



**МИШКОРЕЗ  
ЕКАТЕРИНА  
АЛЕКСАНДРОВНА**

### ОБРАЗОВАНИЕ

1. 2022г – 2024г,  
Высшая школа дизайна и  
архитектуры «Умный  
дизайн»  
Дизайнер общей практики
2. 2005г – 2010г  
ЯрГУ им. П.Г. Демидова  
Радиофизика и электроника

### ОПЫТ РАБОТЫ

- 2011г – настоящее время  
ООО Компания «Тензор»  
Проектировщик интерфейсов
- 2010г – 2011г  
Банк русский стандарт  
Кредитный менеджер

### ВЛАДЕНИЕ ПРОГРАММАМИ

1. ArchiCad
2. Adobe Photoshop
3. SketchUp + Enscape
4. Google Docs
5. MS Office

### ЛИЧНЫЕ КАЧЕСТВА

- Ответственность
- Исполнительность
- Пунктуальность
- Быстрая обучаемость
- Аккуратность и скрупулезность
- Люблю работать в команде



**МИШКОРЕЗ  
ЕКАТЕРИНА  
АЛЕКСАНДРОВНА**

### ЭТАПЫ РАБОТ

- 1. Создание технического задания:**  
анкетирование, составление и утверждение ТЗ, обмерный план
- 2. Проектирование пространства:**  
создание вариантов планировочного решения в 2D, создание и утверждение объемной модели в SketchUp
- 3. Визуализация интерьера:** разработка концепции интерьера, создание мудборда или/и коллажей, детализация объемной модели, визуализация, создание видеоролика
- 4. Создание схем реализации**
- 5. Подготовка сметы проекта**

### УСЛОВИЯ РАБОТЫ

- удалённо/ г. Ярославль

### СРОКИ РАБОТ

- 1.** 14 р.дн.
- 2.** 20 р.дн.
- 3.** 25 р.дн.
- 4.** 20 р.дн.
- 5.** 15 р.дн.

### СТОИМОСТЬ РАБОТ

2000 р/кв.м



ЖК “ВТБ Арена Парк” | Москва  
Апартаменты 72,68м2



Автор: Мишкорез Екатерина Александровна

## ПОЯСНИТЕЛЬНАЯ ЗАПИСКА К ПРОЕКТУ

Проект выполнен в апартаментах ЖК «ВТБ Арена Парк» г. Москва. Площадь апартаментов 75,7 м<sup>2</sup>.

Заказчиками выступила молодая активная пара. Он – педантичный юрист, она – творческая натура – фотограф и художник. Оба любят спорт и занимаются большим теннисом.

Основным пожеланием заказчиков было освободить пространство от визуального шума, спрятать, по возможности, все вещи за фасадами мебели. Создать пространство где много света и воздуха, простая, но изящная отделка в природных оттенках.

Одно из преимуществ объекта – это больше окна, которые не стали закрывать текстилем, а оставили открытыми, для большего попадания света.

Сердцем квартиры стала кухня-гостиная, центральное место в котором занимает мягкая зона. В зоне кухни расположена кухонная мебель и обеденная группа.

Важным пожеланием заказчиков было размещение 2-х санузлов и гардеробной. Все это удалось выполнить и даже разместить в одном из санузлов зону прачечной.

Наполнение спальни соответствует ТЗ, в ней размещена двухспальная кровать с тумбами и рабочее место с объемным хранением.

Черты характера заказчиков продиктовали будущий стиль проекта - лаконичный и минималистичный. Большинство поверхностей выполнены в светлых, натуральных оттенках камня и дерева. Цветовым акцентом является терракотовый, который встречается нас в прихожей и дальше следует по всем помещениям уже в меньшем объеме.

По ТЗ планировался бюджет 16 млн. рублей. В него почти удалось вписаться, не уступая выбранным небюджетным позициям заказчиков. После обсуждения было решено не менять комплектацию, а увеличить бюджет.

## ТЕХНИЧЕСКОЕ ЗАДАНИЕ ПРОЕКТА

Легенда о заказчике:

### ЗАКАЗЧИКИ

Дмитрий и Марина (33 и 27 лет)

Он – юрист в крупной IT компании. Любит чистоту, порядок, педант. Изучает иностранные языки, играет в теннис.

Она - фотограф, творческая натура, увлекается искусством живописи, посещает мастерскую подруги, где пробует себя в роли художника. Играет в теннис, именно на корте познакомились с Дмитрием.

Обедают дома нечасто. Гостей принимать любят, но небольшие компании (2-4чел). Марина работает дома.

### ПОЖЕЛАНИЯ

Свою квартиру видят в виде пространства, где нет лишних деталей и визуального шума. Должен чувствоваться воздух и простота форм. Цвета природные, спокойные, расслабляющие. Необходимо предусмотреть место для фотографий и картин Марины.

*"Пространство, как чистый лист"*



# ТЕХНИЧЕСКОЕ ЗАДАНИЕ ПРОЕКТА

## Техническое задание

к Договору № \_\_\_\_\_ от " \_\_\_\_ " \_\_\_\_\_ 20\_\_ г.

<b>Заказчик:</b>	Кравцов Дмитрий Александрович
<b>Адрес (город, улица, корпус, дом, кв.):</b>	Москва, пр. Ленинградский д.36, корп. 7, кв 27
<b>Проектное наименование объекта:</b>	ЖК "ВТБ Арена Парк"
<b>Тип объекта:</b>	апартаменты
<b>Год постройки:</b>	2023
<b>Площадь по экспликации БТИ (м2):</b>	72,7
<b>Высота потолков (м):</b>	3,14
<b>Количество этажей/уровней:</b>	1
<b>Этаж/этажность в доме:</b>	3/14
<b>Тип снабжения варочного оборудования:</b>	электричество
<b>Планируемый бюджет на комплектацию интерьера:</b>	10 000 000
<b>Количество помещений:</b>	8
<b>Имеющаяся мебель:</b>	отсутствует, планируют покупать все новое
<b>Дополнительно:</b>	

Наименование помещения	Мебель	Оборудование	Пожелания по освещению	Напольное покрытие	Отделка стен	Отделка потолка	Примечания
<b>Зона кухни</b>	Кухонный гарнитур, столешница из искусственного камня, обеденный стол макс на 6 человек, стулья не в ткани, стол нераскладной	Духовой шкаф возможно невысокий, ПММ полноразмерная, плита индукция, холодильник, с/ч, кофемашина - все встроено; вытяжка(может быть встра или нет); мелкая техника - элетрочайник, тостер, соковыжималка, весы, блендер, электрогриль, измельчитель.	Трековые, точечные светильники	Ламинат, паркетная доска; вид деревянного покрытия селек или нутур, раскладка : прямая широкая доска, французская елочка, максимально широкая доска	Покраска, панели, камень	ГКЛ, покраска (в анкете не уточнили, спросила лично)	Максимально спрятать мелкую технику в кухонные шкафы. Фартук широкоформатный керамогранит, искусственный камень
<b>Зона гостиной</b>	Диван в практичной ткани натуральных природных оттенков, может быть угловой или прямой, журнальный стол, тв-тумба, консоль, пуф. В мебели может присутствовать черный цвет	Телевизор, игровая приставка	Трековые, точечные светильники	ламинат, паркетная доска; вид деревянного покрытия селек или нутур, раскладка : прямая широкая доска, французская елочка, максимально широкая доска		ГКЛ, покраска (в анкете не уточнили, спросила лично)	Не уточнили диагональ телевизора. Возможно наличие ковра, зеркала
<b>Спальня</b>	Кровать 200 или 180, рабочее место с большим столом, хранение под столешницей, закрытые прикроватные тумбы, шкаф для одежды или гардеробная , зеркало	Моноблок, акустическая система	Трековые, точечные светильники, подвесные прикроватные бра	Ламинат, паркетная доска; вид деревянного покрытия селек или нутур, раскладка : прямая широкая доска, французская елочка, максимально широкая доска		ГКЛ, покраска (в анкете не уточнили, спросила лично)	Возможно наличие ковра, хранение фототехники
<b>Сан.узел</b>	подвесной унитаз с инсталляцией, ванная (отдельностоящая или встраиваемая), система хранения, тумба с раковиной, зеркало	Душевая кабина, гиг.душ, бойлер, тропический душ, латунь, серебро или черный цвет	Предлагаем варианты	Керамическая плитка	Крупноформатная плитка	Предлагаем варианты	Щетки электрические, фен, стайлер
<b>Прихожая</b>	Система хранения, большое зеркало , обувница			Единое покрытие с кухней и спальней, у двери керамическая плитка	Покраска, панели, камень	ГКЛ, покраска (в анкете не уточнили, спросила лично)	
<b>Гардеробная</b>	Пока не решили шкаф или гардеробная, решить исходя из ПП	Открытая система хранения		Единое покрытие с кухней и спальней	Предлагаем варианты	Предлагаем варианты	Хранение елки, чемоданы, спортивный инвентарь (сумки для тенниса, ракетки)
<b>Хоз.комната + кладовая</b>	Система хранения хоз. принадлежностей	Стиральная машина, сушильная машина, робот-пылесос, отпариватель, предложить раковину и унитаз		ламинат, паркетная доска; вид деревянного покрытия селек или нутур, раскладка : прямая широкая доска, французская елочка, максимально широкая доска		ГКЛ, покраска (в анкете не уточнили, спросила лично)	Корзина для белья, встраенная гладильная доска

ТЕХНИЧЕСКОЕ ЗАДАНИЕ ПРОЕКТА  
Презентация доски Pinterest



# ОБМЕРНЫЙ ПЛАН

Апартаменты  
ЖК "ВТБ Арена Парк"  
г. Москва

Обмерный план  
1:50 03 из 37

24.03.2024

Экспликация до перепланировки


№	Наименование	S, м <sup>2</sup>
01	Прихожая	10,08
02	Гардероб	4,68
03	Санузел 1	4,80
04	Гостиная	29,33
05	Коридор	4,08
06	Санузел 2	5,71
07	Спальня	14,00
		72,68 м <sup>2</sup>

### Примечания:

1. Высота потолков принята от черного пола
2. Все размеры указаны от черновой отделки
3. Данный лист смотреть совместно с листом 03(2) и 03(3)
4. Толщина перегородок 120 мм, высота 65 мм, материал кирпич

### Условные обозначения


-  Монолит
-  Кирпич
-  Высота в один кирпич
-  - стояк бытовой канализации
-  - труба горячего водоснабжения
-  - труба холодного водоснабжения
-  - обозначение воздуховода
-  - система пожаротушения
-  - мокрые зоны
-  - нежилые зоны
- Вид 01 - вид 01

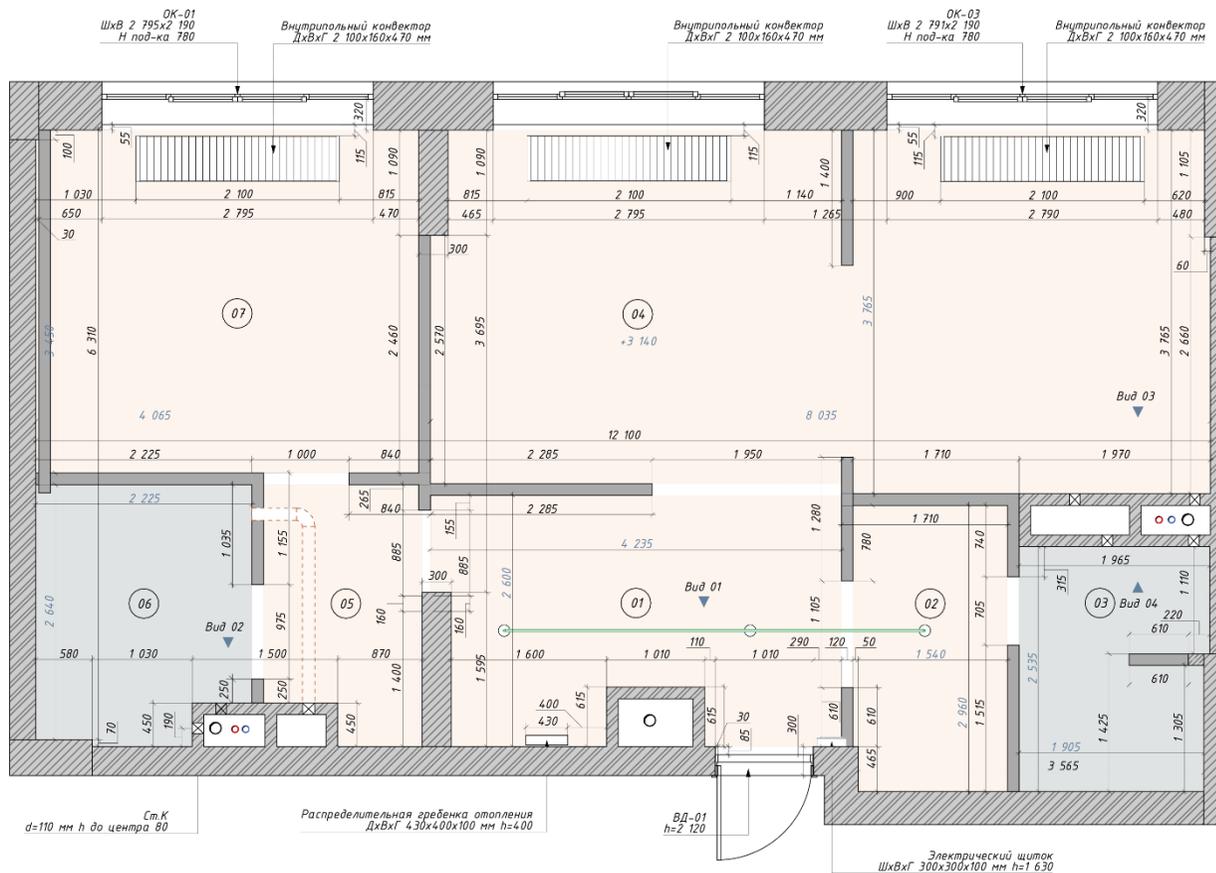




# Фрагменты, виды, разрезы обмерного плана

Вид на ОК-01 и ОК-02 1:50

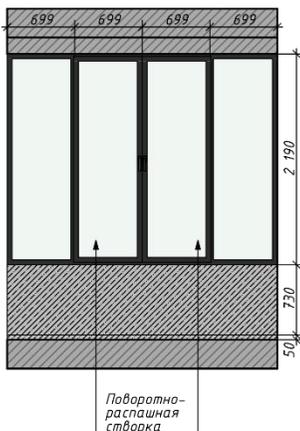


Вид на ОК-03 1:50

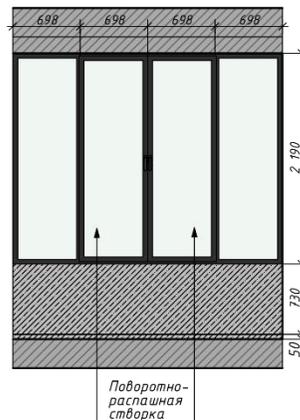

3D Вид на окна ОК-01 и ОК-02



3D Вид на ОК-03

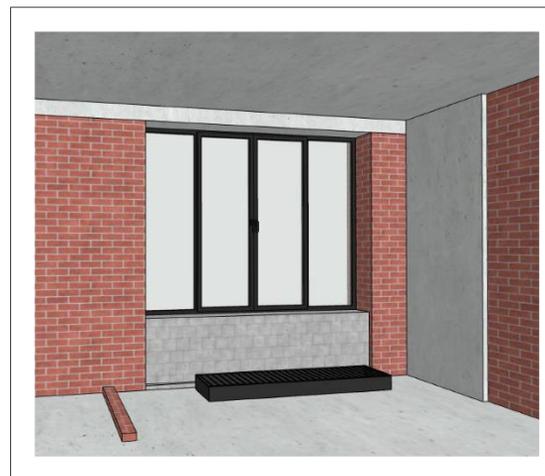

Апартаменты  
ЖК "ВТБ Арена Парк"  
г. Москва


Уточнения к обмерному плану  
03(3) из 37

26.03.2024

Примечания:

1. Все размеры указаны от черновой отделки
2. Данный лист смотреть совместно с листом 03

Условные обозначения

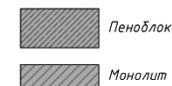



# ИТОГОВОЕ ПЛАНИРОВОЧНОЕ РЕШЕНИЕ

Апартаменты  
ЖК "ВТБ Арена Парк"  
г. Москва

Финальный вариант  
1:50

24.03.2024

Экспликация помещений

№	Наименование	S, м <sup>2</sup>
01	Прихожая	5,34
02	Гардеробная	4,82
03	Мастер-ванная	8,52
04	Спальня	15,06
05	Гостиная	16,13
06	Кухня	13,48
07	Санузел	3,86
08	Хоз.блок	5,39
		72,60 м <sup>2</sup>

Примечания:

Замена и сдвиг конвекторов возможен только после согласования с УК и после расчетов с соответствующими инстанциями

Условные обозначения

Монолит

Кирпич


Пеноблок

ГКЛ

○ – стояк бытовой канализации

○ – труба горячего водоснабжения

○ – труба холодного водоснабжения

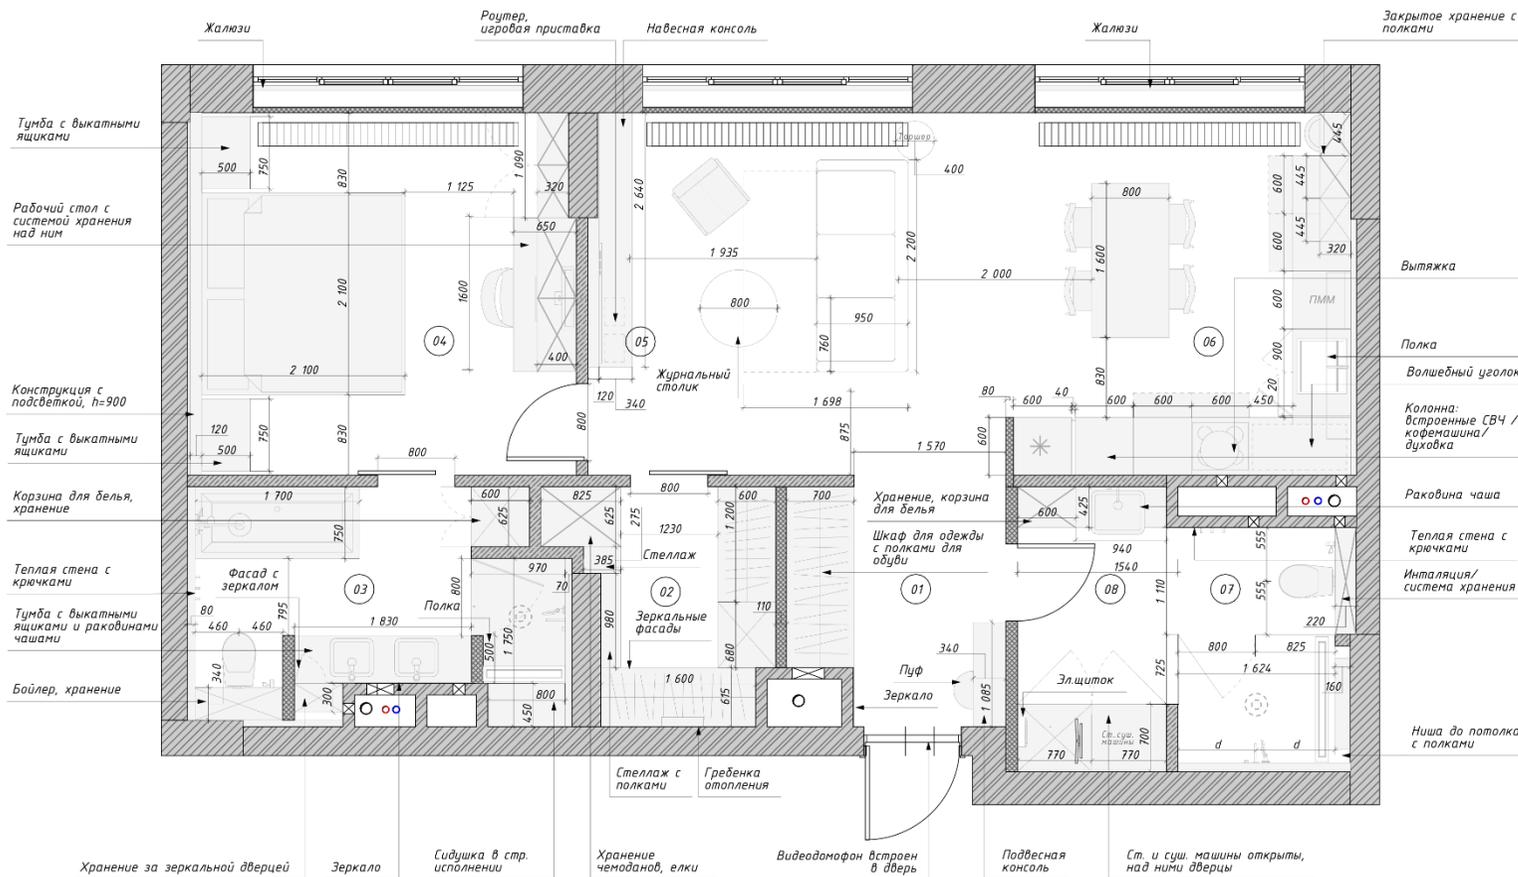

ИТОГОВОЕ ПЛАНИРОВОЧНОЕ РЕШЕНИЕ В SKETCHUP



ИТОГОВОЕ ПЛАНИРОВОЧНОЕ РЕШЕНИЕ В SKETCHUP



# СХЕМЫ РЕАЛИЗАЦИИ


## План с расстановкой сантехнического оборудования

Апартаменты  
ЖК "ВТБ Арена Парк"  
г. Москва

План расстановки сантехники  
и оборудования  
1:50 11 из 37  
26.03.2024

Экспликация помещений

№	Наименование	S, м <sup>2</sup>
01	Прихожая	5,35
02	Гардероб	4,78
03	Мастер-ванная	7,91
04	Спальня	14,87
05	Гостиная	15,75
06	Кухня	13,22
07	Санузел	4,32
08	Постирочная	4,52
		70,72 м <sup>2</sup>

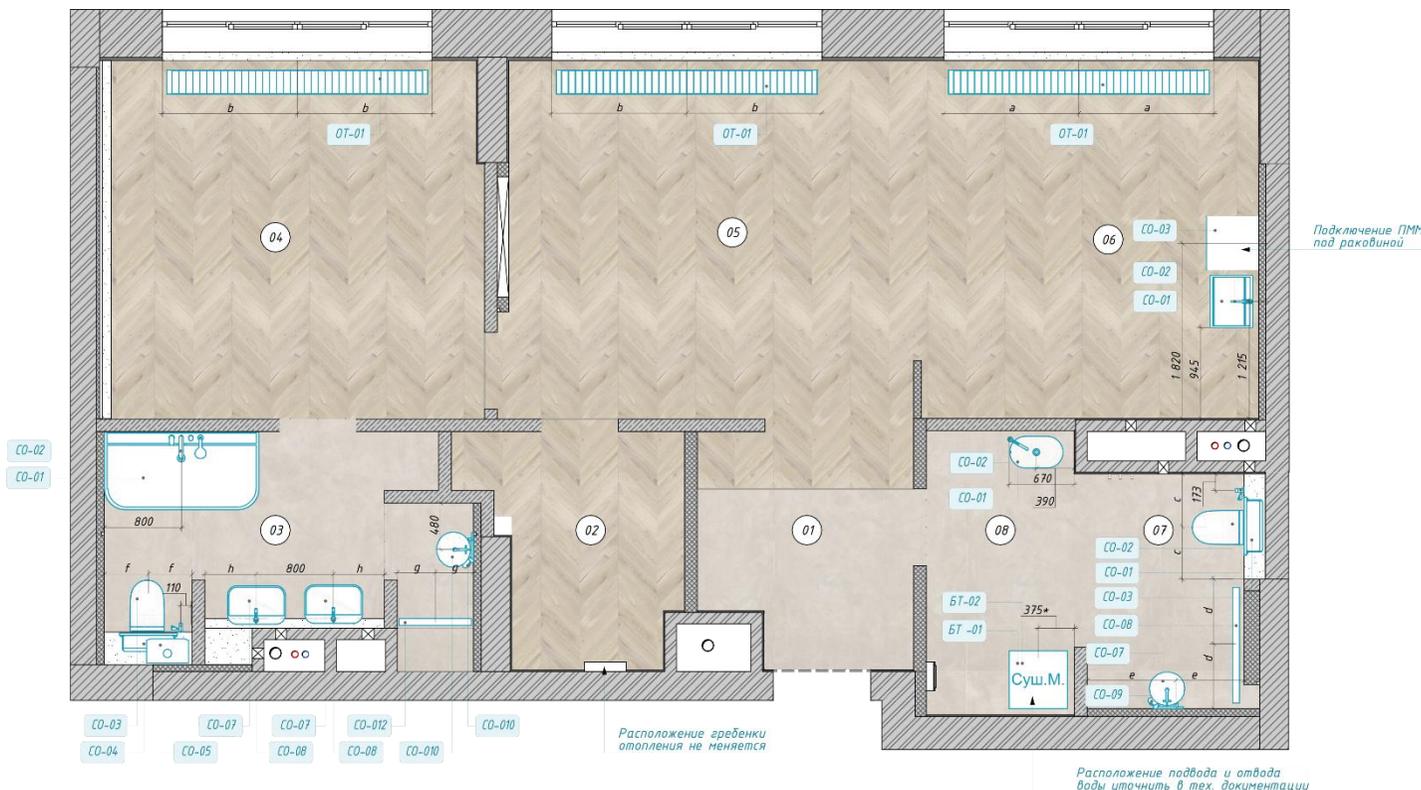

Примечания:


1. Размещение приборов по высоте уточнить на развёртках
2. Привязки к сантех. приборам даны по центральным осям, если не указано иное
3. Данный лист смотреть с листами разверток и ведомостями сантехники и оборудования
4. Точные размеры привязки сантех. оборудования могут измениться в зависимости от выбранных моделей

Условные обозначения

- CO-01 - маркировка сантехнического оборудования
- BT-01 - маркировка бытовой техники
- 2600 - планировочные размеры
- a-a - равные размеры



# СХЕМЫ РЕАЛИЗАЦИИ Планы освещения и электрики

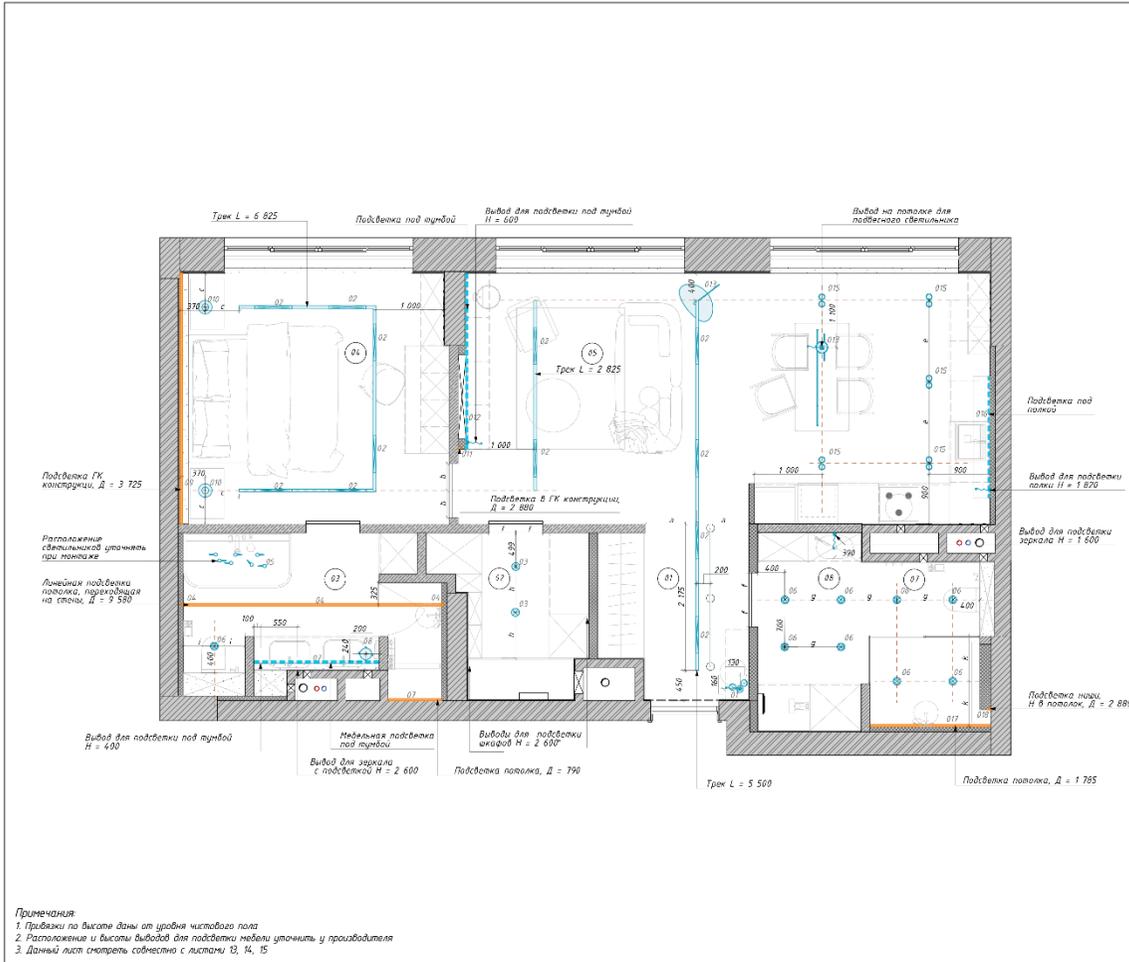

Апартаменты  
ЖК "ВТБ Арена Парк"  
г. Москва

План расстановки  
светильников  
1:50 12 из 37  
24.03.2024

Экспликация помещений


№	Наименование	С, м <sup>2</sup>
01	Прихожая	5,35
02	Гардероб	4,75
03	Мастер-ванная	7,91
04	Спальня	14,87
05	Гостиная	15,75
06	Кухня	13,22
07	Санузел	4,32
08	Пасторальная	4,52
		70,69 м <sup>2</sup>

Условные обозначения

- Выход провода
- Подвесные светильники
- Подвесной светильник
- Спот Встр
- Ближаспаященный
- Спот Встр
- Подвесной светильник
- Трек Светильник блок
- Спот старенный встра.
- Торшер
- Трек встраиваемый
- Лента диодная LED
- LED подсветка мебели

2600 - минимальные размеры  
 а - а - равные размеры  
 L - длина подсветки, мм  
 а - а - равные размеры  
 Н - высота размещения от чистового пола, мм

МИШКОРЕЗ КАТЕРИНА

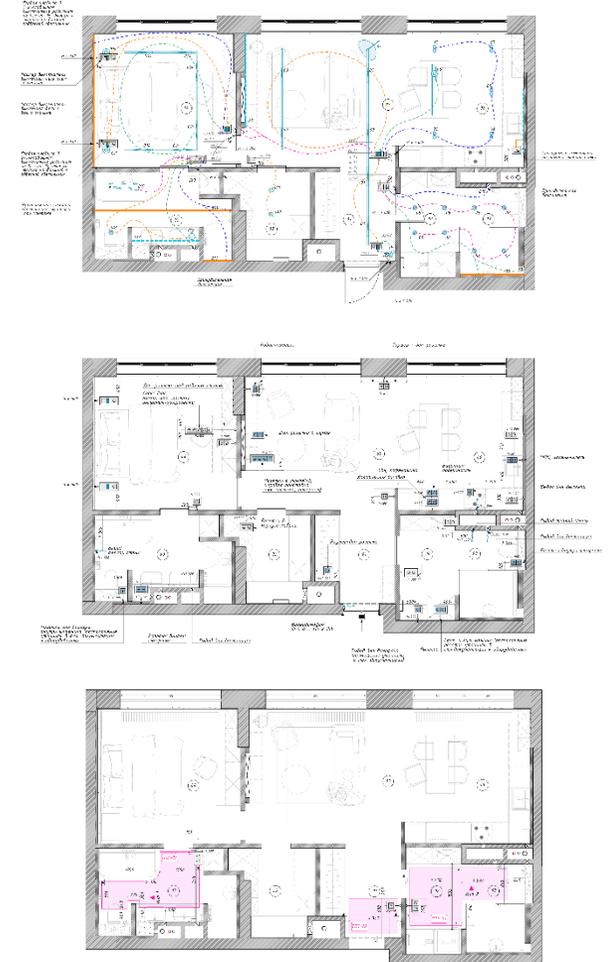

# СХЕМЫ РЕАЛИЗАЦИИ План напольных покрытий

Пакет чертежей



Апартаменты  
ЖК "ВТБ Арена Парк"  
г. Москва

План напольных покрытий  
1:50 16 из 37

26.03.2024

### Экспликация помещений

№	Наименование	S, м2
01	Прихожая	5,35
02	Гардероб	4,78
03	Мастер-ванная	7,91
04	Спальня	14,87
05	Гостиная	15,75
06	Кухня	13,22
07	Санузел	4,32
08	Постирочная	4,52
	<b>Итого</b>	<b>70,72 м<sup>2</sup></b>

### Примечания:

- Общая длина порожка - 2,3 м
- Стык инженерной доски и керамогранита см. Разрез 1
- Данный лист смотреть совместно с 17
- Раскладка в санузлах выполнена с расчетом размера керамогранита 1200x1200

### Условные обозначения

— Стыковочный П-образный профиль

↑ 01 ↓ 01 - разрез

2600 - планируемые размеры

↗ - начало раскладки керамогранита

↗ - начало раскладки инженерной доски



### Ведомость напольных покрытий

№	Покрытие	Услов. обознач.	S
01	Инженерная доска франц.ёлка		51,66
02	Керамогранит Тип 1		17,11
02	Керамогранит Тип 2		1,48

# СВОДНЫЕ ВЕДОМОСТИ

## Фрагменты из таблицы расчета сметной стоимости ремонта

Полный расчет сметной стоимости



Адрес объекта: Москва, пр. Ленинградский д.36, корп. 7, кв 27

Всего по порядку цен (руб.): 11 266 154,40

Характеристики элементов					Порядковое ценообразование			
Помещение	Категория	Позиция (наименование)	Ед. изм.	Кол-во	Порядковая цена, руб		Стоимость по порядку цен, руб.	Срок изготовления/поставки (ориентировочно)
					за единицу	под ключ		
прихожая	отд. мебель	Тумба (мдф)	шт.	1,00			60 000,00	
прихожая	встр. мебель	Шкаф для одежды и обуви (мдф)	шт.	1,00			180 000,00	
прихожая	свет	Подвесной светильник Dora 3 Pendant Copper	шт.	1,00			124 670,00	124 670,00
прихожая	свет	Трековый светодиодный светильник Umbrella light Track System Magnetic GL4030	шт.	2,00			2 792,00	5 584,00
прихожая	свет	Шинопровод магнитный Umbrella light Track System	шт.	1,00			7 162,00	7 162,00
прихожая	отделка	Керамогранит MIRAGE Glocal Ginger GC10 SP SQ 120x120x0,9	кв.м.	2,10			7 200,00	15 120,00
прихожая	отделка	Краска LG 105, Slaked lime(стены) (2 слоя)	кв.м.	8,32			450,00	3 744,00
прихожая	отделка	Краска LG140, Tuscan Red(стены) (2 слоя)	кв.м.	7,14			450,00	3 213,00
прихожая	отделка	Отделка за мебелью, краска Little Greene LG222, Loft White	кв.м.	9,06			450,00	4 077,00
прихожая	отделка	Краска LG140, Tuscan Red(стены) (2 слоя)	кв.м.	2,00			450,00	900,00
прихожая	декор	Зеркало поклейка на стену	шт.	1,00			16 000,00	16 000,00
прихожая	отделка	Краска LG 222, Loft White (потолок) (2 слоя)	кв.м.	3,33			450,00	1 485,50
прихожая	отделка	Краска LG140, Tuscan Red(потолок) (2 слоя)	кв.м.	2,00			450,00	900,00
прихожая	отд. мебель	Пуф Кофр-2 Диван.ру	шт.	1,00			5 691,00	5 691,00
прихожая	отделка	Износостойкая доска Gran Parte Дуб Капучино натур французская елка 460x110x15	кв.м.	3,33			6 850,00	22 815,50
кухня-гостиная	встр. мебель	Кухонная мебель (мдф)	шт.	1,00			1 160 000,00	1 160 000,00
кухня-гостиная	встр. мебель	Шкаф у окна (мдф)	шт.	1,00			100 000,00	100 000,00
кухня-гостиная	камень	Столешница иск камень	шт.	1,00			140 000,00	140 000,00
кухня-гостиная	встр. мебель	Полка из металла 1800x250	шт.	1,00			60 000,00	60 000,00
кухня-гостиная	сантехника	Мойка Omoikin Bosen 61A-WH	шт.	1,00			42 888,00	42 888,00
кухня-гостиная	сантехника	Однорычажный смеситель Villeroy & Boch Steel Expert Compact	шт.	1,00			94 878,00	94 878,00
кухня-гостиная	техника	Встраиваемый холодильник Bosch KIS86AFED	шт.	1,00			128 000,00	128 000,00
кухня-гостиная	техника	Встраиваемая посудомоечная машина Bosch SMV4HX3LE	шт.	1,00			61 299,00	61 299,00
кухня-гостиная	техника	Электрический духовой шкаф Bosch HSG636B81, серебристый	шт.	1,00			143 940,00	143 940,00
кухня-гостиная	техника	Индукционная варочная панель BOSCH PHS5191E	шт.	1,00			58 000,00	58 000,00
кухня-гостиная	техника	Измельчитель пищевых отходов Bone Crusher BC-910 SLM Line	шт.	1,00			37 761,00	37 761,00
кухня-гостиная	техника	Встраиваемая микроволновая печь BOSCH BFL634GB1 Serie 8	шт.	1,00			80 496,00	80 496,00
кухня-гостиная	техника	Кофемашинка встр Bosch Serie   8 CT.L636GSL	шт.	1,00			230 190,00	230 190,00
кухня-гостиная	техника	Остронаправленная вытяжка FALMEC POLAR ISOLA RAME 350 мм Цвет "Медь"	шт.	1,00			180 000,00	180 000,00

Адрес объекта: Москва, пр. Ленинградский д.36, корп. 7, кв 27

Всего по порядку цен (руб.): 11 266 154,40

Характеристики элементов					Порядковое ценообразование			
Помещение	Категория	Позиция (наименование)	Ед. изм.	Кол-во	Порядковая цена, руб		Стоимость по порядку цен, руб.	Срок изготовления/поставки (ориентировочно)
					за единицу	под ключ		
кухня-гостиная	отд. мебель	Стол обеденный	шт.	1,00			60 000,00	
кухня-гостиная	отд. мебель	Стулья	шт.	4,00			40 000,00	160 000,00
кухня-гостиная	свет	Светильник точечный гипсовый встр. KVADRO 008 I Duo	шт.	5,00			3 854,00	19 270,00
кухня-гостиная	свет	Подвесной светильник Halo	шт.	1,00			32 890,00	32 890,00
кухня-гостиная	свет	Торшер GENEVA FLOOR LAMP	шт.	1,00			81 000,00	81 000,00
кухня-гостиная	свет	Светодиодная лента RT-A120-8mm 24V Day4000 CRI98	пог.м.	2,88			951,00	2 738,88
кухня-гостиная	свет	Трековый светодиодный светильник Umbrella light Track System Magnetic GL4030	шт.	2,00			2 792,00	5 584,00
кухня-гостиная	свет	Шинопровод магнитный Umbrella light Track System Magnetic GL3319	шт.	2,00			7 162,00	14 324,00
кухня-гостиная	отд. мебель	Диван Badrum Sofa (Ivory boucle)	шт.	1,00			154 000,00	154 000,00
кухня-гостиная	отд. мебель	Кресло на заказ	шт.	1,00			80 000,00	80 000,00
кухня-гостиная	отд. мебель	Журнальный стол MINOTTI SONG	шт.	1,00			229 238,00	229 238,00
кухня-гостиная	встр. мебель	ТВ тумба подвесная (мдф)	шт.	1,00			80 000,00	80 000,00
кухня-гостиная	текстиль	Ковер	шт.	1,00			60 000,00	60 000,00
кухня-гостиная	техника	Телевизор Samsung QE55QN90CAU (2023)	шт.	1,00			299 990,00	299 990,00
кухня-гостиная	техника	Игровая приставка Sony PlayStation 5 Blu-Ray Edition	шт.	1,00			59 990,00	59 990,00
кухня-гостиная	техника	Саундбар Sennheiser AMBEO MAX	шт.	1,00			349 990,00	349 990,00
кухня-гостиная	техника	Робот-пылесос Miele SPGL0 Scout RX3 Runner	шт.	1,00			117 390,00	117 390,00
кухня-гостиная	отделка	Краска LG 105, Slaked lime(стены)(2 слоя)	кв.м.	33,30			450,00	14 985,00
кухня-гостиная	отделка	Фартук LAMINAM КЕРАМОГРАНИТ I NATURALI MARM. BIANCO LASA BOCCARDATO	кв.м.	9,44			9 290,00	87 697,60
кухня-гостиная	отделка	Отделка за мебелью Краска Little Greene LG222, Loft White	кв.м.	9,30			450,00	4 185,00
кухня-гостиная	камень	Откосы и подоконники из акр. камня ШДДФ=2790x2190x35	компл.	2,00			200 000,00	400 000,00
кухня-гостиная	отделка	Стеклопленки	кв.м.	6,65			16 700,00	111 055,00
кухня-гостиная	отделка	Износостойкая доска Gran Parte Дуб Капучино натур французская елка 460x110x15	кв.м.	29,04			6 850,00	198 924,00
кухня-гостиная	отделка	Краска LG 222, Loft White(потолок)(2 слоя)	кв.м.	28,85			450,00	12 982,50
спальня	встр. мебель	Шкаф + навесные шкафы	шт.	1,00			160 000,00	160 000,00
спальня	встр. мебель	Стол рабочий	шт.	1,00			46 000,00	46 000,00
спальня	отд. мебель	Стул SENDAI DINING CHAIR Minotti	шт.	1,00			544 180,00	544 180,00
спальня	отд. мебель	Тумба прикроватная	шт.	2,00			40 000,00	80 000,00
спальня	встр. мебель	Кровать	шт.	1,00			80 000,00	80 000,00





Наименование категории	Стоимость плановая (КП, порядки цен), руб.	Стоимость фактическая, руб.	Разница (план-факт), руб.	Оплачено, руб.	Остаток к оплате по всему проекту, руб.
Дизайн-проект и услуги	458 892,32	0,00	458 892,32	0,00	0,00
Черновые материалы	2 908 000,00	0,00	2 908 000,00	0,00	0,00
Работа строителей	1 454 000,00	0,00	1 454 000,00	0,00	0,00
Смежники	0,00	0,00	0,00	0,00	0,00
Отделочные материалы	1 628 914,85	0,00	1 628 914,85	0,00	1628914,85
Сантехника	1 837 569,00	0,00	1 837 569,00	0,00	1837569
Мебель встраиваемая	2 147 000,00	0,00	2 147 000,00	0,00	2147000
Мебель отдельностоящая	1 343 109,00	0,00	1 343 109,00	0,00	1343109
Освещение	1 007 773,55	0,00	1 007 773,55	0,00	1007773,55
Техника	2 077 742,00	0,00	2 077 742,00	0,00	2077742
Двери	296 088,00	0,00	296 088,00	0,00	296088
Окна	0,00	0,00	0,00	0,00	0
Фурнитура	0,00	0,00	0,00	0,00	0
Камень	540 000,00	0,00	540 000,00	0,00	540000
Текстиль	60 000,00	0,00	60 000,00	0,00	60000
Аксессуары	0,00	0,00	0,00	0,00	0
Декор	134 620,00	0,00	134 620,00	0,00	134620
Другое	133 338,00	0,00	133 338,00	0,00	133338
<b>Итого дизайн проект и услуги студии</b>	<b>458 892,32</b>	<b>0,00</b>	<b>458 892,32</b>	<b>0,00</b>	<b>0,00</b>
<b>Итого работа и черновые мат-лы:</b>	<b>4 362 000,00</b>	<b>0,00</b>	<b>4 362 000,00</b>	<b>0,00</b>	<b>0,00</b>
<b>Итого наполнение интерьера:</b>	<b>11 206 154,40</b>	<b>0,00</b>	<b>11 206 154,40</b>	<b>0,00</b>	<b>11 206 154,40</b>
<b>Итого под ключ с работой:</b>	<b>16 027 046,72</b>	<b>0,00</b>	<b>16 027 046,72</b>	<b>0,00</b>	<b>11 206 154,40</b>

# РАСЧЁТ СМЕТНОЙ СТОИМОСТИ РЕМОНТА


## Диаграмма планируемых затрат

[Полный расчет сметной стоимости](#)

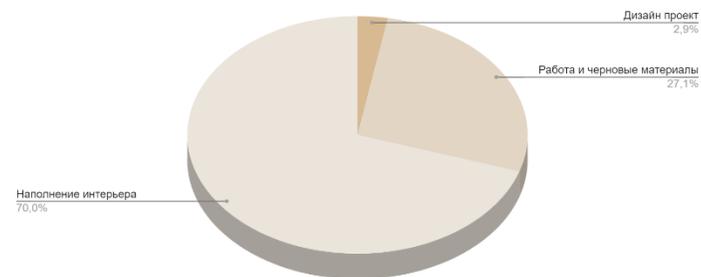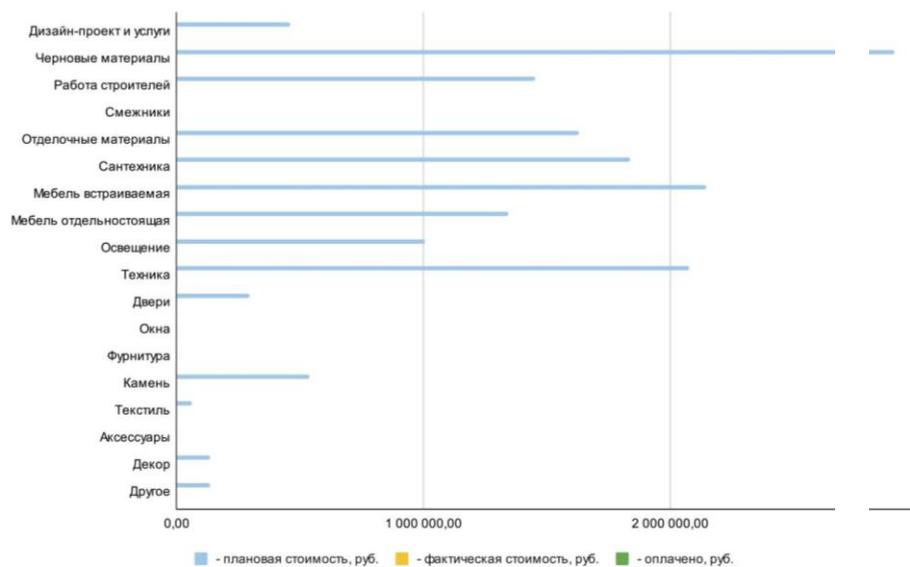

## МУДБОРДЫ

В этом интерьере смешиваются строгость и мягкость. Чтобы разбавить минимализм и монохромность добавлены цветové акценты, они дарят ощущение тепла и уюта.

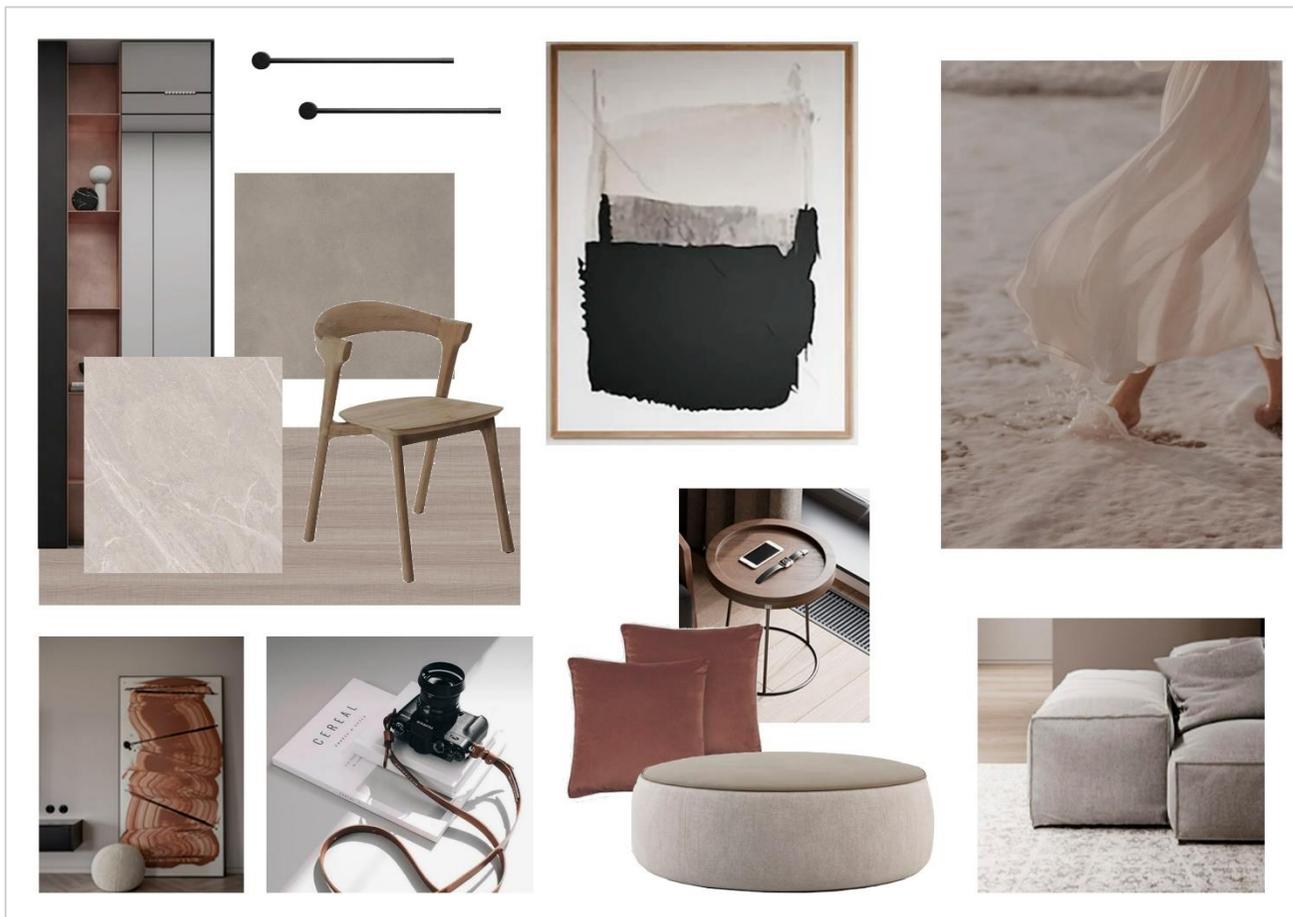

Поиск решения:



# КОЛЛАЖИ

## Спальня






## Мастер-ванна



# КОЛЛАЖИ

## Кухня-гостиная




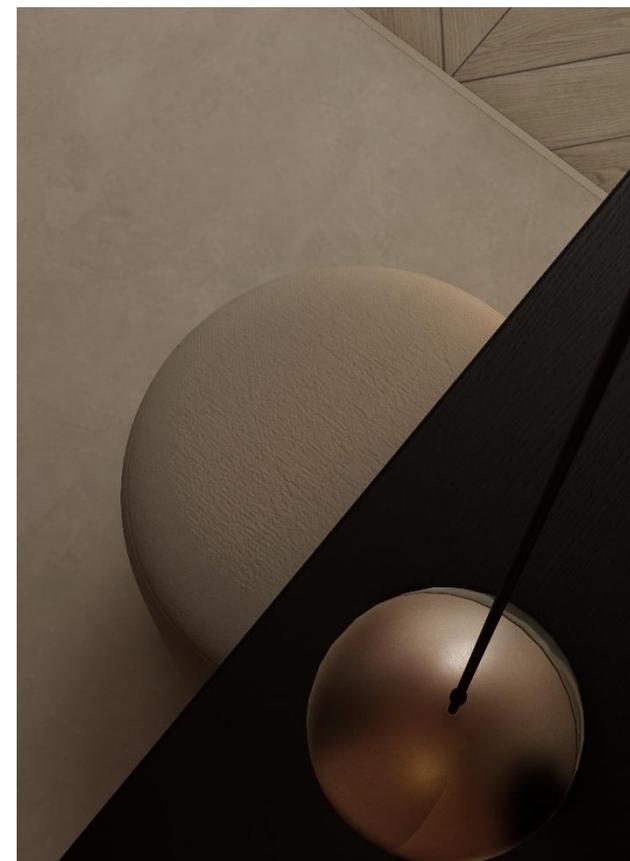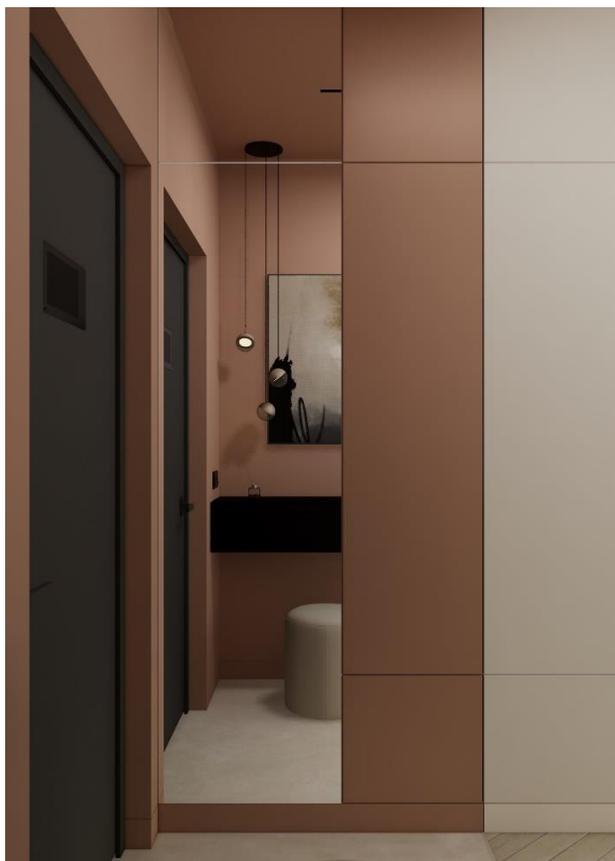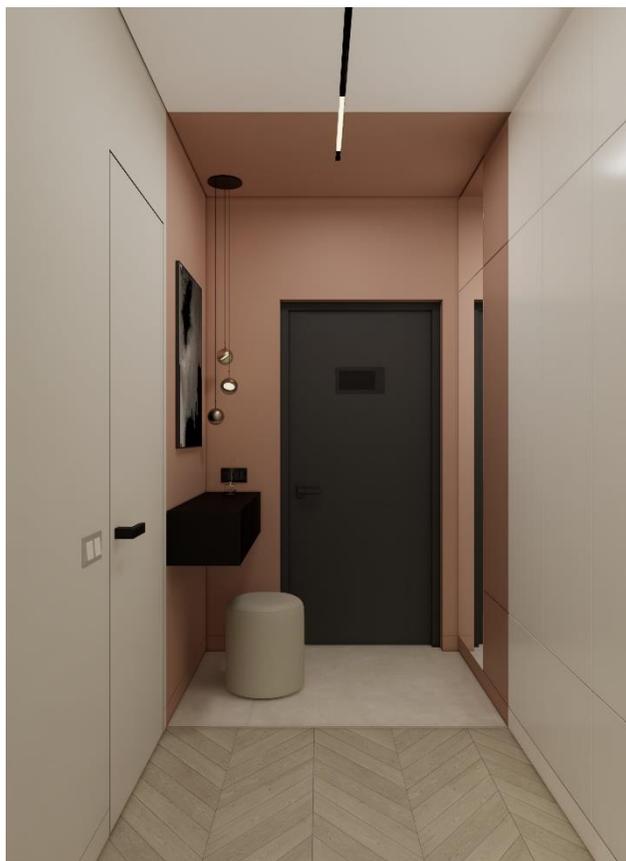







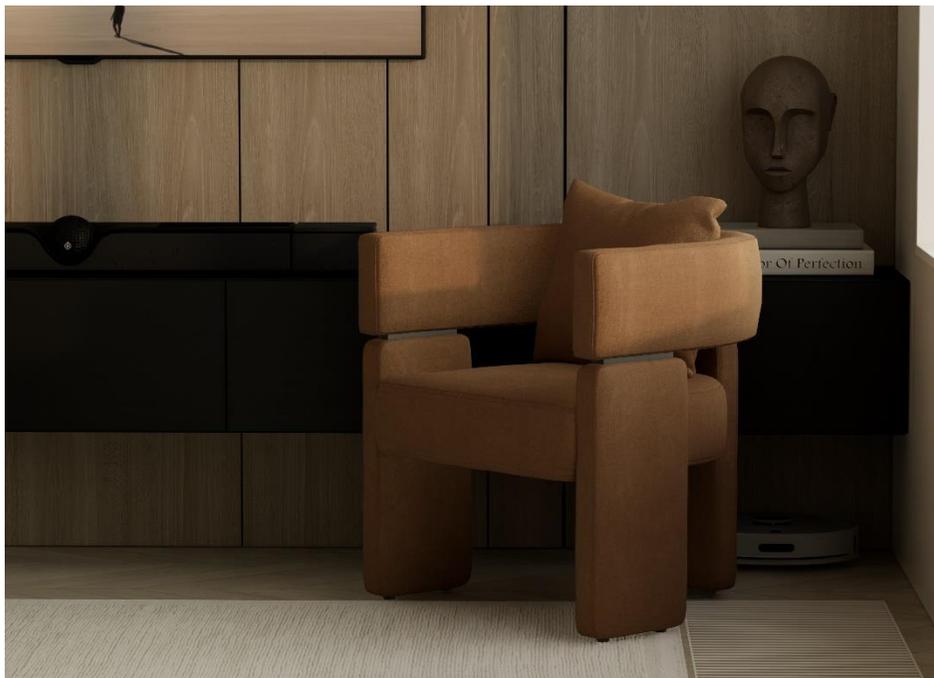














ВИЗУАЛИЗАЦИЯ Enscape  
Гостевой санузел, постирочная

Панорамы



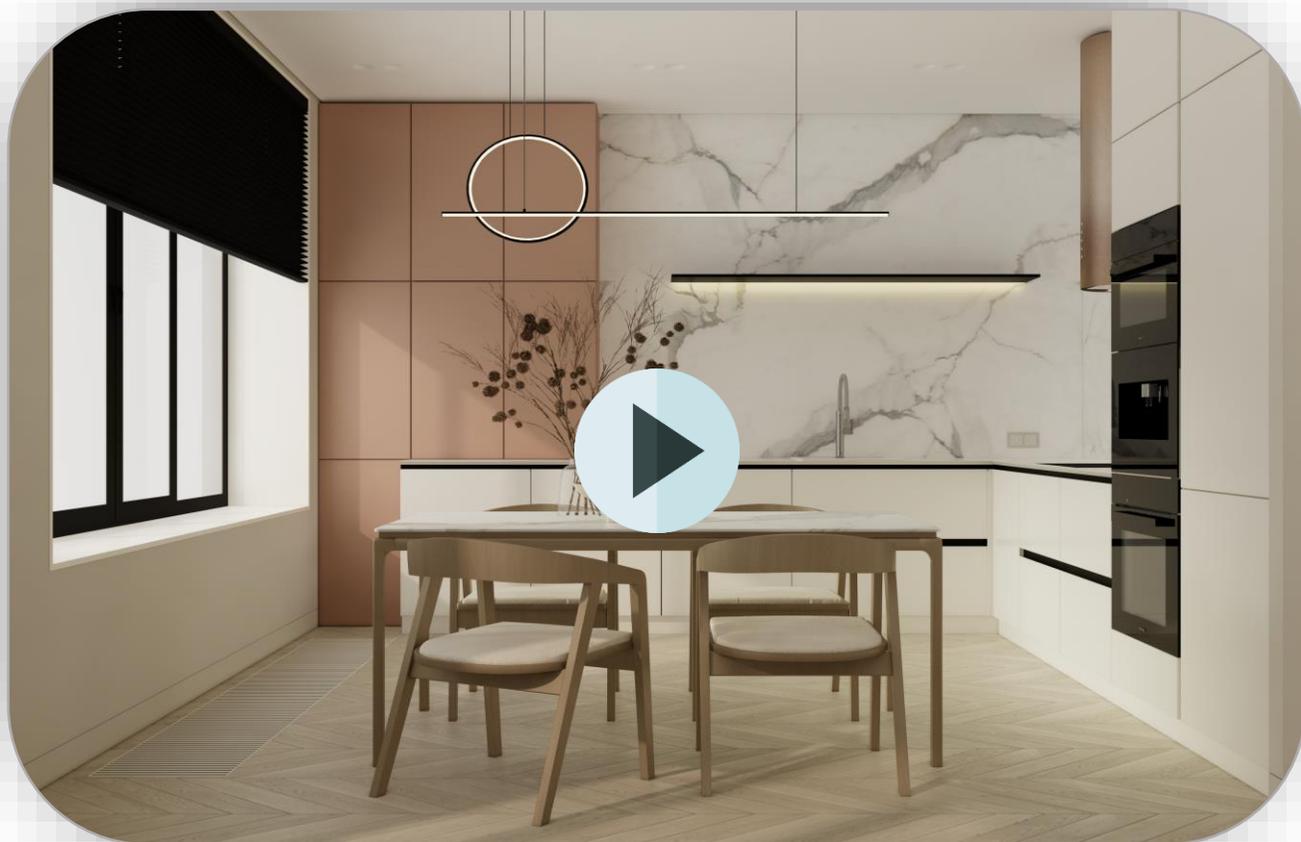



Мишкорез Екатерина Александровна

2024