



Винокурова Анна

ОБРАЗОВАНИЕ

1. 2000-2006г.
МГТУ им.Баумана
инженер
2. 2017-2018г.
Курсы 3д-визуализация.
2. 2022-2024г.
Высшая школа Дизайна УД
-База
-Профмодуль 2.0.

ОПЫТ РАБОТЫ

- 2017-2022 Визуализатор
- 2022-24 Дизайнер-
визуализатор

ДОПОЛНИТЕЛЬНАЯ ИНФОРМАЦИЯ

- доп. информация

ВЛАДЕНИЕ ПРОГРАММАМИ

1. 3dsMax
2. Archicad
3. SketchApp

ЛИЧНЫЕ КАЧЕСТВА

- Творческий / Креативный подход
- Коммуникабельность / Общительность
- Умение работать в команде
- Хорошие организаторские способности
- Инновационность
- Стиль ,Чувство света/цвета
- Аккуратность
- Пунктуальность
- Любопытство
- Логика



Винокурова Анна

ЭТАПЫ РАБОТ

- 1. Техническое задание:** Обмер помещения, анализ инж. Сетей, фото/видео фиксация, анкетирование клиента, работа с референсами.
- 2. Планировочное решение:** 2-3 варианта возможных планировок, зонирование пространства
- 3. Эскизное проектирование:** Создание концептуального коллажа, Белая модель- Зд объем
- 4. 3D-визуализация:** Дизайн-концепция, создание фотореалистичных картинок помещения.
- 5. Рабочая документация:** создание комплекта схем реализации.
- 6. Сводные ведомости:** составление таблицы подбора деталей интерьера.

СРОКИ РАБОТ

1. этап, 5-7 раб.д
2. этап, 7-10 раб.д
3. этап, 7-10 раб.д
4. этап, 15-30 раб.д
5. Этап 7-15 раб.д
6. Этап 5-7 раб.д

СТОИМОСТЬ РАБОТ

- 10%
- 15%
- 15%
- 30%
- 30%
- Дополнительно, бонусом



УСЛОВИЯ РАБОТЫ

- удалённо / в офисе / другие условия

ОБЛОЖКА ПРОЕКТА



Автор: Винокурова Анна

ПОЯСНИТЕЛЬНАЯ ЗАПИСКА К ПРОЕКТУ

Дизайн-проект объекта апартаменты ЖК «ВТБ Арена» создан на основе замерного плана и анкетирования Заказчика. Представляет собой концентрированную информацию о стилистических, функциональных, эргономических предпочтениях семьи Заказчика, их образе жизни.

Анализируя ответы Заказчика в Анкете, подобранные референсы с доски Pinterest, образ жизни, привычки, мною был создан контрастный интерьер с преобладанием теплых оттенков и ярких акцентов.

Основой послужила выбранная планировка апартаментов. При планировании помещений и зонировании удалось спроектировать приватную часть квартиры- мастер-зону , включающую просторную спальню, мастер-ванную и гардеробную комнаты. Отдельную детскую комнату, отвечающую потребностям дочек заказчицы, включающую зону отдыха и сна, рабочую зону, зону для творчества и спортивную зону. Общественная зона квартиры включает зону прихожей, в которой поместились шкафы для обуви, одежды, а так же прачечный шкаф и технический шкаф. Стилистически зона прихожей выполнена в минималистичном стиле. Также в общественной зоне квартиры расположилась зона гостиной-столовой и кухни. Данные помещения так же отвечают предпочтениям Заказчика, включают компактную, но полностью оснащённую необходимой техникой кухню, большой обеденный стол, зону отдыха и музыкальный инструмент- пианино, на котором играет супруг Заказчицы-музыкант. Рядом с зоной прихожей разместили санузел, который является одновременно и душевой. В санузле расположили две раковины, таким образом санузлом могут одновременно пользоваться обе дочери Заказчицы.

Резюмируя, можно сказать, что планировка полностью отвечает потребностям семьи Заказчика, общественная и приватные зоны квартиры четко разграничены, наполнение и функционал соответствуют пожеланиям, прописанным в Анкете, а внешний вид интерьера гармоничен и отвечает стилистическим предпочтениям Заказчика. При этом не были нарушены нормы по планировке, все мокрые зоны были расположены в местах, запланированных застройщиком. Площадь апартаментов с точки зрения функционала использована на 100%.

Мною было вложено много трудов, знаний и усилий для того, чтобы проект был легко реализован, вписывался в отведенный бюджет, был эргономичен и радовал Заказчиков своей красотой. Желаю скорейшей реализации проекта приятного проживания!

ТЕХНИЧЕСКОЕ ЗАДАНИЕ ПРОЕКТА


Легенда о заказчике:



Заказчик: Девушка Кира, 38 лет.
Актриса, модель, филантроп и
общественный деятель.

Anna Vinokurova
INTERIOR DESIGN

- Интерьер- как правильно подобранная рама для картины, должен подчеркнуть заказчика.
- Очаровательная, женственная и нежная, при этом прямолинейная, упорная и целеустремленная.
- Она одновременно блестяще может сыграть и возлюбленную пирата и аристократку Анну Каренину!
- Её внешность и характер- отражаются в интерьере. В нюдовом и нюансном при этом акцентном и контрастном.
- С детства она мечтала о большой, умной и ласковой собаке.
- О большой семье и свободе и независимости.

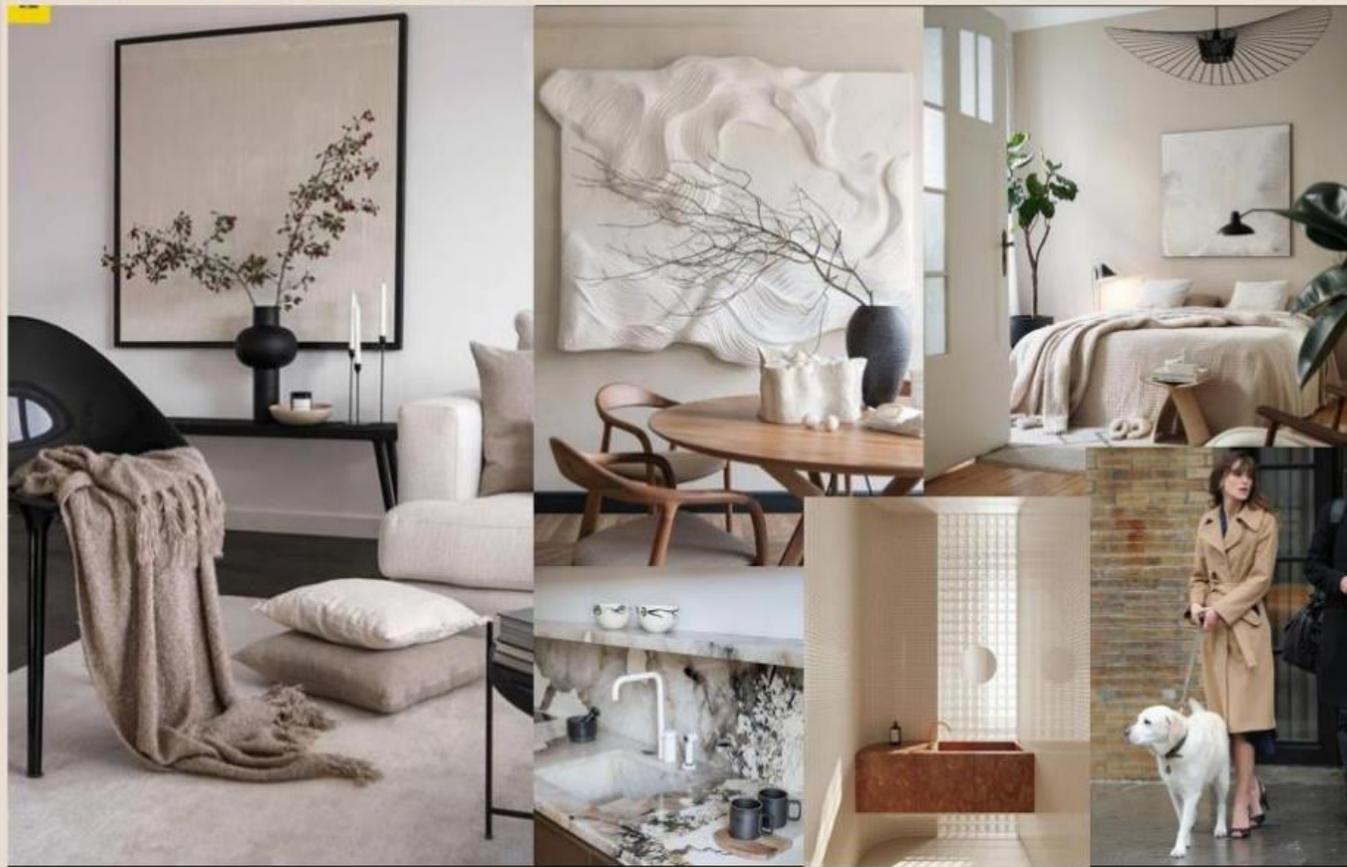

ТЕХНИЧЕСКОЕ ЗАДАНИЕ ПРОЕКТА


ТЗ из анкеты

Наименование помещения	Мебель/ предметы интерьера	Оборудование	Пожелания по освещению	Напольное покрытие	Отделка стен	Отделка потолка	Примечания	
1. Прихожая	-закрытый шкаф -обувница -пуф или сидение -Большое зеркало в полный рост	- домофон	Используемое освещение: -люстра -подсветка -точечные светильники.	В основных помещениях: -общее напольное покрытие в прихожей-кухне-гостиной -паркет, паркетная/или инженерная доска -раскладка французская ёлка, либо модульный паркет -натур-вид внешнего деревянного покрытия -плинтус (скрытого монтажа, рельефный, или с эффектом парящей стены- на усмотрение дизайнера) -внутрипольные конвекторы в ванных комнатах: -крупноформатный керамогранит -мозаика	стены: -обои -покраска -декоративная штукатурка -стеклоблоки -камень -декоративные панели (на усмотрение дизайнера) в санузлах: -крупноформатный керамогранит -мозаика	-без особых пожеланий -возможен цветной потолок	-желательно квартиру <i>оснастить системой "умный дом"</i> -все двери в потолок или увеличенной высоты -стекляные перегородки -собака-лабрадор(в квартире специальное место для неё не требуется, лапы моют в специальной комнате в холле дома) -иногда приходят гости 2-4 человека -поставить комнатное большое растение -использование лепнины минимально, или без неё -хоз комнату разместить в общей гавдеробной -шторы в пол / рулонные шторы.таль не использовать.	
2. Кухня-гостиная	-кухня с одинарной мойкой -круглый / овальный обеденный стол на 4-6 человек. -в гостиной прямой диван (антивандалная ткань) -отдельно стоящие кресла/пуф -место под клавишный инструмент -небольшой стол для ноутбука -ковёр	- вся кухонная техника встроенная: -холодильник (600) -морозильник(600) -свч (600*400) -духовой шкаф(600) -варочная поверхность(600) -пмм(600) -винный шкаф(200-600) -вытяжка(600) -кофемашина(600) Предусмотреть место для: чайника, тостера, соковыжималки. Техника: -ноутбук -домашний кинотеатр -проектор (если получится разместить)						
3. Мастер-спальня	-кровать с мягкой обивкой -спальное место 1800мм -закрытые прикроватные тумбы -шкаф -туалетный столик -ковёр -большое зеркало в полный рост	- из оборудования требуется система кондиционирования и увлажнения воздуха -зеркало у туалетного столика с подсветкой						
4. Мастер-ванная	-тумба под раковиной -система хранения -корзина для белья	Сантехника: -ванная -унитаз -гиг. душ -раковина -2 эл. зубные щетки (хранение и подзарядка в шкафу)						
5. Детская (для дочек)	-кровати отдельностоящие (или одна двухъярусная) -совмещенная система хранения одежды -совмещенная зона обучения -уголок для творчества -спортивный уголок (если позволит площадь) -ковёр	- из оборудования требуется только система кондиционирования и увлажнения						
6. Гостевой/ (Детский) санузел	-тумба под раковиной -система хранения -корзина для белья	-душевая с тропическим душем -унитаз -2 эл. зубные щетки (хранение и подзарядка в шкафу)						
7. Гардеробная/ хозкомната	-общая гардеробная для верхней одежды -хранение чемоданов -хранение несезонной одежды -хранение хоз принадлежностей	-стиральная машина -сушильная машина -робот-пылесос						

ТЕХНИЧЕСКОЕ ЗАДАНИЕ ПРОЕКТА
Презентация доски Pinterest




ОБМЕРНЫЙ ПЛАН

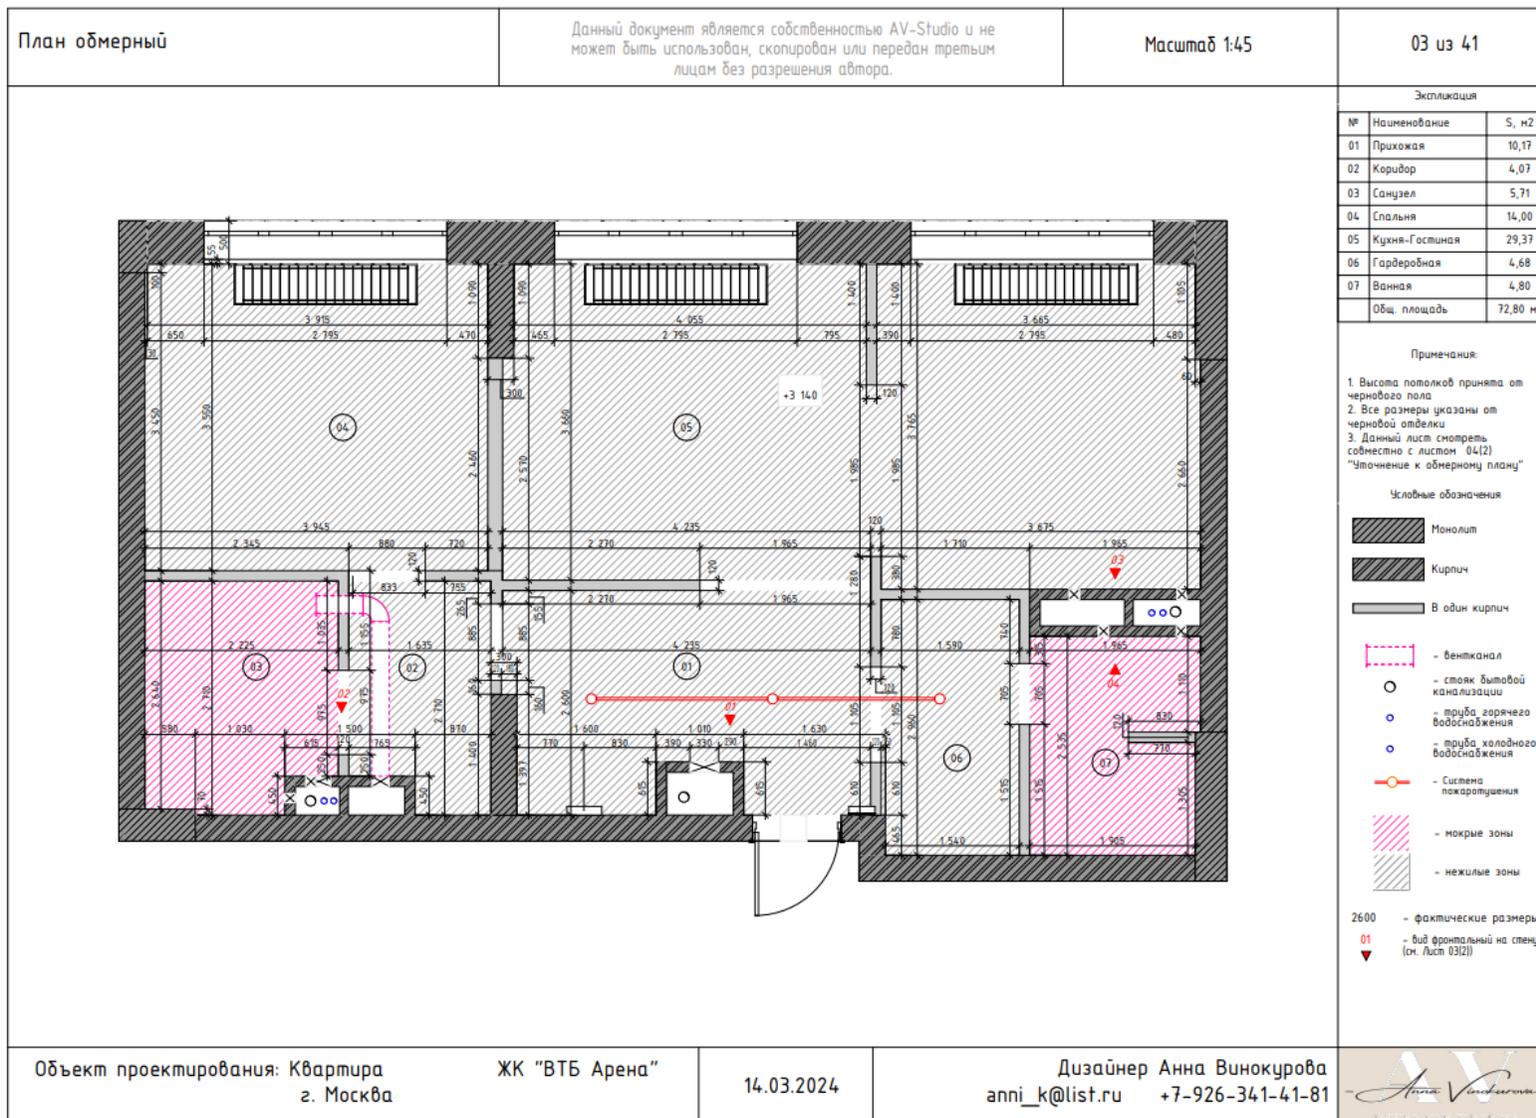

Фрагменты, виды, разрезы обмерного плана

<p>Уточнение к обмерному плану</p>	<p>Данный документ является собственностью AV-Studio и не может быть использован, скопирован или передан третьим лицам без разрешения автора.</p>	<p>Масштаб 1:20</p>	<p>03(2) из 41</p>	
<div style="display: flex; justify-content: space-around;"> <div style="text-align: center;"> <p>01 1:40</p> <p>* Примерное расположение воздуховода относительно двери - ориентироваться по фотофиксации. Высота двери от черного пола-см. фотофиксацию</p> </div> <div style="text-align: center;"> <p>02 1:40</p> <p>* Примерное расположение отверстий под вентиляцию см.</p> </div> </div> <div style="display: flex; justify-content: space-around; margin-top: 20px;"> <div style="text-align: center;"> <p>03 1:40</p> </div> <div style="text-align: center;"> <p>04 1:40</p> </div> </div>			<p>Примечания:</p> <ol style="list-style-type: none"> 1. Все размеры указаны от черной отделки 2. Данный лист смотреть совместно с листом 03 "План обмерный". <p>Ст.К- стояк канализации</p>	
<p>Объект проектирования: Квартира г. Москва</p>	<p>ЖК "ВТБ Арена"</p>	<p>14.03.2024</p>	<p>Дизайнер Анна Винокурова anni_k@list.ru +7-926-341-41-81</p>	

ИТОГОВОЕ ПЛАНИРОВОЧНОЕ РЕШЕНИЕ

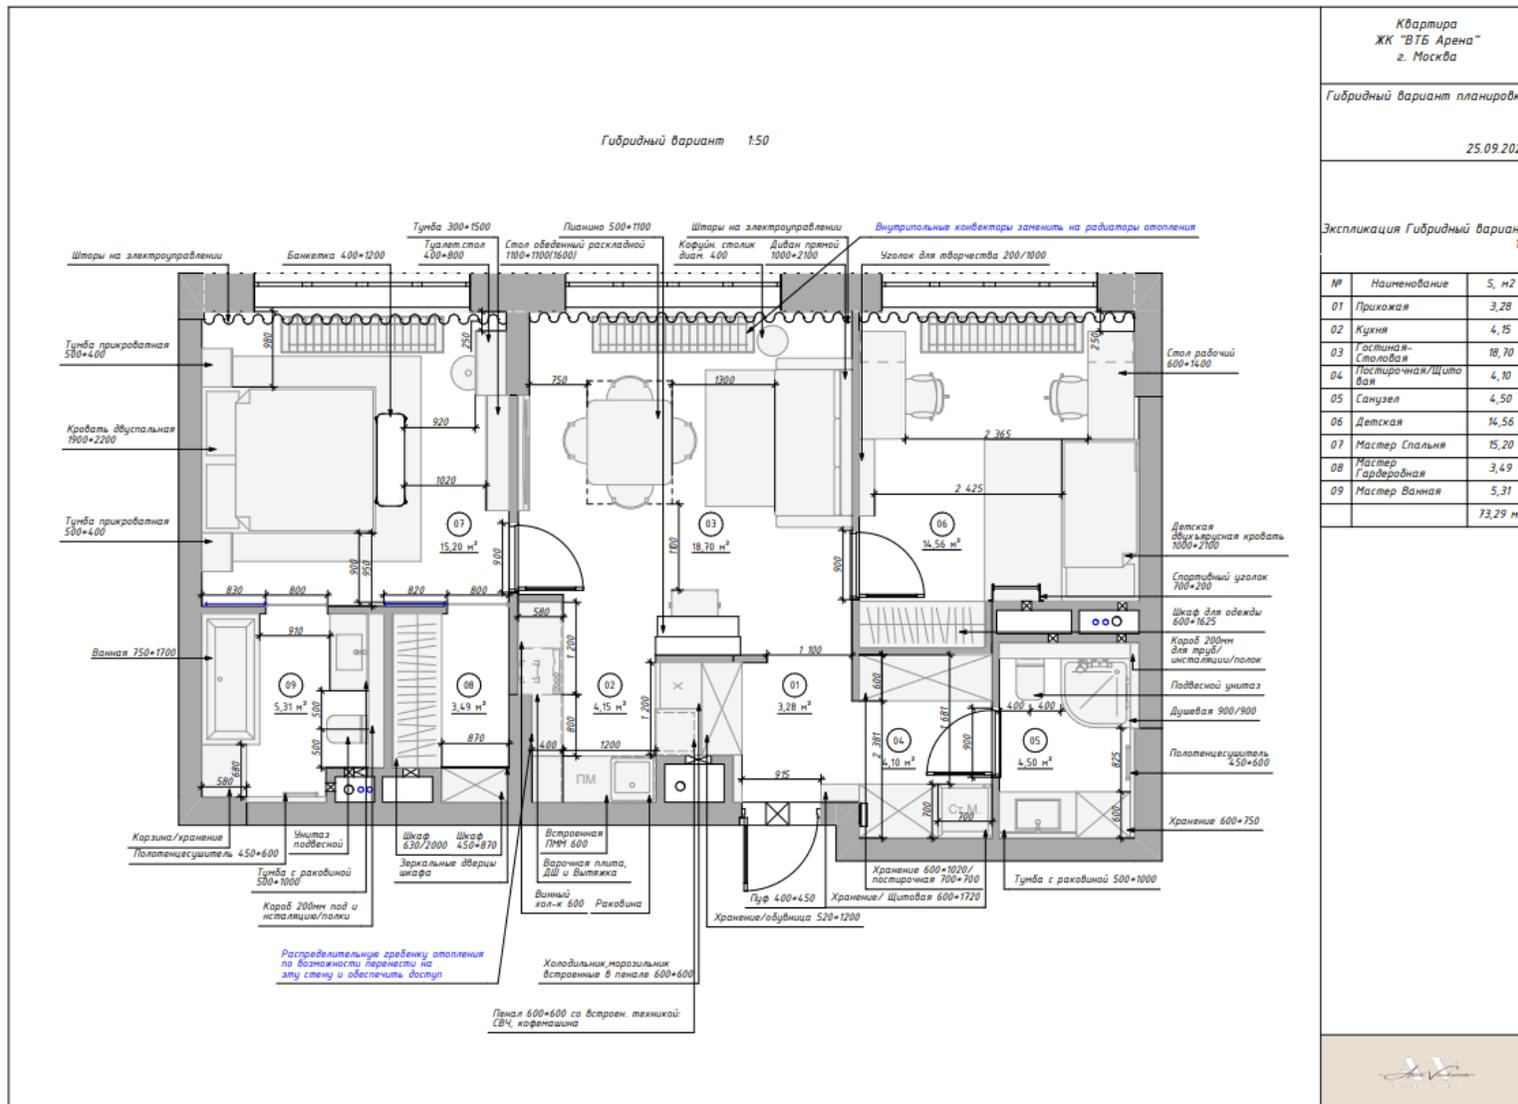

Итоговый вариант представляет собой предпочтительную планировку, основываясь на эргономику и образ жизни заказчиков.


ИТОГОВОЕ ПЛАНИРОВОЧНОЕ РЕШЕНИЕ В SKETCHUP

Вид сверху со скрытым потолком или в изометрии с двумя скрытыми стенами и потолком



СХЕМЫ РЕАЛИЗАЦИИ

План с расстановкой сантехнического оборудования

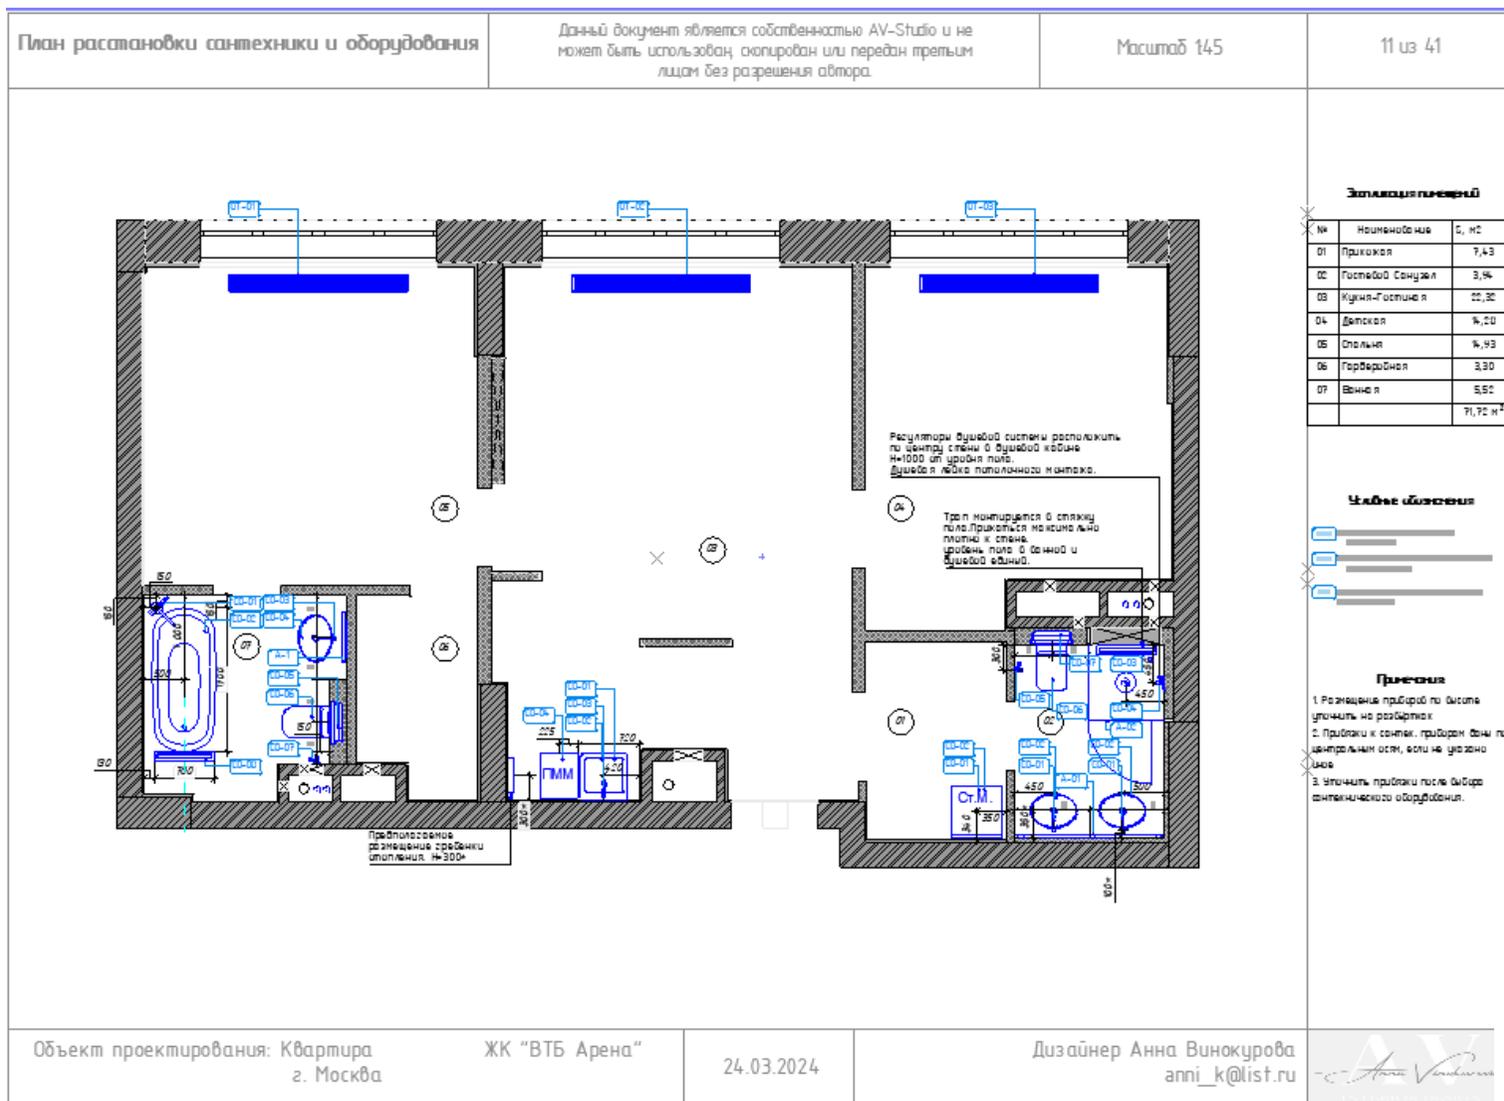


Кликабельная ссылка на весь пакет чертежей и QR-код:



СХЕМЫ РЕАЛИЗАЦИИ

План напольных покрытий

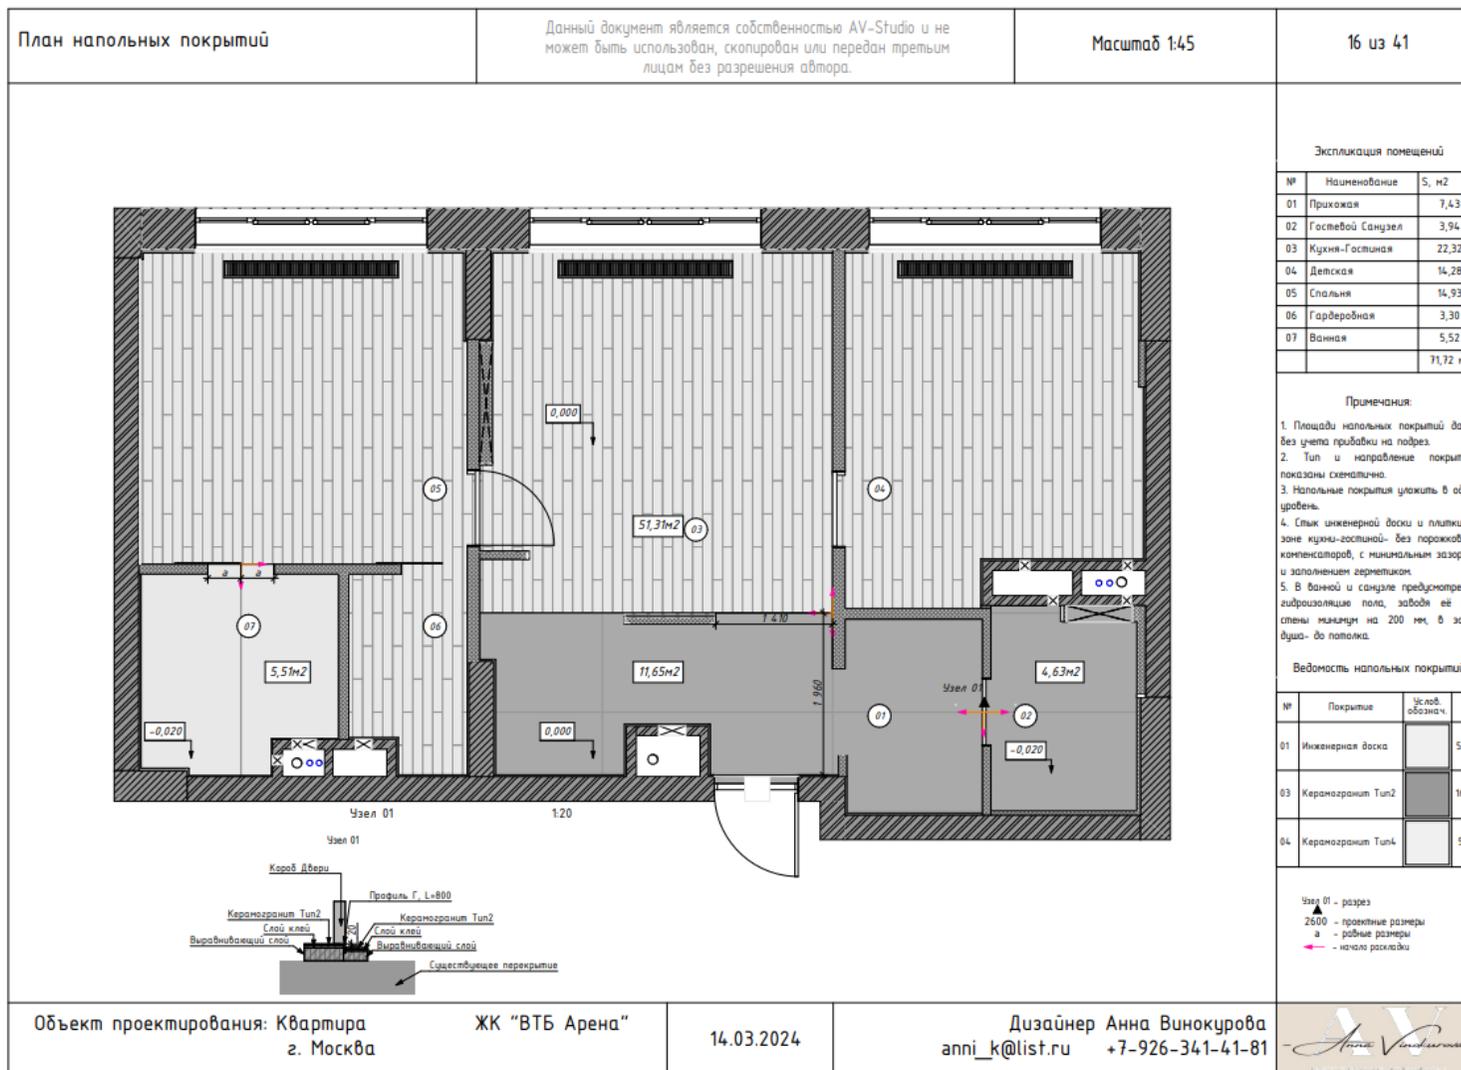

Кликабельная ссылка на весь пакет чертежей и QR-код:



СВОДНЫЕ ВЕДОМОСТИ

Фрагменты из таблицы расчета сметной стоимости ремонта

Адрес объекта: Город Москва, ЖК "ВТБ Арена"					Всего по порядку цен (руб.): 9 024 826,00					Всего по				
Характеристики элементов					Порядковое ценообразование					Расчет сметной стоимости (п				
Помещение	Категория	Позиция (наименование)	Ед. изм.	Кол-во	Порядковая цена, руб		Стоимость по порядку цен, руб.	Срок изготовления я/поставки (ориентировочно)	Цена по КП		Стоимость по КП	Тз (ссылка)		
					за единицу	под ключ			за единицу	под ключ				
Прихожая														
прихожая	встр. мебель	Шкаф для обуви	шт.	1,00	75 000,00		75 000,00			0,00				
прихожая	встр. мебель	Шкаф для одежды	шт.	1,00	100 000,00		100 000,00			0,00				
прихожая	встр. мебель	Технический Шкаф	шт.	1,00	75 000,00		75 000,00			0,00				
прихожая	встр. мебель	Шкаф постирочный	шт.	1,00	75 000,00		75 000,00			0,00				
прихожая	техника	Стиральная машина	шт.	1,00	50 000,00		50 000,00			0,00	https://ha			
прихожая	техника	Сушильная машина	шт.	1,00	65 000,00		65 000,00			0,00	https://ha			
прихожая	техника	Робот-пылесос	шт.	1,00	71 300,00		71 300,00			0,00	https://ma			
прихожая	техника	Роутер	шт.	1,00	10 000,00		10 000,00			0,00	https://ma			
прихожая	отд. мебель	Пф	шт.	1,00	12 500,00		12 500,00			0,00	https://skk			
прихожая	техника	домофон	шт.	1,00	22 300,00		22 300,00			0,00	https://car			
прихожая	другое	зеркало	шт.	1,00	20 000,00		20 000,00			0,00				
Санузел														
все помещения	сантехника	инсталляция	шт.	2,00	32 000,00		64 000,00			0,00	https://ma			
все помещения	сантехника	унитаз	шт.	2,00	58 500,00		117 000,00			0,00	https://ww			
санузел	сантехника	раковина	шт.	2,00	43 500,00		87 000,00			0,00	https://ww			
санузел	другое	зеркало	шт.	1,00	60 600,00		60 600,00			0,00	https://ma			
санузел	другое	душевая перегородка	шт.	1,00	50 200,00		50 200,00			0,00	https://ww			
санузел	сантехника	смеситель	шт.	2,00	56 600,00		113 200,00			0,00	https://ww			
санузел	сантехника	душевой комплект	шт.	1,00	83 500,00		83 500,00			0,00	https://ww			
санузел	встр. мебель	тумба подвесная	шт.	1,00	60 000,00		60 000,00			0,00				
санузел	другое	полотенцесушитель	шт.	2,00	12 000,00		24 000,00			0,00	https://ww			
санузел	встр. мебель	шкаф над инсталляцией	шт.	1,00	35 300,00		35 300,00			0,00	https://ma			
санузел	сантехника	пл. для	шт.	1,00	15 700,00		15 700,00			0,00	https://ma			
санузел	сантехника	трап душевой	шт.	2,00	16 700,00		33 400,00			0,00	https://ww			
Кухня-гостиная														
кухня-гостиная	сантехника	Смеситель	шт.	1,00	45 000,00		45 000,00			0,00	https://om			
кухня-гостиная	сантехника	раковина	шт.	1,00	75 500,00		75 500,00			0,00	https://om			
кухня-гостиная	сантехника	измельчитель бытовых отходов	шт.	1,00	30 000,00		30 000,00			0,00	https://fgy			
кухня-гостиная	сантехника	датчик воды	шт.	1,00	39 300,00		39 300,00			0,00	https://fgy			

Адрес объекта: Город Москва, ЖК "ВТБ Арена"					Всего по порядку цен (руб.): 9 024 826,00					Всего по КП				
Характеристики элементов					Порядковое ценообразование					Расчет сметной стоимости (прое				
Помещение	Категория	Позиция (наименование)	Ед. изм.	Кол-во	Порядковая цена, руб		Стоимость по порядку цен, руб.	Срок изготовления я/поставки (ориентировочно)	Цена по КП		Стоимость по КП	Тз (ссылка)		
					за единицу	под ключ			за единицу	под ключ				
Кухня-гостиная														
кухня-гостиная	сантехника	Смеситель	шт.	1,00	45 000,00		45 000,00			0,00	https://omokir			
кухня-гостиная	сантехника	раковина	шт.	1,00	75 500,00		75 500,00			0,00	https://omokir			
кухня-гостиная	сантехника	измельчитель бытовых отходов	шт.	1,00	30 000,00		30 000,00			0,00	https://porthu			
кухня-гостиная	сантехника	датчик воды	шт.	1,00	39 300,00		39 300,00			0,00	https://pidrola			
кухня-гостиная	техника	Духовой шкаф встроенный	шт.	1,00	43 000,00		43 000,00			0,00	https://haieron			
кухня-гостиная	техника	СВЧ встроенная	шт.	1,00	43 000,00		43 000,00			0,00	https://haieron			
кухня-гостиная	техника	Холодильник встроенный	шт.	1,00	80 000,00		80 000,00			0,00	https://haieron			
кухня-гостиная	техника	ПММ встроенная	шт.	1,00	55 000,00		55 000,00			0,00	https://haieron			
кухня-гостиная	техника	вытяжка	шт.	1,00	34 000,00		34 000,00			0,00	https://vandex			
кухня-гостиная	техника	варочная поверхность	шт.	1,00	36 000,00		36 000,00			0,00	https://haieron			
кухня-гостиная	техника	телевизор	шт.	1,00	90 000,00		90 000,00			0,00	https://haieron			
кухня-гостиная	техника	саундбар	шт.	1,00	140 000,00		140 000,00			0,00	https://www.a			
кухня-гостиная	другое	пiano	шт.	1,00	130 000,00		130 000,00			0,00	https://www.m			
кухня-гостиная	другое	табурет для пианино	шт.	1,00	9 600,00		9 600,00			0,00				
кухня-гостиная	встр. мебель	Мебель кухонная	шт.	1,00	500 000,00		500 000,00			0,00				
кухня-гостиная	встр. мебель	ТВ зона	шт.	1,00	150 000,00		150 000,00			0,00				
кухня-гостиная	отд. мебель	стол обеденный	шт.	1,00	177 900,00		177 900,00			0,00	https://www.to			
кухня-гостиная	отд. мебель	стул обеденный	шт.	6,00	46 400,00		278 400,00			0,00	https://www.to			
кухня-гостиная	отд. мебель	диван	шт.	1,00	165 000,00		165 000,00			0,00	https://danton			
кухня-гостиная	отд. мебель	журнальный столик	шт.	1,00	16 500,00		16 500,00			0,00	https://aiexpr			
кухня-гостиная	декор	скульптура	шт.	2,00	75 000,00		150 000,00			0,00				
кухня-гостиная	декор	настенный арт-объект	шт.	1,00	50 000,00		50 000,00			0,00				
кухня-гостиная	текстиль	шторы	шт.	2,00	50 000,00		100 000,00			0,00				
кухня-гостиная	другое	подвесные светильники	шт.	2,00	17 000,00		34 000,00			0,00	https://blagart			
кухня-гостиная	другое	торшеры освещение	шт.	2,00	100 000,00		200 000,00			0,00	https://www.ba			
кухня-гостиная	другое	торшер	шт.	2,00	118 000,00		236 000,00			0,00				
кухня-гостиная	декор	камень кирпич	кв.м.	3,20	1 080,00		3 456,00			0,00	https://rakson.i			
кухня-гостиная	декор	Стеклопанель перегородка	шт.	1,00	40 000,00		40 000,00			0,00	https://artwork			


Адрес объекта: Город Москва, ЖК "ВТБ Арена"					Всего по порядку цен (руб.): 9 024 826,00					Всего по				
Характеристики элементов					Порядковое ценообразование					Расчет сметной стоимости (пр				
Помещение	Категория	Позиция (наименование)	Ед. изм.	Кол-во	Порядковая цена, руб		Стоимость по порядку цен, руб.	Срок изготовления я/поставки (ориентировочно)	Цена по КП		Стоимость по КП	Тз (ссылка)		
					за единицу	под ключ			за единицу	под ключ				
Детская														
детская	встр. мебель	шкаф для одежды	шт.	1,00	200 000,00		200 000,00			0,00				
детская	встр. мебель	ковровая двухдверная	шт.	1,00	500 000,00		500 000,00			0,00				
детская	отд. мебель	стол рабочий правый	шт.	1,00	30 000,00		30 000,00			0,00				
детская	отд. мебель	стол рабочий левый	шт.	1,00	30 000,00		30 000,00			0,00				
детская	отд. мебель	кресло рабочее детское	шт.	2,00	15 000,00		30 000,00			0,00				
детская	отд. мебель	мольберт	шт.	1,00	20 000,00		20 000,00			0,00				
детская	отд. мебель	полка подвесная книжная	шт.	2,00	10 000,00		20 000,00			0,00				
детская	декор	ковра	шт.	1,00	50 000,00		50 000,00			0,00				
детская	другое	спортивный уголок детский	шт.	1,00	100 000,00		100 000,00			0,00				
детская	другое	люстра	шт.	1,00	102 800,00		102 800,00			0,00	https://www			
детская	текстиль	шторы	шт.	1,00	50 000,00		50 000,00			0,00	https://www			
детская	другое	бра для чтения	шт.	2,00	20 800,00		41 600,00			0,00	https://www			
Спальня														
спальня	отд. мебель	кровать	шт.	1,00	121 500,00		121 500,00			0,00	https://lasy			
спальня	отд. мебель	прикроватная тумба	шт.	2,00	50 000,00		100 000,00			0,00				
спальня	отд. мебель	банкетка	шт.	1,00	70 000,00		70 000,00			0,00	https://car			
спальня	отд. мебель	коноль	шт.	1,00	180 000,00		180 000,00			0,00	https://carri			
спальня	отд. мебель	пф	шт.	1,00	98 100,00		98 100,00			0,00	https://bocb			
спальня	декор	зеркало	шт.	1,00	50 000,00		50 000,00			0,00				
спальня	текстиль	шторы	шт.	2,00	50 000,00		100 000,00			0,00				
спальня	другое	подвесные светильники	шт.	1,00	200 000,00		200 000,00			0,00	https://lmas			
спальня	другое	торшер	шт.	1,00	190 000,00		190 000,00			0,00	https://lmos			
спальня	другое	комнатное растение	шт.	1,00	20 000,00		20 000,00			0,00				
спальня	другое	картина	шт.	1,00	20 000,00		20 000,00			0,00				
спальня	двери	двери сдвижные	шт.	2,00	70 000,00		140 000,00			0,00	https://www			
спальня	другое	тены встроенные	шт.	1,00	60 000,00		60 000,00			0,00				
спальня	другое	ковра	шт.	1,00			0,00			0,00				

Адрес объекта: Город Москва, ЖК "ВТБ Арена"					Всего по порядку цен (руб.): 9 024 826,00					Всего по				
Характеристики элементов					Порядковое ценообразование					Расчет сметной стоимости				
Помещение	Категория	Позиция (наименование)	Ед. изм.	Кол-во	Порядковая цена, руб		Стоимость по порядку цен, руб.	Срок изготовления я/поставки (ориентировочно)	Цена по КП		Стоимость по КП	Тз (ссылка)		
					за единицу	под ключ			за единицу	под ключ				
Гардероб														
гардероб	встр. мебель	шкаф	шт.	1,00	140 000,00		140 000,00			0,00				
гардероб	встр. мебель	шкаф с дверцей-зеркалом	шт.	1,00	60 000,00		60 000,00							

РАСЧЁТ СМЕТНОЙ СТОИМОСТИ РЕМОНТА

Диаграмма планируемых затрат

Наименование категории	Стоимость плановая (КП, порядки цен), руб.	Стоимость фактическая, руб.	Разница (план-факт), руб.	Оплачено, руб.	Остаток к оплате по всему проекту, руб.
Дизайн-проект и услуги	225 000,00	0,00	225 000,00	0,00	0,00
Черновые материалы	900 000,00	0,00	900 000,00	0,00	0,00
Работа строителей	1 500 000,00	0,00	1 500 000,00	0,00	0,00
Смежники	100 000,00	0,00	100 000,00	0,00	0,00
Отделочные материалы	1 023 670,00	0,00	1 023 670,00	0,00	1023670
Сантехника	778 800,00	0,00	778 800,00	0,00	778800
Мебель встраиваемая	1 905 000,00	0,00	1 905 000,00	0,00	1905000
Мебель отдельная	1 349 900,00	0,00	1 349 900,00	0,00	1349900
Освещение	0,00	0,00	0,00	0,00	0
Техника	739 600,00	0,00	739 600,00	0,00	739600
Двери	360 100,00	0,00	360 100,00	0,00	360100
Окна	0,00	0,00	0,00	0,00	0
Фурнитура	0,00	0,00	0,00	0,00	0
Камень	252 500,00	0,00	252 500,00	0,00	0
Текстиль	300 000,00	0,00	300 000,00	0,00	300000
Аксессуары	0,00	0,00	0,00	0,00	0
Декор	378 856,00	0,00	378 856,00	0,00	338856
Другое	1 445 300,00	0,00	1 445 300,00	0,00	1445300
Итого дизайн проект и услуги студии	225 000,00	0,00	225 000,00	0,00	0,00
Итого работа и черновые мат-лы:	2 400 000,00	0,00	2 400 000,00	0,00	0,00
Итого наполнение интерьера:	8 633 726,00	0,00	8 633 726,00	0,00	8 241 226,00
Итого под ключ с работой:	11 258 726,00	0,00	11 258 726,00	0,00	8 241 226,00

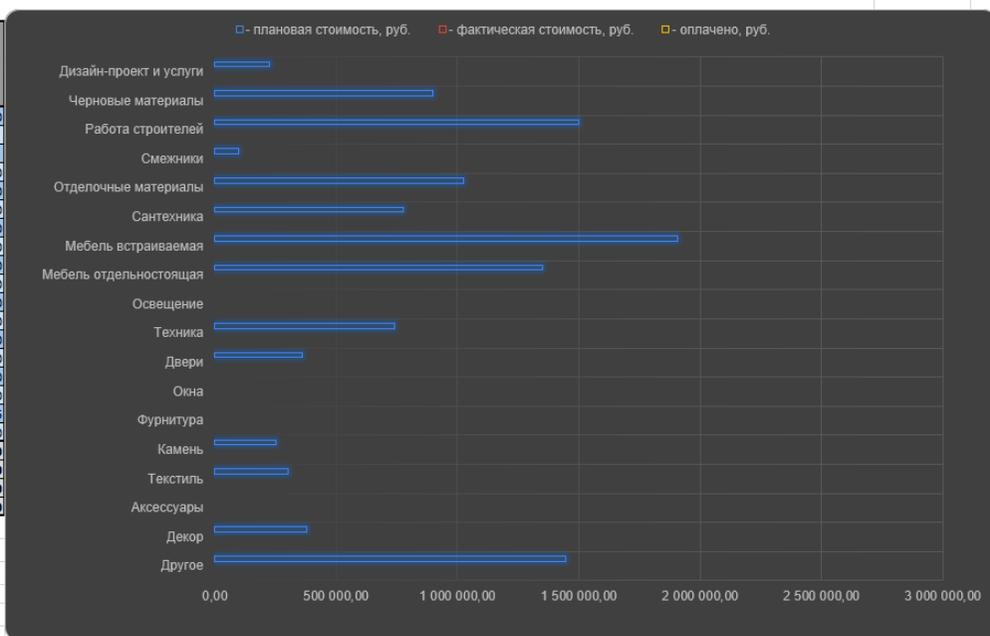


Кликабельная ссылка на полную таблицу РССР и QR-код :
<https://disk.yandex.ru/d/FVNB7Rh8DDob1w>



МУДБОРДЫ И КОЛЛАЖИ

Наименование помещения: текст

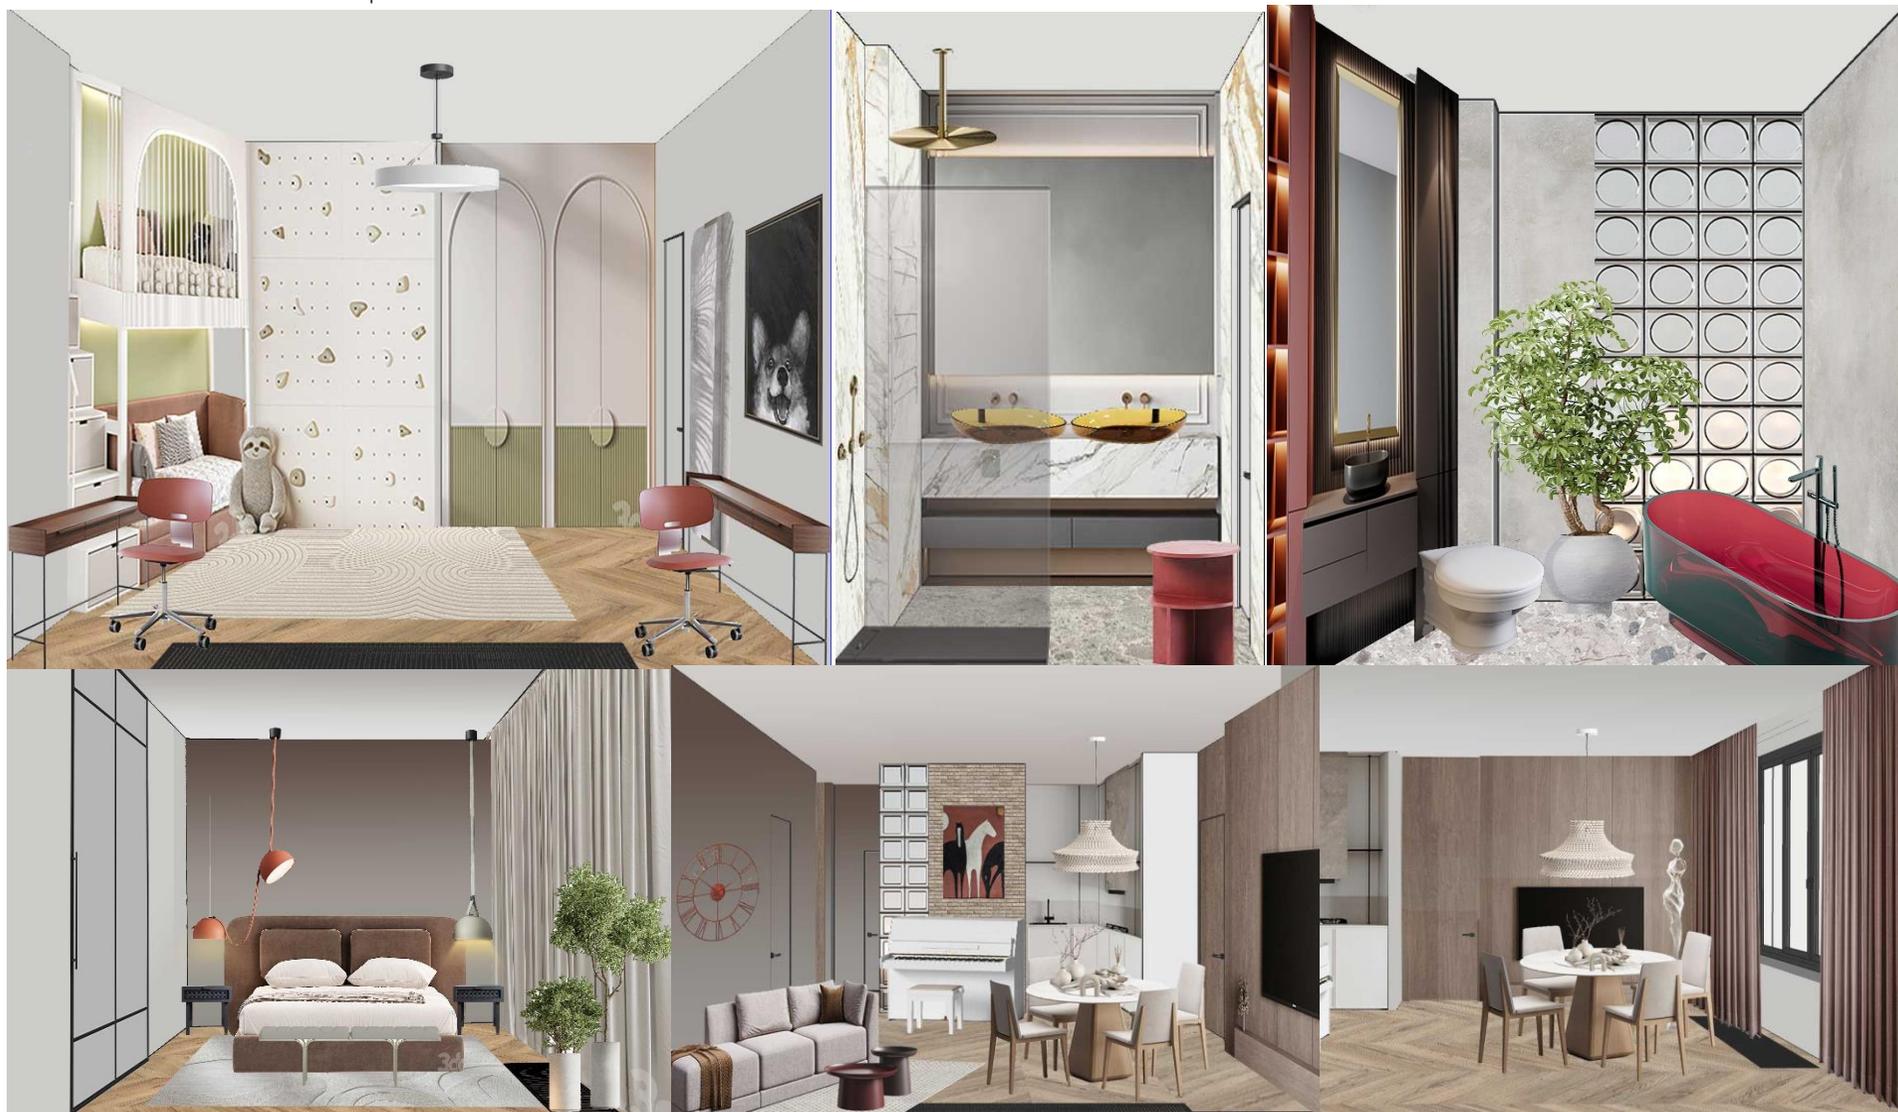

ВИЗУАЛИЗАЦИЯ Enscape

Наименование помещения: Мастер-зона Спальня, ванная комната, гардеробная.







Автор Винокурова Анна

2023-2024