

AS

ANASTASIYA STOTSKAYA

Ведомость чертежей

Квартира ЖК  
"ЛЕНИНГРАДКА 58"  
г. Москва

Ведомость чертежей  
02 из 24

Лист	Наименование	Примечание
03	План обмерный	на 2-х листах
04	Вариант планировки №1	
05	Вариант планировки №2	
06	Вариант планировки №3	
07	Финальное планировочное решение	
08	План демонтажных работ	
09	План после демонтажных работ	
10	План монтажных работ	на 2-х листах
11	План после перепланировки	
12	План дверей	
13	План расстановки мебели и оборудования	
14	План маркировки мебели и оборудования	на 2-х листах
15	План расстановки сантехники и оборудования	на 2-х листах
16	План расстановки светильников	на 2-х листах
17	Разрезы	
18	План привязки выключателей	
19	План теплых полов	
20	План напольных покрытий	
21	План раскладки плитусов	
22	План потолков	
23	План отделки потолков	
24	План отделки стен	на 2-х листах

AS

ANASTASIYA STOTSKAYA

Экспликация помещений

№	Наименование	S, м <sup>2</sup>
01	Прихожая-коридор	11,03
02	Санузел	1,77
03	Кухня-гостиная	12,93
04	Спальня	16,04
05	Спальня	15,57
06	Ванная комната	3,40
07	Санузел	2,43
		63,17 м <sup>2</sup>

Примечания:

1. Все размеры указаны от черновой отделки
2. Данный лист смотреть совместно с листом 03(2)

Условные обозначения

Пазогребневые блоки Н=500 мм

Пазогребневые блоки

Монолит

Кирпич

- жилые зоны

- мокрые зоны

- нежилые зоны


- стояк бытовой канализации

- труба горячего водоснабжения

- труба холодного водоснабжения

- обозначение воздуховода

1 - вид

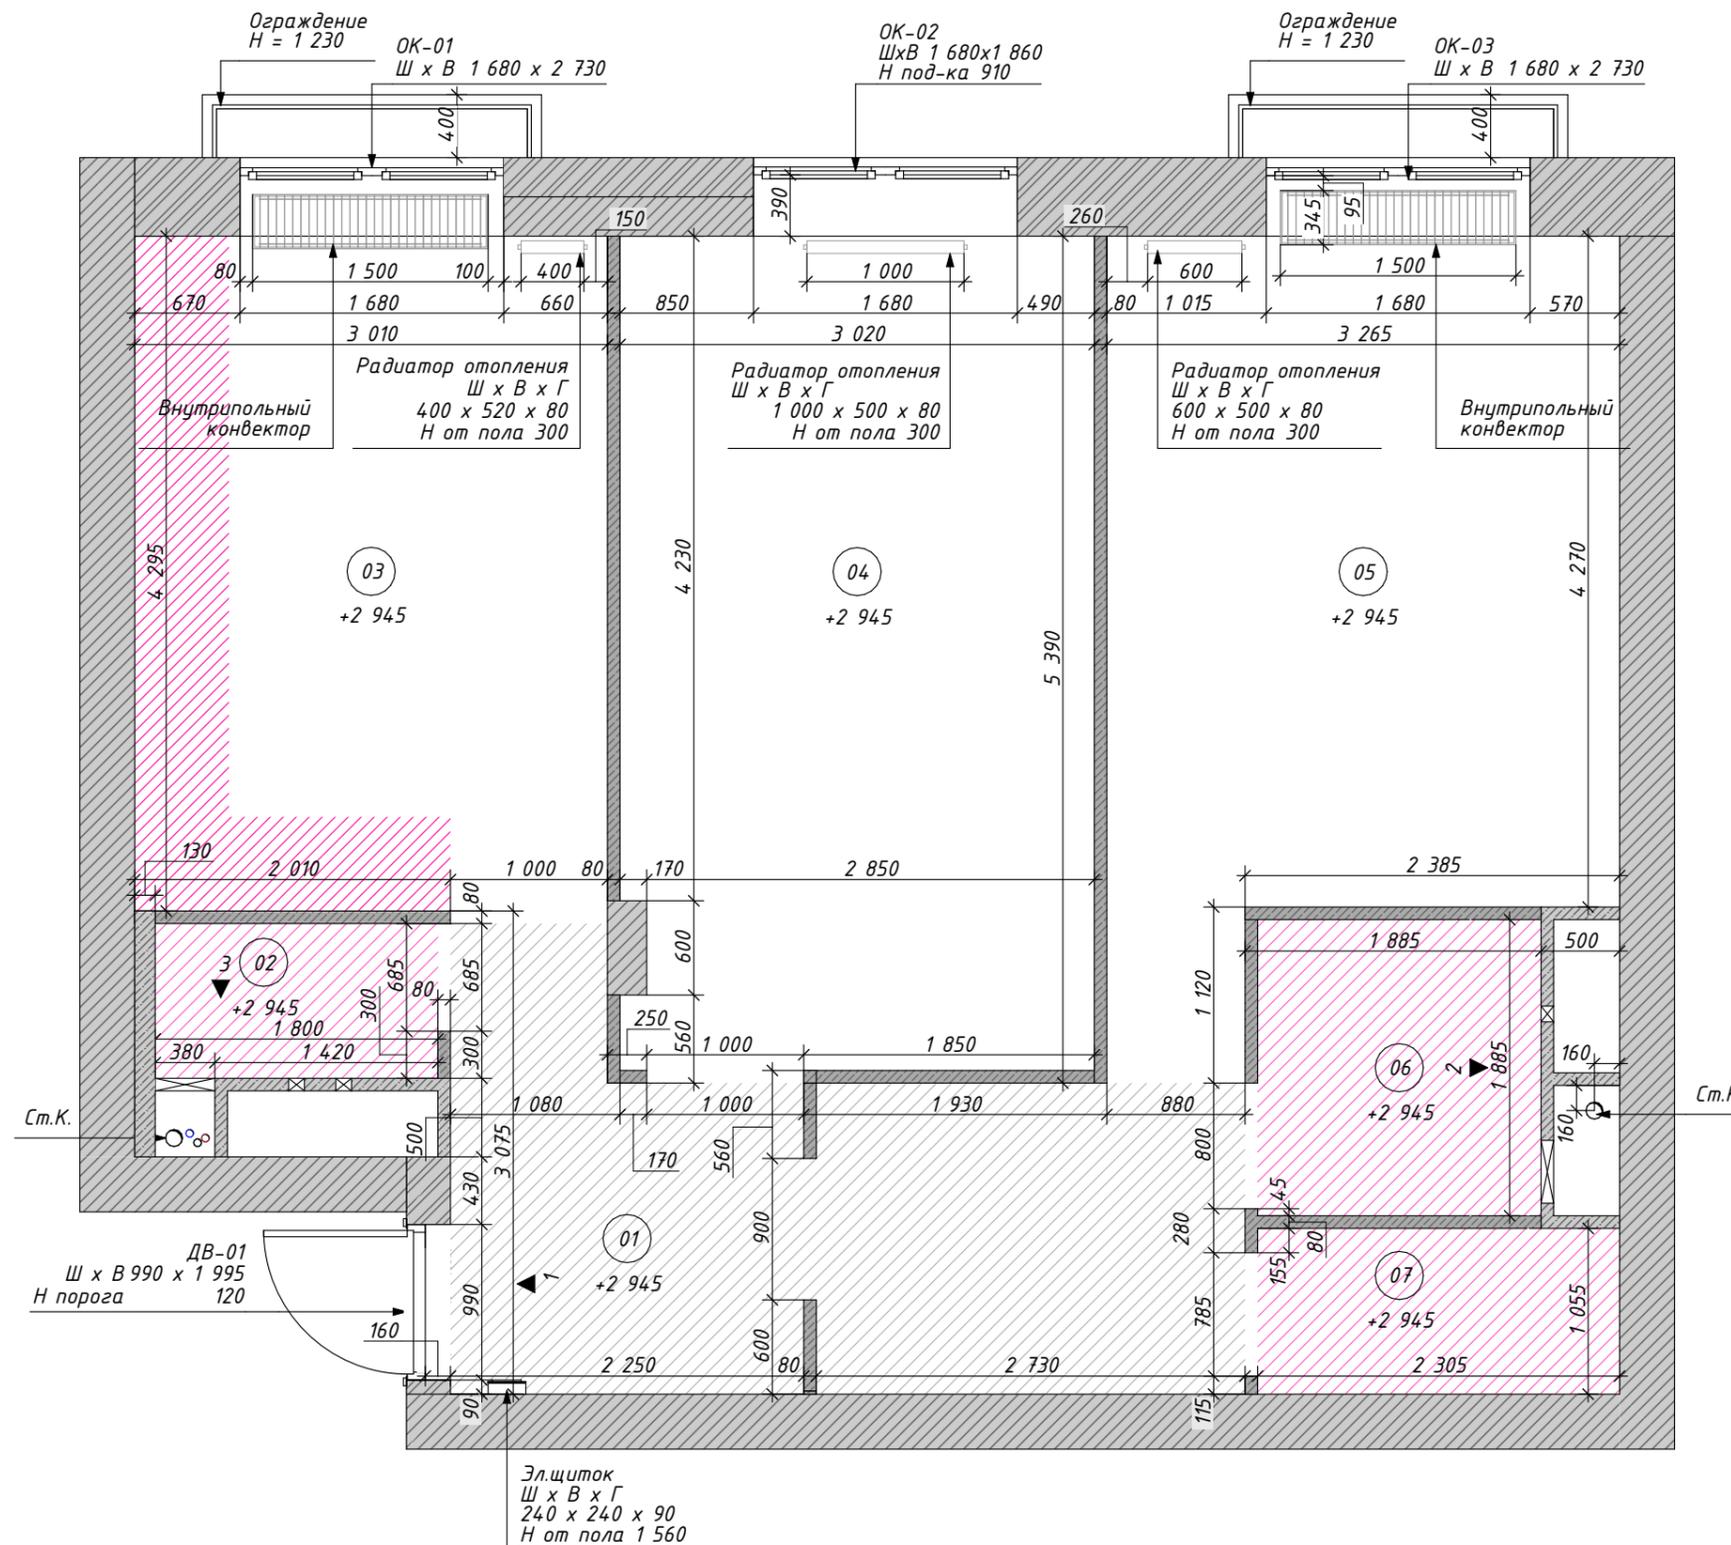

Примечания:

1. Все размеры указаны от черновой отделки
2. Данный лист смотреть совместно с листом 03




Условные обозначения




ГВС - труба горячего водоснабжения

Ст.К. - стояк бытовой канализации


ХВС - труба холодного водоснабжения

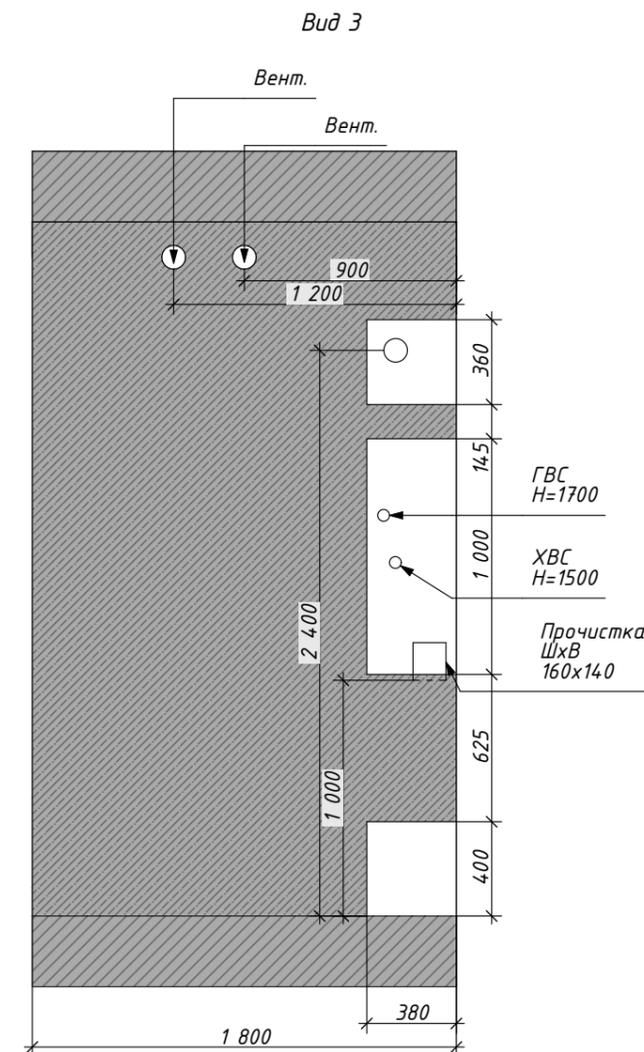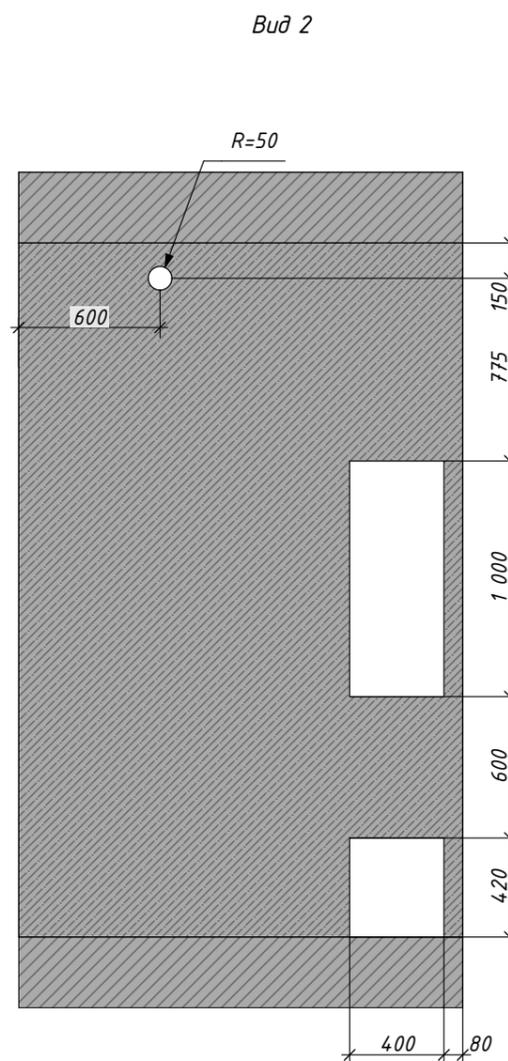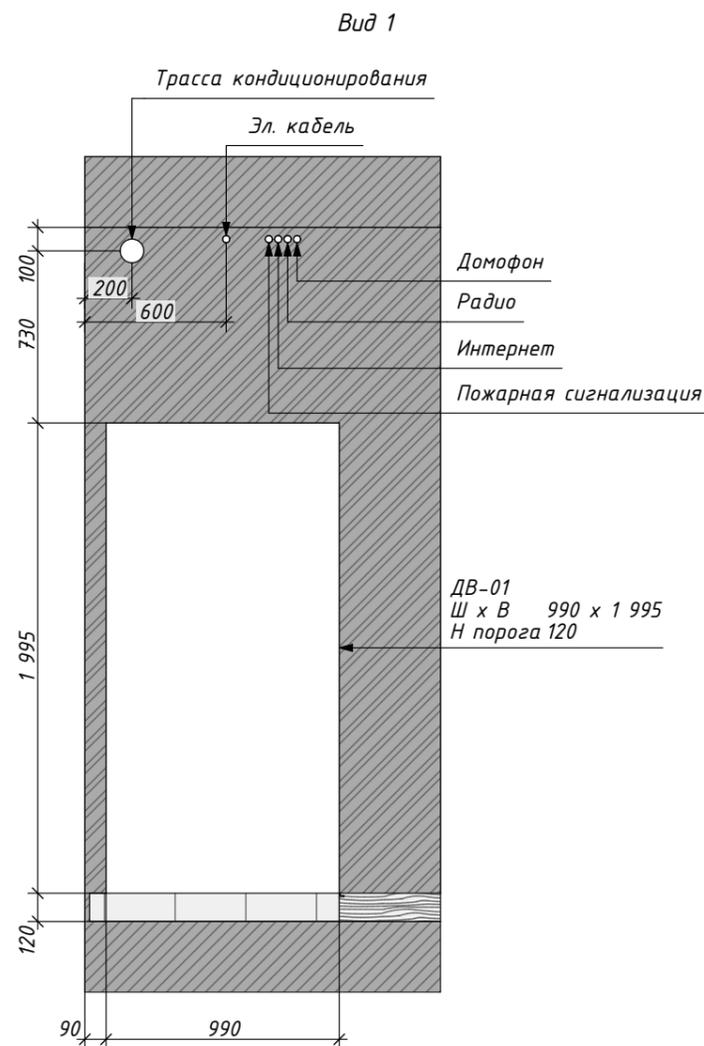

ОК-01, ОК-03

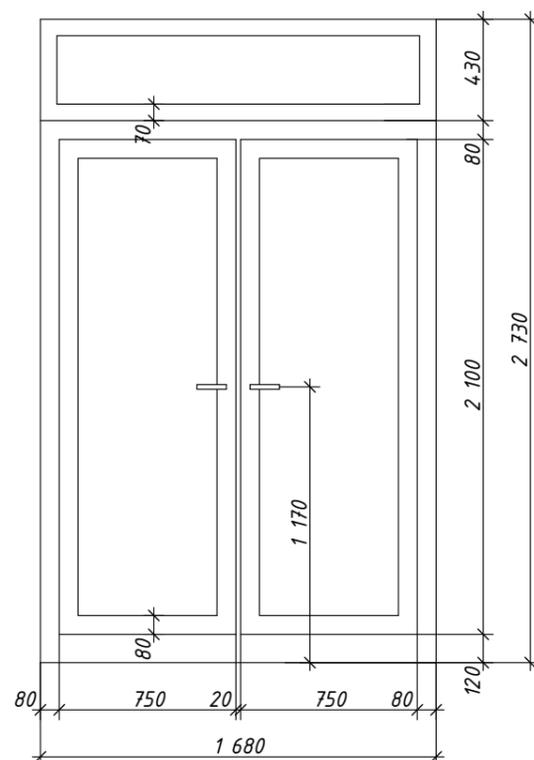


ОК-02

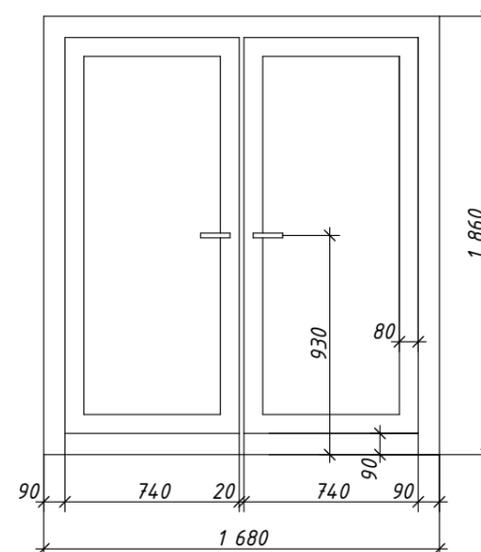


Экспликация помещений

№	Наименование	S, м <sup>2</sup>
01	Прихожая	5,47
02	Гостевой санузел	1,53
03	Кухня-гостиная	13,60
04	Кабинет-мастерская	15,93
05	Спальня	14,54
06	Хозяйский санузел	5,53
07	Гардеробная	6,37
		62,97 м <sup>2</sup>

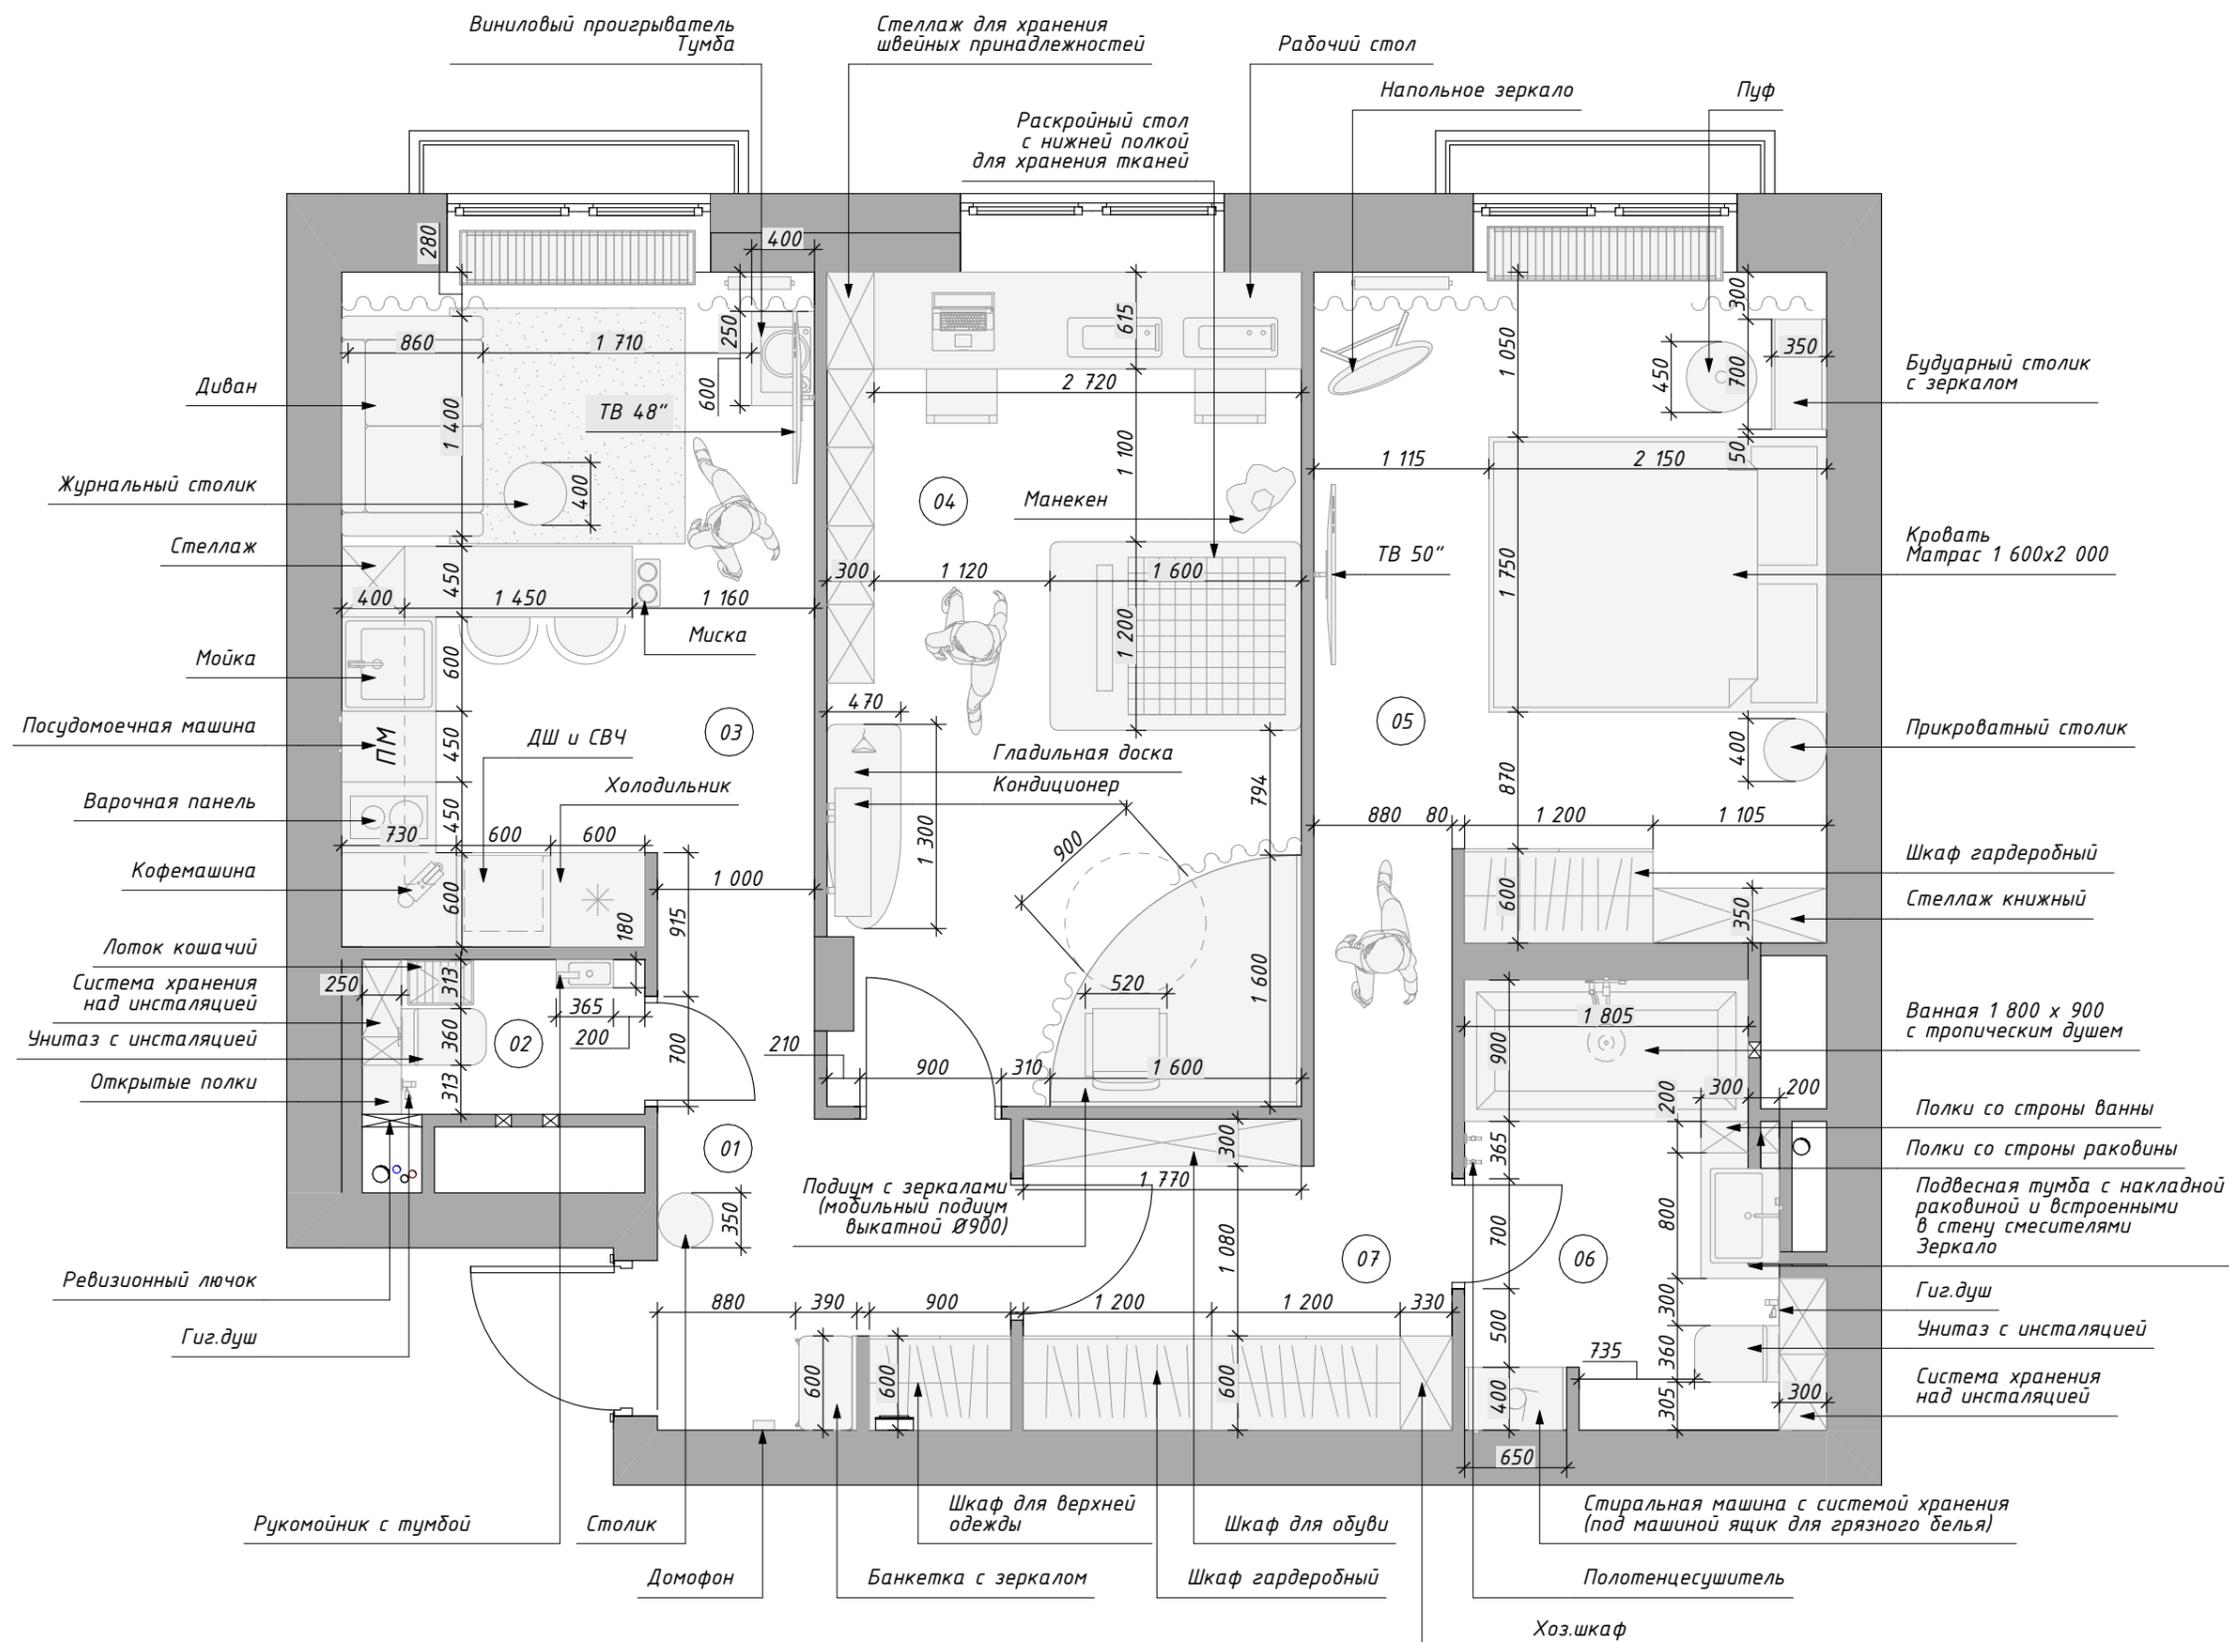


Экспликация помещений

№	Наименование	S, м <sup>2</sup>
01	Прихожая	5,96
02	Гостевой санузел	1,77
03	Кухня-гостиная	13,53
04	Кабинет-мастерская	16,55
05	Спальня	15,93
06	Хозяйский санузел	5,52
07	Гардеробная	3,95
		63,21 м <sup>2</sup>

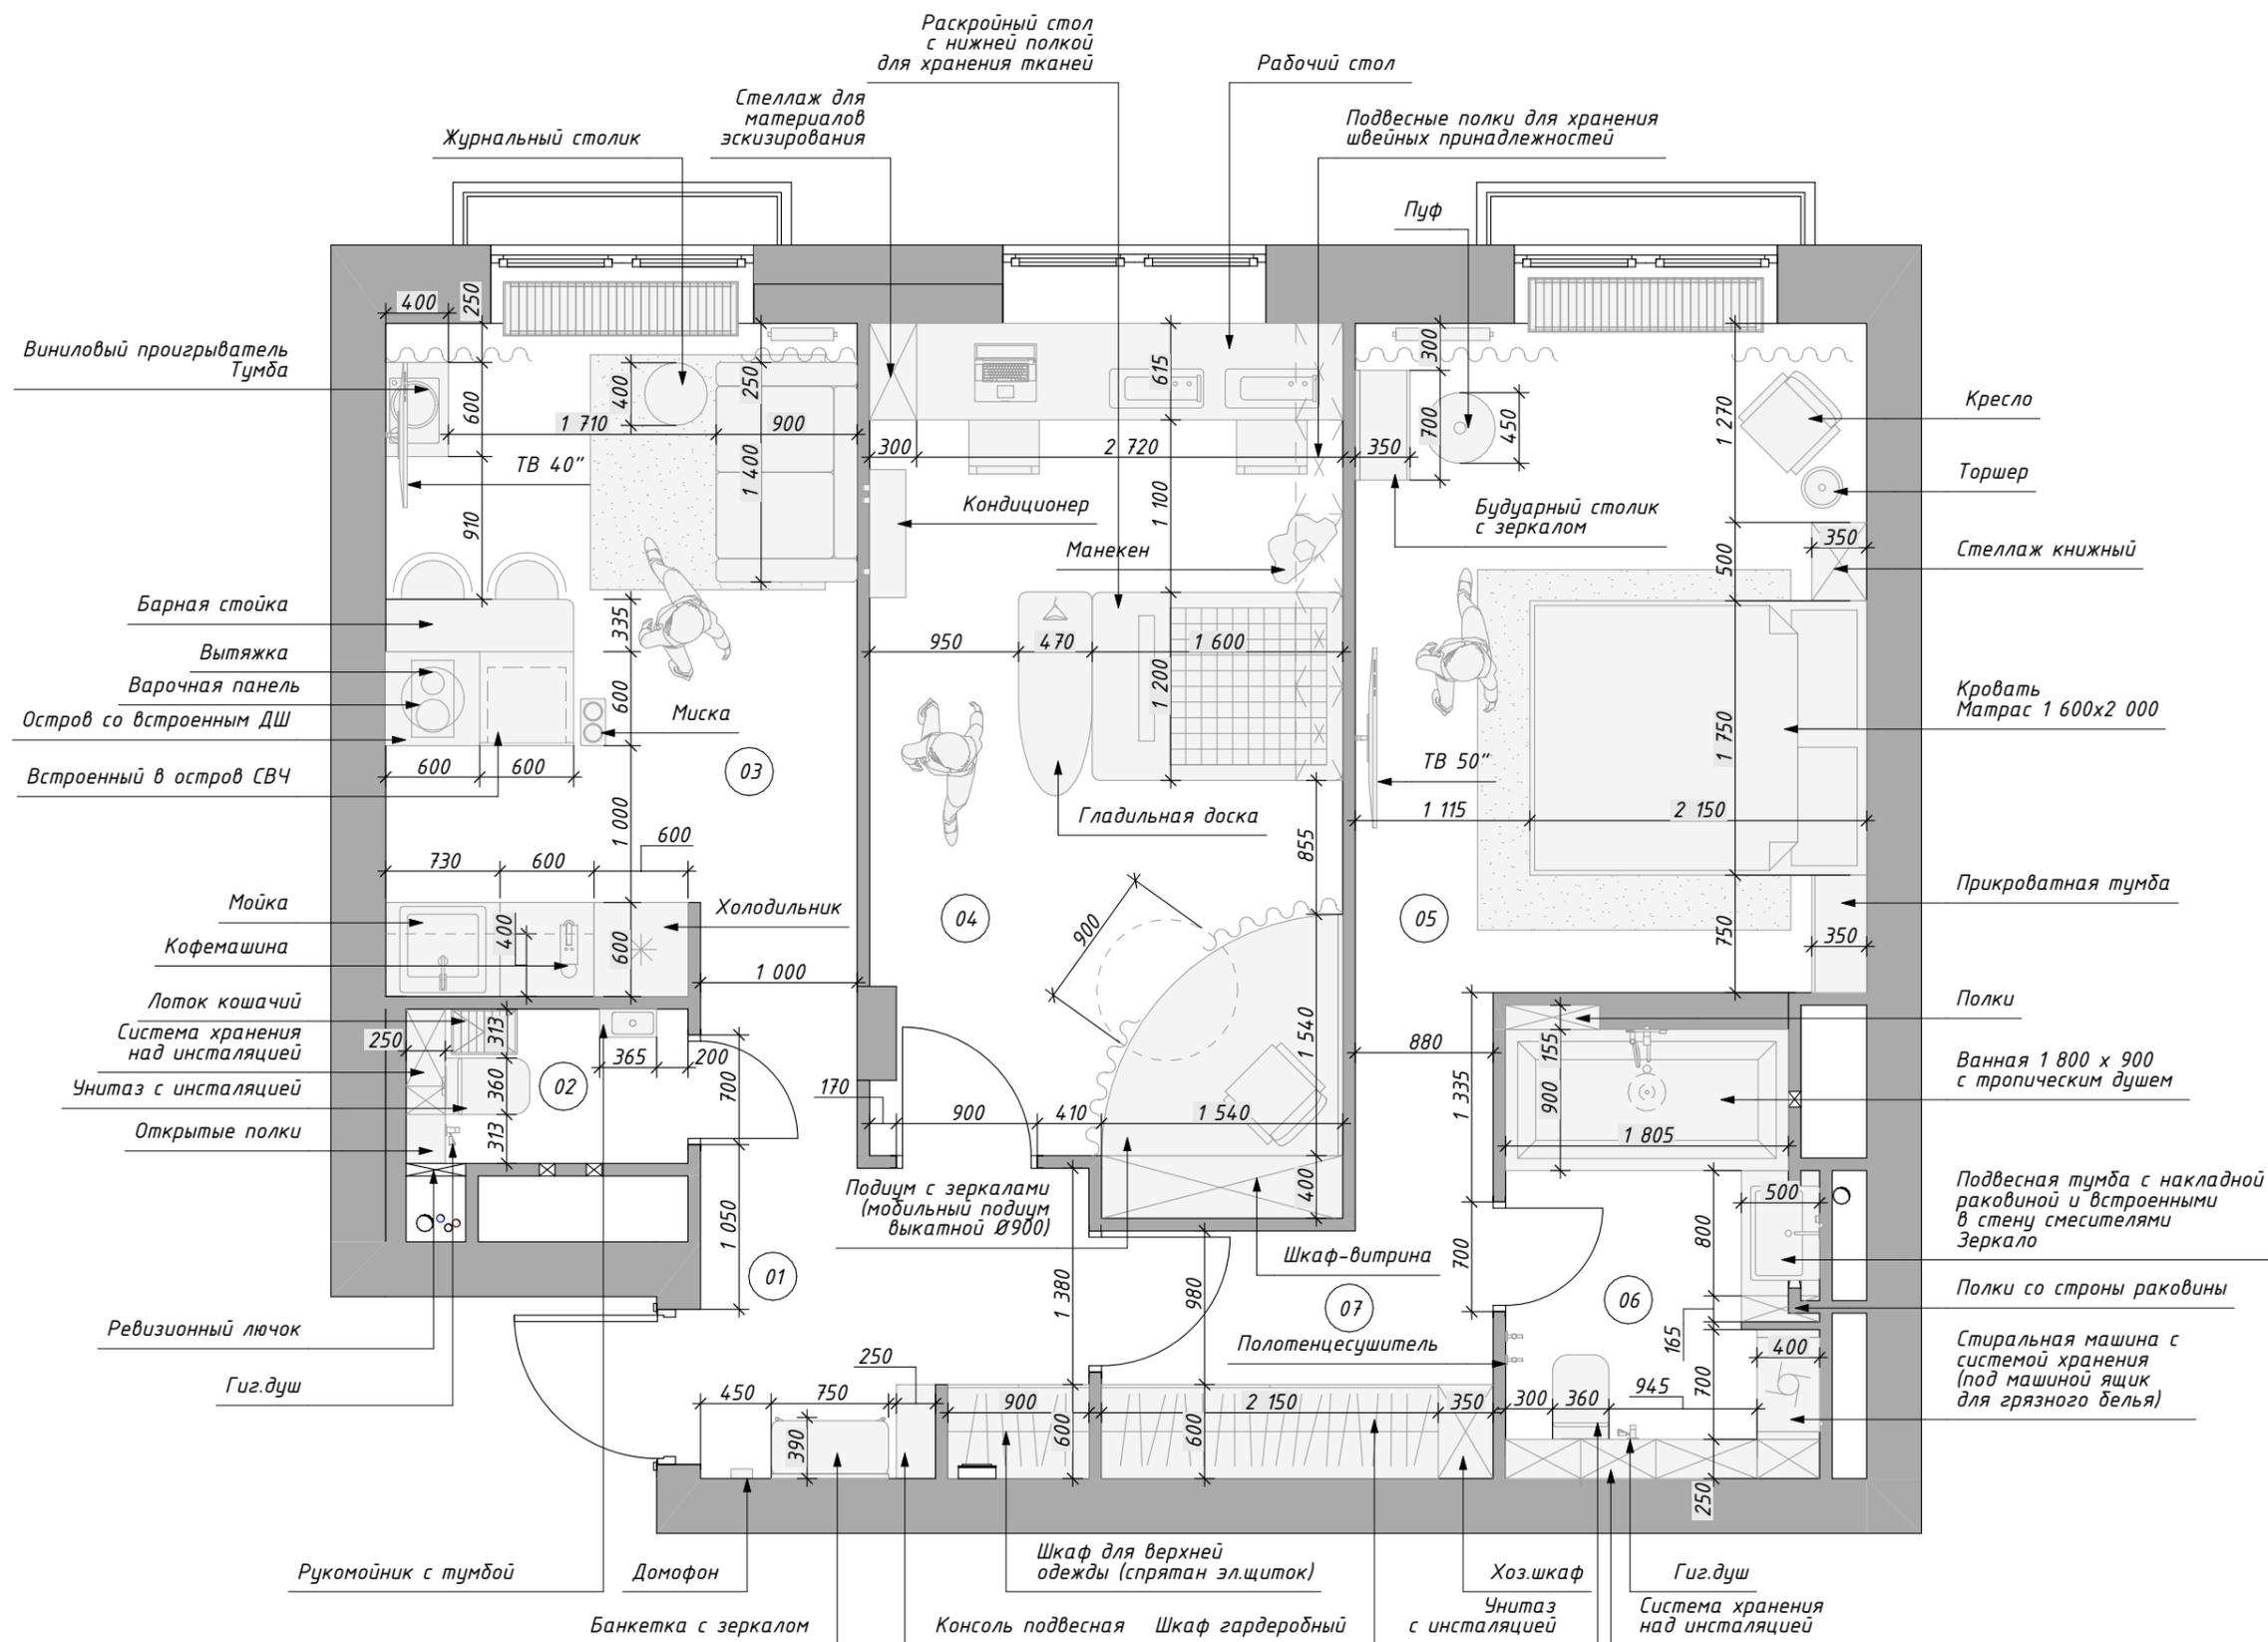


Экспликация помещений

№	Наименование	S, м <sup>2</sup>
01	Прихожая	5,70
02	Гостевой санузел	1,77
03	Кухня-гостиная	13,51
04	Кабинет-мастерская	15,89
05	Спальня	15,55
06	Хозяйский санузел	5,42
07	Гардеробная	5,18
		63,02 м <sup>2</sup>

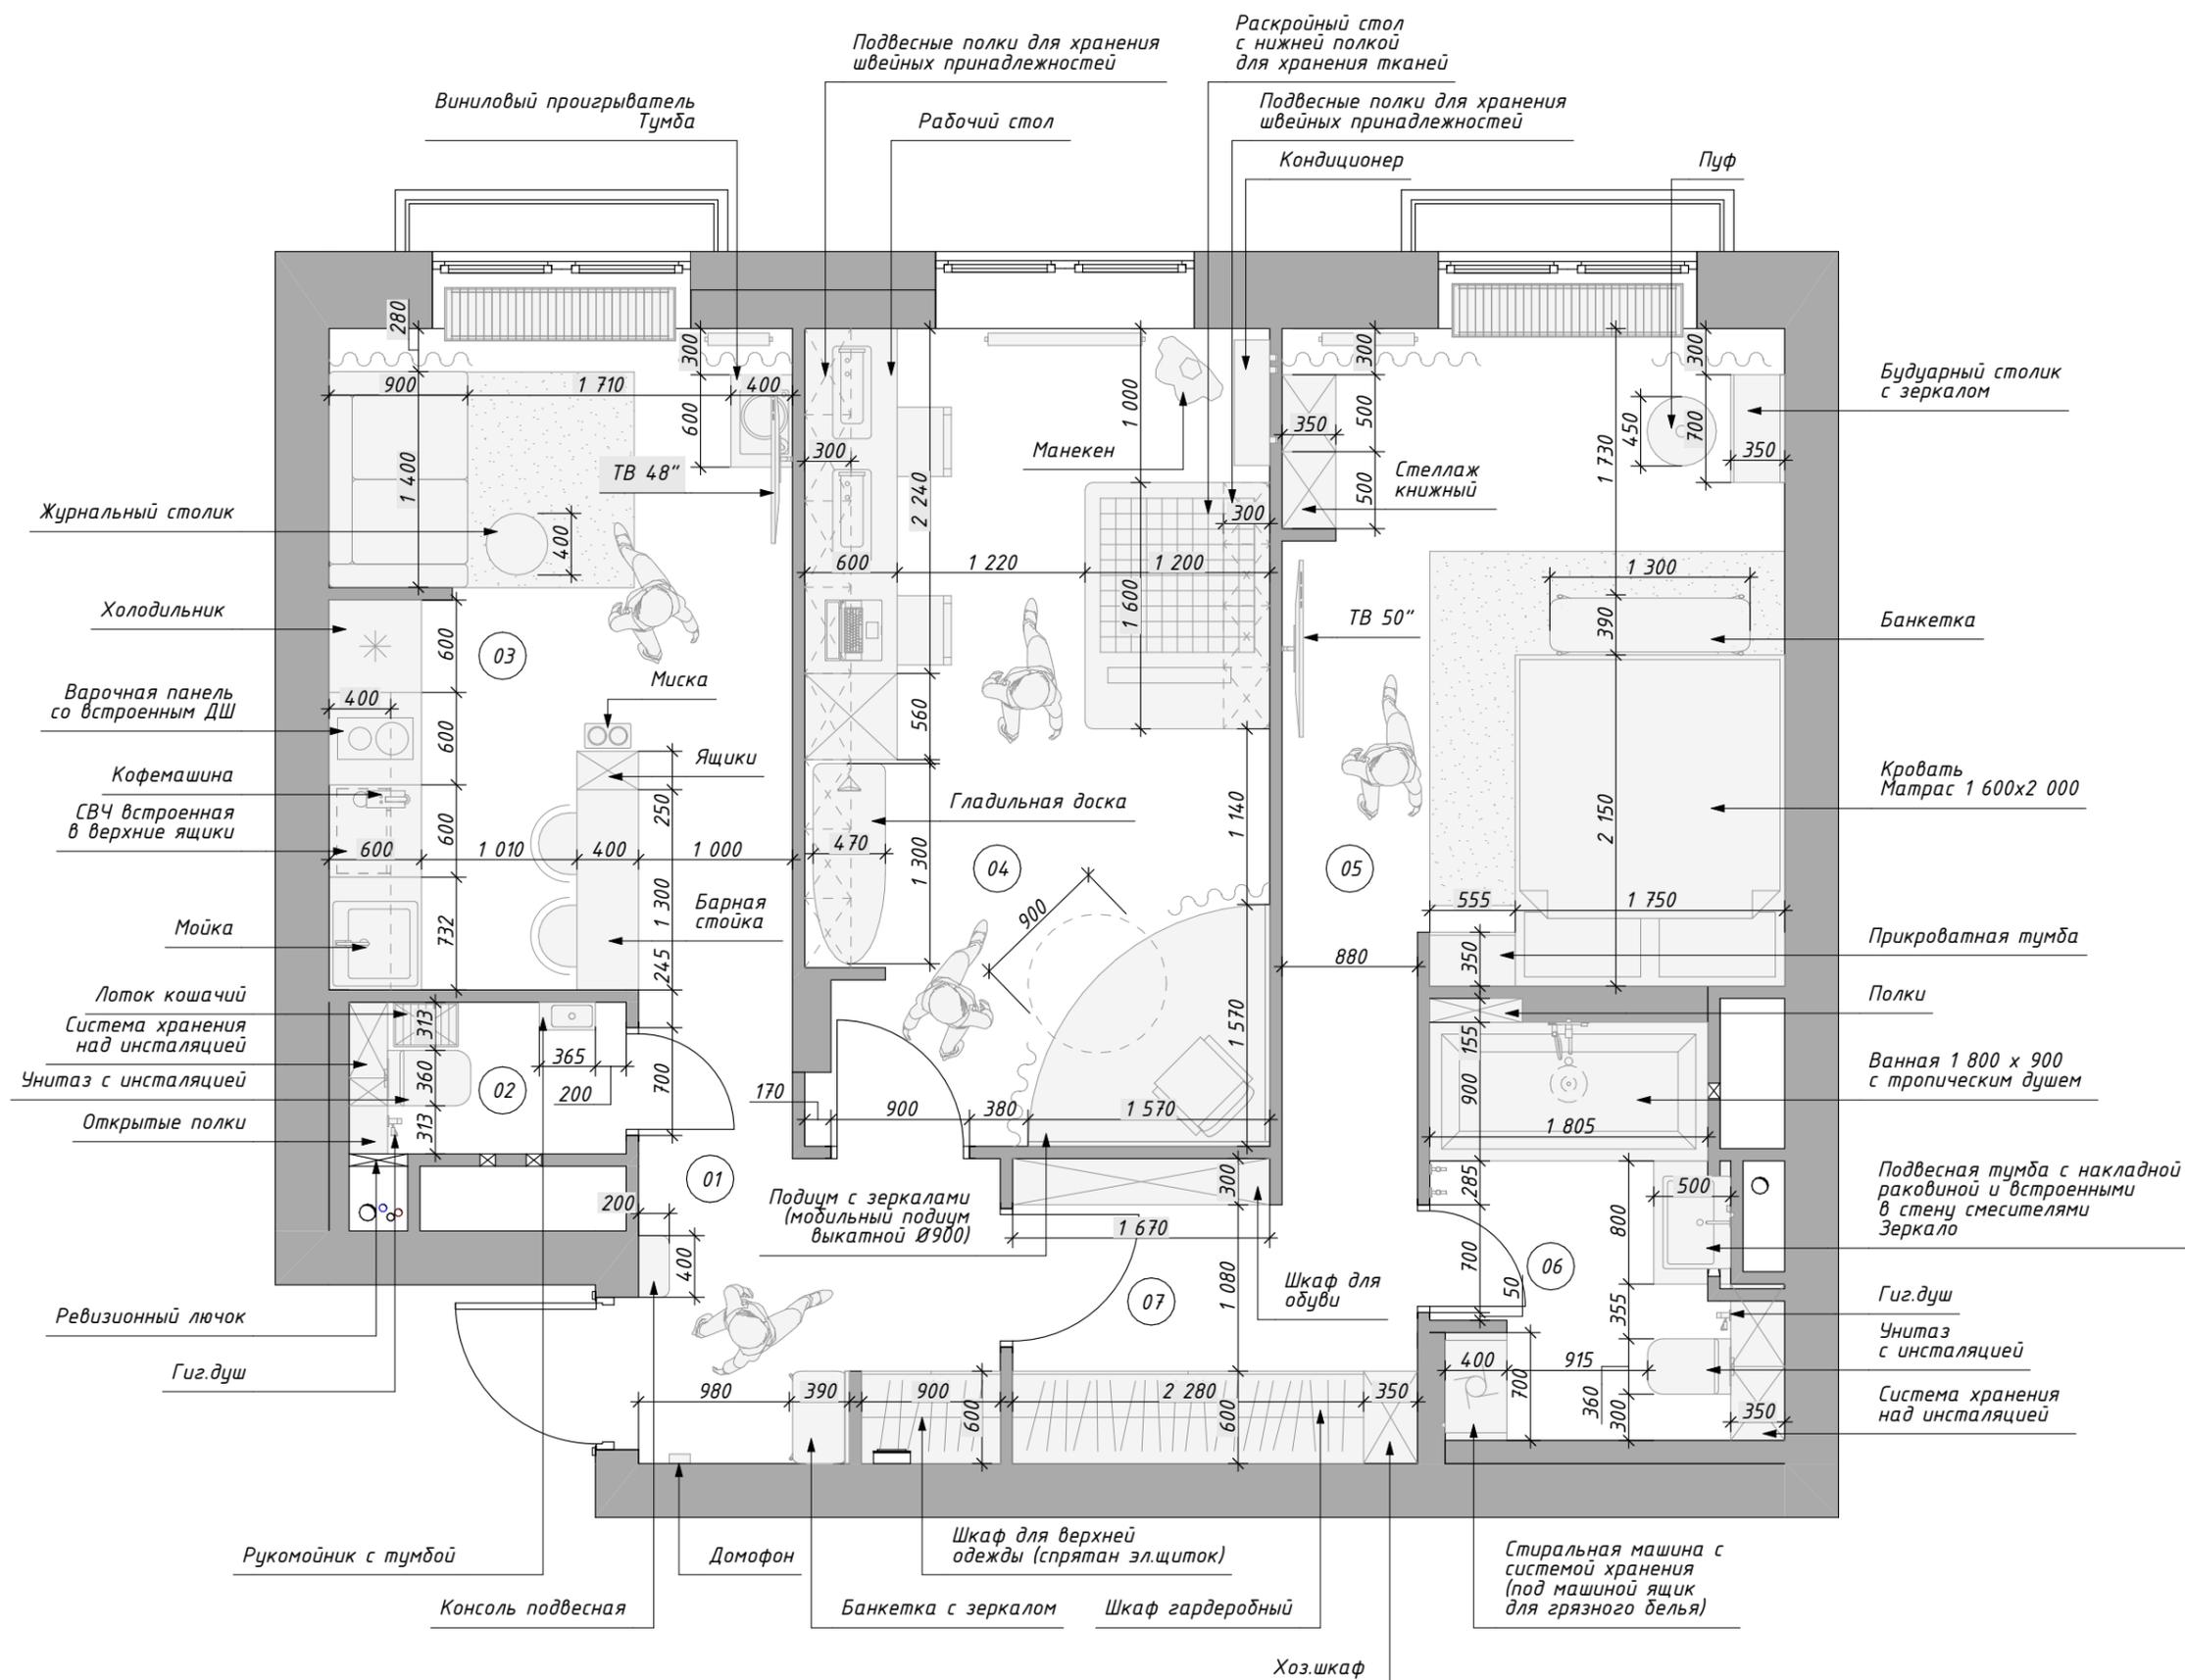

Экспликация помещений

№	Наименование	S, м <sup>2</sup>
01	Прихожая	5,75
02	Гостевой санузел	1,53
03	Кухня-гостиная	13,21
04	Кабинет-мастерская	16,49
05	Спальня	14,81
06	Хозяйский санузел	5,09
07	Гардеробная	4,33
		61,21 м <sup>2</sup>

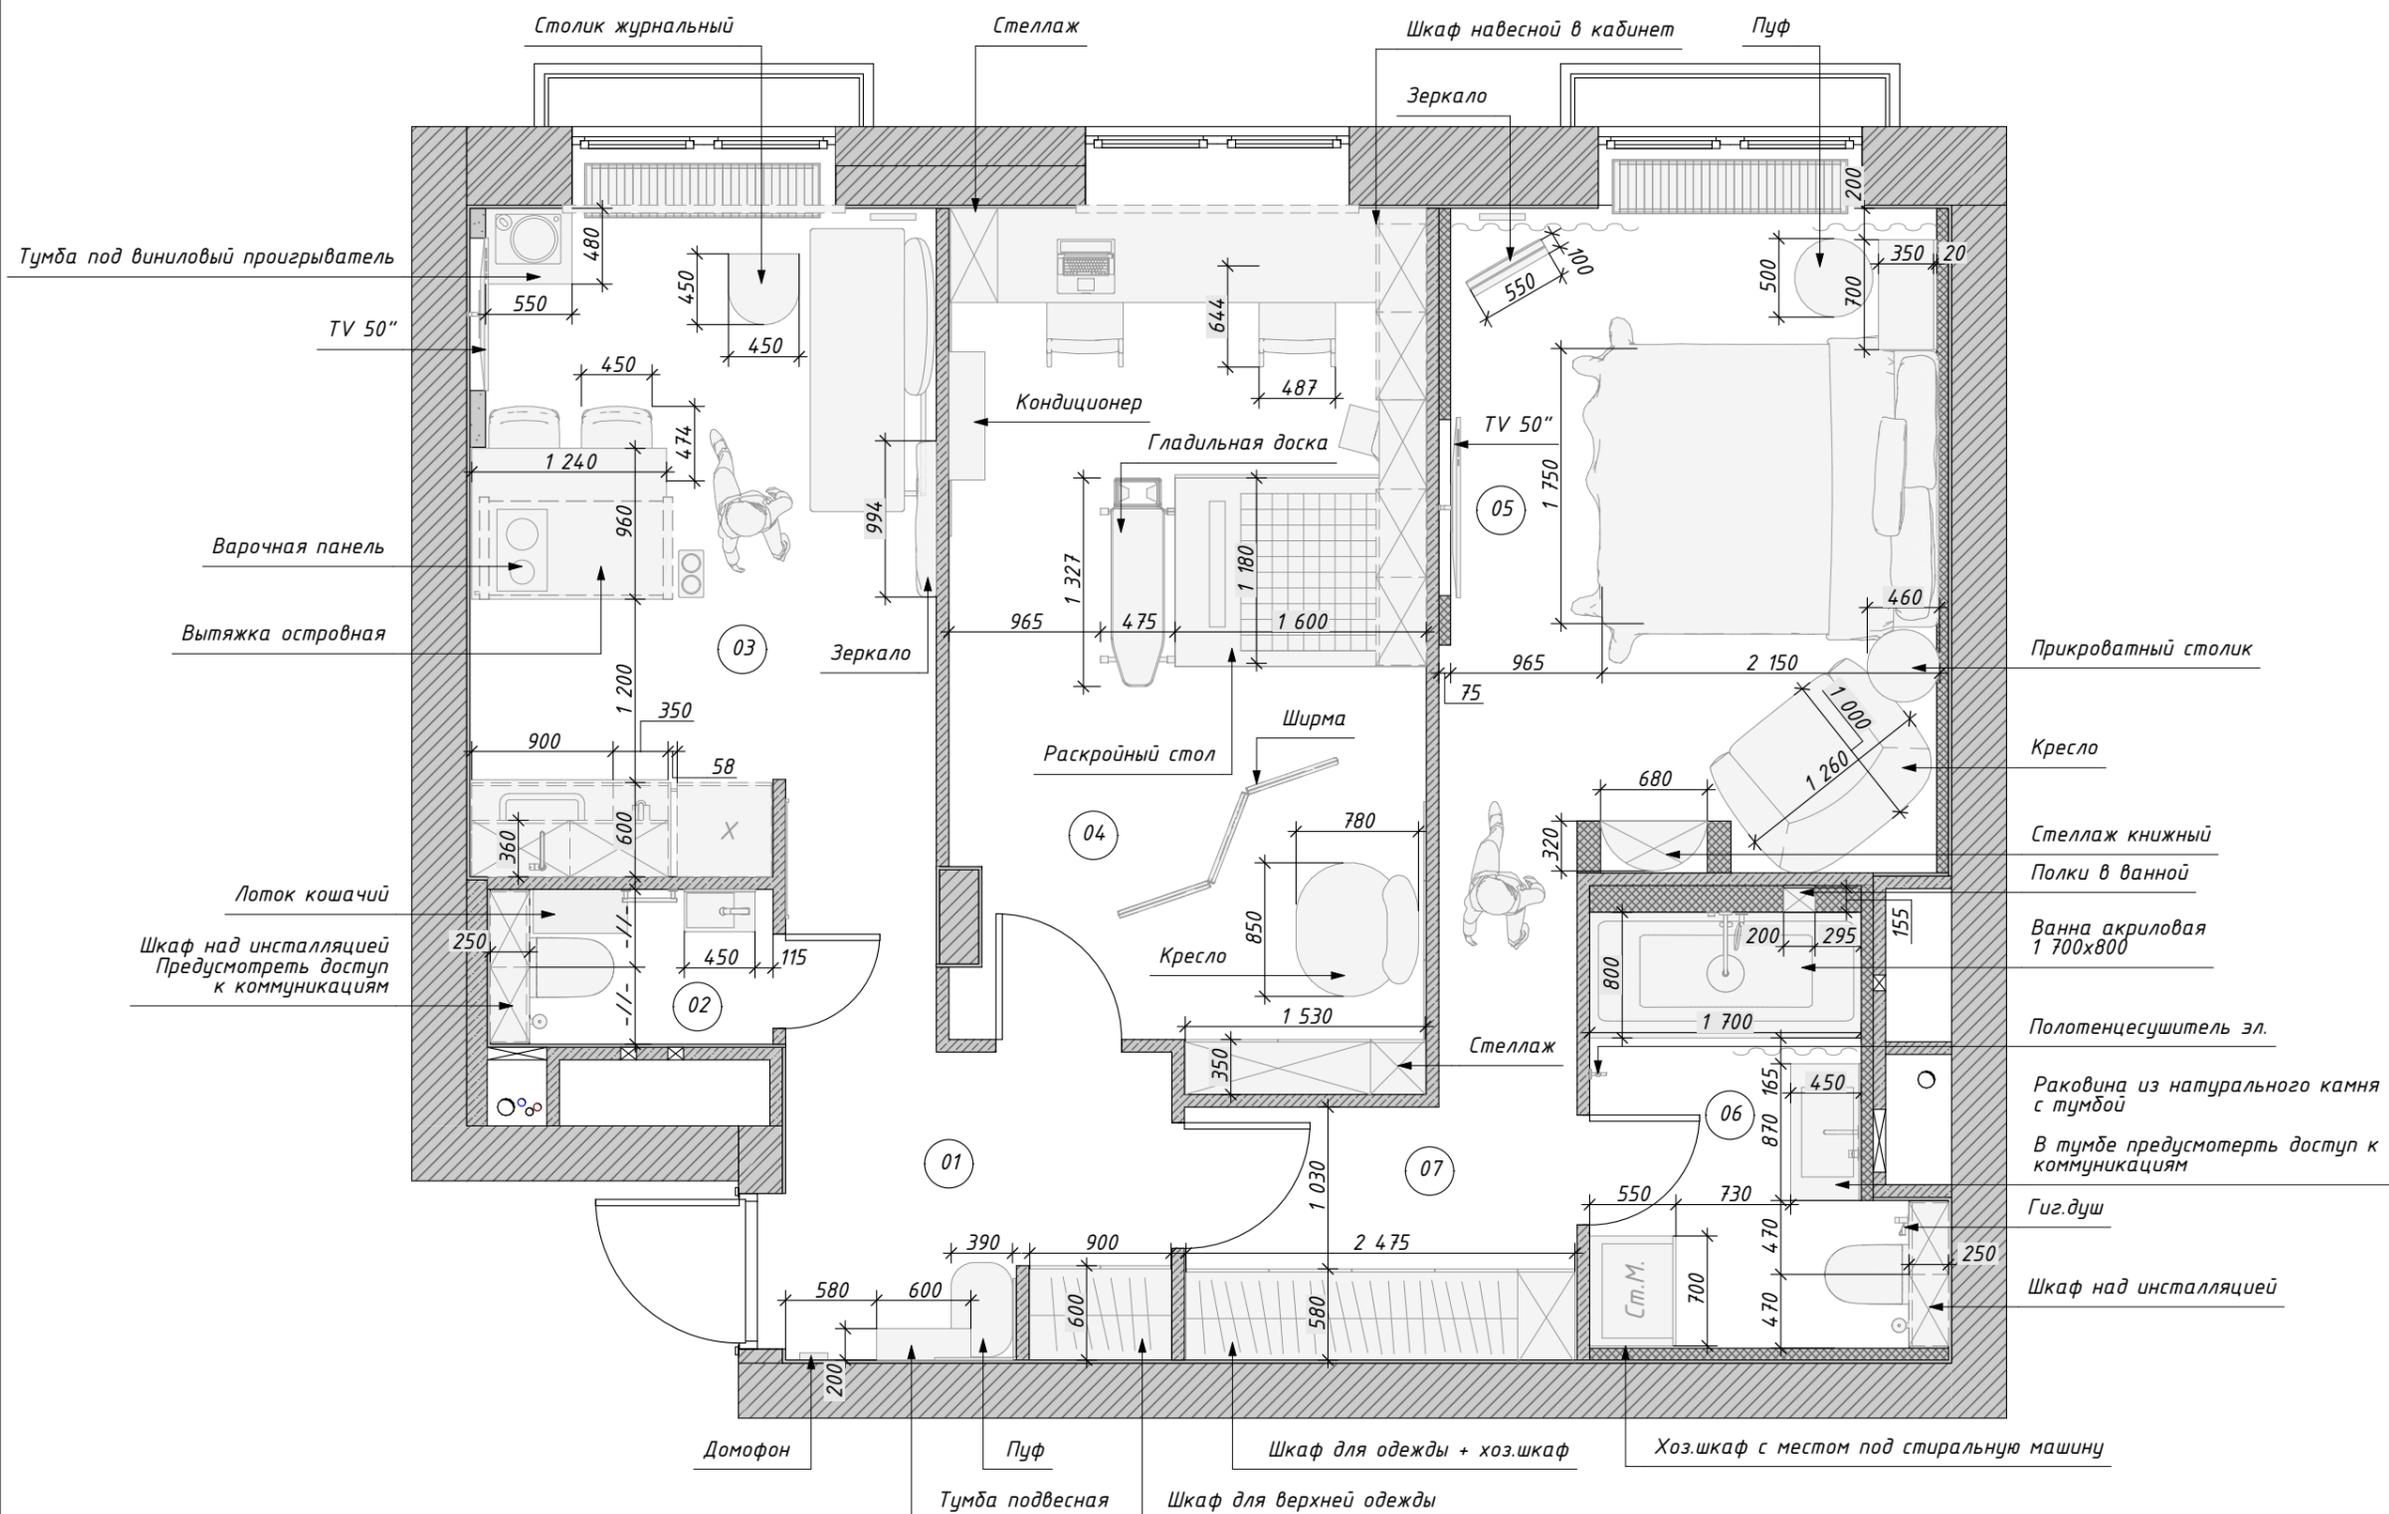

Экспликация помещений

№	Наименование	S, м <sup>2</sup>
01	Прихожая-коридор	11,03
02	Санузел	1,77
03	Кухня-гостиная	12,93
04	Спальня	16,04
05	Спальня	15,57
06	Ванная комната	3,40
07	Санузел	2,43
		63,17 м <sup>2</sup>

Примечания:


1. Радиаторы отопления будут заменены на новые
2. Данный лист смотреть совместно с листом 09
3. Эл.щиток перенести
4. Высота потолков принята от чернового пола

Условные обозначения

-  - демонируемые перегородки из газогреидневых блоков H=500 мм
-  - демонируемый конвектор
-  - радиаторы под замену


Объем демонируемых перегородок

Обозначение на плане	Общий объем м.куб.
	0,81

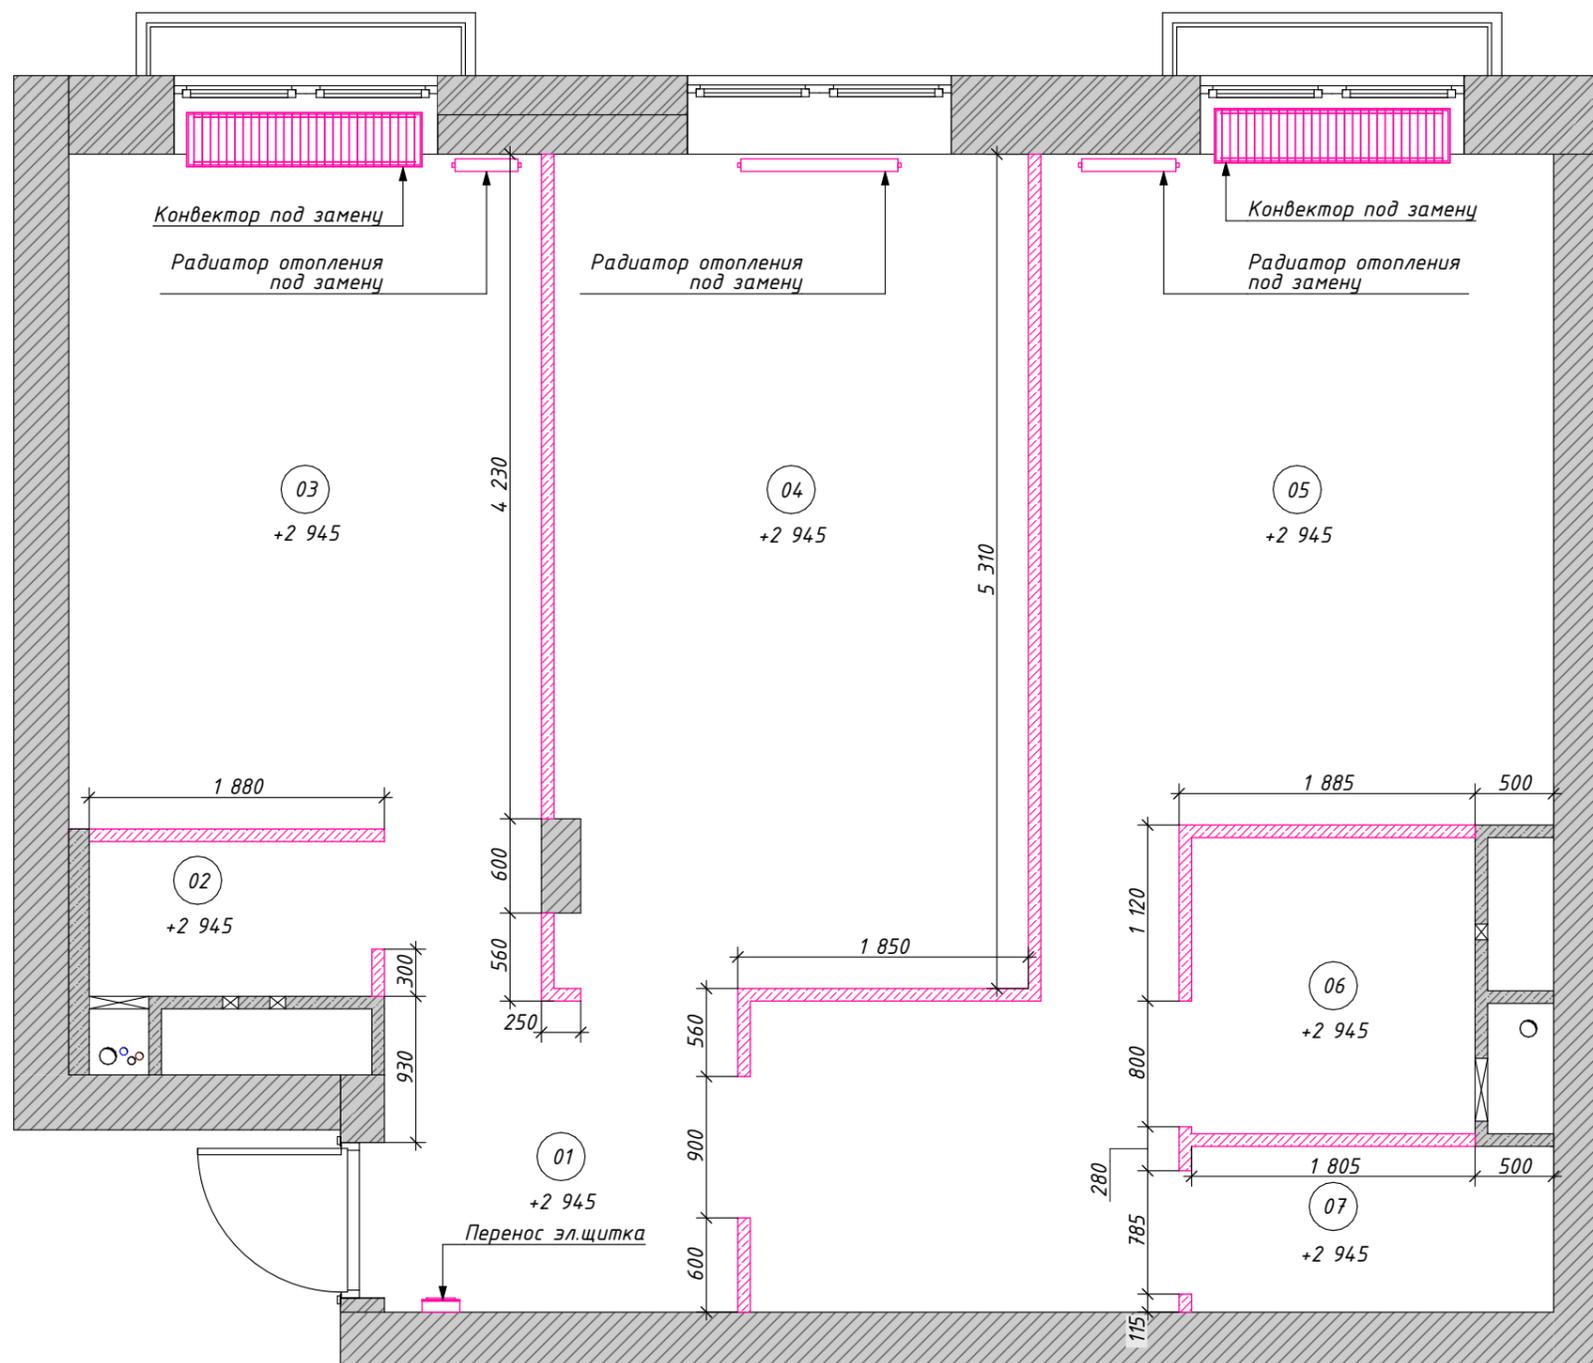

Примечания:

1. Общая площадь помещения 65,63 м<sup>2</sup>
2. Высота потолков принята от  
чернового пола

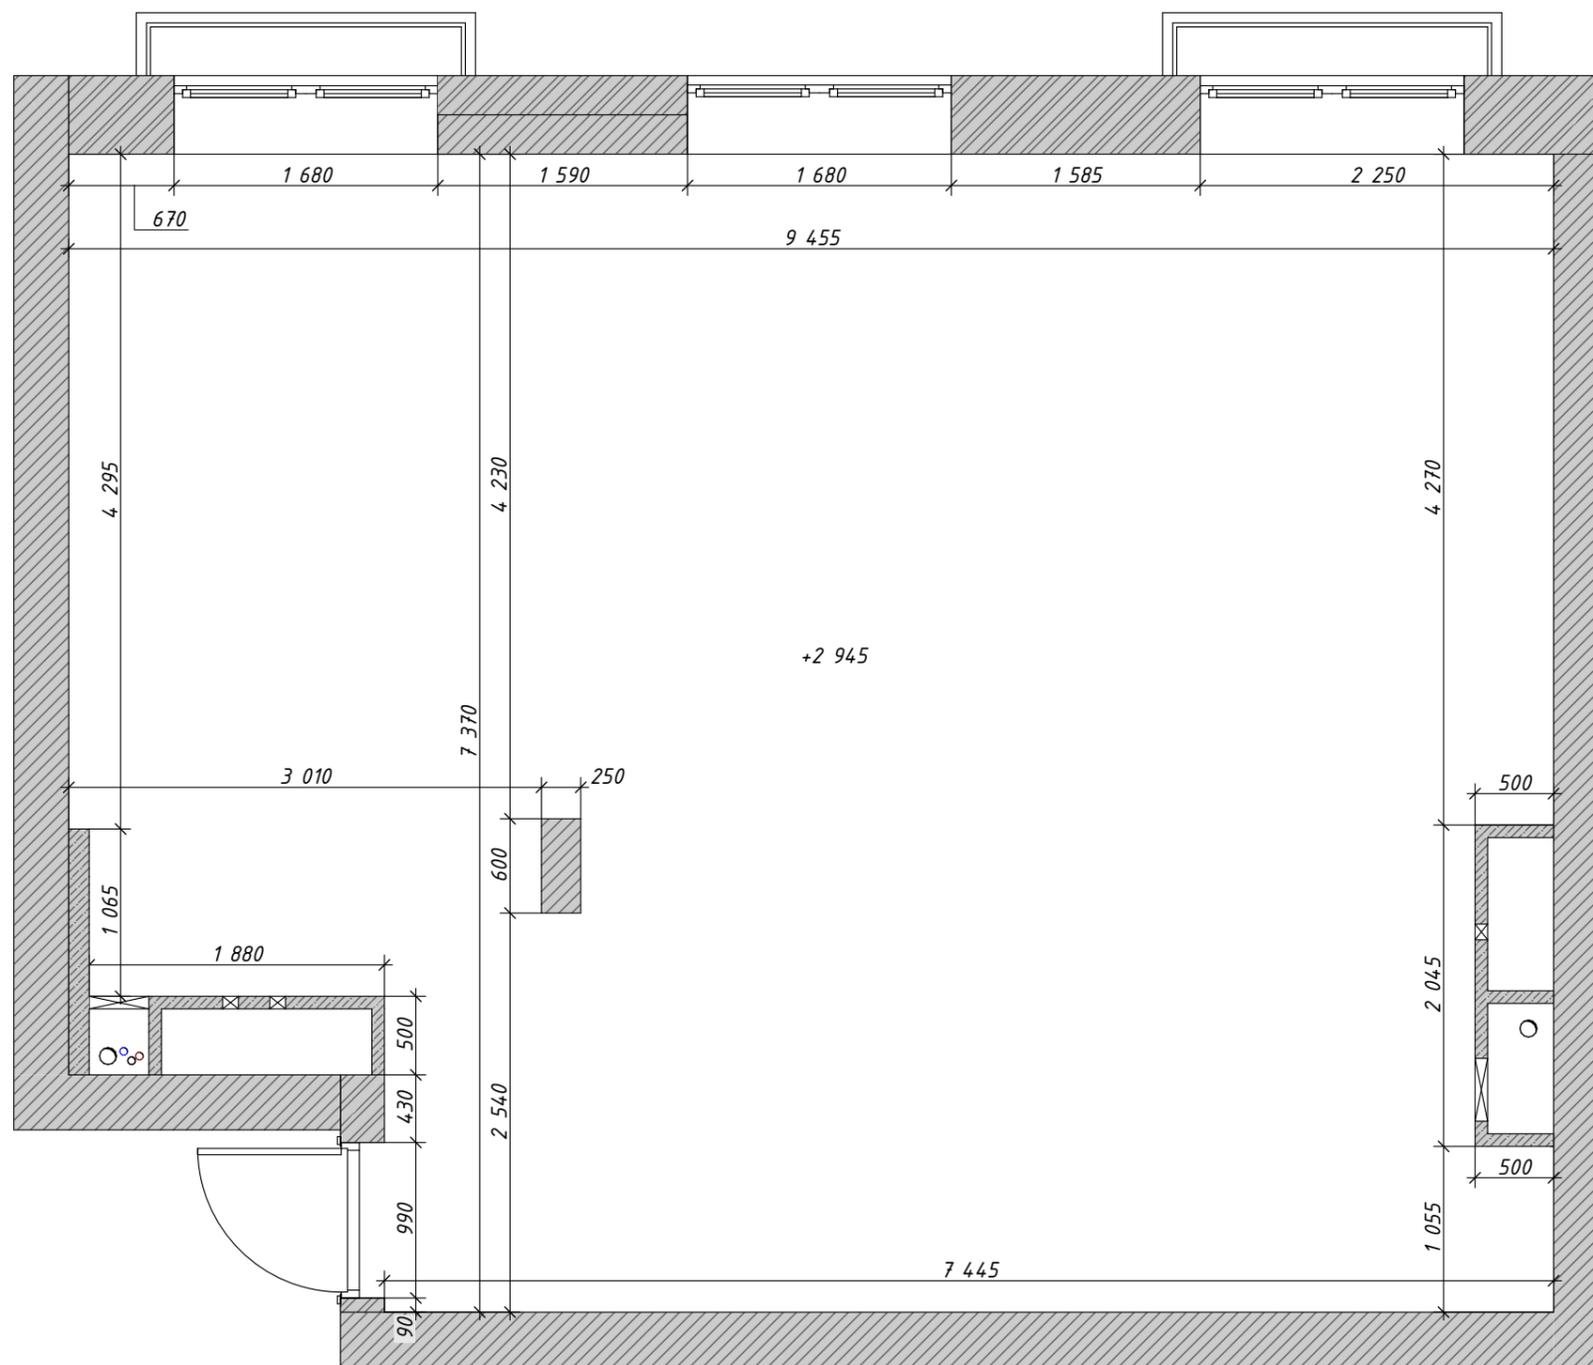

Экспликация помещений

№	Наименование	S, м <sup>2</sup>
01	Прихожая	5,75
02	Гостевой санузел	1,53
03	Кухня-гостиная	13,21
04	Кабинет-мастерская	16,49
05	Спальня	14,81
06	Хозяйский санузел	5,09
07	Гардеробная	4,33
		61,21 м <sup>2</sup>

Примечания:

1. Данный лист смотреть совместно с 10(2)
2. Все размеры указаны в мм
3. Размеры даны с учетом чистовой отделки
4. Предусмотреть гидроизоляцию пола во влажных помещениях с заведением на стены на 150 мм
5. Размеры дверных проемов скорректировать под конкретную выбранную модель двери
6. Возможна замена материала межкомнатных перегородок на усмотрение исполнителя

Условные обозначения

 - возводимые ГКЛ перегородки


 - возводимые перегородки из пазогребневых блоков

 - конструкции ГКЛ не до потолка

1875 - приоритетные размеры

2600 - планируемые размеры

01 - вид

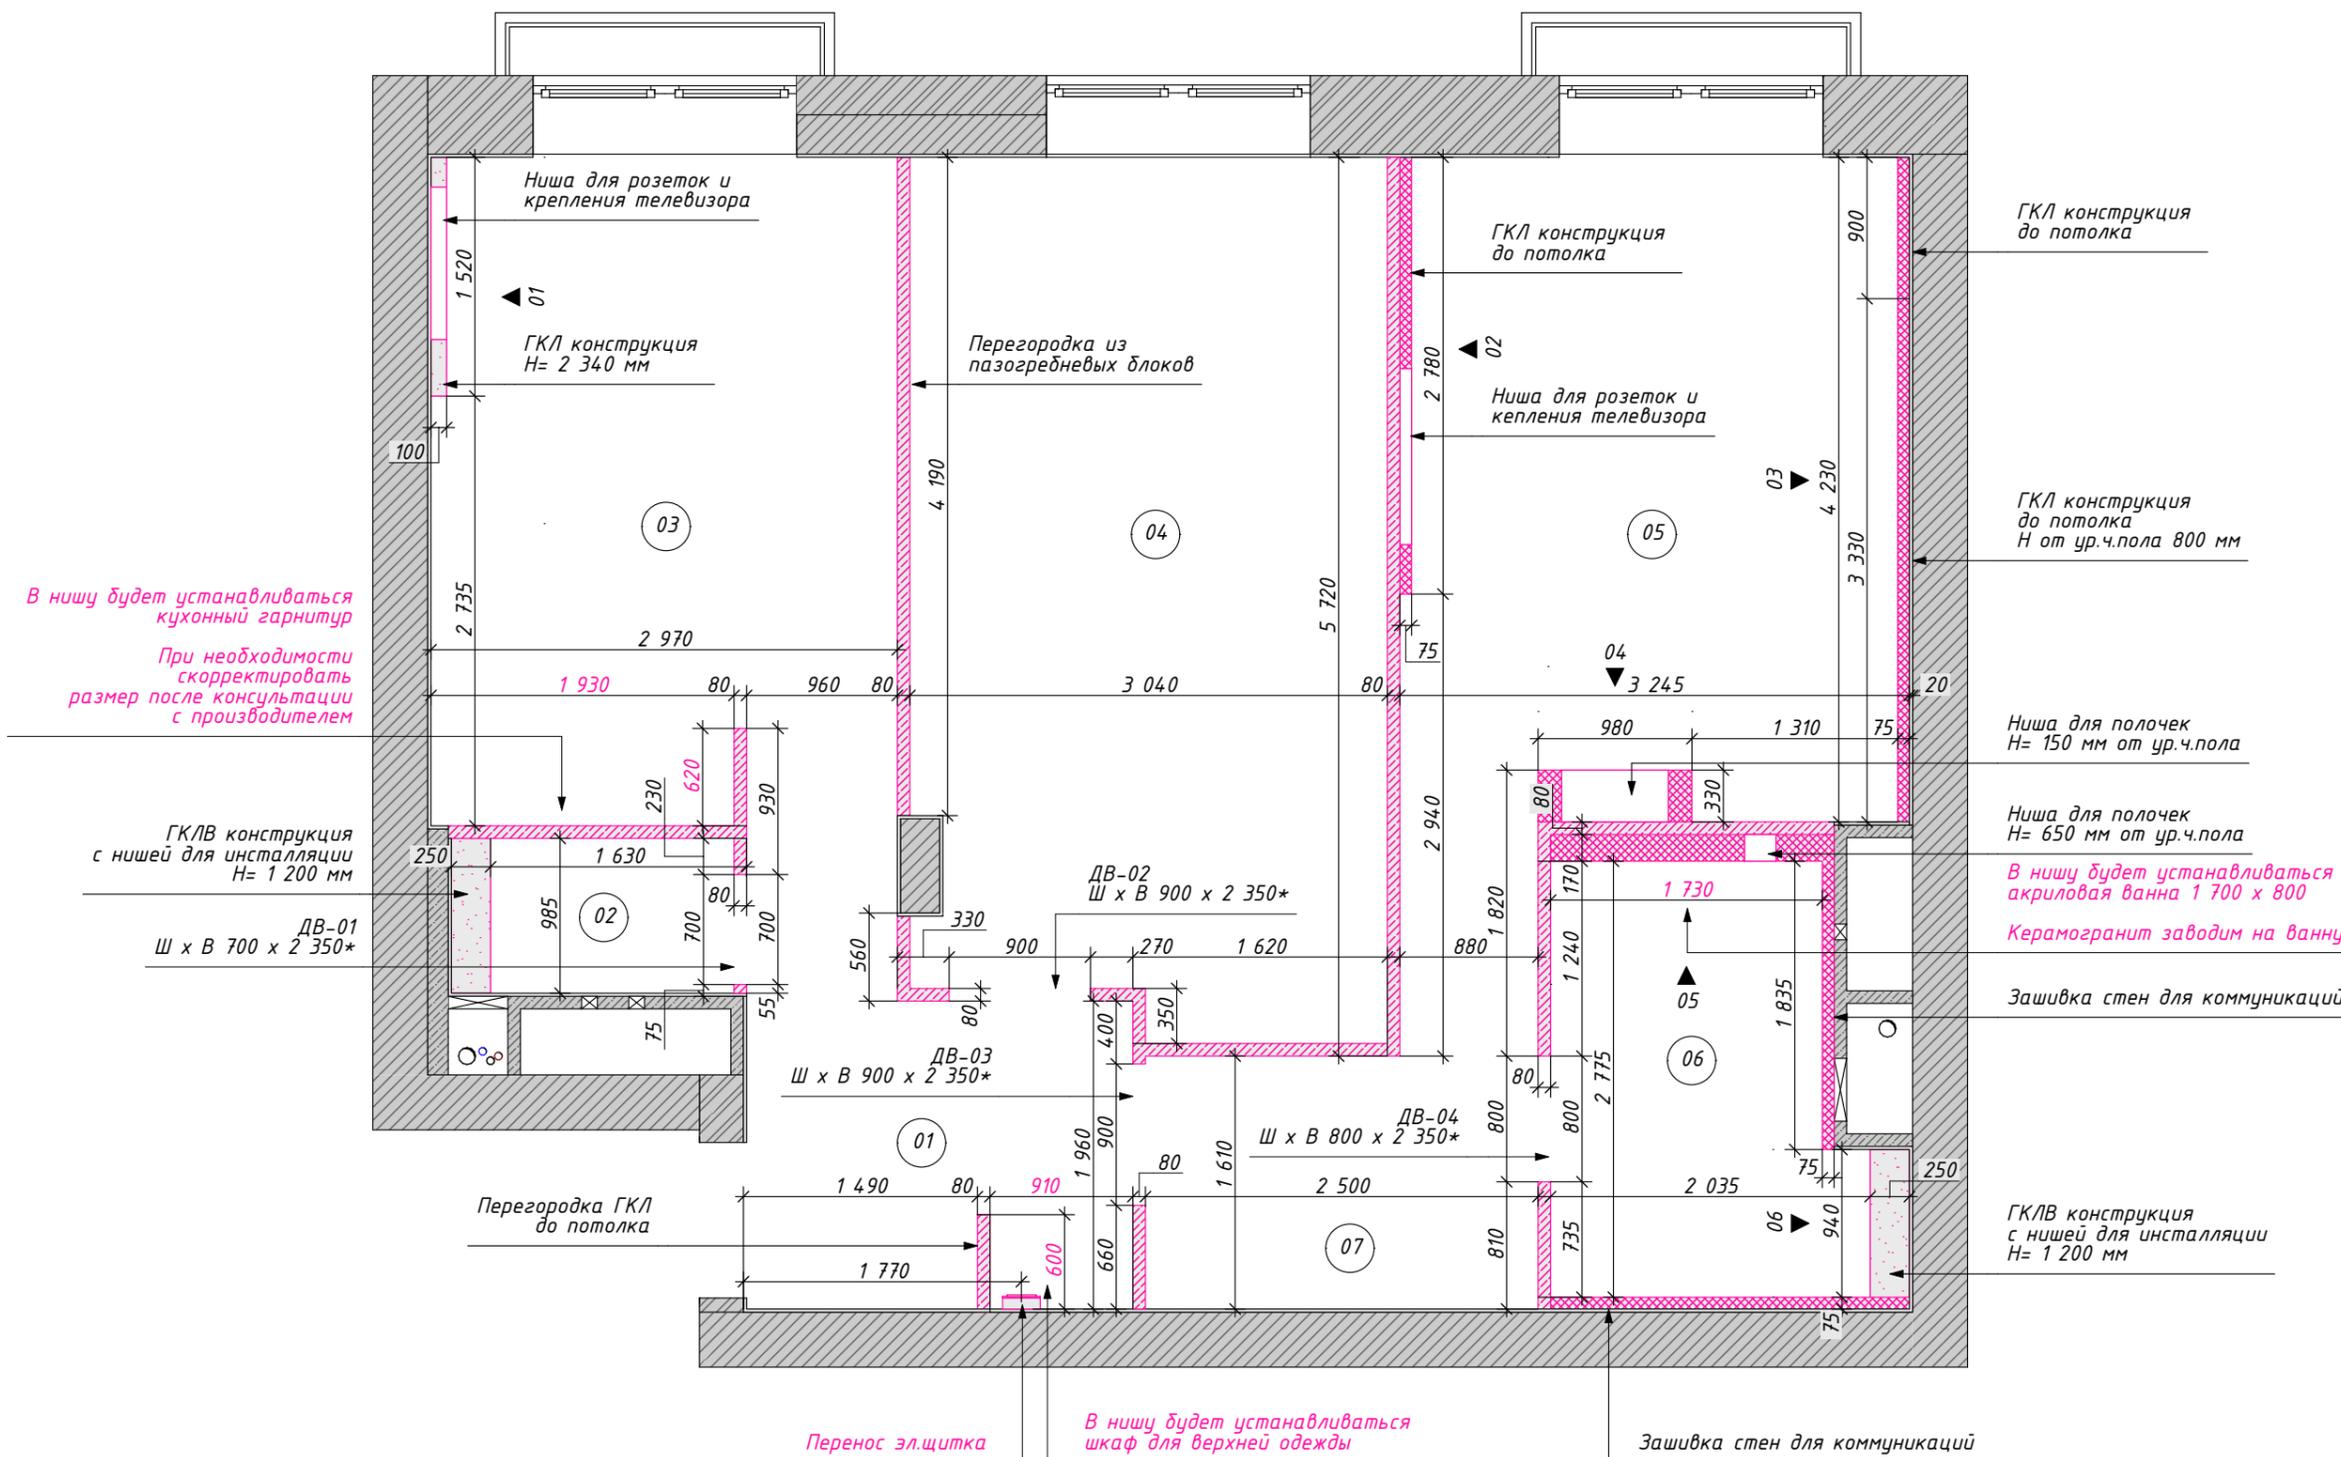

Примечания:

1. Данный лист смотреть совместно с 10
2. Все размеры указаны в мм
3. Размеры даны с учетом чистовой отделки
4. Предусмотреть гидроизоляцию пола во влажных помещениях с заведением на стены на 150 мм
5. Размеры \* уточнить
6. Возможна замена материала межкомнатных перегородок на усмотрение исполнителя

Условные обозначения

 - возводимые ГКЛ перегородки

 - возводимые перегородки из пазогребневых блоков

 - конструкции ГКЛ не до потолка

 - Пазогребневые блоки

 - Монолит


 - Кирпич

1735 - приоритетные размеры


2600 - планируемые размеры

-/- - равные размеры


Вид 01

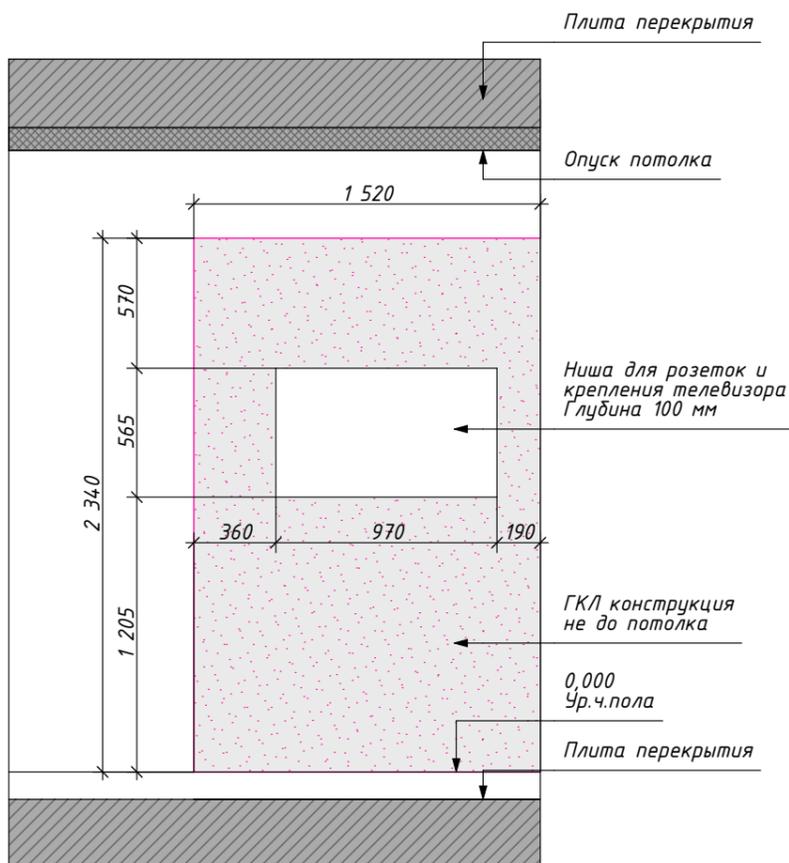


Вид 02

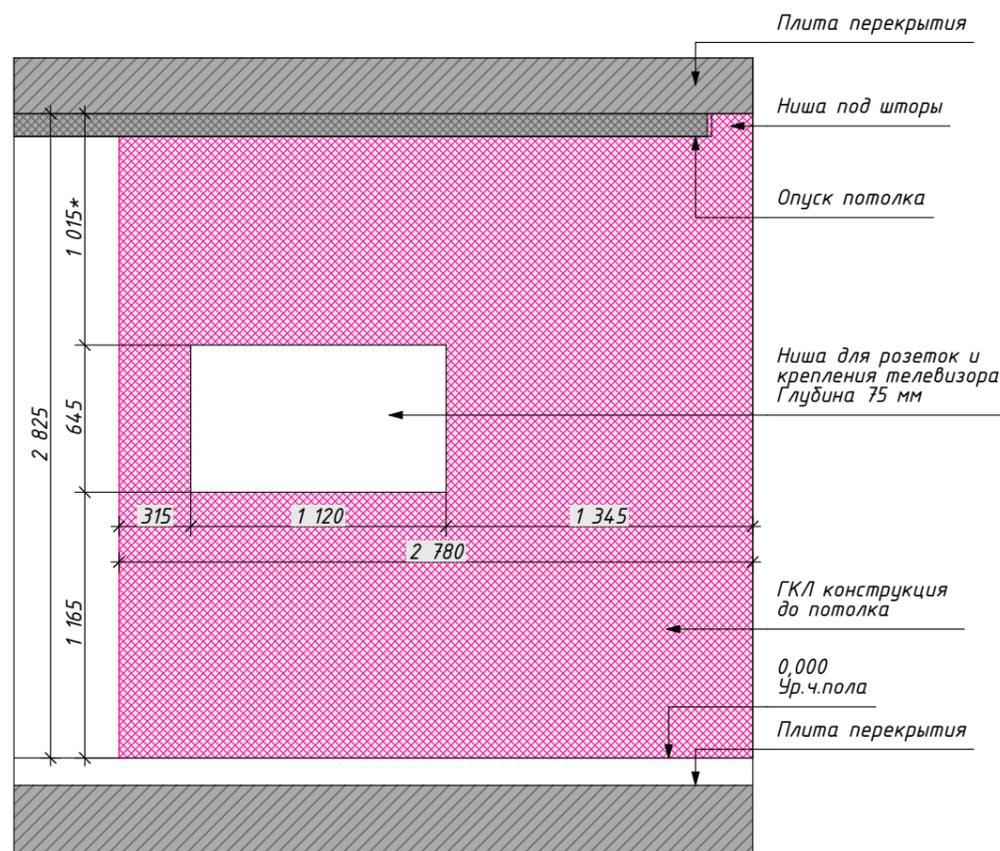


Вид 04

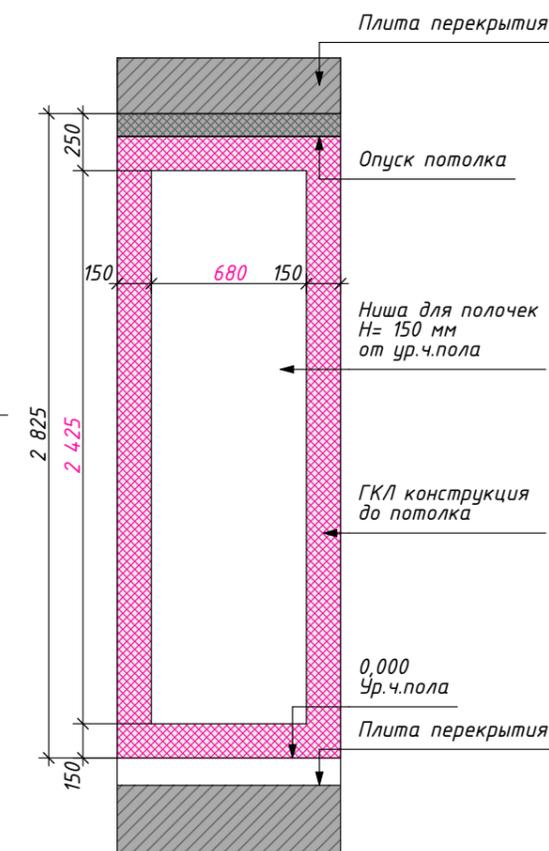


Вид 03

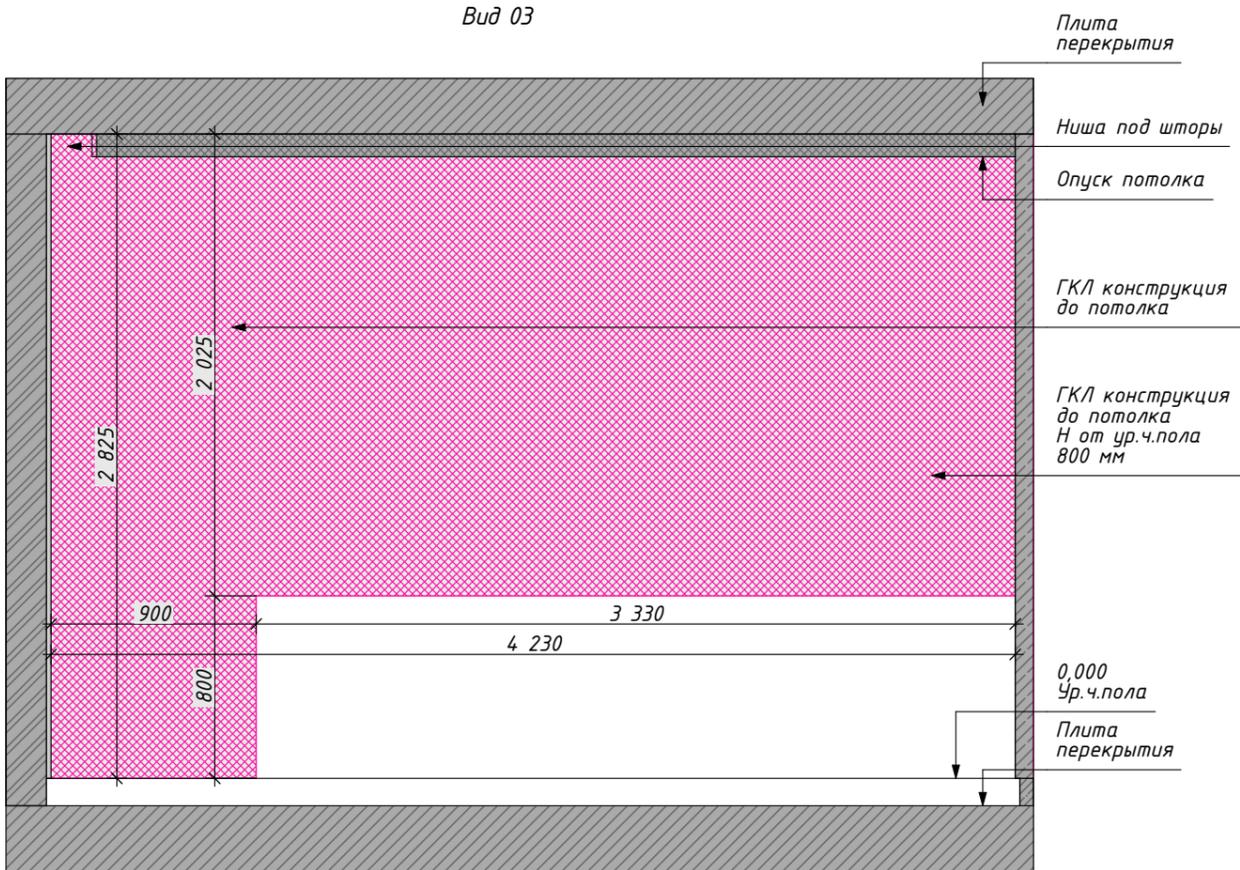

Вид 05

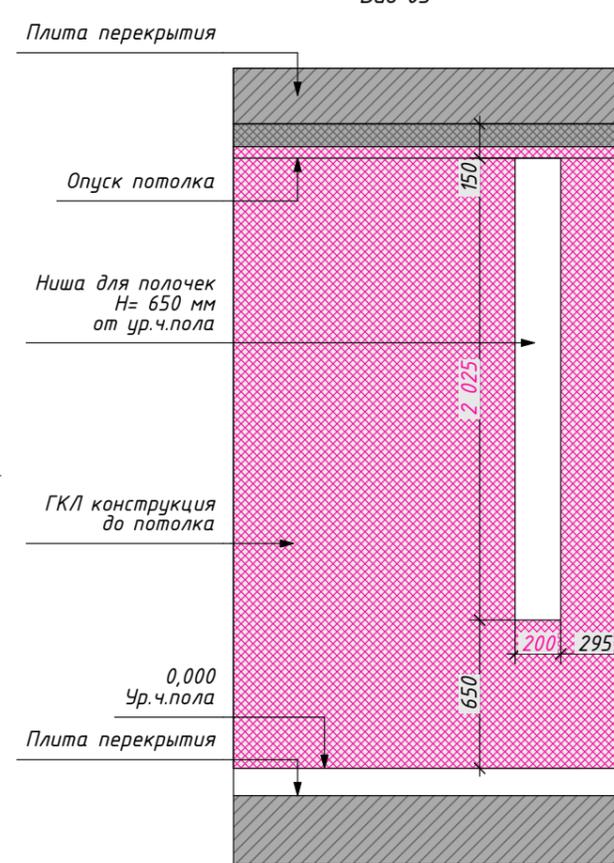

Вид 06

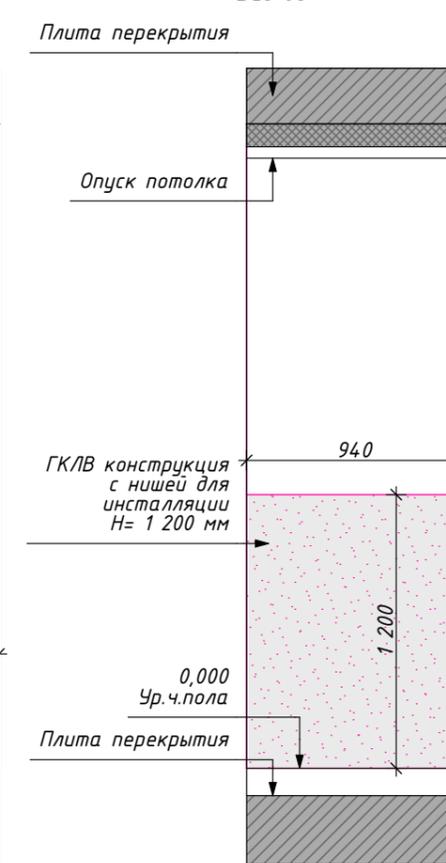


Экспликация помещений

№	Наименование	S, м <sup>2</sup>
01	Прихожая	5,75
02	Гостевой санузел	1,53
03	Кухня-гостиная	13,21
04	Кабинет-мастерская	16,49
05	Спальня	14,81
06	Хозяйский санузел	5,09
07	Гардеробная	4,33
		61,21 м <sup>2</sup>

Примечания:  
1. Все размеры указаны в мм  
2. Размеры даны с учетом чистовой отделки

Условные обозначения

-  Пазогребневые блоки
-  Монолит
-  Кирпич
-  ГКЛ
-  - ГКЛ конструкции не до потолка
-  - стояк бытовой канализации
-  - труба горячего водоснабжения
-  - труба холодного водоснабжения

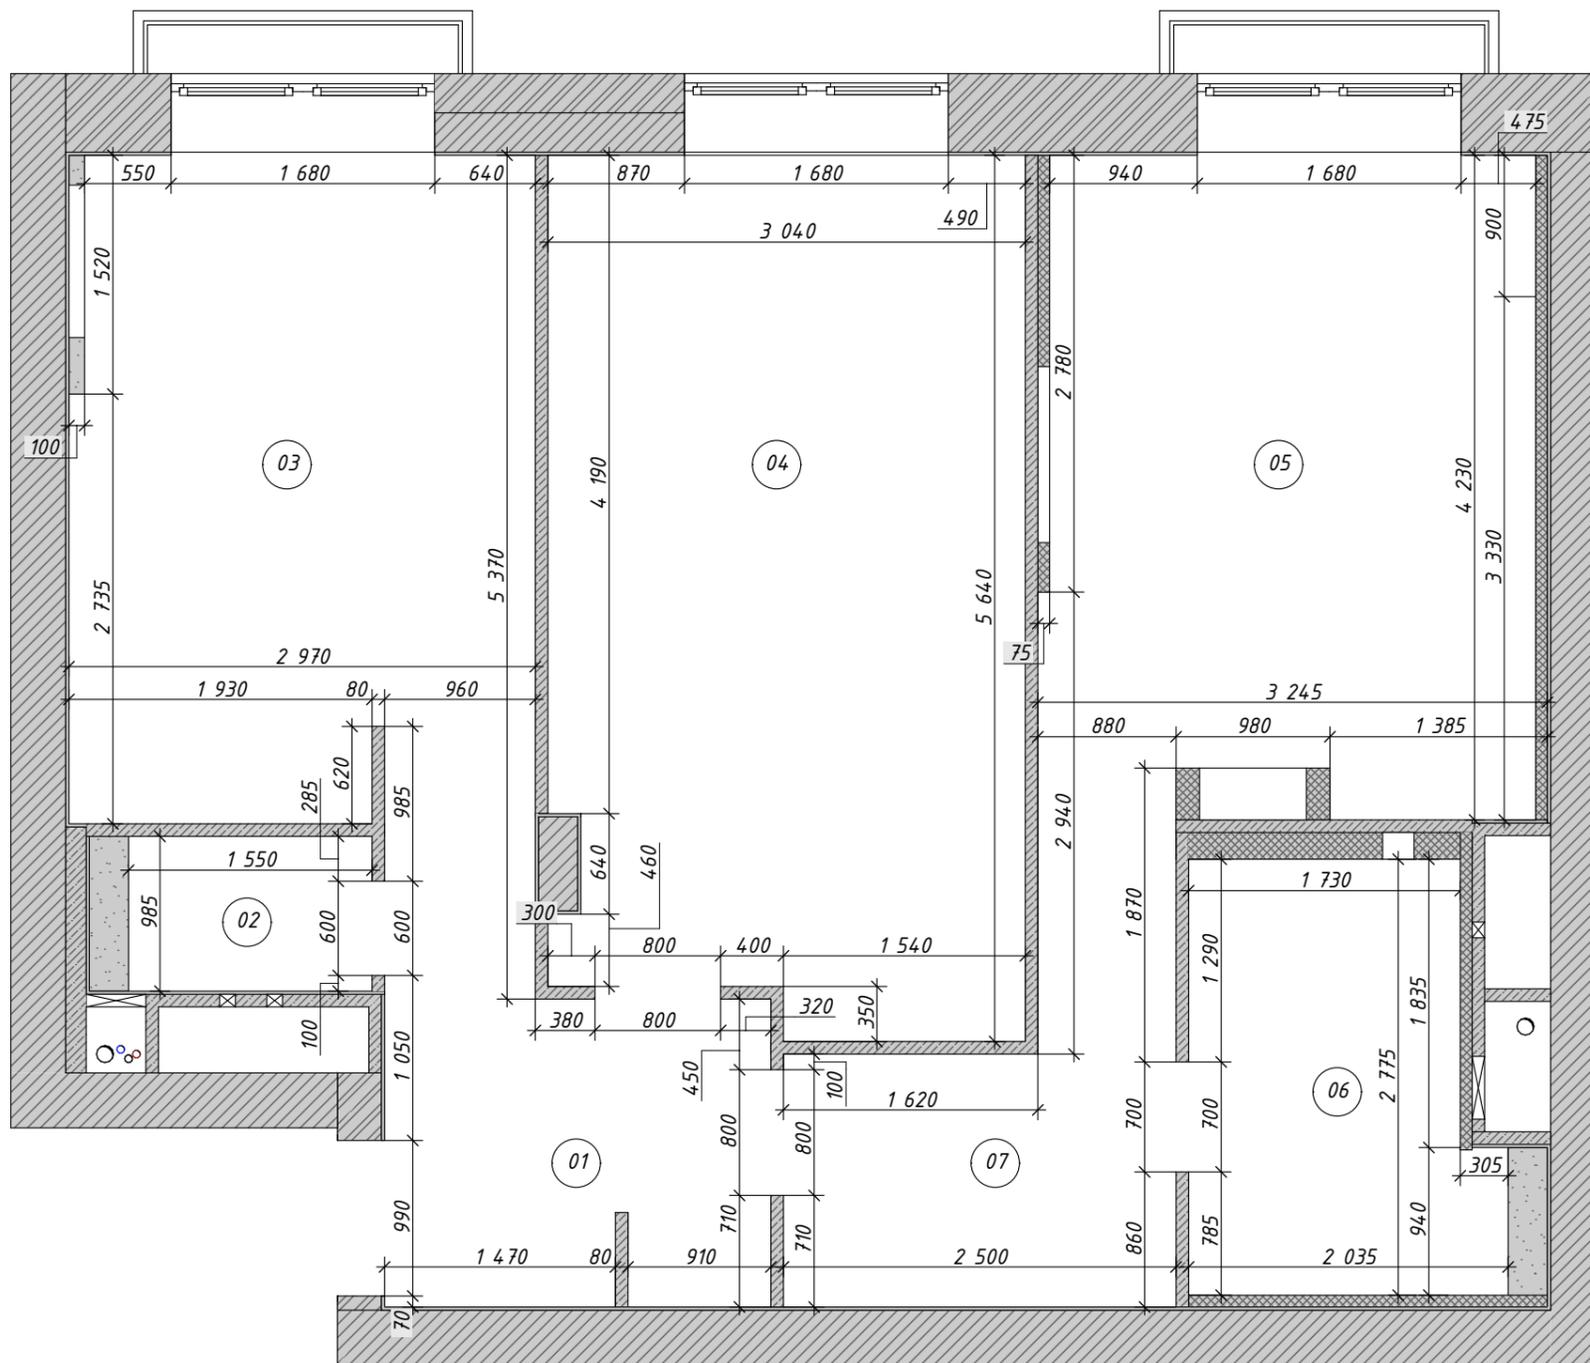

Экспликация помещений

№	Наименование	S, м <sup>2</sup>
01	Прихожая	5,75
02	Гостевой санузел	1,53
03	Кухня-гостиная	13,21
04	Кабинет-мастерская	16,49
05	Спальня	14,81
06	Хозяйский санузел	5,09
07	Гардеробная	4,33
		61,21 м <sup>2</sup>

Примечания:


1. Подробные характеристики дверей см. в сводной ведомости
2. Размеры дверных проёмов уточнить у производителя дверей

Условные обозначения

ДВ-01 - дверь внутренняя межкомнатная

Ведомость заполнения проёмов

№ на плане	Размеры по полотну, ШхВ	Ориентация	Тип открывания двери
ДВ-01	600x2 300	П	прямое
ДВ-02	800x2 300	П	прямое
ДВ-03	800x2 300	П	прямое
ДВ-04	700x2 300	П	прямое

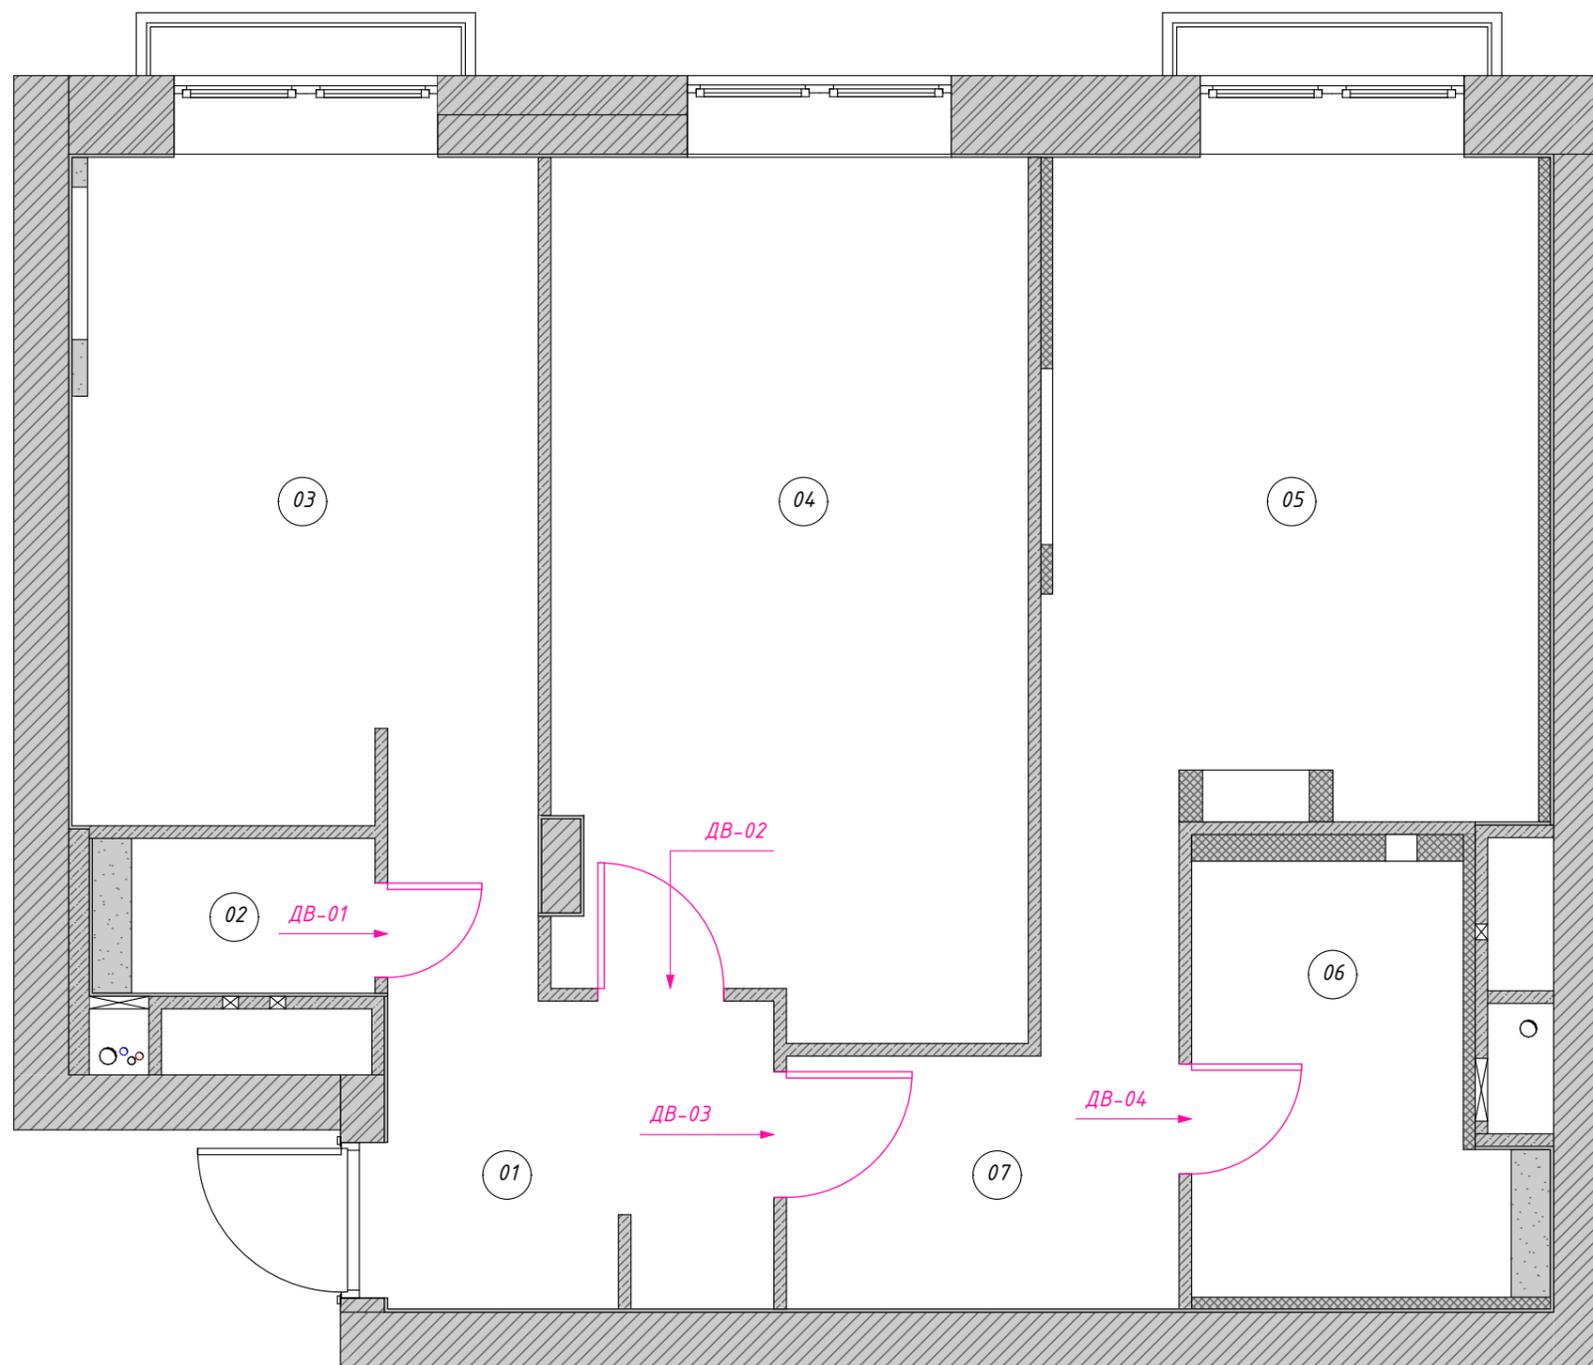

Экспликация помещений


№	Наименование	S, м <sup>2</sup>
01	Прихожая	5,75
02	Гостевой санузел	1,53
03	Кухня-гостиная	13,21
04	Кабинет-мастерская	16,49
05	Спальня	14,81
06	Хозяйский санузел	5,09
07	Гардеробная	4,33
		61,21 м <sup>2</sup>

Примечания:

1. Данный лист смотреть совместно с 14(2)

Условные обозначения

2600 - планируемые размеры  
-//- - равные размеры

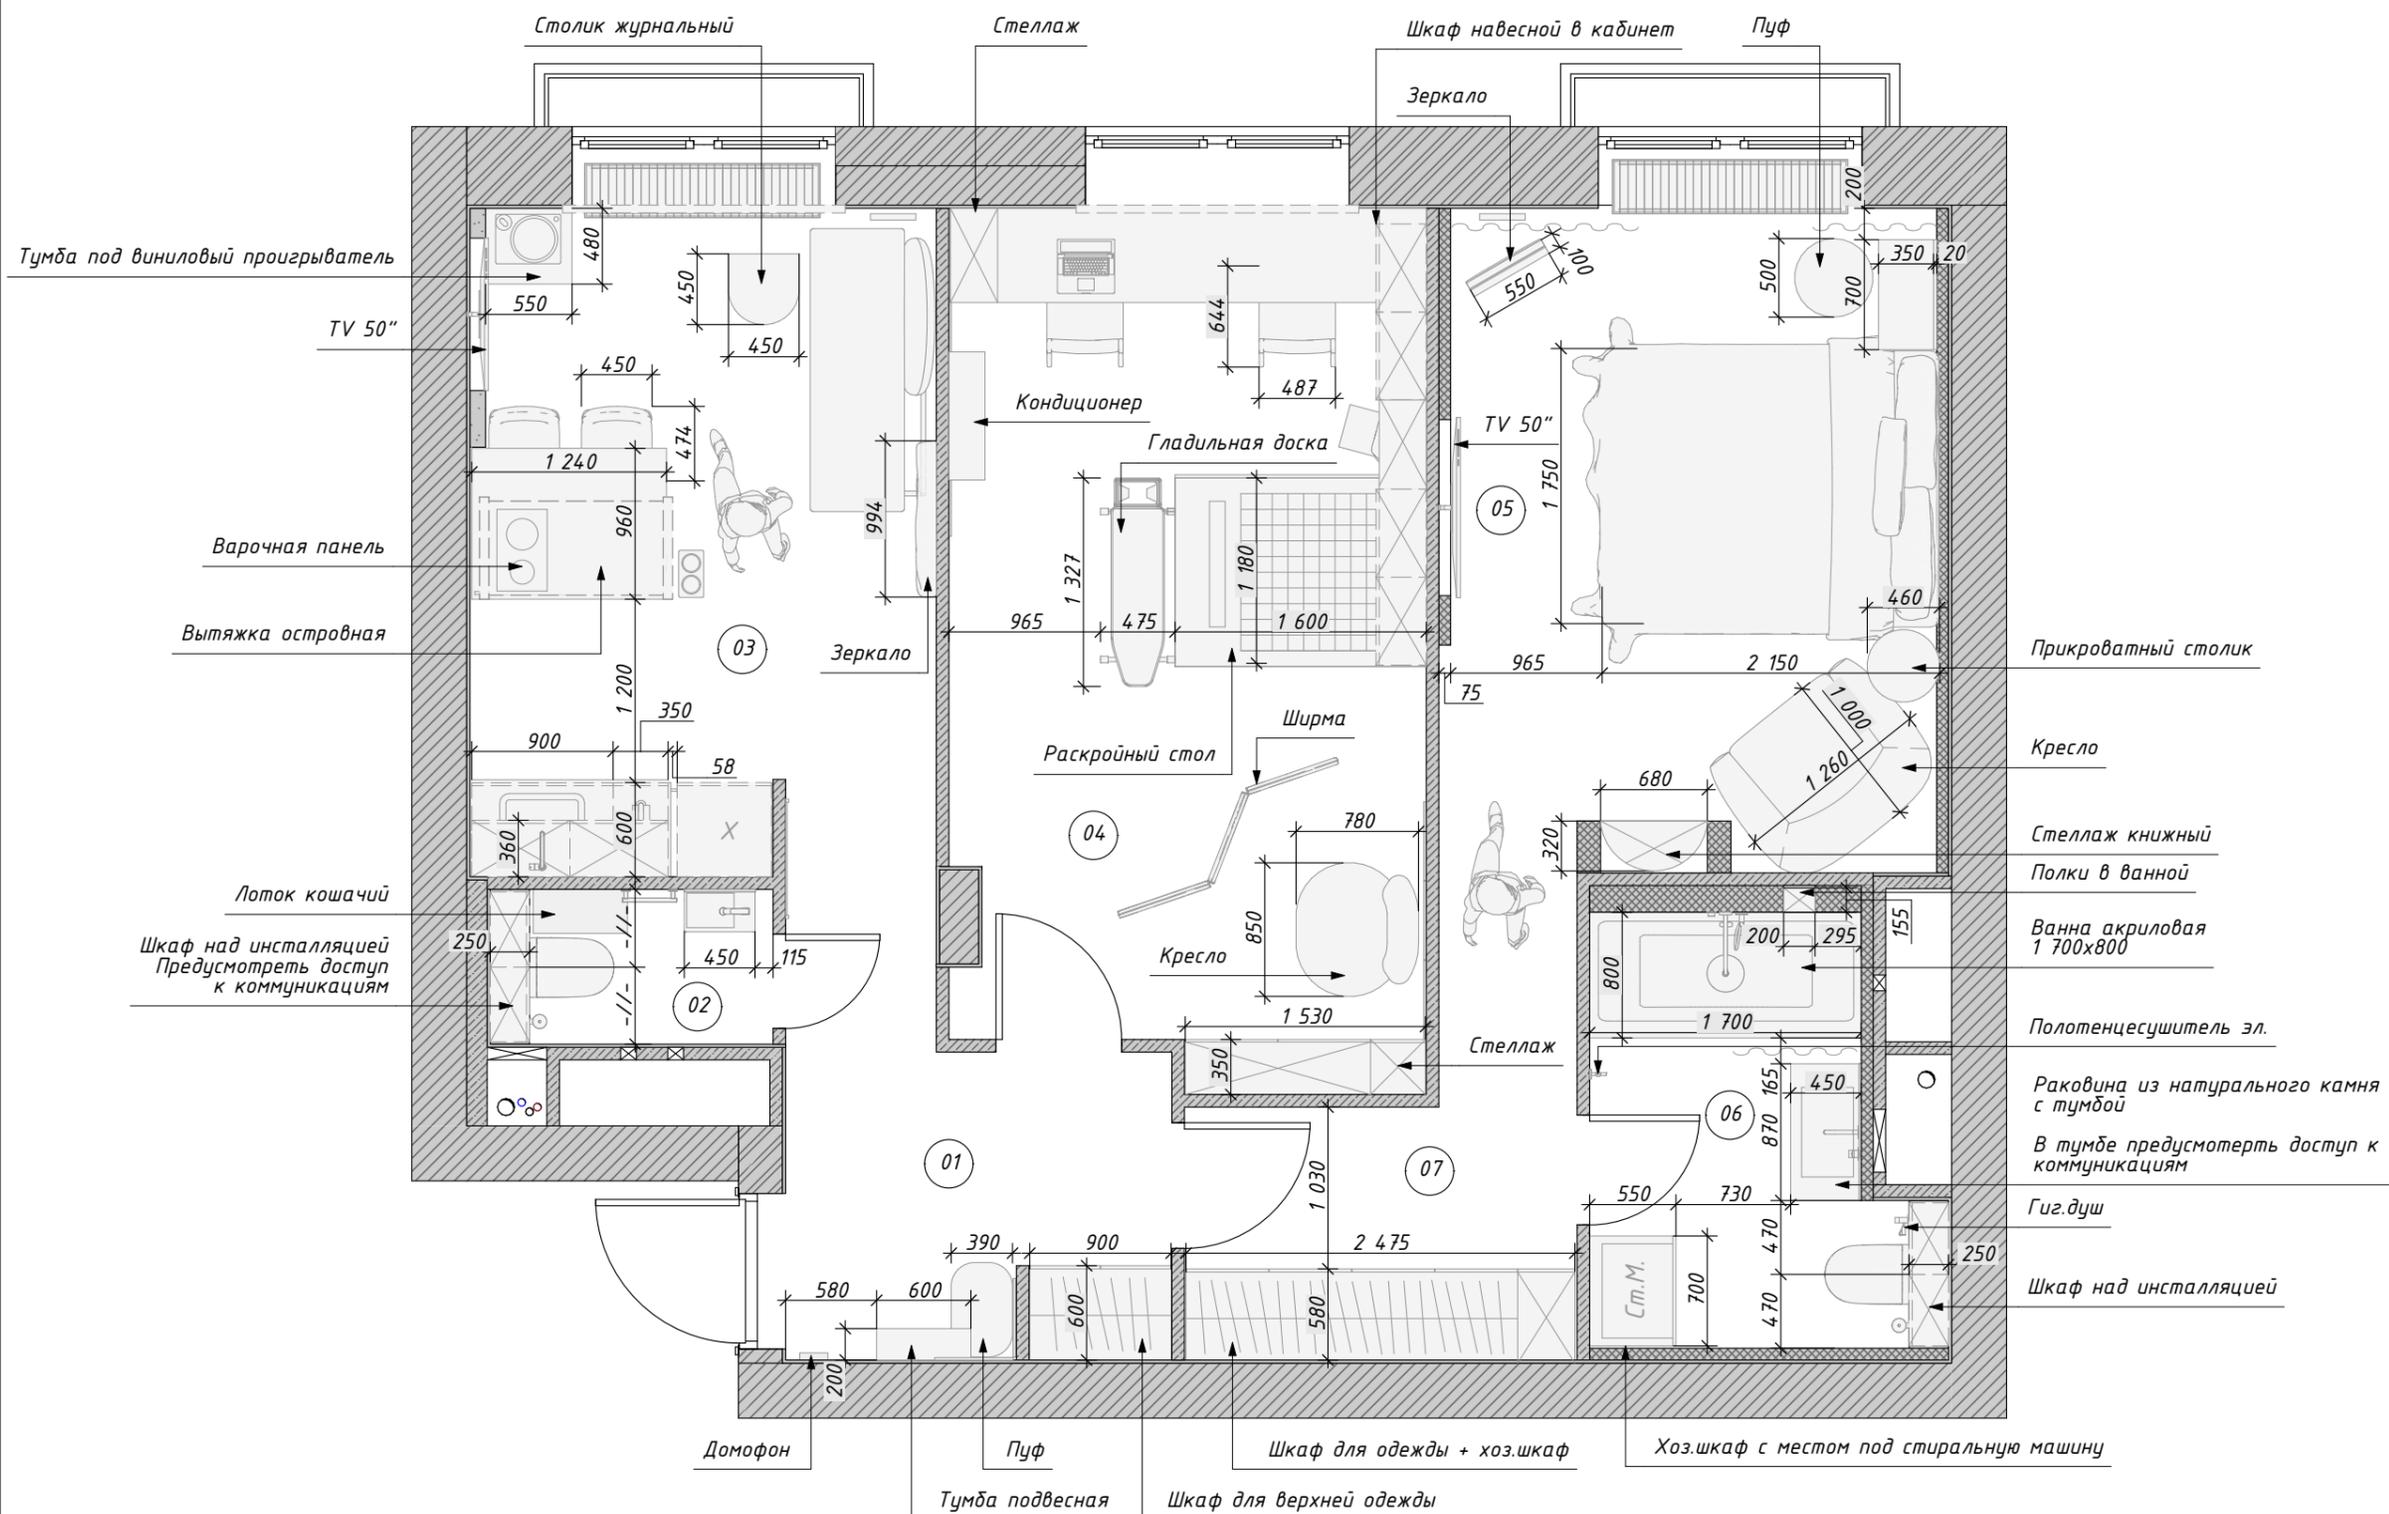


Экспликация помещений

№	Наименование	S, м <sup>2</sup>
01	Прихожая	5,75
02	Гостевой санузел	1,53
03	Кухня-гостиная	13,21
04	Кабинет-мастерская	16,49
05	Спальня	14,81
06	Хозяйский санузел	5,09
07	Гардеробная	4,33
		61,21 м <sup>2</sup>

Условные обозначения

- М-01 - маркировка отдельностоящей мебели
- ВМ-01 - маркировка встроенной мебели
- Р-01 - маркировка радиаторов отопления
- БТ-01 - маркировка бытовой техники
- Э-01 - маркировка электрооборудования

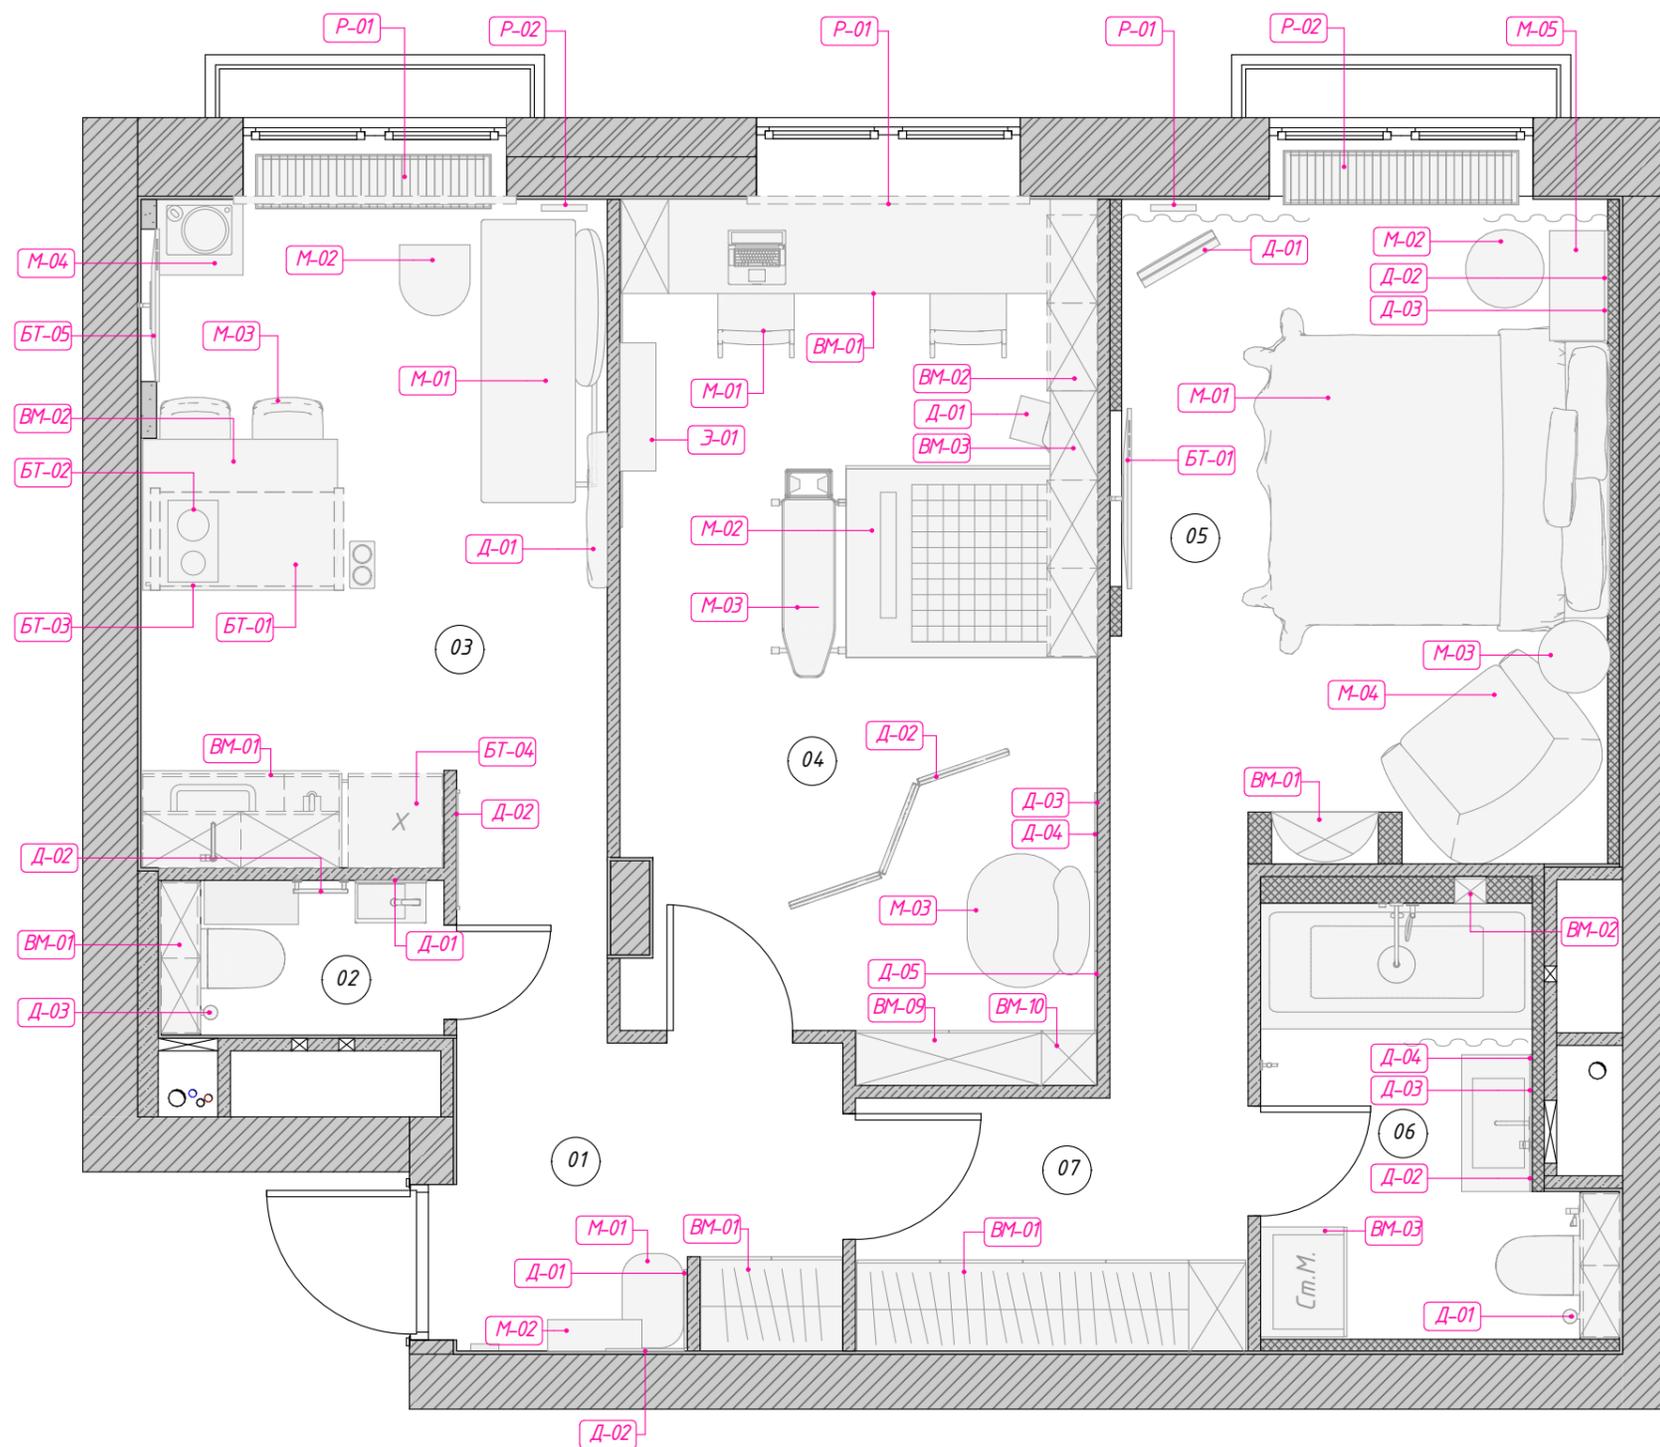

Спецификация мебели и оборудования

01, Прихожая			
	ВМ-01	Шкаф для верхней одежды	1
	Д-01	Зеркало	2
	Д-02	Зеркало	2
	М-01	Пуф	1
	М-02	Тумба подвесная	1
02, Гостевой санузел			
	ВМ-01	Шкаф над инсталляцией	2
	Д-01	Зеркало	1
	Д-02	Полотенцедержатель	1
	Д-03	Ершик подвесной	1
03, Кухня-гостиная			
	БТ-01	Вытяжка островная	1
	БТ-02	Варочная панель	1
	БТ-03	ДШ с функцией СВЧ	1
	БТ-05	Телевизор	1
	ВМ-01	Тумба нижняя с ящиками	4
	ВМ-01	Шкаф навесной	2
	ВМ-02	Остров	1
	Д-01	Зеркало	1
	Д-02	Картина	1
	М-01	Диван	1
	М-02	Столик журнальный	1
	М-03	Стул барный	2
	М-04	Тумба под виниловый проигрыватель	1
04, Кабинет – мастерская			
	ВМ-01	Стеллаж	1
	ВМ-02	Шкаф навесной в кабинет	4
	ВМ-09	Шкаф-витрина	1
	ВМ-10	Стеллаж	1
	Д-01	Манекен	1
	Д-02	Ширма	1
	Д-03	Зеркало	1
	Д-04	Зеркало	3
	Д-05	Зеркало	2
	М-01	Стул	2
	М-02	Раскройный стол	1
	М-03	Гладильная доска	1
	М-03	Кресло	1
	Э-01	Кондиционер	1

05, Спальня			
	БТ-01	Телевизор	1
	ВМ-01	Стеллаж книжный	1
	Д-01	Зеркало	2
	Д-02	Зеркало	1
	Д-03	Зеркало	1
	М-01	Кровать	1
	М-02	Пуф	1
	М-03	Прикроватный столик	1
	М-04	Кресло	1
	М-05	Тумба подвесная	1
06, Хозяйский санузел			
	ВМ-02	Полки в ванной	1
	ВМ-03	Хоз.шкаф с местом под стиральную машину	1
	Д-01	Ершик подвесной	1
	Д-02	Зеркало	1
	Д-03	Зеркало	1
	Д-04	Зеркало	1
07, Гардеробная			
	ВМ-01	Шкаф для одежды + хоз.шкаф	1

Квартира ЖК  
"ЛЕНИНГРАДКА 58"  
г. Москва

Спецификация мебели и  
оборудования  
14(2) из 24

Примечания:

1. Данный лист смотреть совместно с  
14

AS

ANASTASIYA STOTSKAYA

Экспликация помещений


№	Наименование	S, м <sup>2</sup>
01	Прихожая	5,75
02	Гостевой санузел	1,53
03	Кухня-гостиная	13,21
04	Кабинет-мастерская	16,49
05	Спальня	14,81
06	Хозяйский санузел	5,09
07	Гардеробная	4,33
		61,21 м <sup>2</sup>

Примечания:

1. Размещение приборов по высоте уточнить на развёртках
2. Привязки к сантех. приборам даны по центральным осям, если не указано иное
3. Данный лист смотреть совместно с 15(2)

Условные обозначения

- Д-01 - маркировка декора
- Р-01 - маркировка радиаторов отопления
- СО-01 - маркировка сантехнического оборудования
- Э-01 - маркировка электрооборудования
- //- - равные размеры

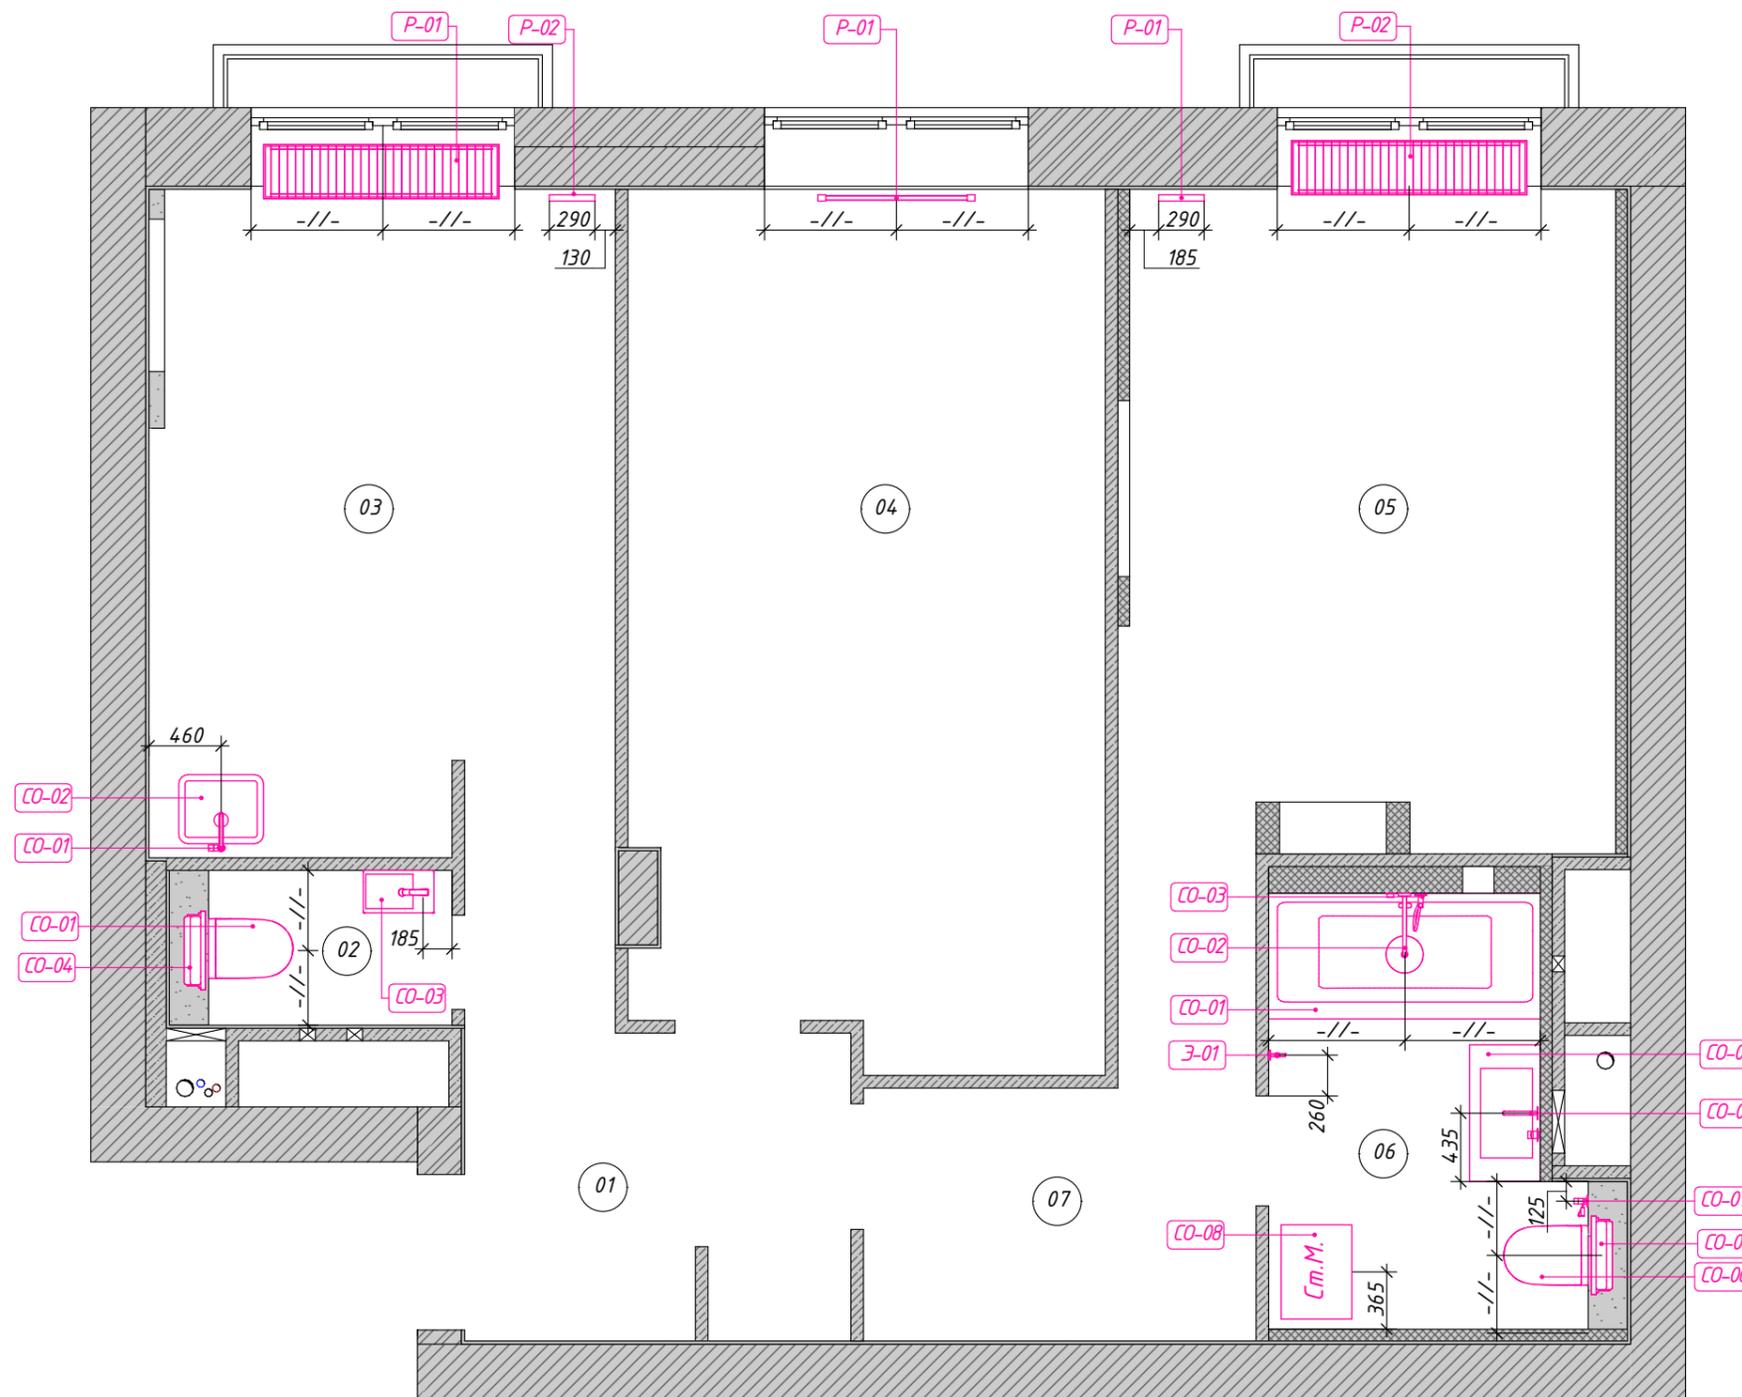

Ведомость сантехнического оборудования

02, Гостевой санузел				
	СО-01	Унитаз подвесной		1
	СО-03	Раковина санузла со смесителем		1
	СО-04	Инсталляция для унитаза		1
03, Кухня-гостиная				
	СО-01	Смеситель кухонный		1
	СО-02	Мойка кухни		1
06, Хозяйский санузел				
	СО-01	Ванна		1
	СО-02	Лейка душевая		1
	СО-03	Смеситель с душем		1
	СО-04	Раковина из натурального камня		1
	СО-05	Смеситель для раковины		1
	СО-06	Унитаз подвесной		1
	СО-07	Гигиенический душ		1
	СО-08	Стиральная машина		1
	СО-09	Инсталляция для унитаза		1

Ведомость приборов отопления

03, Кухня-гостиная				
	P-01	Конвектор внутрипольный		1
	P-02	Радиатор вертикальный		1
04, Кабинет - мастерская				
	P-01	Радиатор		1
05, Спальня				
	P-01	Радиатор вертикальный		1
	P-02	Конвектор внутрипольный		1

Квартира ЖК  
"ЛЕНИНГРАДКА 58"  
г. Москва

Ведомость сантехнического  
оборудования и приборов  
отопления  
15(2) из 24

Примечания:

1. Данный лист смотреть совместно с  
16

AS

ANASTASIYA STOTSKAYA

Экспликация помещений

№	Наименование	S, м <sup>2</sup>
01	Прихожая	5,75
02	Гостевой санузел	1,53
03	Кухня-гостиная	13,21
04	Кабинет-мастерская	16,49
05	Спальня	14,81
06	Хозяйский санузел	5,09
07	Гардеробная	4,33
		61,21 м <sup>2</sup>

**Примечания:**  
 1. Привязки по высоте даны от уровня чистового пола  
 2. Расположение и высоты выводов для подсветки мебели уточнить у производителя  
 3. Подробные характеристики светильников см. в сводной ведомости  
 4. Группы светильников указаны рядом с их обозначением на плане  
 5. Данный лист смотреть совместно с листами 16(2)

Условные обозначения

— Вывод эл.провода 220V  
 --- Подсветка LED


⊗ Точечный встраиваемый светильник  
 ⊙ Точечный встраиваемый спаренный светильник

2600 - планируемые размеры

A-A - равные размеры  
 Б-Б - равные размеры

L - длина подсветки, мм

H - высота размещения осветительного прибора, электровывода, мм

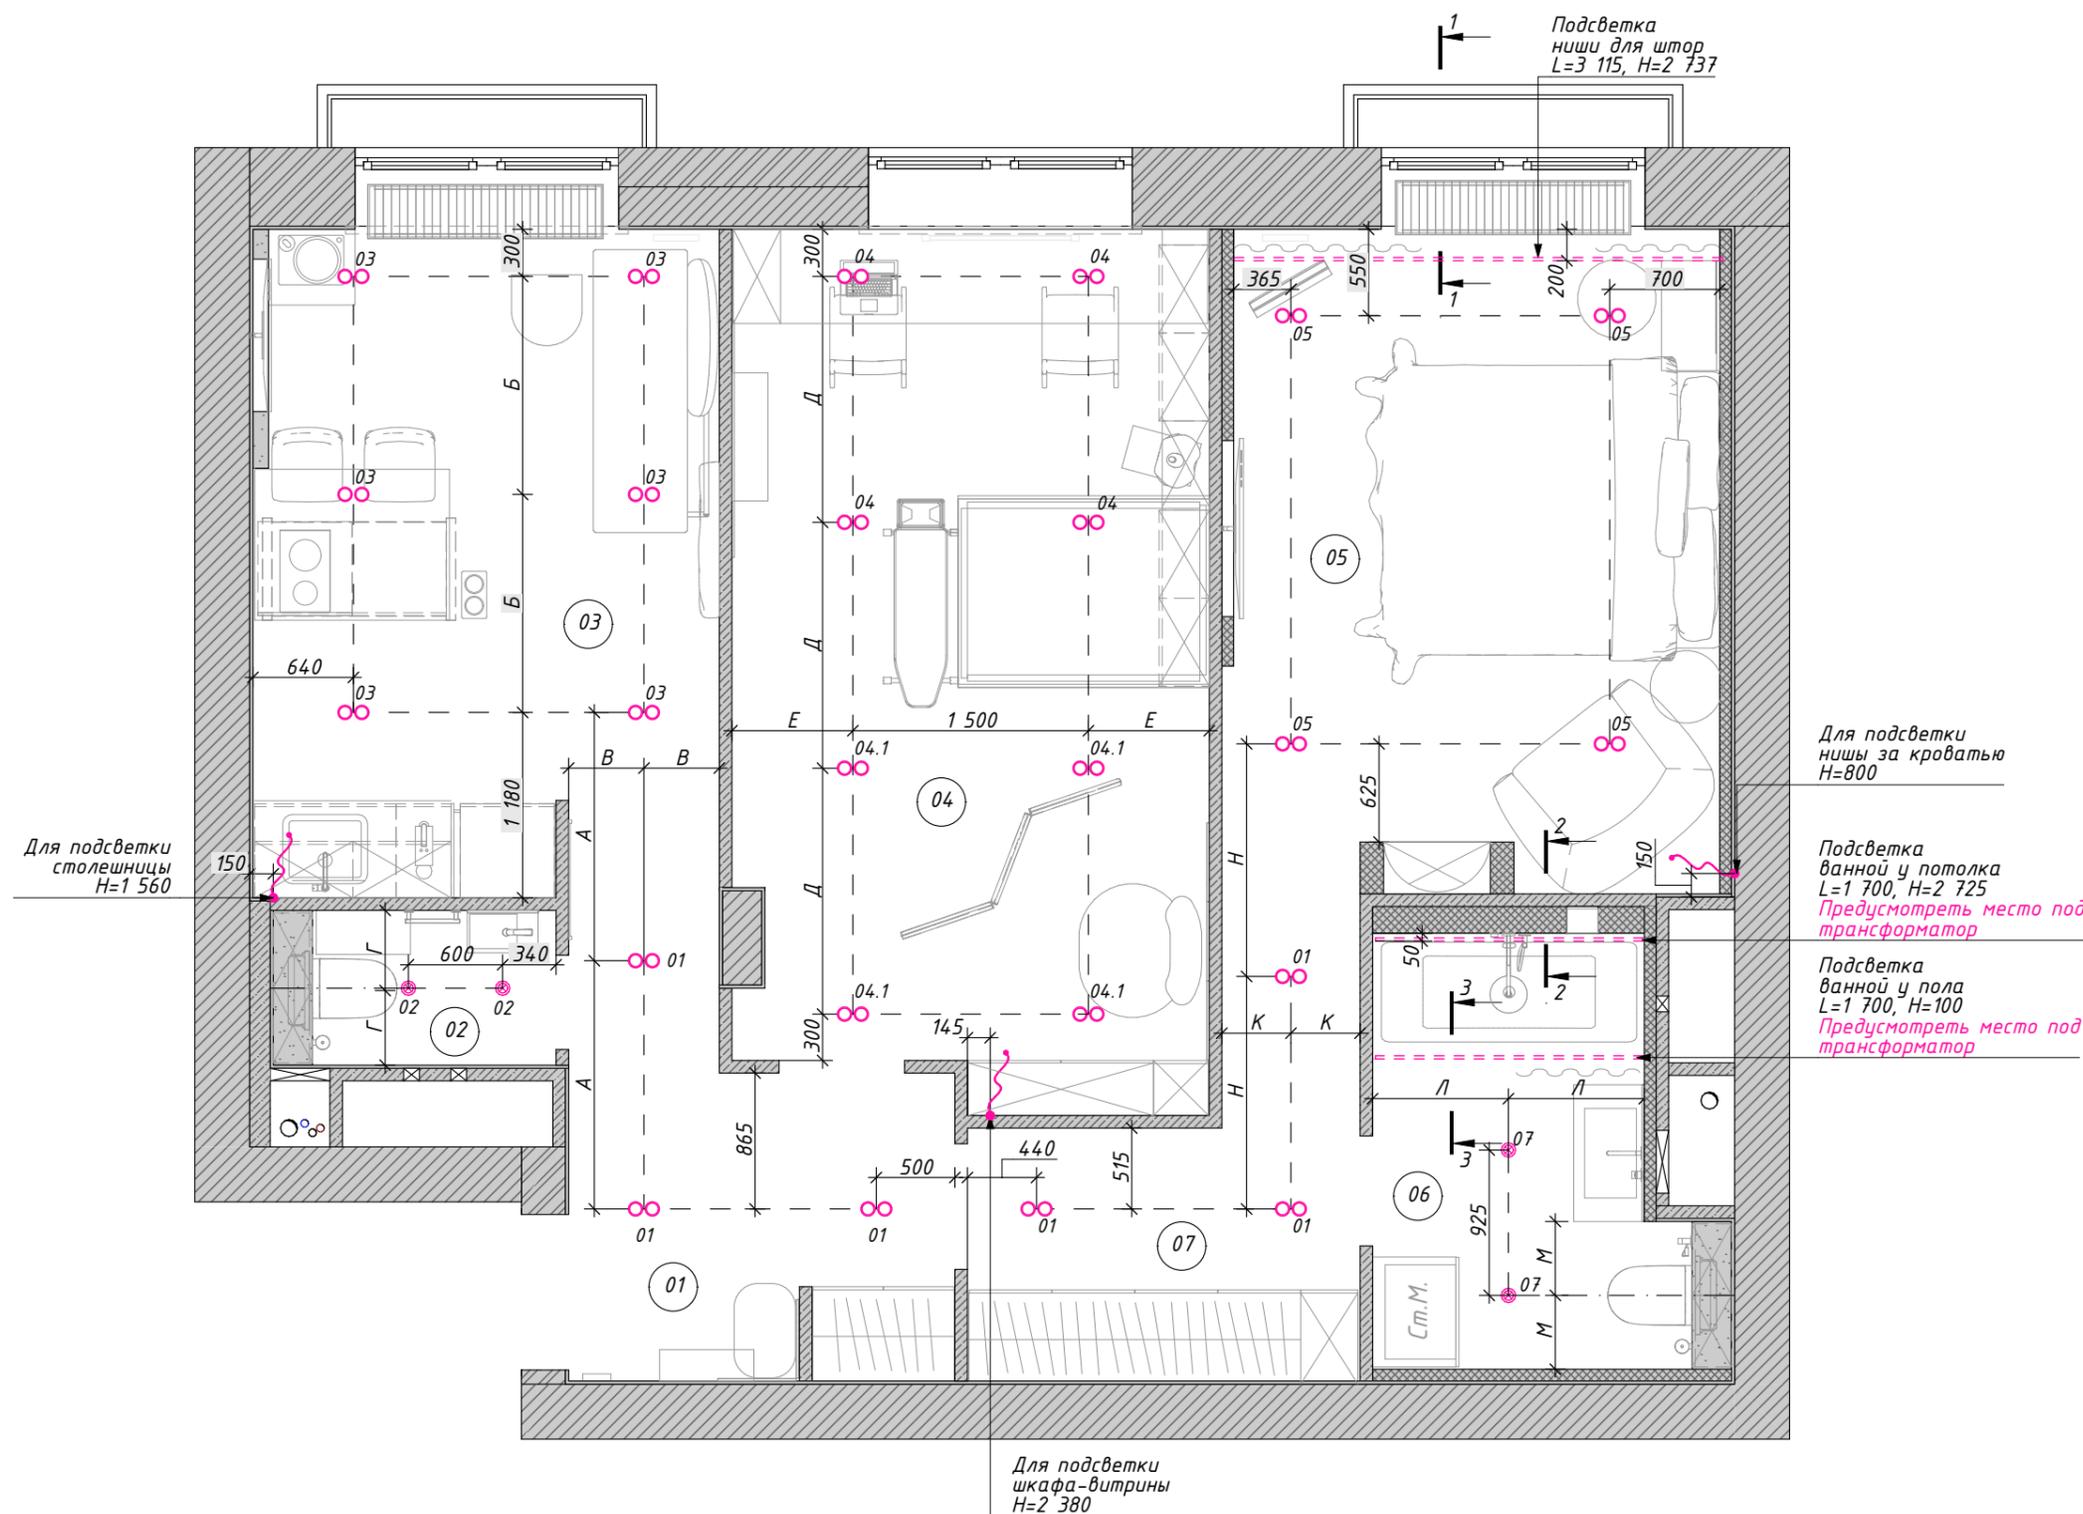

Ведомость освещения

01, Прихожая				
	∞∞	Точечный встраиваемый спаренный светильник	01	3
02, Гостевой санузел				
	⊗	Точечный встраиваемый светильник	02	2
03, Кухня-гостиная				
	~	Вывод эл.провода 220V		1
	∞∞	Точечный встраиваемый спаренный светильник	03	6
04, Кабинет - мастерская				
	~	Вывод эл.провода 220V		1
	∞∞	Точечный встраиваемый спаренный светильник	04	4
	∞∞	Точечный встраиваемый спаренный светильник	04.1	4
05, Спальня				
	~	Вывод эл.провода 220V		1
	-----	Подсветка LED	06	1
	∞∞	Точечный встраиваемый спаренный светильник	05	4
06, Хозяйский санузел				
	-----	Подсветка LED	08	1
	-----	Подсветка LED	09	1
	⊗	Точечный встраиваемый светильник	07	2
07, Гардеробная				
	∞∞	Точечный встраиваемый спаренный светильник	01	3

Квартира ЖК  
"ЛЕНИНГРАДКА 58"  
г. Москва

Ведомость освещения  
16(2) из 24

Примечания:

1. Данный лист смотреть совместно с 16

AS

ANASTASIYA STOTSKAYA

- Примечания:
1. Данный лист смотреть совместно с 16, 18, 22
  2. Ширину карниза для штор в ванной уточнить

Условные обозначения

 Пазогребневые блоки

 Монолит

 Кирпич


 ГКЛ

 - возводимые ГКЛ перегородки


 - подсветка LED

 - закладная деталь


Разрез 1-1

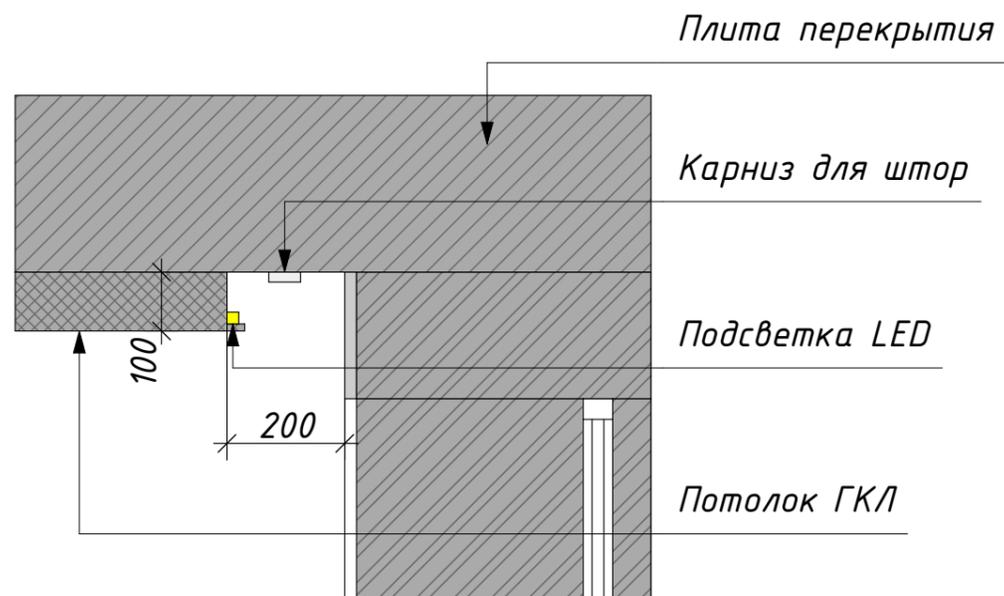

Разрез 2-2

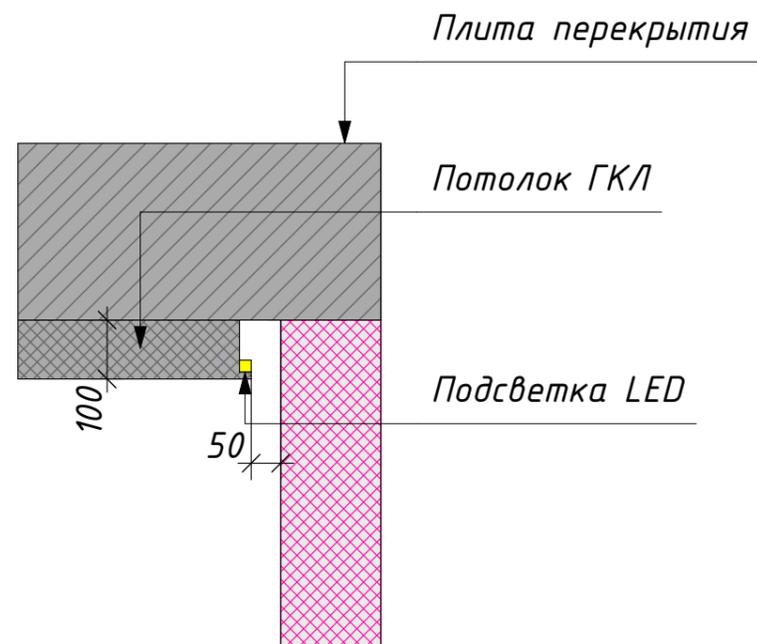

Разрез 3-3

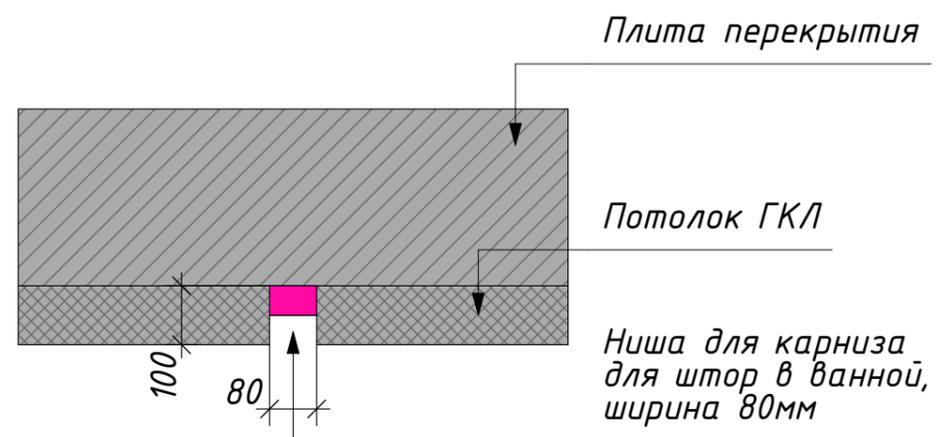

Экспликация помещений

№	Наименование	S, м <sup>2</sup>
01	Прихожая	5,75
02	Гостевой санузел	1,53
03	Кухня-гостиная	13,21
04	Кабинет-мастерская	16,49
05	Спальня	14,81
06	Хозяйский санузел	5,09
07	Гардеробная	4,33
		61,21 м <sup>2</sup>


Примечания:

- Вертикальные рамки на плане означают вертикальное расположение на стене, горизонтальное расположение - соотв., горизонтальное
- Данный лист смотреть совместно с 16

Условные обозначения

- Вывод эл.провода 220V
- Подсветка LED
- Точечный встраиваемый светильник
- Точечный встраиваемый спаренный светильник
- одна группа светильников
- выключатель одноклавишный
- выключатель двухклавишный
- переключатель одноклавишный
- переключатель двухклавишный
- диммер
- мастер-выключатель
- регулятор теплого пола
- выключатель для вентиляции

h=900 - высота от чистого пола

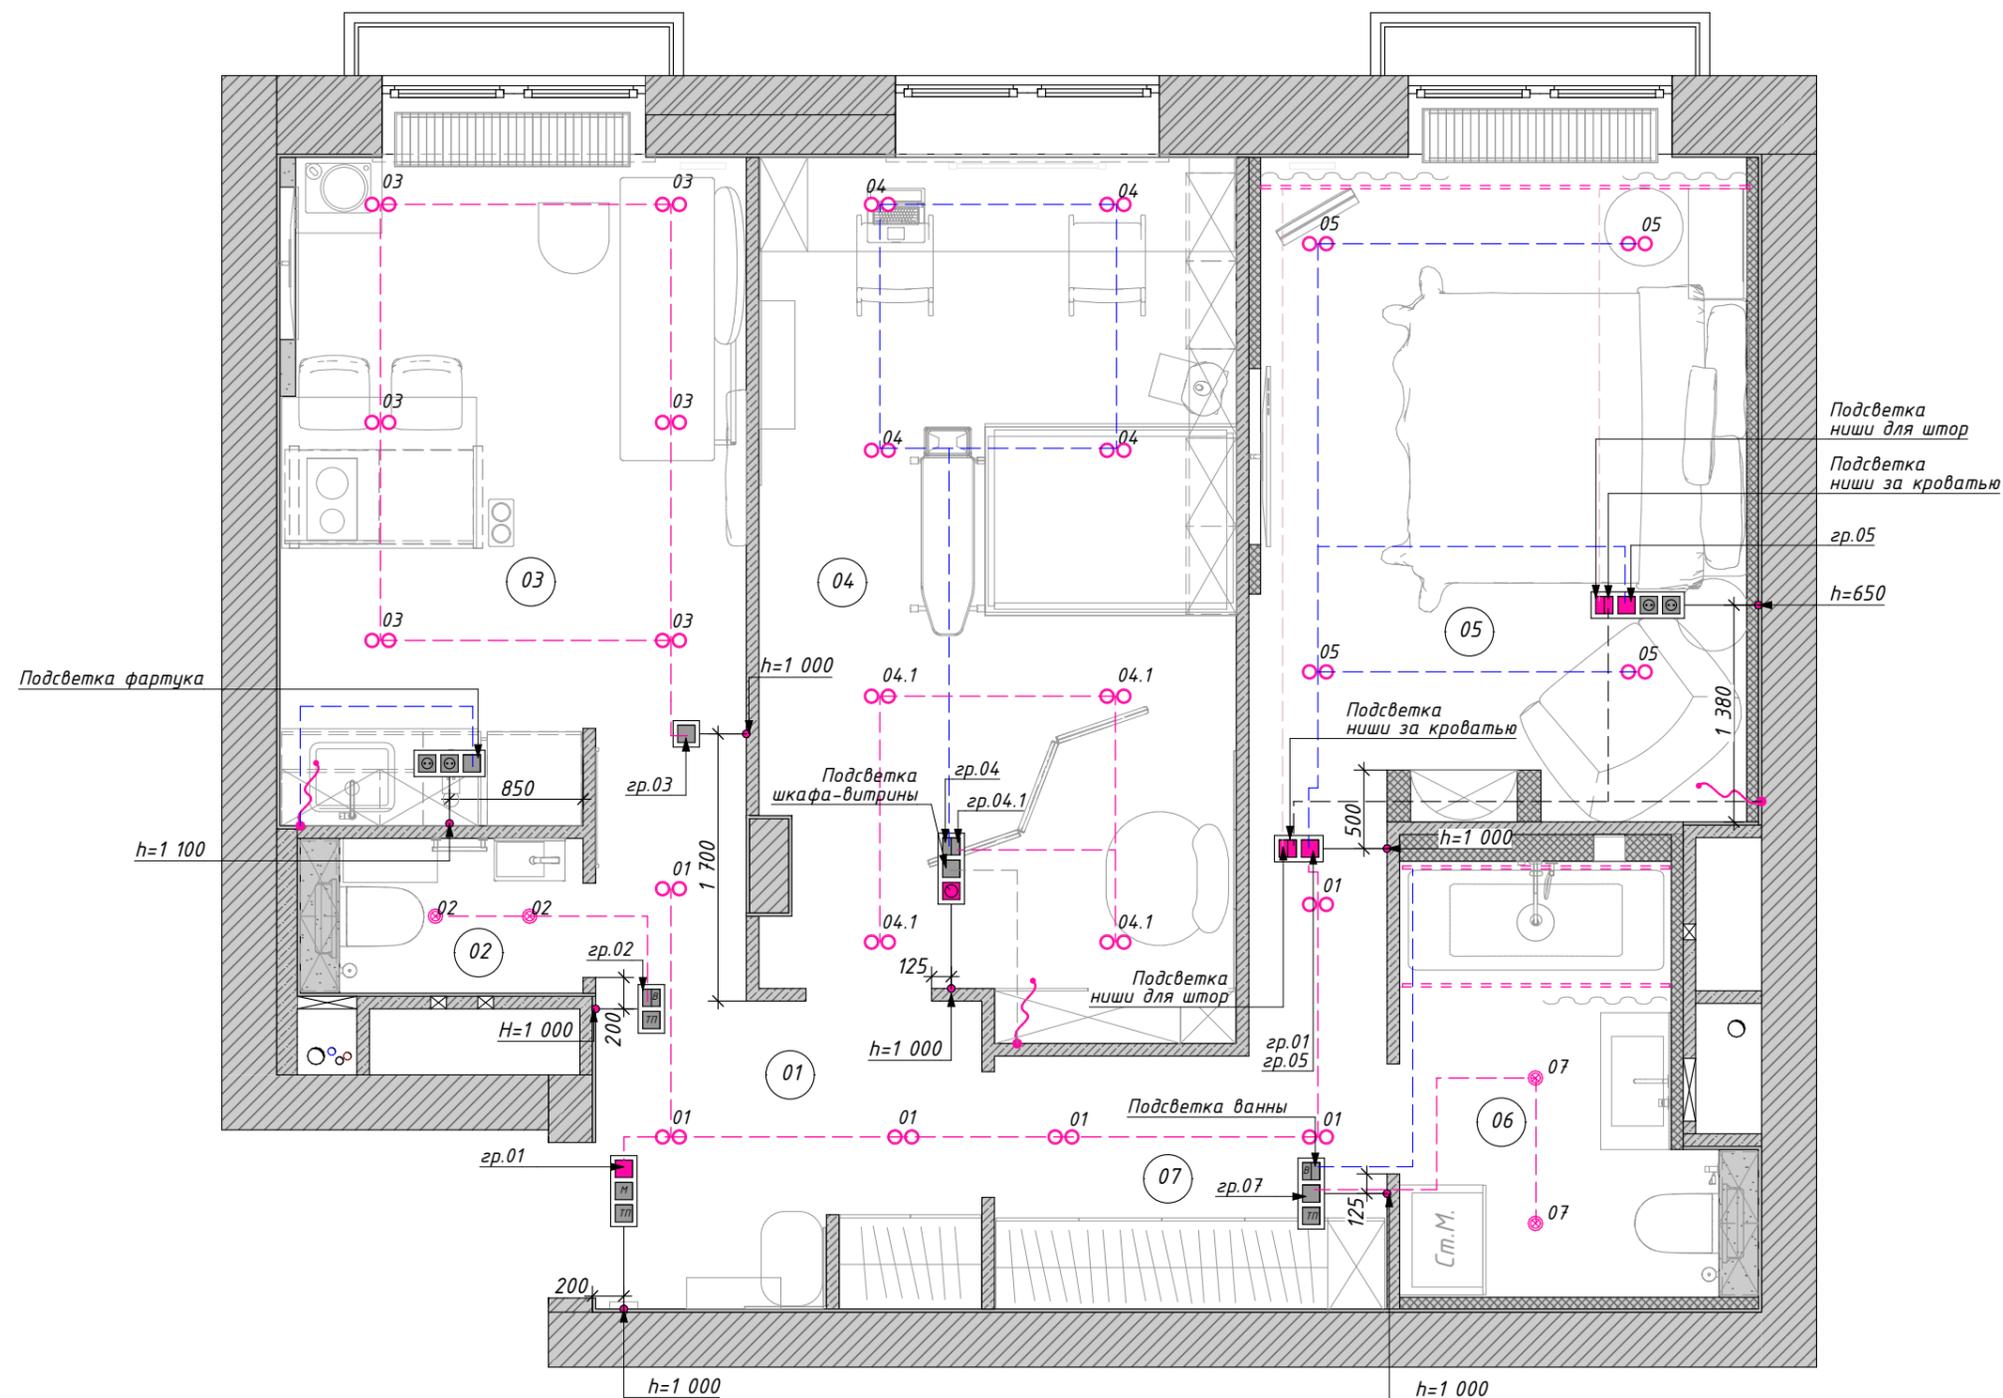

Экспликация помещений


№	Наименование	S, м <sup>2</sup>
01	Прихожая	5,75
02	Гостевой санузел	1,53
03	Кухня-гостиная	13,21
04	Кабинет-мастерская	16,49
05	Спальня	14,81
06	Хозяйский санузел	5,09
07	Гардеробная	4,33
		61,21 м <sup>2</sup>

Примечания:

- Вертикальные рамки на плане означают вертикальное расположение на стене, горизонтальное расположение - соотв., горизонтальное
- Точное расположение эл.вывода для кондиционера определить после консультации со специалистами
- Розетки в полу устанавливаются на уровне ч.пола
- Высоты и привязки розеток, расположенных в конструкции мебели, уточнить у производителей
- Данный лист смотреть совместно с 14

Условные обозначения

-  - выключатель одноклавишный
  -  - выключатель двухклавишный
  -  - переключатель одноклавишный
  -  - переключатель двухклавишный
  -  - диммер
  -  - мастер-выключатель
  -  - регулятор теплого пола
  -  - выключатель для вентиляции
  -  - интернет-розетка
  -  - телевизионная розетка
  -  - розетка силовая
  -  - розетка, Тип 1
  -  - розетка, Тип 2 - скрытая за мебельными фасадами
  -  - розетка, Тип 3 - скрытая в полу
  -  - вывод для электр. механизмов
- h=900 - высота от чистого пола

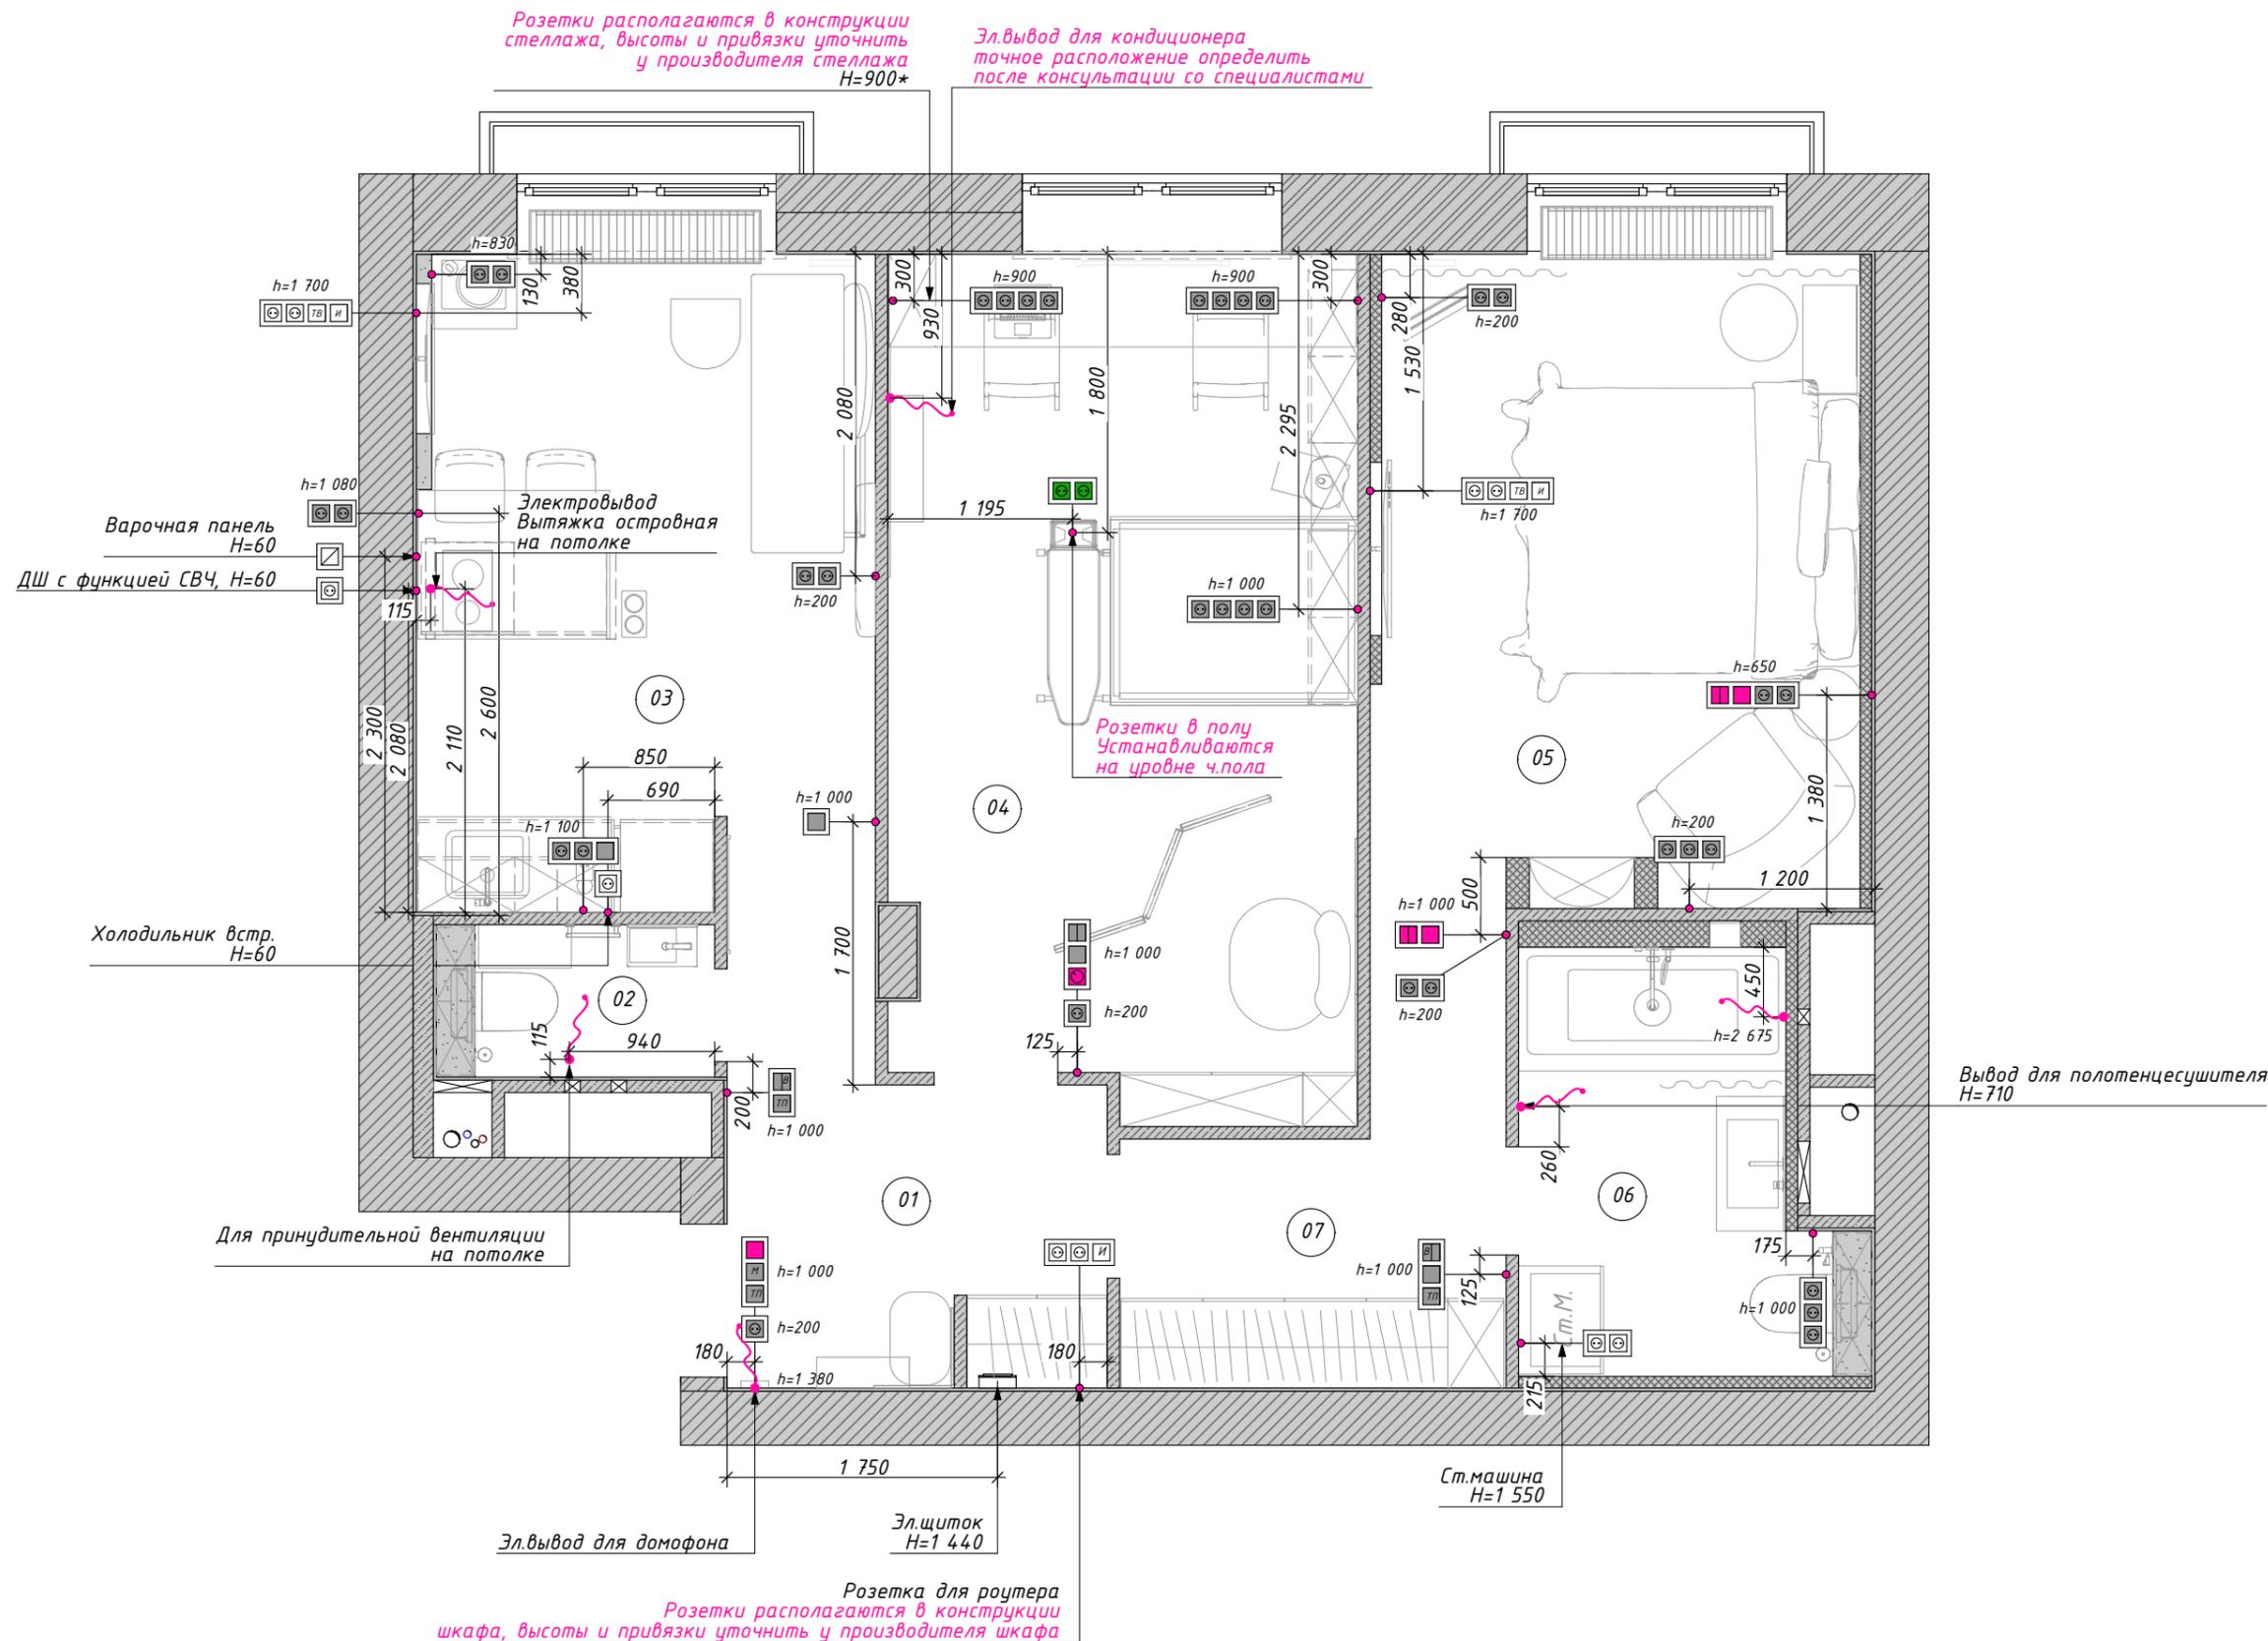

Экспликация помещений


№	Наименование	S, м <sup>2</sup>
01	Прихожая	5,75
02	Гостевой санузел	1,53
03	Кухня-гостиная	13,21
04	Кабинет-мастерская	16,49
05	Спальня	14,81
06	Хозяйский санузел	5,09
07	Гардеробная	4,33
		61,21 м <sup>2</sup>

Примечания:

1. Предусмотреть технологический отступ от стен и габаритных предметов интерьера не менее 100 мм., уточнить в тех. карте к изделию.
2. Данный лист смотреть совместно с листом 20.

Ведомость теплых полов

№	Обозначение на плане	Площадь
ТПЗ-01		1,07
ТПЗ-02		1,06
ТПЗ-03		2,56

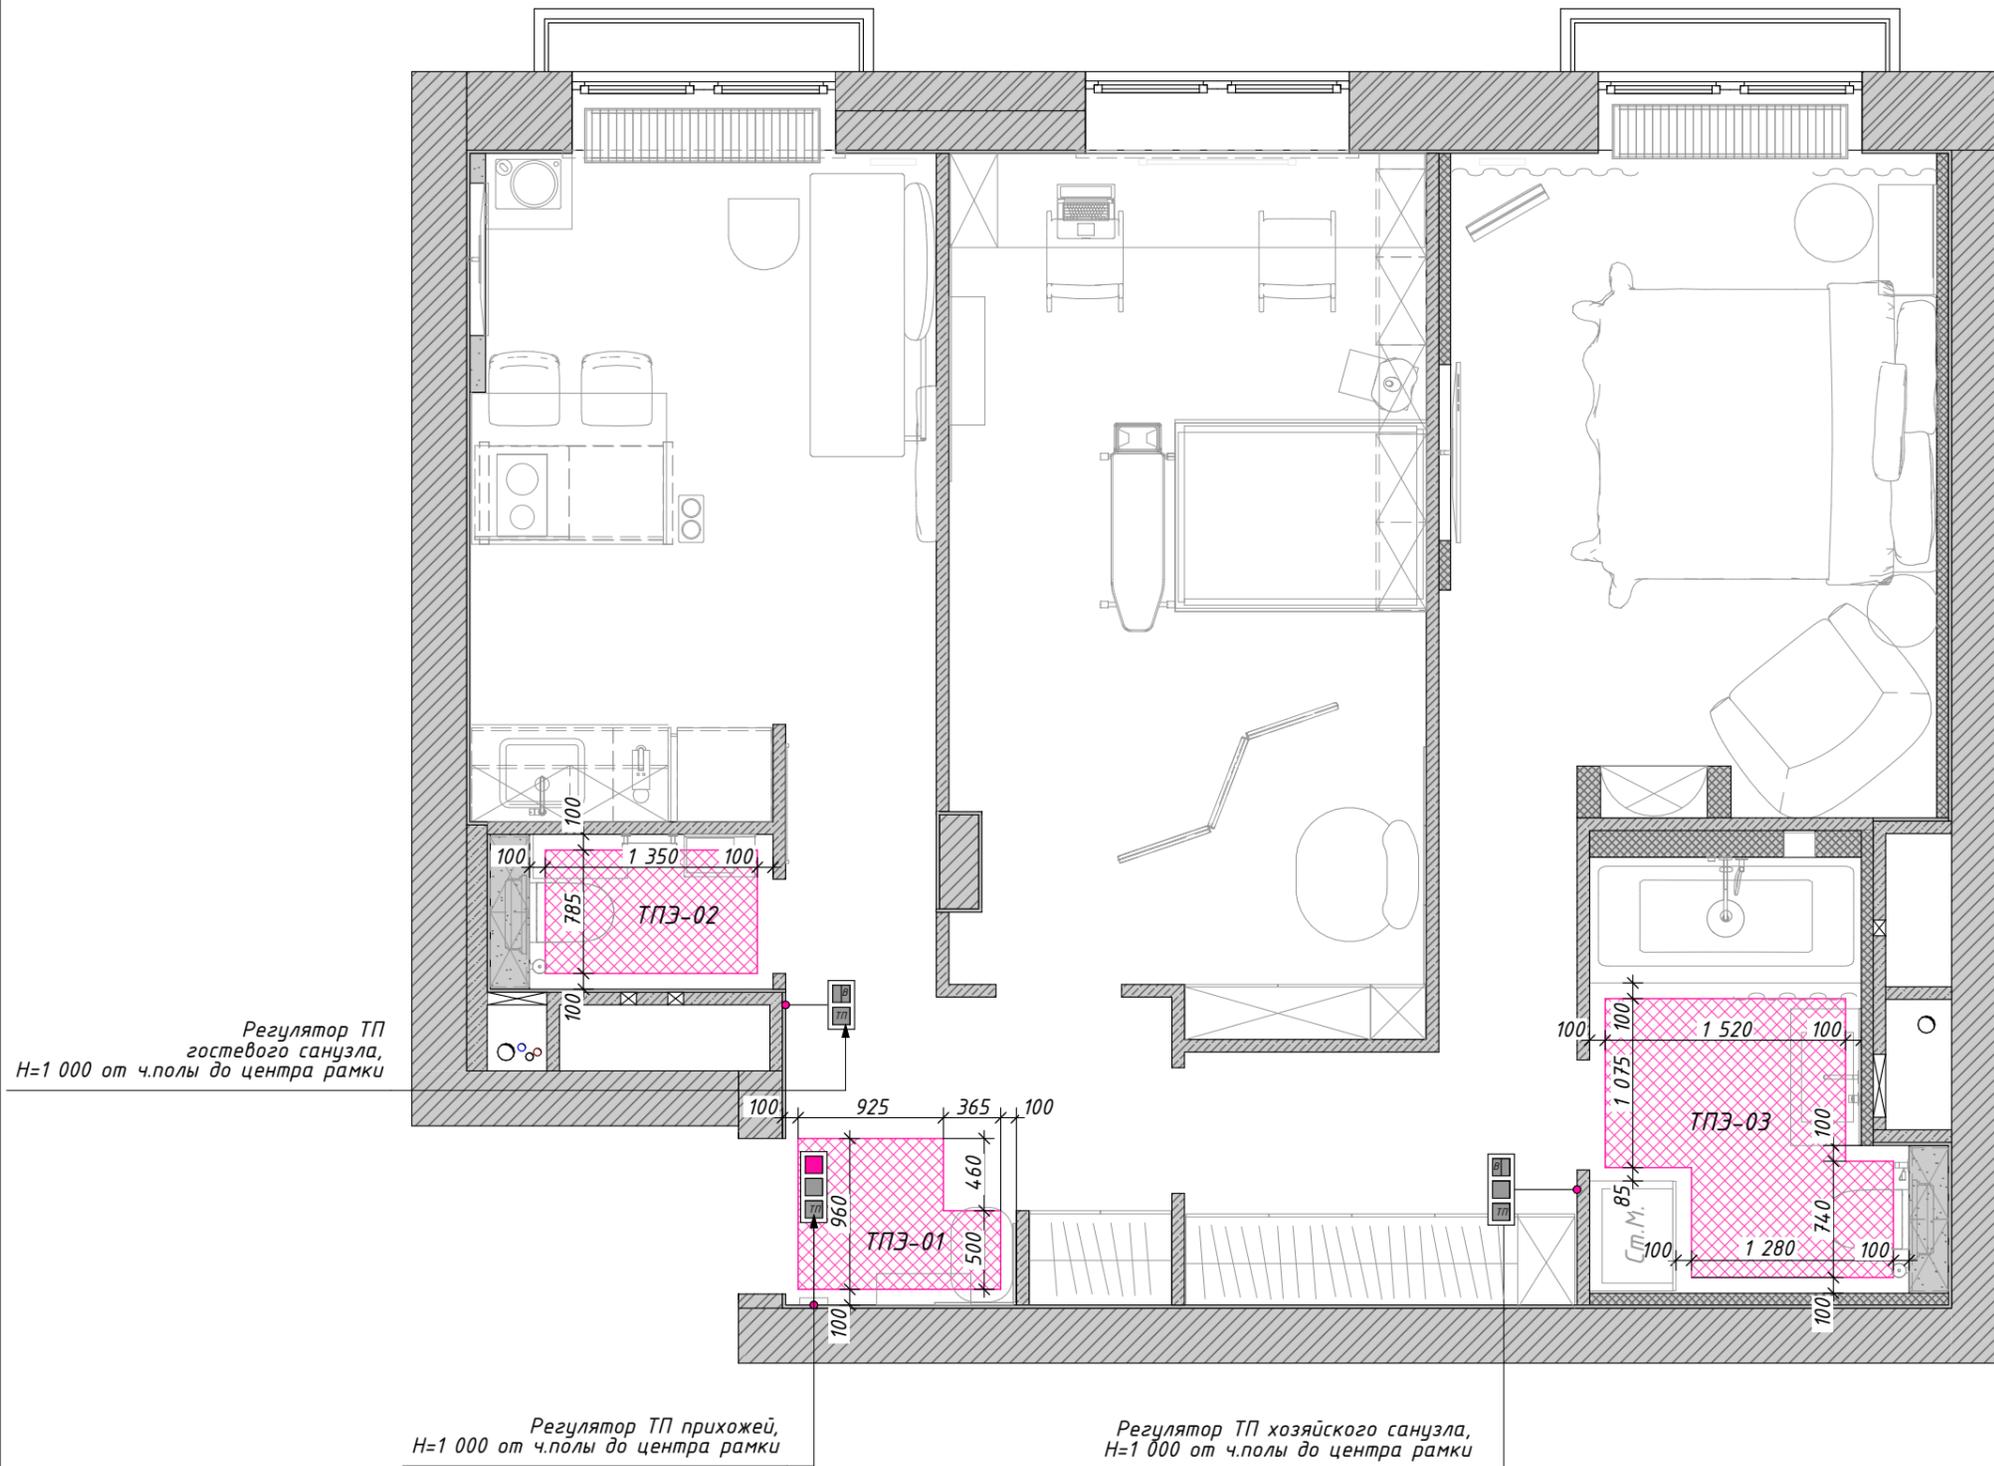


Экспликация помещений

№	Наименование	S, м <sup>2</sup>
01	Прихожая	5,75
02	Гостевой санузел	1,53
03	Кухня-гостиная	13,21
04	Кабинет-мастерская	16,49
05	Спальня	14,81
06	Хозяйский санузел	5,09
07	Гардеробная	4,33
		61,21 м <sup>2</sup>



Примечания:

- Общая длина порожка - 3,06 м
- В прихожей выполнить подрезку керамогранита по радиусу
- Стык керамогранита и инженерной доски см Разрез 01-01
- Стык керамогранита и инженерной доски в прихожей выполнить с помощью гибкого Г-образного профиля
- Полы во всех помещениях выводятся в один уровень
- В проекте указано фактическое кол-во материала, при заказе необходимо учитывать запас мин. 10%
- Данный лист смотреть совместно с 21

Условные обозначения

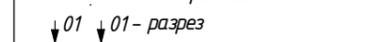-  - порожек на стыке покрытий
-  - разрез
- 2600 - планируемые размеры

Ведомость напольных покрытий

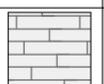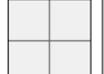
№	Покрытие	Услов. обознач.	S
01	Инженерная доска		53,24
02	Керамогранит 1200 x 1200		8,83

Конвектор внутрипольный

Размеры проема в полу под конвектор уточнить после выбора модели конвектора

Конвектор внутрипольный


Размеры проема в полу под конвектор уточнить после выбора модели конвектора

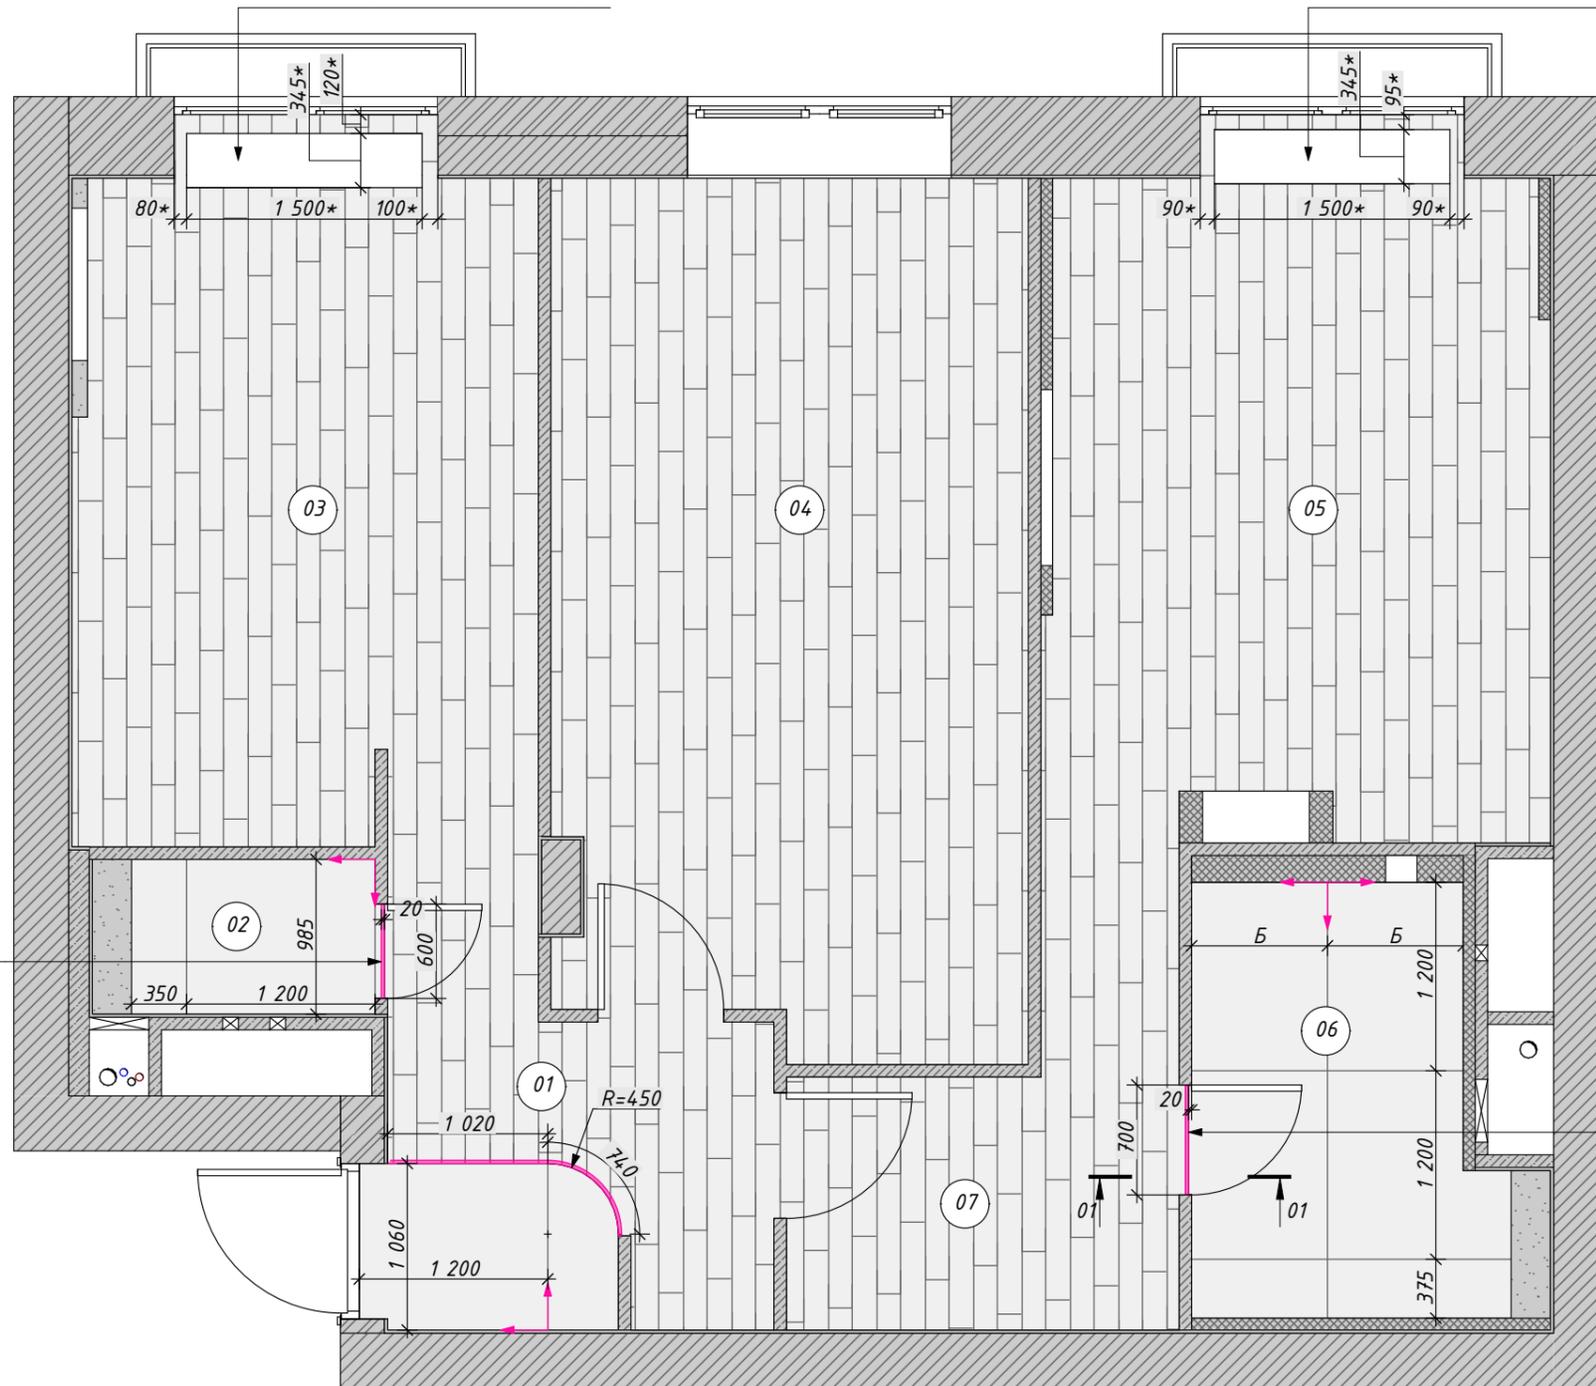

Стык покрытий по центру дверного полотна

Стык покрытий по центру дверного полотна

Разрез 01-01

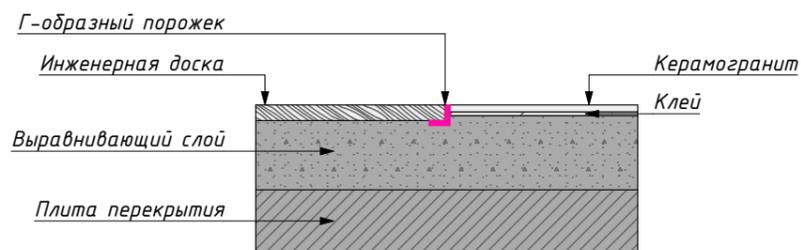

Экспликация помещений

№	Наименование	S, м <sup>2</sup>
01	Прихожая	5,75
02	Гостевой санузел	1,53
03	Кухня-гостиная	13,21
04	Кабинет-мастерская	16,49
05	Спальня	14,81
06	Хозяйский санузел	5,09
07	Гардеробная	4,33
		61,21 м <sup>2</sup>


Примечания:  
1. В проекте используется МИКРОПЛИТУС MICRO 19 ARM (размер 19 x 5,5 мм)  
2. Данный лист смотреть совместно с листом 20

Условные обозначения

— - плитус

Ведомость плитусов

Помещение	Вид на плане	Длина
Гардеробная	—	2 366
Кабинет-мастерская	—	13 134
Кухня-гостиная	—	5 236
Прихожая	—	11 886
Спальня	—	17 156
		49 778 мм

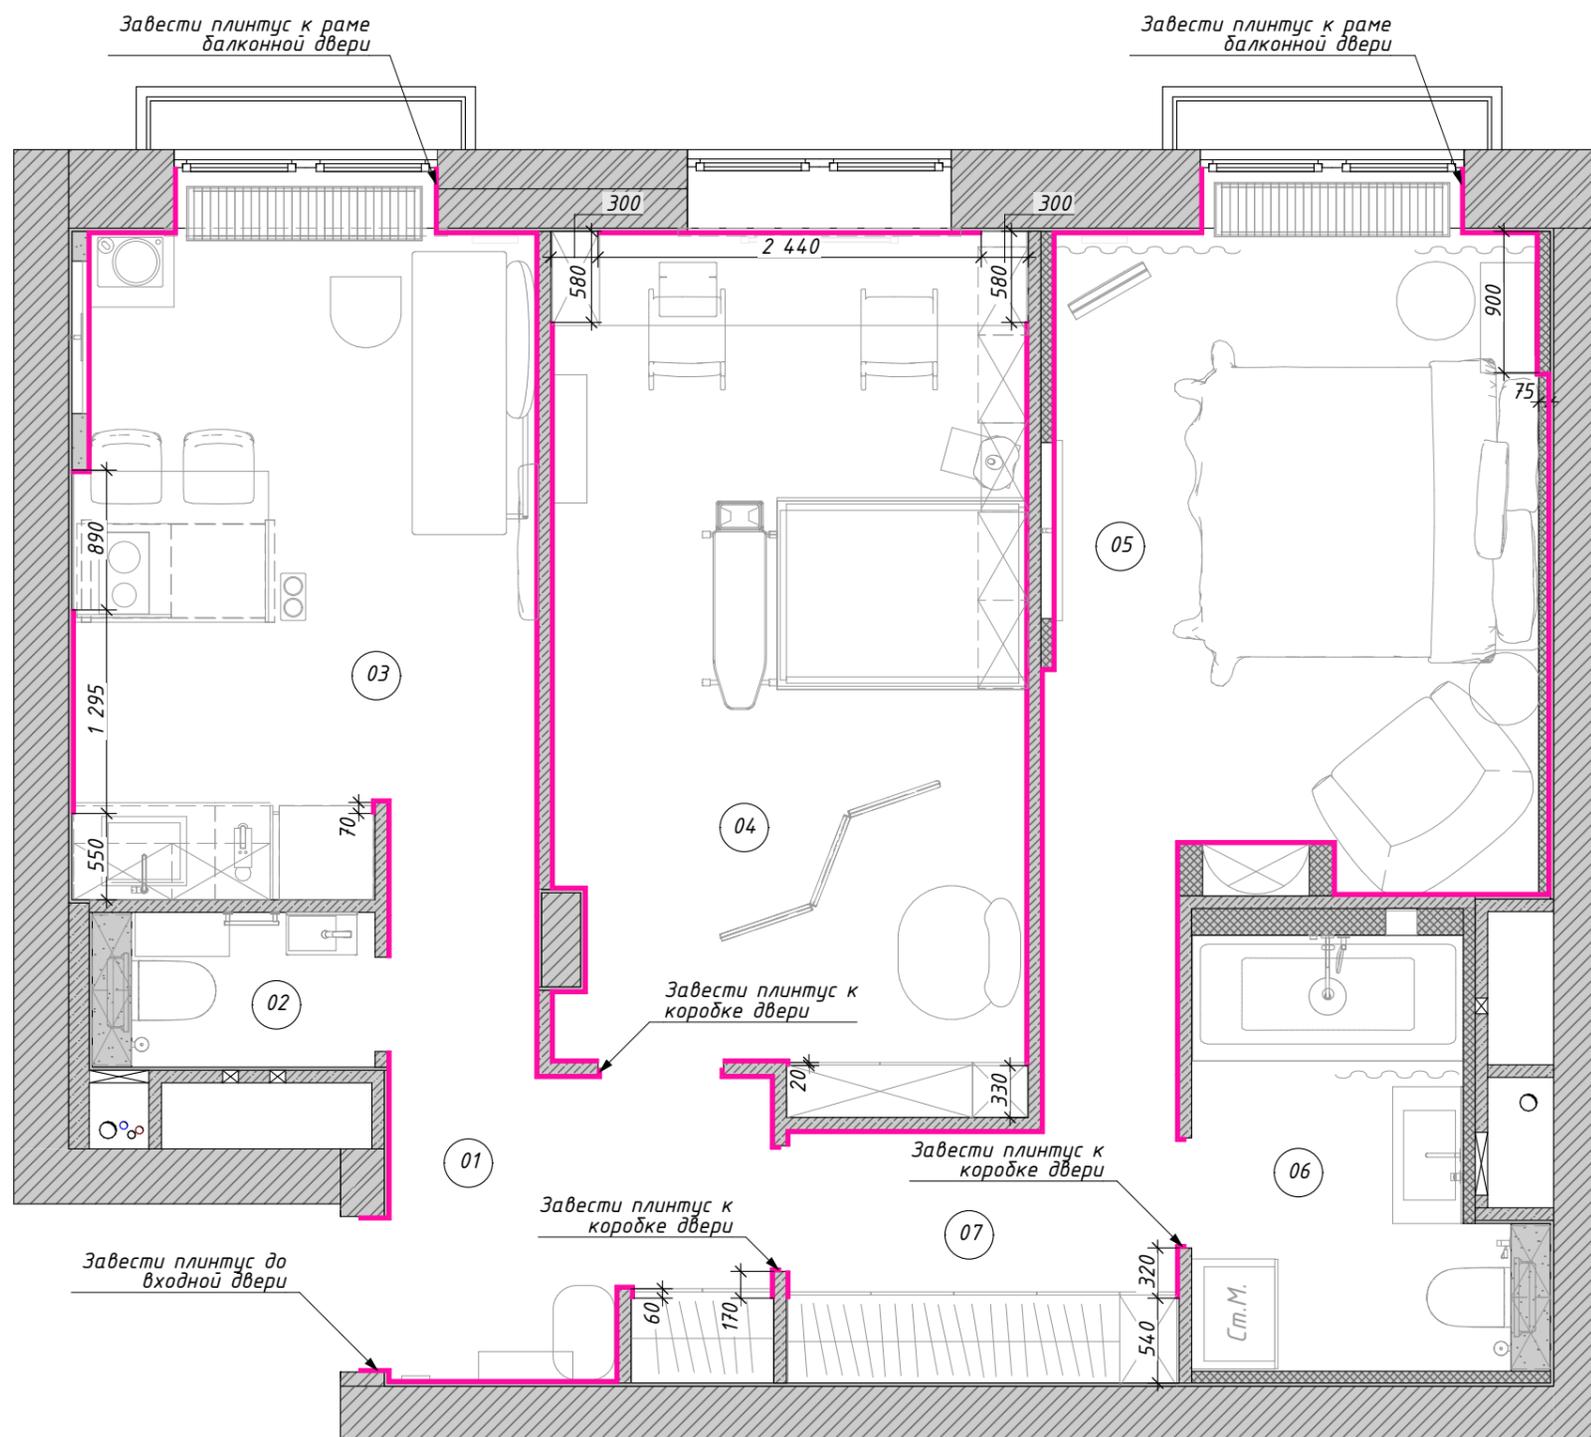

Экспликация помещений

№	Наименование	S, м <sup>2</sup>
01	Прихожая	5,75
02	Гостевой санузел	1,53
03	Кухня-гостиная	13,21
04	Кабинет-мастерская	16,49
05	Спальня	14,81
06	Хозяйский санузел	5,09
07	Гардеробная	4,33
		61,21 м <sup>2</sup>

Примечания:

1. Данный лист смотреть совместно с листами 16,17,23

Условные обозначения

-  - ГКЛ, опуск потолка 100 мм
-  - ГКЛ, опуск потолка 225 мм


 Пазогребневые блоки

 Монолит

 Кирпич

 01 - разрез

 - вывод для принудительной вентиляции

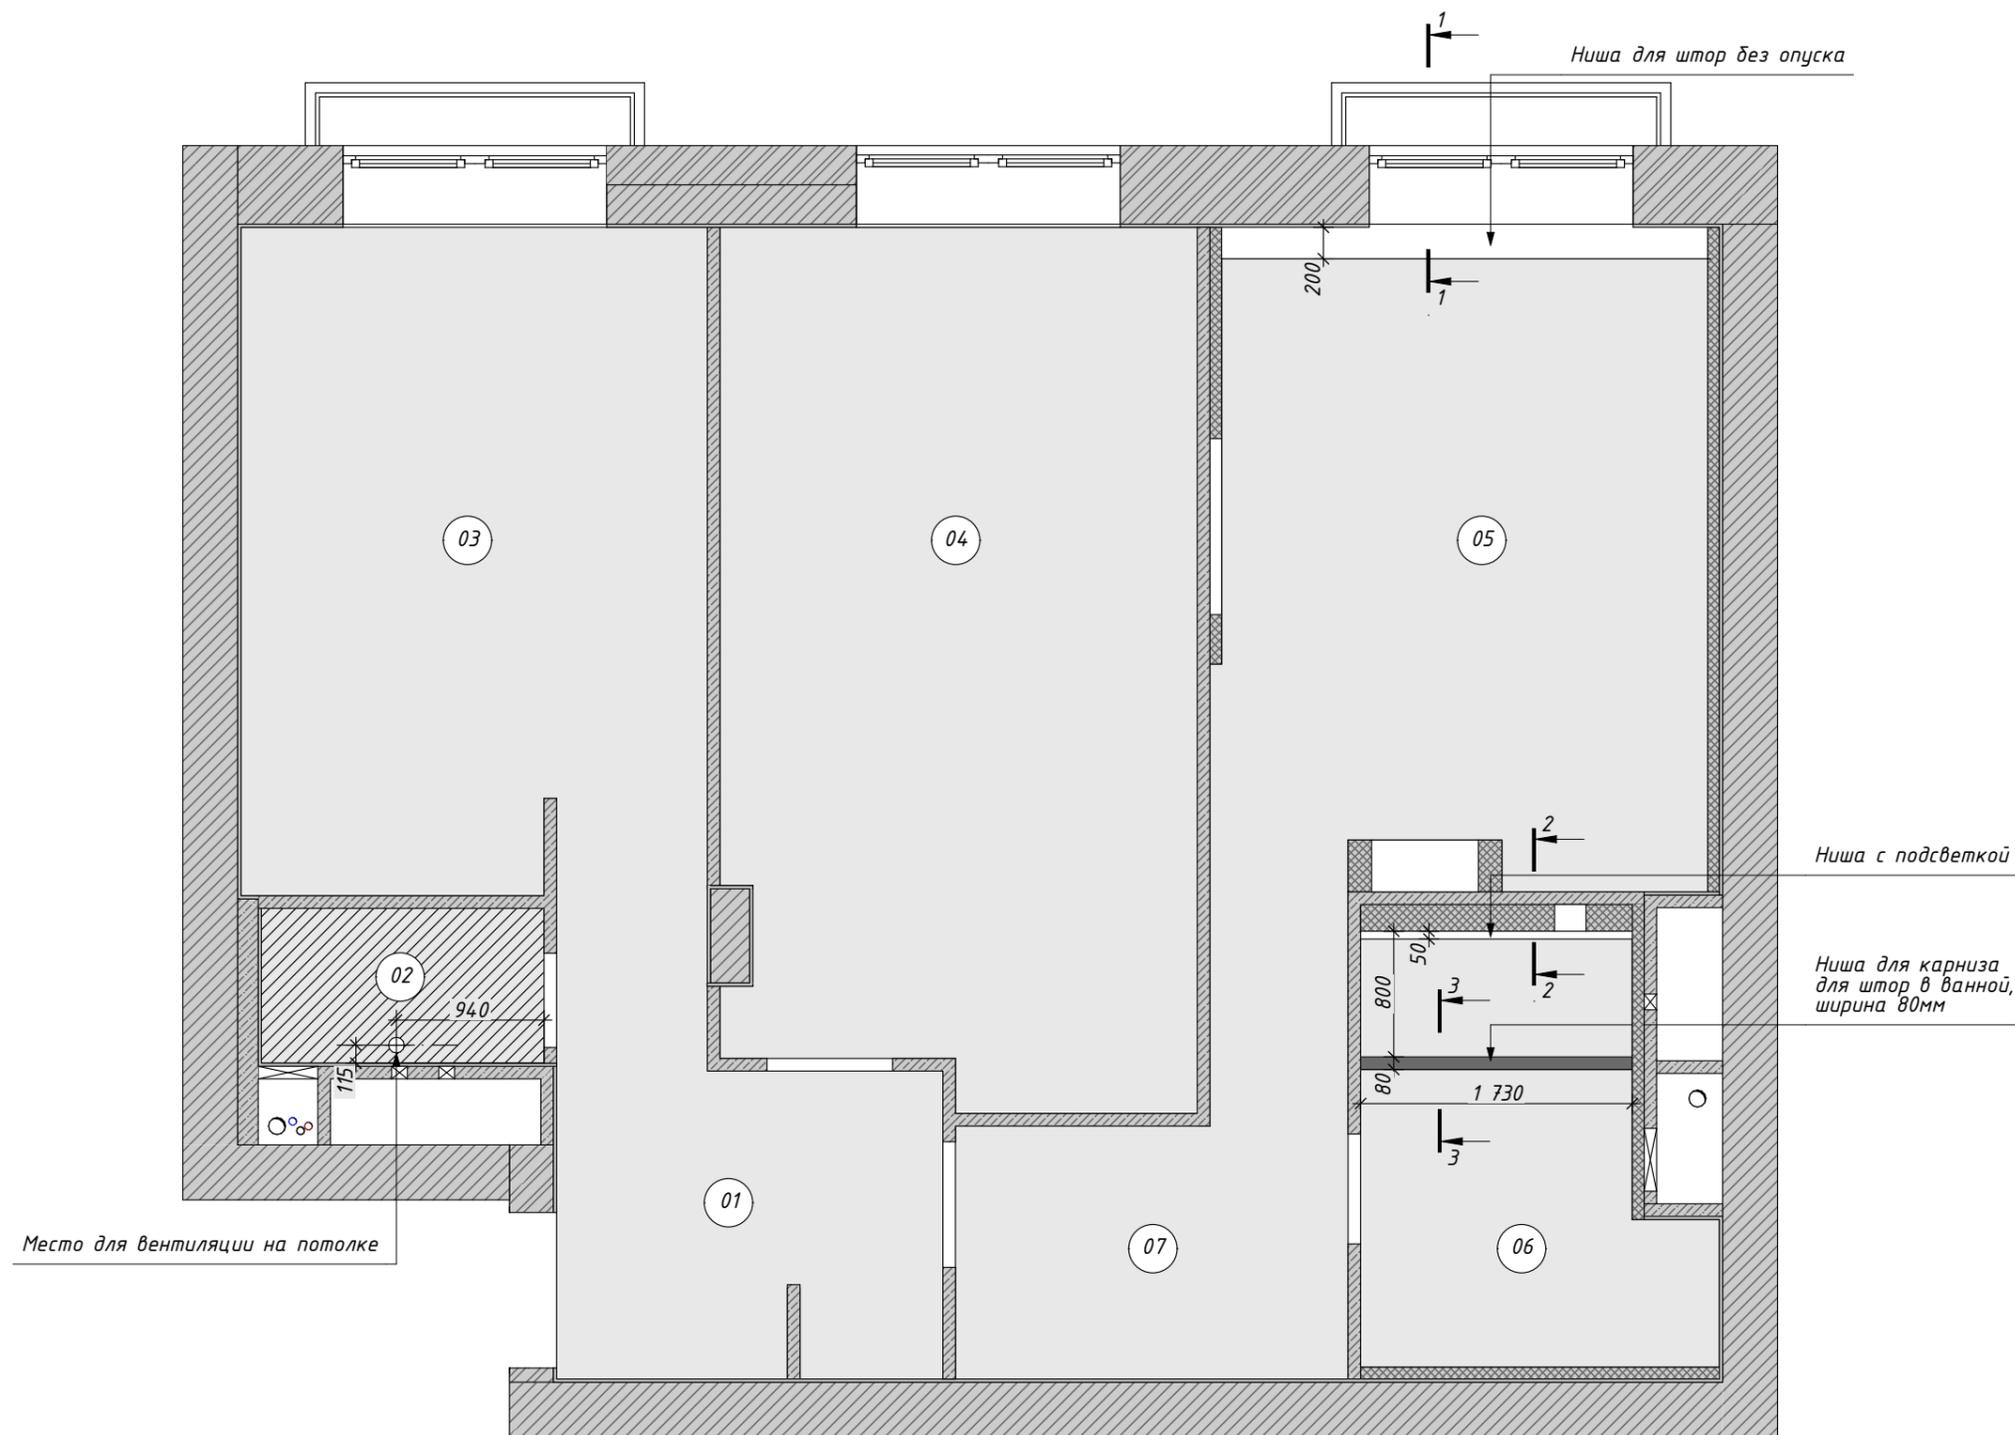

Экспликация помещений

№	Наименование	S, м <sup>2</sup>
01	Прихожая	5,75
02	Гостевой санузел	1,53
03	Кухня-гостиная	13,21
04	Кабинет-мастерская	16,49
05	Спальня	14,81
06	Хозяйский санузел	5,09
07	Гардеробная	4,33
		61,21 м <sup>2</sup>

Примечания:

1. Данный лист смотреть совместно с листами 16,17,22
2. В нише для штор выполнить отделку Краской Тип 1 (0,62 м<sup>2</sup>)
3. В нише для подсветки в ванной выполнить отделку Краской Тип 1 (0,1 м<sup>2</sup>)
4. В нише для карниза для штор выполнить отделку Краской Тип 1 (0,15 м<sup>2</sup>)

Ведомость отделки потолков

Вид отделки	Вид на плане	S
Краска Тип 1		41,79
Декоративная штукатурка, Тип 1		17,59

В нише для штор  
отделка Краской Тип 1  
S - 0,62 м<sup>2</sup>





В нише для подсветки ванной  
отделка Краской Тип 1  
S - 0,1 м<sup>2</sup>

В нише для карниза для штор  
отделка Краской Тип 1  
S - 0,15 м<sup>2</sup>

Условные обозначения

- Декоративная штукатурка, Тип 1
- Декоративная штукатурка, Тип 2
- Керамогранит
- Краска за встройкой
- Краска за встройкой влагостойка
- Краска Тип 2

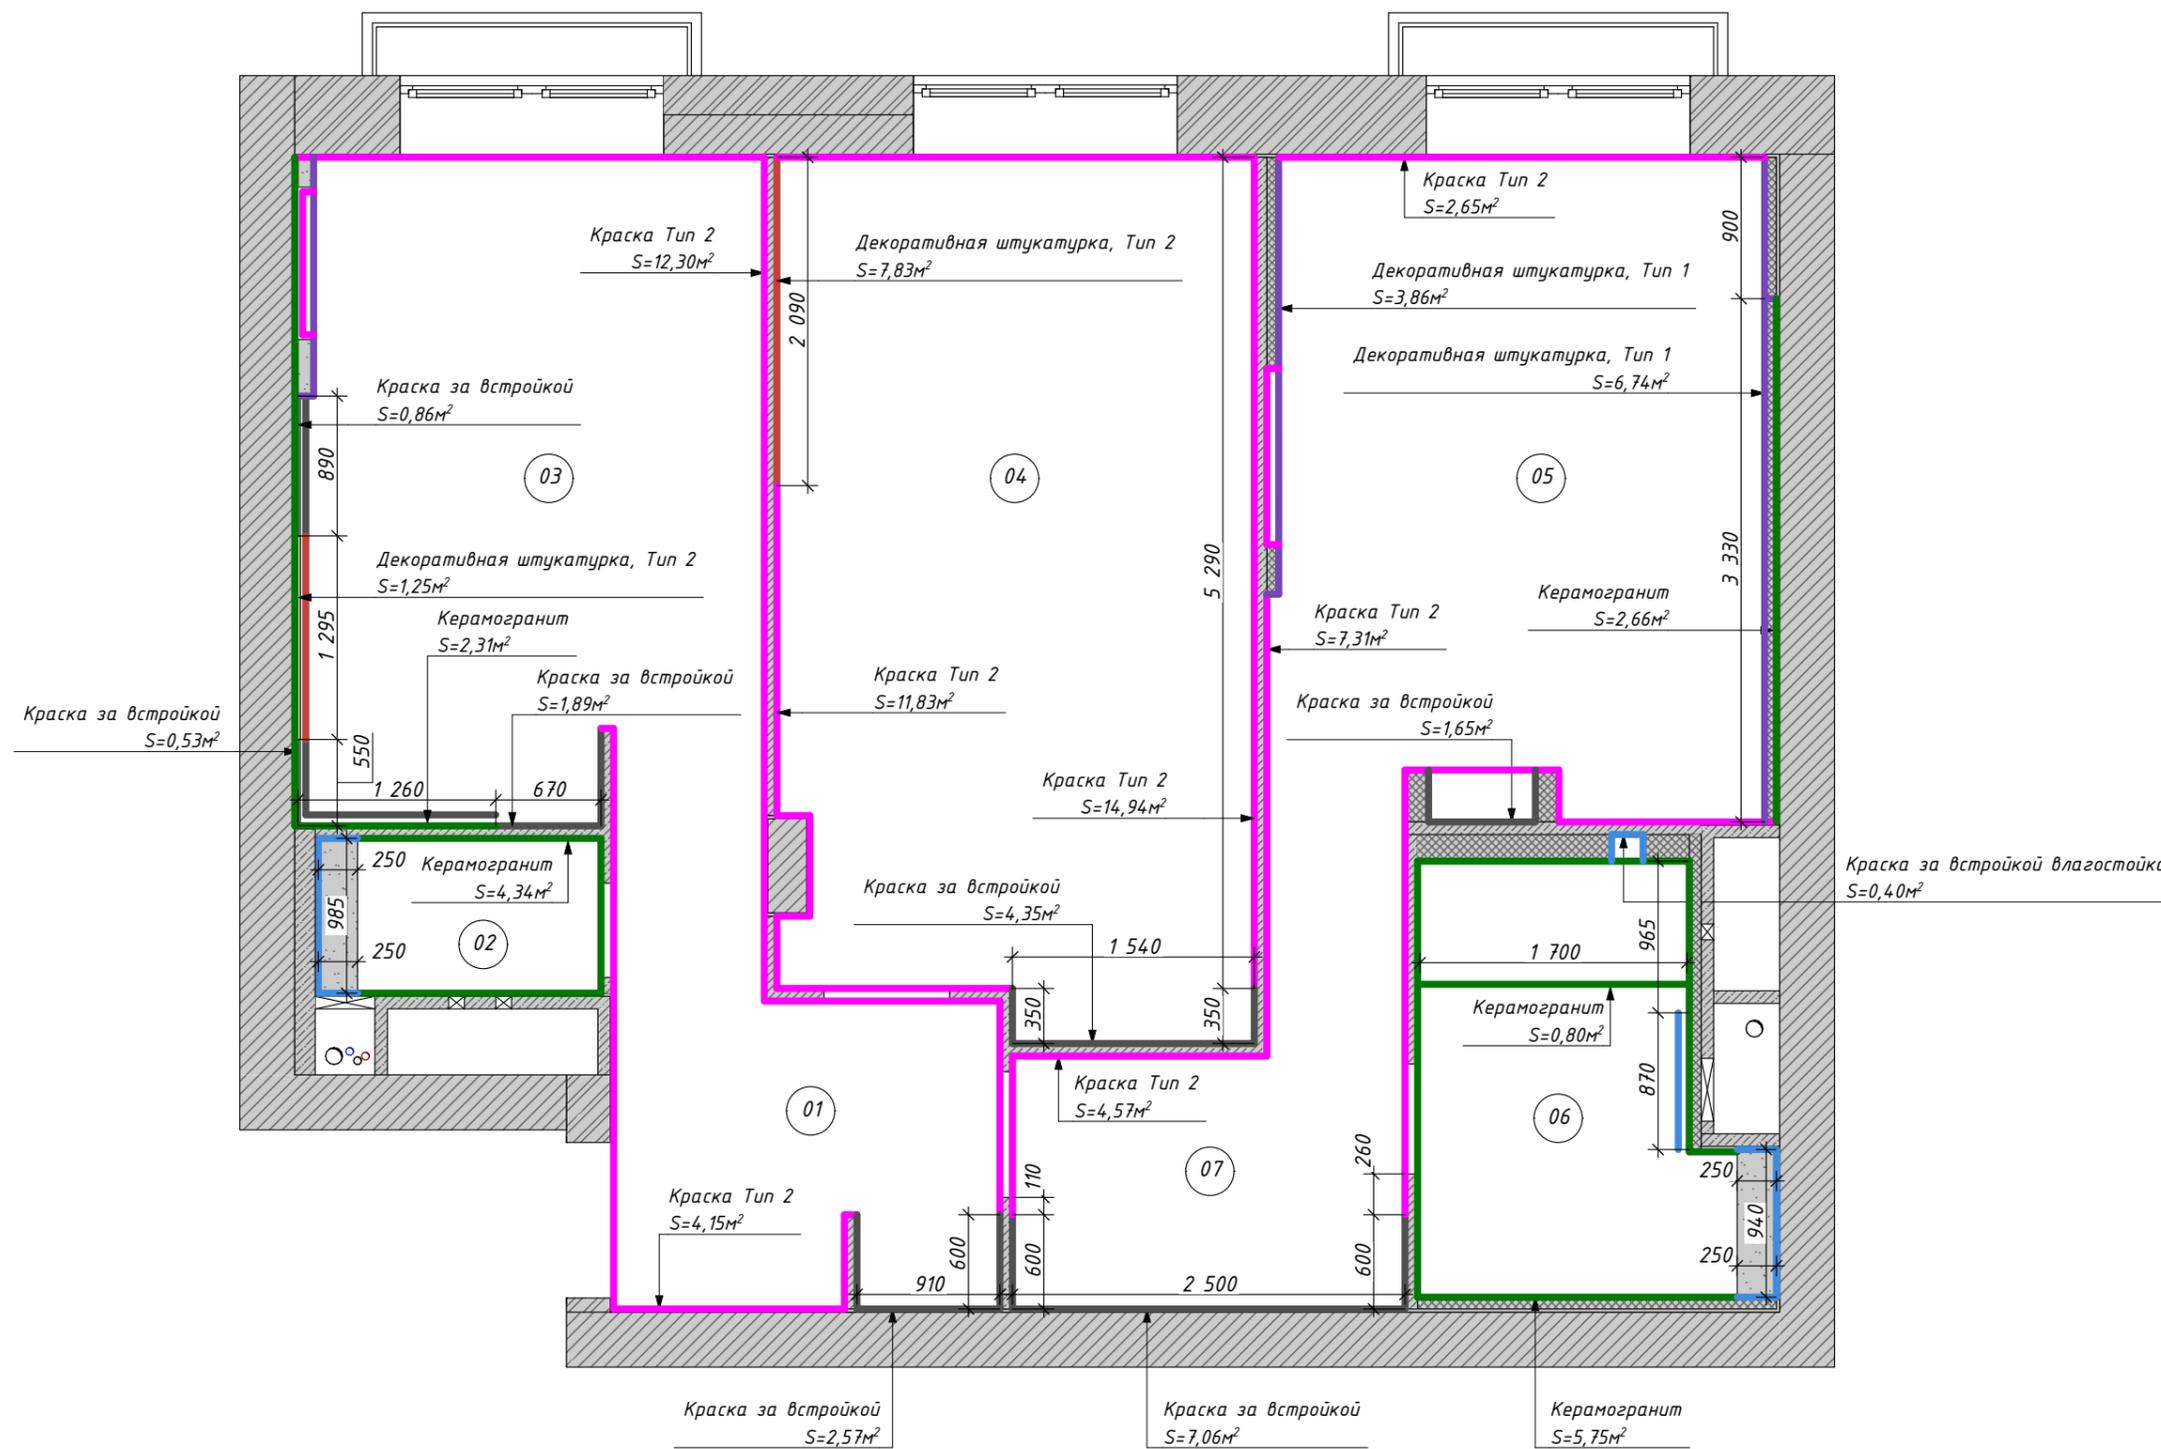

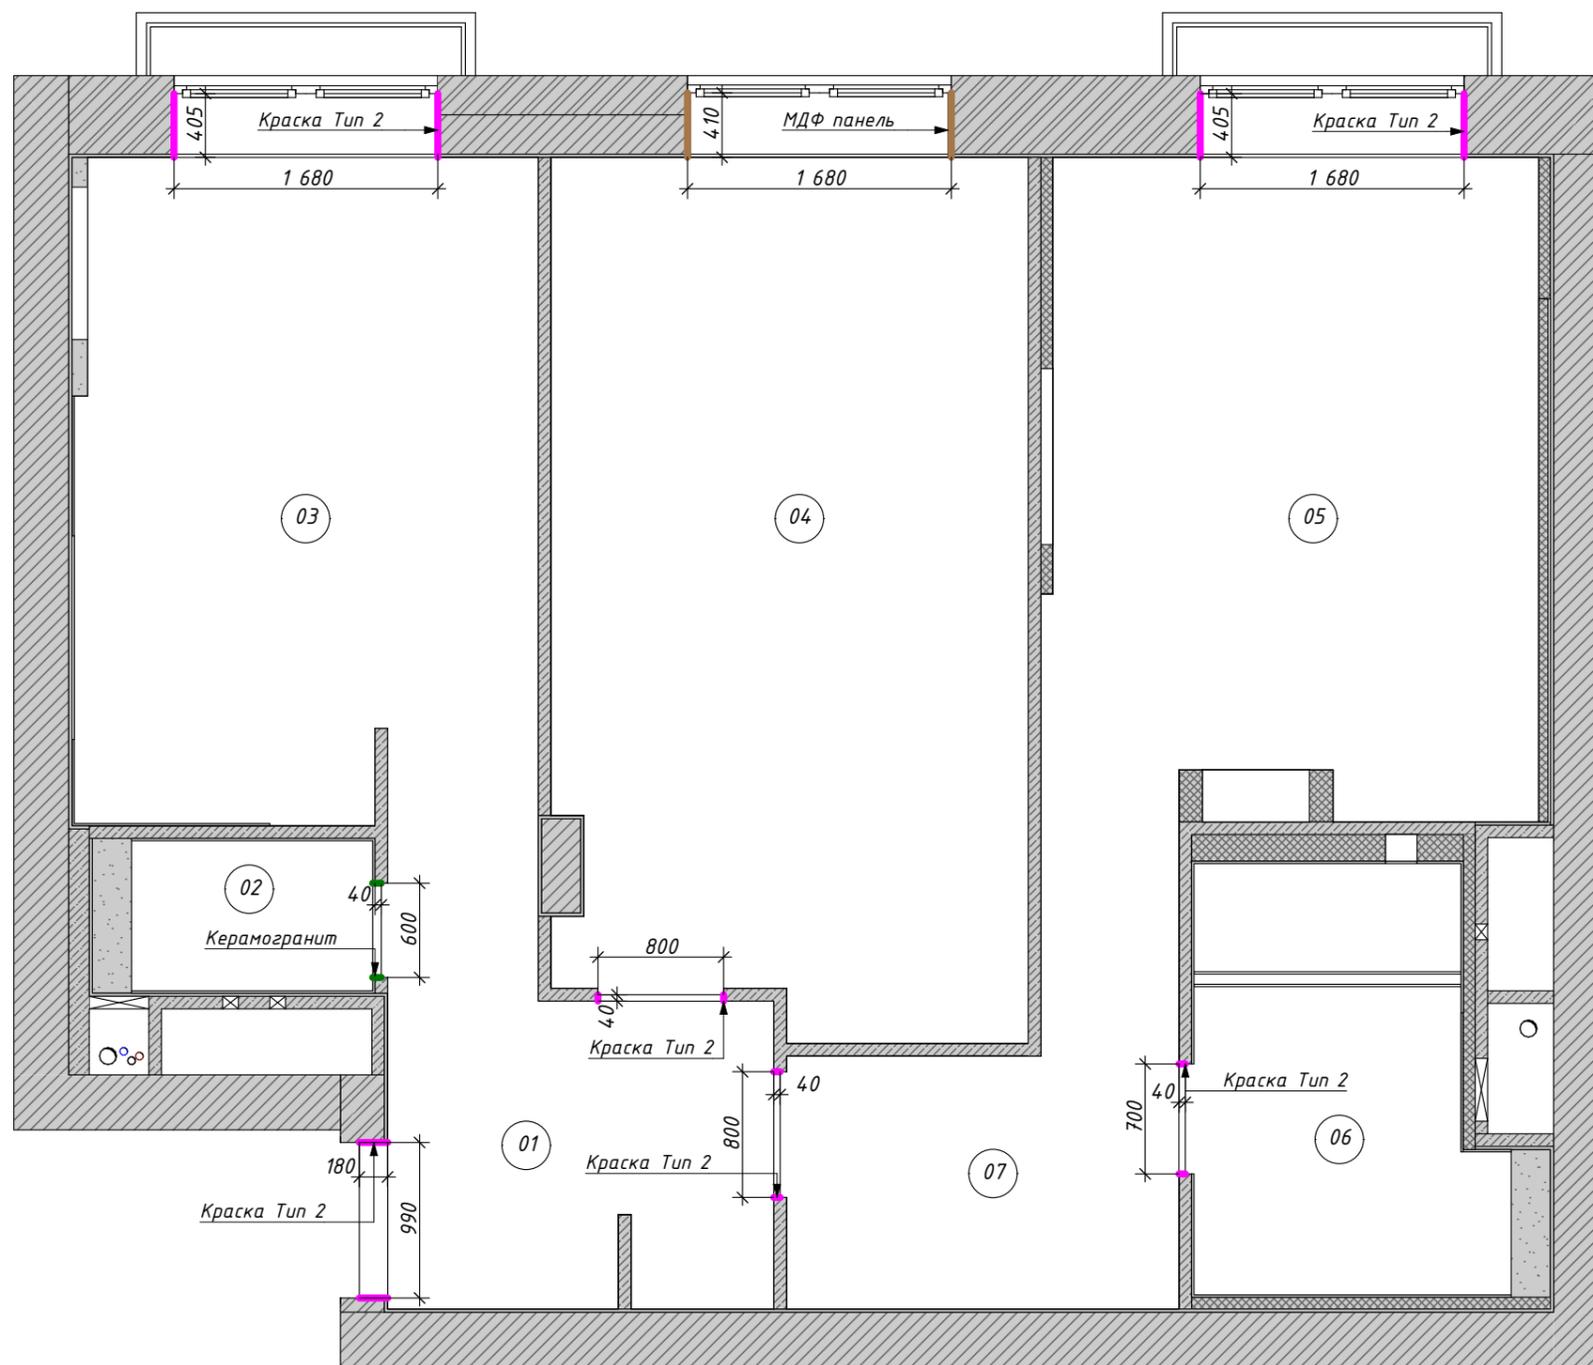

Условные обозначения

-  Краска Тип 2
-  МДФ панель
-  Керамогранит

Примечания:

1. Данный лист смотреть с листом 22, 24