

DARC
design and building

Ведомость чертежей

Апартаменты ЖК "ВТБ
Арена Парк" г. Москва

Ведомость чертежей
02 из 34

Лист	Наименование	Примечание	Лист	Наименование	Примечание
03	План обмерный	на 2-х листах	19	План напольных покрытий	
04	План демонтажных работ		20	План раскладки плитусов	
05	План после демонтажных работ		21	План потолков	
06	План монтажных работ	на 3-х листах	22	План отделки потолков	
07	План после перепланировки		23	План отделки стен	
08	План заполнения оконных и дверных проемов		24	Ведомости отделки	
09	План расстановки мебели и оборудования		25	План маркировки стен для разверток	
10	План маркировки мебели и оборудования		26	Развертки Прихожей, Кухни-гостиной, Рабочего места	
11	Спецификация мебели и оборудования		27	Развертки Прихожей, Кухни-гостиной, Рабочего места	
12	План расстановки сантехники и оборудования		28	Развертки Прихожей, Кухни-гостиной, Рабочего места	
13	Спецификация Сантехнического оборудования и Приборов отопления		29	Развертки Спальни	
14	План расстановки светильников		30	Развертки Санузел-хозблок	
15	Ведомости освещения		31	Развертки Мастер-санузел	
16	План привязки выключателей		32	Развертки Мастер-санузел	
17	План розеток и эл. выводов		33	Развертки Гардероба	
18	План теплых полов		34	QR-коды на визуализацию помещений	

Экспликация до перепланировки


№	Наименование	S, м2
01	Прихожая	10,08
02	Коридор	4,08
03	Санузел 1	5,71
04	Спальня	14,00
05	Гостиная	29,32
06	Гардероб	4,68
07	Санузел 2	4,80
		72,67 м ²

Примечания:


1. Высота потолков принята от черного пола
2. Все размеры указаны от черновой отделки
3. Толщина перегородок 120 мм, высота 65 мм, материал кирпич
4. Данный лист смотреть совместно с листом 03(2) и 03(3)

Условные обозначения


-  Монолит
-  Кирпич
-  В один кирпич
-  - обозначение воздуховода
-  - система пожаротушения
-  - стояк бытовой канализации
-  - труба горячего водоснабжения
-  - труба холодного водоснабжения
-  - мокрые зоны
-  - нежилые зоны
- +3 140 - высота потолка

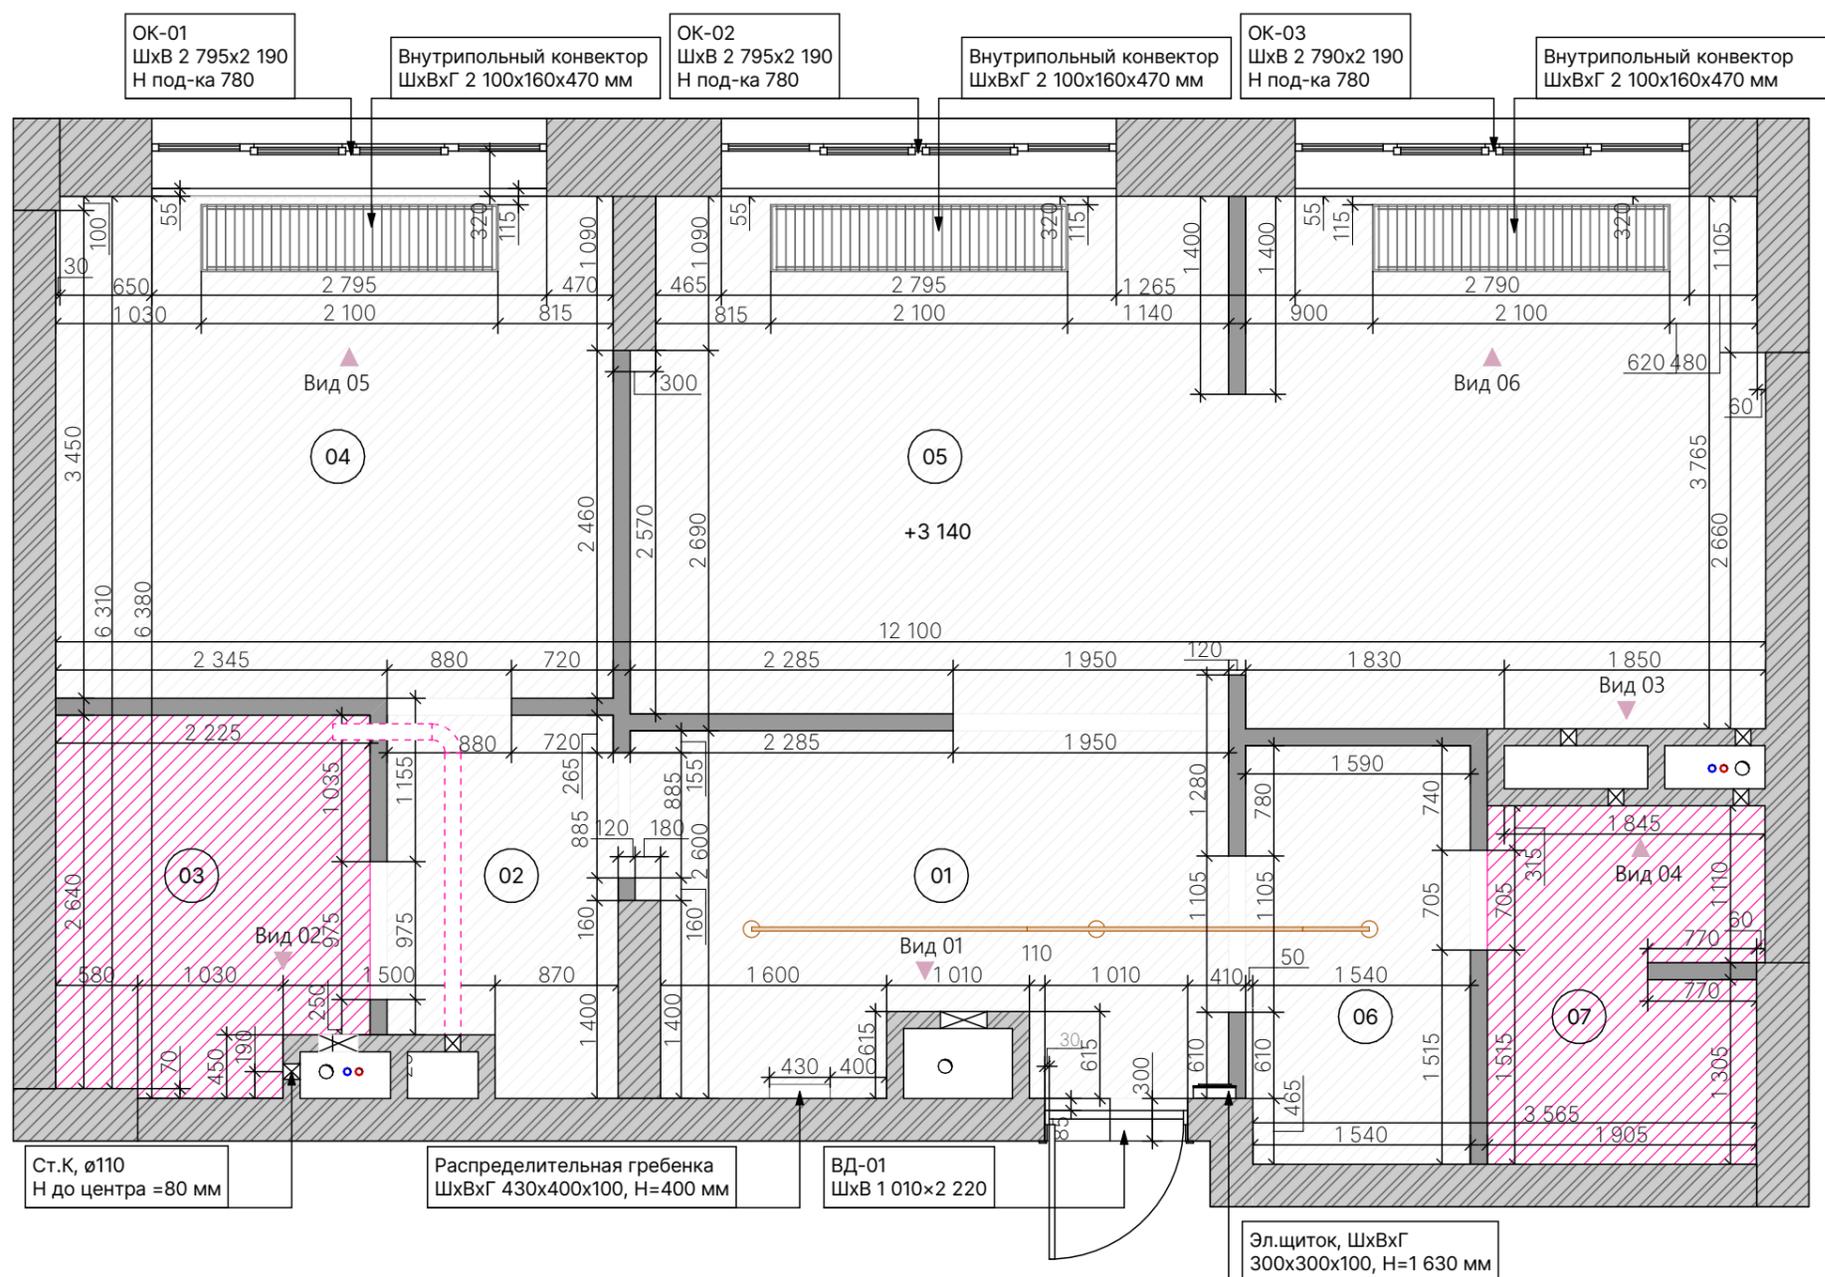


Вид 01 1:40

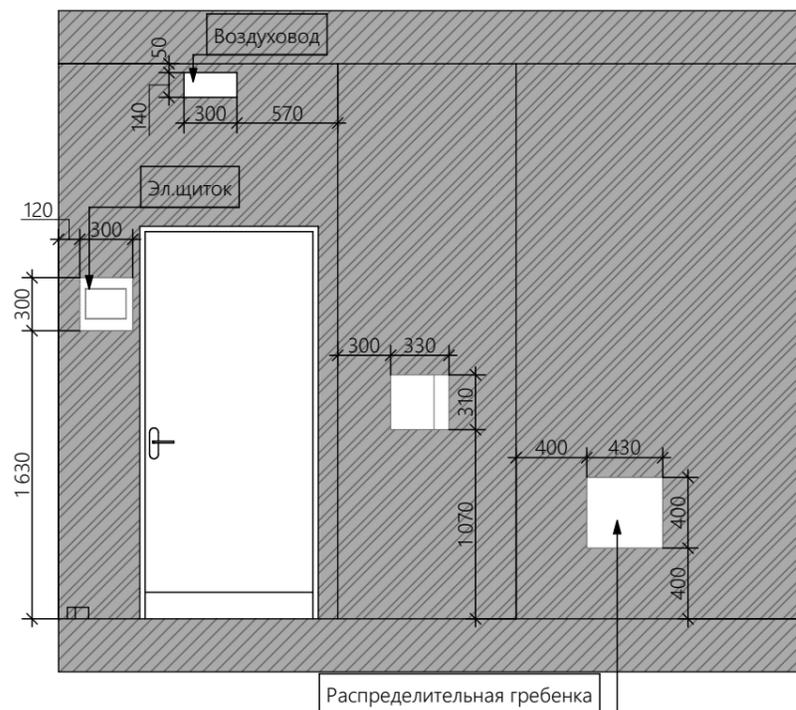


Вид 02 1:40

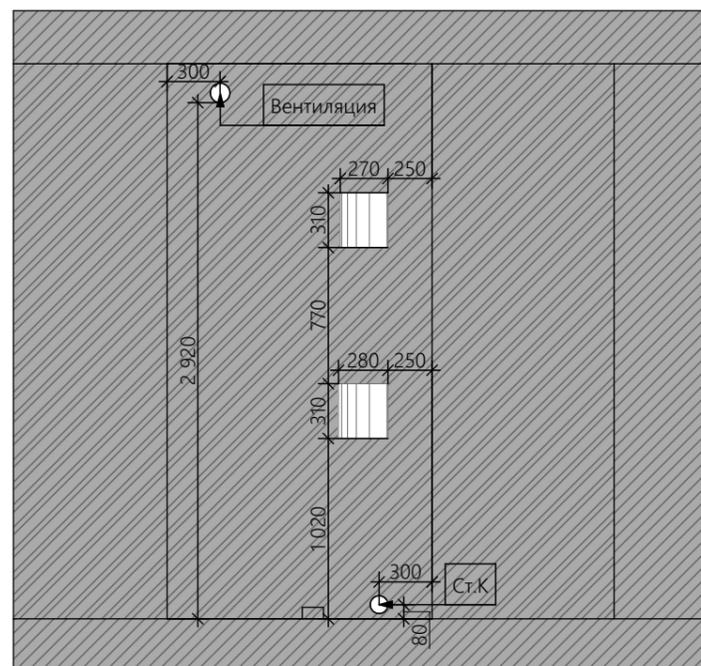

Вид 03 1:40

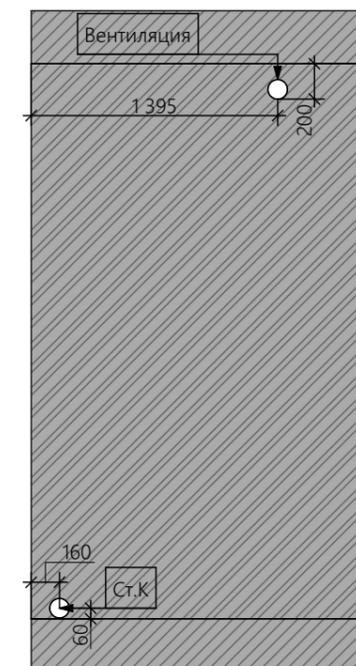


Вид 04 1:40

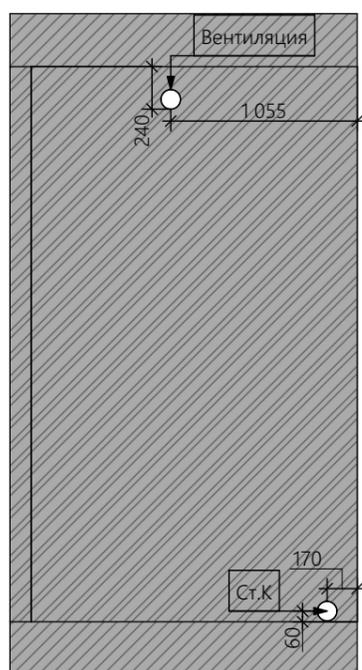

Вид на входную дверь



Вид на вент. шахту

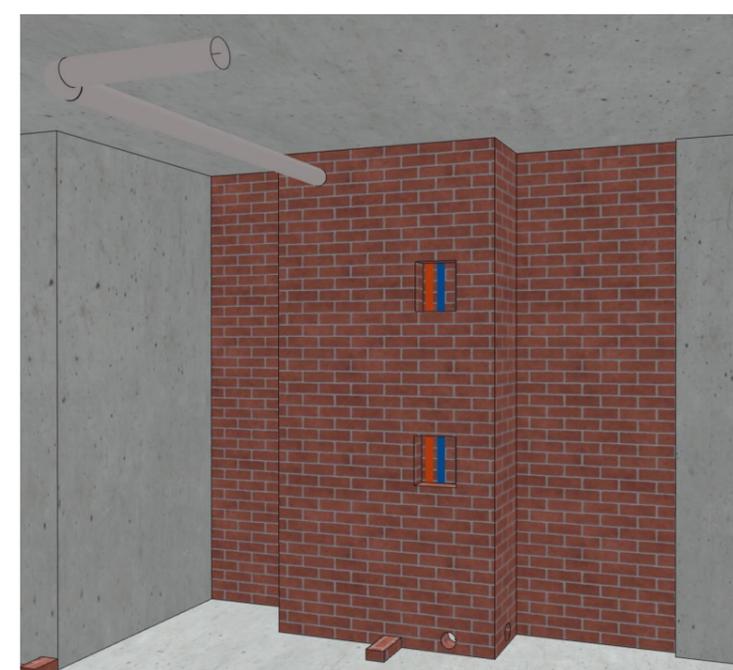

Уточнение к обмерному плану
03(2) из 34

Примечания:

1. Все размеры указаны от черновой отделки
2. Данный лист смотреть совместно с листом 03

Условные обозначения


- Монолит
- Кирпич
- В один кирпич

Ст.К - стояк бытовой канализации

Примечания:


1. Все размеры указаны от черновой отделки
2. Данный лист смотреть совместно с листом 03

Условные обозначения

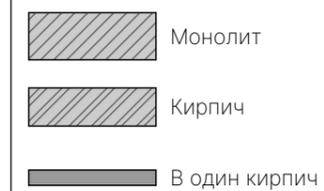


Ст.К - стояк бытовой канализации

Вид 05

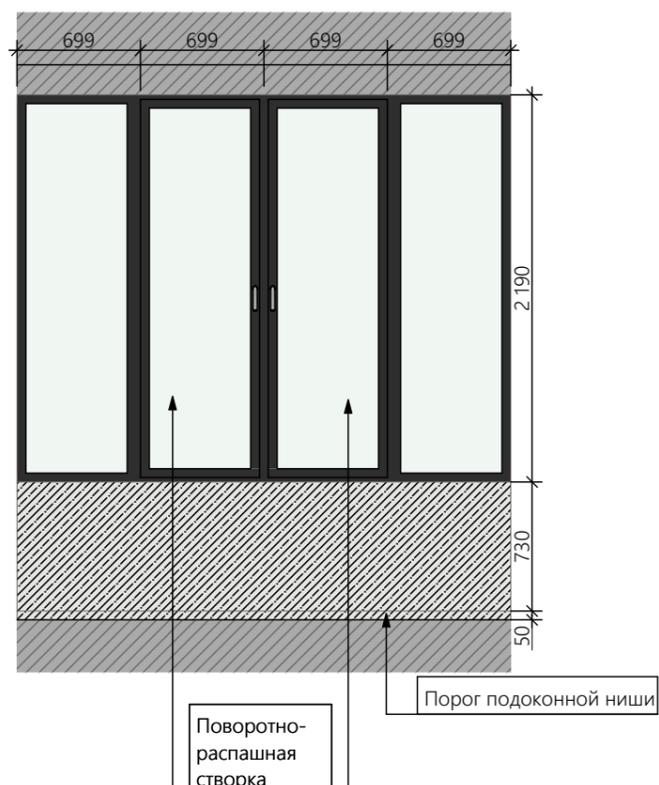

Вид 06

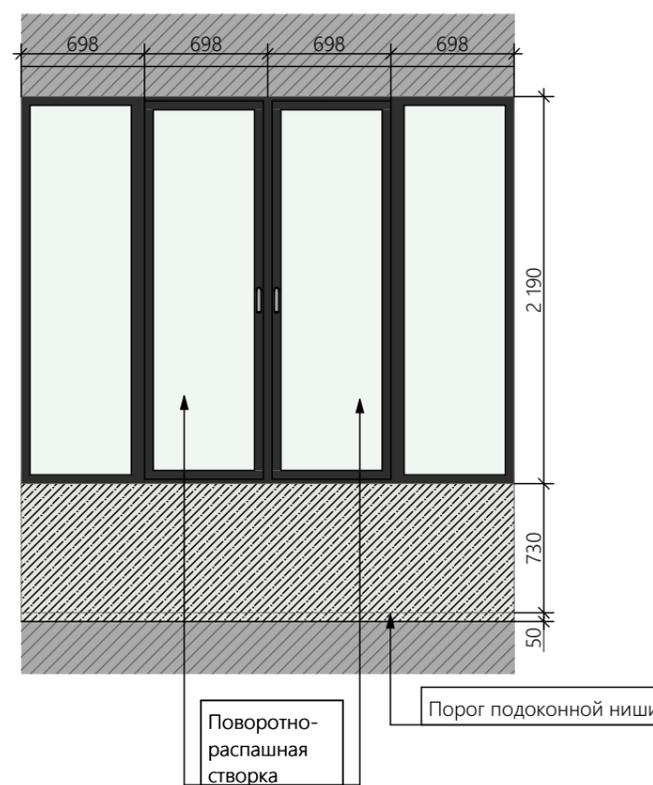

Вид на окна ОК-1 и ОК-2



Вид на окно ОК-3



Экспликация до перепланировки

№	Наименование	S, м2
01	Прихожая	10,08
02	Коридор	4,08
03	Санузел 1	5,71
04	Спальня	14,00
05	Гостиная	29,32
06	Гардероб	4,68
07	Санузел 2	4,80
		72,67 м ²

Примечания:


1. Все демонируемые элементы указаны розовым
2. Конвекторы будут заменены на новые
4. Данный лист смотреть совместно с листом 05

Условные обозначения

-  - демонируемые перегородки из кирпича
-  - демонтаж распределительной гребенки
-  - конвекторы под замену
-  - Эл.щиток

Объем демонируемых перегородок

Обозначение на плане	Общий объем, м3
	0,14

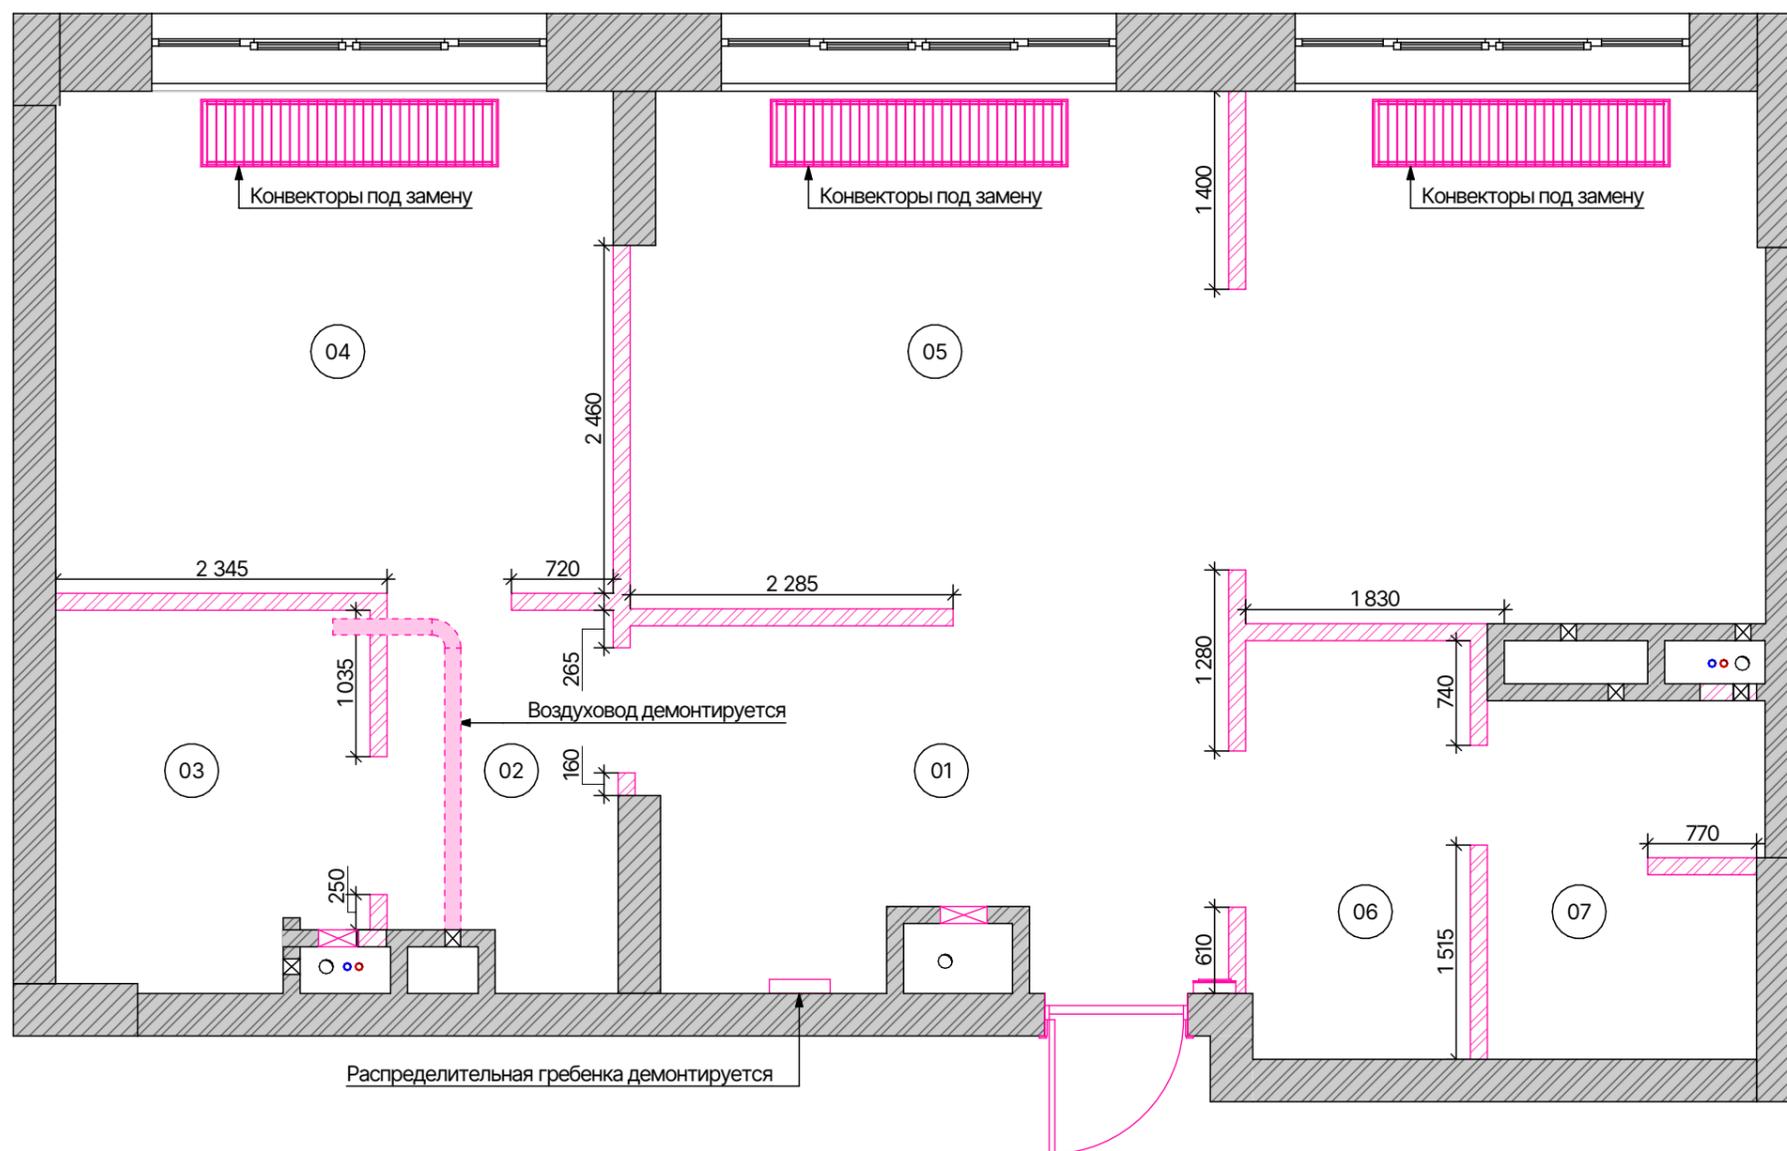


Экспликация после демонтажа

№	Наименование	S, м2
01	Помещение	75,56
		75,56 м²

Условные обозначения

- - стояк бытовой канализации
- - труба горячего водоснабжения
- - труба холодного водоснабжения

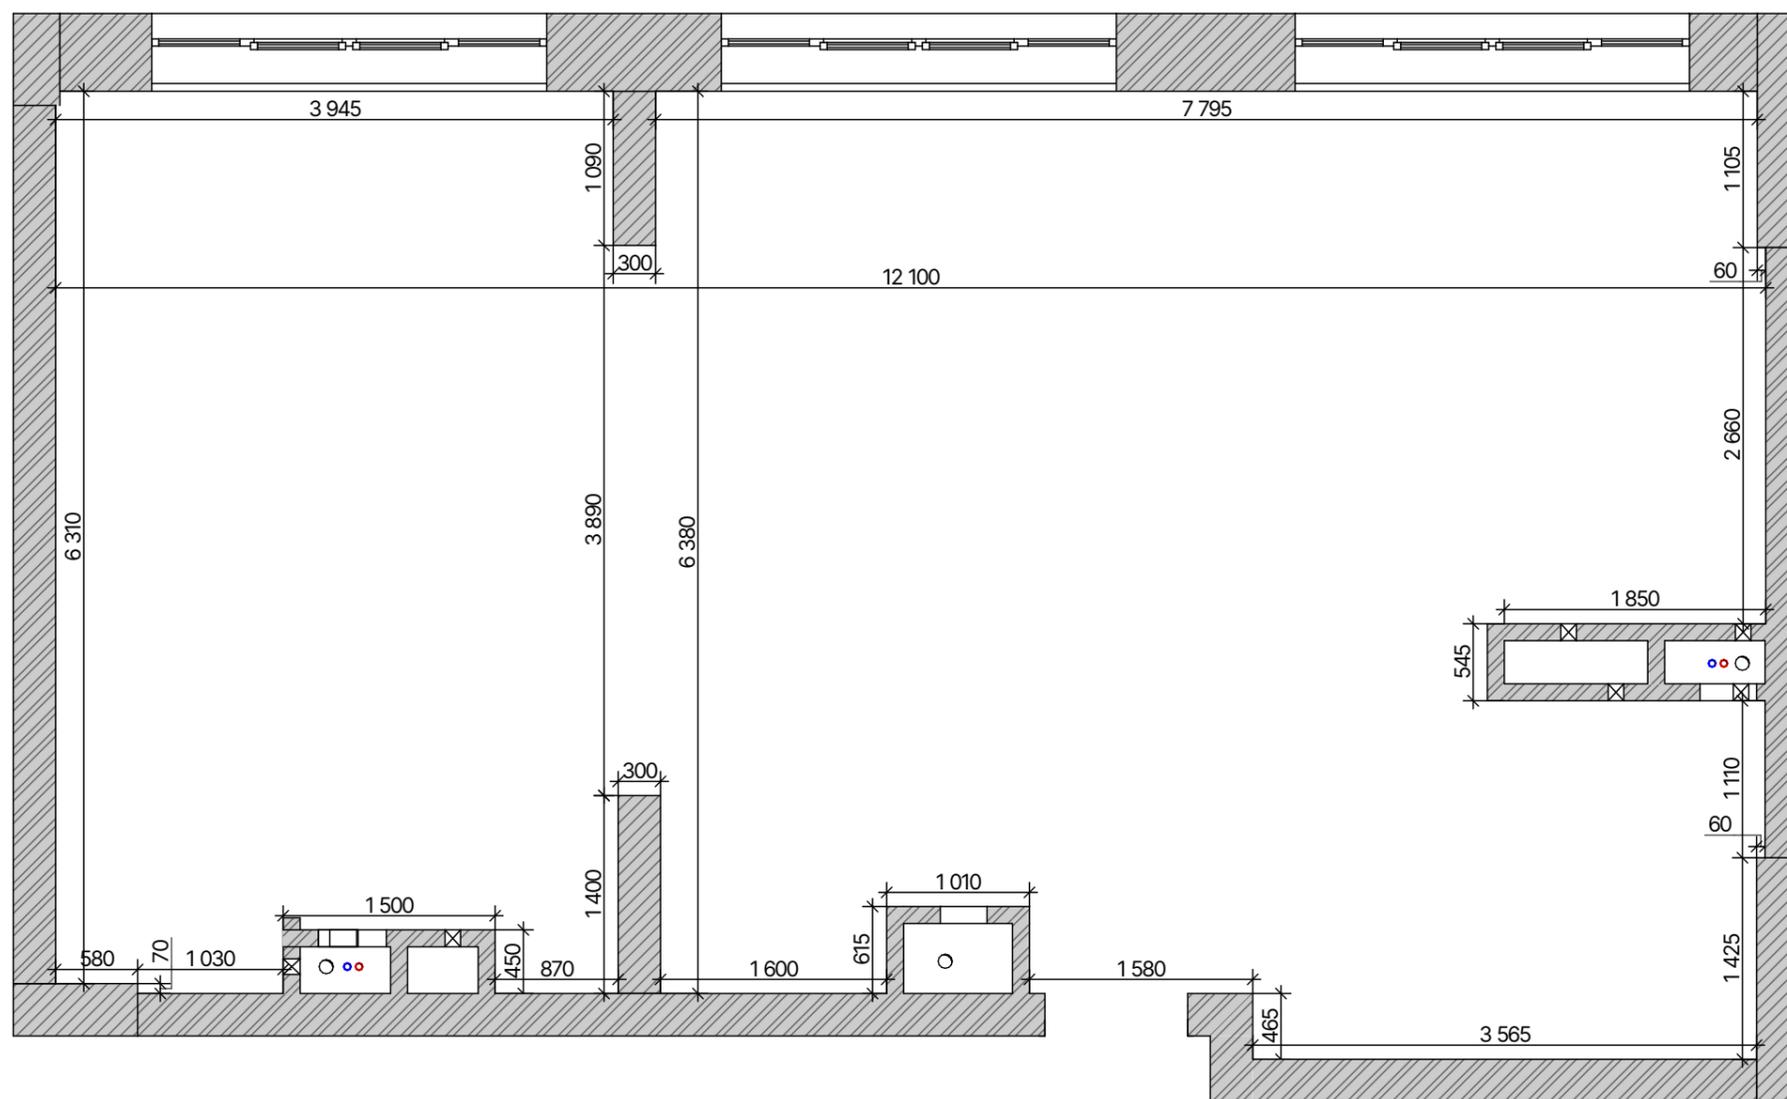

Экспликация помещений

№	Наименование	S, м2
01	Прихожая	6,50
02	Кухня-гостиная	26,69
03	Спальня	13,38
04	Рабочая зона	2,83
05	Санузел-хозблок	5,72
06	Мастер-санузел	9,64
07	Гардероб	5,22
		69,98 м ²

Примечания:

1. Данный лист смотреть совместно с листом #МакID(ссыл) и 06(3)
2. Все размеры указаны в мм
3. Размеры указаны с учетом черновой отделки
4. Размеры дверных проёмов уточнить у производителей скрытых дверей. Высота дверного полотна H=2300 мм. Ширина дверного полотна b=(800) 900мм. Согласно технической документации, H проема =H+61мм, В проема =b+100мм. Данное примечание относится ко всем межкомнатным дверям

Условные обозначения

-  - возводимые перегородки из пеноблока
-  - другие материалы
-  - конструкции ГКЛ не до потолка
-  - штукатурный слой


 Эл.щиток

620 - приоритетные размеры

1845 - планируемые размеры

-//- - равные размеры

±0.000 - отметка уровня чистого пола

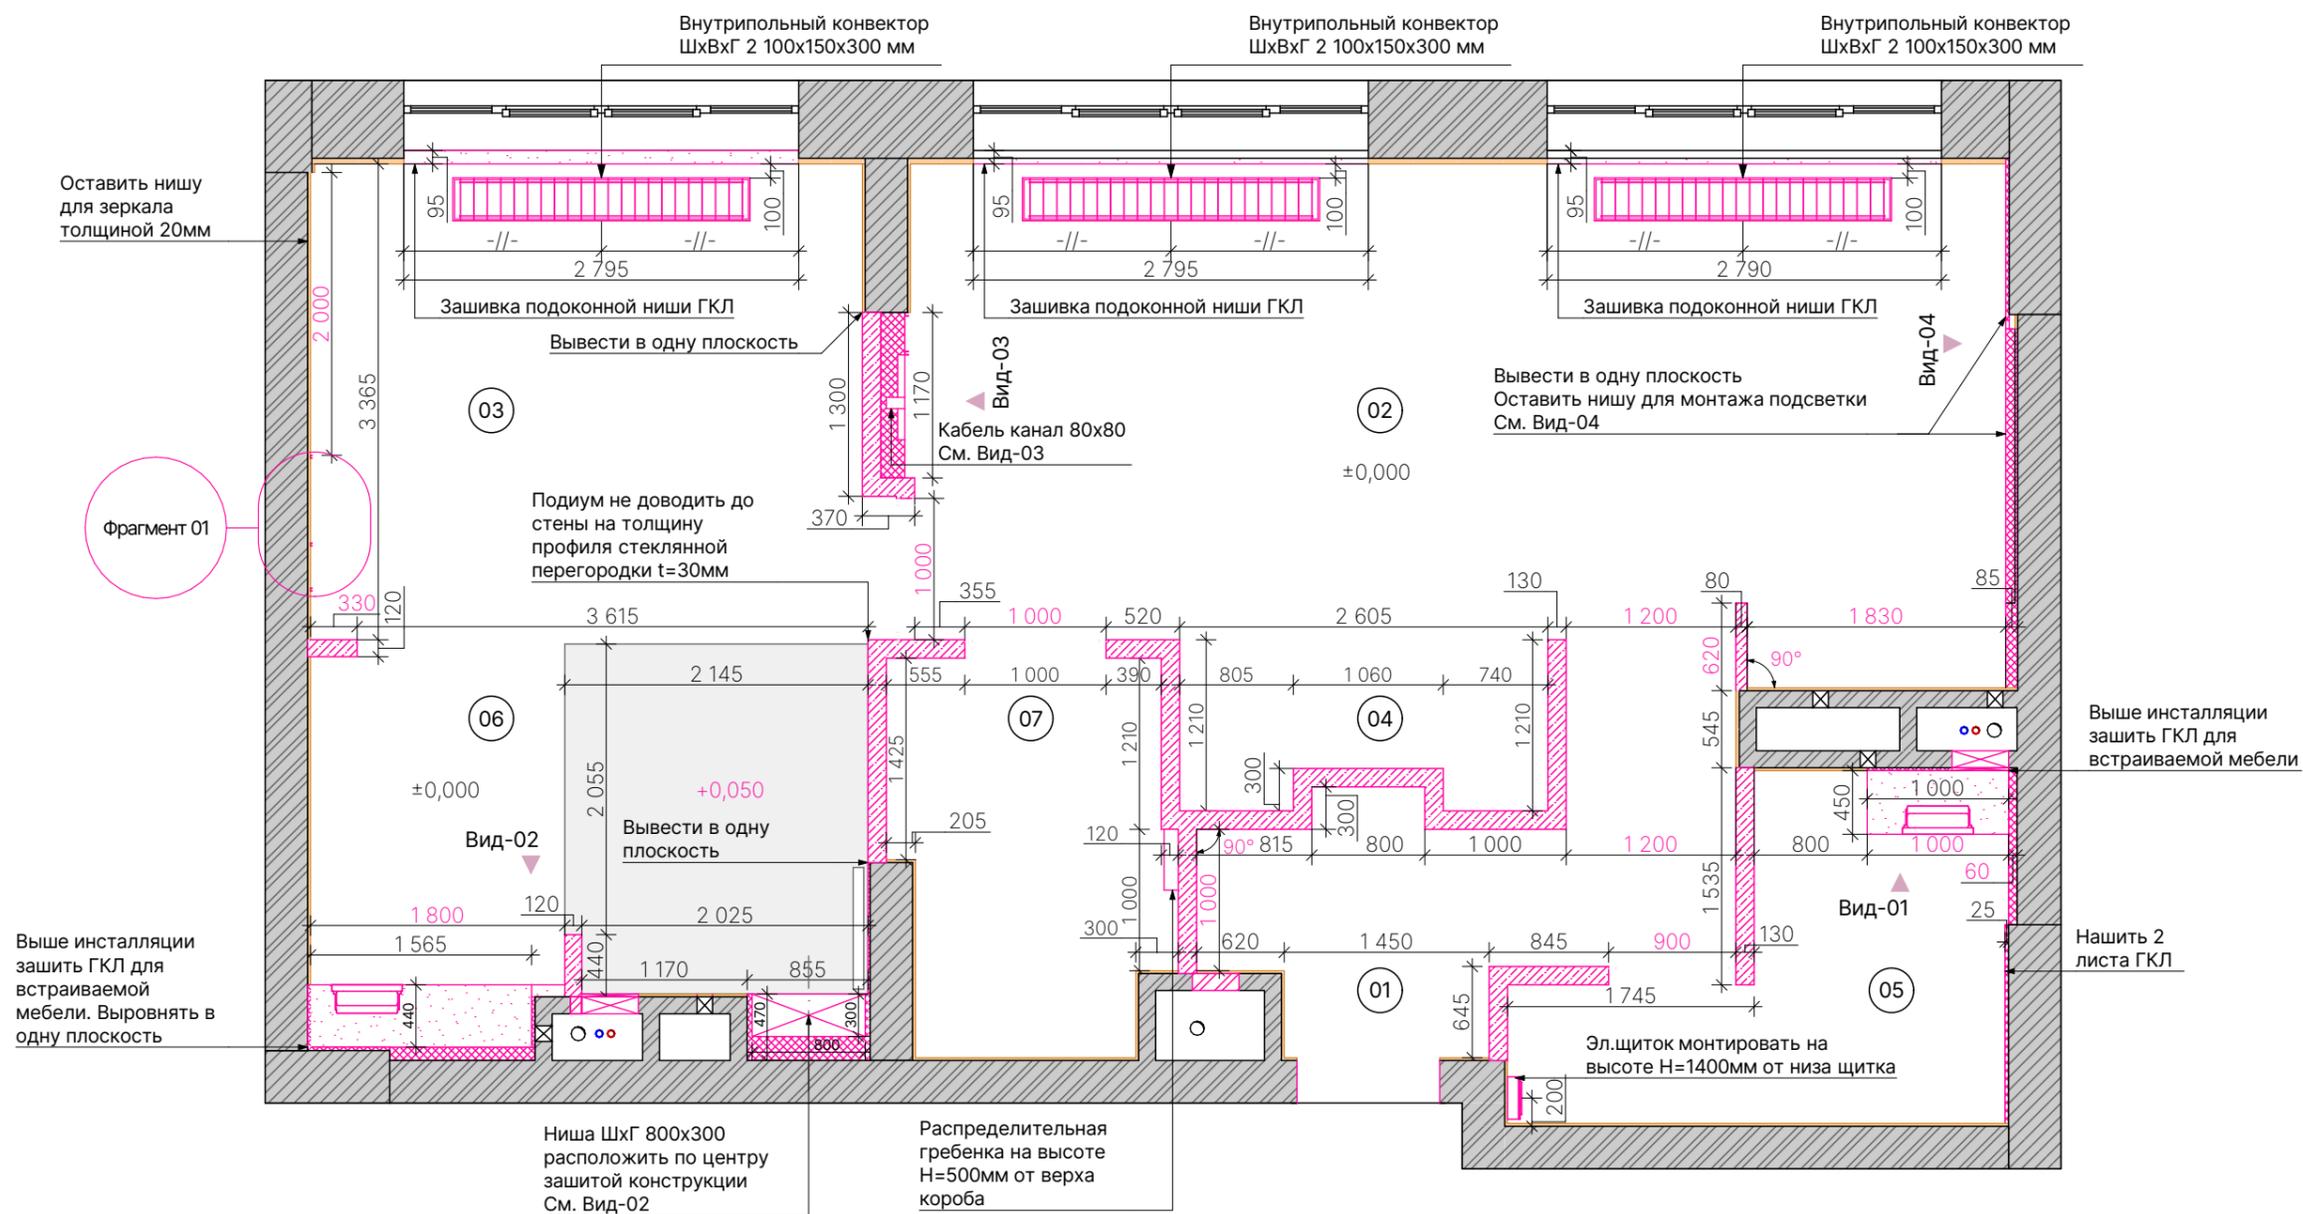

Примечания:


1. Данный лист смотреть совместно с листом 06
2. Все размеры указаны в мм
3. Материалы для выполнения подиума определяются исполнителем
4. Металлические профили монтировать до чистовой отделки
5. Все возводимые конструкции обозначены розовым цветом

Условные обозначения

-  - возводимые перегородки из пеноблока
-  - другие материалы
-  - конструкции ГКЛ не до потолка
-  - штукатурный слой


- 620** - приоритетные размеры
- 1845 - планируемые размеры
- //- - равные размеры
- ±0.000 - отметка уровня чистого пола

Вид-01


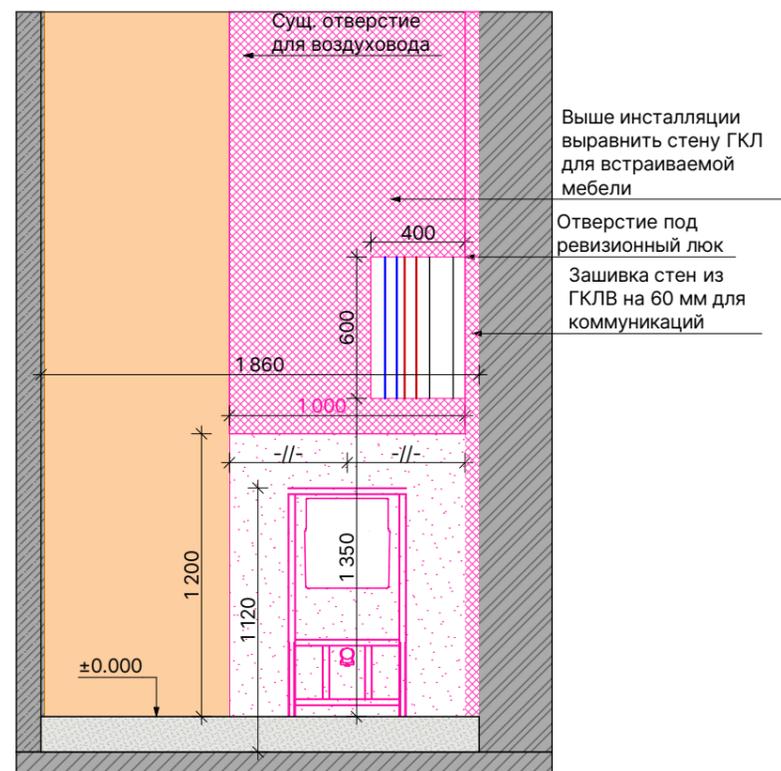


Аксонометрия Вид-01

Вид-02

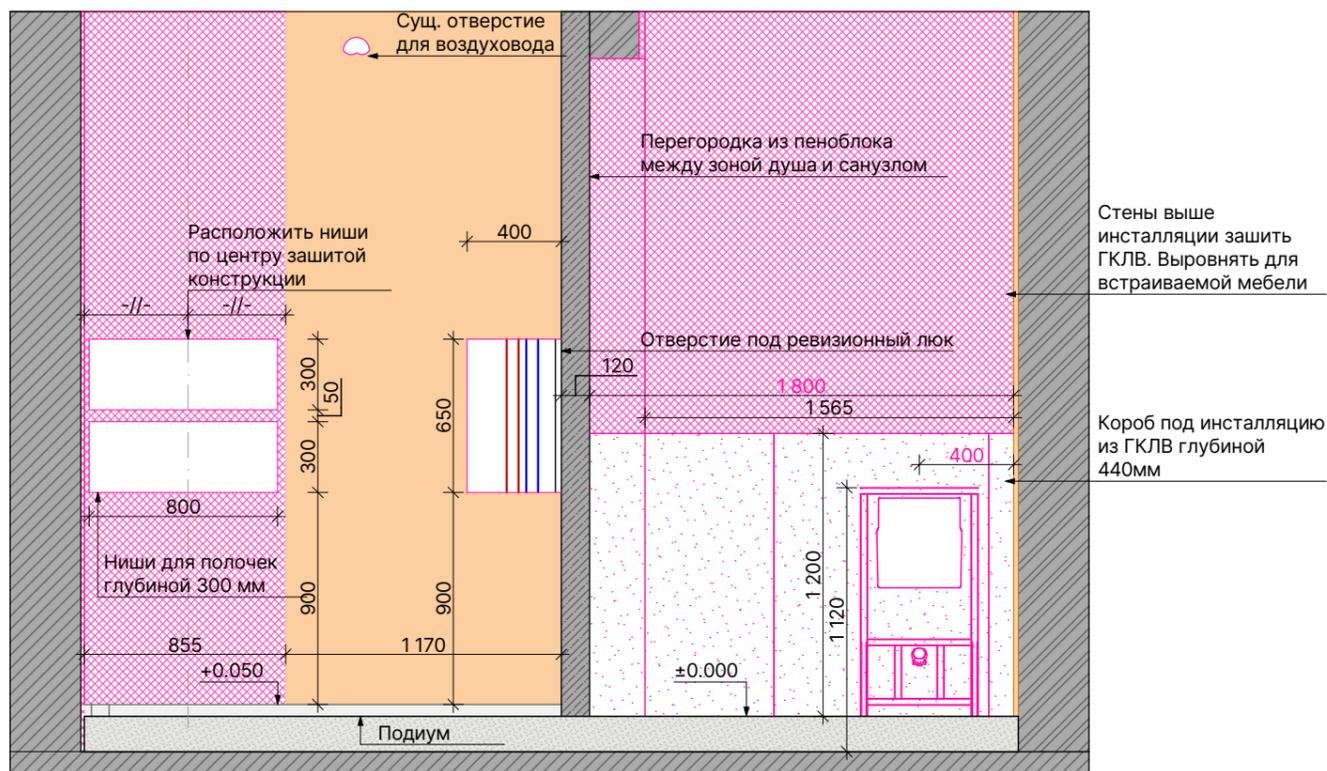

Аксонометрия Вид-02

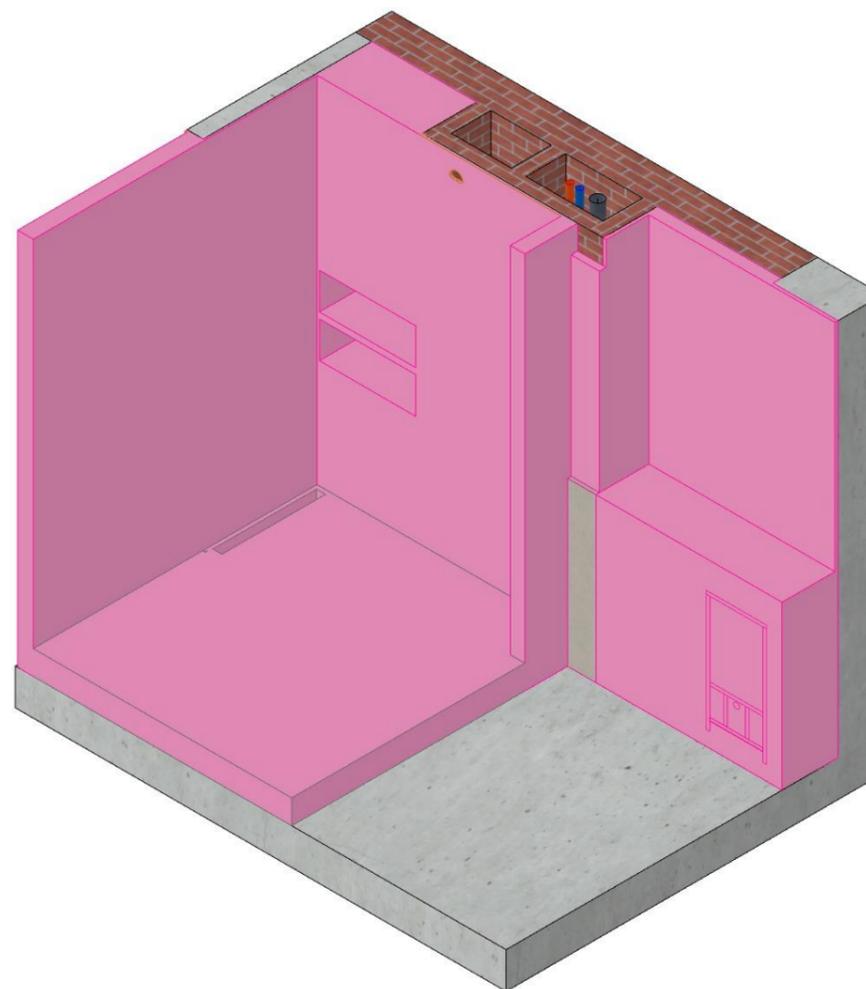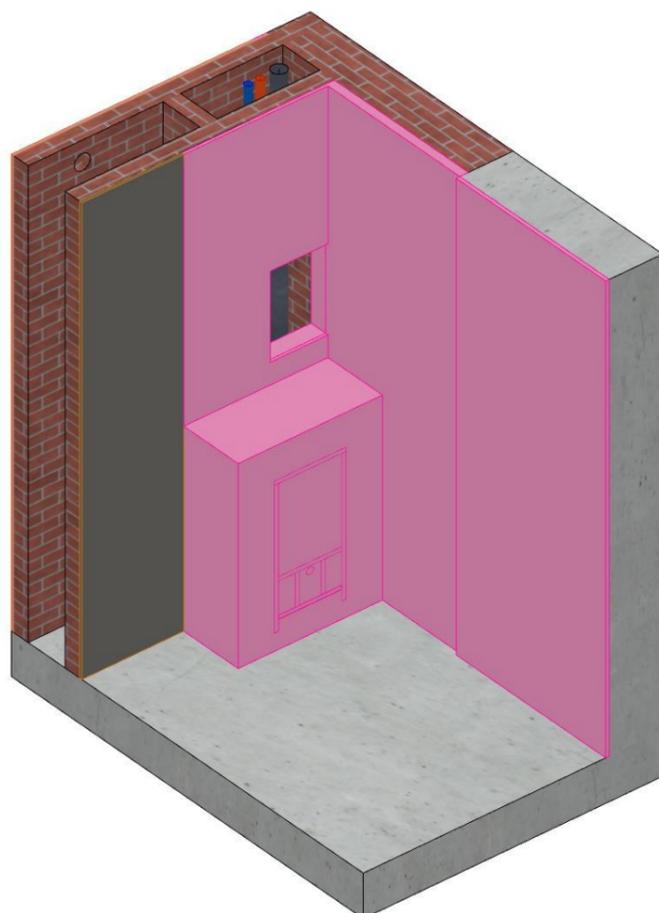

Примечания:


1. Данный лист смотреть совместно с листом 06
2. Все размеры указаны в мм
3. Материалы для выполнения подиума определяются исполнителем
4. Металлические профили монтировать до чистовой отделки
5. Все возводимые конструкции обозначены розовым цветом

Условные обозначения


-  - возводимые перегородки из пеноблока
-  - другие материалы
-  - конструкции ГКЛ не до потолка
-  - штукатурный слой

- 620** - приоритетные размеры
- 1845 - планируемые размеры
- //- - равные размеры
- ±0.000 - отметка уровня чистого пола

Вид-03

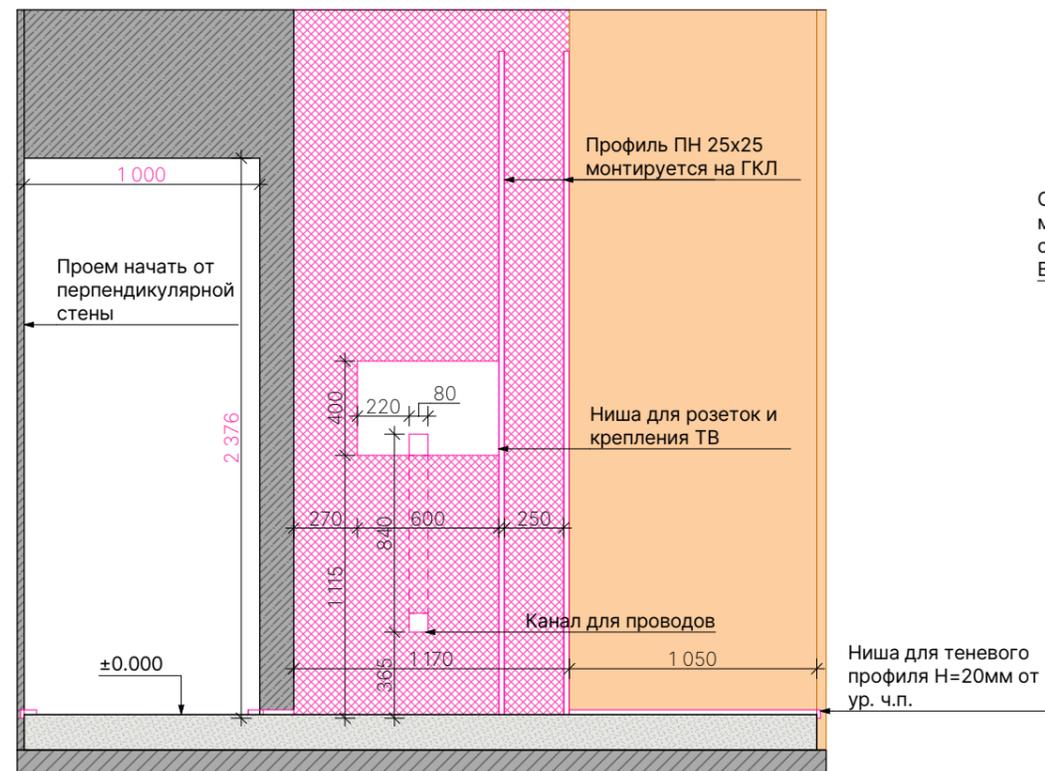


Вид 04

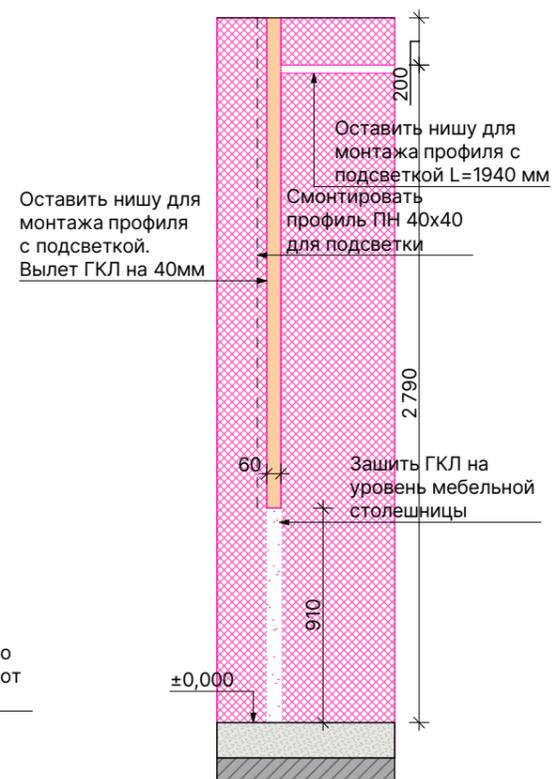


Фрагмент-01



Аксонометрия Вид-03

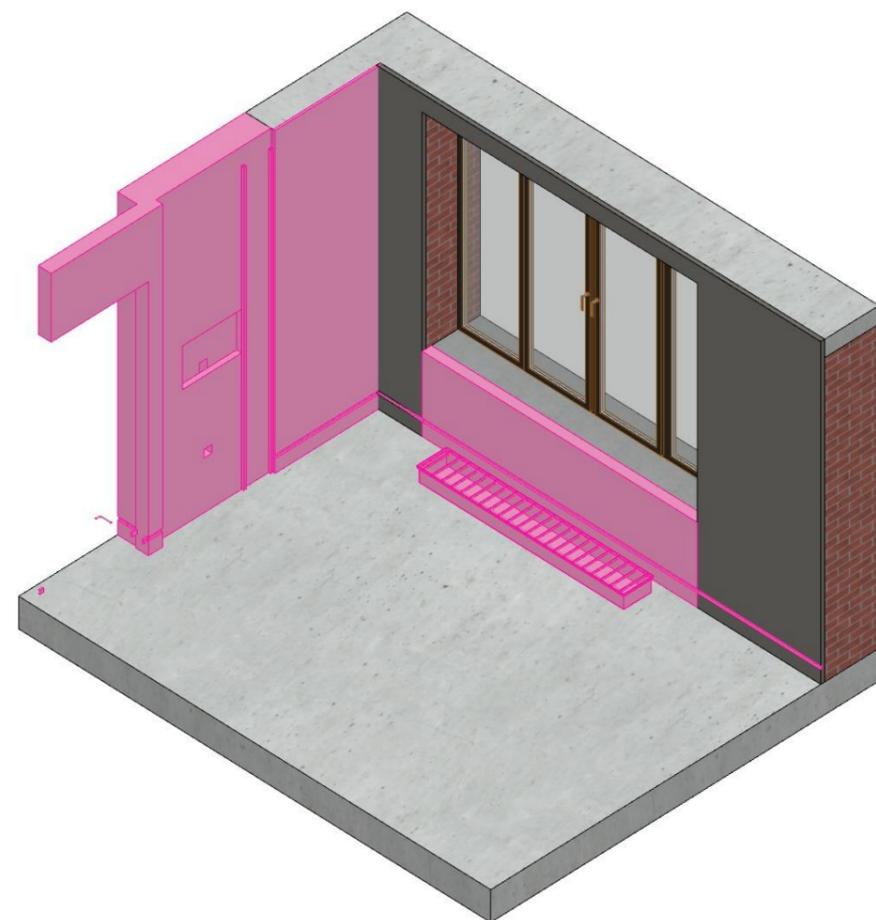

Монтаж перегородок и конструкции

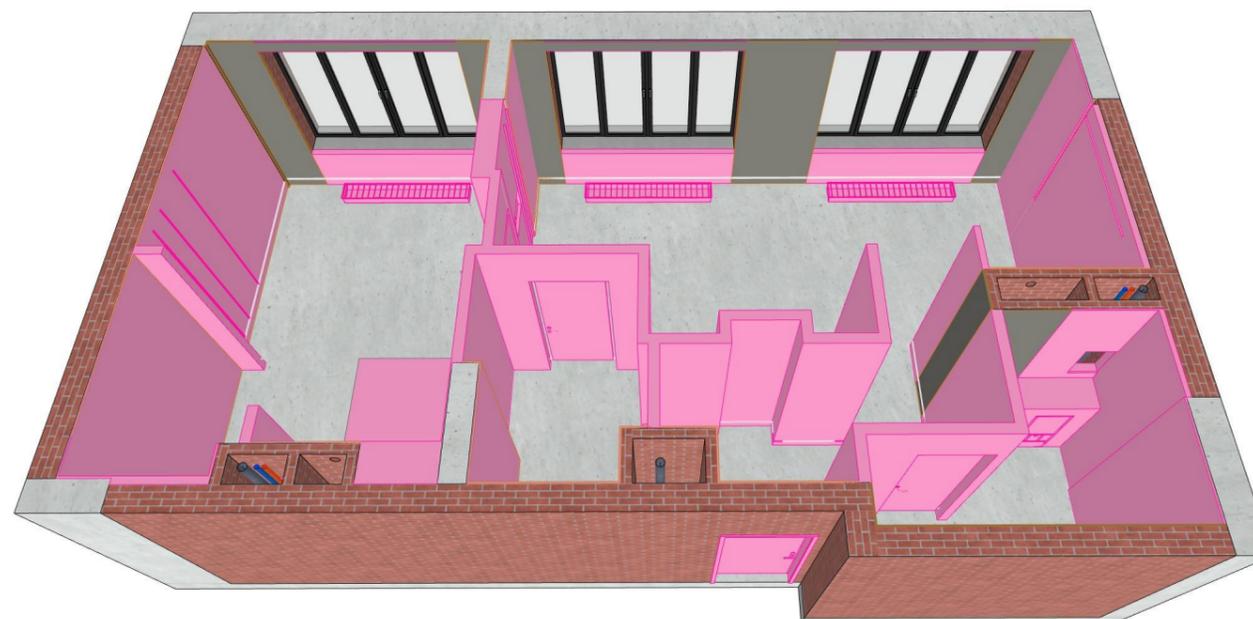

Экспликация помещений

№	Наименование	S, м2
01	Прихожая	6,50
02	Кухня-гостиная	26,69
03	Спальня	13,38
04	Рабочая зона	2,83
05	Санузел-хозблок	5,72
06	Мастер-санузел	9,64
07	Гардероб	5,22
		69,98 м²

Условные обозначения

ДВ-01 дверь межкомнатная


ВД-01 дверь входная

Примечания:

1. Подробные характеристики дверей см. в сводной ведомости
2. Размеры дверных проёмов уточнить у производителя дверей

Ведомость заполнения проемов

№ на плане	Размеры по полотну, ШxВ	Ориентация/Открытие
ВД-01	950x2 040	левая/прямая
ДВ-01	800x2 300	левая/прямая
ДВ-02	900x2 300	правая/обратная
ДВ-03	900x2 300	правая/обратная

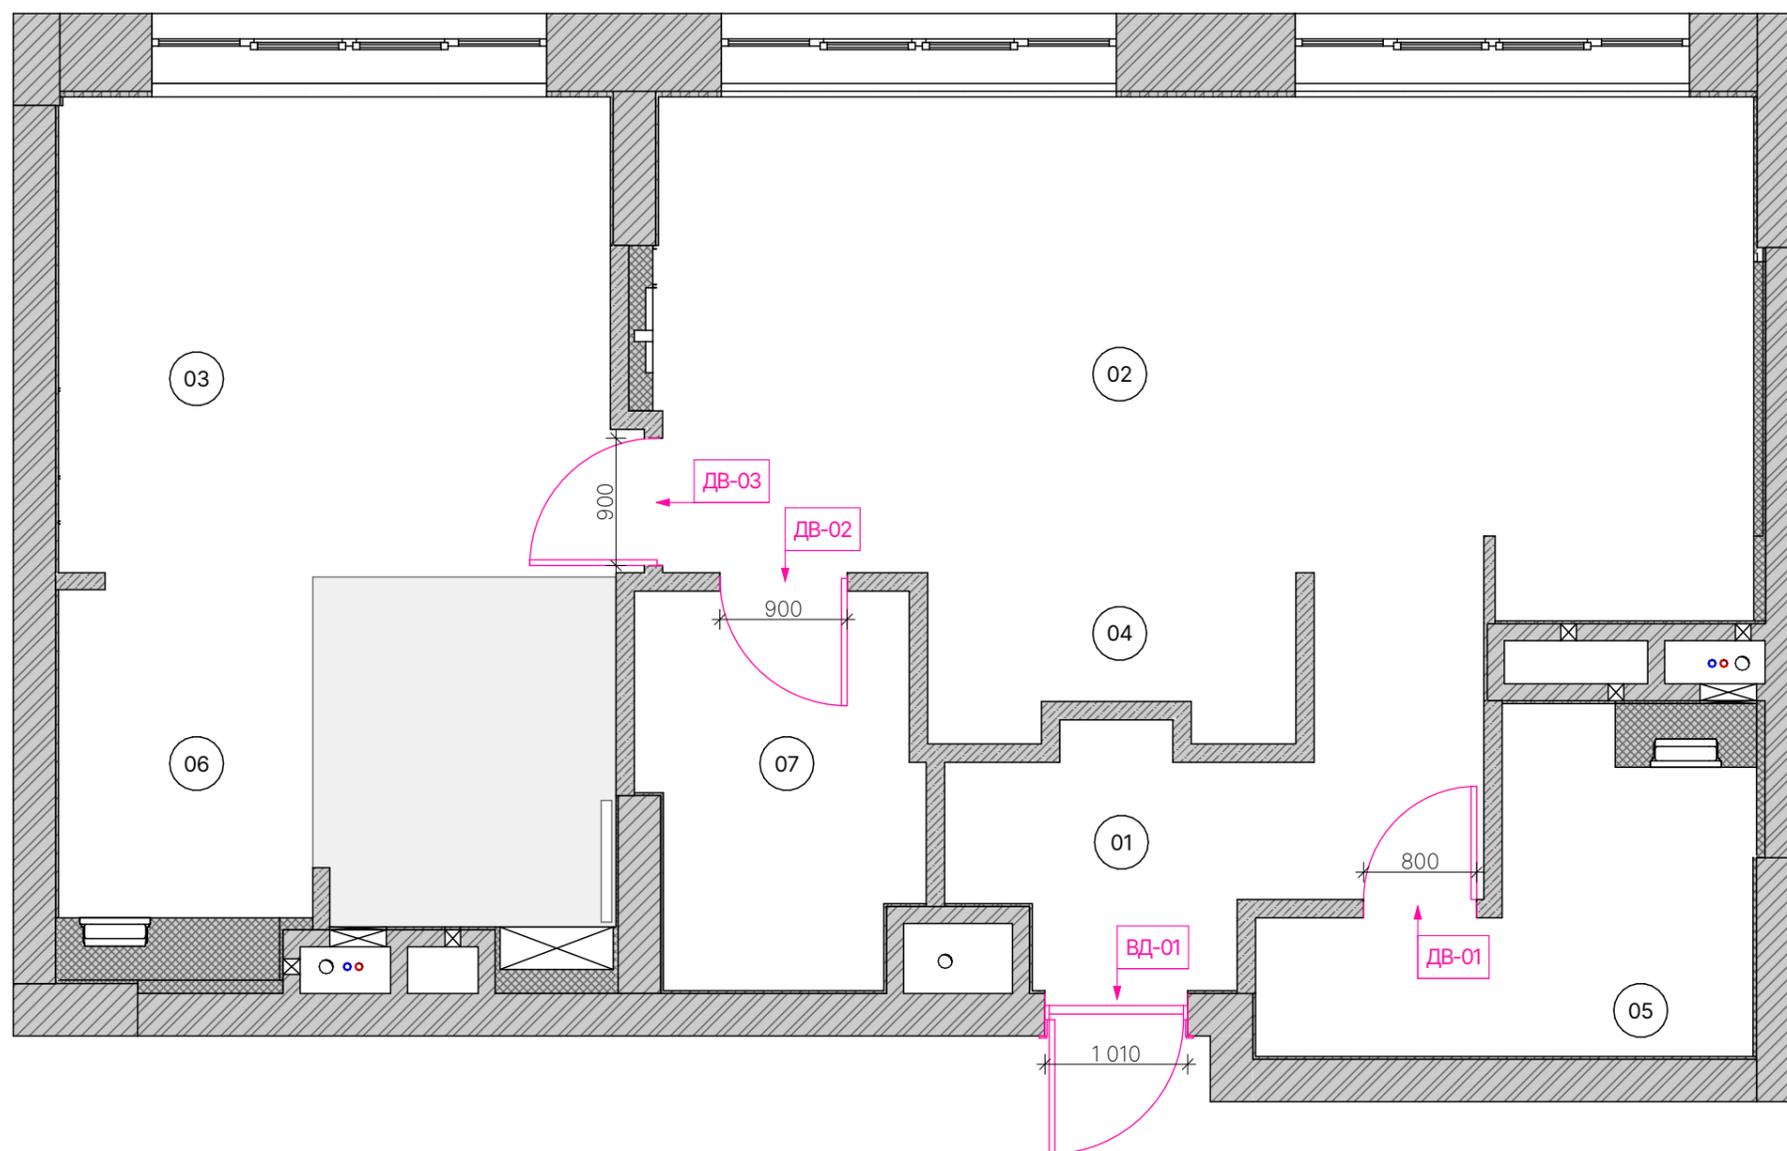


Экспликация помещений

№	Наименование	S, м2
01	Прихожая	6,50
02	Кухня-гостиная	26,69
03	Спальня	13,38
04	Рабочая зона	2,83
05	Санузел-хозблок	5,72
06	Мастер-санузел	9,64
07	Гардероб	5,22
		69,98 м ²


Условные обозначения

2600 - планируемые размеры

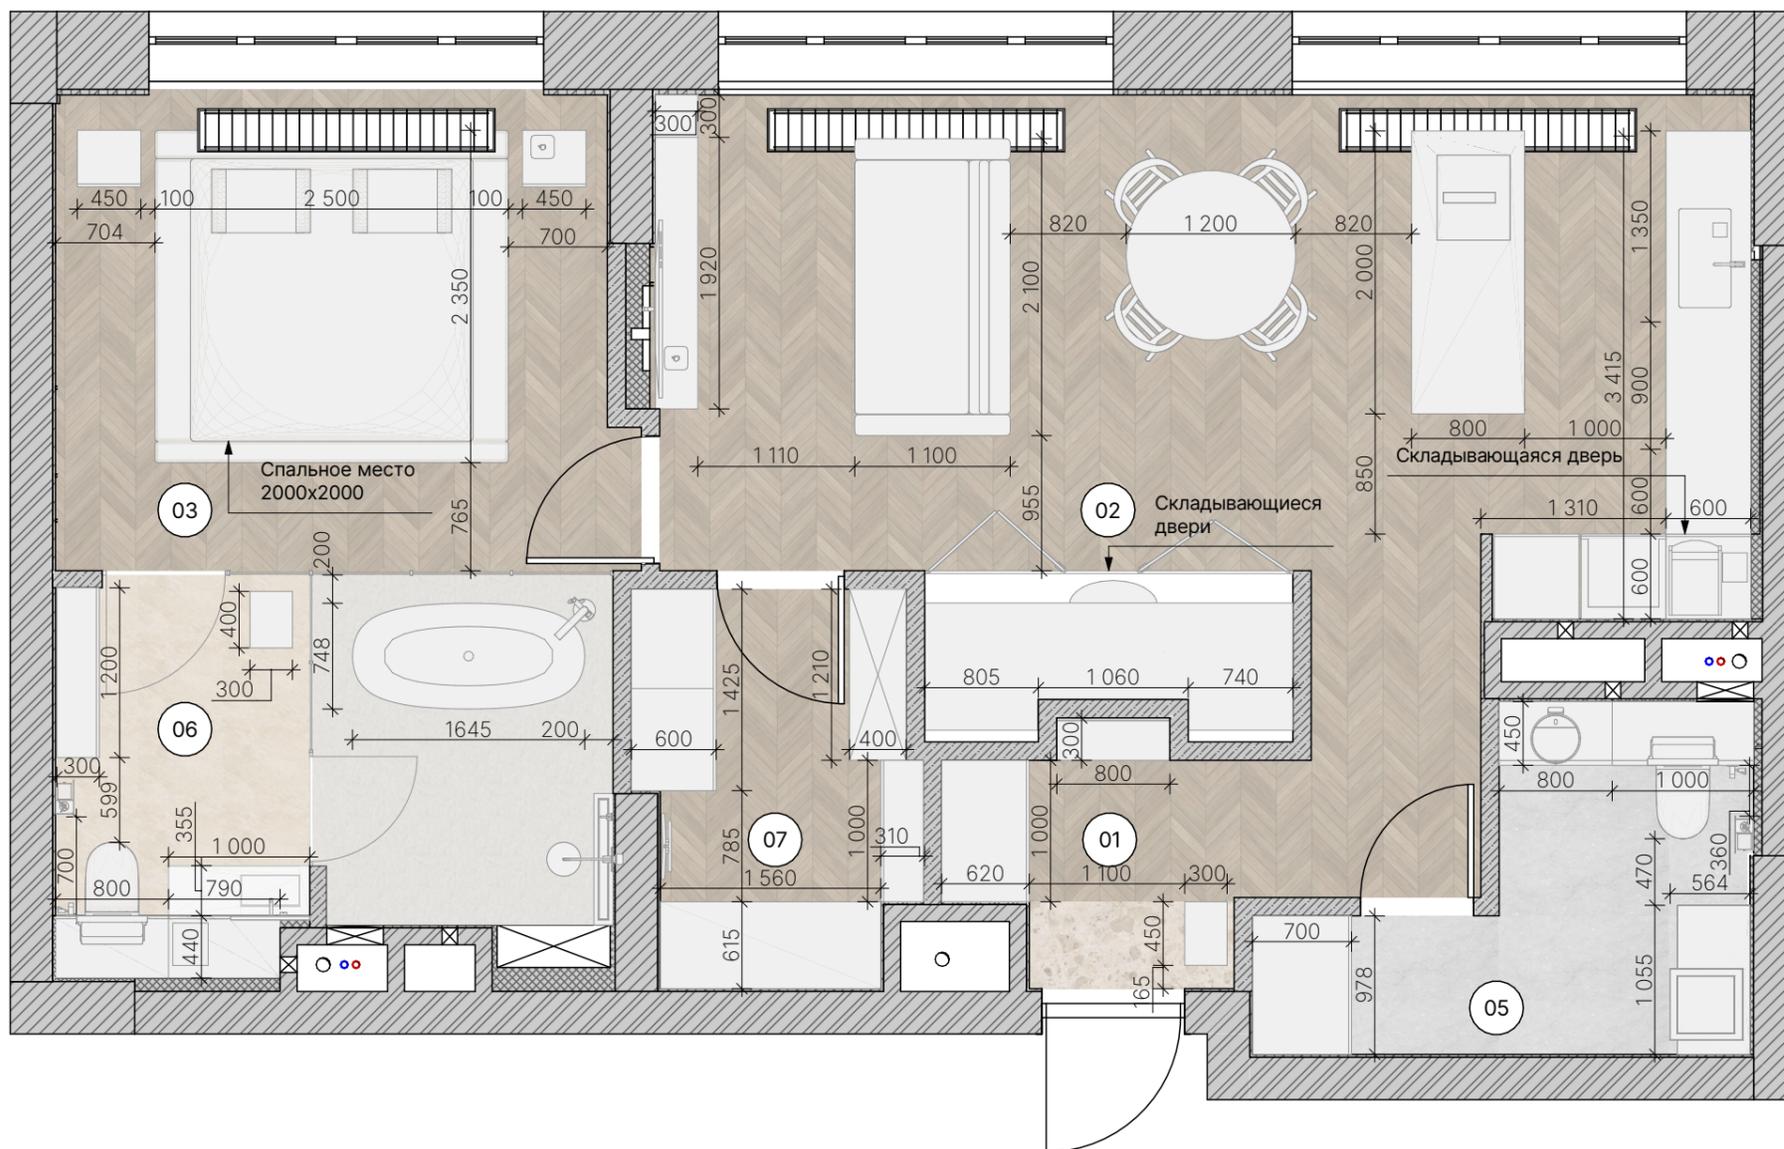

Экспликация помещений

№	Наименование	S, м2
01	Прихожая	6,50
02	Кухня-гостиная	26,69
03	Спальня	13,38
04	Рабочая зона	2,83
05	Санузел-хозблок	5,72
06	Мастер-санузел	9,64
07	Гардероб	5,22
		69,98 м ²

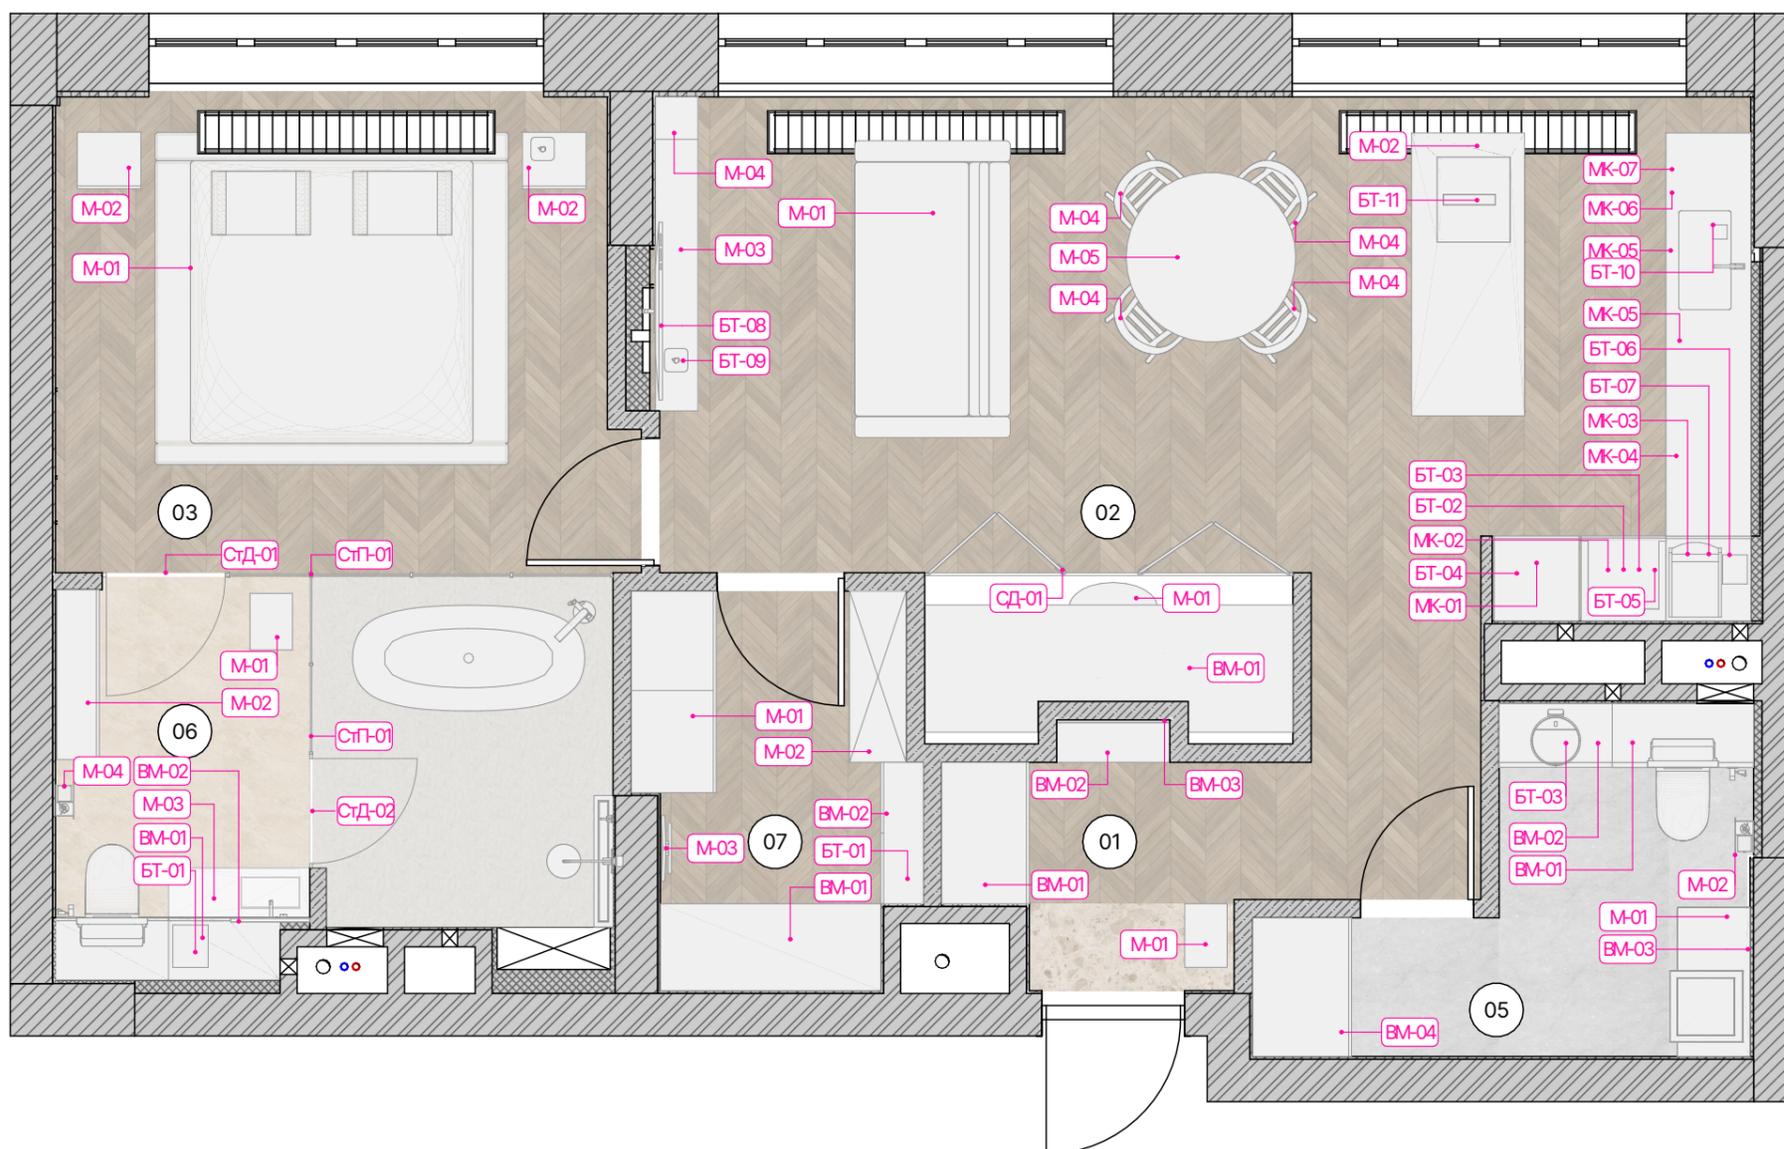

Условные обозначения

- M-01 - маркировка отдельностоящей мебели
- BM-01 - маркировка встроенной мебели
- MK-01 - маркировка мебели кухни
- BT-01 - маркировка бытовой техники

01, Прихожая					M-02	Тумба прикроватная	2
	BM-01	Шкаф для одежды	1	04, Рабочая зона			
	BM-02	Комод подвесной	1		BM-01	Письменный стол	1
	BM-03	Зеркало	1		M-01	Кресло	1
	M-01	Пуф	1		CD-01	Двери рабочего места	1
02, Кухня-гостиная				05, Санузел-хозблок			
	BT-01	ПММ	1		BT-01	Стиральная машина	1
	BT-02	Духовой шкаф	1		BT-02	Сушильная машина	1
	BT-03	СВЧ встр.	1		BT-03	Пылесос-робот	1
	BT-04	Холодильник встр.	1		BM-01	Шкаф над инсталляцией	1
	BT-05	Винный шкаф	1		BM-02	Шкаф	1
	BT-06	Тостер	1		BM-03	Зеркало	1
	BT-07	Кофемашина	1		BM-04	Шкаф хозблок	1
	BT-08	Телевизор	1		M-01	Тумба для раковины	1
	BT-09	Игровая консоль	1		M-02	Бумагодержатель	1
	BT-10	Измельчитель отходов	1	06, Мастер-санузел			
	BT-11	Варочная панель	1		BT-01	Мини-холодильник для косметики	1
	M-01	Диван	1		BM-01	Шкаф над инсталляцией	1
	M-02	Остров	1		BM-02	Зеркало	1
	M-03	Комод подвесной	1		M-01	Корзина для белья	1
	M-04	Стеллаж	1		M-02	Стеллаж	1
	M-04	Стул	4		M-03	Тумба для раковины	1
	M-05	Стол	1		M-04	Бумагодержатель	1
	MK-01	Пенал	1		СтД-01	Дверь стеклянной перегородки	1
	MK-02	Пенал	1		СтД-02	Дверь стеклянной перегородки	1
	MK-03	Пенал с раздвижной дверью	1		СтП-01	Стеклянные перегородки	6
	MK-04	Тумба нижняя	1		СтП-02	Стеклянные перегородки	1
	MK-05	Тумба нижняя с ящиками	1	07, Гардероб			
	MK-05	Тумба под мойку	1		BT-01	Пылесос вертикальный	1
	MK-06	Тумба нижняя	1		BM-01	Гардеробная шкаф 1	1
	MK-07	Столешница	1		BM-02	Шкаф	1
03, Спальня					M-01	Гардеробная шкаф 2	1
	BT-01	Умная колонка	1		M-02	Шкаф для одежды	1
	M-01	Кровать	1		M-03	Гладильная доска	1

Апартаменты ЖК "ВТБ
Арена Парк" г. Москва

Спецификация мебели и
оборудования
11 из 34

Экспликация помещений

№	Наименование	S, м2
01	Прихожая	6,50
02	Кухня-гостиная	26,69
03	Спальня	13,38
04	Рабочая зона	2,83
05	Санузел-хозблок	5,72
06	Мастер-санузел	9,64
07	Гардероб	5,22
		69,98 м²

DARC
design and building

Экспликация помещений


№	Наименование	S, м2
01	Прихожая	6,50
02	Кухня-гостиная	26,69
03	Спальня	13,38
04	Рабочая зона	2,83
05	Санузел-хозблок	5,72
06	Мастер-санузел	9,64
07	Гардероб	5,22
		69,98 м ²

Примечания:

1. Все размеры указаны в мм
2. Высоты указаны от уровня чистого пола
3. Размещение приборов по высоте уточнить на развёртках, в случае несоответствия уточнить у дизайнера
4. Привязки к сантехническим приборам даны по центральным осям, если не указано иное
5. Монтаж слива ванны производить в соответствии с технологической картой на изделие

Условные обозначения

- КТ-01 - маркировка конвекторов отопления
 - СО-01 - маркировка сантехнического оборудования
 - 01 - маркировка распределительной гребенки
- 1845 - планируемые размеры
-//- - равные размеры
ХВС - Холодное водоснабжение
К - Канализация

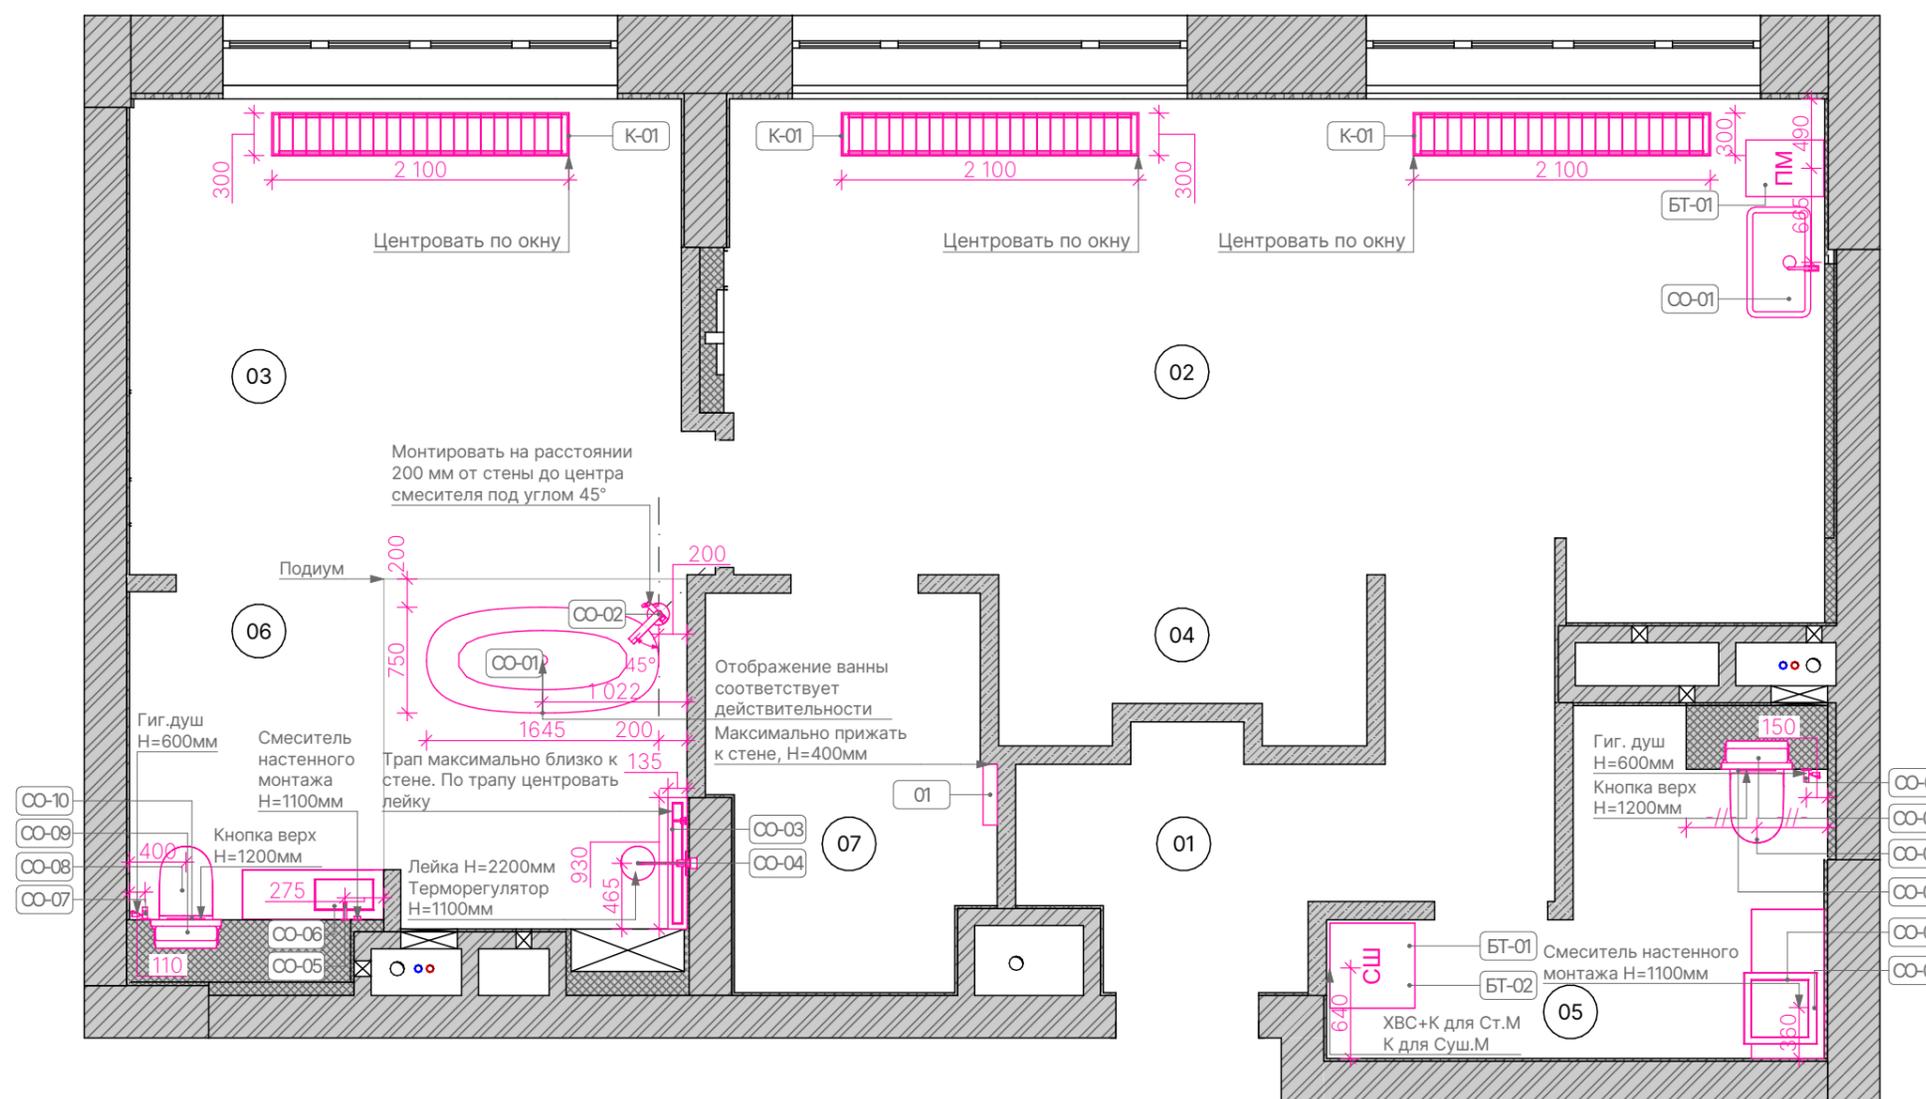

02, Кухня-гостиная				02, Кухня-гостиная				
	БТ-01	ПММ	1		К-01	Внутрипольный конвектор	2	
	СО-01	Мойка кухни	1	03, Спальня				
	СО-02	Смеситель кухонный	1		К-01	Внутрипольный конвектор	1	
05, Санузел-хозблок				07, Гардероб				
	БТ-01	Стиральная машина	1		01	Распределительная гребенка	1	
	БТ-02	Сушильная машина	1					
	СО-01	Гигиенический душ	1					
	СО-02	Инсталляция для унитаза	1					
	СО-03	Унитаз	1					
	СО-04	Кнопка смыва унитаза	1					
	СО-05	Раковина санузла	1					
	СО-06	Смеситель настенного монтажа	1					
06, Мастер-санузел								
	СО-01	Ванна	1					
	СО-02	Смеситель для ванны	1					
	СО-03	Трап	1					
	СО-04	Смеситель с душем	1					
	СО-05	Смеситель для раковины	1					
	СО-06	Раковина санузла	1					
	СО-07	Гигиенический душ	1					
	СО-08	Унитаз	1					
	СО-09	Инсталляция для унитаза	1					
	СО-10	Кнопка смыва унитаза	1					

Апартаменты ЖК "ВТБ
Арена Парк" г. Москва

Спецификация Сантехнического
оборудования и Приборов
отопления
13 из 34

Экспликация помещений

№	Наименование	S, м2
01	Прихожая	6,50
02	Кухня-гостиная	26,69
03	Спальня	13,38
04	Рабочая зона	2,83
05	Санузел-хозблок	5,72
06	Мастер-санузел	9,64
07	Гардероб	5,22
		69,98 м ²


Условные обозначения

- Вывод эл.провода 220V
- Лента диодная LED
- Лента диодная LED вертикальная
- Подсветка LED
- Светильник встраиваемый влагозащищенный
- Светильник Встраиваемый спот
- Светильник накладной влагозащищенный
- Светильник Потолочный многоламповый
- Трек Светильник Блок

2600 - планируемые размеры
L - длина подсветки, мм
H - высота размещения осветительного прибора, мм

Примечания:

1. Привязки по высоте даны от уровня чистового пола
2. Расположение и высоты выводов для подсветки мебели уточнить у производителя
3. Подробные характеристики светильников см. в сводной ведомости
4. Данный лист смотреть совместно с листами 15,16,17

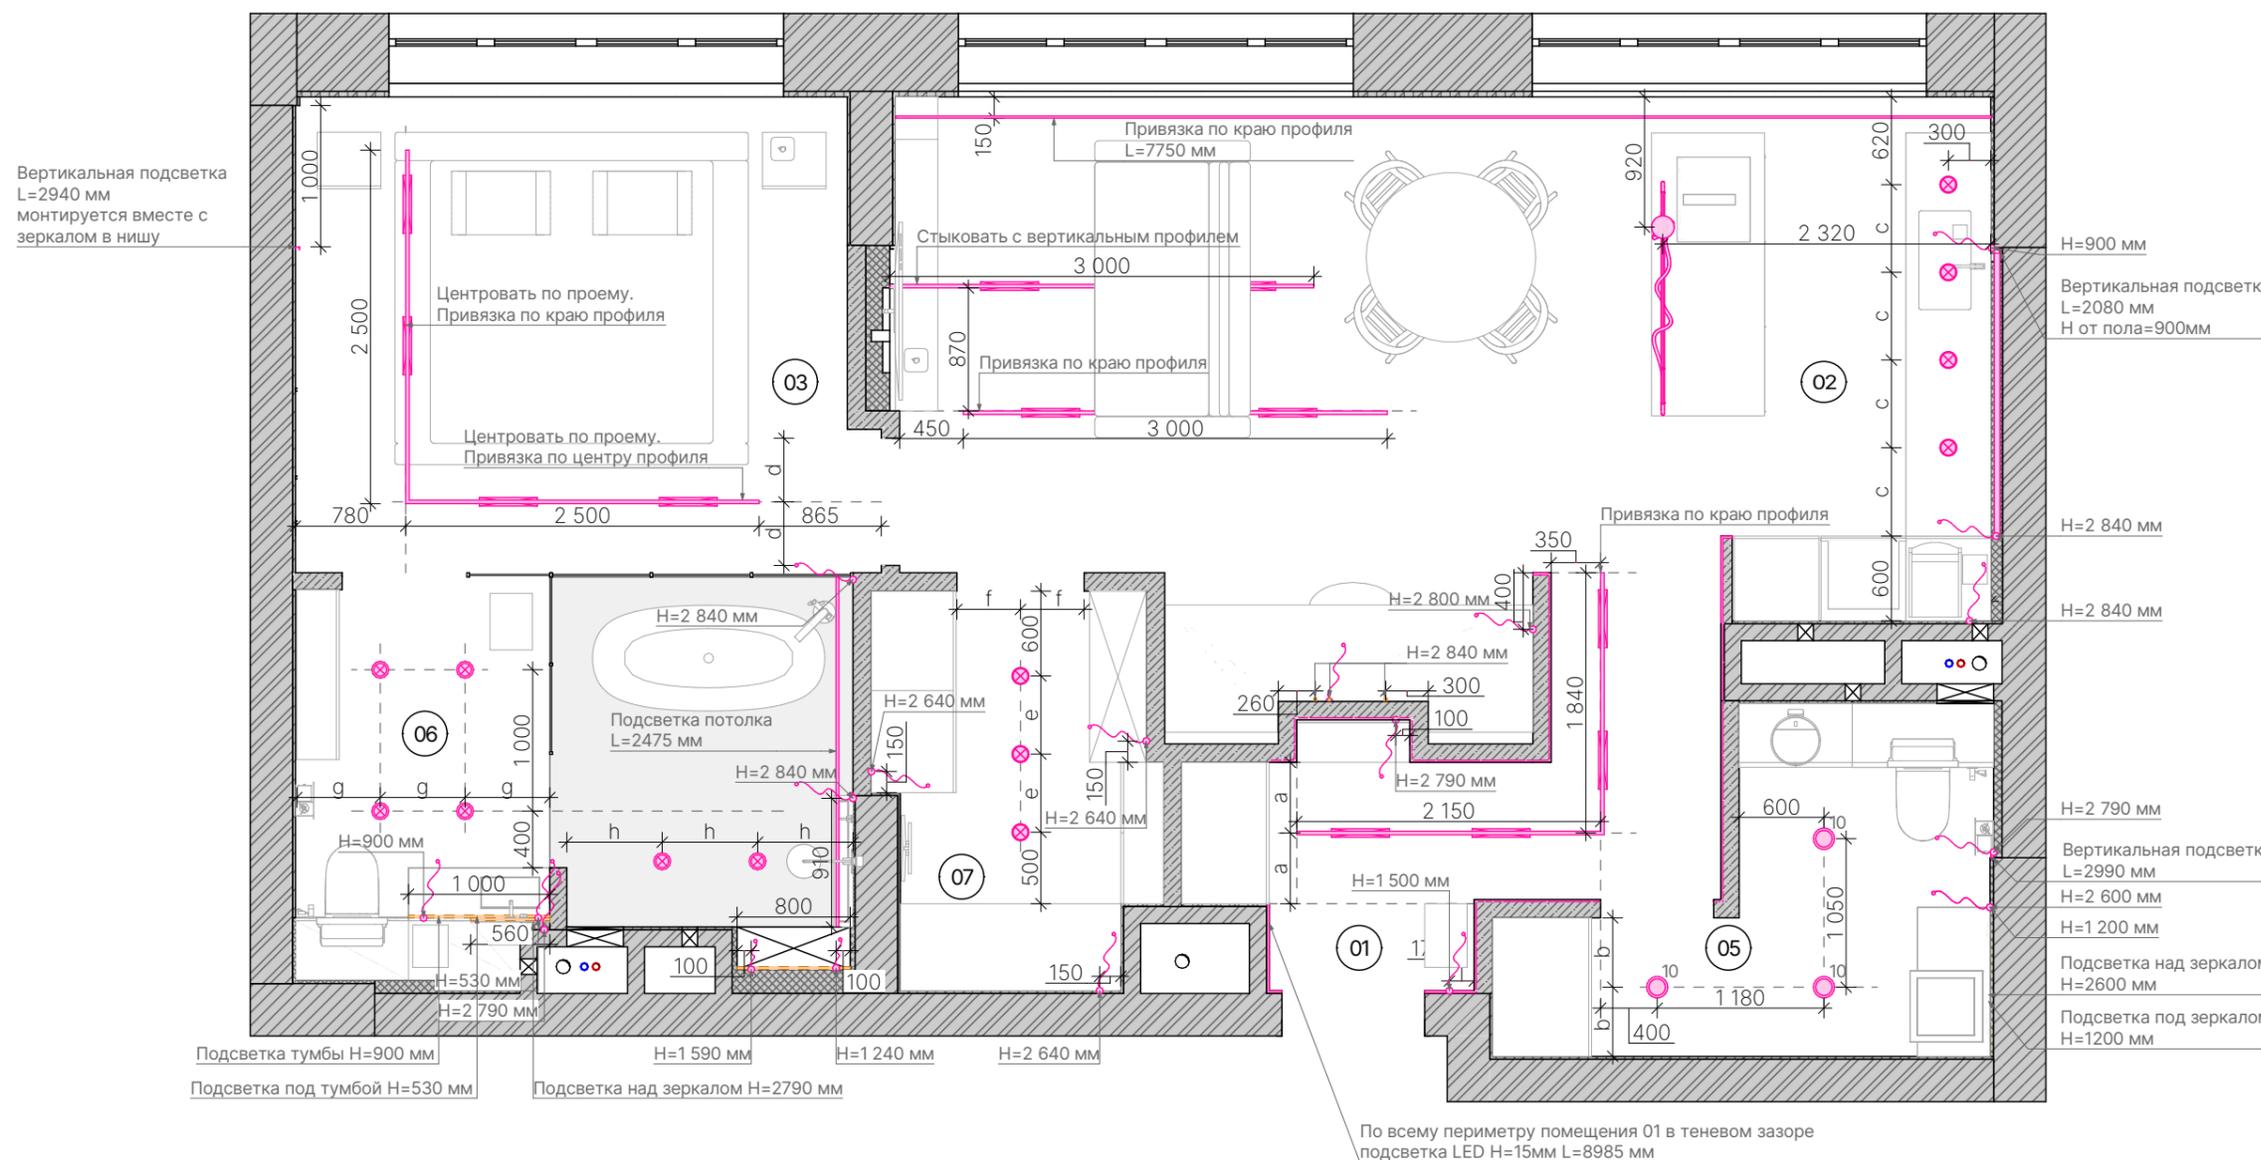

Ведомость Освещения

Ведомость Подсветки

Апартаменты ЖК "ВТБ
Арена Парк" г. Москва

Ведомости освещения
15 из 34


01, Прихожая					01, Прихожая				
		Вывод эл.провода 220V	14	2			Лента диодная LED	02	9 508
		Подсветка LED	02	1	02, Кухня-гостиная				
		Трек Встраиваемый профиль	01	2			Лента диодная LED	06	9 748
		Трек Светильник Блок	14	4		"	Лента диодная LED вертикальная	06	1 905
02, Кухня-гостиная					03, Спальня				
		Вывод эл.провода 220V	14	3		"	Лента диодная LED вертикальная	17	2 770
		Светильник Встраиваемый спот	03	4	05, Санузел-хозблок				
		Светильник Потолочный многоламповый	04	1		"	Лента диодная LED вертикальная	12	2 790
		Трек Встраиваемый профиль	05	2	06, Мастер-санузел				
		Трек Светильник Блок	14	6			Лента диодная LED	22	2 475
						"	Лента диодная LED вертикальная	22	2 939
									32 135 мм
03, Спальня									
		Трек Встраиваемый профиль	06	2					
		Трек Светильник Блок	14	4					
04, Рабочая зона									
		Вывод эл.провода 220V	14	4					
		Подсветка LED	08	4					
05, Санузел-хозблок									
		Вывод эл.провода 220V	14	3					
		Подсветка LED	09	2					
		Светильник накладной влагозащищенный	10	3					
06, Мастер-санузел									
		Вывод эл.провода 220V	14	7					
		Подсветка LED	09	2					
		Подсветка LED	11	2					
		Светильник встраиваемый влагозащищенный	12	6					
07, Гардероб									
		Вывод эл.провода 220V	14	3					
		Светильник Встраиваемый спот	13	3					

Экспликация помещений

№	Наименование	S, м2
01	Прихожая	6,50
02	Кухня-гостиная	26,69
03	Спальня	13,38
04	Рабочая зона	2,83
05	Санузел-хозблок	5,72
06	Мастер-санузел	9,64
07	Гардероб	5,22
		69,98 м ²

Условные обозначения

-  Вывод эл.провода 220V
-  Лента диодная LED
-  Лента диодная LED вертикальная
-  Подсветка LED
-  Светильник встраиваемый влагозащищенный
-  Светильник Встраиваемый спот
-  Светильник накладной влагозащищенный
-  Светильник Потолочный многоламповый
-  Трек Светильник Блок
-  - выключатель одноклавишный
-  - выключатель двухклавишный
-  - переключатель одноклавишный
-  - переключатель двухклавишный
-  - перекрестный переключатель одноклавишный
-  - перекрестный переключатель двухклавишный
-  - диммер
-  - выключатель для электрокарнизов
-  - регулятор теплого пола
-  - выключатель для вентиляции
-  - датчик присутствия
-  - розетка 220V
-  - одна группа светильников

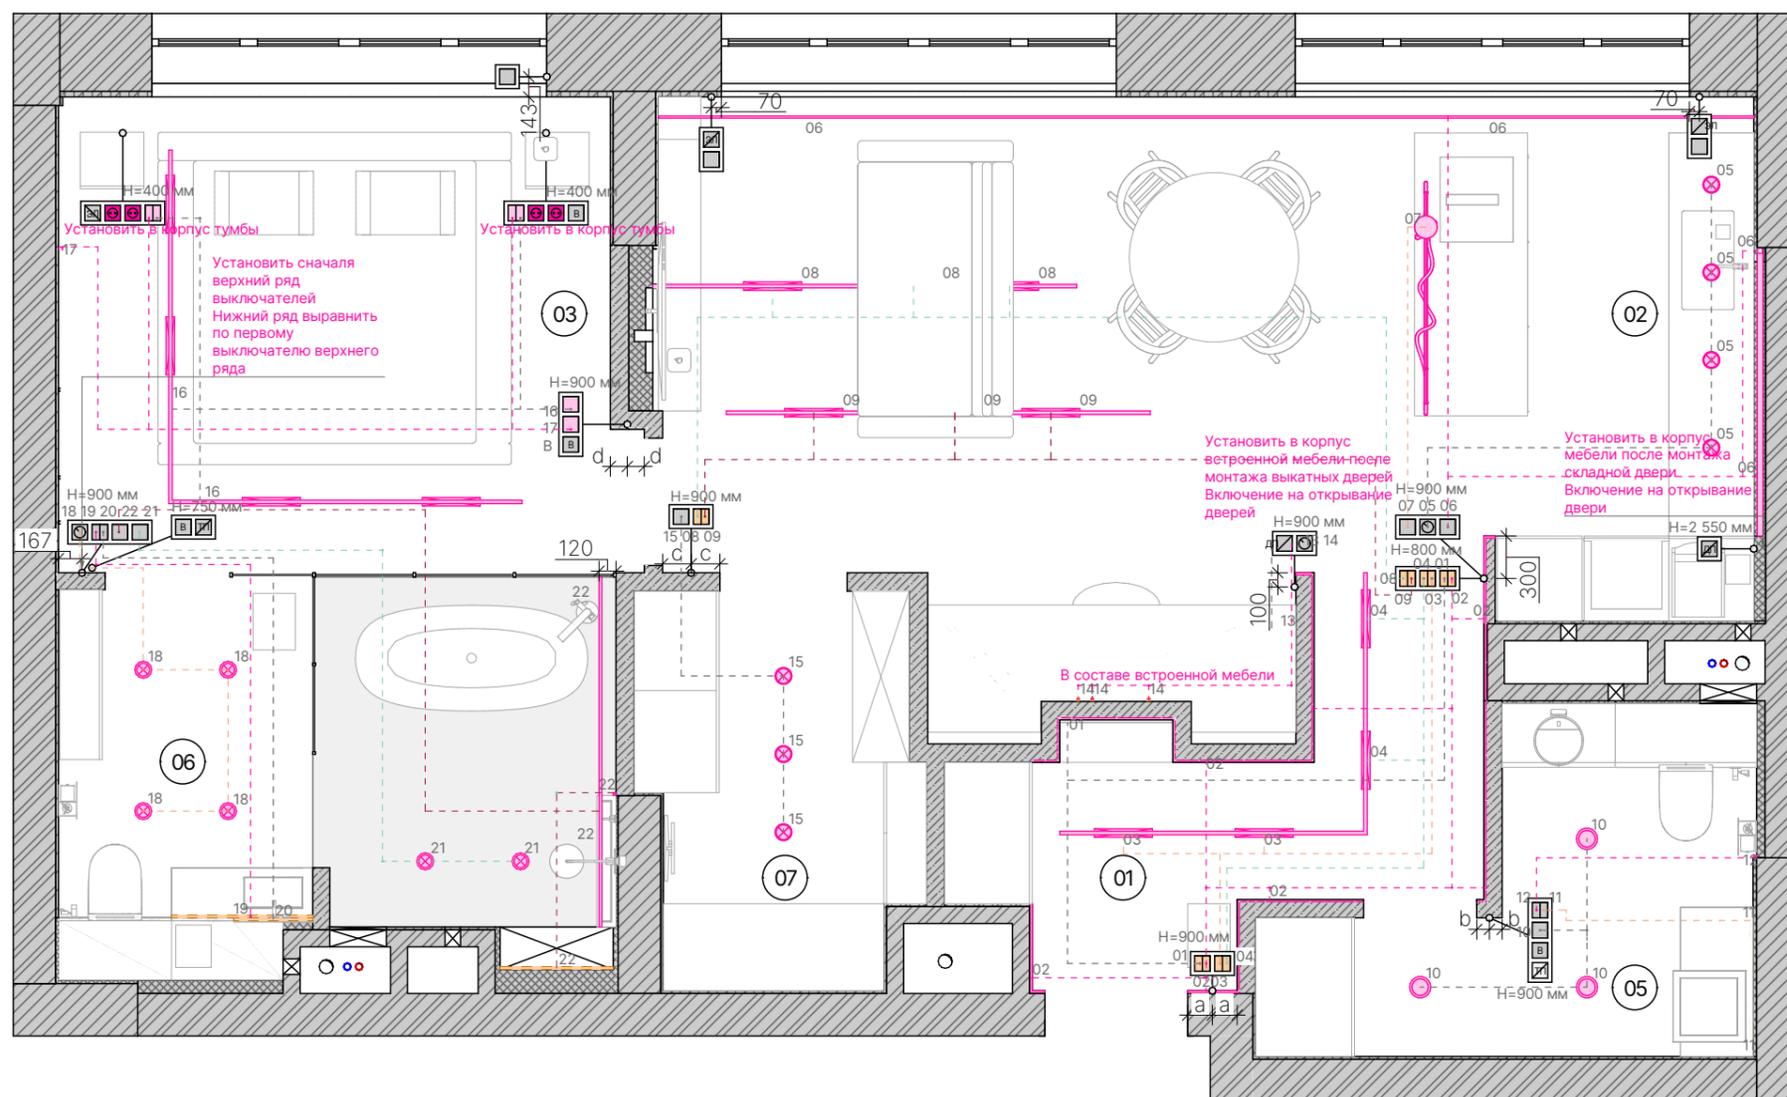

Примечания:

1. Вертикальные рамки на плане означают вертикальное расположение на стене, горизонтальное изображение - соотв., горизонтальное
2. Данный лист смотреть совместно с листами 14 План расстановки светильников, 17 План розеток и эл. выводов

Экспликация помещений


№	Наименование	S, м2
01	Прихожая	6,50
02	Кухня-гостиная	26,69
03	Спальня	13,38
04	Рабочая зона	2,83
05	Санузел-хозблок	5,72
06	Мастер-санузел	9,64
07	Гардероб	5,22
		69,98 м ²

Примечания:

1. Все высоты указаны от уровня чистого пола
2. Вертикальные рамки на плане означают вертикальное расположение на стене, горизонтальное изображение - соотв., горизонтальное
3. Перед проведением кабелей для электрокарнизов уточнить точную схему у поставщиков
4. Данный лист смотреть совместно с листами 14, 16

Условные обозначения

-  - розетка 220V
-  - розетка 220V за мебелью
-  - LAN розетка
-  - кабель-канал
-  - USB розетка
-  - вывод провода
-  - выключатель для электрокарнизов
-  - регулятор теплого пола
-  - выключатель для вентиляции

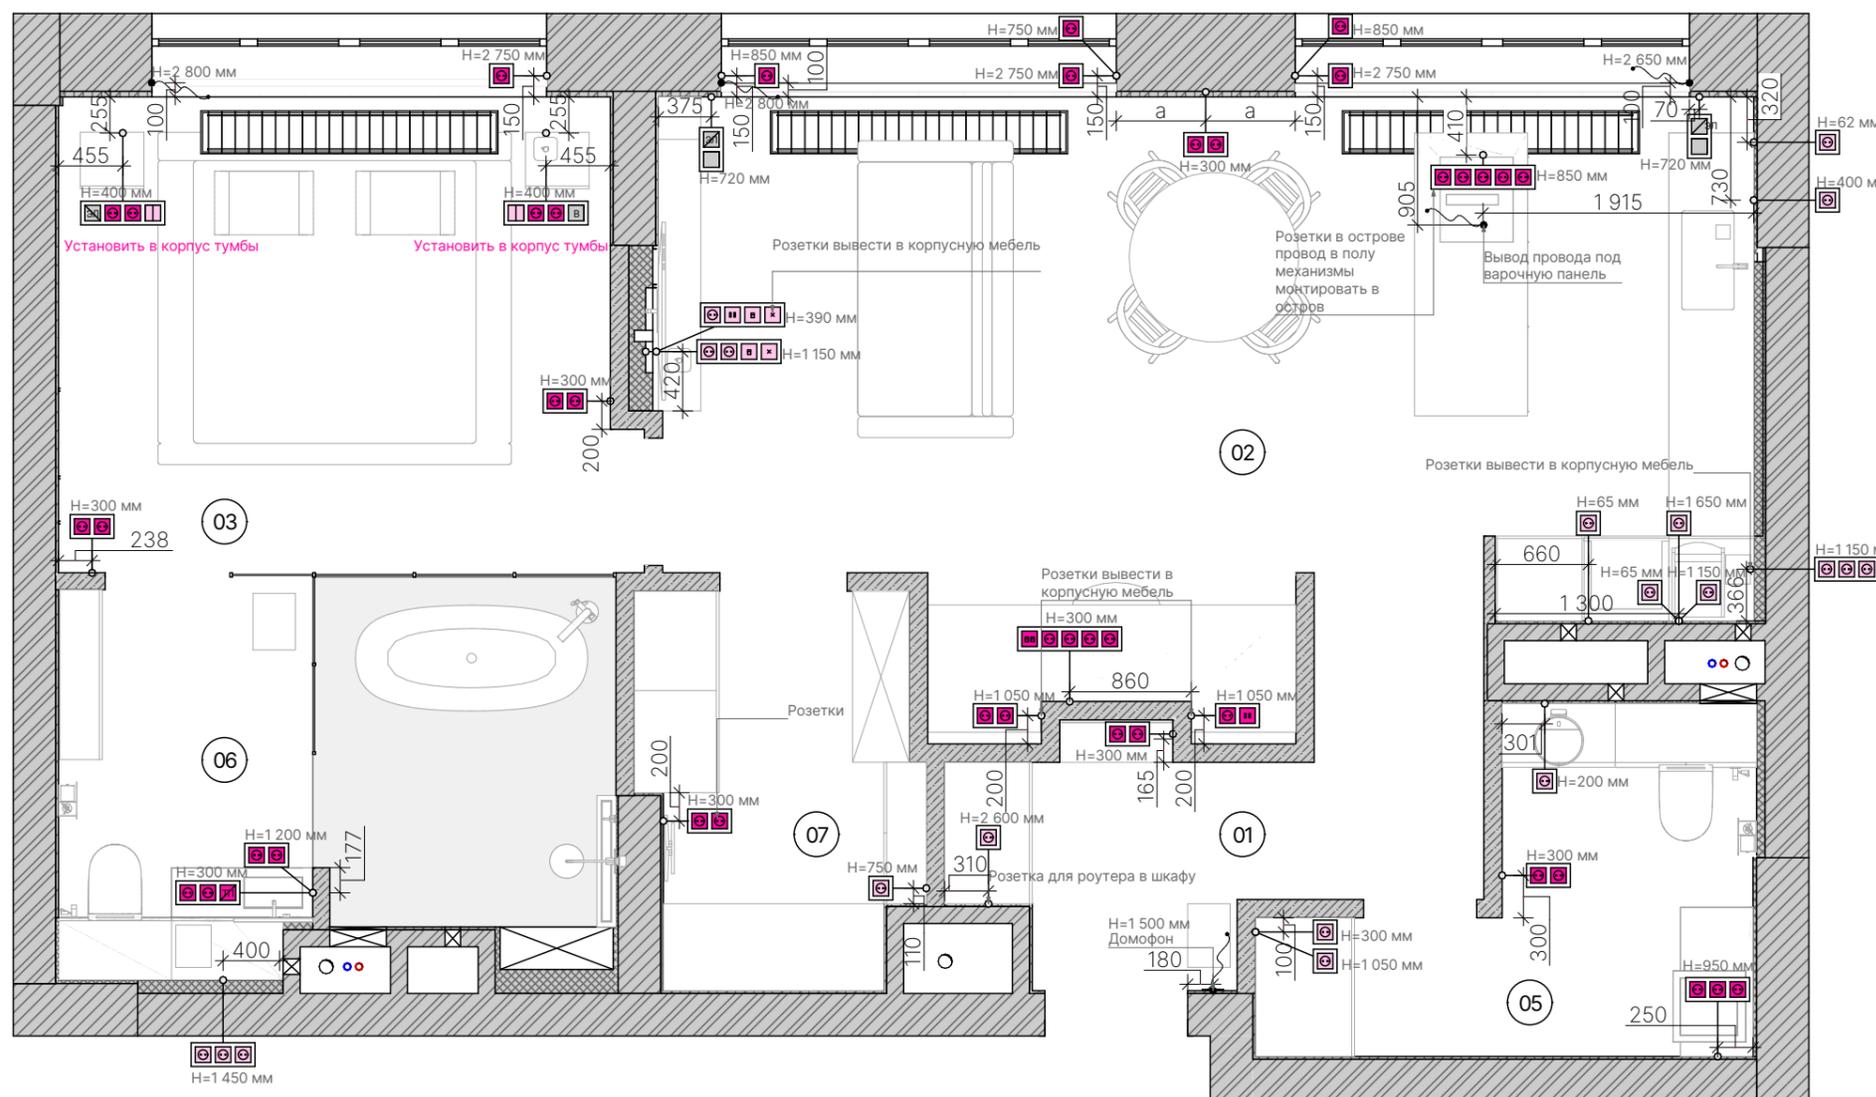

Экспликация помещений



№	Наименование	S, м ²
01	Прихожая	6,50
02	Кухня-гостиная	26,69
03	Спальня	13,38
04	Рабочая зона	2,83
05	Санузел-хозблок	5,72
06	Мастер-санузел	9,64
07	Гардероб	5,22
		69,98 м ²

Примечания:

1. Предусмотреть технологический отступ от стен и габаритных предметов интерьера не менее 100 мм, уточнить в тех. карте к изделию.
2. Данный лист смотреть совместно с листом 19.

Ведомость теплых полов

№	Обозначение на плане	Площадь
ТПЭ-01		0,46
ТПЭ-02		3,38
ТПЭ-03		2,89
ТПЭ-04		1,21
		7,94 м ²

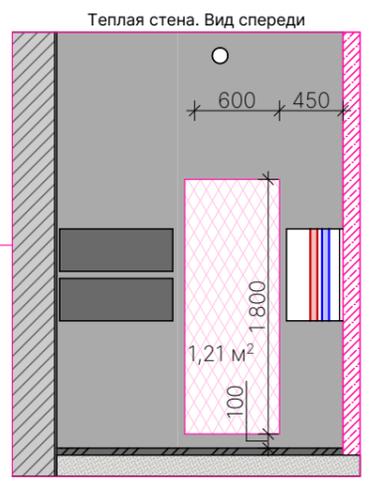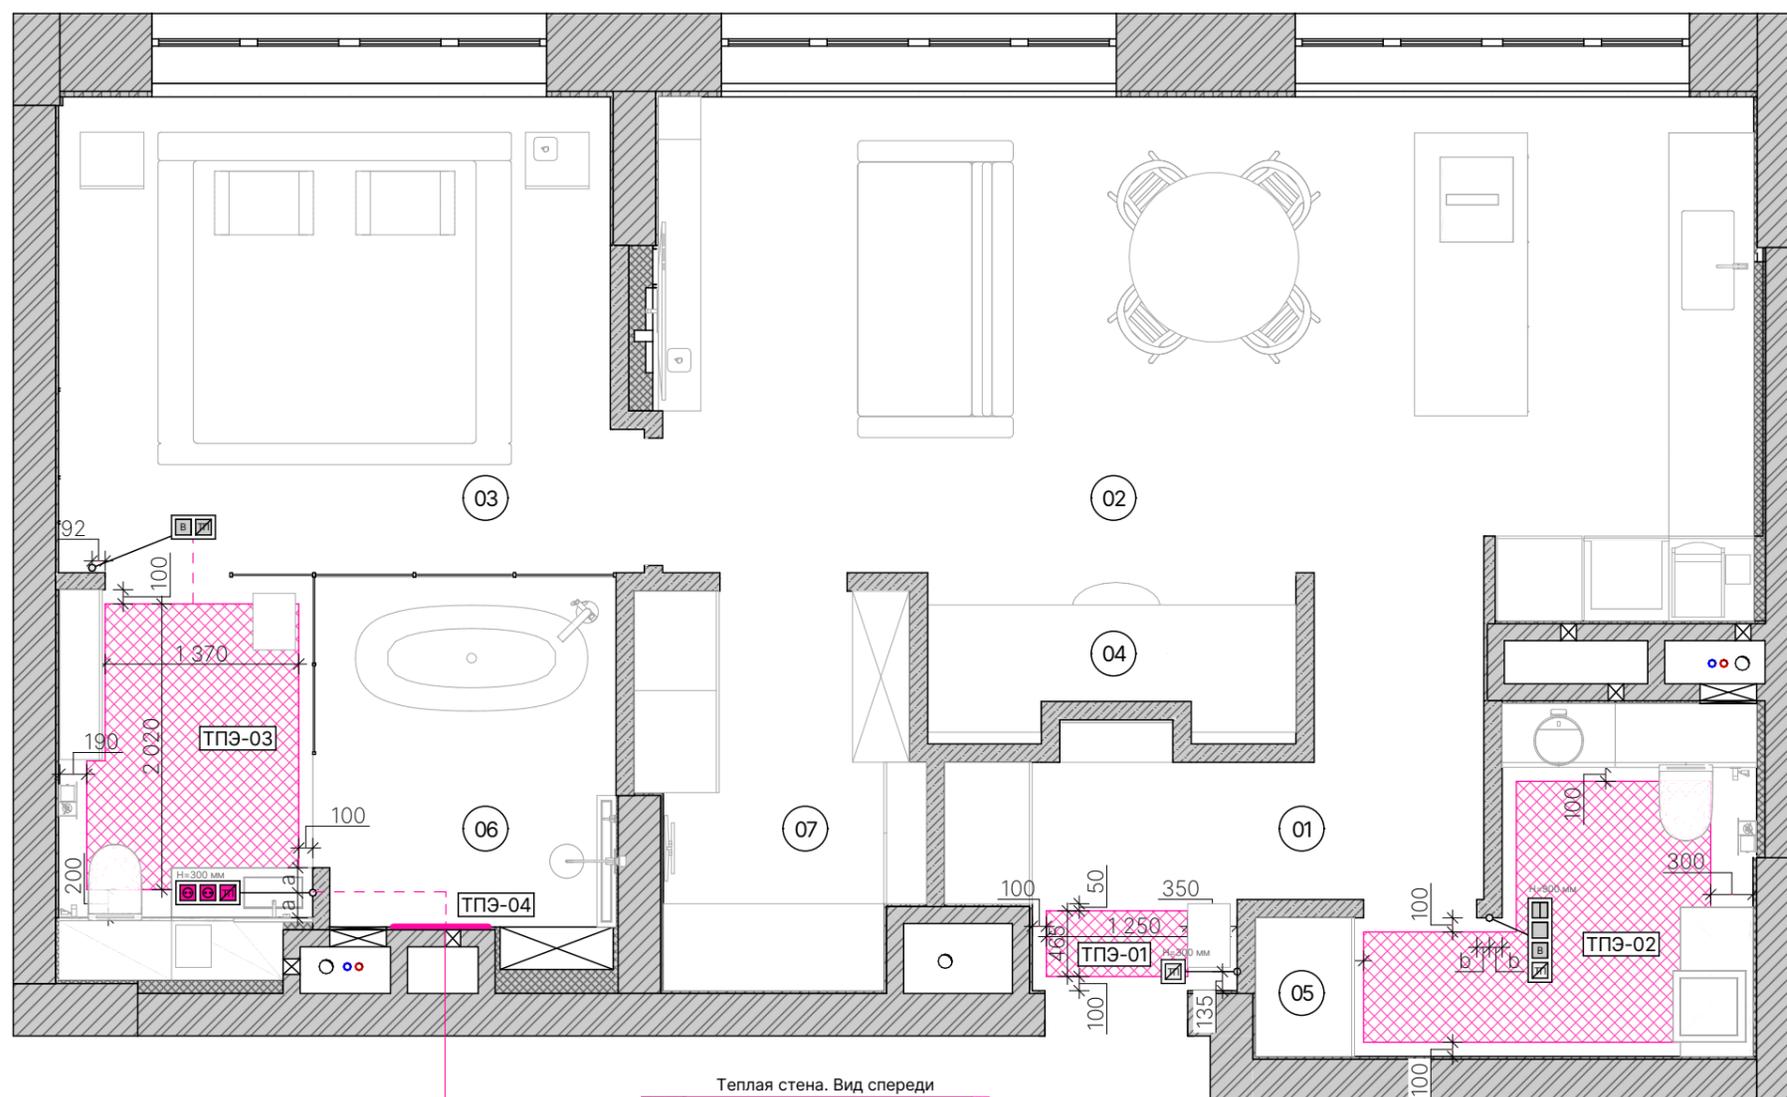

Экспликация помещений

№	Наименование	S, м2
01	Прихожая	6,50
02	Кухня-гостиная	26,69
03	Спальня	13,38
04	Рабочая зона	2,83
05	Санузел-хозблок	5,72
06	Мастер-санузел	9,64
07	Гардероб	5,22
		69,98 м ²

Условные обозначения


- Тип 1
- Тип 2
- ±0,000 - отметка уровня чистого пола
- ↓1 ↓1 - узел
- 2600 - планируемые размеры
- ↖ - начало раскладки

Ведомость напольных покрытий

Тип порожка	Материал	Длина
Тип 1	Г-образный металлический профиль	2 270
Тип 2	Герметик	54 258
		56 528 мм

Ведомость напольных покрытий




№	Покрытие	Услов. обознач.	S
01	Керамогранит Тип 1		1,11
02	Инженерная доска франц. ёлка		54,56
03	Микроцемент		5,80
04	Керамогранит Тип 2		4,30
05	Микроцемент		5,26

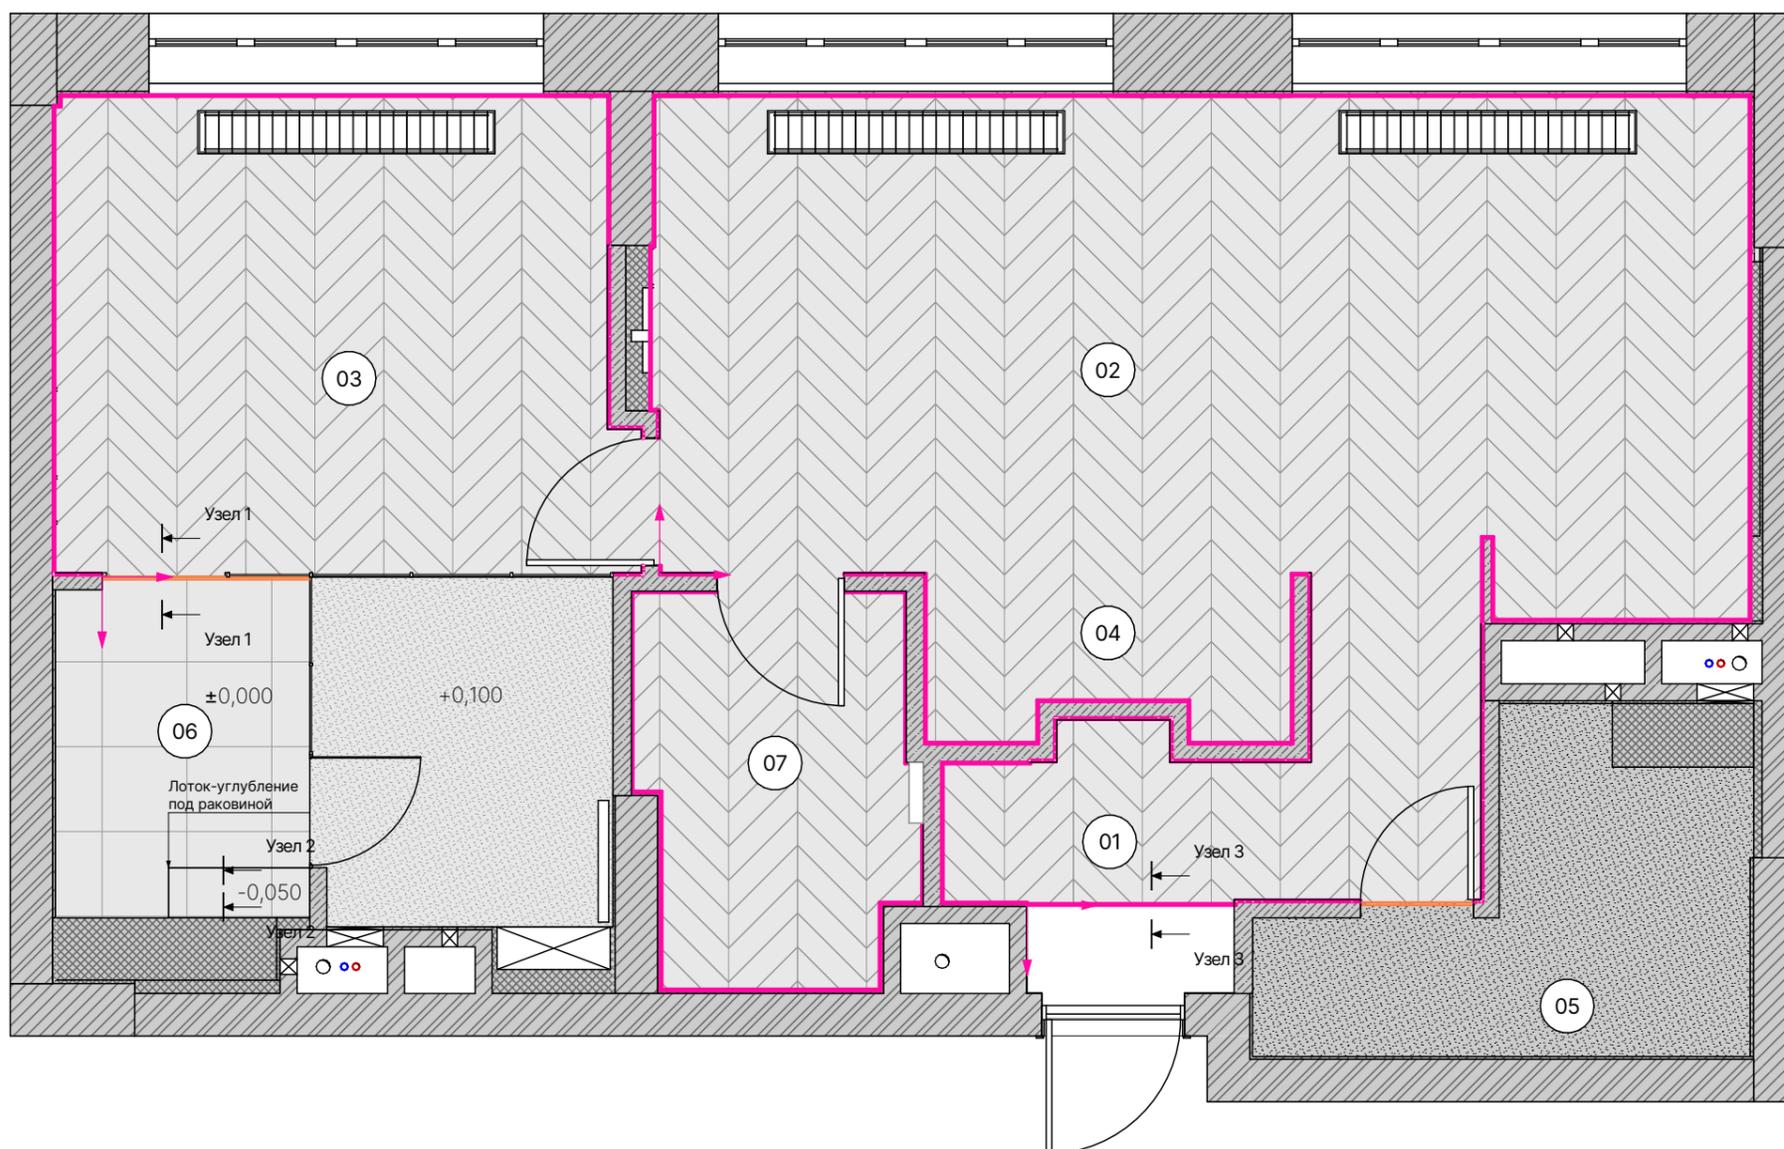

Узел 1. Примыкание керамогранита и инженерной доски. Г-образный профиль

Узел 2. Устройство лотка под раковиной

Узел 3. Примыкание керамогранита и инженерной доски. Герметик

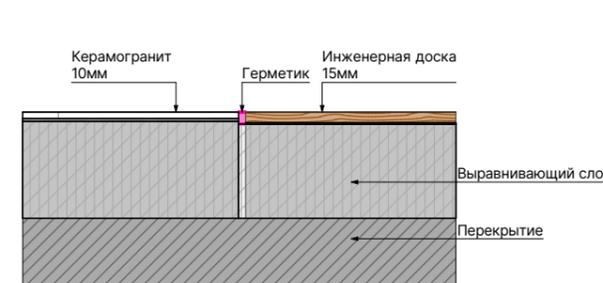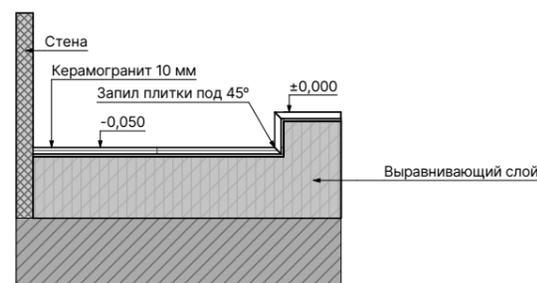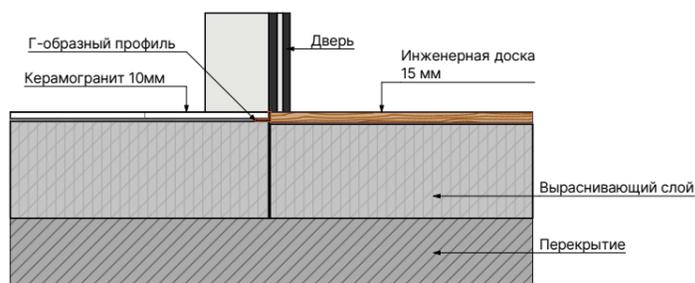

Экспликация помещений

№	Наименование	S, м2
01	Прихожая	6,50
02	Кухня-гостиная	26,69
03	Спальня	13,38
04	Рабочая зона	2,83
05	Санузел-хозблок	5,72
06	Мастер-санузел	9,64
07	Гардероб	5,22
		69,98 м ²

Примечания:


- Плинтусы завести в проём до дверной коробки. Скрытый короб подрезать на высоту видимой части теневого профиля
- В проекте используется универсальный теновый профиль Тип-2 от tenevoy.ru
- Данный лист смотреть совместно с листом 19

Условные обозначения


— Плинтус Тип 1

Ведомость плинтусов

Наименование помещения	Вид на плане	Длина
Кухня-гостиная, 02		
		10 168
Прихожая, 01		
		9 529
Спальня, 03		
		10 569
		30 266 мм

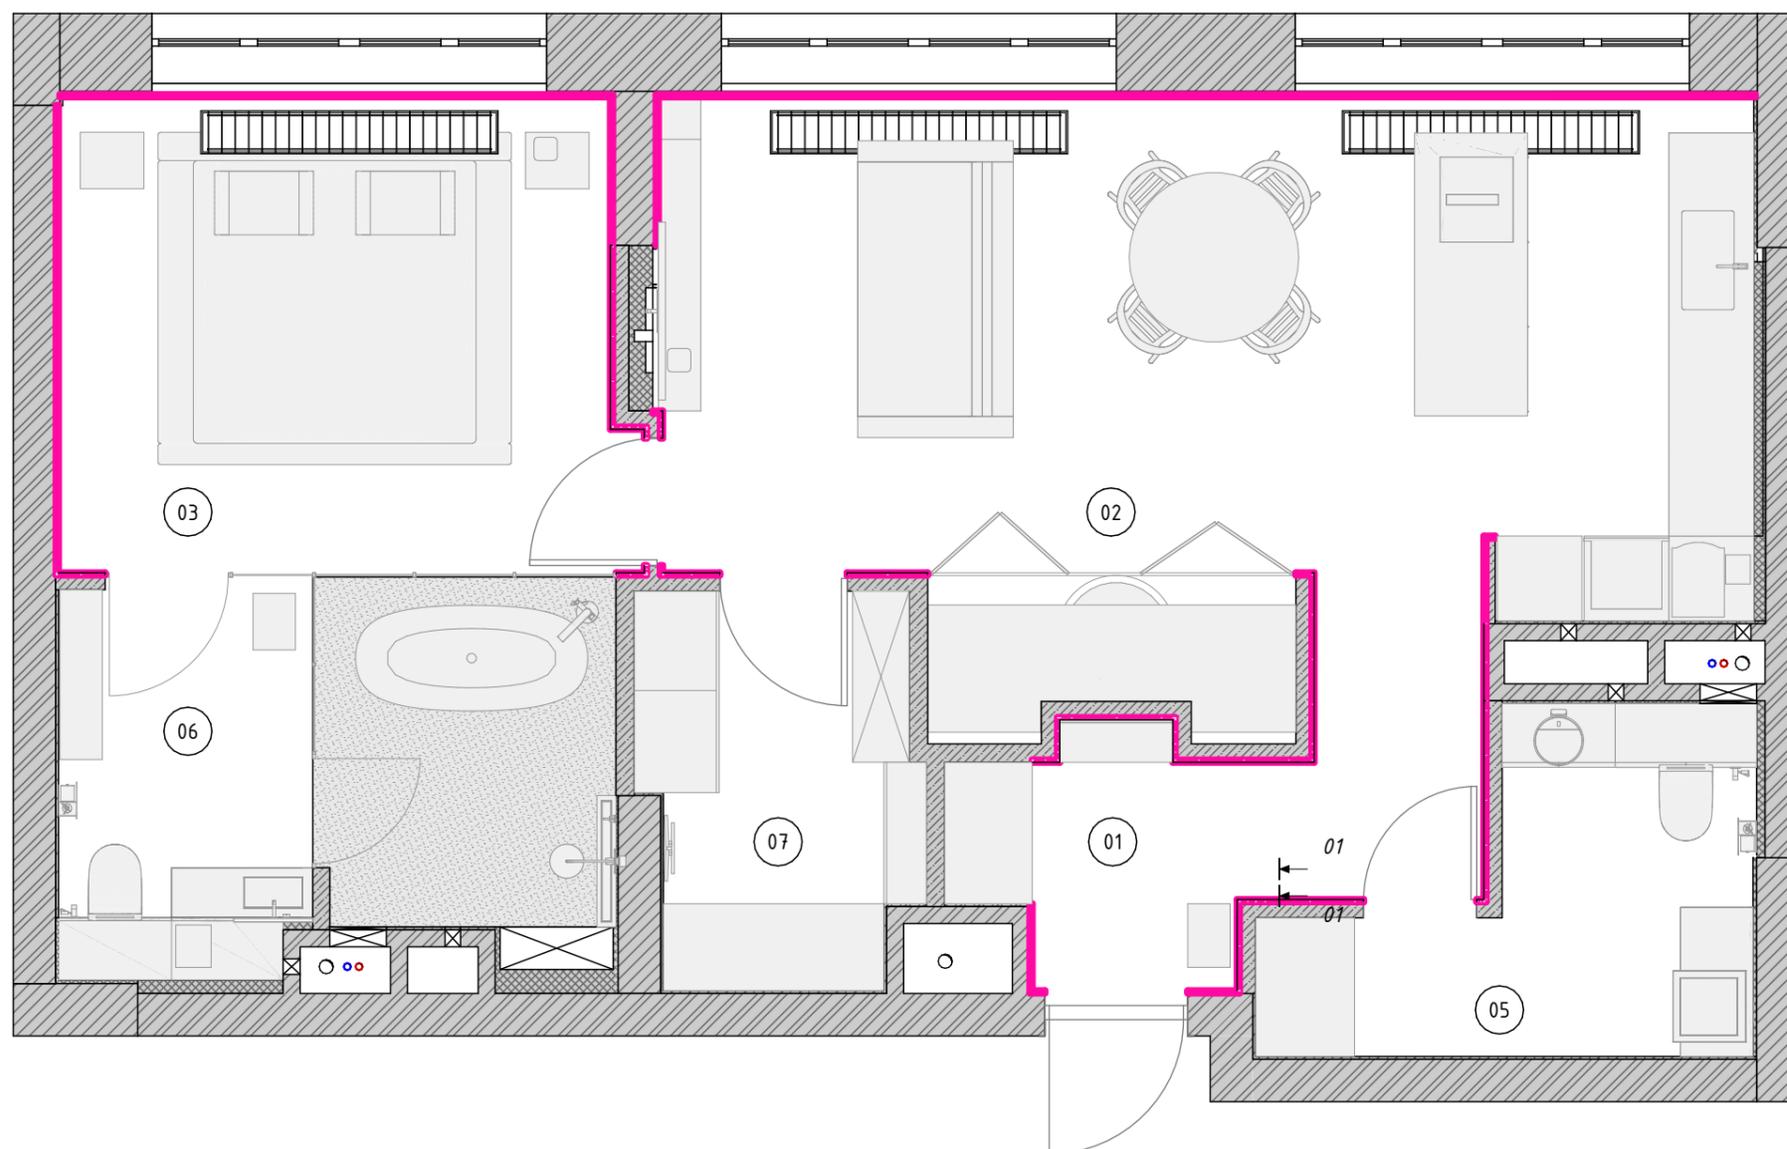


01-01 Узел примыкания теневого профиля

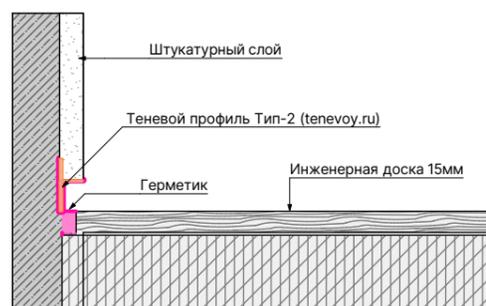

Экспликация помещений

№	Наименование	S, м2
01	Прихожая	6,50
02	Кухня-гостиная	26,69
03	Спальня	13,38
04	Рабочая зона	2,83
05	Санузел-хозблок	5,72
06	Мастер-санузел	9,64
07	Гардероб	5,22
		69,98 м ²

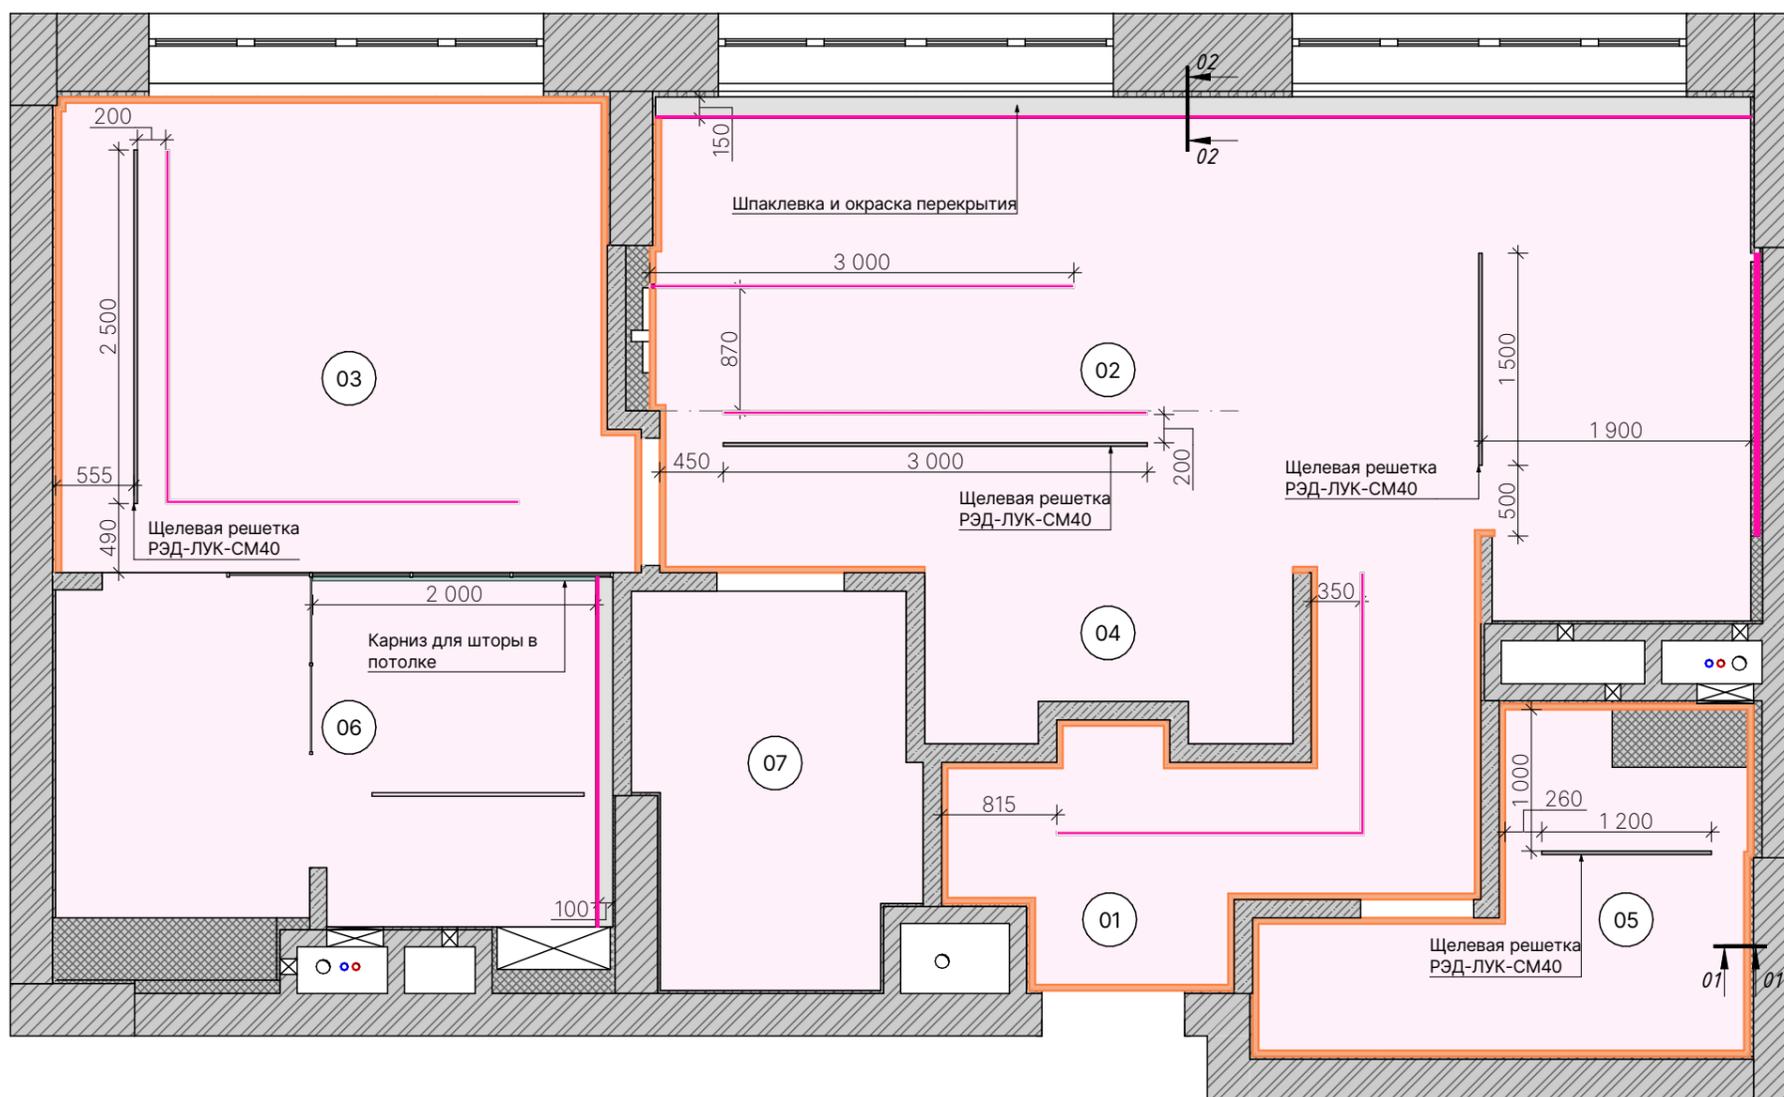

Примечания:

1. Данный лист смотреть совместно с листами 14,22.
2. Примыкание теневого профиля Тип 1 (в условных обозначениях оранжевым) по всей квартире одинаковое.
3. Перед началом работ по устройству щелевых диффузоров уточнить профиль
4. Профиль для карниза уточнить перед монтажом. Установить на максимально возможную длину от стеклянной перегородки до стены

Условные обозначения


- Конструкции ГКЛ -0,200мм
- Шпаклевка, окраска
- светодиодная лента в профиле
- щелевой диффузор вентиляции (redvent.ru)
- теневого профиля для потолка тип 3 (tenevoy.ru)

↓01 ↓01- разрез

01-01 Примыкание теневого профиля



02-02 Ниша с подсветкой

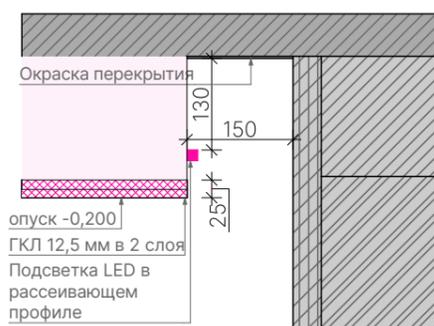


Экспликация помещений

№	Наименование	S, м2
01	Прихожая	6,50
02	Кухня-гостиная	26,69
03	Спальня	13,38
04	Рабочая зона	2,83
05	Санузел-хозблок	5,72
06	Мастер-санузел	9,64
07	Гардероб	5,22
		69,98 м ²

Ведомость отделки потолков

Вид отделки	Вид на плане	S
Краска Тип 1		39,71
Краска Тип 2		5,96
Микроцемент		10,01
Краска Тип 3		1,46

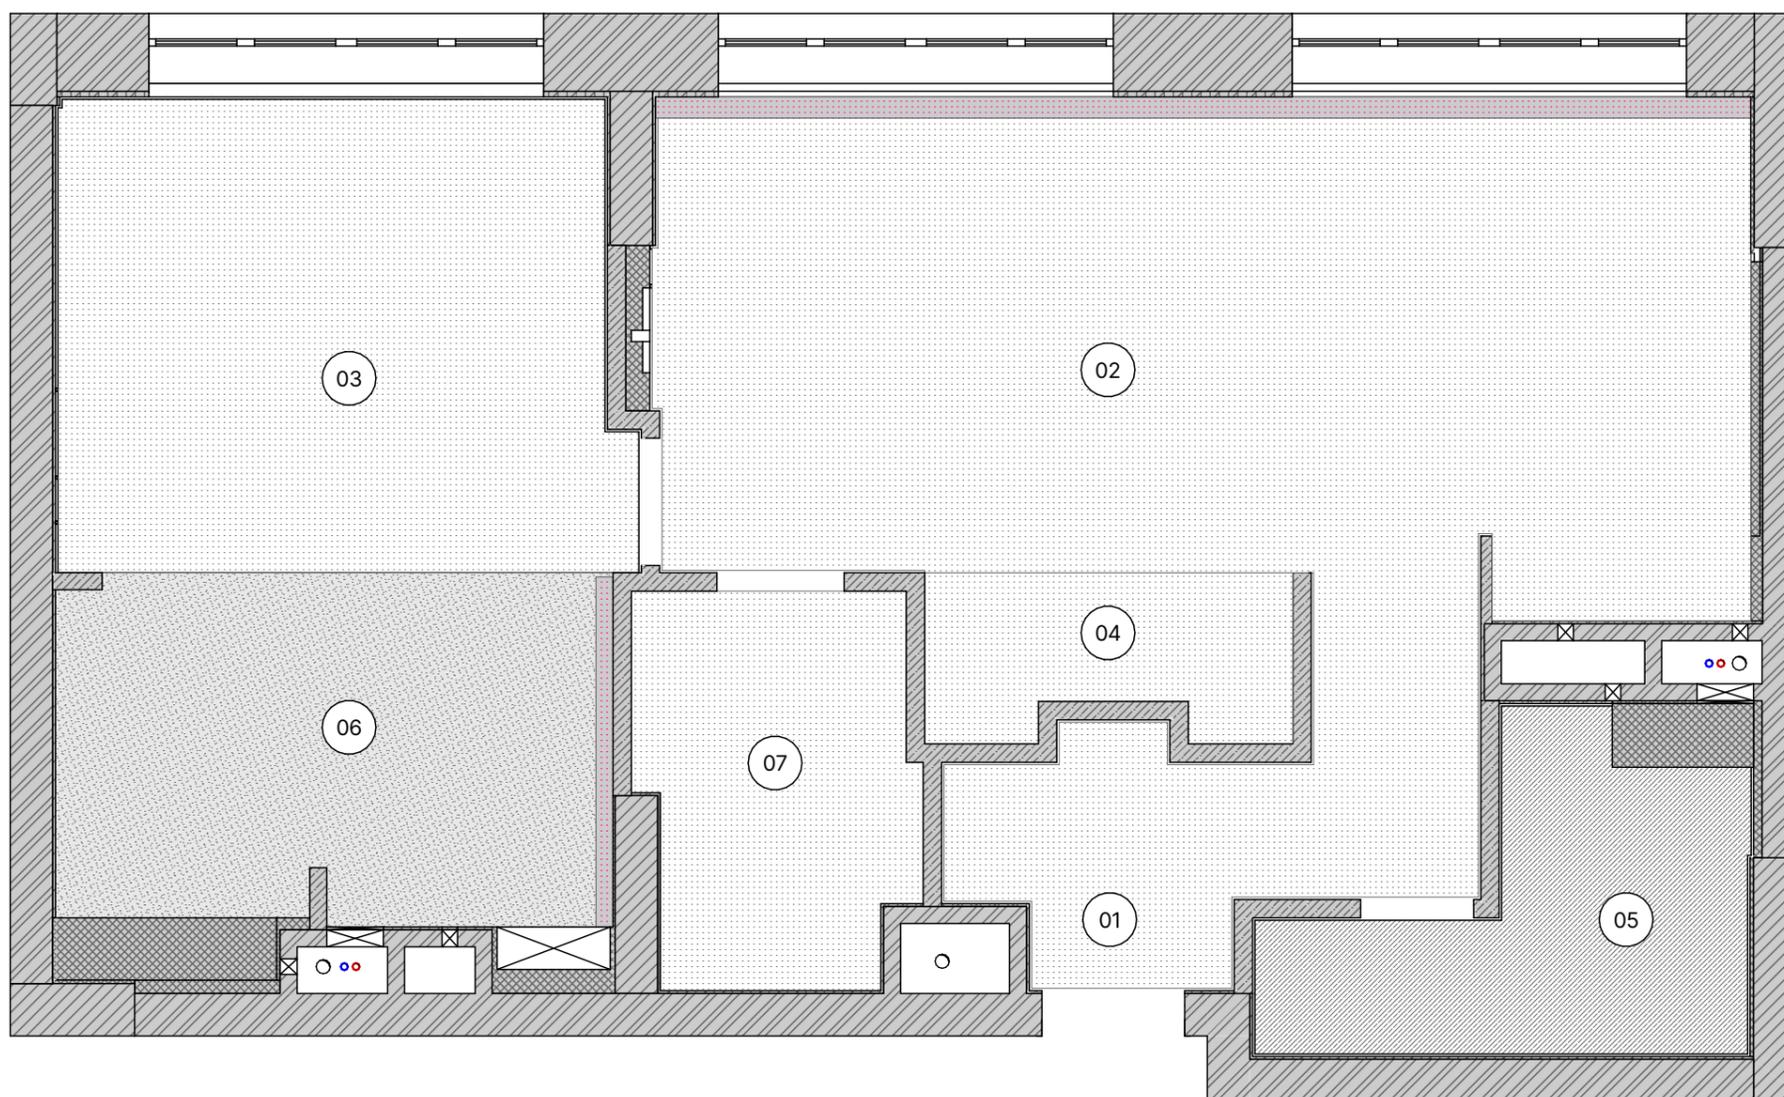

Экспликация помещений


№	Наименование	S, м2
01	Прихожая	6,50
02	Кухня-гостиная	26,69
03	Спальня	13,38
04	Рабочая зона	2,83
05	Санузел-хозблок	5,72
06	Мастер-санузел	9,64
07	Гардероб	5,22
		69,98 м ²

Условные обозначения

	Декоративная штукатурка, Тип 1
	Деревянные панели
	Зеркало
	Керамогранит Тип 1
	Краска Тип 00, за встройкой
	Краска Тип 1
	Краска Тип 2
	Краска Тип 3
	Краска Тип 4
	МДФ панель
	Микроцемент

Примечания:

1. Данный лист смотреть с листом 24
2. Отделка откосов в цвет стен помещений, в которых они находятся
3. Подоконники - Искусственный камень, толщиной 20 мм
4. Отделку скрытых дверей делать из того же материала, что и стены в помещении
5. Отделка торца подиума в помещении 06 - Микроцемент

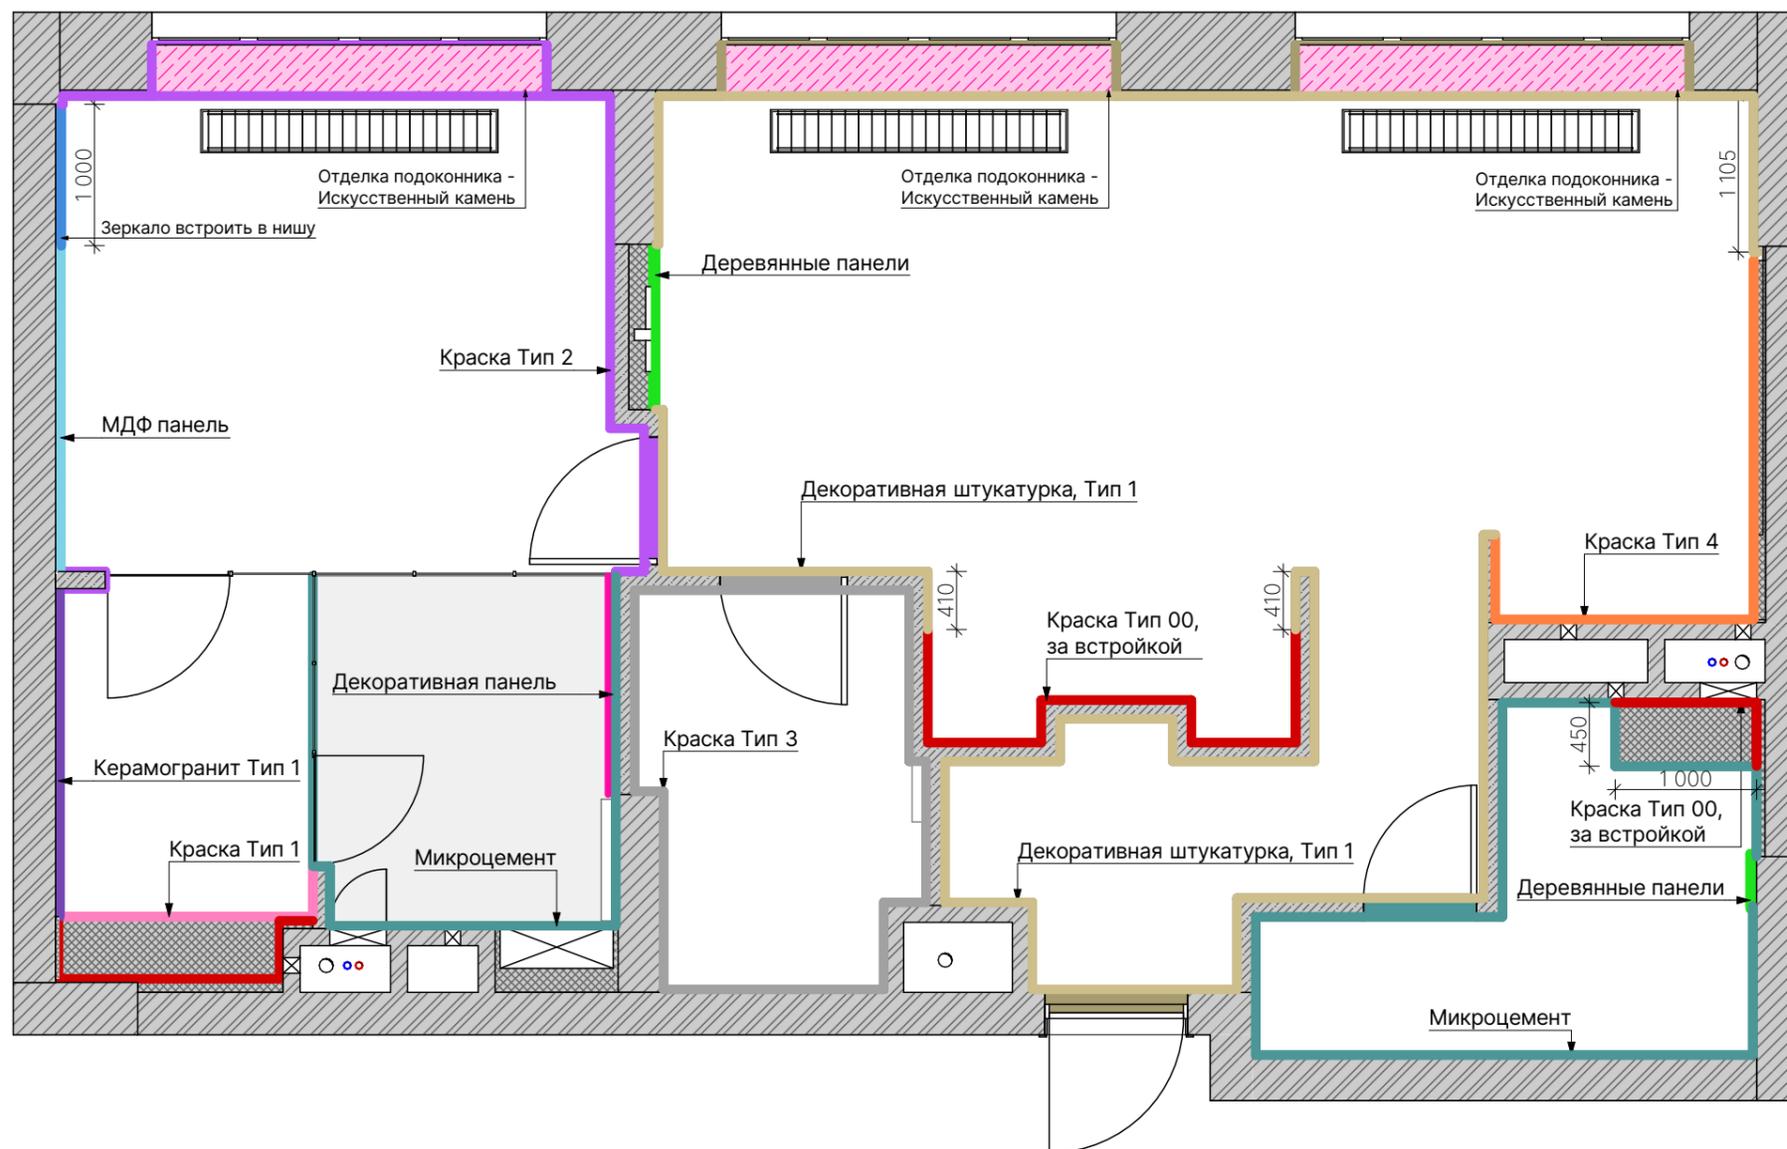

Ведомость отделки стен


Вид на плане	Вид отделки	S, м2
	Декоративная панель	5,33
	Декоративная штукатурка, Тип 1	68,71
	Деревянные панели	3,99
	Зеркало	2,80
	Керамогранит Тип 1	6,47
	Краска Тип 00, за встройкой	19,73
	Краска Тип 1	3,25
	Краска Тип 2	19,71
	Краска Тип 3	29,17
	Краска Тип 4	13,79
	МДФ панель	6,15
	Микроцемент	45,28

Ведомость откосов

Помещение	Изображение	Вид отделки	Площадь Поверхности
01, Прихожая			
		Декоративная штукатурка, Тип 1	0,33
02, Кухня-гостиная			
		Декоративная штукатурка, Тип 1	5,17
		Камень искусственный	2,02
03, Спальня			
		Камень искусственный	1,01
		Краска Тип 2	3,09
05, Санузел-хозблок			
		Микроцемент	0,49
07, Гардероб			
		Краска Тип 3	0,50


Экспликация помещений

№	Наименование	S, м2
01	Прихожая	6,50
02	Кухня-гостиная	26,69
03	Спальня	13,38
04	Рабочая зона	2,83
05	Санузел-хозблок	5,72
06	Мастер-санузел	9,64
07	Гардероб	5,22
		69,98 м ²

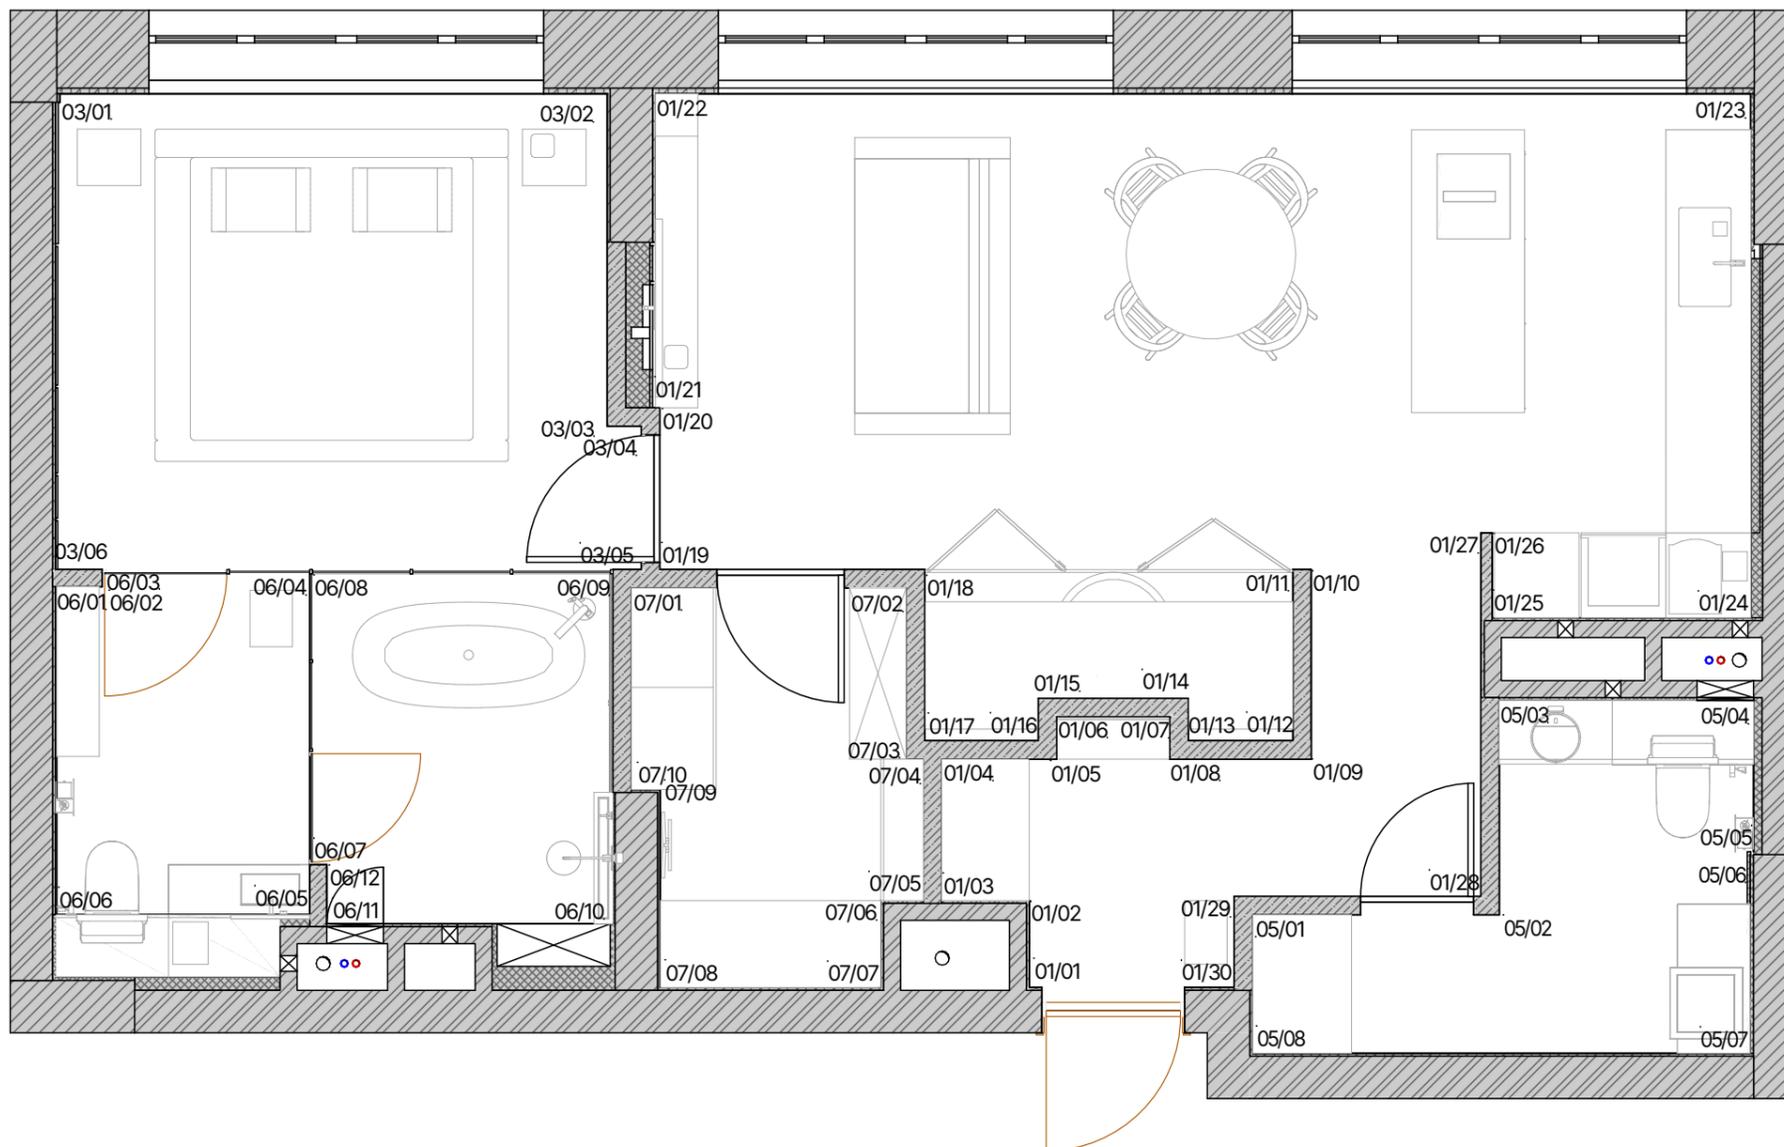


Условные обозначения


-  -краска, Тип 00
-  -декоративная
штукатурка, Тип 1

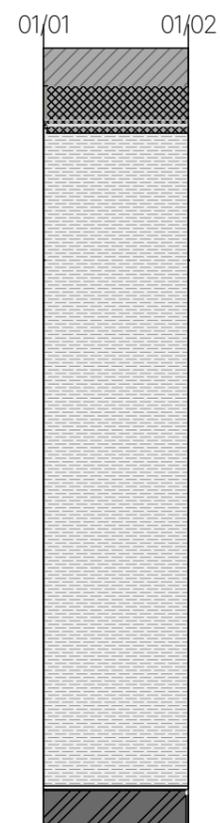


615

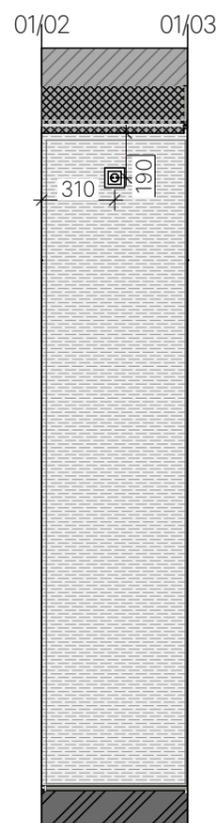


620

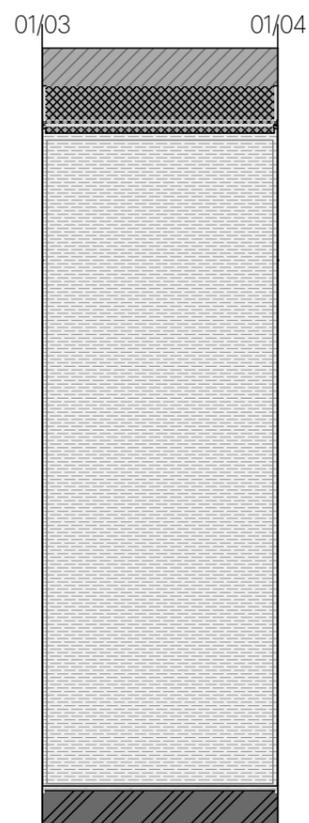


1 000

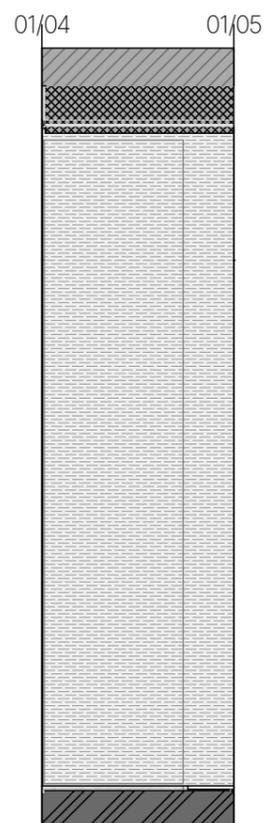


815

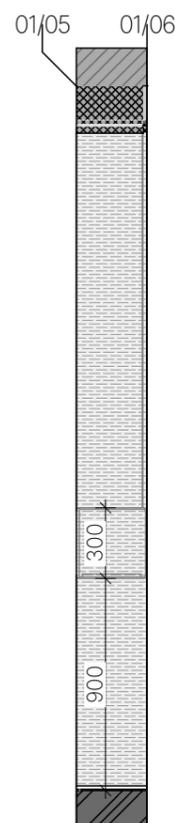


300

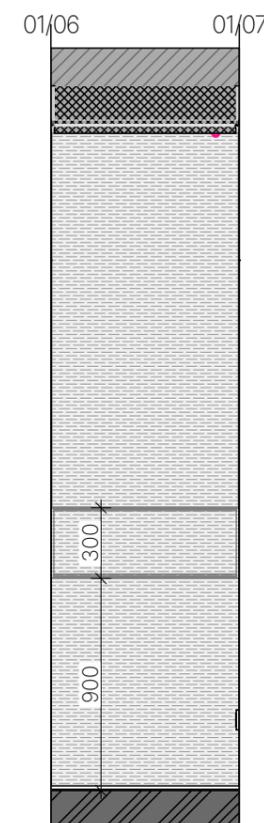


800

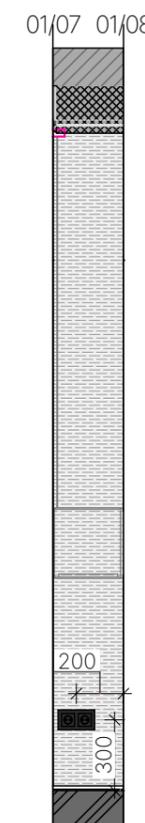


300

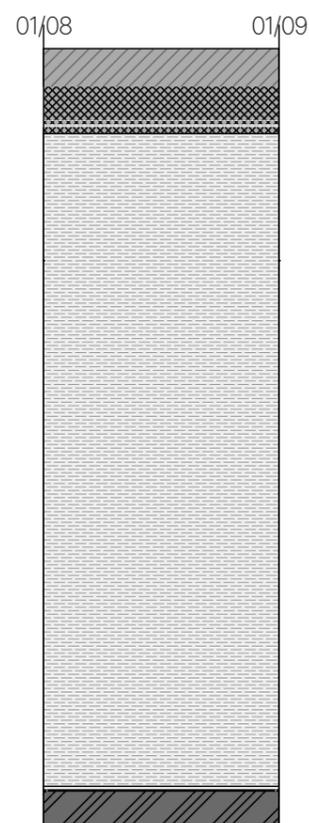


1 000

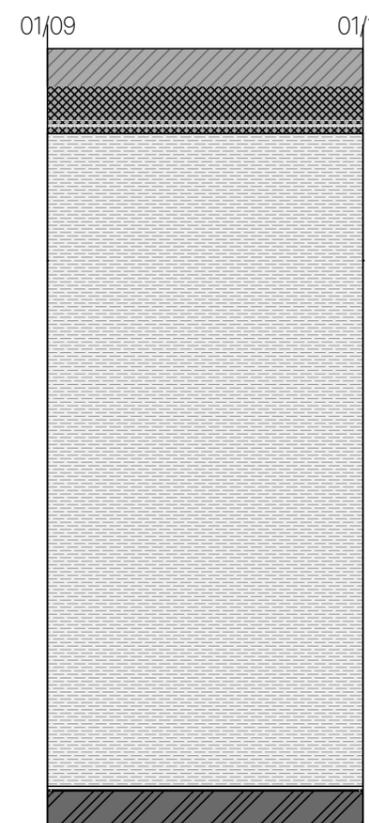


1 340

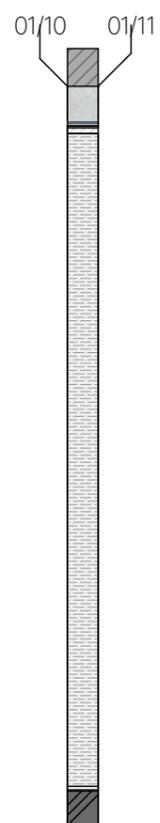


130

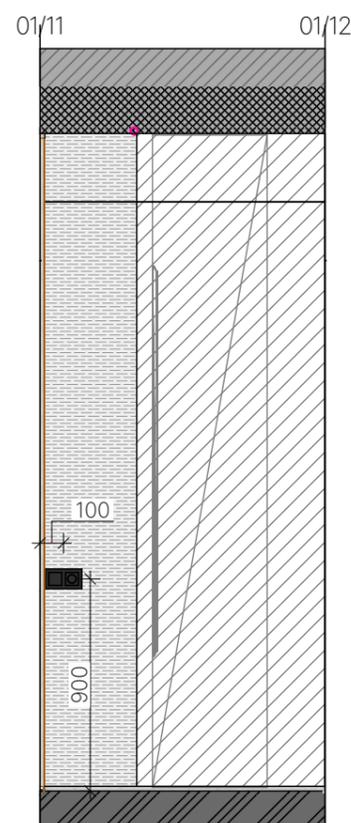


1 210

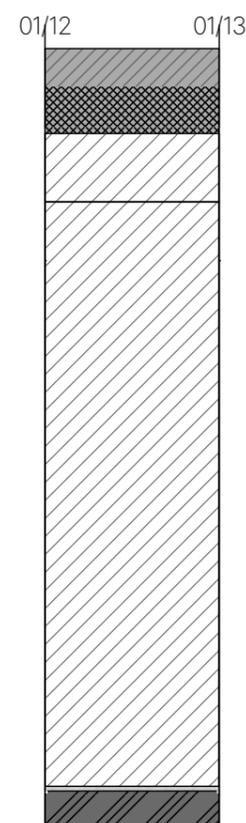

740

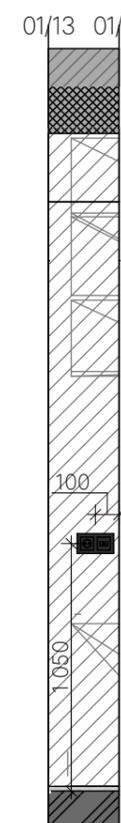



300

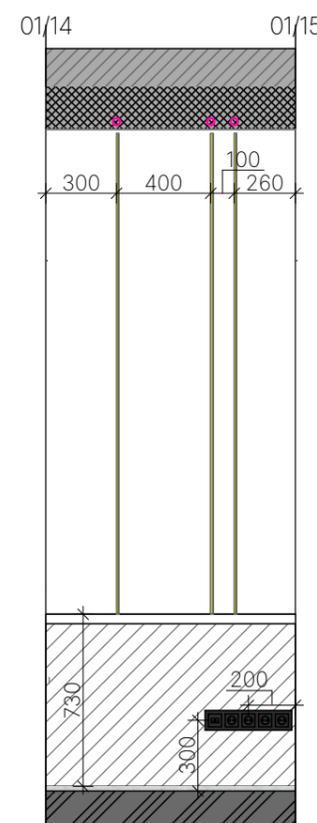

1 060









Условные обозначения

-  -краска, Тип 00
-  -декоративная
штукатурка, Тип 1
-  -деревянные панели

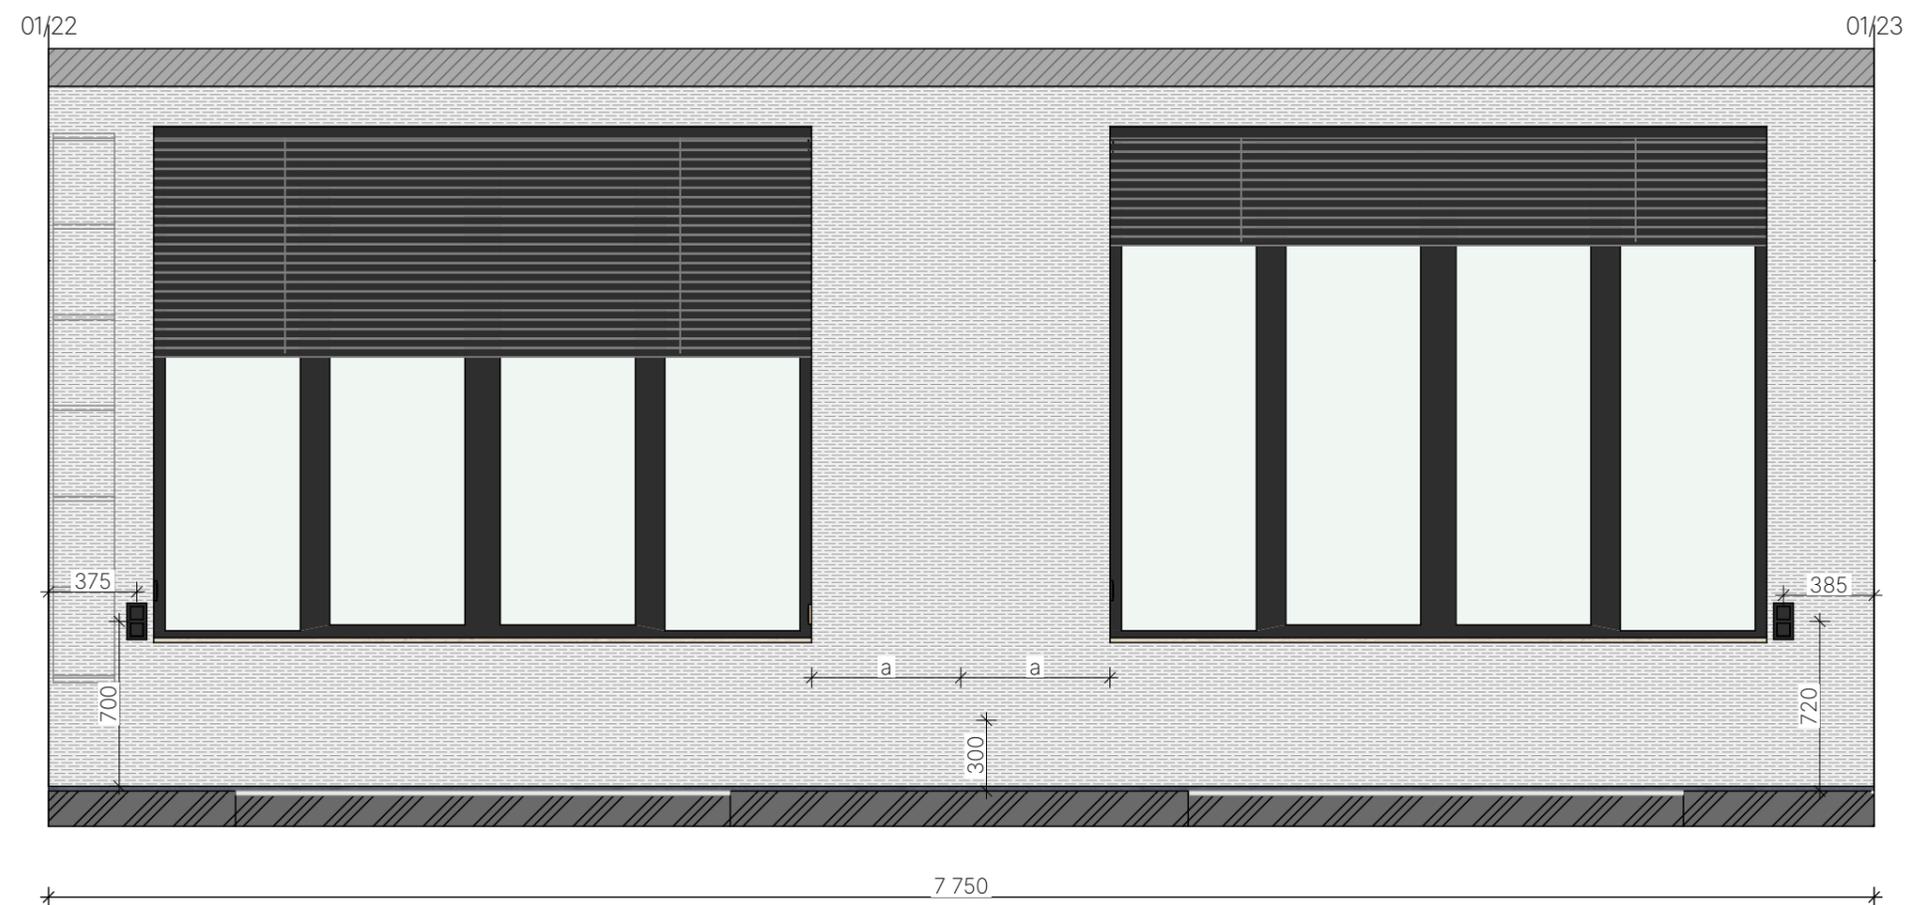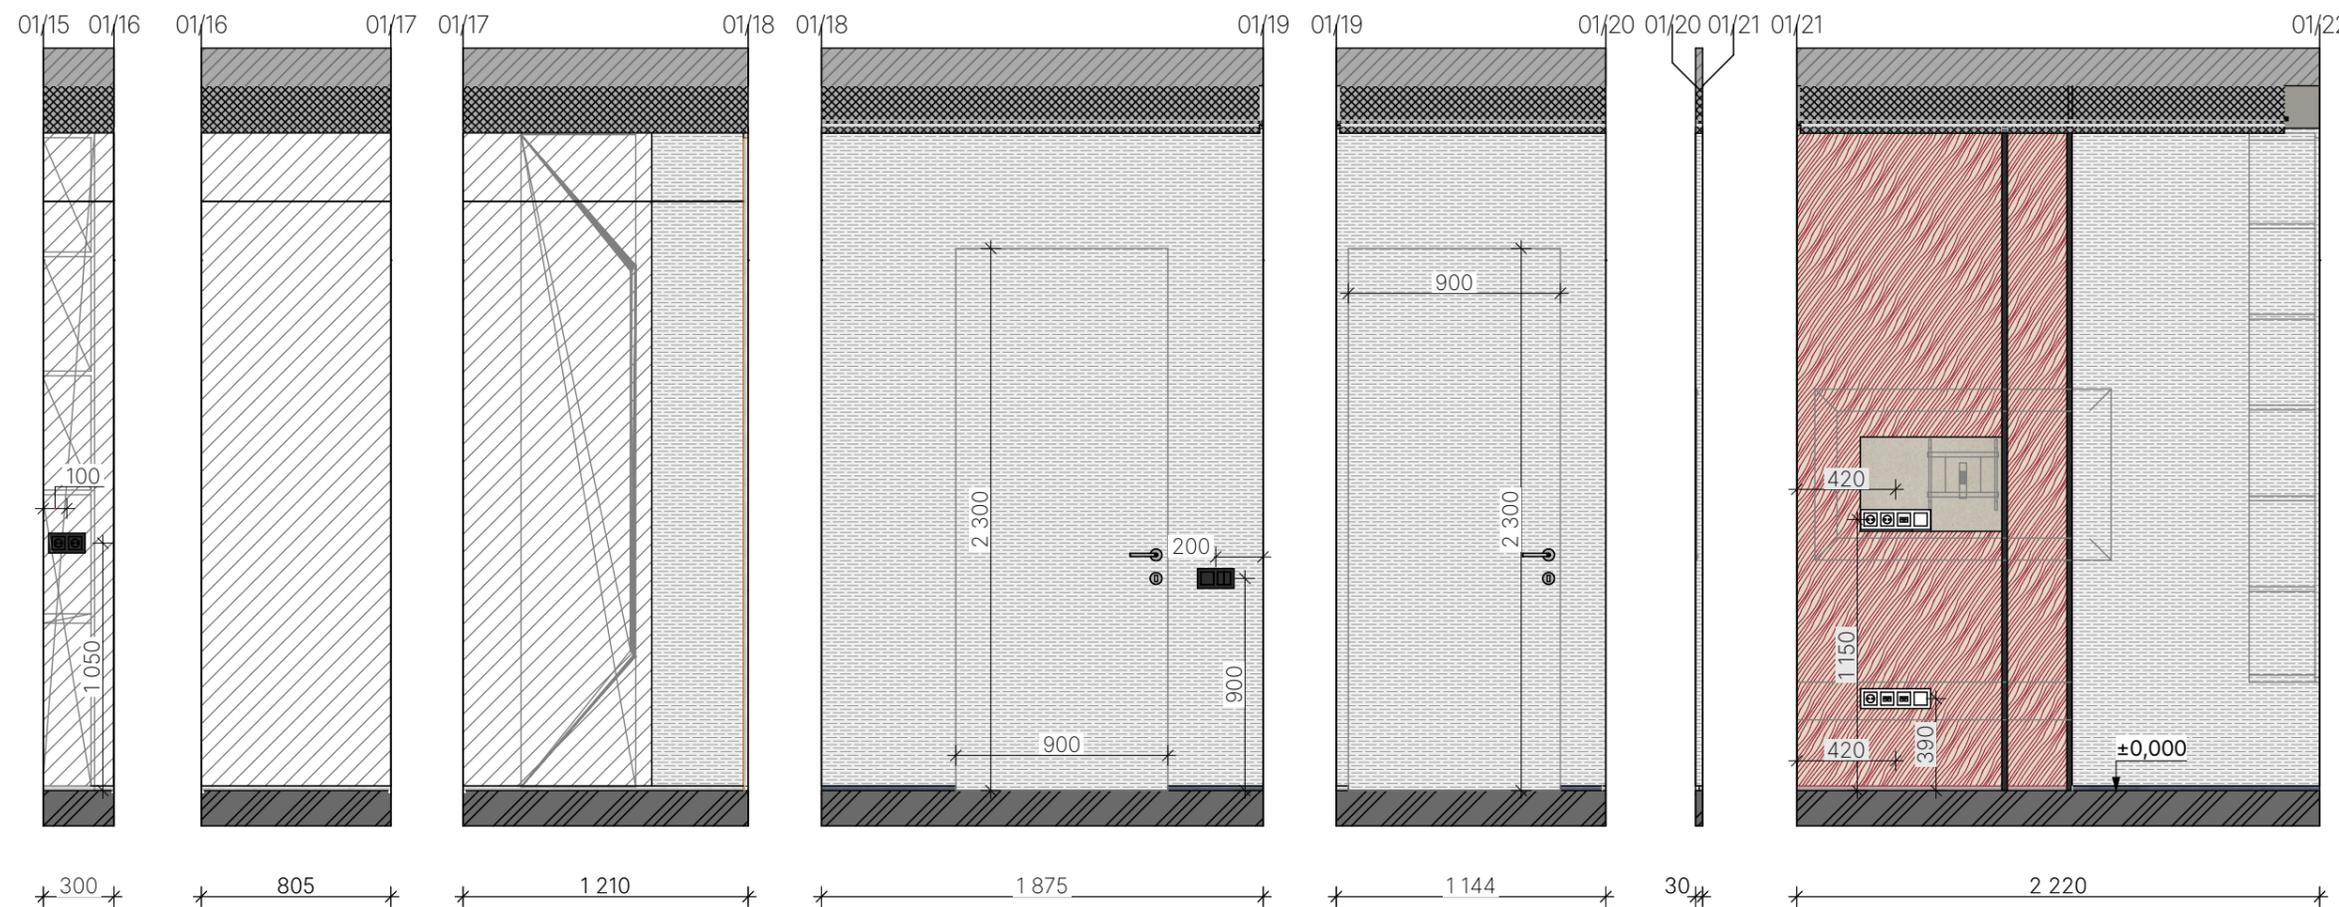







Условные обозначения

-  -краска, Тип 00
-  -краска, Тип 02
-  -декоративная штукатурка, Тип 1

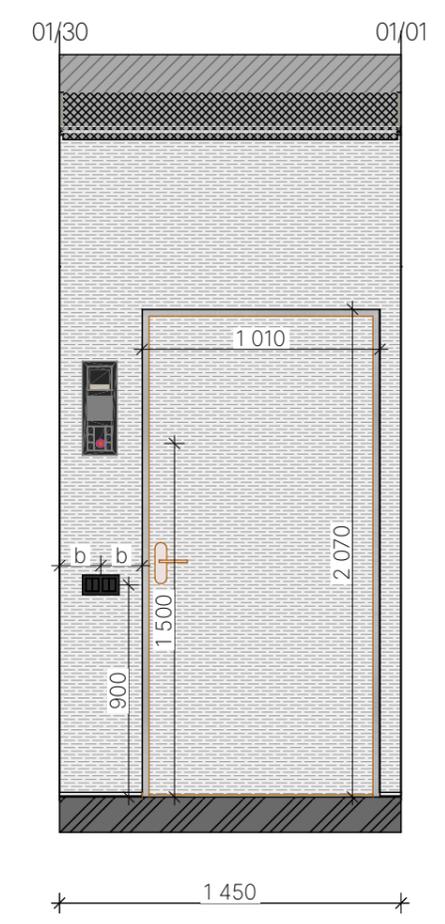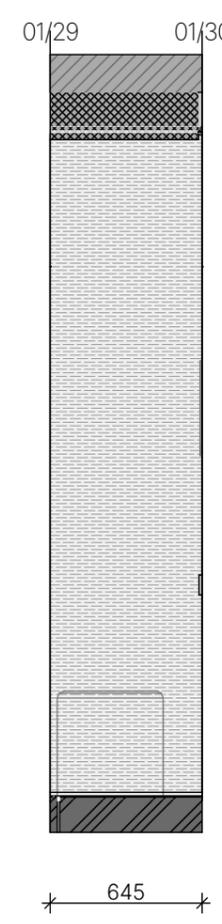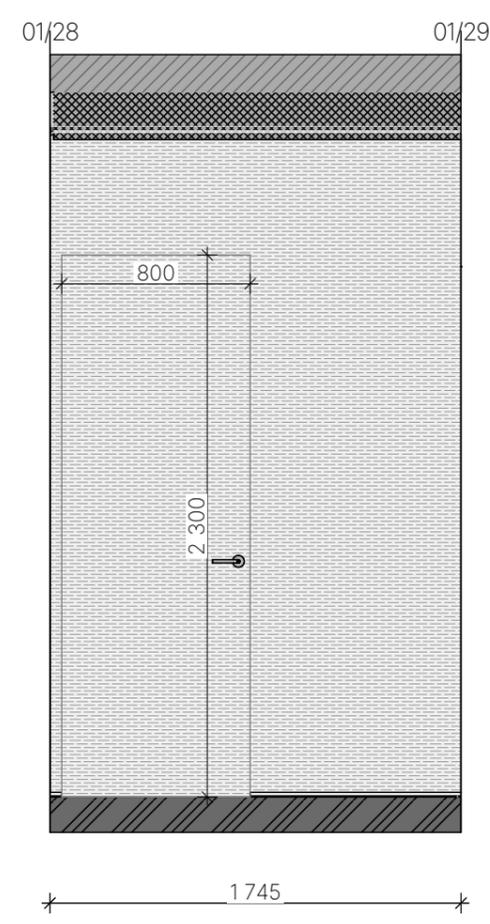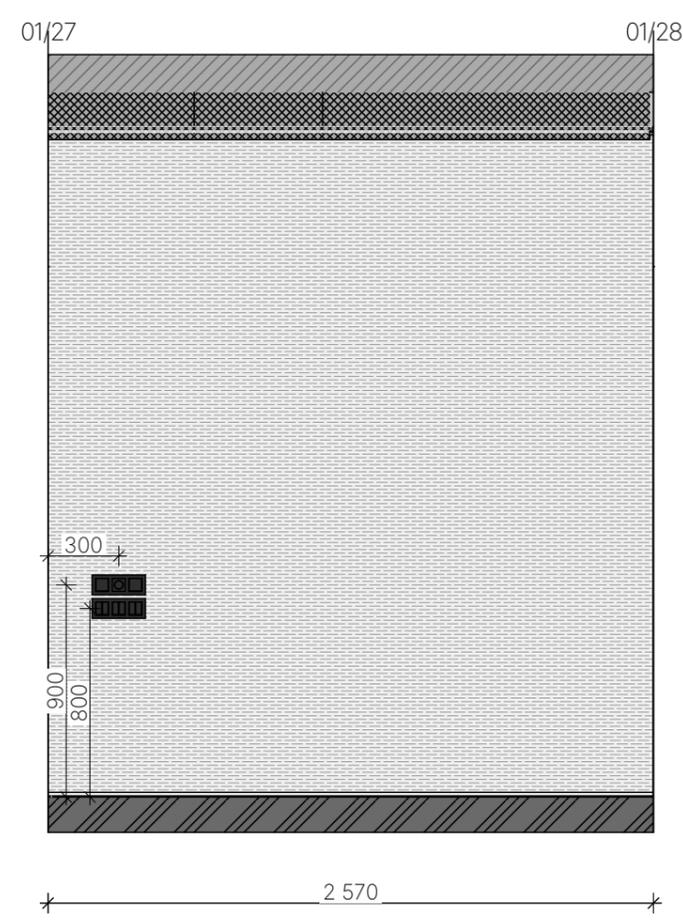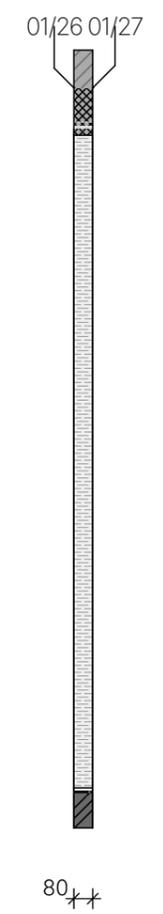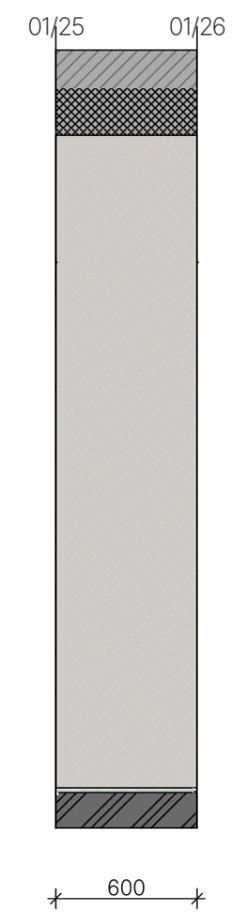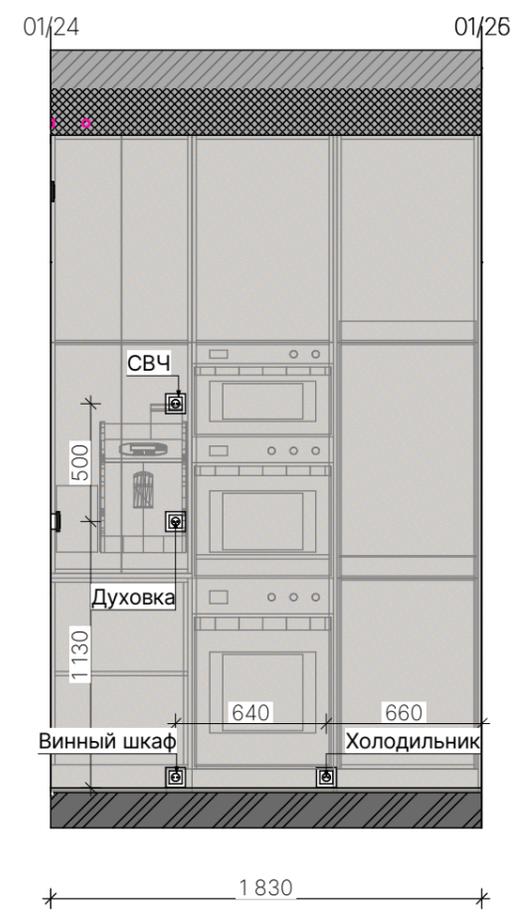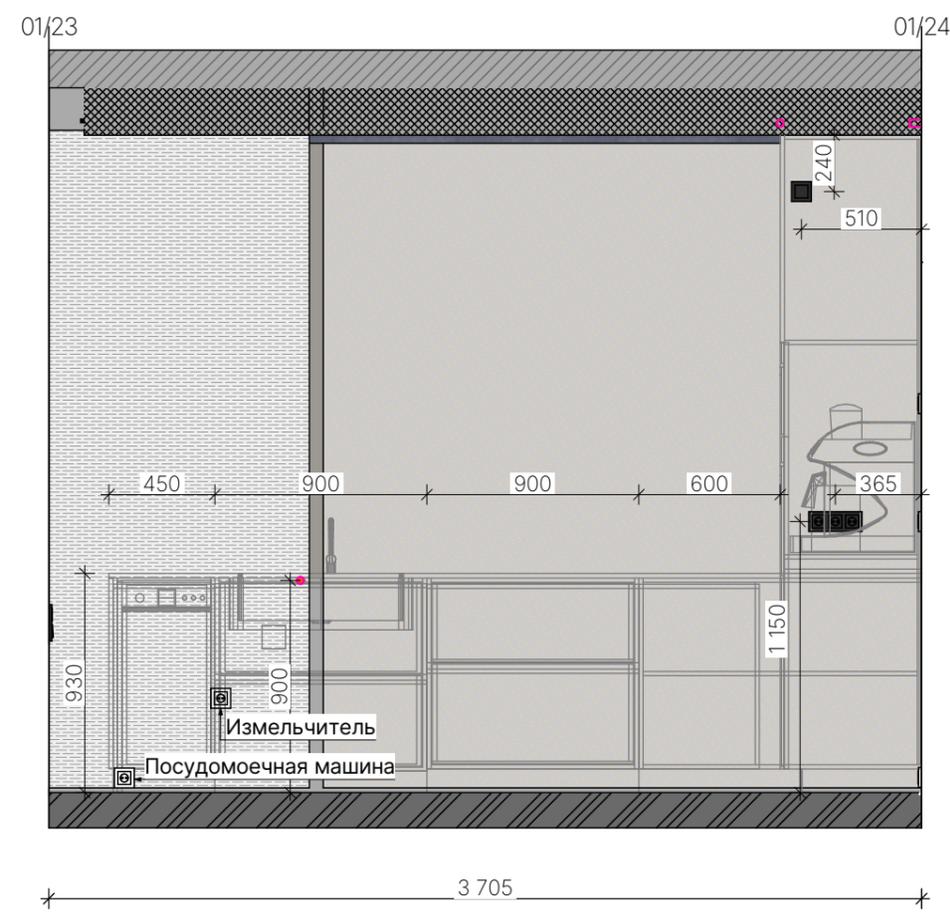





Условные обозначения

-  -краска, Тип 02
-  -зеркало
-  -МДФ панели

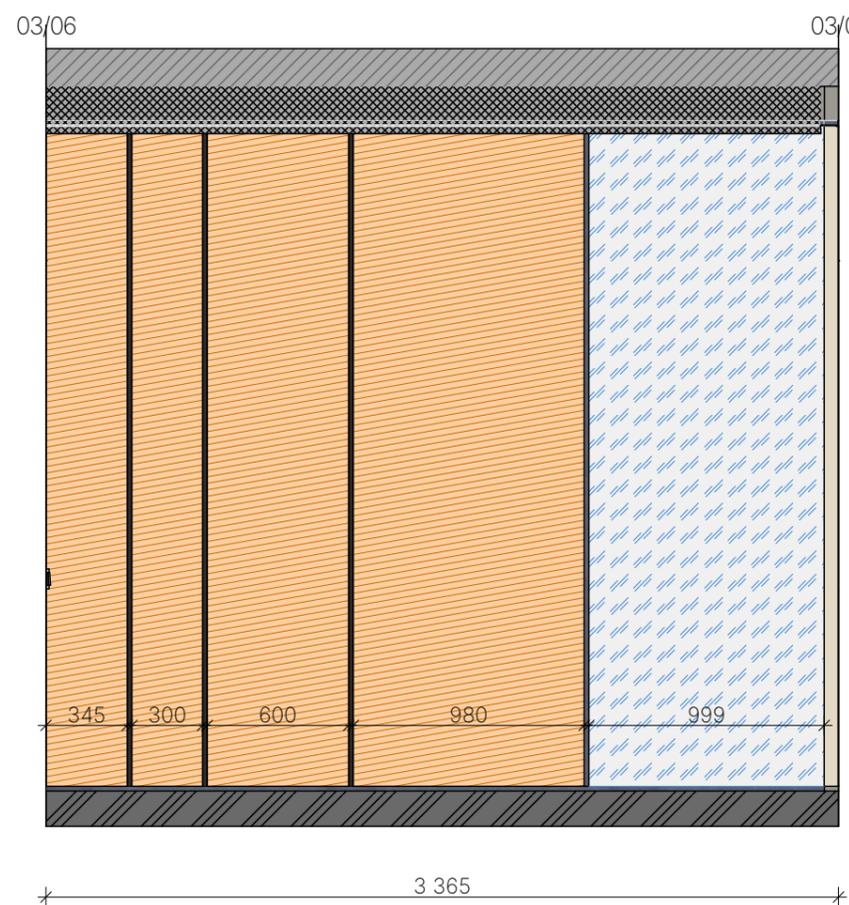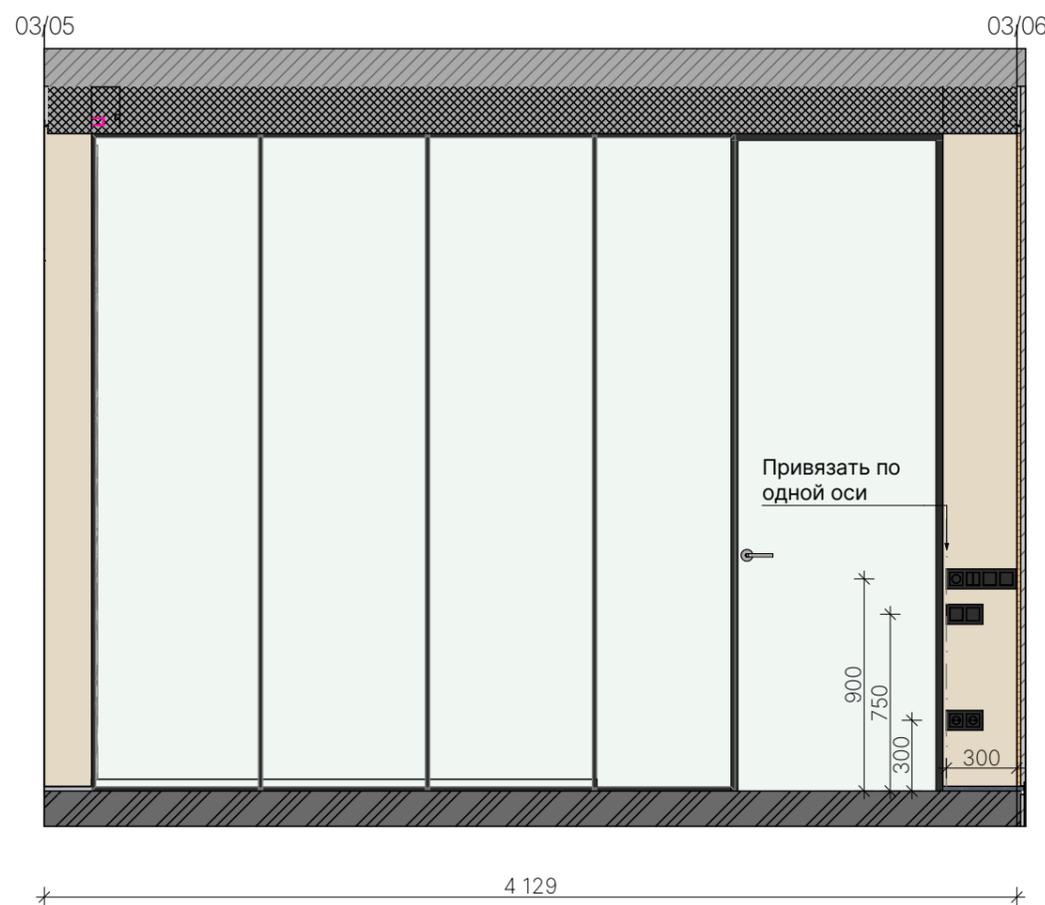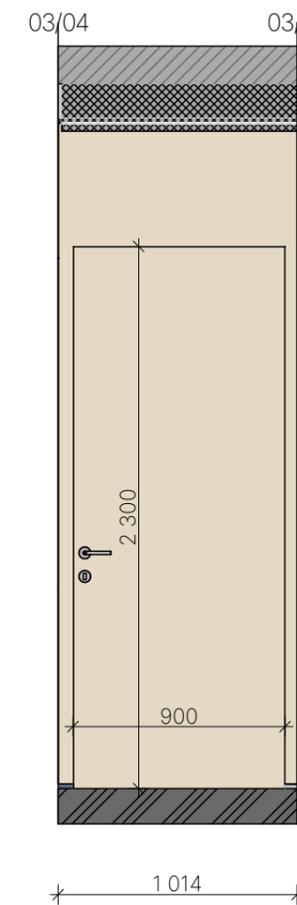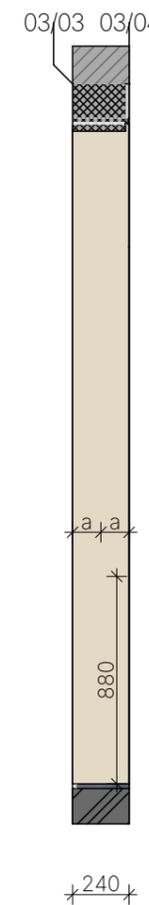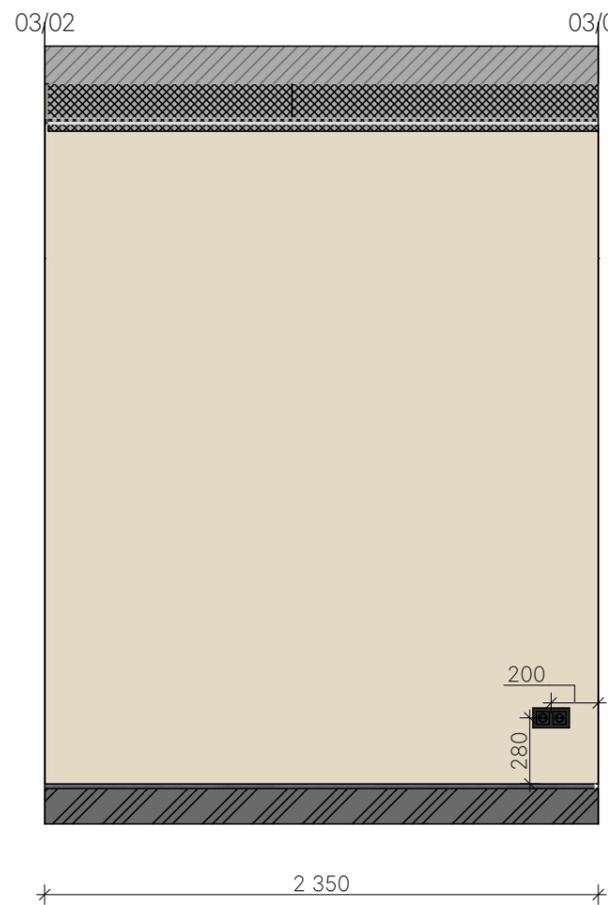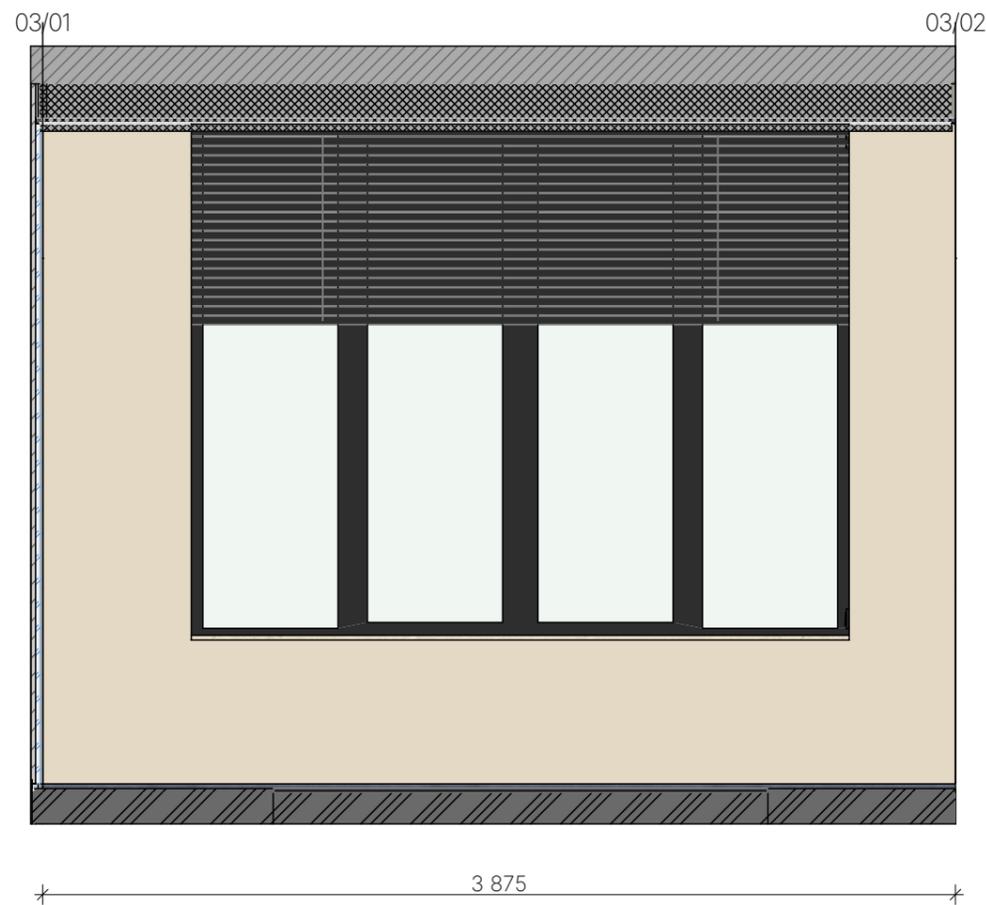

Условные обозначения

-  - микроцемент
-  - деревянные панели

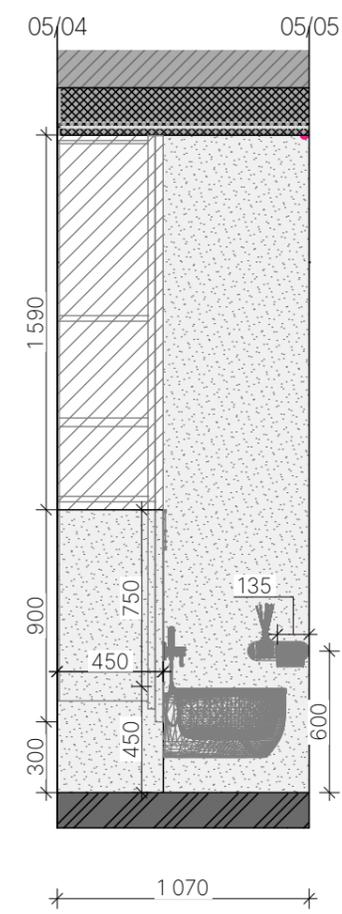
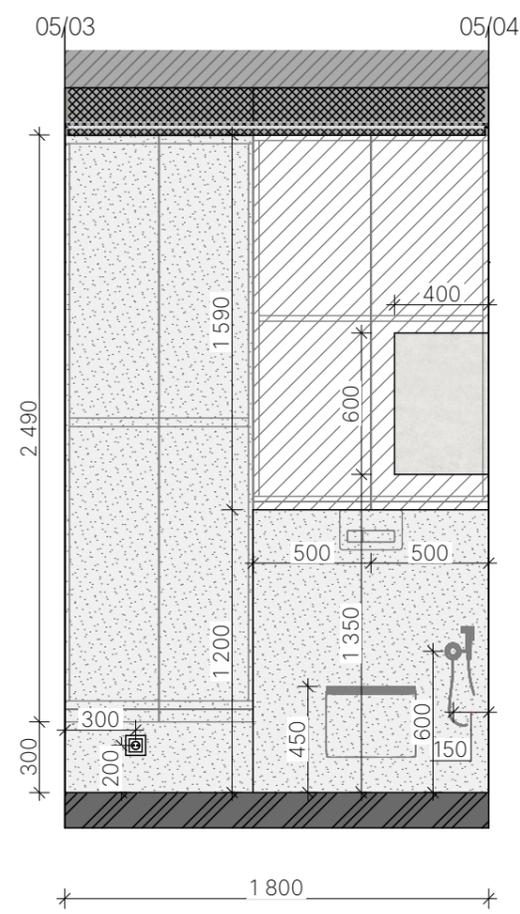
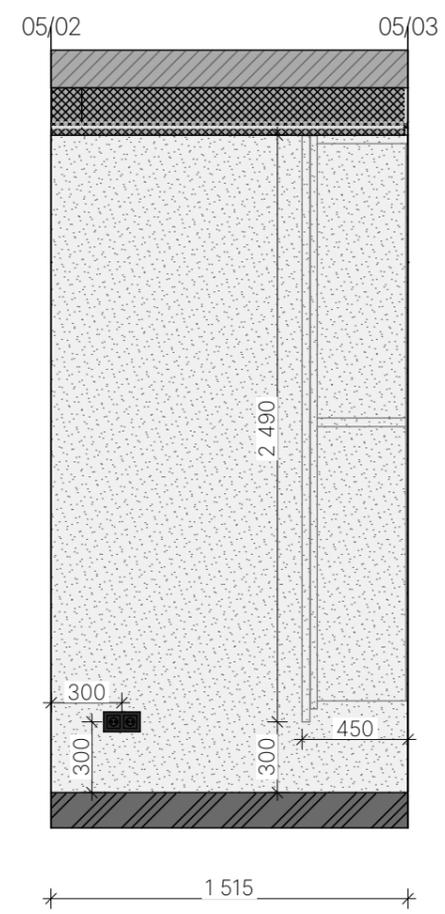
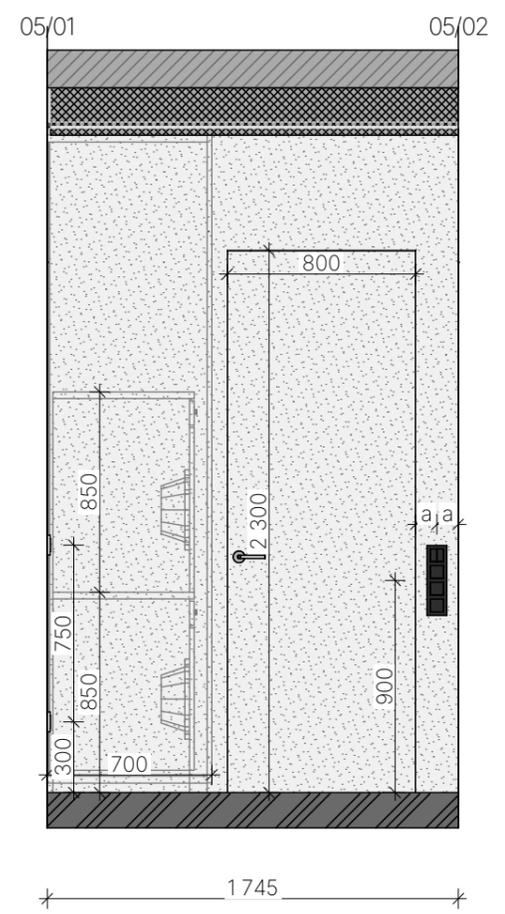


1745

1515

1800

1070

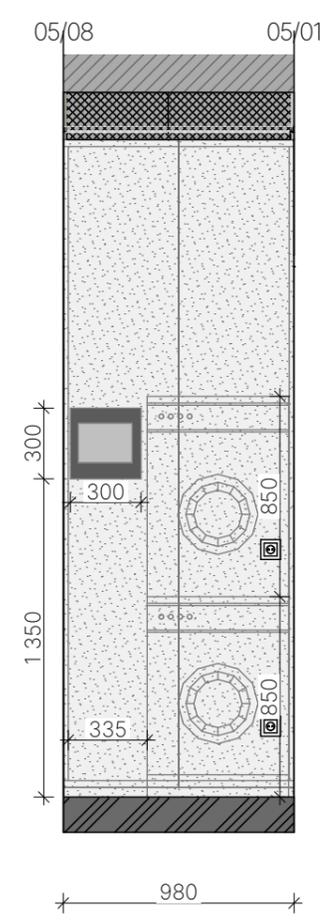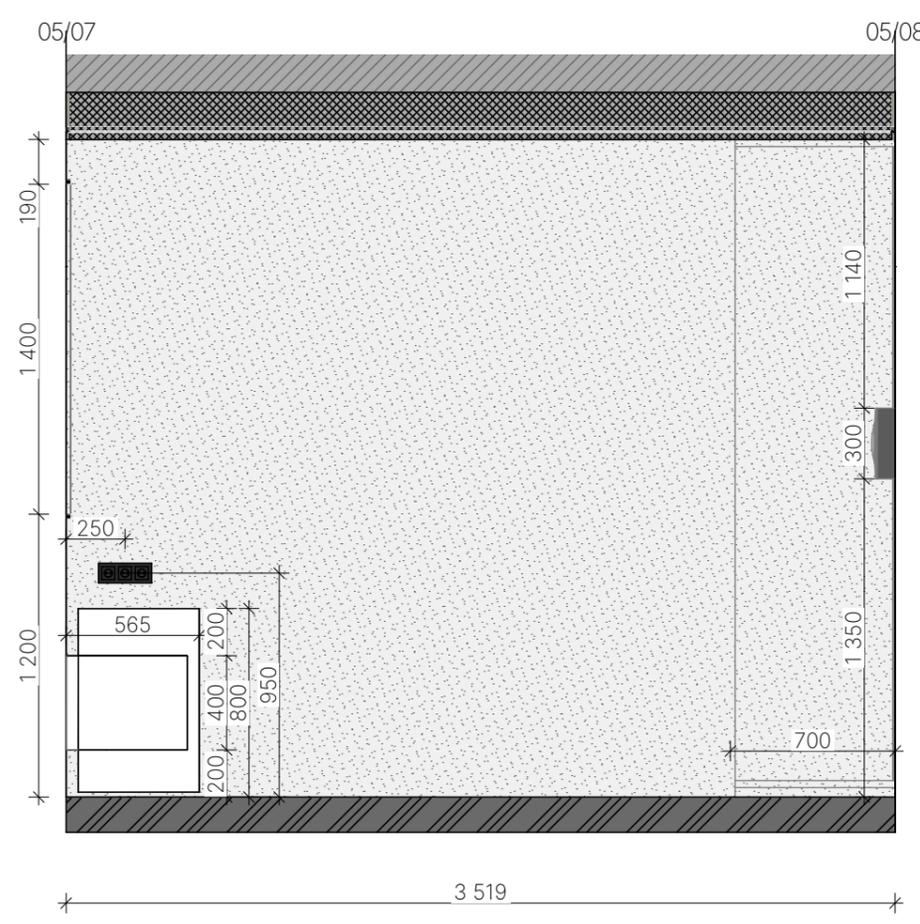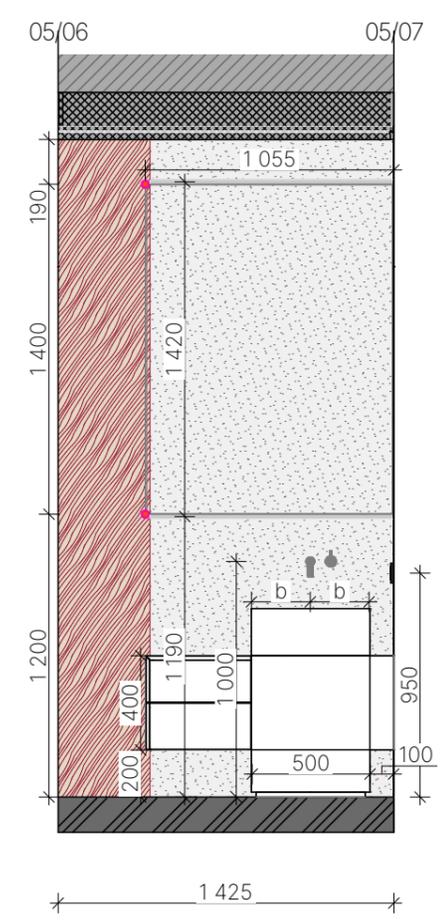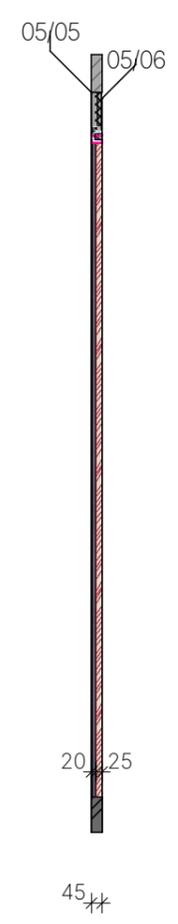

45







1425

3519

980


Условные обозначения

-  -краска, Тип 00
-  -краска, Тип 01
-  -краска, Тип 02
-  -керамогранит, тип 1

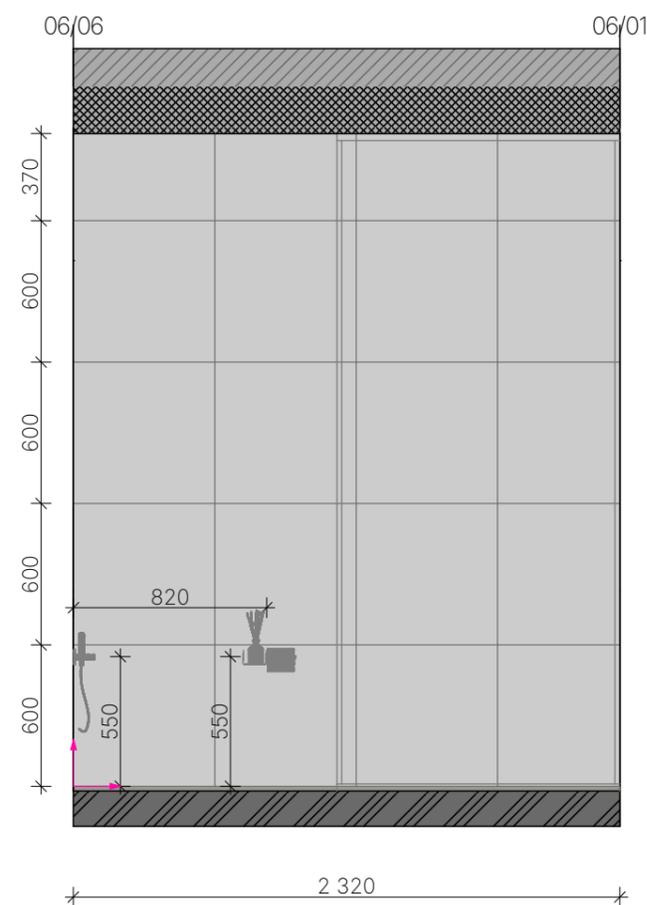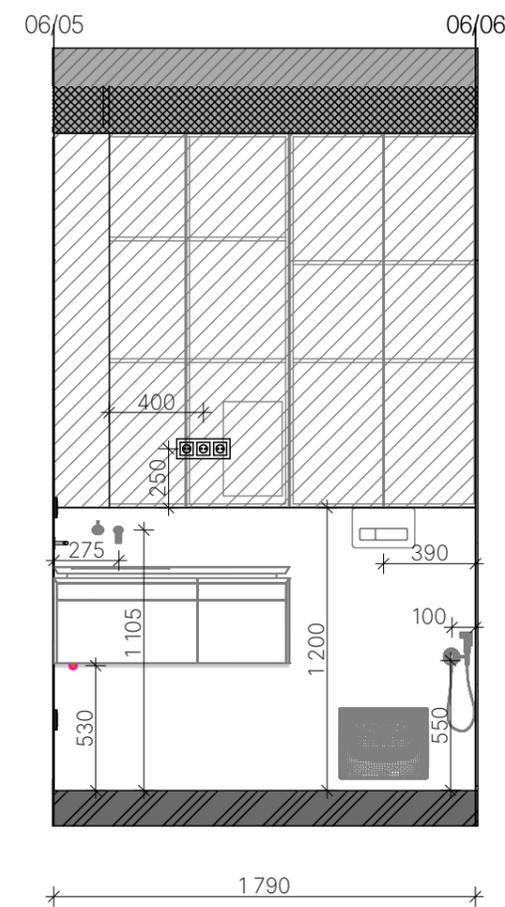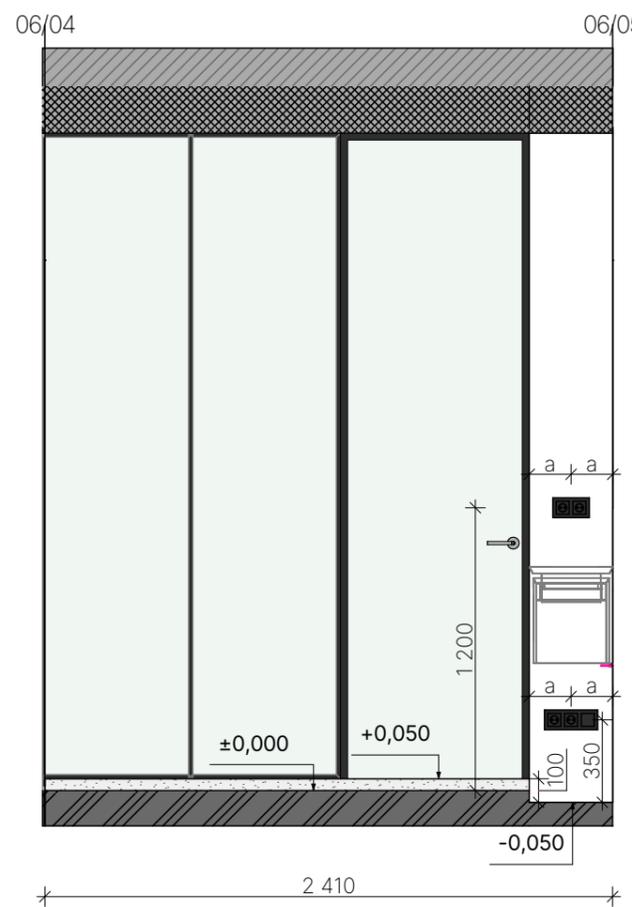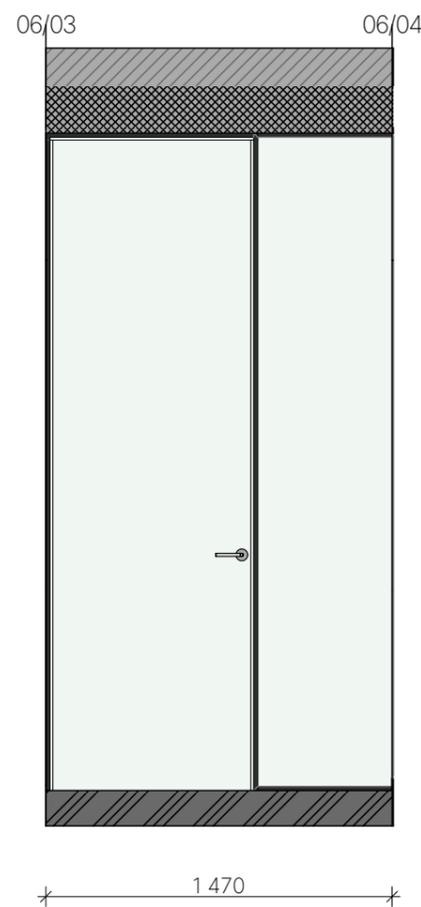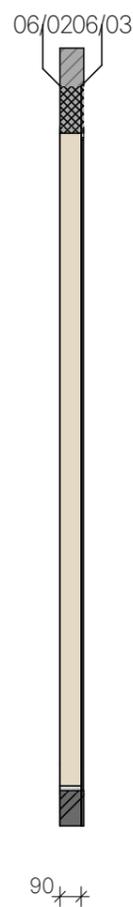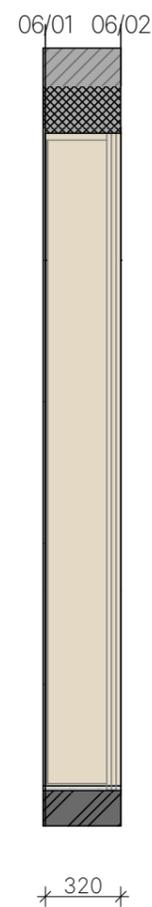


Условные обозначения


-  -микроцемент
-  -декоративная панель

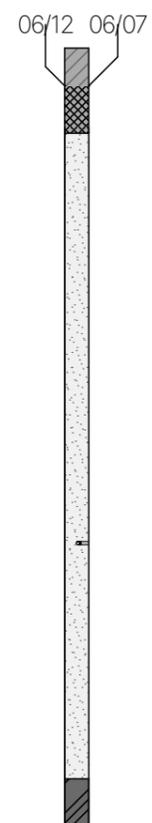


102

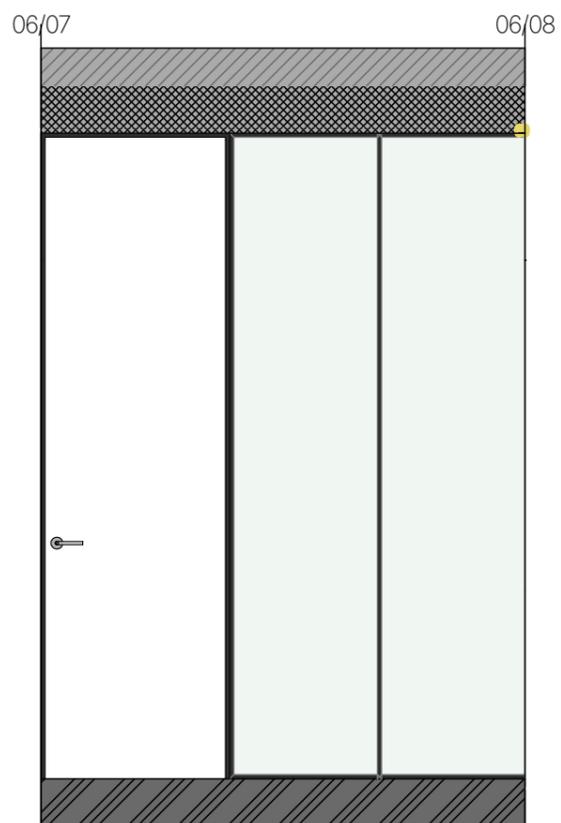


2 055

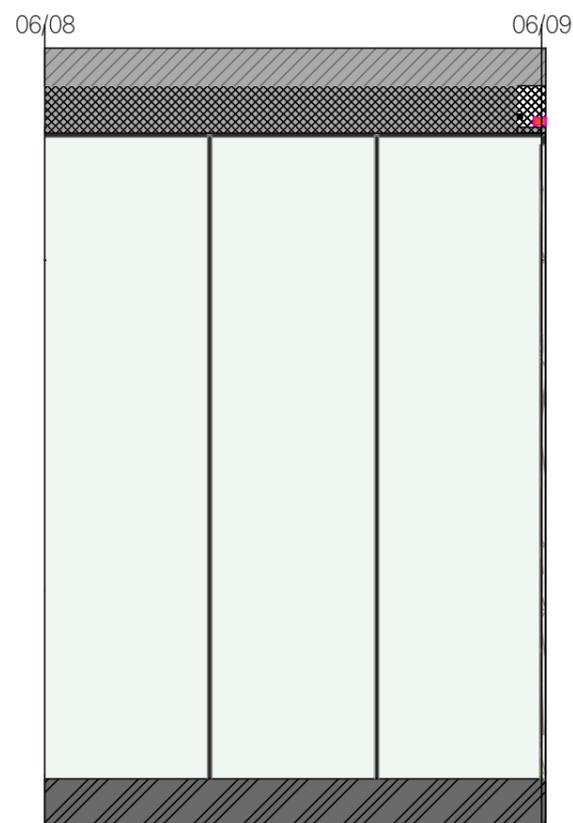


2 109

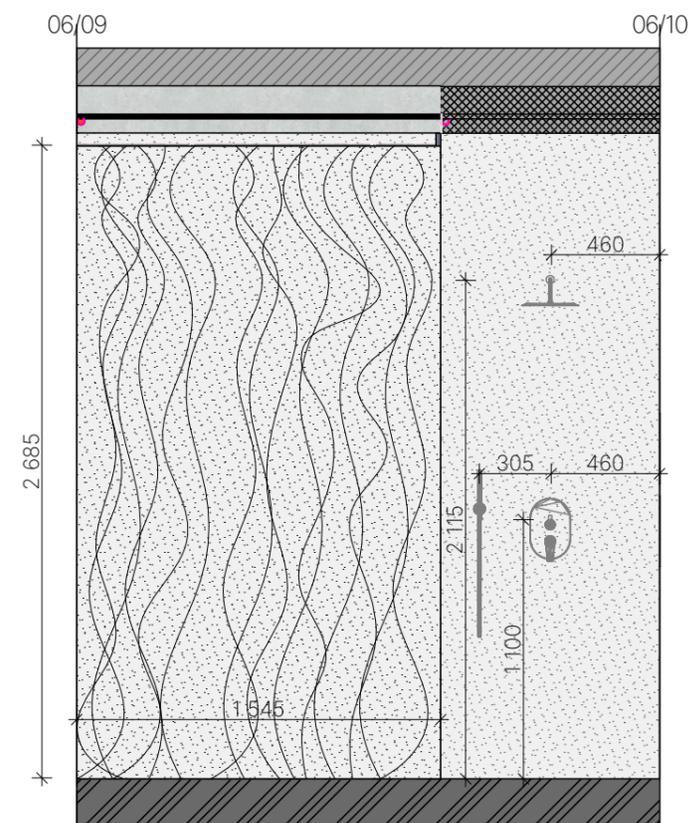

2 475

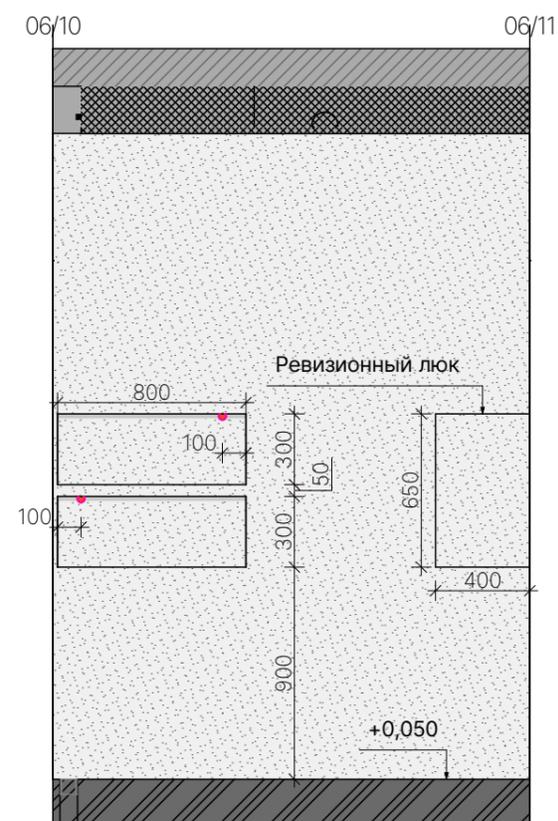


2 025

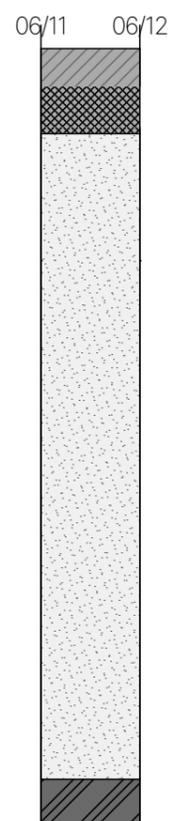


420

Условные обозначения


 -краска, Тип 03

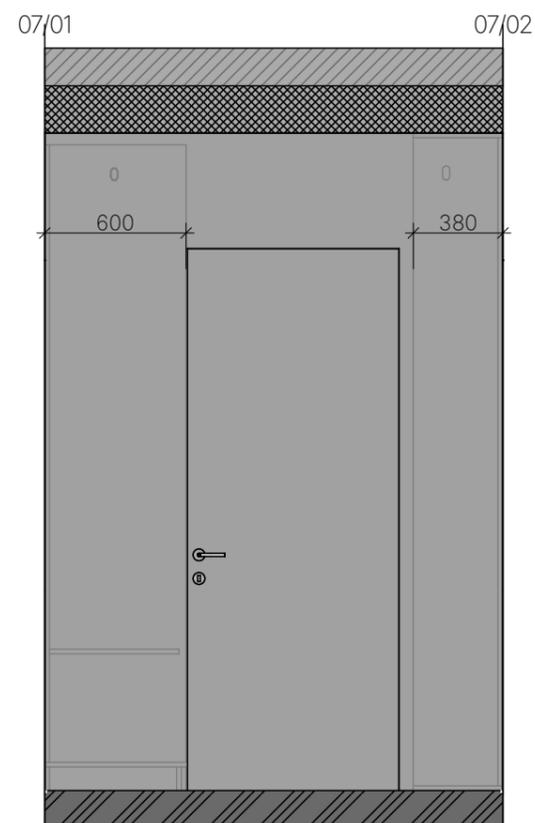


1945

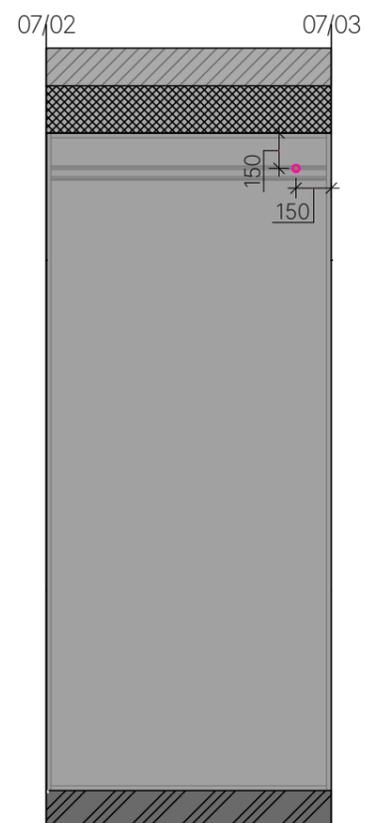


1210

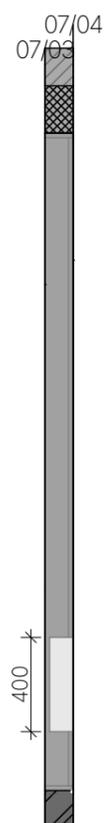


120

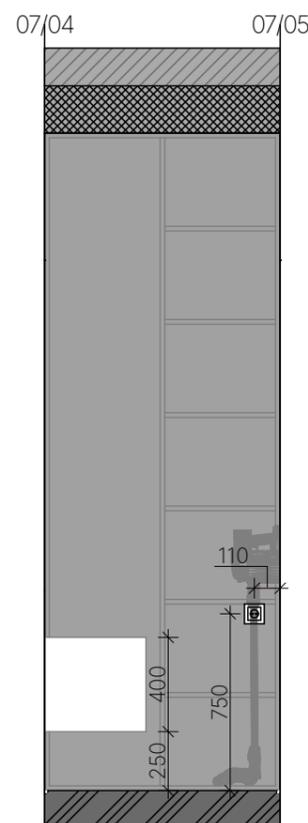


1000

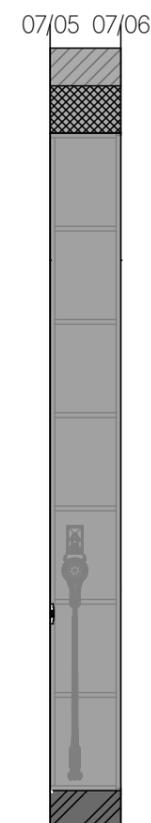


300

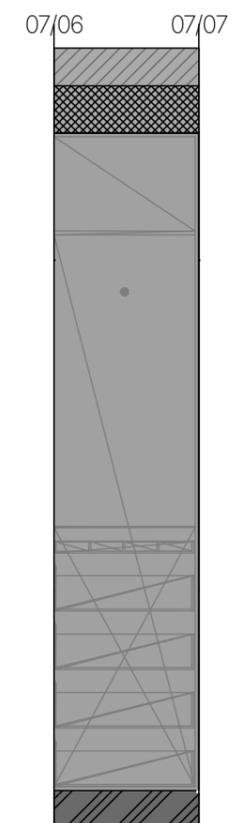


615

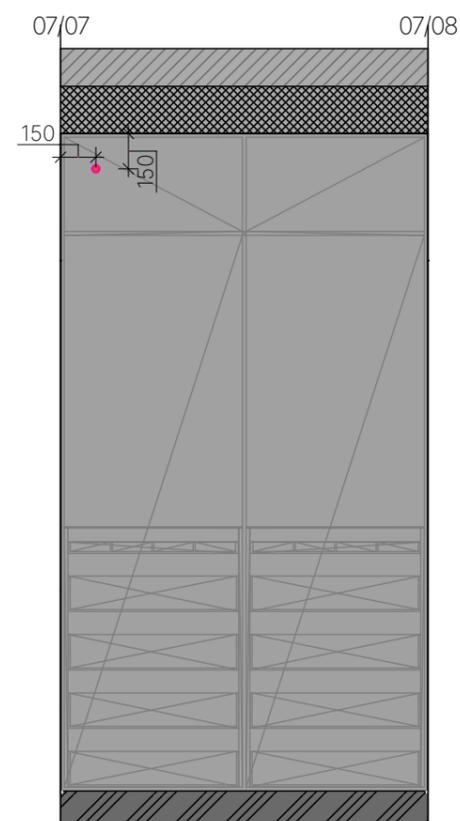


1560

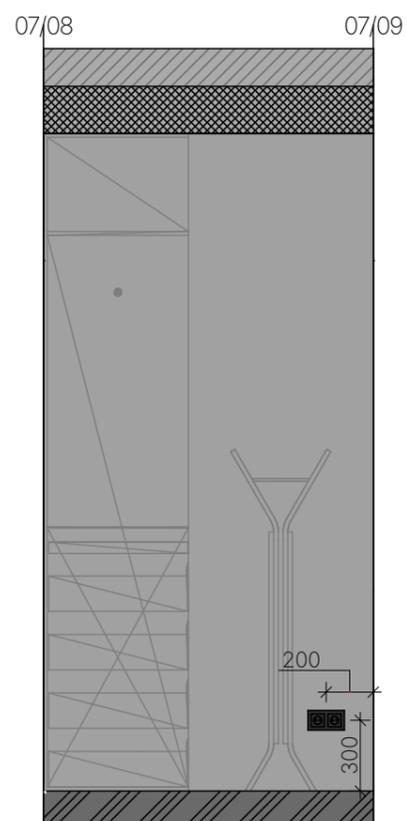

1400

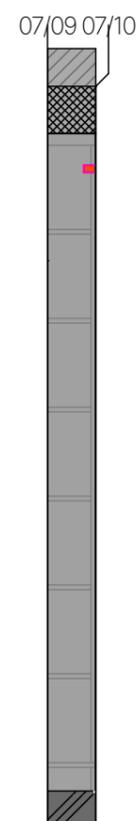

205

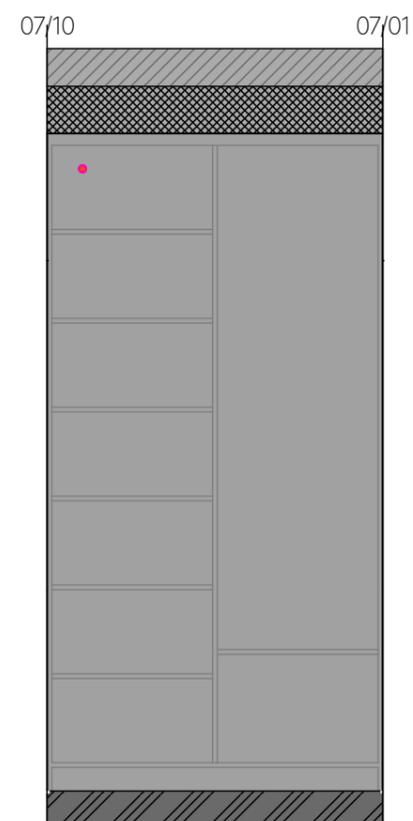

1425



Апартаменты ЖК "ВТБ
Арена Парк" г. Москва

QR-коды на визуализацию
помещений
34 из 34

Экспликация помещений

№	Наименование	S, м2
01	Прихожая	6,50
02	Кухня-гостиная	26,69
03	Спальня	13,38
04	Рабочая зона	2,83
05	Санузел-хозблок	5,72
06	Мастер-санузел	9,64
07	Гардероб	5,22
		69,98 м ²



DARC
design and building