



Julia Tyukina
design

Ведомость чертежей

Лист	Наименование	Примечание
03	План обмерный	на 2-х листах
04	План демонтажных работ	
05	План после демонтажных работ	
06	План монтажных работ	на 3-х листах
07	План после перепланировки	
08	План дверей и окон	
09	План расстановки мебели и оборудования	
10	План маркировки мебели и оборудования	на 2-х листах
11	План расстановки сантехники и оборудования	на 2-х листах
12	План расстановки светильников	на 2-х листах
13	План привязки выключателей	
14	План розеток и эл. выводов	
15	План теплых полов	на 2-х листах
16	План напольных покрытий	
17	План раскладки плитусов	
18	План потолков	
19	План отделки потолков	
20	План отделки стен	
21	План отделки дверных и оконных откосов	
22	План маркировки стен для разверток	
23	QR-коды на визуализацию помещений	
24	Развертки Кухня-гостиная	на 2-х листах
25	Развертки Спальня	на 2-х листах
26	Развертки Гардеробная	
27	Развертки Кладовая	
28	Развертки Прихожая	на 2-х листах

Апартаменты
ЖК "ВТБ Арена Парк"
г. Москва

Ведомость чертежей

из 28




№	Наименование	S, м ²
01	Прихожая	10,08
02	Гардероб	4,70
03	Санузел 1	4,80
04	Гостиная	29,33
05	Коридор	4,08
06	Санузел 2	5,71
07	Спальня	14,00
		72,70 м ²

Условные обозначения



2600 - планируемые размеры

Вид 01 - Вид 01

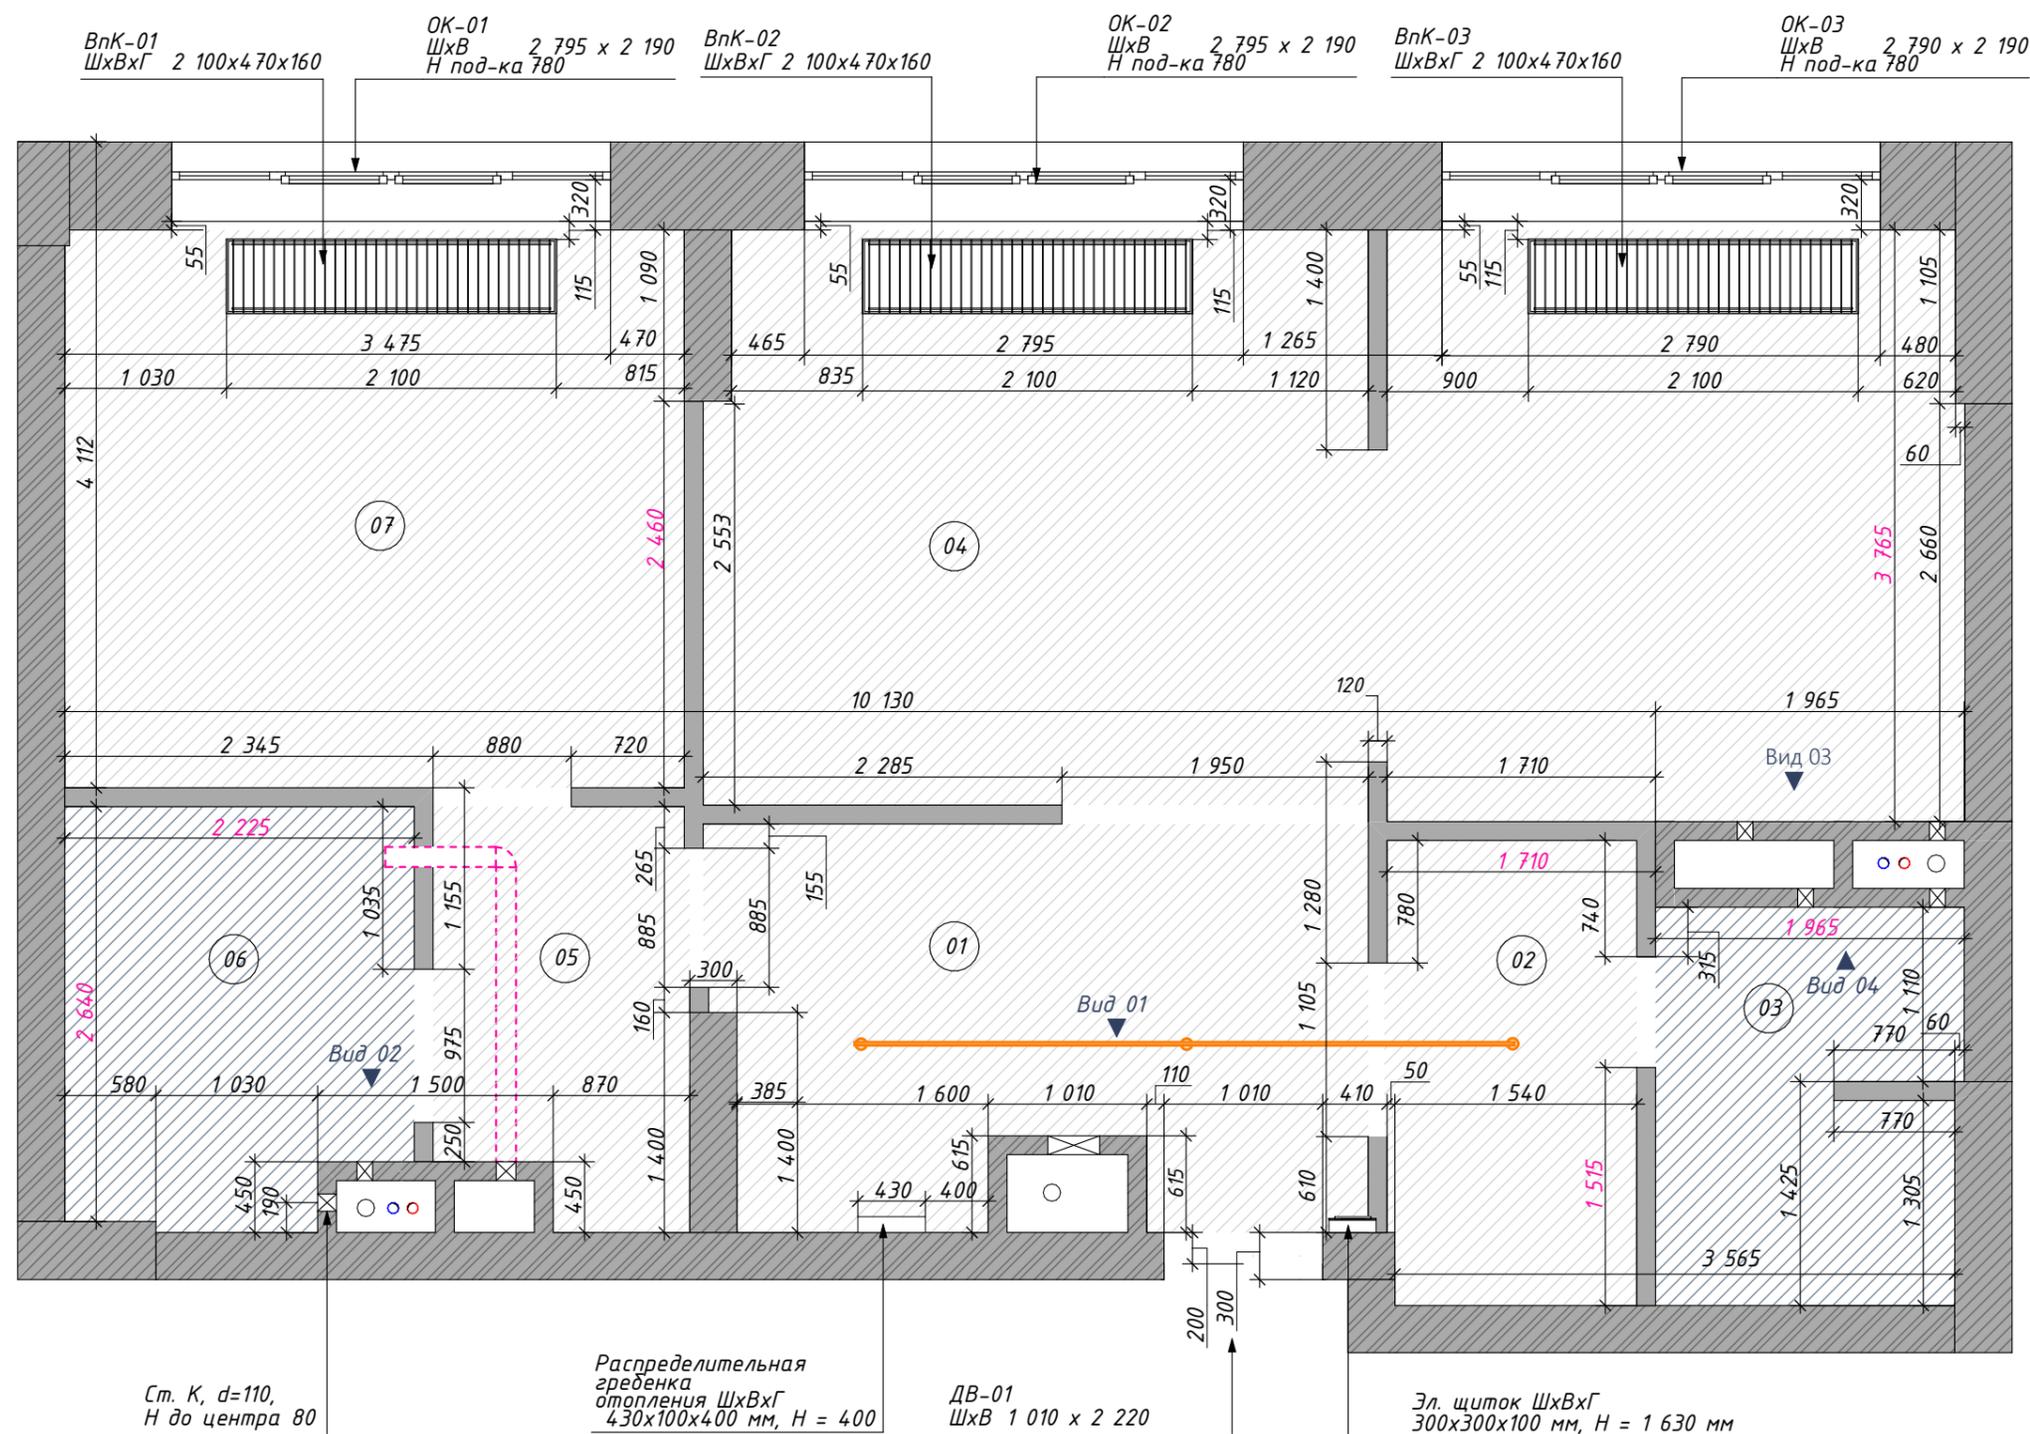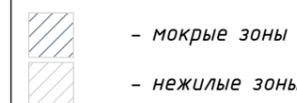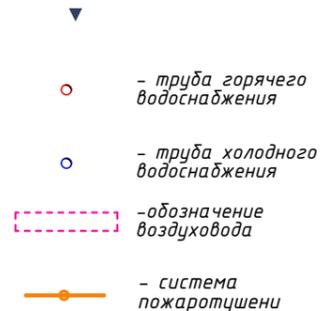

Ст. К, d=110,
H до центра 80

Распределительная
гребенка
отопления ШхВхГ
430x100x400 мм, H = 400

ДВ-01
ШхВ 1 010 x 2 220

Эл. щиток ШхВхГ
300x300x100 мм, H = 1 630 мм

Примечания:

1. Высота потолков принята от чернового пола
2. Все размеры указаны от черновой отделки
3. Данный лист смотреть совместно с листом
4. Толщина перегородок 120 мм, высота 65 мм, материал кирпич

Примечания:


1. Все размеры указаны от черновой отделки
2. Данный лист смотреть совместно с листом 01

Условные обозначения


-  Пеноблок
-  Монолит
-  Кирпич
-  В один кирпич

- ГВС - труба горячего водоснабжения
- ХВС - труба холодного водоснабжения


Вид 01 1:45

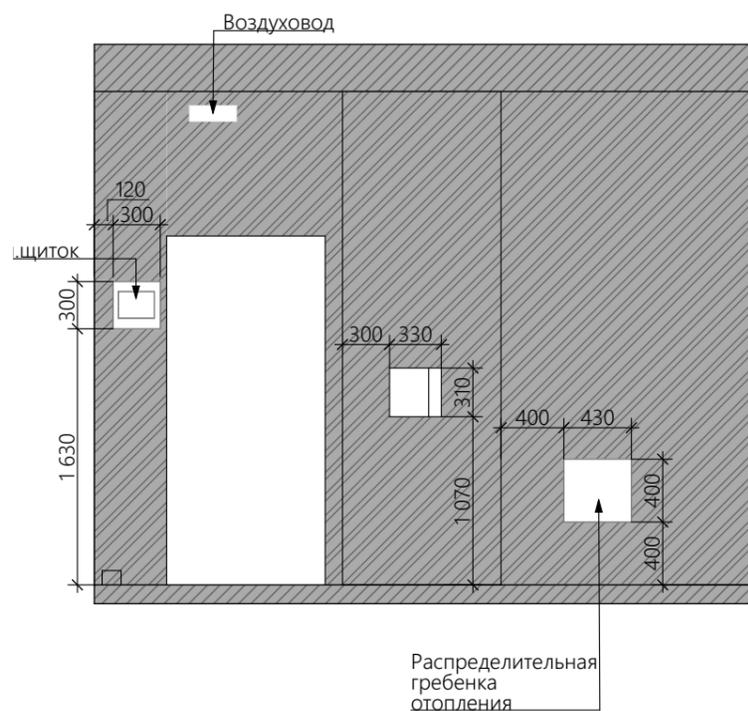


Вид 02 1:45

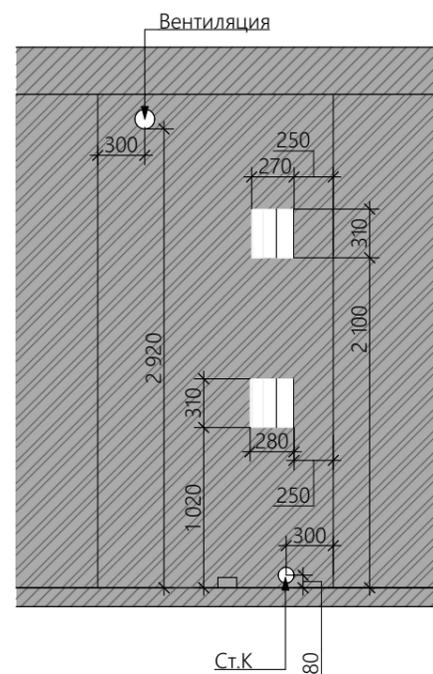

Вид 03 1:45

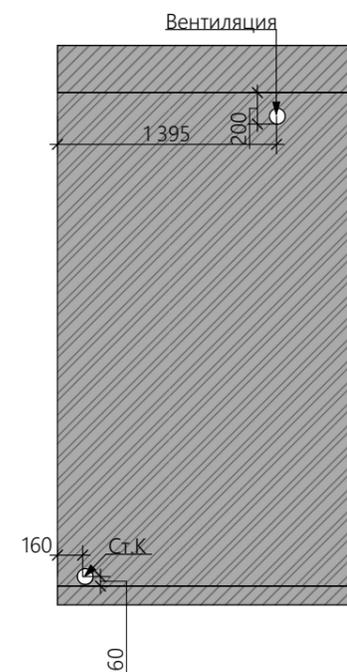


Вид 04 1:45

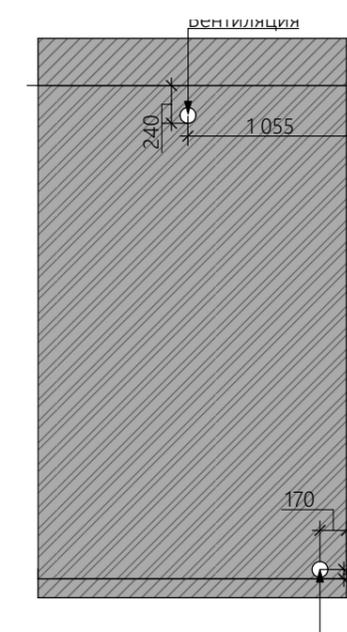

Вид на входную дверь



Вид на вент. шахту

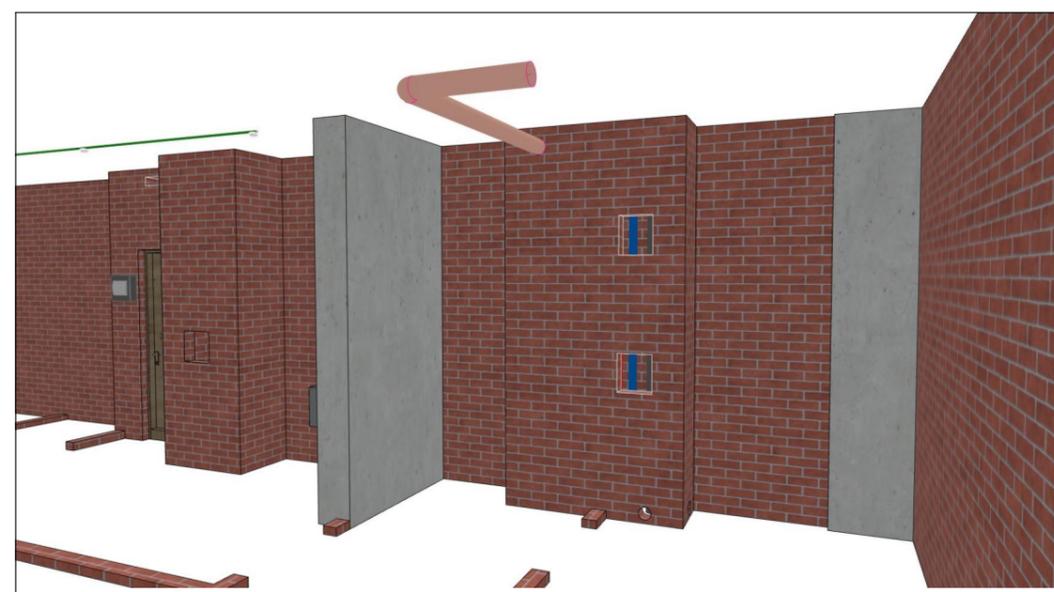

№	Наименование	S, м ²
01	Прихожая	10,08
02	Гардероб	4,70
03	Санузел 1	4,80
04	Гостиная	29,33
05	Коридор	4,08
06	Санузел 2	5,71
07	Спальня	14,00
		72,70 м ²

Условные обозначения

 - демонируемые перегородки высотой в 1 кирпич


 - конвекторы под замену

 - стояк бытовой канализации

 - труба горячего водоснабжения

 - труба холодного водоснабжения


 - обозначение воздуховода

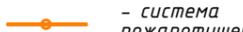 - система пожаротушения

Объем демонируемых перегородок

Обозначение на плане	Общий объем м.куб.
	0,14

Внутрипольные конвекторы будут заменены на подвесные радиаторы

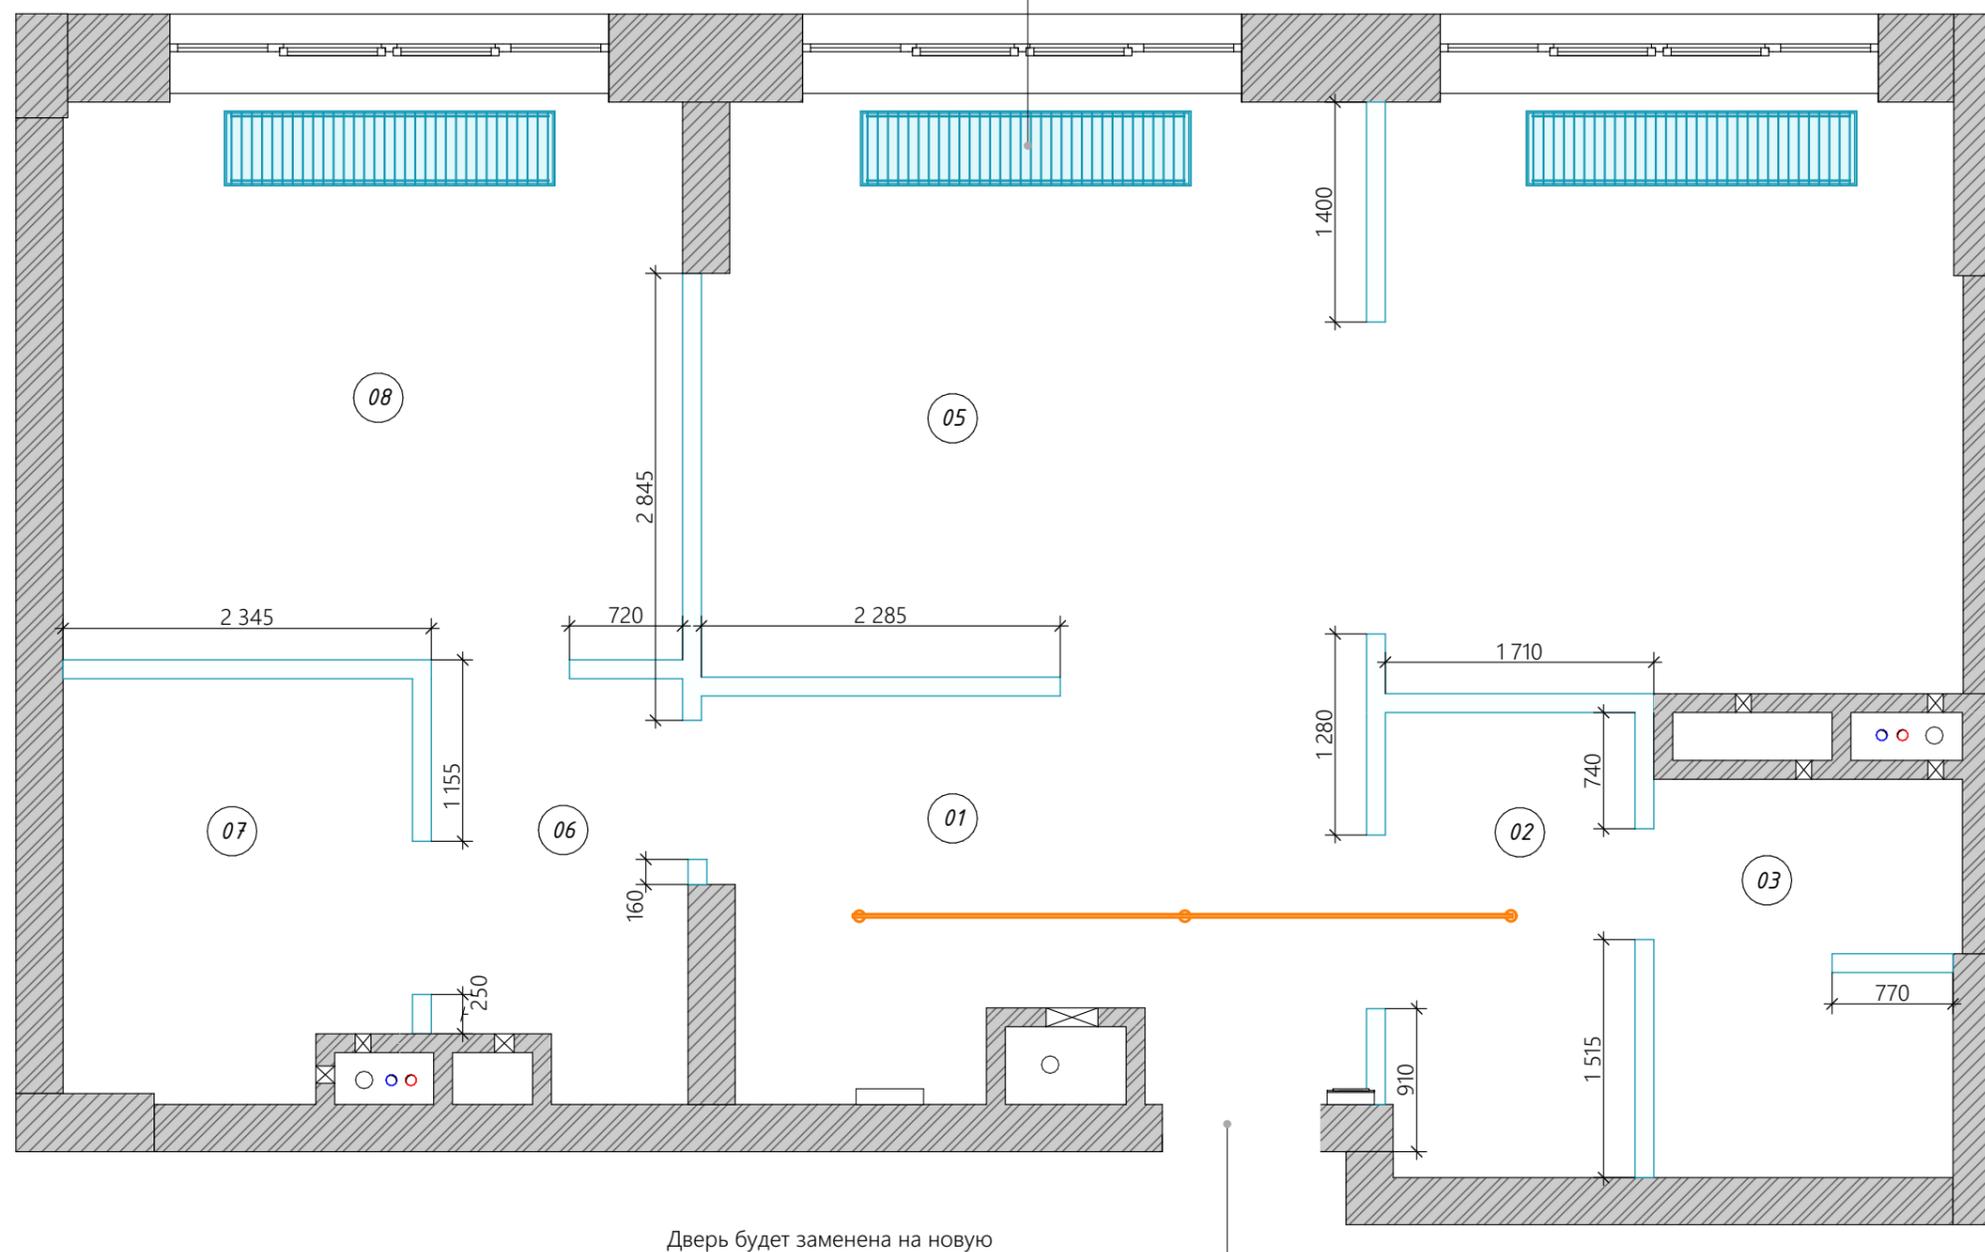

Примечания:

1. Радиаторы отопления будут заменены на новые
2. Данный лист смотреть совместно с листом 05
3. Эл. щиток будет переноситься на стену правее


Условные обозначения

2600 - фактические размеры



○ - труба горячего водоснабжения

○ - труба холодного водоснабжения

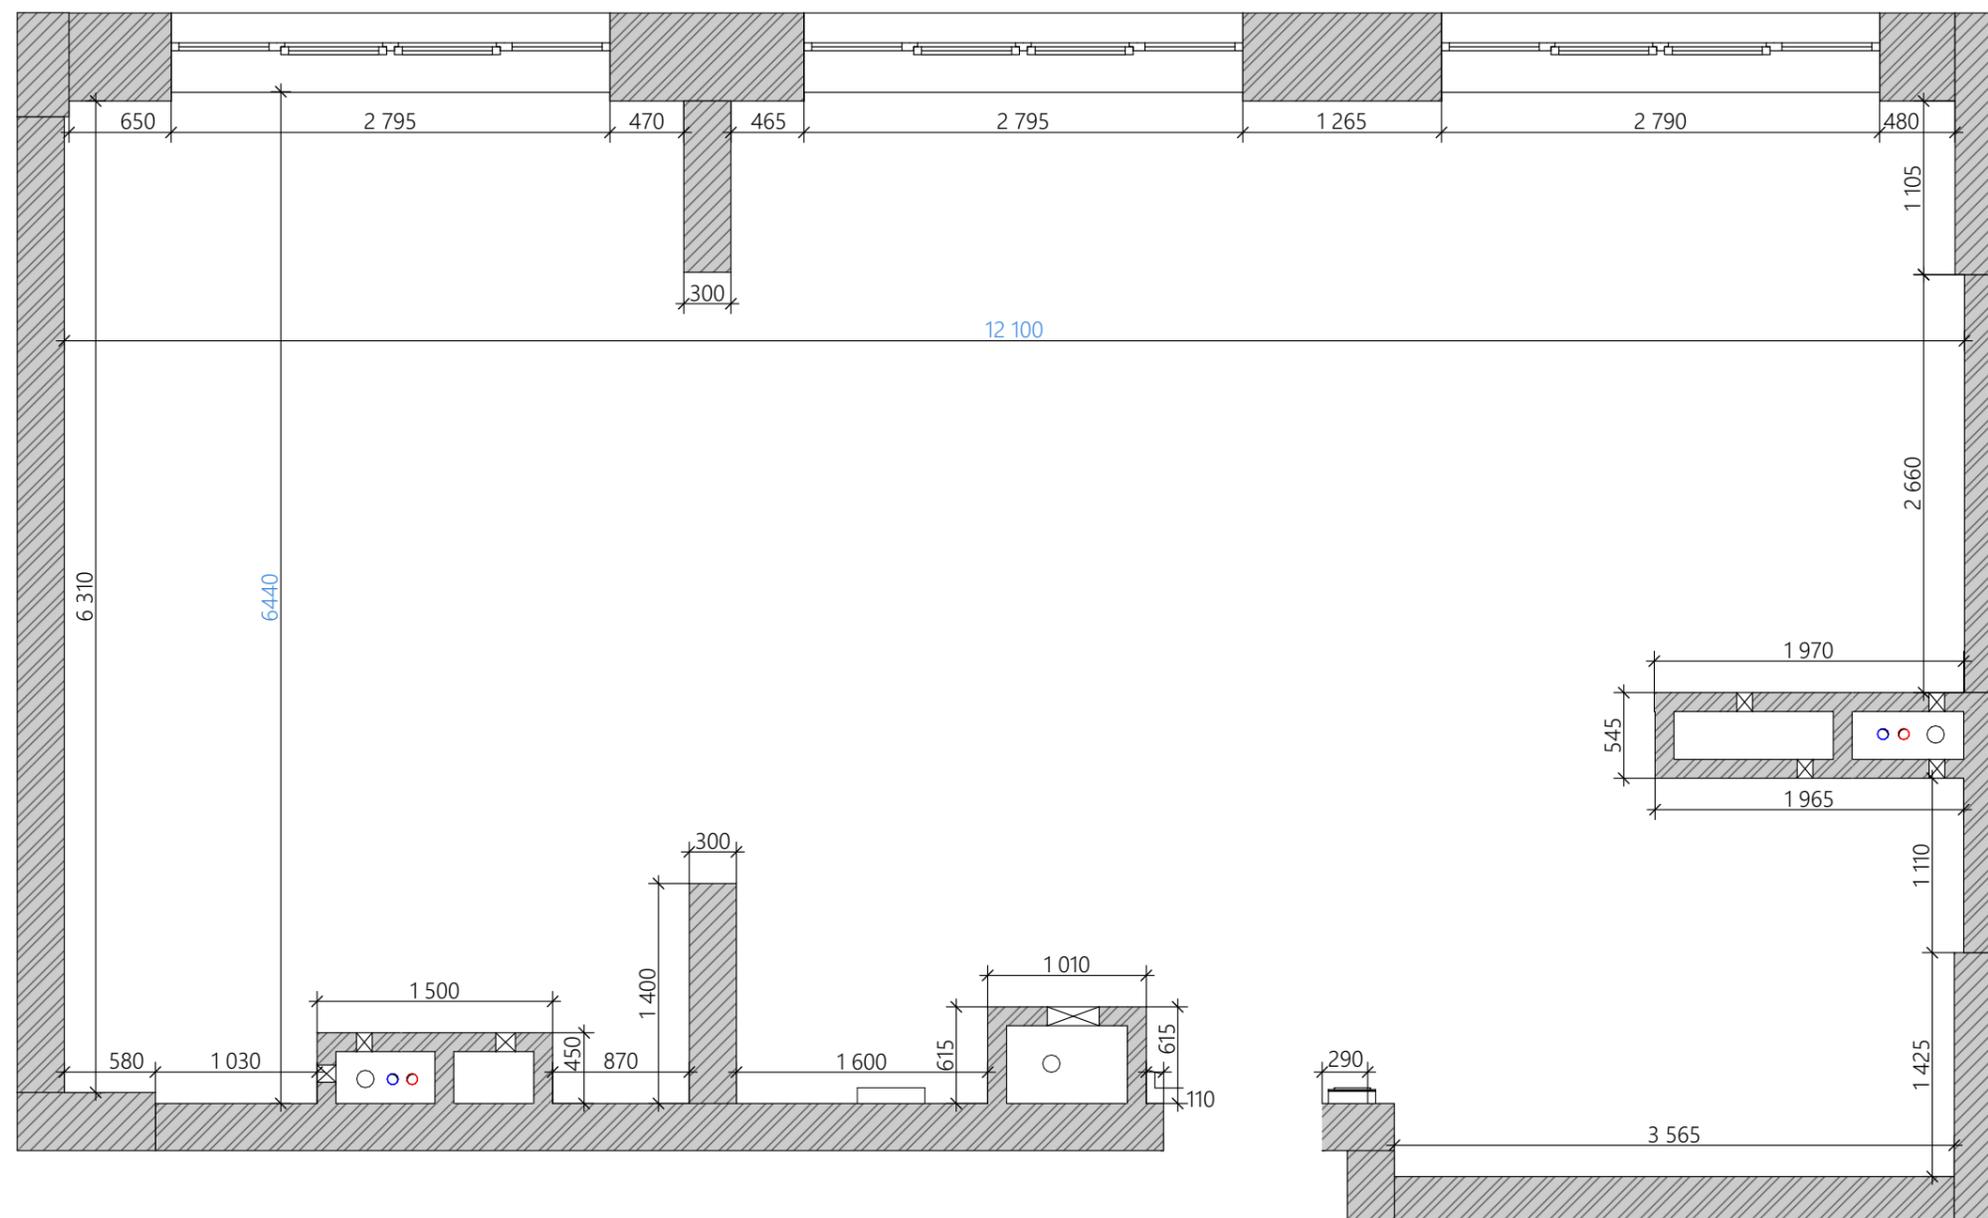

Примечания:

1. Общая площадь помещения 76,02 м²
2. Высота потолков принята от черного пола

№	Наименование	S, м ²
01	Кухня-Гостиная	28,79
02	Спальня	15,43
03	Гардеробная	3,84
04	Ванная	4,31
05	Кладовая	2,96
06	Прихожая	6,56
07	Постирочная	4,47
08	Санузел	3,95
		70,31 м ²

Условные обозначения


-  - возводимые конструкции из ГКЛ
-  - возводимые стены (пеноблок)
-  - напольные конструкции из пеноблоков
-  - штукатурный слой
-  - конструкции ГКЛ не до потолка
-  - конструкции пеноблок не до потолка
-  - подвесные конструкции из ГКЛ

- 1875 - приоритетные размеры
- 2600 - планируемые размеры

Вид 01 - Вид 01

а - а - равные размеры

 - выдержать угол 90°

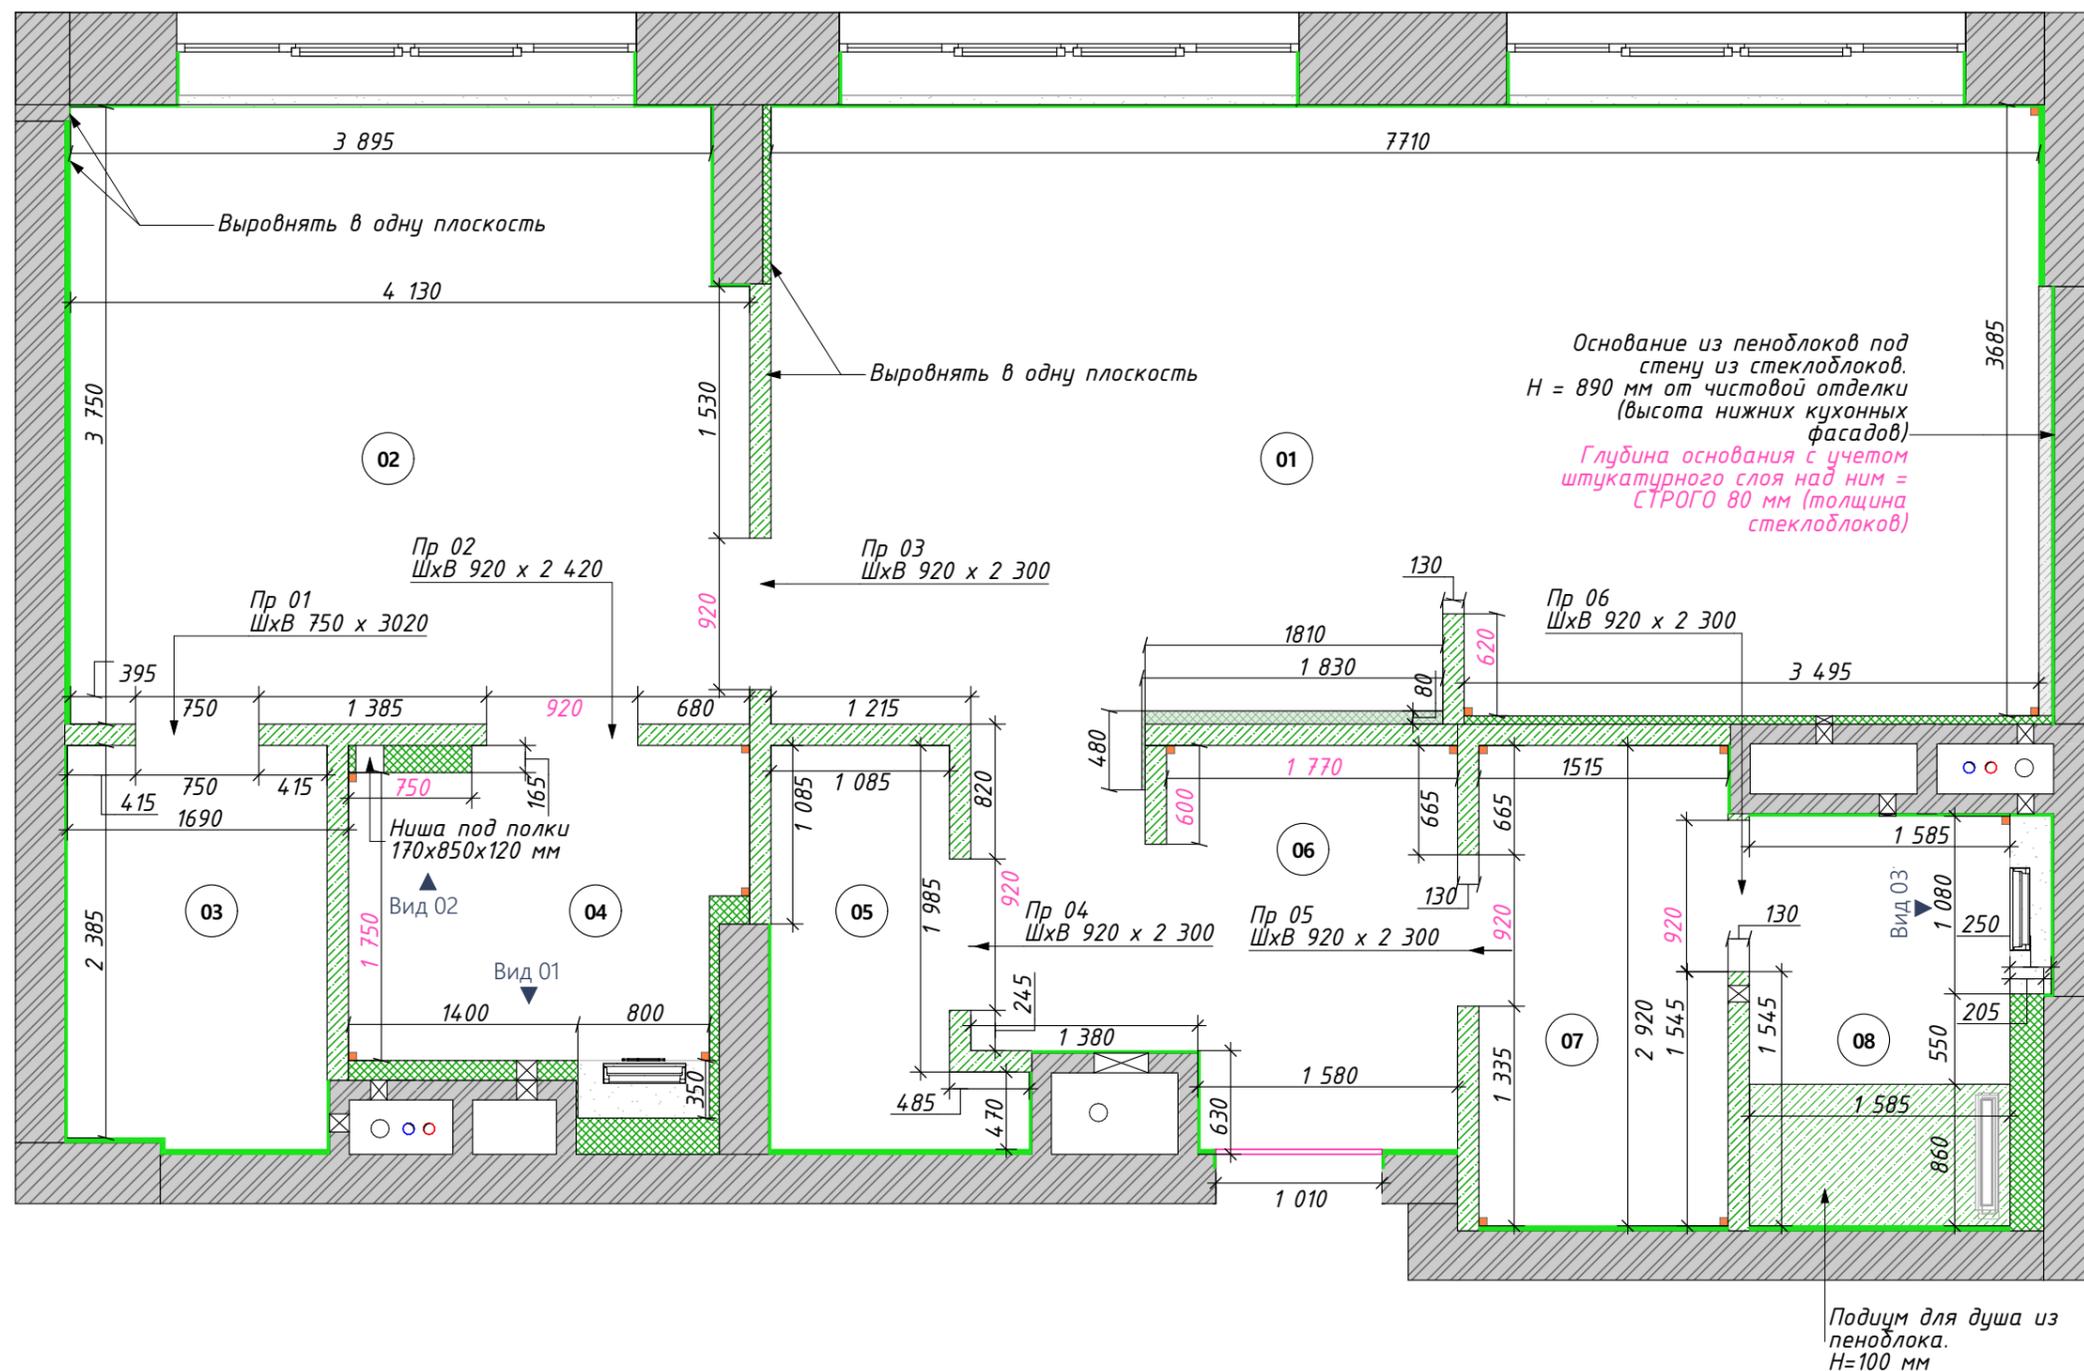

Примечания:

1. Данный лист смотреть совместно с #МакID(ссыл) и 06(3)
2. Все размеры указаны в мм
3. Размеры проемов межкомнатных дверей указаны согласно тех. характеристикам производителя
4. Чистовая стяжка пола Н = 120 мм


1. Данный лист смотреть совместно с листом 06

Условные обозначения


-  - возводимые конструкции из ГКЛ
-  - возводимые стены (пеноблок)
-  - напольные конструкции из пеноблоков
-  - конструкции ГКЛ не до потолка
-  конструкции пеноблок не до потолка
-  подвесные конструкции из ГКЛ

0.000 - отметка уровня чистого пола


Вид 01 1:30

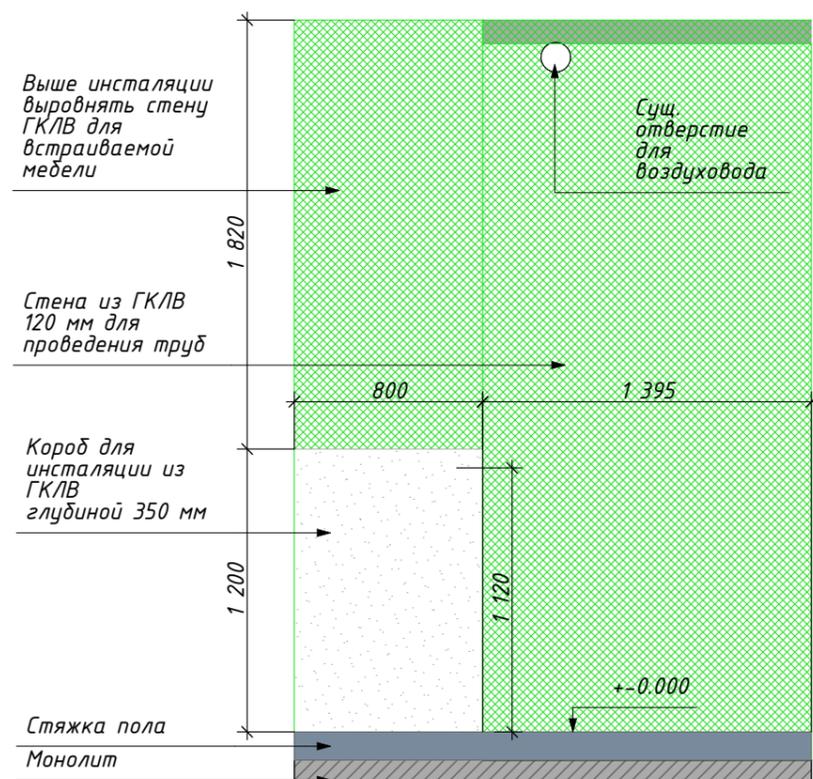


Вид 01 Ванная инсталляция

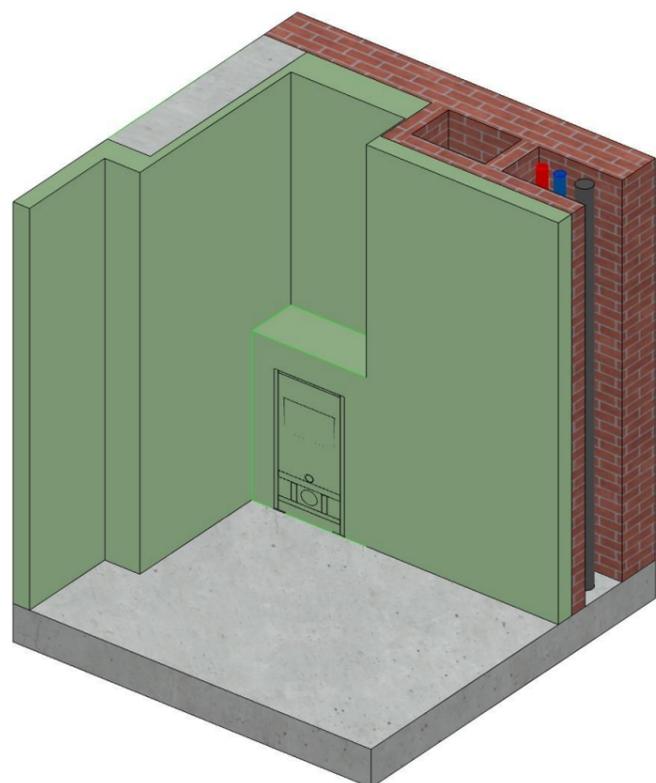

Вид 02 1:30

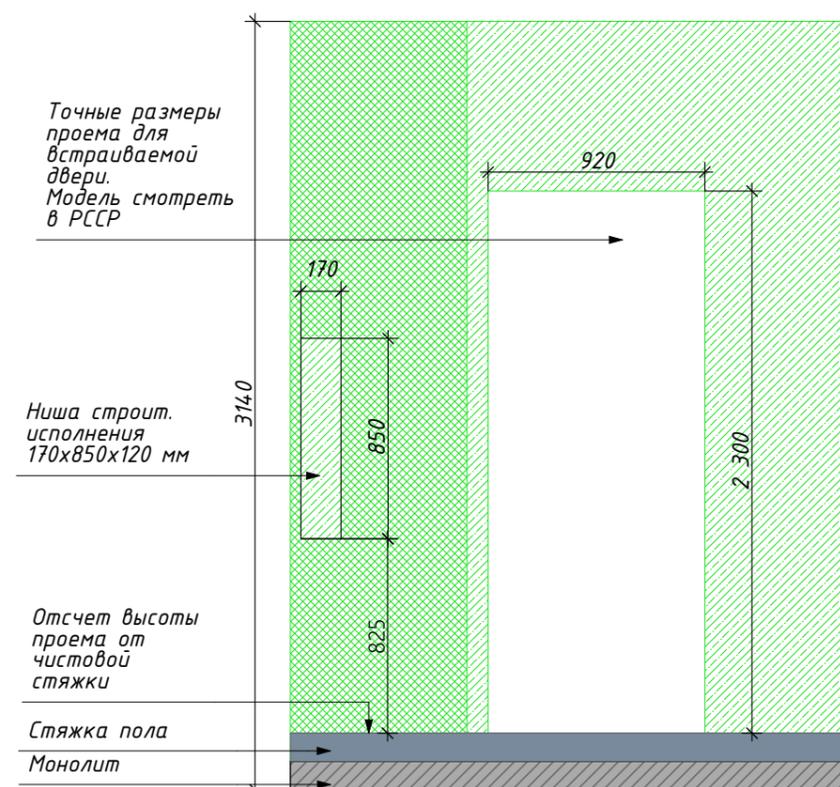

Вид 02 Ванная ниша для полок

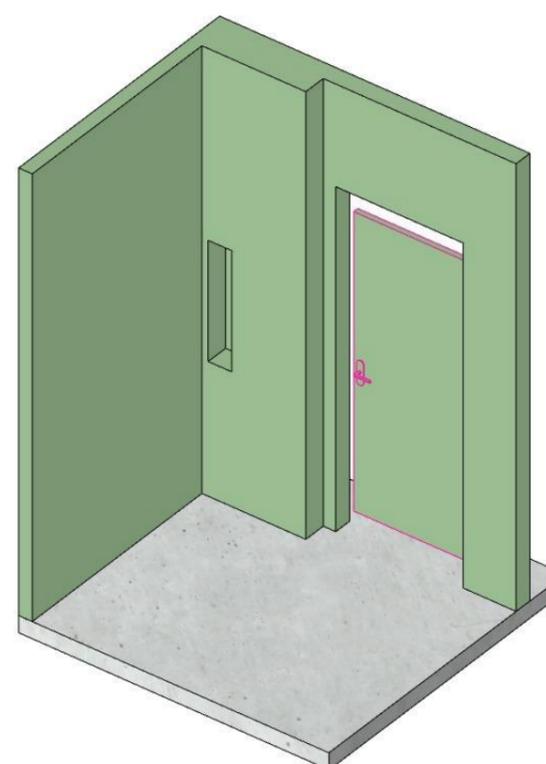


Примечания:

1. Данный лист смотреть совместно с листом 06


Условные обозначения

-  - возводимые конструкции из ГКЛ
-  - возводимые стены (пеноблок)
-  - напольные конструкции из пеноблоков
-  - штукатурный слой
-  - конструкции ГКЛ не до потолка
-  - конструкции пеноблок не до потолка
-  - подвесные конструкции из ГКЛ
-  0.000 - отметка уровня чистого пола

Вид 03 1:45

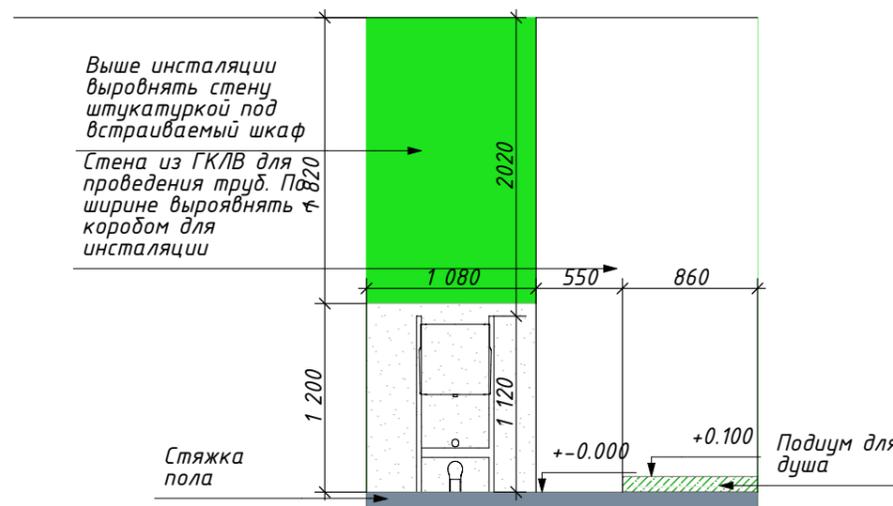

Вид 03 Санузел инсталляция

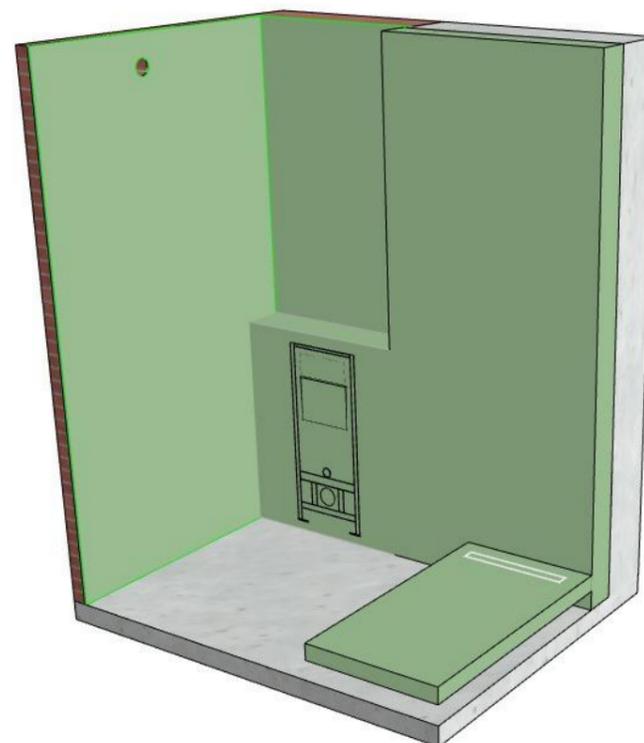

Экспликация помещений

№	Наименование	S, м ²
01	Кухня-Гостиная	28,79
02	Спальня	15,43
03	Гардеробная	3,84
04	Ванная	4,31
05	Кладовая	2,96
06	Прихожая	6,56
07	Постирочная	4,47
08	Санузел	3,95
		70,31 м ²

Условные обозначения

Штукатурный слой

Пеноблок

Монолит

Кирпич


ГКЛ не до потолка

ГКЛ

○ - стояк бытовой канализации

○ - труба горячего водоснабжения

○ - труба холодного водоснабжения

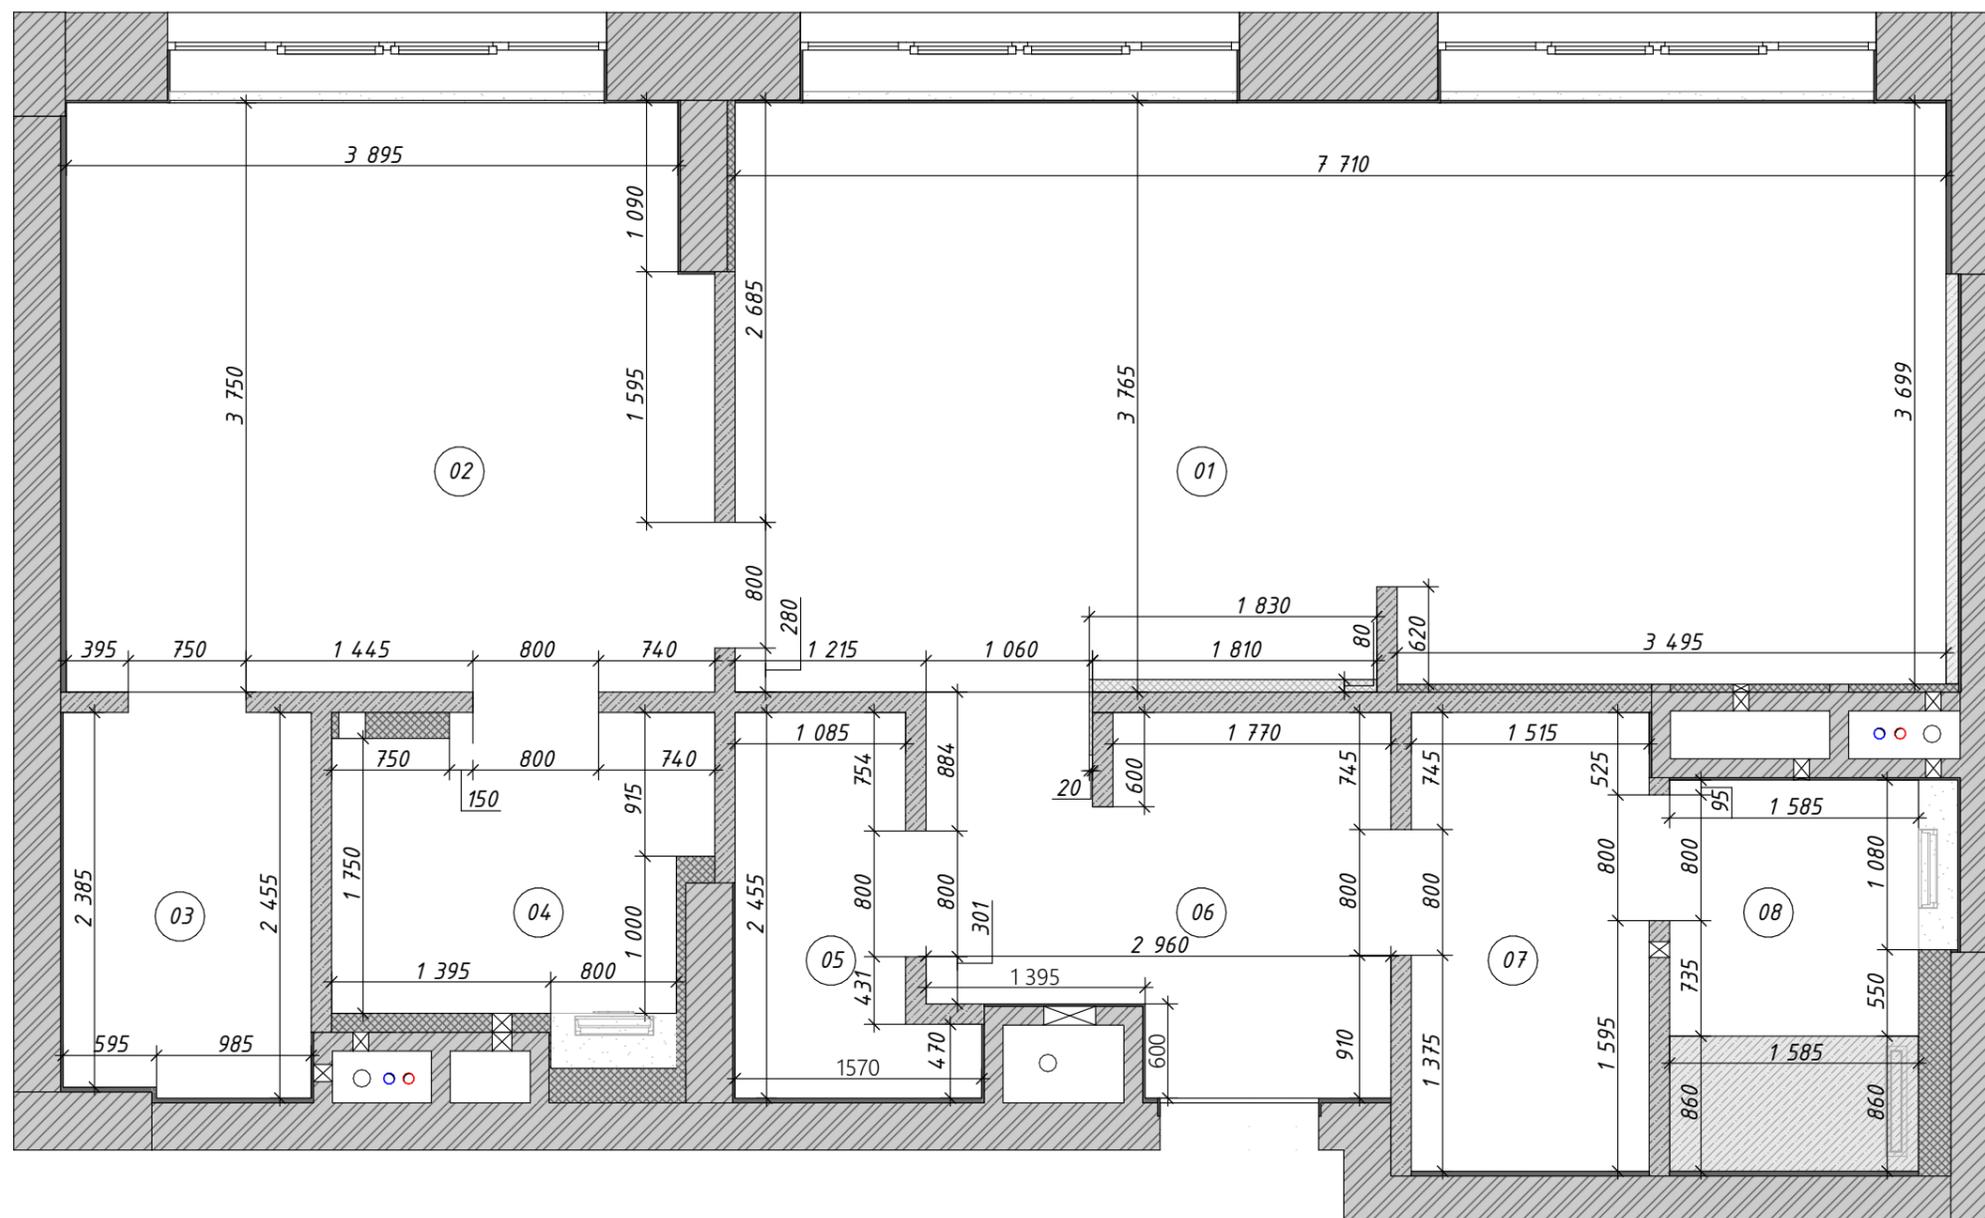

№	Наименование	S, м ²
01	Кухня-Гостиная	28,79
02	Спальня	15,43
03	Гардеробная	3,84
04	Ванная	4,31
05	Кладовая	2,96
06	Прихожая	6,56
07	Постирочная	4,47
08	Санузел	3,95
		70,31 м ²

Примечания:

1. Подробные характеристики дверей см. в сводной ведомости
2. Размеры дверных проёмов уточнить у производителя дверей


Условные обозначения

ДВ-01 - дверь межкомнатная

ВД-01 - входная дверь

Ведомость заполнения проёмов


№ на плане	Размеры по полотну, мм	Открытие	Аксессуары
ВД-01	1010x2100	левое	Замок
ДВ-01	800x2100	левое	Завертка сантехническая; Петли скрытые
ДВ-02	800x2100	левое	Дверной стопор; Петли скрытые
ДВ-03	800x2100	левое	Дверной стопор; Петли скрытые
ДВ-04	800x2100	правое	Дверной стопор; Петли скрытые
ДВ-05	800x2100	правое	Завертка сантехническая; Дверной стопор; Петли открытые

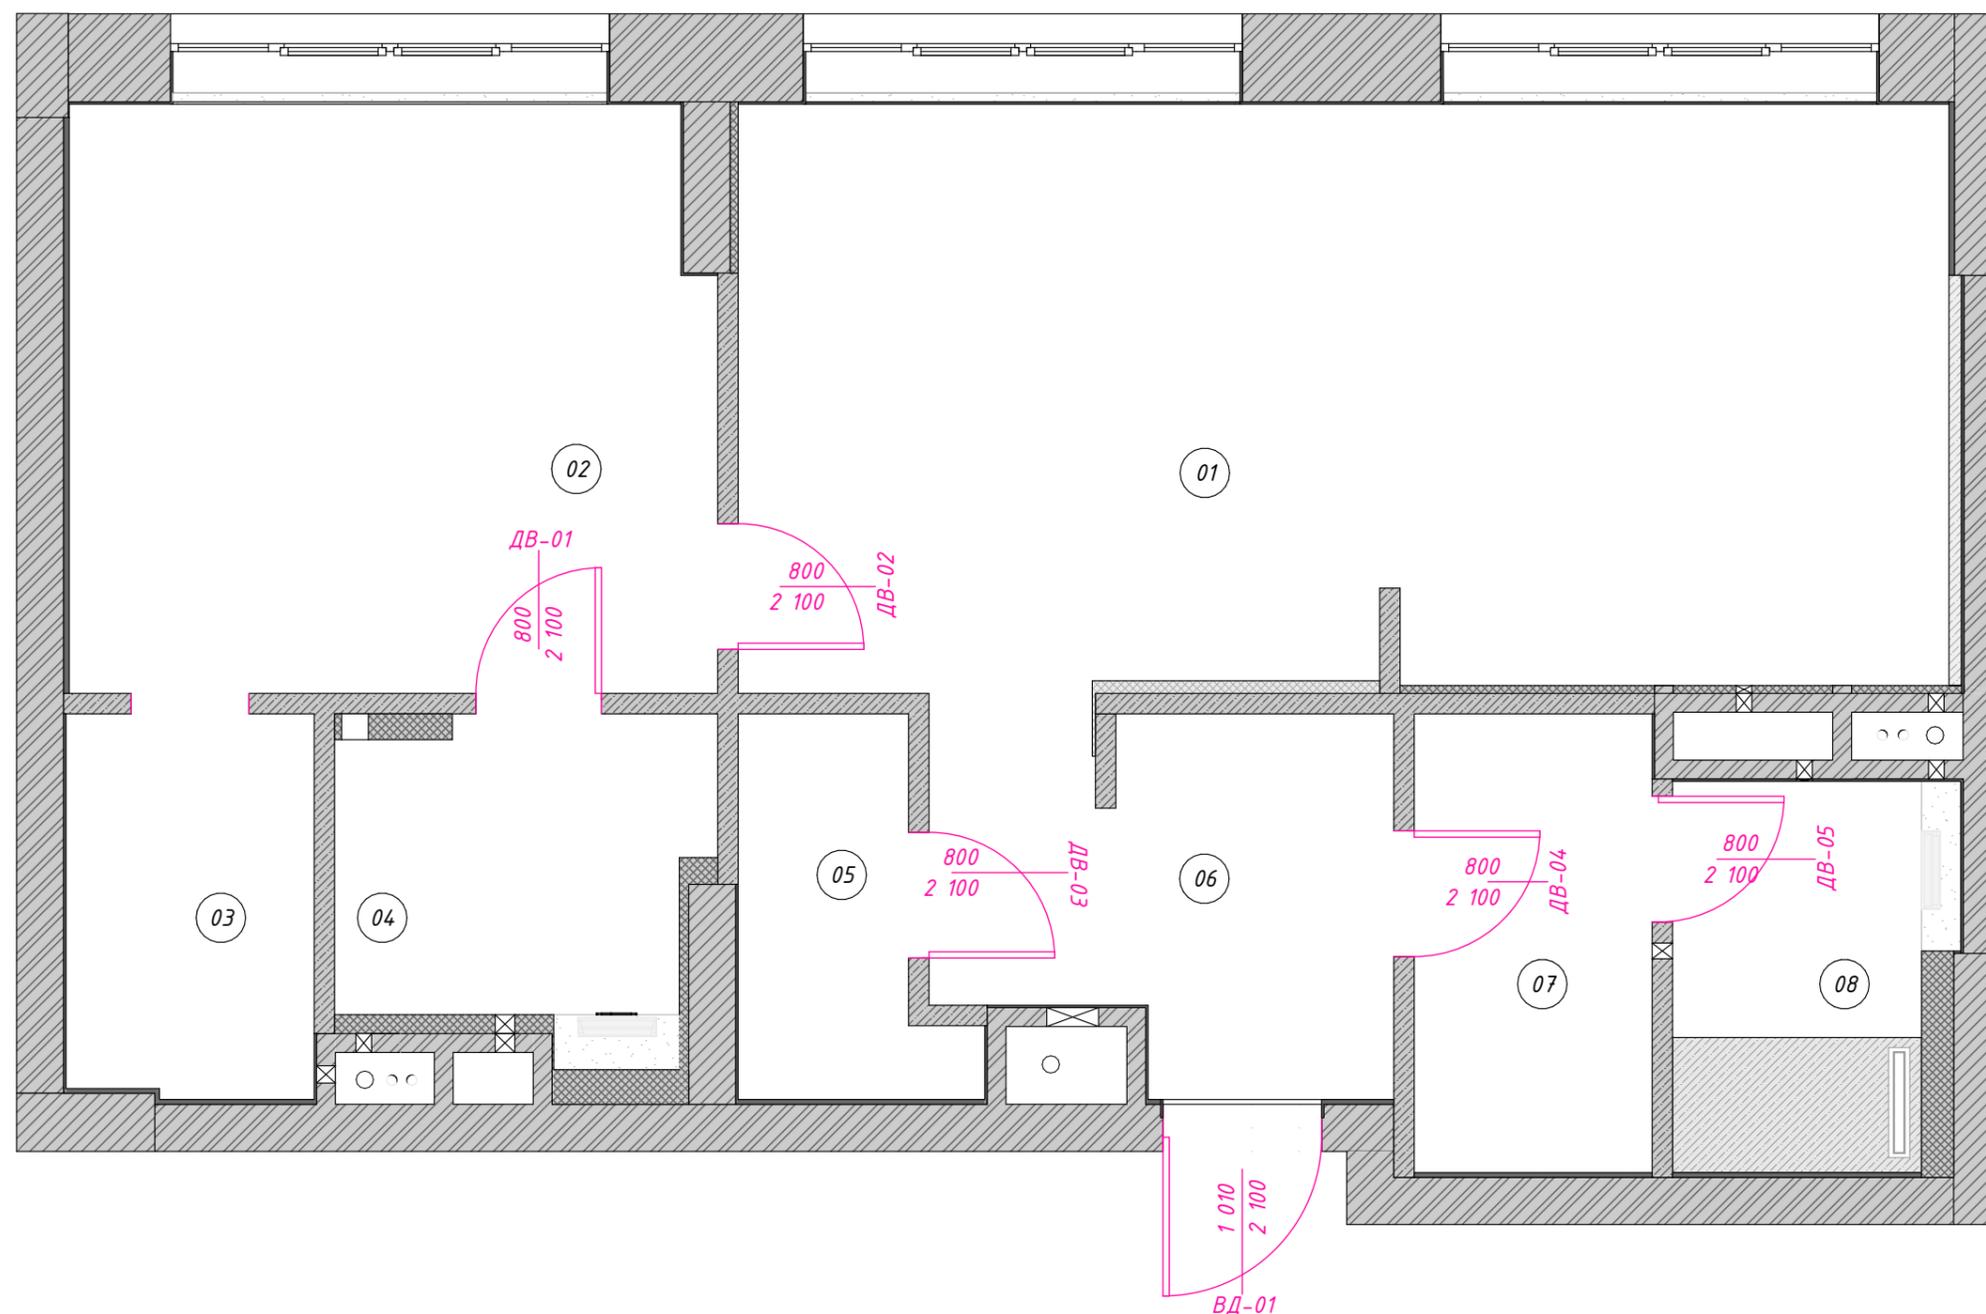

№	Наименование	S, м ²
01	Кухня-Гостиная	28,79
02	Спальня	15,43
03	Гардеробная	3,84
04	Ванная	4,31
05	Кладовая	2,96
06	Прихожая	6,56
07	Постирочная	4,47
08	Санузел	3,95
		70,31 м ²

Условные обозначения

2600 - планируемые размеры

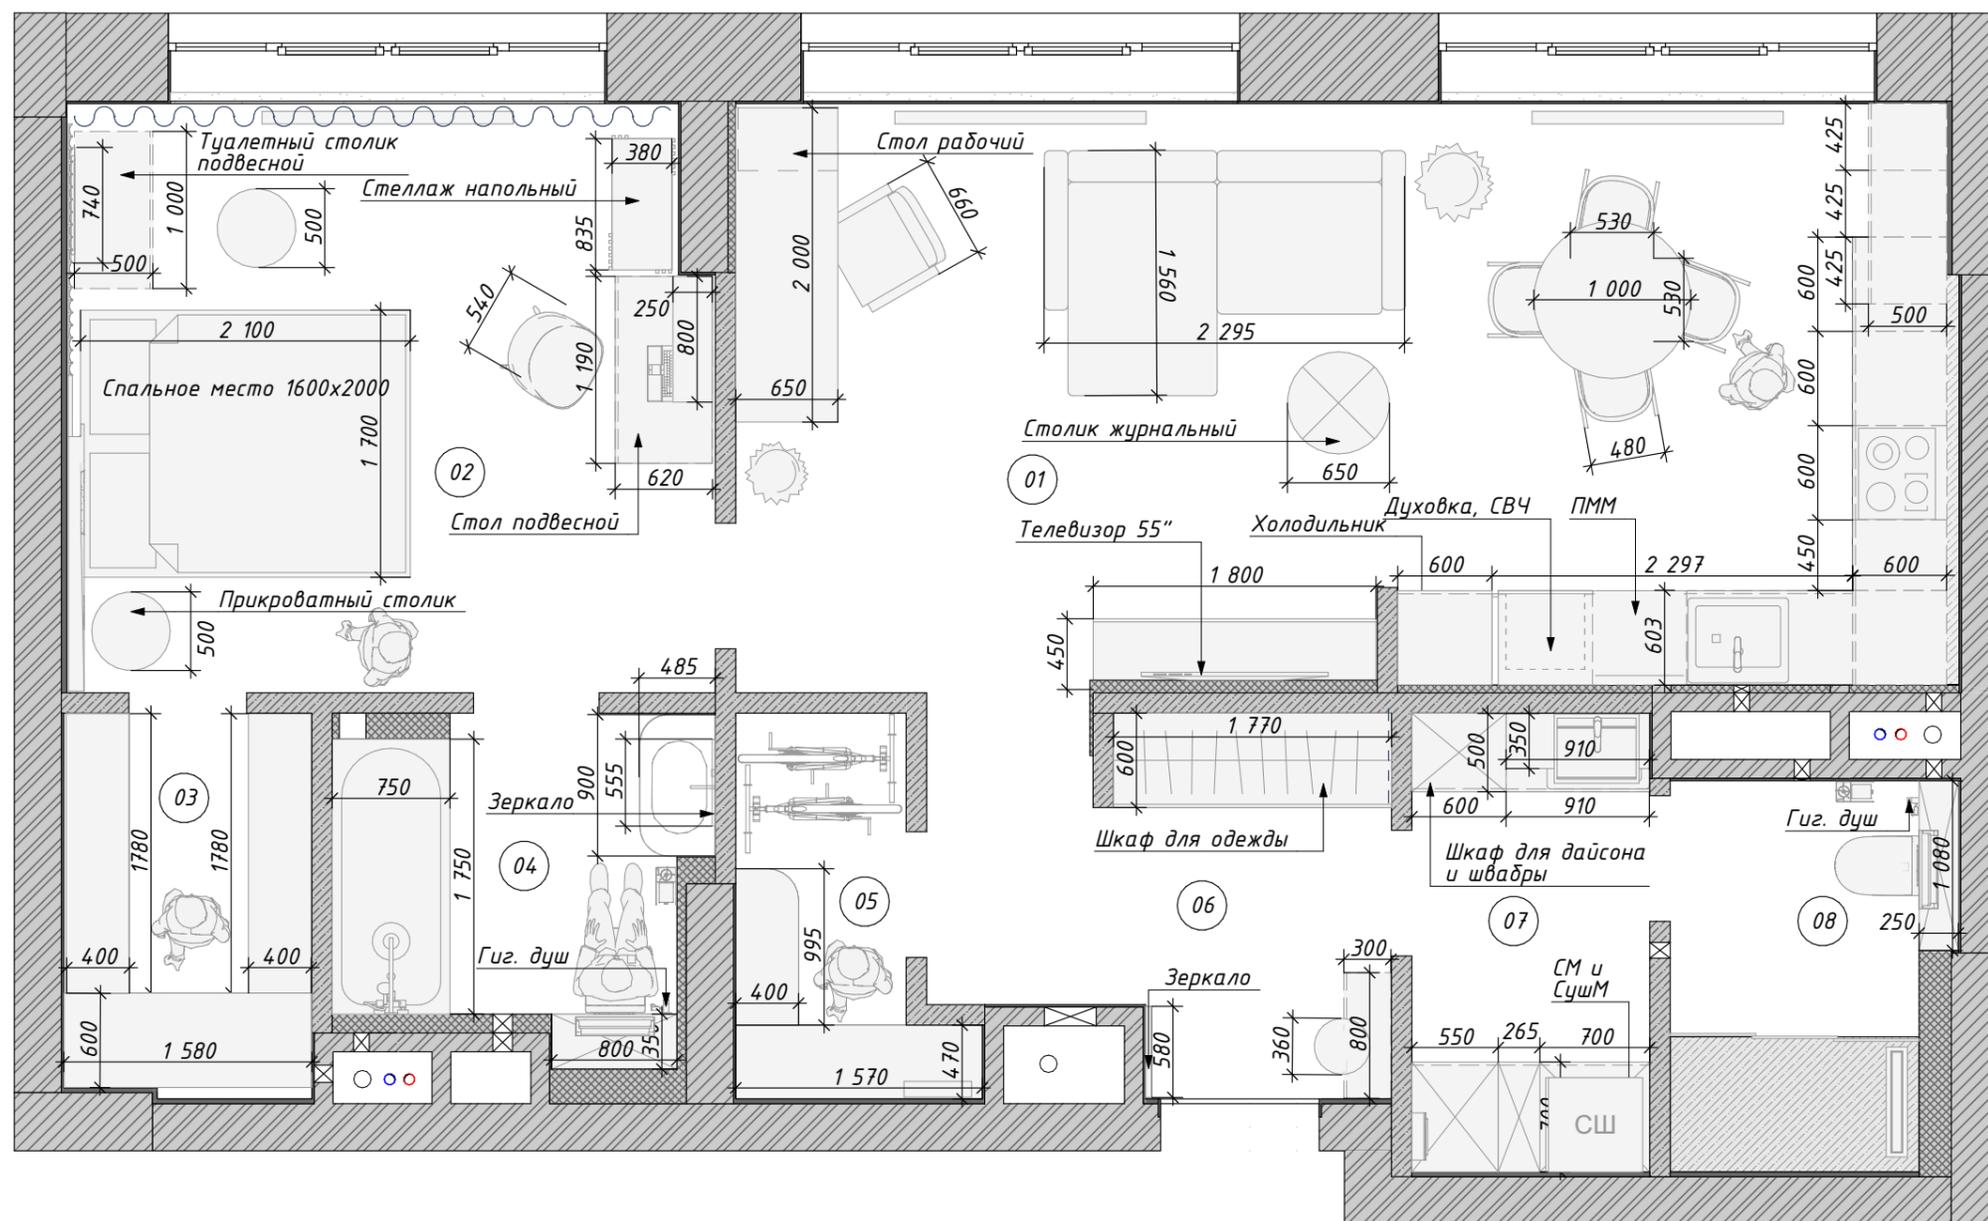

№	Наименование	S, м ²
01	Кухня-Гостиная	28,79
02	Спальня	15,43
03	Гардеробная	3,84
04	Ванная	4,31
05	Кладовая	2,96
06	Прихожая	6,56
07	Постирочная	4,47
08	Санузел	3,95
		70,31 м ²

Условные обозначения

- М-01 - маркировка отдельстоящей мебели
- ВМ-01 - маркировка встроенной мебели
- БТ-01 - маркировка бытовой техники
- Д-01 - маркировка элементов декора
- АК-01 - маркировка аксессуаров



Маркировка мебели и бытовой техники

01, Кухня-гостиная			
			1
AK-03	Декор		1
AK-04	Декор		1
BT-01	Варочная панель		1
BT-02	Холодильник		1
BT-03	Духовой шкаф		1
BT-04	СВЧ		1
BT-05	Телевизор 55"		1
M-01	Стул		4
M-02	Стол		1
M-03	Диван		1
M-04	Столик журнальный		1
M-05	Тумба под телевизор		1
M-06	Кресло		1
M-07	Стол рабочий		1
MK-01	Кухонный гарнитур		12
02, Спальня			
BM-01	Стол подвесной		2
BM-02	Полка		1
BM-03	Туалетный столик подвесной		1
D-01	Зеркало		1
M-08	Стеллаж напольный		7
M-09	Кресло		1
M-10	Пуф		1
M-11	Спальное место 1600x2000		1
M-12	Прикроватный столик		1

03, Гардеробная			
	BM-04	Полка	8
	BM-05	Полка	3
04, Ванная			
	AK-01	Держатель для туалетной бумаги	1
	BM-06	Шкаф над инсталляцией	1
	D-02	Зеркало	1
05, Кладовая			
	BM-07	Полка	4
	BM-08	Полка	4
06, Прихожая			
	BM-09	Шкаф для одежды	2
	BM-10	Тумба подвесная	1
	D-03	Зеркало	1
	M-13	Пуф	1
07, Прачечная			
	BM-11	Шкаф	1
	BM-12	Полка	1
	BM-13	Тумба под мойку	1
	BM-14	Шкаф	3
08, Санузел			
	AK-02	Держатель для туалетной бумаги	1
	BM-15	Шкаф над инсталляцией	1

№	Наименование	S, м ²
01	Кухня-Гостиная	28,79
02	Спальня	15,43
03	Гардеробная	3,84
04	Ванная	4,31
05	Кладовая	2,96
06	Прихожая	6,56
07	Постирочная	4,47
08	Санузел	3,95
		70,31 м ²

Условные обозначения

- P-01 - маркировка радиаторов отопления
- CO-01 - маркировка сантехнического оборудования



Примечания:

1. Размещение приборов по высоте уточнить на развёртках
2. Привязки к сантех. приборам даны по центральным осям, если не указано иное

Ведомость сантех. оборудования

01, Кухня-гостиная			
	СО-01	Смеситель кухонный	1
	СО-02	Измельчитель пищевых отходов	1
	СО-03	Датчик протечки воды	1
	СО-04	Мойка кухни	1
	СО-05	ПММ	1
04, Ванная			
	СО-06	Раковина санузла	1
	СО-07	Смеситель для раковины	1
	СО-08	Ванна	1
	СО-09	Душ	1
	СО-10	Унитаз	1
	СО-11	Инсталляция для унитаза	1
	СО-12	Кнопка смыва унитаза	1
	СО-13	Гигиенический душ	1
	СО-14	Датчик протечки воды	1
07, Прачечная			
	СО-15	Смеситель для раковины	1
	СО-16	Раковина санузла	1
	СО-17	Датчик протечки воды	1
	СО-18	Стиральная машина	1
	СО-19	Сушильная машина	1
08, Санузел			
	СО-20	Душ	1
	СО-21	Трап	1
	СО-22	Унитаз	1
	СО-23	Инсталляция для унитаза	1
	СО-24	Кнопка смыва унитаза	1
	СО-25	Датчик протечки воды	1
	СО-26	Гигиенический душ	1

Ведомость приборов отопления

01, Кухня-гостиная			
		Распределительная гребенка отопления	3
	P-01	Радиатор	2
02, Спальня			
	P-01	Радиатор	1

Апартаменты
ЖК "ВТБ Арена Парк"
г. Москва

Спецификация сантех.
оборудования и приоб.
отопления

11(2) из 28
Экспликация помещений

№	Наименование	S, м2
01	Кухня-Гостиная	28,79
02	Спальня	15,43
03	Гардеробная	3,84
04	Ванная	4,31
05	Кладовая	2,96
06	Прихожая	6,56
07	Постирочная	4,47
08	Санузел	3,95
		70,31 м ²


№	Наименование	S, м ²
01	Кухня-Гостиная	28,79
02	Спальня	15,43
03	Гардеробная	3,84
04	Ванная	4,31
05	Кладовая	2,96
06	Прихожая	6,56
07	Постирочная	4,47
08	Санузел	3,95
		70,31 м ²

Условные обозначения

- Вывод эл.провода 220V
- Подсветка LED
- Светильник Бра, Тип 1
- Светильник Бра, Тип 2
- Светильник встраиваемый влагозащищенный
- Светильник Встраиваемый спот
- Светильник Подвесной
- Светильник Потолочный многоламповый
- Трэк Светильник Блок

2600 - фактические размеры

a - a - равные размеры

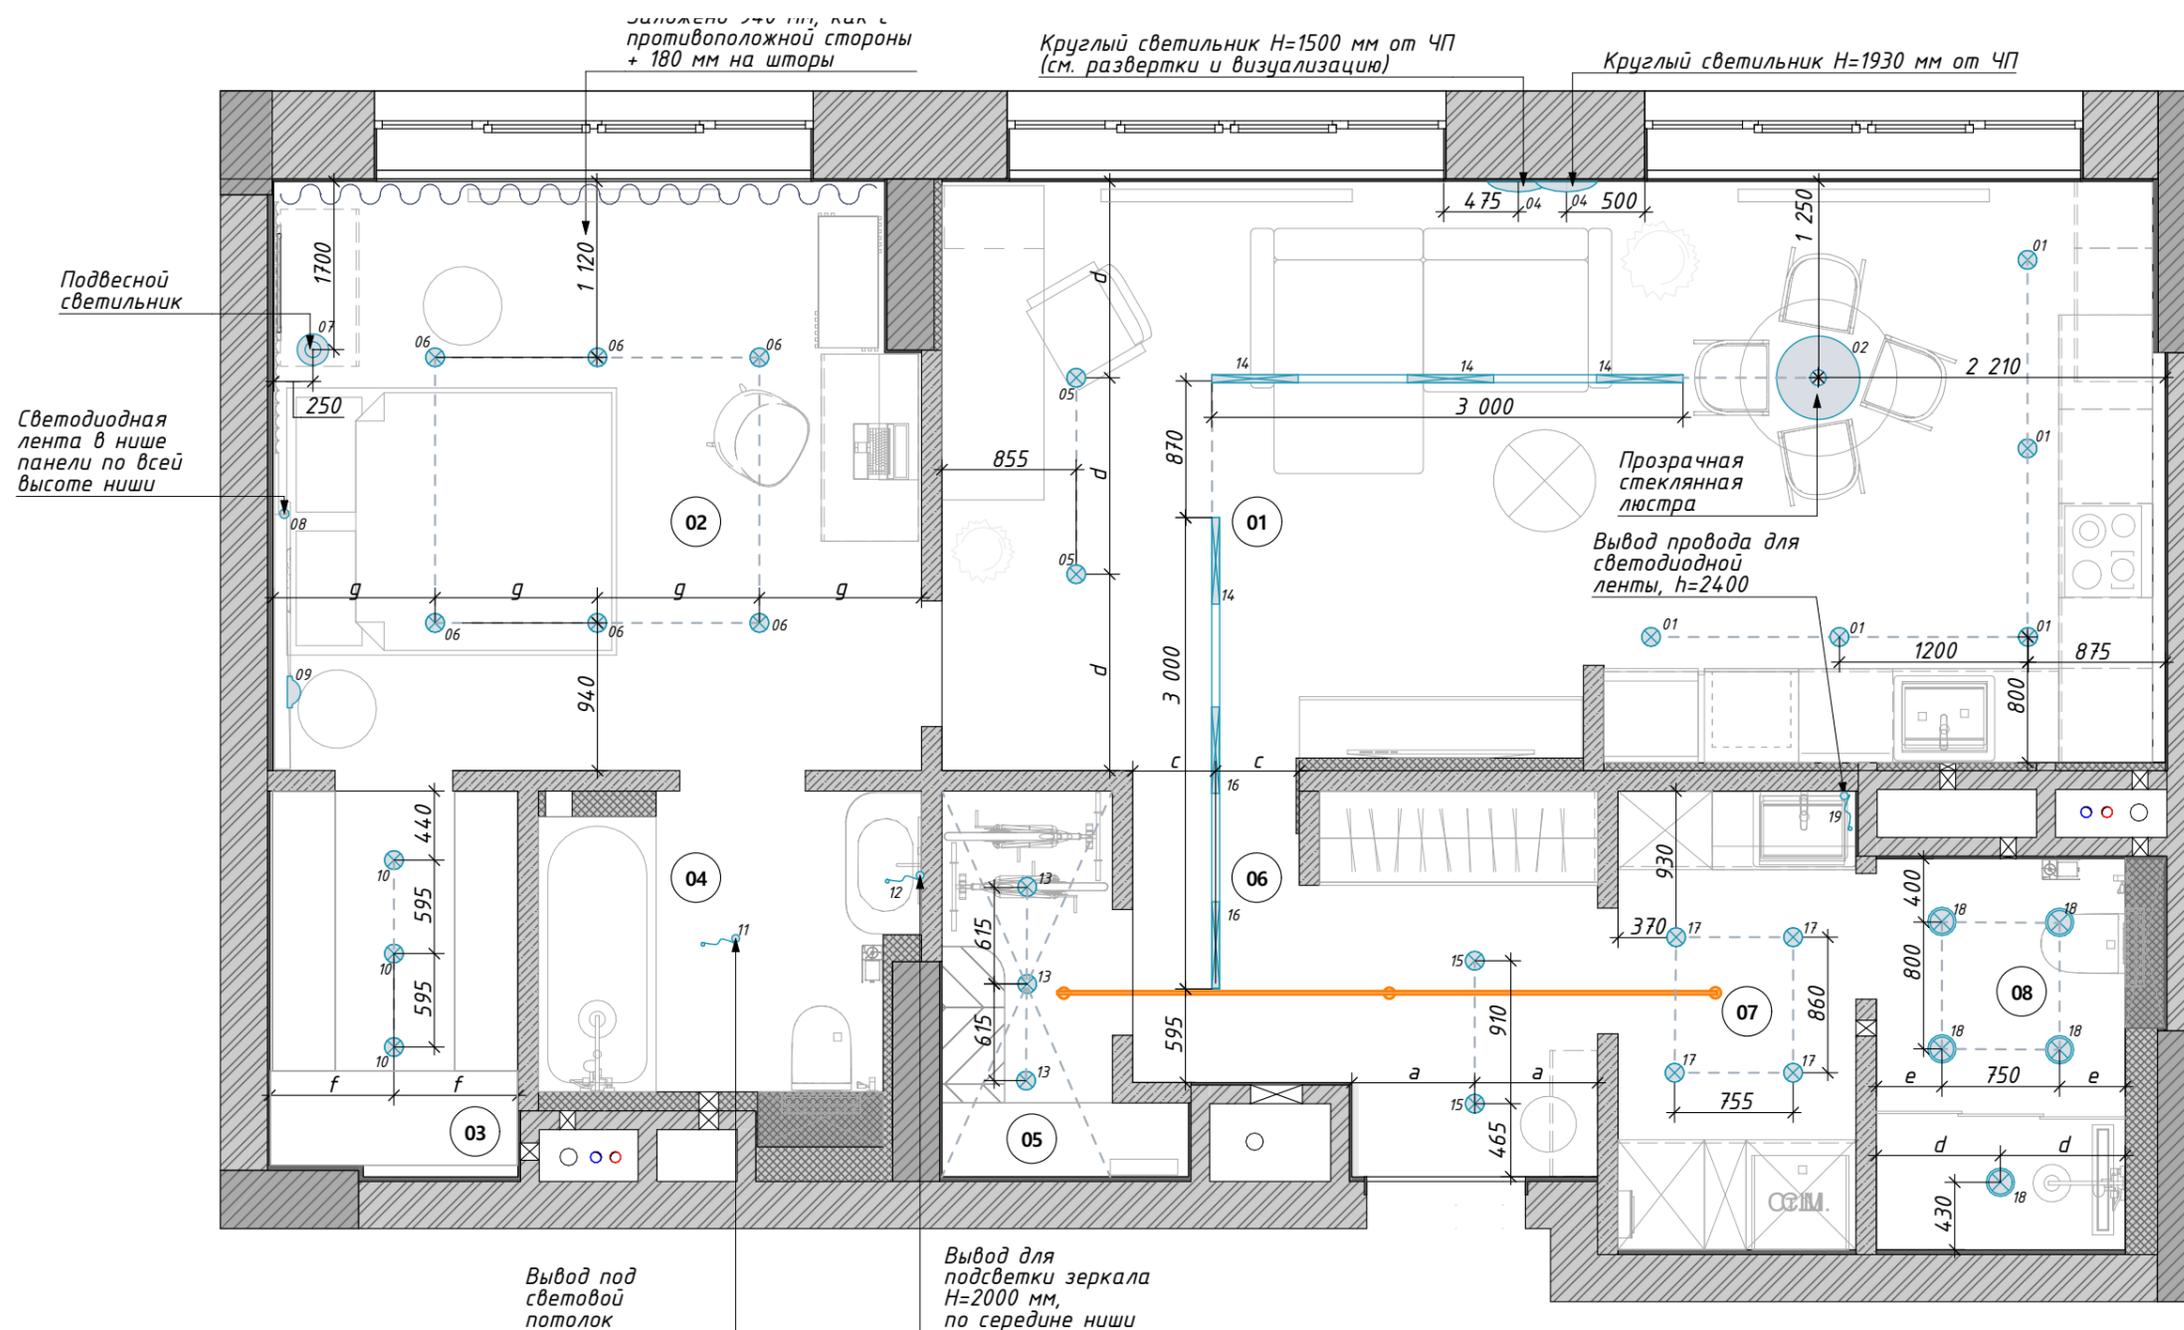

Примечания:

1. Привязки по высоте даны от уровня чистового пола
2. Расположение и высоты выводов для подсветки мебели уточнить у производителя
3. Подробные характеристики светильников см. в сводной ведомости
4. Номера светильников в ведомости указаны рядом с их обозначением на плане
5. Данный лист смотреть совместно с листами #МакID(ссыл), 13, 15

Ведомость освещения


01, Кухня-гостиная				
		Светильник Бра, Тип 2	04	2
		Светильник Встраиваемый spot	01	5
		Светильник Встраиваемый spot	05	2
		Светильник Подвесной	02	1
		Светильник Потолочный многоламповый	14	2
		Трэк Светильник Блок	14	4
02, Спальня				
		Подсветка LED	08	1
		Светильник Бра, Тип 1	09	1
		Светильник Встраиваемый spot	06	6
		Светильник Подвесной	07	1
03, Гардеробная				
		Светильник Встраиваемый spot	10	3
04, Ванная				
		Вывод эл.провода 220V	11	1
		Вывод эл.провода 220V	12	1
05, Кладовая				
		Светильник Встраиваемый spot	13	3

06, Прихожая				
		Светильник Встраиваемый spot	15	2
		Трэк Светильник Блок	16	2
07, Прачечная				
		Вывод эл.провода 220V	19	1
		Светильник Встраиваемый spot	17	4
08, Санузел				
		Светильник встраиваемый влагозащищенный	18	5

№	Наименование	S, м ²
01	Кухня-Гостиная	28,79
02	Спальня	15,43
03	Гардеробная	3,84
04	Ванная	4,31
05	Кладовая	2,96
06	Прихожая	6,56
07	Постирочная	4,47
08	Санузел	3,95
		70,31 м ²

Условные обозначения

- Вывод эл.провода 220V
- Подсветка LED
- Светильник Бра, Тип 1
- Светильник Бра, Тип 2
- Светильник встраиваемый влагозащищенный
- Светильник Встраиваемый спот
- Светильник Подвесной
- Светильник Потолочный многоламповый
- Трэк Светильник Блок
- одна группа светильников
- выключатель одноклавишный
- мастер и выключатель двухклавишный
- переключатель и выключатель двухклавишный
- переключатель одноклавишный
- переключатель двухклавишный
- мастер-выключатель
- регулятор теплого пола
- регулятор тепловой стены

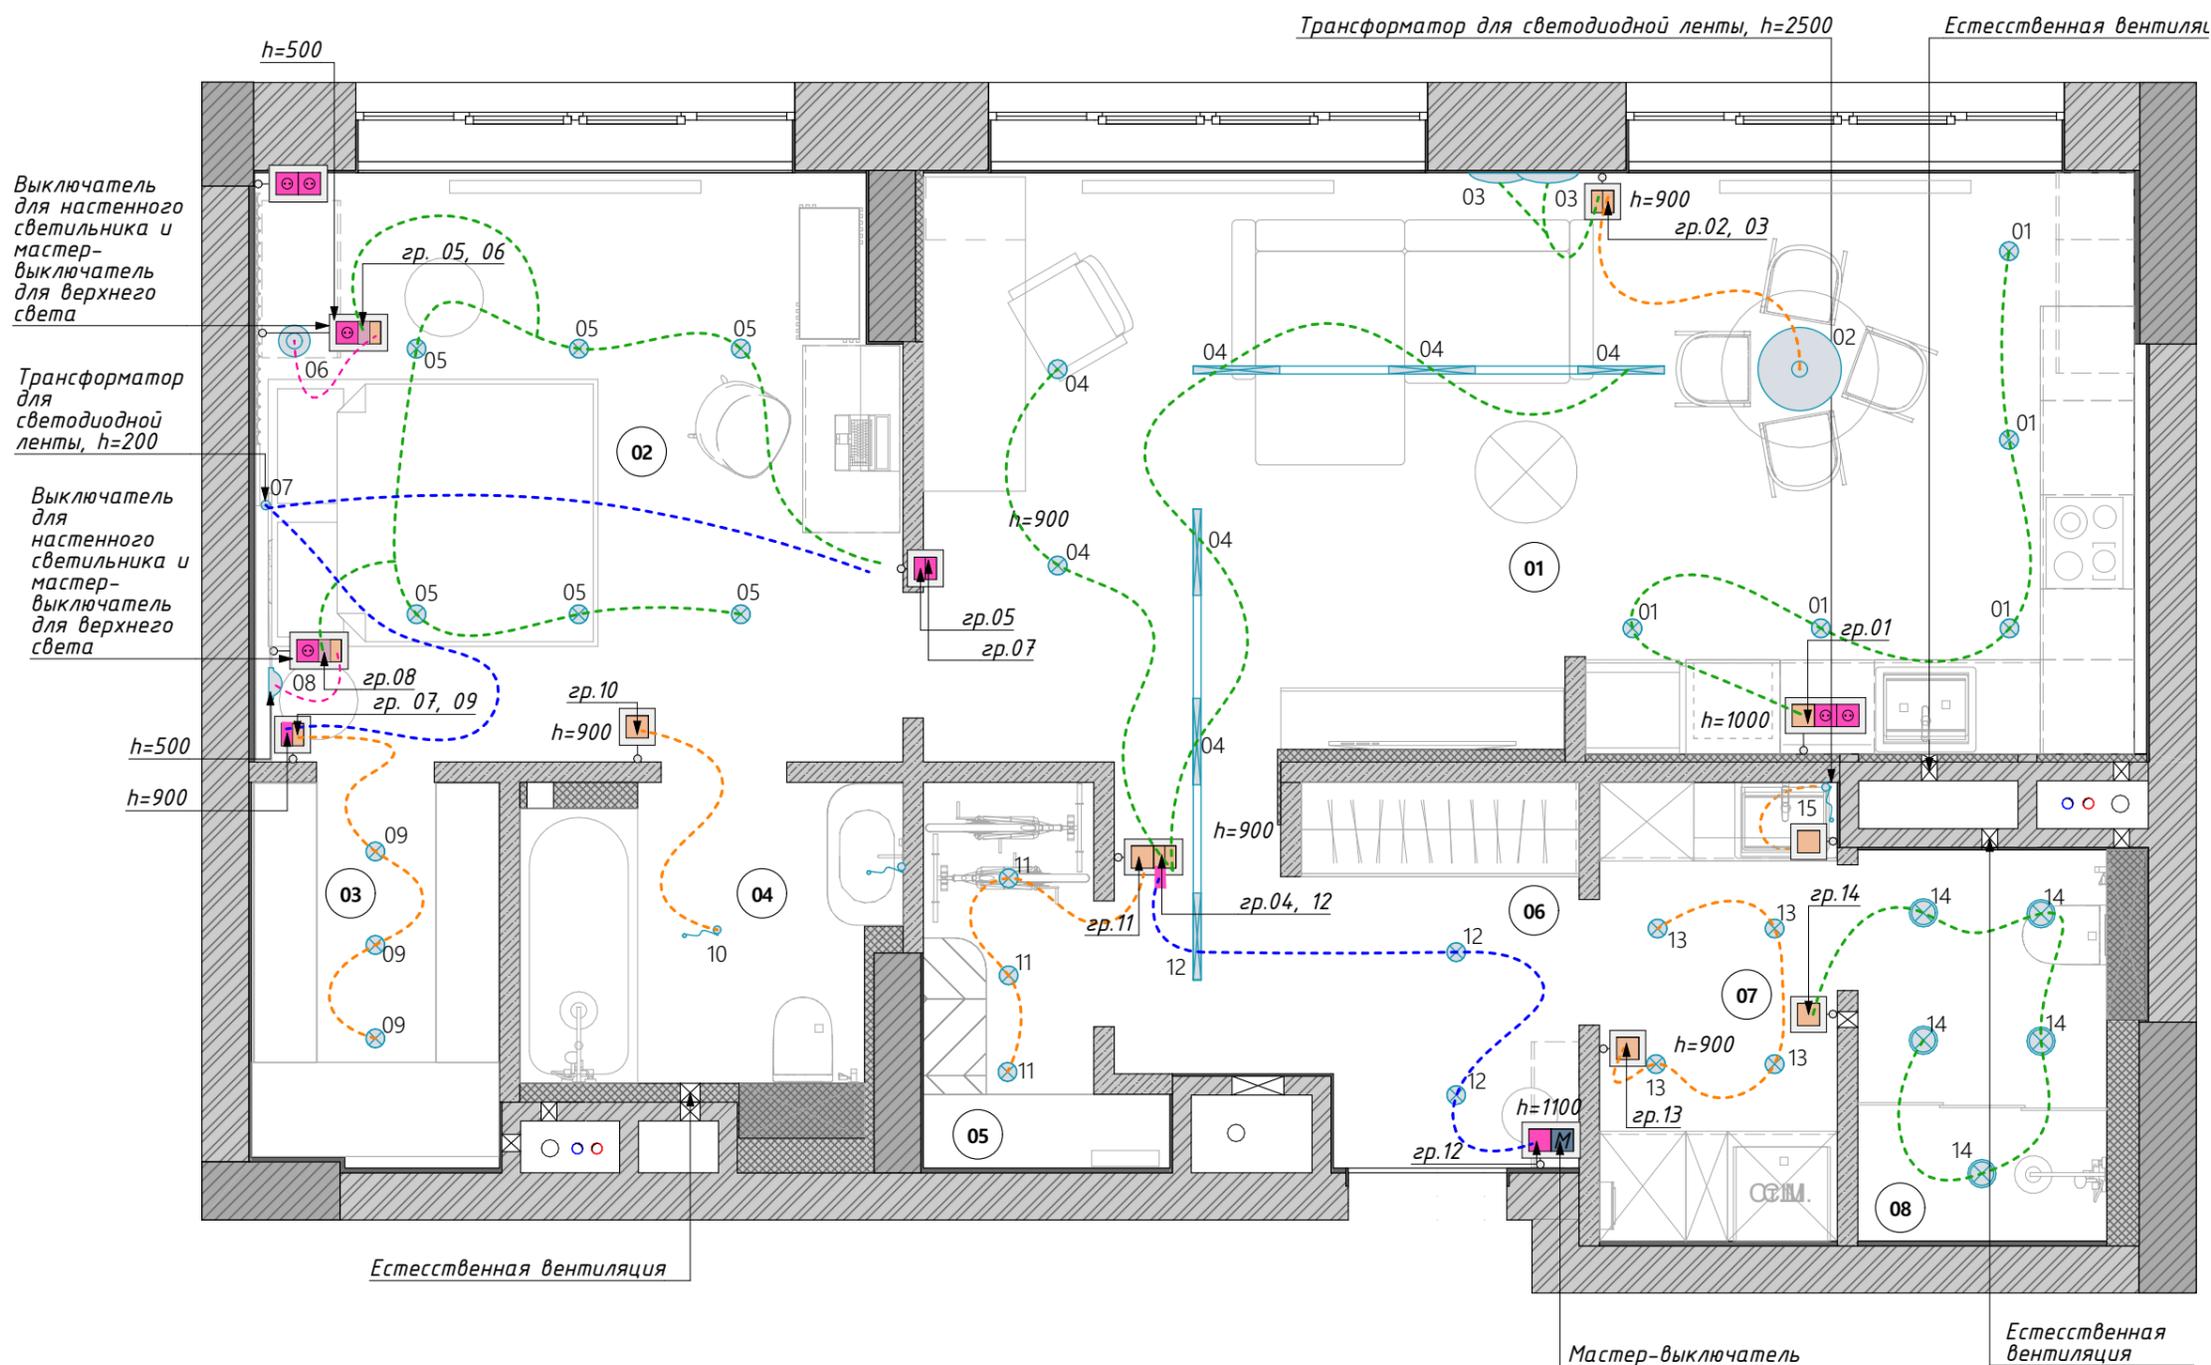

Примечания:


1. Розетки Тип 1 – розетки из одной коллекции с выключателями
2. Вертикальные рамки на плане означают вертикальное расположение на стене, горизонтальное изображение – соотв, горизонтальное
3. Данный лист смотреть совместно с листами 12, 14, 15
4. Привязки к выключателям даны по центральным осям, если не указано иное

Экспликация помещений

№	Наименование	S, м ²
01	Кухня-Гостиная	28,79
02	Спальня	15,43
03	Гардеробная	3,84
04	Ванная	4,31
05	Кладовая	2,96
06	Прихожая	6,56
07	Постирочная	4,47
08	Санузел	3,95
		70,31 м ²

Условные обозначения

-  - выключатель двухклавишный
 -  - выключатель одноклавишный
 -  - розетка, Тип 1
 -  - розетка за мебелью
 -  - интернет-розетка
 -  - вывод кабель-канала
 -  - регулятор теплого пола
 -  - регулятор теплой стены
- h=300 - высота от чистого пола
a - a - равные размеры

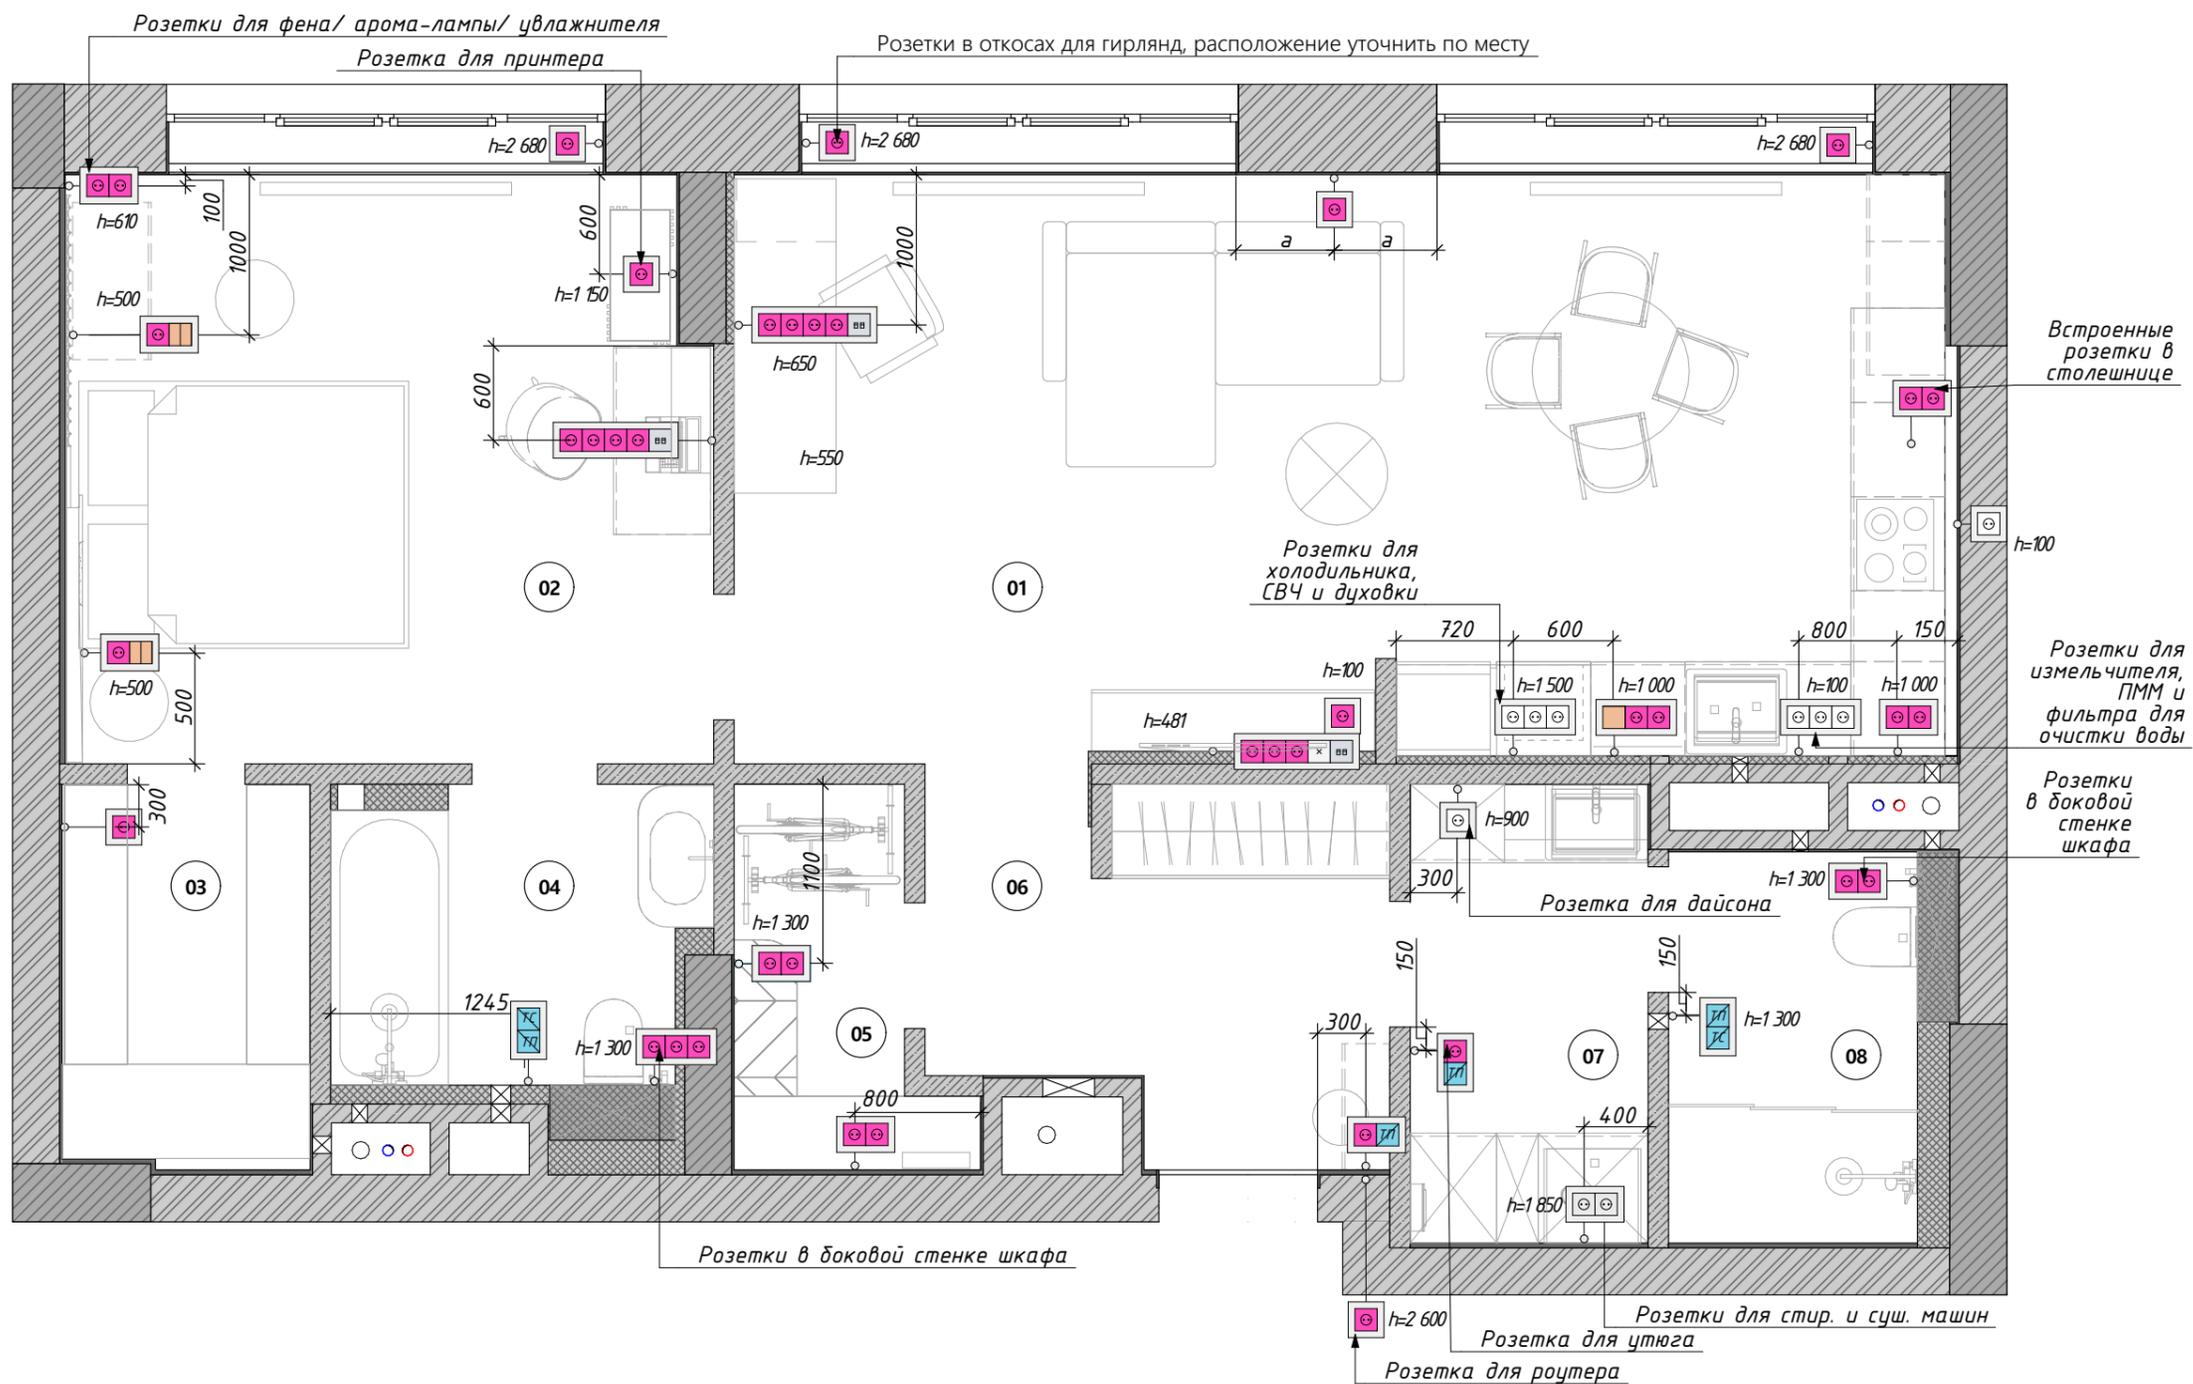

Примечания:

1. Размер расположения розеток указан от чистового пола до центральной оси, если не указано иное
2. Вертикальные рамки на плане означают вертикальное расположение на стене, горизонтальное изображение - соотв., горизонтальное
3. Данный лист смотреть совместно с листами 12, 14, 15
4. Если не указана высота розетки, то по умолчанию h=300 мм от чистового пола.


№	Наименование	S, м ²
01	Кухня-Гостиная	28,79
02	Спальня	15,43
03	Гардеробная	3,84
04	Ванная	4,31
05	Кладовая	2,96
06	Прихожая	6,56
07	Постирочная	4,47
08	Санузел	3,95
		70,31 м ²

Условные обозначения

- регулятор теплого пола
- регулятор теплой стены
- розетка, Тип 1

Ведомость теплого пола и стен

№	Обозначение на плане	Площадь
ТПЗ-01		2,16
ТПЗ-02		0,45
ТПЗ-03		2,24
ТПЗ-04		2,00
ТПЗ-05		1,85
ТПЗ-06		0,45

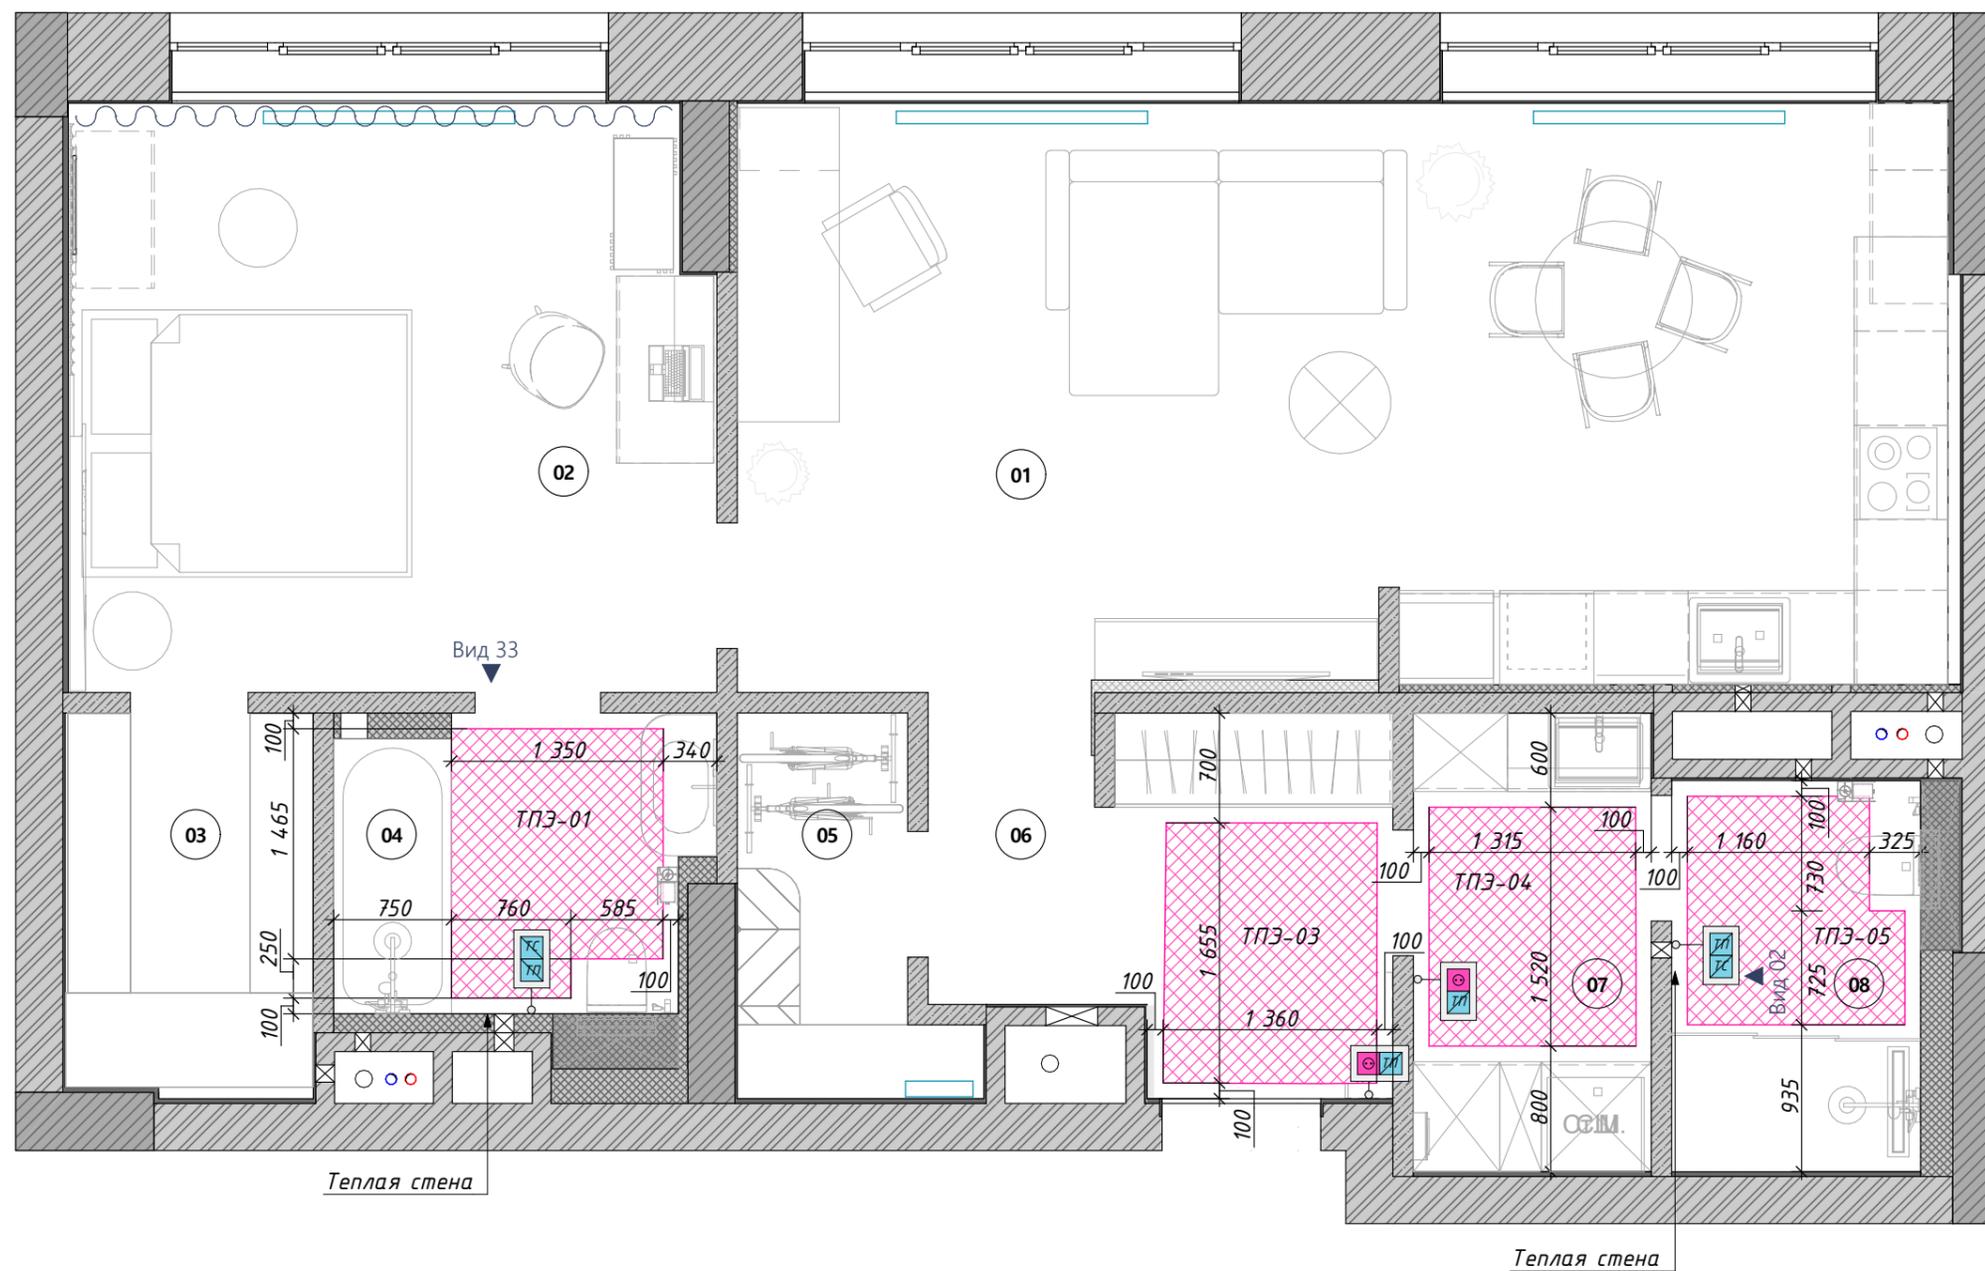


Примечания:


1. Предусмотреть технологический отступ от стен и габаритных предметов интерьера не менее 100 мм, уточнить в тех. карте к изделию.
2. Данный лист смотреть совместно с листом 16(1).

№	Наименование	S, м ²
01	Кухня-Гостиная	28,79
02	Спальня	15,43
03	Гардеробная	3,84
04	Ванная	4,31
05	Кладовая	2,96
06	Прихожая	6,56
07	Постирочная	4,47
08	Санузел	3,95
		70,31 м ²

Ведомость теплых стен

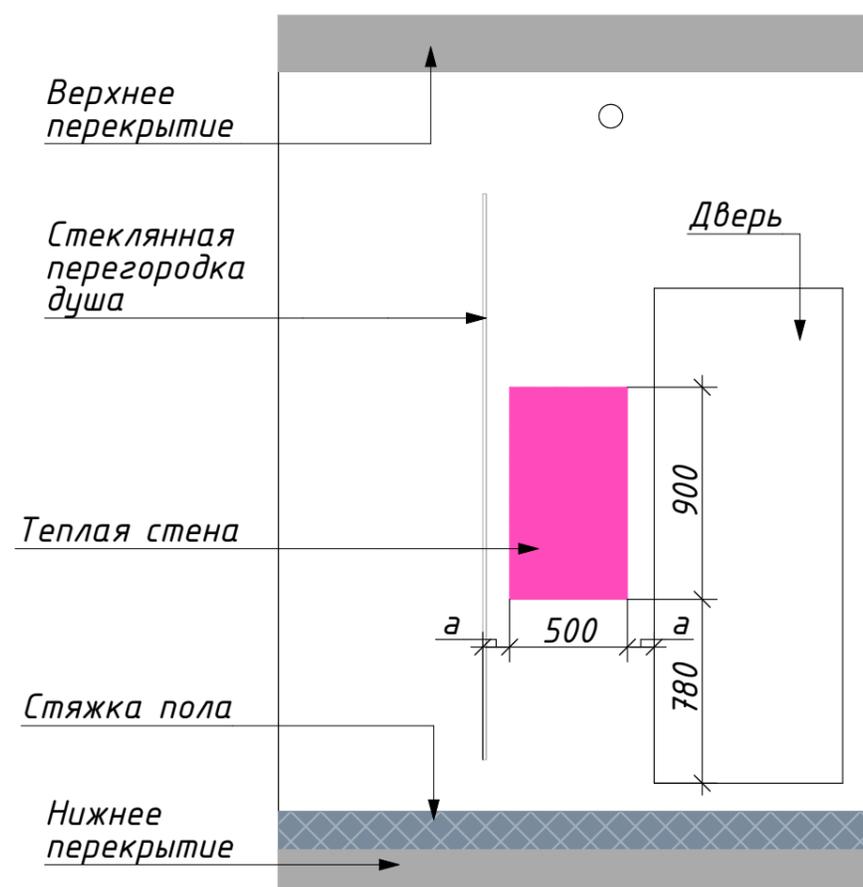

Ведомость теплых стен

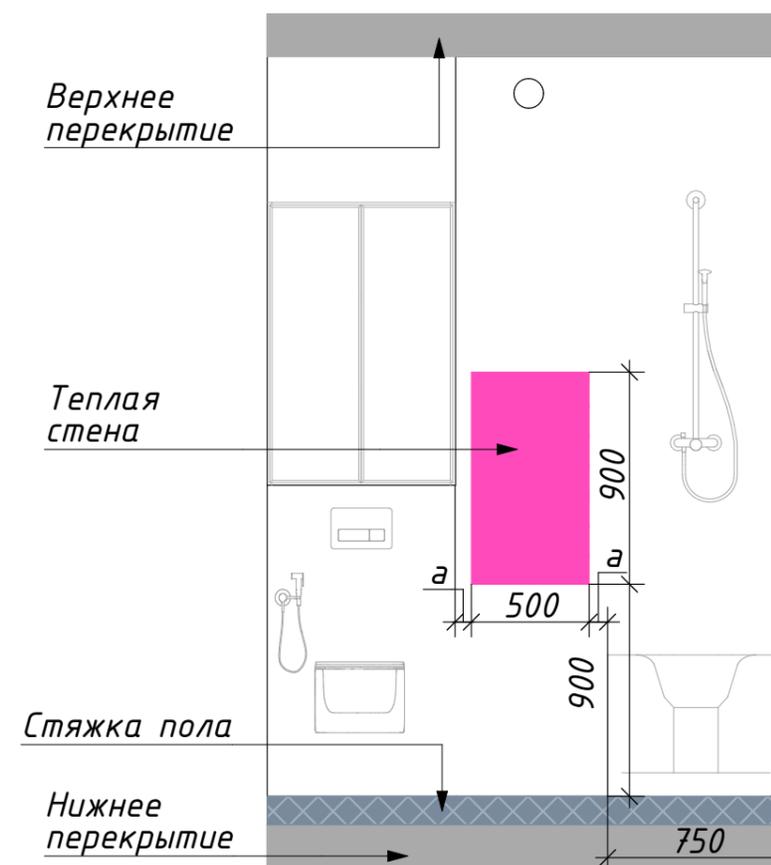

Ведомость теплого пола и стен

№	Обозначение на плане	Площадь
ТПЭ-01		2,16
ТПЭ-02		0,45
ТПЭ-03		2,24
ТПЭ-04		2,00
ТПЭ-05		1,85
ТПЭ-06		0,45

Экспликация помещений

№	Наименование	S, м ²
01	Кухня-Гостиная	28,79
02	Спальня	15,43
03	Гардеробная	3,84
04	Ванная	4,31
05	Кладовая	2,96
06	Прихожая	6,56
07	Постирочная	4,47
08	Санузел	3,95
		70,31 м ²

Условные обозначения



 - порожек на стыке покрытий


 - начало раскладки напольного материала

2600 - планируемые размеры


 01 - 01-разрез

Ведомость напольных покрытий

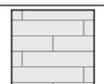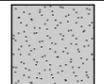Покрытие	Услов. обознач.	S
Инженерная доска		53,17
Керамогранит		16,24
Микроцемент		1,36

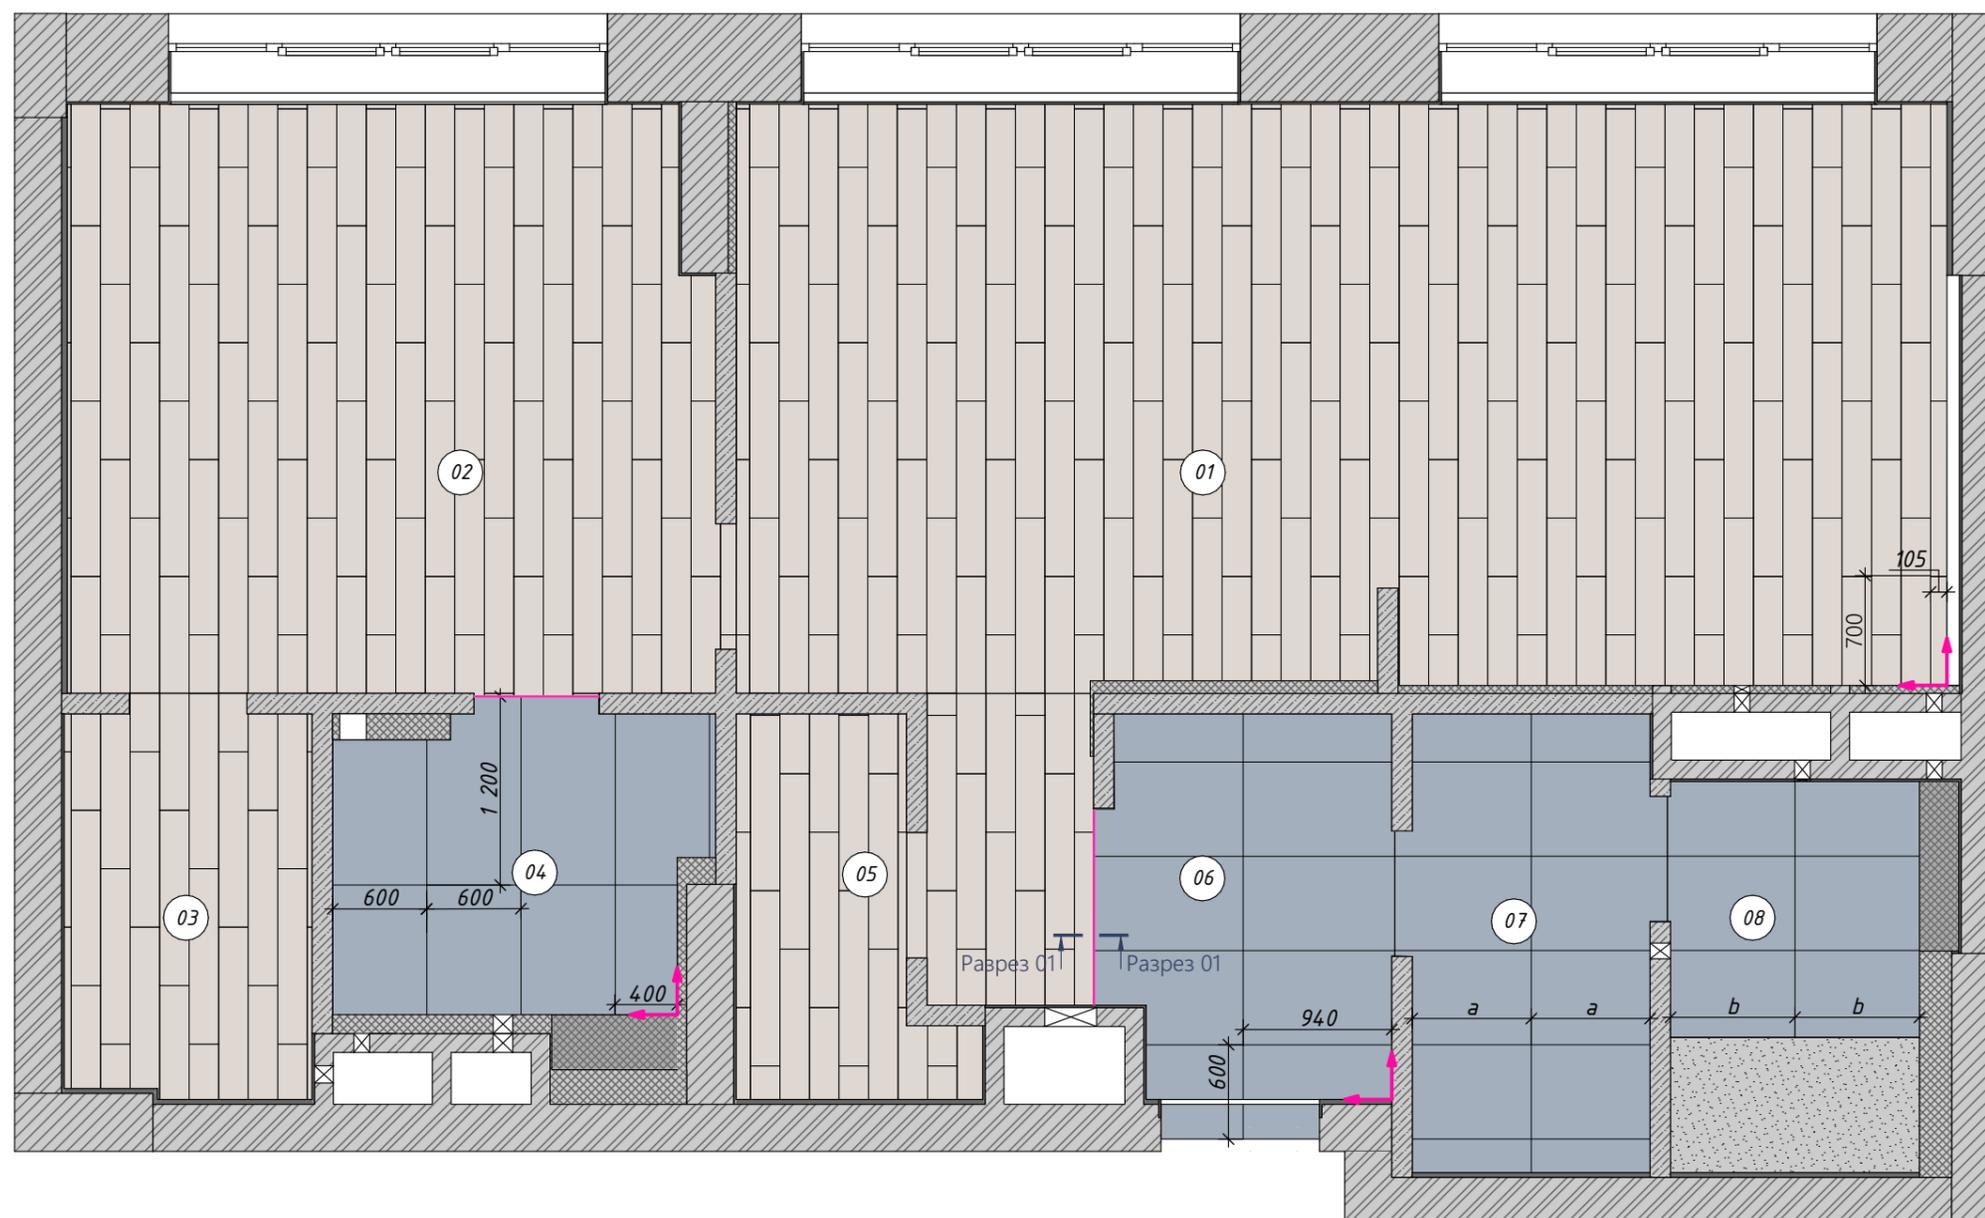

Разрез 01. Вид стыковки инженерной доски с керамогранитом

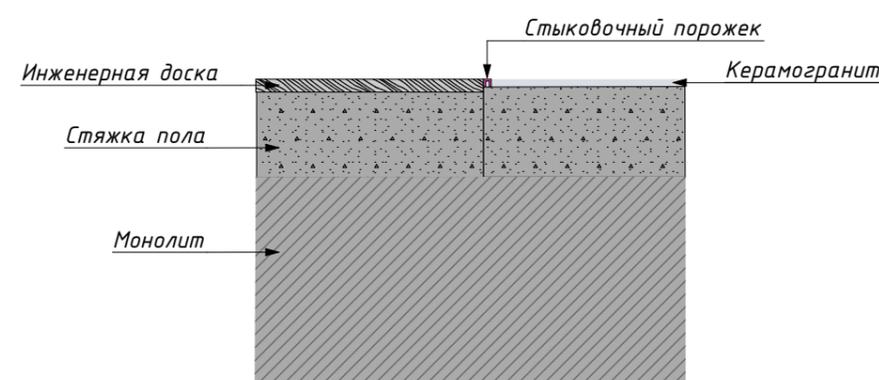

Примечания:

1. Длина порожка для прихожей - 1245 мм, для ванной - 800 мм.
2. Стык инженерной доски и керамогранита смотреть Разрез 01.
3. Данный лист смотреть совместно с листом 17.

Экспликация помещений


№	Наименование	S, м ²
01	Кухня-Гостиная	28,79
02	Спальня	15,43
03	Гардеробная	3,84
04	Ванная	4,31
05	Кладовая	2,96
06	Прихожая	6,56
07	Постирочная	4,47
08	Санузел	3,95
		70,31 м ²

Условные обозначения

Плитус
накладной

Ведомость плитусов

Помещение	Вид на плане	Длина
Гардеробная		7 664
Кладовая		7 263
Кухня-Гостиная		10 986
Прихожая		8 773
Спальня		8 353
		43 039 мм

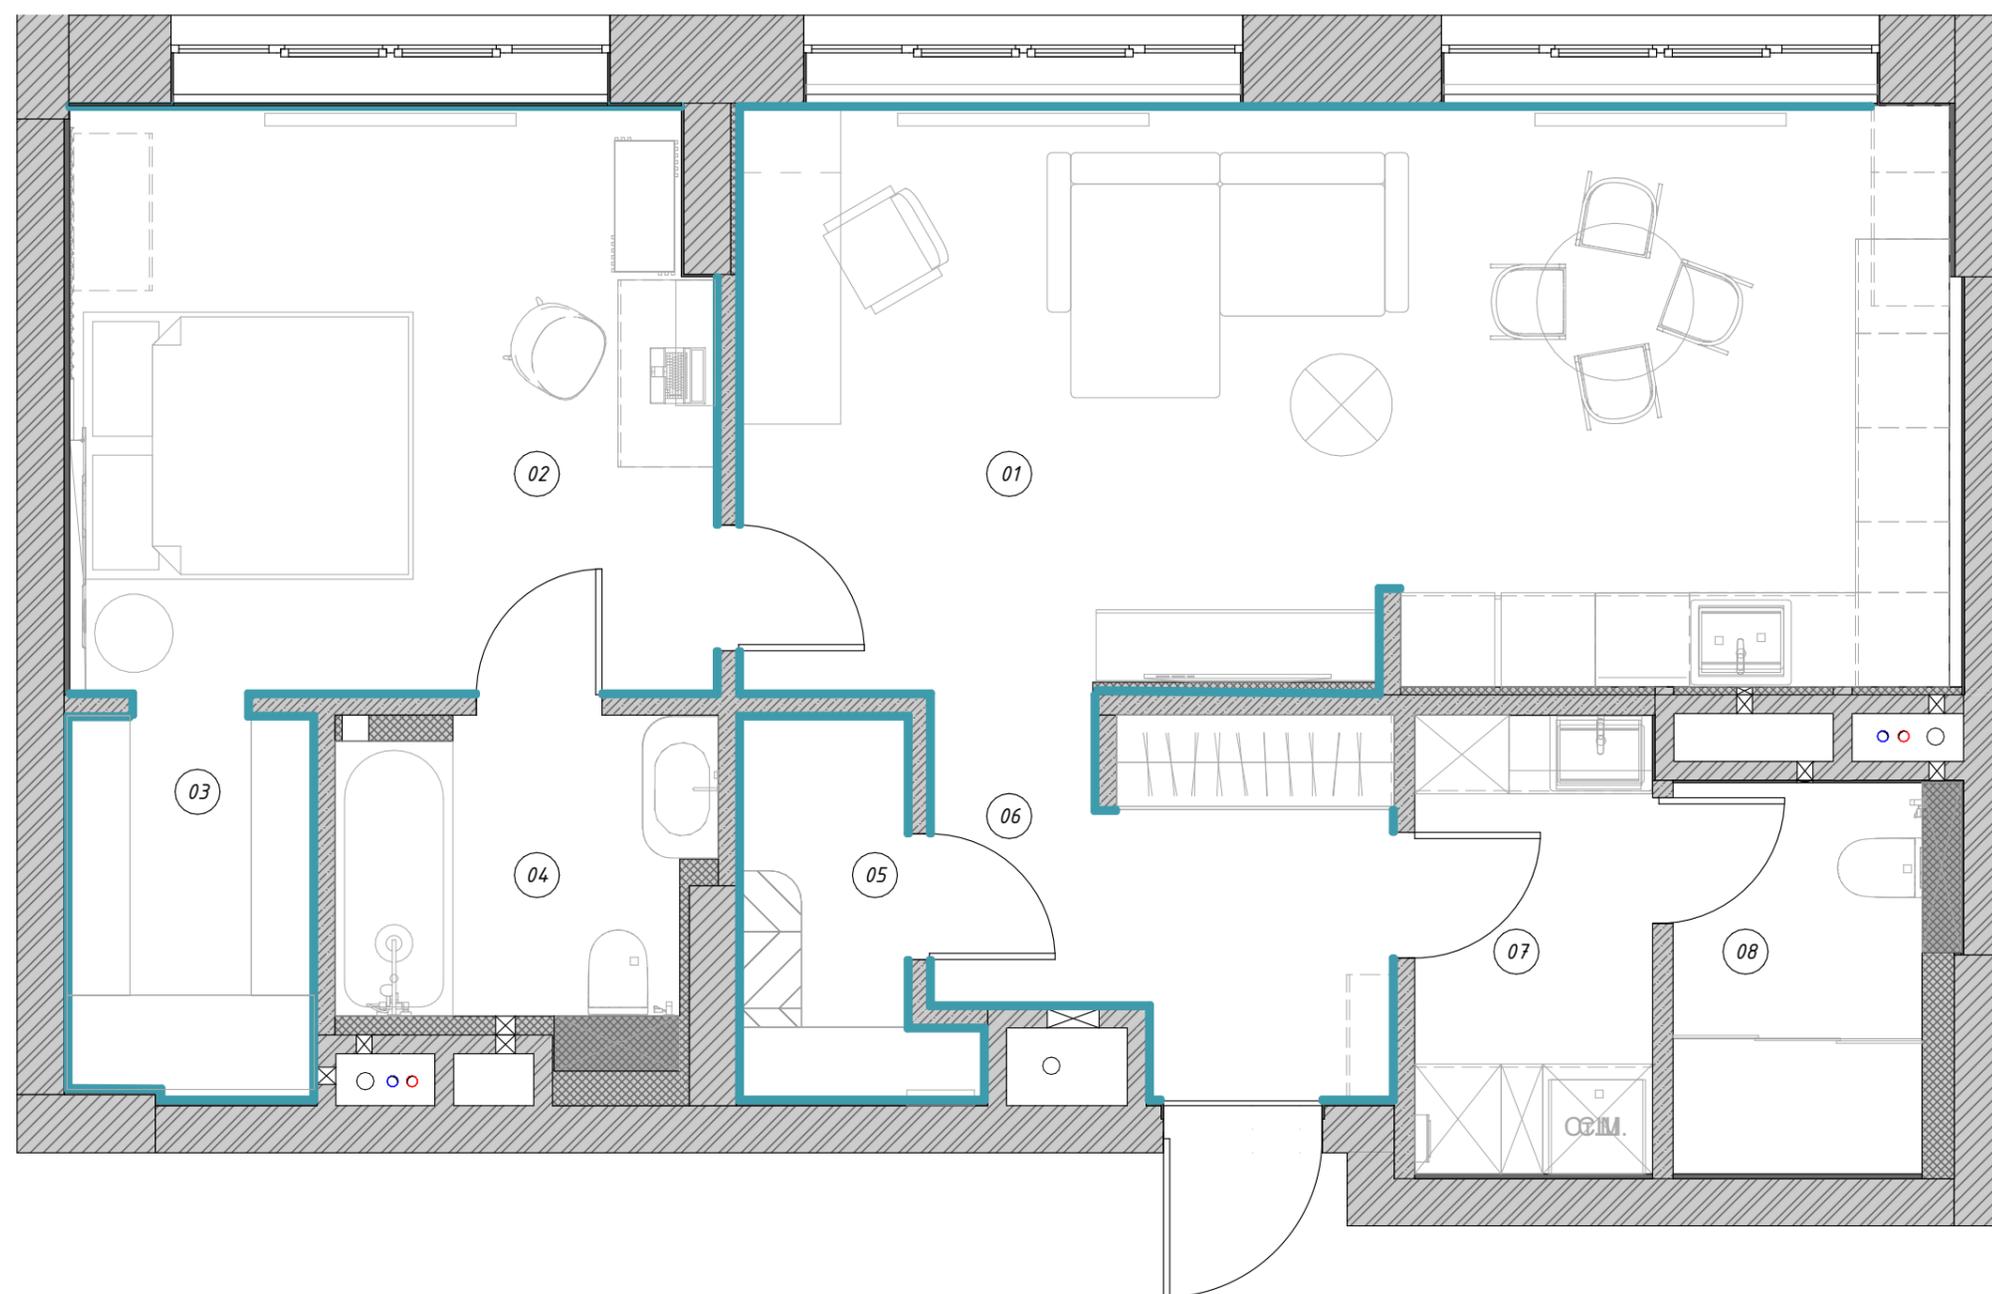


Примечания:

1. Плитусы завести в проемы до дверной коробки.
2. В проекте используется накладной плитус.
3. Плитус в спальне монтировать после монтажа стеновых панелей.
4. Плитус на кухне монтировать после установки кухни.
5. Плитус в прихожей монтировать после установки шкафа.
6. Данный лист смотреть совместно с листом 16


№	Наименование	S, м ²
01	Кухня-Гостиная	28,79
02	Спальня	15,43
03	Гардеробная	3,84
04	Ванная	4,31
05	Кладовая	2,96
06	Прихожая	6,56
07	Постирочная	4,47
08	Санузел	3,95
		70,31 м ²

Условные обозначения


-  Конструкции ГКЛ
-  Натяжной потолок ниша для штор
-  Натяжной потолок с теневым плинтусом
-  01-01- разрез
-  Штукатурный слой
-  Пеноблок
-  Монолит
-  Кирпич
-  В один кирпич
-  - закладная для потолочных светильников

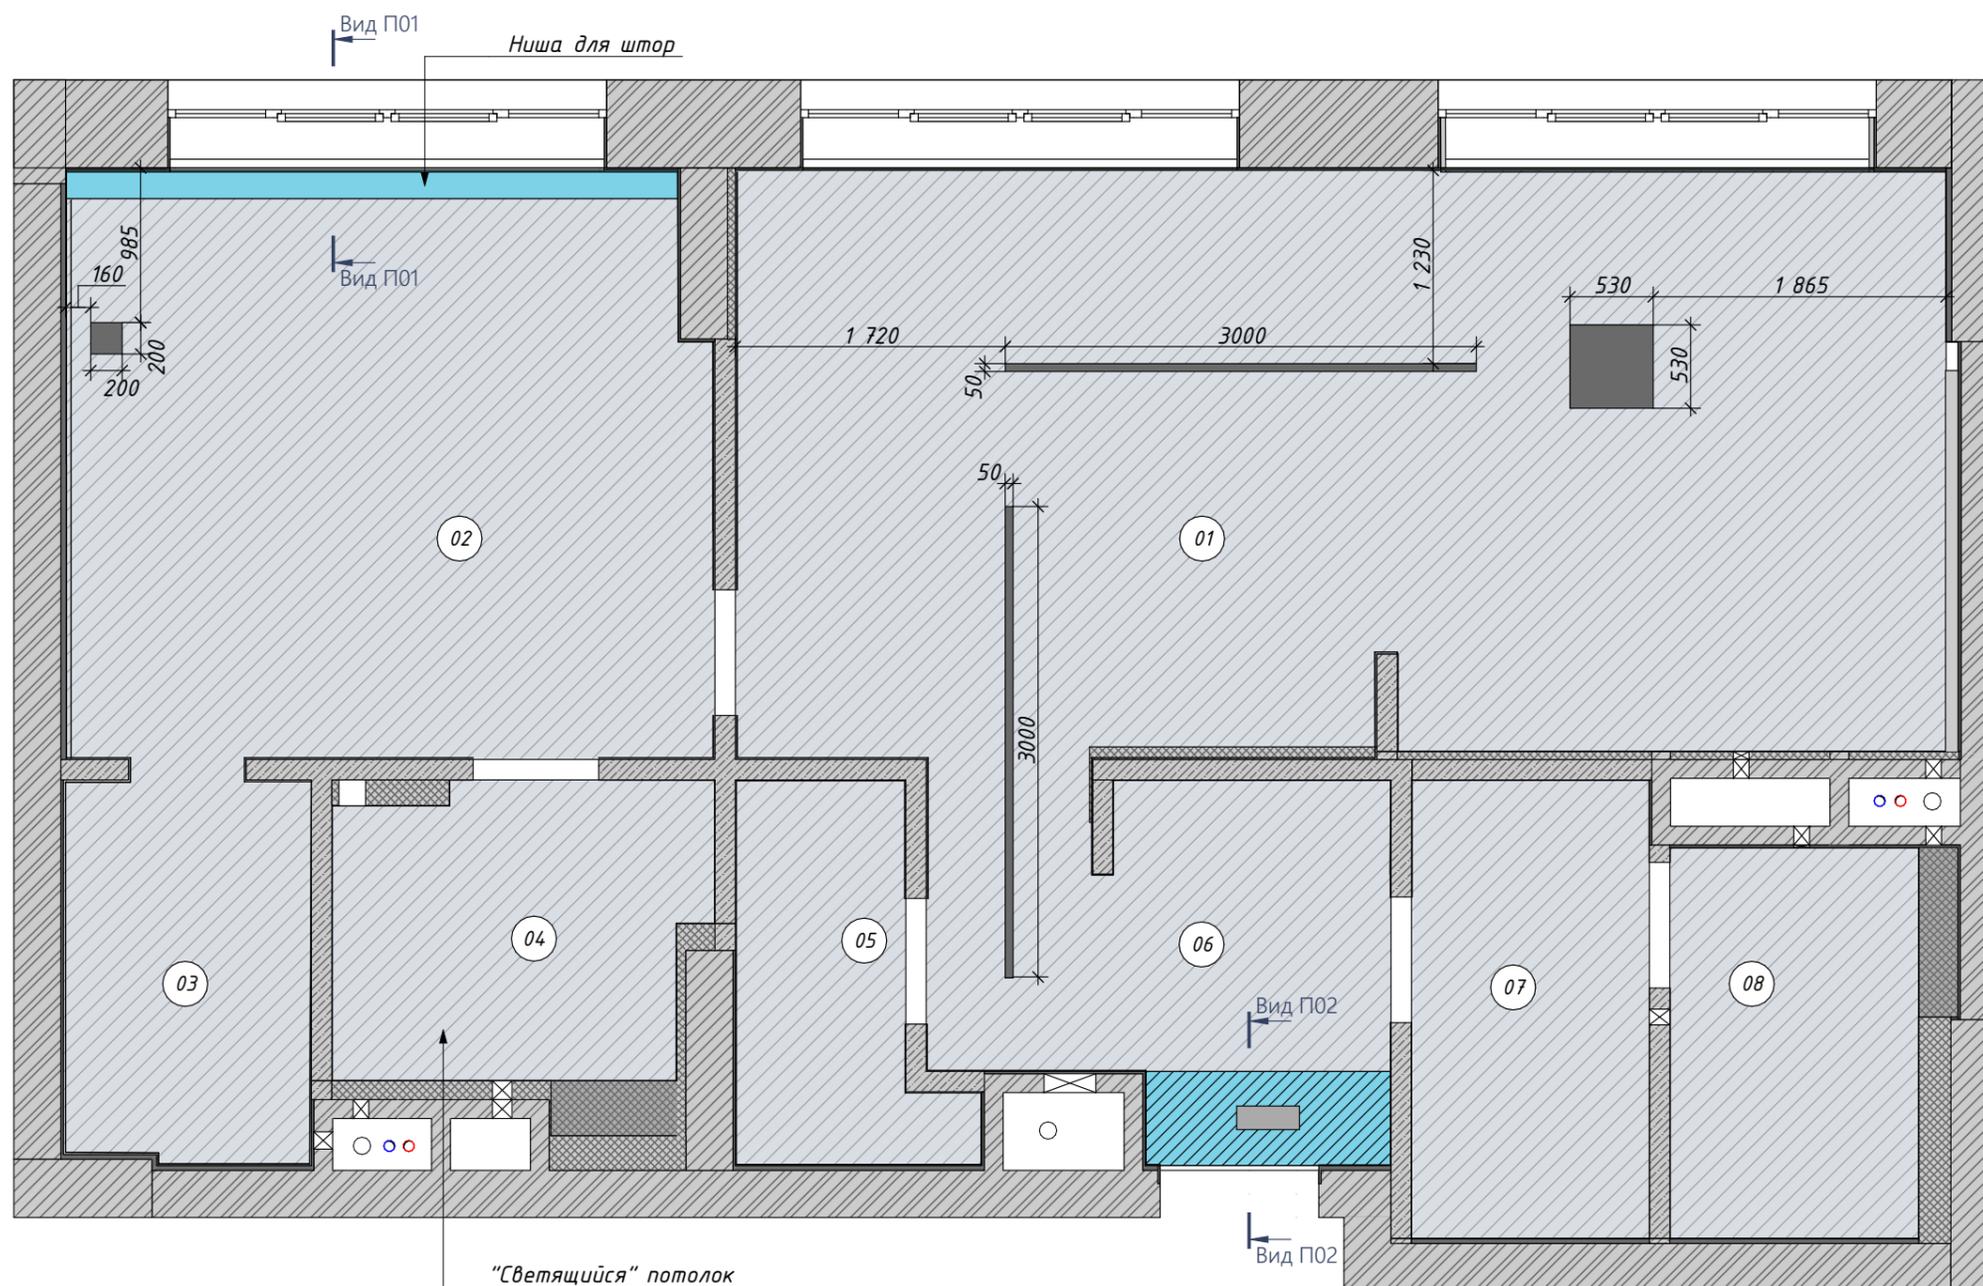

Вид П01

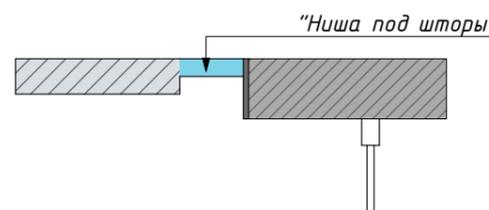

Вид П02

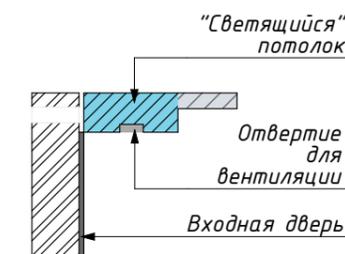


Примечания:

1. Данный лист смотреть совместно с листами 12, 20
2. Материал потолка по всей квартире - натяжной с теневым профилем
3. Размеры отверстия в коробе ГКЛ в прихожей на усмотрение строителей.
4. Размеры привязки закладных смотреть согласно плану привязки светильников (лист 12)

№	Наименование	S, м ²
01	Кухня-Гостиная	28,79
02	Спальня	15,43
03	Гардеробная	3,84
04	Ванная	4,31
05	Кладовая	2,96
06	Прихожая	6,56
07	Постирочная	4,47
08	Санузел	3,95
		70,31 м ²

Ведомость отделки потолков

Вид отделки	Вид на плане	S
Краска Тип 1		0,94
Натяжной потолок		68,92

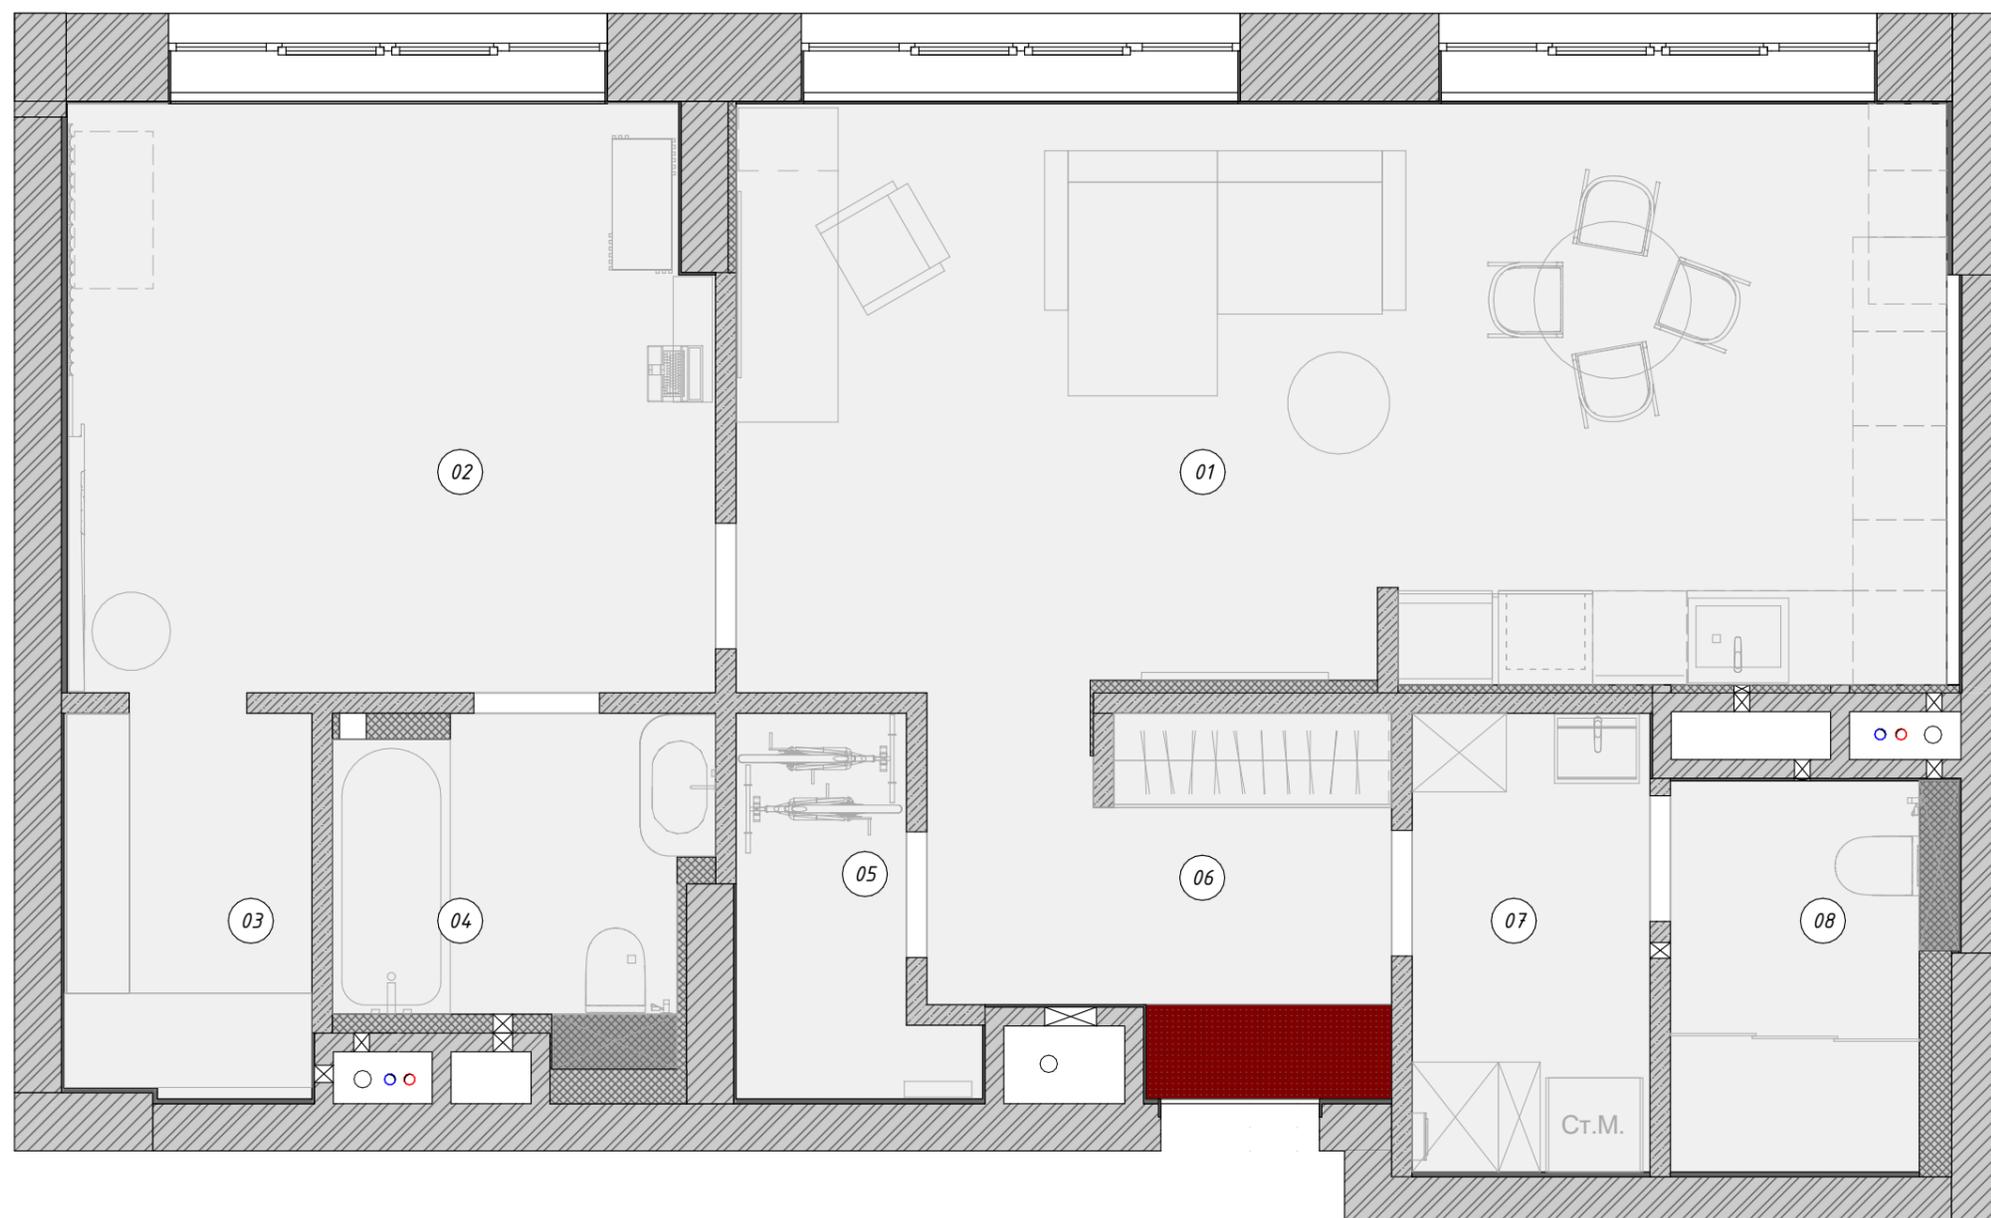


Примечания:

1. Данные листа смотреть совместно с листом 19

Экспликация помещений


№	Наименование	S, м ²
01	Кухня-Гостиная	28,79
02	Спальня	15,43
03	Гардеробная	3,84
04	Ванная	4,31
05	Кладовая	2,96
06	Прихожая	6,56
07	Постирочная	4,47
08	Санузел	3,95
		70,31 м ²

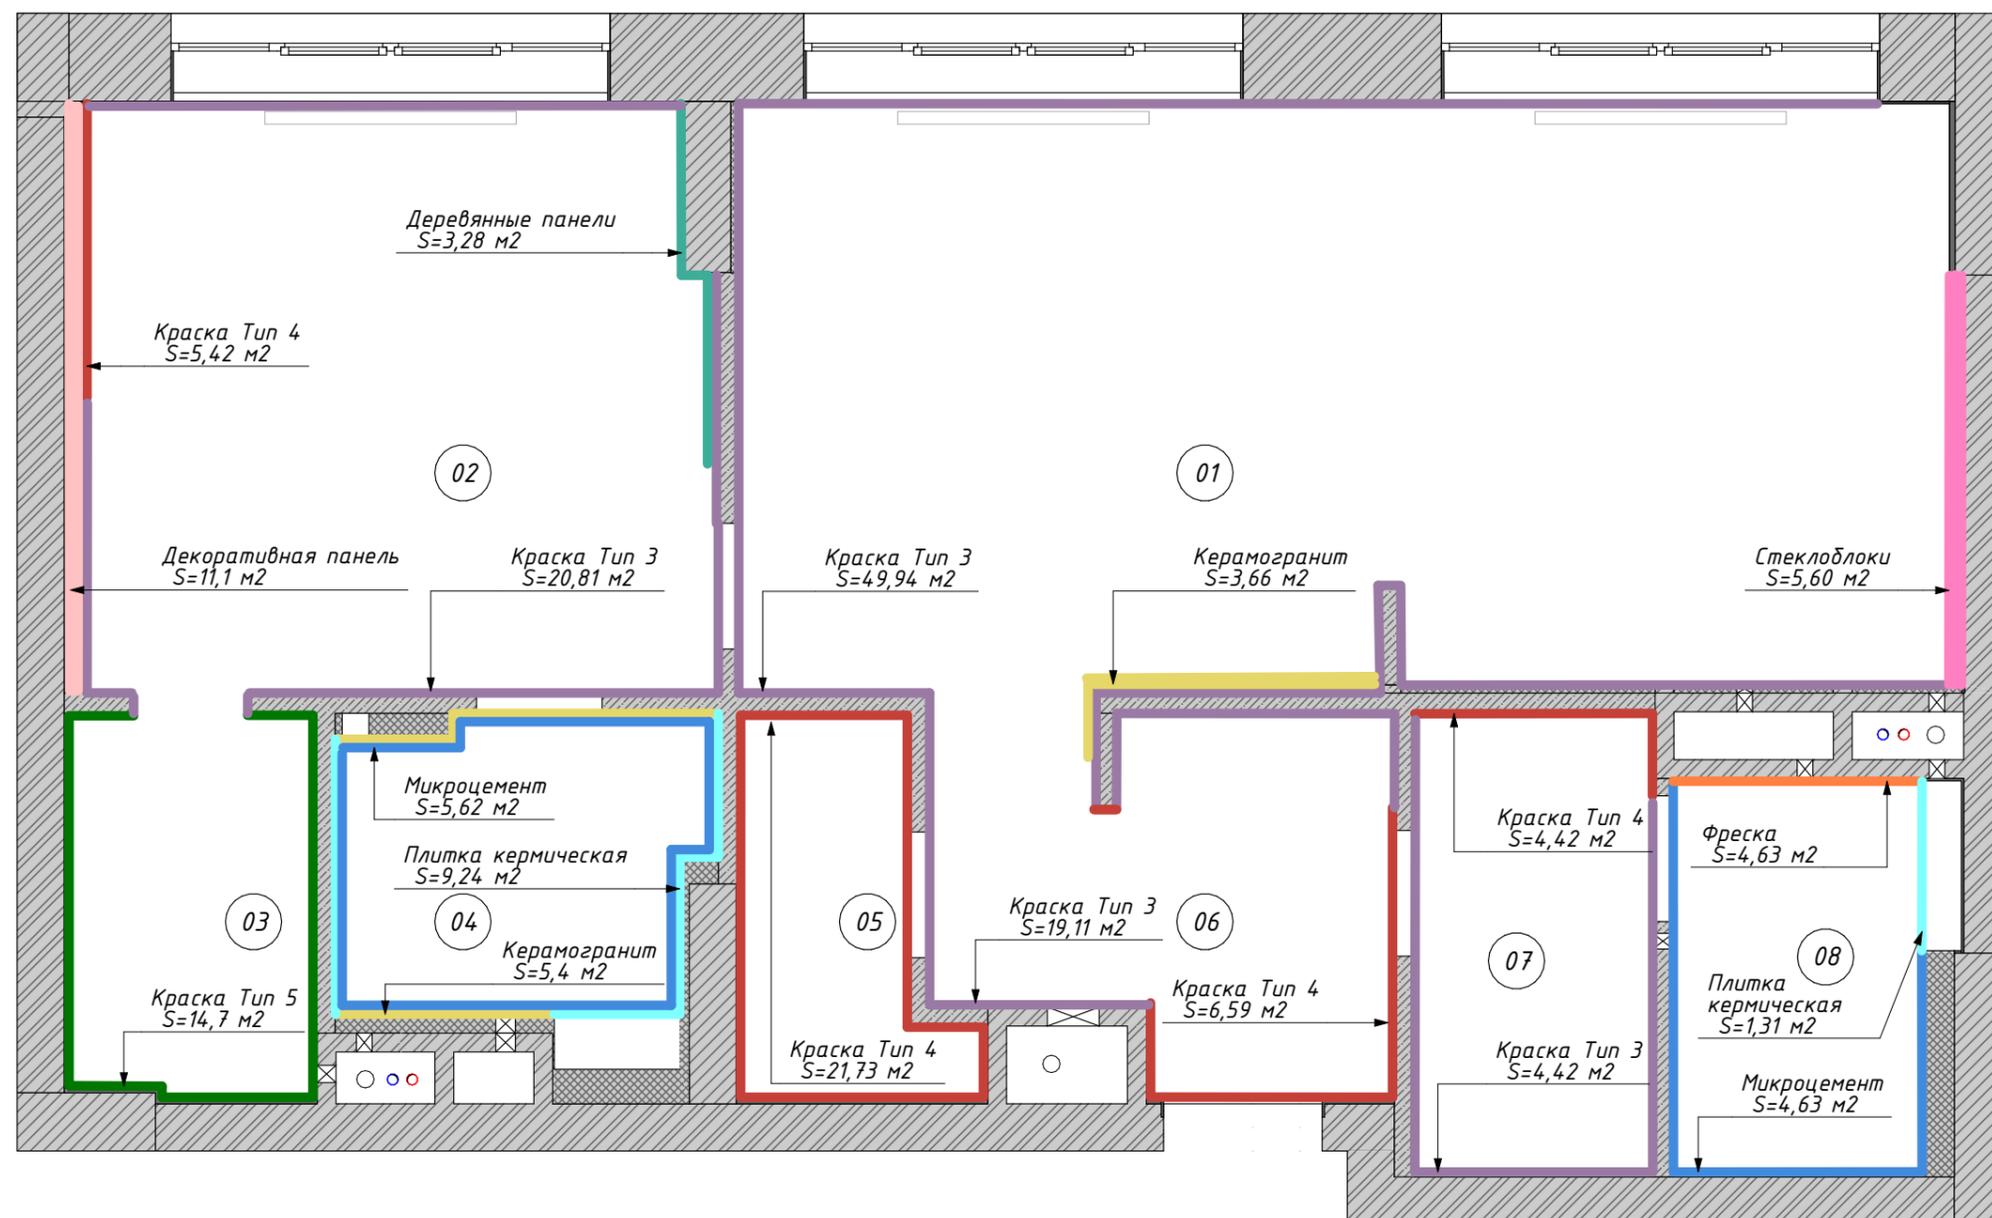

Условные обозначения


	Декоративная панель	10,36		Краска Тип 3	109,13		Плитка кермическая	10,55
	Деревянные панели	---		Краска Тип 4	42,04		Стеклоблоки	4,92
	Керамогранит	6,96		Краска Тип 5	20,44		Фреска	4,63
				Микроцемент	18,96			

№	Наименование	S, м2
01	Кухня-Гостиная	28,79
02	Спальня	15,43
03	Гардеробная	3,84
04	Ванная	4,31
05	Кладовая	2,96
06	Прихожая	6,56
07	Постирочная	4,47
08	Санузел	3,95
		70,31 м ²

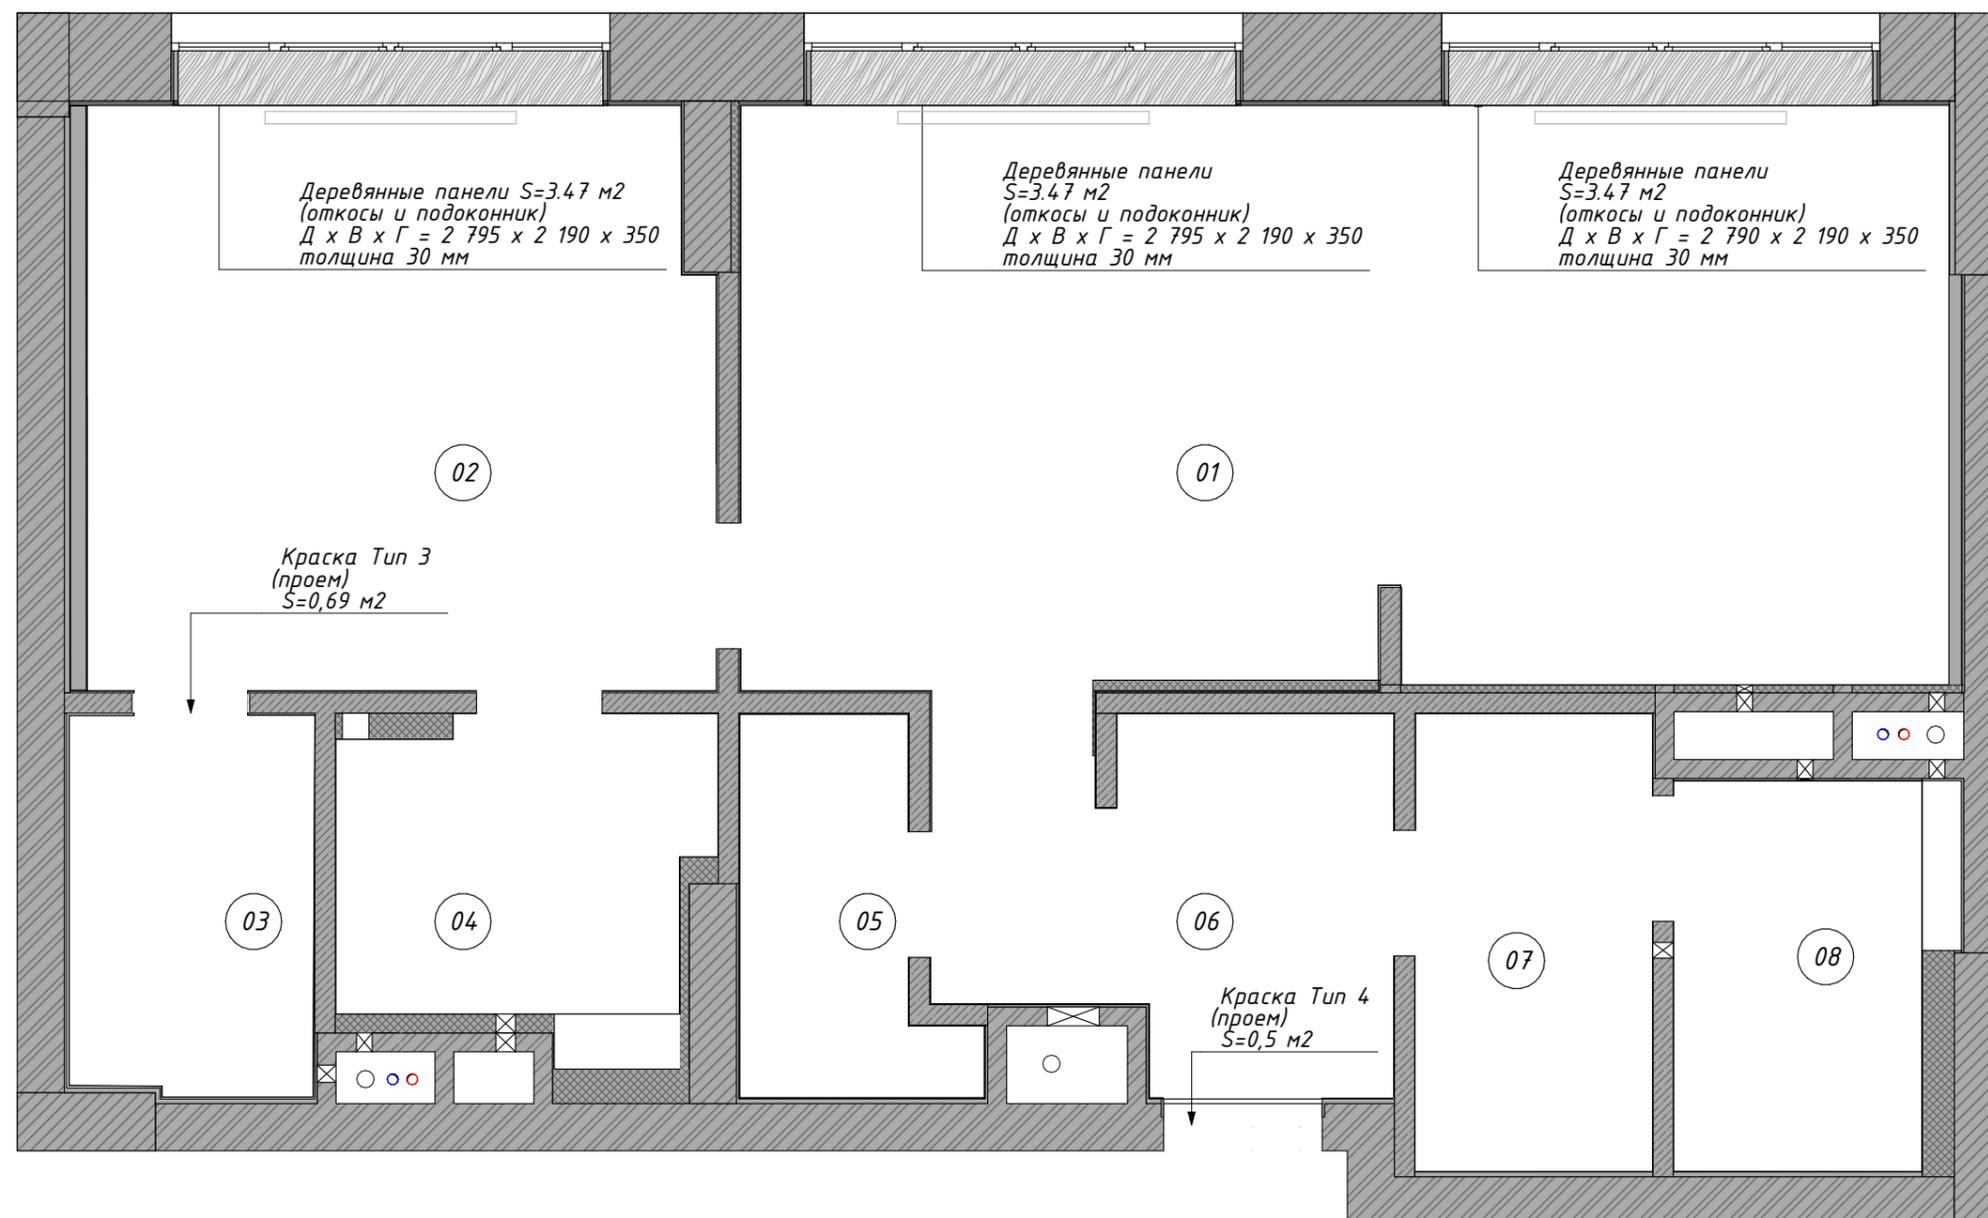

Ведомость откосов			
Номер помещения	Предпросмотр 2D-плана	Вид отделки (стены, полы, потолок, двери)	Площадь Поверхности
01, Кухня-гостиная			
		Деревянные панели	0,93
		Деревянные панели	0,94
		Деревянные панели	0,94
		Деревянные панели	0,94
02, Спальня			
		Деревянные панели	0,94
		Деревянные панели	0,94

№	Наименование	S, м ²
01	Кухня-Гостиная	28,79
02	Спальня	15,43
03	Гардеробная	3,84
04	Ванная	4,31
05	Кладовая	2,96
06	Прихожая	6,56
07	Постирочная	4,47
08	Санузел	3,95
		70,31 м ²

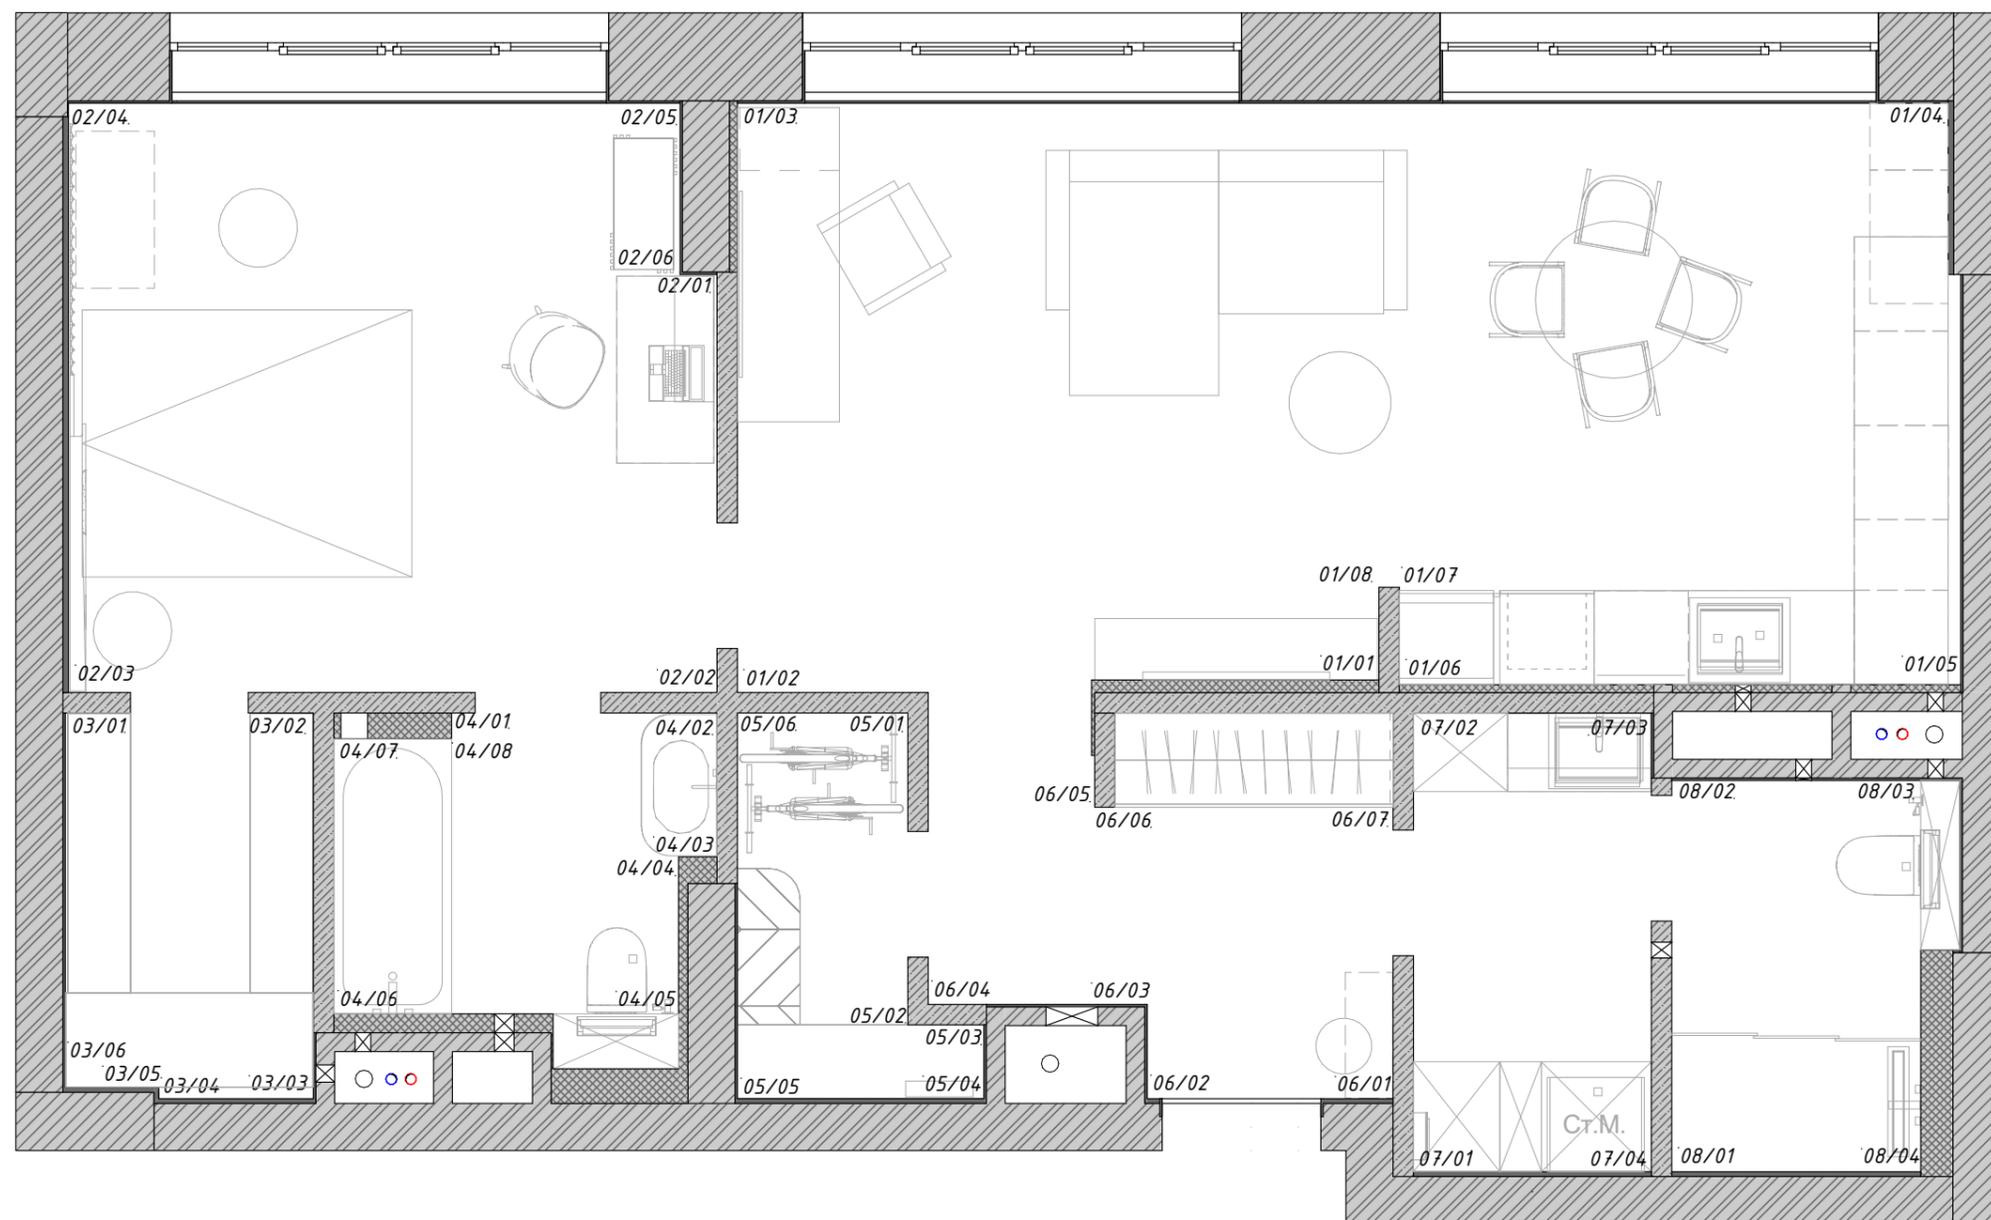

Апартаменты
ЖК "ВТБ Арена Парк"
г. Москва

QR-коды на визуализацию
помещений





23 из 28




Экспликация помещений




№	Наименование	S, м2
01	Кухня-Гостиная	28,79
02	Спальня	15,43
03	Гардеробная	3,84
04	Ванная	4,31
05	Кладовая	2,96
06	Прихожая	6,56
07	Постирочная	4,47
08	Санузел	3,95
		70,31 м ²












QR-код на панорамы апартаментов



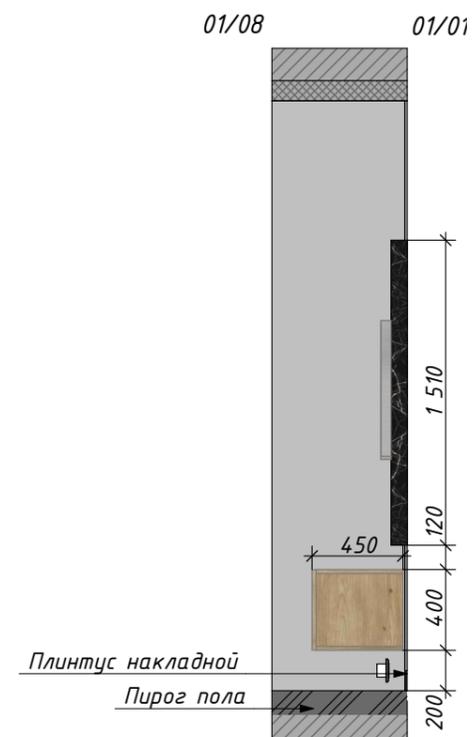
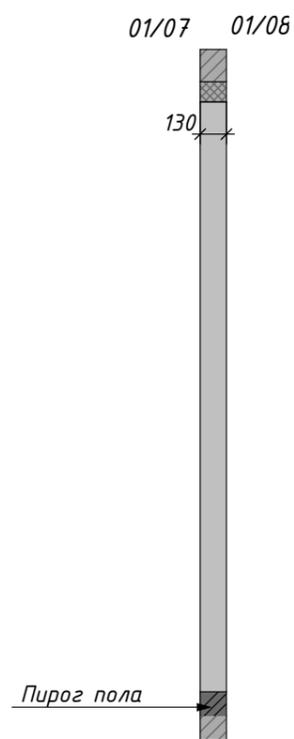
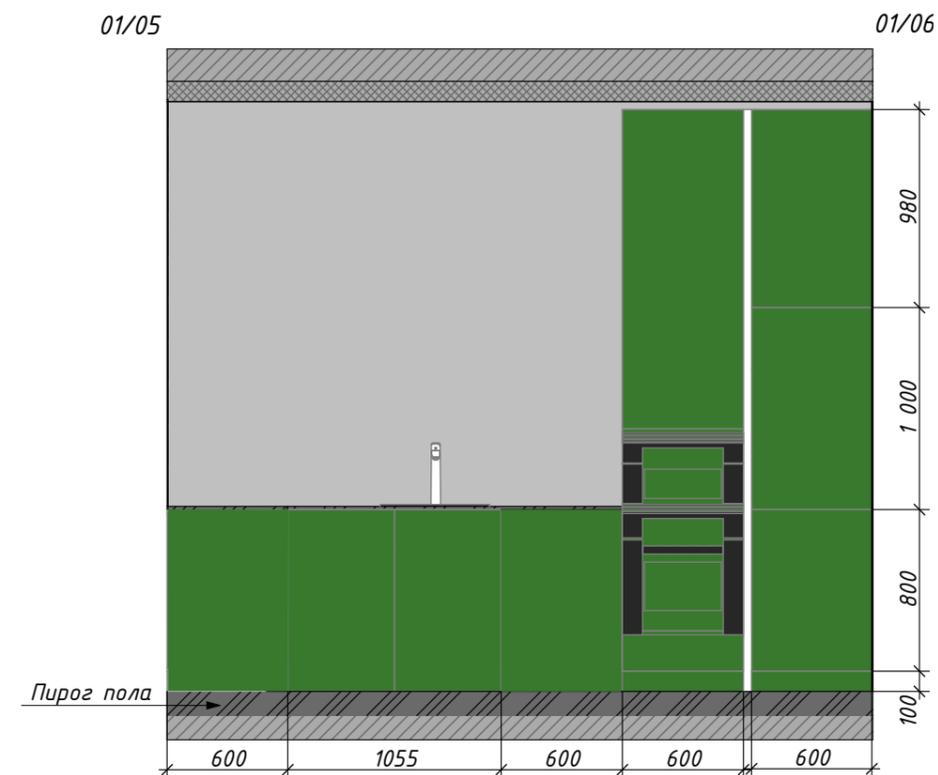
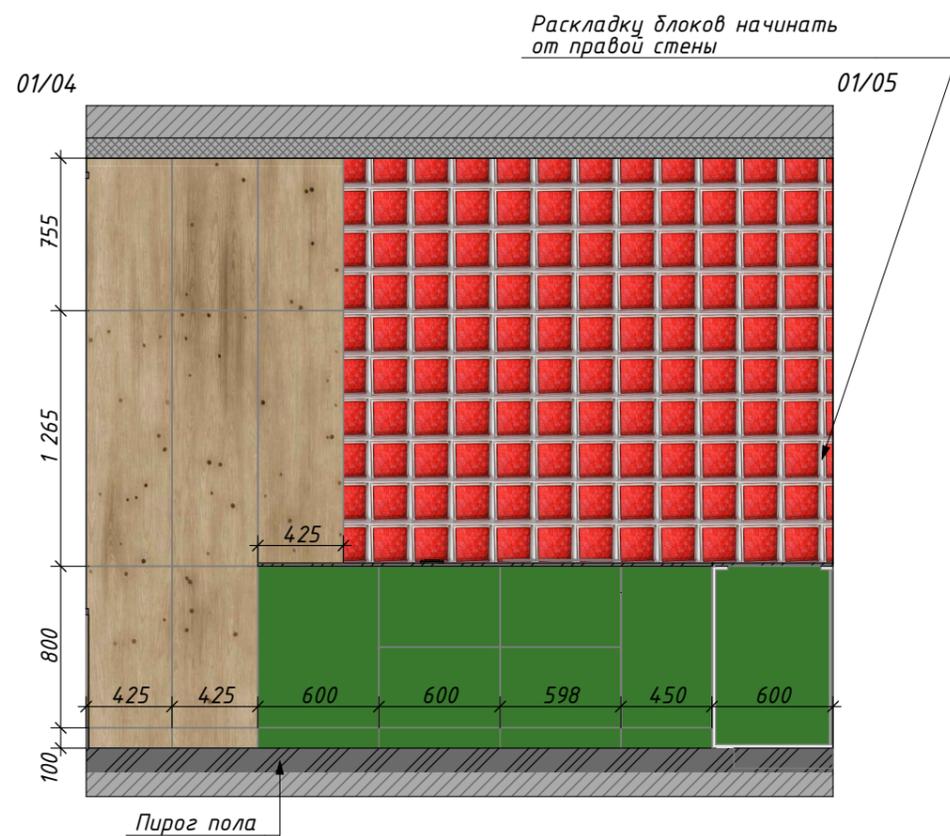


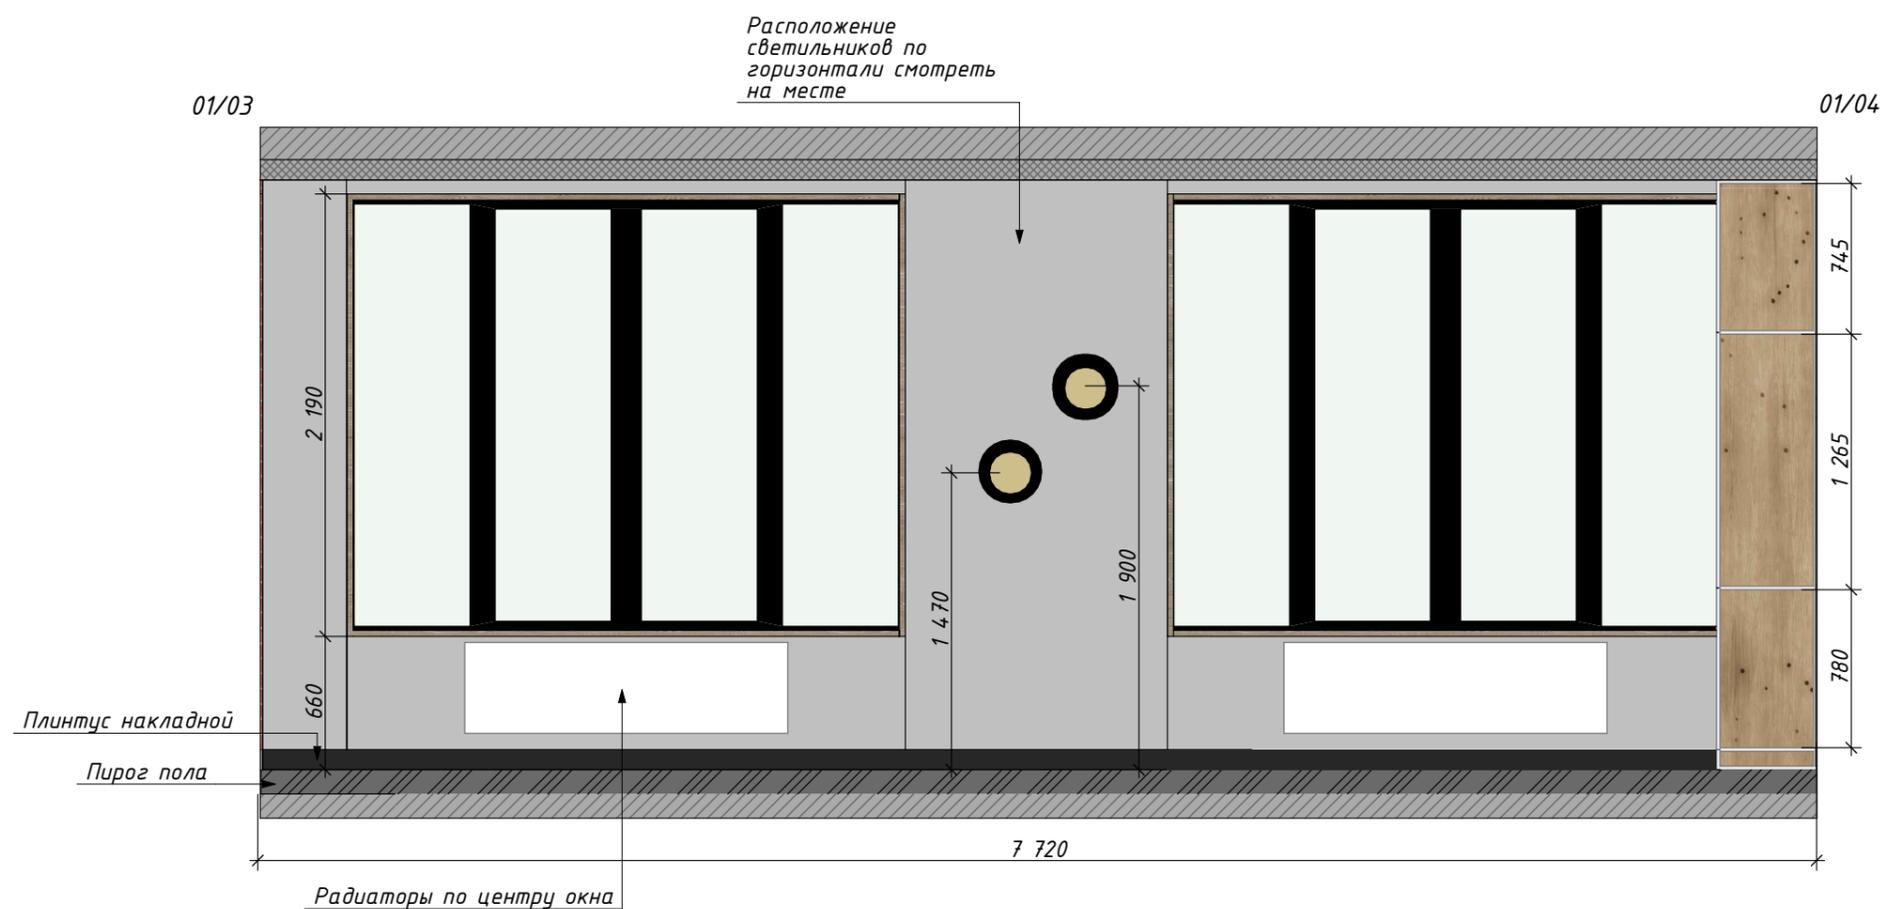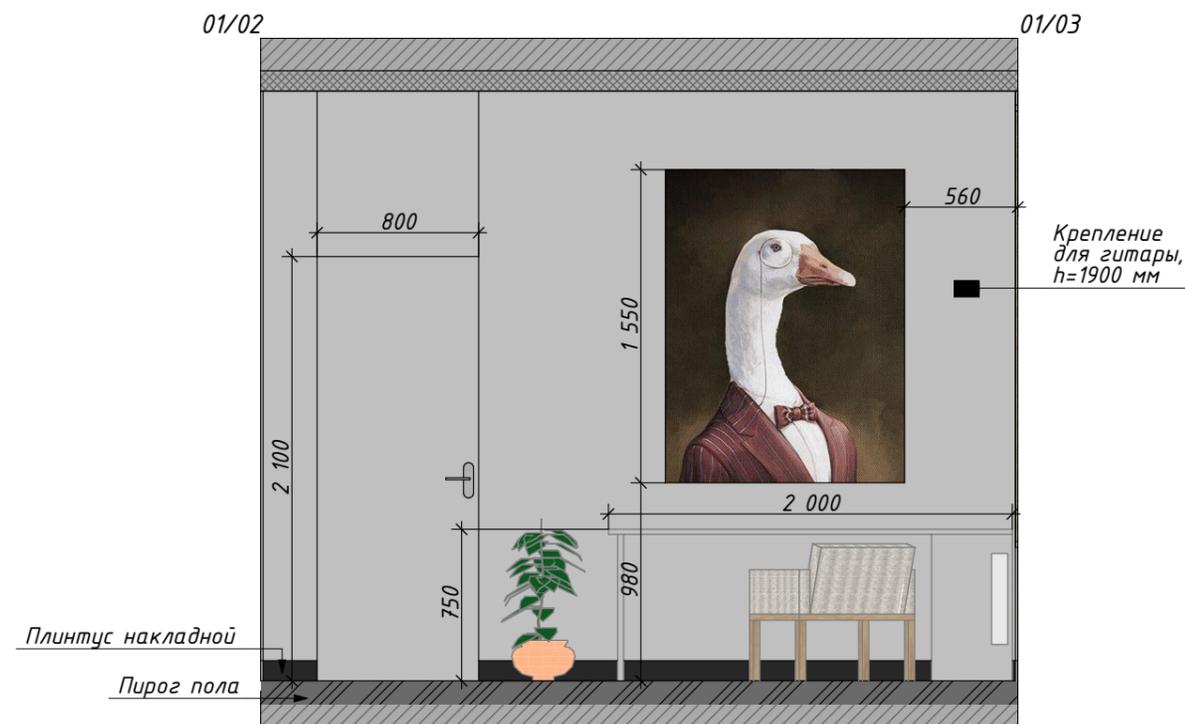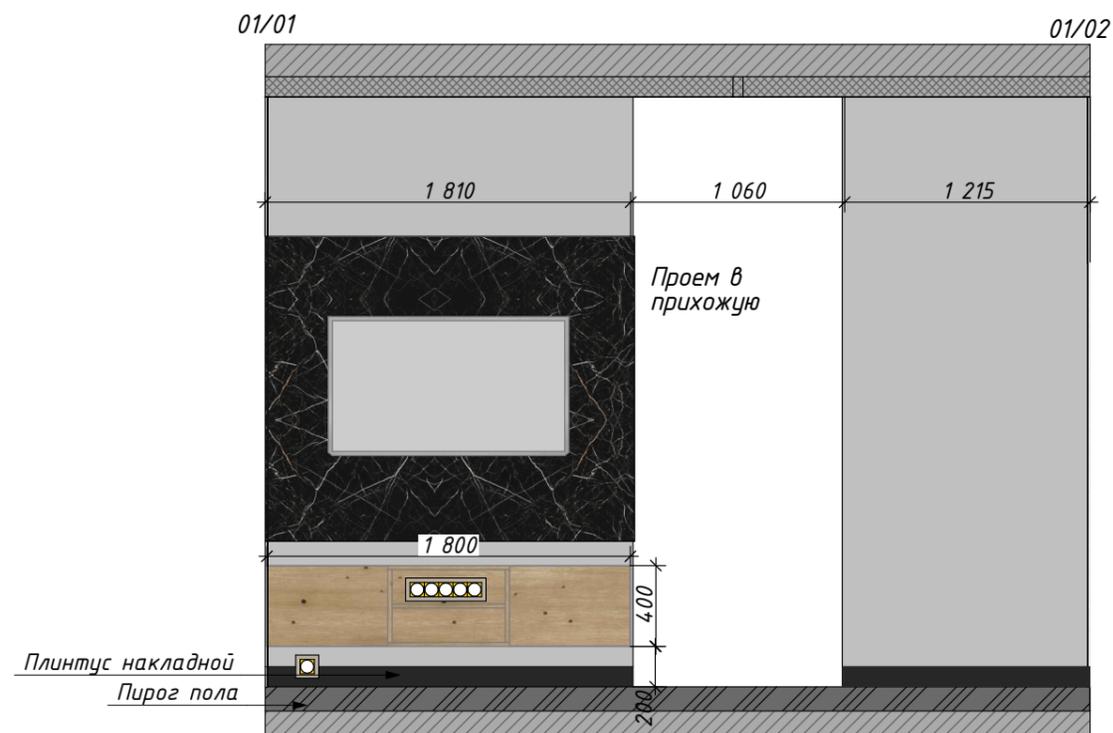


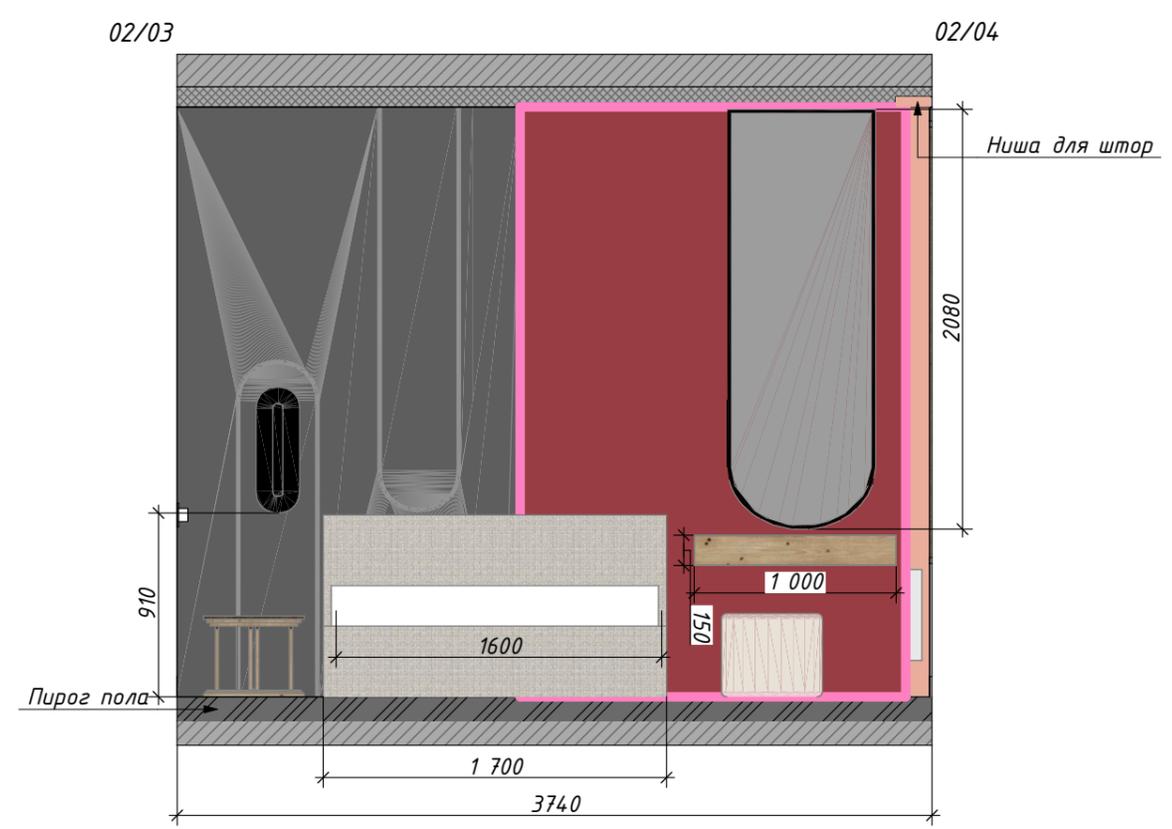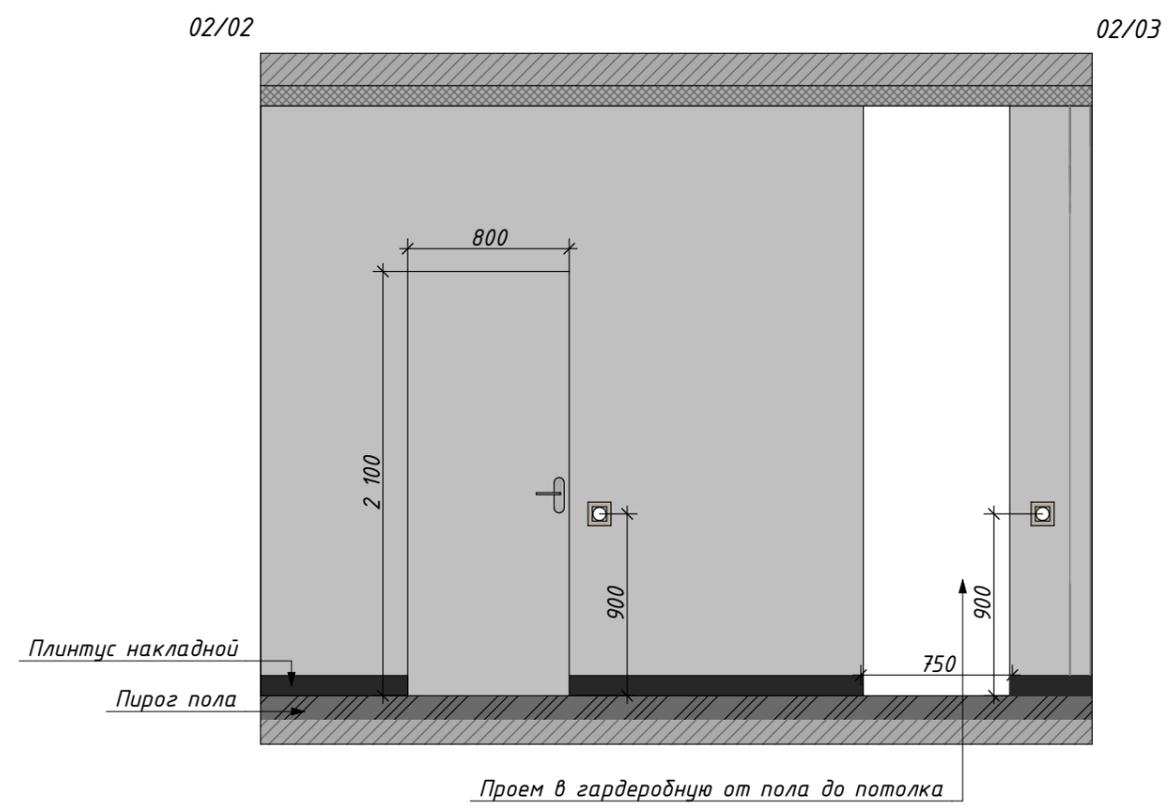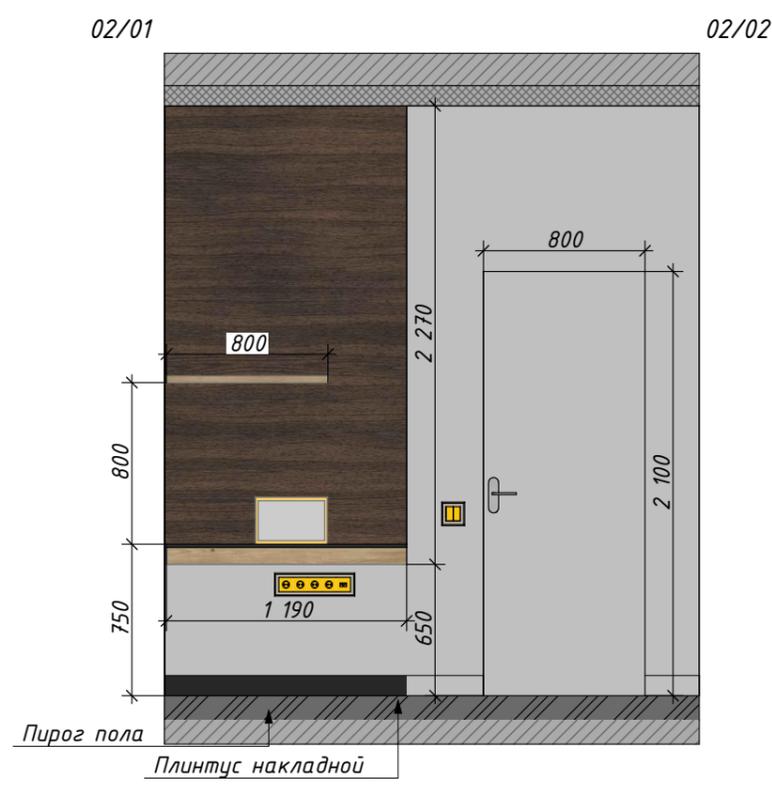

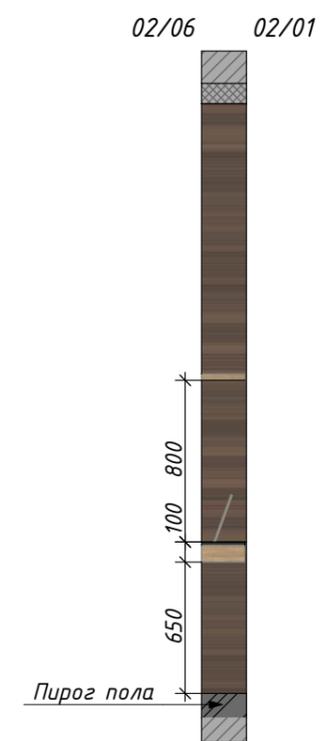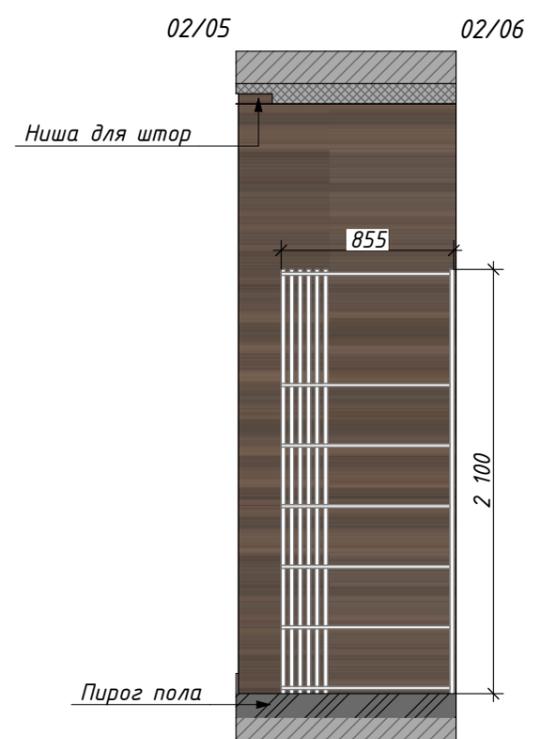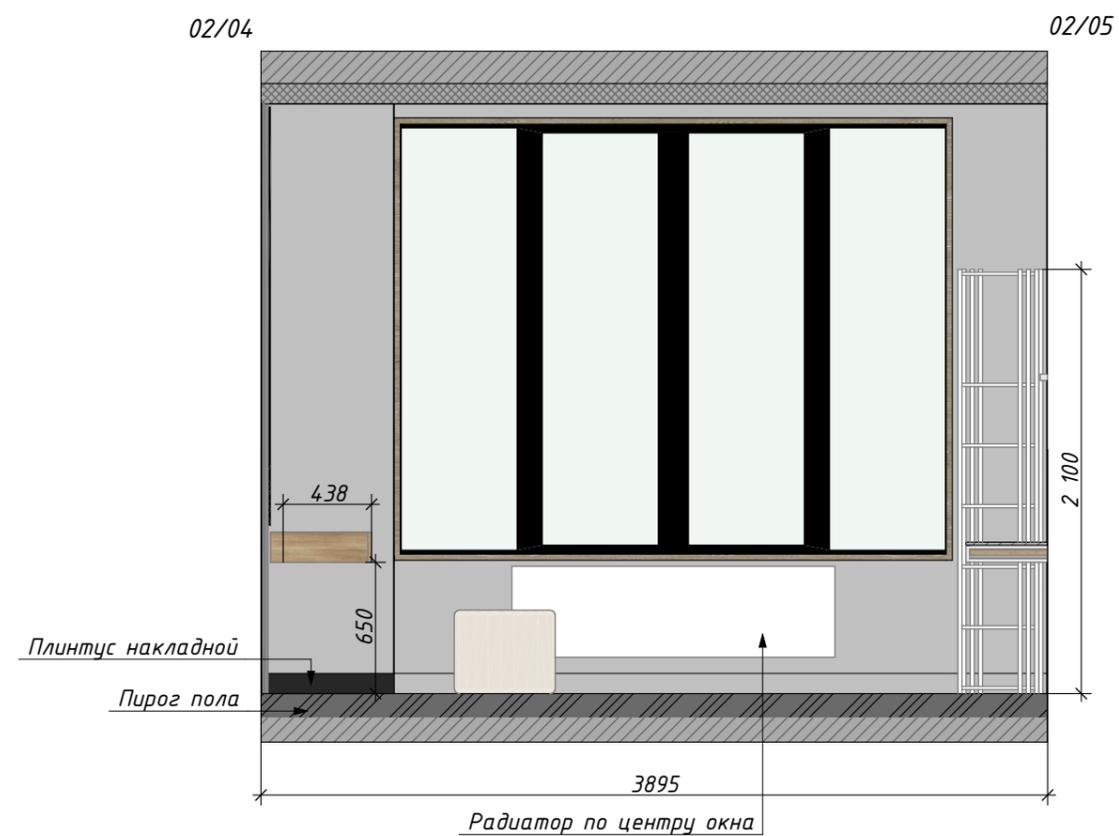

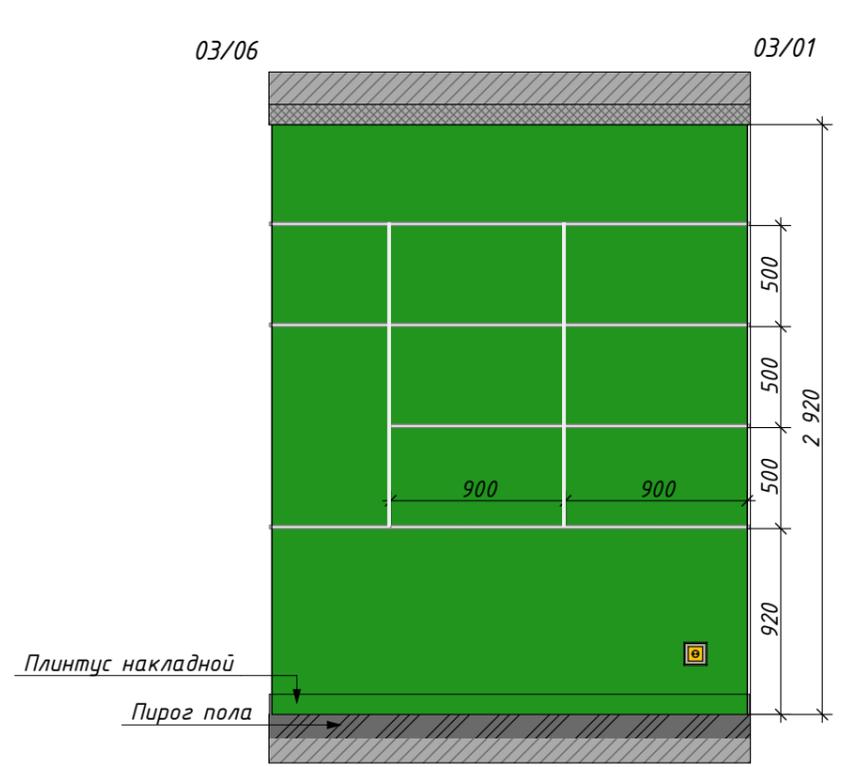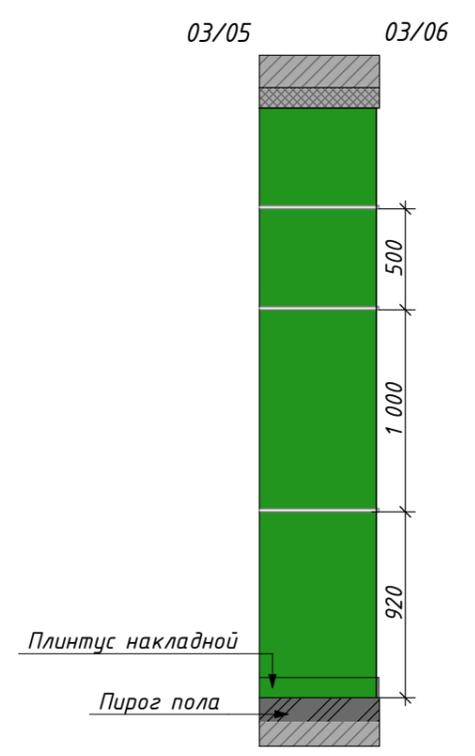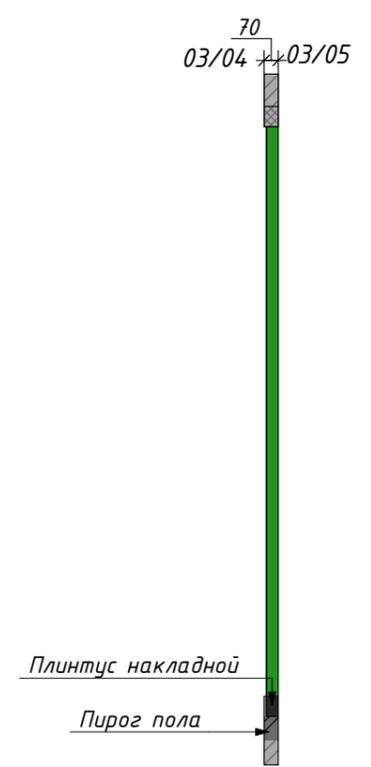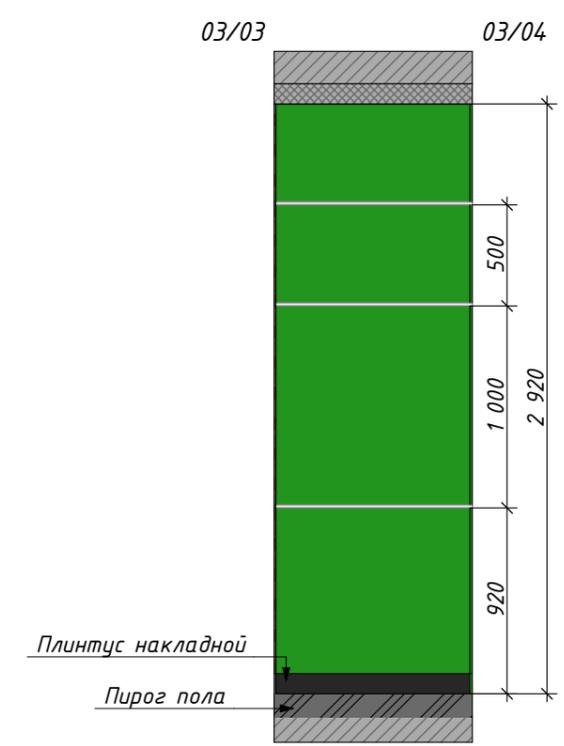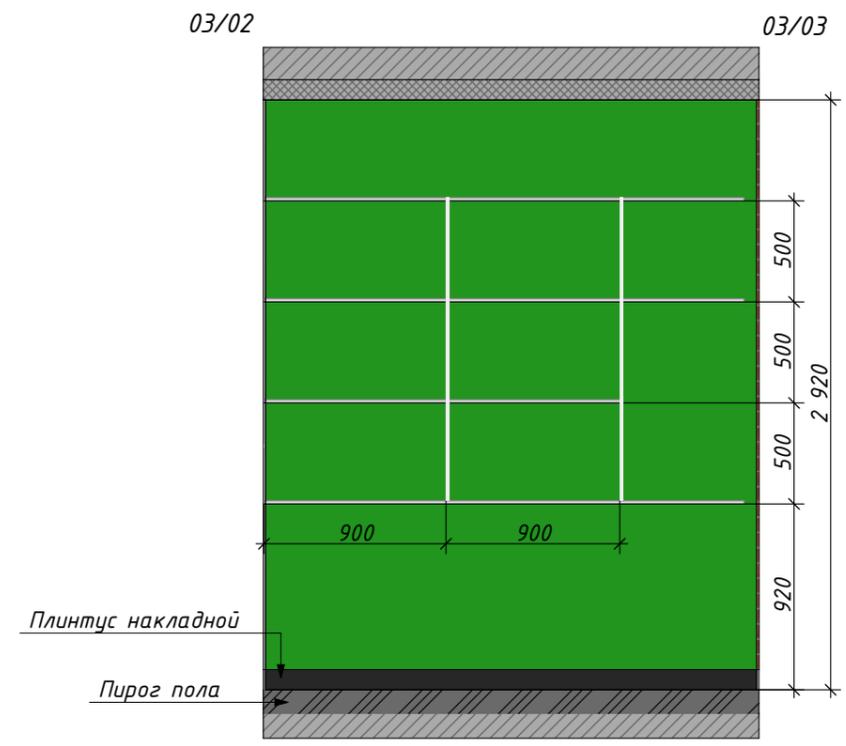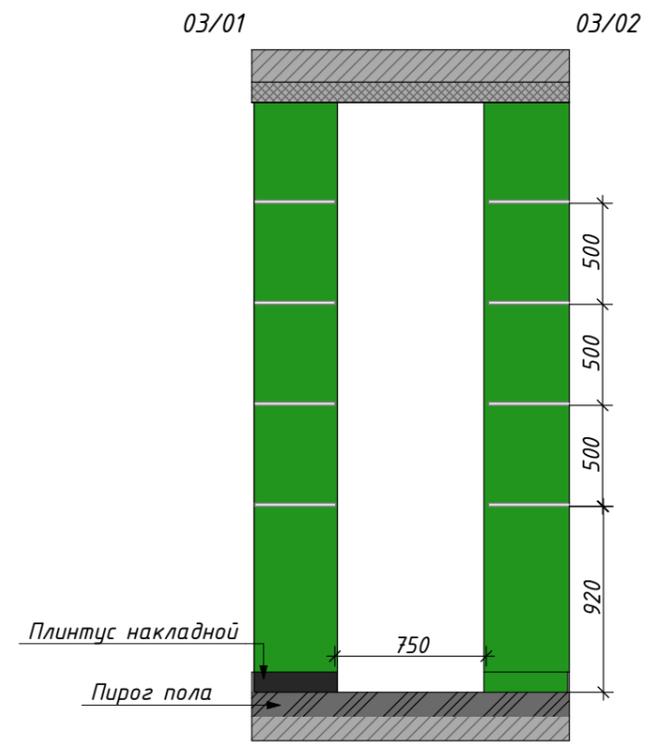


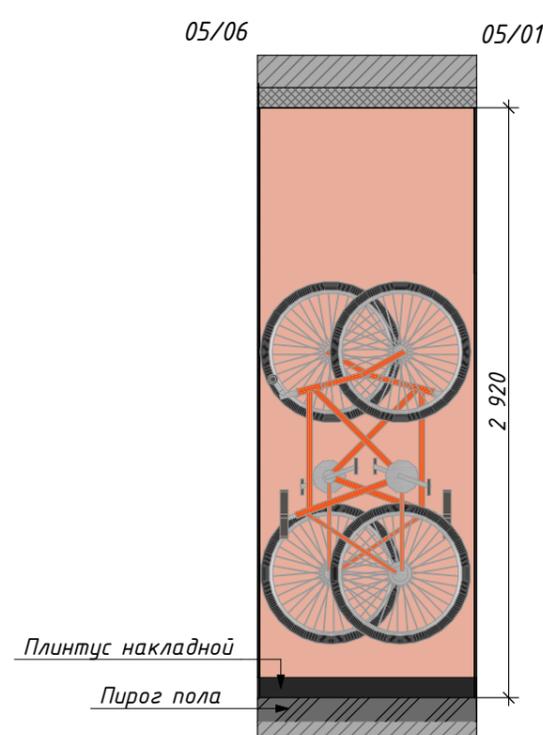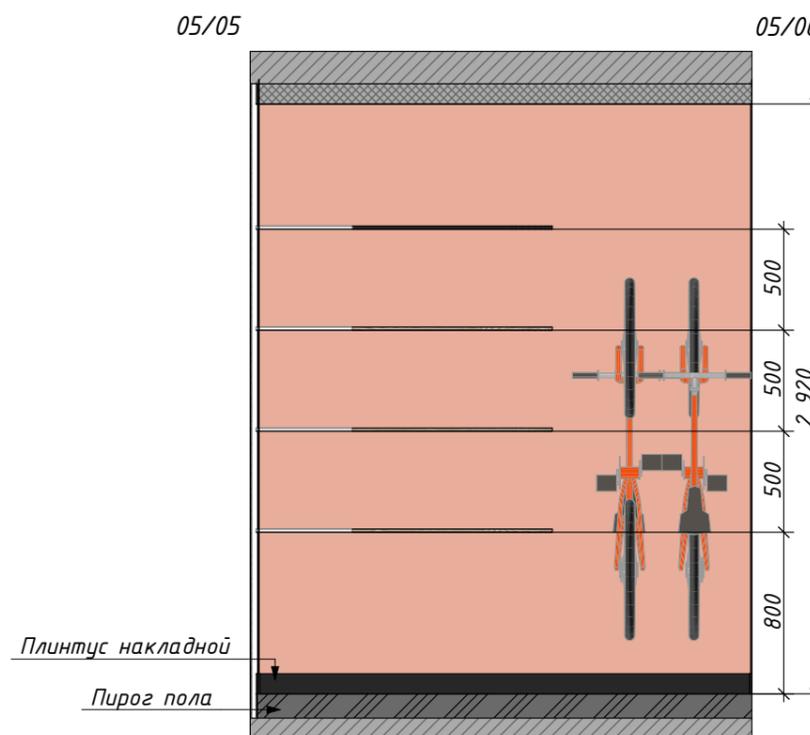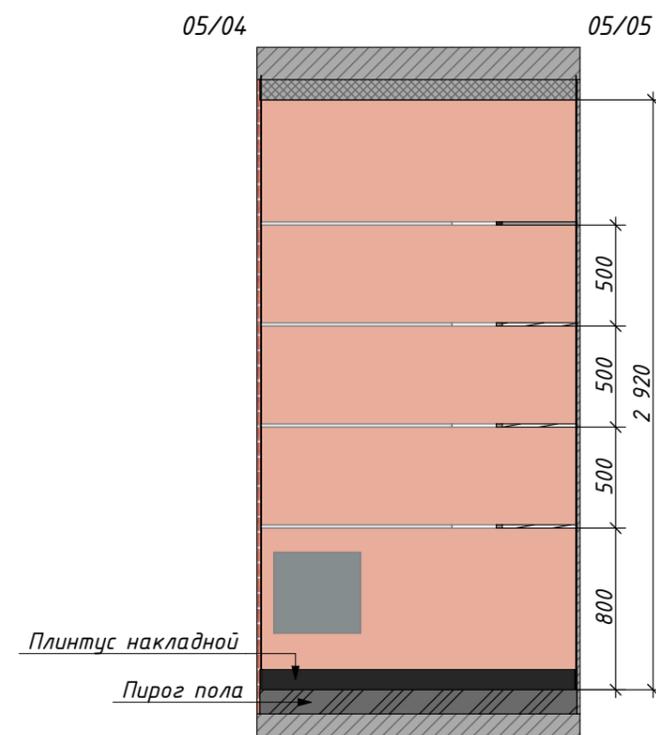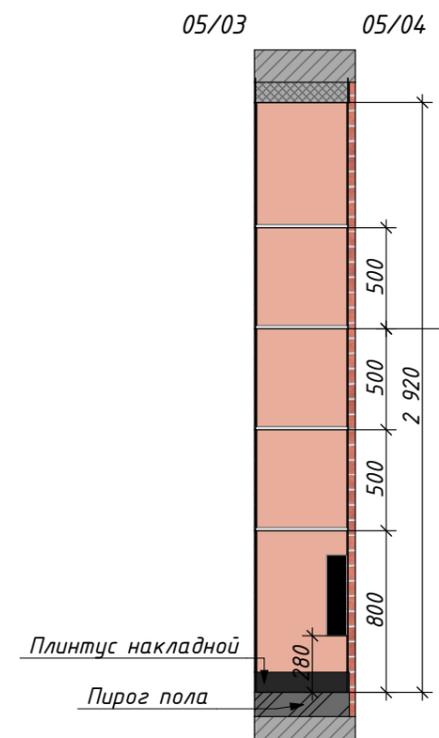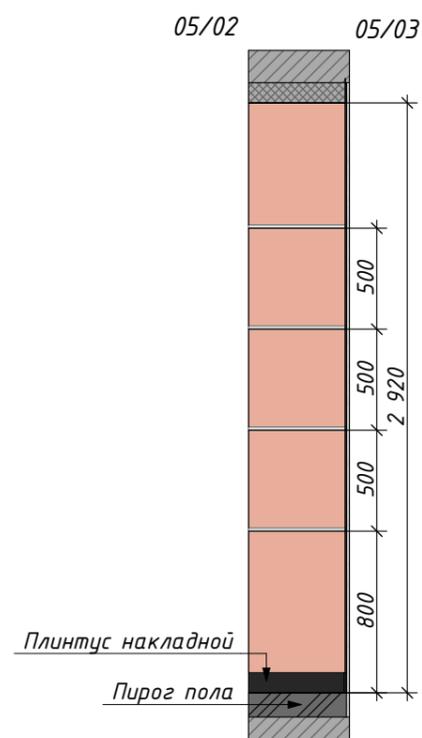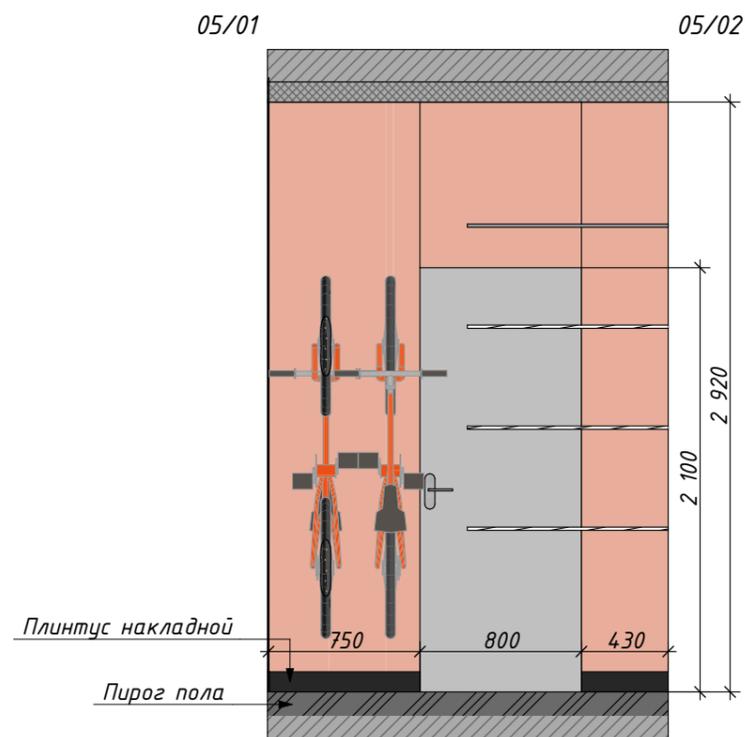

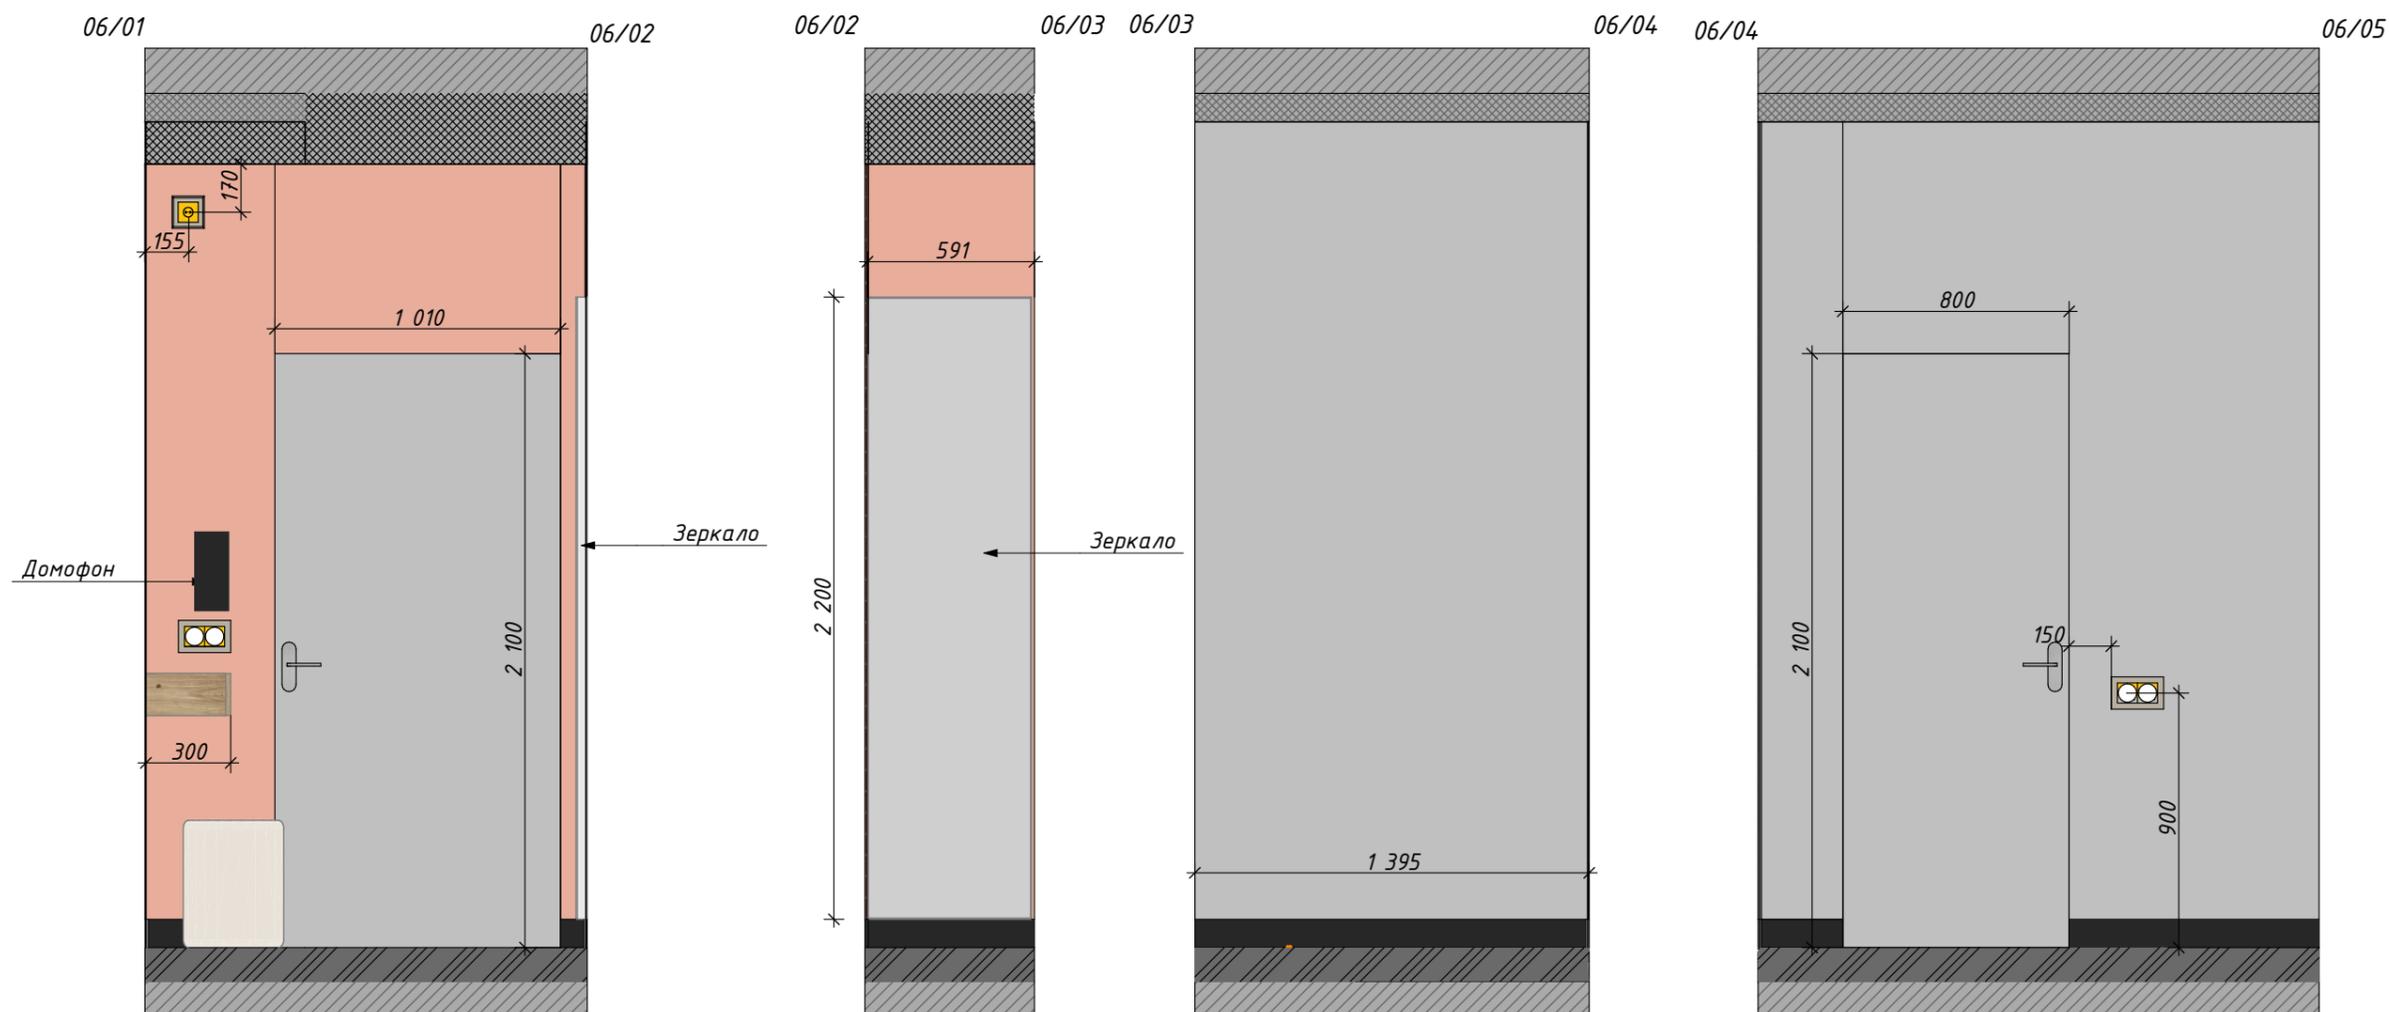


06/05

06/06

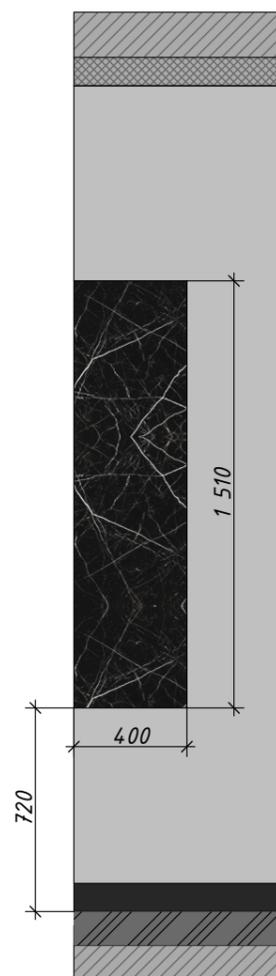

06/06

06/07

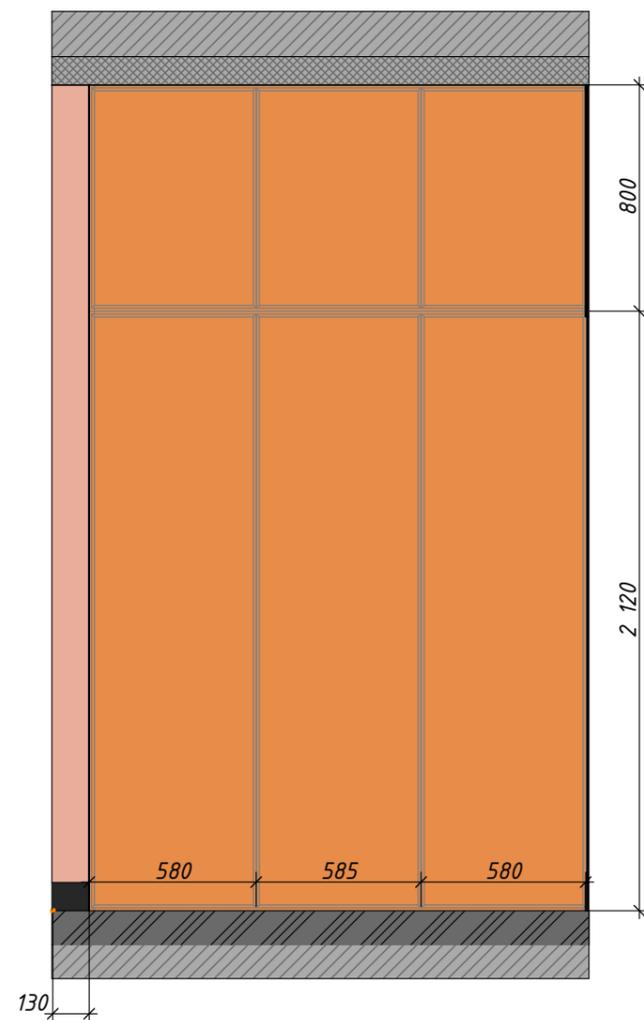

06/07

06/01

