
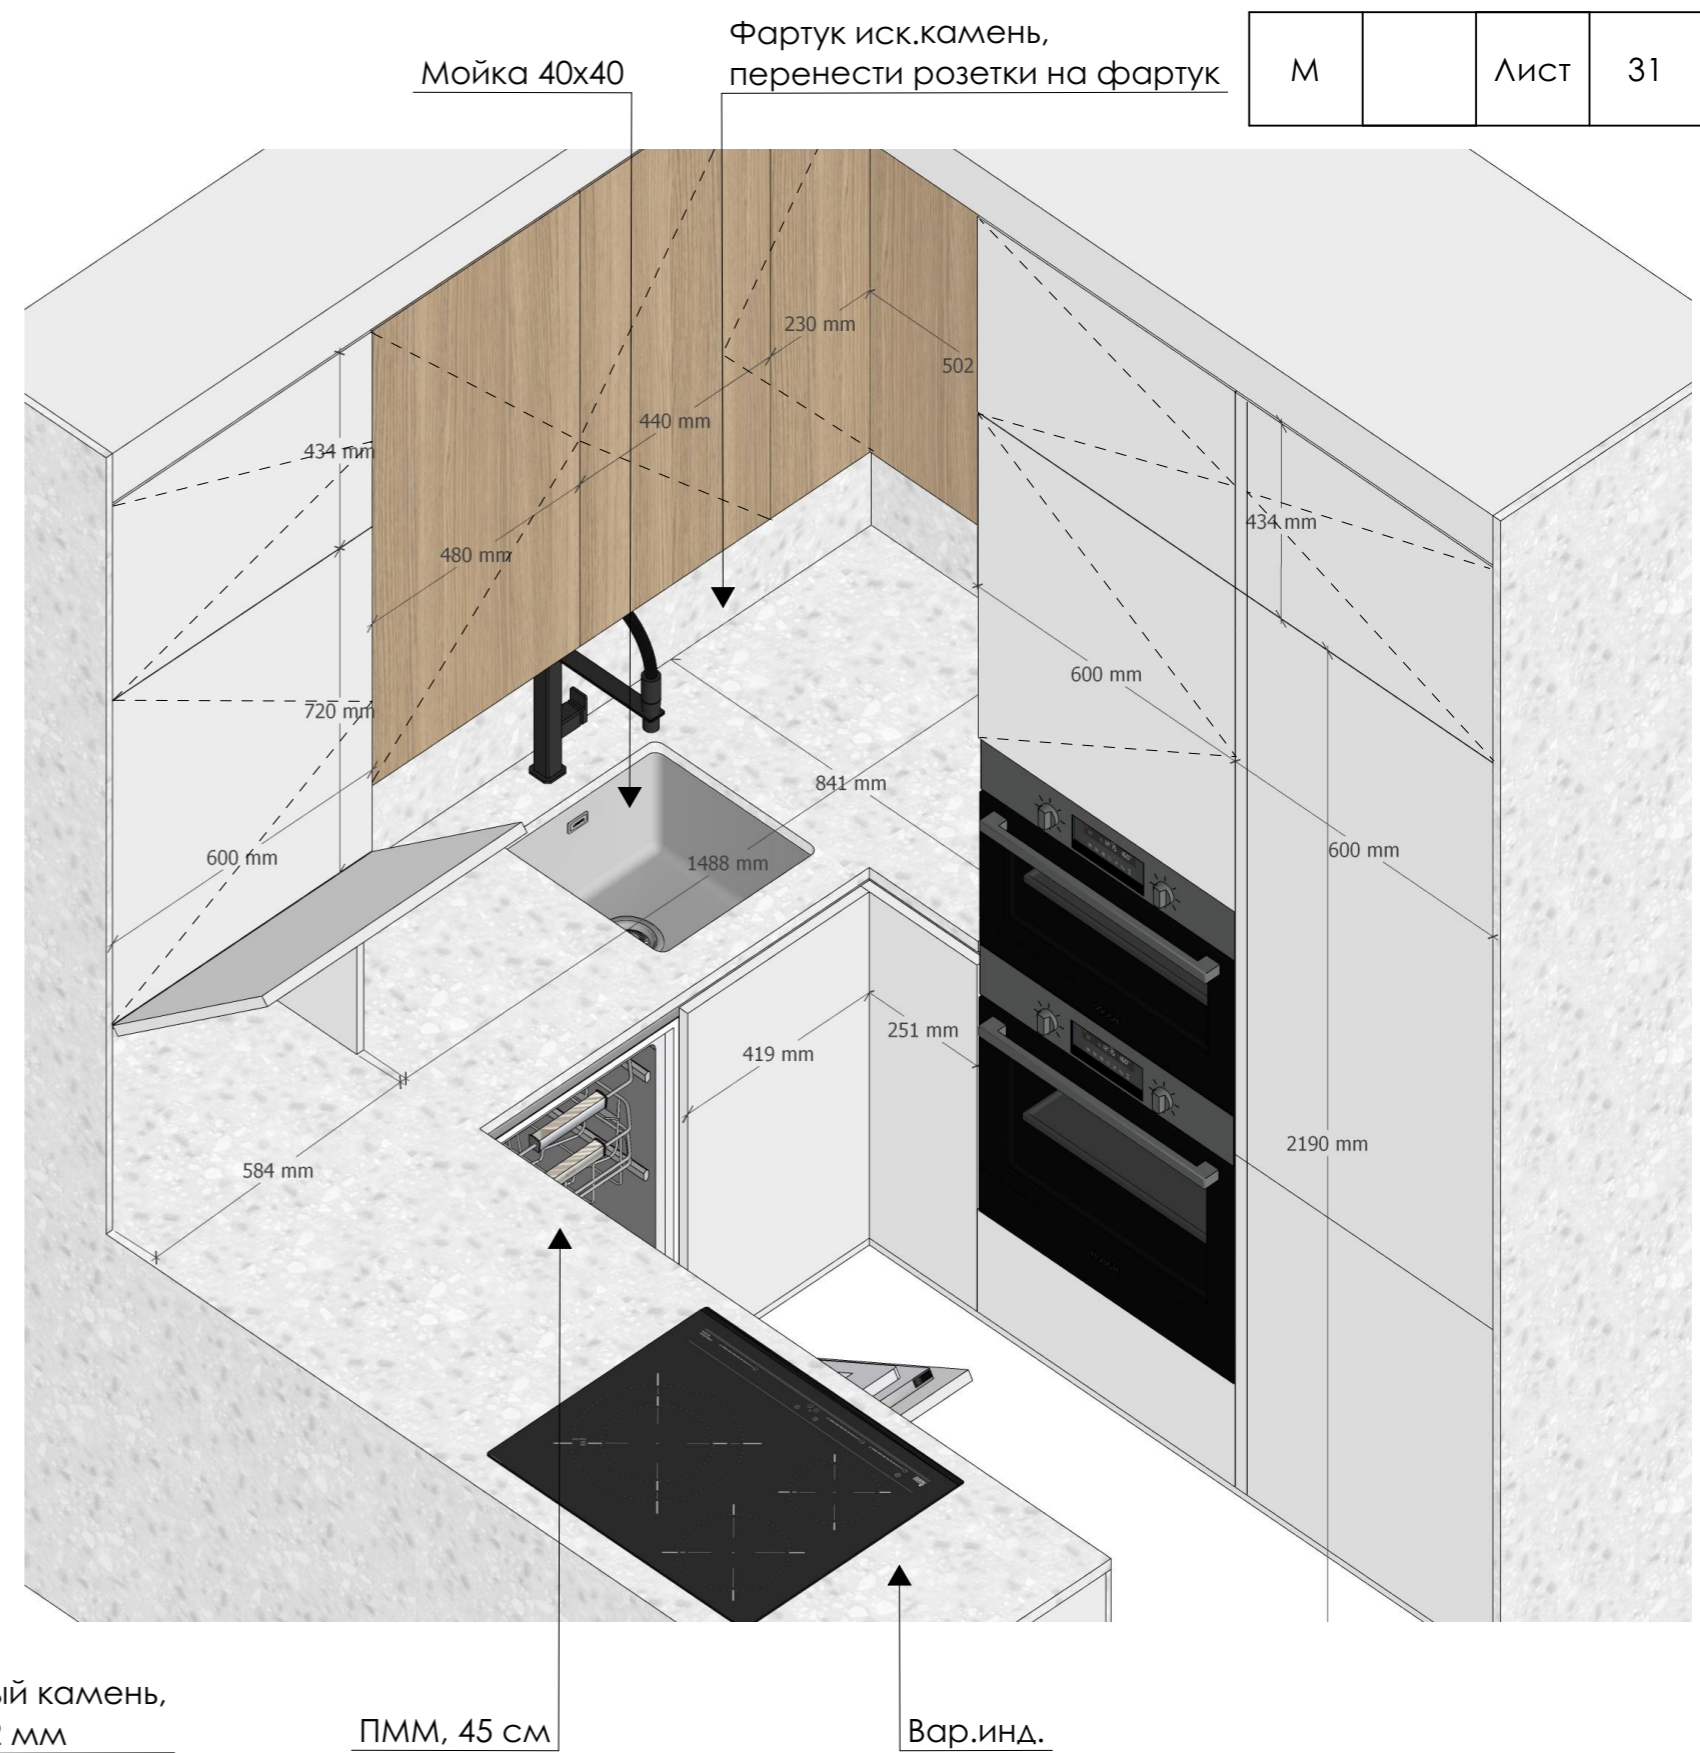


**Альбом индивидуальной встроенной мебели.
Техническое задание**

Эскизная схема мебели. Кухня

Адрес



М		Лист	31
---	--	------	----

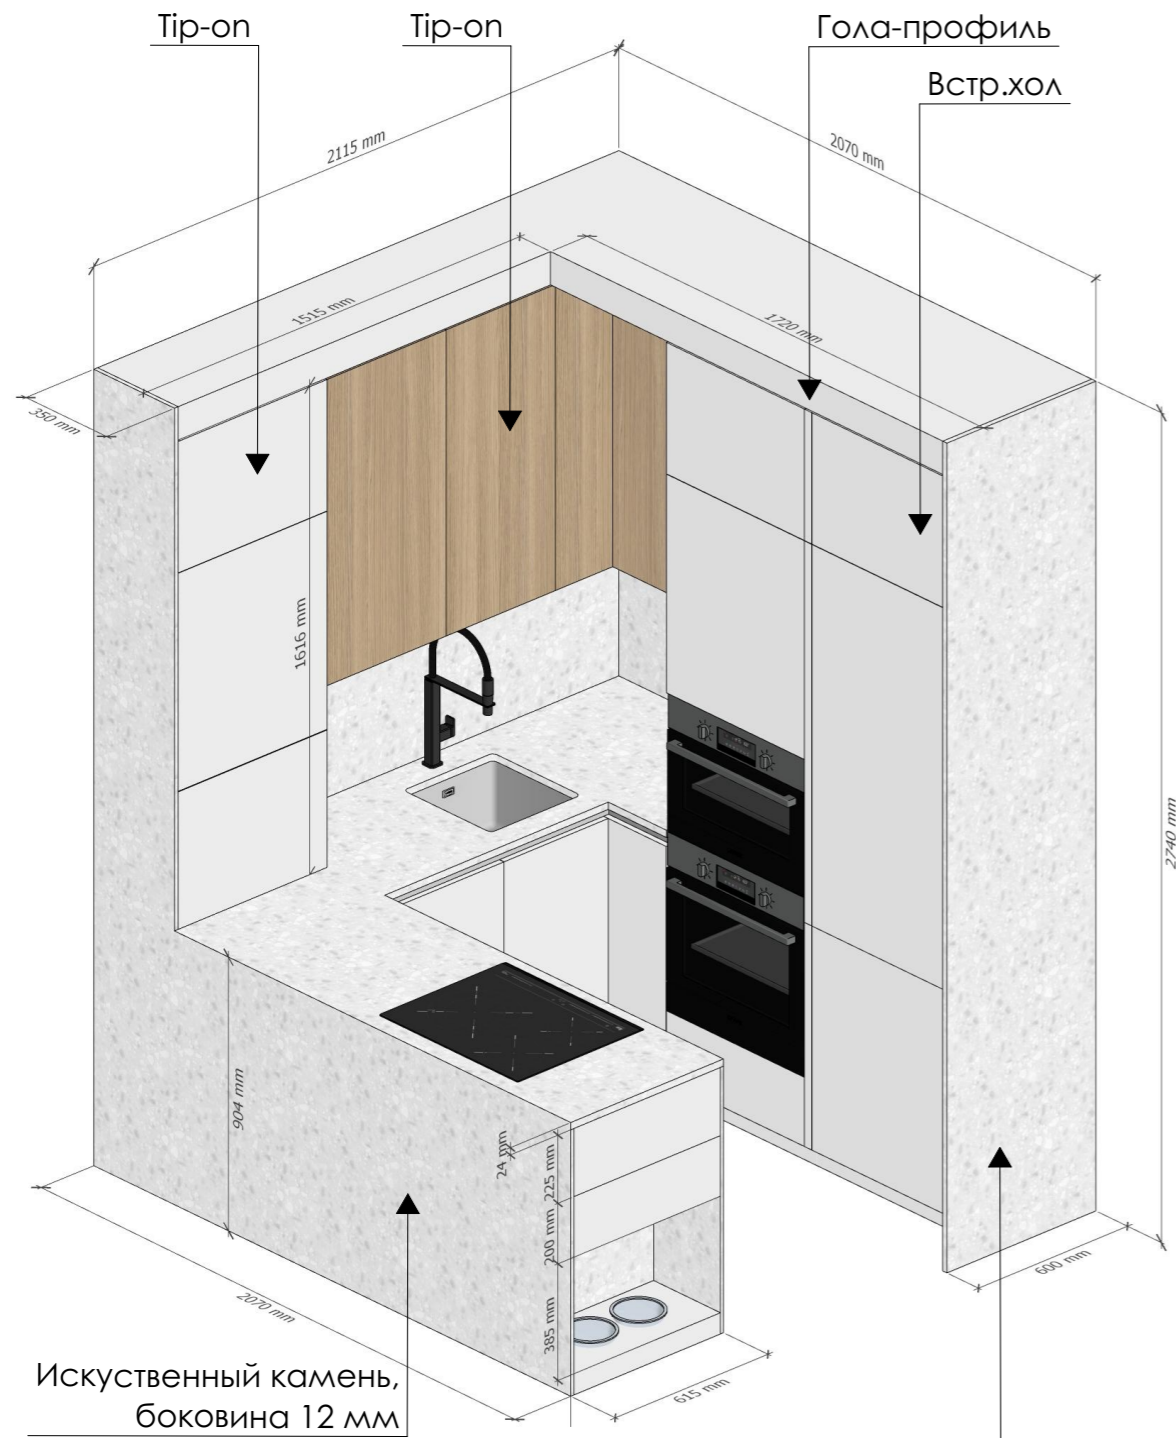

Эскизная схема мебели. Кухня

Адрес



М		Лист	32
---	--	------	----

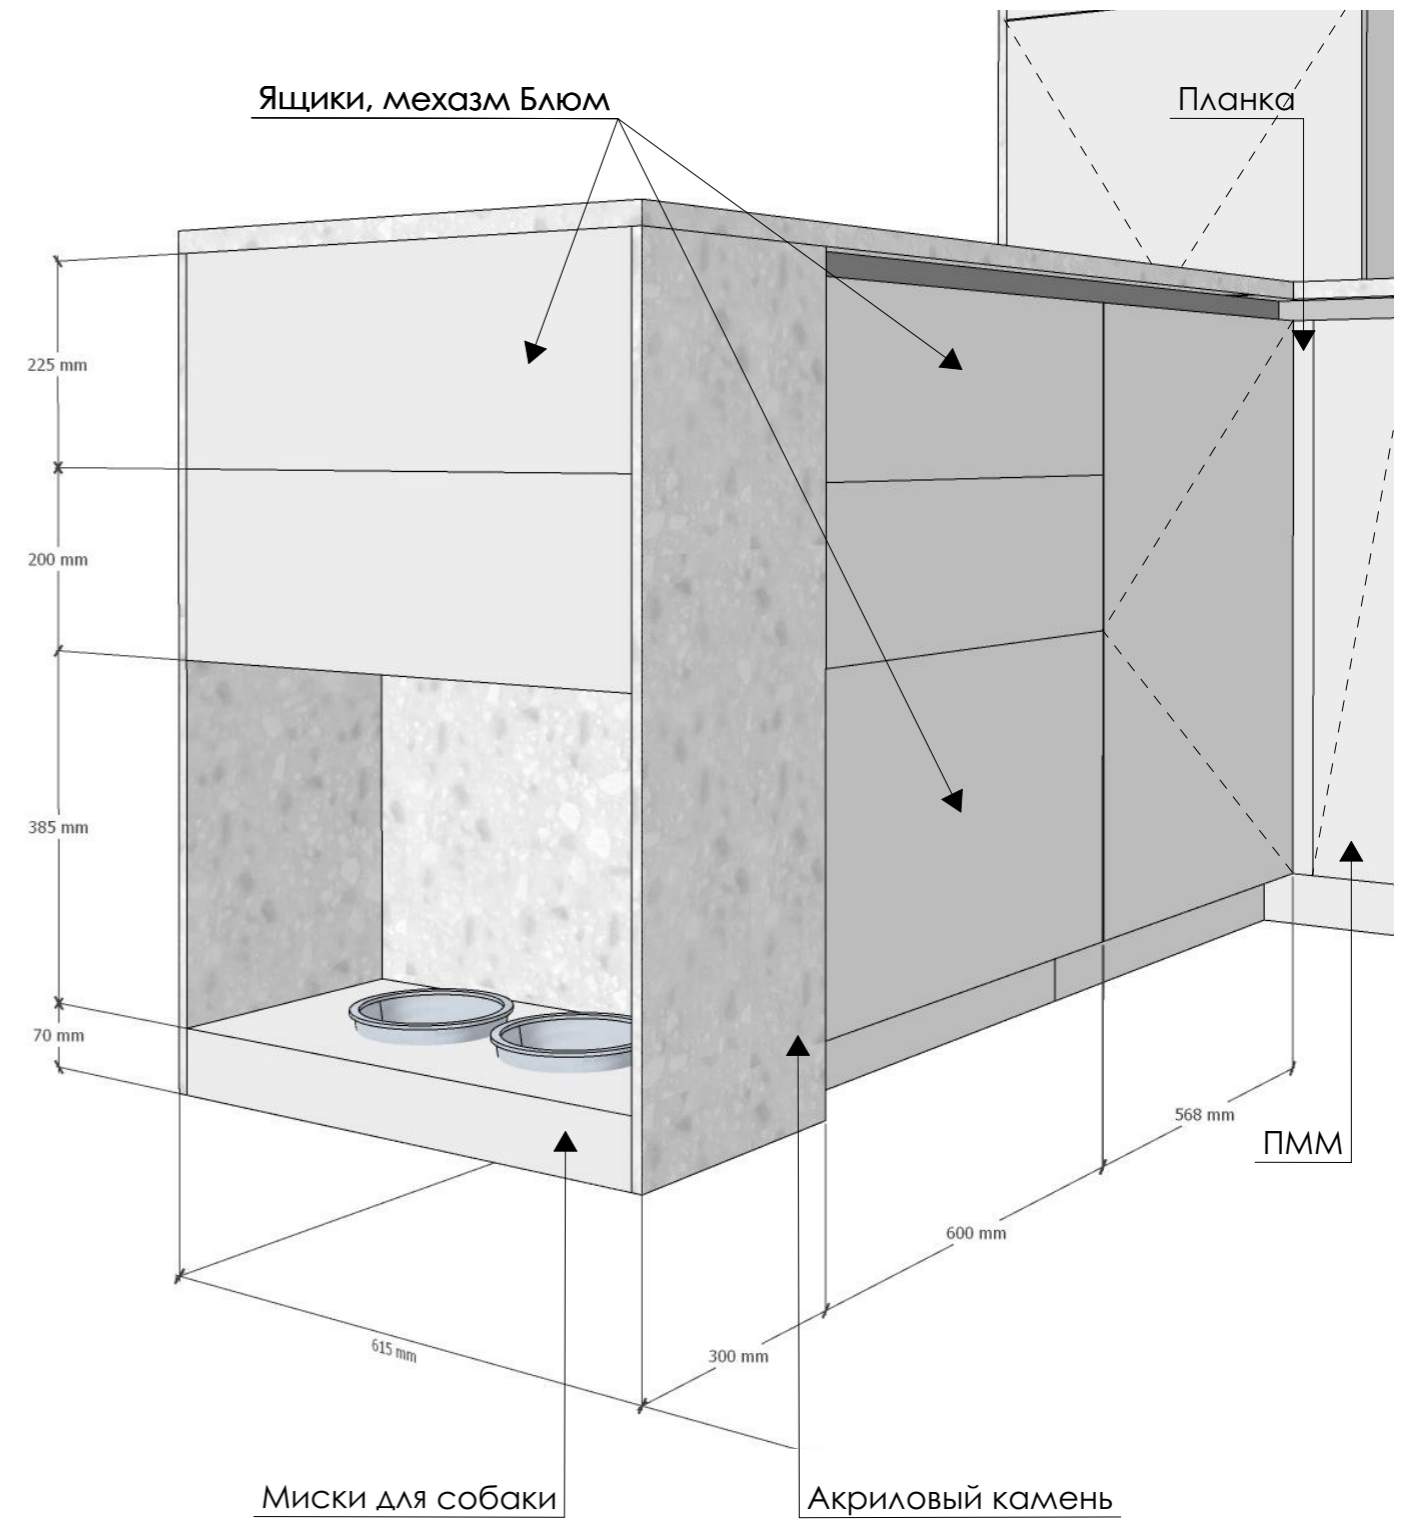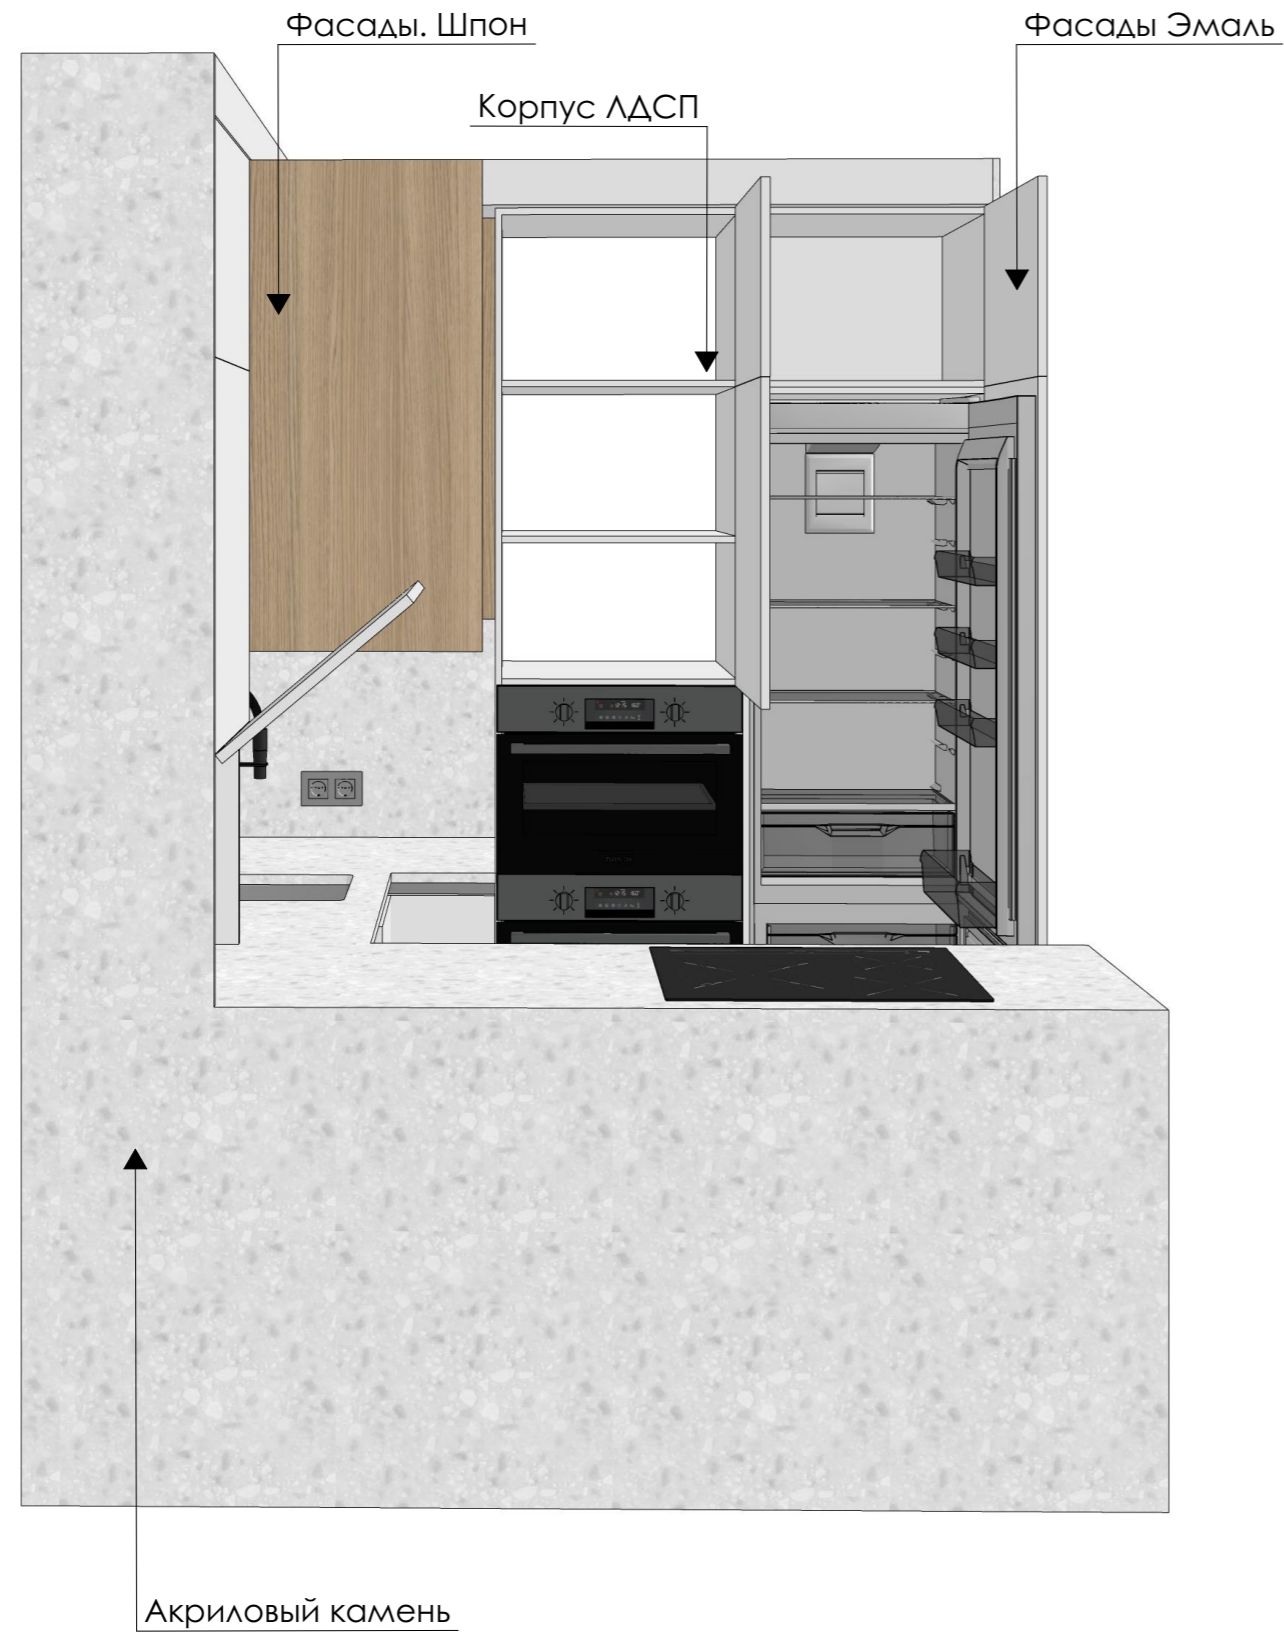

Эскизная схема мебели. Кухня

Адрес

М		Лист	33
---	--	------	----

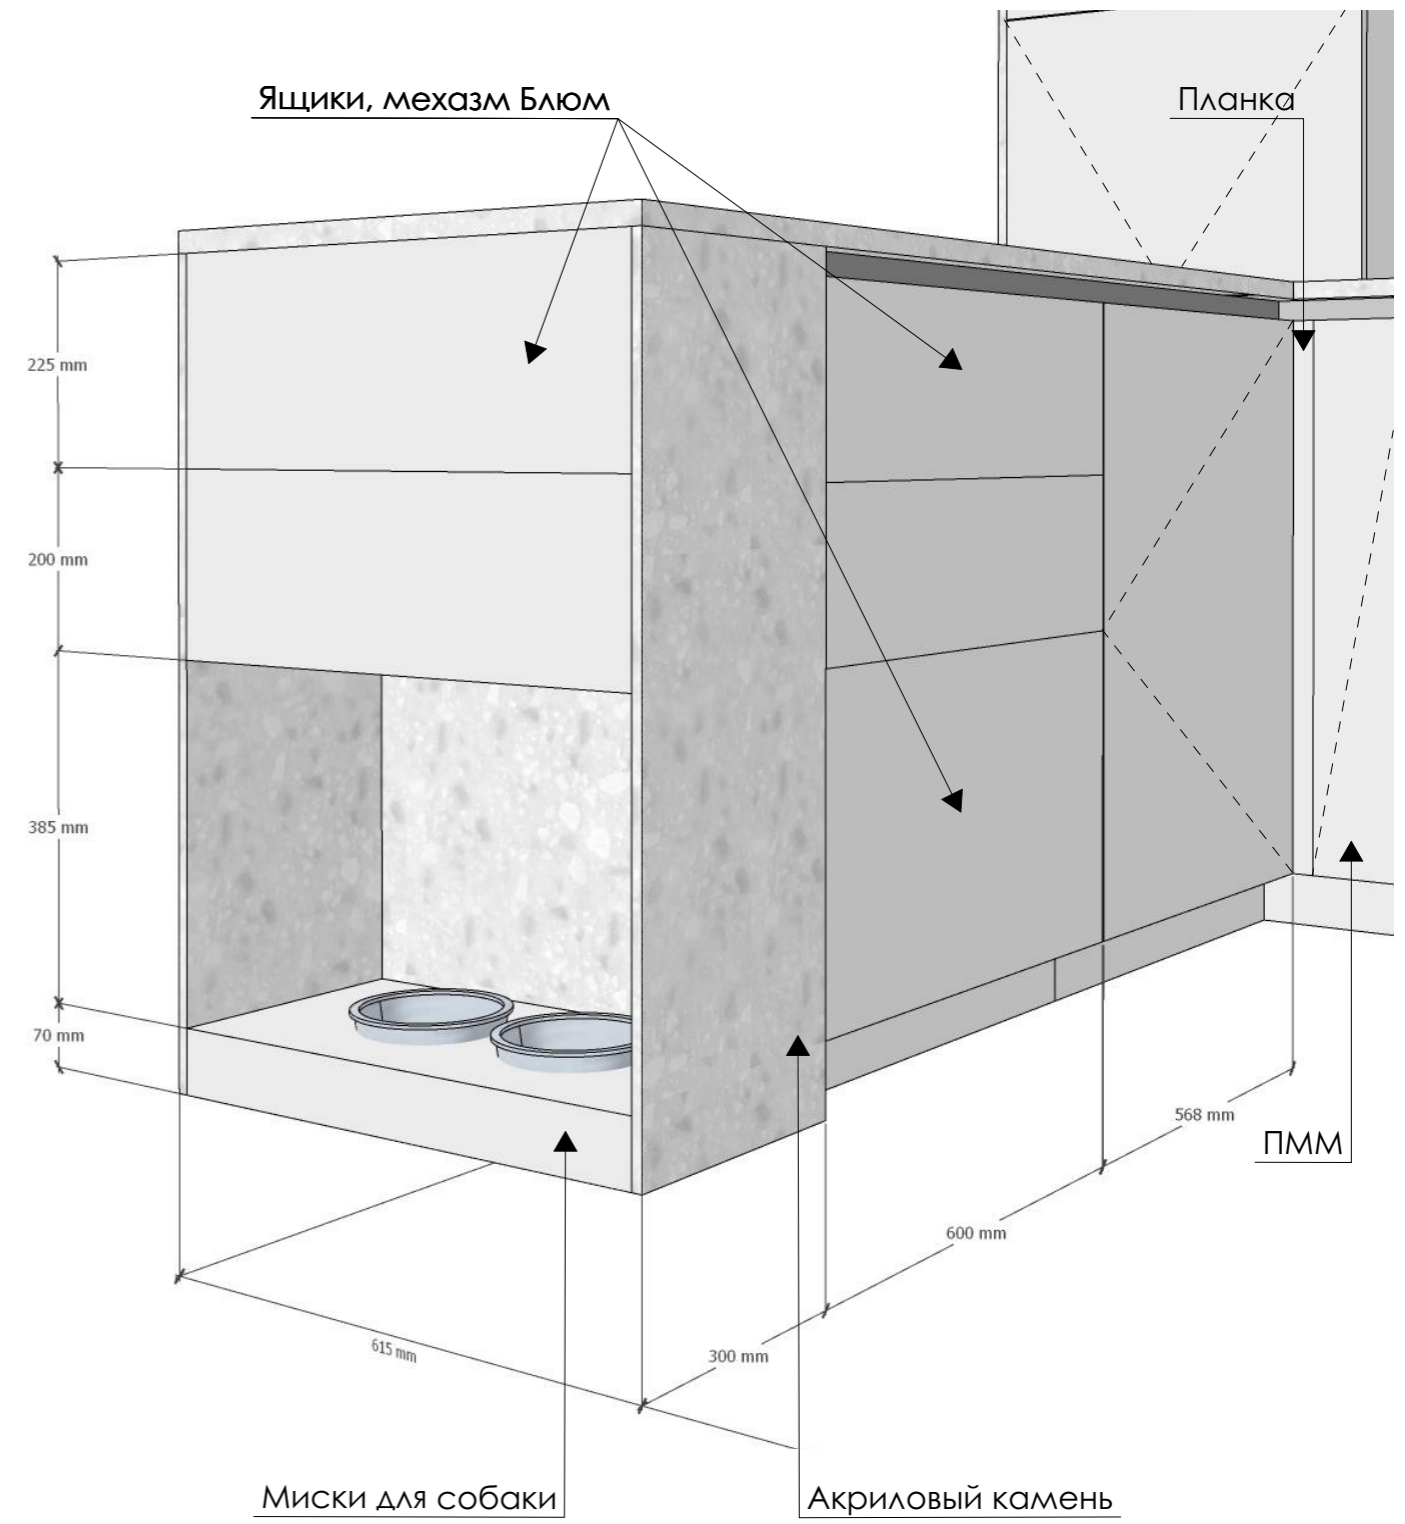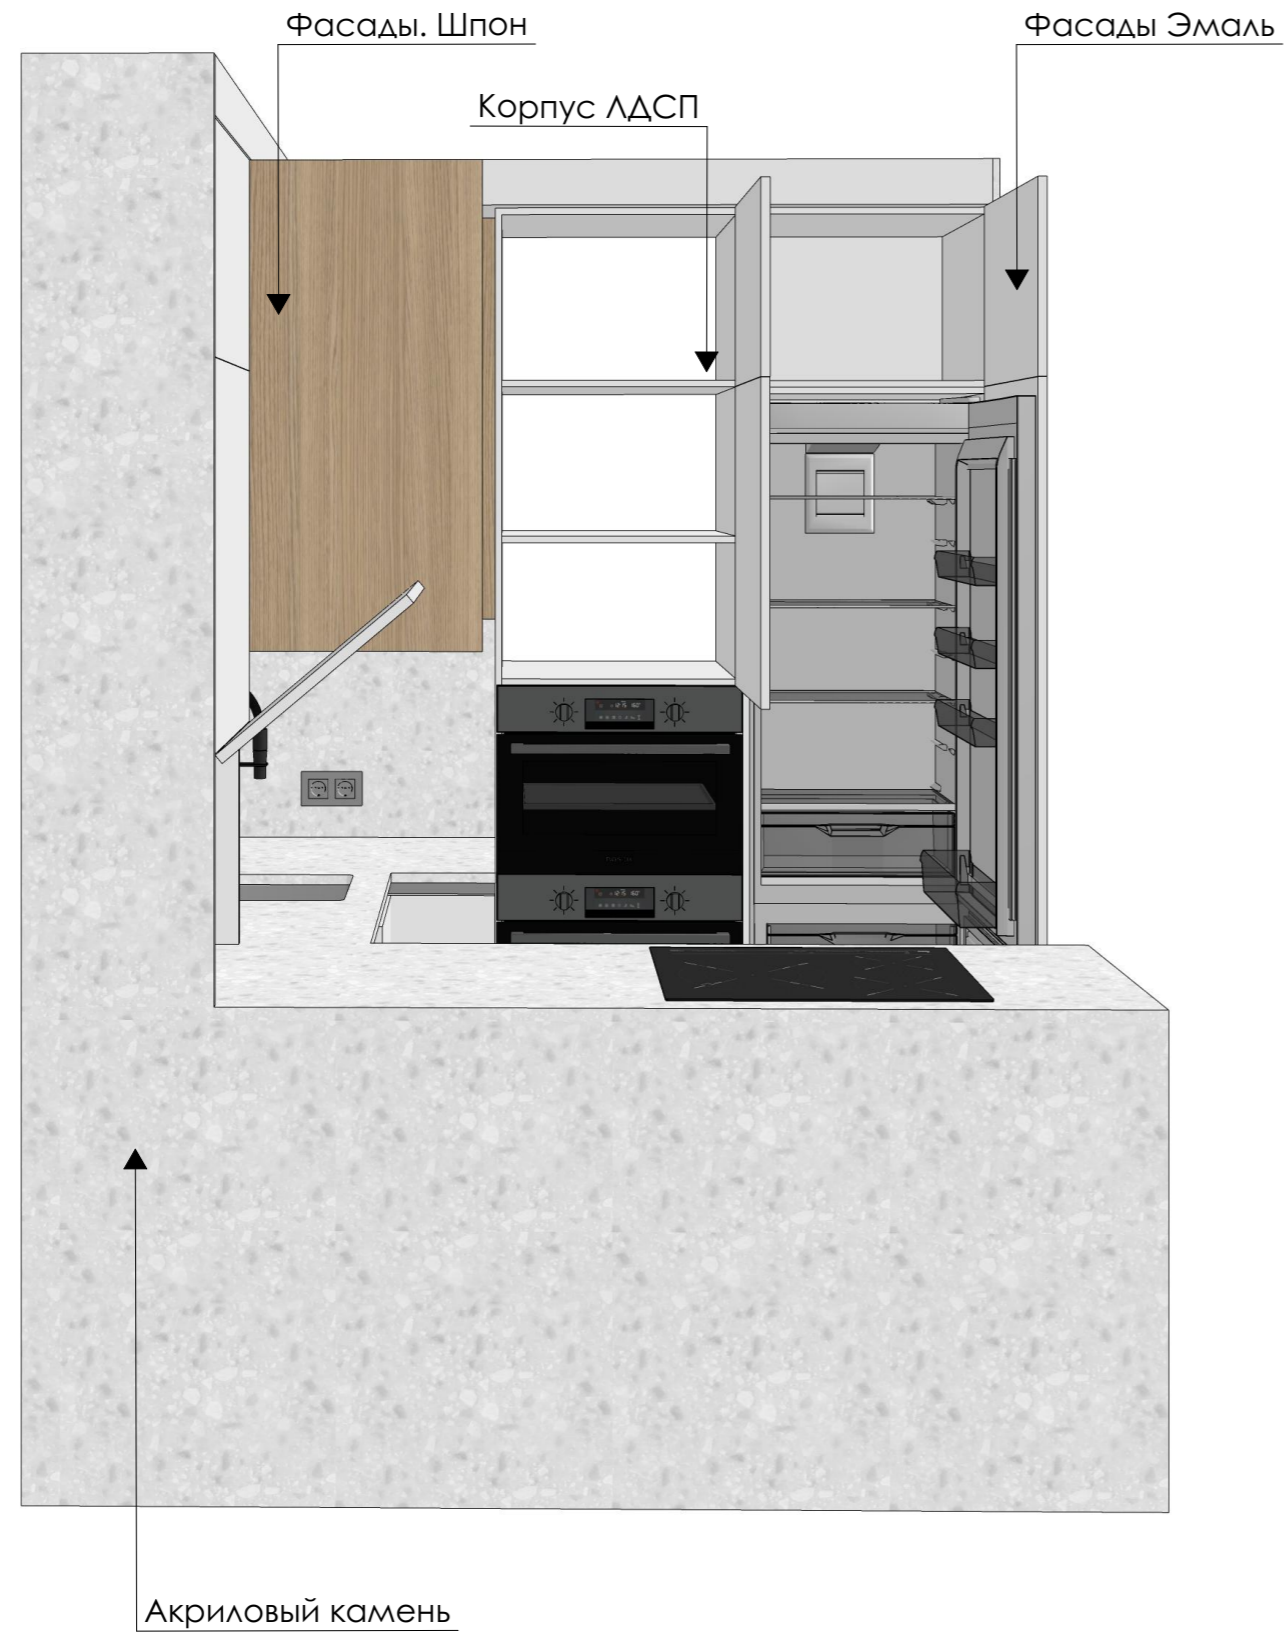

Эскизная схема мебели. Шкафчик над инсталляцией

Адрес


М		Лист	34
---	--	------	----



Эскизная схема мебели. Мебельное изголовье в спальне


Адрес

М		Лист	35
---	--	------	----

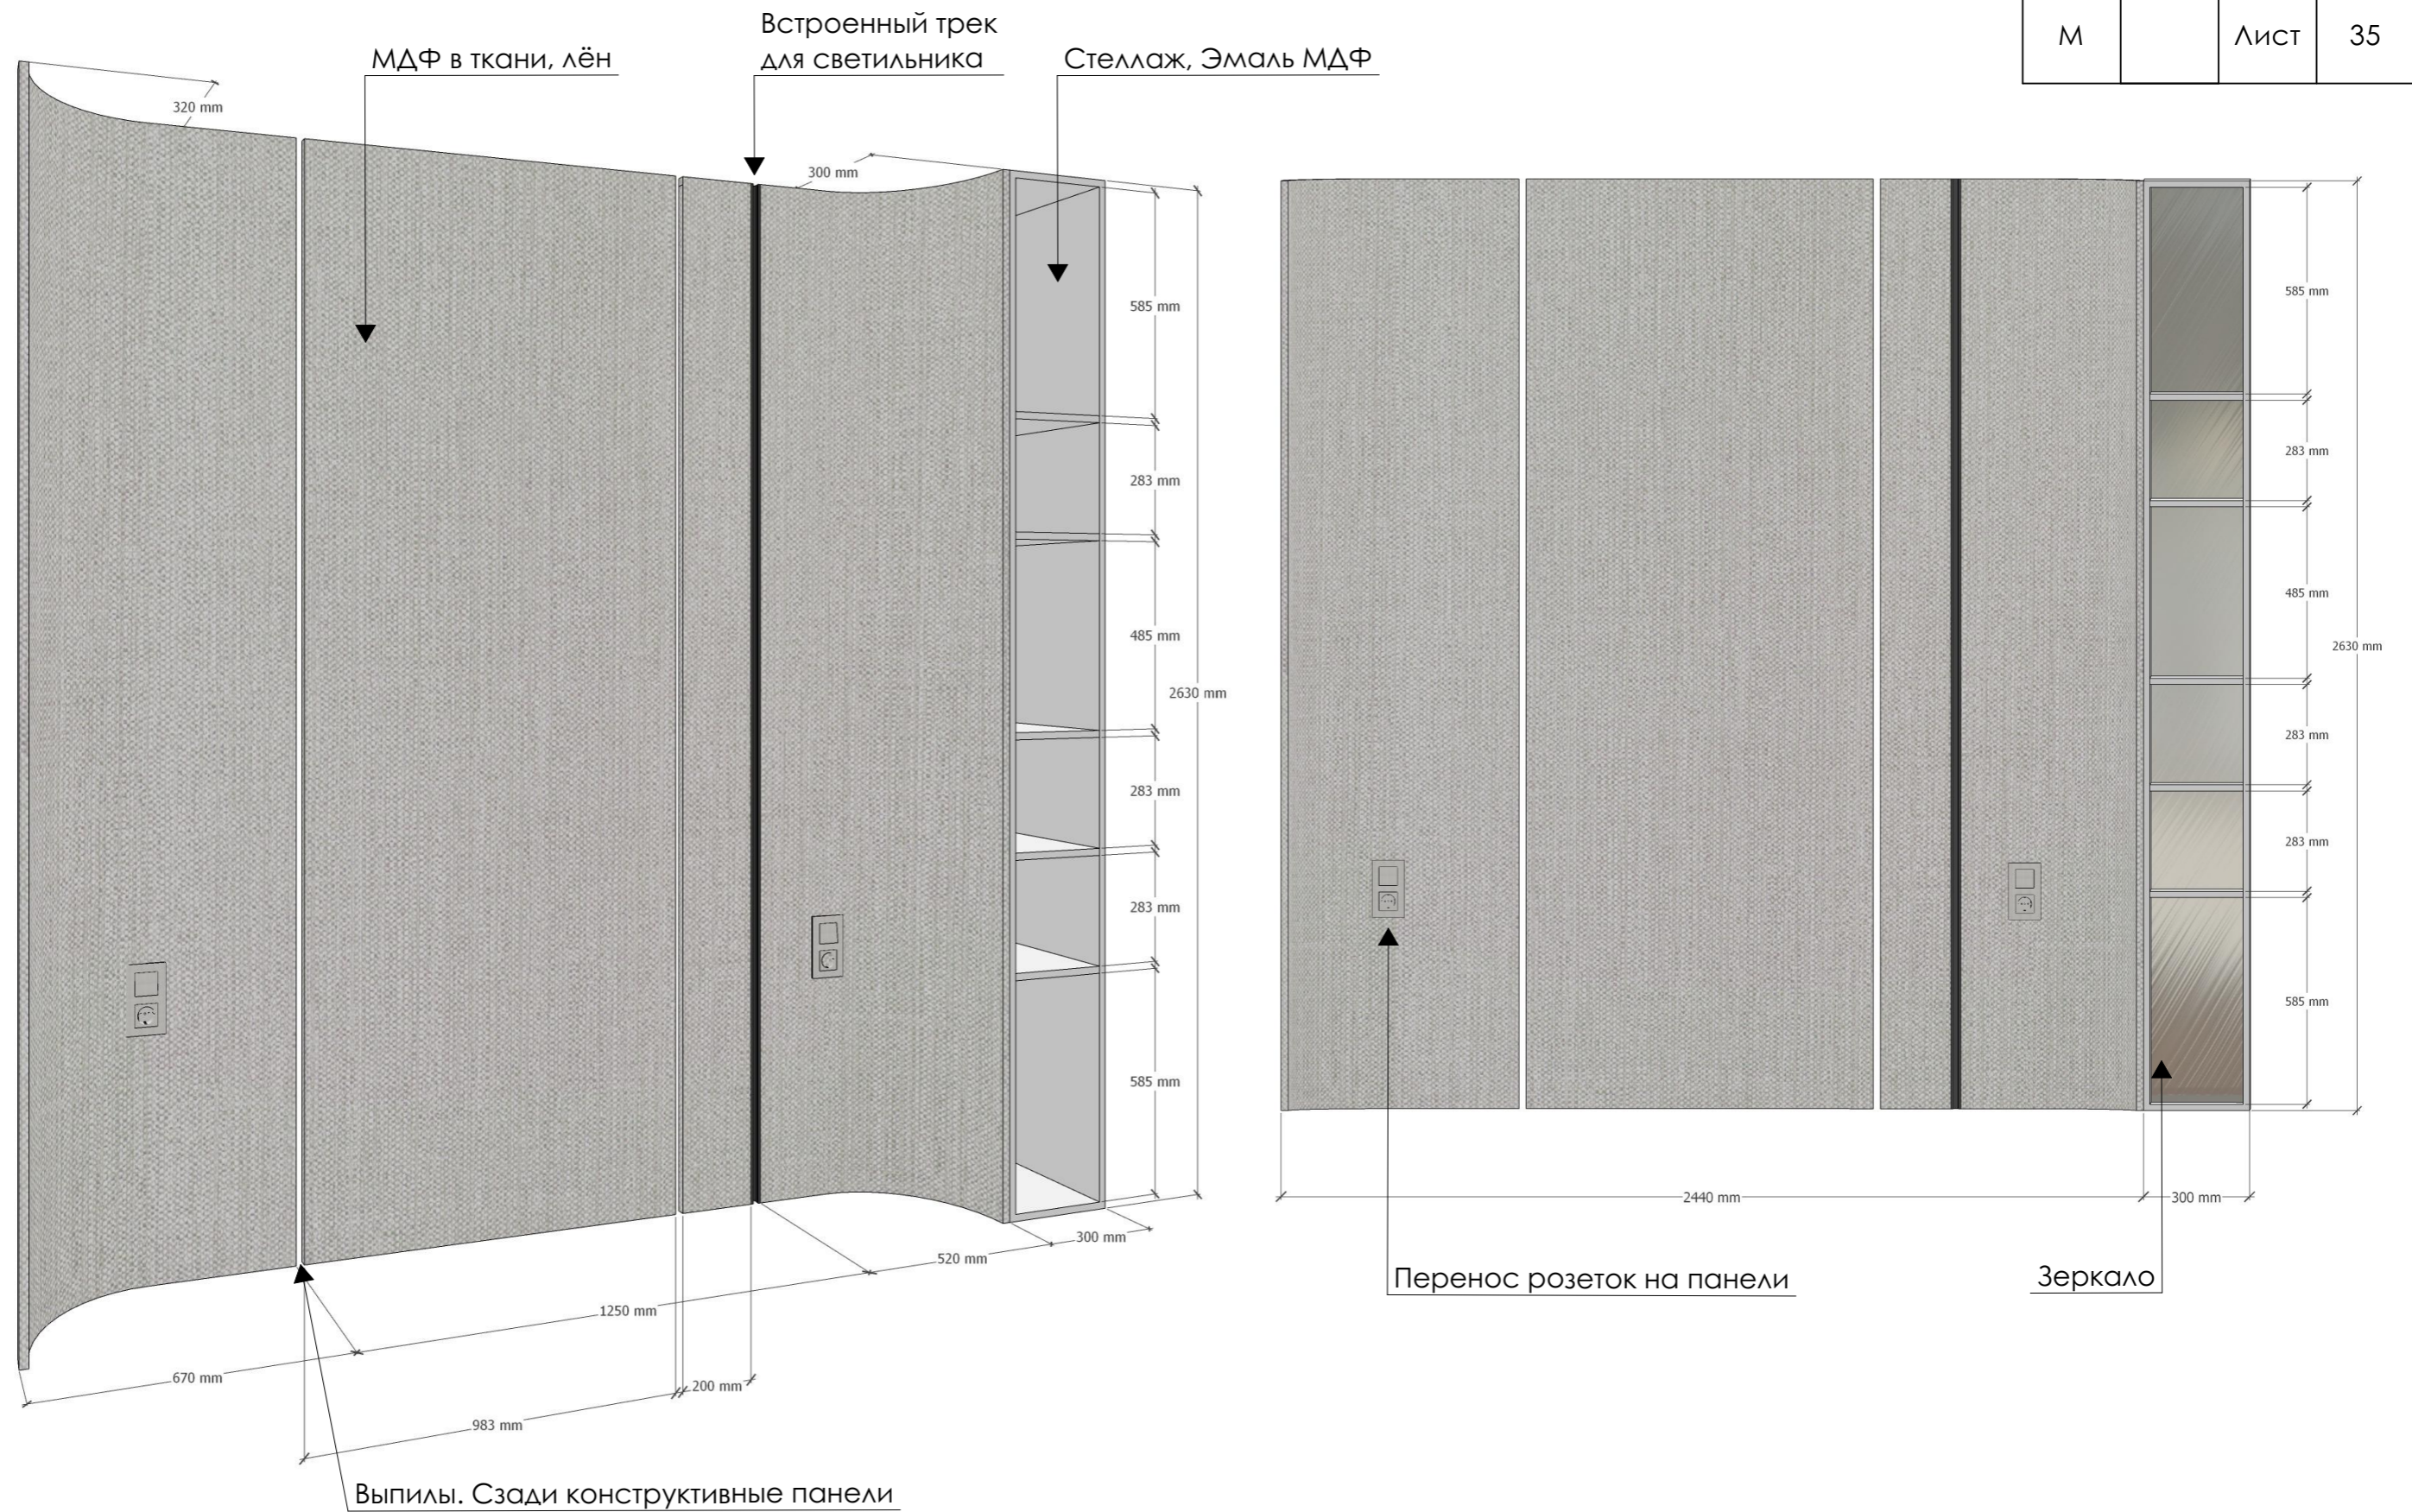

Эскизная схема мебели. Гардеробная

Адрес

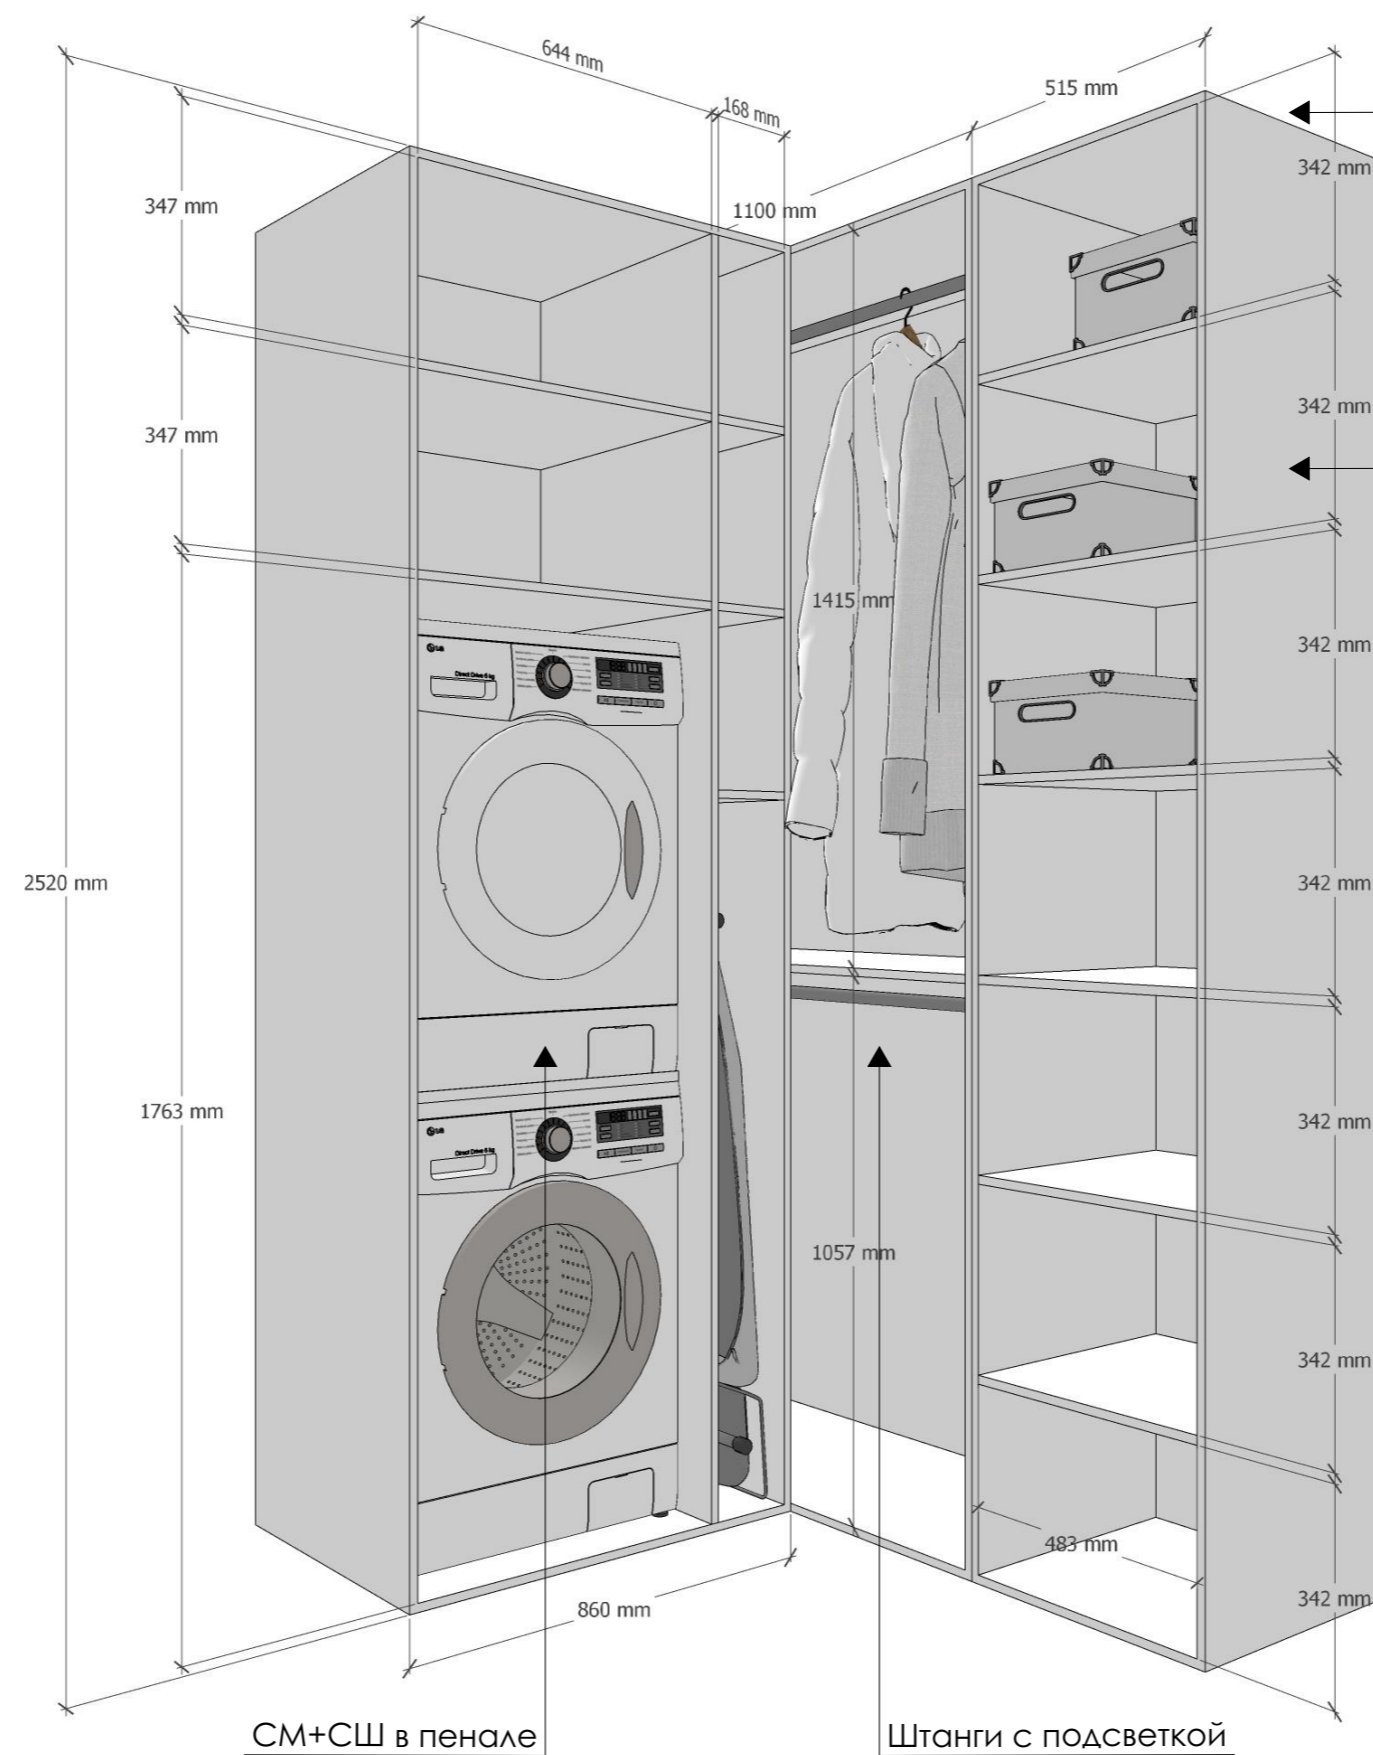

М		Лист	36
---	--	------	----