

K R I S T I N

L E S N O V A

Ведомость чертежей

Квартира ЖК "Лахта Плаза"
г. Санкт-Петербург

Ведомость чертежей
0 из 28

25.01.2023

Лист	Наименование	Примечание
01	Вариант планировки №1	
02	Вариант планировки №2	
03	Гибридный вариант	
04	План обмерный	на 2-х листах
05	План демонтажных работ	
06	План после демонтажных работ	
07	План монтажных работ	на 2-х листах
08	План после перепланировки	
09	План расстановки мебели и оборудования	
10	План дверей	
11	План расстановки сантехники и оборудования	
12	План расстановки светильников	
13	План привязки выключателей	
14	План розеток и эл. выводов	
15	План теплых полов	
16	План напольных покрытий	
17	План раскладки плитусов	
18	План потолков	
19	План отделки потолков	
20	План выводов вентиляции	
21	План отделки стен	
22	План маркировки стен для разверток	
23	Развертки Прихожая	
24	Развертки Санузел	на 2-х листах
25	Развертки кухня-гостиная	на 2-х листах
26	Развертки спальня	
27	Развертки гардеробная	
28	Развертки ванная	


Экспликация помещений

№	Наименование	S, м ²
1	Прихожая	8,57
2	Гардеробная	4,30
3	Спальня	12,95
4	Ванная	9,42
5	Кухня-гостиная	20,94
		56,18 м ²

Условные обозначения

	-нежилые зоны
	-мокрая зона


Вариант № 1

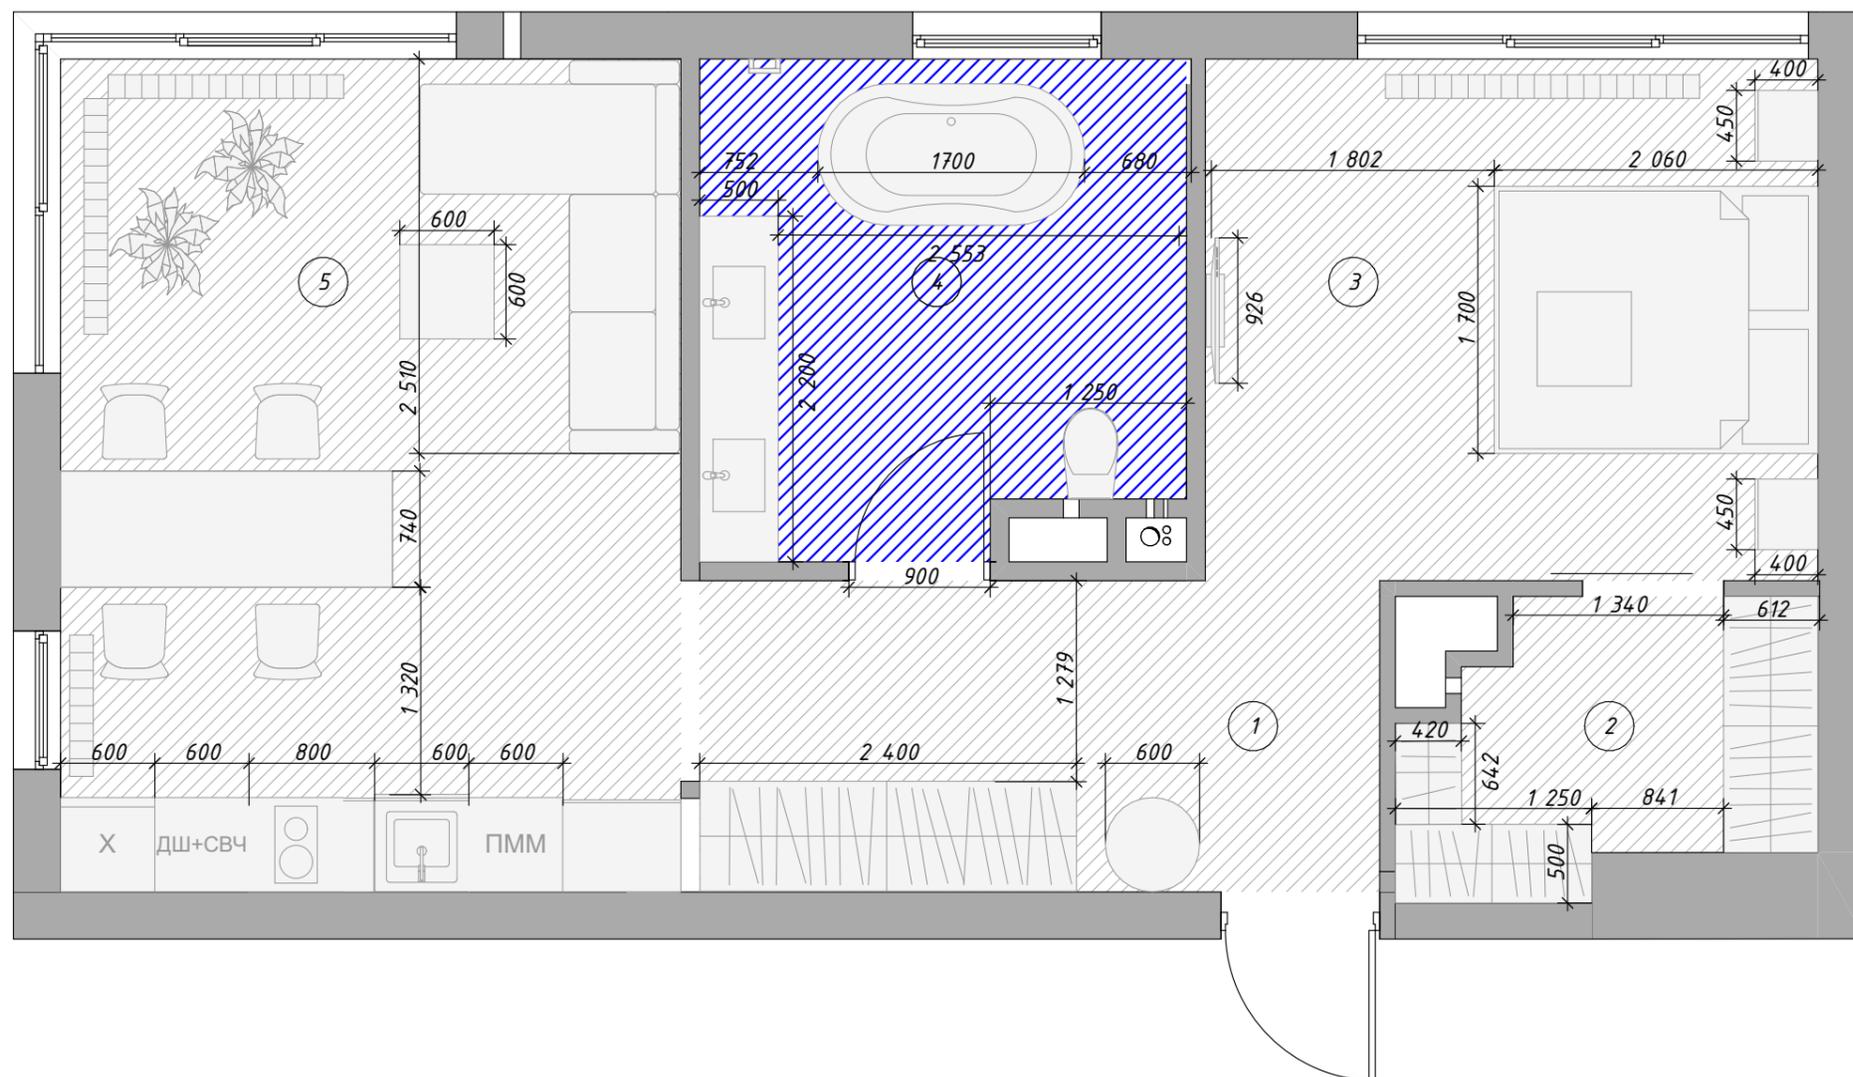


Экспликация помещений

№	Наименование	S, м ²
1	Прихожая	9,32
2	Гардеробная	4,30
3	Спальня	12,98
4	Ванная	8,68
5	Кухня-гостиная	20,94
		56,22 м ²

Условные обозначения

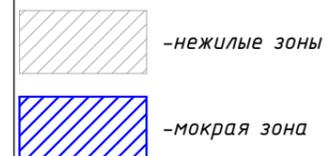

Вариант №2

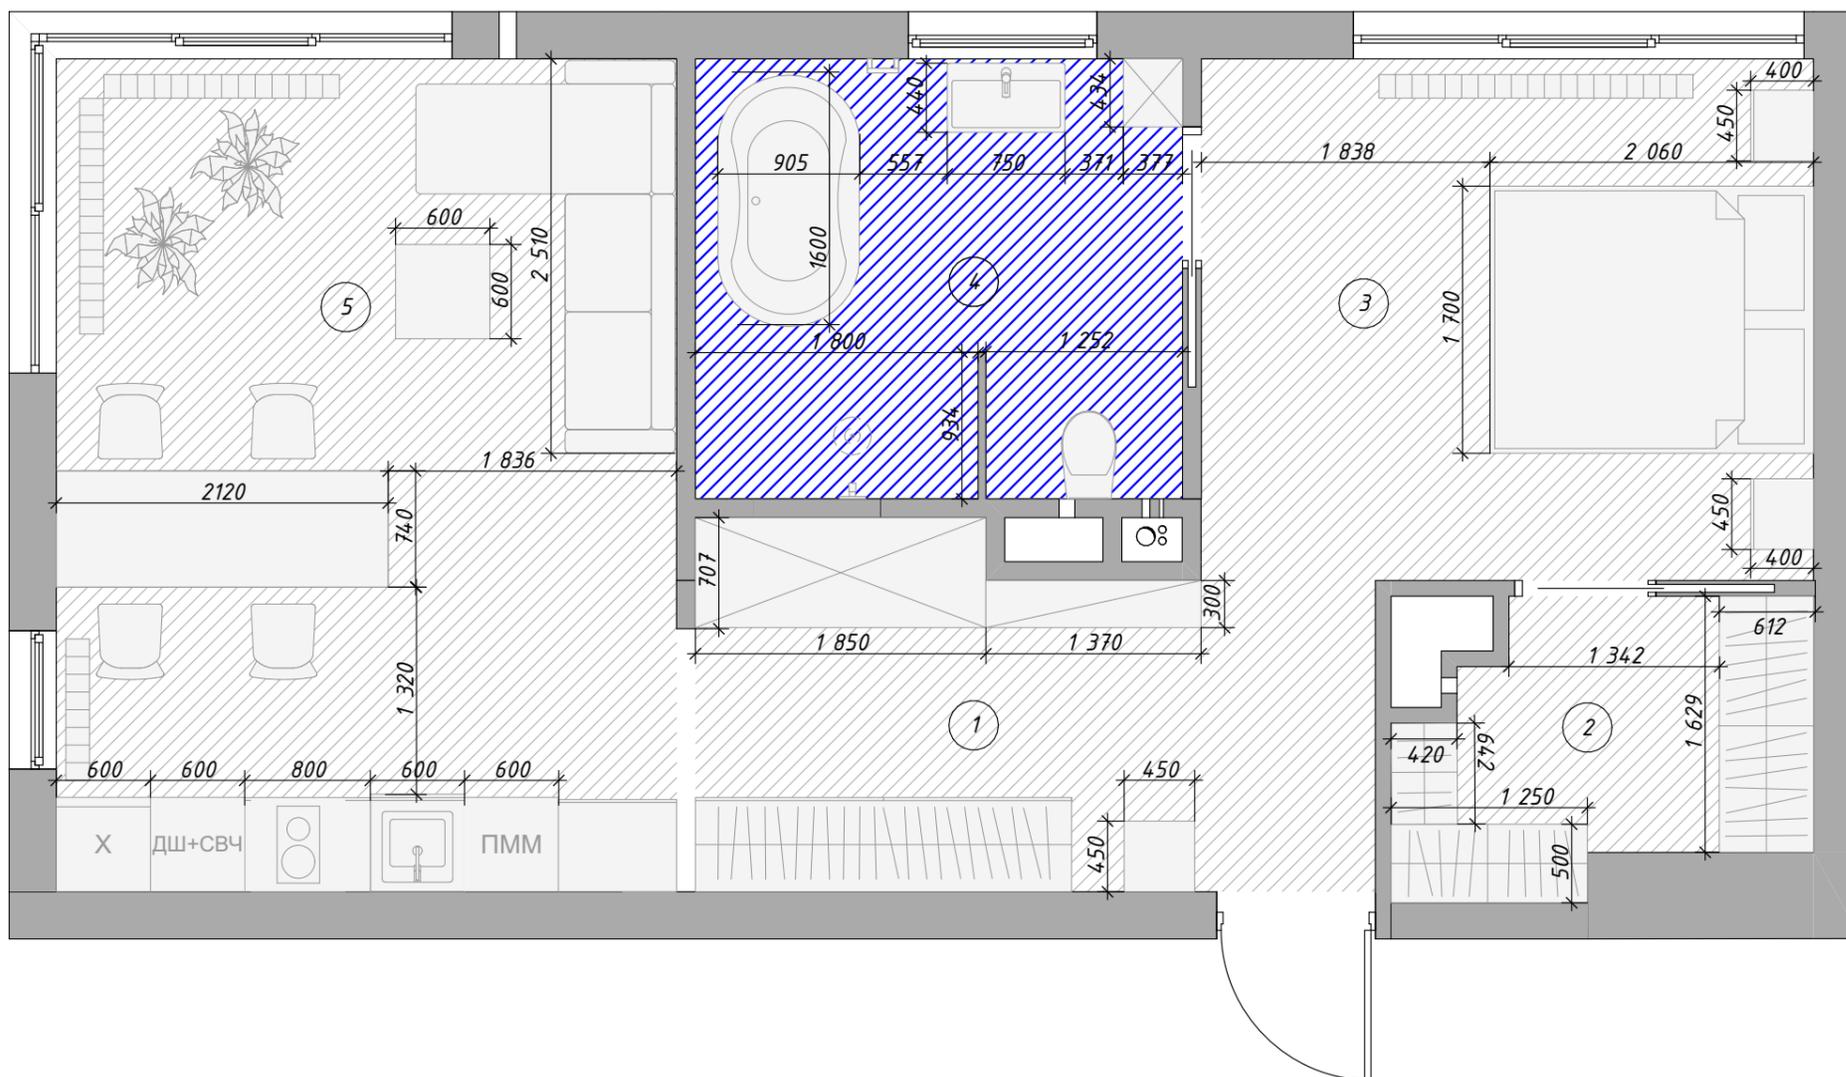

Экспликация до перепланировки


№	Наименование	S, м ²
1	Помещение	9,31
2	Помещение	4,30
3	Помещение	12,95
4	Помещение	8,68
5	Помещение	20,81
		56,05 м ²

Примечания:


1. Высота потолков принята от черного пола
2. Все размеры указаны от черновой отделки
3. Данный лист смотреть совместно с листом 04(2)

Условные обозначения


-  Пеноблок
-  Монолит
-  - стояк бытовой канализации
-  - труба горячего водоснабжения
-  - труба холодного водоснабжения
-  -нежилые зоны
-  -мокрая зона

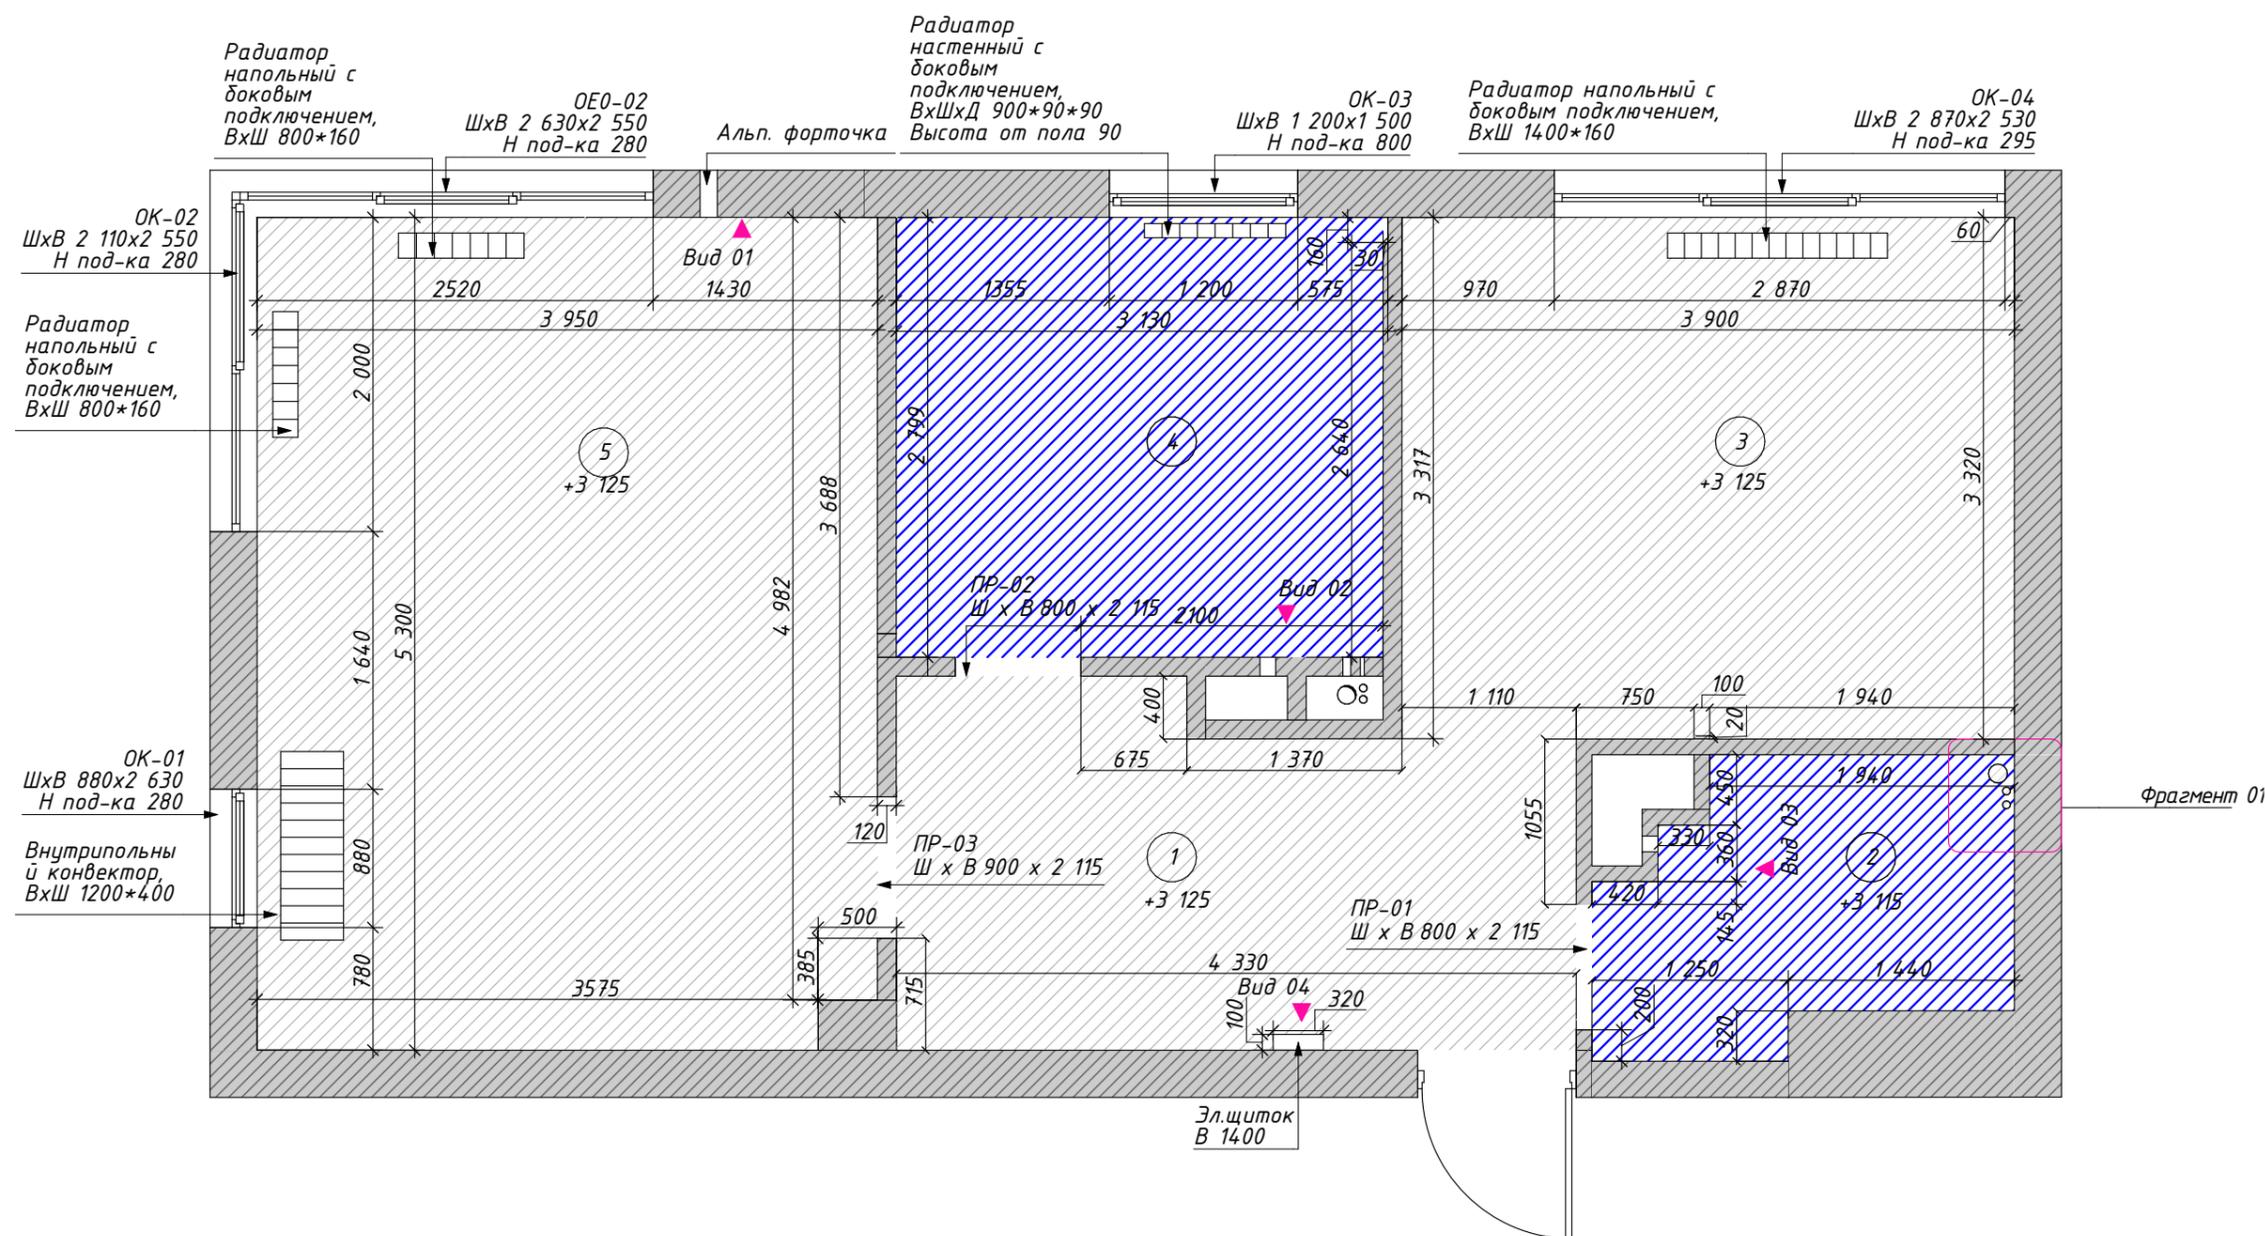


Вид 01

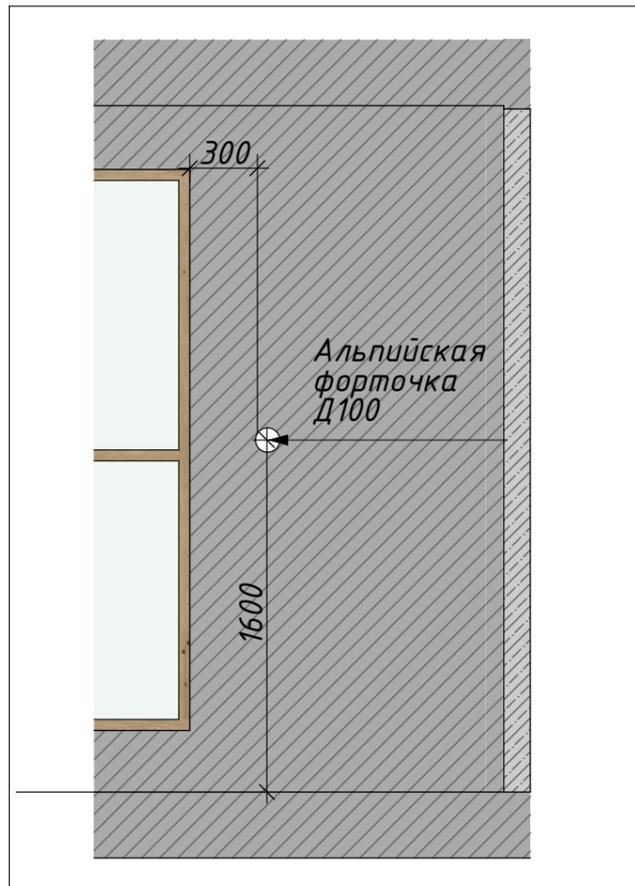


Вид 02

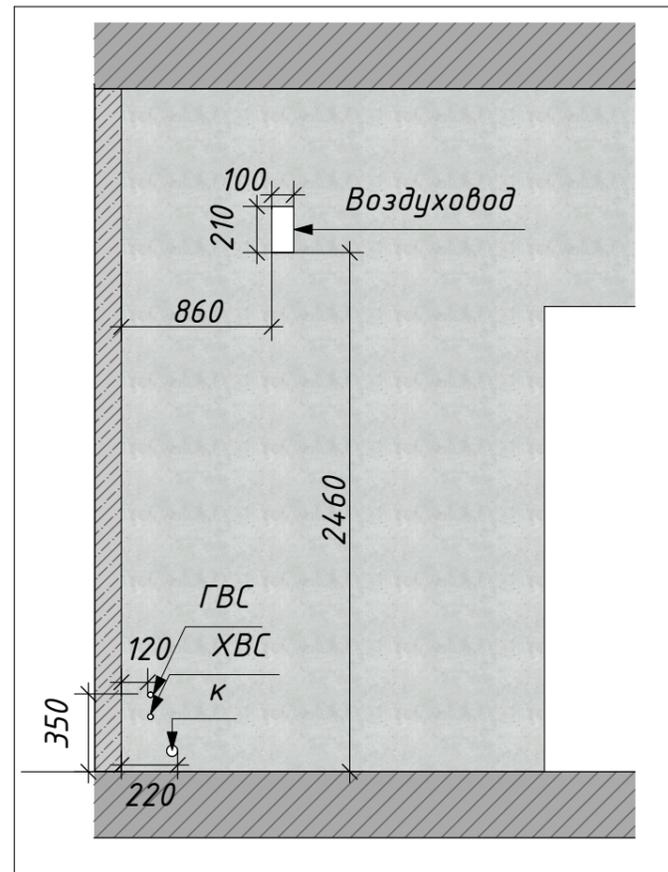


Фрагмент 01

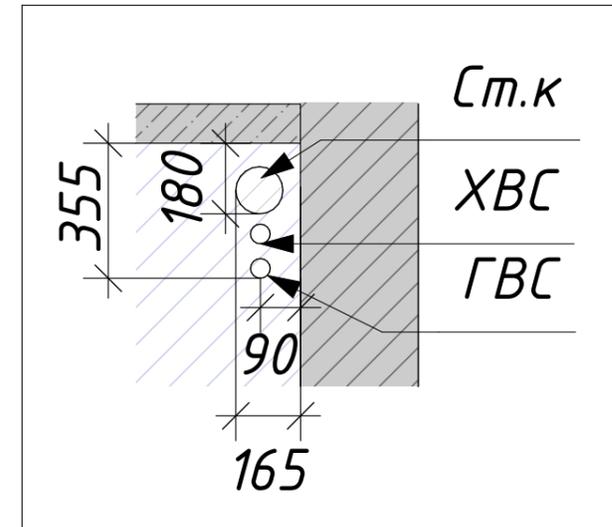

Вид 03

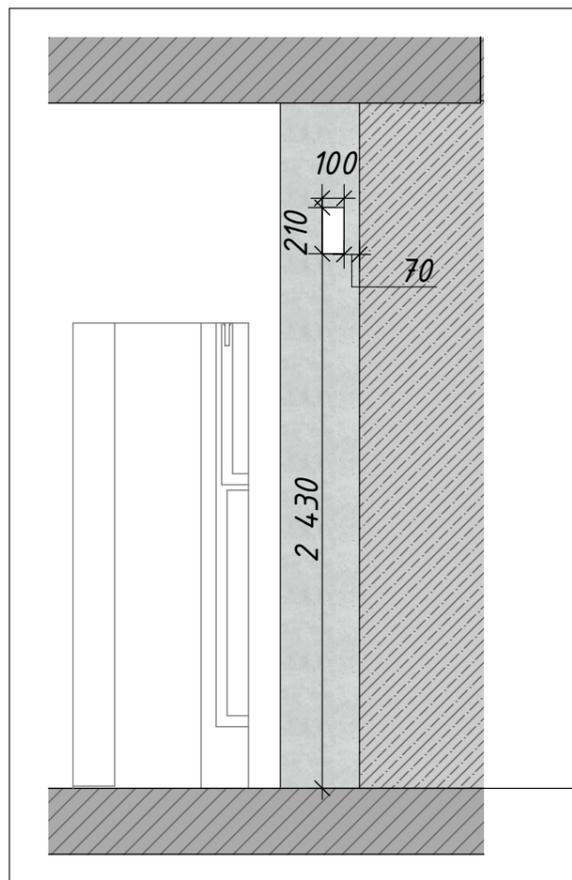

Вид 04

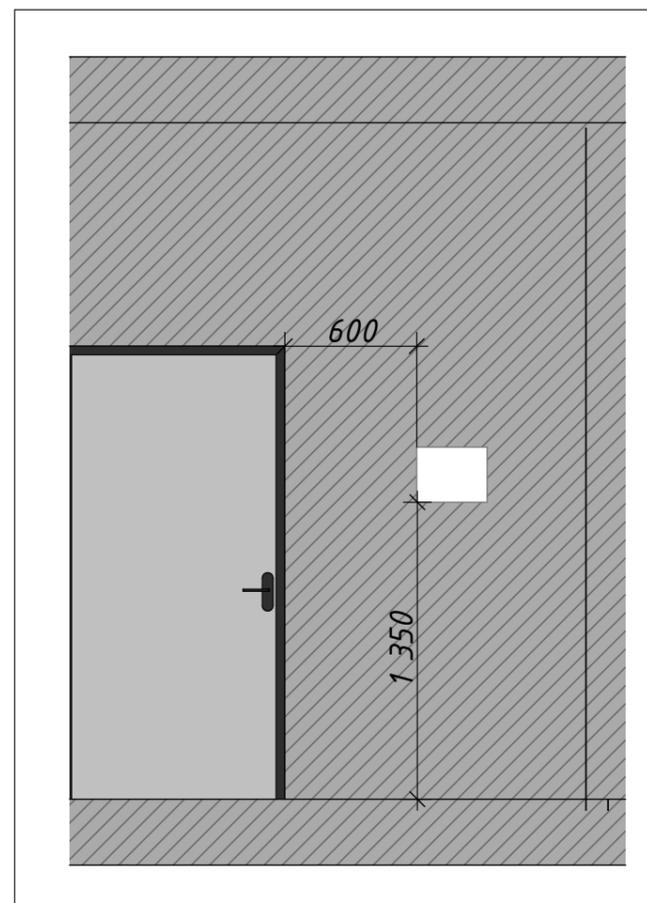

Примечания:

1. Все размеры указаны от черновой отделки
2. Данный лист смотреть совместно с листом 04

Условные обозначения

Пеноблок

Монолит

ГВС - труба горячего водоснабжения

Ст.к - стояк бытовой канализации

ХВС - труба холодного водоснабжения

○ - стояк бытовой канализации

○ - труба горячего водоснабжения

○ - труба холодного водоснабжения

Экспликация помещений

№	Наименование	S, м ²
1	Помещение	9,31
2	Помещение	4,30
3	Помещение	12,95
4	Помещение	8,68
5	Помещение	20,81
		56,05 м ²

Примечания:


1. Радиаторы отопления будут заменены на новые
2. Данный лист смотреть совместно с листом 06

Условные обозначения

-  - демонтируемые перегородки из пеноблока
-  - радиаторы под замену
-  - перенос щитка

Объем демонтируемых перегородок

Обозначение на плане	Общий объем м.куб.
	3,99

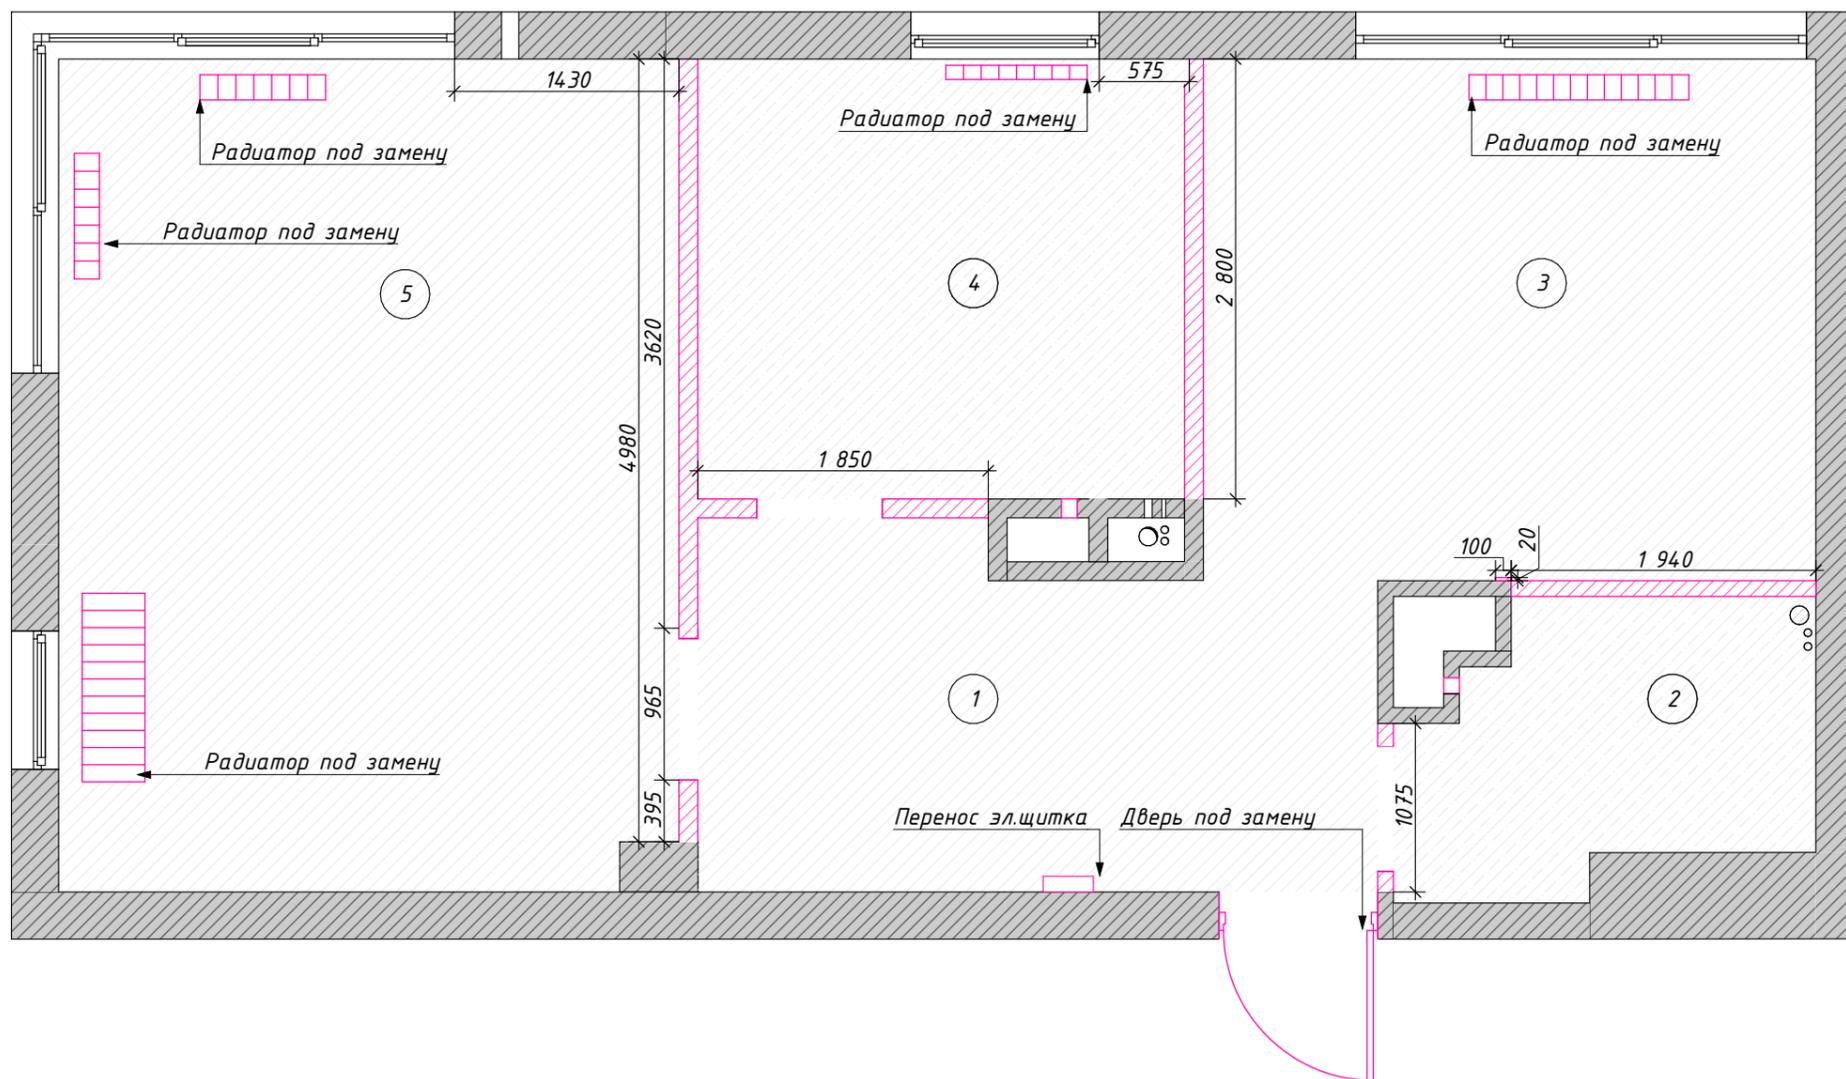


Примечания:

1. Общая площадь помещения 58,88м²
2. Высота потолков принята от чернового пола

Условные обозначения

- Ст.к - стояк бытовой канализации
- ГВС - труба горячего водоснабжения
- ХВС - труба холодного водоснабжения

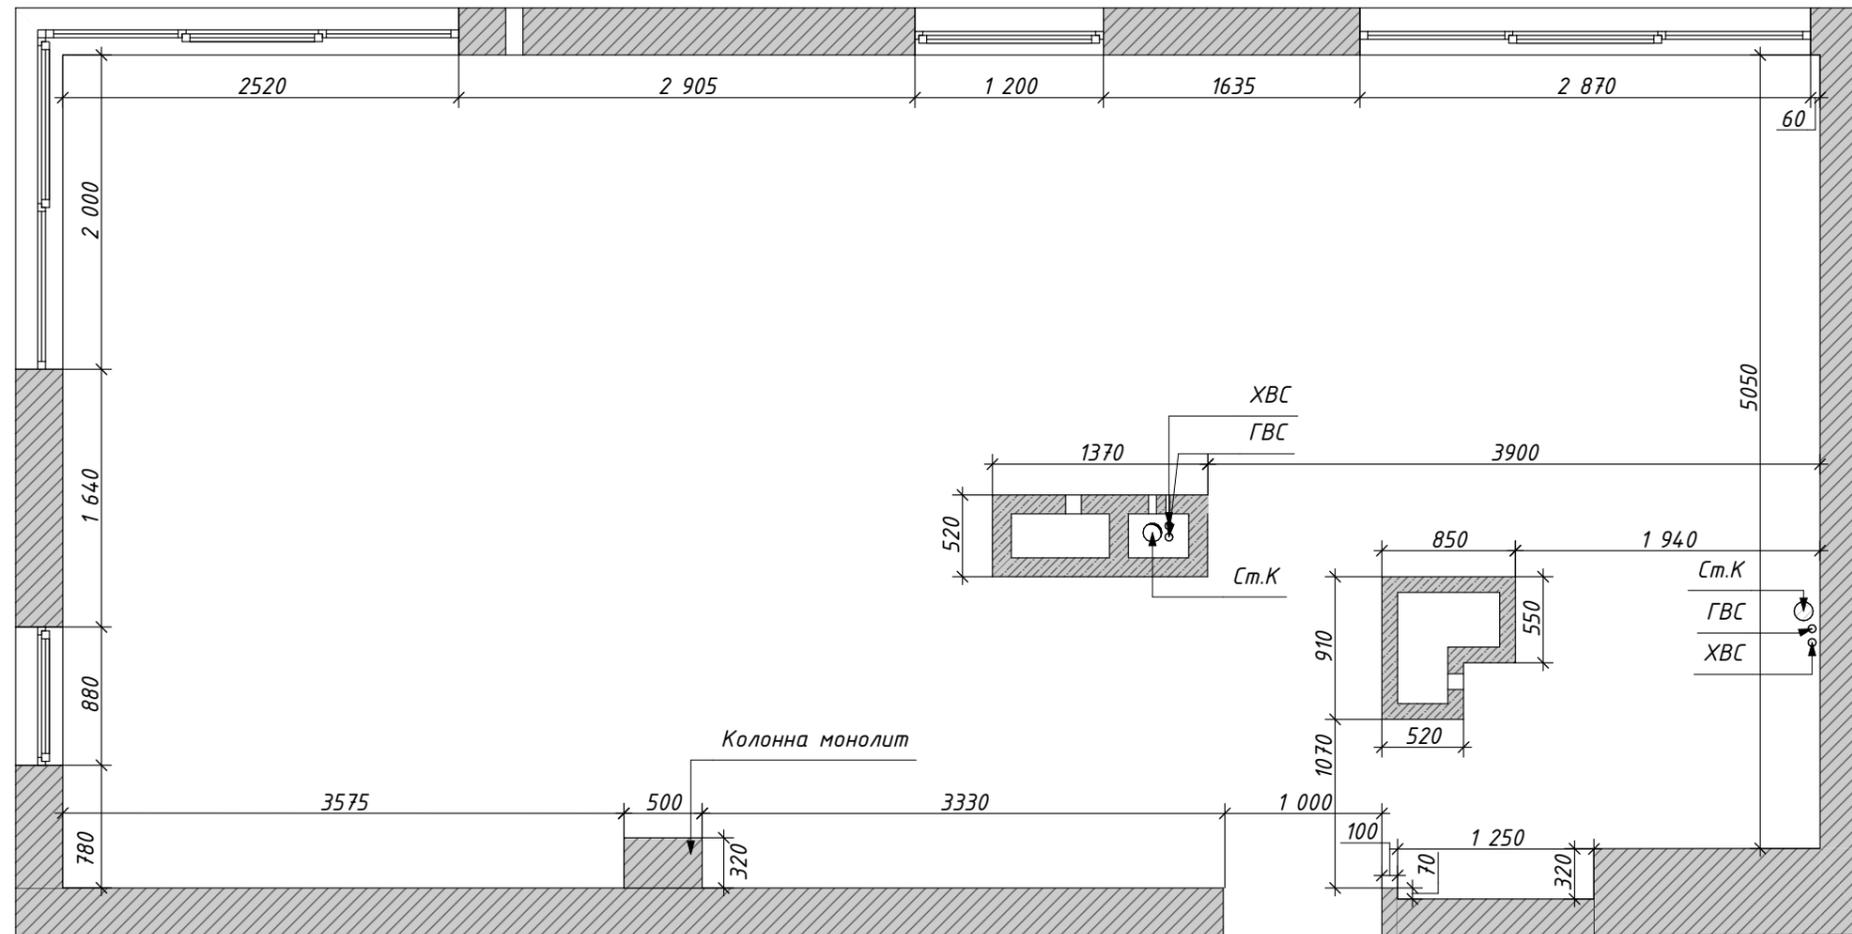

Экспликация помещений

№	Наименование	S, м ²
1	Прихожая	4,72
2	Санузел гостевой	4,30
3	Кухня-гостиная	22,44
4	Спальня	10,79
5	Гардеробная	7,90
6	Мастер ванная	5,27
		55,42 м ²

Примечания:


1. Данный лист смотреть совместно с #МакID(ссыл)
2. Размеры дверных проёмов уточнить у производителей дверей.

Условные обозначения

-  - возводимые ГК перегородки
-  - конструкции ГКЛ не до потолка

- 1875 - приоритетные размеры
- 2600 - планируемые размеры

- 01 - вид

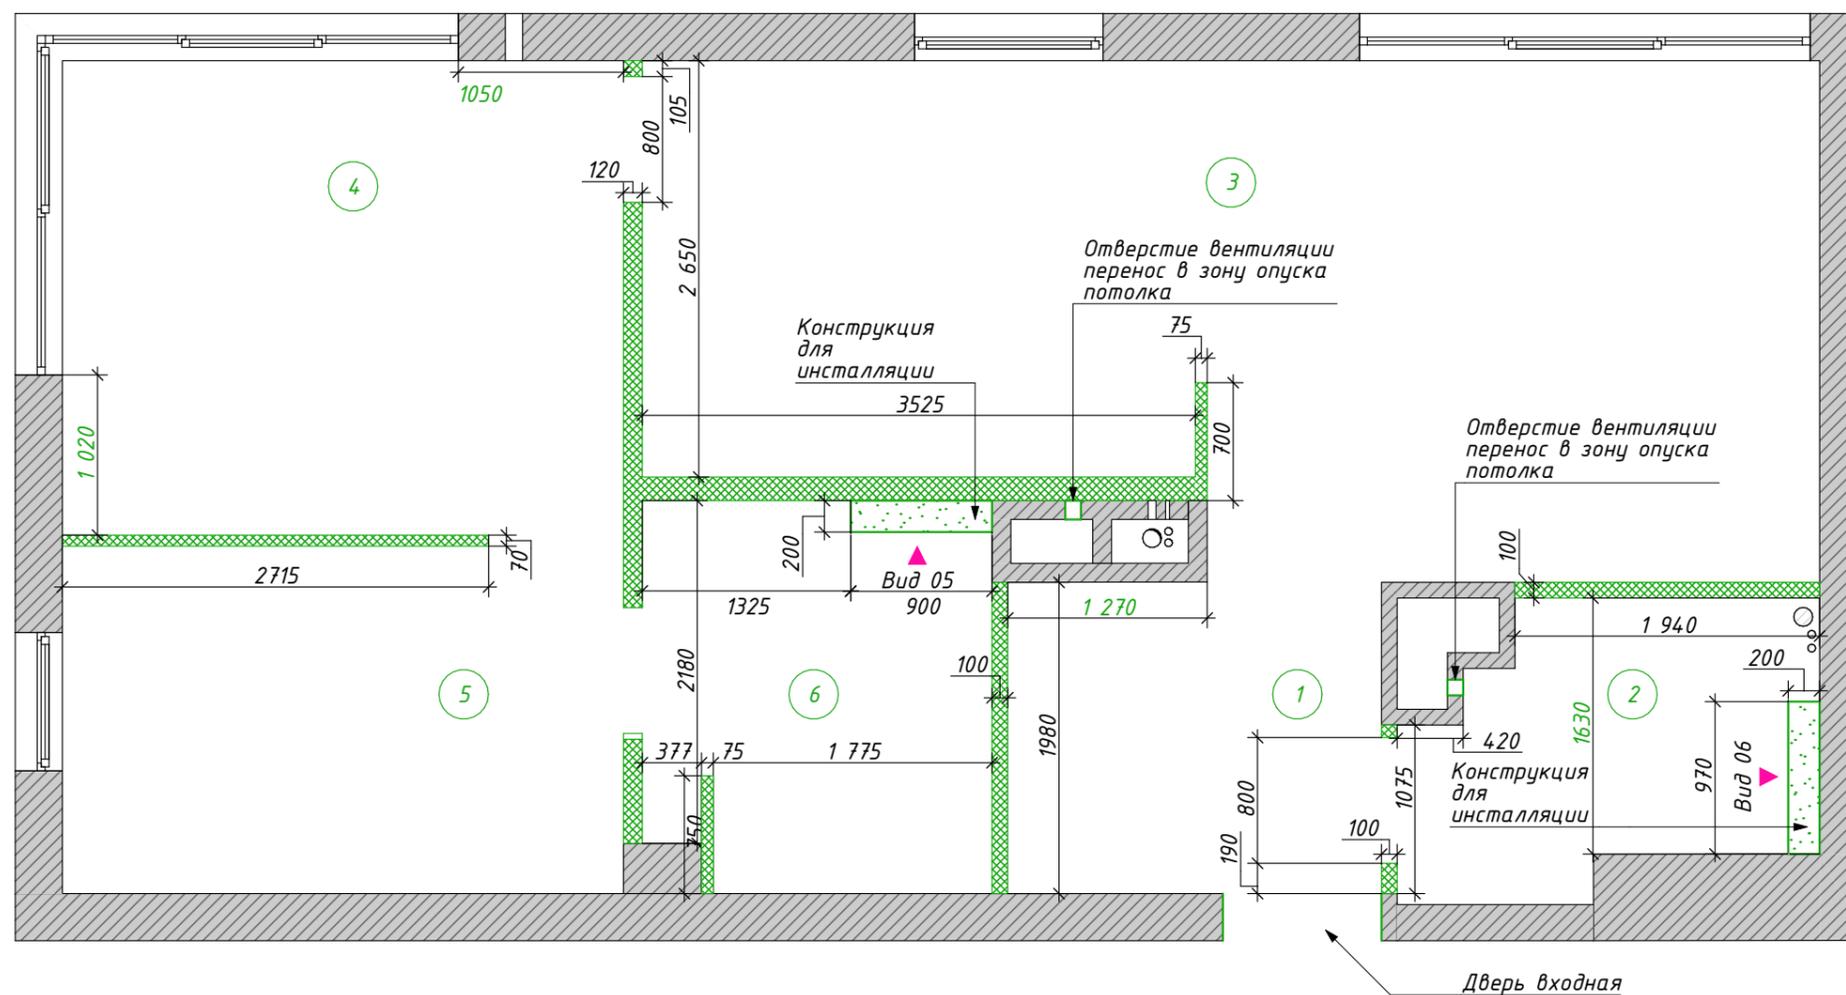



Примечания:

1. Размеры дверных проёмов уточнить у производителей дверей.
2. Данный лист смотреть совместно с 06

Условные обозначения

 - конструкции ГКЛ не до потолка


 Монолит

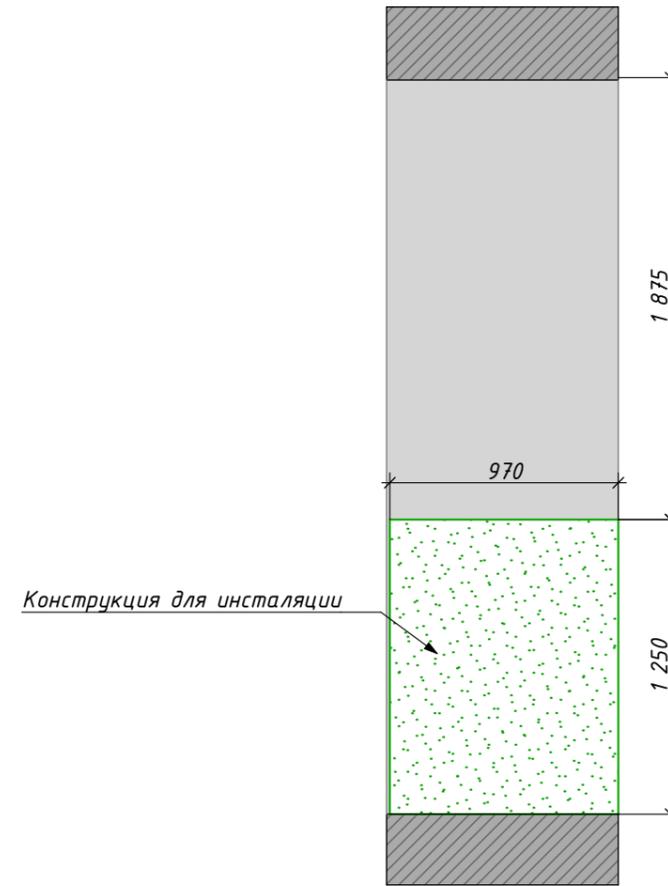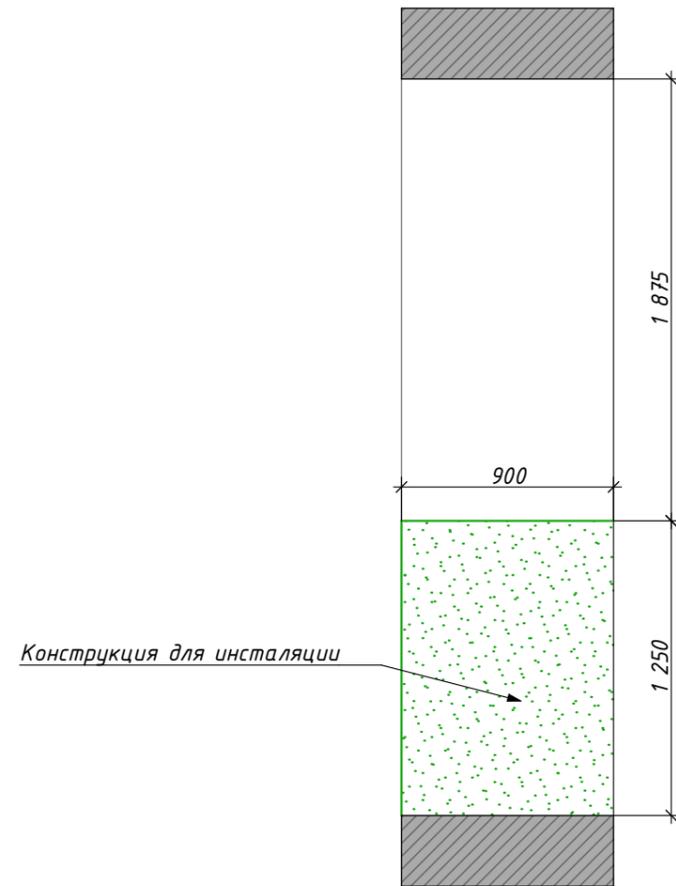


Экспликация помещений

№	Наименование	S, м ²
1	Прихожая	4,72
2	Санузел гостевой	4,30
3	Кухня-гостиная	22,44
4	Спальня	10,79
5	Гардеробная	7,90
6	Мастер ванная	5,27
		55,42 м ²

Условные обозначения

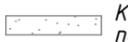-  Монолит
-  ГКЛ
-  Конструкция не до потолка
-  - стояк бытовой канализации
-  - труба горячего водоснабжения
-  - труба холодного водоснабжения

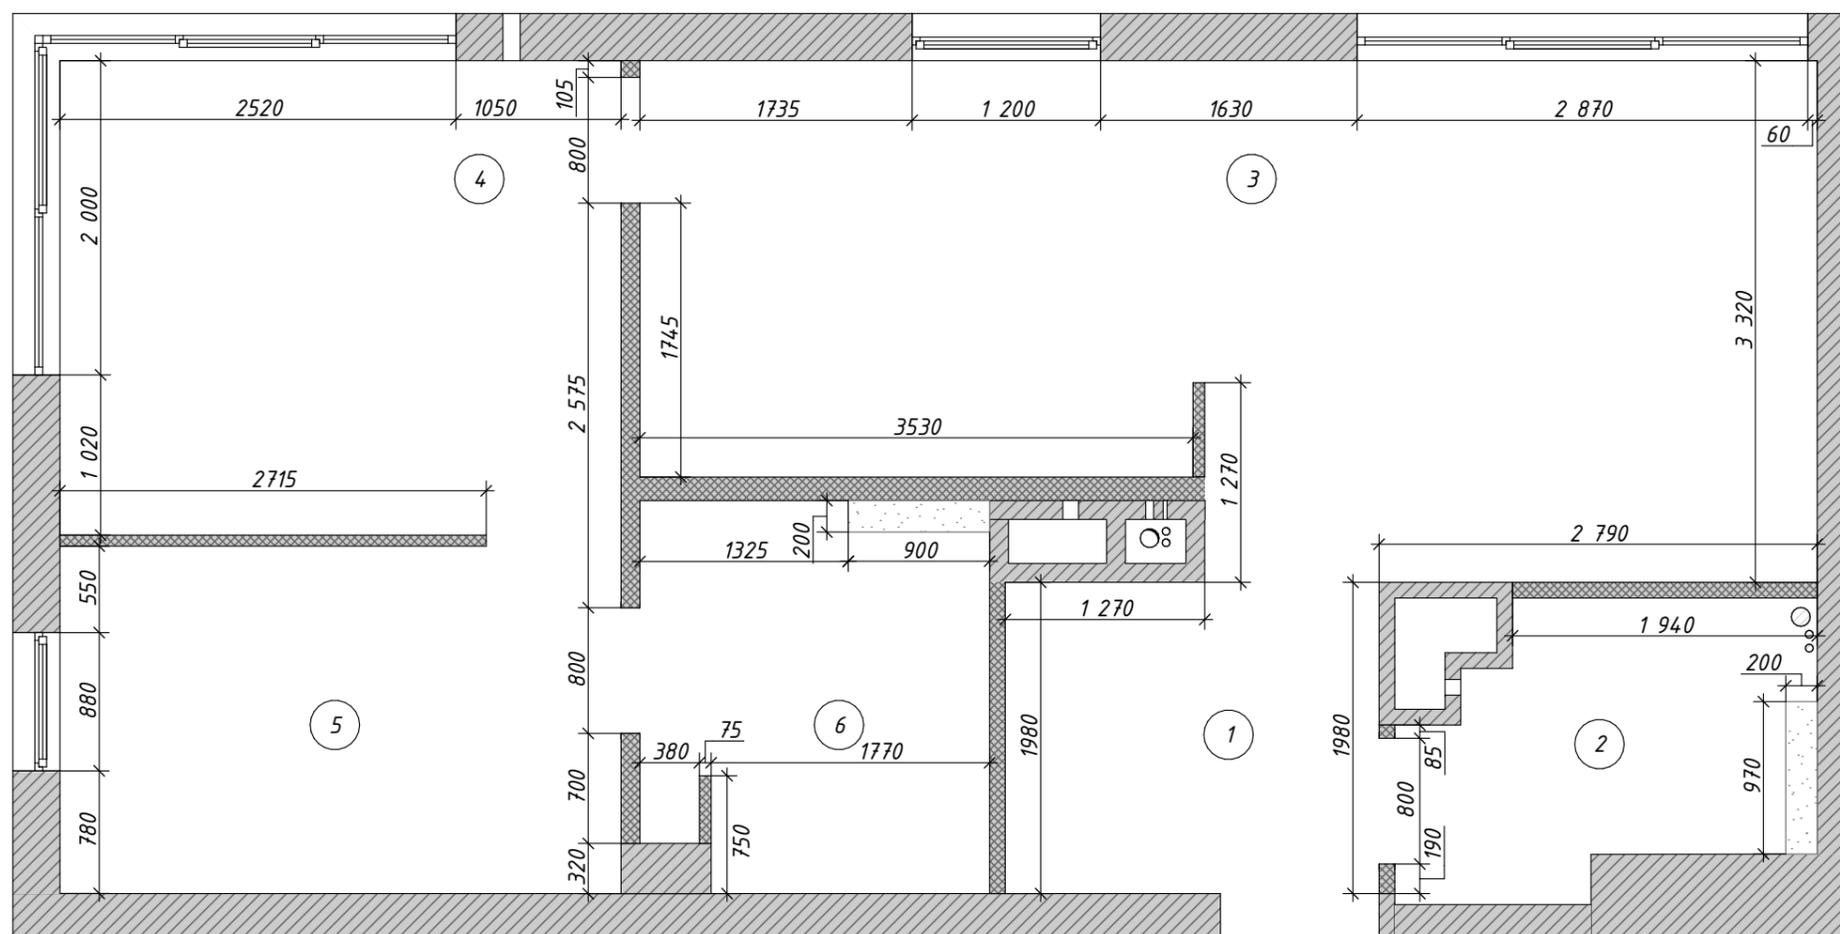


Квартира ЖК "Лакта Плаза"
г. Санкт-Петербург

План расстановки мебели и
оборудования
1:50 09 из 28
25.01.2023

Экспликация помещений

Ведомость мебели

№	Наименование	S, м2	Код	Наименование	Кол-во
			ВМ-01	Гардеробная шкаф 1	1
1	Прихожая	4,72	ВМ-02	Гардеробная шкаф 2	1
2	Санузел гостевой	4,30	ВМ-03	Шкаф	1
3	Кухня-гостиная	22,44	ВМ-04	Шкаф для одежды	1
4	Спальня	10,79	М-01	Кровать	1
5	Гардеробная	7,90	М-02	Тумба прикроватная	2
6	Мастер ванная	5,27	М-04	Пуф	1
		55,42 м ²			
			М-05	Стол	1
			М-06	Диван	1
			М-07	Телевизор	1
			М-08	Журн.стол	1
			М-09	Тумба под телевизор	1
			М-10	Стул	2
			М-11	Пуф	1
			МК-01	Пенал	1
			МК-02	Кухонный гарнитур	1
			МК-03	Тумба нижняя	1
			МК-04	Стол	1
			МК-05	Тумба под мойку	1
			МК-06	Стол	1
			ОК-01	Духовой шкаф	1
			ОК-01	ПММ	1
			ОК-02	СВЧ	1
			ОК-03	Холодильник встр.	1
			ОК-04	Варочная панель	1
			СО-06	Стиральная машина	1
			СО-07	Сушильная машина	1

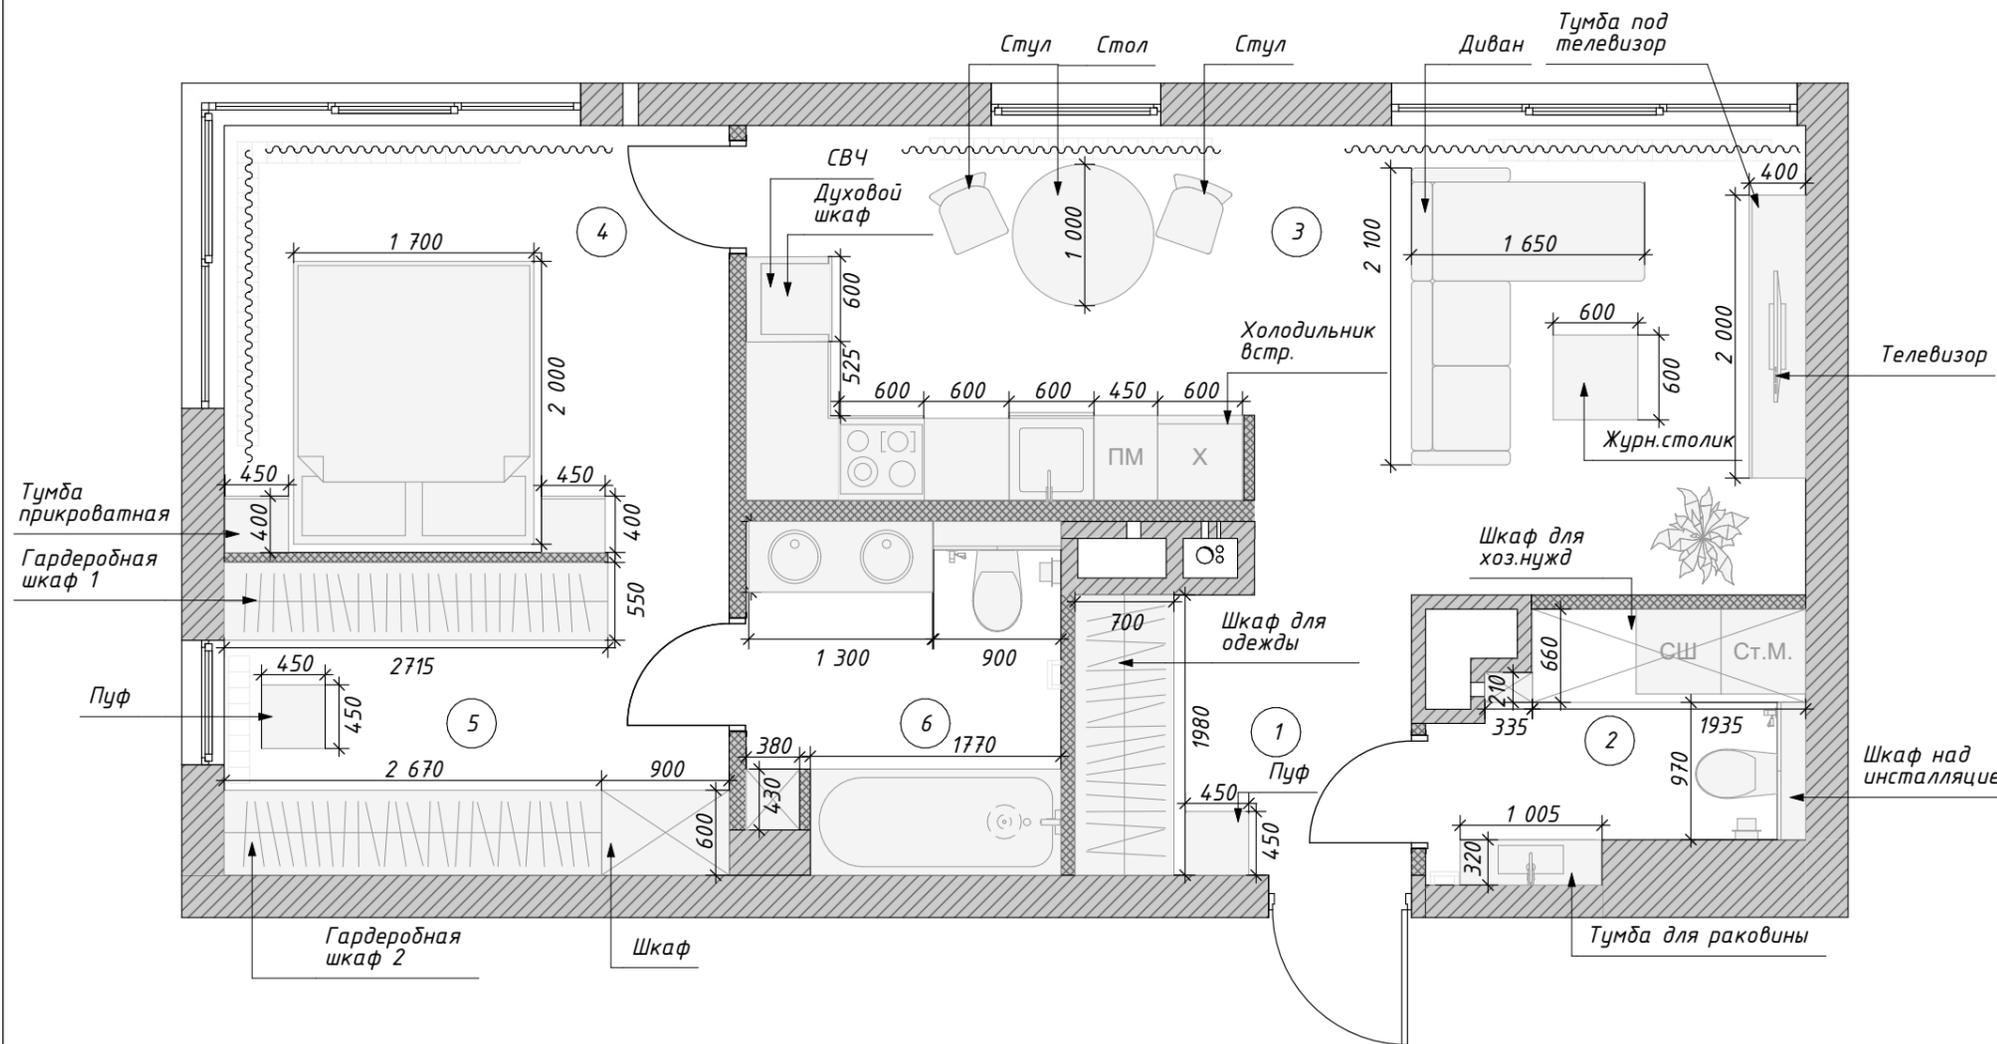

Экспликация помещений

№	Наименование	S, м ²
1	Прихожая	4,72
2	Санузел гостевой	4,30
3	Кухня-гостиная	22,44
4	Спальня	10,79
5	Гардеробная	7,90
6	Мастер ванная	5,27
		55,42 м ²

Ведомость заполнения проёмов


№ на плане	Размеры по полотну, ШхВ	Ориентация/открывание
ДВ-01	954×2 082	П
ДМ-02	744×2 072	П
ДМ-03	744×2 072	Л
ДМ-04	744×2 072	П

Условные обозначения

- ДМ-04 Дверь межкомнатная скрытого монтажа
- ДМ-03 Дверь межкомнатная скрытого монтажа
- ДМ-02 Дверь межкомнатная скрытого монтажа
- ДВ-01 Дверь входная

Примечания:

1. Подробные характеристики дверей см. в сводной ведомости
2. Размеры дверных проёмов уточнить у производителя дверей

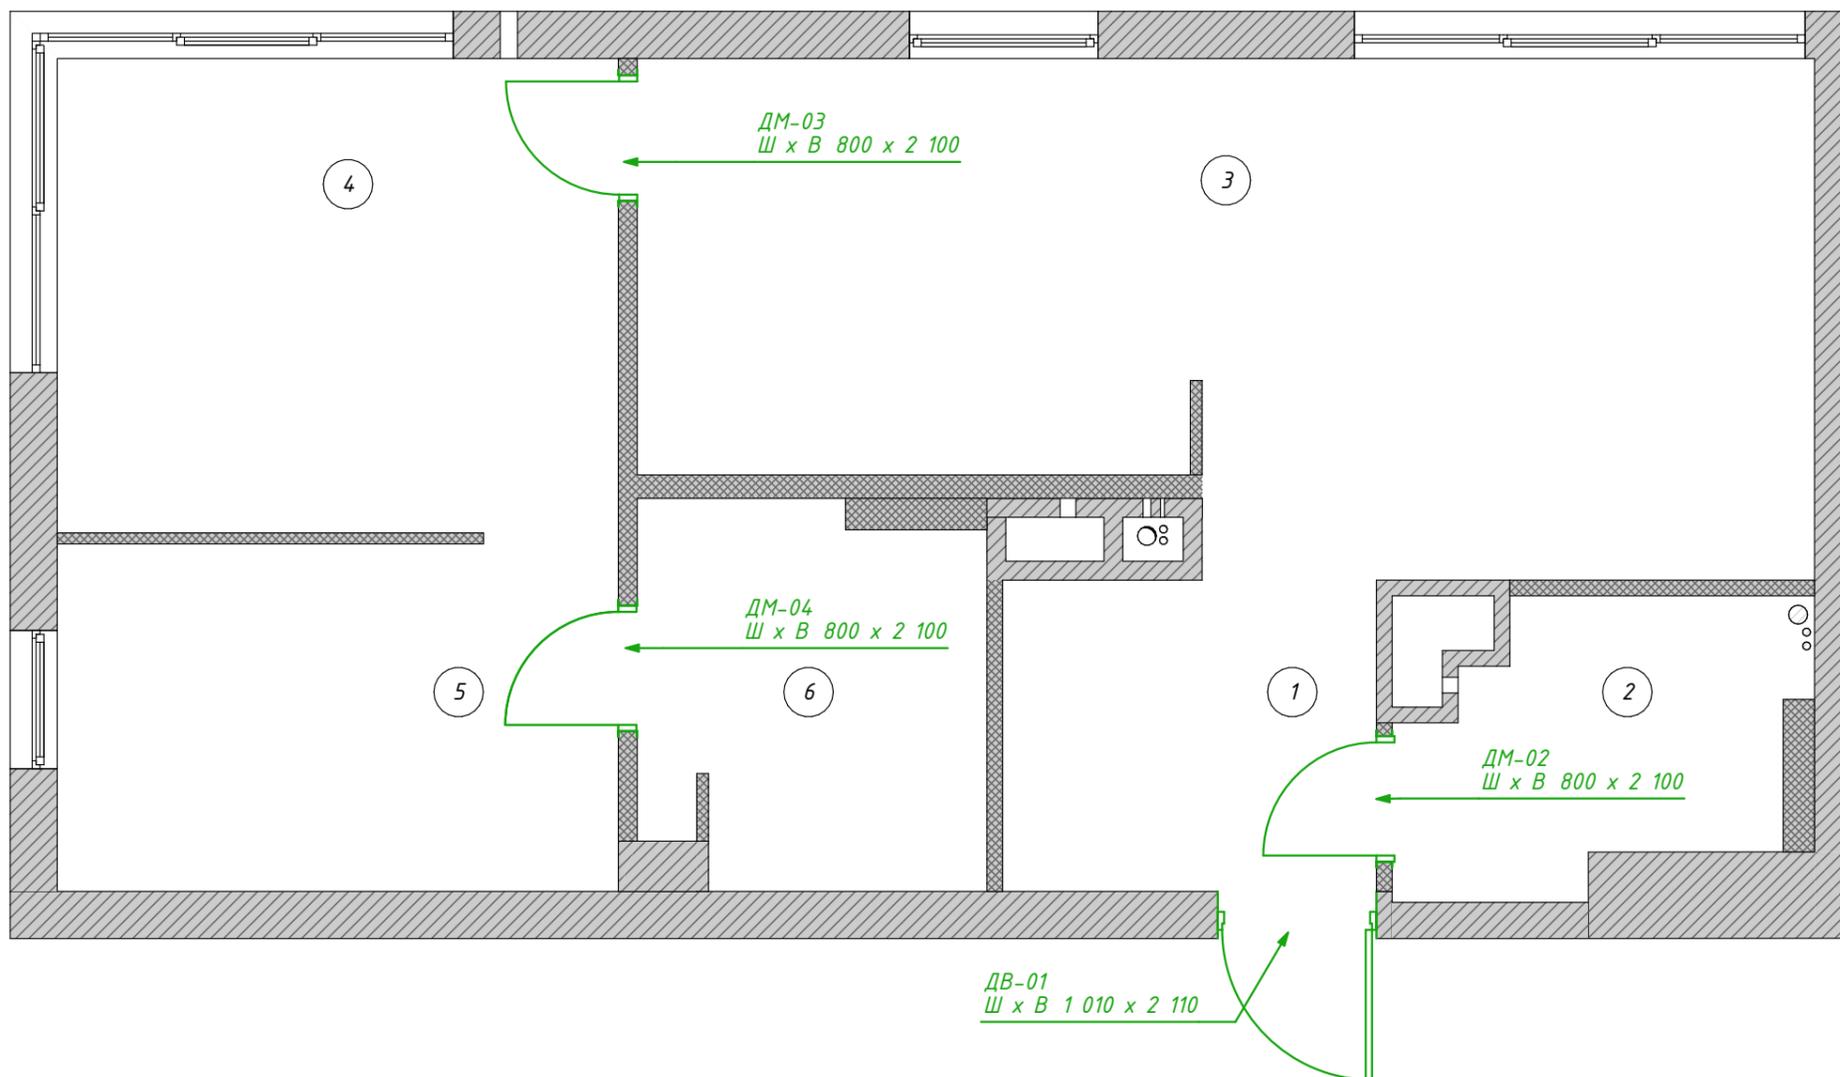

Экспликация помещений

№	Наименование	S, м ²
1	Прихожая	4,72
2	Санузел гостевой	4,30
3	Кухня-гостиная	22,44
4	Спальня	10,79
5	Гардеробная	7,90
6	Мастер ванная	5,27
		55,42 м ²

Условные обозначения


- P-01 - маркировка радиаторов отопления
- CO-01 - маркировка сантехнического оборудования
- OK-01 - маркировка оборудования кухни

Экспликация помещений

OK-01	ПММ	1
CO-02	Раковина санузла	3
CO-03	Смеситель для раковины	4
CO-04	Унитаз	2
CO-05	Гигиенический душ	2
CO-06	Стиральная машина	1
CO-07	Сушильная машина	1
CO-08	Мойка кухни	1
CO-09	Душ	1
CO-10	Смеситель для ванны	1
CO-11	Ванна	1

Примечания:

1. Размещение приборов по высоте уточнить на развёртках
2. Привязки к сантех. приборам даны по центральным осям, если не указано иное

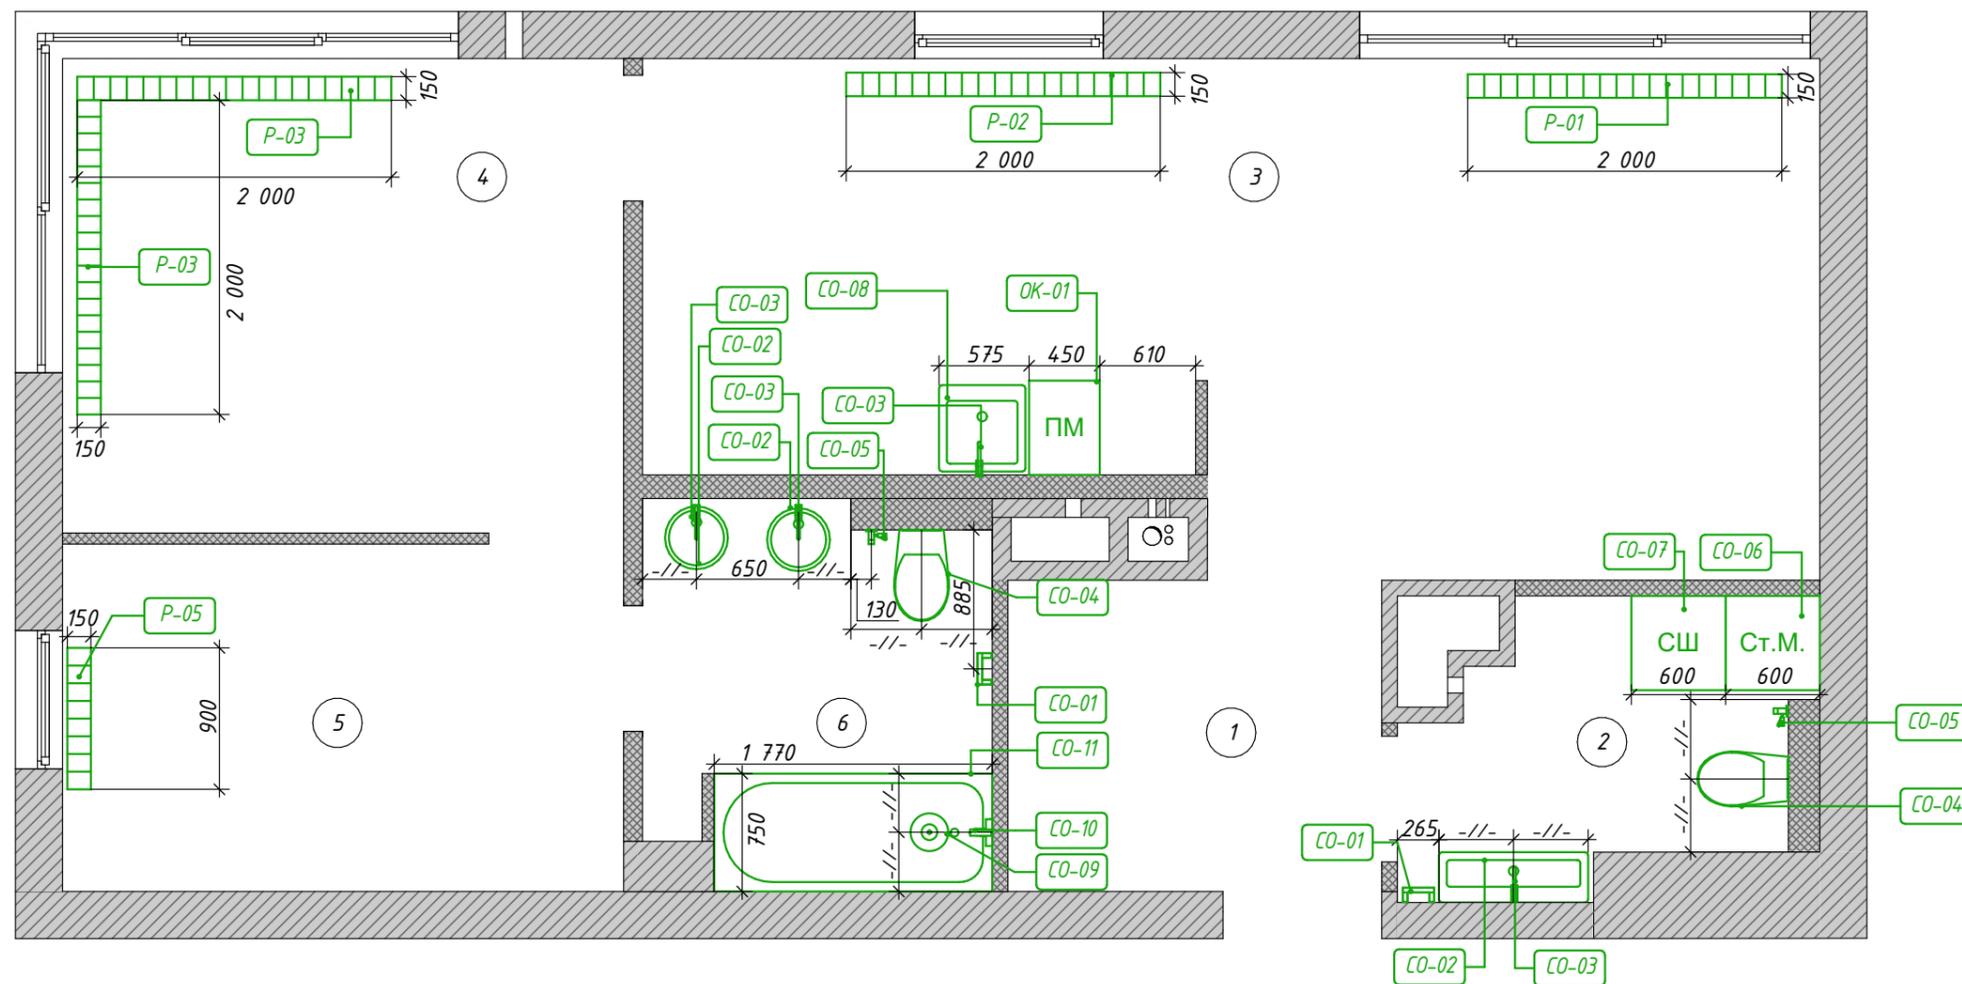


Примечания:

1. Розетки Тип 1 - розетки из одной коллекции с выключателями
2. Вертикальные рамки на плане означают вертикальное расположение на стене, горизонтальное изображение - соотв., горизонтальное
3. Данный лист смотреть совместно с листами 12, #МакID(ссыл)

Условные обозначения

- 01 - одна группа светильников
- Вывод эл. провода
- Торшер
- Двойной спот
- Подвесные светильник
- Люстра
- Бар настенное
- - выключатель
одноклавишный
- - выключатель
трехклавишный
- - регулятор
теплого пола
- - розетка
- - высота от чистого пола
h=900

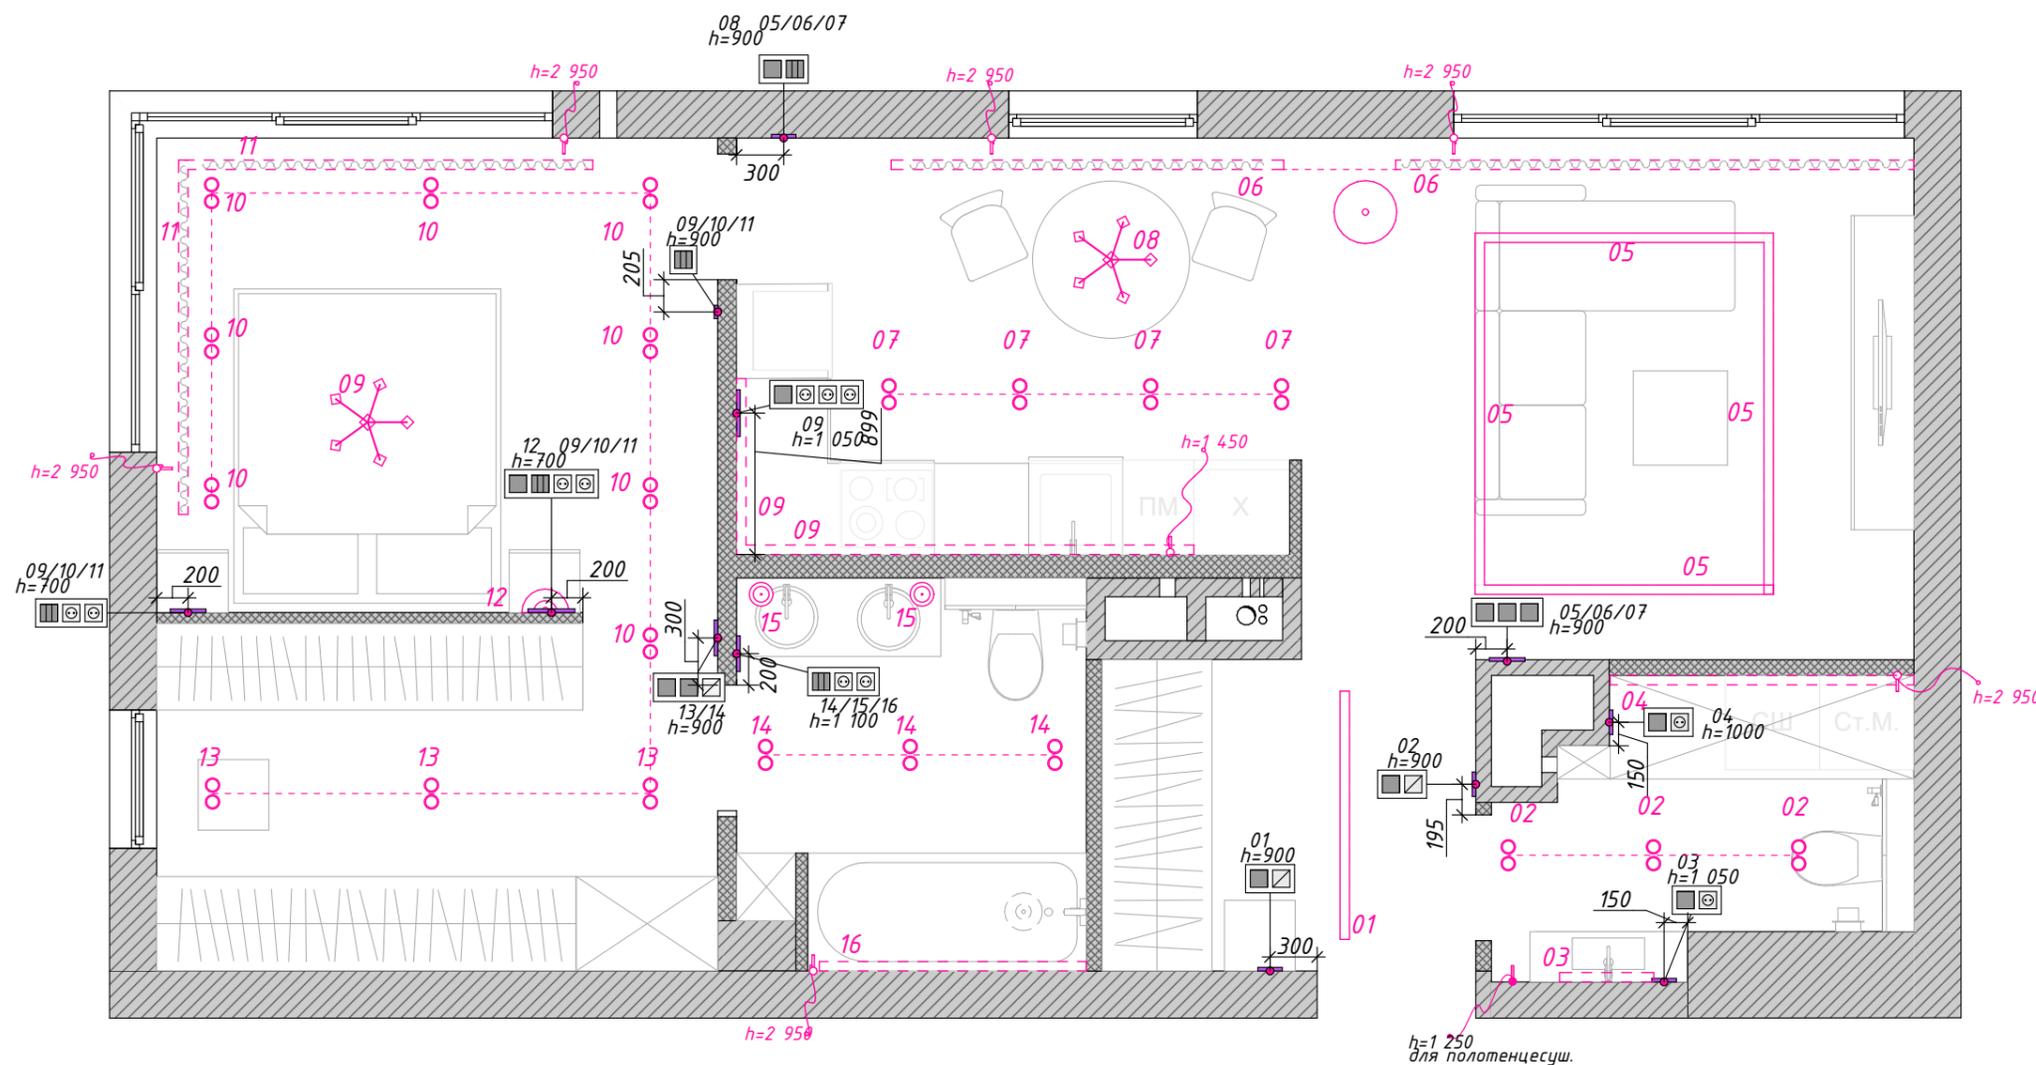


Примечания:

1. Розетки располагать на высоте 150 мм от чистового пола до центральной оси, если не указано иное
2. Вертикальные рамки на плане означают вертикальное расположение на стене, горизонтальное изображение - соотв., горизонтальное
3. Перед проведением кабелей для электрокарнизов уточнить точную схему у поставщиков
4. Данный лист смотреть совместно с листами 12, 13,

Условные обозначения

- ☐ - выключатель
одноклавишный
- ☐☐☐ - выключатель
трехклавишный
- ☐☐☐☐ - регулятор
теплого пола
- ⊙ - розетка
- ⊙☐☐ - высота от чистого пола
h=900
- ⊙ - электровывод для
осветительных приборов
- ⊙☐ - телевизионная розетка
- ⊙☐☐ - розетка сетевая

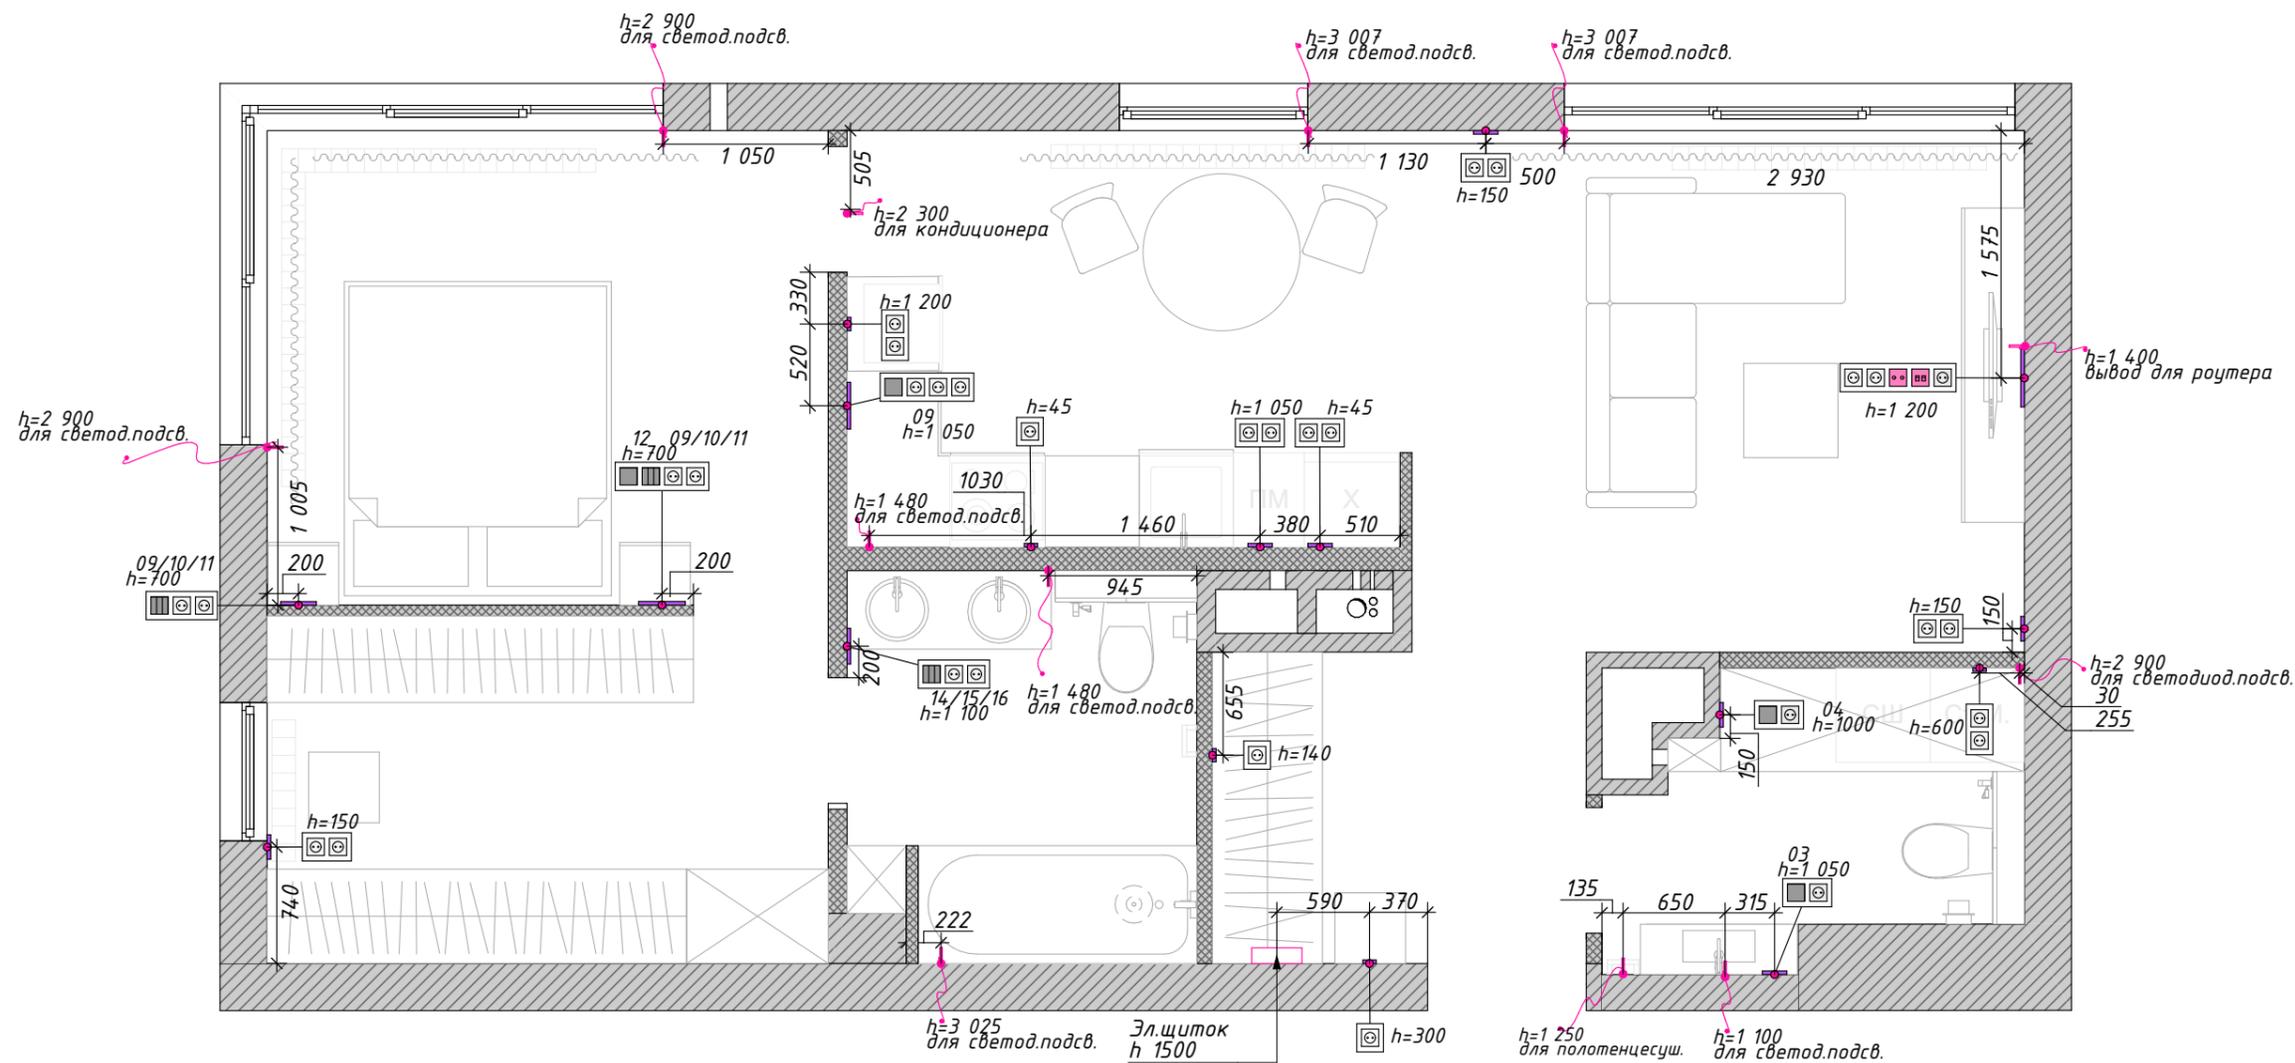


Примечания:

1. Предусмотреть технологический отступ от стен и габаритных предметов интерьера не менее 100 мм, уточнить в тех. карте к изделию.
2. Данный лист смотреть совместно с листом 16.

Ведомость напольных покрытий

№	Обозначение на плане	Площадь
ТП 01		2,58
ТП 02		1,73
ТП 03		2,56

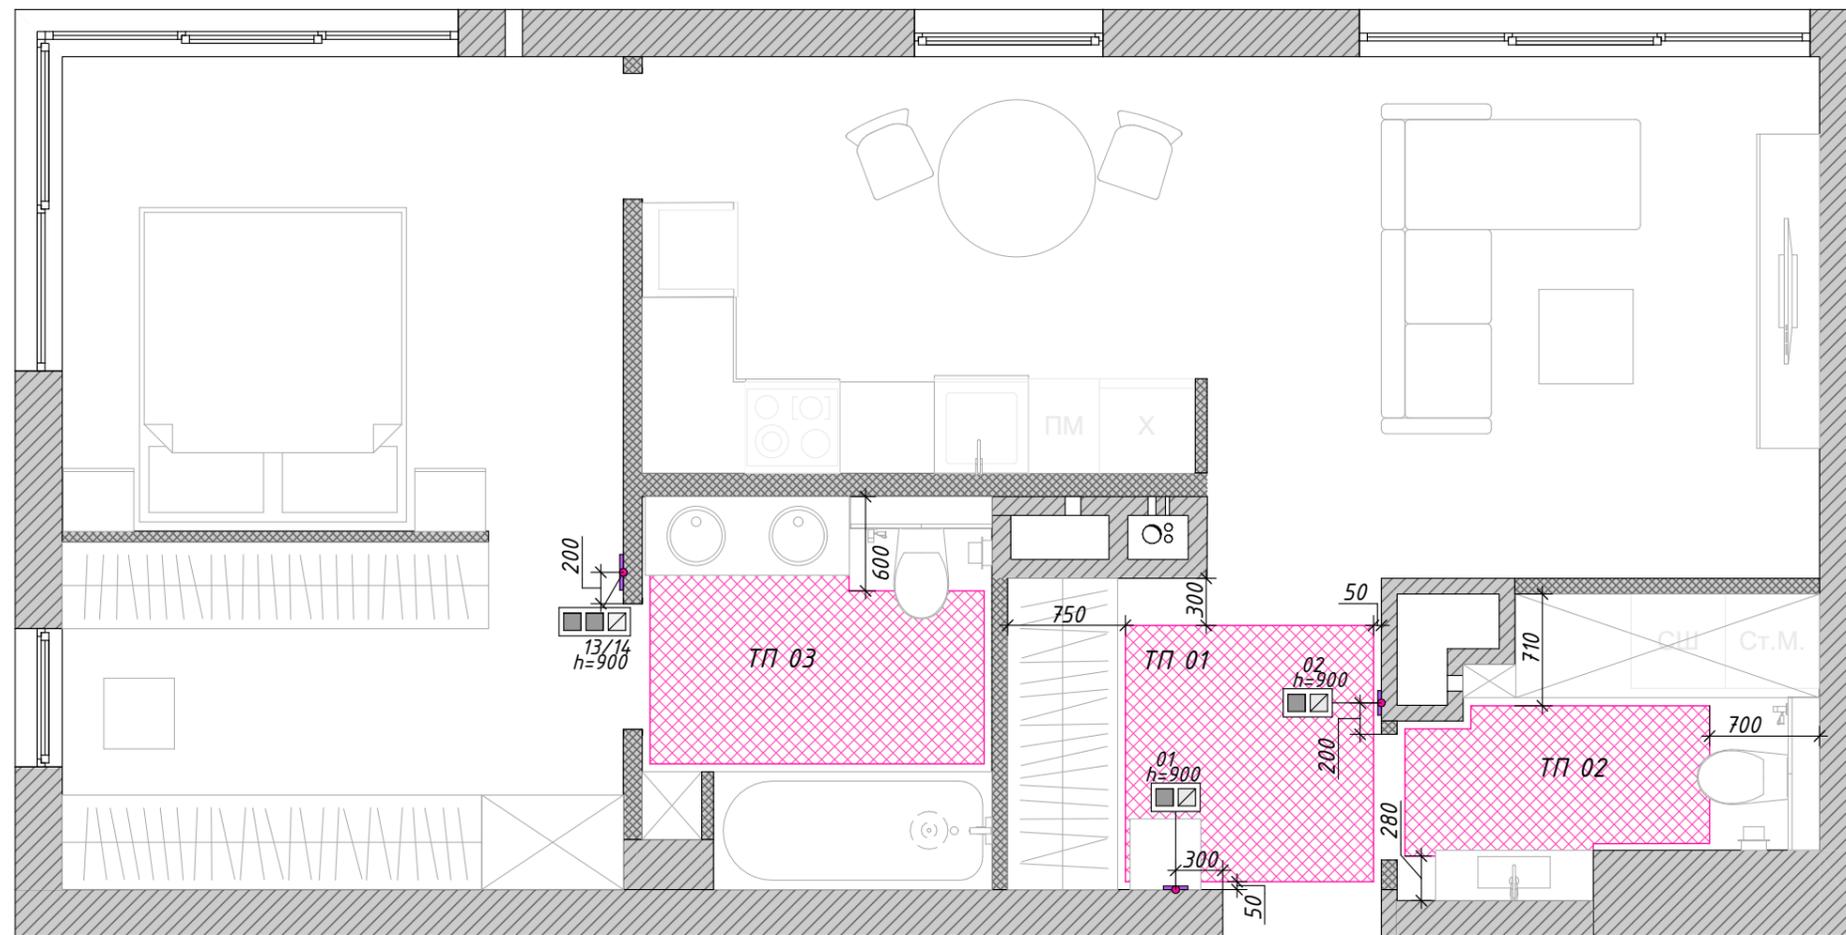

Экспликация помещений

№	Наименование	S, м ²
1	Прихожая	4,72
2	Санузел гостевой	4,30
3	Кухня-гостиная	22,44
4	Спальня	10,79
5	Гардеробная	7,90
6	Мастер ванная	5,27
		55,42 м ²

Примечания:




1. Общая длина порожка - 1,9 м
2. Стык инженерной доски и микроцемента см. Узел 1,2
3. Данный лист смотреть совместно с 17

Условные обозначения

- порожек на стыке покрытий
- направление укладки
- 01 - Узел

Ведомость напольных покрытий

№	Покрытие	Услов. обознач.	S
01	Микроцемент		8,88
02	Инженерная доска франц.ёлка		41,31
03	Микроцемент		5,34

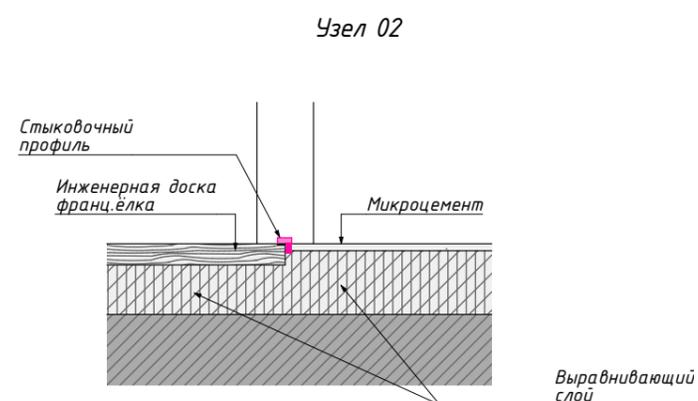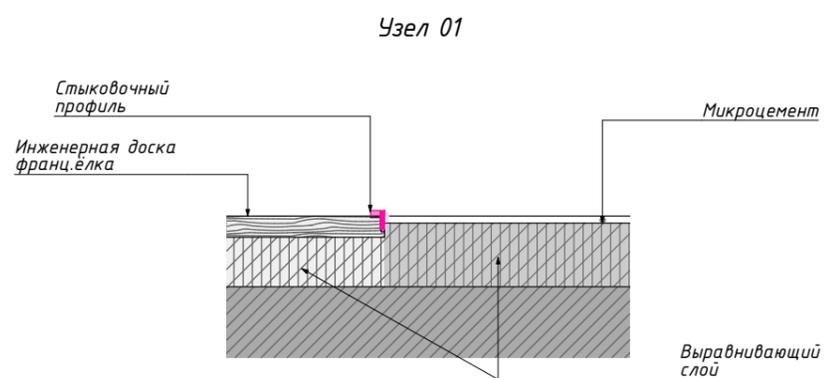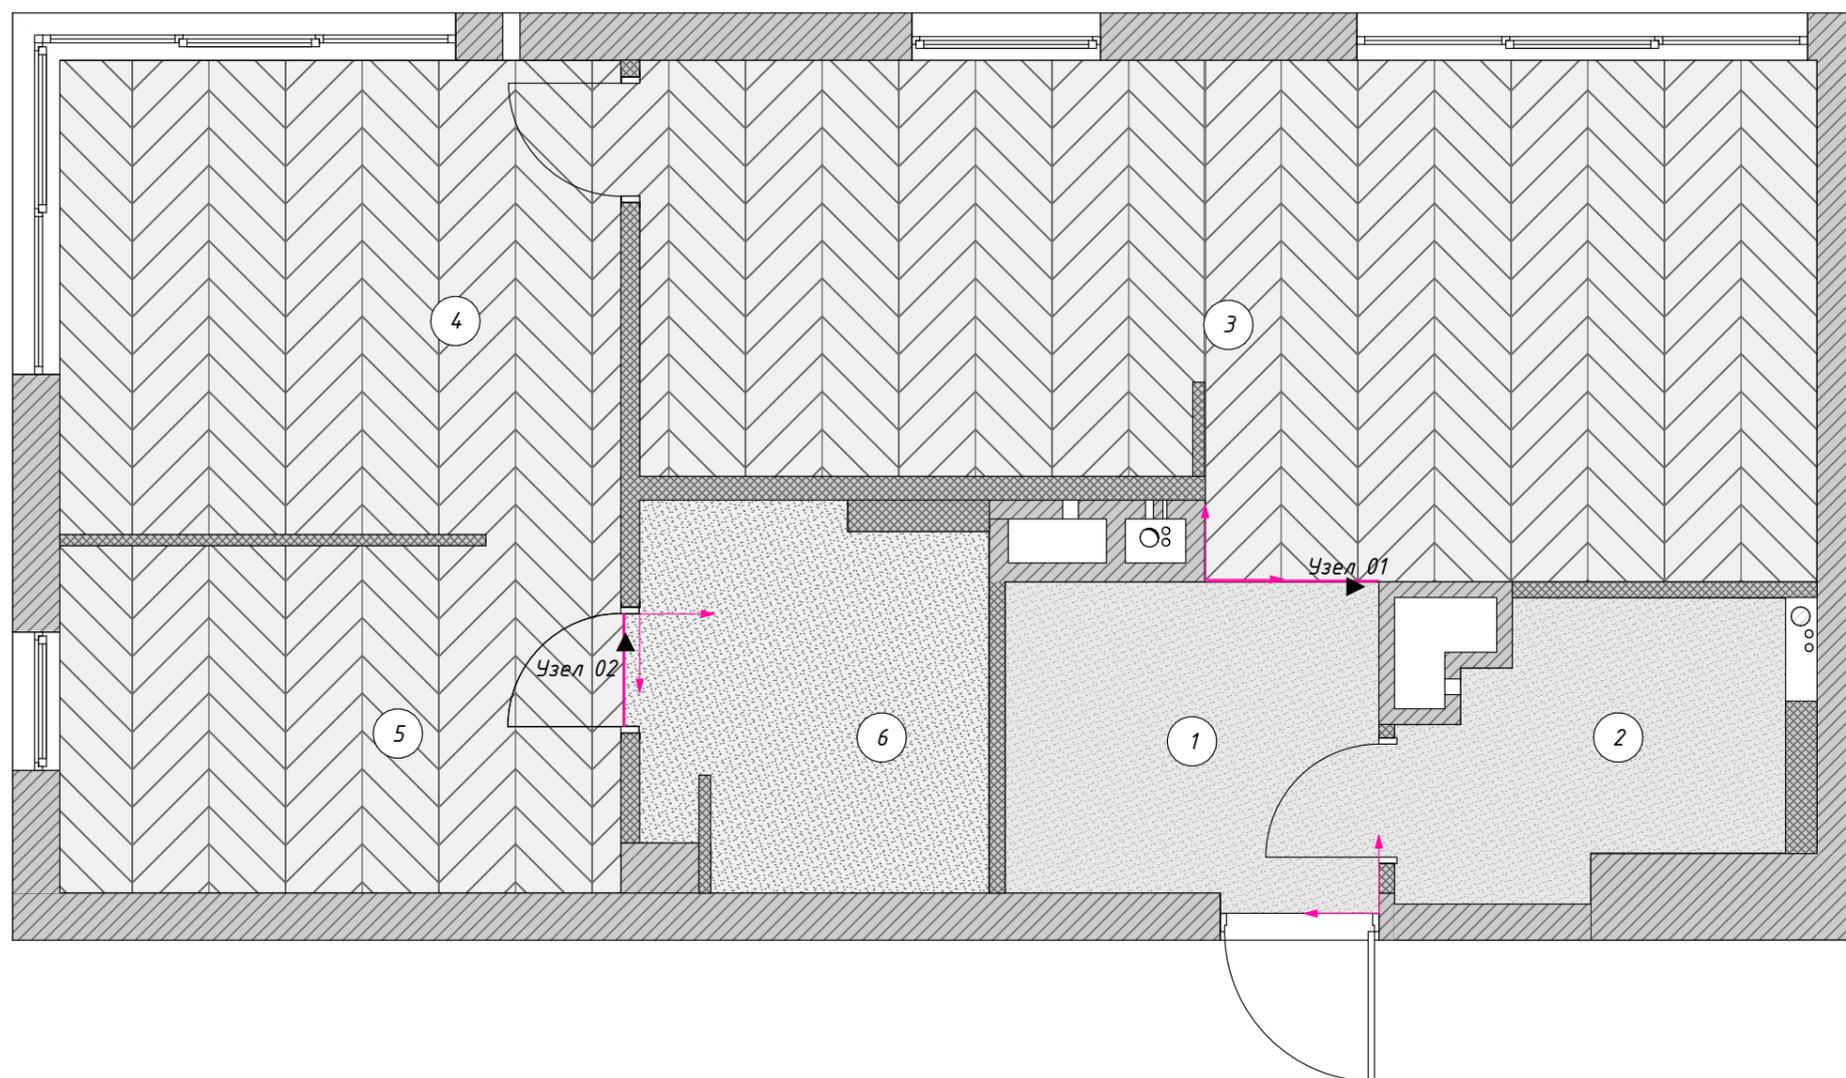

Экспликация помещений

№	Наименование	S, м2
1	Прихожая	4,72
2	Санузел гостевой	4,30
3	Кухня-гостиная	22,44
4	Спальня	10,79
5	Гардеробная	7,90
6	Мастер ванная	5,27
		55,42 м ²

Примечания:


1. Плитусы завести в проём до дверной коробки
2. В проекте используется многофункциональный профиль
3. Данный лист смотреть совместно с листом 16

Условные обозначения

— - плитус

Ведомость плитусов

Помещение	Вид на плане	Длина
Гардеробная	—	1 513
Кухня-гостиная	—	11 069
Прихожая	—	6 614
Спальня	—	12 204
		31 400 мм

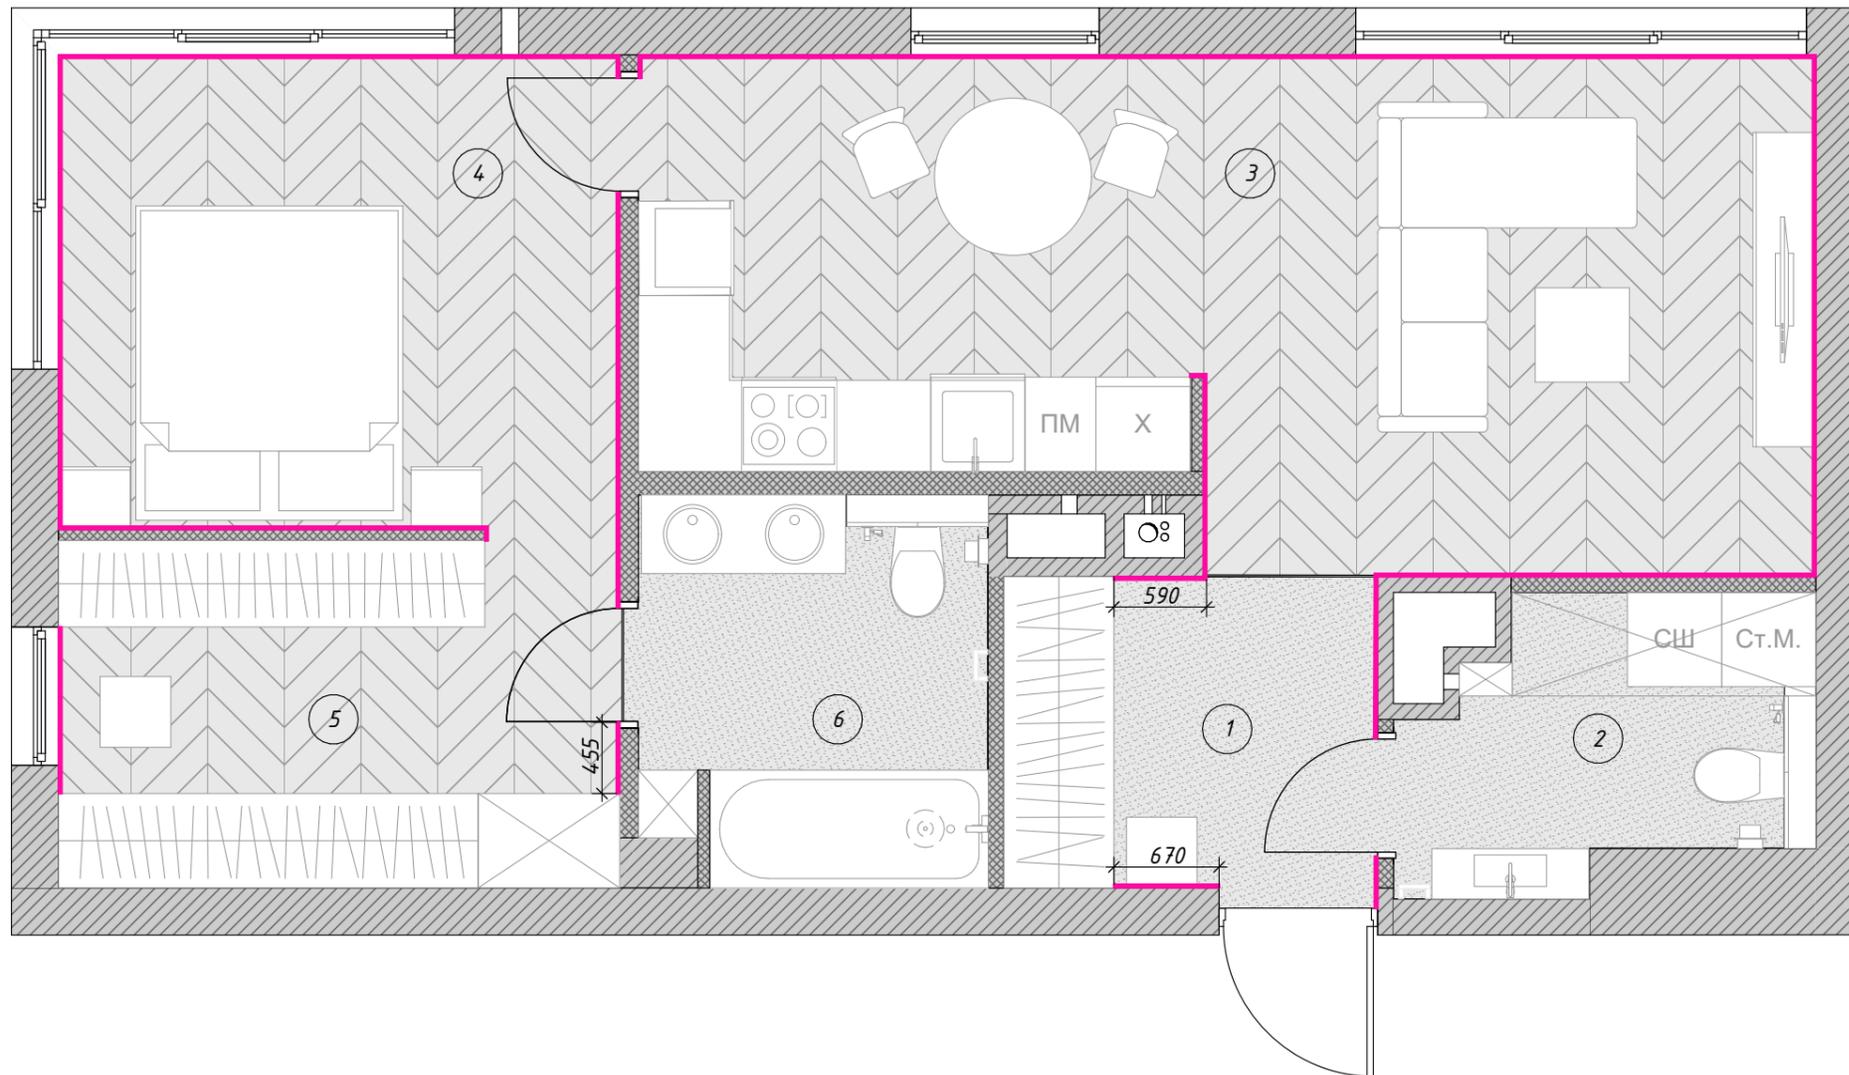





Экспликация помещений

№	Наименование	S, м ²
1	Прихожая	4,72
2	Санузел гостевой	4,30
3	Кухня-гостиная	22,44
4	Спальня	10,79
5	Гардеробная	7,90
6	Мастер ванная	5,27
		55,42 м ²

Примечания:
1. Данный лист смотреть совместно с листами 12,19.

Условные обозначения

-  Опуск потолка 100 мм
-  Опуск потолка 105 мм
-  - светодиодная лента
-  Пеноблок
-  Монолит
-  ГКЛ
- 01 - Узел

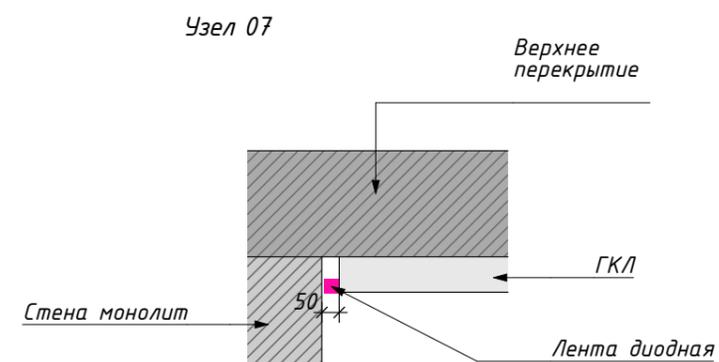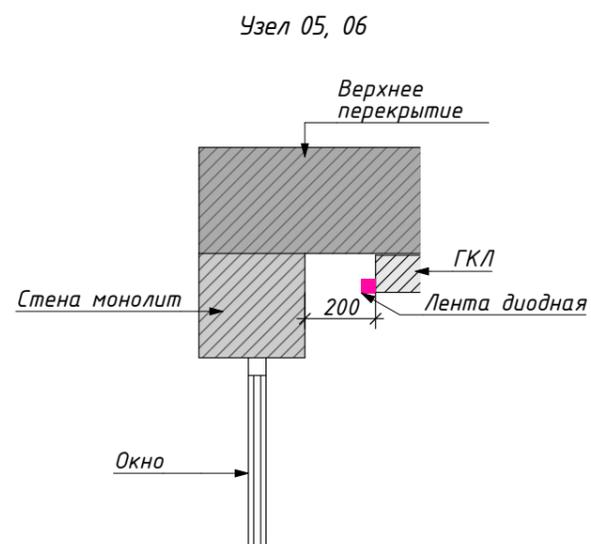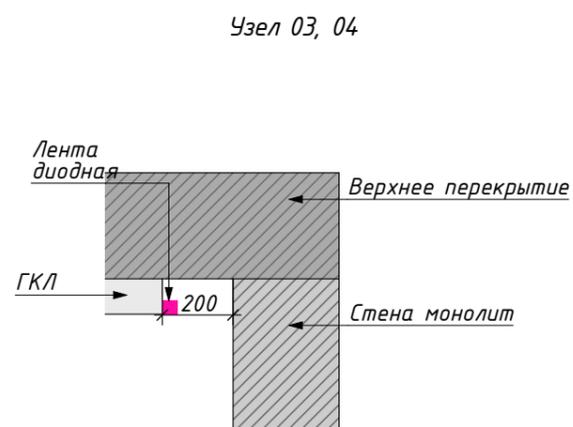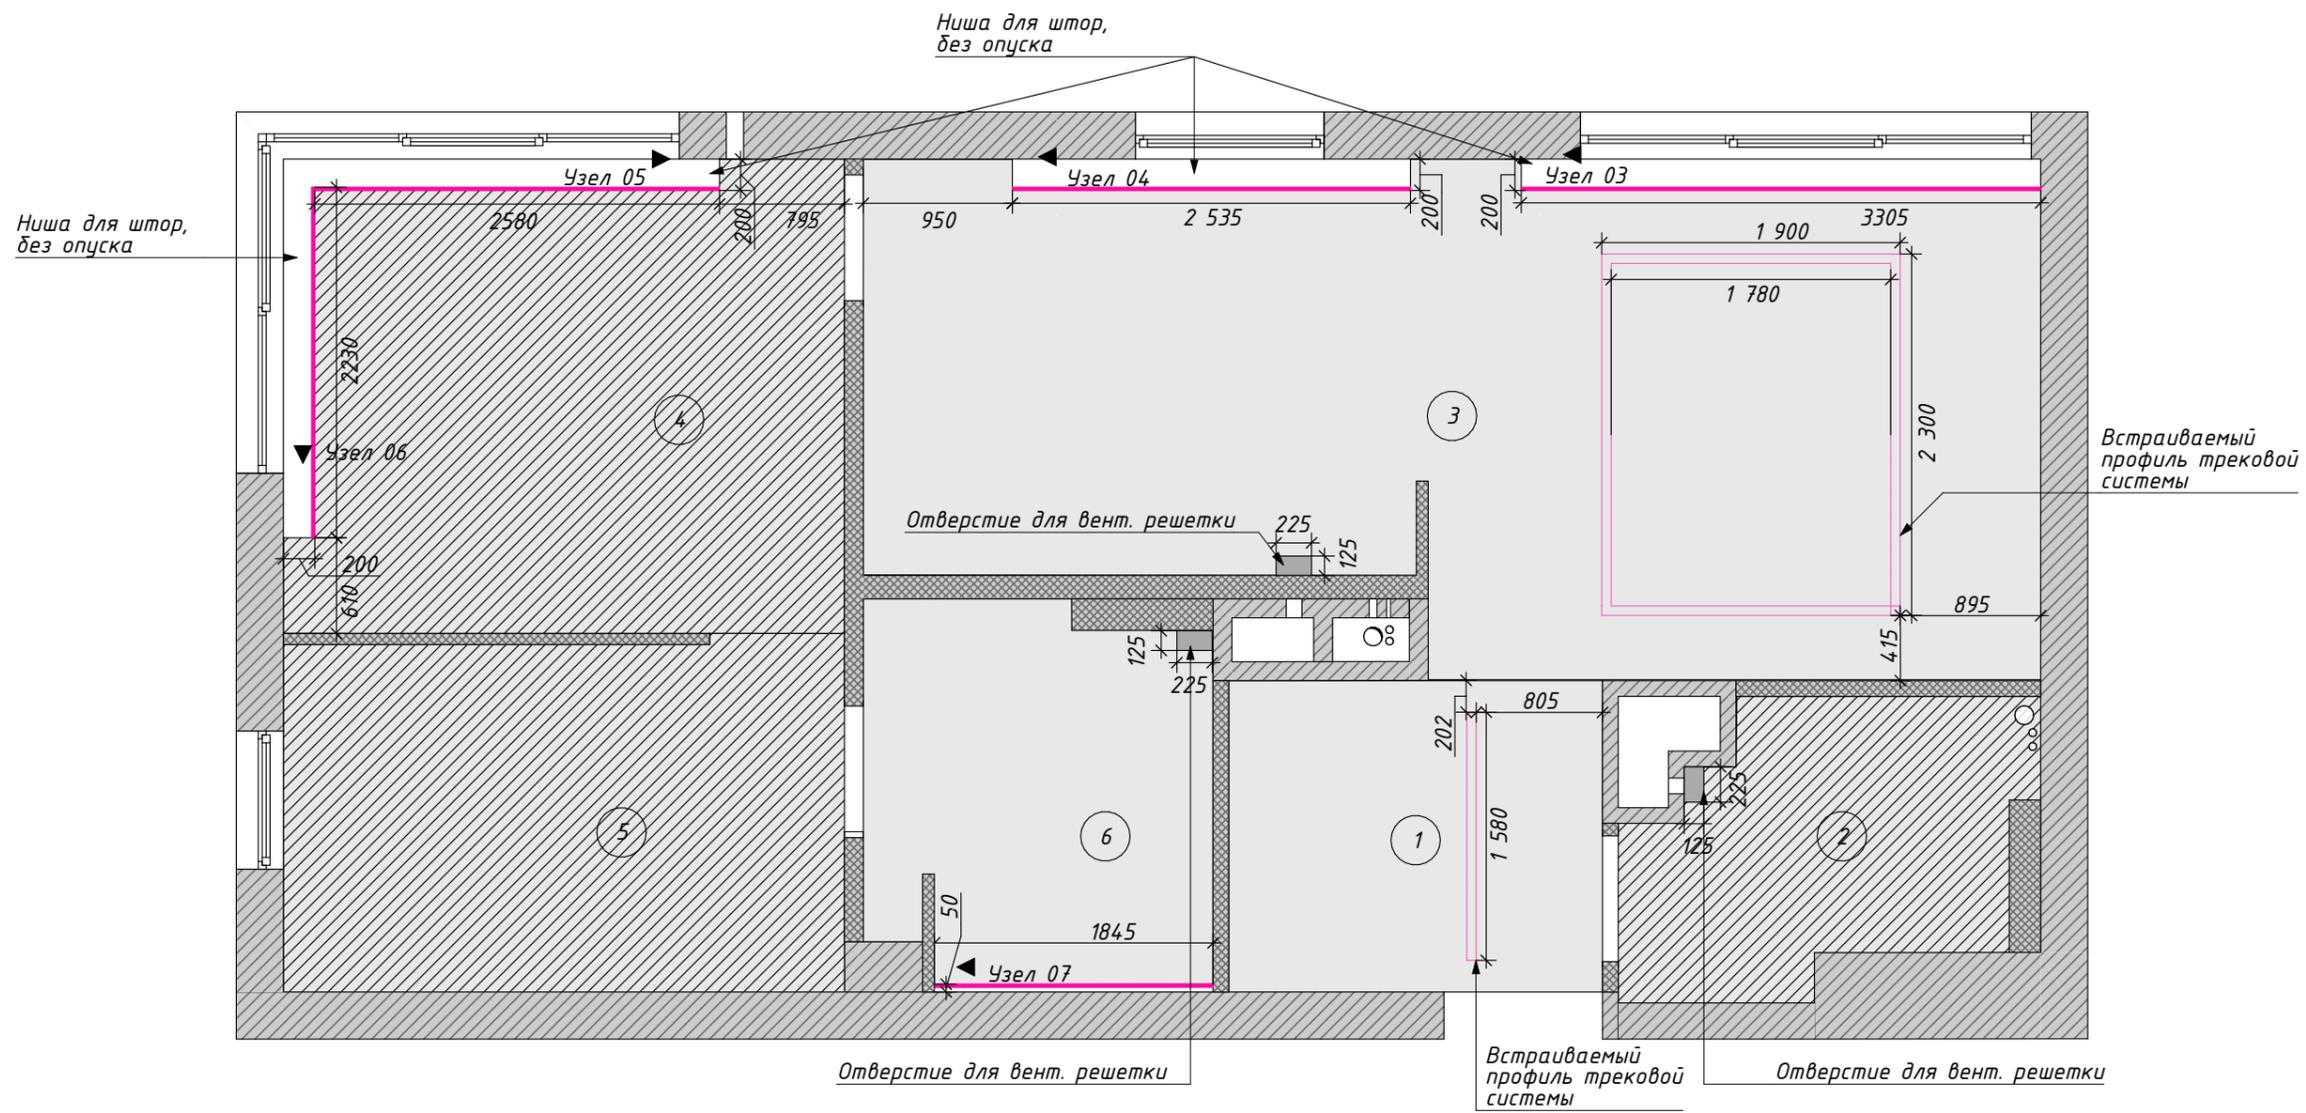


Экспликация помещений

№	Наименование	S, м ²
1	Прихожая	4,72
2	Санузел гостевой	4,30
3	Кухня-гостиная	22,44
4	Спальня	10,79
5	Гардеробная	7,90
6	Мастер ванная	5,27
		55,42 м ²

Ведомость отделки потолков

Вид отделки	Вид на плане	S
Краска Тип 1		33,83
Краска Тип 00, застройкой		10,29
Микроцемент		11,71

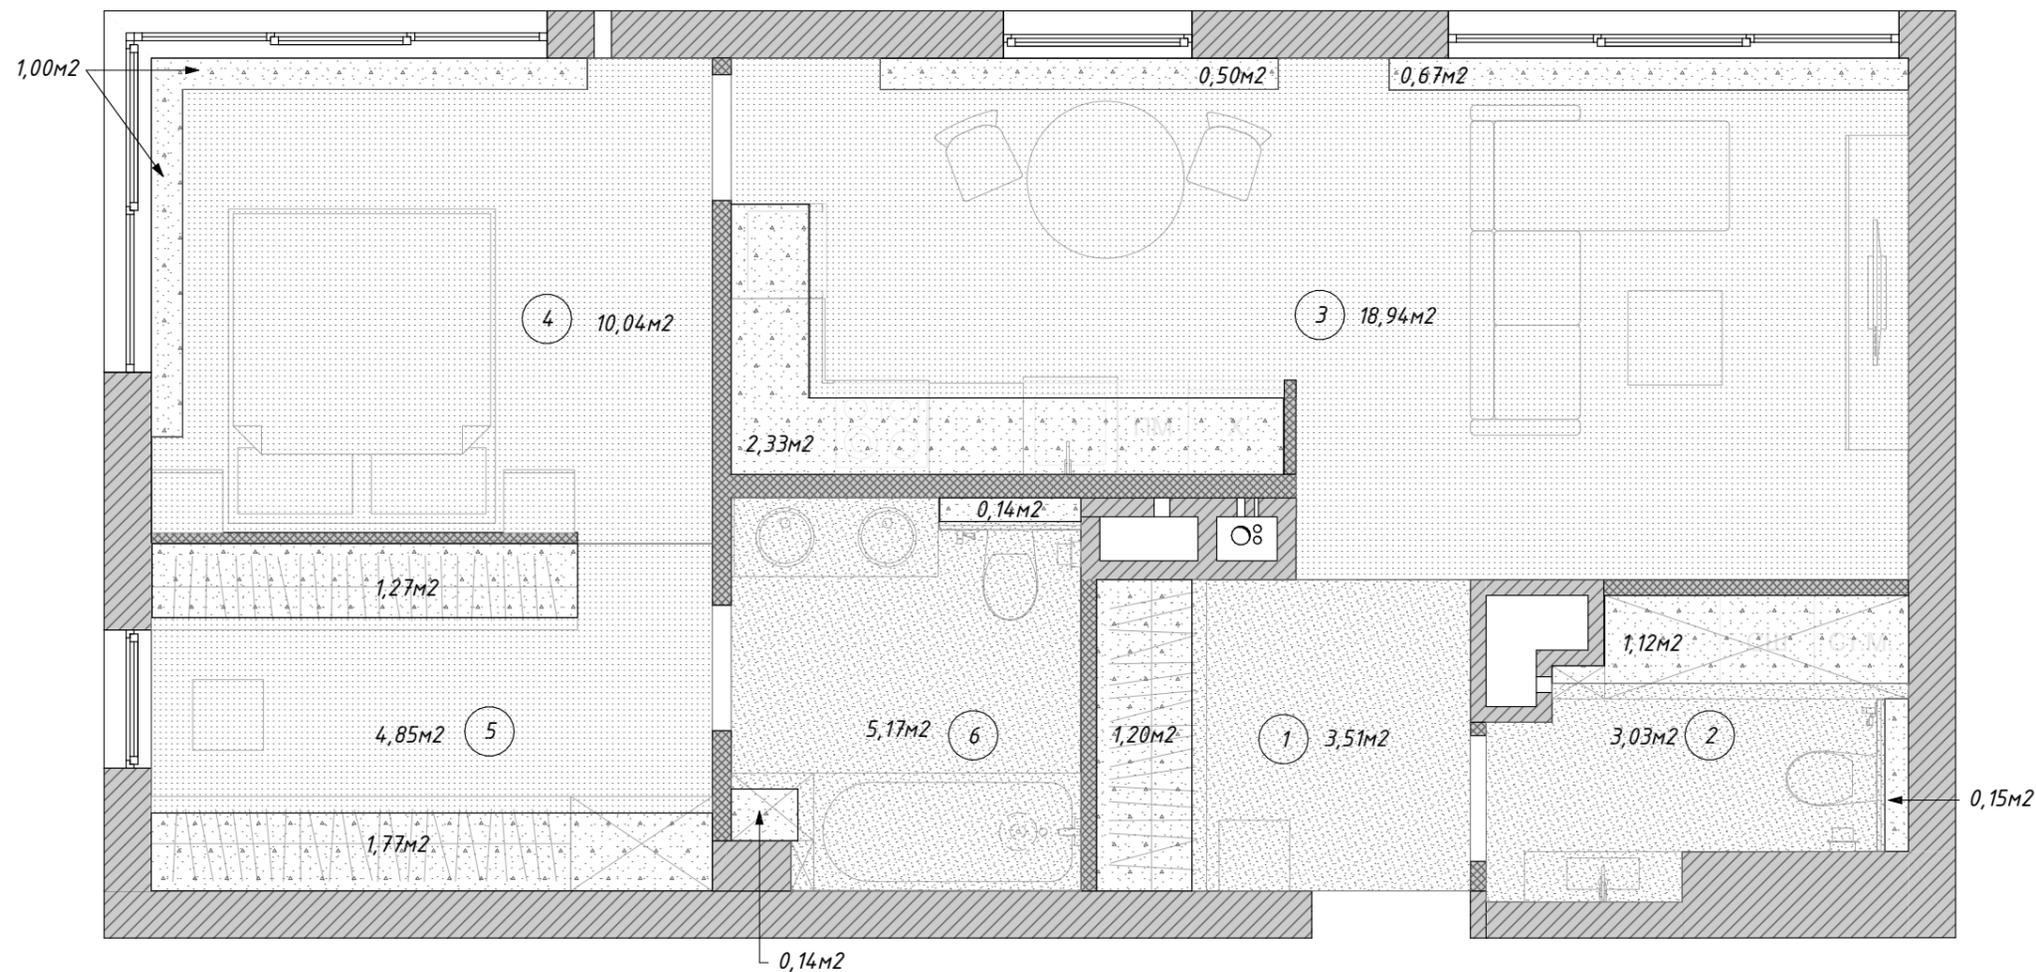

Экспликация помещений


№	Наименование	S, м ²
1	Прихожая	4,72
2	Санузел гостевой	4,30
3	Кухня-гостиная	22,44
4	Спальня	10,79
5	Гардеробная	7,90
6	Мастер ванная	5,27
		55,42 м ²

Примечания:

1. Точные габариты вентиляционных решеток уточнить после выбора поставщика

Условные обозначения

■ - вывод для принудительной вентиляции

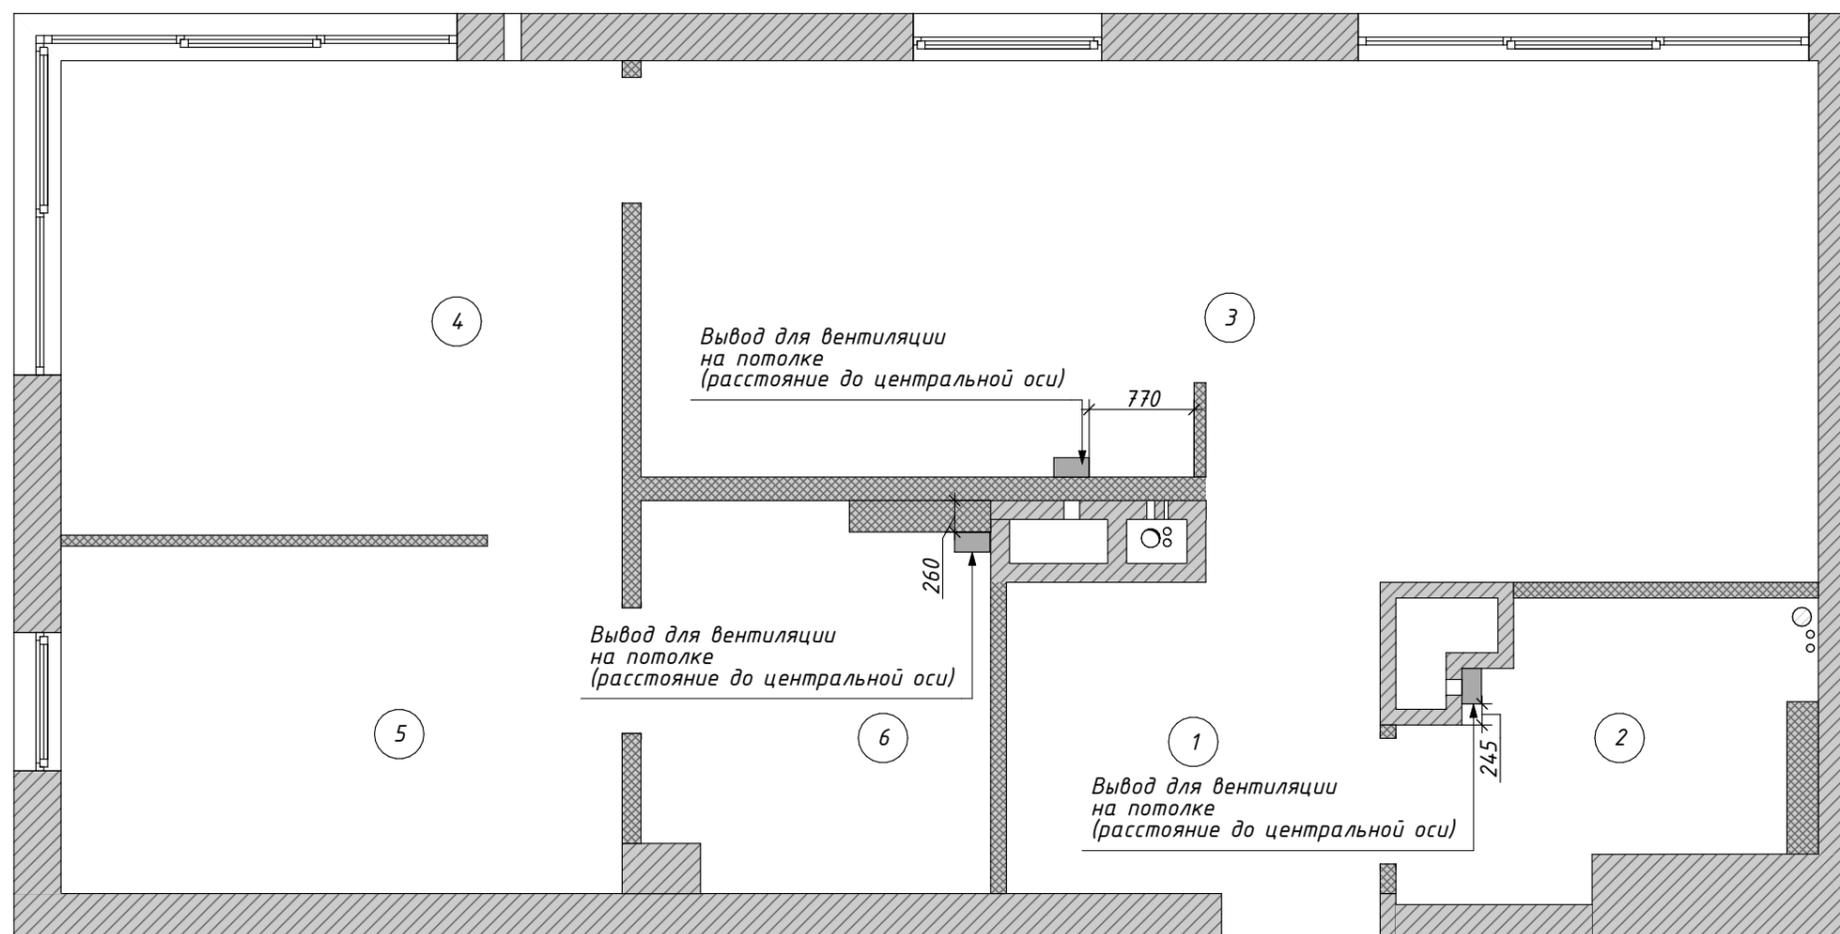


Условные обозначения

- Декоративная штукатурка, Тип 1
- Керамогранит
- Краска 107 терракот
- Краска Тип 00, за встройкой
- Краска Тип 3
- Микроцемент
- Обои Тип1


Примечания:

1. Данный лист смотреть с листом #МакID(ссыл)

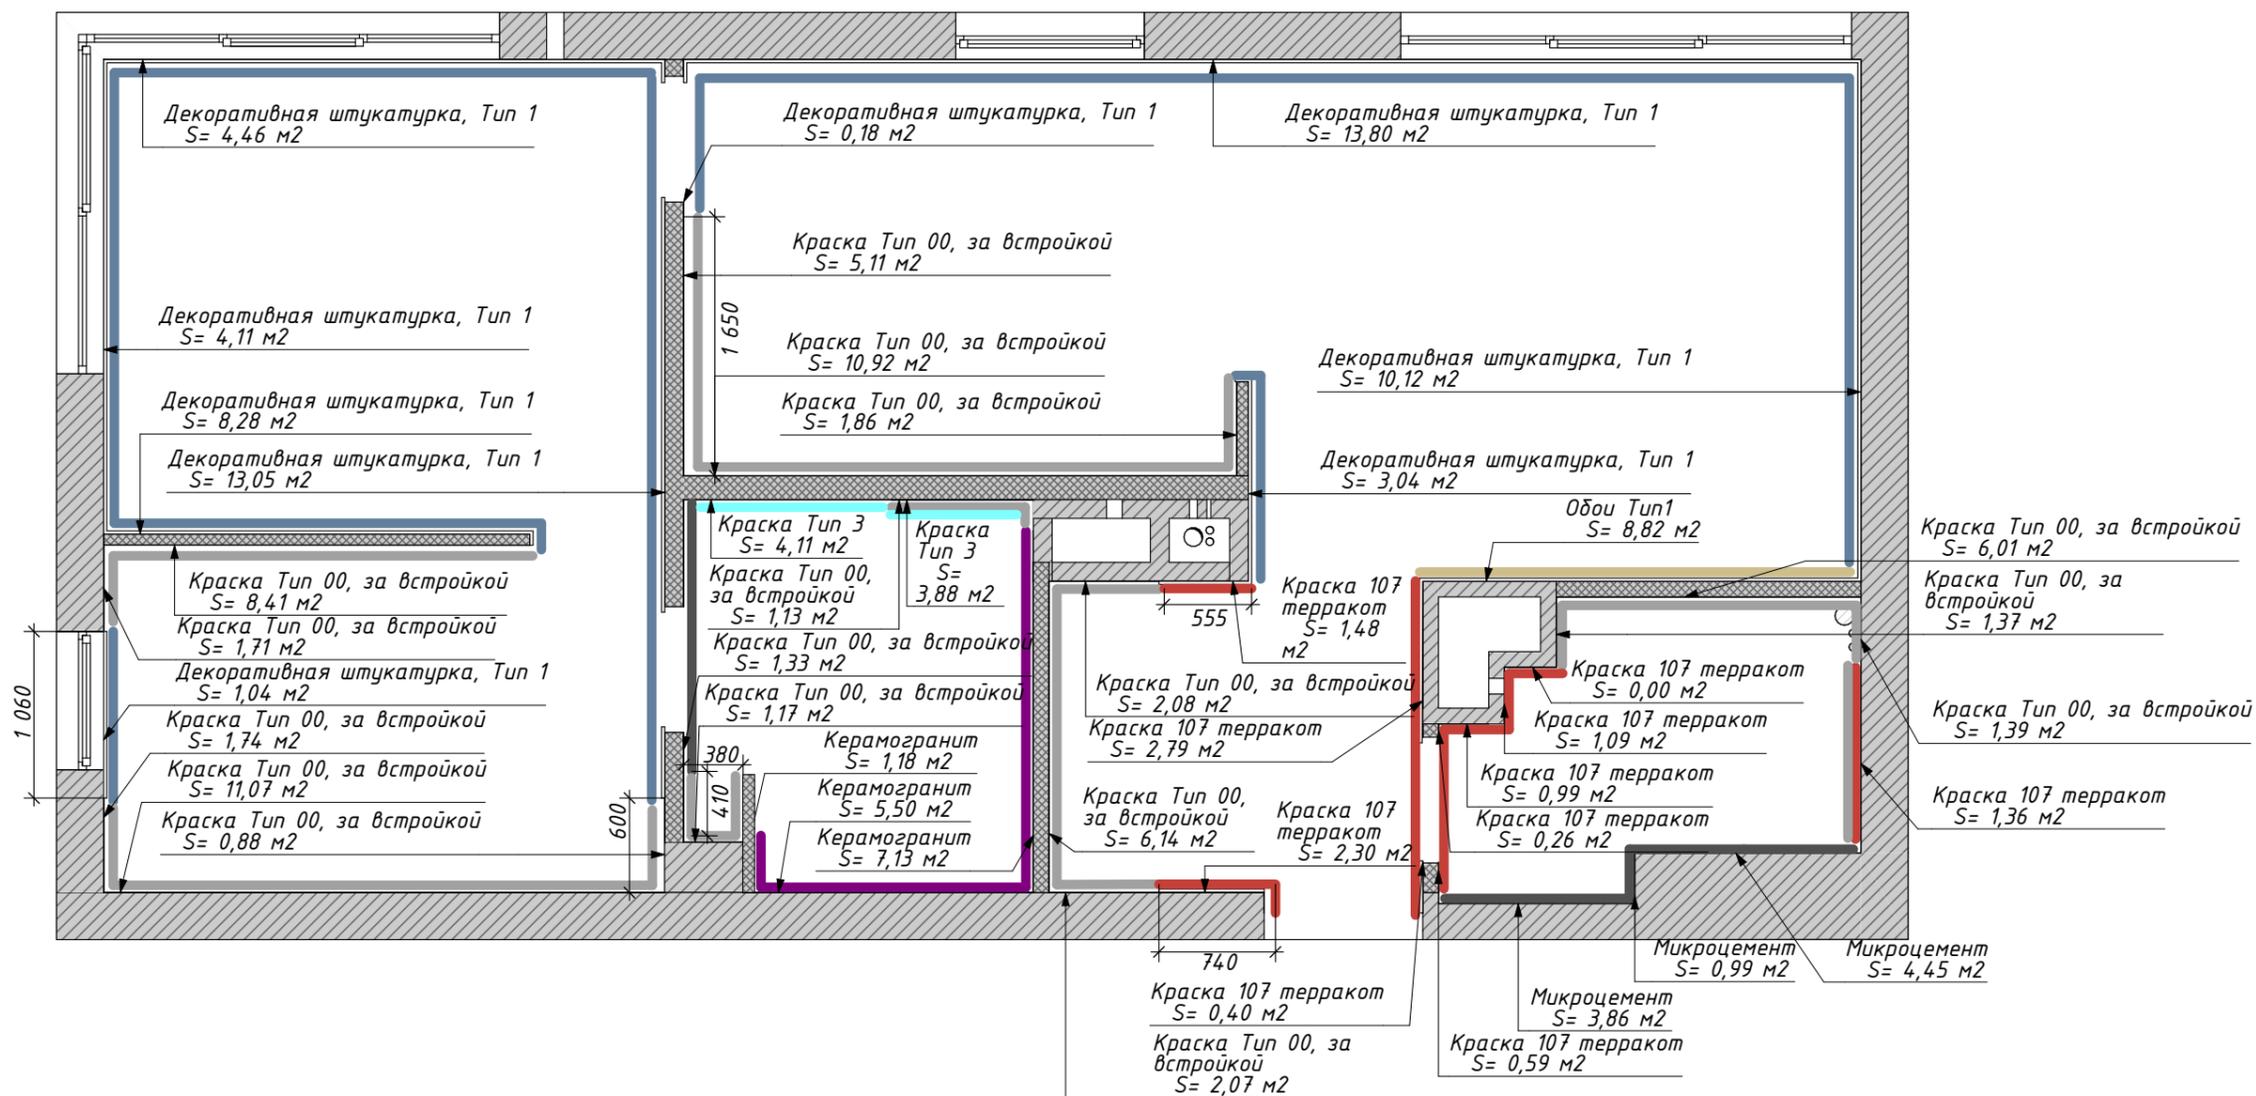





Экспликация помещений

№	Наименование	S, м ²
1	Прихожая	4,72
2	Санузел гостевой	4,30
3	Кухня-гостиная	22,44
4	Спальня	10,79
5	Гардеробная	7,90
6	Мастер ванная	5,27
		55,42 м ²

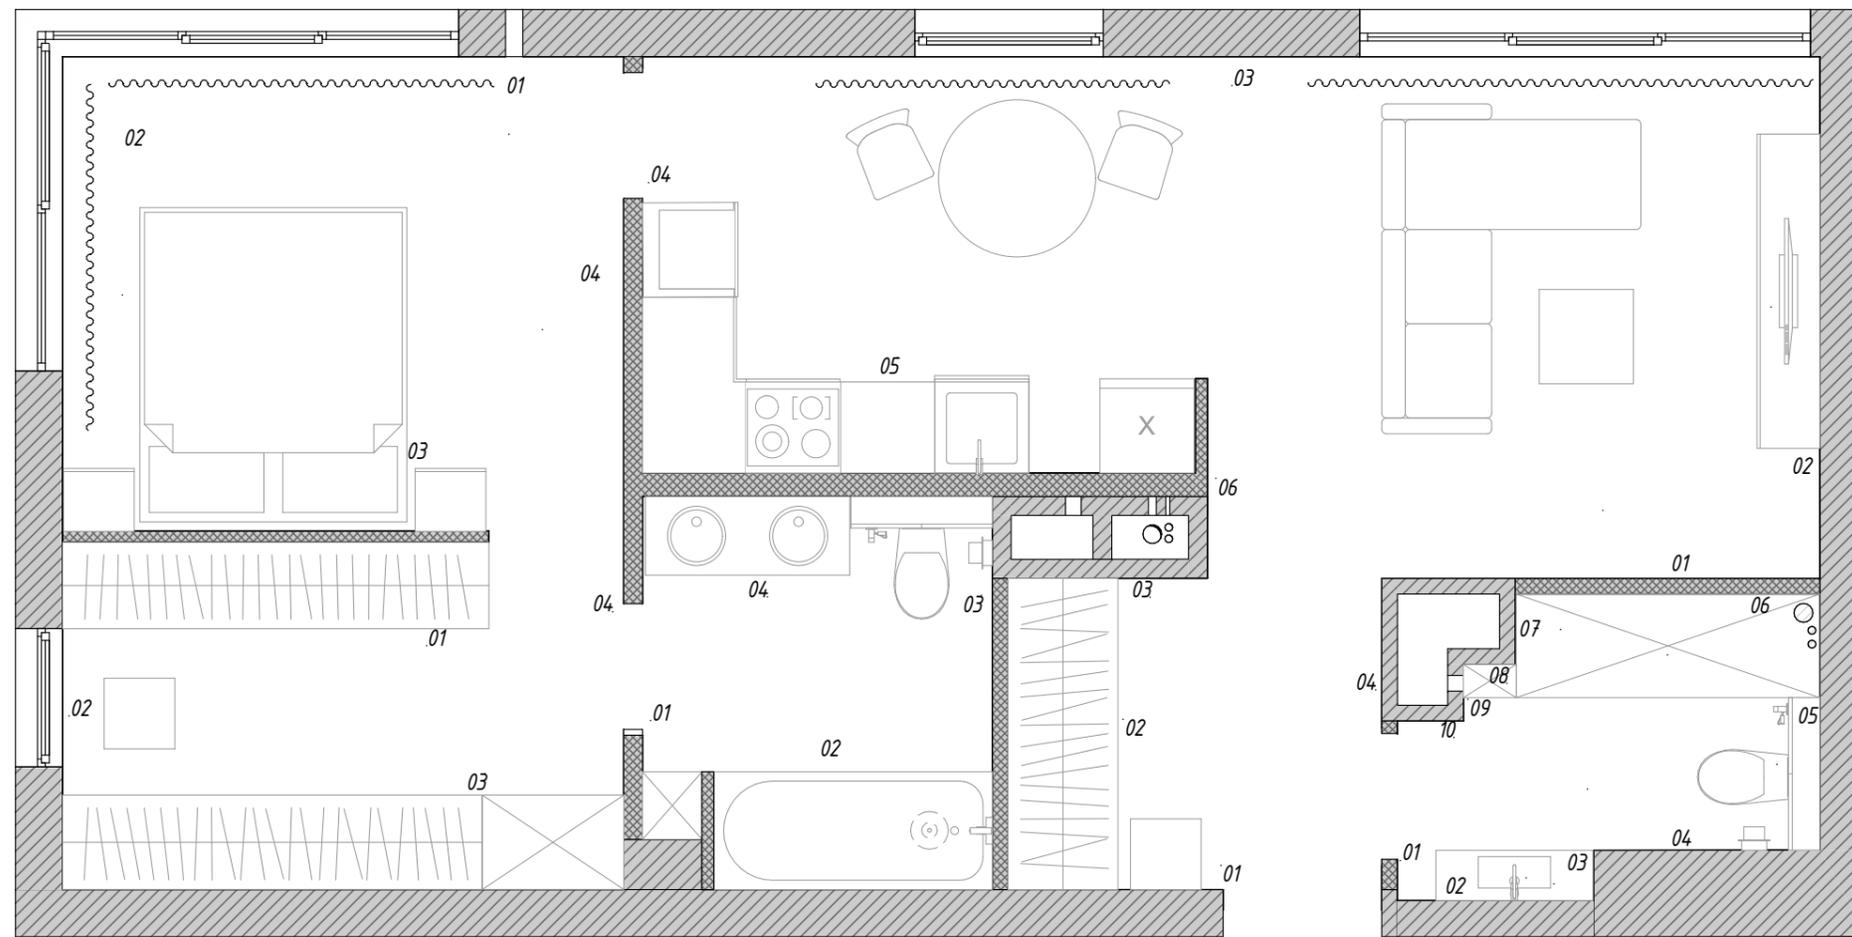







Условные обозначения

-  Краска 107 терракот
-  Краска Тип 00, за встройкой
-  -толщина потолка
-  -толщина пола

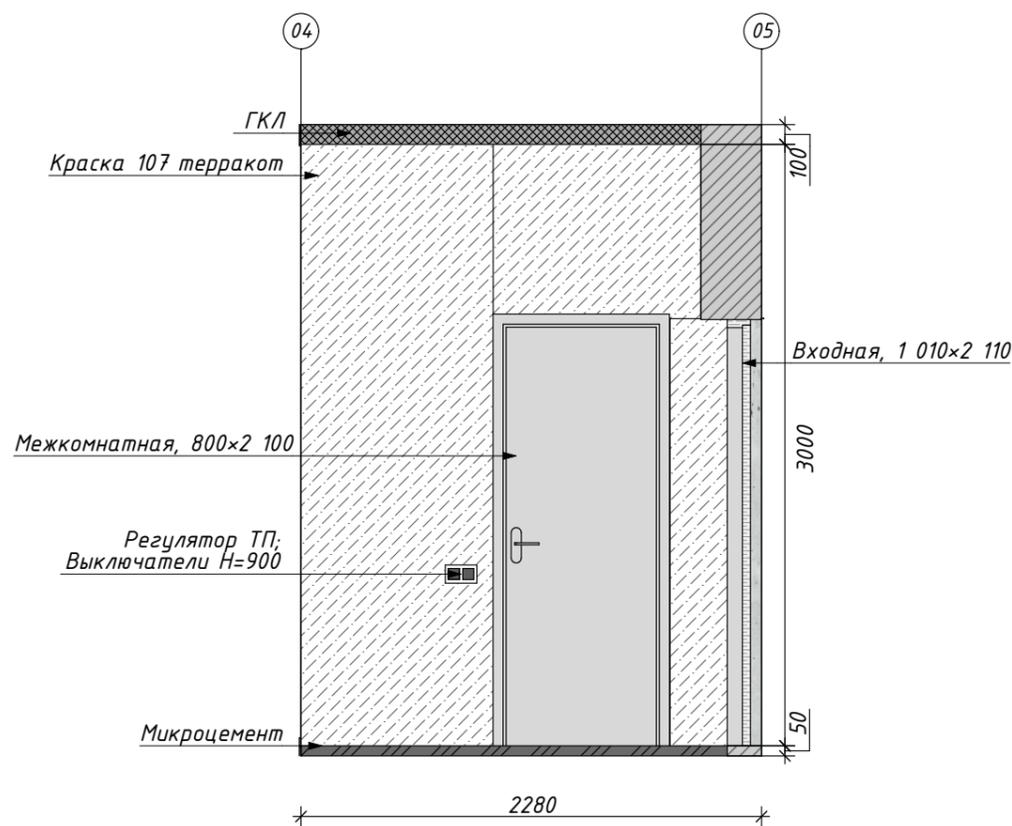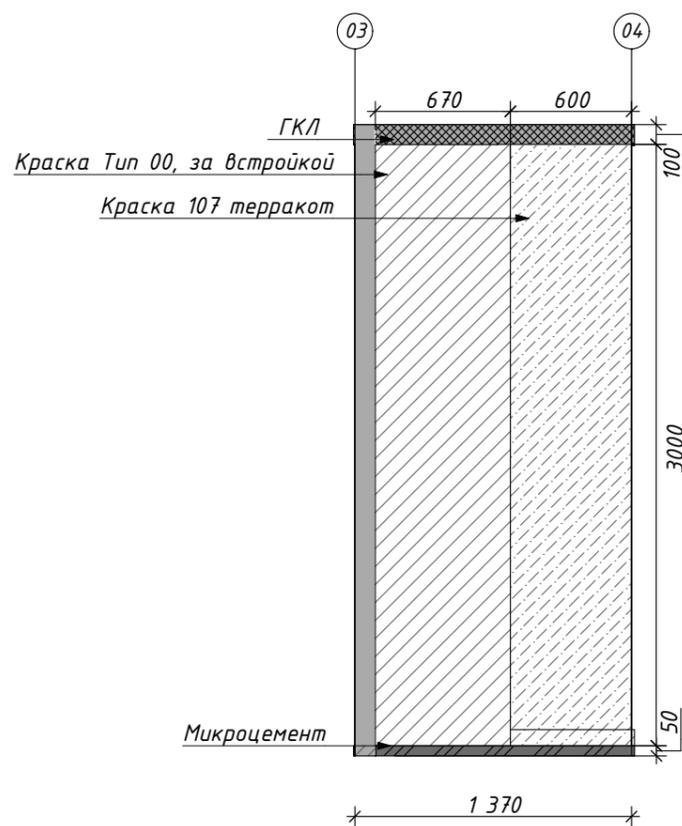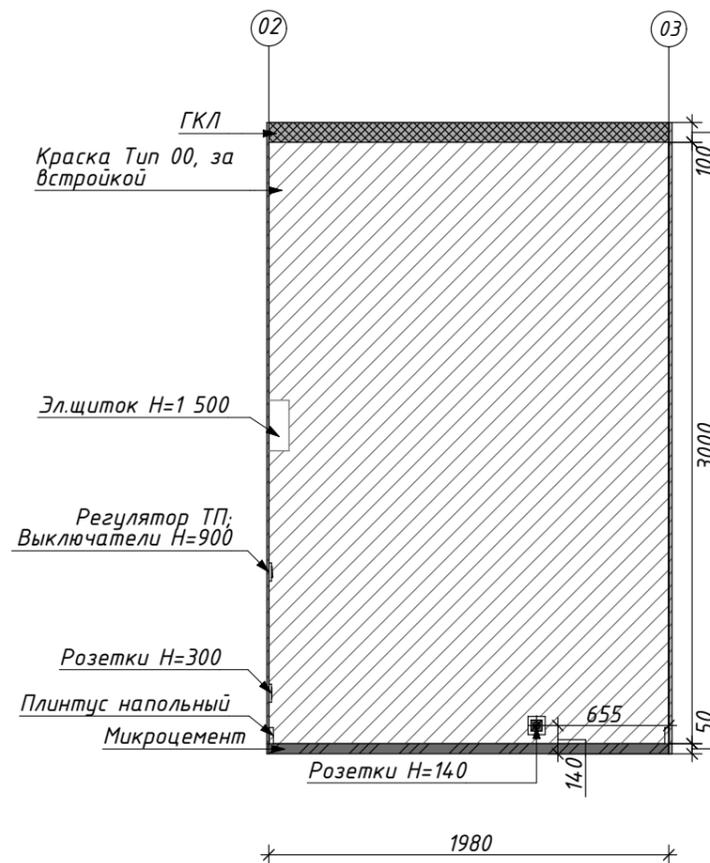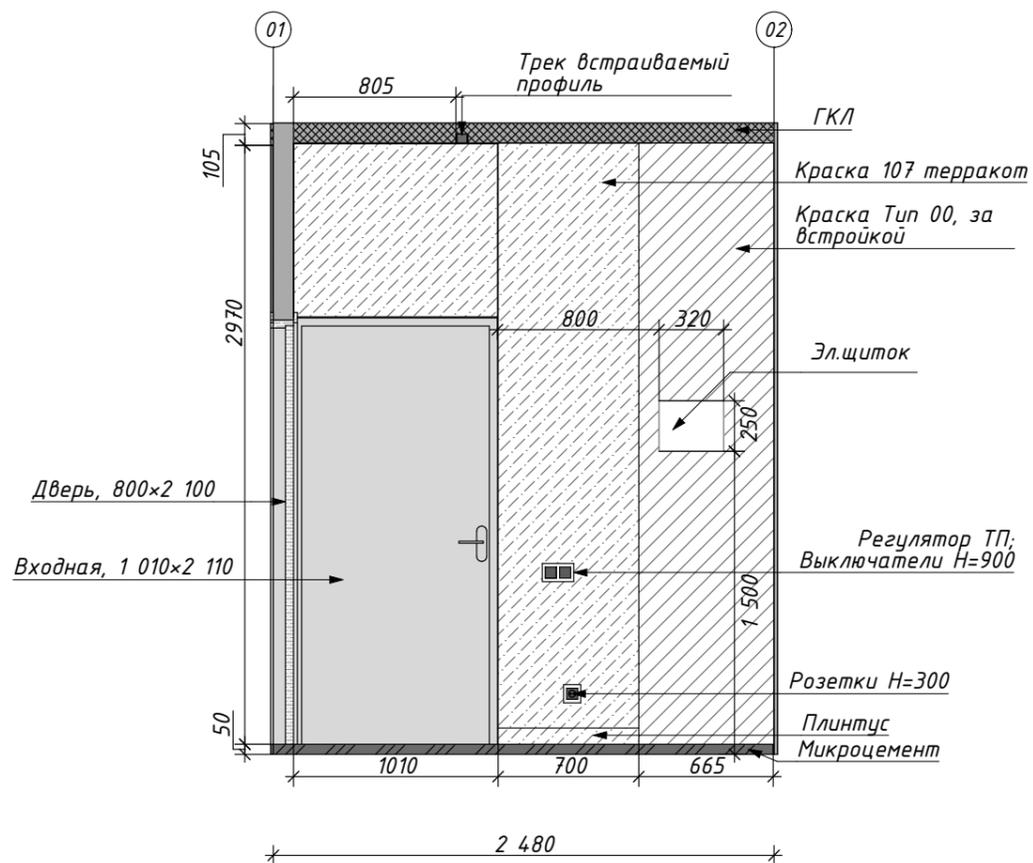





Условные обозначения



-  Краска 107 терракот
-  Краска Тип 00, за встройкой
-  Микроцемент
-  -толщина потолка
-  -толщина пола
- 

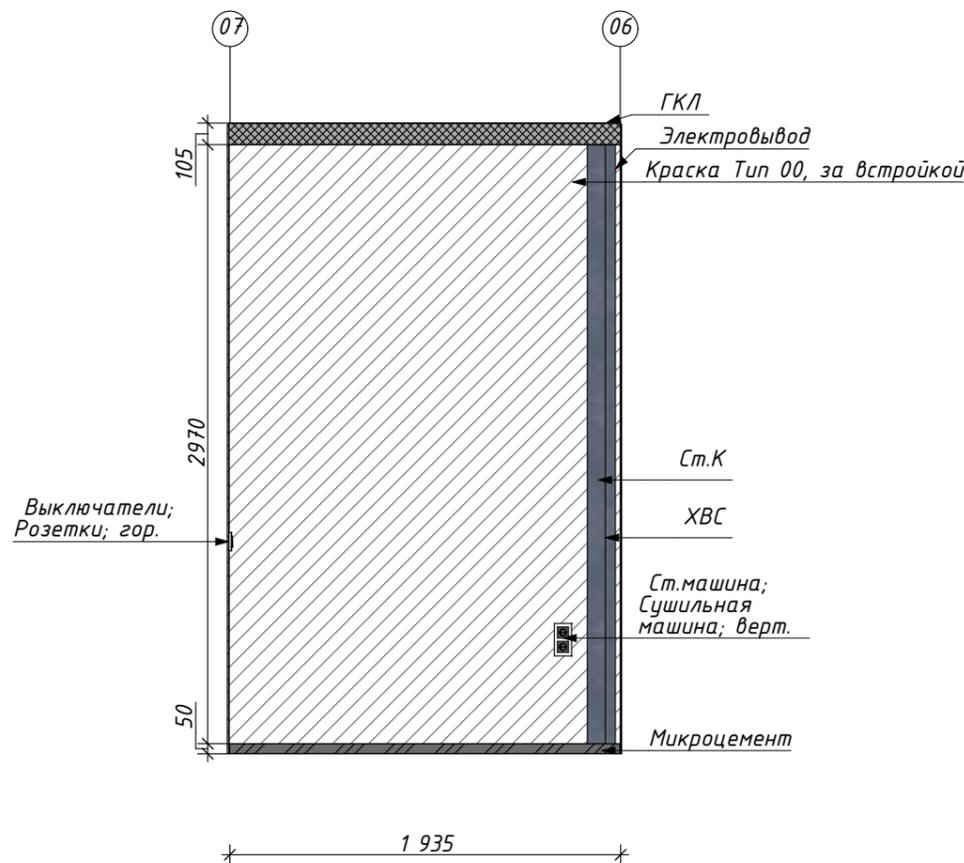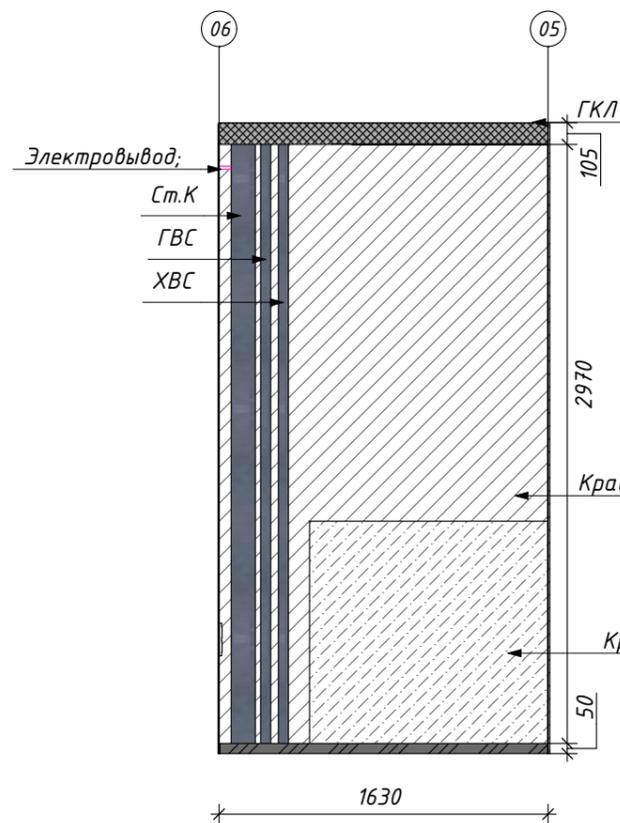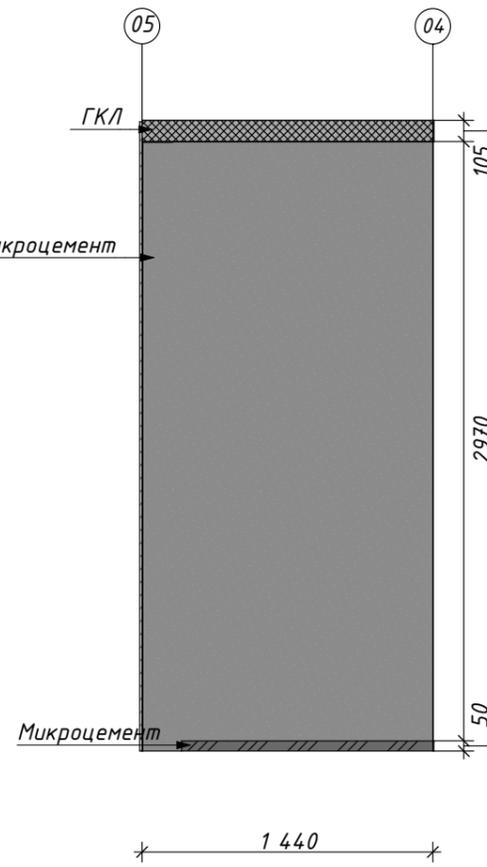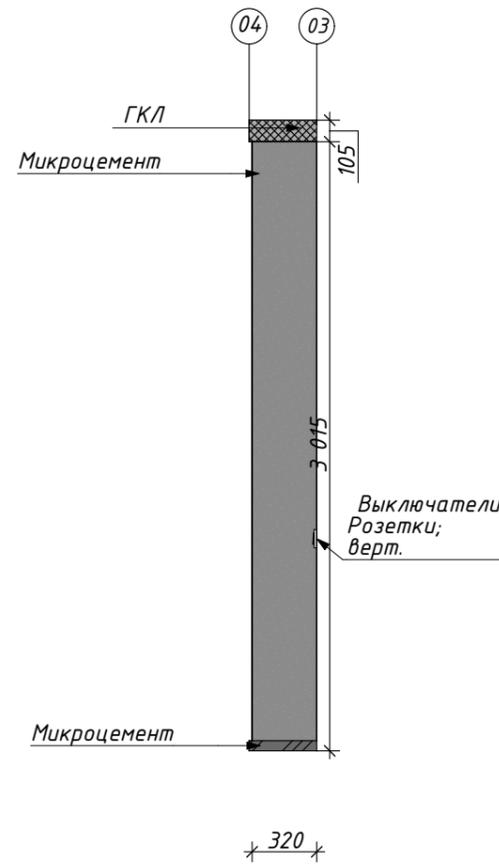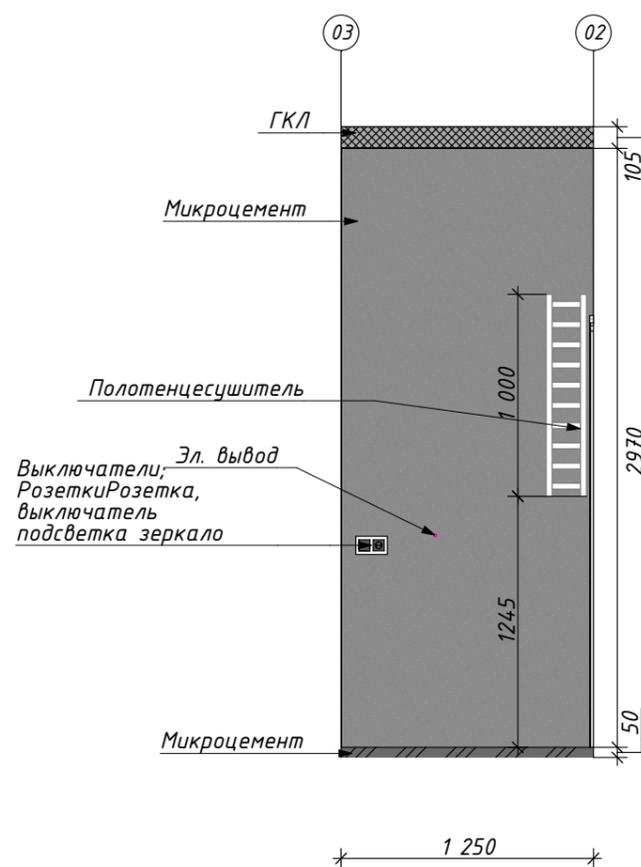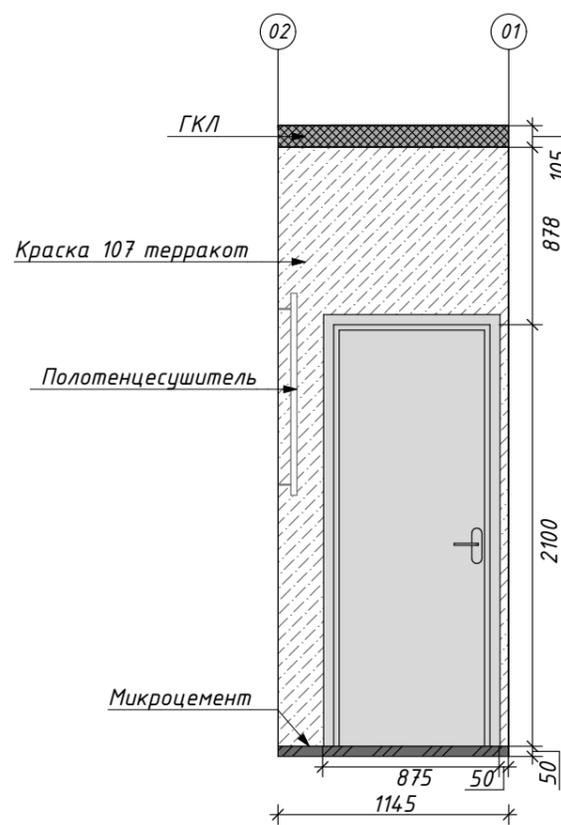

Условные обозначения

-  Краска 107
терракот
-  Краска Тип 00, за
встройкой
-  Микроцемент
-  -толщина потолка
-  -толщина пола

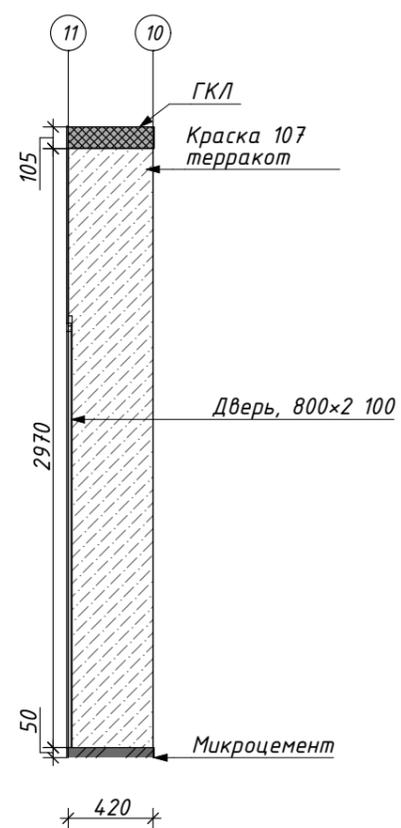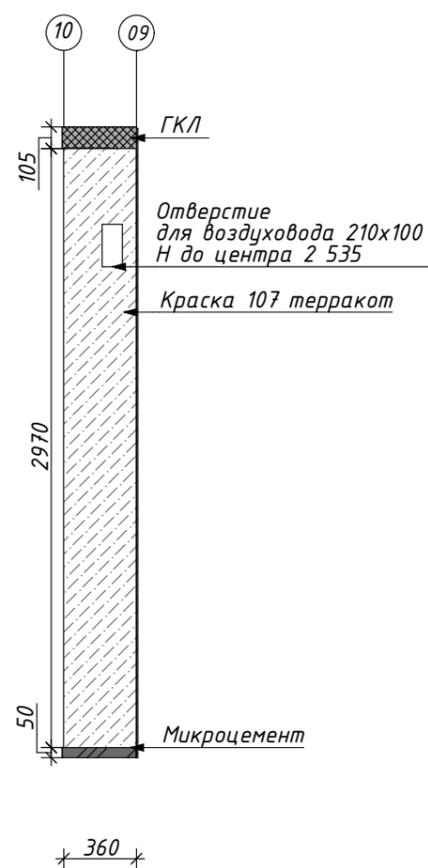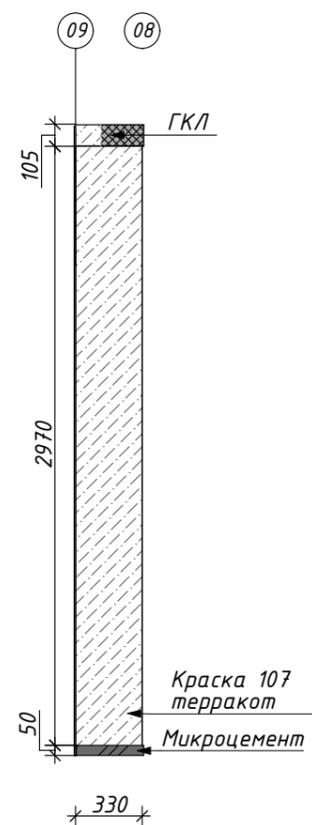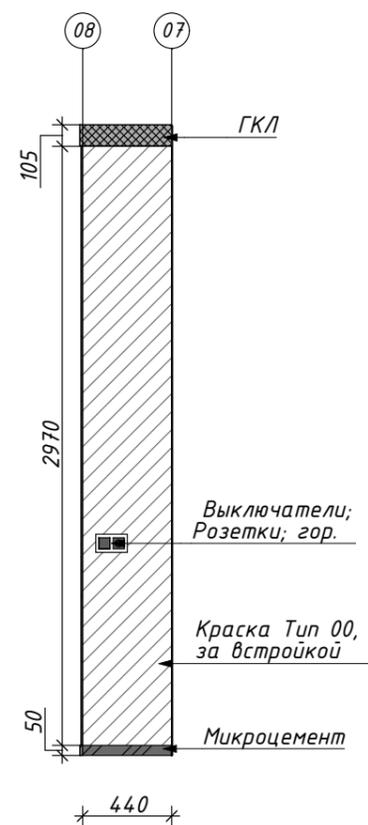

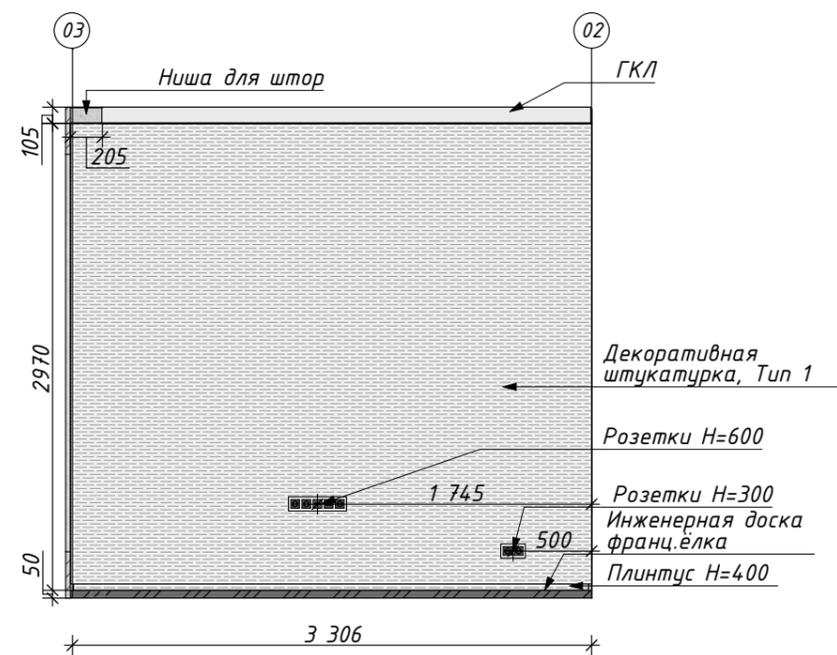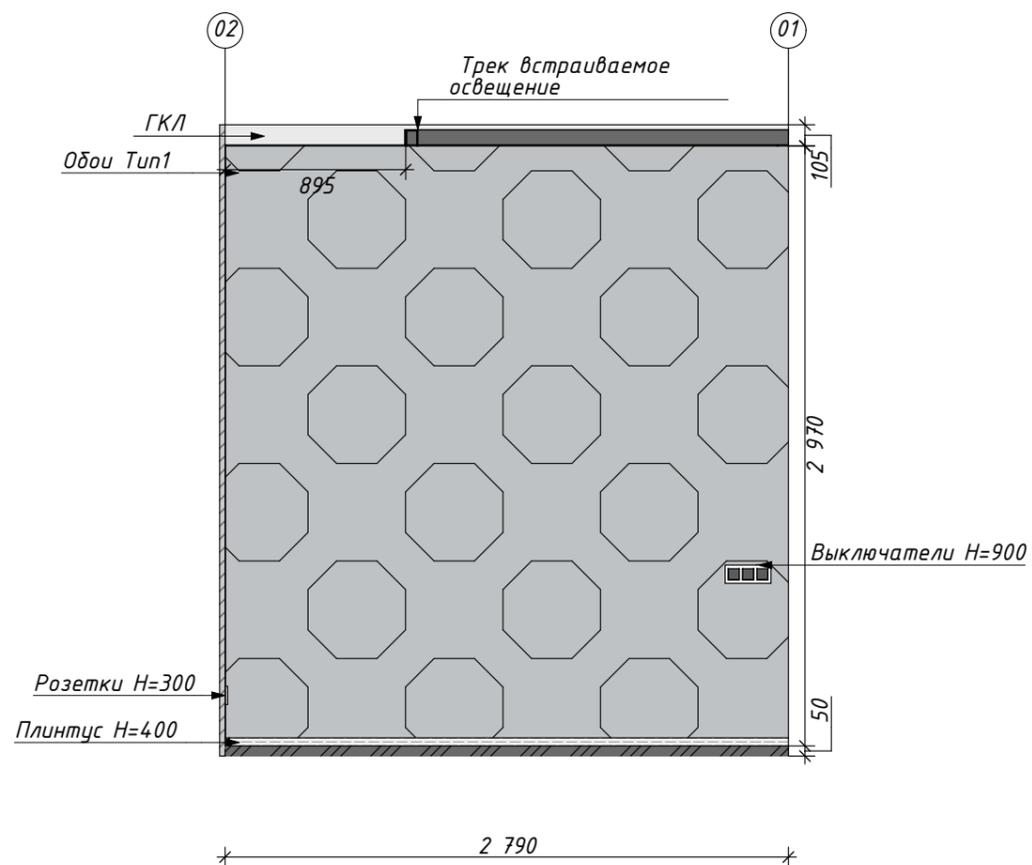

Условные обозначения


Декоративная штукатурка, Тип 1




Краска Тип 00, за встройкой

Обои Тип1

-толщина потолка

-толщина пола

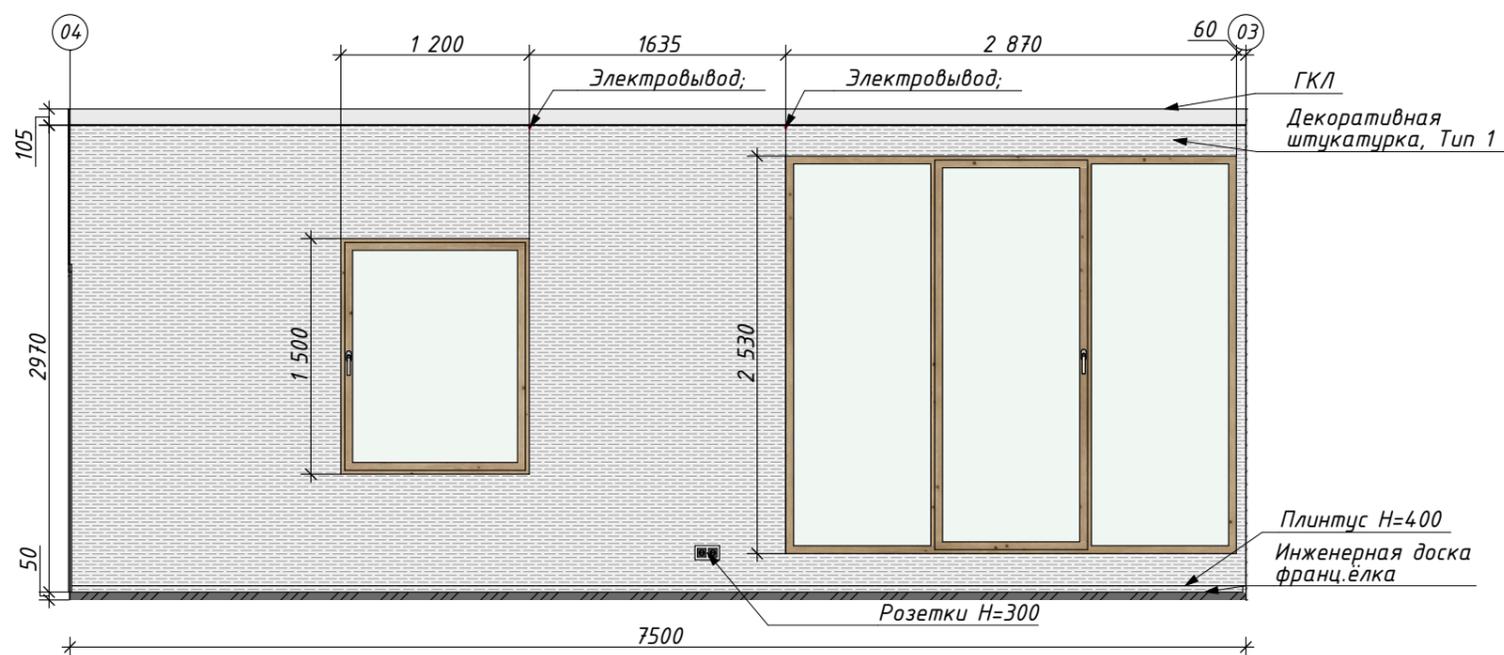


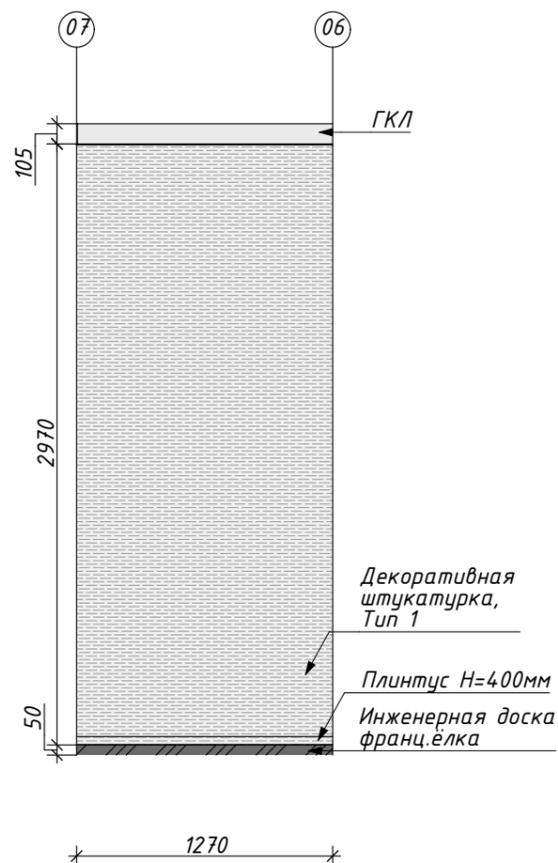
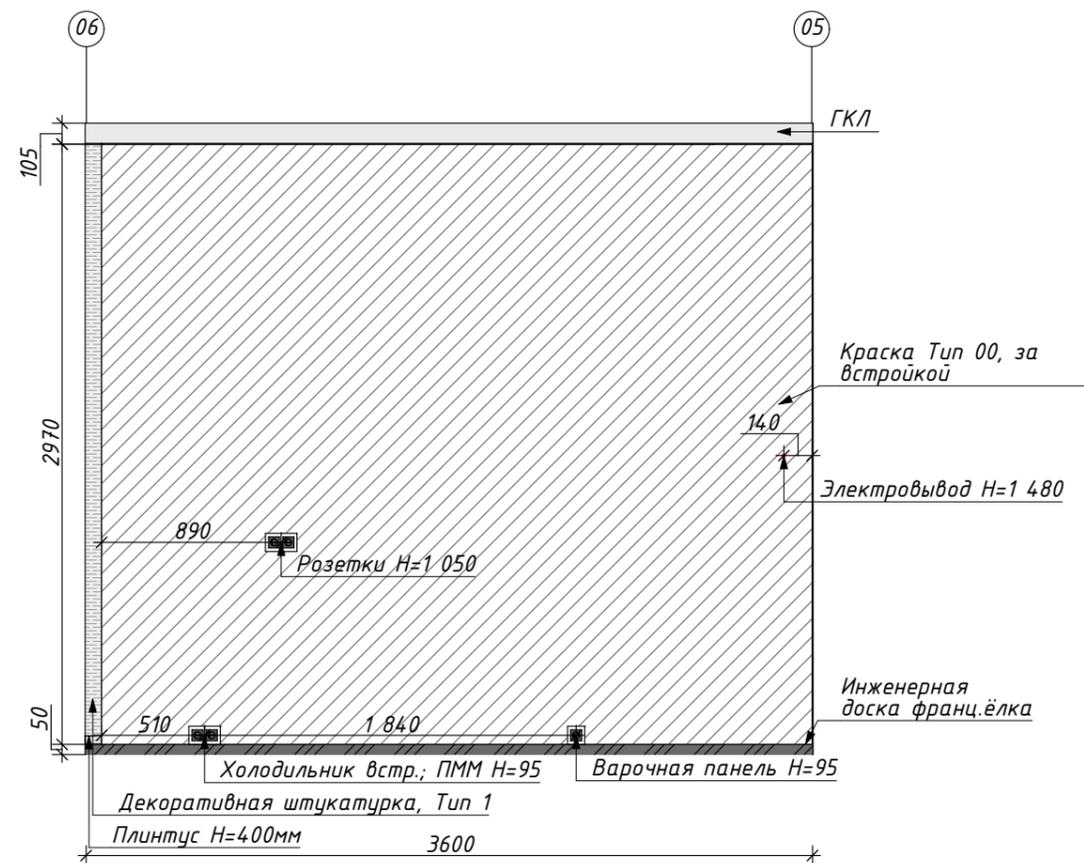
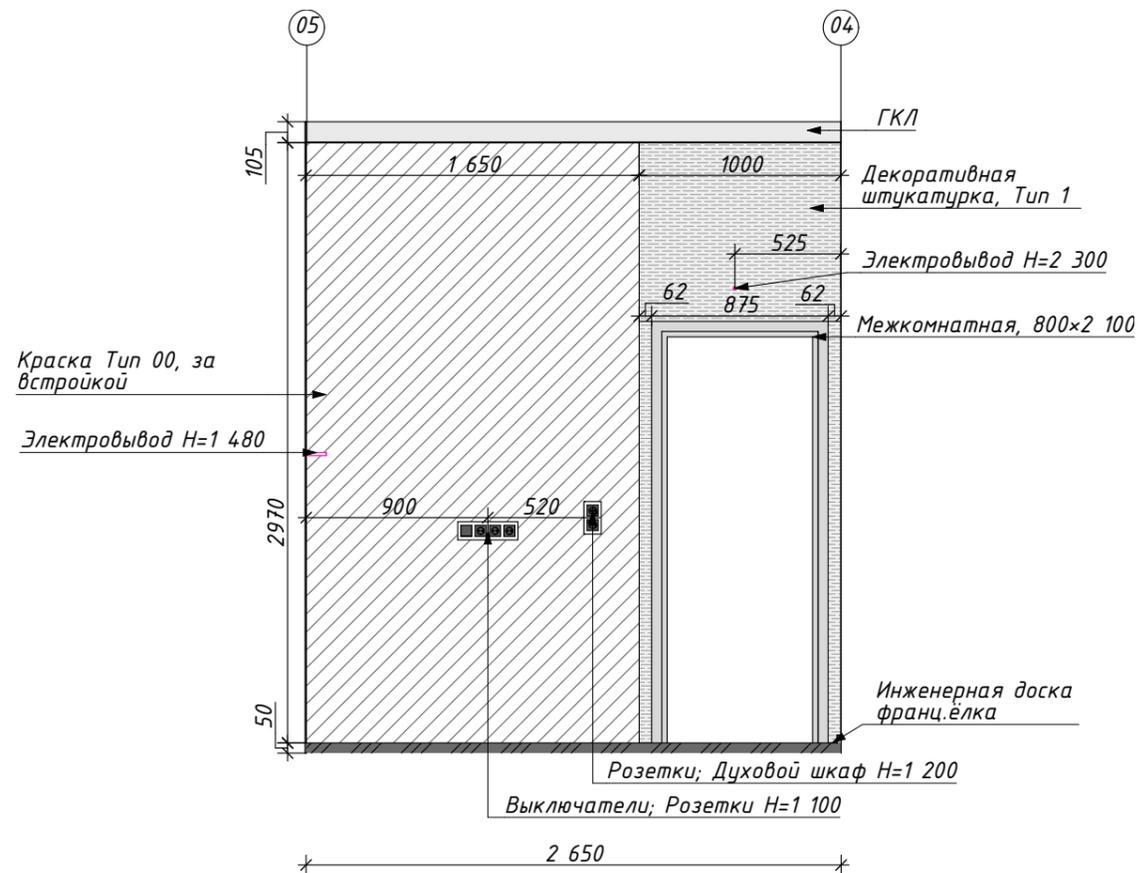


Условные обозначения

- Декоративная штукатурка, Тип 1
- Краска Тип 00, за встройкой
- толщина потолка
- толщина пола





Условные обозначения

- Декоративная штукатурка, Тип 1
- толщина потолка
- толщина пола

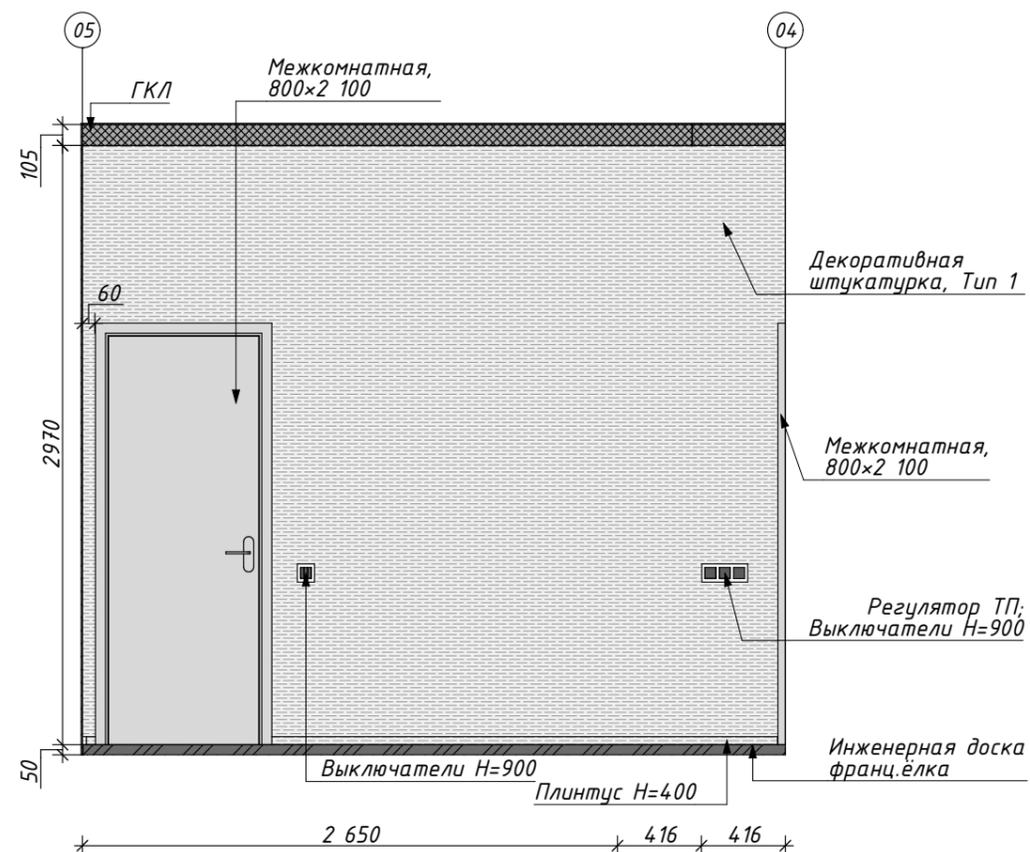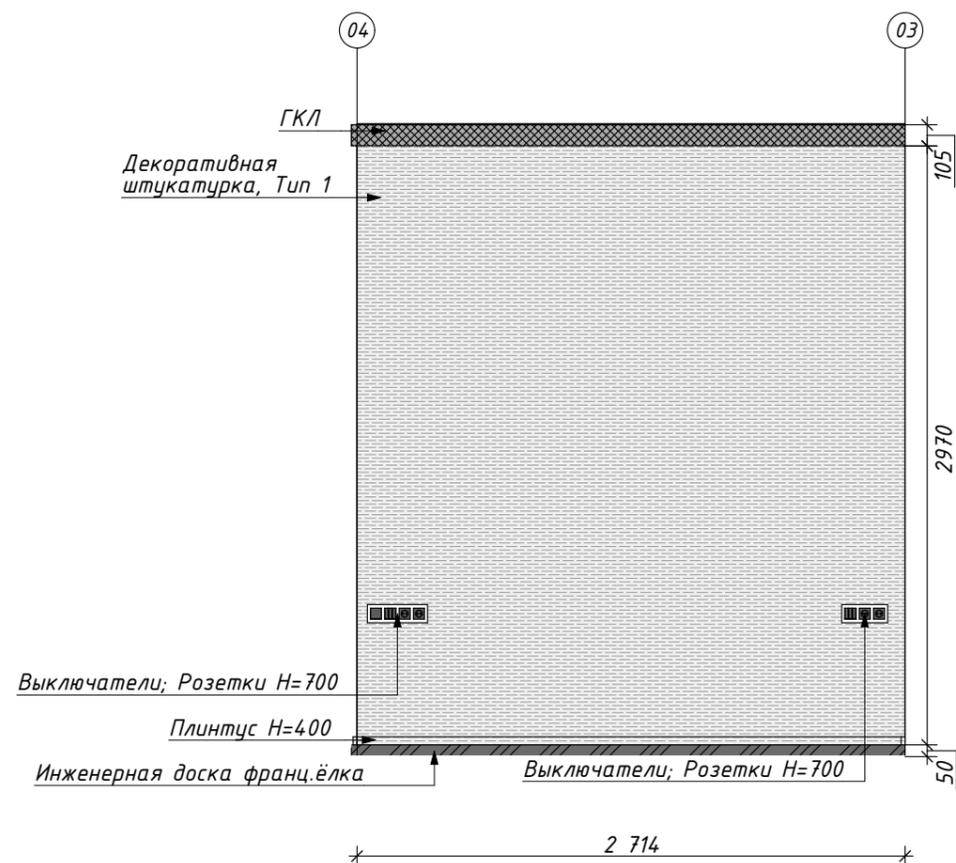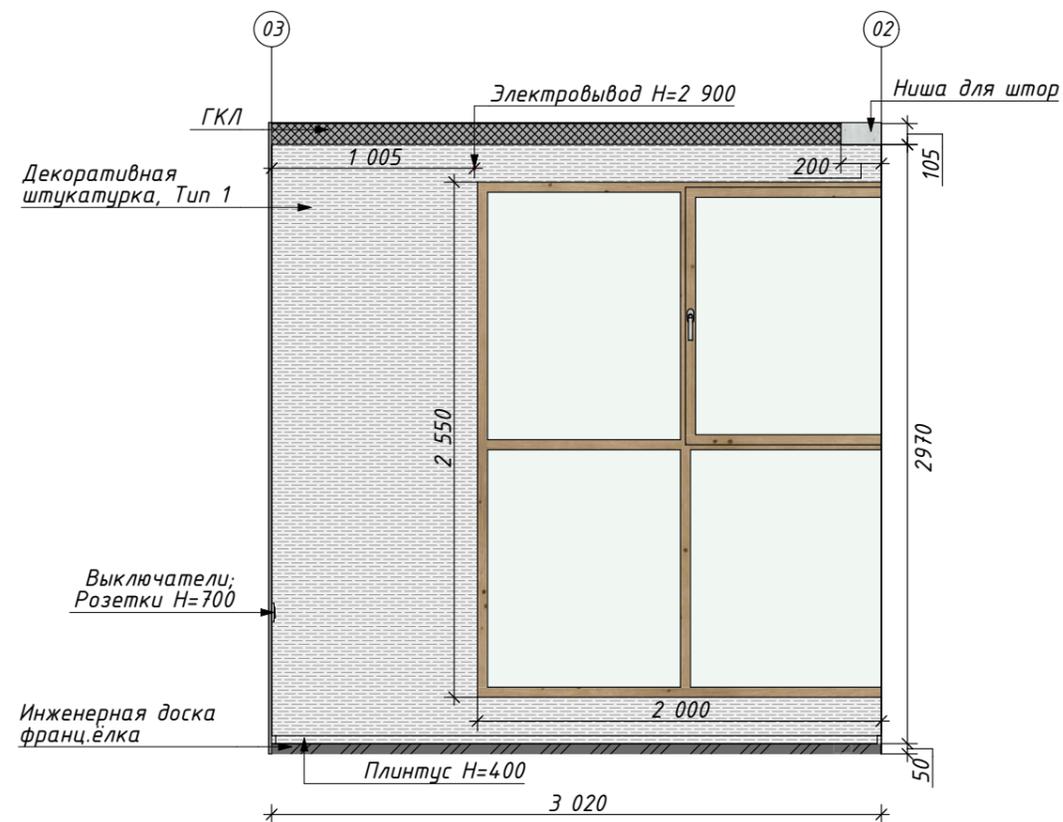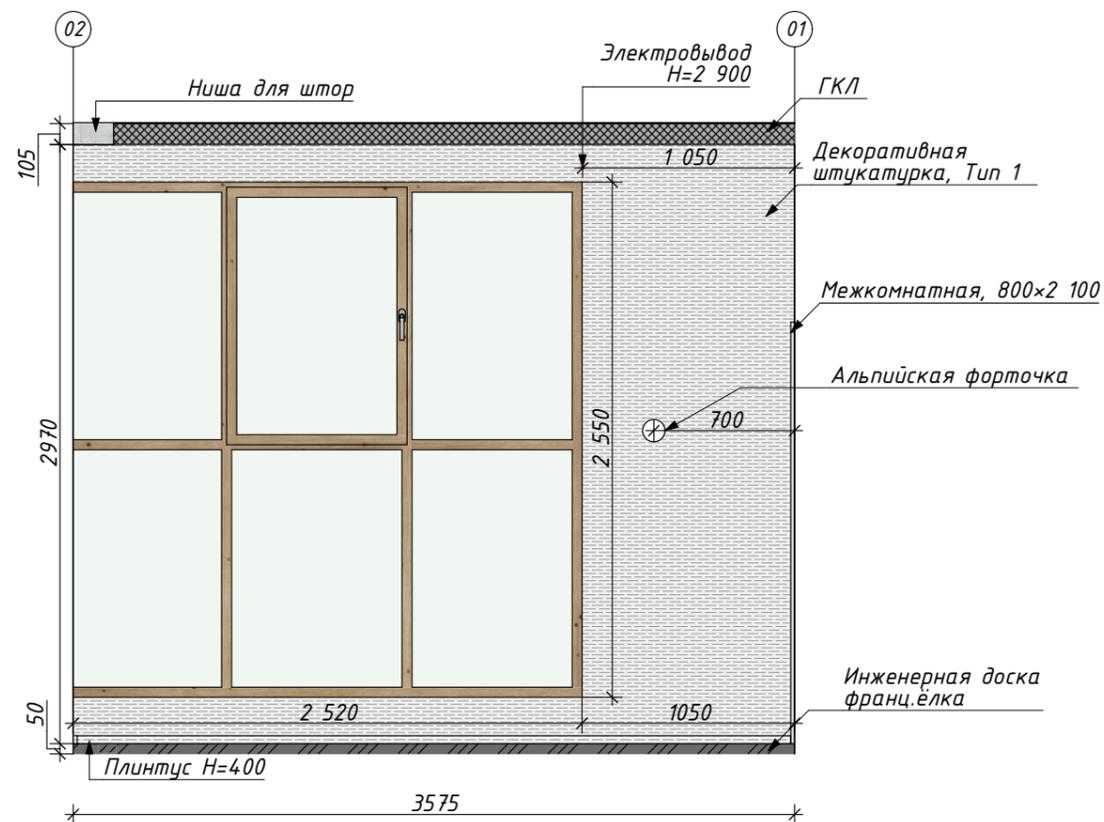

Условные обозначения

-  Декоративная штукатурка, Тип 1
-  Краска Тип 00, за встройкой
-  -толщина потолка
-  -толщина пола

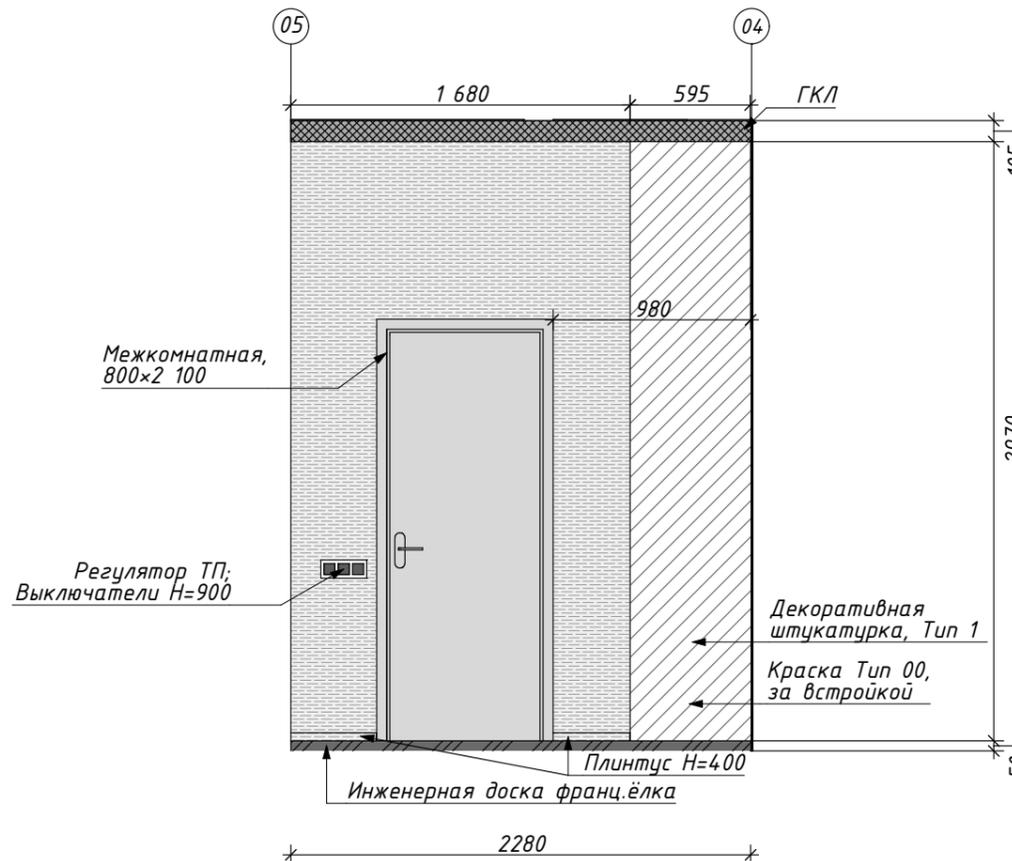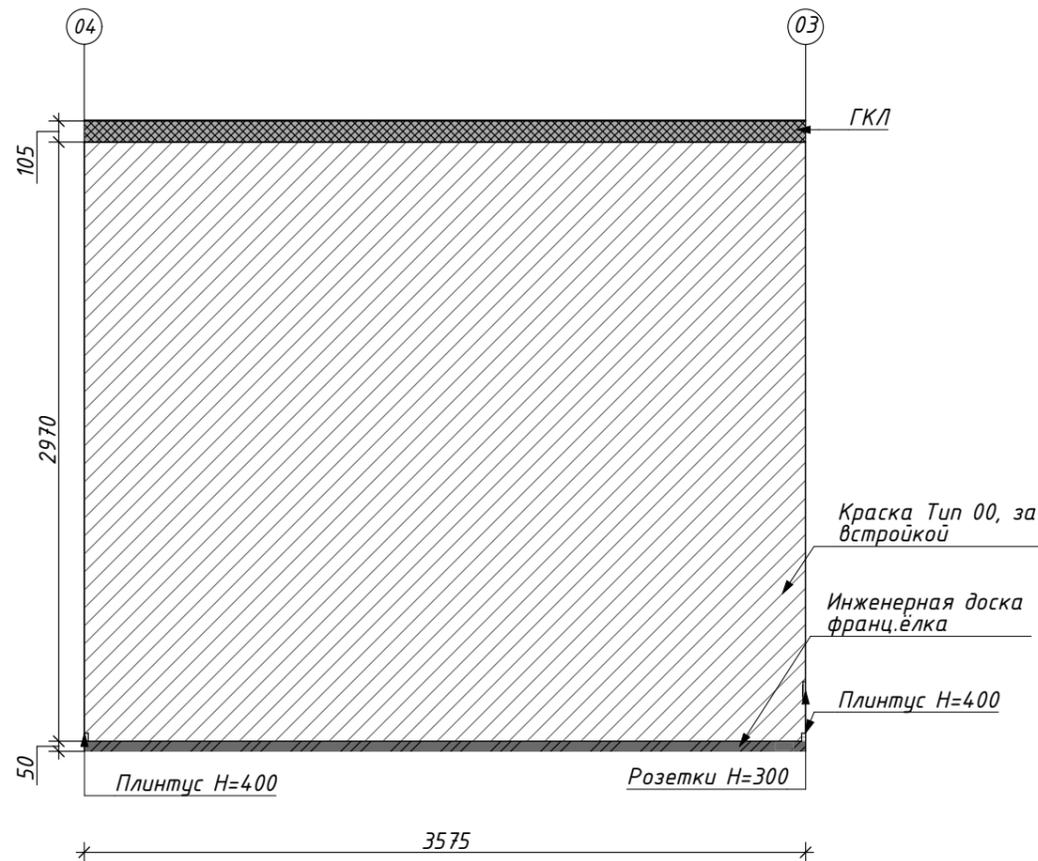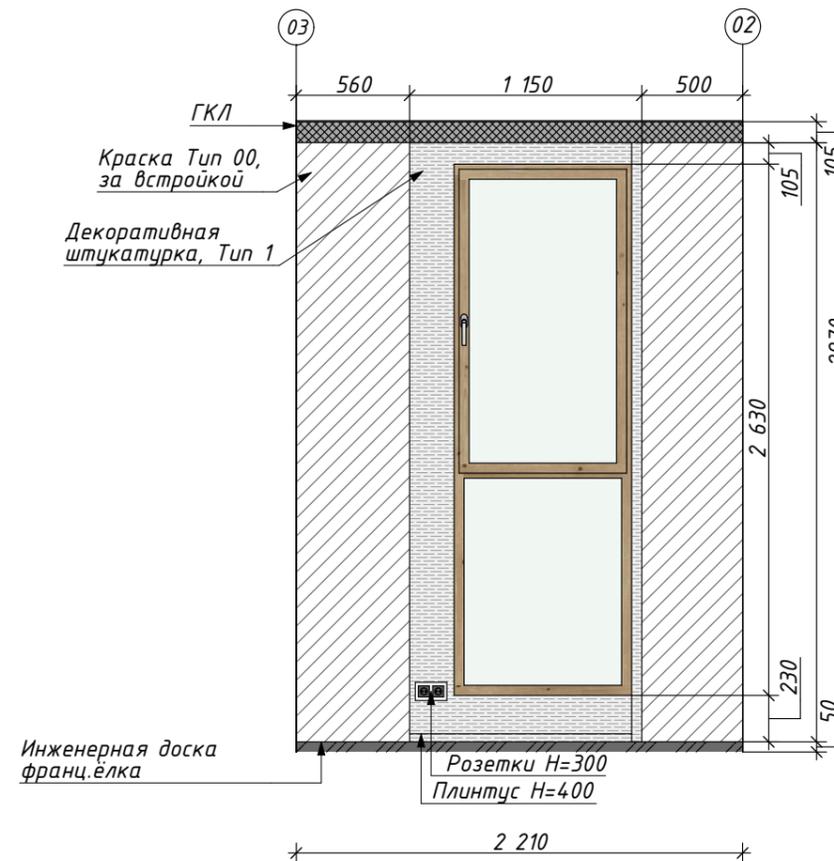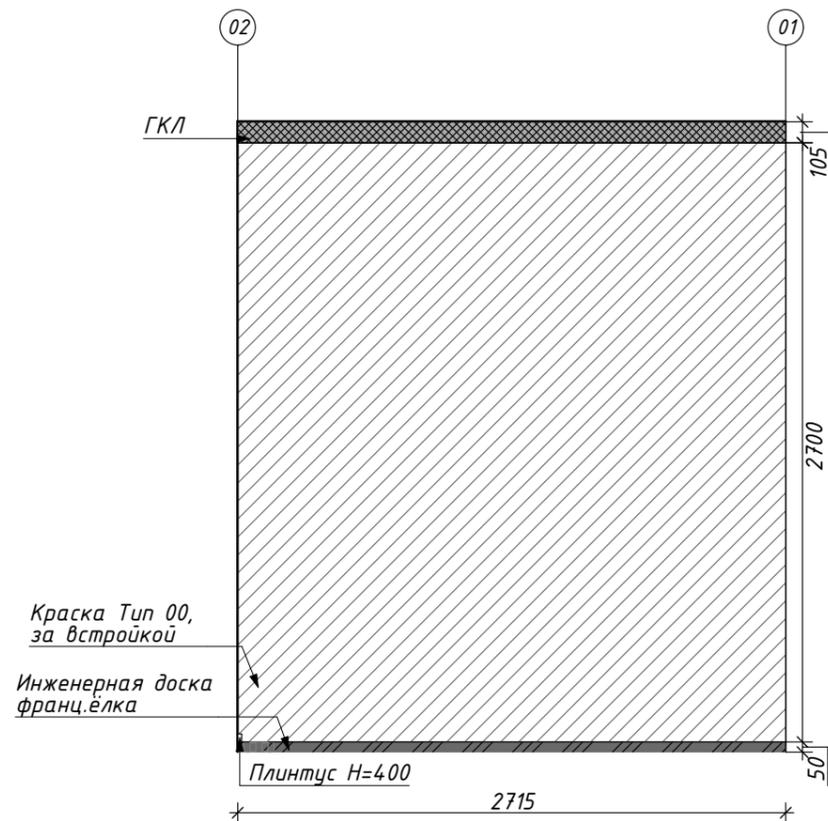

Условные обозначения

-  Микроцемент
-  Краска Тип 3
-  Краска Тип 00, за встройкой
-  Керамогранит
-  -толщина потолка
-  -толщина пола

