

Альбом схем реализации.  
Квартира ЖК «Лахта Плаза».

Адрес объекта: Приморский пр. 78, к1, Санкт-Петербург, 197373.

Заказчик: Тарковский А.А.

Исполнила: Филиппова П.С.



г. Санкт-Петербург 2024г.

## Ведомость чертежей

Лист	Наименование	Примечание
02	Ведомость чертежей	
03	План обмерный	на 2-х листах
04	План демонтажных работ	
05	План после демонтажных работ	
06	План монтажных работ	на 2-х листах
07	План дверей	
08	План после перепланировки	
09	План расстановки мебели и оборудования	на 2-х листах
10	План расстановки сантехники и оборудования	
11	План расстановки светильников	
12	План привязки выключателей	
13	План розеток и эл.выводов	на 2-х листах
14	План напольных покрытий	
15	План раскладки плитусов	
16	План теплых полов	
17	План потолков	на 2-х листах
18	План отделки потолков	
19	План выводов вентиляции	
20	План отделки стен	

Лист	Наименование	Примечание
21	План маркировки стен для разверток	
22	Развертки помещения 01	на 3-х листах
23	Развертки помещения 02	на 4-х листах
24	Развертки помещения 03	на 3-х листах
25	Развертки помещения 04	на 3-х листах
26	Развертки помещения 05	на 2-х листах



Экспликация помещений


№	Наименование	S, м <sup>2</sup>
1	Помещение 01	9,31
2	Помещение 02	20,81
3	Кухня	8,68
4	Помещение 04	12,95
5	Санузел	4,31
Итого:		56,07

Примечания:

- Данный лист смотреть с листом 03(2)
- Все размеры указаны от черновой отделки
- Высота потолков принята от чернового пола
- Толщина межкомнатных перегородок:  
кухня - 120 мм,  
санузел - 100 мм.

Условные обозначения:



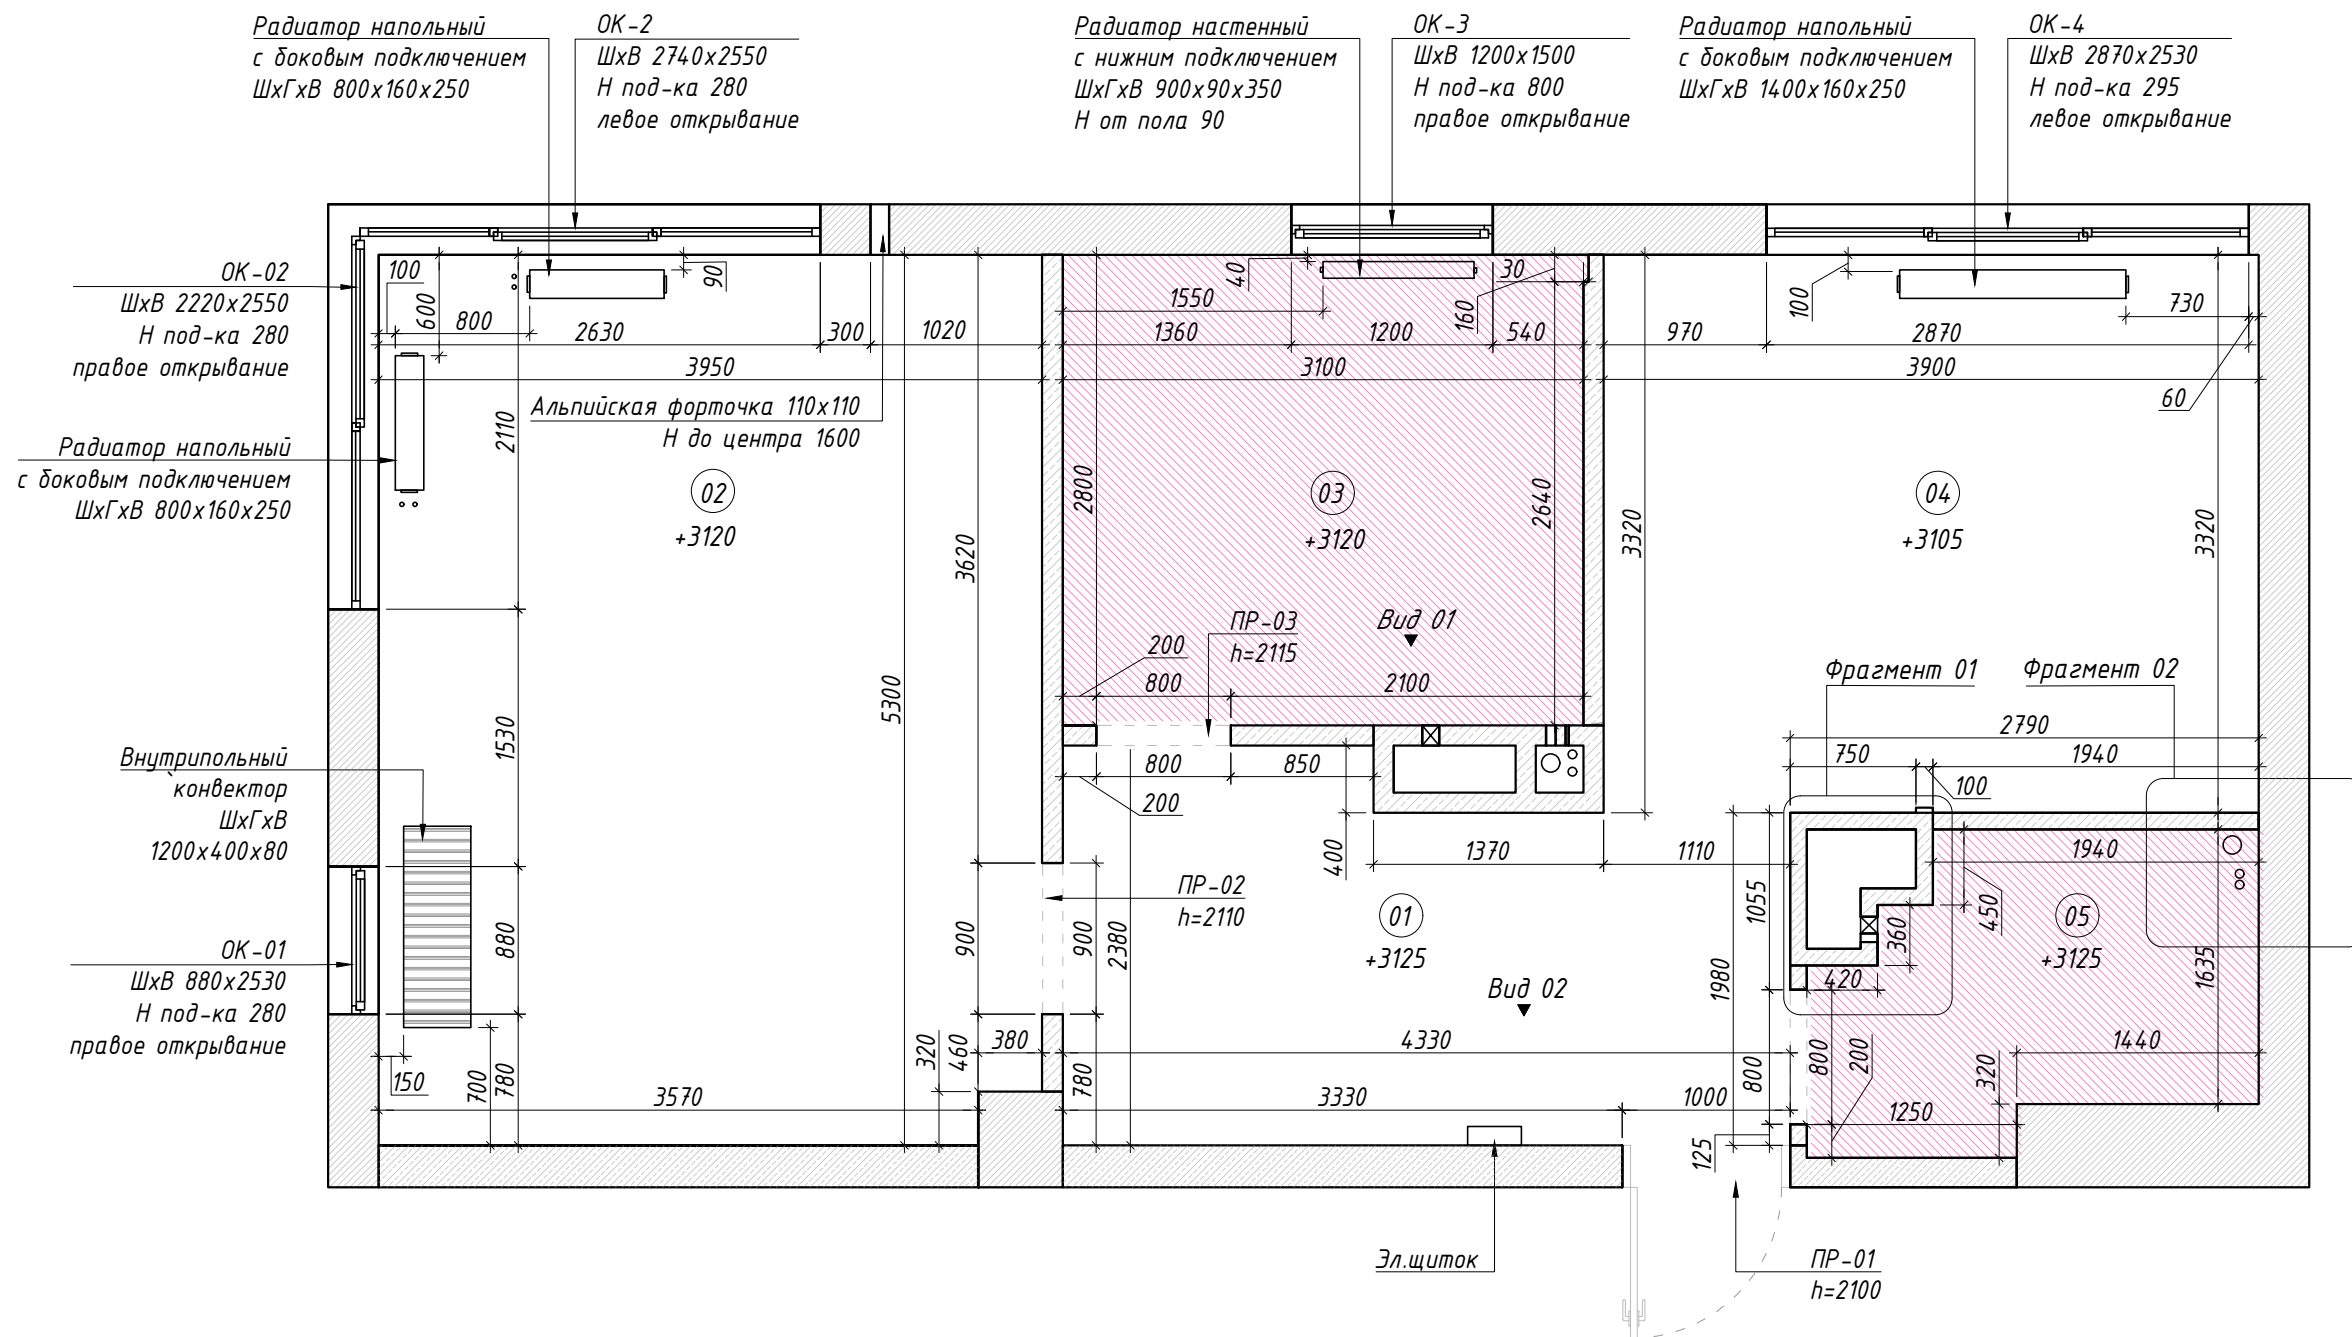

-  - монолит
-  - пеноблоки
-  - мокрая зона
-  - стояк ХВС и ГВС
-  - вид




Примечания:

1. Все размеры указаны от черновой отделки
2. Данный лист смотреть совместно с листом ОЗ.


Условные обозначения:

-  - монолит
-  - пеноблоки
-  - стояк ХВС и ГВС
-  - стояк бытовой канализации


Фрагмент 01 1:10

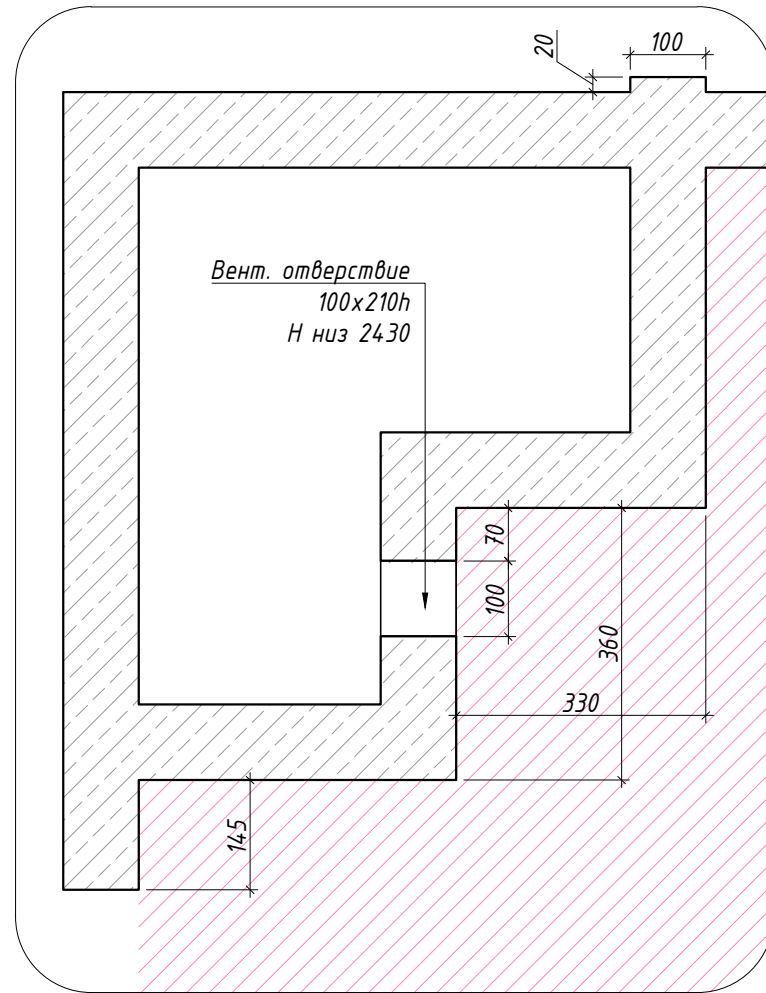


Вид 01 1:30

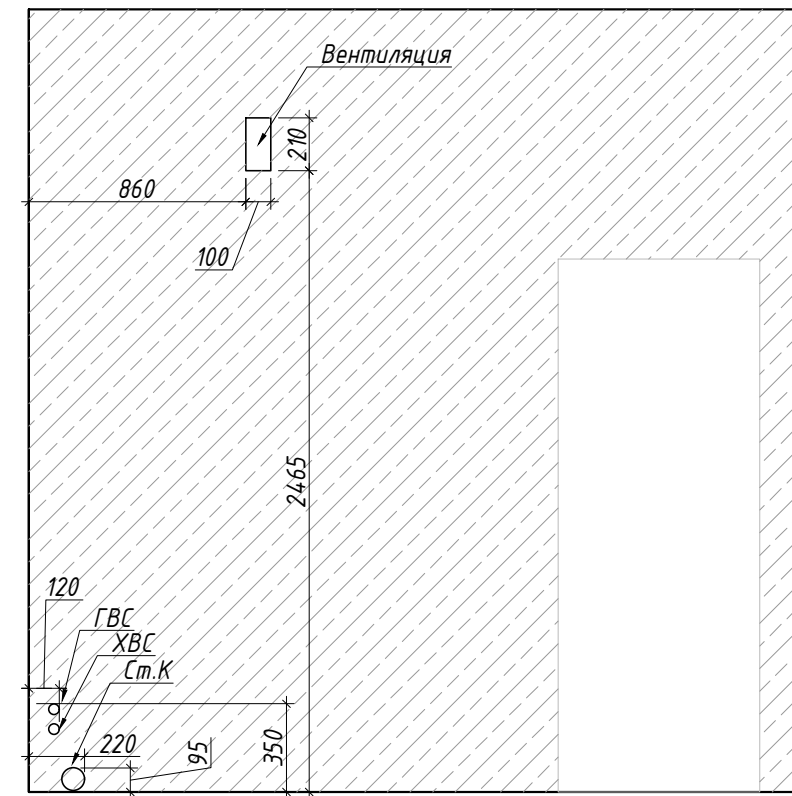

Фрагмент 02 1:10

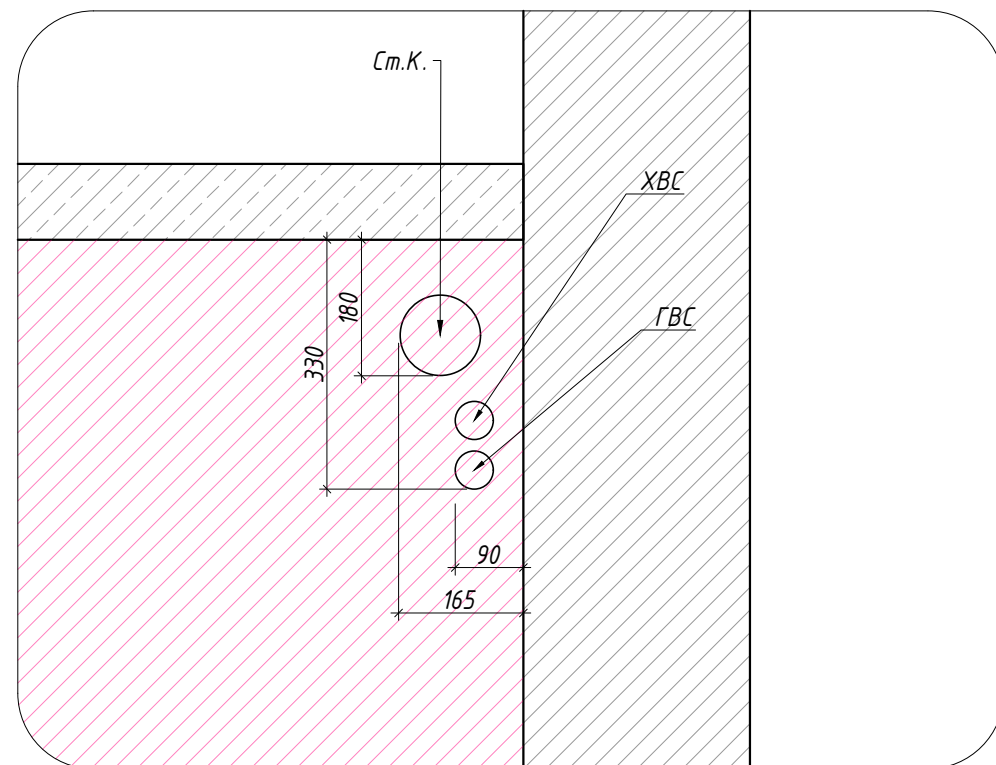

Вид 02 1:30

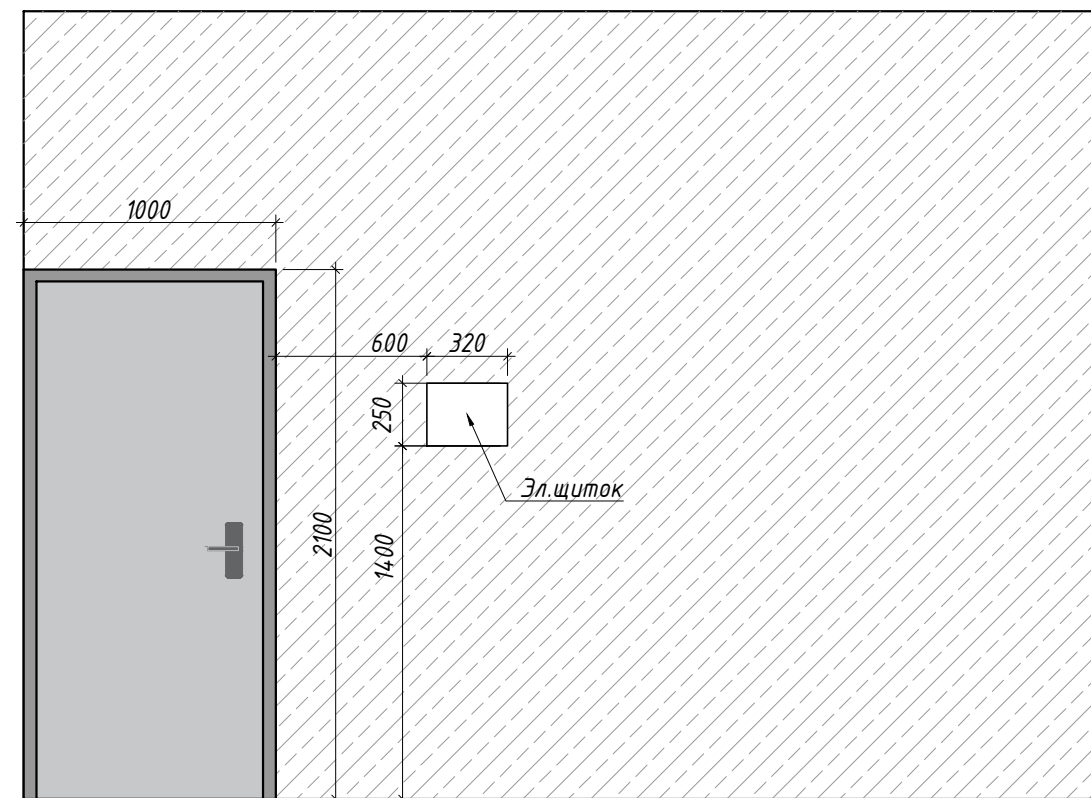



Экспликация помещений


№	Наименование	S, м <sup>2</sup>
1	Помещение 01	9,31
2	Помещение 02	20,81
3	Кухня	8,68
4	Помещение 04	12,95
5	Санузел	4,31
Итого:		56,07

Примечания:

1. Данный лист смотреть с листом 05
2. Радиаторы отопления будут заменены на новые
3. Вент. отверстие в помещении 3 меняет свое положение только по высоте.


Условные обозначения:

-  - демонтируемые перегородки пеноблоков; Vдем=4м<sup>3</sup>
-  - радиаторы отопления под замену

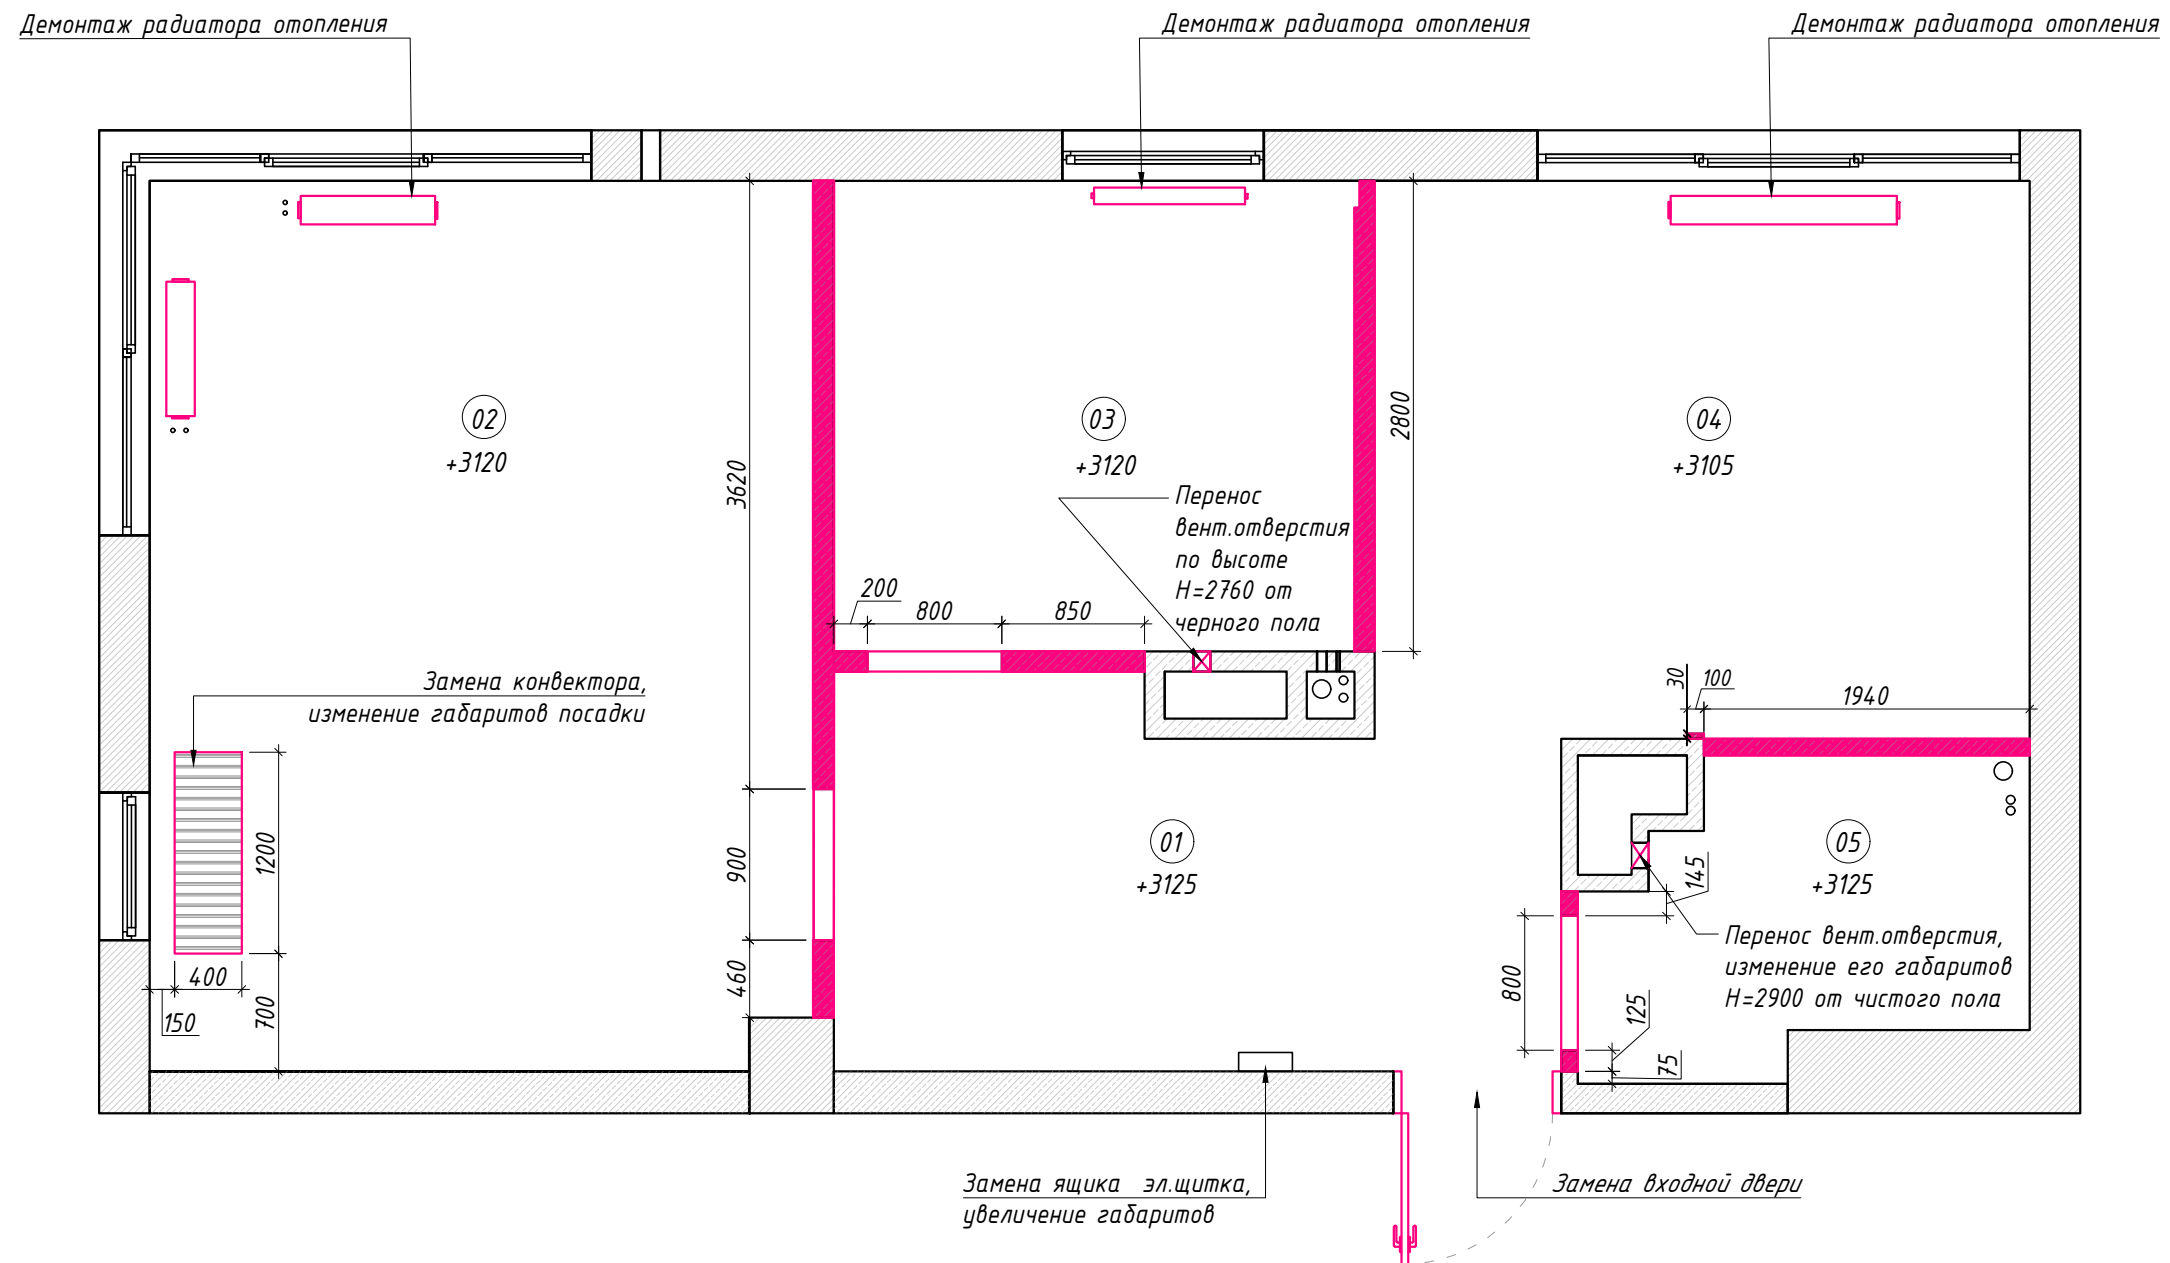

Примечания:

1. Общая площадь помещения 57.73 м<sup>2</sup>
2. Высота потолков принята от чернового пола 3105мм (указана высота самого низкого помещения)
3. Вент. отверстие перенесено на высоту 2760мм от чернового пола, расстояние от стены не изменяется (см. лист 03)

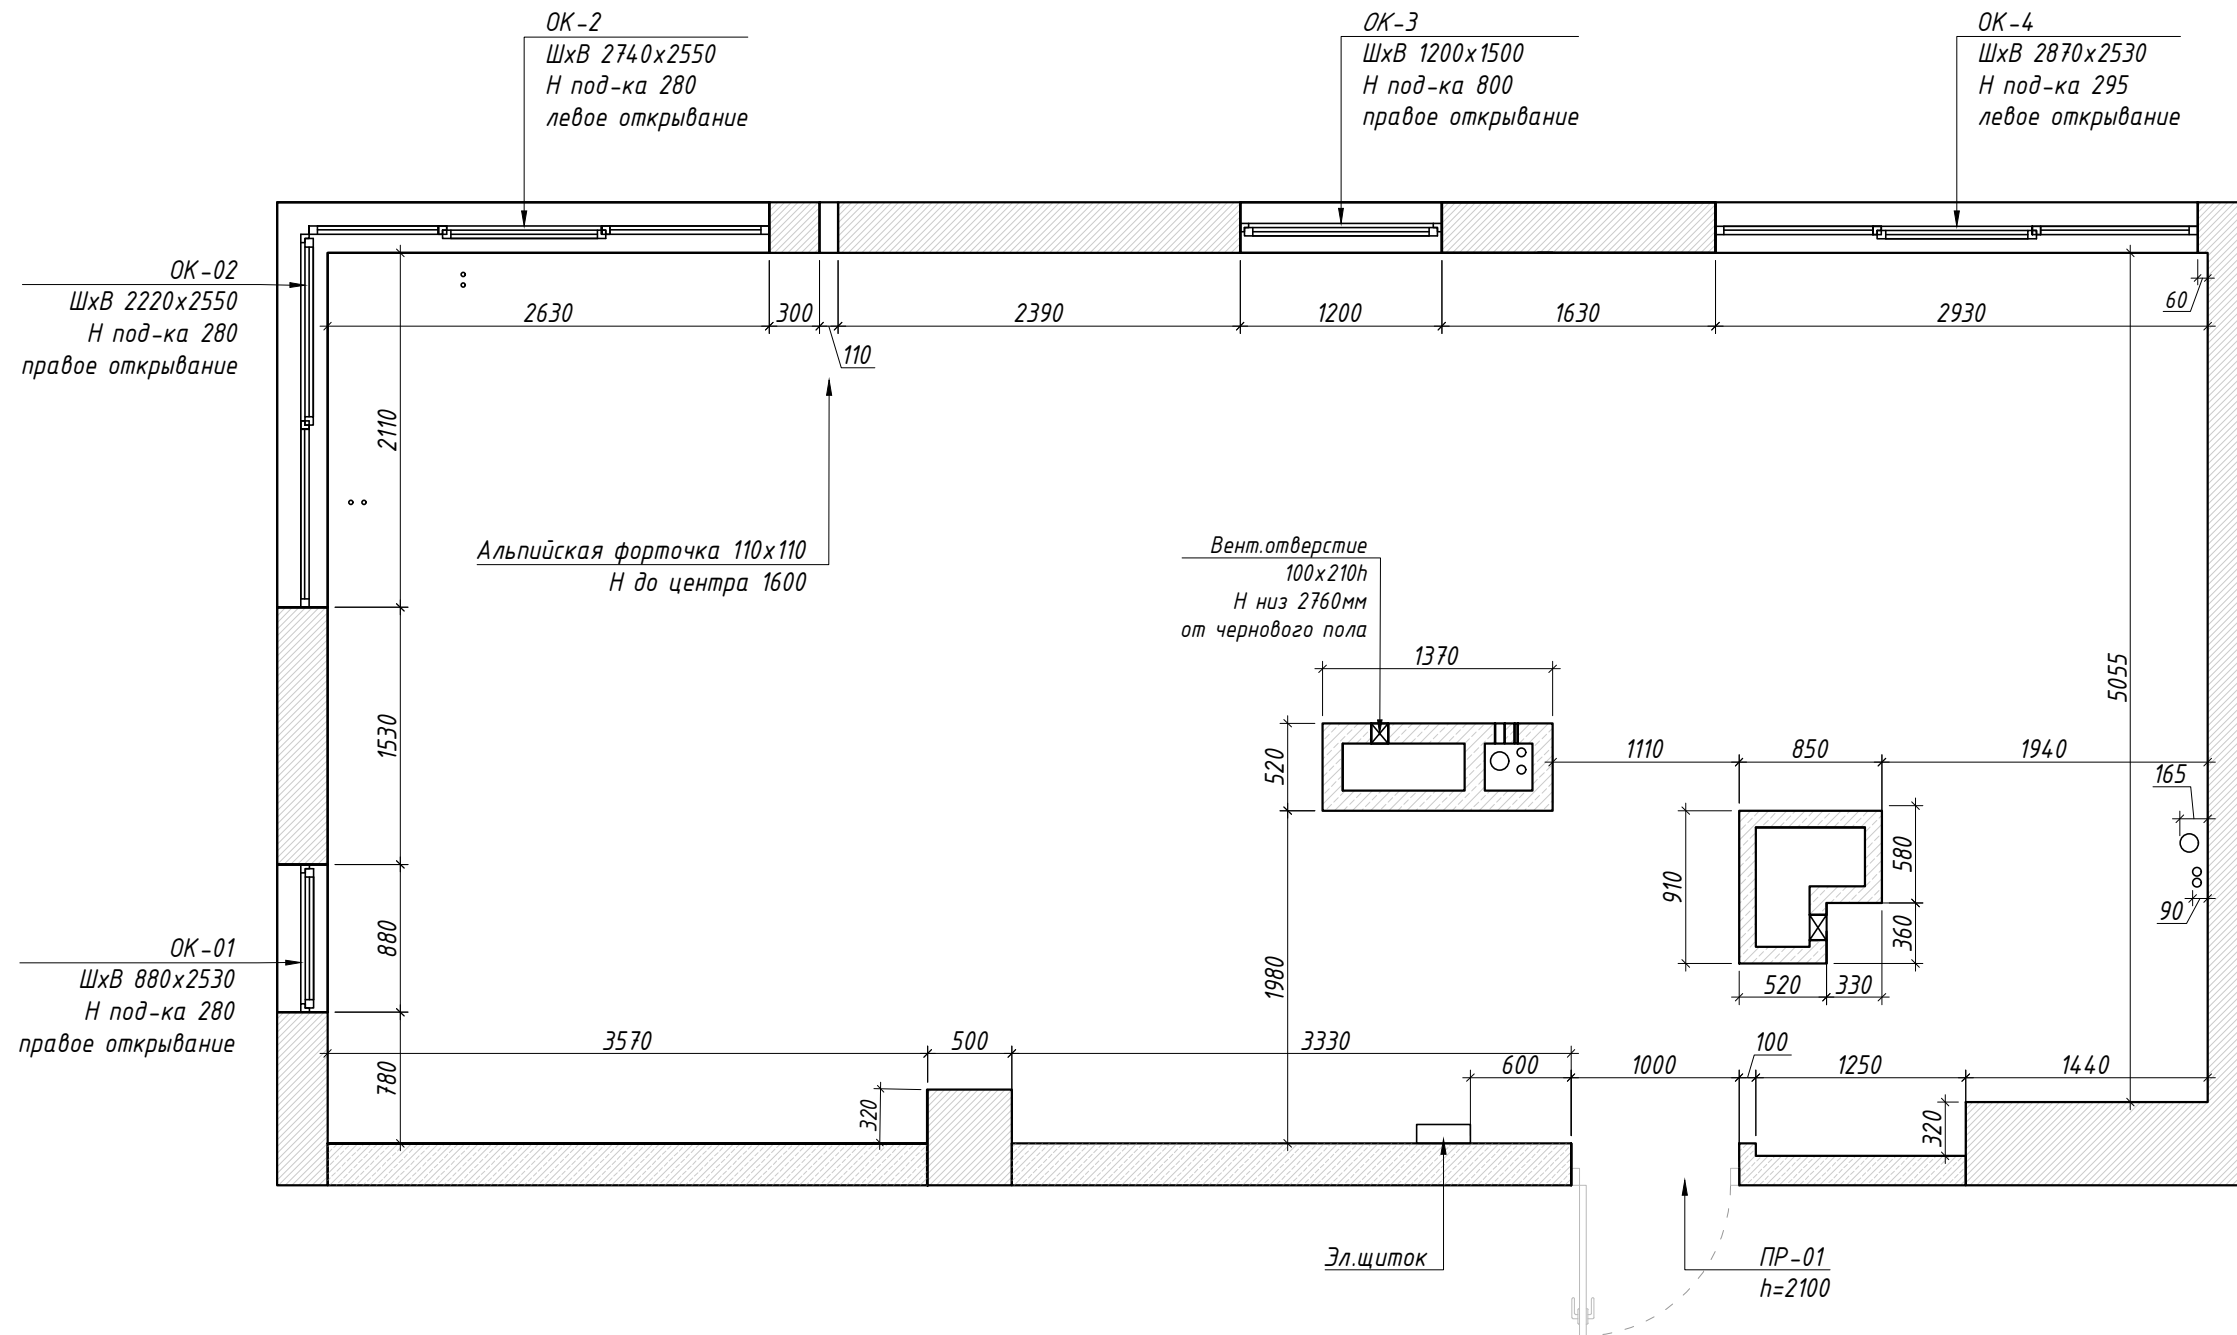




Экспликация помещений


№	Наименование	S, м <sup>2</sup>
1	Холл-прихожая	8.23
2	Кухня-столовая-гостиная	24.68
3	Санузел	7.02
4	Спальня	11.30
5	Гардеробная	4.14
Итого:		55.36

Примечания:


- Данный лист смотреть совместно с листом 06(2)
- Размеры дверных проемов уточнить у производителей дверей (на плане размеры с пометкой\*)
- Обратить внимание на перенос вент.отверстия в помещении 03. Н=2560 от подиума. Расстояние от стены не изменяется (см.лист3)
- Точные размеры электрощитка уточнить у специалиста.

Условные обозначения:

-  - возводимые перегородки из пеноблоков
-  - возводимые перегородки из ГКЛ
-  - возводимые конструкции из ГКЛ с нишами
-  - подиум
- 3960 - приоритетные размеры
- 3960 - размер планируемый
- 1 - вид

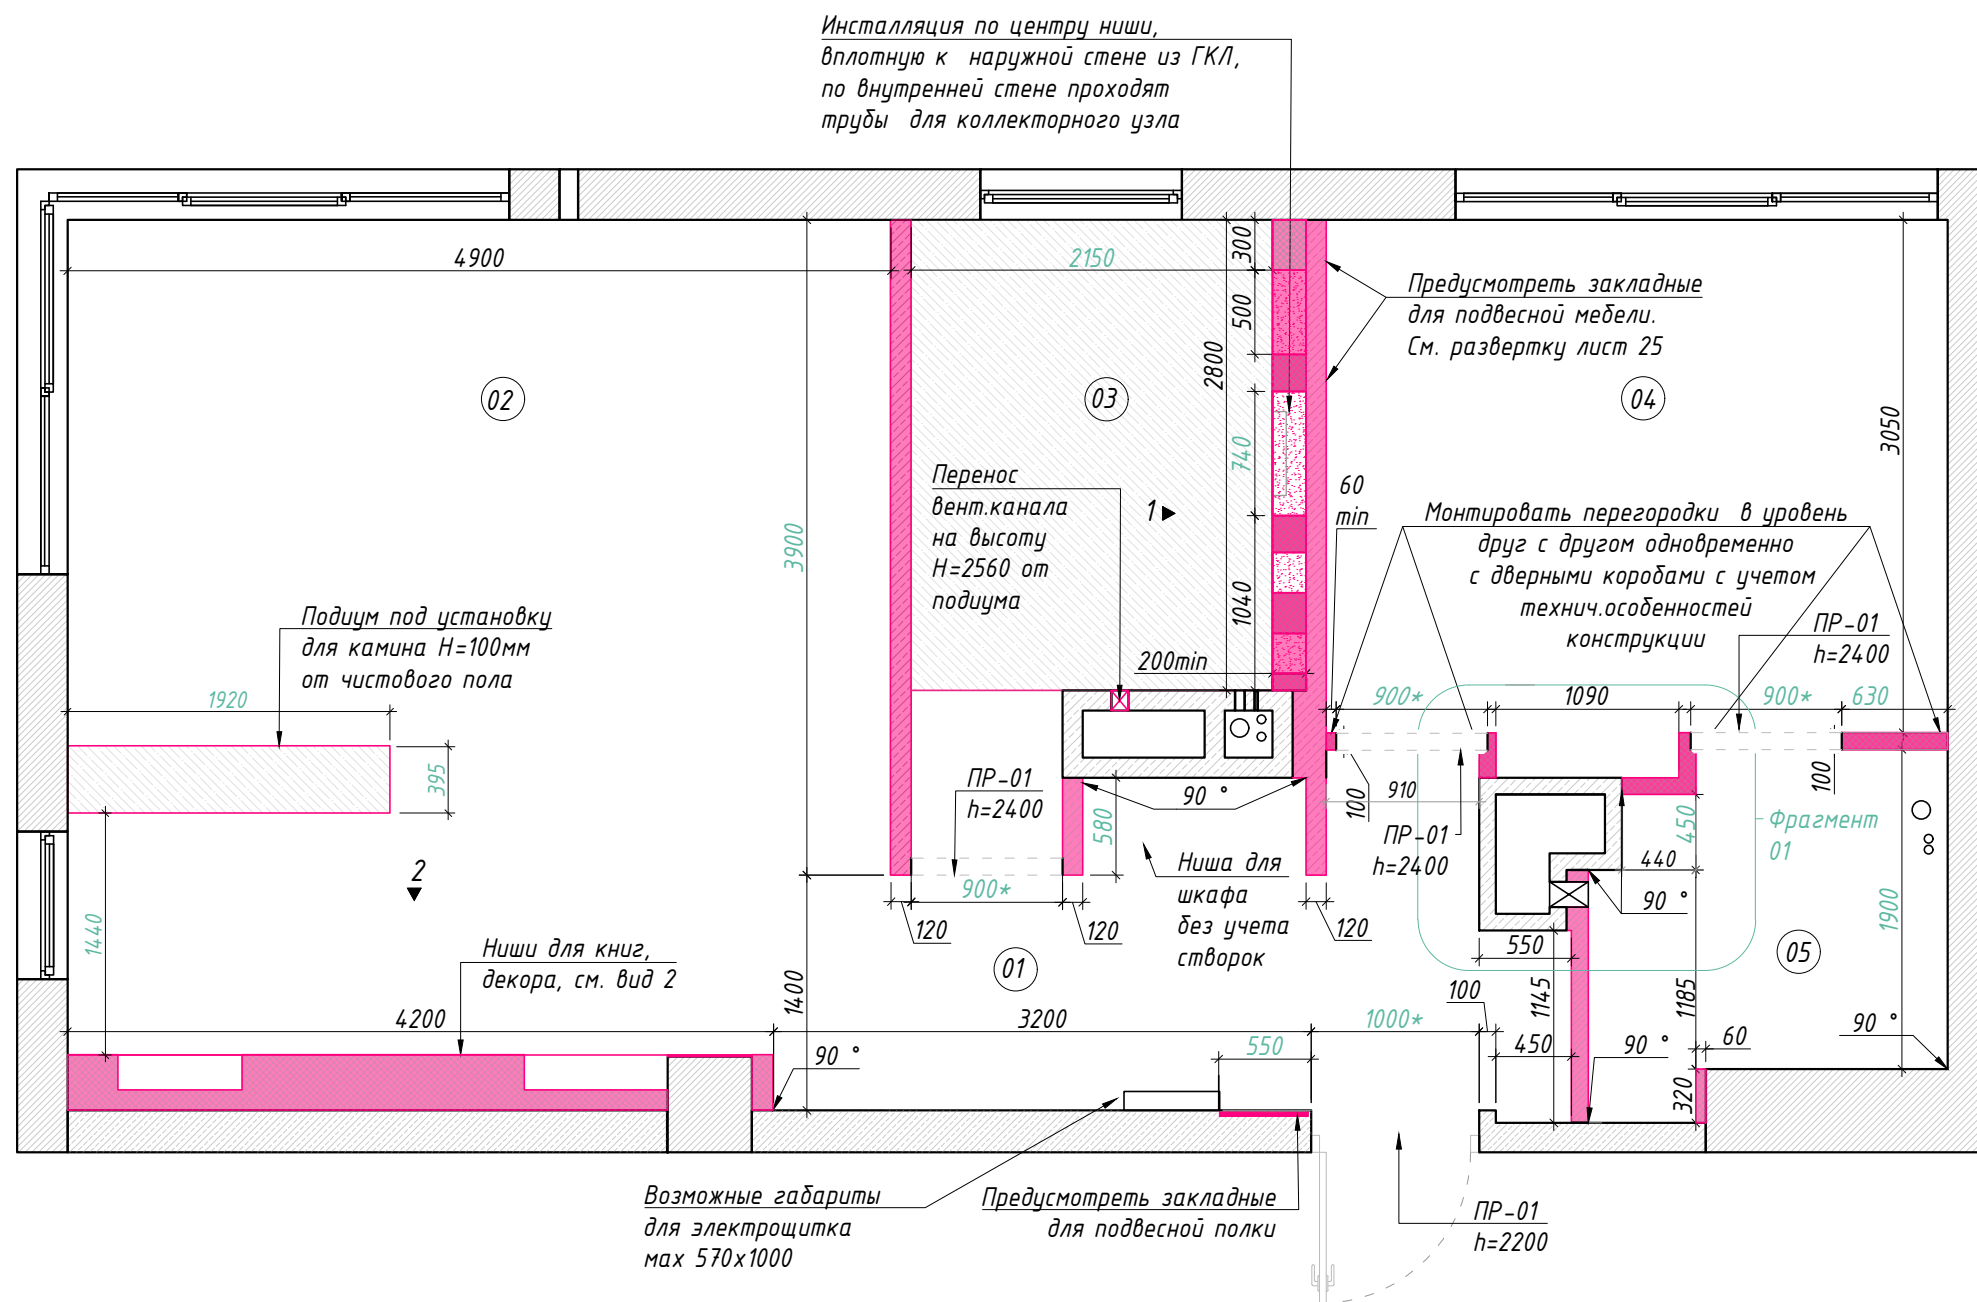

Вид 01

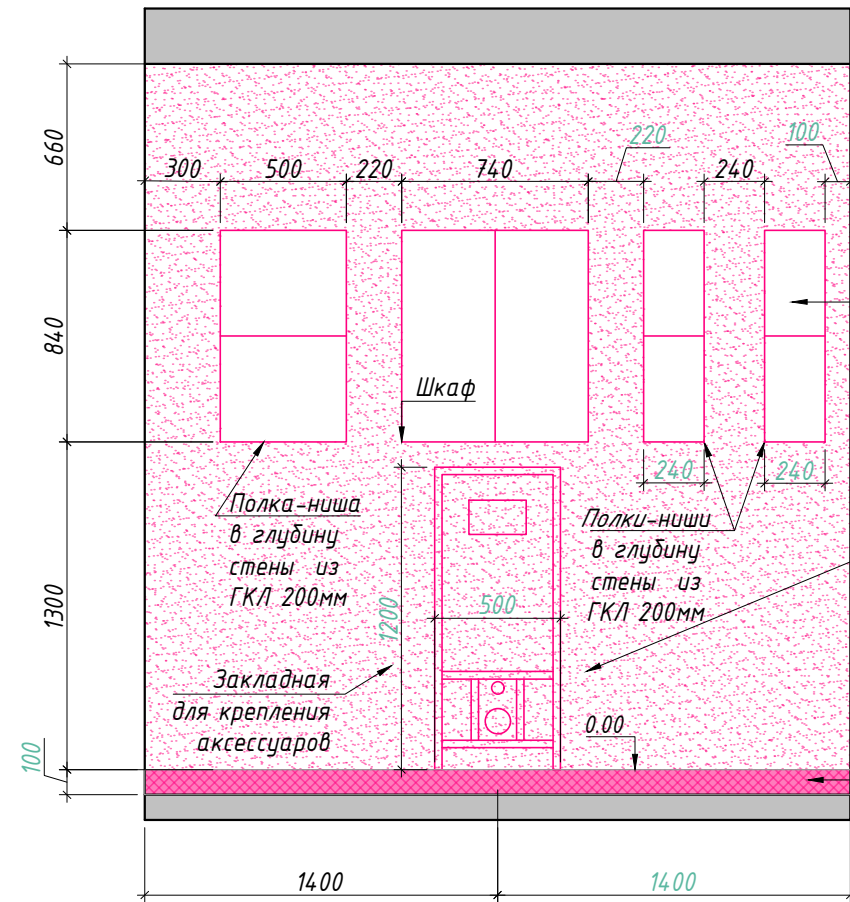

Все ниши  
одинаковой  
высоты

Шкаф

Полка-ниша  
в глубину  
стены из  
ГКЛ 200мм


Полки-ниши  
в глубину  
стены из  
ГКЛ 200мм

Закладная  
для крепления  
аксессуаров


Закладная для крепления  
гид.душа и аксессуаров.  
Подробные привязки  
элементов  
смотреть на развертке

Подиум

Фрагмент 1 1:30

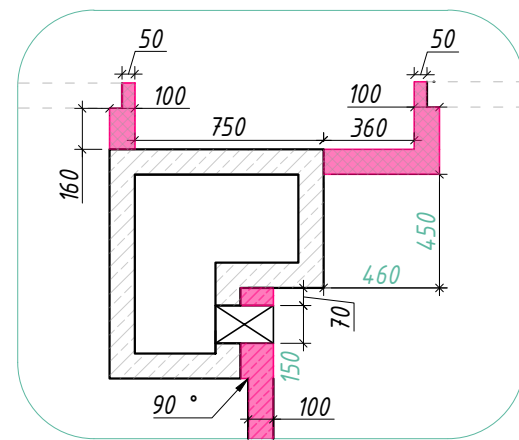


Вид 02

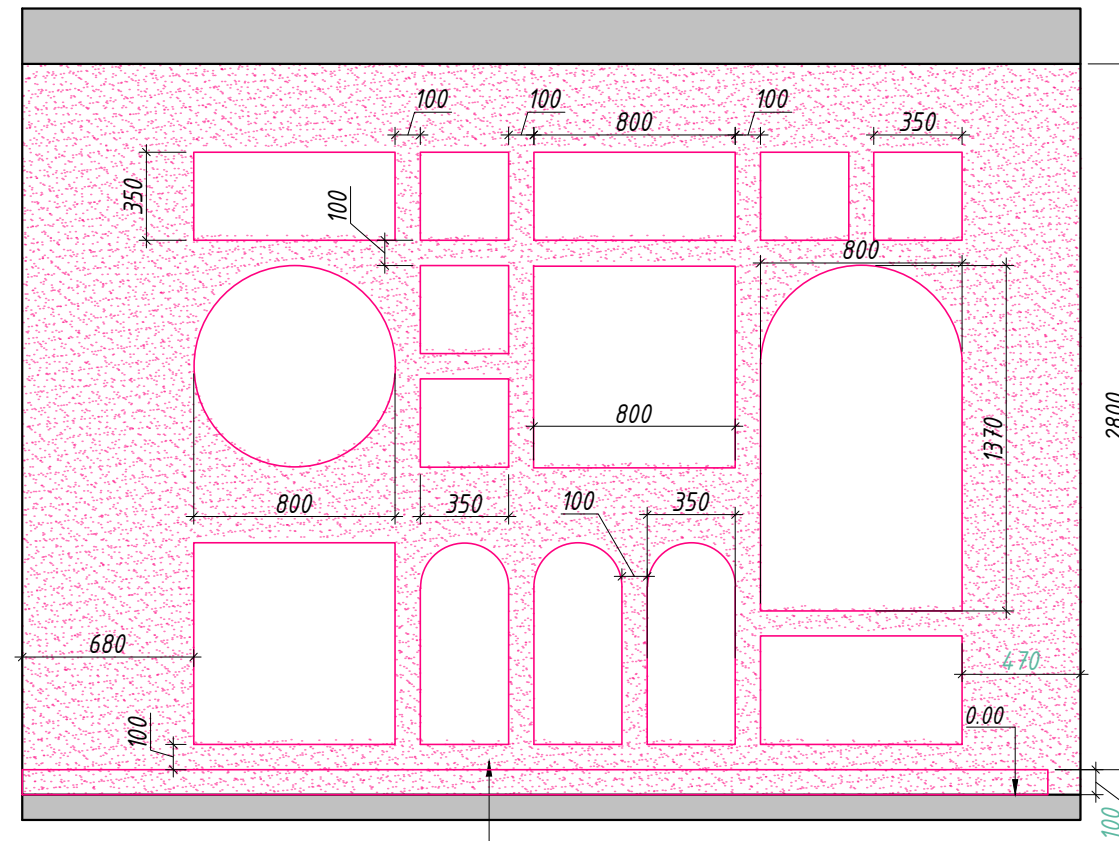

Вся конструкция под обшивку  
ГКЛ и штукатурку  
заподлицо с монолитной колонной



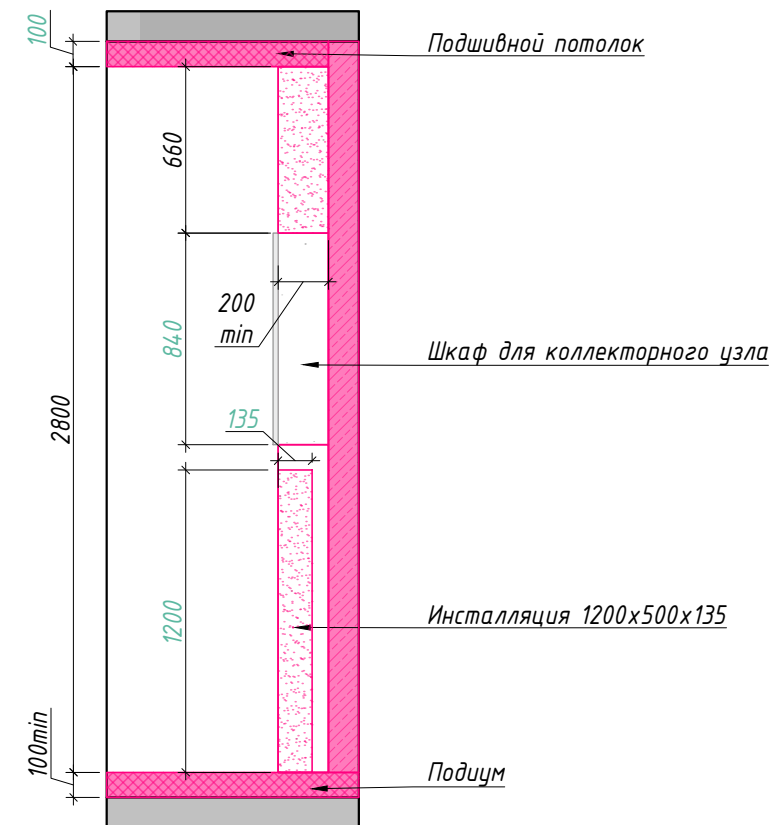

1-1



Примечания:

1. Данный лист смотреть с листом 06(1)
2. Все размеры указаны от черновой отделки. Приоритетные размеры соблюдать в чистоте.

Условные обозначения:

-  - существующие пеноблочные конструкции
-  - возводимые конструкции из ГКЛ
-  - возводимые конструкции из пеноблока
-  - подшивной потолок/подиум
-  - чистый пол/потолок (подшивной в массе с перекрытием) на видах

3960 - приоритетные размеры

3960 - размер планируемый

0.00 - уровень чистого пола



Экспликация помещений


№	Наименование	S, м <sup>2</sup>
1	Помещение 01	9,31
2	Помещение 02	20,81
3	Кухня	8,68
4	Помещение 04	12,95
5	Санузел	4,31
Итого:		56,07

Примечания:

1. Все межкомнатные двери, предусмотренные в проекте, - скрытого монтажа.
2. Размеры проемов, необходимые для установки дверей, уточнить у производителя.
3. Размеры черновых проемов: 900x2400; 1000x2300-входная дверь.
4. Подробные характеристики дверей см. в сводной ведомости.
5. Д-01 - дверь входная; ДВ-01 - дверь внутренняя межкомнатная.
6. Предусмотрена отделка откосов входной двери микроцементом до дверной коробки.

Ведомость заполнения проемов

№ на плане	Размеры по полотну, ШxВ	Ориентация/открывание
Д-01	900x2100	левое/прямое
ДВ-01	800x2300	левое/прямое
ДВ-02	800x2300	правое/прямое
ДВ-03	800x2300	правое/обратное

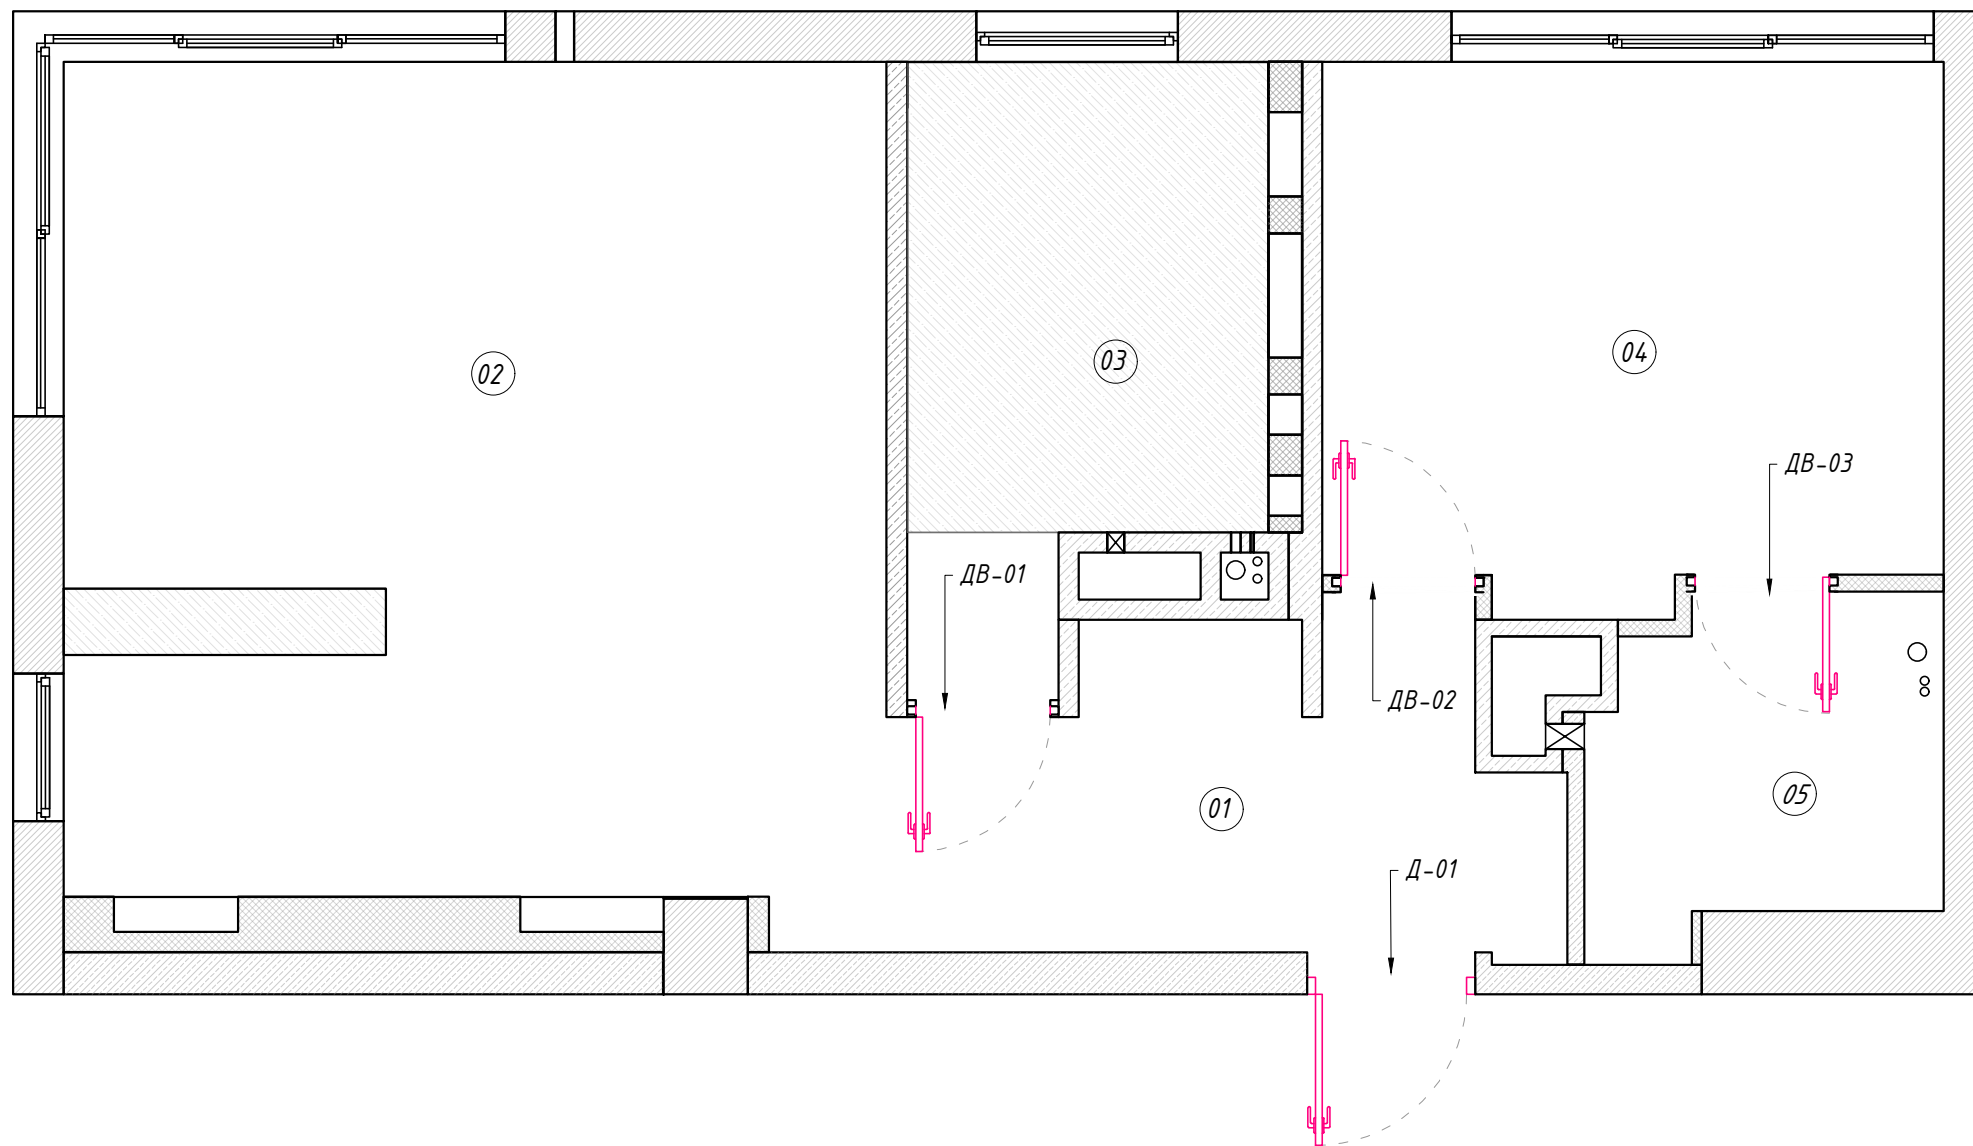






Экспликация помещений


№	Наименование	S, м <sup>2</sup>
1	Холл-прихожая	8.23
2	Кухня-столовая-гостиная	24.68
3	Санузел	7.02
4	Спальня	11.30
5	Гардеробная	4.14
Итого:		55.36

Примечания:

1. На чертеже указаны планируемые размеры для подсчета материалов


Условные обозначения:

-  - монолит
-  - пеноблоки
-  - ГК конструкции
-  - ГК конструкции с нишами
-  - подиум; Н=100мм

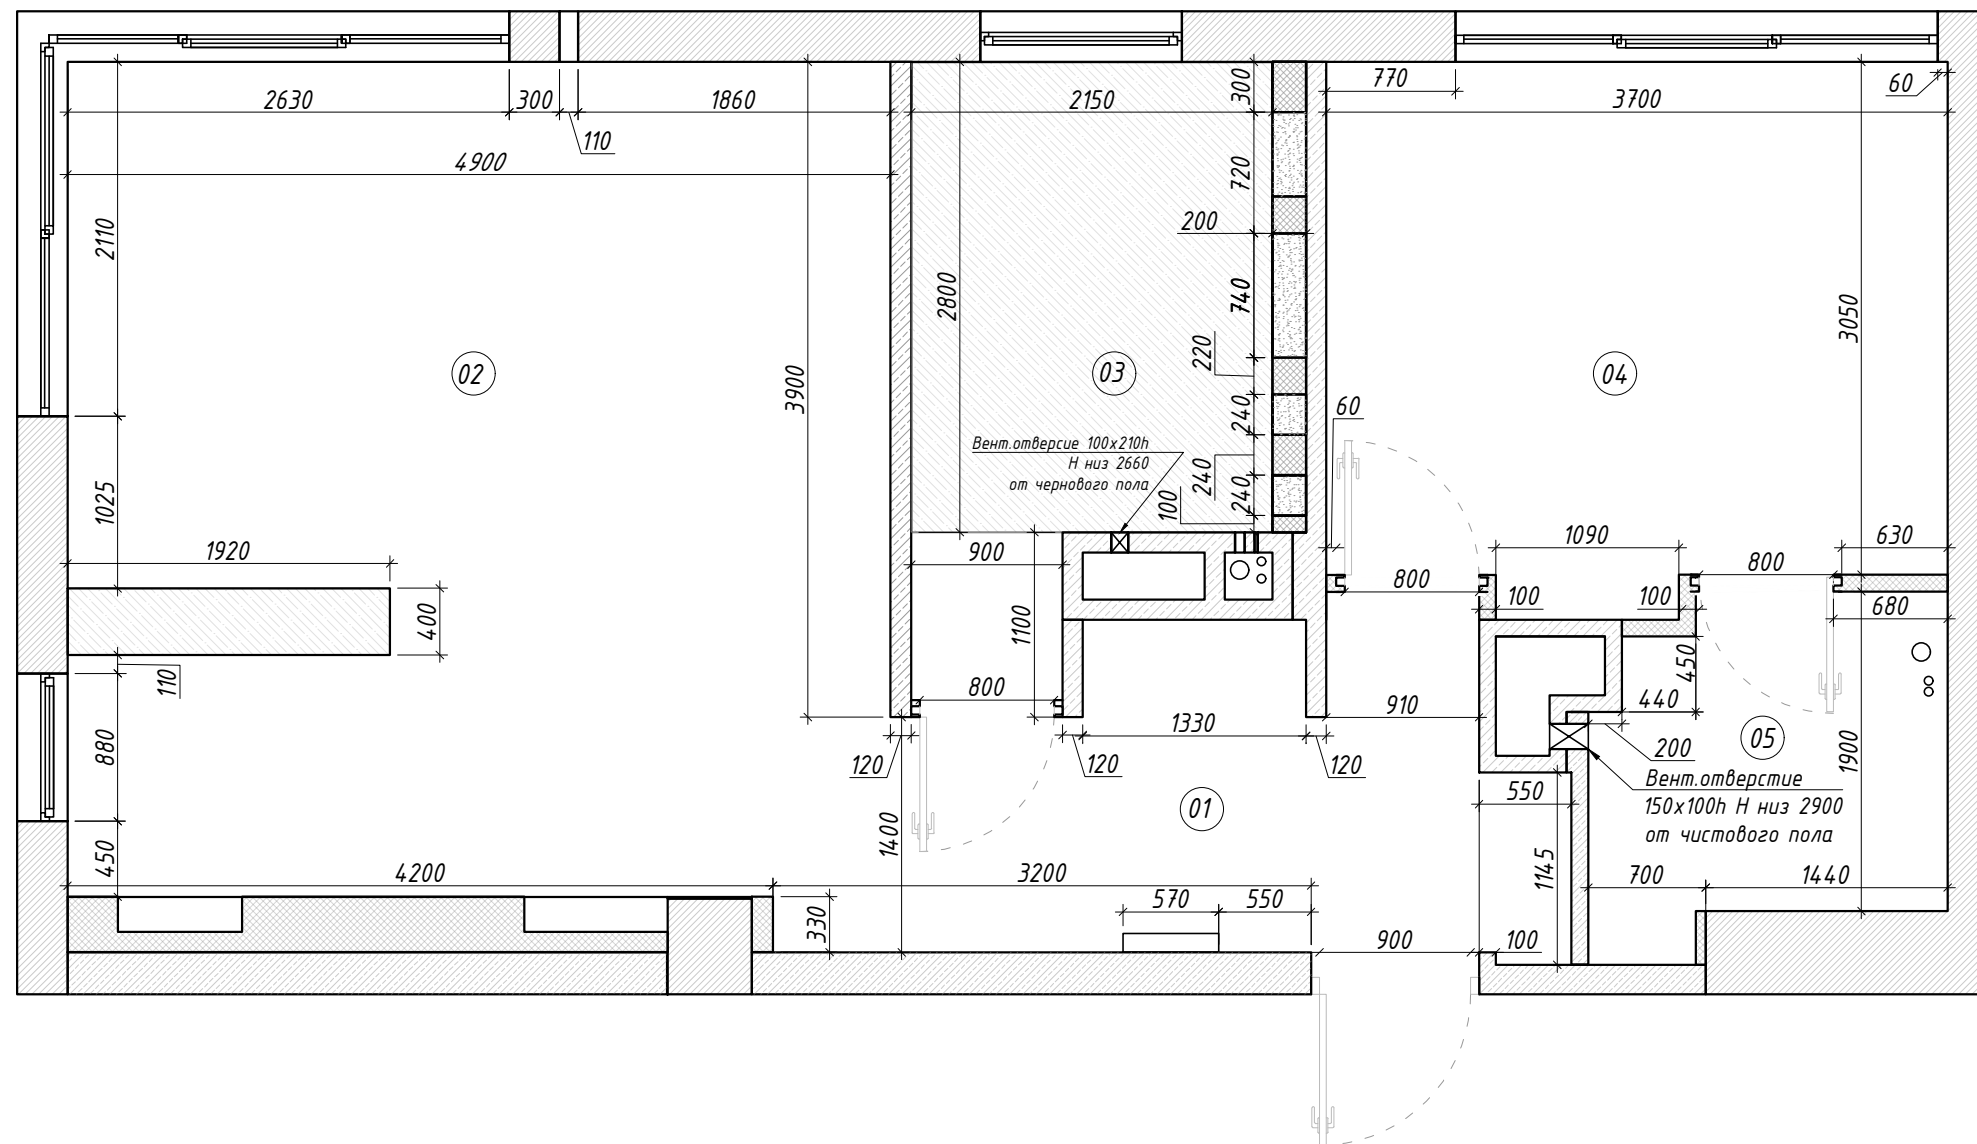

Ведомость мебели

Номер	Наименование
M-01/1	Шкаф с электрощитком
M-01/2	Шкаф с обувницей
M-01/3	Консоль
M-01/4	Вешалка отдельностоящая
M-01/5	Пуф
M-01/6	Шкаф с вешалом
M-02/1	Стол письменный
M-02/2	Кресло компьютерное
M-02/3	Камин с полками
M-02/4	Кресло
M-02/5	Кофейный столик
M-02/6	Диван
M-02/7	Стул
M-02/8	Стол обеденный
M-02/К1	Пенал под СВЧ и дух.шкаф
M-02/К2	Модуль под раковину (измельчитель, мус.ведро)
M-02/К3	Модуль под ПММ с варочной поверхностью
M-02/К4	Верхние широкие модули с вытяжкой
M-02/К5	Верхние ящики
M-02/К6	Встроенный холодильник
M-03-1	Полотенцесушитель (эл.)
M-03-2	Подвесная полка
M-03-3	Зеркало подвесное
M-03-4	Стол для аксессуаров
M-03-5	Душевая кабина
M-03-1	Полотенцесушитель
M-04/1	Стол туалетный
M-04/2	Зеркало
M-04/3	Стул
M-04/4	Полки
M-04/5	Тумба
M-04/6	Шкаф с полками
M-05/1	Стеллаж
M-05/2	Шкаф с вешалом
M-05/3	С/С машины в колонне
M-05/4	Шкаф с вешалом и ящиками
M-05/5	Стеллаж

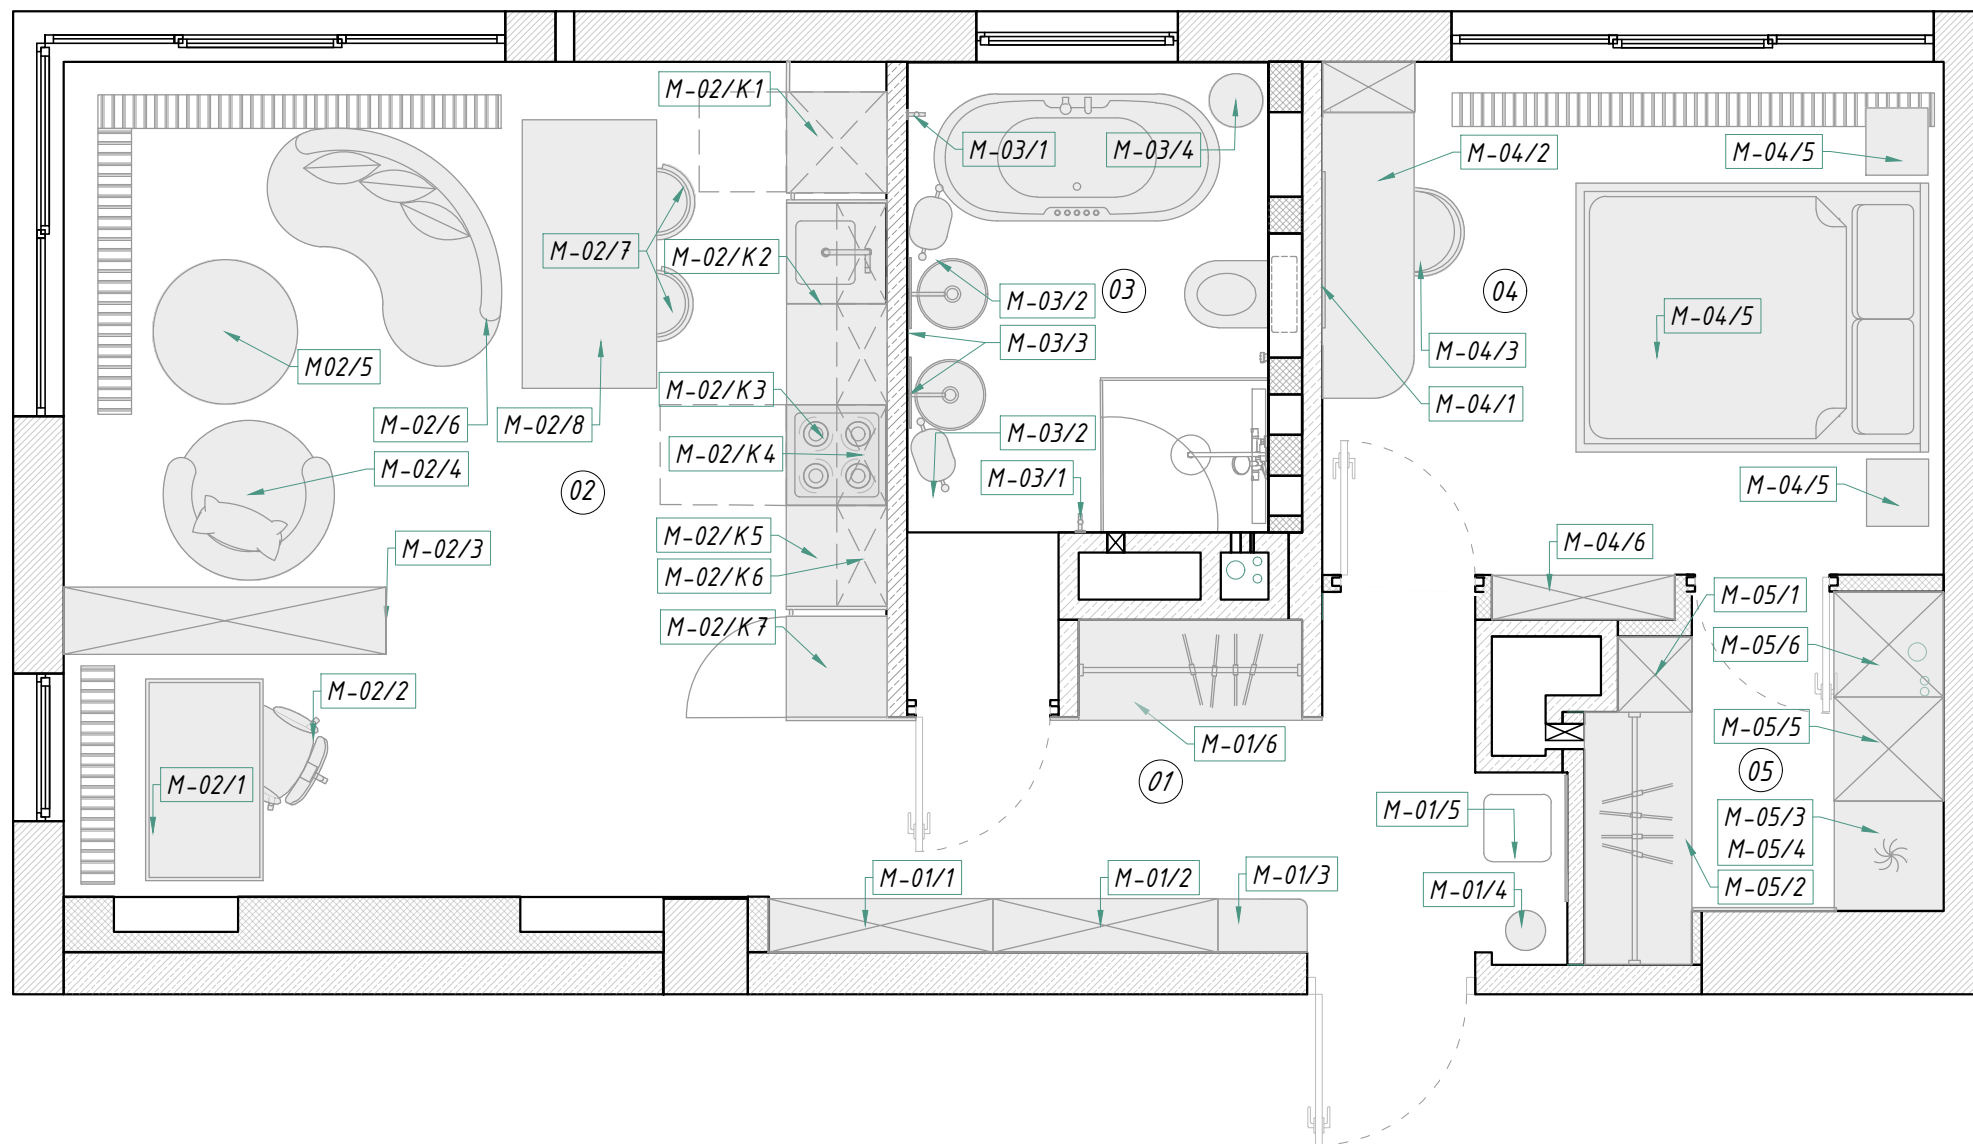



Экспликация помещений

№	Наименование	S, м <sup>2</sup>
1	Холл-прихожая	8.23
2	Кухня-столовая-гостиная	24.68
3	Санузел	7.02
4	Спальня	11.30
5	Гардеробная	4.14
Итого:		55.36

Примечания:

1. Размещение приборов по высоте уточнить на развертках
2. Привязки к сантех. приборам даны по центральным осям, если не указано иное.
3. Установку оборудования производить в соответствии с технической документацией.
4. При установке душевой системы проверить высоты и слепые зоны (открывание дверцы). Предусмотрен поддон в строительном исполнении. лист 24(2).

Ведомость сантехнического  
оборудования


С-02/1	Конвектор напольный
С-02/2	Конвектор напольный угловой
С-02/3	Посудомоечная машина
С-02/4	Раковина со смесителем
С-03/1	Раковина отдельностоящая
С-03/2	Смеситель скрытого монтажа
С-03/3	Ванна отдельностоящая со смесителем
С-03/4	Унитаз подвесной
С-03/5	Инсталляция
С-03/6	Гигиенический душ
С-03/7	Душевая перегородка
С-03/8	Душевая система
С-03/9	Трап душевой
С-04/1	Конвектор напольный
С-05/1	Стиральная и сушильная машины в колонне

Указаны желаемые габариты конвекторов по границам оконного проема, допустимы увеличения габаритов по длине. Изменение габаритов посадки необходимо согласовать

Ванну расположить по центру окна

Унитаз строго по центру проема для коллекторного шкафа, на одной оси с раковиной.

Конвектор по центру окна

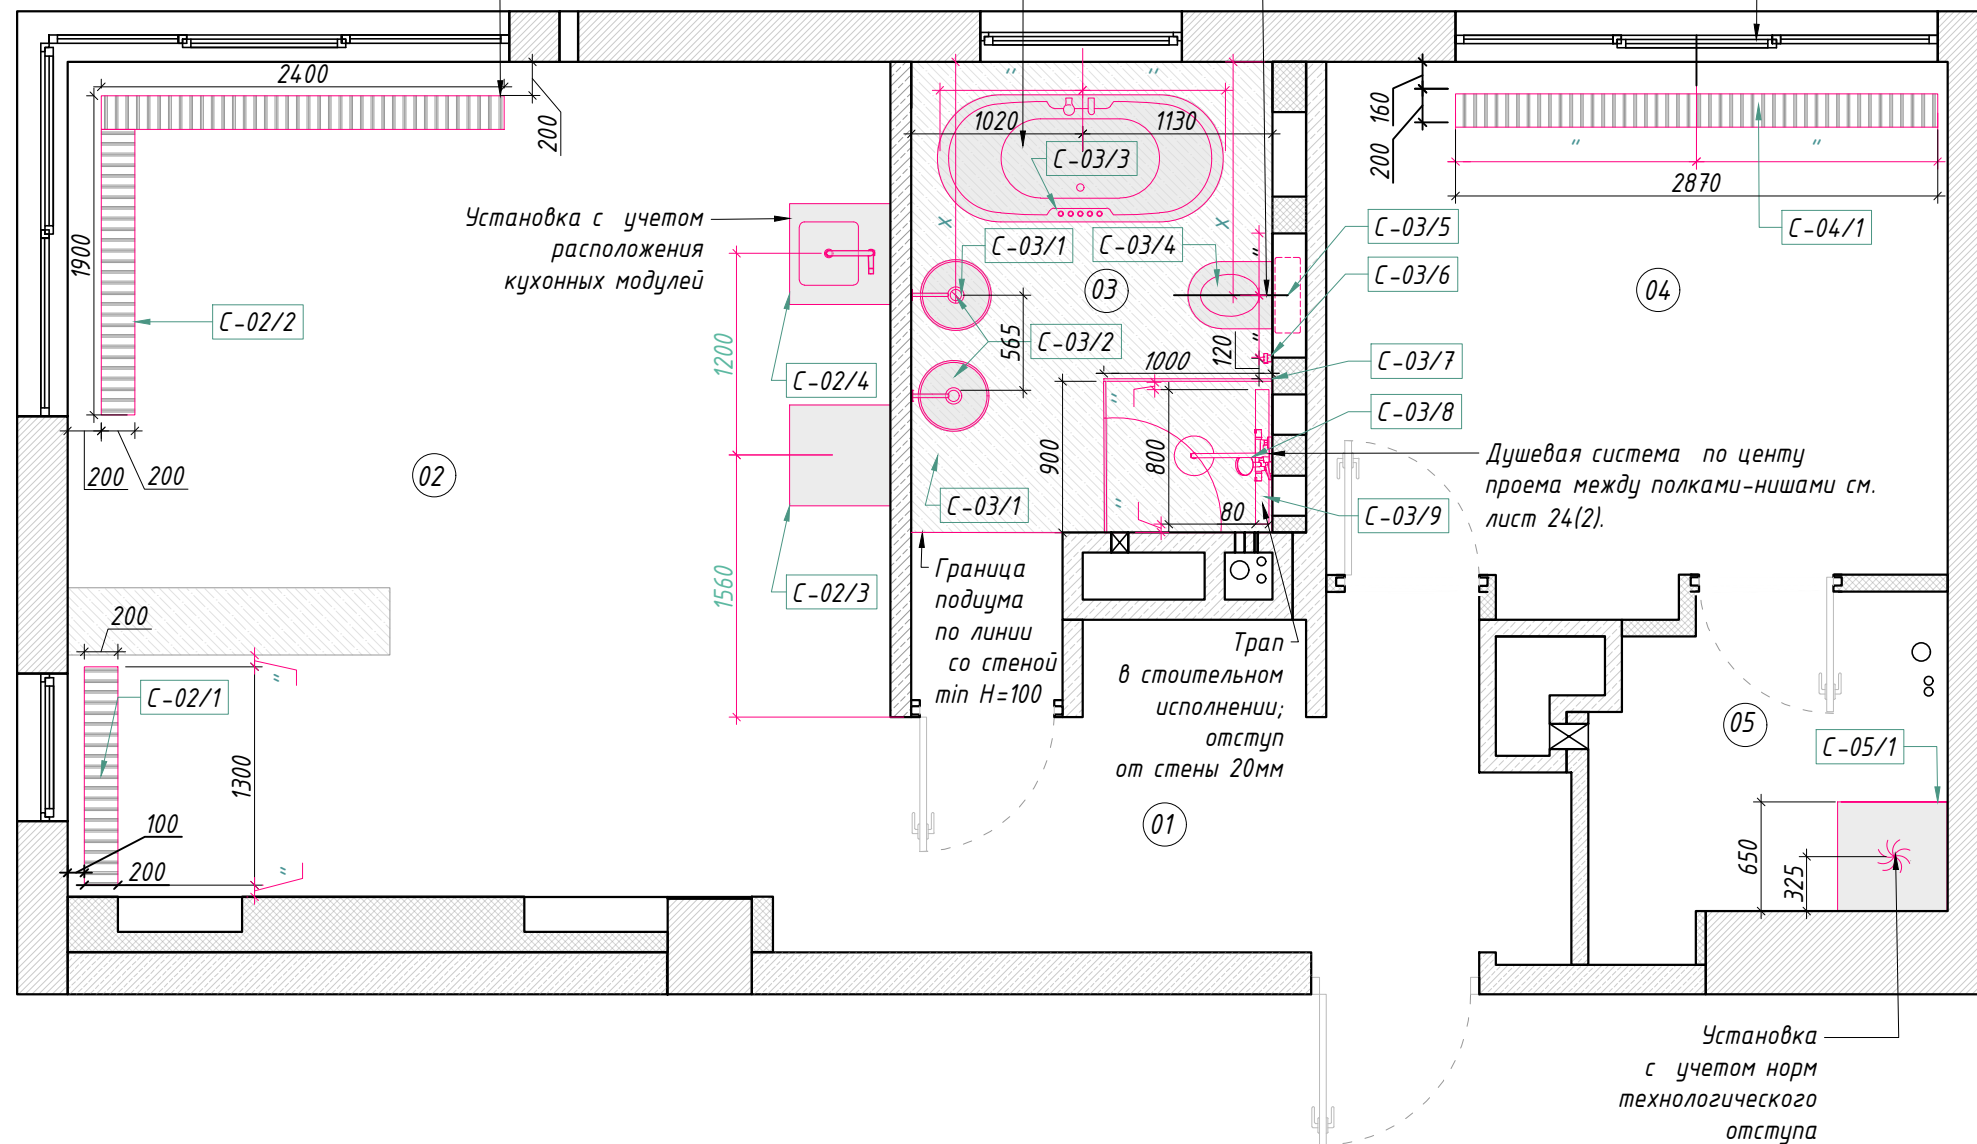

Установка с учетом расположения кухонных модулей

Трап в стойтельном исполнении; отступ от стены 20мм

Душевая система по центру проема между полками-нишами см. лист 24(2).

Установка с учетом норм технологического отступа







Ведомость осветительных приборов по группам

Наименование осветительного прибора	Номер по группе подключения	Номер по типу	Кол-во
<b>01. Прихожая</b>			
Светильник встроенный точечный спаренный	01/1	01	6
Подвесной светильник	01/2	06	1
Светодиодная подсветка стены (вывод кабеля)	01/3	08	1
Подсветка шкафа (вывод кабеля)	01/4	08	1
Подсветка шкафа (вывод кабеля)	01/5	08	1
Подсветка шкафа (вывод кабеля)	01/6	08	1
Домофон (вывод кабеля)	01/7	08	1
<b>02. Кухня-гостиная</b>			
Светильник встроенный точечный спаренный	02/1	01	3
Светодиодная подсветка штор (вывод кабеля)	02/2	08	
Подсветка рабочей зоны (вывод кабеля)	02/3	08	1
Подвесной светильник	02/4	02	1
Подвесной светильник	02/5	02	1
Настенный светильник (бра)	02/6	09	1
Подсветка декоративных полок (вывод кабеля)	02/7	08	1
Подсветка кухонных полок (вывод кабеля)	02/8	08	1
<b>03. Санузел</b>			
Светильник встроенный точечный спаренный	03/1	01	3
Подвесной светильник	03/2	03	1
Настенный светильник (бра)	03/3	11	1
Настенный светильник (бра)	03/4	11	1
Подсветка полок и стены (вывод кабеля)	03/5	08	1
Подсветка ступени в профиле (вывод кабеля)	03/7	08	1
<b>04. Спальня</b>			
Светодиодная подсветка штор (вывод кабеля)	04/1	08	1
Подсветка зеркала туалетного столика	04/2	08	
Подвесной светильник тип 1	04/3	04	1
Подвесной светильник тип 2	04/4	05	1
Настенный светильник (бра)	04/5	10	1
Настенный светильник (бра)	04/6	10	1
Подсветка шкафа (вывод кабеля)	04/7	08	1
<b>05. Гардеробная</b>			
Светильник встроенный точечный спаренный	05/1	01	1
Подсветка зеркала (вывод кабеля)	05/2	08	1

Примечания:


1. Данный лист смотреть совместно с листами 11, 12(2), 13.
2. Вертикальные рамки на плане означают вертикальное расположение на стене, горизонтальное изображение - соотв., горизонтальное.
3. Н по умолчанию по центру рамки. Высоты розеток от чистого пола.

Условные обозначения:

- ⊠ - диммер
- ⊗ - встраиваемый сдвоенный точечный светильник
- ⊙ - подвесной светильник
- ⊗ - встраиваемый светильник
- ⌒ - бра
- ⚡ - вывод для подсветки
- - светодиодная лента
- 01/2 - маркировка светильника
- - выключатель одноклавишный
- - выключатель двухклавишный
- - переключатель одноклавишный
- ⊠ - розетка
- ⊠ - USB розетка
- ⊠ - высота от чистого пола

Местное включение подсветки шкафов  
от датчика открывания двери.  
Уточнить привязку у производителя мебели

Местное включение подсветки шкафа от датчика  
открывания двери.

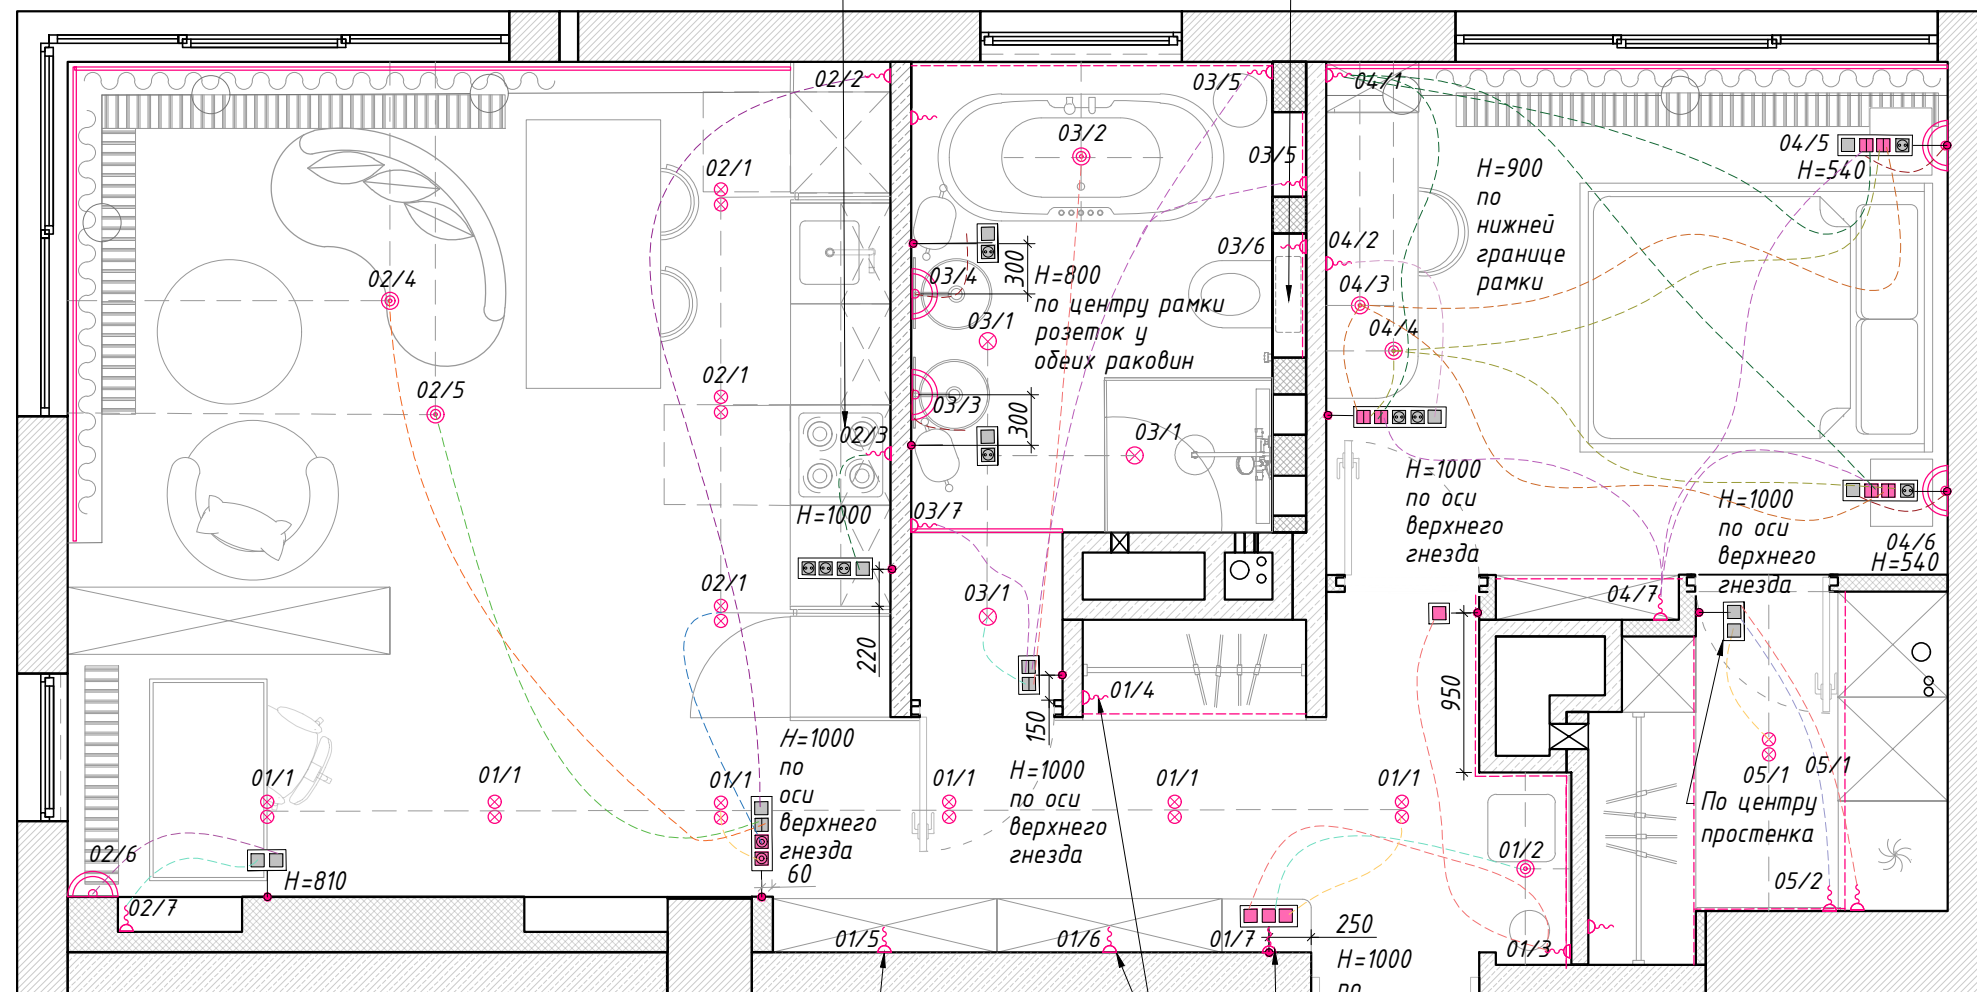

Подсветка шкафов.  
Местное включение  
от датчика  
открывания двери.  
Уточнить привязки  
у производителя  
мебели.

Вывод кабеля под домофон

Ведомость электроустановочных изделий


Наименование помещения	вкл./выкл.1 кл.	вкл./выкл. 2 кл.	перекл. 1 кл.	перекл. 2 кл.	диммер	ТП	розетка "красивая"	розетка за мебелью	USB	Вент.	RJ 45	Рамки				
												1	2	3	4	5
01. Прихожая	1		3				3					2	1	1		
02. Гостиная	5	1			2		8	6	1		1	5	4		3	
03. Санузел	2	2				1	2			1			2	1		
04. Спальня	3			6			4						2		2	1
05. Гардероб	2						2	3				3	2			
Всего:	12	3	3	4	2	1	16	9	1	1	1	10	11	2	5	1

Примечания:


1. Данный лист смотреть совместно с листами 11, 12, 12 (2)
2. Вертикальные рамки на плане означают вертикальное расположение на стене, горизонтальное изображение - соотв., горизонтальное.
3. Место и привязки высот розеток, а также установку датчиков открывания двери в мебели согласовать с мебельщиком и проверить на месте.

Условные обозначения:


- - выключатель одноклавишный
- ▣ - выключатель двухклавишный
- (with diagonal lines) - переключатель одноклавишный
- (with horizontal lines) - переключатель двухклавишный
- ▣ (with diagonal lines) - регулятор теплого пола
- ▣ (with vertical lines) - выключатель для вентиляции
- ⊠ - розетка
- ⊠ (with diagonal lines) - розетка скрытая за мебелью
- ⊠ (with horizontal lines) - интернет розетка
- ⊠ (with vertical lines) - домофон
- ⊠ (with diagonal lines) - высота от чистого пола
- ⊠ (with vertical lines) - вывод для эл. приборов

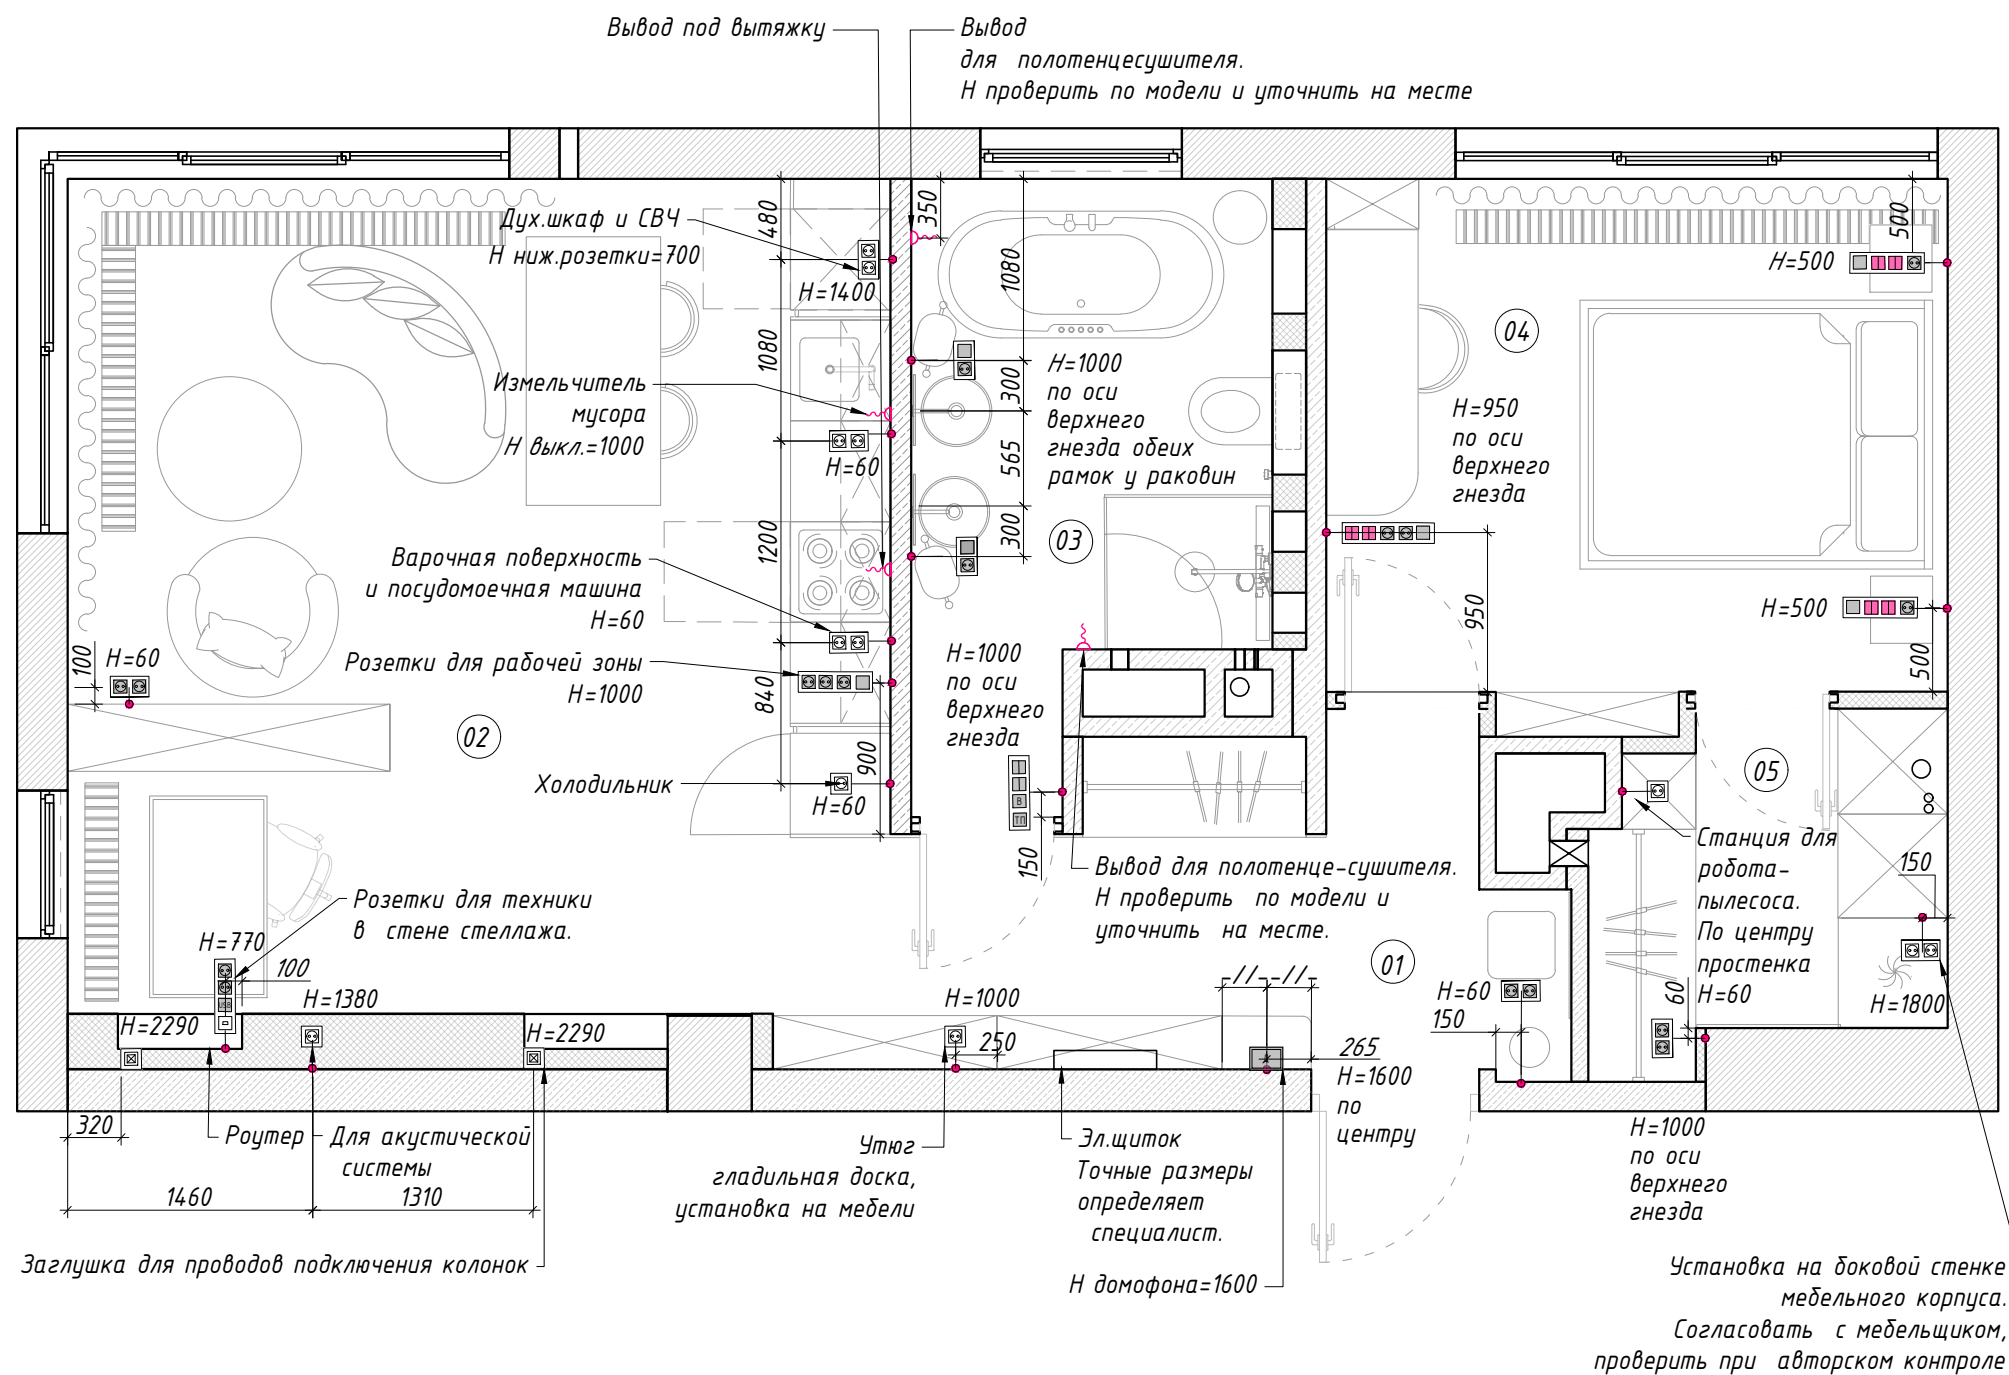




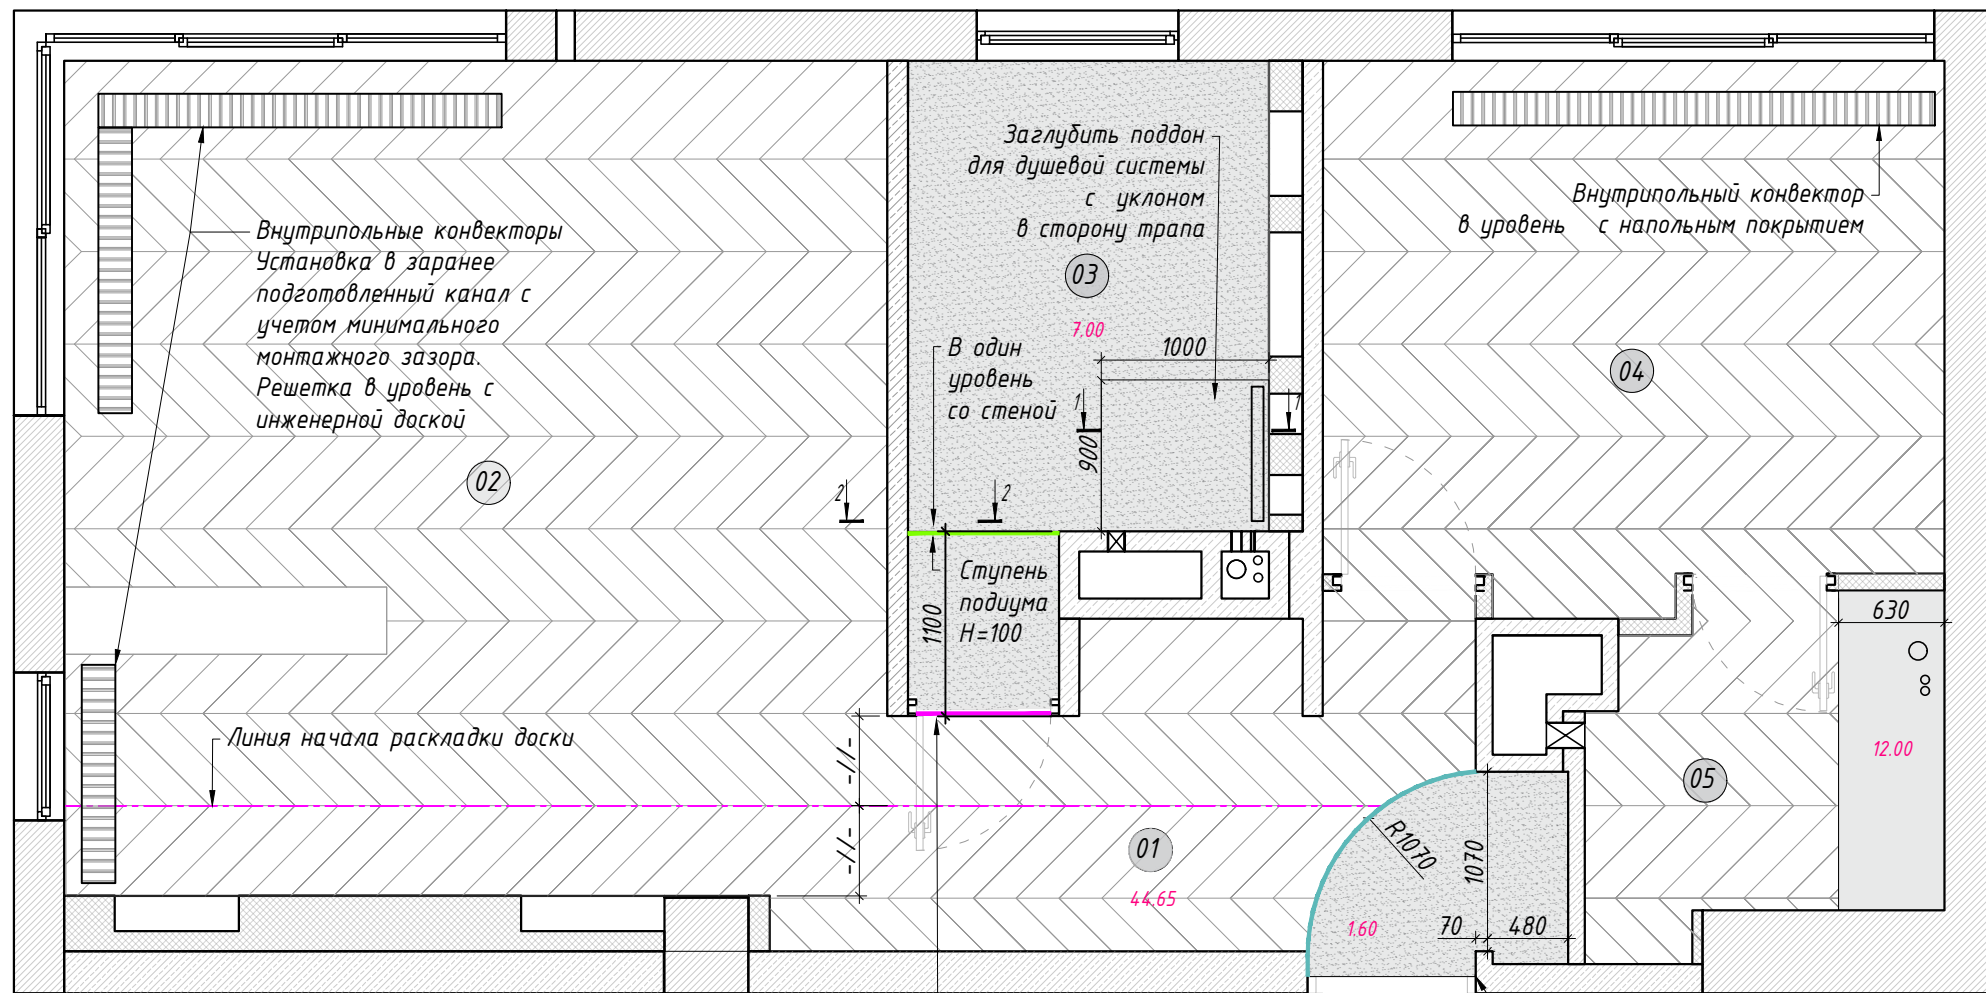


Разрез 1-1. Схема сечения душевого поддона

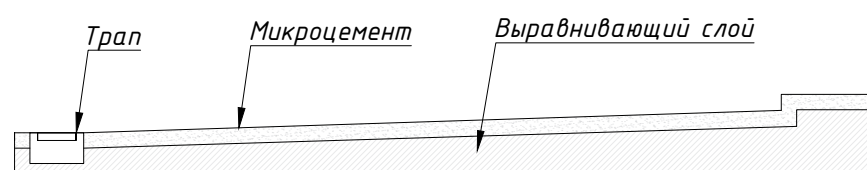


Принципиальная схема стыка напольных покрытий разных типов в дверном проеме

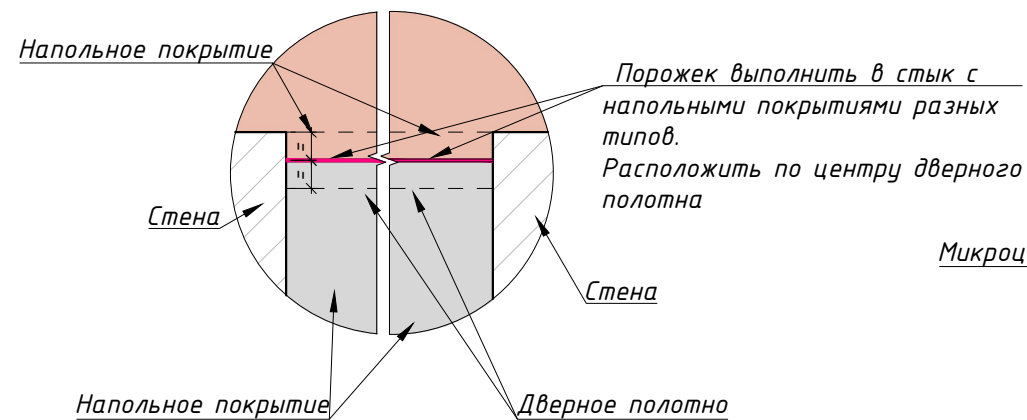

1-1. Принципиальная схема стыка инженерной доски и микроцемента

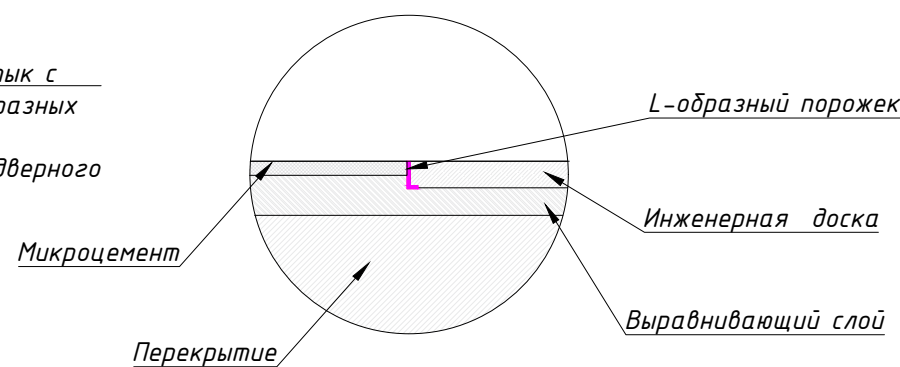

Разрез 2-2. Схема сечения ступени подиума

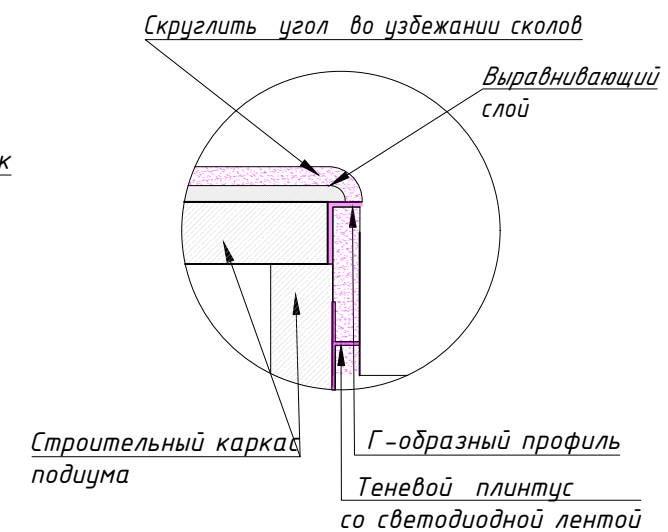

Экспликация помещений

№	Наименование	S, м <sup>2</sup>
1	Холл-прихожая	8.23
2	Кухня-столовая-гостиная	24.68
3	Санузел	7.02
4	Спальня	11.30
5	Гардеробная	4.14
Итого:		55.36

Примечания:

- Данный лист смотреть совместно с листом 15
- Границы покрытий в проемах устраиваются по середине дверного полотна
- Перед заливкой пола необходимо уточнить толщину используемых материалов.

Ведомость покрытий

Тип	Покрытие	Услов. обознач.	S, м <sup>2</sup>
1	Инженерная доска		44,65
2	Микроцемент		8,60
3	Наливной пол		12,00

Условные обозначения:

- 1-1 1-1 - разрез
- 11,50 - площадь покрытия
- порожек между разными типами напольных покрытий
- ступень подиума
- профиль для стыковки материалов по дуге

Экспликация помещений

№	Наименование	S, м <sup>2</sup>
1	Холл-прихожая	8.23
2	Кухня-столовая-гостиная	24.68
3	Санузел	7.02
4	Спальня	11.30
5	Гардеробная	4.14
Итого:		55.36

Примечания:


1. Данный лист смотреть совместно с листом 14
2. Плинтус завести в проем до дверной коробки
3. В спальне плинтус устанавливается вместе с дверным полотном заподлицо со шпонированной обналичкой, обязательно проверить на месте.
4. Плинтусы завести за встроенную мебель на 2-3 см

Ведомость плинтусов

Помещение	Вид на плане	Общая длина, м
Прихожая-коридор		4.80
Санузел		4.30
		4.70
Кухня-гостиная		13.10
Спальня		10.40

Условные обозначения:

- плинтус теневой (H=20мм)
- плинтус встроенный (H=80мм)
- металлический профиль

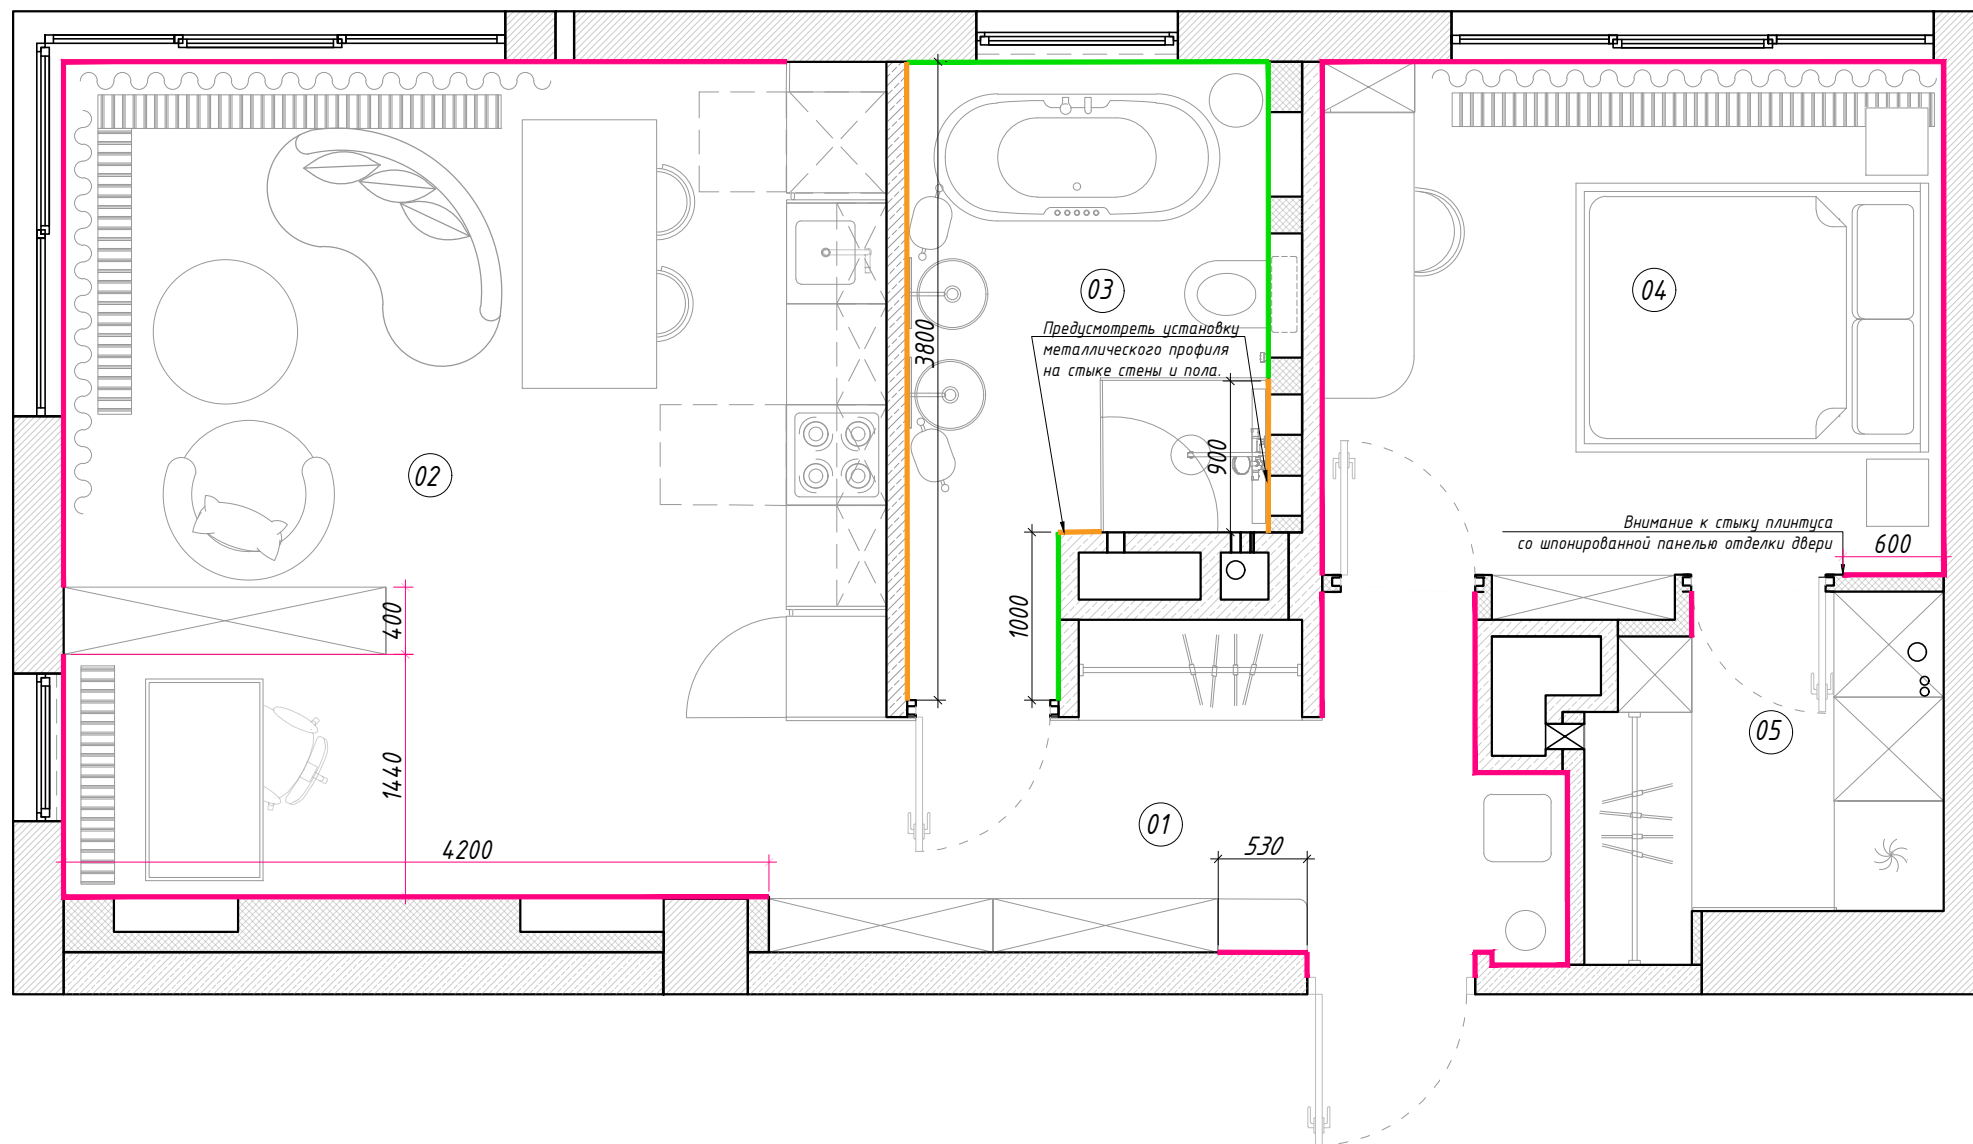



Экспликация помещений


№	Наименование	S, м <sup>2</sup>
1	Холл-прихожая	8.23
2	Кухня-столовая-гостиная	24.68
3	Санузел	7.02
4	Спальня	11.30
5	Гардеробная	4.14
Итого:		55.36

Примечания:

1. Данный лист смотреть совместно с листом 14
2. Предусмотреть технологический отступ от стен и габаритных предметов интерьера не менее 100 мм., уточнить в тех. карте к изделию

Ведомость теплых полов

№	Обозначение на плане	Площадь, м <sup>2</sup>
ТП-01		4,40

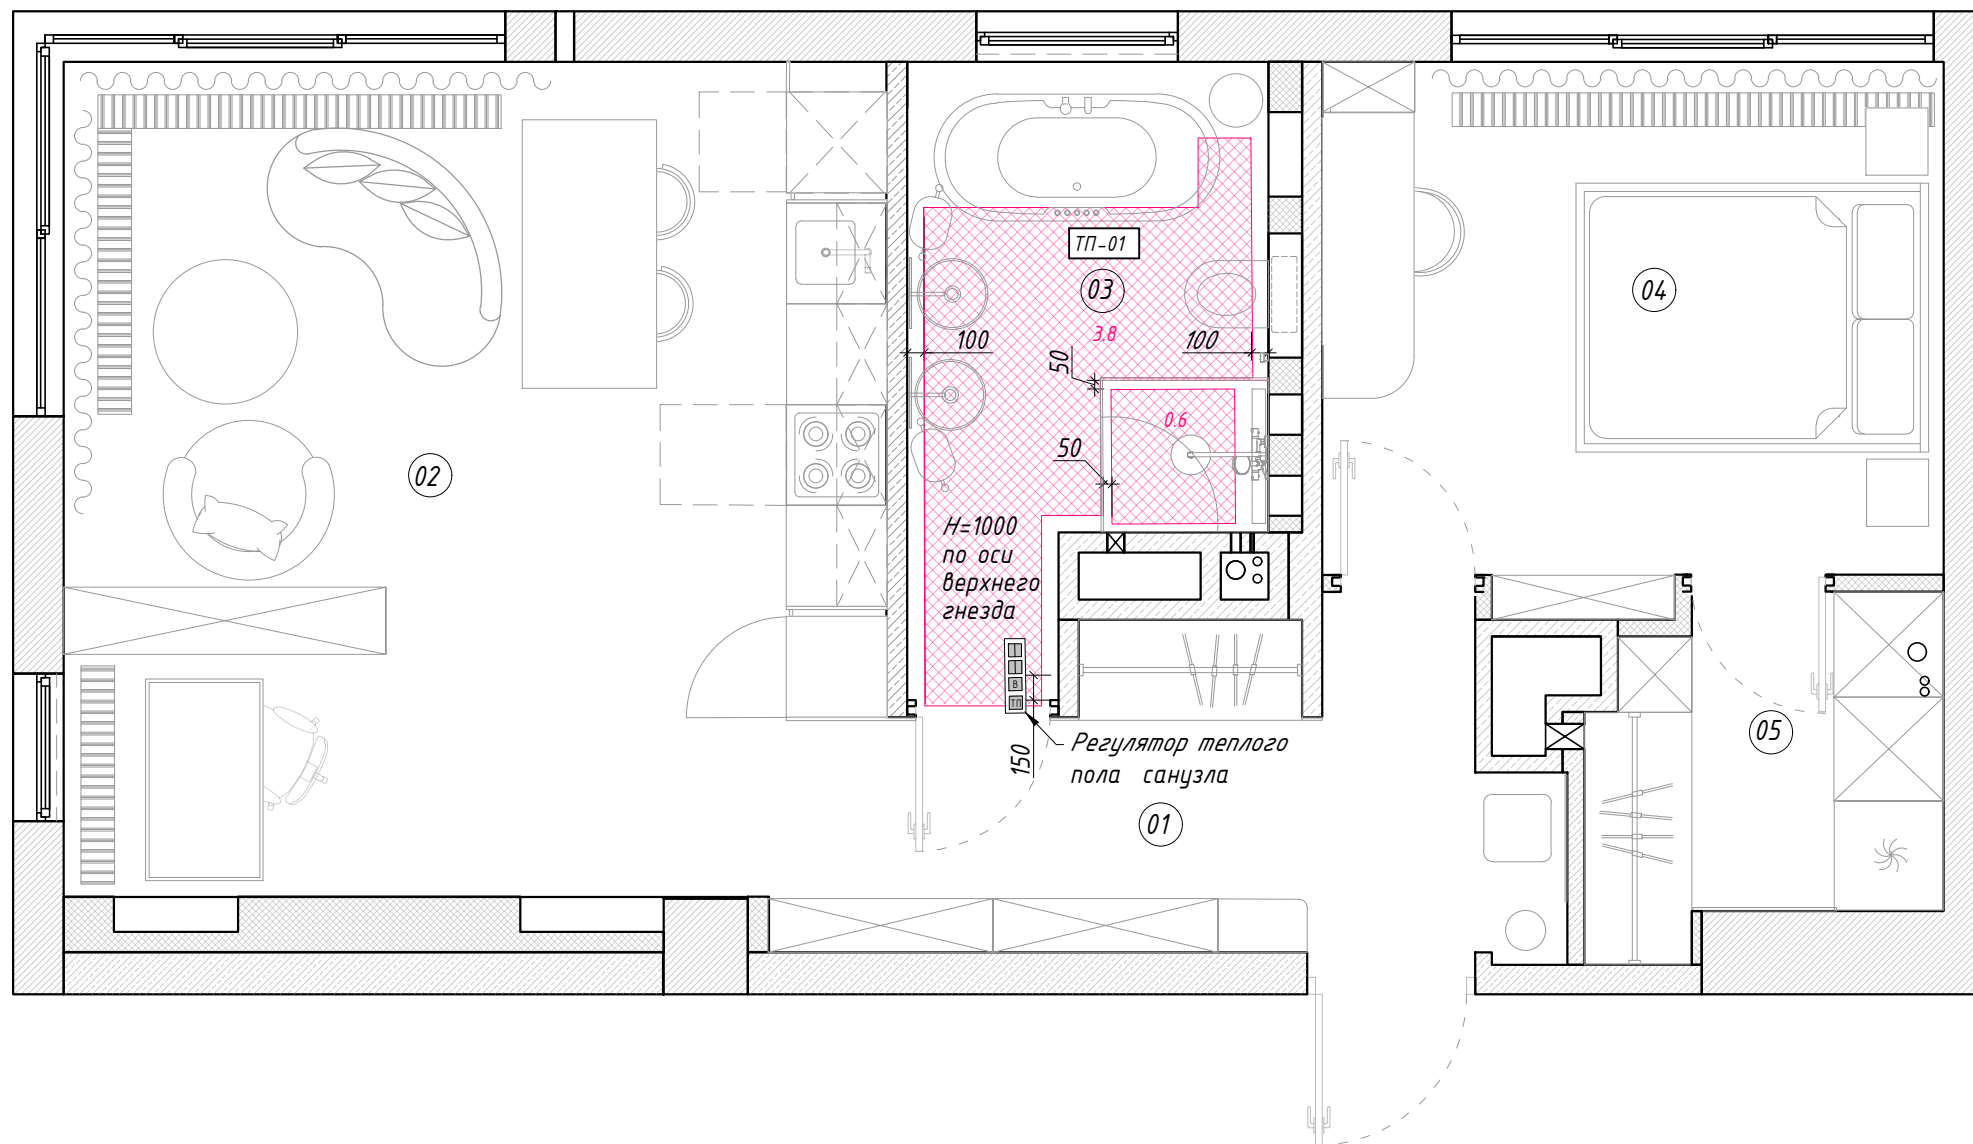










Экспликация помещений


№	Наименование	S, м <sup>2</sup>
1	Холл-прихожая	8.23
2	Кухня-столовая-гостиная	24.68
3	Санузел	7.02
4	Спальня	11.30
5	Гардеробная	4.14
Итого:		55.36

Примечания:

- Данный лист смотреть совместно с листами 11 и 18
- Во всех помещениях потолки монтируются при помощи теневого профиля см. на листе 17(2). Соотнести Н опуск потолка с высотой короба ГКЛ. Проверить на месте.
- Опуск потолка в нише для штор минимальный за счет выравнивающего слоя, окончательно сверить во время авторского контроля. Предусмотрен двухрядный карниз, крепящийся к потолку.
- Разрезы см на листе 17 (2)

Условные обозначения:

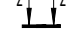

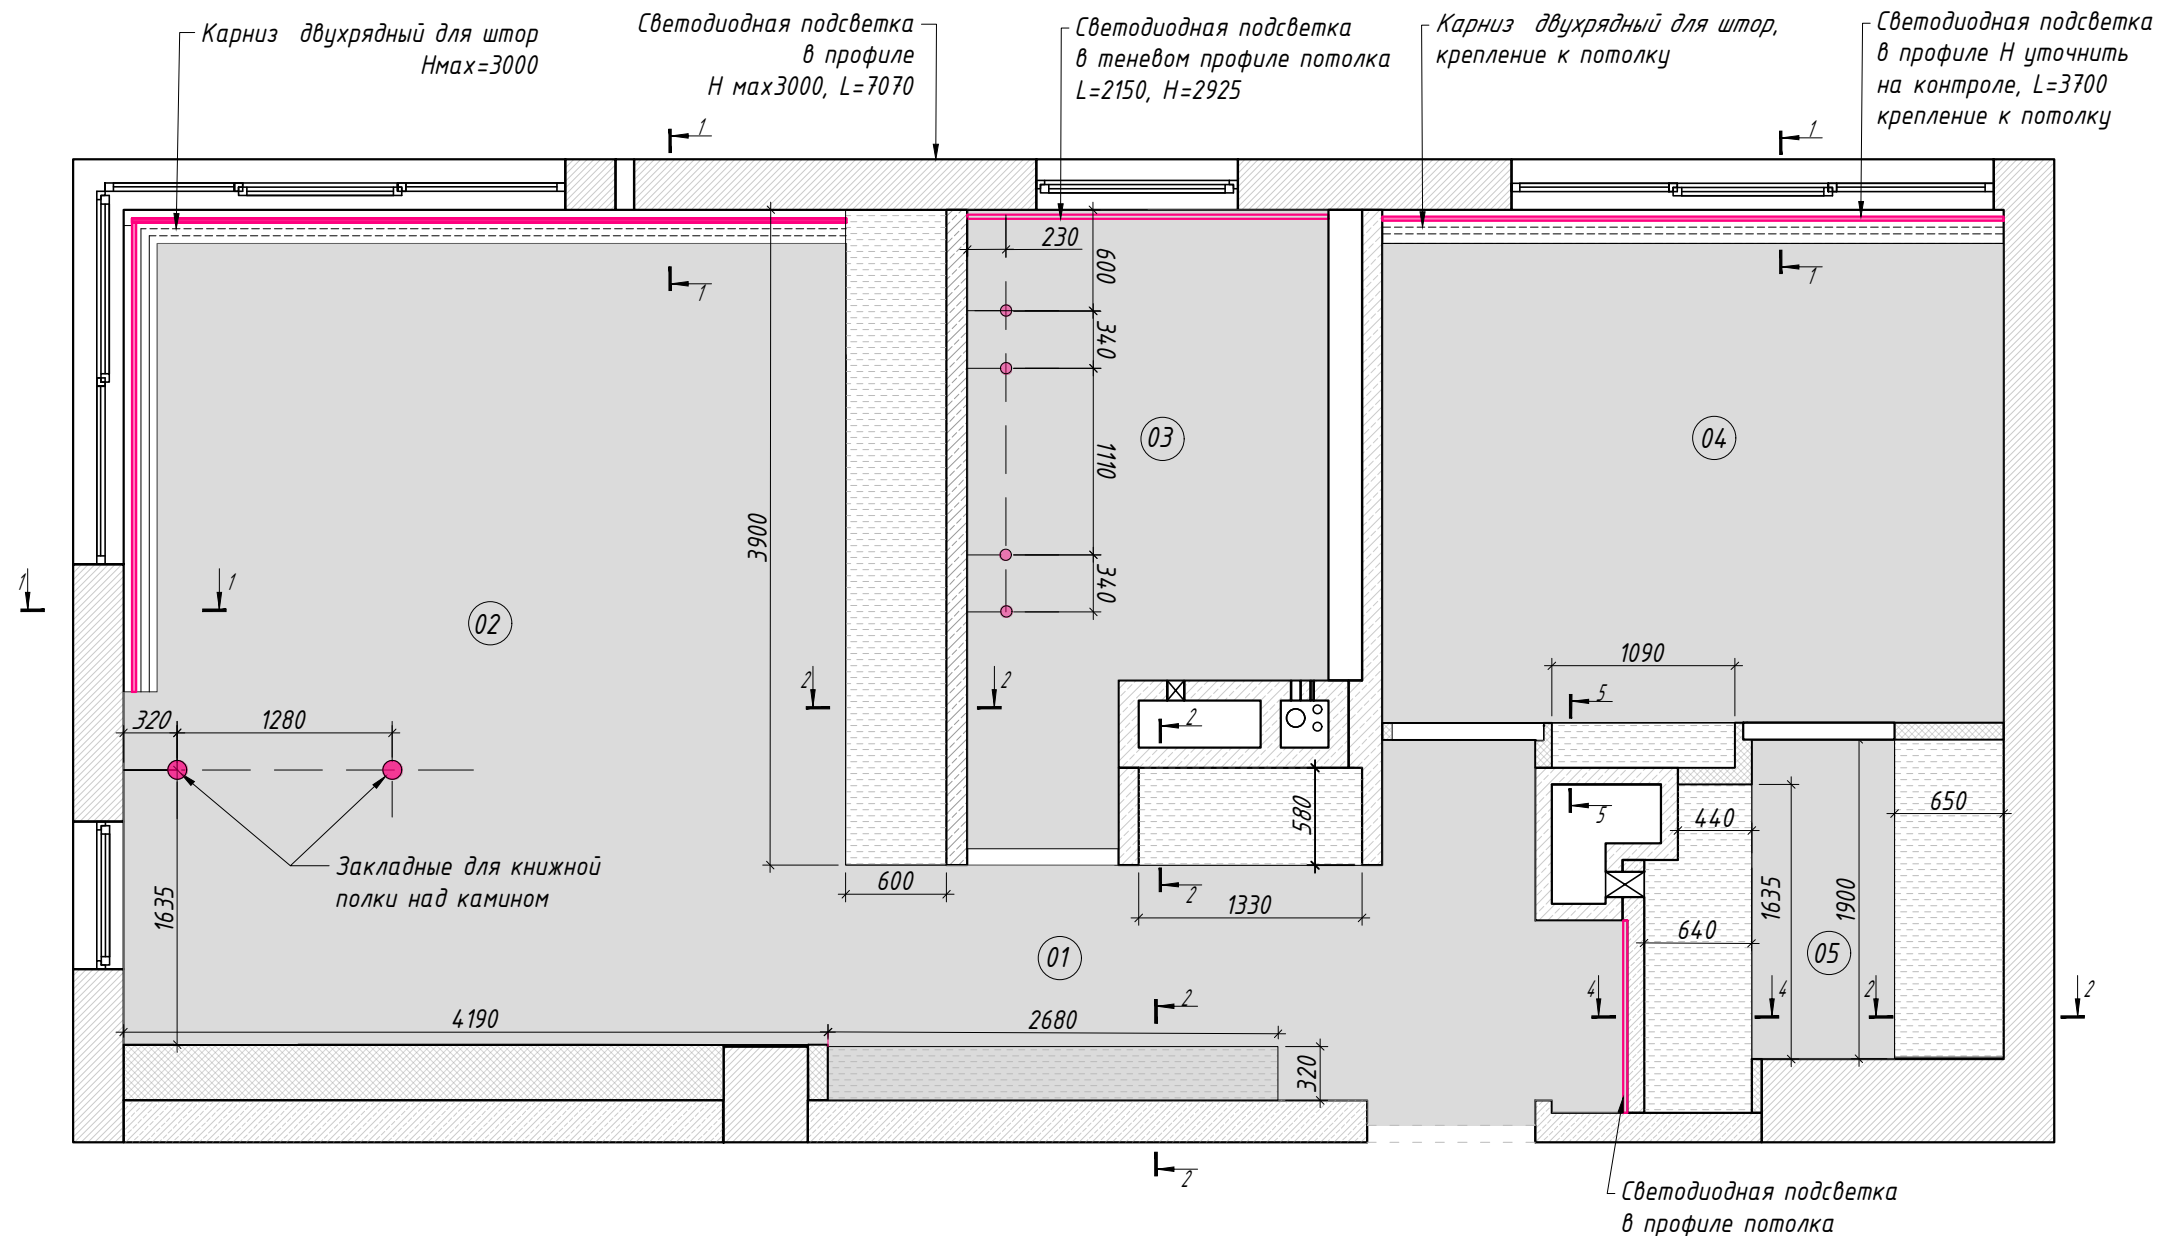-  - монолит
-  - пеноблоки
-  - ГК конструкции
-  - короб из ГКЛ над корпусной мебелью, Н=100мм
-  - потолок из ГКЛ с теньвым профилем по периметру, опуск 100мм
-  - светодиодная лента в профиле
-  - светодиодная лента в теньвом плнтусе потолка
-  - закладная деталь
-  - разрез




Примечания:

1. Данный лист смотреть с листами 11 и 17(1)
2. Все размеры указаны от черновой отделки
3. Все конструкции потолка предусматривают использование одинакового теневого профиля, размеры и способ крепления указан на фрагменте 1.


Условные обозначения:

-  - монолит
-  - пеноблоки
-  - ГКЛ
-  - светодиодная лента


1-1 1:10

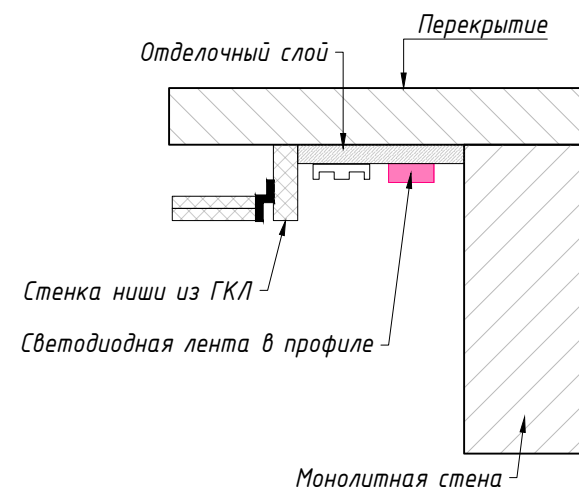


2-2 1:30

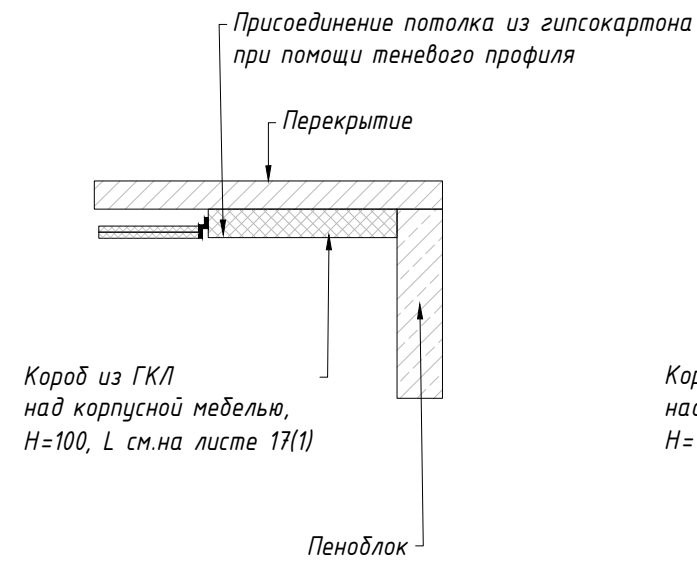


3-3 1:30

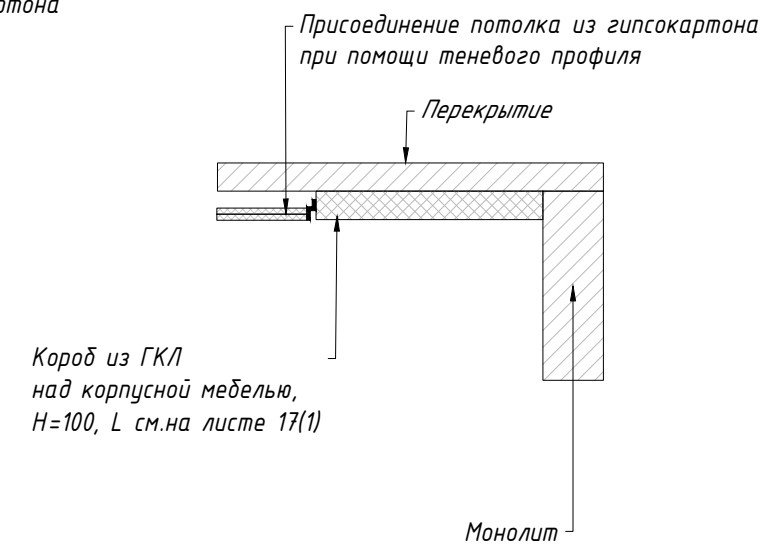


Фрагмент 1 1:2

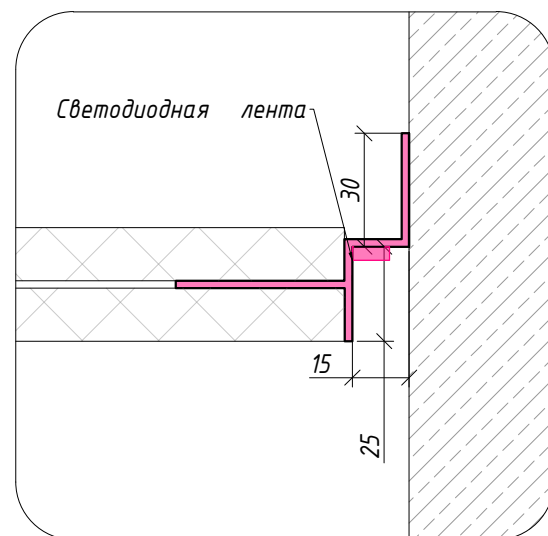

4-4 1:30

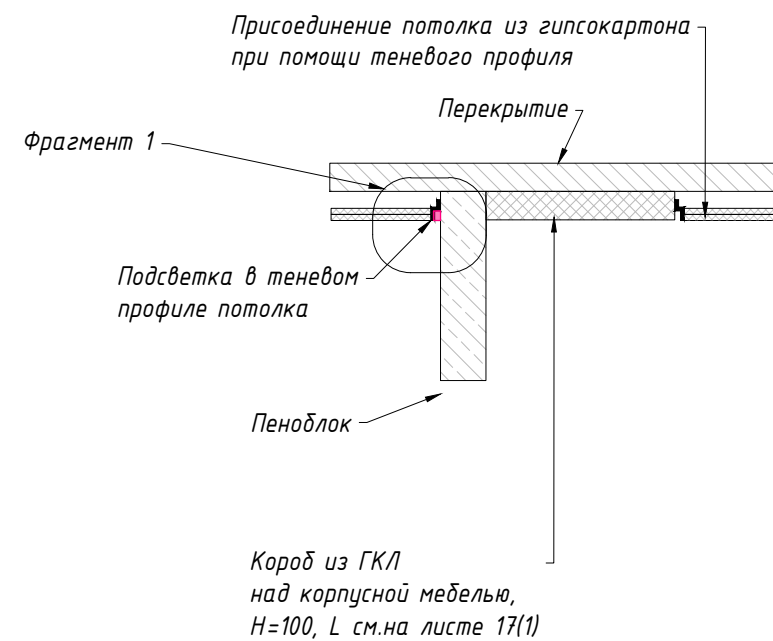

5-5 1:30

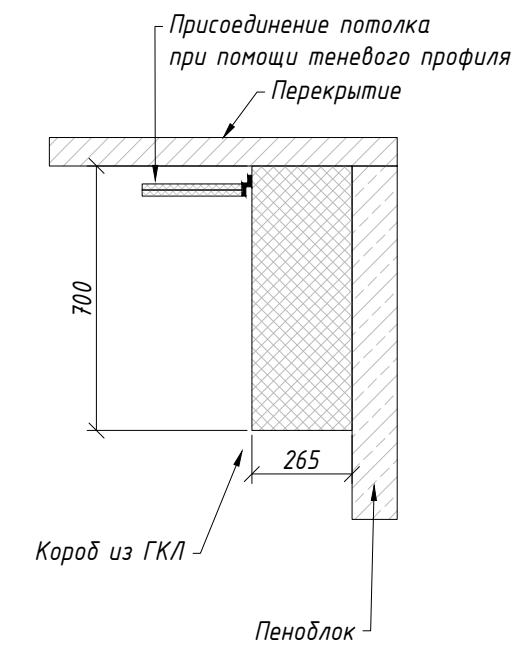


Экспликация помещений

№	Наименование	S, м <sup>2</sup>
1	Холл-прихожая	8.23
2	Кухня-столовая-гостиная	24.68
3	Санузел	7.02
4	Спальня	11.30
5	Гардеробная	4.14
Итого:		55.36

Ведомость отделки потолков

Вид отделки	Обозначение на плане	Площадь, м <sup>2</sup>
Декоративная штукатурка, цвет белый	02	28,85
Декоративная штукатурка влагостойкая, цвет белый	03	7,00
Декоративная штукатурка, покраска, цвет голубой	04	10,50
Выравнивание под покраску	05	1,0

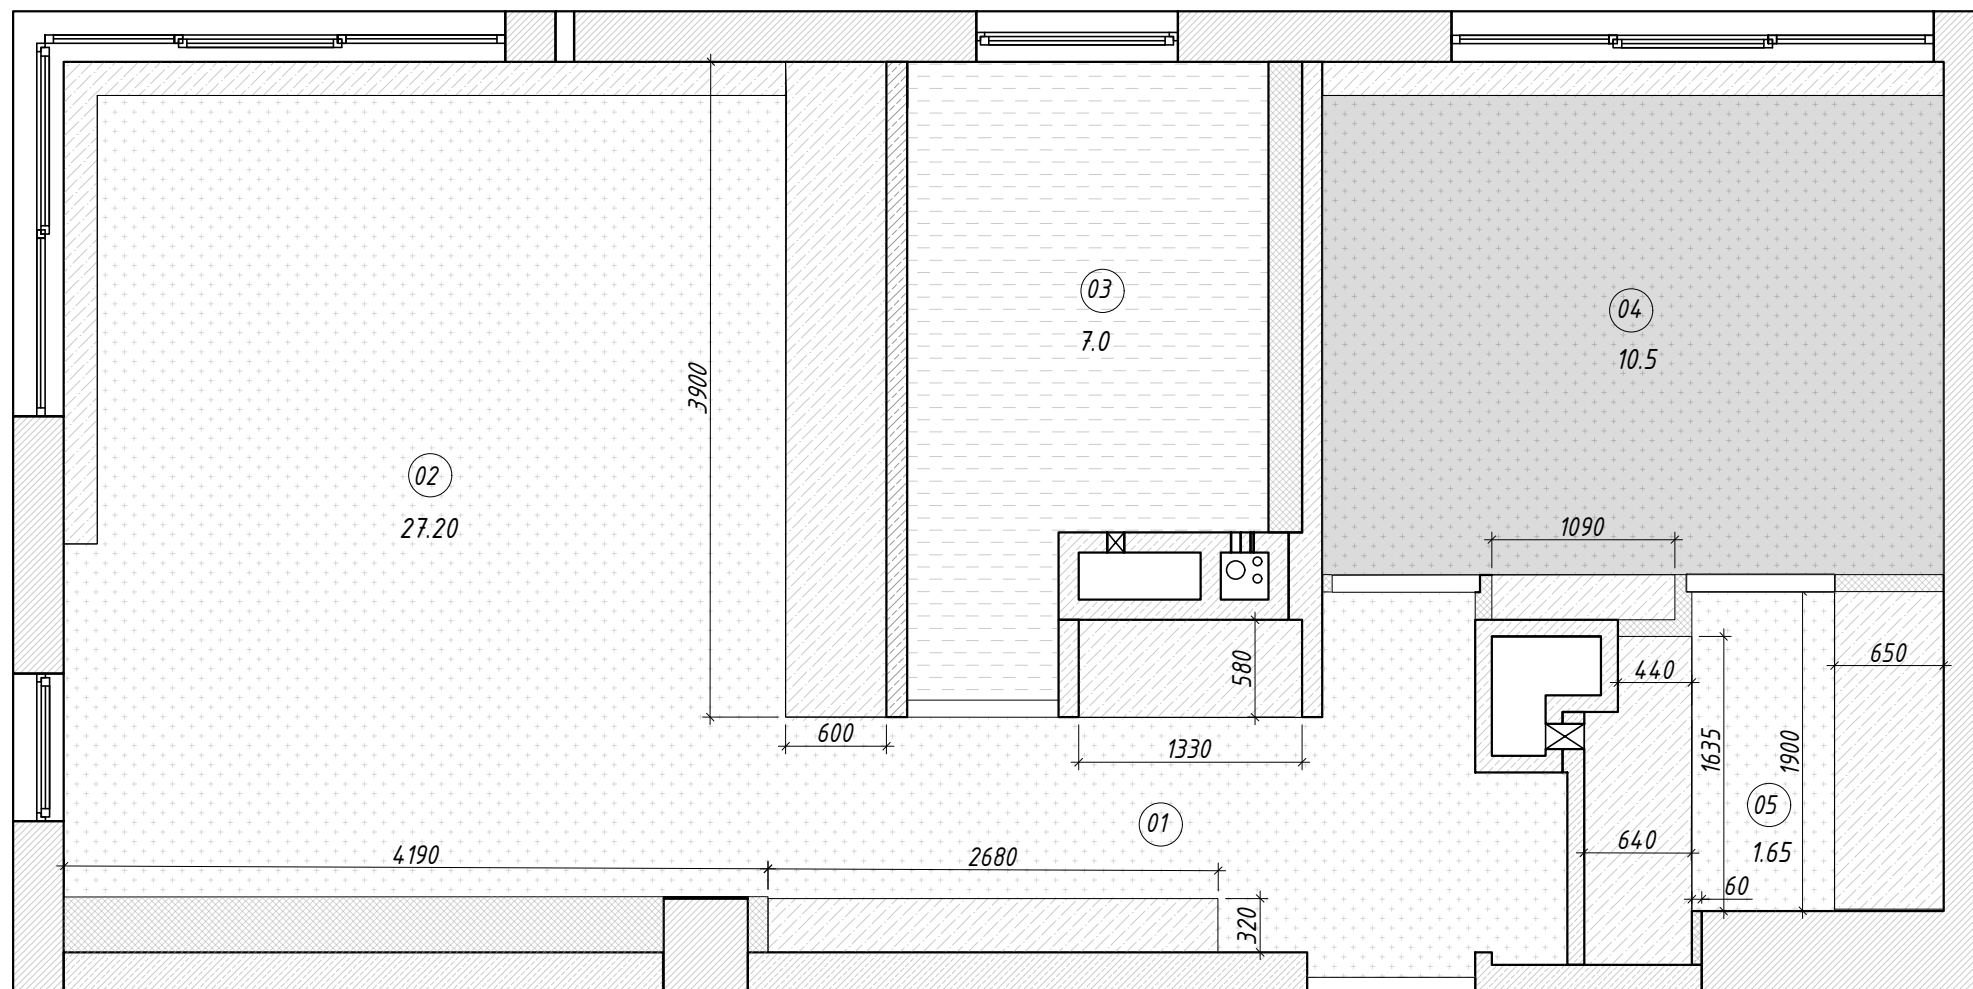

Экспликация помещений


№	Наименование	S, м <sup>2</sup>
1	Холл-прихожая	8.23
2	Кухня-столовая-гостиная	24.68
3	Санузел	7.02
4	Спальня	11.30
5	Гардеробная	4.14
Итого:		55.36

Примечания

1. Вентиляцию от отведения до вывода проводить максимально близко к потолку.
2. Опуск потолка производится максимально близко к вентиляции. Н min= 100мм
3. Вывод вентиляции из потолка строго по центру между светильниками. См. лист 11.
4. все выводы проверить и согласовать по высотам и габаритам на авторском контроле.

Условные обозначения:

- ☒ - выводы вентиляции из стен
- - вывод вентиляции из потолка

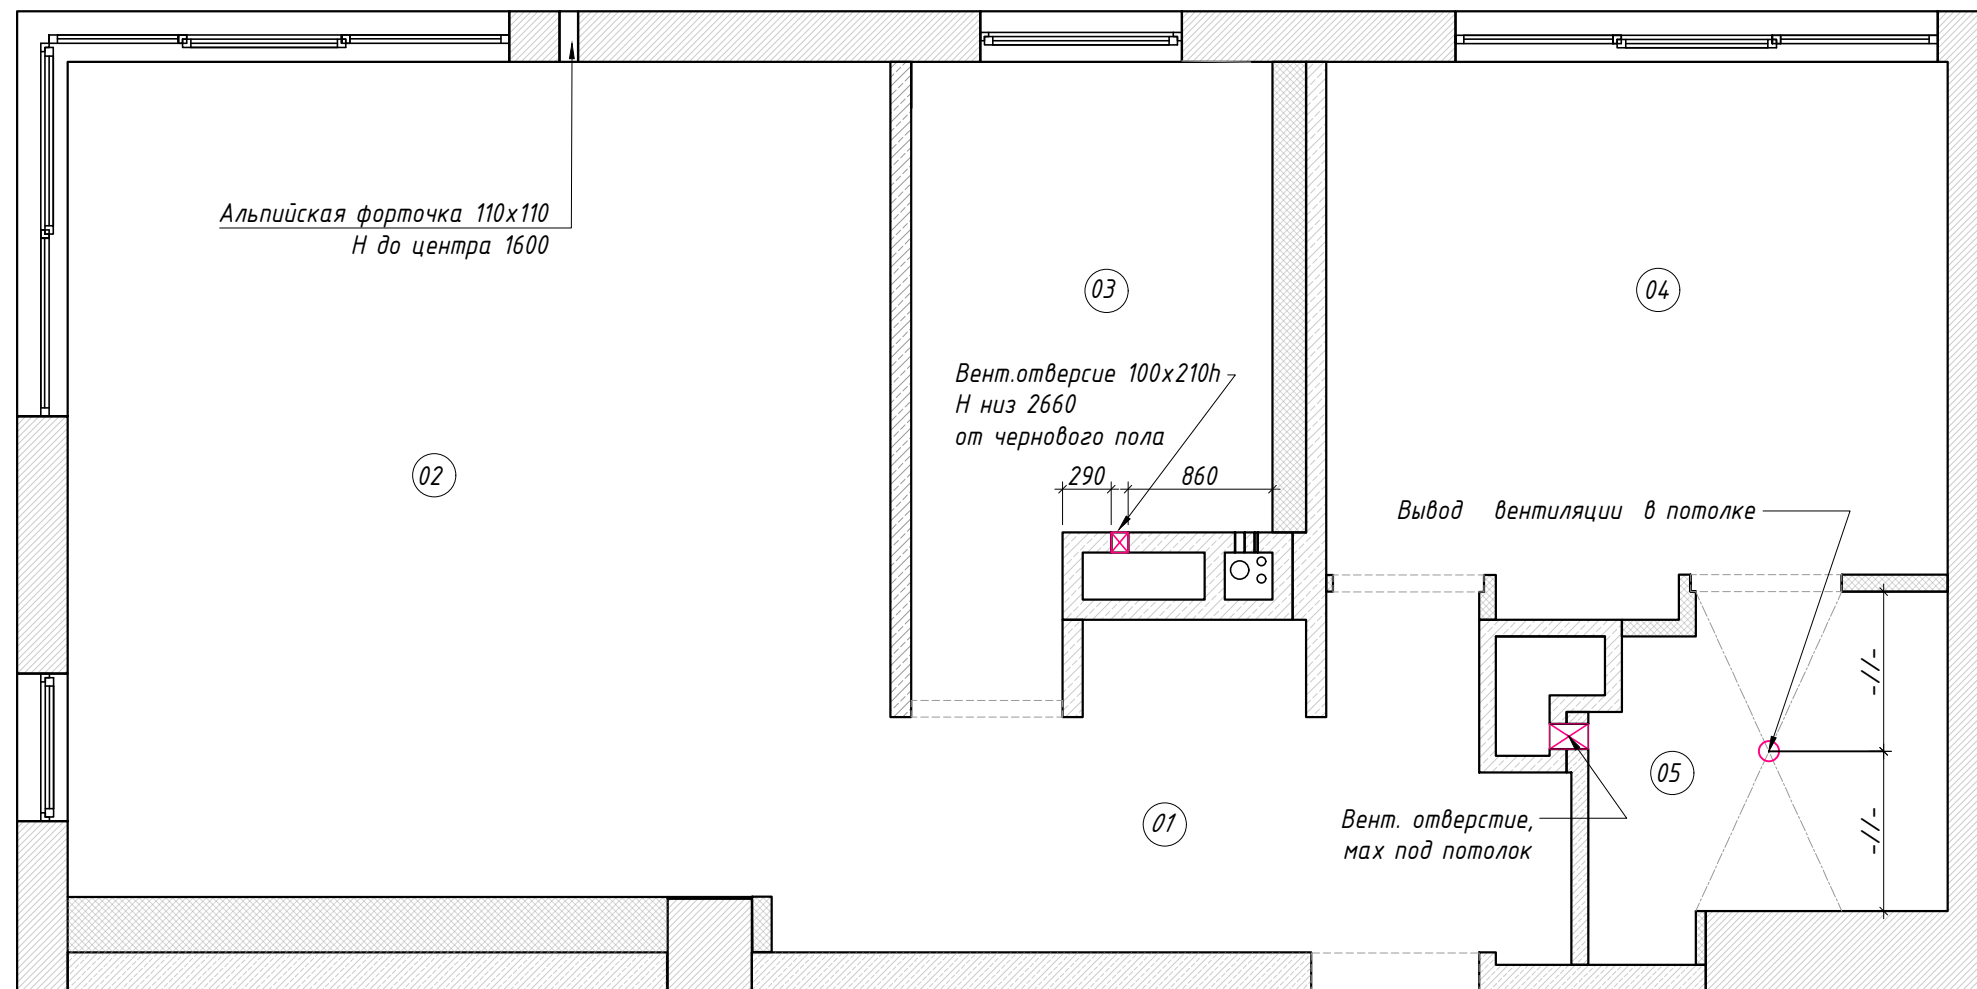

Экспликация помещений


№	Наименование	S, м <sup>2</sup>
1	Холл-прихожая	8.23
2	Кухня-столовая-гостиная	24.68
3	Санузел	7.02
4	Спальня	11.30
5	Гардеробная	4.14
Итого:		55.36

Примечания:

1. Размеры и высоты фрагментов отделки, а также зеркал и мебельных панелей смотреть на развертках

Условные обозначения:

- - штукатурка тип 1
- - штукатурка тип 2
- - штукатурка тип 3
- - декоративная штукатурка тип 4
- - микроцемент тип 1
- - микроцемент тип 2
- - плитка тип 1
- - зеркало

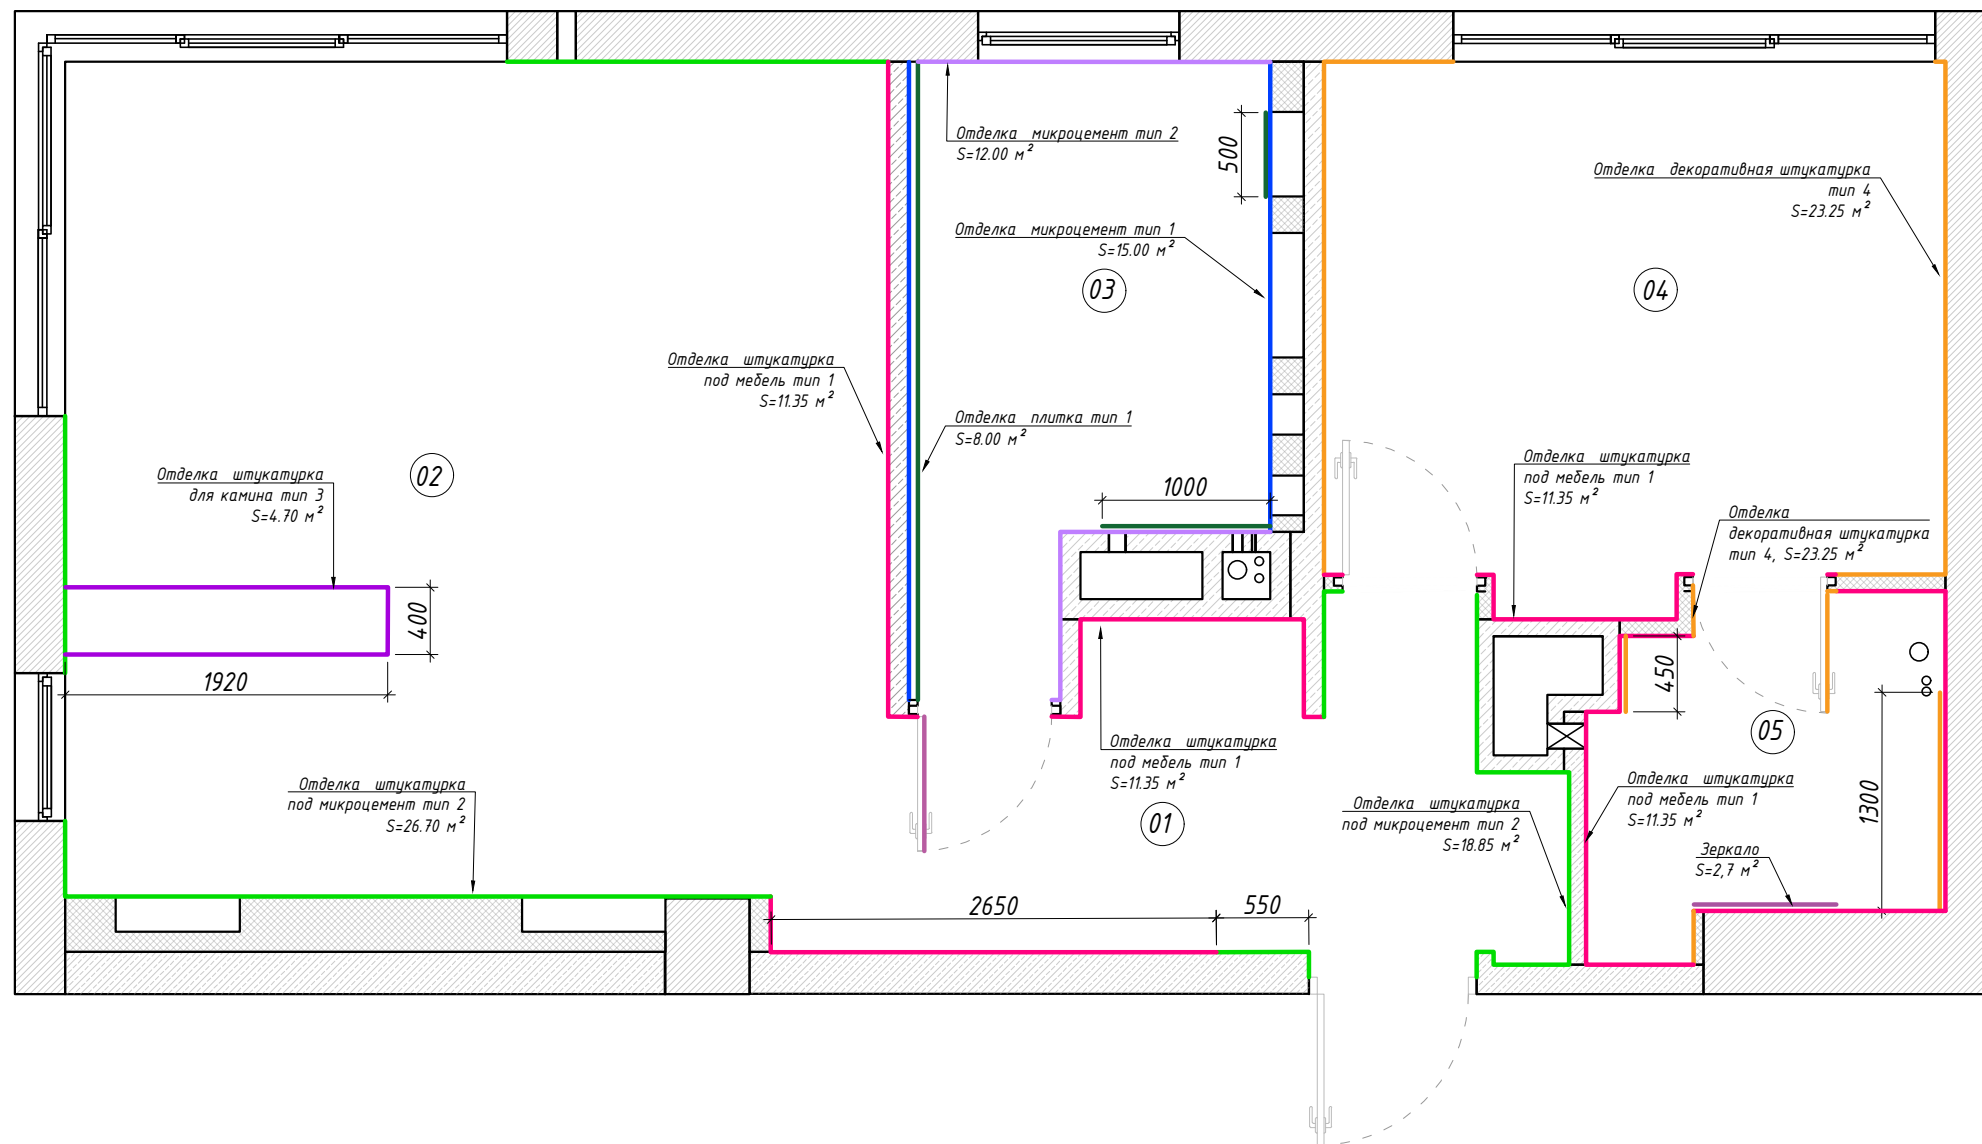


Ведомость отделочных работ

Отделка	Помещение					Итого
	01. Холл-прихожая	02. Кухня-гостиная	03. Санузел	04. Спальня	05. Гардеробная	
Штукатурка тип 1	18.85 м <sup>2</sup>	11.35 м <sup>2</sup>		10.00 м <sup>2</sup>	19.50 м <sup>2</sup>	59.7 м <sup>2</sup>
Штукатурка тип 2	22.00 м <sup>2</sup>	26.70 м <sup>2</sup>				48.70 м <sup>2</sup>
Штукатурка тип 3		4.70 м <sup>2</sup>				4.70 м <sup>2</sup>
Штукатурка тип 4				23.25 м <sup>2</sup>	6.8 м <sup>2</sup>	30.05 м <sup>2</sup>
Микроцемент тип 1			15.00 м <sup>2</sup>			15.00 м <sup>2</sup>
Микроцемент тип 2			11.00 м <sup>2</sup>			11.00 м <sup>2</sup>
Краска тип 1	18.85 м <sup>2</sup>	11.35 м <sup>2</sup>		4.00 м <sup>2</sup>	17.70 м <sup>2</sup>	51.9 м <sup>2</sup>
Плитка тип 1			8.00 м <sup>2</sup>			8.00 м <sup>2</sup>



Экспликация помещений

№	Наименование	S, м <sup>2</sup>
1	Холл-прихожая	8.23
2	Кухня-столовая-гостиная	24.68
3	Санузел	7.02
4	Спальня	11.30
5	Гардеробная	4.14
Итого:		55.36

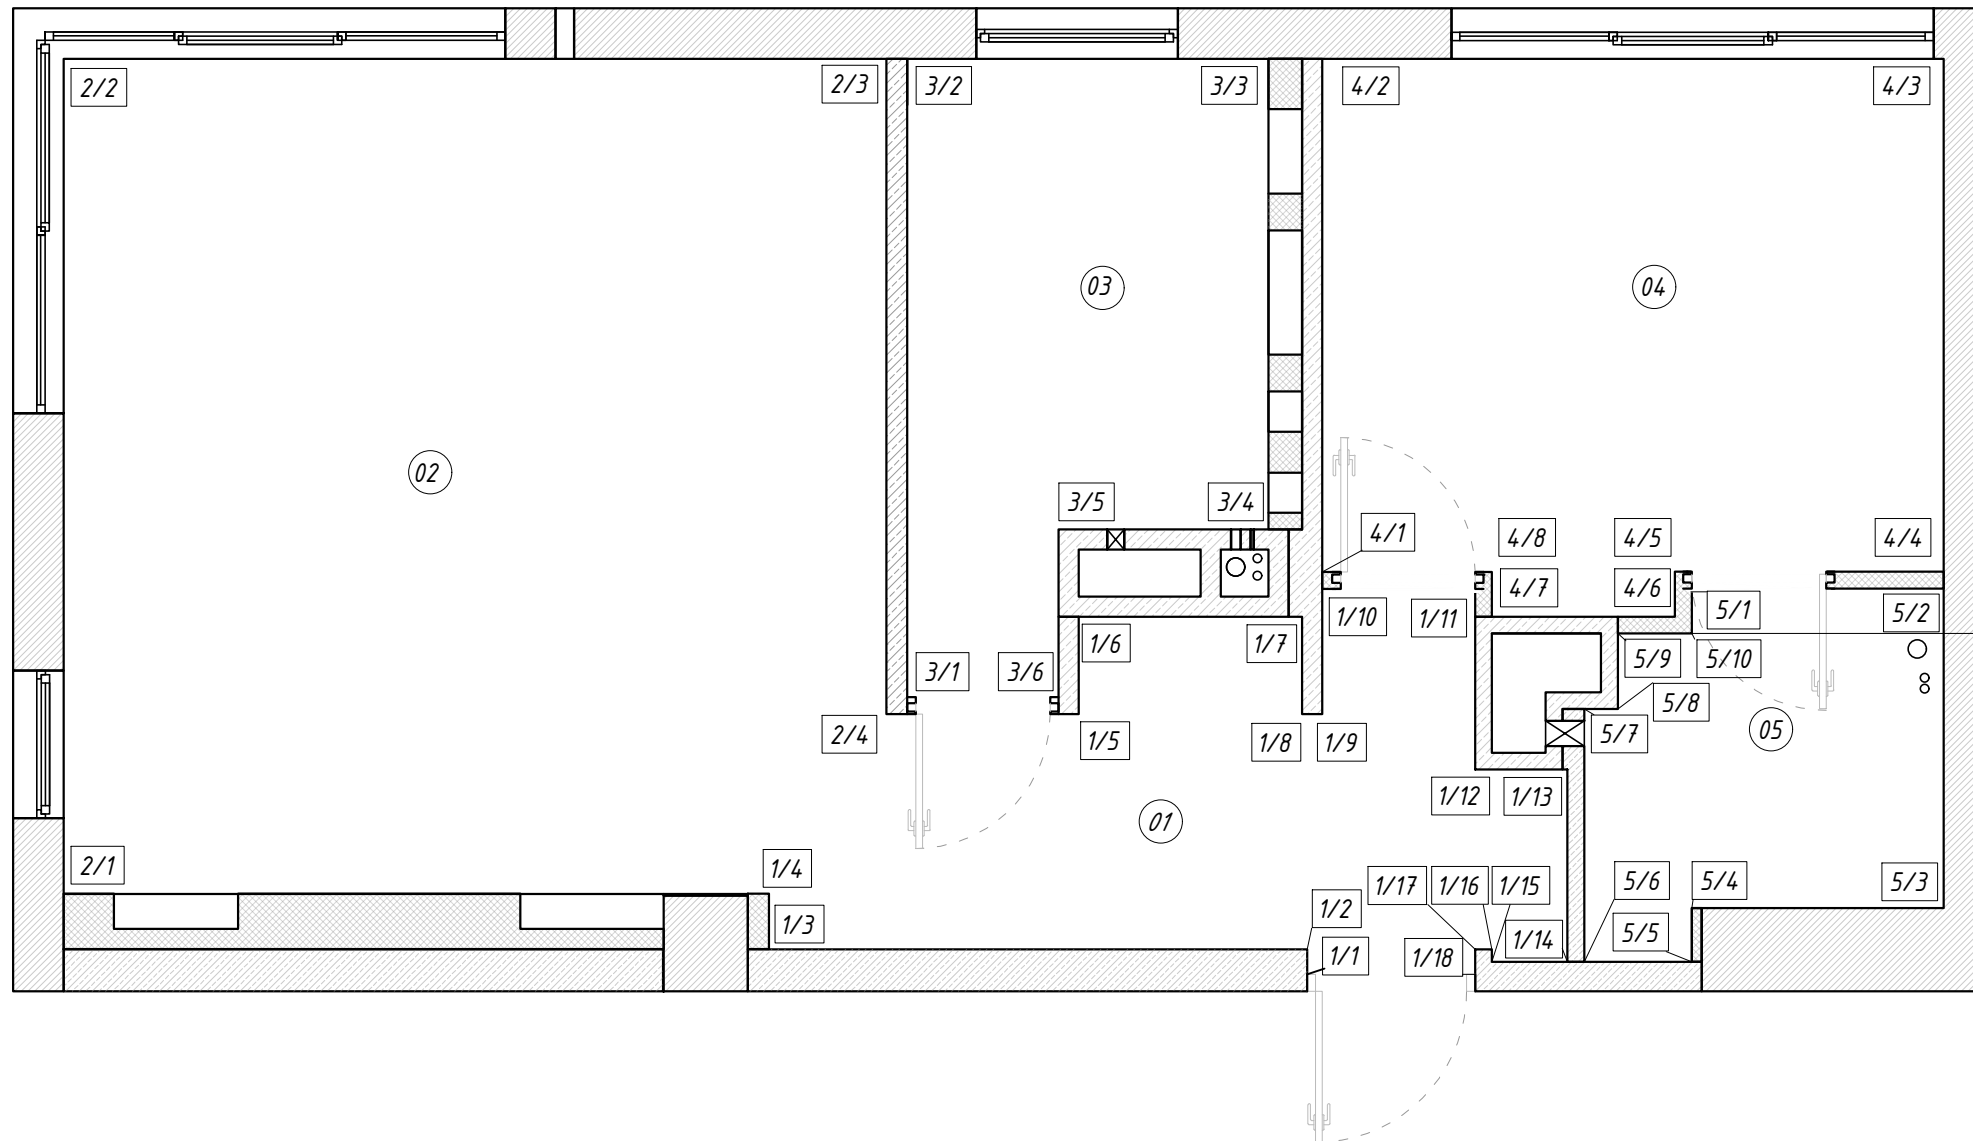










Примечания:

1. Размеры с пометкой \* уточнять на месте.

Условные обозначения:

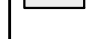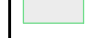

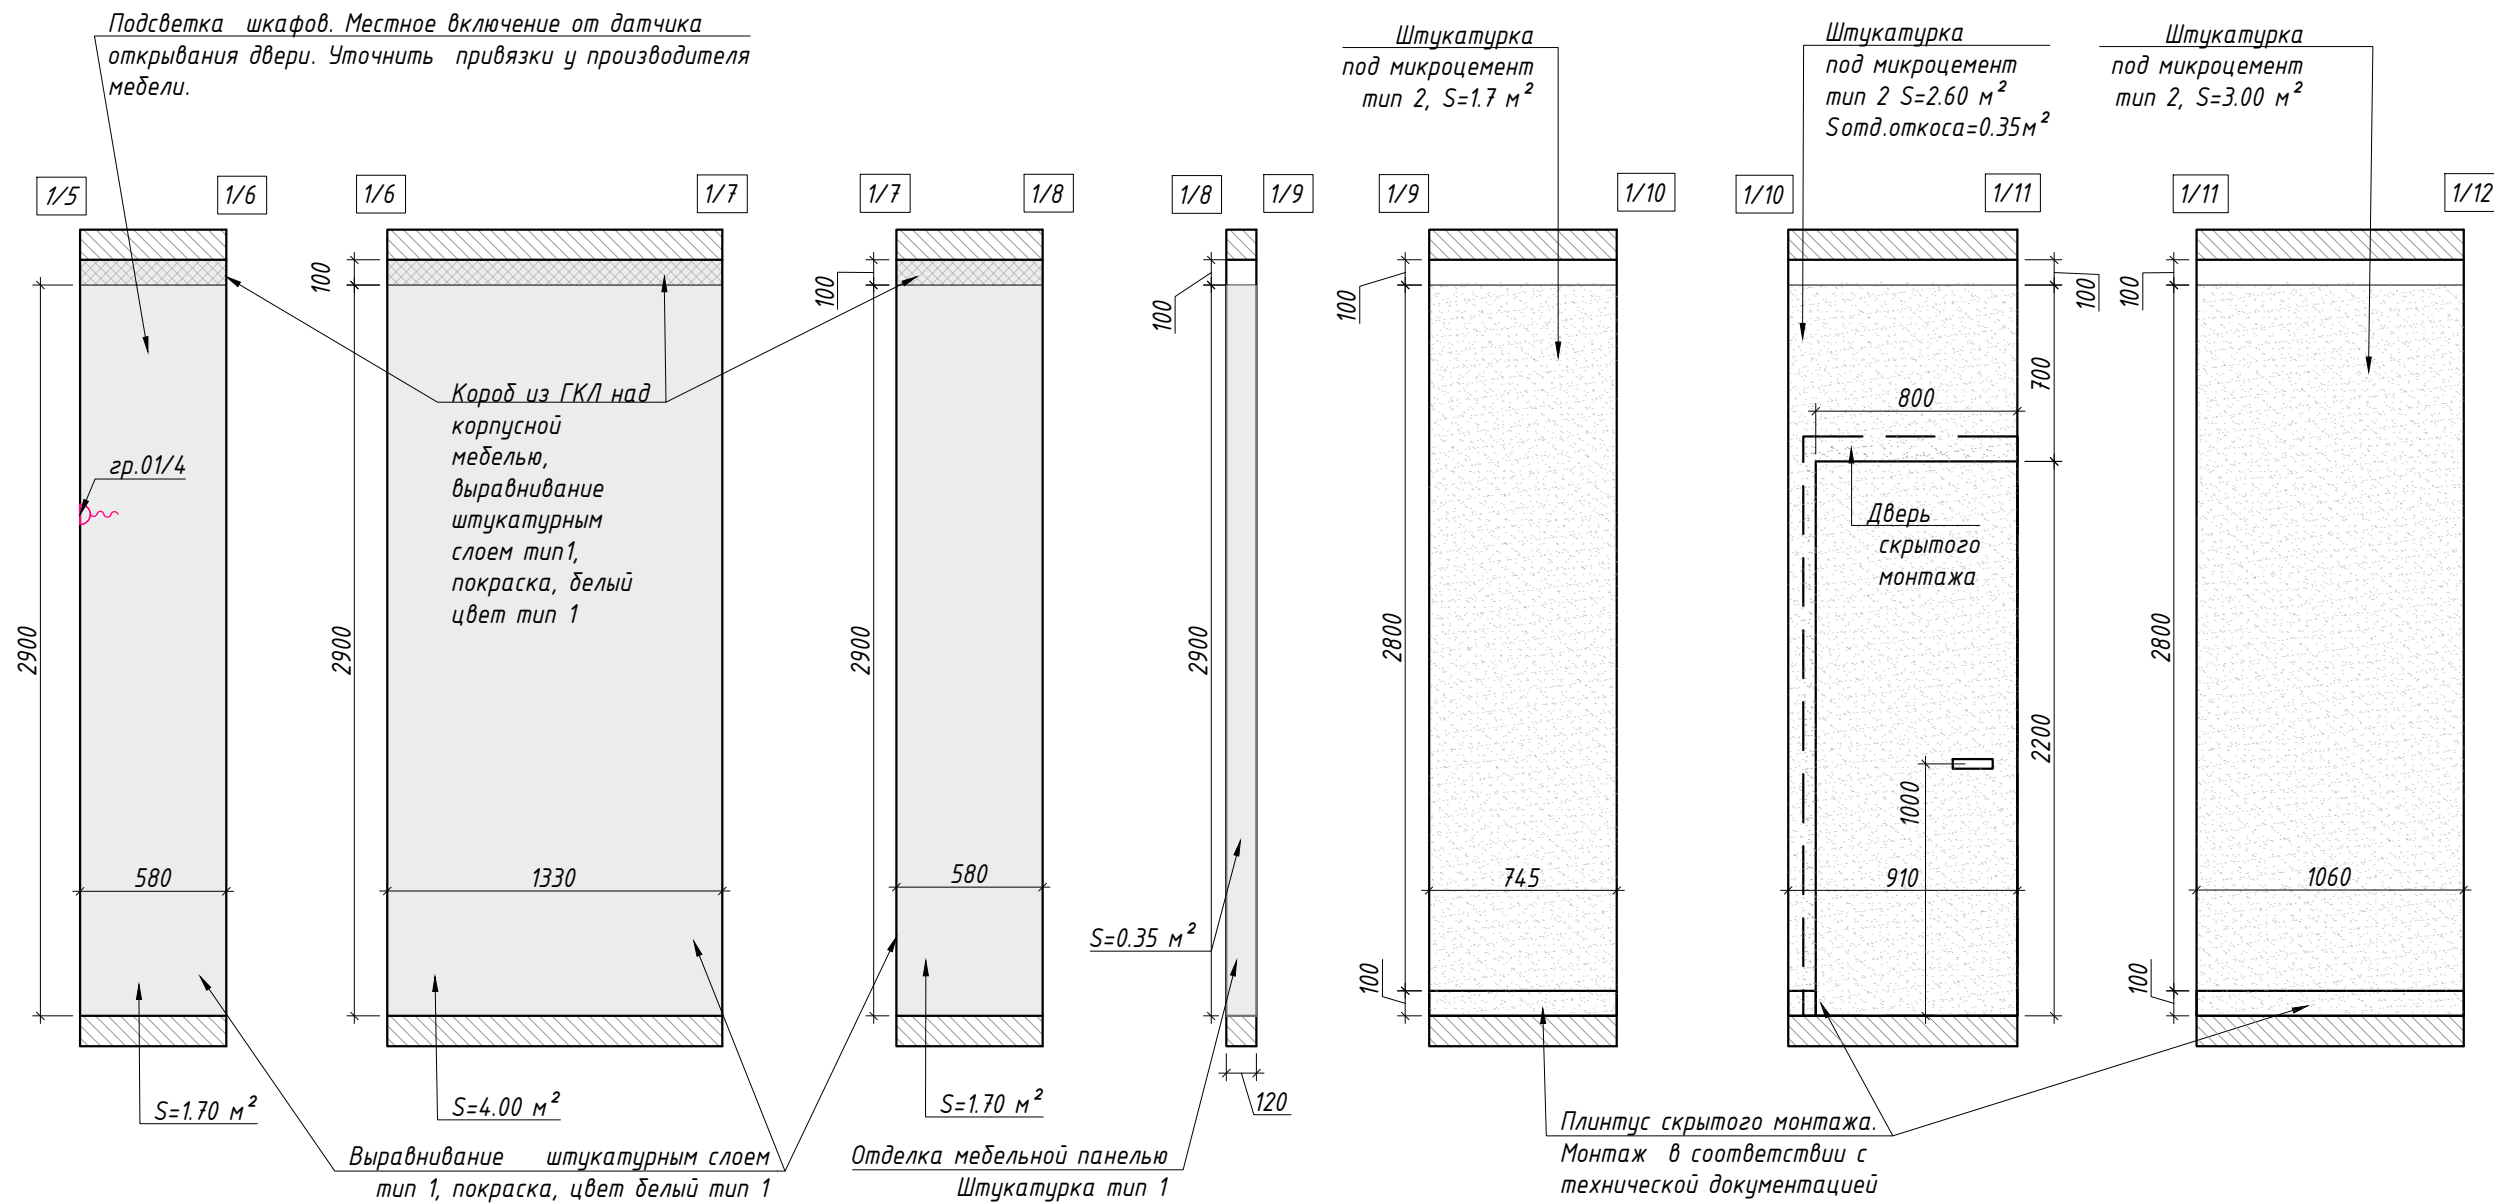




-  - перекрытие / пол
-  - короб ГКЛ, штукатурка тип 1, краска тип 1
-  - штукатурка под микроцемент тип 2
-  - штукатурка под мебелью тип 1 с покраской цвет белый тип 1
-  - отделка мебельной панелью
-  - вывод кабеля




Примечания:






1. Размеры с пометкой \* уточнять на месте.

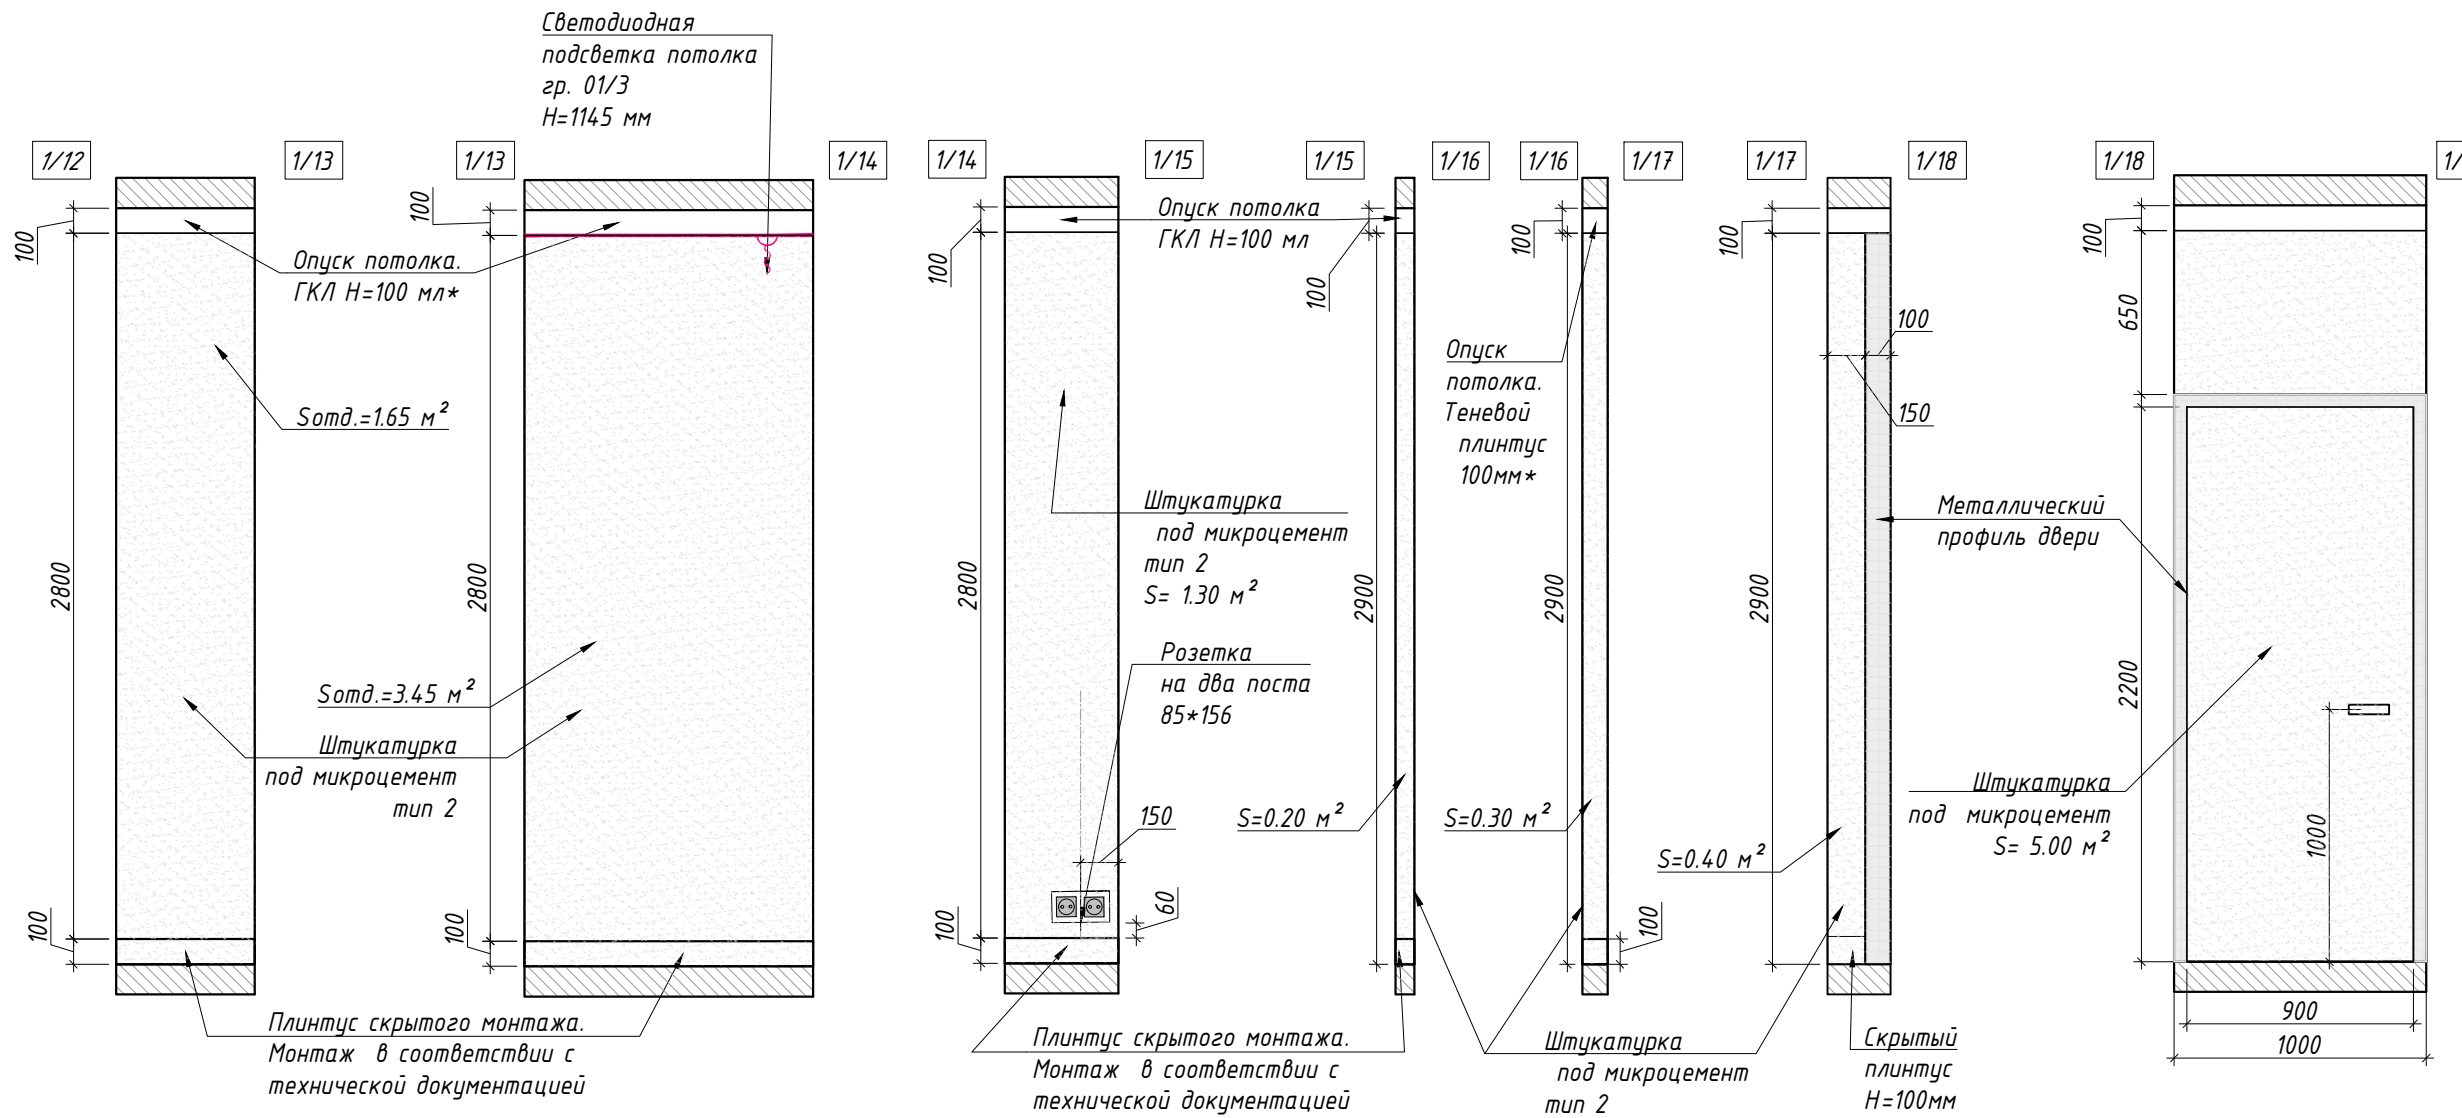
Условные обозначения:

-  - перекрытие / пол
-  - короб ГКЛ, штукатурка тип 1, краска тип 1
-  - штукатурка под микроцемент тип 2
-  - штукатурка под мебелью тип 1 с покраской цвет белый тип 1
-  - металлический профиль двери
-  - светодиодная подсветка
-  - вывод кабеля



Условные обозначения:

-  - перекрытие /пол
-  - штукатурка под микроцемент тип 2
-  - штукатурка под мебелью тип1 с покраской цвет белый тип 1
-  - светодиодная подсветка
-  - вывод кабеля
- 200 - приоритетные размеры

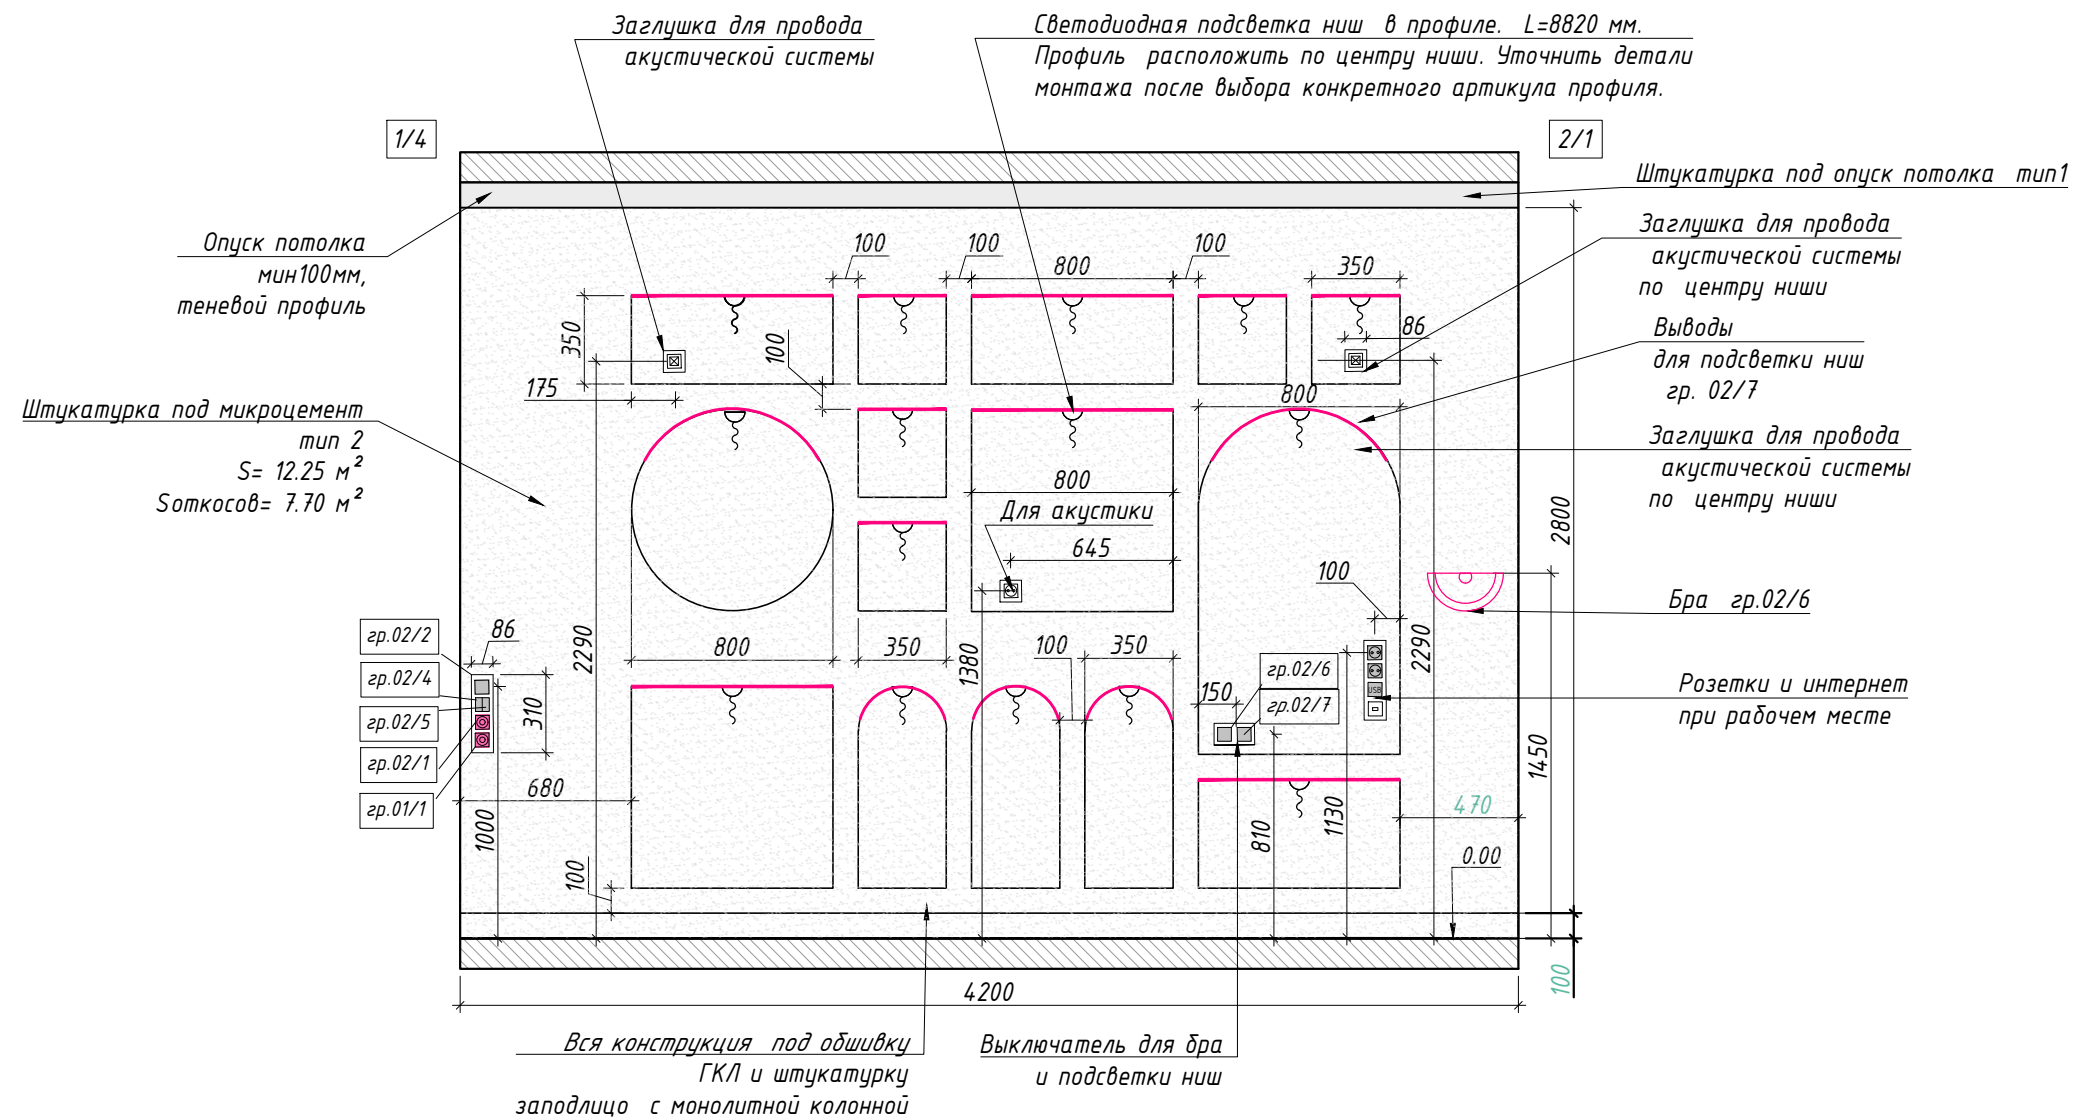

Ведомость отделки помещения 02







Наименование	Площадь
Штукатурка (за мебелью) тип 1	11.35 м <sup>2</sup>
Штукатурка (под микроцемент) тип 2	26.70 м <sup>2</sup>
Штукатурка тип 3 (камин)	4.70 м <sup>2</sup>
Отделка откосов	9.00 м <sup>2</sup>
Краска тип 1	11.35 м <sup>2</sup>




Примечания:


1. Размеры с пометкой \* уточнять на месте.
2. Установка камина производится в соответствии с тех. документацией и под контролем специалиста и далее мебельщика,

Условные обозначения:

-  - перекрытие /пол
-  - штукатурка под микроцемент тип 2
-  - штукатурка под мебелью тип 1 с покраской цвет белый тип 1
-  - светодиодная подсветка
-  - ниша для штор из ГКЛ
-  - отделка камина тип 3

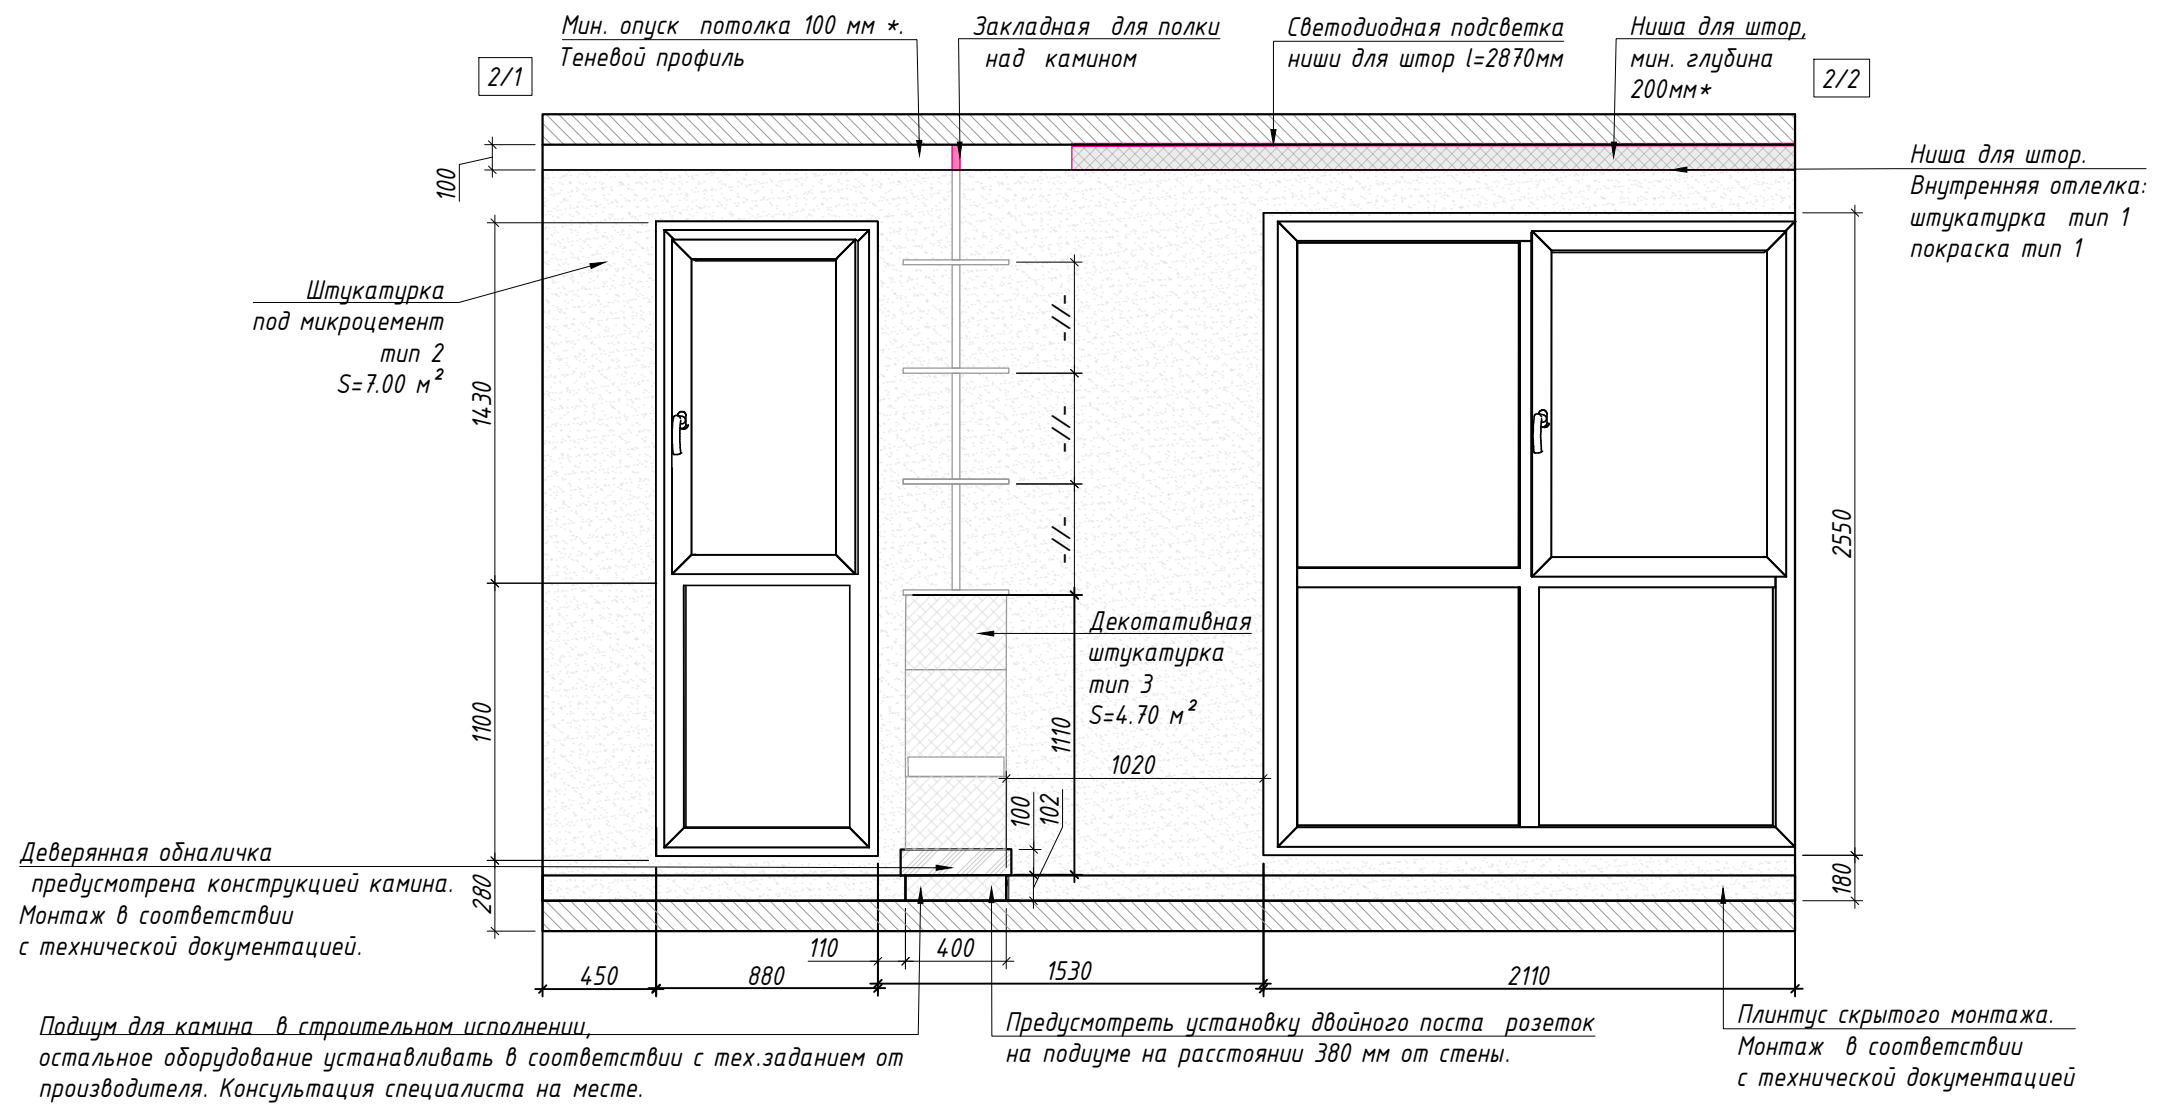



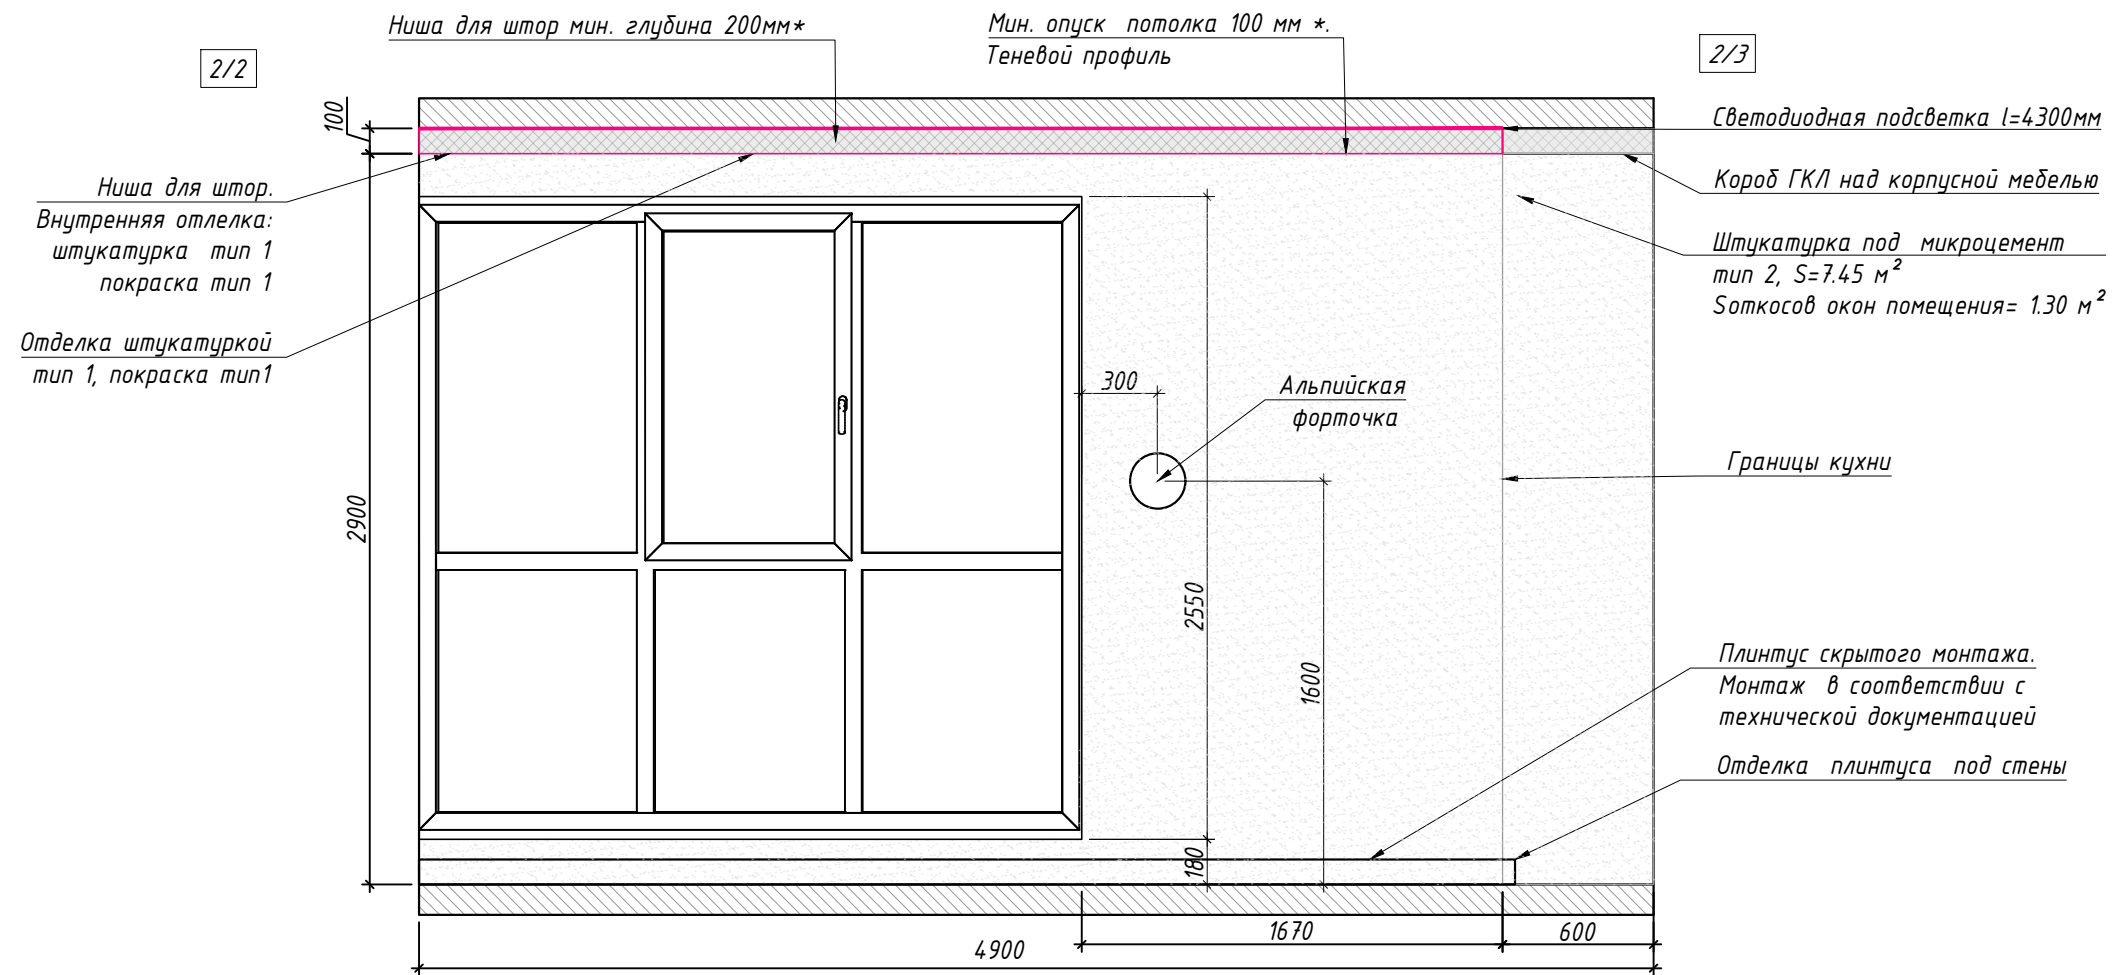







Примечания:

1. Размеры с пометкой \* уточнять на месте.
2. Учесть заход плинтуса скрытого монтажа за корпусную мебель.

Условные обозначения:


-  - перекрытие /пол
-  - штукатурка под микроцемент тип 2
-  - штукатурка под мебелью тип 1 с покраской цвет белый тип 1
-  - светодиодная подсветка
-  - ниша для штор из ГКЛ
-  - короб ГКЛ над корпусной мебелью


Примечания:


1. Размеры с пометкой \* уточнять на месте.
2. Точные размеры кухонной мебели, а также привязки выводов электричества уточнить и проверить со специалистами поэтапно.


Условные обозначения:

 - перекрытие / пол

 - короб ГКЛ над корпусной мебелью с отделкой

 - штукатурка под мебелью с покраской цвет белый тип 1




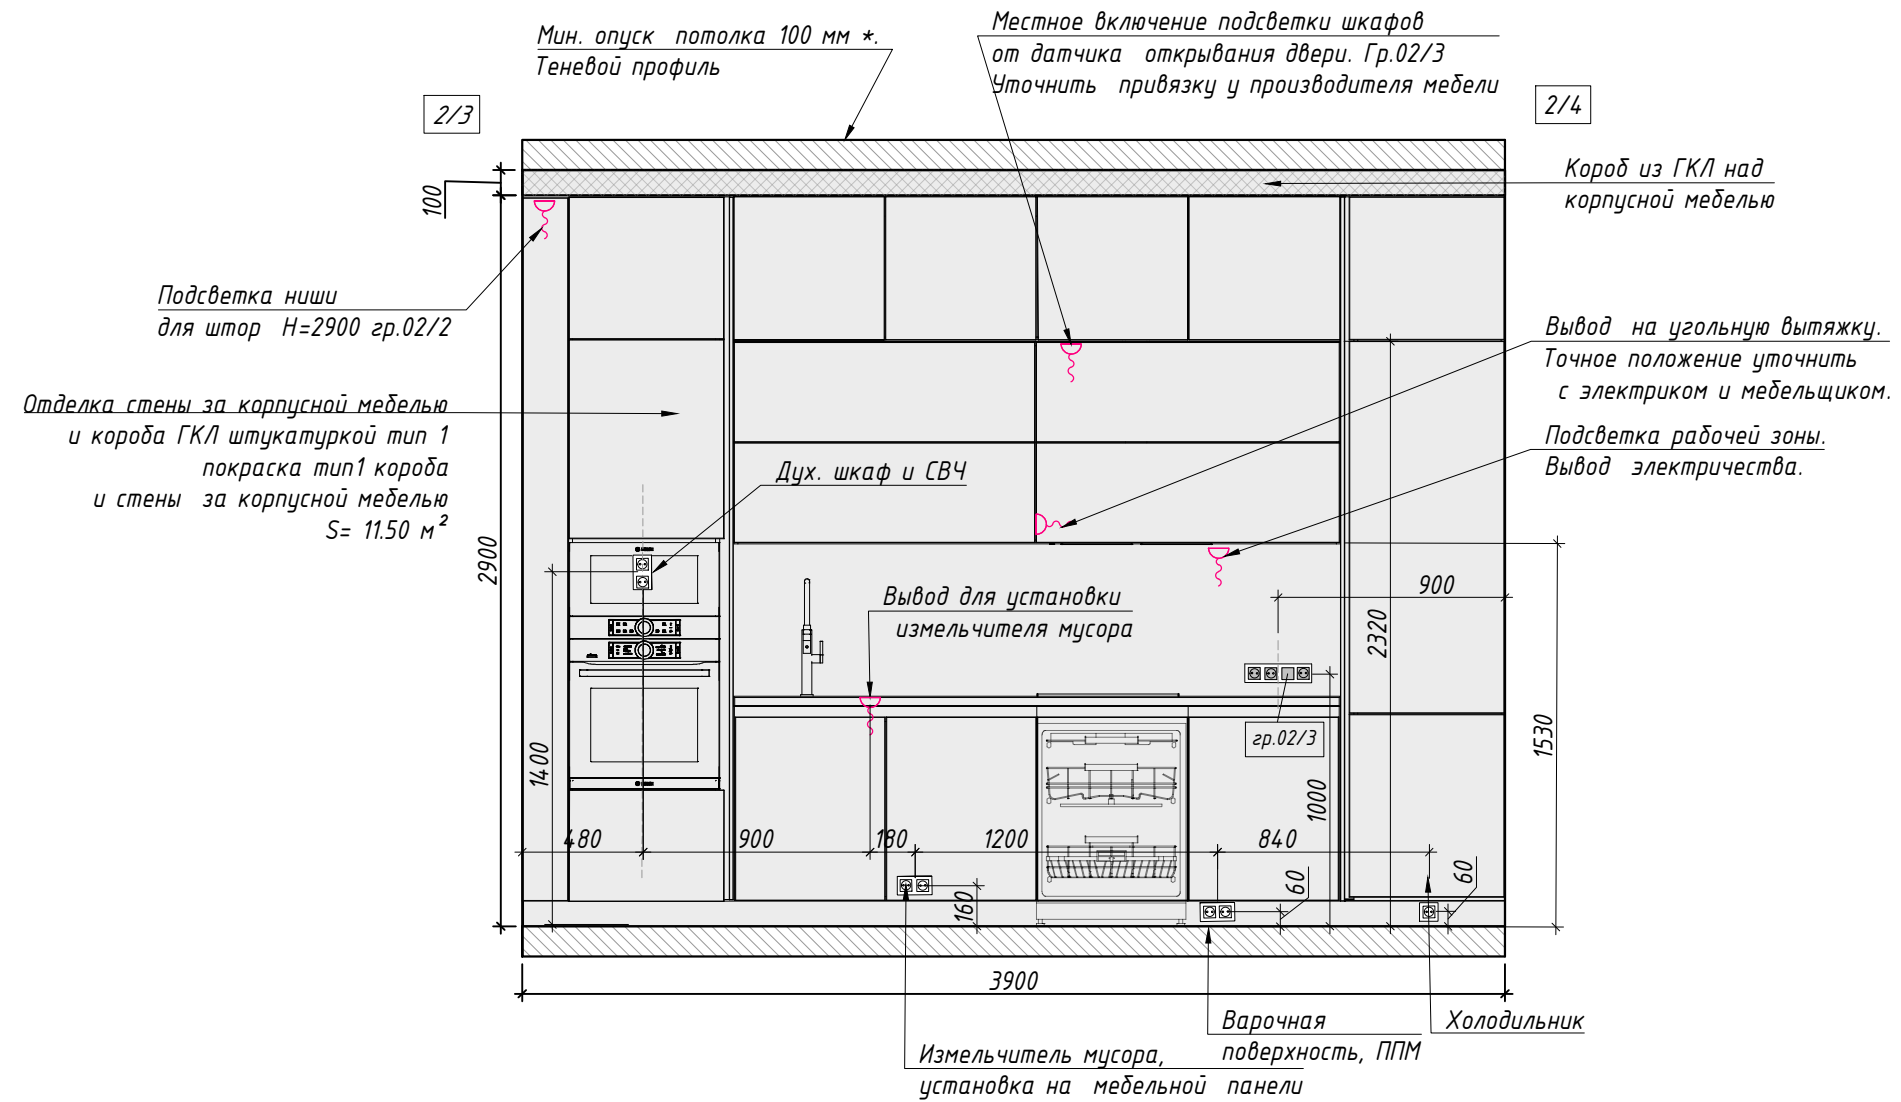



 - вывод электричества

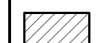

Примечания:




- Размеры с пометкой \* уточнять на месте.

Условные обозначения:

-  - перекрытие / пол
-  - подиум
-  - микроцемент тип 1
-  - микроцемент тип 2
-  - вывод электричества
-  - светодиодная подсветка
-  - закладная для аксессуаров

Ведомость отделки помещения 03


Наименование	Площадь
Плитка тип 1	8.00 м <sup>2</sup>
Микроцемент тип 1	13.50 м <sup>2</sup>
Отделка откосов (тип1)	1.4 м <sup>2</sup>
Микроцемент тип 2	10.5 м <sup>2</sup>
Отделка откосов	0.35 м <sup>2</sup>

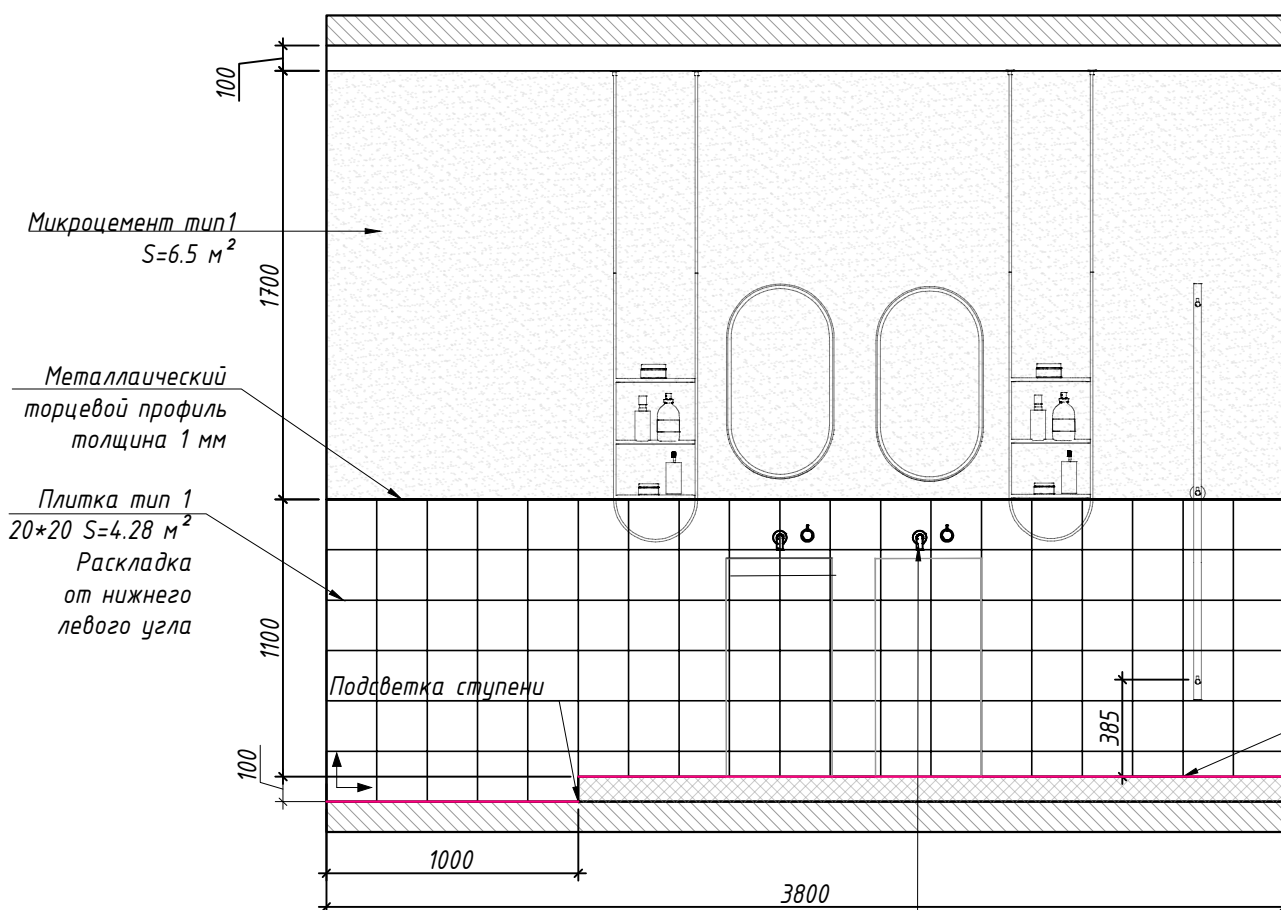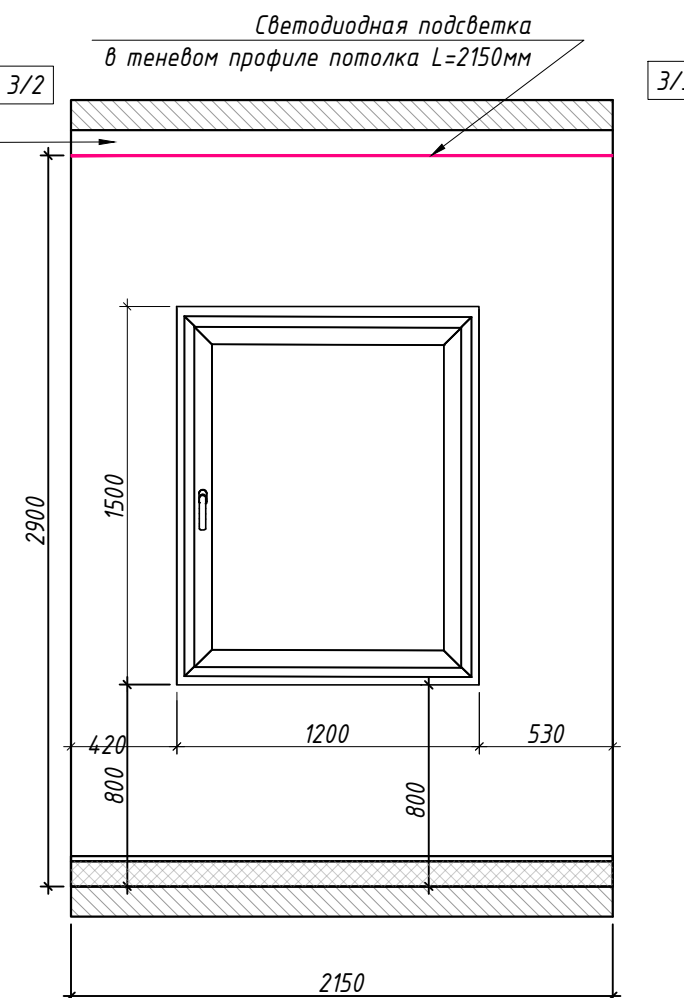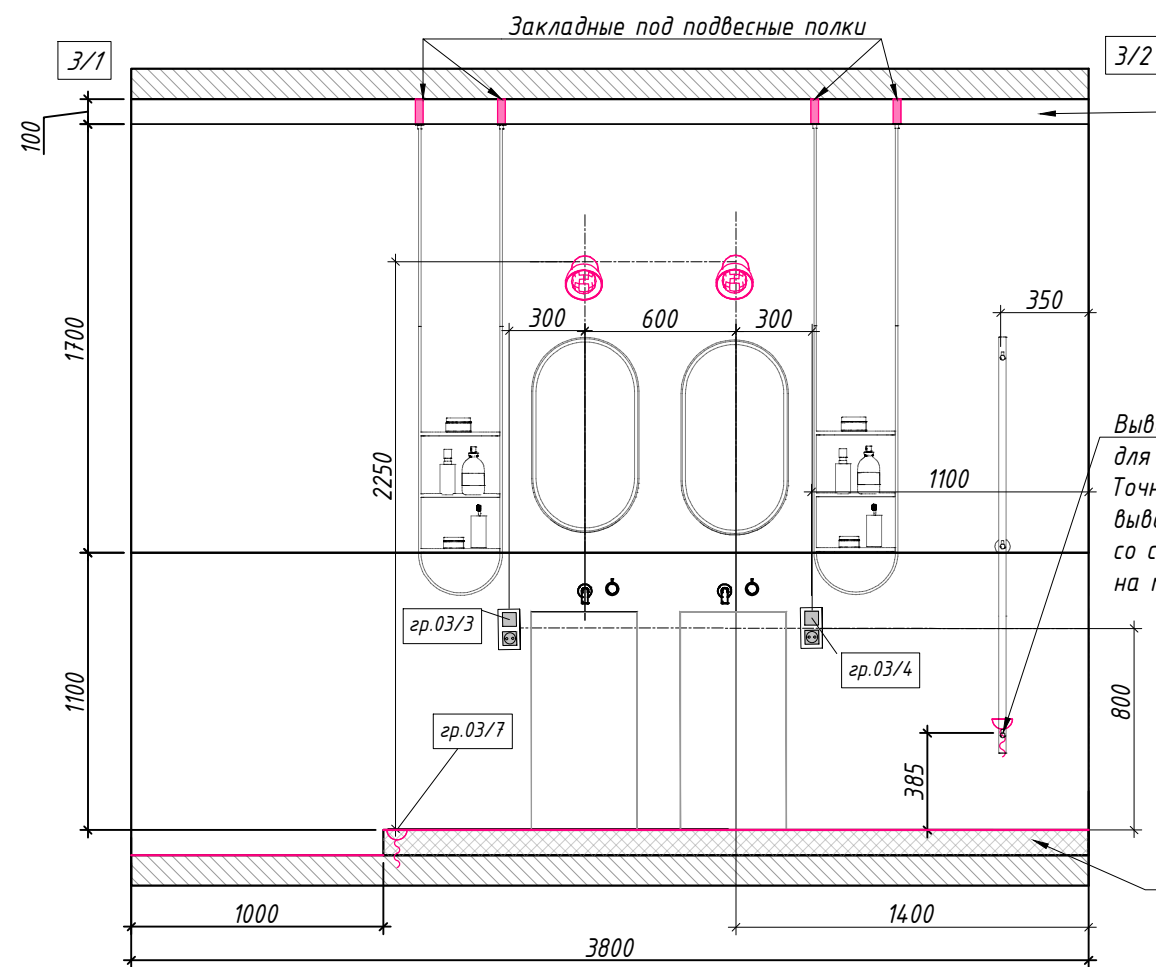

Металлический торцевой профиль по периметру толщина 1 мм

Отделка плиткой тип 1 S= 0.6 м Раскладка от центра каждой стороны

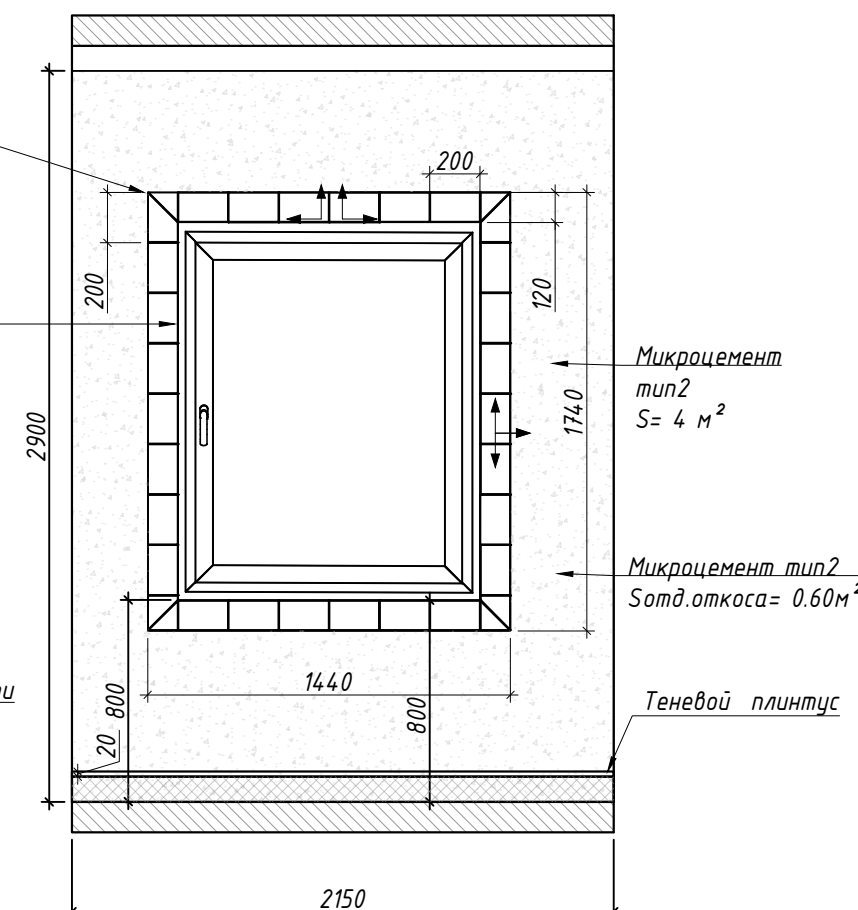


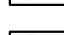




Отделка всей поверхности пола с подиумом микроцементом тип 3








Примечания:

1. Размеры с пометкой \* уточнять на месте.
2. Уклон поддона согласовать на месте со специалистом.

Условные обозначения:

-  - перекрытие / пол
-  - подиум
-  - микроцемент тип 1
-  - микроцемент тип 2
-  - вывод электричества
-  - светодиодная подсветка
-  - закладная для аксессуаров
-  200 - приоритетные размеры

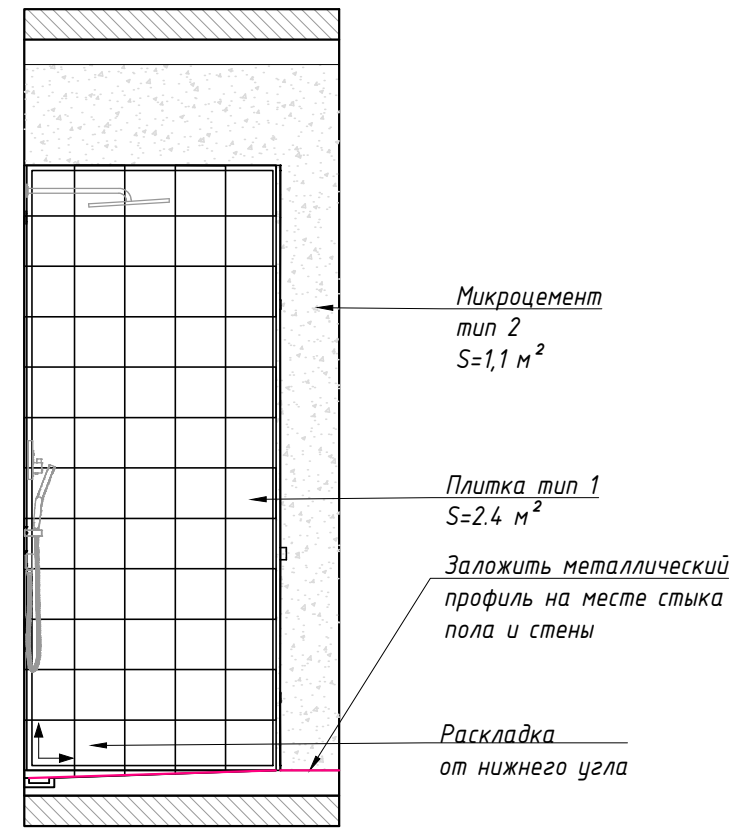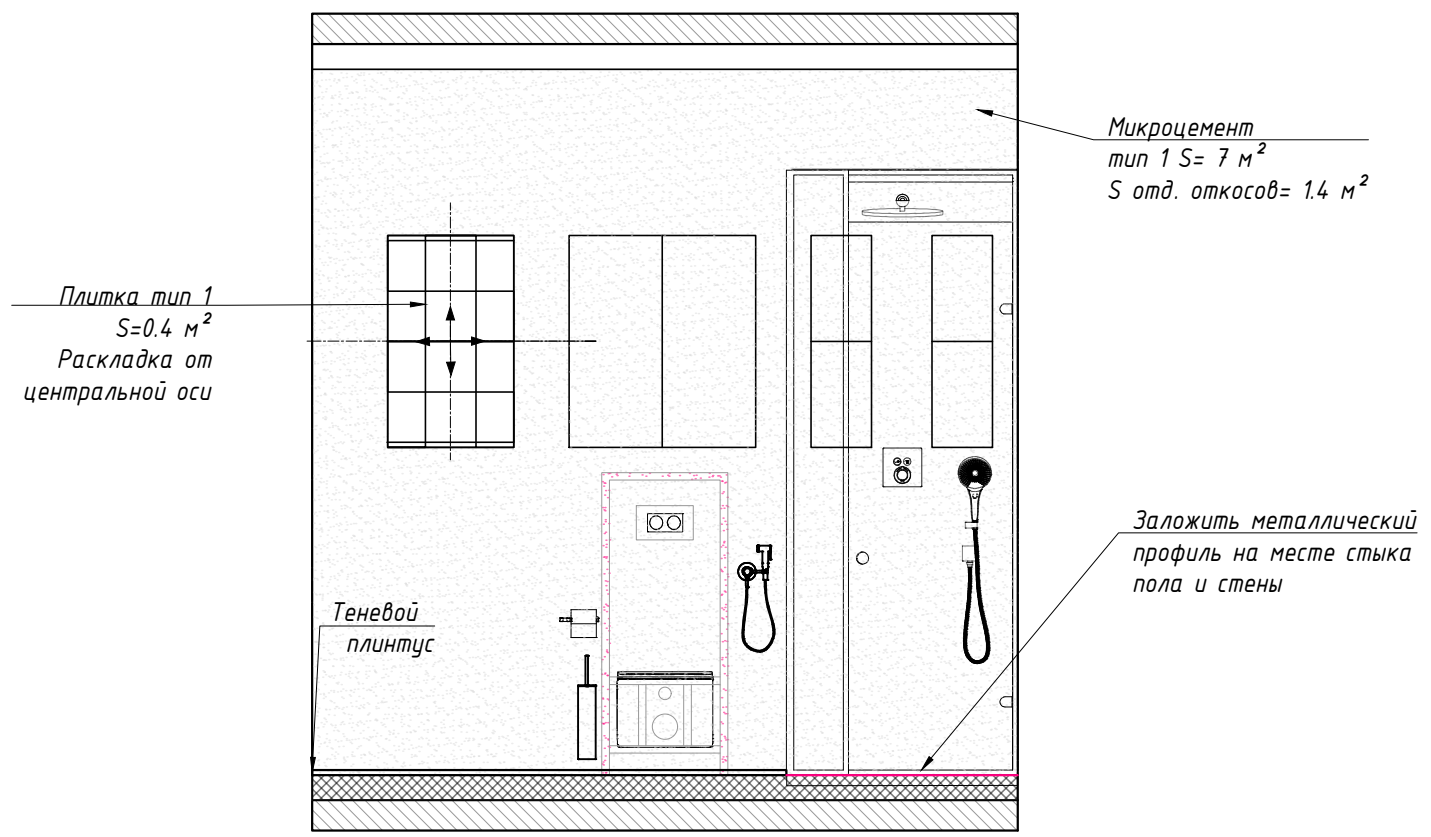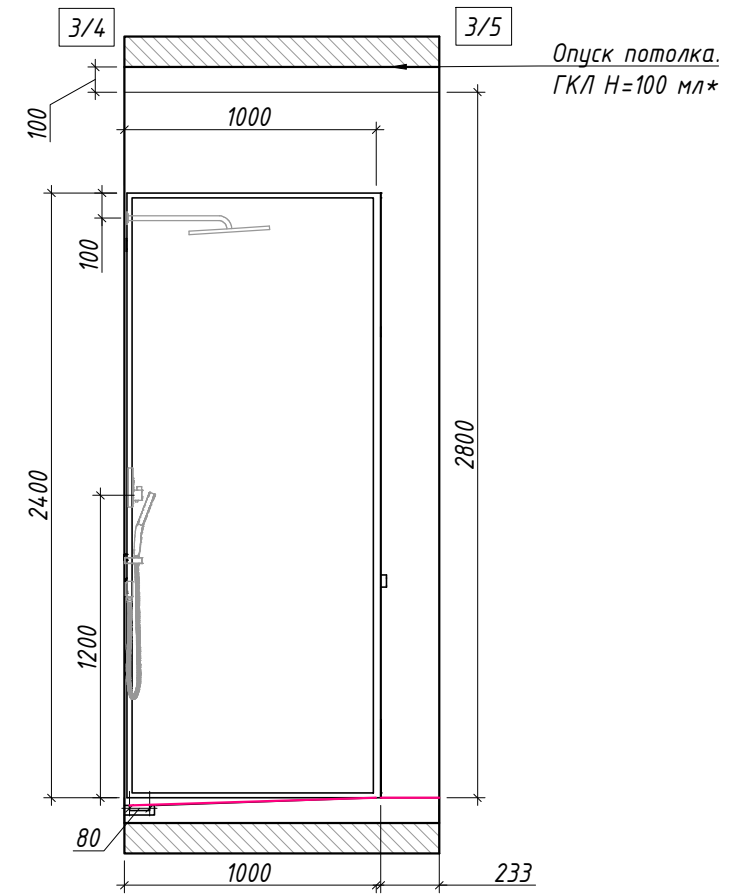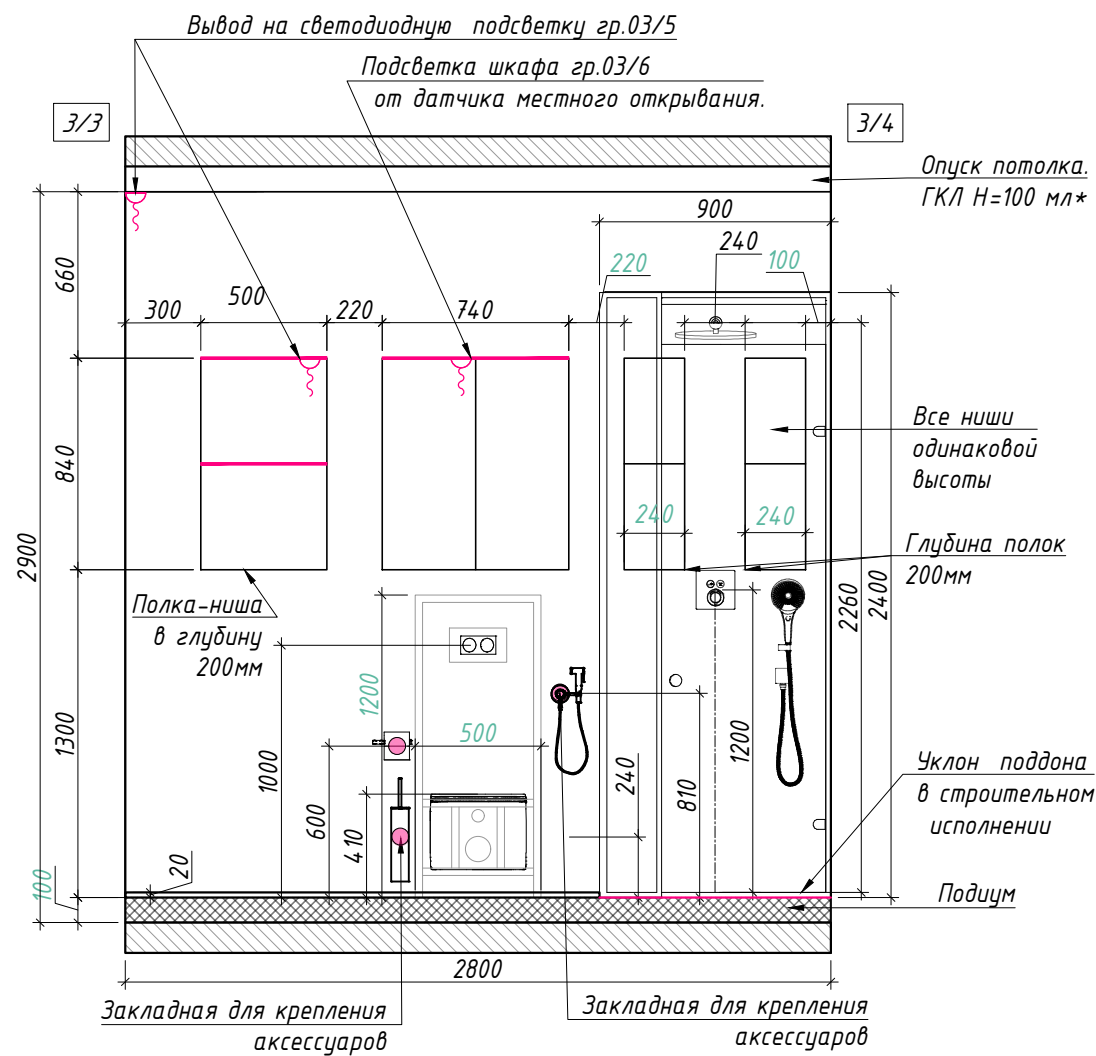


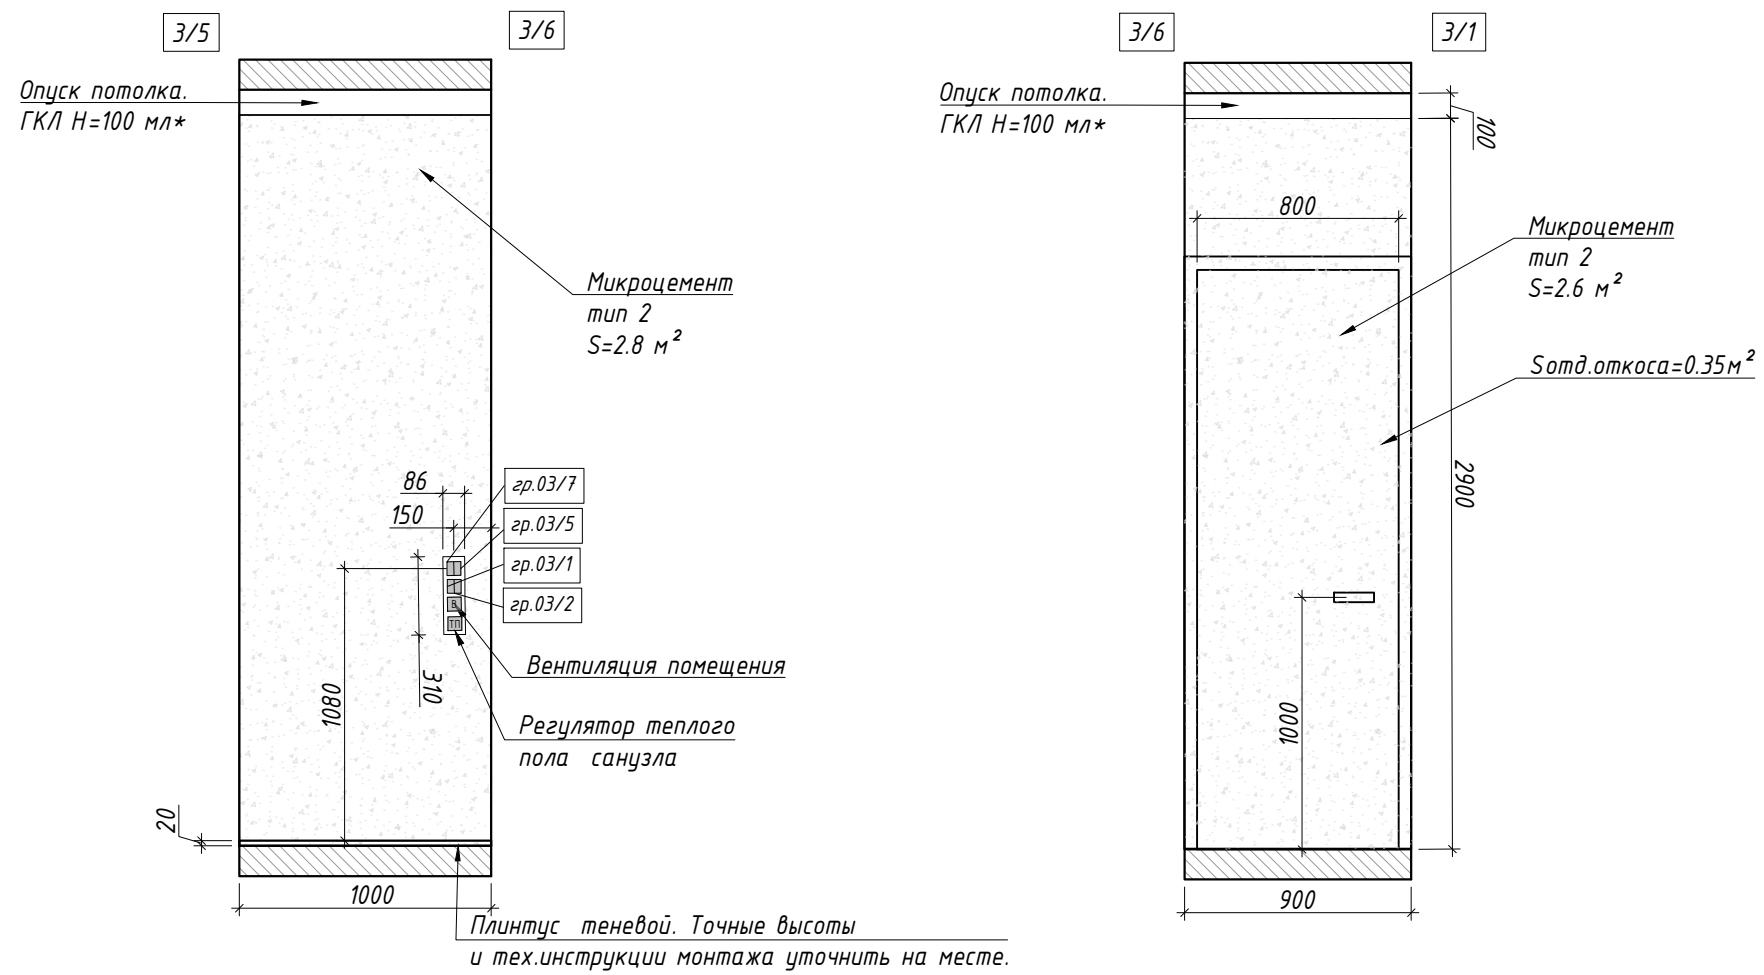

Примечания:

1. Размеры с пометкой \* уточнять на месте.

Условные обозначения:

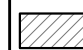 - перекрытие / пол







 - микроцемент тип 2



Примечания:


1. Размеры с пометкой \* уточнять на месте.

Условные обозначения:

-  - перекрытие / пол
-  - декоративная штукатурка тип 3
-  - ниша для штор с отделкой
-  - вывод электричества
-  - светодиодная подсветка
-  - закладная для аксессуаров

Ведомость отделки помещения 04

Наименование	Площадь
Штукатурка (за мебелью) тип 1	10.00 м <sup>2</sup>
Штукатурка тип 4	23.25 м <sup>2</sup>
Отделка откосов	0.90 м <sup>2</sup>
Краска тип 1	4.00 м <sup>2</sup>

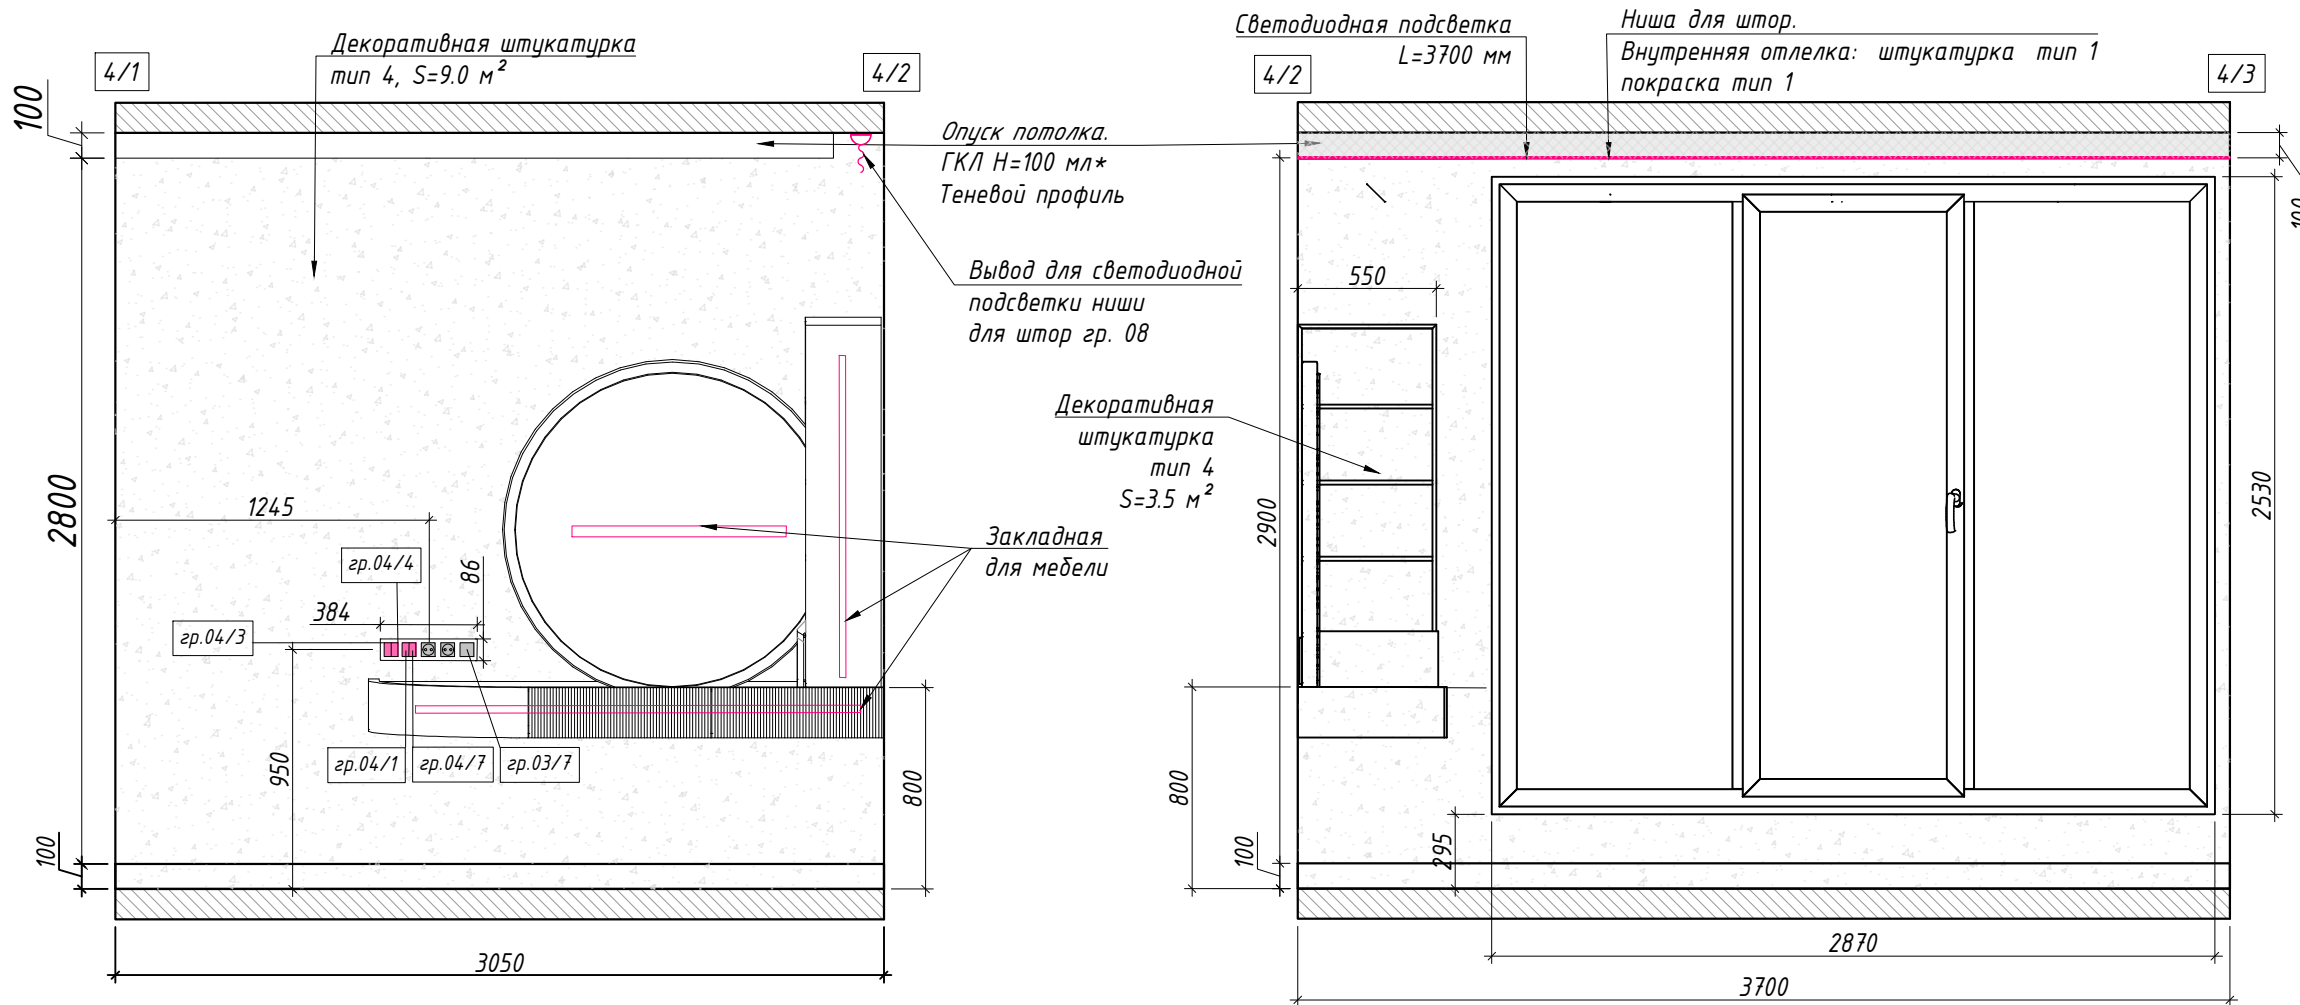









Примечания:

1. Размеры с пометкой \* уточнять на месте.
2. Монтировать перегородки в уровень друг с другом одновременно с дверными коробами с учетом технических особенностей конструкции.

Условные обозначения:



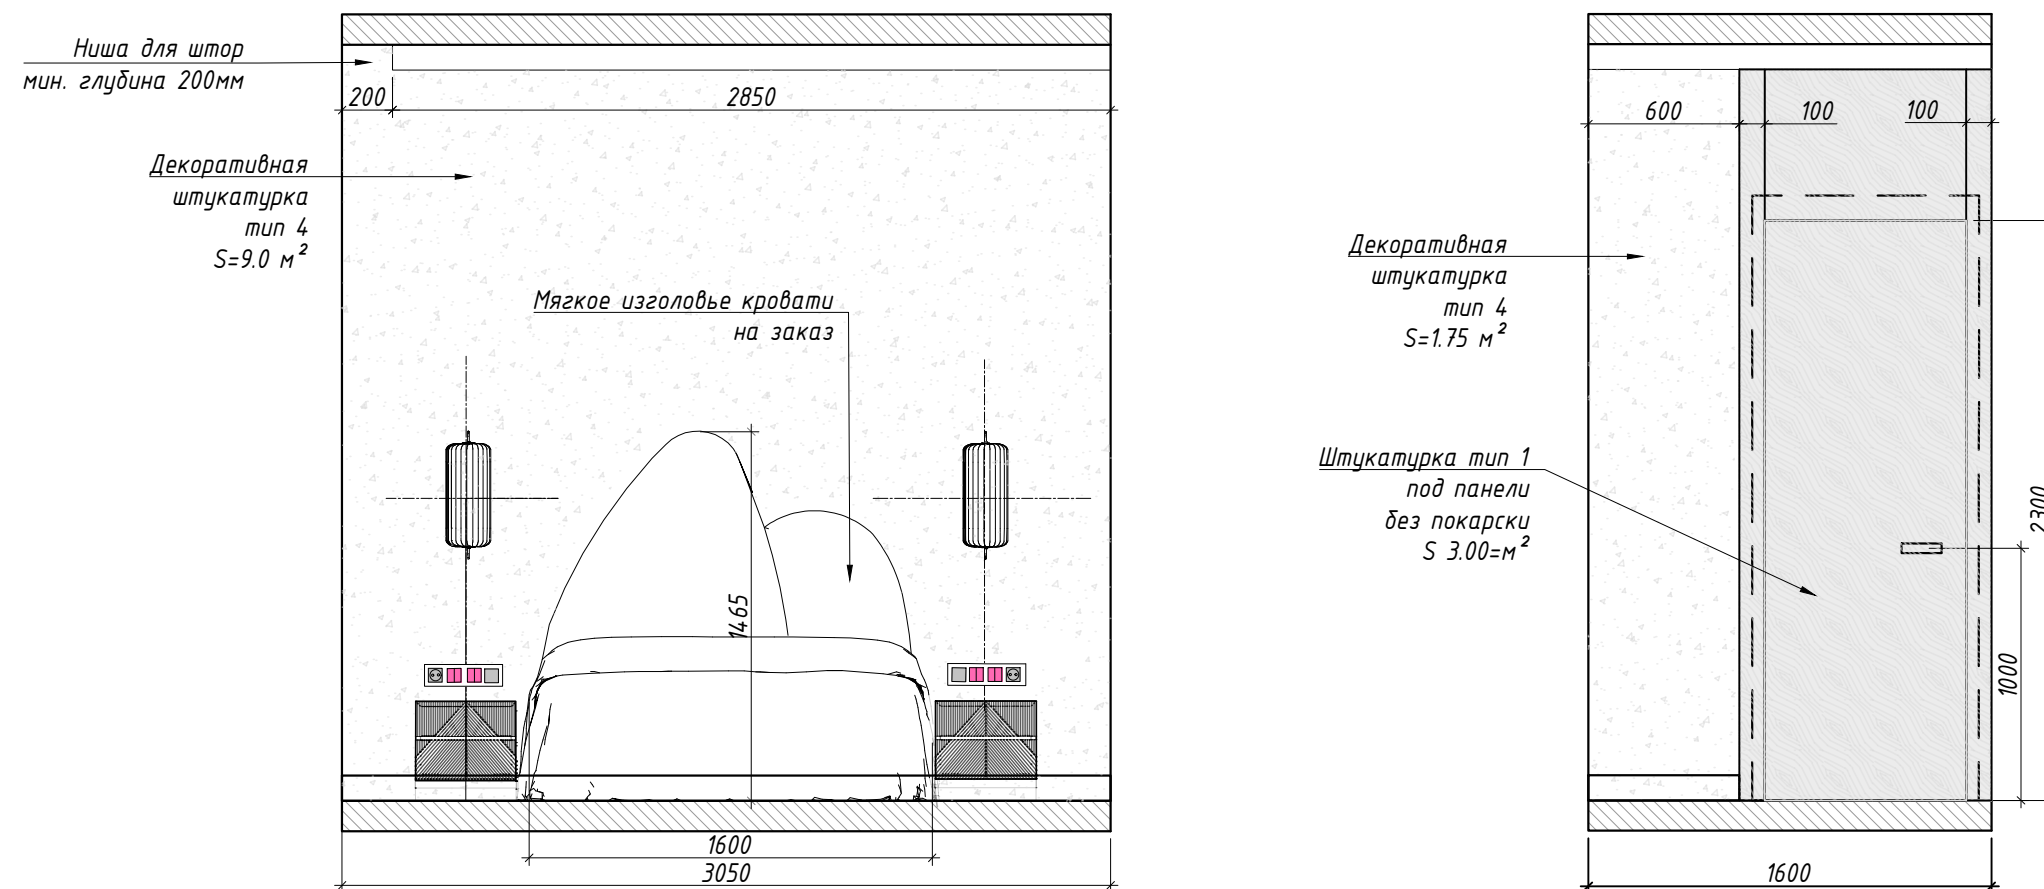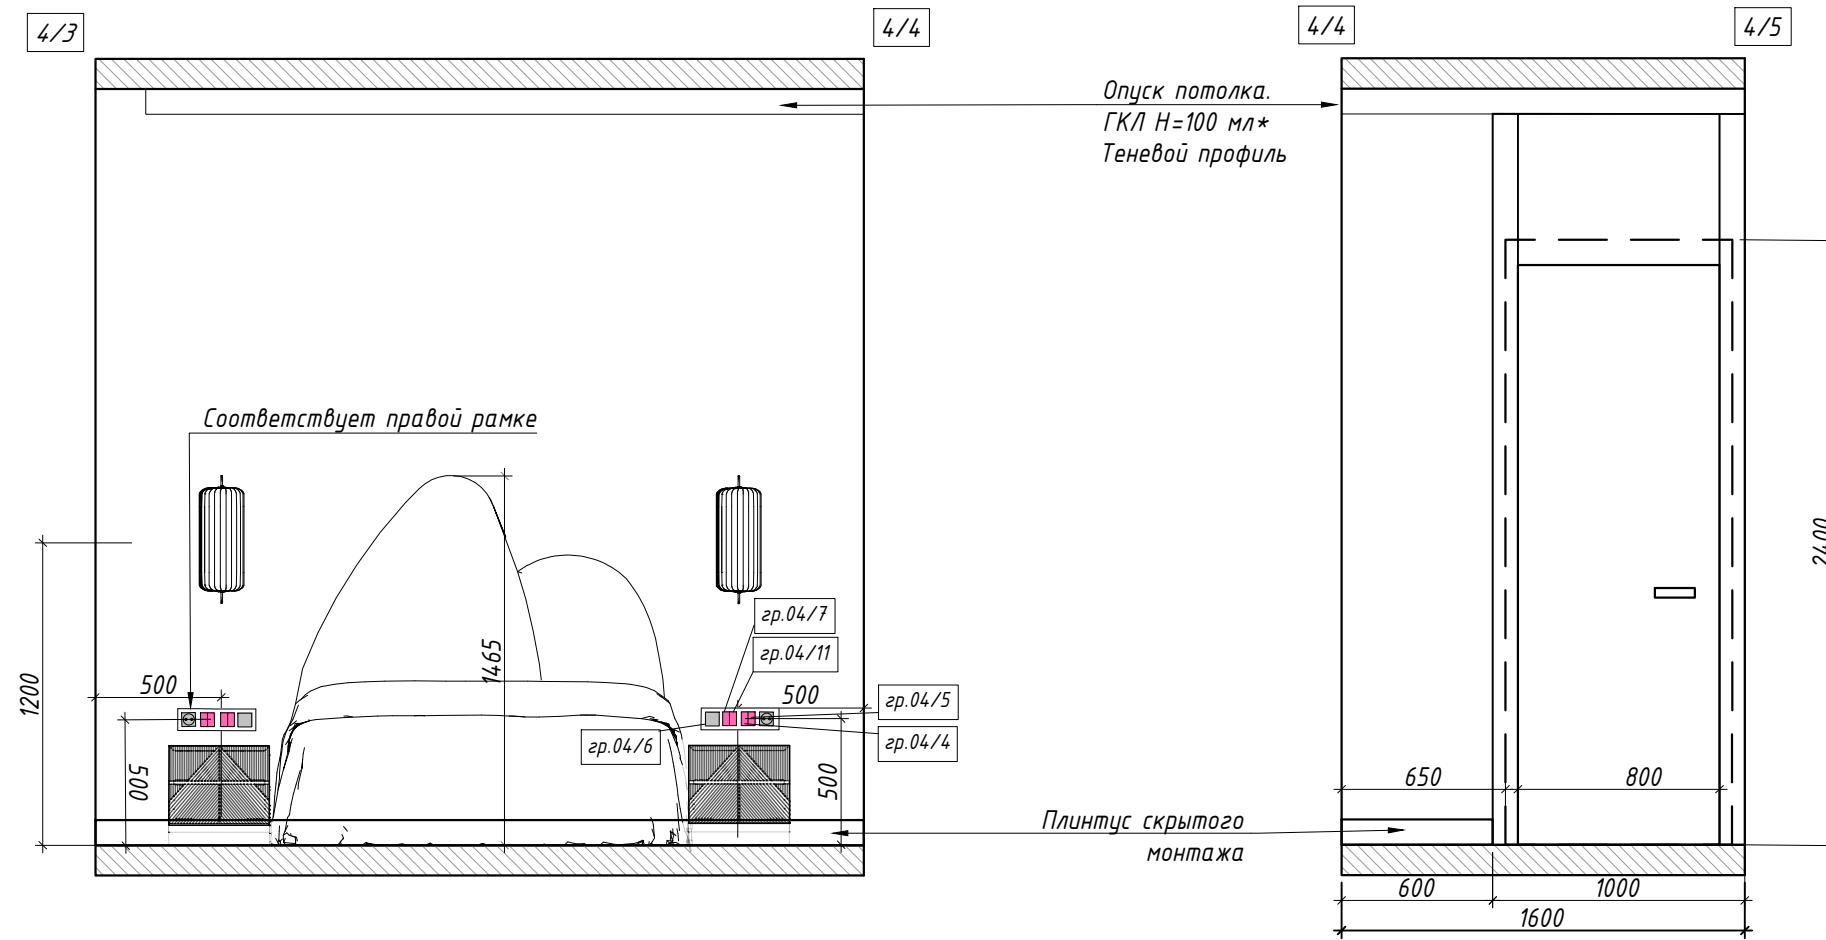



-  - перекрытие / пол
-  - декоративная штукатурка тип 3
-  - деревянные панели
-  - штукатурка под мебель/панели





Примечания:

1. Размеры с пометкой \* уточнять на месте.





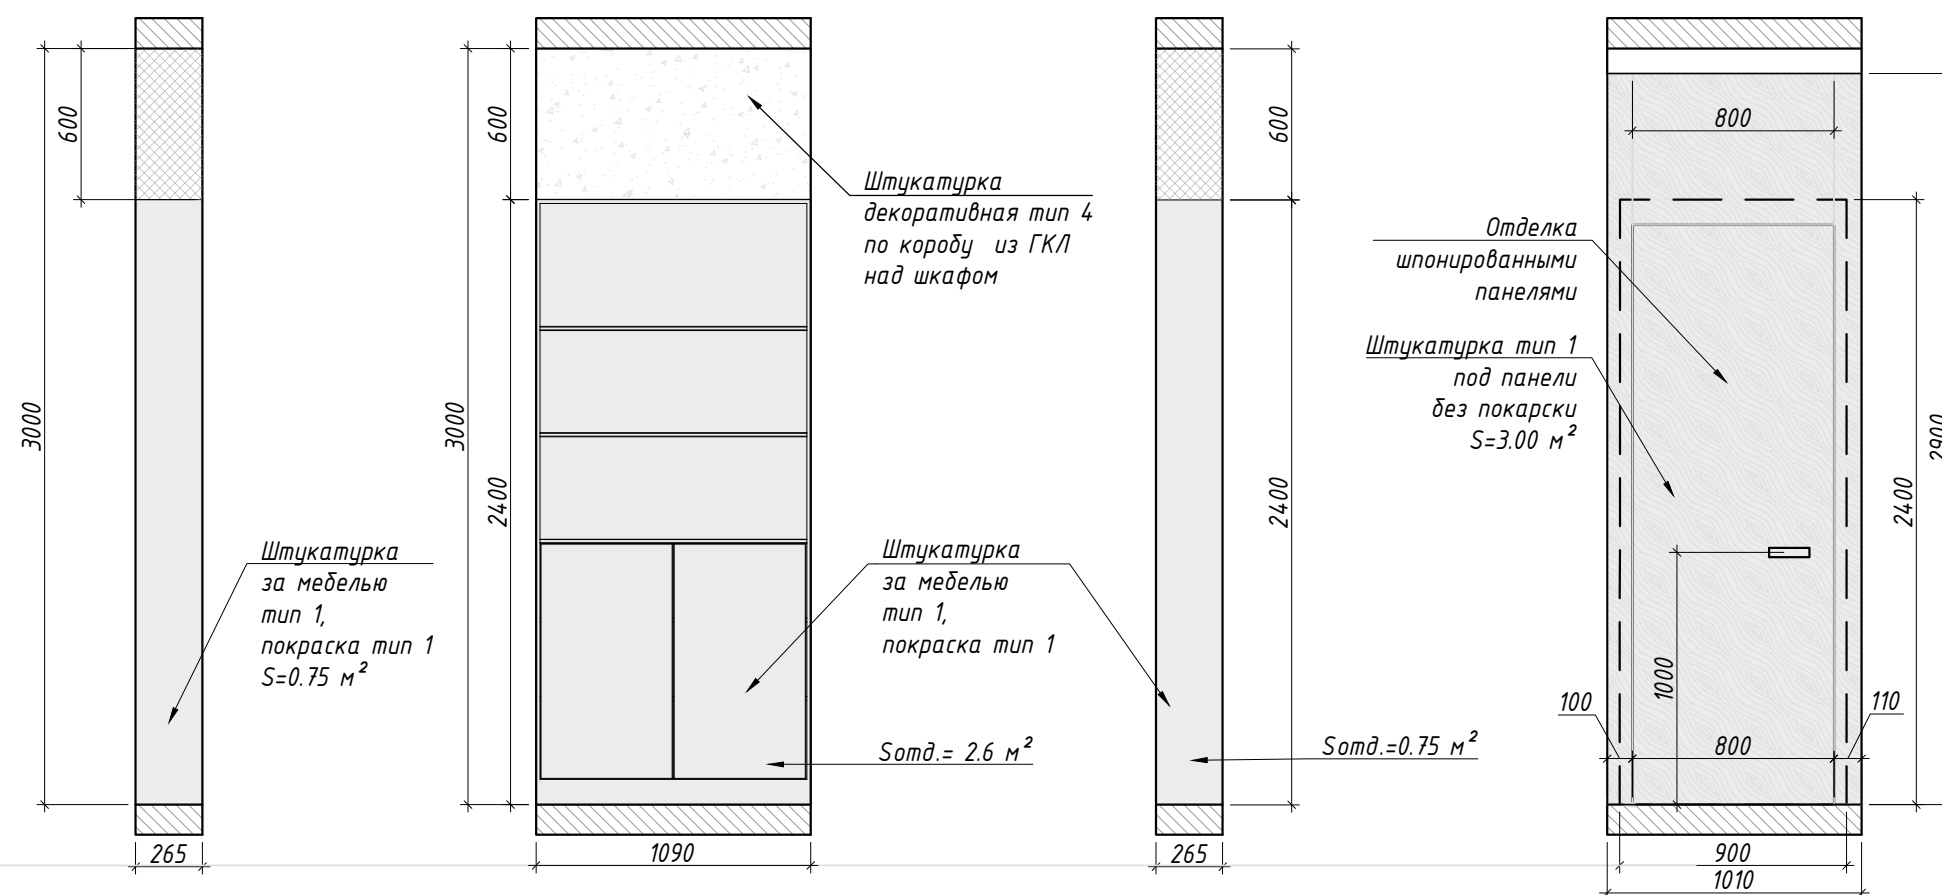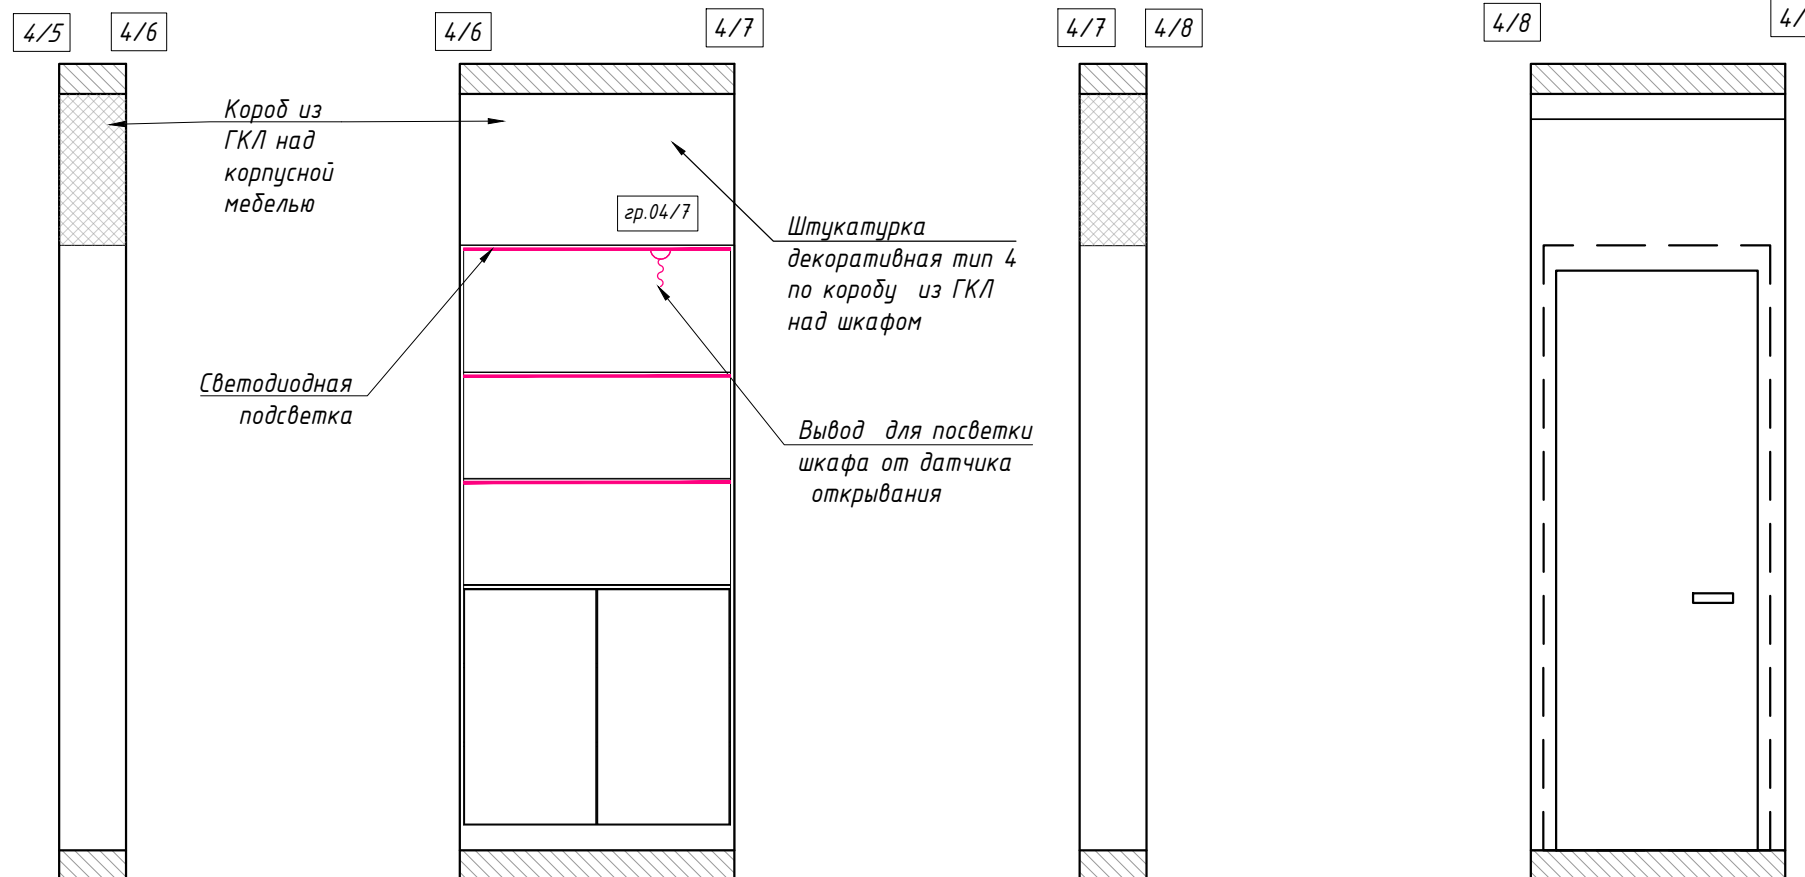


Условные обозначения:

-  - перекрытие / пол
-  - декоративная штукатурка тип 3
-  - отделка деревянным шпоном
-  - штукатурка за мебелью тип 1 с покраской тип 1
-  - вывод электричества
-  - светодиодная подсветка

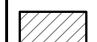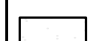


Примечания:  
1. Размеры с пометкой \* уточнять на месте.

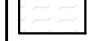Условные обозначения:







-  - перекрытие / пол
-  - декоративная штукатурка тип 3
-  - штукатурка за мебелью тип 1 с покраской тип 1
-  - короб из ГКЛ над мебелью
-  - зеркало
-  - вывод электричества
-  - светодиодная подсветка

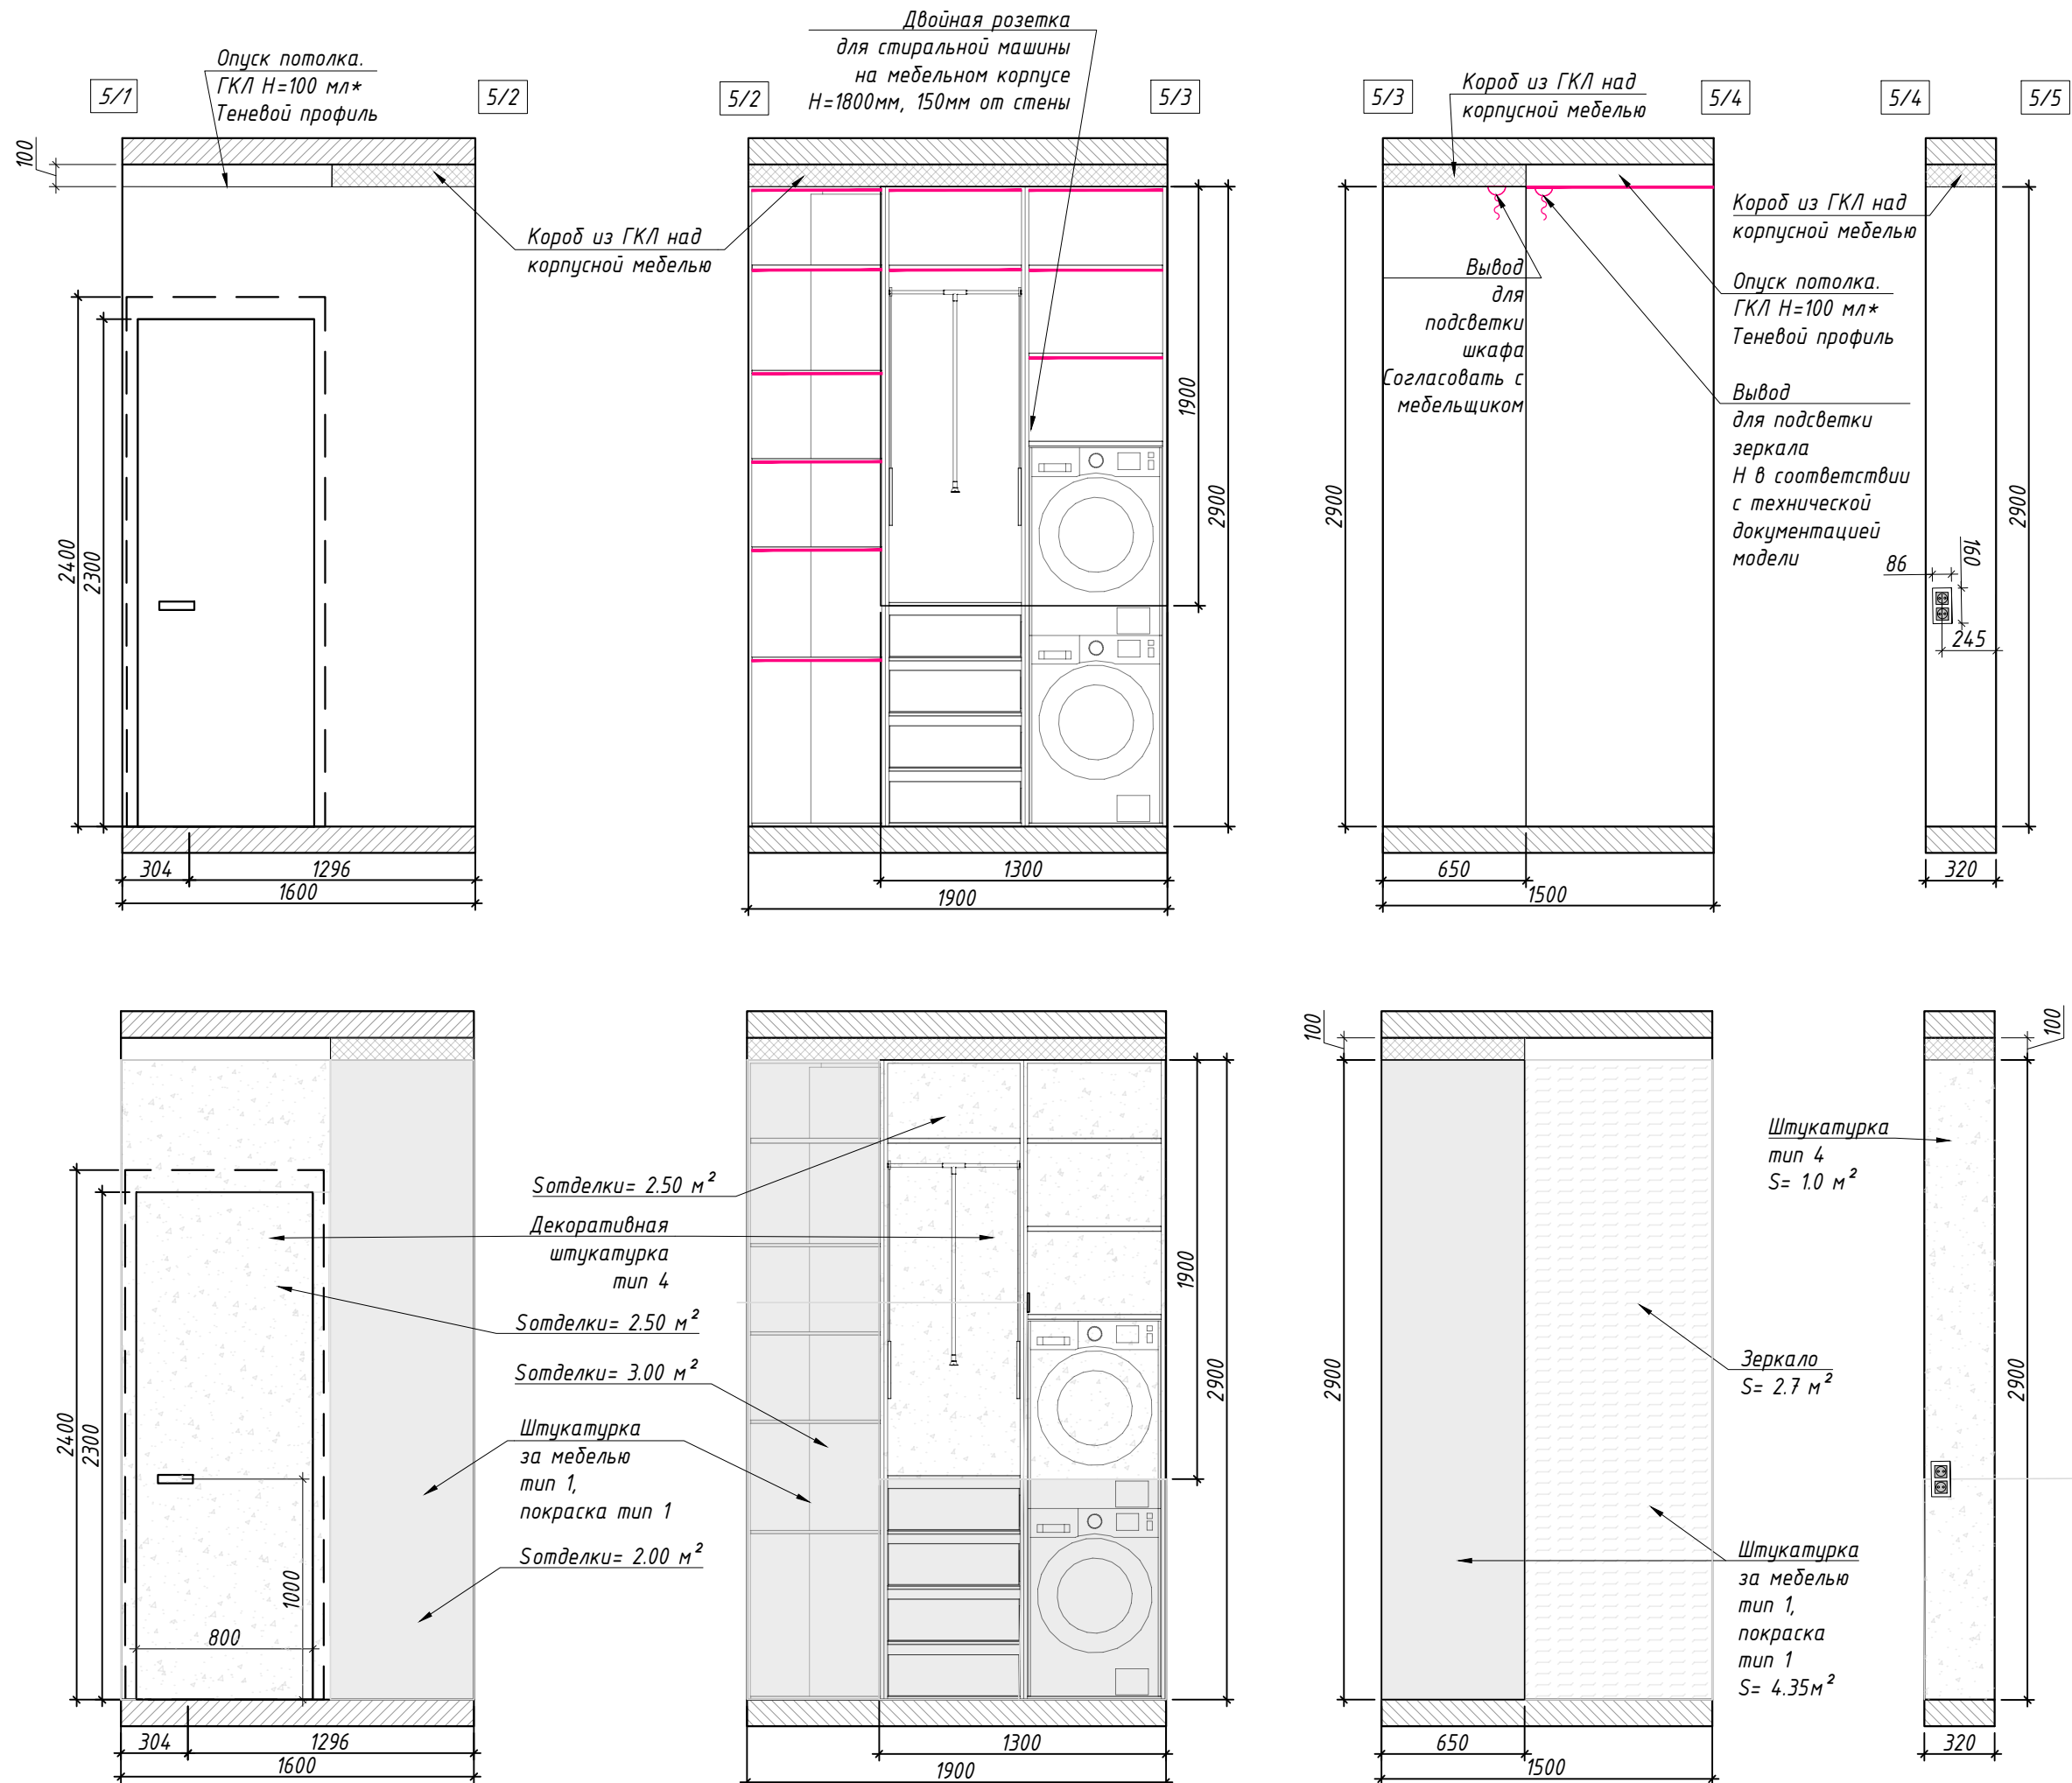Ведомость отделки помещения 05

Наименование	Площадь
Штукатурка (за мебелью) тип 1	19.50 м <sup>2</sup>
Штукатурка тип 4	6.8 м <sup>2</sup>
Зеркало	2.7 м <sup>2</sup>
Отделка откосов	0.35 м <sup>2</sup>
Краска тип 1	16.70 м <sup>2</sup>

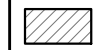

Условные обозначения:

-  - перекрытие / пол
-  - декоративная штукатурка тип 3
-  - штукатурка за мебелью тип 1 с покраской тип 1
-  - короб из ГКЛ над мебелью
-  - вывод электричества
-  - светодиодная подсветка

