



ELIZAVETA
ABUYANCHIKOVA
DESIGNER

Ведомость чертежей

Лист	Наименование	Примечание
03	План обмерный	на 2-х листах
04	План демонтажных работ	
05	План после демонтажных работ	
06	План монтажных работ	на 2-х листах
07	План после перепланировки	
08	План расстановки мебели и оборудования	на 3-х листах
09	План дверей	
10	План расстановки сантехники и оборудования	на 2-х листах
11	План расстановки светильников	на 5-ти листах
12	План привязки выключателей	
13	План розеток и эл. выводов	
14	План теплых полов	
15	План напольных покрытий	
16	План раскладки плитусов	
17	План потолочных конструкций	
18	План отделки потолков	
19	План выводов вентиляции	
20	План отделки стен	
21	План маркировки стен для разверток	
22	Развертки прихожей, коридора и кухни	на 3-х листах
23	Развёртки санузла	
24	Развертки ванной	
25	Развертки детской комнаты	на 2-х листах
26	Развертки спальни взрослой	на 2-х листах
27	Развертки гардеробной	
28	Развертки балкона 1	
29	Развертки балкона 2	

Жилая квартира ЖК
"Георг Ландрин"
г.Санкт-Петербург

Ведомость чертежей
02 из 29

09.06.2023










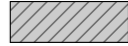


Экспликация до перепланировки


№	Наименование	S, м2
01	Прихожая	9,85
02	Гардеробная	2,18
03	Кухня	13,98
04	Санузел	2,53
05	Ванная комната	5,23
06	Спальня 1	22,38
07	Спальня 2	16,17
08	Балкон 1	3,41
09	Балкон 2	3,57
		79,30 м ²

Примечания:


1. Высота потолков принята от чернового пола
2. Все размеры указаны от черновой отделки
3. Данный лист смотреть совместно с листом 03(2)

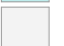Условные обозначения


-  Существующие несущие стены
-  Пеноблок
-  Оконная конструкция
-  - стояк бытовой канализации
-  - стояки отопления
-  - труба горячего водоснабжения
-  - труба холодного водоснабжения
-  - обозначение воздуховода
-  - жилые зоны
-  - мокрые зоны
-  - нежилые зоны
- 01 - вид
- 01 01 - разрез
-  - фрагмент на плане

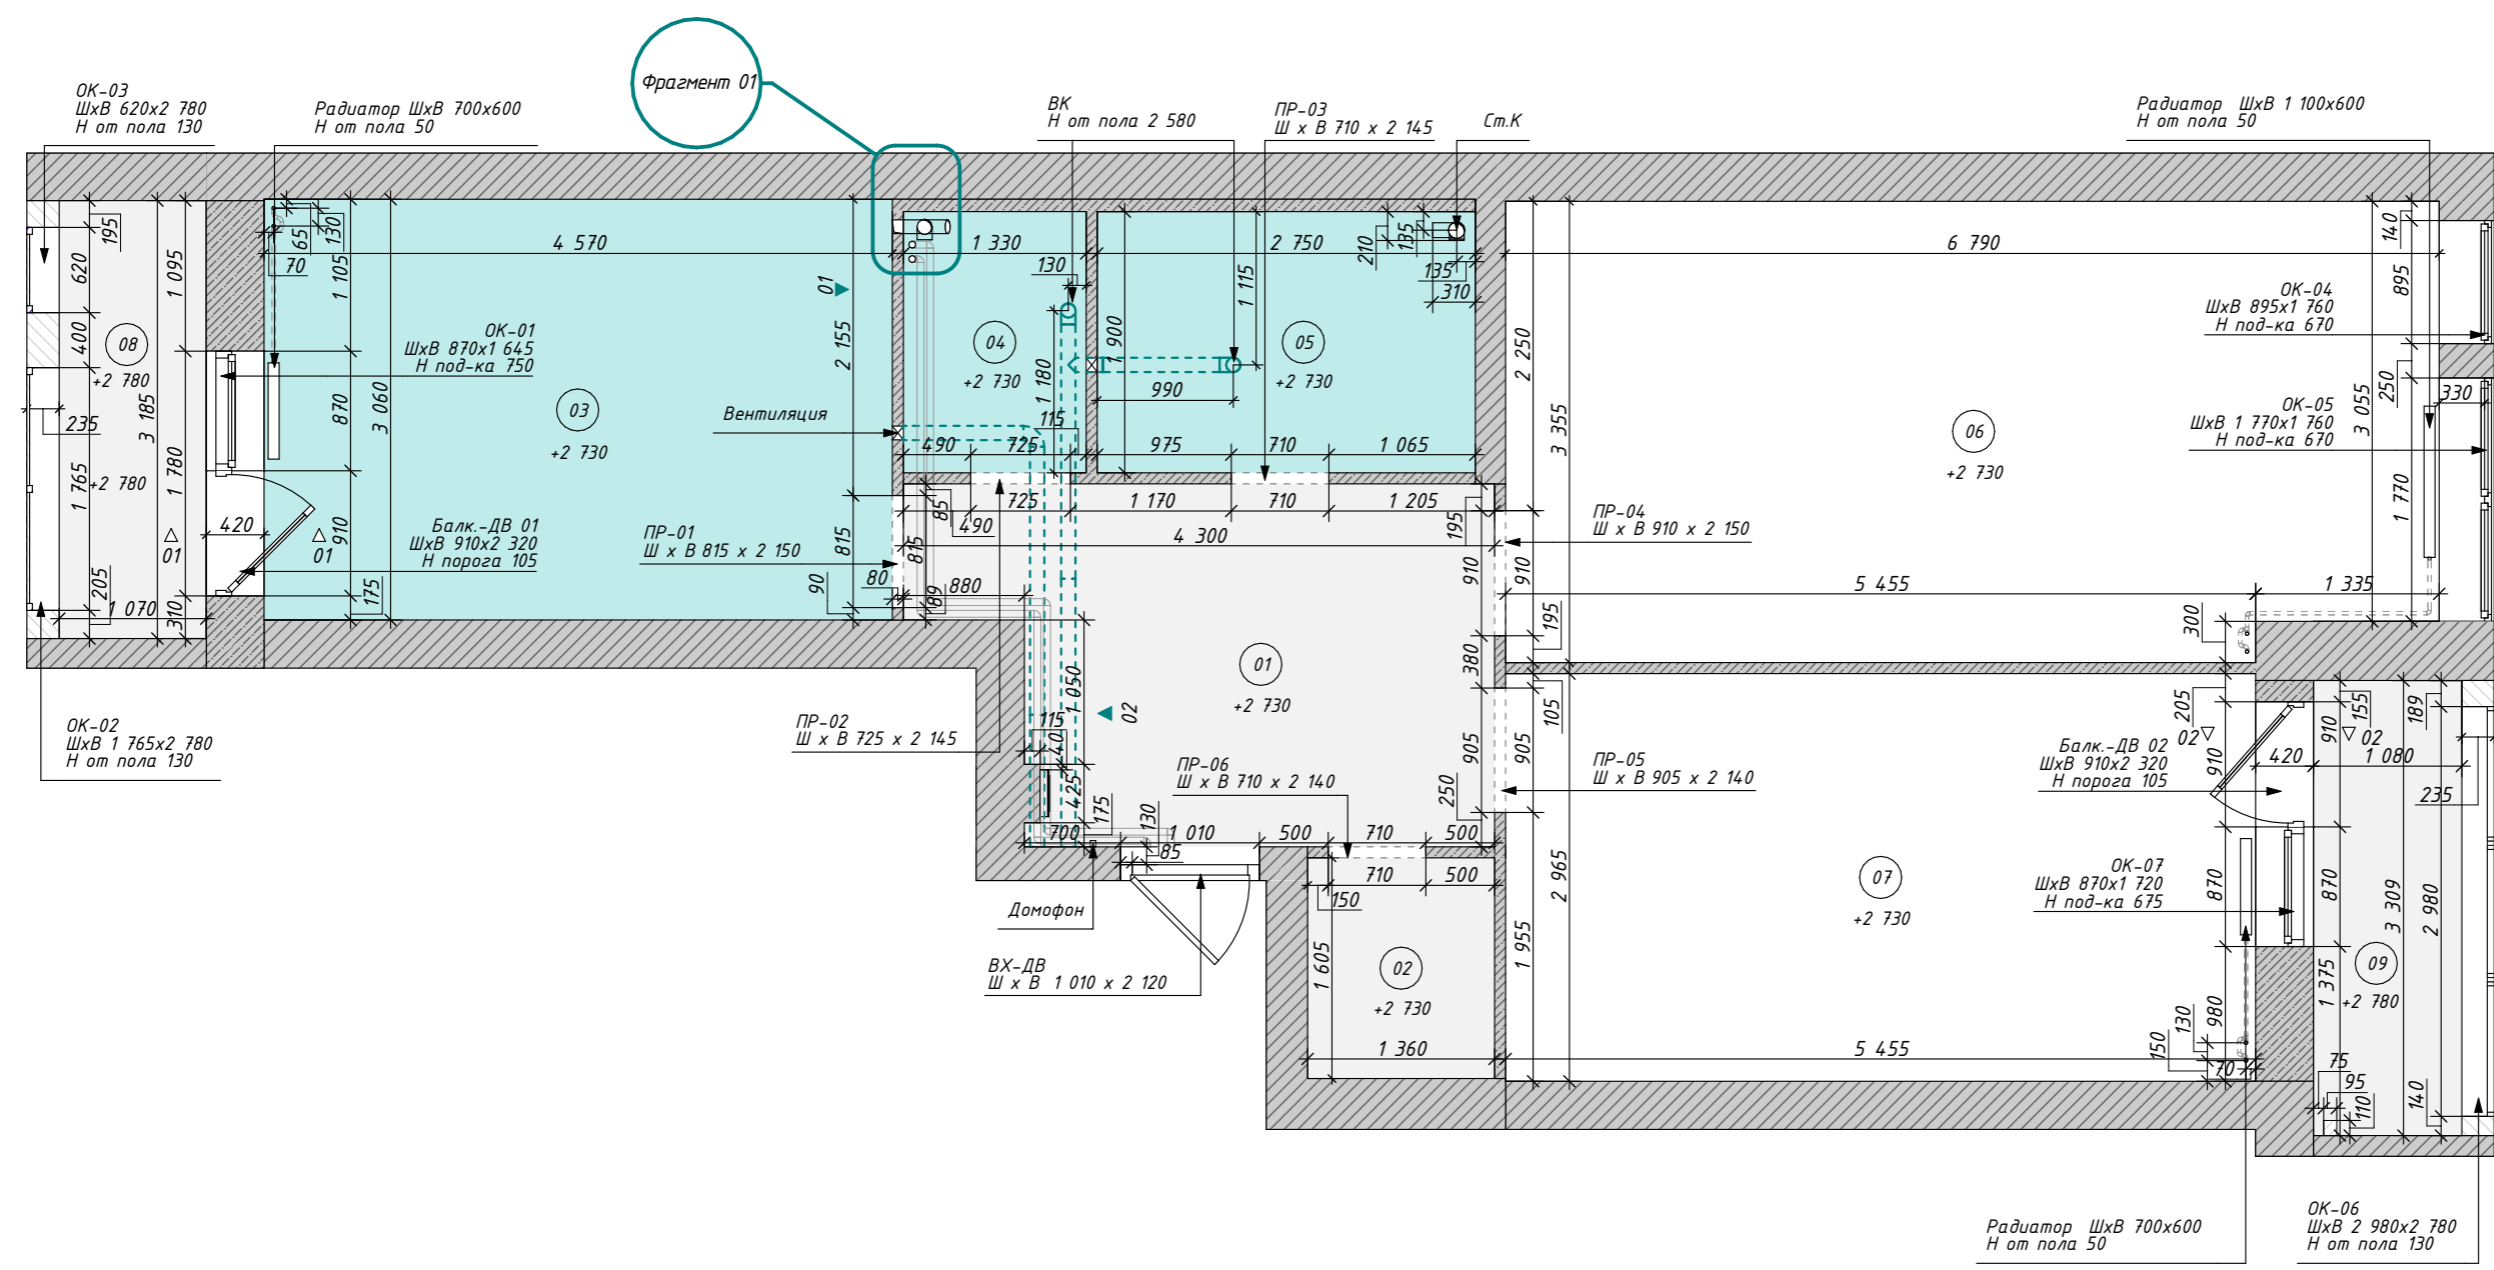


Фрагмент 01 1:20

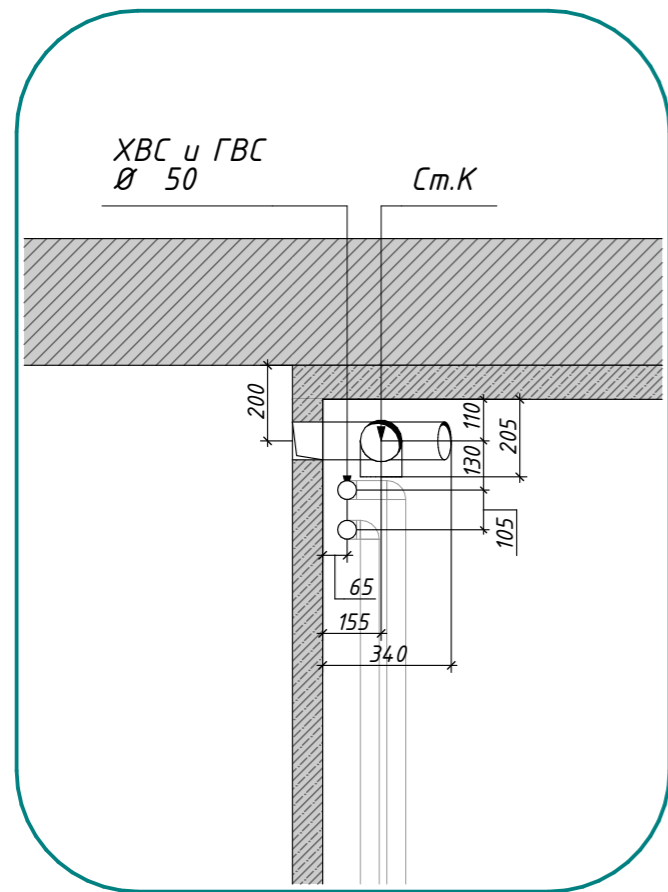

Вид 01 1:30

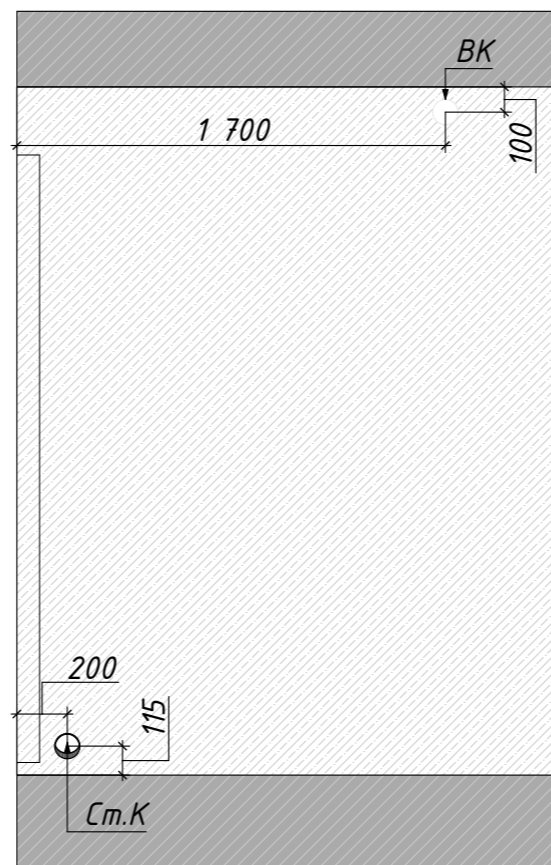

Вид 02 1:30

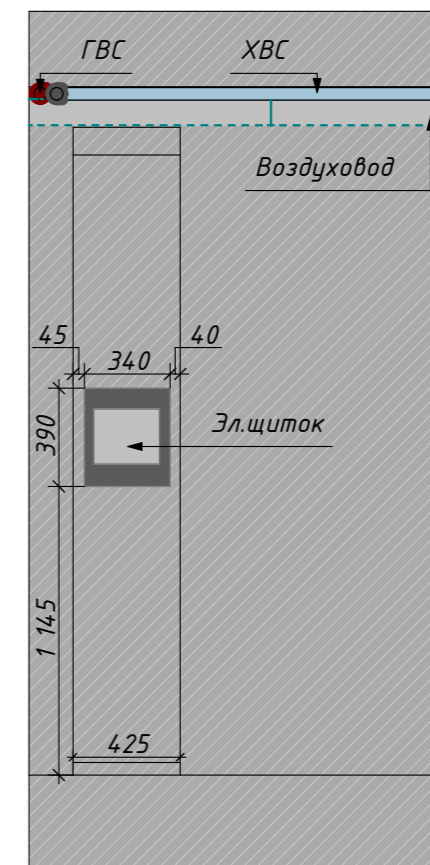

Жилая квартира ЖК
"Георг Ландрин"
г. Санкт-Петербург

Уточнение к обмерному плану
1:20 03(2) из 29

09.06.2023

Примечания:

1. Все размеры указаны от черновой отделки
2. Данный лист смотреть совместно с листом 01

Условные обозначения

- Существующие несущие стены
- Пеноблок

ГВС - труба горячего водоснабжения


Ст.К - стояк бытовой канализации

ХВС - труба холодного водоснабжения


- разводка труб ХВГ и ГВС

Эл. щиток

Разрез 01 1:30

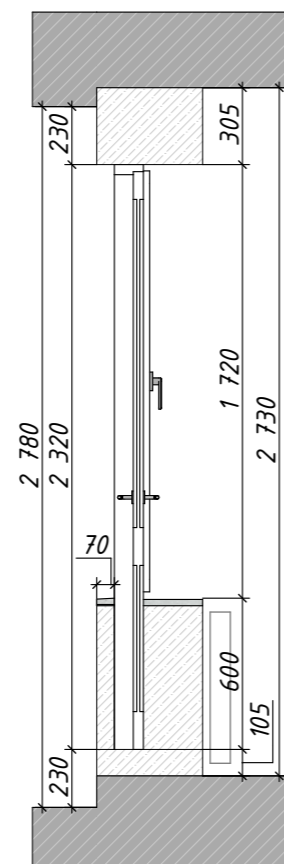

Разрез 02 1:30

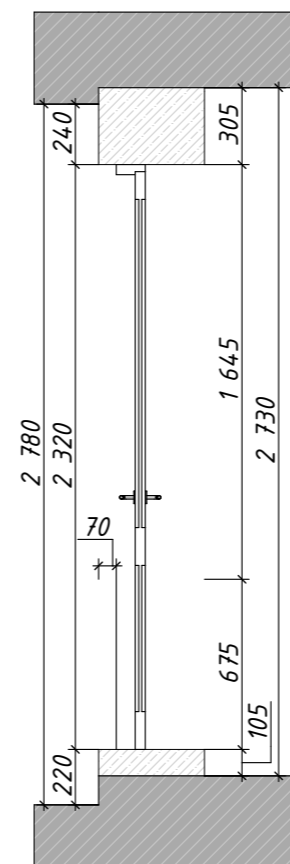


Экспликация до перепланировки

№	Наименование	S, м ²
01	Прихожая	9,85
02	Гардеробная	2,18
03	Кухня	13,98
04	Санузел	2,53
05	Ванная комната	5,23
06	Спальня 1	22,38
07	Спальня 2	16,17
08	Балкон 1	3,41
09	Балкон 2	3,57
		79,30 м ²


Примечания:


1. Данный лист смотреть совместно с листом 05

Условные обозначения

 - демонтируемые перегородки из пеноблока

Объем демонтируемых перегородок

Обозначение на плане	Общий объем м.куб.
	2,16

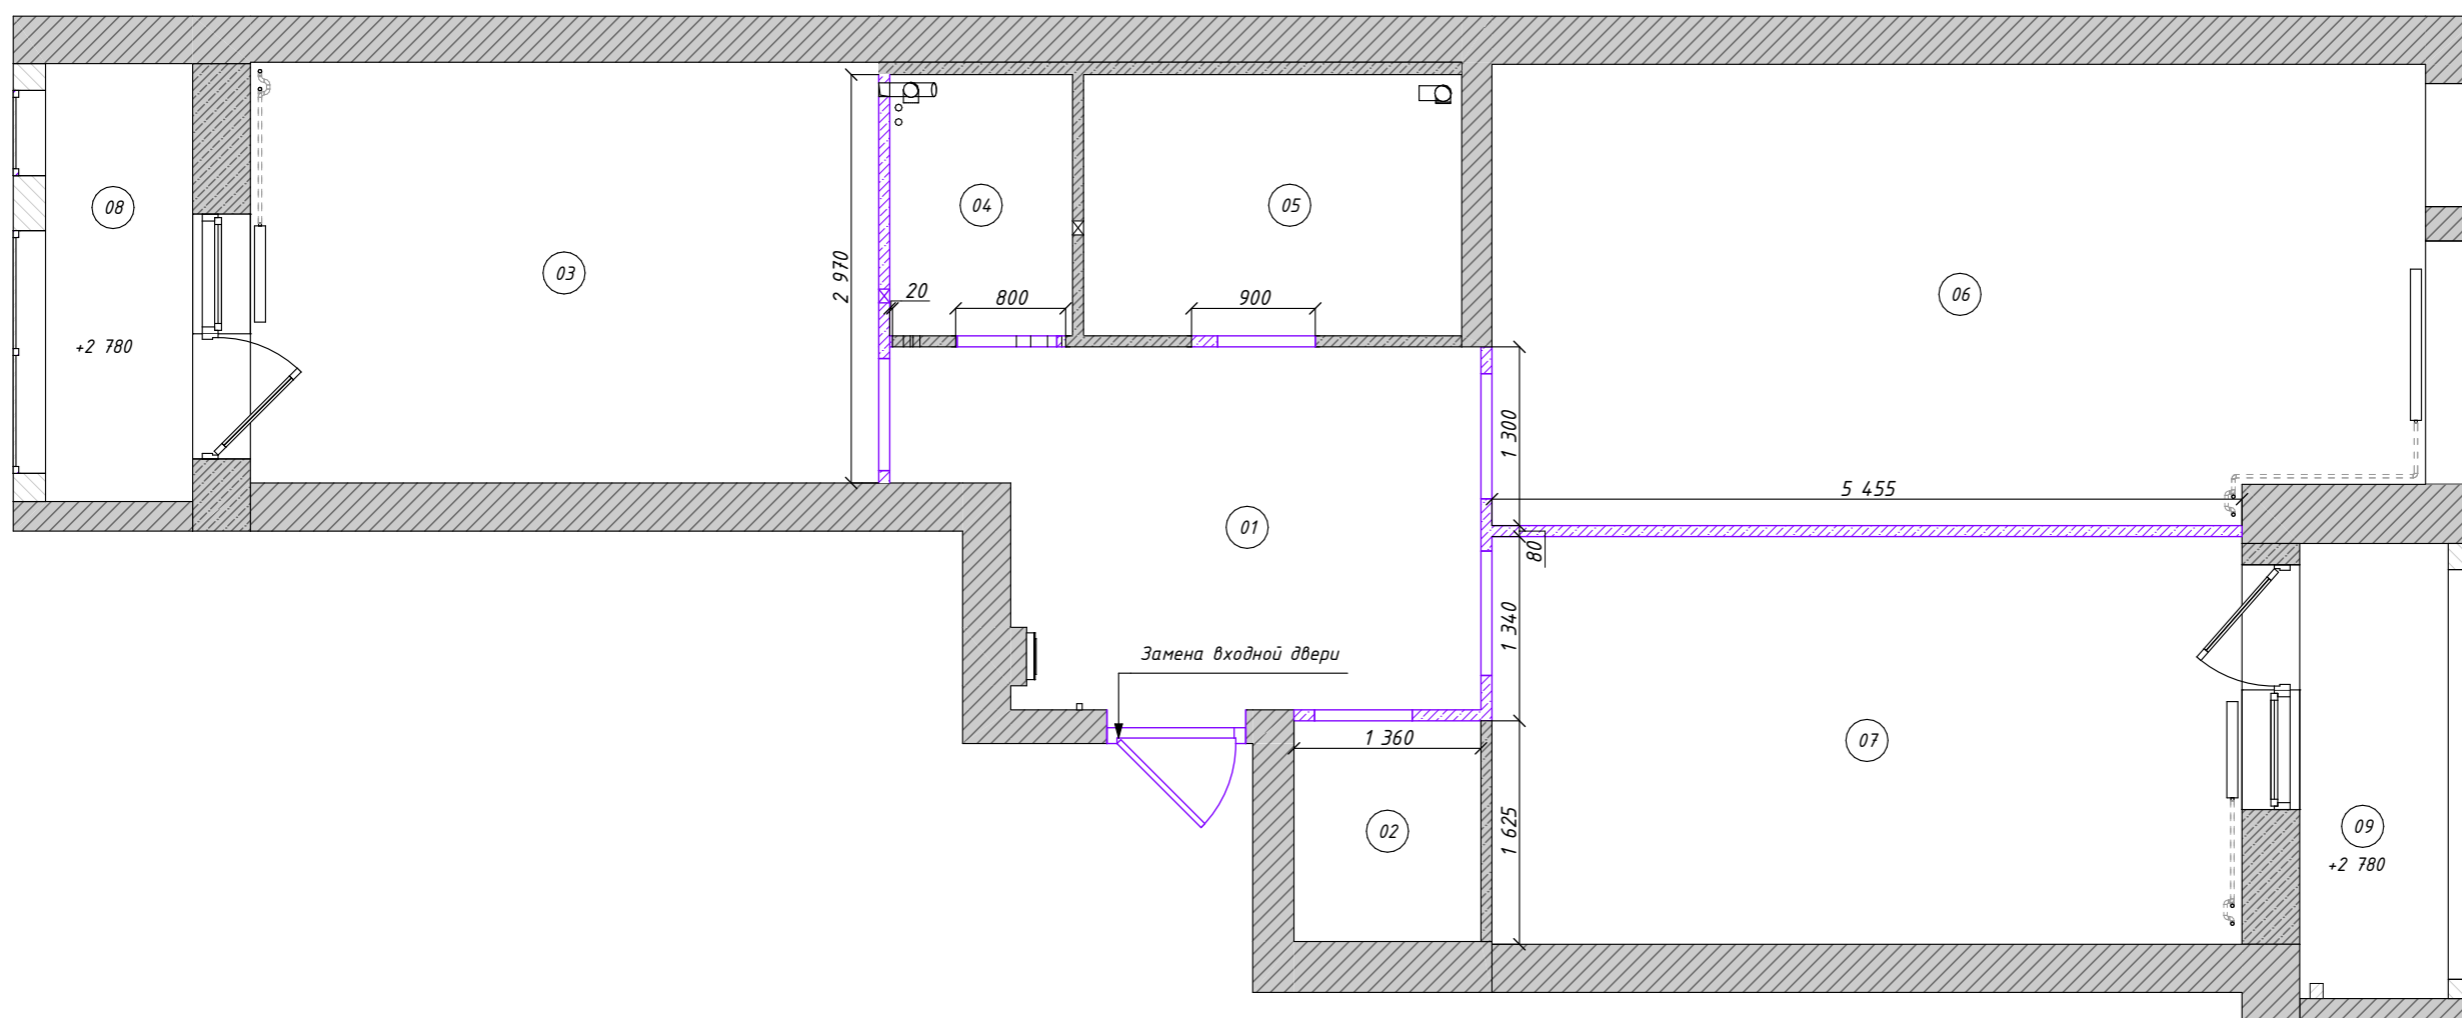


Примечания:

1. Общая площадь помещения 80,15 м²
2. Высота потолков принята от черного пола

Условные обозначения

- Ст.К - стояк бытовой канализации
- ГВС - труба горячего водоснабжения
- ХВС - труба холодного водоснабжения
- °° - стояки отопления

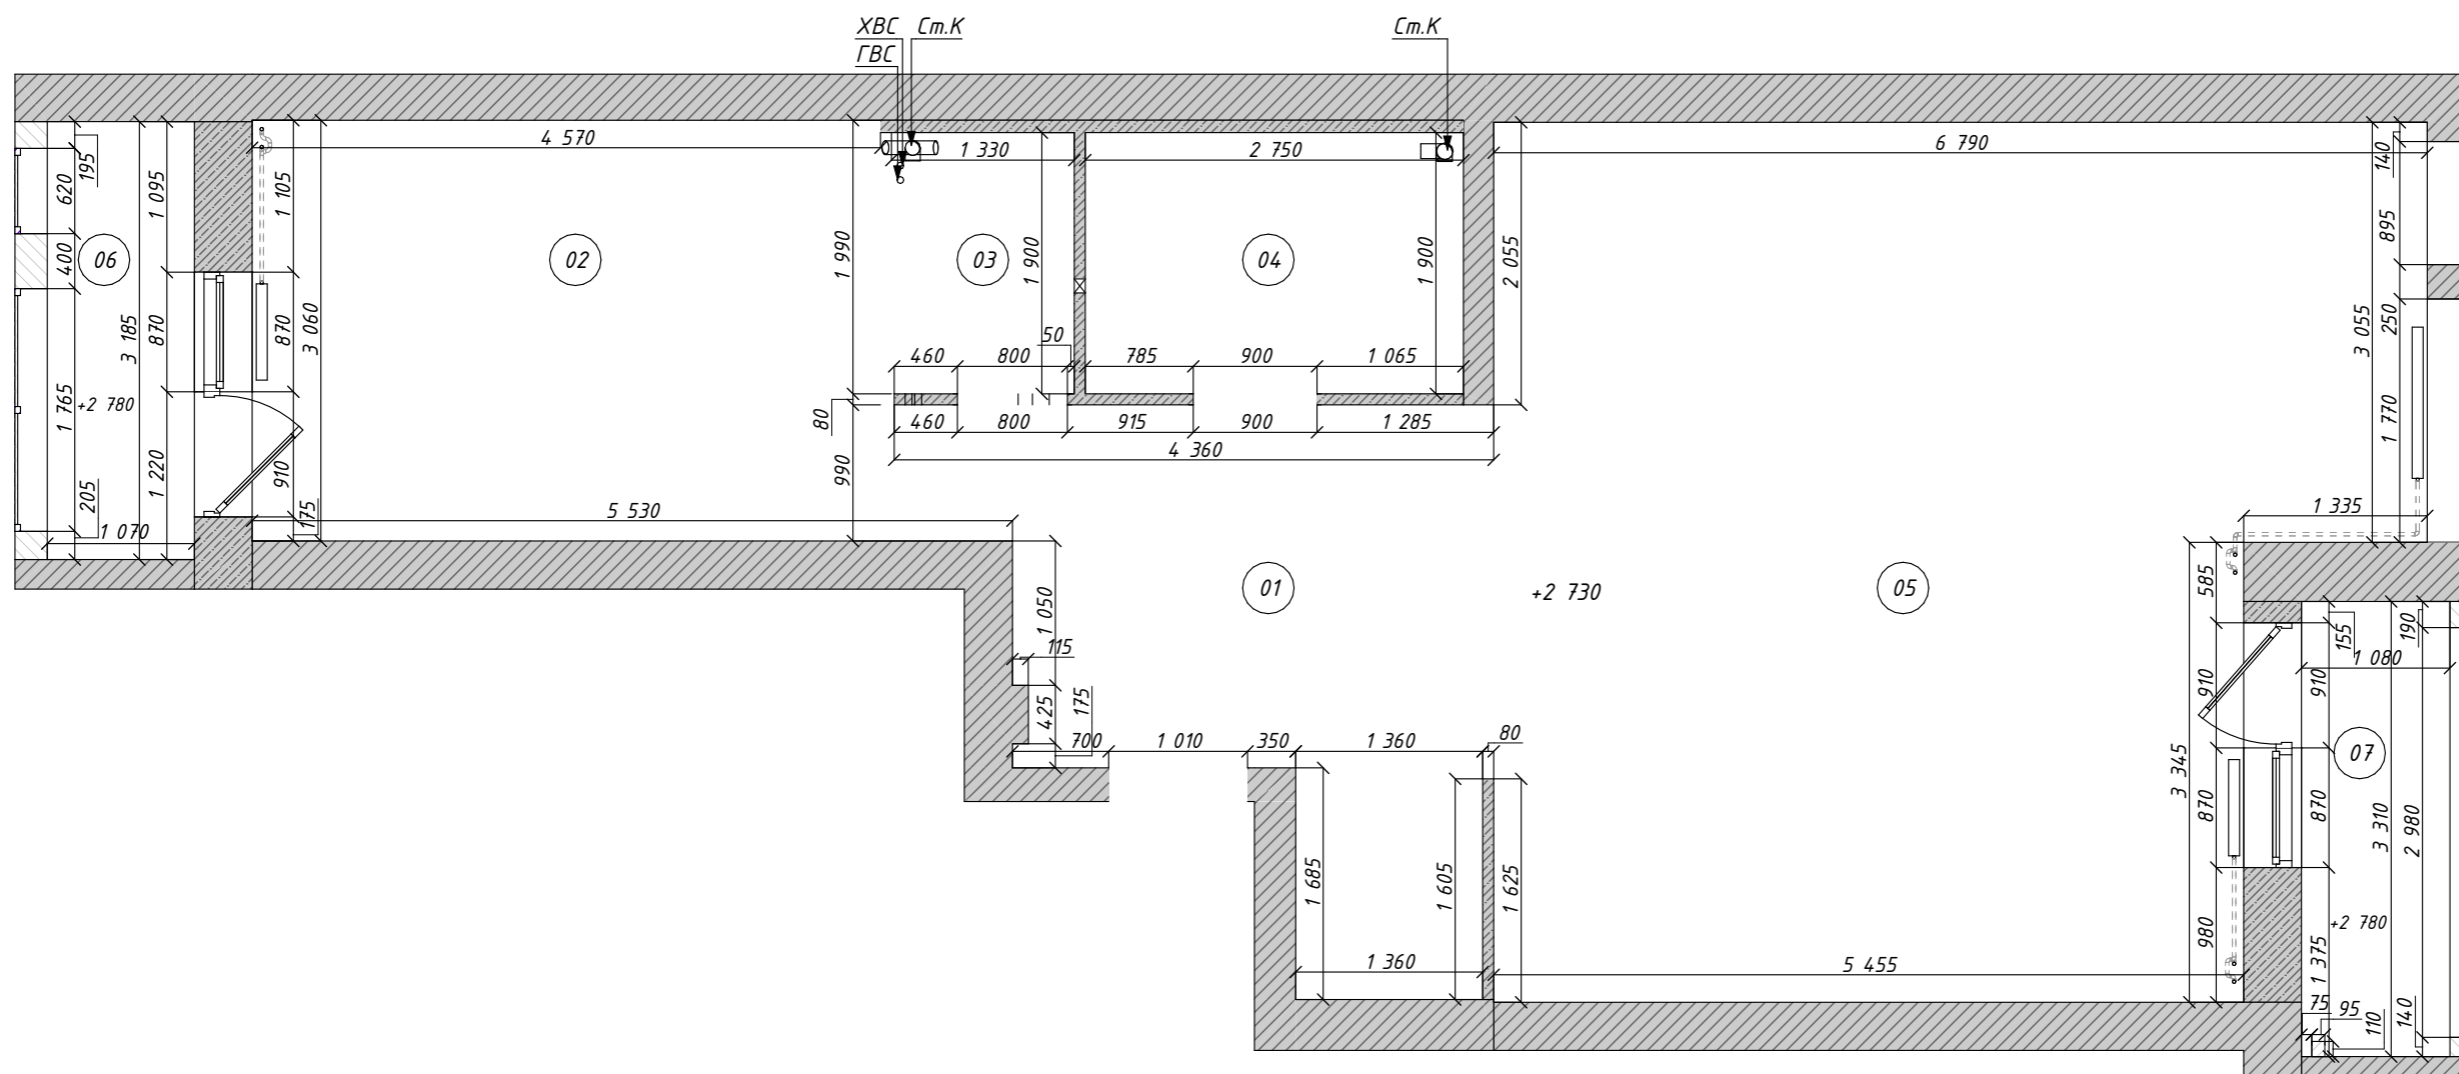



Экспликация помещений

№	Наименование	S, м ²
01	Прихожая	5,24
02	Коридор	5,47
03	Кухня	13,76
04	Сан.узел	2,10
05	Ванная	4,43
06	Детская комната	18,65
07	Спальня взрослая	17,74
08	Гардеробная	2,25
09	Балкон 1	3,41
10	Балкон 2	3,57
		76,62 м ²

Примечания:

1. Данный лист смотреть совместно с 06(2)
2. Высота дверных проёмов 2080мм, если не указано иное
3. Размещение решеток для вентиляции на потолке уточнить по месту
3. Трубы ГВС и ХВС зашить в короба
4. Размеры дверных проёмов уточнить у производителей дверей (на плане раз-ры с пометкой*)

Условные обозначения

-  - возводимые перегородки (пеноблок)
-  - возводимые ГК перегородки
-  - декоративная перегородка
-  - конструкции ГКЛ не до потолка


1875 - приоритетные размеры

2600 - планируемые размеры

01 - вид

01 01 - разрез


▽

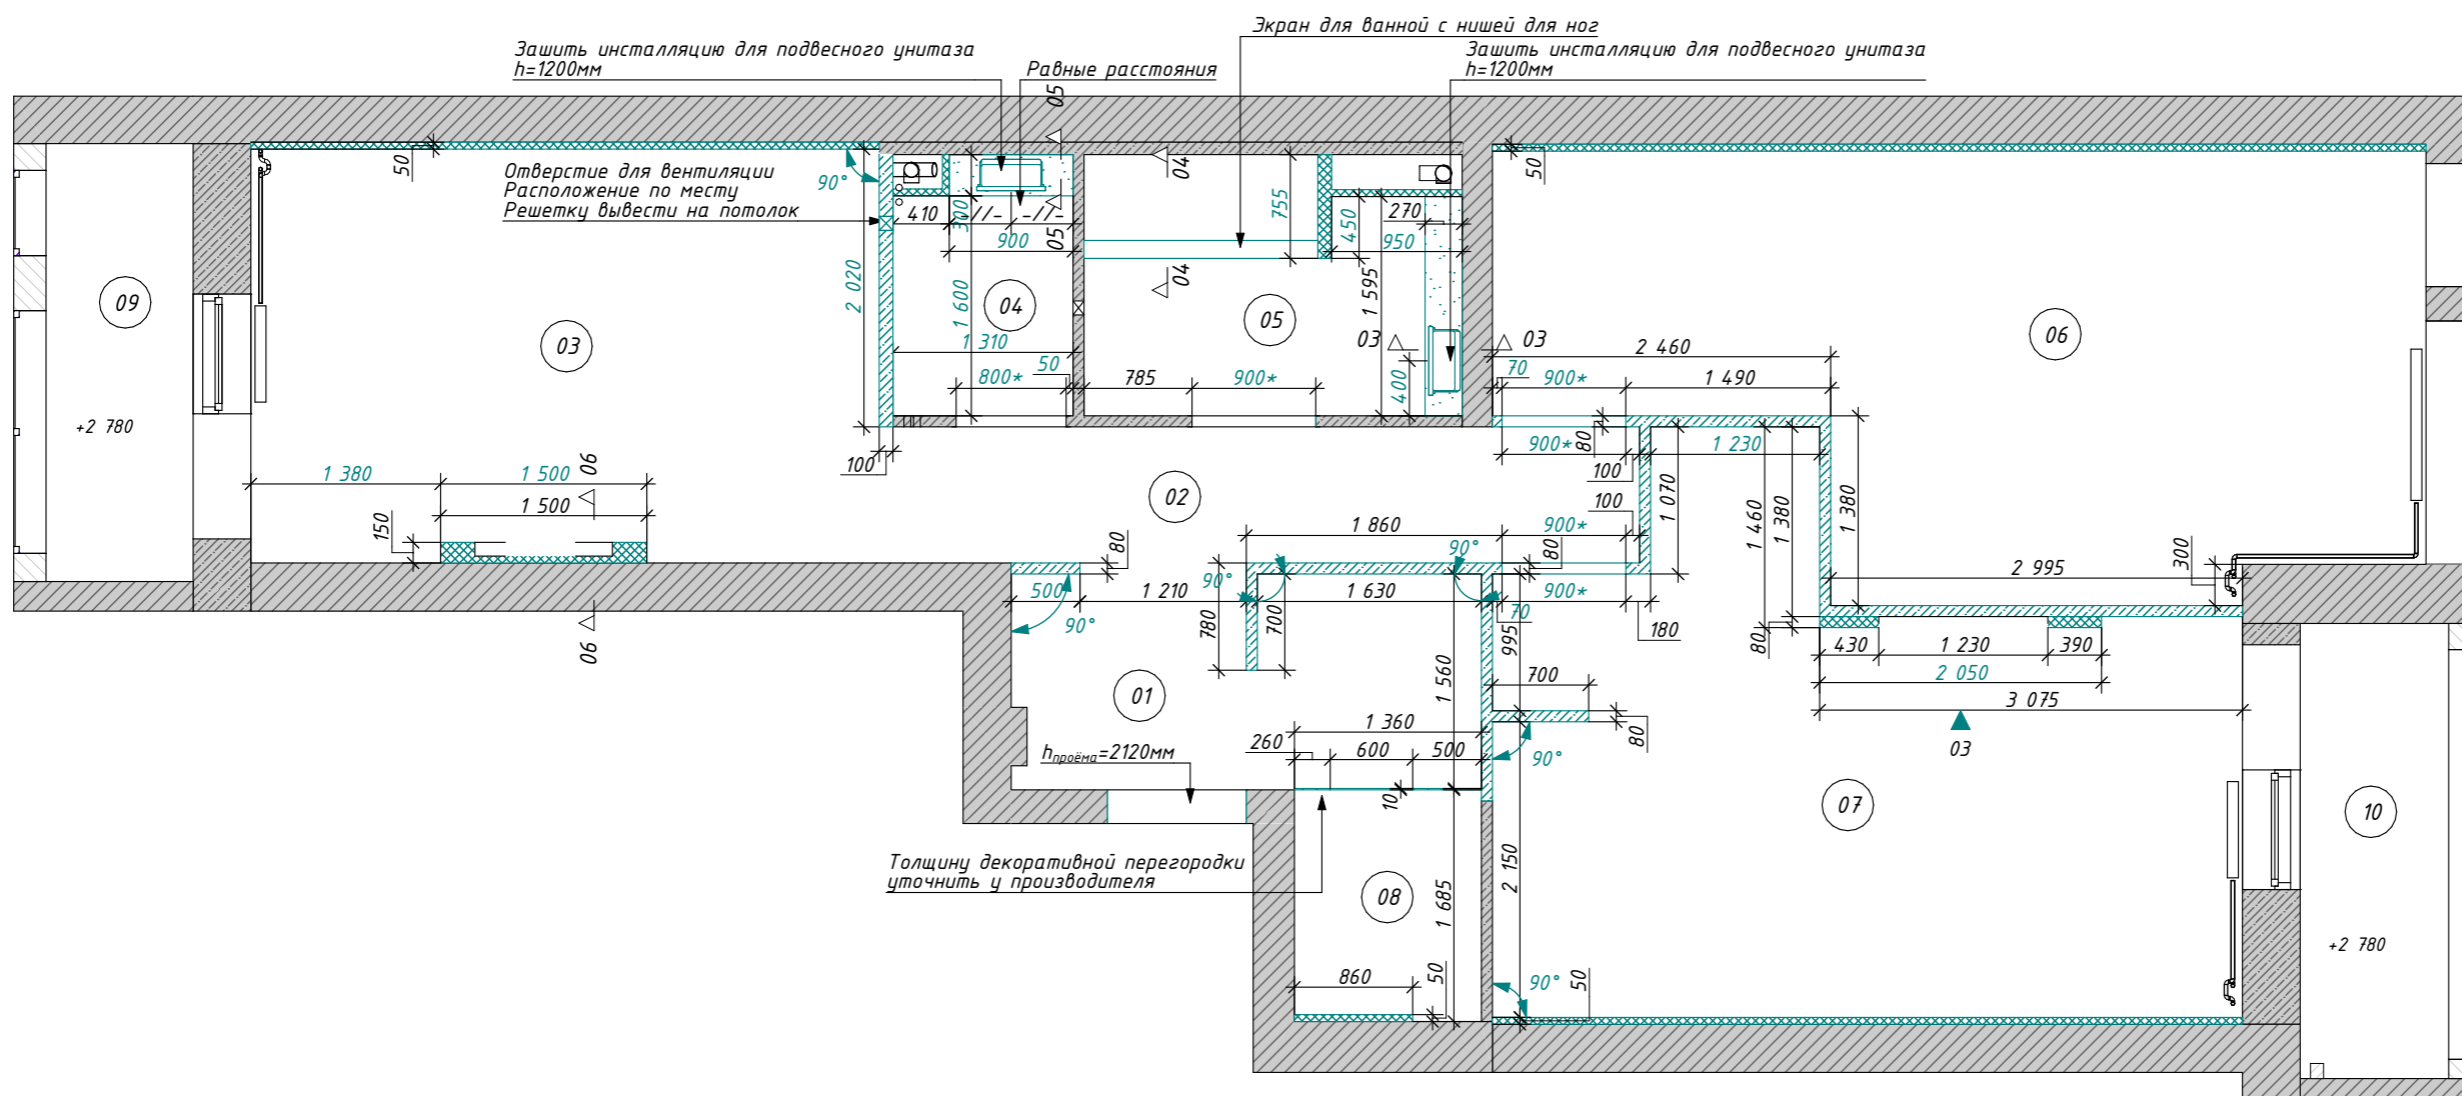

Примечания:


1. Высоту экрана для ванной уточнить по месту согласно высоты выбранно модели ванной. Размер на плане обозначен *
5. Данный лист смотреть совместно с 06

Условные обозначения

 - возводимые перегородки (пеноблок)

 - возводимые ГК перегородки

 - декоративная перегородка

 - конструкции ГКЛ не до потолка

 Пеноблок


 Монолит

01 - вид


01 01 - разрез


Вид 03 1:30

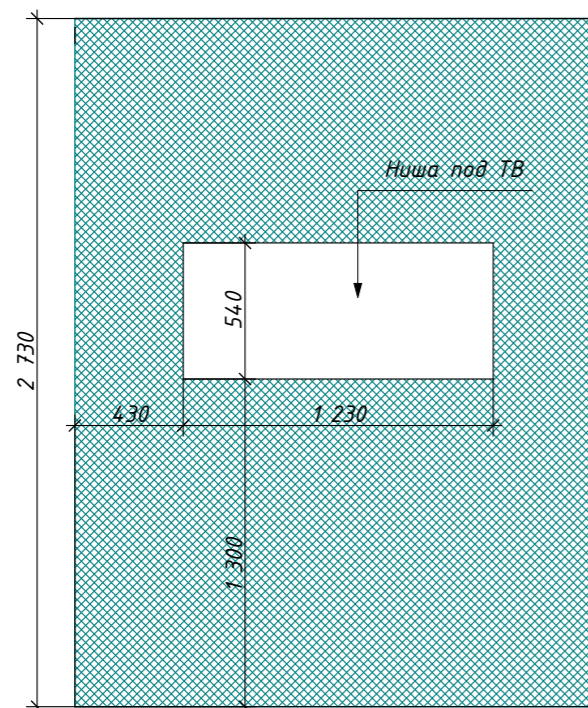


Разрез 03-03 1:30

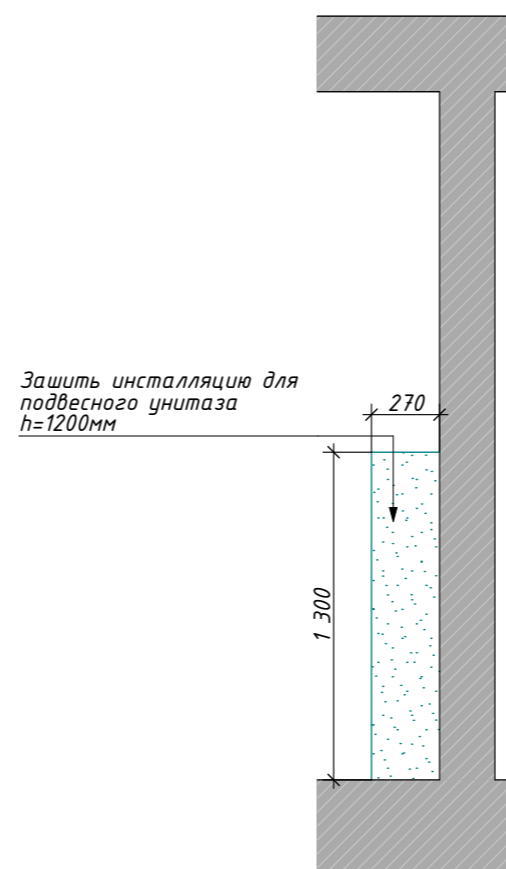


Разрез 04-04 1:30

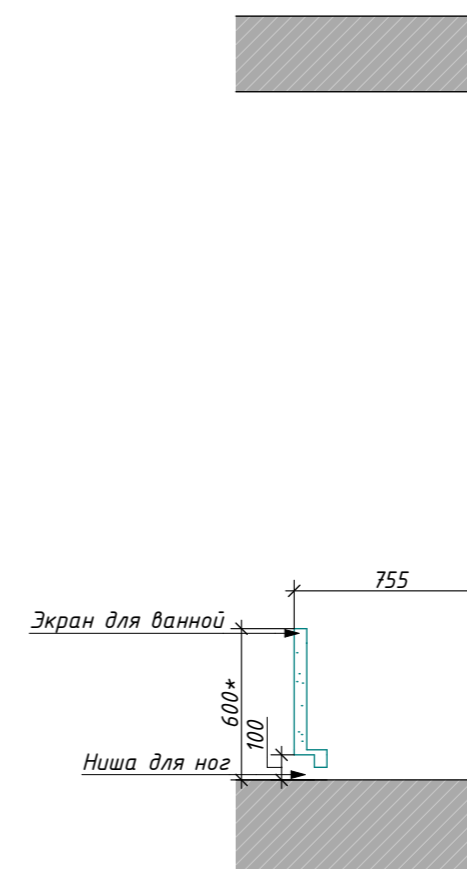

Разрез 05-05 1:30

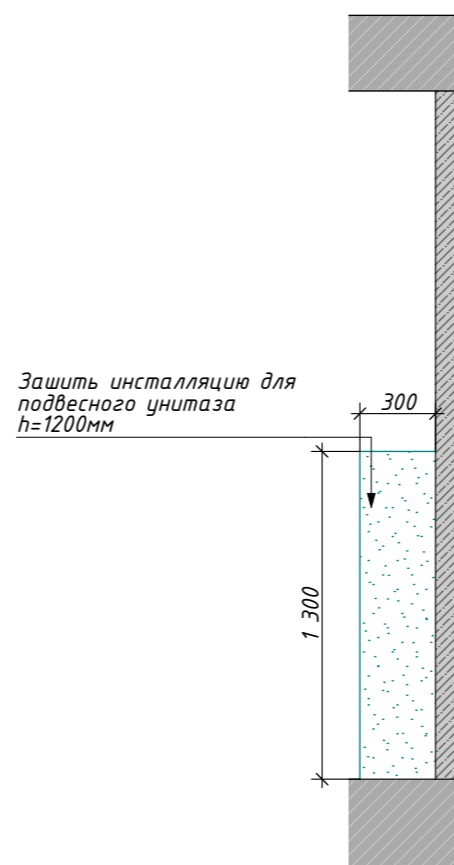


Разрез 06-06 1:30

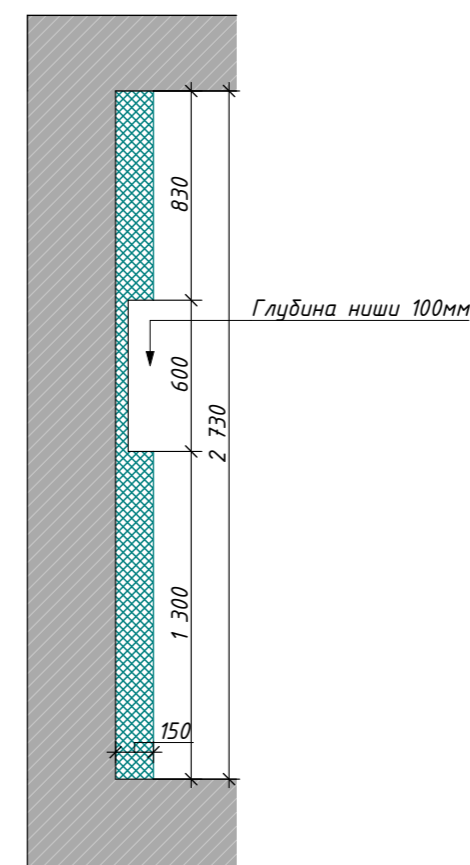
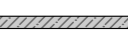





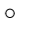
 


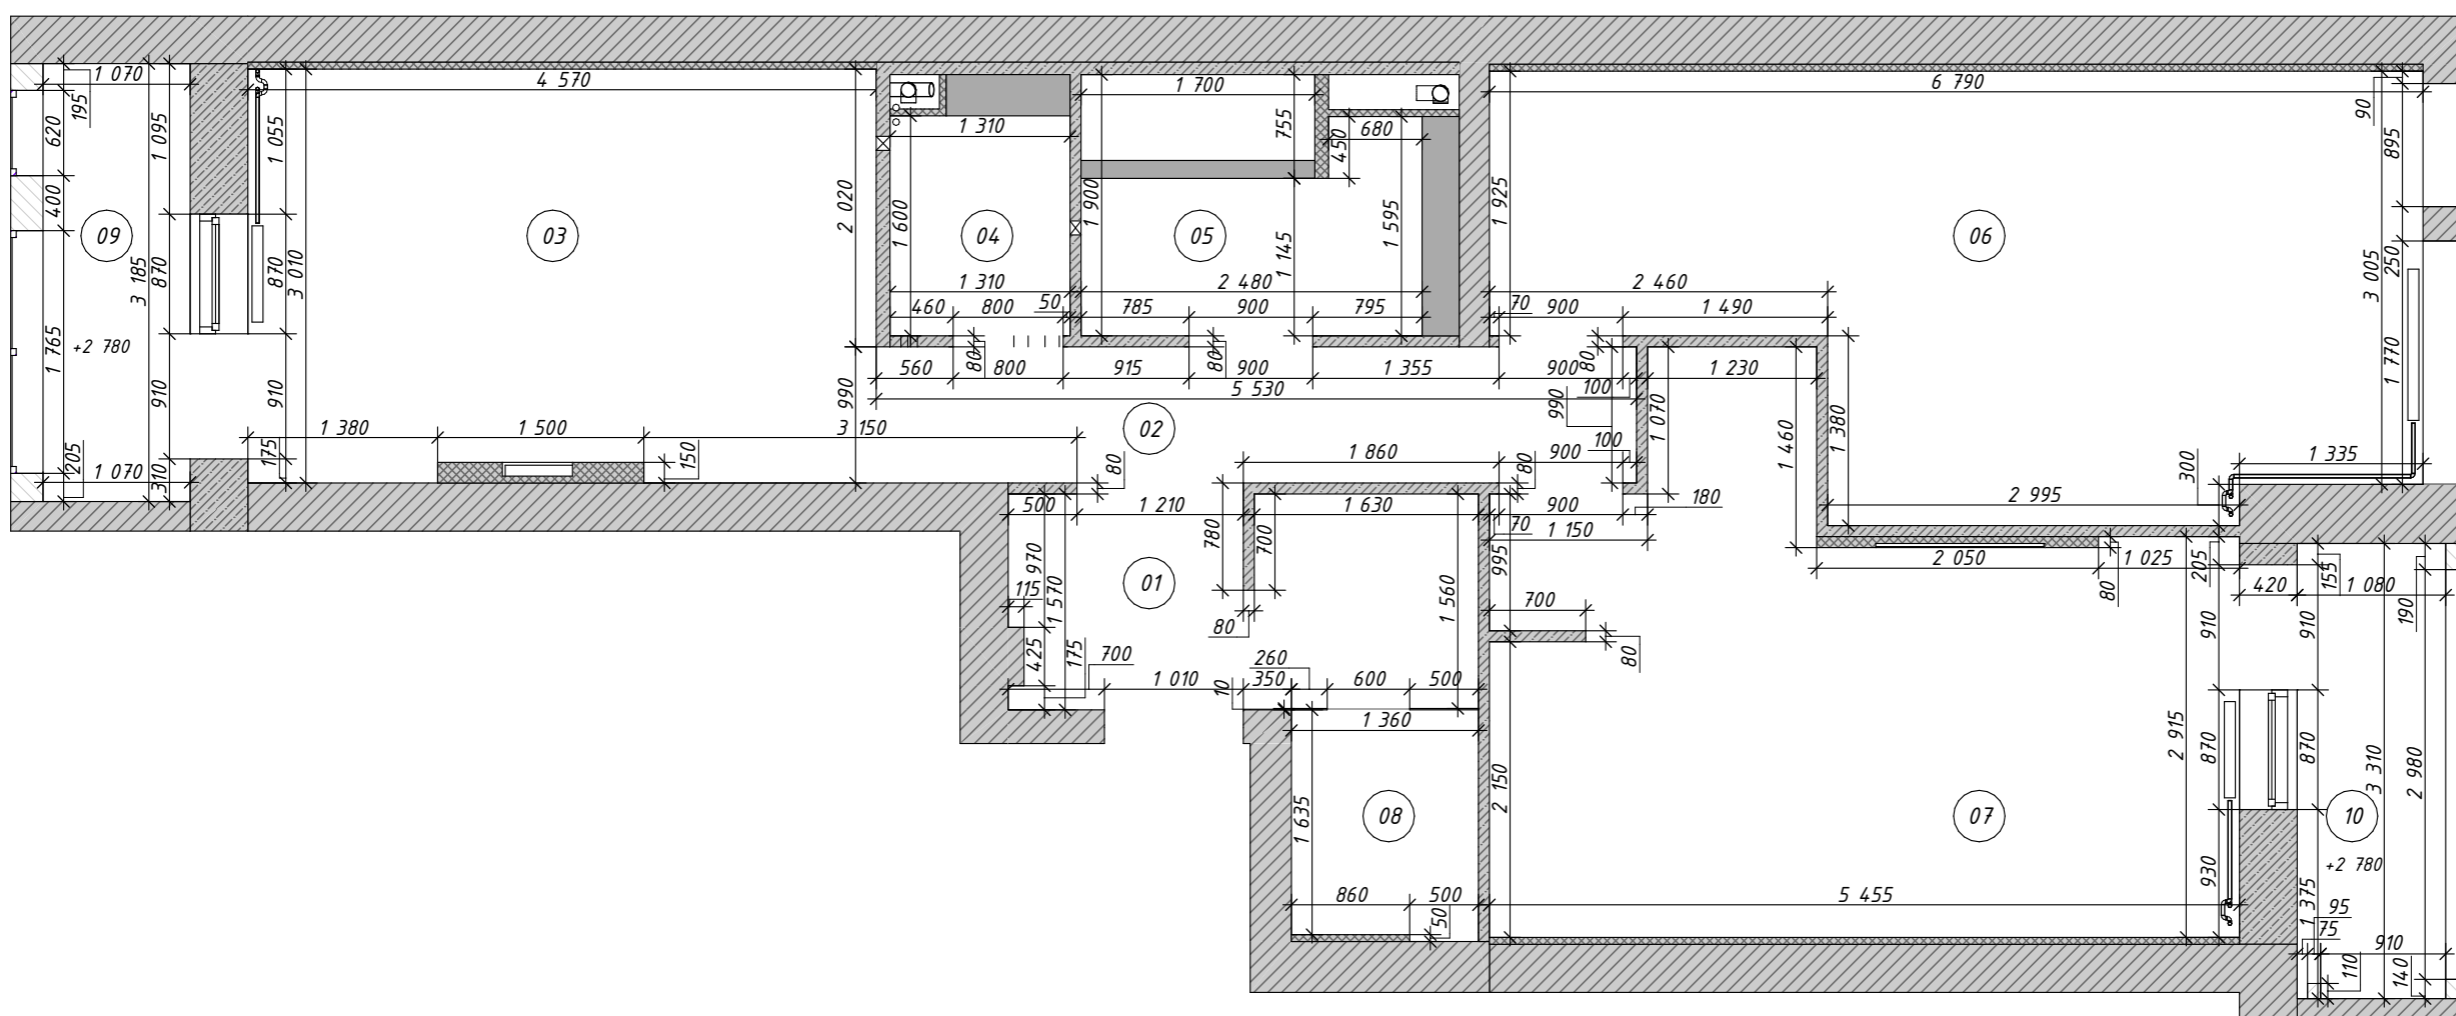Экспликация помещений

№	Наименование	S, м ²
01	Прихожая	5,24
02	Коридор	5,47
03	Кухня	13,76
04	Санузел	2,10
05	Ванная	4,43
06	Детская комната	18,65
07	Спальня взрослая	17,74
08	Гардеробная	2,25
09	Балкон 1	3,41
10	Балкон 2	3,57
		76,62 м ²



Условные обозначения


-  Существующие несущие стены
-  Пеноблок
-  Оконная конструкция
-  ГКЛ
-  Конструкции не до потолка
-  - стояк бытовой канализации
-  - стояки отопления
-  - труба горячего водоснабжения
-  - труба холодного водоснабжения

Экспликация помещений

№	Наименование	S, м ²
01	Прихожая	5,24
02	Коридор	5,47
03	Кухня	13,76
04	Сан.узел	2,10
05	Ванная	4,43
06	Детская комната	18,65
07	Спальня взрослая	17,74
08	Гардеробная	2,25
09	Балкон 1	3,41
10	Балкон 2	3,57
		76,62 м ²

Примечания:

1. Возможность разворота тройника фановой трубы в помещении 06 согласована со строителями
2. В помещениях 09 и 10 остекление заменено на тёплое, произведено утепление пола и потолка

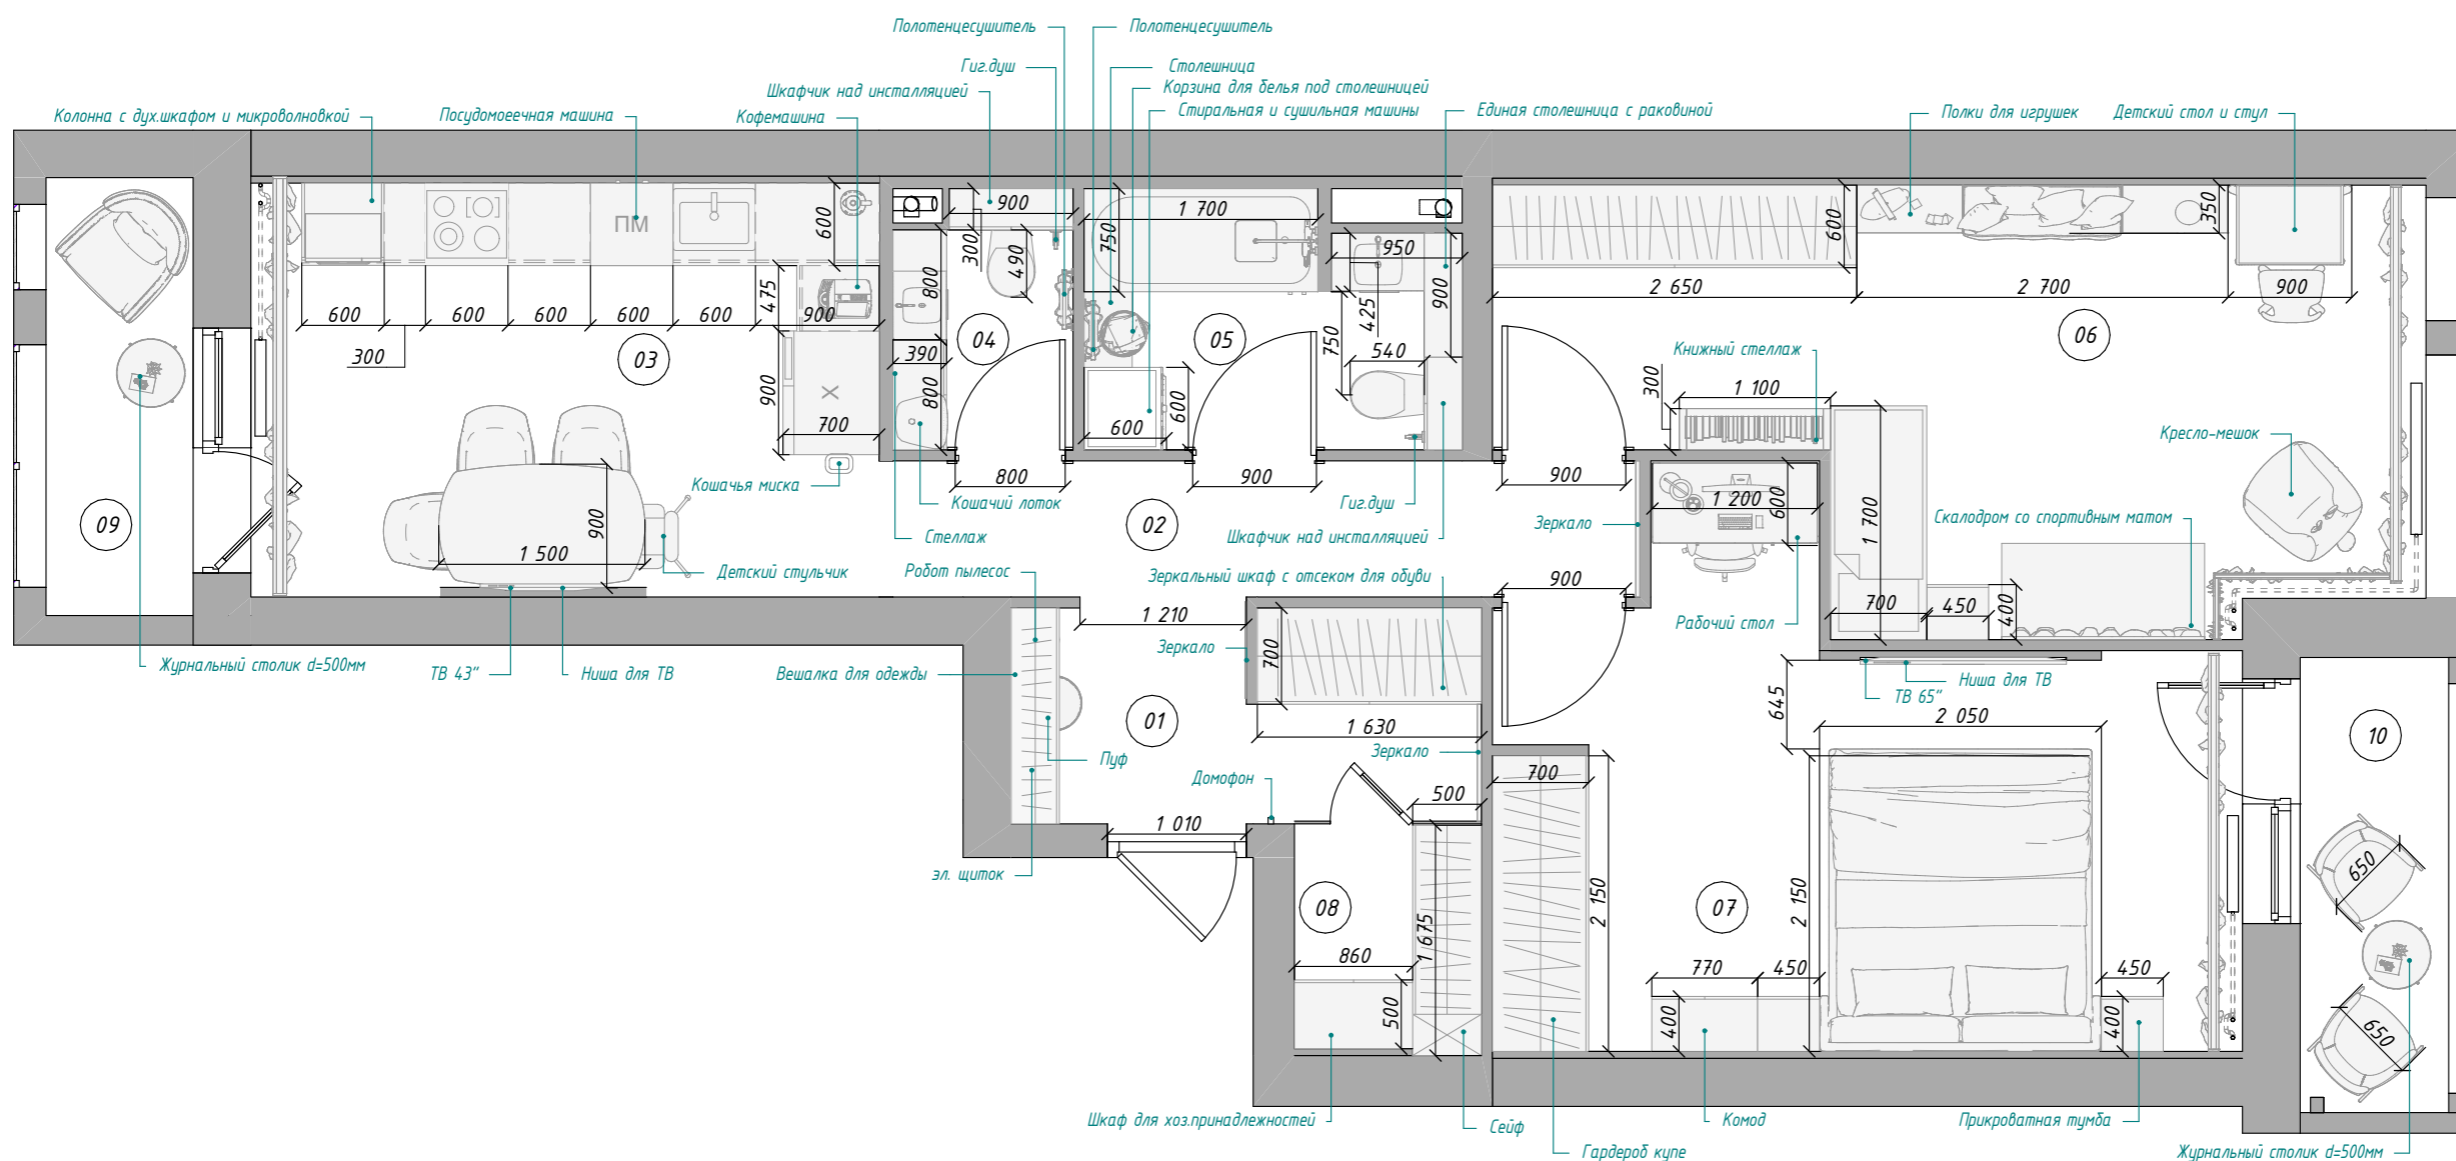


Экспликация помещений

№	Наименование	S, м ²
01	Прихожая	5,24
02	Коридор	5,47
03	Кухня	13,76
04	Сан.узел	2,10
05	Ванная	4,43
06	Детская комната	18,65
07	Спальня взрослая	17,74
08	Гардеробная	2,25
09	Балкон 1	3,41
10	Балкон 2	3,57
		76,62 м ²

Условные обозначения

- М-01 - маркировка отдельной мебели
- ВМ-01 - маркировка встроенной мебели
- БТ-01 - маркировка бытовой техники
- МК-01 - маркировка кухонной гарнитуры

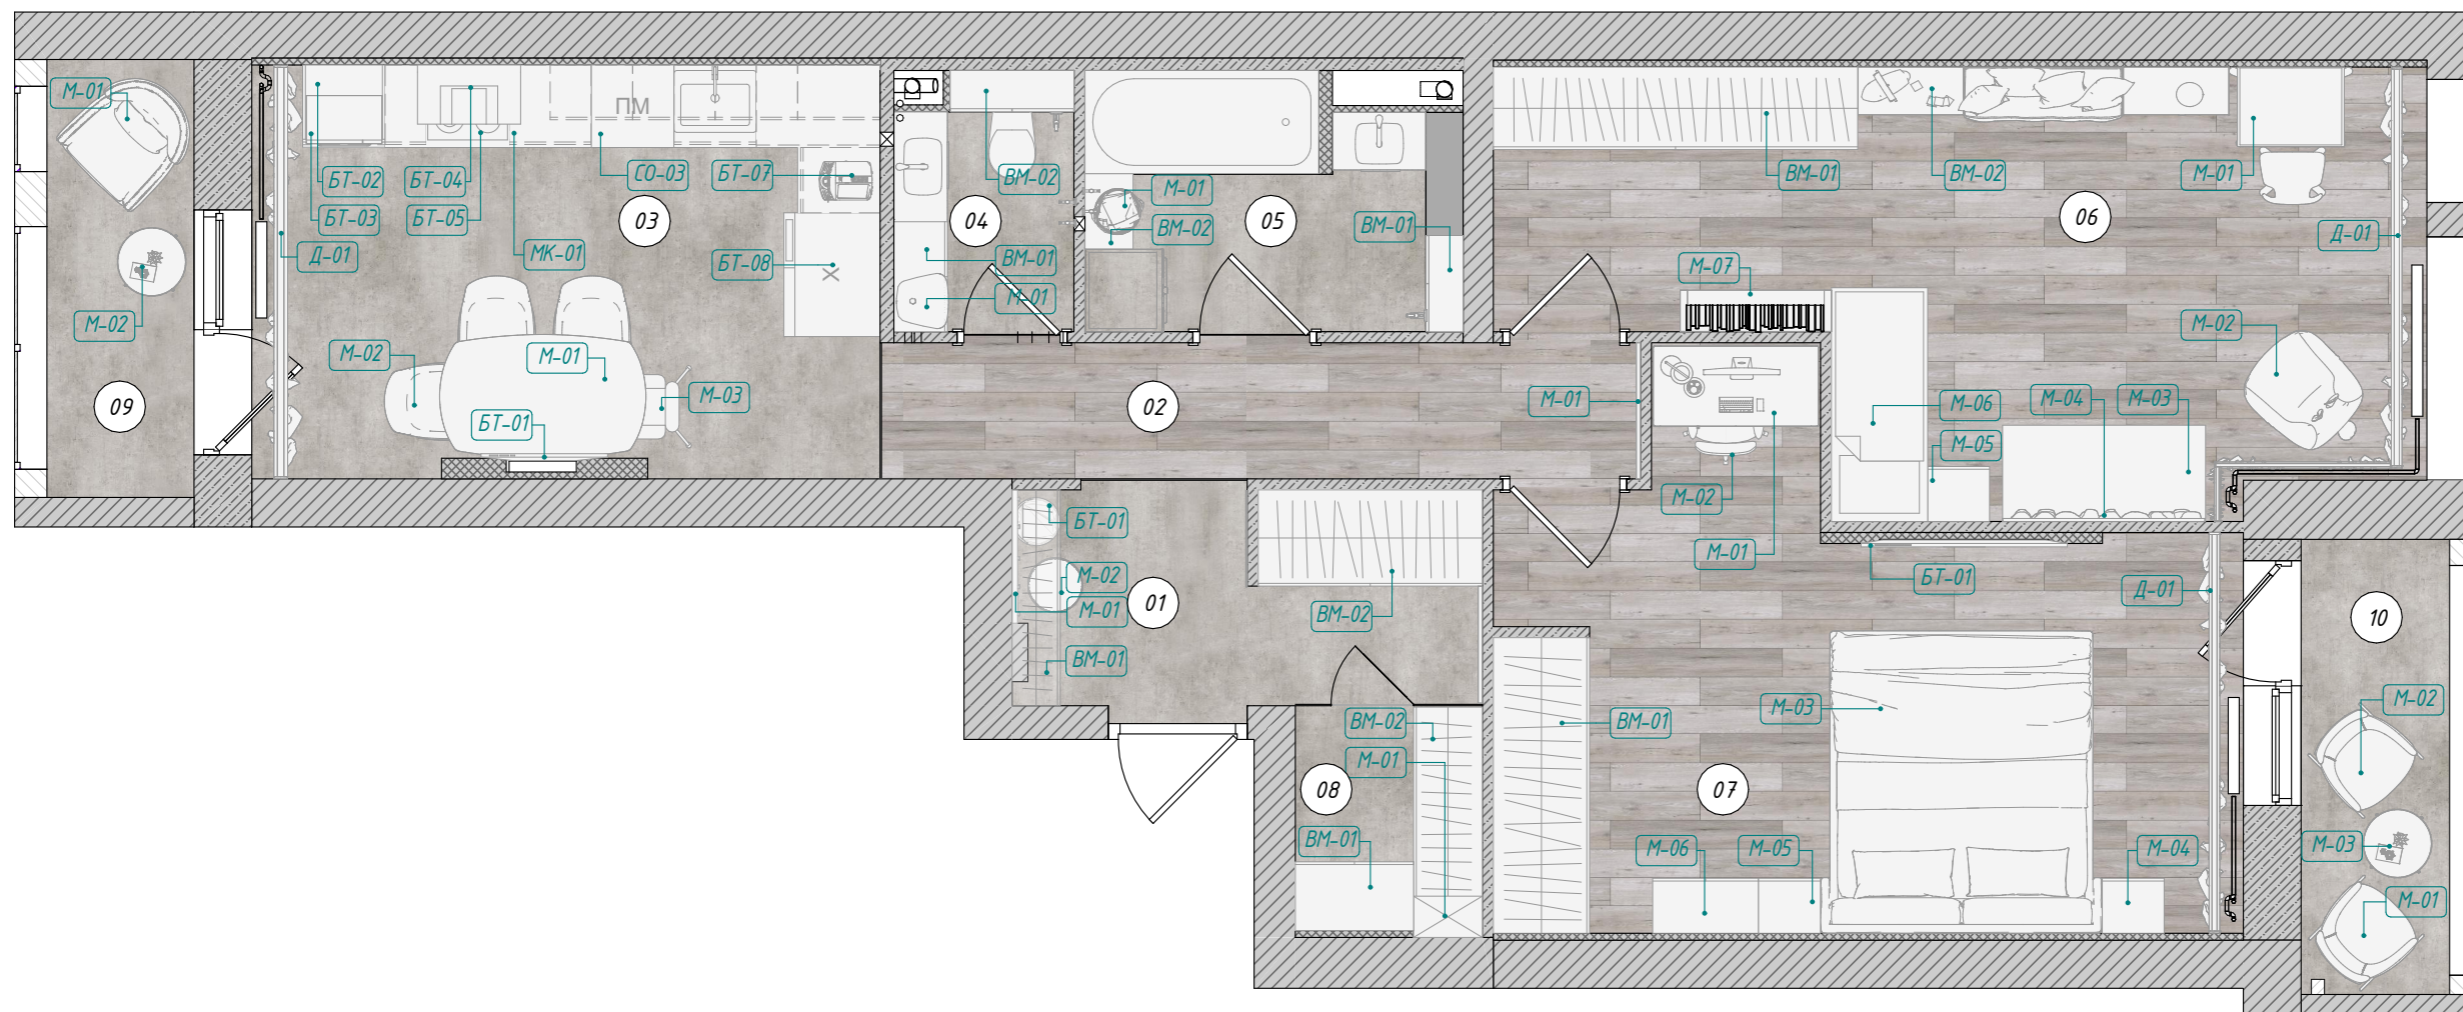

Ведомость Мебели и Оборудования

Балкон						
	M-01	Кресло	2	BT-05	Варочная панель	1
	M-02	Журнальный стол	1	BT-07	Кофемашина	1
	M-02	Кресло	1	BT-07	ПММ	1
	M-03	Журнальный стол	1	BT-08	Холодильник	1
Ванная				D-01	Шторы	1
	BM-01	Шкаф над инсталляцией	1	M-01	Стол	1
	BM-02	Полка	1	M-02	Стул	3
	M-01	Корзина для белья	1	M-03	Детский стульчик	1
Гардеробная				MK-01	Кухонный гарнитур	9
	BM-01	Шкаф для хоз.принадлежностей	1	MK-01	Тумба нижняя с ящиками	1
	BM-02	Гардеробная система	1	Прихожая		
	M-01	Сейф	1	BT-01	Пылесос-робот	1
Детская				BM-01	Шкаф	1
	BM-01	Шкаф для одежды	1	BM-02	Шкаф для одежды	1
	BM-02	Стеллаж для игрушек	1	M-01	Вешалка для одежды	1
	D-01	Шторы	3	M-02	Пуф	1
	M-01	Комплект парта+стул	1	Санузел		
	M-02	Бескаркасный пуф	1	BM-01	Шкаф	1
	M-03	Мат	1	BM-02	Шкаф над инсталляцией	1
	M-04	Скалодром	1	M-01	Кошачий лоток	1
	M-05	Тумба прикроватная	1	Спальня		
	M-06	Детская кровать	1	BT-01	Телевизор	1
	M-07	Стеллаж для книг	1	BM-01	Шкаф	1
Коридор				D-01	Шторы	1
	M-01	Зеркало	1	M-01	Рабочий стол	1
Кухня				M-02	Компьютерный стул	1
	BT-01	Телевизор	1	M-03	Кровать	1
	BT-02	Духовой шкаф	1	M-04	Тумба прикроватная	1
	BT-03	СВЧ встра.	1	M-05	Тумба прикроватная	1
	BT-04	Вытяжка	1	M-06	Комод	1

Экспликация помещений

№	Наименование	S, м ²
01	Прихожая	5,24
02	Коридор	5,47
03	Кухня	13,76
04	Сан.узел	2,10
05	Ванная	4,43
06	Детская комната	18,65
07	Спальня взрослая	17,74
08	Гардеробная	2,25
09	Балкон 1	3,41
10	Балкон 2	3,57
		76,62 м ²

Условные обозначения

ДВ-01 - дверь внутренняя
межкомнатная


ВХ-ДВ

Примечания:

1. Подробные характеристики дверей см. в сводной ведомости
2. Размеры дверных проёмов уточнить у производителя дверей
3. Все межкомнатные двери кроме ДВ-05, с компланарными наличниками, петли скрытые

Ведомость заполнения проёмов

№ на плане	Размеры по полотну, ШxВ	Ориентация/открытие
ДВ-01	700x2 050	Л
ДВ-02	800x2 050	Л
ДВ-03	800x2 050	П
ДВ-04	800x2 070	Л
ДВ-05	600x2 100	Л

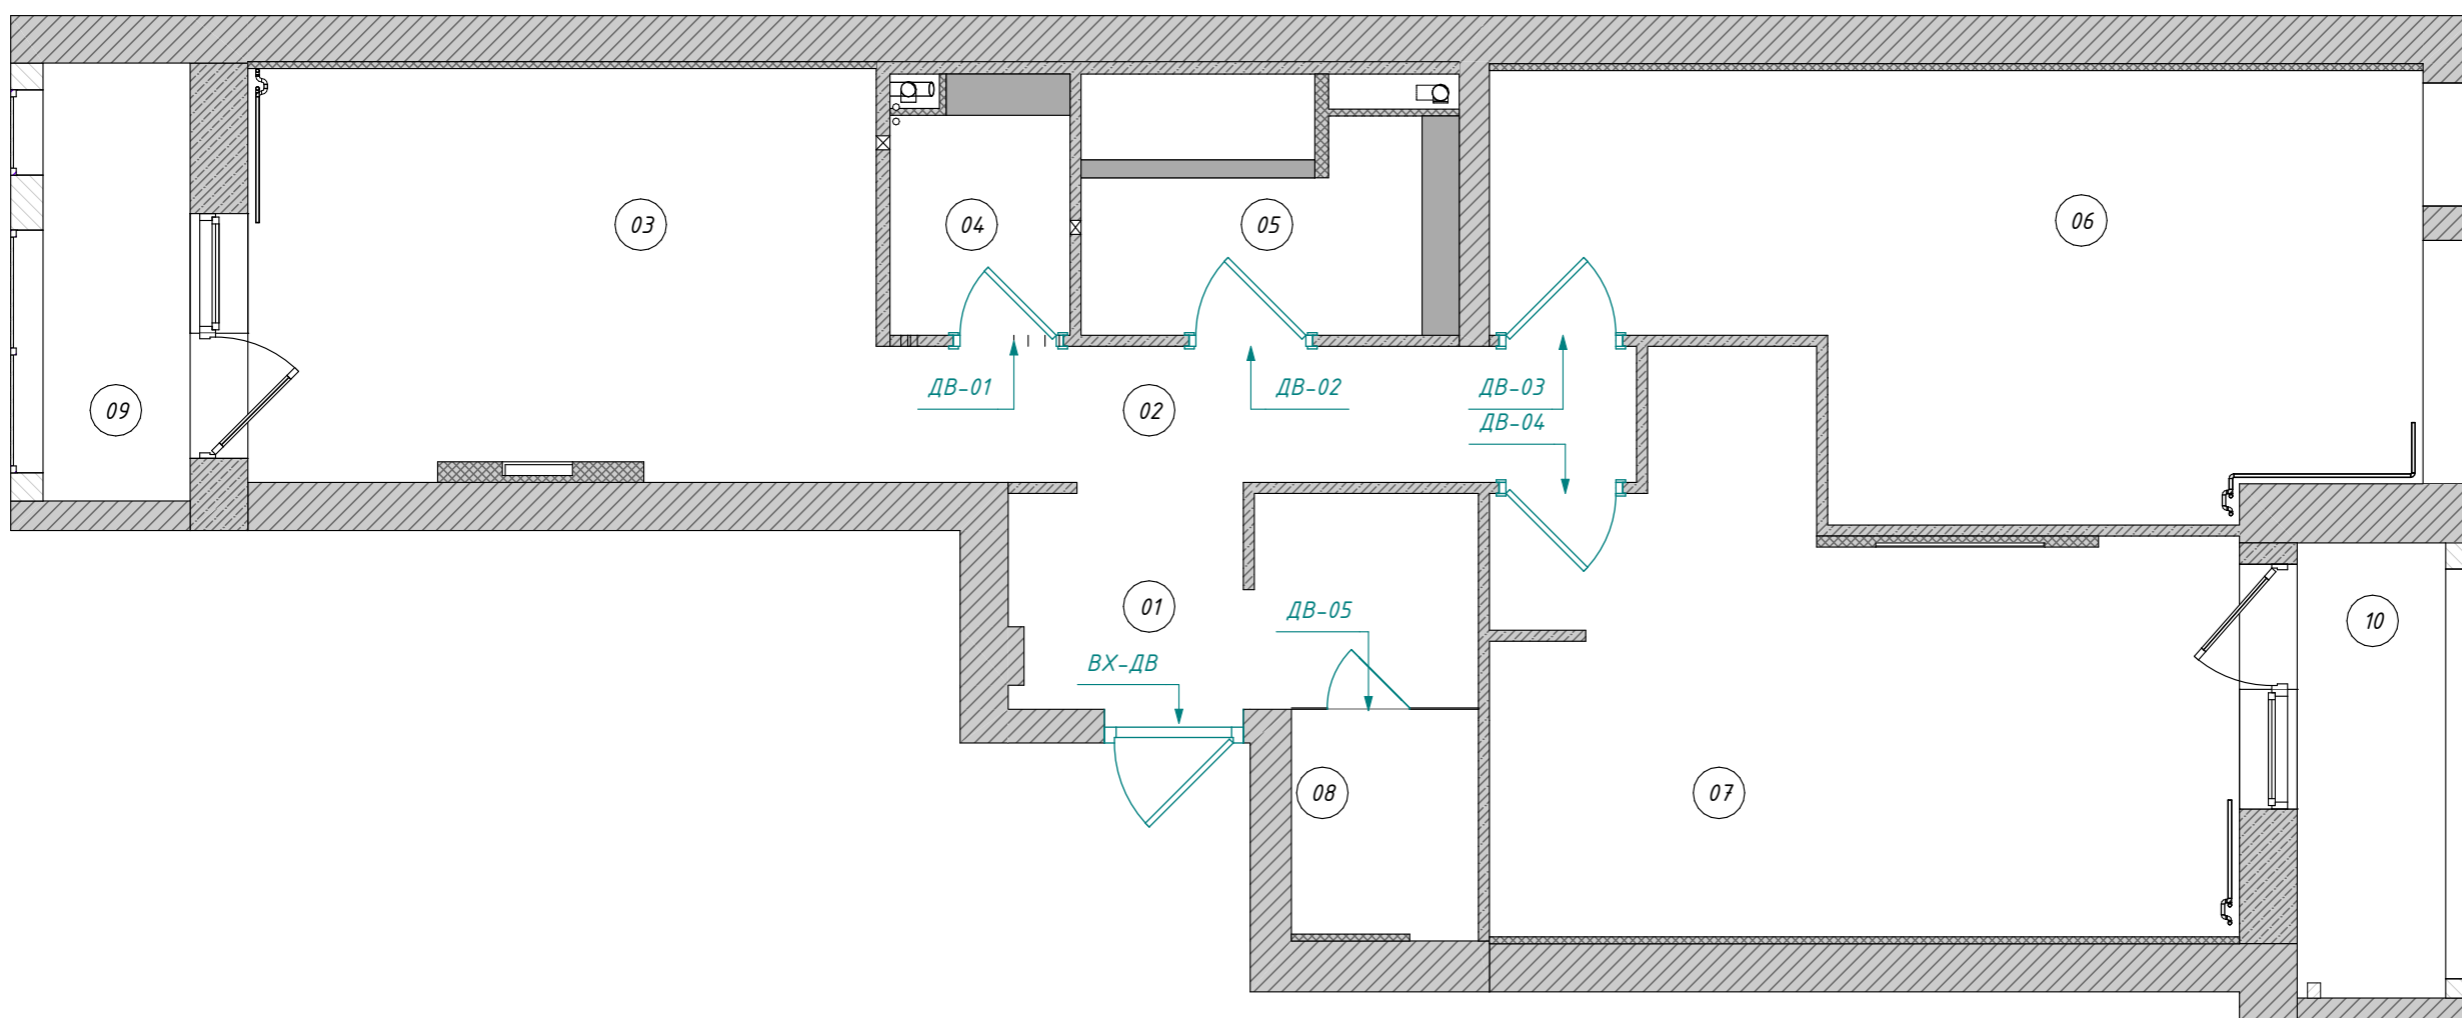

Экспликация помещений


№	Наименование	S, м ²
01	Прихожая	5,24
02	Коридор	5,47
03	Кухня	13,76
04	Санузел	2,10
05	Ванная	4,43
06	Детская комната	18,65
07	Спальня взрослая	17,74
08	Гардеробная	2,25
09	Балкон 1	3,41
10	Балкон 2	3,57
		76,62 м ²

Условные обозначения

CO-01 - маркировка сантехнического оборудования

Примечания:

1. Размещение приборов по высоте уточнить на развёртках
2. Привязки к сантех. приборам даны по центральным осям, если не указано иное
3. Данный лист смотреть совместно с листом 10(02)

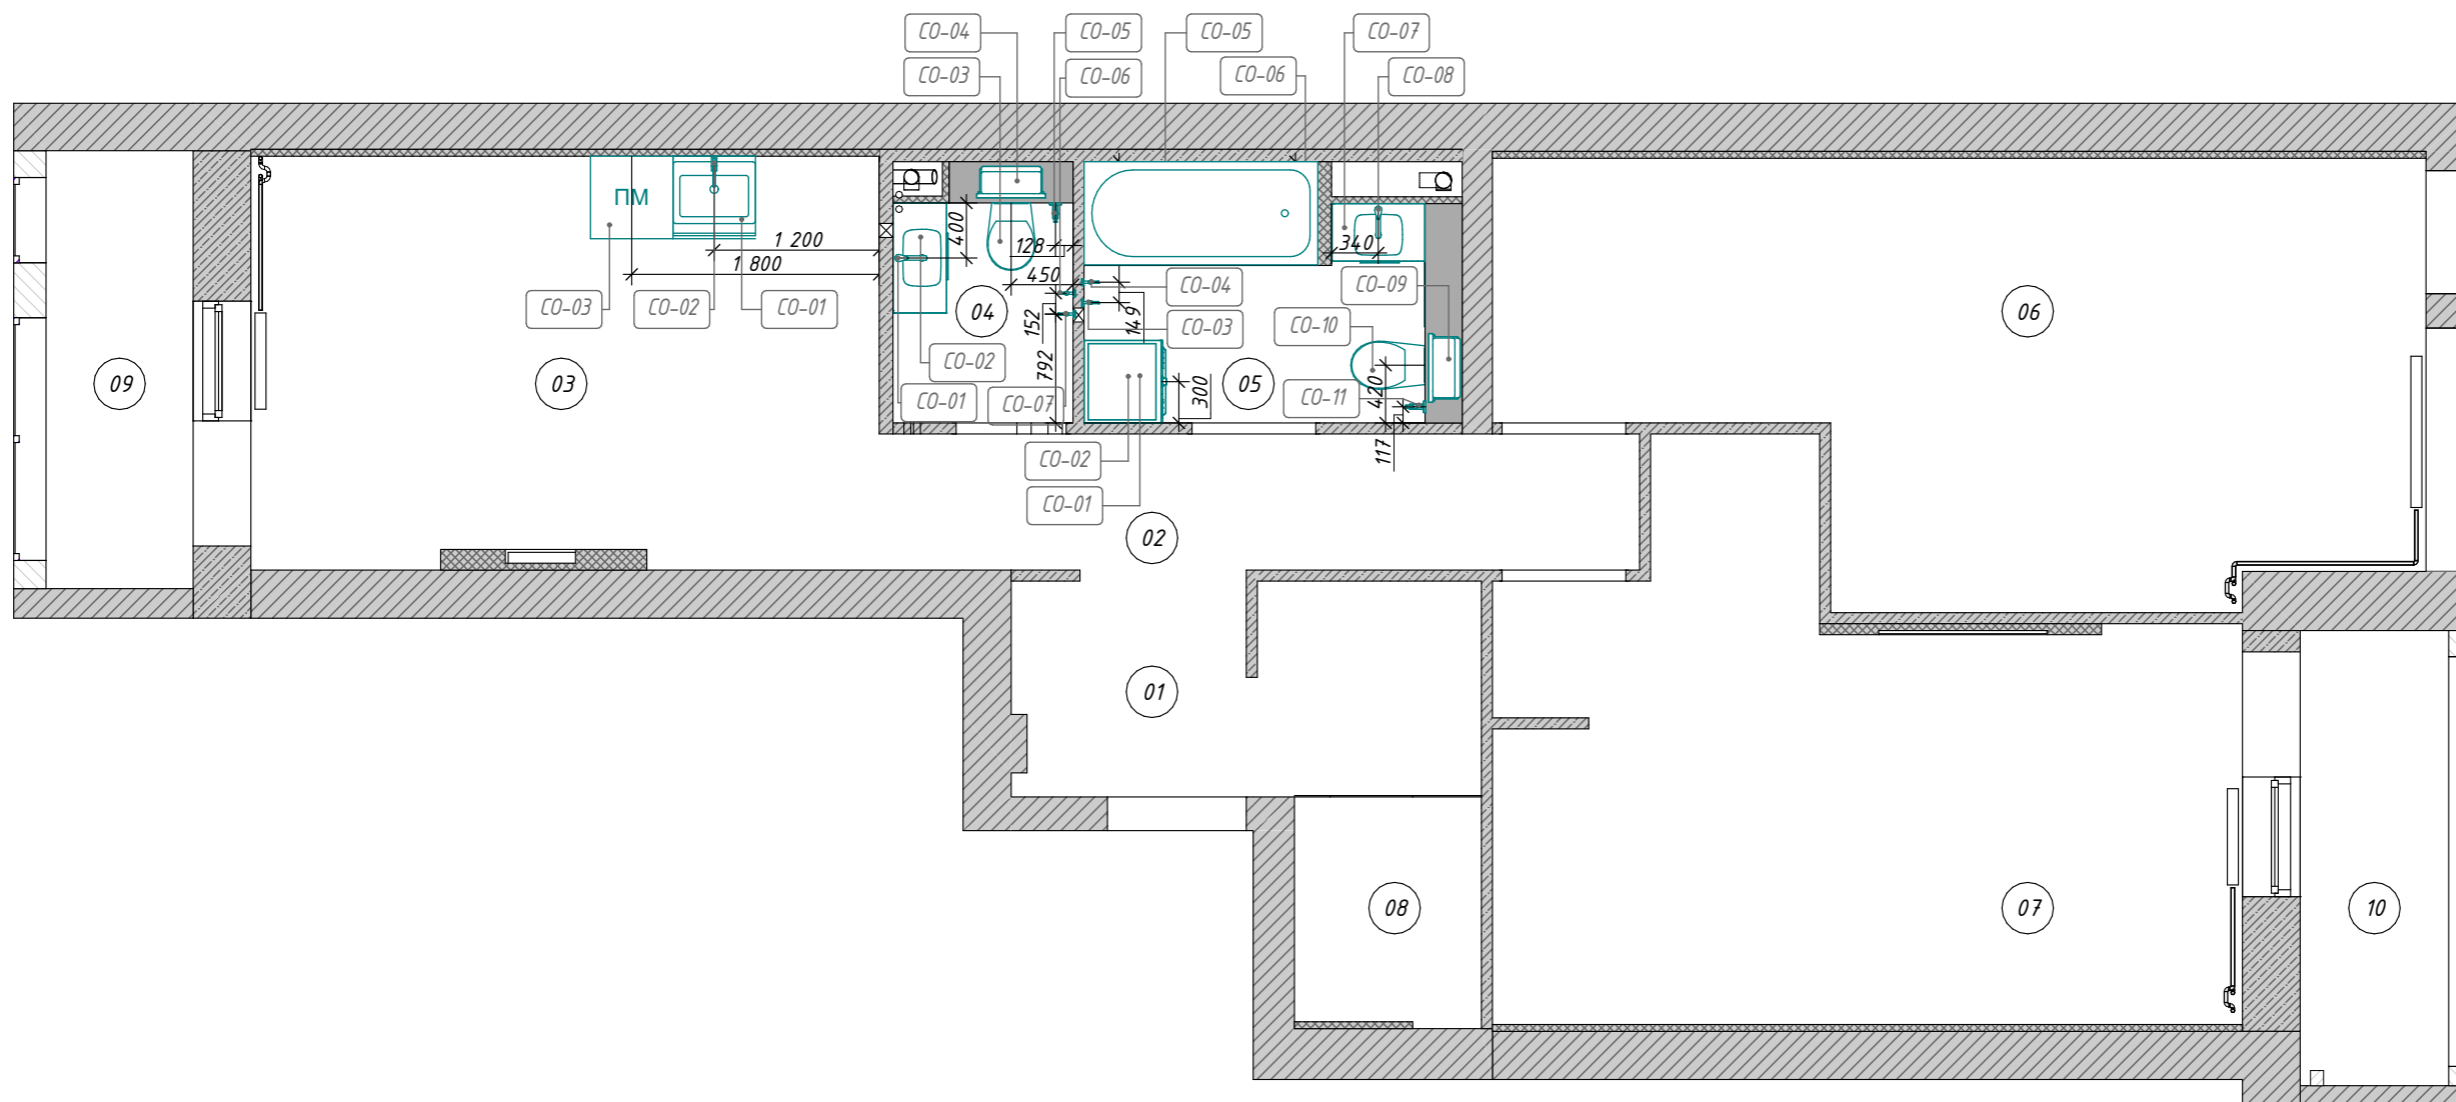

Ведомость сантехники и оборудования

3, Кухня			
	CO-01	Мойка кухни	1
	CO-02	Смеситель кухонный	1
	CO-03	ПММ	1
4, Санузел			
	CO-01	Смеситель для раковины	1
	CO-02	Раковина санузла	1
	CO-03	Унитаз	1
	CO-04	Инсталляция для унитаза	1
	CO-05	Гигиенический душ	1
	CO-06	Полотенцесушитель эл.	1
	CO-07	Полотенцесушитель эл.	1
5, Ванная			
	CO-01	Стиральная машина	1
	CO-02	Сушильная машина	1
	CO-03	Полотенцесушитель эл.	1
	CO-04	Полотенцесушитель эл.	1
	CO-05	Ванна	1
	CO-06	Смеситель с душем	1
	CO-07	Раковина санузла	1
	CO-08	Смеситель для раковины	1
	CO-09	Инсталляция для унитаза	1
	CO-10	Унитаз	1
	CO-11	Гигиенический душ	1

Примечания:

Данный лист смотреть совместно с листом 10

Экспликация помещений

№	Наименование	S, м ²
01	Прихожая	5,24
02	Коридор	5,47
03	Кухня	13,76
04	Сан.узел	2,10
05	Ванная	4,43
06	Детская комната	18,65
07	Спальня взрослая	17,74
08	Гардеробная	2,25
09	Балкон 1	3,41
10	Балкон 2	3,57
		76,62 м ²

Условные обозначения


- Вывод эл.провода для LED подсветки
- Подсветка LED
- Светильник Бра
- Светильник накладной влагозащищенный
- Светильник Подвесной
- Светильник потолочный накладной
- Светильник потолочный спот поворотный
- Трэк Встраиваемый профиль
- Трэк Светильник Блок
- Трэк Светильник Спот поворотный

2600 - планируемые размеры

-//- - равные размеры

L - длина подсветки, мм



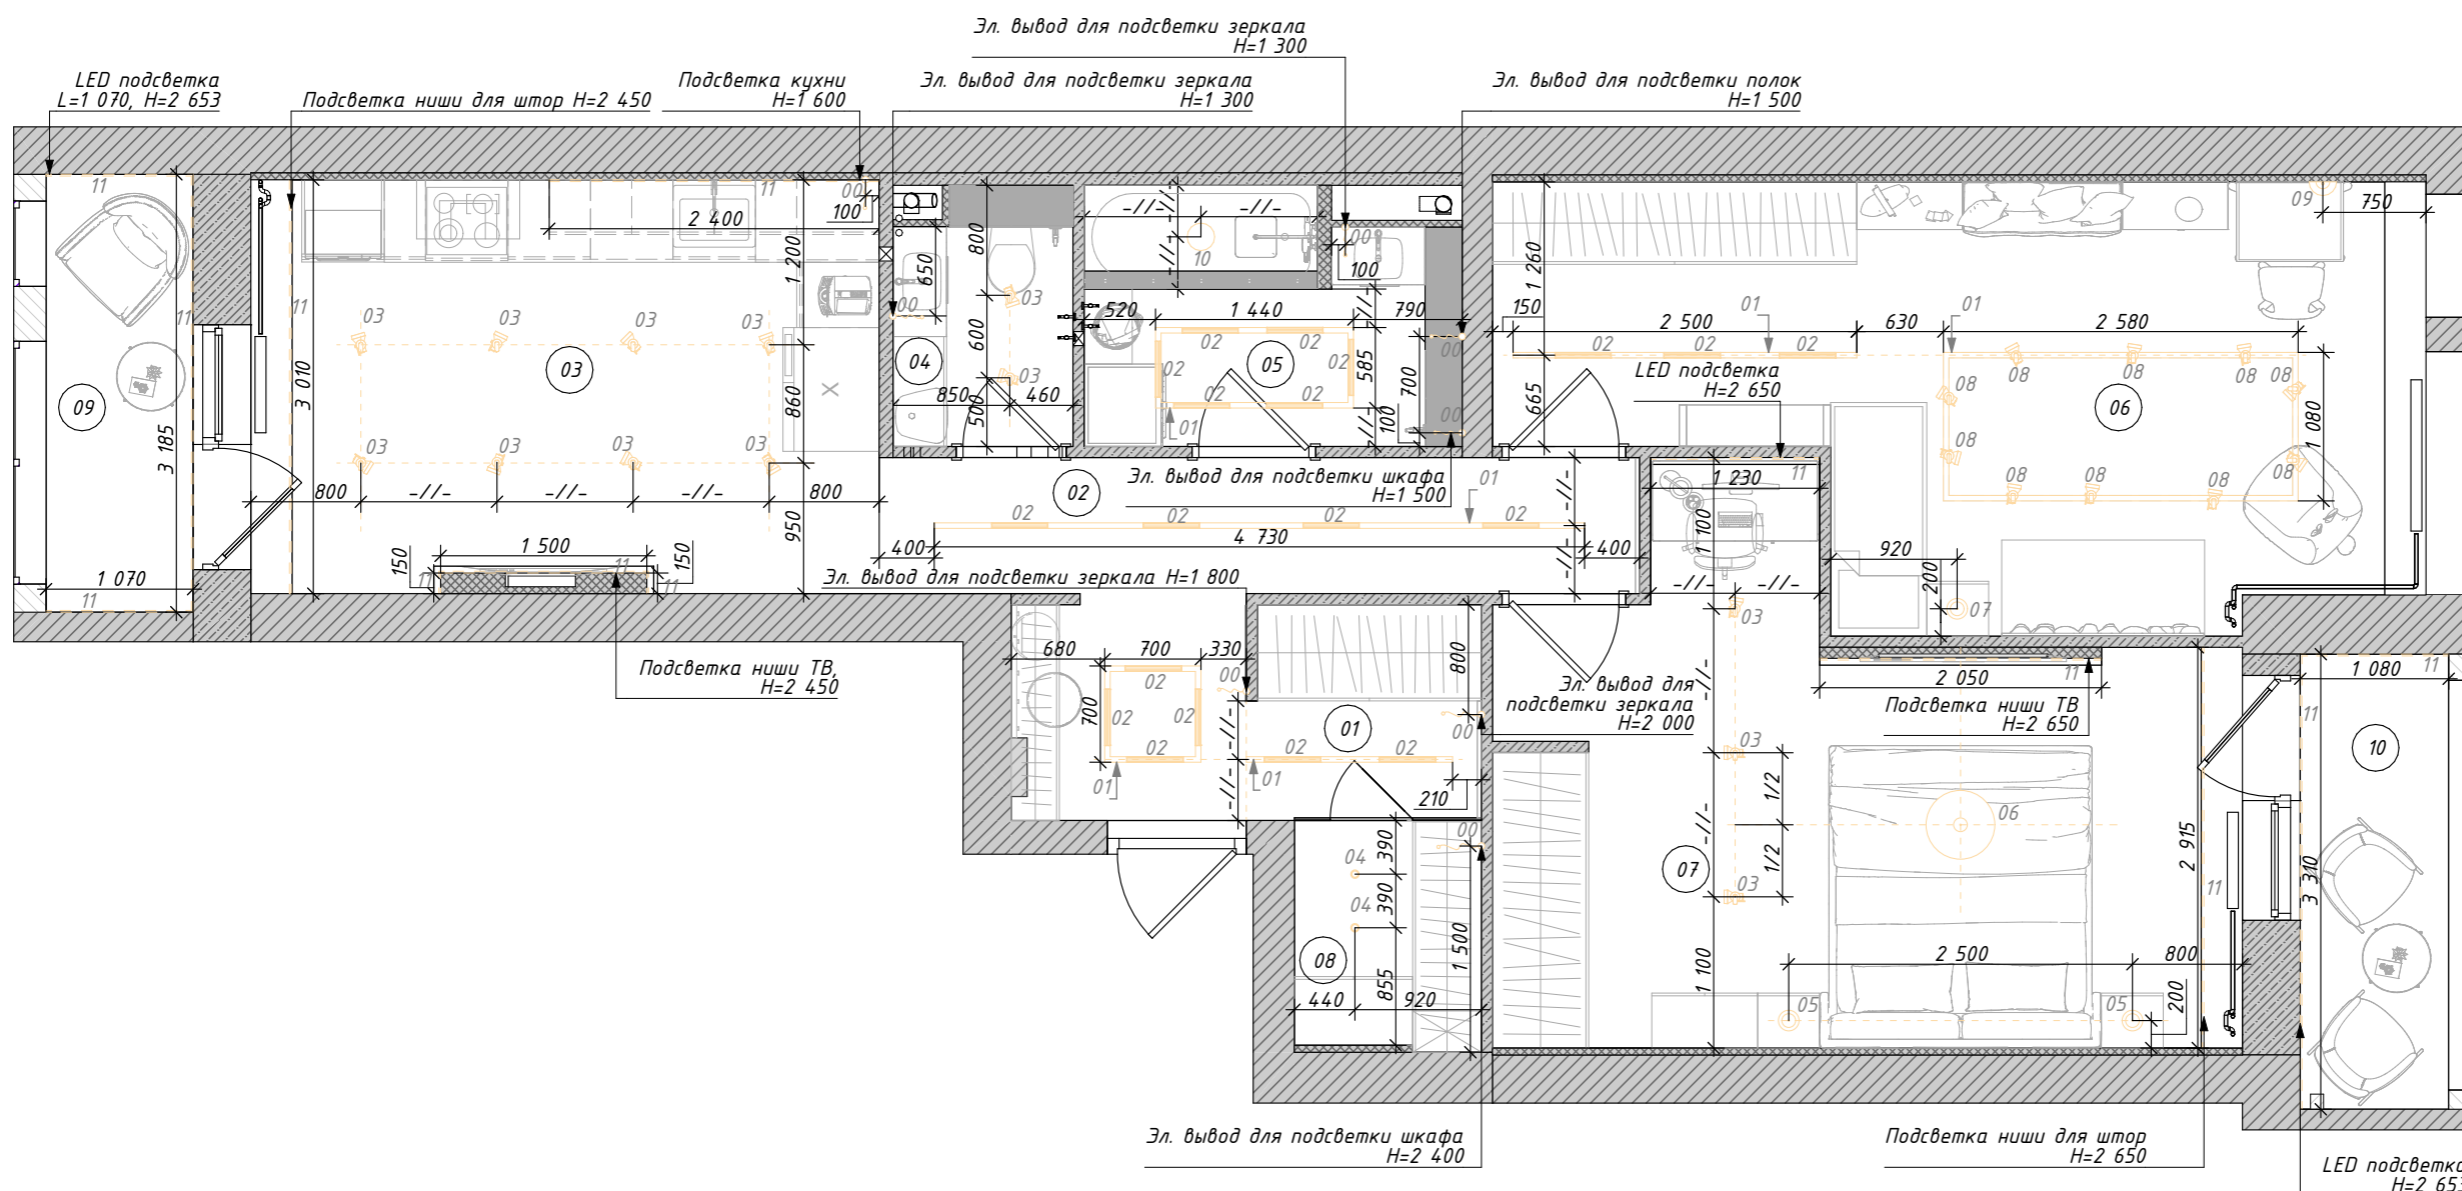










H - высота размещения осветительного прибора, мм



Примечания:

1. Привязки по высоте даны от уровня чистового пола
2. Расположение и высоты выводов для подсветки мебели уточнить у производителя
3. Подробные характеристики светильников см. в сводной ведомости
4. Группы светильников указаны рядом с их обозначением на плане
5. Данный лист смотреть совместно с листами 11(2), 11(3), 13

Ведомость светильников

















Номер помещения	Номер светильника на плане	Вид на плане	Номер группы	Тип светильника	Кол-во
1, Прихожая					
	00		03	Вывод эл.провода для LED подсветки	1
	00		04	Вывод эл.провода для LED подсветки	1
					2
	01		01	Трэк Встраиваемый профиль	4
	01		02	Трэк Встраиваемый профиль	1
					5
	02		01	Трэк Светильник Блок	4
	02		02	Трэк Светильник Блок	2
					6
10, Балкон					
	11		21	Подсветка LED	2
					2
2, Коридор					
	01		07	Трэк Встраиваемый профиль	1
					1
	02		07	Трэк Светильник Блок	4
					4
3, Кухня					
	00		10	Вывод эл.провода для LED подсветки	1
					1
	03		09	Светильник потолочный спот поворотный	8
					8
	11		08	Подсветка LED	4
	11		LED	Подсветка LED	1
					5
4, Санузел					
	00		13	Вывод эл.провода для LED подсветки	1
					1
	03		12	Светильник потолочный спот поворотный	2
					2
5, Ванная					
	00		15	Вывод эл.провода для LED подсветки	2

Жилая квартира ЖК
"Георг Ландрин"
г.Санкт-Петербург

Ведомость светильников
11(2) из 29

09.06.2023

Ведомость светильников

Номер помещения	Номер светильника на плане	Вид на плане	Номер группы	Тип светильника	Кол-во
	00		16	Вывод эл.провода для LED подсветки	1
					3
	01		15	Трэк Встраиваемый профиль	4
					4
	02		15	Трэк Светильник Блок	6
					6
	10		14	Светильник накладной влагозащищенный	1
					1
6, Детская					
	01		17	Трэк Встраиваемый профиль	1
	01		18	Трэк Встраиваемый профиль	4
					5
	02		17	Трэк Светильник Блок	3
					3
	07		19	Светильник Подвесной	1
					1
	08		18	Трэк Светильник Спот поворотный	10
					10
	09		20	Светильник Бра	1
					1
7, Спальня					
	03		24	Светильник потолочный спот поворотный	3
					3
	05		23	Светильник Подвесной	2
					2
	06		24	Светильник Подвесной	1
					1
	11		22	Подсветка LED	2
	11		25	Подсветка LED	1
					3
8, Гардеробная					
	00		05	Вывод эл.провода для LED подсветки	1
					1

Жилая квартира ЖК
"Георг Ландрин"
г.Санкт-Петербург

Ведомость светильников
11(2) из 29

09.06.2023

Ведомость светильников









Номер помещения	Номер светильника на плане	Вид на плане	Номер группы	Тип светильника	Кол-во
	04	○	06	Светильник потолочный накладной	2
					2
9, Балкон					
	11	-----	11	Подсветка LED	3
					3
					86

Жилая квартира ЖК
"Георг Ландрин"
г.Санкт-Петербург

Ведомость светильников
11(2) из 29

09.06.2023















Ведомость подсветки


Номер помещения	Номер светильника	Вид на плане	Тип светильника	Длина, мм
1, Прихожая				
	01		Трэк Встраиваемый профиль	4 300
10, Балкон				
	11		Подсветка LED	4 390
2, Коридор				
	01		Трэк Встраиваемый профиль	4 730
3, Кухня				
	11		Подсветка LED	7 262
5, Ванная				
	01		Трэк Встраиваемый профиль	4 050
6, Детская				
	01		Трэк Встраиваемый профиль	9 820
7, Спальня				
	11		Подсветка LED	6 195
9, Балкон				
	11		Подсветка LED	5 325

Экспликация помещений

№	Наименование	S, м2
01	Прихожая	5,24
02	Коридор	5,47
03	Кухня	13,76
04	Сан.узел	2,10
05	Ванная	4,43
06	Детская комната	18,65
07	Спальня взрослая	17,74
08	Гардеробная	2,25
09	Балкон 1	3,41
10	Балкон 2	3,57
		76,62 м ²

Условные обозначения

- - одна группа светильников
- Вывод эл.провода для LED подсветки
- Подсветка LED
-  Светильник Бра
-  Светильник накладной влагозащищенный
-  Светильник Подвесной
-  Светильник потолочный накладной
-  Светильник потолочный спот поворотный
-  Трэк Встраиваемый профиль
-  Трэк Светильник Блок
-  Трэк Светильник Спот поворотный
-  - выключатель одноклавишный
-  - выключатель двухклавишный
-  - переключатель одноклавишный
-  - переключатель двухклавишный
-  - диммер
-  - мастер-выключатель

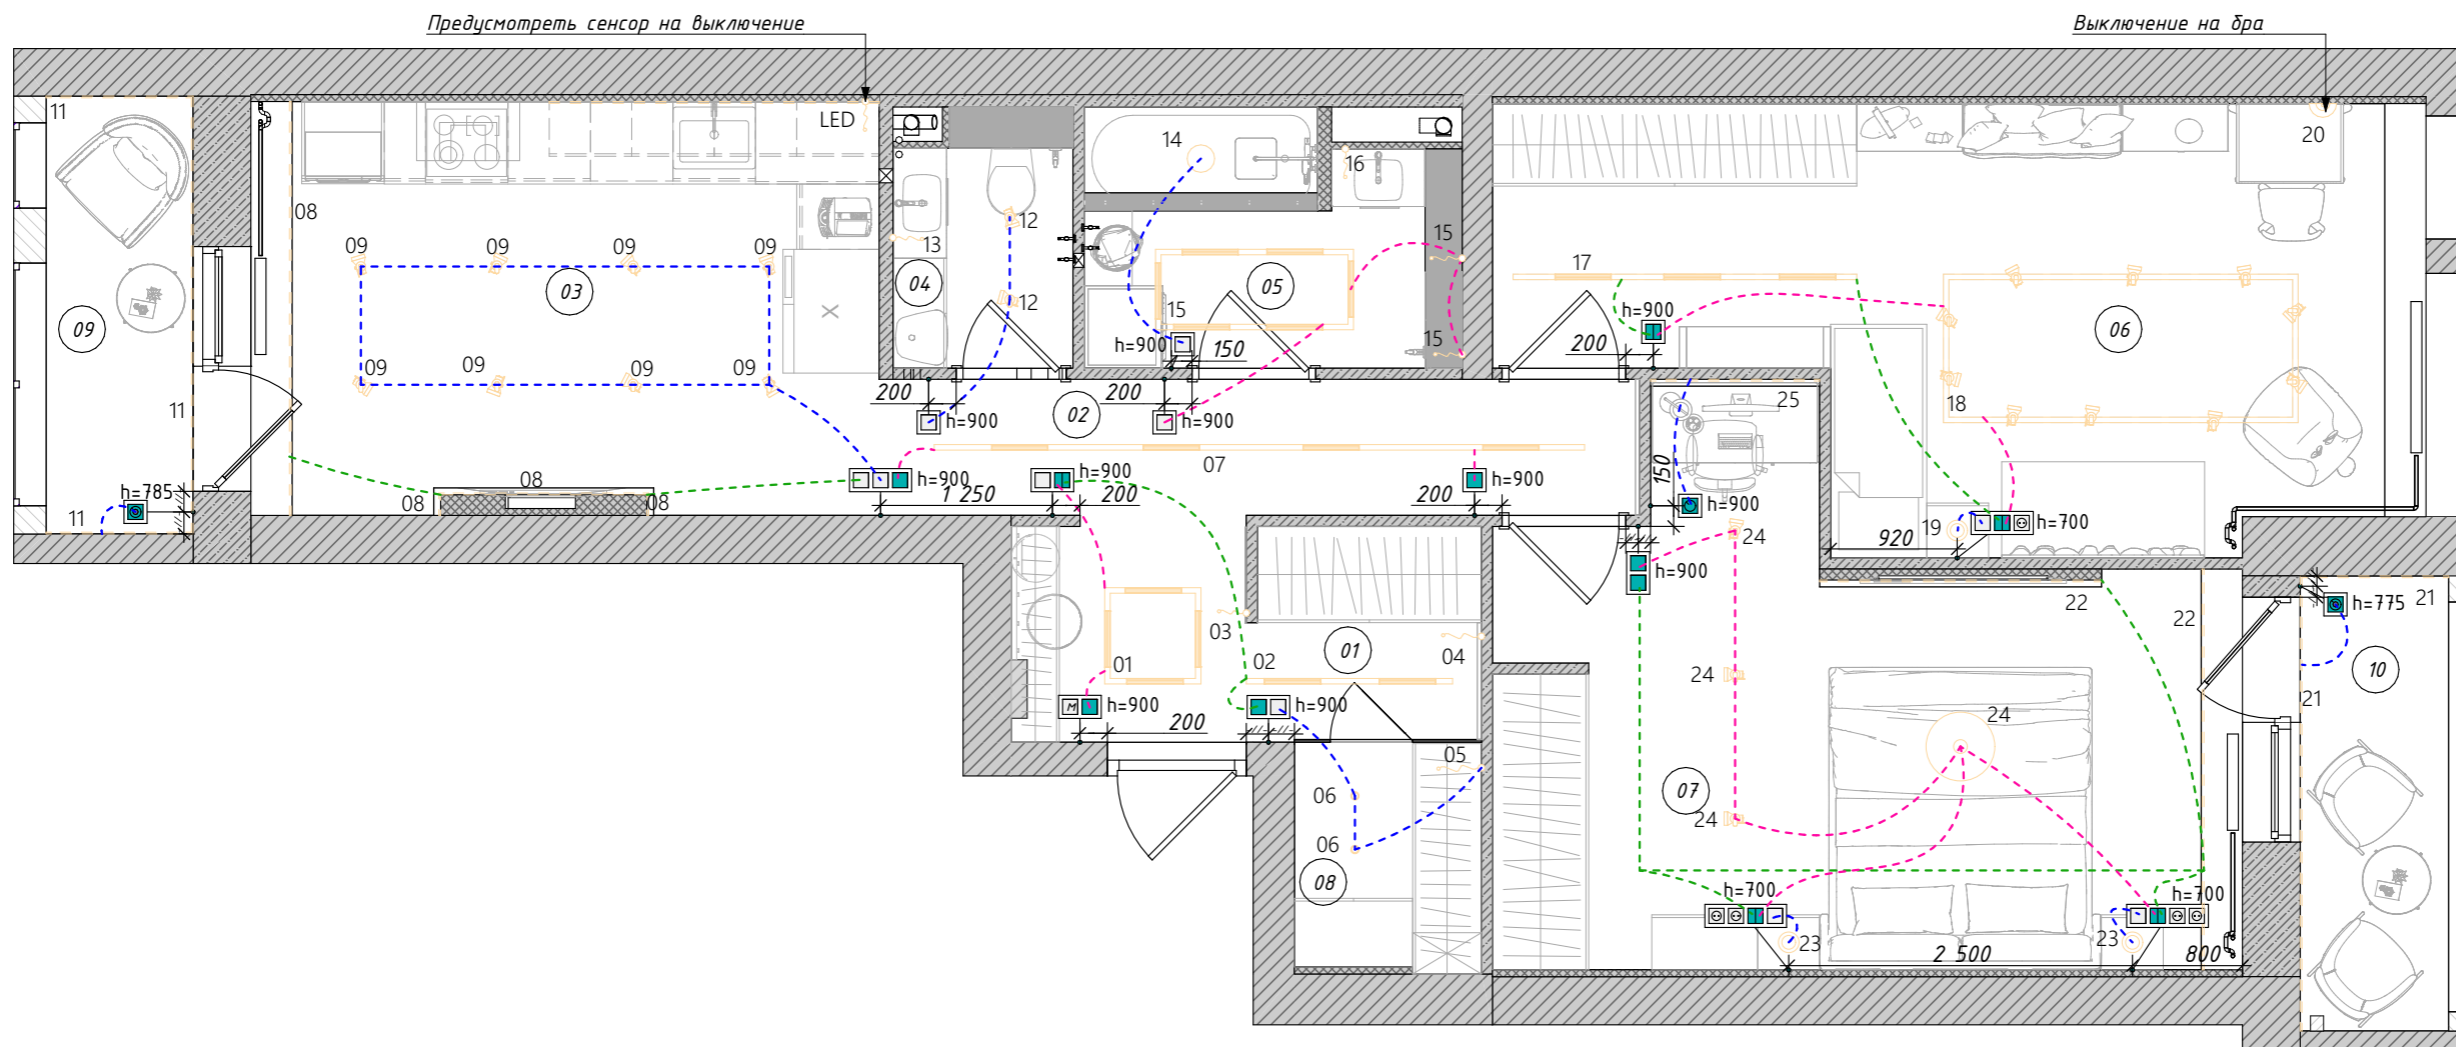






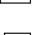

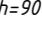

 
Примечания:


1. Розетки Тип 1 - розетки из одной коллекции с выключателями
2. Вертикальные рамки на плане означают вертикальное расположение на стене, горизонтальное изображение - соотв., горизонтальное
3. Данный лист смотреть совместно с листами 11, 11(2), 11(3)
4. Внимание!!! Размещение подрозетников в монолитных стенах возможно только после получения технического заключения о том, что штукатурный слой в каждом конкретном месте позволяет выполнить штробление, не затрагивая арматуру и не ослабляя всю конструкцию стены

Экспликация помещений

№	Наименование	S, м ²
01	Прихожая	5,24
02	Коридор	5,47
03	Кухня	13,76
04	Сан.узел	2,10
05	Ванная	4,43
06	Детская комната	18,65
07	Спальня взрослая	17,74
08	Гардеробная	2,25
09	Балкон 1	3,41
10	Балкон 2	3,57
		76,62 м ²

Условные обозначения

-  - выключатель
одноклавишный
-  - выключатель
двуклавишный
-  - переключатель
одноклавишный
-  - переключатель
двуклавишный
-  - регулятор теплого пола
-  - розетка 220V
-  - розетка интернет
-  h=900 - высота от чистого пола
-  - интернет-розетка
-  - вывод эл.провода

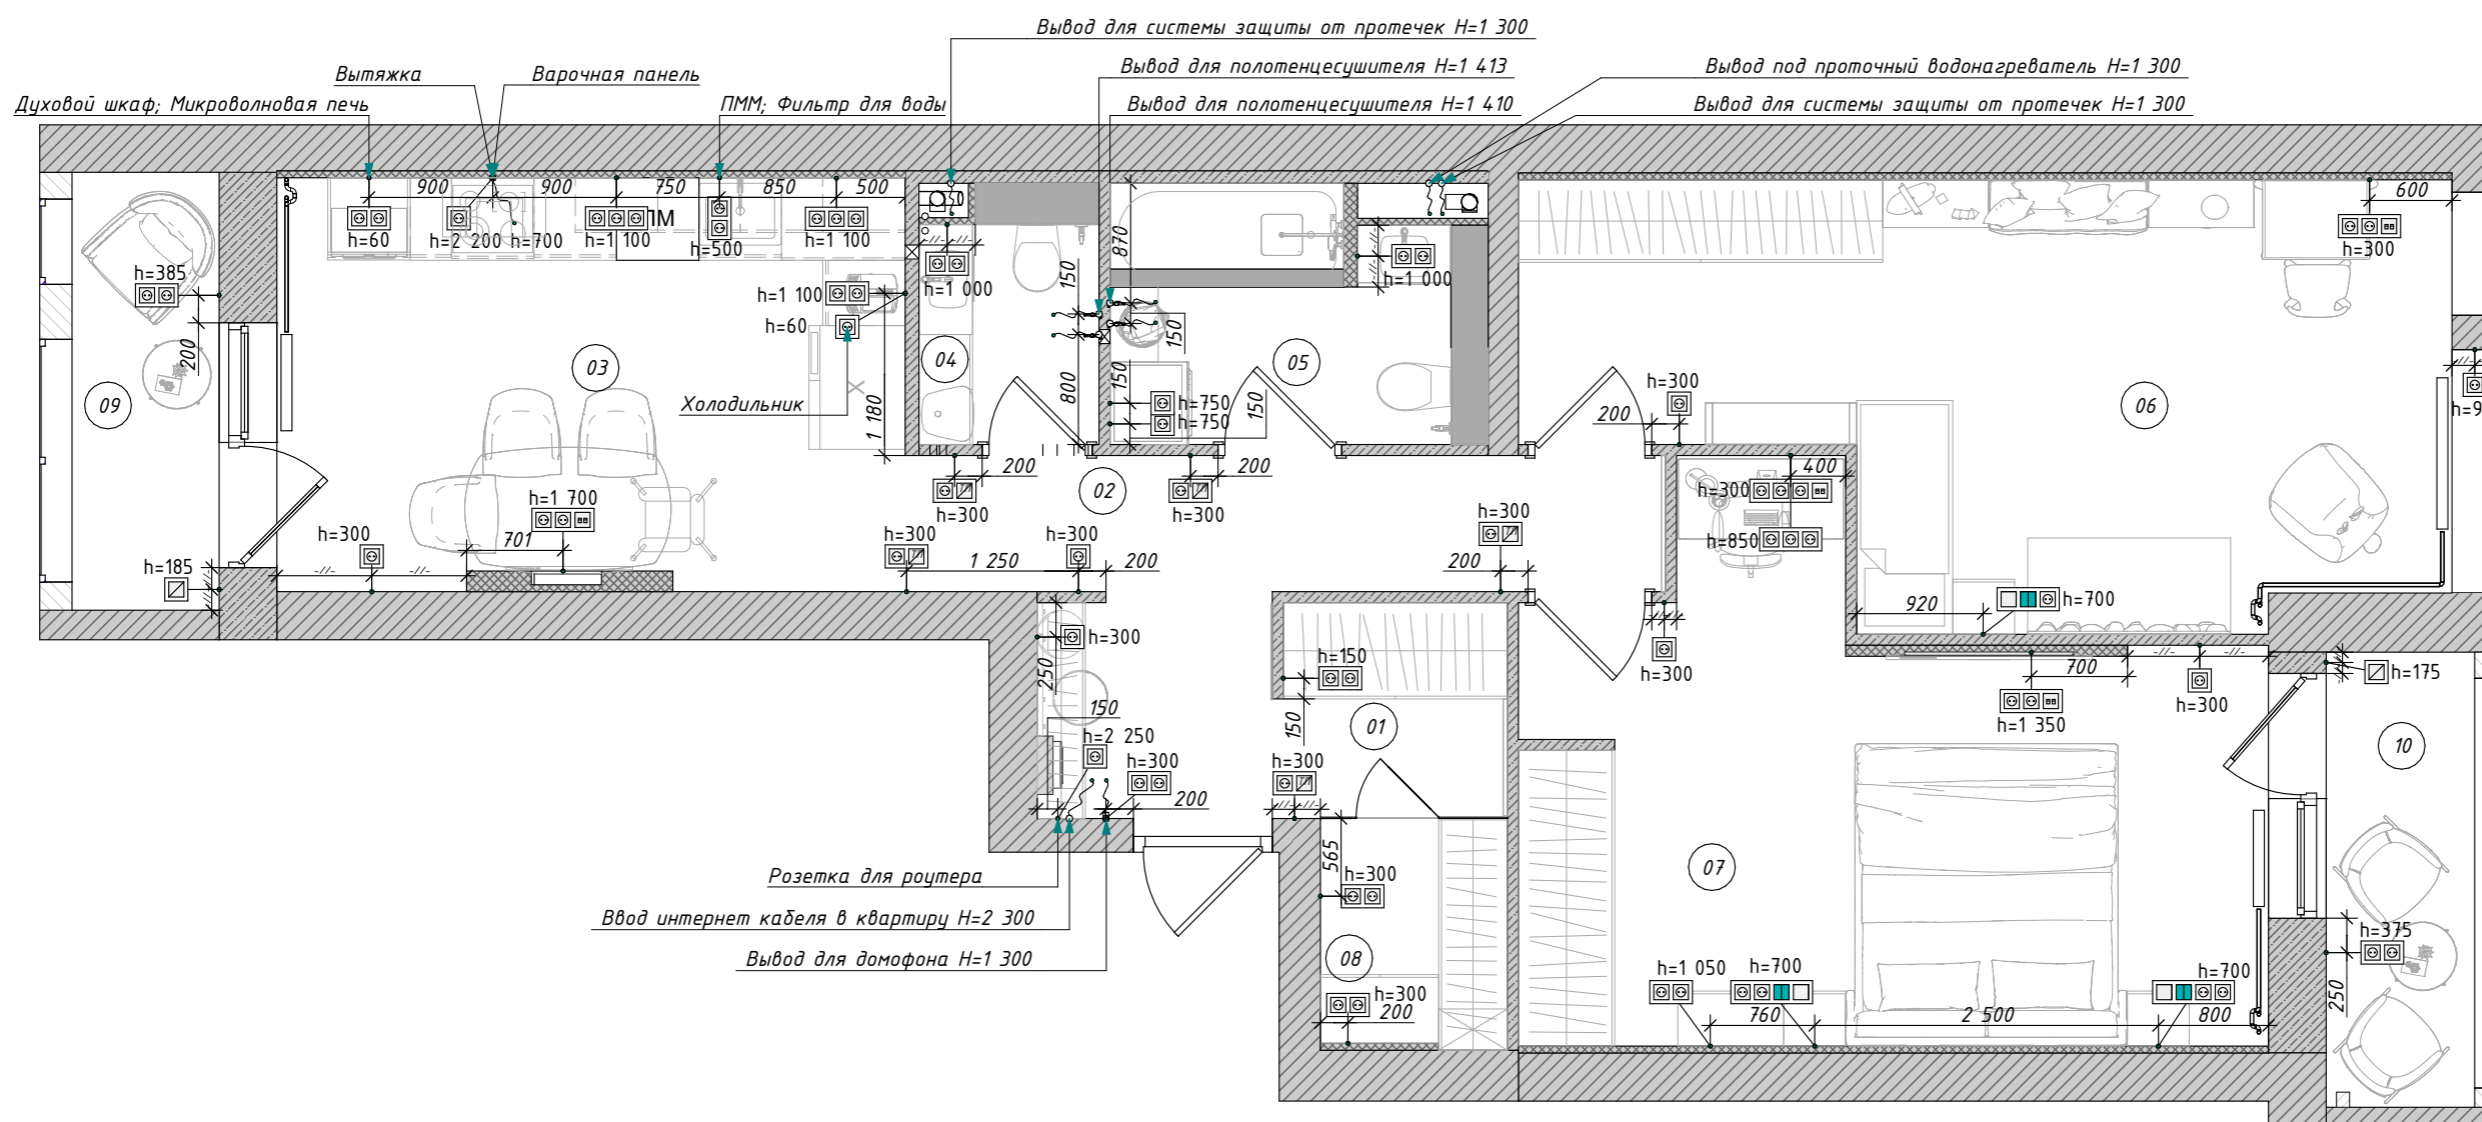

Примечания:


1. Розетки располагать на высоте 300 мм от чистового пола до центральной оси, если не указано иное
2. Все высоты указаны в мм от уровня чистого пола
3. Вертикальные рамки на плане означают вертикальное расположение на стене, горизонтальное изображение - соотв., горизонтальное
4. Расположение электровыводов за кухонной мебелью согласовать с мебельной компанией
5. Уточнить сечения кабелей питания варочной панели и духового шкафа в зависимости от конкретных моделей, а так же уточнить способ их подключения (модель поставляется с вилкой или кабелем)
6. Внимание!!! Размещение подрозетников в монолитных стенах возможно только после получения технического заключения о том, что штукатурный слой в каждом конкретном месте позволяет выполнить штробление, не затрагивая арматуру и не ослабляя всю конструкцию стены
7. Данный лист смотреть совместно с листами 11, 12

Экспликация помещений

№	Наименование	S, м ²
01	Прихожая	5,24
02	Коридор	5,47
03	Кухня	13,76
04	Санузел	2,10
05	Ванная	4,43
06	Детская комната	18,65
07	Спальня взрослая	17,74
08	Гардеробная	2,25
09	Балкон 1	3,41
10	Балкон 2	3,57
		76,62 м ²

Ведомость теплых полов

№	Обозначение на плане	Площадь
ТП-01		3,68
ТП-02		4,21
ТП-03		8,75
ТП-04		2,60
ТП-05		0,99
ТП-06		1,80
ТП-07		2,74

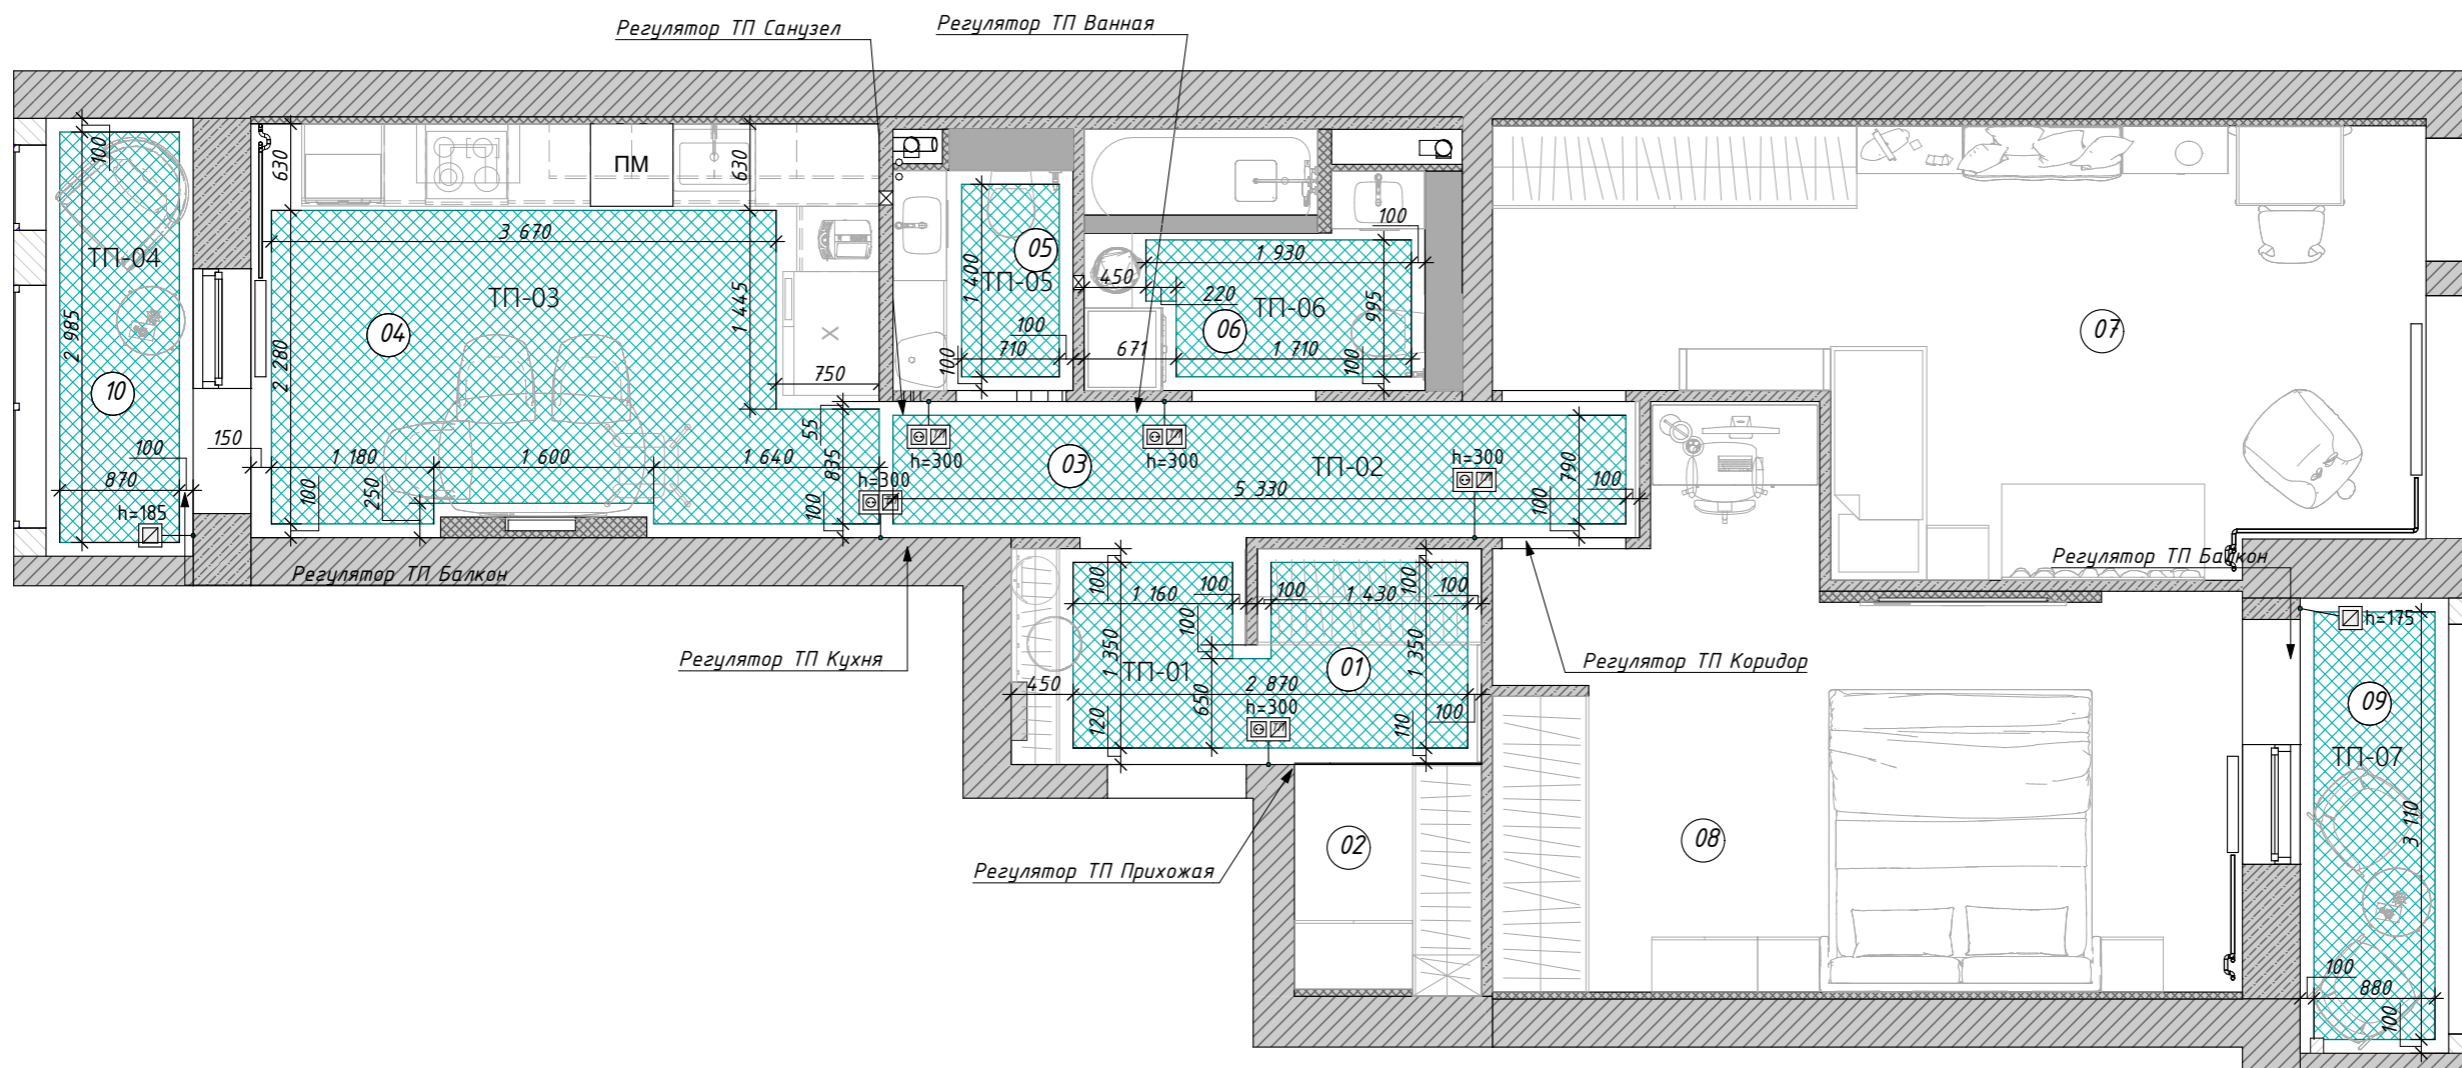

Примечания:

1. Предусмотреть технологический отступ от стен и габаритных предметов интерьера не менее 100 мм, уточнить в тех. карте к изделию.
2. Данный лист смотреть совместно с листом 13, 15

Экспликация помещений

№	Наименование	S, м ²
01	Прихожая	5,24
02	Коридор	5,47
03	Кухня	13,76
04	Сан.узел	2,10
05	Ванная	4,43
06	Детская комната	18,65
07	Спальня взрослая	17,74
08	Гардеробная	2,25
09	Балкон 1	3,41
10	Балкон 2	3,57
		76,62 м ²

Примечания:

- Общая длина порожка - 3 м
- Стык инженерной доски и микроцемента см. Узел 1
- Площадь покрытий дана без учёта подрезок и запаса
- Данный лист смотреть совместно с 16


Условные обозначения

 порожек на стыке покрытий


2600 - планируемые размеры

Ведомость напольных покрытий

№	Покрытие	Услов. обознач.	S
01	Микроцемент		21,28
02	Инженерная доска		55,63

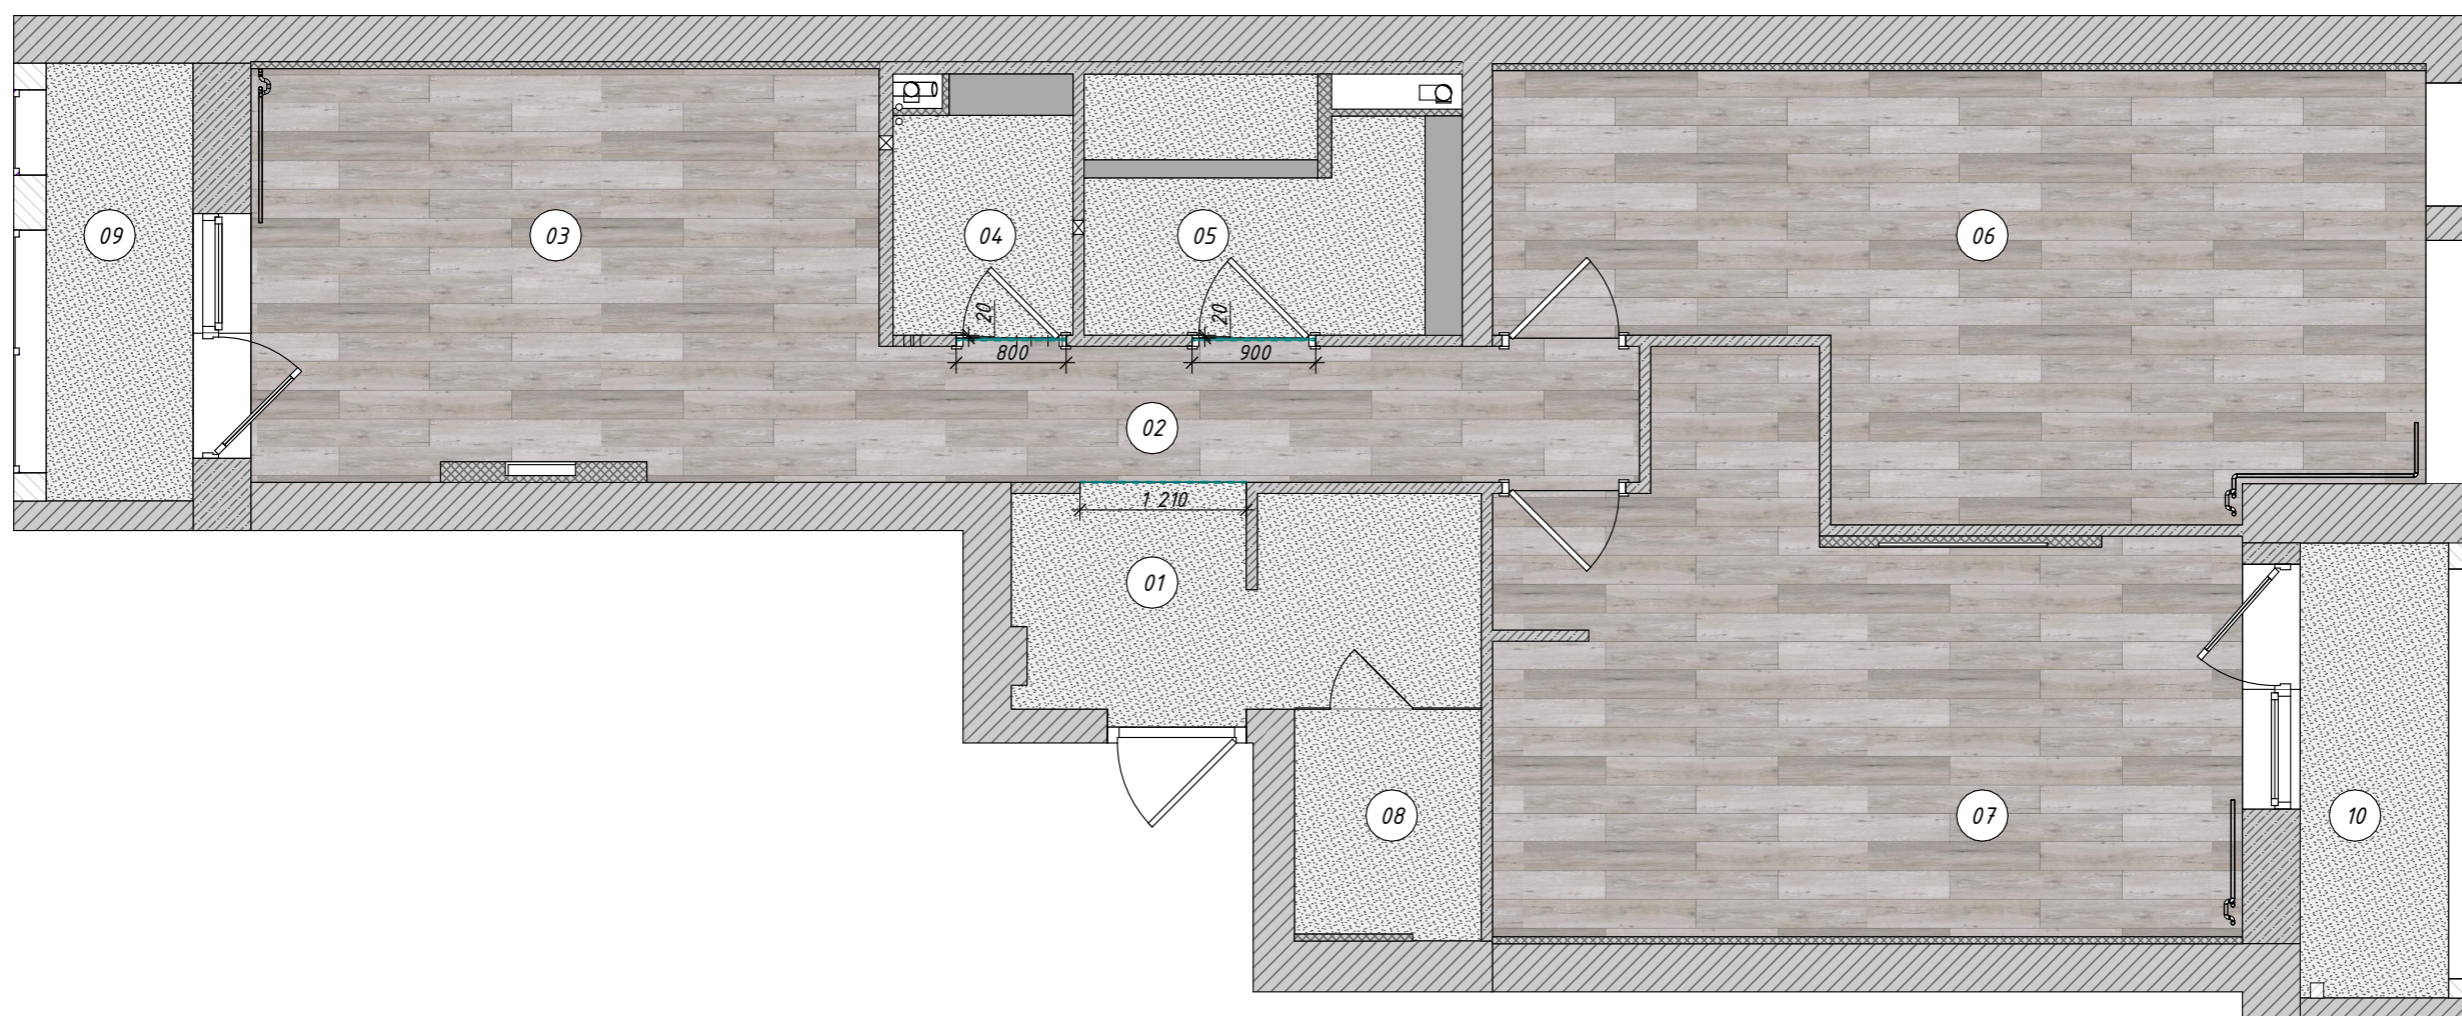

Узел 1. Стык инженерной доски и микроцемента

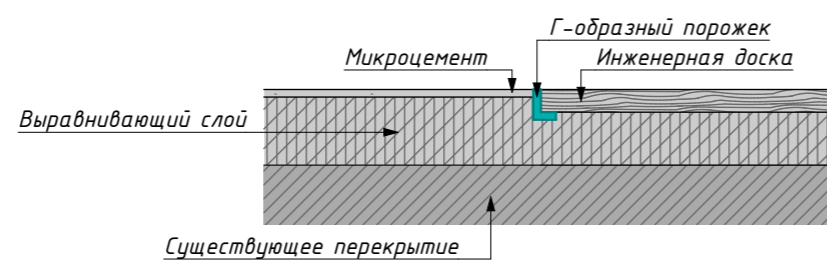

Экспликация помещений


№	Наименование	S, м2
01	Прихожая	5,24
02	Коридор	5,47
03	Кухня	13,76
04	Сан.узел	2,10
05	Ванная	4,43
06	Детская комната	18,65
07	Спальня взрослая	17,74
08	Гардеробная	2,25
09	Балкон 1	3,41
10	Балкон 2	3,57
		76,62 м ²

Примечания:

1. Завершающие элементы плитуса выполнить согласно схеме
2. Количество плитусов дано без учёта подрезок и запаса
3. Монтаж плитуса производить после монтажа встроенной мебели и дверных наличников
4. Данный лист смотреть совместно с листом 15

Условные обозначения


— плитус

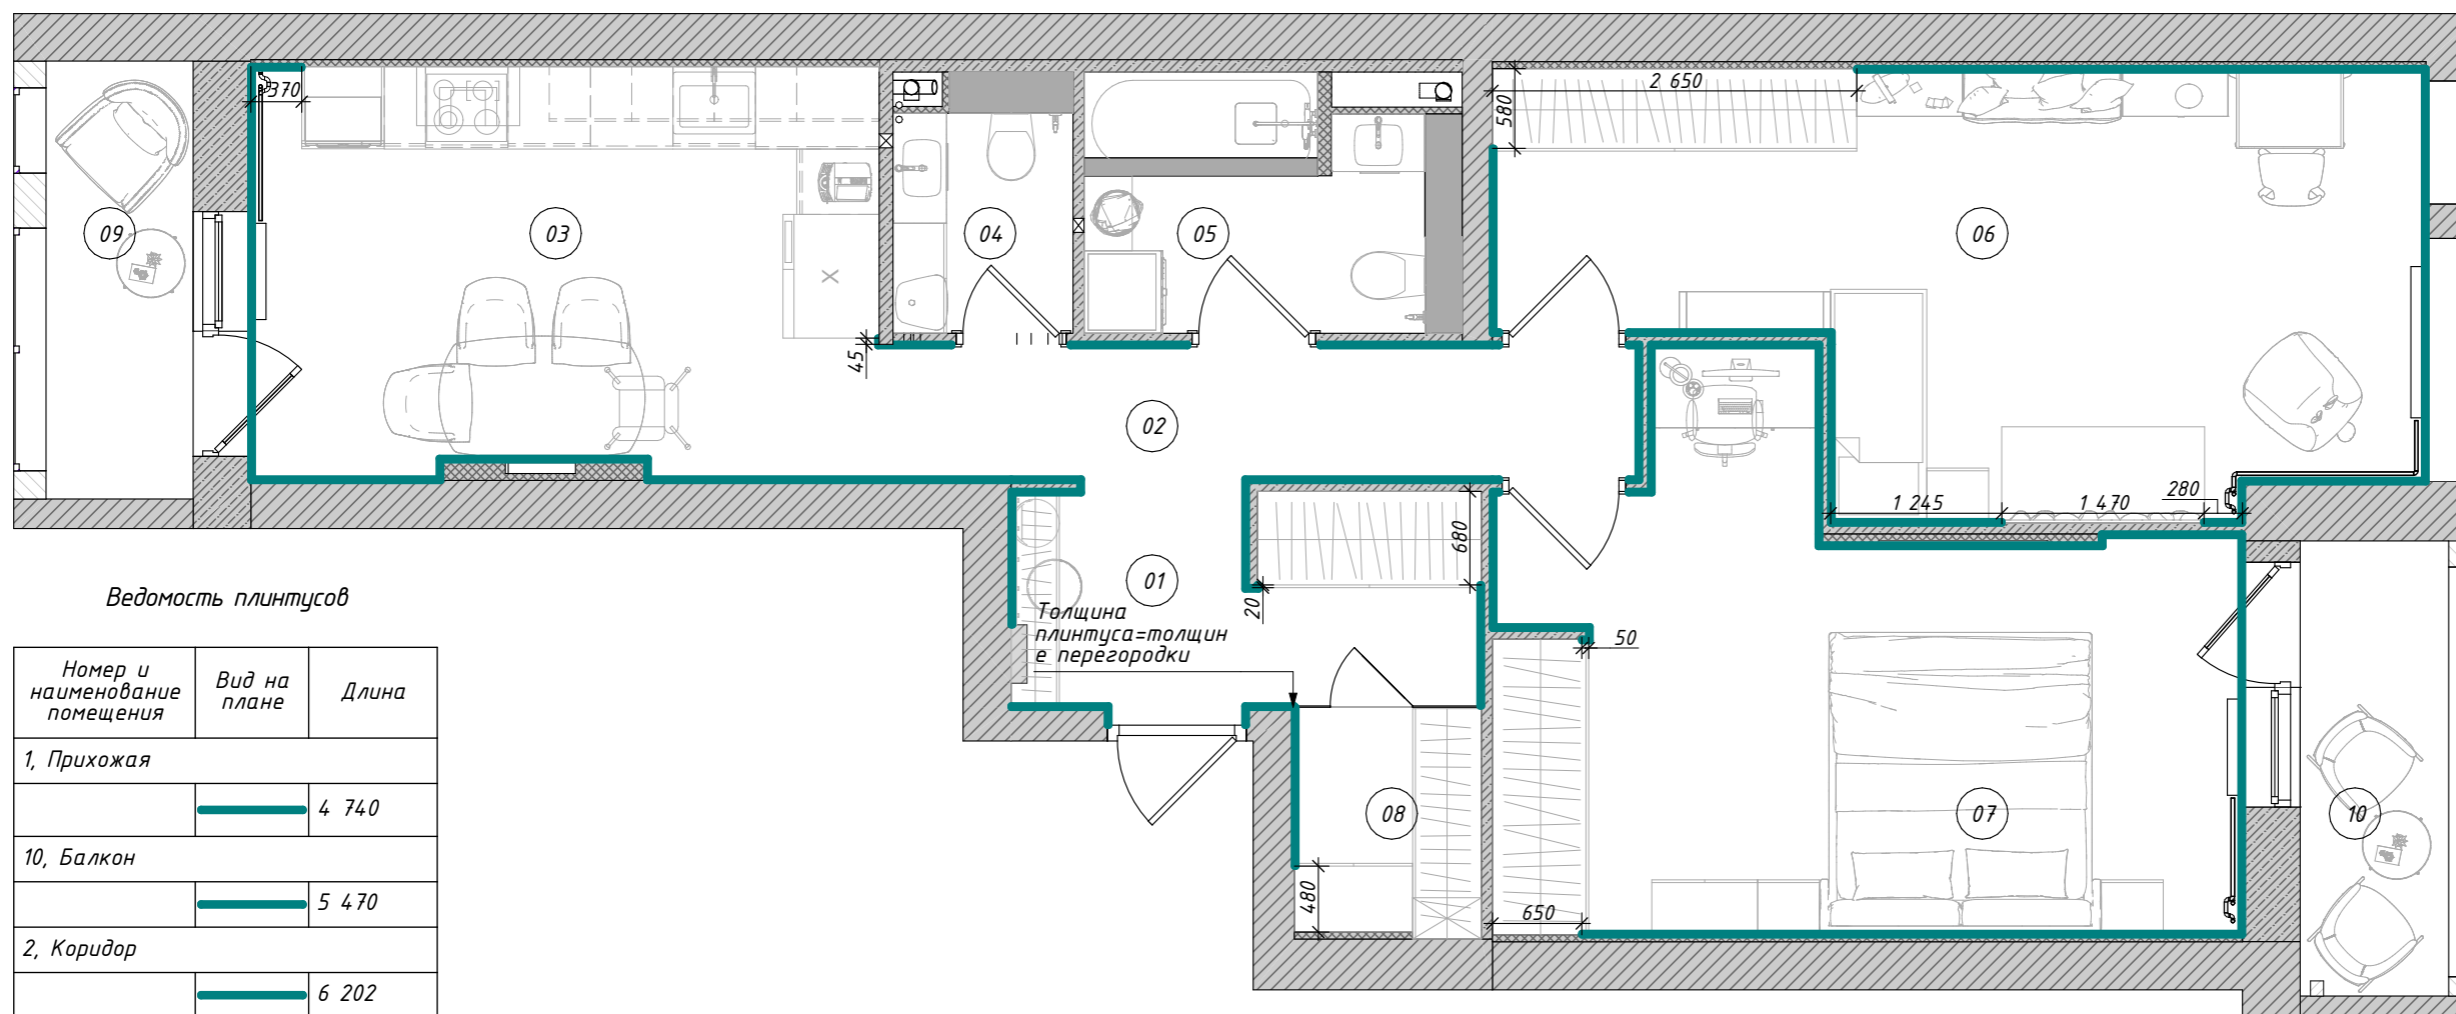

Ведомость плитусов


Номер и наименование помещения	Вид на плане	Длина
1, Прихожая		4 740
10, Балкон		5 470
2, Коридор		6 202
3, Кухня		9 305
6, Детская		14 580
7, Спальня		16 770
8, Гардеробная		1 155
9, Балкон		5 315
		63 537 мм

Схема примыкания завершающего элемента плитуса

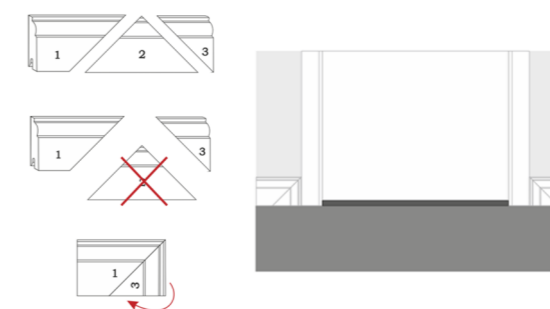

Экспликация помещений



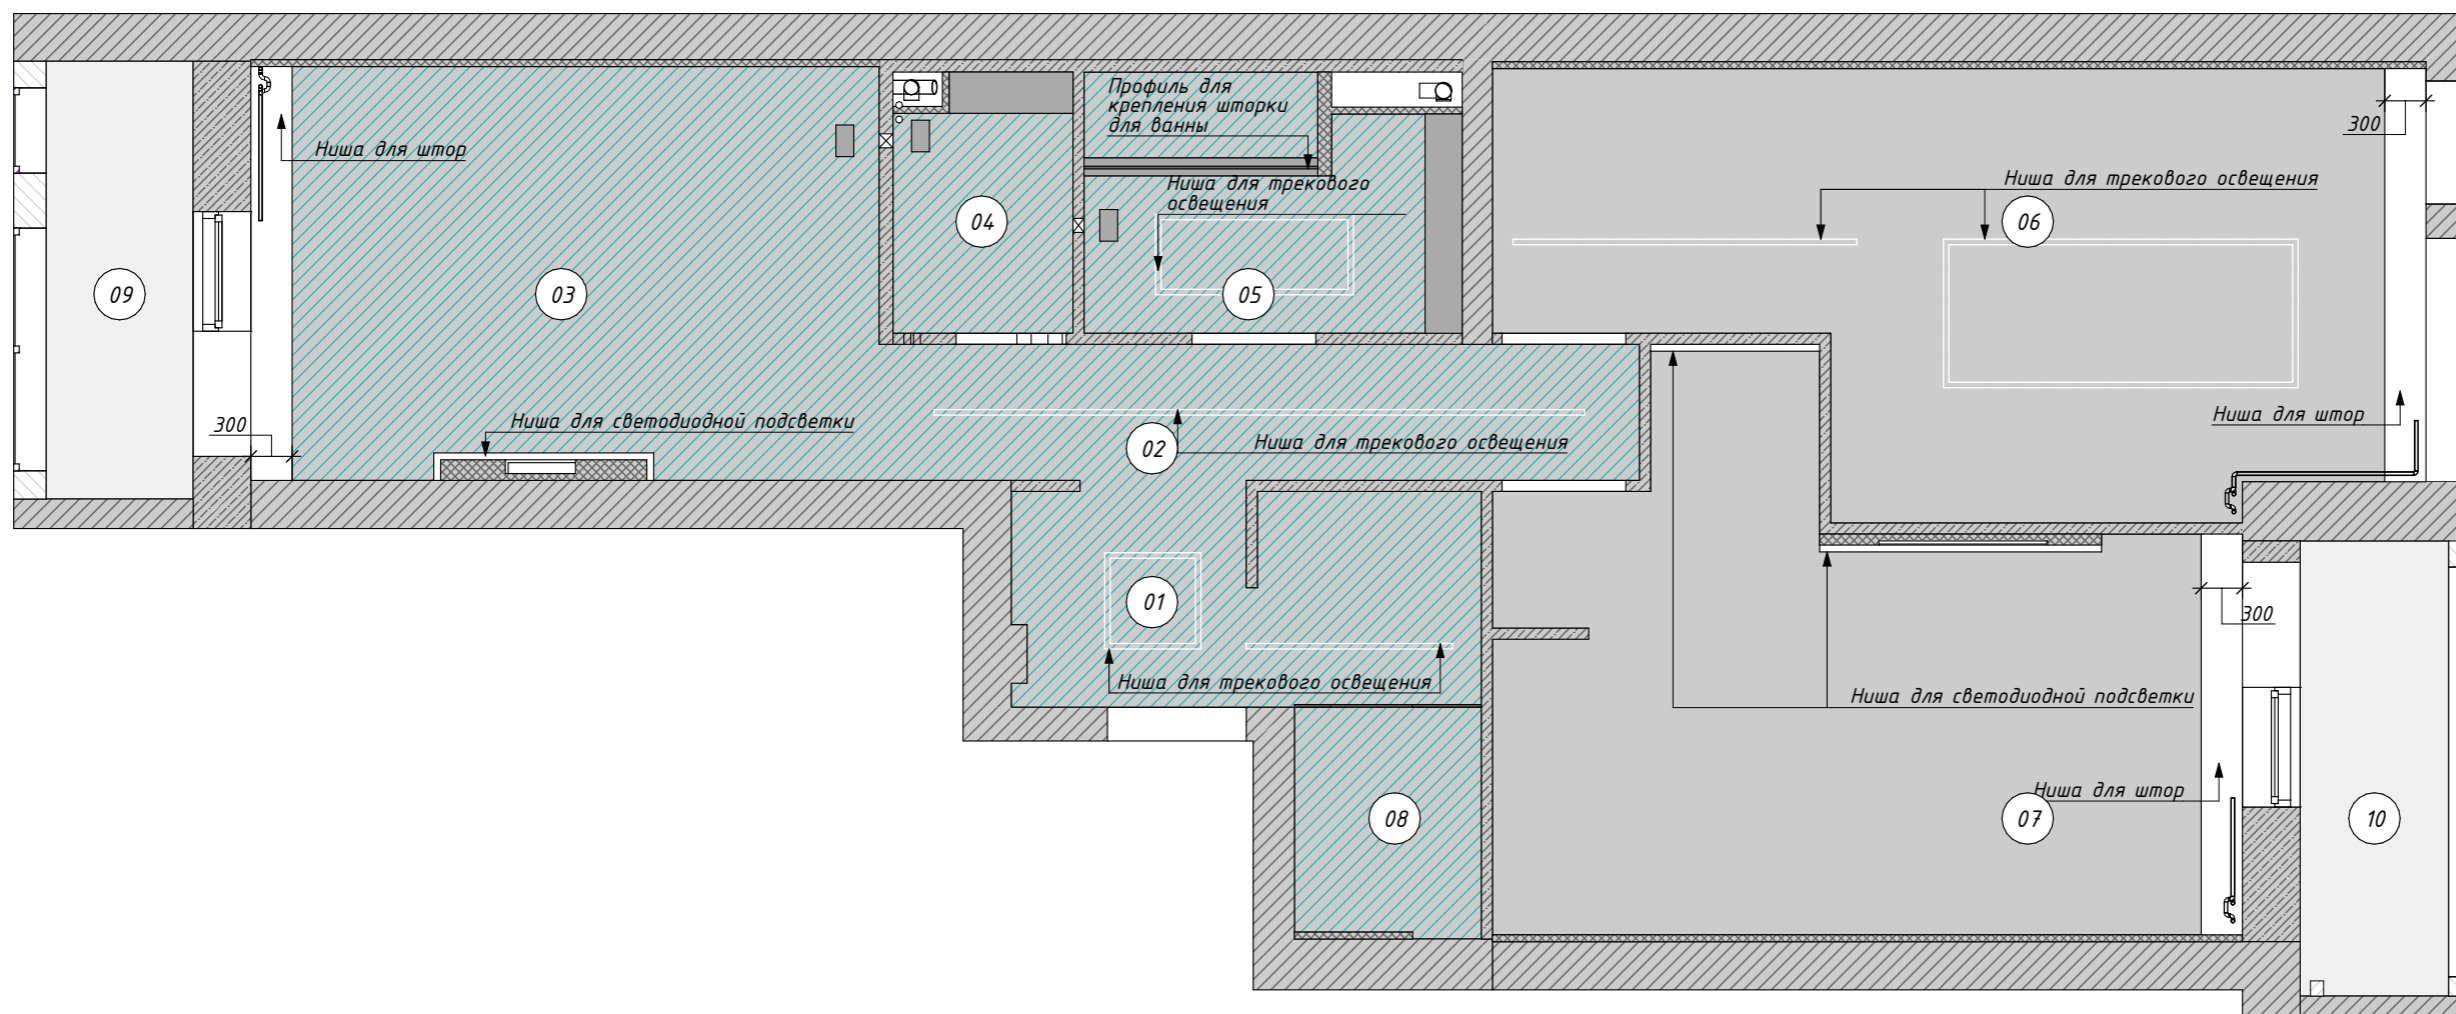

№	Наименование	S, м ²
01	Прихожая	5,24
02	Коридор	5,47
03	Кухня	13,76
04	Сан.узел	2,10
05	Ванная	4,43
06	Детская комната	18,65
07	Спальня взрослая	17,74
08	Гардеробная	2,25
09	Балкон 1	3,41
10	Балкон 2	3,57
		76,62 м ²



Примечания:

1. Данный лист смотреть совместно с листами 11, 18.
2. Размеры и привязки трековых систем смотреть на листе 11
3. Расположение выводов принудительной вентиляции согласовать со специалистами по вентиляции согласно листу 11

Условные обозначения

-  - принудительная вентиляция
-  - опуск потолка на 270мм
-  - опуск потолка на 100мм
-  - оштукатуренный потолок без опуска

2600 - планируемые размеры

Жилая квартира ЖК
"Георг Ландрин"
г. Санкт-Петербург



План отделки потолков
1:55 18 из 29


09.06.2023

Экспликация помещений

№	Наименование	S, м ²
01	Прихожая	5,24
02	Коридор	5,47
03	Кухня	13,76
04	Санузел	2,10
05	Ванная	4,43
06	Детская комната	18,65
07	Спальня взрослая	17,74
08	Гардеробная	2,25
09	Балкон 1	3,41
10	Балкон 2	3,57
		76,62 м ²

Ведомость отделки потолков

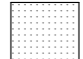Вид отделки	Вид на плане	S
Краска Тип 1		70,09
Декоративная штукатурка, Тип 1		6,98

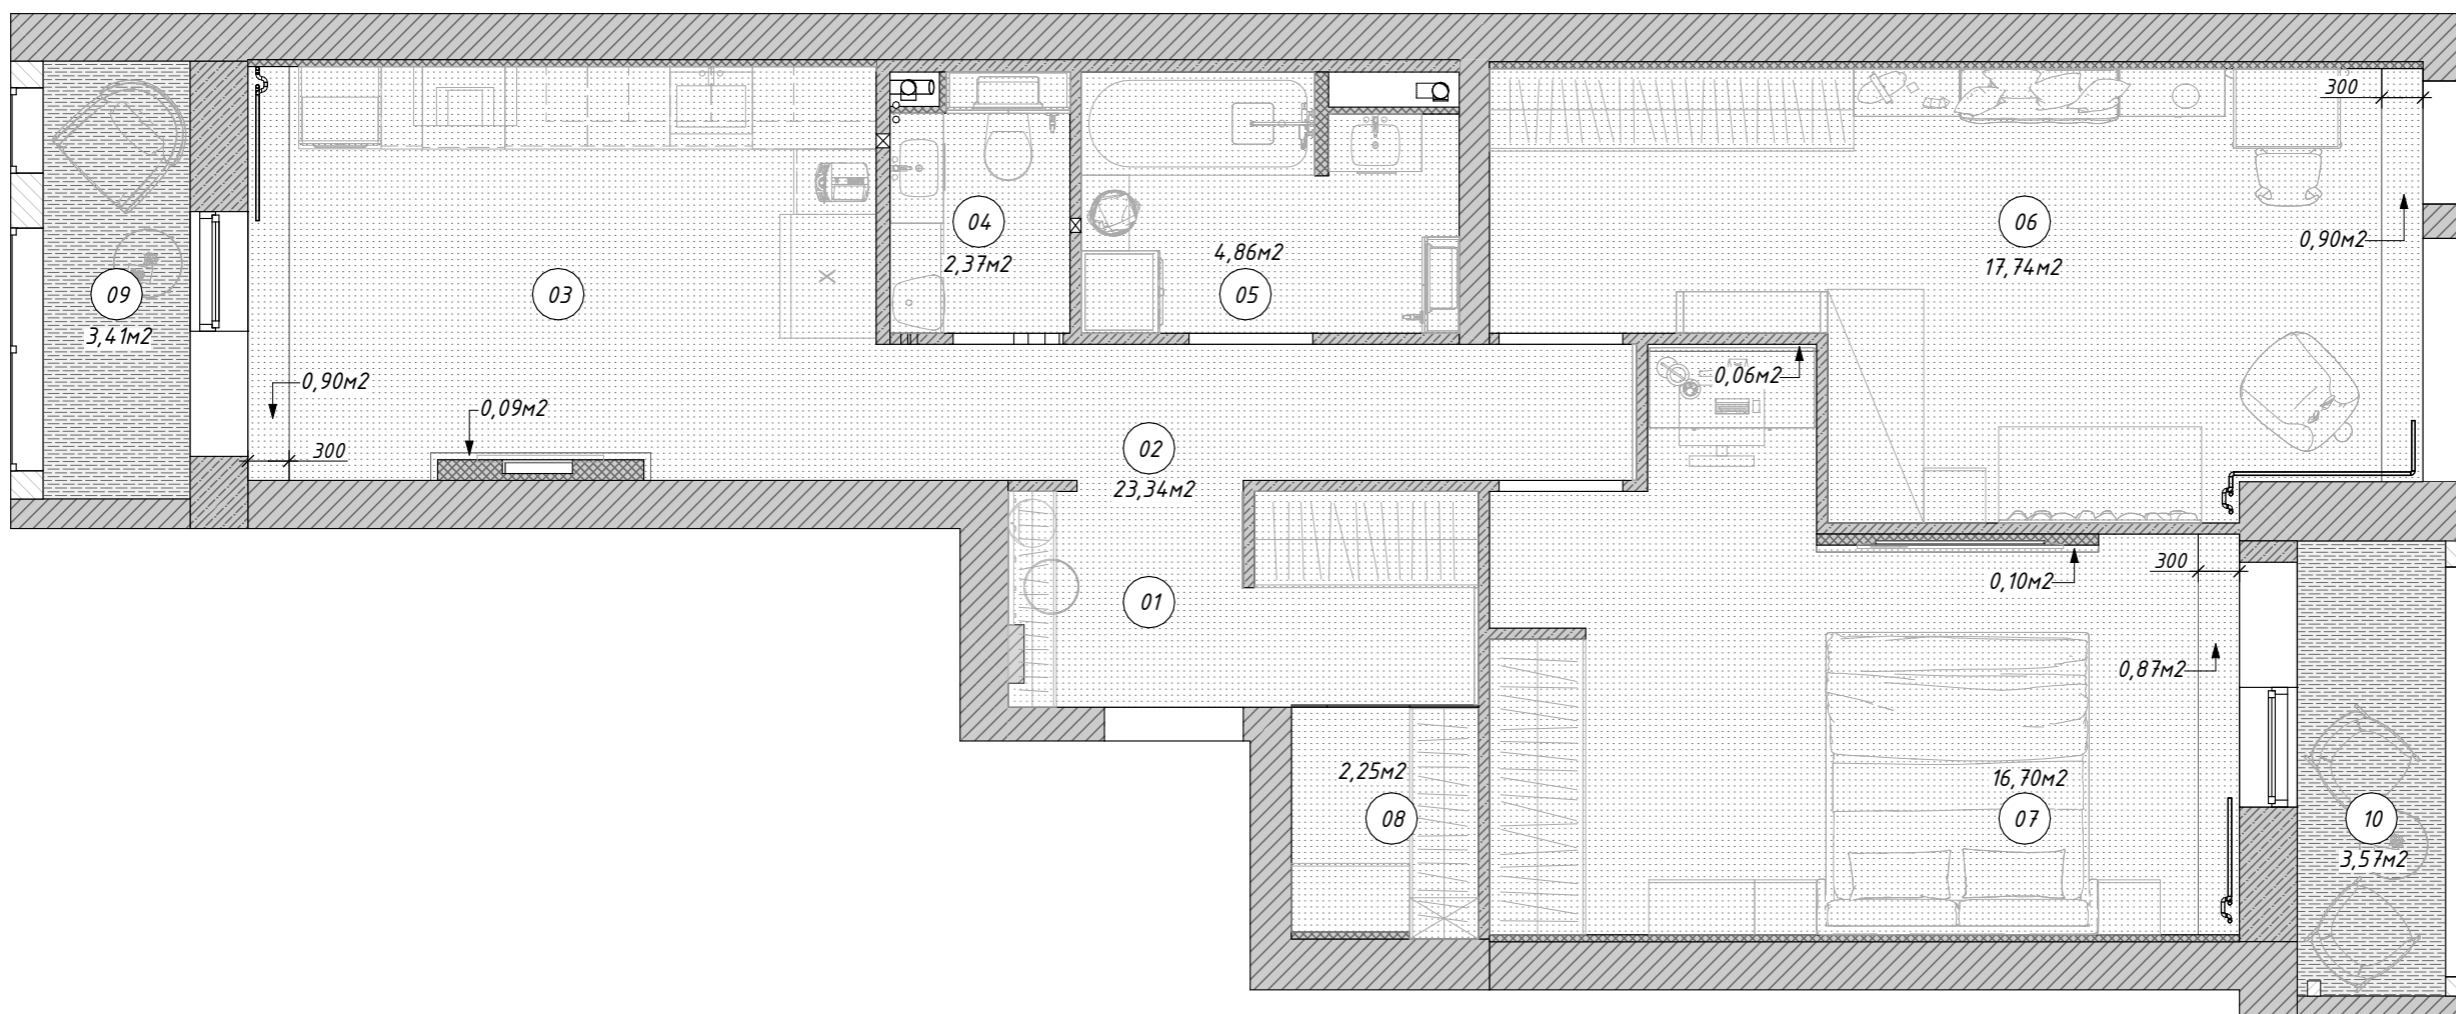

Экспликация помещений


№	Наименование	S, м ²
01	Прихожая	5,24
02	Коридор	5,47
03	Кухня	13,76
04	Сан.узел	2,10
05	Ванная	4,43
06	Детская комната	18,65
07	Спальня взрослая	17,74
08	Гардеробная	2,25
09	Балкон 1	3,41
10	Балкон 2	3,57
		76,62 м ²

Примечания:

1. Точные габариты вентиляционных решеток уточнить после выбора поставщика


Условные обозначения

2600 - планируемые размеры
■ - принудительная вентиляция

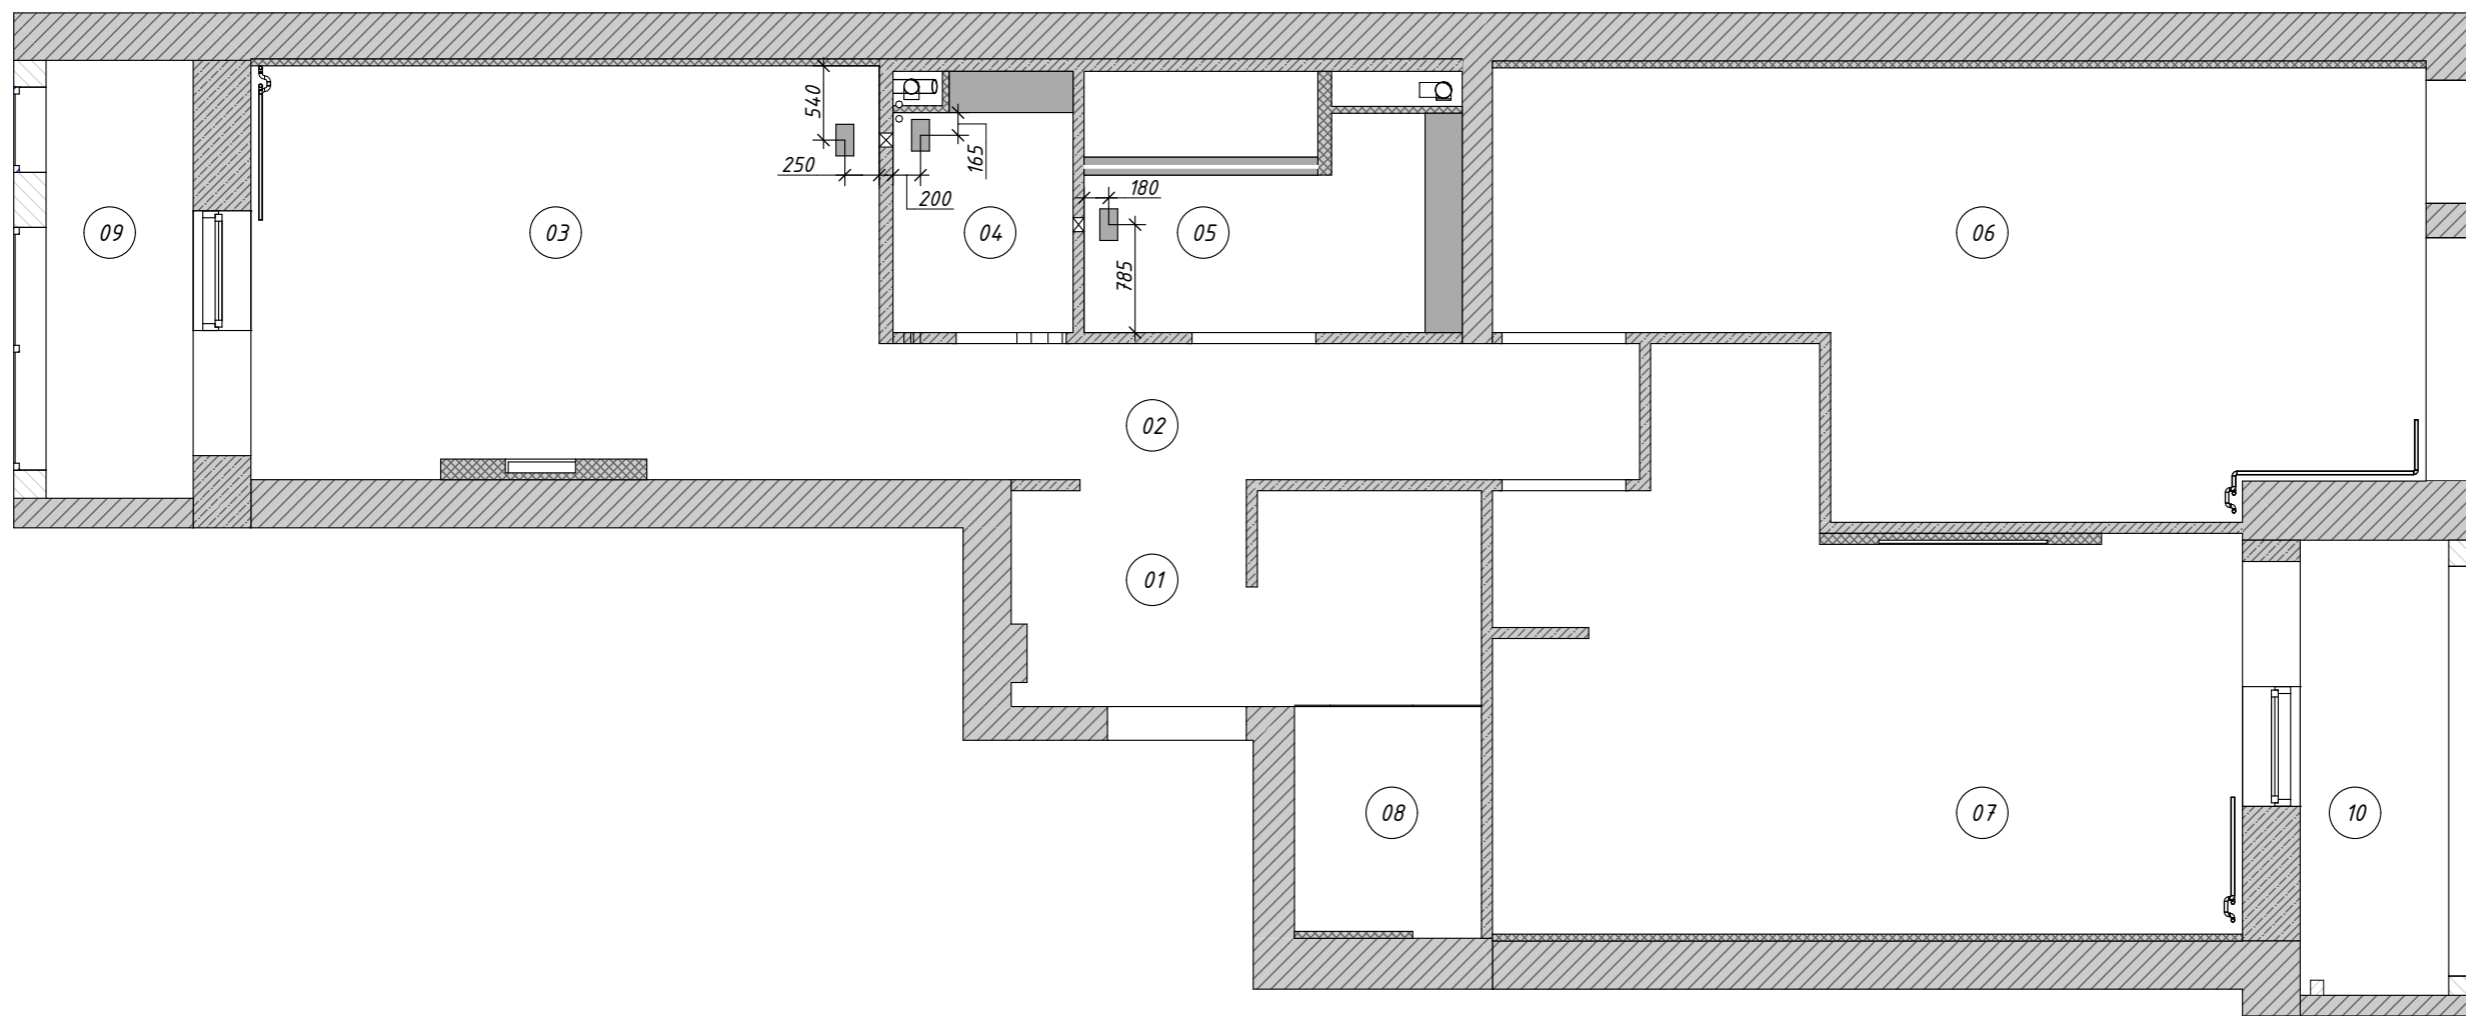

Условные обозначения

- Декоративная штукатурка, Тип 1
- Декоративная штукатурка, Тип 2
- Керамогранит
- Краска Тип 1
- Краска Тип 4
- Обои Тип1
- Обои Тип2
- Обои Тип3

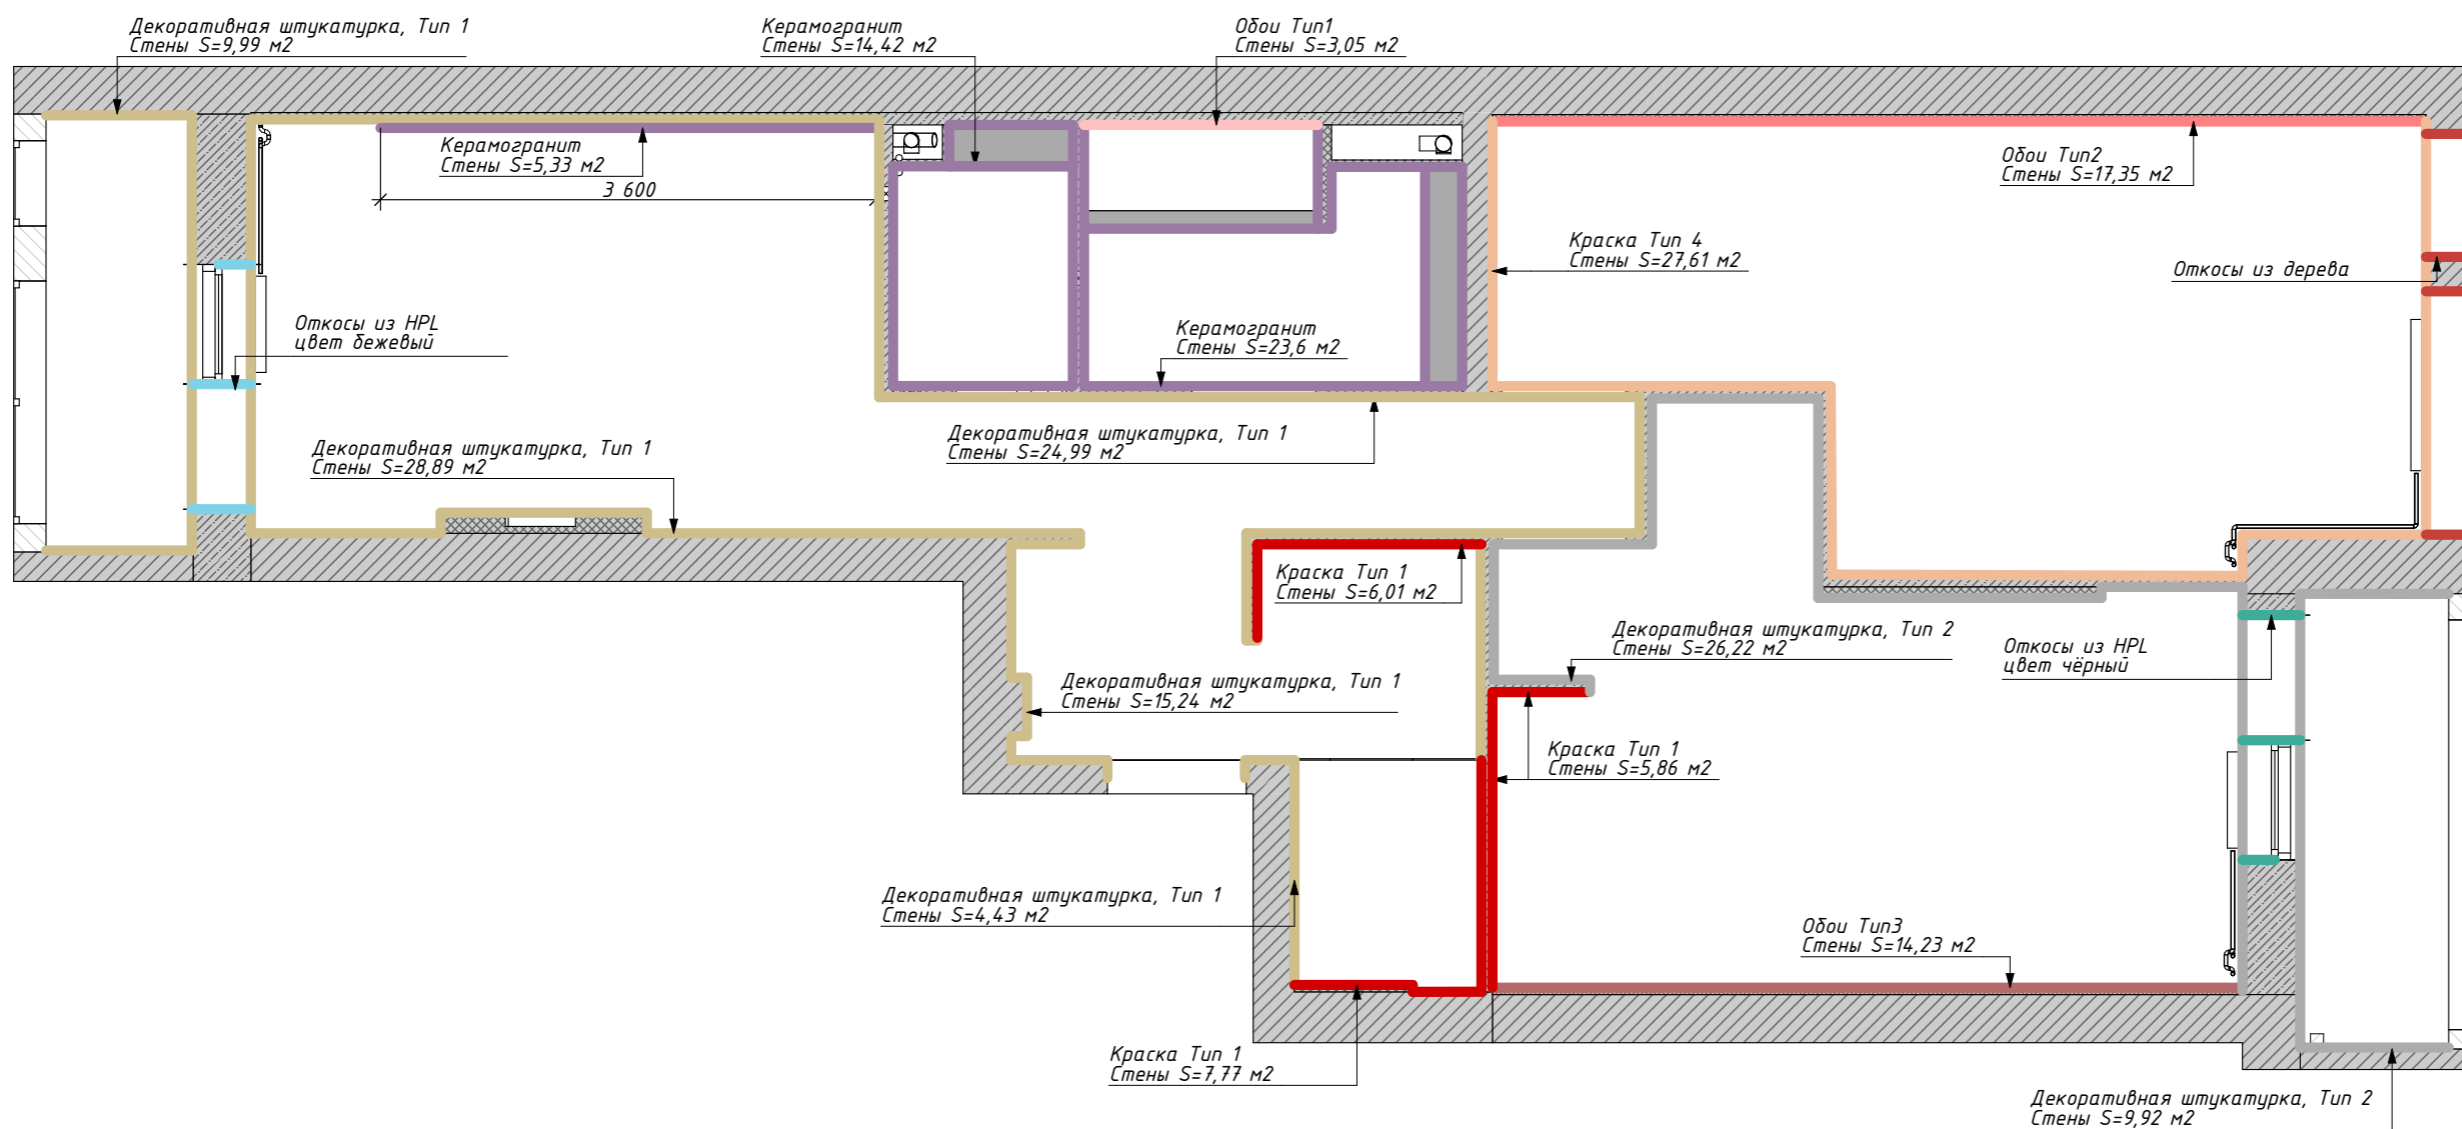


Жилая квартира ЖК
"Георг Ландрин"
г. Санкт-Петербург

План маркировки стен для
разверток
21 из 29



09.06.2023






Экспликация помещений

№	Наименование	S, м ²
01	Прихожая	5,24
02	Коридор	5,47
03	Кухня	13,76
04	Санузел	2,10
05	Ванная	4,43
06	Детская комната	18,65
07	Спальня взрослая	17,74
08	Гардеробная	2,25
09	Балкон 1	3,41
10	Балкон 2	3,57
		76,62 м ²

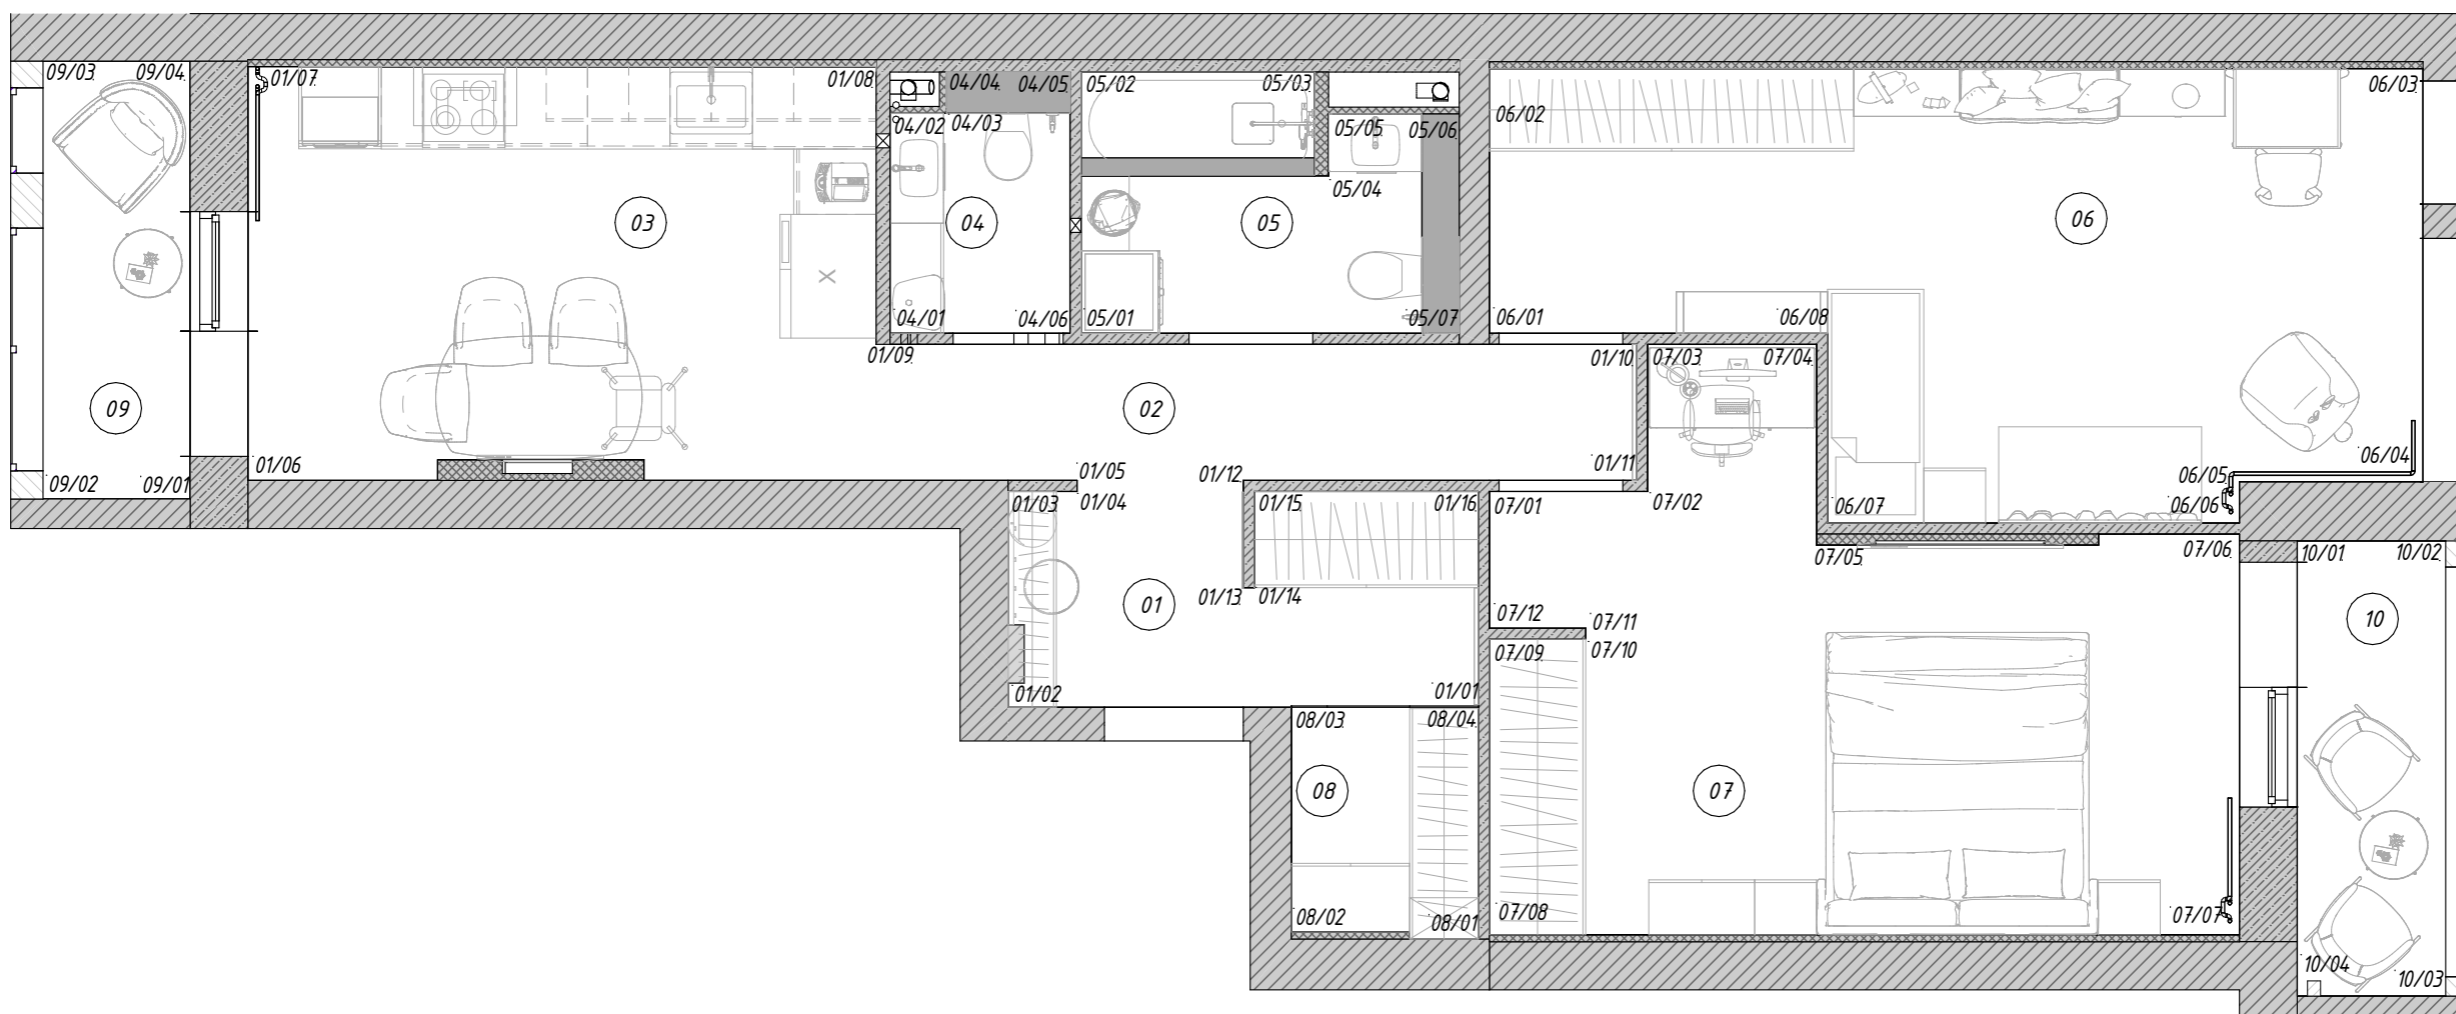


Условные обозначения

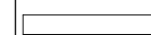-  Краска Тип 1
-  Декоративная штукатурка, Тип 1

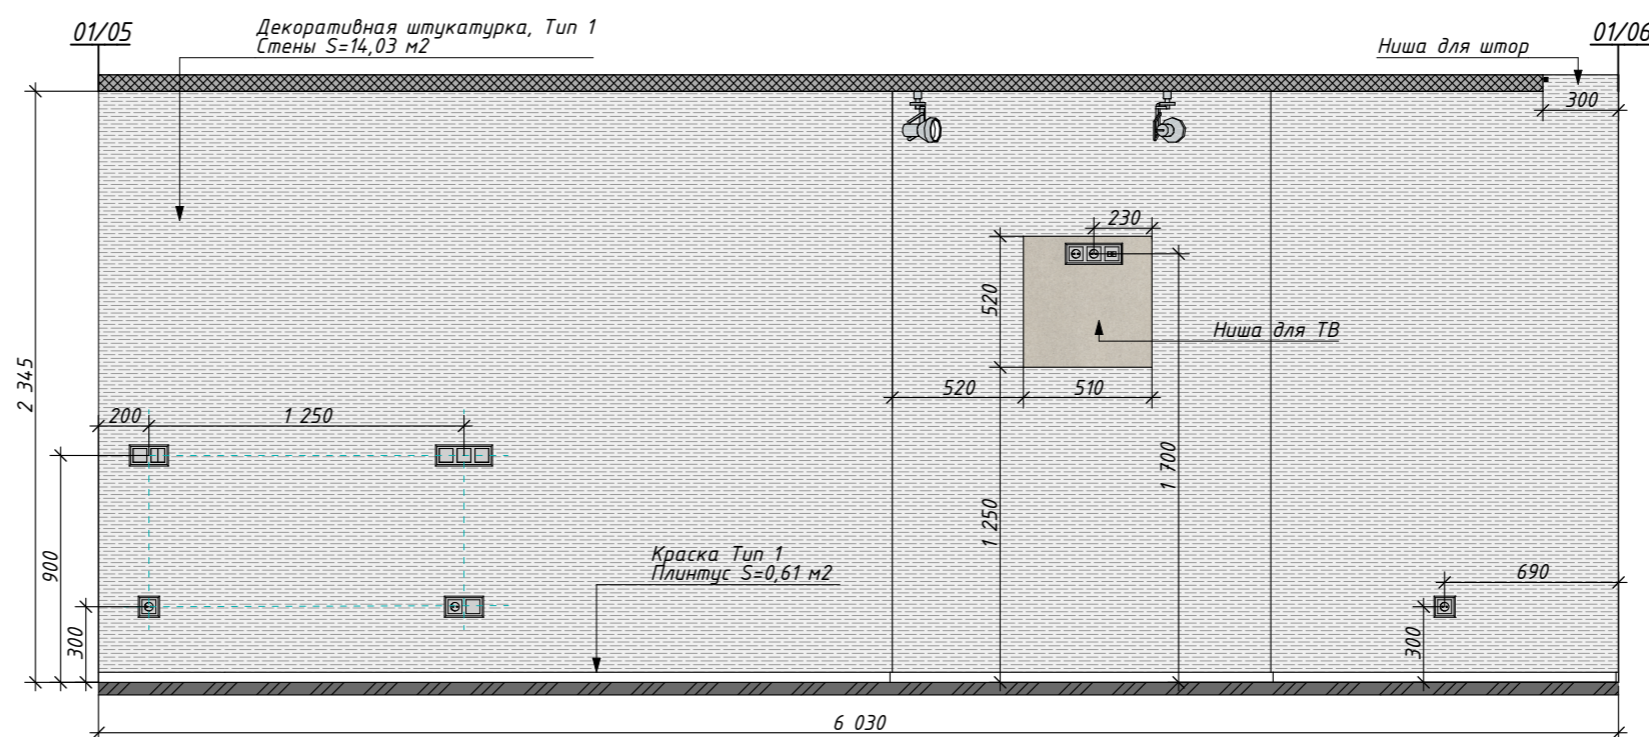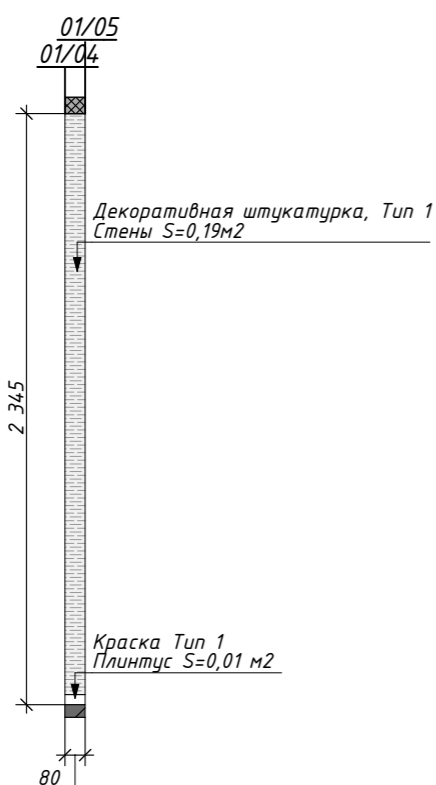
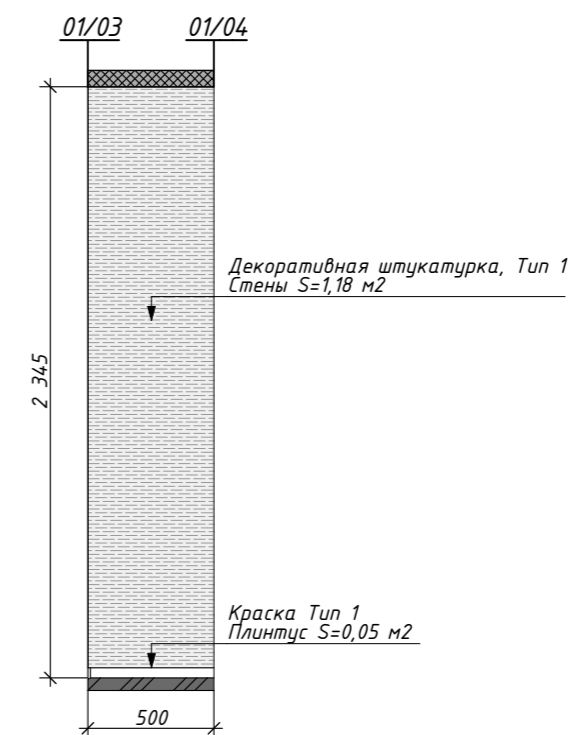
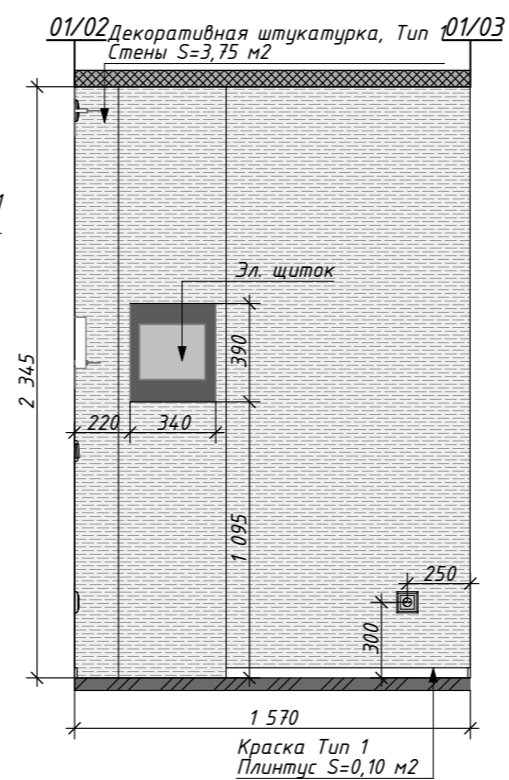
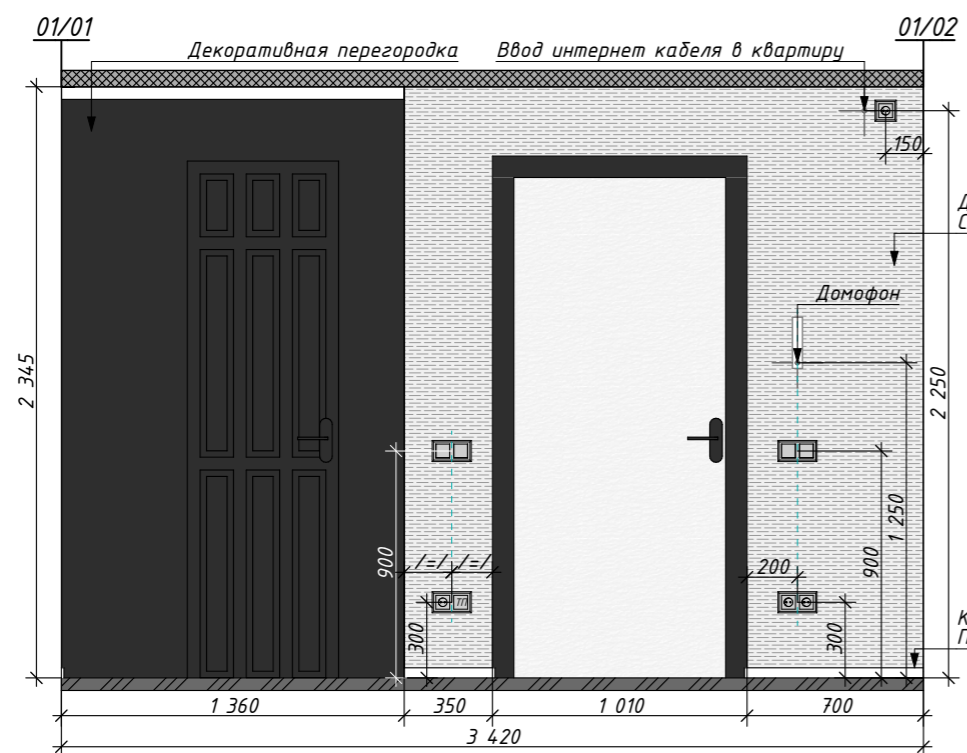


Условные обозначения



 Декоративная
штукатурка, Тип 1


 Керамогранит

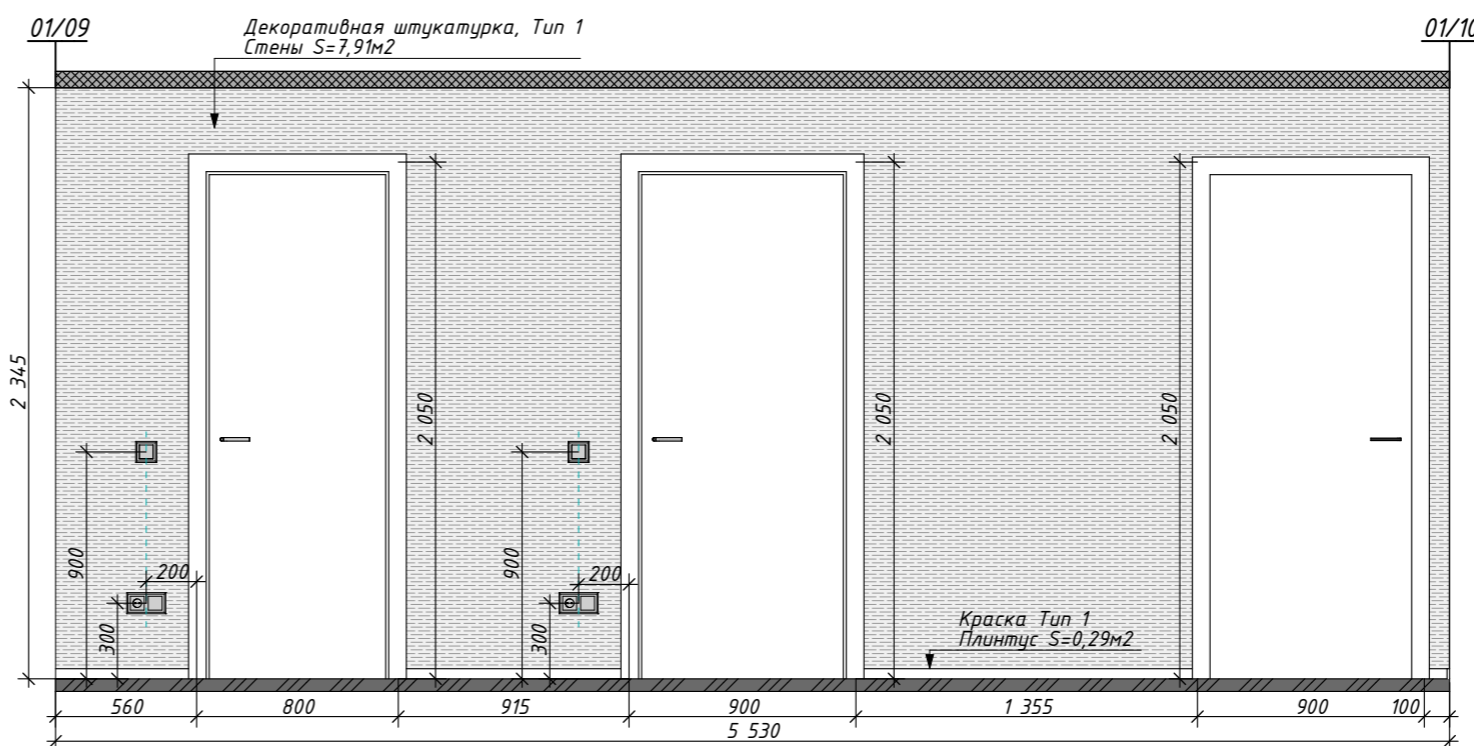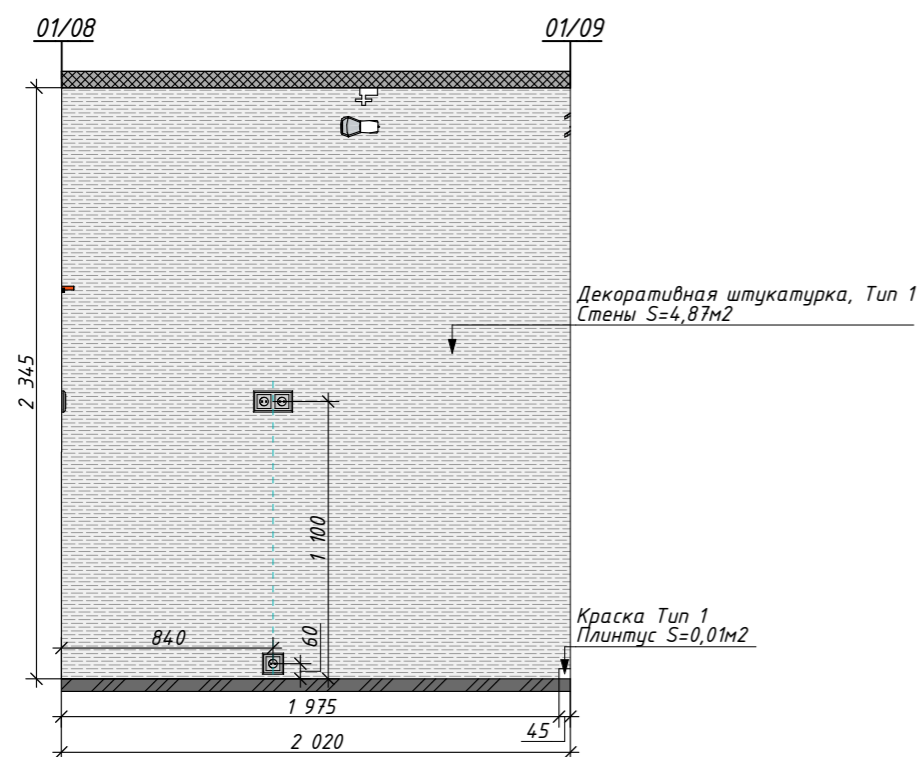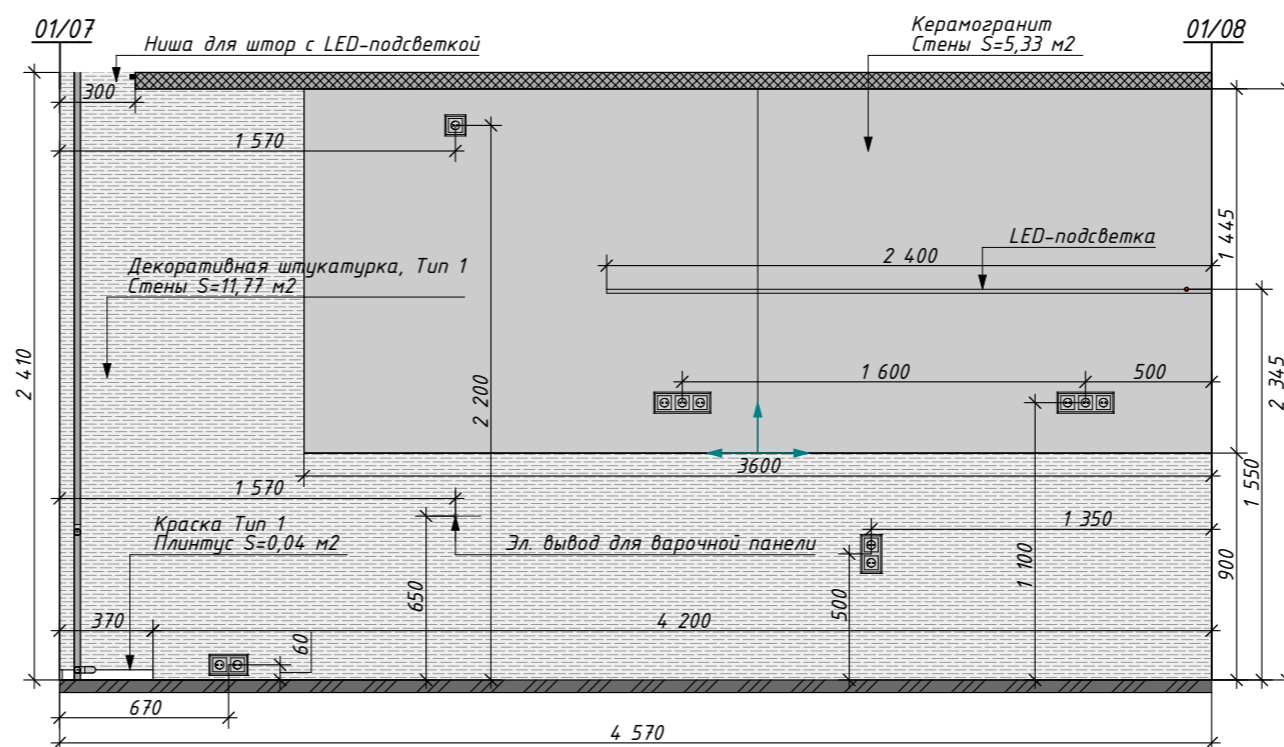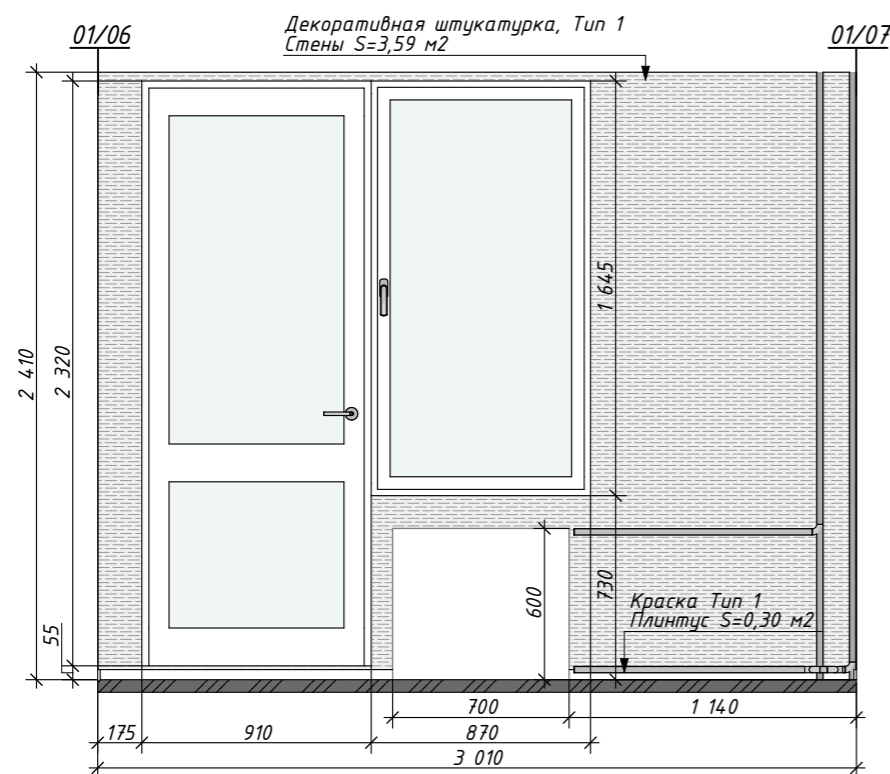 Краска Тип 1




Условные обозначения


-  Краска Тип 1
-  Декоративная штукатурка, Тип 1

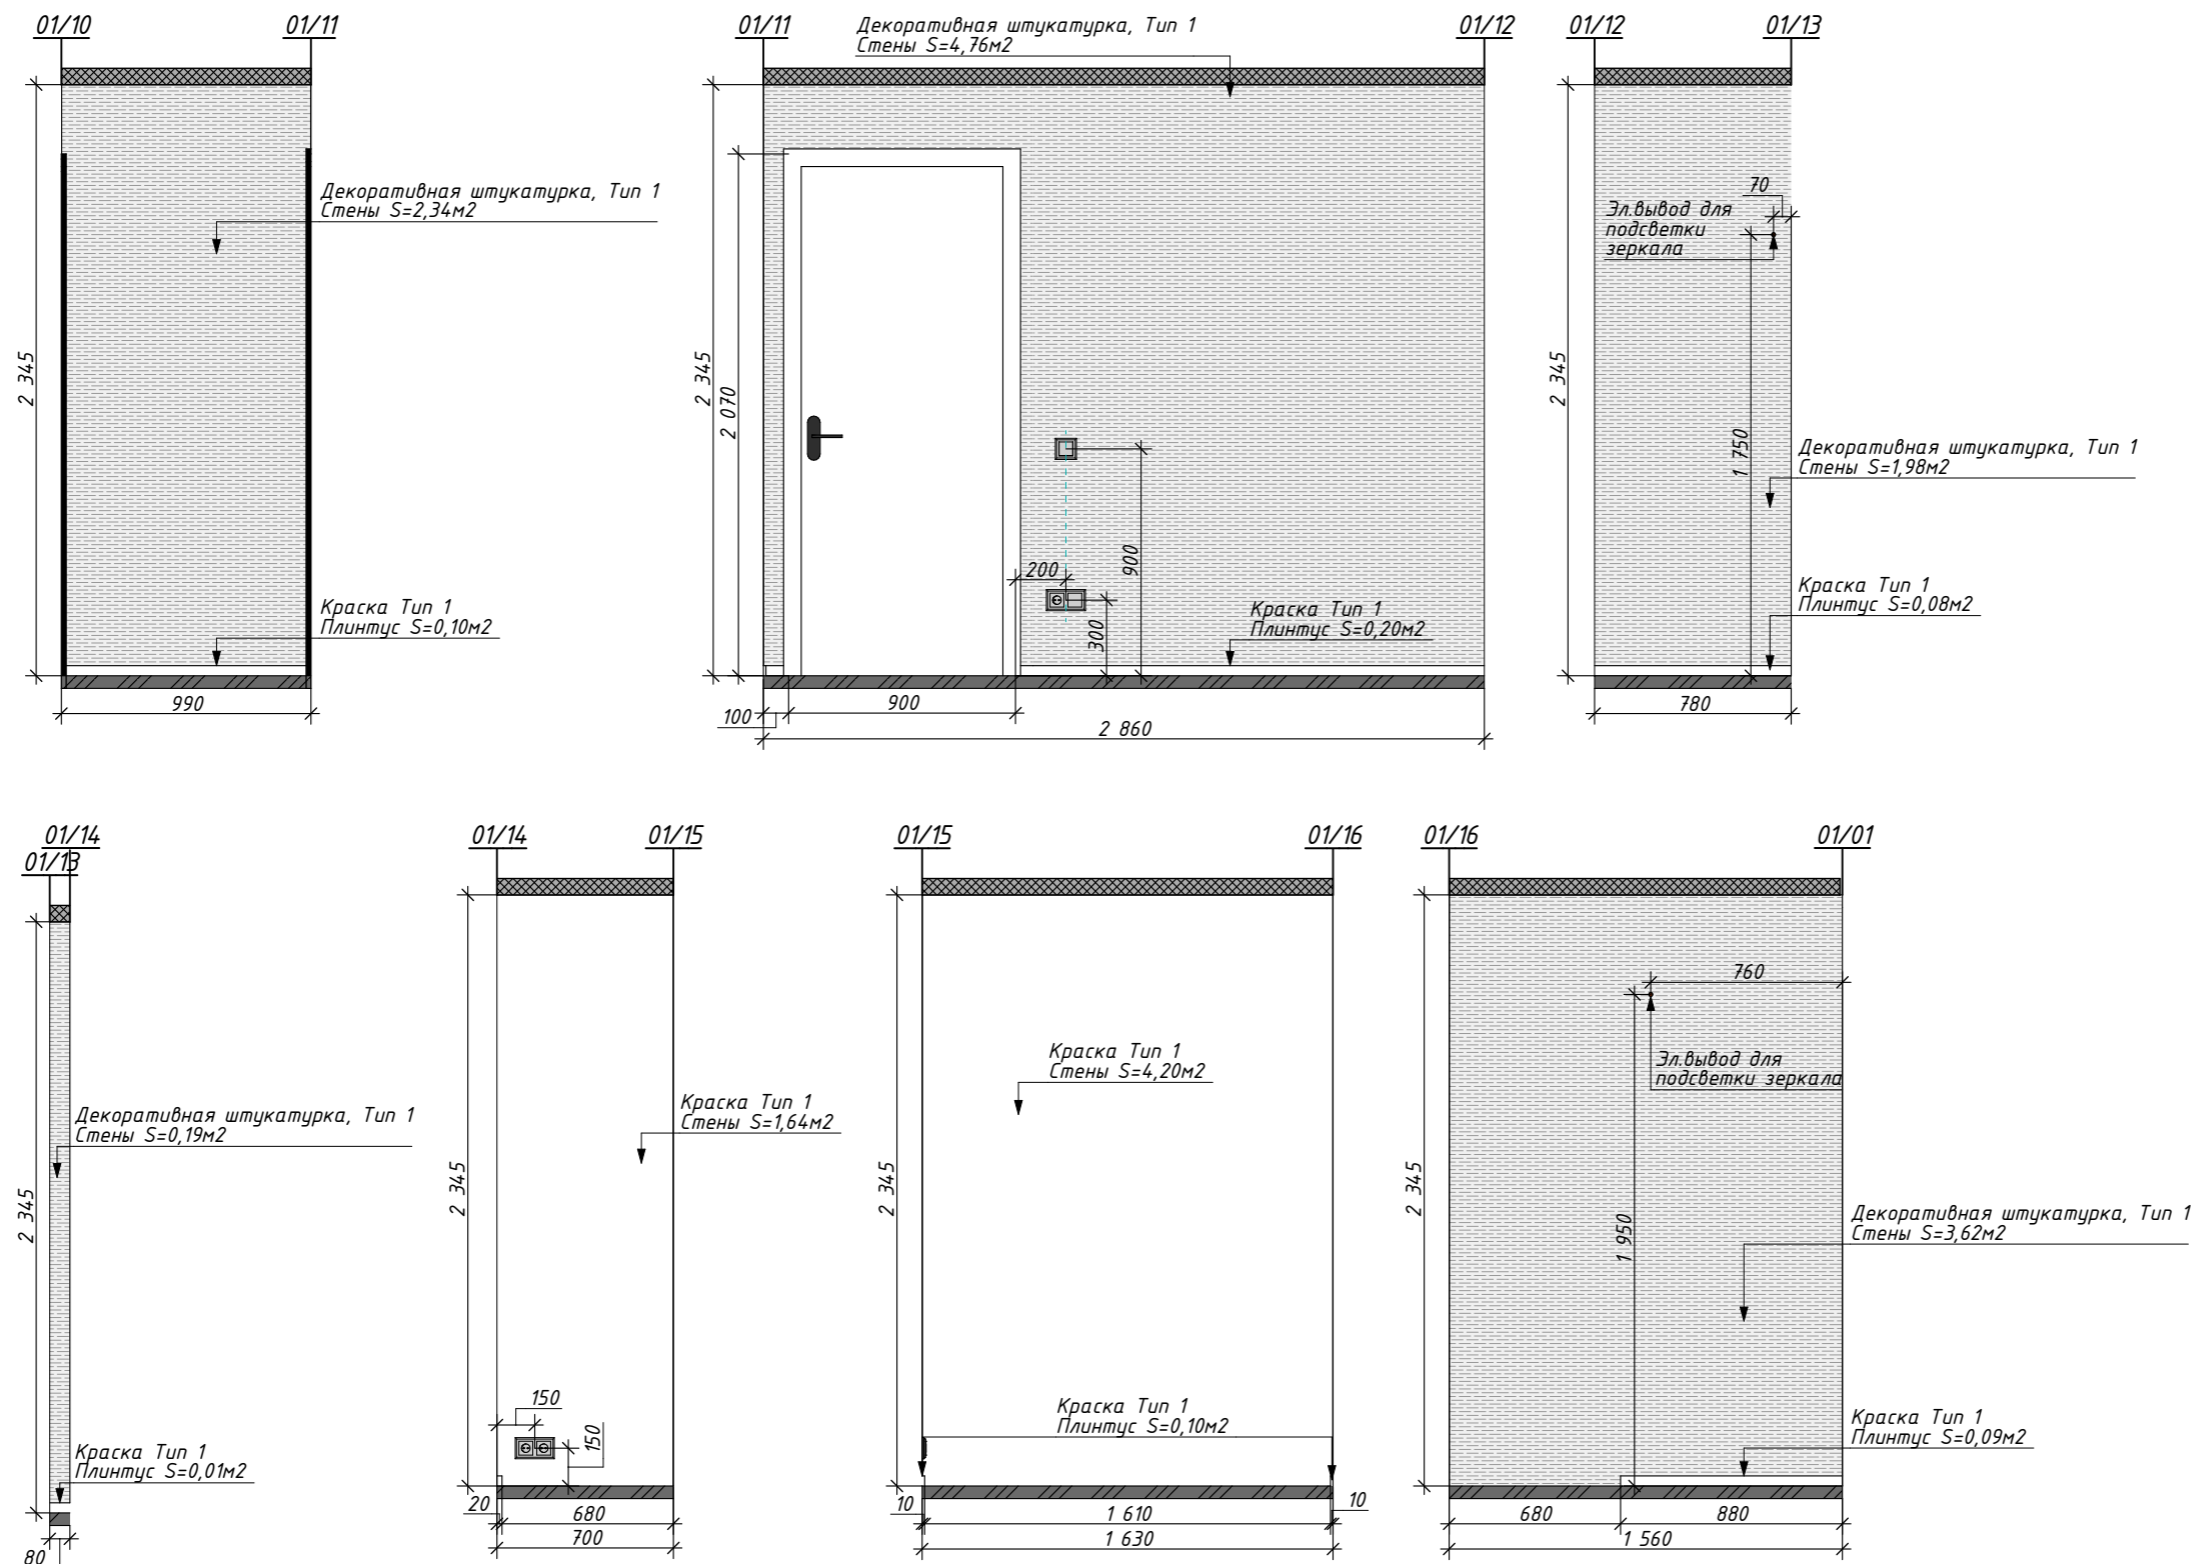

Условные обозначения

Керамогранит

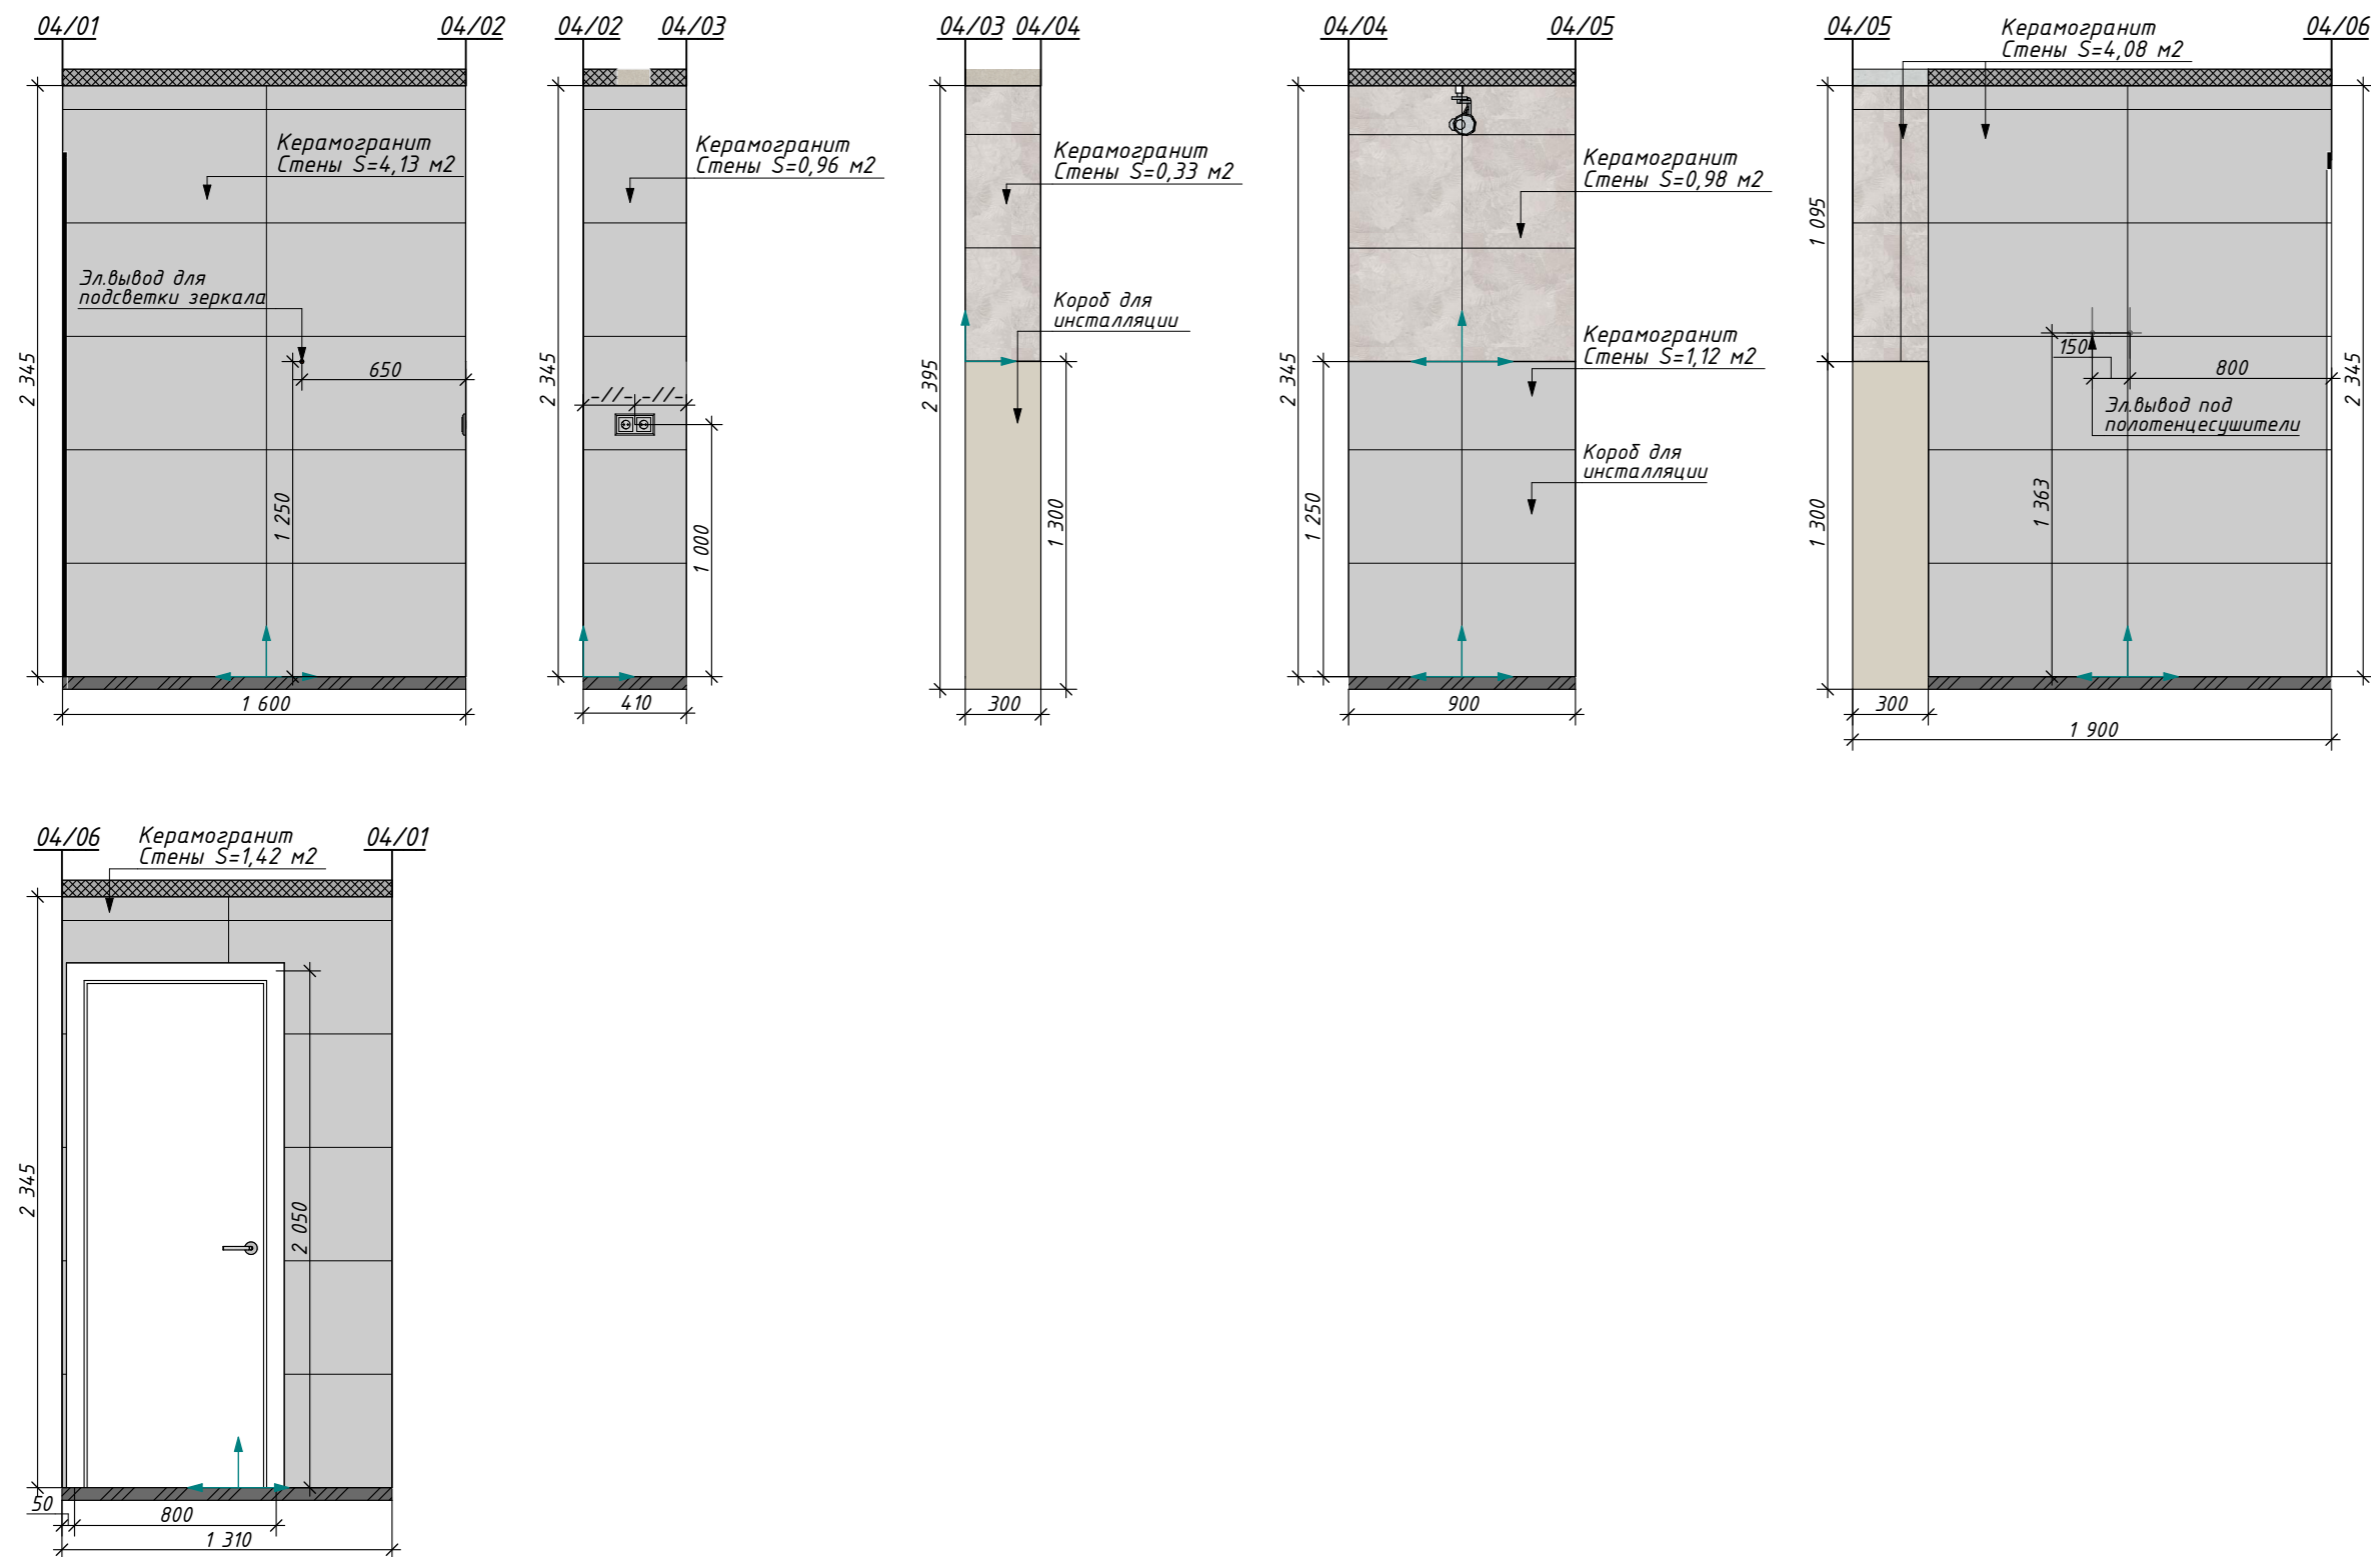

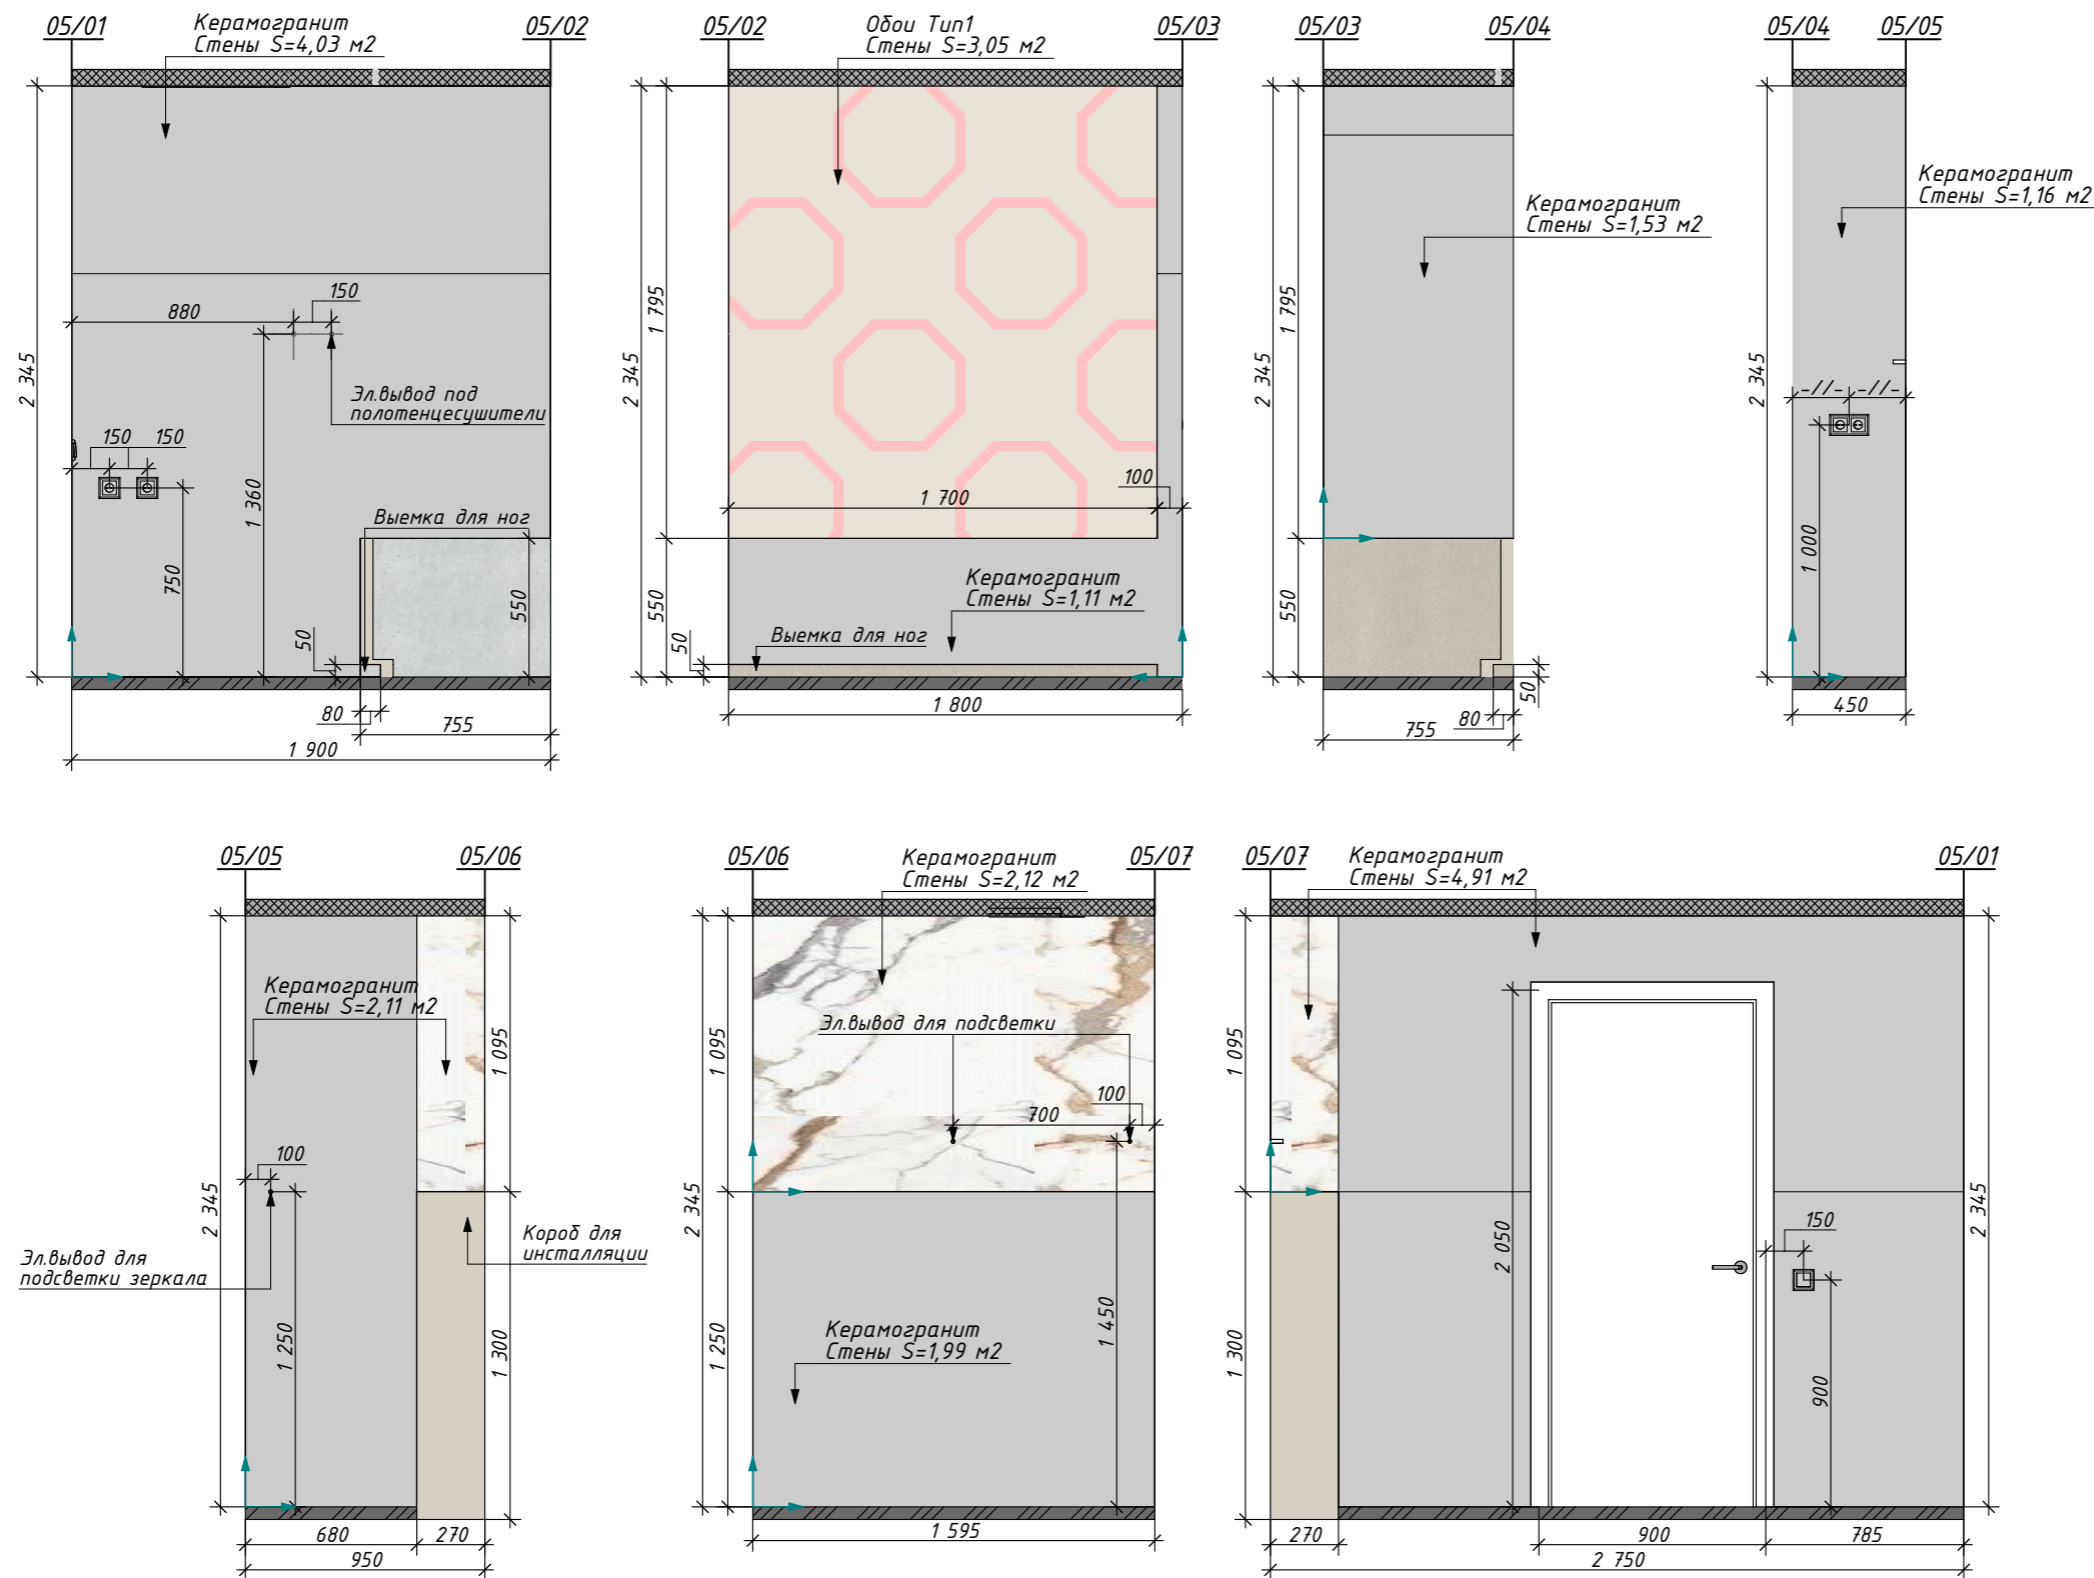


Условные обозначения




- Обои Тип1
- Керамогранит

Условные обозначения

 Краска Тип 4

 Обои Тип2

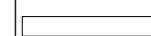
 Краска Тип 1

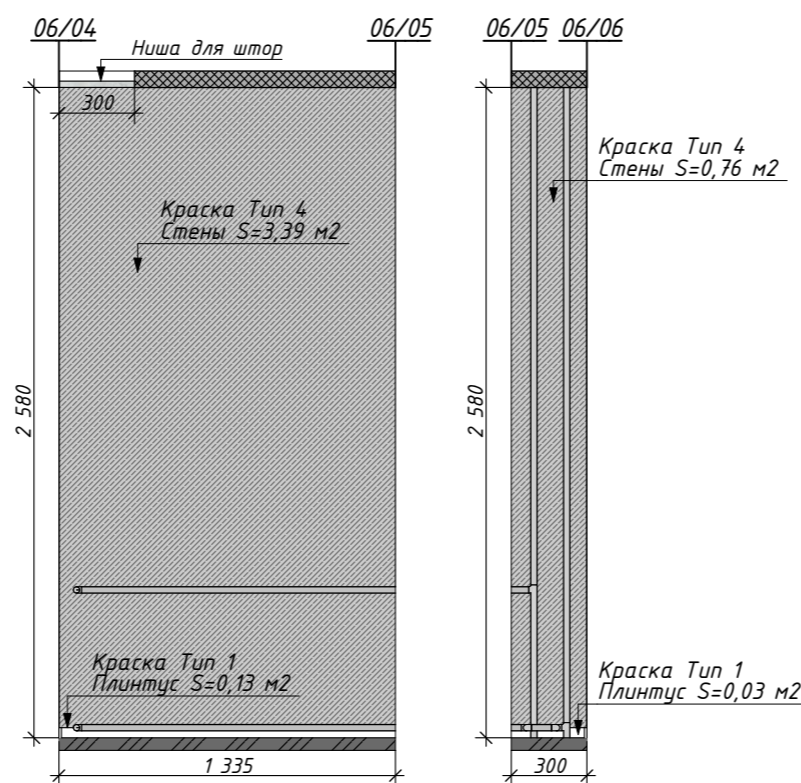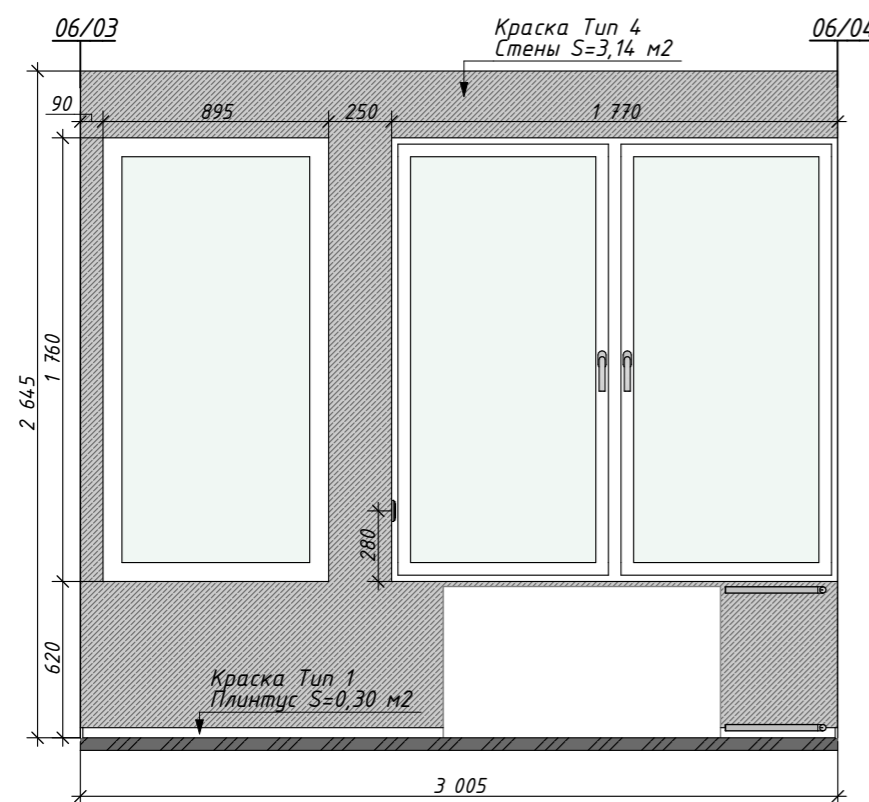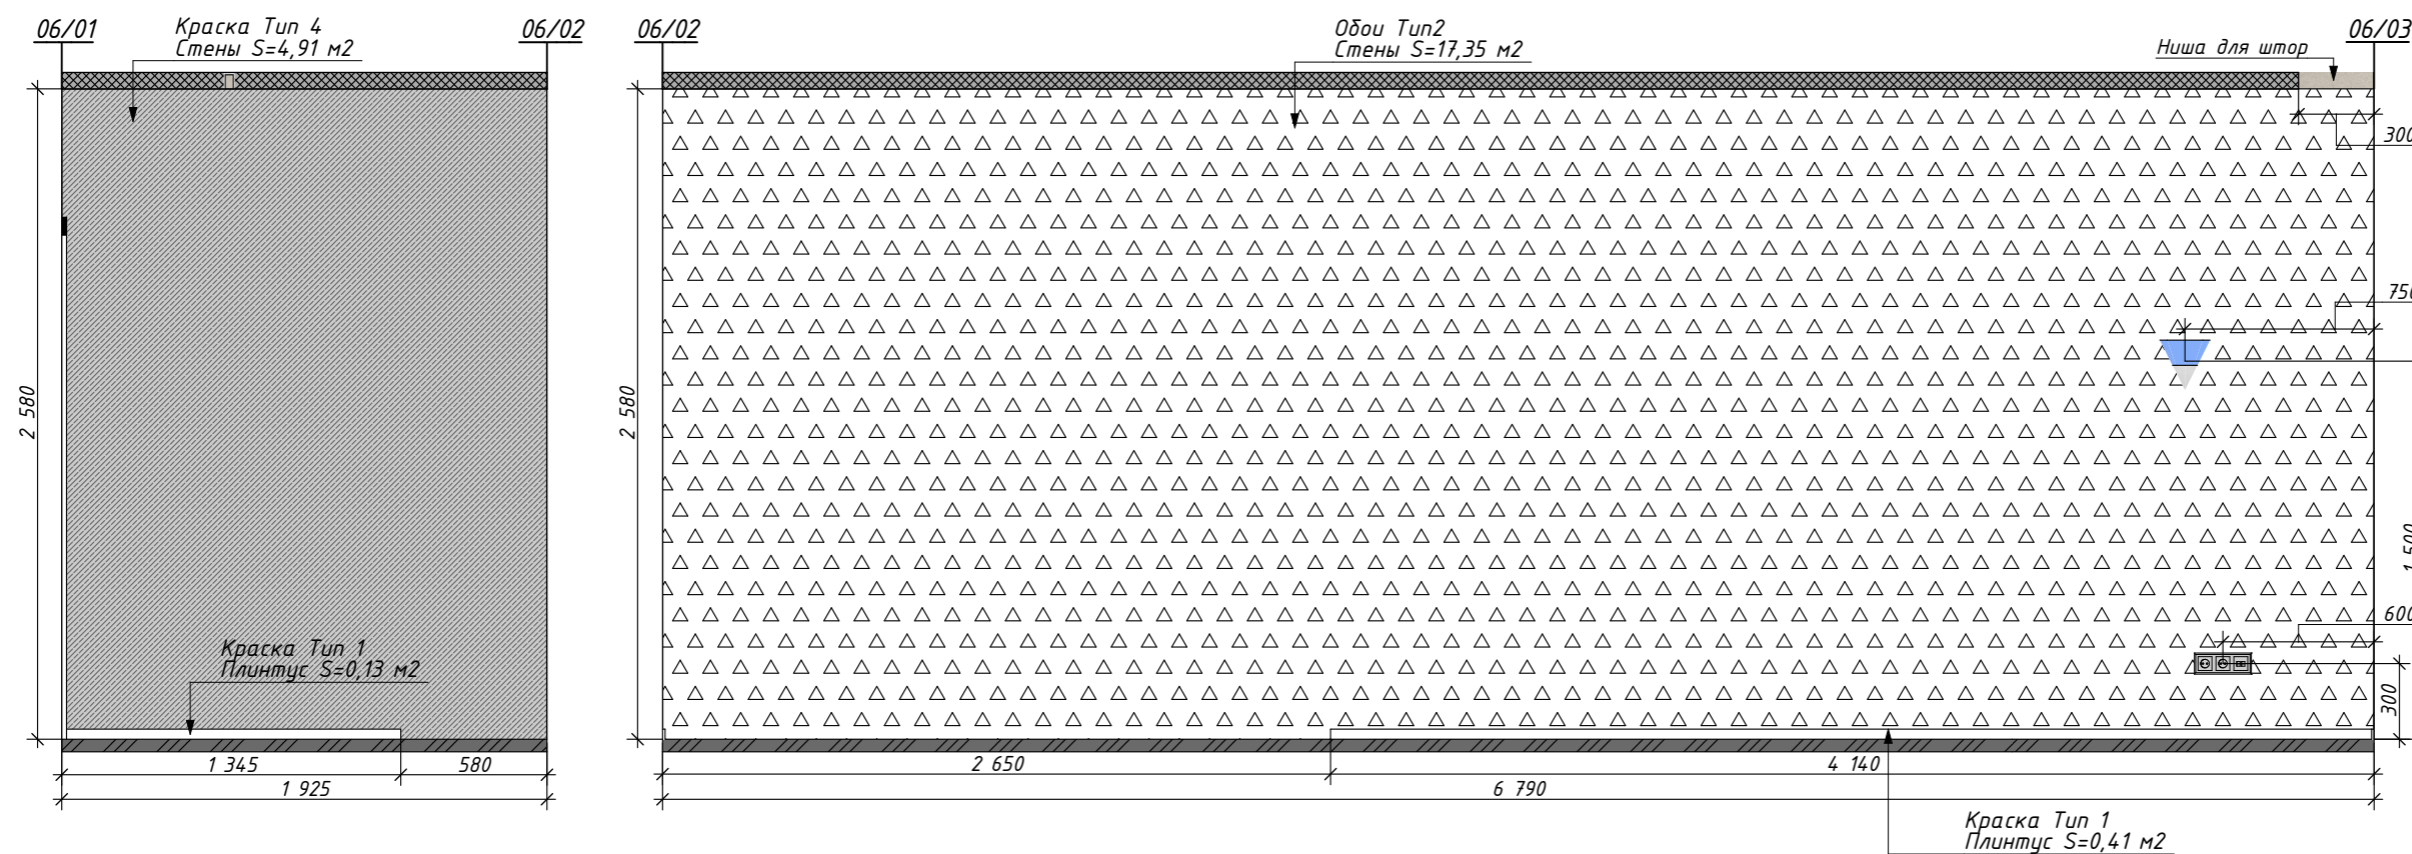



Условные обозначения







 Краска Тип 4

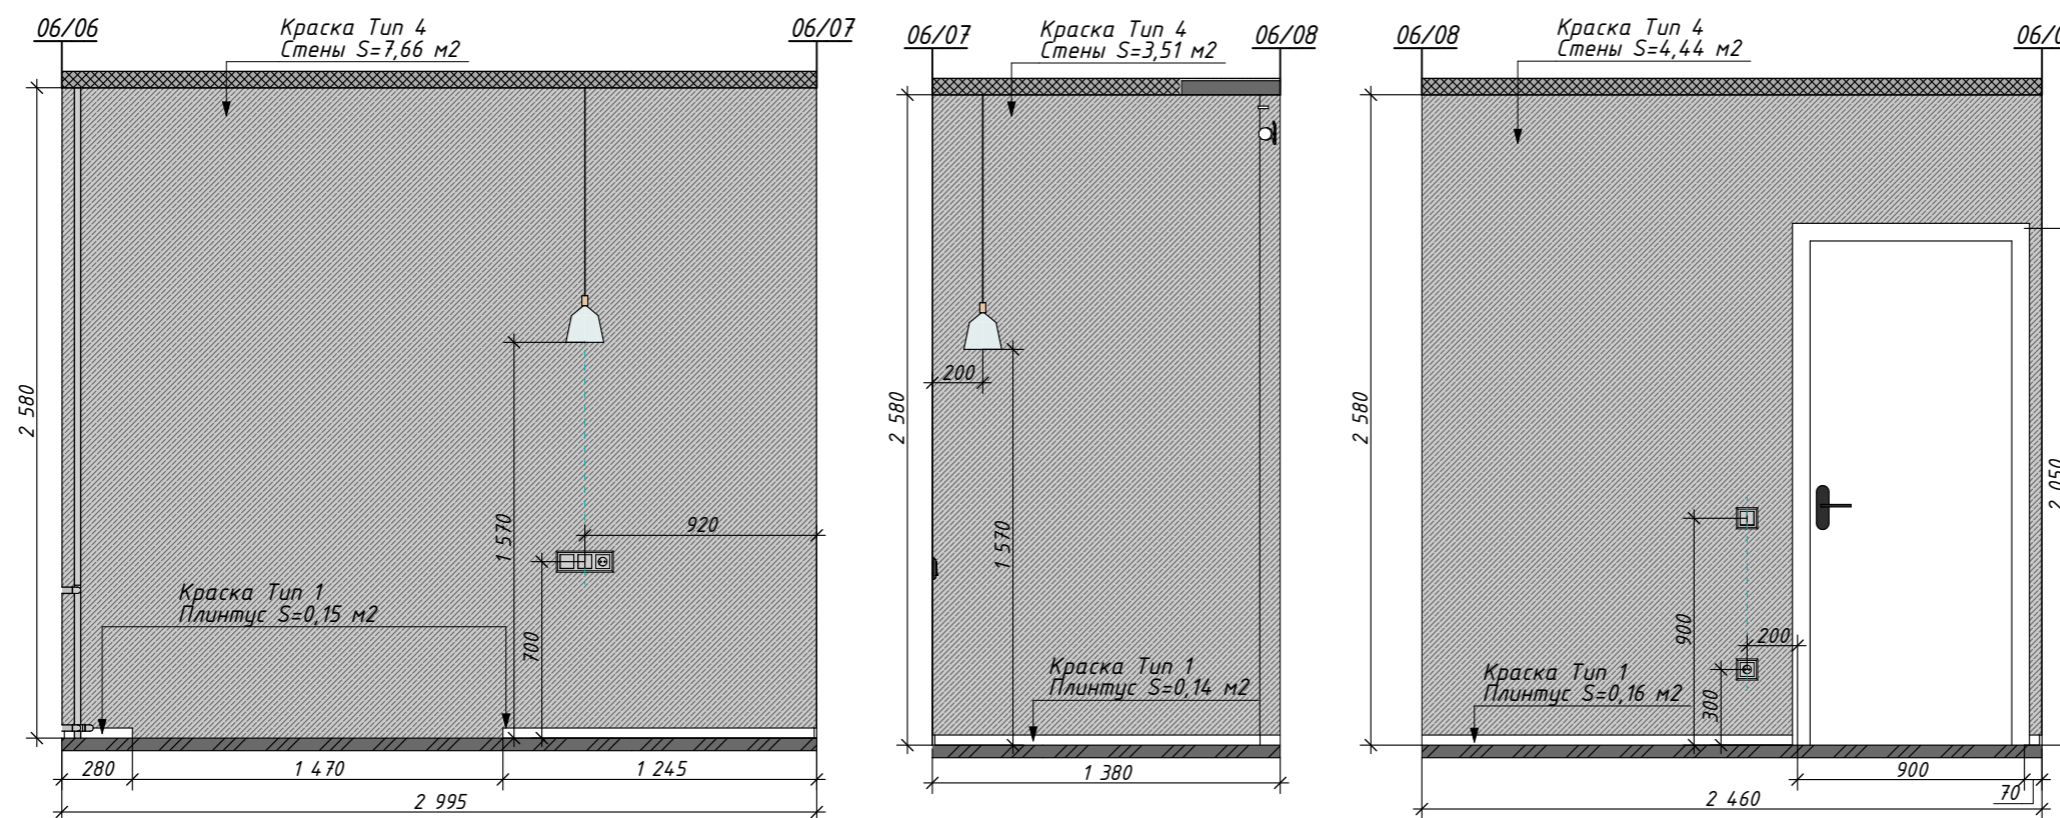 Краска Тип 1












Условные обозначения

-  Декоративная штукатурка, Тип 2
-  Краска Тип 1

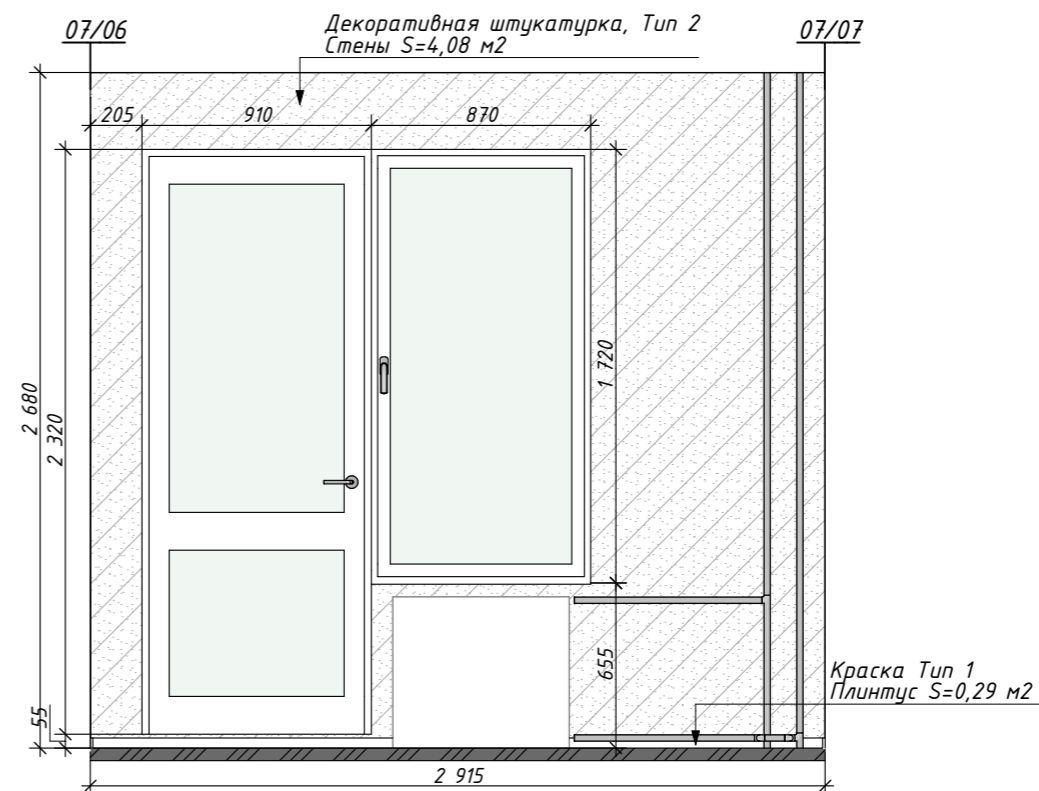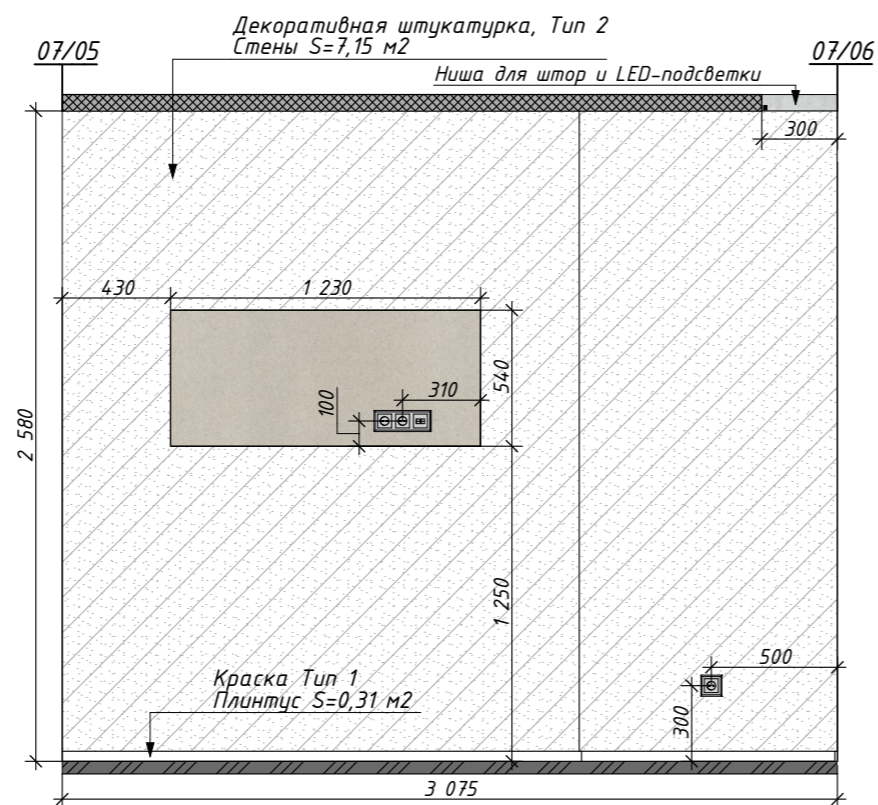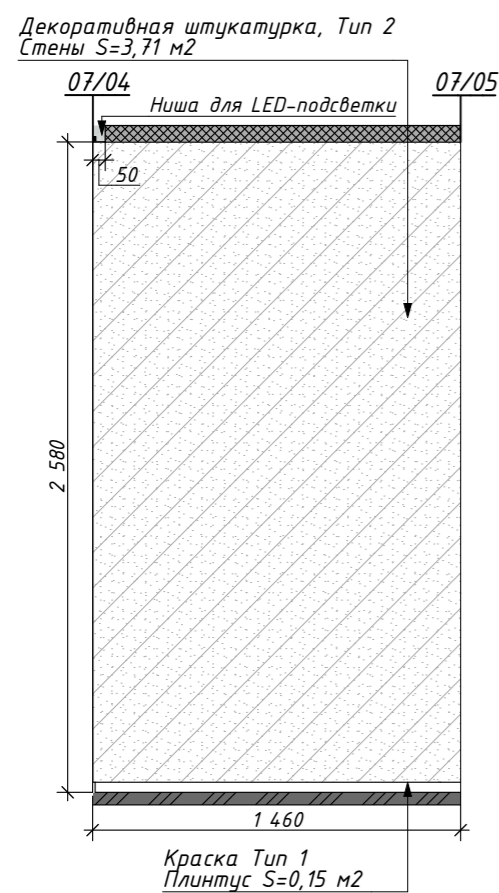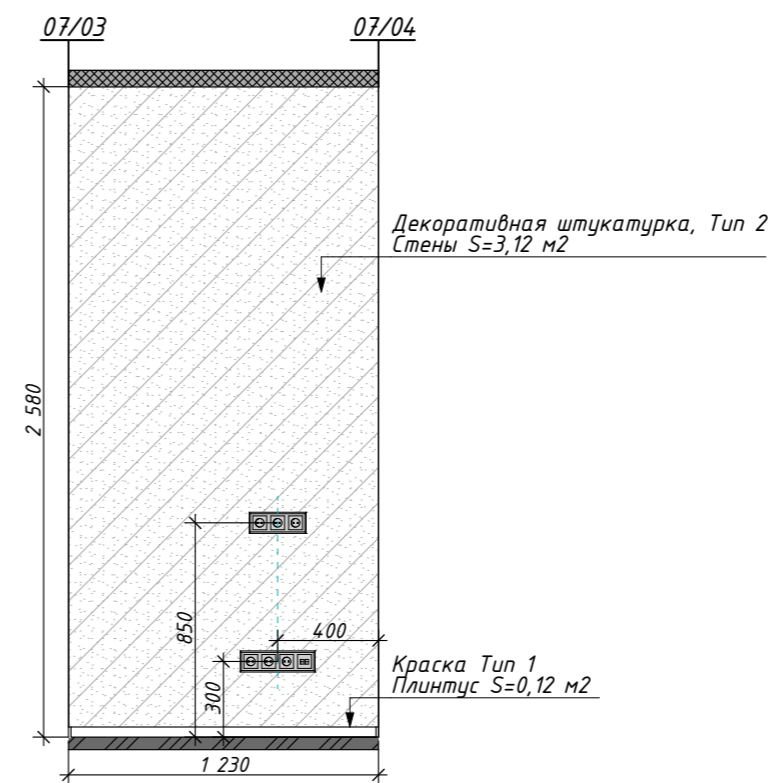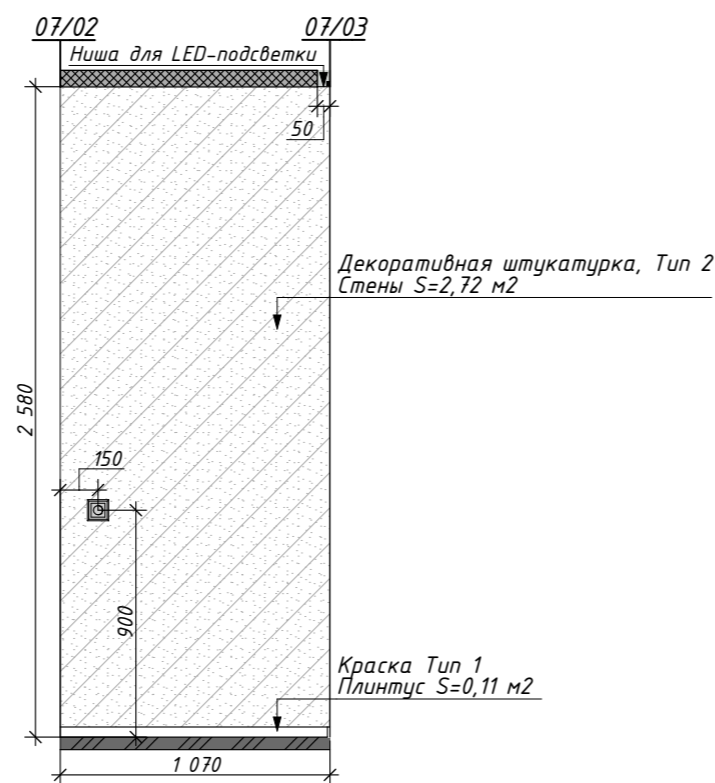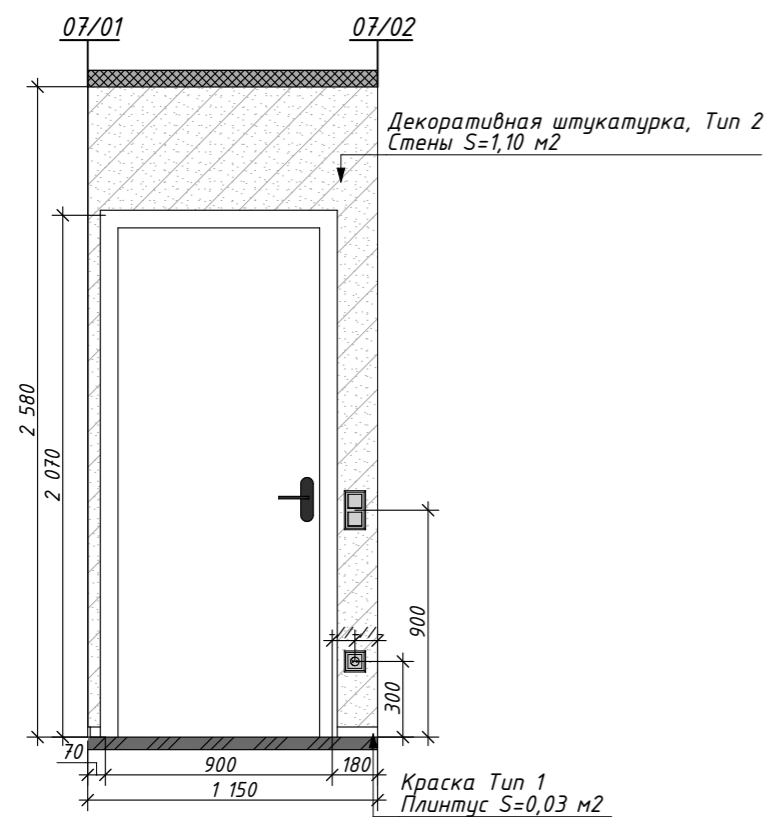

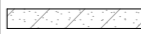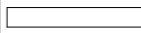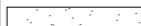

Условные обозначения

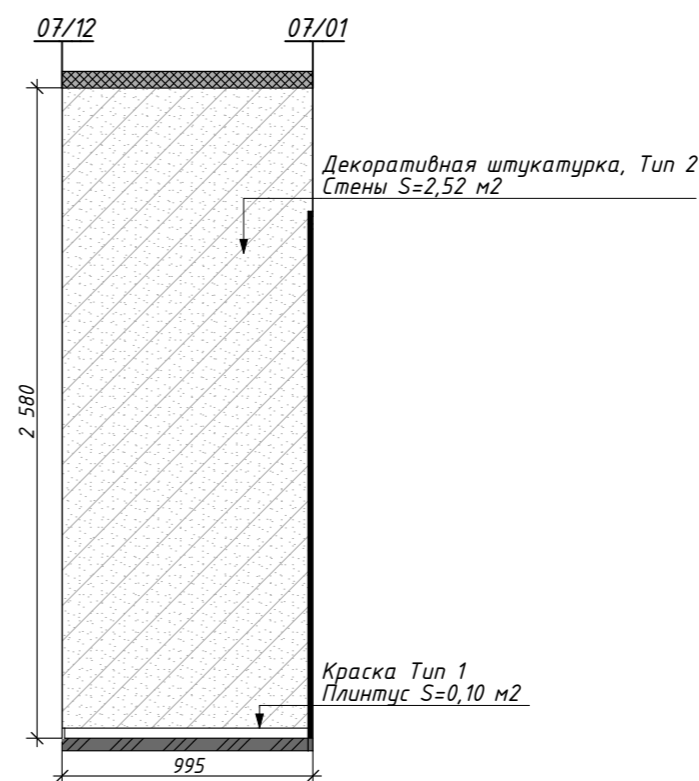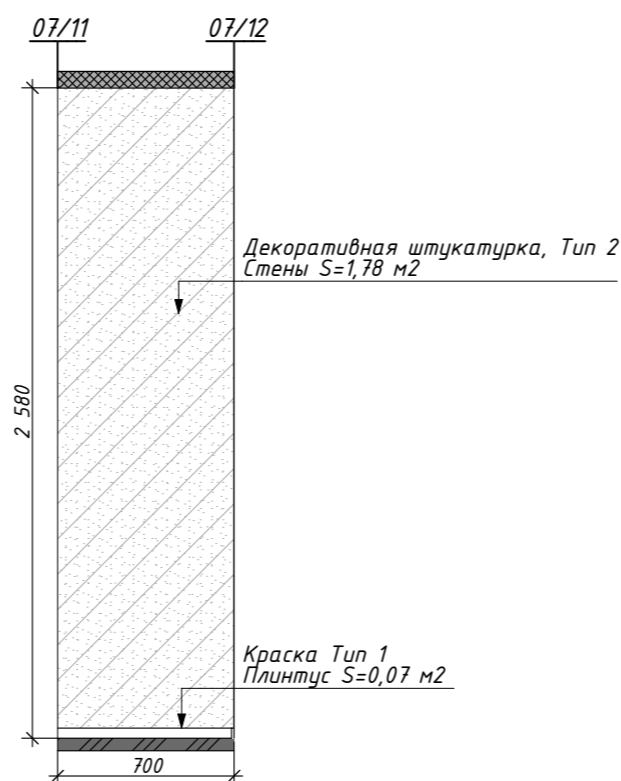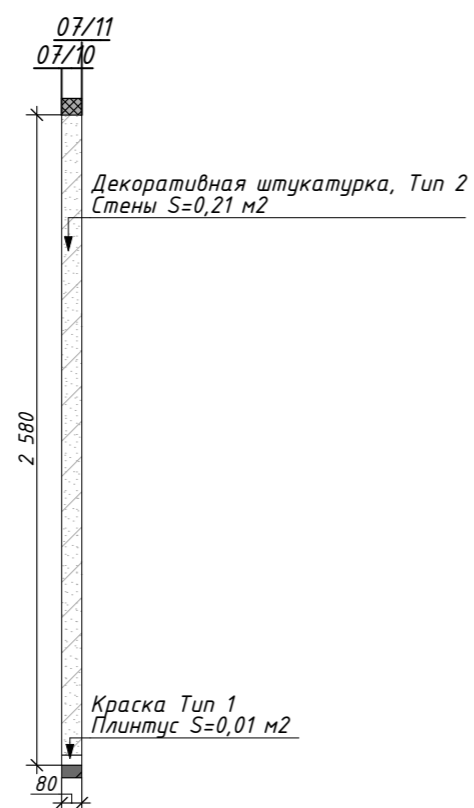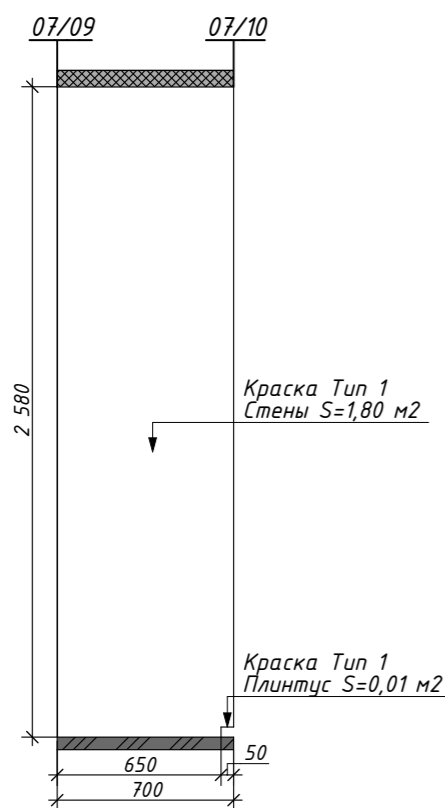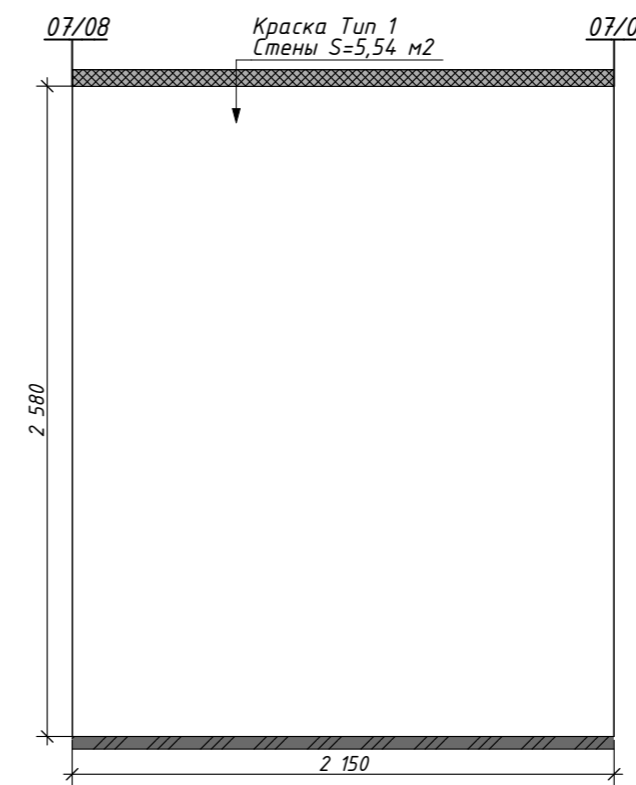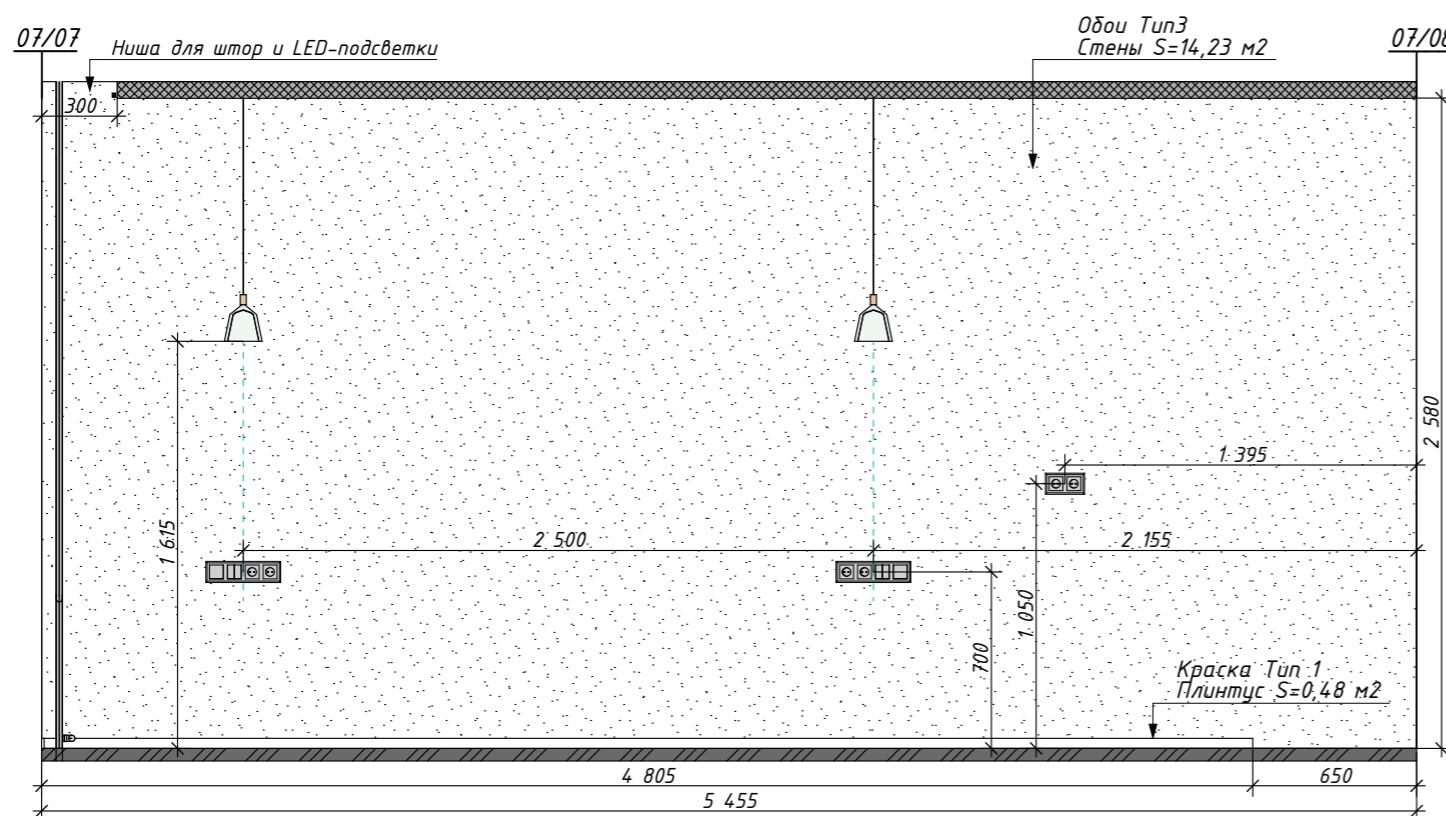
-  Декоративная штукатурка, Тип 2
-  Краска Тип 1
-  Обои Тип 3




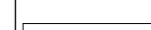
Условные обозначения





 Декоративная
штукатурка, Тип 1

 Краска Тип 1

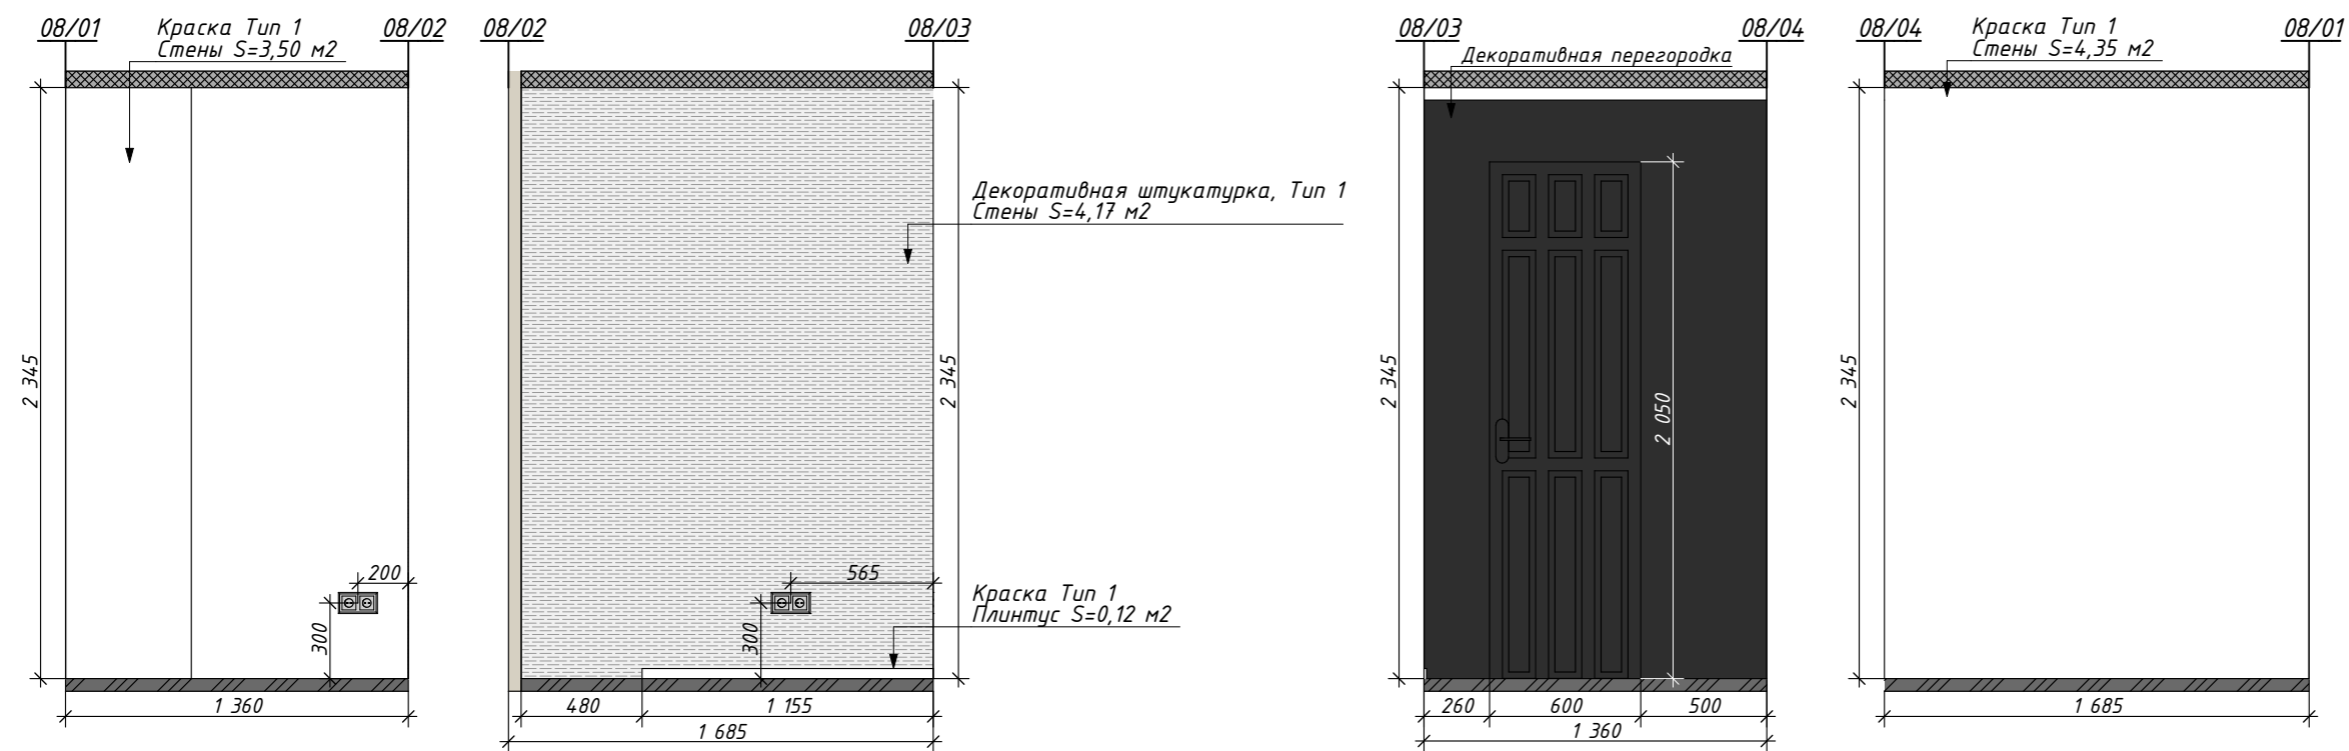



Условные обозначения

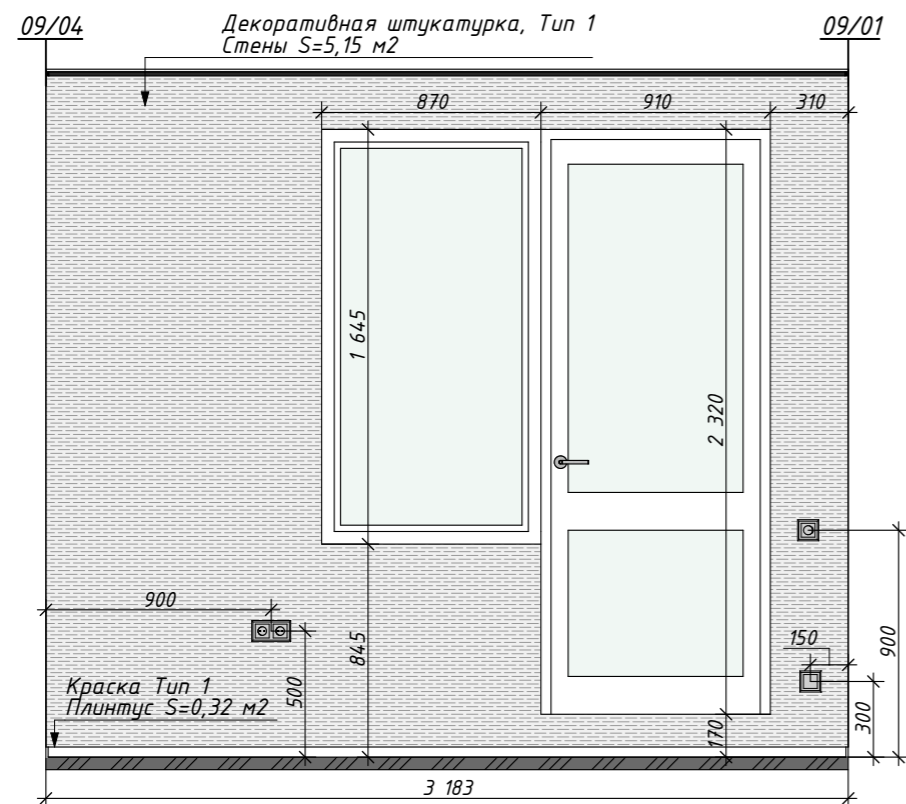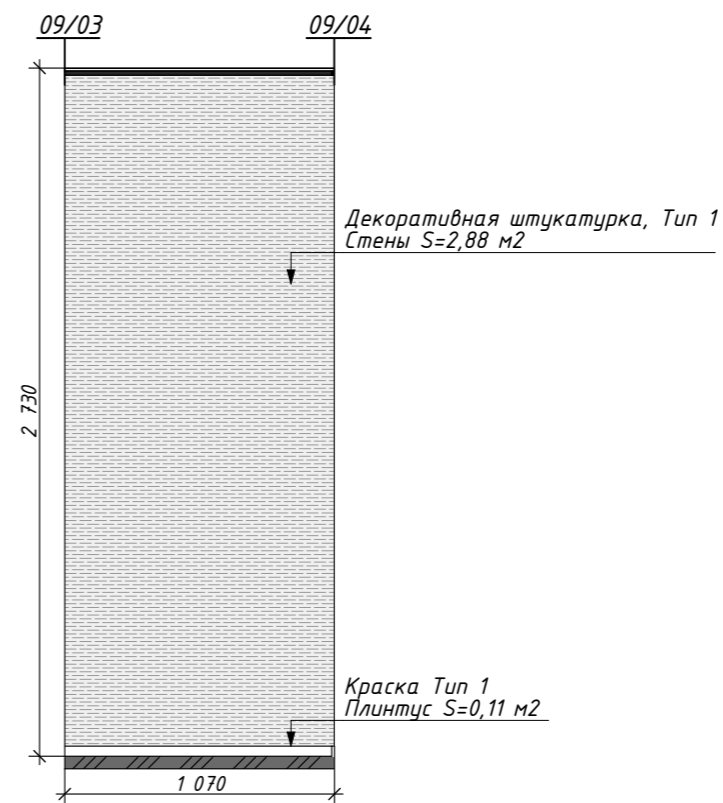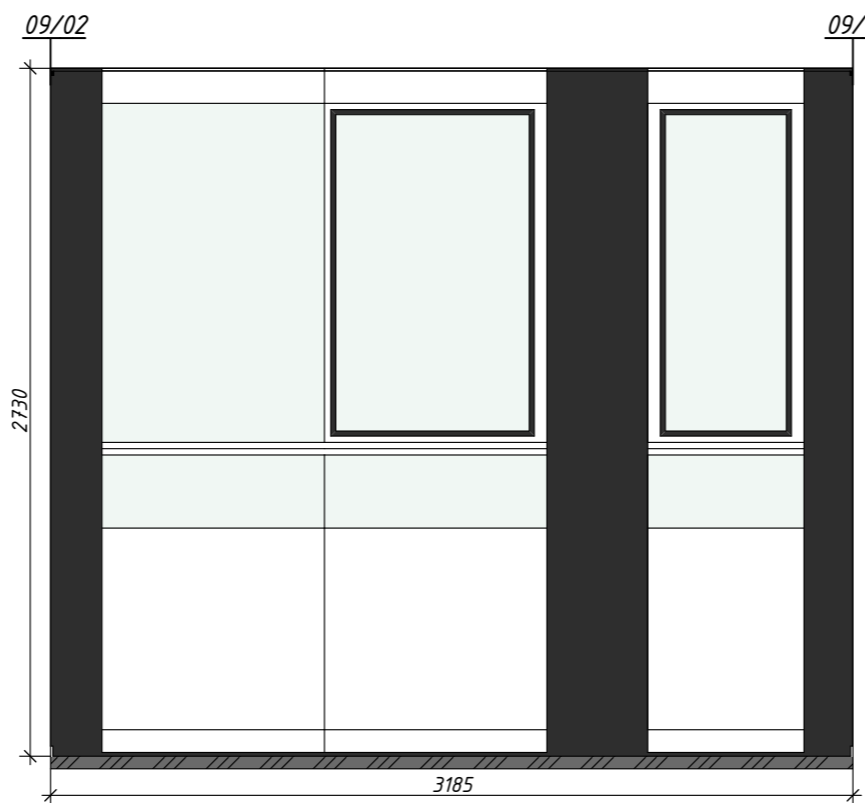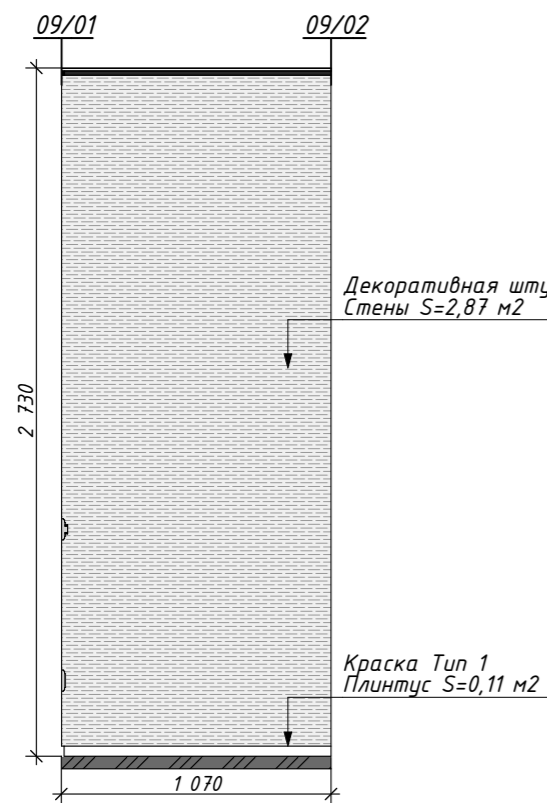-  Декоративная штукатурка, Тип 1
-  Краска Тип 1



Условные обозначения

-  Декоративная штукатурка, Тип 2
-  Краска Тип 1

