

lora
arch.

Лист	Наименование	Лист	Наименование
03	План обмерный	19	План выводов вентиляции
03(2)	Уточнение к обмерному плану	20	План отделки стен
04	План демонтажных работ	21	План маркировки стен для разверток
05	План после демонтажных работ	22	Развертки (прихожая, кухня-гостиная)
06	План монтажных работ	23	Развертки (кухня-гостиная)
06(2)	Уточнение к плану монтажных работ	24	Развертки (кухня-гостиная)
07	План после перепланировки	25	Развертки (коридор, прихожая)
08	План расстановки мебели и оборудования	26	Развертки (с/у)
08(2)	План расстановки мебели и оборудования (маркировка)	27	Развертки (ванная)
08(3)	Ведомость мебели и оборудования	28	Развертки (ванная, хоз. блок)
09	План дверей и окон	29	Развертки (детская)
10	План расстановки сантехники и оборудования	30	Развертки (детская)
10(2)	Ведомости сантехнического оборудования и приборов отопления	31	Развертки (спальня)
11	План расстановки светильников	32	Развертки (спальня)
11(2)	Ведомость освещения	33	Развертки (спальня, гардеробная)
11(3)	Ведомость освещения		
12	План привязки выключателей		
13	План розеток и эл. выводов		
13(1)	Ведомость электрофурнитуры		
13(2)	Ведомость электрофурнитуры		
13(3)	Ведомость электрофурнитуры		
13(4)	Ведомость электрофурнитуры		
13(5)	Ведомость электрофурнитуры		
14	План теплого пола		
15	План напольных покрытий		
16	План выполнения подсечки стен		
17	План конструкций потолка		
17(1)	Разрезы		
18	План отделки потолка		

Экспликация до перепланировки


№	Наименование	S, м ²
01	Прихожая	9,85
02	Гардеробная	2,18
03	Кухня-гостиная	13,98
04	С/у	2,53
05	Ванная	5,23
06	Спальня	22,38
07	Детская	16,17
08	Лоджия 1	3,42
09	Лоджия 2	3,54
		79,28 м ²

Примечания:

1. Высота потолков принята от черного пола
2. Все размеры указаны от черновой отделки
3. Данный лист смотреть совместно с листом 03(2)

Условные обозначения

-  - несущие стены
-  - внутренние существующие перегородки
-  - конструкция окна
- ВК** - вентканал
-  - стояк бытовой канализации (Ст.К.)
-  - стояки отопления
-  - труба горячего водоснабжения (Гвс)
-  - труба холодного водоснабжения (Хвс)
-  - обозначение воздуховода
-  - жилые зоны
-  - мокрые зоны
-  - нежилые зоны
-  **Ф-01** - фрагмент плана (см. лист 03(2))

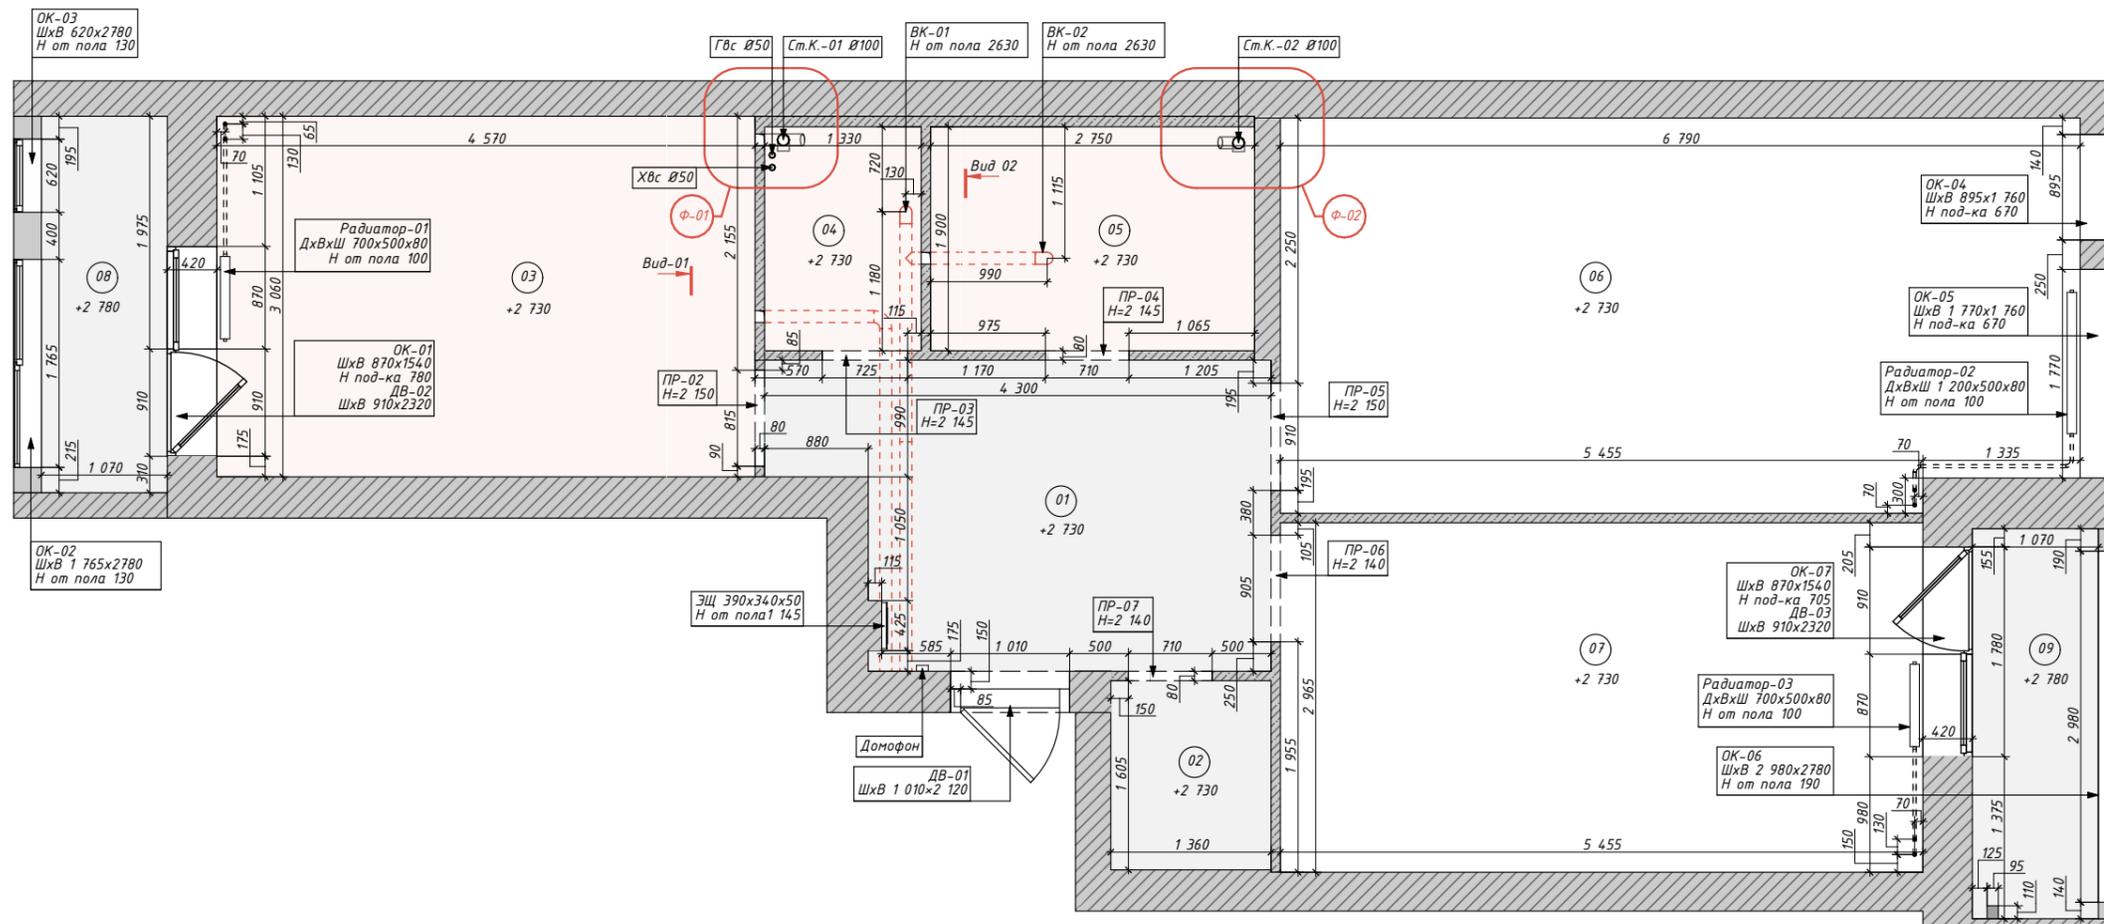

Примечания:

1. Все размеры указаны от черновой отделки
2. Данный лист смотреть совместно с листом 03


Условные обозначения

-  - несущие стены
-  - внутренние существующие перегородки


ВК - вентканал

-  - стояк бытовой канализации (Ст.К.)
-  - труба горячего водоснабжения (Гвс)
-  - труба холодного водоснабжения (Хвс)


Фрагмент 01 1:20

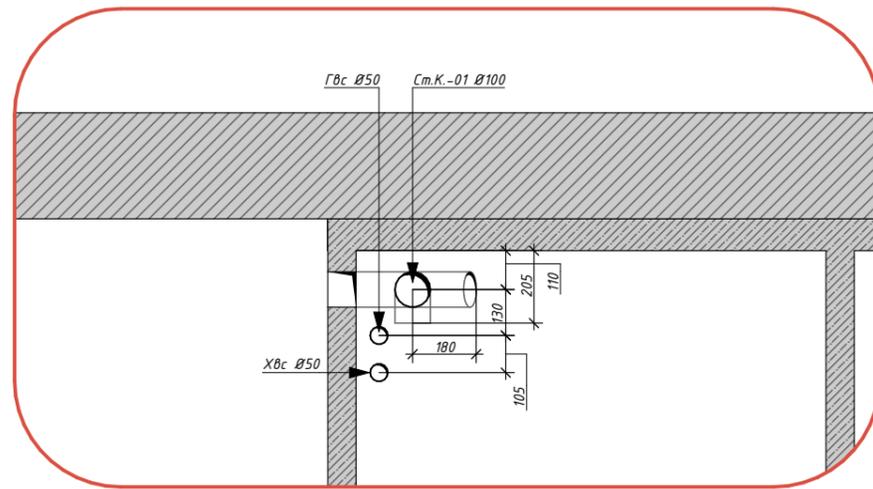


Фрагмент 02 1:20

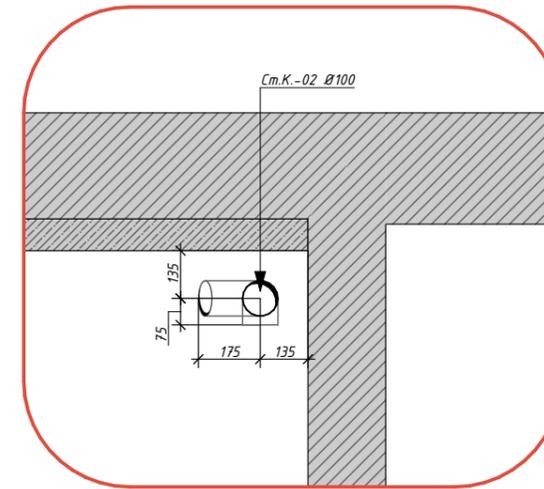

Вид 01 1:25

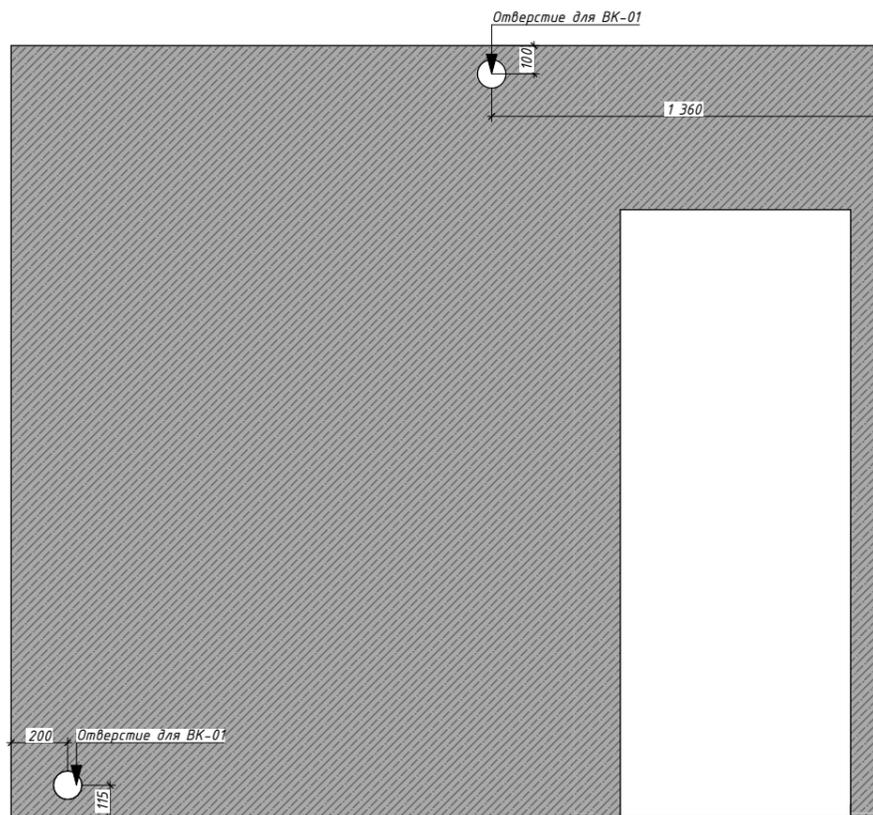

Вид 02 1:25

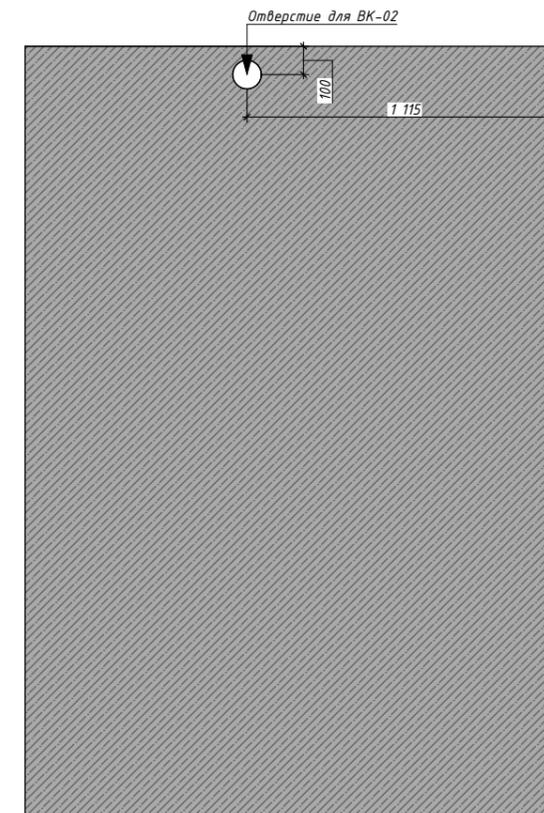

Экспликация до перепланировки

№	Наименование	S, м ²
01	Прихожая	9,85
02	Гардеробная	2,18
03	Кухня-гостиная	13,98
04	С/у	2,53
05	Ванная	5,23
06	Спальня	22,38
07	Детская	16,17
08	Лоджия 1	3,42
09	Лоджия 2	3,54
		79,28 м ²


Примечания:

1. Радиаторы отопления будут заменены на новые
2. Данный лист смотреть совместно с листом 05

Условные обозначения

 - демонируемые перегородки
Объем демонируемых перегородок

Обозначение на плане	Общий объем м.куб.
	3,81

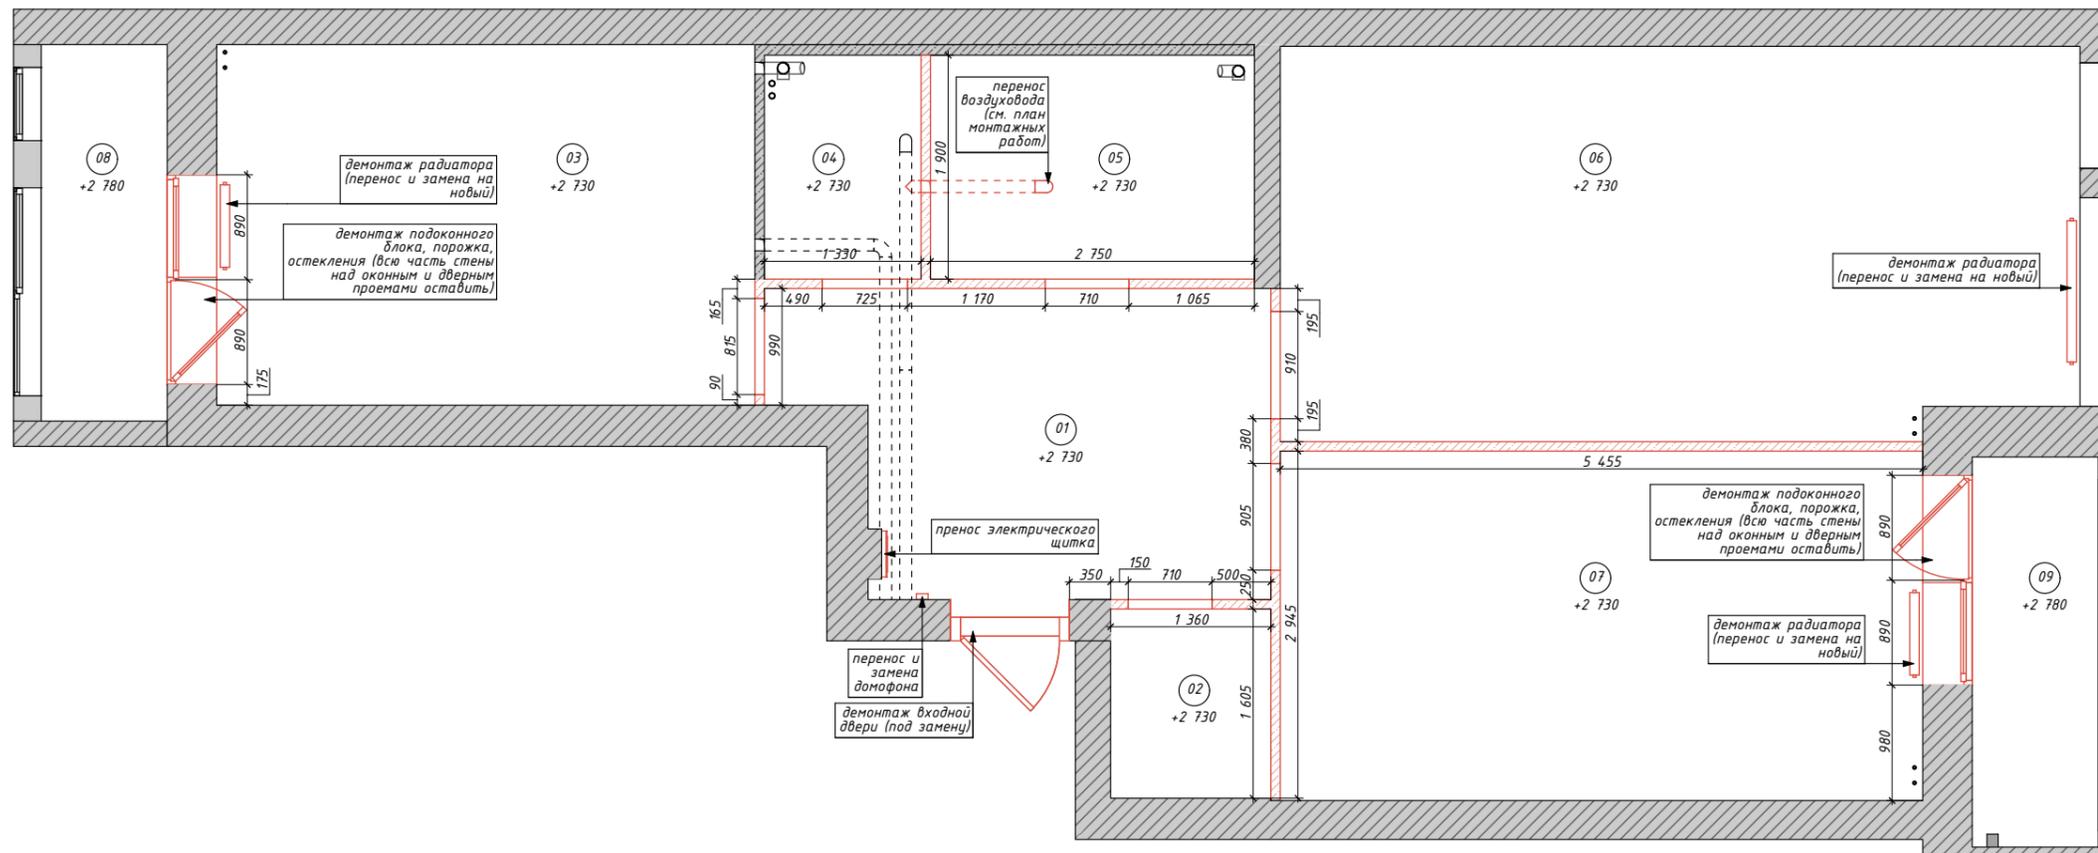


Примечания:

1. Общая площадь помещения 82,24 м²
2. Высота потолков принята от
чернового пола

Условные обозначения

- - стояк бытовой
канализации (Ст.К.)
- - стояки отопления
- - труба горячего
водоснабжения (Гвс)
- - труба холодного
водоснабжения (Хвс)

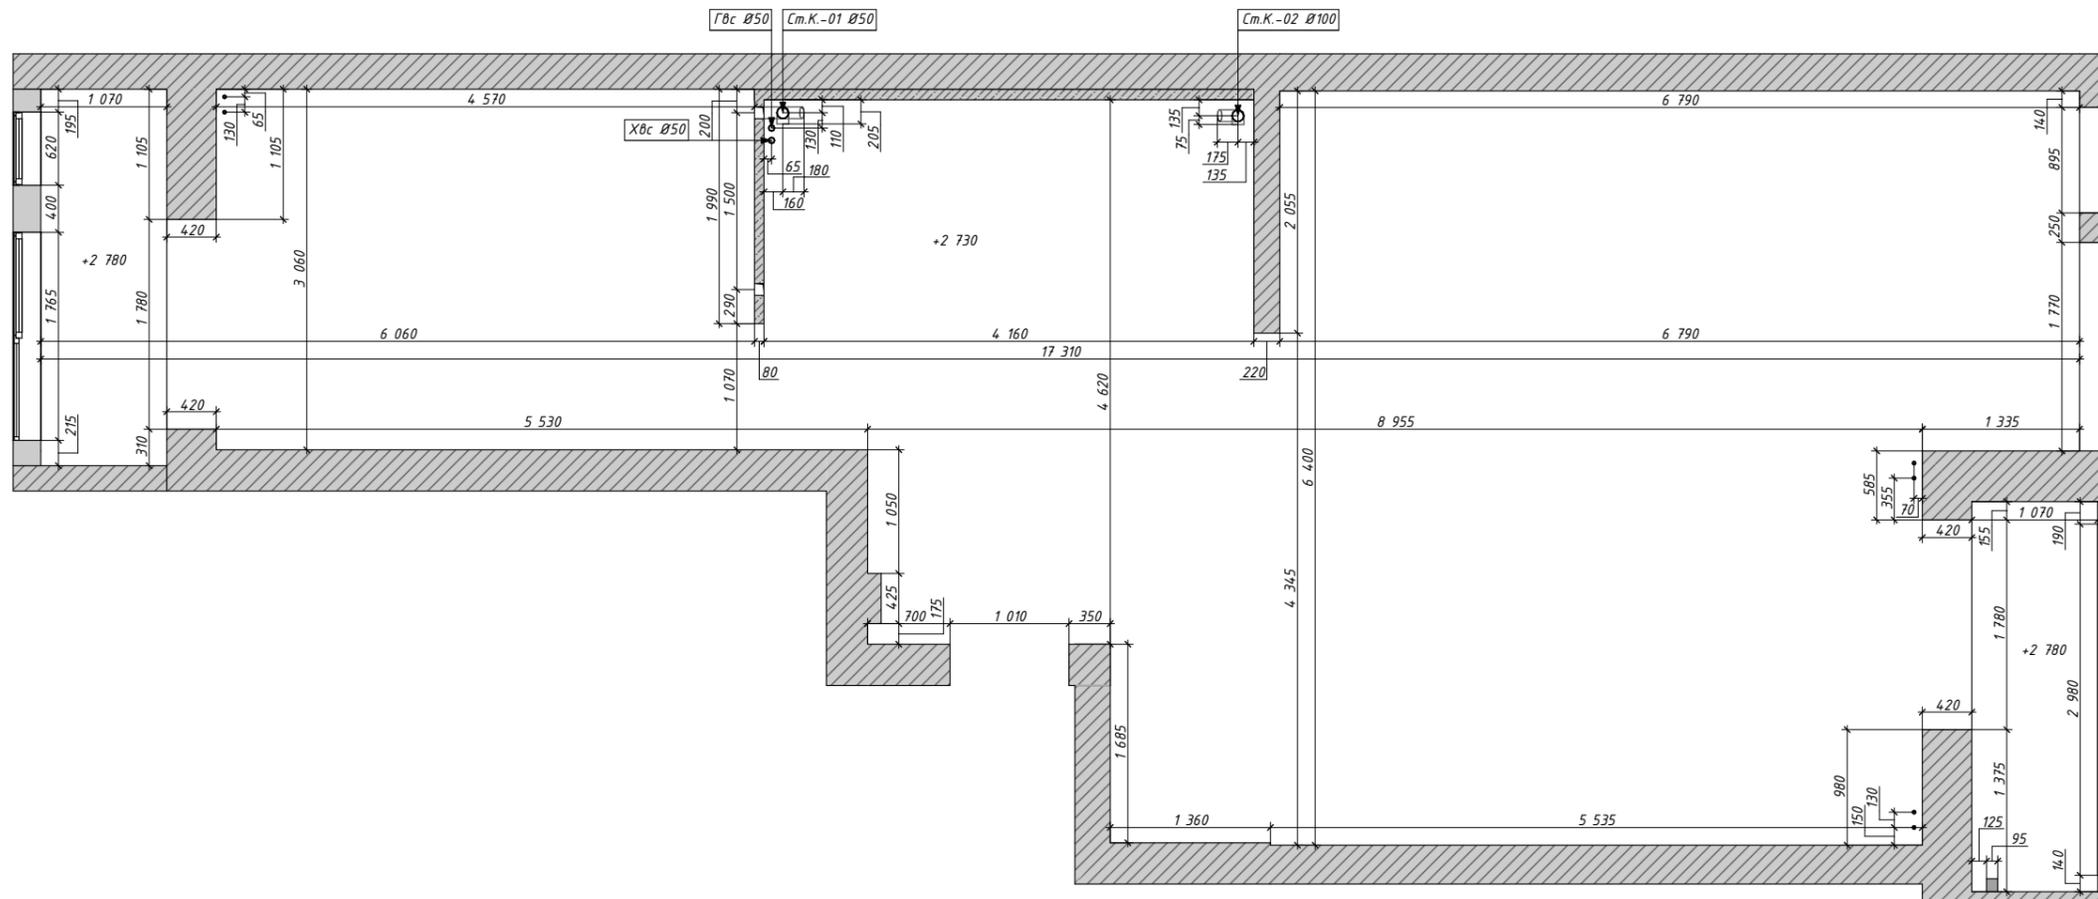

Экспликация помещений


№	Наименование	S, м ²
01	Прихожая	3,74
02	Коридор	5,84
03	Кухня-гостиная	17,85
04	С/у	2,53
05	Ванная	5,44
06	Хоз. блок	3,92
07	Детская	15,87
08	Спальня	17,39
09	Гардеробная	6,02
		78,60 м ²

Примечания:

- Данный лист смотреть совместно с листом 06(2)
- Размеры дверных проемов уточнить у производителей дверей скрытого монтажа (на плане размеры с пометкой*)
- Провести утепление пола, стен (в указанных местах) и потолка в зоне лоджии

Условные обозначения

-  - возводимые перегородки
-  - спец. конструкции из ГКЛ не до потолка
-  - утеплитель (с учетом отделки)
-  - подиум для душевой в строительном исполнении (поддон, порожек)
- 800** - приоритетные размеры
- 800 - планируемые размеры
- 800*
800* - уточнить размеры
- Вид-03 - см. лист 06(2)
- Ф-01 - фрагмент плана (см. лист 06(2))

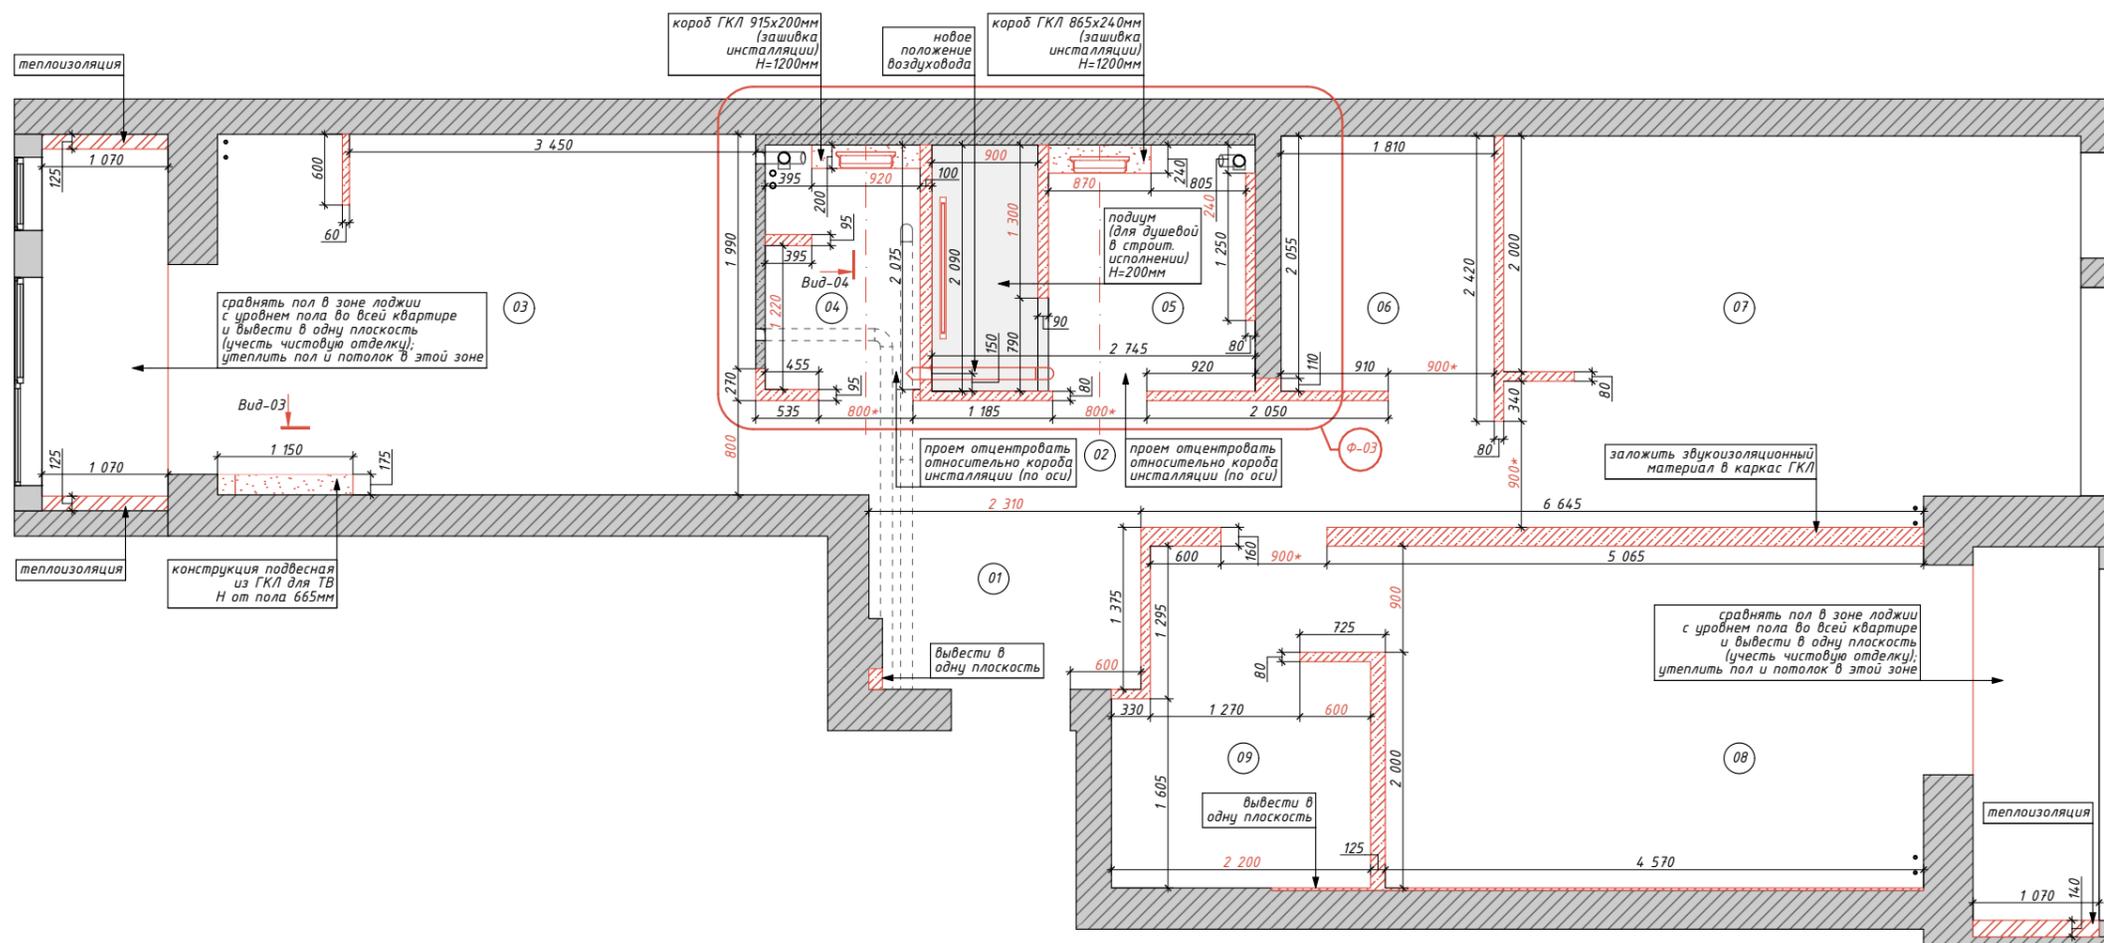


Примечания:

1. Данный лист смотреть совместно с листом 06
2. Размеры дверных проемов уточнить у производителей дверей скрытого монтажа (на плане размеры с пометкой*)
3. Материалы для исполнения подиума и порога в душевой определяются исполнителем
4. Вид, материалы и габариты закладных определяются исполнителем


Условные обозначения

-  - несущие стены
-  - внутренние существующие перегородки
-  - возводимые перегородки
-  - спец. конструкции из ГКЛ не до потолка
-  - подиум для душевой в строительном исполнении (поддон, порожек)
- 800** - приоритетные размеры
- 800** - планируемые размеры
- 800***
800* - уточнить размеры
- - обозначение воздуховода
- - стояк бытовой канализации (Ст.К.)
- - трубы горячего и холодного водоснабжения (Гвс и Хвс)


Вид 03 1:25

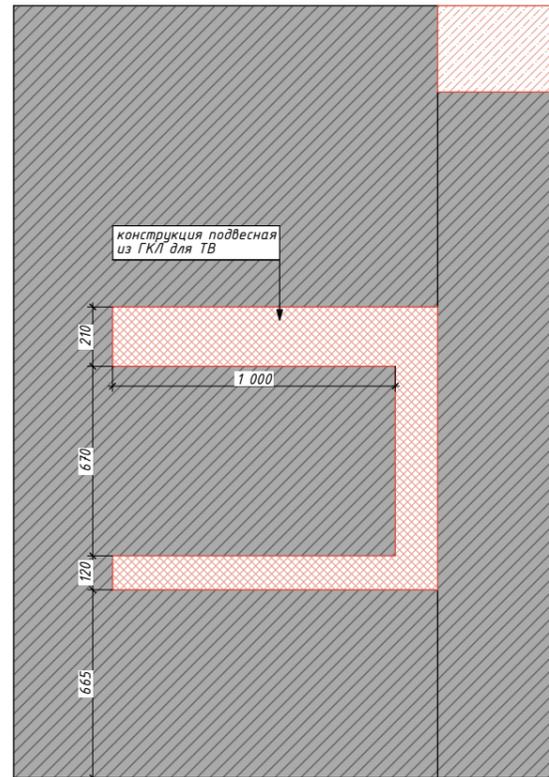

Вид 04 1:25

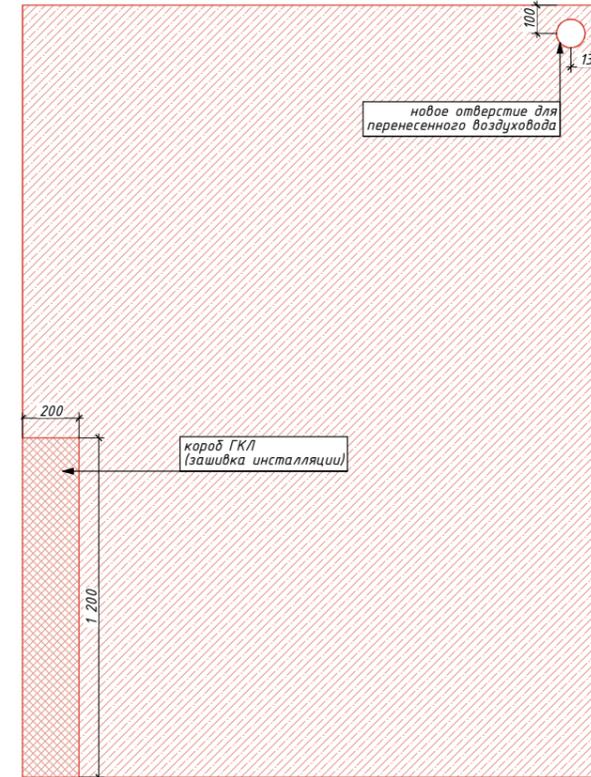


Фрагмент 03 1:25

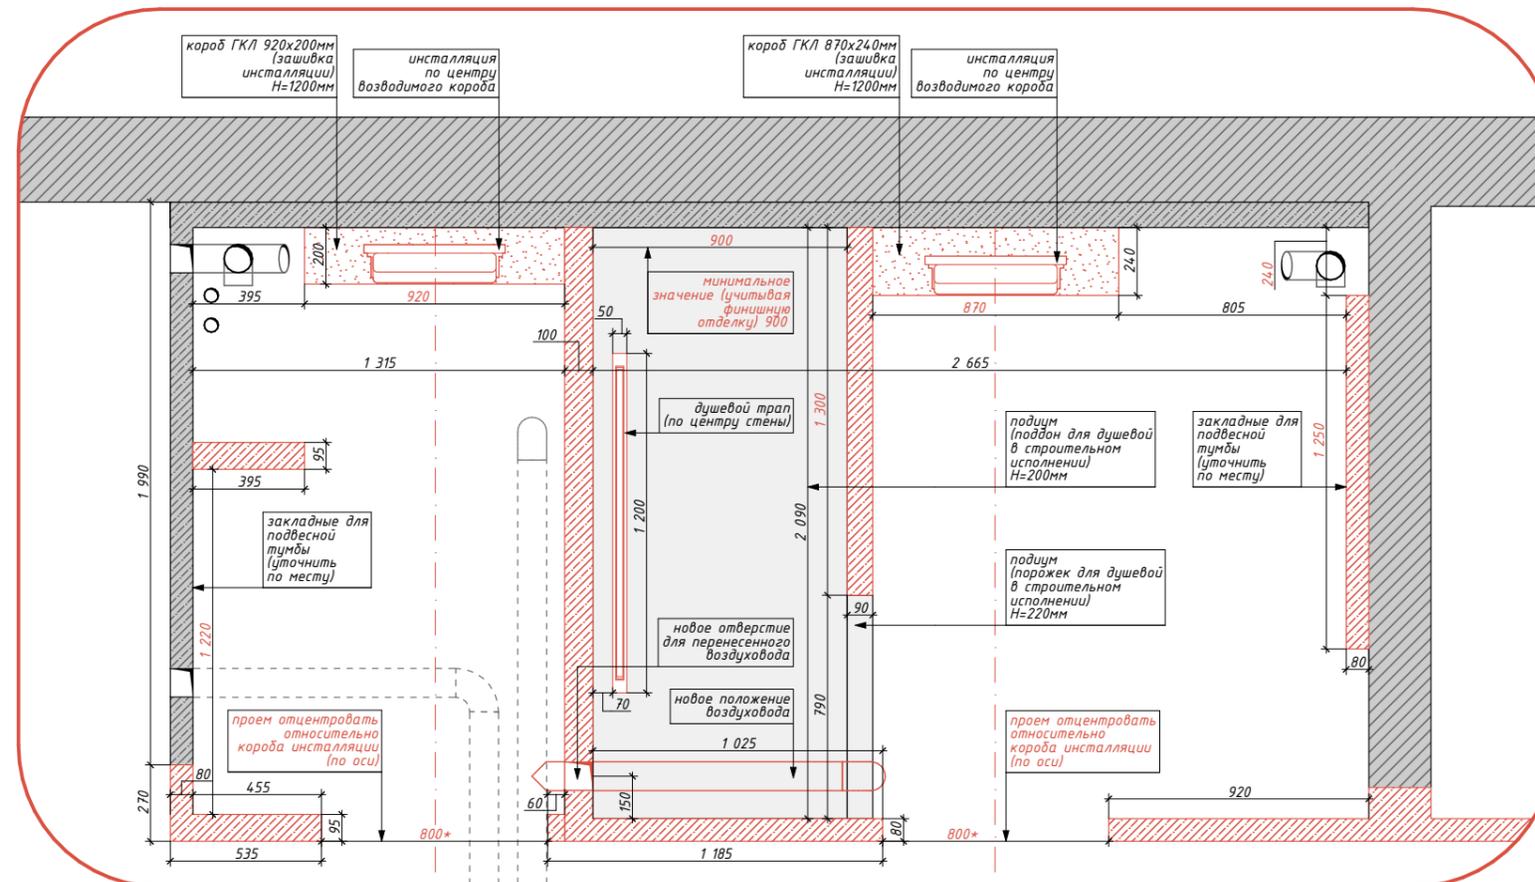

Экспликация помещений

№	Наименование	S, м2
01	Прихожая	3,74
02	Коридор	5,84
03	Кухня-гостиная	17,85
04	С/у	2,53
05	Ванная	5,44
06	Хоз. блок	3,92
07	Детская	15,87
08	Спальня	17,39
09	Гардеробная	6,02
		78,60 м ²

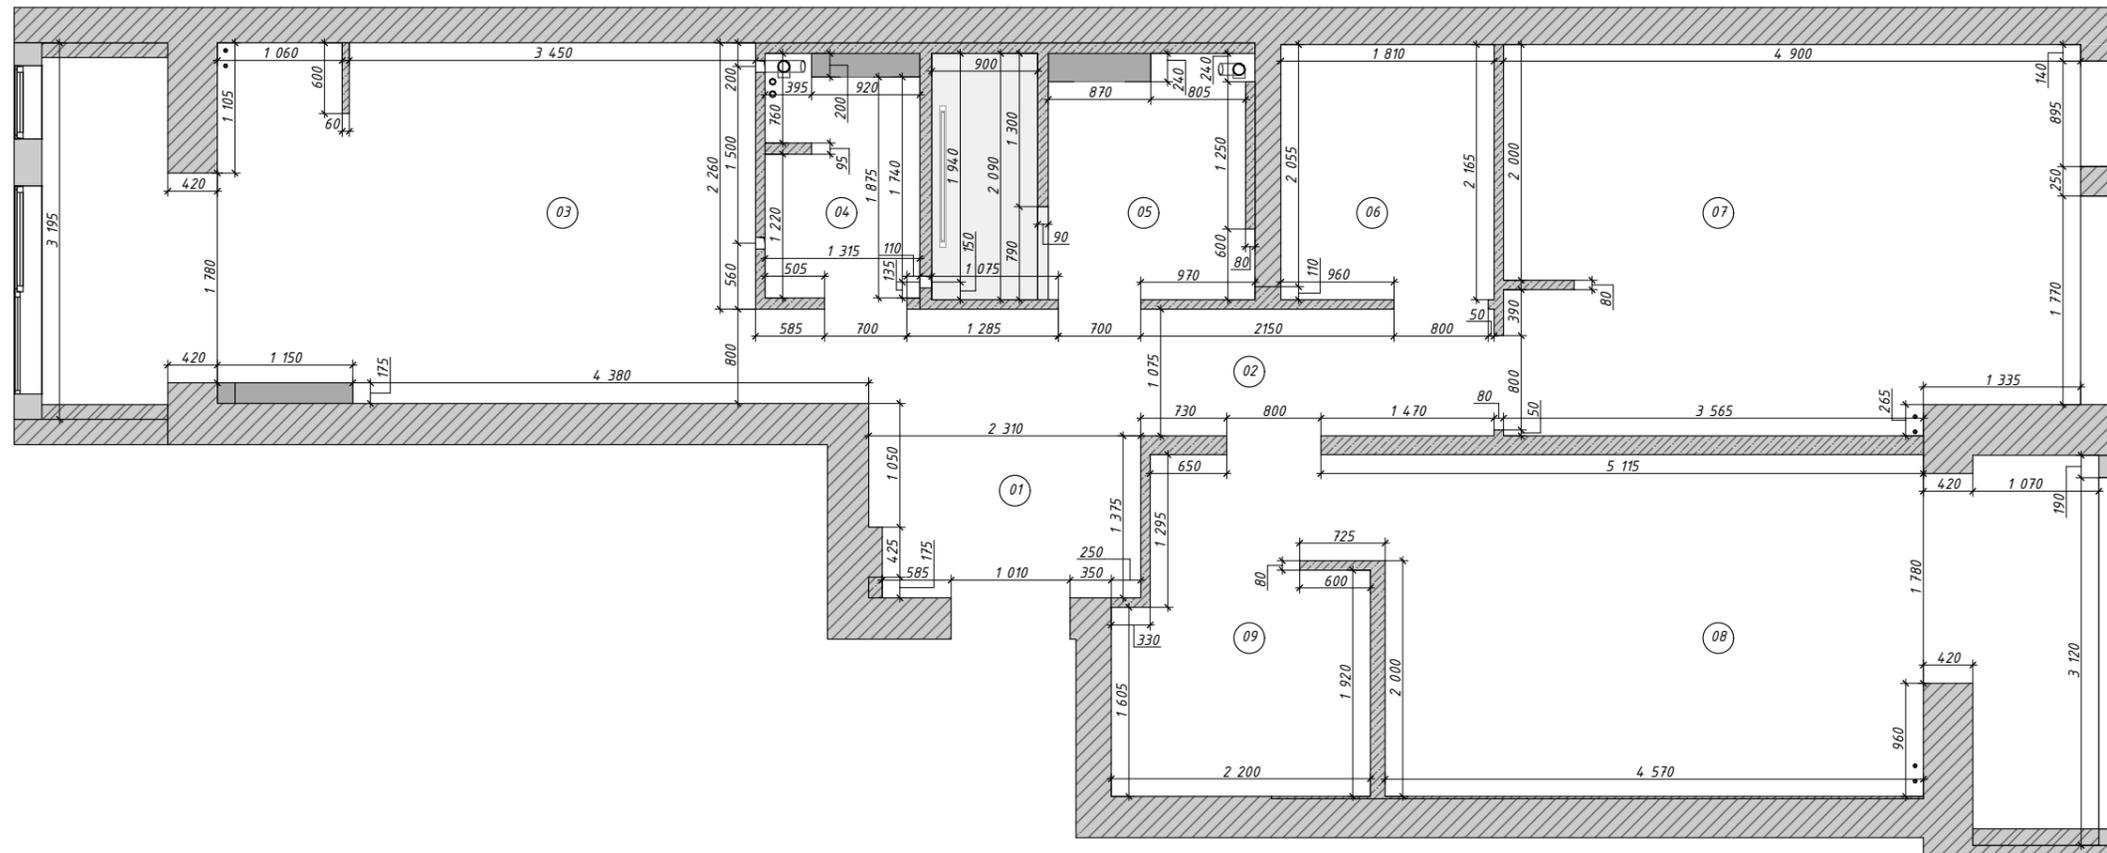

Условные обозначения


-  - несущие стены
-  - несущие перегородки
-  - ГКЛ конструкции не до потолка
-  - другие материалы
-  - стояк бытовой канализации (Ст.К.)
-  - стояки отопления
-  - труба горячего водоснабжения (Гвс)
-  - труба холодного водоснабжения (Хвс)
-  - обозначение воздуховода

Экспликация помещений

№	Наименование	S, м2
01	Прихожая	3,74
02	Коридор	5,84
03	Кухня-гостиная	17,85
04	С/у	2,53
05	Ванная	5,44
06	Хоз. блок	3,92
07	Детская	15,87
08	Спальня	17,39
09	Гардеробная	6,02
		78,60 м ²

Примечания:


1. Все размеры указаны с учетом чистой отделки
2. Заказ мебели и мебельных конструкций производить только после замеров производителя мебели, получения от него технических чертежей и рекомендаций по установке

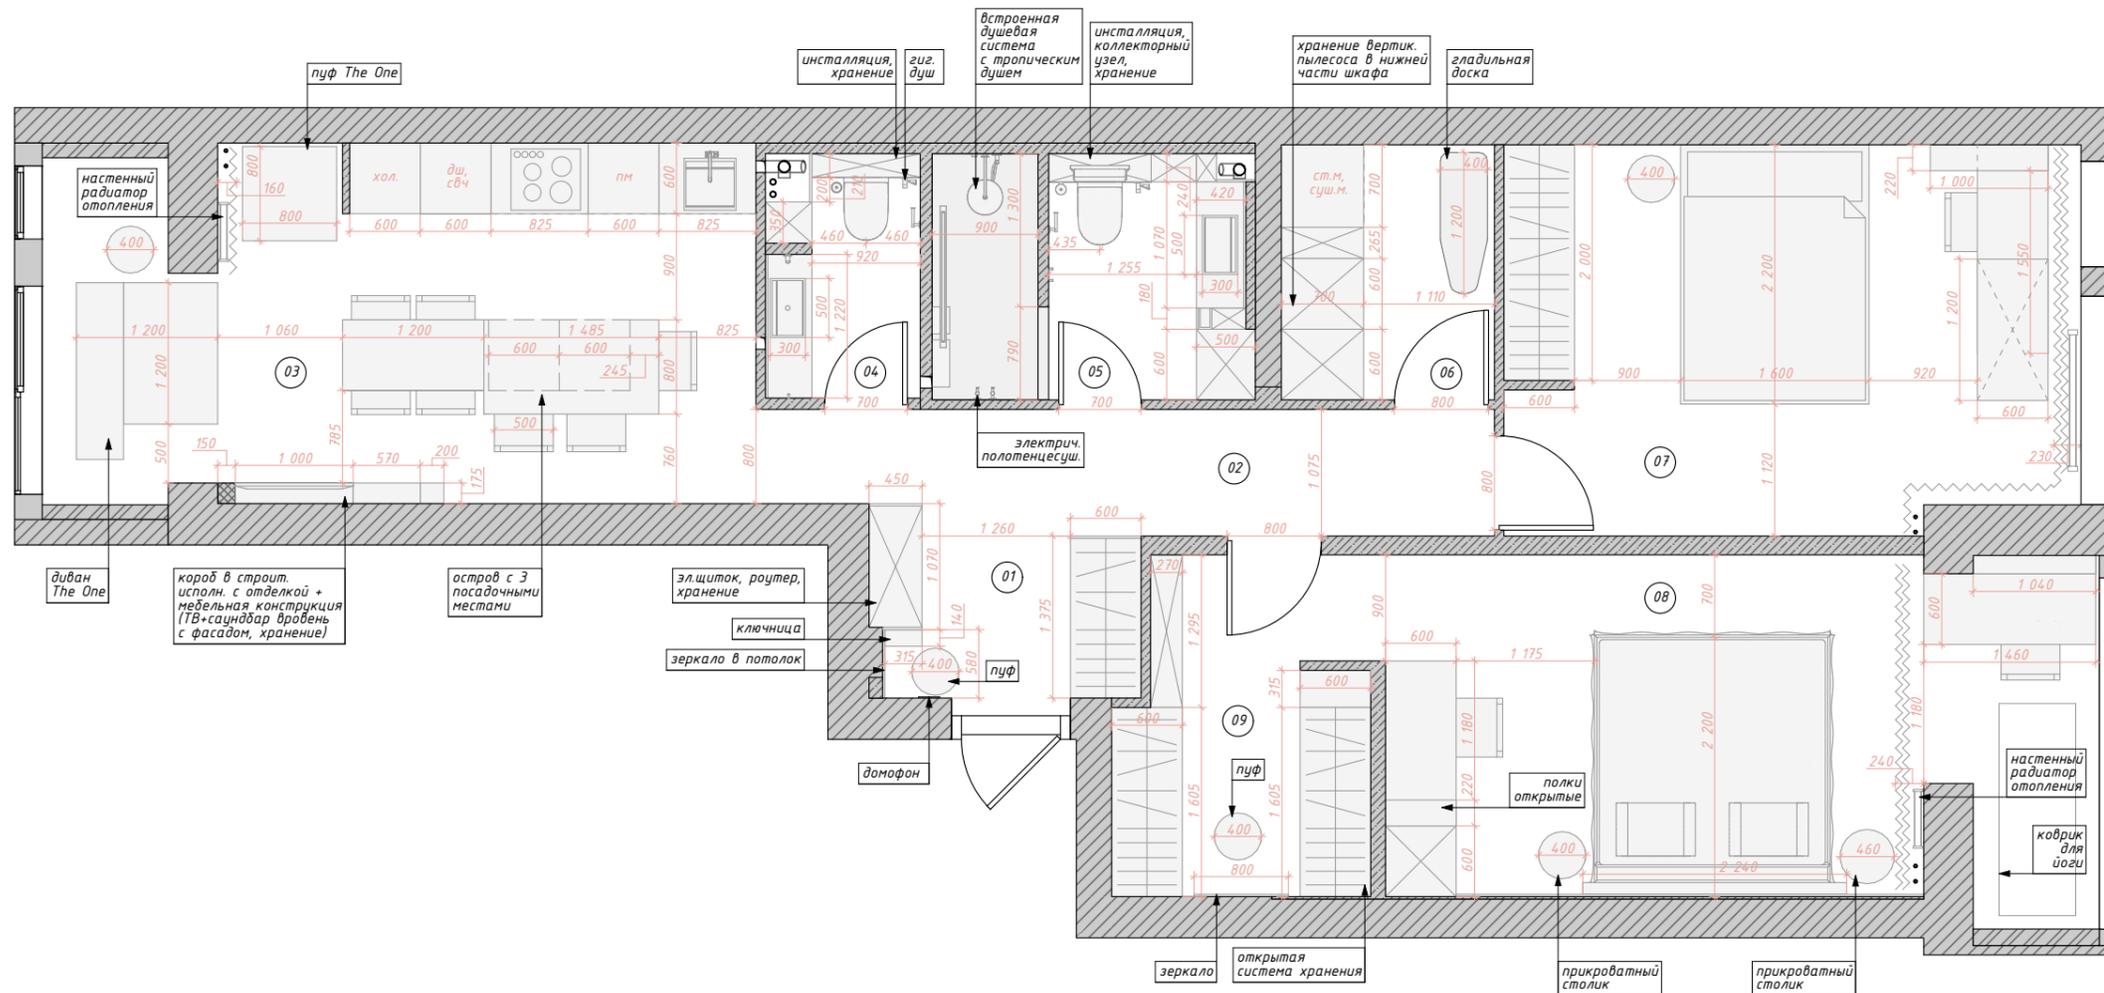

Экспликация помещений

№	Наименование	S, м ²
01	Прихожая	3,74
02	Коридор	5,84
03	Кухня-гостиная	17,85
04	С/у	2,53
05	Ванная	5,44
06	Хоз. блок	3,92
07	Детская	15,87
08	Спальня	17,39
09	Гардеробная	6,02
		78,60 м ²

- Условные обозначения**
- М-01 - маркировка отдельной мебели
 - ВМ-01 - маркировка встроенной мебели
 - МК-01 - маркировка кухонной мебели
 - А-01 - маркировка аксессуаров
 - БТ-01 - маркировка бытовой техники

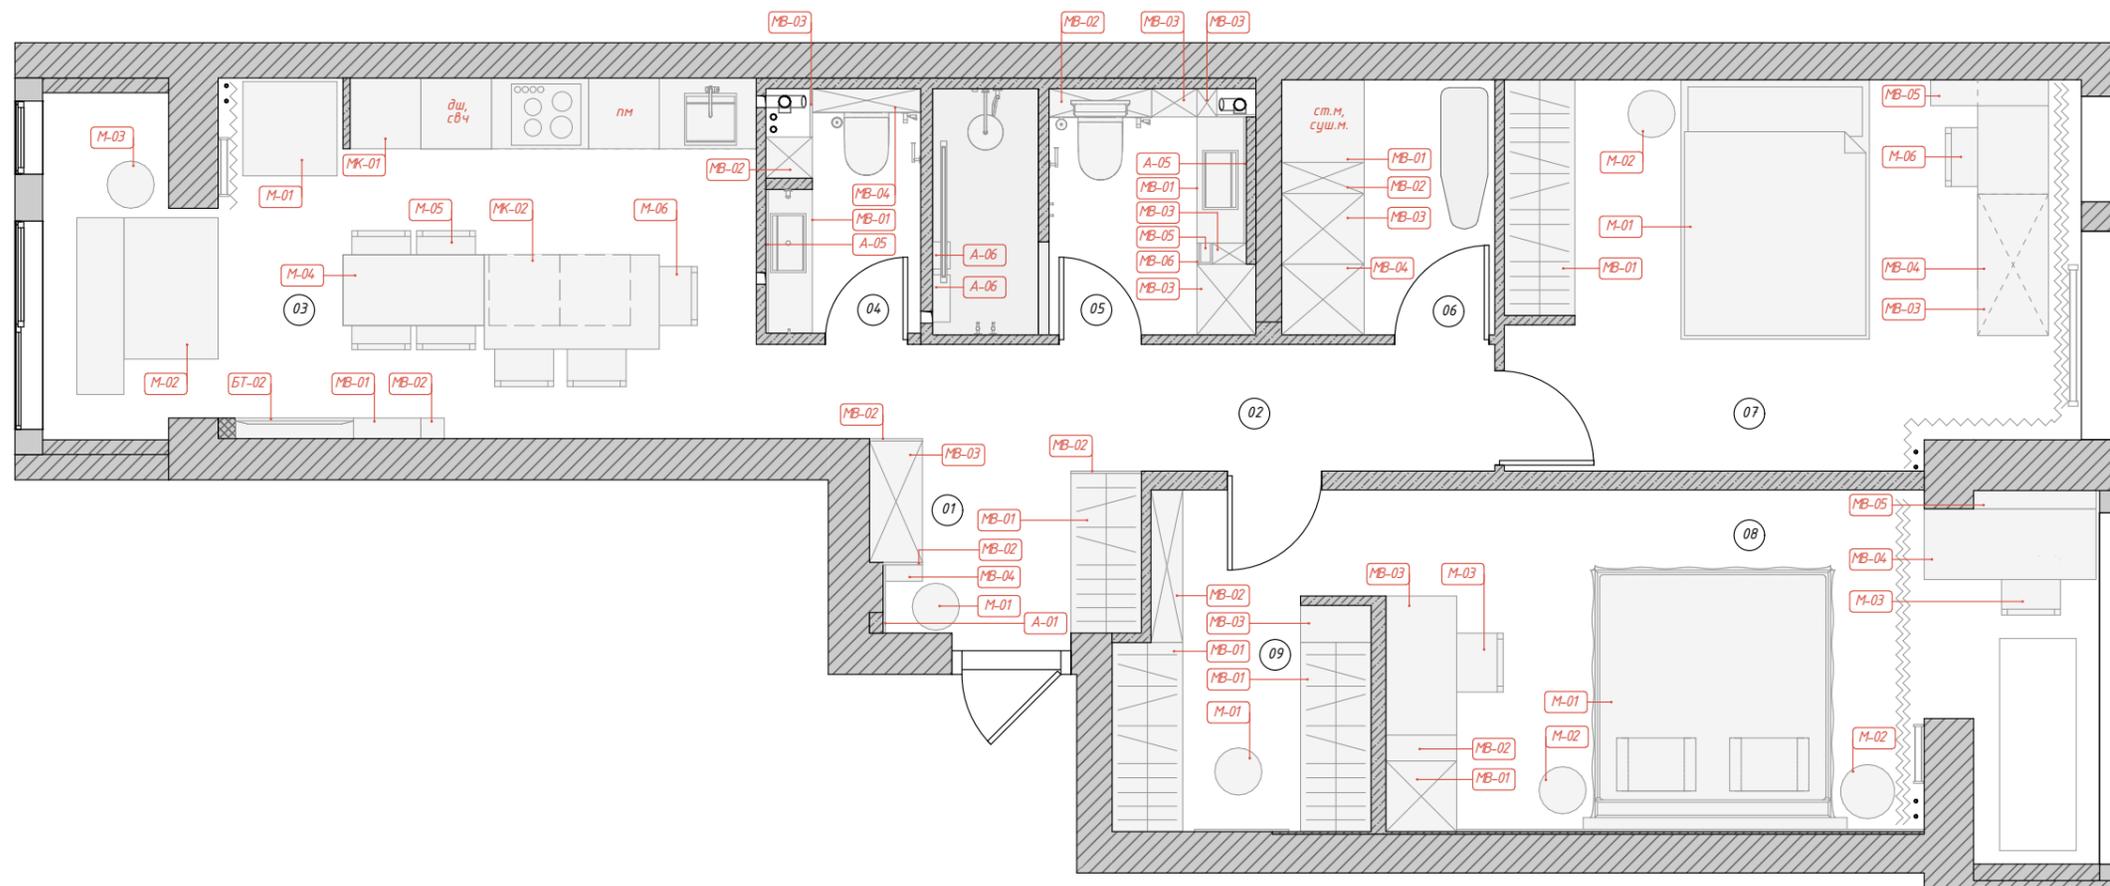

Ведомость Мебели и Оборудования

Номер помещения	Номер на плане	Наименование	Кол-во	Номер помещения	Номер на плане	Наименование	Кол-во	Номер помещения	Номер на плане	Наименование	Кол-во
01, Прихожая					МВ-03	Фальшпанель с люком	1		МВ-04	Стол рабочий со шкафом	1
	А-01	Зеркало	1		МВ-04	Шкаф над инсталляцией	1		МВ-05	Полка над рабочим столом	2
	М-01	Пуф	1	05, Ванная				09, Гардеробная			
	МВ-01	Шкаф для одежды	1		А-01	Бумагодержатель	1		А-01	Зеркало	1
	МВ-02	Мебельный добор	3		А-02	Ершик встраиваемый	1		М-01	Пуф	1
	МВ-03	Шкаф	1		А-03	Кнопка инсталляции	1		МВ-01	Шкаф открытый для одежды	2
	МВ-04	Ключница	1		А-04	Крючок	2		МВ-02	Шкаф	1
03, Кухня-гостиная					А-05	Зеркало	1		МВ-03	Шкаф с открытыми полками	1
	БТ-01	Телевизор	1		А-06	Полка	2				
	БТ-02	Саундбар	1		МВ-01	Тумба под раковиной	1				
	БТ-03	Духовой шкаф	1		МВ-02	Шкаф над инсталляцией	1				
	БТ-04	СВЧ встр.	1		МВ-03	Шкаф	5				
	БТ-05	Варочная панель	1		МВ-04	Фальшпанель	1				
	БТ-06	Измельчитель отходов	1		МВ-05	Шкаф с открытыми полками	1				
	БТ-07	Вытяжка	1		МВ-06	Мебельная накладка	1				
	БТ-08	Холодильник встр.	1	06, Хоз. блок							
	М-01	Пуф	1		МВ-01	Шкаф для ст. и суш. м.	1				
	М-02	Диван	1		МВ-02	Шкаф	1				
	М-03	Стол журнальный	1		МВ-03	Шкаф для одежды	1				
	М-04	Стол обеденный	1		МВ-04	Шкаф (для пылесоса и др.)	1				
	М-05	Стул	4	07, Детская							
	М-06	Стул полубарный	3		М-01	Кровать	1				
	МВ-01	Шкаф навесной	1		М-02	Столик прикроватный	1				
	МВ-02	Шкаф навесной с открытыми полками	1		М-06	Стул	1				
	МВ-03	Мебельный добор	1		МВ-01	Шкаф для одежды	1				
	МК-01	Кухонный гарнитур	7		МВ-03	Шкаф под столом	1				
	МК-02	Кухонный остров	1		МВ-04	Стол рабочий	1				
					МВ-05	Полка над рабочим столом	2				
04, С/у				08, Спальня							
	А-01	Бумагодержатель	1		М-01	Кровать	1				
	А-02	Ершик отдельностоящий	1		М-02	Столик прикроватный	2				
	А-03	Кнопка инсталляции	1		М-03	Стул	2				
	А-04	Крючок	1		МВ-01	Шкаф	1				
	А-05	Зеркало	1		МВ-02	Мебельный добор	1				
	МВ-01	Тумба под раковиной	1		МВ-02	Шкаф навесной с открытыми полками	1				
	МВ-02	Шкаф	1		МВ-03	Стол рабочий	1				

Жилая квартира
ЖК "Георг Ландрин"
г. Санкт-Петербург

Ведомость мебели и
оборудования
лист 08(3) 04.06.2023

Экспликация помещений

№	Наименование	S, м ²
01	Прихожая	3,74
02	Коридор	5,84
03	Кухня-гостиная	17,85
04	С/у	2,53
05	Ванная	5,44
06	Хоз. блок	3,92
07	Детская	15,87
08	Спальня	17,39
09	Гардеробная	6,02
		78,60 м ²

Условные обозначения


ДВ-01 - дверь межкомнатная/входная

Примечания:

1. Подробные характеристики дверей см. в сводной ведомости
2. Размеры дверных проёмов уточнить у производителя дверей

Ведомость заполнения проёмов

№ на плане	Размеры по полотну, ШхВ	Ориентация/открытие
ДВ-01	840х2 035	П
ДВ-02	700х2 400	Л
ДВ-03	700х2 400	П
ДВ-04	800х2 400	Л
ДВ-05	800х2 400	Л
ДВ-06	800х2 400	Л

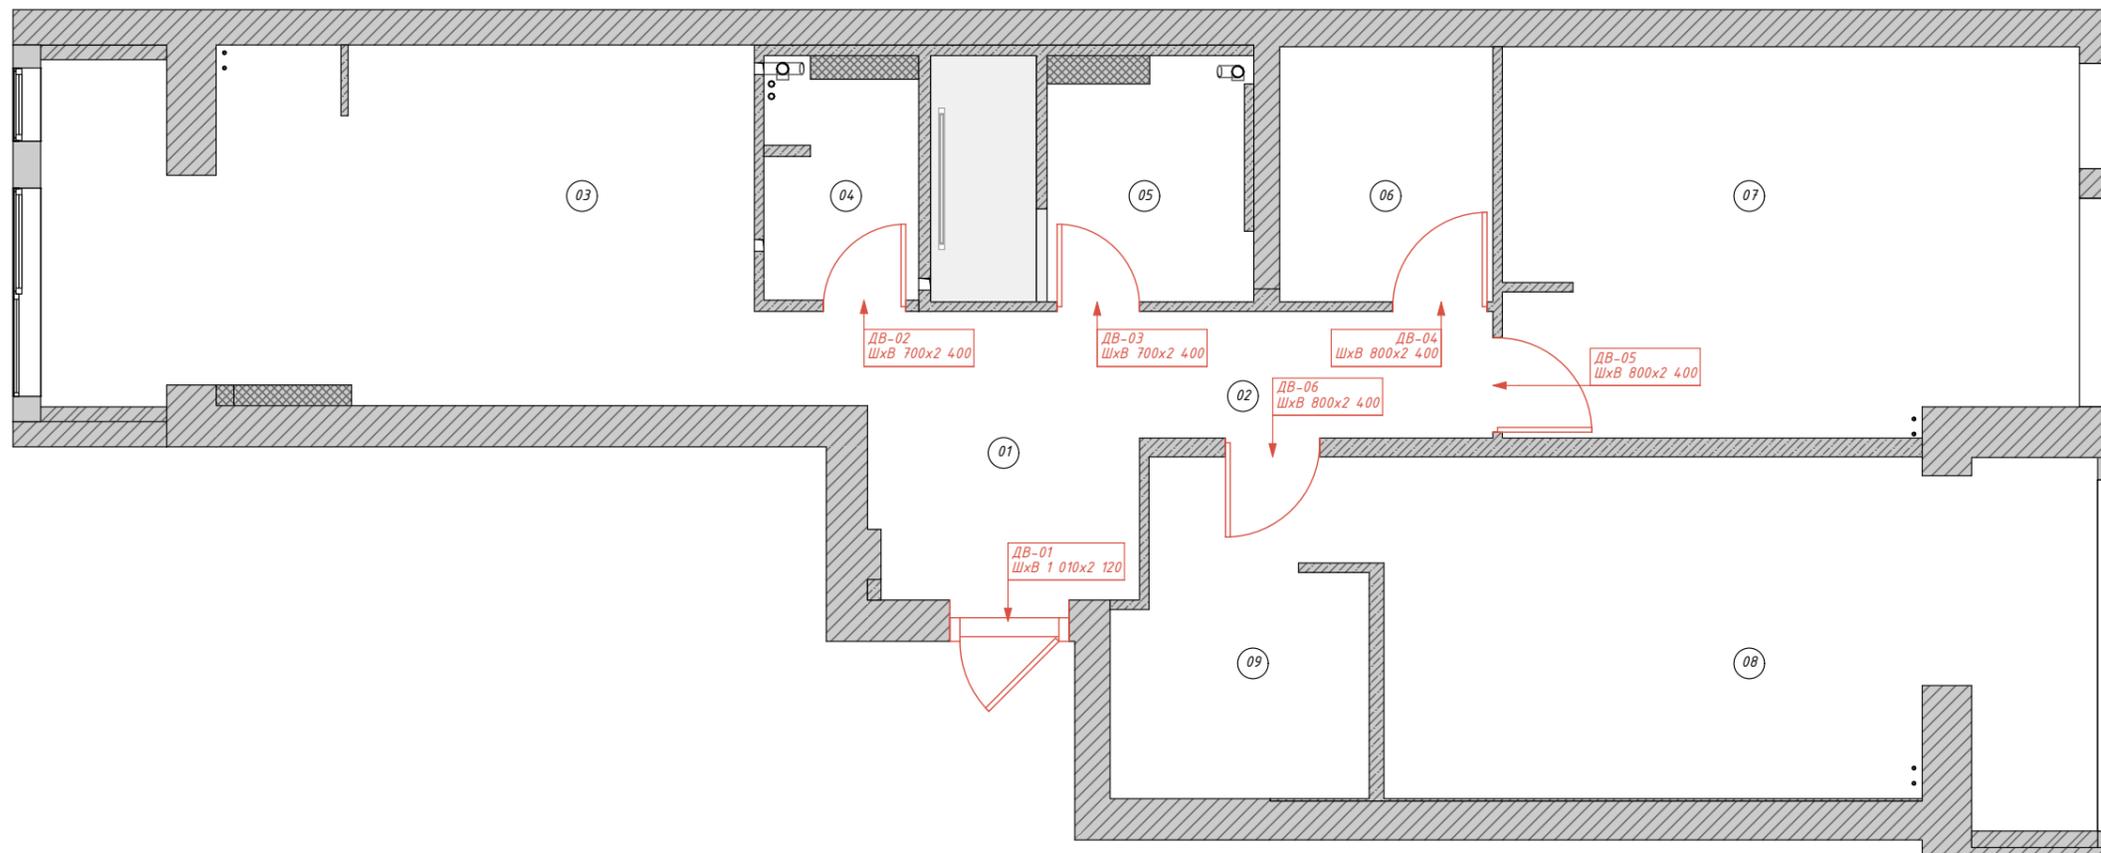

Экспликация помещений


№	Наименование	S, м ²
01	Прихожая	3,74
02	Коридор	5,84
03	Кухня-гостиная	17,85
04	С/у	2,53
05	Ванная	5,44
06	Хоз. блок	3,92
07	Детская	15,87
08	Спальня	17,39
09	Гардеробная	6,02
		78,60 м ²

Примечания:

1. Размещение приборов по высоте уточнить на развёртках
2. Привязки к сантехническим приборам даны по центральным осям, если не указано иное
3. Данный лист смотреть совместно с листом 10(2)

Условные обозначения

- P-01 - маркировка радиаторов отопления
- CO-01 - маркировка сантехнического оборудования
- a-a - равные размеры
- б-б - равные размеры

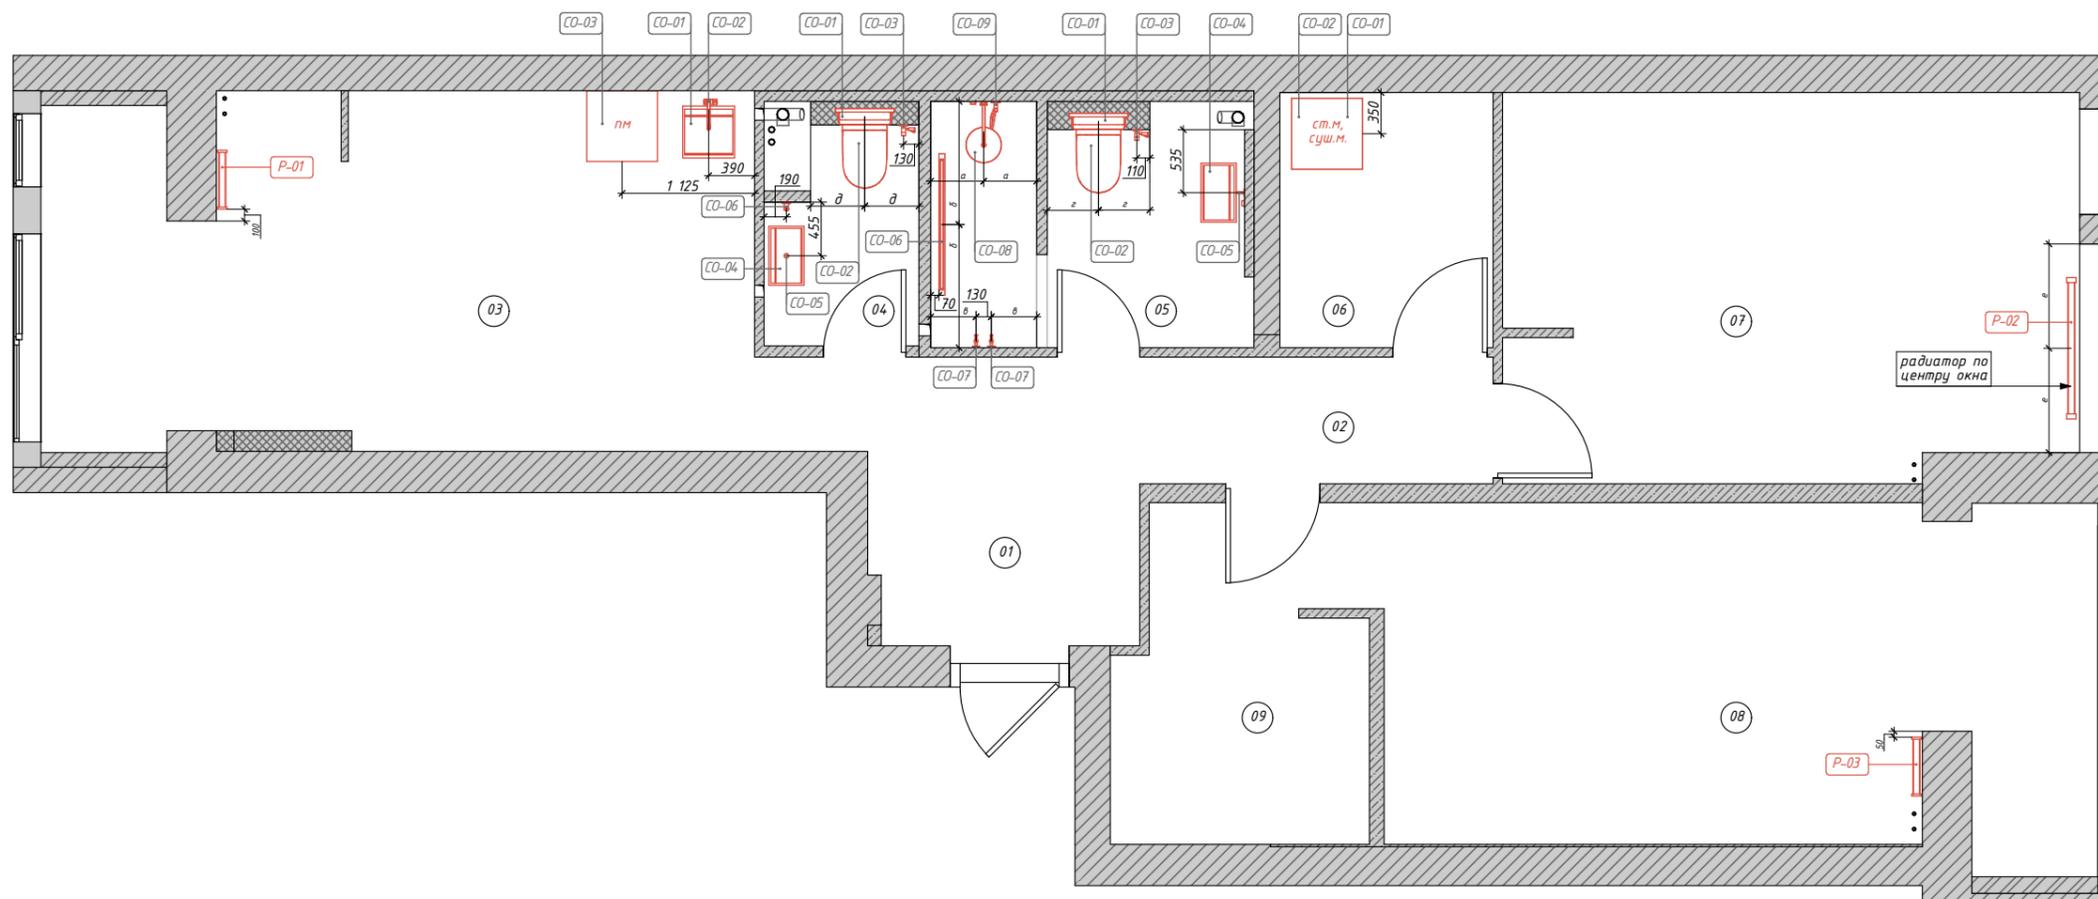

Примечания:

1. Данный лист смотреть совместно с
листом 10

Ведомость сантехнического оборудования

Номер помещения	Номер на плане	Наименование	Кол-во
<i>03, Кухня-гостиная</i>			
	CO-01	Мойка кухни	1
	CO-02	Смеситель кухонный	1
	CO-03	Мойка кухни	1
<i>04, С/у</i>			
	CO-01	Инсталляция для унитаза	1
	CO-02	Унитаз	1
	CO-03	Гигиенический душ	1
	CO-04	Раковина санузла	1
	CO-05	Смеситель потолочный	1
	CO-06	Регулятор потол. смесит.	1
<i>05, Ванная</i>			
	CO-01	Инсталляция для унитаза	1
	CO-02	Унитаз	1
	CO-03	Гигиенический душ	1
	CO-04	Раковина санузла	1
	CO-05	Смеситель для раковины	1
	CO-06	Трап	1
	CO-07	Полотенцесушитель эл.	2
	CO-08	Душ тропический	1
	CO-09	Душ ручной, регуляторы	1
<i>06, Хоз. блок</i>			
	CO-01	Стиральная машина	1
	CO-02	Сушильная машина	1

Ведомость приборов отопления

Номер помещения	Номер на плане	Наименование	Кол-во
<i>03, Кухня-гостиная</i>			
	P-01	Радиатор настенный	1
<i>07, Детская</i>			
	P-02	Радиатор	1
<i>08, Спальня</i>			
	P-03	Радиатор настенный	1

Экспликация помещений


№	Наименование	S, м ²
01	Прихожая	3,74
02	Коридор	5,84
03	Кухня-гостиная	17,85
04	С/у	2,53
05	Ванная	5,44
06	Хоз. блок	3,92
07	Детская	15,87
08	Спальня	17,39
09	Гардеробная	6,02
		78,60 м ²

Примечания:

1. Привязки по высоте даны от уровня чистого пола
2. Расположение и высоты выводов для подсветки мебели уточнить у производителя
3. Подробные характеристики светильников см. в сводной ведомости
4. Данный лист см. совместно с листами 11 (2), 11(3), 13, 14

Условные обозначения

- Вывод эл.провода 220V
- Светильник Бра
- Светильник встраиваемый влагозащитный
- Светильник встраиваемый влагозащитный spot двойной
- Светильник Встраиваемый spot
- Светильник Встраиваемый spot двойной
- Светильник Подвесной
- Светильник Подвесной линейный
- Трэк Встраиваемый профиль
- Трэк Светильник Блок
- 800 - приоритетные размеры
- 800 - планируемые размеры
- a-a - равные размеры
- δ-δ - высота размещения осветительного прибора, мм
- 01 - номер светильника в ведомости
- P-01 - разрез 01-01

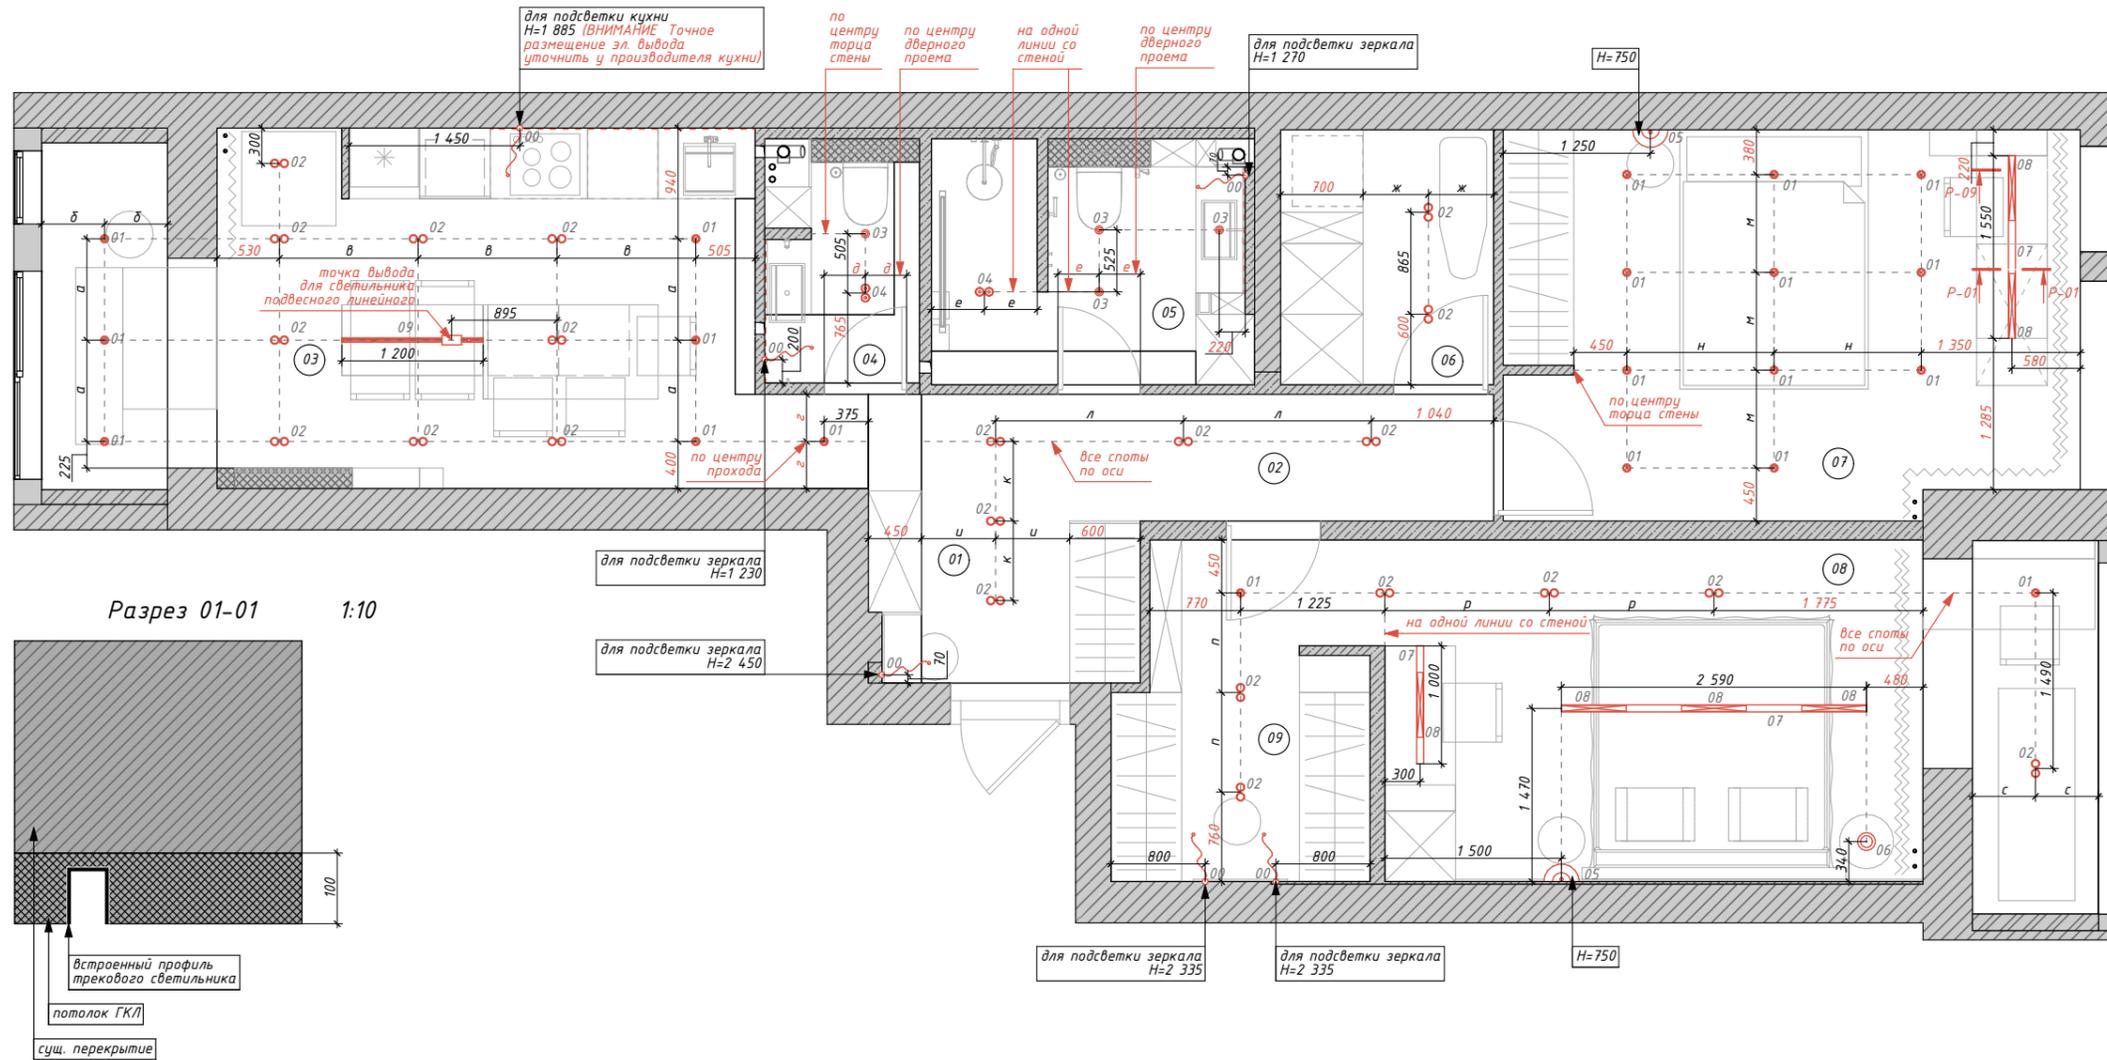

Примечания:
1. Данный лист смотреть
совместно с листом 11(3)

Номер помещения	Номер светильника	Вид на плане	Тип светильника	Кол-во	Номер помещения	Номер светильника	Вид на плане	Тип светильника	Кол-во
01, Прихожая						02	∞	Светильник Встраиваемый спот двойной	1
	00		Вывод эл.провода 220V	1		02	∞	Светильник Встраиваемый спот двойной	1
				1		02	∞	Светильник Встраиваемый спот двойной	1
	02	∞	Светильник Встраиваемый спот двойной	1		02	∞	Светильник Встраиваемый спот двойной	1
	02	∞	Светильник Встраиваемый спот двойной	1		02	∞	Светильник Встраиваемый спот двойной	1
				2					9
02, Коридор						09		Светильник Подвесной линейный	1
	01	•	Светильник Встраиваемый спот	1					1
				1	04, С/у				
	02	∞	Светильник Встраиваемый спот двойной	1		00		Вывод эл.провода 220V	1
	02	∞	Светильник Встраиваемый спот двойной	1					1
	02	∞	Светильник Встраиваемый спот двойной	1		03	•	Светильник встраиваемый влагозащитный	1
				3					1
03, Кухня-гостиная						04	∞	Светильник встраиваемый влагозащитный спот двойной	1
	00		Вывод эл.провода 220V	1					1
				1	05, Ванная				
	01	•	Светильник Встраиваемый спот	1		00		Вывод эл.провода 220V	1
	01	•	Светильник Встраиваемый спот	1					1
	01	•	Светильник Встраиваемый спот	1		03	•	Светильник встраиваемый влагозащитный	1
	01	•	Светильник Встраиваемый спот	1		03	•	Светильник встраиваемый влагозащитный	1
	01	•	Светильник Встраиваемый спот	1		03	•	Светильник встраиваемый влагозащитный	1
	01	•	Светильник Встраиваемый спот	1					3
	01	•	Светильник Встраиваемый спот	1		04	∞	Светильник встраиваемый влагозащитный спот двойной	1
				6					1
06, Хоз. блок						02	∞	Светильник Встраиваемый спот двойной	1
	02	∞	Светильник Встраиваемый спот двойной	1		02	∞	Светильник Встраиваемый спот двойной	1
	02	∞	Светильник Встраиваемый спот двойной	1					2
07, Детская						01	•	Светильник Встраиваемый спот	1
	02	∞	Светильник Встраиваемый спот двойной	1		01	•	Светильник Встраиваемый спот	1
	02	∞	Светильник Встраиваемый спот двойной	1					

Примечания:
1. Данный лист смотреть
совместно с листом 11(2)


Номер помещения	Номер светильника	Вид на плане	Тип светильника	Кол-во	Номер помещения	Номер светильника	Вид на плане	Тип светильника	Кол-во
	01	•	Светильник Встраиваемый spot	1					1
	01	•	Светильник Встраиваемый spot	1		06	⊙	Светильник Подвесной	1
	01	•	Светильник Встраиваемый spot	1		07	▬	Трэк Встраиваемый профиль	1
	01	•	Светильник Встраиваемый spot	1		07	▬	Трэк Встраиваемый профиль	1
	01	•	Светильник Встраиваемый spot	1					2
	01	•	Светильник Встраиваемый spot	1		08	⋮	Трэк Светильник Блок	1
	01	•	Светильник Встраиваемый spot	1		08	⋮	Трэк Светильник Блок	1
	01	•	Светильник Встраиваемый spot	1		08	⋮	Трэк Светильник Блок	1
	01	•	Светильник Встраиваемый spot	1		08	⋮	Трэк Светильник Блок	1
	01	•	Светильник Встраиваемый spot	1					4
				11	09, Гардеробная				
						00	⚡	Вывод эл.провода 220V	1
	05	☺	Светильник Бра	1		00	⚡	Вывод эл.провода 220V	1
				1					2
	07	▬	Трэк Встраиваемый профиль	1		01	•	Светильник Встраиваемый spot	1
				1					1
	08	⋮	Трэк Светильник Блок	1		02	∞	Светильник Встраиваемый spot двойной	1
	08	⋮	Трэк Светильник Блок	1		02	∞	Светильник Встраиваемый spot двойной	1
				2					2
08, Спальня									67
	01	•	Светильник Встраиваемый spot	1					
				1					
	02	∞	Светильник Встраиваемый spot двойной	1					
	02	∞	Светильник Встраиваемый spot двойной	1					
	02	∞	Светильник Встраиваемый spot двойной	1					
	02	∞	Светильник Встраиваемый spot двойной	1					
				4					
	05	☺	Светильник Бра	1					

Экспликация помещений

№	Наименование	S, м ²
01	Прихожая	3,74
02	Коридор	5,84
03	Кухня-гостиная	17,85
04	С/у	2,53
05	Ванная	5,44
06	Хоз. блок	3,92
07	Детская	15,87
08	Спальня	17,39
09	Гардеробная	6,02
		78,60 м ²

Примечания:

- Розетки Тип 1 - розетки из одной коллекции с выключателями
- Вертикальные рамки на плане означают вертикальное расположение рамки на стене, горизонтальные - соответственно, горизонтальное
- Данный лист см. совместно с листами 11(2), 11(3), 14
- Все высоты указаны от уровня чистого пола
- ВНИМАНИЕ** Размещение подрозетников в монолитных участках стен возможно только после получения технического заключения о том, что штукатурный слой в каждом конкретном месте позволяет выполнить штробление, не затрагивая арматуру и не ослабляя всю конструкцию стены

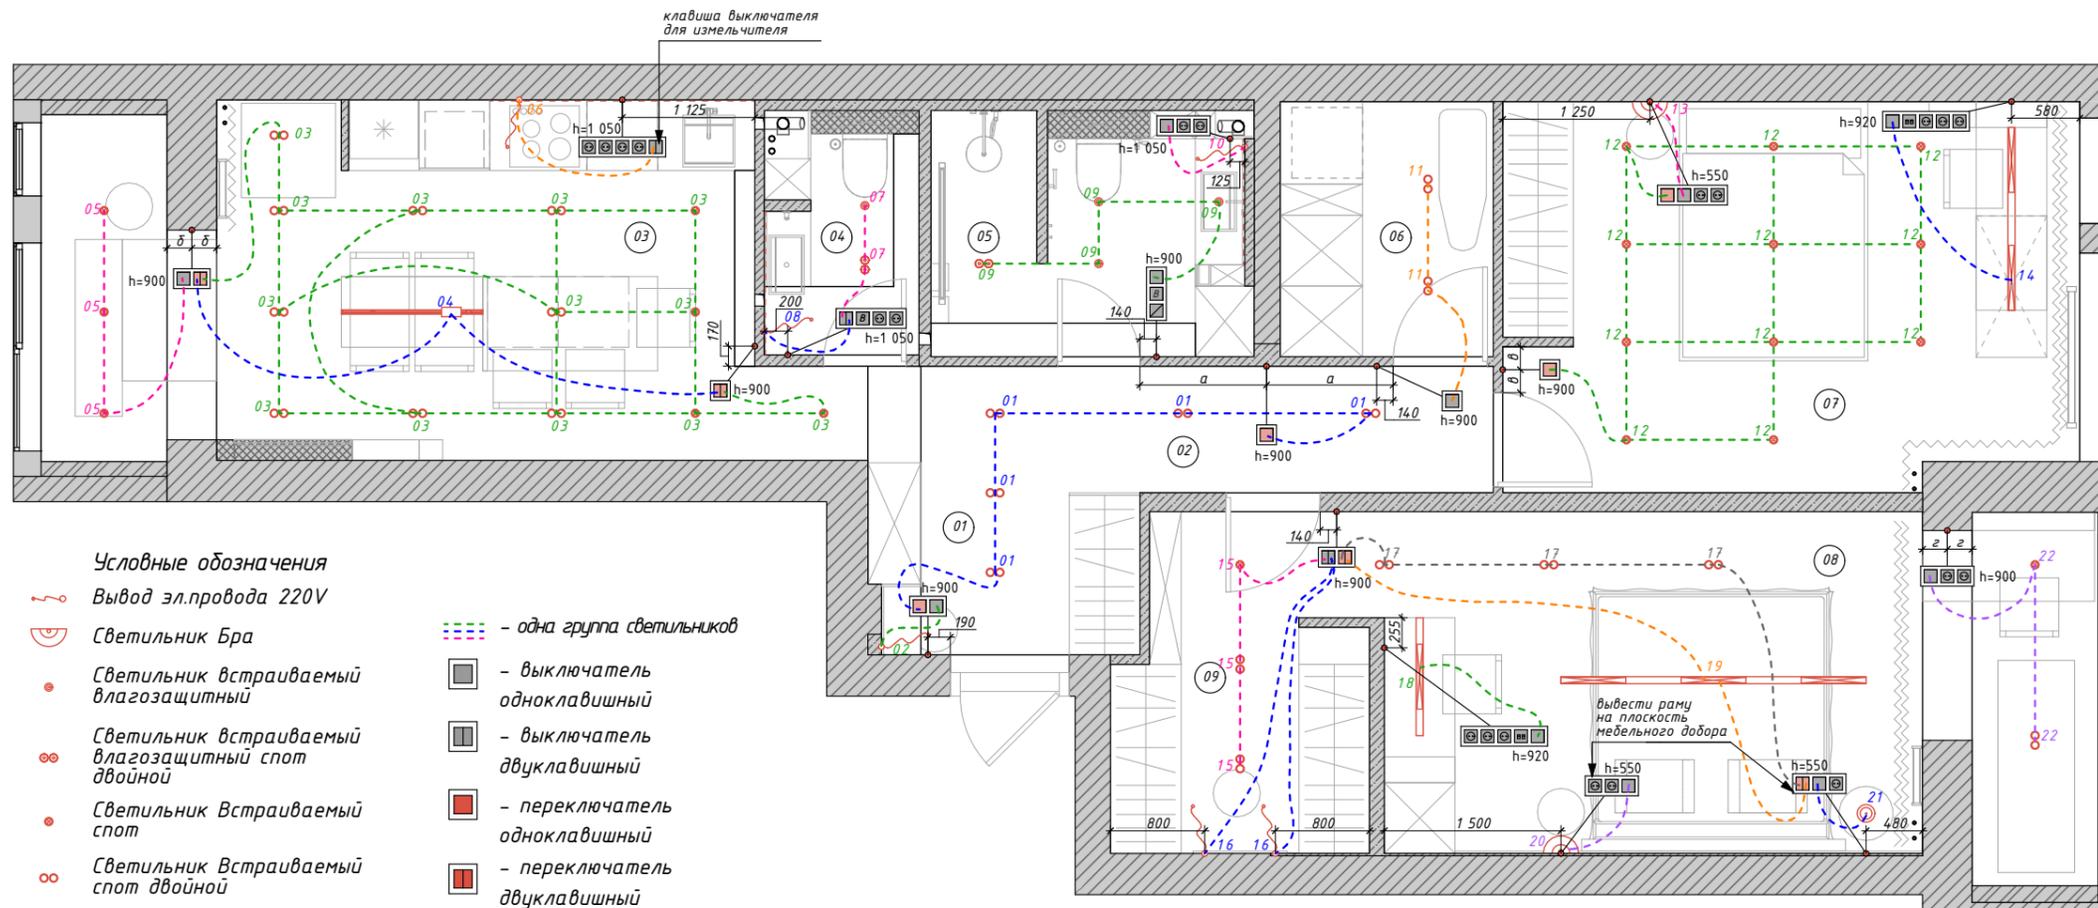

- Условные обозначения**
- Вывод эл.провода 220V
 - Светильник Бра
 - Светильник встраиваемый влагозащитный
 - Светильник встраиваемый влагозащитный спот двойной
 - Светильник Встраиваемый спот
 - Светильник Встраиваемый спот двойной
 - Светильник Подвесной
 - Светильник Подвесной линейный
 - Трэк Встраиваемый профиль
 - Трэк Светильник Блок

- одна группа светильников
- выключатель одноклавишный
- выключатель двухклавишный
- переключатель одноклавишный
- переключатель двухклавишный
- регулятор теплого пола
- выключатель для вентиляции
- розетка, Тип 1
- интернет-розетка

- a-a - равные размеры
- δ-δ - высота размещения, мм
- h - высота размещения, мм
- 01 - номер группы включения
- 02 - номер группы включения


ВНИМАНИЕ Все привязки выключателей, розеток и механизмов даны от центра общей рамы

Экспликация помещений

№	Наименование	S, м ²
01	Прихожая	3,74
02	Коридор	5,84
03	Кухня-гостиная	17,85
04	С/у	2,53
05	Ванная	5,44
06	Хоз. блок	3,92
07	Детская	15,87
08	Спальня	17,39
09	Гардеробная	6,02
		78,60 м ²

Примечания:

- Вертикальные рамки на плане означают вертикальное расположение рамки на стене, горизонтальные – соответственно, горизонтальное
- Данный лист см. совместно с листом 11
- Все высоты указаны от уровня чистого пола
- ВНИМАНИЕ** Размещение подрозетников в монолитных участках стен возможно только после получения технического заключения о том, что штукатурный слой в каждом конкретном месте позволяет выполнить штробление, не затрагивая арматуру и не ослабляя всю конструкцию стены

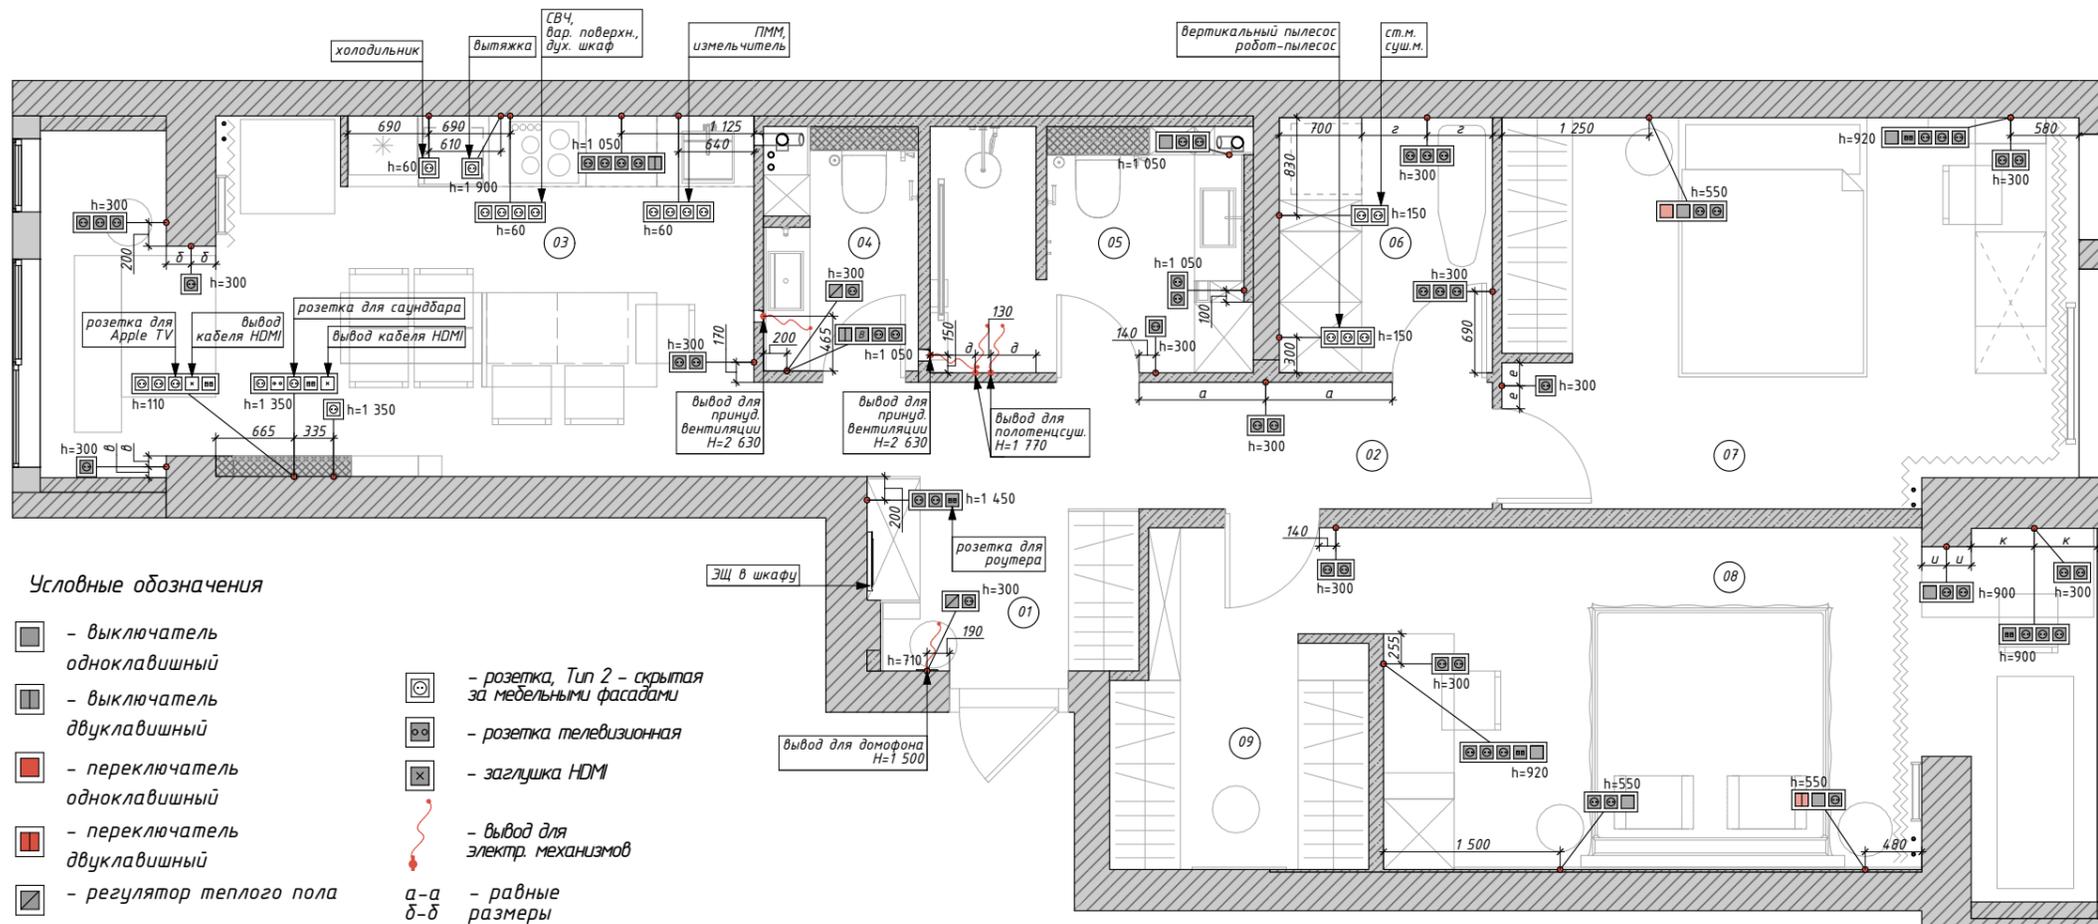

Условные обозначения

- выключатель одноклавишный
- выключатель двухклавишный
- переключатель одноклавишный
- переключатель двухклавишный
- регулятор теплого пола
- выключатель для вентиляции
- розетка, Тип 1
- интернет-розетка
- розетка, Тип 2 - скрытая за медельными фасадами
- розетка телевизионная
- заглушка HDMI
- вывод для электр. механизмов
- a-a* - равные размеры
- б-б* - равные размеры
- h* - высота размещения, мм

ВНИМАНИЕ Все привязки выключателей, розеток и механизмов даны от центра общей рамы

Ведомость рамок

Количество постов	Рамка ориентация	Кол-во
Рамка x1	Горизонтальная	11
Рамка x2	Вертикальная	1
Рамка x2	Горизонтальная	12
Рамка x3	Вертикальная	1
Рамка x3	Горизонтальная	9
Рамка x4	Горизонтальная	5
Рамка x5	Горизонтальная	5

Образец	Выкл. 1 кл.	Выкл. 2 кл.	Димер	Розетка 220V	Розетка TV	Розетка тел.	Розетка сетев.	Теплый пол	Заглушка	Позиция 1	Позиция 2	Позиция 3	Позиция 4
01 Прихожая, IP20													
	2	0	0	0	0	0	0	0	0	Выключатель 1 клавишный	Выключатель 1 клавишный	-	-
	0	0	0	2	0	0	1	0	0	Розетка 220V	Розетка 220V	Розетка сетевая	-
	0	0	0	1	0	0	0	1	0	регулятор теплого пола	Розетка 220V	-	-
	2	0	0	3	0	0	1	1	0				
02 Коридор, IP20													
	1	0	0	0	0	0	0	0	0	Выключатель 1 клавишный	-	-	-
	0	0	0	2	0	0	0	0	0	Розетка 220V	Розетка 220V	-	-
	2	0	0	2	0	0	0	0	0				

03 Кухня-гостиная, IP20

	0	1	0	0	0	0	0	0	0	0	Выключатель 2 клавишный	-	-	-
	1	1	0	0	0	0	0	0	0	0	Выключатель 1 клавишный	Выключатель 2 клавишный	-	-
	0	1	0	4	0	0	0	0	0	0	Розетка 220V	Розетка 220V	Розетка 220V 100-1000W	Розетка 220V
	0	0	0	2	0	0	0	0	0	0	Розетка 220V	Розетка 220V	-	-
	0	0	0	1	0	0	0	0	0	0	Розетка 220V	-	-	-
	0	0	0	3	0	0	0	0	0	0	Розетка 220V	Розетка 220V	Розетка 220V	-
	0	0	0	2	1	0	1	0	1	1	Розетка 220V	Розетка телевизионная TV-FM	Розетка 220V для саундбара	Розетка сетевая
	0	0	0	3	0	0	1	0	1	1	Розетка 220V	Розетка 220V	Розетка 220V для Apple TV	Заглушка
	0	0	0	4	0	0	0	0	0	0	Розетка 220V	Розетка 220V	Розетка 220V 100-1000W	Розетка 220V
	1	3	0	27	1	0	2	0	2	2				

04 С/у, IP44

	1	1	0	2	0	0	0	0	0	0	Выключатель 2 клавишный	Выключатель 1 клавишный	Розетка 220V 100-1000W	Розетка 220V
	0	0	0	1	0	0	0	1	0	0	регулятор теплого пола	Розетка 220V	-	-
	1	1	0	3	0	0	0	1	0	0				

05 Ванная, IP44

	1	0	0	2	0	0	0	0	0	0	Выключатель 1 клавишный	Розетка 220V	Розетка 220V 100-1000W	-
	2	0	0	0	0	0	0	1	0	0	Выключатель 1 клавишный	Выключатель 1 клавишный	Спец. - регулятор теплого пола	-
	0	0	0	2	0	0	0	0	0	0	Розетка 220V	Розетка 220V	-	-
	0	0	0	1	0	0	0	0	0	0	Розетка 220V	-	-	-
	3	0	0	5	0	0	0	1	0	0				

06 Хоз. блок, IP20

	0	0	0	3	0	0	0	0	0	Розетка 220V	Розетка 220V	Розетка 220V 100-1000W	-
	0	0	0	2	0	0	0	0	0	Розетка 220V	Розетка 220V	-	-
	0	0	0	11	0	0	0	0	0				

07 Детская, IP20

	1	0	0	0	0	0	0	0	0	Выключатель 1 клавишный	-	-	-
	2	0	0	2	0	0	0	0	0	Выключатель 1 клавишный	Выключатель 1 клавишный	Розетка 220V 100-1000W	Розетка 220V
	1	0	0	3	0	0	1	0	0	Выключатель 1 клавишный	Розетка сетевая	Розетка 220V 100-1000W	Розетка 220V
	0	0	0	2	0	0	0	0	0	Розетка 220V	Розетка 220V	-	-
	0	0	0	1	0	0	0	0	0	Розетка 220V	-	-	-
	4	0	0	8	0	0	1	0	0				

08 Спальня, IP20

	1	0	0	3	0	0	1	0	0	Розетка 220V	Розетка 220V	Розетка 220V 100-1000W	Розетка сетевая
	1	0	0	2	0	0	0	0	0	Выключатель 1 клавишный	Розетка 220V	Розетка 220V 100-1000W	-
	1	1	0	1	0	0	0	0	0	Выключатель 2 клавишный	Выключатель 1 клавишный	Розетка 220V 100-1000W	-
	0	0	0	3	0	0	1	0	0	Розетка сетевая	Розетка 220V	Розетка 220V 100-1000W	Розетка 220V
	0	0	0	2	0	0	0	0	0	Розетка 220V	Розетка 220V	-	-
	4	1	0	15	0	0	2	0	0				

09 Гардеробная, IP20

	0	2	0	0	0	0	0	0	0	Выключатель 2 клавишный	Выключатель 2 клавишный	-	-
	0	0	0	2	0	0	0	0	0	Розетка 220V	Розетка 220V	-	-
	0	2	0	2	0	0	0	0	0				
	17	7	0	76	1	0	6	3	2				


Экспликация помещений

№	Наименование	S, м ²
01	Прихожая	3,74
02	Коридор	5,84
03	Кухня-гостиная	17,85
04	С/у	2,53
05	Ванная	5,44
06	Хоз. блок	3,92
07	Детская	15,87
08	Спальня	17,39
09	Гардеробная	6,02
		78,60 м ²

- Примечания:
- Предусмотреть технологический отступ от стен и габаритных предметов не менее 100 мм, уточнить в тех. карте к изделию
 - Данный лист смотреть совместно с листом 15

Ведомость теплого пола

№	Обозначение на плане	Площадь
ТП-01		1,76
ТП-02		1,21
ТП-03		1,74

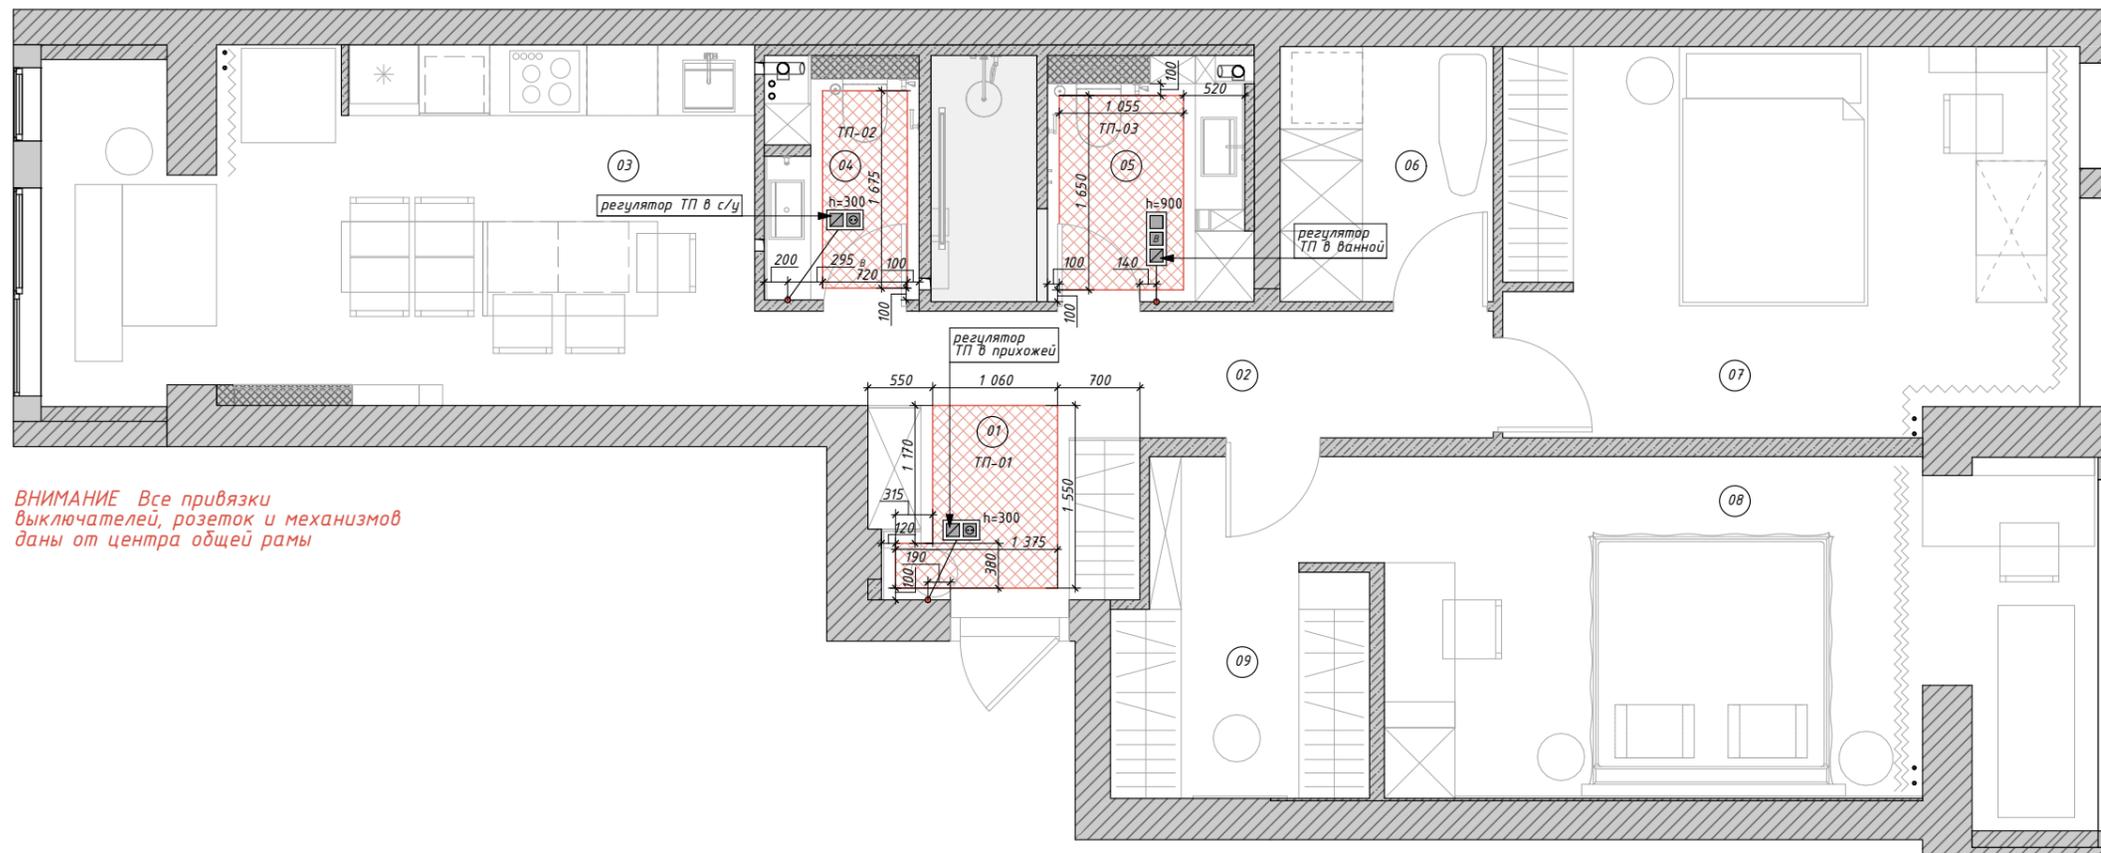

ВНИМАНИЕ Все привязки выключателей, розеток и механизмов даны от центра общей рамы

Экспликация помещений

№	Наименование	S, м ²
01	Прихожая	3,74
02	Коридор	5,84
03	Кухня-гостиная	17,85
04	С/у	2,53
05	Ванная	5,44
06	Хоз. блок	3,92
07	Детская	15,87
08	Спальня	17,39
09	Гардеробная	6,02
		78,60 м ²


Примечания:
1. Данный лист смотреть совместно с листом 16

Условные обозначения

-  - пробковый компенсатор
- 800** - приоритетные размеры
- 800 - планируемые размеры
- a-a* - равные размеры
- б-б* - равные размеры

Ведомость напольных покрытий

№	Покрытие	Услов. обознач.	S
01	Керамогранит		31,56
02	Керамогранит		2,57
03	Микроцемент		3,41
04	Инженерная доска		39,46

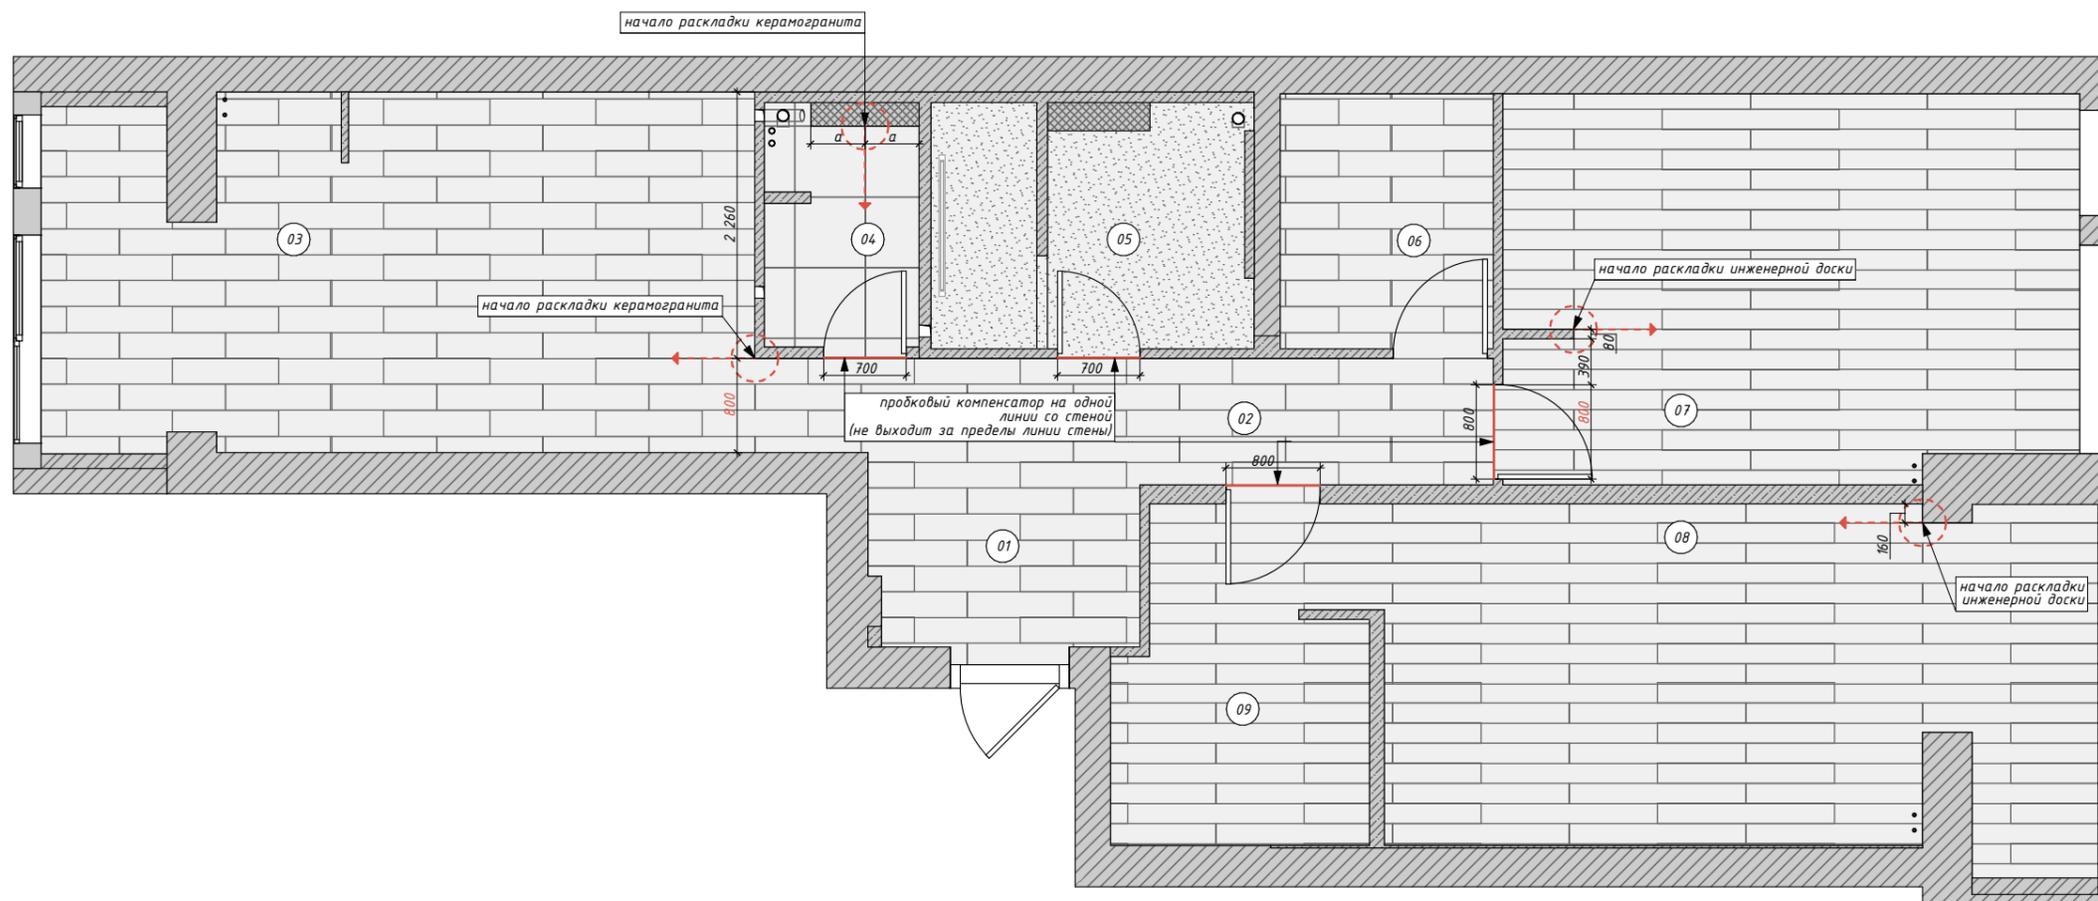


Экспликация помещений

№	Наименование	S, м ²
01	Прихожая	3,74
02	Коридор	5,84
03	Кухня-гостиная	17,85
04	С/у	2,53
05	Ванная	5,44
06	Хоз. блок	3,92
07	Детская	15,87
08	Спальня	17,39
09	Гардеробная	6,02
		78,60 м ²

Примечания:
1. Напольное покрытие завести за подсечку максимально близко к черновой стене (скрыть резаный край напольного покрытия за подсечкой)
2. Места стыка подсечки и дверей со скрытым коробом уточнить по месту, согласовав узел с проектировщиком
3. Данный лист смотреть совместно с листом 15

Условные обозначения
— место выполнения подсечки стен

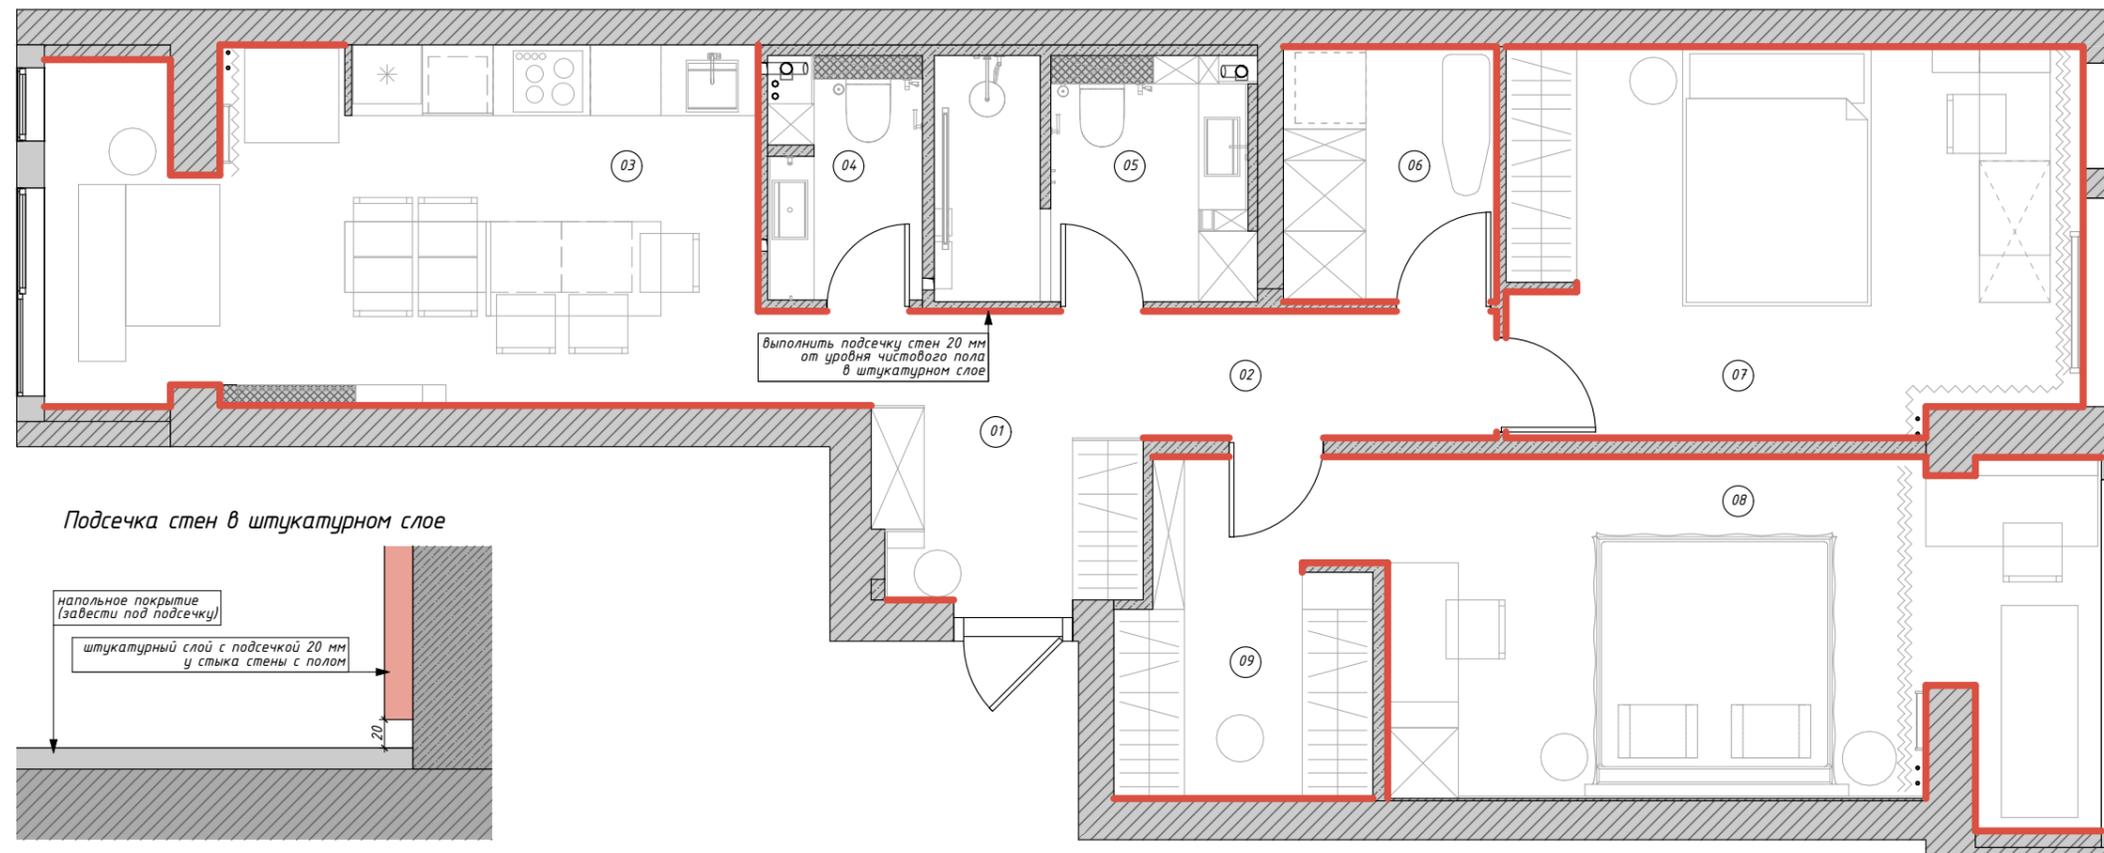


Экспликация помещений

№	Наименование	S, м ²
01	Прихожая	3,74
02	Коридор	5,84
03	Кухня-гостиная	17,85
04	С/у	2,53
05	Ванная	5,44
06	Хоз. блок	3,92
07	Детская	15,87
08	Спальня	17,39
09	Гардеробная	6,02
		78,60 м ²

Примечания:
1. Данный лист смотреть совместно с листами 11, 17(1)
2. Точные габариты вентиляционных решеток уточнить после выбора поставщика


Условные обозначения

-  - опуск подшивного потолка из ГКЛ на 220 мм
-  - опуск подшивного потолка из ГКЛ на 200 мм
-  - опуск подшивного потолка из ГКЛ на 230 мм
-  - опуск подшивного потолка из ГКЛ на 240 мм
-  - опуск подшивного потолка из ГКЛ на 100 мм
-  - вывод для принудительной вентиляции
- 800** - приоритетные размеры
- 800** - планируемые размеры
- а-а** - равные размеры
- δ-δ** - равные размеры
- P-01** - разрез 01-01

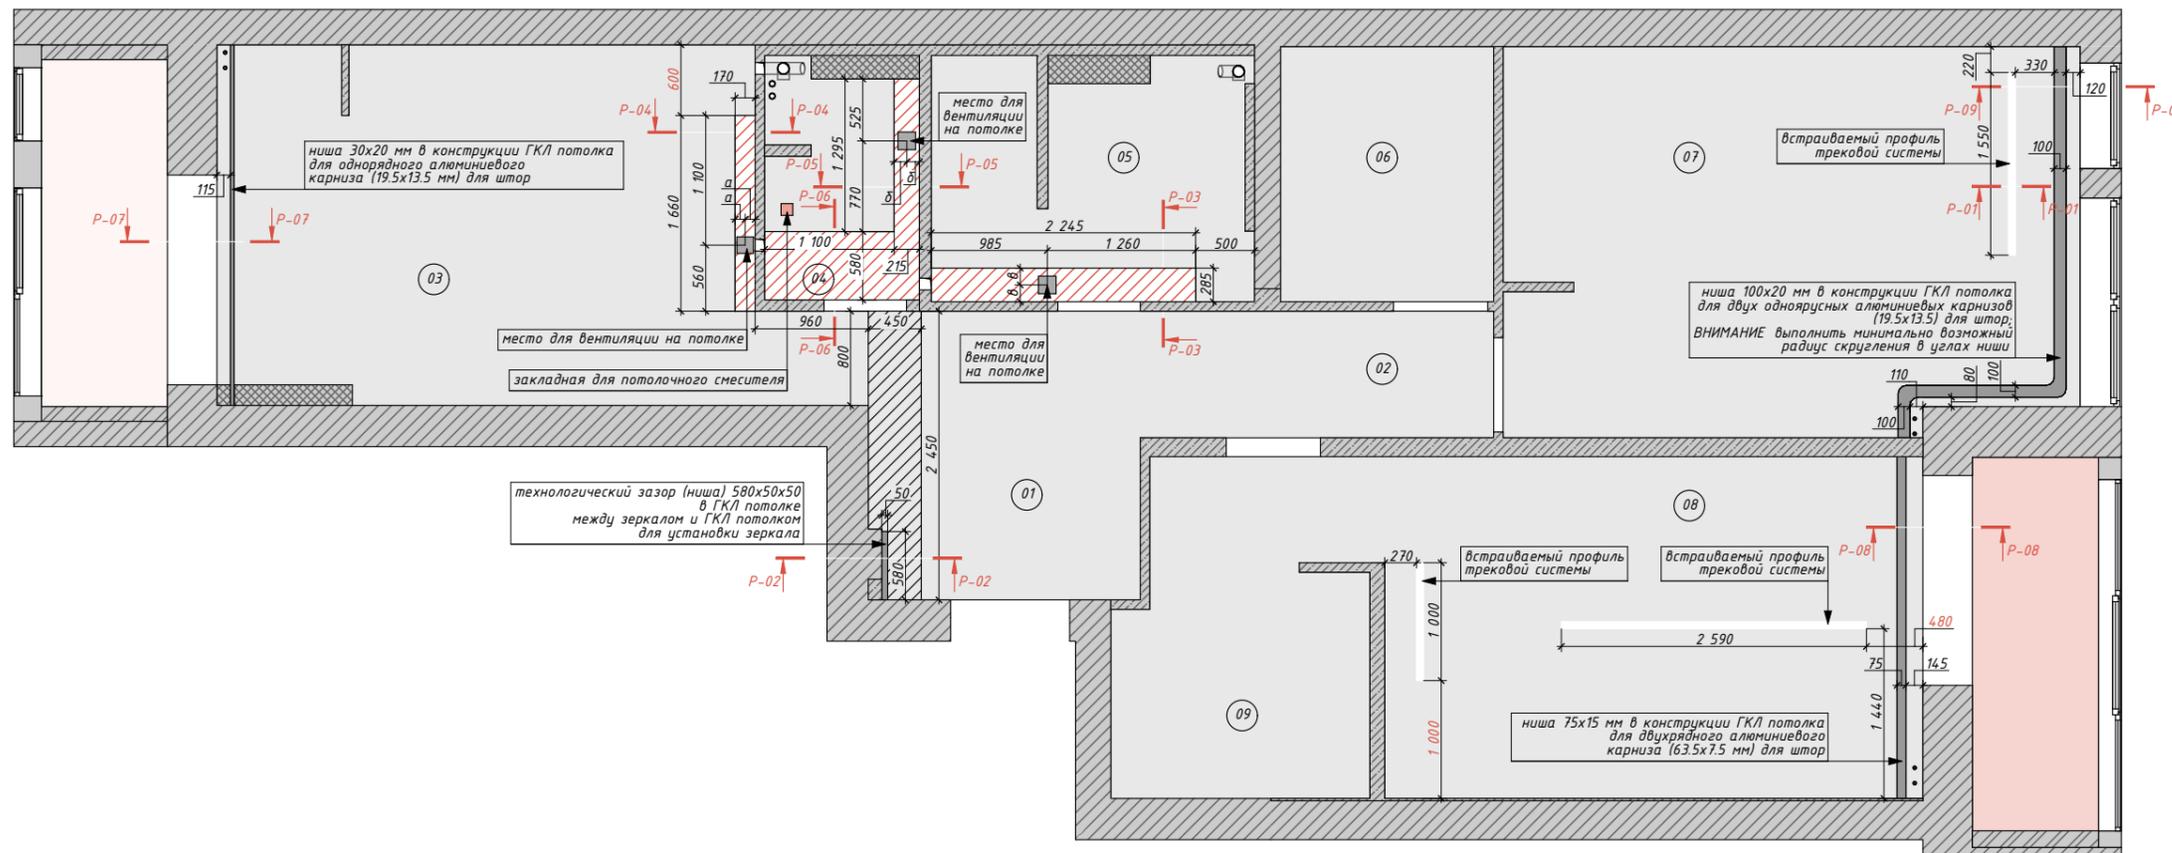


Примечания:
1. Данный лист смотреть совместно с листом 17


Разрез 02-02 1:10

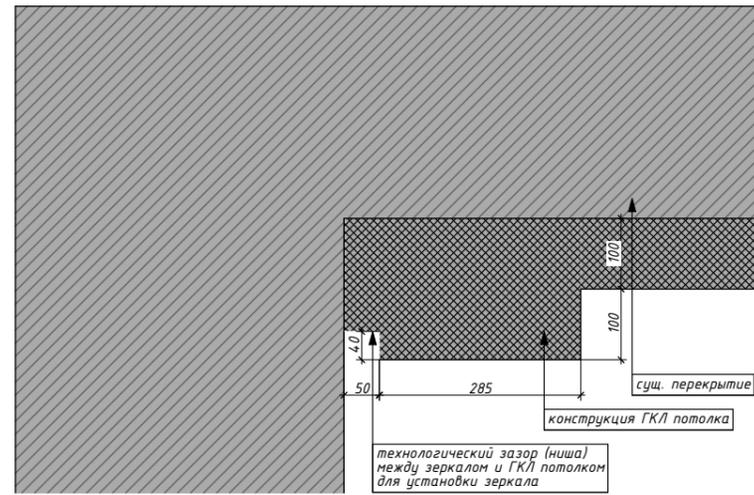


Разрез 03-03 1:10

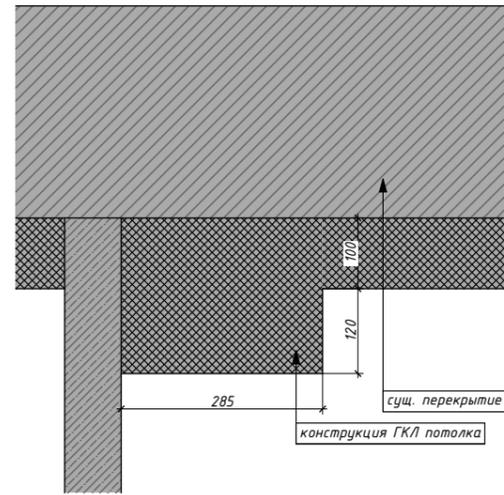


Разрез 04-04 1:10

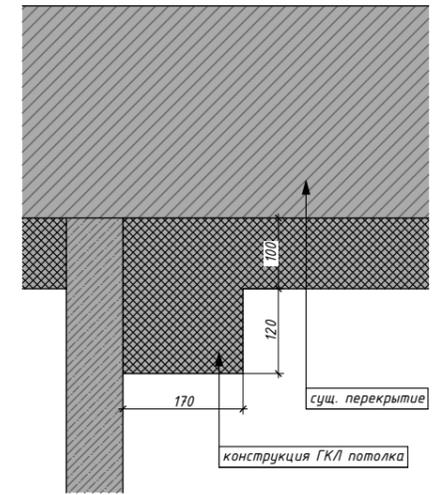


Разрез 05-05 1:10

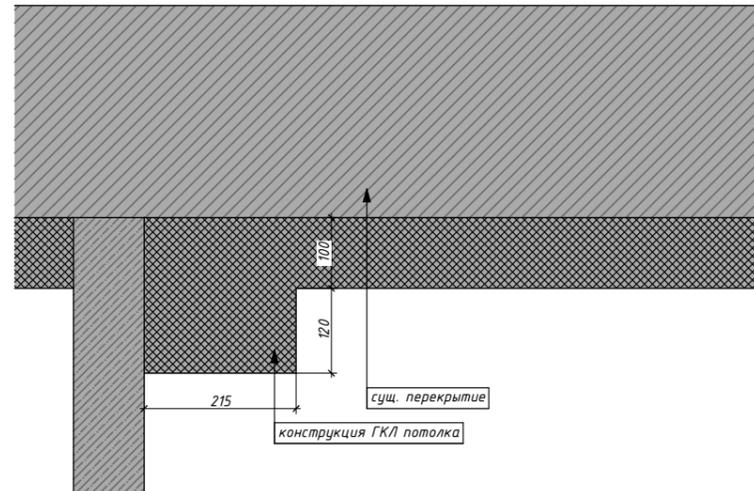


Разрез 07-07 1:10

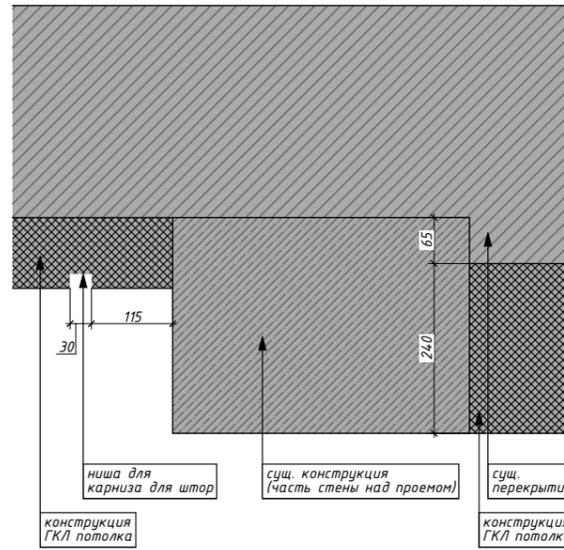


Разрез 09-09 1:10

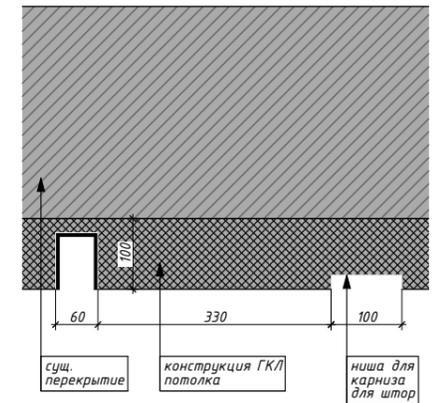

Разрез 06-06 1:10

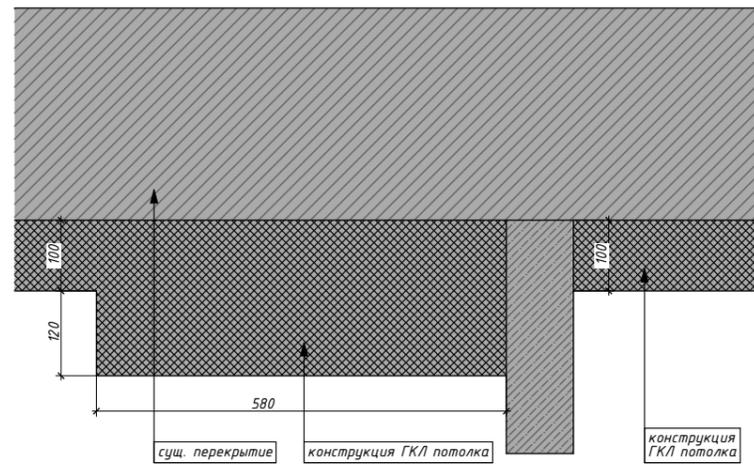

Разрез 08-08 1:10

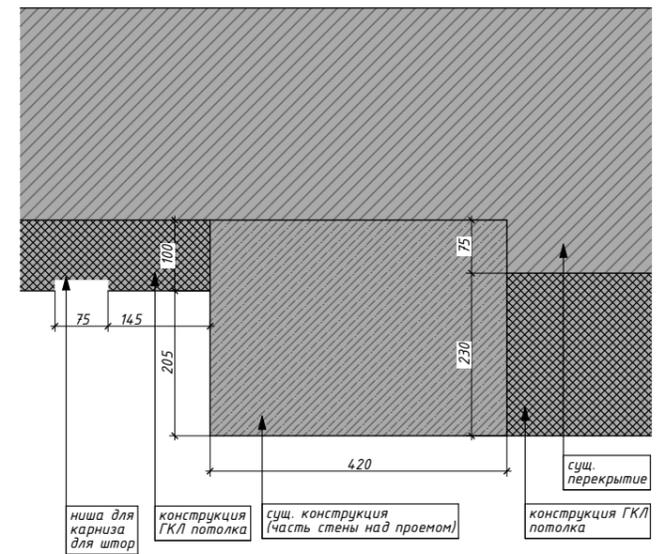


Экспликация помещений

№	Наименование	S, м ²
01	Прихожая	3,74
02	Коридор	5,84
03	Кухня-гостиная	17,85
04	С/у	2,53
05	Ванная	5,44
06	Хоз. блок	3,92
07	Детская	15,87
08	Спальня	17,39
09	Гардеробная	6,02
		78,60 м ²

Ведомость отделки потолков

Вид отделки	Вид на плане	S
Краска Тип 1		70,92
Краска Тип 2		8,21

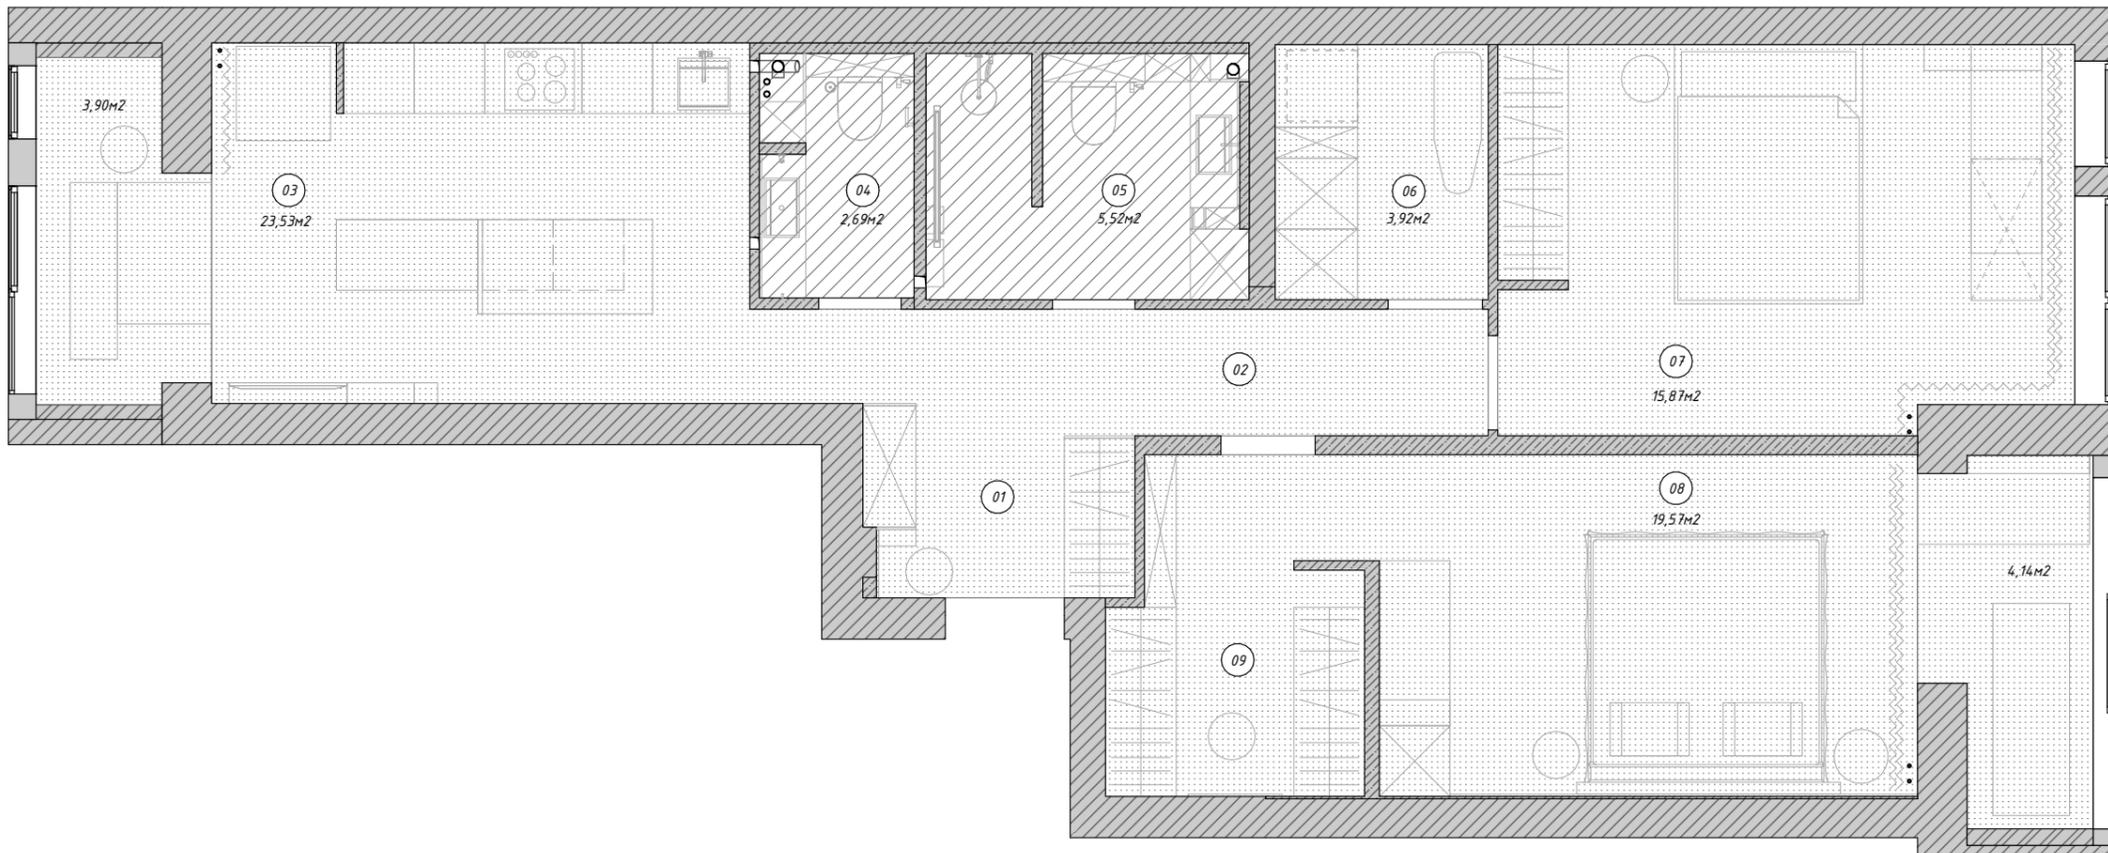


Экспликация помещений

№	Наименование	S, м ²
01	Прихожая	3,74
02	Коридор	5,84
03	Кухня-гостиная	17,85
04	С/у	2,53
05	Ванная	5,44
06	Хоз. блок	3,92
07	Детская	15,87
08	Спальня	17,39
09	Гардеробная	6,02
		78,60 м ²

Примечания:
1. Точные габариты вентиляционных решеток уточнить после выбора поставщика

Условные обозначения

- - вывод для принудительной вентиляции
- 800 - приоритетные размеры
- 800 - планируемые размеры
- а-а - равные размеры
- б-б - равные размеры

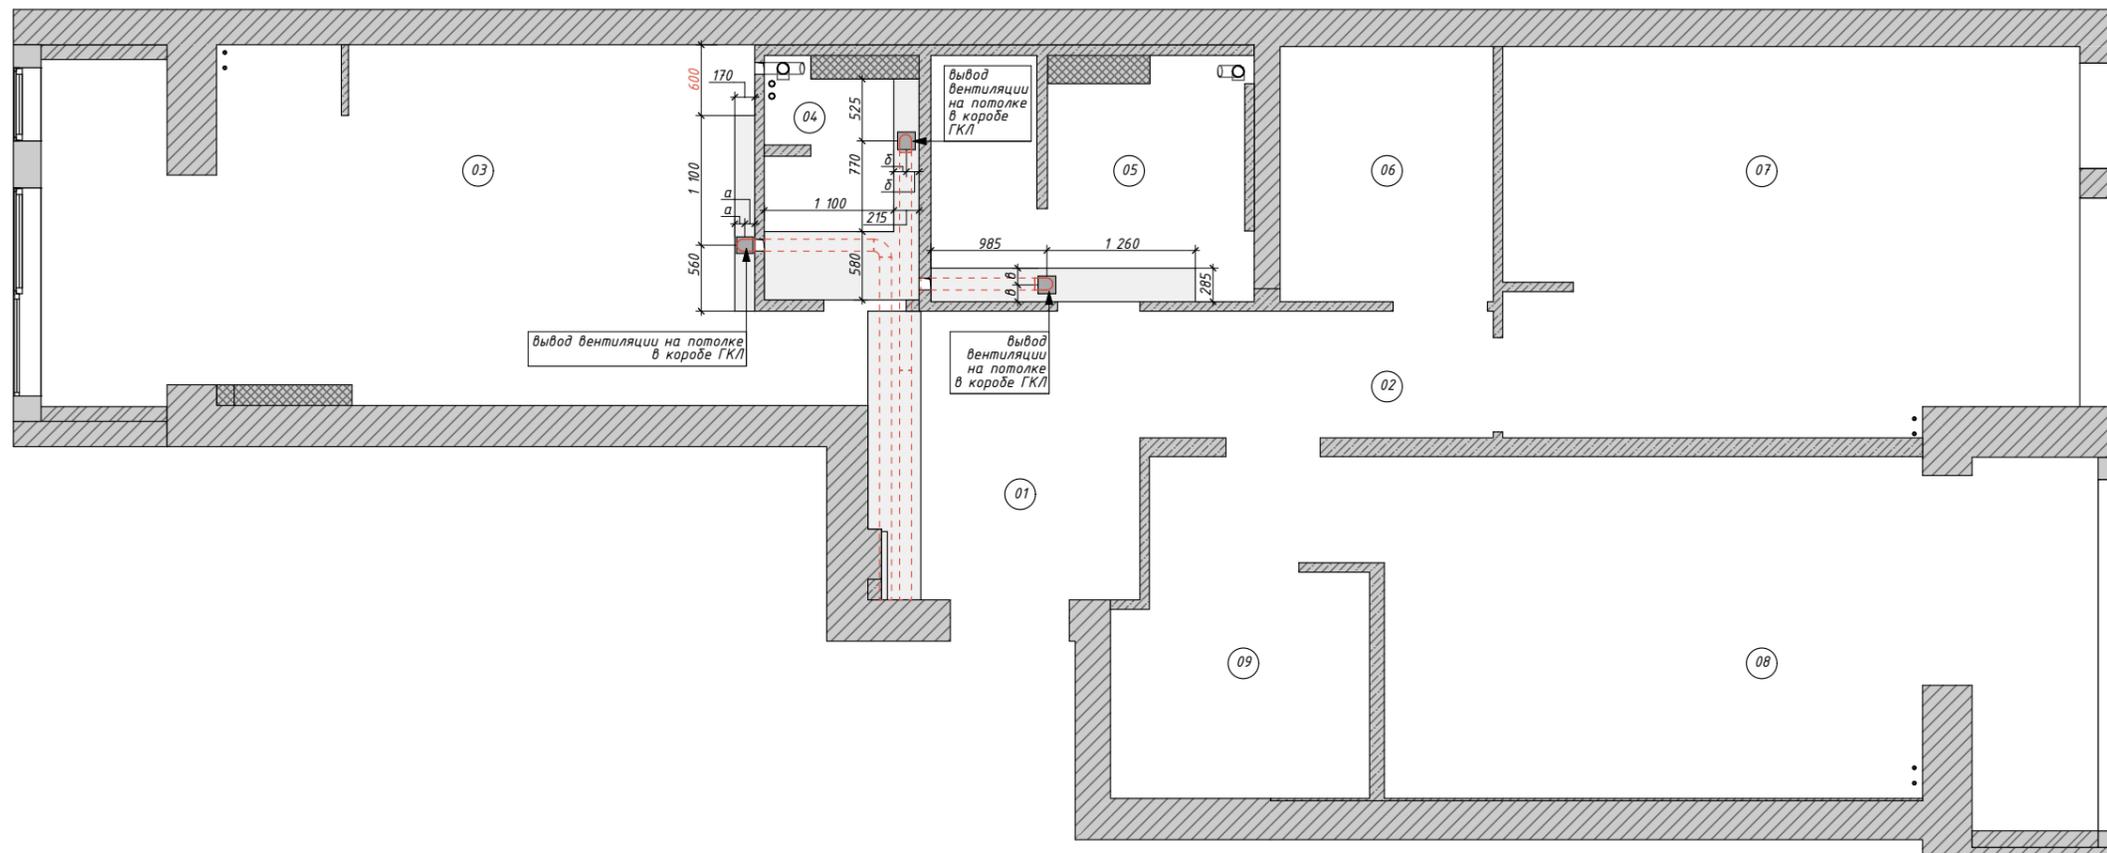


Экспликация помещений

№	Наименование	S, м ²
01	Прихожая	3,74
02	Коридор	5,84
03	Кухня-гостиная	17,85
04	С/у	2,53
05	Ванная	5,44
06	Хоз. блок	3,92
07	Детская	15,87
08	Спальня	17,39
09	Гардеробная	6,02
		78,60 м ²


Условные обозначения


- - Зеркало
- - Керамогранит
- - Краска Тип 0, за встройкой, белая
- - Краска Тип 00, за встройкой влагостойкая, белая
- - Краска Тип 1, белая
- - Краска Тип 2, бежевая
- - Микроцемент
- - Травертин камень

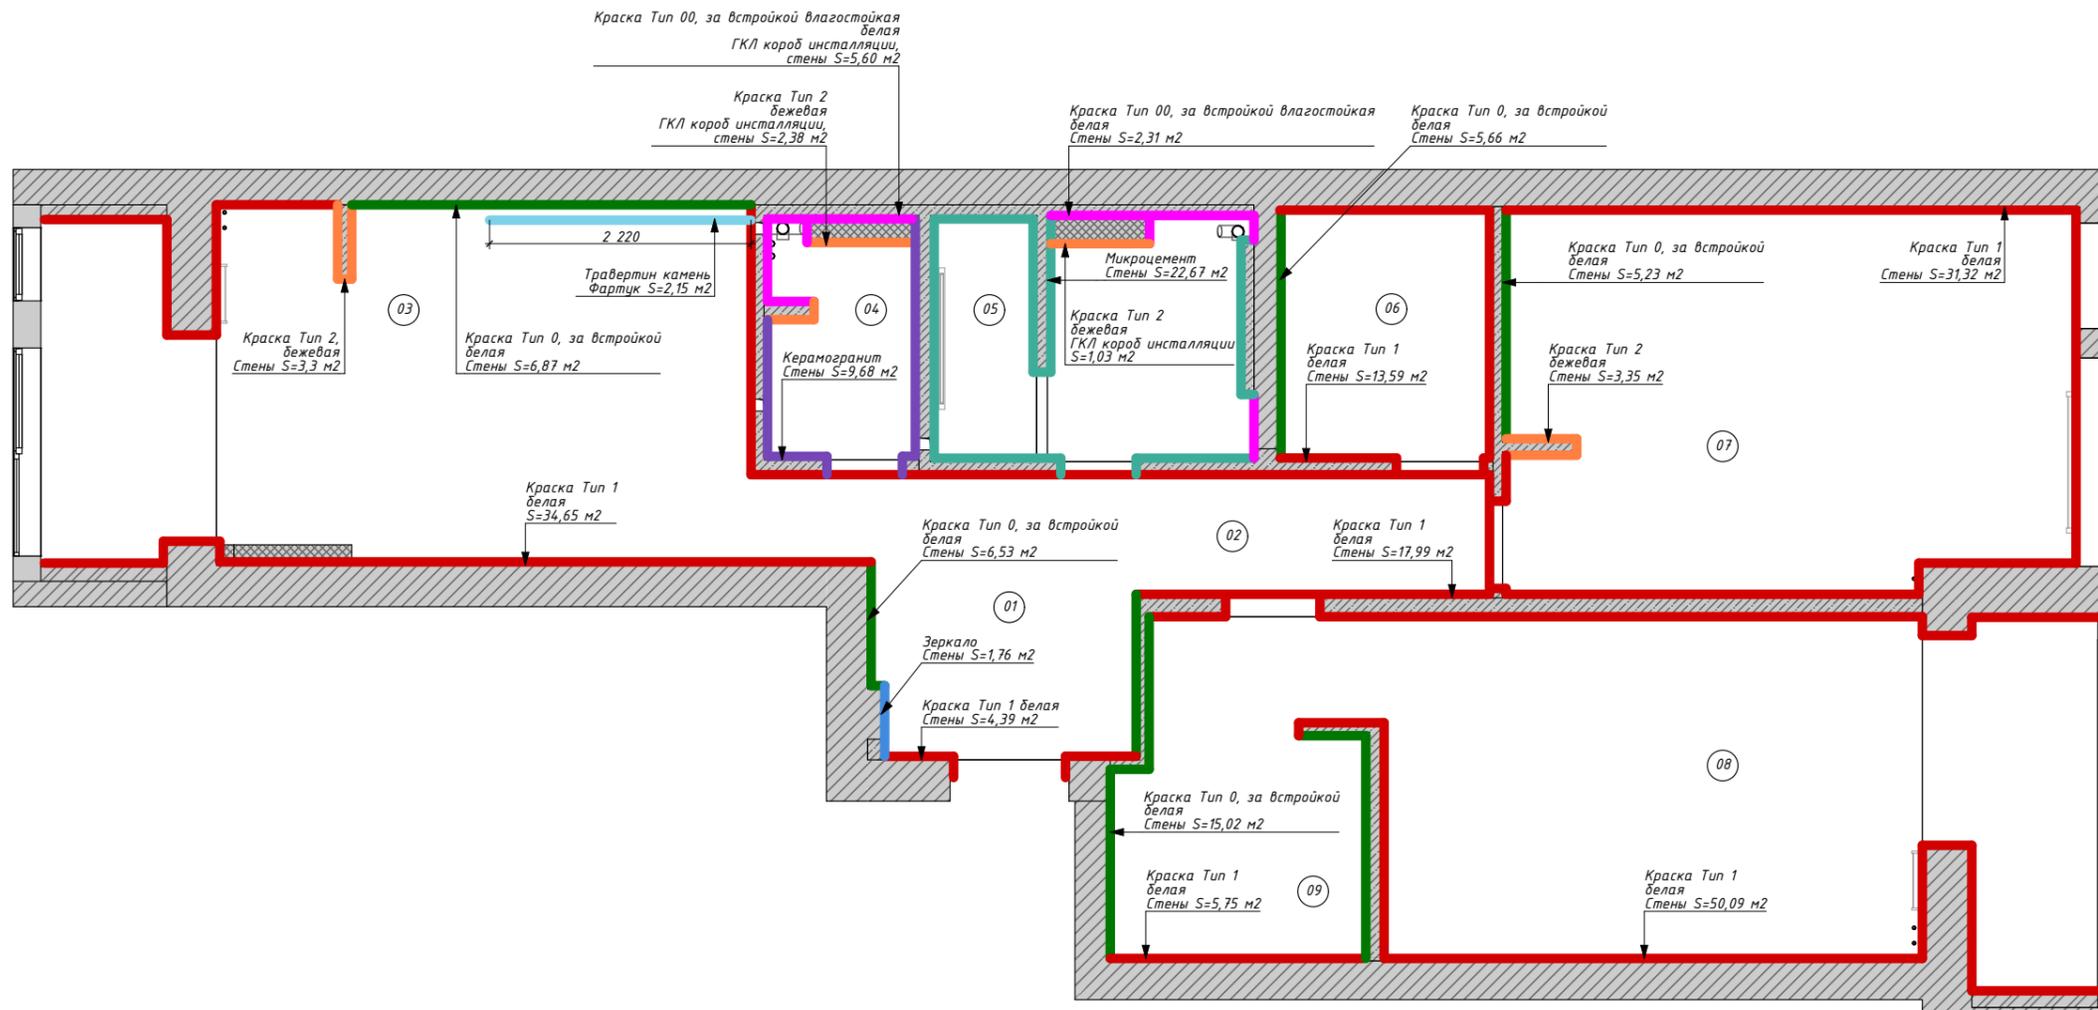

Экспликация помещений

№	Наименование	S, м ²
01	Прихожая	3,74
02	Коридор	5,84
03	Кухня-гостиная	17,85
04	С/у	2,53
05	Ванная	5,44
06	Хоз. блок	3,92
07	Детская	15,87
08	Спальня	17,39
09	Гардеробная	6,02
		78,60 м ²

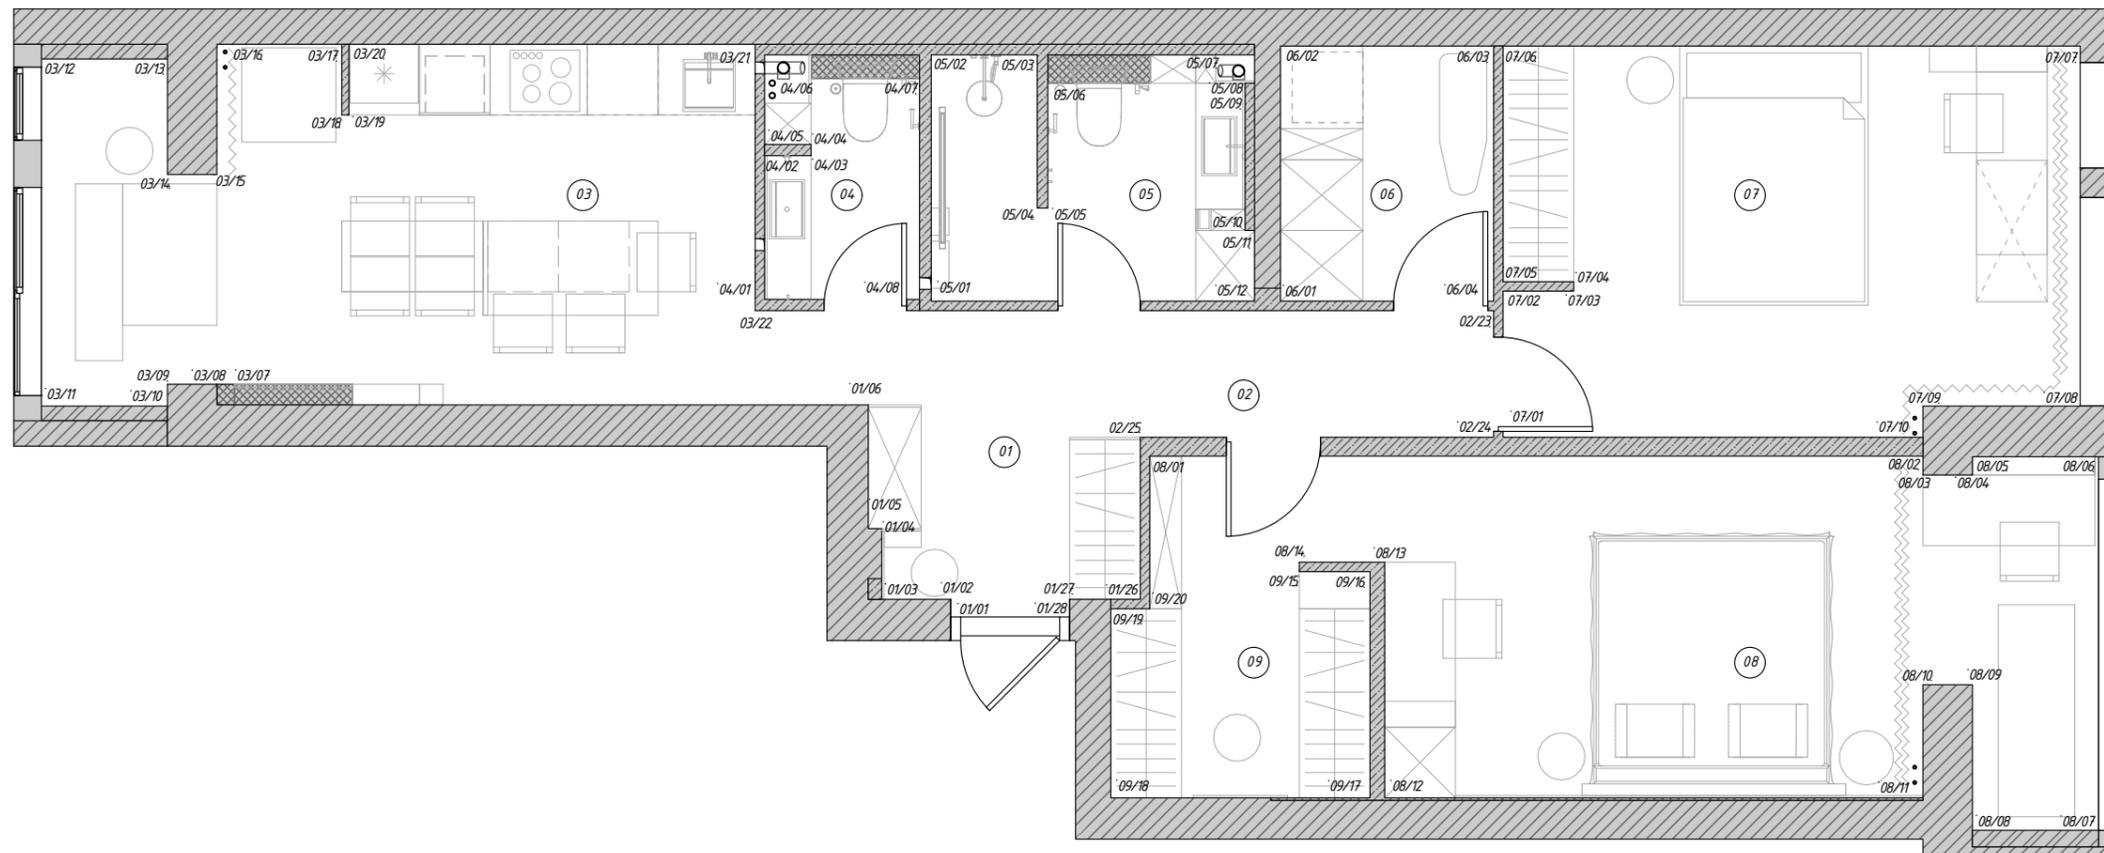


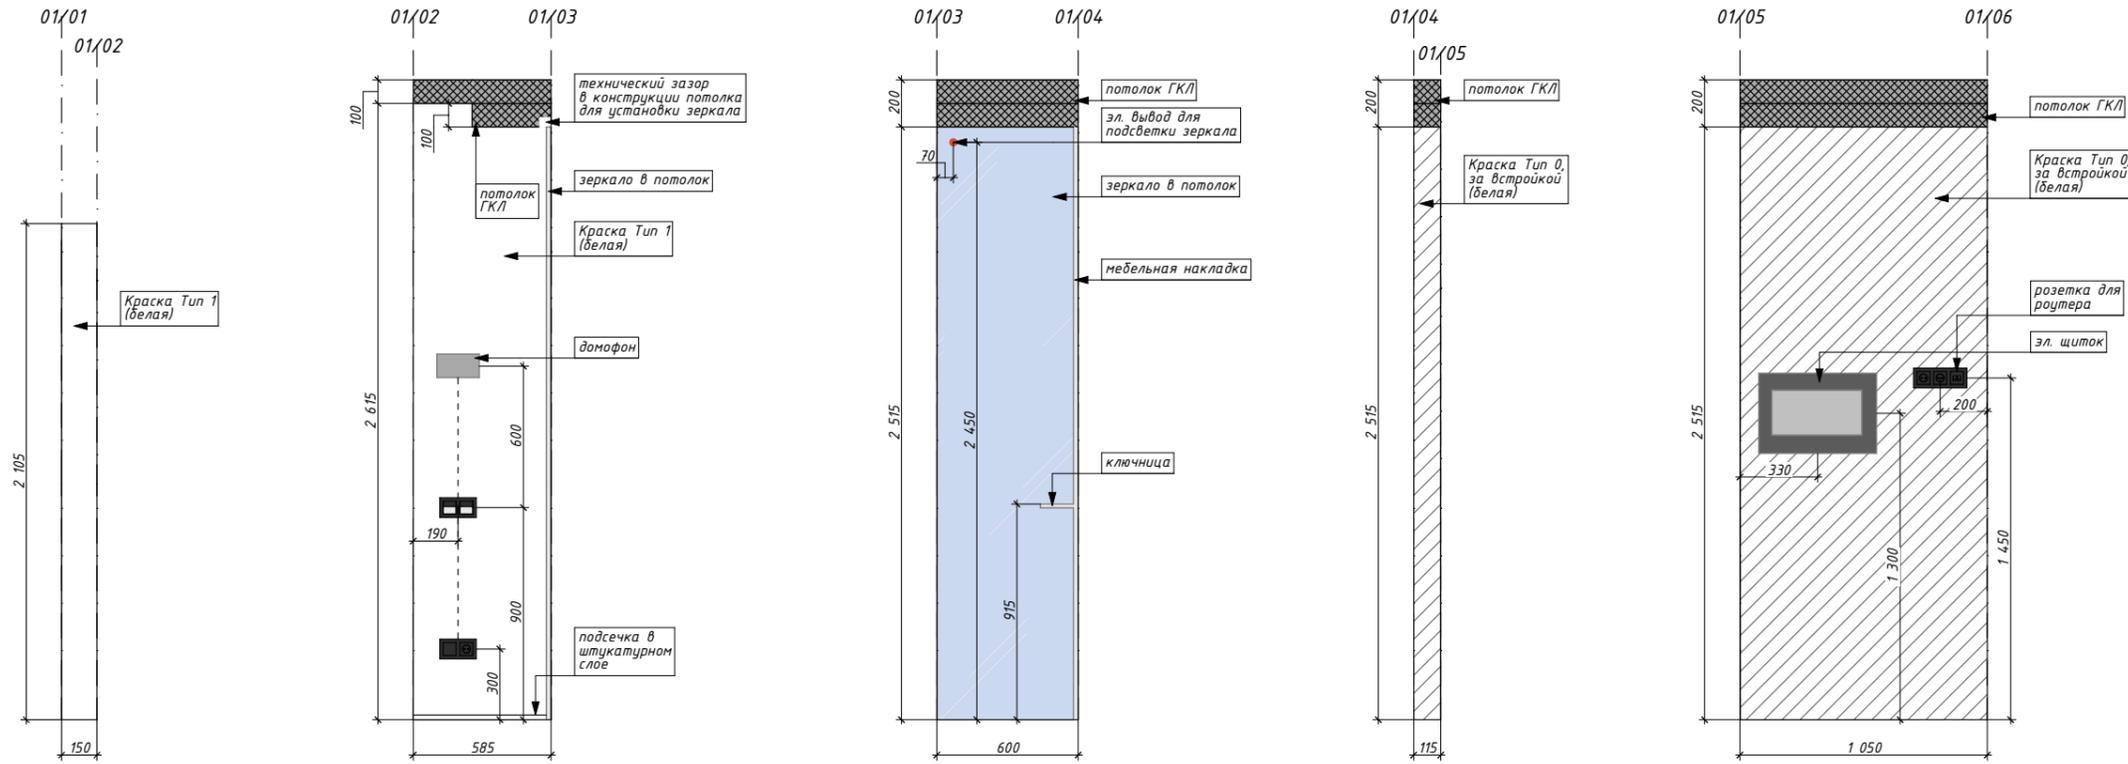

Примечания:
1. Все размеры указаны от уровня чистого пола

Условные обозначения









- конструкции потолка ГКЛ
- краска тип 1 (белая)
- краска тип 0, за встройкой (белая)
- краска тип 2, (бежевая)
- зеркало

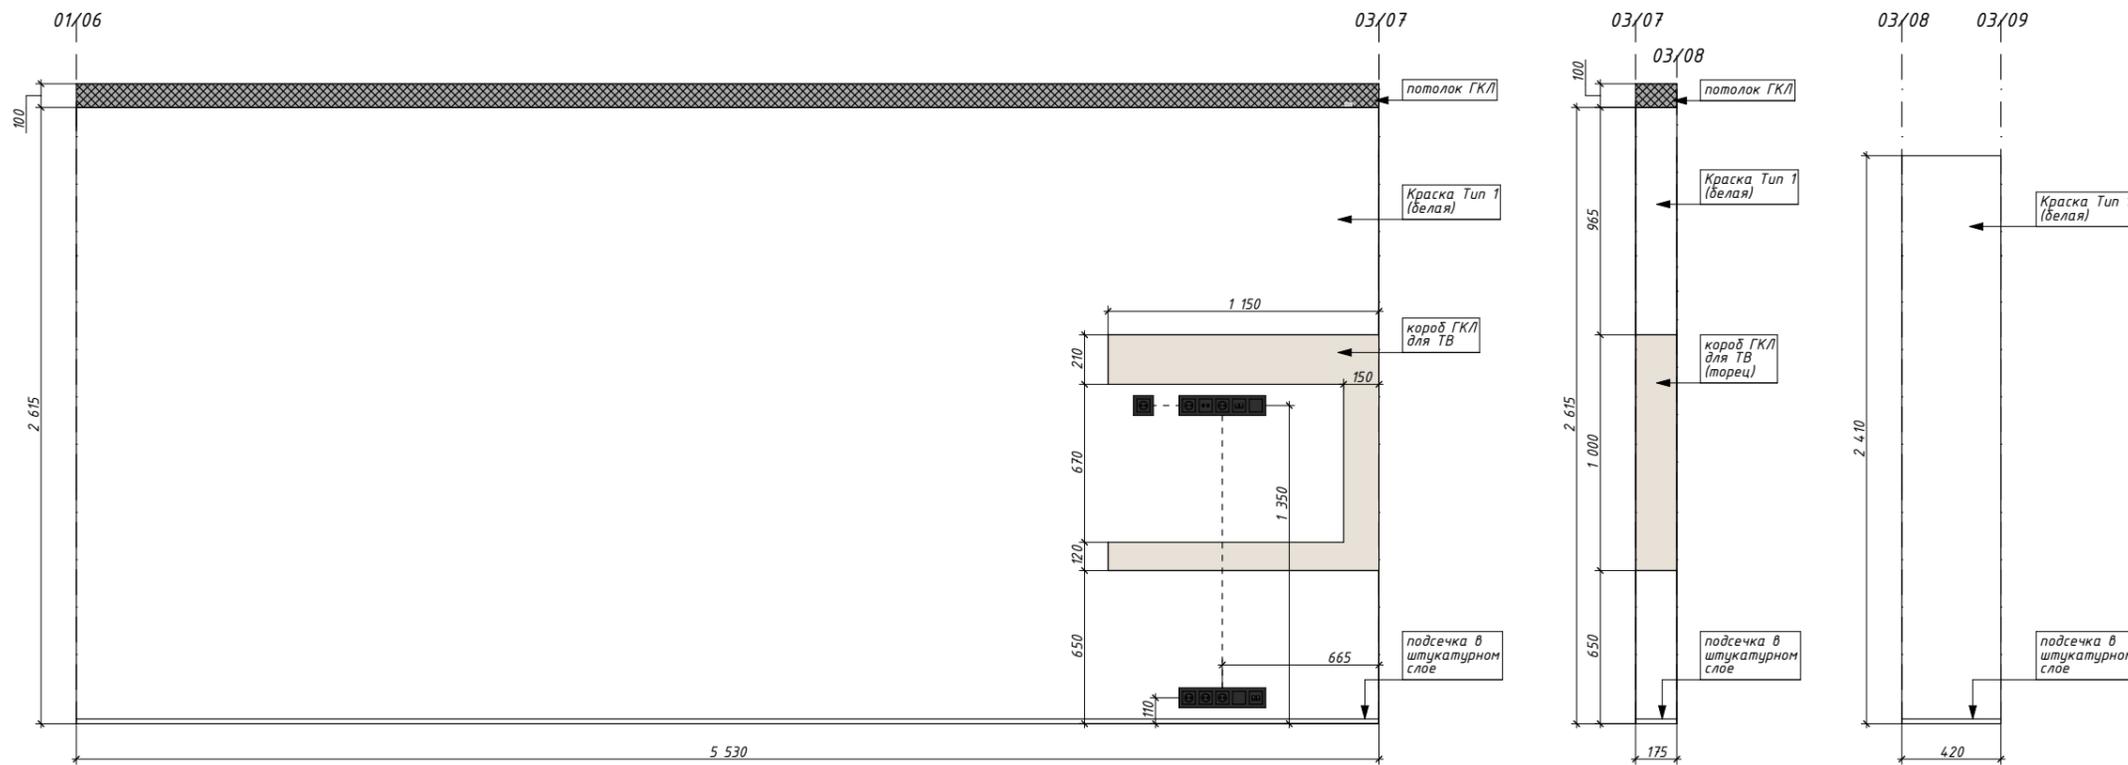

Примечания:
1. Все размеры указаны от уровня чистого пола

Условные обозначения



-  - конструкции потолка ГКЛ
-  - краска тип 1 (белая)
-  - краска тип 2, (бежевая)

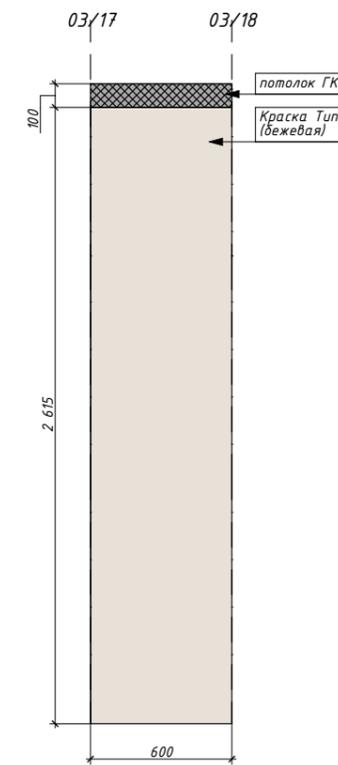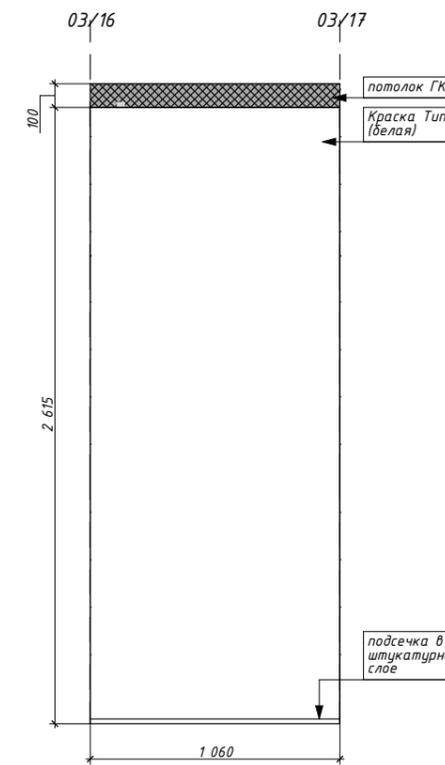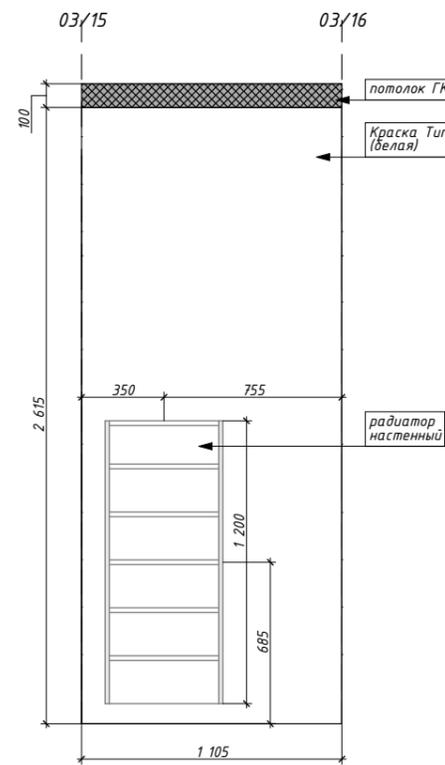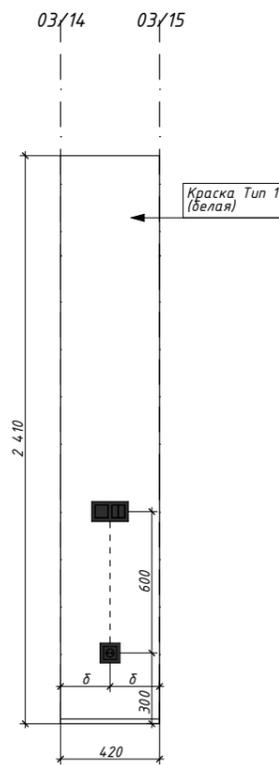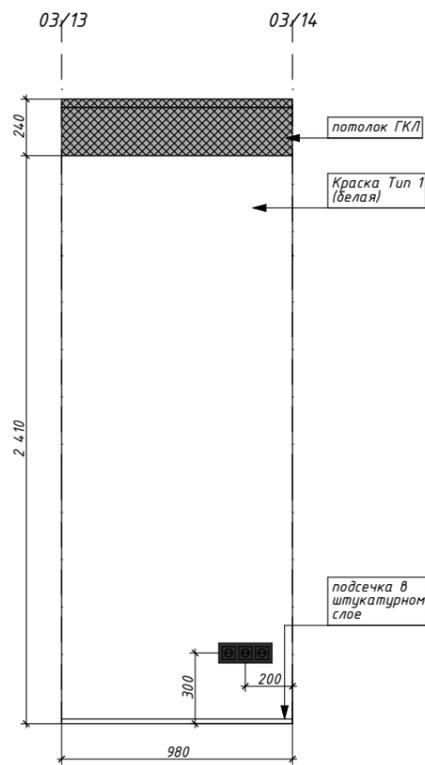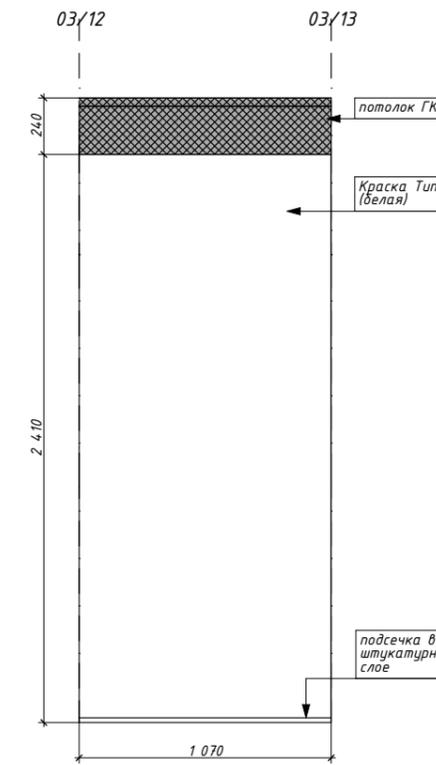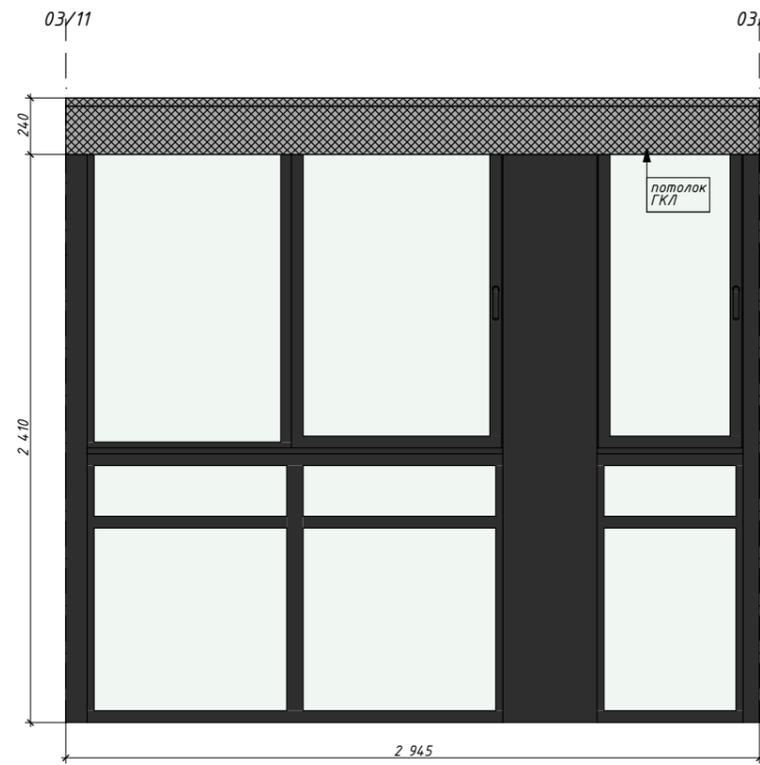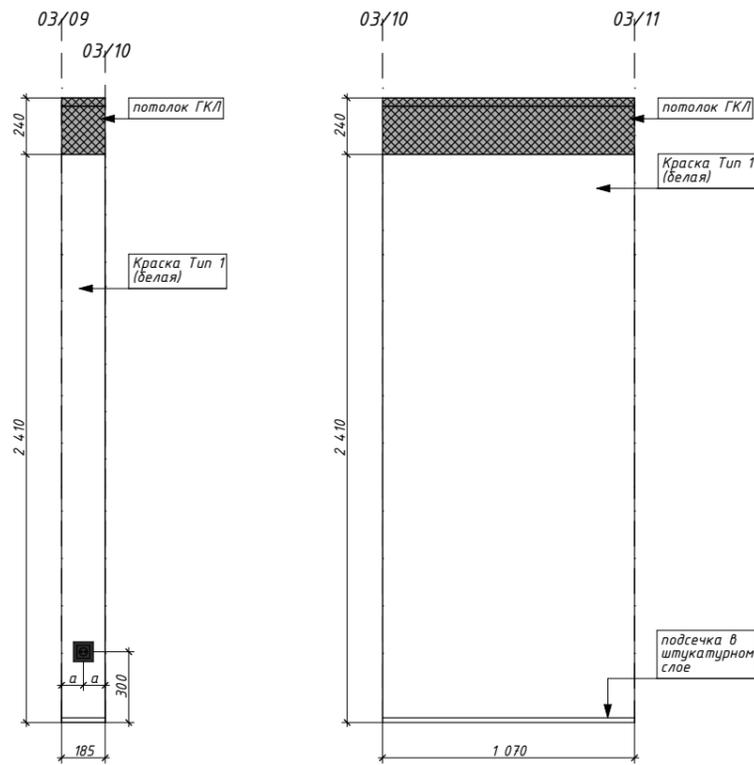

Примечания:
1. Все размеры указаны от уровня чистого пола

Условные обозначения







-  - конструкции потолка ГКЛ
-  - краска тип 1 (белая)
-  - краска тип 0, за встройкой (белая)
-  - краска тип 2, (бежевая)

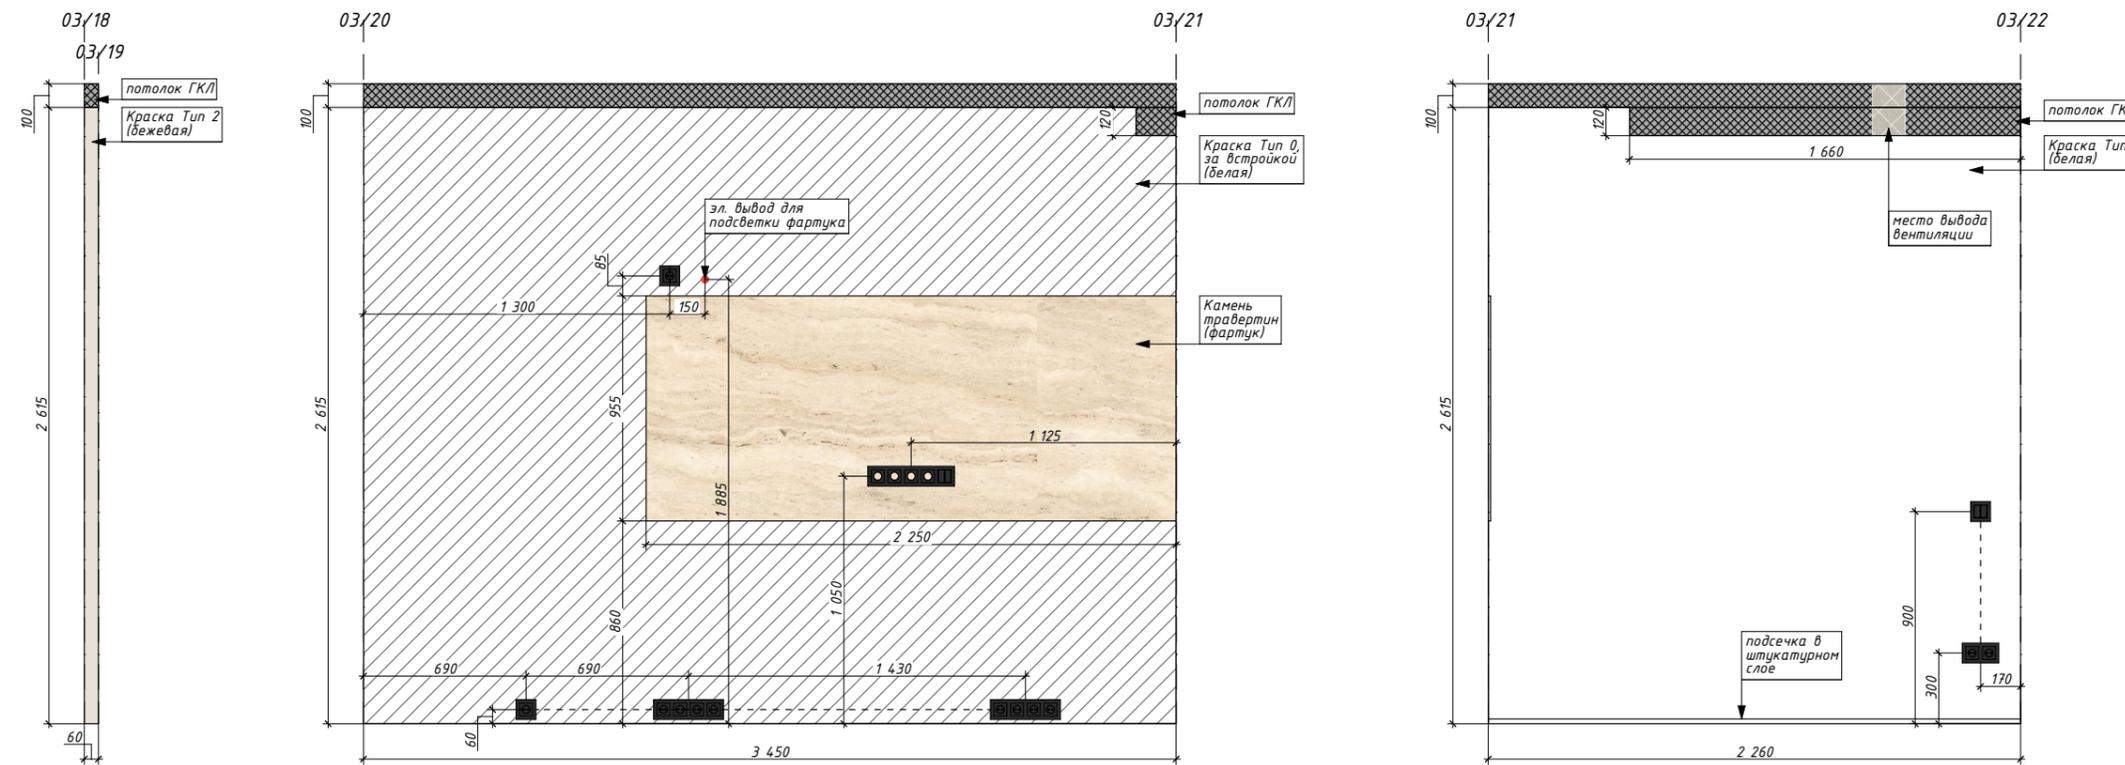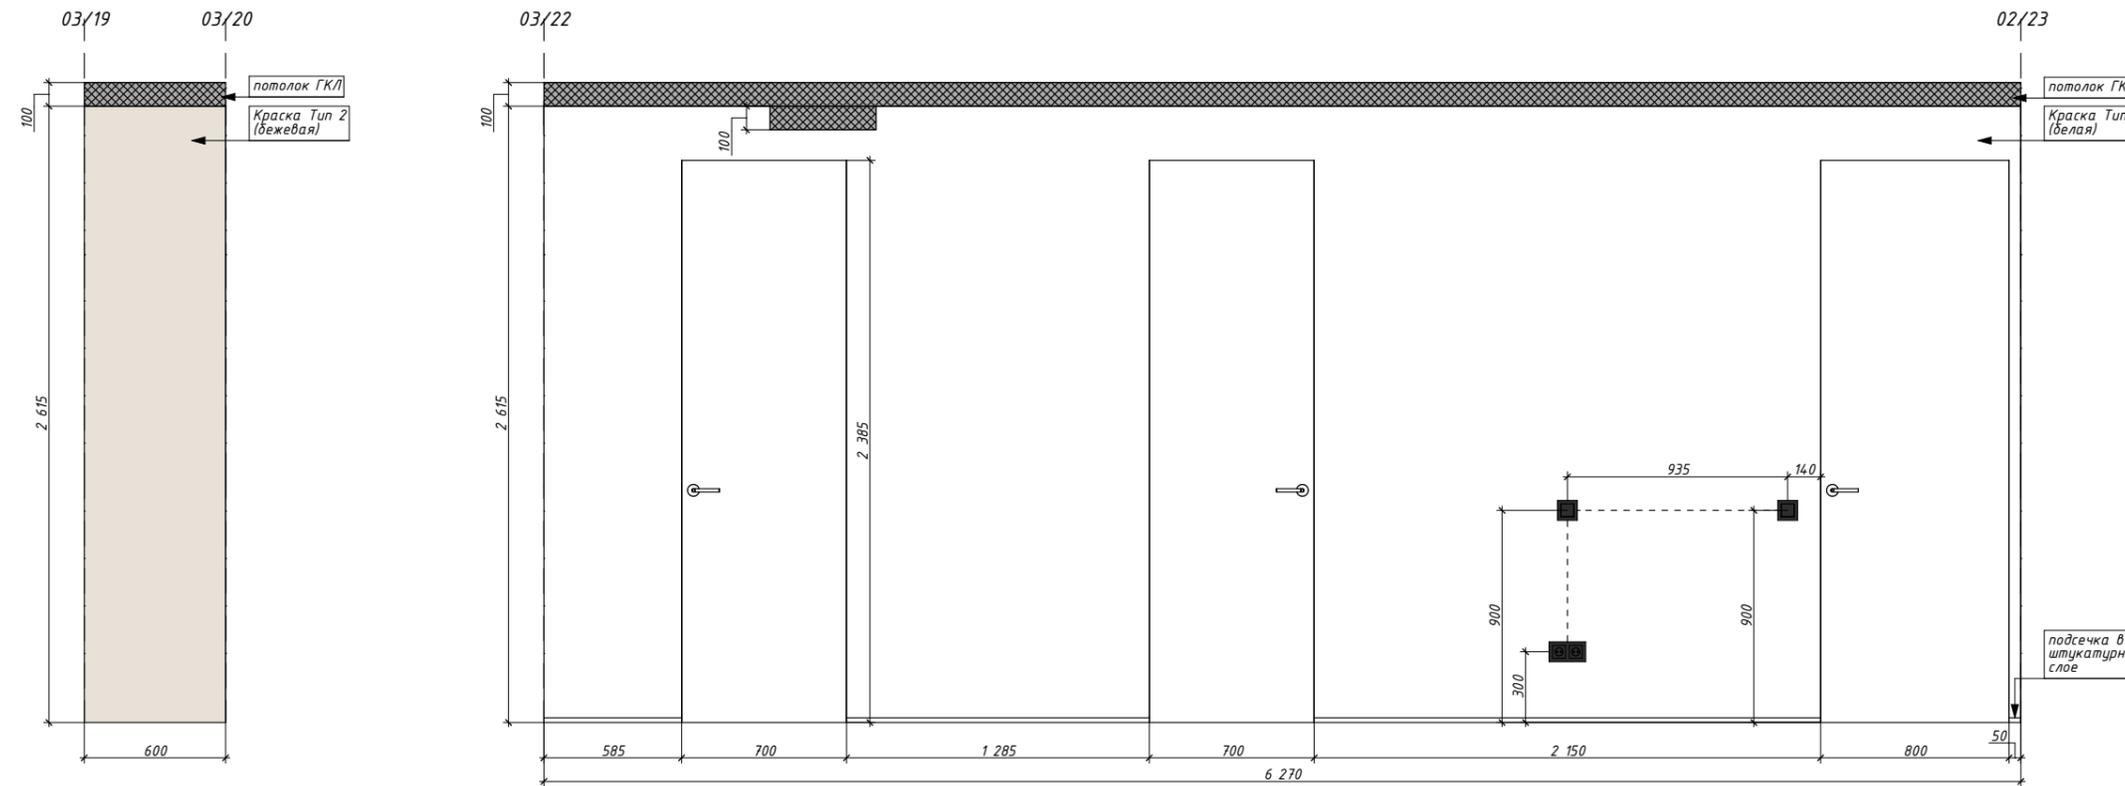

Примечания:
1. Все размеры указаны от уровня
чистого пола

Условные обозначения









-  - конструкции
потолка ГКЛ
-  - краска тип 1
(белая)
-  - краска тип 0,
за встройкой (белая)

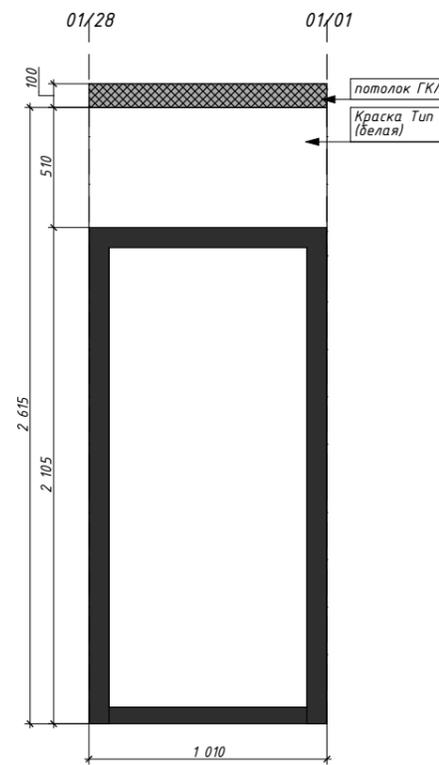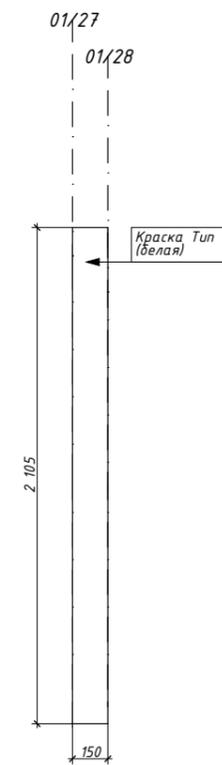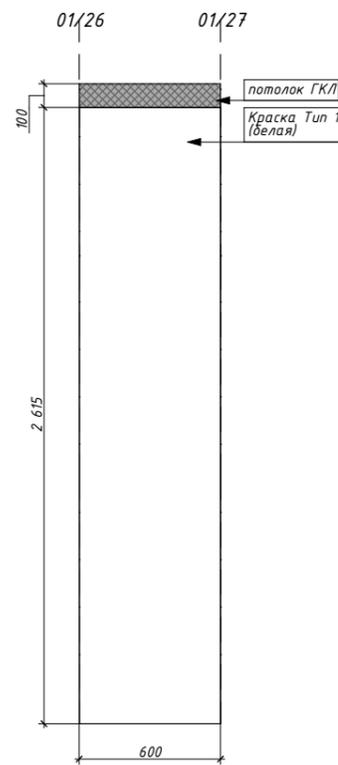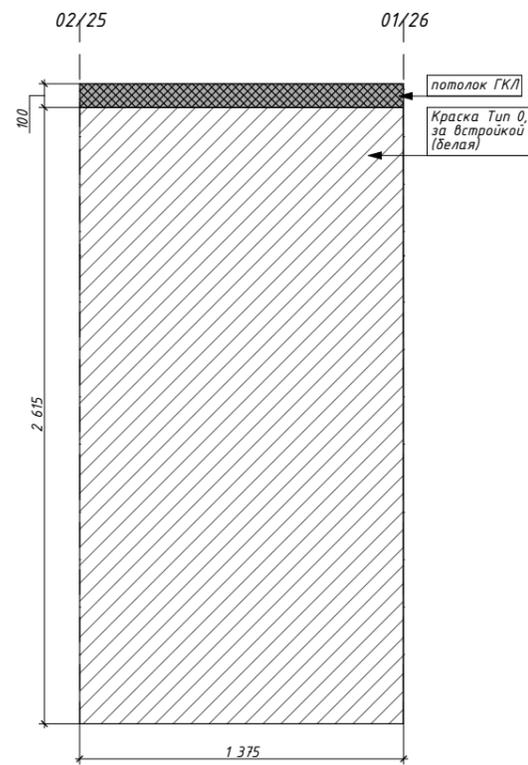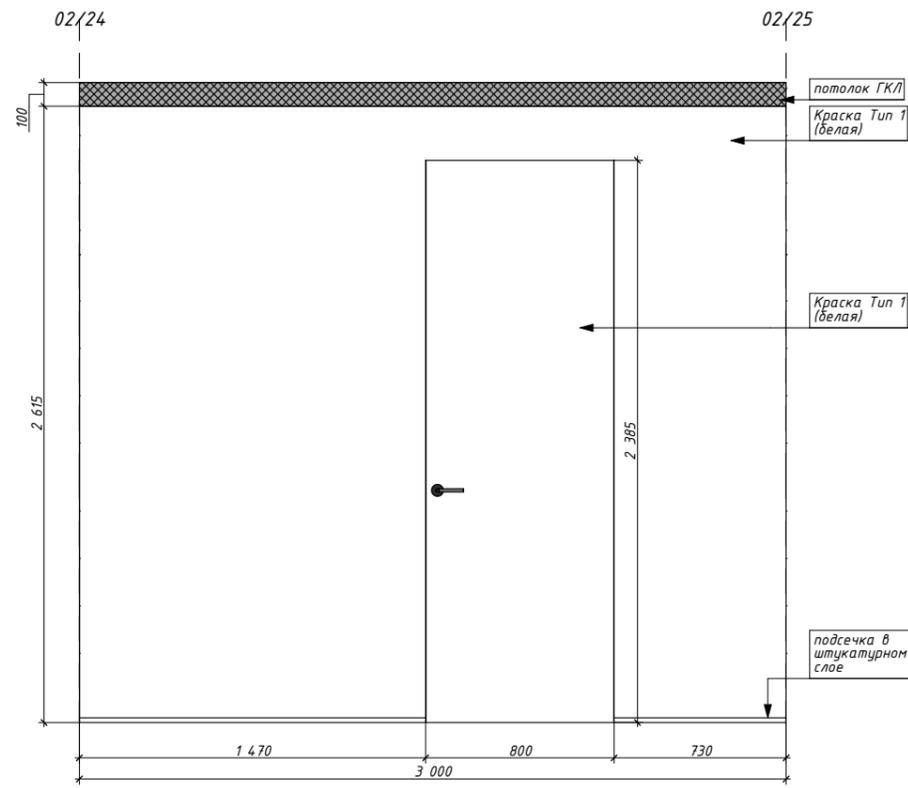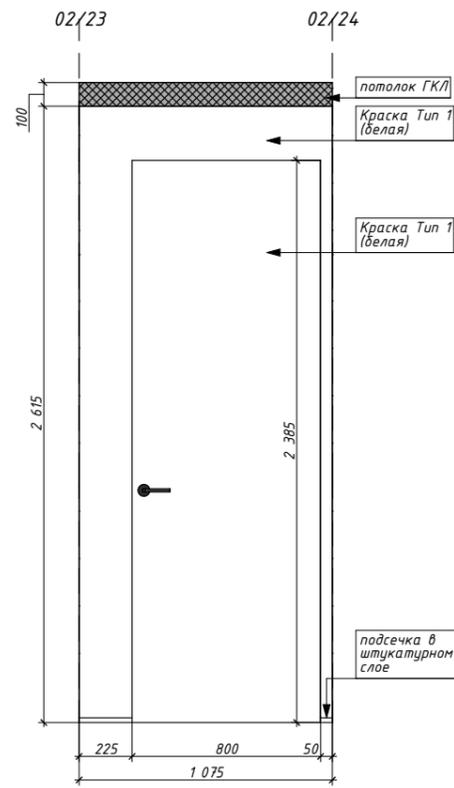

Примечания:
1. Все размеры указаны от уровня чистого пола

Условные обозначения









-  - конструкция потолка ГКЛ
-  - краска тип 00, за встройкой влагостойкая (белая)
-  - керамогранит (600x600)
-  - краска тип 2 (бежевая)

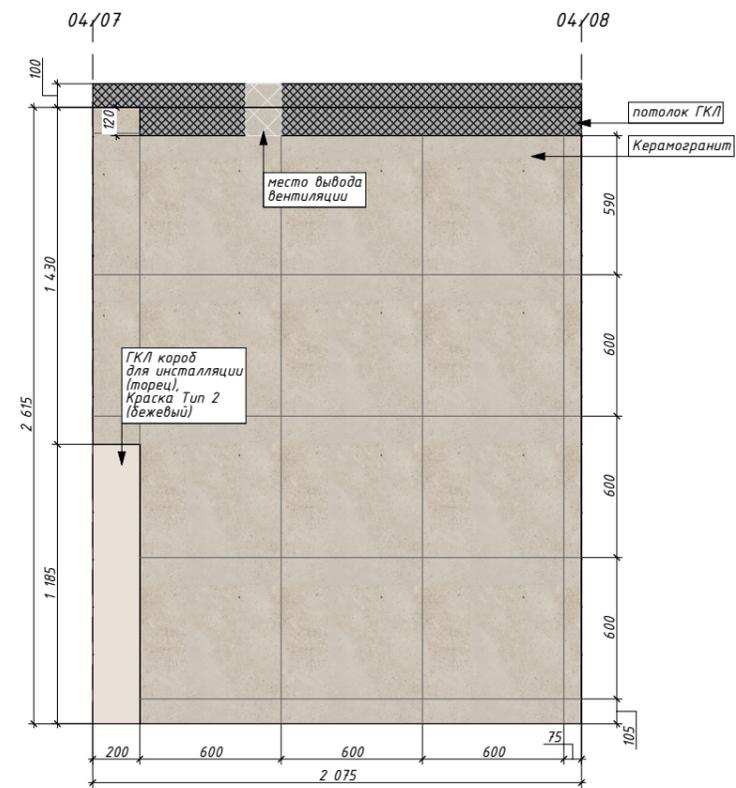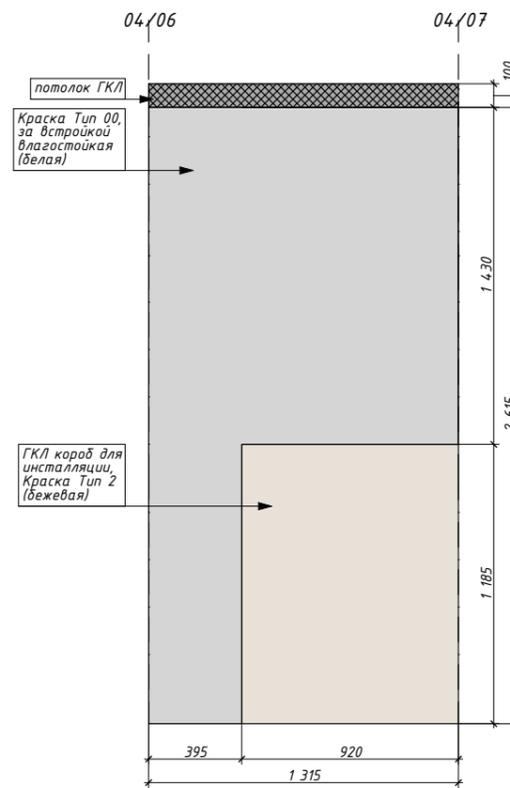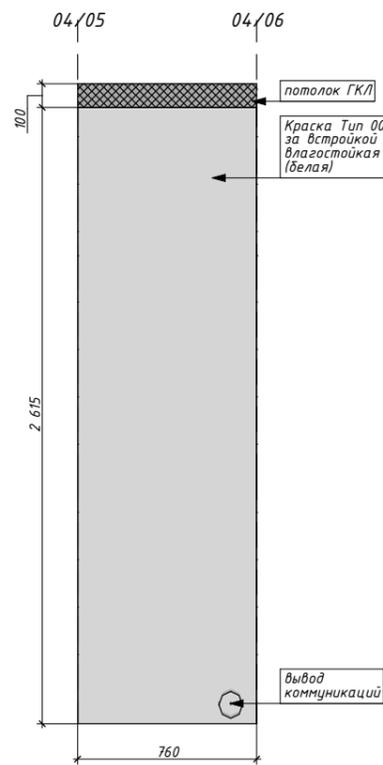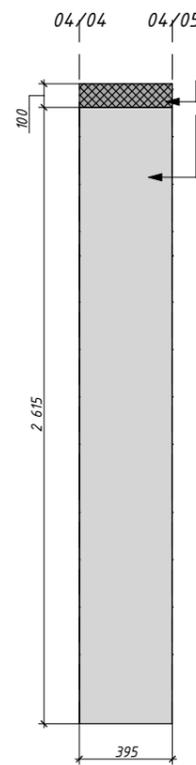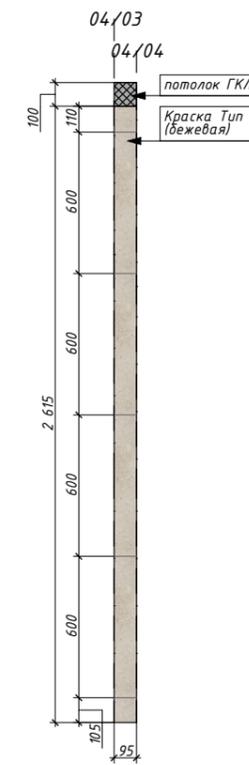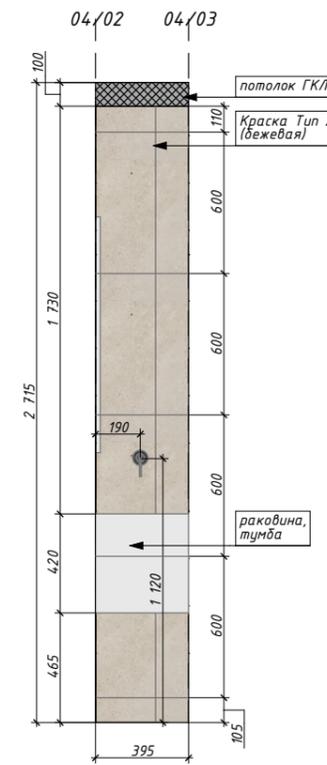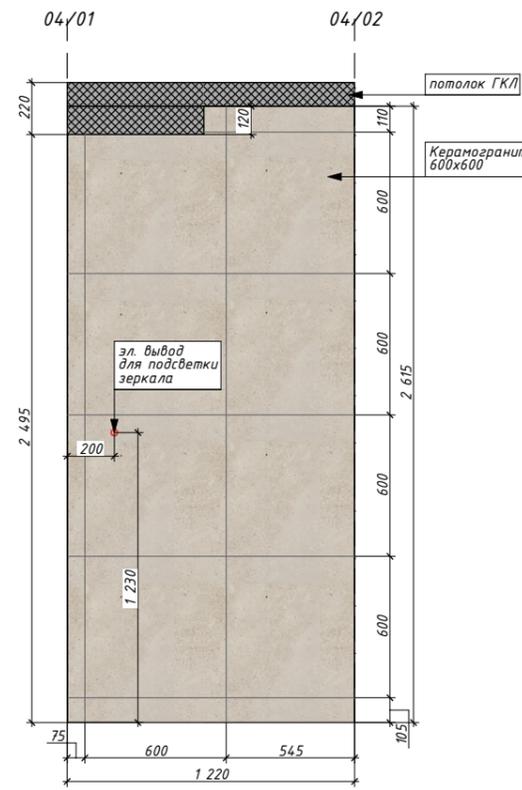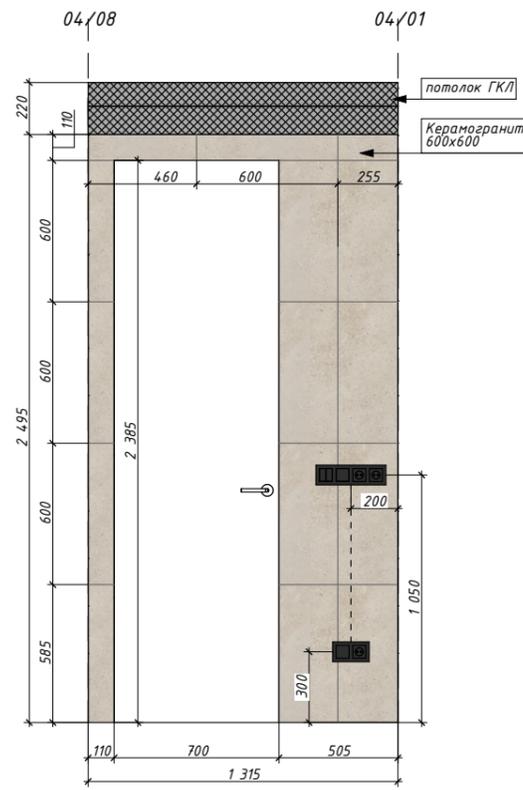

Примечания:
1. Все размеры указаны от уровня чистого пола

Условные обозначения








-  - конструкции потолка ГКЛ
-  - краска тип 00, за встройкой влагостойкая (белая)
-  - микроцемент
-  - краска тип 2, (бежевая)

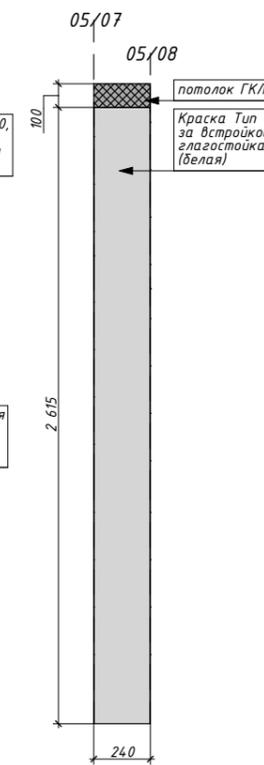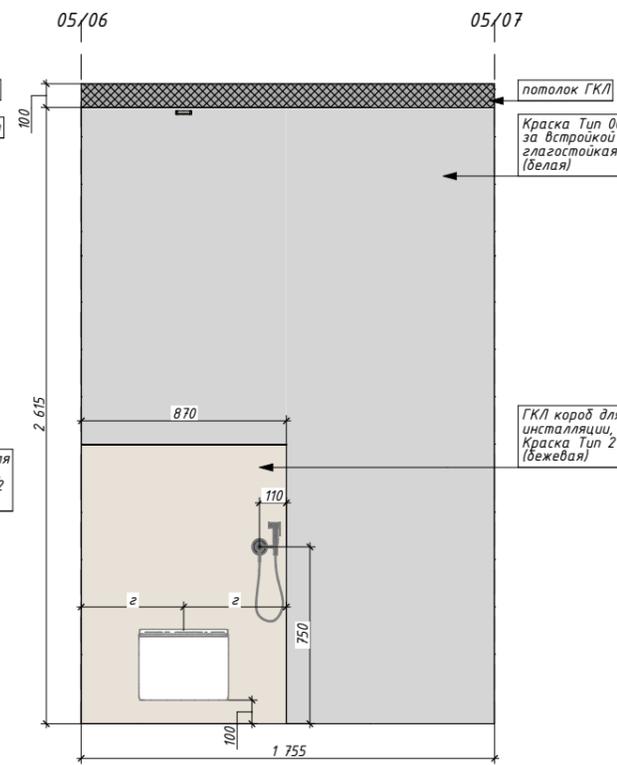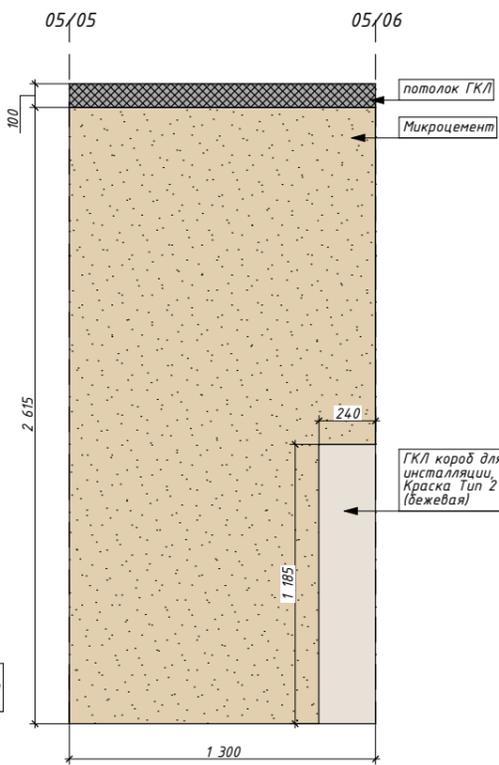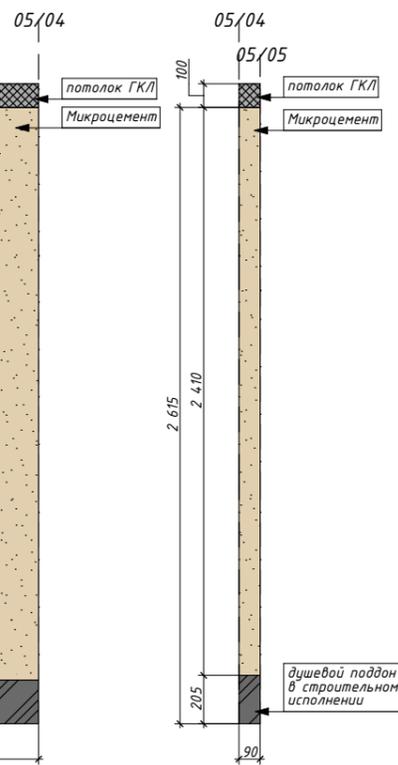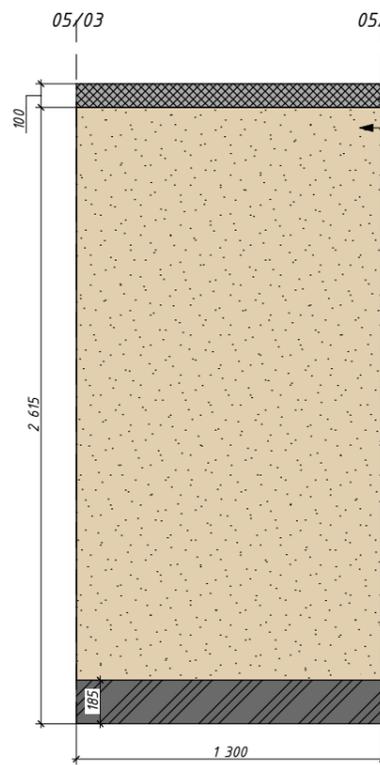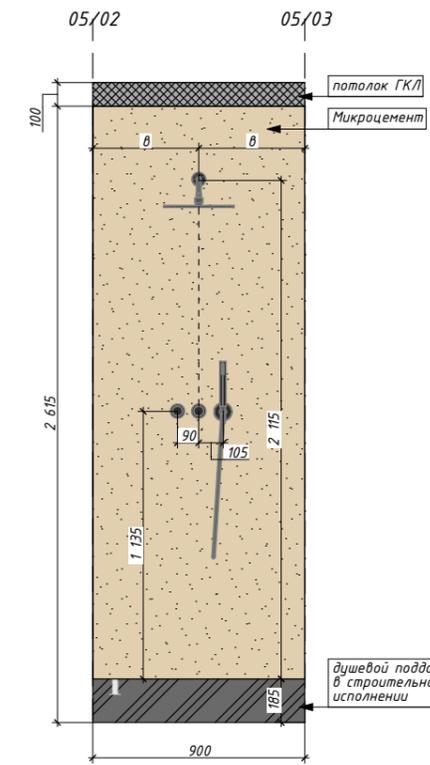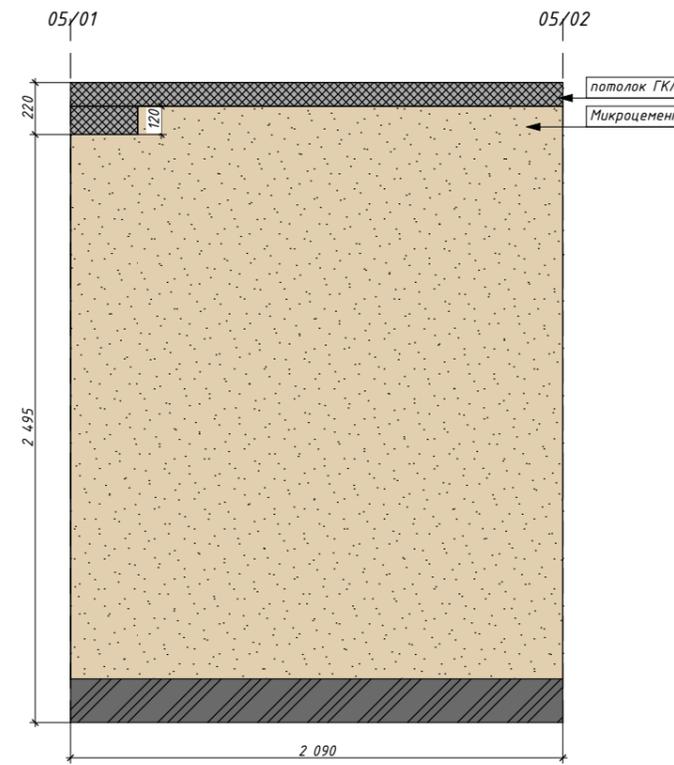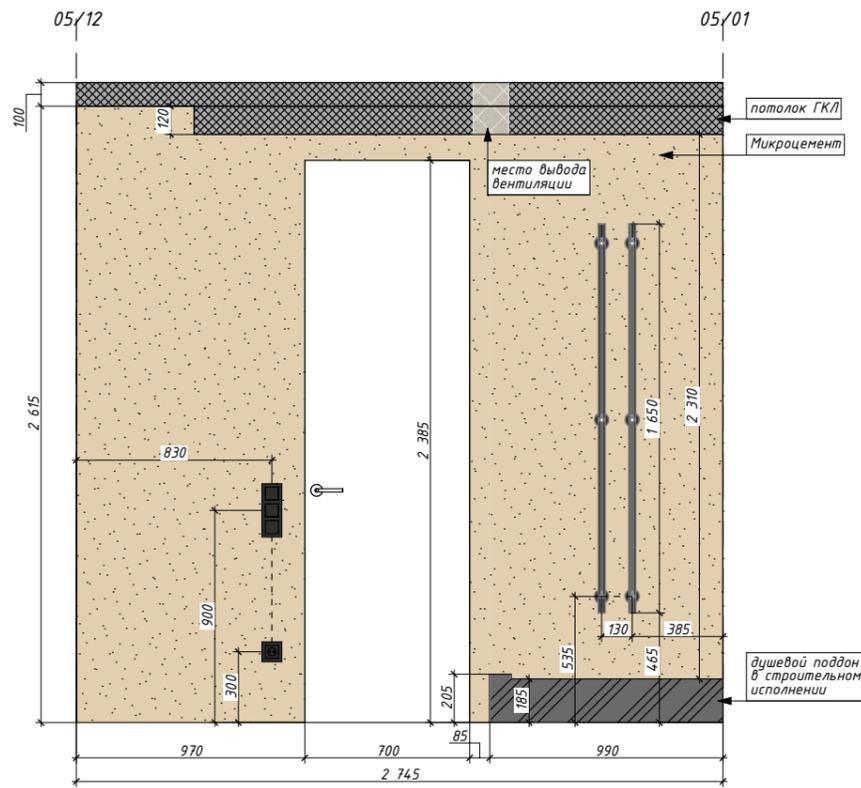


Примечания:
1. Все размеры указаны от уровня чистого пола

Условные обозначения

-  - конструкции потолка ГКЛ
-  - краска тип 1 (белая)
-  - краска тип 0, за встройкой (белая)
-  - краска тип 2, (бежевая)

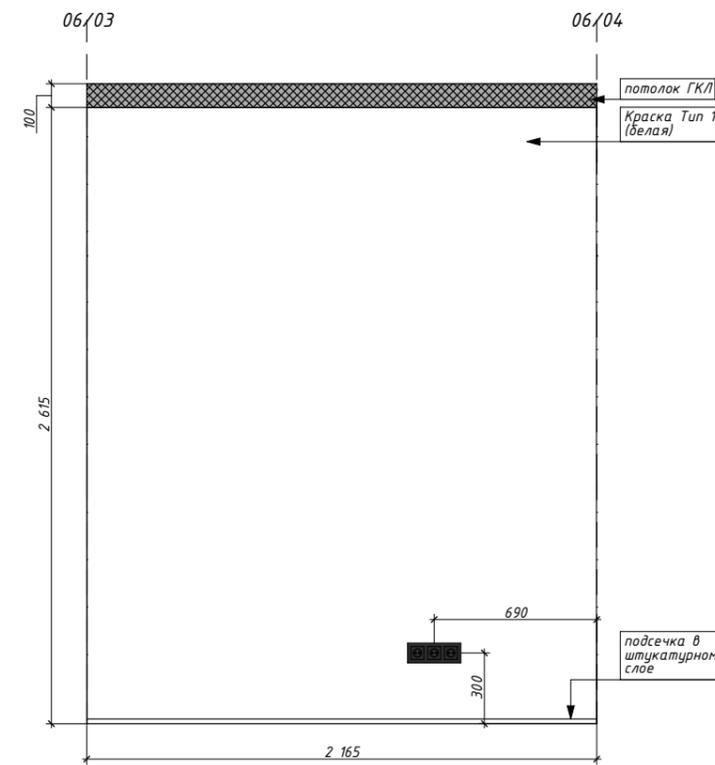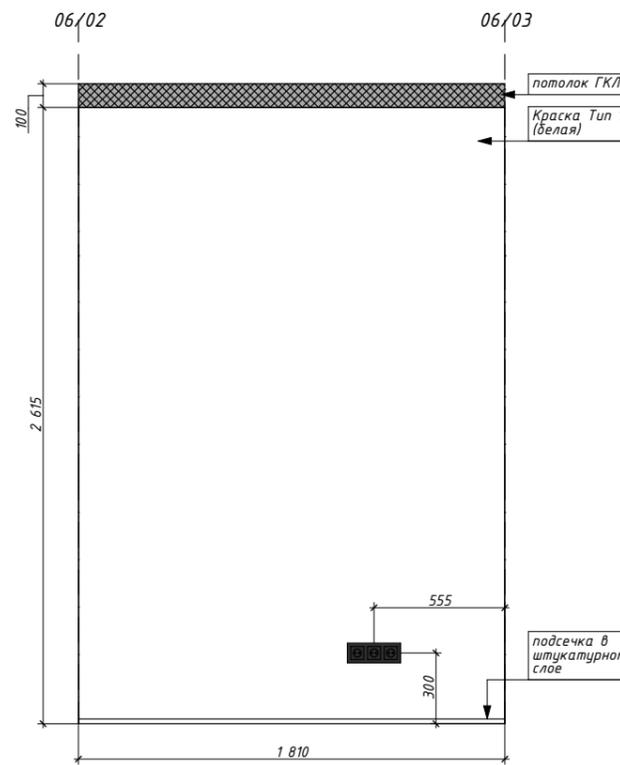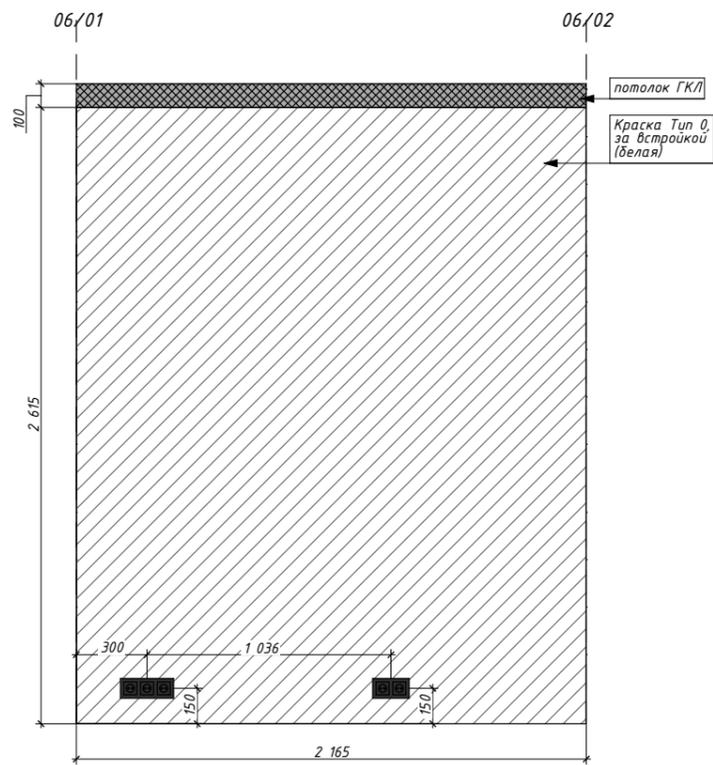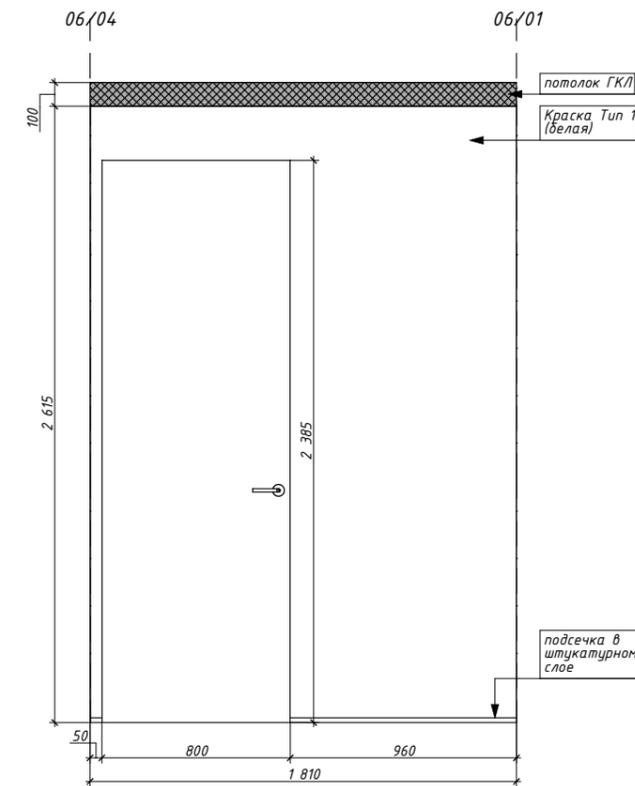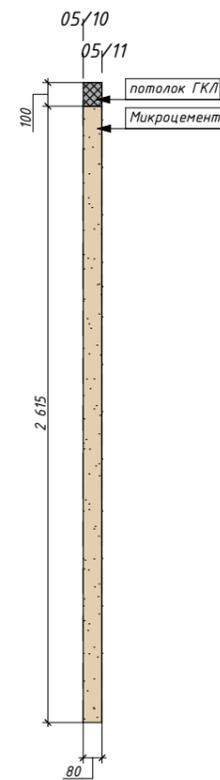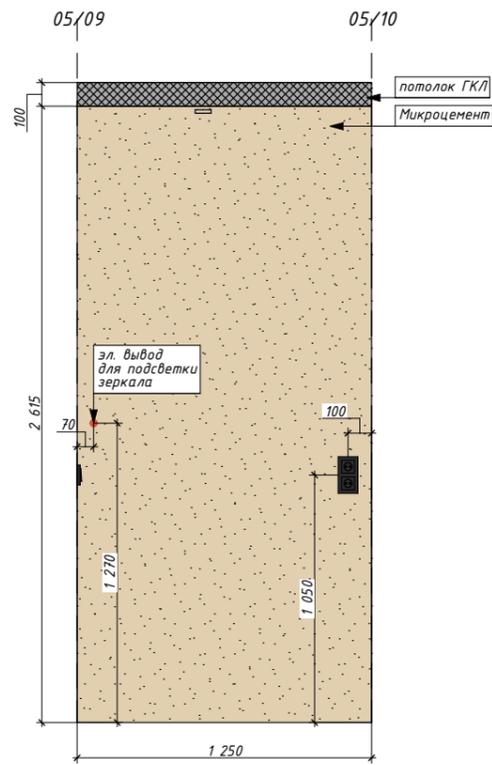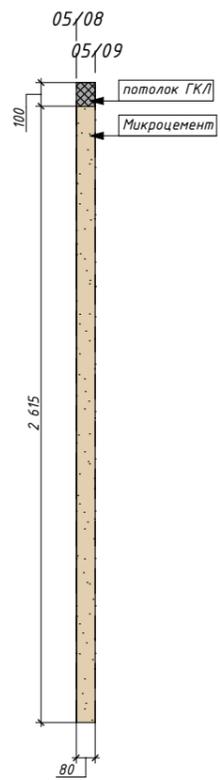


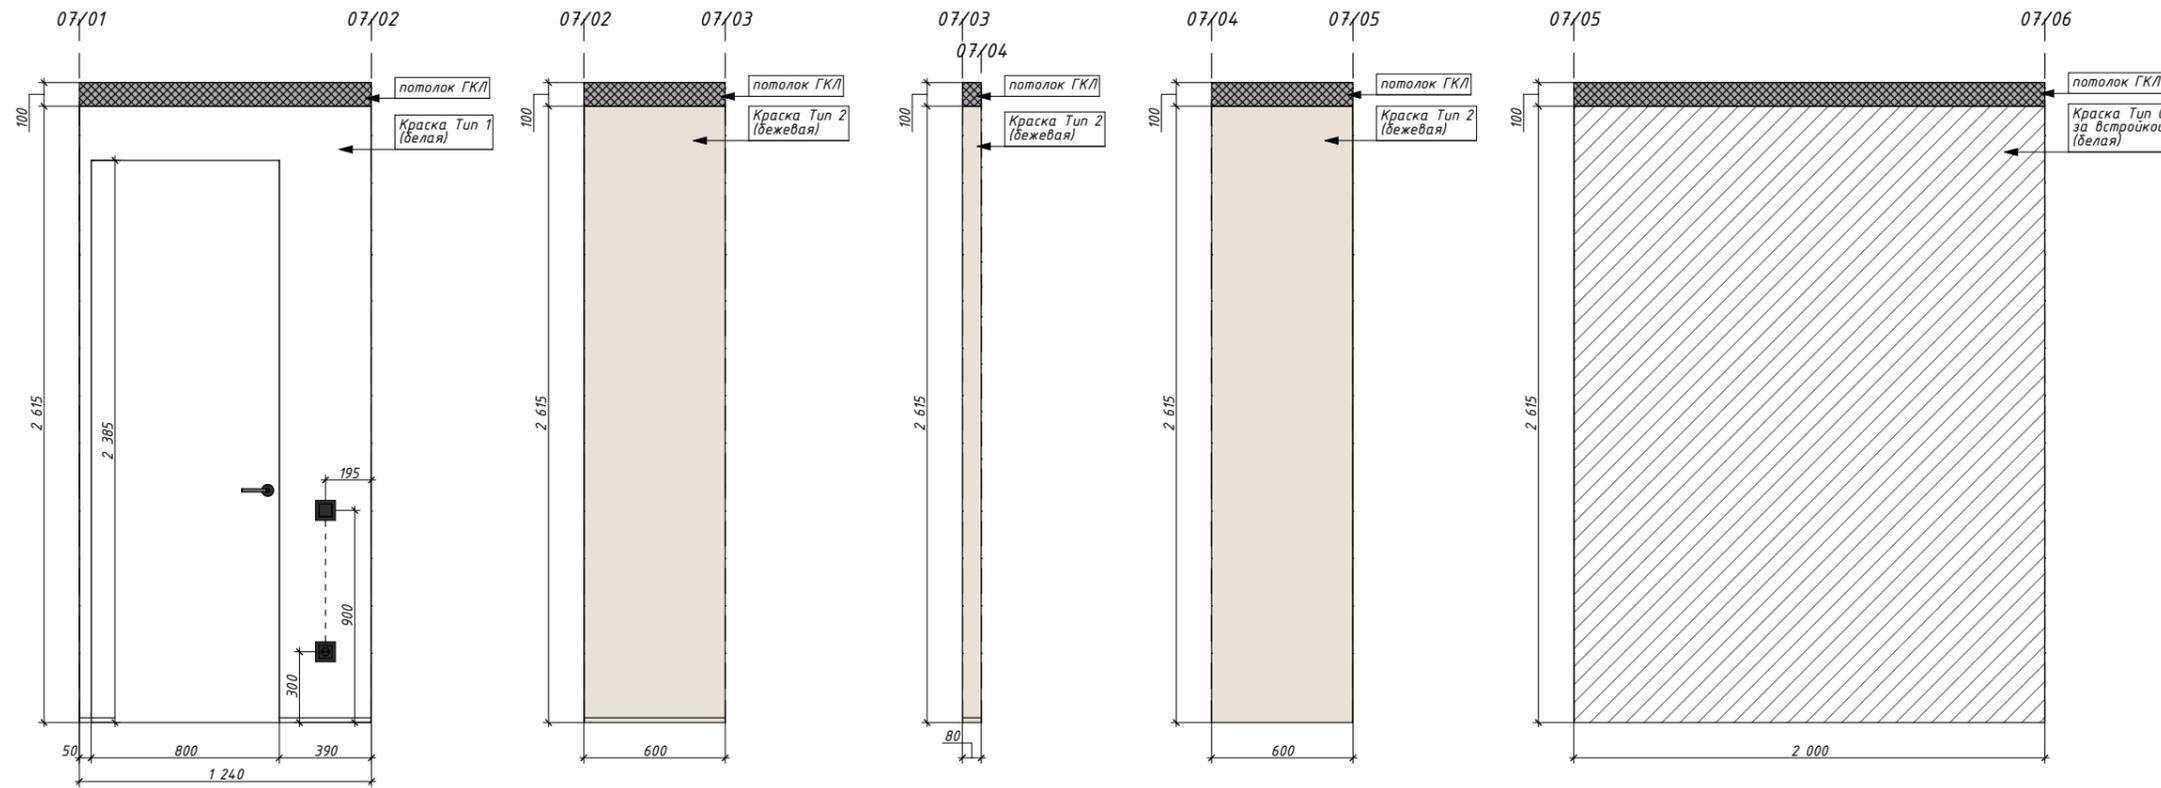

Примечания:
1. Все размеры указаны от уровня чистого пола

Условные обозначения





-  - конструкции потолка ГКЛ
-  - краска тип 1 (белая)
-  - краска тип 0, за встройкой (белая)
-  - краска тип 2, (бежевая)

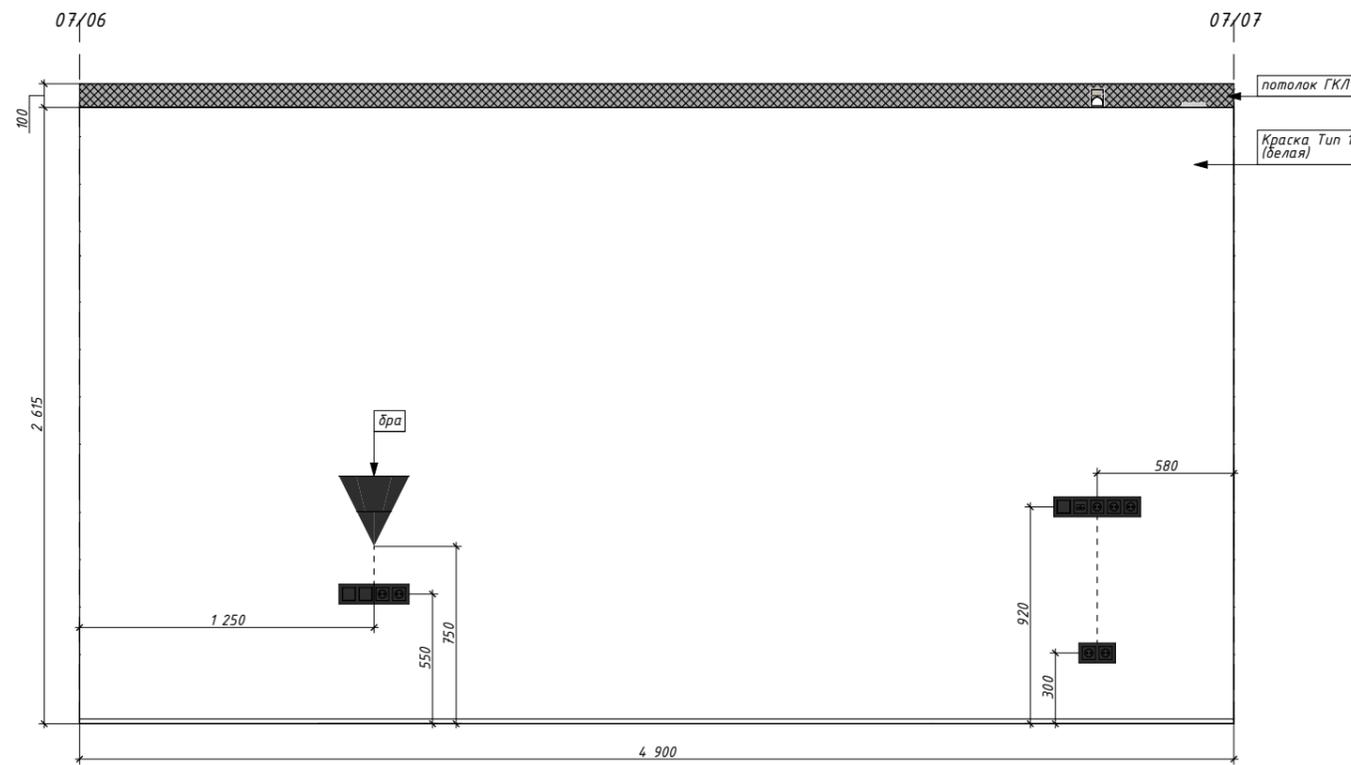

Примечания:
1. Все размеры указаны от уровня
чистого пола

Условные обозначения


-  - конструкции
потолка ГКЛ
-  - краска тип 1
(белая)

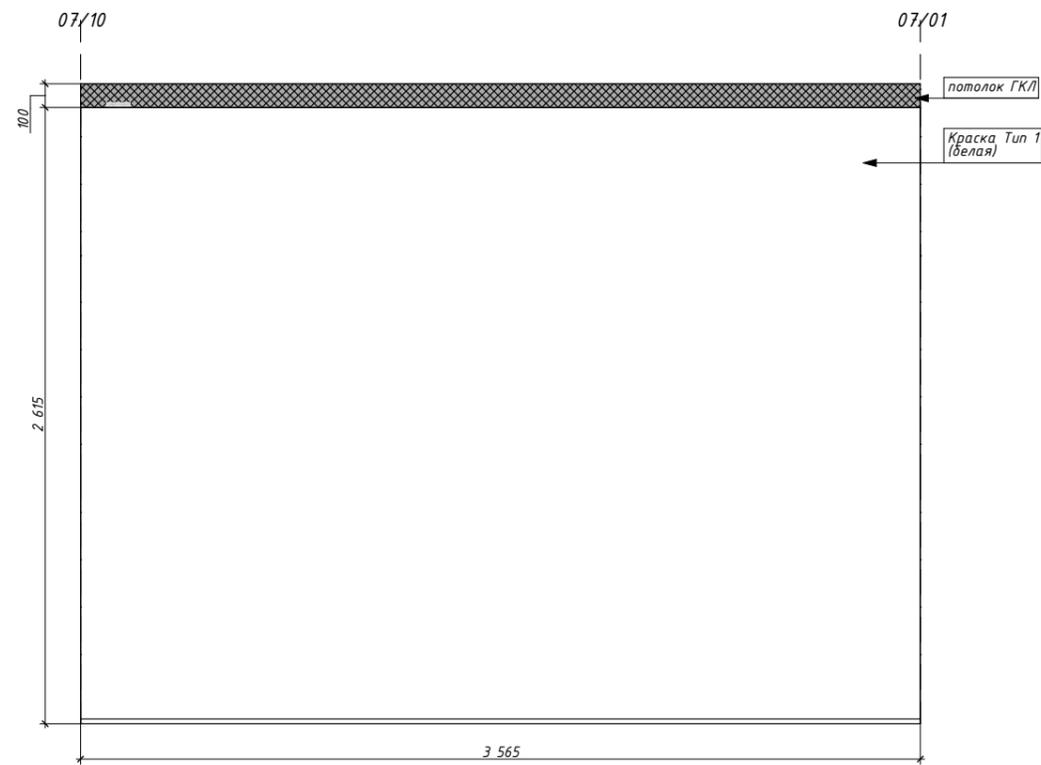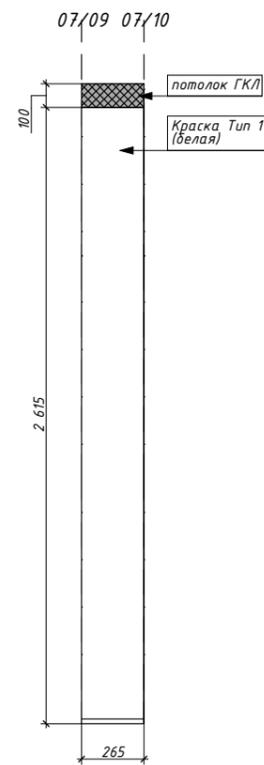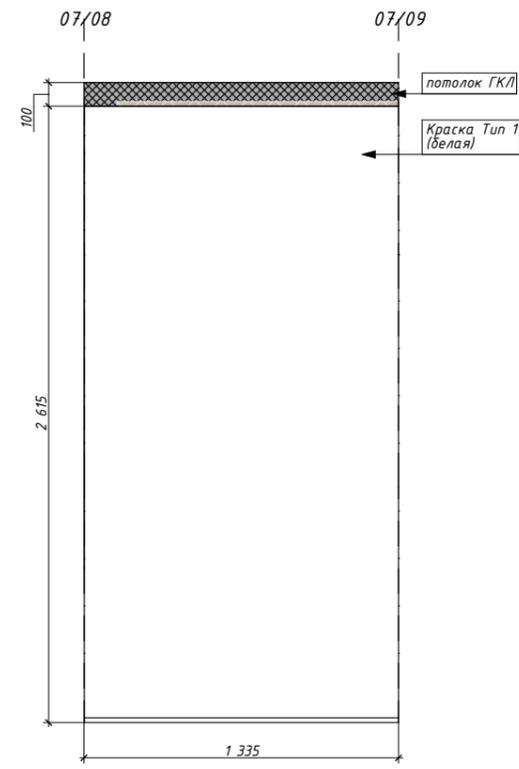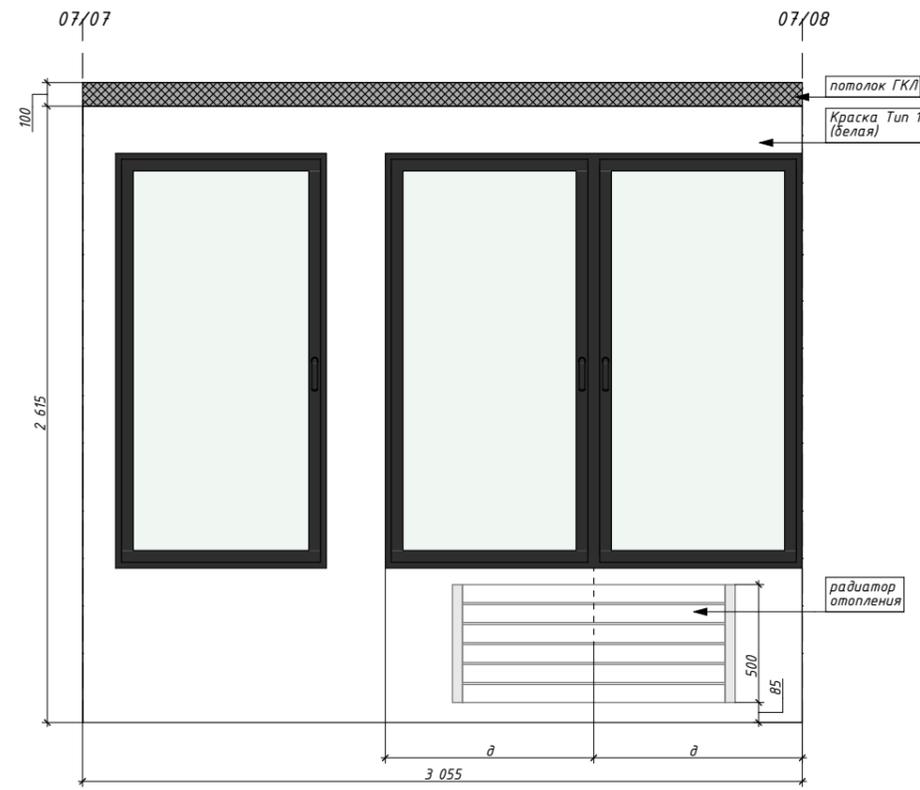

Примечания:
1. Все размеры указаны от уровня
чистого пола

Условные обозначения







-  - конструкции
потолка ГКЛ
-  - краска тип 1
(белая)

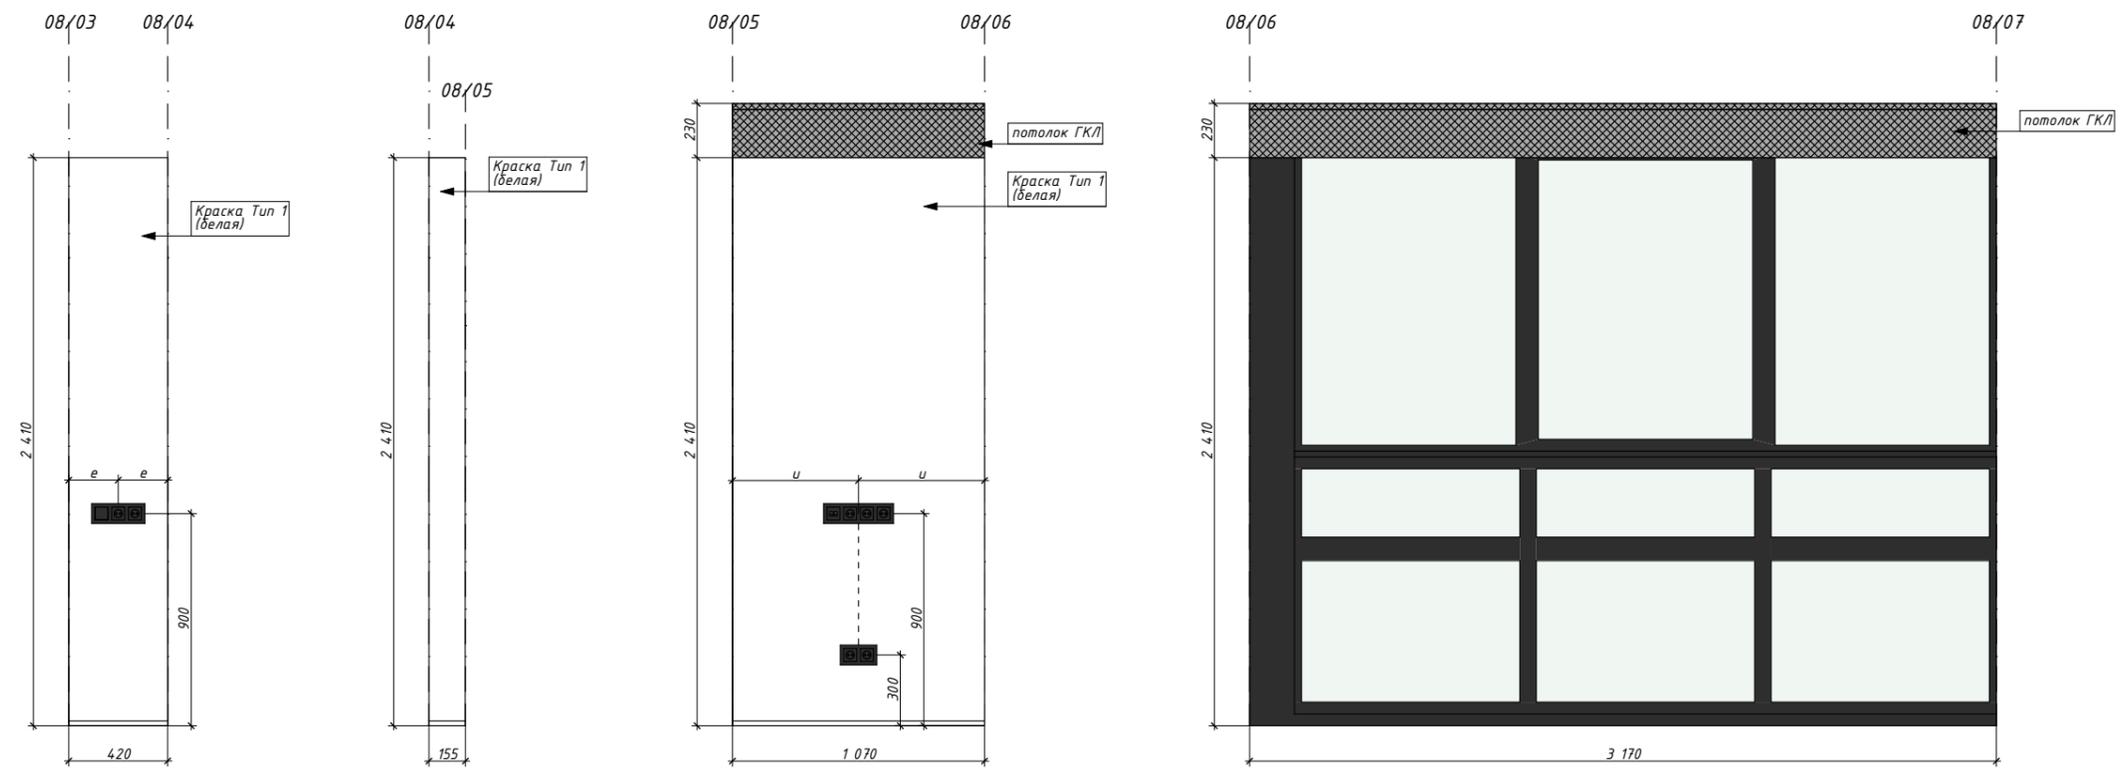

Примечания:
1. Все размеры указаны от уровня чистого пола

Условные обозначения

-  - конструкция потолка ГКЛ
-  - краска тип 1 (белая)

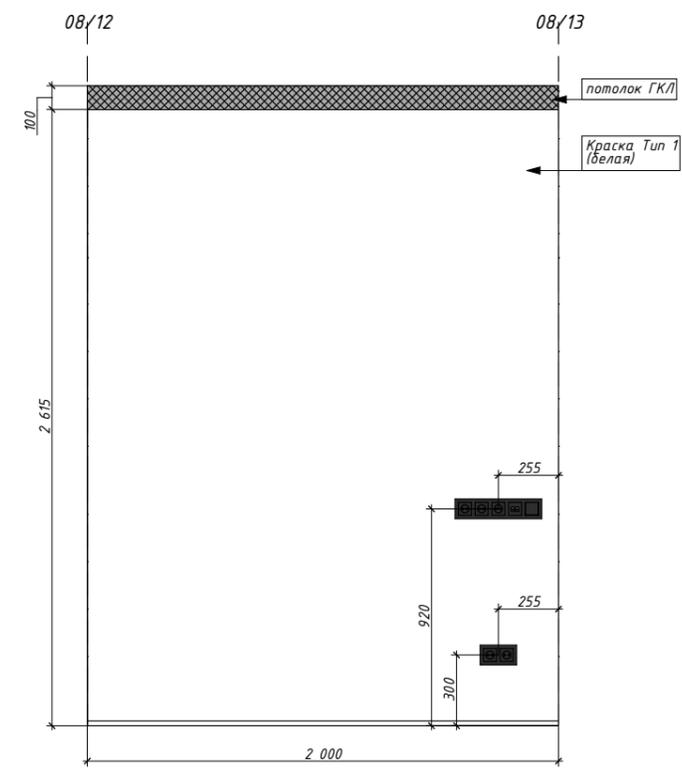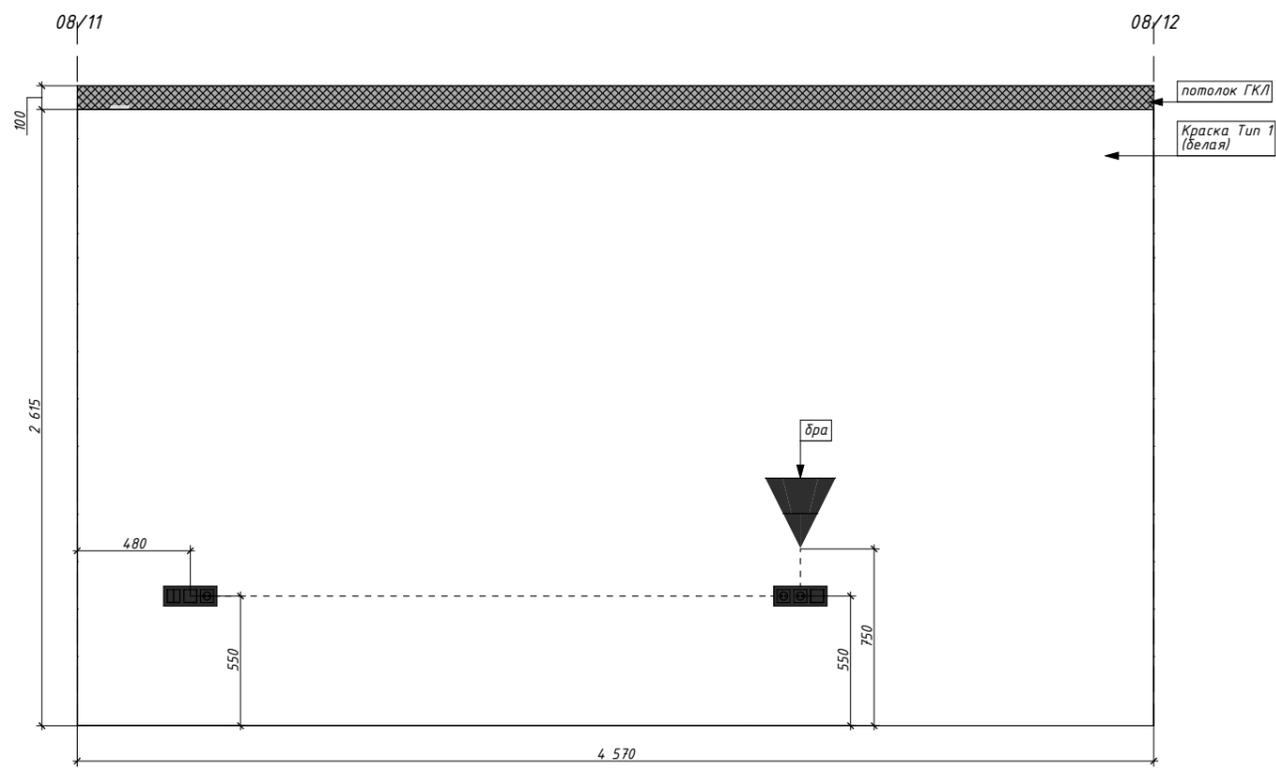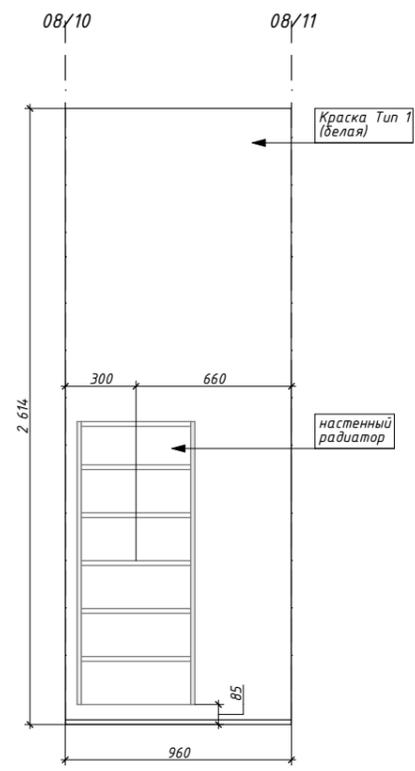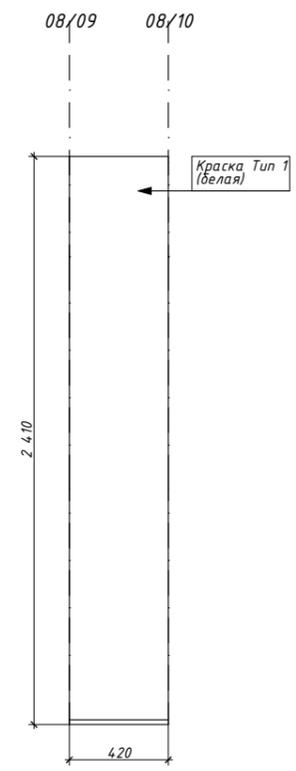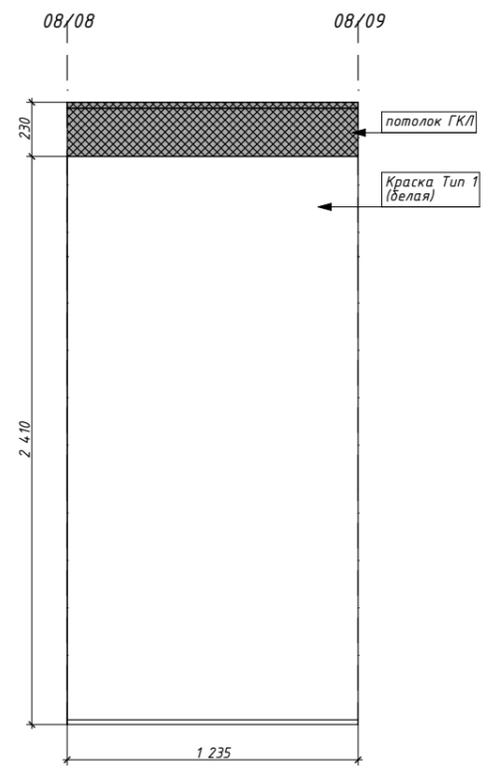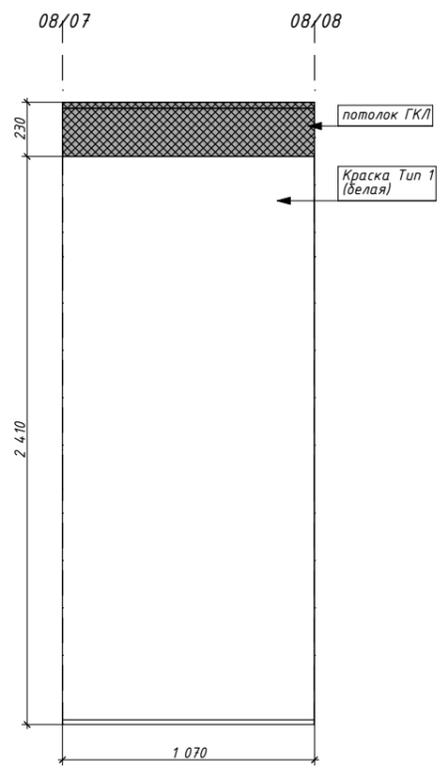

Примечания:
1. Все размеры указаны от уровня
чистого пола

Условные обозначения

-  - конструкции
потолка ГКЛ
-  - краска тип 1
(белая)
-  - краска тип 0,
за встройкой (белая)

