

SAFRONOVA
DESIGN
INTERIOR

Лахта Плаза
г.Санкт-Петербург

Ведомость чертежей

Квартира ЖК "Лахта Плаза"
г. Санкт-Петербург

Ведомость чертежей
02 из 30

30.12.2022

Лист	Наименование	Примечание
03	План обмерный	на 2-х листах
04	План демонтажных работ	
05	План после демонтажных работ	
06	План монтажных работ	на 2-х листах
07	План после перепланировки	
08	План расстановки мебели и оборудования	
09	План дверей	
10	План расстановки сантехники и оборудования	
11	План расстановки светильников	
12	План привязки выключателей	
13	План розеток и эл. выводов	
14	План теплых полов	
15	План напольных покрытий	
16	План раскладки плитусов	
17	План потолков	
18	План отделки потолков	
19	План выводов вентиляции	
20	План отделки стен	
21	План маркировки стен для разверток	
22	Развертки прихожей	
23	Развертки Кухни-гостиной	на 3-х листах
24	Развертки спальни	
25	Развертки гардеробной	
26	Развертки санузла	

Экспликация до перепланировки

№	Наименование	S, м ²
01	Прихожая	9,31
02	Гостиная	20,81
03	Кухня	8,68
04	Спальня	12,95
05	Санузел	4,30
		56,05 м ²

Примечания:


1. Высота потолков принята от черного пола
2. Все размеры указаны от черновой отделки
3. Данный лист смотреть совместно с листом 03(2)

Условные обозначения

Пеноблок

Монолит

- - стояк бытовой канализации
- - стояки отопления
- - труба горячего водоснабжения
- - труба холодного водоснабжения

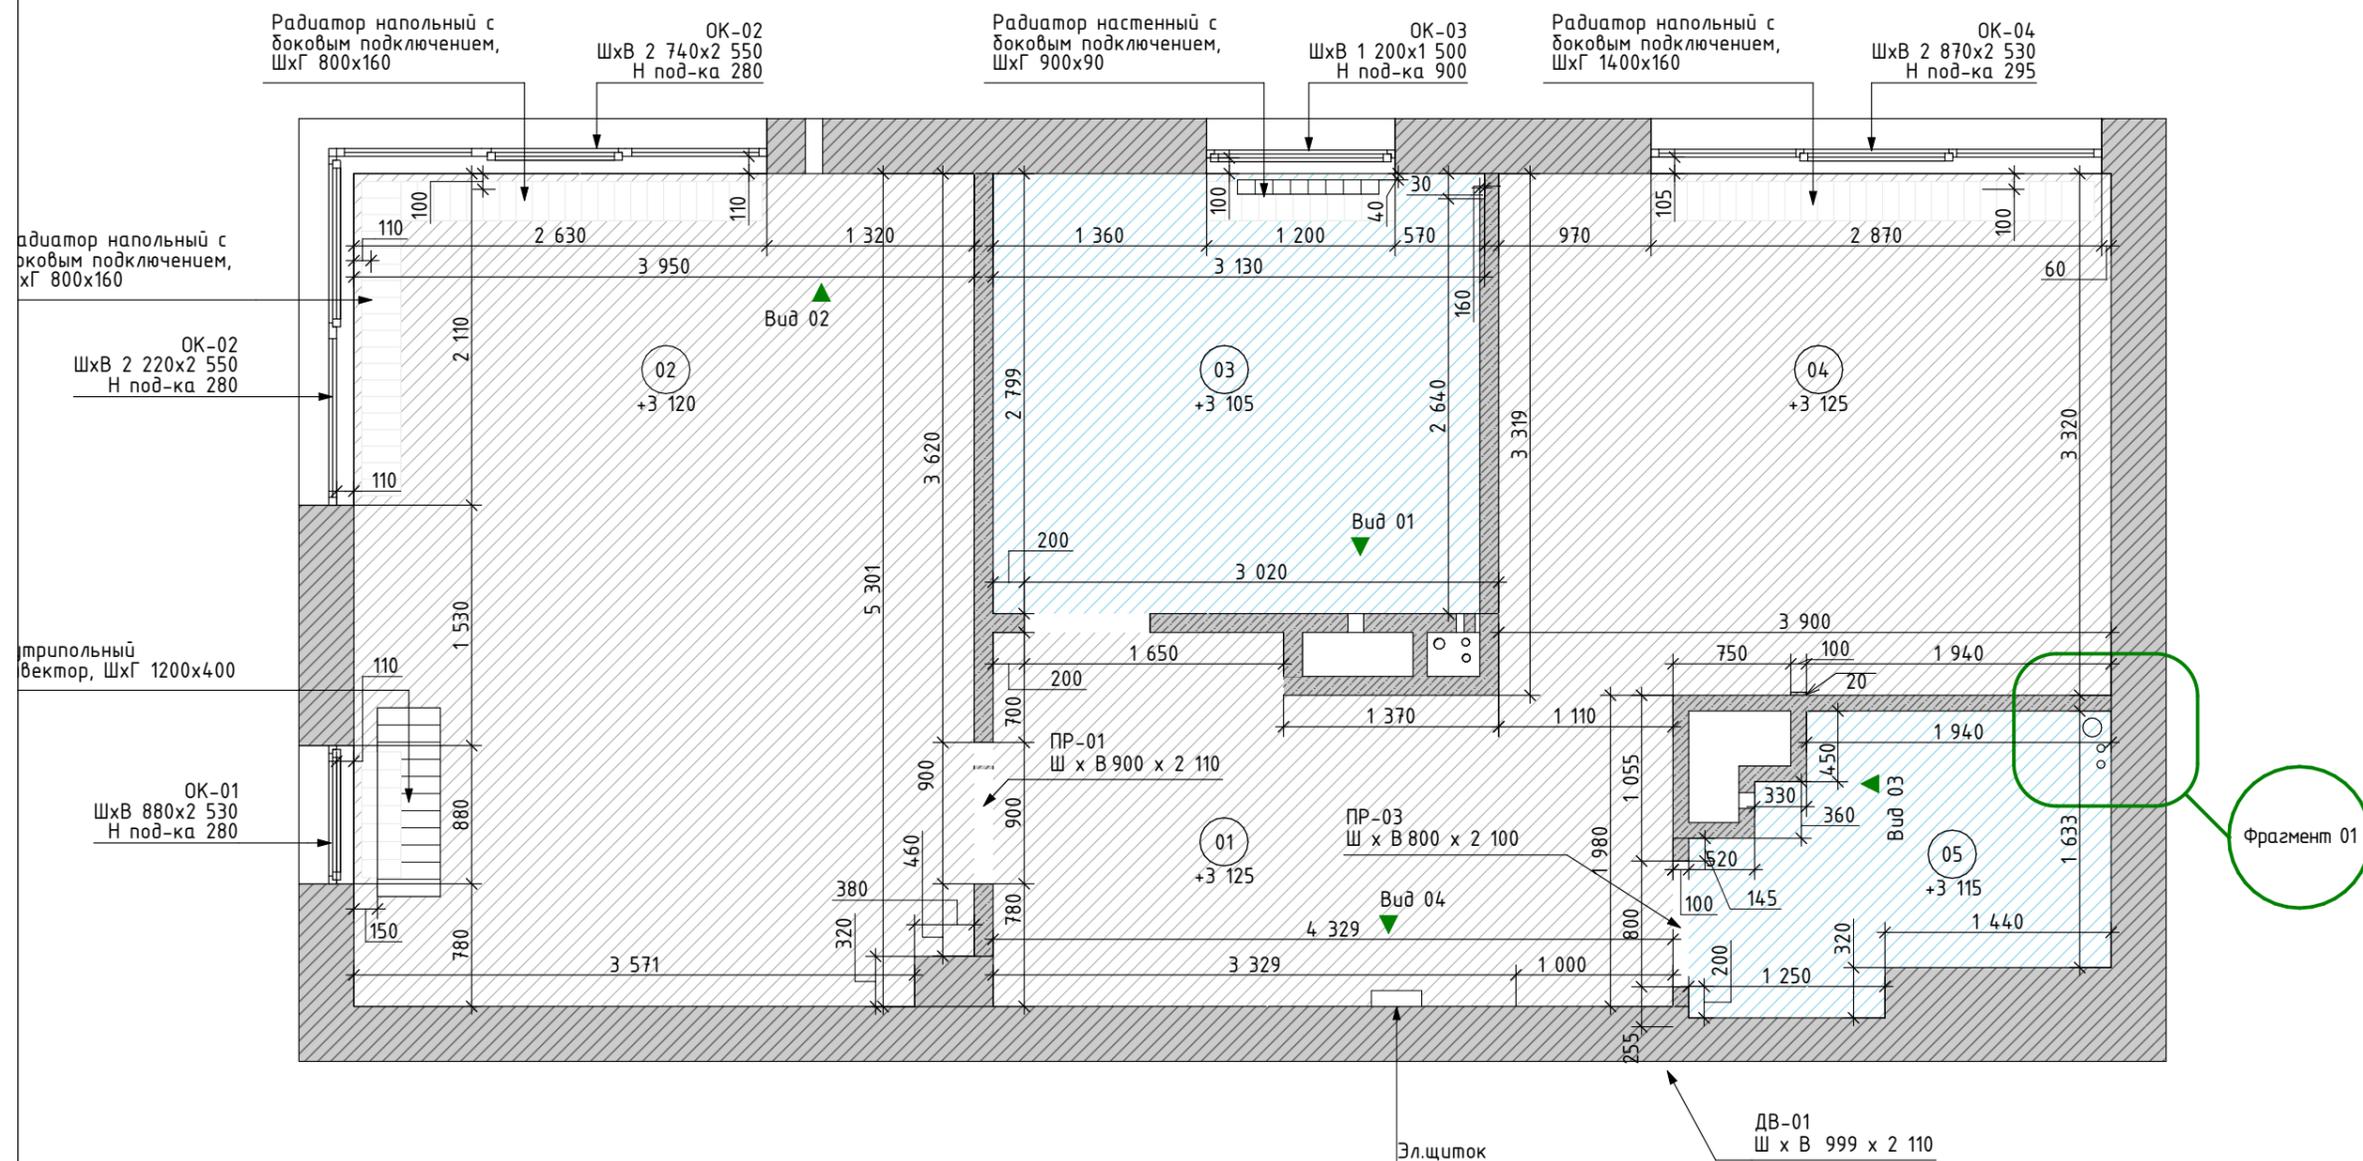

Фрагмент 01

Примечания:

1. Все размеры указаны от черновой отделки
2. Данный лист смотреть совместно с листом 03


Условные обозначения

 Пеноблок


 Монолит

- - стояк бытовой канализации
- - стояки отопления
- - труба горячего водоснабжения
- - труба холодного водоснабжения
- ГВС - стояк бытовой канализации
- ГВС - труба горячего водоснабжения
- Ст.к - стояк бытовой канализации


Фрагмент 01 1:20

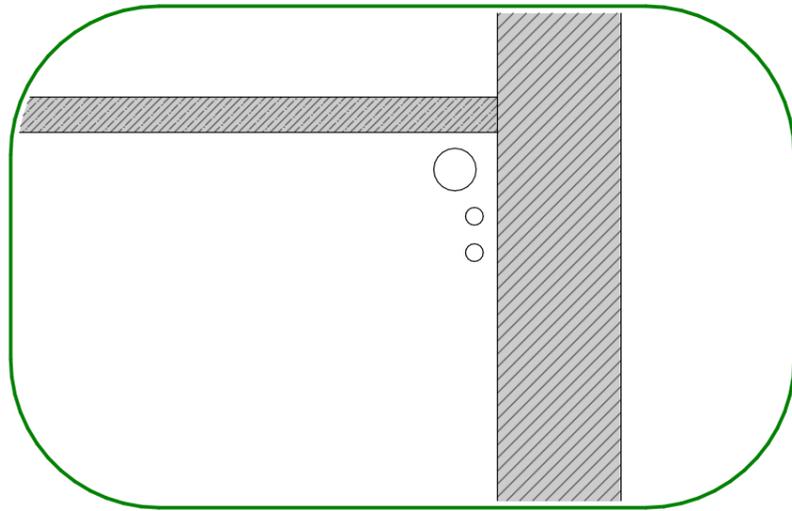


Вид 01 1:45

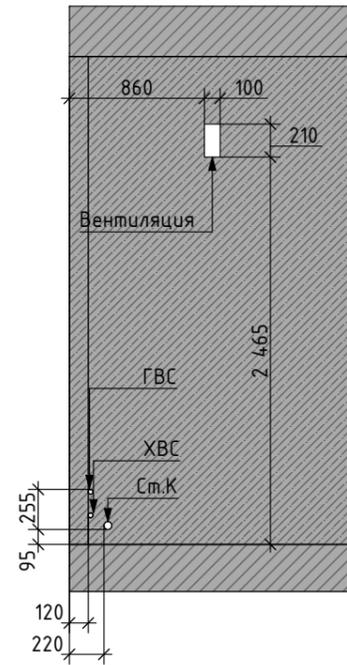

Вид 02 1:45

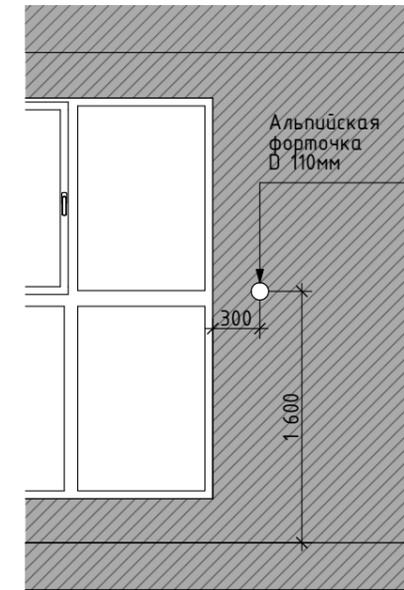

Вид 04 1:30

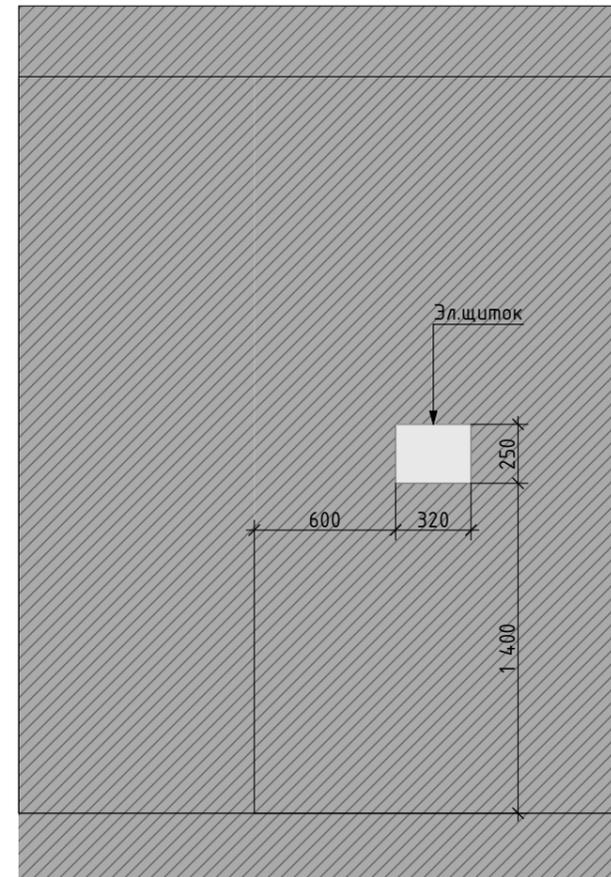


Экспликация помещений

№	Наименование	S, м ²
01	Прихожая	9,31
02	Гостиная	20,81
03	Кухня	8,68
04	Спальня	12,95
05	Санузел	4,30
		56,05 м ²


Примечания:

1. Радиаторы отопления будут заменены на новые
2. Данный лист смотреть совместно с листом 05

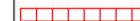 - радиаторы под замену

Объем демонтируемых перегородок

Обозначение на плане	Общий объем м.куб.
	3,99

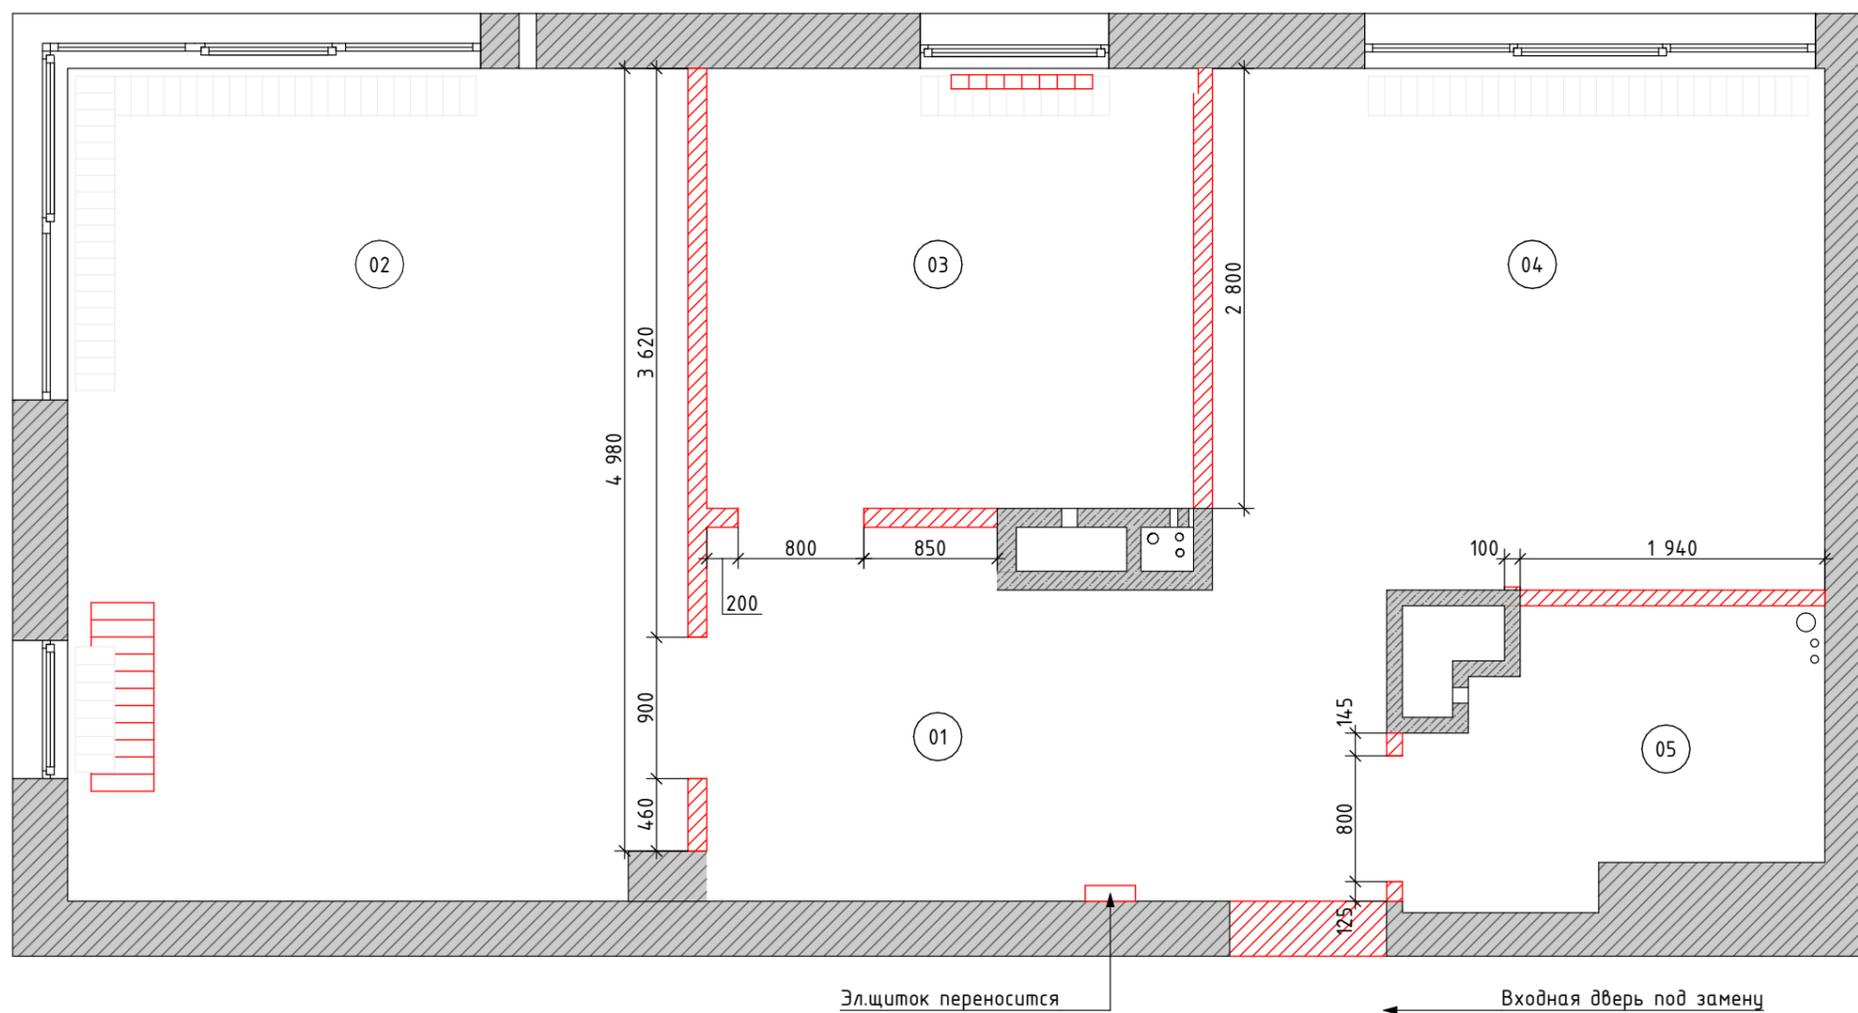


Примечания:

1. Общая площадь помещения 58,88 м²
2. Высота потолков принята от
чернового пола

Условные обозначения

- См.к - стояк бытовой
канализации
- ГВС - стояк бытовой
канализации
- ГВС - труба горячего
водоснабжения

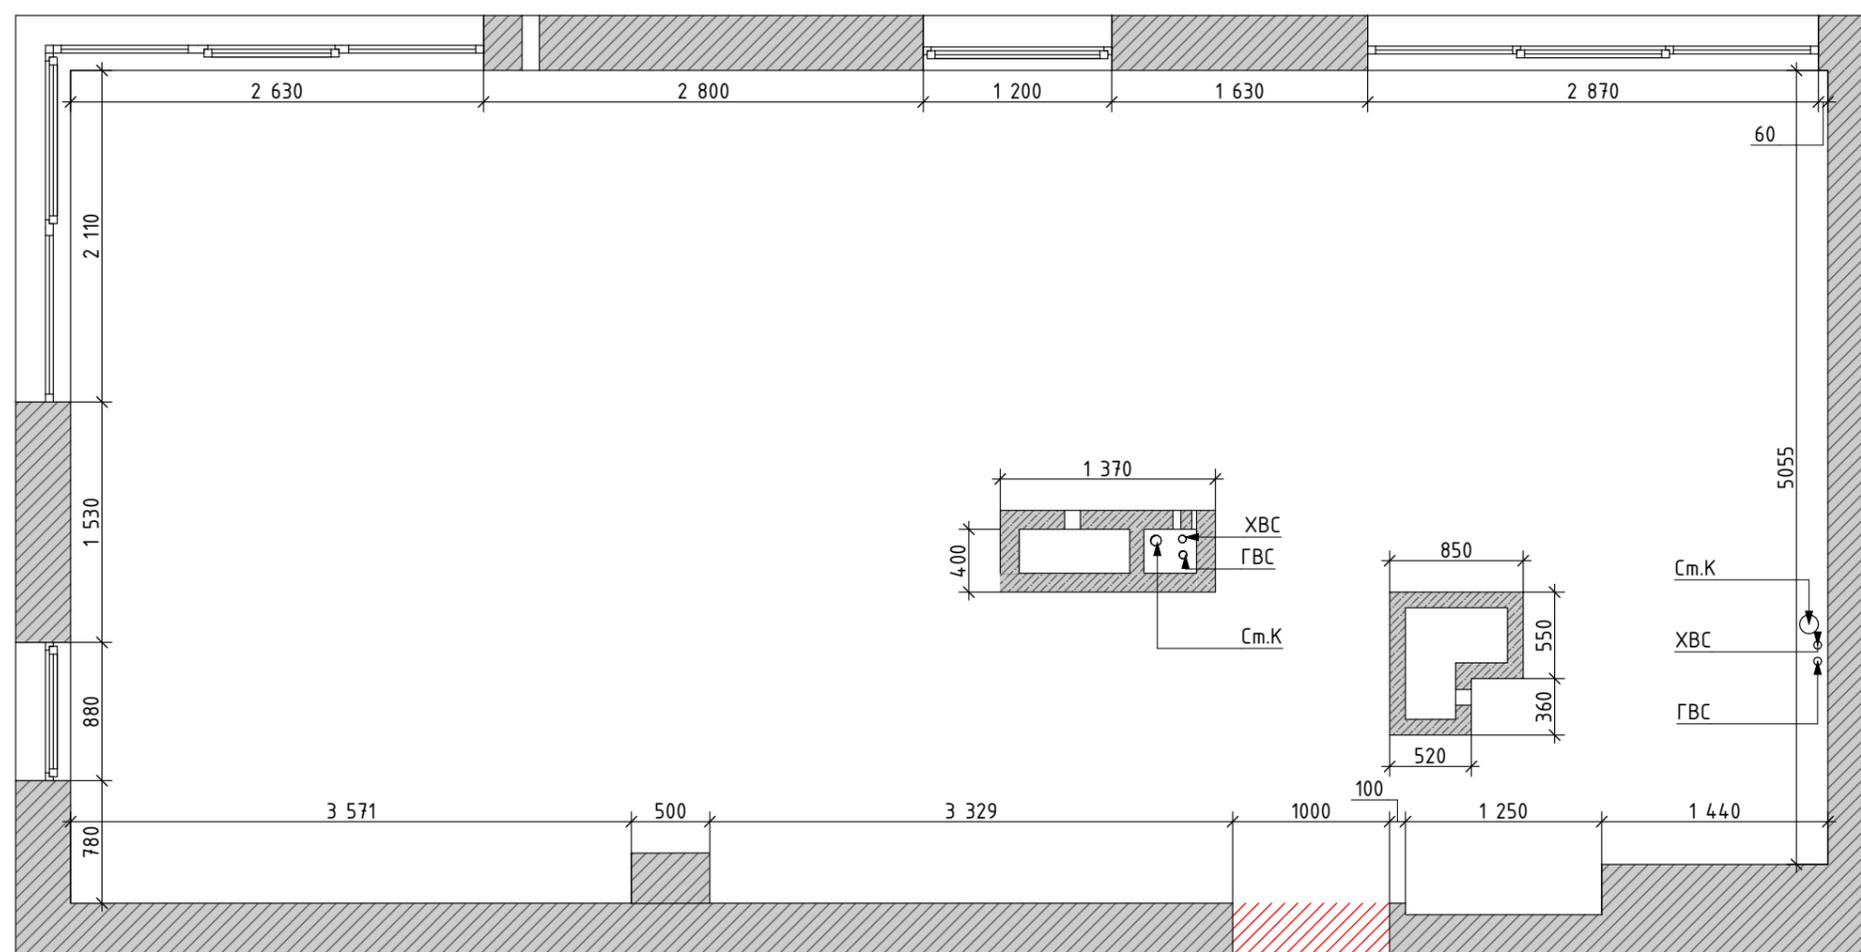

Экспликация помещений


№	Наименование	S, м ²
01	Прихожая	4,09
02	Санузел	5,64
03	Кухня-гостиная	33,14
04	Спальня	8,40
05	Гардеробная	3,79
		55,06 м ²

Примечания:

1. Данный лист смотреть совместно листом 06(2).
2. Размеры дверных проемов уточнить у производителя дверей (на плане раз-ры с пометкой *)

Условные обозначения

-  Пеноблок
-  Монолит
-  - возводимые ГК перегородки
-  - другие материалы
-  - конструкции ГКЛ не до потолка
- 01 - вид
- 1875 - приоритетные размеры
- 2600 - планируемые размеры

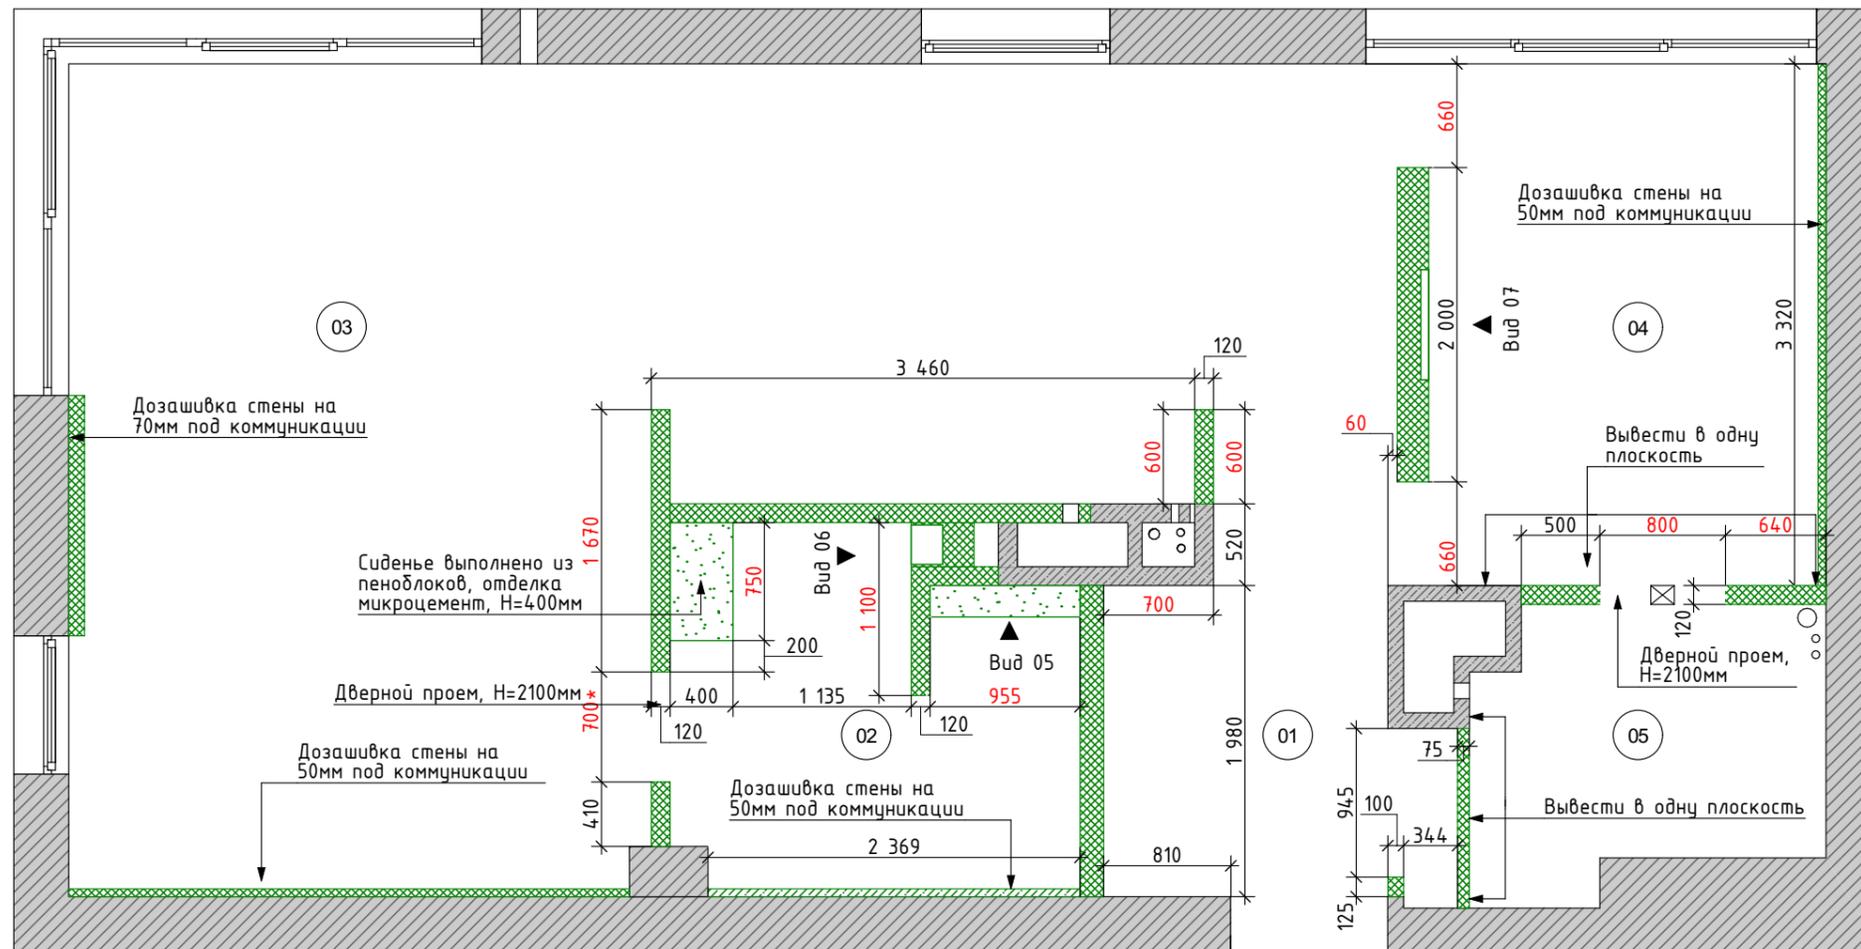


Условные обозначения

-  - возводимые ГК перегородки
-  - другие материалы
-  - конструкции ГКЛ не до потолка


 Пеноблок

 Монолит


Вид 05

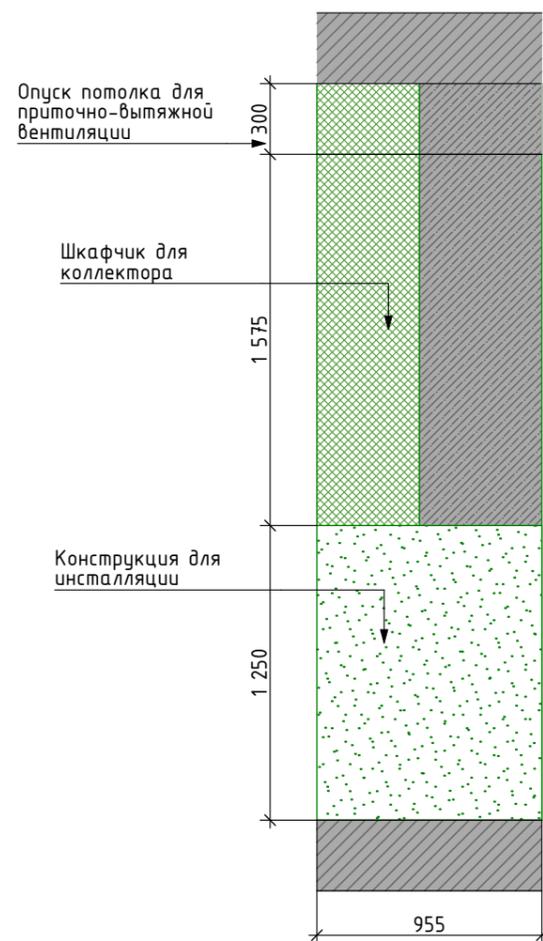

Вид 06

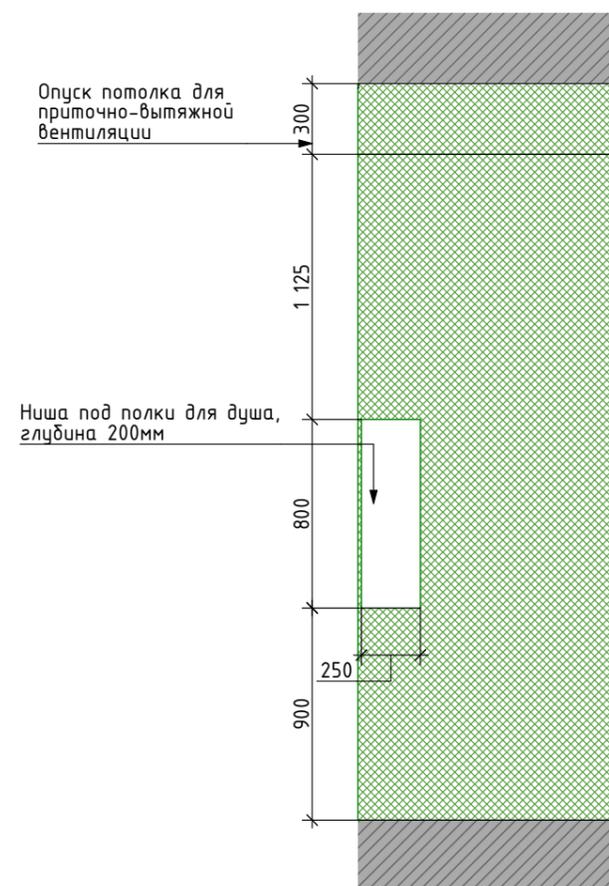


Вид 07

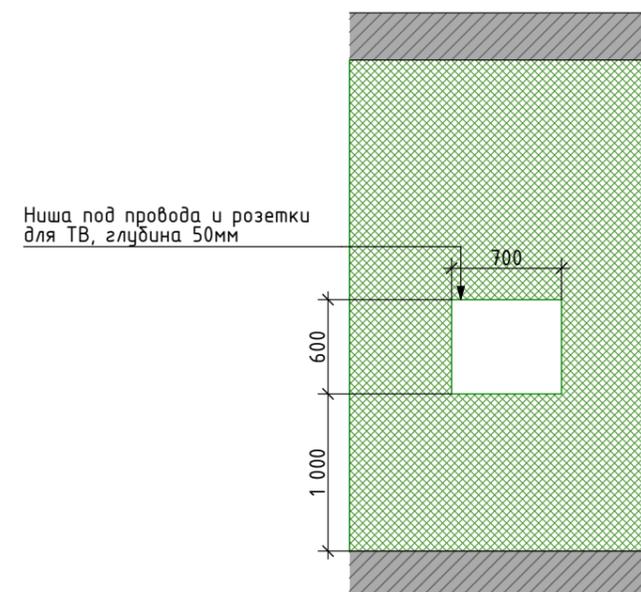

Экспликация помещений

№	Наименование	S, м ²
01	Прихожая	4,09
02	Санузел	5,64
03	Кухня-гостиная	33,14
04	Спальня	8,40
05	Гардеробная	3,79
		55,06 м ²

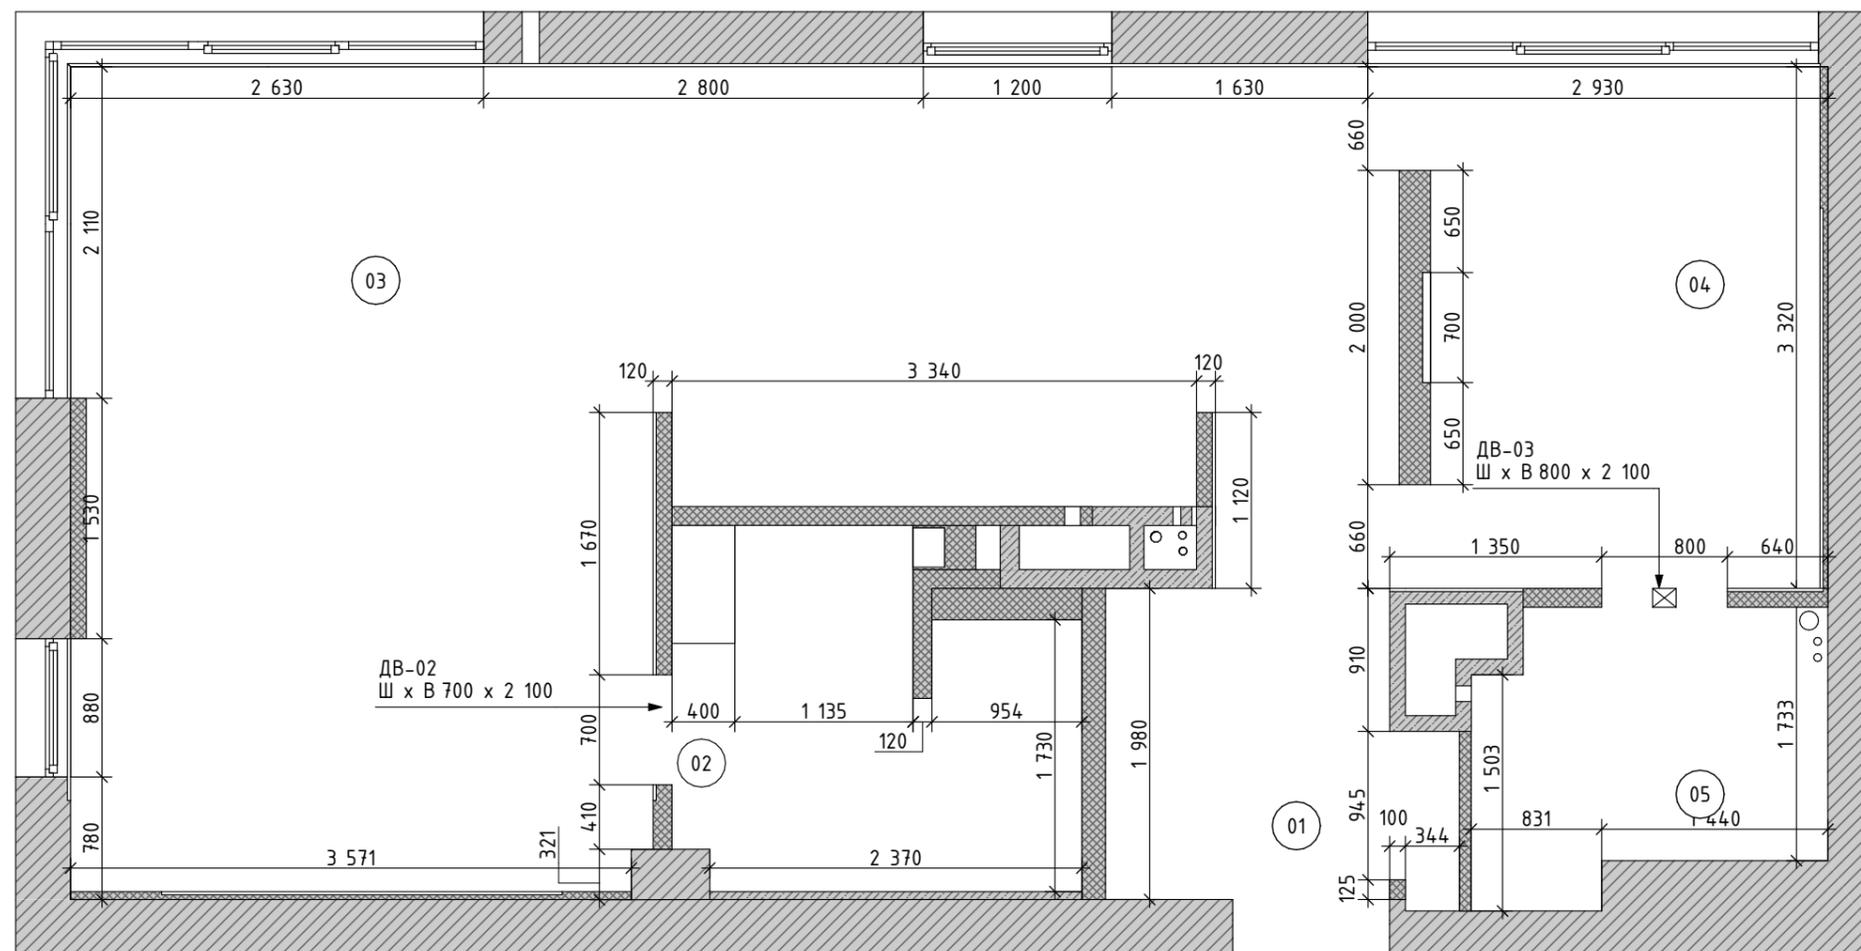

Условные обозначения

Пеноблок

Монолит

ГКЛ

- стояк бытовой канализации
- труба горячего водоснабжения
- труба холодного водоснабжения

Экспликация помещений


Условные обозначения

№	Наименование	S, м ²
01	Прихожая	4,09
02	Санузел	5,64
03	Кухня-гостиная	33,14
04	Спальня	8,40
05	Гардеробная	3,79
		55,06 м ²

- принудительная вентиляция
- M-01 - маркировка отдельной мебели
- BM-01 - маркировка встроенной мебели
- P-01 - маркировка радиаторов отопления
- CO-01 - маркировка сантехнического оборудования

Ведомость Мебели и Оборудования

№	Наименование	Кол-во	Код	Наименование	Кол-во
BT-01	Стиральная машина 281	1	M-01	Рабочее кресло	1
BT-02	Стационарный компьютер	2	M-02	Рабочее кресло	1
BT-03	Телевизор	1	M-03	Диван	1
BT-04	Телевизор	1	M-04	Стул	2
BT-05	МФУ	1	M-05	Стол	1
BT-06	Отпариватель для одежды верт.	1	M-06	Кровать	1
BT-07	Пылесос-робот	1	M-07	Тумба прикроватная	1
BT-09	ПММ	1	M-08	Тумба прикроватная	1
BT-10	Морозильная камера встр.	1	MK-01	Пенал	1
BM-01	Шкаф для одежды	1	MK-02	Тумба нижняя с дверцами	1
BM-02	Шкаф	1	MK-03	Тумба под мойку	1
BM-03	Шкаф	1	MK-04	Тумба нижняя с ящиками	1
BM-07	Шкаф	1	MK-05	Тумба нижняя с ящиками	1
BM-08	Стол	1	MK-06	Пенал	1
BM-09	Шкаф	1	MK-07	Шкаф навесной	1
BM-10	Гардеробная шкаф 1	1	MK-08	Шкаф навесной	1
BM-11	Гардеробная шкаф 1	1	MK-09	Шкаф навесной	1
BM-12	Гардеробная шкаф 1	1	MK-10	Шкаф навесной	1
BM-13	Гардеробная шкаф 1	1	OK-01	Духовой шкаф с функцией СВЧ	1
BM-14	Гардеробная шкаф 1	1	OK-3	Варочная панель	1
BM-17	Зеркало	1	OK-03	Холодильник встр.	1
BM-19	Зеркало	1			
BM-20	Зеркало	1			
BM-21	Зеркало	1			
D-01	Мох	2			

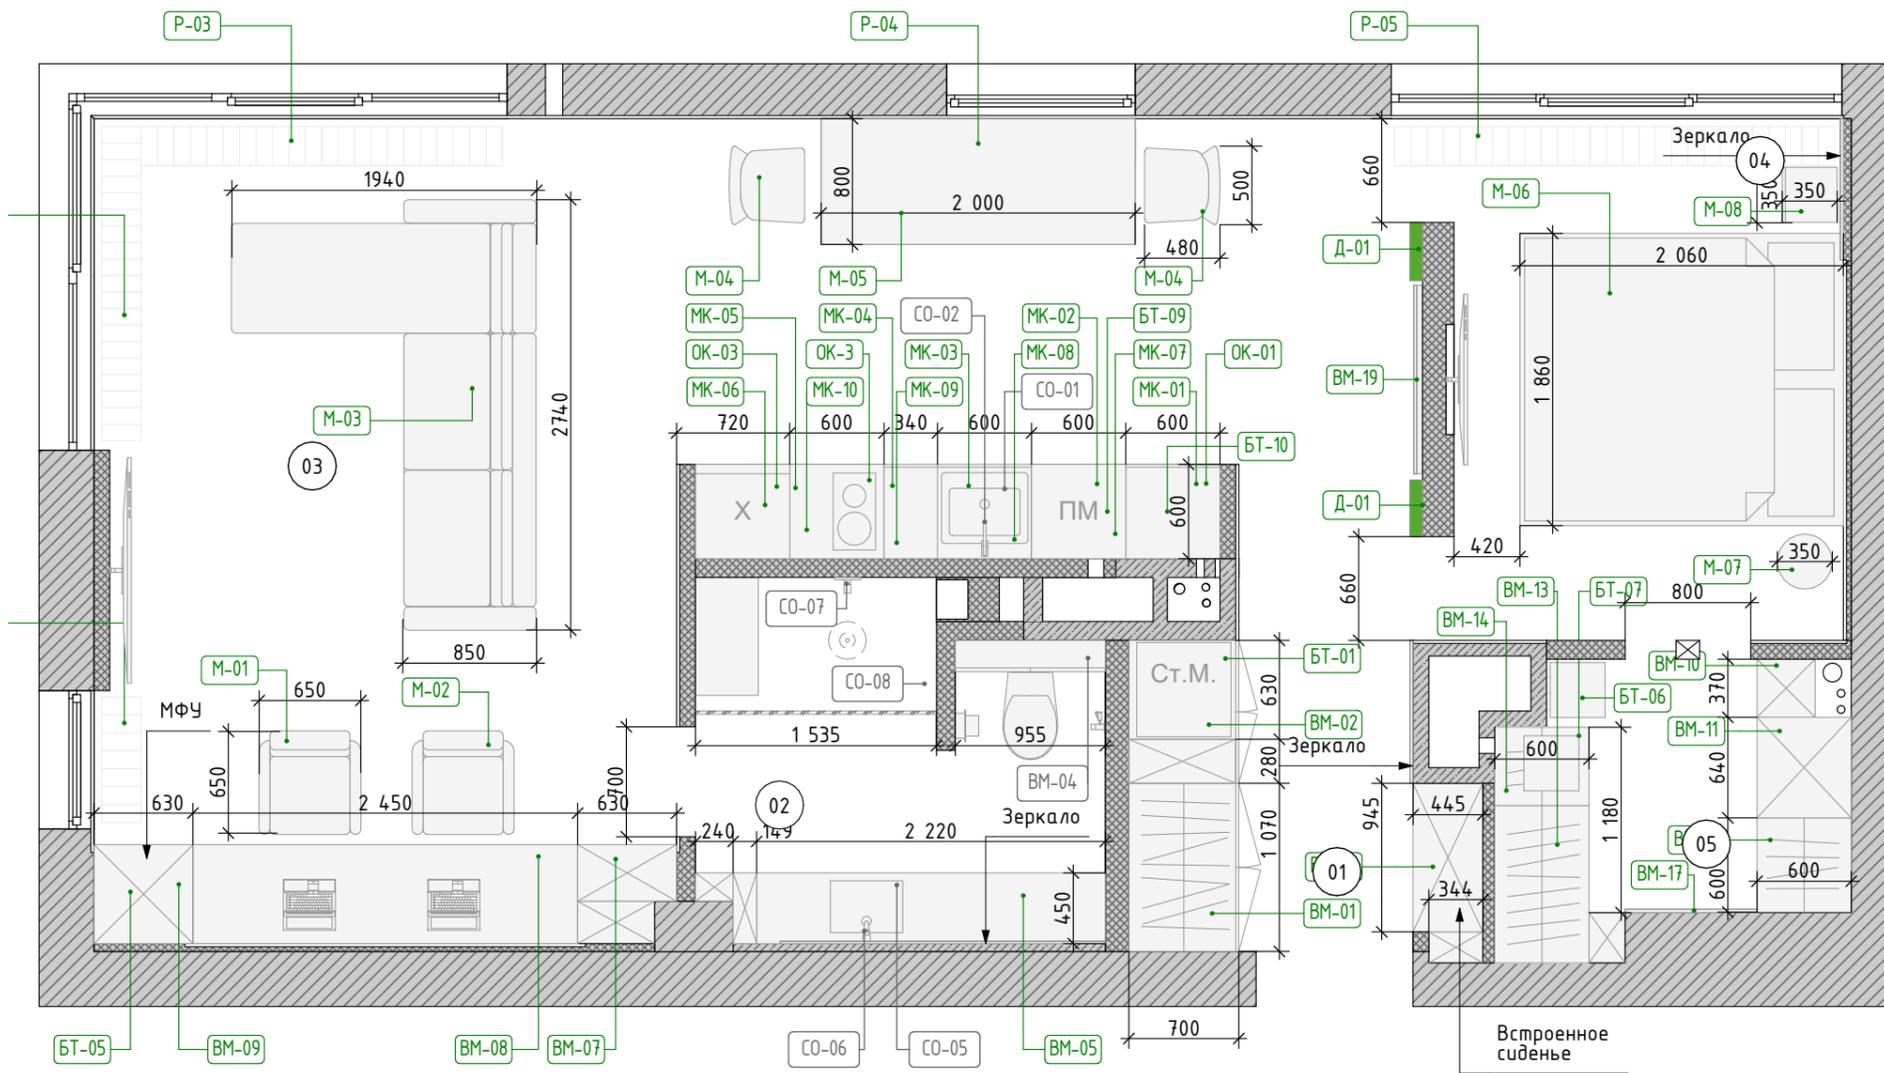

Экспликация помещений

№	Наименование	S, м ²
01	Прихожая	4,09
02	Санузел	5,64
03	Кухня-гостиная	33,14
04	Спальня	8,40
05	Гардеробная	3,79
		55,06 м ²

Условные обозначения


- ДВ-01 Входная дверь
ДВ-02 Дверь скрытого монтажа
ДВ-03 Раздвижная дверь

Примечания:

1. Подробные характеристики дверей см. в свободной ведомости
2. Размеры дверных проёмов уточнить у производителя дверей

Ведомость заполнения проёмов

№ на плане	Размеры по полотну, ШхВ	Ориентация/открытие
ДВ-01	943х2 082	Правое/прямое
ДВ-02	700х2 100	Правое/прямое
ДВ-03	700х2 050	Откатная

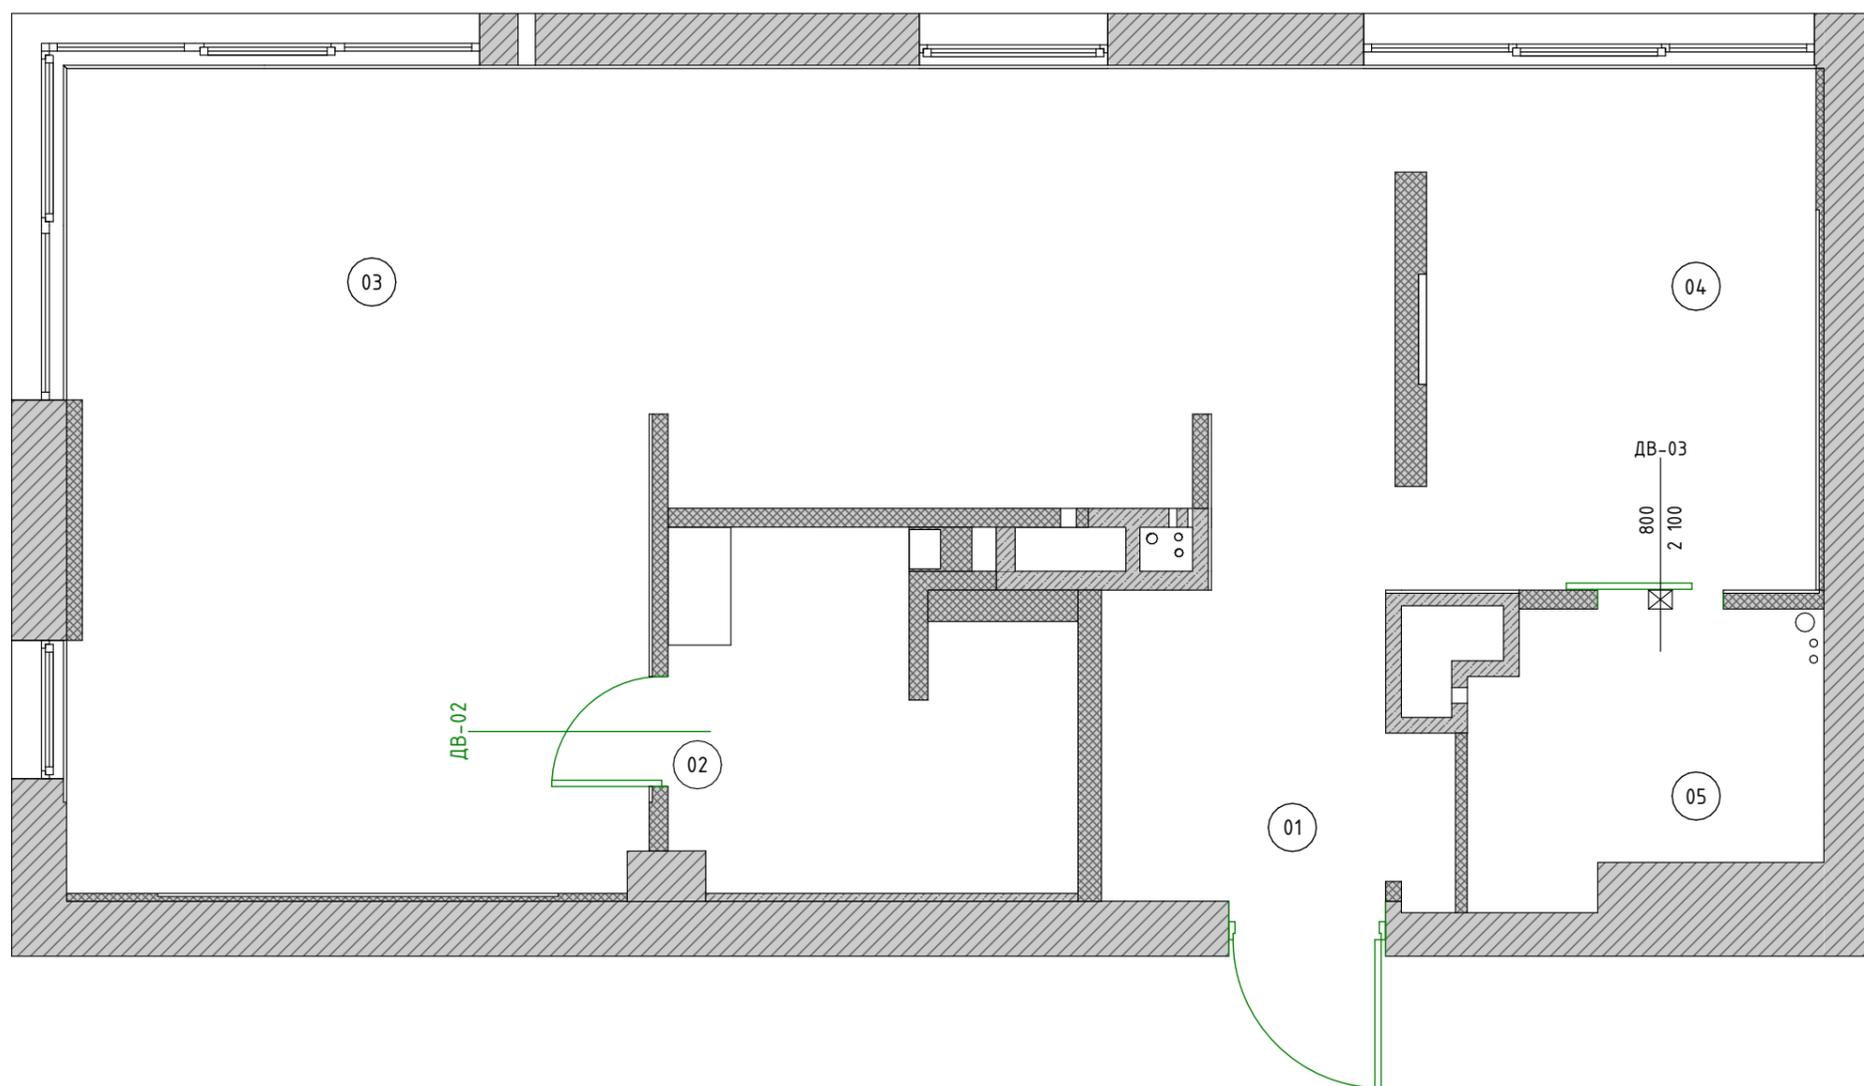

Квартира ЖК "Лихта Плаза"
г. Санкт-Петербург

План расстановки сантехники и
оборудования
1:45 10 из 30

30.12.2022

Ведомость сантехники

Экспликация помещений

№	Наименование	S, м ²
01	Прихожая	4,09
02	Санузел	5,64
03	Кухня-гостиная	33,14
04	Спальня	8,40
05	Гардеробная	3,79
		55,06 м ²


№	Наименование	Кол-во
БТ-01	Стиральная машина 281	1
БТ-09	ПММ	1
СО-01	Мойка кухни	1
СО-02	Смеситель кухонный	1
СО-03	Унитаз	1
СО-04	Гигиенический душ	1
СО-05	Раковина санузла	1
СО-06	Смеситель для раковины	1
СО-07	Душ	1
СО-08	Трап	1
СО-09	Инсталляция для унитаза	1

Условные обозначения

- ВМ-01 - маркировка встроенной мебели
- Р-01 - маркировка радиаторов отопления

Примечания:


1. Размещение приборов по высоте уточнить на развёртках
2. Привязки к сантех. приборам даны по центральным осям, если не указано иное
3. Все внутрипольные конвекторы на расстоянии 50мм от внешней стены

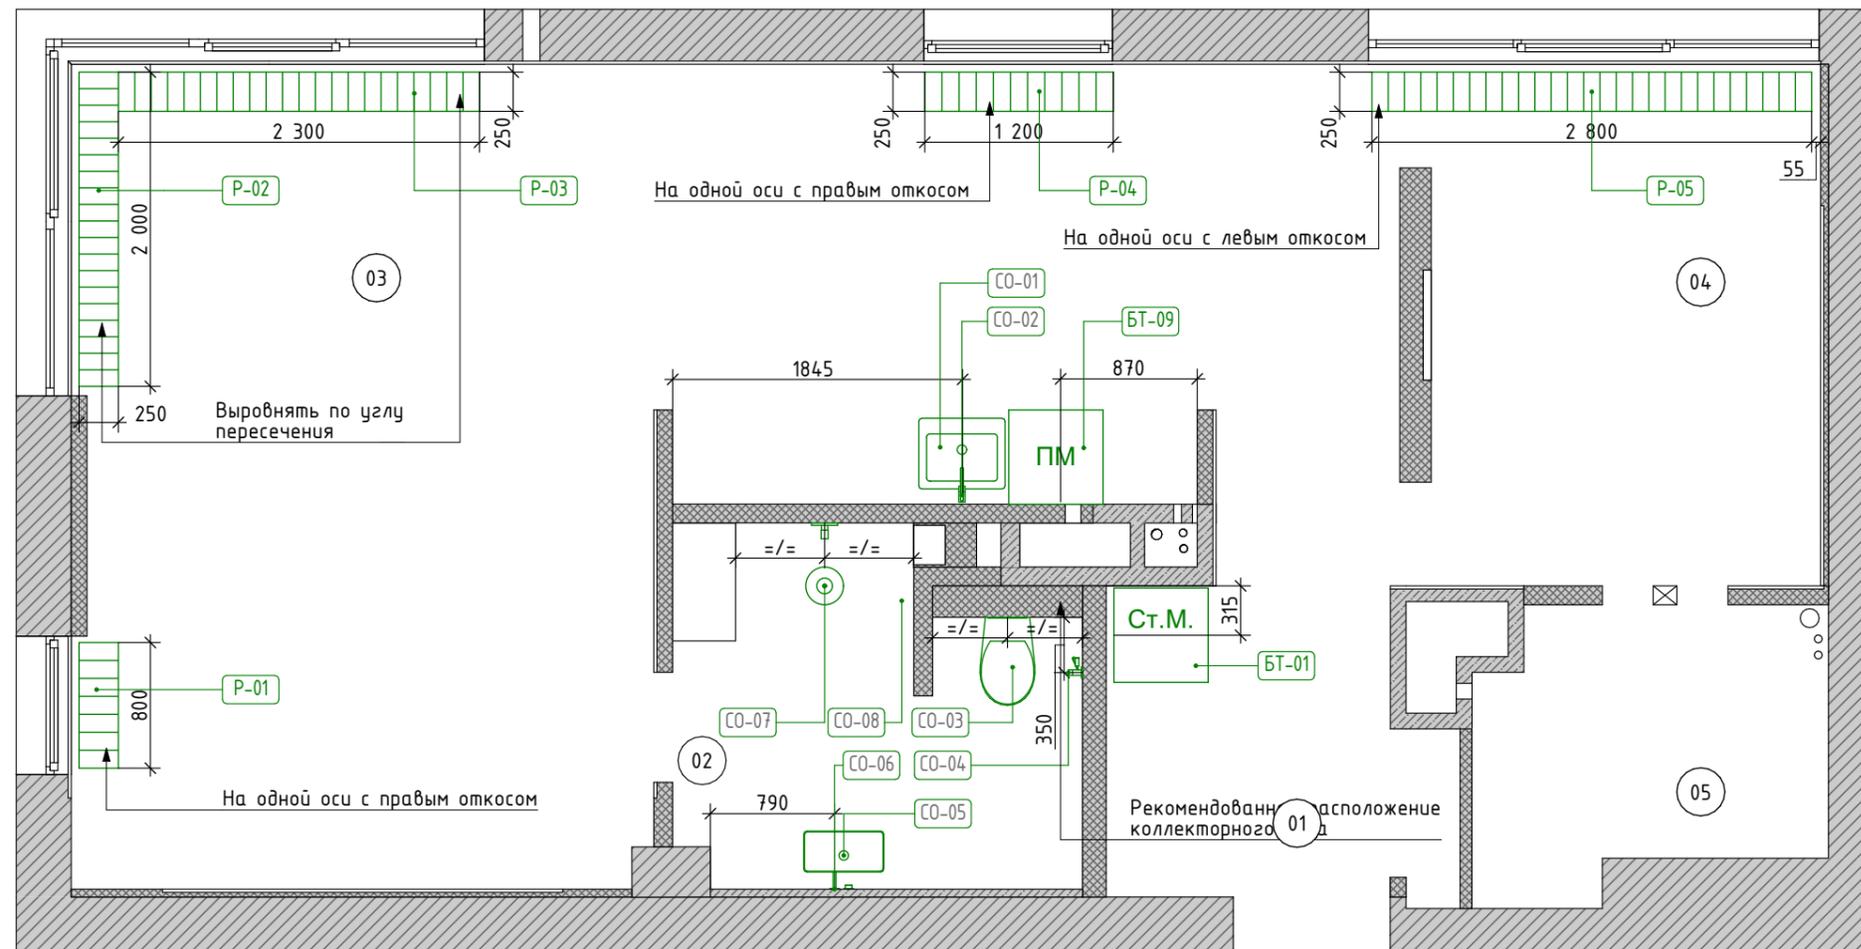

Примечания:
1. Привязки по высоте даны от уровня чистового пола
2. Расположение и высоты выводов для подсветки мебели уточнить у производителя
3. Подробные характеристики светильников см. в свободной ведомости
4. Группы светильников указаны рядом с их обозначением на плане
5. Данный лист смотреть совместно с листами 12, 12, #МакID(ссыл)

Условные обозначения

-  электровывод для подсветки
-  точечный встраиваемый спаренный светильник
-  точечный встраиваемый светильник
-  люстра
-  торшер
-  настенный светильник
-  подвесной светильник
- 2600 - планируемые размеры
- //- - равные размеры
- L - длина подсветки, мм
- H - высота размещения осветительного прибора, мм

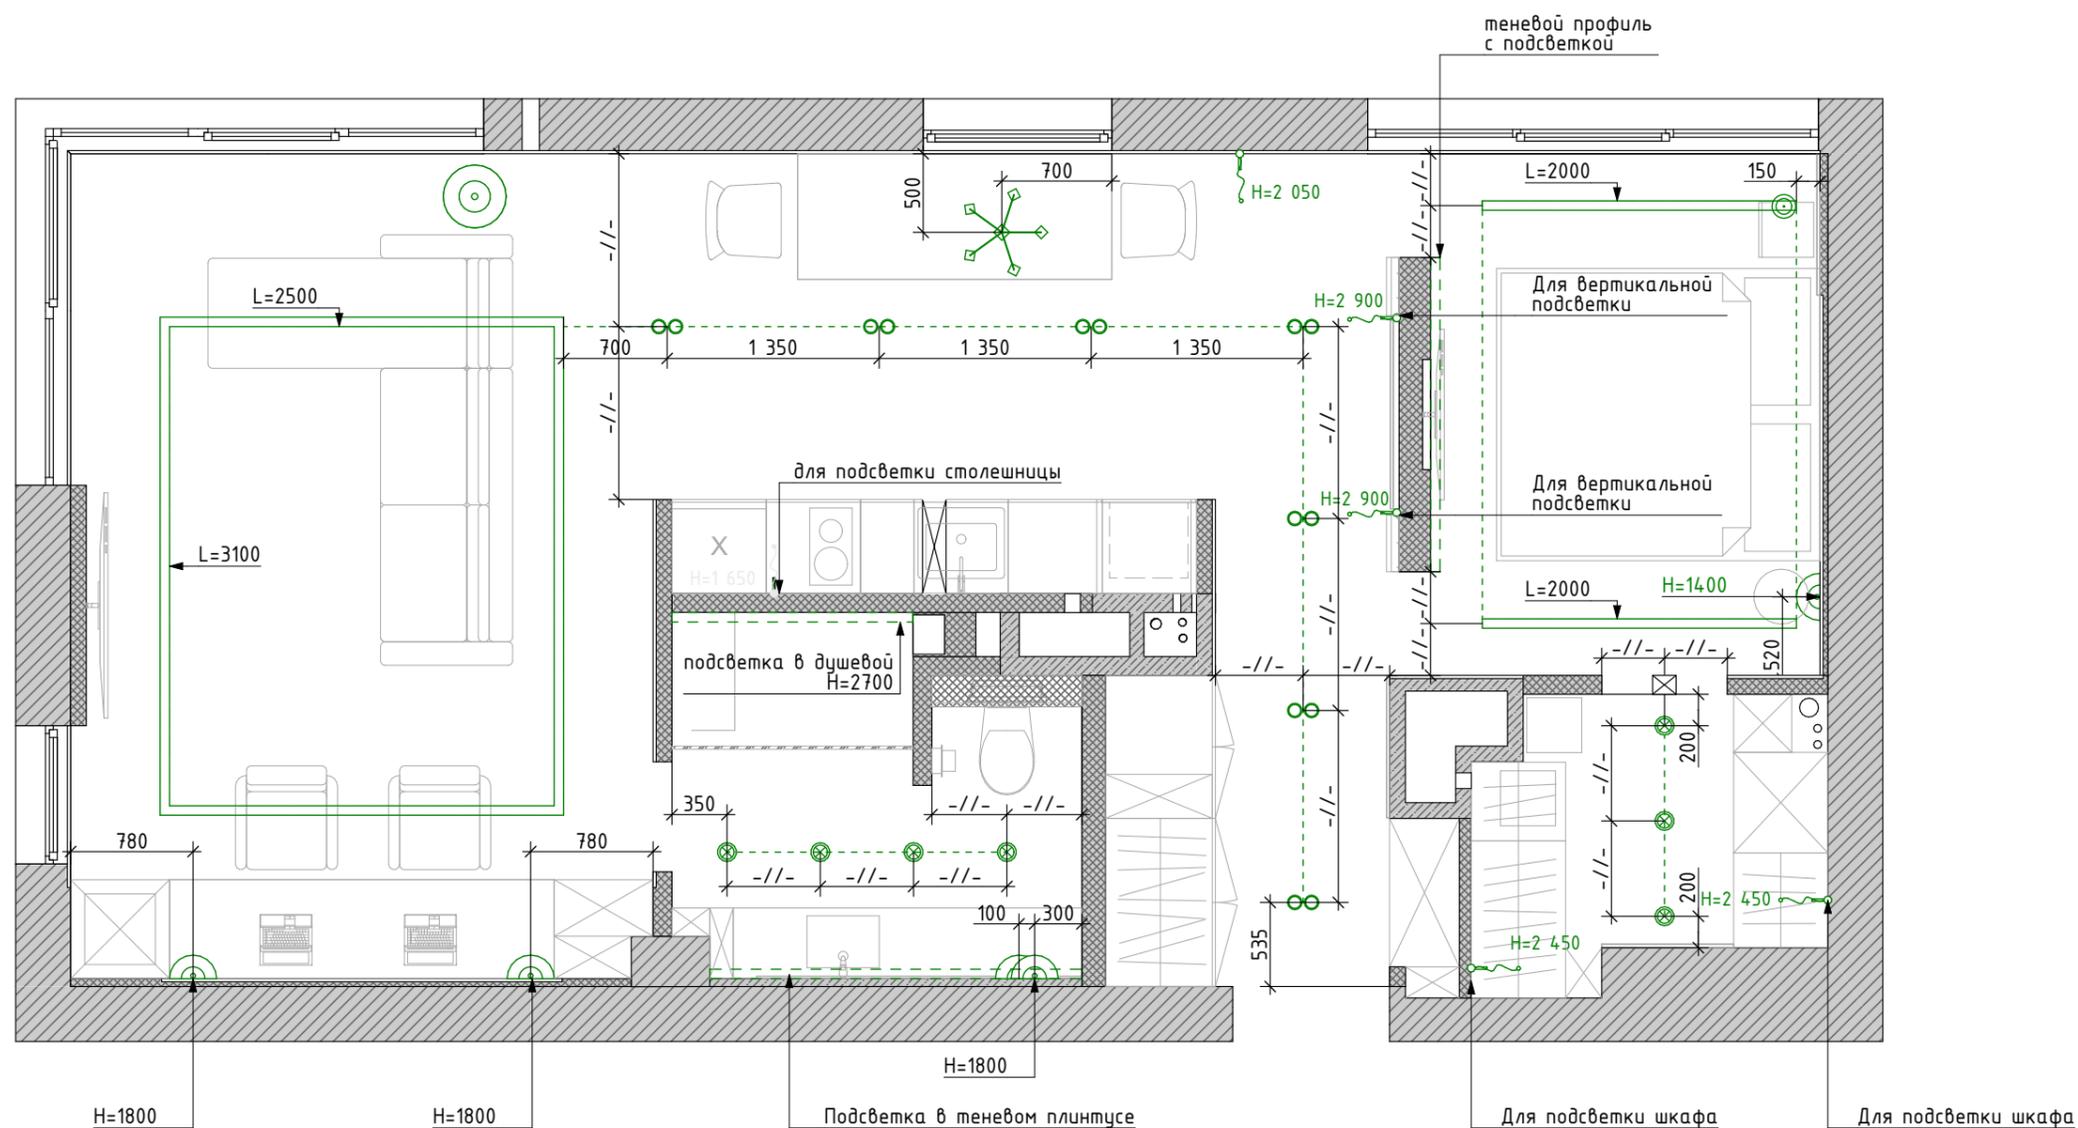


Примечания:

1. Розетки Тип 1 - розетки из одной коллекции с выключателями
2. Вертикальные рамки на плане означают вертикальное расположение на стене, горизонтальное изображение - соотв., горизонтальное
3. Данный лист смотреть совместно с листами 11, #МакID(ссыл)
4. Выключатели располагать на высоте 900мм от чистового пола до центральной оси, если не указано иное.
5. Выключатели и розетки устанавливаются на 200мм от косяков дверей/проемов, если не указано иное.

Условные обозначения

-  электровывод для подсветки
-  точечный встраиваемый спаренный светильник
-  точечный встраиваемый светильник
-  люстра
-  торшер
-  настенный светильник
-  подвесной светильник
-  встраиваемая трековая система
-  подсветка LED
-  - выключатель одноклавишный
-  - выключатель двухклавишный
-  - переключатель одноклавишный
-  - переключатель двухклавишный

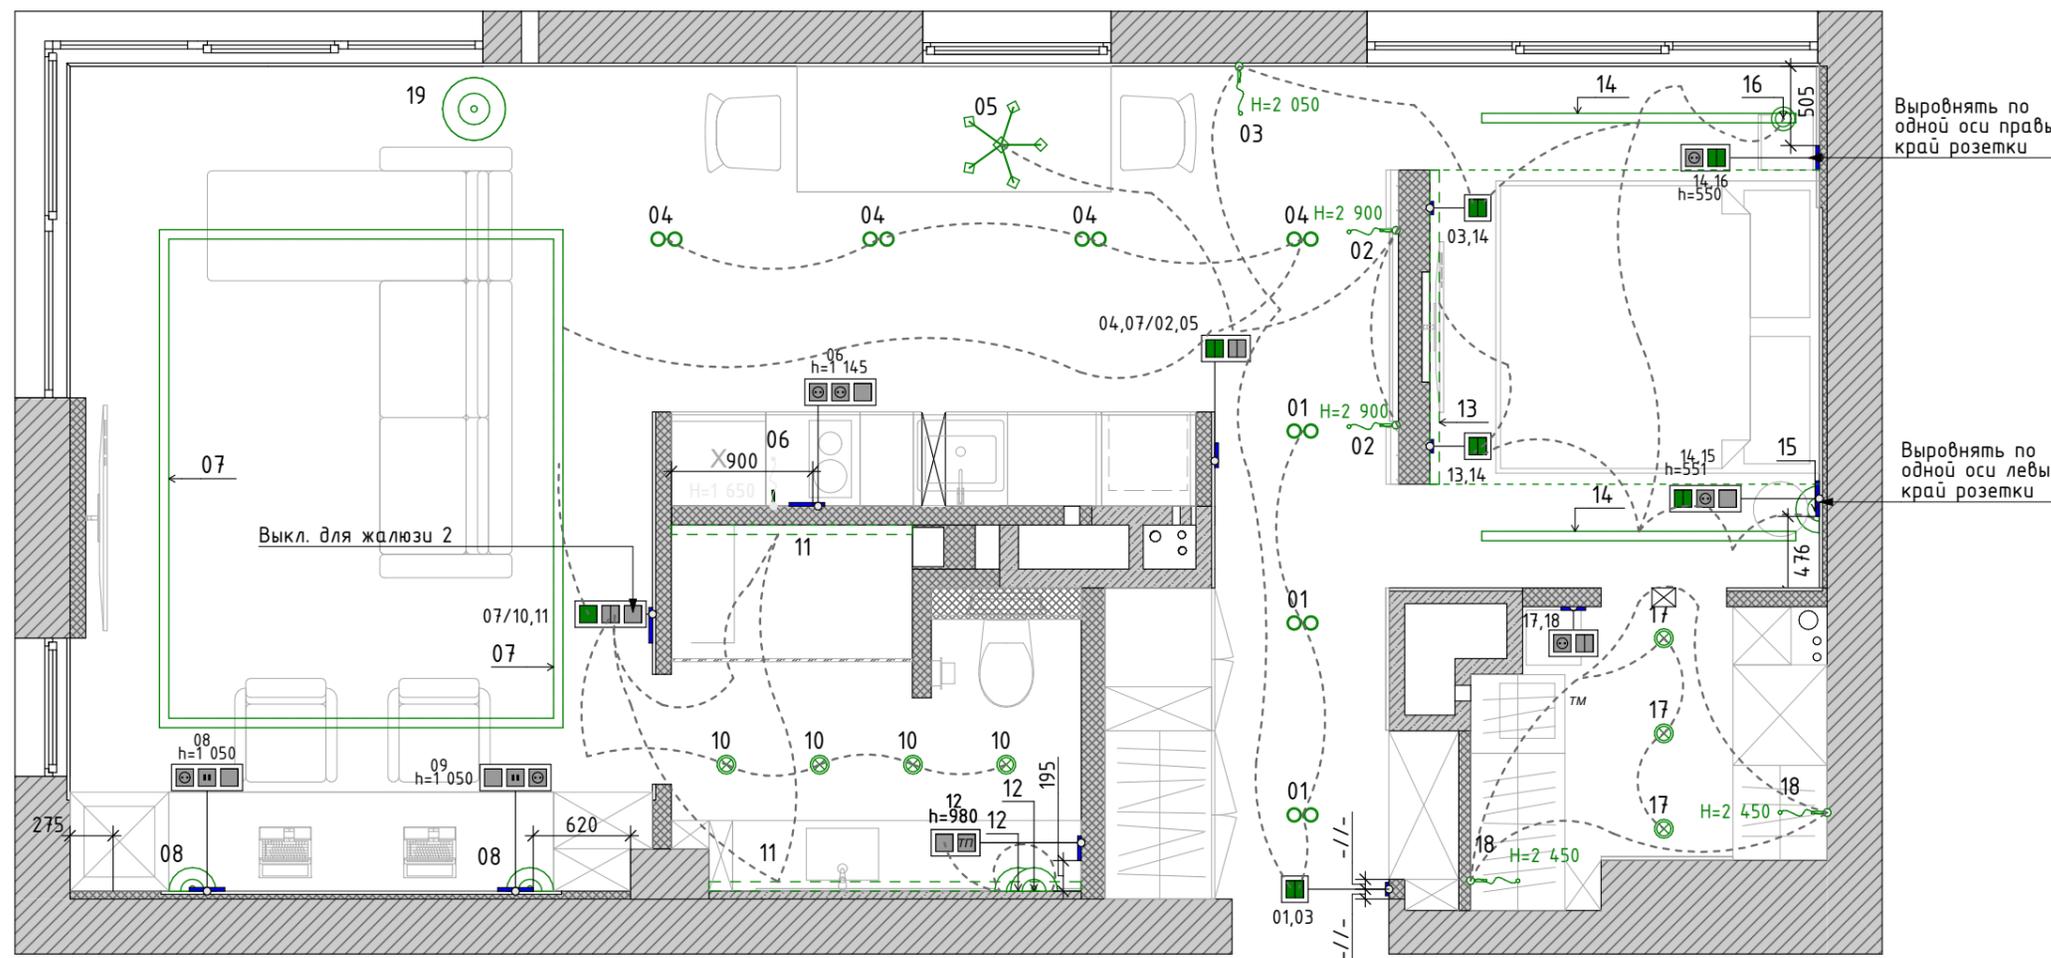


Примечания:

1. Розетки располагать на высоте 200 мм от чистового пола до центральной оси, если не указано иное
2. Вертикальные рамки на плане означают вертикальное расположение на стене, горизонтальное изображение - соотв., горизонтальное
3. Перед проведением кабелей для электрокарнизов уточнить точную схему у поставщиков
4. Данный лист смотреть совместно с листами 11, 12,
5. Розетки устанавливаются на 200мм от косяков дверей/проемов, если не указано иное.

Условные обозначения

-  - выключатель одноклавишный
-  - переключатель двухклавишный
-  - регулятор теплого пола
-  - выключатель для вентиляции
-  - терморегулятор температуры воздуха
-  - розетка, Тип 1
-  - розетка, Тип 2 - скрытая за мебельными фасадами
-  - высота от чистого пола
-  - интернет-розетка
-  - телевизионная розетка
-  - заглушка
-  - вывод для электр. механизм

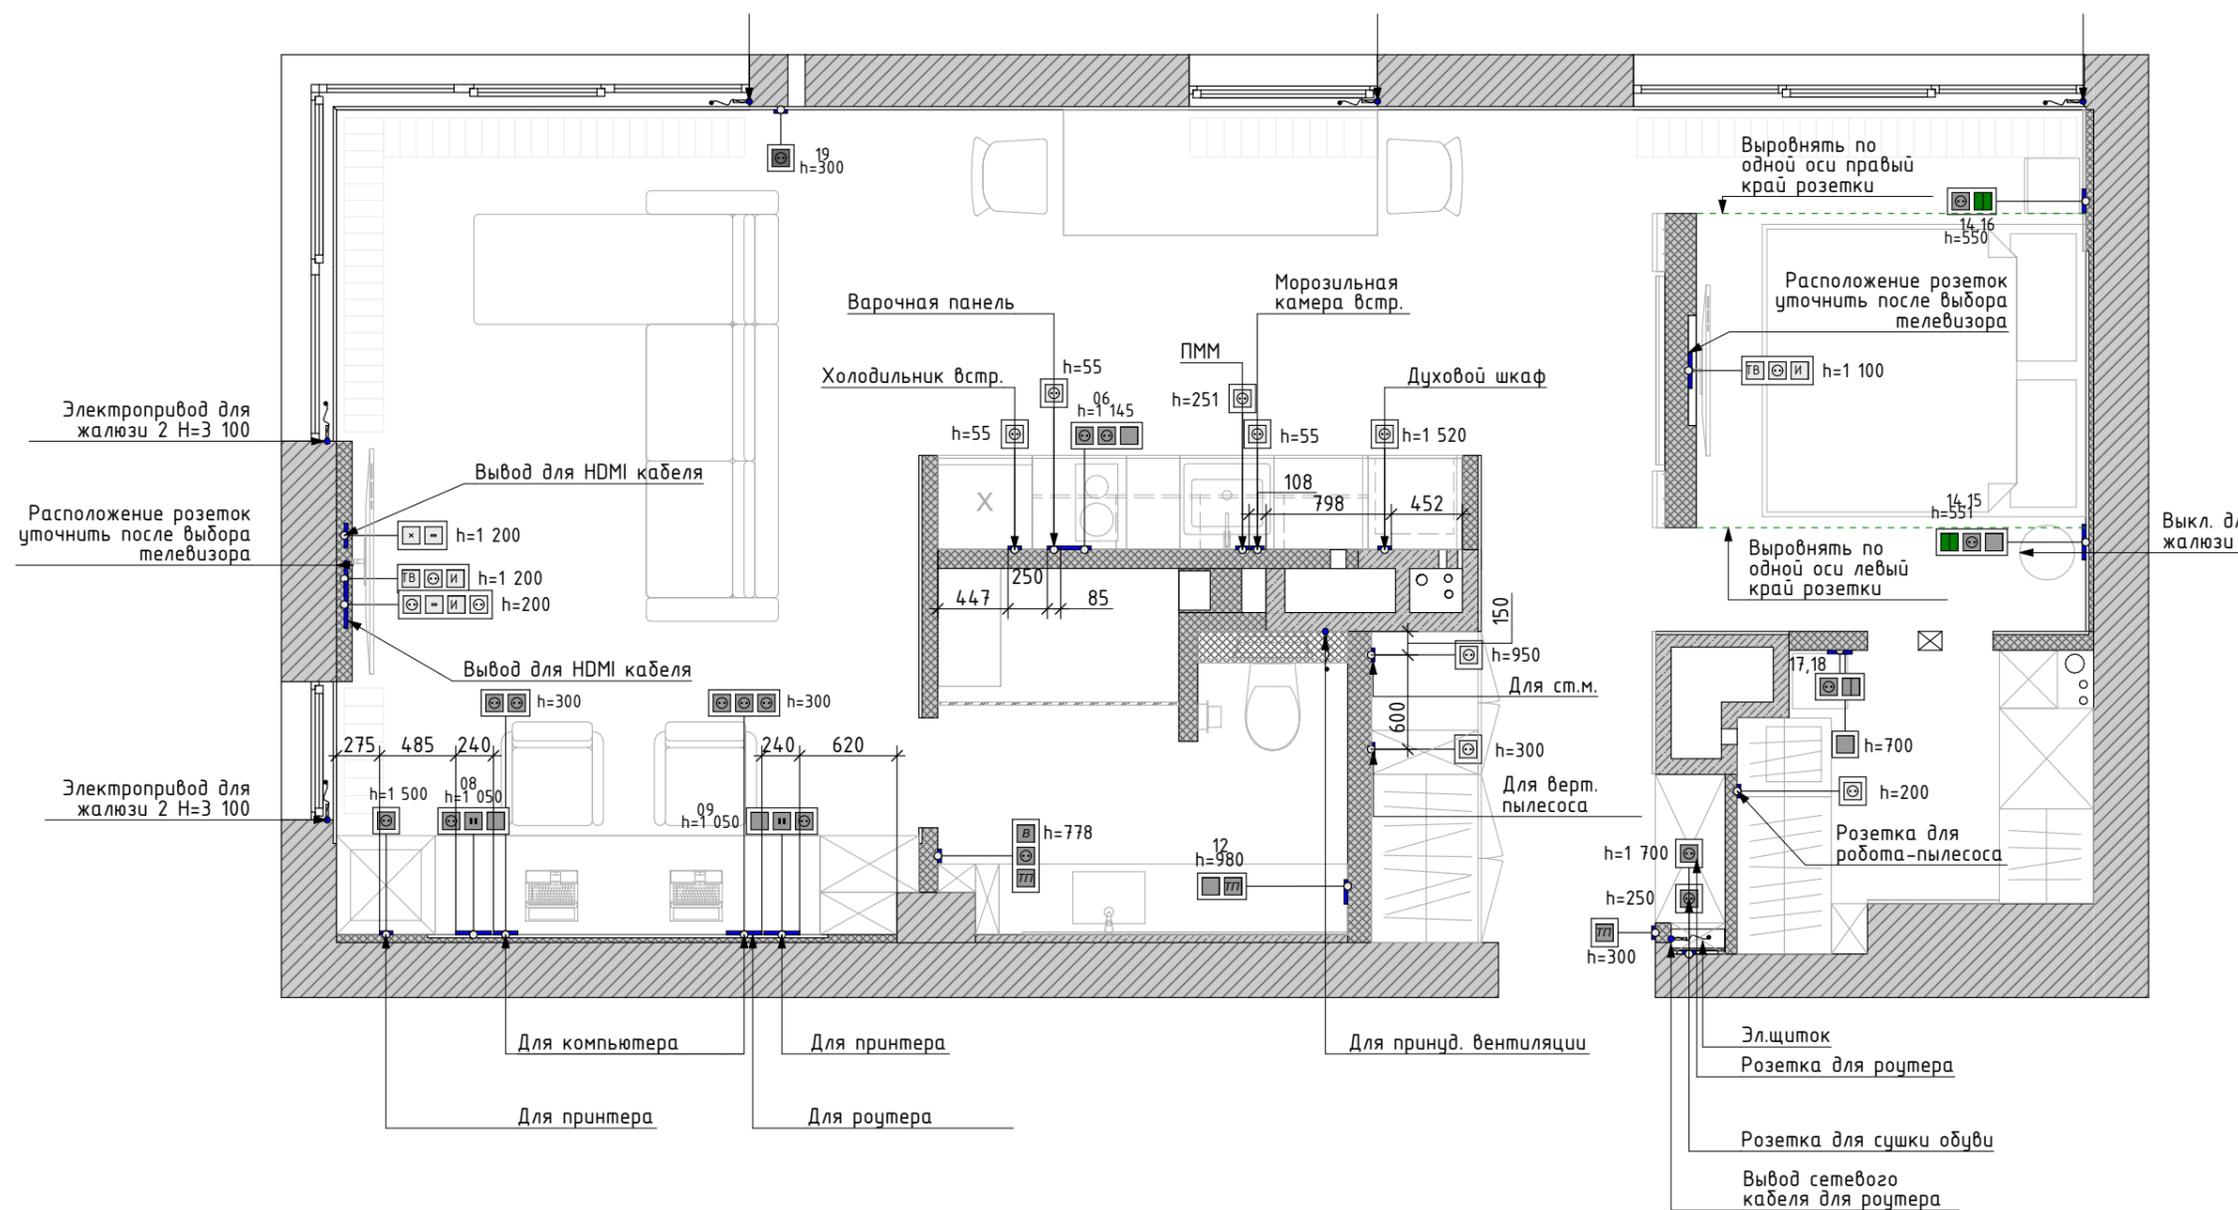


Примечания:

1. Предусмотреть технологический отступ от стен и габаритных предметов интерьера не менее 50 мм, если не указано иное, уточнить в тех. карте к изделию.
2. Данный лист смотреть совместно с листом 15.

Ведомость теплых полов

№	Обозначение на плане	Площадь
ТП 01		1,33
ТП 02		2,80
ТП 03		1,70

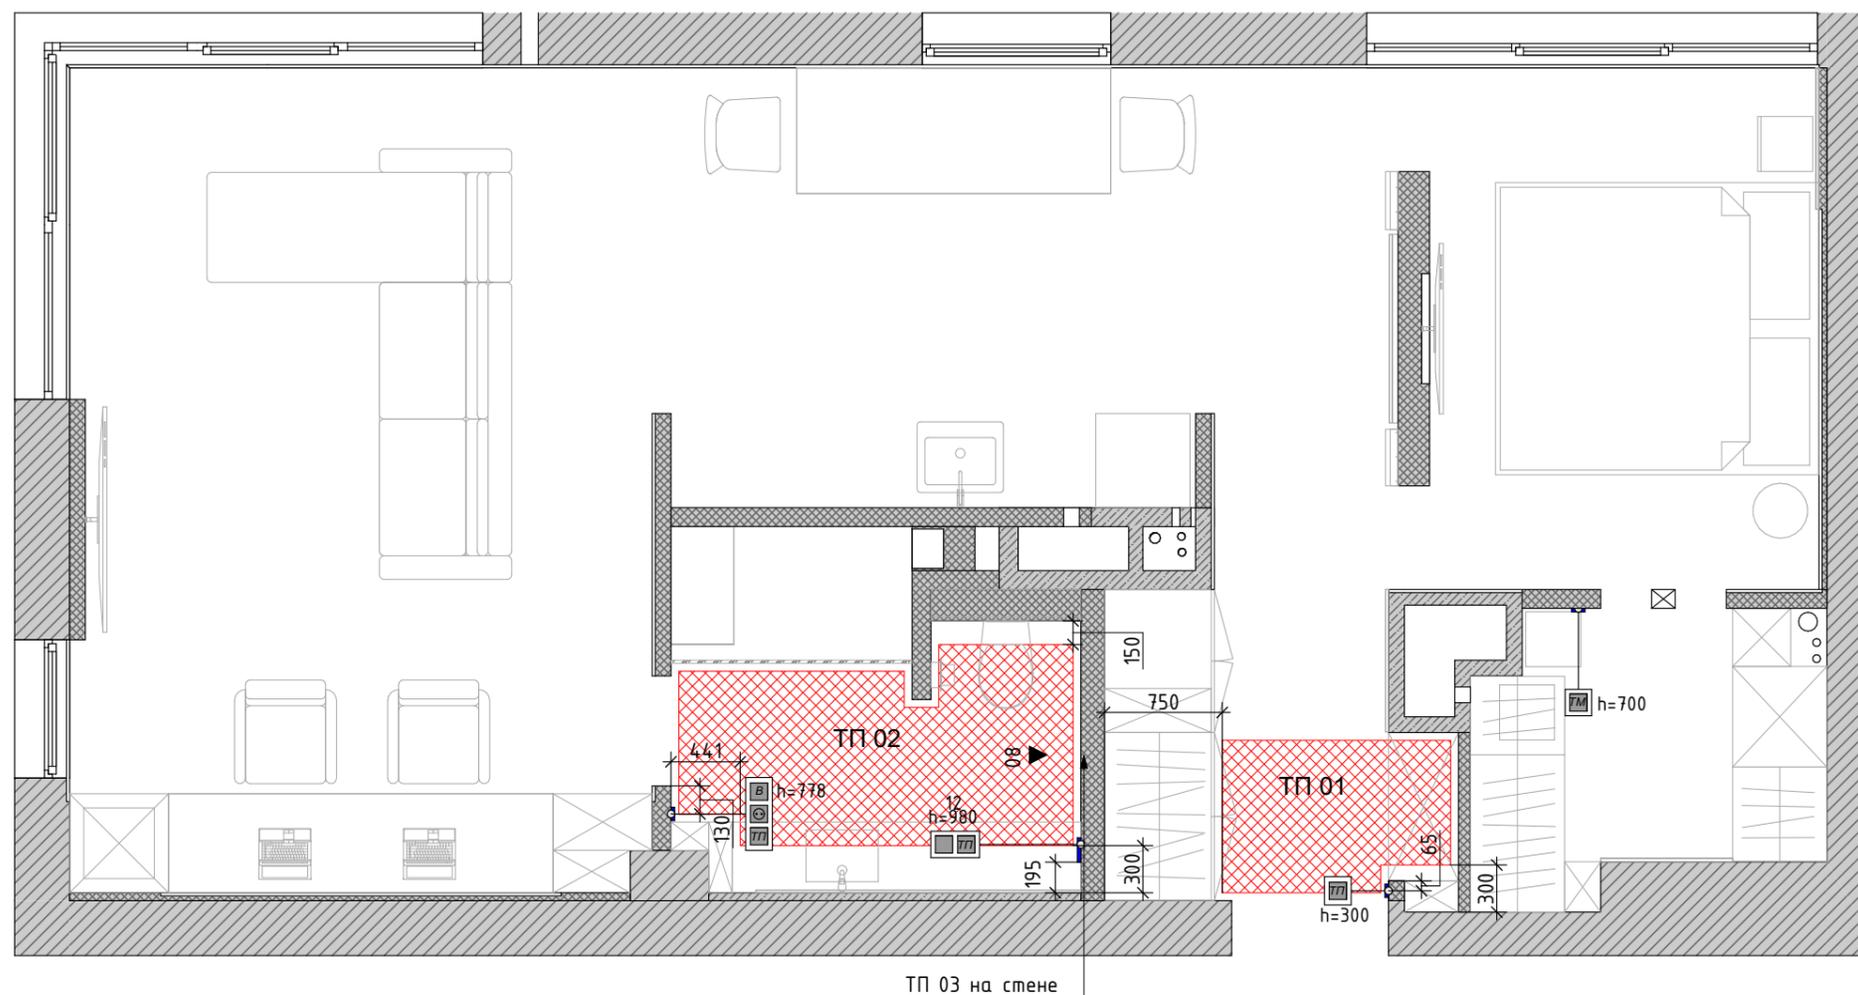

Экспликация помещений

№	Наименование	S, м ²
01	Прихожая	4,09
02	Санузел	5,64
03	Кухня-гостиная	33,14
04	Спальня	8,40
05	Гардеробная	3,79
		55,06 м ²

Примечания:


- Общая длина порожка - 2510 мм
- Стык инженерной доски и керамогранита - см Узел 1
- Межплиточные швы принять за 1,5-2мм
- Площади покрытий даны без учета запаса
- Перед началом работ произвести сухую раскладку и согласовать с автором проекта
- Данный лист смотреть совместно с листом #МакID(ссыл)

Условные обозначения

-  Порожек
-  -начало раскладки плитки
- 2600 - планируемые размеры

Ведомость напольных покрытий

№	Покрытие	Услов. обознач.	S
01	Инженерная доска		47,42
02	Керамогранит тип 2		4,05
03	Керамогранит тип 3		2,36
04	Микроцемент		1,34

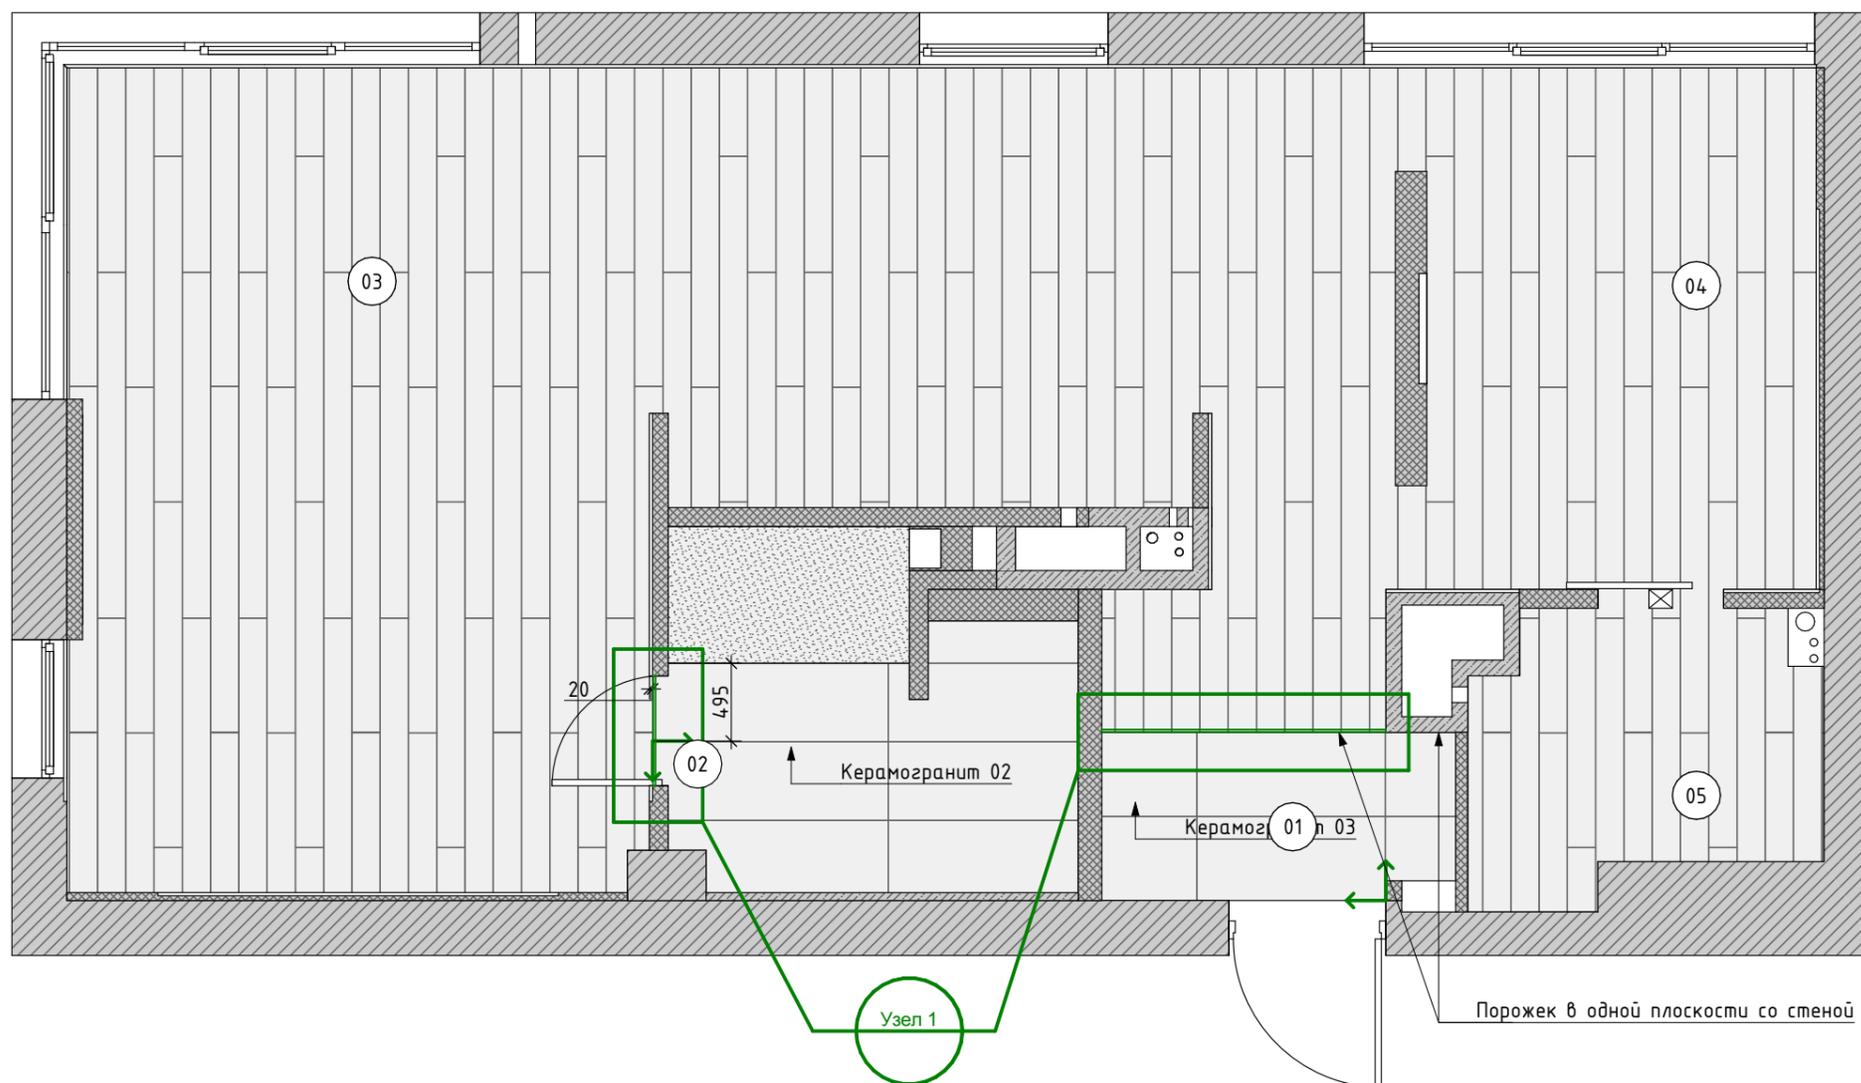

Экспликация помещений

№	Наименование	S, м ²
01	Прихожая	4,09
02	Санузел	5,64
03	Кухня-гостиная	33,14
04	Спальня	8,40
05	Гардеробная	3,79
		55,06 м ²

Примечания:


1. Толщина плитуса 10-12мм, учитывать это при укладке напольного покрытия.
2. Монтаж плитуса у встроенной мебели производить после установки мебели.
3. Высоты плитусов см на развертках.
4. Данный лист смотреть совместно с листом 15

Условные обозначения

- Теневой профиль (тип П-01)
- Скрытый плитус (тип П-02)

Ведомость плитусов

Тип	Наим-е помещения	Вид на плане	Длина
П-01	Кухня-гостиная	—	2 040
П-01	Спальня	—	2 520
П-02	Гардеробная	—	1 350
П-02	Кухня-гостиная	—	17 372
П-02	Спальня	—	7 061

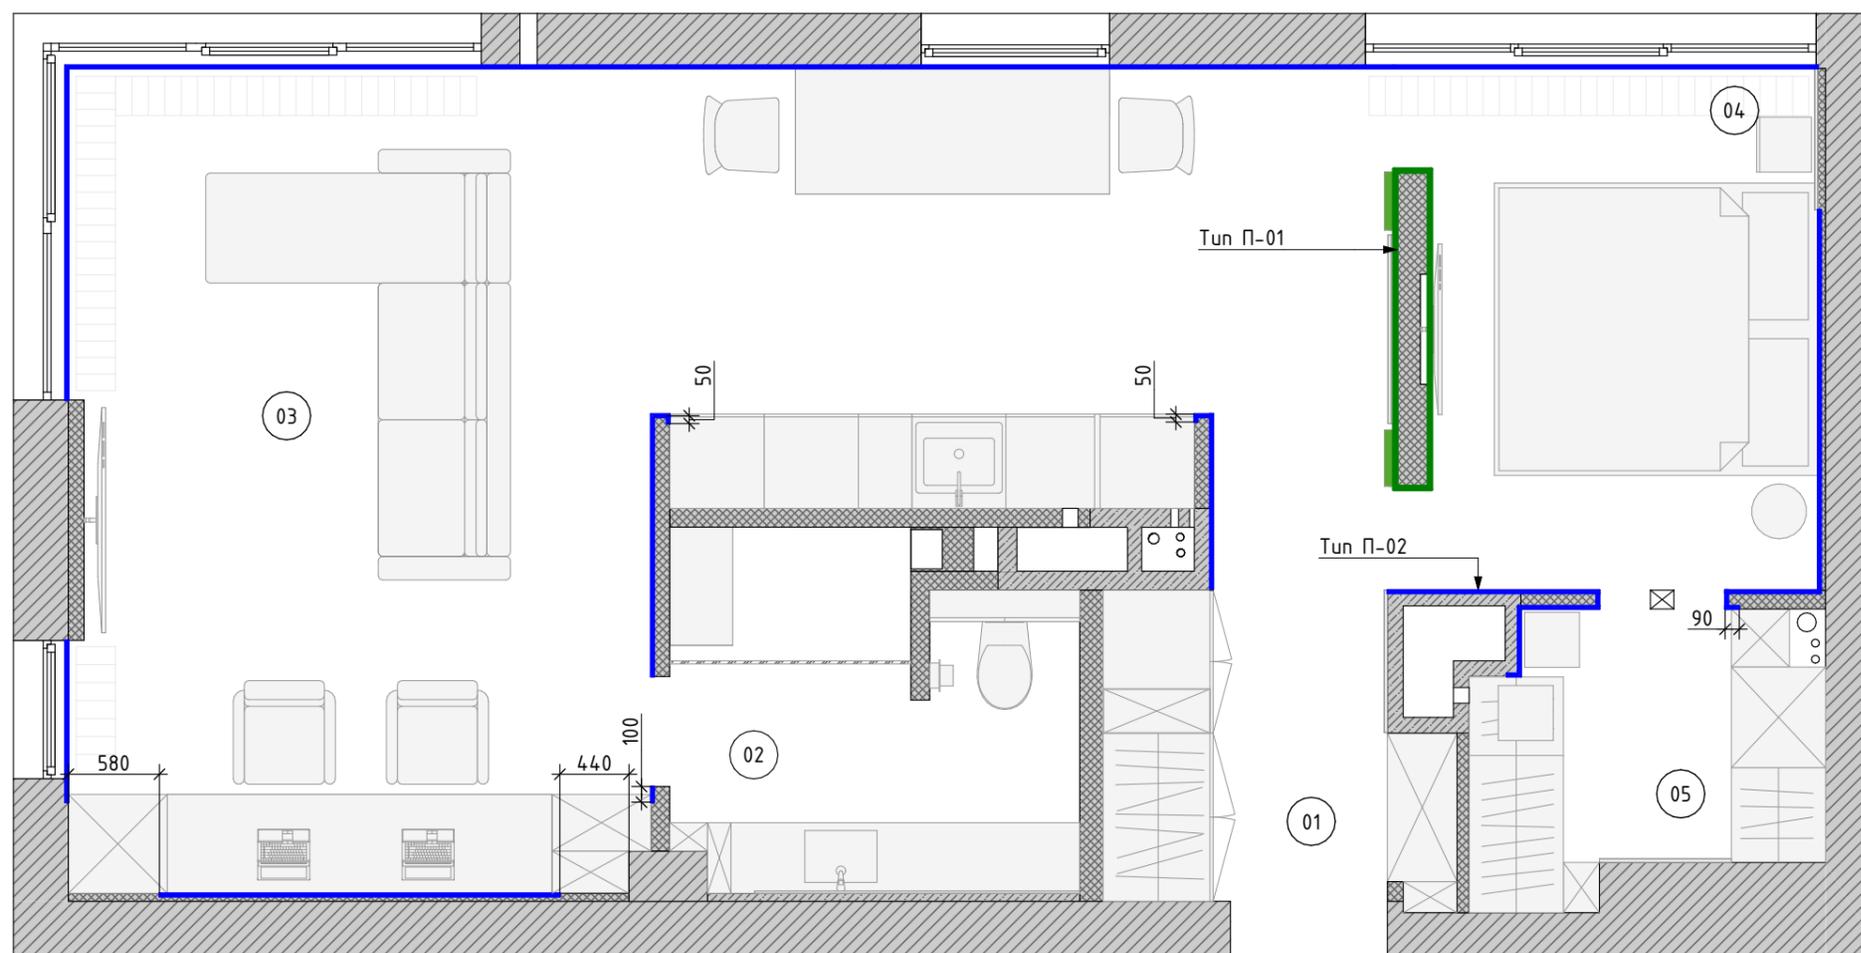


Экспликация помещений

№	Наименование	S, м ²
01	Прихожая	4,09
02	Санузел	5,64
03	Кухня-гостиная	33,14
04	Спальня	8,40
05	Гардеробная	3,79
		55,06 м ²

Примечания:
1. Данный лист смотреть совместно с листами 11, 12, 18.

Условные обозначения

	Опуск потолка 300мм
	Опуск потолка 100мм

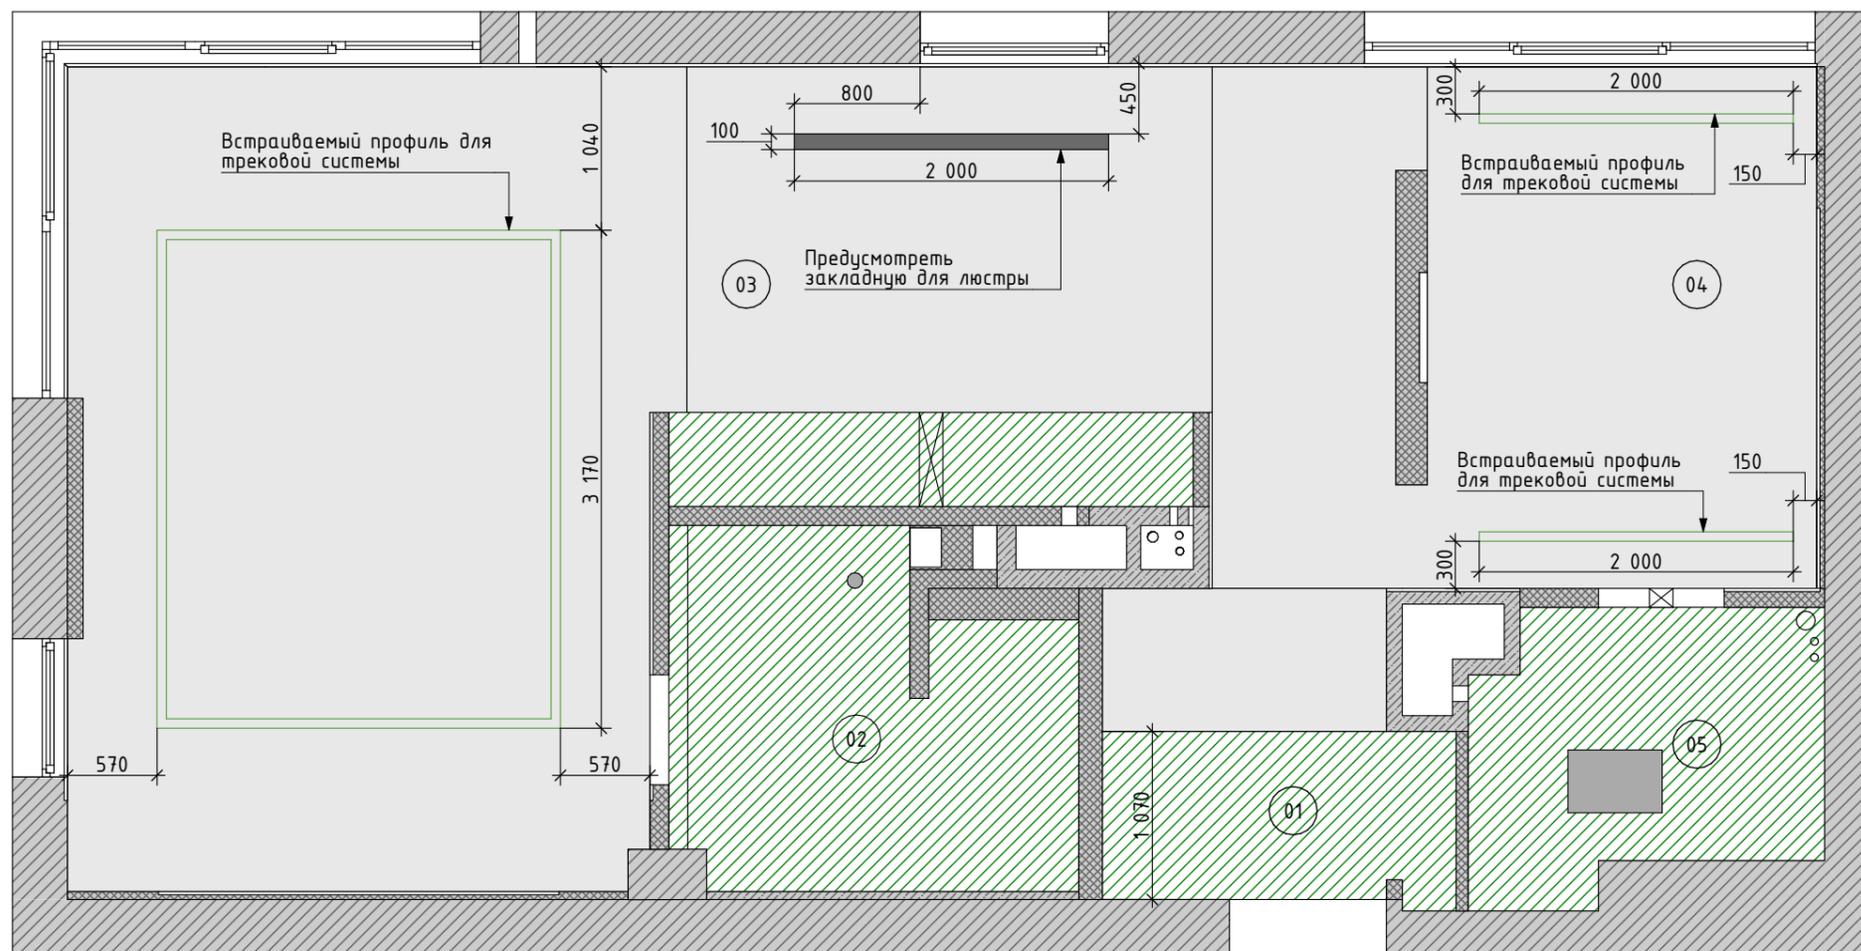

Квартира ЖК "Лихта Плаза"
г. Санкт-Петербург

План отделки потолков
1:45 18 из 30

30.12.2022

Экспликация помещений

№	Наименование	S, м ²
01	Прихожая	4,09
02	Санузел	5,64
03	Кухня-гостиная	33,14
04	Спальня	8,40
05	Гардеробная	3,79
		55,06 м ²

Ведомость отделки потолков

Вид отделки	Вид на плане	S
Краска Тип 1		52,85
Краска Тип 2		2,35



Экспликация помещений


№	Наименование	S, м ²
01	Прихожая	4,09
02	Санузел	5,64
03	Кухня-гостиная	33,14
04	Спальня	8,40
05	Гардеробная	3,79
		55,06 м ²


Примечания:

1. Точные габариты вентиляционных решеток уточнить после выбора поставщика
2. Точные габариты люка уточнить после выбора поставщика. Расположение уточнить с автором проекта.

Условные обозначения

-//- - равные размеры

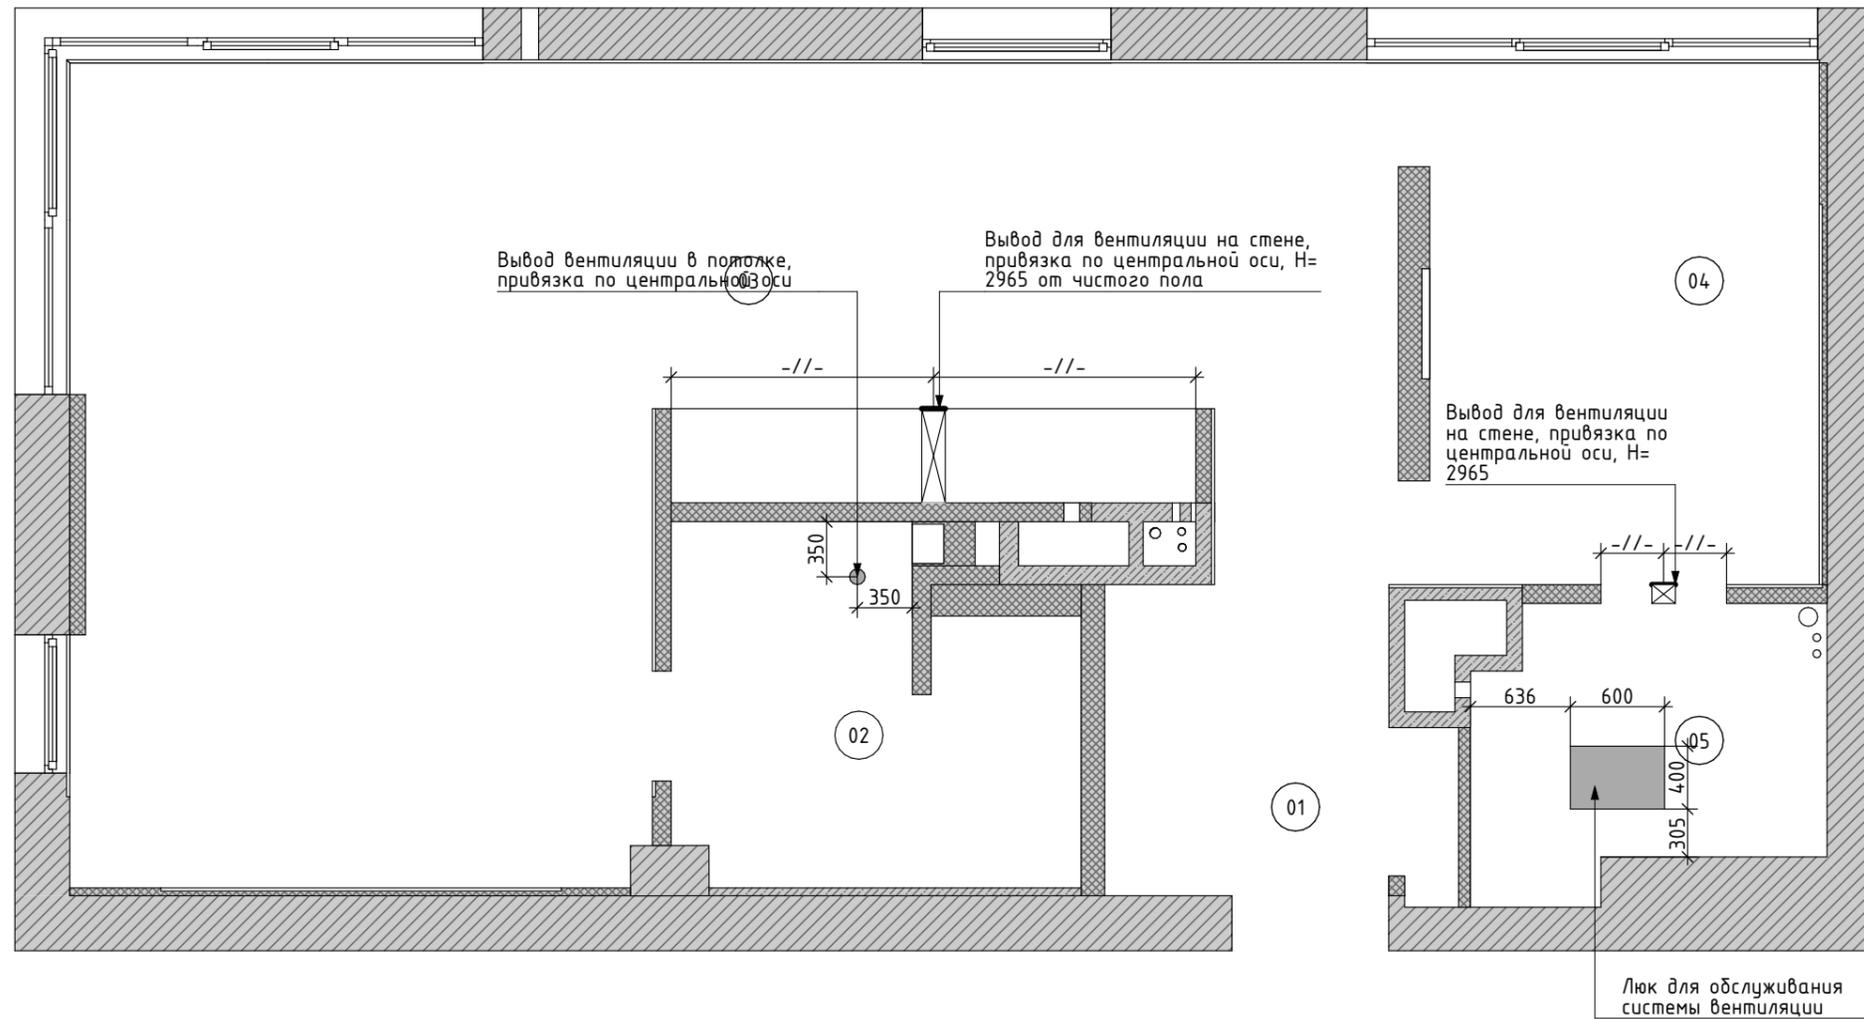

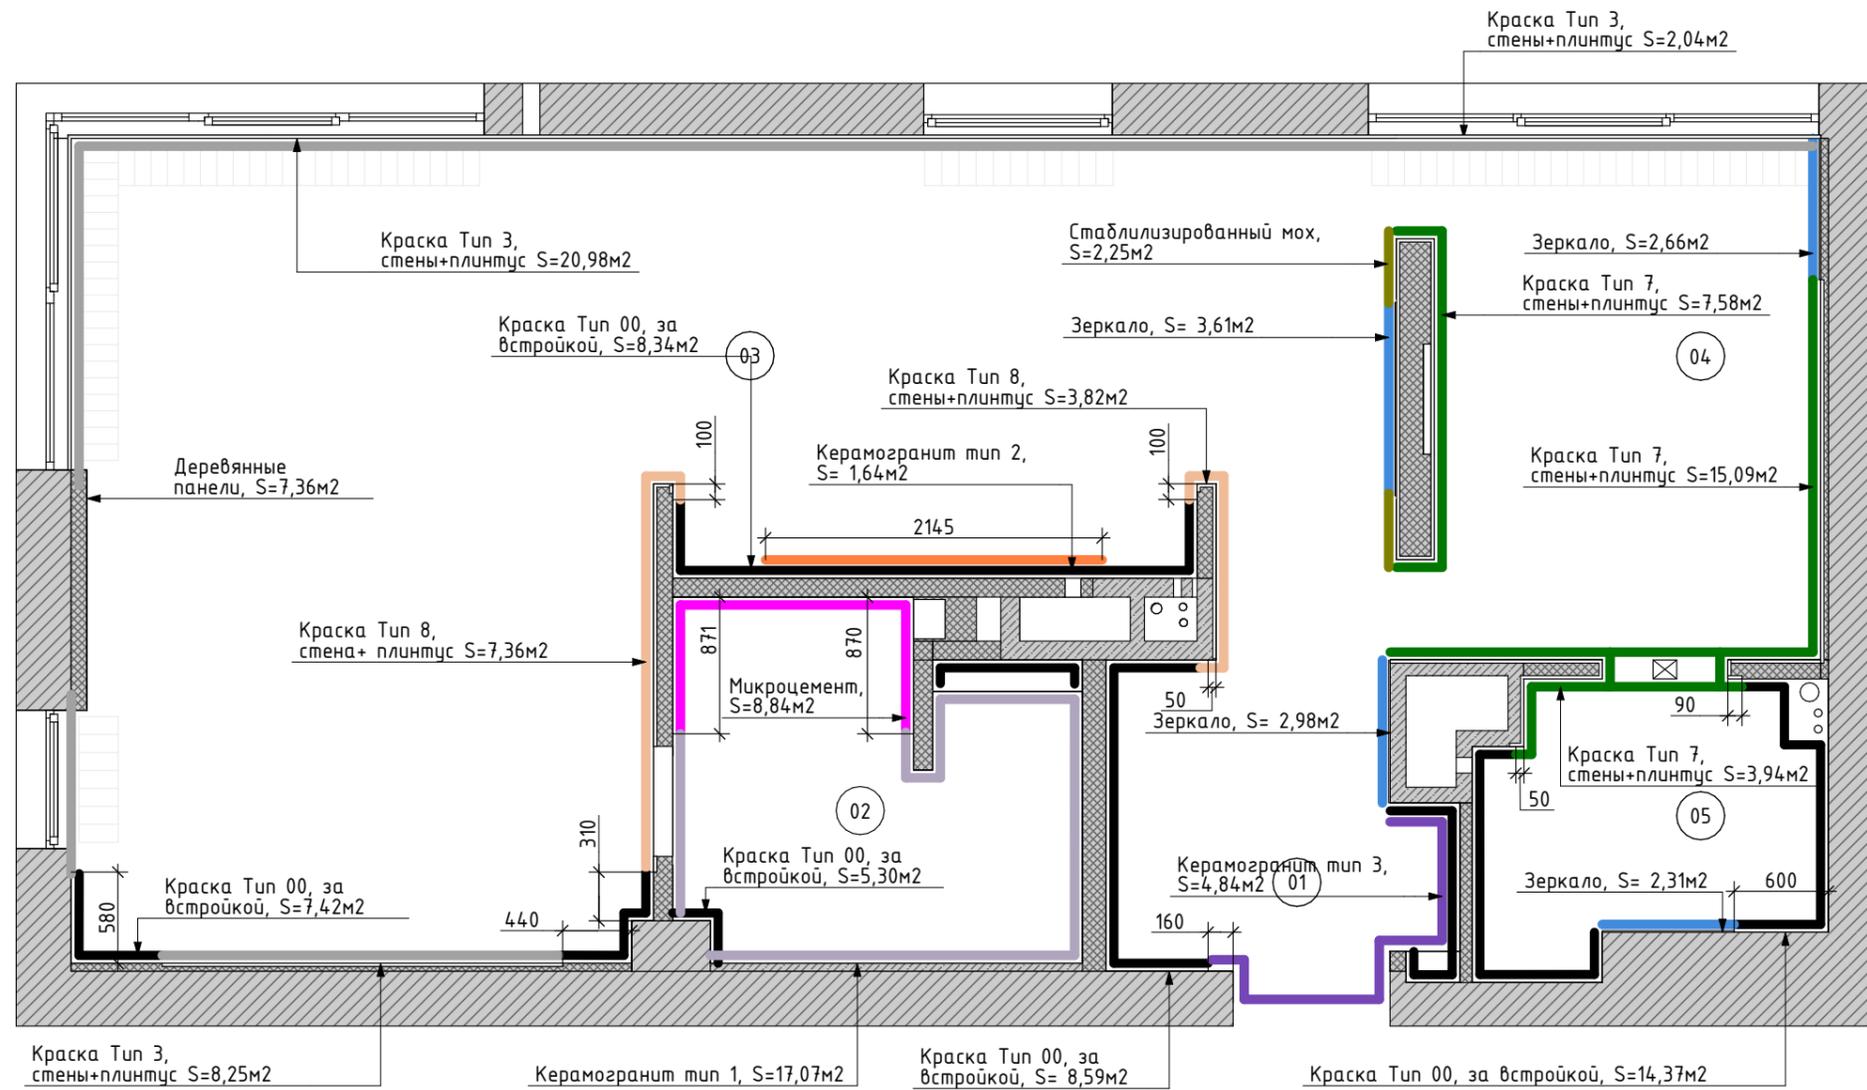

Условные обозначения


- Деревянные панели
- Зеркало
- Кварцевый агломерат черный
- Керамогранит тип 1
- Керамогранит тип 2
- Керамогранит тип 3
- Краска Тип 00, за встройкой
- Краска Тип 1
- Краска Тип 3
- Краска Тип 7

Примечания:

1. Данный лист смотреть с листом 22






Экспликация помещений

№	Наименование	S, м ²
01	Прихожая	4,09
02	Санузел	5,64
03	Кухня-гостиная	33,14
04	Спальня	8,40
05	Гардеробная	3,79
		55,06 м ²

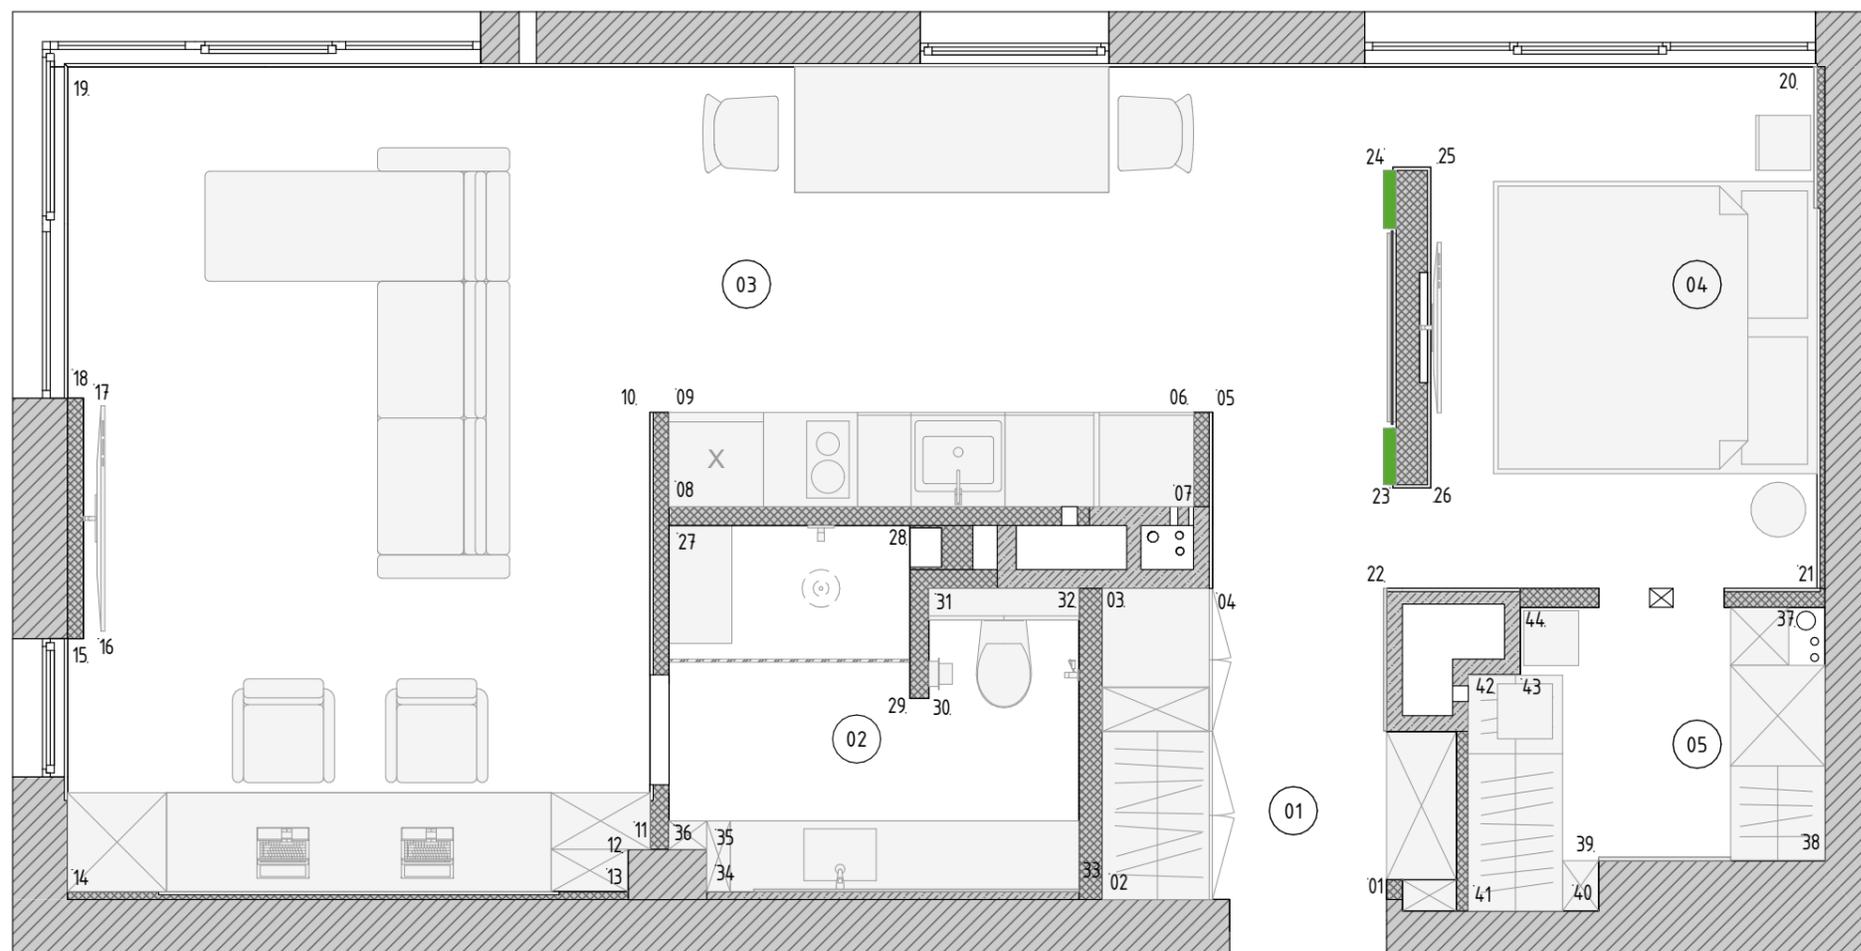



Условные обозначения

-  -толщина потолка
-  -толщина пола

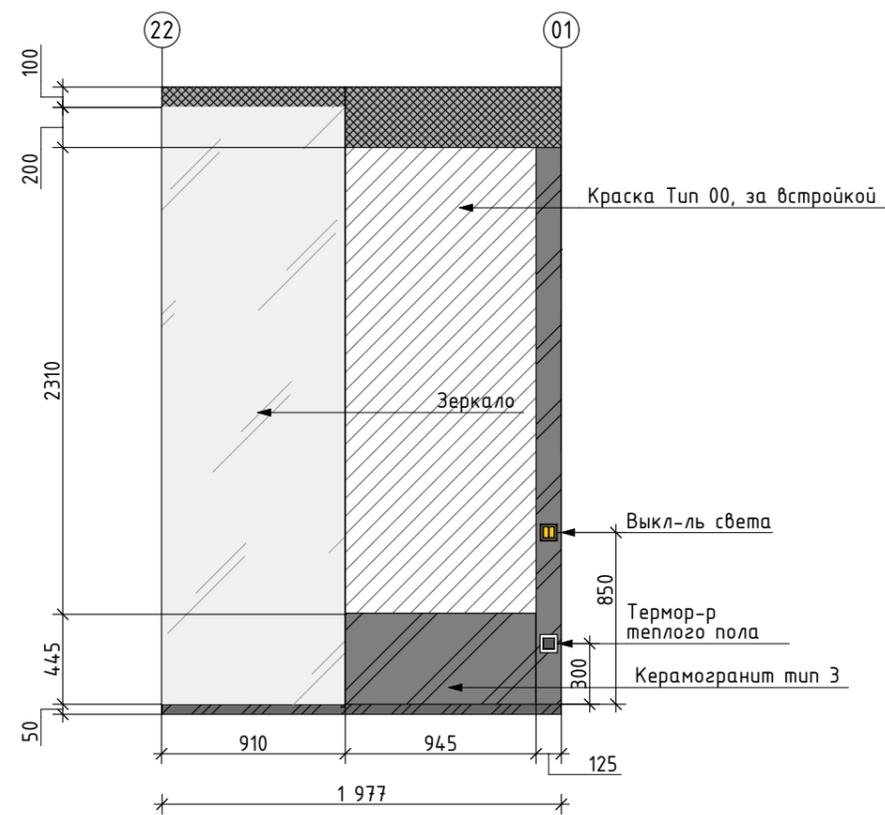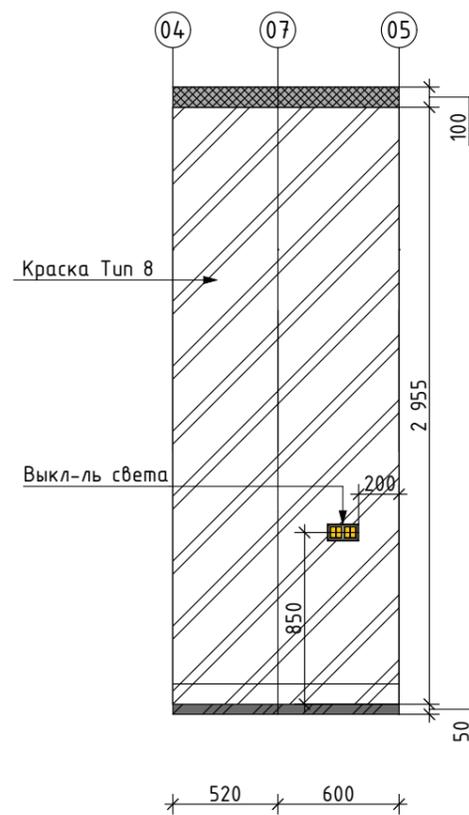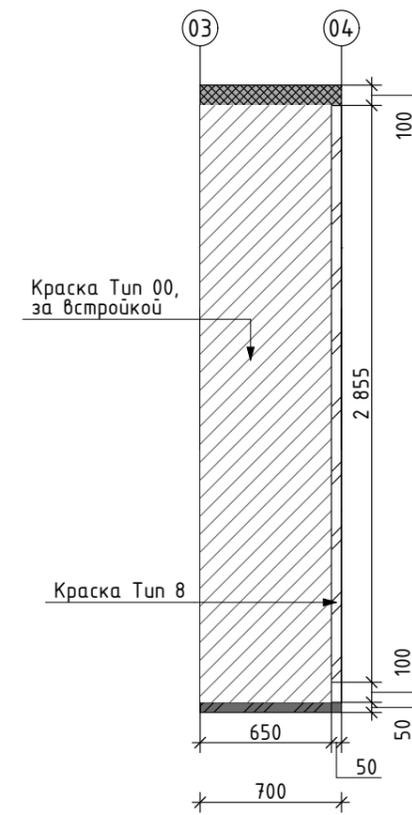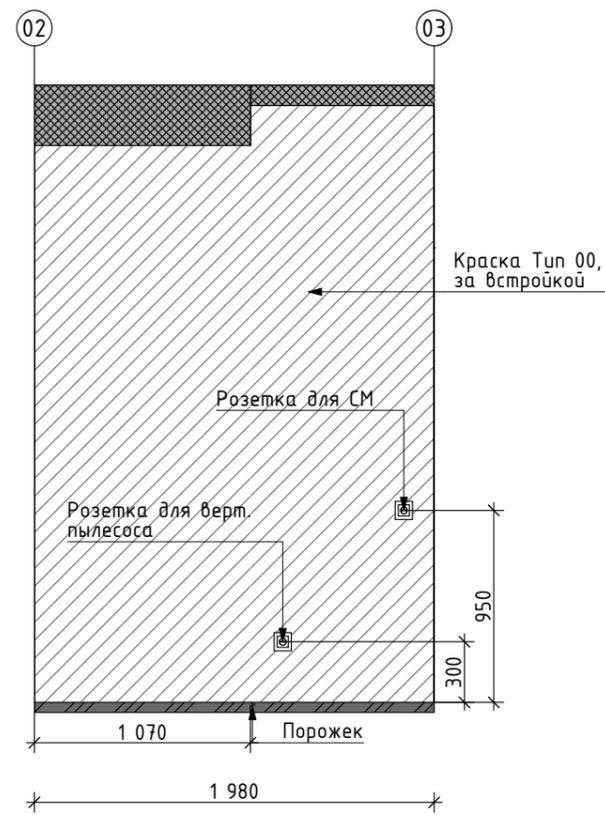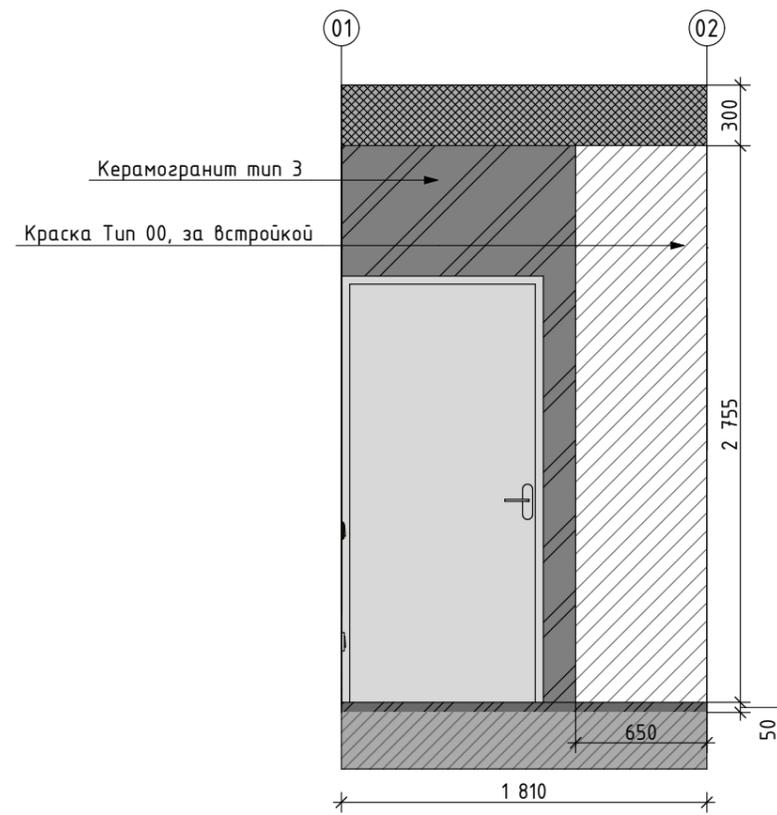







Условные обозначения

-  Кварцевый агломерат
К
ч
е
р
н
ы
-  Керамогранит тип 2
-  Краска Тип 3
-  -толщина потолка
-  -толщина пола

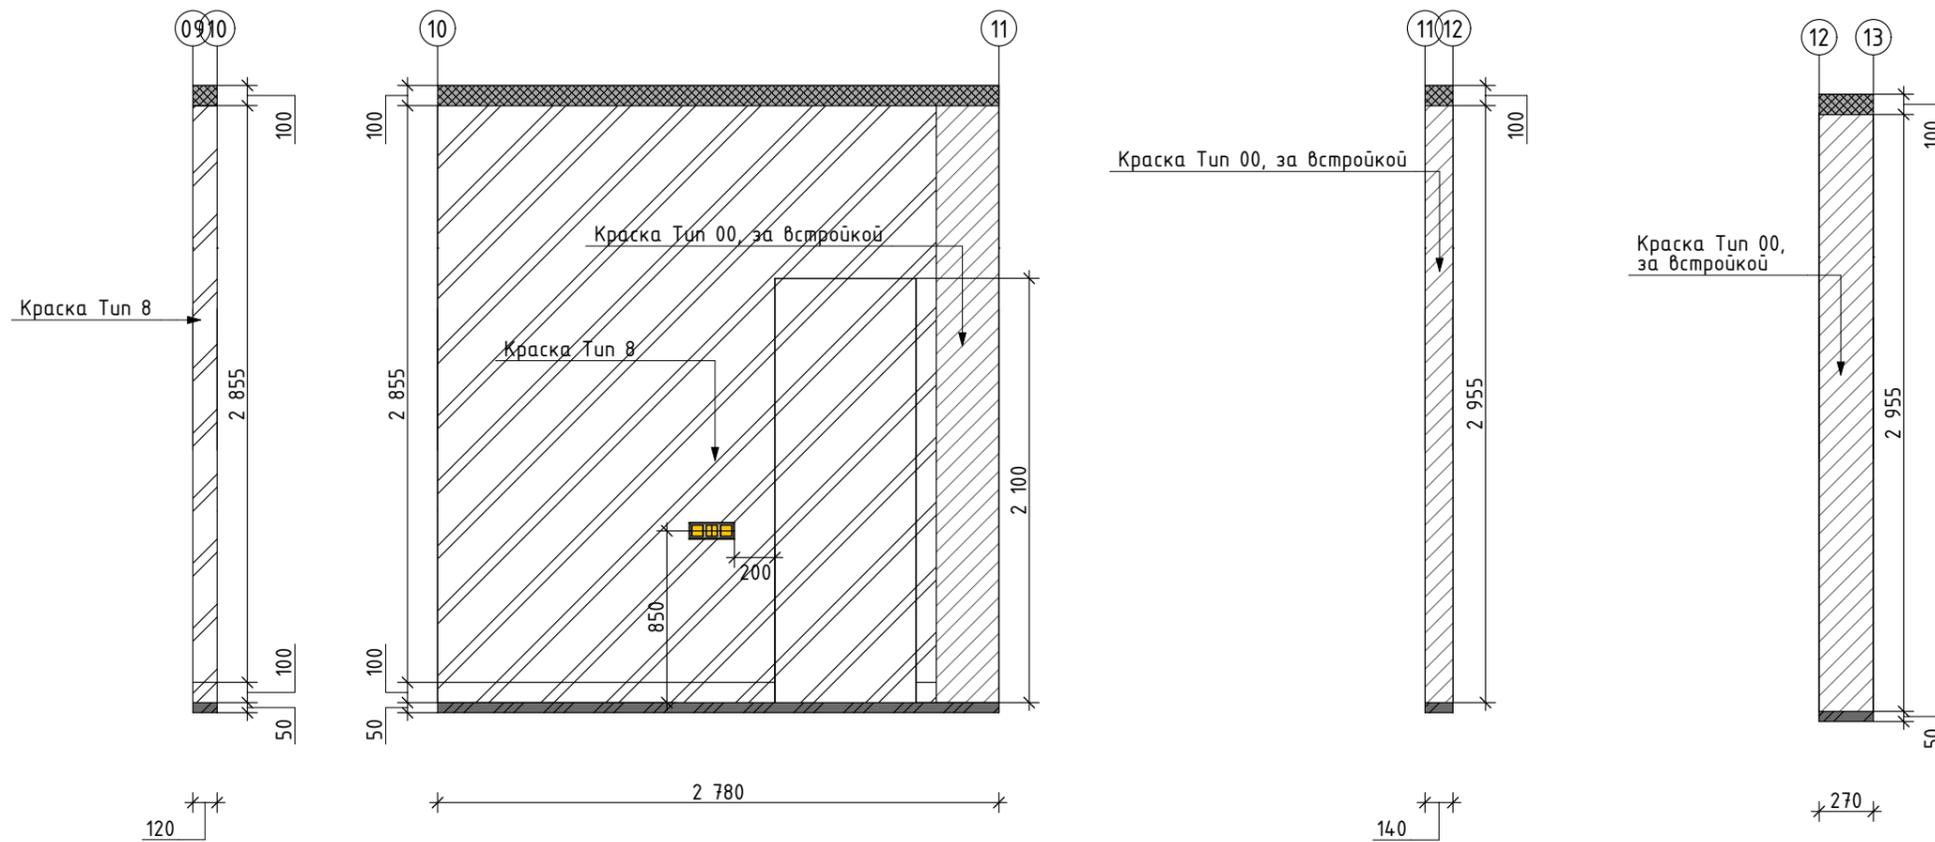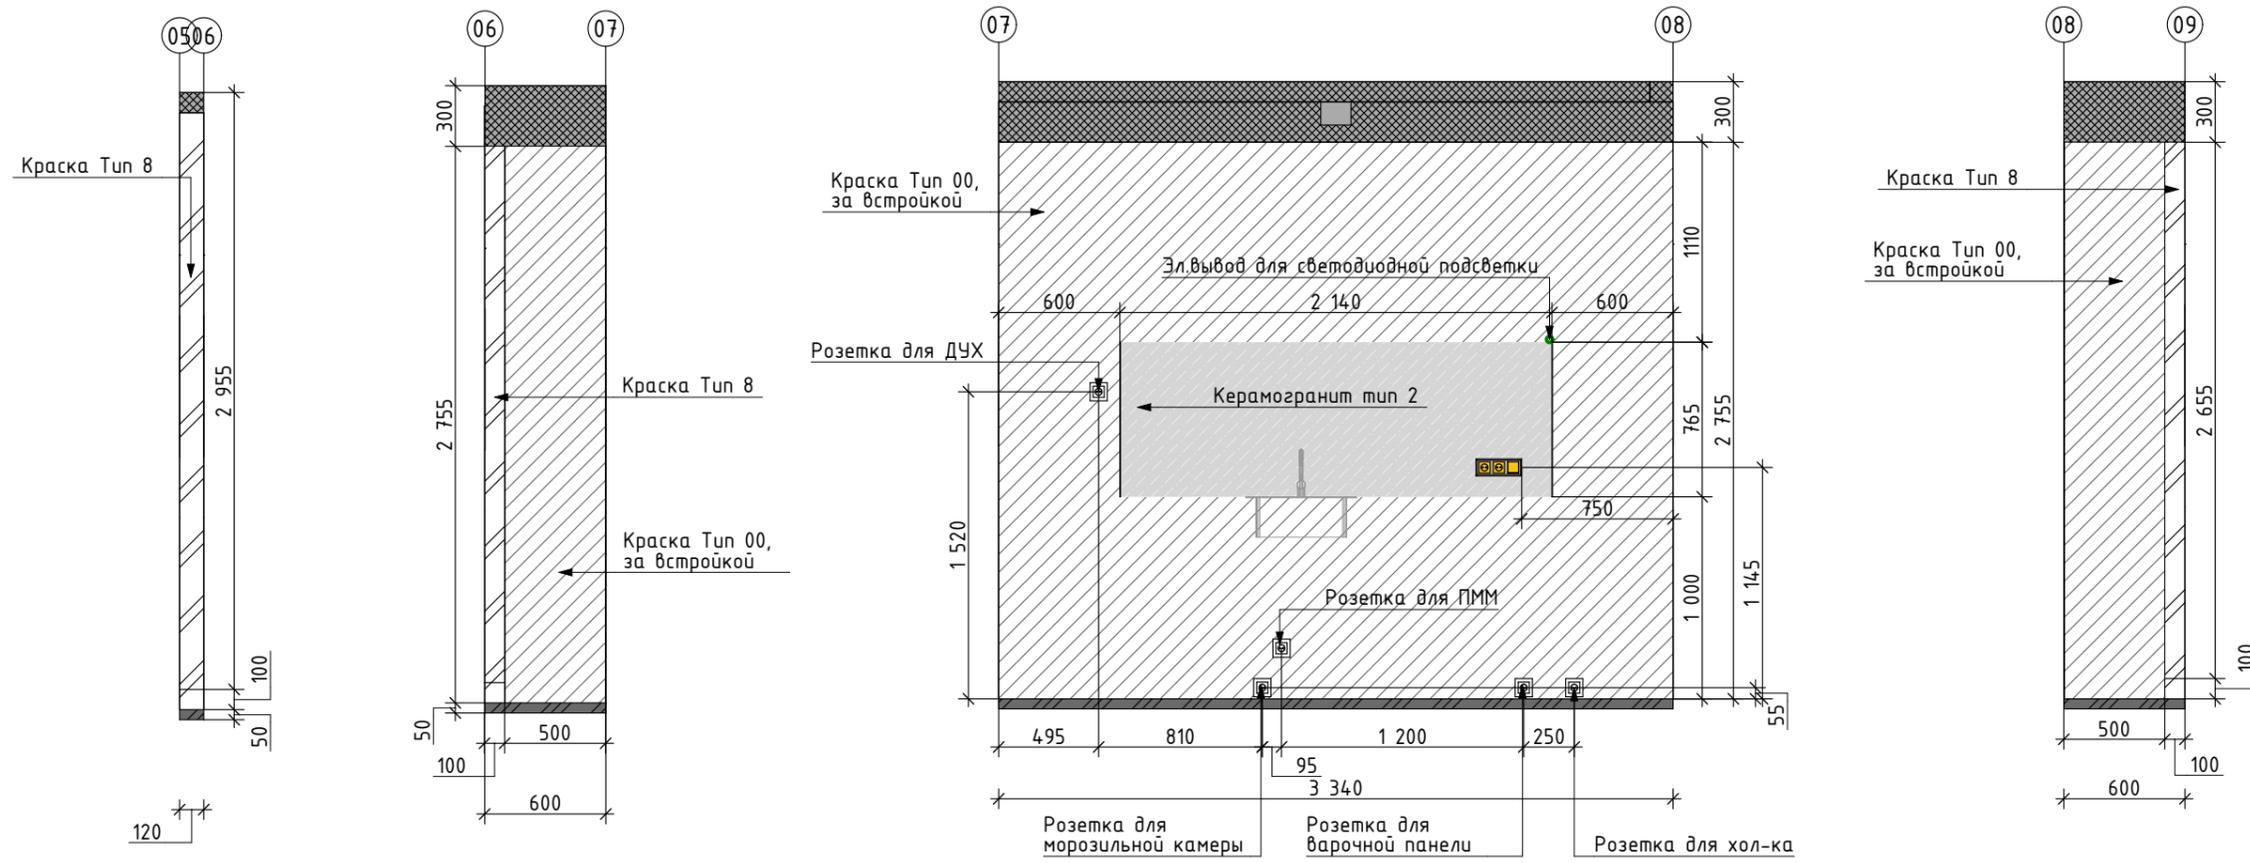



Условные обозначения

-  с
ы1 Кермогранит тип 2
-  Краска Тип 00, за
встройкой
-  -толщина потолка
-  -толщина пола

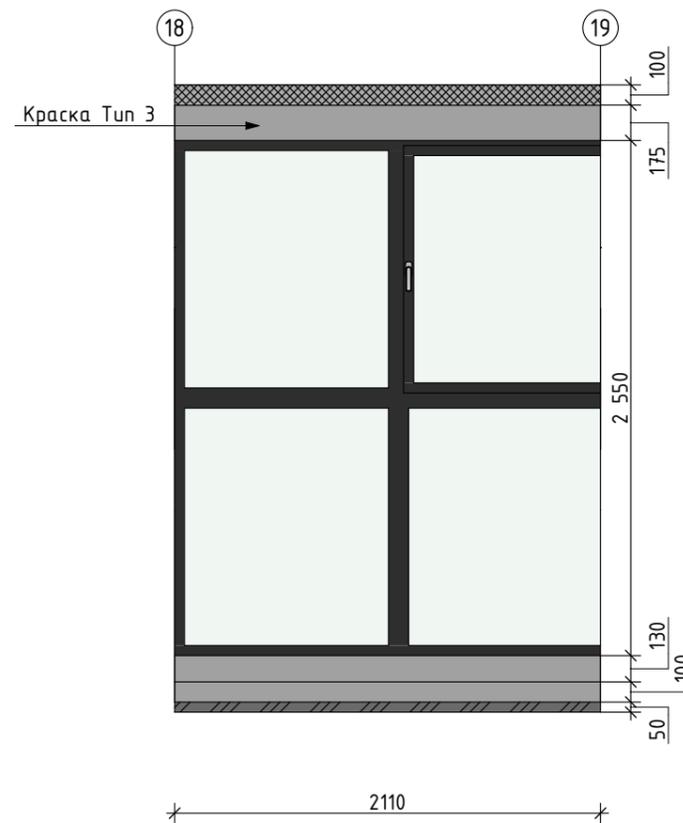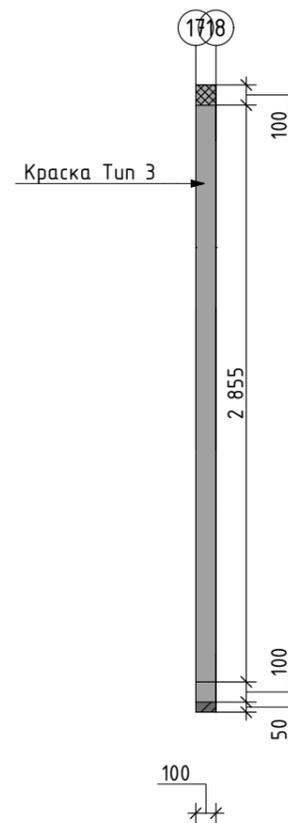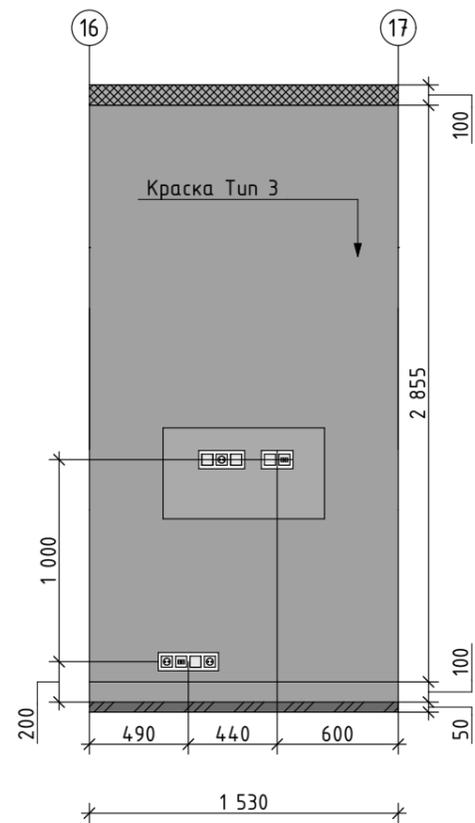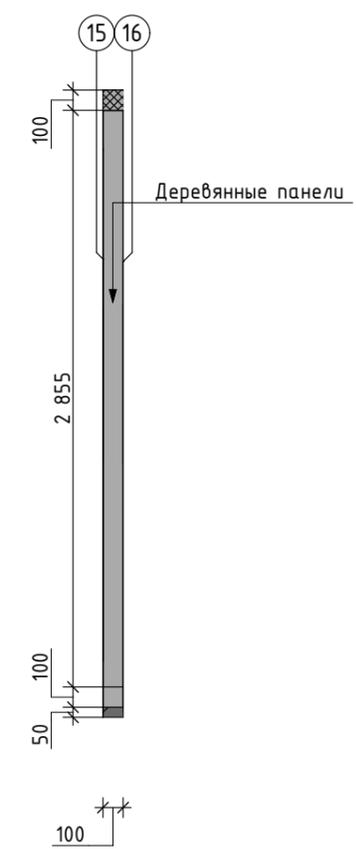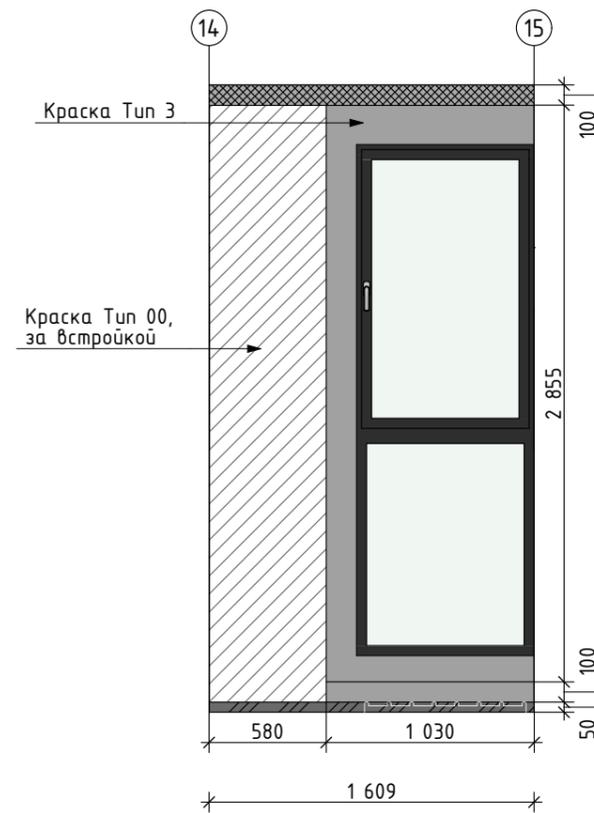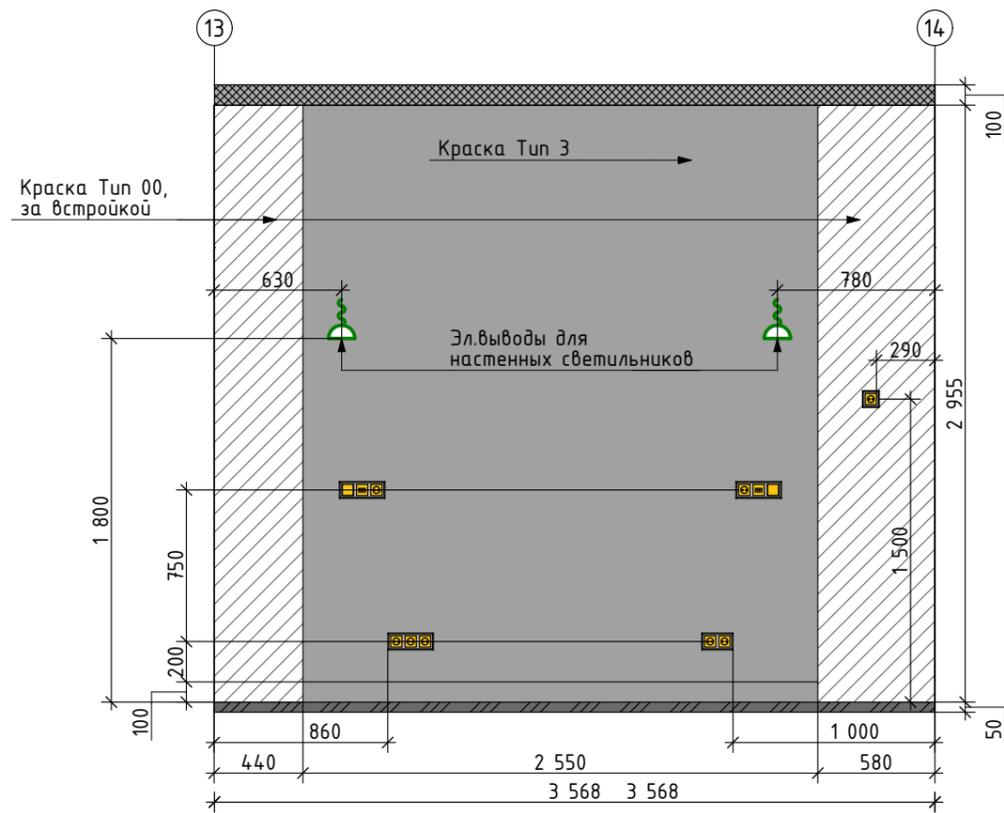






Условные обозначения

- Деревянные панели
-  Краска Тип 00, за
встройкой
-  Краска Тип 8
-  -толщина потолка
-  -толщина пола

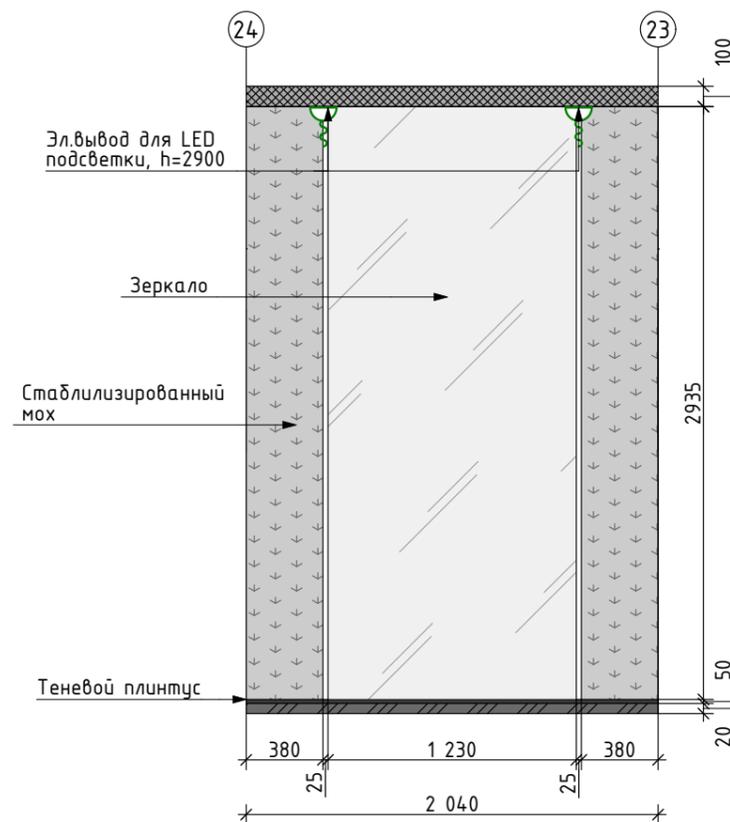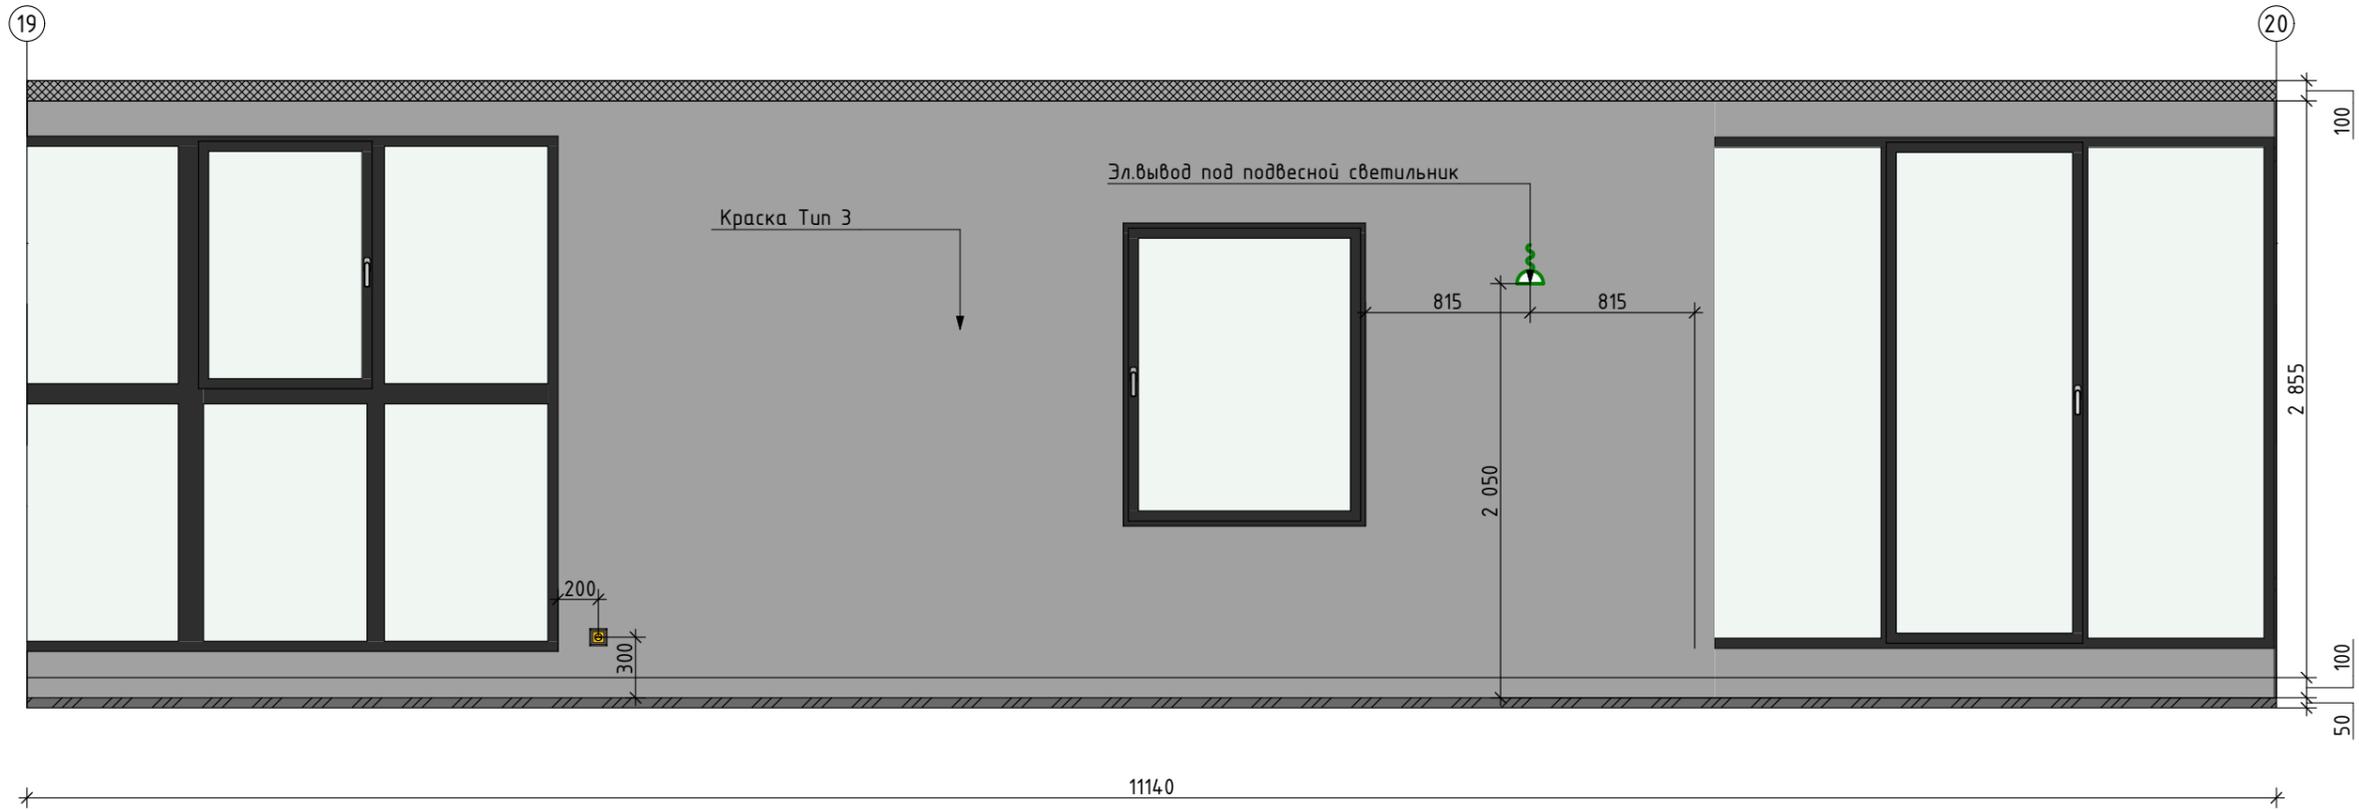

Условные обозначения

-  -толщина потолка
-  -толщина пола

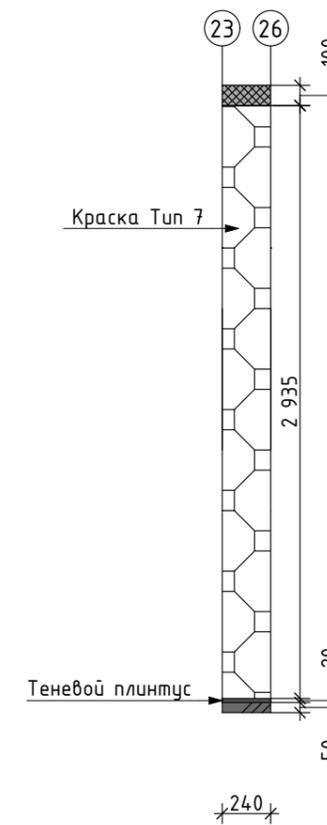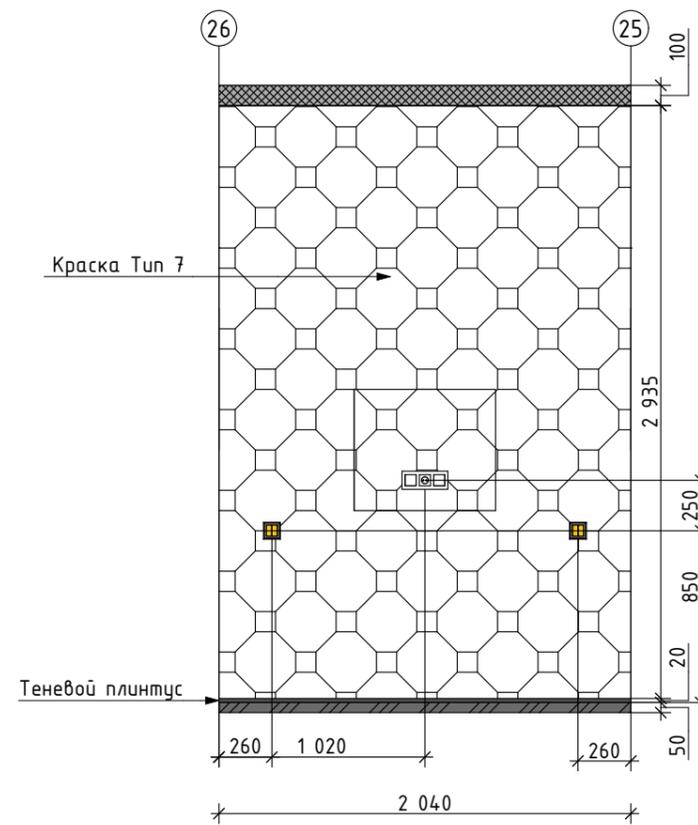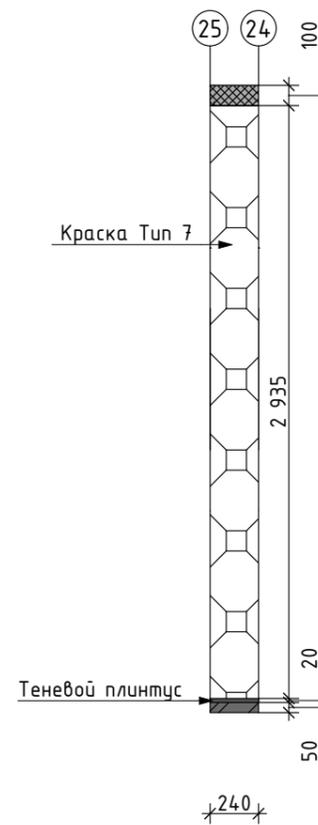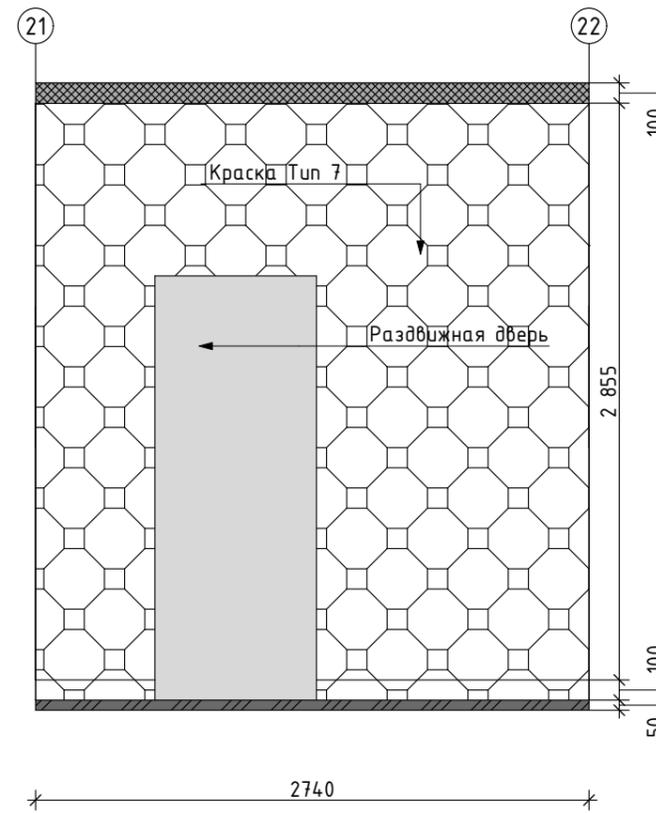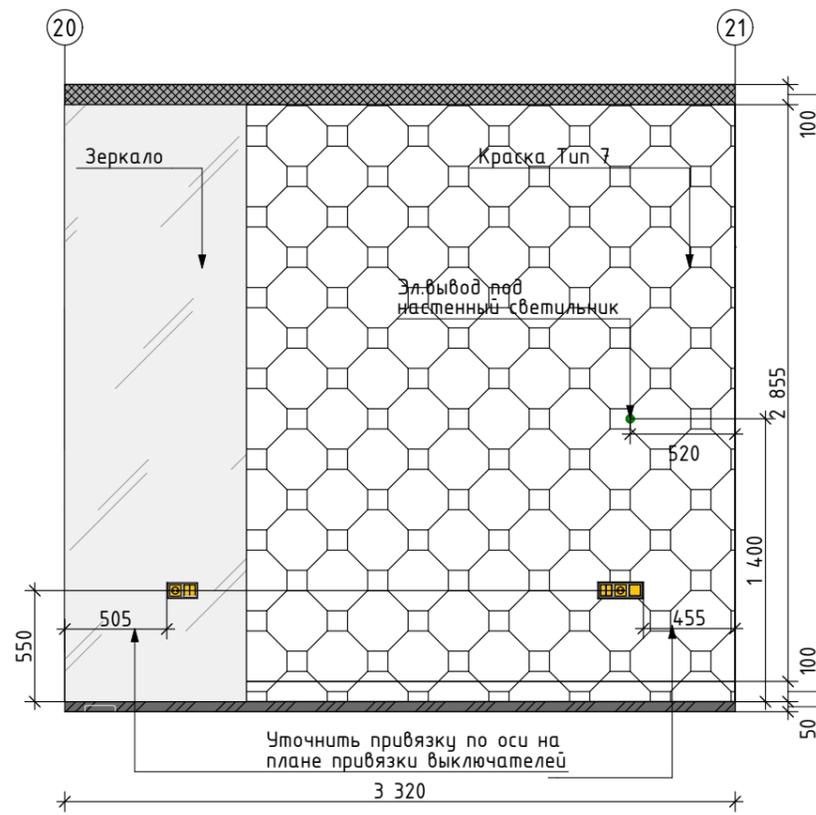

Условные обозначения

-  -толщина потолка
-  -толщина пола

