



**МАХЛИНА
МАРИЯ
ЕВГЕНЬЕВНА**

ОБРАЗОВАНИЕ

1. 2007-2012
СПбГИЭУ,
Мировая экономика

2. 2022-2024
ВШДиА Умный Дизайн,
Дизайнер общей практики

ОПЫТ РАБОТЫ

- **2012-2016**
Финансовый менеджер в таможенном брокере
- **2016-2019**
Финансовый менеджер в инжиниринговой компании

ВЛАДЕНИЕ ПРОГРАММАМИ

1. SketchUp+Enscape
2. ArchiCAD
3. Photoshop
4. Word, Excel, Powerpoint, X-mind, Сервисы Google

ЛИЧНЫЕ КАЧЕСТВА

- Ответственность
- Перфекционизм
- Клиентоориентированность
- Быстрая обучаемость



**МАХЛИНА
МАРИЯ
ЕВГЕНЬЕВНА**

ЭТАПЫ РАБОТ

1. СОЗДАНИЕ ТЗ

замеры помещения, создание обмерного плана, сбор информации о помещении, первый этап анкетирования, переработка анкеты в техническое задание.

от 7 рабочих дней

2. ПРОЕКТИРОВАНИЕ ПРОСТРАНСТВА

разработка планировочного решения на плоскости, разработка планировочного решения в объеме, разработка альбома мебели.

от 20 рабочих дней

3. ВИЗУАЛИЗАЦИЯ

второй этап анкетирования, разработка визуализаций каждого помещения, создание коллажей, создание 3-D панорам.

от 20 рабочих дней

4. СОЗДАНИЕ СХЕМ РЕАЛИЗАЦИИ

третий этап анкетирования, создание полного пакета схем реализации, создание сводных ведомостей

От 20 рабочих дней

ДОПОЛНИТЕЛЬНЫЕ УСЛУГИ

1. РАСЧЕТ СМЕТНОЙ СТОИМОСТИ РЕМОНТА

работа с бюджетом проекта.

1 000 руб. кв/метр

2. АВТОРСКИЙ КОНТРОЛЬ

Контроль реализации проекта согласно проекту.

15 000 руб. в месяц

УСЛОВИЯ РАБОТЫ

- удалённо, индивидуально/в рабочей группе

СРОКИ РАБОТ

от 3-х месяцев

СТОИМОСТЬ РАБОТ

2 500 руб. кв/метр

LAHTA PLAZA



MARIIA MAKHLINA
interior designer

ПОЯСНИТЕЛЬНАЯ ЗАПИСКА К ПРОЕКТУ

Данный проект выполнен для молодой пары Анны и Кирилла. Заказчики живут на два города- Москва и Санкт-Петербург.

Основная задача была создать нескучный минималистичный интерьер, пространство, где можно перезагрузиться после активного, насыщенного дня.

В основе дизайна лежит использование высококачественных, натуральных материалов, которые не только приятны на ощупь, но и способны создать атмосферу тепла и уюта. Пространство рассчитано на максимальное использование естественного света, а минимальное использование декоративных элементов подчеркивает эстетику простоты и функциональности.

Системы закрытого хранения помогает избежать визуального шума и поддерживать организованность пространства. Элементы мебели выбраны так, чтобы гармонично вписываться в общую концепцию минимализма, при этом каждый предмет имеет функциональное назначение.

Анна и Кирилл выразили желание иметь просторную мастер-спальню и возможность завтракать с видом на залив, что было важным аспектом в планировке пространства.

Так же в проекте использованы двери в потолок , это усиливает ощущение открытости и свободы, делая переходы между комнатами плавными и естественными.

Бизнес-апартаменты Лахта Плаза
г. Санкт-Петербург
56,06 кв. метров




ТЕХНИЧЕСКОЕ ЗАДАНИЕ ПРОЕКТА

Легенда о заказчике:

ПРОЕКТ

ЖК «ЛАХТА ПЛАЗА»
Г. САНКТ-ПЕТЕРБУРГ
56 КВ.М.

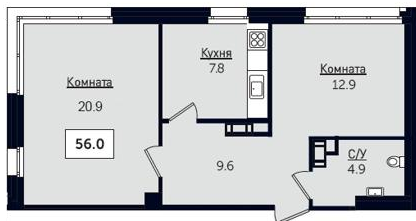

ЗАКАЗЧИКИ

АННА И КИРИЛЛ, СЕМЕЙНАЯ ПАРА

АННА, 32 ГОДА
Г. САНКТ-ПЕТЕРБУРГ
МАРКЕТОЛОГ-ФРИЛАНСЕР
ЗАНИМАЕТСЯ ЙОГЕЙ

КИРИЛЛ, 34 ГОДА
Г. МОСКВА
РАБОТАЕТ В СФЕРЕ ИТ
ИГРАЕТ В БАСКЕТБОЛ

АННА И КИРИЛЛ ВЕДУТ АКТИВНЫЙ ОБРАЗ ЖИЗНИ, МНОГО ПУТЕШЕСТВУЮТ, ЧАСТО ПРОВОДЯТ ВРЕМЯ С ДРУЗЬЯМИ. СОВМЕСТНЫЙ ЗАВТРАК – ЛЮБИМЫЙ РИТУАЛ. ДОМА ХОТЯТ СОЗДАТЬ АТМОСФЕРУ УЮТА, ТЕПЛА, ГДЕ МОЖНО ОТДОХНУТЬ И ПЕРЕЗАГРУЗИТЬСЯ.

ПРЕДПОЧТЕНИЕ ОТДАЮТ МИНИМАЛИСТИЧНОМУ СТИЛЮ С ИСПОЛЬЗОВАНИЕМ НАТУРАЛЬНЫХ МАТЕРИАЛОВ.

ЛЕГЕНДА О ЗАКАЗЧИКЕ



MARIIA MAKHLINA
interior designer

ТЕХНИЧЕСКОЕ ЗАДАНИЕ
к Договору № 1 от "20" июня 2023 г.

| | |
|---|---|
| Заказчик: | Анна Савицкая и Кирилл Савицкий |
| Адрес (город, улица, корпус, дом, кв.): | г. Санкт-Петербург, Приморский проспект, д. 78 |
| Проектное наименование объекта: | ЖК "Лахта Плаза" |
| Тип объекта: | Апартаменты |
| Год постройки: | 2017 |
| Площадь по экспликации БТИ (м2): | 56,06 |
| Высота потолков (мм): | 3105-3125 |
| Количество этажей/уровней: | 1 |
| Этаж/этажность в доме: | 7/8 |
| Тип снабжения варочного оборудования: | Электрический |
| Планируемый бюджет на комплектацию интерьера: | Не ограничен |
| Количество помещений: | 6 |
| Имеющаяся мебель: | Нет |
| Дополнительно: | При возможности установить внутриспольные радиаторы |

| Наименование помещения | Мебель | Оборудование | Пожелания по освещению | Напольное покрытие | Отделка стен | Отделка потолка | Примечания |
|------------------------|---|---|---|--|---|-----------------|---|
| Прихожая | Закрытая система хранения. Мягкий пуф. Большое зеркало. | Домофон с видео-наблюдением. Wi-fi роутер. | Светильники потолочные накладные/встроенные/трековые. Возможно наличие настенных светильников. Основной свет- нейтральный, подсветка настроения- теплый свет. Обычные выключатели. | Керамогранит (большеформат). камень, микроцемент. | Краска, штукатурка, микроцемент, деревянные панели. Теневой плинтус. | Не яркий. | Пуф из антивандальной ткани. Спокойные, натуральные, приглушенные цвета. Минимализм, минимум открытых поверхностей. Предпочтение отдается дереву, камню. Возможно использование натуральных растений, которые не требуют серьезного ухода. Нравятся двери со скрытым коробом, их высота не принципиальна. Желательно использовать жалюзи. Разный график членов семьи. Для каждой вещи нужно свое место. Желаемые размеры рабочего стола 1200*500 (можно с несколькими ящиками). Необходимо предусмотреть освещение у рабочего места и дополнительные розетки (для монитора, телефона, ноутбука, возможна доп. техника). Золотые элементы в интерьере можно использовать, но в небольших количествах. |



ТЕХНИЧЕСКОЕ ЗАДАНИЕ ПРОЕКТА

ТЗ из анкеты

| | | | | | | | | |
|---------------------------------|--|--|---|---|---|-----------|---------------------------------|--|
| Кухня-столовая-гостиная | <p>Остров с местом для сидения 2-3 человек (не принципиально). Кухонные шкафы максимально закрытые, не против верхних шкафов. Обеденный стол вместительностью до 4 человек. Диван прямой или угловой. Возможно наличие кресла. Возможно наличие журнального столика. Закрытая система хранения. Тумба под ТВ закрытая. Возможно размещение рабочего стола.</p> | <p>Холодильник (с морозильной камерой) встроенный 600. Варочная поверхность индукционная. Духовой шкаф встроенный 450-600. СВЧ встроенная. Посудомоечная машина 450-600 встроенная. Вытяжка встроенная или отдельностоящая. Кофемашина встроенная или отдельностоящая. Электрочайник на столешнице. Соковыжималка в шкафу. Мультиварка в шкафу. Кухонный комбайн в шкафу. Гриль в шкафу. Измельчитель мусора. Мойка одинарная. Мойка воздуха (или система контроля температуры и влажности). ТВ с интернет розеткой. Apple tv. Музыкальная колонка Marshall. Электрокарнизы.</p> | <p>Светильники потолочные накладные/встроенные/трековые. Возможно наличие настенных и напольных светильников/закарнизная подсветка. Предусмотреть много сценариев освещения. Основной свет- нейтральный, подсветка настроения- теплый свет. Обычные выключатели.</p> | <p>Деревянная поверхность с однородной структурой, укладка французской ёлкой или ромбами. В зоне кухни- керамогранит (большеформат), камень, микроцемент.</p> | <p>Краска, штукатурка, микроцемент, деревянные панели. Скрытый плинтус.</p> | Не яркий. | Столешница- натуральный камень. | <p>Спокойные, натуральные, приглушенные цвета. Минимализм, минимум открытых поверхностей. Предпочтение отдается дереву, камню. Возможно использование натуральных растений, которые не требуют серьезного ухода. Нравятся двери со скрытым коробом, их высота не принципиальна. Желательно использовать жалюзи. Разный график членов семьи. Для каждой вещи нужно свое место. Желаемые размеры рабочего стола 1200*500 (можно с несколькими ящиками). Необходимо предусмотреть освещение у рабочего места и дополнительные розетки (для монитора, телефона, ноутбука, возможна доп. техника). Золотые элементы в интерьере можно использовать, но в небольших количествах.</p> |
| Мастер- спальня (с гардеробной) | <p>Прикроватные тумбы закрытые. Спальное место 1800-2000. Возможно размещение рабочего стола.</p> | <p>Электрокарнизы. Мойка воздуха (или система контроля температуры и влажности).</p> | <p>Светильники потолочные накладные/встроенные/трековые. Возможно наличие настенных и напольных светильников/закарнизная подсветка. Свет для чтения. Предусмотреть много сценариев освещения. Основной свет- нейтральный, подсветка настроения- теплый свет. Обычные выключатели.</p> | <p>Деревянная поверхность с однородной структурой, укладка французской ёлкой или ромбами.</p> | <p>Краска, штукатурка, деревянные панели, обои.</p> | | Изголовье кровати мягкое. | |
| Гардеробная | <p>Большая часть вещей хранится на вешалках. Полка для хранения документов. Зеркало в полный рост.</p> | | <p>Светильники потолочные накладные/встроенные/трековые. Основной свет- нейтральный. Обычные выключатели.</p> | <p>Деревянная поверхность с однородной структурой, укладка французской ёлкой или ромбами.</p> | <p>Краска, штукатурка, микроцемент, деревянные панели. Теневой плинтус.</p> | | | |



ТЕХНИЧЕСКОЕ ЗАДАНИЕ ПРОЕКТА

ТЗ из анкеты

| | | | | | | | | |
|---------------------|---|---|--|---|---|-----------|---|---|
| Мастер- санузел | Желательно встроенные в стену полки для мыльных принадлежностей. Закрытая система хранения. Тумба под раковиной. Зеркало. | Ванная (наличие не принципиально). Душ (желательно с местом для сидения). Душевая система встроенная, тропический душ, ручная лейка, термостат. Унитаз подвесной с инсталляцией. Гигиенический душ. Фен. Стайлер. | Светильники потолочные накладные/встроенные/трековые. Возможно наличие настенных светильников и подсветка зеркала. Основной свет- нейтральный, подсветка настроения- теплый свет. Обычные выключатели. | Керамогранит (большеформат), камень, микроцемент. | Керамогранит (большеформат), камень. Микроцемент. | | | Спокойные, натуральные, приглушенные цвета. Минимализм, минимум открытых поверхностей. Предпочтение отдается дереву, камню. Возможно использование натуральных растений, которые не требуют серьезного ухода. |
| Санузел гостевой | Небольшая система хранения. Зеркало. | Унитаз подвесной с инсталляцией. Гигиенический душ. | Светильники потолочные накладные/встроенные/трековые. Возможно наличие настенных светильников и подсветка зеркала. Основной свет- нейтральный, подсветка настроения- теплый свет. Обычные выключатели. | Керамогранит (большеформат), камень, микроцемент. | Керамогранит (большеформат), камень. Микроцемент. | Не яркий. | Стиральную и сушильную машины возможно перенести в санузел, при невозможности их расположения в хозблоке. | Нравятся двери со скрытым коробом, их высота не принципиальна. Желательно использовать жалюзи. Разный график членов семьи. Для каждой вещи нужно свое место. Желаемые размеры рабочего стола 1200*500 (можно с несколькими ящиками). Необходимо предусмотреть освещение у рабочего места и дополнительные розетки (для монитора, телефона, ноутбука, возможна доп. техника). Золотые элементы в интерьере можно использовать, но в небольших количествах. |
| Постирочная/хозблок | Закрытая система хранения (все для уборки, стирки, хранение грязного белья). | Пылесос. Робот-пылесос (не принципиально расположение). Утюг. Ведро. Швабра. Стиральная машина 600. Сушильная машина 600. Гладильная доска. | Светильники потолочные накладные/встроенные/трековые. Основной свет нейтральный. Обычные выключатели. | Керамогранит (большеформат), камень, микроцемент. | Керамогранит (большеформат), камень, микроцемент. | | | |

Техническое задание подтверждаю:

Подрядчик _____/Махлина М.Е./

Заказчик _____/Савицкий К.А./


Дата



ТЕХНИЧЕСКОЕ ЗАДАНИЕ ПРОЕКТА
Презентация доски Pinterest




ОБМЕРНЫЙ ПЛАН

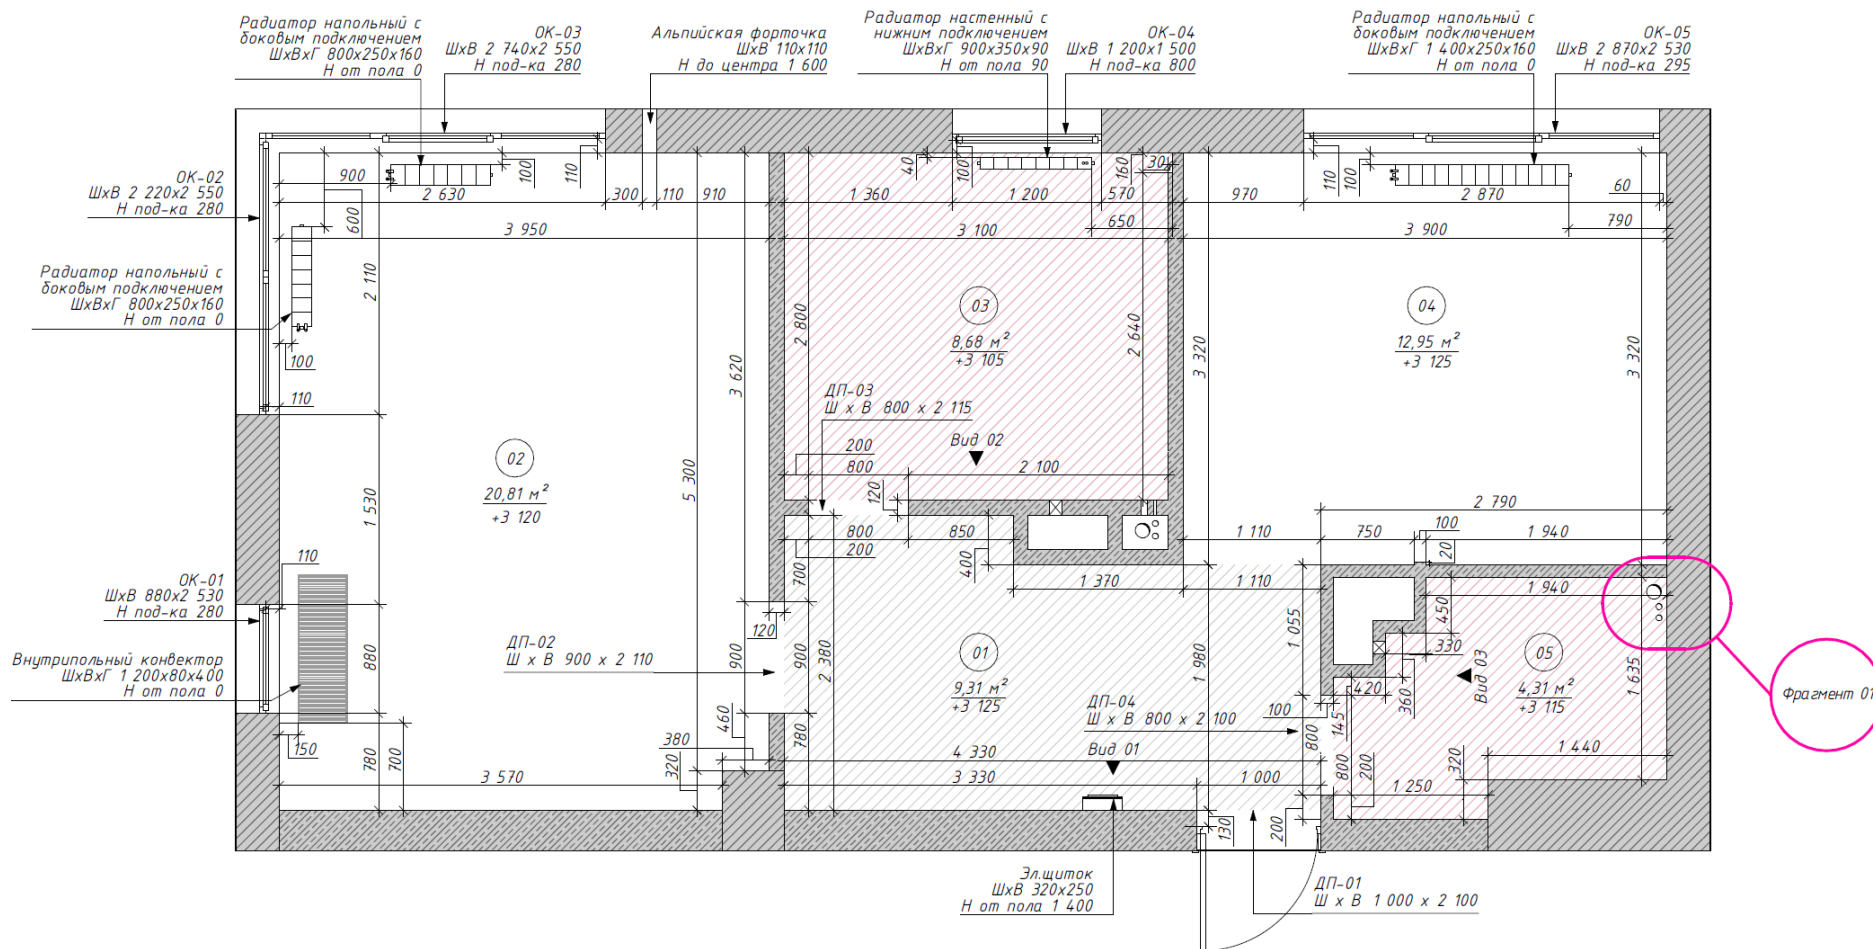


Фрагменты, виды, разрезы обмерного плана


Вид 01 1:30

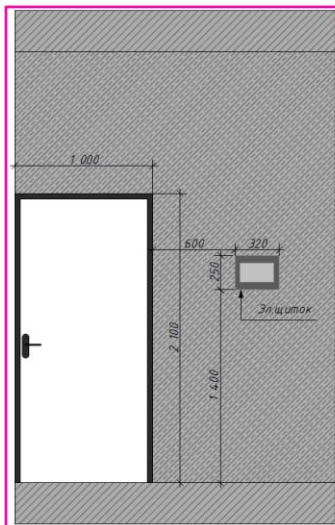


Вид 02 1:30

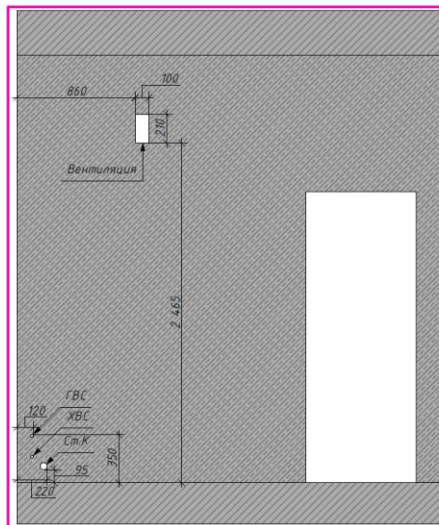


Вид 03 1:30

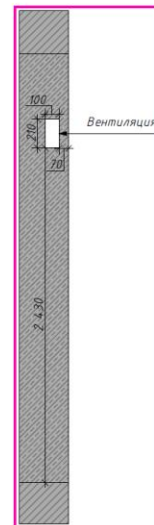

Фрагмент 01 1:15

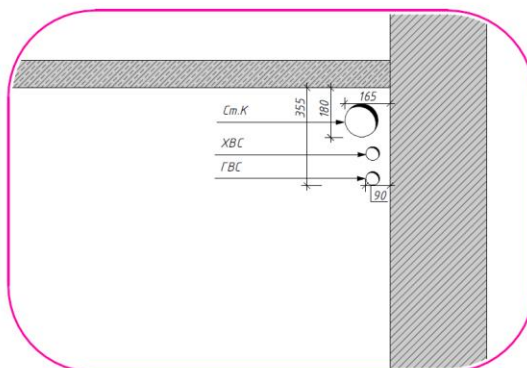

ИТОГОВОЕ ПЛАНИРОВОЧНОЕ РЕШЕНИЕ

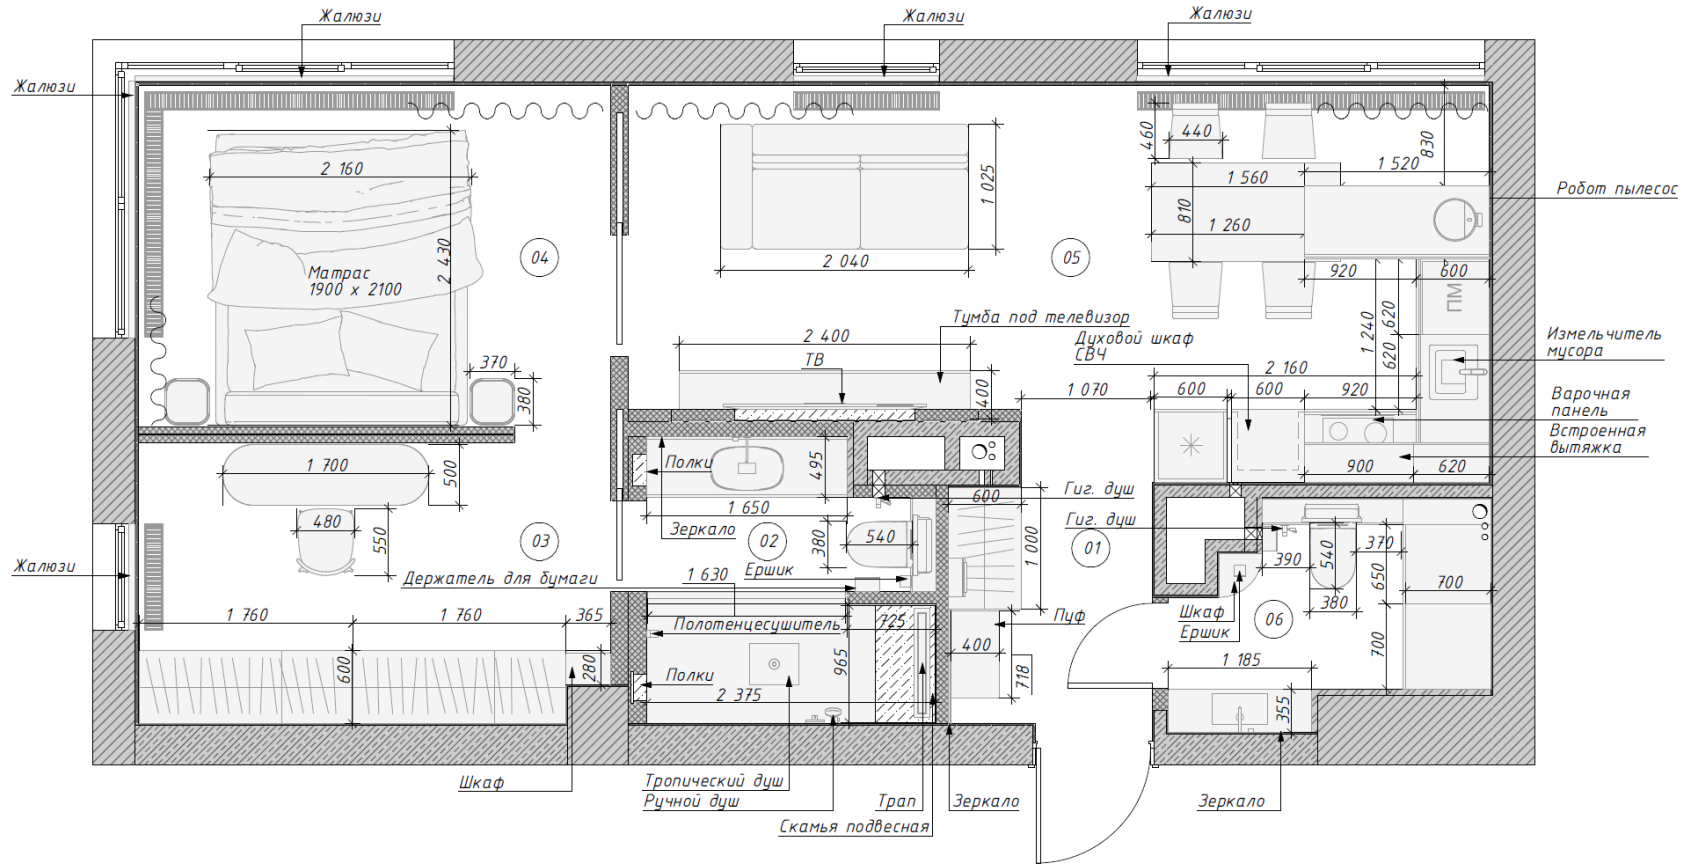

ИТОГОВОЕ ПЛАНИРОВОЧНОЕ РЕШЕНИЕ В SKETCHUP

Вид сверху со скрытым потолком




ИТОГОВОЕ ПЛАНИРОВОЧНОЕ РЕШЕНИЕ В SKETCHUP
Изометрия




СХЕМЫ РЕАЛИЗАЦИИ

План с расстановкой сантехнического оборудования

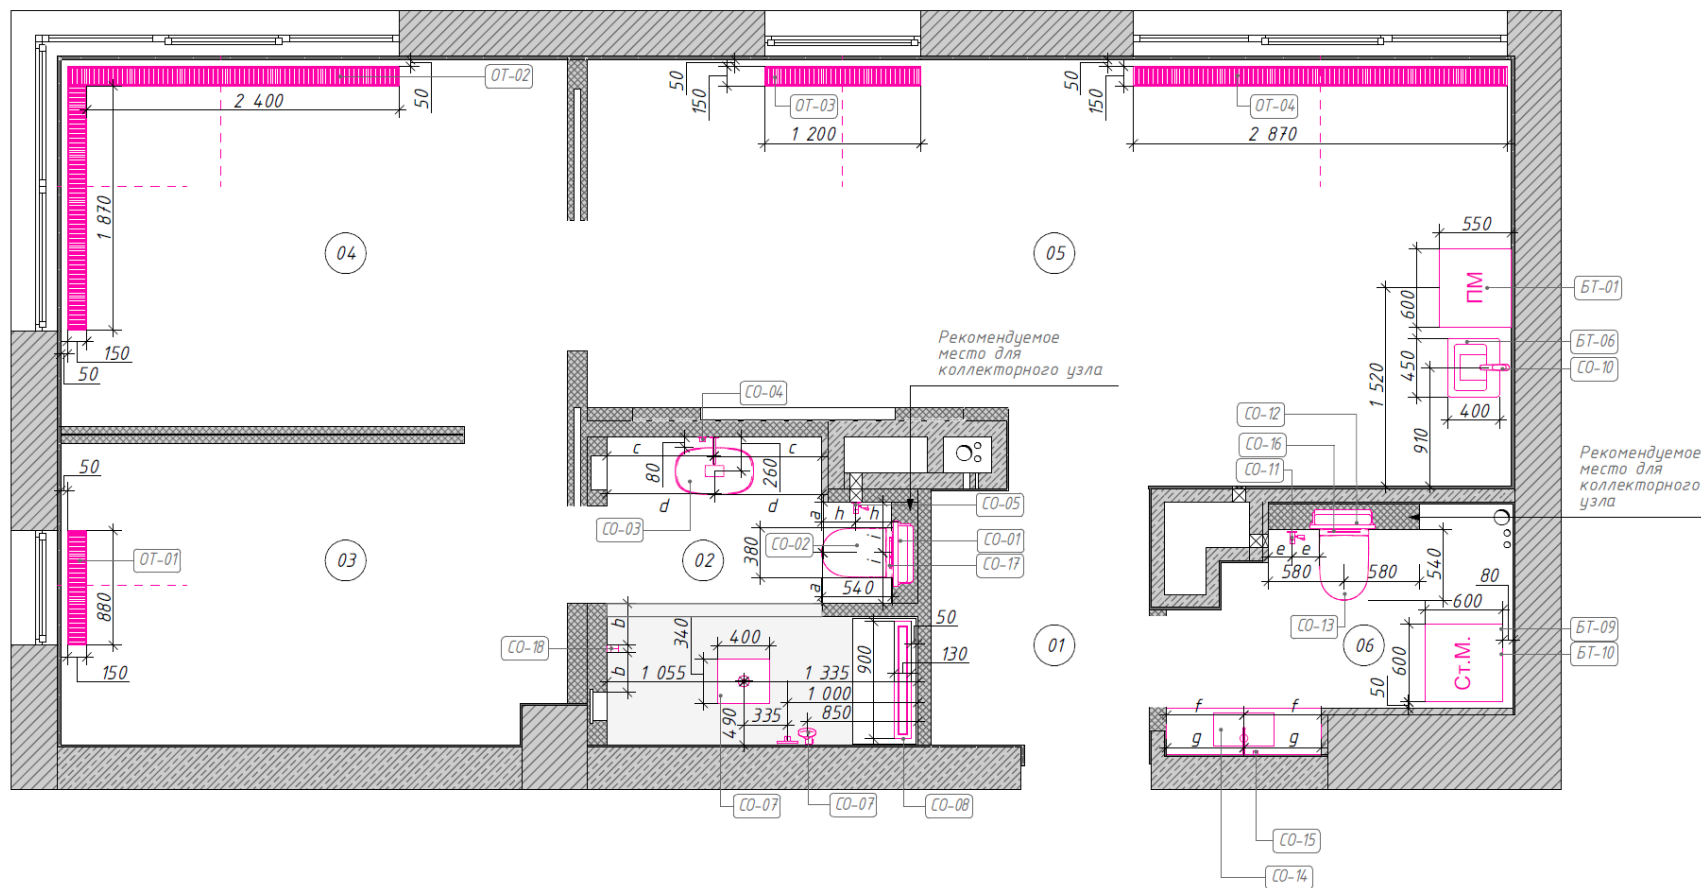

СХЕМЫ РЕАЛИЗАЦИИ План напольных покрытий

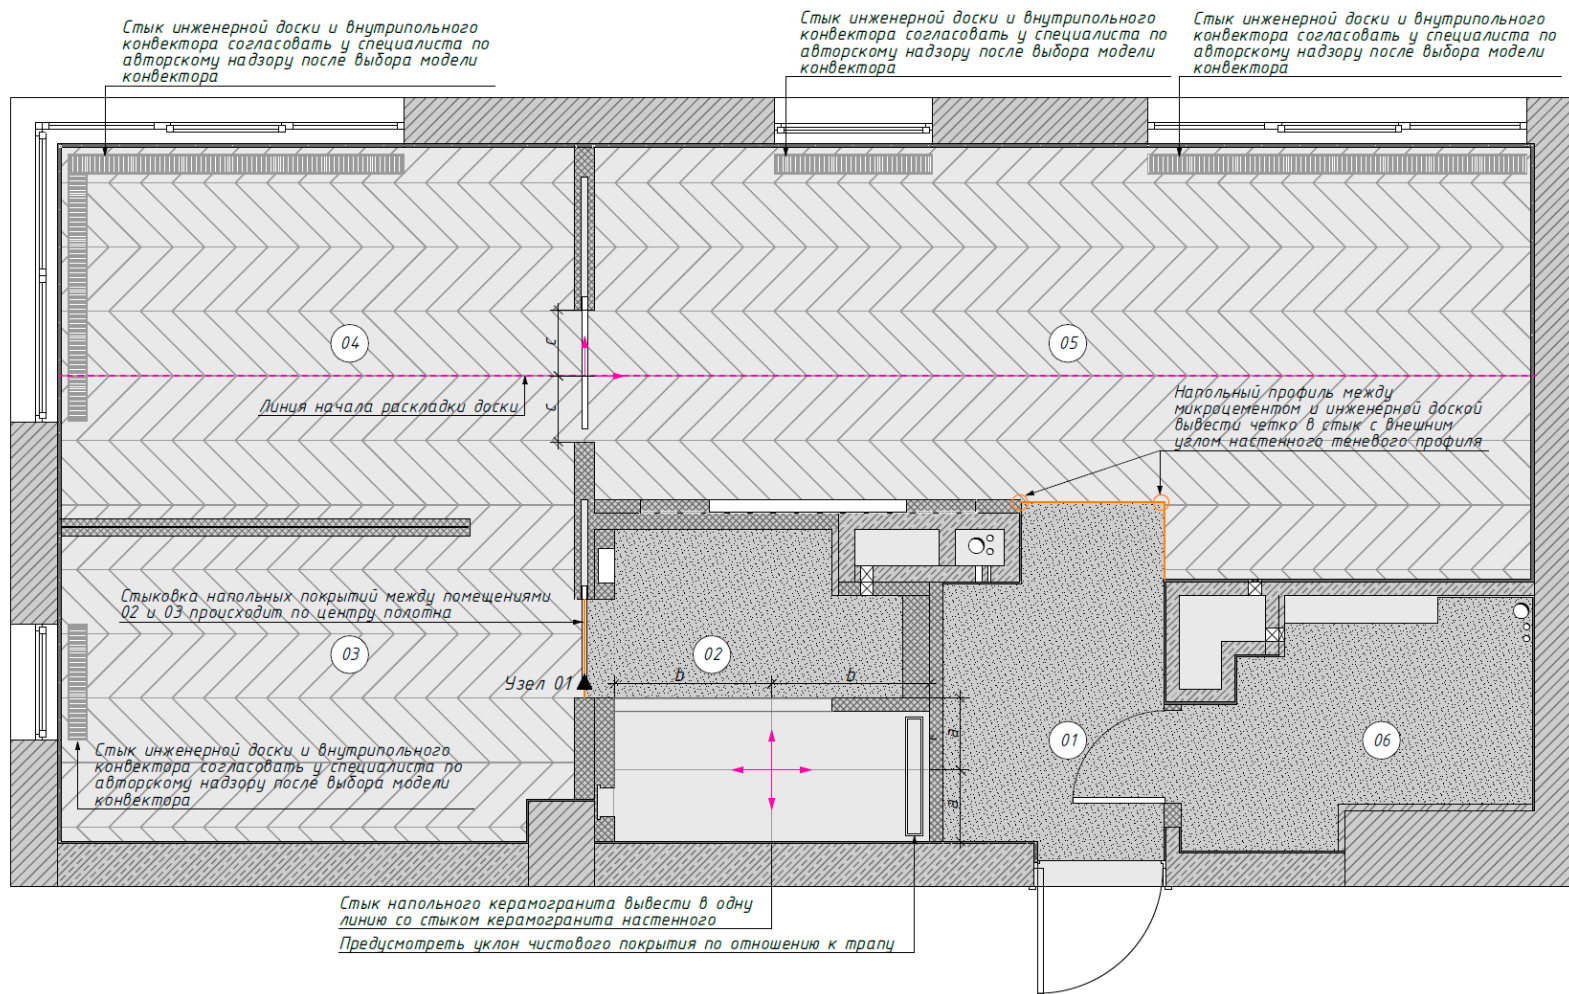

АЛЬБОМ МЕБЕЛИ

Наименование помещения: кухня-гостиная



Открывание с помощью механизма параллельного подъема вверх

Открывание с помощью механизма Push-to-open с ограничителями угла открывания



Робот пылесос


Фасад:
Прямой, матовый,
МДФ шпон.
Столешница и фартук – натуральный камень/керамогранит.
ВАЖНО! Единый материал шпона на стене и на фасадах кухни

Цоколь:
Отсутствует.
Фасады до пола



АЛЬБОМ МЕБЕЛИ

Наименование помещения: санузел

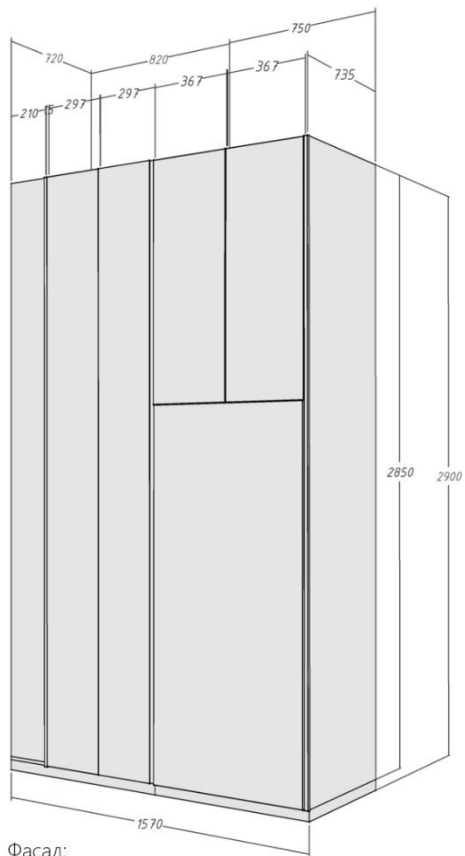

Фасад:
Прямой, матовый,
МДФ пленка под цвет стен



Ручка:
Интегрированная.
Система открывания двери «книжка»

Открывание с помощью
механизма Push-to-open

Фальш панель

Люк доступ к коммуникациям на магнитах










СВОДНЫЕ ВЕДОМОСТИ

Фрагменты из таблицы расчета сметной стоимости ремонта

Адрес объекта: г. Санкт-Петербург, Приморский пр., д. 78 к1, кв. 50, этаж 7/8

Всего по порядку цен (руб.): 14 860 871,00

| Характеристики элементов | | | | | Сводные ведомости | | | Порядковое ценообразование | | | |
|--------------------------|------------|----------------------------|---------|--------|--------------------------------|--|--|----------------------------|----------|--------------------------------|--|
| Помещение | Категория | Позиция (наименование) | Ед. изм | Кол-во | Элемент | Изображение | Характеристики | Порядковая цена, руб | | Стоимость по порядку цен, руб. | Срок изготовления/ поставки (ориентировочно) |
| | | | | | | | | за единицу | под ключ | | |
| кухня-гостиная-столовая | аксессуары | дозатор для мыла | шт. | 1,00 | дозатор для мыла |  | Форма: округлая Длина носика: 88 мм Тип установки: встраиваемый Материал: Латунь Цвет: нержавеющая сталь Заполнение емкости: сверху Емкость: 500 мл Отверстие для установки: 25 мм | 7 000,00 | | 7 000,00 | в наличии |
| санузел 2 | аксессуары | держатель туалетной бумаги | шт. | 1,00 | держатель для туалетной бумаги |  | Глубина: 70 мм Ширина: 155 мм Высота: 15 мм Материал: металл Цвет: черный матовый Держатель для туалетной бумаги левосторонний, два крепления к стене, без крышки и полки. Форма каркаса округлая | 23 000,00 | | 23 000,00 | в наличии |
| санузел 2 | аксессуары | ершик | шт. | 1,00 | ершик для унитаза |  | Глубина: 80 мм Ширина: 70 мм Высота: 400 мм Материал: ABS пластик, латунь Цвет: черный матовый Форма округлая, с крышкой Напольный | 15 000,00 | | 15 000,00 | в наличии |
| санузел 2 | аксессуары | держатель для полотенца | шт. | 1,00 | держатель для полотенца |  | Размер Ш*Г*В: 12x12x35 мм Крепление: настенное Цвет: белый матовый Форма: округлая | 13 500,00 | | 13 500,00 | в наличии |
| санузел спальня | аксессуары | держатель туалетной бумаги | шт. | 1,00 | держатель для туалетной бумаги |  | Глубина: 70 мм Ширина: 155 мм Высота: 15 мм Материал: металл Цвет: черный матовый Держатель для туалетной бумаги левосторонний, два крепления к стене, без крышки и полки. Форма каркаса округлая | 23 000,00 | | 23 000,00 | в наличии |
| санузел спальня | аксессуары | ершик | шт. | 1,00 | ершик для унитаза |  | Глубина: 80 мм Ширина: 70 мм Высота: 400 мм Материал: ABS пластик, латунь Цвет: черный матовый Форма округлая, с крышкой Напольный | 30 000,00 | | 30 000,00 | в наличии |
| санузел спальня | аксессуары | крючки для полотенец | шт. | 1,00 | держатель для полотенца |  | Материал: металл Цвет: черный матовый Форма основания округлая, соразмерная основанию у гигиенического душа Тип крепления: настенный | 9 000,00 | | 9 000,00 | в наличии |









СВОДНЫЕ ВЕДОМОСТИ

Фрагменты из таблицы расчета сметной стоимости ремонта

Адрес объекта: г. Санкт-Петербург, Приморский пр., д. 78 к1, кв. 50, этаж 7/8

Всего по порядку цен (руб.): 14 860 871,00


| Характеристики элементов | | | | | Сводные ведомости | | | Порядковое ценообразование | | |
|--------------------------|--------------|---------------------------------|---------|--------|-------------------|--|---|----------------------------|--------------|--|
| Помещение | Категория | Позиция (наименование) | Ед. изм | Кол-во | Элемент | Изображение | Характеристики | Порядковая цена, руб | | Срок изготовления/ поставки (ориентировочно) |
| | | | | | | | | за единицу | под ключ | |
| гардеробная | встр. мебель | гардеробная | шт. | 1,00 | гардеробная |  | Размеры обские В*Ш*Г: 2890*3520*600 (3 части: 1160, 1200, 1160) Материал корпуса: ЛДСП Материал фасада: МДФ шпон Количество дверей: 6 Тип дверей: распашной Цоколь: 40 мм | 615 000,00 | 615 000,00 | 85 раб. дней |
| гардеробная | встр. мебель | шкаф для документов и косметики | шт. | 1,00 | гардеробная |  | Размеры обские В*Ш*Г: 2890*365*6280 Материал корпуса: ЛДСП Материал фасада: МДФ шпон Количество дверей: 1 Тип дверей: распашной Цоколь: 40 мм | 85 000,00 | 85 000,00 | 85 раб. дней |
| гардеробная | встр. мебель | жалюзи | шт. | 1,00 | жалюзи |  | Расположение планок: горизонтальное Размеры: по размеру окна Материал: дерево Цвет: черный Лесенка: тканевая Управление: ручное, левое | 35 000,00 | 35 000,00 | 45 раб. дней |
| кухня-гостиная-столовая | встр. мебель | кухонная мебель | шт. | 1,00 | кухня |  | Кухонный гарнитур | 1 500 000,00 | 1 500 000,00 | 85 раб. дней |
| кухня-гостиная-столовая | встр. мебель | тумба под тв | шт. | 1,00 | тумба под тв |  | Размеры обские В*Ш*Г: 250*2400*400 мм Материал корпуса: ЛДСП Материал фасада: МДФ шпон Количество дверей: 3 Тип дверей: откидной Тип монтажа: подвесной | 150 000,00 | 150 000,00 | 85 раб. дней |
| кухня-гостиная-столовая | встр. мебель | жалюзи | кв.м. | 1,00 | жалюзи |  | Расположение планок: горизонтальное Размеры: по размеру окна Материал: дерево Цвет: черный Лесенка: тканевая Управление: на левом окне ручное левое, на правом окне ручное | 75 000,00 | 75 000,00 | 85 раб. дней |



РАСЧЁТ СМЕТНОЙ СТОИМОСТИ РЕМОНТА

Диаграмма планируемых затрат

| Наименование категории | Стоимость плановая (КП, порядки цен), руб. | Стоимость фактическая, руб. | Разница (план-факт), руб. | Оплачено, руб. | Остаток к оплате по всему проекту, руб. |
|--|--|-----------------------------|---------------------------|----------------|---|
| Дизайн-проект и услуги | 396 210,00 | 0,00 | 396 210,00 | 0,00 | 0,00 |
| Черновые материалы | 1 121 200,00 | 0,00 | 1 121 200,00 | 0,00 | 0,00 |
| Работа строителей | 1 962 100,00 | 0,00 | 1 962 100,00 | 0,00 | 0,00 |
| Смежники | 0,00 | 0,00 | 0,00 | 0,00 | 0,00 |
| Отделочные материалы | 3 908 021,00 | 0,00 | 3 908 021,00 | 0,00 | 3908021 |
| Сантехника | 1 541 450,00 | 0,00 | 1 541 450,00 | 0,00 | 1541450 |
| Мебель встраиваемая | 3 295 000,00 | 0,00 | 3 295 000,00 | 0,00 | 3295000 |
| Мебель отдельностоящая | 1 445 000,00 | 0,00 | 1 445 000,00 | 0,00 | 1445000 |
| Освещение | 1 033 800,00 | 0,00 | 1 033 800,00 | 0,00 | 1033800 |
| Техника | 1 272 000,00 | 0,00 | 1 272 000,00 | 0,00 | 1272000 |
| Двери | 603 100,00 | 0,00 | 603 100,00 | 0,00 | 603100 |
| Окна | 0,00 | 0,00 | 0,00 | 0,00 | 0 |
| Фурнитура | 200 000,00 | 0,00 | 200 000,00 | 0,00 | 200000 |
| Камень | 620 000,00 | 0,00 | 620 000,00 | 0,00 | 620000 |
| Текстиль | 562 000,00 | 0,00 | 562 000,00 | 0,00 | 562000 |
| Аксессуары | 148 500,00 | 0,00 | 148 500,00 | 0,00 | 148500 |
| Декор | 210 000,00 | 0,00 | 210 000,00 | 0,00 | 210000 |
| Другое | 50 000,00 | 0,00 | 50 000,00 | 0,00 | 50000 |
| Итого дизайн проект и услуги студии | 396 210,00 | 0,00 | 396 210,00 | 0,00 | 0,00 |
| Итого работа и черновые мат-лы: | 3 083 300,00 | 0,00 | 3 083 300,00 | 0,00 | 0,00 |
| Итого наполнение интерьера: | 14 888 871,00 | 0,00 | 14 888 871,00 | 0,00 | 14 888 871,00 |
| Итого под ключ с работой: | 18 368 381,00 | 0,00 | 18 368 381,00 | 0,00 | 14 888 871,00 |

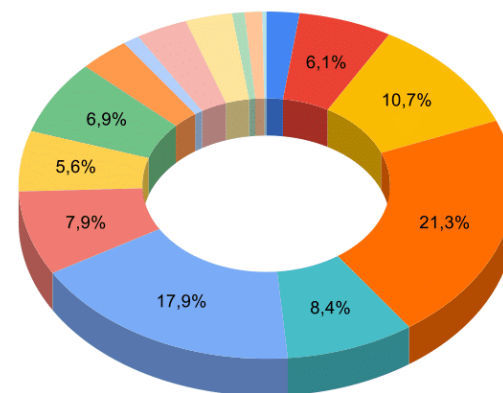


- Дизайн-проект и услуги
- Черновые материалы
- Работа строителей
- Отделочные материалы
- Сантехника
- Мебель встраиваемая
- Мебель отдельностоящая
- Освещение
- Техника
- Двери
- Фурнитура
- Камень
- Текстиль
- Аксессуары
- Декор
- Другое



МУДБОРДЫ И КОЛЛАЖИ

Наименование помещения: спальня

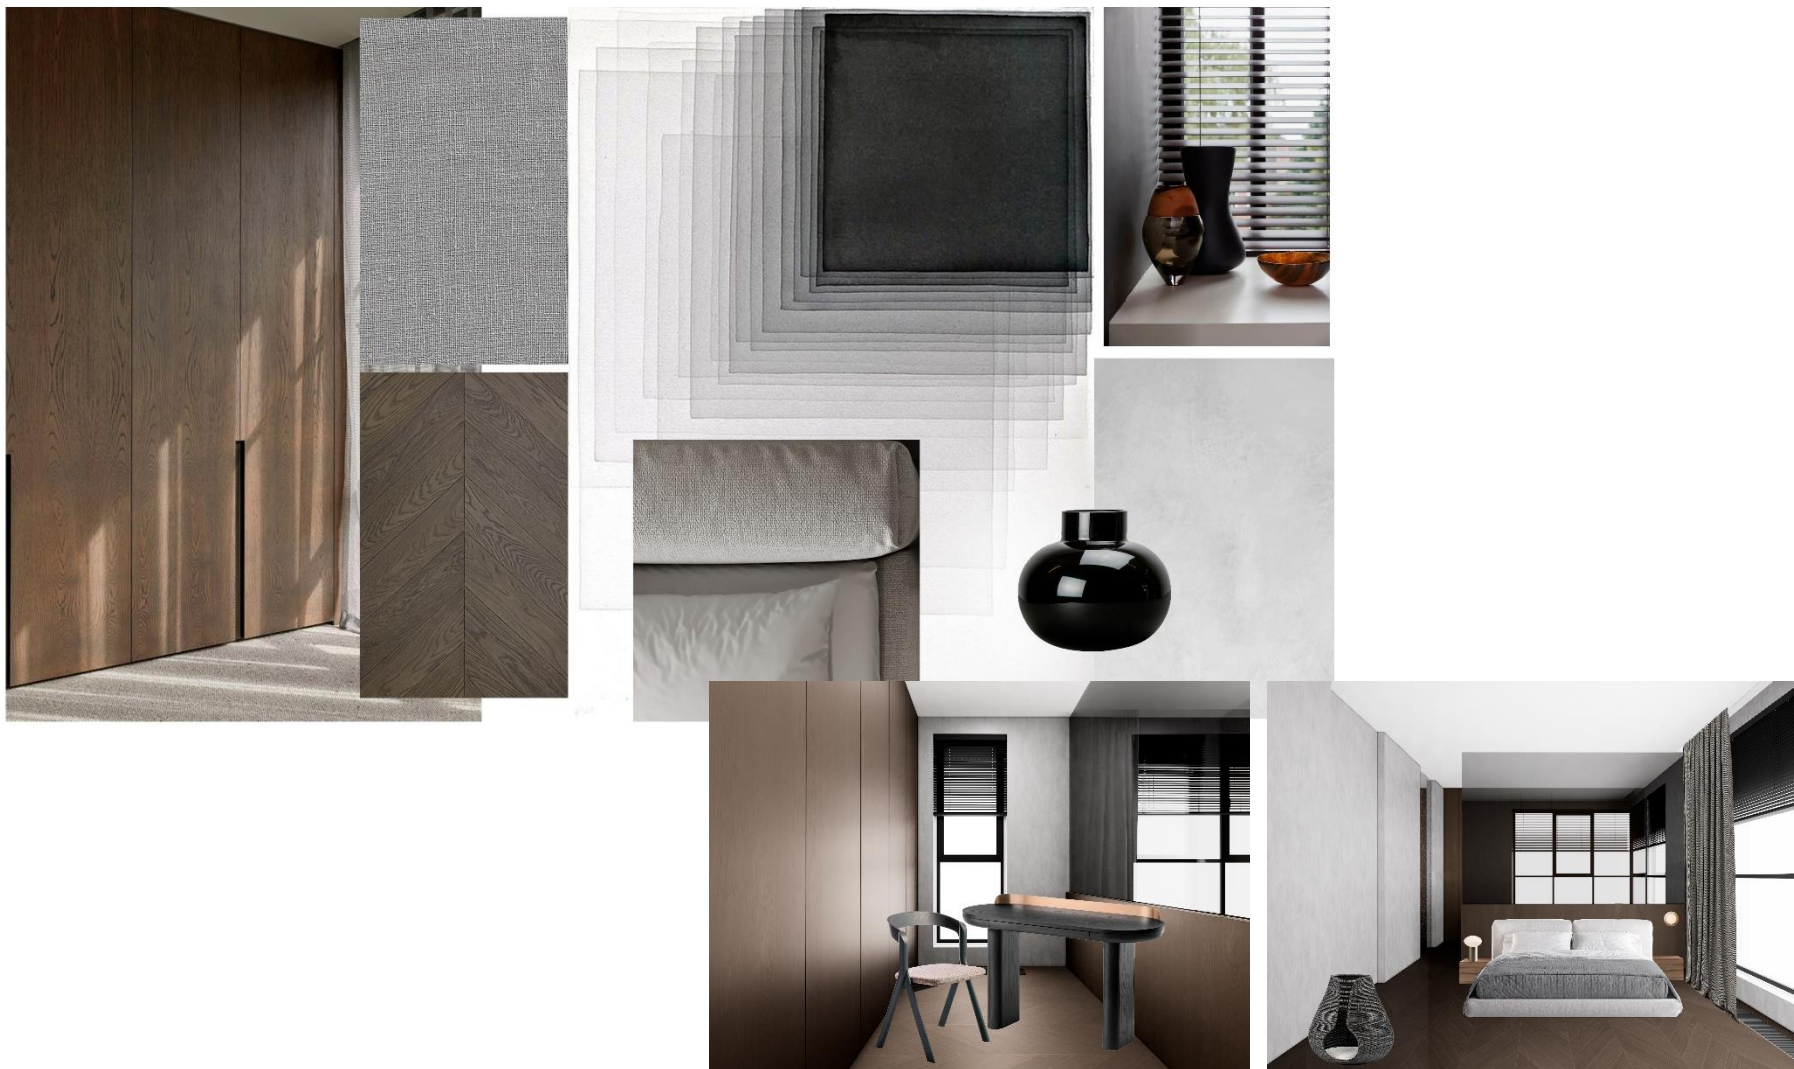

МУДБОРДЫ И КОЛЛАЖИ

Наименование помещения: кухня-гостиная



ВИЗУАЛИЗАЦИЯ Enscape
Наименование помещения: прихожая



[панорамы](#)



[полный пакет визуализаций](#)



ВИЗУАЛИЗАЦИЯ Enscape

Наименование помещения: прихожая




[панорамы](#)



[полный пакет визуализаций](#)



ВИЗУАЛИЗАЦИЯ Enscape
Наименование помещения: кухня-гостиная

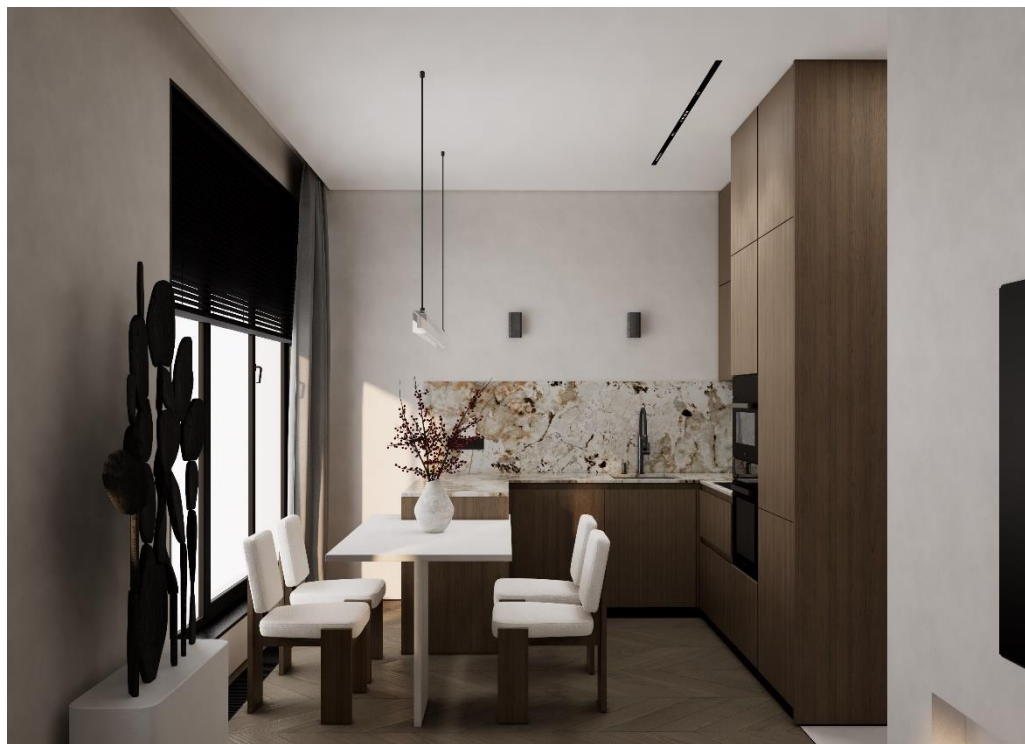

[панорамы](#)



[полный пакет визуализаций](#)



ВИЗУАЛИЗАЦИЯ Enscape
Наименование помещения: кухня-гостиная





[панорамы](#)



[полный пакет визуализаций](#)



ВИЗУАЛИЗАЦИЯ Enscape
Наименование помещения: спальня

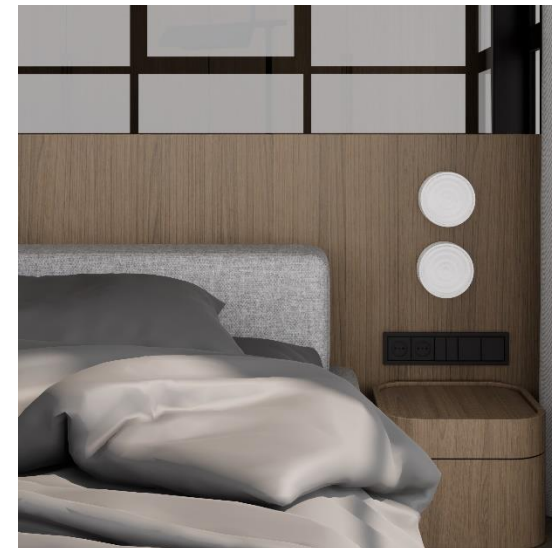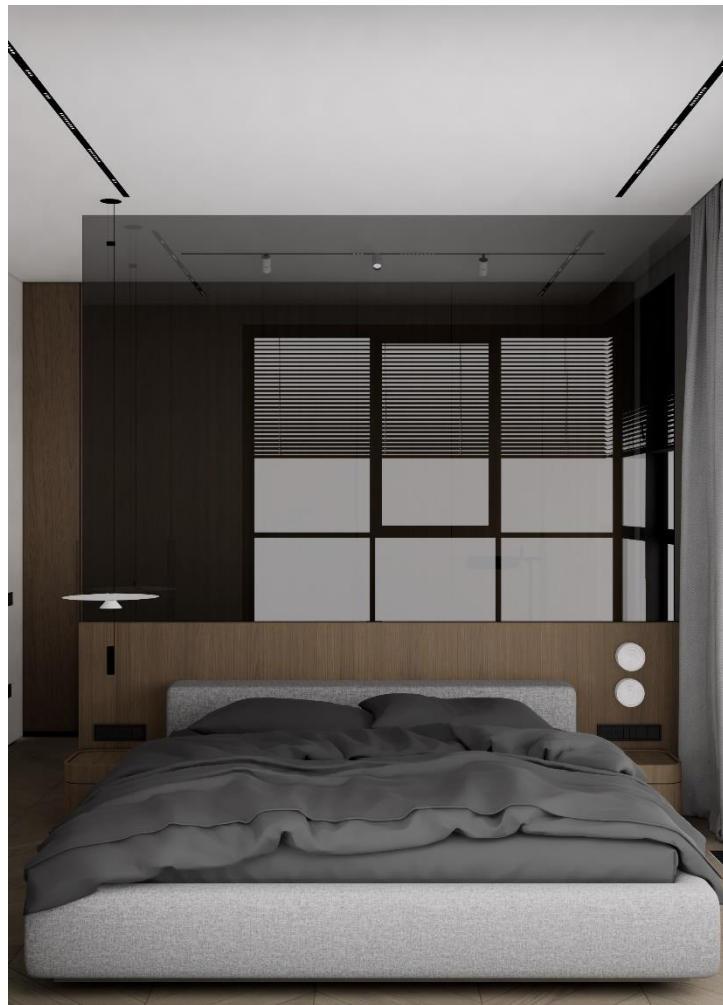

[панорамы](#)



[полный пакет визуализаций](#)



ВИЗУАЛИЗАЦИЯ Enscape
Наименование помещения: гардероб




[панорамы](#)



[полный пакет визуализаций](#)



ВИЗУАЛИЗАЦИЯ Enscape
Наименование помещения: санузел спальни

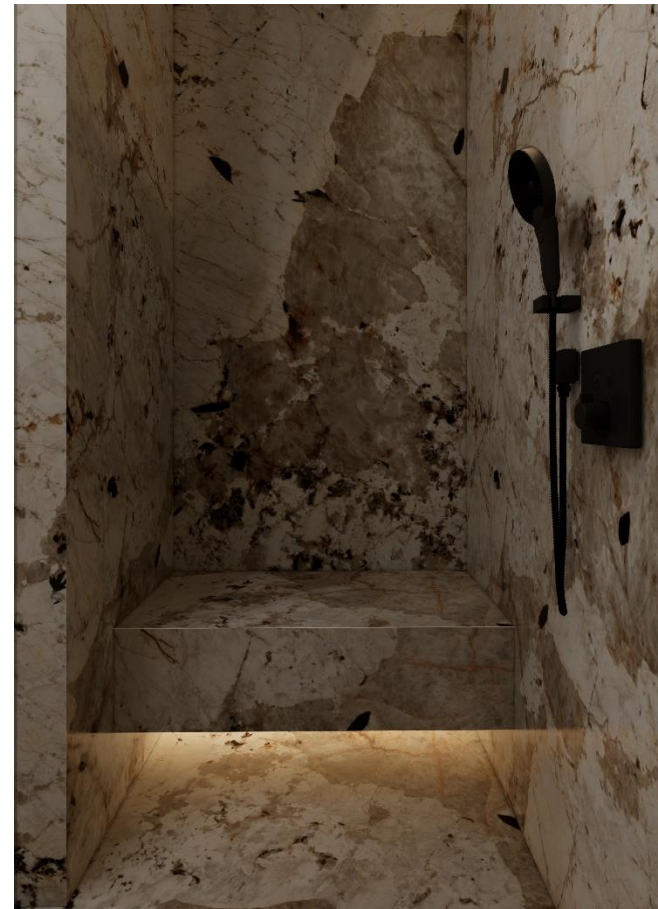


[панорамы](#)



[полный пакет визуализаций](#)



ВИЗУАЛИЗАЦИЯ Enscape
Наименование помещения: санузел гостевой

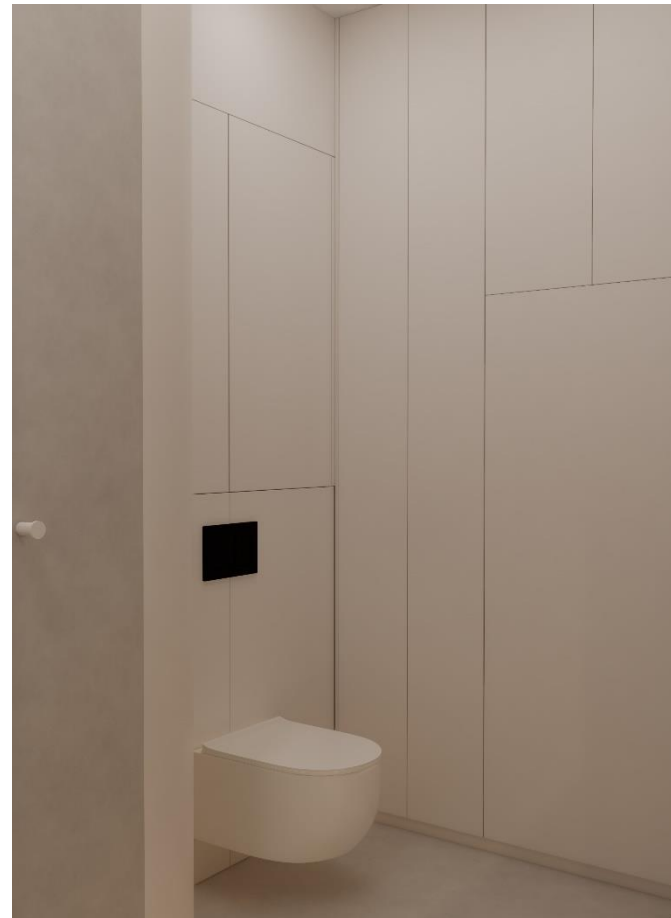


[панорамы](#)




[полный пакет визуализаций](#)



ВИДЕО-РОЛИК

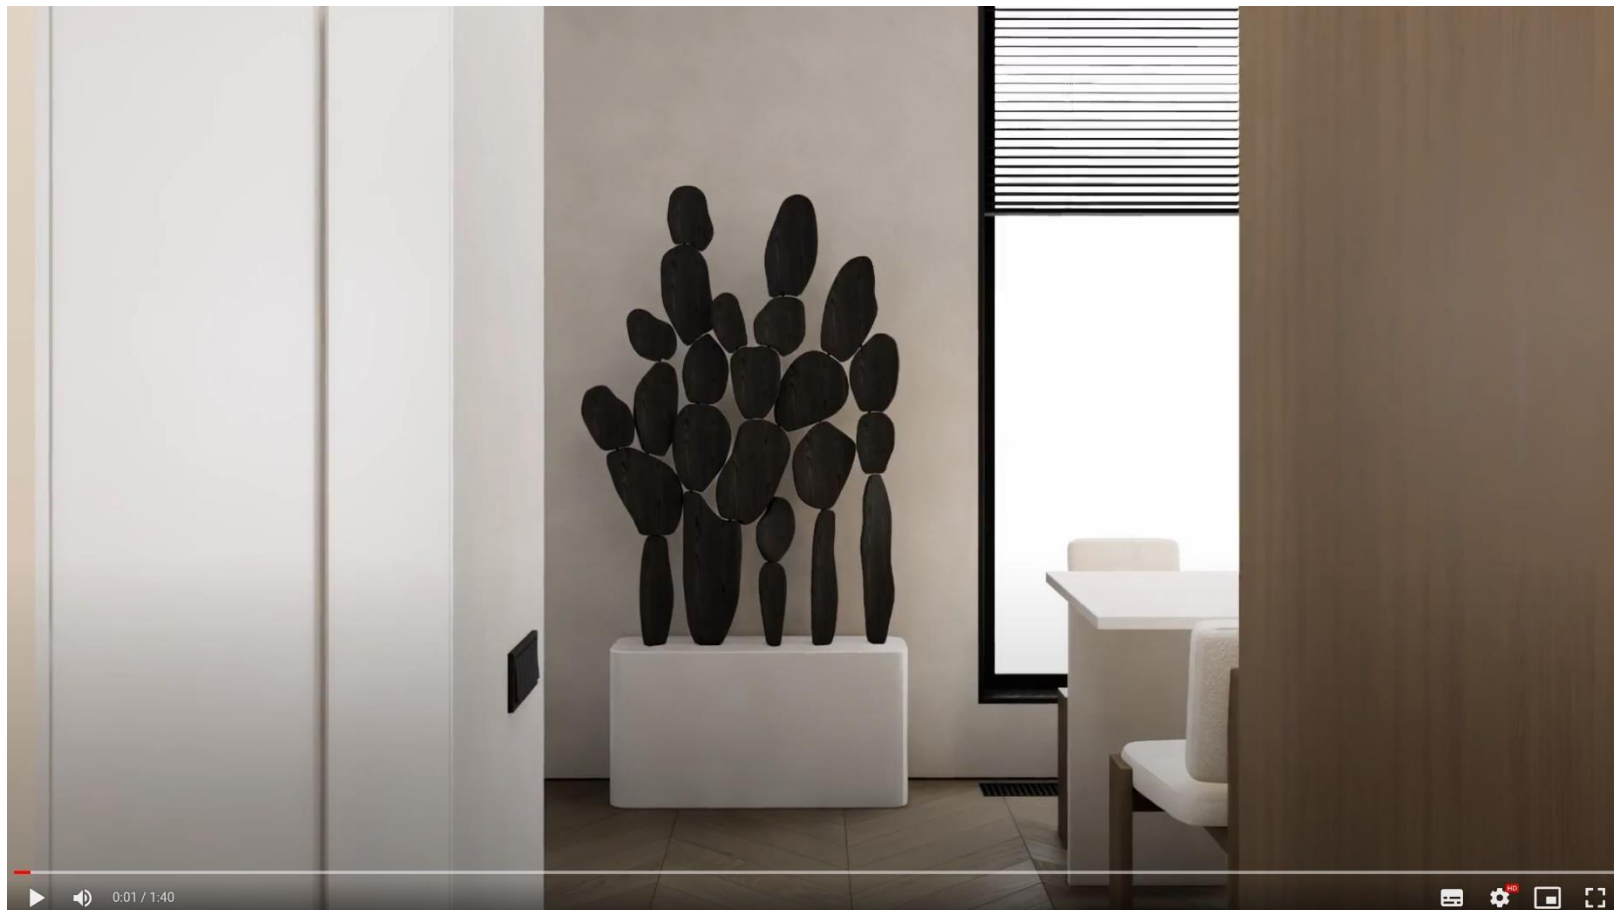

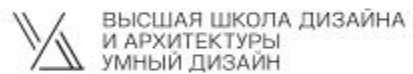

Махлина Мария Евгеньевна

2024