

Анастасия Тоузакова


дизайнер интерьера

Жилая квартира
г. Санкт-Петербург

Планировочное решение
М 1:50

Экспликация помещений

| № | Наименование | S, м ² |
|--------|---------------|-------------------|
| 1 | Холл | 4.3 |
| 2 | Санузел | 4.4 |
| 3 | Гардероб | 2.8 |
| 4 | Кухня | 7.5 |
| 5 | Жилая комната | 18.0 |
| 6 | Лоджия | 6.2 |
| Итого: | | 43.2 |

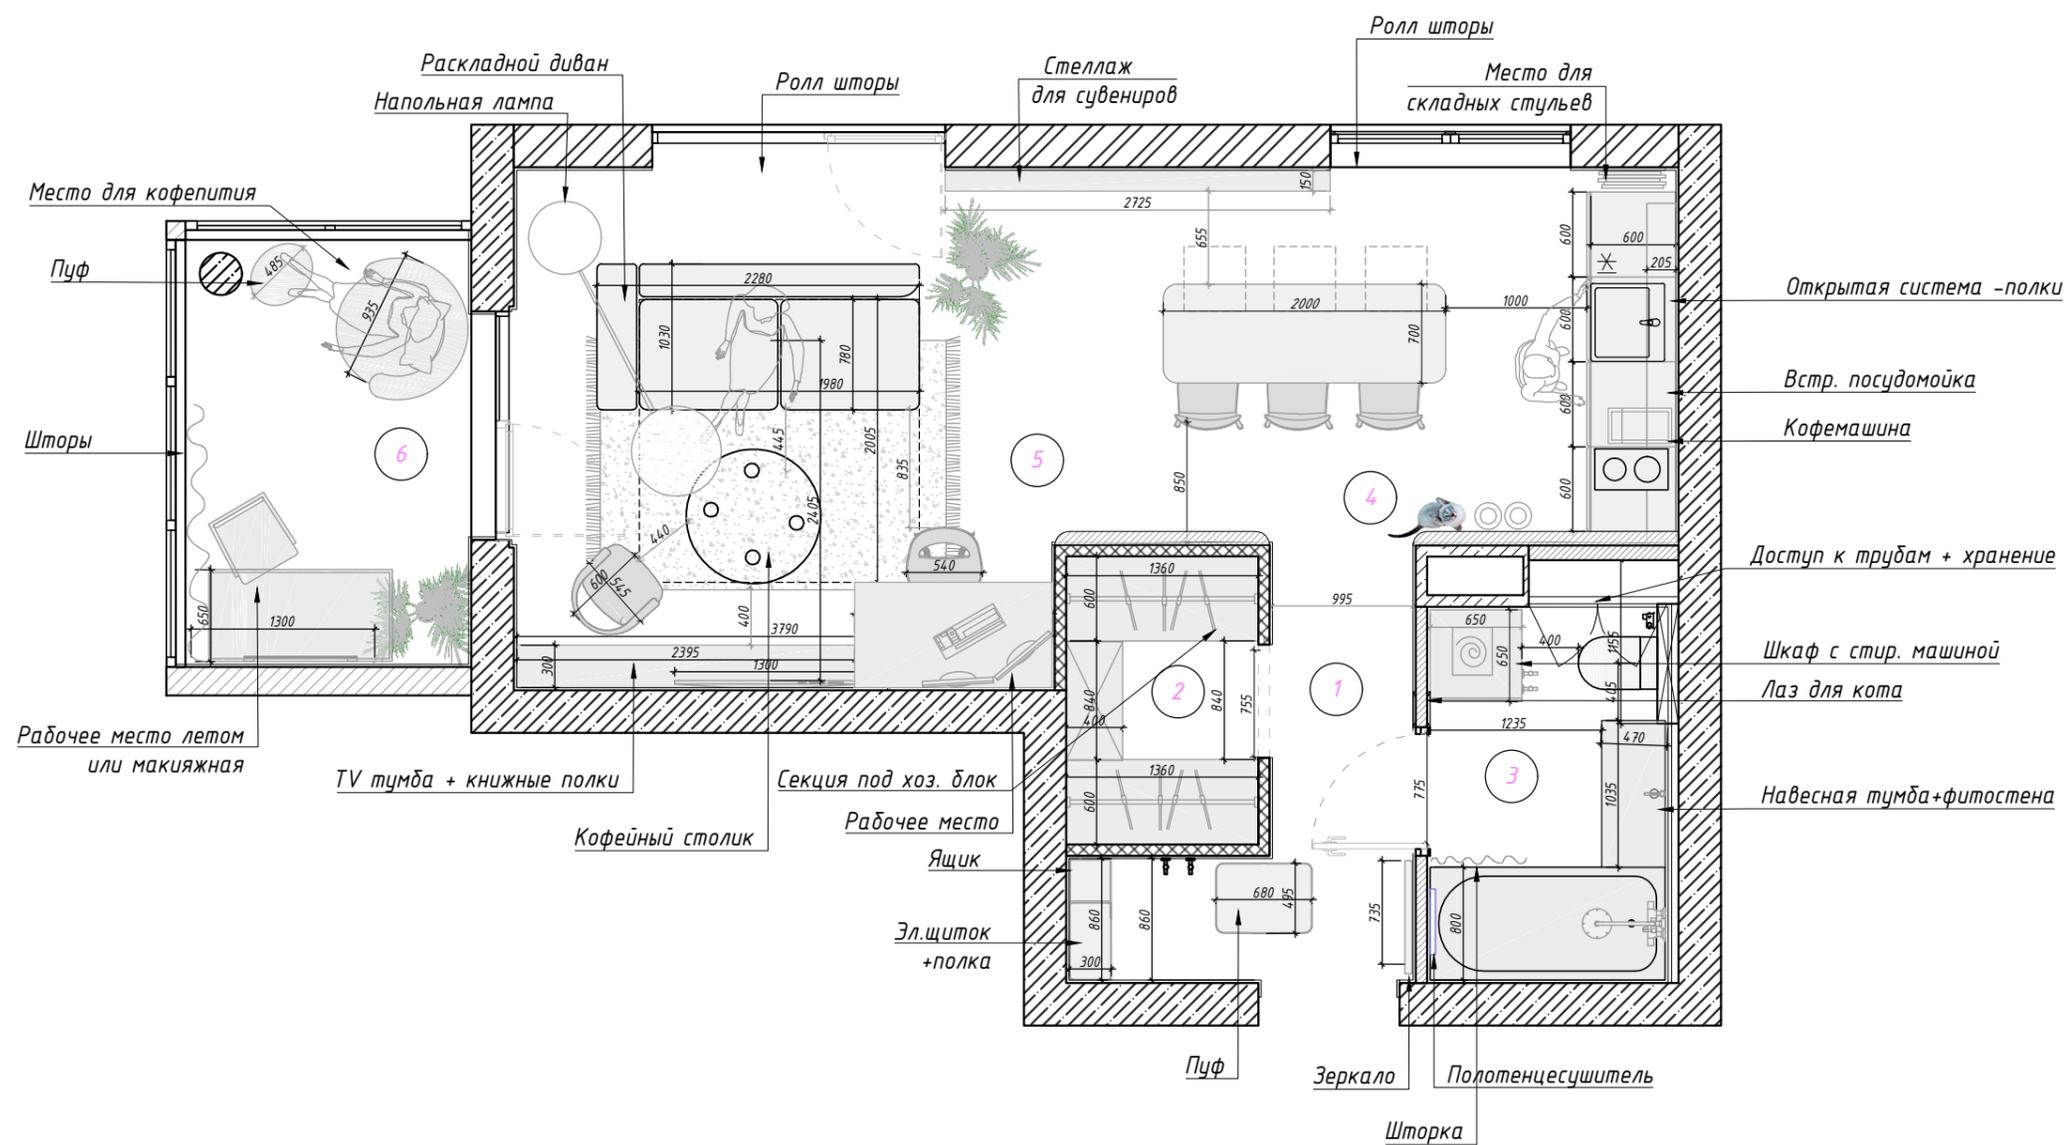

Ведомость чертежей

| Лист | Наименование | Примечание |
|------|--|---------------|
| 02 | Ведомость чертежей | |
| 03 | План обмерный | на 2-х листах |
| 04 | План демонтажных работ | |
| 05 | План после демонтажных работ | |
| 06 | План монтажных работ | на 2-х листах |
| 07 | План дверей | |
| 08 | План после перепланировки | |
| 09 | План расстановки мебели и оборудования | |
| 10 | План расстановки сантехники и оборудования | |
| 11 | План расстановки светильников | |
| 12 | План привязки выключателей | |
| 13 | План розеток и эл.выводов | |
| 14 | План напольных покрытий | |
| 15 | План раскладки плитусов | |
| 16 | План теплых полов | |
| 17 | План потолков | на 2-х листах |
| 18 | План отделки потолков | |
| 19 | План выводов вентиляции | |
| 20 | План отделки стен | |

| Лист | Наименование | Примечание |
|------|------------------------------------|------------|
| 21 | План маркировки стен для разверток | |
| 22 | Развертки 1 | |
| 23 | Развертки 2 | |
| 24 | Развертки 3 | |
| 25 | Развертки 4 | |
| 26 | Развертки 5 | |
| 27 | Развертки 6 | |
| 28 | Развертки 7 | |
| 29 | Развертки 8 | |
| 30 | Развертки 9 | |
| 31 | Развертки 10 | |
| 32 | Развертки 11 | |

Экспликация помещений


| № | Наименование | S, м ² |
|--------|--------------|-------------------|
| 1 | Коридор | 7,5 |
| 2 | Комната | 24,1 |
| 3 | Кухня | 5,0 |
| 4 | Санузел | 5,1 |
| 5 | Балкон | 6,0 |
| Итого: | | 47,7 |

Примечания:

1. Высота потолков принята от черного пола
2. Все размеры указаны от черновой отделки
3. Данный лист смотреть с листом 02

Условные обозначения:

-  - монолит
-  - кирпич
-  - кирпич
-  - мокрая зона
-  - нежилая зона
-  - трубы ХВС и ГВС
-  - эл щиток
-  - вид

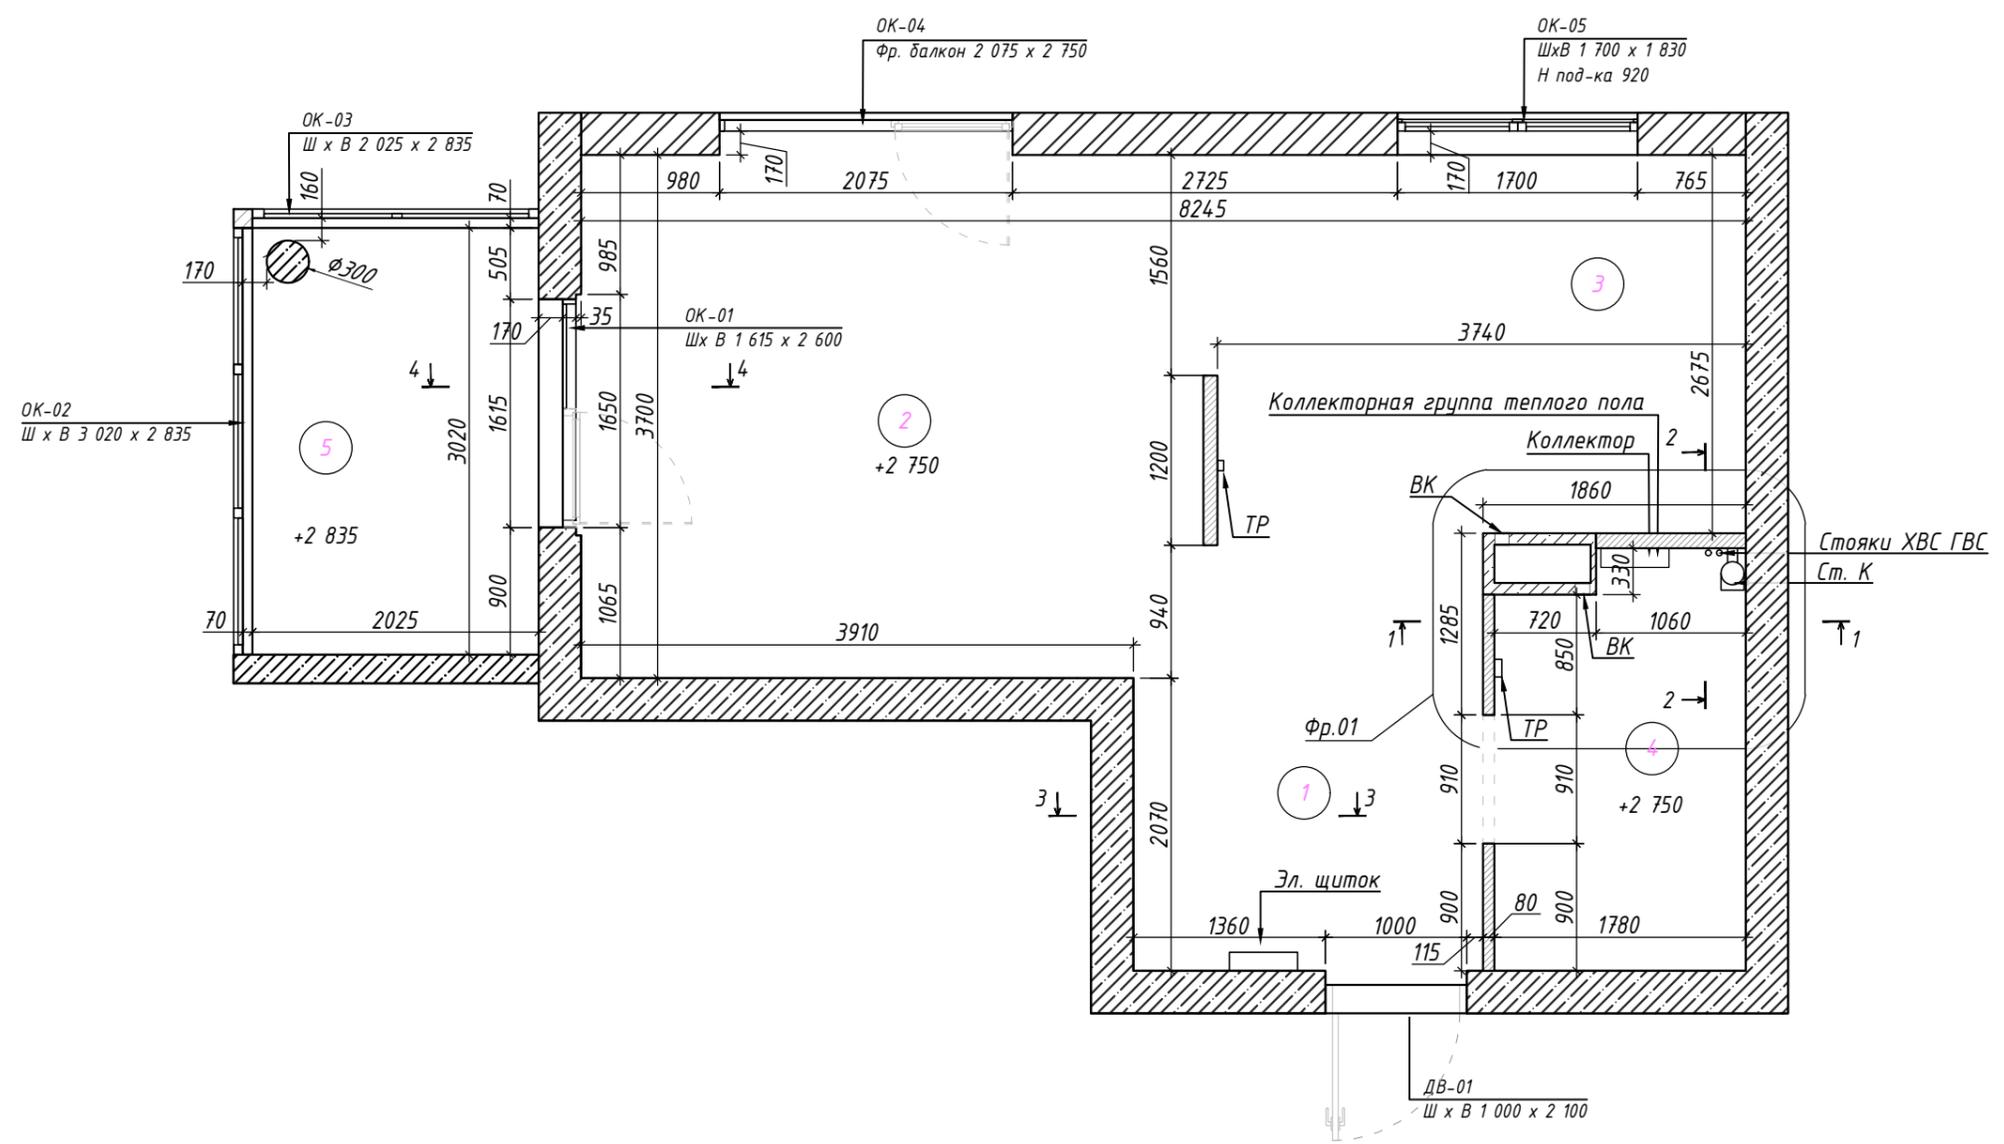

Примечания:


1. Данный лист смотреть с листом 03(1)
2. Все размеры указаны от черновой отделки

Условные обозначения:


 - пеноблоки

  - трубы ХВС и ГВС


Фрагмент 01

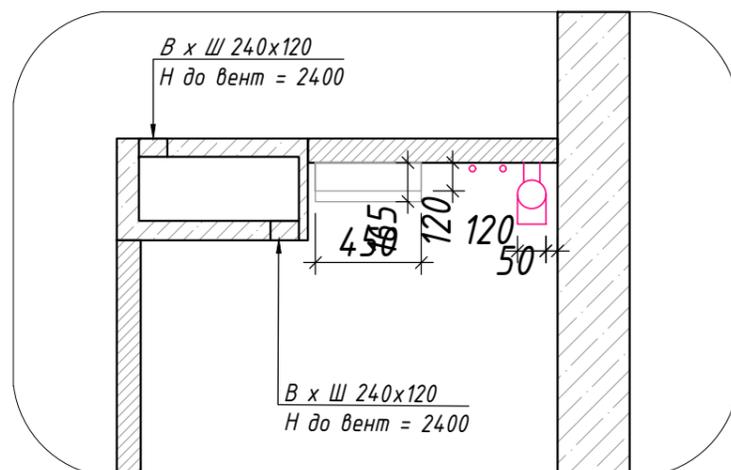


Разрез 1

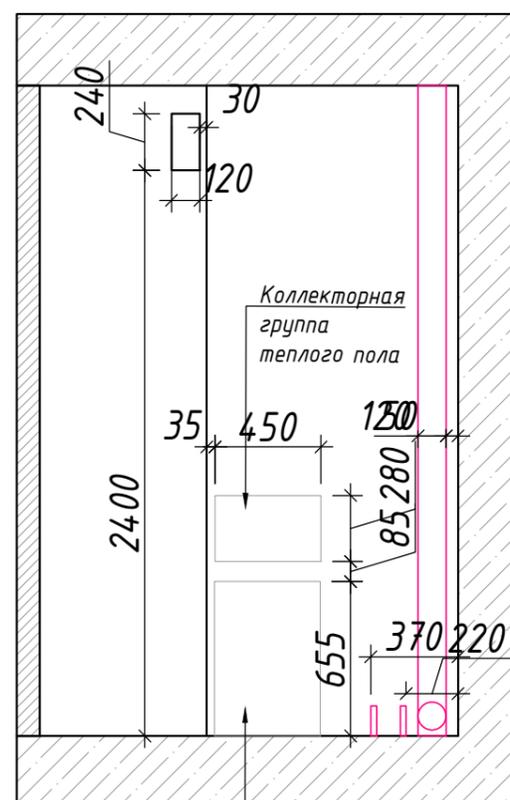

Разрез 2

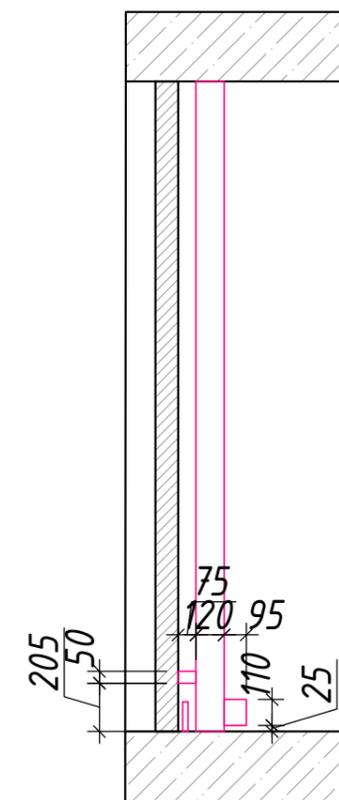


Разрез 3

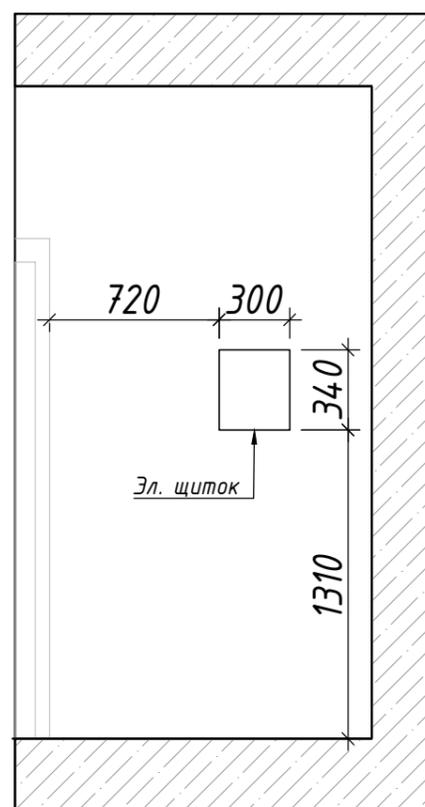


Коллекторный узел

Разрез 4

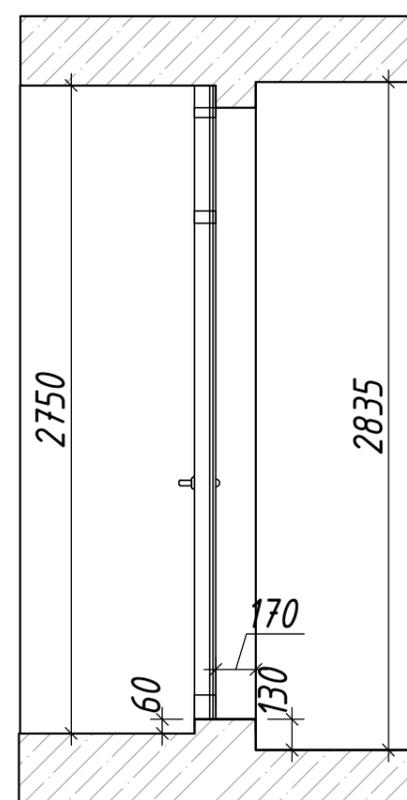

Экспликация помещений

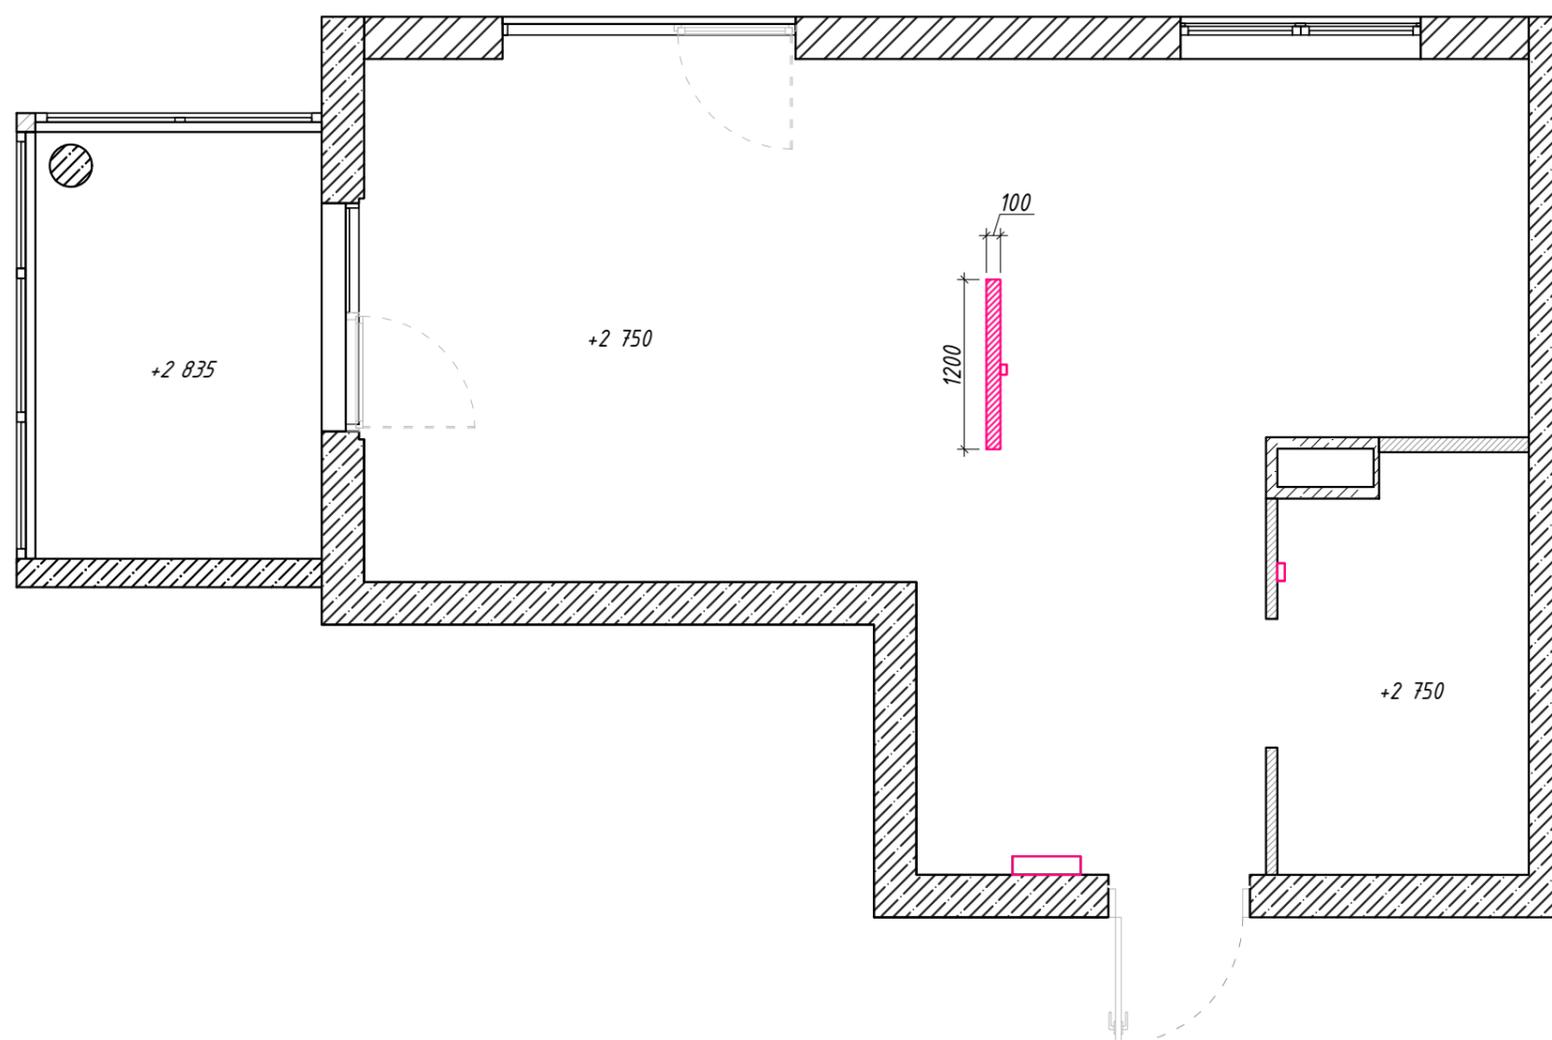

Примечания:

1. Данный лист смотреть с листом 05

Условные обозначения:


 - демонтируемые
перегородки пеноблоков

Объем демонтируемых стен

| Тип перегородки | Объем, м ³ |
|-----------------|-----------------------|
| Пеноблок 100 | 0,33 |

Примечания:

1. Общая площадь помещения 47,7 м²
2. Высота потолков принята от чернового пола (указана высота самого низкого помещения)
3. Высоты потолков на присоединенных лоджиях будут известны после демонтажа

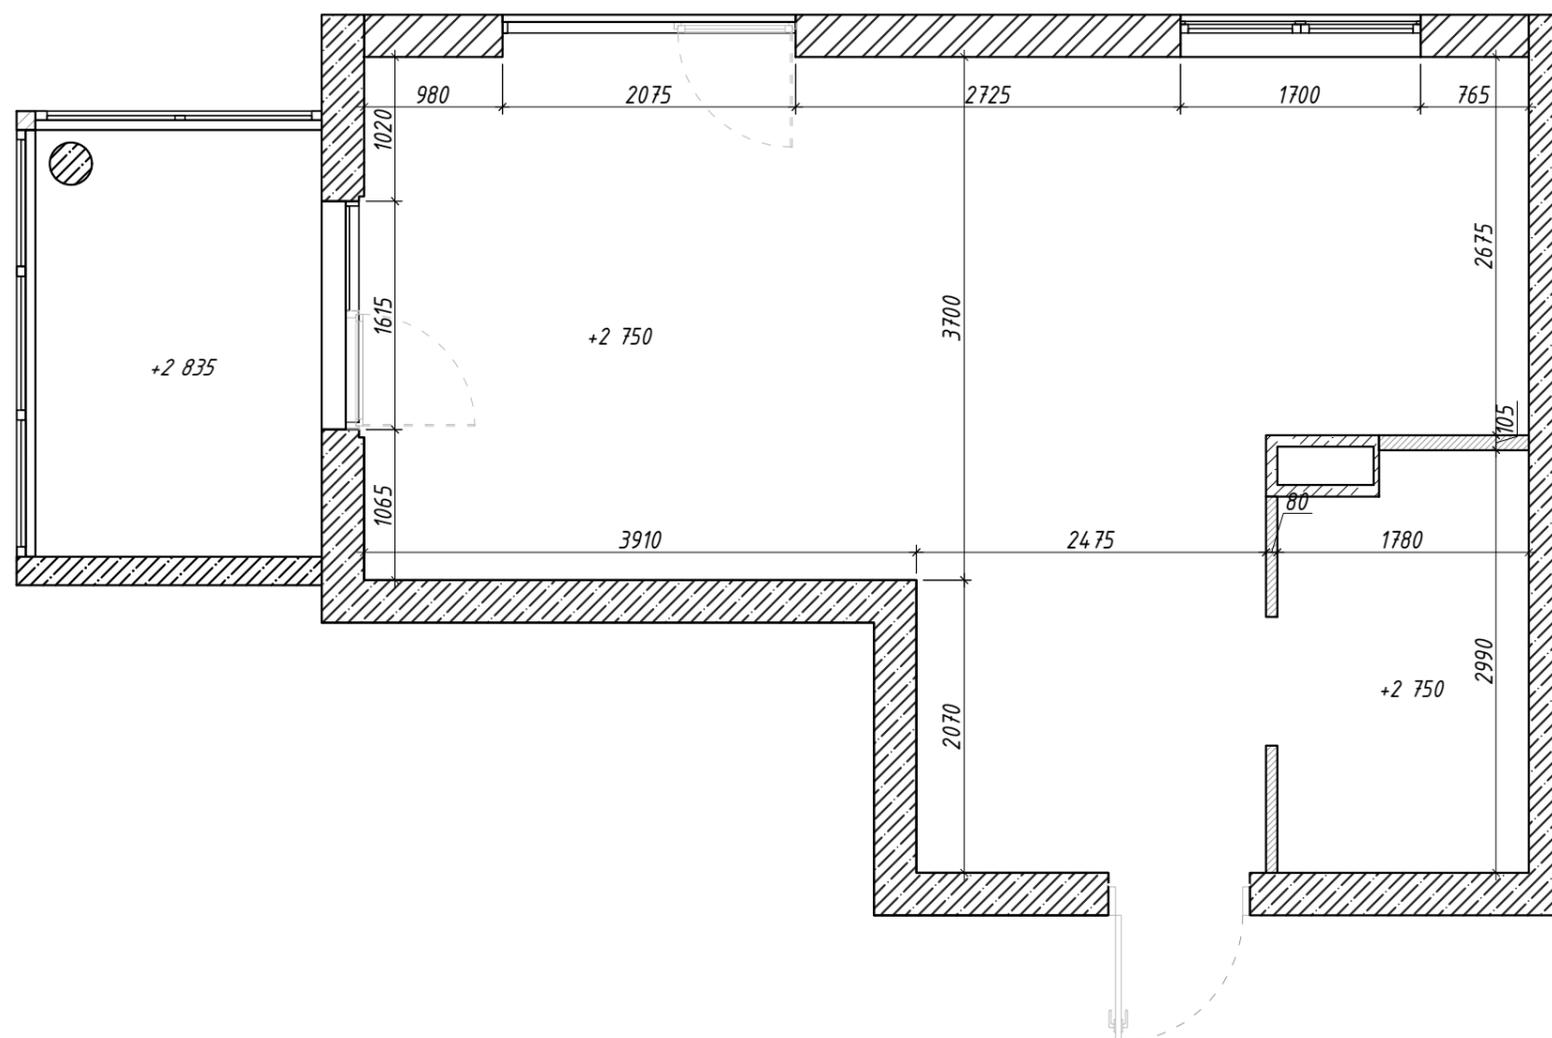

Экспликация помещений


| № | Наименование | S, м ² |
|--------|---------------|-------------------|
| 1 | Холл | 4,3 |
| 2 | Санузел | 4,4 |
| 3 | Гардероб | 2,8 |
| 4 | Кухня | 7,5 |
| 5 | Жилая комната | 18,0 |
| 6 | Лоджия | 6,2 |
| Итого: | | 43,2 |

Примечания:

1. Данный лист смотреть совместно с листом 06(2)
2. Размеры дверных проемов уточнить у производителей дверей (на плане раз-ры с пометкой*)
3. Все конструкции стен вести до потолка.

Условные обозначения:

-  - возводимые перегородки из пеноблоков
-  - возводимые перегородки из ГКЛ
- 3960 - приоритетные размеры
- 3960 - размер планируемый
- 1 - вид

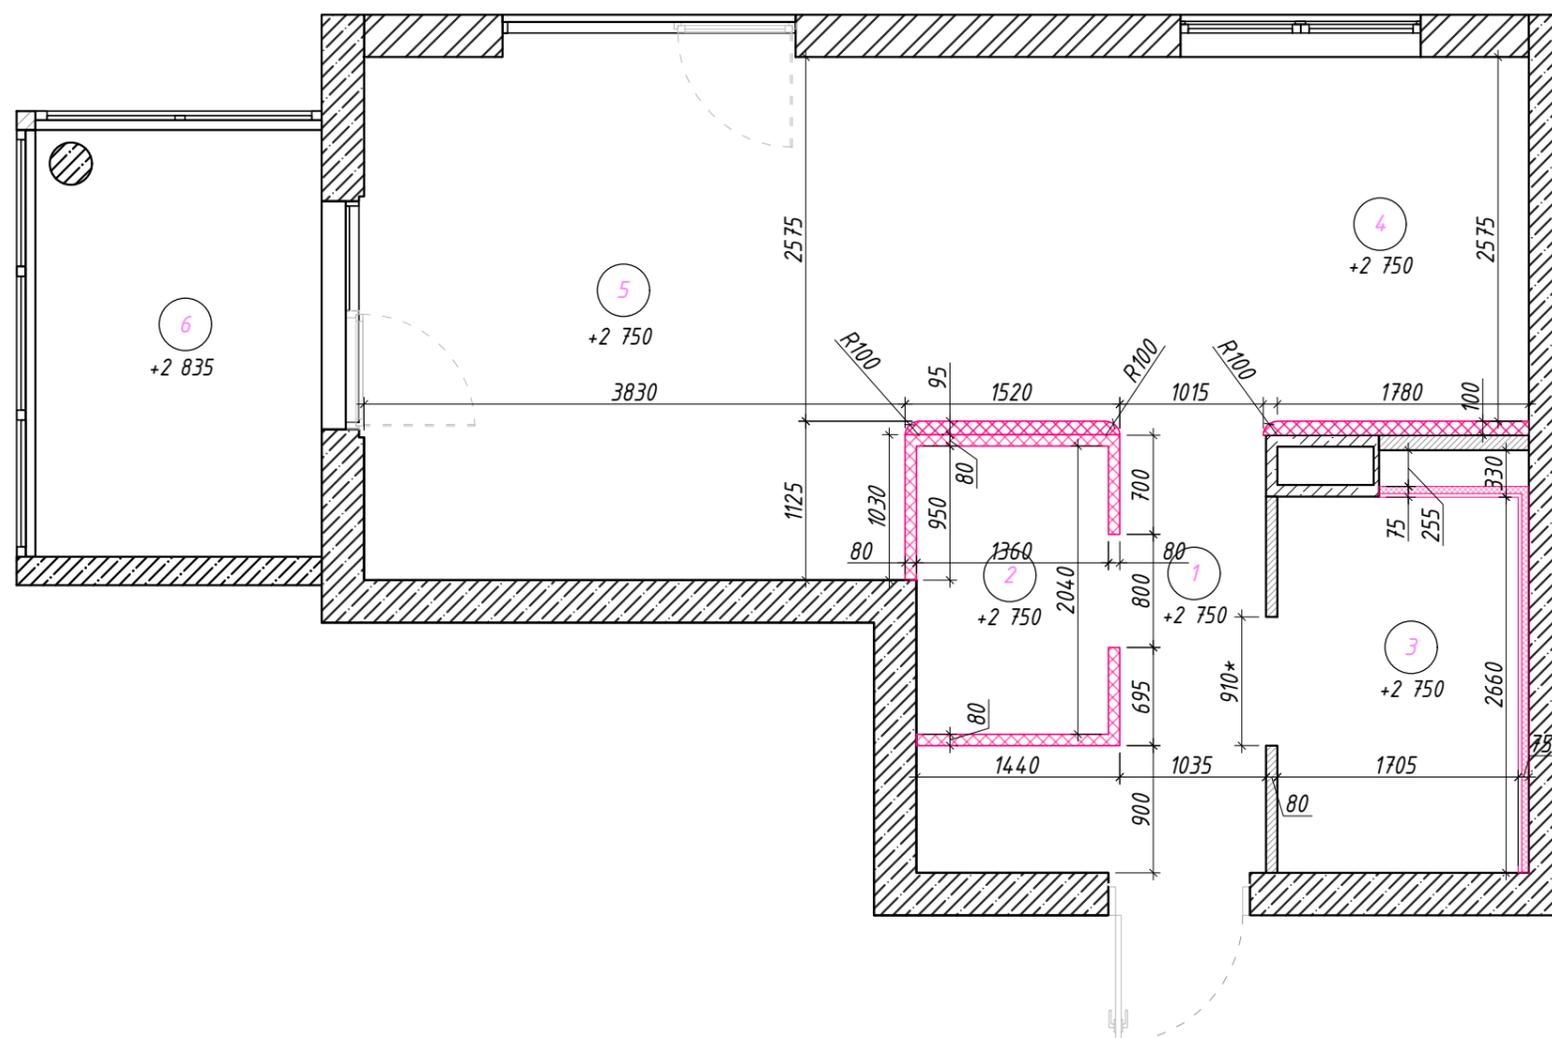

Жилая квартира
ЖК "Фамилия"
г. Санкт-Петербург

План дверей
М 1:50 07 из 32

16.06.2023

Экспликация помещений


| № | Наименование | S, м ² |
|--------|---------------|-------------------|
| 1 | Холл | 4,3 |
| 2 | Санузел | 4,4 |
| 3 | Гардероб | 2,8 |
| 4 | Кухня | 7,5 |
| 5 | Жилая комната | 18,0 |
| 6 | Лоджия | 6,2 |
| Итого: | | 43,2 |

Примечания:

1. Выдержать зазор 10 мм между
напольным покрытием и полотном
двери, что соответствует высоте
теневого плинтуса

Ведомость заполнения прое мов

| № на плане | Размеры по полотну, ШхВ | Ориентация/ открытие |
|---------------|----------------------------|-------------------------|
| ДВ-01 | 900x2700 | правое/прямое |

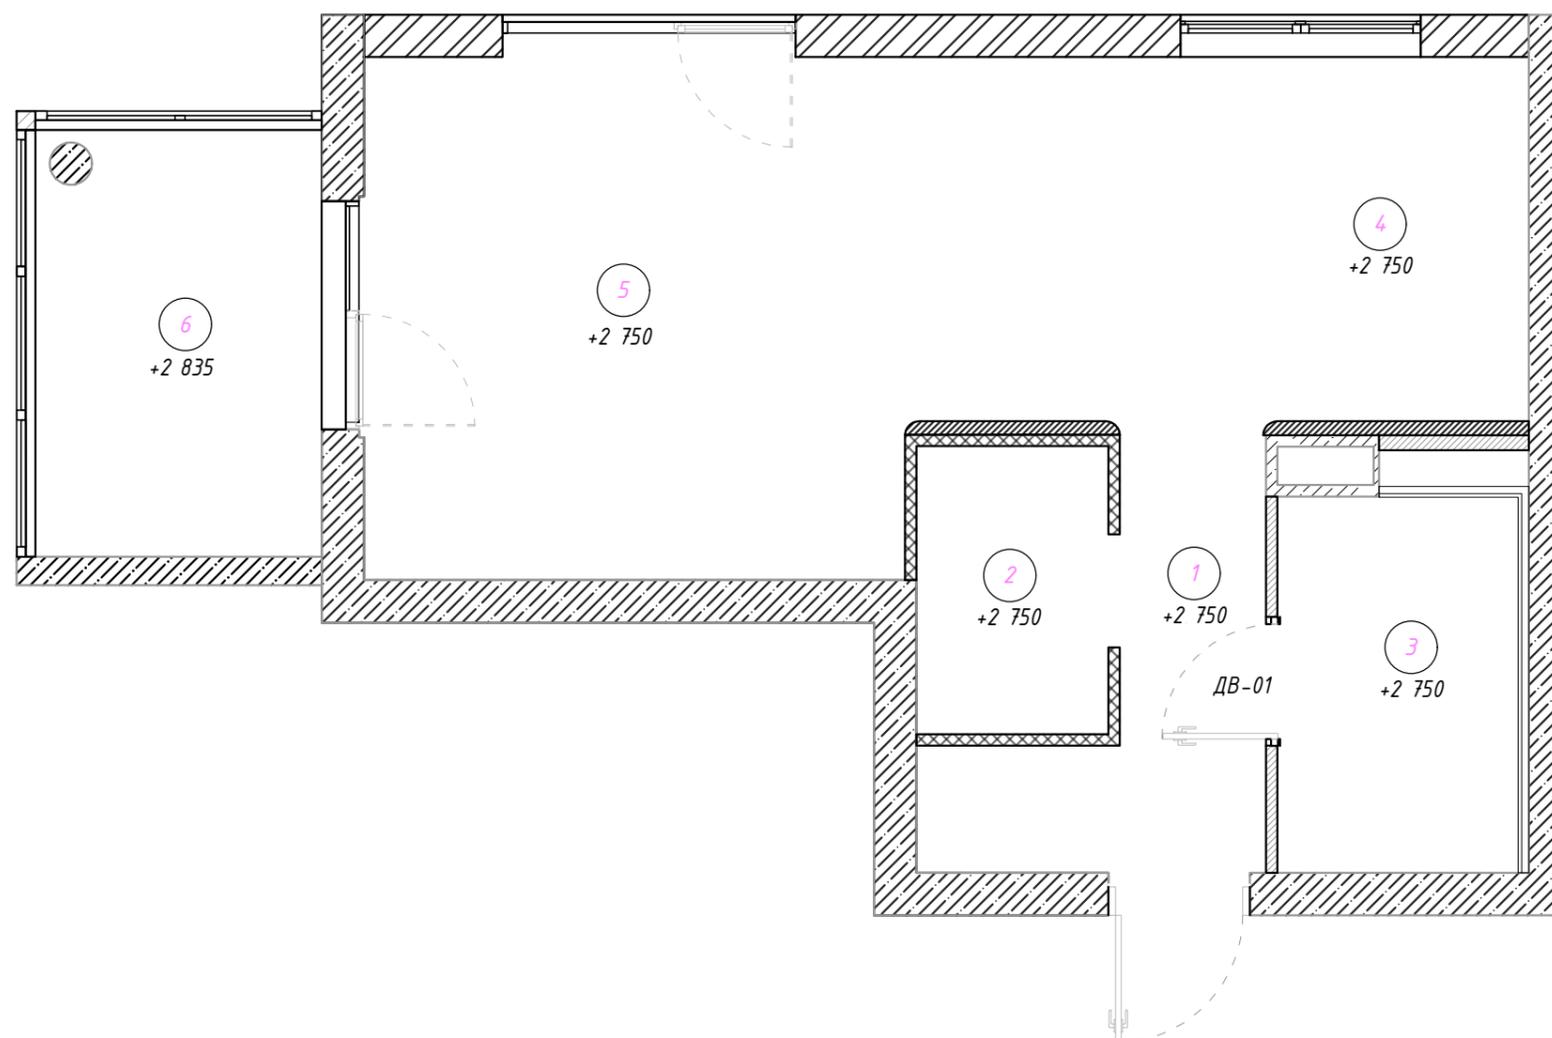

Жилая квартира
ЖК "Фамилия"
г. Санкт-Петербург

План после перепланировки
М 1:50 08 из 32


16.06.2023

Экспликация помещений

| № | Наименование | S, м ² |
|--------|---------------|-------------------|
| 1 | Холл | 4,3 |
| 2 | Санузел | 4,4 |
| 3 | Гардероб | 2,8 |
| 4 | Кухня | 7,5 |
| 5 | Жилая комната | 18,0 |
| 6 | Лоджия | 6,2 |
| Итого: | | 43,2 |


Условные обозначения:

-  - монолит
-  - пеноблоки
-  - ГК конструкции
-  - ГК конструкции не до потолка/с нишами
-  - Многослойная конструкция под отделкой

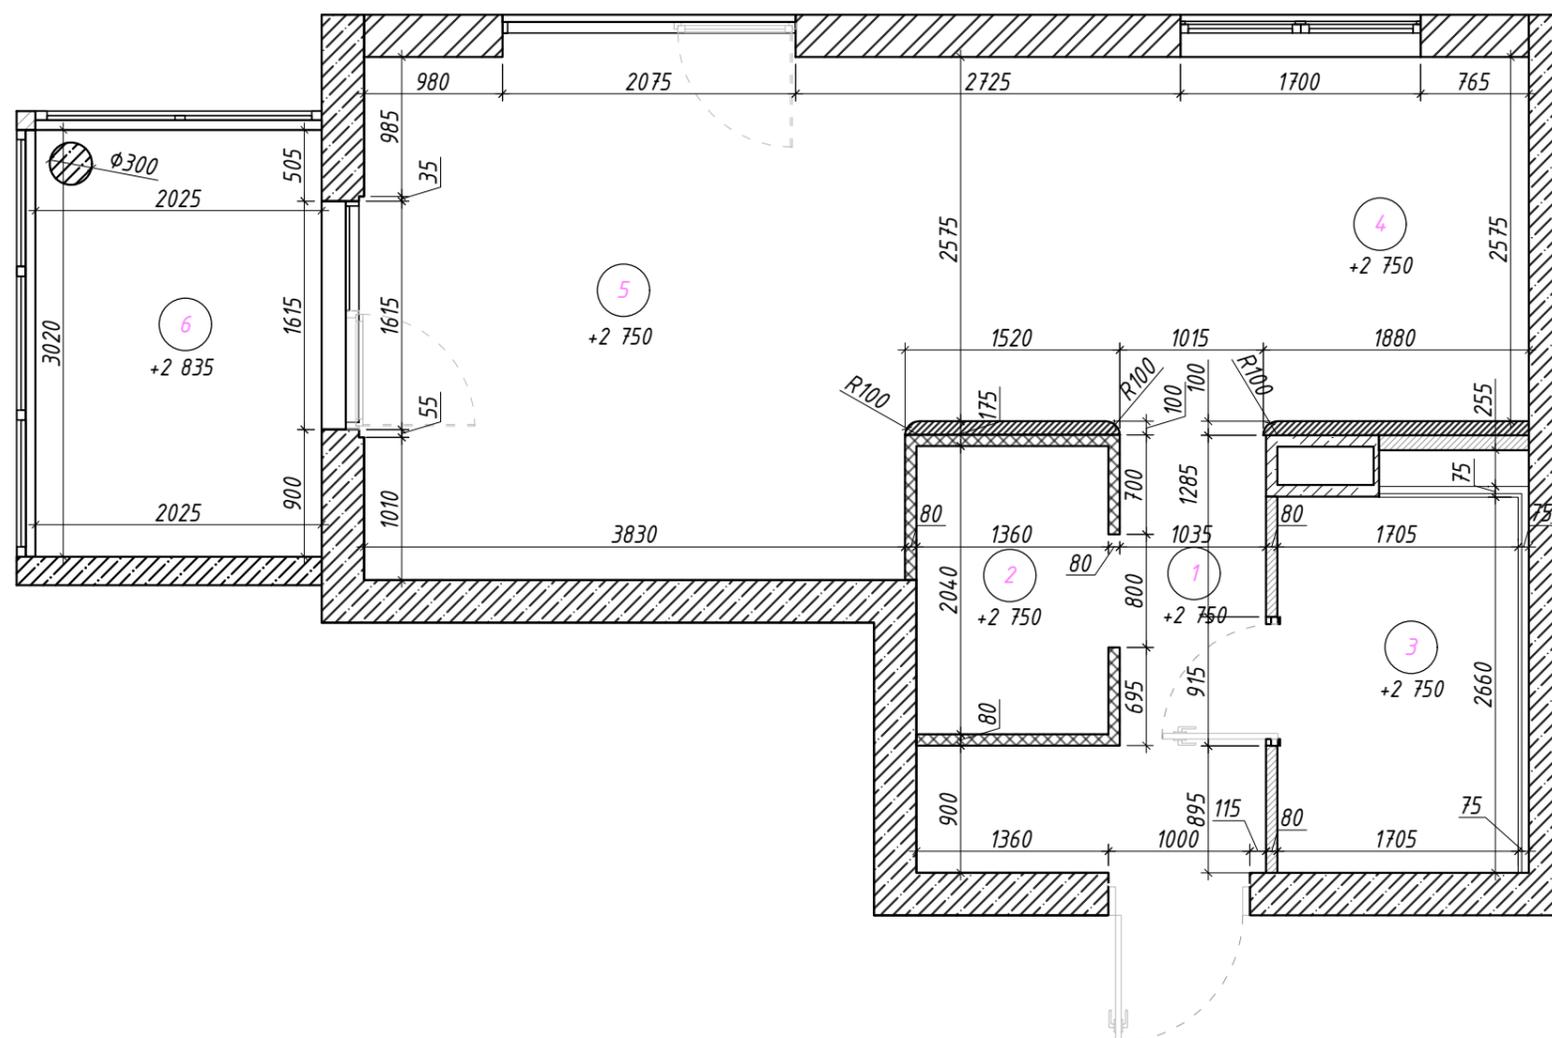

Ведомость мебели и оборудования

| Марка | Наименование |
|-------|---|
| М-1 | Диван раскладной |
| М-2 | Кофейный столик |
| М-3 | Кресло |
| М-4 | Стул |
| М-5 | Полубарный стул |
| М-6 | Пуф |
| М-7 | Банкетка |
| М-8 | Кресло |
| М-9 | Компьютерное кресло |
| М-10 | Компьютерный стол |
| М-11 | Комод |
| М-12 | Тумба подвесная |
| ВМ-1 | Гардеробный шкаф |
| ВМ-2 | Кухонный остров |
| ВМ-3 | Кухонная мебель |
| ВМ-4 | ТВ стенка+стол |
| ВМ-5 | Подвесная консоль |
| ВМ-6 | Шкаф |
| ВМ-7 | Стеллаж |
| ВМ-8 | Встроенный шкаф |
| Т-1 | Посудомойка |
| Т-2 | Кофемашина |
| Т-3 | Встроенный холодильник |
| Т-4 | Стиральная машина |
| Т-5 | Телевизор |
| С-1 | Отдельстоящая ванна |
| С-2 | Душевая система(золото) |
| С-3 | Накладная раковина |
| С-4 | Смеситель на раковину встроенный(золото) |
| С-5 | Унитаз и инсталляция |
| С-6 | Раковина из нержавеющей встраиваемая |
| С-7 | Гигиенический душ(черный) |
| С-8 | Смеситель кухонный |

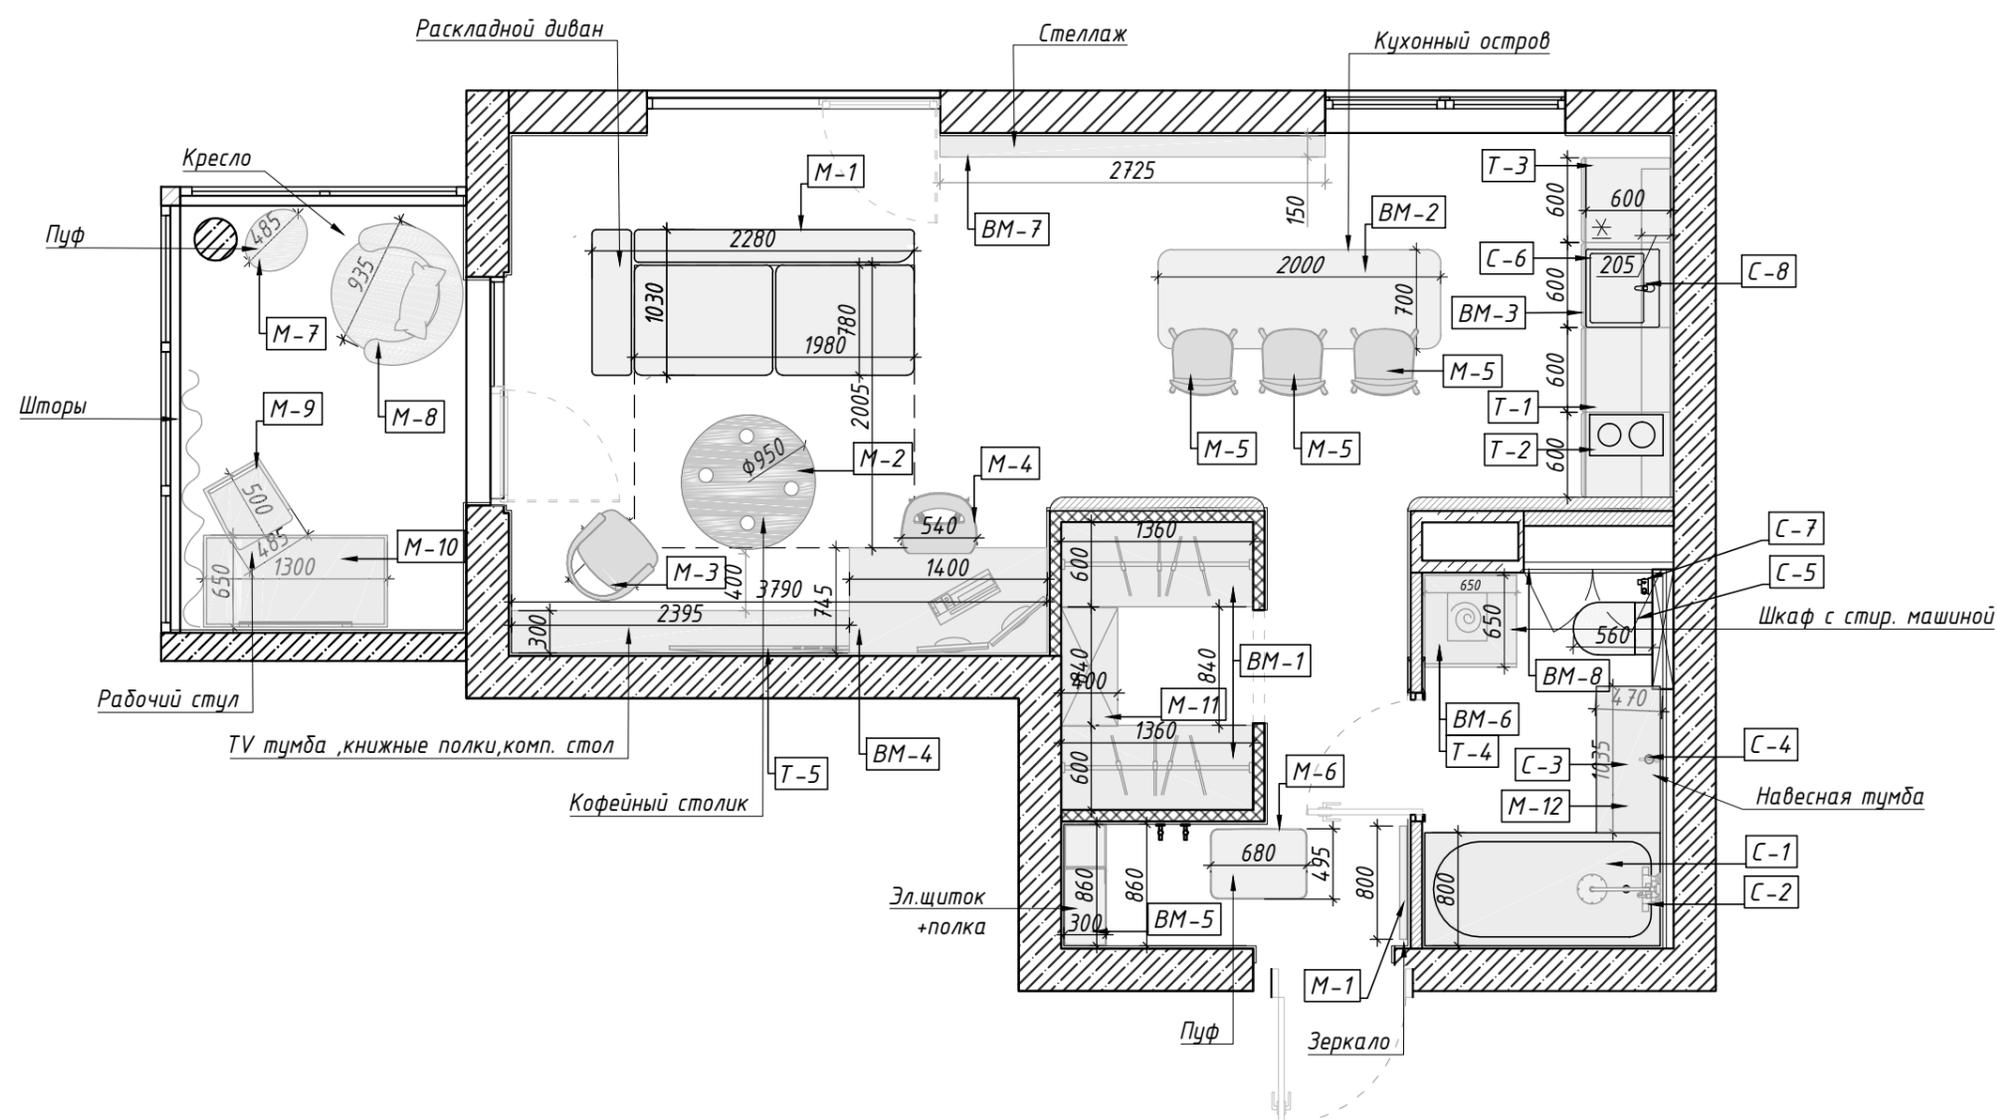

Примечания:


1. Данный лист смотреть совместно с листами 12, 13 и 17
2. Расположение и высоты выводов для подсветки мебели уточнить у производителя
3. Подробные характеристики светильников см. в сводной ведомости
4. Группы светильников указаны рядом с их обозначением на плане 5. Привязки по высоте даны от уровня чистового пола
5. Разрезы см на листе 17(2)
6. Привязки и размеры люстры в гостиной (гр. 5/3) уточнить на авторском контроле

Условные обозначения:

- ⊙ - подвесной светильник
- - накладной светильник
- ⊗ - встраиваемый светильник точечный
- ⚡ - электрический вывод
- (красная линия) - накладной трек
- (розовая линия) - встраиваемый светильник
- 1 - маркировка светильника

Ведомость осветительных приборов

| Марка | Наименование |
|-------|----------------------------------|
| 1 | Светильник подвесной |
| 2 | Светильник подвесной |
| 3 | Светильник точечный накладной |
| 4 | Светильник подвесной |
| 5 | Светильник встраиваемый |
| 6 | Светильник точечный встраиваемый |

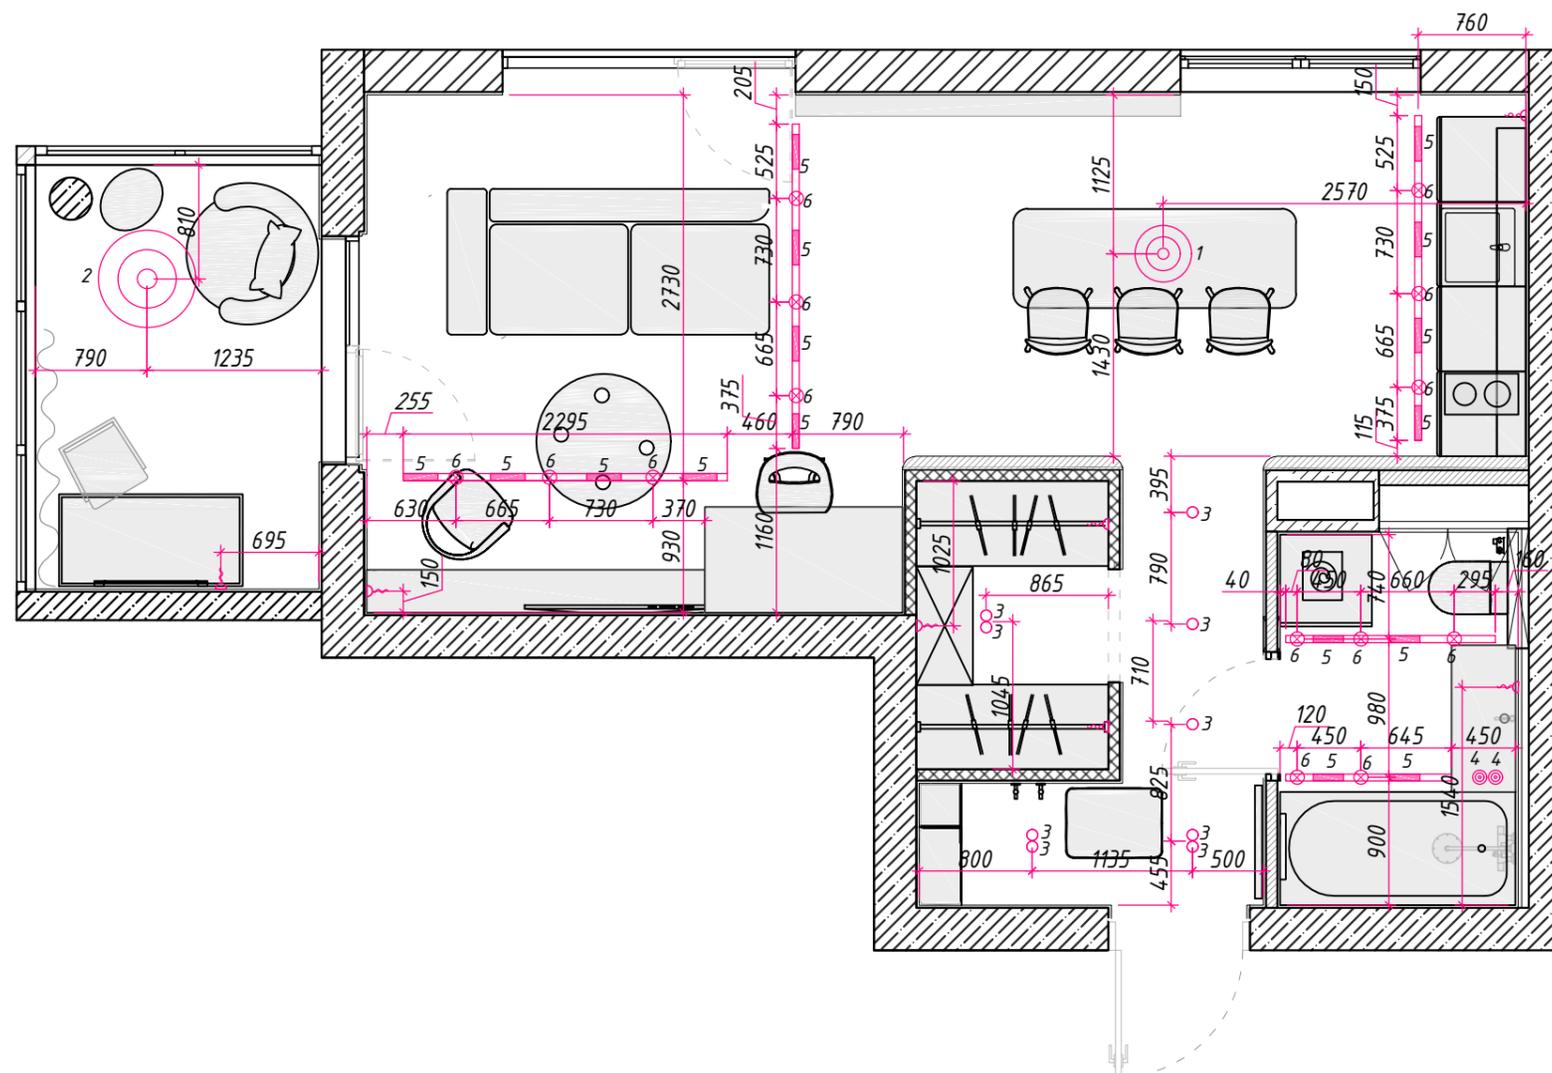


Примечания:

1. Данный лист смотреть совместно с листами 11, 13
2. Вертикальные рамки на плане означают вертикальное расположение на стене, горизонтальное изображение - соотв., горизонтальное
3. Привязки выключателей без привязок расположить на 300 мм от края стены

Условные обозначения:

- ⊙ - подвесной светильник
- - накладной светильник
- ⊗ - встраиваемый светильник точечный
- ⚡ - электрический вывод
- (красная линия) - накладной трек
- (розовая линия) - встраиваемый светильник
- γ - маркировка светильника
- (с одной кнопкой) - выключатель одноклавишный
- (с двумя кнопками) - выключатель двухклавишный
- (с одной кнопкой) - переключатель одноклавишный
- (с двумя кнопками) - переключатель двухклавишный
- ⊞ - мастер-выключатель
- ▣ - регулятор теплого пола
- ⊞ (с вентилятором) - выключатель для вентиляции
- ⊞ (с двумя отверстиями) - розетка
- ⊞ (с USB-порт) - USB розетка
- ⊞ (с рычагом) - управление электрокарнизом
- ⊞ (с точкой) - высота от чистого пола

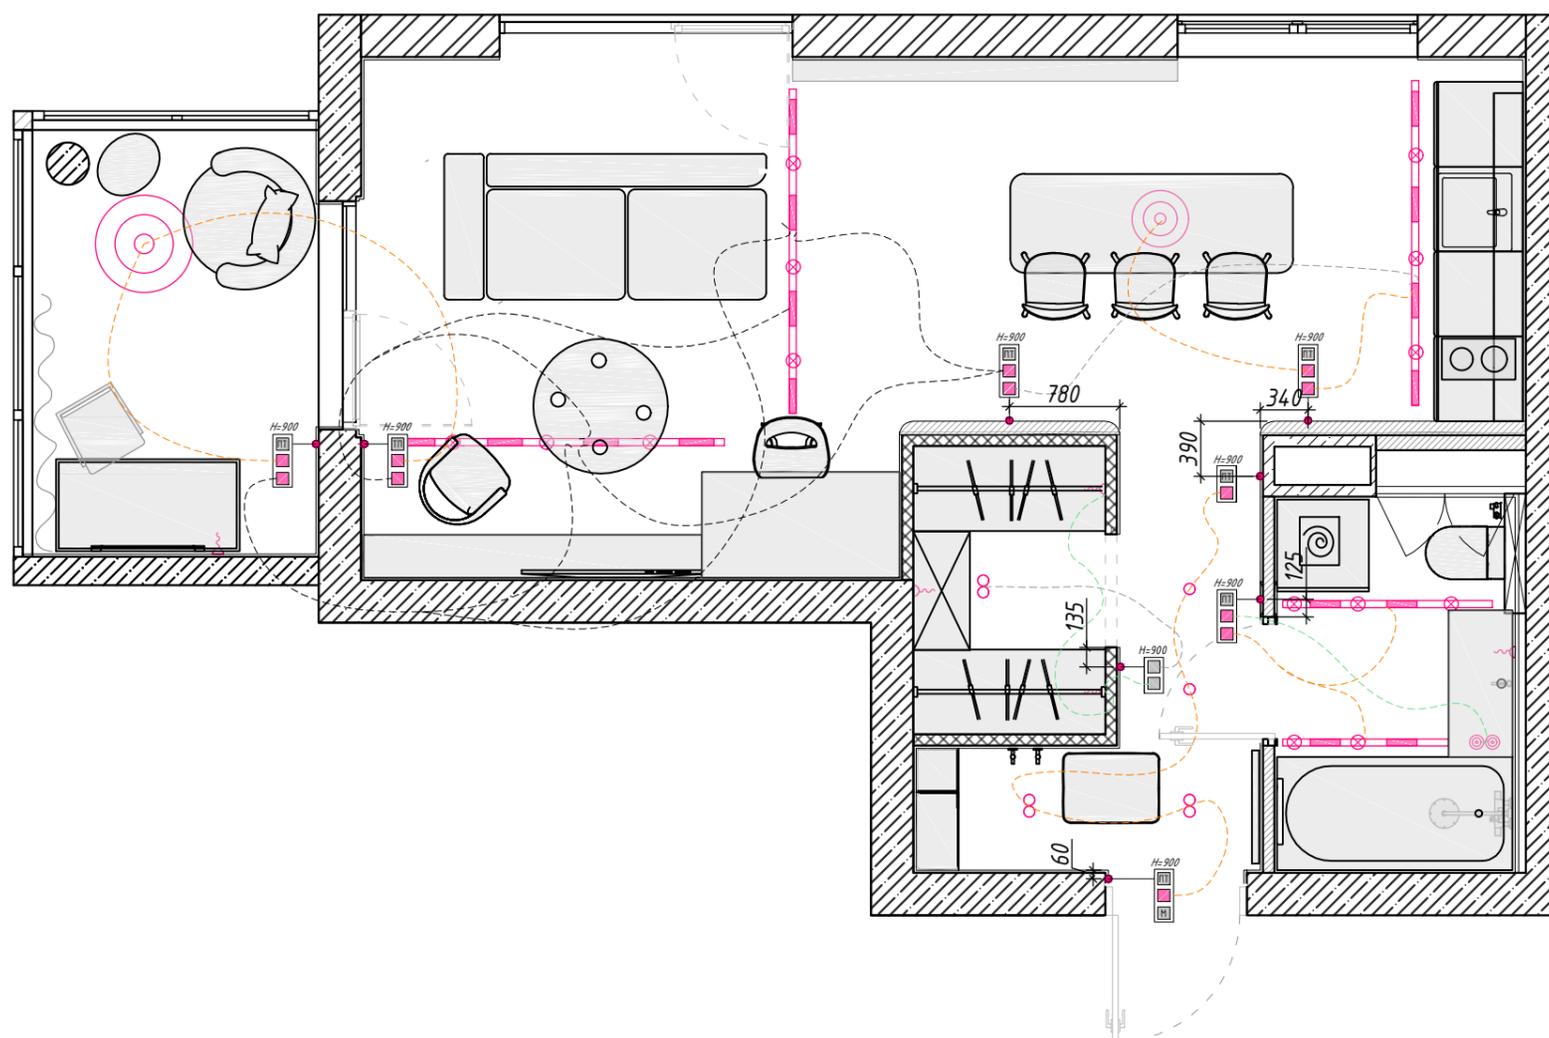


Примечания:

1. Данный лист смотреть совместно с листами 11, 12
2. Вертикальные рамки на плане означают вертикальное расположение на стене, горизонтальное изображение - соотв., горизонтальное
3. Перед проведением кабелей для электрокарнизов уточнить точную схему у поставщиков
4. Данный лист смотреть вместе с приложением электрика вентиляции
5. Высота розеток по умолчанию 300 мм от ч.п.

Условные обозначения:

- ☐ - выключатель одноклавишный
- ▣ - выключатель двухклавишный
- ▣ (with diagonal lines) - переключатель одноклавишный
- ▣ (with horizontal lines) - переключатель двухклавишный
- ▣ (with vertical lines) - Мастер-выключатель
- ▣ (with wavy lines) - регулятор теплого пола
- ▣ (with vertical lines and wavy lines) - выключатель для вентиляции
- ⊠ - розетка
- ⊠ (with diagonal lines) - розетка скрытая за мебелью
- ⊠ (with horizontal lines) - интернет розетка
- ⊠ (with vertical lines) - заглушка
- H=900 - высота от чистого пола
- ⊠ (with wavy lines) - вывод для эл. приборов

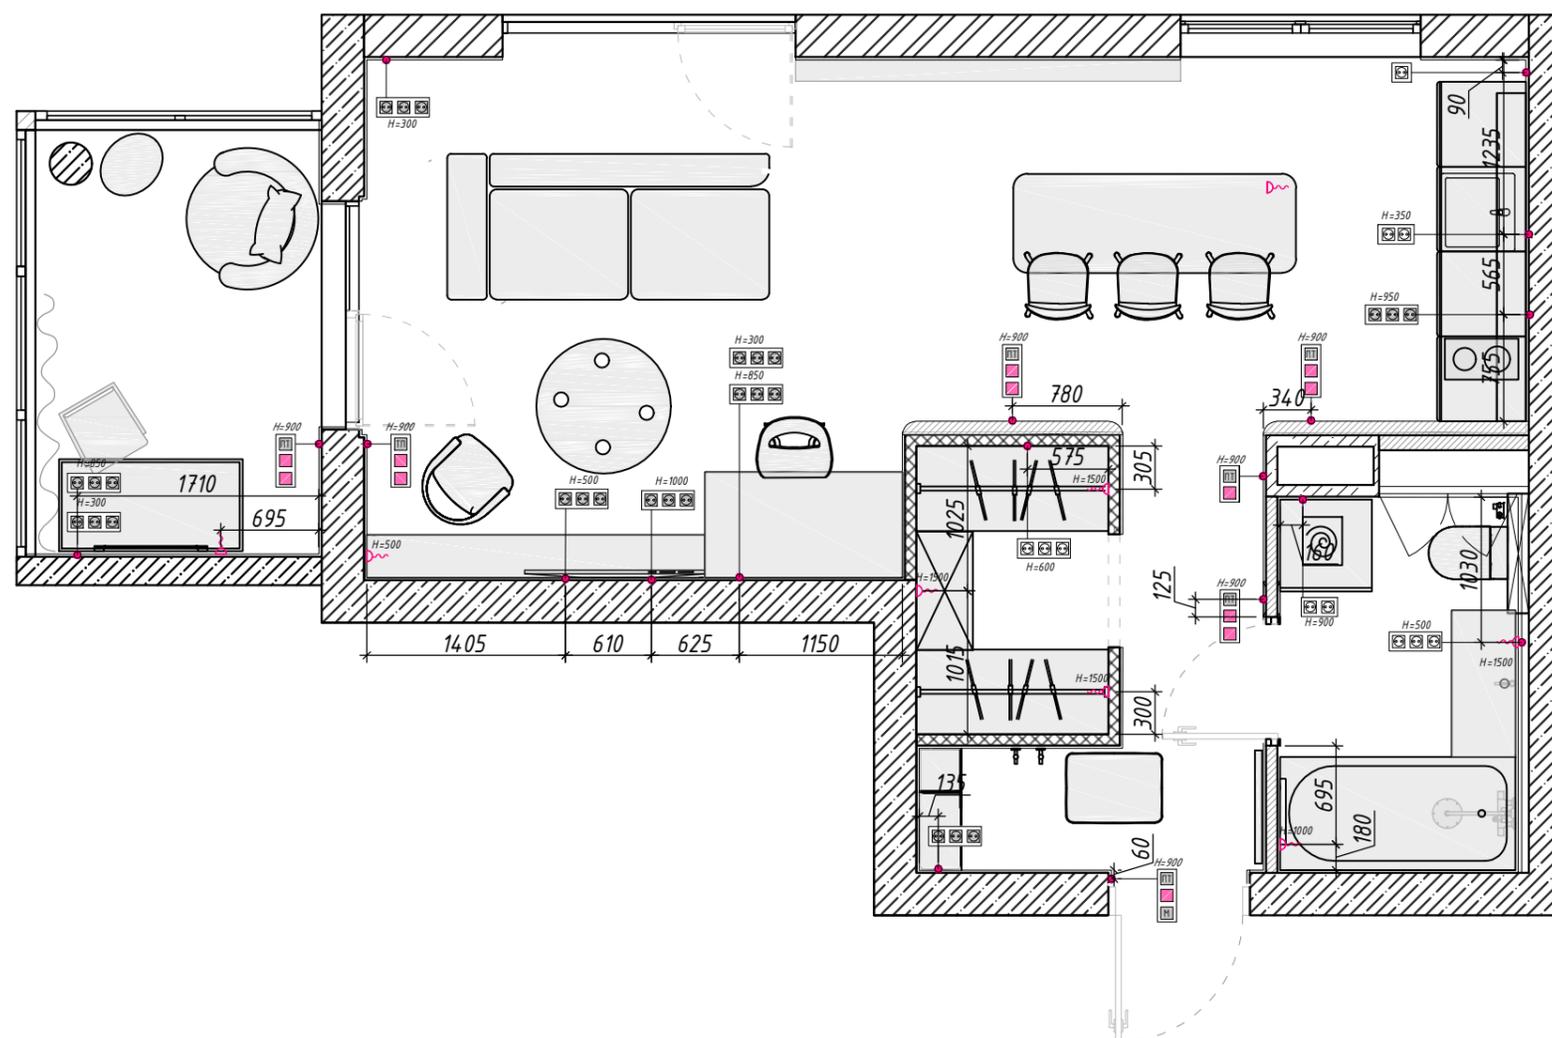

Жилая квартира
ЖК "Фамилия"
г. Санкт-Петербург

План напольных покрытий
М 1:50 14 из 32

17.06.2023

Экспликация помещений

| № | Наименование | S, м ² |
|--------|---------------|-------------------|
| 1 | Холл | 4,3 |
| 2 | Санузел | 4,4 |
| 3 | Гардероб | 2,8 |
| 4 | Кухня | 7,5 |
| 5 | Жилая комната | 18,0 |
| 6 | Лоджия | 6,2 |
| Итого: | | 43,2 |

Примечания:


- Данный лист смотреть совместно с листом 15
- Границы покрытий в проемах устраиваются по середине дверного полотна

Ведомость покрытий

| Тип | Покрытие | Услов. обознач. | S, м ² |
|-----|-------------|---|-------------------|
| 1 | Паркет |  | 33,5 |
| 2 | Микроцемент |  | 10,8 |

Условные обозначения:

- 10,1 - площадь покрытия
-  - направление раскладки керамогранита
-  - порожек между разными типами напольных покрытий

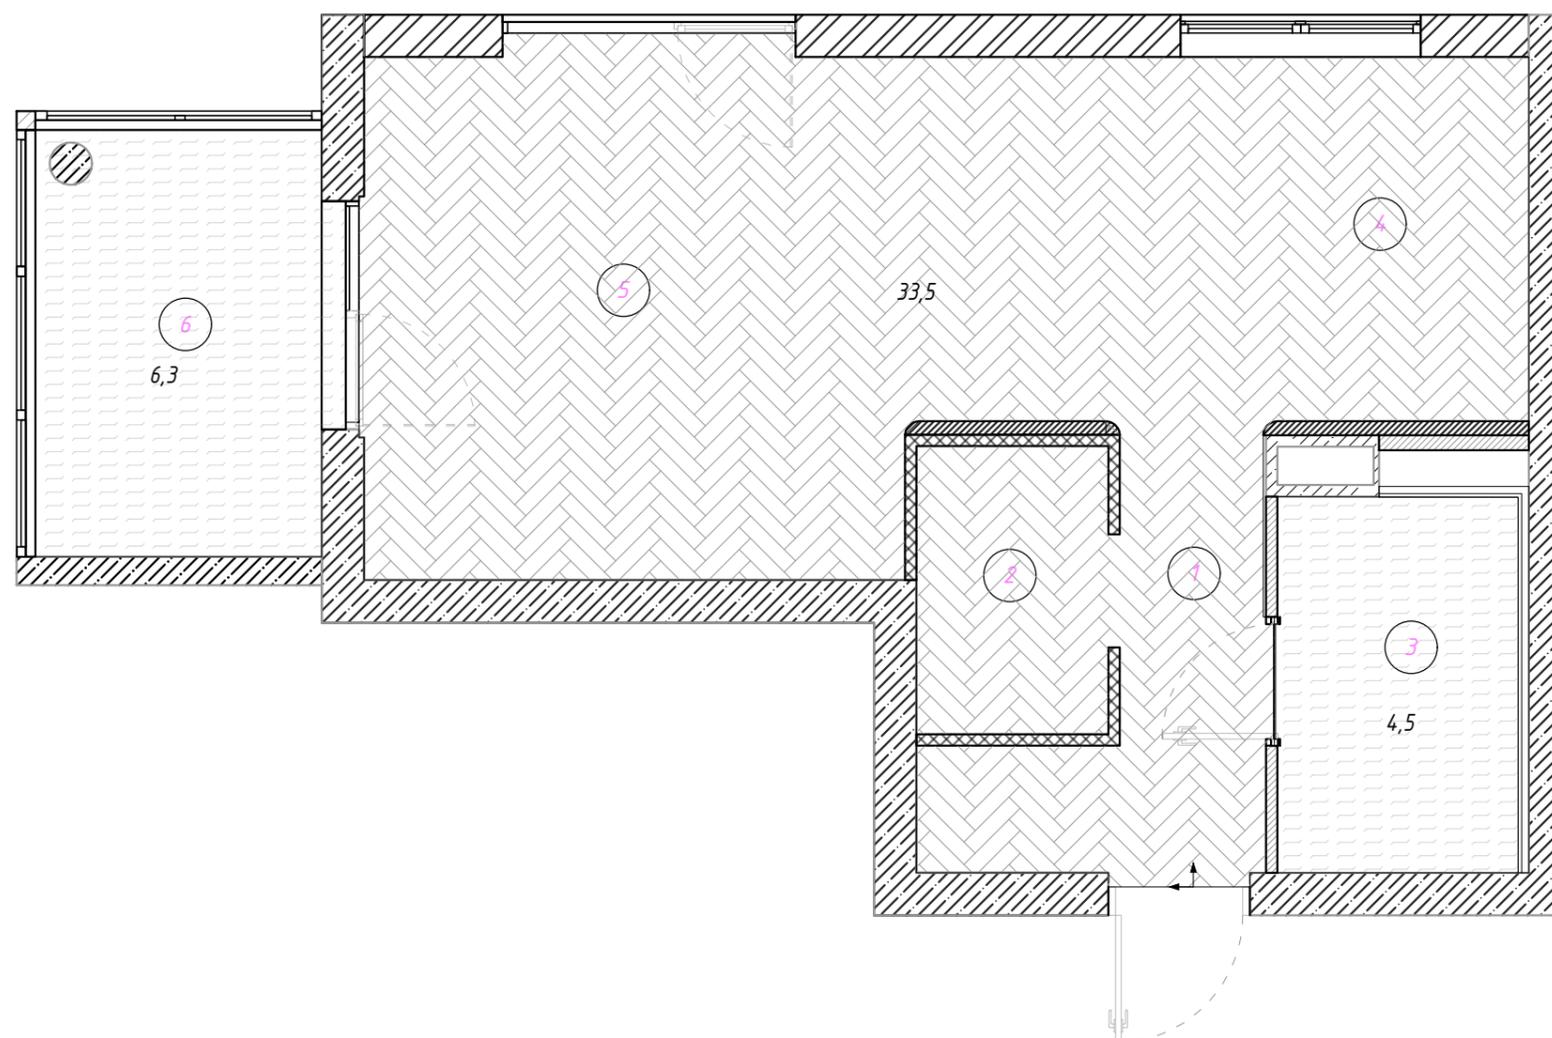

Жилая квартира
ЖК "Фамилия"
г. Санкт-Петербург

План раскладки плитусов
М 1:50 15 из 32

17.06.2023

Экспликация помещений

| № | Наименование | S, м ² |
|--------|---------------|-------------------|
| 1 | Холл | 4,3 |
| 2 | Санузел | 4,4 |
| 3 | Гардероб | 2,8 |
| 4 | Кухня | 7,5 |
| 5 | Жилая комната | 18,0 |
| 6 | Лоджия | 6,2 |
| Итого: | | 43,2 |

Примечания:


1. Данный лист смотреть совместно с листом 14
2. Плитус завести в проем до дверной коробки
3. Плитусы завести за встроенную мебель на 2-3 см

Ведомость плитусов

| Помещение | Вид на плане | Общая длина, м |
|-----------------------------|---|----------------|
| Плитус встроенный (теневоу) |  | 28.7 |
| Плитус из керамогранита |  | 8.6 |

Условные обозначения:

-  - плитус встроенный (H=80мм)
-  - плитус из керамогранита

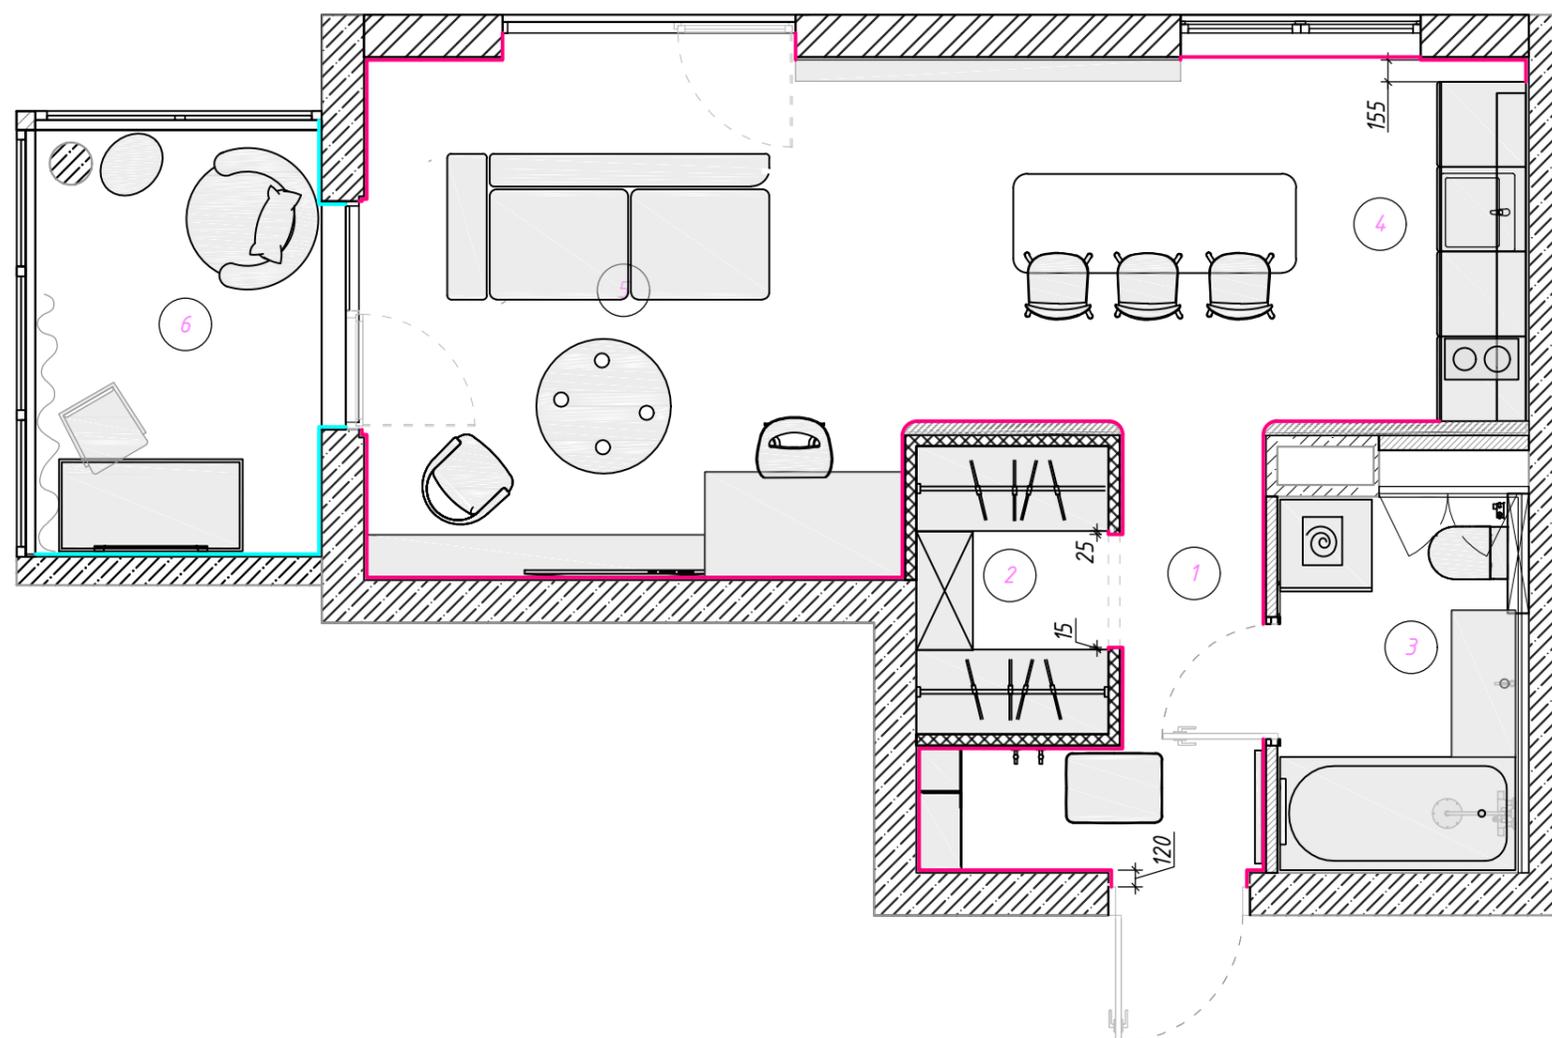

Экспликация помещений


| № | Наименование | S, м ² |
|--------|---------------|-------------------|
| 1 | Холл | 4,3 |
| 2 | Санузел | 4,4 |
| 3 | Гардероб | 2,8 |
| 4 | Кухня | 7,5 |
| 5 | Жилая комната | 18,0 |
| 6 | Лоджия | 6,2 |
| Итого: | | 43,2 |

Примечания:


1. Данный лист смотреть совместно с листом 14
2. Предусмотреть технологический отступ от стен и габаритных предметов интерьера не менее 100 мм., уточнить в тех. карте к изделию

Ведомость теплых полов

| № | Обозначение на плане | Площадь, м ² |
|--------|----------------------|-------------------------|
| ТП-01 | | 15,8 |
| ТП-02 | | 4,2 |
| ТП-03 | | 1,7 |
| ТП-04 | | 4,9 |
| Итого: | | 26,6 |

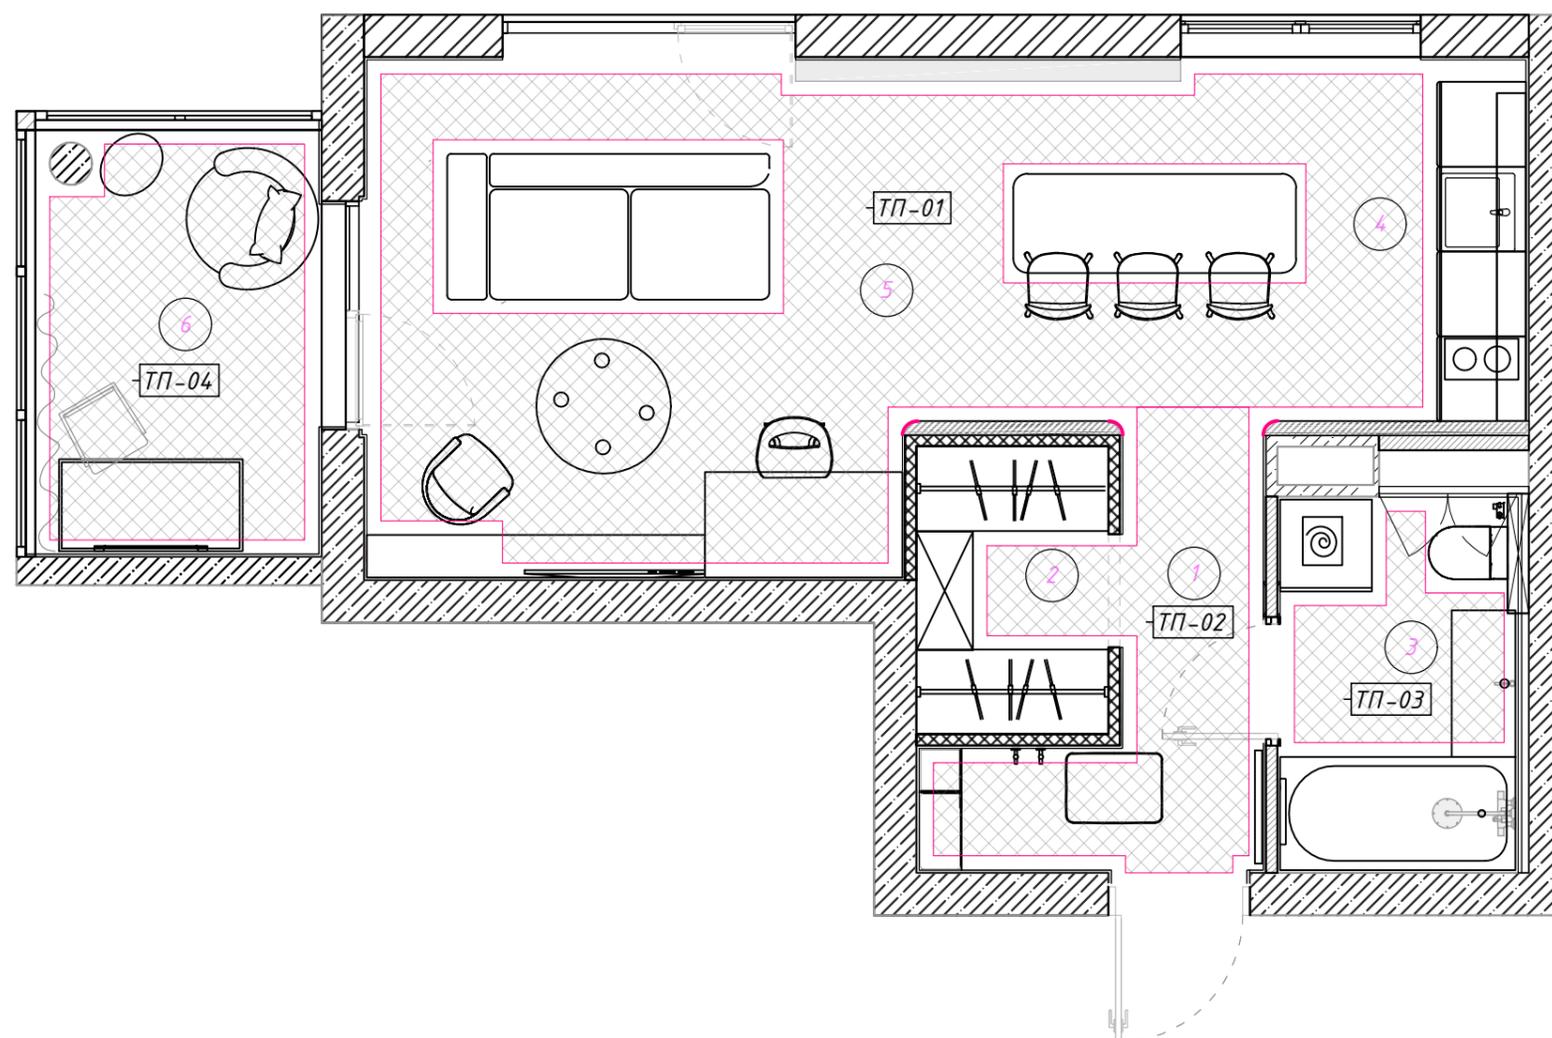

Экспликация помещений

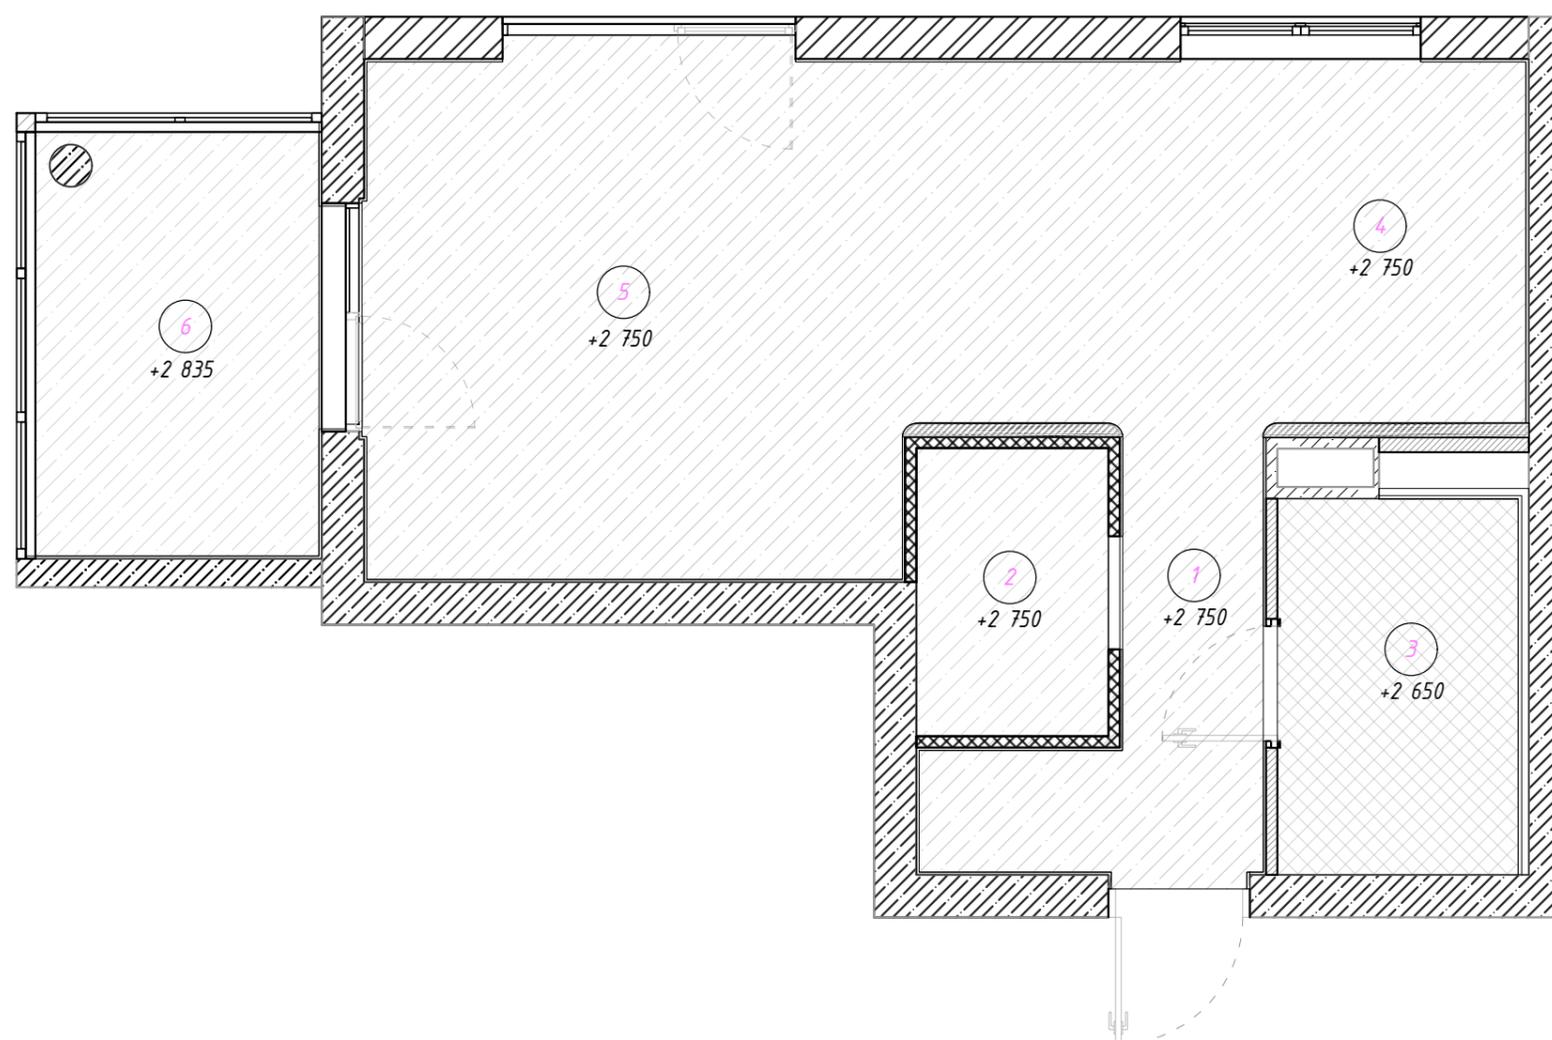

Примечания:

1. Данный лист смотреть совместно с листами 11 и 18
2. Разрезы см на листе 17 (2)

Условные обозначения:

— светодиодная лента в профиле

— опуск потолка 100 мм


— жб перекрытие

1
▼ - вид

Примечания:
1. Размеры зеркал см. на развертках

Условные обозначения:

-  - отделка Тип 0
-  - отделка Тип N/1
-  - отделка Тип N/2
-  - отделка Тип N/3
-  - отделка Тип N/4

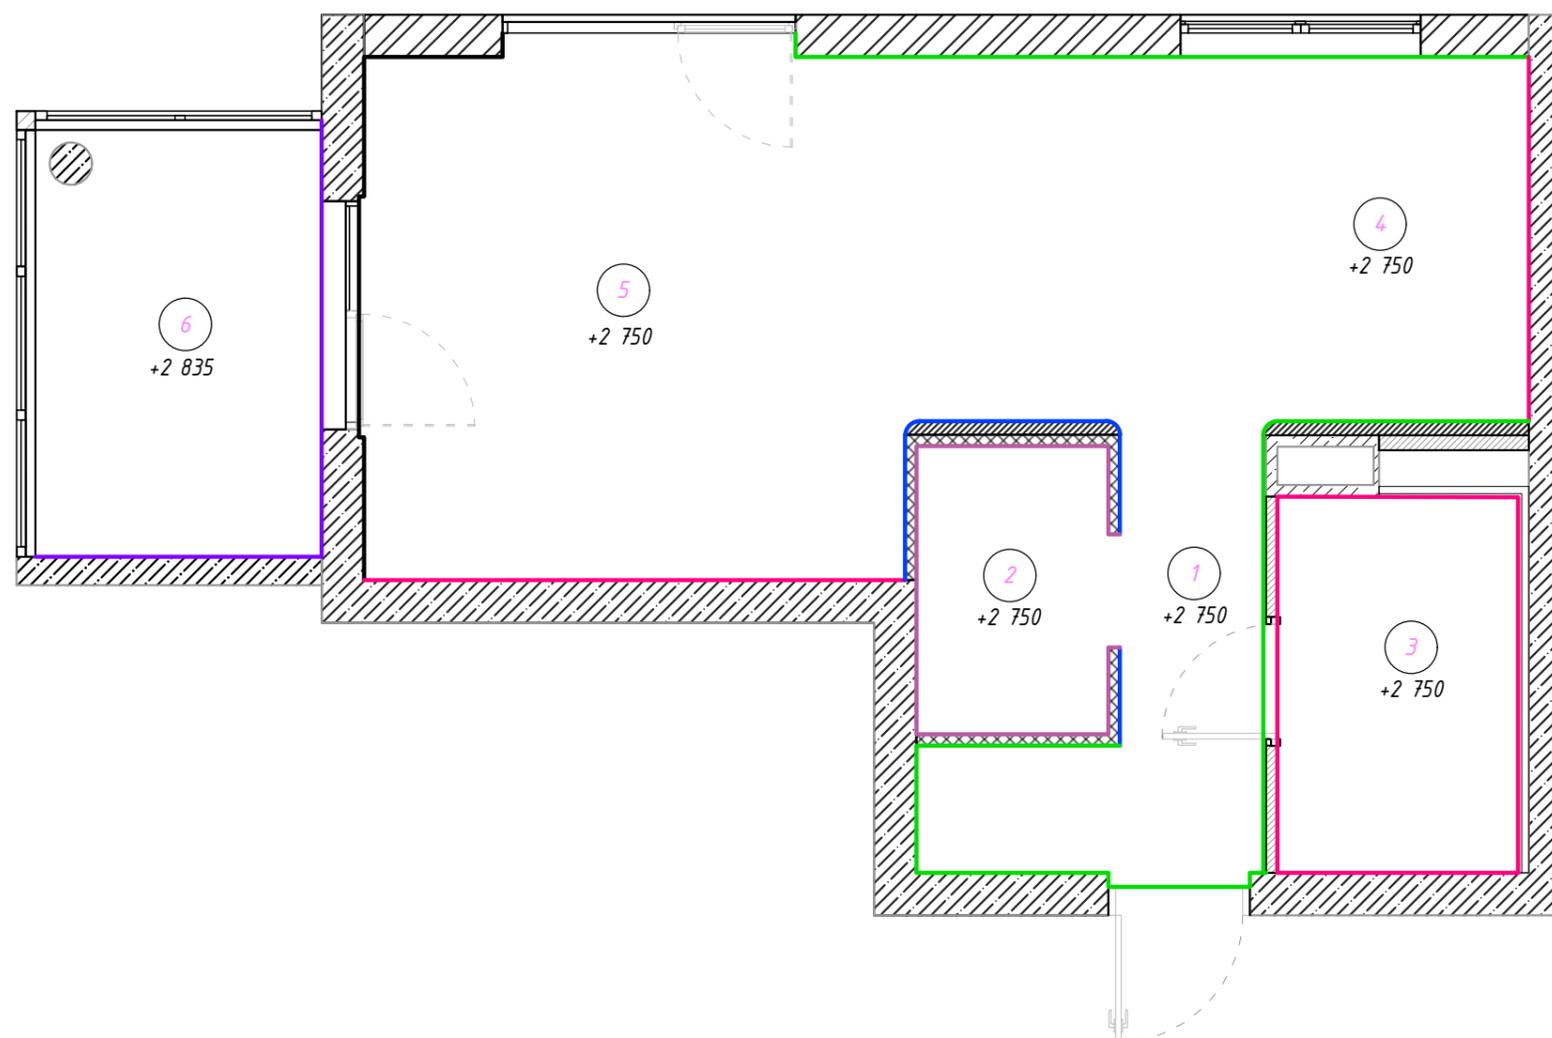

Жилая квартира
ЖК "Фамилия"
г. Санкт-Петербург

План маркировки стен для
разверток
М 1:50 21 из 32

18.06.2023

Экспликация помещений

| № | Наименование | S, м ² |
|--------|---------------|-------------------|
| 1 | Холл | 4,3 |
| 2 | Санузел | 4,4 |
| 3 | Гардероб | 2,8 |
| 4 | Кухня | 7,5 |
| 5 | Жилая комната | 18,0 |
| 6 | Лоджия | 6,2 |
| Итого: | | 43,2 |

