



DESIGNER

MANUKIAN  
DIANA

## Ведомость чертежей

Лист	Наименование	Примечание
02	Ведомость чертежей	
03	План обмерный	на 2-х листах
04	План демонтажных работ	
05	План после демонтажных работ	
06	План монтажных работ	на 2-х листах
07	План дверей	
08	План после перепланировки	
09	План расстановки мебели и оборудования	на 2-х листах
10	План расстановки сантехники и оборудования	
11	План расстановки светильников	
12	План привязки выключателей	на 2-х листах
13	План розеток и эл.выводов	на 2-х листах
14	План напольных покрытий	
15	План раскладки плитусов	
16	План теплых полов	
17	План потолков	на 2-х листах
18	План отделки потолков	
19	План выводов вентиляции	
20	План отделки стен	на 2-х листах

Лист	Наименование	Примечание
21	План маркировки стен для разверток	
22	Развертки 1: Прихожая	
23	Развертки 2: Коридор	
24	Развертки 3: Мастерская	
25	Развертки 4: Спальня	
26	Развертки 5: Балкон спальня	
27	Развертки 6: Детская	
28	Развертки 7: Гардеробная	
29	Развертки 8: Ванная комната	на 2-х листах
30	Развертки 9: Туалет	
31	Развертки 10: Кухня-гостиная	на 2-х листах
32	Развертки 11: Балкон кухня-гостиная	

Экспликация помещений

№	Наименование	S, м <sup>2</sup>
1	Прихожая	9,98
2	Гардеробная	2,18
3	Кухня	13,98
4	Туалет	2,53
5	Ванная комната	5,22
6	Спальня 1	22,38
7	Спальня 2	16,17
8	Балкон 1	3,41
9	Балкон 2	3,53
Итого:		79,38


Примечания:

- Данный лист смотреть совместно с листом 03(2)
- Все размеры указаны от черновой отделки
- Высота потолков принята от черного пола
- Толщина перегородок 80 мм

Условные обозначения:

-  - существующие несущие стены
-  - конструкция окна
-  - существующие перегородки
-  - мокрая зона
-  - нежилая зона
-  - стояк ХВС и ГВС
-  - радиаторы отопления
-  - вид
-  - разрез
-  - вентканал

Ст. К - стояк бытовой канализации  
ХВС - труба холодного водоснабжения  
ГВС - труба горячего водоснабжения  
ВК - вентканал

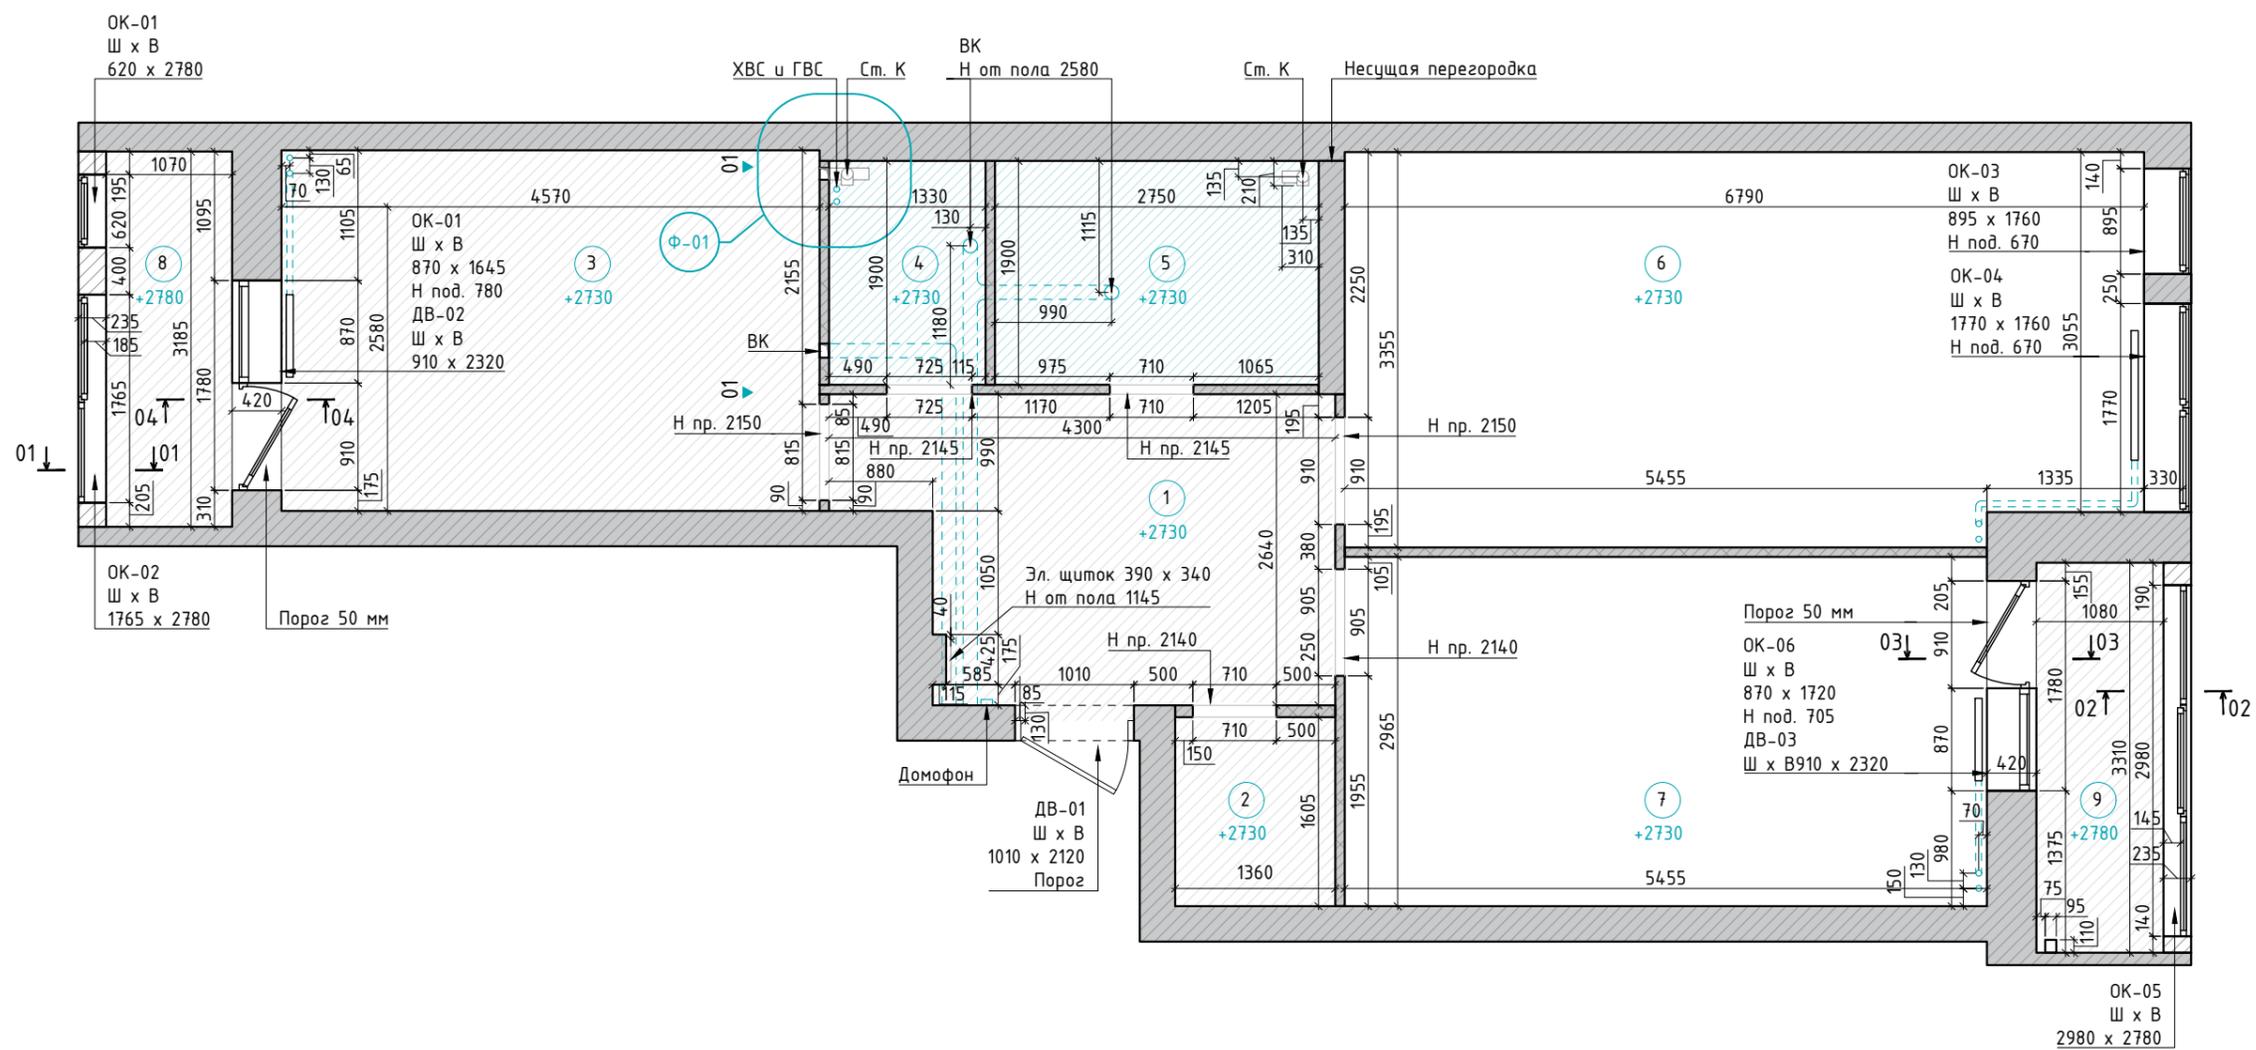

Экспликация помещений

№	Наименование	S, м <sup>2</sup>
1	Прихожая	9,98
2	Гардеробная	2,18
3	Кухня	13,98
4	Туалет	2,53
5	Ванная комната	5,22
6	Спальня 1	22,38
7	Спальня 2	16,17
8	Балкон 1	3,41
9	Балкон 2	3,53
Итого:		79,38


Примечания:

1. Данный лист смотреть с листом 03(2)
2. Все размеры указаны от черновой отделки
3. Высота потолков принята от чернового пола.
4. Толщина перегородок 80 мм.


Условные обозначения:

-  - существующие несущие стены
-  - конструкция окна
-  - существующие перегородки
-  - стояк ХВС и ГВС


Ст.К - стояк бытовой канализации  
ХВС - труба холодного водоснабжения  
ГВС - труба горячего водоснабжения  
ВК - вентканал

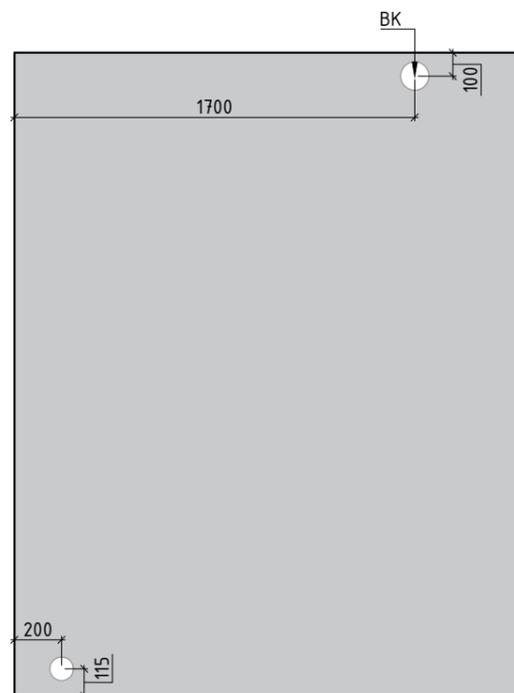


Вид 01

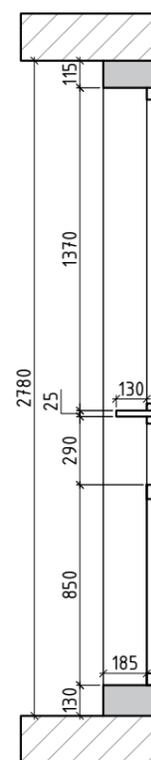


Разрез 01

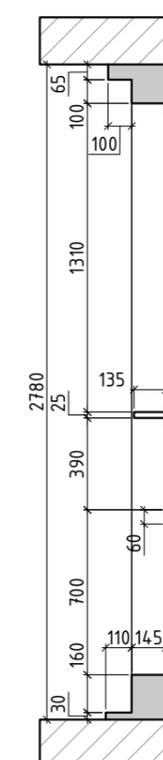


Разрез 02

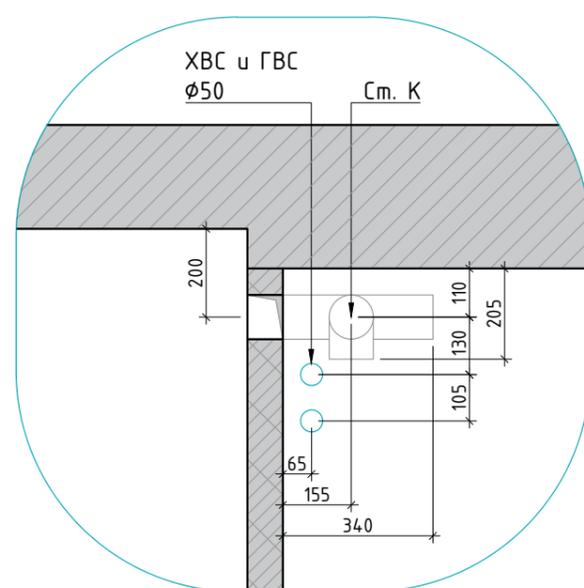

Фрагмент 01

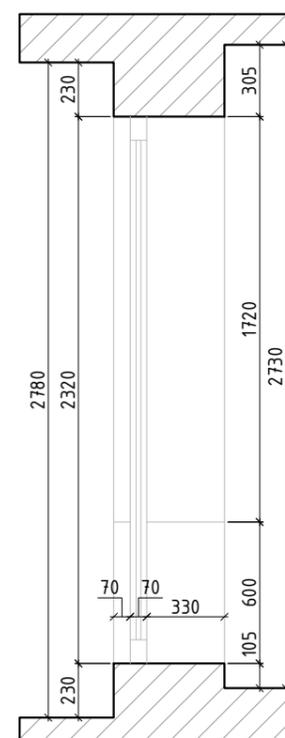

Разрез 03

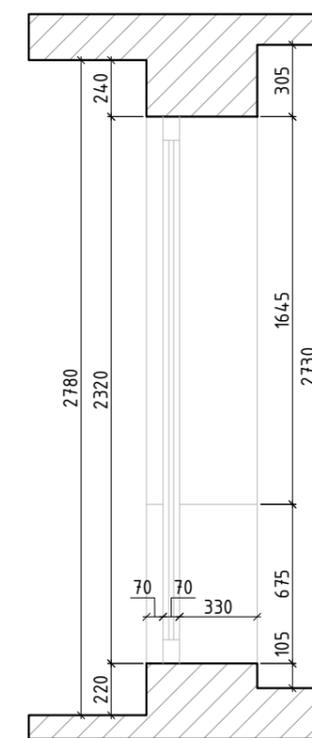

Разрез 04

Экспликация помещений


№	Наименование	S, м <sup>2</sup>
1	Прихожая	9,98
2	Гардеробная	2,18
3	Кухня	13,98
4	Туалет	2,53
5	Ванная комната	5,22
6	Спальня 1	22,38
7	Спальня 2	16,17
8	Балкон 1	3,41
9	Балкон 2	3,53
Итого:		79,38

Примечания:

1. Данный лист смотреть с листом 05
2. Все размеры указаны от черновой отделки
3. Радиаторы отопления будут заменены на новые


Условные обозначения:

-  - существующие несущие стены
-  - конструкция окна
-  - существующие перегородки
-  - демонтируемые перегородки пеноблоков V=2,18 м<sup>3</sup>
-  - радиаторы отопления под замену

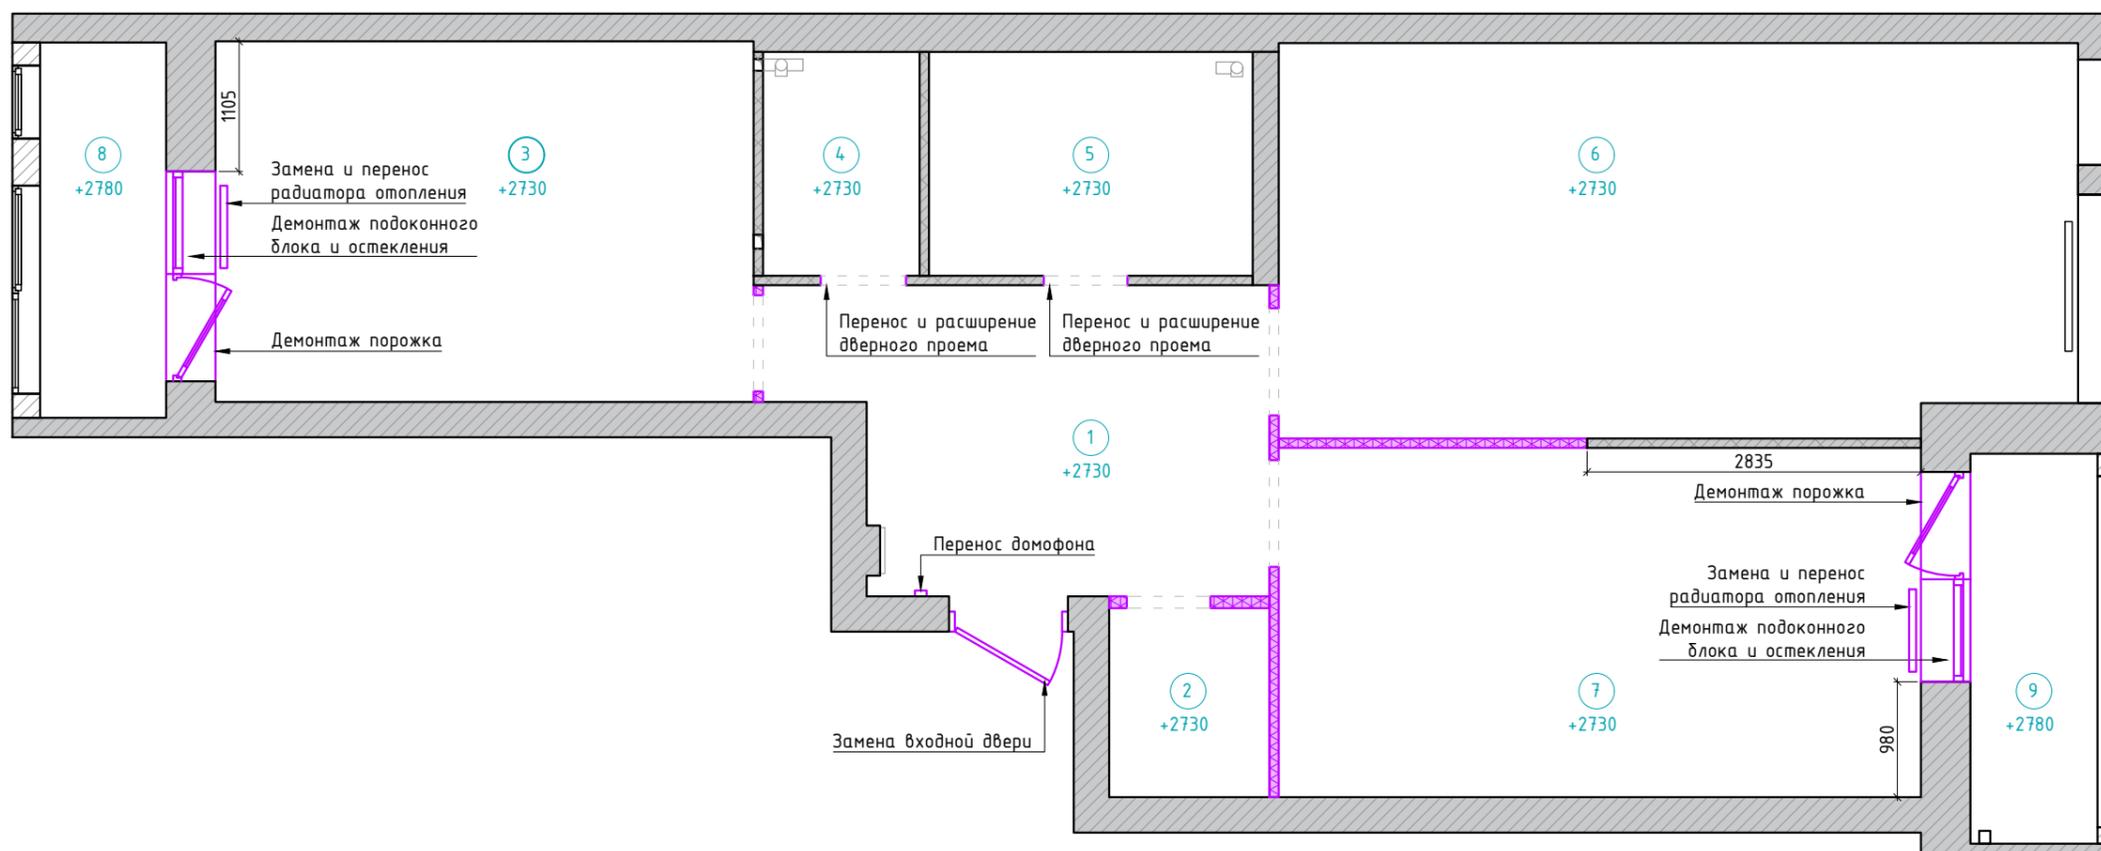

Примечания:

1. Общая площадь помещения 81,72 м<sup>2</sup>
2. Высота потолков принята от  
чернового пола (указана высота  
самого низкого помещения)
3. Высоты потолков на присоединенных  
лоджиях будут известны после  
демонтажа

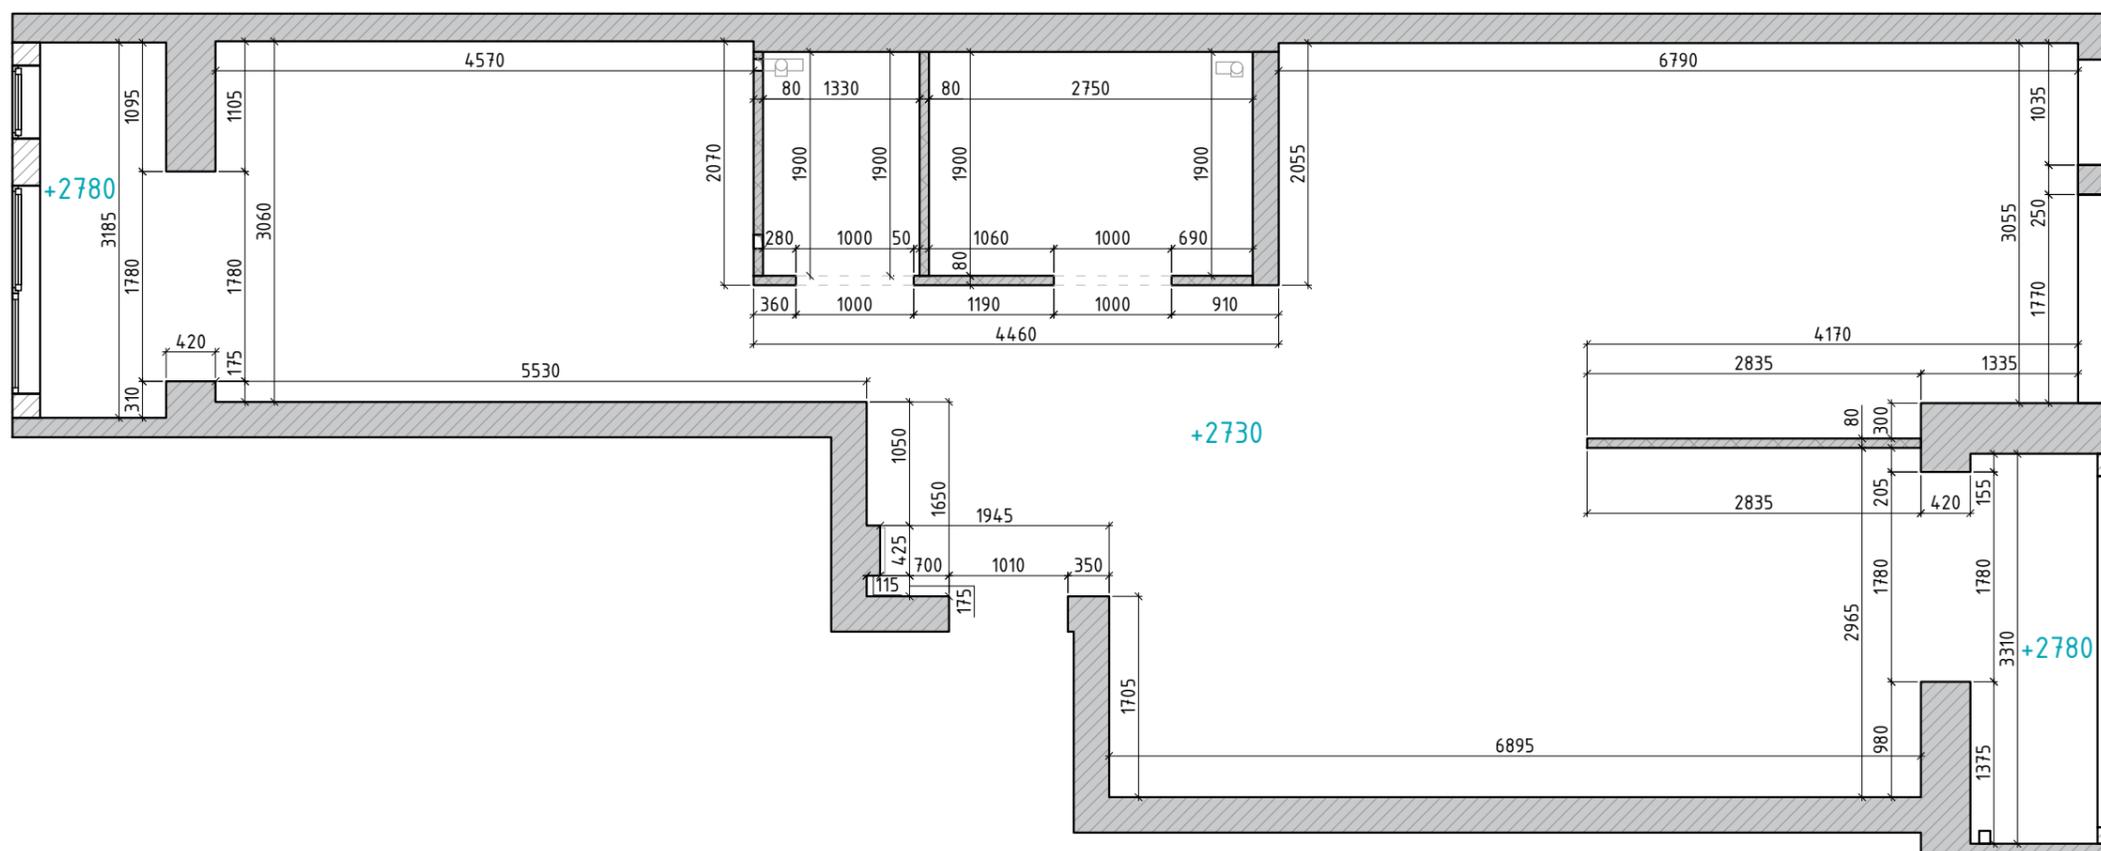

Экспликация помещений


№	Наименование	S, м <sup>2</sup>
1	Прихожая	3,64
2	Холл	8,77
3	Мастерская	7,64
4	Спальня	11,71
5	Балкон 1	4,15
6	Детская	13,36
7	Гардеробная	4,84
8	Ванная комната	4,32
9	Туалет	1,99
10	Кухня-гостиная	13,32
11	Балкон 2	3,92
Итого:		77,66

Примечания:

- Данный лист смотреть совместно с листом 06(2)
- Размеры дверных проёмов уточнить у производителей дверей (на плане раз-ры с пометкой\*)
- В помещениях 5 и 11 утепляется пол и потолок.

Условные обозначения:

-  - существующие несущие стены
-  - конструкция окна
-  - существующие перегородки
-  - возводимые перегородки до потолка из ГКЛ
-  - зашивка труб ГКЛ
-  - утеплитель + ГКЛ
-  - мебельная конструкция
- 3960 - приоритетные размеры
- 3960 - размер планируемый
- 3 - вид
- 1-1 - разрез

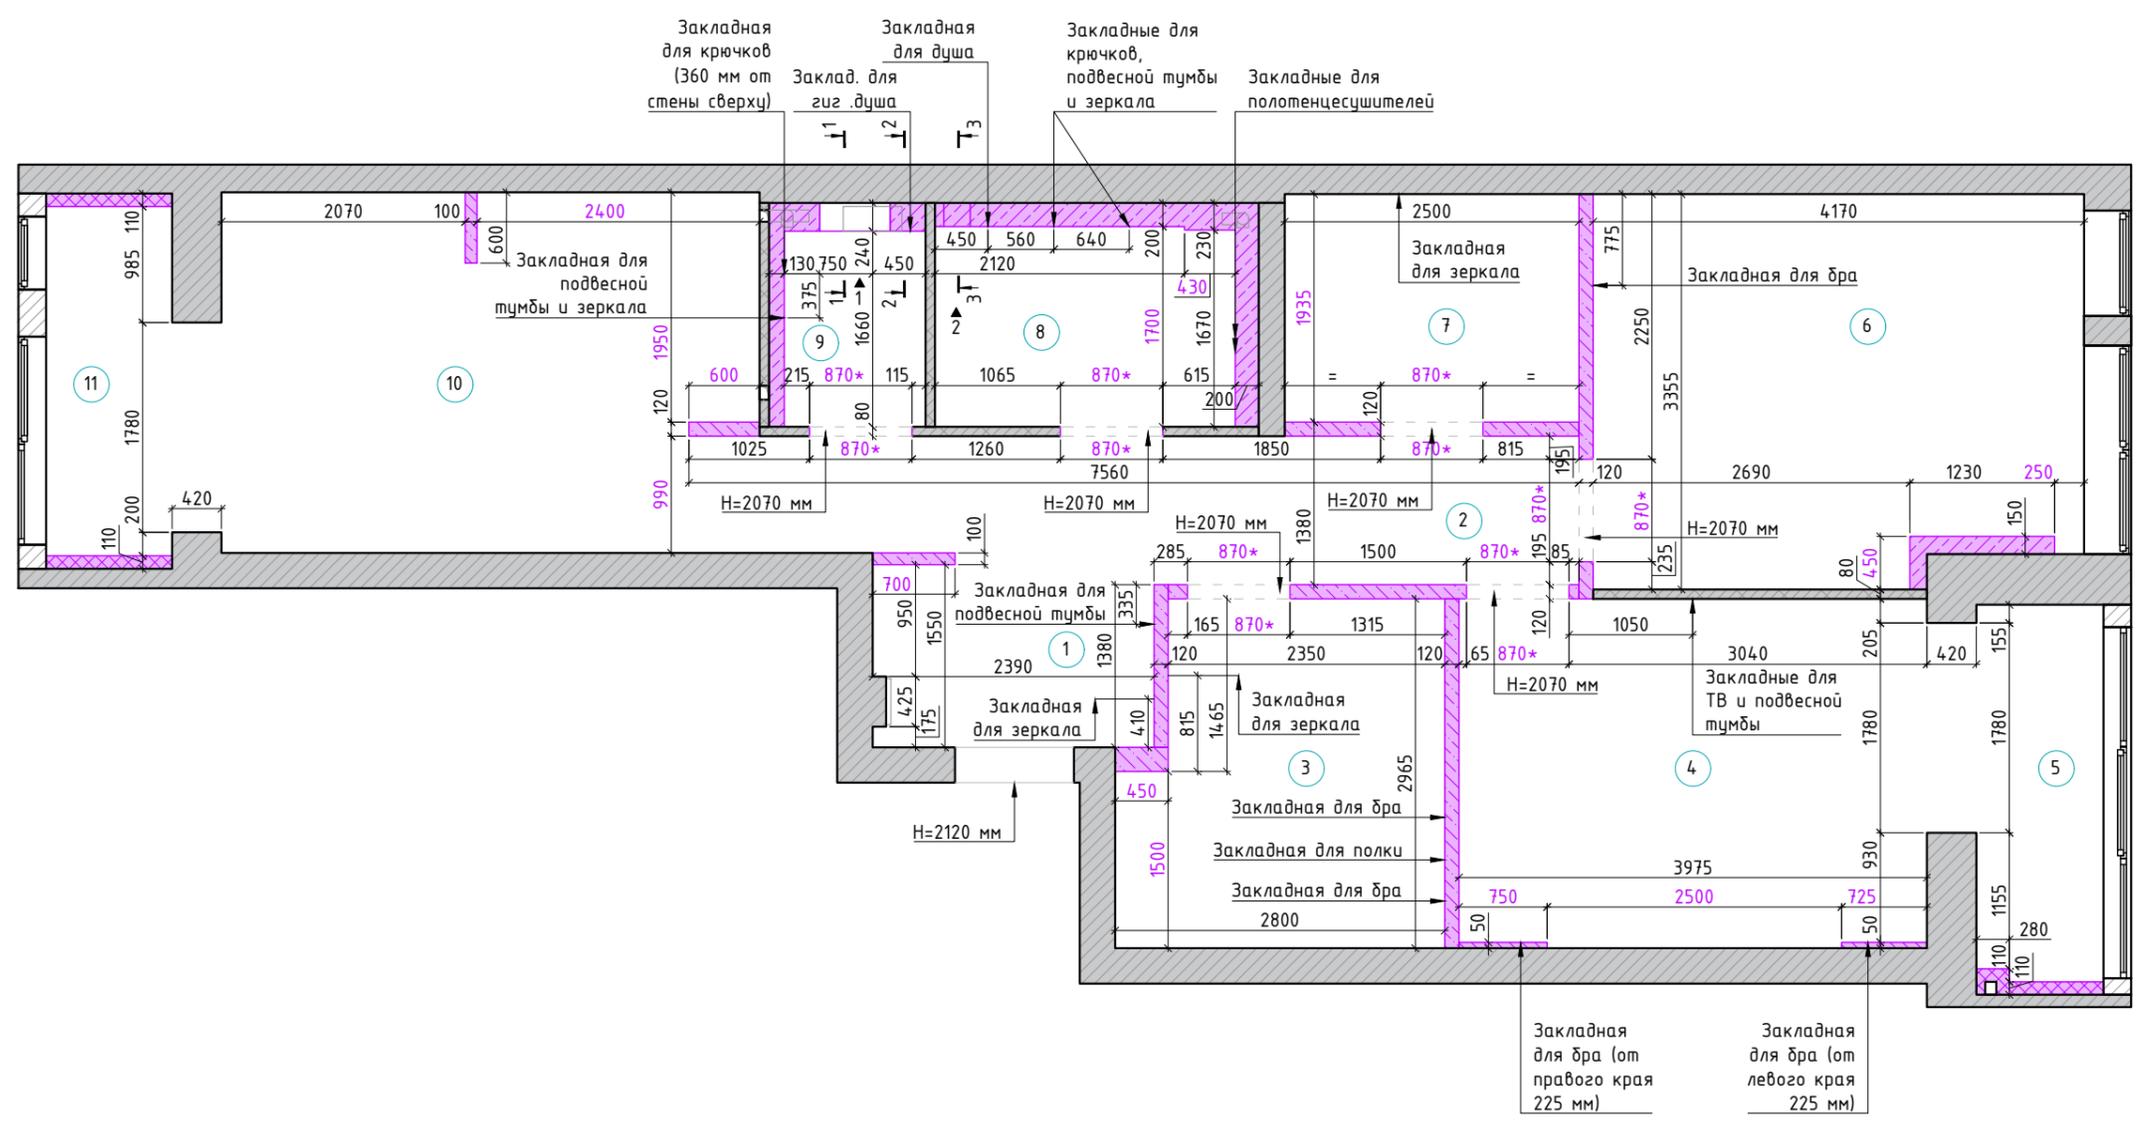


Примечания:


1. Данный лист смотреть с листом 06(1)
2. Все размеры указаны от черновой отделки
3. Подшивной потолок в мокрых зонах - 250 мм, в остальных помещениях - 100 мм, если не указано иное
4. Толщина пола 15 мм

Условные обозначения:


-  - существующие несущие стены
-  - возводимые перегородки до потолка
-  - зашивка труб ГКЛ
-  - подшивной потолок
- 3960 - приоритетные размеры
- 3960 - размер планируемый
- 0.00  - уровень чистового пола

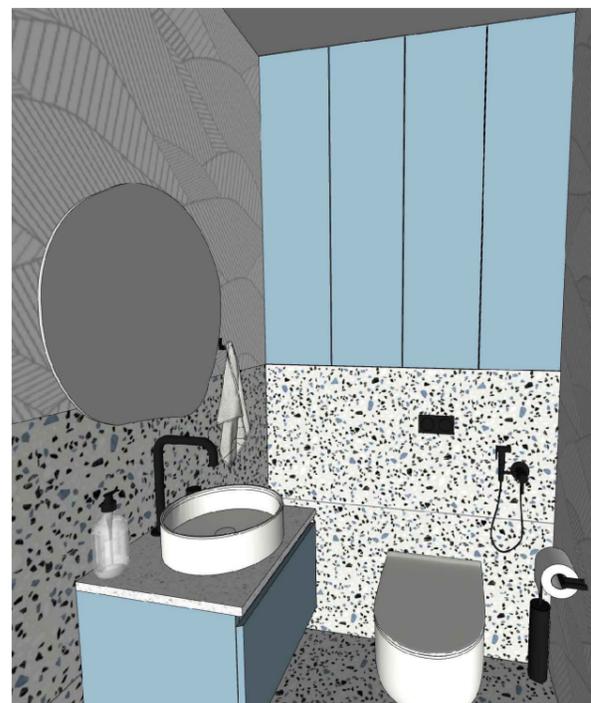


Разрез 1-1

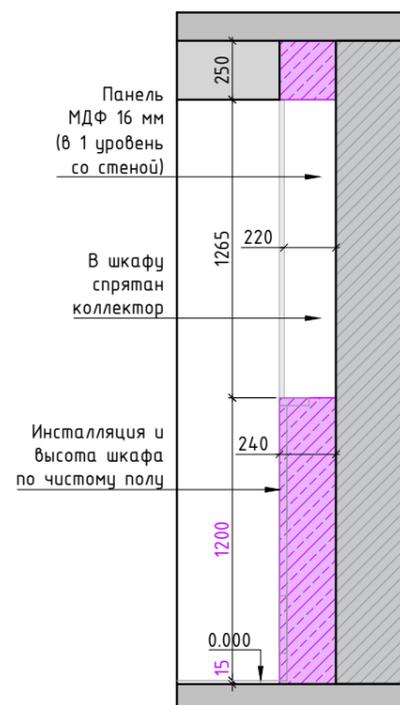


Разрез 2-2

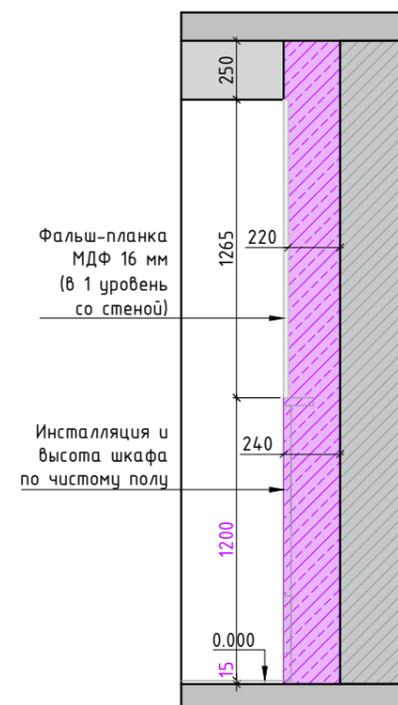


Вид 01

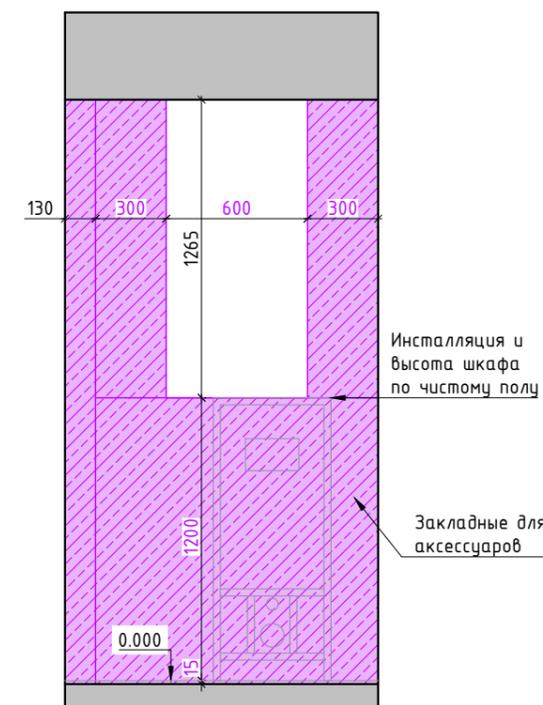

Вид 02

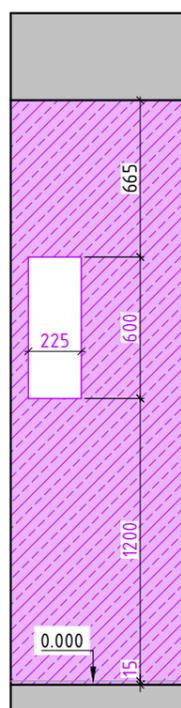

Разрез 3-3

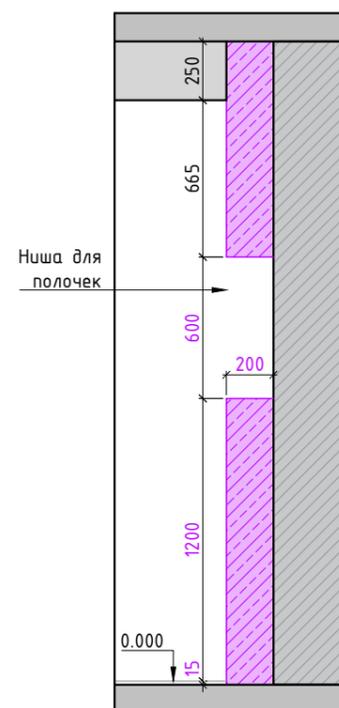

Экспликация помещений


№	Наименование	S, м <sup>2</sup>
1	Прихожая	3,64
2	Холл	8,77
3	Мастерская	7,64
4	Спальня	11,71
5	Балкон 1	4,15
6	Детская	13,36
7	Гардеробная	4,84
8	Ванная комната	4,32
9	Туалет	1,99
10	Кухня-гостиная	13,32
11	Балкон 2	3,92
Итого:		77.66

Примечания:

1. Подробные характеристики дверей см. в сводной ведомости
2. Размеры дверных проемов уточнить у производителя
3. ДВв - дверь входная
4. ДВс - дверь межкомнатная скрытого монтажа

Ведомость заполнения проемов

№ на плане	Размеры по полотну, ШxВ	Ориентация/открытие
ДВв-01	910x2000	левое/обратное
ДВс-02	800x2000	левое/обратное
ДВс-03	800x2000	левое/обратное
ДВс-04	800x2000	левое/обратное
ДВс-05	800x2000	правое/обратное
ДВс-06	800x2000	правое/обратное
ДВс-07	800x2000	левое/обратное

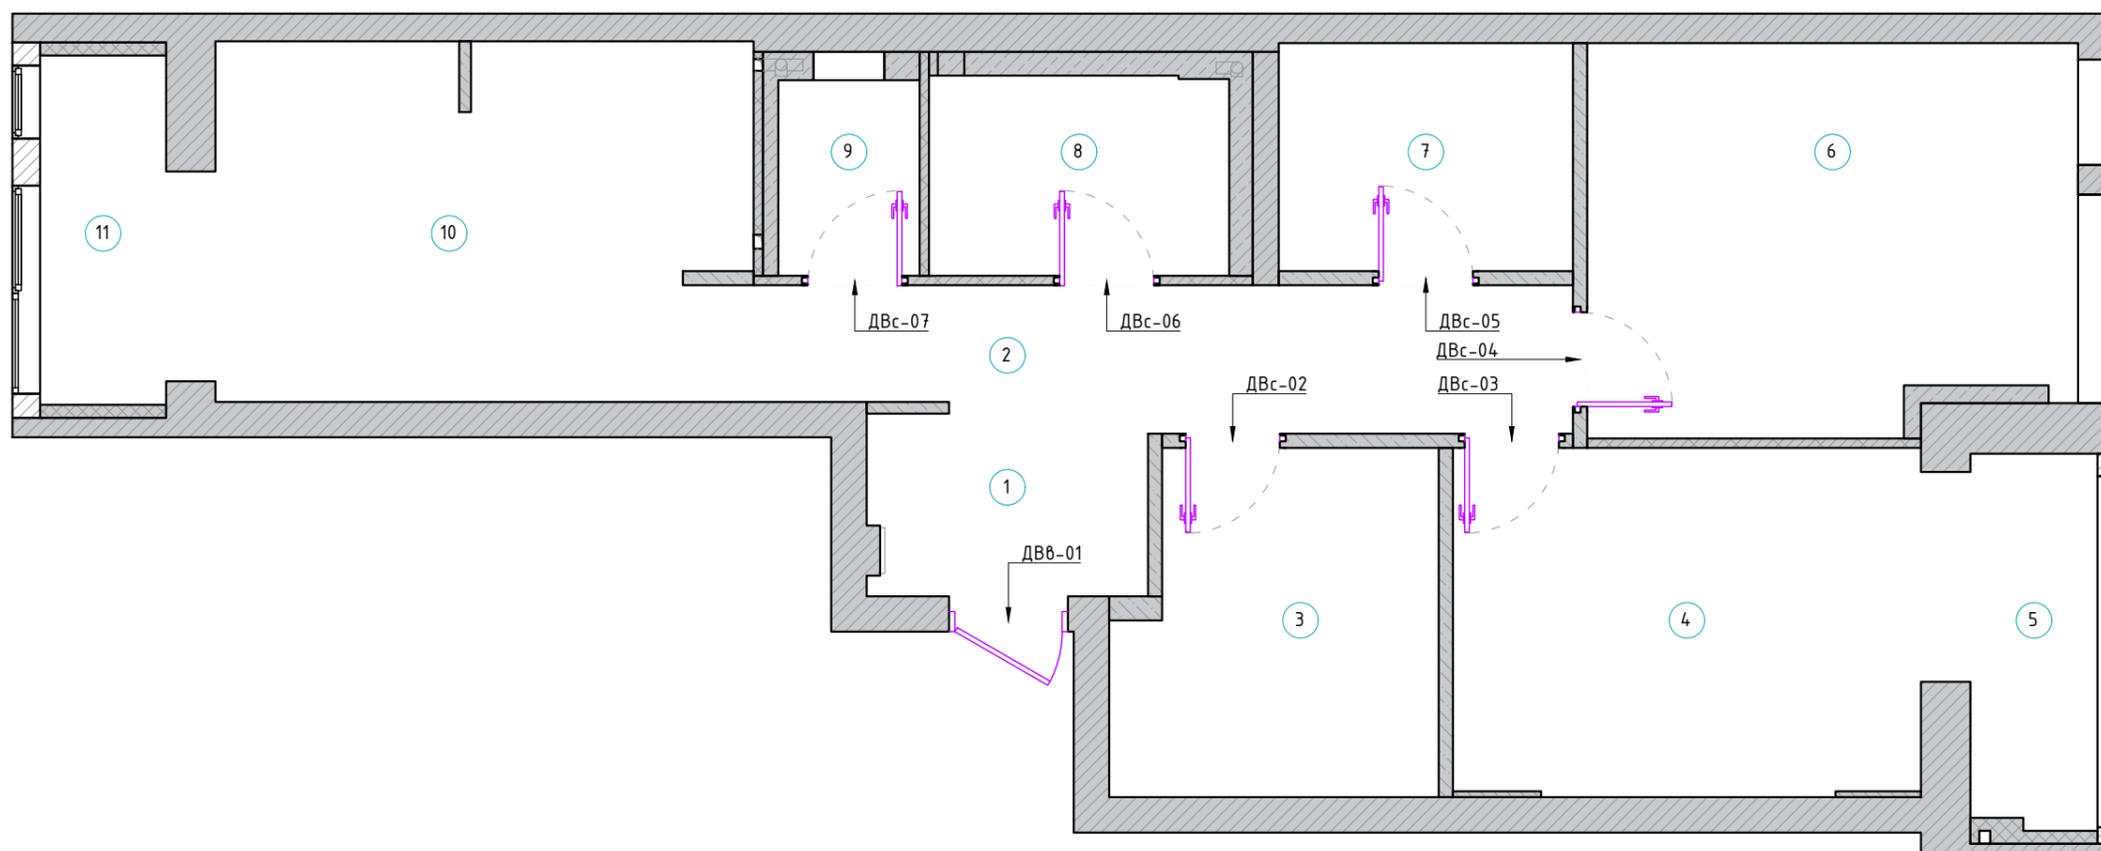

Экспликация помещений


№	Наименование	S, м <sup>2</sup>
1	Прихожая	3,64
2	Холл	8,77
3	Мастерская	7,64
4	Спальня	11,71
5	Балкон 1	4,15
6	Детская	13,36
7	Гардеробная	4,84
8	Ванная комната	4,32
9	Туалет	1,99
10	Кухня-гостиная	13,32
11	Балкон 2	3,92
Итого:		77,66

Примечания:

1. Все размеры указаны от черновой отделки

Условные обозначения:

-  - существующие несущие стены
-  - конструкция окна
-  - существующие перегородки
-  - возводимые конструкции до потолка
-  - зашивка труб ГКЛ
-  - утеплитель + ГКЛ
-  - мебельная конструкция
-  - мокрая зона
-  - нежилая зона

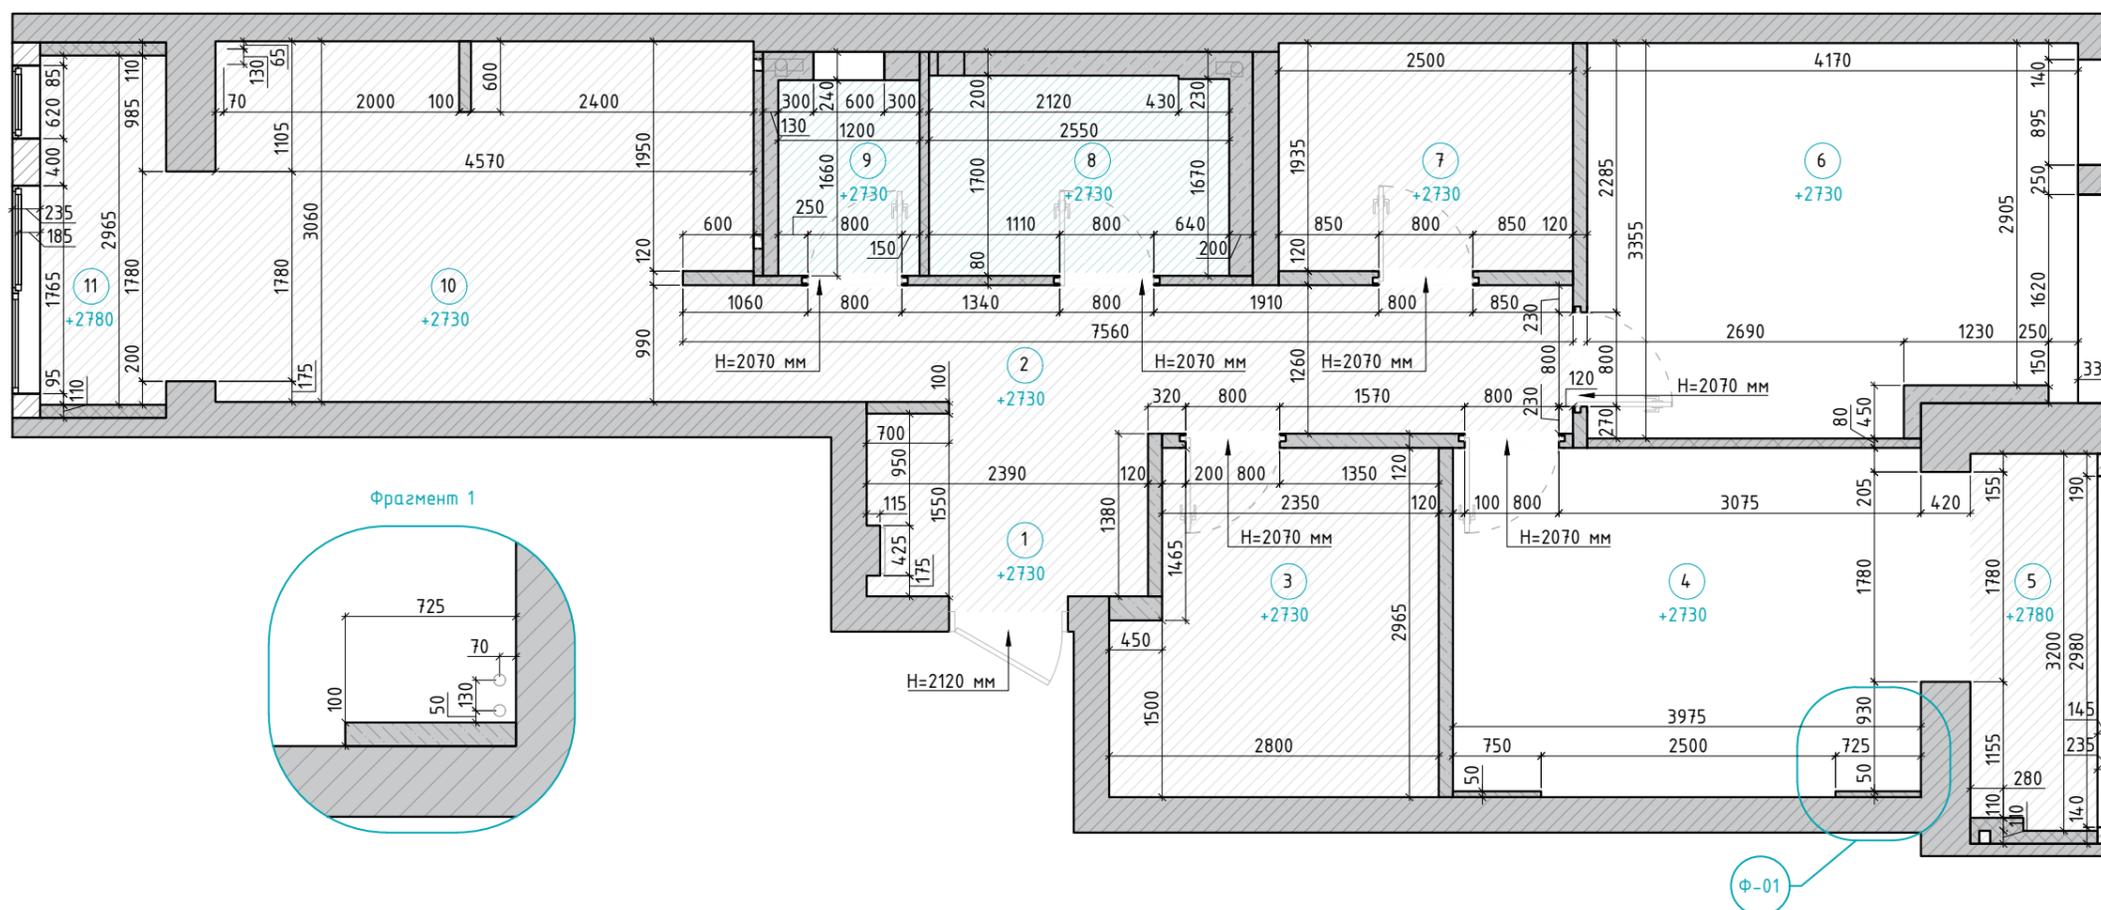


Экспликация помещений

№	Наименование	S, м <sup>2</sup>
1	Прихожая	3,64
2	Холл	8,77
3	Мастерская	7,64
4	Спальня	11,71
5	Балкон 1	4,15
6	Детская	13,36
7	Гардеробная	4,84
8	Ванная комната	4,32
9	Туалет	1,99
10	Кухня-гостиная	13,32
11	Балкон 2	3,92
Итого:		77,66

Примечания:

1. Размеры встроенной мебели уточнить после чистовой отделки.

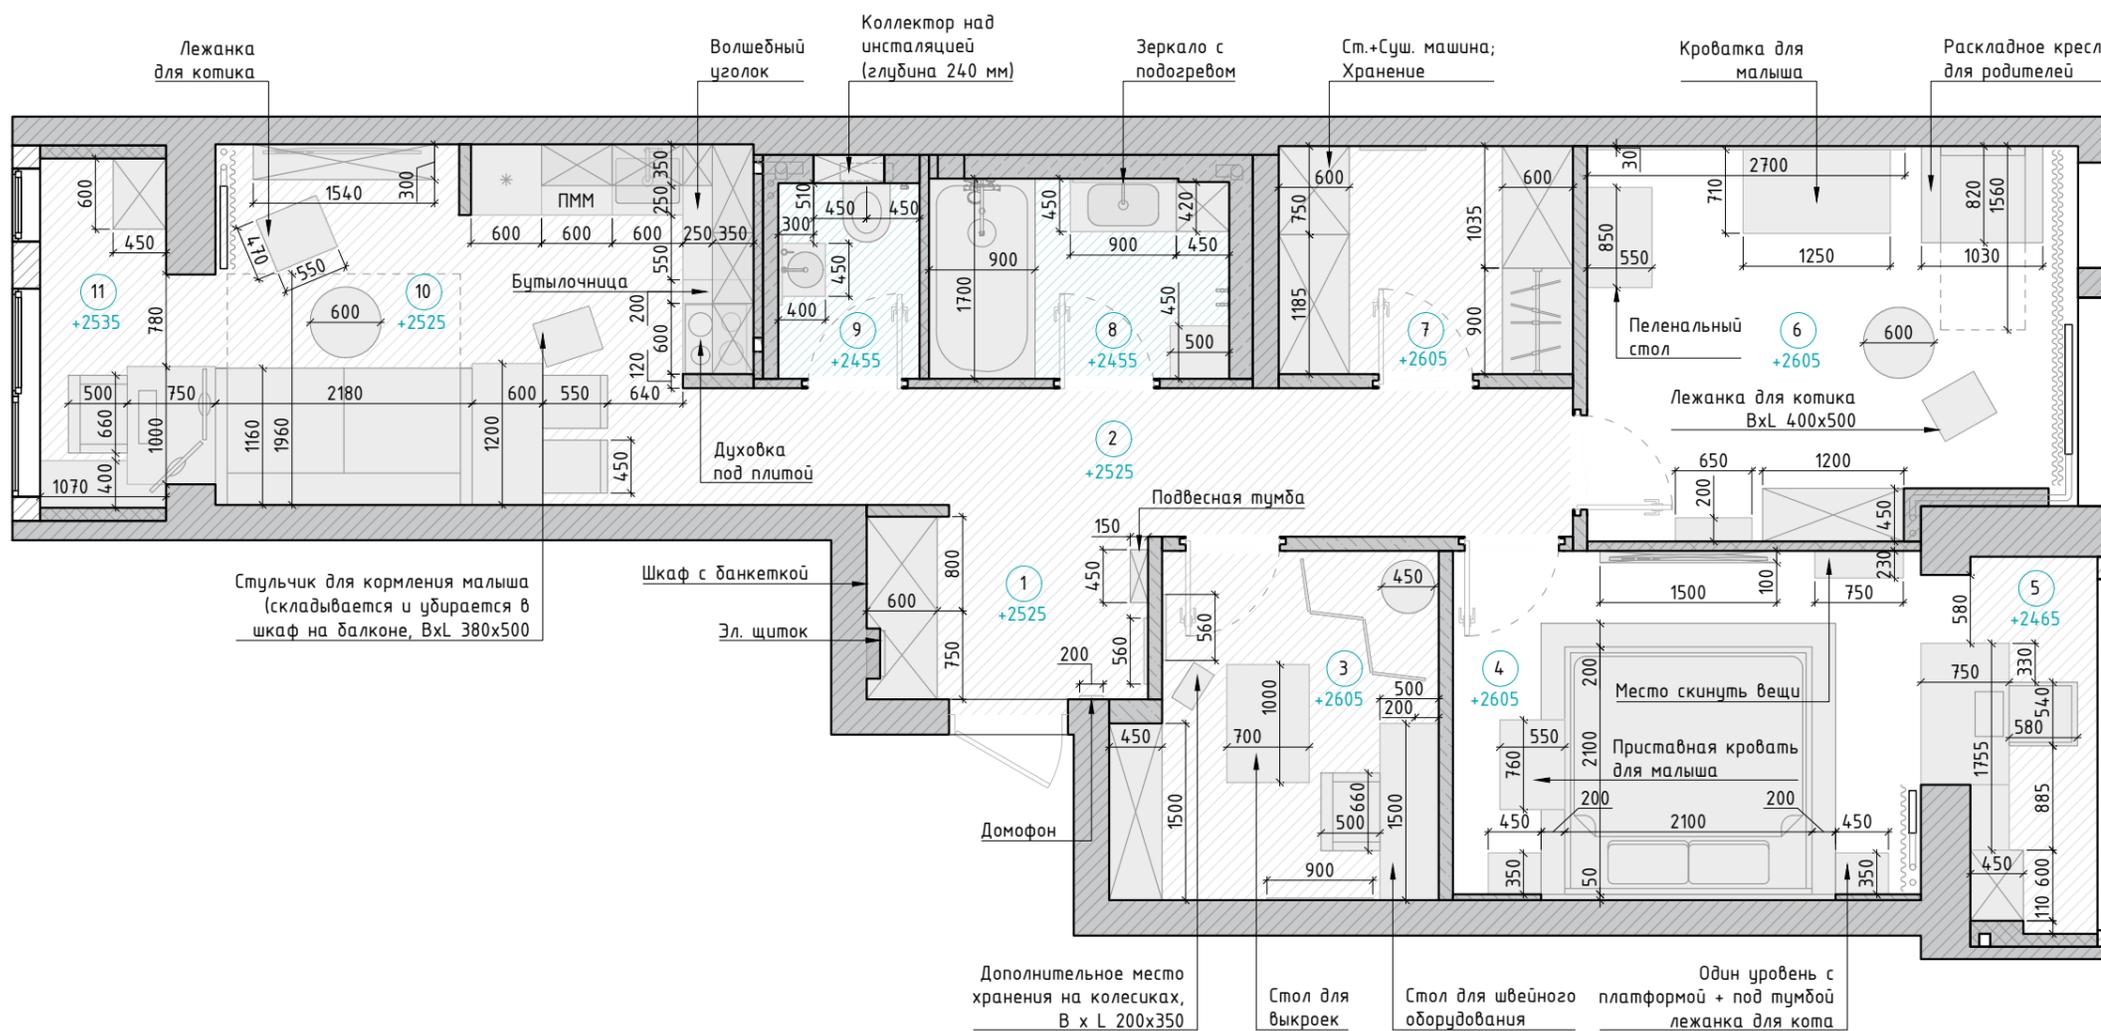

Экспликация помещений

№	Наименование	S, м <sup>2</sup>
1	Прихожая	3,64
2	Холл	8,77
3	Мастерская	7,64
4	Спальня	11,71
5	Балкон 1	4,15
6	Детская	13,36
7	Гардеробная	4,84
8	Ванная комната	4,32
9	Туалет	1,99
10	Кухня-гостиная	13,32
11	Балкон 2	3,92
Итого:		77,66




Экспликация помещений

№	Наименование	S, м <sup>2</sup>
1	Прихожая	3,64
2	Холл	8,77
3	Мастерская	7,64
4	Спальня	11,71
5	Балкон 1	4,15
6	Детская	13,36
7	Гардеробная	4,84
8	Ванная комната	4,32
9	Туалет	1,99
10	Кухня-гостиная	13,32
11	Балкон 2	3,92
Итого:		77,66

Примечания:

1. Все размеры указаны от черновой отделки
2. Подробные характеристики оборудования см. в сводной ведомости
3. Размещение приборов по высоте уточнить на развертках
4. Привязки к сантех. приборам даны по центральным осям, если не указано иное
5. Привязки выпусков выполнить согласно технической документации сантехнического оборудования, приложенной к проекту. При возникновении вопросов уточнить у представителя авторского надзора
6. Разворот фановой трубы согласован
7. Данный лист смотреть совместно с развертками

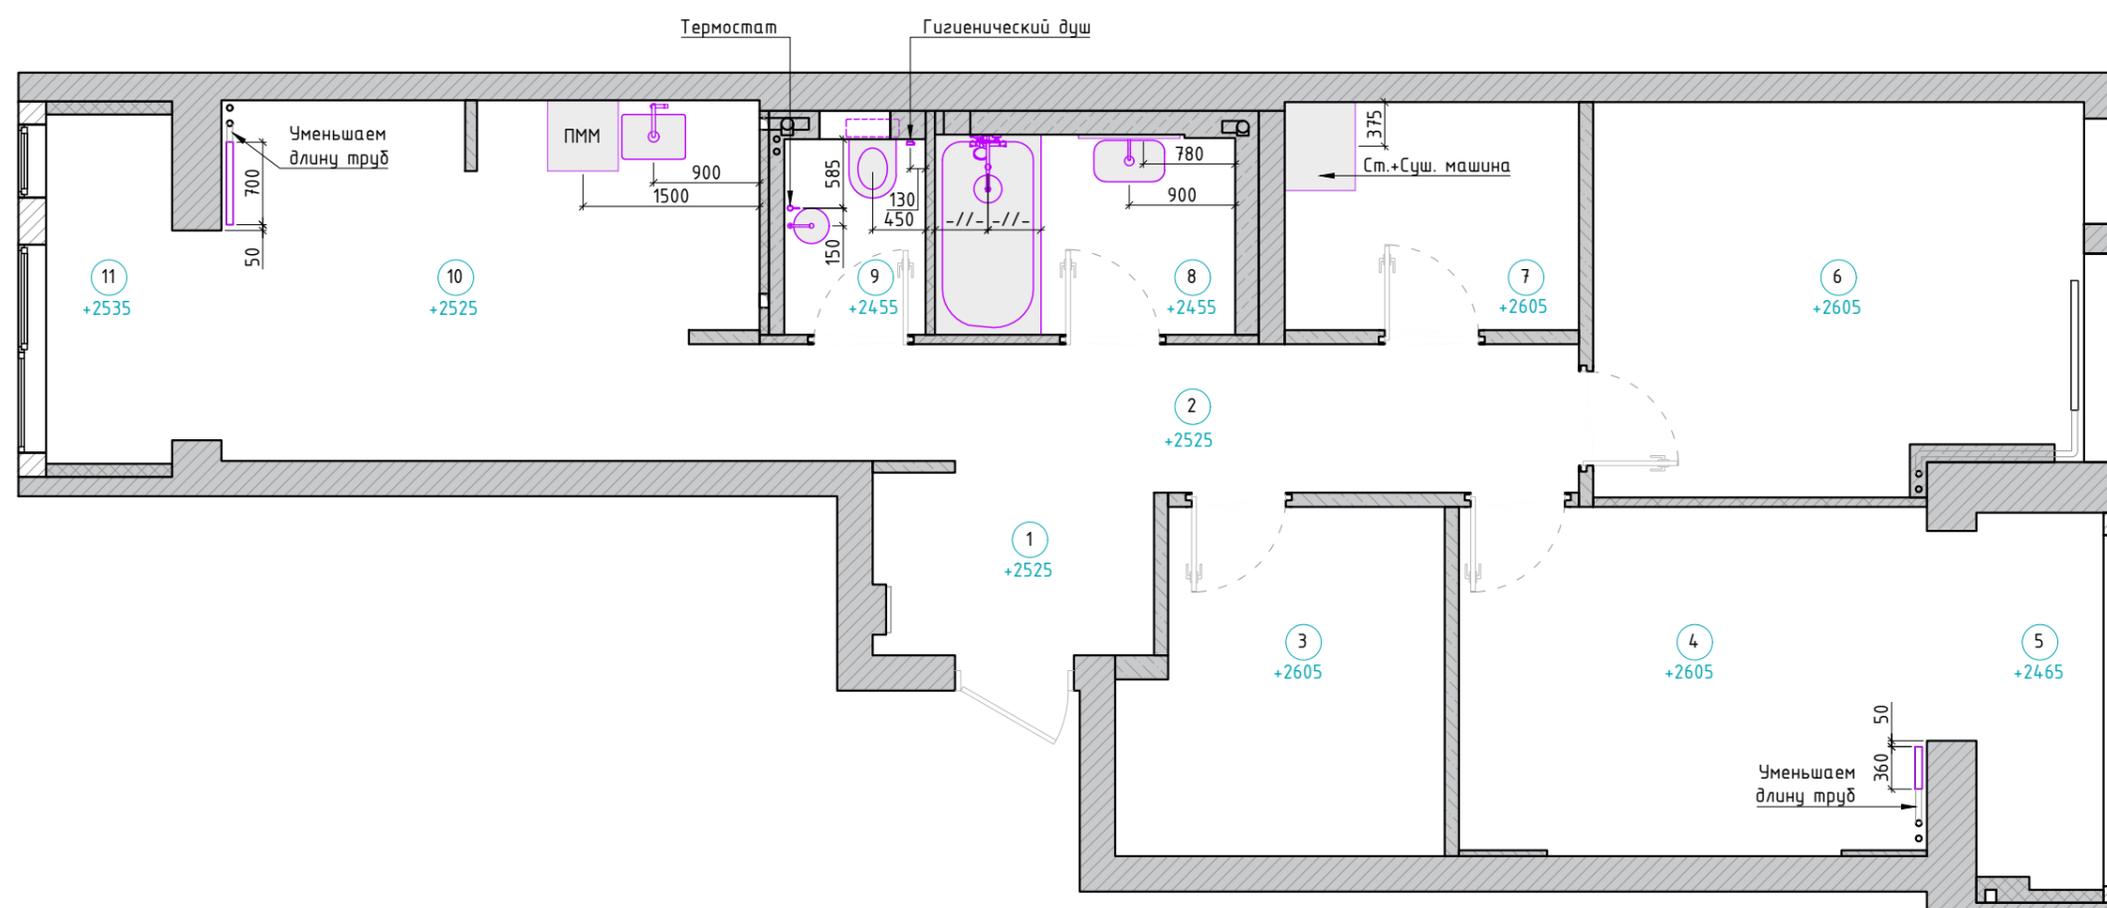


Экспликация помещений

№	Наименование	S, м <sup>2</sup>
1	Прихожая	3,64
2	Холл	8,77
3	Мастерская	7,64
4	Спальня	11,71
5	Балкон 1	4,15
6	Детская	13,36
7	Гардеробная	4,84
8	Ванная комната	4,32
9	Туалет	1,99
10	Кухня-гостиная	13,32
11	Балкон 2	3,92
Итого:		77,66

Условные обозначения:

-  - светильник встраиваемый
-  - светильник трековый линейный встраиваемый
-  - бра
-  - светильник настольный
-  - светильник напольный (торшер)
-  - LED лента
-  - электровывод
-  - контур опускного потолка
- 1 - маркировка светильника
- = - равные размеры
- L - длина подсветки, мм
- H - высота размещения осветительного прибора, мм

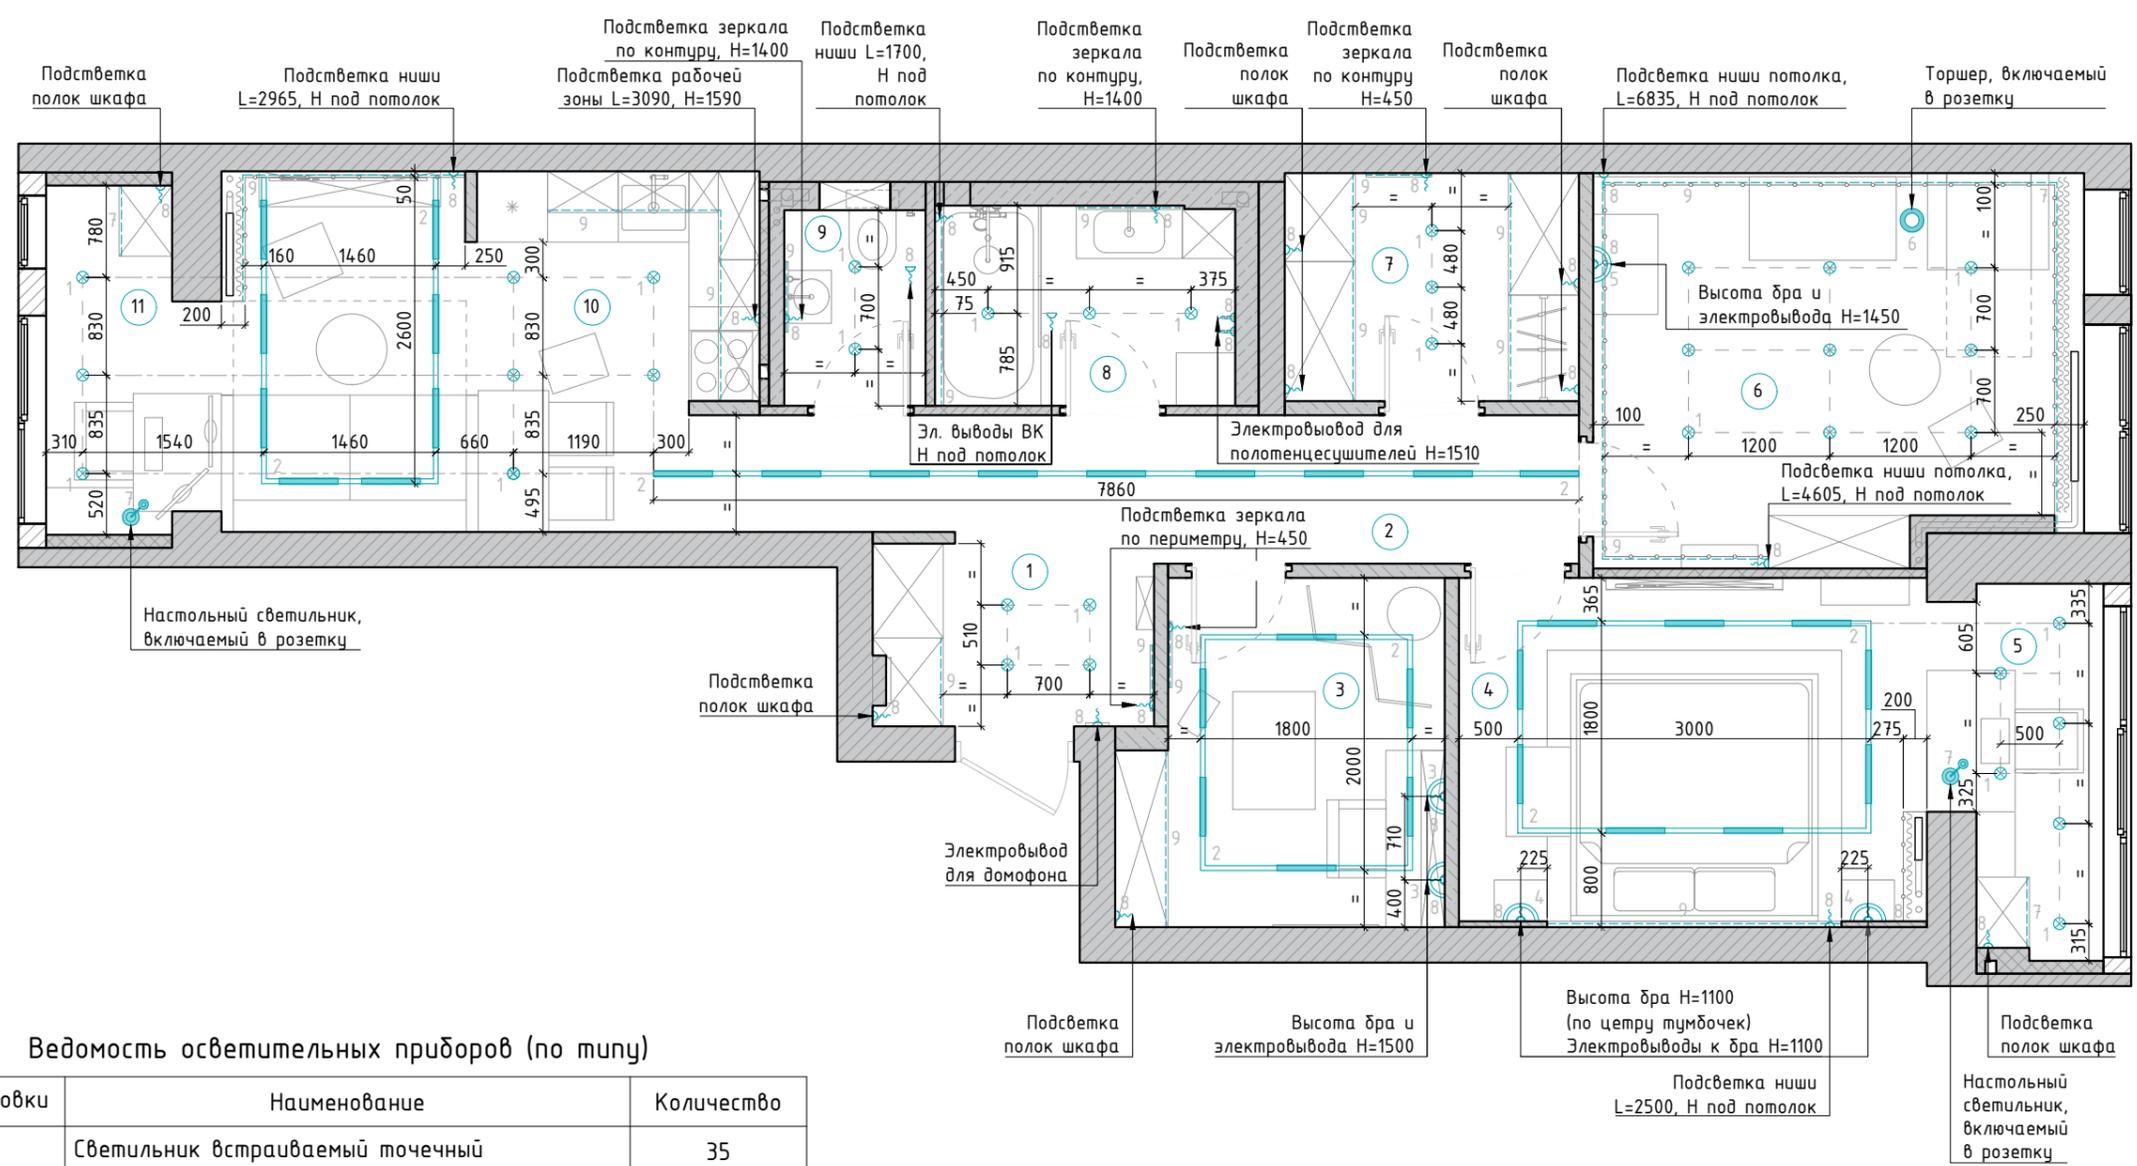

Ведомость осветительных приборов (по типу)

№ маркировки	Наименование	Количество
1	Светильник встраиваемый точечный	35
2	Светильник трековый линейный встраиваемый	4
3	Светильник настенный (бра в мастерской)	2
4	Светильник настенный (бра в спальне)	2
5	Светильник настенный (бра в детской)	1
6	Светильник напольный (торшер)	1
7	Светильник настольный	2
8	Электровывод	29
9	LED лента	18

Примечания:

1. Данный лист смотреть совместно с листами 12, 13 и 17
2. Расположение и высоты выводов для подсветки мебели уточнить у производителя
3. Подробные характеристики светильников см. в сводной ведомости
4. Группы светильников указаны рядом с их обозначением на плане 5. Привязки по высоте даны от уровня чистового пола
5. Разрезы см на листе 17(2)
6. Места размещения блоков питания обсудить с представителем авторского контроля во время реализации
7. Включение подсветки всех шкафов вывести на открытие дверей, H под потолок
8. Согласовать в соответствии с тех. документацией электр. выводы на полотенцесушители
9. Электр. выводы для вентиляции расположить в соответствии с местом для вентилятора, уточнить у строителя

Экспликация помещений

№	Наименование	S, м <sup>2</sup>
1	Прихожая	3,64
2	Холл	8,77
3	Мастерская	7,64
4	Спальня	11,71
5	Балкон 1	4,15
6	Детская	13,36
7	Гардеробная	4,84
8	Ванная комната	4,32
9	Туалет	1,99
10	Кухня-гостиная	13,32
11	Балкон 2	3,92
Итого:		77,66

Условные обозначения:

-  - светильник встраиваемый
-  - светильник трековый линейный встраиваемый
-  - дверь
-  - светильник настольный
-  - светильник напольный (торшер)
-  - LED лента
-  - электровывод
-  - маркировка светильника
-  - выключатель одноклавишный
-  - переключатель одноклавишный
-  - выключатель двухклавишный
-  - переключатель двухклавишный
-  - мастер-выключатель
-  - регулятор теплого пола
-  - розетка
-  - USB розетка
-  - высота от чистого пола
-  - равные размеры

Примечания:

1. Данный лист смотреть совместно с листами 11, 13
2. Подробные характеристики оборудования см. в сводной ведомости
3. Все размеры указаны от чистой отделки
4. Вертикальные рамки на плане означают вертикальное расположение на стене, горизонтальное изображение - соотв., горизонтальное
5. Высоты выключателей 1000 мм от уровня чистого пола, расстояние от края стены 200 мм по центру оси выключателей, если не указано иное



Ведомость осветительных приборов (по типу)

№ п/п	Наименование светильника	Номер по группе подключения	Номер по типу	Кол-во
<b>1. Прихожая</b>				
1	Светильник встраиваемый точечный	1	1	4
2	LED лента	2	9	1
3	Вывод электрокабеля	2	8	1
4	LED лента	3	9	1
5	Вывод электрокабеля	3	8	1
6	Вывод электрокабеля	4	8	1
<b>2. Коридор</b>				
1	Светильник трековый линейный встраиваемый	1	2	1
<b>3. Мастерская</b>				
1	Светильник трековый линейный встраиваемый	1	2	1
2	LED лента	2	9	1
3	Вывод электрокабеля	2	8	1
4	Светильник настенный (бра в мастерской)	3	3	2
5	Вывод электрокабеля	3	8	2
6	LED лента	4	9	1
7	Вывод электрокабеля	4	8	1
<b>4. Спальня</b>				
1	Светильник трековый линейный встраиваемый	1	2	1
2	LED лента	2	9	1
3	Вывод электрокабеля	2	8	1
4	Светильник настенный (бра в спальне)	3	3	2
5	Вывод электрокабеля	3	8	2
<b>5. Балкон 1</b>				
1	Светильник встраиваемый точечный	1	1	6
2	Светильник настольный	2	7	1
3	LED лента	3	9	1
4	Вывод электрокабеля	3	8	1
<b>6. Детская</b>				
1	Светильник встраиваемый точечный	1	1	9
2	LED лента	2	9	2
3	Вывод электрокабеля	2	8	2
4	Светильник напольный (торшер)	3	6	1
5	Светильник настенный (бра в детской)	4	5	1
6	Вывод электрокабеля	4	8	1

№ п/п	Наименование светильника	Номер по группе подключения	Номер по типу	Кол-во
<b>7. Гардеробная</b>				
1	Светильник встраиваемый точечный	1	1	3
2	LED лента	2	9	1
3	Вывод электрокабеля	2	8	1
4	LED лента	3	9	1
5	Вывод электрокабеля	3	8	1
6	LED лента	4	9	1
7	Вывод электрокабеля	4	8	1
8	LED лента	5	9	1
9	Вывод электрокабеля	5	8	1
10	LED лента	6	9	1
11	Вывод электрокабеля	6	8	1
<b>8. Ванна</b>				
1	Светильник встраиваемый точечный	1	1	3
2	LED лента	2	9	1
3	Вывод электрокабеля	2	8	1
4	LED лента	3	9	1
5	Вывод электрокабеля	3	8	1
6	Вывод электрокабеля	4	8	2
7	Вывод электрокабеля	5	8	1
<b>9. Туалет</b>				
1	Светильник встраиваемый точечный	1	1	2
2	Вывод электрокабеля	2	8	1
3	LED лента	3	9	1
4	Вывод электрокабеля	3	8	1
<b>10. Кухня-гостиная</b>				
1	Светильник встраиваемый точечный	1	1	5
2	Светильник трековый линейный встраиваемый	2	2	1
3	LED лента	3	9	1
4	Вывод электрокабеля	3	8	1
5	LED лента	4	9	1
6	Вывод электрокабеля	4	8	1
<b>11. Балкон 2</b>				
1	Светильник встраиваемый точечный	1	1	3
2	Светильник настольный	2	7	1
3	LED лента	3	9	1
4	Вывод электрокабеля	3	8	1

Жилая квартира  
ЖК "Илона"  
г. Санкт-Петербург

План привязки выключателей  
(Ведомость)  
М 1:60 12 (2) из 32  
17.06.2023

Экспликация помещений


№	Наименование	S, м <sup>2</sup>
1	Прихожая	3,64
2	Холл	8,77
3	Мастерская	7,64
4	Спальня	11,71
5	Балкон 1	4,15
6	Детская	13,36
7	Гардеробная	4,84
8	Ванная комната	4,32
9	Туалет	1,99
10	Кухня-гостиная	13,32
11	Балкон 2	3,92
Итого:		77.66

Условные обозначения:

-  - выкл. одноклавишный
-  - перекл. одноклавишный
-  - выкл. двухклавишный
-  - перекл. двухклавишный
-  - Мастер-выключатель
-  - регулятор теплого пола
-  - розетка
-  - розетка скр. за мебелью
-  - USB
-  - интернет розетка
-  - заглушка
-  - ТВ розетка
-  - домофон
-  - высота от чистого пола

Примечания:

1. Данный лист смотреть совместно с листами 11, 12
2. Вертикальные рамки на плане означают вертикальное расположение на стене, горизонтальное изображение - соотв., горизонтальное
3. Расстояния розеток от края стены 200 мм, высоты 300 мм от уровня чистого пола по центру оси, если не указано иное

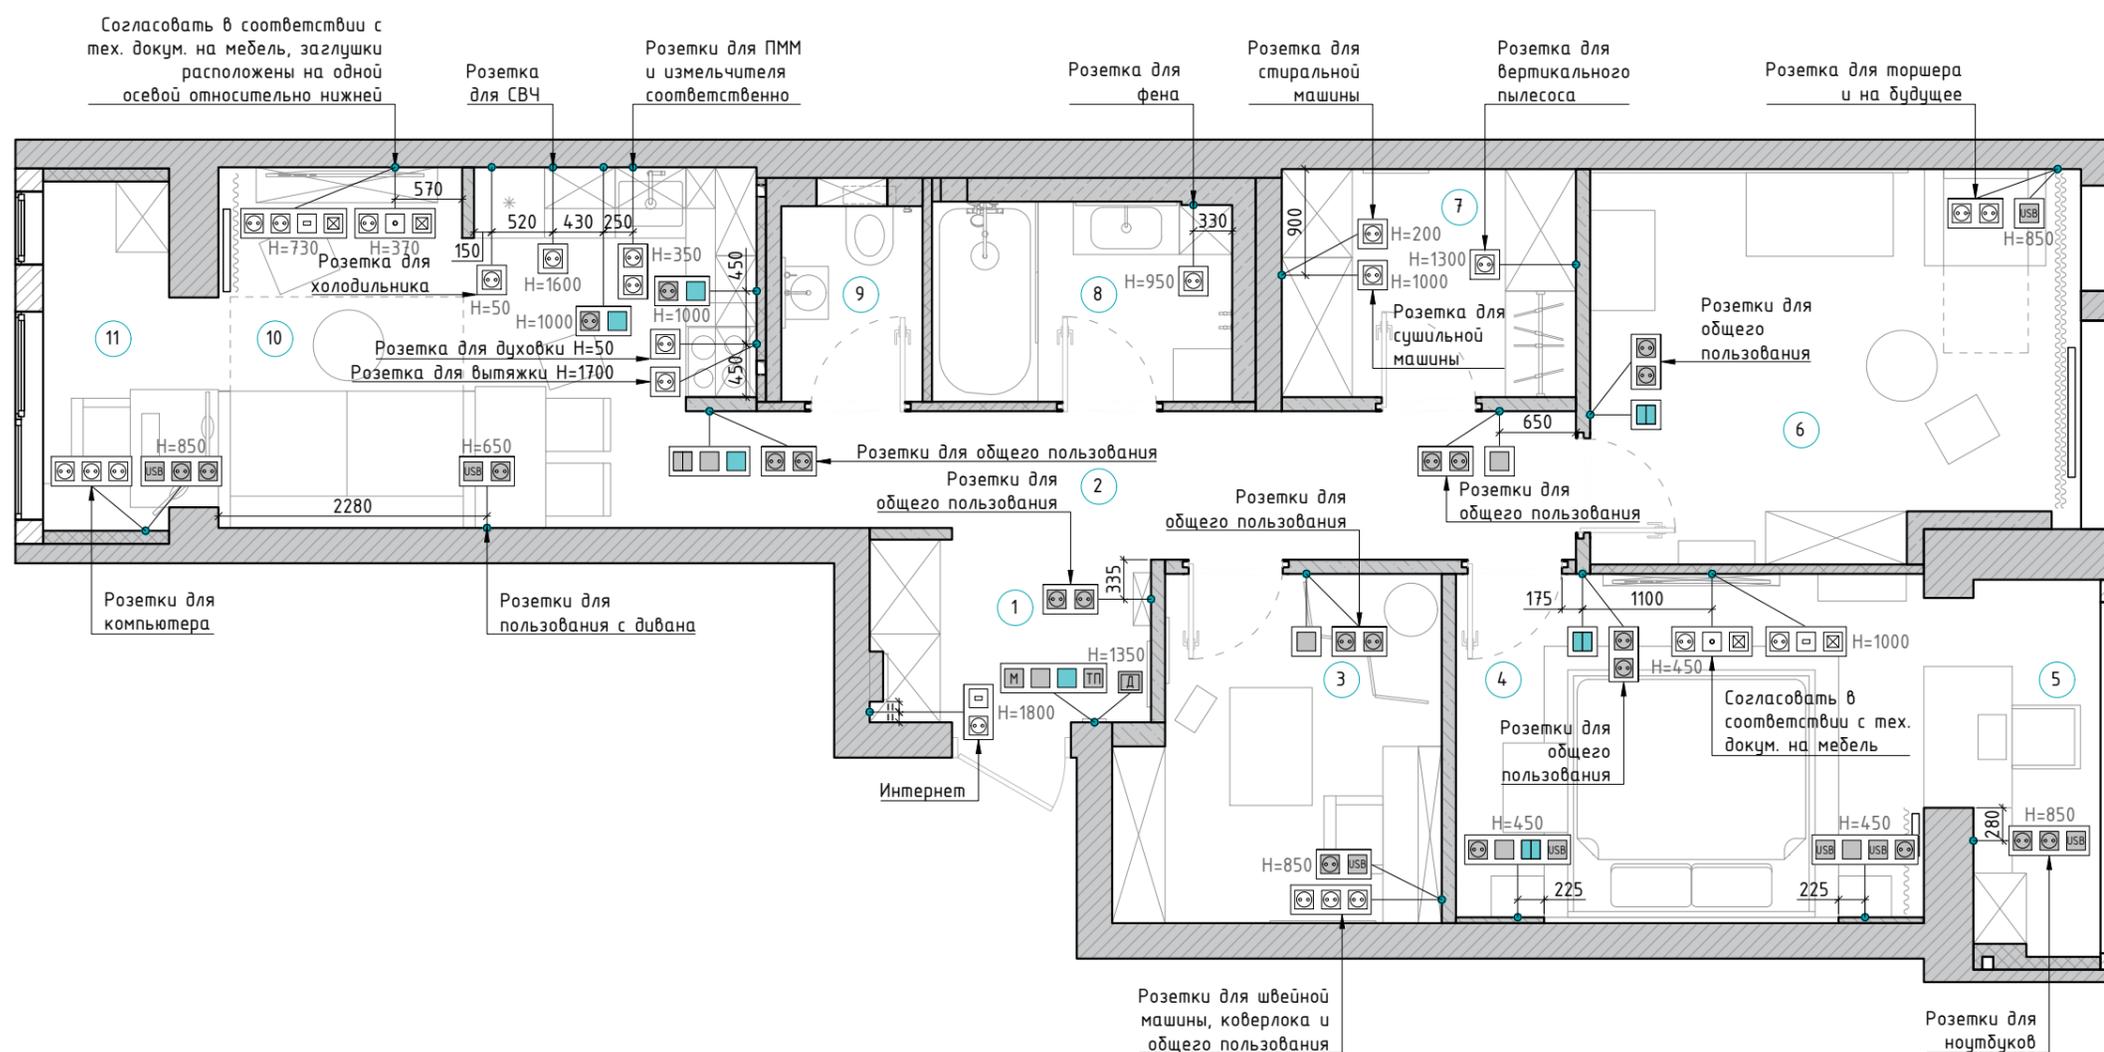

Ведомость электроустановочных изделий

№ пом.	Наименование помещения	Вкл./Выкл. 1 кл.	Перекл. 1 кл.	Вкл./Выкл. 2 кл.	Перекл. 2 кл.	Мастер-выкл.	ТП	Розетка "красивая"	Розетка за мебелью	USB	RG 45	Заглушка	TV	Домофон	Вент.	Рамки				
																1	2	3	4	
1	Прихожая	1	1			1	1	2	1		1			1			2		1	
2	Холл	3	1	1				4							1		1	3	1	
3	Мастерская	2						3	3	1							2	2	1	
4	Спальня	2			2			4	2	3	1	2	1				1	1	2	2
5	Балкон 1	1						2		1							1		1	
6	Детская	1		1				2	2	1							3	2		
7	Гардеробная								3								2			
8	Ванна			1			1		1						1		1		1	
9	Туалет																			
10	Кухня-гостиная		2					3	9	1	1	2	1				4	4	1	1
11	Балкон 2	1						2	3	1							1		2	
Всего:		10	4	3	2	1	2	22	24	8	3	4	2	1	2		15	14	9	4

Экспликация помещений

№	Наименование	S, м <sup>2</sup>
1	Прихожая	3,64
2	Холл	8,77
3	Мастерская	7,64
4	Спальня	11,71
5	Балкон 1	4,15
6	Детская	13,36
7	Гардеробная	4,84
8	Ванная комната	4,32
9	Туалет	1,99
10	Кухня-гостиная	13,32
11	Балкон 2	3,92
Итого:		77,66

Примечания:


- Данный лист смотреть совместно с листом 15
- Уровень чистового пола во всех помещениях одинаковый
- Количество материала указано без учета запаса
- Границы покрытий в проемах устраиваются по середине дверного полотна

Ведомость покрытий


Тип	Покрытие	Услов. обознач.	S, м <sup>2</sup>
1	Ламинат		77,7
2	Керамогранит 1 (1200x600)		2,0
3	Керамогранит 2 (600x600)		4,4

Условные обозначения:


- направление раскладки керамогранита
- порожек между разными типами напольных покрытий
- = - равные размеры

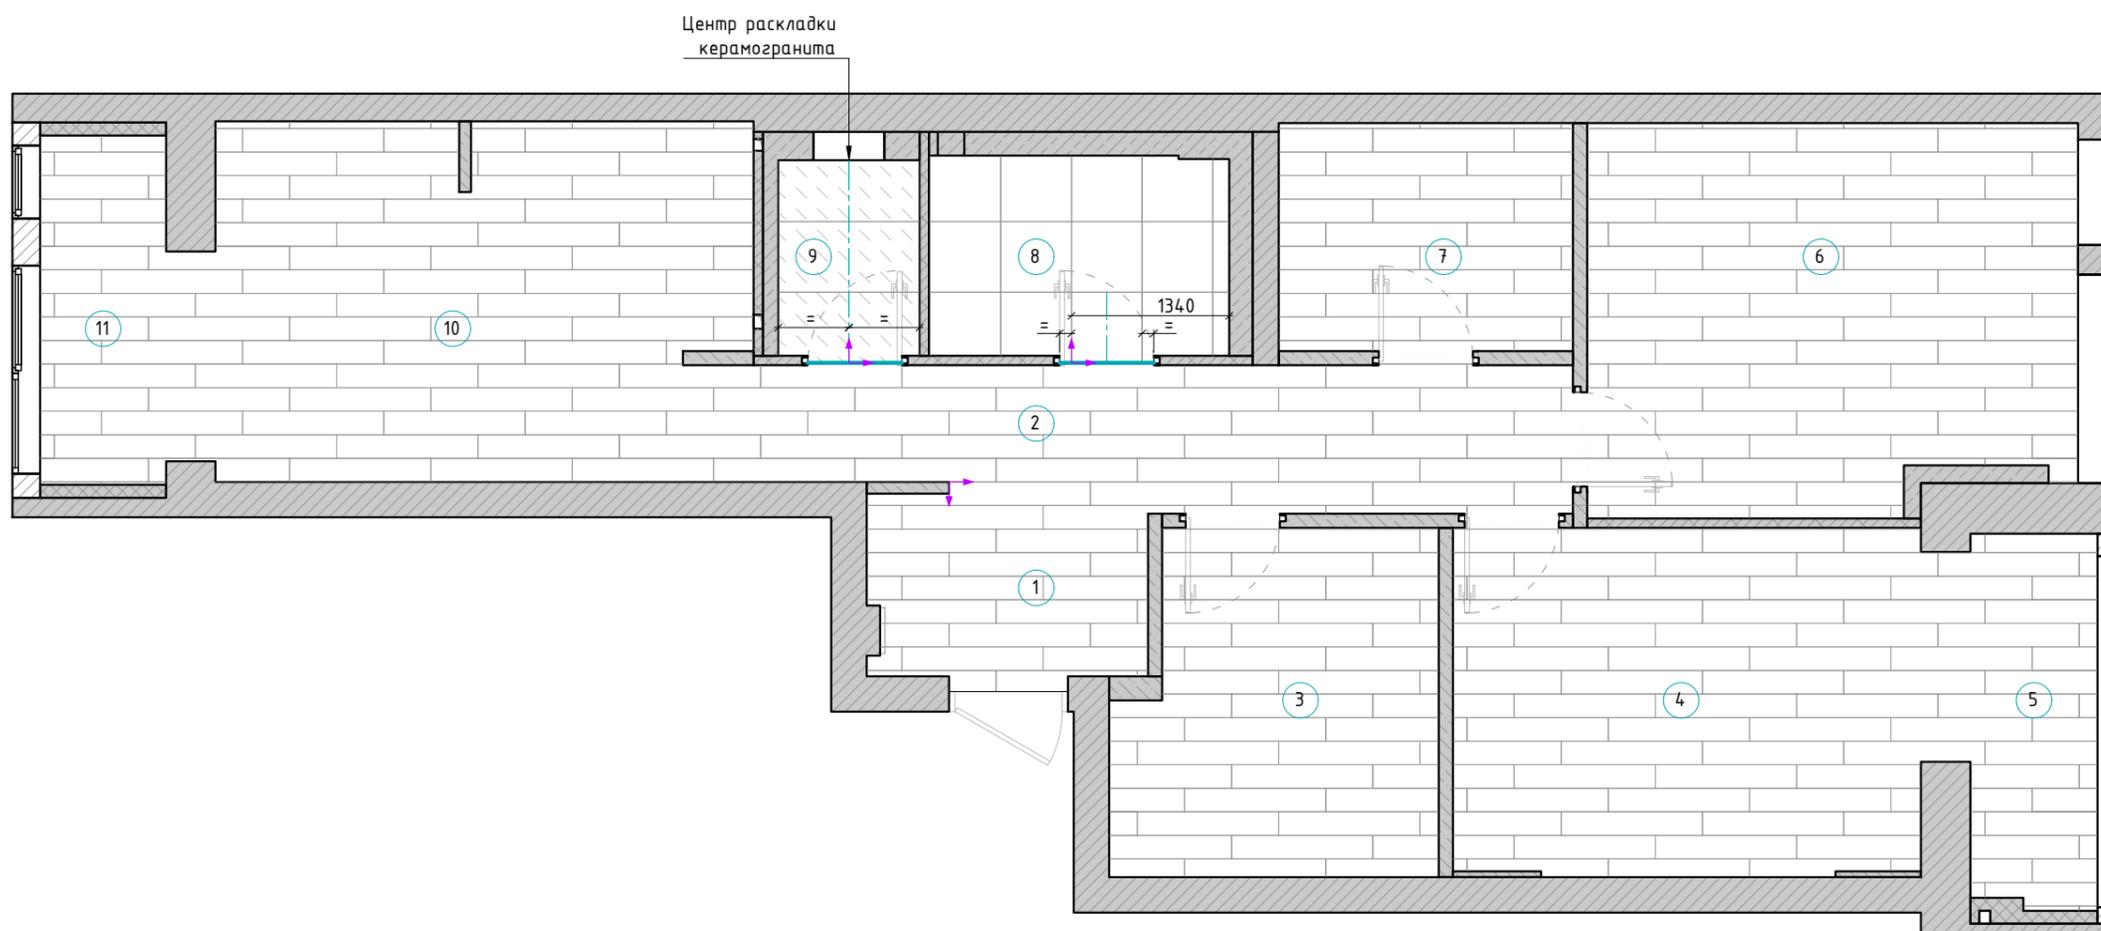

Принципиальная схема стыка напольных покрытий разных типов в дверном проеме

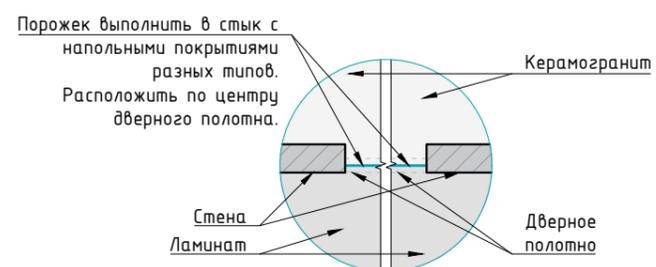

Принципиальная узел стыка керамогранита и ламината

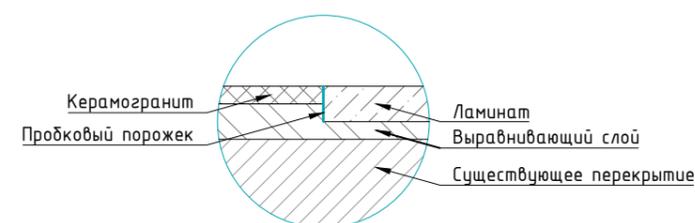

Экспликация помещений

№	Наименование	S, м <sup>2</sup>
1	Прихожая	3,64
2	Холл	8,77
3	Мастерская	7,64
4	Спальня	11,71
5	Балкон 1	4,15
6	Детская	13,36
7	Гардеробная	4,84
8	Ванная комната	4,32
9	Туалет	1,99
10	Кухня-гостиная	13,32
11	Балкон 2	3,92
Итого:		77,66

Примечания:


1. Данный лист смотреть совместно с листом 14
2. Количество материала указано без учета запаса
3. Отрезки плитуса, примыкающие к встроенной мебели, монтируются после монтажа мебели
4. Плитус завести в проем до дверной коробки
5. Плитусы завести за встроенную мебель на 2 см

Ведомость плитусов

Помещение	Вид на плане	Общая длина, м
Прихожая		3,3
Холл		9,99
Мастерская		8,37
Спальня		7,8
Балкон 1		3,61
Детская		12,92
Гардеробная		1,88
Ванна		1,91
Туалет		2,06
Кухня-гостиная		8,32
Балкон 2		1,445

Условные обозначения:

- плитус внешний (H=100мм)

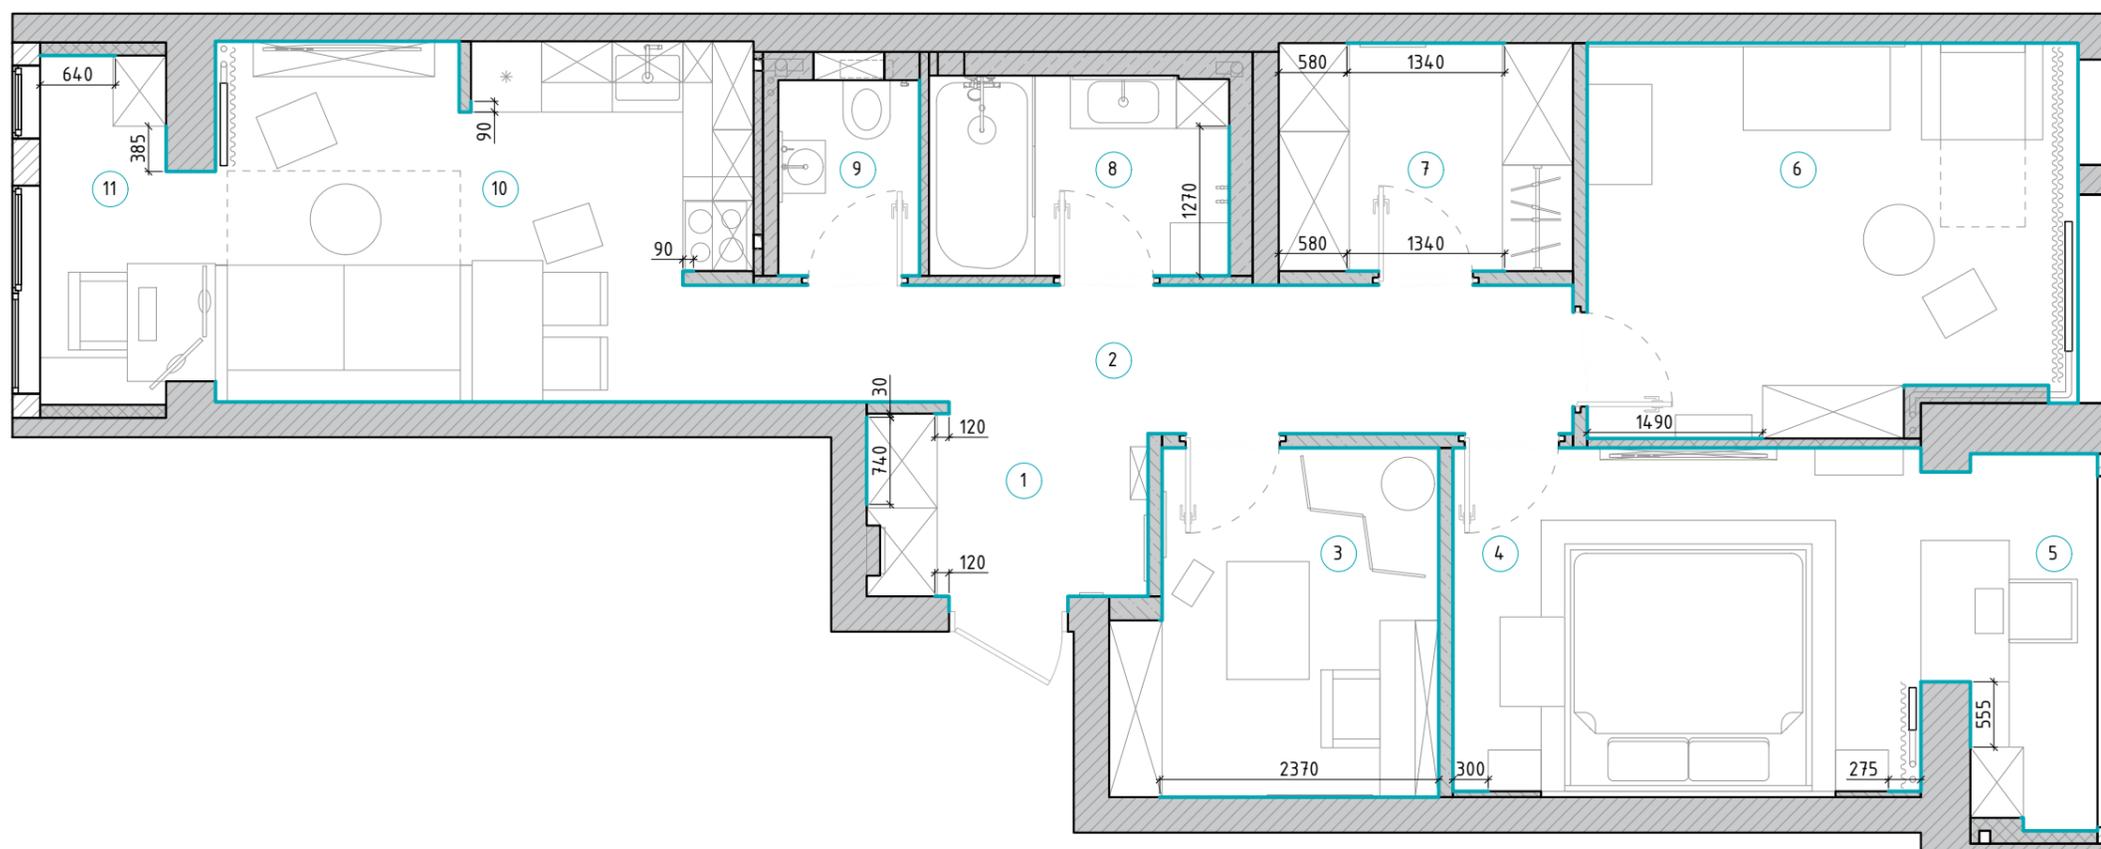

Экспликация помещений


№	Наименование	S, м <sup>2</sup>
1	Прихожая	3,64
2	Холл	8,77
3	Мастерская	7,64
4	Спальня	11,71
5	Балкон 1	4,15
6	Детская	13,36
7	Гардеробная	4,84
8	Ванная комната	4,32
9	Туалет	1,99
10	Кухня-гостиная	13,32
11	Балкон 2	3,92
Итого:		77,66

Примечания:

1. Данный лист смотреть совместно с листом 14
2. Предусмотреть технологический отступ от стен и габаритных предметов интерьера не менее 100 мм., уточнить в тех. карте к изделию

Ведомость теплых полов

№	Обозначение на плане	Площадь, м <sup>2</sup>
ТП-1		2,52
ТП-2		1,77

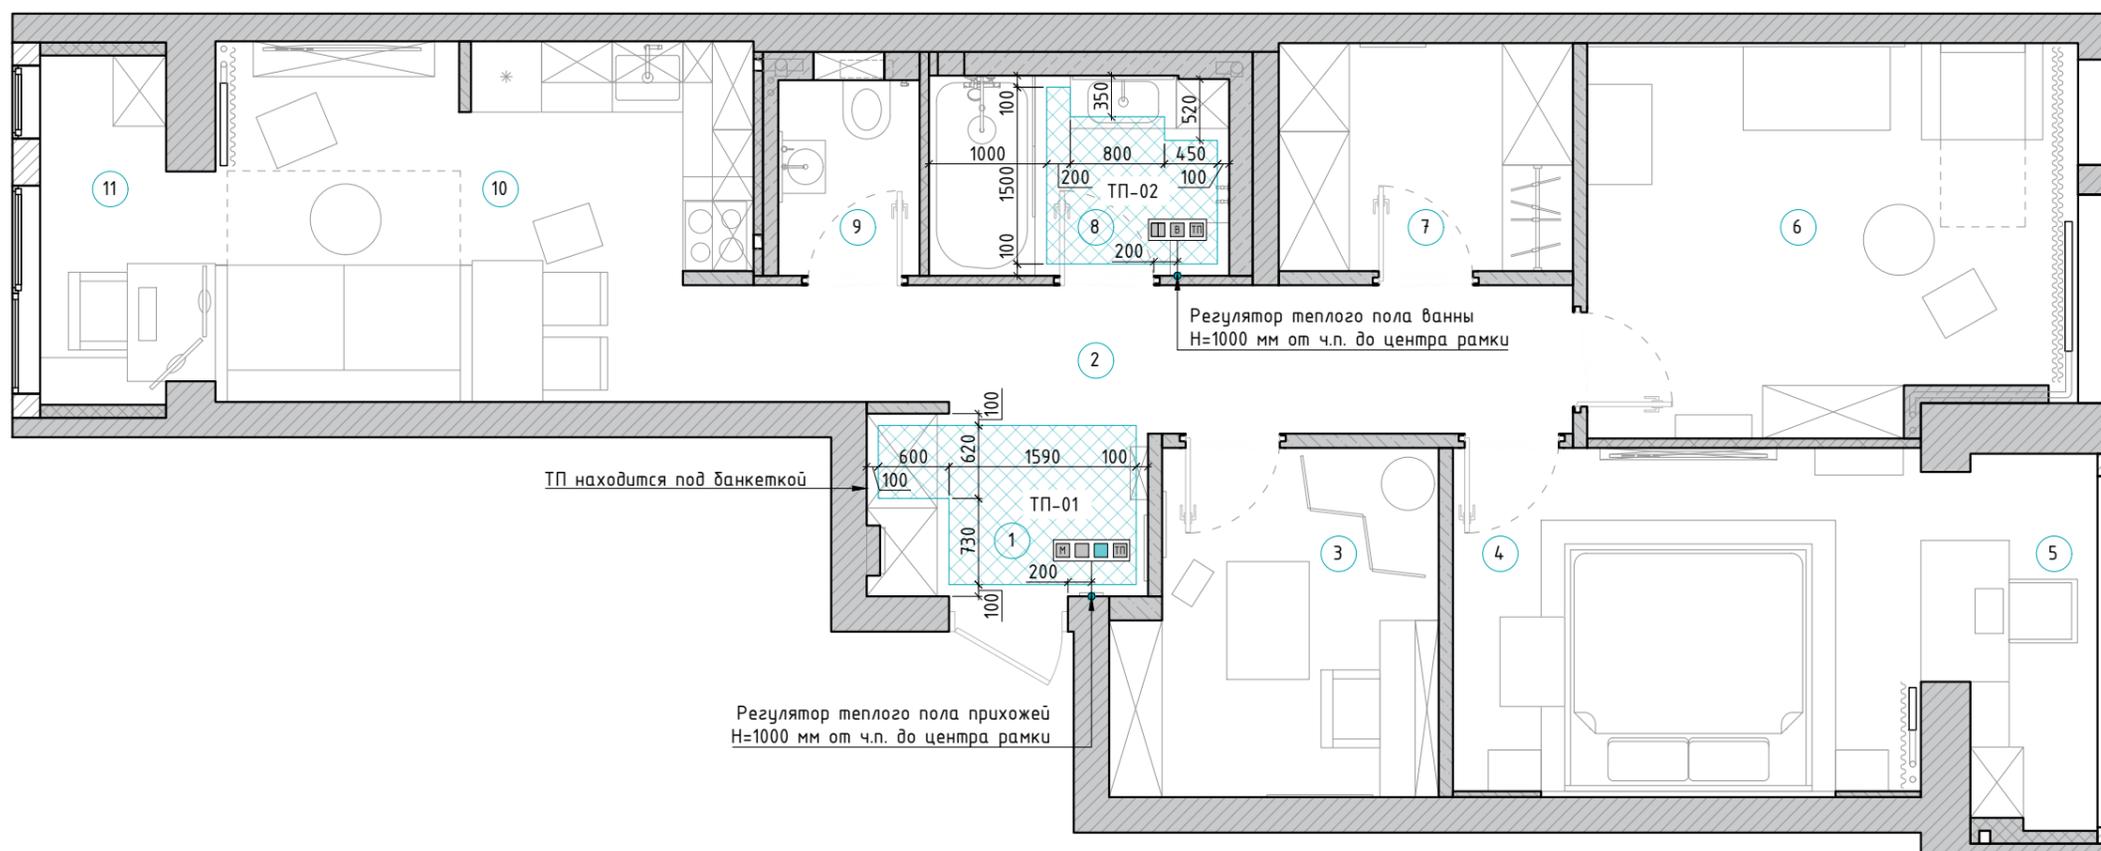

Экспликация помещений


№	Наименование	S, м <sup>2</sup>
1	Прихожая	3,64
2	Холл	8,77
3	Мастерская	7,64
4	Спальня	11,71
5	Балкон 1	4,15
6	Детская	13,36
7	Гардеробная	4,84
8	Ванная комната	4,32
9	Туалет	1,99
10	Кухня-гостиная	13,32
11	Балкон 2	3,92
Итого:		77,66

Примечания:

1. Данный лист смотреть совместно с листами 11 и 18
2. Разрезы см на листе 17 (2)

Условные обозначения:

-  - опуск потолка ГКЛ 65 мм
-  - опуск потолка ГКЛ 100 мм
-  - опуск потолка ГКЛ 250 мм
-  - опуск потолка ГКЛ 180 мм
-  - ниша без опуска
-  - светодиодная лента в нише
-  - диффузор вентиляционный
-  = - равные размеры
- 1-1, 1-1' - разрез







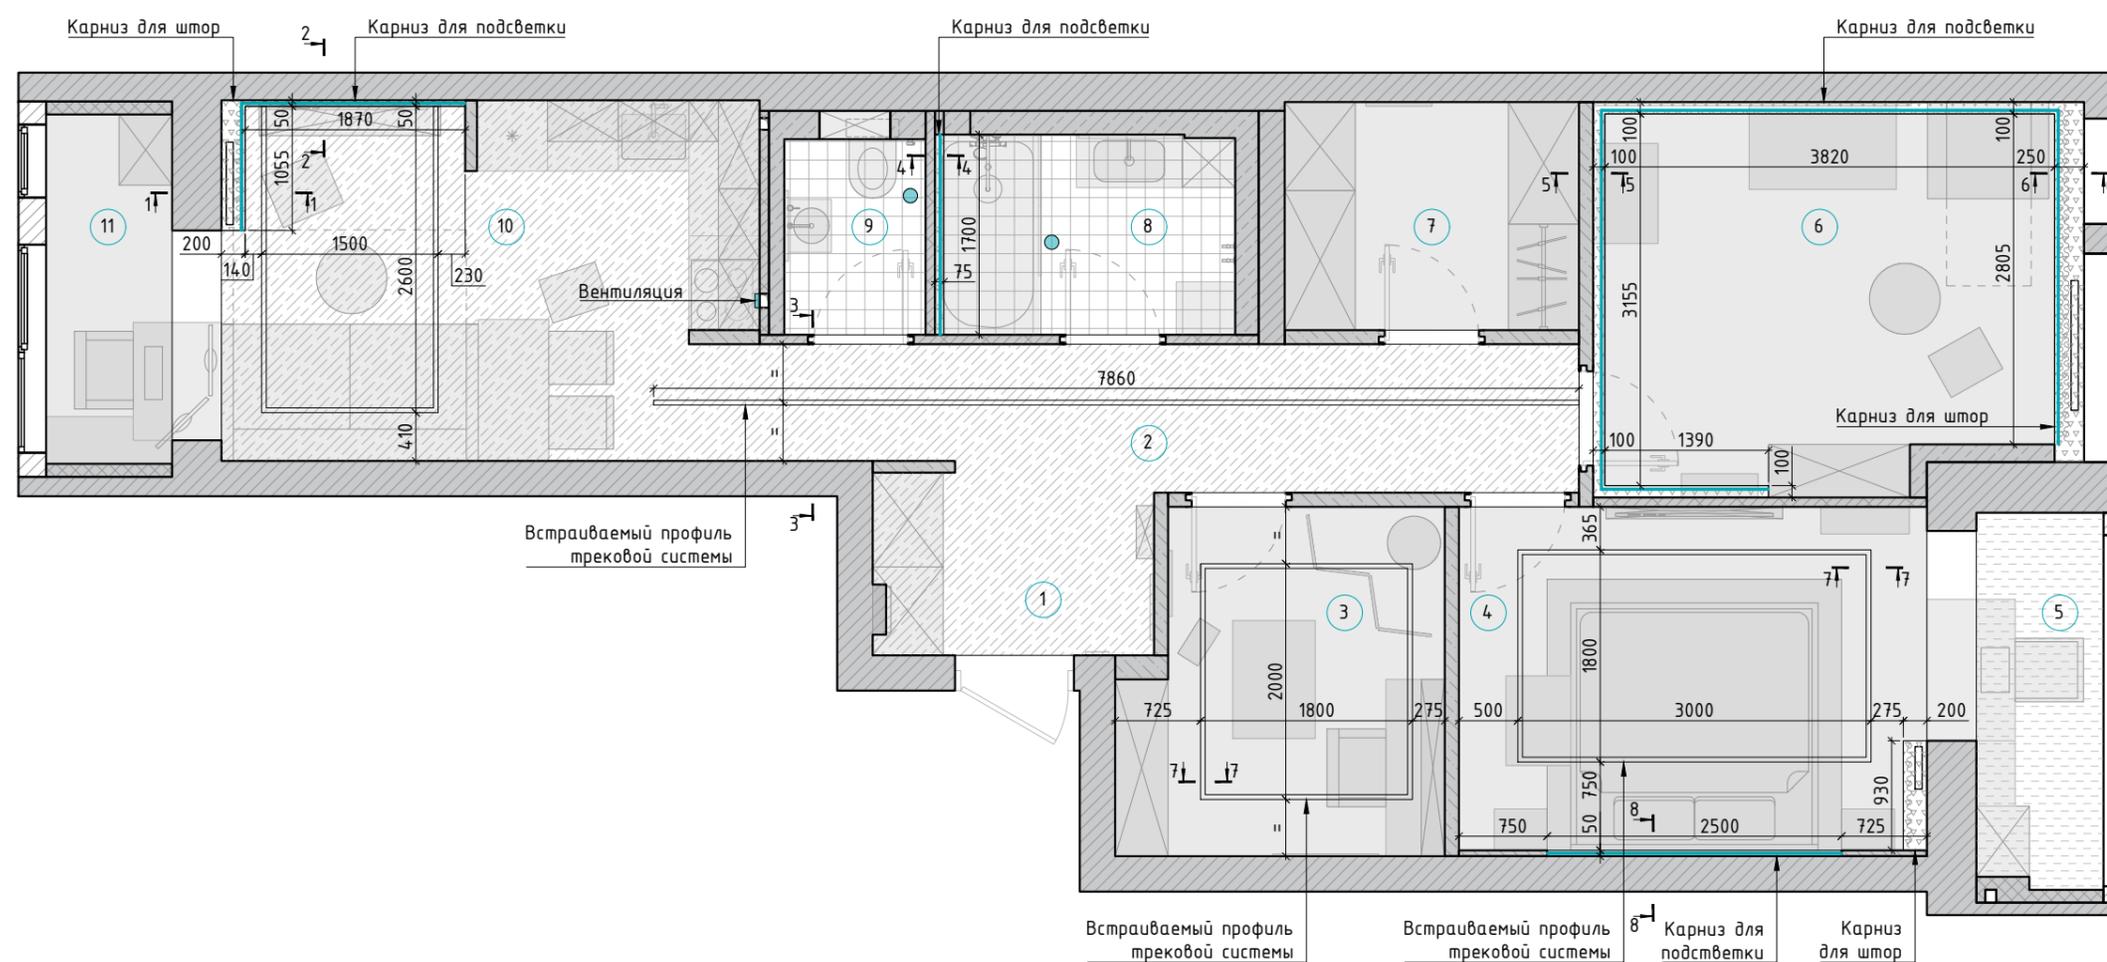


Примечания:

1. Данный лист смотреть с листами 11 и 17(1)
2. Все размеры указаны от черновой отделки

Условные обозначения:

-  - существующие несущие стены
-  - существующие перегородки
-  - зашивка труб ГКЛ
-  - опуск потолка ГКЛ 100 мм
-  - опуск потолка ГКЛ 250 мм
-  - опуск потолка ГКЛ 180 мм

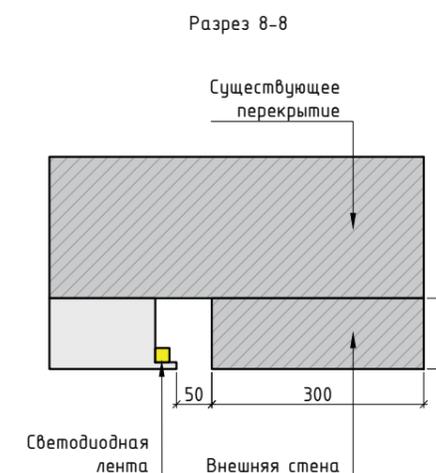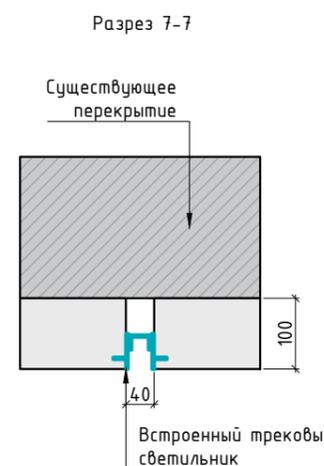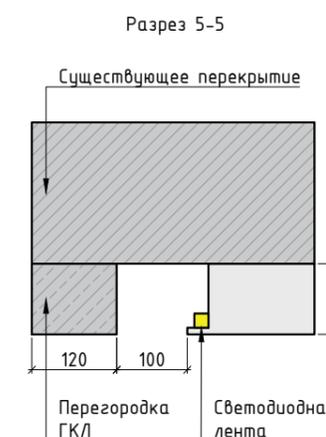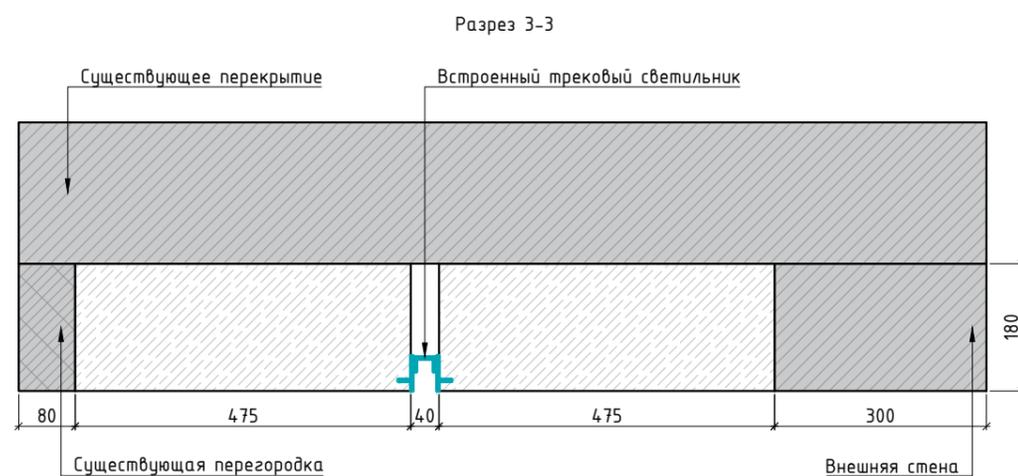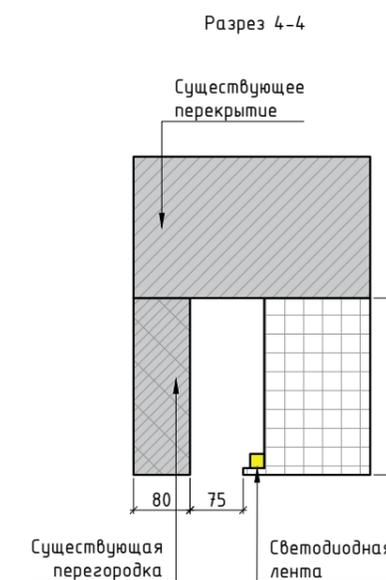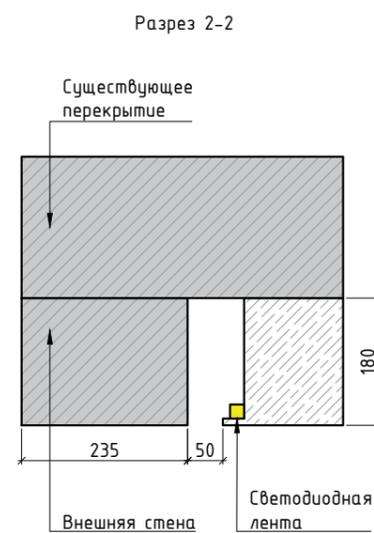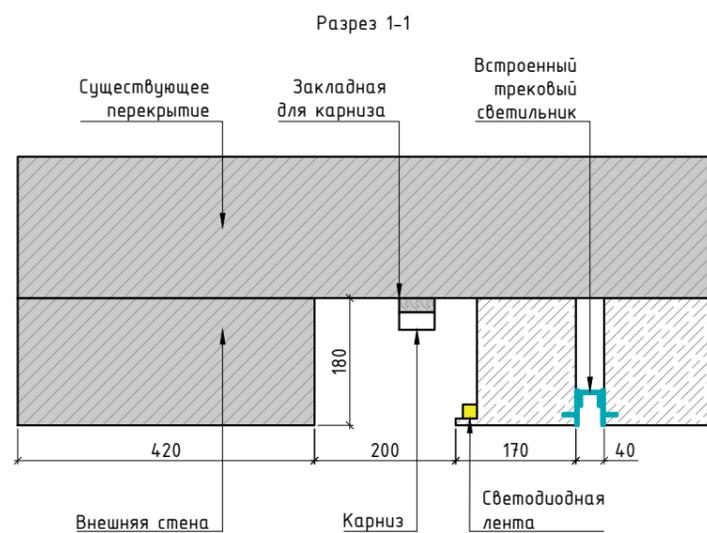

Жилая квартира  
ЖК "Илона"  
г. Санкт-Петербург

План отделки потолков  
М 1:60 18 из 32

17.06.2023

Экспликация помещений


№	Наименование	S, м <sup>2</sup>
1	Прихожая	3,64
2	Холл	8,77
3	Мастерская	7,64
4	Спальня	11,71
5	Балкон 1	4,15
6	Детская	13,36
7	Гардеробная	4,84
8	Ванная комната	4,32
9	Туалет	1,99
10	Кухня-гостиная	13,32
11	Балкон 2	3,92
Итого:		77,66

Примечания:

1. Данный лист смотреть совместно с листами 11 и 17

Ведомость отделки потолков

Вид отделки	Обозначение на плане	Площадь, м <sup>2</sup>
Краска белая		73,62

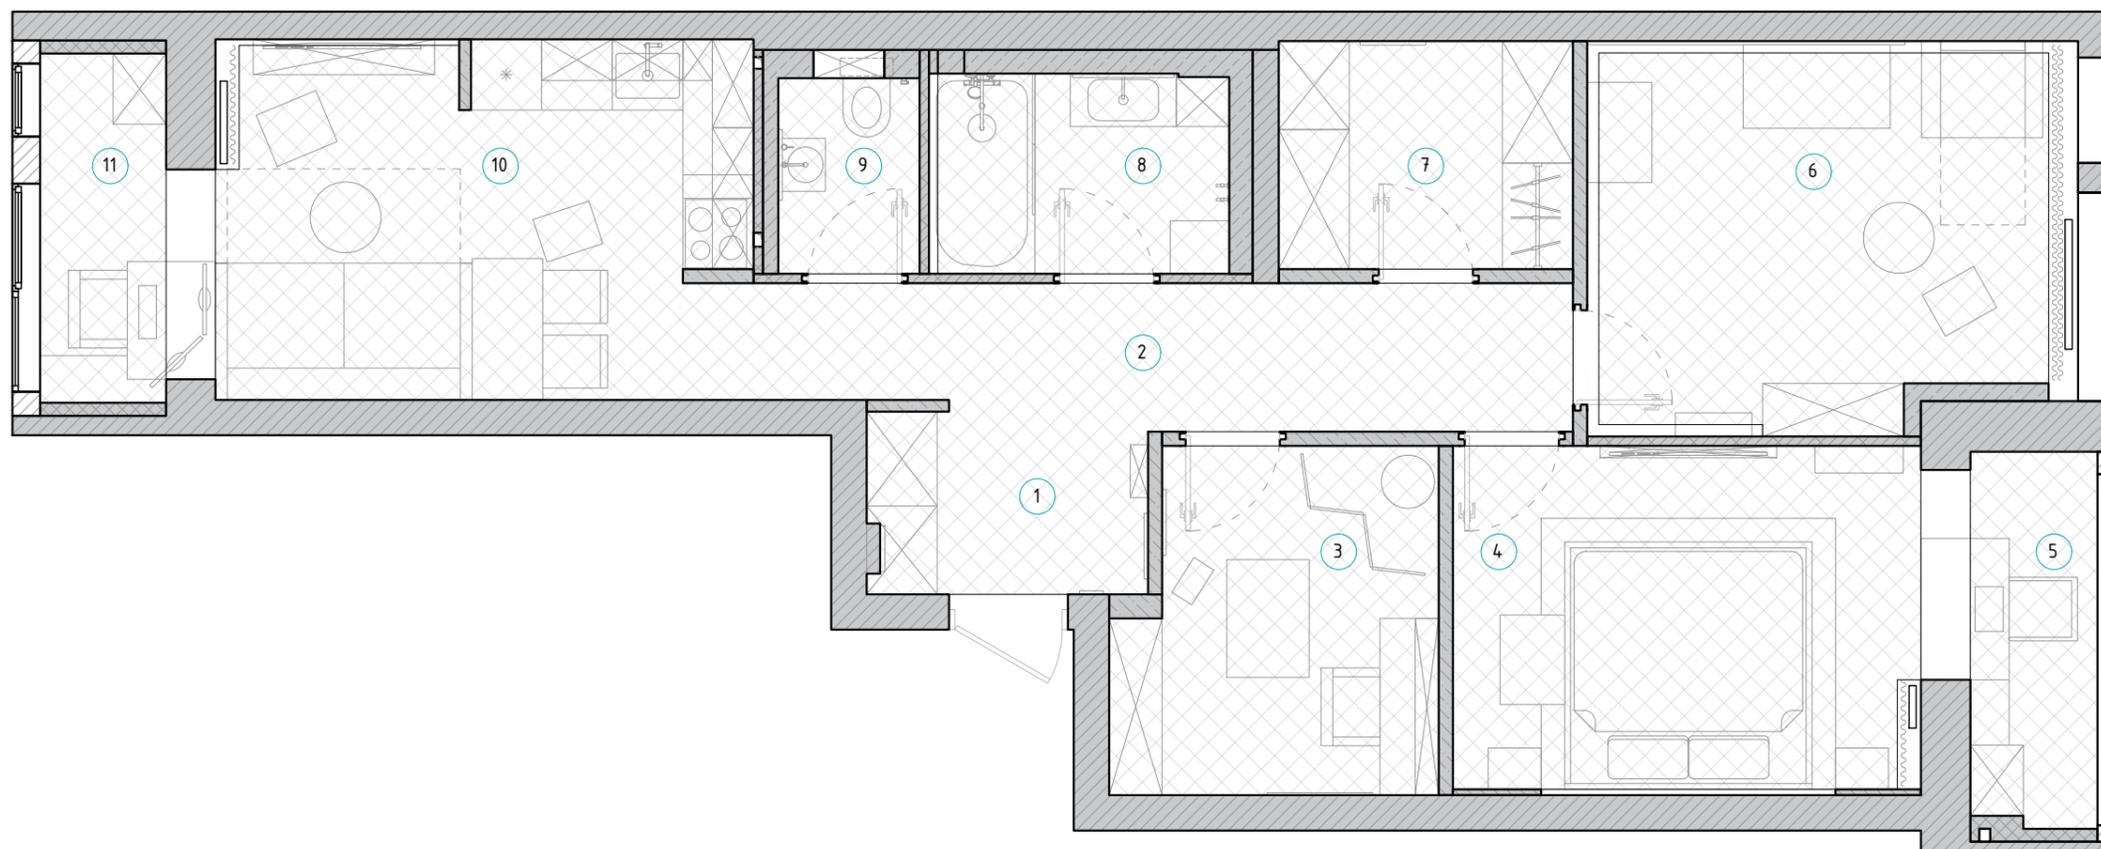


Экспликация помещений

№	Наименование	S, м <sup>2</sup>
1	Прихожая	3,64
2	Холл	8,77
3	Мастерская	7,64
4	Спальня	11,71
5	Балкон 1	4,15
6	Детская	13,36
7	Гардеробная	4,84
8	Ванная комната	4,32
9	Туалет	1,99
10	Кухня-гостиная	13,32
11	Балкон 2	3,92
Итого:		77,66

Примечания:

1. Данный лист смотреть совместно с листами 11 и 17
2. Точные размеры решеток уточнить у производителей

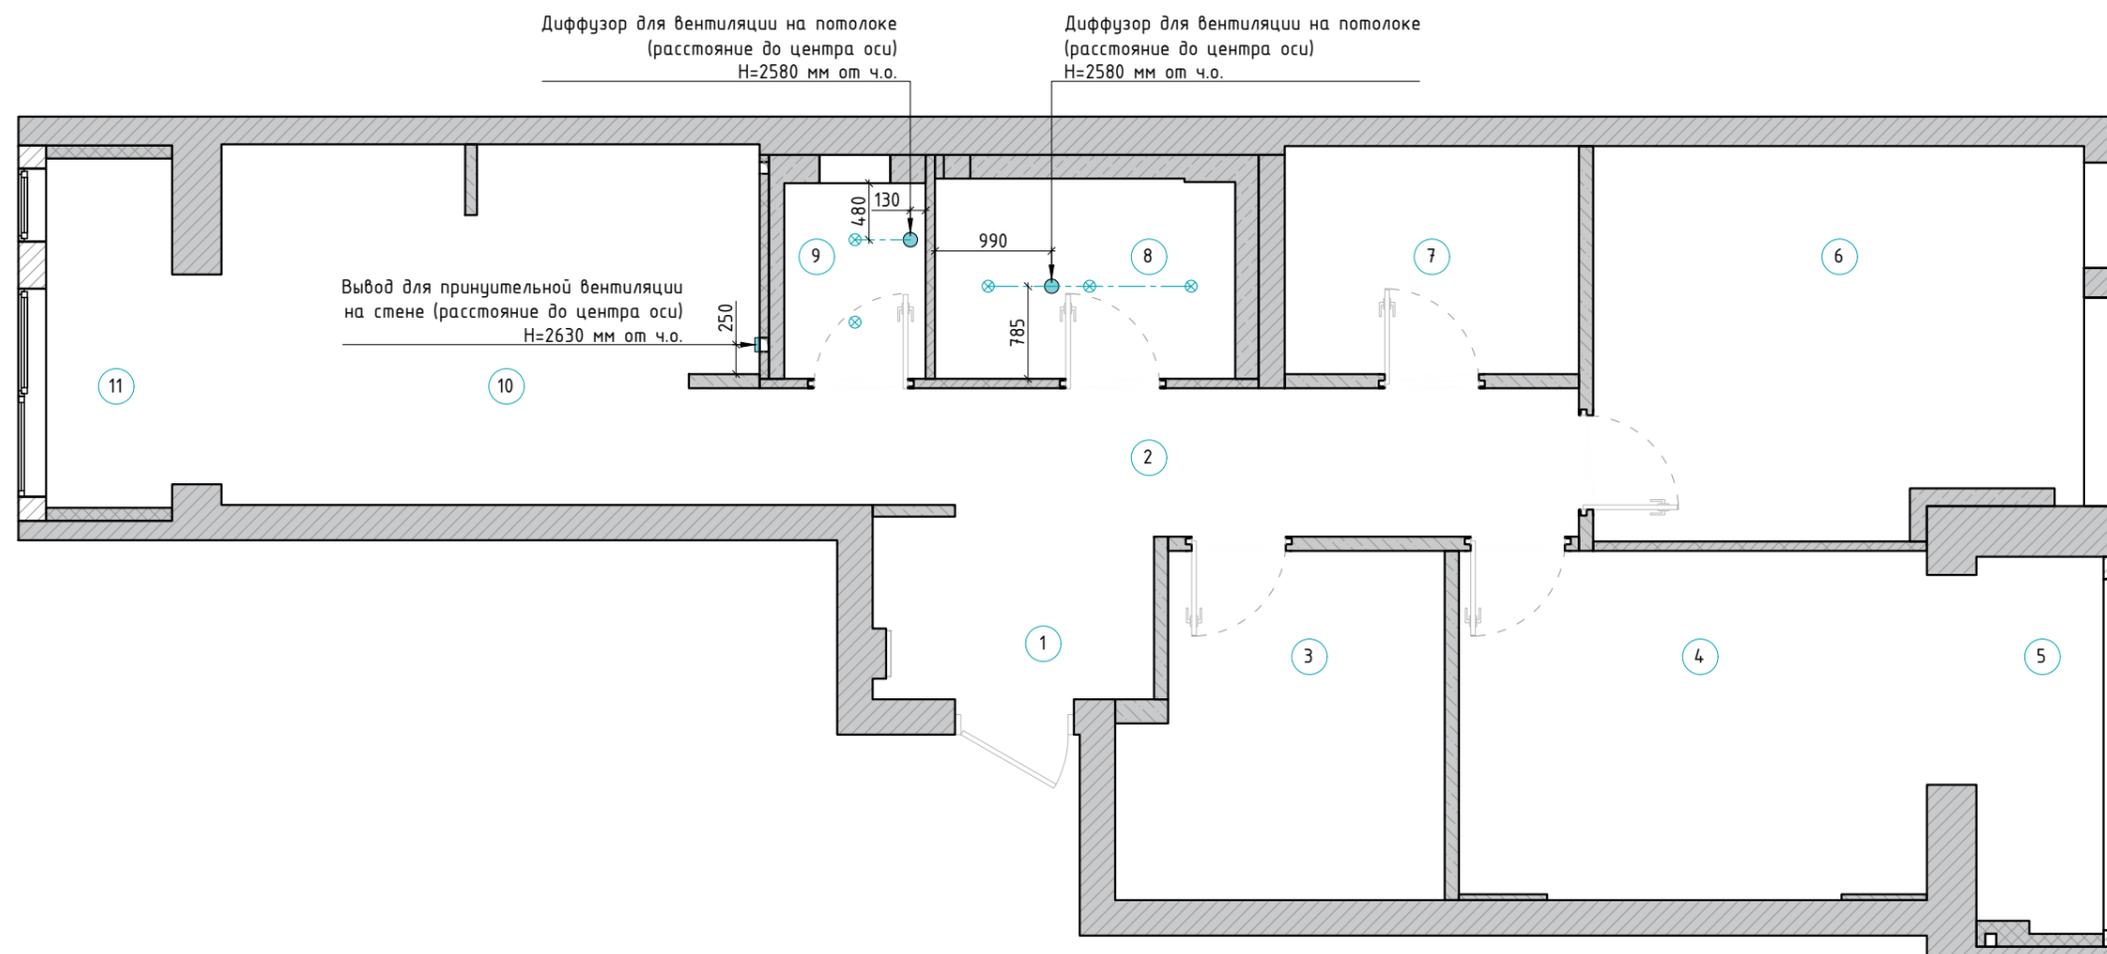



Ведомость отделочных работ

Помещение	Отделка														
	Краска тип N/1	Краска тип N/2	Краска тип N/3	Краска тип N/4	Краска тип N/5	Краска тип N/6	Обои тип N/1	Обои тип N/2	Керамогранит тип N/1	Керамогранит тип N/2	Керамогранит тип N/3	Керамогранит тип N/4	Керамогранит тип N/5	Штукатурка	Зеркало
1 Прихожая	14,21														0.93
2 Холл	21.68														
3 Мастерская			28.47												0.93
4 Спальня				26.97										3.79	
5 Балкон 1				11.43											
6 Детская					3.80		35.07								
7 Гардеробная					21.52										0.93
8 Ванна	7.12								7.38	5.12	1.01				0.59
9 Туалет		13.66						7.47				4.15			0.29
10 Кухня-гостиная	31.06	2.04	2.36		1.87	3.90							2.33		
11 Балкон 2	10.91														
12 Скрытые двери	11.76		1.68	1.68	5.04										
Всего:	96.74	15.70	32.51	40.08	32.23	3.90	35.07	7.47	7.38	5.12	1.01	4.15	2.33	3.79	3.67


Жилая квартира  
ЖК "Илона"  
г. Санкт-Петербург

План маркировки стен для  
разверток  
М 1:60 21 из 32

17.06.2023



Экспликация помещений

№	Наименование	S, м <sup>2</sup>
1	Прихожая	3,64
2	Холл	8,77
3	Мастерская	7,64
4	Спальня	11,71
5	Балкон 1	4,15
6	Детская	13,36
7	Гардеробная	4,84
8	Ванная комната	4,32
9	Туалет	1,99
10	Кухня-гостиная	13,32
11	Балкон 2	3,92
Итого:		77,66

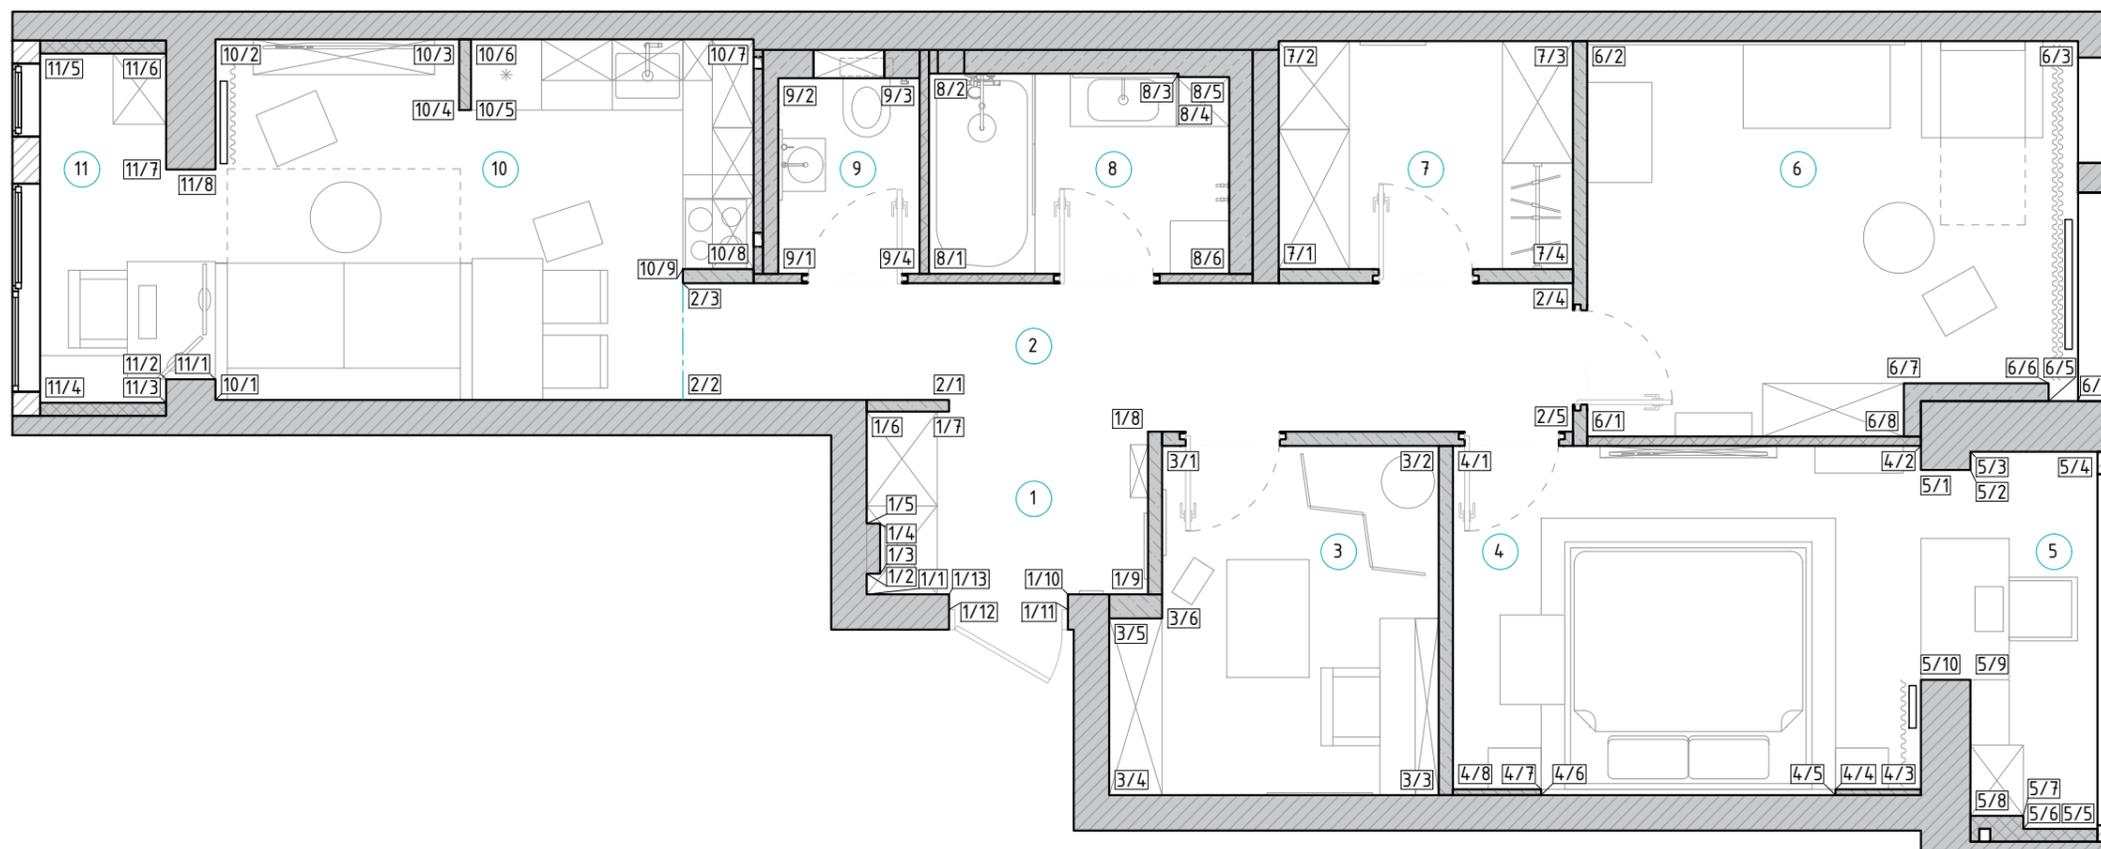



Условные обозначения:

-  - плинтус внешний H=100 мм
-  - потолок 180 мм
-  - краска 1/1
-  - отделка реек краска 1/3
-  - зеркало
-  - интернет розетка
-  - розетка
-  - розетка скр. за мебелью
-  - регулятор теплого пола
-  - выкл. одноклавишный
-  - перекл. одноклавишный
-  - мастер выключатель
-  - электропровод
-  - закладная

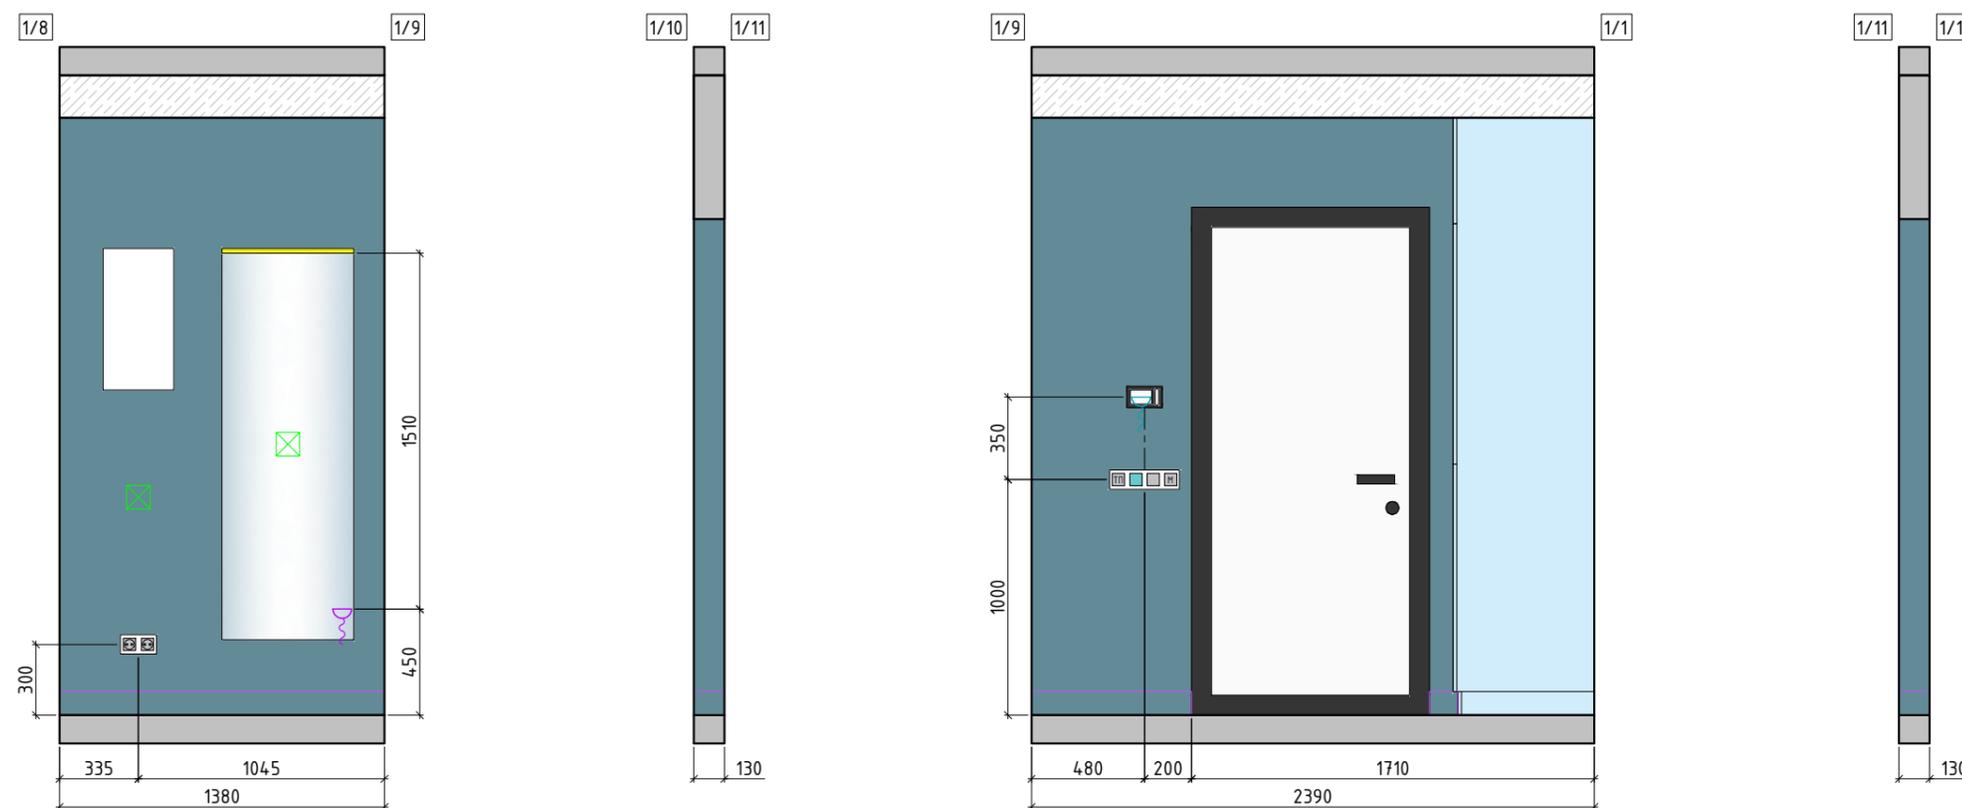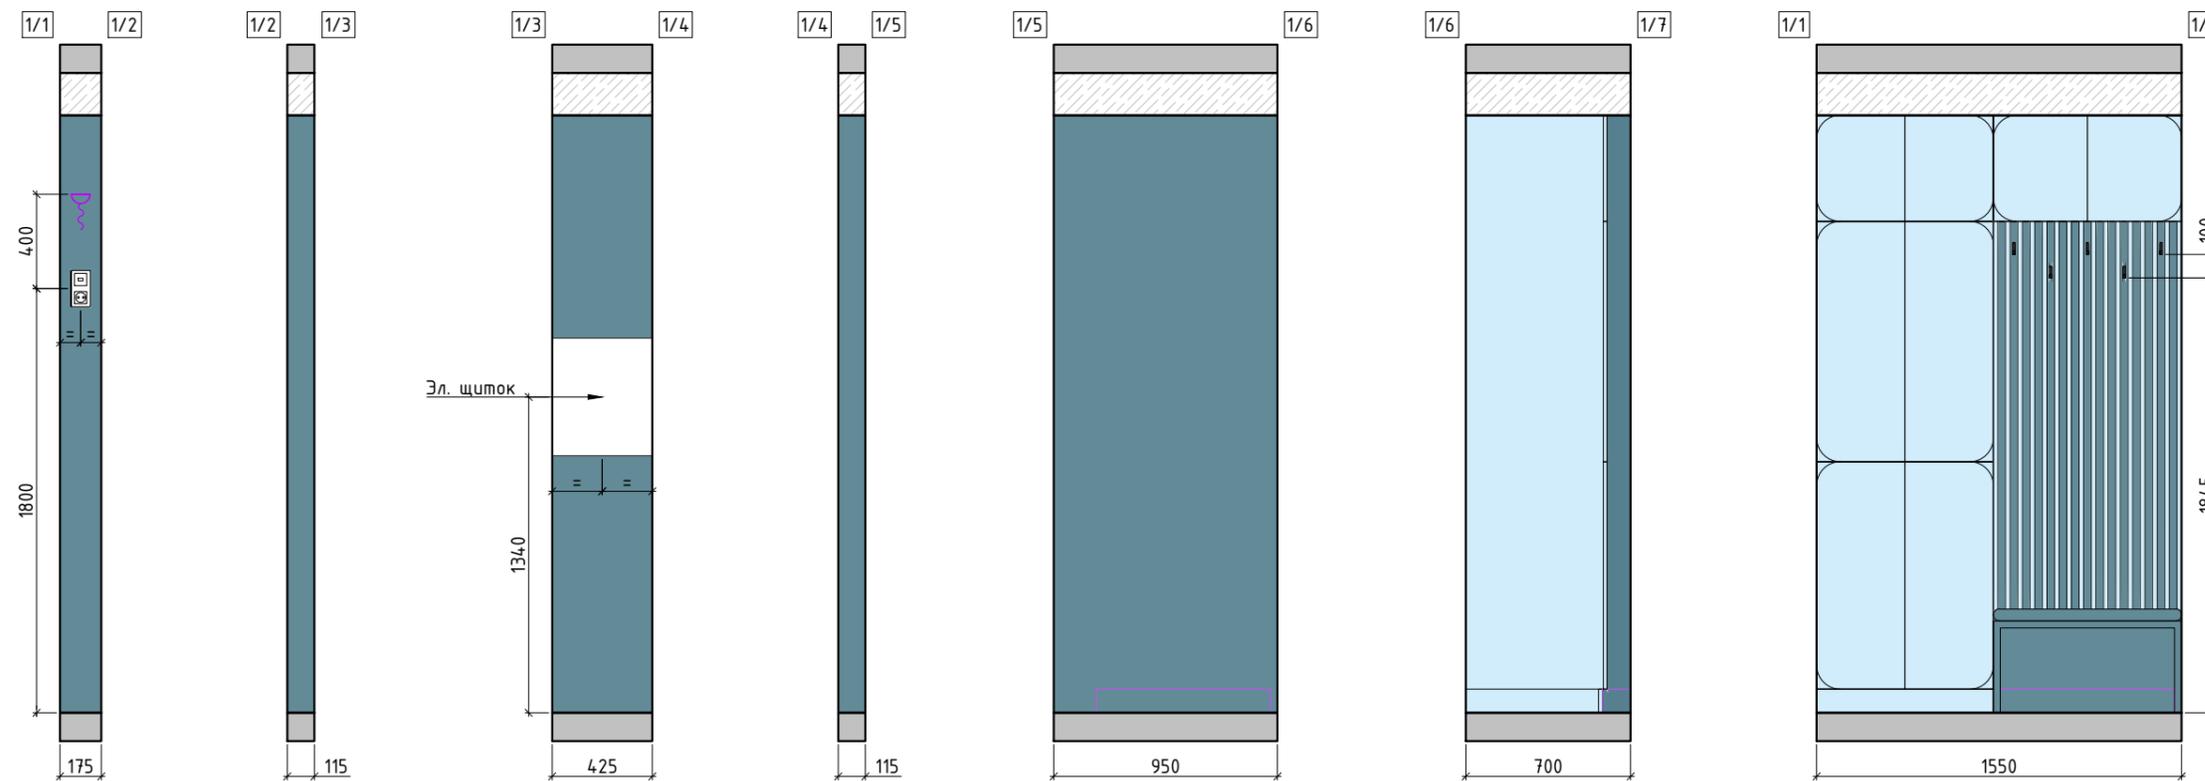







Условные обозначения:

-  - плинтус внешний Н=100 мм
-  - потолок 180 мм
-  - краска 2/1
-  - краска 2/2
-  - краска 2/3
-  - краска 2/6
-  - краска 2/5
-  - выкл. одноклавишный
-  - перекл. одноклавишный
-  - выкл. двуклавишный
-  - регулятор вентиляции
-  - розетка

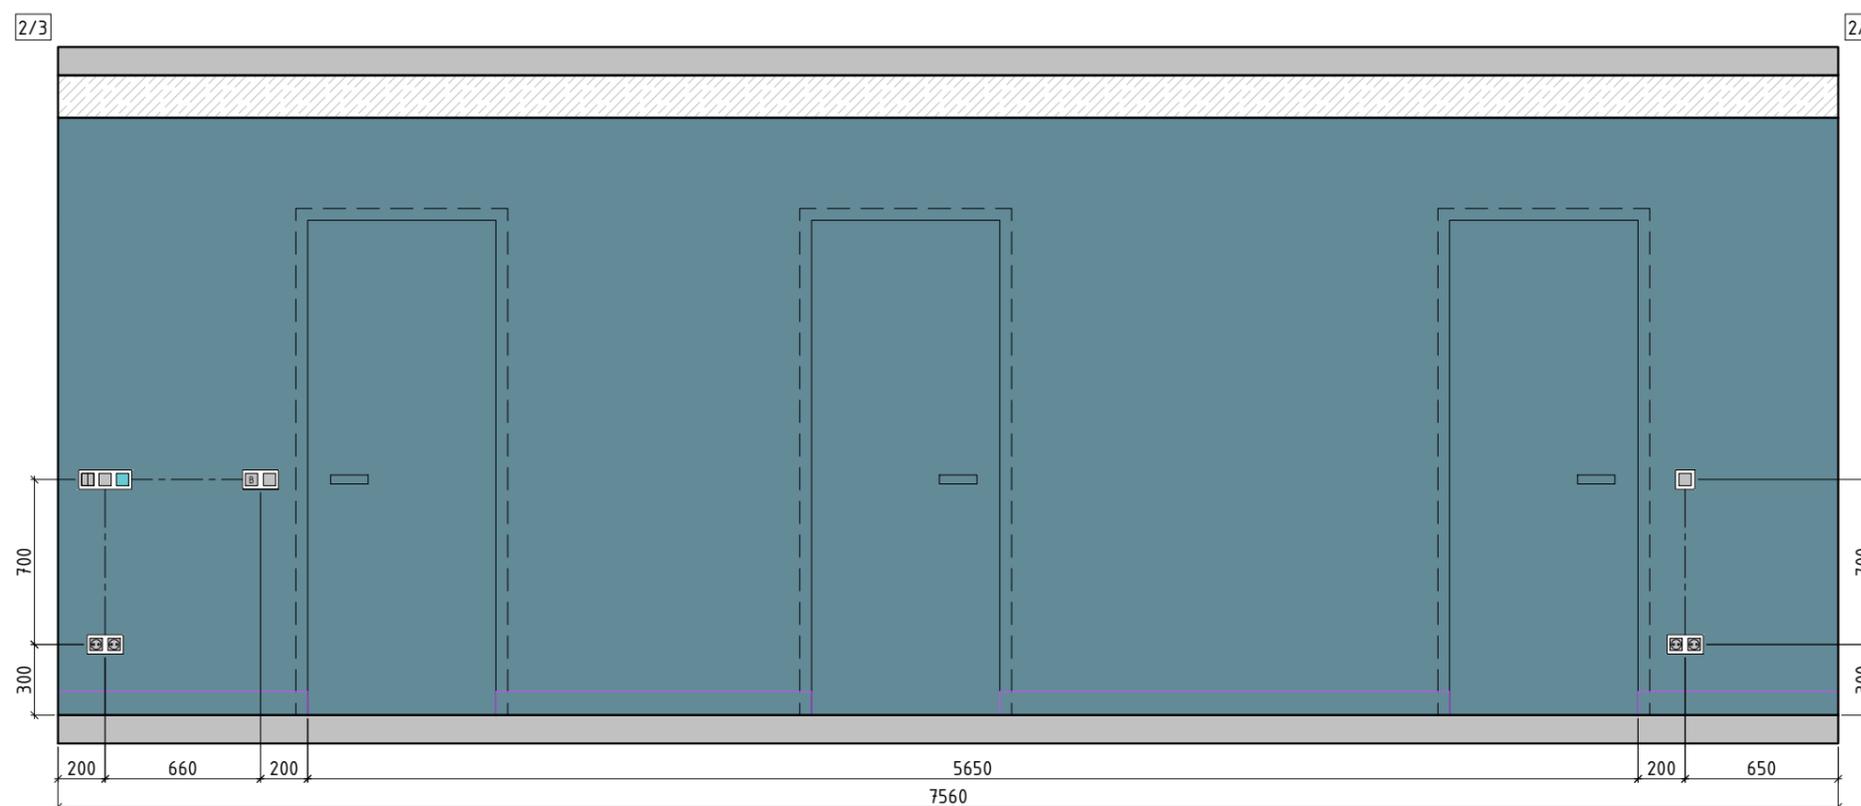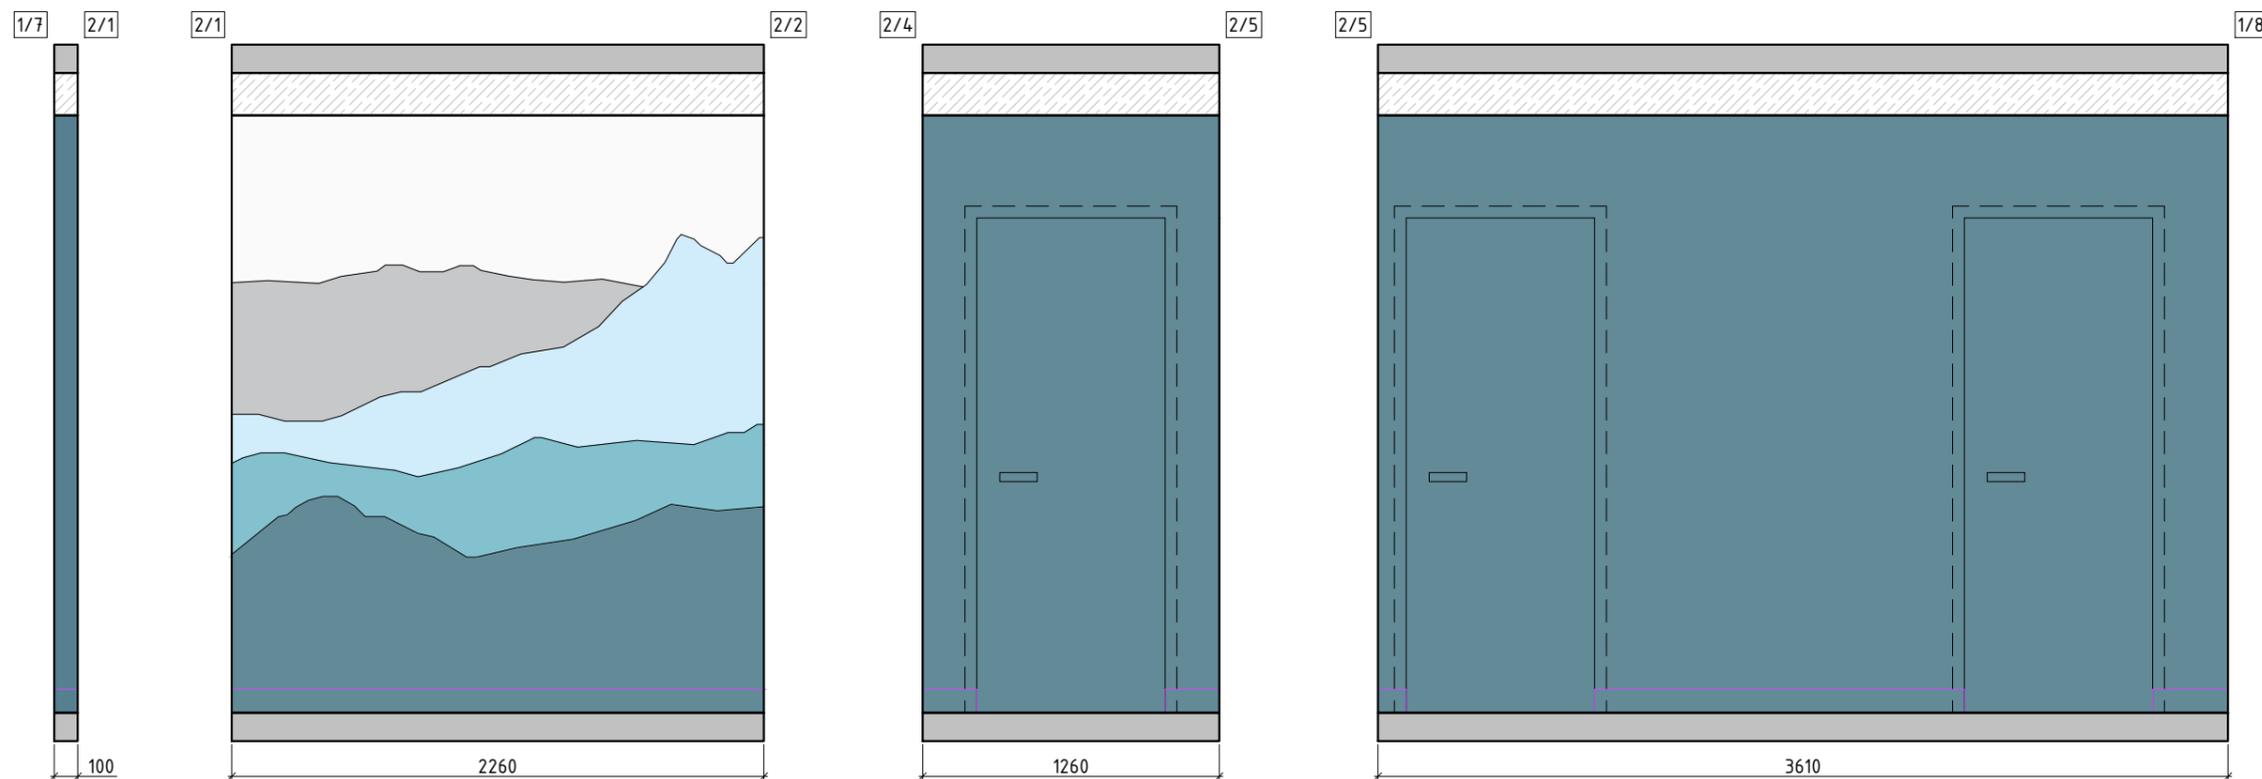









Условные обозначения:

-  - плинтус внешний H=100 мм
-  - потолок 100 мм
-  - краска 3/3
-  - зеркало
-  - выкл. одноклавишный
-  - USB
-  - розетка
-  - розетка скр. за мебелью
-  - электропровод
-  - закладная

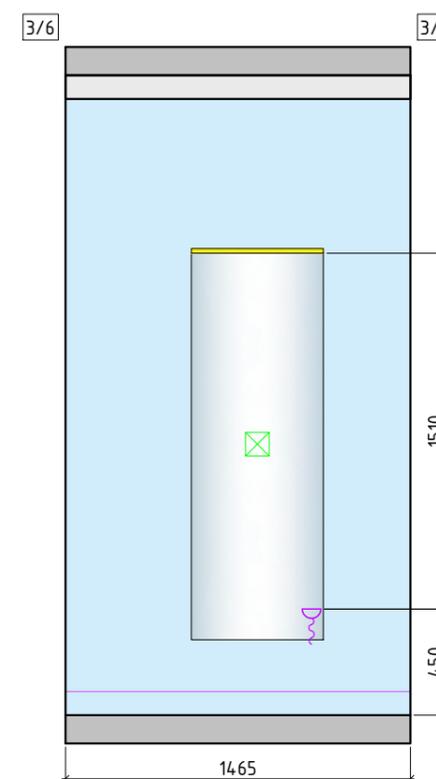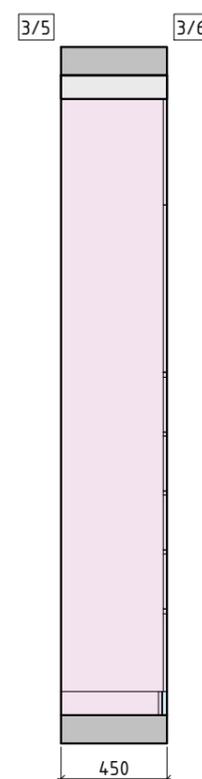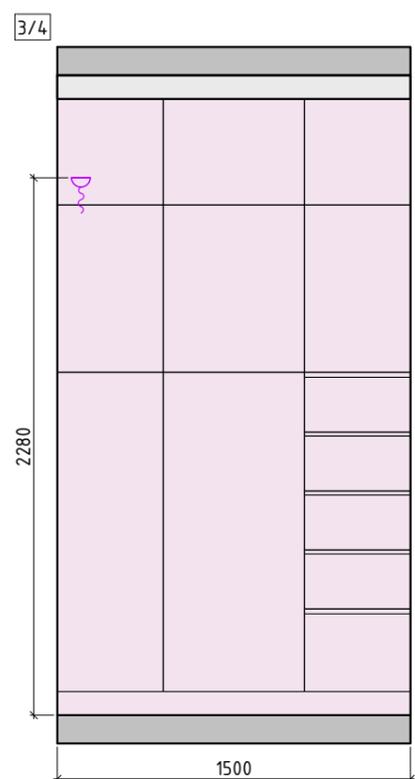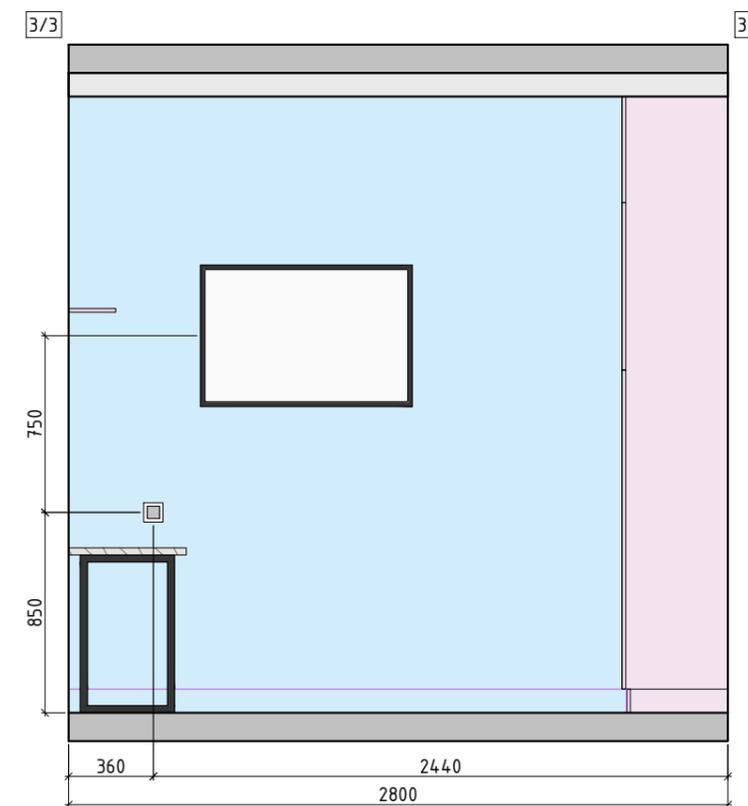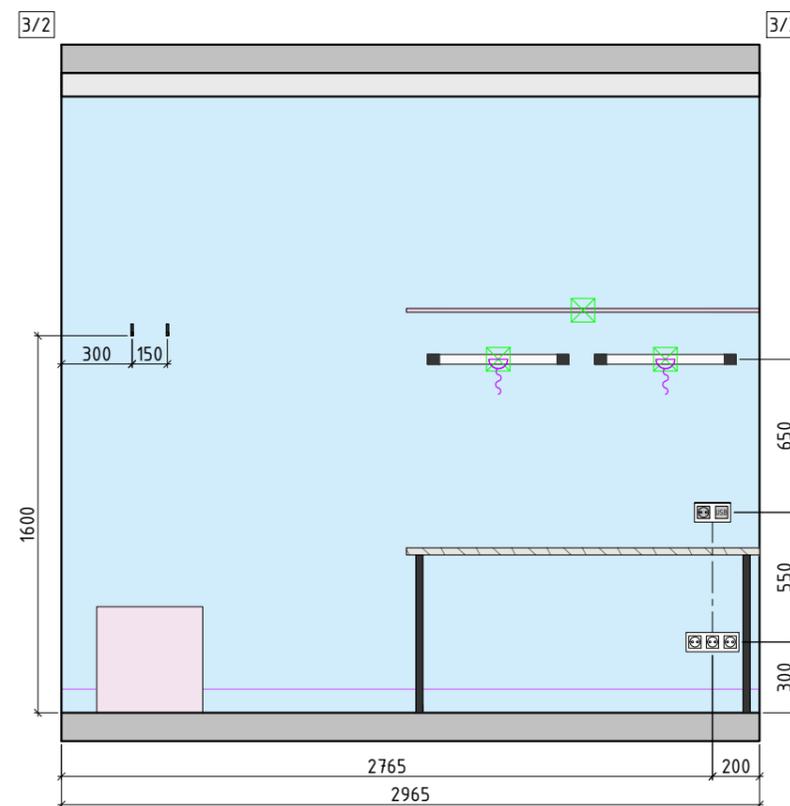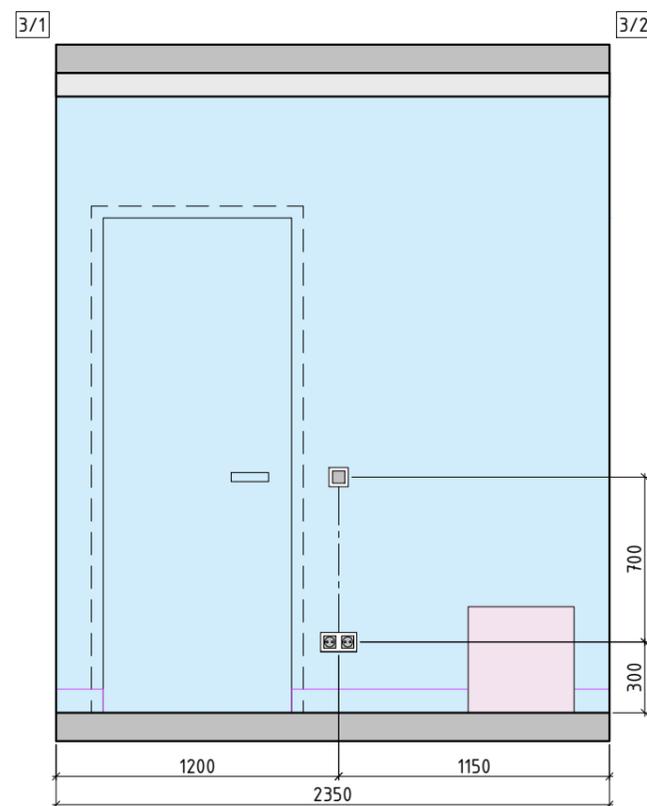



Условные обозначения:

-  - плинтус внешний H=100 мм
-  - потолок 100 мм
-  - краска 4/4
-  - штукатурка
-  - светодиодная подсветка
-  - выкл. одноклавишный
-  - перекл. двуклавишный
-  - розетка
-  - розетка за мебелью
-  - USB
-  - заглушка
-  - интернет розетка
-  - ТВ кабель
-  - электропровод
-  - закладная

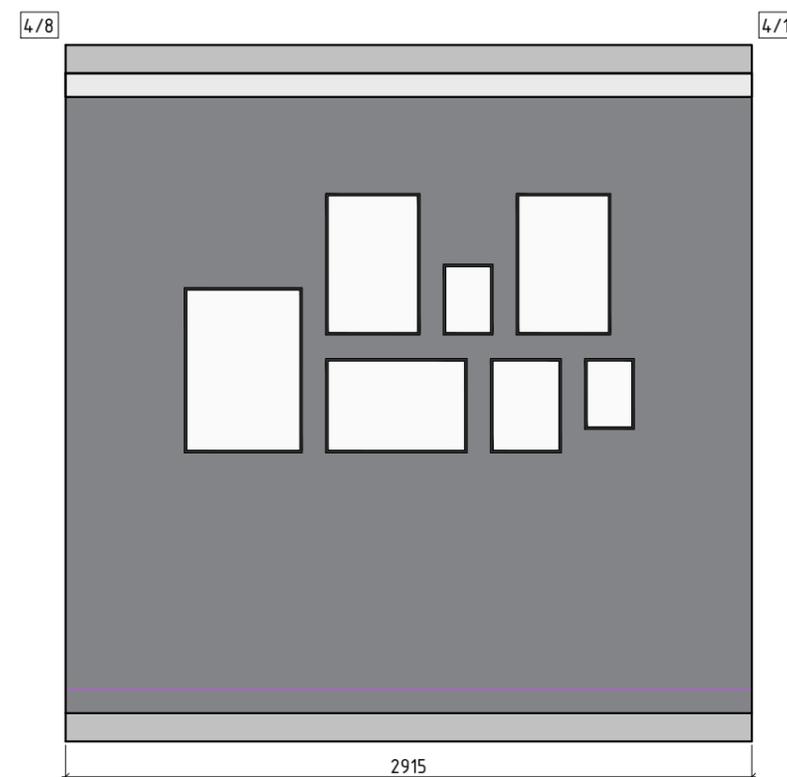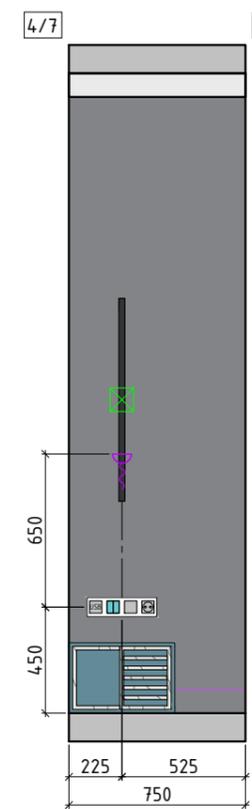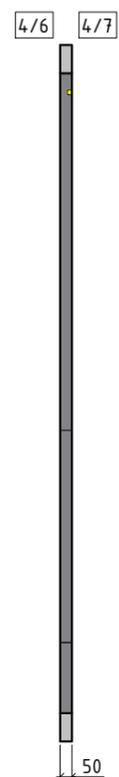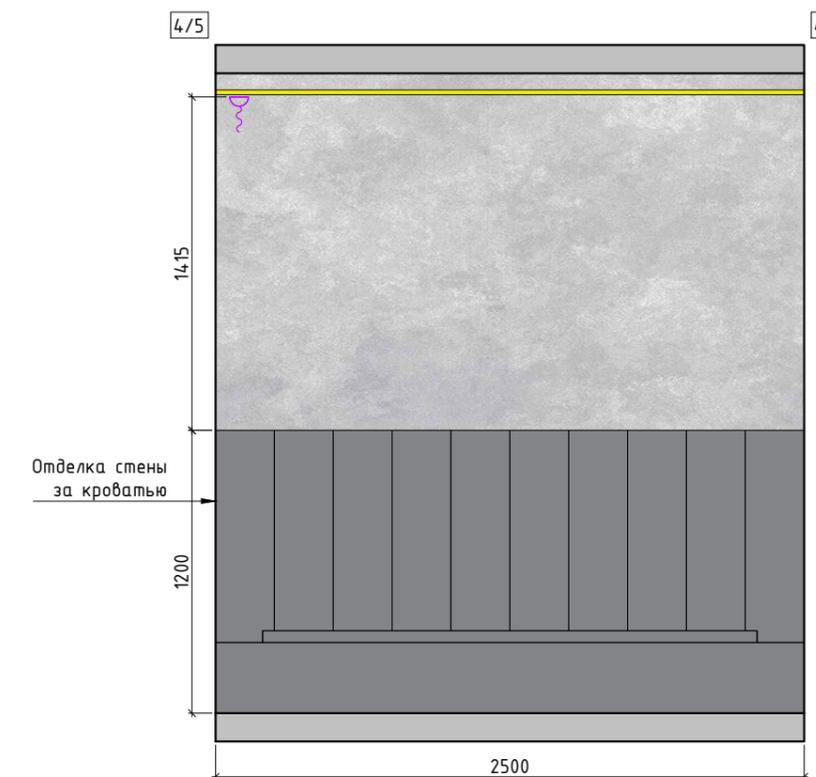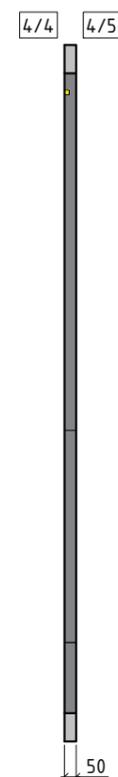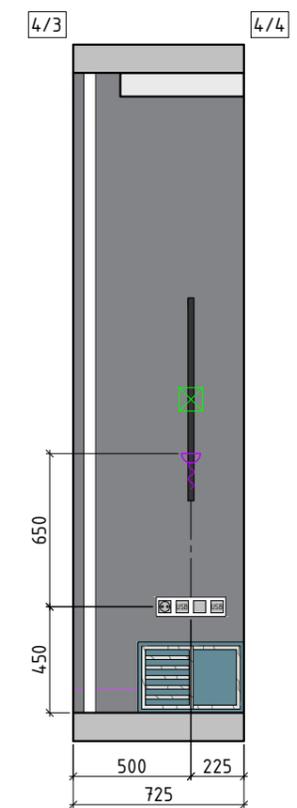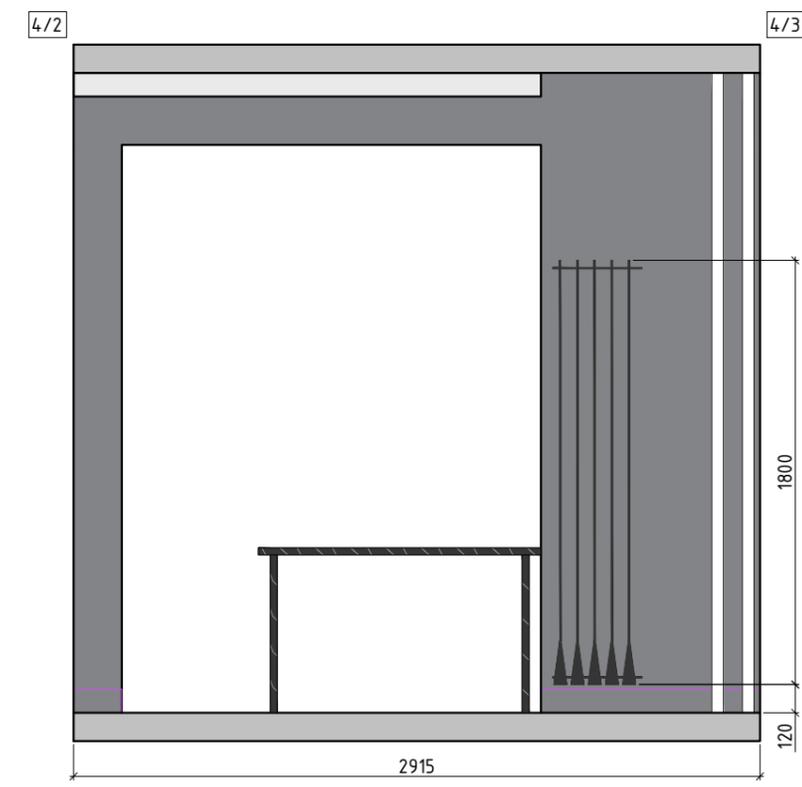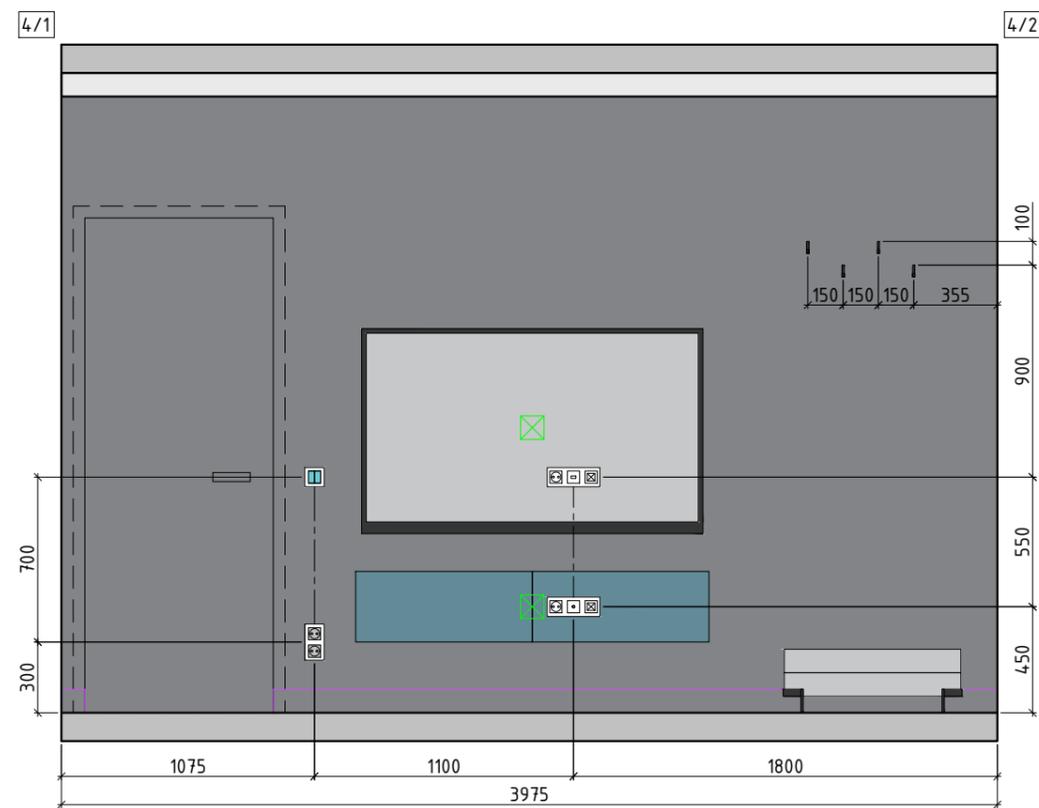







Условные обозначения:

-  - плинтус внешний H=100 мм
-  - потолок 65 мм
-  - краска 5/4
-  - конструкция окна
-  - глухая конструкция окна
-  - стекло
-  - выкл. одноклавишный
-  - розетка
-  - USB
-  - USB
-  - электропровод

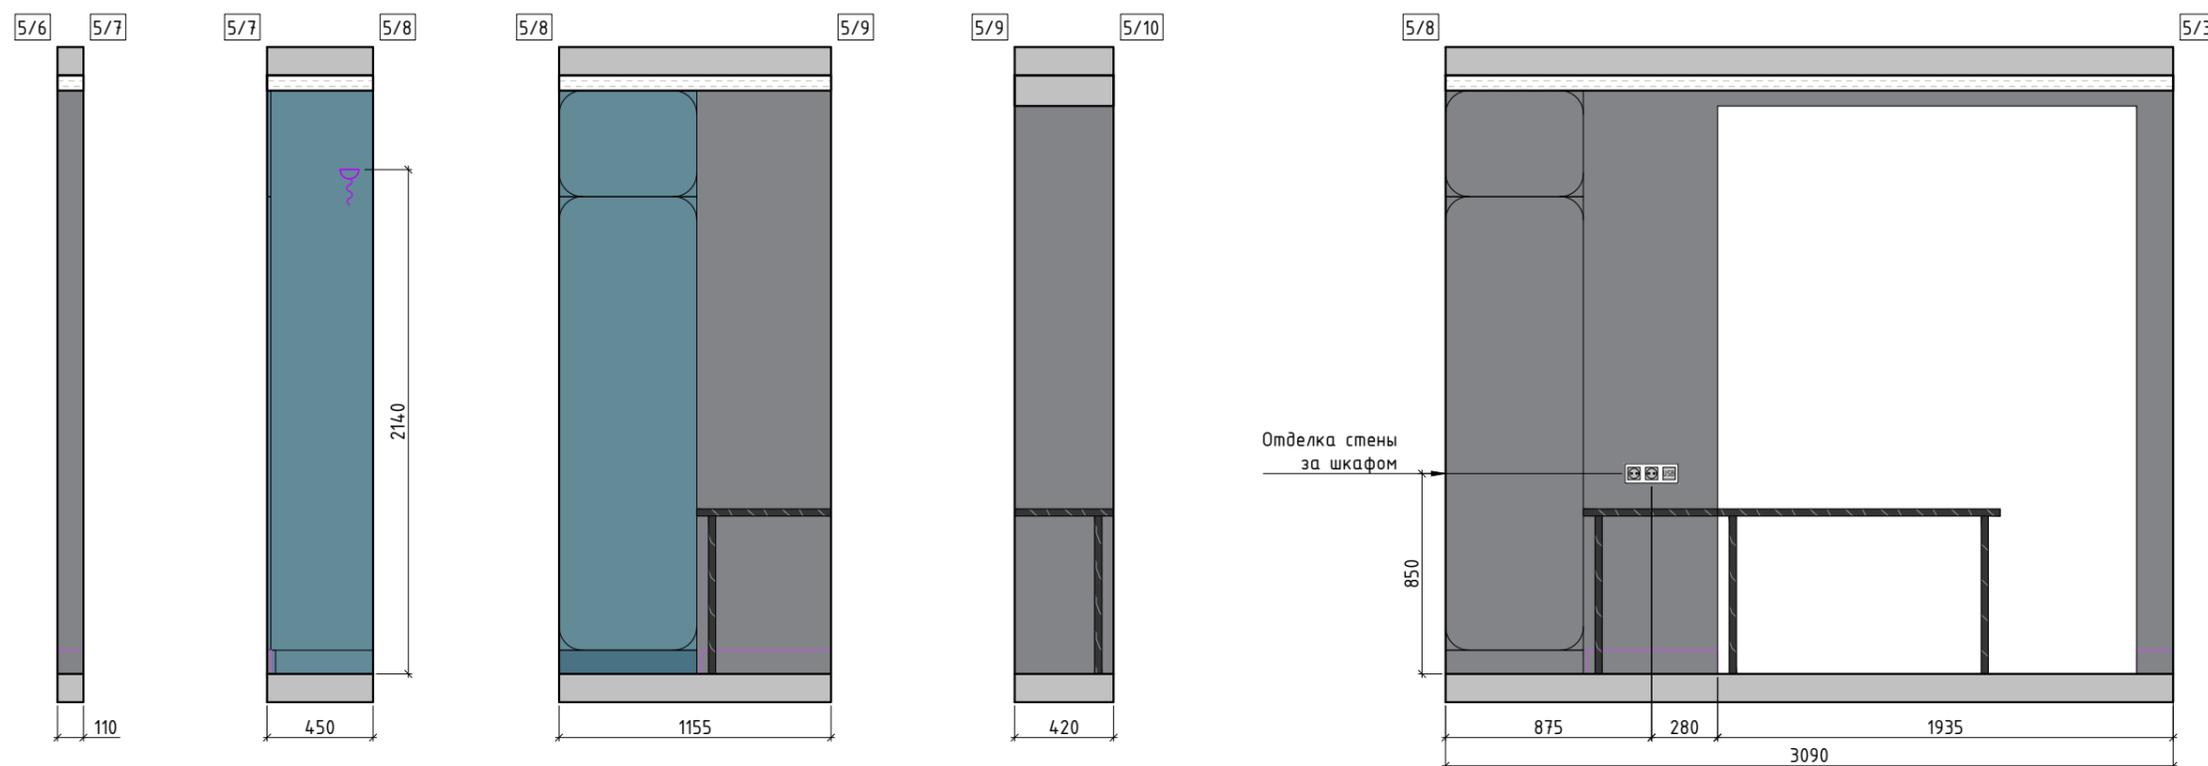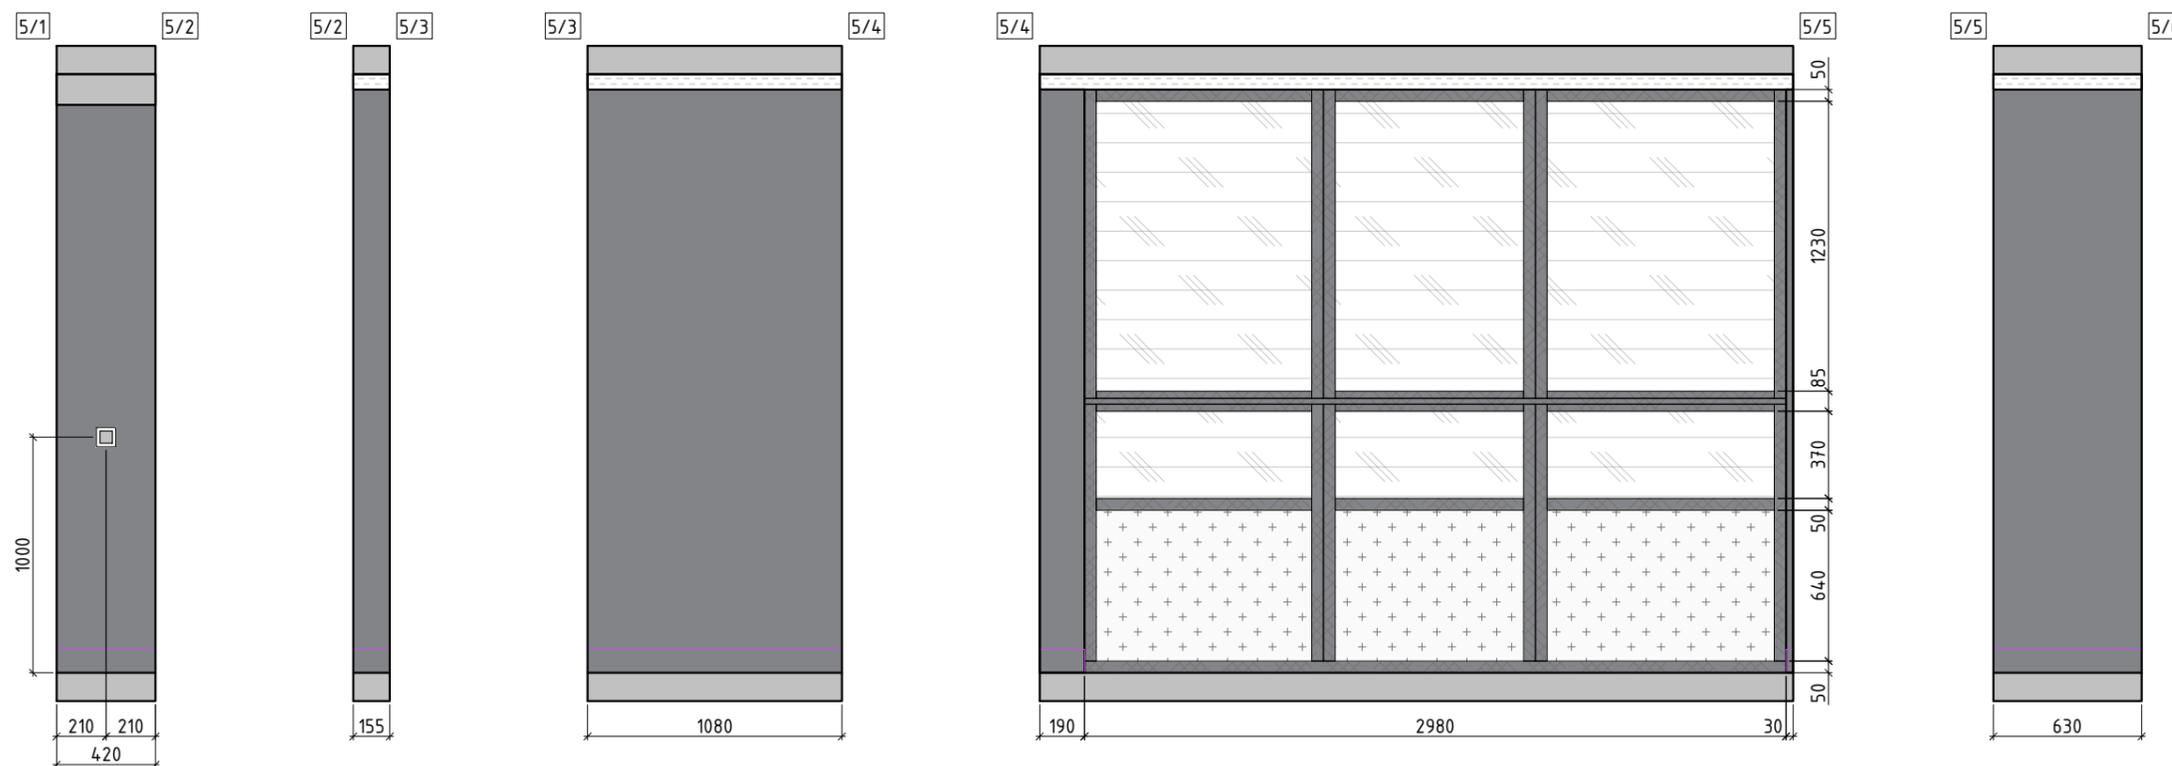







Условные обозначения:

-  - плинтус внешний H=100 мм
-  - потолок 100 мм
-  - обои 6/1
-  - краска 6/5
-  - конструкция окна
-  - стекло
-  - светодиодная подсветка
-  - выкл. двухклавишный
-  - розетка
-  - розетка скр. за мебелью
-  - USB
-  - электропровод
-  - закладная

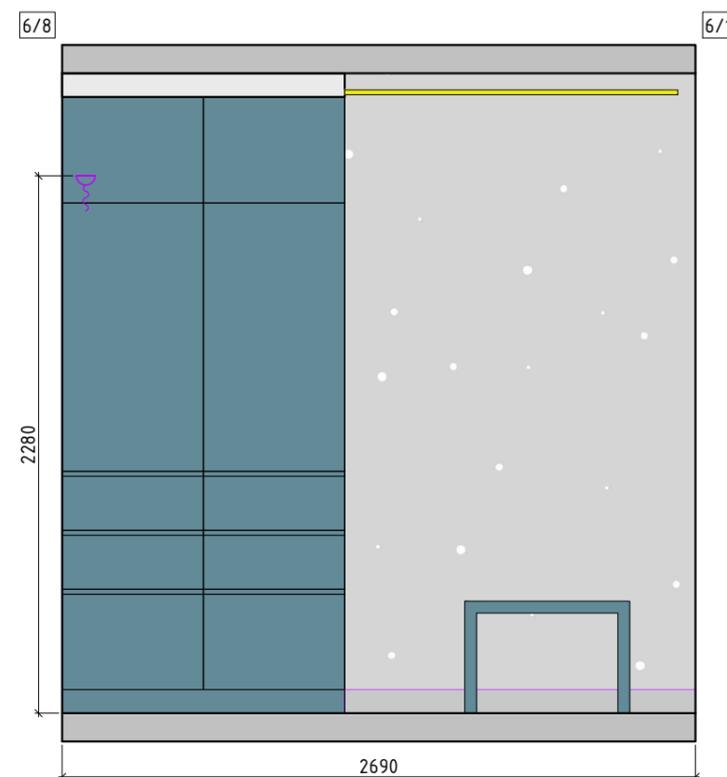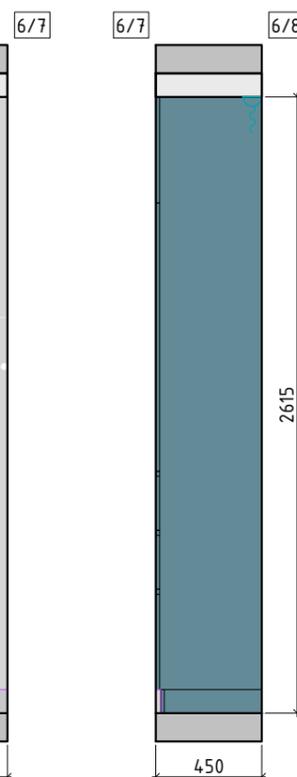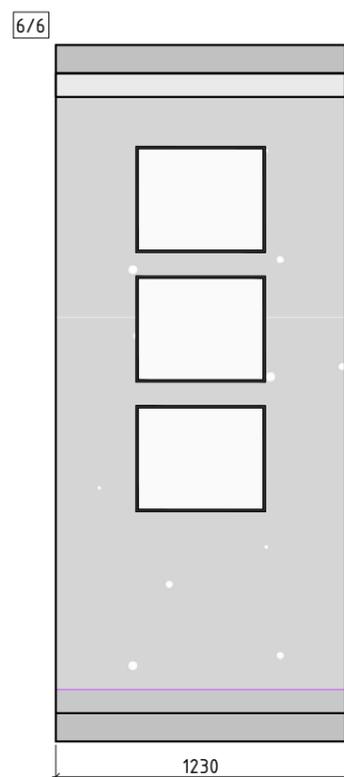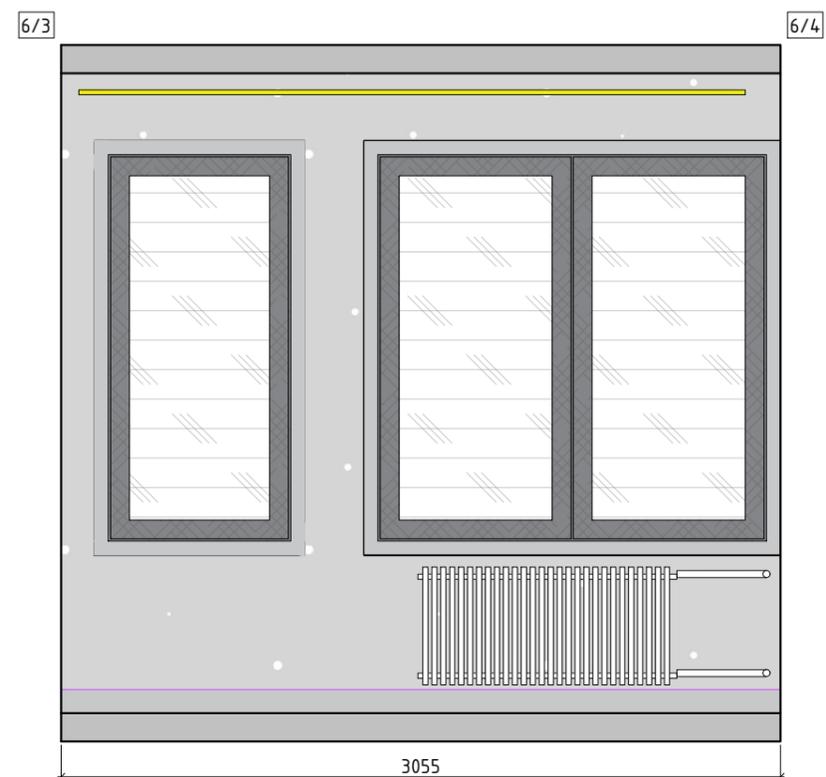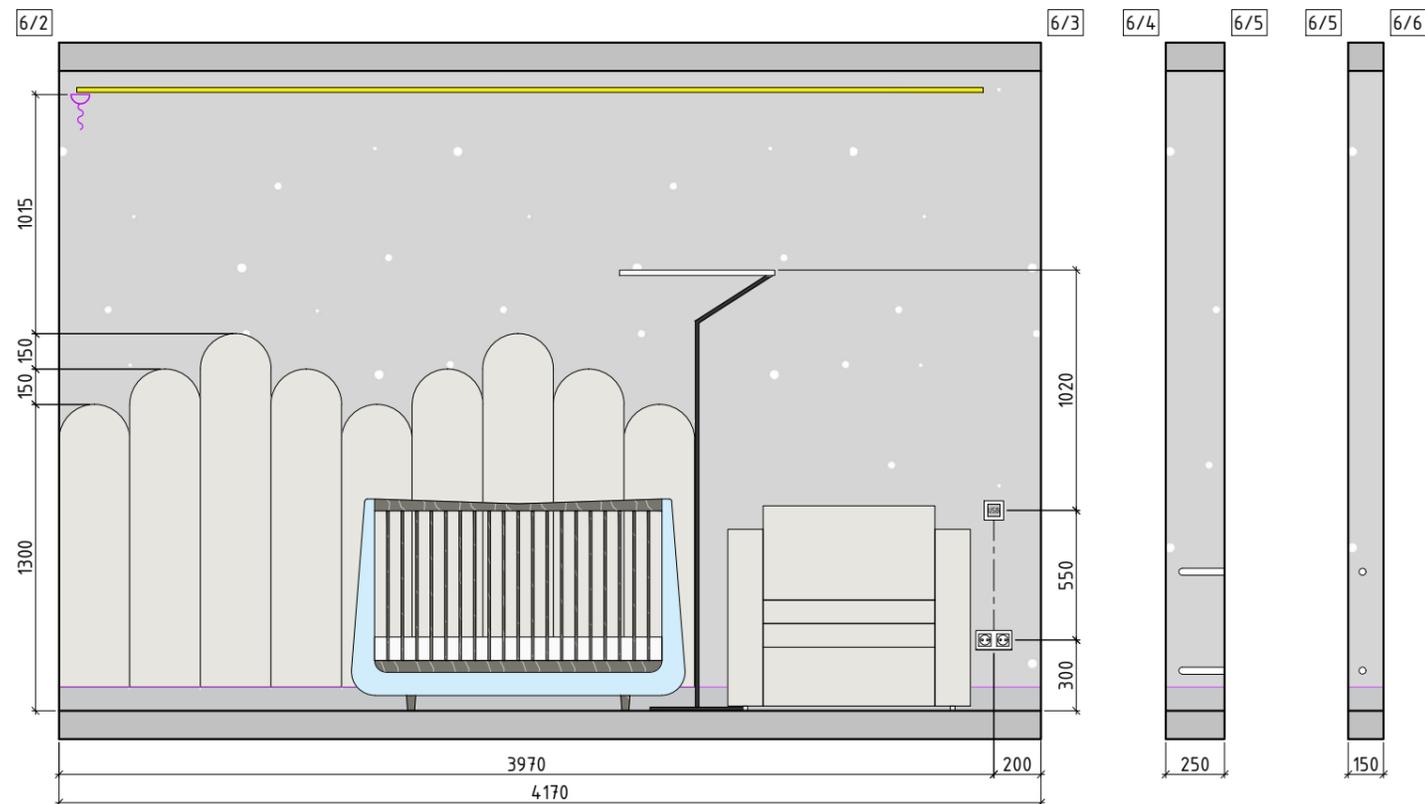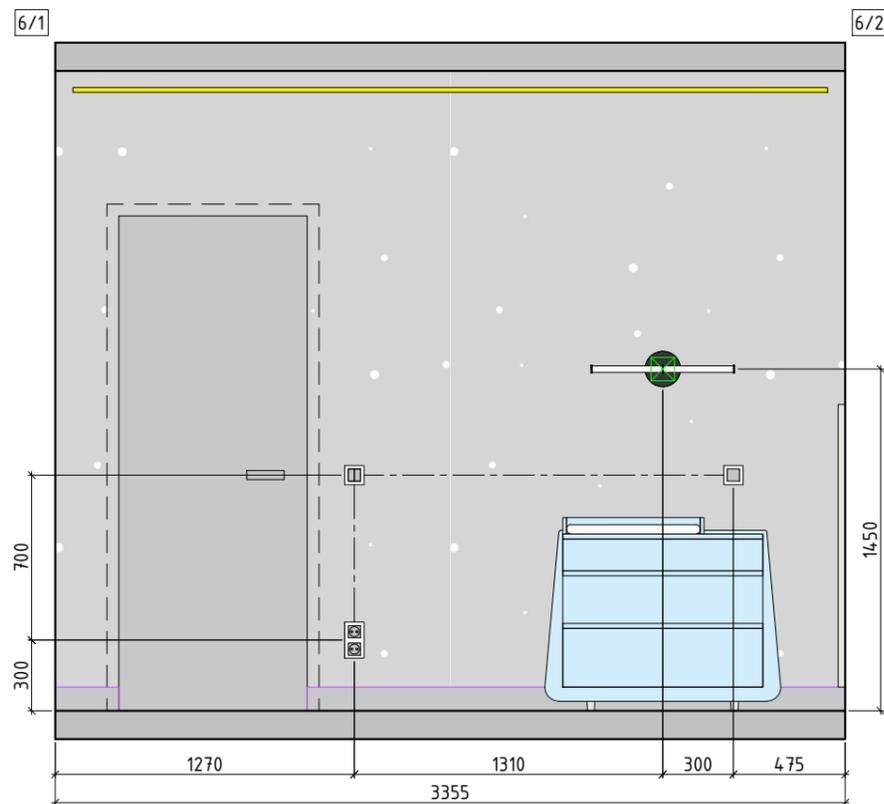


Условные обозначения:

-  - плинтус внешний H=100 мм
-  - потолок 100 мм
-  - краска 7/5
-  - зеркало
-  - светодиодная подсветка
-  - розетка скр. за мебелью
-  - USB
-  - электропровод
-  - закладная

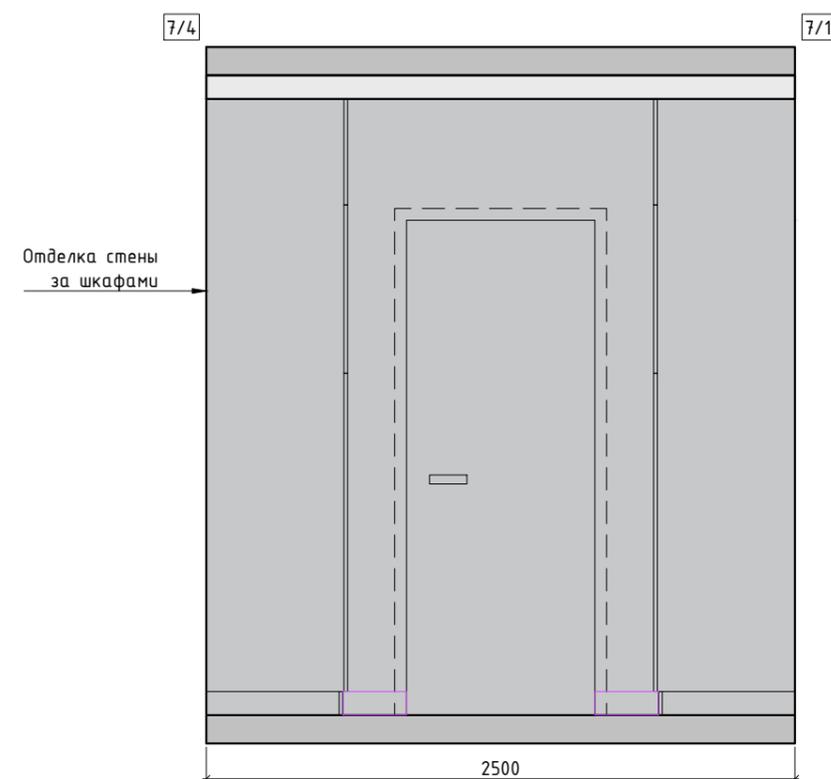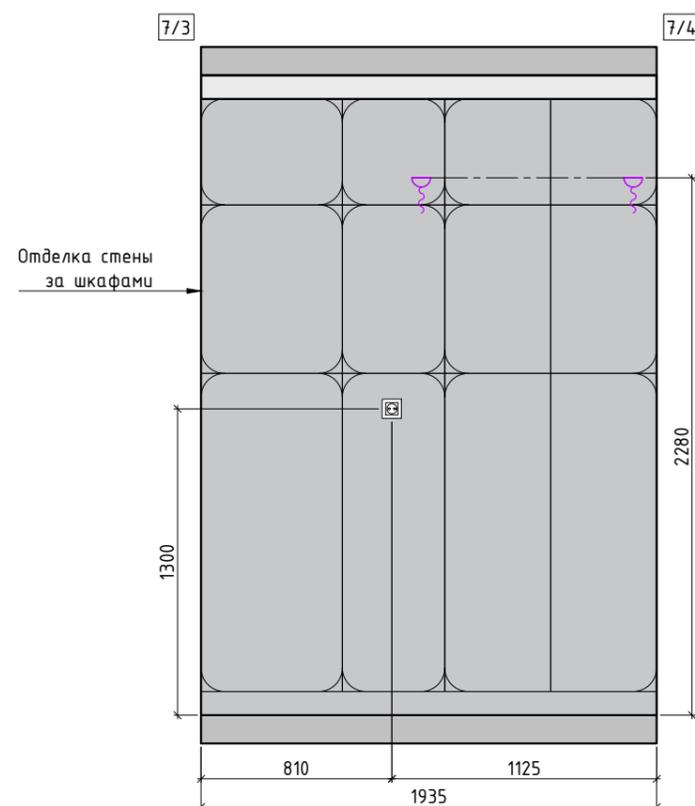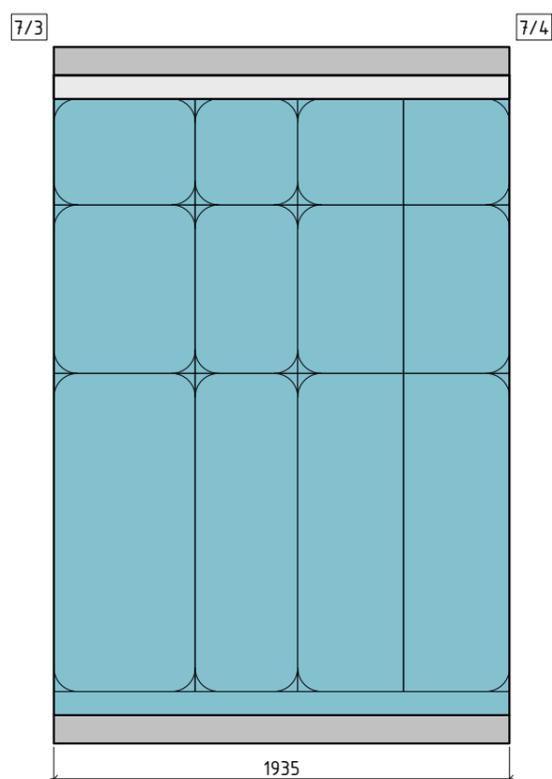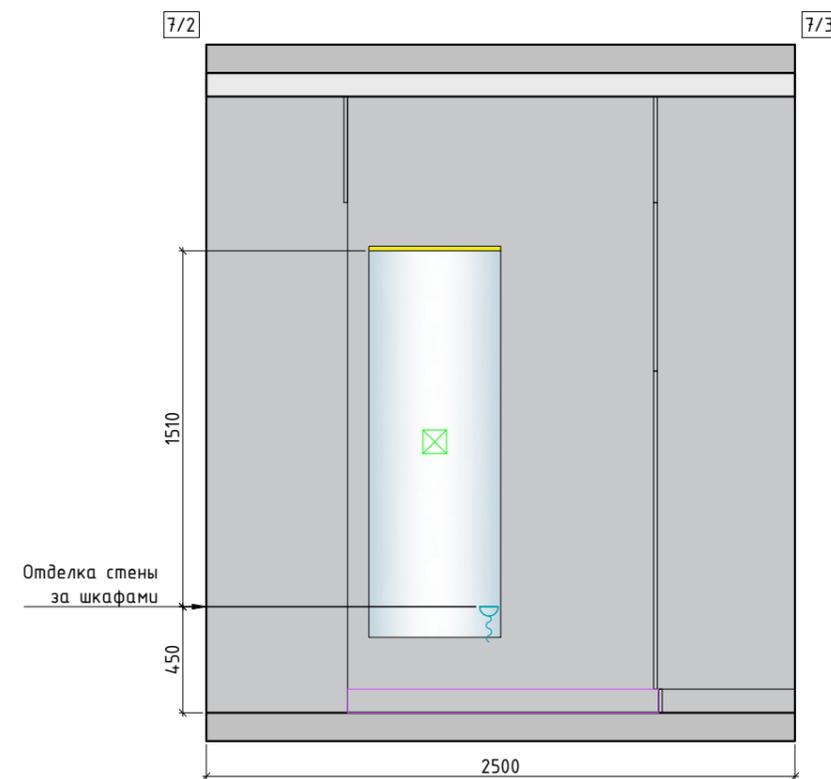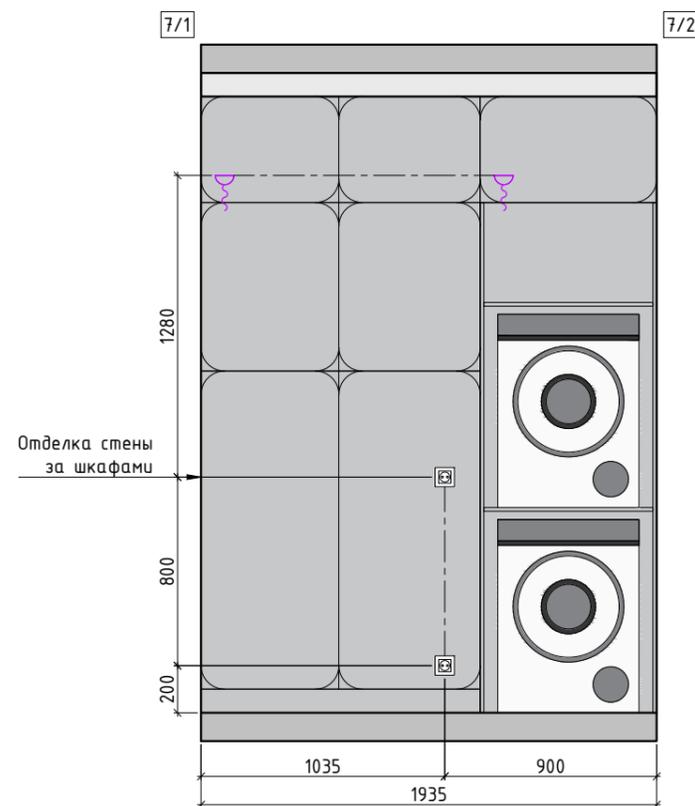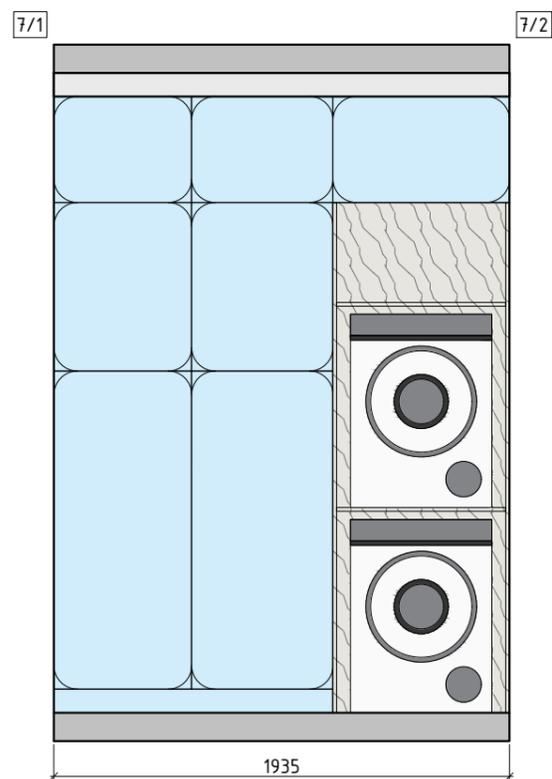


Условные обозначения:






-  - плинтус внешний Н=100 мм
-  - потолок 250 мм
-  - краска 8/1
-  - зеркало
-  - стекло
-  - светодиодная подсветка
-  - выкл. двуклавишный
-  - розетка скр. за мебелью
-  - регулятор теплого пола
-  - регулятор вентиляции
-  - электропровод
-  - закладная

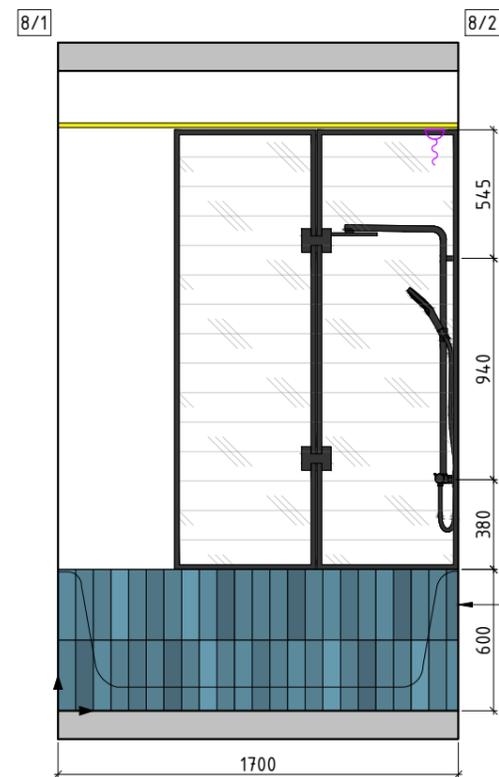

Отделка фасада ванны  
Кермогранит 8/1 +  
Кермогранит 8/3





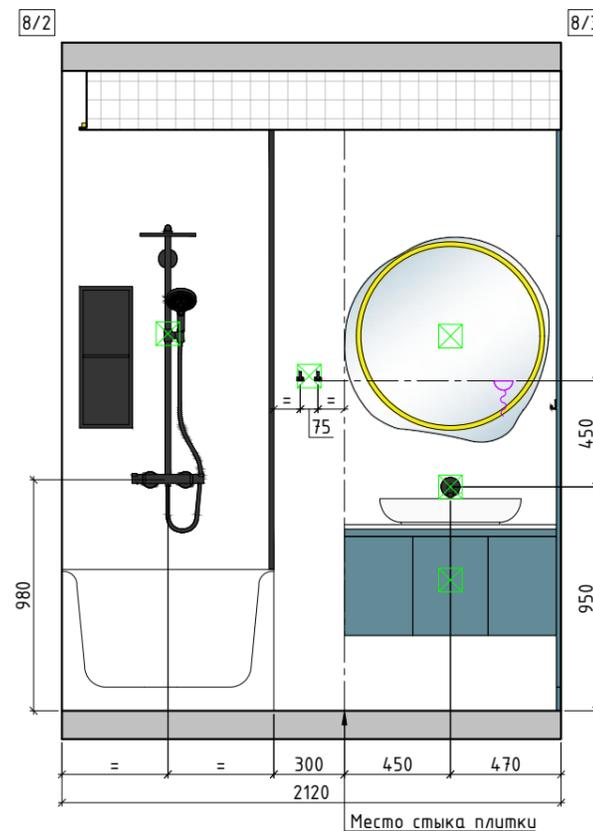


Место стыка плитки

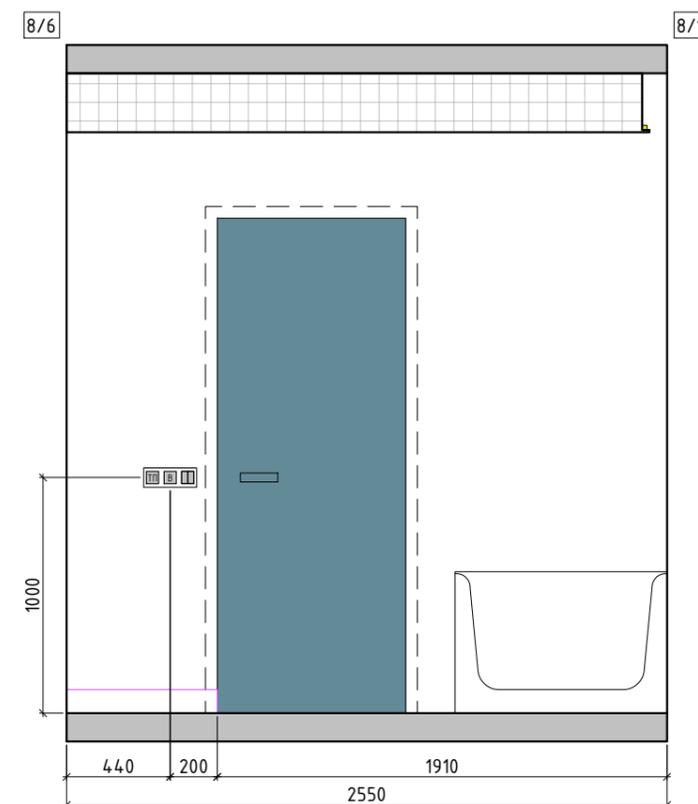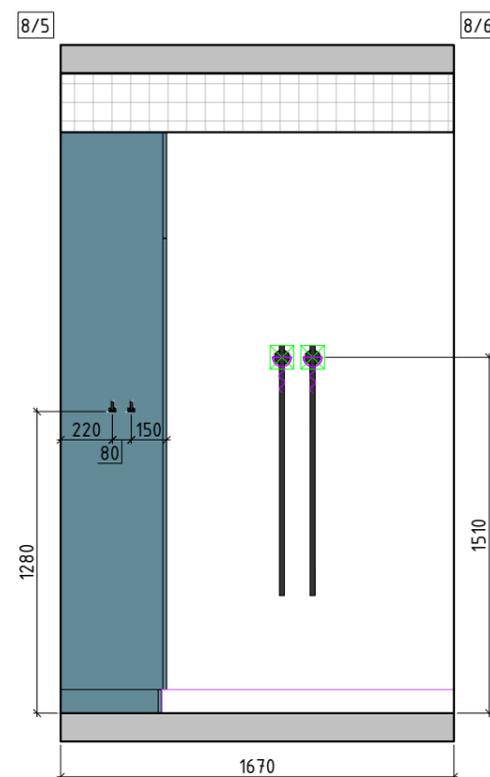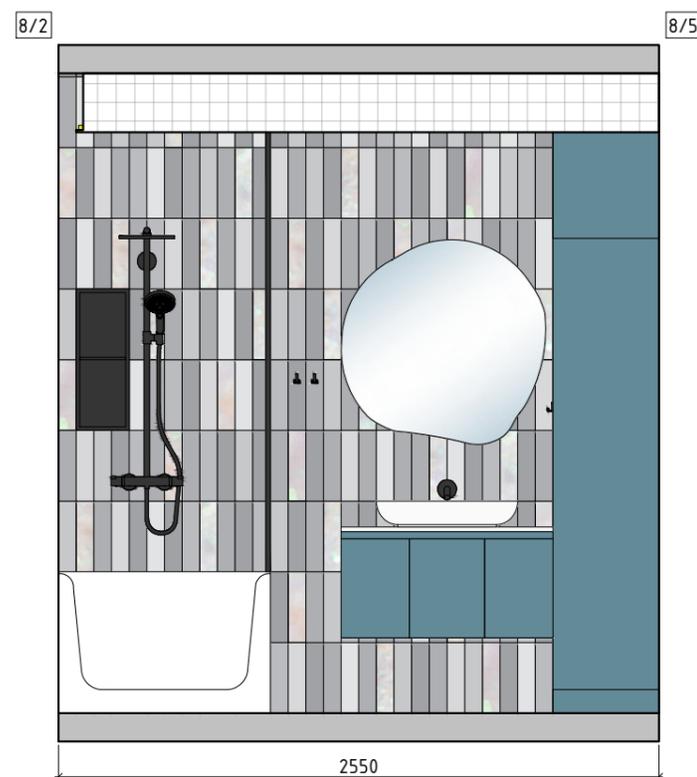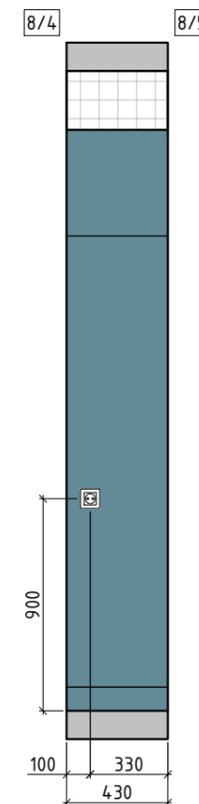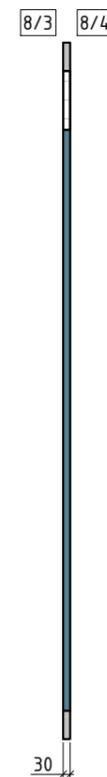





Условные обозначения:

-  - плинтус внешний H=100 мм
-  - потолок 250 мм
-  - краска 8/1

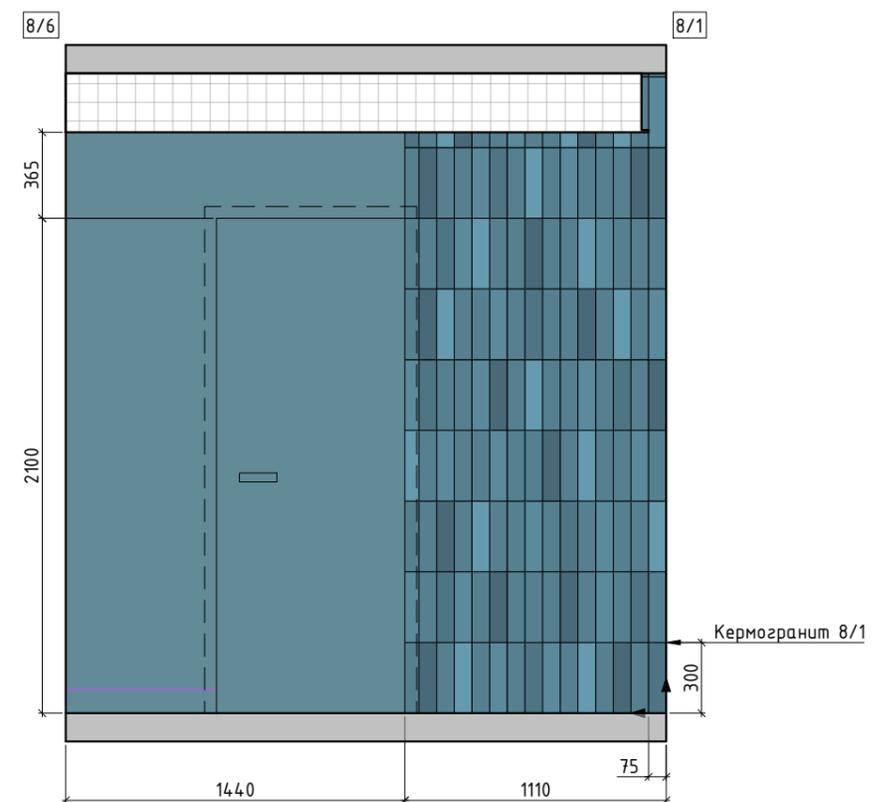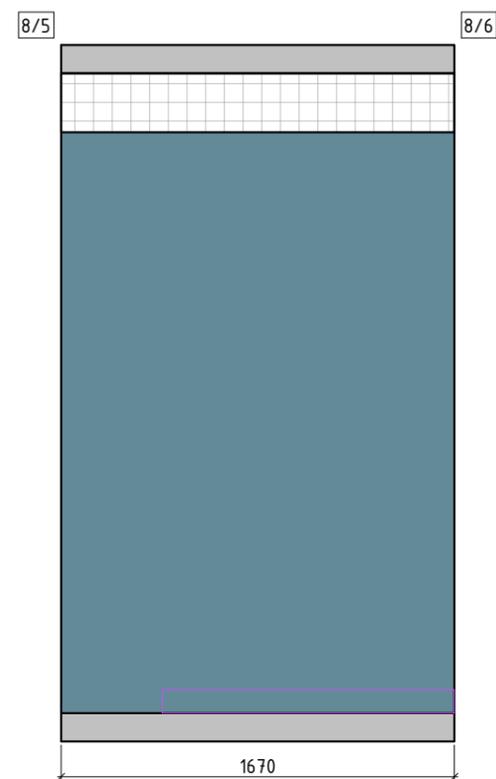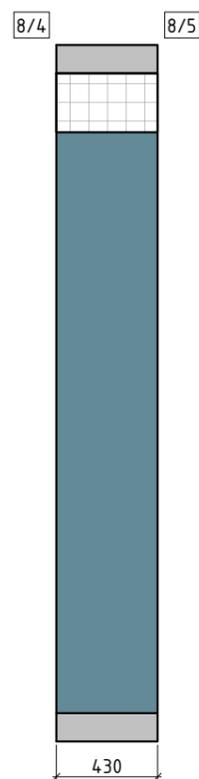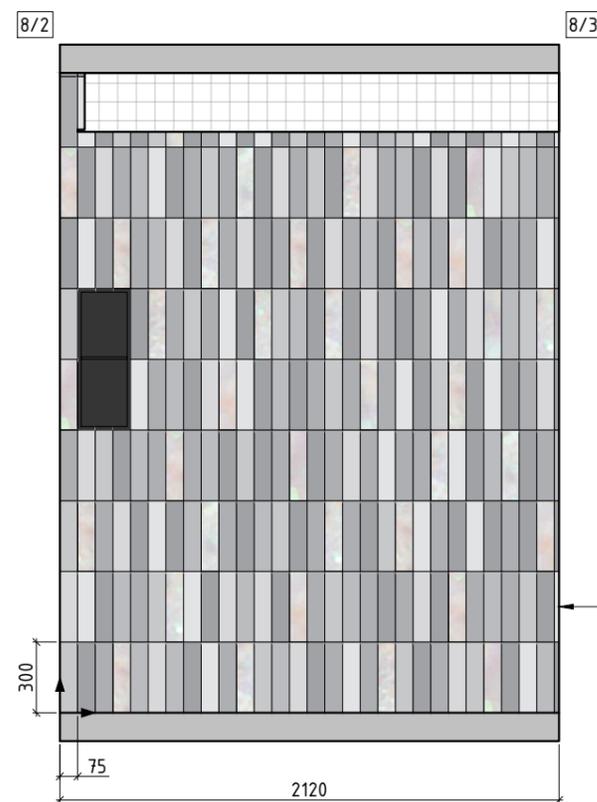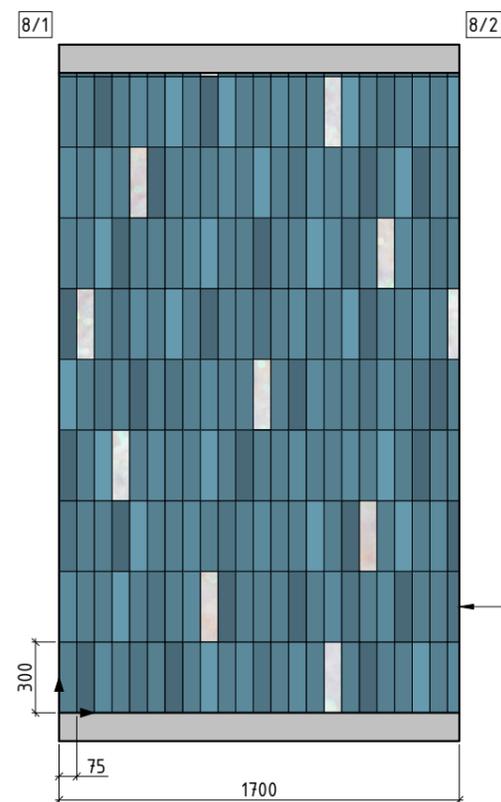





Условные обозначения:

-  - плинтус внешний H=100 мм
-  - потолок 250 мм
-  - керамогранит 9/4
-  - обои 9/2
-  - зеркало
-  - электровывод
-  - закладная

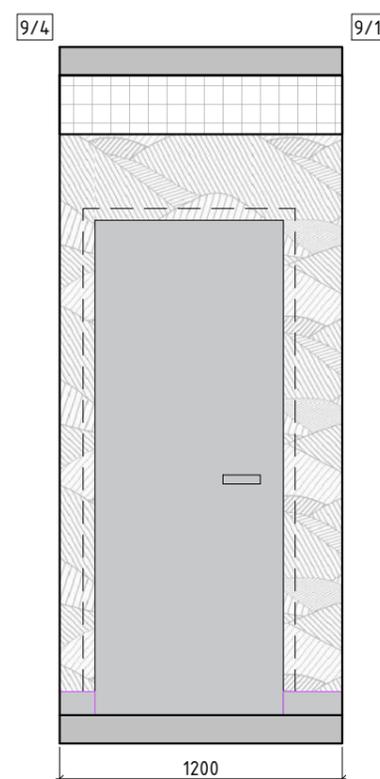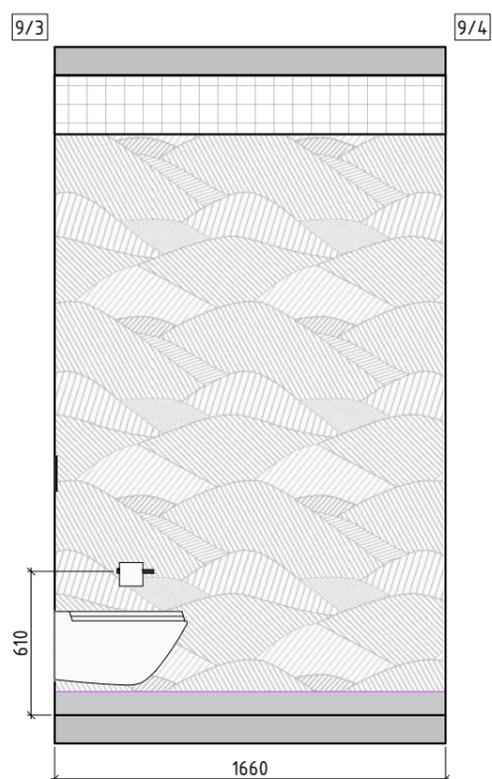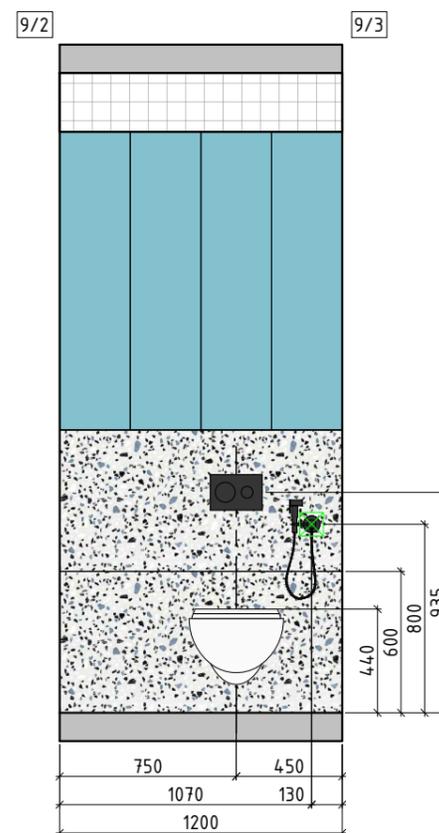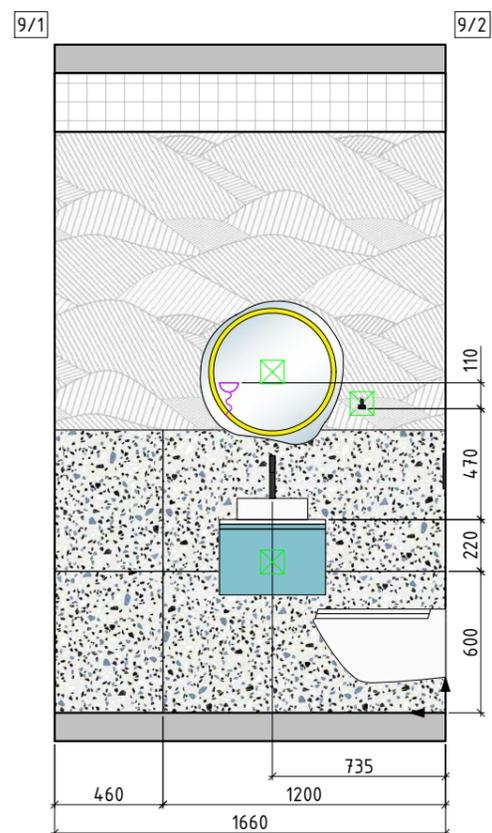



Условные обозначения:

-  - плинтус внешний H=100 мм
-  - потолок 180 мм
-  - краска 10/1
-  - краска 10/2
-  - краска 10/3
-  - краска 10/5
-  - краска 10/6
-  - светодиодная подсветка
-  - USB
-  - розетка скр. за мебелью
-  - заглушка
-  - интернет розетка
-  - ТВ кабель
-  - электропровод

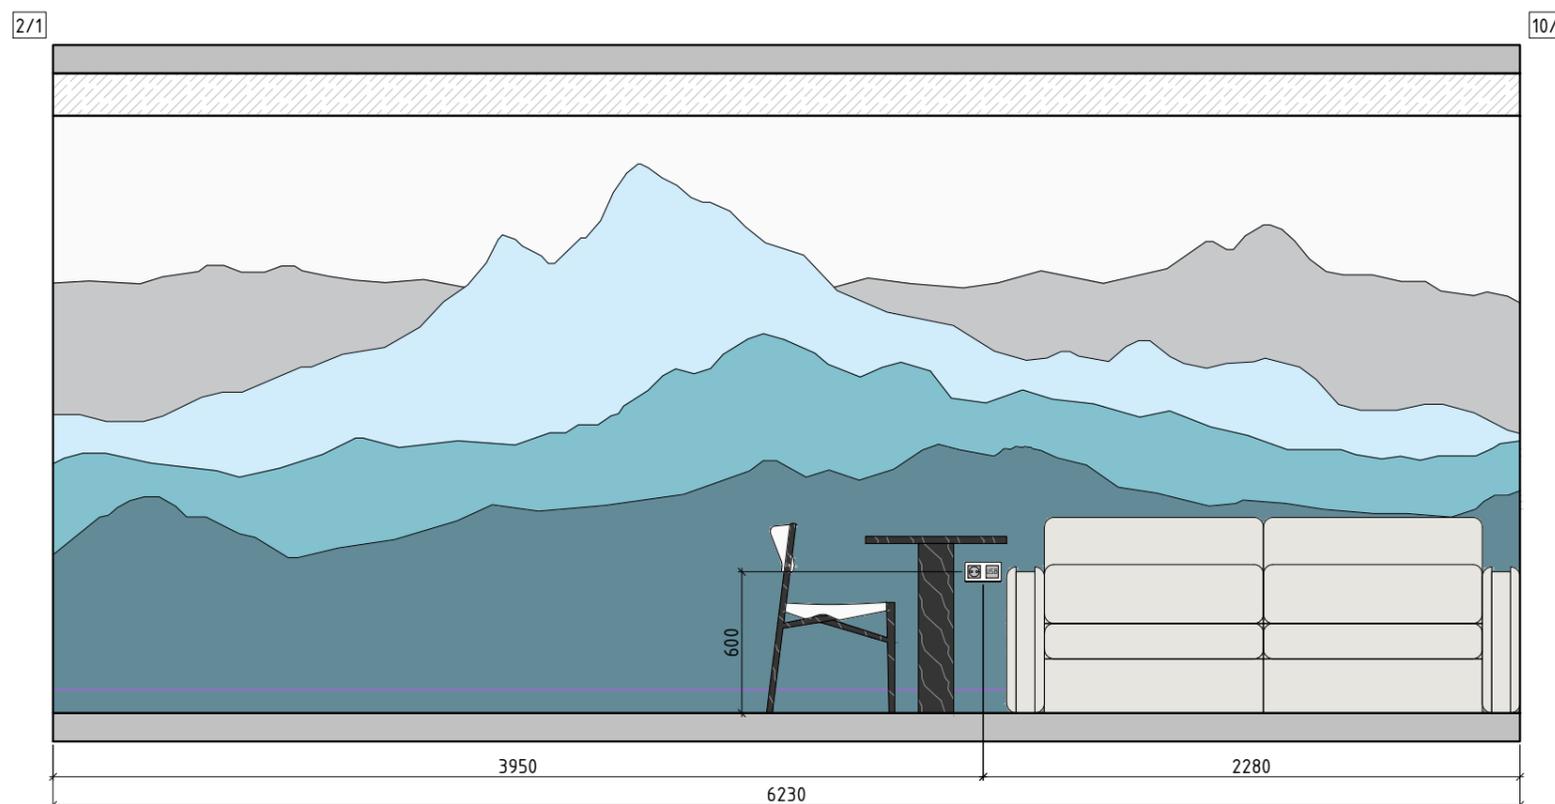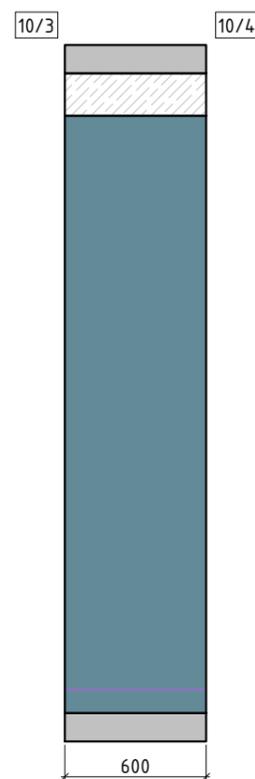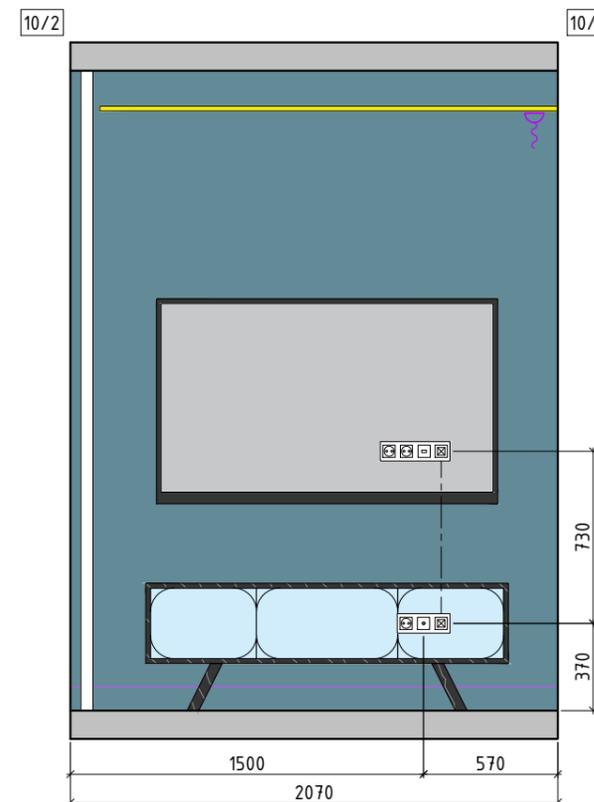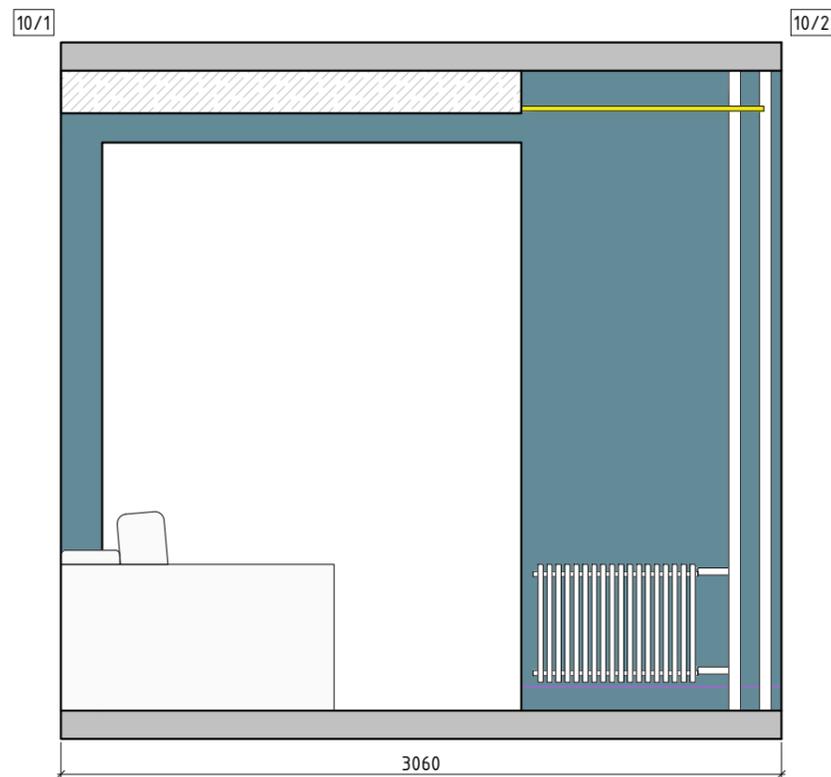

Условные обозначения:

-  - плинтус внешний H=100 мм
-  - потолок 180 мм
-  - краска 10/1
-  - керамогранит 10/5
-  - светодиодная подсветка
-  - перекл. одноклавишный
-  - розетка
-  - розетка скр. за мебелью
-  - электропровод

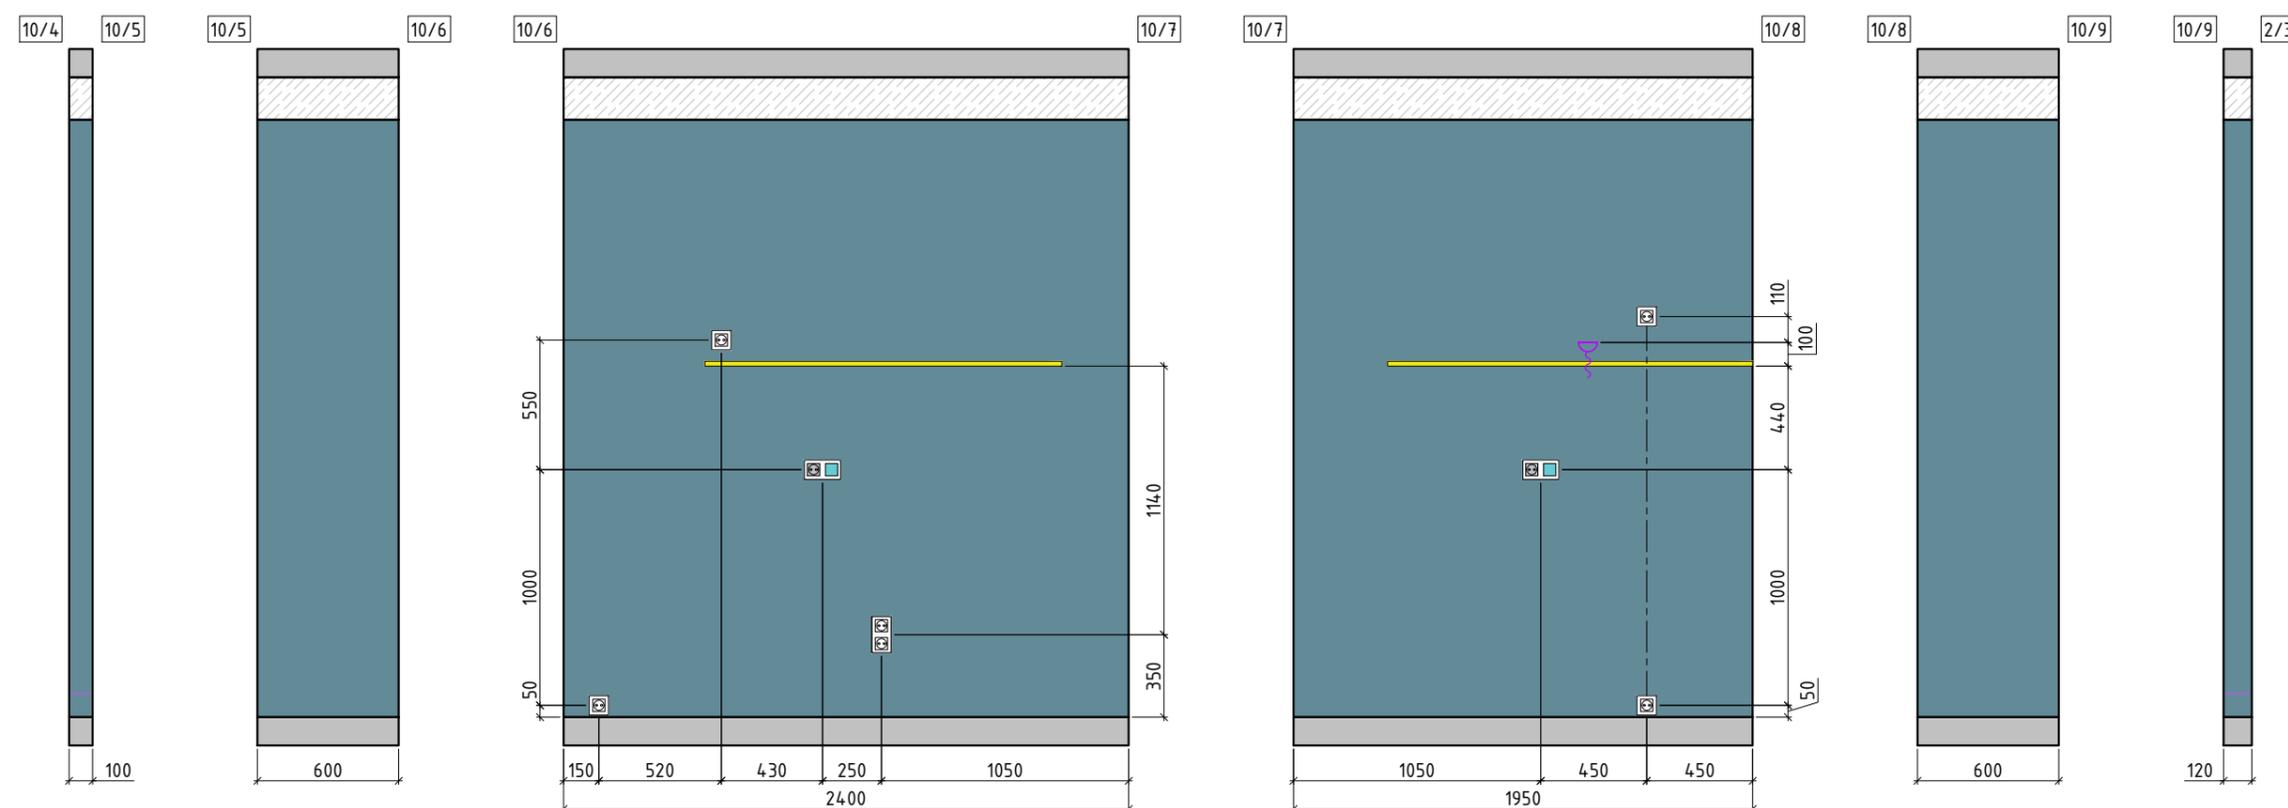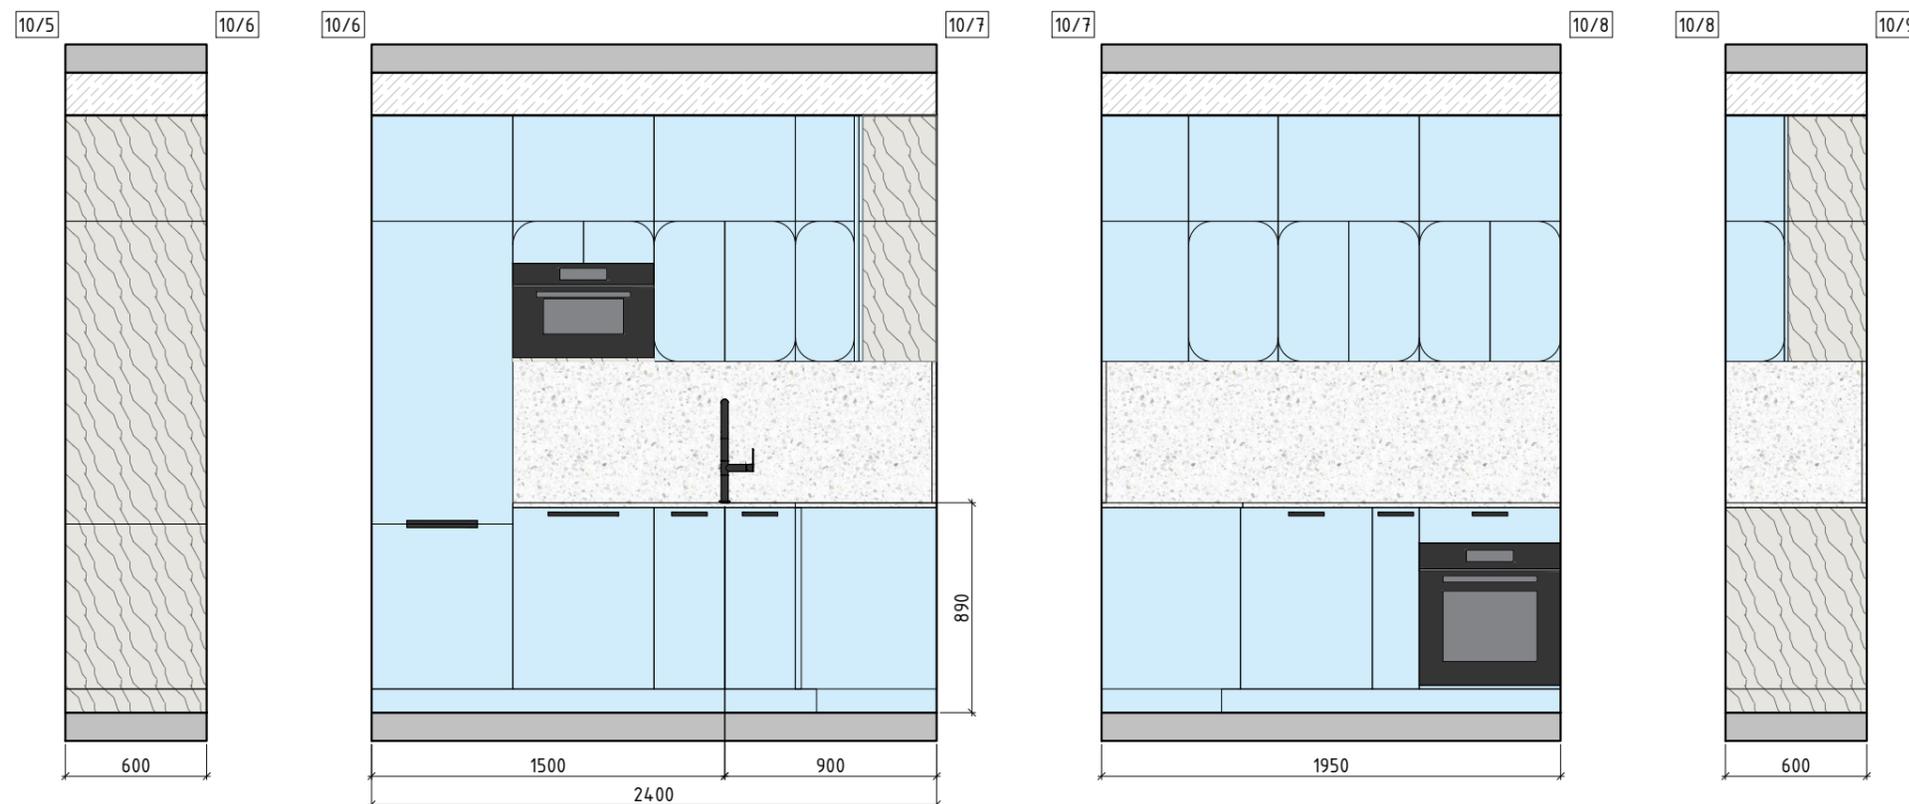

Условные обозначения:

-  - плинтус внешний H=100 мм
-  - потолок 100 мм
-  - краска 11/1
-  - конструкция окна
-  - стекло
-  - светодиодная подсветка
-  - вкл. одноклавишный
-  - USB
-  - розетка
-  - розетка скр. за мебелью
-  - электропровод

