

SCHWARZKOPF
interior furniture design

Ведомость чертежей

Лист	Наименование	Примечание
03	План обмерный	на 2-х листах
04	План демонтажных работ	
05	План после демонтажных работ	
06	План монтажных работ	на 2-х листах
07	План после перепланировки	
08	План расстановки мебели и оборудования	на 3-х листах
09	План дверей и окон	
10	План расстановки сантехники и оборудования	на 2-х листах
11	План расстановки светильников	на 4-х листах
12	Разрезы	
13	План подключения освещения	
14	План розеток и эл. выводов	
15	План теплых полов	
16	План напольных покрытий	
17	План раскладки плинтусов	
18	План конструкций потолков	
19	План отделки потолков	
20	План выводов вентиляции	
21	План отделки стен	
22	QR-коды на визуализацию помещений	
23	План маркировки стен для разверток	
24	Развёртки прихожей, кухни, лоджии и коридора	на 5-и листах
25	Развёртка санузла	на 2-х листах
26	Развёртка детской комнаты	на 2-х листах
27	Развёртки гардеробной, спальни и кабинета	на 3-х листах
28	Альбом столярных изделий	на 28-и листах
29	Сводные ведомости	на 25-и листах

Квартира ЖК
"Сампсониевский"
г. Санкт-Петербург

Ведомость чертежей

12.05.2023

Экспликация до перепланировки


№	Наименование	S, м ²
01	Прихожая	9,85
02	Кладовая	2,18
03	Санузел	2,53
04	Ванная	5,22
05	Кухня	13,94
06	Спальня 1	22,38
07	Спальня 2	16,17
08	Балкон 1	3,74
09	Балкон 2	3,41
		79,42 м ²

Примечания:


1. Высота потолков принята от чернового пола
2. Все размеры указаны от черновой отделки
3. Данный лист смотреть совместно с листом 03(2)

Условные обозначения:


-  Существующие несущие стены
-  Пеноблок
-  Металл
-  - вентканал
-  - стояк бытовой канализации
-  - стояки отопления
-  - труба горячего водоснабжения
-  - труба холодного водоснабжения
-  01 - вид
-  01 - разрез
-  - фрагмент плана
-  - жилые зоны
-  - мокрые зоны
-  - нежилые зоны

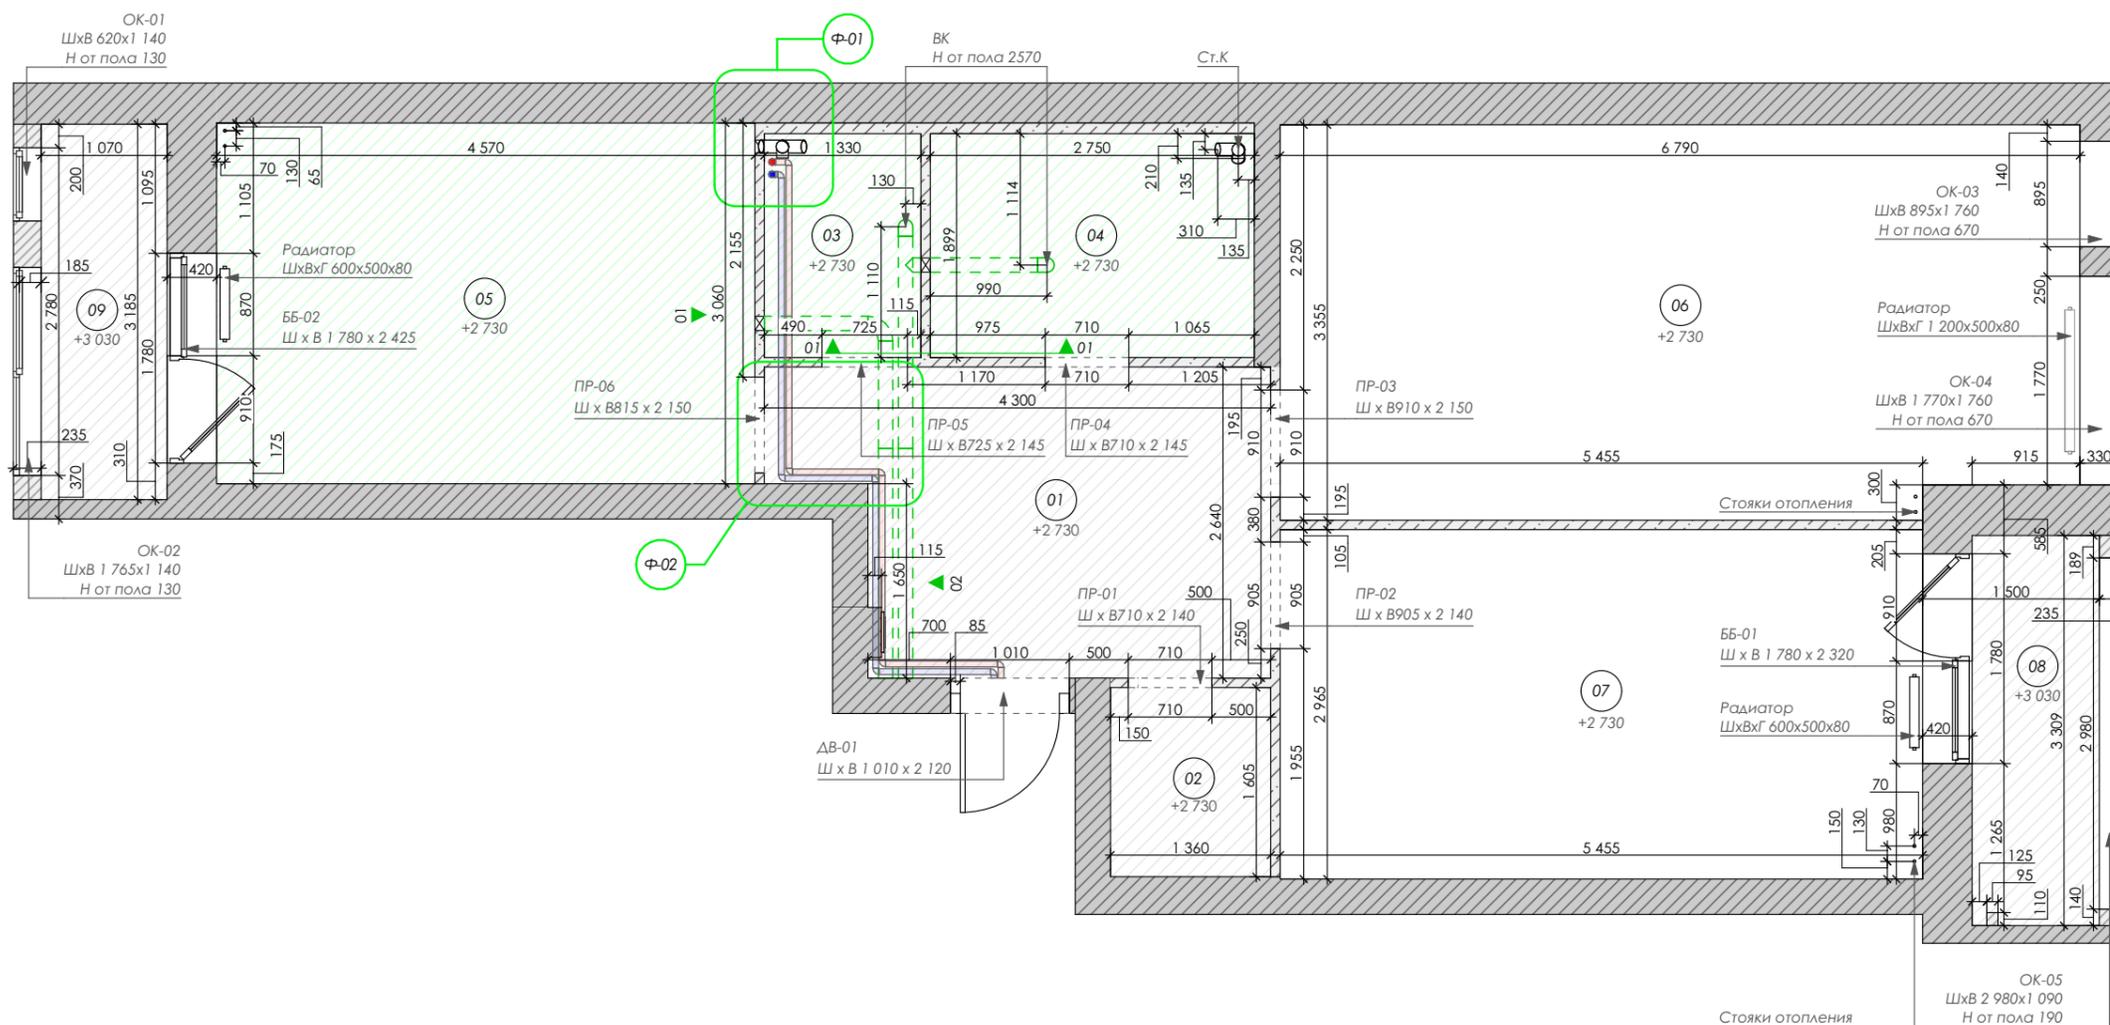


Фрагмент 01 1:15

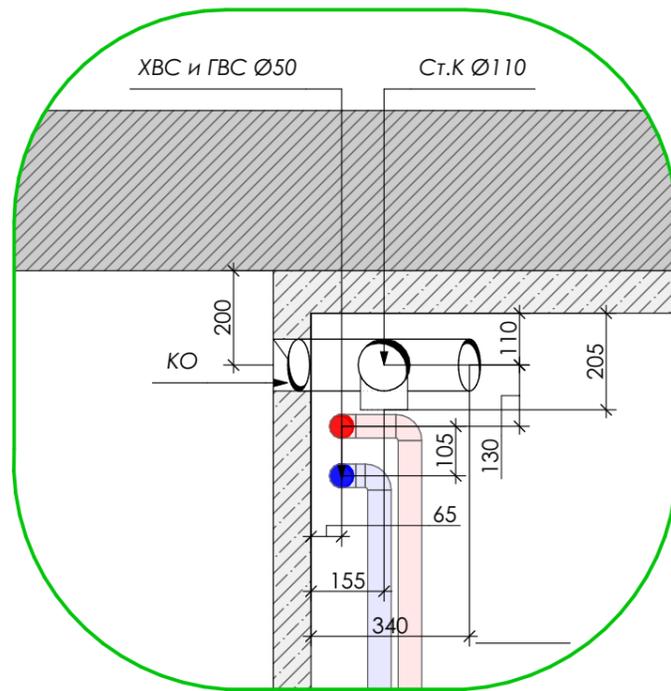


Фрагмент 02 1:15

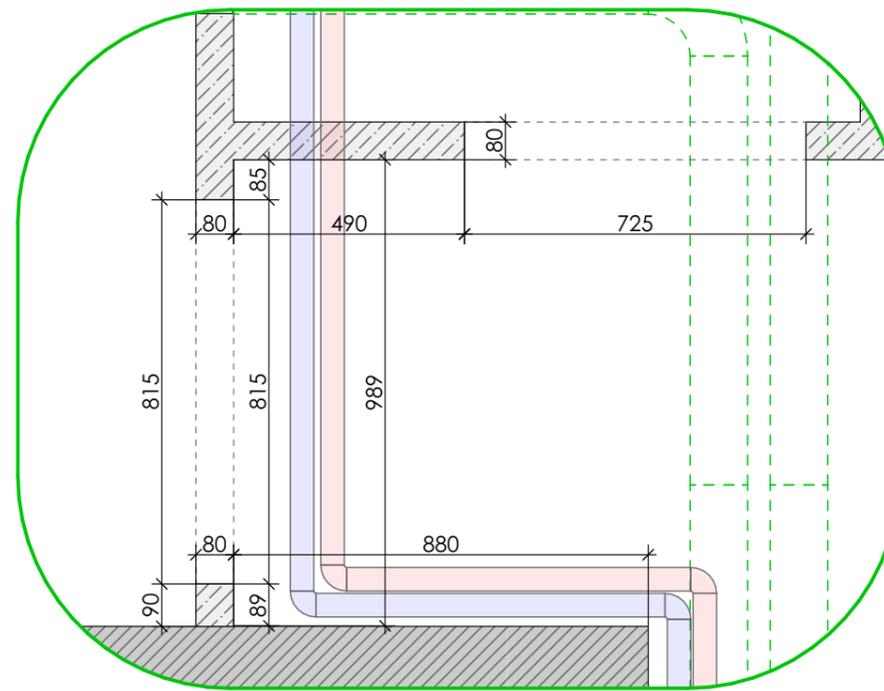


Вид 01 1:30

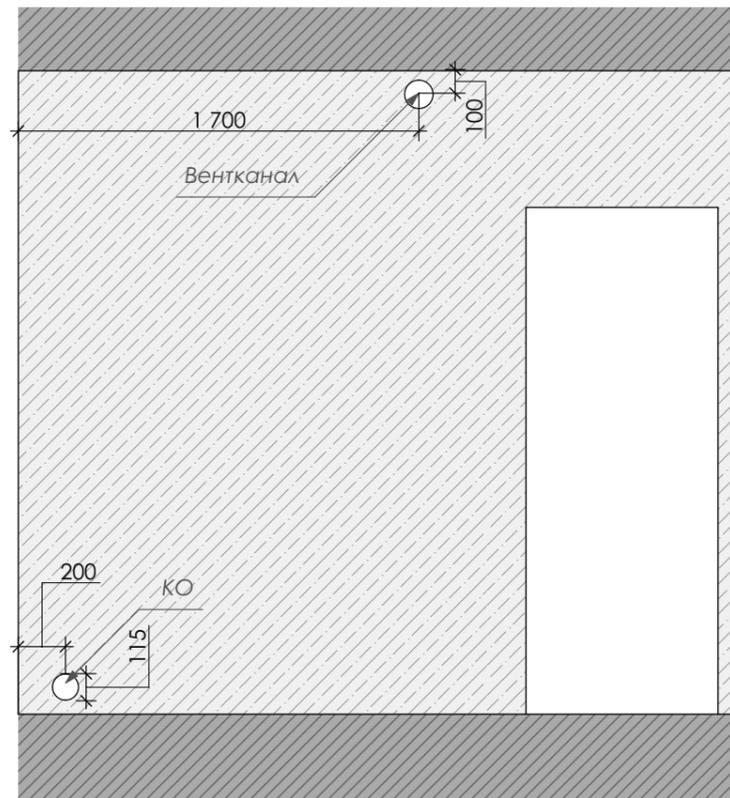

Вид 02 1:30

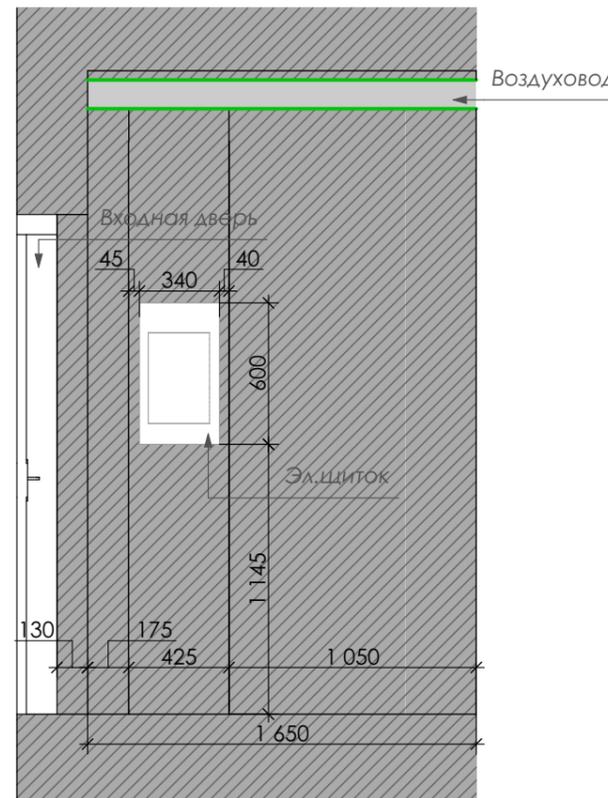

Разрез 01-01 1:30

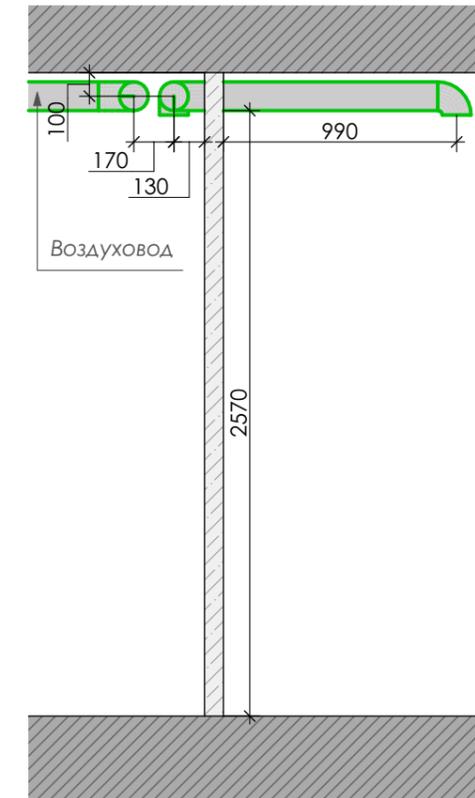

Примечания:

1. Все размеры указаны от черновой отделки
2. Данный лист смотреть совместно с листом 03

Условные обозначения:

- Существующие несущие стены
- Пеноблок
- Металл

- вентканал
- стояк бытовой канализации
- труба горячего водоснабжения
- труба холодного водоснабжения

- КО - канализация общая
- ГВС - труба горячего водоснабжения
- Ст.К - стояк бытовой канализации
- ХВС - труба холодного водоснабжения

План демонтажных работ

1:60

04 из 97

12.05.2023

Экспликация до перепланировки

№	Наименование	S, м2
01	Прихожая	9,85
02	Кладовая	2,18
03	Санузел	2,53
04	Ванная	5,22
05	Кухня	13,94
06	Спальня 1	22,38
07	Спальня 2	16,17
08	Балкон 1	3,74
09	Балкон 2	3,41
		79,42 м ²

Примечания:


1. Все размеры указаны от черновой отделки
2. Радиаторы отопления будут заменены на новые
3. Остекление в помещениях 08 и 09 будет заменено на тёплое, без изменения фасадного вида дома.
4. Замена воздуховодов согласована. План монтажа новой системы вентиляции и кондиционирования предоставляется смежной организацией.
5. Данный лист смотреть совместно с листом 05

Условные обозначения

- демонируемые перегородки из пеноблока
- демонируемые элементы существующих несущих стен
- радиаторы под замену


Объем демонируемых перегородок

Обозначение на плане	Общий объем м.куб.
	3,63
	0,5

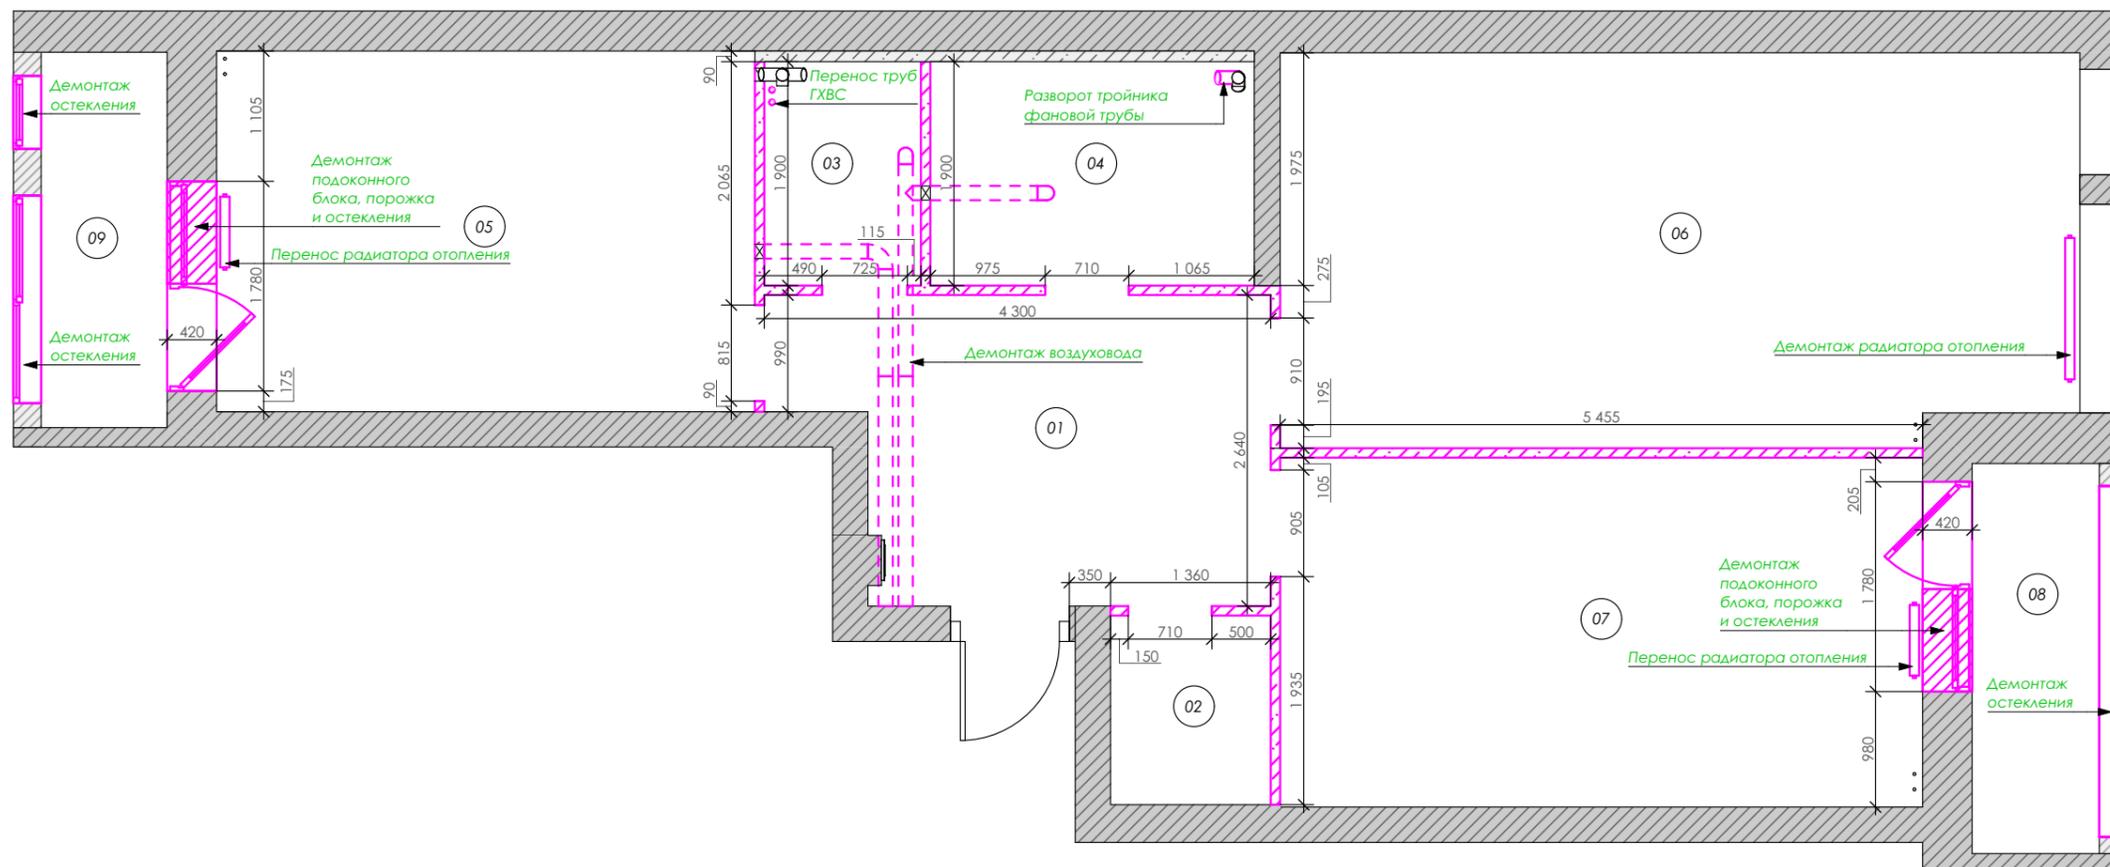

Примечания:

1. Общая площадь помещения 82,44 м²
2. Высота потолков принята от черного пола

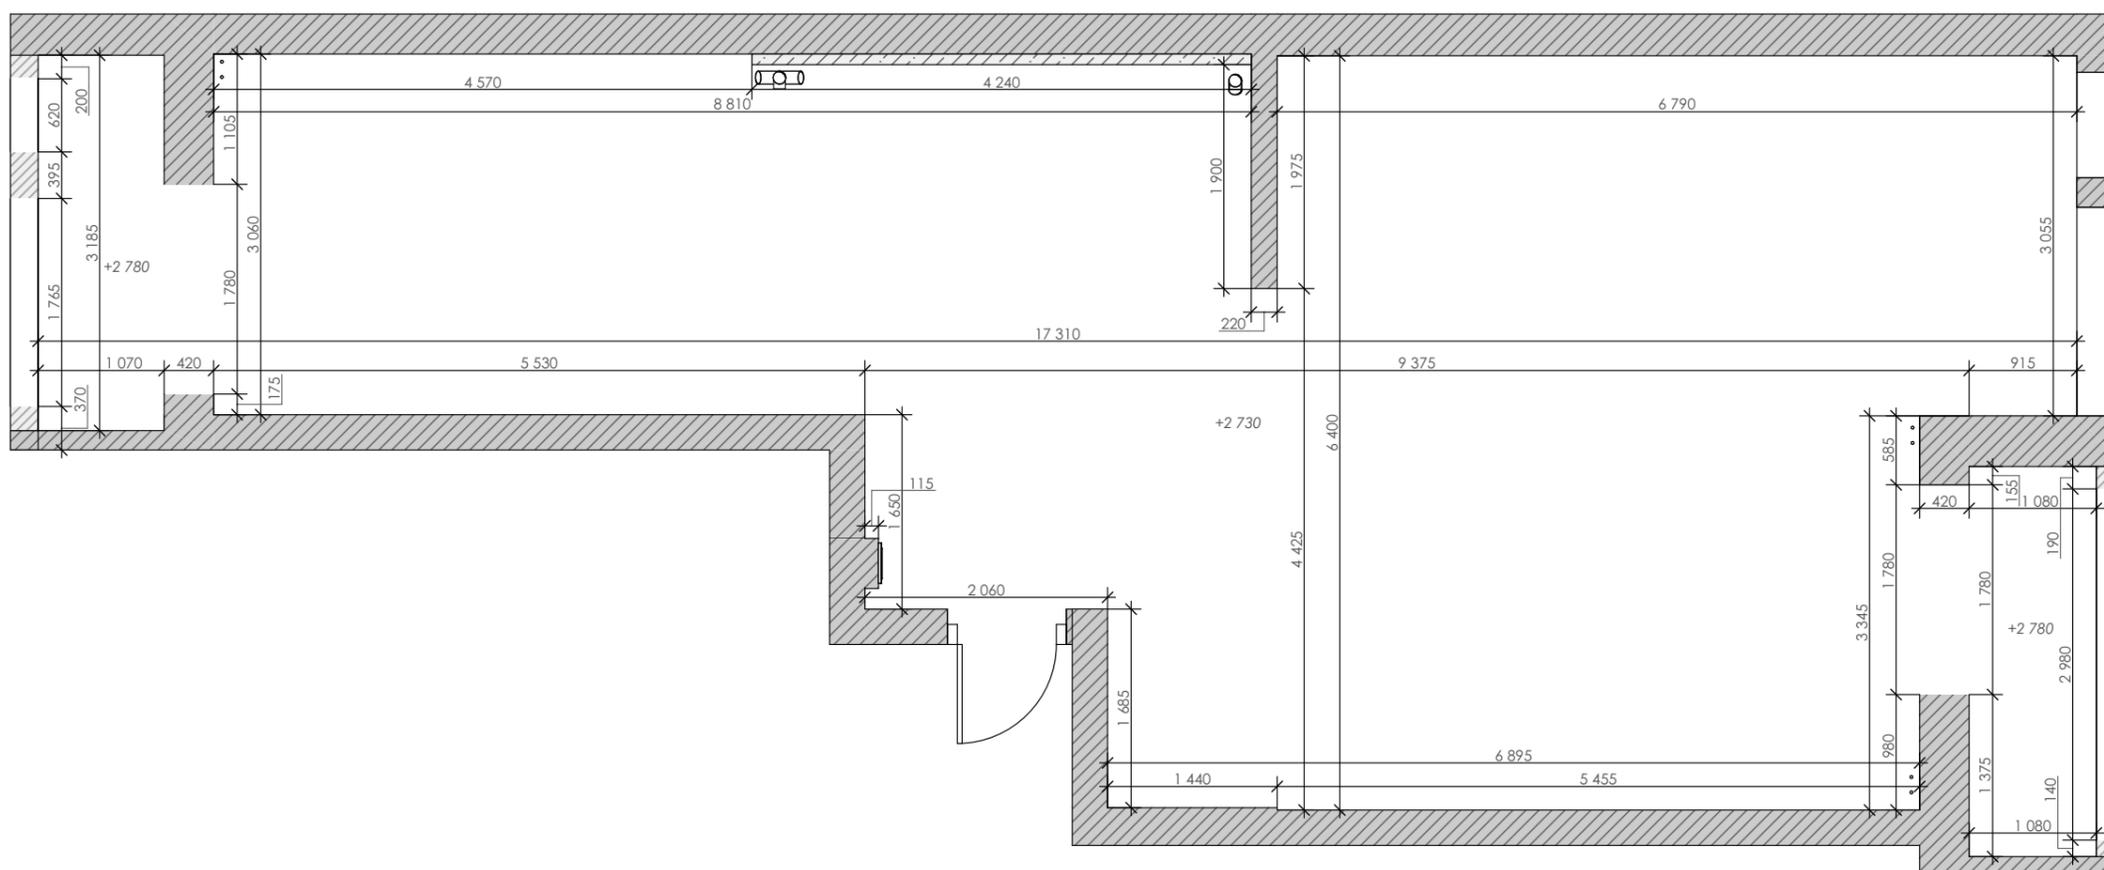

Экспликация помещений


№	Наименование	S, м ²
01	Прихожая	3,42
02	Коридор	3,70
03	Санузел	6,78
04	Кухня	16,47
05	Детская комната	17,79
06	Гардеробная	8,49
07	Мастер-спальня	14,68
08	Кабинет	4,17
09	Лоджия	4,01
		79,51 м ²


Примечания:

1. Все размеры указаны от черновой отделки. Высота потолка указана от чернового пола
2. Размеры дверных проёмов уточнить у производителей дверей (на плане размеры с пометкой *)
3. Данный лист смотреть совместно с листом 06(2)


Условные обозначения

-  - конструкции ГКЛ не до потолка
-  - возводимые перегородки (материал определяется строителями)
- 1875 - приоритетные размеры
- 2600 - планируемые размеры
-  - угловой размер
- 01 - вид
- 01▼ ▼01 - разрез
-  - фрагмент плана

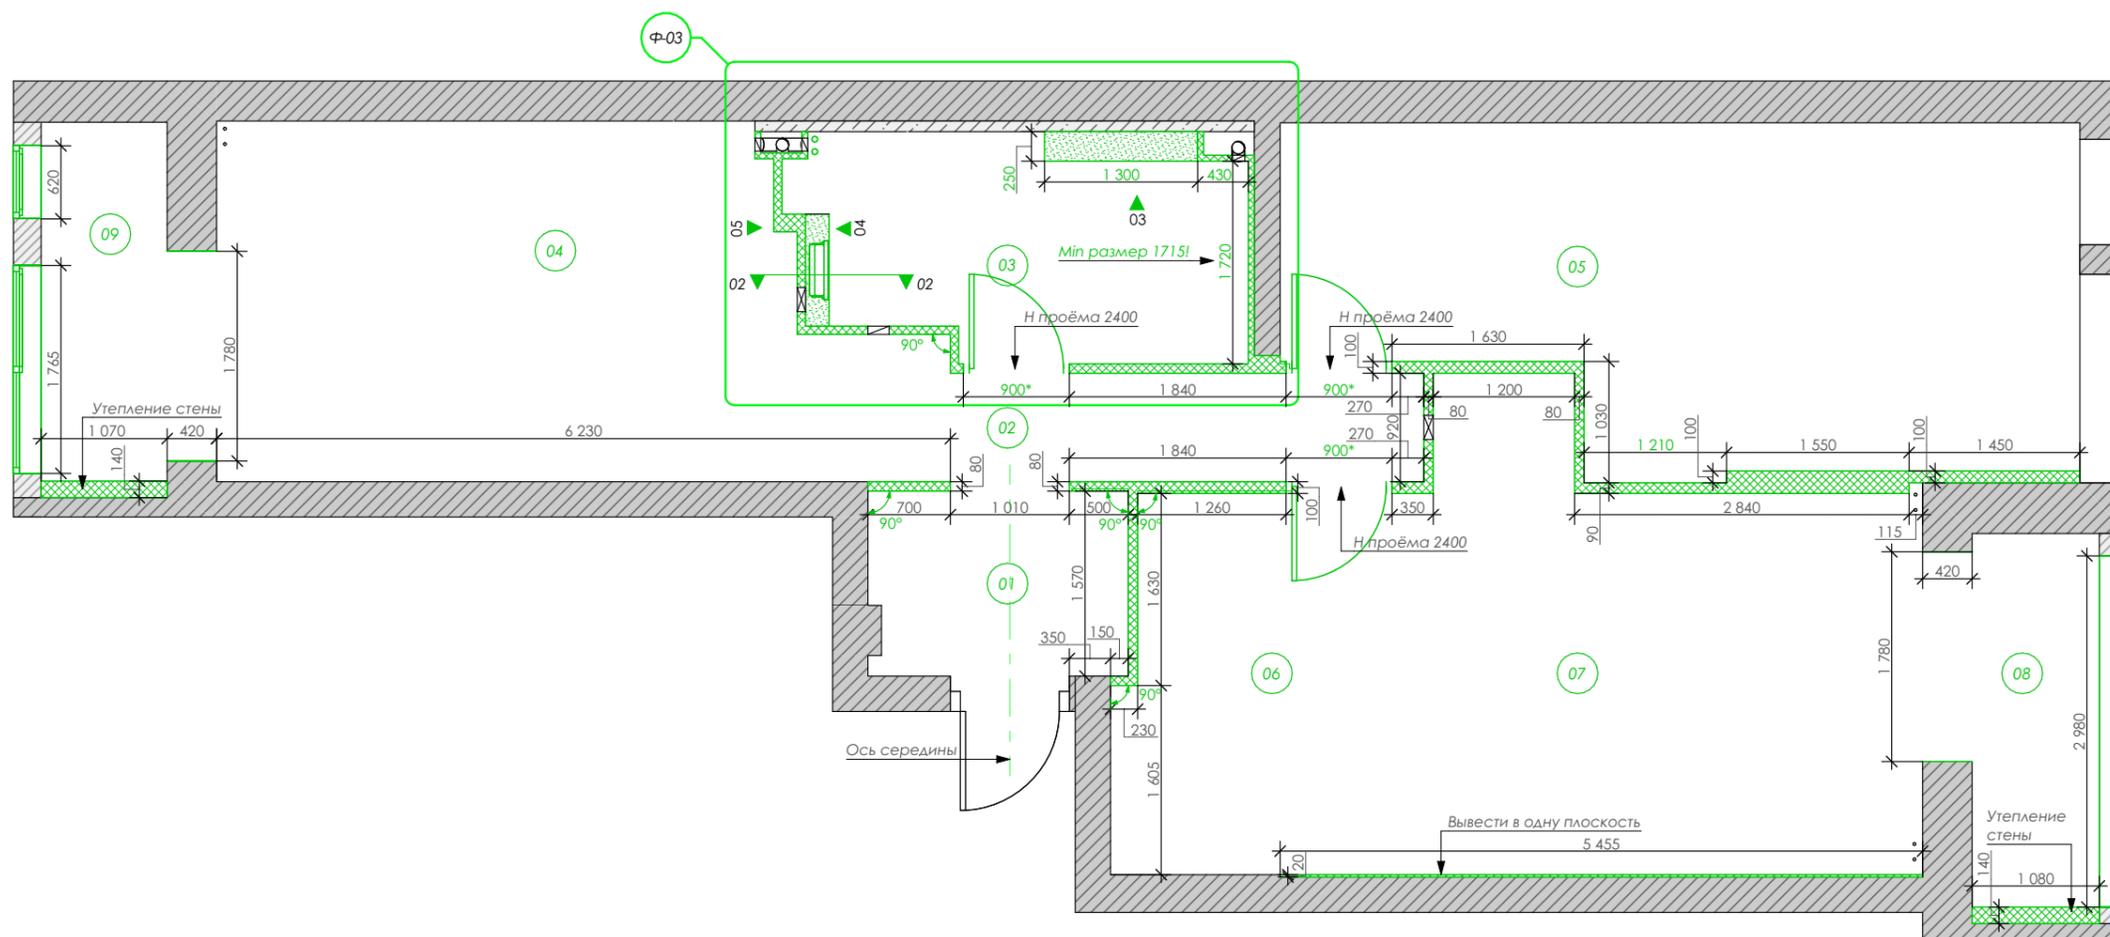


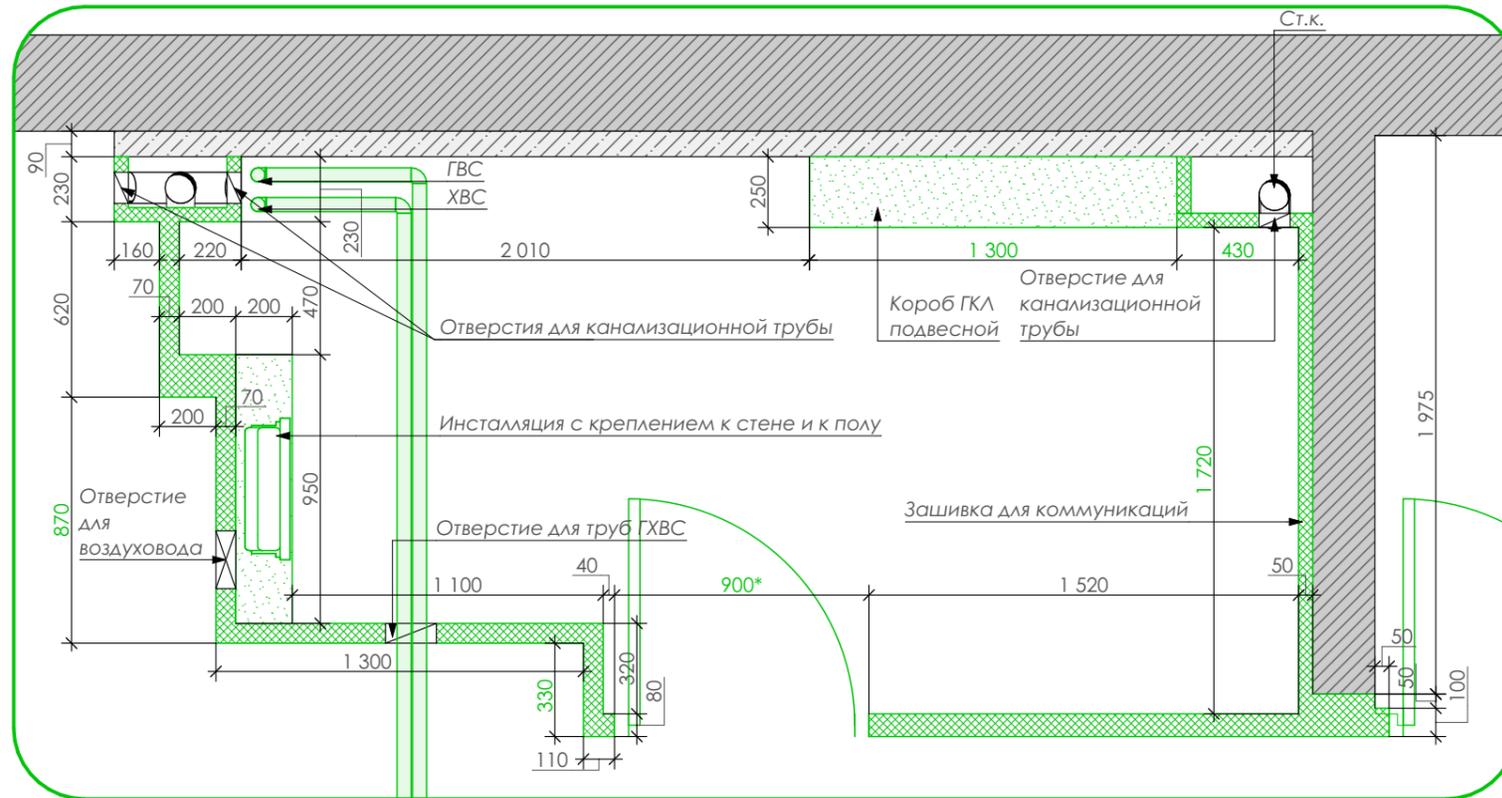


Вид 03 1:30

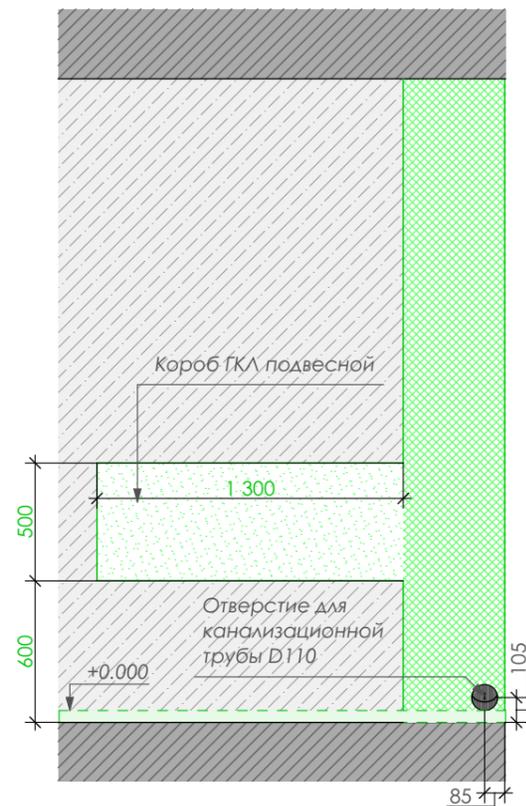


Вид 04 1:30

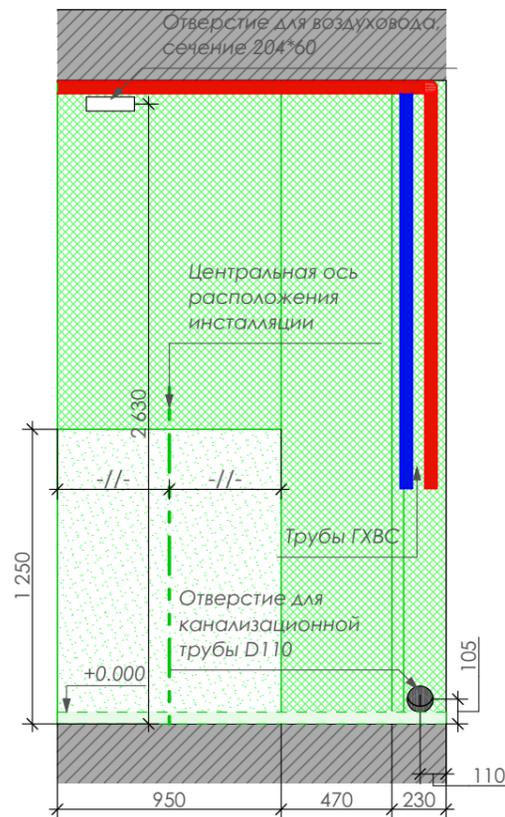

Вид 05 1:30

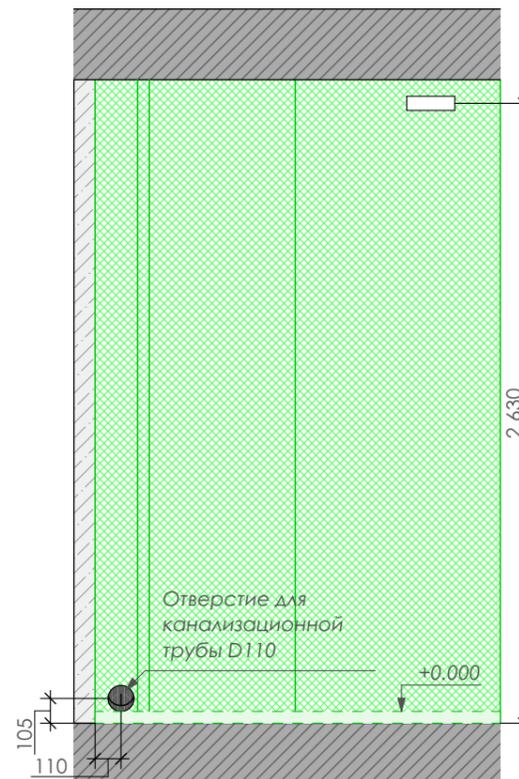

Разрез 02-02 1:30

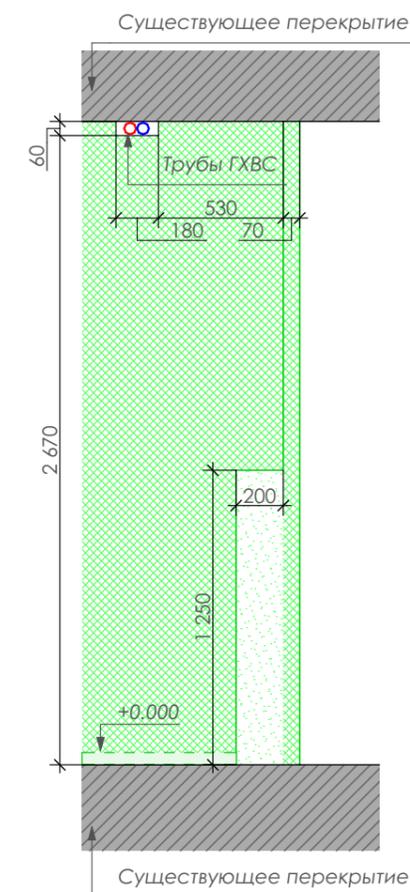

Квартира ЖК
"Сампсониевский"
г. Санкт-Петербург

Уточнение к плану монтажных работ

06(2) из 97
12.05.2023


- Примечания:**
1. В подвесной короб на виде 03 будет произведен монтаж коммуникаций. А также короб служит нишей для встроенной мебели.
 2. План монтажа вентиляции предоставляется смежниками
 3. Расположение труб ГХВС уточнить у сантехника при монтаже коллекторного узла
 4. Размеры дверных проёмов уточнить у производителей дверей (на плане размеры с пометкой *)
 5. Данный лист смотреть совместно с листом 06


- Условные обозначения**
- конструкции ГКЛ не до потолка
 - возводимые перегородки (материал определяется строителями)
 - Существующие несущие стены
 - Пеноблок
 - Металл
 - - стояк бытовой канализации
 - - труба горячего водоснабжения
 - - труба холодного водоснабжения
 - ГВС - труба горячего водоснабжения
 - Ст.к - стояк бытовой канализации
 - ХВС - труба холодного водоснабжения
 - 1875 - приоритетные размеры
 - 2600 - планируемые размеры
 - 0,000 - отметка уровня чистого пола

Экспликация помещений

№	Наименование	S, м ²
01	Прихожая	3,42
02	Коридор	3,70
03	Санузел	6,78
04	Кухня	16,47
05	Детская комната	17,79
06	Гардеробная	8,49
07	Мастер-спальня	14,68
08	Кабинет	4,17
09	Лоджия	4,01
		79,51 м ²

Условные обозначения

 -  Существующие несущие стены
-  Пеноблок
-  Металл
-  Материал определяется строителями
-  ГК конструкции не до потолка
-  - стояк бытовой канализации
-  - стояки отопления
-  - труба горячего водоснабжения
-  - труба холодного водоснабжения
- 2600 - планируемые размеры

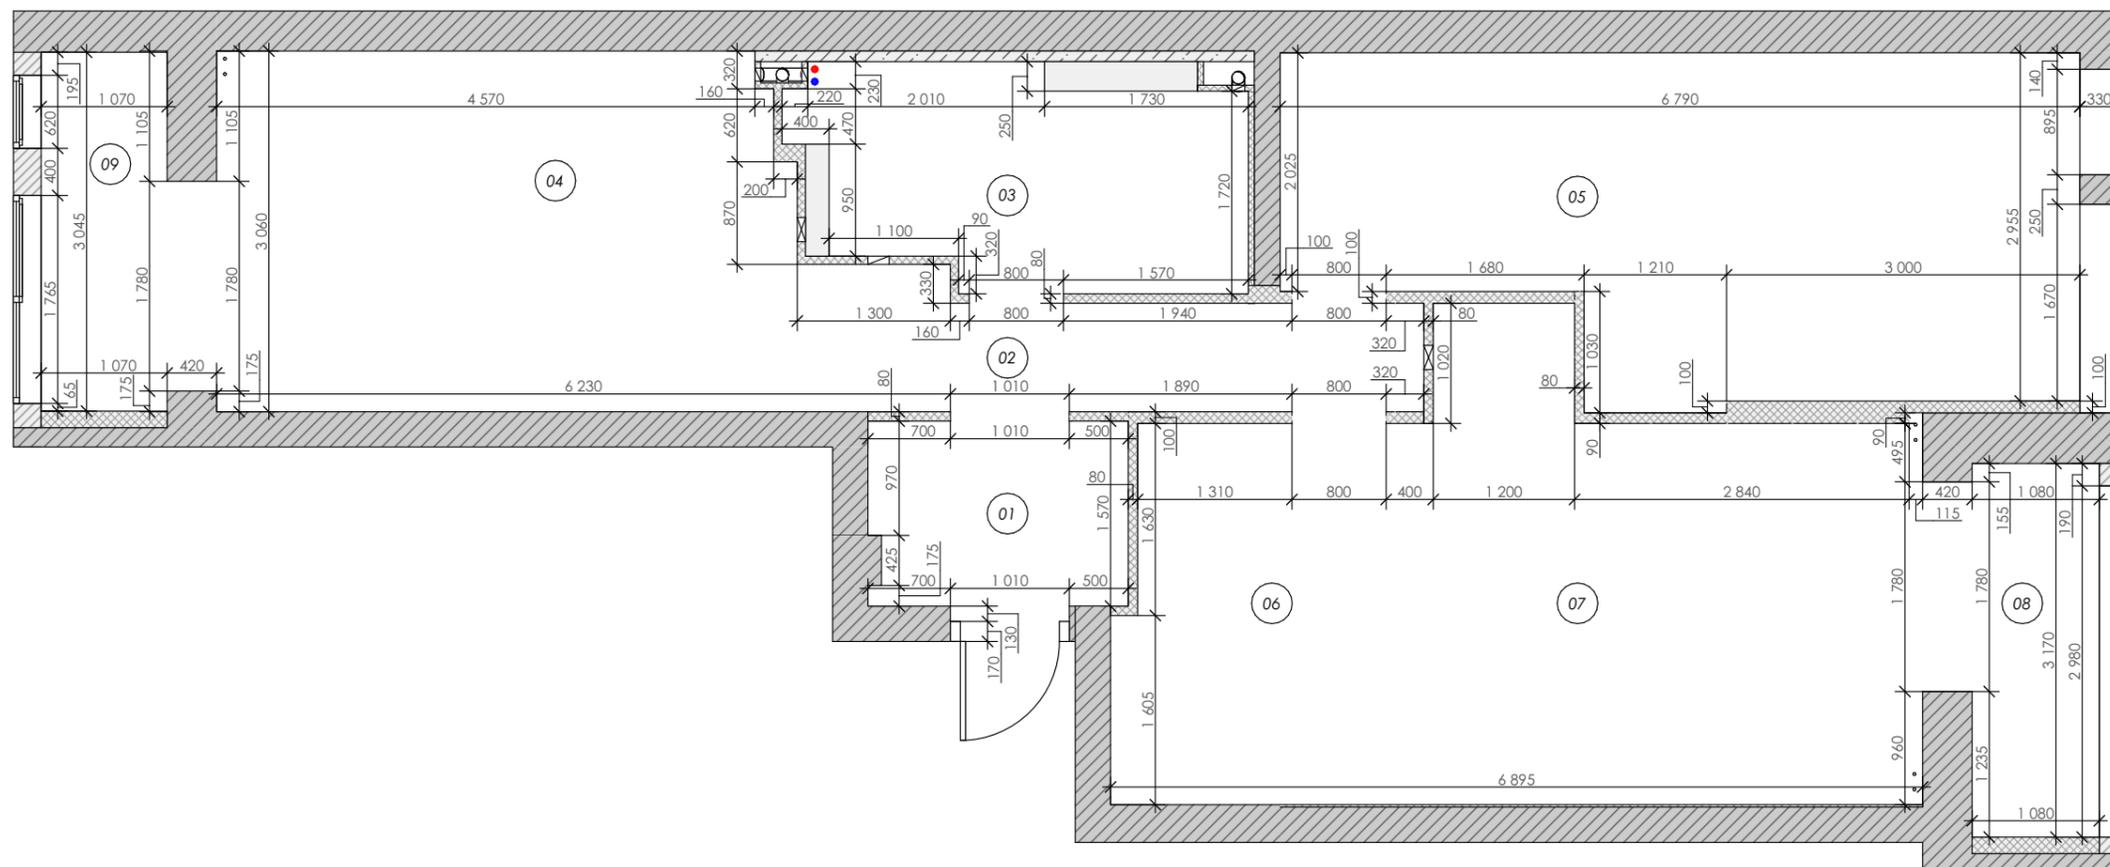


Экспликация помещений

№	Наименование	S, м ²
01	Прихожая	3,42
02	Коридор	3,70
03	Санузел	6,78
04	Кухня	16,47
05	Детская комната	17,79
06	Гардеробная	8,49
07	Мастер-спальня	14,68
08	Кабинет	4,17
09	Лоджия	4,01
		79,51 м ²

Примечания:

1. Размеры встроенной мебели уточнить после чистовой отделки
2. Данный лист смотреть совместно с листами 08(2), 08(3)

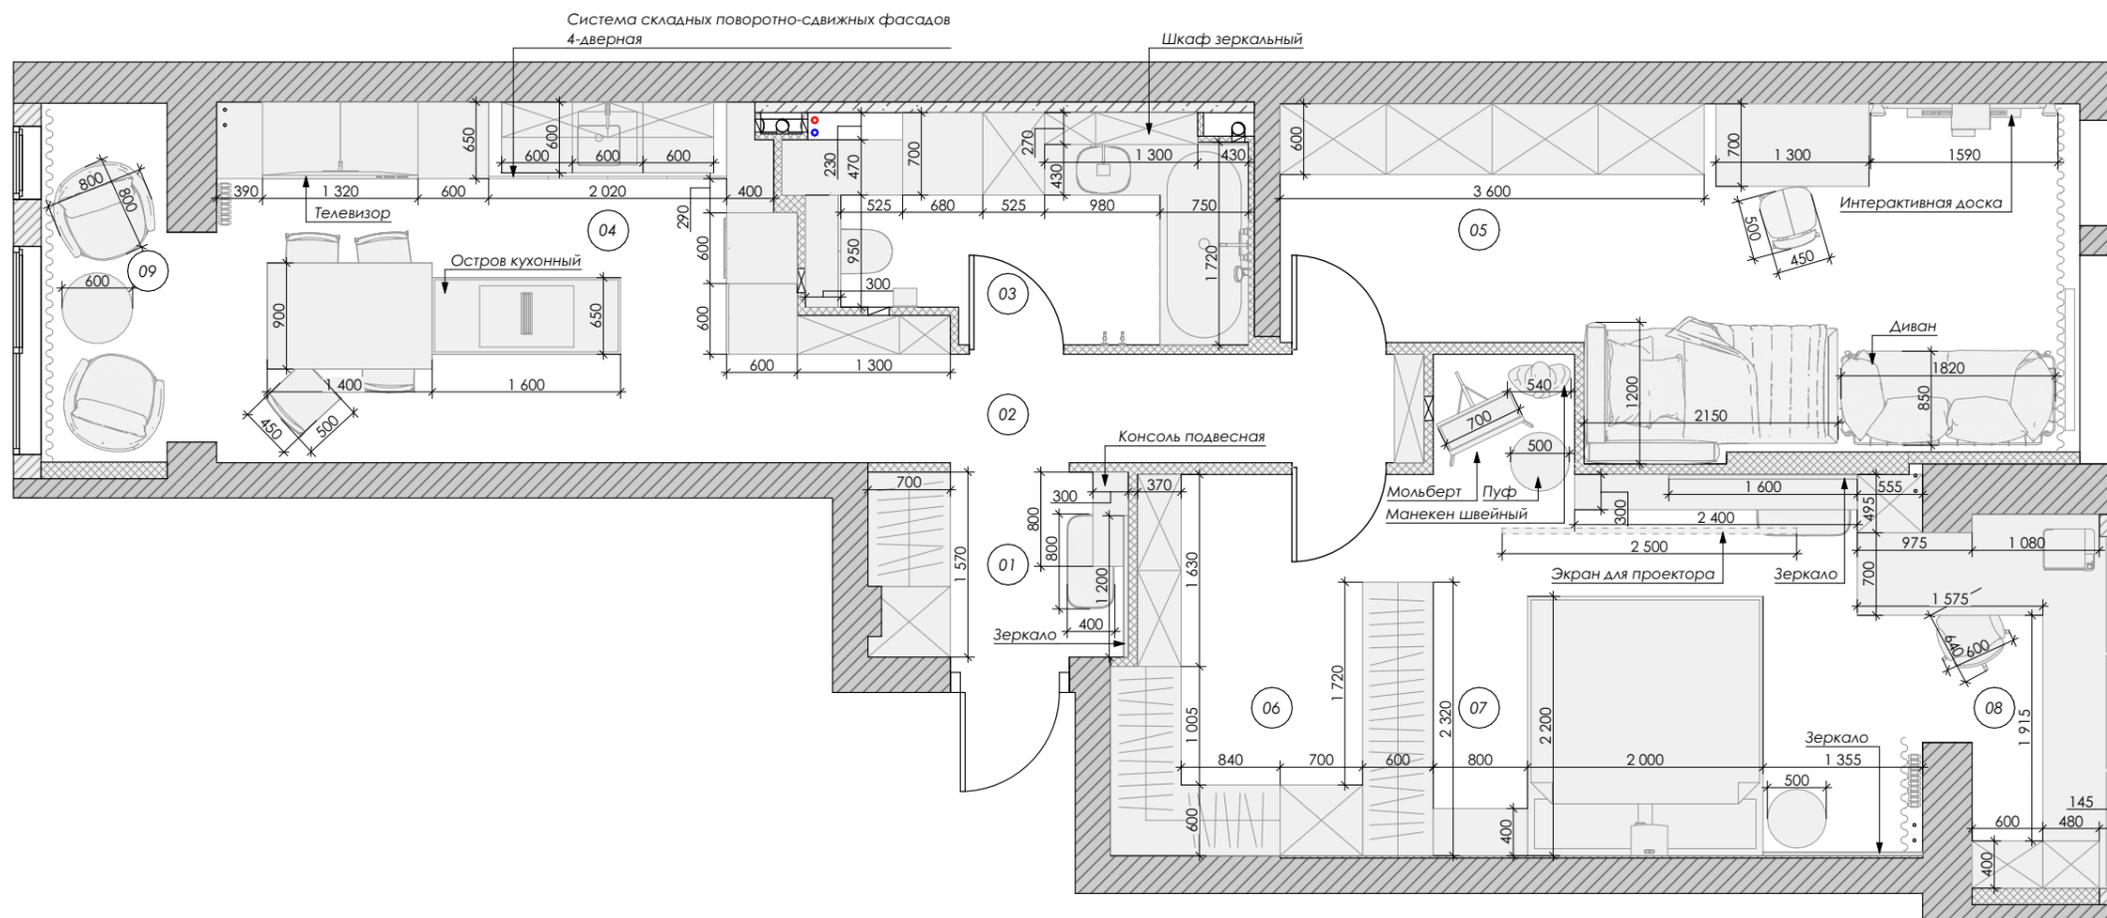

План расстановки мебели и
оборудования с маркировкой

1:60

08(2) из 97

12.05.2023

Экспликация помещений

№	Наименование	S, м ²
01	Прихожая	3,42
02	Коридор	3,70
03	Санузел	6,78
04	Кухня	16,47
05	Детская комната	17,79
06	Гардеробная	8,49
07	Мастер-спальня	14,68
08	Кабинет	4,17
09	Лоджия	4,01
		79,51 м ²

Примечания:

1. Подробные характеристики мебели и оборудования смотреть в таблице сводных ведомостей
2. Данный лист смотреть совместно с листами 08, 08(3)

Условные обозначения

- М-01 - маркировка отдельстоящей мебели
- ВМ-01 - маркировка встроенной мебели
- Р-01 - маркировка радиаторов отопления
- Д-01 - маркировка декора и аксессуаров
- БТ-01 - маркировка бытовой техники



Ведомость Мебели и Оборудования

Номер помещения	Номер на плане	Наименование	Кол-во	Номер помещения	Номер на плане	Наименование	Кол-во	Номер помещения	Номер на плане	Наименование	Кол-во
1, Прихожая					БТ-07	Телевизор	1		Д-01	Мольберт	1
	ВМ-01	Шкаф	2		БТ-08	Духовой шкаф	1		Д-02	Манекен швейный	1
	М-01	Пуф	1		БТ-09	Измельчитель отходов	1		М-01	Зеркало	1
	М-02	Зеркало	1		ВМ-01	Шкаф хозяйственный	1		М-02	Кровать	1
	М-03	Консоль подвесная	1		М-01	Стул	4		М-03	Тумба прикроватная	1
2, Коридор					М-02	Стол	1		М-04	Стол	1
	ВМ-01	Шкаф-серверная	1		МК-01	Кухонный гарнитур	12		М-05	Тумба подвесная	1
3, Санузел					МК-02	Остров кухонный	1		М-06	Пуф	1
	ВМ-01	Шкаф над инсталляцией	1	5, Детская					М-07	Пуф	1
	ВМ-02	Шкаф	3		БТ-01	Интерактивная доска	1		М-08	Зеркало	1
	ВМ-03	Шкаф зеркальный	1		ВМ-01	Шкаф	1	8, Кабинет			
	ВМ-04	Мебельная накладка на стену	1		М-01	Кровать	1		БТ-01	Компьютер	2
	ВМ-05	Тумба для раковины переходящая в ванну	1		М-02	Диван	1		БТ-02	МФУ	1
	ВМ-06	Накладка-столешница на тумбу и ванну	1		М-03	Парта	1		ВМ-01	Стол	1
4, Кухня					М-04	Стул	1		ВМ-02	Шкаф	2
	БТ-01	Холодильник встр.	1	6, Гардеробная					М-01	Стул	1
	БТ-02	Морозильная камера встр.	1		ВМ-01	Гардеробная	4	9, Лоджия			
	БТ-04	Вакуумматор встр.	1	7, Спальня					М-01	Кресло	2
	БТ-05	Варочная панель со встроенной вытяжкой	1		БТ-01	Экран для проектора	1		М-02	Стол	1
	БТ-06	Винный холодильник встр.	1		БТ-02	Проектор	1				
					ВМ-01	Шкаф	2				

Примечания:

1. Подробные характеристики мебели и оборудования смотреть в таблице сводных ведомостей
2. Данный лист смотреть совместно с листами 08 и 08(2)

Экспликация помещений

№	Наименование	S, м ²
01	Прихожая	3,42
02	Коридор	3,70
03	Санузел	6,78
04	Кухня	16,47
05	Детская комната	17,79
06	Гардеробная	8,49
07	Мастер-спальня	14,68
08	Кабинет	4,17
09	Лоджия	4,01
		79,51 м ²

Условные обозначения

ПР-01 - проём
ОК-01 - окно
ДВ-01 - дверь межкомнатная

Примечания:


1. Подробные характеристики дверей см. в сводной ведомости
2. Характеристики окон уточнить у производителя. Конфигурация и цвет окон подбирается без изменения внешнего вида фасада дома.
3. Размеры дверных проёмов уточнить у производителя дверей

Ведомость заполнения проёмов

№ на плане	Размеры по полотну	Откр-ие	Тип откр-ия
ДВ-01	800×2 300	П	обратное
ДВ-02	800×2 300	П	обратное
ДВ-03	800×2 300	Л	обратное

Ведомость заполнения проёмов

№ на плане	Проем окна	Откр-ие	Тип откр-ия
ОК-01	620×2535	распашное	на себя
ОК-02	1765×2535	распашное	на себя
ОК-03	2980×2425	распашное	на себя

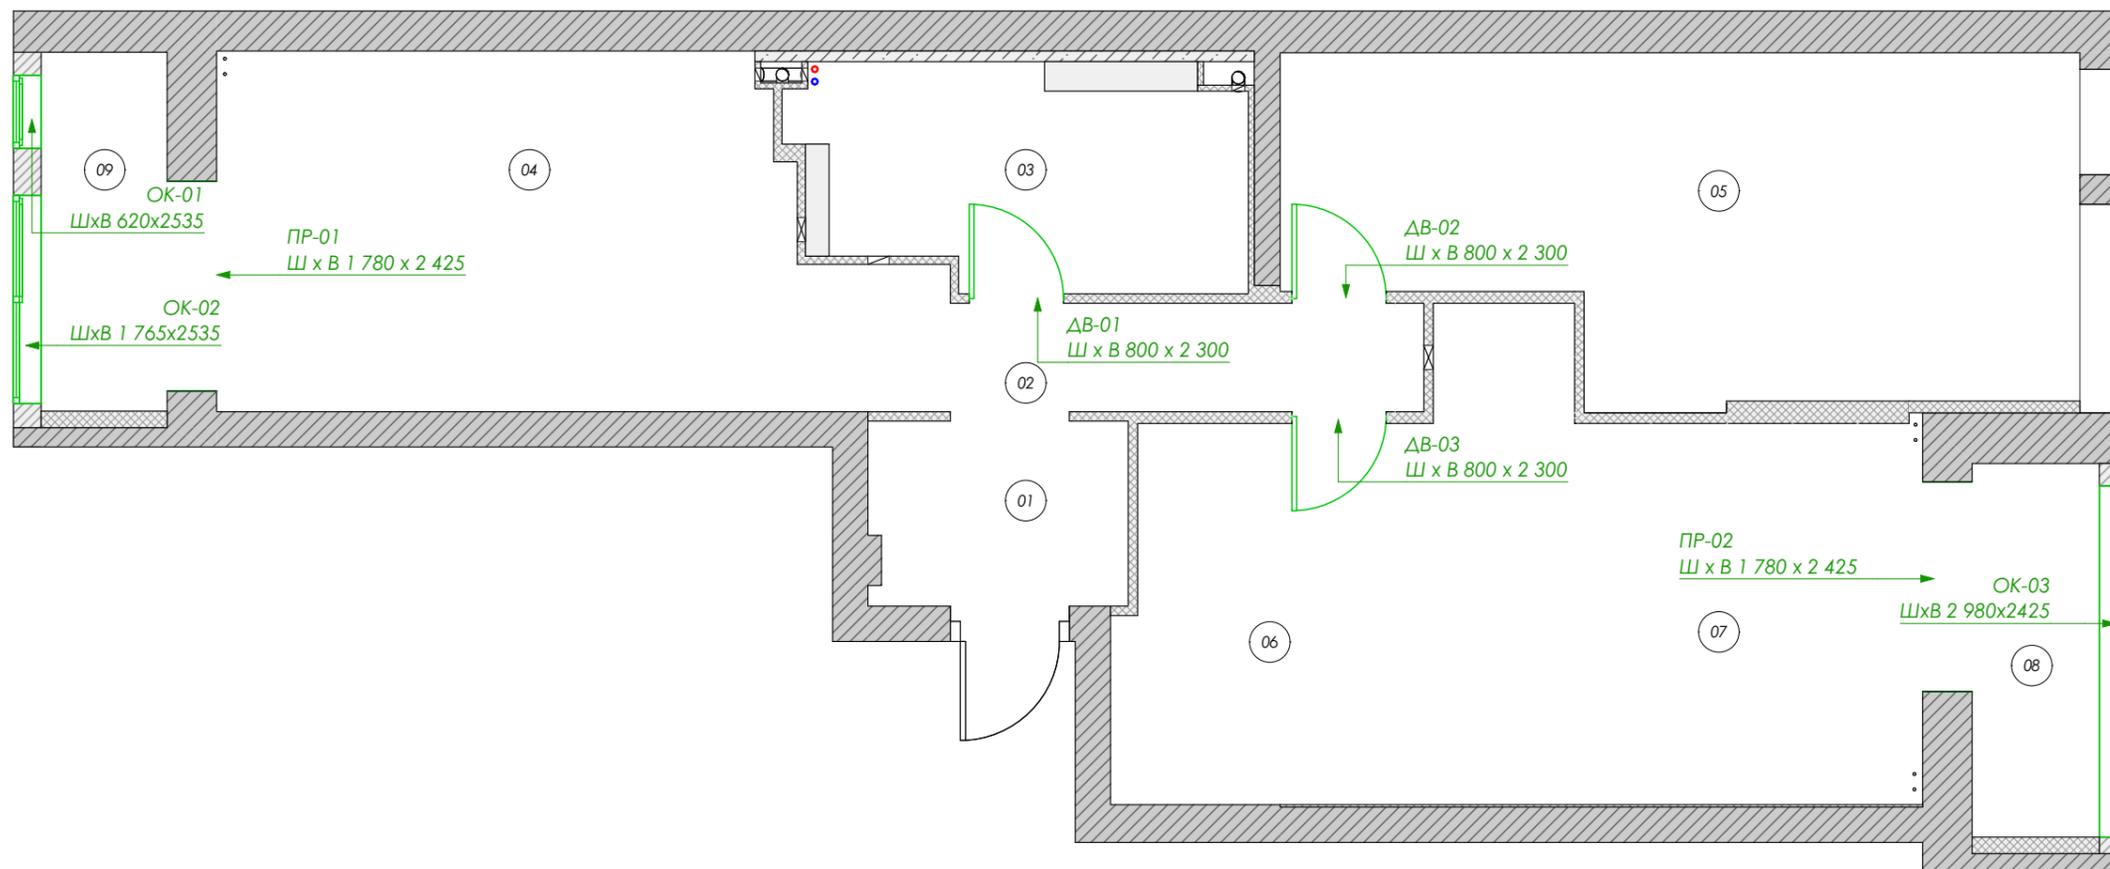

План расстановки сантехники и
оборудования

1:60

10 из 97

12.05.2023

Экспликация помещений


№	Наименование	S, м ²
01	Прихожая	3,42
02	Коридор	3,70
03	Санузел	6,78
04	Кухня	16,47
05	Детская комната	17,79
06	Гардеробная	8,49
07	Мастер-спальня	14,68
08	Кабинет	4,17
09	Лоджия	4,01
		79,51 м ²

Условные обозначения

- P-01 - маркировка радиаторов отопления
- CO-01 - маркировка сантехнического оборудования
- Δ-01 - маркировка декора и аксессуаров
- BT-01 - маркировка бытовой техники

Примечания:

1. Подробные характеристики сантехники и оборудования смотреть в таблице сводных ведомостей
2. Все размеры указаны от черновой отделки
3. Привязки к сантех. приборам даны по центральным осям, если не указано иное
4. Привязки точек подключения оборудования уточнить после выбора конкретных моделей
5. Данный лист смотреть совместно с листом 10 (2)

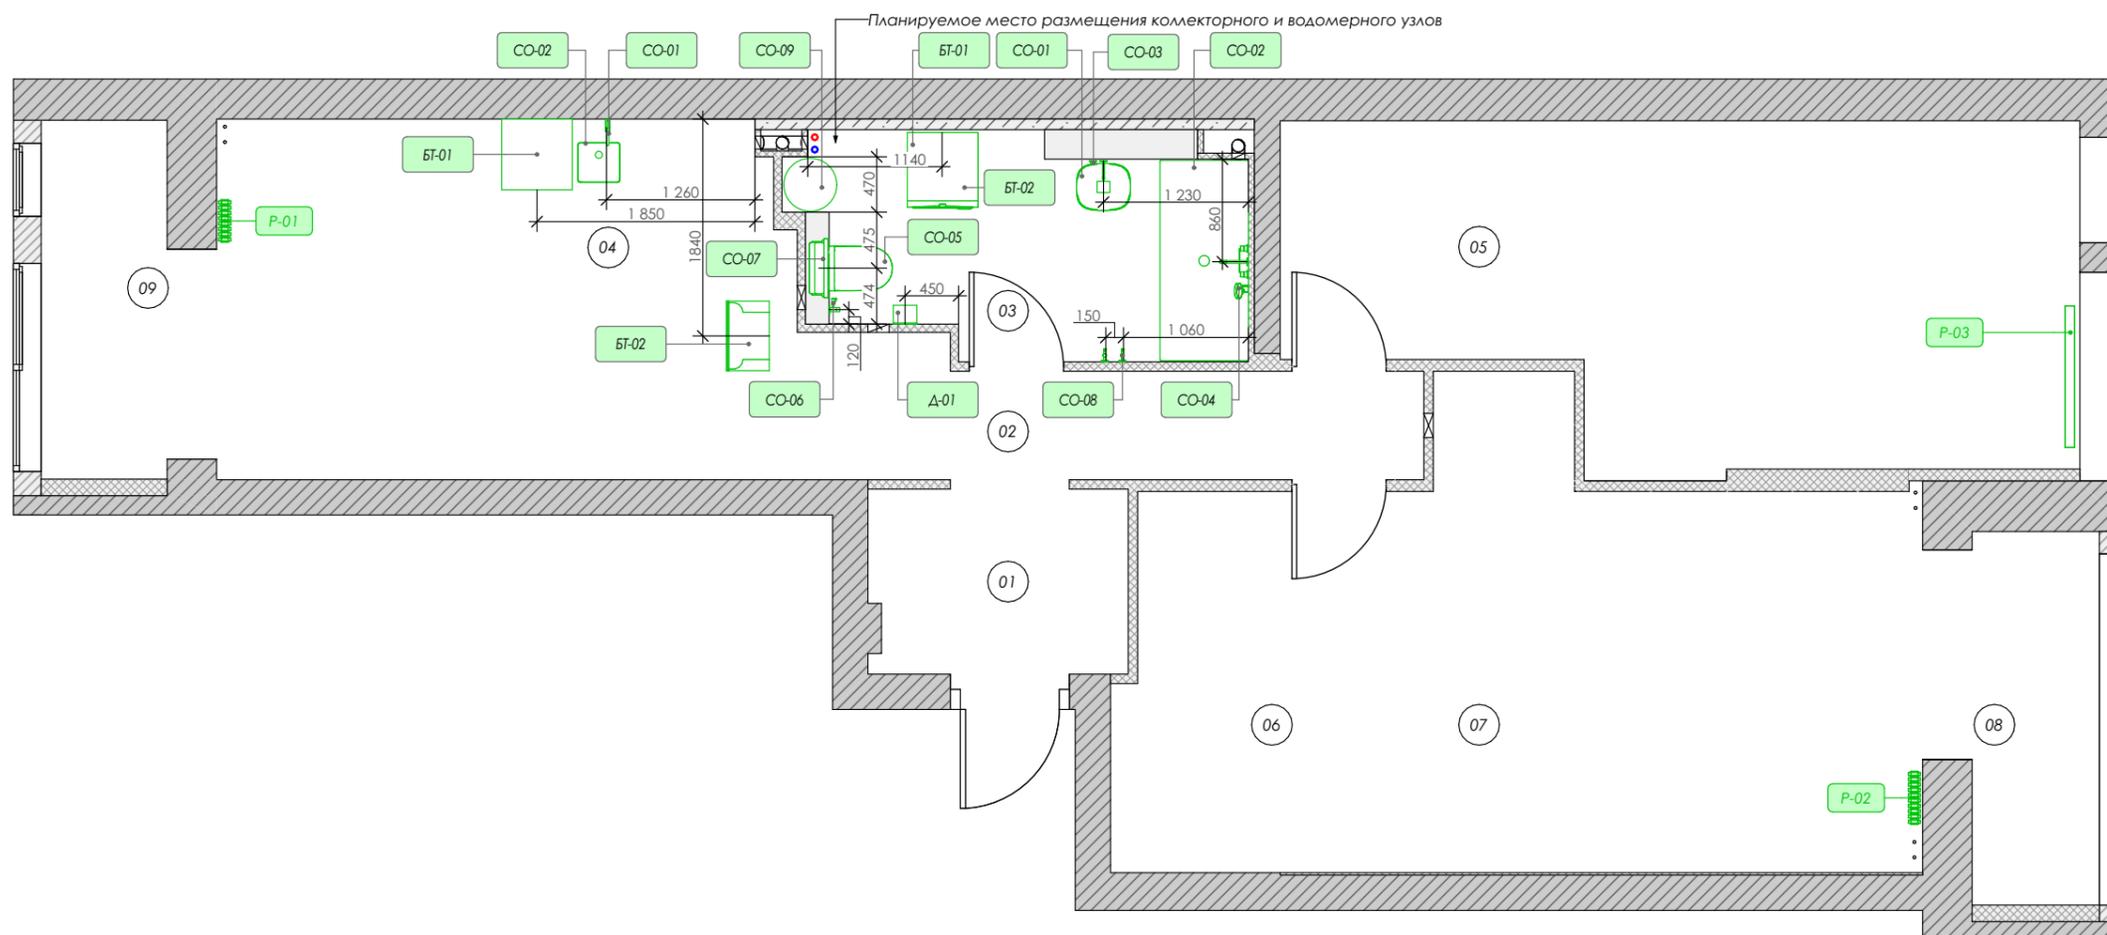

Ведомость сантехнического оборудования

Номер помещения	Номер на плане	Наименование сантехники	Кол-во
3, Санузел			
	БТ-01	Сушильная машина	1
	БТ-02	Стиральная машина	1
	Д-01	Бумагодержатель	1
	СО-01	Раковина санузла	1
	СО-02	Ванна	1
	СО-03	Смеситель для раковины	1
	СО-04	Смеситель с душем	1
	СО-05	Унитаз	1
	СО-06	Гигиенический душ	1
	СО-07	Инсталляция для унитаза	1
	СО-08	Полотенцесушитель эл.	2
	СО-09	Водонагреватель накопительный	1
4, Кухня			
	БТ-01	ПММ	1
	БТ-02	Кофемашина встроенная	1
	СО-01	Мойка кухни	1
	СО-02	Смеситель кухонный	1

Ведомость радиаторов

Номер помещения	Номер на плане	Кол-во	Приборы
4, Кухня			
	Р-01	1	Радиатор
5, Детская			
	Р-03	1	Радиатор
7, Спальня			
	Р-02	1	Радиатор

Примечания:

1. Подробные характеристики оборудования см. в сводной ведомости
2. Данный лист смотреть совместно с листом 10

Ведомость осветительных приборов

Номер помещения	Номер светильника	Предпросмотр 2D-плана	Тип светильника	Кол-во	Номер помещения	Номер светильника	Предпросмотр 2D-плана	Тип светильника	Кол-во
1, Прихожая									
	00		Вывод эл.провода 220V	2		05		Подвесной Светильник Гибкая трубка	1
	01		Светильник Встраиваемый Спот двойной	2					
2, Коридор									
	02		Трэк Светильник Блок	4		07		Лента диодная LED 20мм	2
	03		Трэк Встраиваемый профиль	1		08		Лента диодная LED 30мм	1
3, Санузел					5, Детская				
	00		Вывод эл.провода 220V	4		00		Вывод эл.провода 220V	1
	04		Светильник Встраиваемый Влагозащищенный Спот двойной	3		01		Светильник Встраиваемый Спот двойной	2
4, Кухня						10		Светильник Потлочный одноламповый	2
	00		Вывод эл.провода 220V	2		11		Светящееся панно	1
						12		Светильник Бра	1

Примечания:

1. Данный лист смотреть совместно с листами 11, 11 (3), 11 (4), 12, 13, 14

Ведомость осветительных приборов

Номер помещения	Номер светильника	Предпросмотр 2D-плана	Тип светильника	Кол-во	Номер помещения	Номер светильника	Предпросмотр 2D-плана	Тип светильника	Кол-во
	13		Подсветка LED	1		18		Торшер	1
	14		Светильник Подвесной	2	8, Кабинет				
6, Гардеробная						00		Вывод эл.провода 220V	1
	00		Вывод эл.провода 220V	2		04		Светильник Встраиваемый Влагозащищенный Спот двойной	3
	01		Светильник Встраиваемый Спот двойной	3		16		Светильник Бра	1
7, Спальня					9, Лоджия				
	00		Вывод эл.провода 220V	2		04		Светильник Встраиваемый Влагозащищенный Спот двойной	3
	12		Светильник Бра	2		06		Торшер	1
	13		Подсветка LED	1		13		Подсветка LED	1
	15		Светильник Бра	1					
	17		Светильник Подвесной	2					

Примечания:
1. Данный лист смотреть совместно с листами 11, 11 (2), 11 (4), 12, 13, 14

Примечания:

1. Размеры встроенной мебели уточнить после чистовой отделки
2. Данный лист смотреть совместно с листами 11, 11 (2), 11 (3), 12, 13, 14

Ведомость подсветки

Номер помещения	Номер светильника	Предпросмотр 2D-плана	Тип светильника	3D-длина
2, Коридор				
	03		Трэк Встраиваемый профиль	5 400
4, Кухня				
	07		Лента диодная LED 20мм	6 130
	08		Лента диодная LED 30мм	1 800
5, Детская				
	13		Подсветка LED	2 955
7, Спальня				
	13		Подсветка LED	2 740
9, Лоджия				
	13		Подсветка LED	3 045

Разрезы

12 из 97
12.05.2023

Примечания

1. Расположение и высоты выводов для подсветки мебели уточнить у производителя
2. Подробные характеристики светильников см. в сводной ведомости
3. Данный лист смотреть совместно с листами 11, 11 (2), 11 (3), 11 (4), 13, 14

Условные обозначения


 Существующие несущие стены

 ГКЛ

2600 - планируемые размеры


 Ф01 - фрагмент плана

Разрез 03-03 1:30

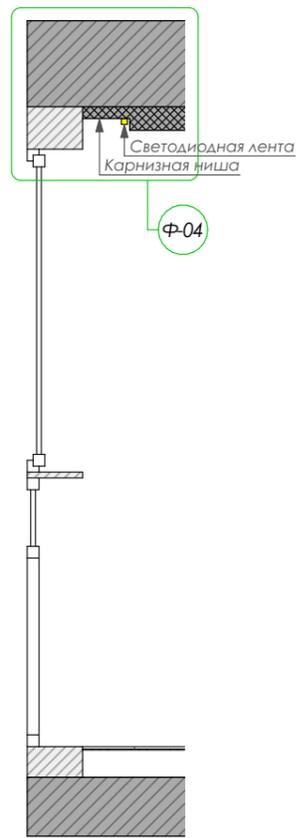


Ф04

Разрез 04-04 1:30

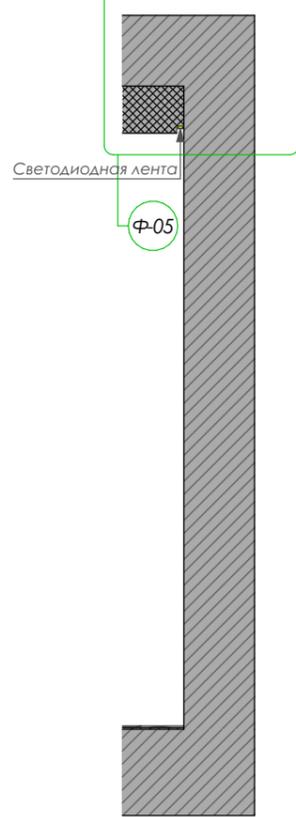


Ф05

Разрез 05-05 1:30

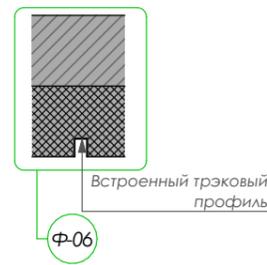


Ф06

Разрез 06-06 1:30

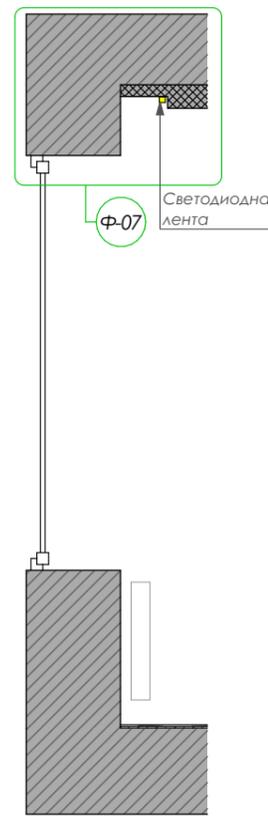


Ф07

Разрез 07-07 1:30

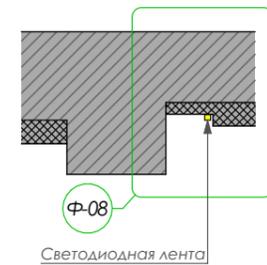


Ф08

Разрез 08-08 1:30

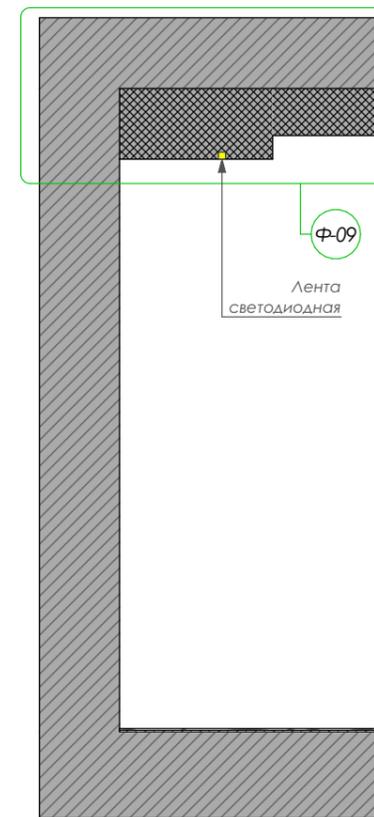


Ф09

Фрагмент 04 1:15

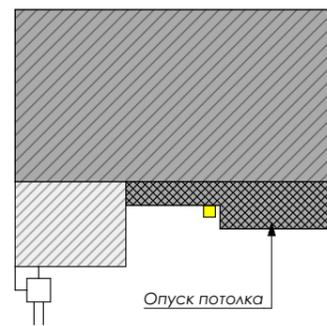


Опуск потолка

Фрагмент 05 1:15

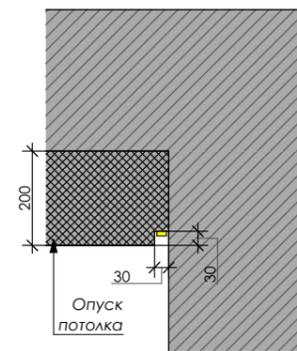


Опуск потолка

Фрагмент 06 1:15

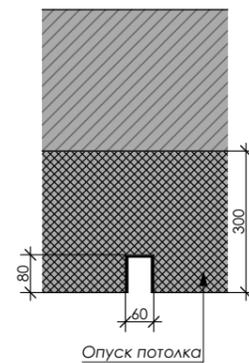


Опуск потолка

Фрагмент 07 1:15

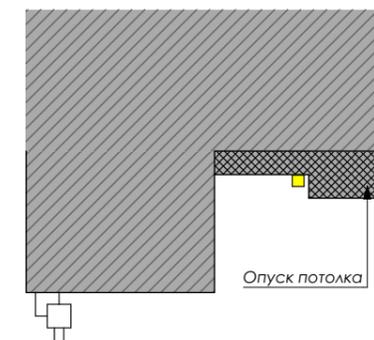


Опуск потолка

Фрагмент 08 1:15

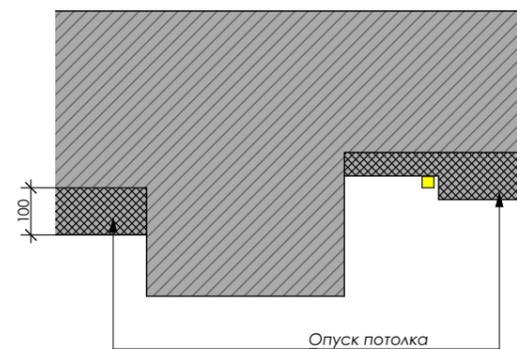

Опуск потолка

Фрагмент 09 1:15

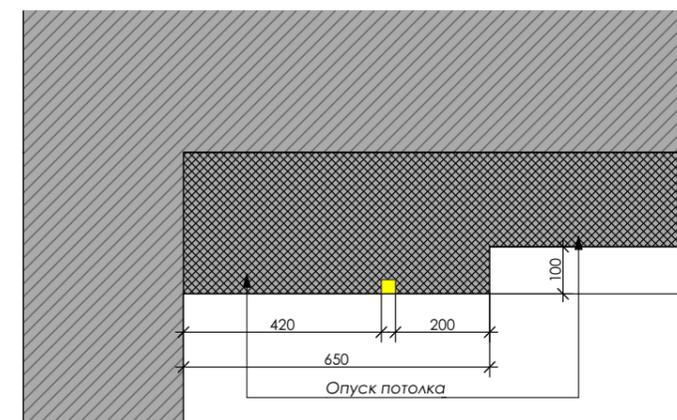


Опуск потолка

Экспликация помещений

№	Наименование	S, м ²
01	Прихожая	3,42
02	Коридор	3,70
03	Санузел	6,78
04	Кухня	16,47
05	Детская комната	17,79
06	Гардеробная	8,49
07	Мастер-спальня	14,68
08	Кабинет	4,17
09	Лоджия	4,01
		79,51 м ²

Условные обозначения

- Вывод эл.провода 220V
- Лента диодная LED 20мм
- Лента диодная LED 30мм
- Подвесной Светильник Гибкая трубка
- Подсветка LED
- Светильник Бра
- Светильник Встраиваемый Влагозащищенный Спот двойной
- Светильник Встраиваемый Спот двойной
- Светильник Подвесной
- Светильник Потолочный одноламповый
- Светящееся панно
- Трэк Встраиваемый профиль
- одна группа светильников
- выключатель одноклавишный
- выключатель двухклавишный
- переключатель одноклавишный
- переключатель двухклавишный
- диммер
- мастер-выключатель
- выключатель для электрокарнизов
- выключатель для вентиляции
- регулятор тёплого пола
- датчик движения
- розетка Тип-1
- USB-розетка
- вывод для эл. механизмов
- равные размеры
- высота размещения от чистового пола, мм
- 01** - номер группы подключения

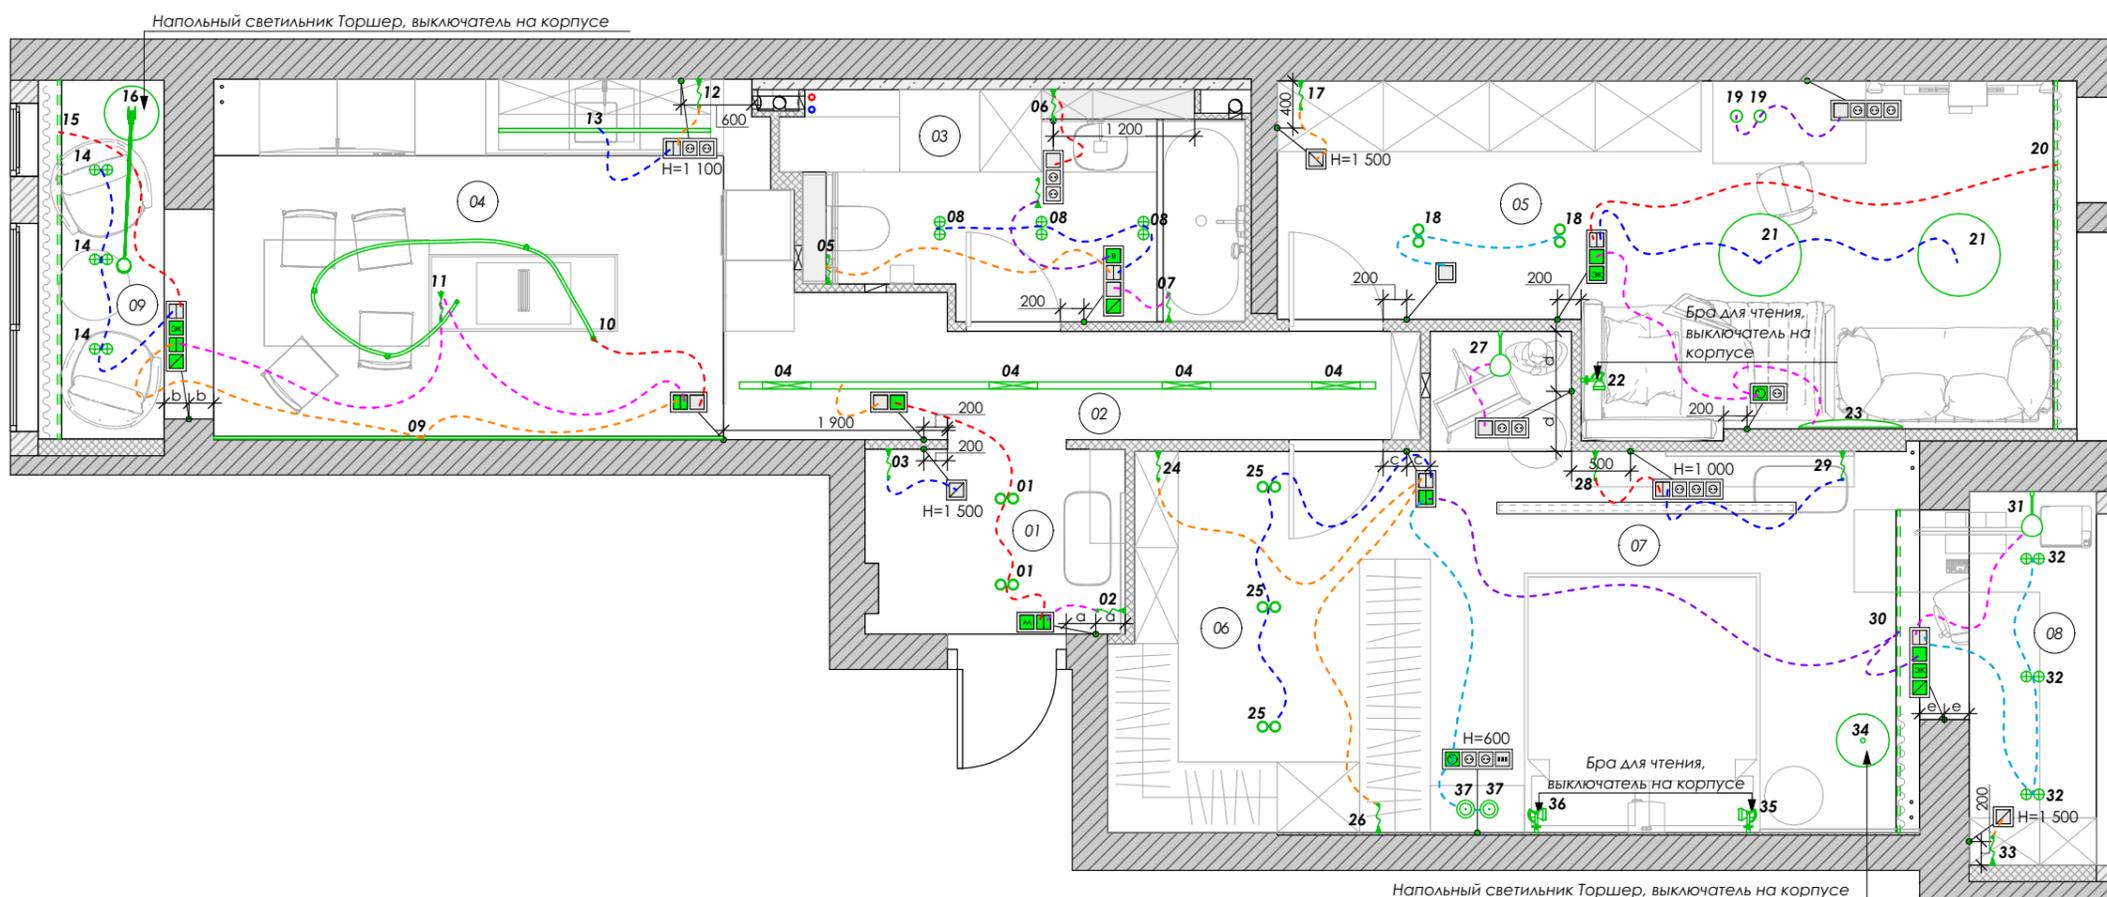

Примечания:


1. Подробные характеристики оборудования см. в сводной ведомости
2. Рамки с выключателями располагать на высоте 900 мм до центральной оси рамки от чистового пола, если не указано иное.
3. Вертикальные рамки на плане означают вертикальное расположение на стене, горизонтальное изображение - соотв., горизонтальное
4. Внимание!!! Размещение подрозетников в монолитных стенах возможно только после получения технического заключения о том, что штукатурный слой в каждом конкретном месте позволяет выполнить штробление, не затрагивая арматуру и не ослабляя всю конструкцию стены.
5. Все размеры указаны от чистовой отделки
6. Данный лист смотреть совместно с листами 11, 11 (2), 11 (3), 11 (4), 12, 14

Экспликация помещений

№	Наименование	S, м ²
01	Прихожая	3,42
02	Коридор	3,70
03	Санузел	6,78
04	Кухня	16,47
05	Детская комната	17,79
06	Гардеробная	8,49
07	Мастер-спальня	14,68
08	Кабинет	4,17
09	Лоджия	4,01
		79,51 м ²

Условные обозначения

-  - выключатель одноклавишный
-  - выключатель двухклавишный
-  - диммер
-  - розетка Тип-1
-  - ТВ-розетка/вывод антенны
-  - интернет-розетка
-  - розетка Тип-3 (накладная)
-  - HDMI-розетка
-  - розетка Тип-2 (скрытая за мебелью)
-  - USB-розетка
-  - вывод для эл. механизмов
-  - равные размеры
-  - высота размещения от чистового пола, мм

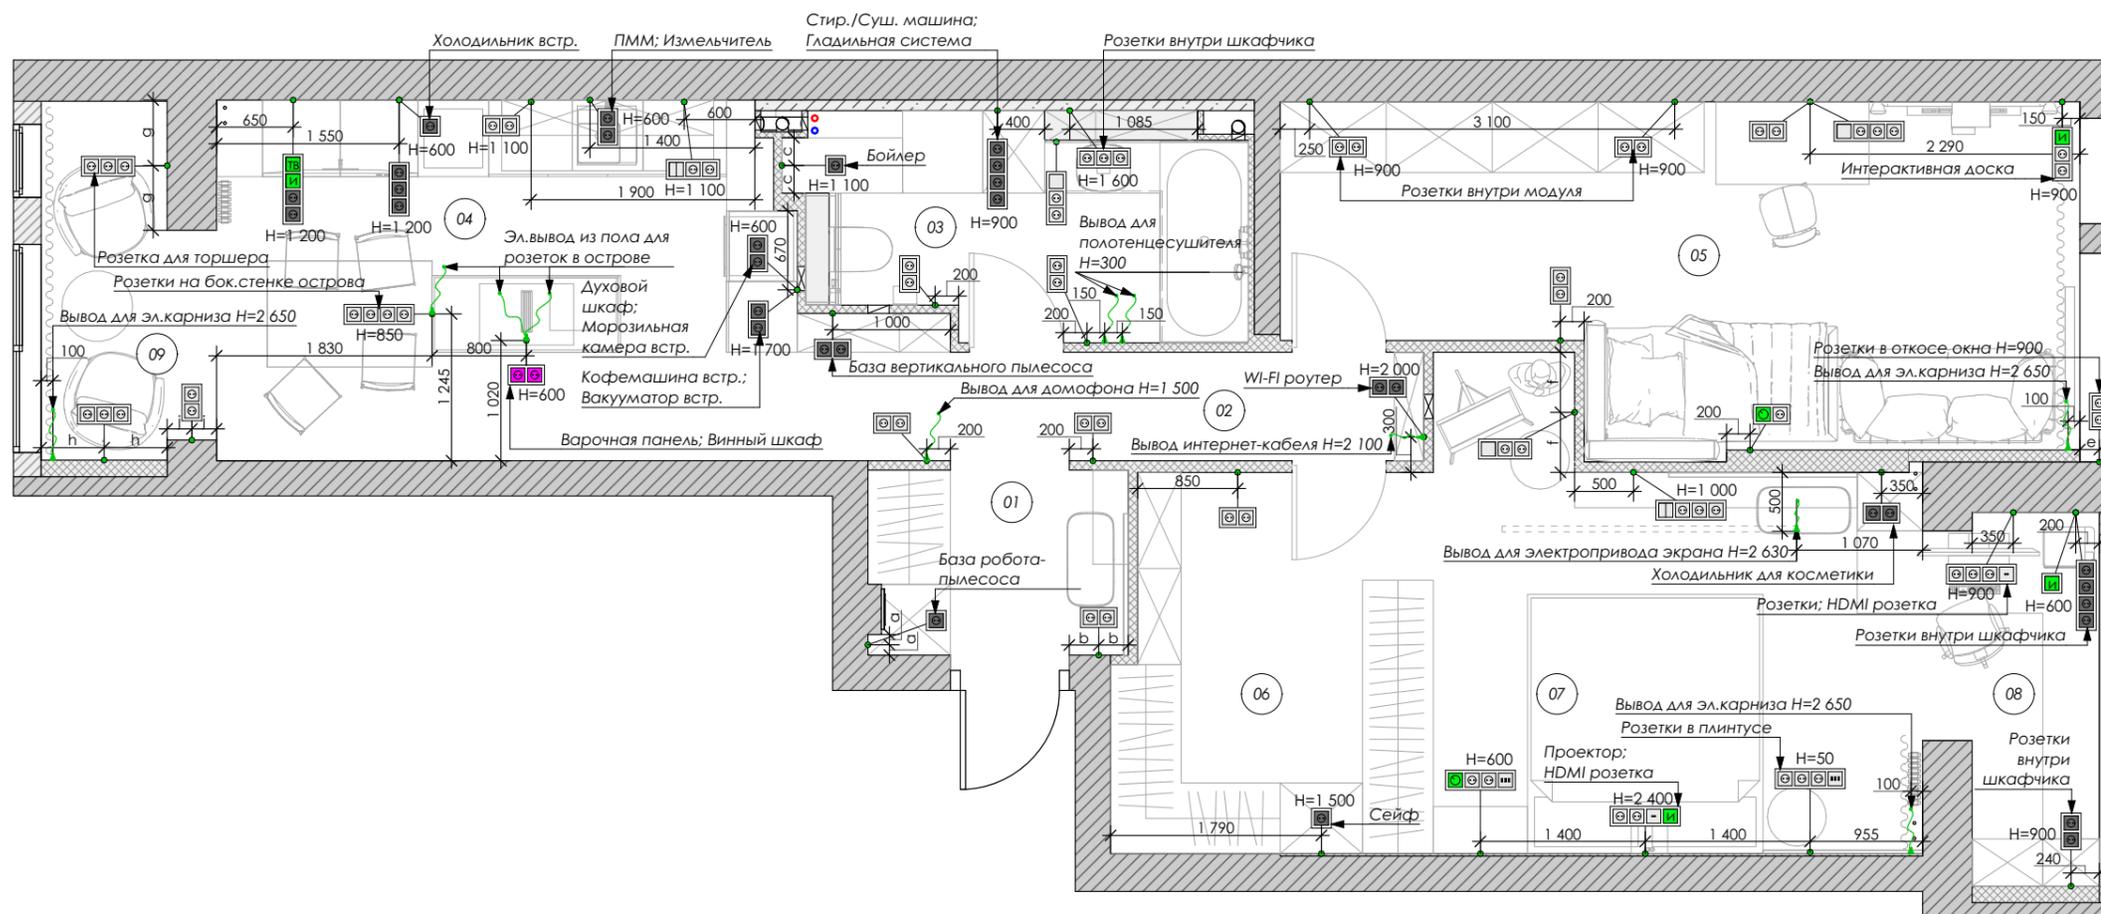

Примечания:

1. Подробные характеристики оборудования см. в сводной ведомости
2. Розетки располагать на высоте 300 мм от чистового пола до центральной оси, если не указано иное
2. Рамки с выключателями располагать на высоте 900мм от чистового пола до центральной оси, если не указано иное
3. Вертикальные рамки на плане означают вертикальное расположение на стене, горизонтальное изображение - соотв., горизонтальное
4. Перед проведением кабелей для электрокарнизов уточнить точную схему у поставщиков
5. Точное расположение розеток в зоне кухни согласовать с производителем кухни
6. Все размеры указаны от черновой/чистовой отделки
7. Внимание!!! Размещение подрозетников в монолитных стенах возможно только после получения технического заключения о том, что штукатурный слой в каждом конкретном месте позволяет выполнить штробление, не затрагивая арматуру и не ослабляя всю конструкцию стены.
8. Данный лист смотреть совместно с листами 11, 13

Экспликация помещений


№	Наименование	S, м ²
01	Прихожая	3,42
02	Коридор	3,70
03	Санузел	6,78
04	Кухня	16,47
05	Детская комната	17,79
06	Гардеробная	8,49
07	Мастер-спальня	14,68
08	Кабинет	4,17
09	Лоджия	4,01
		79,51 м ²

Примечания:

1. Предусмотреть технологический отступ от стен и габаритных предметов интерьера не менее 50 мм., уточнить в тех. карте к изделию.
2. Ориентация рамок должна соответствовать ориентации рамок на плане (вертикальная и горизонтальная)
3. Все механизмы находятся на высоте 900 мм до центра от чистого пола, если не указано иное
4. Все размеры указаны от чистой отделки
5. Данный лист смотреть совместно с листами 13, 16.

Ведомость напольных покрытий

№	Обозначение на плане	Площадь
ТП-01		3,14
ТП-02		2,82
ТП-03		2,45

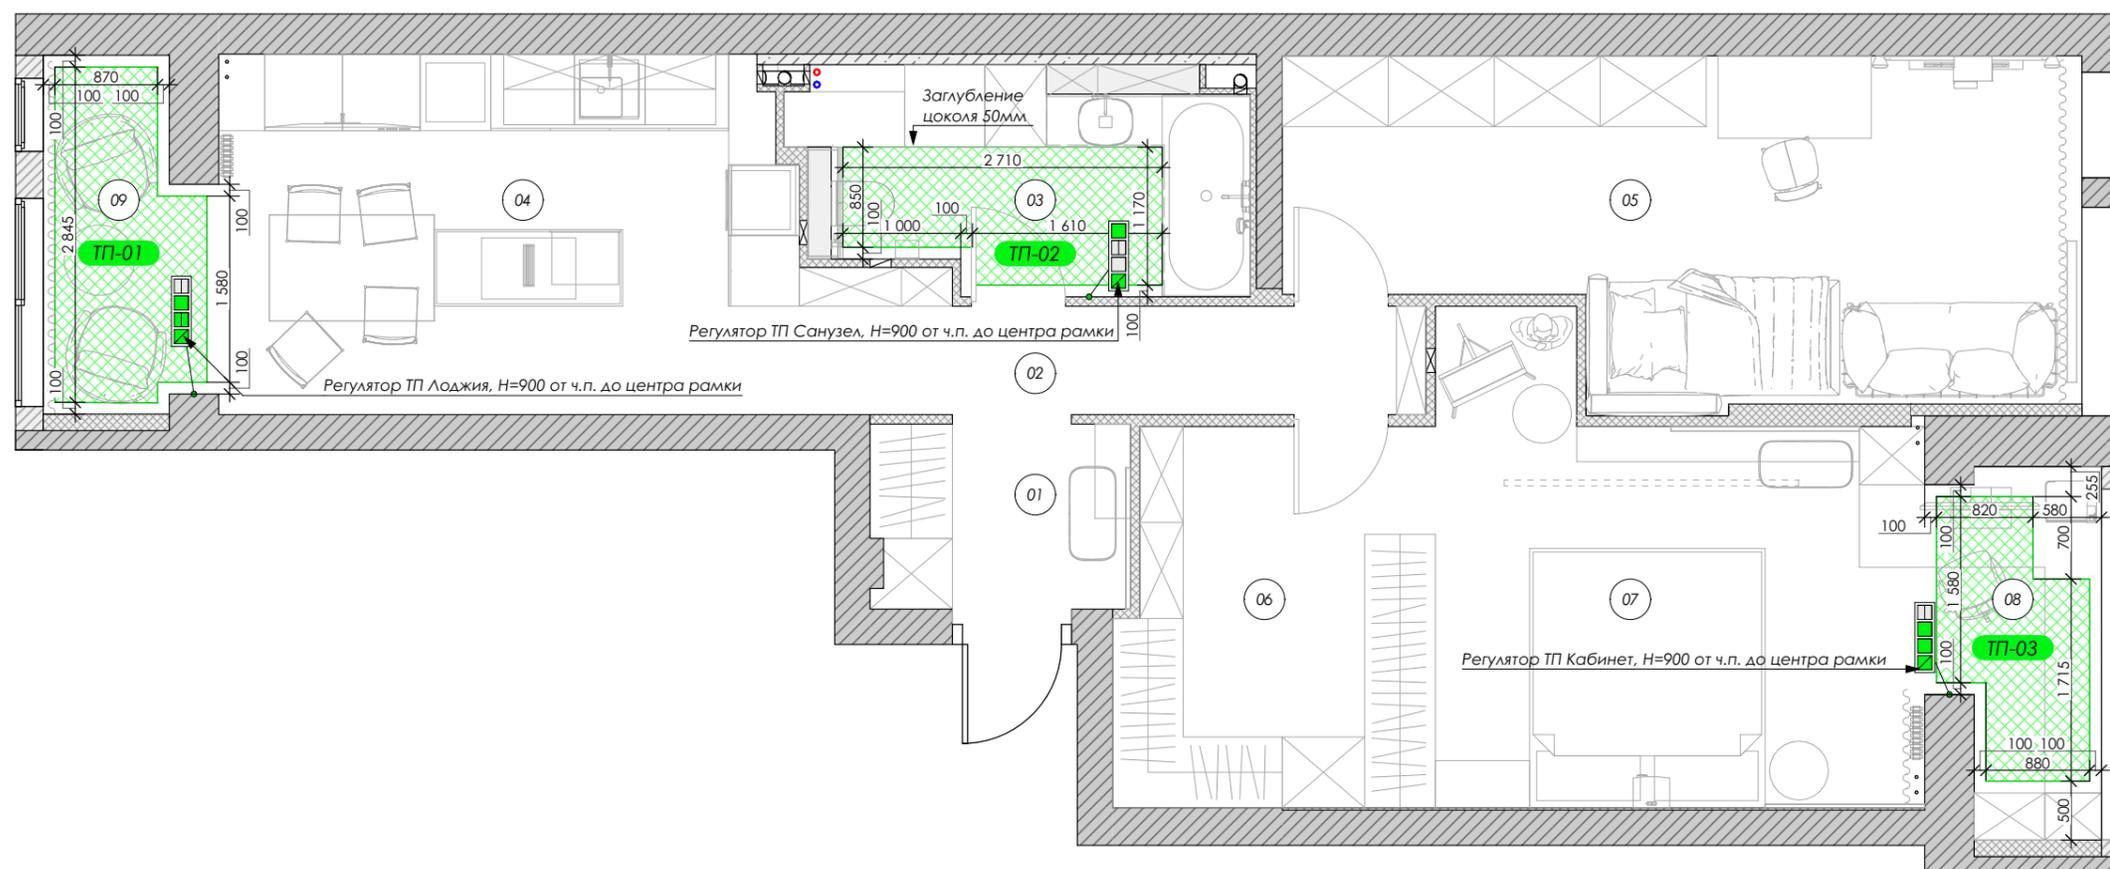

Экспликация помещений

№	Наименование	S, м2
01	Прихожая	3,42
02	Коридор	3,70
03	Санузел	6,78
04	Кухня	16,47
05	Детская комната	17,79
06	Гардеробная	8,49
07	Мастер-спальня	14,68
08	Кабинет	4,17
09	Лоджия	4,01
		79,51 м ²

Примечания:


- Общая длина порожка - 4,36 м
- Стык кварцевого паркета и керамогранита см. Узел 01
- Уровень чистового пола во всех помещениях одинаковый
- Количество материалов указано без учета запаса
- Все размеры указаны от чистовой отделки
- Данный лист смотреть совместно с листом 17

Условные обозначения


-  Порожек на стыке покрытий
-  - заданное направление укладки керамогранита
- 2600 - планируемые размеры
- a - равные размеры

Ведомость напольных покрытий

№	Покрытие	Услов. обознач.	S
1	Керамогранит, Тип-2		10,99
2	Кварцевый паркет		64,93
3	Керамогранит, Тип-1		3,97

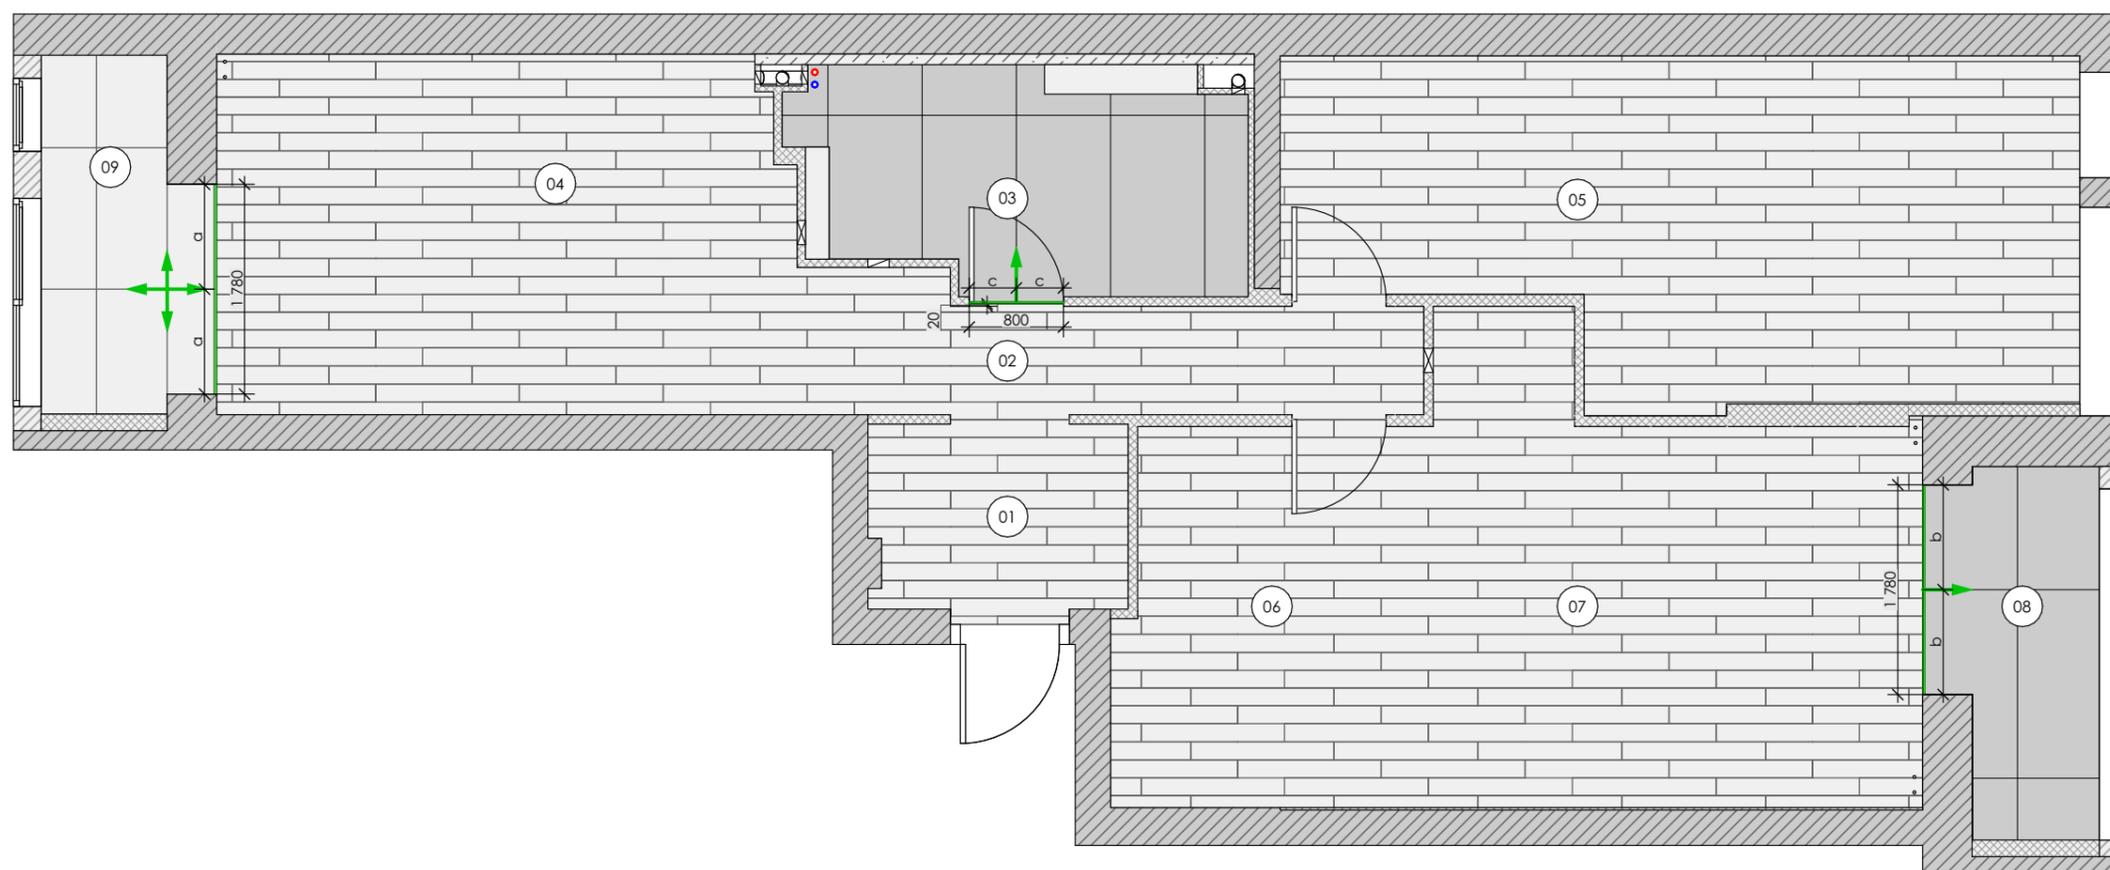

Узел 01 1:1

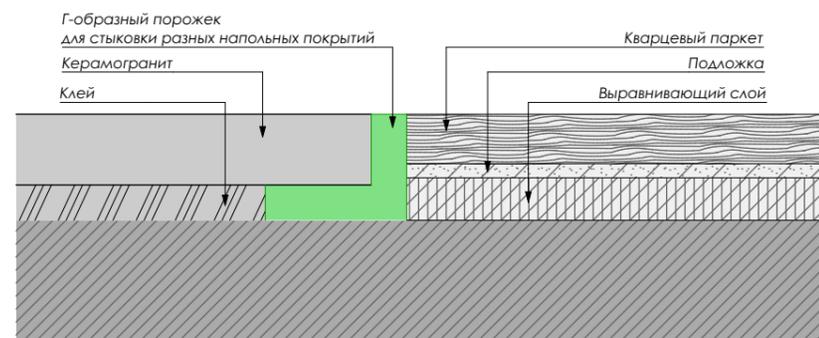

Экспликация помещений

№	Наименование	S, м2
01	Прихожая	3,42
02	Коридор	3,70
03	Санузел	6,78
04	Кухня	16,47
05	Детская комната	17,79
06	Гардеробная	8,49
07	Мастер-спальня	14,68
08	Кабинет	4,17
09	Лоджия	4,01
		79,51 м ²


Примечания:

1. Встроенные плинтусы завести в проём до дверной коробки
2. В проекте используется многофункциональный встроенный профиль и накладной плинтус
3. Количество материалов указано без учета запаса
4. Отрезки накладного плинтуса, примыкающие к встроенной мебели, монтируются после монтажа мебели и дверей
5. Все размеры указаны от черновой/чистовой отделки
6. Данный лист смотреть совместно с листом 16

Условные обозначения

— Плинтус встраиваемый в профиле

— Плинтус накладной

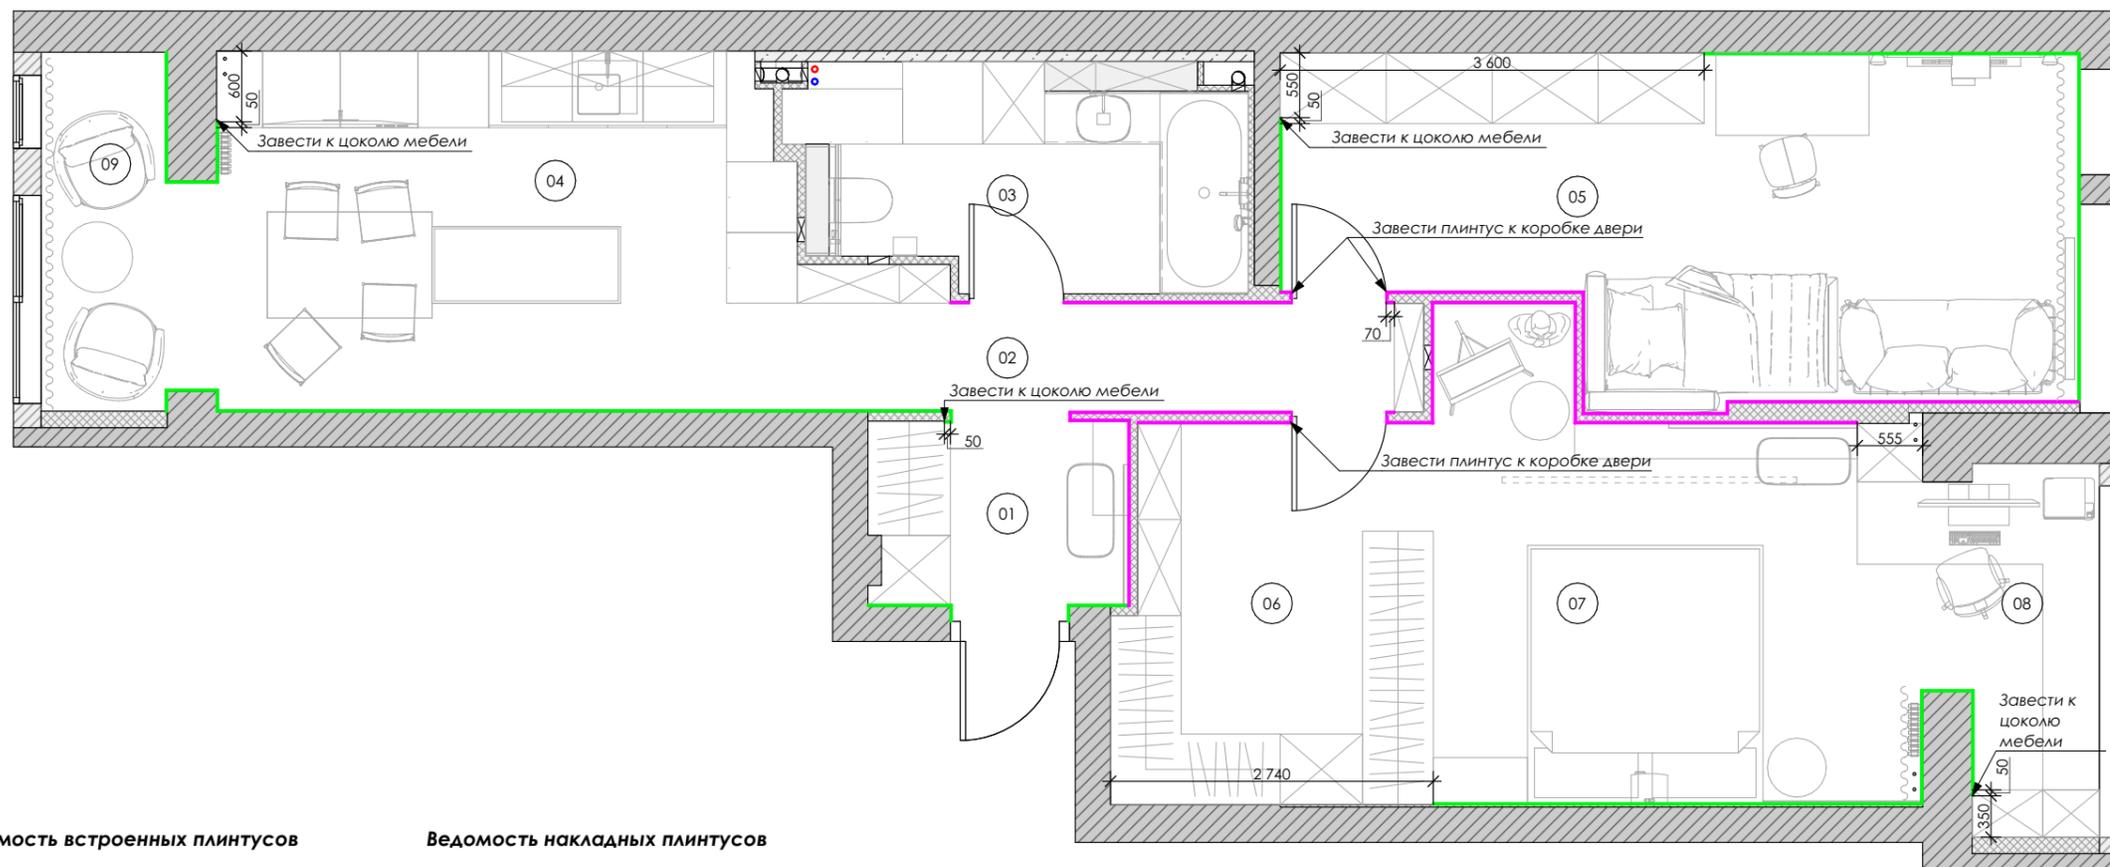

Ведомость встроенных плинтусов

Номер и наименование помещения	Вид на плане	Длина
01, Прихожая	—	2 137
02, Коридор	—	3 970
04, Кухня	—	160
05, Детская комната	—	7 279
06, Гардеробная	—	1 417
07, Мастер-спальня	—	6 027
		20 990 мм

Ведомость накладных плинтусов

Номер и наименование помещения	Вид на плане	Длина
01, Прихожая	—	1 575
04, Кухня	—	7 947
05, Детская комната	—	7 633
07, Мастер-спальня	—	5 574
08, Кабинет	—	898
09, Лоджия	—	1 296
		24 923 мм

План конструкций потолков

1:60

18 из 97

12.05.2023

Экспликация помещений

№	Наименование	S, м2
01	Прихожая	3,42
02	Коридор	3,70
03	Санузел	6,78
04	Кухня	16,47
05	Детская комната	17,79
06	Гардеробная	8,49
07	Мастер-спальня	14,68
08	Кабинет	4,17
09	Лоджия	4,01
		79,51 м ²

Примечания:

- Все размеры указаны от чистовой отделки
- Данный лист смотреть совместно с листами 11, 12, 19.

Условные обозначения

-  опуск подшивного потолка из ГКЛ 300мм
-  опуск подшивного потолка из ГКЛ 200мм
-  опуск подшивного потолка из ГКЛ 100мм
-  опуск подшивного потолка из ГКЛ 50мм

 Существующие несущие стены

 Пеноблок

 Металл


 Материал определяется строителями

01▼ 01 - разрез

 - светодиодная лента в профиле

2600 - планируемые размеры

a - равные размеры

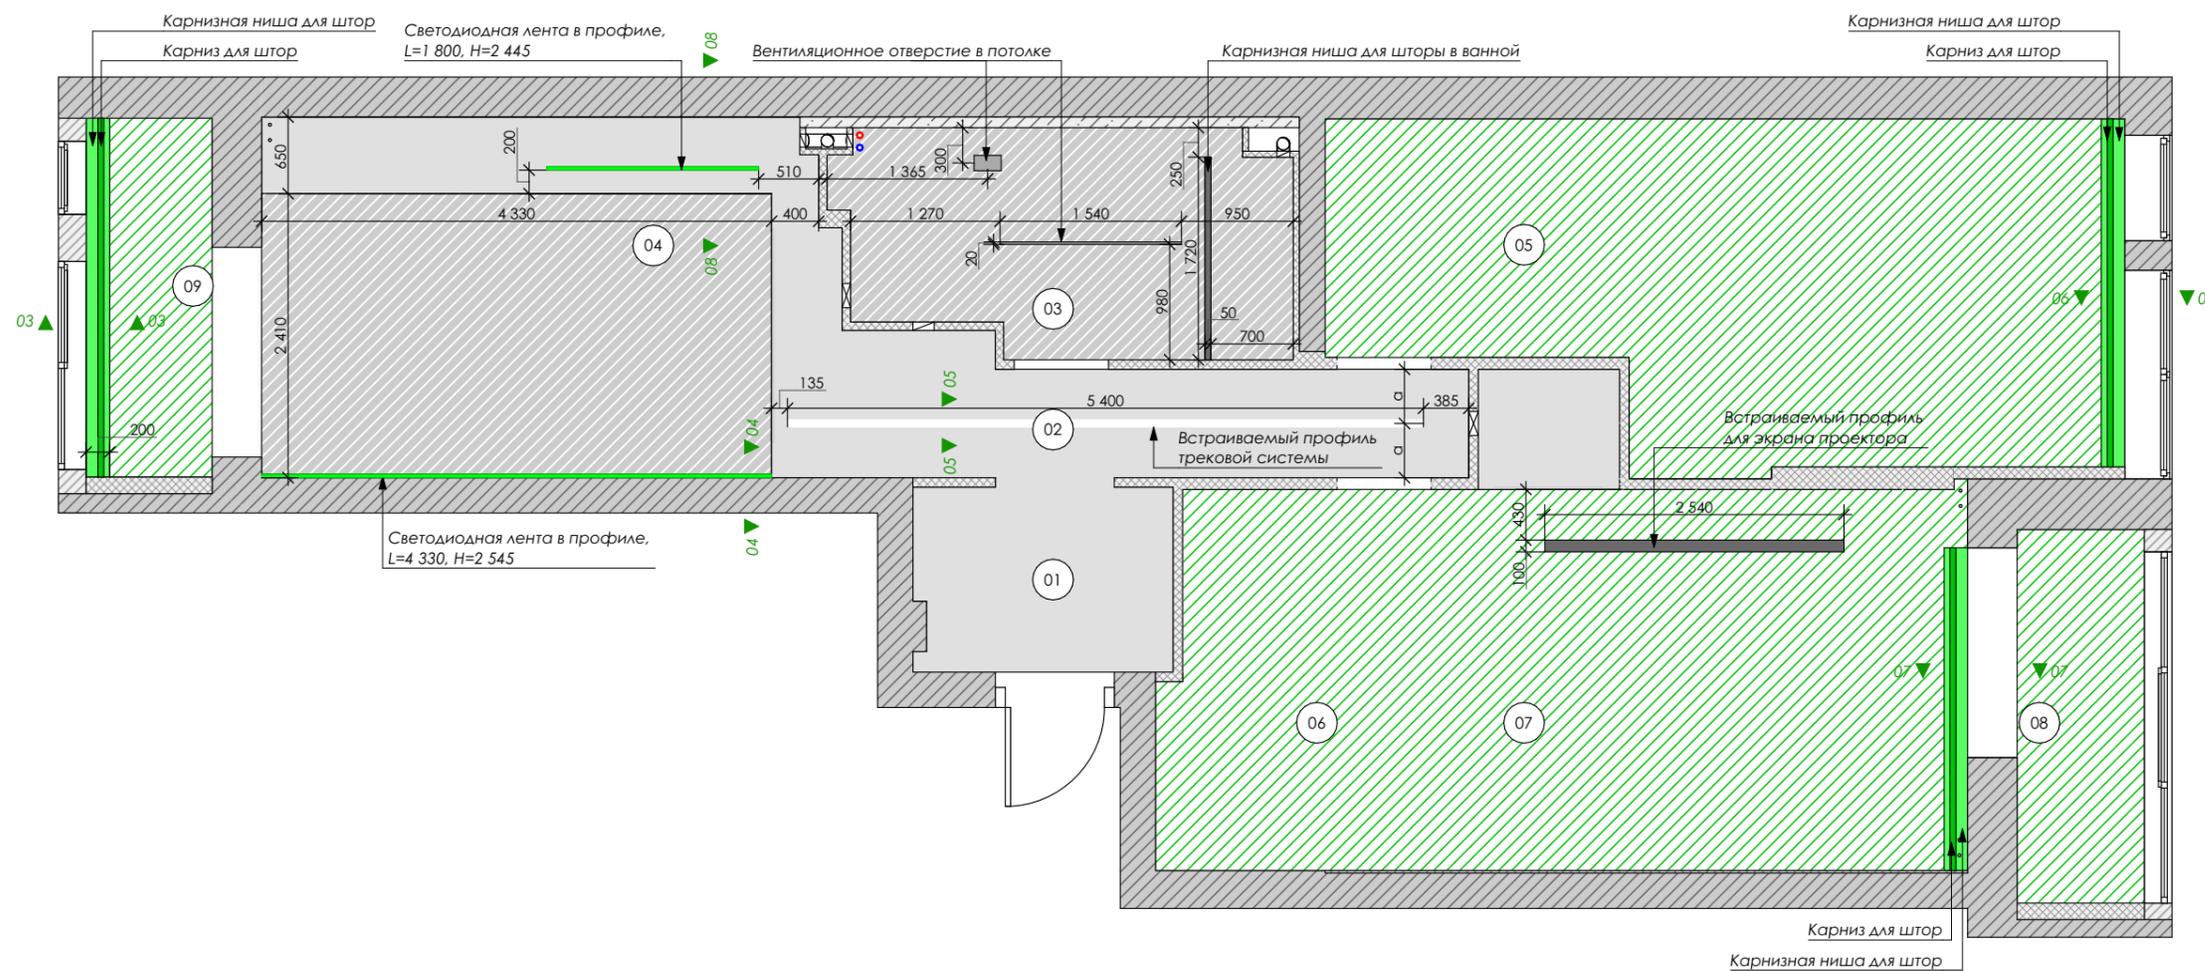

План отделки потолков

1:60

19 из 97

12.05.2023



Экспликация помещений


№	Наименование	S, м ²
01	Прихожая	3,42
02	Коридор	3,70
03	Санузел	6,78
04	Кухня	16,47
05	Детская комната	17,79
06	Гардеробная	8,49
07	Мастер-спальня	14,68
08	Кабинет	4,17
09	Лоджия	4,01
		79,51 м ²

Примечания:

1. Все размеры указаны от чистовой отделки
2. Данный лист смотреть совместно с листом 18.

Ведомость отделки потолков

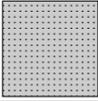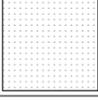Вид отделки	Вид на плане	S, м ²
Краска Тип 1 тёмно-серая		10,44
Краска Тип 2 чёрная		19,68
Краска Тип 3 кирпичная		3,51
Краска Тип 5 белая		46,14

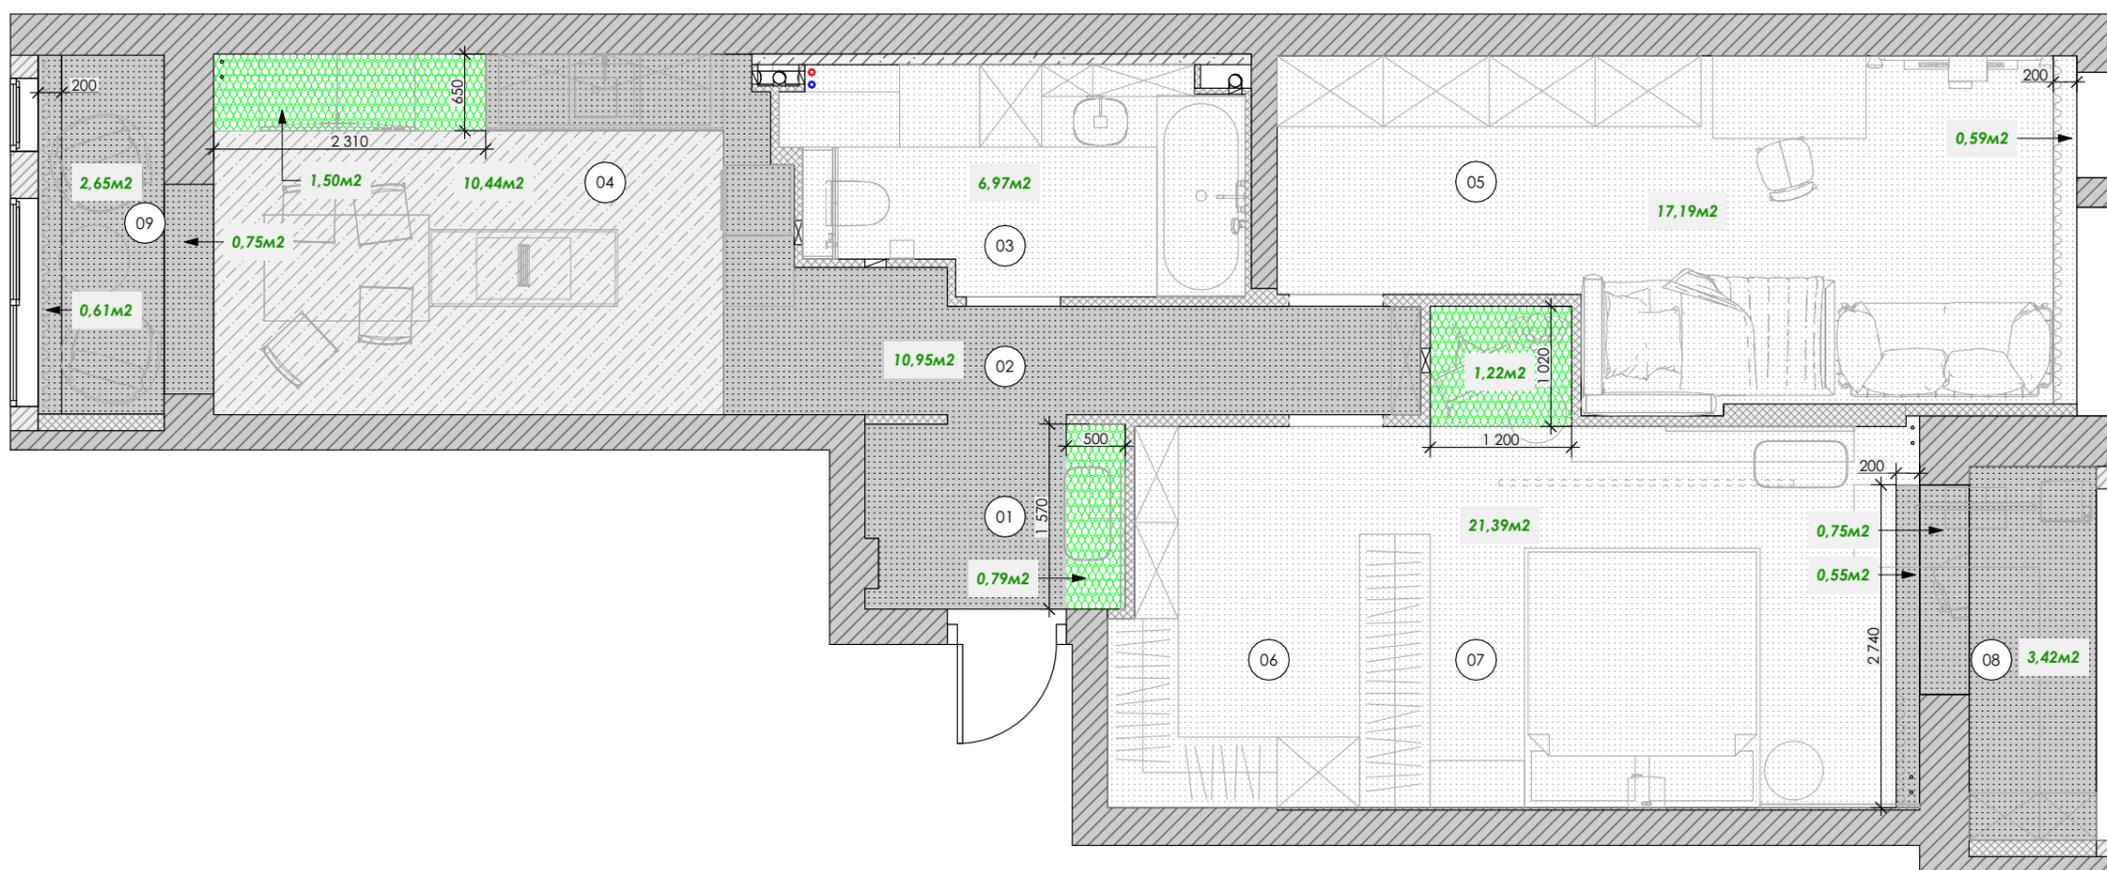

Экспликация помещений

№	Наименование	S, м ²
01	Прихожая	3,42
02	Коридор	3,70
03	Санузел	6,78
04	Кухня	16,47
05	Детская комната	17,79
06	Гардеробная	8,49
07	Мастер-спальня	14,68
08	Кабинет	4,17
09	Лоджия	4,01
		79,51 м ²


Примечания:

- Точные габариты вентиляционных решеток уточнить после выбора поставщика
- Данный лист смотреть совместно с Планом вентиляции от смежных специалистов.


Условные обозначения

- 2600 - планируемые размеры
- a - равные размеры
- 01 - вид


Вывод вентиляции в потолке.
Будет располагаться внутри мебельной конструкции
для стиральной и сушильной машин.
Привязка дана по центральной оси

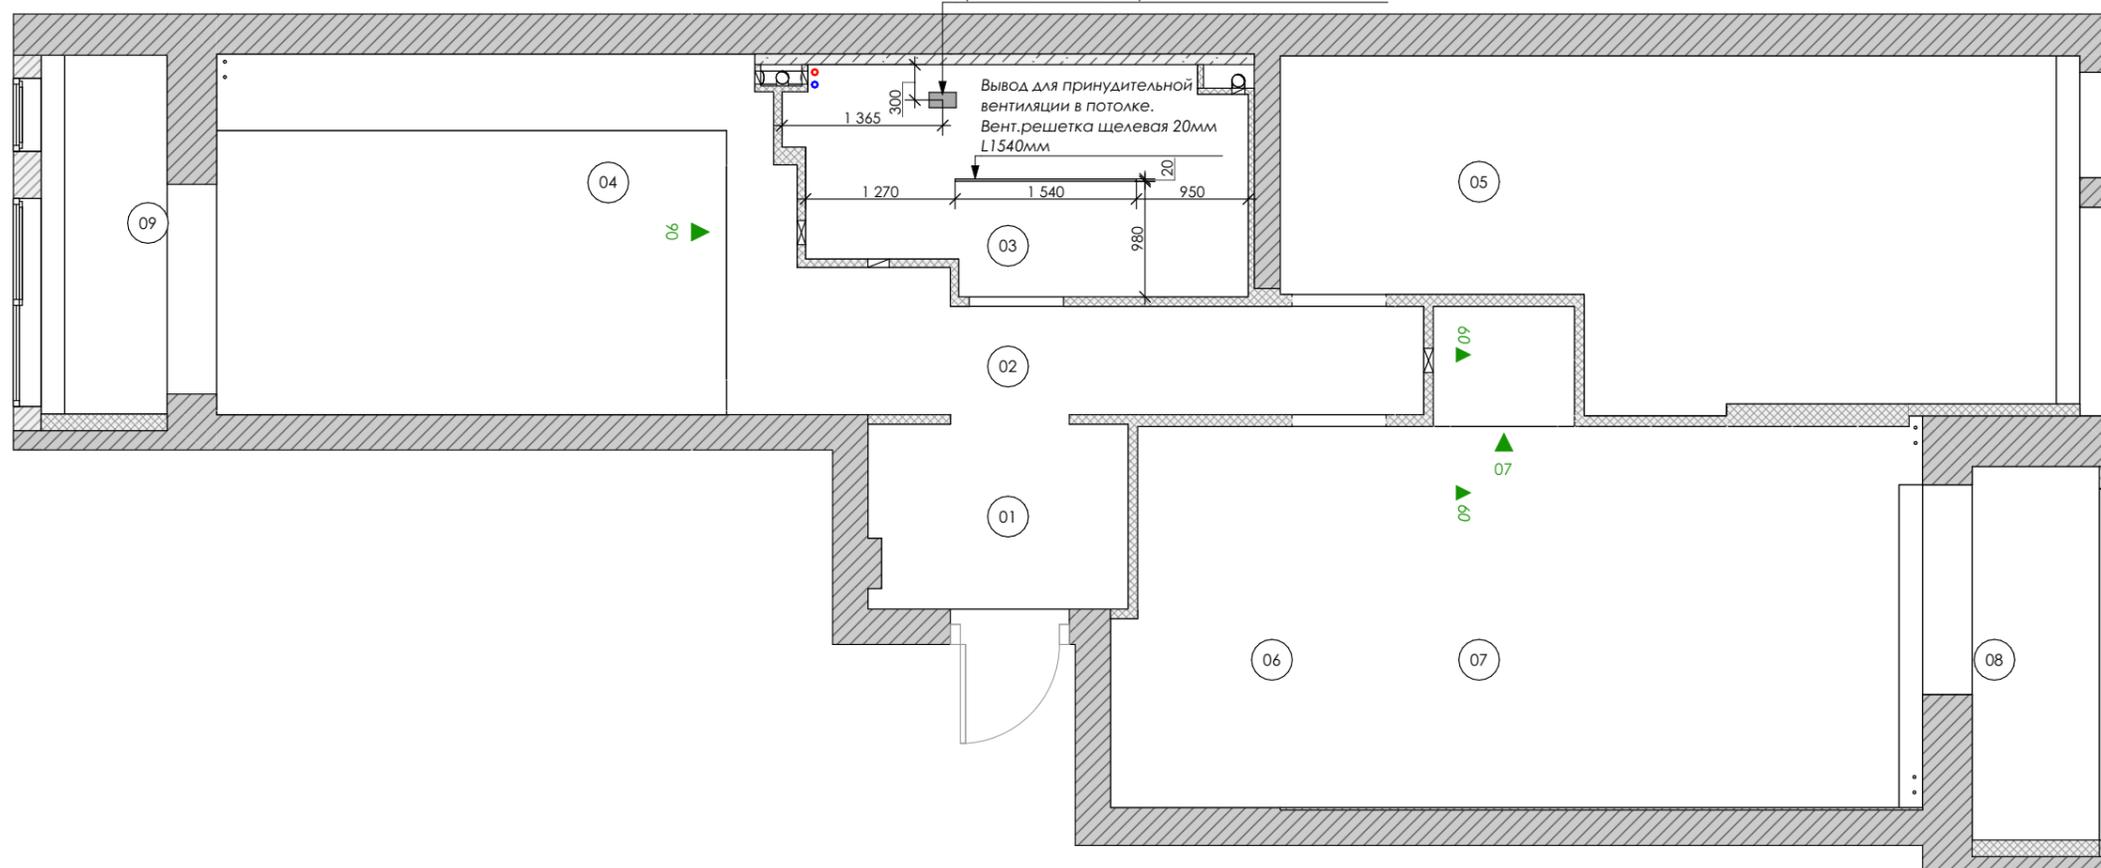


Вид 06 1:20

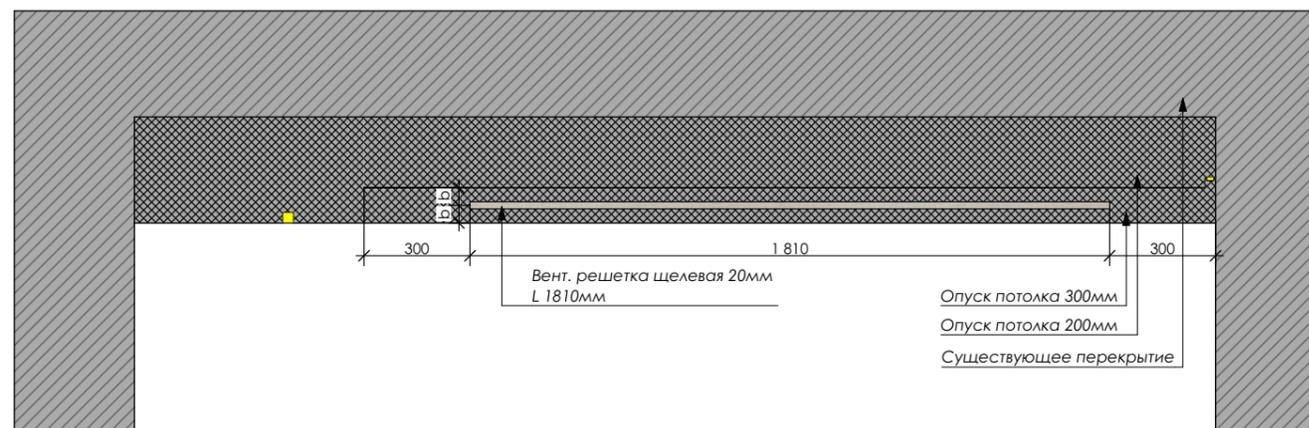

Вид 07 1:20

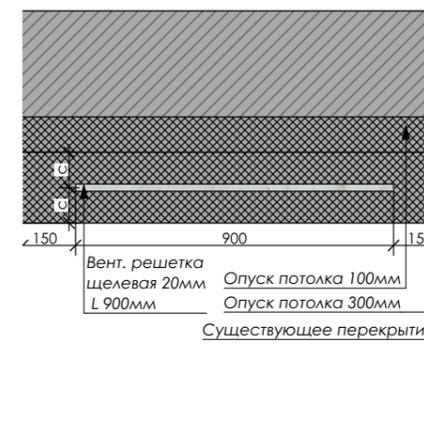

Разрез 09-09 1:20

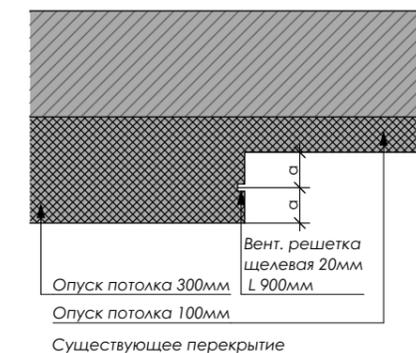

План отделки стен

1:60

21 из 97


12.05.2023

Условные обозначения

- Зеркало
- Керамогранит, Тип-1
- Керамогранит, Тип-2
- Краска Тип 1 тёмно-серая
- Краска Тип 2 чёрная
- Краска Тип 3 кирпичная
- Краска Тип 4 оранжевая

Примечания:

1. Данный лист смотреть с листом 22 и развёртками

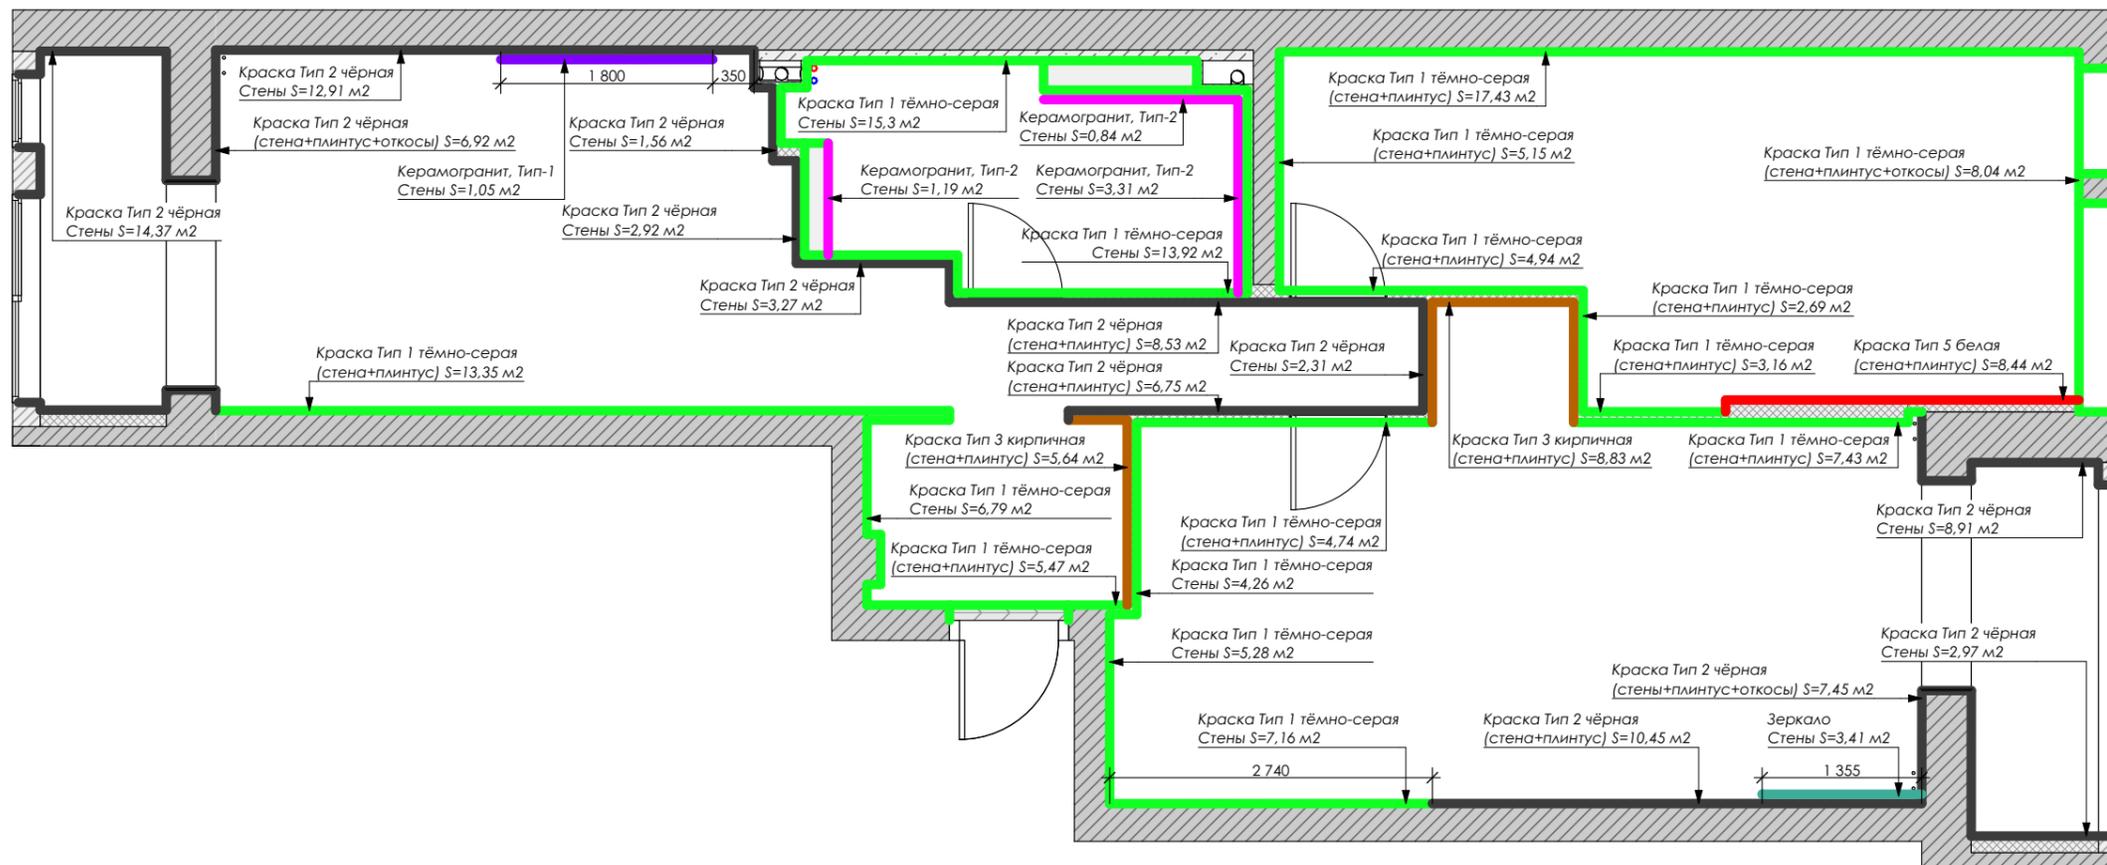

01 Прихожая



03 Санузел



04 Кухня



05 Детская




07 Спальня




Экспликация помещений

№	Наименование	S, м2
01	Прихожая	3,42
02	Коридор	3,70
03	Санузел	6,78
04	Кухня	16,47
05	Детская комната	17,79
06	Гардеробная	8,49
07	Мастер-спальня	14,68
08	Кабинет	4,17
09	Лоджия	4,01
		79,51 м ²

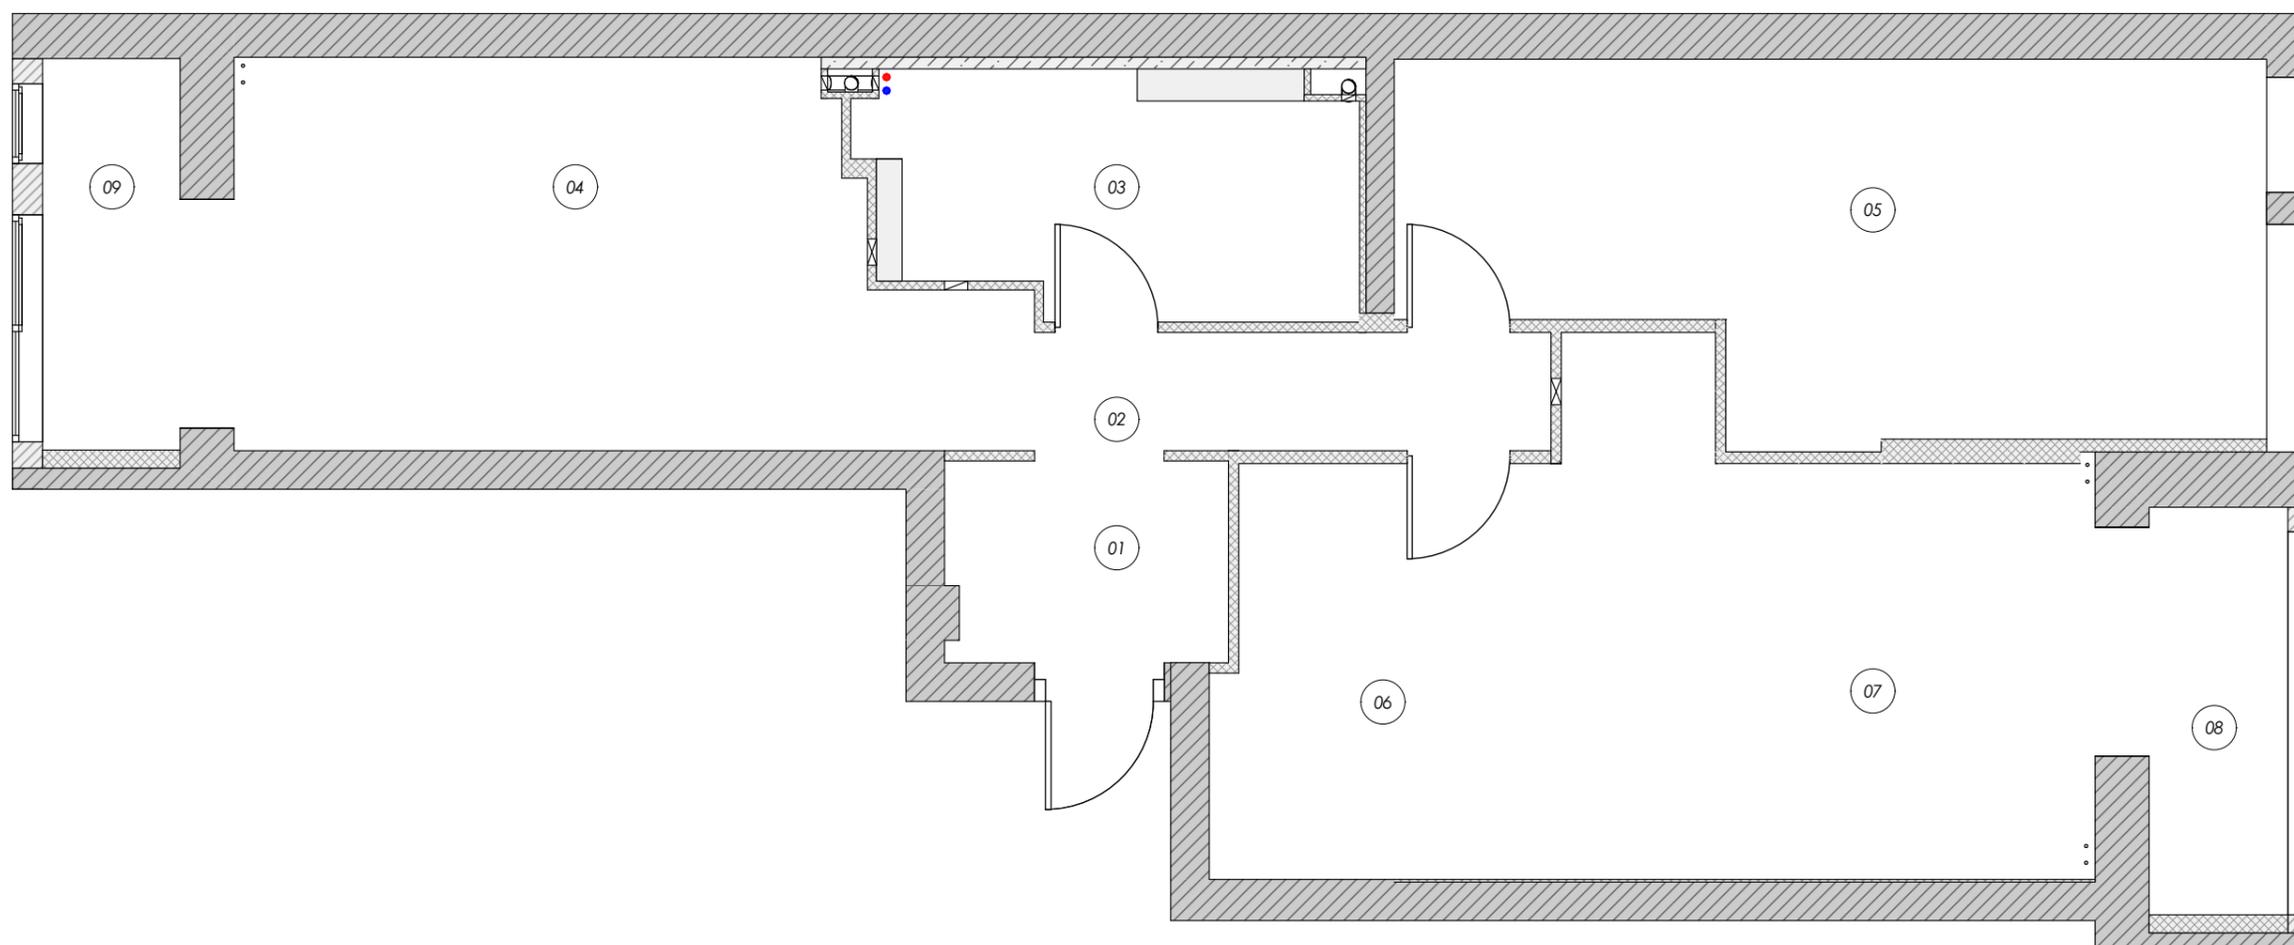



Экспликация помещений

№	Наименование	S, м2
01	Прихожая	3,42
02	Коридор	3,70
03	Санузел	6,78
04	Кухня	16,47
05	Детская комната	17,79
06	Гардеробная	8,49
07	Мастер-спальня	14,68
08	Кабинет	4,17
09	Лоджия	4,01
		79,51 м ²

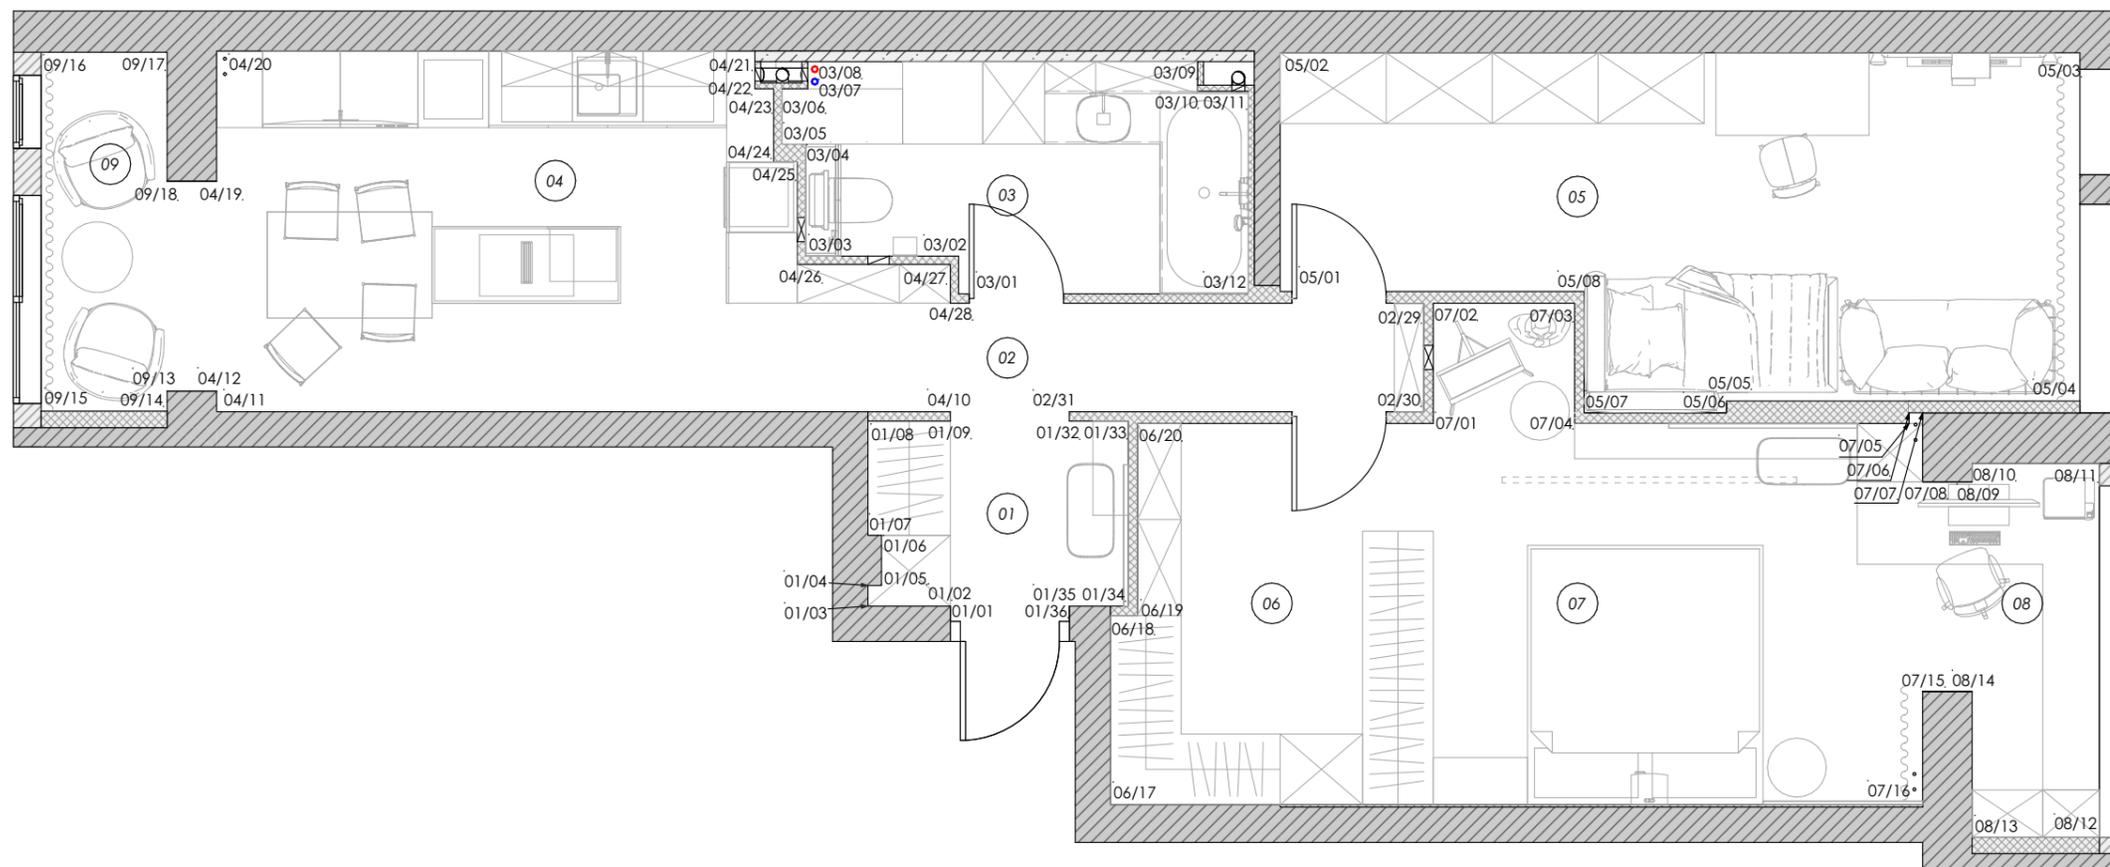



Условные обозначения

-  - переключатель двухклавишный
-  - датчик движения
-  - мастер-выключатель
-  - розетка Тип-1
-  - розетка Тип-2 (скрытая за мебелью)
-  - равные размеры
-  - краска тёмно-серая, Тип 01
-  - краска чёрная, Тип 02
-  - краска кирпичная, Тип 03

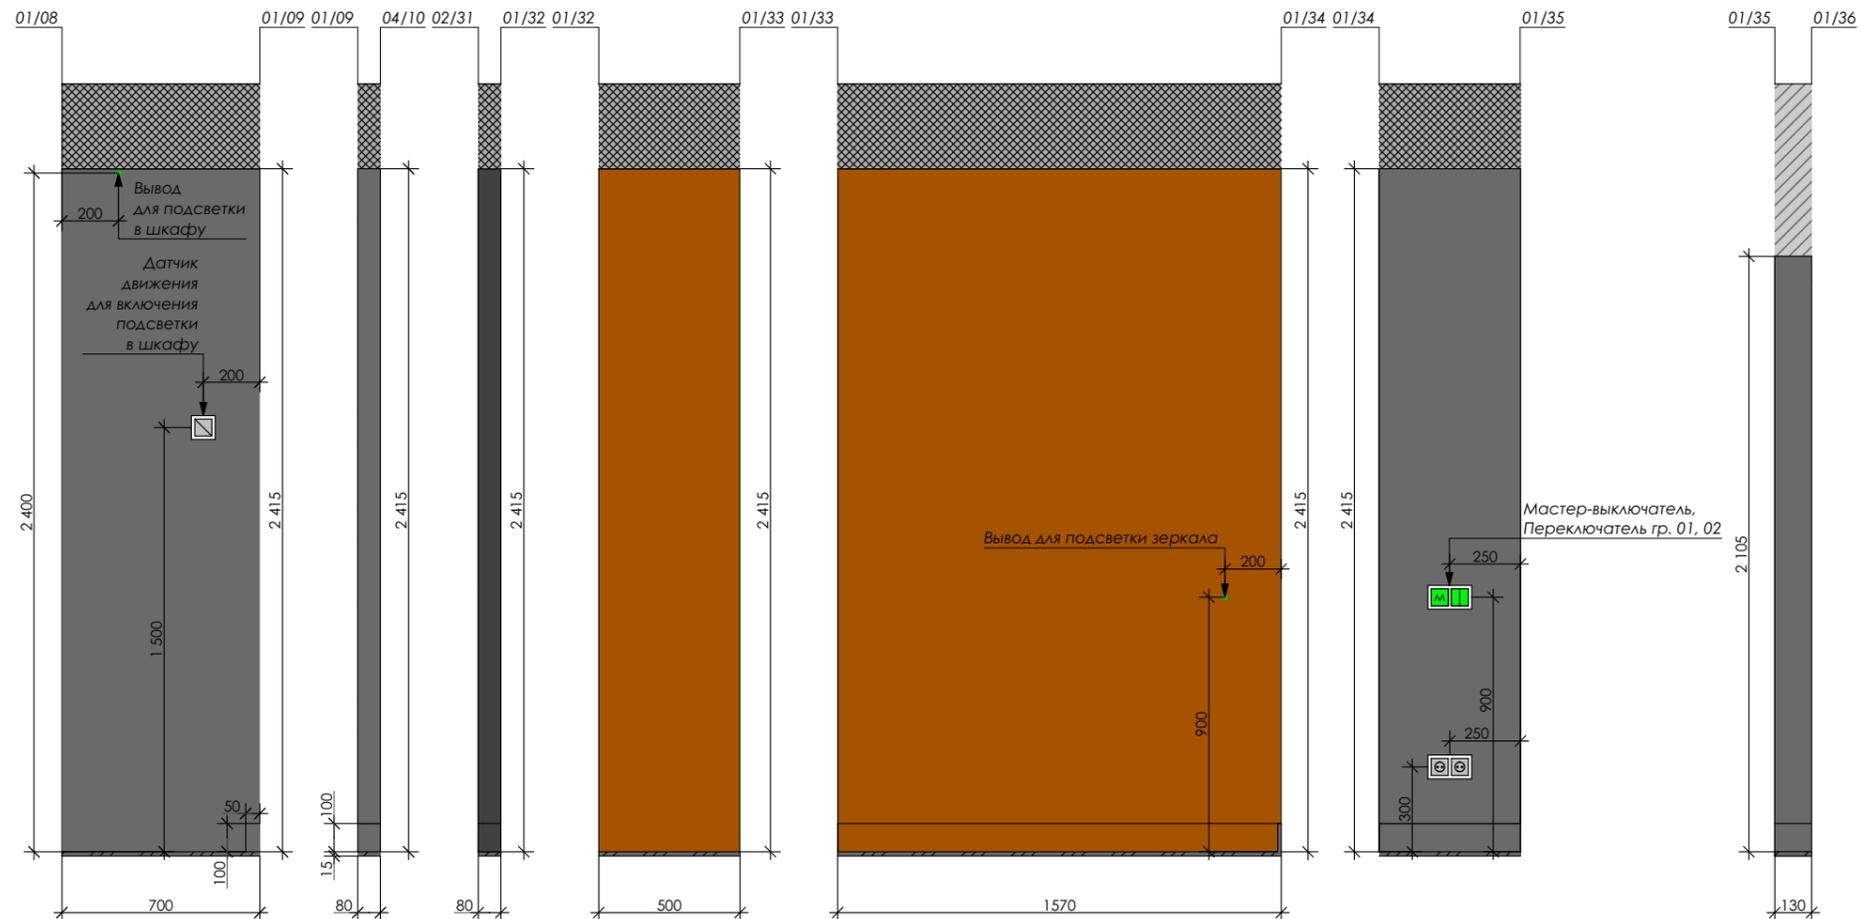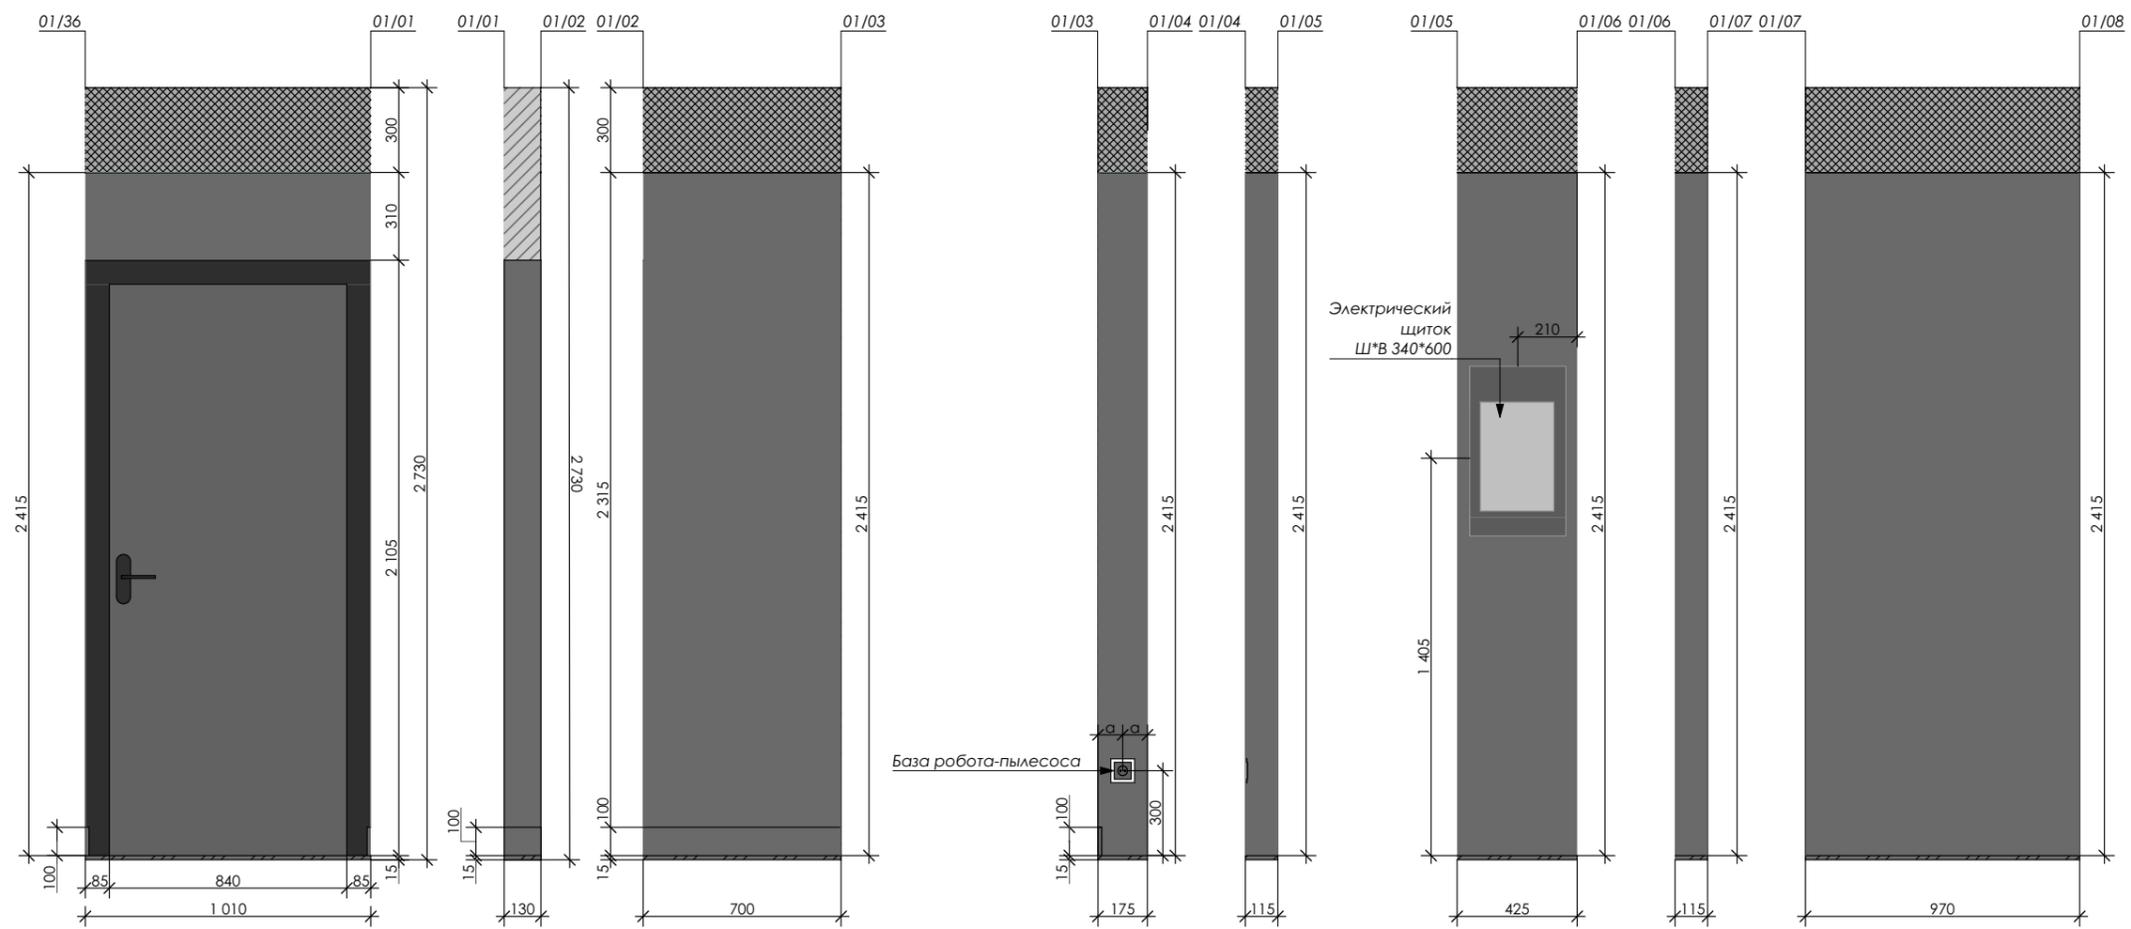

Условные обозначения

-  - выключатель одноклавишный
-  - выключатель двухклавишный
-  - переключатель одноклавишный
-  - переключатель двухклавишный
-  - выключатель для электрокарнизов
-  - регулятор тёплого пола
-  - розетка Тип-1
- //- - равные размеры
-  -краска тёмно-серая, Тип 01
-  -краска чёрная, Тип 02

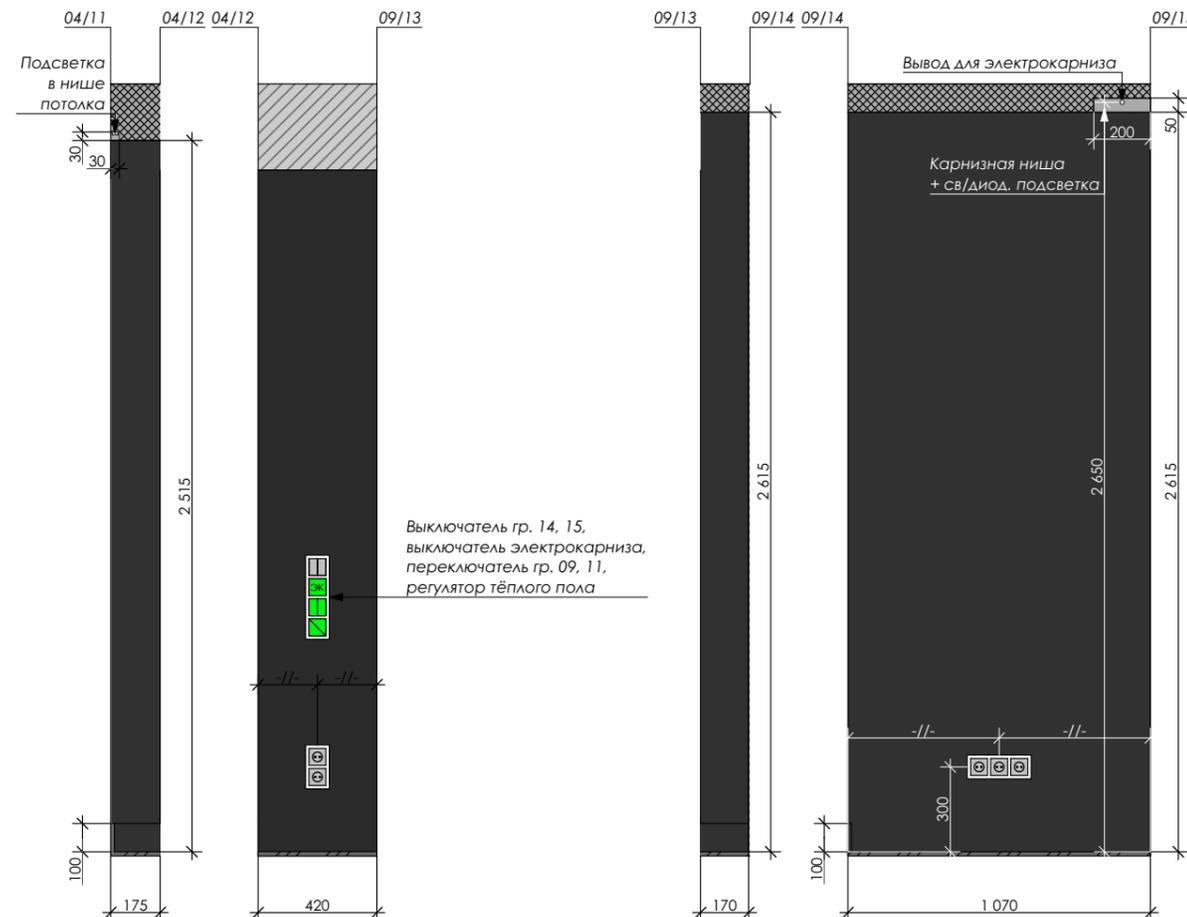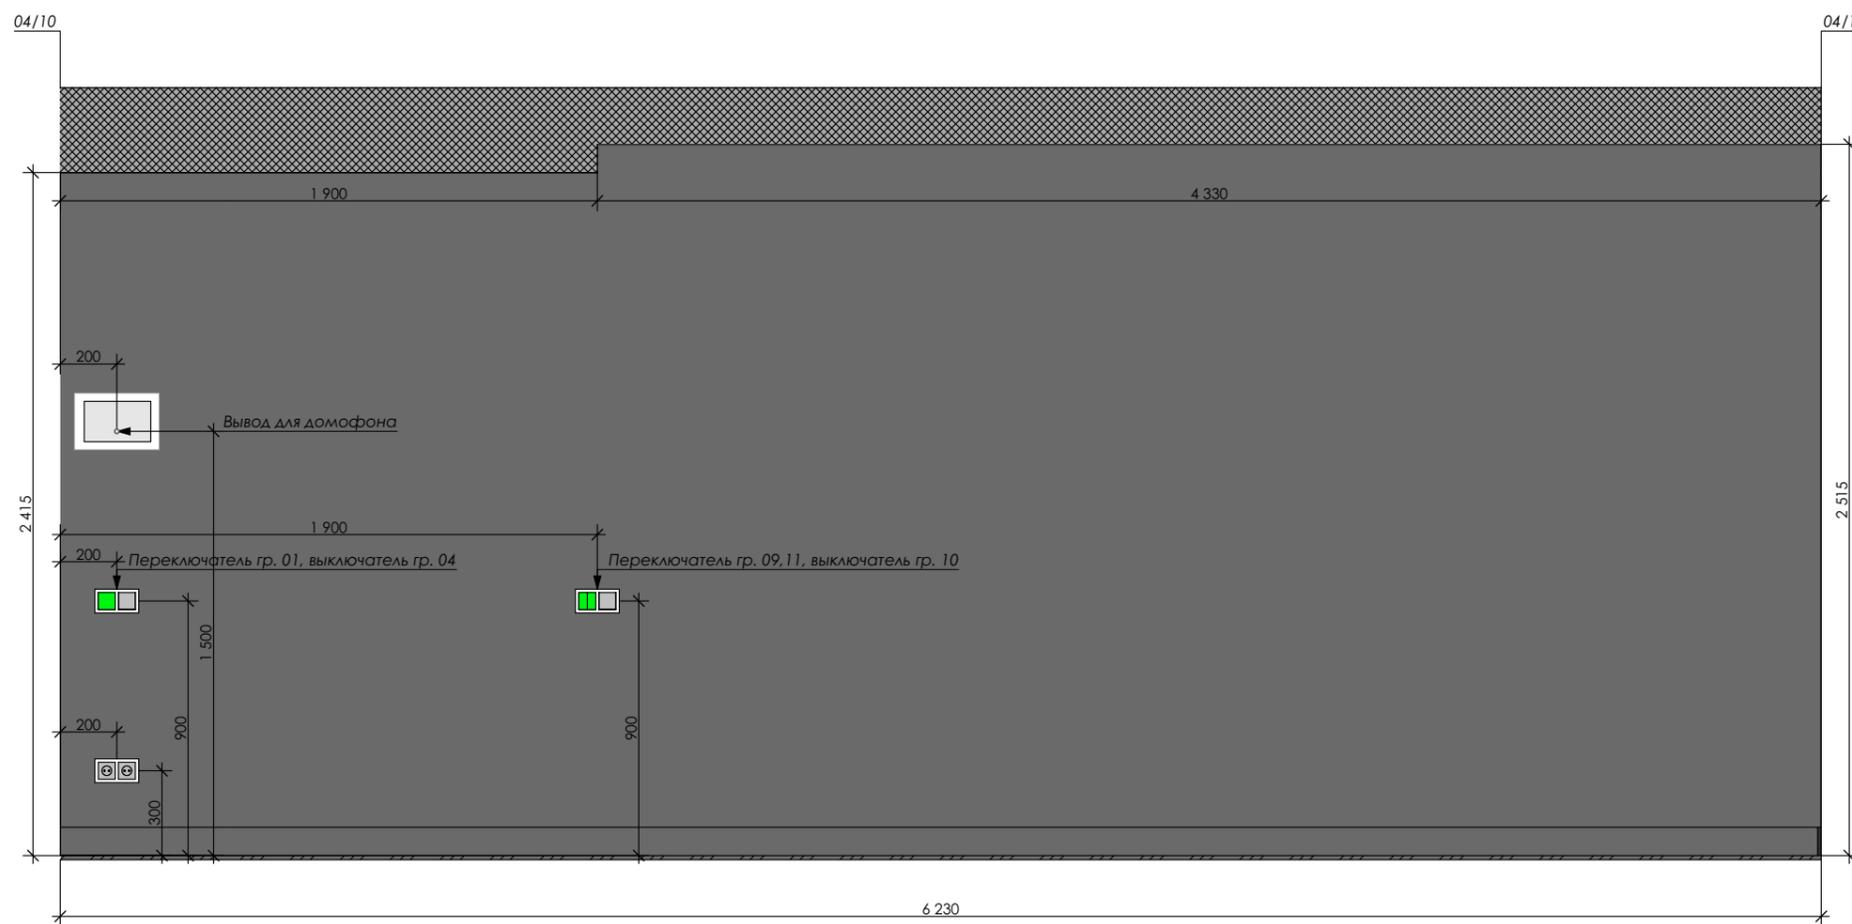



Условные обозначения

-  - розетка Тип-1
- //- - равные размеры
-  -краска чёрная, Тип 02





Условные обозначения

-  - розетка Тип-1
-  - розетка Тип-2
(скрытая за мебелью)
-  -краска чёрная, Тип 02

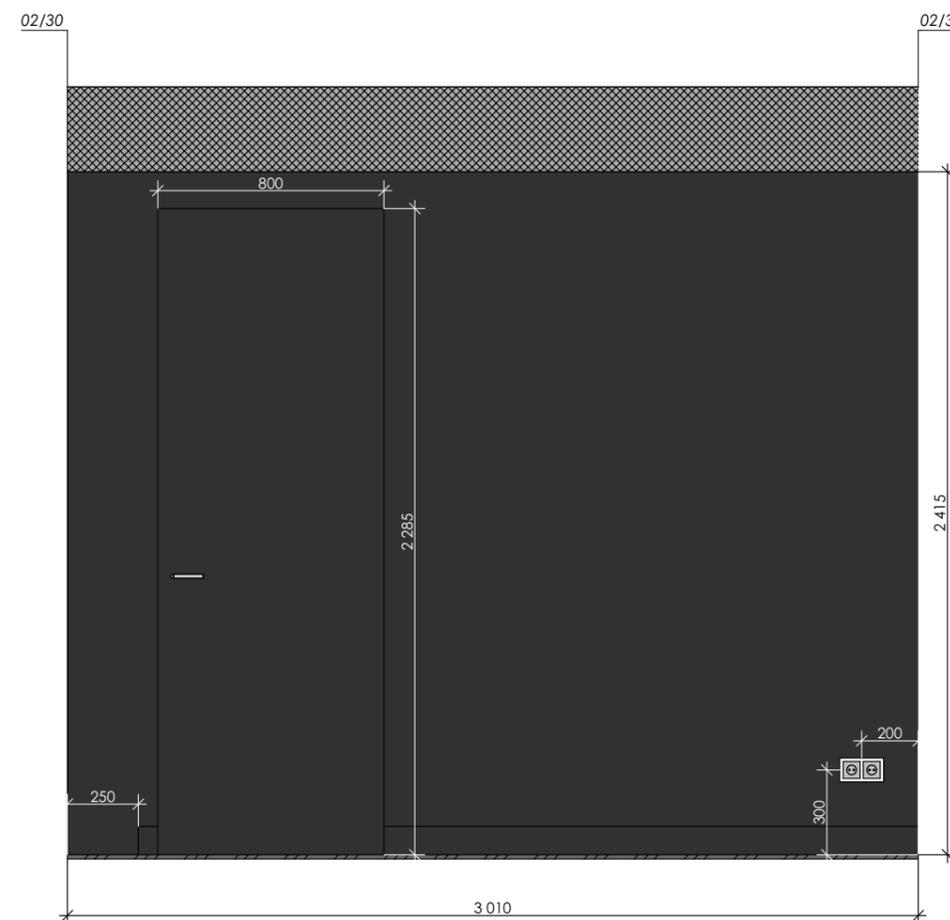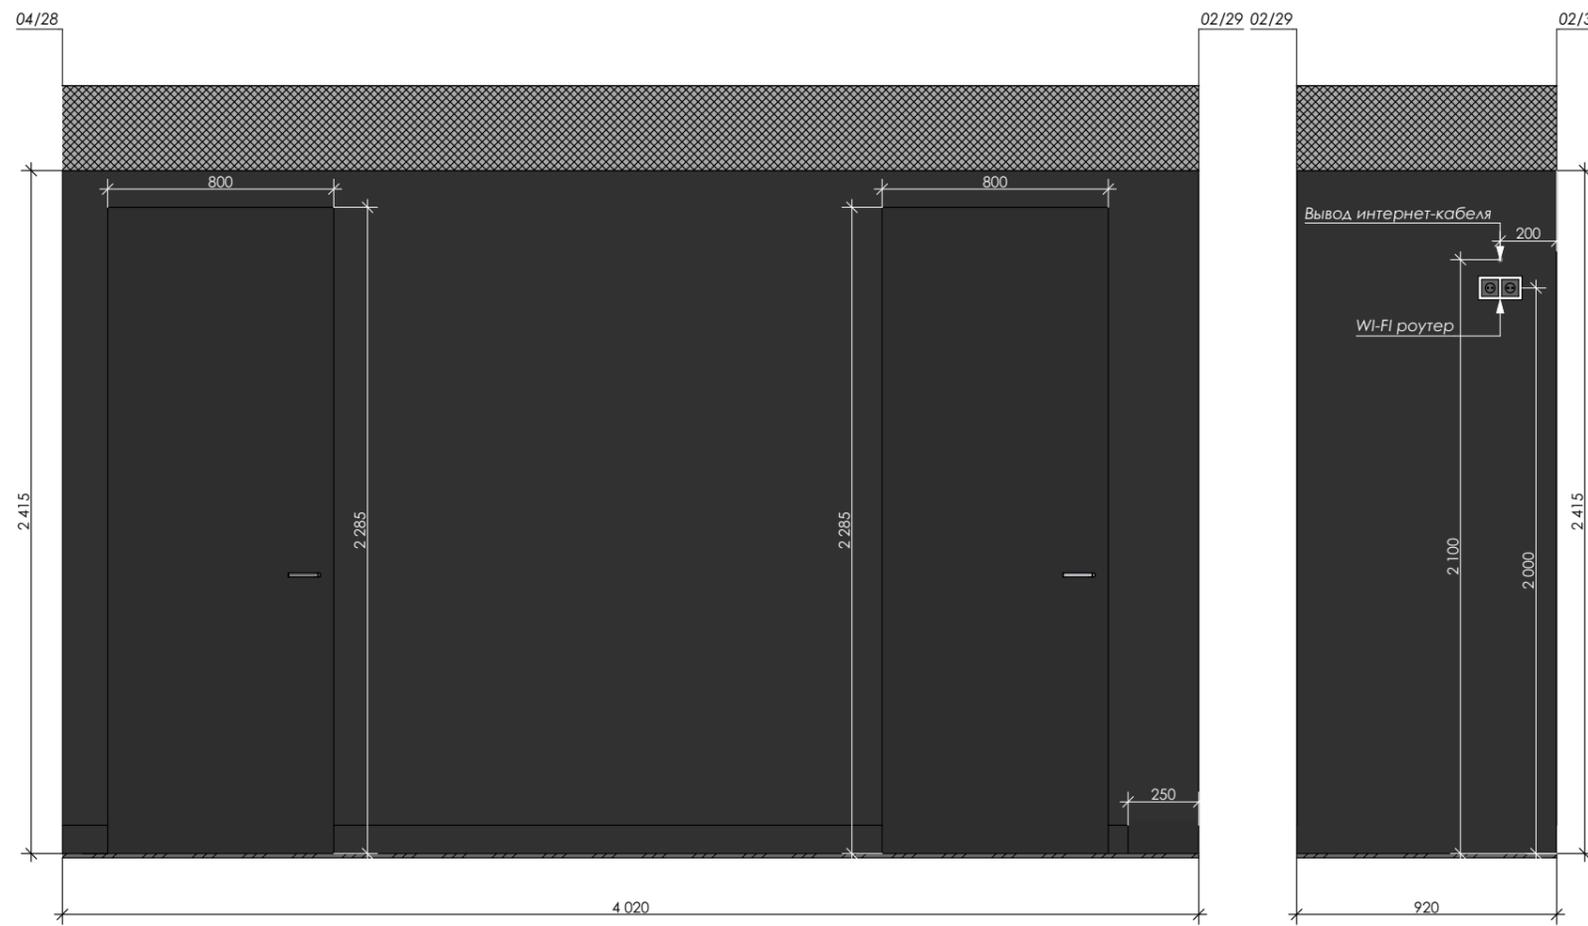


Условные обозначения

-  - выключатель одноклавишный
-  - розетка Тип-2
(скрытая за мебелью)
-  - розетка Тип-1
- //- - равные размеры
-  - краска тёмно-серая, Тип 01

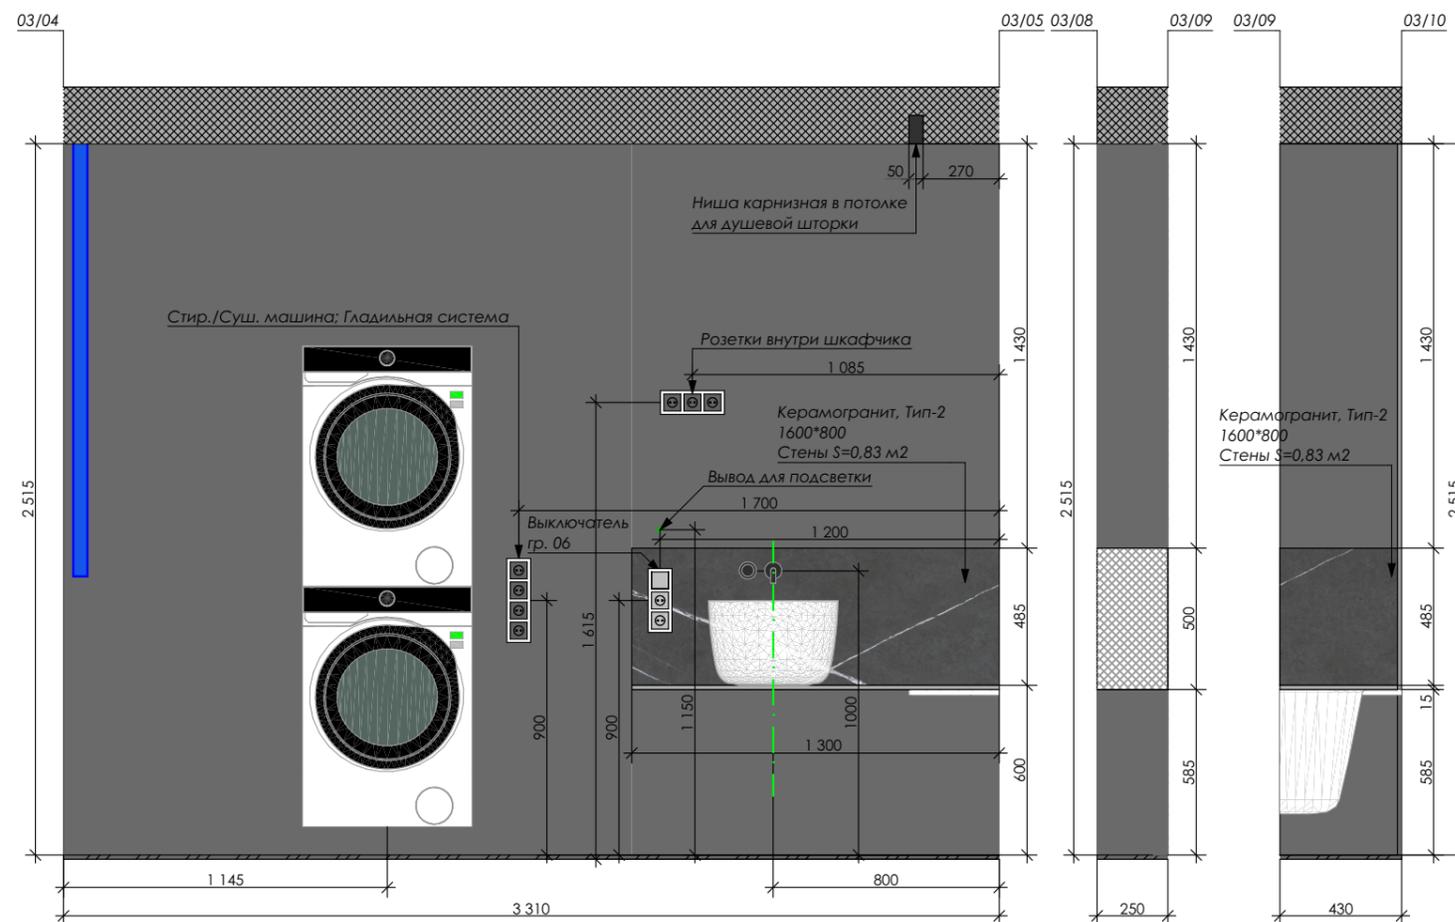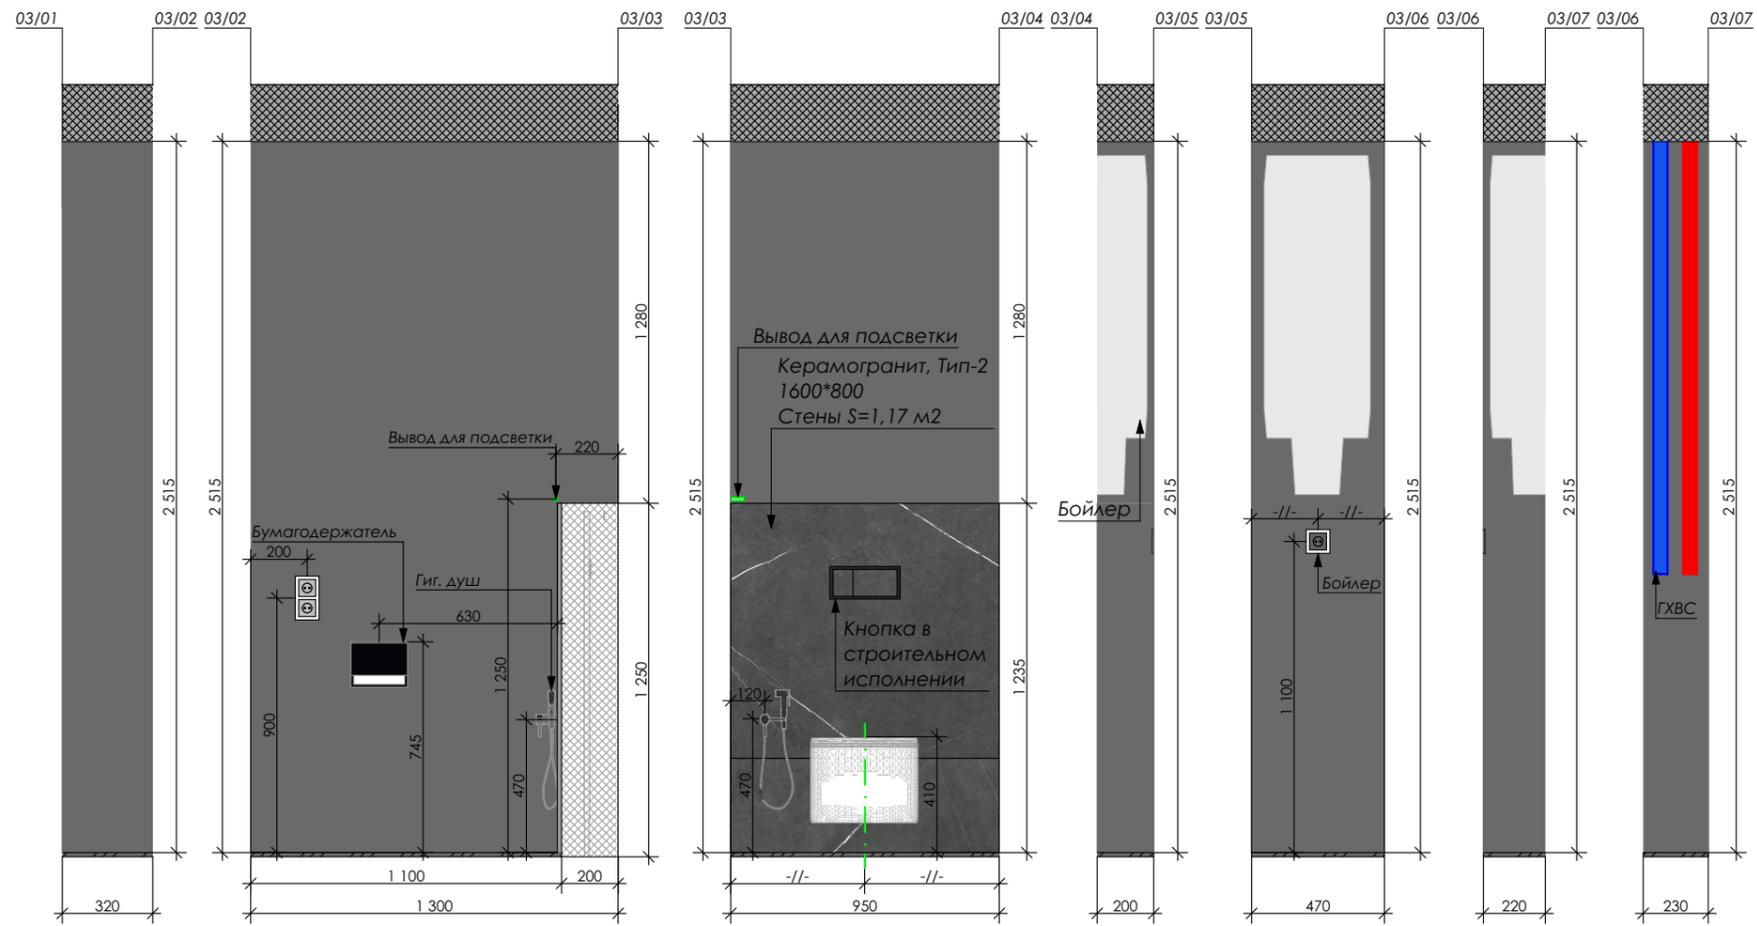



Условные обозначения

-  - выключатель одноклавишный
-  - выключатель двухклавишный
-  - выключатель для вентиляции
-  - регулятор тёплого пола
-  - розетка Тип-1
- //- - равные размеры
-  -краска тёмно-серая, Тип 01

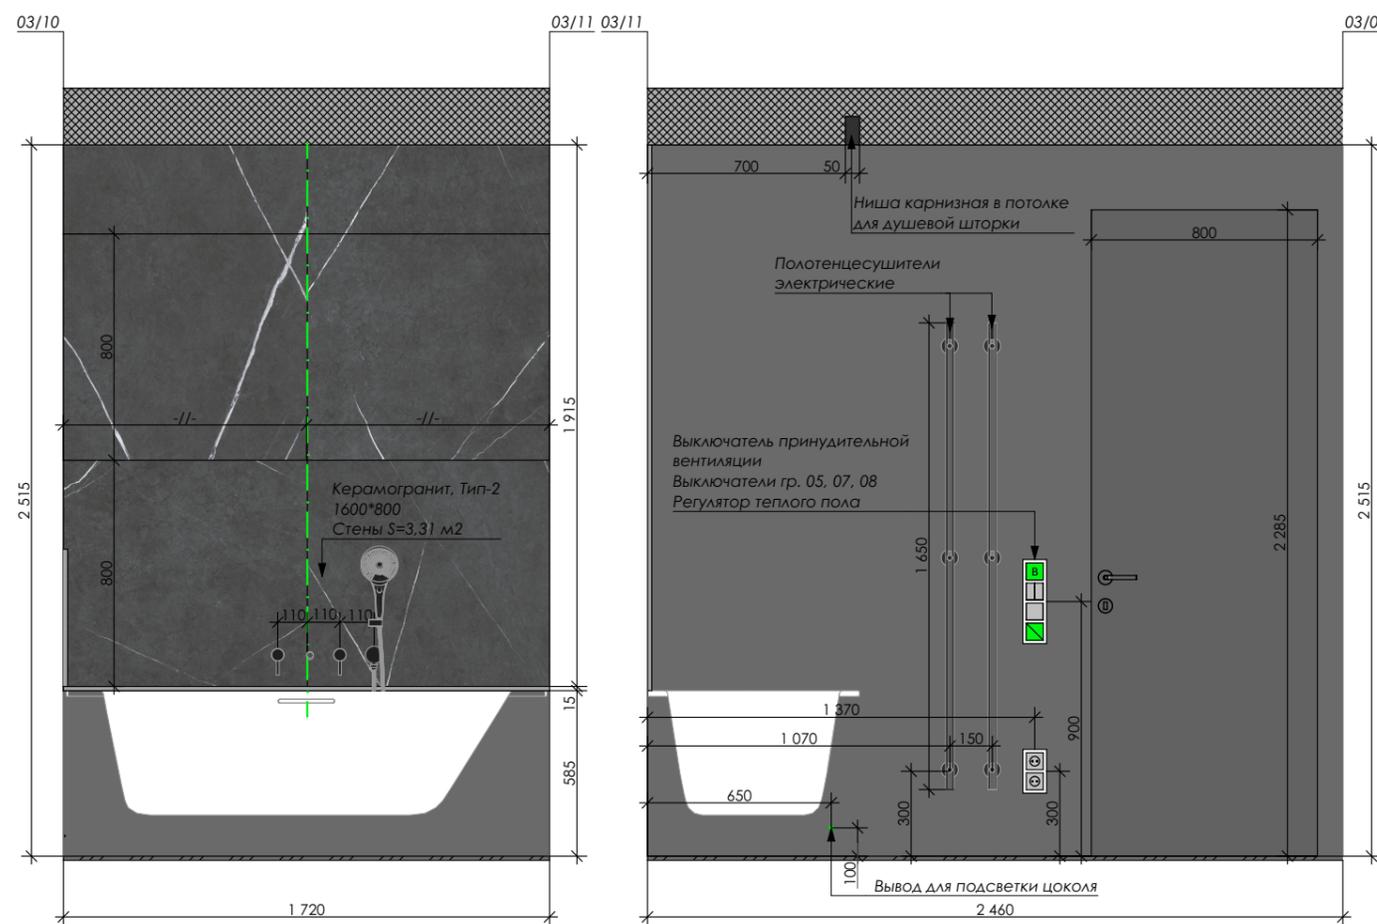



Условные обозначения

-  - выключатель одноклавишный
-  - розетка Тип-1
-  - датчик движения
-  - интернет-розетка
-  - краска тёмно-серая, Тип 01

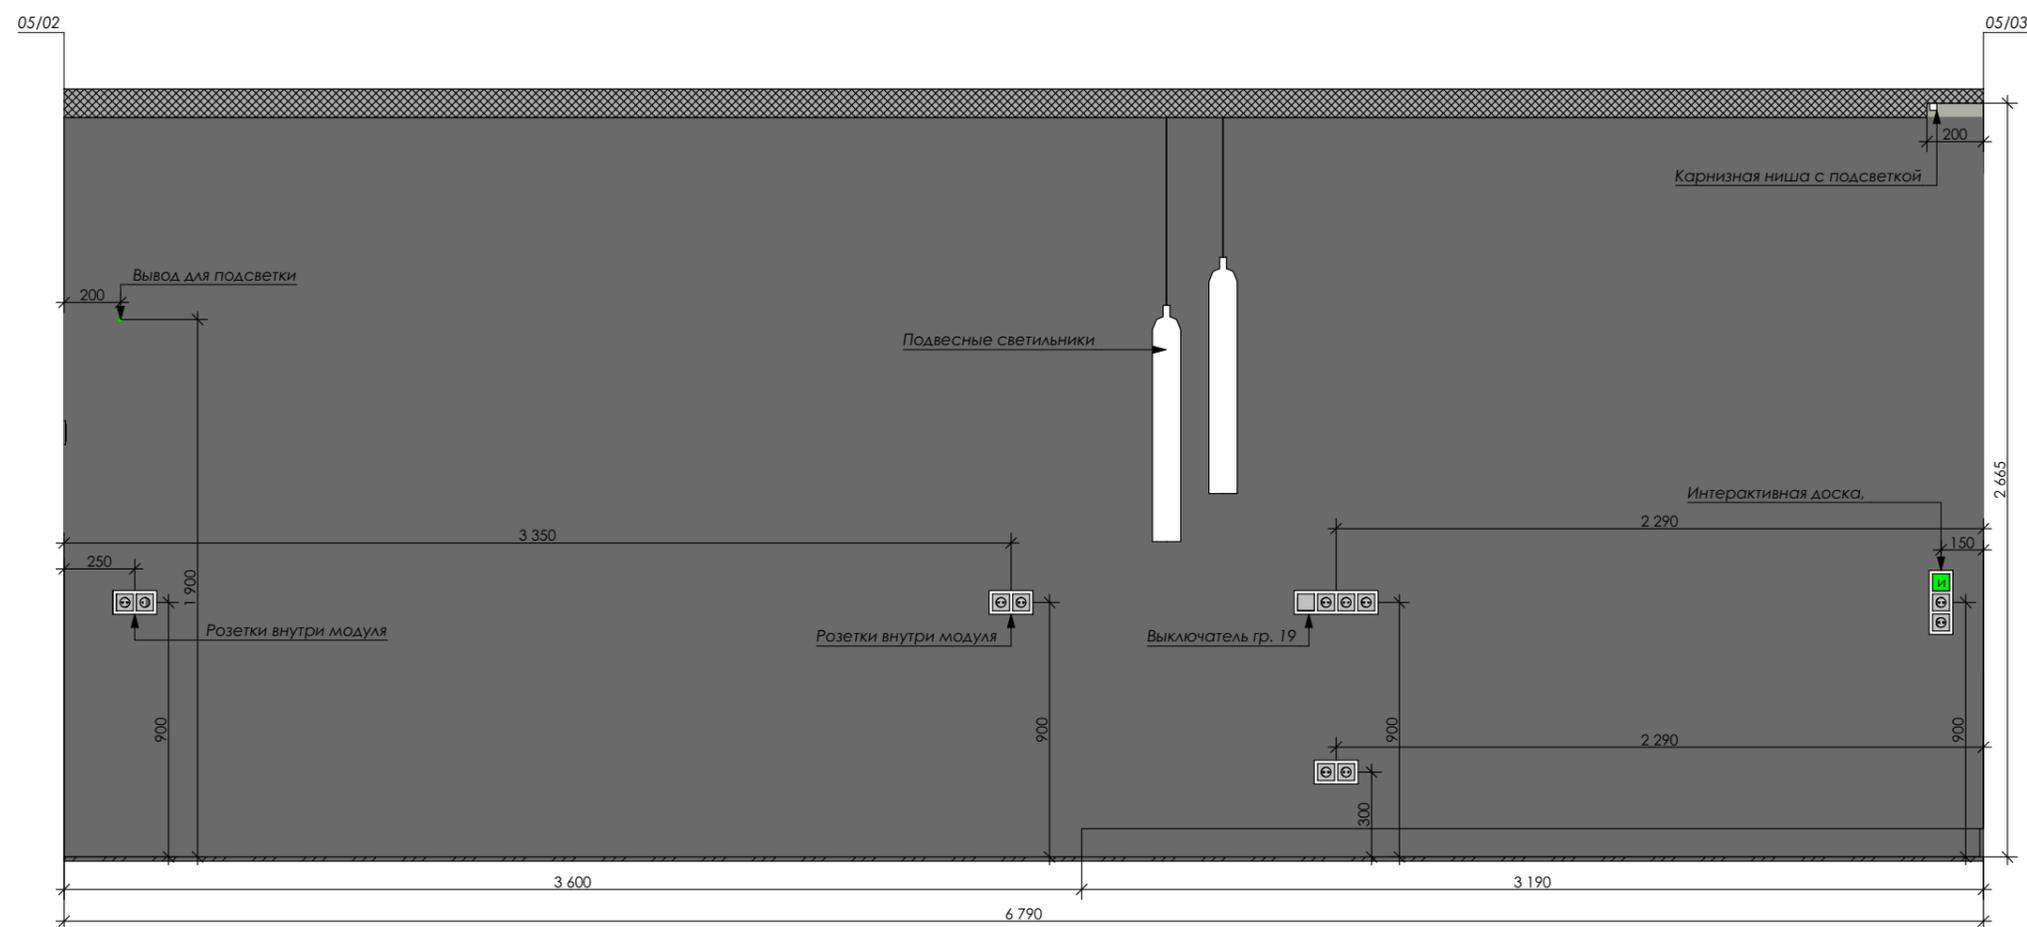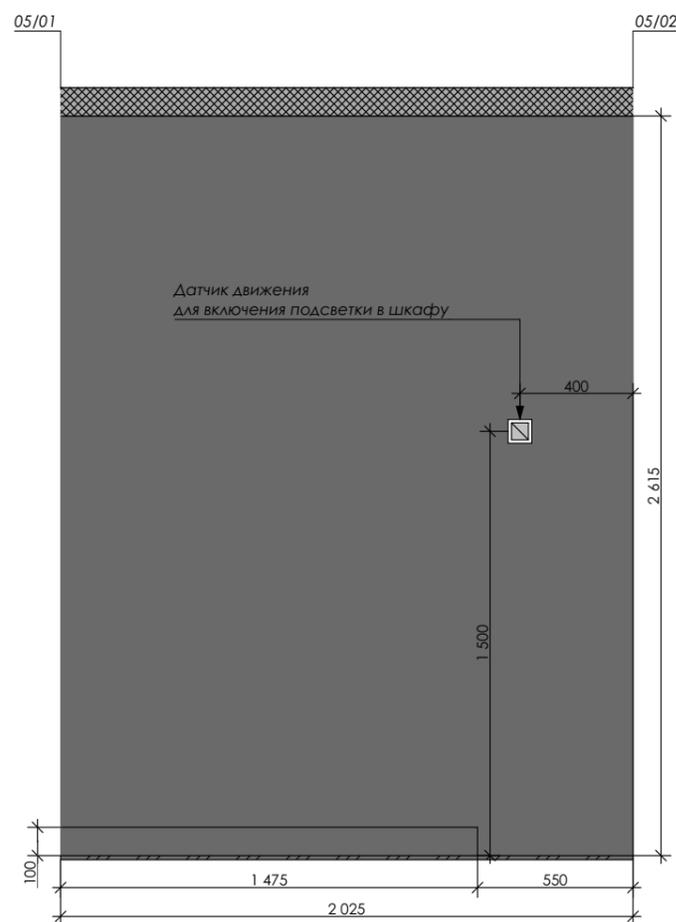

Развёртка детской комнаты

1:25 26(2) из 97
12.05.2023

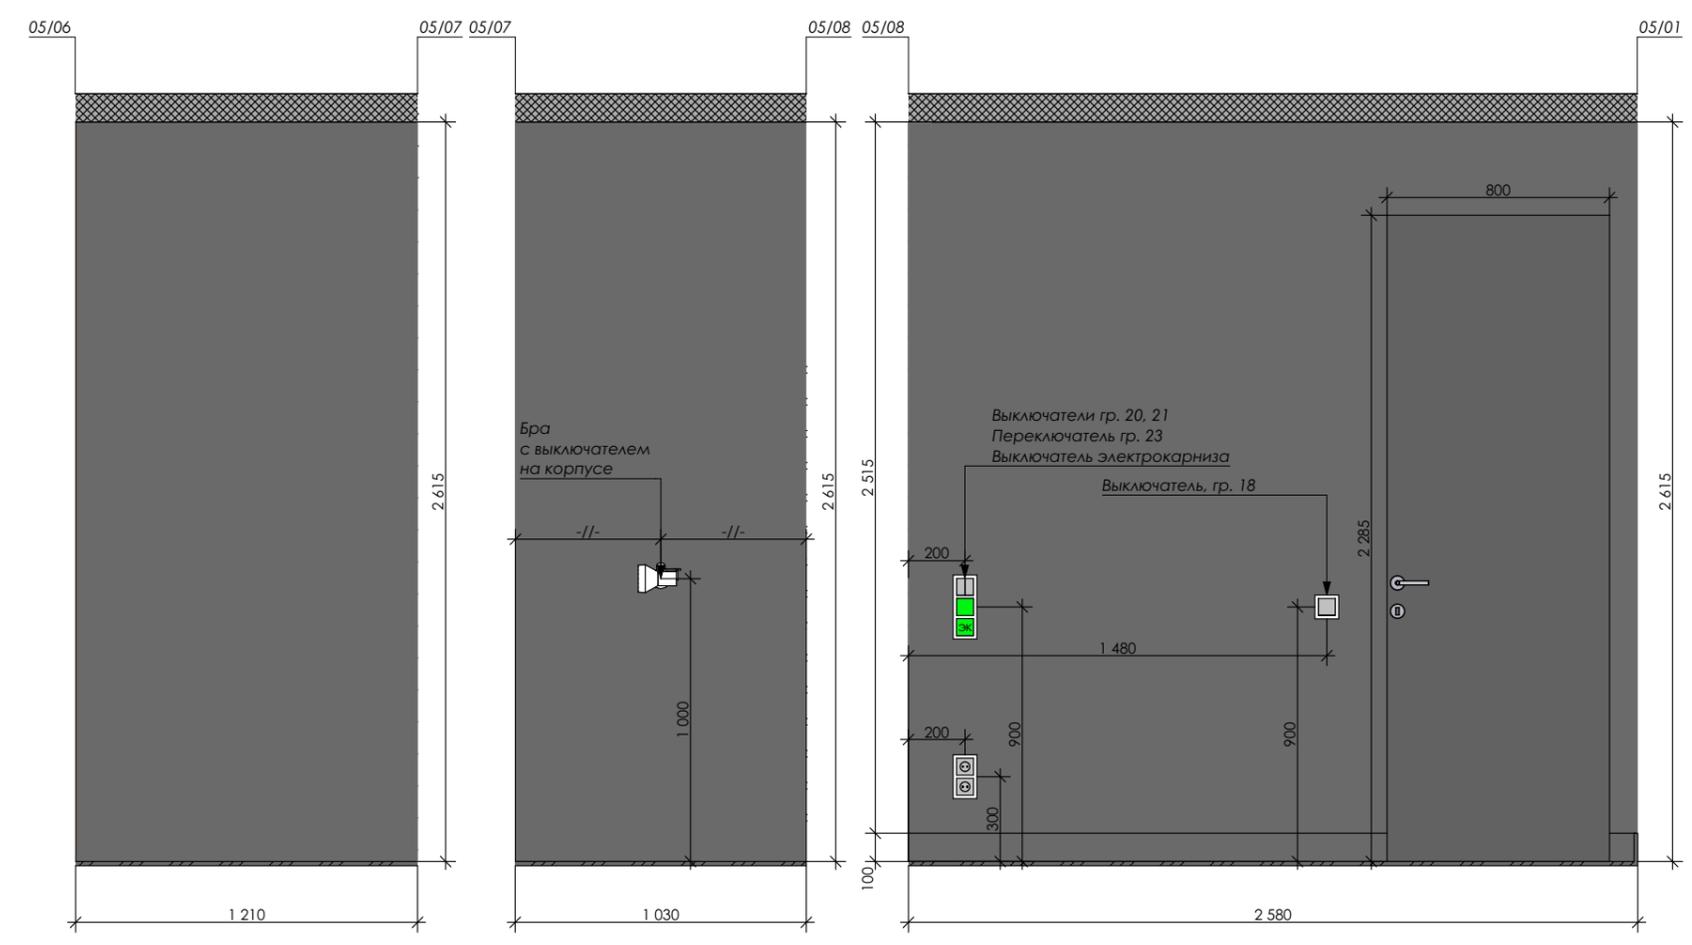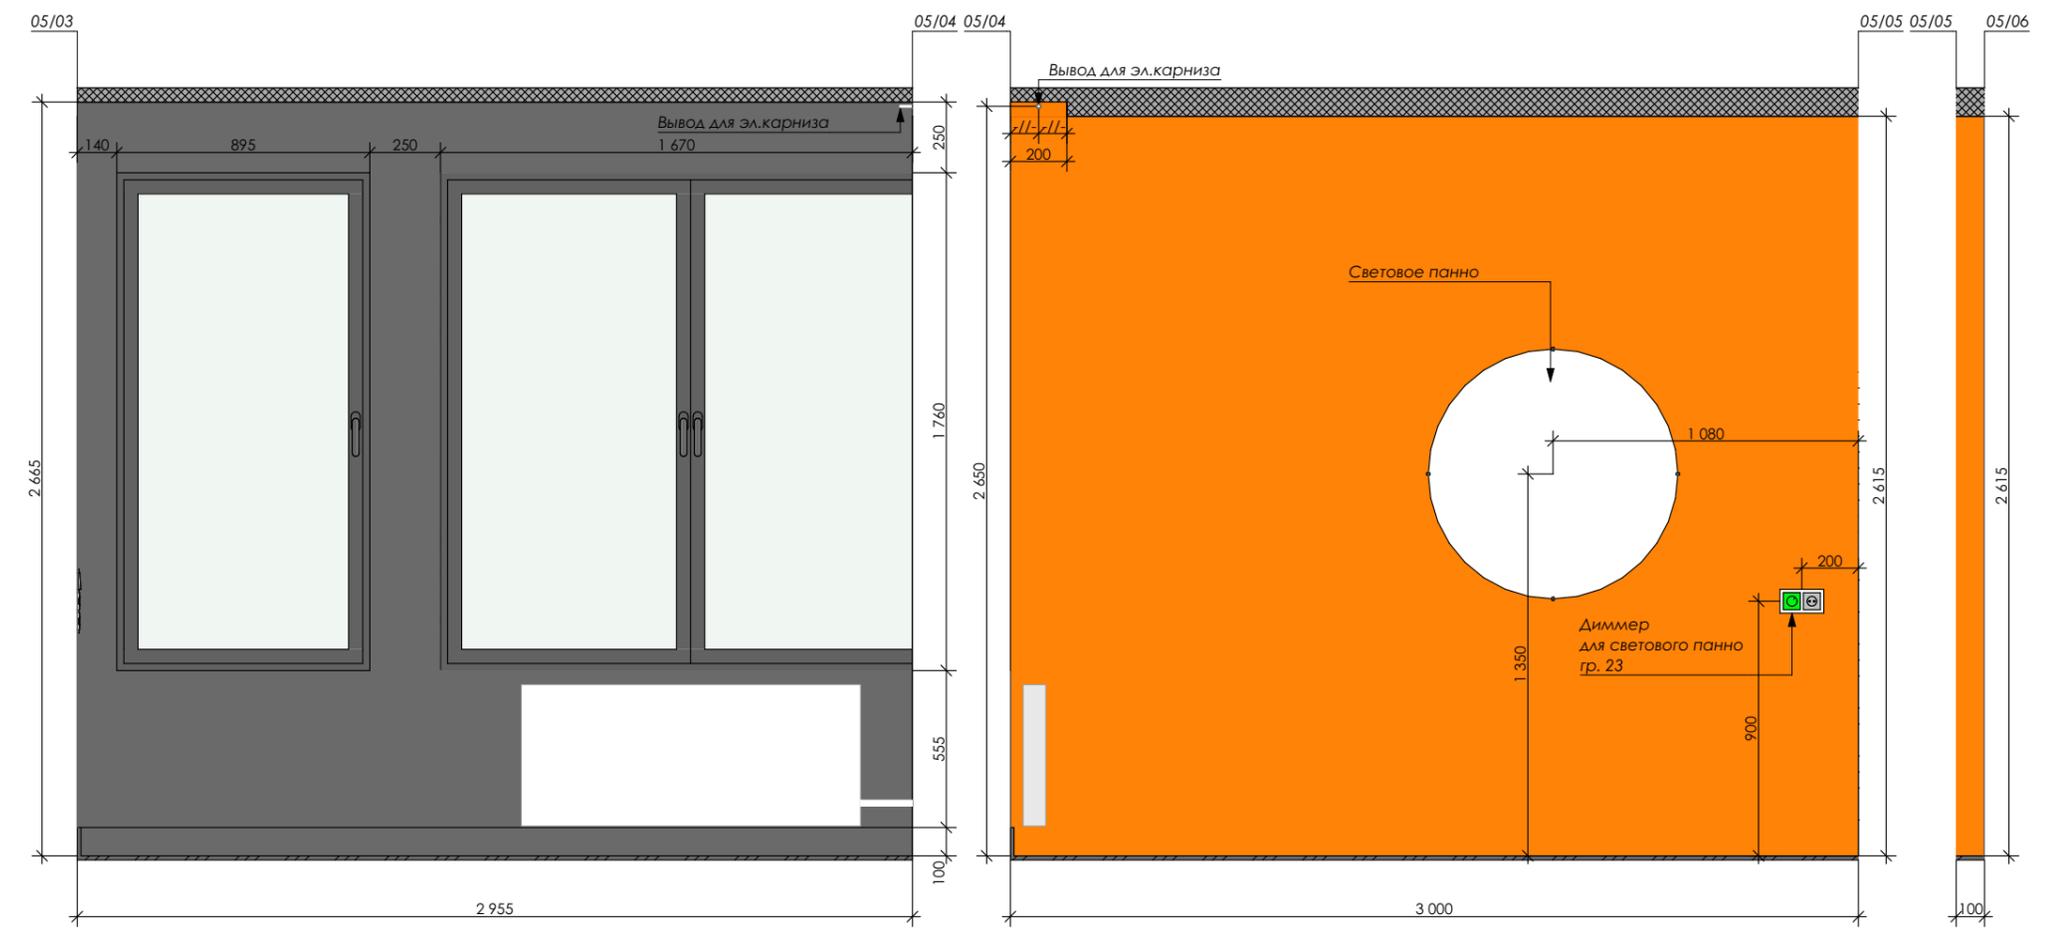

Условные обозначения

- выключатель одноклавишный
- выключатель двухклавишный
- переключатель одноклавишный
- розетка Тип-1
- выключатель для электрокарнизов
- диммер
- //- - равные размеры
- краска тёмно-серая, Тип 01
- краска оранжевая, Тип 04



Условные обозначения

-  - выключатель одноклавишный
-  - выключатель двухклавишный
-  - розетка Тип-1
-  - интернет-розетка
-  - розетка Тип-2 (скрытая за мебелью)
-  - USB-розетка
- //- - равные размеры

 -краска тёмно-серая, Тип 01

 -краска чёрная, Тип 02

 -краска кирпичная, Тип 03

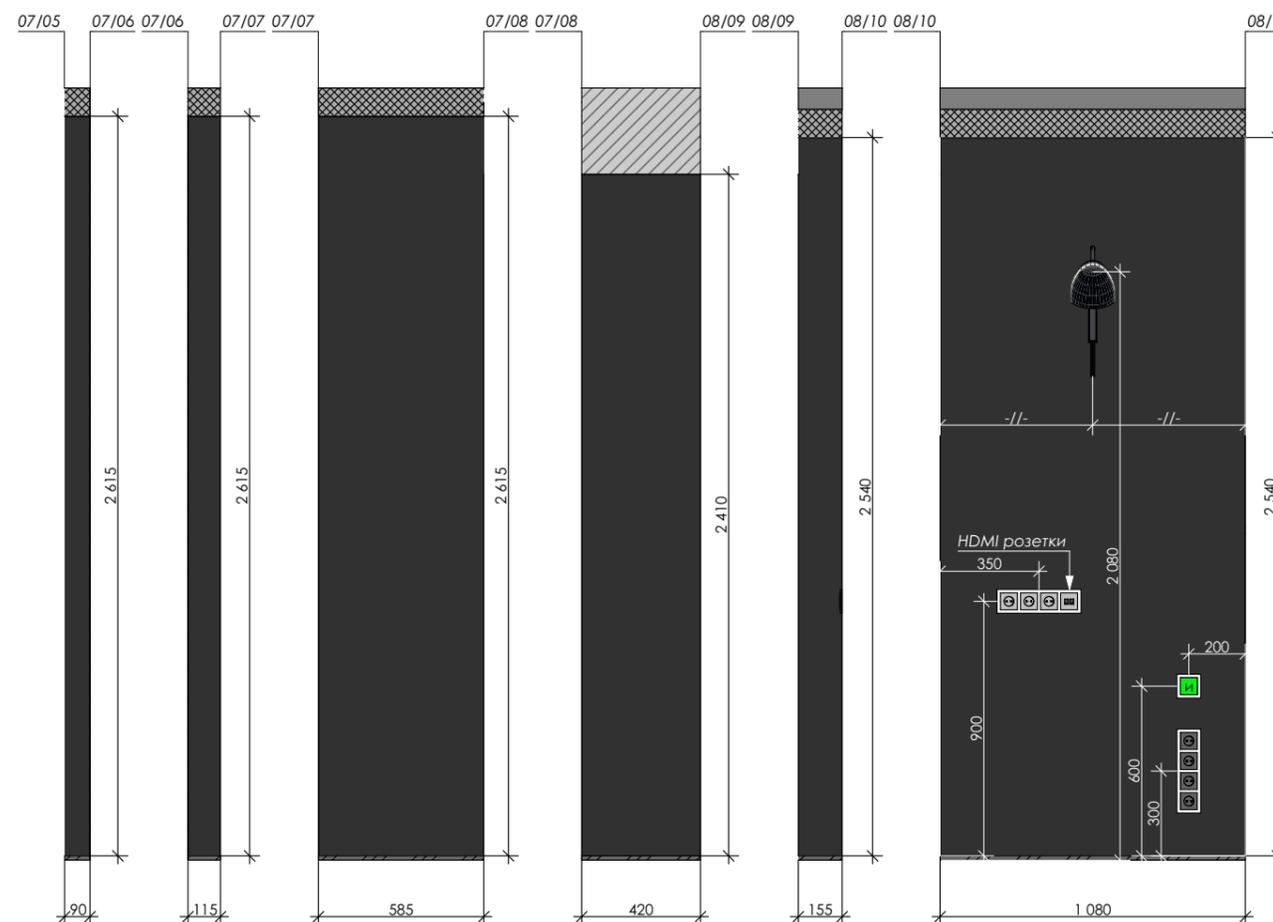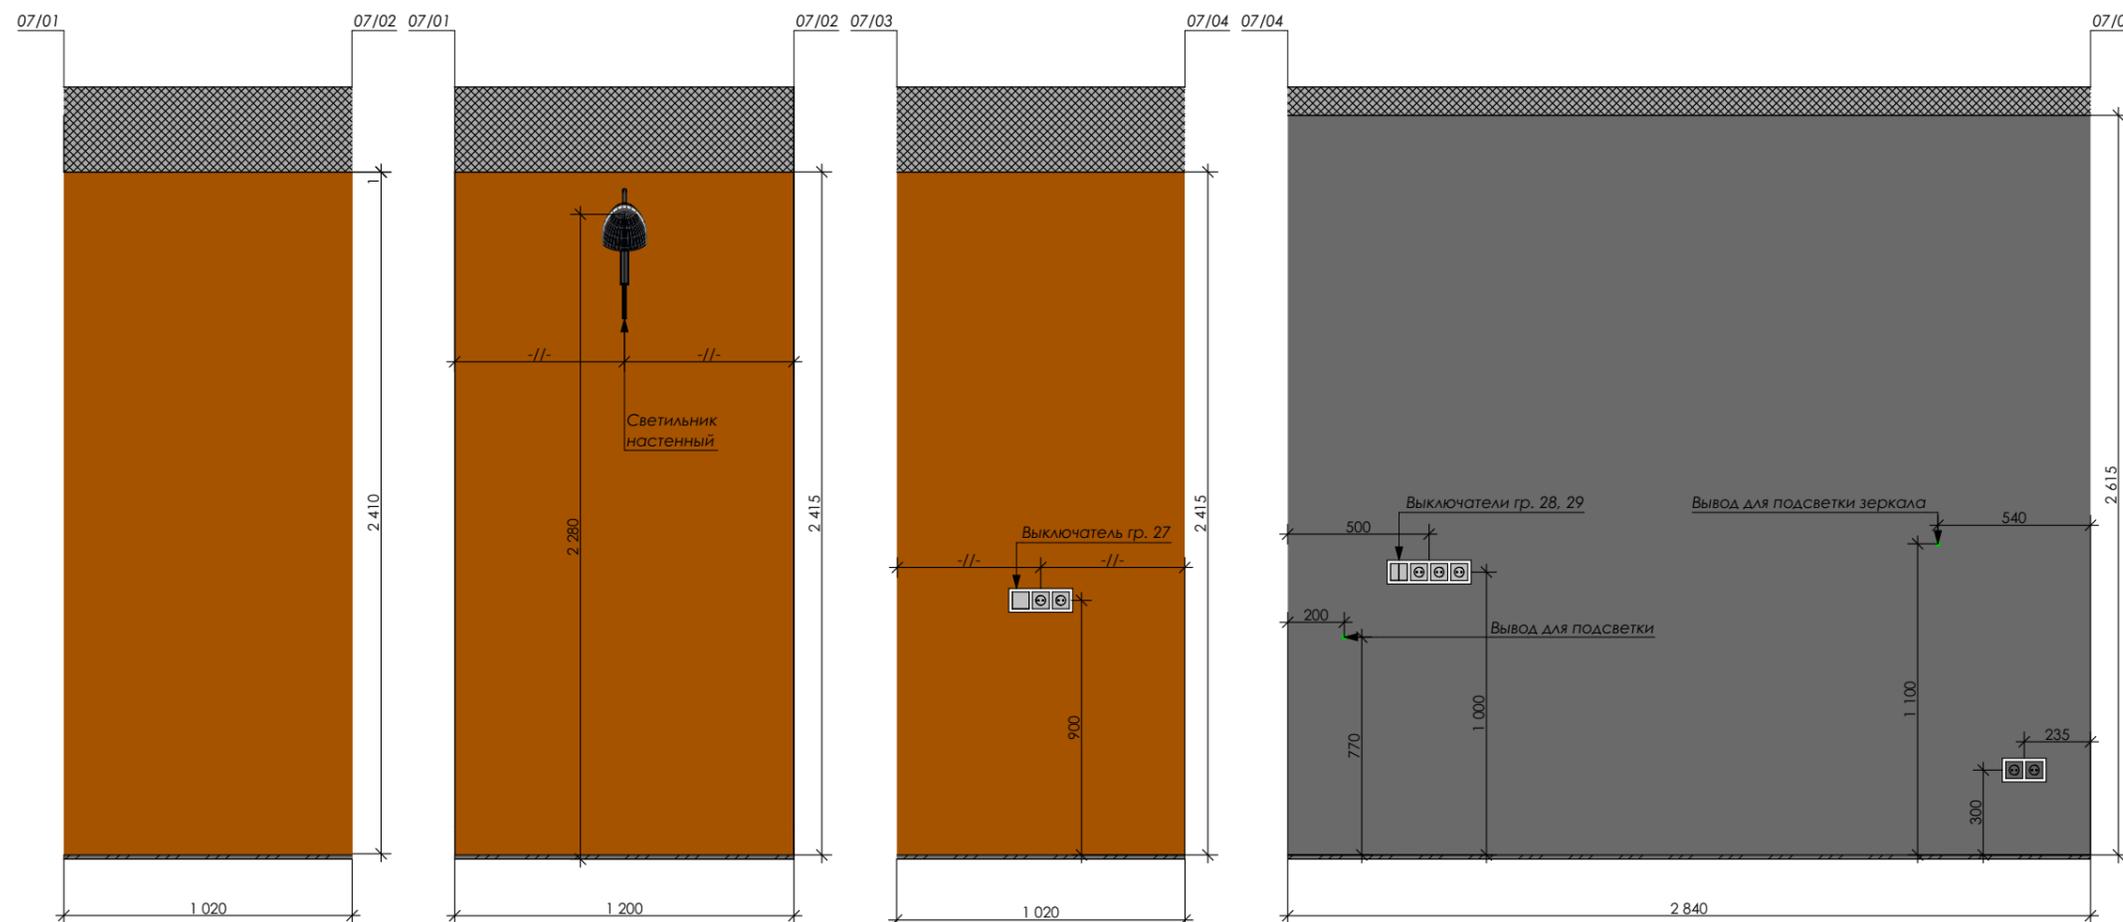

Развёртки гардеробной,
спальни и кабинета



1:25

27(2) из 97

12.05.2023

Условные обозначения

-  - выключатель двухклавишный
-  - выключатель для электрокарнизов
-  - переключатель одноклавишный
-  - регулятор тёплого пола
-  - датчик движения
-  - розетка Тип-2 (скрытая за мебелью)
- //- - равные размеры
-  - краска чёрная, Тип 02

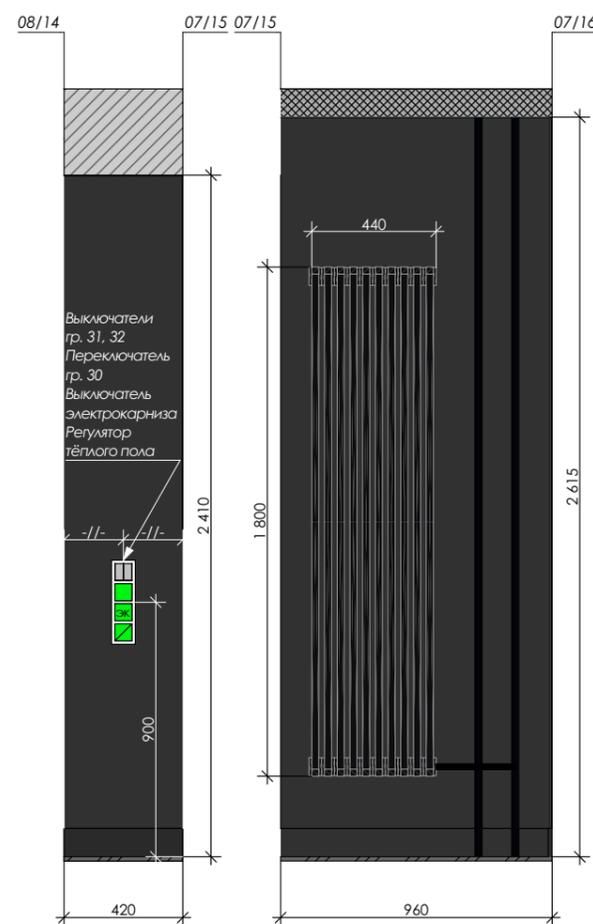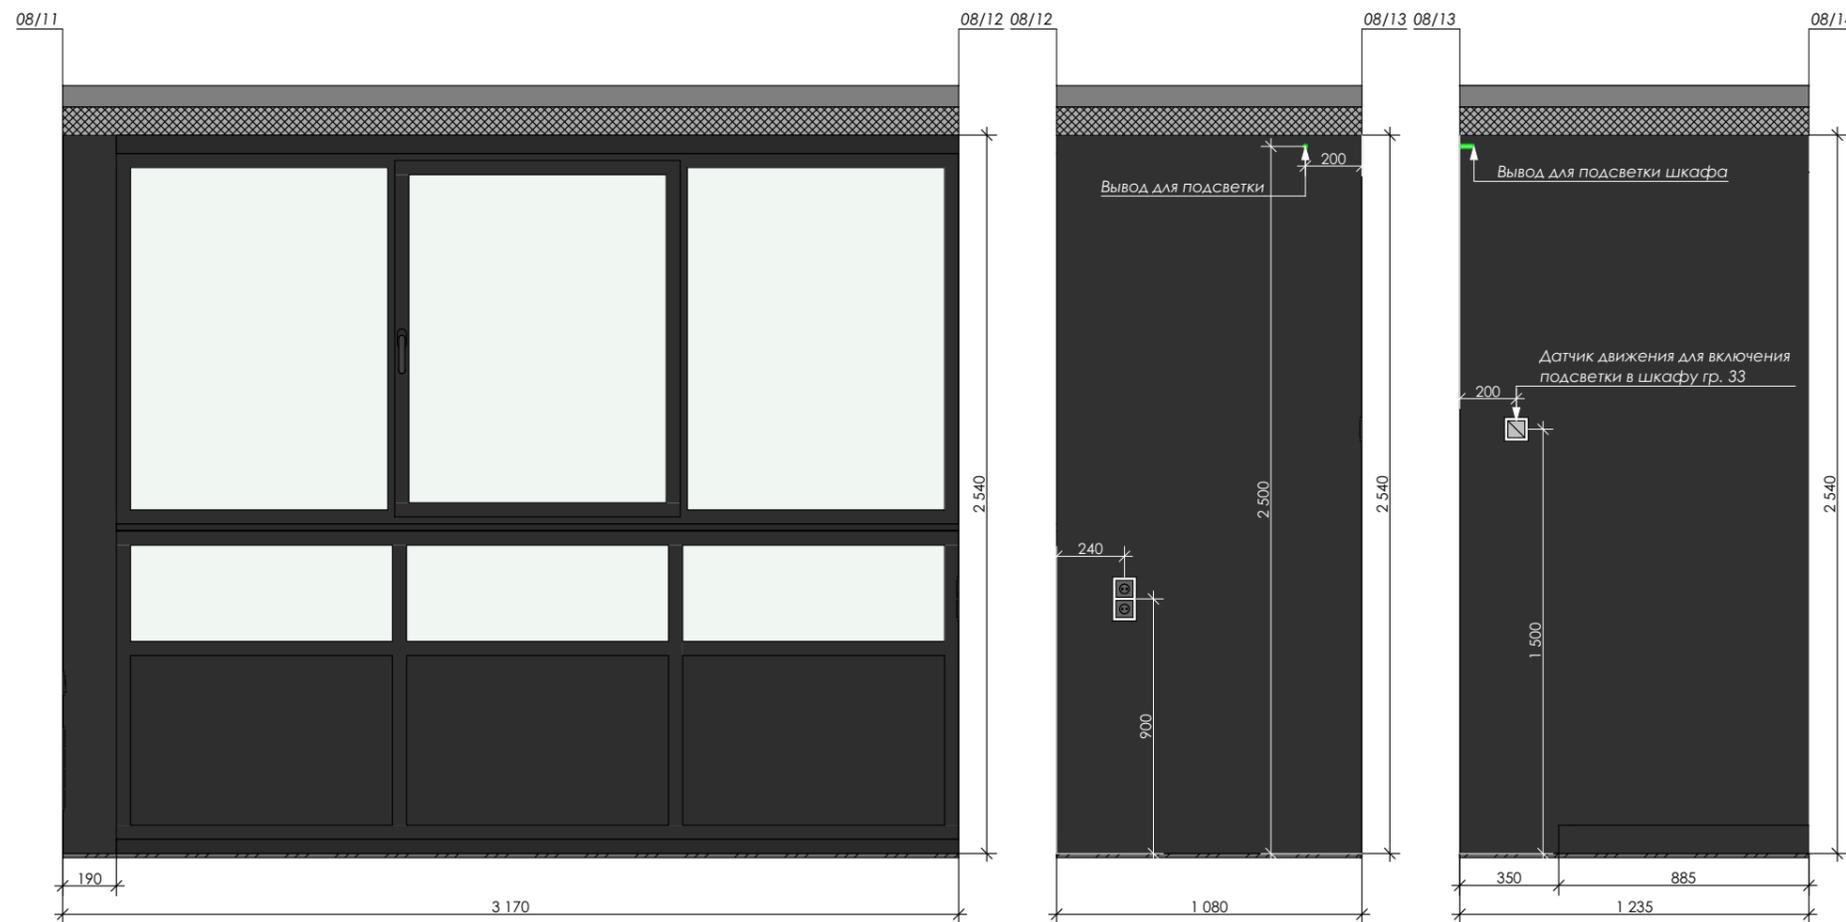

Развёртки гардеробной,
спальни и кабинета



1:25

27(3) из 97

12.05.2023


Условные обозначения

-  - выключатель двухклавишный
-  - переключатель двухклавишный
-  - диммер
-  - HDMI-розетка
-  - розетка Тип-1
-  - интернет-розетка
-  - розетка Тип-2 (скрытая за мебелью)
-  - USB-розетка
- //- - равные размеры
-  -краска тёмно-серая, Тип 01
-  -краска чёрная, Тип 02

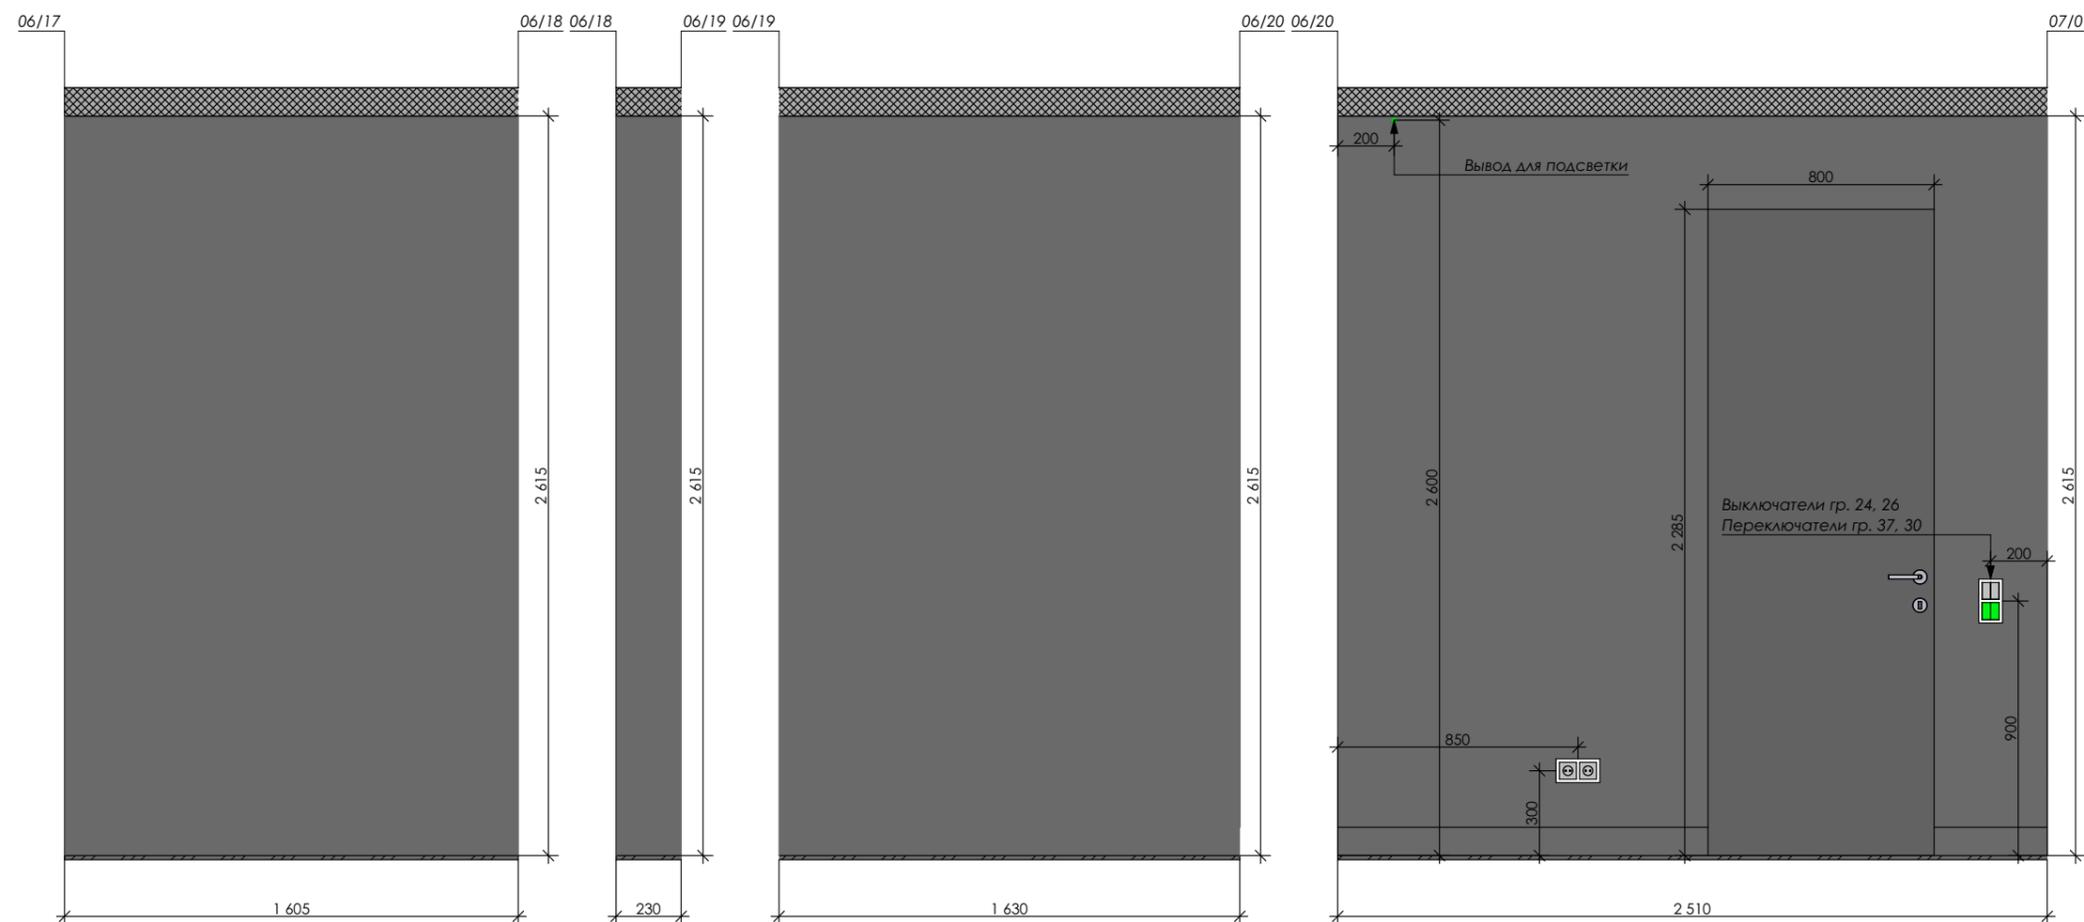
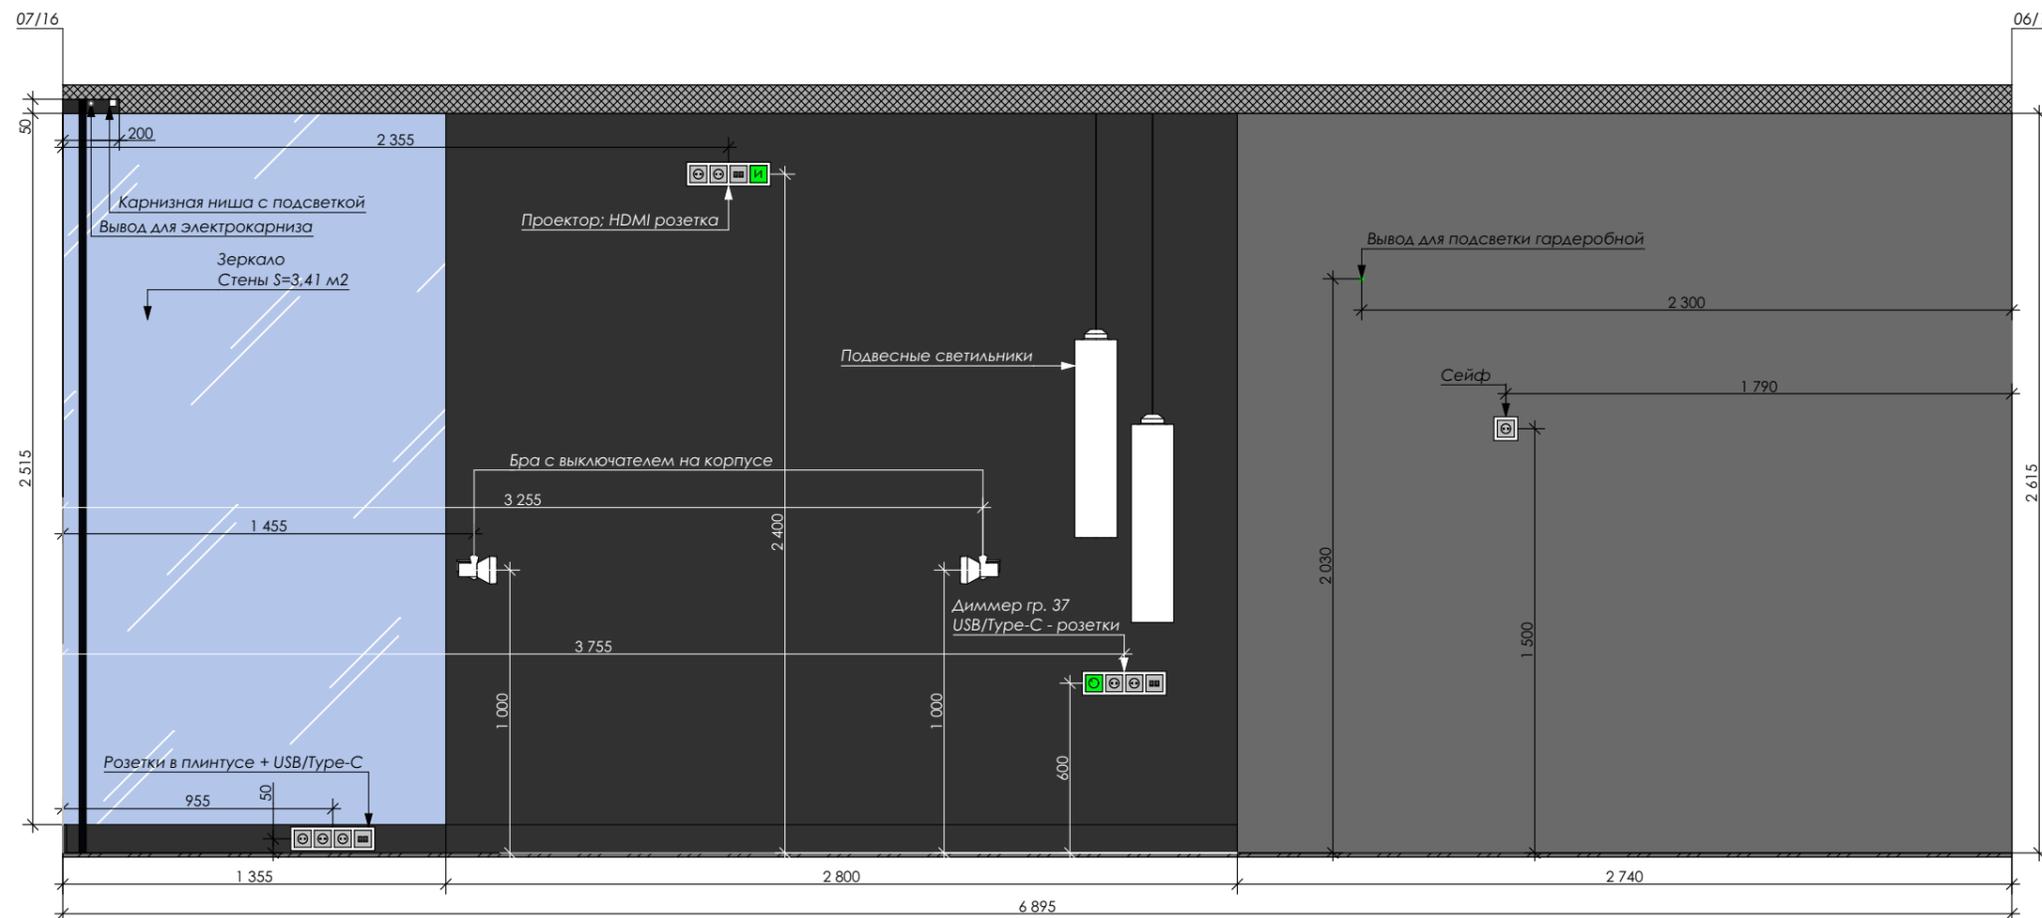


АЛЬБОМ СТОЛЯРНЫХ ИЗДЕЛИЙ
для реализации дизайна интерьера квартиры
в ЖК "Георг Ландрин"

SCHWARZKOPF
interior furniture design

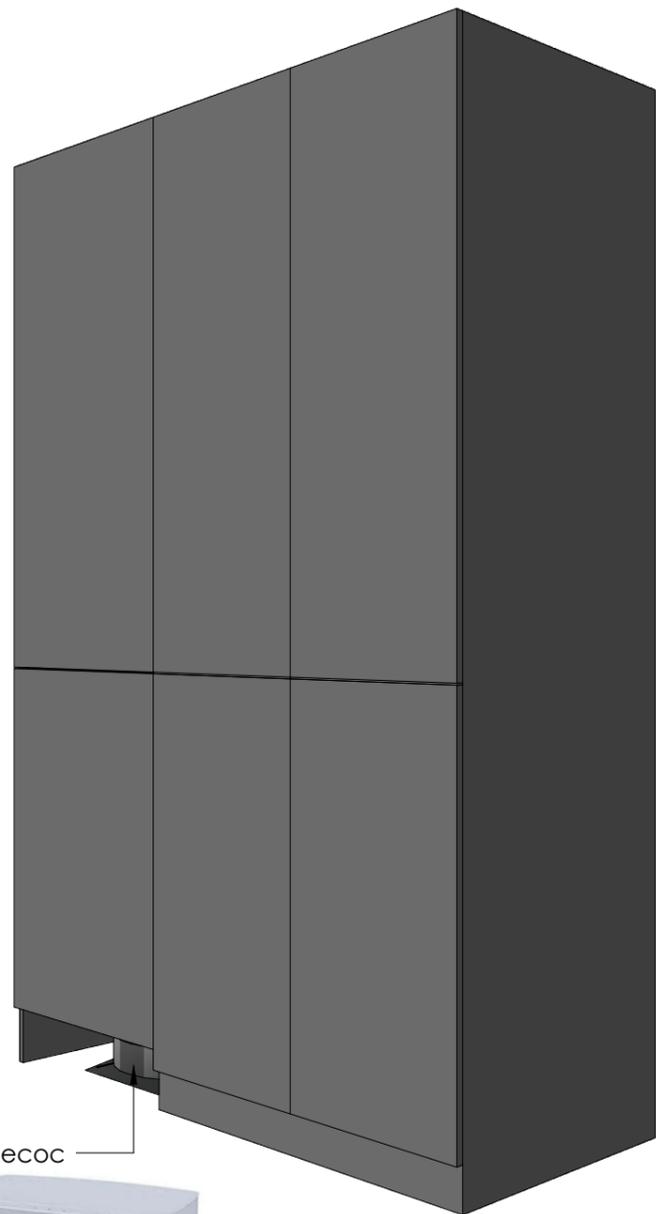

Робот-пылесос

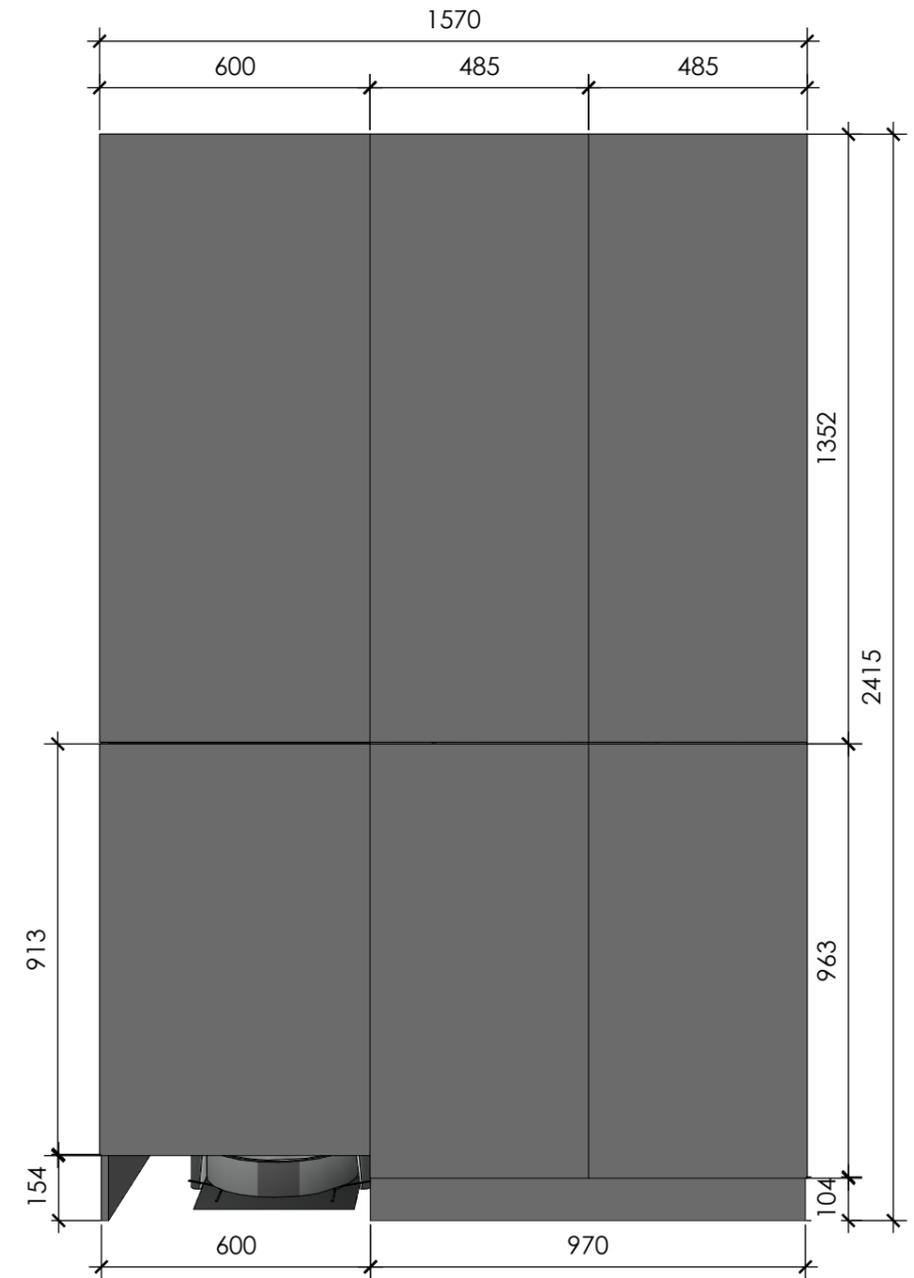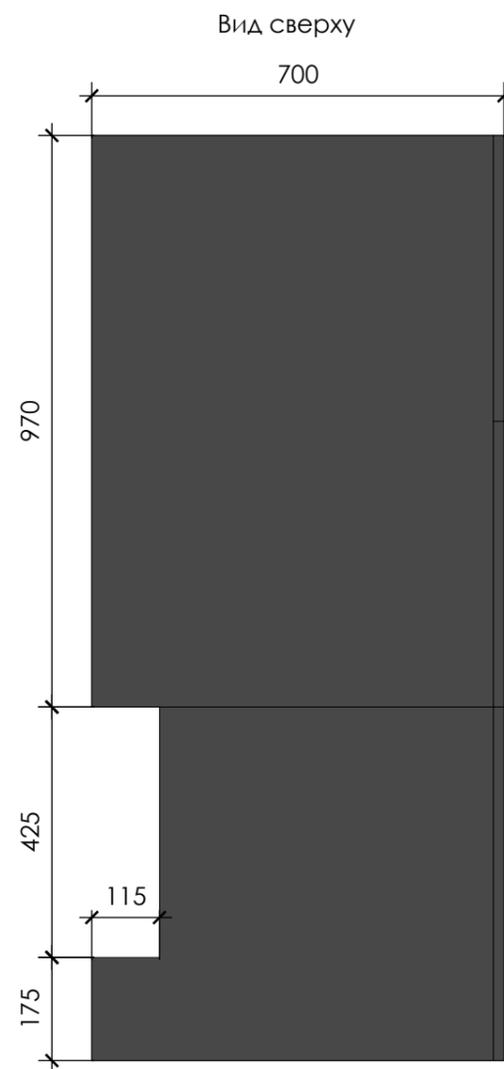

SCHWARZKOPF
interior furniture design

Дизайн-проект интерьера квартиры
по адресу:
г. Санкт-Петербург,
б. Сампсониевский, 77/7

Шкаф для прихожей.
Общий вид

Примечания


Открытие фасадов P2O с доводчиками, без ручек.

Дизайнер Шварцкопф А.А.

Заказчик Островский В.С.

25.01.2023

01 из 28

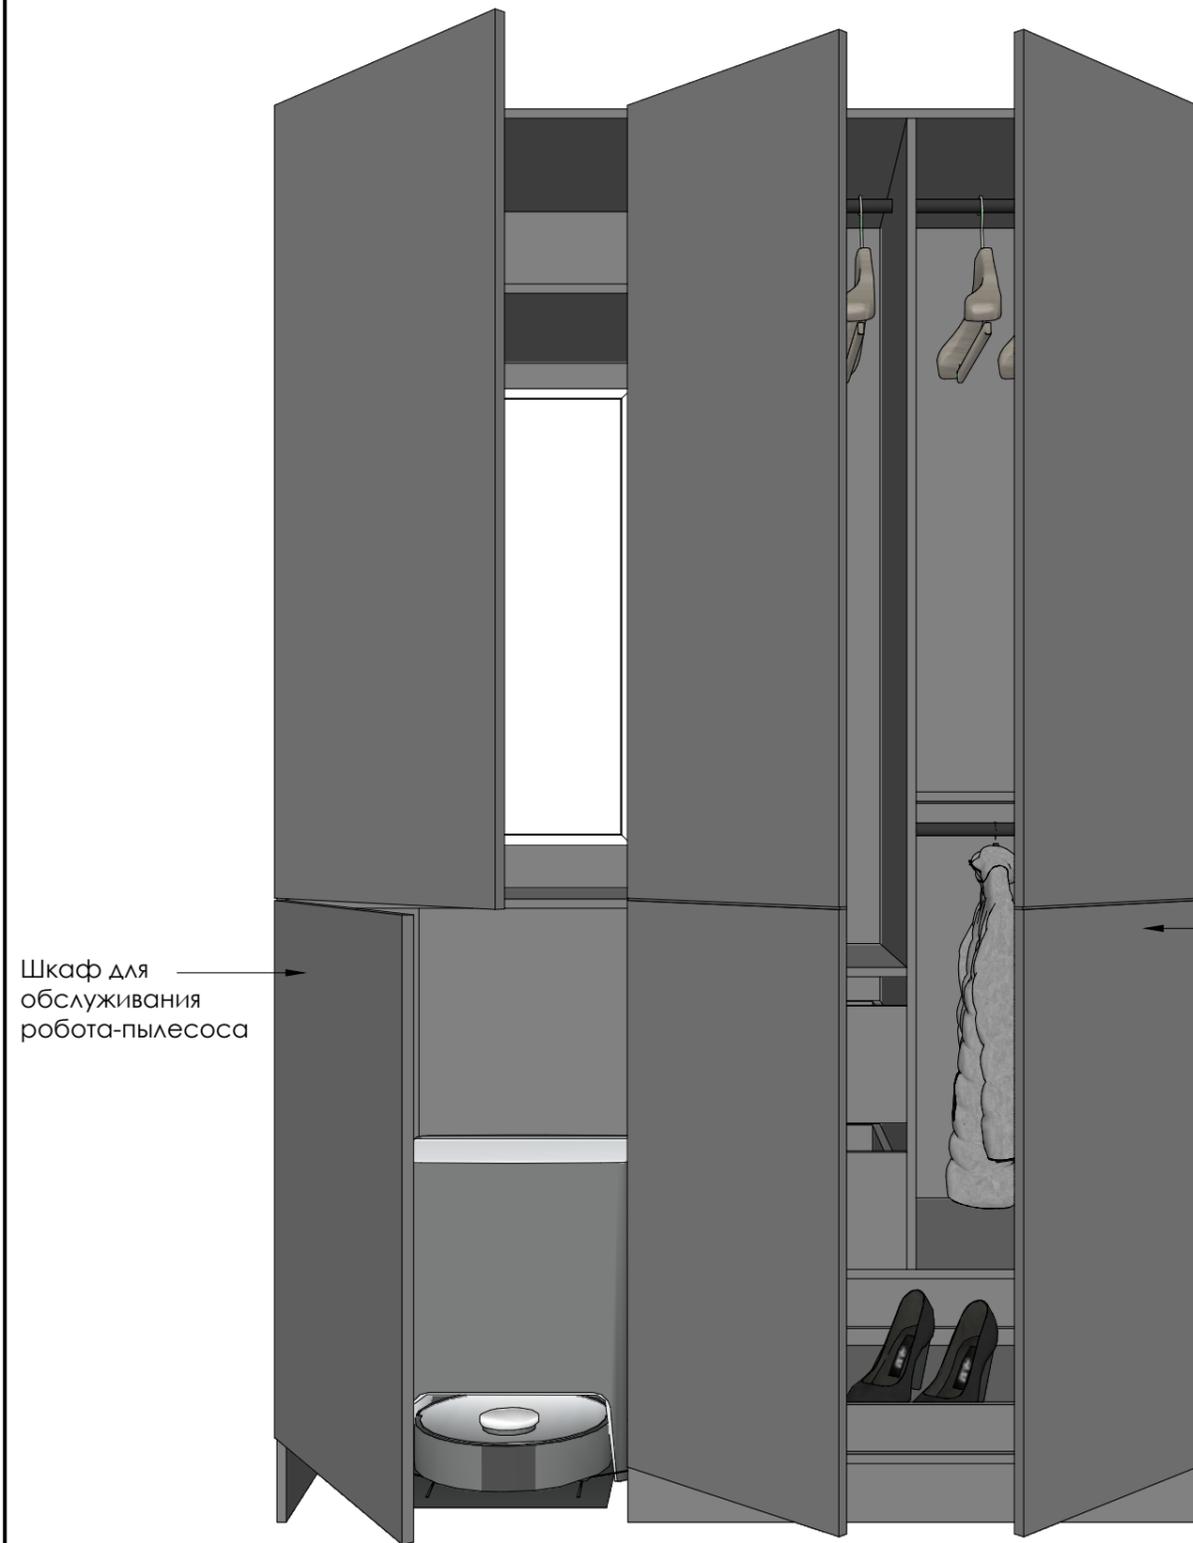

Штанга для зонтов и шарфов

Эл.щиток

Штанга

Штанга

Цельное полотно двери с фрезой



SCHWARZKOPF
interior furniture design

Дизайн-проект интерьера квартиры
по адресу:
г. Санкт-Петербург,
б. Сампсониевский, 77/7

Шкаф для прихожей.
Наполнение


Дизайнер Шварцкопф А.А.

Заказчик Островский В.С.


25.01.2023

02 из 28


Вид справа

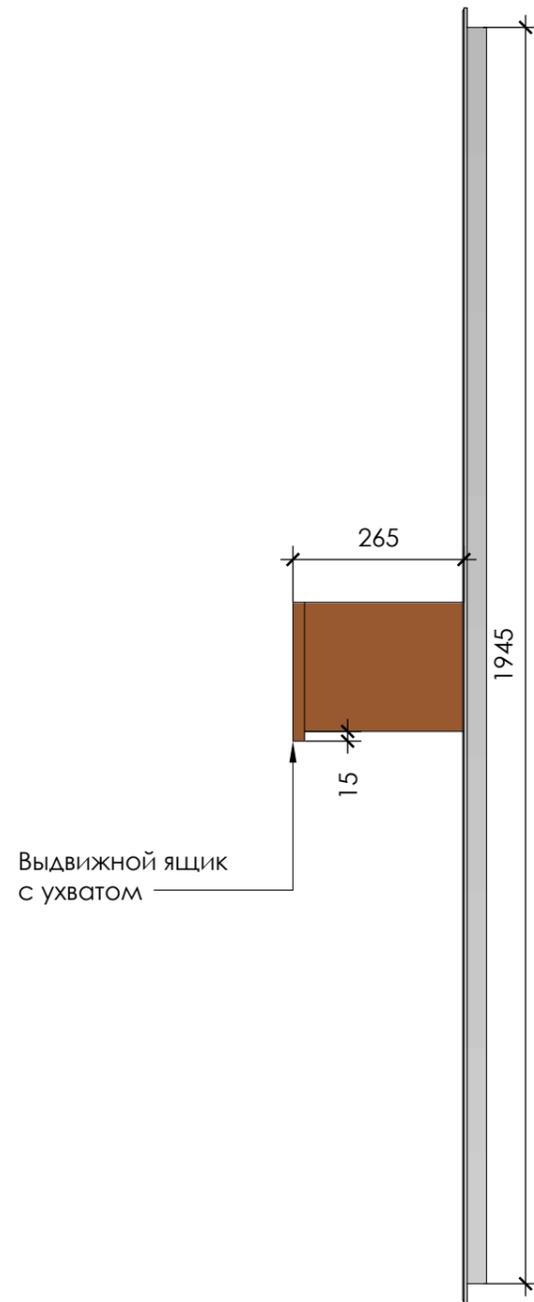

Вид спереди

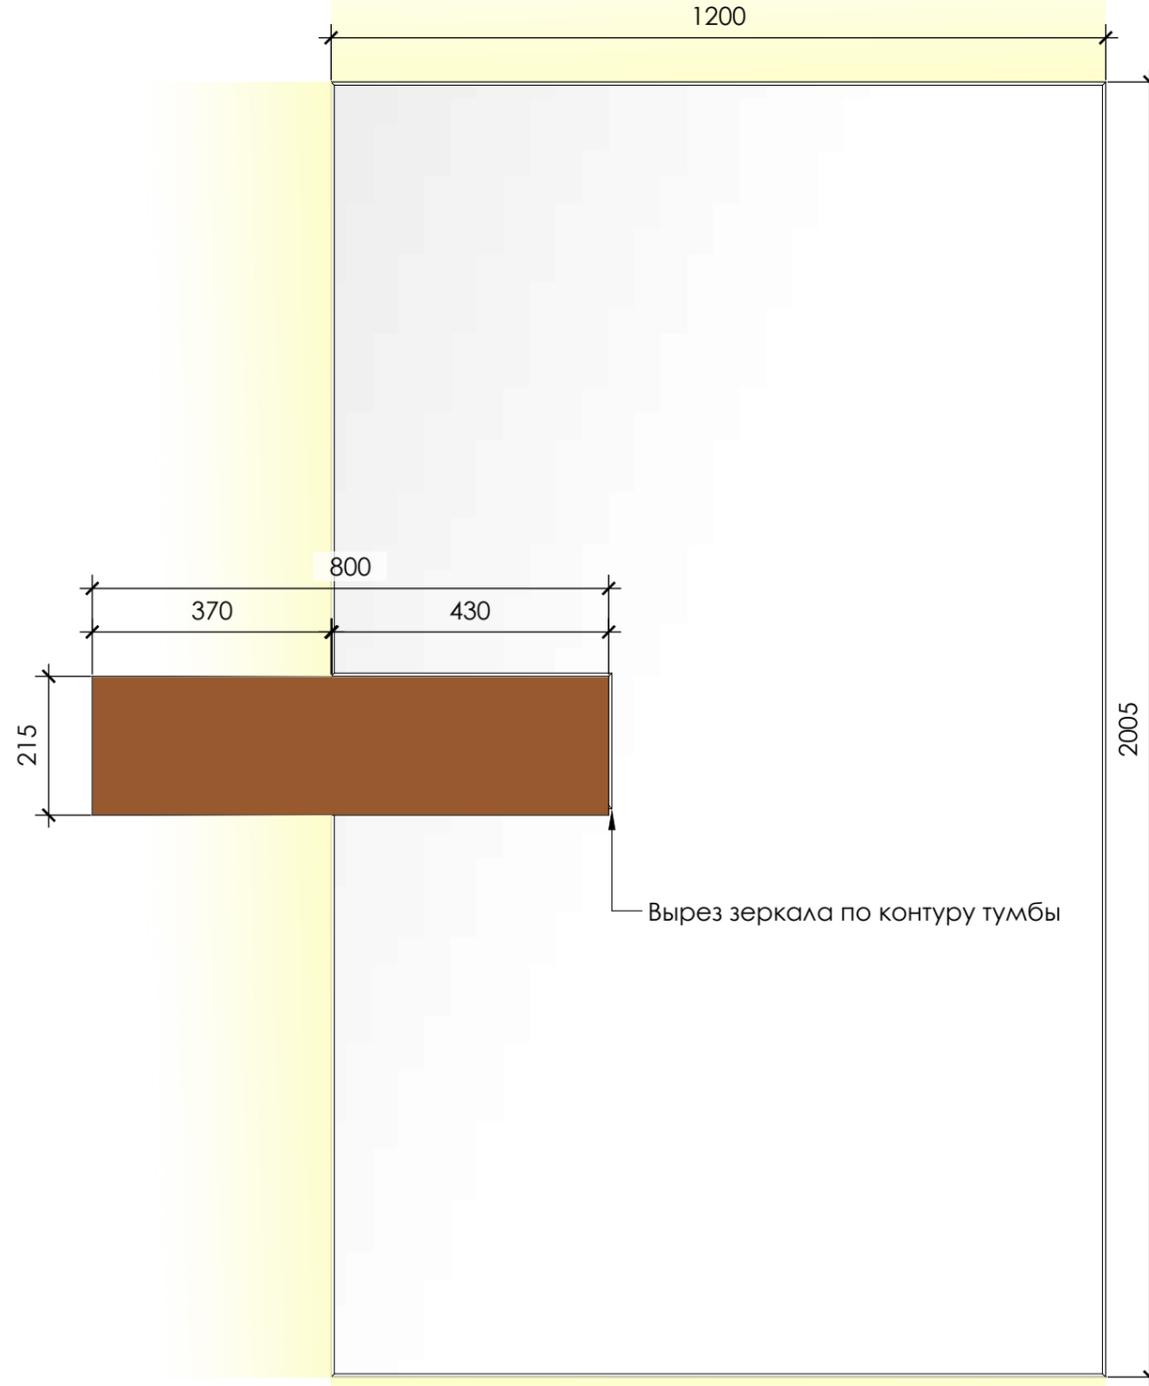

Вид слева

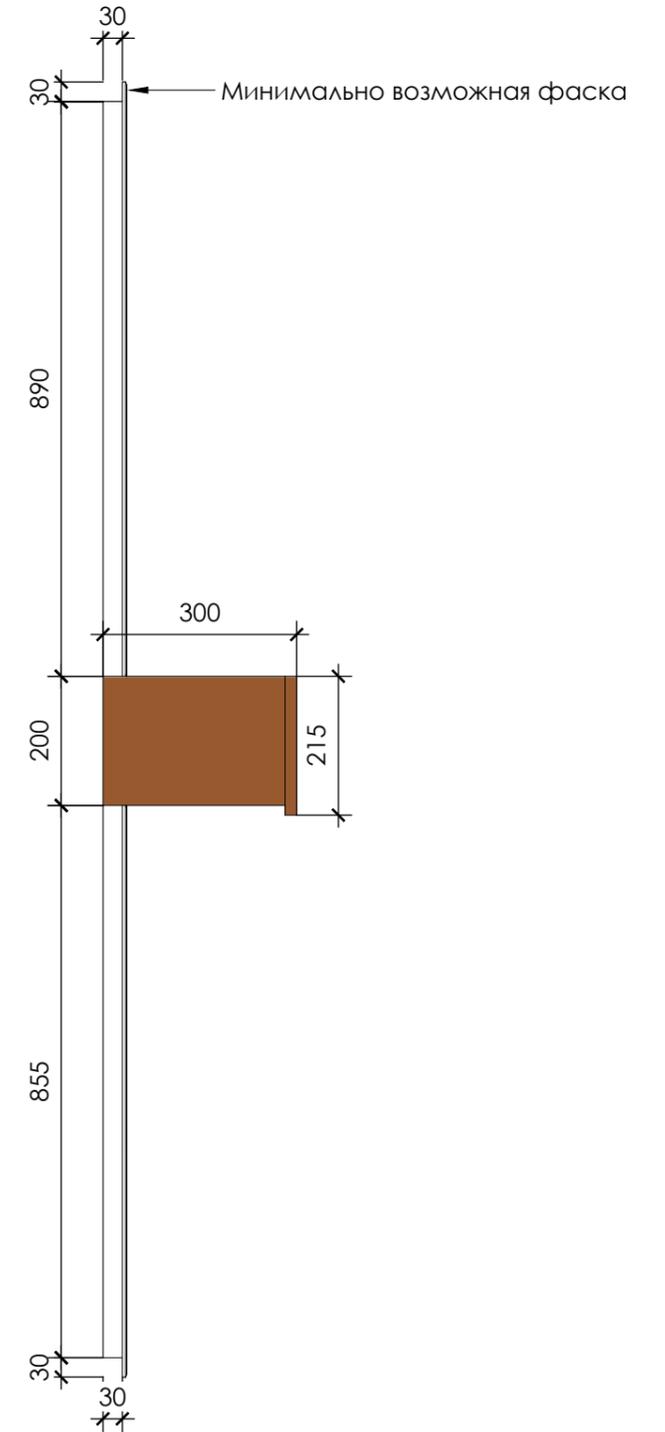

Выдвижной ящик с ухватом

Вырез зеркала по контуру тумбы

Минимально возможная фаска

SCHWARZKOPF
interior furniture design

Дизайн-проект интерьера квартиры
по адресу:
г. Санкт-Петербург,
б. Сампсониевский, 77/7

Консоль подвесная и
зеркало для прихожей

Примечания

Подсветка за зеркалом.
Открытие без ручки - ухват снизу

Дизайнер Шварцкопф А.А.

Заказчик Островский В.С.

25.01.2023

03 из 28



SCHWARZKOPF
interior furniture design

Дизайн-проект интерьера квартиры
по адресу:
г. Санкт-Петербург,
б. Сампсониевский, 77/7

Мебель в ванной.
Общий вид

Примечания

Открытие МДФ фасадов Р20 с доводчиками, без ручек.
Открытие Зеркальных фасадов - тонкая черная ручка-профиль.
Столешница-накладка на ванну - искусственный акриловый камень.

Дизайнер Шварцкопф А.А.

Заказчик Островский В.С.

25.01.2023


04 из 28



Св/диод. подсветка
в тонком профиле

Тонкая
ручка-профиль

Корпус и ящики глубже,
чем столешница

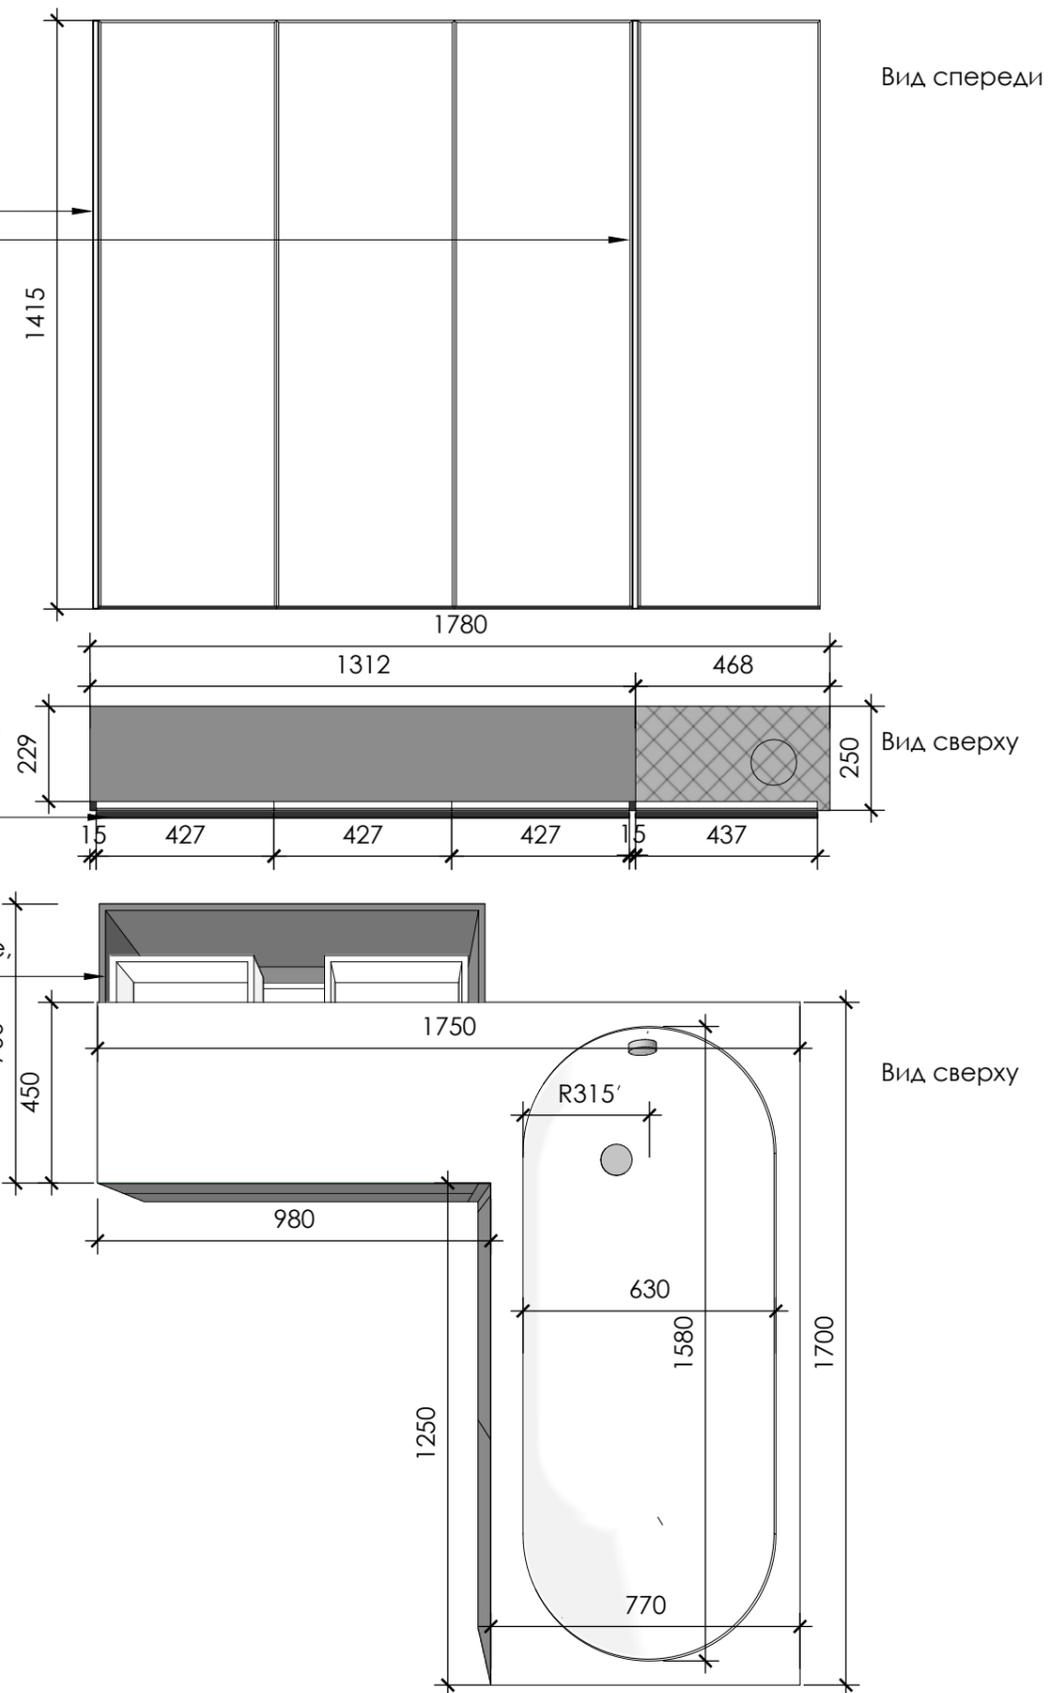

Вид спереди

Вид сверху

Вид сверху

SCHWARZKOPF
interior furniture design

Дизайн-проект интерьера квартиры
по адресу:
г. Санкт-Петербург,
б. Сампсониевский, 77/7

Мебель в ванной.
Тумба под раковину и
ванну, зеркальный
встроенный шкаф.
Общий вид

Примечания





Открытие МДФ фасадов Р20 с доводчиками, без ручек.
Открытие Зеркальных фасадов - тонкая черная ручка-профиль.
Столешница-накладка на ванну - искусственный акриловый камень.

Дизайнер Шварцкопф А.А.

Заказчик Островский В.С.

25.01.2023

05 из 28

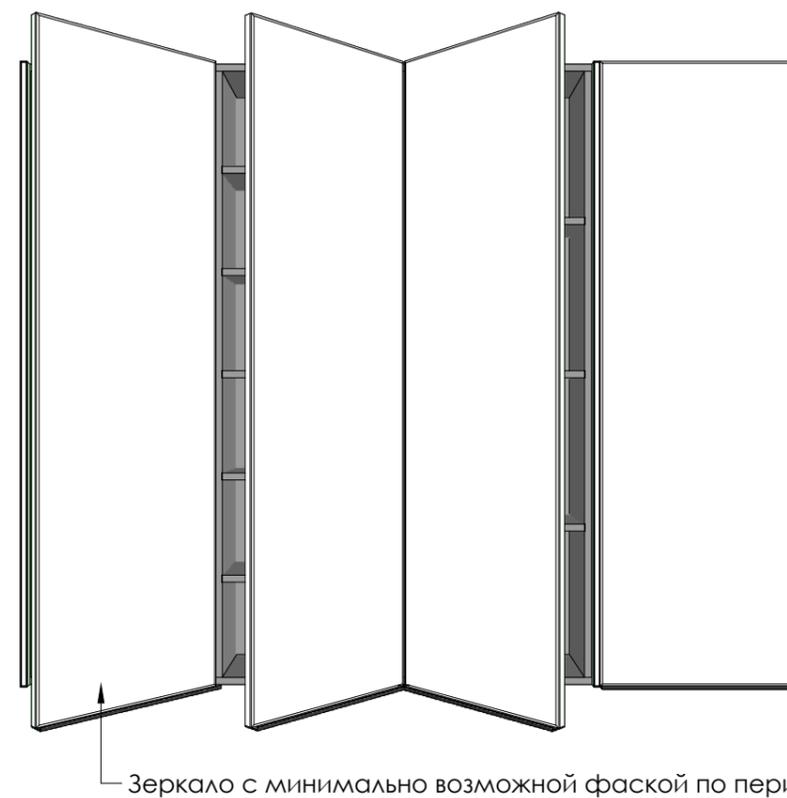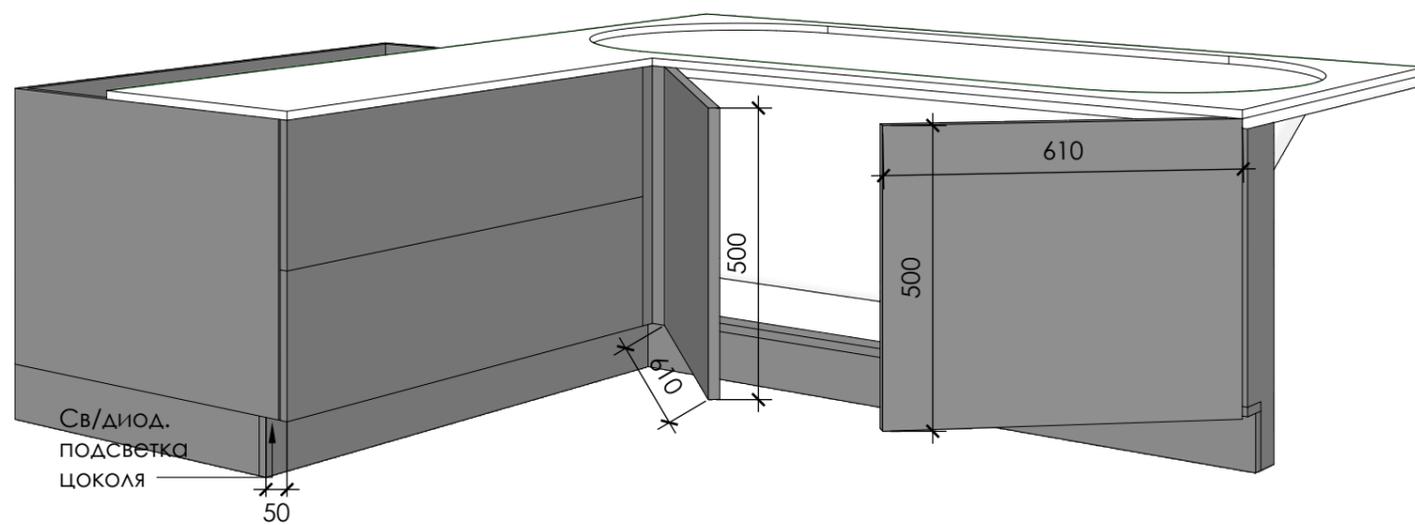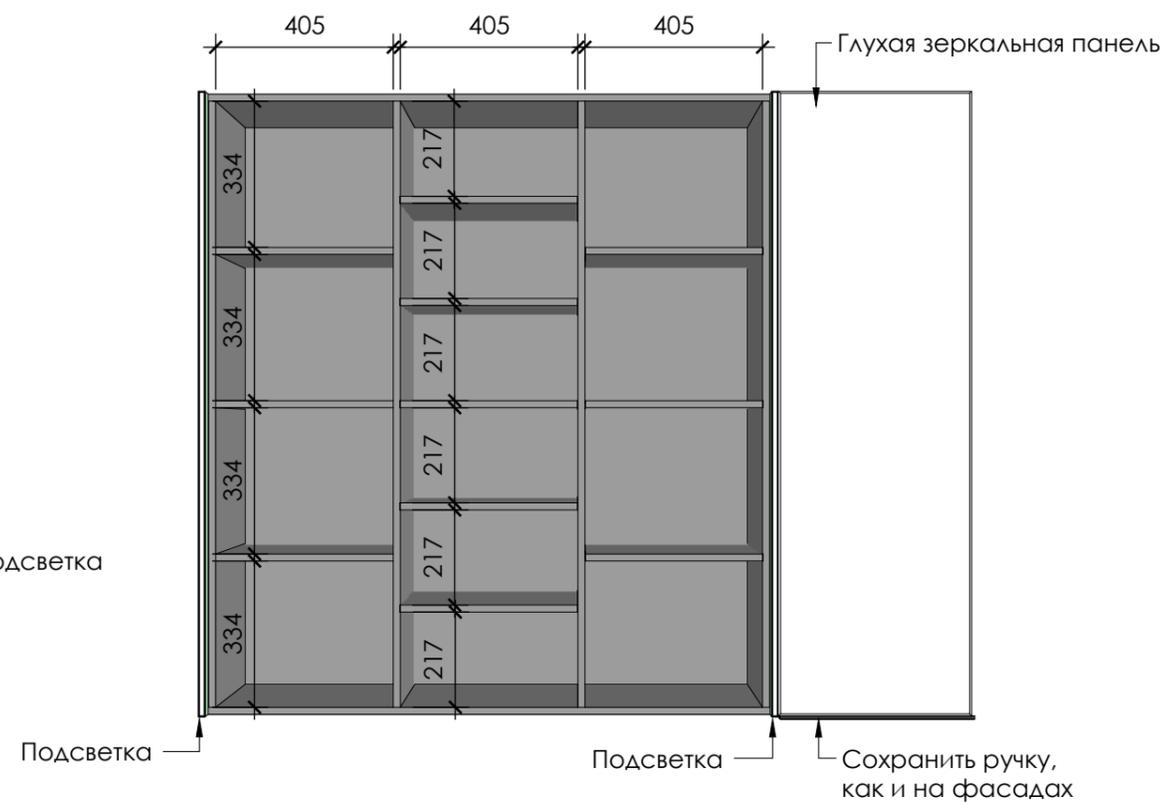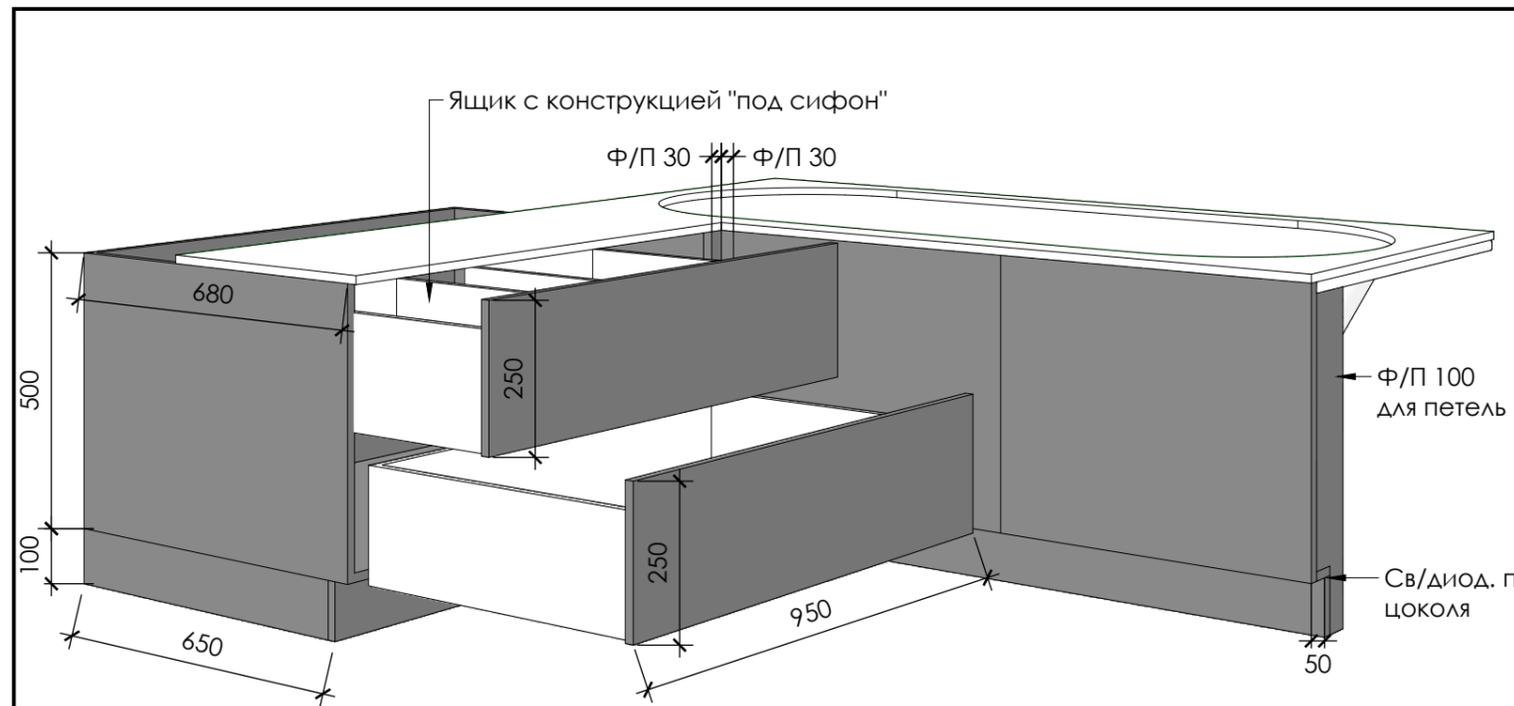

SCHWARZKOPF
interior furniture design

Дизайн-проект интерьера квартиры по адресу:
г. Санкт-Петербург,
б. Сампсониевский, 77/7

Мебель в ванной.
Тумба под раковину и ванну, зеркальный встроенный шкаф.
Наполнение

Примечания



Открытие МДФ фасадов Р20 с доводчиками, без ручек.
Открытие Зеркальных фасадов - тонкая черная ручка-профиль.
Столешница-накладка на ванну - искусственный акриловый камень.

Дизайнер Шварцкопф А.А.

Заказчик Островский В.С.

25.01.2023

06 из 28

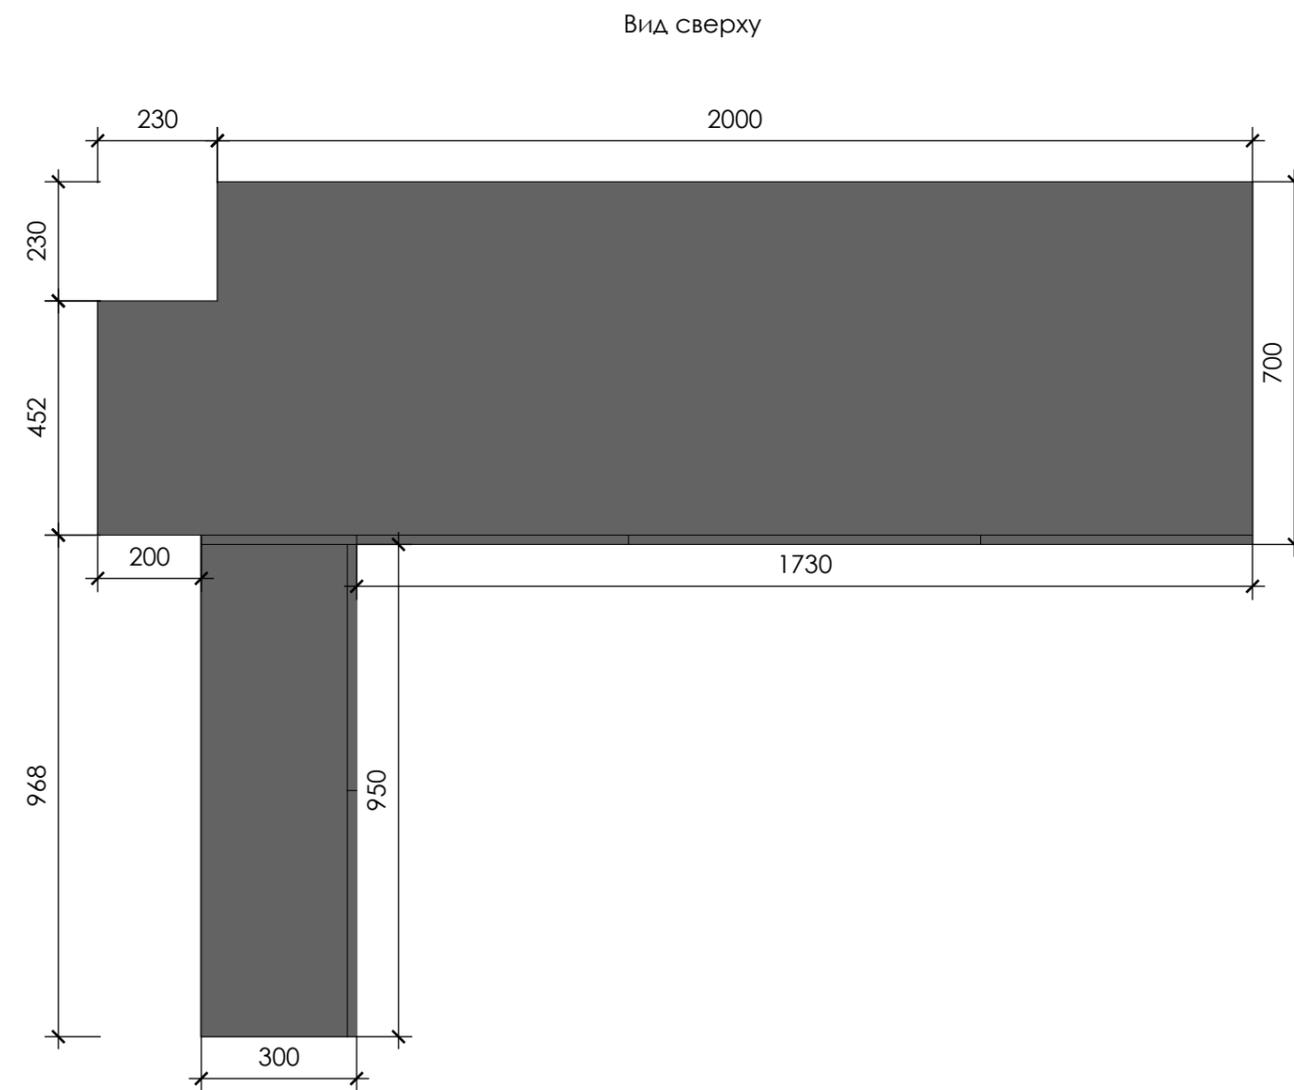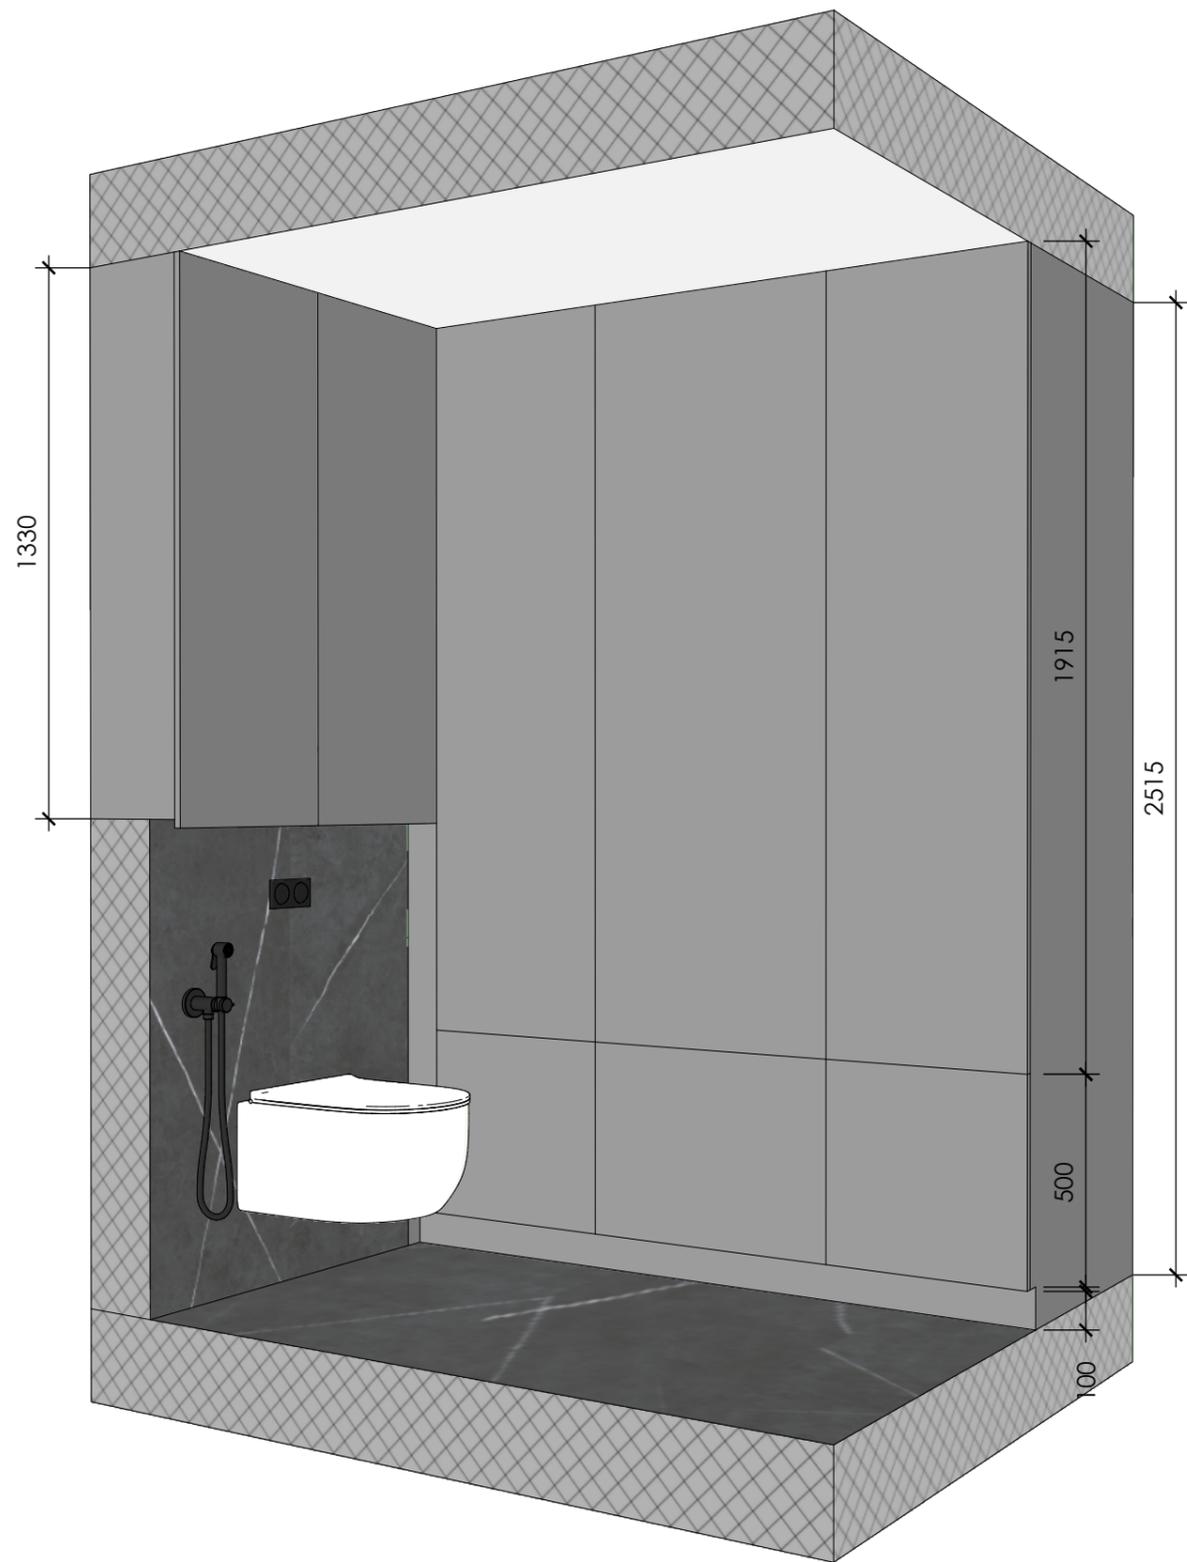

SCHWARZKOPF
interior furniture design

Дизайн-проект интерьера квартиры
по адресу:
г. Санкт-Петербург,
б. Сампсониевский, 77/7

Мебель в ванной.
Хозяйственный шкаф.
Шкаф над
инсталляцией. Общий
вид

Примечания



Открытие МДФ фасадов R20 с доводчиками, без ручек.
Открытие Шкафа над инсталляцией - ухват снизу.

Дизайнер Шварцкопф А.А.

Заказчик Островский В.С.

25.01.2023

07 из 28

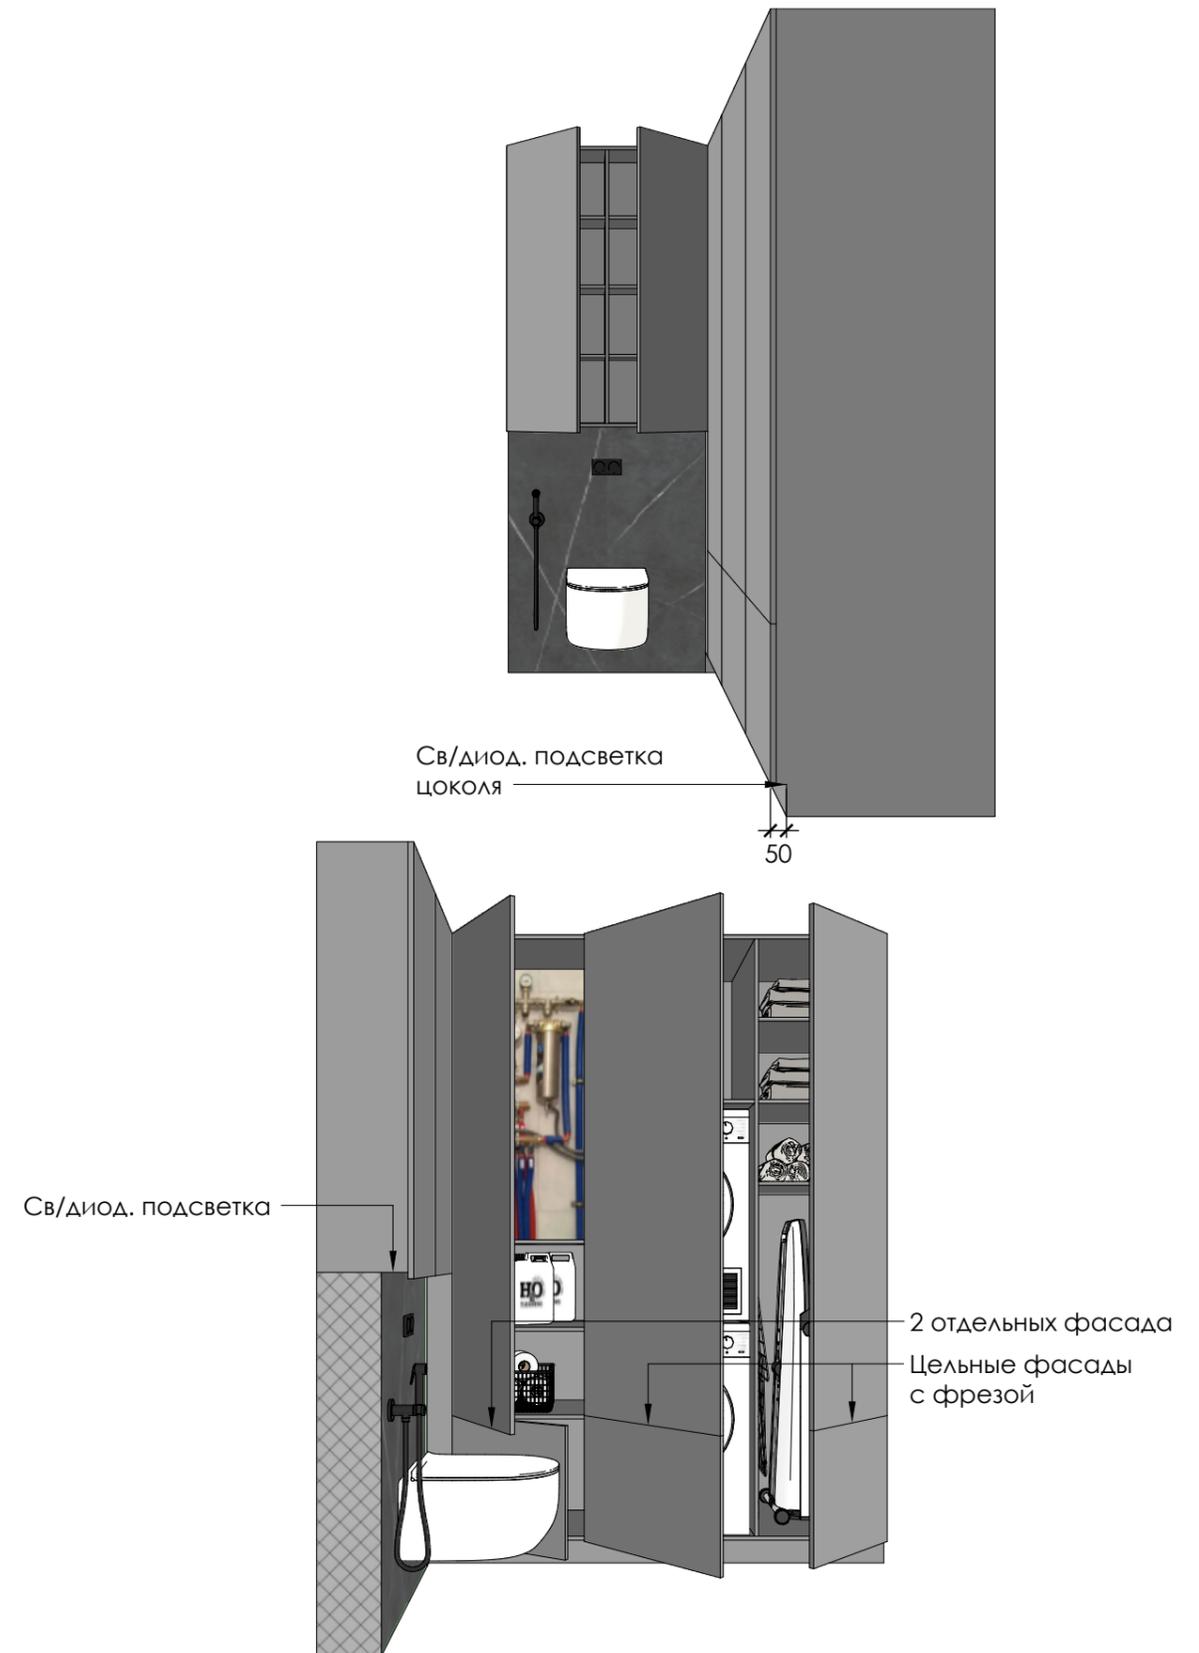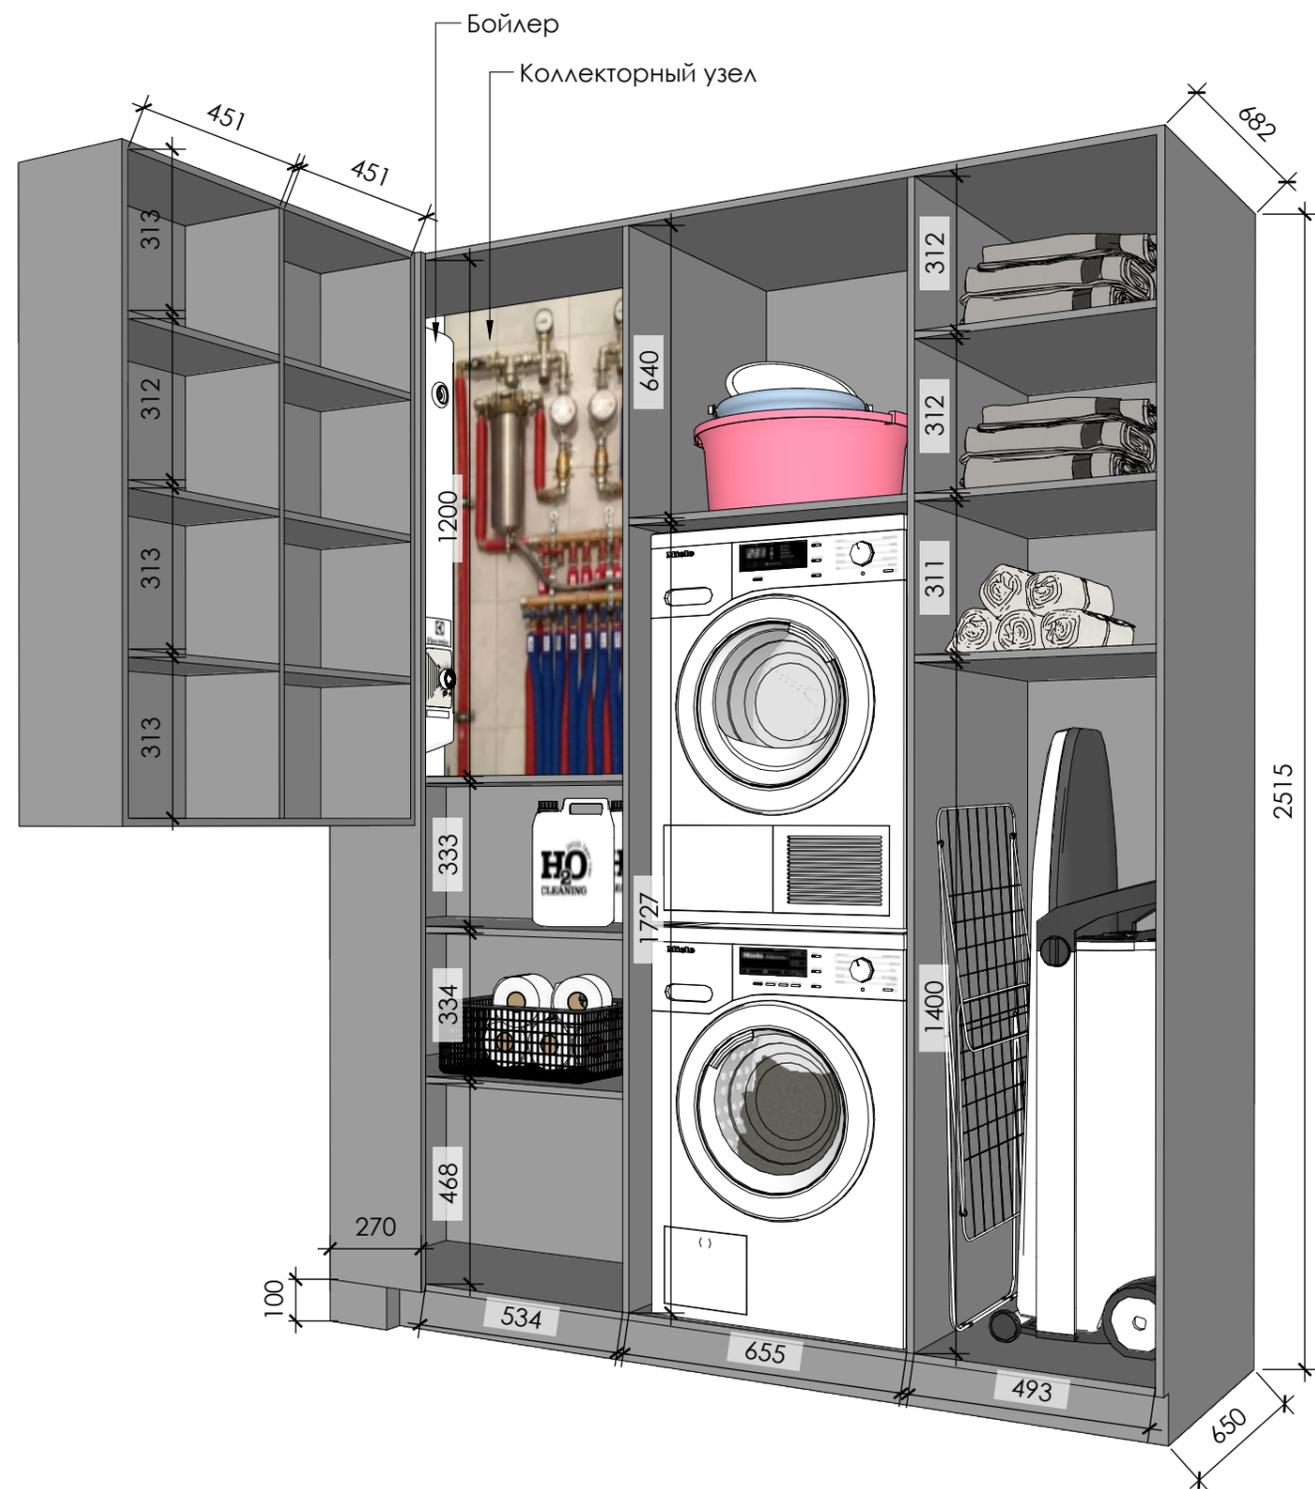

SCHWARZKOPF
interior furniture design

Дизайн-проект интерьера квартиры
по адресу:
г. Санкт-Петербург,
б. Сампсониевский, 77/7

Мебель в ванной.
Хозяйственный шкаф.
Шкаф над
инсталляцией.
Наполнение

Примечания


Открытие МДФ фасадов Р20 с доводчиками, без ручек.
Открытие Шкафа над инсталляцией - ухват снизу.

Дизайнер Шварцкопф А.А.


Заказчик Островский В.С.

25.01.2023

08 из 28

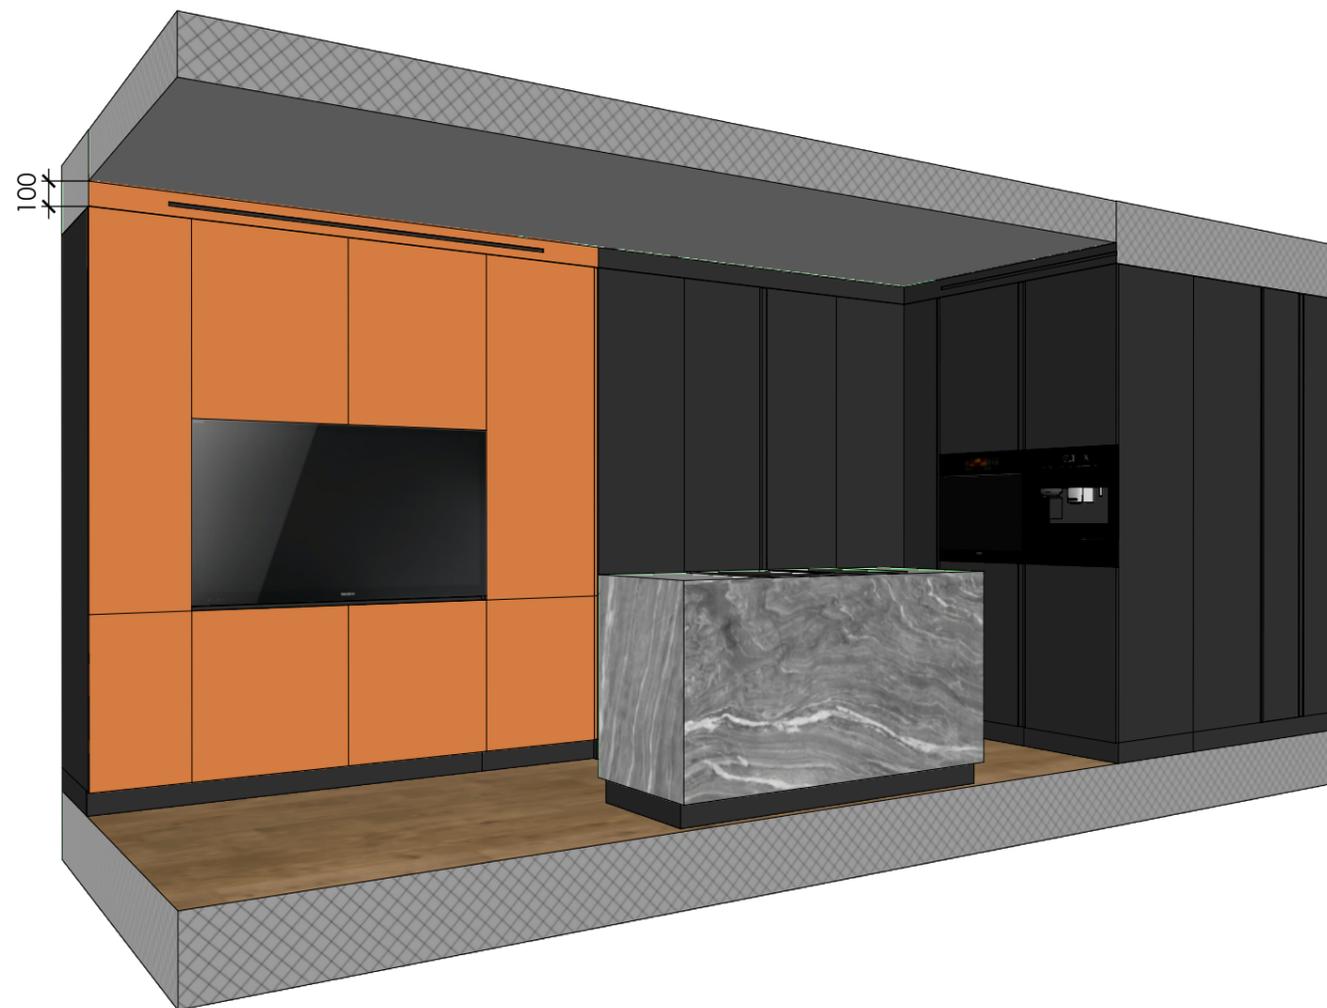

Вид сверху

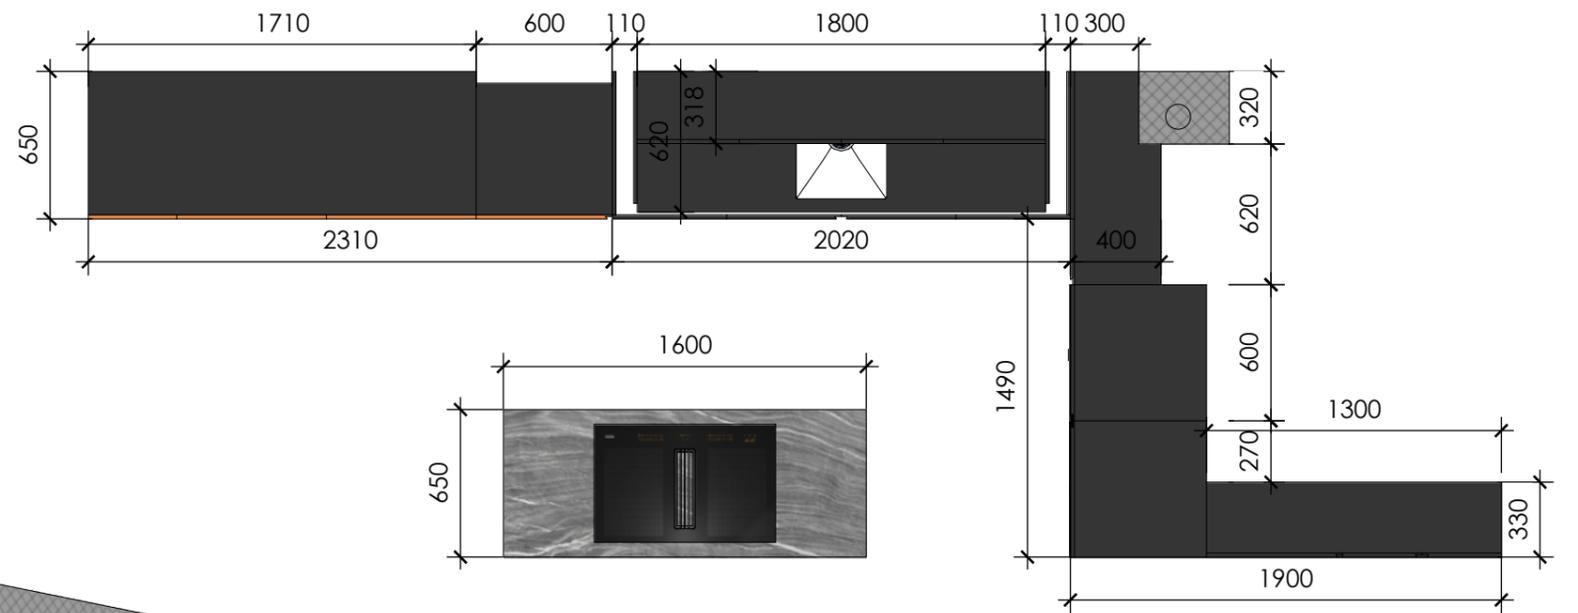

SCHWARZKOPF
interior furniture design

Дизайн-проект интерьера квартиры
по адресу:
г. Санкт-Петербург,
б. Сампсониевский, 77/7

Кухня. Общий вид

Примечания


Открывание МДФ фасадов над и под ТВ P2O с доводчиками, без ручек.
Открывание кухонных шкафов - Интегрированная ручка.

Дизайнер Шварцкопф А.А.

Заказчик Островский В.С.

25.01.2023

09 из 28

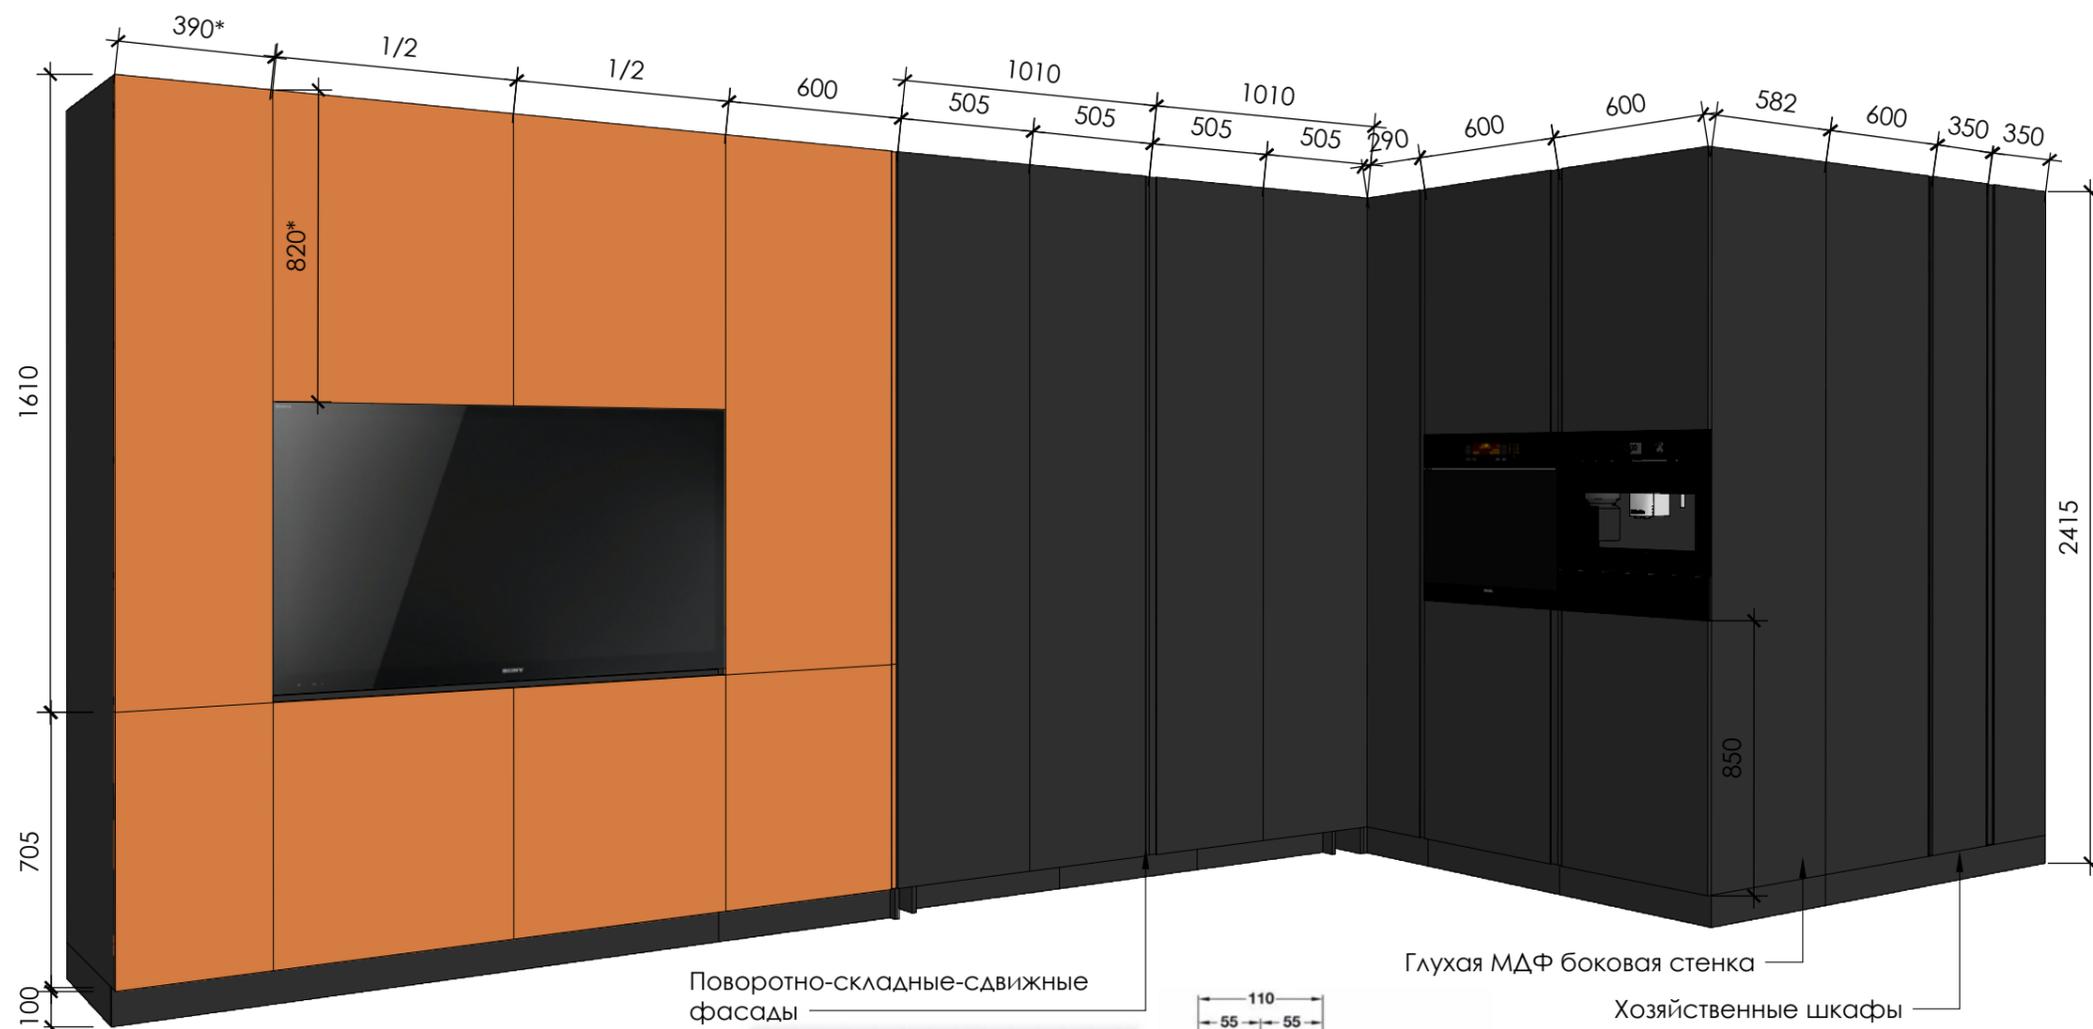


Поворотно-складные-сдвижные фасады

Глухая МДФ боковая стенка

Хозяйственные шкафы



Double installation

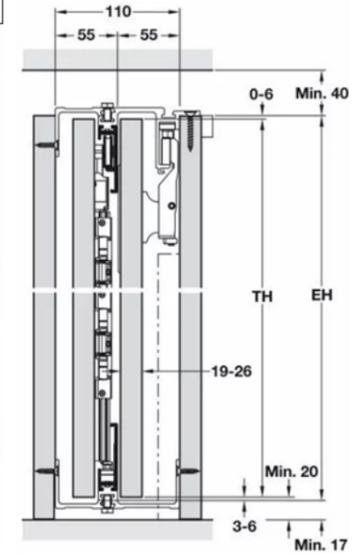

Примечания

Размер* - уточнить после покупки ТВ
 Открывание МДФ фасадов над и под ТВ P2O с доводчиками, без ручек.
 Открывание кухонных шкафов - Интегрированная ручка.

Кухня. Общий вид


Дизайнер Шварцкопф А.А.
Заказчик Островский В.С.

25.01.2023

10 из 28

SCHWARZKOPF
 interior furniture design

Дизайн-проект интерьера квартиры
 по адресу:
 г. Санкт-Петербург,
 б. Сампсониевский, 77/7

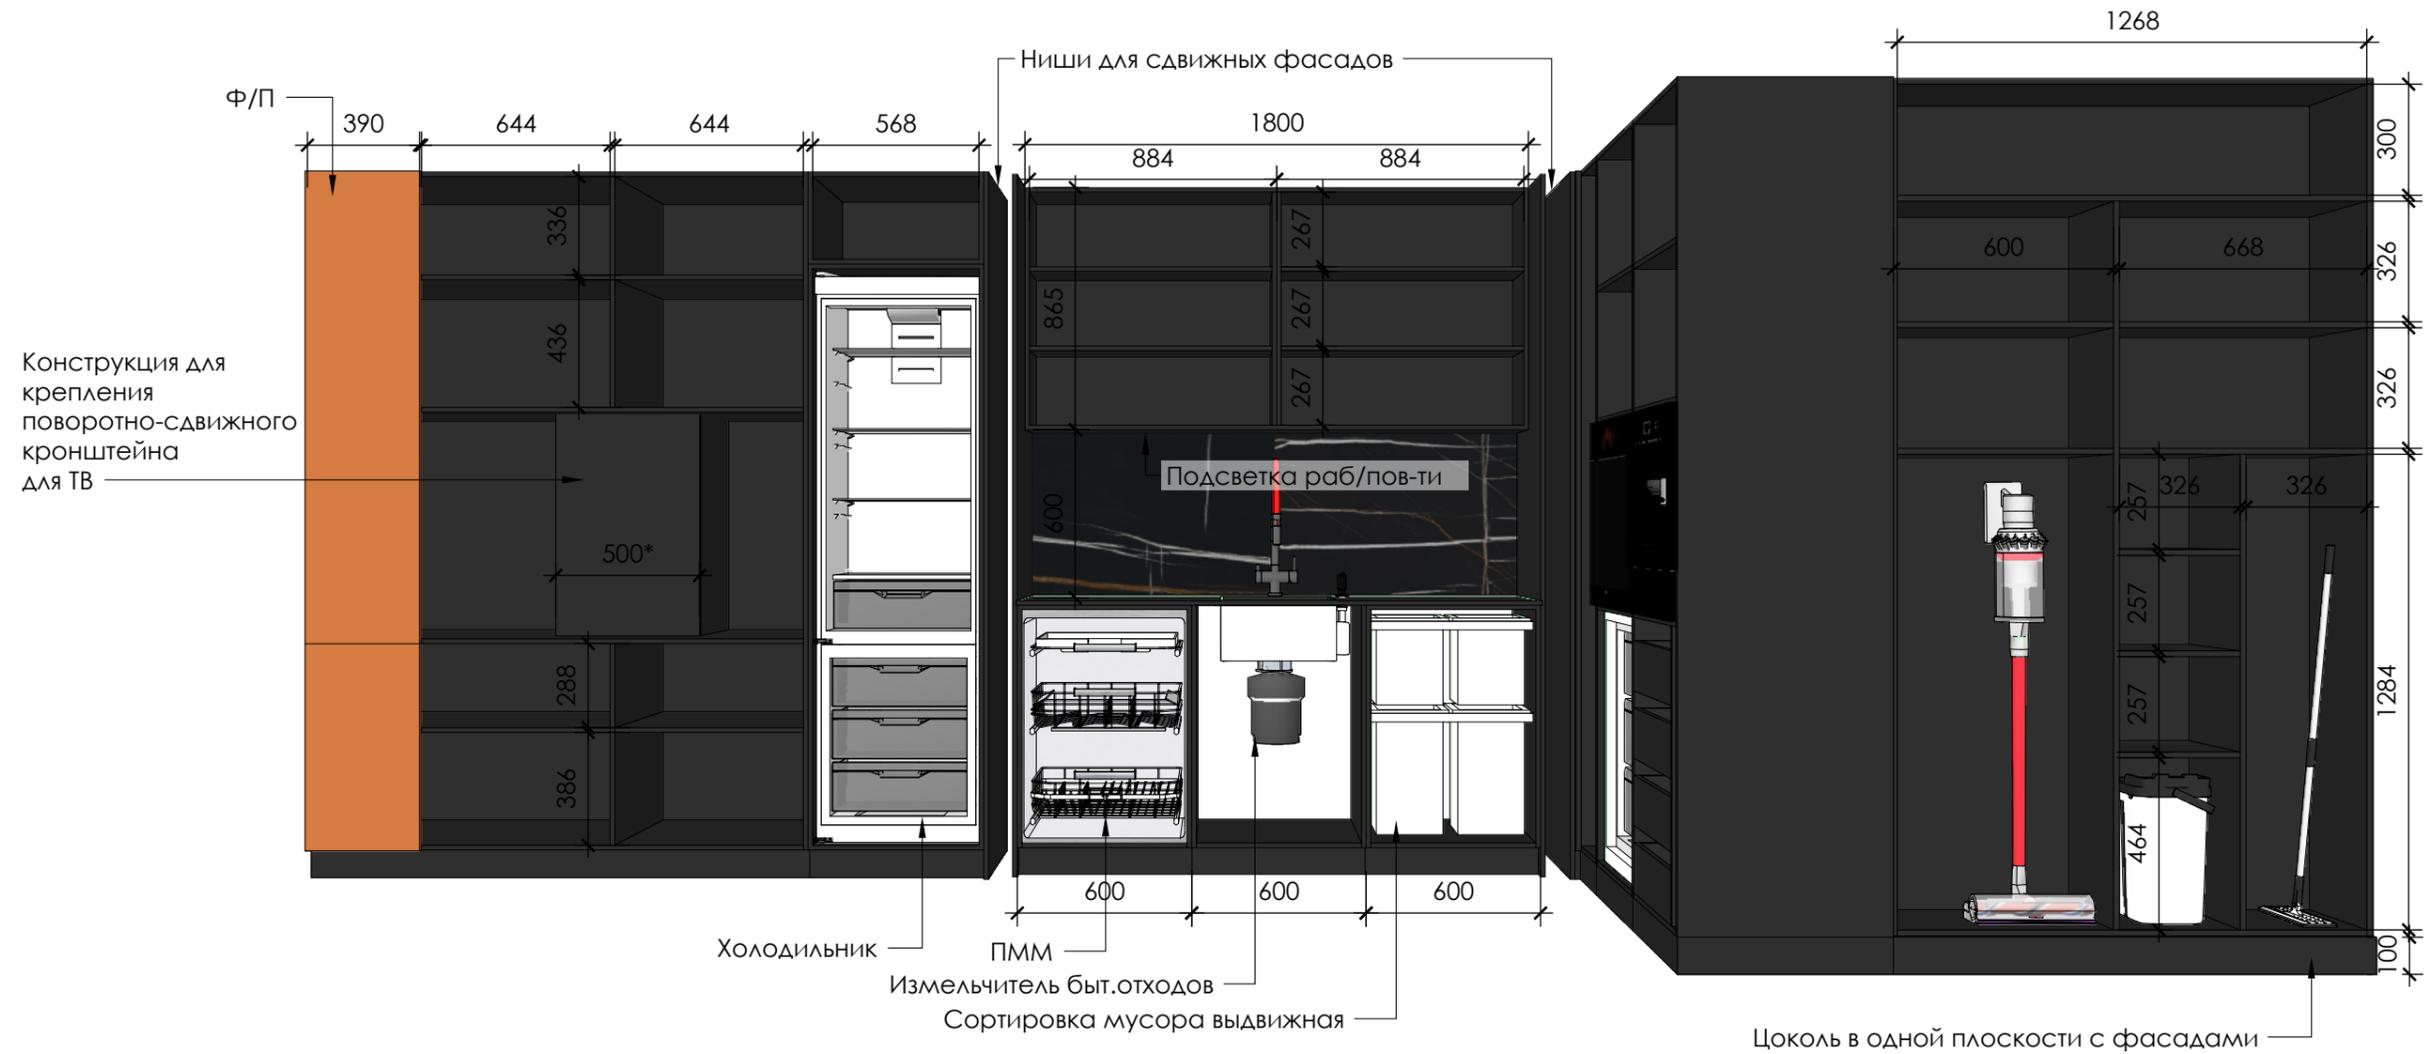

SCHWARZKOPF
interior furniture design

Дизайн-проект интерьера квартиры
по адресу:
г. Санкт-Петербург,
б. Сампсониевский, 77/7

Кухня. Наполнение

Примечания


Размер* - уточнить после покупки ТВ

Дизайнер Шварцкопф А.А.

Заказчик Островский В.С.

25.01.2023

11 из 28

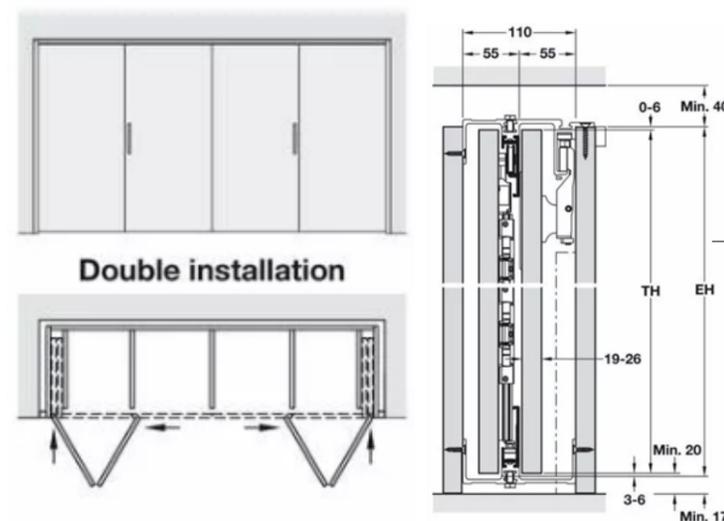

SCHWARZKOPF
interior furniture design

Дизайн-проект интерьера квартиры
по адресу:
г. Санкт-Петербург,
б. Сампсониевский, 77/7

Кухня. Открытие
фасадов

Примечания


Размер* - уточнить после покупки ТВ
Открытие МДФ фасадов над и под ТВ P2O с доводчиками, без
ручек.
Открытие кухонных шкафов - Интегрированная ручка.

Дизайнер Шварцкопф А.А.

Заказчик Островский В.С.

25.01.2023

12 из 28

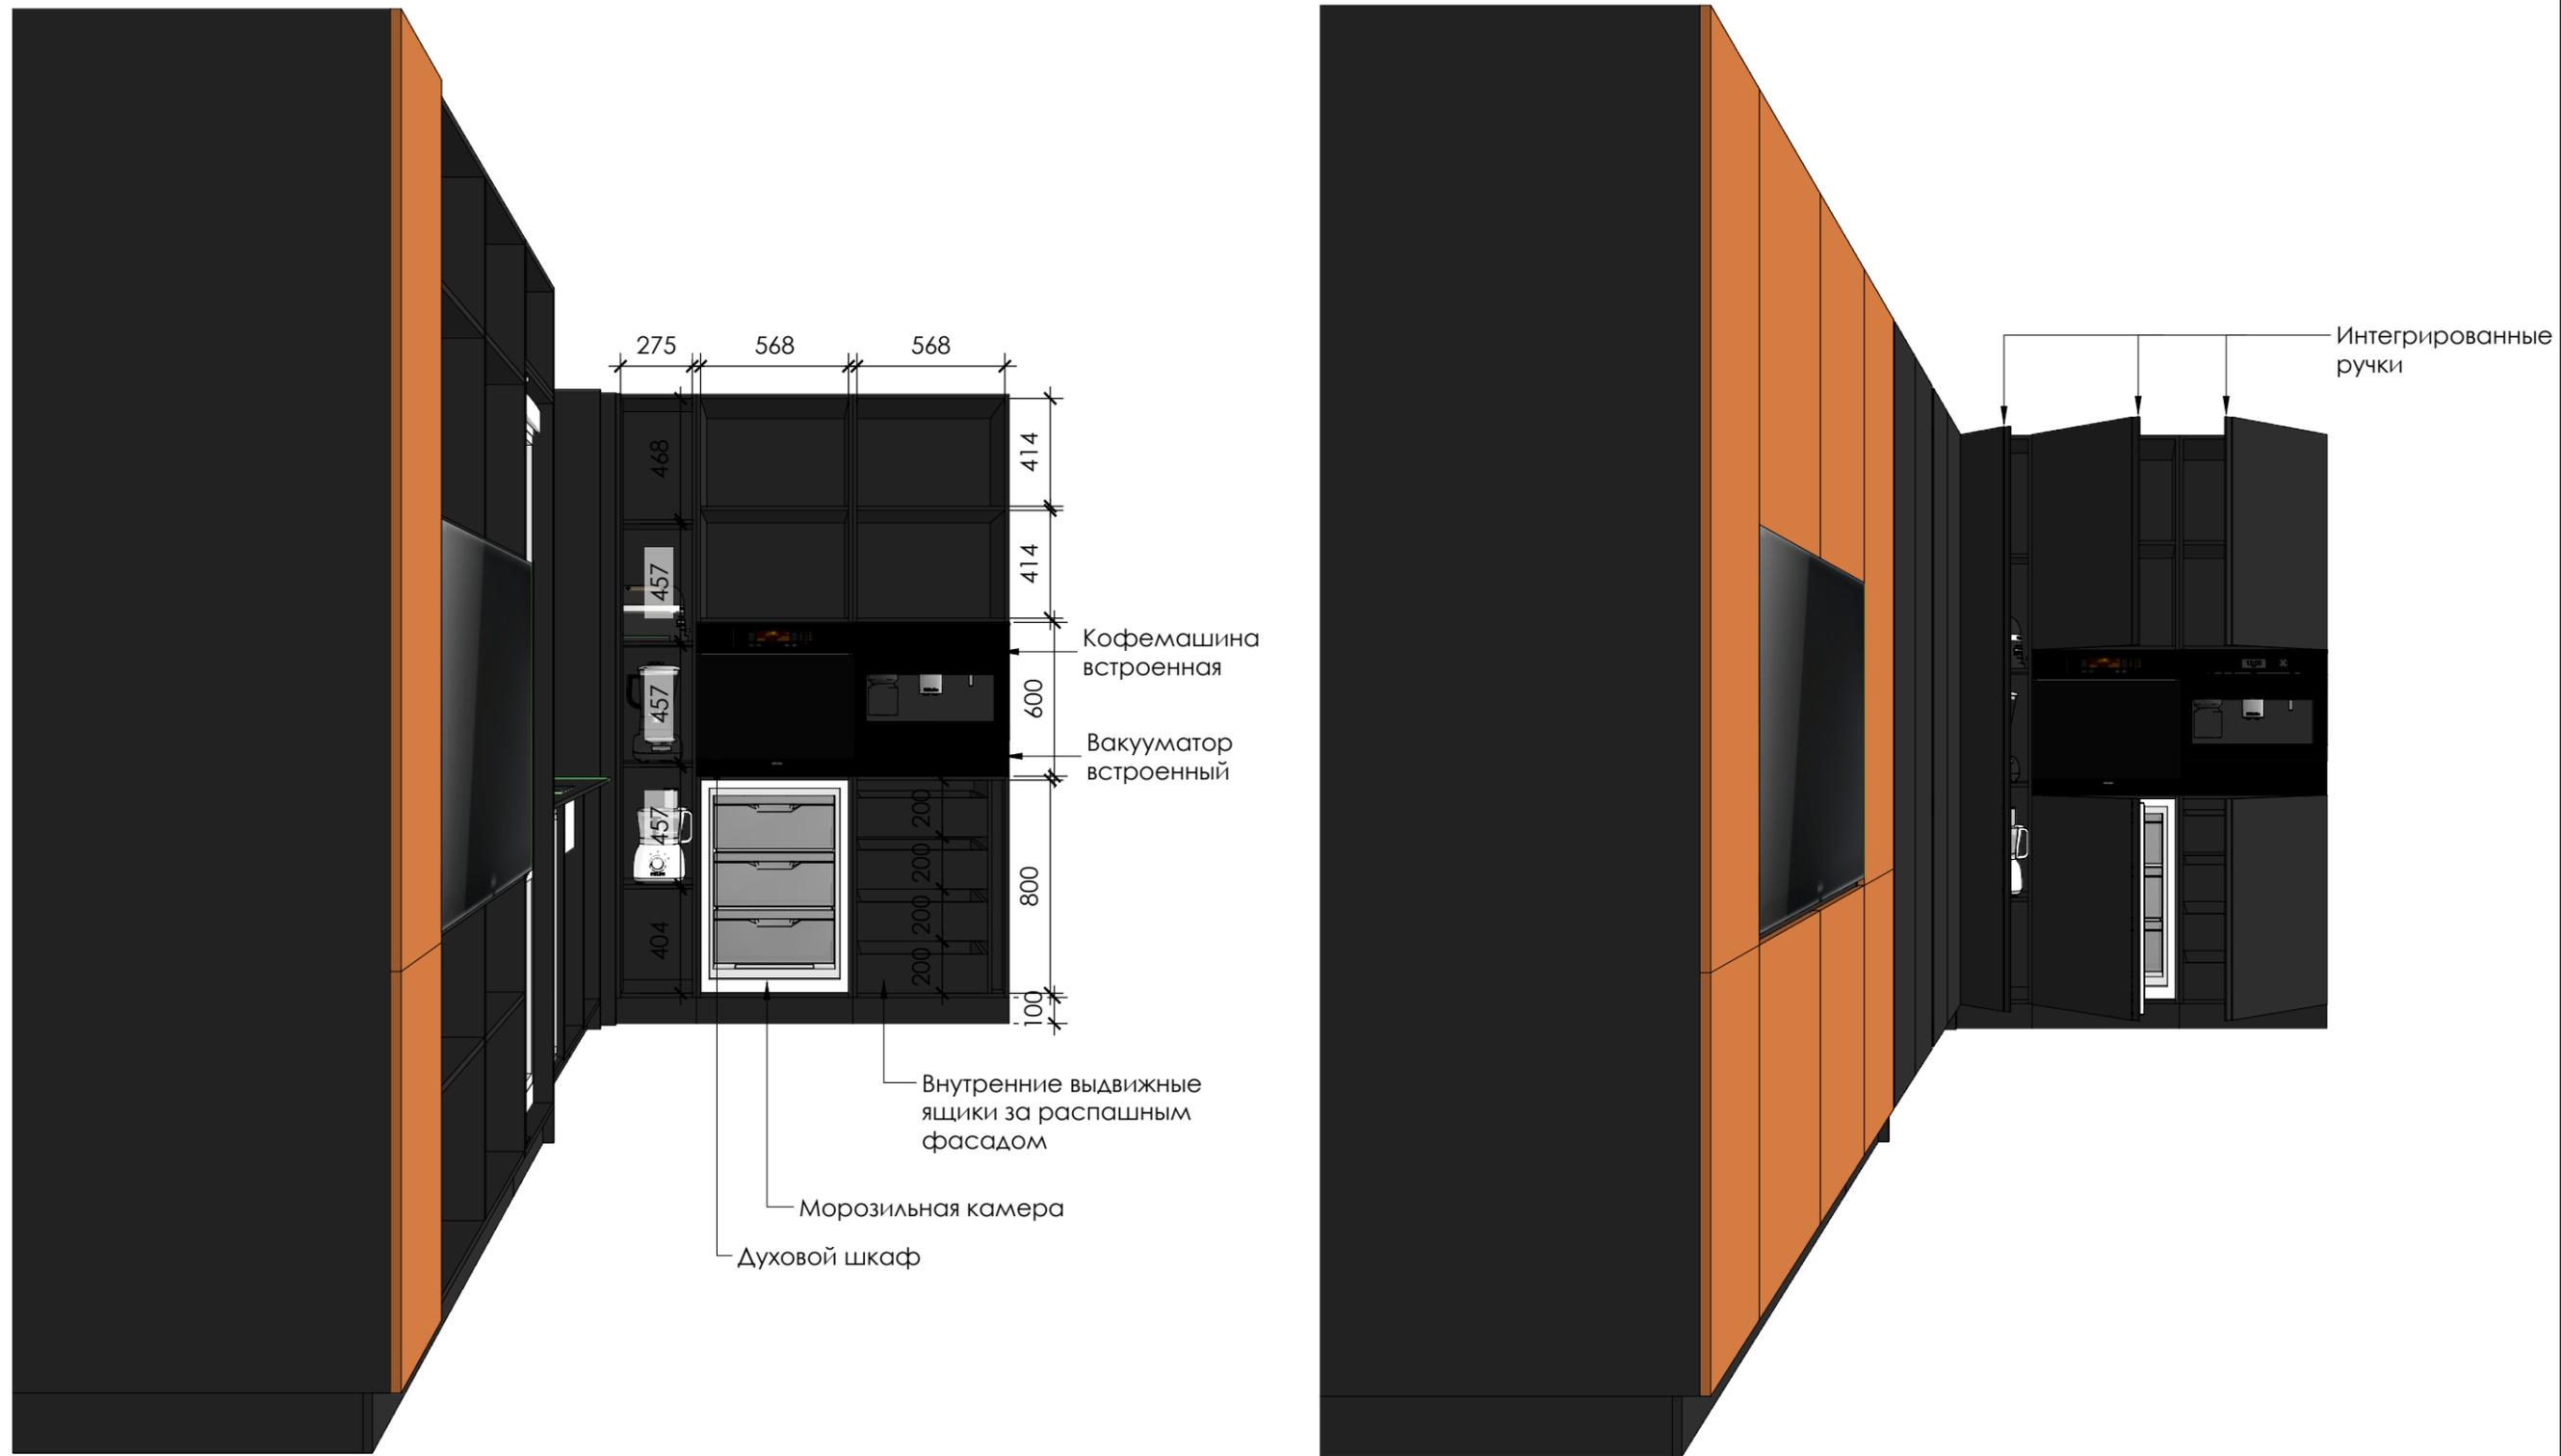


Примечания

Размер* - уточнить после покупки ТВ
Открытие МДФ фасадов над и под ТВ Р2О с доводчиками, без ручек.
Открытие кухонных шкафов - Интегрированная ручка.

Дизайнер Шварцкопф А.А.

Заказчик Островский В.С.

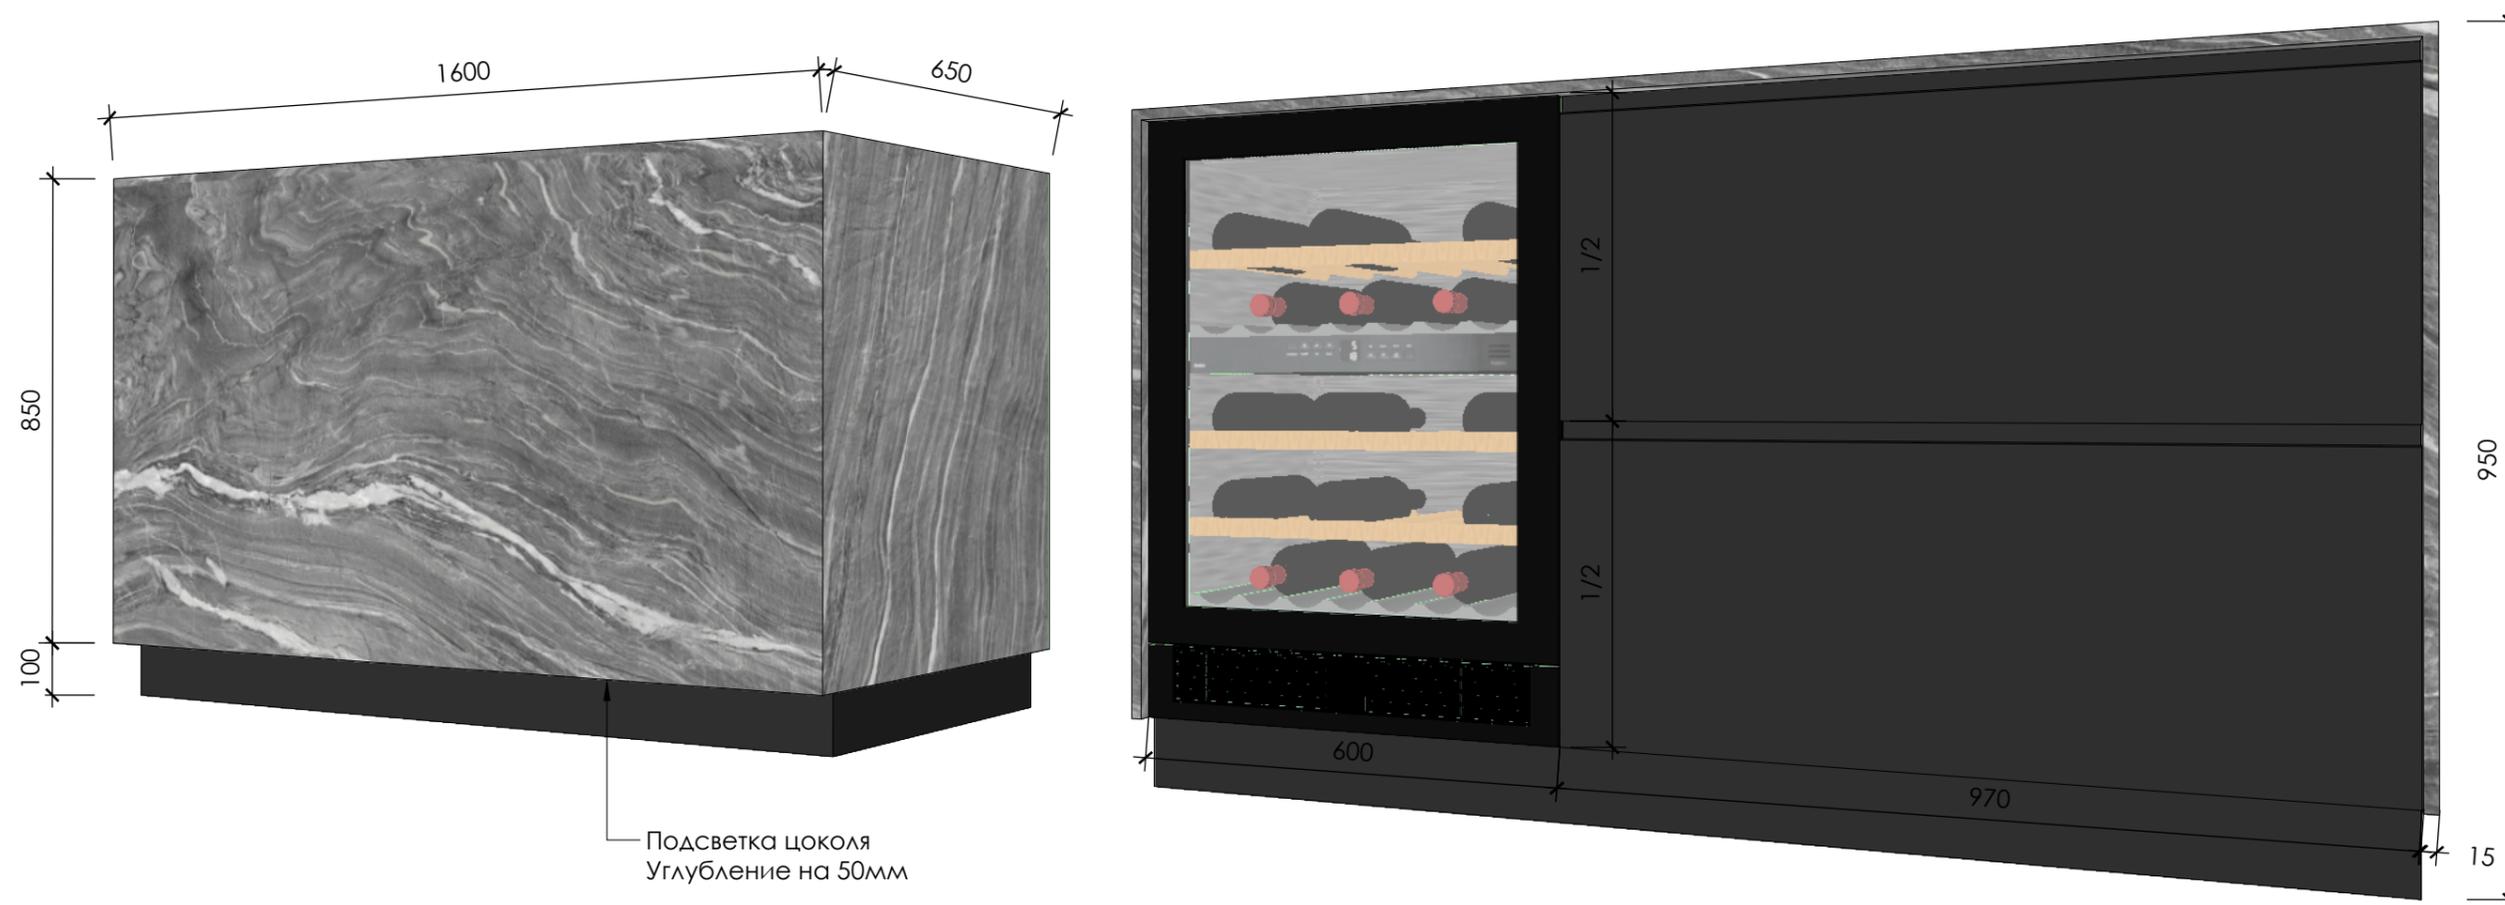

SCHWARZKOPF
interior furniture design

Дизайн-проект интерьера квартиры
по адресу:
г. Санкт-Петербург,
б. Сампсониевский, 77/7

Кухня. Остров. Общий
вид

Примечания

Камень - кварцевый агломерат


Дизайнер Шварцкопф А.А.

Заказчик Островский В.С.

25.01.2023


14 из 28

Варочная панель со встроенной вытяжкой на угольных фильтрах.
Предусмотреть решетки в цоколе для вывода воздуха

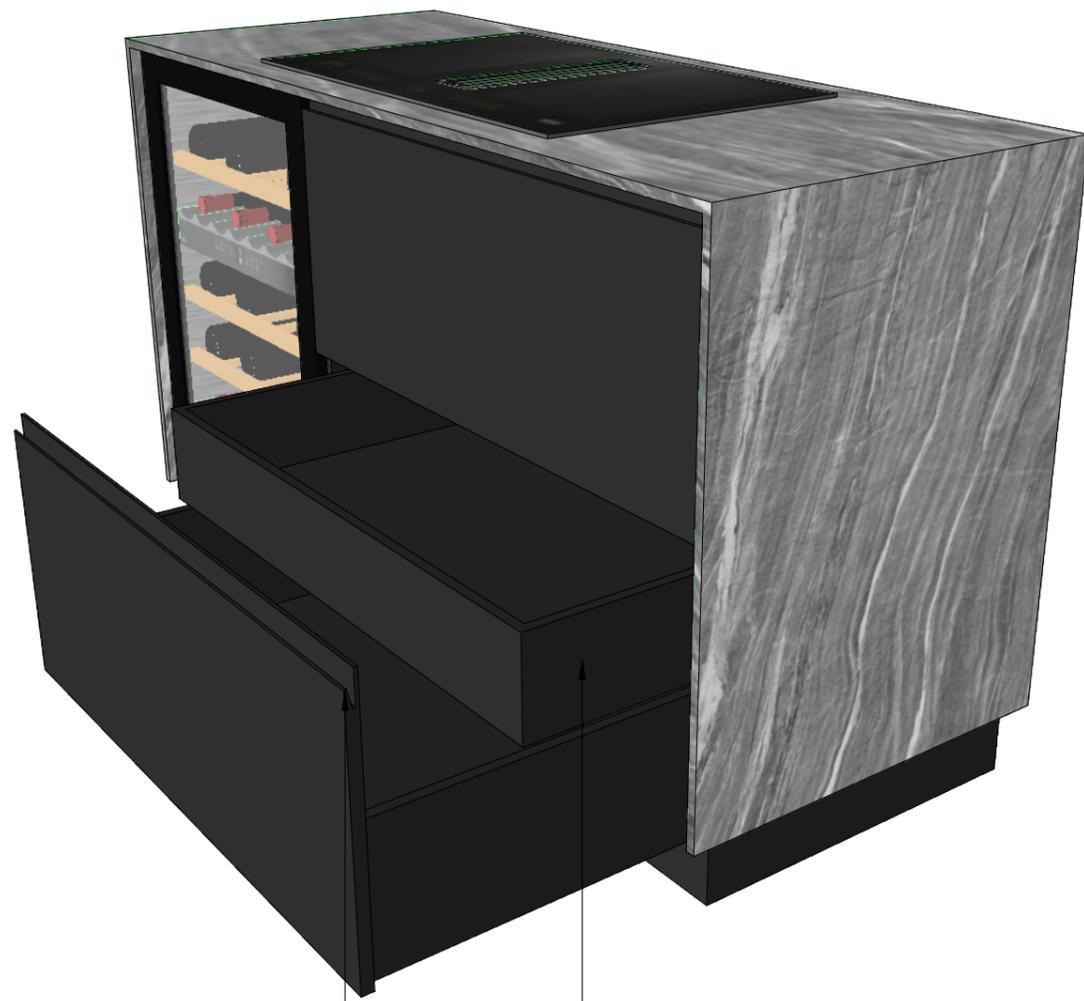

Интегрированная ручка

Скрытый дополнительный ящик

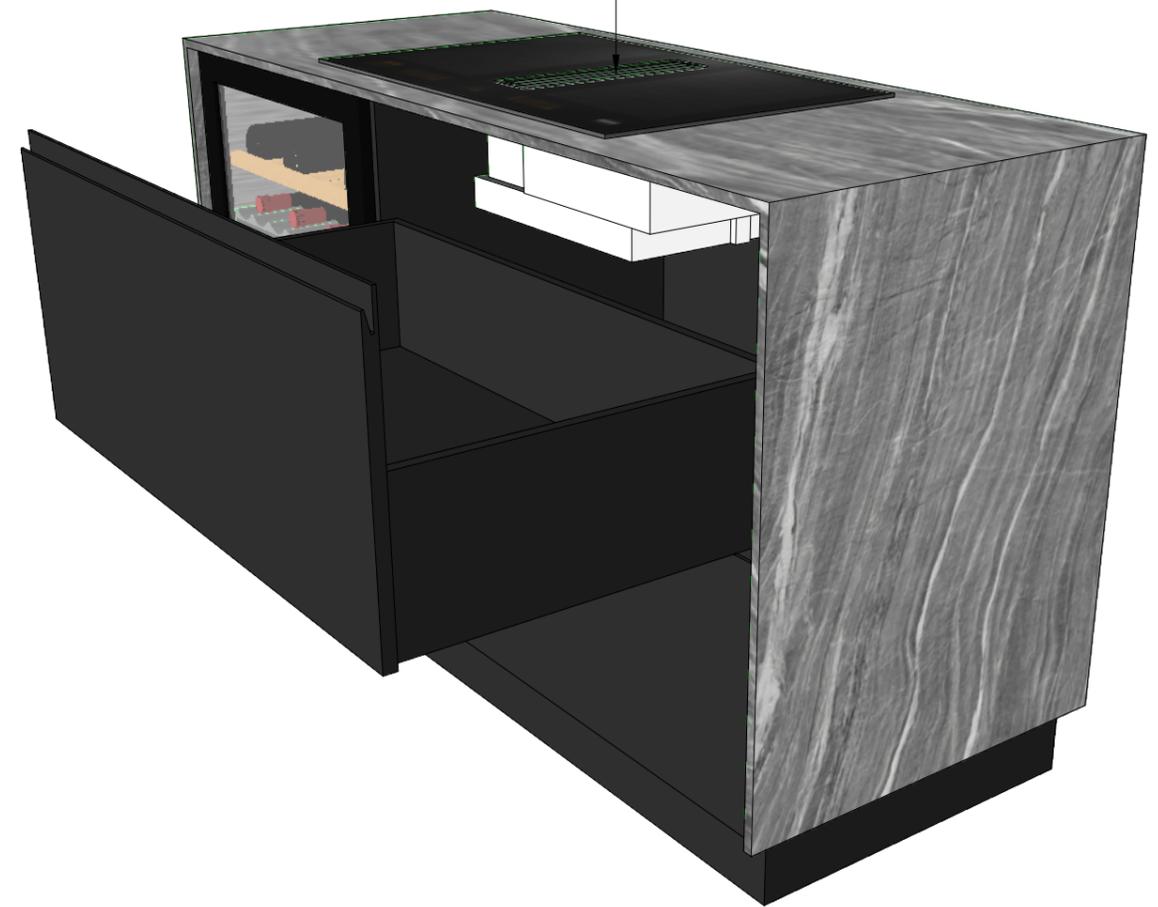

SCHWARZKOPF
interior furniture design

Дизайн-проект интерьера квартиры
по адресу:
г. Санкт-Петербург,
б. Сампсониевский, 77/7

Кухня. Остров.
Наполнение

Примечания



Камень - кварцевый агломерат

Дизайнер Шварцкопф А.А.

Заказчик Островский В.С.

25.01.2023

15 из 28

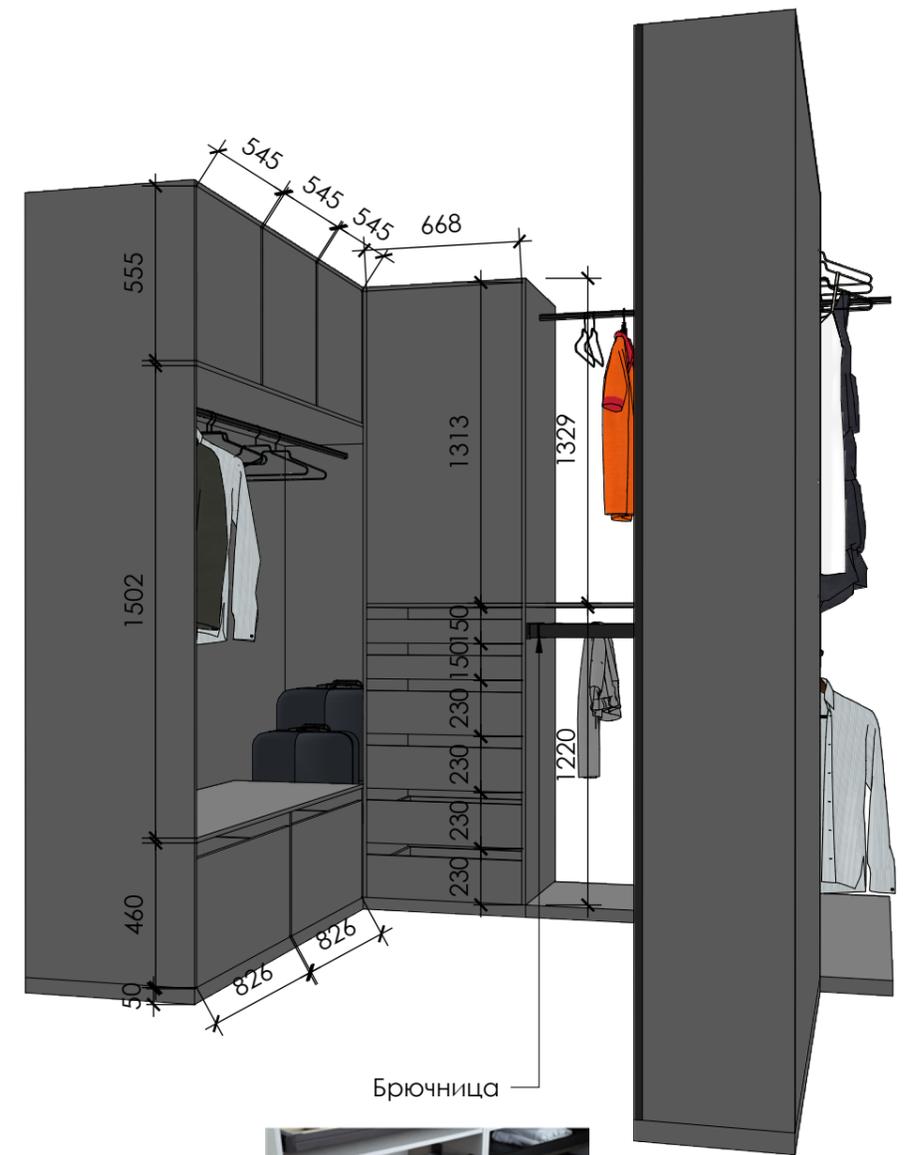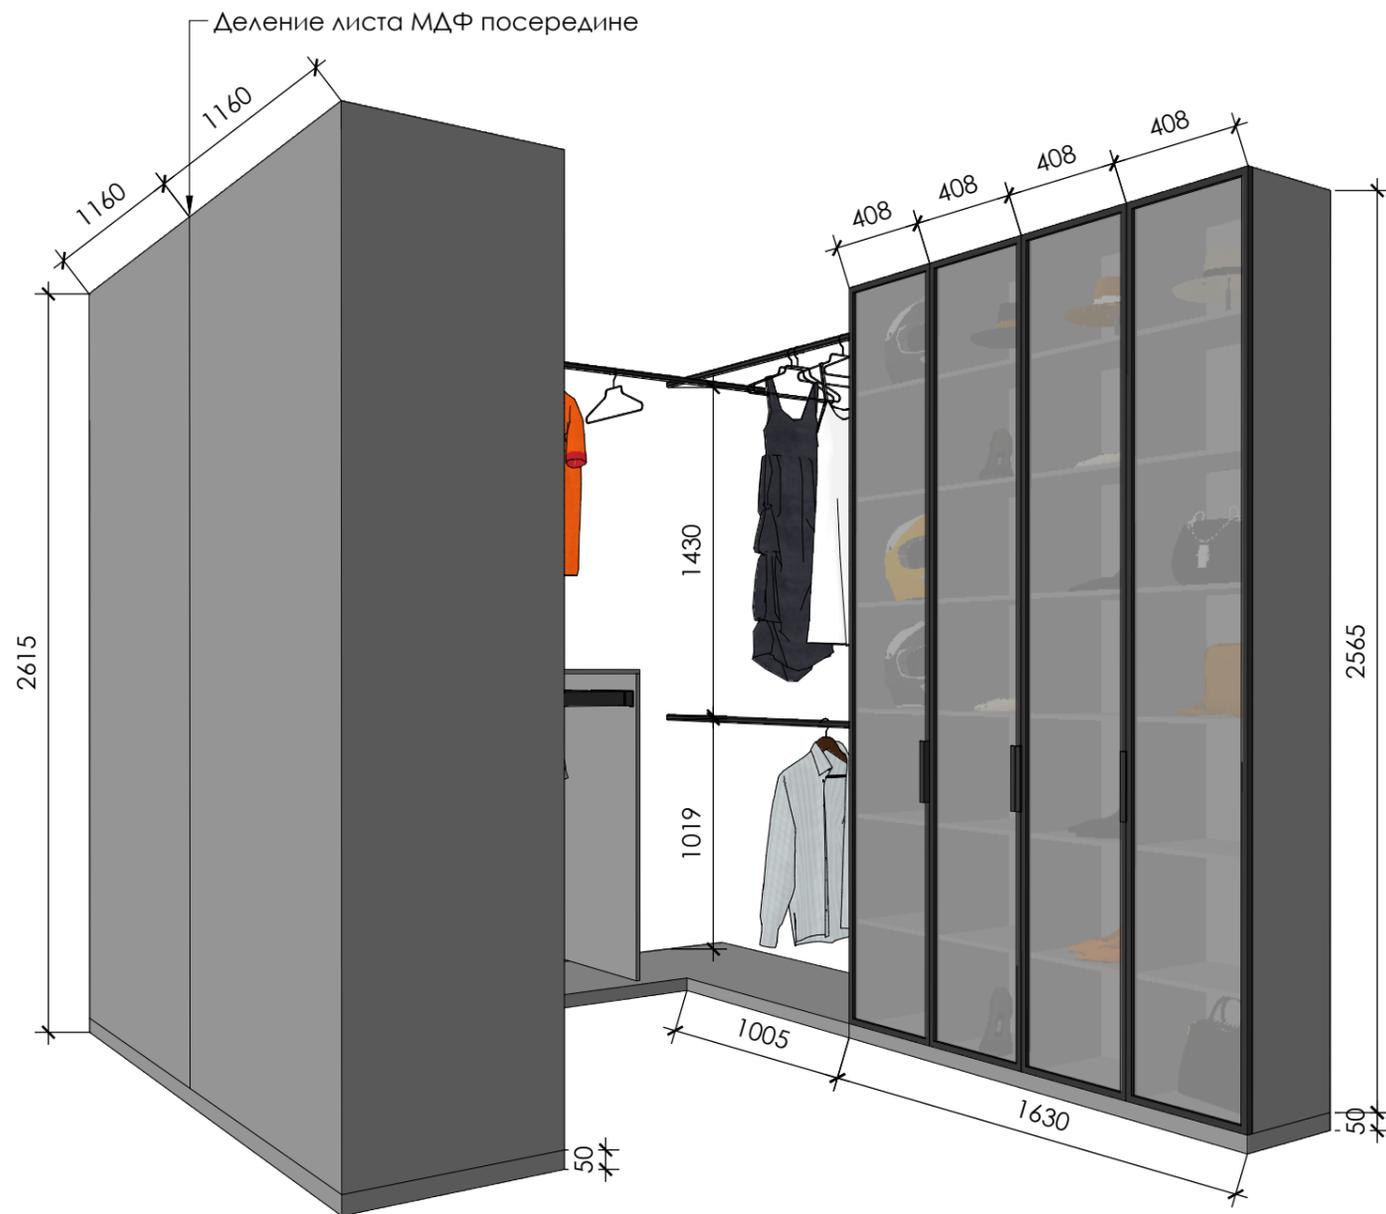

SCHWARZKOPF
interior furniture design

Дизайн-проект интерьера квартиры
по адресу:
г. Санкт-Петербург,
б. Сампсониевский, 77/7

Гардеробная. Общий
вид

Примечания


Открытие распашных фасадов - P2O. Фасады вкладные.

Дизайнер Шварцкопф А.А.

Заказчик Островский В.С.

25.01.2023

16 из 28

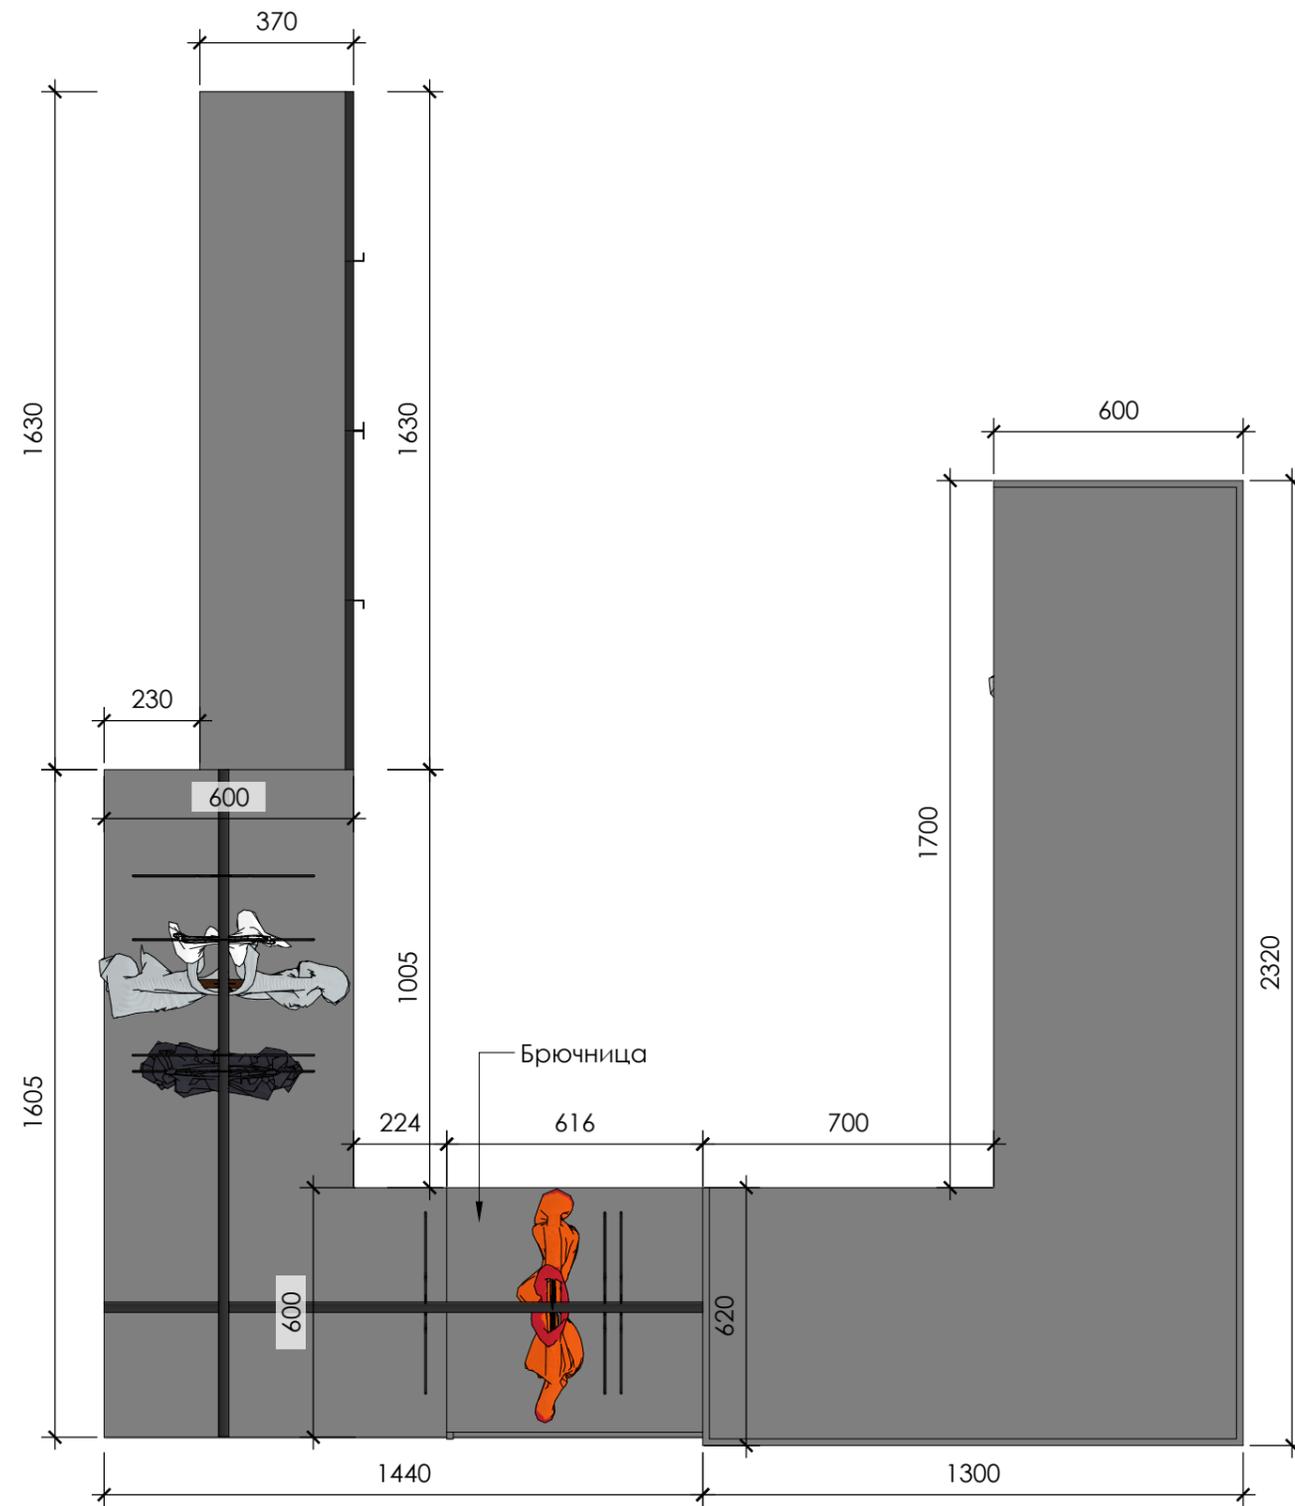


Примечания

Вся фурнитура - черный матовый металл


Дизайнер Шварцкопф А.А.



Заказчик Островский В.С.

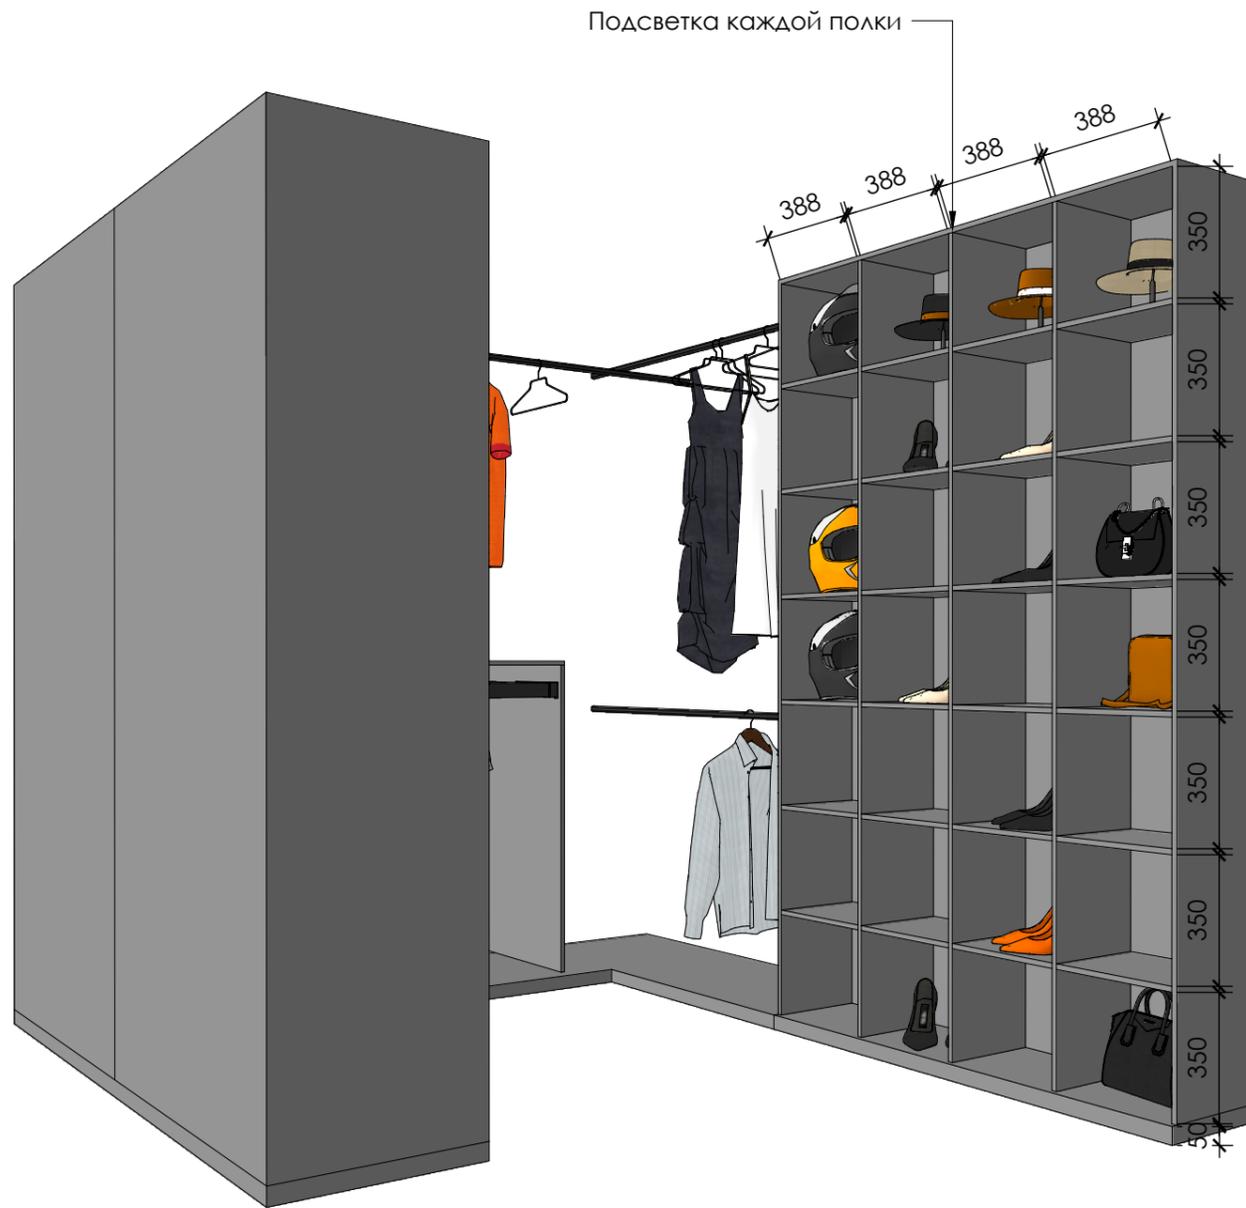

Подсветка каждой полки

Тонированное тёмное стекло в тонкой черной алюминиевой рамке
 Ручка-профиль тонкая черная накладная.

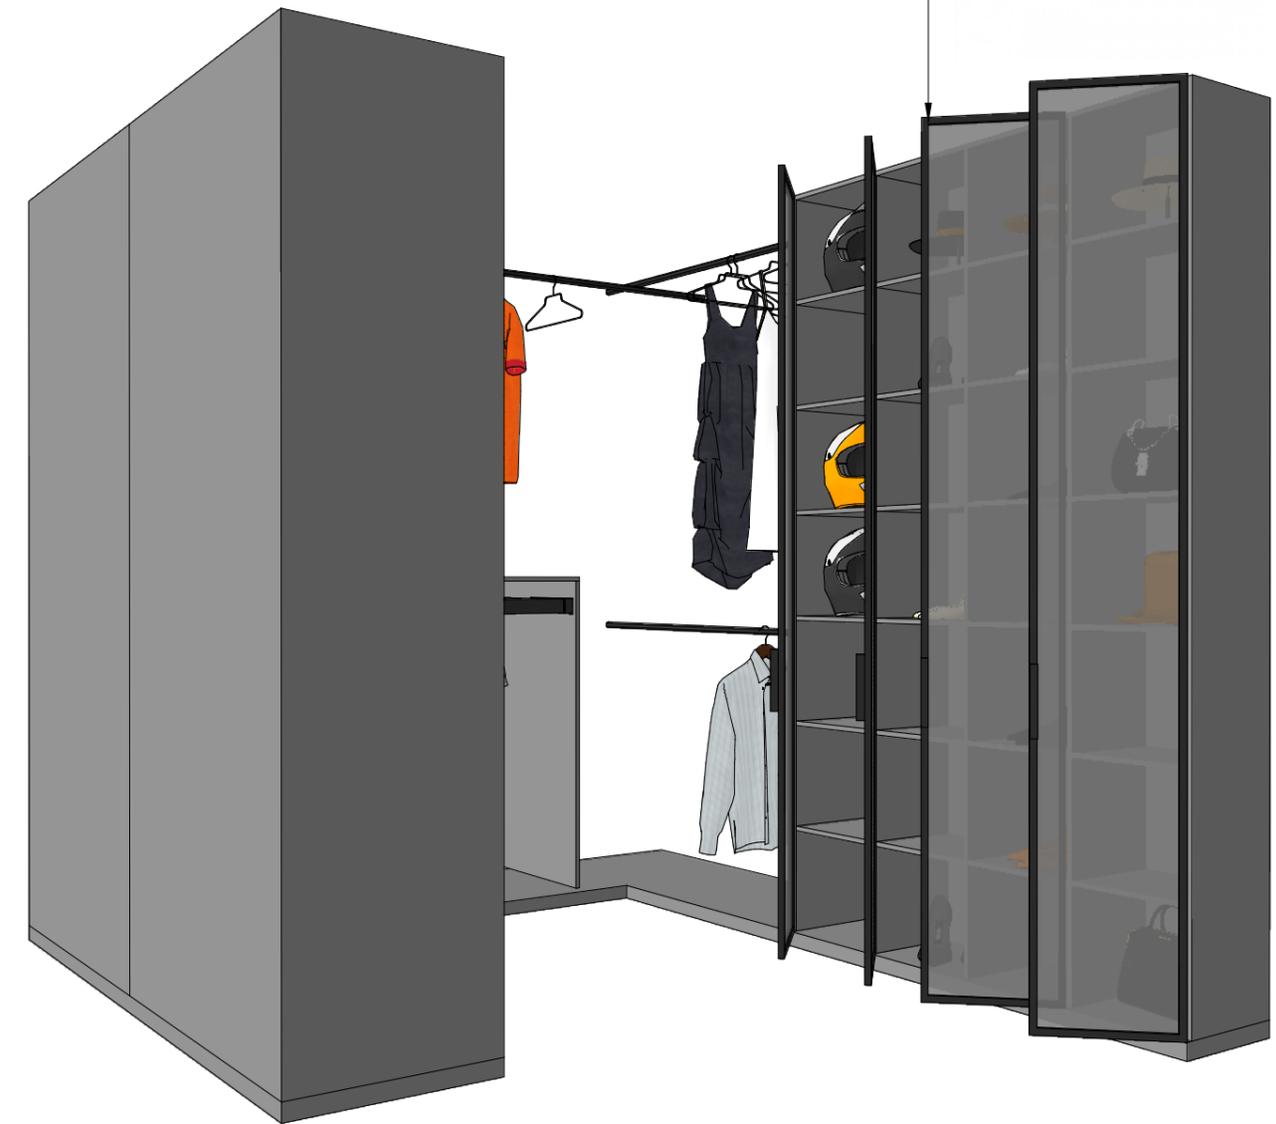

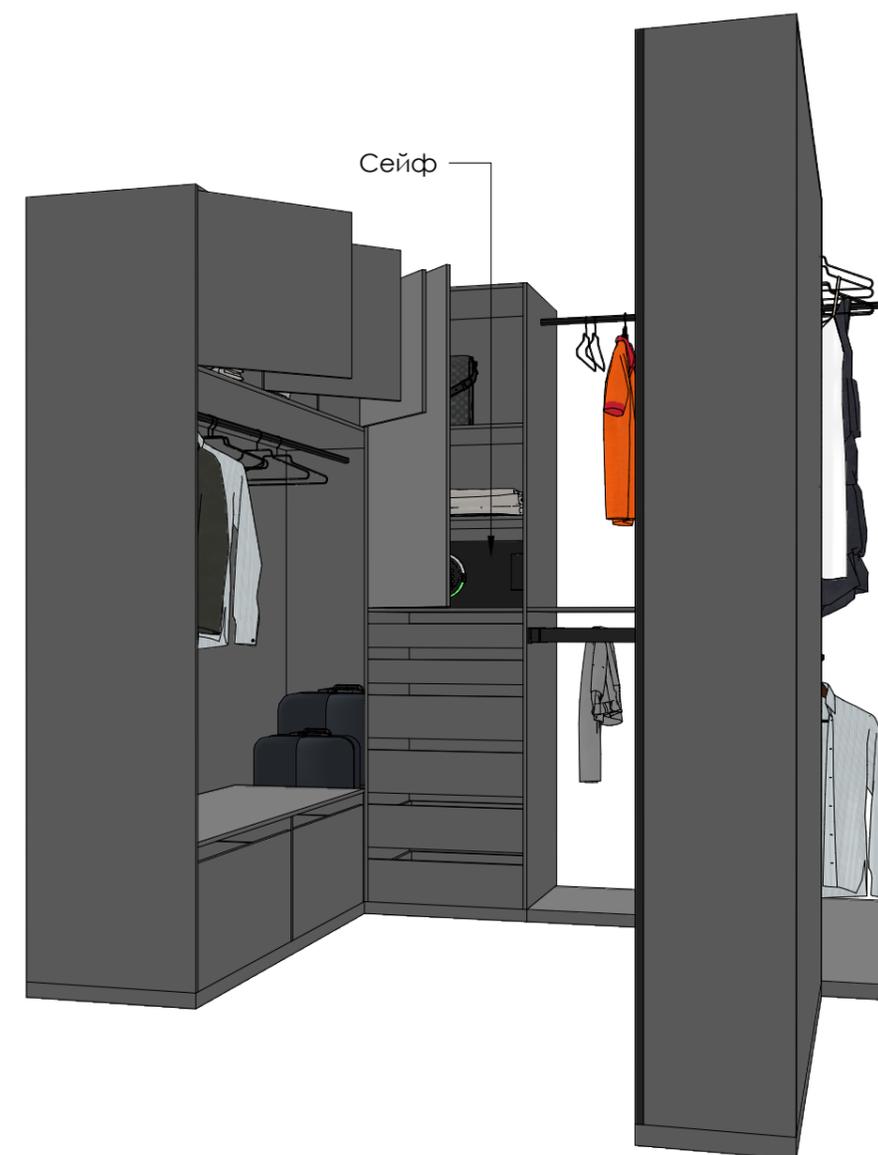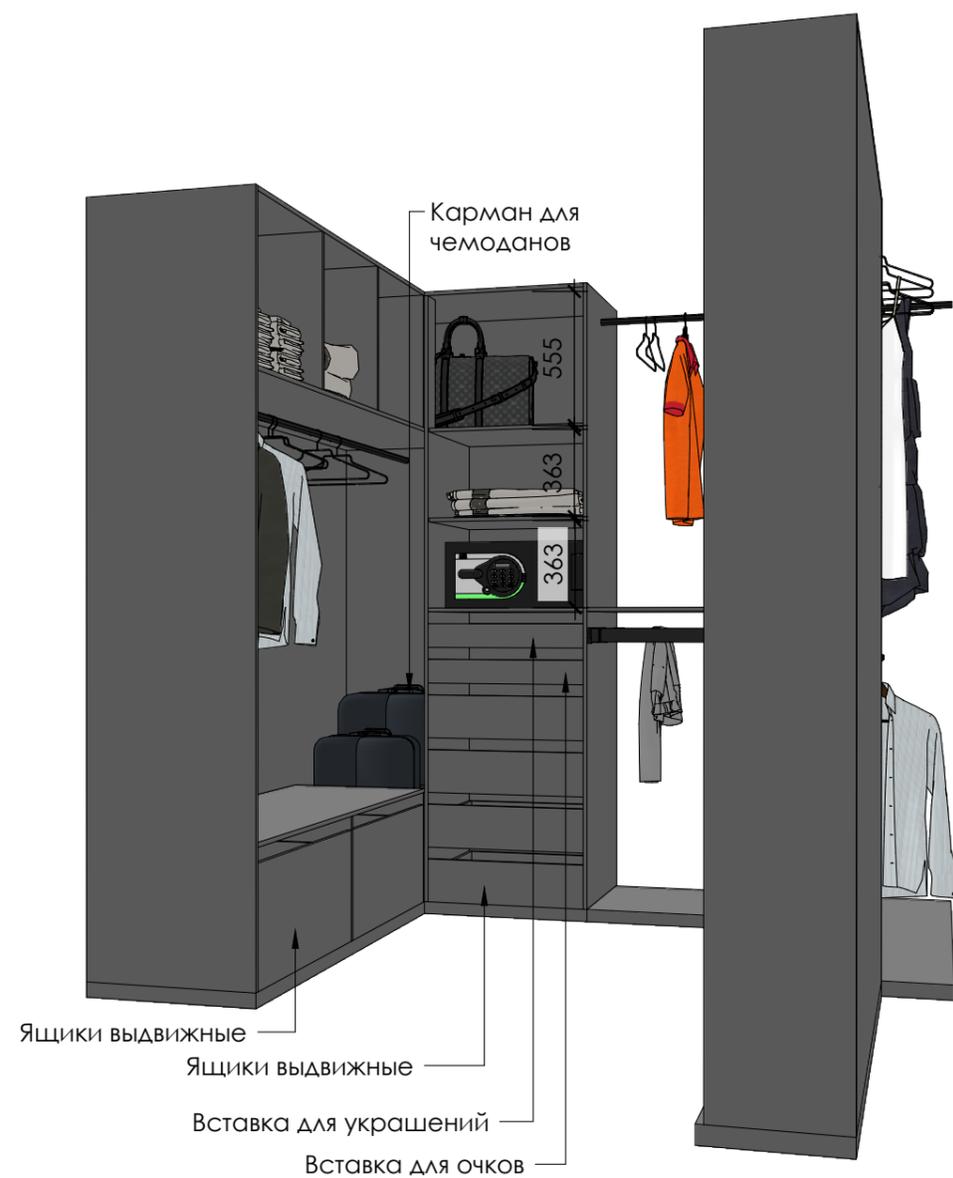

SCHWARZKOPF
interior furniture design

Дизайн-проект интерьера квартиры
по адресу:
г. Санкт-Петербург,
б. Сампсониевский, 77/7


Гардеробная.
Наполнение

Дизайнер Шварцкопф А.А.

Заказчик Островский В.С.

25.01.2023

19 из 28

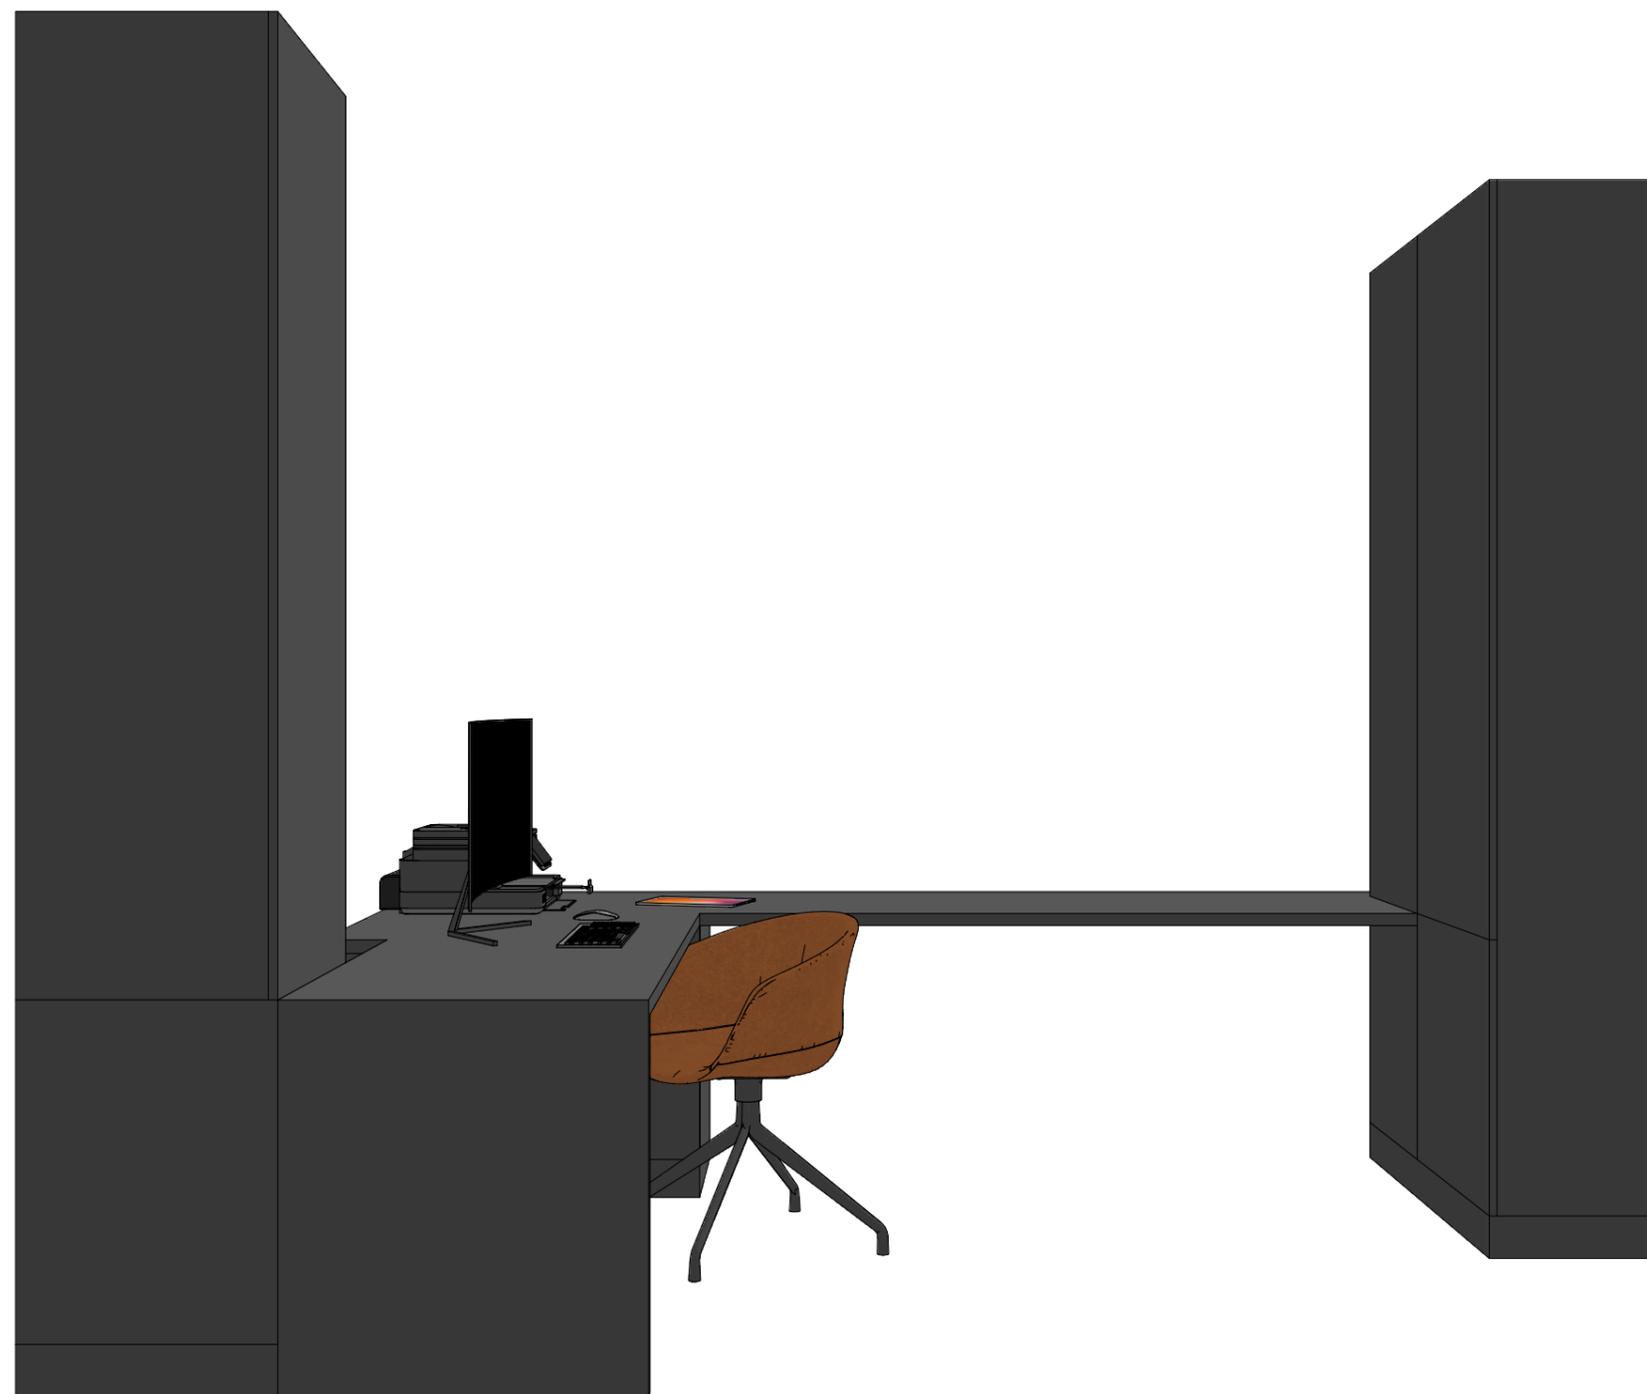

SCHWARZKOPF
interior furniture design

Дизайн-проект интерьера квартиры
по адресу:
г. Санкт-Петербург,
б. Сампсониевский, 77/7


Мебель рабочей зоны.
Общий вид

Дизайнер Шварцкопф А.А.

Заказчик Островский В.С.

25.01.2023

20 из 28

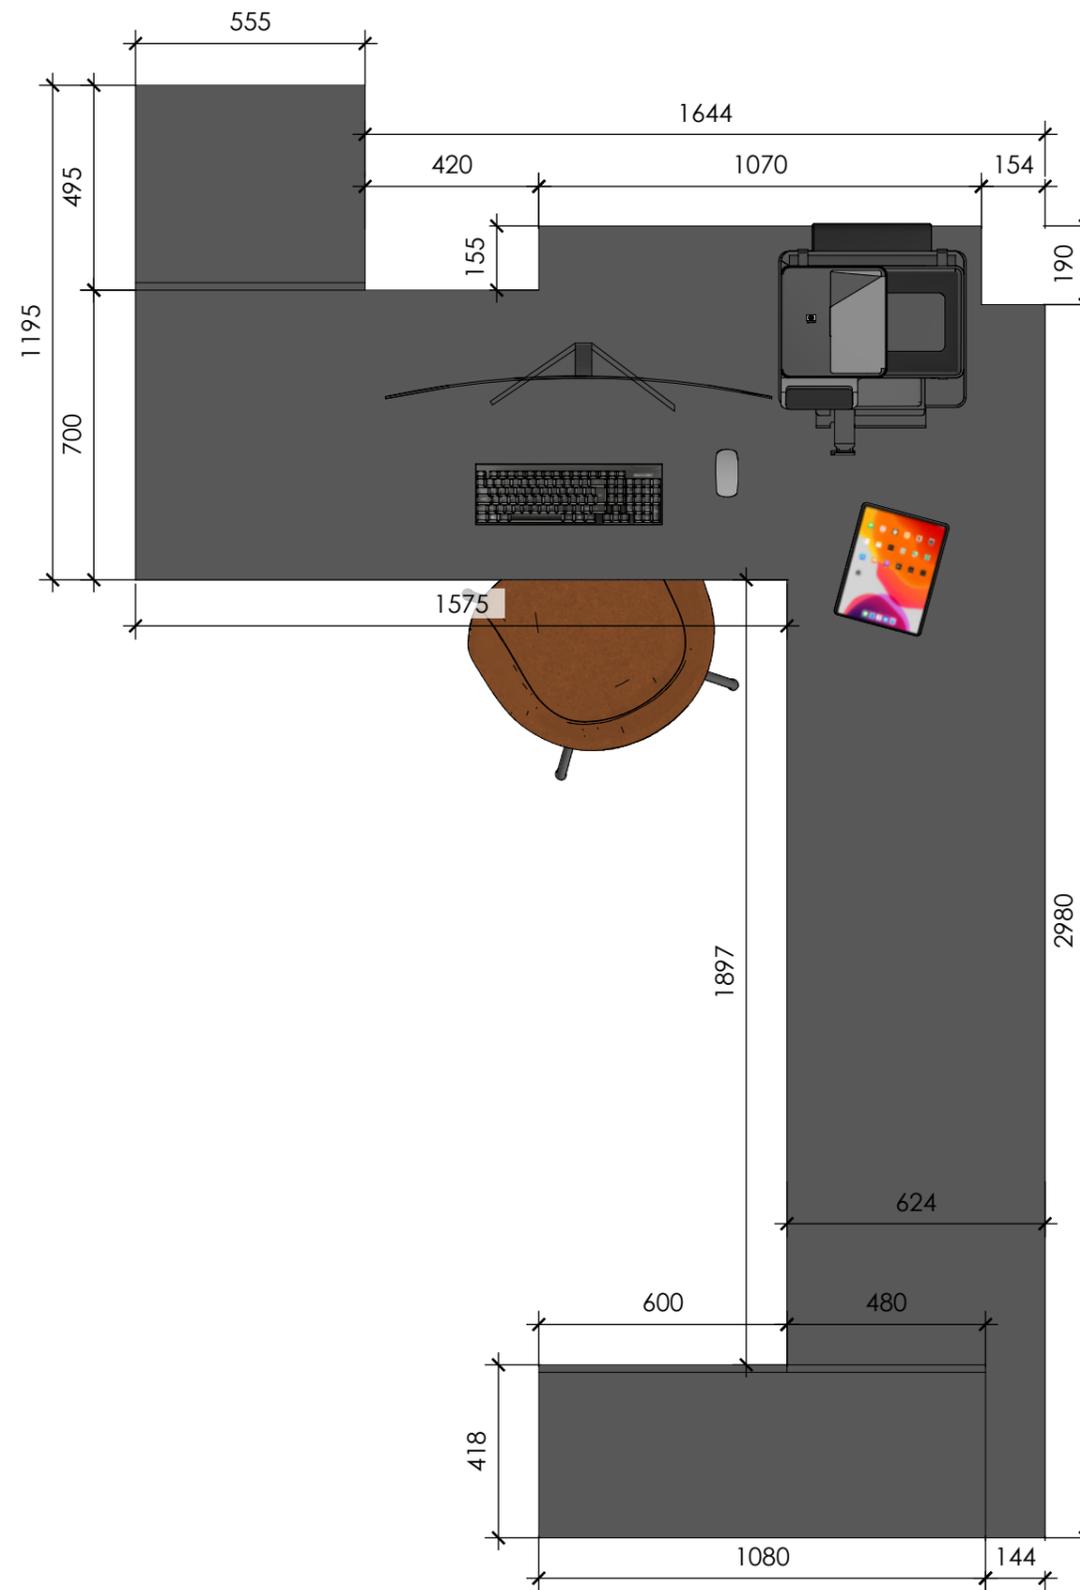

SCHWARZKOPF
interior furniture design

Дизайн-проект интерьера квартиры
по адресу:
г. Санкт-Петербург,
б. Сампсониевский, 77/7


Мебель рабочей зоны.
Вид сверху


Дизайнер Шварцкопф А.А.

Заказчик Островский В.С.

25.01.2023

21 из 28

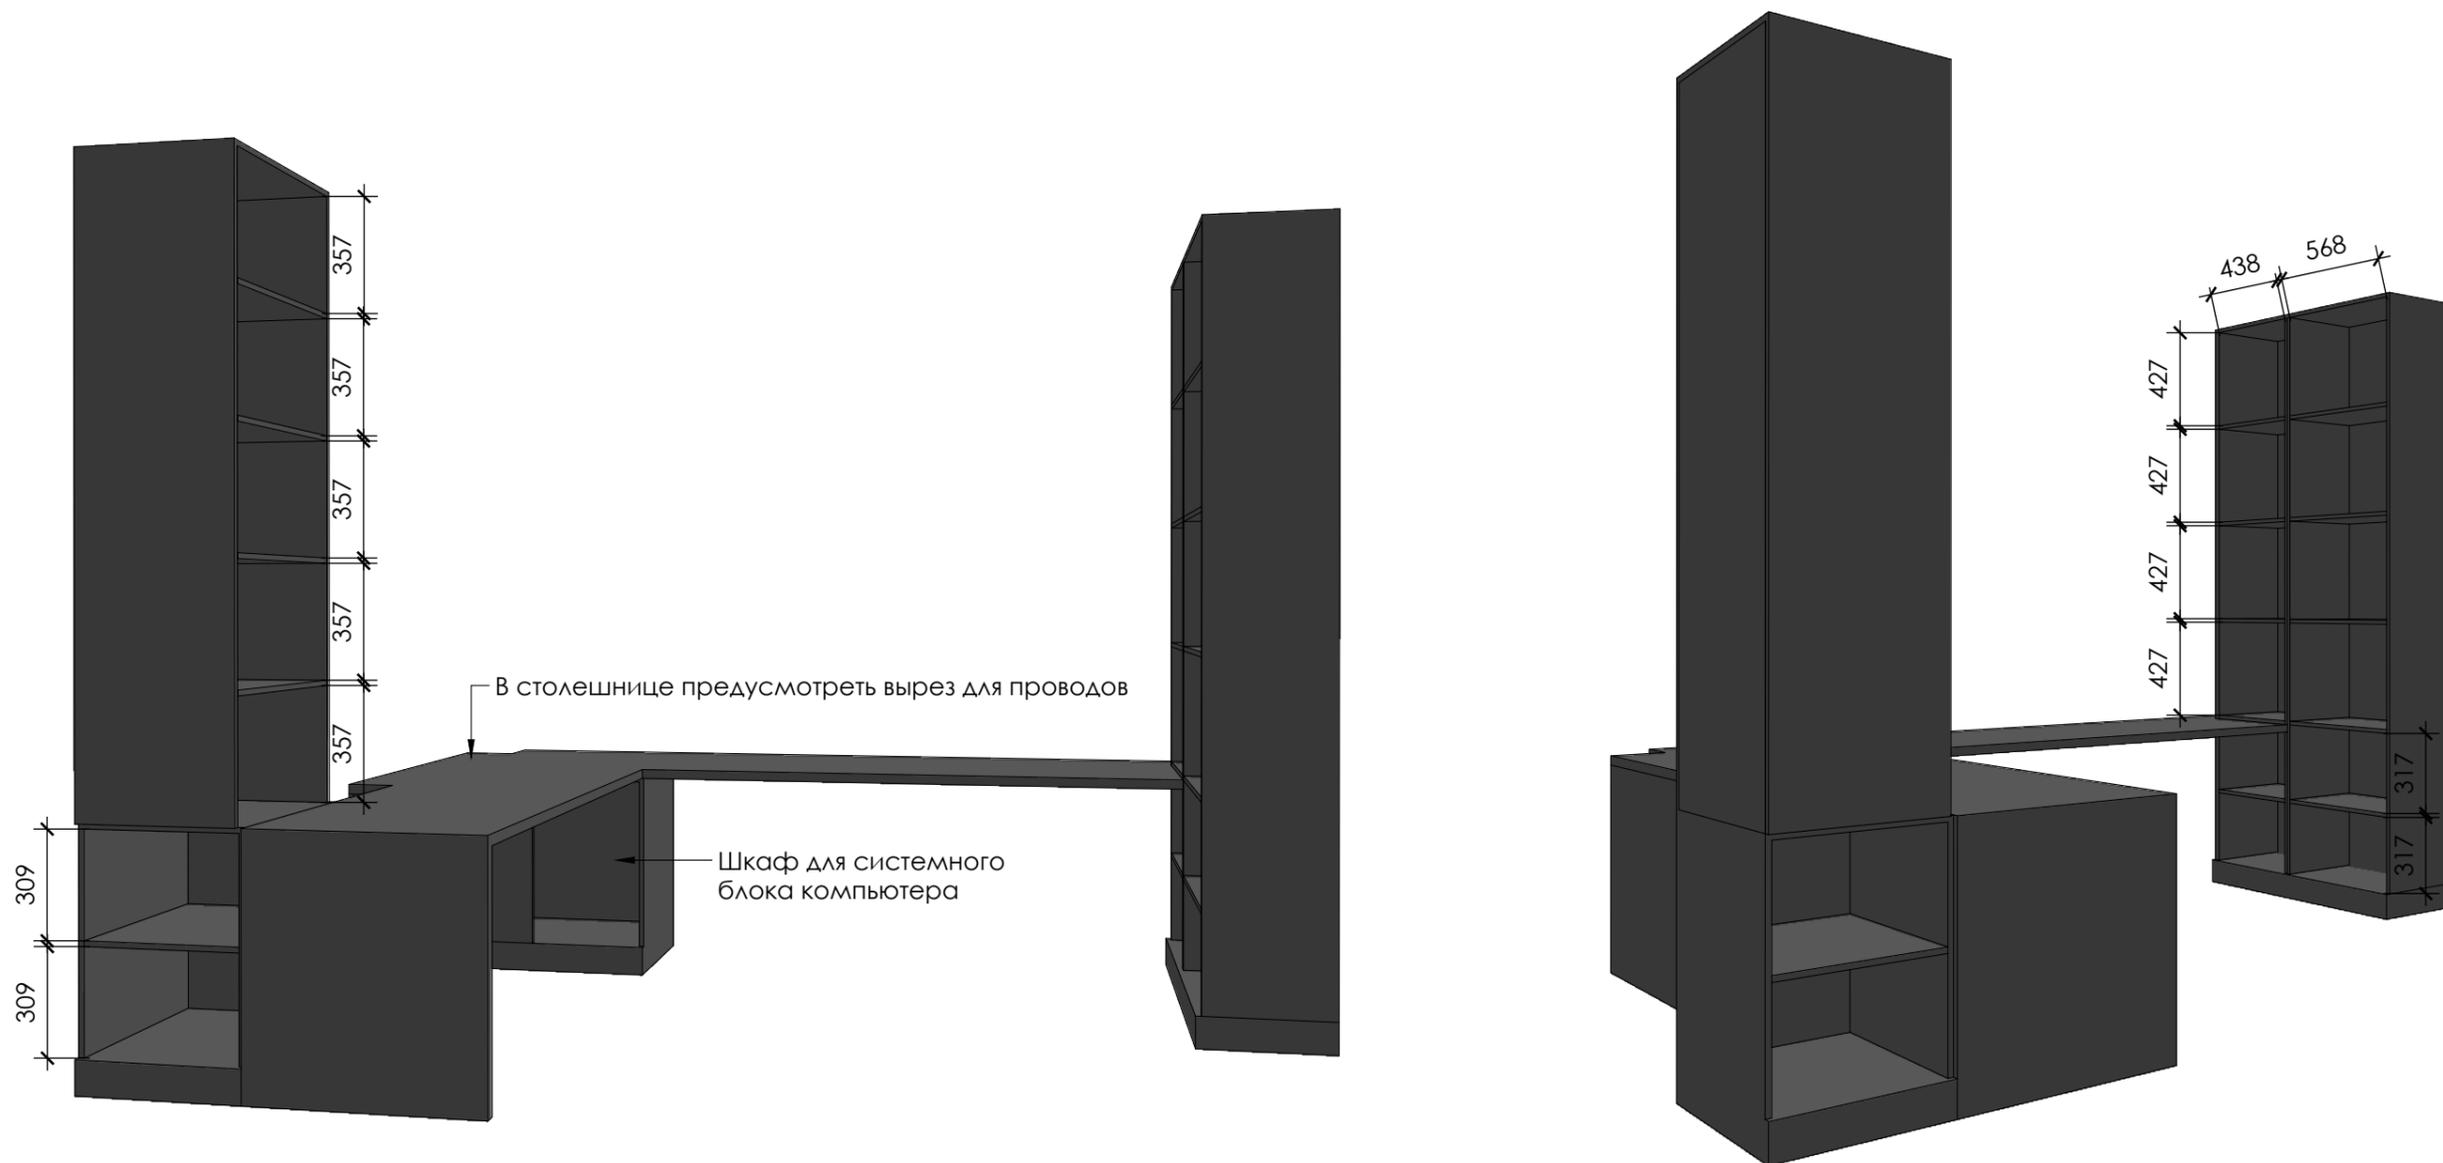

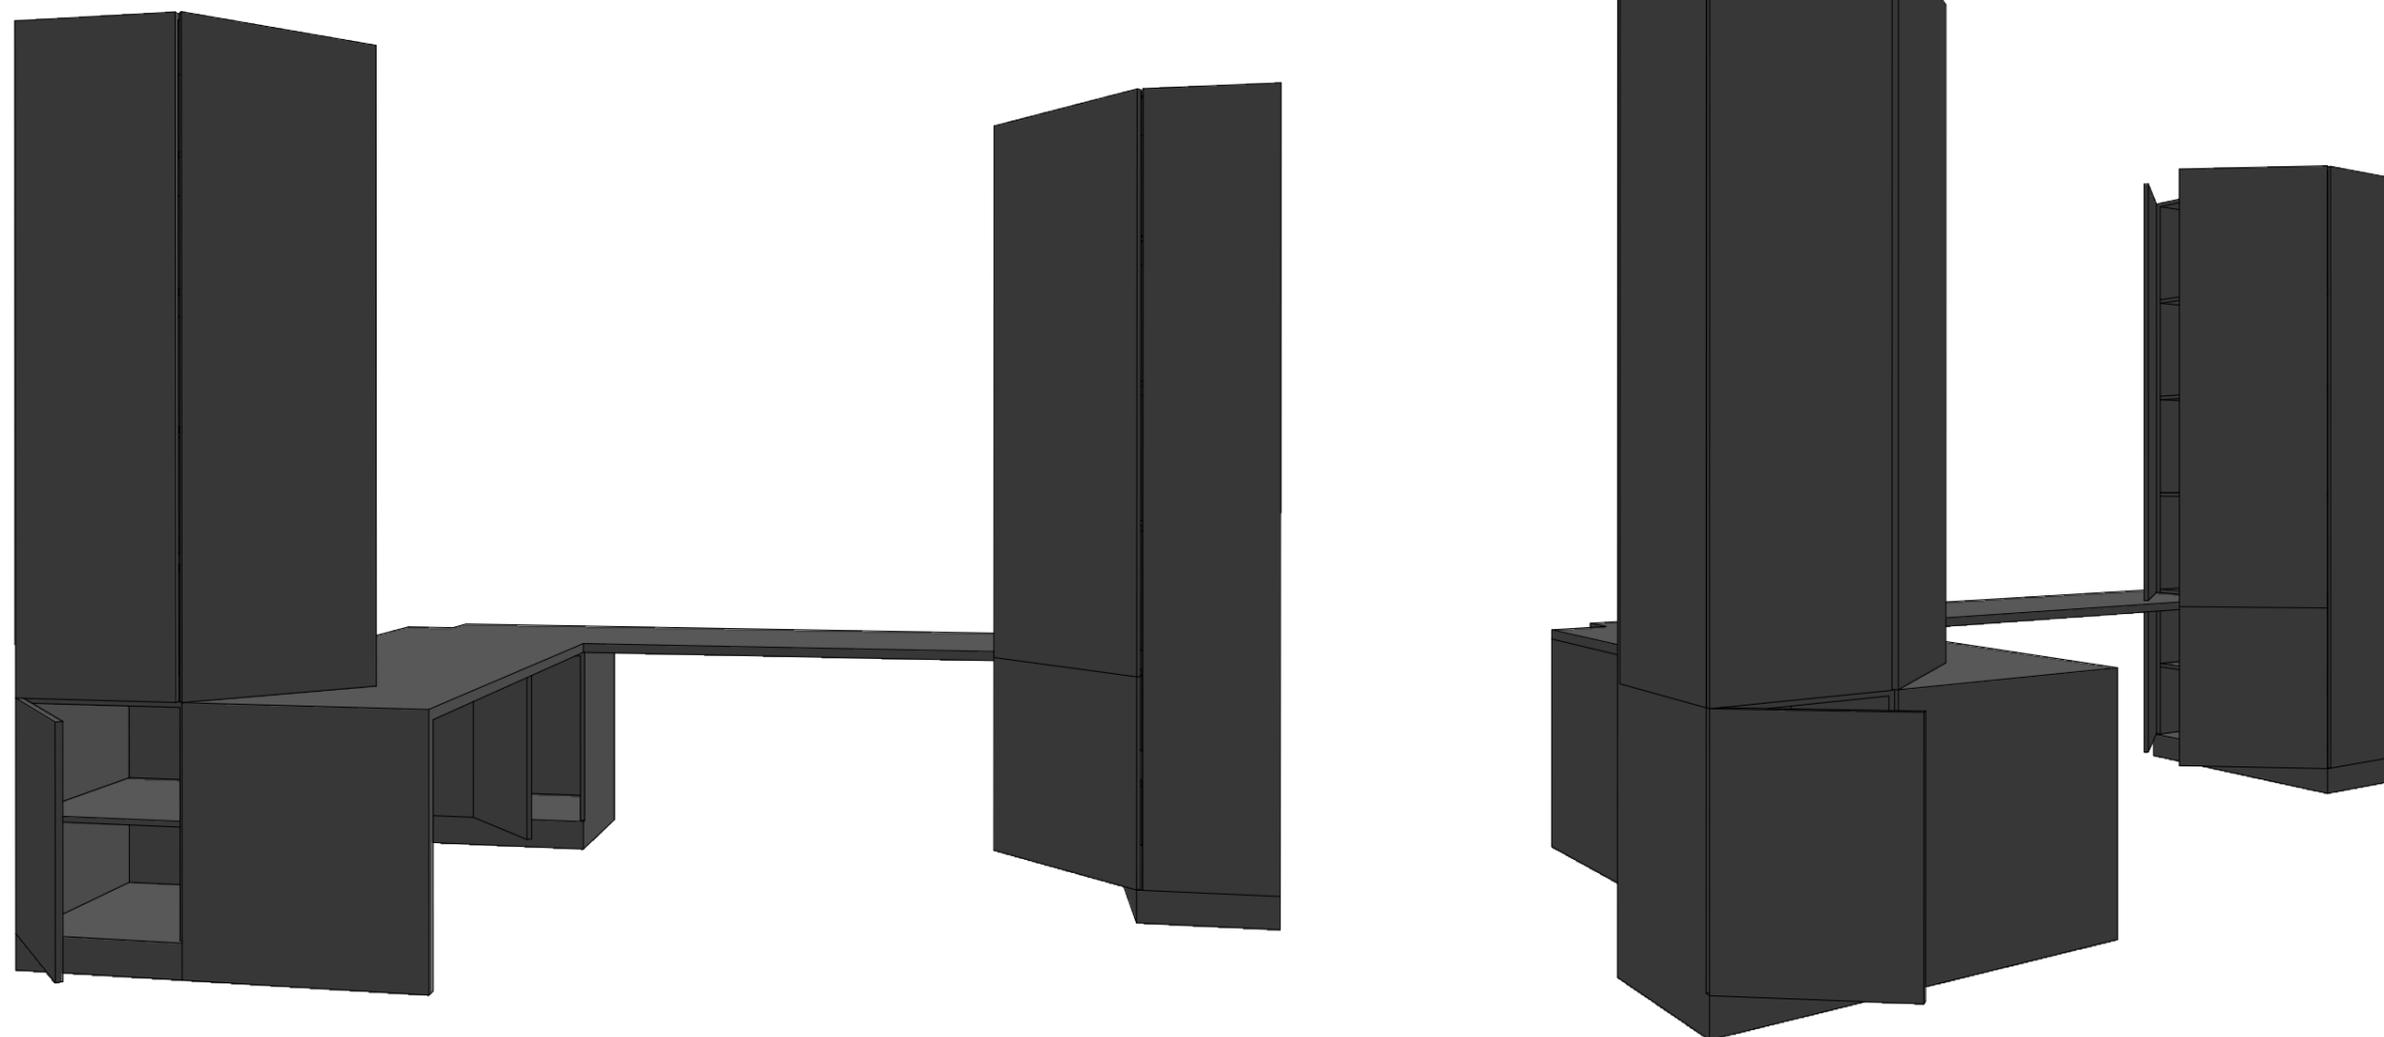

SCHWARZKOPF
interior furniture design

Дизайн-проект интерьера квартиры
по адресу:
г. Санкт-Петербург,
б. Сампсониевский, 77/7

Мебель рабочей зоны.
Открытие фасадов

Примечания


Открытие фасадов - P20 с доводчиками.

Дизайнер Шварцкопф А.А.

Заказчик Островский В.С.

25.01.2023

24 из 28

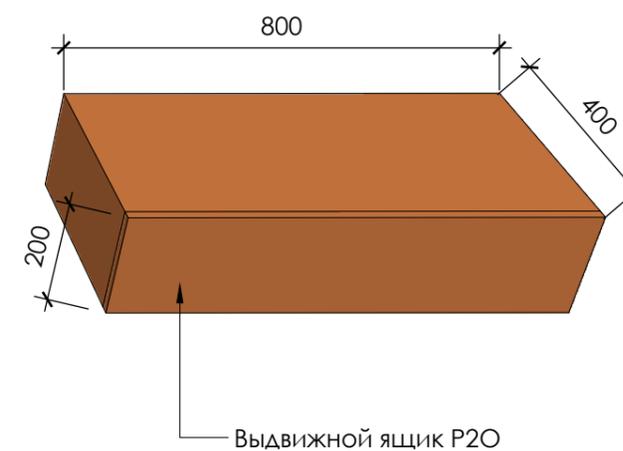

SCHWARZKOPF
interior furniture design

Дизайн-проект интерьера квартиры
по адресу:
г. Санкт-Петербург,
б. Сампсониевский, 77/7

Мебель для спальни.
Тумба прикроватная.
Тумба-консоль.

Примечания


Открытие фасадов - P2O с доводчиками.

Дизайнер Шварцкопф А.А.

Заказчик Островский В.С.

25.01.2023

25 из 28

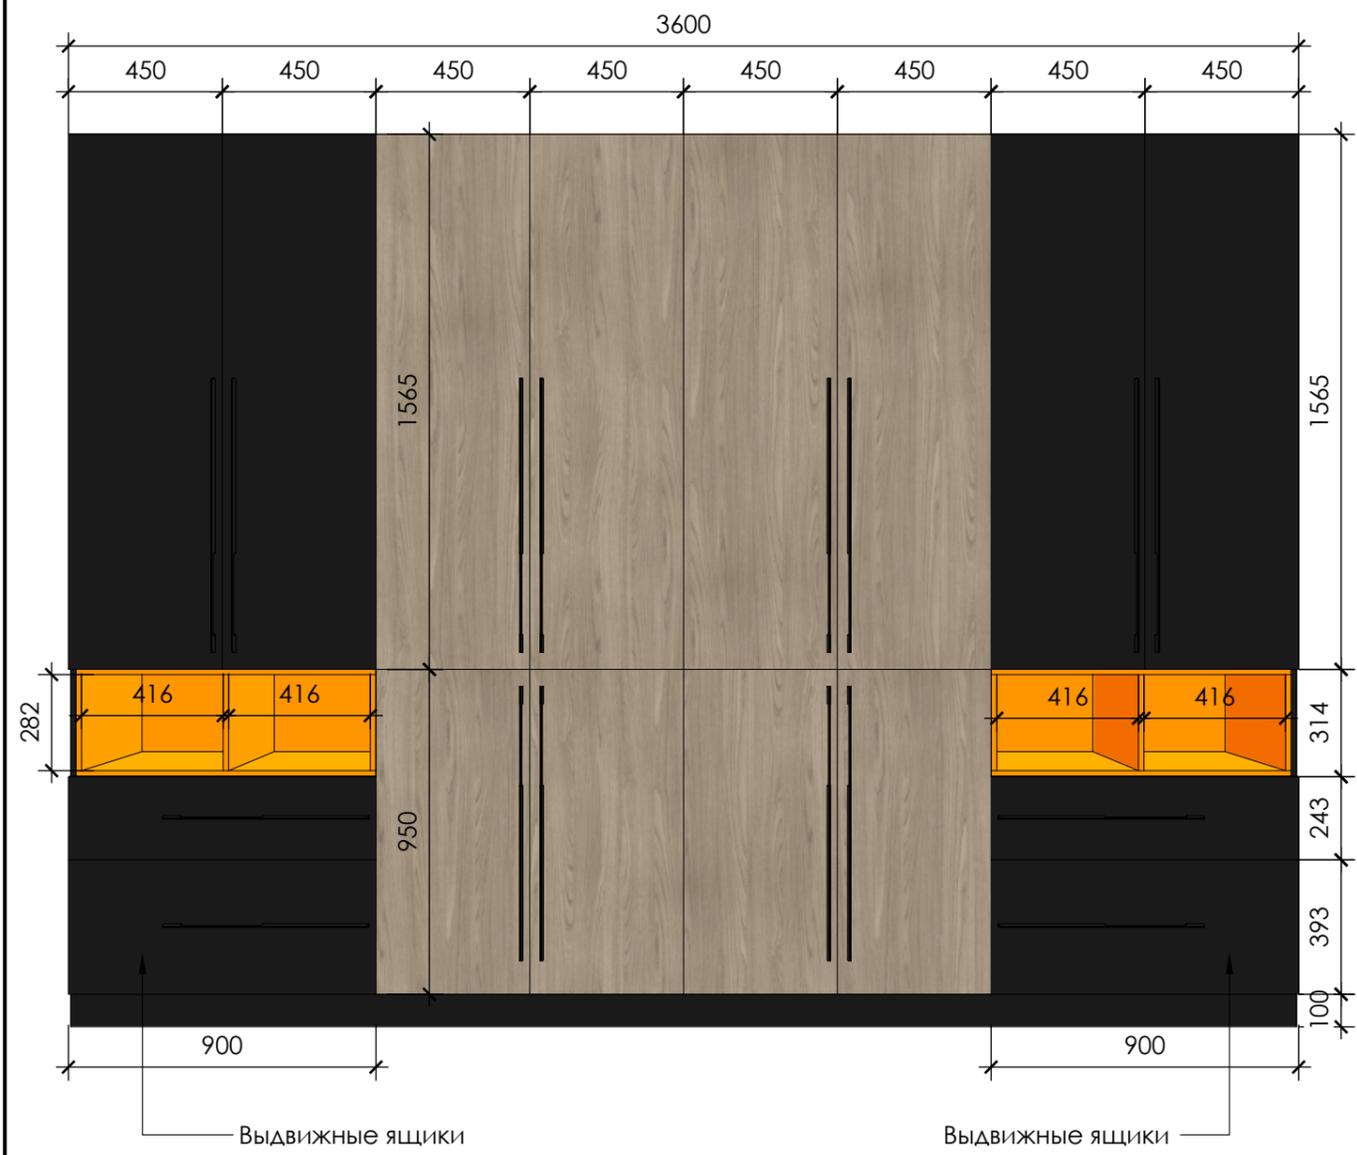

Ручки-скобы

SCHWARZKOPF
interior furniture design


Дизайн-проект интерьера квартиры
по адресу:
г. Санкт-Петербург,
б. Сампсониевский, 77/7

Шкаф для детской
комнаты. Общий вид

Дизайнер Шварцкопф А.А.
Заказчик Островский В.С.

25.01.2023

26 из 28

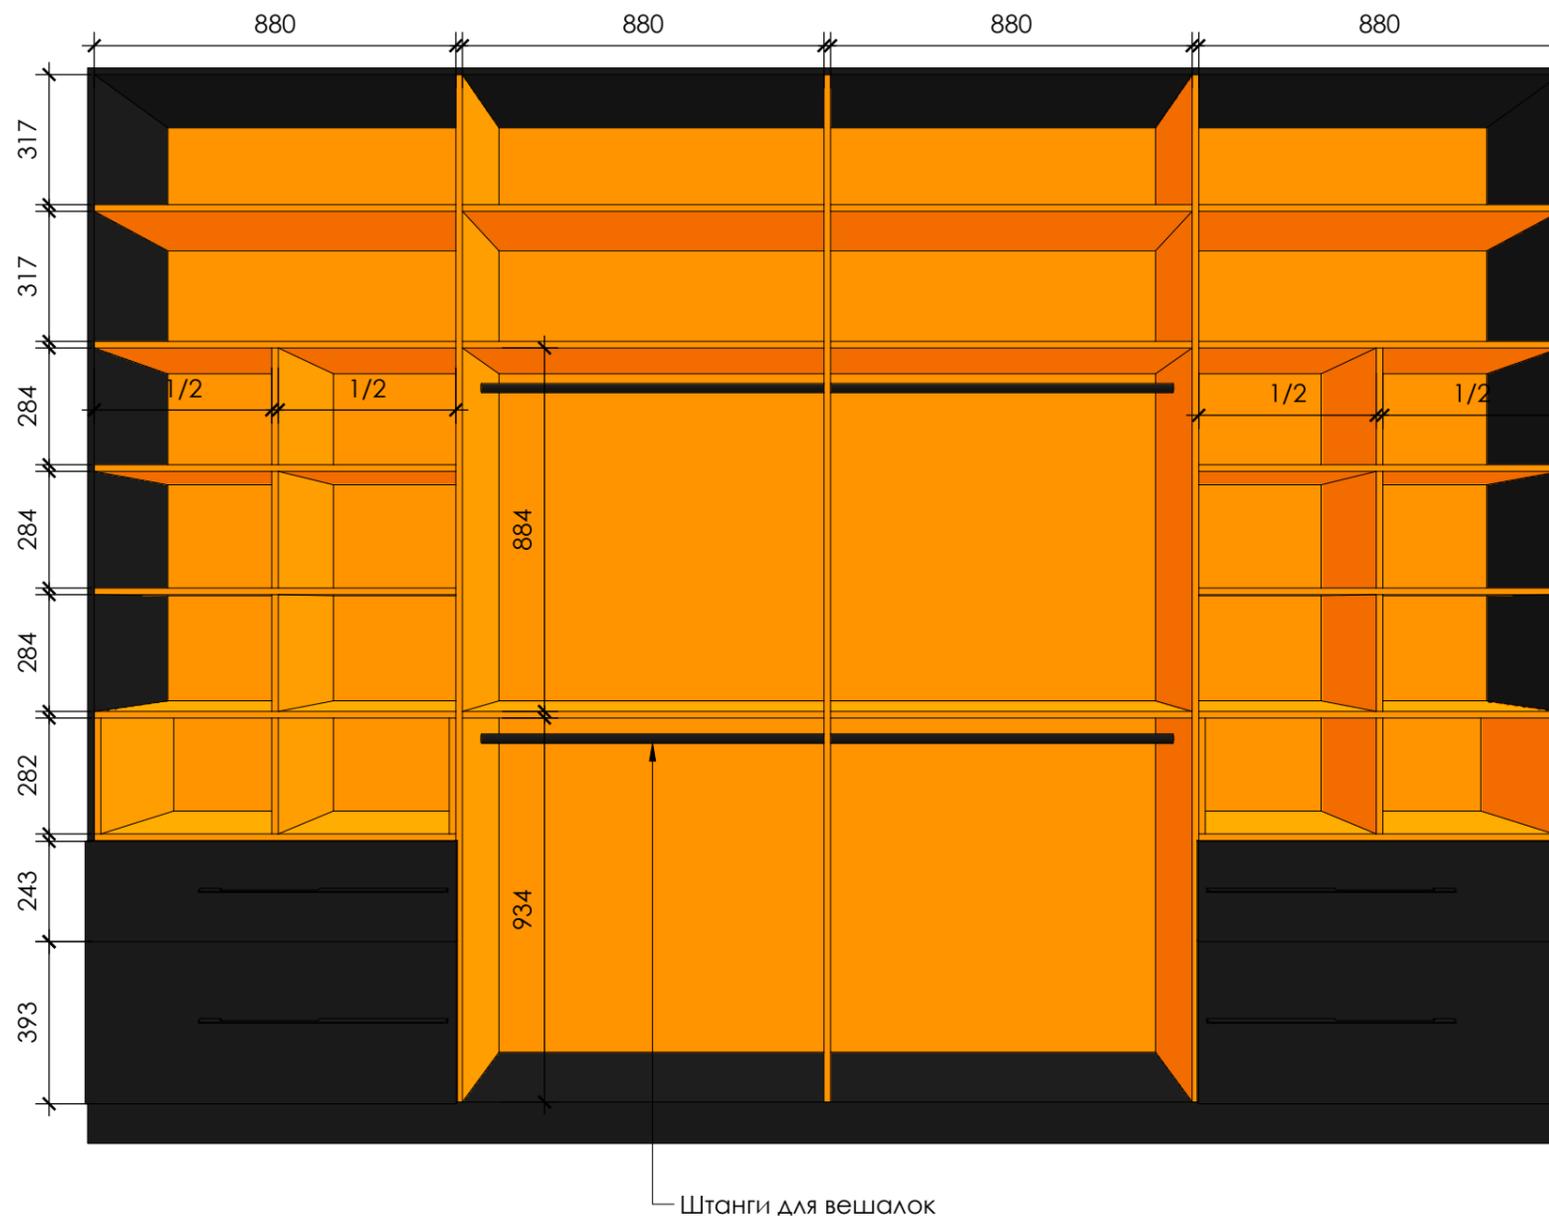


СВОДНЫЕ ВЕДОМОСТИ
рекомендуемых материалов, мебели и
оборудования
для реализации дизайна интерьера квартиры
в ЖК "Сампсониевский"

SCHWARZKOPF
interior furniture design



Адрес объекта:

г. Санкт-Петербург,
б. Сампсониевский, 77/7 - 100, этаж 15/15

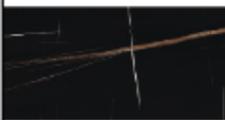Характеристики элементов					Сводные ведомости			
Помещение	Категория	Позиция (наименование)	Ед. изм	Кол-во	Элемент	Ссылка на справочник	Изображение	Характеристики
все помещения	отделка	Кварцевый паркет	кв.м.	65,10	пол дерево	пол дерево (справка)		<p>Размер плашки и толщина 400-1220*152*7 Производитель - QuartzParquet Материал - кварцевый паркет Способ монтажа - плавающий, замковый Габаритные размеры плашки 400-1220*152 Текстура поверхности - Дуб карельский Оттенок - натуральный Сортировка (селект/натур/рустик) Брашированный Покрытие - лак Наличие фаски - 4-сторонняя Толщина ценной породы дерева 1,2мм Водостойкий Устойчив к перепадам температур Вид укладки - палубная Направление укладки - прямая Способ стыковки различных напольных покрытий - металлический профиль Подложка встроенная</p>
все помещения	отделка	Керамогранит Тип-01	шт.	12,00	керамические покрытия	керамика (справка)		<p>Фирма-производитель - Италон Формат - среднеформатная 1200*600 Вид плитки - керамогранит Тип поверхности - матовый патиновый Текстура поверхности черный камень с белыми и рыжими прожилками Фактура - гладкий Способ обработки граней - ректифицированный Коэффициент линейного термического расширения - 7 МК Толщина материала - 9мм Износостойкость при истирании - 145 mm3 Химическая стойкость - стойкий Необходимость стыковки узора или прожилок - не требуется Ширина шва - 2мм Затирка эпоксидная в цвет плитки</p>
все помещения	отделка	Керамогранит Тип-02	шт.	22,00	керамические покрытия	керамика (справка)		<p>Фирма-производитель - Италон Формат - крупноформатная 1600*800 Вид плитки - керамогранит Тип поверхности - матовый патиновый Текстура поверхности серый камень с белыми прожилками Фактура - гладкий Способ обработки граней - ректифицированный Коэффициент линейного термического расширения - 7 МК Толщина материала - 9мм Износостойкость при истирании - 145 mm3 Химическая стойкость - стойкий Необходимость стыковки узора или прожилок - не требуется Ширина шва - 2мм Затирка эпоксидная в цвет плитки</p>



Адрес объекта:

г. Санкт-Петербург,
б. Сампсониевский, 77/7 - 100, этаж 15/15

 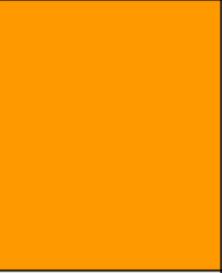Характеристики элементов					Сводные ведомости			
Помещение	Категория	Позиция (наименование)	Ед. изм	Кол-во	Элемент	Ссылка на справочник	Изображение	Характеристики
все помещения	отделка	Краска Тип-01 тёмно-серая	кв.м.	132,00	покраска	покраска (справка)		Степень глянца 2% Гидрофобная Акриловая Укрывистость 1-2 класс Повышенная стойкость к УФ-излучению Моющаяся, влагостойкая Устойчивость к истиранию и механическим воздействиям - 1-2 класс Экологичность (без выделения токсичных запахов) Параметры цвета NCS 7500N (выкрас обязателен!)
все помещения	отделка	Краска Тип-02 чёрная	кв.м.	104,50	покраска	покраска (справка)		Степень глянца 5% Гидрофобная Акриловая Укрывистость 1-2 класс Повышенная стойкость к УФ-излучению Моющаяся, влагостойкая Устойчивость к истиранию и механическим воздействиям - 1-2 класс Экологичность (без выделения токсичных запахов) Параметры цвета RAL 9005 (выкрас обязателен!)
все помещения	отделка	Краска Тип-03 кирпичная	кв.м.	16,50	покраска	покраска (справка)		Степень глянца 2% Гидрофобная Акриловая Укрывистость 1-2 класс Повышенная стойкость к УФ-излучению Моющаяся, влагостойкая Устойчивость к истиранию и механическим воздействиям - 1-2 класс Экологичность (без выделения токсичных запахов) Параметры цвета NCS S 6030-Y40R (выкрас обязателен!)
05 Детская комната	отделка	Краска Тип-04 оранжевая	кв.м.	8,10	покраска	покраска (справка)		Степень глянца 2% Гидрофобная Акриловая Укрывистость 1-2 класс Повышенная стойкость к УФ-излучению Моющаяся, влагостойкая Устойчивость к истиранию и механическим воздействиям - 1-2 класс Экологичность (без выделения токсичных запахов) Параметры цвета RAL 2009 (выкрас обязателен!)
все помещения	отделка	Краска Тип-05 белая	кв.м.	45,20	покраска	покраска (справка)		Степень глянца 2% Гидрофобная Акриловая Укрывистость 1-2 класс Повышенная стойкость к УФ-излучению Моющаяся, влагостойкая Устойчивость к истиранию и механическим воздействиям - 1-2 класс Экологичность (без выделения токсичных запахов) Параметры цвета RAL 9016 (выкрас обязателен!)
07 Мастер-спальня	отделка	Зеркало	кв.м.	3,40	стенные панели	стенные (справка)		Зеркало на стену Способ монтажа - на клей/жидкие гвозди Размер 1355*2515мм Минимально возможная фаска по периметру

Адрес объекта:

г. Санкт-Петербург,
б. Сампсониевский, 77/7 - 100, этаж 15/15

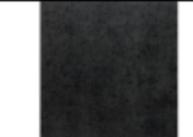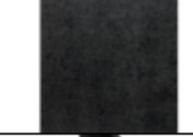Характеристики элементов					Сводные ведомости			
Помещение	Категория	Позиция (наименование)	Ед. изм	Кол-во	Элемент	Ссылка на справочник	Изображение	Характеристики
05 Детская комната	отделка	Подоконник	шт.	1,00	подоконник	подоконник (справка)		Бетон полированный, прокрашенный в массе, покрытый водостойким лаком Размер 330*895 Толщина 15мм Цвет - черный
05 Детская комната	отделка	Подоконник	шт.	1,00	подоконник	подоконник (справка)		Бетон полированный, прокрашенный в массе, покрытый водостойким лаком Размер 330*1770 Толщина 15мм Цвет - черный
все помещения	отделка	Стыковочный профиль	пог.м.	4,36	стыковочный профиль	стыковочный профиль (справка)		Черный металлический профиль Г-образный, видимая часть 2 мм. Для стыковки разных напольных покрытий
все помещения	отделка	Плинтус накладной под покраску	пог.м.	24,92	плинтус накладной	накл.плинтус (справка)		Материал изготовления - дюрополимер Способ монтажа - внешний. На клей или механическим способом (на саморезы или шурупы или специальные клипсы и монтажные планки). Для надежности плинтус крепится двумя способами. Материал отделки - под покраску обычной краской в цвет стен
все помещения	отделка	Плинтус встраиваемый под покраску + профиль	пог.м.	20,99	плинтус встраиваемый	встраив.плинтус (справка)		Способ монтажа - встроенный (состоит из двух частей - встроенного профиля и декоративной планки). Профиль - металлический черный, накладка дюрополимер (такая же модель, как и накладной плинтус). Накладка под покраску в цвет стен Способ монтажа декоративной планки - на клей Схема монтажа - под обшивку гипсокартоном Стыковка плинтуса со стеной - сплошная плоскость с минимальным швом в единый цвет
03 Санузел	другое	Карниз встраиваемый в потолок для душевой шторки	пог.м.	1,72	карниз встраиваемый	карниз встраиваемый (справка)		Способ монтажа - встроенный в потолок из ГКЛ. Черный металлический профиль-карниз с черными крючками. Тихий ход бегунков Габаритный размер встройки - 70*35мм Ширина видимой части - 16мм
03 Санузел	двери	Дверь со скрытым коробом	шт.	1,00	дверь межкомнатная	межкомн.дв. (справка)		Фирма-производитель - ProfilDoors Размер проёма - 900*2400 Размер полотна - 800*2300 Ориентация (тип открывания) - обратное Тип коробки - скрытая Тип открывания - распашная Толщина полотна 40мм Материал изготовления - МДФ грунт под покраску Способ открывания - распашные Ориентация правая Принцип отделки - разная с двух сторон. Покраска со стороны коридора - краска Тип-02 Черная, покраска со стороны санузла - краска Тип-01 Тёмно-серая Фурнитура - петли скрытые, ручки без розеток, замки - завёртки Цвет фурнитуры - черный Встроенный стопор





Адрес объекта:

г. Санкт-Петербург,
б. Сампсониевский, 77/7 - 100, этаж 15/15

Характеристики элементов					Сводные ведомости			
Помещение	Категория	Позиция (наименование)	Ед. изм	Кол-во	Элемент	Ссылка на справочник	Изображение	Характеристики
05 Детская комната	двери	Дверь со скрытым коробом	шт.	1,00	дверь межкомнатная	МЕЖКОМН.ДВ. (справка)		<p>Фирма-производитель - ProfilDoors Размер проёма - 900*2400 Размер полотна - 800*2300 Ориентация (тип открывания) - обратное Тип коробки - скрытая Тип открывания - распашная Толщина полотна 40мм Материал изготовления - МДФ грунт под покраску Способ открывания - распашные Ориентация правая Принцип отделки - разная с двух сторон Покраска со стороны коридора - краска Тип-02 Черная, покраска со стороны детской - краска Тип-01 Тёмно-серая Фурнитура - петли скрытые, ручки без розеток, замки - завёртки Цвет фурнитуры - черный Встроенный стопор</p>
06 Гардеробная	двери	Дверь со скрытым коробом	шт.	1,00	дверь межкомнатная	МЕЖКОМН.ДВ. (справка)		<p>Фирма-производитель - ProfilDoors Размер проёма - 900*2400 Размер полотна - 800*2300 Ориентация (тип открывания) - обратное Тип коробки - скрытая Тип открывания - распашная Толщина полотна 40мм Материал изготовления - МДФ грунт под покраску Способ открывания - распашные Ориентация левая Принцип отделки - разная с двух сторон Покраска со стороны коридора - краска Тип-02 Черная, покраска со стороны гардеробной - краска Тип-01 Тёмно-серая Фурнитура - петли скрытые, ручки без розеток, замки - завёртки Цвет фурнитуры - черный Встроенный стопор</p>
08 Кабинет	окна	Окно утепленное	шт.	1,00	замена окна	замена окна		<p>Размер проёма 2980*2425 Ориентация открывания створки Левая Способ открывания - распашная, поворотнo-откидная Цвет - антрацит Окна изготавливаются ровно в тех размерах, что были от застройщика, с сохранением внешнего вида по фасаду дома</p>
09 Лоджия	окна	Окно утепленное	шт.	1,00	замена окна	замена окна		<p>Размер проёма 620*2535 Ориентация открывания створки Левая Способ открывания - распашная, поворотнo-откидная Цвет - антрацит Окна изготавливаются ровно в тех размерах, что были от застройщика, с сохранением внешнего вида по фасаду дома</p>

Адрес объекта:

г. Санкт-Петербург,
б. Сампсониевский, 77/7 - 100, этаж 15/15

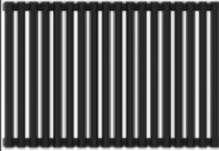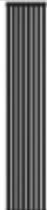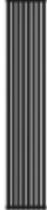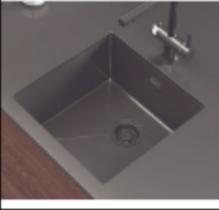Характеристики элементов					Сводные ведомости			
Помещение	Категория	Позиция (наименование)	Ед. изм	Кол-во	Элемент	Ссылка на справочник	Изображение	Характеристики
09 Лоджия	окна	Окно утепленное	шт.	1,00	замена окна	замена окна		Размер проёма 1765*2535 Ориентация открывания створки Левая Способ открывания - распашная, поворотнo-откидная Цвет - антрацит Окна изготавливаются ровно в тех размерах, что были от застройщика, с сохранением внешнего вида по фасаду дома
05 Детская комната	сантехника	Радиатор трубчатый	шт.	1,00	радиатор	радиатор (справка)		Фирма-производитель - СУНЕРЖА Вид радиатора - Трубчатый Конструкция радиатора - двухрядный Количество секций - 18 Размер 540*810*86 Теплоотдача - 1296 Подключение - вертикальное правое Цвет - Черный матовый
04 Кухня	сантехника	Радиатор трубчатый вертикальный	шт.	1,00	радиатор	радиатор (справка)		Фирма-производитель - СУНЕРЖА Вид радиатора - Трубчатый Конструкция радиатора - Двухрядный коаксиальный Количество секций - 8 Размер 1840*360*86 Теплоотдача - 2128 Подключение - вертикальное правое Цвет - Черный матовый
07 Мастер-спальня	сантехника	Радиатор трубчатый вертикальный	шт.	1,00	радиатор	радиатор (справка)		Фирма-производитель - СУНЕРЖА Вид радиатора - Трубчатый Конструкция радиатора - Двухрядный коаксиальный Количество секций - 8 Размер 1840*360*86 Теплоотдача - 2128 Подключение - вертикальное правое Цвет - Черный матовый
04 Кухня	сантехника	Мойка кухонная	шт.	1,00	раковина	Раковина (справка)		Фирма-производитель - Omoiki Материал изготовления - нержавеющая сталь Цвет - вороненая сталь Назначение - кухонная мойка Способ монтажа - подстольный Форма - квадратная Размер 450*480*200
04 Кухня	сантехника	Смеситель кухонный	шт.	1,00	смесители	смесители (справка)		Фирма-производитель - Omoiki Материал изготовления - нержавеющая сталь Цвет - вороненая сталь, цвет излива - красный Устройство - однорычажный с дополнительным рычагом для питьевой воды Вид излива - гибкий Место установки - на столешнице Форма ручки (рычага управления) смесителя - цилиндрическая
03 Санузел	сантехника	Раковина-чаша накладная	шт.	1,00	раковина	Раковина (справка)		Материал изготовления - санфаянс Цвет - белый матовый Назначение - раковина в ванную Способ монтажа - накладная Форма - прямоугольная нестандартной высоты Размер 450*400*300


Адрес объекта:

г. Санкт-Петербург,
б. Сампсониевский, 77/7 - 100, этаж 15/15

Характеристики элементов					Сводные ведомости			
Помещение	Категория	Позиция (наименование)	Ед. изм	Кол-во	Элемент	Ссылка на справочник	Изображение	Характеристики
03 Санузел	сантехника	Ванна	шт.	1,00	ванна	Ванна (справка)		Фирма-производитель Villeroy Boch Материал изготовления - кварил Способ монтажа - примыкающая к стене Форма - прямоугольная Легкореставрируемая Цвет - стандартный белый Без подголовника и боковых ручек Цвет и материал слива-перелива и донного клапана - металл черный
03 Санузел	сантехника	Смеситель встроенный	шт.	1,00	смесители	смесители (справка)		Материал изготовления - латунь Цвет - черный матовый Устройство - однорычажный Вид излива - короткий Место установки - встроенный в стену Форма ручки (рычага управления) смесителя - цилиндрическая Длина излива 230 мм
03 Санузел	сантехника	Смеситель встроенный с ручным душем	шт.	1,00	смесители	смесители (справка)		Материал изготовления - латунь Цвет - черный матовый Устройство - однорычажный Вид излива - короткий Место установки - встроенный в стену Форма ручки (рычага управления) смесителя - цилиндрическая Длина излива 195 мм Душевая лейка в форме палочки - цилиндрическая
03 Санузел	сантехника	Унитаз подвесной	шт.	1,00	унитаз	Унитаз (справка)		Материал изготовления - санфаянс Способ установки - подвесной Способ установки бачка - бачок в системе инсталляции Управление сливом - кнопочное Выпуск в канализацию - косой Безободковый Форма чаши - воронкообразная Микролифт для сиденья
03 Санузел	сантехника	Гигиенический душ	шт.	1,00	гиг. душ	гиг. душ (справка)		Материал изготовления - латунь Система управления - рычажная Наличие термостата - есть Расположение держателя душевой лейки - на смесителе
03 Санузел	сантехника	Инсталляция без кнопки (кнопка в строительном исполнении)	шт.	1,00	инсталляция	Инсталляция (справка)		Фирма-производитель - TECE Тип рамы - рамная с комбинированной системой опоры Высота изделия 1120 Тип механизма клавиши смыва - механическая в строительном исполнении Бачок - цельнолитой Цвет поверхности кнопки смыва - керамогранит
03 Санузел	сантехника	Полотенцесушитель электрический	шт.	2,00	полотенцесушитель	полотенцесушитель (справка)		Фирма-производитель - СУНЕРЖА Тип теплоносителя - электрический Способ подключения - снизу Подключение для электрических - прямое Материал - стальной Форма - вертикальный трубчатый Цвет (- черный матовый)



Адрес объекта:

г. Санкт-Петербург,
б. Сампсониевский, 77/7 - 100, этаж 15/15

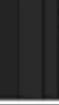Характеристики элементов					Сводные ведомости			
Помещение	Категория	Позиция (наименование)	Ед. изм	Кол-во	Элемент	Ссылка на справочник	Изображение	Характеристики
03 Санузел	сантехника	Водонагреватель накопительный	шт.	1,00	бойлер	бойлер (справка)		Водонагреватель накопительный на 100л. Форма - круглый Размер 450*450*1200 Бак - нержавеющая сталь Цвет - непринципиален
01 Прихожая	встр. мебель	Шкаф в прихожую	шт.	1,00	шкаф для одежды и обуви	шкаф для одежды и обуви (справка)		Габаритный размер 1570*2415*700 Материал ЛДСП/МДФ+эмаль Подробные характеристики см. в альбоме столярных изделий
02 Коридор	встр. мебель	Шкаф хозяйственный	шт.	1,00	шкаф хозяйственный	шкаф хозяйственный (справка)		Габаритный размер 1300*2415*330 Материал ЛДСП/МДФ+эмаль Подробные характеристики см. в альбоме столярных изделий
04 Кухня	встр. мебель	Кухонный гарнитур	шт.	1,00	кухня	кухня		Габаритный размер 4930*2415*2140 Материал ЛДСП/МДФ+эмаль Столешница - кварцевый агломерат Подробные характеристики см. в альбоме столярных изделий
04 Кухня	отд. мебель	Кухонный остров	шт.	1,00	остров кухонный	остров кухонный		Габаритный размер 1600*950*650 Материал ЛДСП/МДФ+эмаль Столешница и боковины - кварцевый агломерат Подробные характеристики см. в альбоме столярных изделий
02 Коридор	встр. мебель	Шкаф-серверная	шт.	1,00	шкаф хозяйственный	шкаф хозяйственный (справка)		Габаритный размер 920*2415*300 Материал ЛДСП/МДФ+эмаль Подробные характеристики см. в альбоме столярных изделий
03 Санузел	встр. мебель	Шкаф над инсталляцией	шт.	1,00	система хранения	система хранения		Габаритный размер 950*1330*300 Материал ЛДСП/МДФ+эмаль Подробные характеристики см. в альбоме столярных изделий
03 Санузел	встр. мебель	Шкаф хозяйственный	шт.	1,00	шкаф хозяйственный	шкаф хозяйственный (справка)		Габаритный размер 2230*2515*700 Материал ЛДСП/МДФ+эмаль Подробные характеристики см. в альбоме столярных изделий
03 Санузел	встр. мебель	Шкаф зеркальный	шт.	1,00	система хранения	система хранения		Габаритный размер 1310*1415*230 Материал ЛДСП/МДФ+эмаль Зеркало с минимально возможной фаской + подсветка в профиле Подробные характеристики см. в альбоме столярных изделий
03 Санузел	встр. мебель	Мебельная накладка	шт.	1,00	накладка	накладка		Габаритный размер 435*1415*25 Материал ЛДСП/МДФ+эмаль Зеркало с минимально возможной фаской + подсветка в профиле Подробные характеристики см. в альбоме столярных изделий
03 Санузел	встр. мебель	Тумба для раковины, переходящая в ванну	шт.	1,00	система хранения	система хранения		Габаритный размер 1950*600*1750 Материал ЛДСП/МДФ+эмаль Подробные характеристики см. в альбоме столярных изделий


Адрес объекта:

г. Санкт-Петербург,
б. Сампсониевский, 77/7 - 100, этаж 15/15

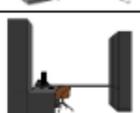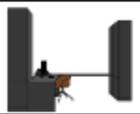Характеристики элементов					Сводные ведомости			
Помещение	Категория	Позиция (наименование)	Ед. изм	Кол-во	Элемент	Ссылка на справочник	Изображение	Характеристики
03 Санузел	встр. мебель	Накладка-столешница на тумбу и ванну	шт.	1,00	накладка	накладка		Габаритный размер 1750*1700*15 Материал Акриловый искусственный камень Белый Подробные характеристики см. в альбоме столярных изделий
05 Детская комната	встр. мебель	Шкаф в детскую	шт.	1,00	шкаф для одежды и обуви	шкаф для одежды и обуви (справка)		Габаритный размер 3600*2615*600 Материал Материал ЛДСП/МДФ+эмаль+шпон Подробные характеристики см. в альбоме столярных изделий
06 Гардеробная	встр. мебель	Гардеробная	шт.	1,00	гардеробная	гардеробная		Габаритный размер 3235*2615*2740 Материал Материал ЛДСП + стеклянные фасады в металлическом черном профиле Подробные характеристики см. в альбоме столярных изделий
08 Кабинет	встр. мебель	Стол в кабинете	шт.	1,00	рабочее место	рабочее место		Габаритный размер 3170*750*2200 Материал Материал ЛДСП/МДФ+эмаль Подробные характеристики см. в альбоме столярных изделий
08 Кабинет	встр. мебель	Шкаф в кабинете	шт.	1,00	система хранения	система хранения		Габаритный размер 1080*2540*420 Материал Материал ЛДСП/МДФ+эмаль Подробные характеристики см. в альбоме столярных изделий
07 Мастер-спальня	встр. мебель	Шкаф в спальне	шт.	1,00	система хранения	система хранения		Габаритный размер 495*2615*555 Материал Материал ЛДСП/МДФ+эмаль Подробные характеристики см. в альбоме столярных изделий
все помещения	отд. мебель	Пуф	шт.	2,00	пуф	пуф		Габаритный размер 800*450*400 Пуф Rawai Материал Ткань светло-серого цвета, ткань легко чистящаяся, пуф прямоугольный округлой формы на тонких черных металлических ножках
01 Прихожая	отд. мебель	Зеркало	шт.	1,00	зеркало	зеркало		Габаритный размер 1200*2005*30 Материал Зеркало с минимально возможной фаской + подсветка Подробные характеристики см. в альбоме столярных изделий
01 Прихожая	отд. мебель	Консоль подвесная	шт.	1,00	консоль	консоль		Габаритный размер 800*215*300 Материал Материал ЛДСП/МДФ+эмаль Подробные характеристики см. в альбоме столярных изделий
04 Кухня	отд. мебель	Стул обеденный	шт.	4,00	стул	стул		Размер 440*835*520 Стул Altacom на металлическом каркасе с обивкой из мягкой экокожи темно-серого цвета
04 Кухня	отд. мебель	Стол обеденный	шт.	1,00	стол обеденный	стол обед.		Размер 1400*730*900 Стол обеденный с черными ножками из массива или МДФ, со столешницей из керамогранита черного с белыми и рыжими прожилками
09 Лоджия	отд. мебель	Кресло	шт.	2,00	кресло	кресло		Размер 715*1100*510 Кресло Cassina DUDET округлых форм из белой ткани букле
09 Лоджия	отд. мебель	Столик кофейный	шт.	1,00	столик кофейный	столик кофейный		Размеры 530*650*530 Металлический столик LoffDesign черного цвета на одной опоре с патиной

Адрес объекта:

г. Санкт-Петербург,
б. Сампсониевский, 77/7 - 100, этаж 15/15


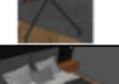
Характеристики элементов					Сводные ведомости			
Помещение	Категория	Позиция (наименование)	Ед. изм	Кол-во	Элемент	Ссылка на справочник	Изображение	Характеристики
05 Детская комната	отд. мебель	Кровать	шт.	1,00	кровать	кровать		Размеры 2150*750*1200 Мягкая кровать с матрасом 900*1900, ткань темно-серого цвета
05 Детская комната	отд. мебель	Диван	шт.	1,00	диван	диван		Размеры 1820*800*850 Мини-диван LoftDesign с мягкими темно-серыми подушками на оранжевом металлическом каркасе. без механизма раскладки
05 Детская комната	отд. мебель	Парта	шт.	1,00	парта	парта		Размеры 1300*700*700 Стол-парта Moonk с двумя ящиками
05 Детская комната	отд. мебель	Стул	шт.	1,00	стул	стул		Размеры 450*700*500 Стул черный на металлическом основании черного цвета с регулируемой спинкой из шпона
08 Кабинет	отд. мебель	Стул	шт.	1,00	стул	стул		Размеры 550*700*600 Кресло вращающееся мягкое из ткани кирпичного цвета на металлическом основании черного цвета без колёс
07 Мастер-спальня	отд. мебель	Кровать	шт.	1,00	кровать	кровать		Размеры 2000*1100*2200 Кровать с мягкими царгами и изголовьем из темно-серой фактурной ткани, с матрасом 1800*2000, без подъемного механизма на ортопедическом основании
07 Мастер-спальня	отд. мебель	Тумба прикроватная	шт.	1,00	тумба	тумба		Габаритный размер 800*200*400 Материал Материал ЛДСП/МДФ+эмаль Подробные характеристики см. в альбоме столярных изделий
07 Мастер-спальня	отд. мебель	Столик прикроватный	шт.	1,00	столик прикроватный	СТОЛИК ПРИКРОВАТНЫЙ		Круглый столик 500*460 Темно-серый шпон с текстурой дерева, белой патиной
07 Мастер-спальня	отд. мебель	Тумба консольная	шт.	1,00	консоль	консоль		Габаритный размер 2400*200*300 Материал Материал ЛДСП/МДФ+эмаль Подробные характеристики см. в альбоме столярных изделий
07 Мастер-спальня	отд. мебель	Пуф	шт.	1,00	пуф	пуф		Размер 450*500*450 Пуф с маленькой спинкой круглый Материал Ткань серая
07 Мастер-спальня	отд. мебель	Зеркало	шт.	1,00	зеркало	зеркало		Габаритный размер 1600*1665*30 Материал Зеркало с минимально возможной фаской + подсветка Подробные характеристики см. в альбоме столярных изделий
07 Мастер-спальня	техника	Экран для проектора	шт.	1,00	Экран для проектора	Экран для проектора		Размер до 2500 в ширину Тип монтажа - встроенный в потолок, выезжающий на электроприводе, управление с пульта Цвет черный
07 Мастер-спальня	техника	Проектор	шт.	1,00	Проектор	Проектор		Размер подбирается по характеристикам Тип монтажа - потолочное крепление Цвет
05 Детская комната	техника	Интерактивная доска	шт.	1,00	Интерактивная доска	Интерактивная доска		Размер ширина не более 1600 Тип монтажа настенный Цвет серый/черный

Адрес объекта:

г. Санкт-Петербург,
б. Сампсониевский, 77/7 - 100, этаж 15/15


Характеристики элементов					Сводные ведомости			
Помещение	Категория	Позиция (наименование)	Ед. изм	Кол-во	Элемент	Ссылка на справочник	Изображение	Характеристики
03 Санузел	техника	Стиральная машина	шт.	1,00	Стиральная машина	Стиральная машина		Размер 600*650*850 Тип монтажа отд/ст Цвет не принципиально
03 Санузел	техника	Сушильная машина	шт.	1,00	Сушильная машина	Сушильная машина		Размер 600*650*850 Тип монтажа отд/ст Цвет не принципиально
04 Кухня	техника	Холодильник	шт.	1,00	Холодильник			Размер 600*1850*600 Тип монтажа встроенный Цвет не принципиально
04 Кухня	техника	Кофемашина	шт.	1,00	Кофемашина	Кофемашина		Размер 600*450*600 Тип монтажа встроенный Цвет черный Miele
04 Кухня	техника	Морозильная камера	шт.	1,00	Морозильная камера	Морозильная камера		Размер 600*850*600 Тип монтажа встроенный Цвет не принципиально
04 Кухня	техника	Вакуумматор	шт.	1,00	Вакуумматор	Вакуумматор		Размер 600*150*600 Тип монтажа встроенный Цвет черный Miele
04 Кухня	техника	Варочная панель со встроенной вытяжной	шт.	1,00	Варочная панель	Варочная панель		Размер 800*526 Индукция Тип монтажа встроенный Цвет черный встроенная вытяжка Miele
04 Кухня	техника	Винный холодильник	шт.	1,00	Винный холодильник	Винный холодильник		Размер 600*850*600 Тип монтажа встроенный под столешницу Цвет черный дверь - прозрачное стекло Miele
04 Кухня	техника	Телевизор	шт.	1,00	Телевизор	Телевизор		Размер 1320*770 Тип монтажа отд/ст Цвет черная тонкая рамка
04 Кухня	техника	Духовой шкаф	шт.	1,00	Духовой шкаф	Духовой шкаф		Размер 600*600*600 Тип монтажа встроенный Цвет черный функция пароварки Miele
04 Кухня	техника	Измельчитель бытовых отходов	шт.	1,00	Измельчитель бытовых отходов	Измельчитель бытовых отходов		Размер 205*420 Тип монтажа под раковину Цвет оранжевый Omoikiri
04 Кухня	техника	Посудомоечная машина	шт.	1,00	Посудомоечная машина			Размер 600*600*850 Тип монтажа встроенный Цвет не принципиально
04 Кухня	техника	Видеодомофон	шт.	1,00	Видеодомофон	Видеодомофон		Размер подбирается по характеристикам Тип монтажа настенный Цвет черный, тонкая рамка, сенсорный

Адрес объекта: г. Санкт-Петербург,
б. Сампсониевский, 77/7 - 100, этаж 15/15

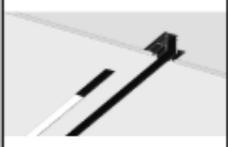
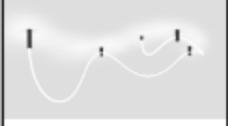
Характеристики элементов					Сводные ведомости			
Помещение	Категория	Позиция (наименование)	Ед. изм.	Кол-во	Элемент	Ссылка на справочник	Изображение	Характеристики
все помещения	свет	Спот встраиваемый двойной	шт.	7,00	точечные светильники	точеч.свет.(справка)		<p>Форма светильника - круг</p> <p>Цветовая температура - 3000K</p> <p>Габаритный размер 120*60*230</p> <p>Глубина встройки - до 100мм</p> <p>Степень влагозащиты IP20</p> <p>Тип монтажа - встраиваемый</p> <p>Материал изготовления - гипс</p> <p>Цвет корпуса - под покраску</p> <p>Лампы - светодиодные</p> <p>Светораспределение - рассеяный свет</p>
02 Коридор	свет	Блок трековый	шт.	4,00	треки и шинопроводы	треки (справка)		<p>Форма сечения профиля - прямоугольный</p> <p>Внешние габариты 407*48*24</p> <p>Размер сечения профиля 48*24</p> <p>Длина элемента 400</p> <p>Тип монтажа - встраиваемый</p> <p>Цветовая температура 3000</p> <p>Цвет корпуса - черный</p> <p>Материал изготовления - металл</p>
02 Коридор	свет	Трэк встраиваемый	пог.м.	5,40	треки и шинопроводы	треки (справка)		<p>Форма сечения профиля - прямоугольный</p> <p>Внешние габариты 25*1000 (2500)</p> <p>Размер сечения профиля 75*51</p> <p>Длина элемента 1000-2500</p> <p>Тип монтажа - встраиваемый</p> <p>Глубина встройки 51</p> <p>Цвет корпуса - черный</p> <p>Материал изготовления - металл</p>
все помещения	свет	Спот встраиваемый двойной влагозащищенный	шт.	9,00	точечные светильники	точеч.свет.(справка)		<p>Форма светильника - круг</p> <p>Цветовая температура - 3000K</p> <p>Габаритный размер 120*60*230</p> <p>Глубина встройки - до 200мм</p> <p>Степень влагозащиты IP45</p> <p>Тип монтажа - встраиваемый</p> <p>Материал изготовления - гипс</p> <p>Цвет корпуса - под покраску</p> <p>Лампы - светодиодные</p> <p>Светораспределение - рассеяный свет</p>
04 Кухня	свет	Подвесной светильник - гибкая трубка ЦЕНТРСВЕТ	шт.	1,00	подвес	подвес (справка)		<p>Форма светильника - гибкая трубка</p> <p>Внешние габариты - длина трубки 5000мм, монтаж осуществляется с представителями авторского контроля</p> <p>Цветовая температура - 2700K</p> <p>Высота - max 600мм</p> <p>Точка подключения (привязка) указана на чертежах - 1 шт. черный металл цилиндрической формы</p> <p>Держатели - 4 шт. черный металл цилиндрической формы</p> <p>Цвет трубки - белый</p>

Адрес объекта:

г. Санкт-Петербург,
б. Сампсониевский, 77/7 - 100, этаж 15/15

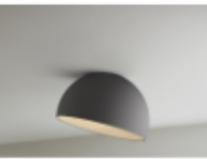Характеристики элементов					Сводные ведомости			
Помещение	Категория	Позиция (наименование)	Ед. изм	Кол-во	Элемент	Ссылка на справочник	Изображение	Характеристики
09 Лоджия	свет	Торшер Davide Groppi Sampei	шт.	1,00	торшер	торшер (справка)		Внешние габариты 795*2150 Цветовая температура 2700K Мощность 18Вт Степень защиты IP20 Световой поток (Лм) 1370 Материал изготовления - металл Цвет корпуса - черный Тип управления и подключения - своя клавиша на проводе Подключение к источнику питания - вилка Форма светильника - удочка Длина шнура - 2000мм
04 Кухня	свет	Светодиодная LED подсветка в профиле 20мм	пог.м.	6,13	LED подсветки	LED подсветки		Цветовая температура 2700K Габаритный размер 18*12*2000 Степень влагозащиты IP22 Тип монтажа - встроенная Материал изготовления - металл Цвет корпуса - черный Цвет рассеивателя - черный
04 Кухня	свет	Светодиодная LED подсветка в профиле 30мм	пог.м.	1,80	LED подсветки	LED подсветки		Цветовая температура 2700K Габаритный размер 28*12*2000 Степень влагозащиты IP22 Тип монтажа - встроенная Материал изготовления - металл Цвет корпуса - черный Цвет рассеивателя - черный
05 Детская комната	свет	Потолочный светильник VIBIA DUO	шт.	2,00	люстра	люстра (справка)		Внешние габариты 700*475 Габариты встройки D280 Тип монтажа - накладная Цветовая температура 2700K Мощность 26,5Вт Степень защиты IP20 Световой поток (Лм) 1340 Материал изготовления металл, дерево светлое Цвет корпуса - темно-серый
05 Детская комната	свет	Светящееся панно на заказ в форме головы робота	шт.	1,00	бра	бра (справка)		Внешние габариты 1000*900*50 Тип монтажа - накладной Цветовая температура 2700K Мощность 10Вт Степень защиты IP20 Материал изготовления - пластик Цвет - белый Тип управления и подключения - через выключатель Подключение к источнику питания - кабель
все помещения	свет	Бра для чтения ЦЕНТРСВЕТ	шт.	3,00	бра	бра (справка)		Внешние габариты 78*88 Тип монтажа - накладной Цветовая температура 2200K Мощность 2Вт Степень защиты IP40 Материал изготовления - металл Цвет - черный Тип управления и подключения - клавиша на корпусе Подключение к источнику питания - кабель

Адрес объекта: г. Санкт-Петербург,
б. Сампсониевский, 77/7 - 100, этаж 15/15

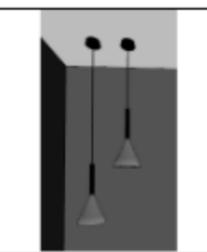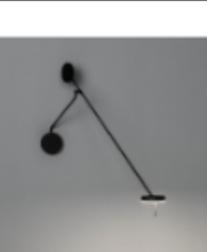Характеристики элементов					Сводные ведомости			
Помещение	Категория	Позиция (наименование)	Ед. изм.	Кол-во	Элемент	Ссылка на справочник	Изображение	Характеристики
все помещения	свет	Светодиодная LED подсветка	пог.м.	8,74	LED подсветки	LED подсветки		Цветовая температура 2700K Ширина 10мм Степень влагозащиты IP22 Тип монтажа - накладная без рассеивателя частое расположение св/диодов
05 Детская комната	свет	Подвесной светильник	шт.	2,00	подвес	подвес (справка)		Форма светильника - конус Внешние габариты 170*1200 Цветовая температура 4000K Диаметр 170 Длина 1200 Высота min 800 / max 1200 Количество на одном основании 1шт. Материал изготовления бетон/металл Цвет корпуса черный /плафонов темно-серый
07 Мастер-спальня	свет	Бра ST-LUCE Spruzzo	шт.	1,00	бра	бра (справка)		Внешние габариты 900*360 Тип монтажа накладной Цветовая температура 3000K Мощность 60Вт Степень защиты IP20 Лампа с цоколем E27 Материал изготовления - металл Цвет корпуса - черный Тип управления и подключения - через выключатель Подключение к источнику питания - кабель
08 Кабинет	свет	Бра GROK INVISIBLE	шт.	1,00	бра	бра (справка)		Внешние габариты 1000*150 Тип монтажа накладной Цветовая температура 3000K Мощность 10Вт Степень защиты IP20 Светодиодная Материал изготовления - металл Цвет корпуса - черный Тип управления и подключения - через выключатель Подключение к источнику питания - кабель Регулируемый
07 Мастер-спальня	свет	Подвесной светильник Lussole Loff Pickens	шт.	2,00	подвес	подвес (справка)		Форма светильника - трубка/цилиндр Внешние габариты 60*850 Цветовая температура 3000K Диаметр 60 Длина 850 Высота min 1400 / max 1900 Количество на одном основании 1шт. Материал изготовления стекло/металл Цвет корпуса черный /плафонов белый

Адрес объекта:

г. Санкт-Петербург,
б. Сампсониевский, 77/7 - 100, этаж 15/15

Характеристики элементов					Сводные ведомости			
Помещение	Категория	Позиция (наименование)	Ед. изм	Кол-во	Элемент	Ссылка на справочник	Изображение	Характеристики
07 Мастер-спальня	свет	Напольный светильник ST-LUCE	шт.	1,00	торшер	торшер (справка)		Внешние габариты 280*480 Цветовая температура 2700K Мощность 40Вт Степень защиты IP20 Материал изготовления - металл/стекло Цвет корпуса - черный/прозрачный дымчатый Тип управления и подключения - своя клавиша на проводе Подключение к источнику питания - вилка Форма светильника - бачонок Длина шнура - 2000мм Цоколь лампы E27 - лампа накаливания
все помещения	другое	Электро установочные изделия	шт.	-	ЭУИ	ЭУИ (справка)		Фирма-производитель - Atlas design Тип проводки - скрытая Форма рамок - Квадрат/прямоугольник Форма механизмов - Квадрат Цвет - Карбон (черный) (рамки и механизмы одного цвета) Материал рамок - пластик Размер вставки 71*71 Количество рамок и механизмов см. в таблице Приложение №1 - Видимые механизмы
все помещения	другое	Электро установочные изделия	шт.	-	ЭУИ	ЭУИ (справка)		Фирма-производитель - Atlas design Тип проводки - скрытая Форма рамок - Квадрат/прямоугольник Форма механизмов - квадрат Цвет - Белый (рамки и механизмы одного цвета) Материал рамок - пластик Размер вставки 71*71 Количество рамок и механизмов см. в таблице Приложение №1 - Невидимые механизмы
04 Кухня	другое	Электро установочные изделия	шт.	1,00	ЭУИ	ЭУИ (справка)		Фирма-производитель - Systeme Electric Blanca Тип проводки - открытая Розетка двойная накладная Форма - Прямоугольник Габаритный размер 106*65*43 Цвет - Белый Материал - пластик

Видимые

Примечания: тип проводки - скрытая

Наименование помещения	вкл./выкл. 1 кл.	перекл. 1 кл. МАСТЕР	вкл./выкл. 2 кл.	перекл. 1 кл.	перекл. 2 кл.	датчик движения	диммер	терм-р	розетка 220V	розетка 220V IP	розетка 380V	розетка TV	USB	HDMI	INT	акустика с 1 выходом	заглушка	Рамки					Проверка
																		1	2	3	4	5	
01 Прихожая		1			1	1			2									1	2			0	
02 Коридор									2										1			0	
03 Санузел	3		1					1	9										2	2	1	0	
04 Кухня	2		1	1	1				10										4	1	1	0	
05 Детская комната	3		1	1		1	1		16						1			2	6	2	1	0	
06 Гардеробная			1		1				2										2			0	
07 Мастер-спальня	1		1				1		12				2	1	1					1	4	0	
08 Кабинет	1		1	1		1		1	3					1				1			2	0	
09 Лоджия	1		1		1			1	8										1	2	1	0	
ИТОГО:	11	1	7	3	4	3	2	3	64	0	0	0	2	2	2	0	0	4	18	8	10	0	


Невидимые

Примечания: тип проводки - скрытая

Наименование помещения	вкл./выкл. 1 кл.	перекл. 1 кл. МАСТЕР	вкл./выкл. 2 кл.	перекл. 1 кл.	перекл. 2 кл.	датчик движения	диммер	терм-р	розетка 220V	розетка 220V IP	розетка 380V	розетка TV	USB	HDMI	INT	акустика с 1 выходом	заглушка	Рамки					Проверка
																		1	2	3	4	5	
01 Прихожая									1									1				0	
02 Коридор									2										1			0	
03 Санузел									5									1			1	0	
04 Кухня									14			1			1			1	4	1	1	0	
05 Детская комната																						0	
06 Гардеробная									1									1				0	
07 Мастер-спальня									2										1			0	
08 Кабинет									6						1			1	1		1	0	
09 Лоджия																						0	
ИТОГО:	0	0	0	0	0	0	0	0	31	0	0	1	0	0	2	0	0	5	7	1	3	0	

!!! + Невидимые розетки на полу в кухонном острове - 2-постовая накладная розетка (открытый тип проводки) для плиты и винного холодильника

Анастасия Шварцкопф
тел. +7 | 950 | 429 64 46
e`mail schwarzkopf@zizidesign.ru
г. Красноярск, Судостроительная, 33

 

SCHWARZKOPF
interior furniture design