

ANNA LASHINA  

---

interior design



<i>Лист</i>	<i>Наименование</i>	<i>Примечание</i>
03	План обмерный	
04	План демонтажных работ	
05	План после демонтажных работ	
06	План монтажных работ	
07	План после перепланировки	
08	План расстановки мебели и оборудования	
09	План дверей	
10	План расстановки сантехники и оборудования	
11	План расстановки светильников	
11(2)	Ведомости освещения	
11(3)	Ведомость освещения (2)	
13	План привязки выключателей	
14	План розеток и эл. выводов	
16	План напольных покрытий	
17	План раскладки плитусов	
18	План потолков	

Экспликация до перепланировки


№	Наименование	S, м <sup>2</sup>
01	Прихожая	10,08
02	Гардероб	4,70
03	Санузел 1	4,81
04	Кухня	5,15
05	Гостиная	24,18
06	Коридор	4,08
07	Санузел 2	5,71
08	Спальня	14,00
		72,71 м <sup>2</sup>

Примечания:

1. Высота потолков принята от чернового пола
2. Все размеры указаны от черновой отделки
3. Данный лист смотреть совместно с листом 03(2)
4. Толщина перегородок в 1 кирпич 120 мм, высота 65 мм

Условные обозначения

-  - монолит
-  - кирпич
-  - высота в 1 кирпич
-  - стояк бытовой канализации
-  - труба горячего водоснабжения
-  - труба холодного водоснабжения
-  - обозначение воздуховода
-  - система пожаротушения
-  - мокрые зоны
-  - нежилые зоны
- 2600 - планируемые размеры
- Вид 01 - Вид 01

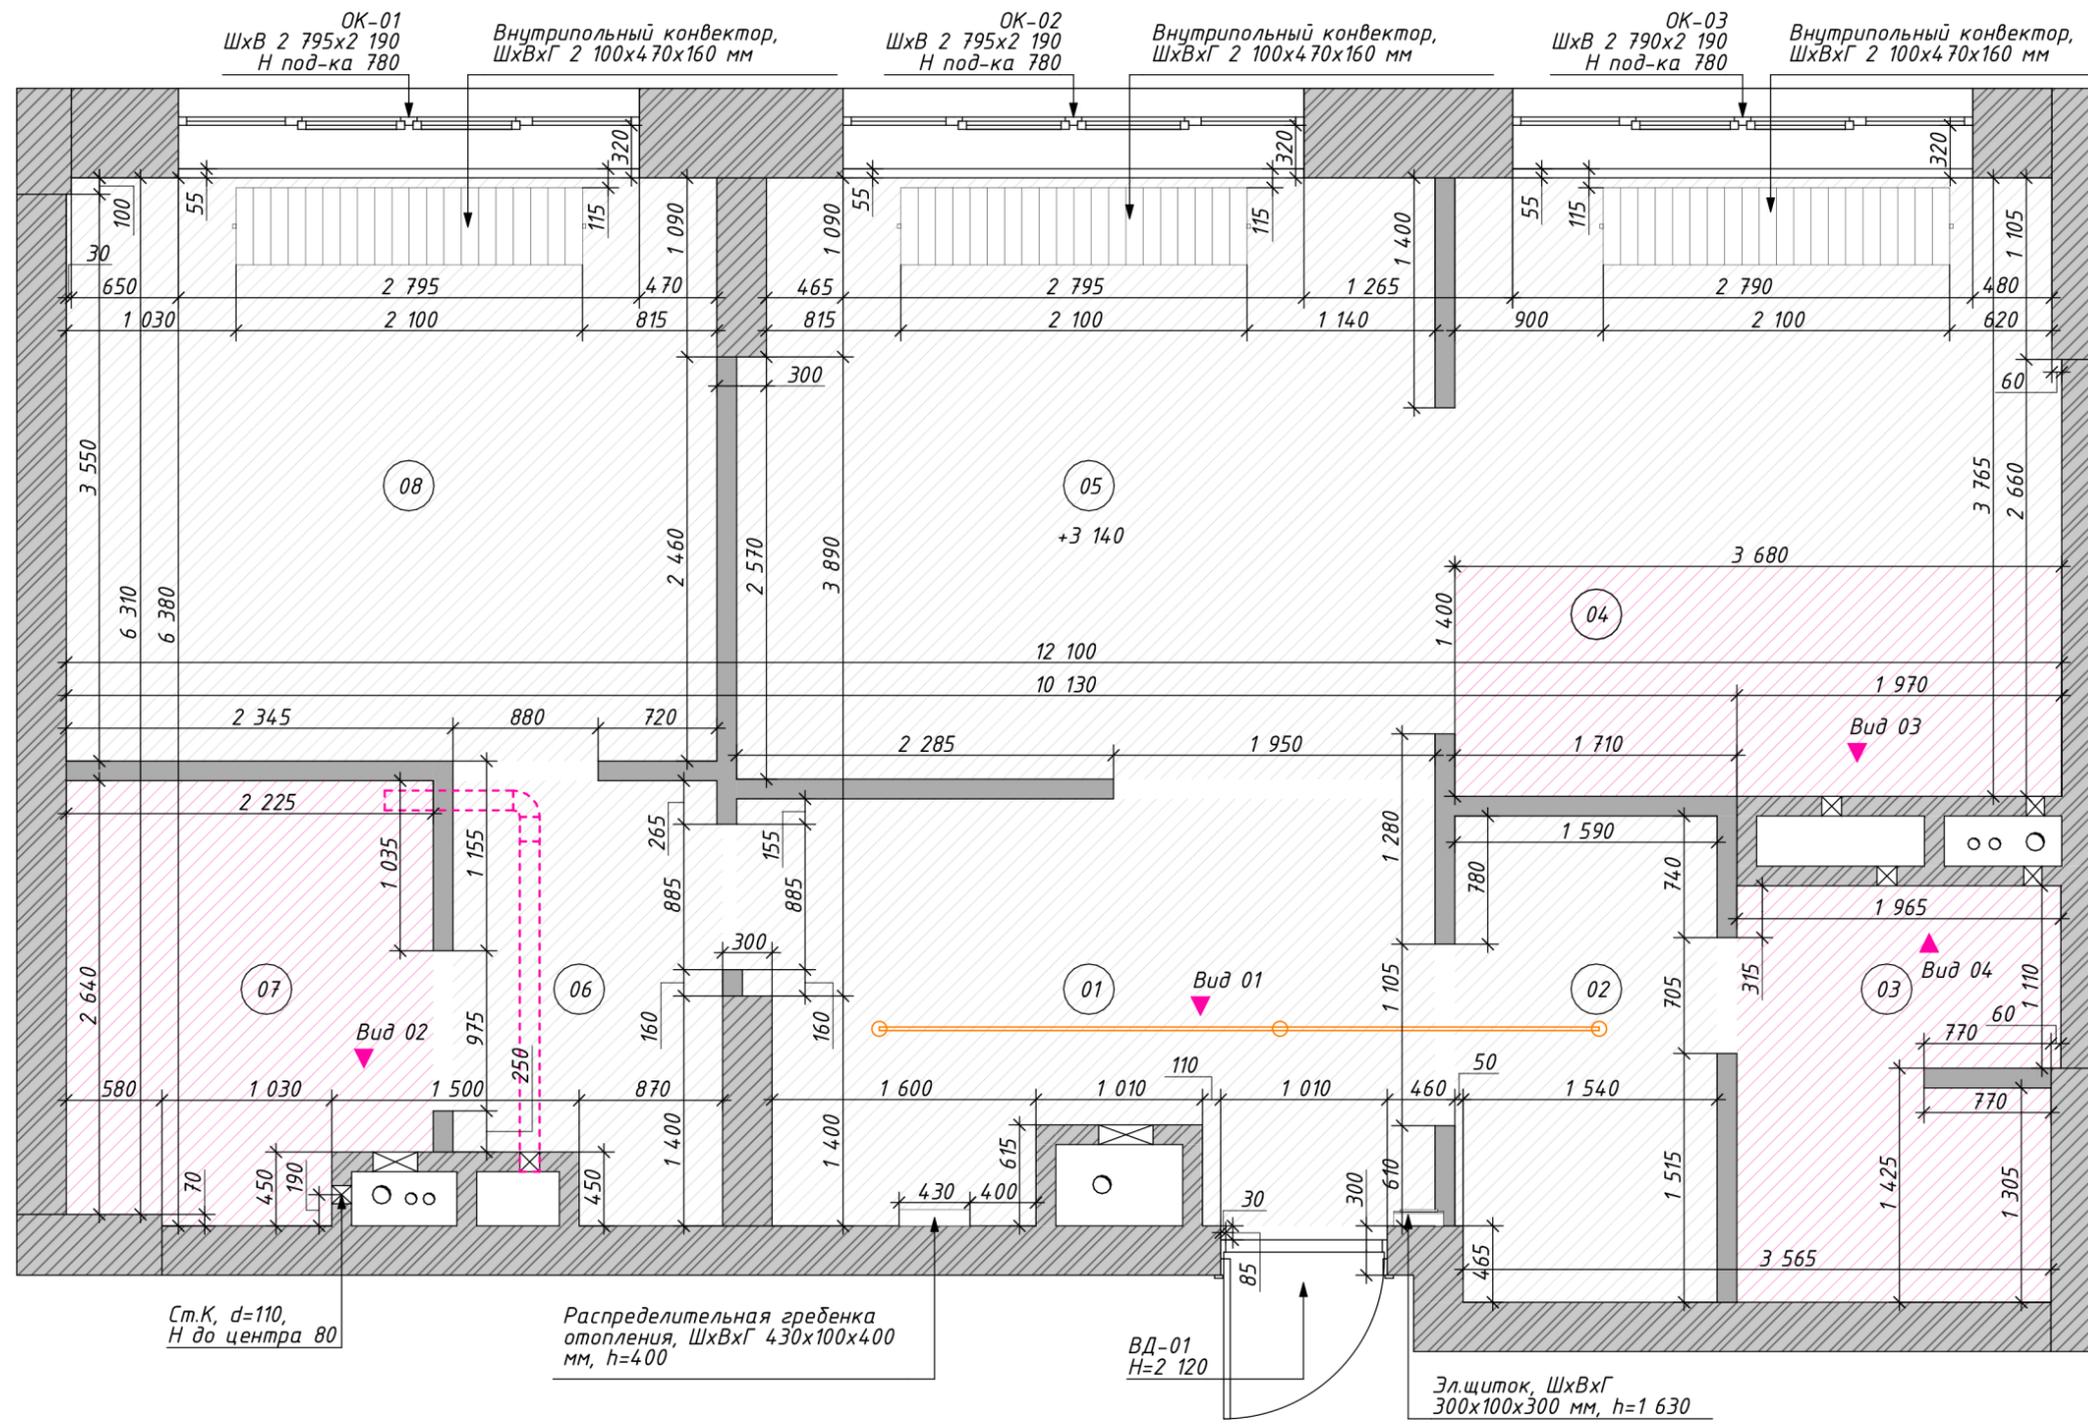

Экспликация до перепланировки


№	Наименование	S, м <sup>2</sup>
01	Прихожая	10,13
02	Гардероб	4,68
03	Санузел 1	5,07
04	Кухня	29,47
05	Гостиная	13,91
06	Коридор	5,70
07	Санузел 2	4,01
		72,97 м <sup>2</sup>

Примечания:


- Конвекторы отопления будут заменены на радиаторы
- Данный лист смотреть совместно с листом 05

Условные обозначения

-  - демонтируемые стены в один кирпич
-  - конвектора отопления под замену

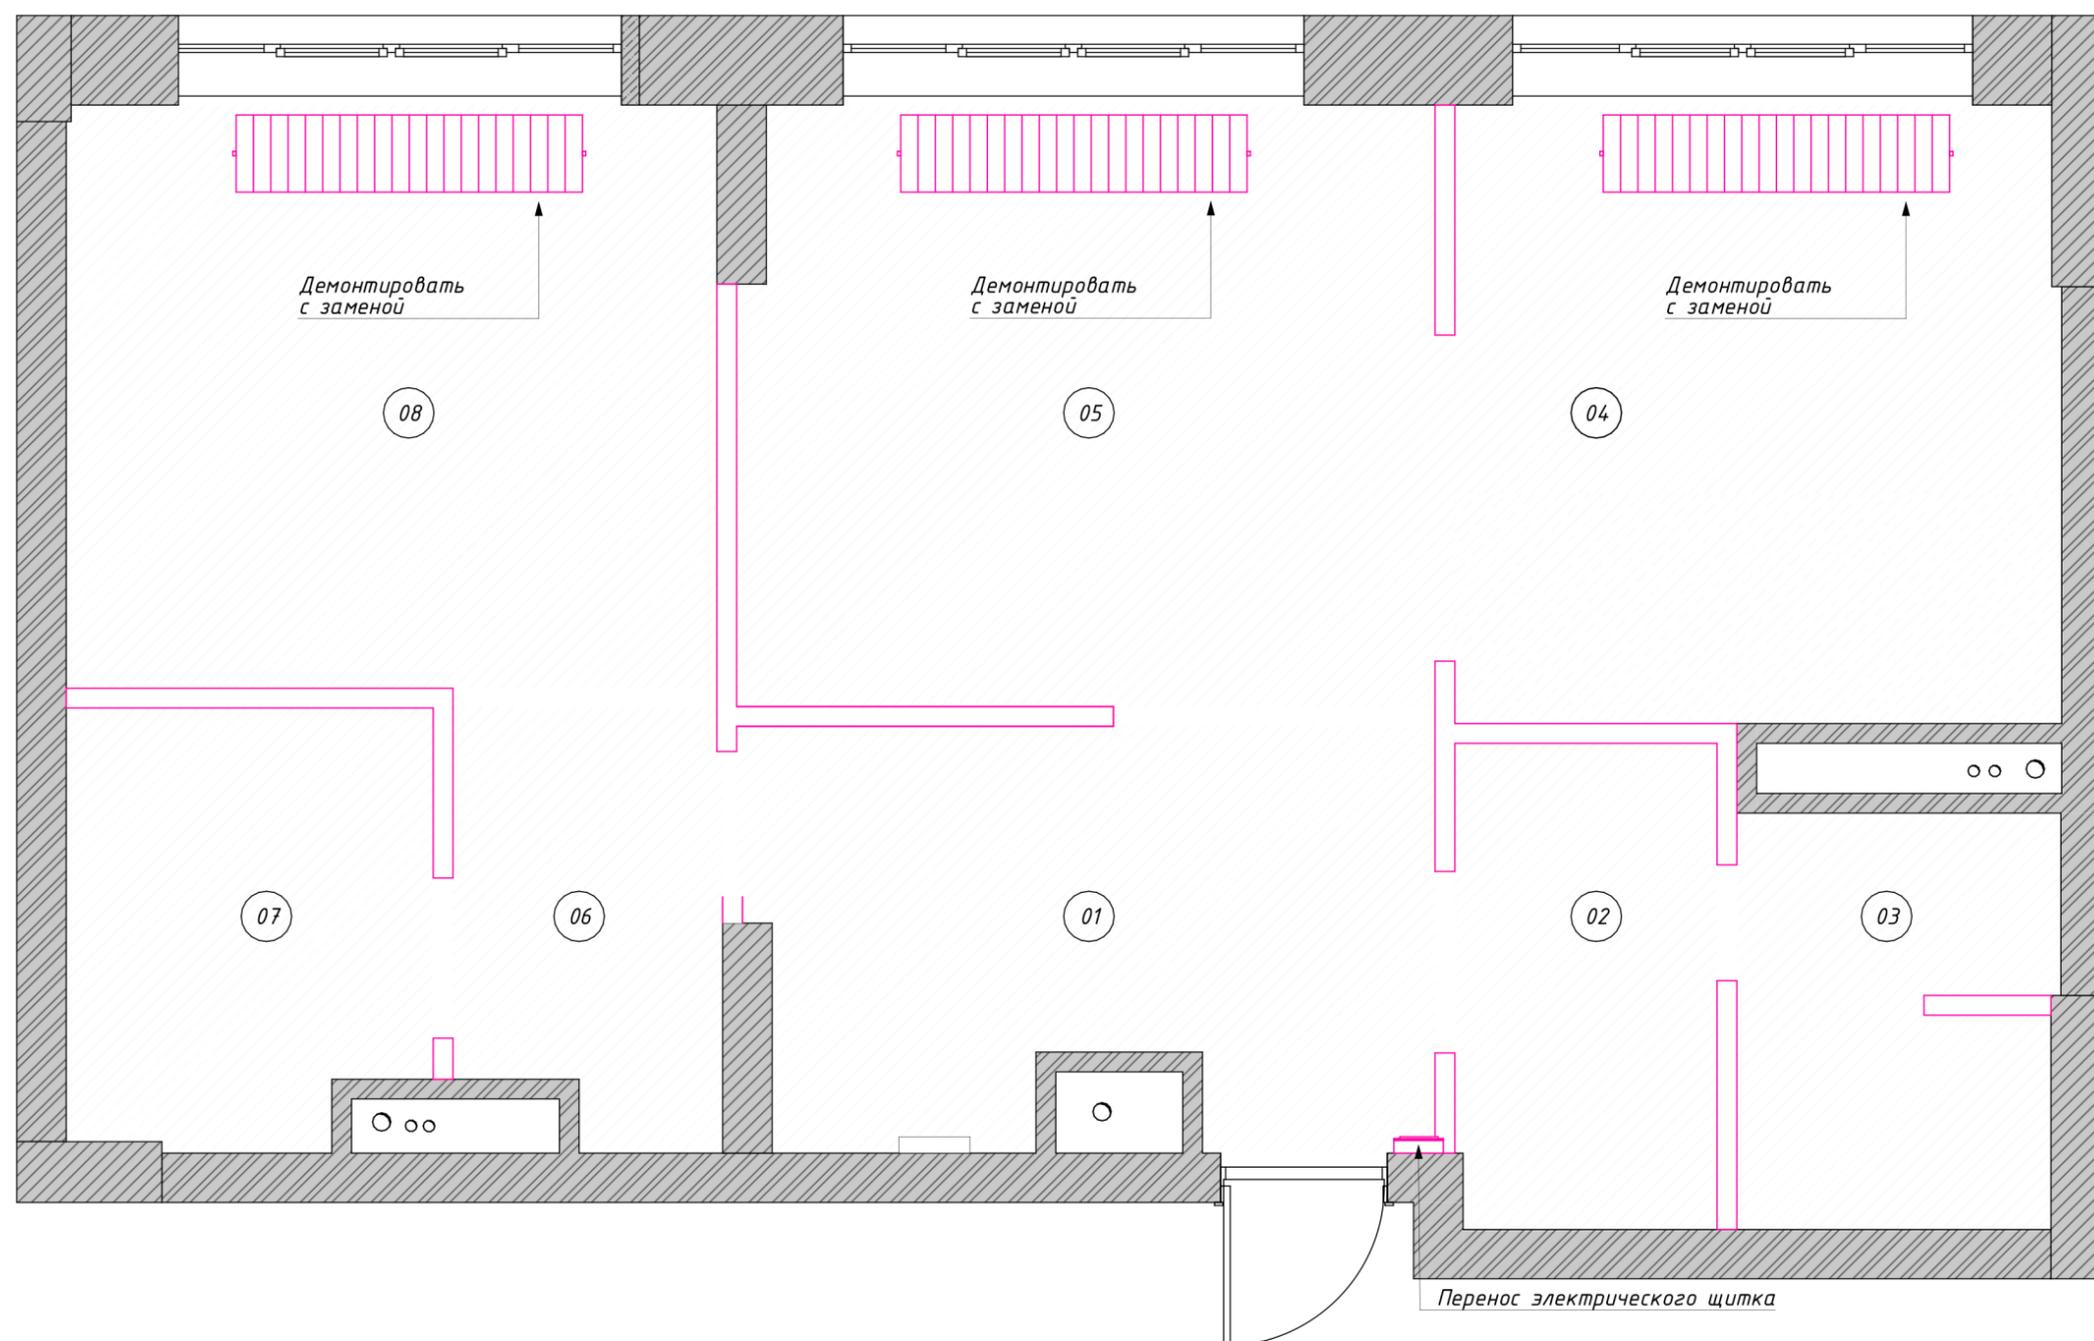

Экспликация помещений

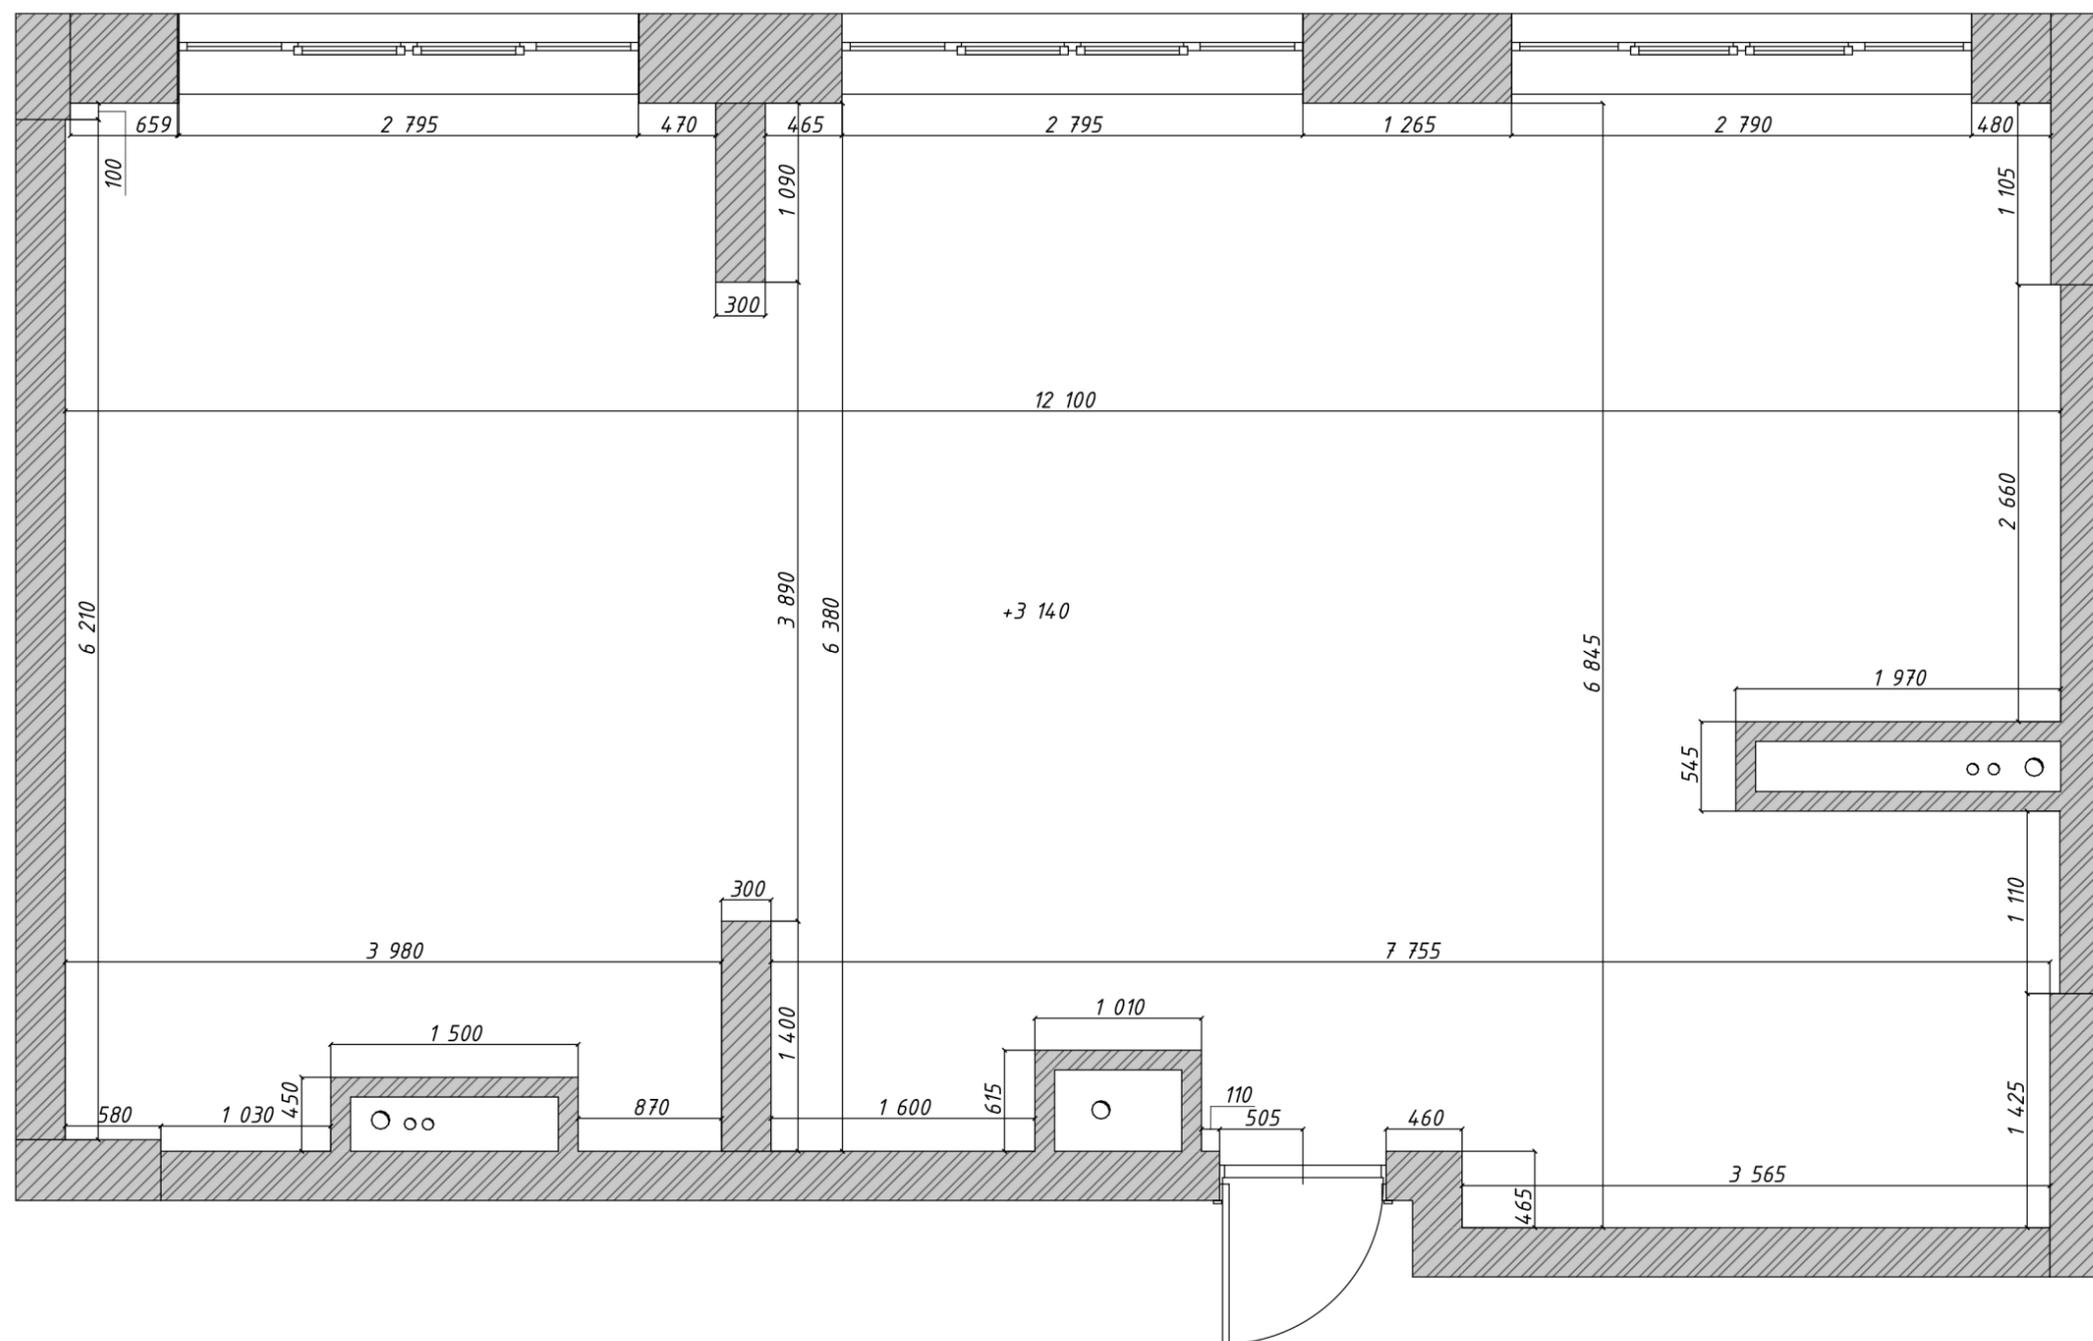

Примечания:

1. Общая площадь помещения 75,93 м<sup>2</sup>
2. Высота потолков принята от чернового пола

Экспликация помещений


№	Наименование	S, м <sup>2</sup>
01	Прихожая	12,02
02	Санузел 2	2,50
03	Кухня - гостиная	24,79
04	Спальня	15,27
05	Детская	14,04
06	Санузел 1	4,59
		73,21 м <sup>2</sup>

Примечания:

1. Данный лист смотреть совместно с 06(2)
2. Зашивка короба входной двери осуществляется по дверной коробке (см. Вид 01). Размеры на плане обозначены с пометкой \*
3. Размеры дверных проёмов уточнить у производителей дверей (на плане раз-ры с пометкой\*)

Условные обозначения

-  - возводимые перегородки (пеноблок)
-  - конструкции ГКЛ не до потолка
-  - другие материалы

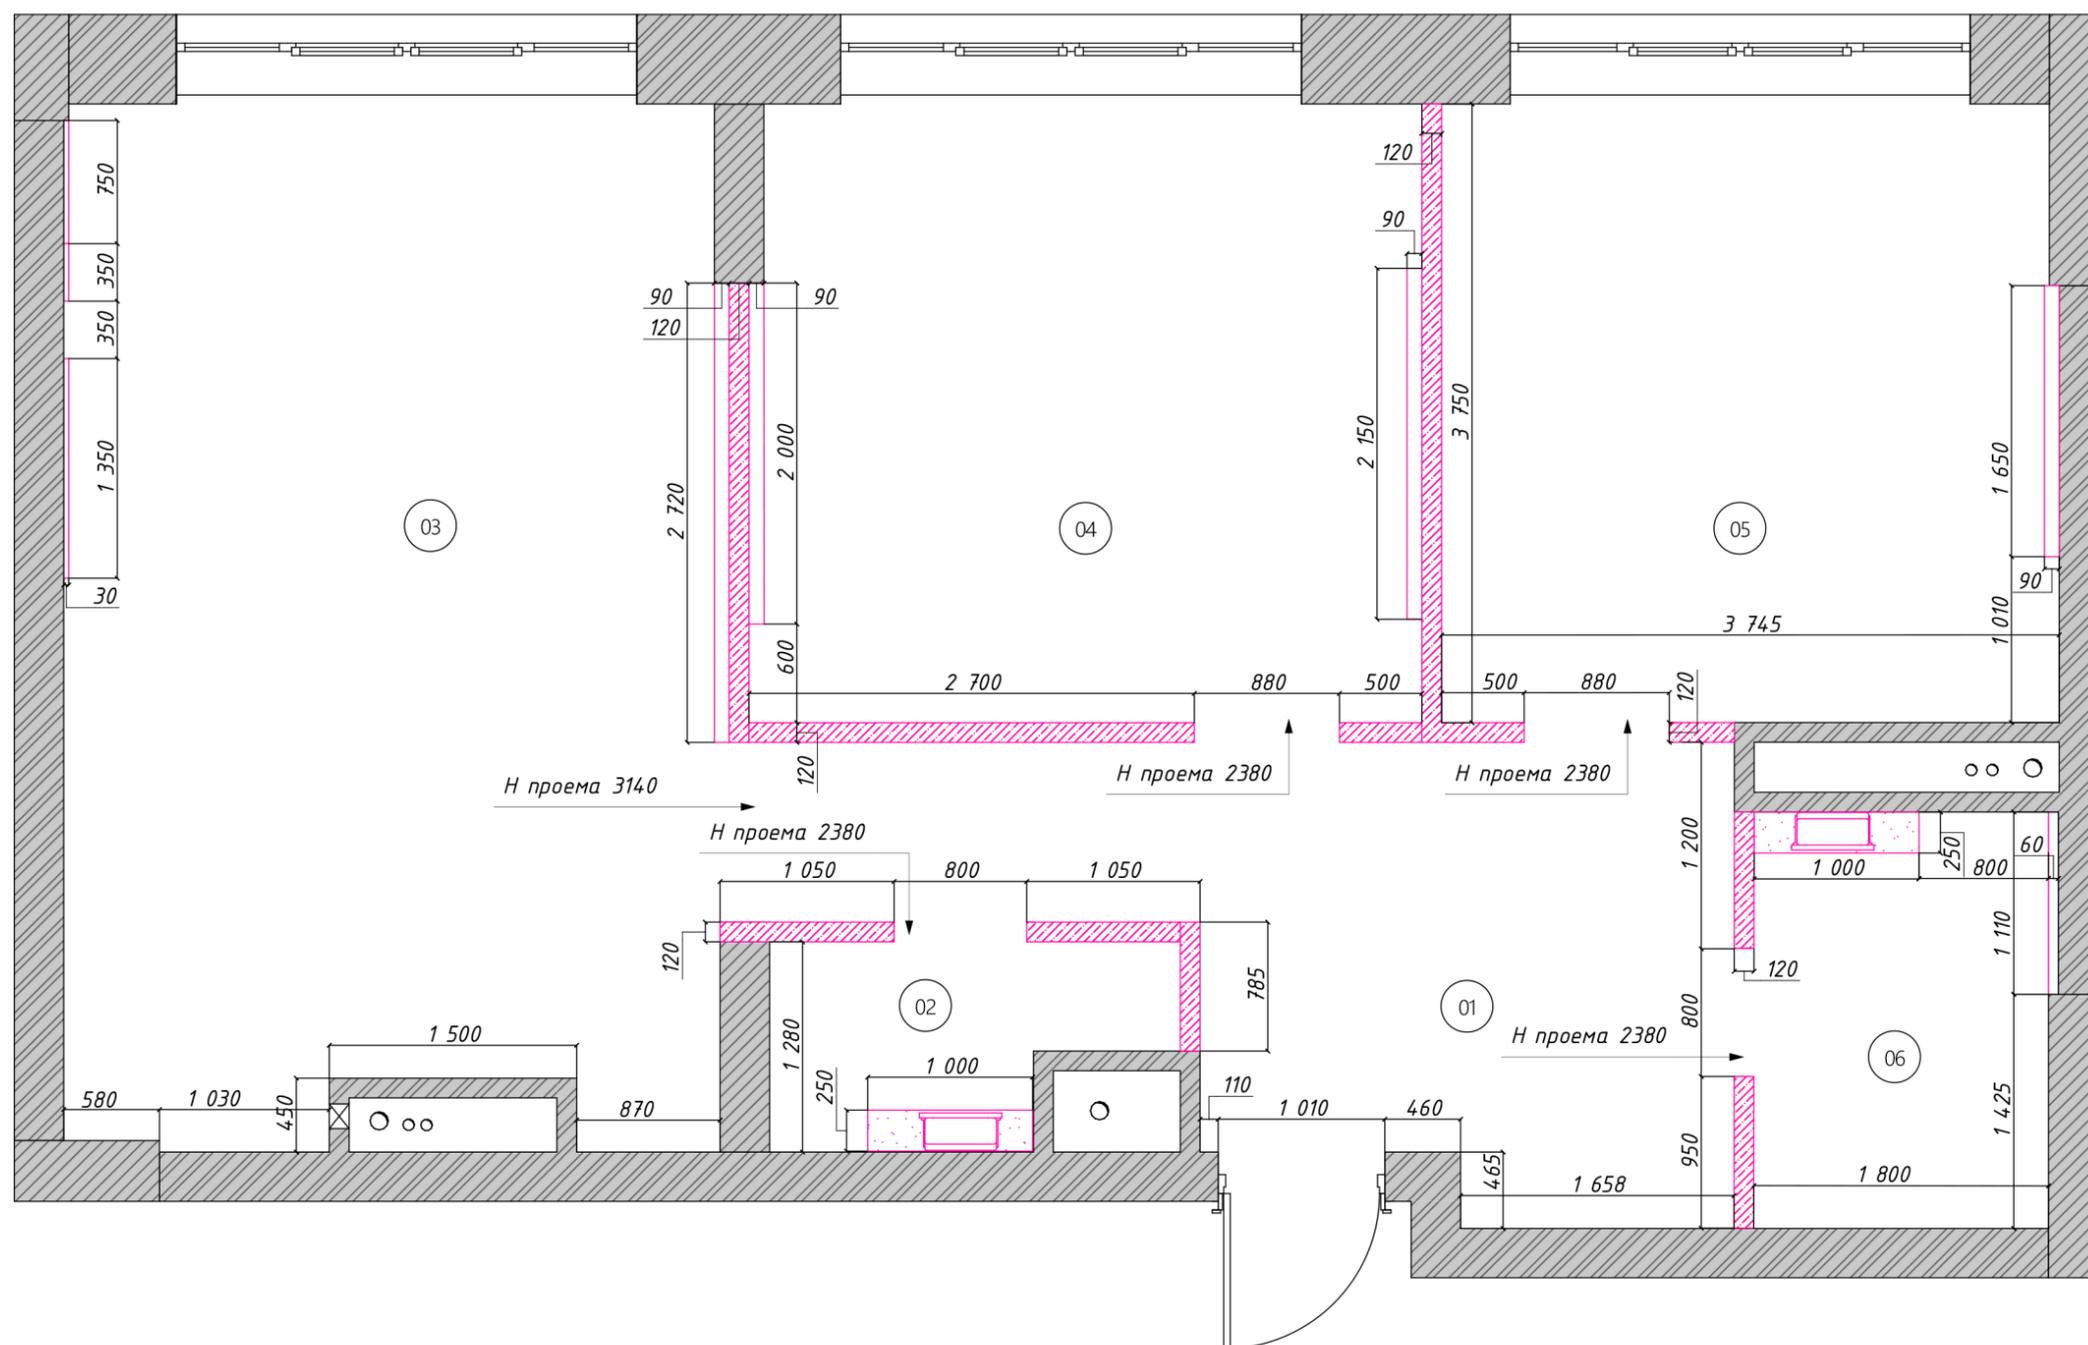


Экспликация помещений

№	Наименование	S, м <sup>2</sup>
01	Прихожая	12,02
02	Санузел 2	2,50
03	Кухня - гостиная	24,79
04	Спальня	15,27
05	Детская	14,04
06	Санузел 1	4,59
		73,21 м <sup>2</sup>

Условные обозначения

-  Пеноблок
-  Монолит
-  ГКЛ
-  - другие материалы

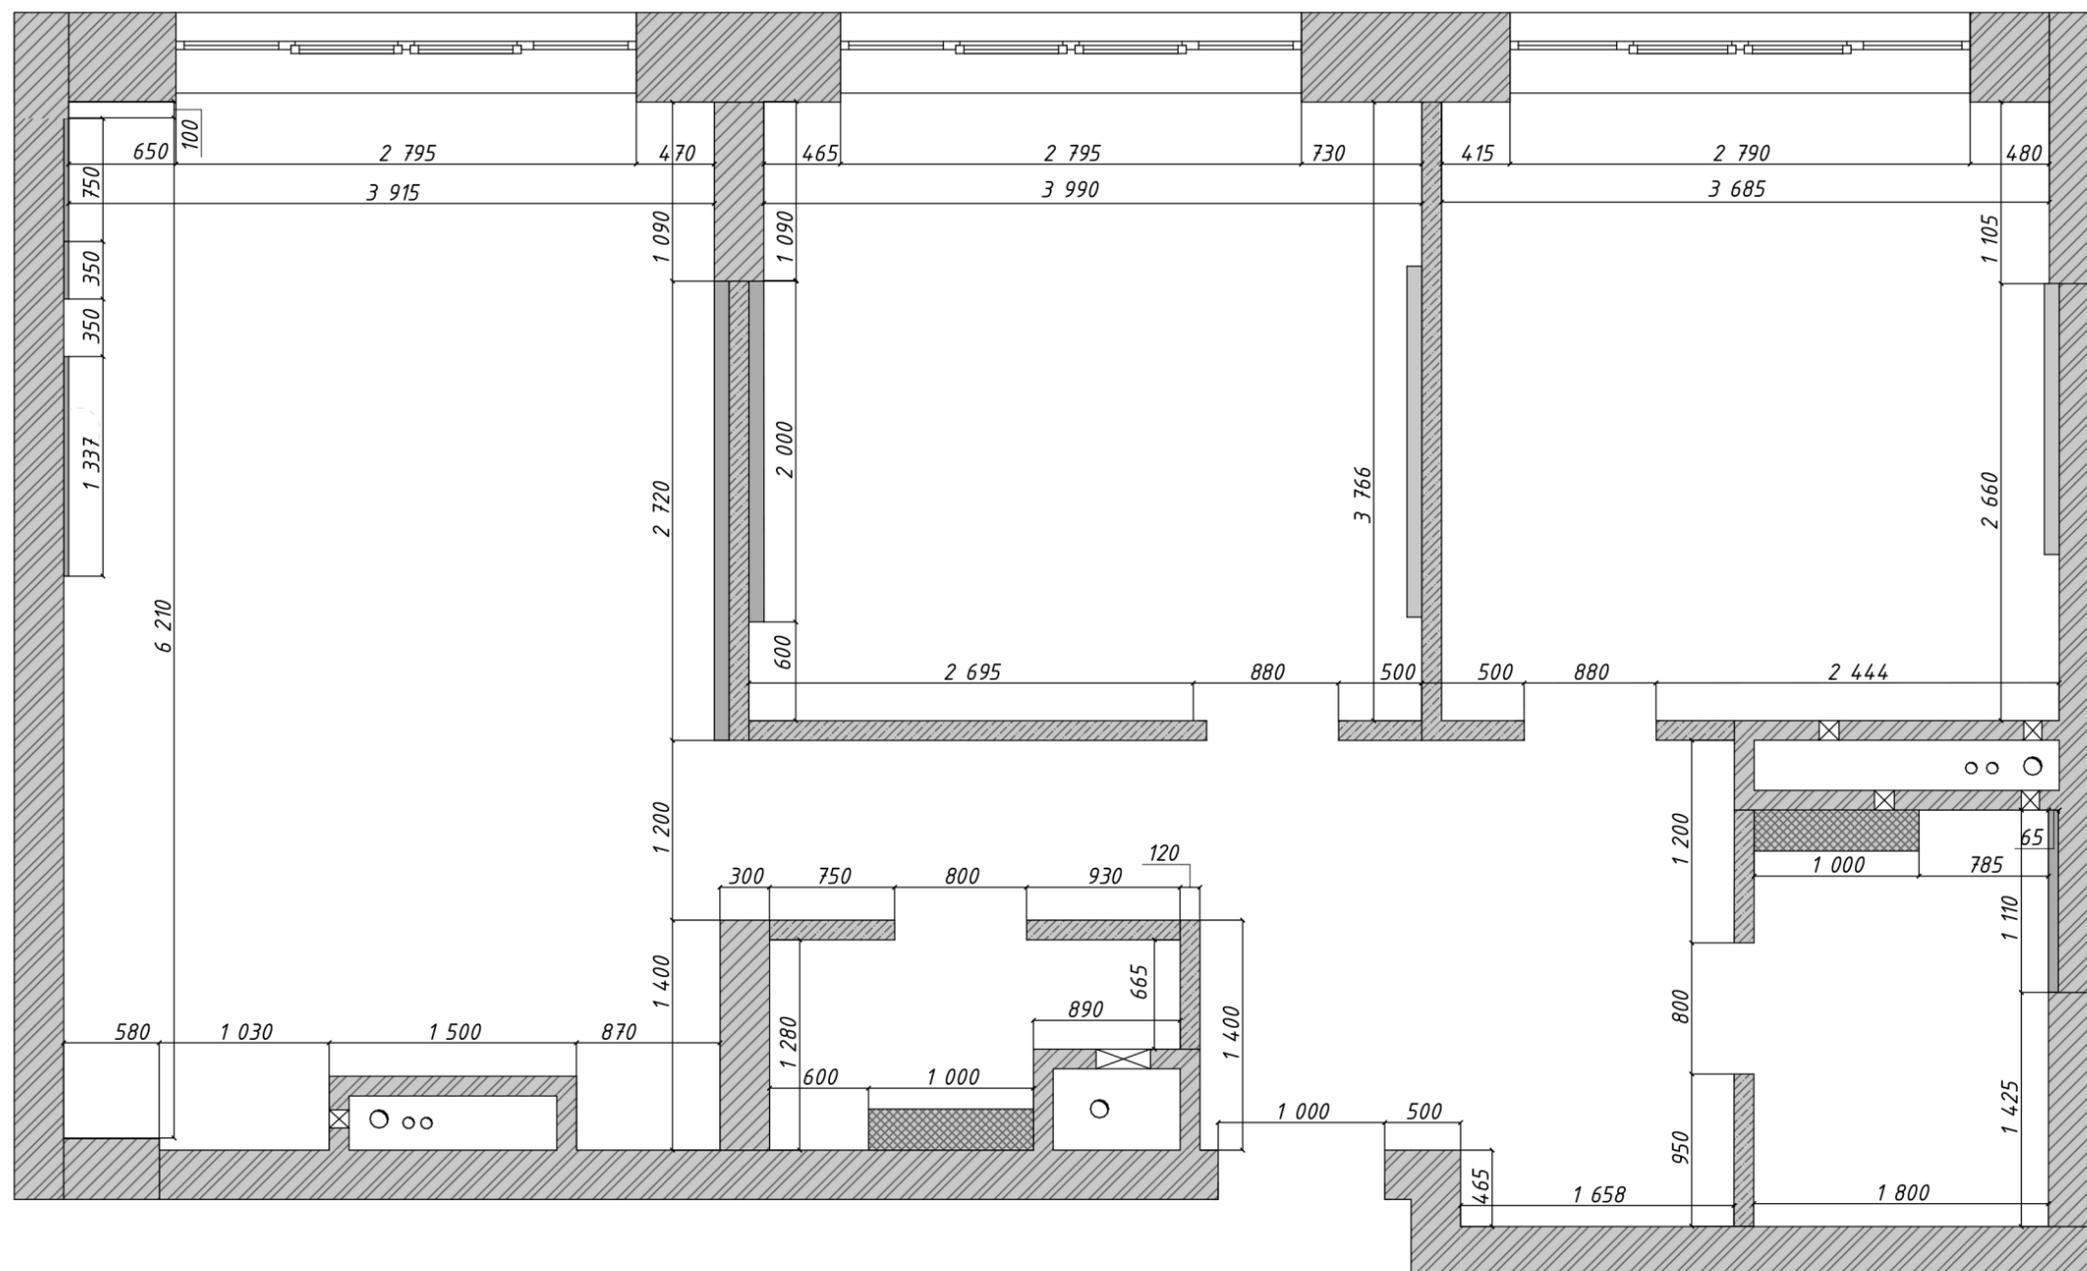



Экспликация помещений

№	Наименование	S, м <sup>2</sup>
01	Прихожая	12,02
02	Санузел 2	2,64
03	Кухня - гостиная	24,79
04	Спальня	15,27
05	Детская	14,04
06	Санузел 1	4,83
		73,59 м <sup>2</sup>

Условные обозначения


ДВ-01 - дверь внутренняя  
межкомнатная

Примечания:


1. Подробные характеристики дверей см. в сводной ведомости
2. Размеры дверных проёмов уточнить у производителя дверей

Ведомость заполнения проёмов

№ на плане	Размеры по полотну, ШхВ	Ориентация/открытие
ДВ-01	800x2300	Л
ДВ-02	800x2300	Л
ДВ-03	800x2300	Л
ДВ-04	800x2300	П

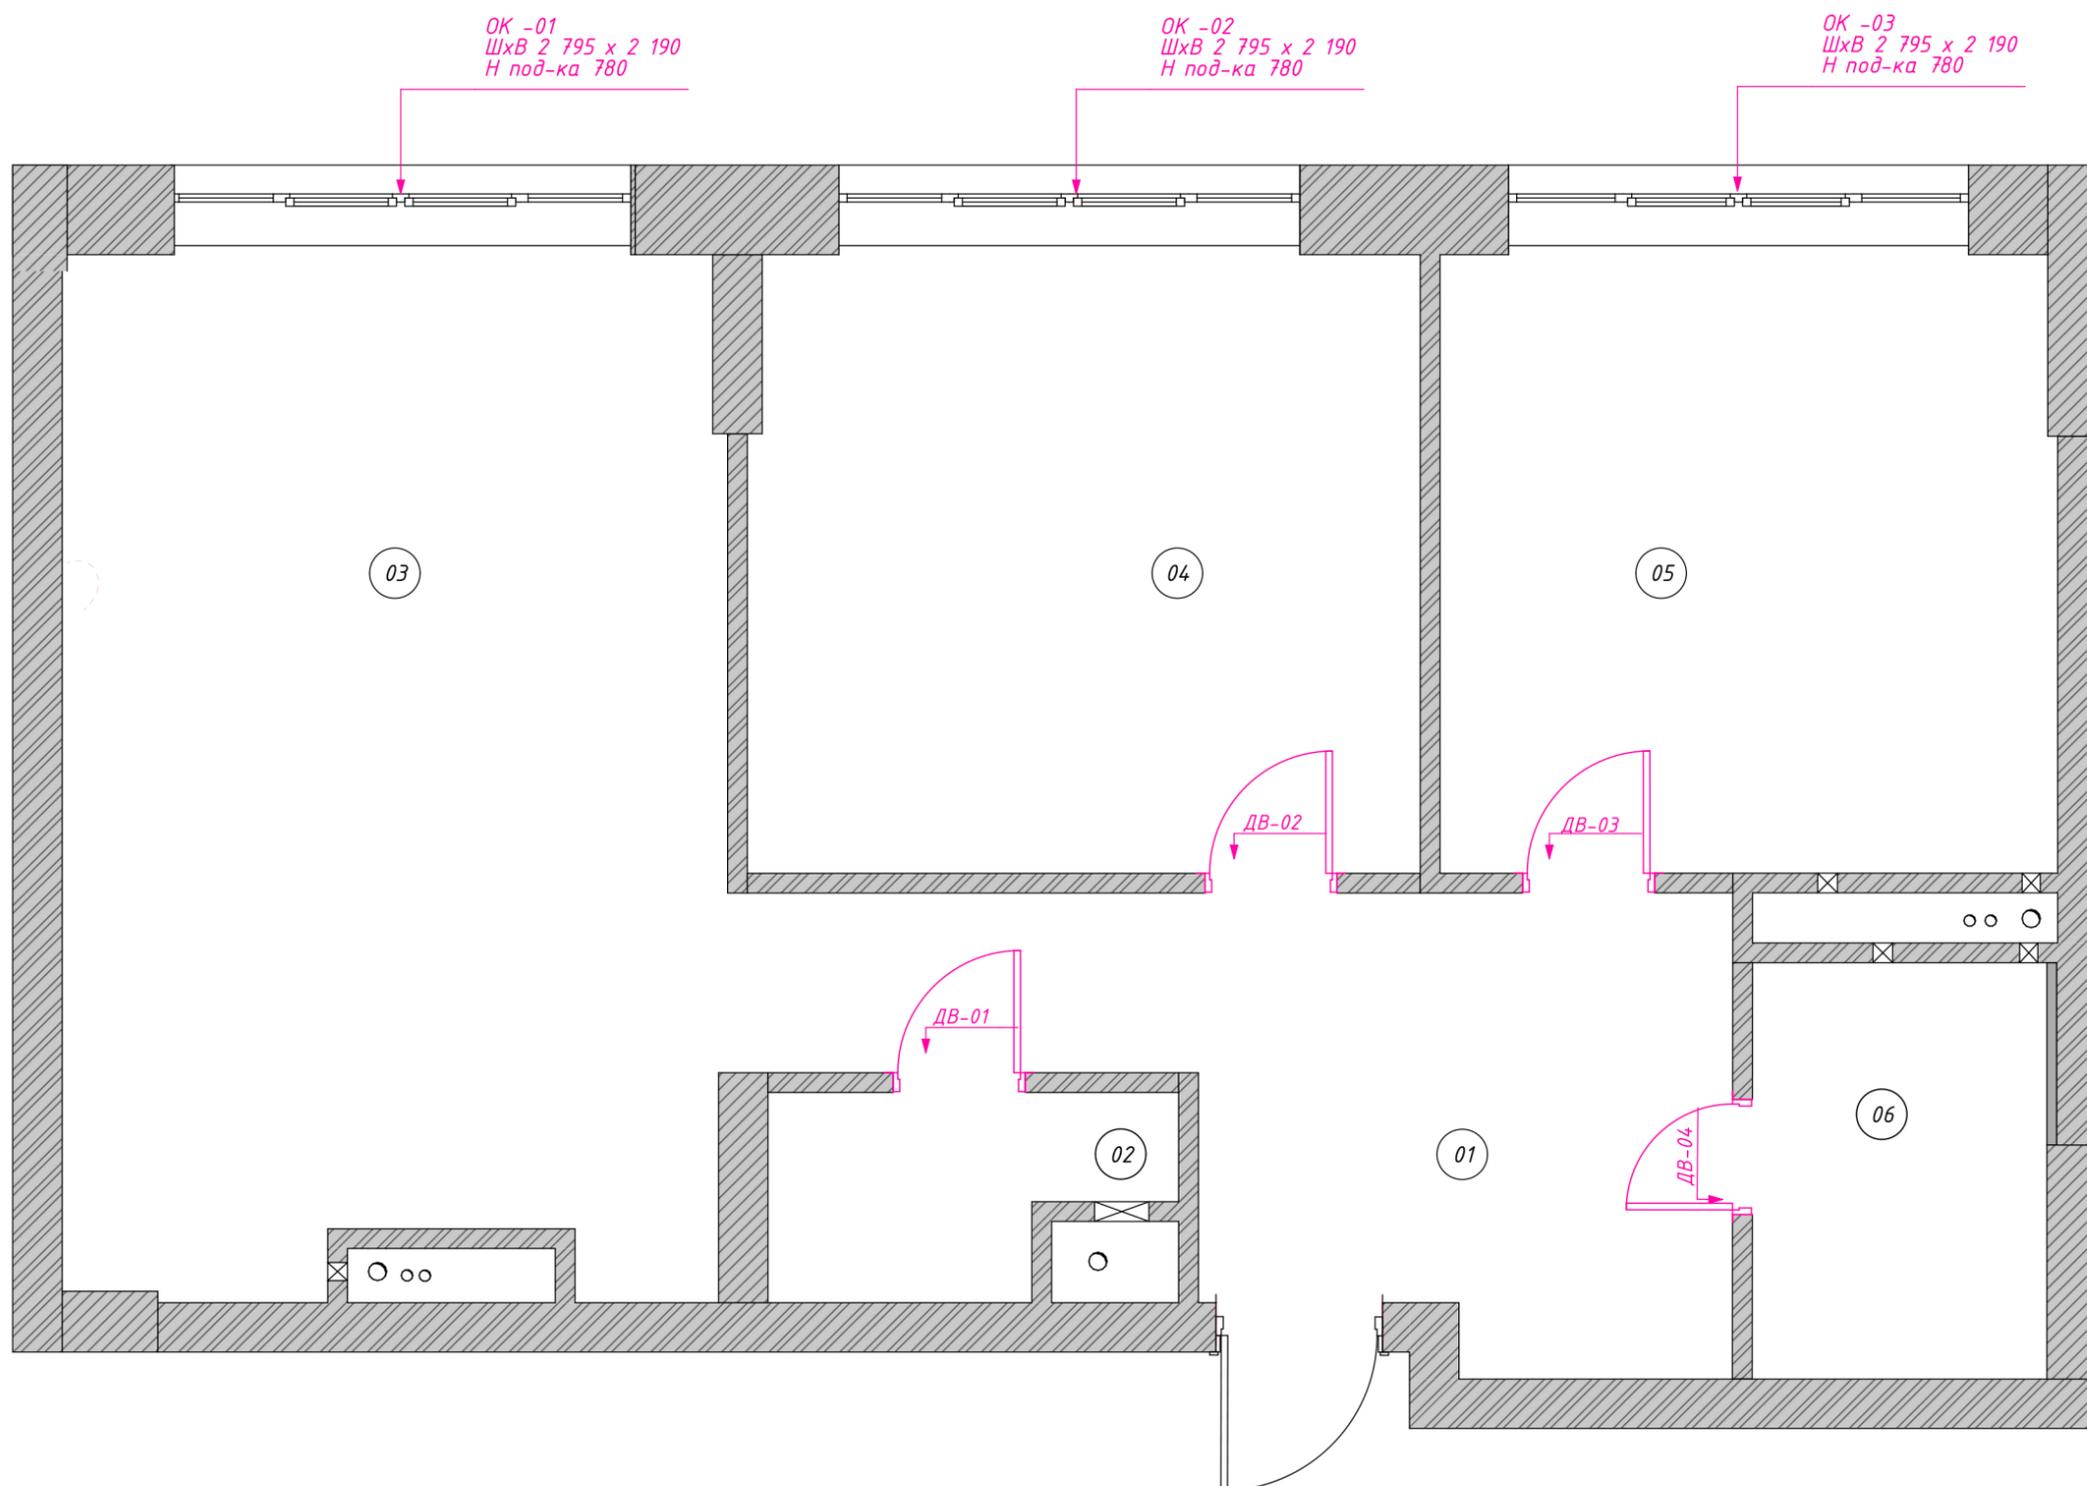

№	Наименование	S, м <sup>2</sup>
01	Прихожая	12,02
02	Санузел 2	2,64
03	Кухня - гостиная	24,79
04	Спальня	15,27
05	Детская	14,04
06	Санузел 1	4,83
		73,59 м <sup>2</sup>

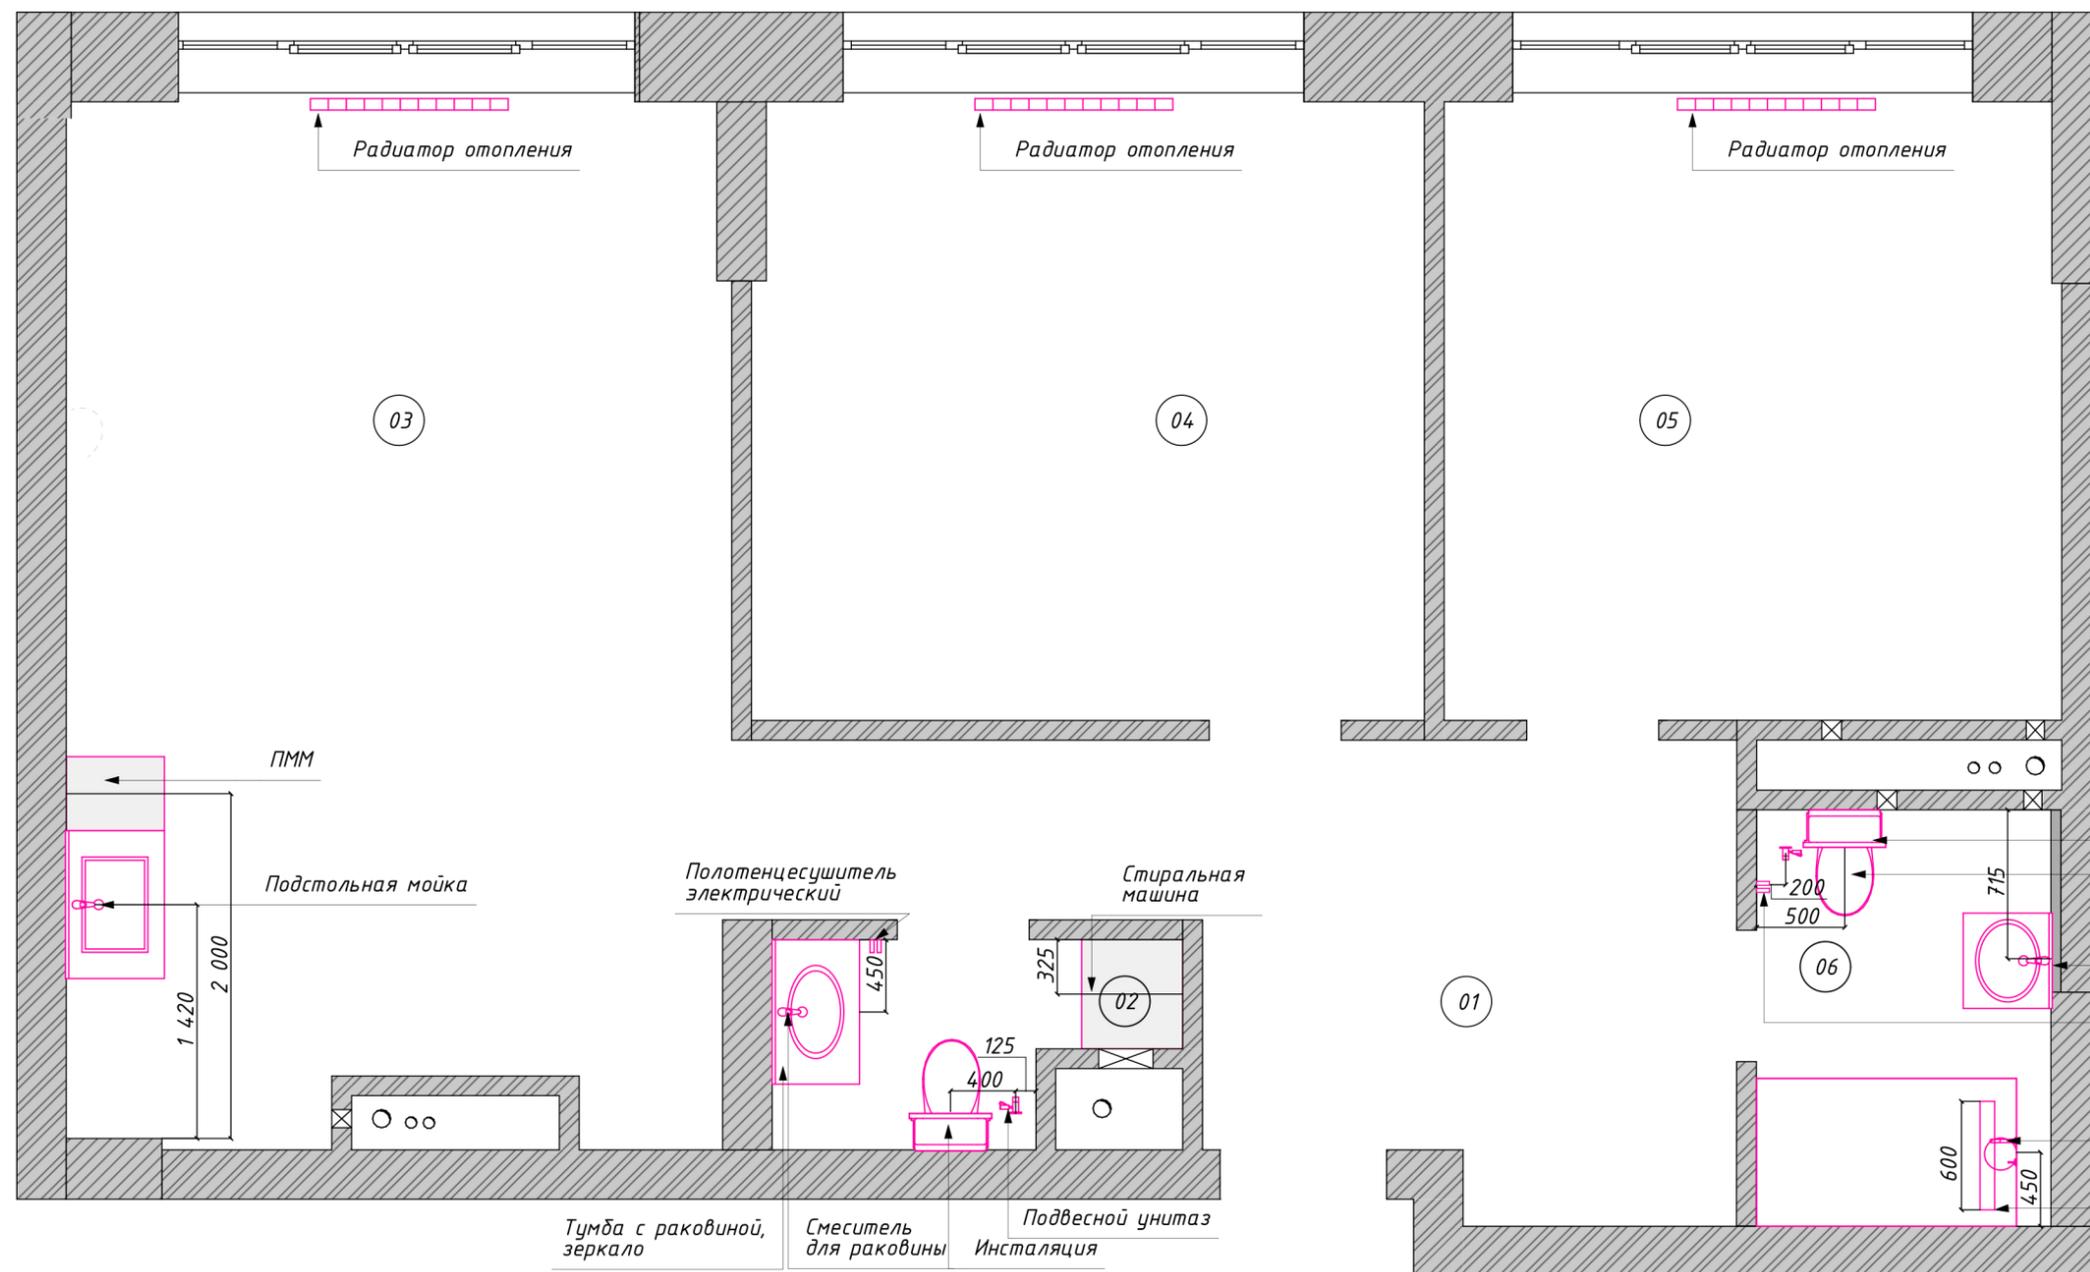

**Примечания:**

1. Размещение приборов по высоте уточнить на развёртках
2. Привязки к сантех. приборам даны по центральным осям, если не указано иное
3. Разводку сантехнического оборудования сделать согласно тех. картам выбранного оборудования
4. Подбор комплектующих, сантехники, инсталляций согласовать с сантехником-специалистом перед покупкой.
5. Предусмотреть люки скрытого монтажа для доступа к коммуникациям, размещение согласовать с сантехниками.
6. Уклон канализационных труб выполнить не менее минимальной допустимой величины (1 см на 1 м трубы).
7. Согласовать схему канализации со специалистами.
8. Предусмотреть установку фильтров для питьевой воды и фильтры тонкой очистки


Экспликация помещений

№	Наименование	S, м <sup>2</sup>
01	Прихожая	12,02
02	Санузел 2	2,64
03	Кухня - гостиная	24,79
04	Спальня	15,27
05	Детская	14,04
06	Санузел 1	4,83
		73,59 м <sup>2</sup>

**Примечания:**  
 1. Привязки по высоте даны от уровня чистового пола  
 2. Расположение и высоты выводов для подсветки мебели уточнить у производителя  
 3. Подробные характеристики светильников см. в сводной ведомости  
 4. Группы светильников указаны рядом с их обозначением на плане  
 5. Данный лист смотреть совместно с листами 11(2), 11(3)

Условные обозначения

-  - точечный встраиваемый светильник
-  - встраиваемая трековая система
-  - электровывод для подсветки
-  - настенный светильник
-  - точечный встраиваемый спаренный светильник
-  - подвесной светильник
-  - светодиодная лента в профиле
-  - светодиодная лента

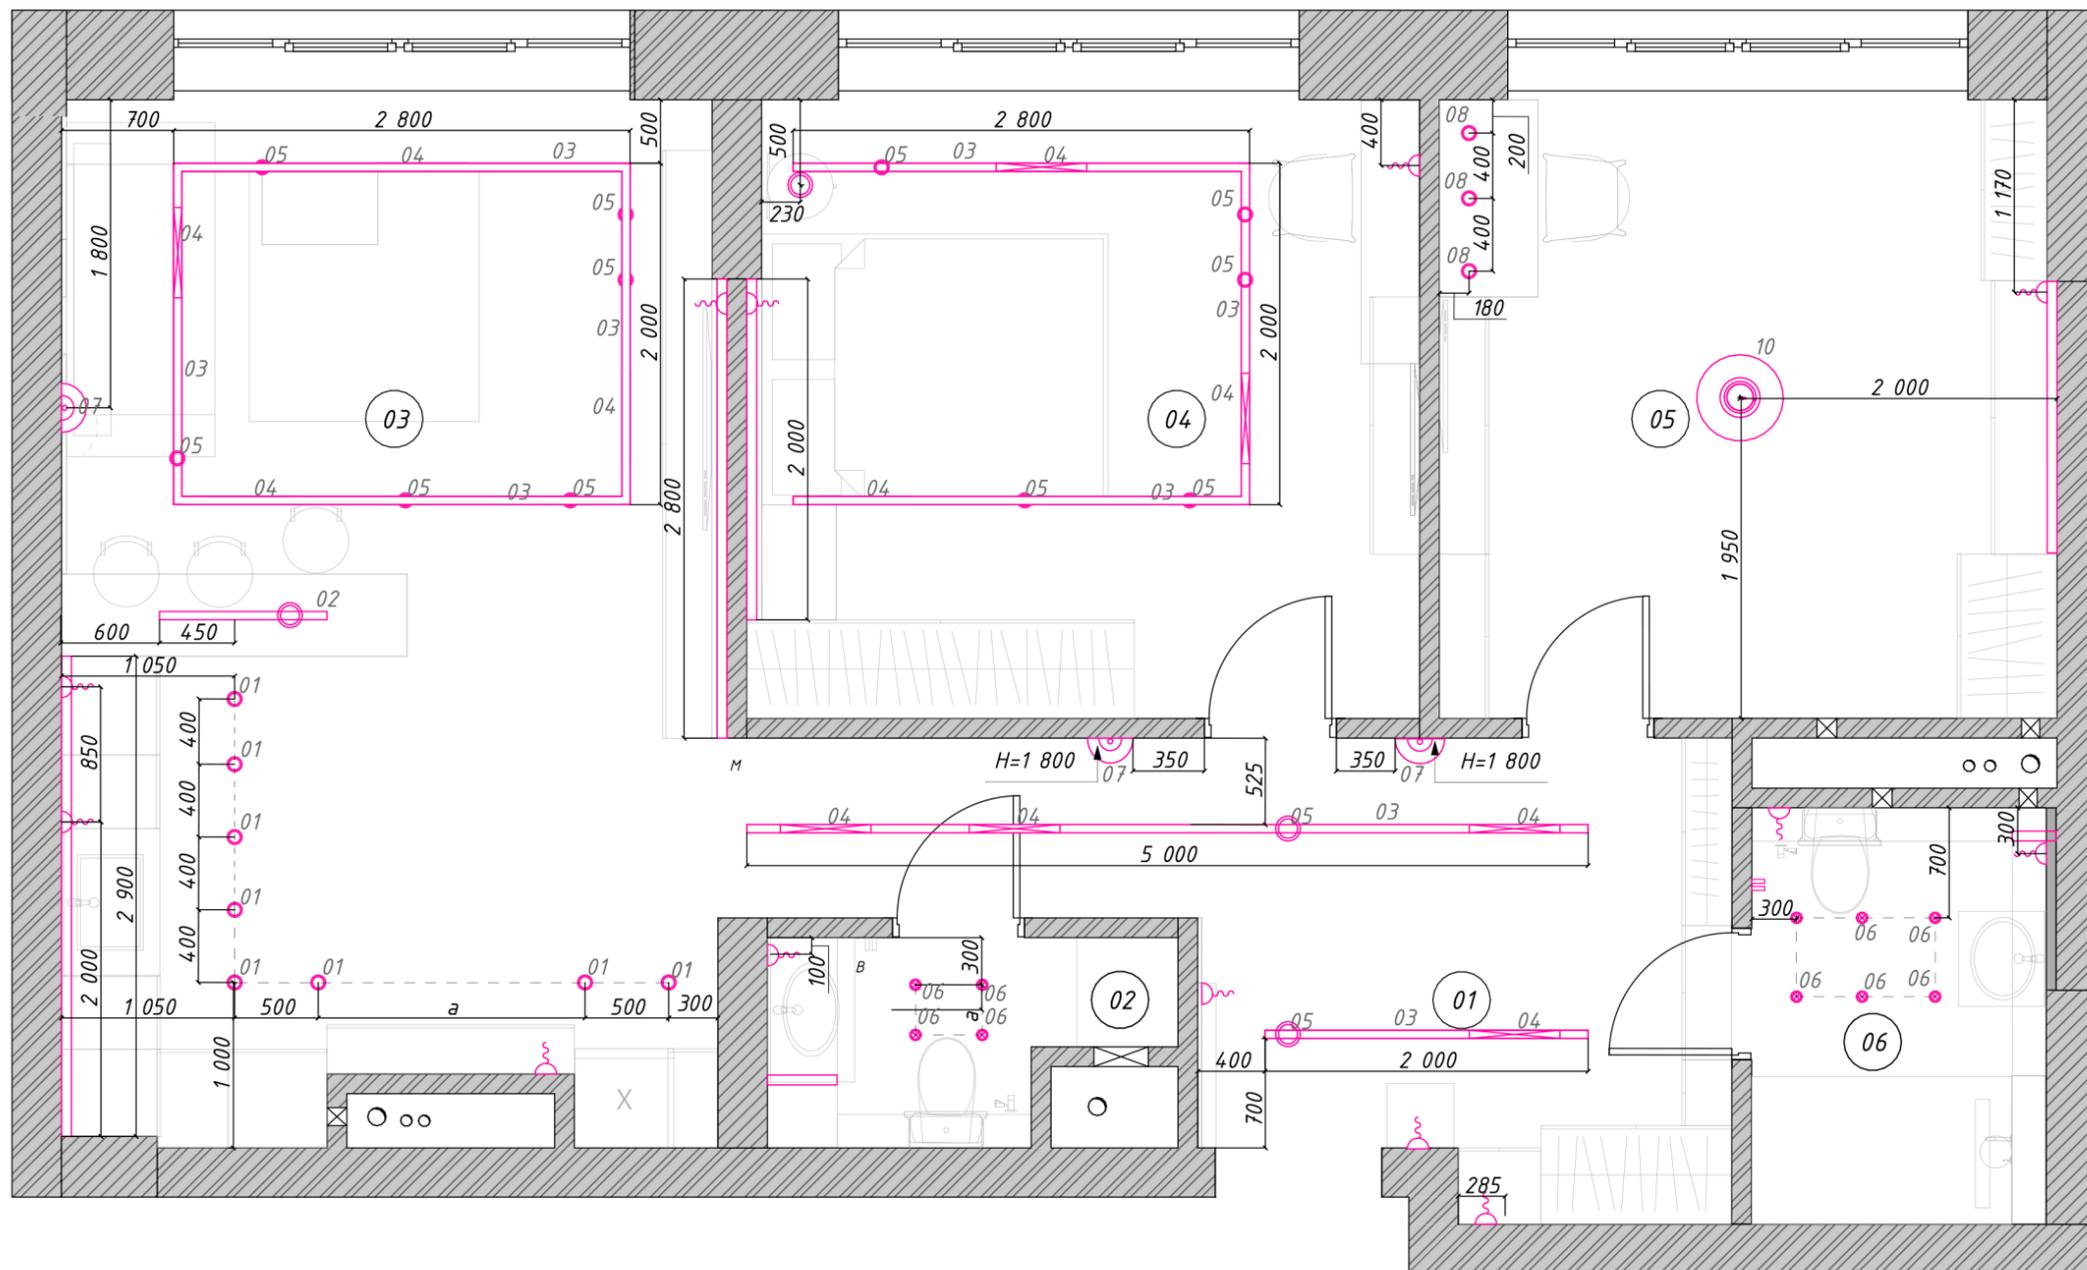

Ведомость освещения

Спецификация Мебели и Оборудования						
Номер помещения	Наименование по...	Номер светильника	Предпросмотр 2D...	Тип светильника	ID Элемента	
				Вывод эл.провода...	67	13
				Лента диодная LED	БЛК-021	2
				Трэк Встраиваем...	БЛК-023	2
				Трэк Встраиваем...	БЛК-025	1
				Трэк Встраиваем...	БЛК-026	1
1; 3						
	Коридор; Кухня-г...	07		Светильник Бра	63	3
1; 3; 4						
	Коридор; Кухня-г...	03		Трэк Встраиваем...	БЛК-011	10
	Коридор; Кухня-г...	05		Светильник Встр...	60	6
	Коридор; Кухня-г...	05		Светильник Пото...	58	2
	Коридор; Кухня-г...	05		Трэк Светильник ...	12	5
	Прихожая; Кухня-...	04		Трэк Светильник ...	13	3
	Прихожая; Кухня-...	04		Трэк Светильник ...	55	8
2; 6						
	Санузел	06		Светильник Пото...	60	10
3						
	Кухня-гостиная	01		Светильник Пото...	60	8
	Кухня-гостиная	02		Светильник Пото...	БЛК-016	1
	Кухня-гостиная	03		Трэк Встраиваем...	БЛК-011	9
	Кухня-гостиная; ...	03		Трэк Встраиваем...	БЛК-011	3
3; 9						
	Кухня-гостиная; ...			Светильник Пото...	58	1
4						
	Спальня			Светильник Подве...	51	1
5						
	Детская	08		Светильник Пото...	14	3
	Детская	10		Светильник Потл...	15	1

Примечания:  
1. Данный лист смотреть совместно с листами 11, 11(2), 11(3)

Примечания:

1. Данный лист смотреть совместно с листами 11, 11(2), 11(3)

Ведомость освещения


Номер помещения	Наименование по...	Номер светильника	Предпросмотр 2D...	Тип светильника	3D-длина
				Лента диодная LED	5 718
				Трэк Встраиваем...	4 418
1; 3; 4					
	Коридор; Кухня-г...	03		Трэк Встраиваем...	21 634
3					
	Кухня-гостиная	02		Светильник Пото...	1 016
	Кухня-гостиная	03		Трэк Встраиваем...	6 824
	Кухня-гостиная; ...	03		Трэк Встраиваем...	2 768

Примечания:

1. Розетки Тип 1 - розетки из одной коллекции с выключателями
2. Вертикальные рамки на плане означают вертикальное расположение на стене, горизонтальное изображение - соотв., горизонтальное
3. Данный лист смотреть совместно с листами 11, #МакID(ссыл)

Условные обозначения


-  - точечный встраиваемый светильник
-  - встраиваемая трековая система
-  - электровывод для подсветки
-  - настенный светильник
-  - точечный встраиваемый спаренный светильник
-  - подвесной светильник
-  - светодиодная лента в профиле
-  - светодиодная лента
-  - выключатель одноклавишный
-  - выключатель двухклавишный
-  - диммер
-  - мастер-выключатель
-  - выключатель для вентиляции

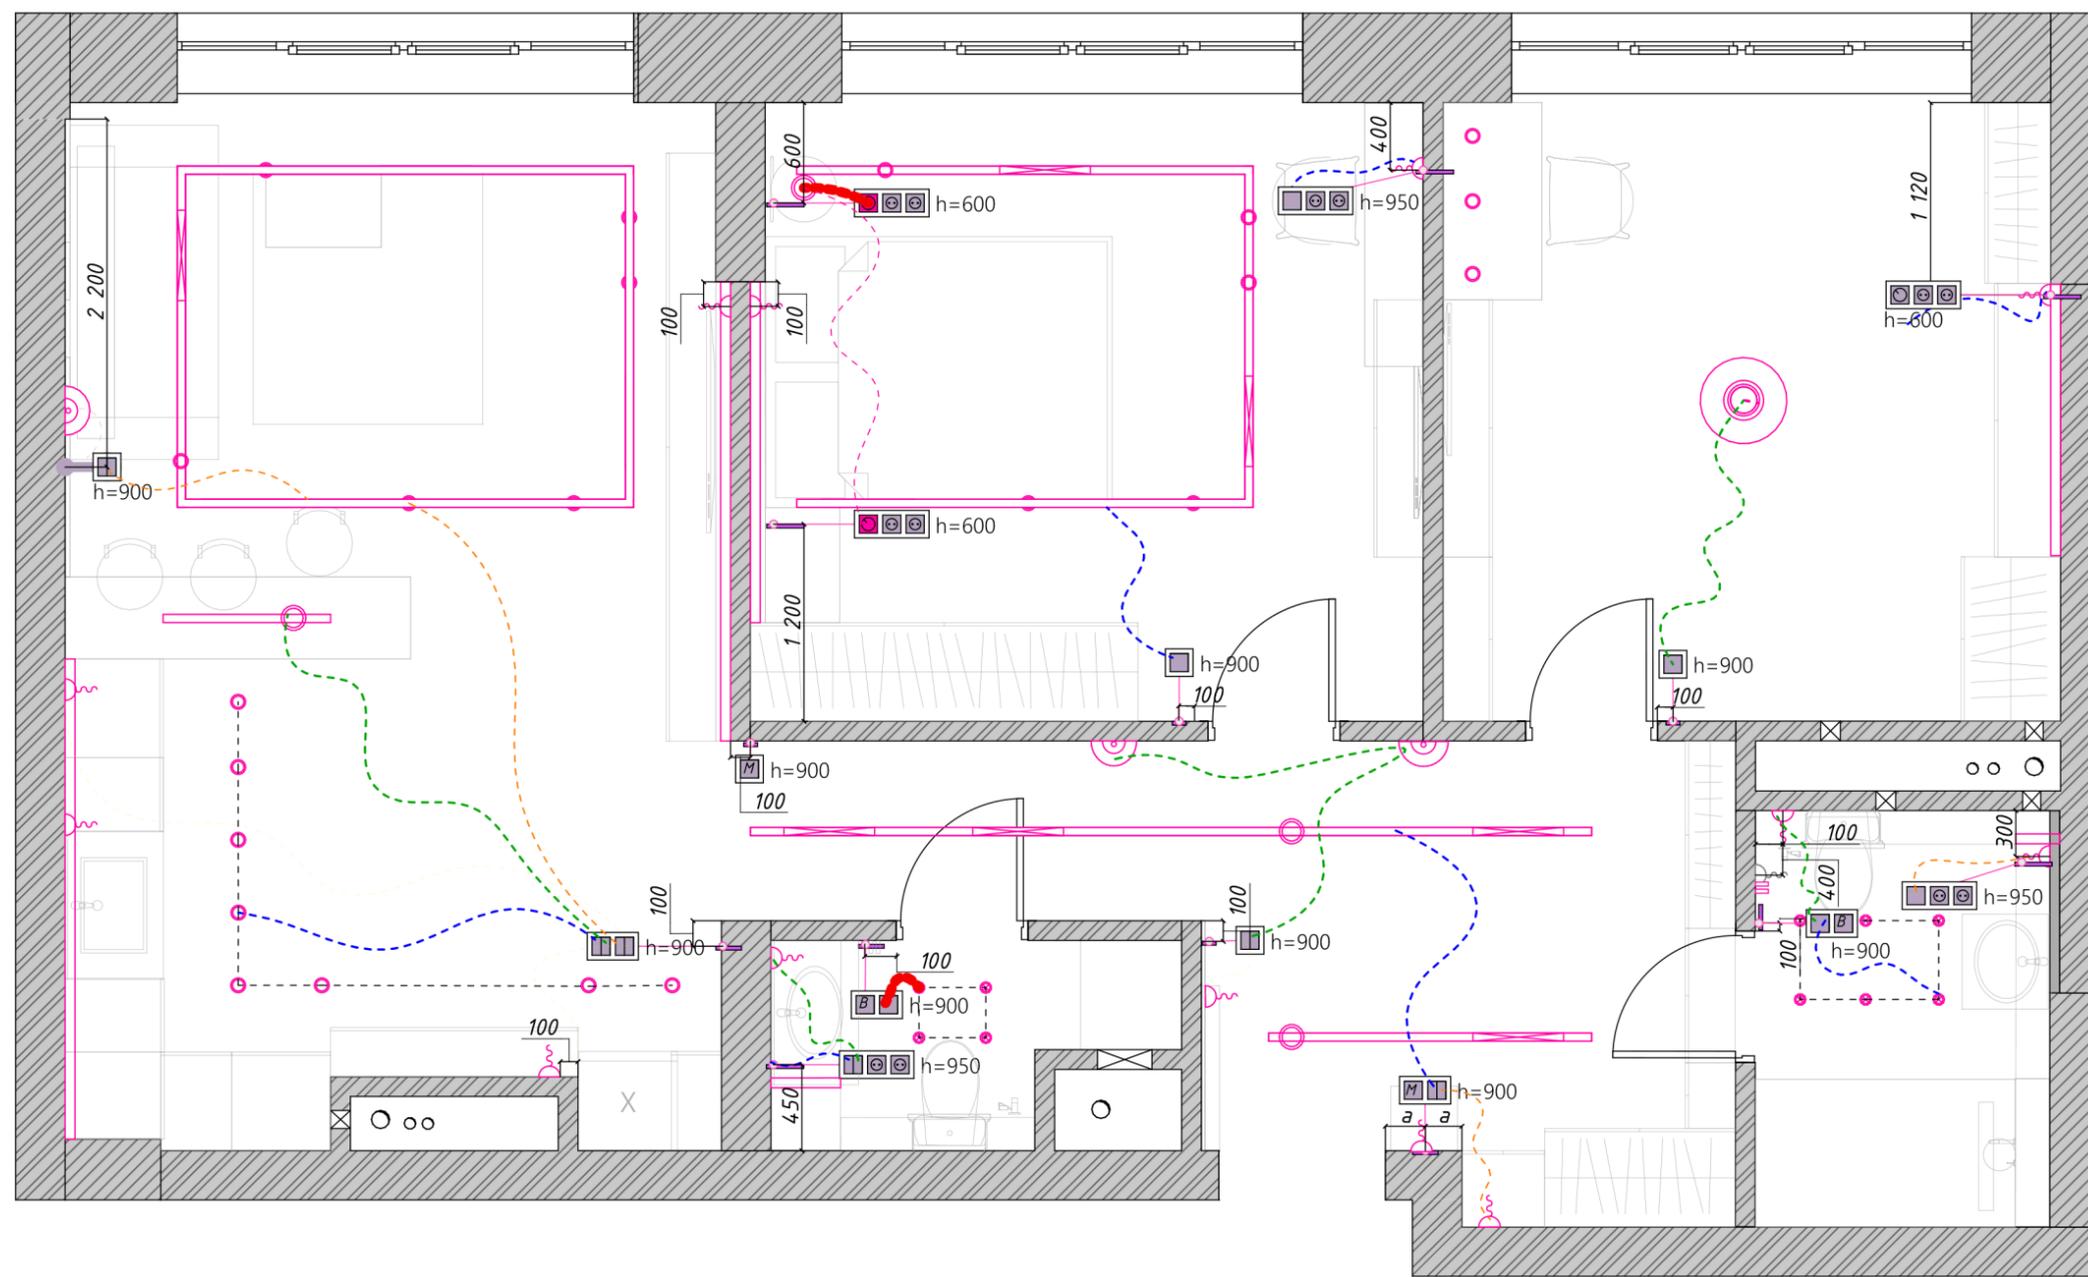


Примечания:

1. Розетки располагать на высоте 200 мм от чистового пола до центральной оси, если не указано иное
2. Вертикальные рамки на плане означают вертикальное расположение на стене, горизонтальное изображение - соотв., горизонтальное
3. Перед проведением кабелей для электрокарнизов уточнить точную схему у поставщиков
4. Данный лист смотреть совместно с листами 11, 13,

-  - розетка, Тип 1
-  - розетка, Тип 2
-  - 2-ая розетка
-  - диммер, 2-ая розетка
-  - Выключатель 1 кл. 2-ая розетка
-  - Выключатель 2 кл. 2-ая розетка
-  - 3-ая розетка, заглушка
-  - розетка сетевая, розетка TV, розетка заглушка

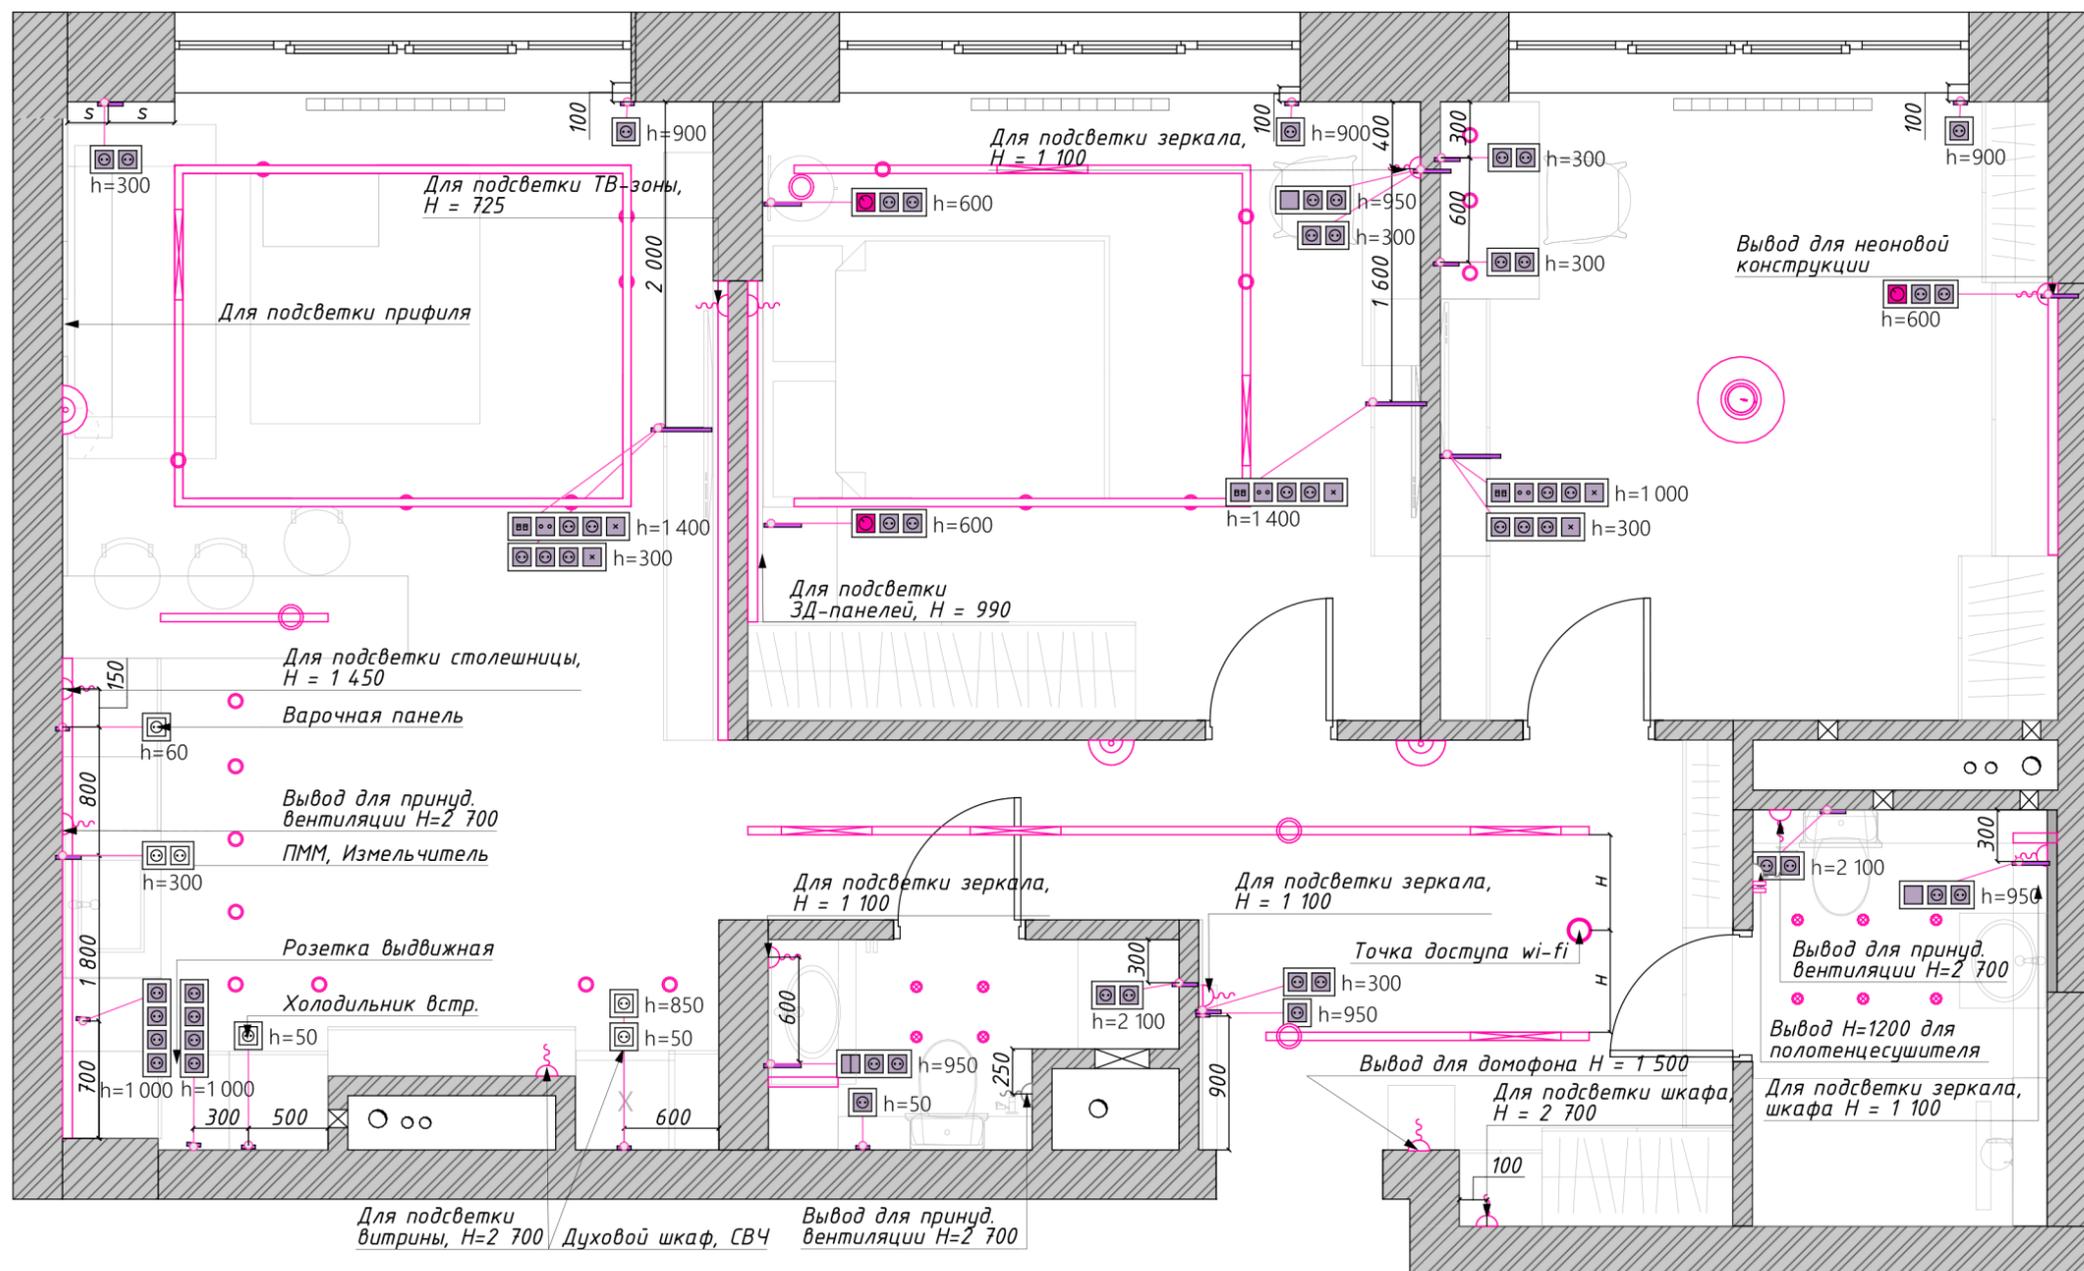

Ведомость напольных покрытий

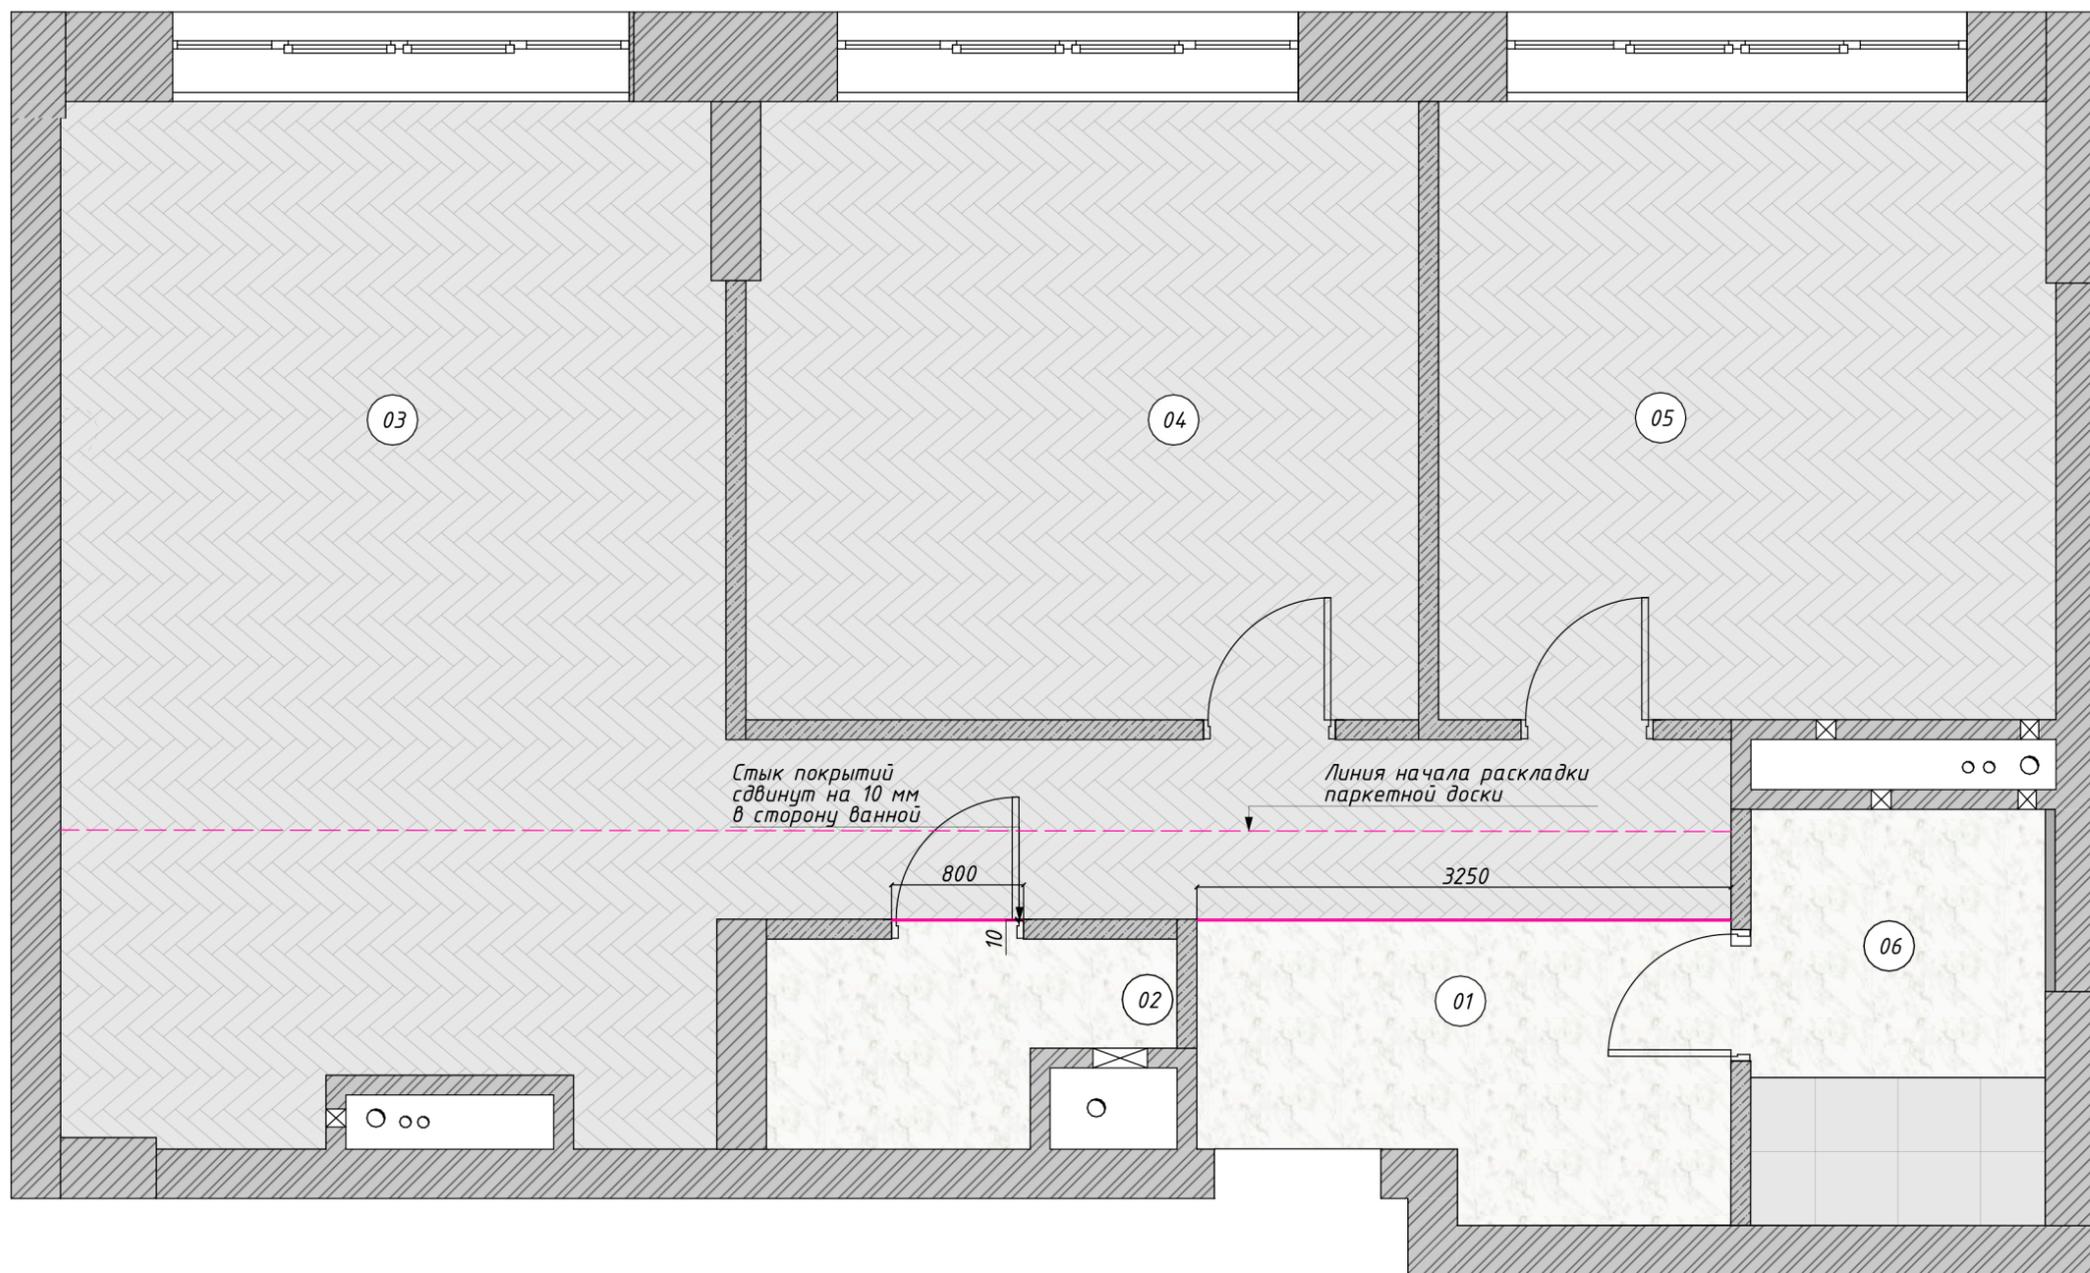

Экспликация помещений


№	Наименование	S, м <sup>2</sup>
01	Прихожая	12,02
02	Санузел 2	2,64
03	Кухня - гостиная	24,79
04	Спальня	15,27
05	Детская	14,04
06	Санузел 1	4,83
		73,59 м <sup>2</sup>

— порожек на стыке покрытий

Ведомость напольных покрытий

№	Покрытие	Услов. обознач.	S
12	Инженерная доска франц.ёлка		61,02
13	Плитка кермическая		2,74
15	Керамогранит		8,30
16	Плитка кермическая		1,61

Стык инженерной доски с керамогранитом

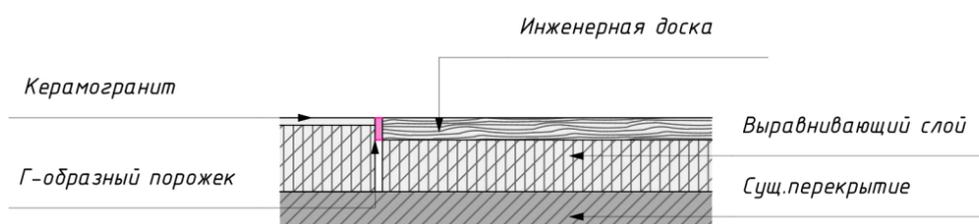

План раскладки плитусов


Экспликация помещений

№	Наименование	S, м <sup>2</sup>
01	Прихожая	12,02
02	Санузел 2	2,64
03	Кухня - гостиная	24,79
04	Спальня	15,27
05	Детская	14,04
06	Санузел 1	4,83
		73,59 м <sup>2</sup>

- Примечания:
1. Плитусы завести в проём до дверной коробки
  2. В проекте используется многофункциональный профиль

Условные обозначения

 - микроплинтус  
Длина общ., 38 000 мм

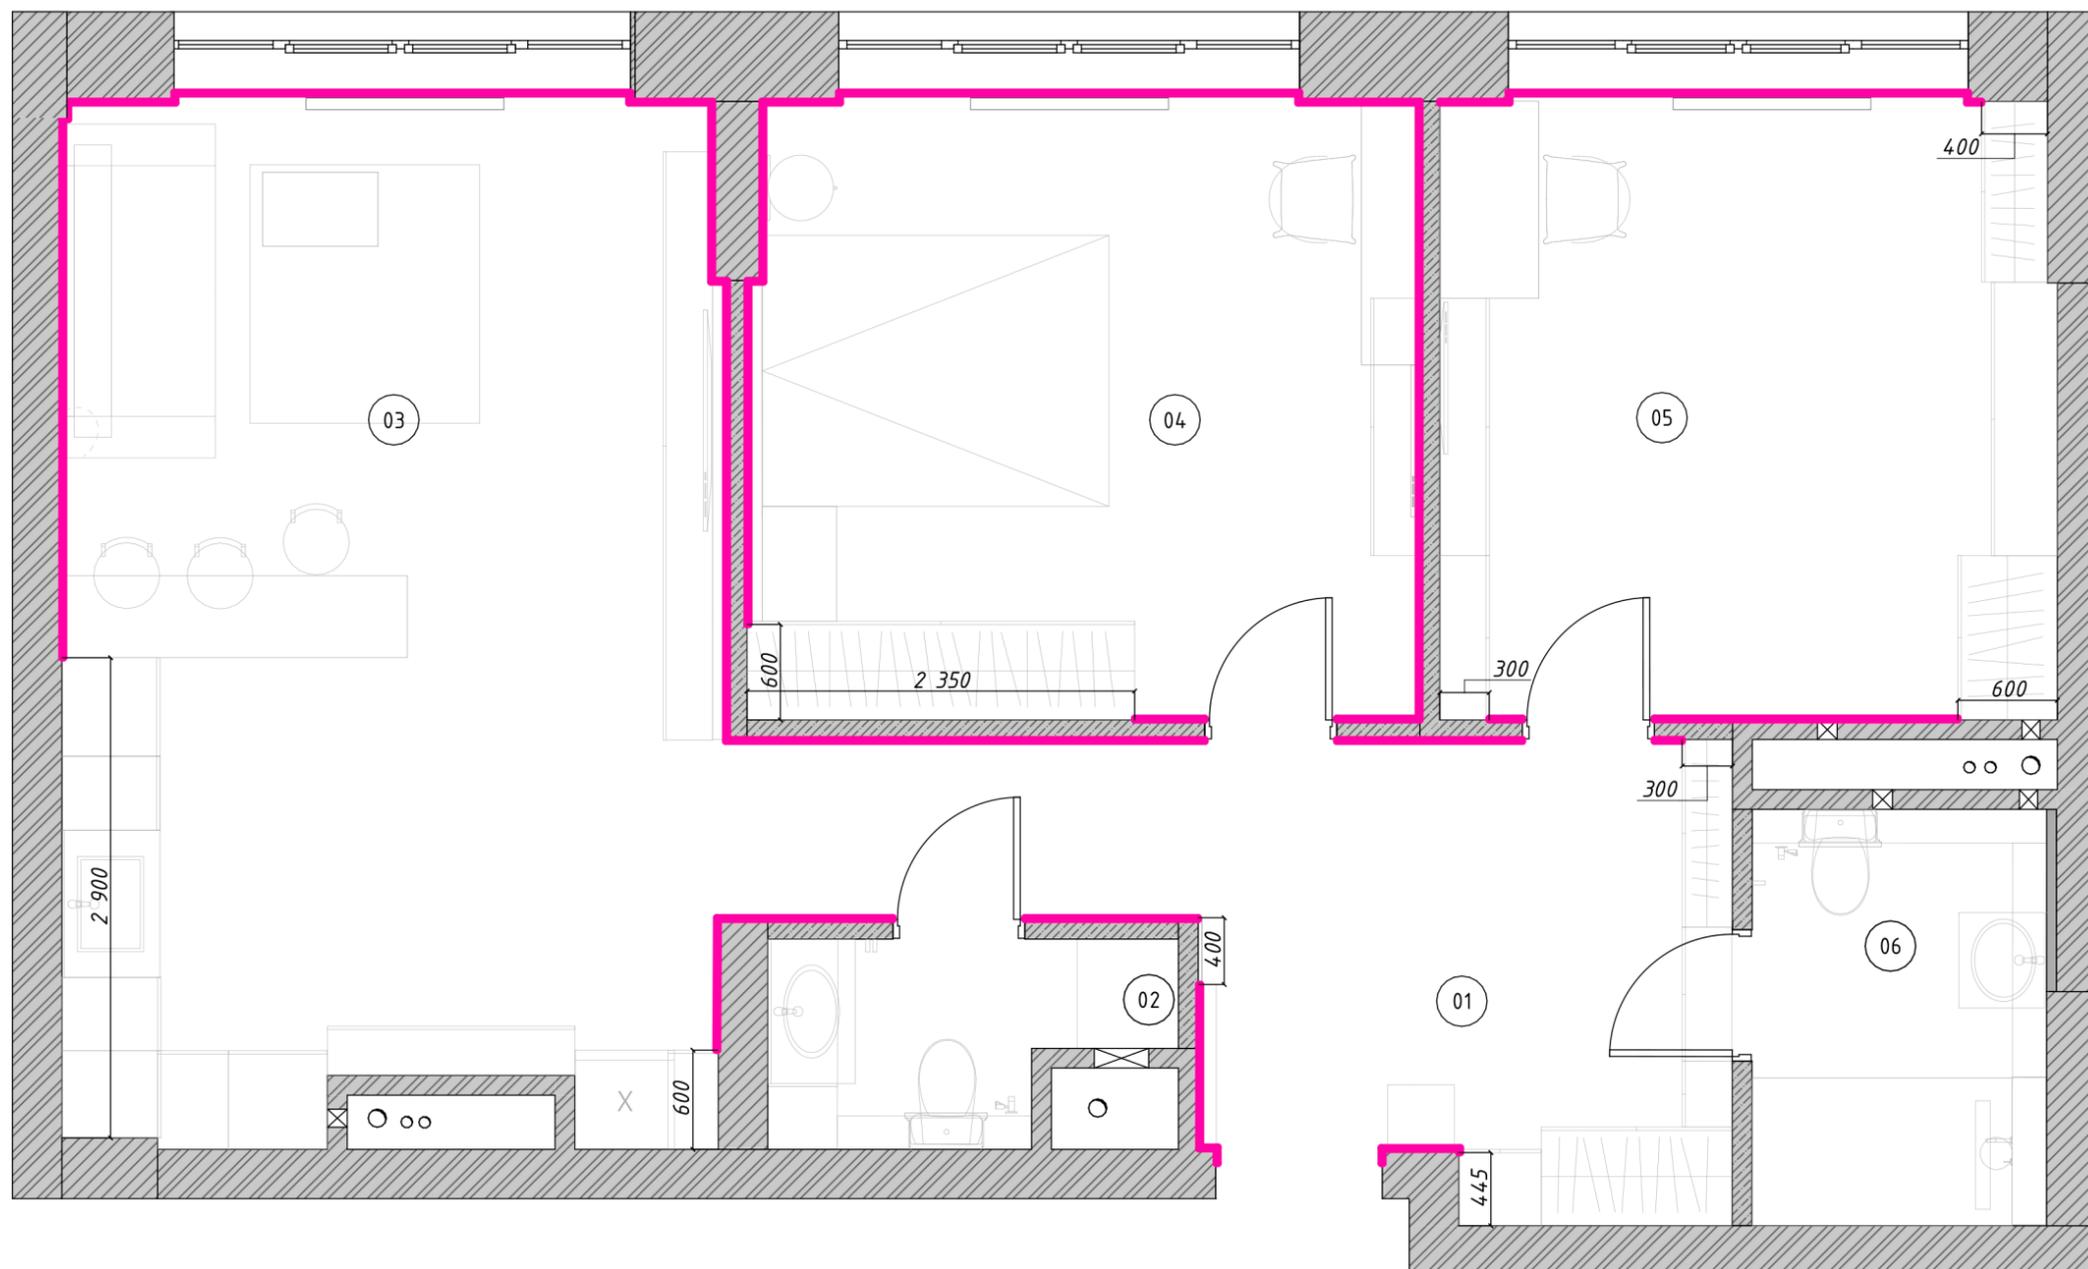

Экспликация помещений

№	Наименование	S, м <sup>2</sup>
01	Прихожая	12,02
02	Санузел 2	2,64
03	Кухня - гостиная	24,79
04	Спальня	15,27
05	Детская	14,04
06	Санузел 1	4,83
		73,59 м <sup>2</sup>

Примечания:  
1. Данный лист смотреть совместно с листами 11, 12, 19.

Условные обозначения

-  - светодиодная лента в профиле
-  - вывод для принудительной вентиляции
-  - опуск подшивного потолка из ГКЛ 100 мм
-  - опуск подшивного потолка из ГКЛ 50 мм
-  Пеноблок
-  Монолит
-  ГКЛ

