



Ляпустина
Ксения
Эрнестовна

 8-925-145-25-44
 lyapystina.design@gmail.com

 Lyapystina_design  Санкт-Петербург

ОБРАЗОВАНИЕ

1. 2011-2015,
БашГУ, бакалавриат,
Юриспруденция
2. 2015-2017,
БашГУ, магистратура,
Юриспруденция
3. 2024 – 2026,
Высшая школа дизайна и
архитектуры «Умный дизайн»
«Дизайнер полного цикла»

ОПЫТ РАБОТЫ

- 2016-2025, юрист
- 2025- по наст.вр., фриланс

ВЛАДЕНИЕ ПРОГРАММАМИ

1. SketchUp+Enscape
2. ArchiCAD
3. Photoshop
4. 3ds Max
5. Word, Excel, Powerpoint, Сервисы Google

КАКОЙ УРОВЕНЬ В ДИЗАЙНЕ БЫЛ НА МОМЕНТ НАЧАЛА ОБУЧЕНИЯ В УД

Новичок

БРАЛ ЛИ В РАБОТУ ПРОЕКТЫ ВО ВРЕМЯ ОБУЧЕНИЯ

Да. За время обучения спроектировала
квартиру для родственника



Ляпустина
Ксения
Эрнестовна

ЭТАПЫ РАБОТ:

ПОЛНЫЙ ДИЗАЙН ПРОЕКТ:

1 ЭТАП: заключение договора, фото и видеофиксация помещения, замеры помещения, сбор референсов, заполнение анкеты, создание технического задания, создание обмерного плана, разработка вариантов планировочных решений от 7 рабочих дней.

2 ЭТАП: создание концептуальных коллажей/ мудбордов каждого помещения, 3D визуализации и панорамы каждого помещения от 21 рабочих дней.

3 ЭТАП: разработка альбома чертежей, необходимых для реализации проекта, составление сводных ведомостей, содержащих полную подробную информацию о наполнении интерьера, использованных материалах и декоре от 21 рабочих дней.

СРОКИ РАБОТ: срок разработки полного дизайн-проекта – от 2,5 месяцев.

СТОИМОСТЬ РАБОТ: 3 000 руб. кв/м, авторский надзор - 25 000 руб. в месяц.

УСЛОВИЯ РАБОТЫ: удалённо /возможность организации личных встреч обговаривается индивидуально.

ДОПОЛНИТЕЛЬНЫЕ УСЛУГИ: расчет сметной стоимости ремонта - 1 000 руб. кв/м.

ЭСКИЗНЫЙ ДИЗАЙН ПРОЕКТ, от 21 рабочий дней, 2000 кв/м.:

Составление ТЗ (анкетирование, замеры помещения, сбор информации)

Проектирование пространства (планировочное решение (2-3 шт))

Разработка концепции интерьера (стилистическое решение (коллажи))

Создание схем реализации (минимальный пакет чертежей)

Дом с историей

KSENIA LYAPUSTINA INTERIOR DESIGNER

*English classic style
with British Provence*



ПОЯСНИТЕЛЬНАЯ ЗАПИСКА К ПРОЕКТУ

Этот интерьер — современная интерпретация английской классики с элементами британского прованса, где традиционная элегантность сочетается с лёгкостью, уютом и ощущением загородного дома.

Основой проекта стала спокойная природная палитра: мягкие оттенки шалфейного и оливкового, тёплый молочный и натуральные древесные тона. Благородные оттенки создают цельную и камерную атмосферу.


В пространстве использованы характерные для английского стиля классические карнизы, молдинги, арочные проёмы, декоративные светильники, латунные элементы и винтажные детали. Натуральное дерево в тёмном оттенке поддерживает ощущение основательности и хорошо контрастирует со светлой отделкой.

Особое место занимают обои с растительными и цветочными мотивами. В спальне цветочный мелкий рисунок создаёт романтический фон, а в ванной более выразительный принт с журавлями становится декоративным акцентом. Такое сочетание напоминает традиционные английские ткани и старинные ботанические гравюры, но выглядит свежо и актуально.

Отдельное внимание уделено деталям: латуни, винтажным зеркалам, небольшим картинам и семейным фотографиям, цветочным композициям. Именно они формируют ощущение интерьера с историей — будто предметы собирались постепенно и передавались из поколения в поколение.

В результате получился тёплый, интеллигентный и немного ностальгический интерьер, в котором английская аристократичность смягчена романтикой прованса. Это пространство не стремится к демонстративной роскоши — его характер раскрывается через цвет, фактуру, декоративные детали и тщательно выстроенную атмосферу уютного британского дома.

«Неподвластный времени английский интерьер, смягченный романтическим духом британского Прованса».

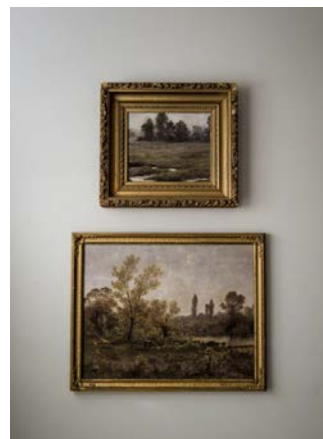

ЗАКАЗЧИКИ:

Ирина Воскресенская, 31 год — творческая и увлечённая натура, интересуется искусством, конным спортом и кулинарией. Она ценит эстетику, порядок и детали, умеет создавать вокруг себя атмосферу уюта и с удовольствием принимает гостей. Для Ирины дом — это не просто функциональное пространство, а отражение её вкуса и образа жизни: место, где красота проявляется в гармонии и продуманности каждой детали. Её любовь к классическим интерьерам и природной палитре стала одной из ключевых отправных точек проекта.

Марк Воскресенский, 34 года — бизнесмен, человек активного образа жизни. В свободное время увлекается боксом, видеоиграми и любит проводить спокойные вечера дома за просмотром фильмов и сериалов. Для него особенно важны комфорт, функциональность и ощущение расслабленности в повседневной жизни. Поэтому классическая эстетика в интерьере должна была сочетаться с современным сценарием жизни — без излишней парадности и формальности.

Их объединяет любовь к путешествиям и особая привязанность к пригородам Лондона — их архитектуре, камерной атмосфере, природе, старинным домам и непоказной элегантности. Именно этот образ стал главным источником вдохновения для будущего интерьера.



ТЕХНИЧЕСКОЕ ЗАДАНИЕ ПРОЕКТА

Техническое задание к Договору №1 от "30" сентября 2025 г.

Заказчик:	Воскресенская Ирина Владимировна
Адрес (город, улица, корпус, дом, кв.):	г. Санкт-Петербург, Приморский пр., д. 78
Проектное наименование объекта:	ЖК "Лахта Плаза"
Тип объекта:	Квартира
Год постройки:	2016
Площадь по экспликации БТИ (м2):	56 кв.м
Высота потолков (м):	3,1
Количество этажей/уровней:	1
Этаж/этажность в доме:	7 из 8
Тип снабжения варочного оборудования:	электрический
Планируемый бюджет на комплектацию интерьера:	15000000
Количество помещений:	5
Имеющаяся мебель:	нет
Дополнительно:	Предусмотреть расположение картин по квартире. Английский стиль с британским провансом, классическая элегантность. По квартире расставить комнатные растения. Заказчики любят порядок и у каждой вещи в доме есть своё чёткое место. Рост заказчиков 160 см.


Наименование помещения	Мебель	Оборудование	Пожелания по освещению	Напольное покрытие	Отделка стен	Отделка потолка	Примечания	
Прихожая	- закрытый шкаф, возможно два шкафа, - большое зеркало, - консоль	- домофон	- свет у зеркала, - тепловое освещение, - выключатели классические или в английском стиле, - светильники на потолке	- паркетная/ инженерная доска, - французская или английская елка, - возможно мрамор, - напольное покрытие без стыков, -пол темный	- штукатурка/ покраска стен, - матовая поверхность, - пастельные, натуральные природные оттенки,	- штукатурка/ покраска, - потолок белый	- предусмотреть место для хранения инвентаря для уборки, обувницы в шкафу	Плинтус белый (высокий, рельефный), - двери белые, стандартные, возможно использование распашных дверей со стеклом

Гостиная	- диван прямой трехместный (удобное место для сидения), - журнальный столик, - камин, - обеденный стол (прямоугольный, возможно раскладывающийся, на 6-х), - шкаф-витрина возможно, - стулья деревянные с удобной спинкой, не мягкие	- a-frame TV	- люстры - дополнительное напольное и настенное освещение, - теплое освещение, - выключатели классические или в английском стиле	- паркетная/ инженерная доска/ (светлые оттенки, селекция натуральная), - французская или английская елка, - напольное покрытие без стыков, - ковер	- штукатурка/ покраска стен, - матовая поверхность, - пастельные, натуральные природные оттенки, - возможно использование английских деревянных панелей	- штукатурка/ покраска, - потолок белый	- вазы с цветами на полу и столе	Оформление окон - тюль, шторы. Корпусная мебель - дерево/МДФ/шпон, Использовать лепнину. Темный цвет не хотелось бы видеть на стенах квартиры. Природные оттенки - это цвета которым отдаются
Кухня	- шкафы на кухне закрытые, - табуретки, - возможно без верхних шкафов или с ними	- духовой шкаф Big Chill, - холодильник Big Chill, - ПММ (встроенная), - электрочайник (на столешнице), - блендер (в шкафу), - миксер (в шкафу), - мойка одинарная - стиральная машина	- люстра, - настенные бра	- керамогранит/ мрамор/ плитка	- краска на стене	- потолок белый	- кухонный фартук и столешницу единым материалом/ широкоформатный мрамор/необычный материал	
Санузел	- тумба под раковину возможно, - зеркало	- унитаз (подвесной или напольный, скрытая инсталляция), - гигиенический душ, - душевая кабина, - зубные щетки,	- люстра, бра - теплое освещение, - выключатели классические или в английском стиле	- керамическая плитка или камень (мозаика или обычный формат)	- покраска стен, плитка, - обои в традиционном английском стиле, - возможно использование английских деревянных панелей	- потолок натяжной или штукатурка, цвет белый	- раковина в ванной встроена в столешницу	
Спальня	- кровать 2000 мм*2000 мм (можно меньше), - прикроватные тумбы закрытого типа на ножках, - шкаф для одежды, - банкетка у кровати, - стол или туалетный столик	- увлажнитель воздуха	- люстра - дополнительное напольное и настенное освещение, - теплое освещение, - выключатели классические или в английском стиле	- паркетная/ инженерная доска, (единый пол по всей квартире), - прямая широкая доска или венгерская елка, - напольное покрытие без стыков, - ковер	- покраска стен, плитка, - обои в традиционном английском стиле или с цветочным принтом, - возможно использование английских деревянных панелей	- штукатурка/ покраска, - потолок белый	- можно поставить полки для статуэток, фотографий	Природные оттенки - это цвета которым отдаются предпочтения в интерьере. Интерьер должен быть светлым. В интерьере исключено: рыжий пол, перенасыщение не природных оттенков, лещовый пластик.

ТЕХНИЧЕСКОЕ ЗАДАНИЕ ПРОЕКТА
Презентация доски Pinterest



ОБМЕРНЫЙ ПЛАН

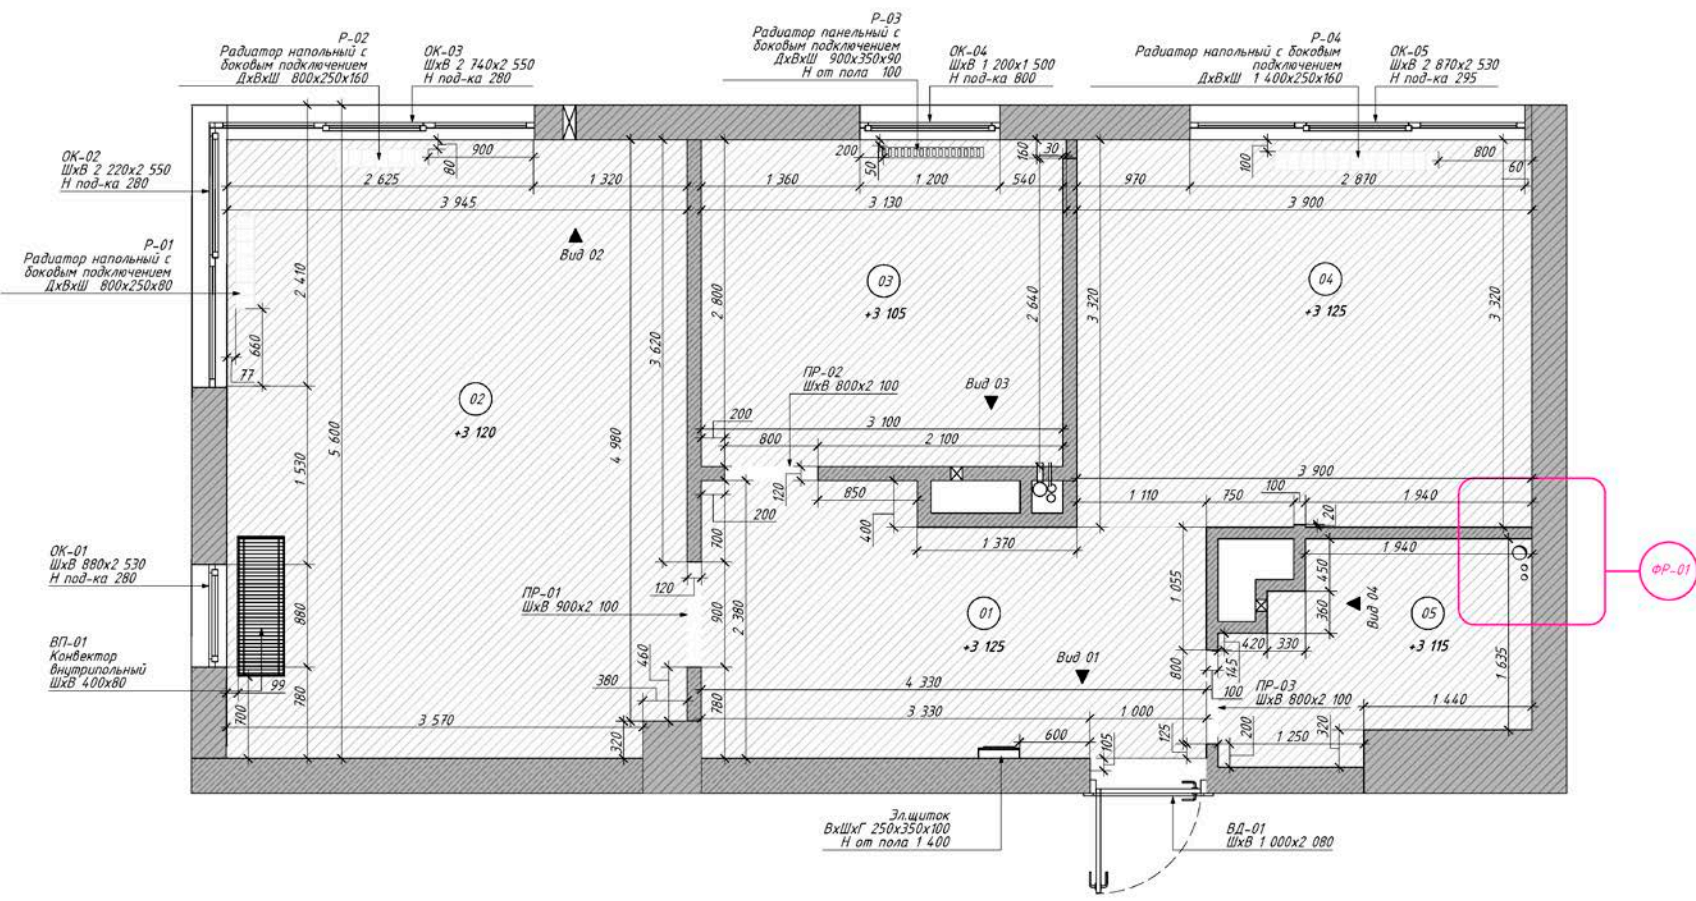

ЖК "Лихта Плаза",
г. Санкт-Петербург

Обмерный план
1:45 03 из 39

Экспликация помещений

01	Прихожая	9,31
02	Кухня-гостиная	20,81
03	Кабинет	8,68
04	Спальня	12,95
05	Санузел	4,31
		56,06 м²

Условные обозначения


- пеноблок
- монолит
- стояк бытовой канализации
- труба горячего водоснабжения
- труба холодного водоснабжения
- нежилые зоны
- 01 - номер помещения
- 3.125 - высота помещения
- 9.30 - фактические размеры
- Вид 01 - вид
- ФР-01 - фрагмент плана

Примечания:


- Высота потолков принята от ч/б пола.
- Данный лист смотреть совместно с листами 02 и 03 (Максимум).
- Все размеры указаны от черновой отделки.

Фрагменты, виды, разрезы обмерного плана


Вид 01 1:30

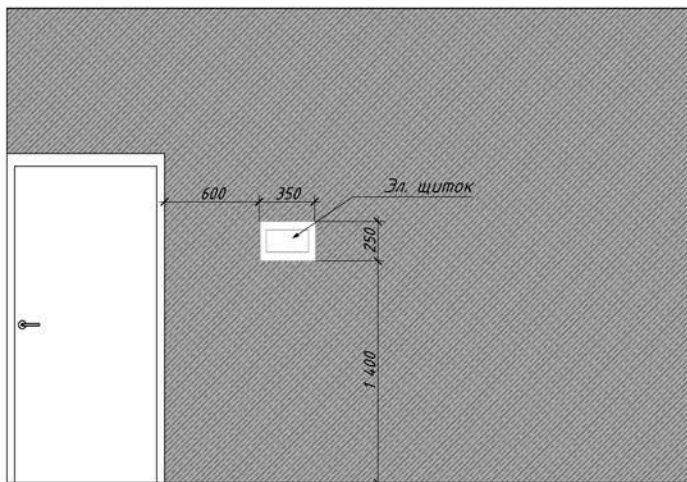


Вид 02 1:30

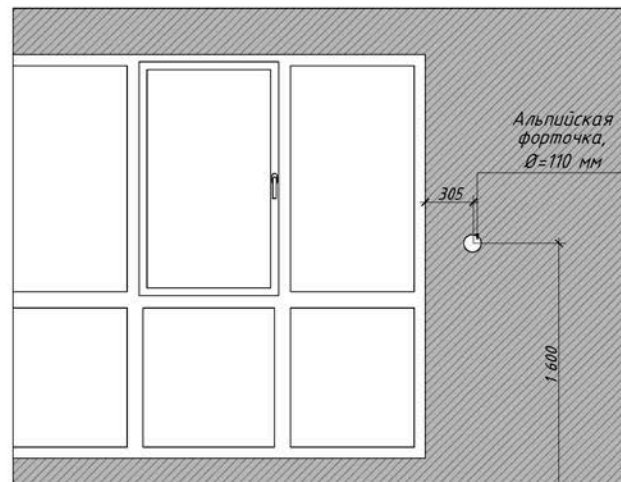


Вид 03 1:30

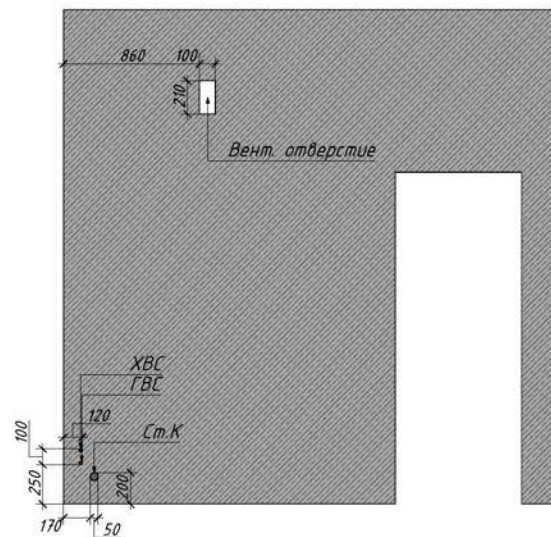





Вид 04 1:30

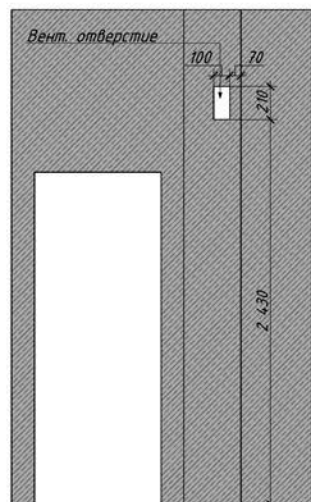

Фрагмент 01 1:10

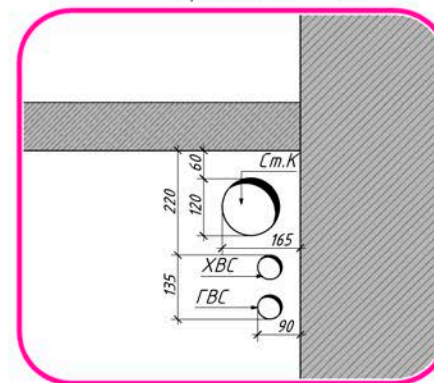


ВАРИАНТЫ ПЛАНИРОВОЧНЫХ РЕШЕНИЙ

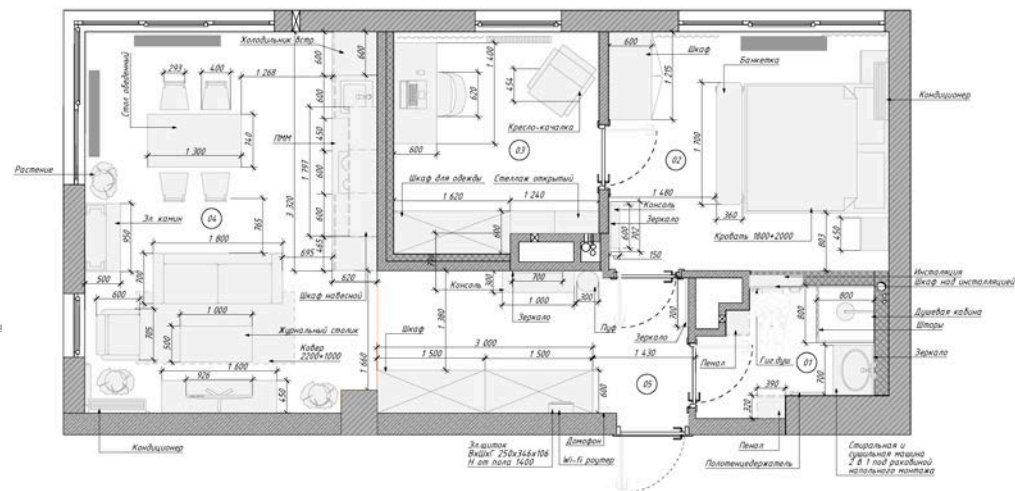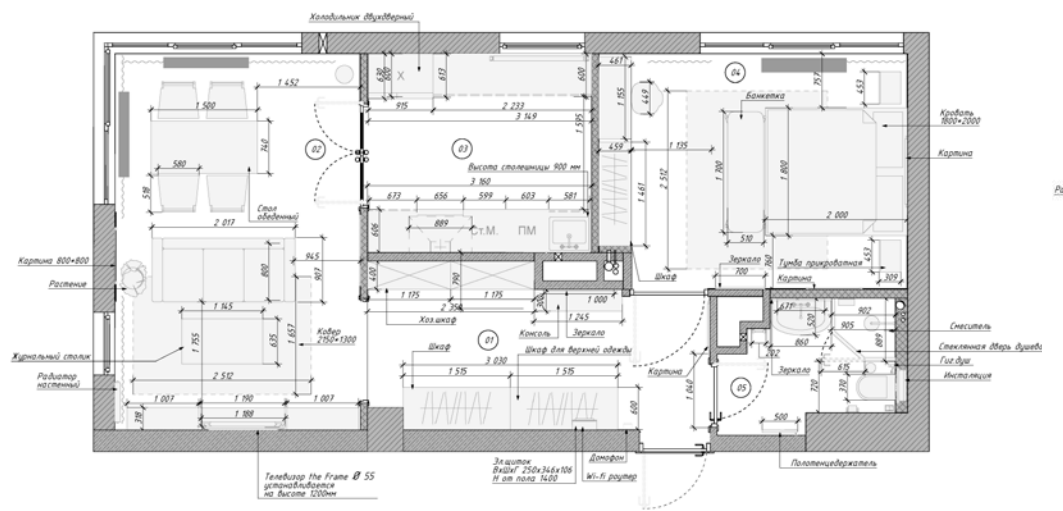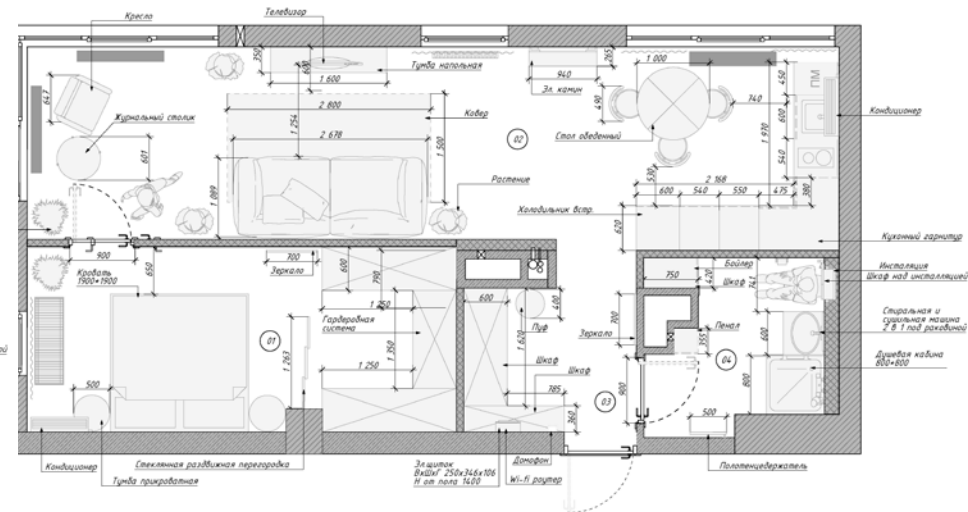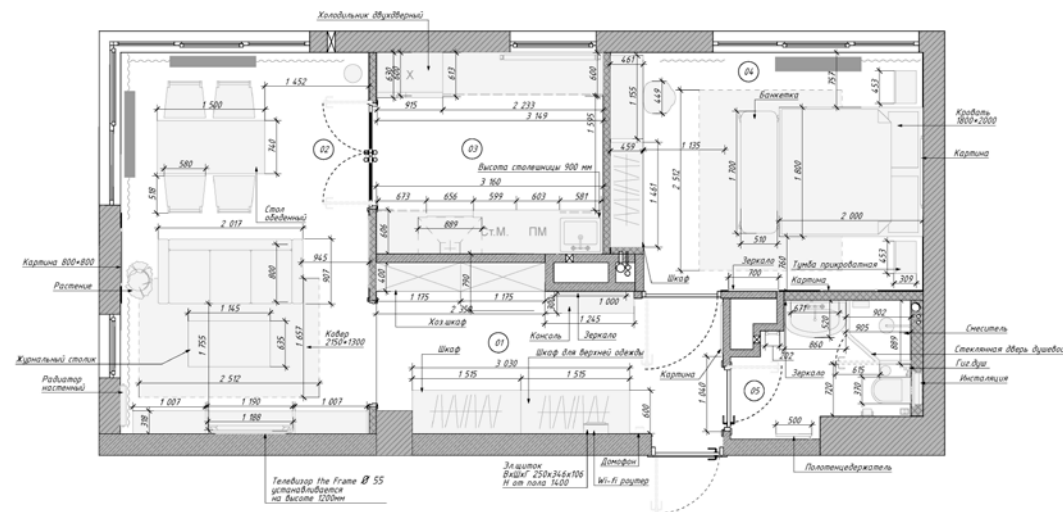


 «Умный Дизайн»

Ksenia
Yapustina
INTERIOR DESIGNER

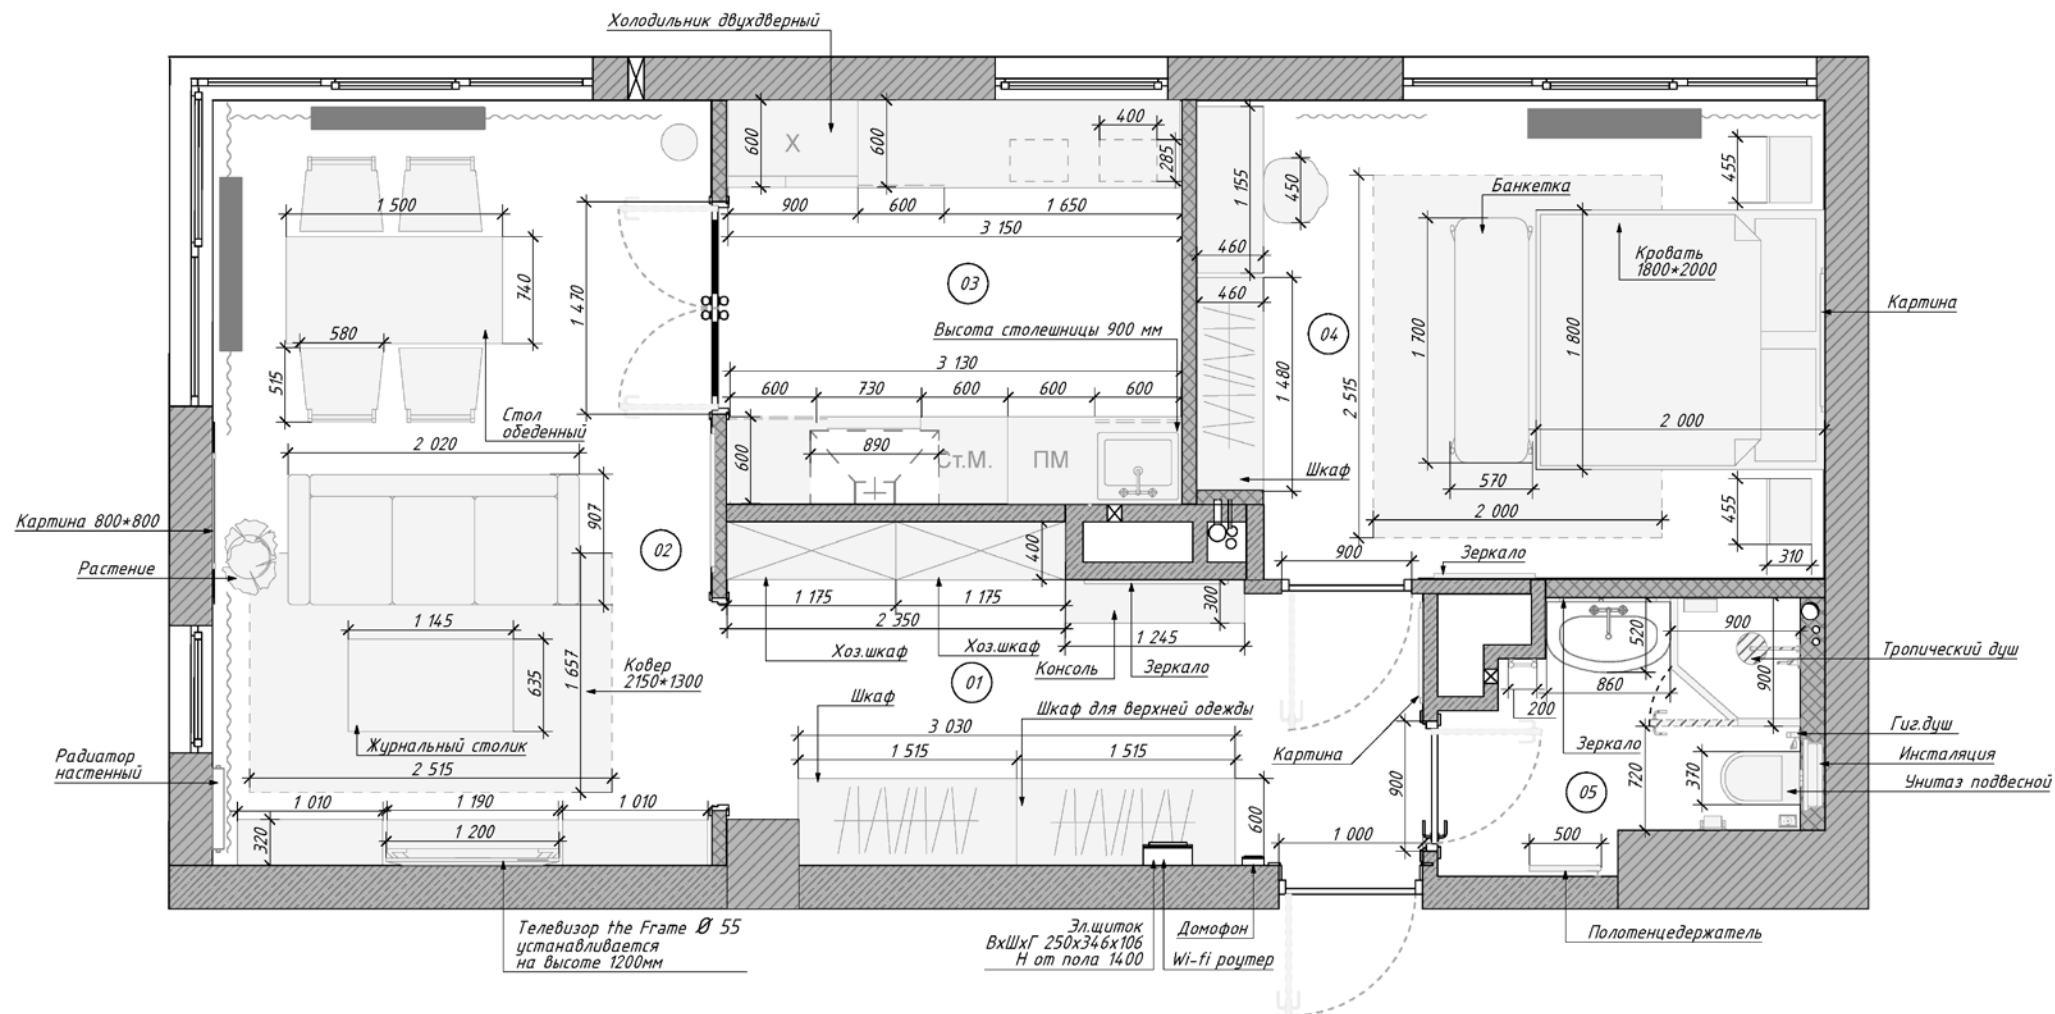


ИТОГОВОЕ ПЛАНИРОВОЧНОЕ РЕШЕНИЕ В SKETCHUP
Вид изометрии с двумя скрытыми стенами и потолком

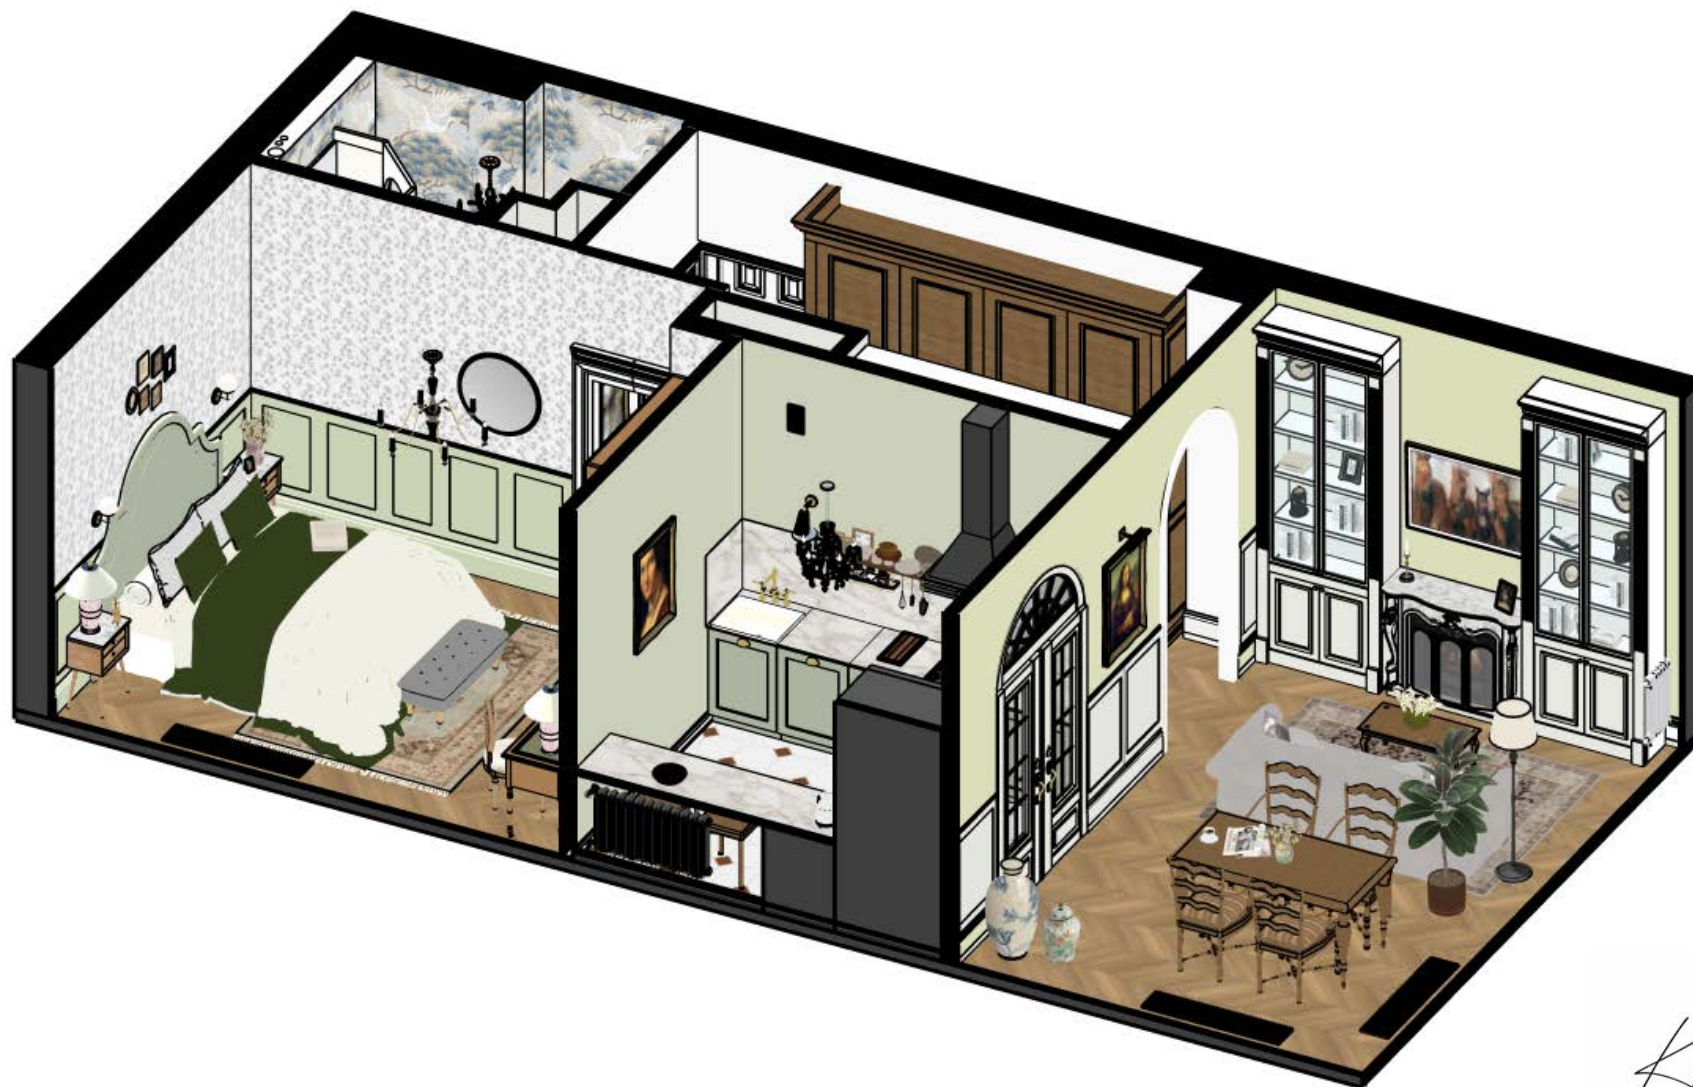

ИТОГОВОЕ ПЛАНИРОВОЧНОЕ РЕШЕНИЕ В SKETCHUP
Вид сверху



СХЕМЫ РЕАЛИЗАЦИИ
План с расстановкой сантехнического оборудования

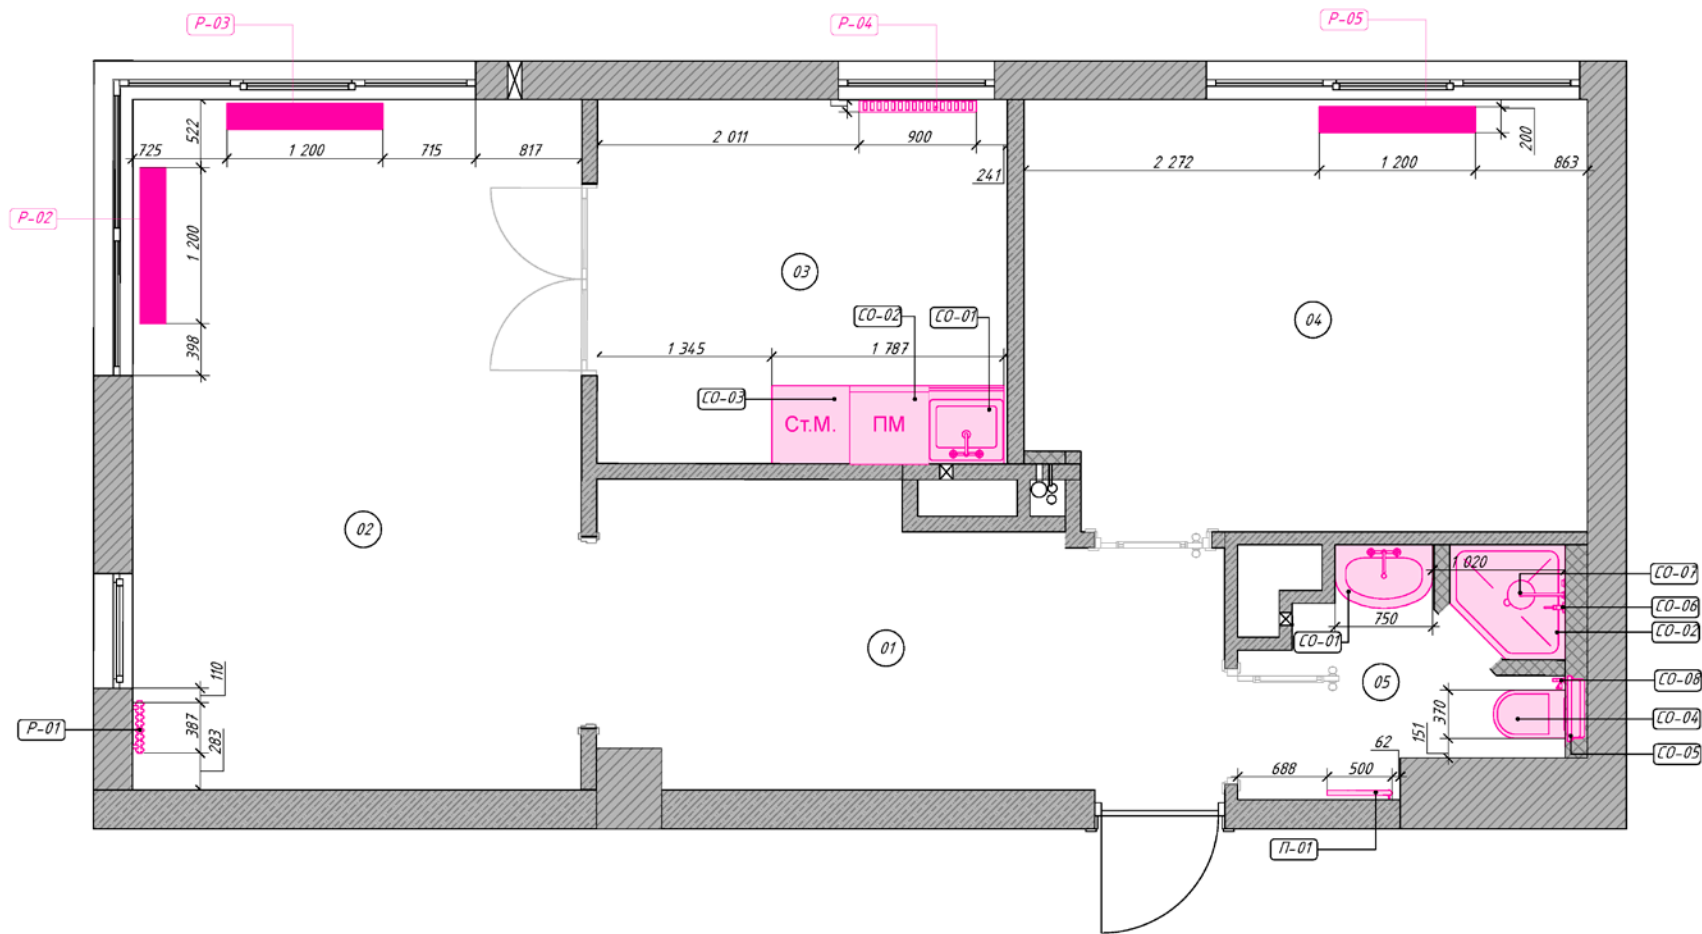

ЖК "Лакта Плаза", г. Санкт-Петербург		
План расстановки сантехники и оборудования 11 из 39		
Экспликация помещений		
№	Наименование	5, м2
01	Прихожая	10,19
02	Гостиная	18,27
03	Кухня	8,84
04	Спальня	14,12
05	Ванная	4,02
		55,44 м2
Условные обозначения		
П - полотенцесушитель		
P-01 - маркировка радиаторов		
CO-01 - маркировка сантехнического оборудования		
Примечания:		
1. Размещение приборов по высоте уточнить на развёртках.		

Кликабельная ссылка на весь пакет схем реализации и QR-код:

«Умный Дизайн»





Автор: Ляпустина Ксения Эрнестовна



Ksenia
Lyapustina
INTERIOR DESIGNER

СХЕМЫ РЕАЛИЗАЦИИ

Планы освещения и электрики

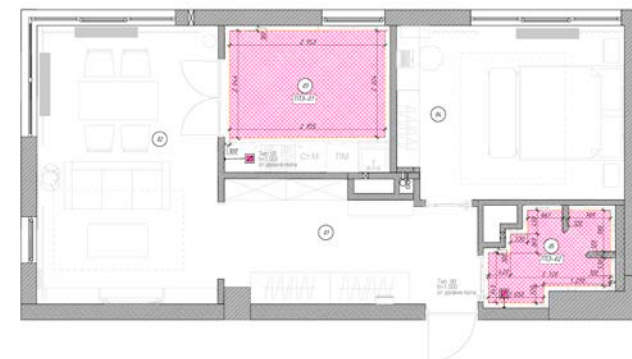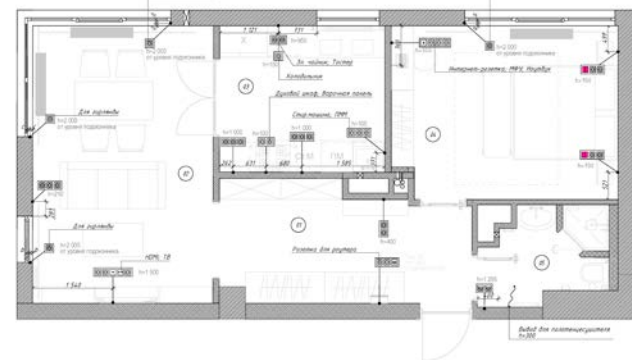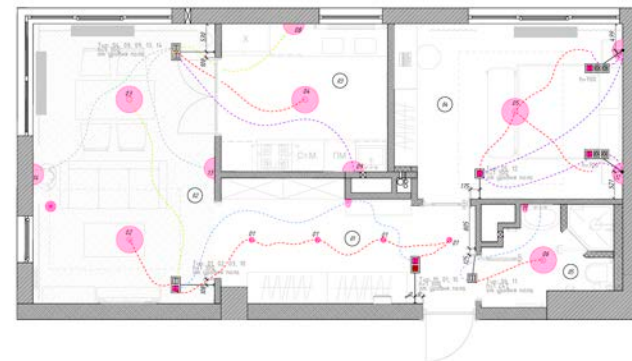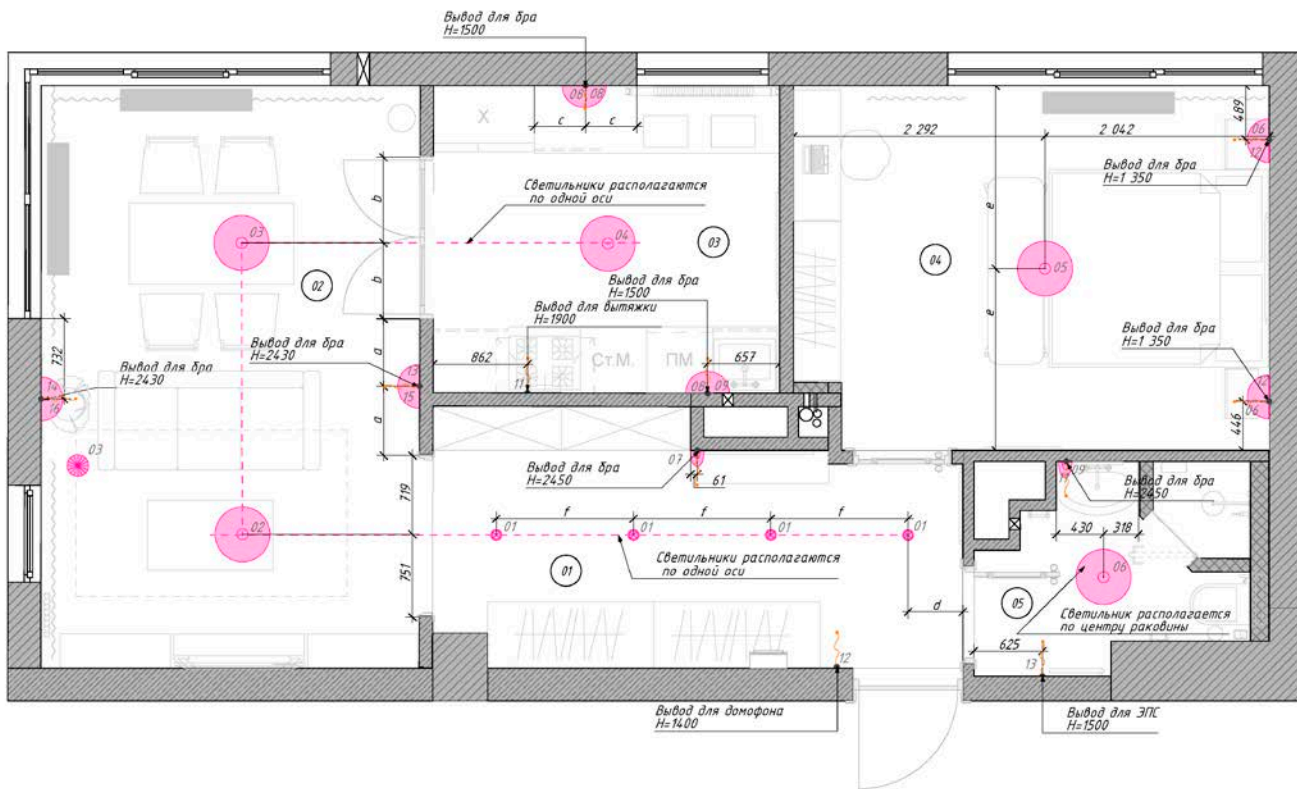


Кликабельная ссылка на весь пакет схем реализации и QR-код:



Автор: Ляпустина Ксения Эрнестовна



СХЕМЫ РЕАЛИЗАЦИИ
План напольных покрытий

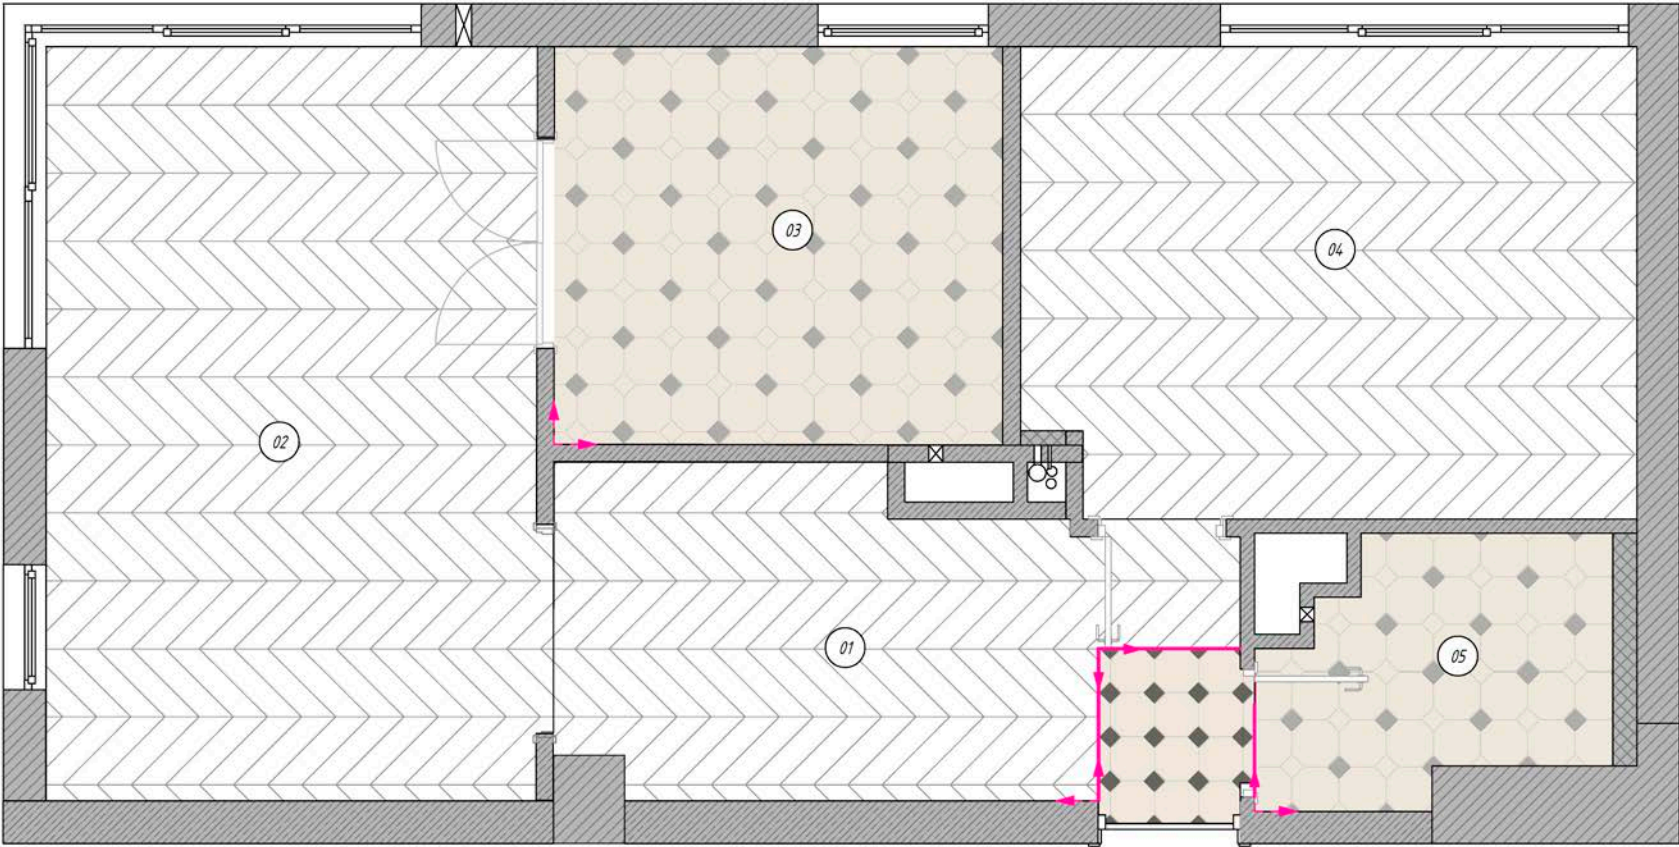

ЖК "Лахта Плаза",
г. Санкт-Петербург

План напольных
покрытий
16 из 39

Экспликация помещений		
№	Наименование	S, м2
01	Прихожая	10,28
02	Гостиная	18,27
03	Кухня	8,84
04	Спальня	14,12
05	Ванная	4,03
		55,54 м2

Условные обозначения

Профиль

— начало раскладки

Ведомость напольных покрытий		
Инженерная доска французка		41,96
Керамогранит Тип 5		5,34
Керамогранит Тип 8		8,86

Примечания:

1. Общая длина профиля - 4,4 м.

2. Данный лист смотреть совместно с листом 17.

Кликабельная ссылка на весь пакет схем реализации и QR-код:







Автор: Ляпустина Ксения Эрнестовна



Ksenia
Lyapustina
INTERIOR DESIGNER

РАЗВЕРТКИ

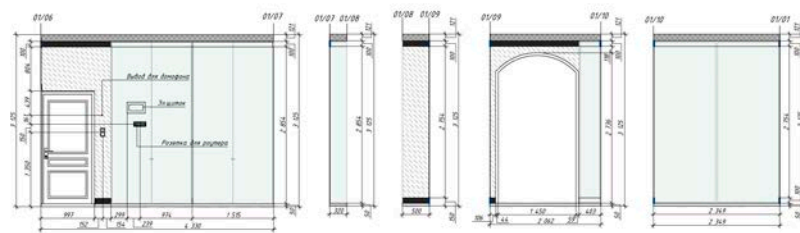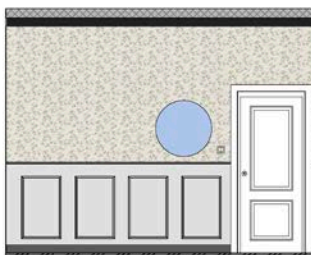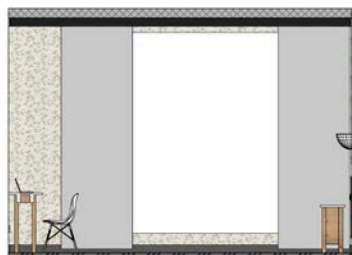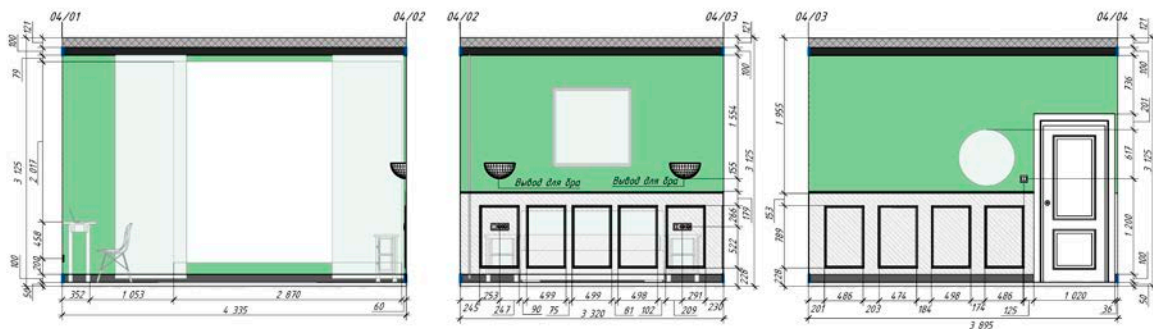

Кликабельная ссылка на весь пакет схем реализации и QR-код:


Автор: Ляпустина Ксения Эрнестовна



АЛЬБОМ МЕБЕЛИ



Кухонный гарнитур

Общий вид

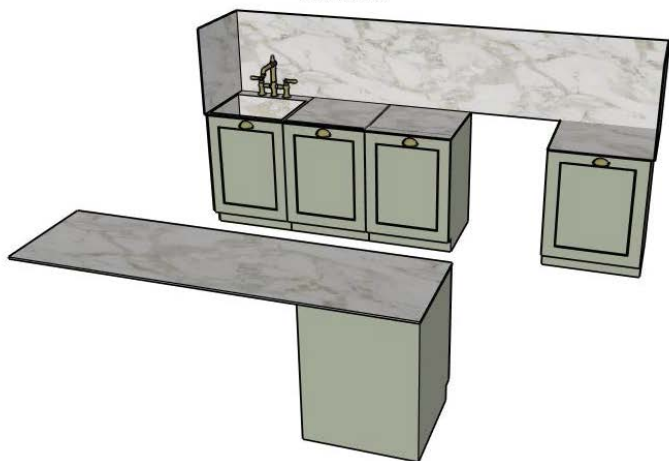


Шкаф встроенный в прихожей

Общий вид

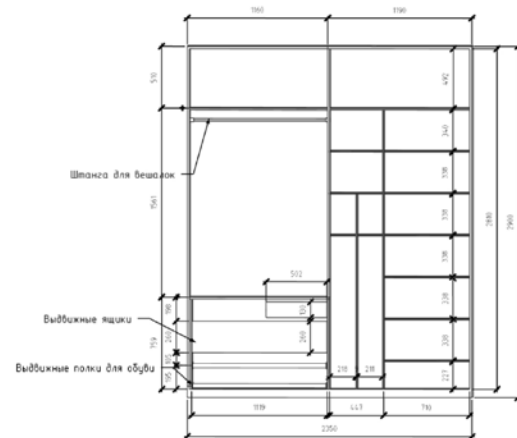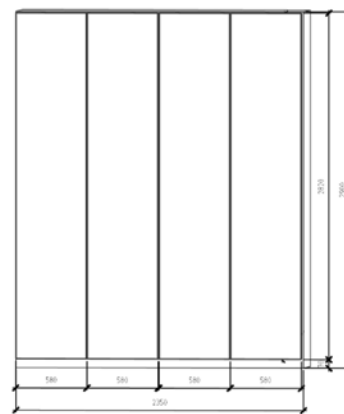

Кухонный гарнитур

Общий вид

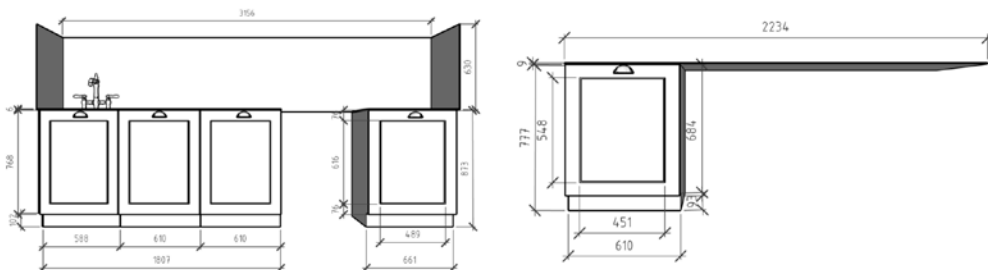

Шкаф встроенный в прихожей

Общий вид




Кликабельная ссылка на весь альбом мебели и QR-код:

Автор: Ляпустина Ксения Эрнестовна



Ksenia
Lyapustina
INTERIOR DESIGNER

СВОДНЫЕ ВЕДОМОСТИ
Фрагменты из таблицы расчета сметной стоимости ремонта

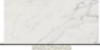Характеристики элементов					Сводные ведомости				Порядковое ценообразование			
Помещение	Категория	Позиция (наименование)	Ед. изм.	Кол-во	Элемент	Ссылка на справочник	Изображение	Характеристики	Порядковая цена, руб.		Стоимость по порядку цен, руб.	Срок изготовления / поставки (ориентировочно)
									за единицу	под ключ		
гостиная	отд. мебель	камин	шт.	1,00	камин	#N/A		камин из мрамора	1 200 000,00		1 200 000,00	
спальная	отд. мебель	стол компьютерный	шт.	1,00	стол письменный	#N/A		стол письменный из ореха	50 313,00		50 313,00	
спальная	отд. мебель	стул	шт.	1,00	стул	студ		мягкий стул с подлокотниками	26 000,00		26 000,00	
спальная	отд. мебель	кровать	шт.	1,00	кровать	#N/A		кровать с мягким изголовьем, зеленого цвета, 1800*2000	130 000,00		130 000,00	3 мес
спальная	отд. мебель	две тумбочки	шт.	2,00	тумбочка	#N/A		Фасады, каркас, задняя стенка - плита МДФ, покрытая эмалью или шпоном дуба (в зависимости от расцветки); внутренний ящик - плита МДФ, покрытая эмалью; ножки - массив дуба.	60 638,00		121 276,00	
спальная	отд. мебель	банкетка		1,00	банкетка	#N/A		мягкая банкетка на деревянных ножках	77 130,00		77 130,00	
прихожая	отделка	белая краска	шт.	2,00	покраска	покраска (справка)		краска для стен белая матовая	6 800,00		13 600,00	
все помещения	отделка	французкая елка паркет	кв.м.	43,00	пол дерево	пол дерево (справка)		французская елка дуб натуральный	9 500,00		408 500,00	
прихожая	отделка	плитка	кв.м.	6,00	керамическое покрытие	керамика (справка)		плитка у входной двери черно-белая	10 755,00		64 530,00	
все помещения	отделка	плитка на пол на кухню и ванную	кв.м.	10,00	керамическое покрытие	керамика (справка)		плитка на кухню и ванную на пол	12 000,00		120 000,00	
санузел	отделка	краска на стену	кв.м.	15,00	покраска	покраска (справка)		краска белая матовая для влажных помещений	2 650,00		39 750,00	
санузел	отделка	плитка на стену	кв.м.	7,00	керамическое покрытие	керамика (справка)		плитка на стену в зону душевой	5 897,00		41 279,00	
спальная	отделка	обои	кв.м.	6,00	обои	обои (справка)		обои в спальню в мелкий цветочек	7 100,00		42 600,00	
санузел	отделка	обои	шт.	3,00	обои	обои (справка)		обои в ванную	20 730,00		62 190,00	

Кликабельная ссылка на полную таблицу РССР и QR-код:



СВОДНЫЕ ВЕДОМОСТИ

Фрагменты из таблицы расчета сметной стоимости ремонта

Характеристики элементов					Сводные ведомости				Порядковое ценообразование			
Помещение	Категория	Позиция (наименование)	Ед. изм.	Кол-во	Элемент	Ссылка на справочник	Изображение	Характеристики	Порядковая цена, руб.		Стоимость по порядку цен, руб.	Срок изготовления / поставки (ориентировочно)
									за единицу	под ключ		
санузел	сантехника	душевая кабина	шт.	1,00	душевая кабина	душевая кабина (справка)		душевой уголок стеклянный	106 000,00		106 000,00	
санузел		полотенцесушитель электрический	шт.		полотенцесушитель	полотенцесушитель (справка)		полотенцесушитель, цвета латунь, электрический	50 000,00		50 000,00	
санузел	сантехника	инсталляция	шт.	1,00	инсталляция	Инсталляция (справка)		Инсталляция для подвесного унитаза Burlington Savoy SV102 с пневматической кнопкой слива белого цвета	25 200,00		25 200,00	
санузел	сантехника	гиг.душ	шт.	1,00	гиг. душ	гиг. душ (справка)		Гигиенический душ Kludi Bozz 38998N076 со смесителем, С ВНУТРЕННЕЙ ЧАСТЬЮ, брашированное золото	44 900,00		44 900,00	
санузел	сантехника	смеситель	шт.	1,00	смесители	смесители (справка)		Смеситель для раковины на два отверстия Burlington Regent KER28-QT+V9	66 780,00		66 780,00	
санузел	сантехника	раковина	шт.	1,00	раковина	Раковина (справка)		раковина на ножках в английском стиле	450 000,00		450 000,00	
кухня		ППМ	шт.	1,00	посудомоечная машина	пмм		Посудомоечная машина MIELE G7970SCVI	260 000,00		260 000,00	
кухня	техника	холодильник	шт.	1,00	холодильник	холодильник		холодильник	515 000,00		515 000,00	
кухня	техника	стиральная и сушильная машина	шт.	1,00	стральная и сушильная машинка	#N/A		Стирально-сушильная машина AEG L8WBE68SI	125 000,00		125 000,00	
кухня		газовая духовка	шт.					газовая духовка	680 000,00		680 000,00	
кухня	техника	вытяжка	шт.	1,00	вытяжка	#N/A		вытяжка черного цвета Вытяжка NEFF D65XAM2S0	80 000,00		80 000,00	
кухня	сантехника	смеситель	шт.	1,00	смесители	смесители (справка)		Смеситель для раковины золотой	40 000,00		40 000,00	


Кликабельная ссылка на полную таблицу РССР и QR-код:



РАСЧЁТ СМЕТНОЙ СТОИМОСТИ РЕМОНТА
 Диаграмма планируемых затрат

Наименование категории	Стоимость плановая (КП, порядки цен), руб.	Стоимость фактическая, руб.	Разница (план-факт), руб.	Оплачено, руб.	Остаток к оплате по всему проекту, руб.
Дизайн-проект и услуги	165 000,00	165 000,00	0,00	120 000,00	45000
Черновые материалы	1 500 000,00	0,00	1 500 000,00	0,00	0,00
Работа строителей	3 500 000,00	3 000 000,00	500 000,00	200 000,00	2 800 000,00
Смежники	0,00	0,00	0,00	0,00	0,00
Отделочные материалы	1 838 549,00	0,00	1 838 549,00	0,00	1838549
Сантехника	972 048,00	0,00	972 048,00	0,00	972048
Мебель встраиваемая	425 000,00	0,00	425 000,00	0,00	425000
Мебель отдельнстоящая	3 312 719,00	0,00	3 312 719,00	0,00	3312719
Освещение	643 666,00	0,00	643 666,00	0,00	643666
Техника	1 660 000,00	0,00	1 660 000,00	0,00	1660000
Двери	688 000,00	0,00	688 000,00	0,00	688000
Окна	0,00	0,00	0,00	0,00	0
Фурнитура	93 000,00	0,00	93 000,00	0,00	93000
Камень	920 000,00	0,00	920 000,00	0,00	920000
Текстиль	402 550,00	0,00	402 550,00	0,00	402550
Аксессуары	50 017,00	0,00	50 017,00	0,00	50017
Декор	150 000,00	0,00	150 000,00	0,00	150000
Другое	0,00	0,00	0,00	0,00	0
Итого дизайн проект и услуги студии:	165 000,00	165 000,00	0,00	120 000,00	45 000,00
Итого работа и черновые мат-лы:	5 000 000,00	3 000 000,00	2 000 000,00	200 000,00	2 800 000,00
Итого наполнение интерьера:	11 155 549,00	0,00	11 155 549,00	0,00	11 155 549,00
Итого под ключ с работой:	16 320 549,00	3 165 000,00	13 155 549,00	320 000,00	14 000 549,00

Таблица расчета сметной стоимости ремонта

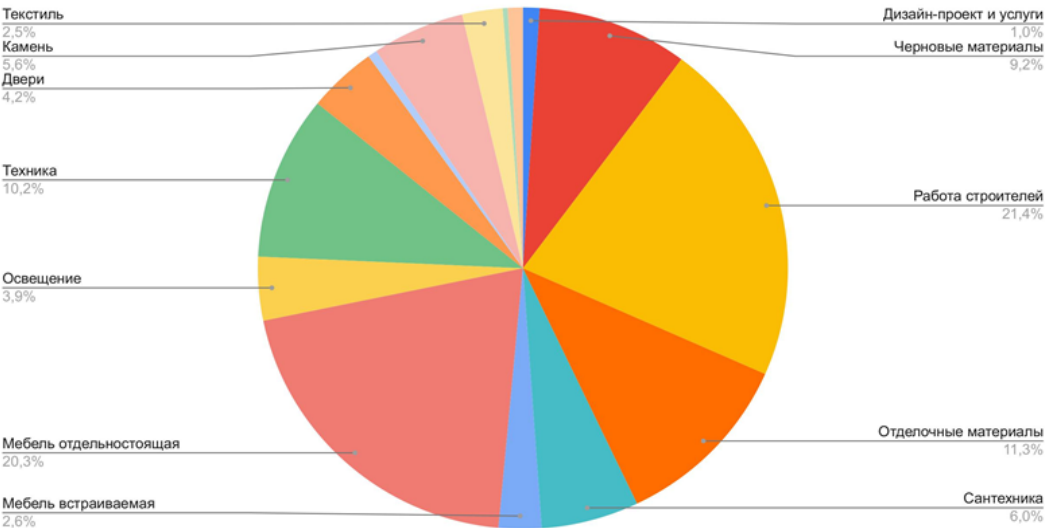

Кликабельная ссылка на полную таблицу РССР и QR-код:



Автор: Ляпустина Ксения Эрнестовна



МУДБОРДЫ

поиск решения:



КОЛЛАЖИ



спальня



кухня

КОЛЛАЖИ




гостиная



санузел

ВИЗУАЛИЗАЦИЯ Enscape

Наименование помещения: прихожая и санузел

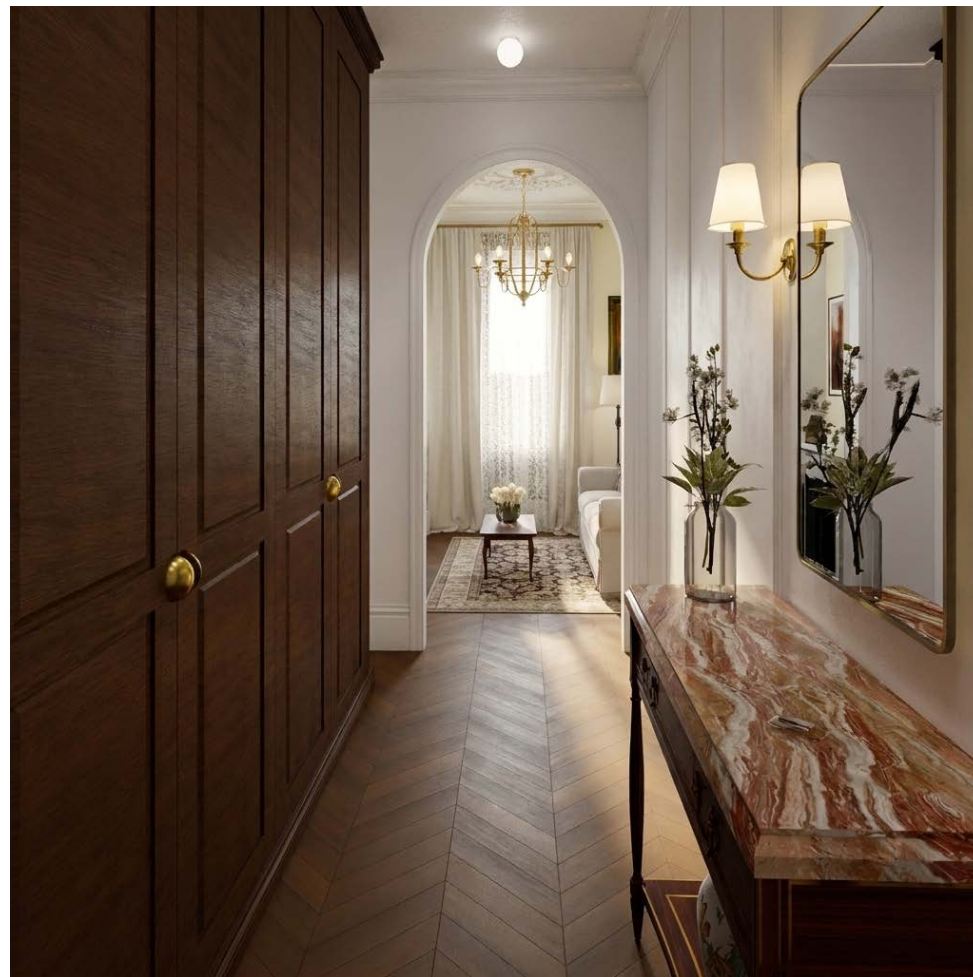

Кликабельная ссылка и QR-код на тур с панорамами:



Автор: Ляпустина Ксения Эрнестовна



Ksenia
Lyapustina
INTERIOR DESIGNER

ВИЗУАЛИЗАЦИЯ Enscape

Наименование помещения: гостиная



Кликабельная ссылка и QR-код на тур с панорамами:



Автор: Ляпустина Ксения Эрнестовна



ВИЗУАЛИЗАЦИЯ Enscape

Наименование помещения: гостиная



Кликабельная ссылка и QR-код на тур с панорамами:



Автор: Ляпустина Ксения Эрнестовна



ВИЗУАЛИЗАЦИЯ Enscape

Наименование помещения: гостиная



Кликабельная ссылка и QR-код на тур с панорамами:



Автор: Ляпустина Ксения Эрнестовна



ВИЗУАЛИЗАЦИЯ Enscape
Наименование помещения: кухня



Кликабельная ссылка и QR-код на тур с панорамами:



Автор: Ляпустина Ксения Эрнестовна



ВИЗУАЛИЗАЦИЯ Enscape
Наименование помещения: кухня



Кликабельная ссылка и QR-код на тур с панорамами:



Автор: Ляпустина Ксения Эрнестовна



ВИЗУАЛИЗАЦИЯ Enscape
Наименование помещения: кухня



Кликабельная ссылка и QR-код на тур с панорамами:




Автор: Ляпустина Ксения Эрнестовна



Ksenia
Lyapustina
INTERIOR DESIGNER

ВИЗУАЛИЗАЦИЯ Enscape

Наименование помещения: прихожая и санузел

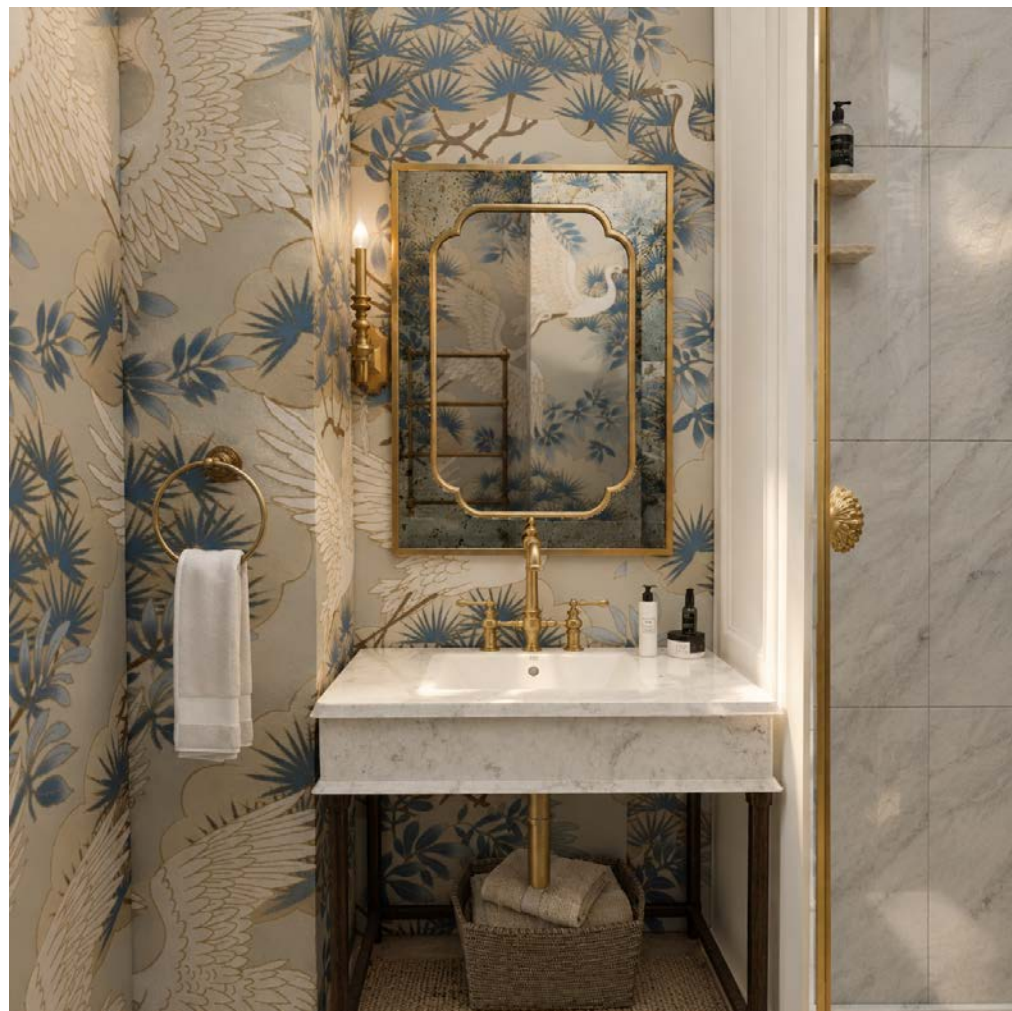

Кликабельная ссылка и QR-код на тур с панорамами:



Автор: Ляпустина Ксения Эрнестовна



Ksenia
Lyapustina
INTERIOR DESIGNER

ВИЗУАЛИЗАЦИЯ Enscape

Наименование помещения: спальня




Кликабельная ссылка и QR-код на тур с панорамами:

 «Умный Дизайн»

Автор: Ляпустина Ксения Эрнестовна



ВИЗУАЛИЗАЦИЯ Enscape
Наименование помещения: спальня

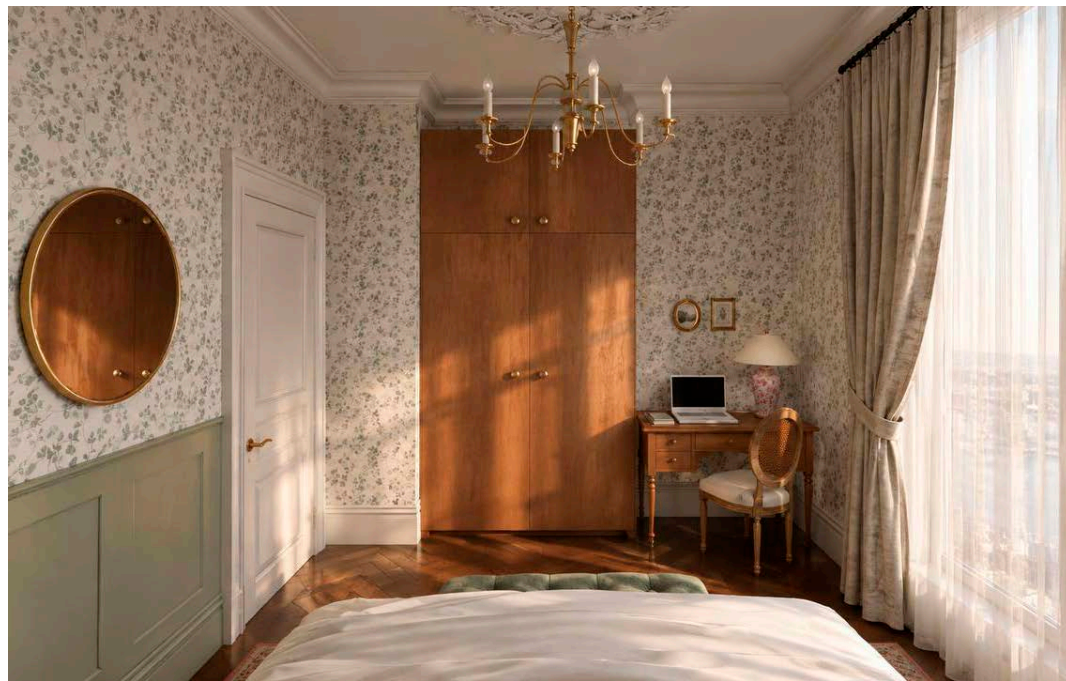

Кликабельная ссылка и QR-код на тур с панорамами:



Автор: Ляпустина Ксения Эрнестовна



*Ksenia
Lyapustina*
INTERIOR DESIGNER

ВИДЕО-РОЛИК




Кликабельная ссылка и QR-код на видеоролик:



Автор: Ляпустина Ксения Эрнестовна



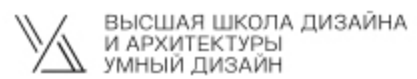

Автор: Ляпустина Ксения
Эрнестовна
2026 год