

**Красноярская
Виктория
Михайловна**

ОБРАЗОВАНИЕ

1. 2010-2013г. – Котельниковский Промышленно-экономический техникум – Государственное и муниципальное управление
2. 2021-2024 – Высшая школа дизайна и архитектуры «Умный Дизайн» - Дизайнер-Проектировщик

ДОПОЛНИТЕЛЬНАЯ ИНФОРМАЦИЯ

- С 2023 года оказываю услуги дизайнерам по разработке эскизов заказной мебели на этапе проекта, чтобы всё можно было предусмотреть заранее, а не делать правки уже на стройке

ОПЫТ РАБОТЫ


- С 2013 года по текущий момент – менеджер-дизайнер мебели на заказ. Работала в таких компаниях, как Форема-Кухни, Кухни Беларуси, Фабрика Интерьерно. На последнем месте получила обширный опыт по работе с дизайнерскими проектами
- С 2023 года ассистент дизайнера Anna Rims Design. Выполняла работу, связанную с авторским контролем и технической проработкой и комплектацией мебелью и пр. отделочными материалами

ВЛАДЕНИЕ ПРОГРАММАМИ

1. SketchUp+Enscape
2. AutoCAD
3. Adobe Photoshop
4. MS Office

ЛИЧНЫЕ КАЧЕСТВА

- Глубоко копаю. Очень люблю разбираться с деталями, искать и находить лучшие решения для поставленной задачи. Мне хватает на это и внимания и усидчивости
- Умею доступно и понятно объяснять сложные вещи
- Люблю людей, поэтому мне не трудно с ними общаться и находить общий язык
- Сочетаю в себе дотошность и внимательность технаря с коммуникабельность гуманитария

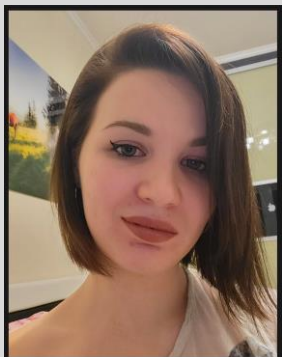

**Красноярова
Виктория
Михайловна**

ЭТАПЫ РАБОТ

1. Первая встреча (онлайн/офлайн), на которой мы знакомимся и рассказываю об этапах работы
2. Анкетирование, составление технического задания, замер помещения
3. Презентация вариантов планировочных решений. Отбор понравившихся решений.
4. Презентация финального планировочного решения
5. Построение объёмной модели интерьера без текстур и презентация в виде панорам
6. Внесение корректировок после презентации и детализовка объёма. Согласование
7. Создание пакета схем реализации

Авторский контроль, общение со строителями, решение вопросов на стройке

СТОИМОСТЬ РАБОТ

Индивидуально, в зависимости от сроков, объёма и сложности работ

УСЛОВИЯ РАБОТЫ

- удалённо / в офисе

ПРАЙС-ЛИСТ НА РАЗРАБОТКУ ЭСКИЗНОГО ПРОЕКТА МЕБЕЛИ

1. Кухонный гарнитур простой (по 1-2 стенам, размер до 6 пог.м.) – **30 000 ₽** (входит видео ролик с открываниями)
2. Кухонный гарнитур сложный (более, чем по двум стенам) – **40 000 ₽** (до 6 пог.м.) (входит видео ролик с открываниями)
3. Тумба в санузел – **5 000 ₽** (ширина до 1 м.)
4. Шкаф – **15 000 ₽** (ширина до 2 м.)
5. Гардеробная **15 000 ₽** (до 6 пог.м.)

ПРИМЕР ПРОРАБОТКИ



Стоимость разработки
других изделий и
размеров можно узнать
через WhatsApp

KRASNODESIGNS



ПОЯСНИТЕЛЬНАЯ ЗАПИСКА К ПРОЕКТУ

Зеленый Оазис.

Это уникальный дизайн-проект квартиры, созданный специально для семьи интровертов, отличающихся любовью к природе и уединению.

Главный замысел проекта — создание атмосферы безмятежности и гармонии, где семья может наслаждаться природой, оставаясь в стенах своего дома. Я использовала натуральные материалы и зелёные растения, чтобы создать ощущение близости к природе, в то время как цветовая палитра состоит из натуральных оттенков графитового, серого и бежевого, которые успокаивают и расслабляют.

В интерьере преобладают минималистичные мягкие формы что создает ощущение уюта.

Особое внимание я уделила функциональности пространства. Все зоны продуманы до мелочей.

Кухня хоть и компактная по размерам, но имеет достаточно места для хранения продуктов и кухонной утвари. Предусмотрен целый шкаф под скрытое хранение мелкой бытовой техники. В гостиной расположен удобный диван, напротив которого ТВ зона, а также стена, имитирующая скалу.

В зоне балкона кресло, где можно отдохнуть после рабочего дня.

В спальне предусмотрена большая кровать, пространство для занятия фитнесом и гардеробная зона с макияжным столиком. Персональная ванная комната с тропическим душем и обилием растений позволит насладиться процессом купания.

Для маленькой дочки которая обожает рисовать, лепить, клеить и создавать свои собственные произведения искусства я создала комфортное пространство, где она сможет заниматься своими любимыми делами и развиваться в творческом плане. Изюминкой этого пространства являются арочные двери на балкон, в её творческий уголок. Центральное место в самой комнате занимает большой рабочий стол, который оснащен всем необходимым для занятий творчеством - от красок и карандашей до пластилина и бумаги для вырезания. Рядом с рабочим местом расположены полки и стеллажи для хранения готовых работ и материалов для творчества. Спальня оформлена в нежных пастельных тонах, что создает мягкую обволакивающую атмосферу.

ТЕХНИЧЕСКОЕ ЗАДАНИЕ ПРОЕКТА

Легенда о заказчике:

Заказчица: Василиса 27 лет.

Работает кинологом. Специализируется на северных ездовых породах.

Ведет активный образ жизни. Обожают зимние виды спорта: ездовой, лыжи, сноуборд, коньки. Летом катаются на велосипеде. Супруг увлék мотоциклами и они вместе приобрели себе внедорожные мотоциклы.

Много путешествует вместе с супругом по лесам и горам. Обожают всё, что связано с природой.

В силу работы мужа, вынуждена жить в городе, потому хочет привнести в своё жилище максимум от природы: оттенки, материалы.

Обязательно наличие тропического душа и ванной, в которой можно расслабиться после рабочего дня.

Супругу Сергею 28 лет.

Занимается подбором автомобилей с пробегом. Работа разъездного характера, полная суеты, потому разделяет желание супруги привнести в интерьер много природного, умиротворённого.

Обожают приглушенный тёплый свет и мечтает о камине.

По вечерам, после работы, супруги любят смотреть сериалы и хотели бы иметь уютное местечко, где можно было бы разлечься и на большом экране заниматься их просмотром.

Дочке Алисе 6 лет.

Она спокойная и уравновешенная. Любит быть наедине с собой и заниматься творчеством. Она рисует, поёт и танцует. Во времена поездок родителей, к Алисе приезжает бабушка Раиса и необходимо обеспечить ей место для проживания.

Псу Амуру 1 год.

Он метис Хаски. Крайне энергичный пёс, прогулки с которым каждый день должны составлять не менее трёх часов и быть активными, иначе Амур начнёт выплёскивать свою энергию на всё, что попало под лапу.

Интерьер должен быть минималистичным, обязательно без плинтусов, так как именно к ним Амур максимально равнодушен в периоды скуки. Всё таки, он ещё щенок и не может до конца контролировать свою энергию.



KRASNODESIGNS

ТЕХНИЧЕСКОЕ ЗАДАНИЕ ПРОЕКТА

ТЗ из анкеты

KRASNODESIGN

Техническое задание к Договору № 21 от "21" июня 2023 г.

Заказчик:	Орлова Василиса Михайловна
Адрес (город, улица, корпус, дом, кв.):	г. Москва, Большой Сампсониевский проспект, 77, кв. 129
Проектное наименование объекта:	ЖК "Георг Ландрин"
Тип объекта:	Квартира в многоквартирном доме
Год постройки:	2019
Площадь по экспликации БТИ (м2):	79,47
Высота потолков (м):	2,73
Количество этажей/уровней:	1
Этаж/этажность в доме:	10/18
Тип снабжения варочного оборудования:	электричество
Планируемый бюджет на комплектацию интерьера:	22 000 000 Р, включая услуги строителей и стоимость черновых работ
Количество помещений:	7 + 2 балкона
Имеющаяся мебель:	отсутствует
Дополнительно:	Будет проживать Василиса (кинолог), супруг Сергей (подбор автомобилей с пробегом), дочка Алиса (6 лет, танцует, поет, рисует и любит экспериментировать с разными творческими материалами), наездами бабушка Раиса для которой нужно место, где она могла бы переночевать. Любят ходить дома босиком. Нравятся натуральные материалы, а также растения, за которыми не нужен серьезный уход (комнатные большие или стабилизированные, в т.ч. фитостены). Любят приглушенный желтый свет. Не любят белый мрамор и его имитации. Пожелания по стилистике: минималистично и экологично Есть активная собака, которая любит лежать на холодной плитке. Требуется место для помывки и кормления собаки. Материалы вандалостойкие и легкомоющиеся Интерьер без плинтусов или со скрытыми плинтусами, которые сложно грызть собаке. Нравится встроенный плинтус с подсветкой. Двери в скрытом коробе. Использование лепнины не принципиально. Тип радиаторов не принципиален. Хранение максимально продуманное, у каждой вещи своё место. Если требуется слишком много действий, то будет бардак. Предусмотреть доп. хранения для ёлки, чемоданов, постельного белья. Оборудования для фитнеса (коврик, фитнес-лента, небольшой валик для фитнеса, пара небольших гантелей, турник) Крупного спорт. инвентаря, охотничьего снаряжения, мотоэкипировки (шлем для эндуро, мотокуртка и мотоштаны, мотоботы, перчатки), лыжи. Иногда принимают друзей у себя. Не часто и не много. Обычно всего 6 человек, может быть до 8 человек вместе с хозяевами. Не имеют привычки каждый вечер собираться всей семьей за столом. Спать хозяева ложатся не рано, однако графики членов семьи могут не совпадать. Хочется по возможности полноценную систему приточно-вытяжной вентиляции (зависит от возможностей квартиры и бюджета) Папка с референсами от заказчика https://ru.pinterest.com/redvik94/panka-c-референсами/

ТЕХНИЧЕСКОЕ ЗАДАНИЕ ПРОЕКТА

ТЗ из анкеты


Наименование помещения	Мебель	Оборудование	Пожелания по освещению	Напольное покрытие	Отделка стен	Отделка потолка	Примечания
Прихожая	закрытый шкаф, зона с открытой вешалкой, обувница, сиденье, место хранения для прогулочного оборудования собаки, ключница	Рекомендовано: сушилка для обуви. Возможно: зарядное место для робота-пылесоса.	яркое и вечернее, чтобы ночью можно было перемещаться без включения основного света	легко моющееся (плитка, керамогранит и пр.)	легко моющаяся	не принципиально	Повседневную одежду вешают на крючки у входа. Сначала снимают куртки, потом разуваются. Хранение повседневной обуви не менее 6 пар. Место для ложки для обуви в оперативном доступе. Ошейник, поводок, пакеты для уборки за собакой в оперативном доступе. Хранение дополнительной амуниции для собаки (собачья бутылка, мячики, шлейки) Место для перчаток для прогулки с собакой в оперативном доступе Ключница для ключей от 3 машин, 2 мотоциклов и 3 комплектов ключей от дома. Место хранения уходовых за обувью вещей (чистить обувь приходится часто после прогулки с собакой)
Санузел при входе	тумба под раковину, система хранения хоз. принадлежностей, хранение туалетной бумаги и женских гигиенических средств	унитаз подвесной (скрытая установка), гигиенический душ, лапомойка, рукомойник. Возможно: стирально-сушильная колонна, Отпариватель, гладильная доска (встроенная или отдельная), вертикальный пылесос (+ розетка для зарядки)	яркое	легко моющееся (плитка, керамогранит и пр.)	легко моющаяся	легко моющаяся, влагостойкая	Зона для помывки собаки, которая с прогулки бывает очень грязной. Может отряхиваться, потому всё должно быть моющееся, даже потолок Стиральная машина обязательно с функцией сушки или, если поместится, стирально-сушильная колонна. Хранение хозяйственных принадлежностей и стирального оборудования предпочтительно здесь.
Кухня-гостиная	кухонный гарнитур с верхними шкафами, максимально закрытыми, чайно-кофейный шкаф, диван, возможно раскладной, система хранения (возможно стеллаж), тумба под ТВ, стол обеденный. Возможно: шкаф-витрина, барный шкаф	телевизор, холодильник встроенный 600 мм, морозильная камера встроенная, варочная поверхность индукционная, 300 мм (встроенная или отдельная), духовой шкаф высотой 450 мм (встроенный), СВЧ (встроенная, возможно 2в1 с духовкой), ПММ 600 мм (встроенная), вытяжка встроенная; кофемашина (отдельностоящая), измельчитель пищевых отходов, фильтр для воды, раковина (одинарная или двойная, подшивного монтажа) и смеситель; мелкая бытовая техника для хранения на столешнице (электрочайник) и в шкафу (мультиварка, кухонные весы, блендер, миксер, мясорубка, электрогриль). Возможно: камин, винный холодильник	наличие уютного тусклого теплого освещения в добавок к основному. подсветка рабочей поверхности кухни	не принципиально	не принципиально	не принципиально	Кухня максимально функциональная, готовить хозяйка не любит, потому удобство важно для легкости этого процесса, нужно свое место для мелкой бытовой техники. Рабочая поверхность большая (катает тесто, готовит размашисто). Для мужа и дочери хозяйка готовит постоянно. А также для собаки. Варочную панелью пользуются мало, рассматривается вариант отдельностоящей на 2 конфорки, которую можно убирать с рабочей поверхности. Часто готовит в духовке и на гриле или в мультиварке. Хочется отдельную зону для чайно-кофейных принадлежностей и кофемашины. Доп. морозильник для мяса для собаки. Зона гостиной небольшая, возможно объединенная с обеденной зоной. Это место, где можно посидеть всей семьей за столом или с гостями. Поиграть в настолки или посидеть с ноутбуком. Обычно дочь кушает отдельно, а супруги вместе. С гостями за столом может быть до 8 человек (редко), но чаще всего с гостями до 6 человек. Возможно диван-кровать для бабушки

ТЕХНИЧЕСКОЕ ЗАДАНИЕ ПРОЕКТА


ТЗ из анкеты

Хозяйская спальня	кровать со спальным местом 1,6-1,8 предпочтительно (1,4м допустимо), прикроватные тумбы закрытого типа, шкаф для одежды, комод, туалетный столик с хранением приборов для укладки и косметики, зеркало с подсветкой, рабочее место с полками над ним и хранением для зарядок от ноутбуков, а также минимальной канцелярии, банкетка у кровати, шкаф для одежды или гардеробная (не принципиально) Возможно: бар.	телевизор, сейф для документов и денег, 2 нетбука Возможно: камин, сейф для ружья,	наличие уютного тусклого теплого освещения в добавок к основному.	натуральное (паркетная/инженерная доска, пробка)	не принципиально	не принципиально	Максимально продуманное хранение, всё под рукой и без лишних действий. Супруг коллекционирует алкоголь. Бар возможно тут. Рабочий стол можно объединить с макияжным. Большой он не нужен, так как у обоих маленькие ноутбуки и много за ними время не проводят Здесь планируется вечерами смотреть сериалы вместе. Хочется минимальной шумоизоляции, чтобы не было ощущения, что живешь с открытой дверью Место для занятия фитнесом
Детская	стол с ящиками для большого количества творческих материалов, большое мусорное ведро. шкаф для одежды или гардеробная (не принципиально)	Возможно: телевизор или музыкальная система или Яндекс Алиса, чтобы включить музыку для танцев, телевизор для караоке	разные сценарии для творческой работы (яркое освещение), танцев (возможно даже цветная подсветка), отдыха, чтения	натуральное, не звонкое, с шумоизоляцией, так как танцует	не принципиально. Возможно: со звукоизоляцией	не принципиально	Желательно диван-кровать для бабушки или выдвижная кровать из-под кровати дочери. Дочка рисует и танцует. Нужно место для танцев
Ванная комната хозяйская	тумба под раковину, хранение туалетной бумаги и женских гигиенических принадлежностей, корзина для белья, женской косметики непосредственно в зоне принятия душа	унитаз подвесной (скрытая установка), гигиенический душ, ванна (предпочтительно) или душевая, бойлер, тропический душ, раковина	наличие уютного тусклого теплого освещения в добавок к основному	влагостойкое, в остальном не принципиально	влагостойкое, в остальном не принципиально	влагостойкое, в остальном не принципиально	Вход хочется из хозяйской спальни. Хочется ванну, но допустимо просто душевая Хранение зубных щеток и высокая полка для ирригатора с розеткой для зарядки. Место для ополаскивателя для рта, ватных дисков и ушных палочек под рукой Место для уходовых средств для душа в зоне принятия душа.
Санузел детский (желательно)	тумба под раковину, хранение туалетной бумаги и женских гигиенических принадлежностей, корзина для белья	унитаз подвесной (скрытая установка) (желательно), гигиенический душ, ванна (предпочтительно) или душевая, бойлер, раковина	наличие уютного тусклого теплого освещения в добавок к основному.	влагостойкое, в остальном не принципиально	влагостойкое, в остальном не принципиально	влагостойкое, в остальном не принципиально	Желательно наличие унитаза, но допустимо его отсутствие
Балкон 1 (при кухне)	не принципиально	не принципиально	не принципиально	не принципиально	не принципиально	не принципиально	Особенных предпочтений нет. Зона отдыха или хранения, возможно бар
Балкон 2	не принципиально	не принципиально	не принципиально	не принципиально	не принципиально	не принципиально	Особенных предпочтений нет. Зона отдыха или хранения, возможно бар

ОБМЕРНЫЙ ПЛАН

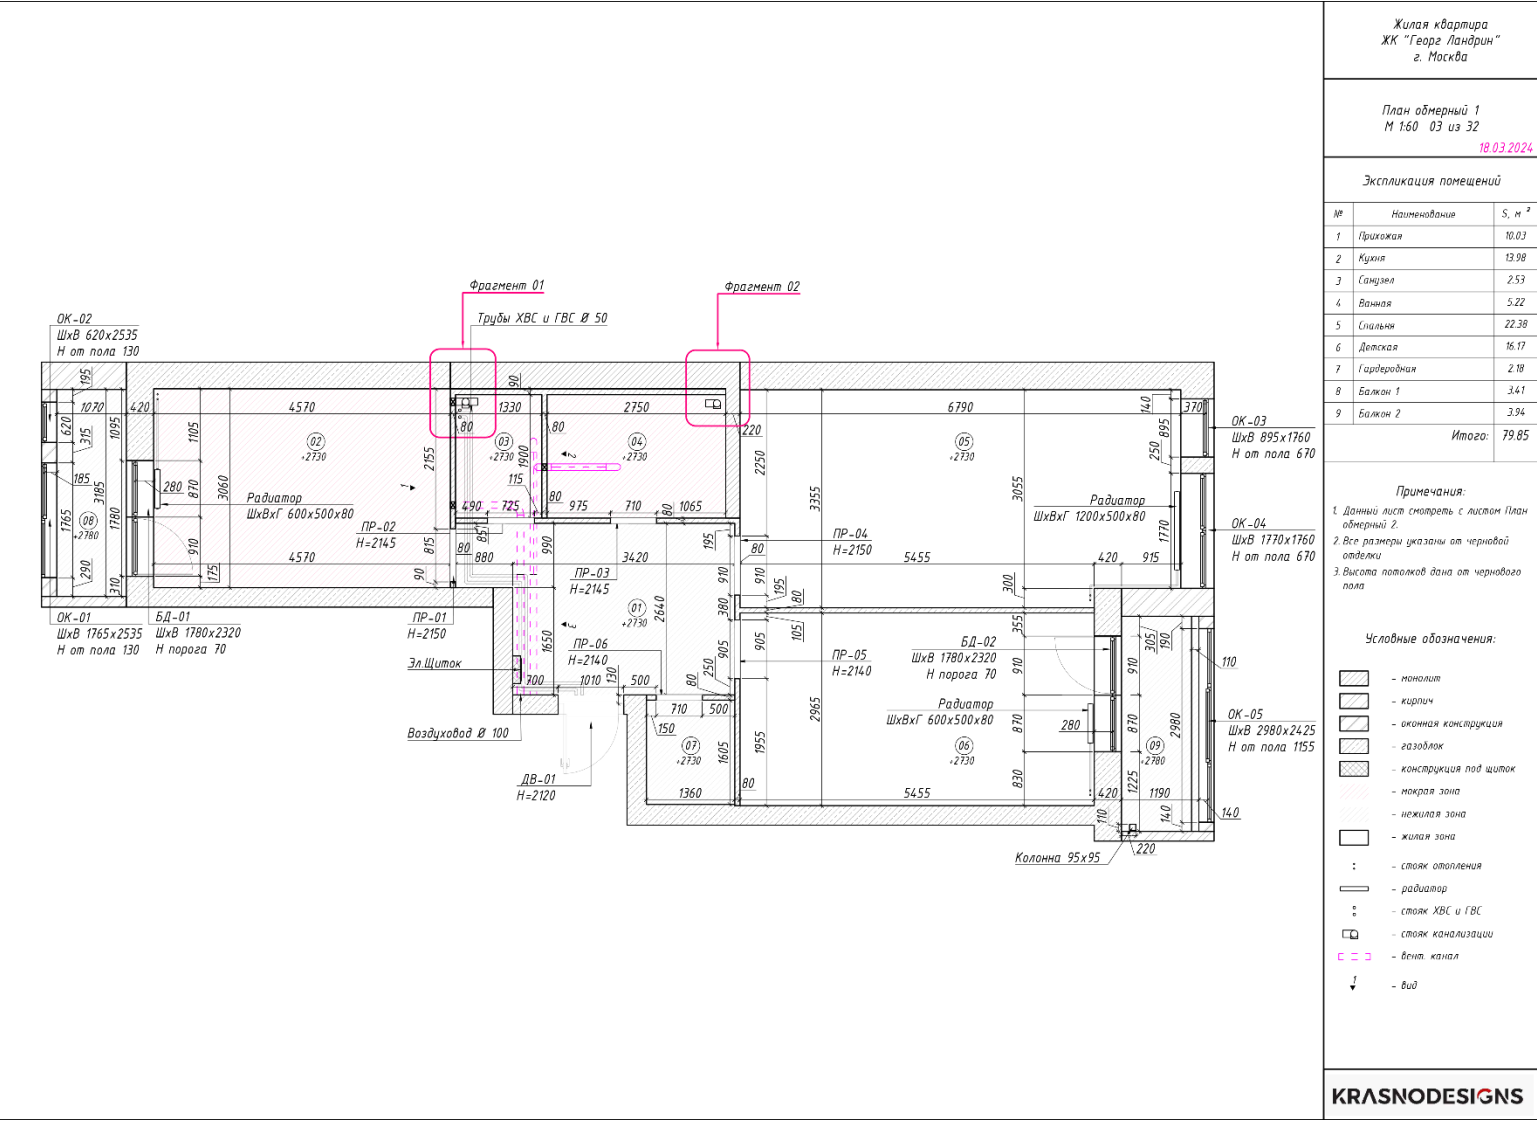


Фрагменты, виды, разрезы обмерного плана

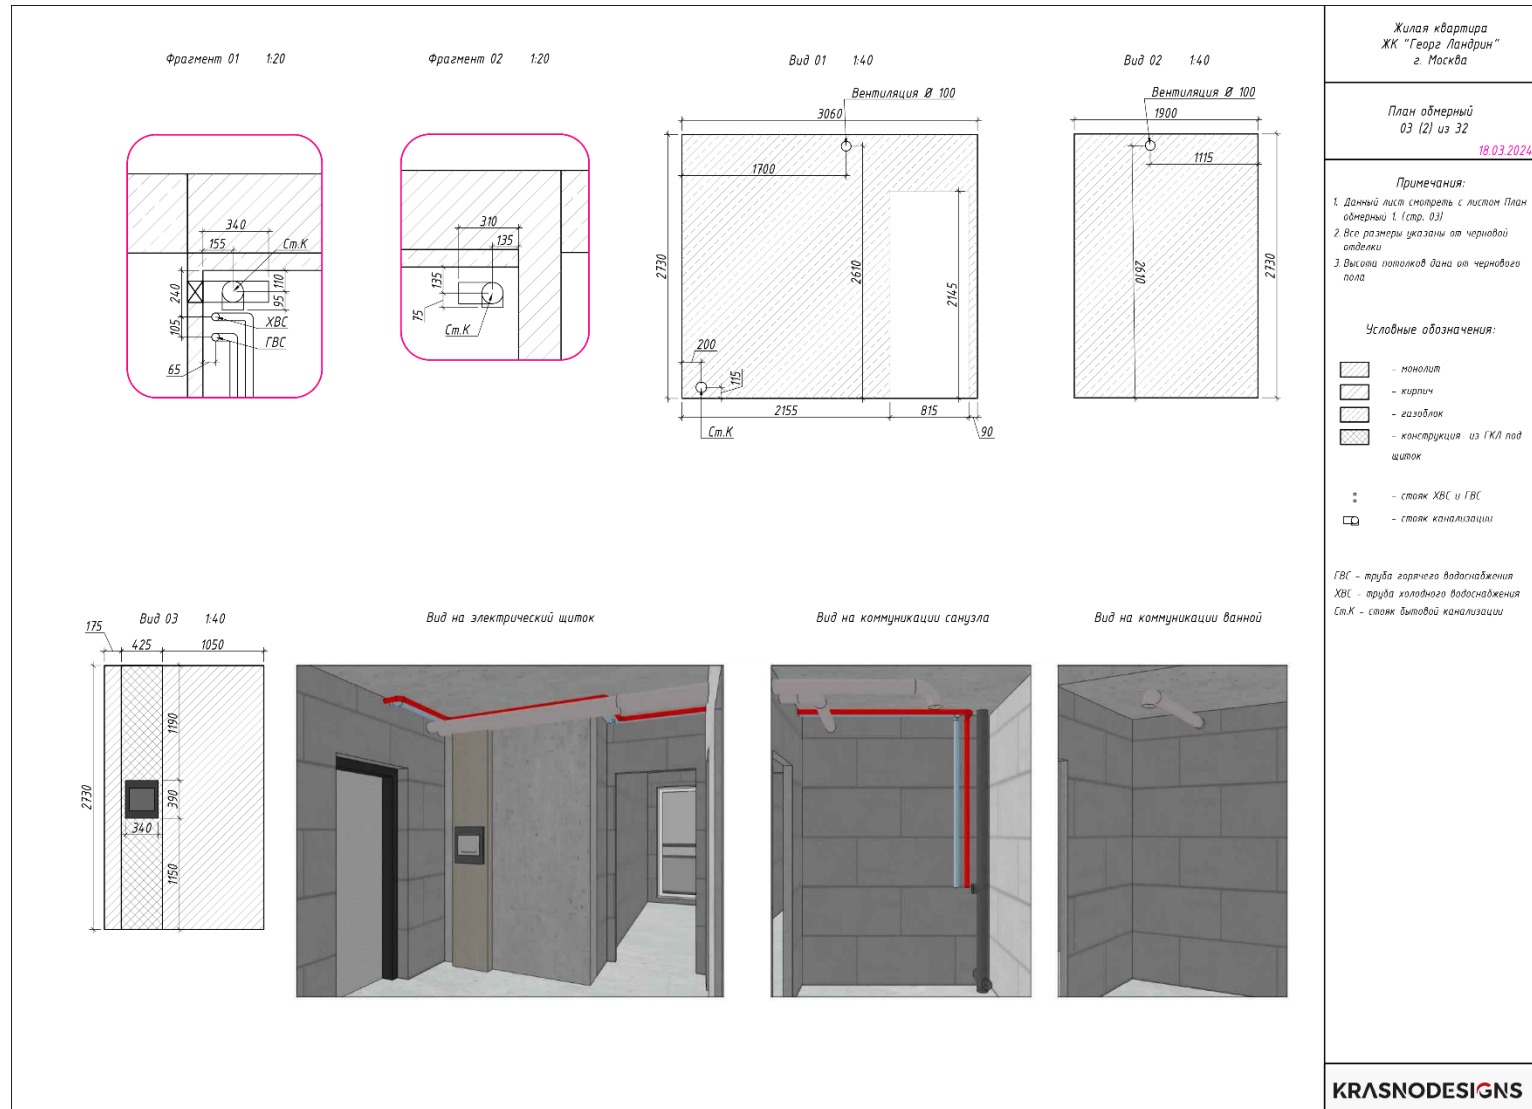


ВАРИАНТЫ ПЛАНИРОВОЧНЫХ РЕШЕНИЙ


Вариант 1

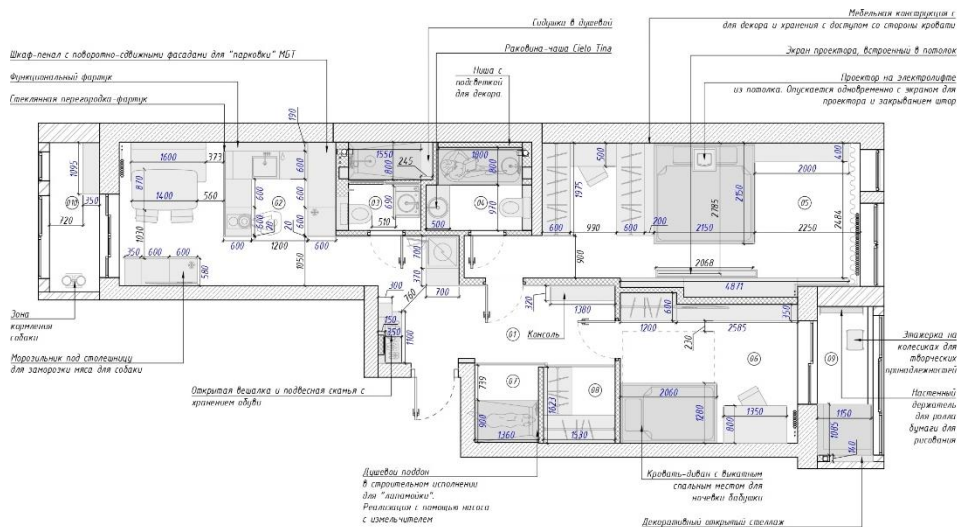

Вариант 2

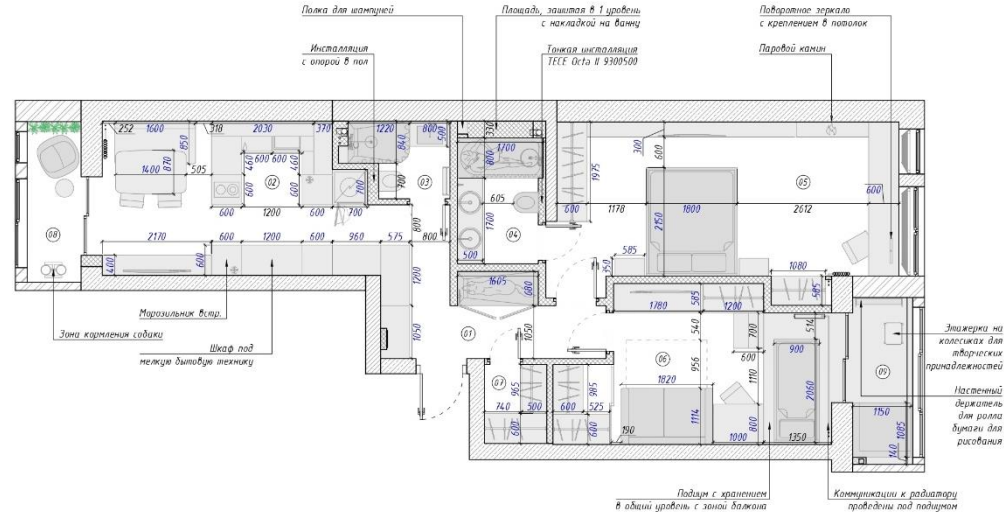


Вариант 3

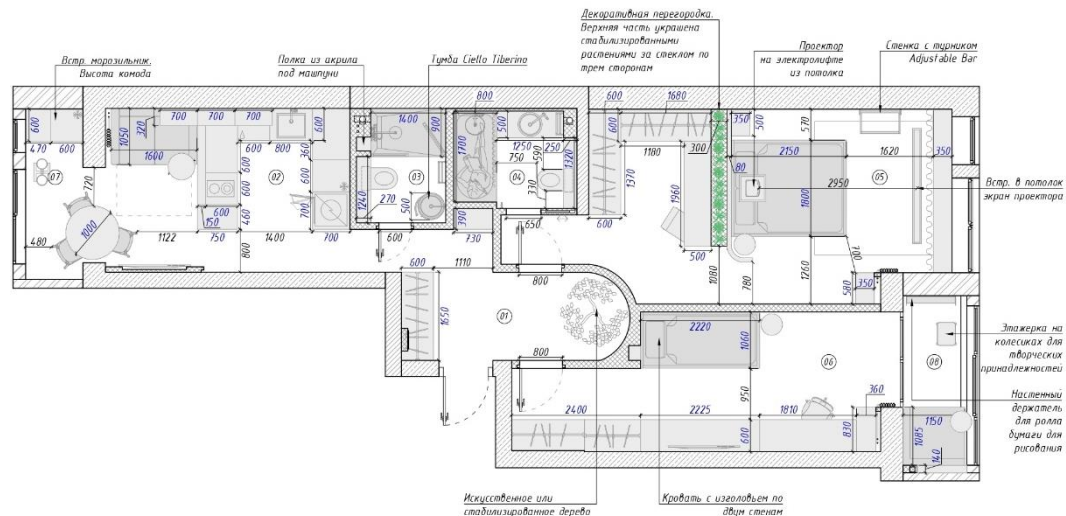

Были проработаны разные варианты планировочного решения.

- В **варианте 1** лапайка была с использованием насоса, а этого хотелось избежать
- В **варианте 2** было найдено решение для мастер-санузла и лапайки, которое заказчица в последствии и выбрала
- В **варианте 3** в проекте появилось большое дерево! Решение очень понравилось клиентке, но мы потеряли лапайку у входа. В последствии концепция круглых стен в коридоре перекочевала в финальную планировку. А спальни из этого варианта были согласованы практически без изменений

ИТОГОВОЕ ПЛАНИРОВОЧНОЕ РЕШЕНИЕ

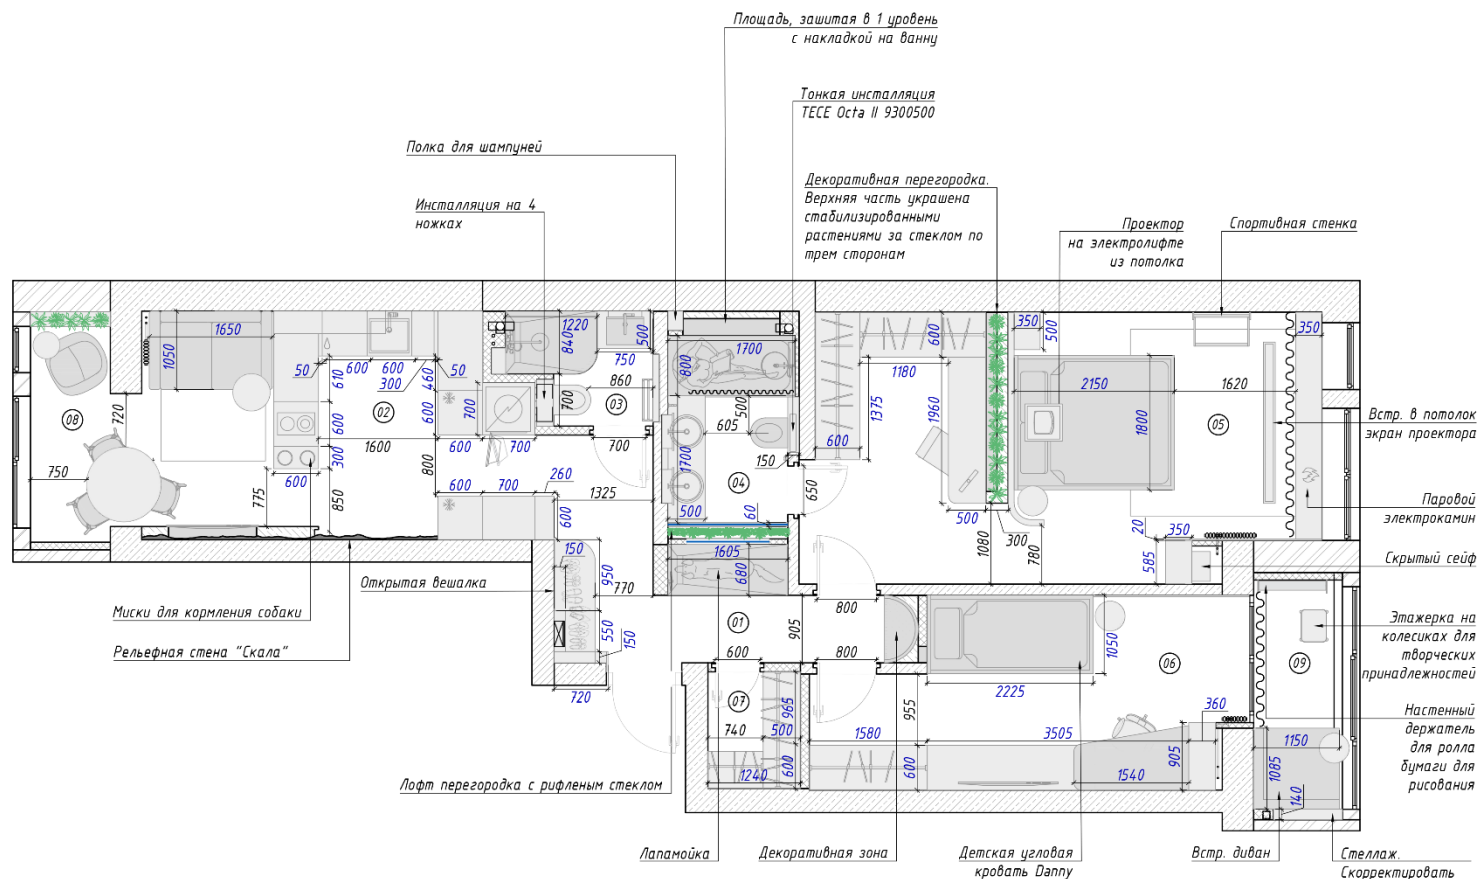

Планировочное решение полностью удовлетворяет пожеланиям заказчиков:

- приватность спален
- личный мастер-санузел с тропическим душем
- лапайка для собаки у входа
- много функциональной мебели
- просторные зоны для занятия фитнесом
- удобная компактная кухня со скрытым хранением мелкой бытовой техники
- зона для ночёвки бабушки
- Эко декор, создающий ощущение близости с природой

Все запросы семьи выполнены, жить в такой квартире будет по настоящему комфортно и приятно. Их дом будет оазисом в пыльном городе

ИТОГОВОЕ ПЛАНИРОВОЧНОЕ РЕШЕНИЕ В SKETCHUP
Вид сверху со скрытым потолком



[Смотреть
панорамы](#)



ИТОГОВОЕ ПЛАНИРОВОЧНОЕ РЕШЕНИЕ В SKETCHUP
Аксонометрия с двумя скрытыми стенами и потолком

KRASNODESIGNS




ИТОГОВОЕ ПЛАНИРОВОЧНОЕ РЕШЕНИЕ В SKETCHUP
Аксонометрия с двумя скрытыми стенами и потолком

KRASNODESIGNS




СХЕМЫ РЕАЛИЗАЦИИ

План демонтажных работ

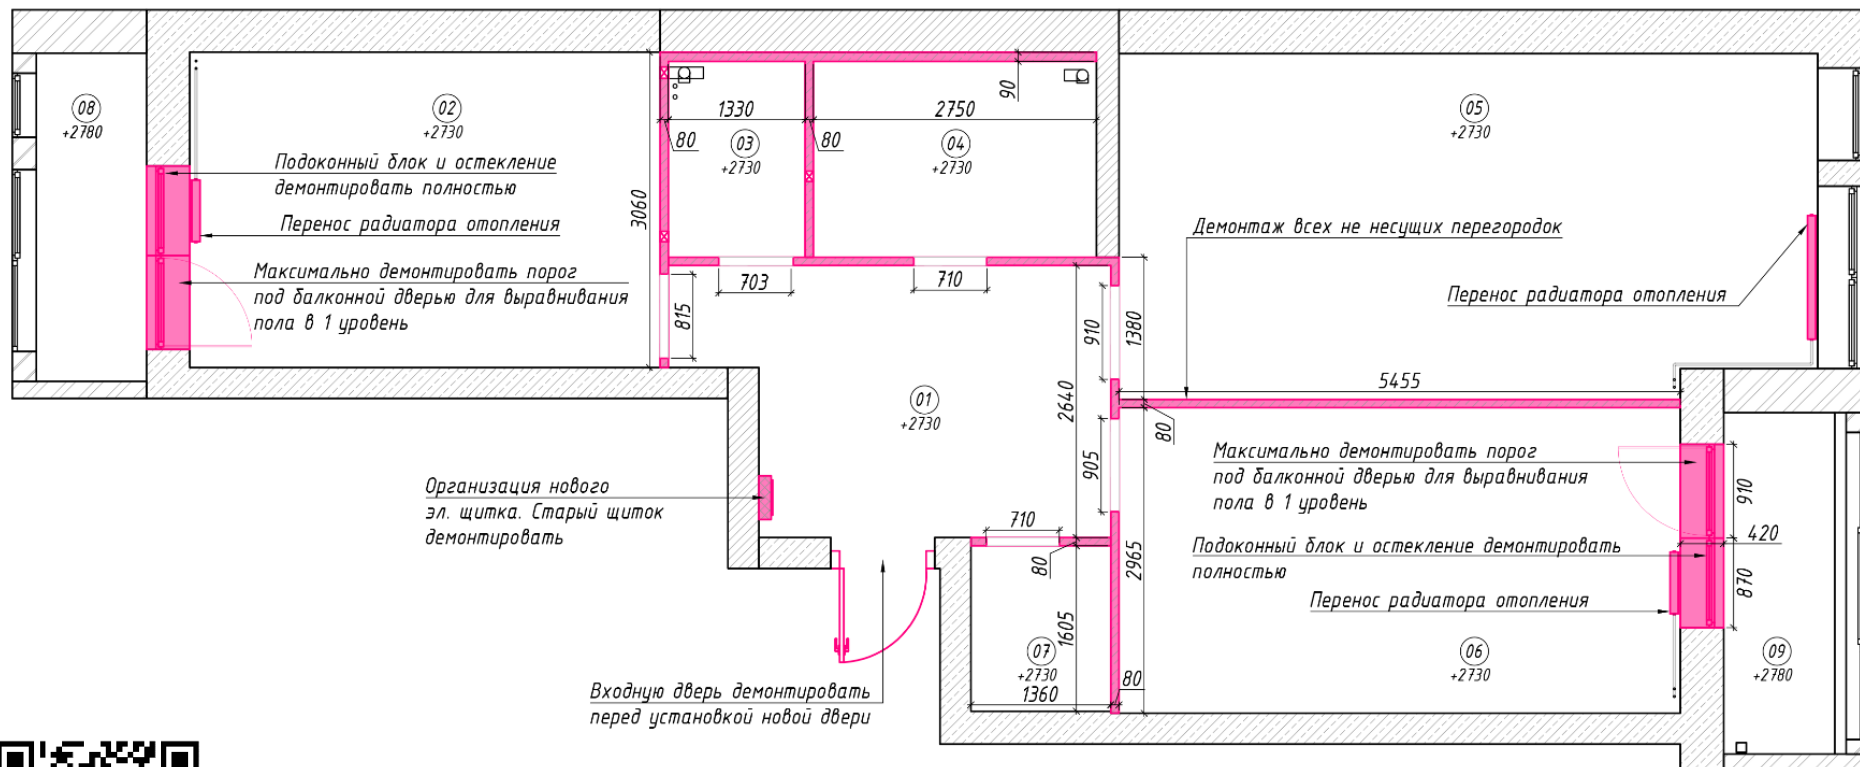

[Смотреть альбом чертежей](#)

СХЕМЫ РЕАЛИЗАЦИИ План монтажных работ

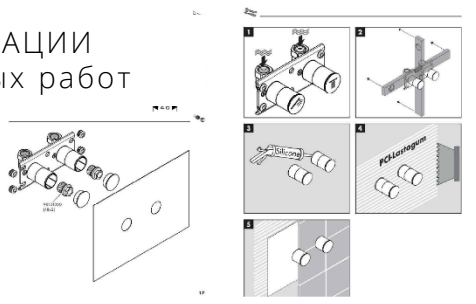


Размеры встраиваемой части
душевой системы **Rainfinity
Showerpipe 360**

Плоскость подиума сделать
с уклоном в сторону слива.
Борт возвышается на 40 мм
в минимальной точке

Высота борта подиума
300 мм от чист. пола

В 1 уровень с бортом ванны.
~560 мм от ур. чист. пола.
Проверить размер после
монтажа ванны

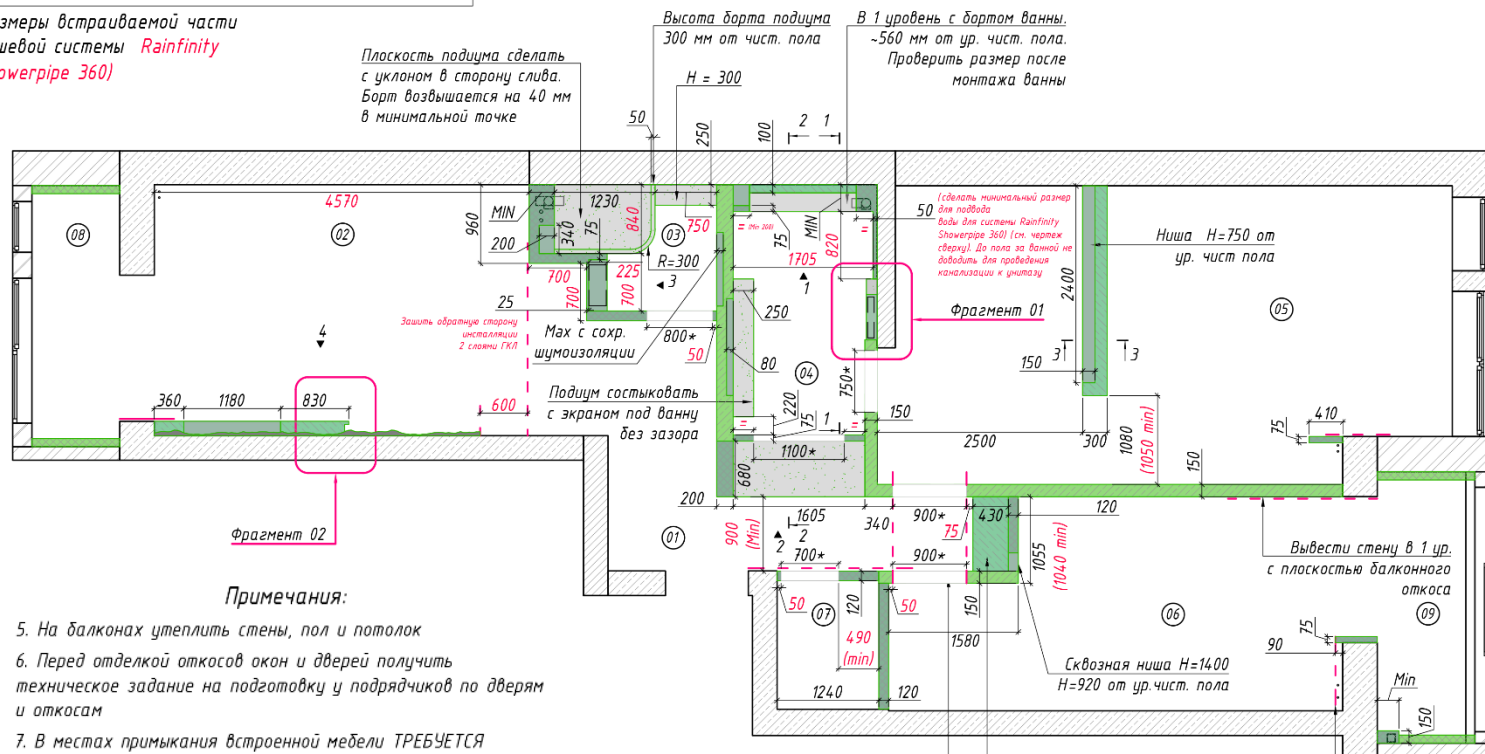

Примечания:

5. На балконах утеплить стены, пол и потолок
6. Перед отделкой откосов окон и дверей получить техническое задание на подготовку у подрядчиков по дверям и откосам
7. В местах примыкания встроенной мебели **ТРЕБУЕТСЯ** вывести ровные стены, с углами 90°. Не допускается наклон поверхности в любой проекции, а также неровности плоскости поверхности стены ("линзы", ямы, рытвины). Все углы в таких местах строго вертикальны



[Смотреть альбом чертежей](#)

Основание для отделки камнем 20 мм
сделать усиленным. Н=200.
Н=750 от ур. чист. пола

цр перекрытия

$R=200$

450

100

200

170

1100

120

12

1200

560

1705

цр чист. пола

RainSelect (арм. 15381000) Термостат, скрытого монтажа, для 3 потребителей расположен по центру арки

Technical drawing of a kitchen floor plan. The drawing shows a green floor area with dimensions and annotations. The overall dimensions are 1200 mm by 1700 mm. The floor area is divided into two main sections: a larger green area (700 mm x 1200 mm) and a smaller green area (840 mm x 300 mm). The dimensions are as follows:

- Overall width: 1200 mm
- Overall height: 1700 mm
- Green floor area width: 700 mm
- Green floor area height: 1200 mm
- Green floor area width (right section): 840 mm
- Green floor area height (right section): 300 mm
- Green floor area width (left section): 700 mm
- Green floor area height (left section): 1200 mm
- Green floor area width (right section): 840 mm
- Green floor area height (right section): 300 mm
- Green floor area width (left section): 700 mm
- Green floor area height (left section): 1200 mm
- Green floor area width (right section): 840 mm
- Green floor area height (right section): 300 mm

Annotations and dimensions:

- ур. перекрытия** (ceiling level) at the top.
- ур. чист. пола** (finished floor level) at the bottom.
- Обязательно защитить карниз сверху** (Mandatory protection of the cornice from above) pointing to the top edge of the green area.
- Учесть уклон в сторону трапа при формировании поддона** (Take into account the slope towards the drain when forming the tray) pointing to the bottom edge of the green area.
- Dimensions: 250, 100, 75, 340, 50, 250, 700, 840, 1200, 300.

Высота "Скалы"
в максимальной
точке ~ 100 мм

ур. перекрытия

100

1335

50

1300

1180

360

540

280

600

ур. чист. пола


Разрез 4-4 1:30

 «Умный Дизайн»

Автор: Красноярова Виктория Михайловна

СХЕМЫ РЕАЛИЗАЦИИ

Узлы и детали плана монтажных работ

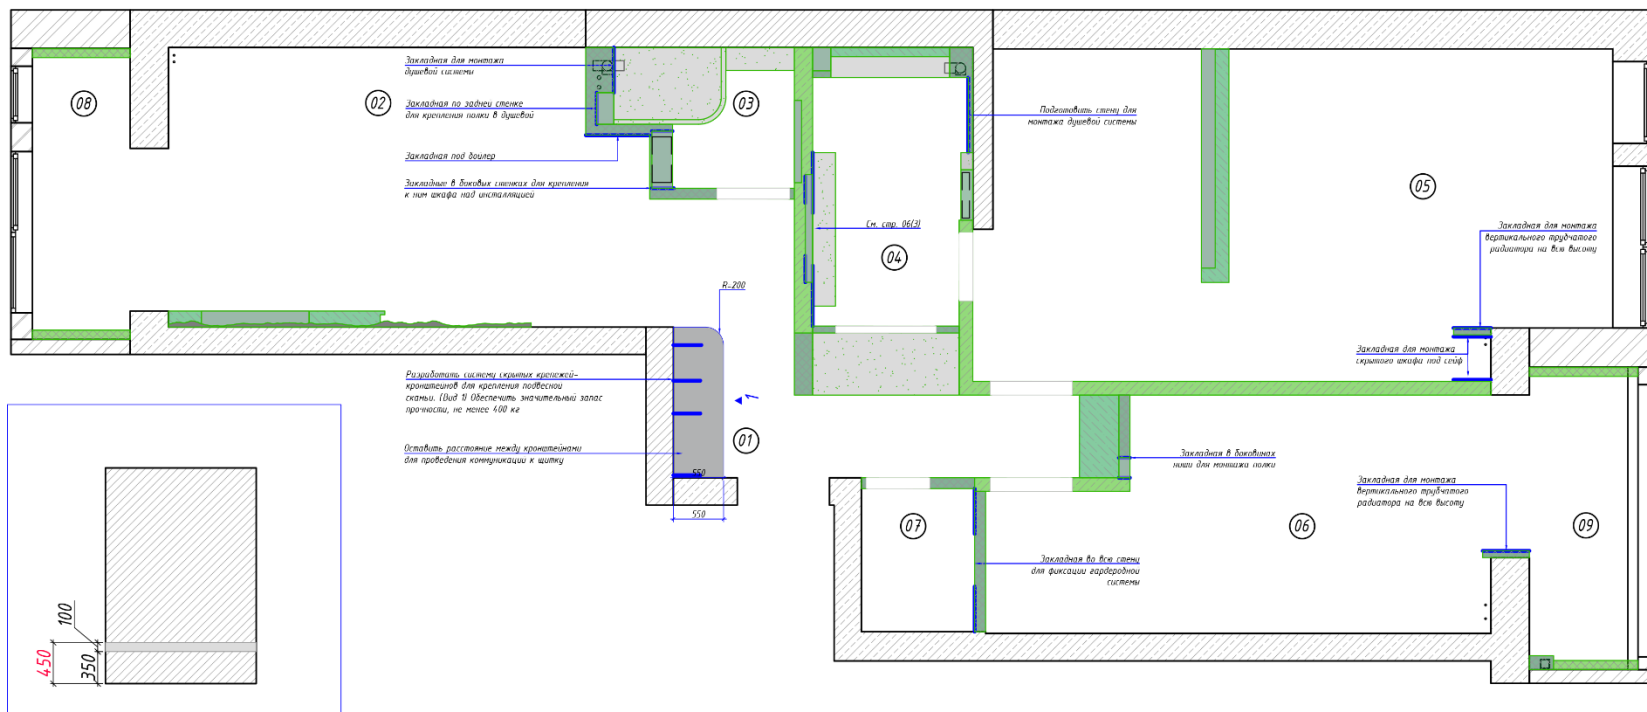


Вид 1. Стена с подвесной скамьей в прихожей 1:60



[Смотреть альбом чертежей](#)


СХЕМЫ РЕАЛИЗАЦИИ

План с расстановкой сантехнического оборудования

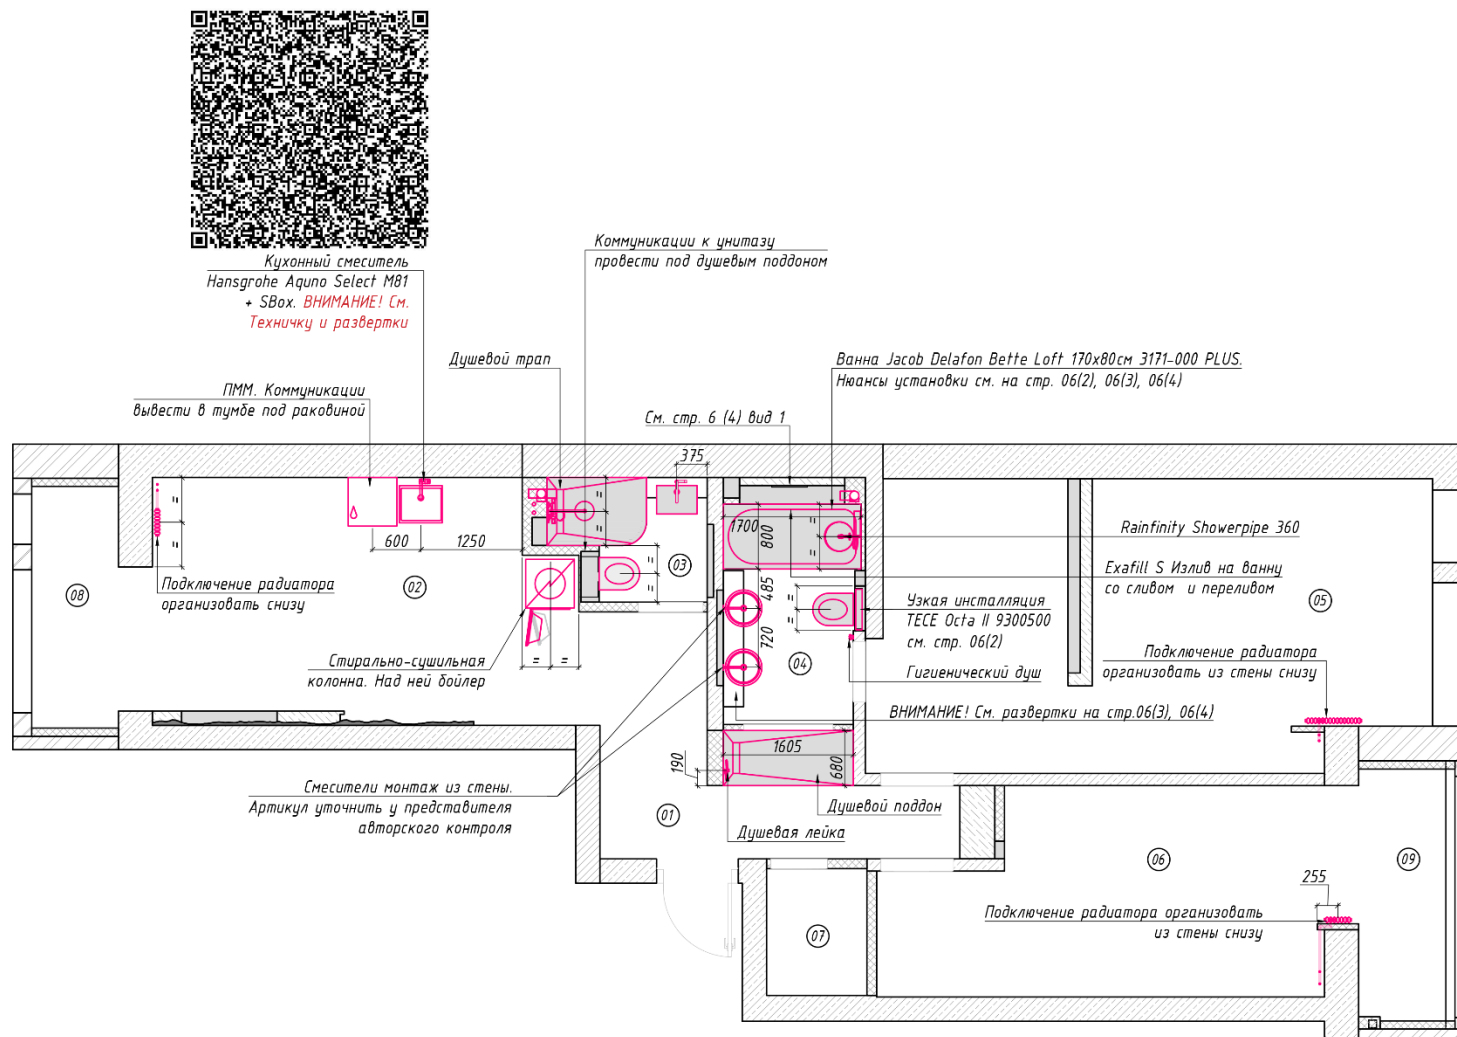

[Смотреть альбом чертежей](#)

СХЕМЫ РЕАЛИЗАЦИИ План с расстановкой светильников

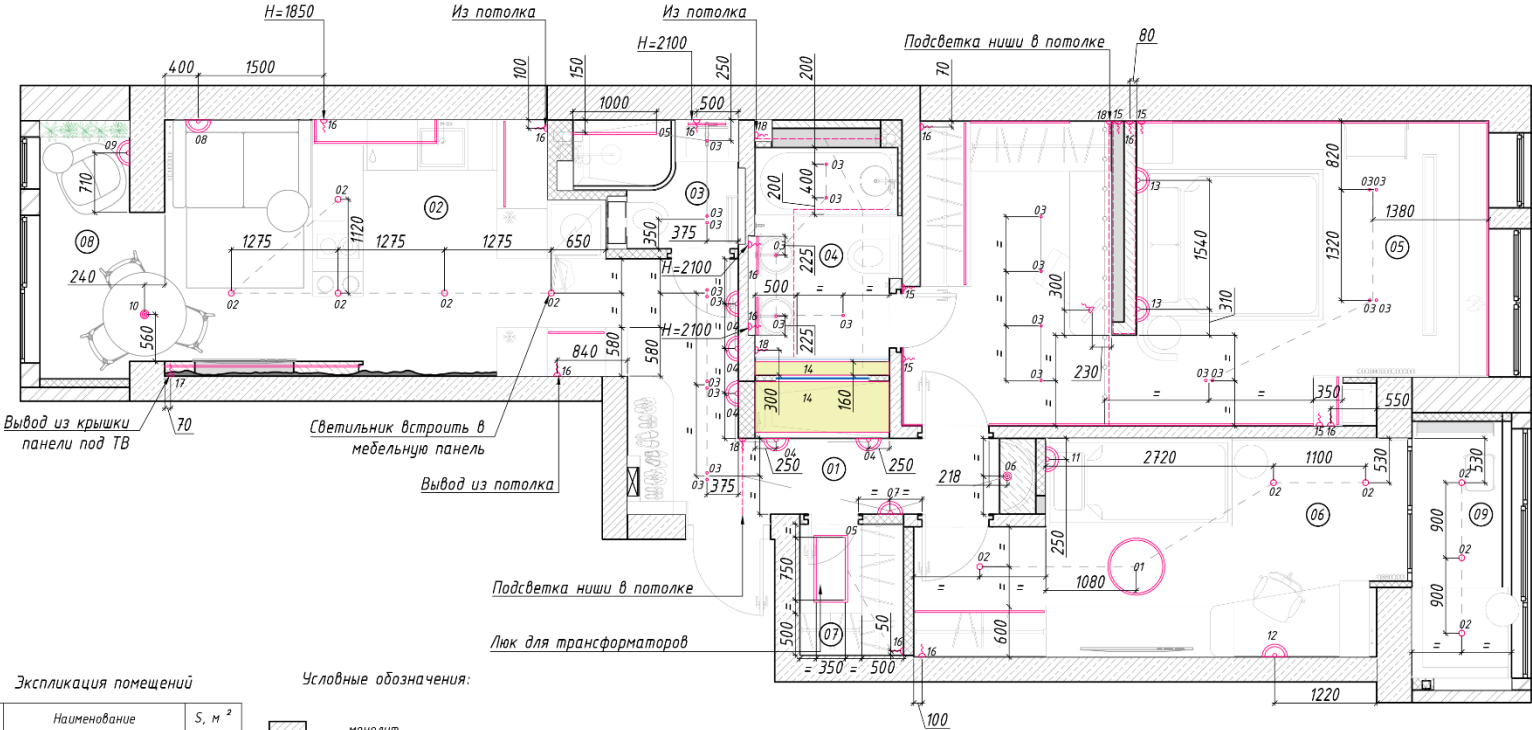

Экспликация помещений

№	Наименование	S, м ²
1	Прихожая-коридор	10.18
2	Кухня-гостиная	14.73
3	Санузел гостевой	2.68
4	Мастер-санузел	4.92
5	Спальня	23.52
6	Детская	13.52
7	Гардеробная	1.94
8	Балкон при кухне	3.41
8	Балкон при детской	3.94
Итого:		78.84


- Условные обозначения:
- монолит
 - кирпич
 - оконная конструкция
 - газоблок
 - возводимые перегородки из ГКЛ и ГВЛ
 - 1000 - планируемые размеры
 - : - стояк отопления
 - ⋮ - стояк ХВС и ГВС
 - стояк канализации




[Смотреть альбом чертежей](#)



СХЕМЫ РЕАЛИЗАЦИИ
План напольных покрытий

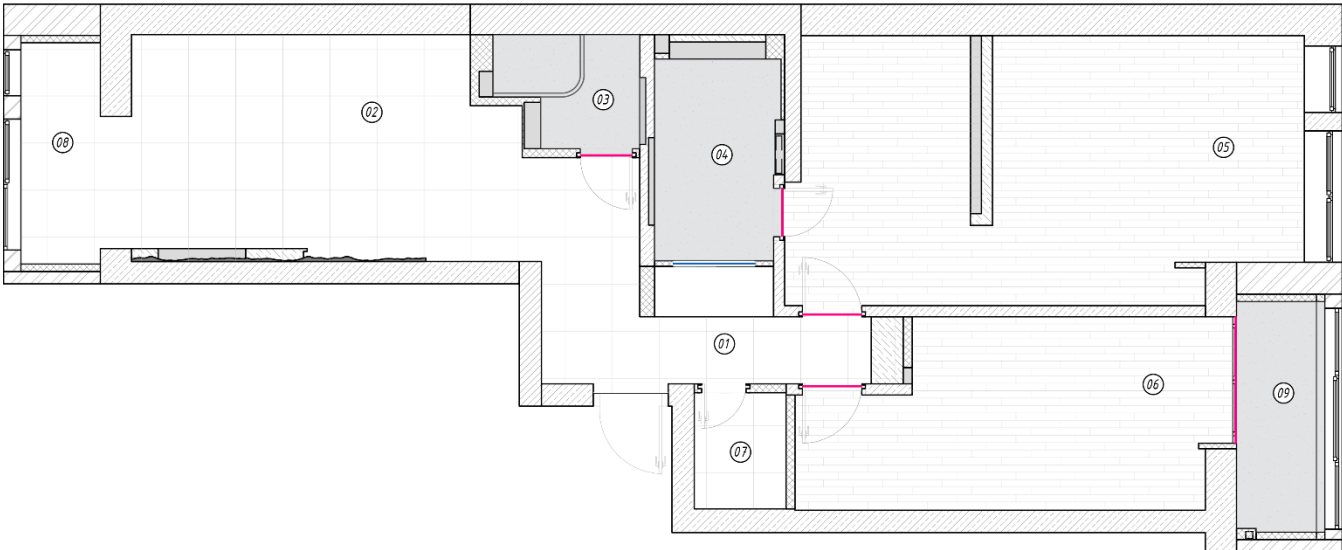

Принципиальная схема стыка напольных покрытий разных типов (керамогранита) в дверном проеме с помощью стыковочного профиля

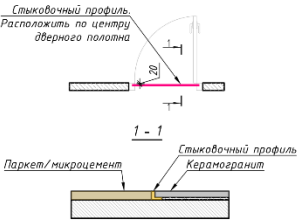

[Смотреть альбом чертежей](#)

Жилая квартира
ЖК "Георг Ландрин"
г. Москва

План напольных покрытий
М 1:60 14 из 26

28.03.2024

Экспликация помещений

Примечания:

1. Данный лист смотреть совместно с листом 15
2. Границы покрытий в проемах устраиваются по середине дверного полотна
3. Уточнить место стыка покрытий в проемах по технической документации выбранный моделей дверей
4. Раскладка паркета показана условно. Раскладка будет уточнена после выбора размера паркетной доски
5. Перед укладкой напольного покрытия уточнить модель стыковочного профиля
6. Инженерная доска укладывается клеевым способом
7. Отметки верха напольных покрытий по всей квартире, в том числе на балконах, должны быть выполнены в одном уровне (без перепадов)
8. Предусмотреть гидроизоляцию во влажных зонах до укладки чистового напольного покрытия
9. Подсчет напольных покрытий без учета запаса

Ведомость покрытий

Тип	Покрытие	Услов. обознач.	S, м²
1	Инженерная доска		37,57
2	Керамогранит		29,21
4	Микроцемент		10,97

Условные обозначения:

- монолит
- кирпич
- оконная конструкция
- газоблок
- возводимые перегородки из ГКЛ и ГВЛ
- Порожек между напольными покрытиями


KRASNODESIGNS

СХЕМЫ РЕАЛИЗАЦИИ
Узлы и детали сопряжений материалов



[Смотреть альбом чертежей](#)

СХЕМЫ РЕАЛИЗАЦИИ
План отделки стен

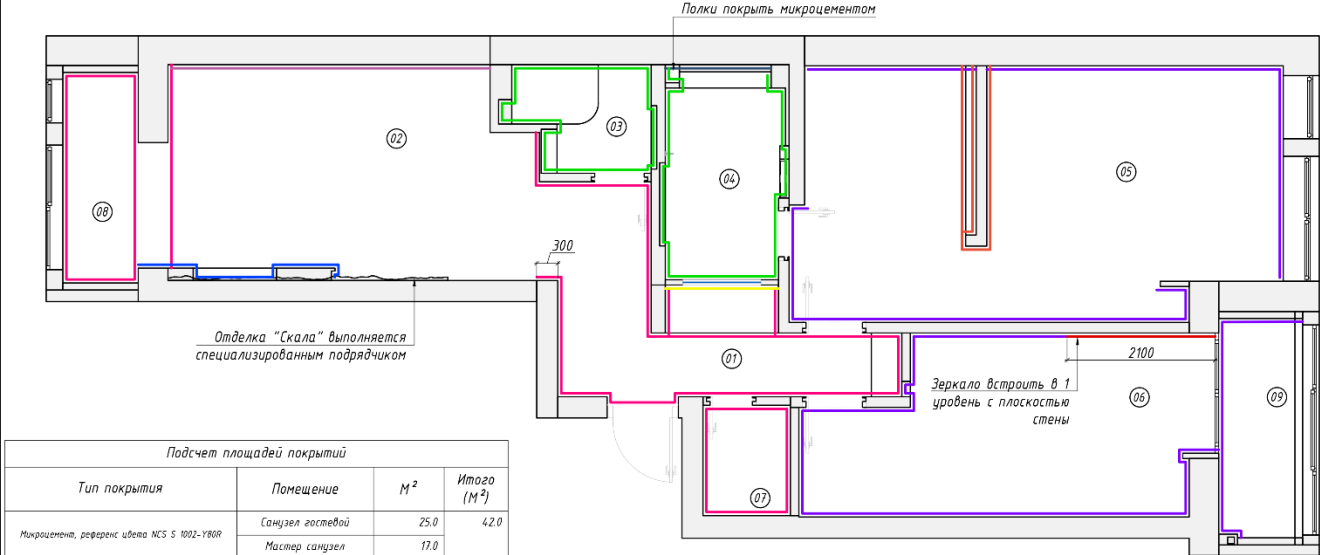

Подсчет площадей покрытий			
Тип покрытия	Помещение	М ²	Итого (М ²)
Микроцемент, референс цвета NCS S 1002-Y80R	Санузел гостей	25.0	42.0
	Мастер санузел	17.0	
Краска Benjamin Moore Aura Bath&Spa референс цвета NCS S 1002-80R	Прихожая-коридор	28.2	52.0
	Кухня-гостиная	9.8	
	Балкон при кухне	14.0	
Краска Benjamin Moore Aura Bath&Spa референс цвета RAL 9004	Кухня-гостиная	6.5	6.5
	Кухня-гостиная	11.4	
Крупноформатный керамогранит тип 1	Спальня	37.0	90.0
	Детская	36.0	
	Балкон при детской	17.0	
Декоративная штукатурка	Спальня	9.9	9.9
	Мастер санузел	3.1	
Крупноформатный керамогранит тип 2	Прихожая-коридор	3.0	3.0
	Прихожая-коридор	4.0	
Зеркало	Детская	4.0	4.0
	Детская	4.0	

Экспликация помещений		
№	Наименование	S, м ²
1	Прихожая-коридор	10.18
2	Кухня-гостиная	14.73
3	Санузел гостей	2.68
4	Мастер-санузел	4.92
5	Спальня	23.52
6	Детская	13.52
7	Гардеробная	1.94
8	Балкон при кухне	3.41
8	Балкон при детской	3.94
Итого:		78.84

Жилая квартира
ЖК "Георг Ландрин"
г. Москва

План отделки стен
М 1:60 20 из 26
28.03.2024

Примечания:
1. Количество материала посчитано примерно без учета запаса. Перед заказом необходимо сделать пересчет по чистовым размерам.
2. Стены, не отмеченные цветной линией из условных обозначений выровнять и, оштукатурить и не наносить декоративное покрытие.



Условные обозначения:
- микроцемент, референс цвета NCS S 1002-Y80R
- краска Benjamin Moore Aura Bath&Spa референс цвета NCS S 1002-80R
- краска Benjamin Moore Aura Bath&Spa референс цвета RAL 9004
- Крупноформатный керамогранит тип 1
- Краска Hugel Shimmering, референс цвета NCS S 1002-Y80R
- Декоративная штукатурка
- Крупноформатный керамогранит тип 2
- Крупноформатный керамогранит тип 3
- Зеркало

KRASNODESIGNS





[Смотреть альбом чертежей](#)

СХЕМЫ РЕАЛИЗАЦИИ Развертки кухни

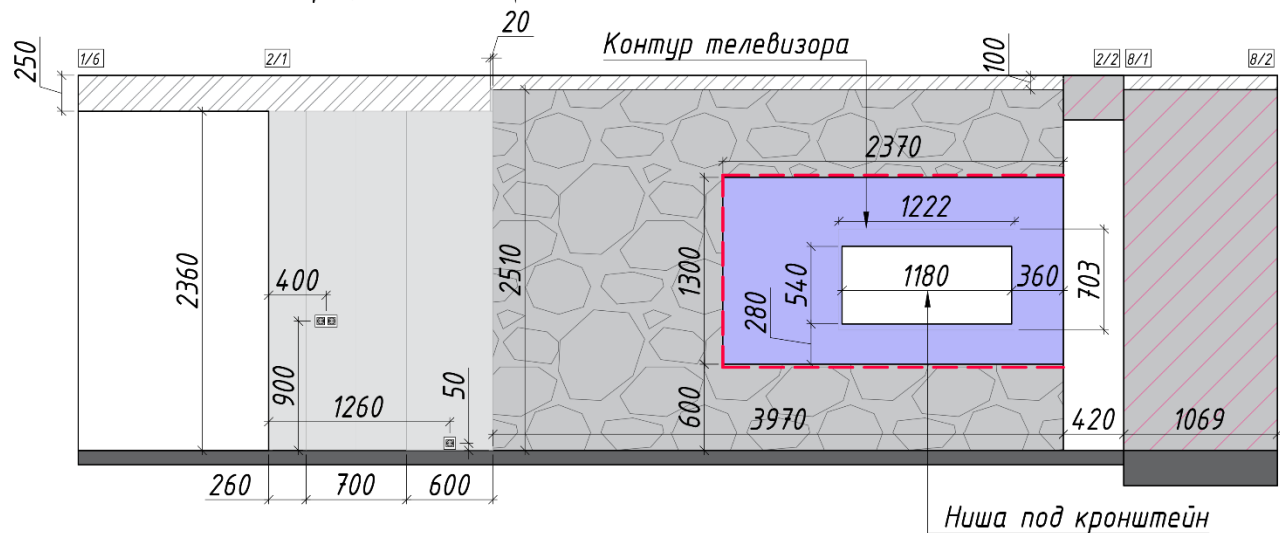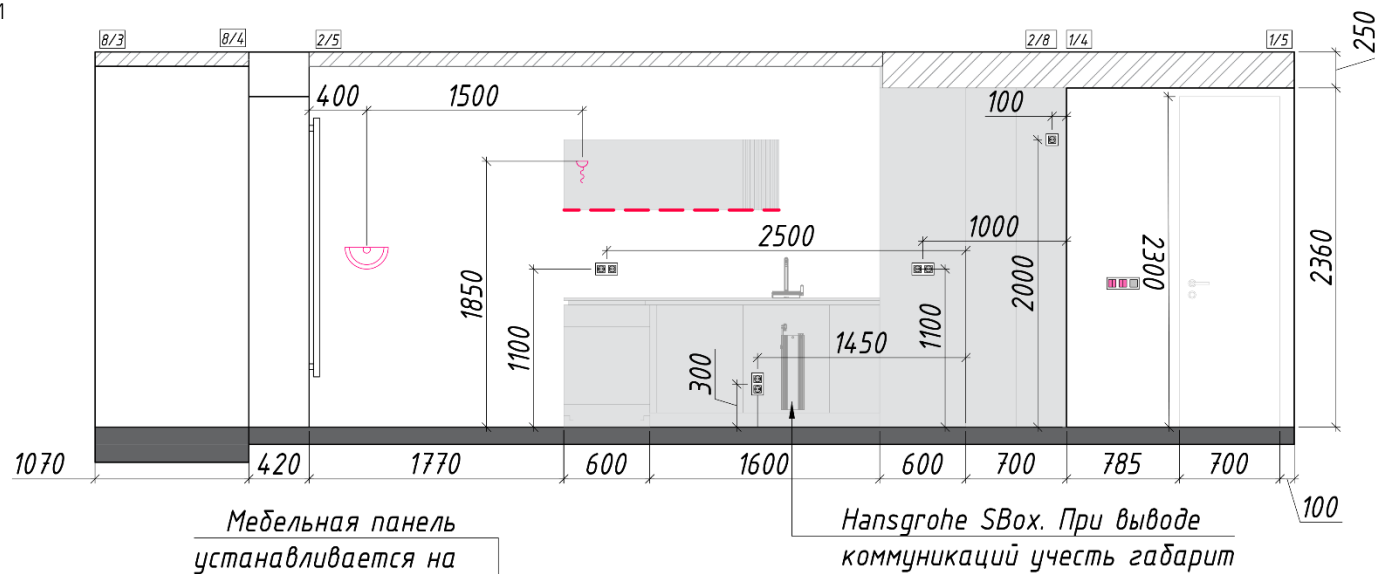


[Смотреть альбом чертежей](#)

СХЕМЫ РЕАЛИЗАЦИИ Развертки санузлов


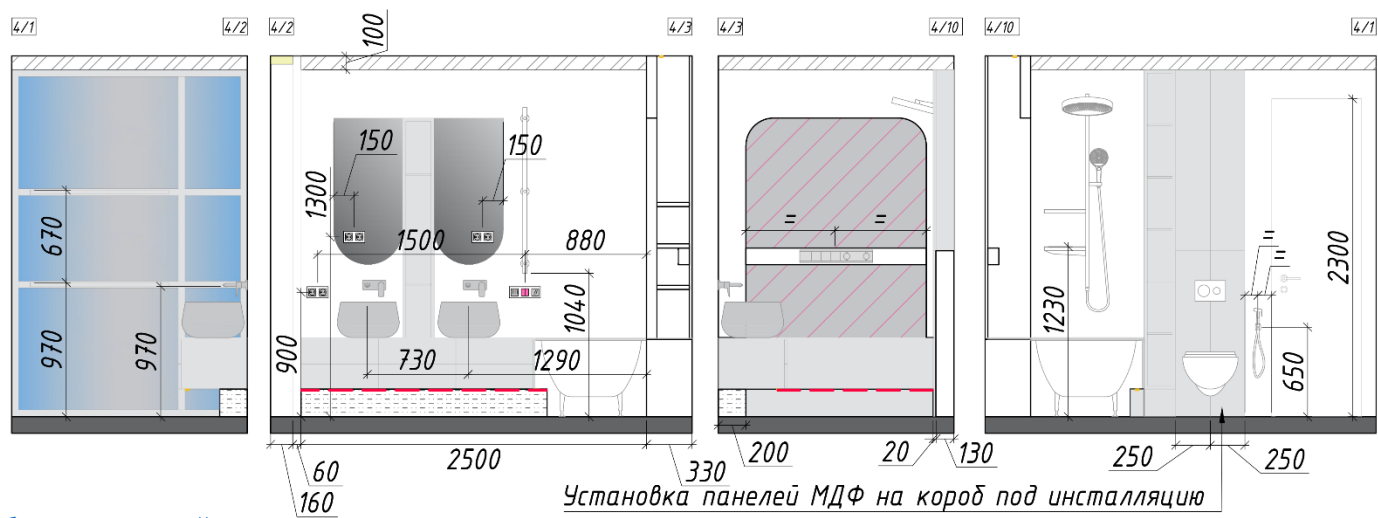
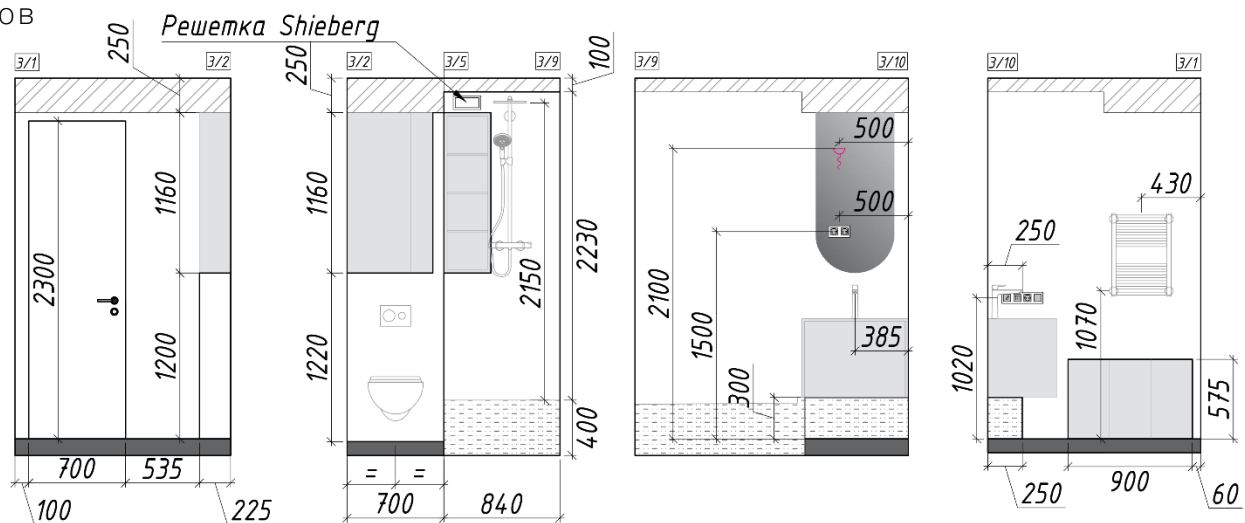


[Смотреть альбом чертежей](#)

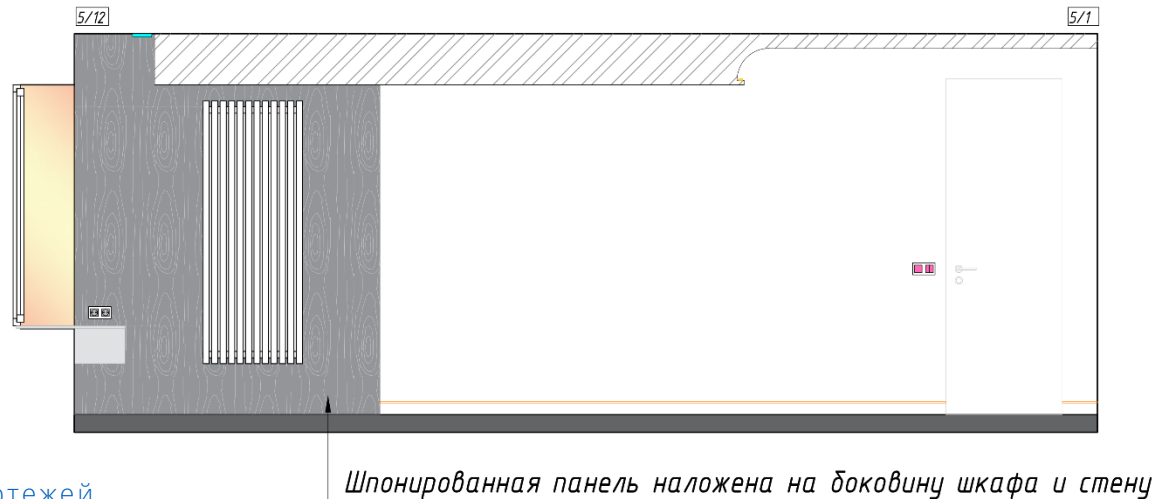 «Умный Дизайн»

Автор: Краснаярова Виктория Михайловна

СХЕМЫ РЕАЛИЗАЦИИ Развертки Хозяйской спальни

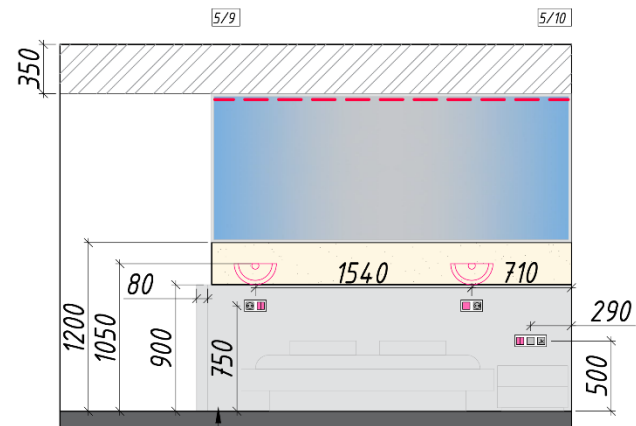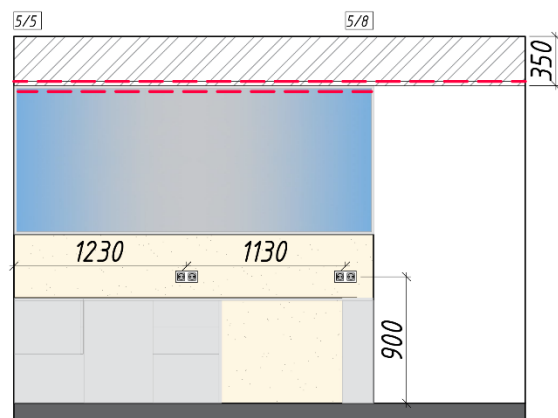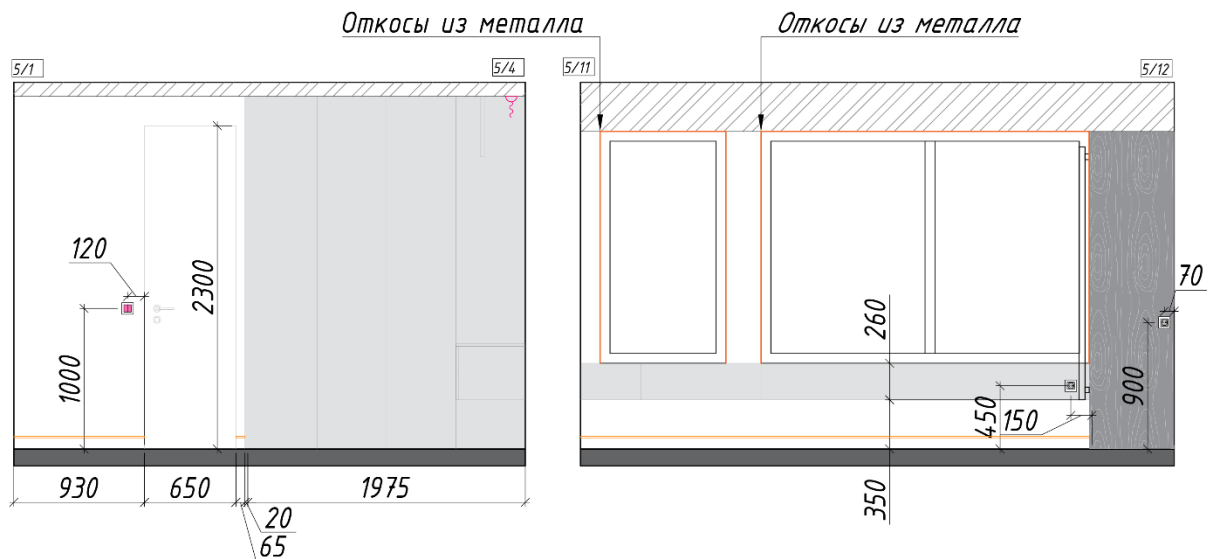


Толщина изголовья - 80 мм.
В местах крепления розеток и
светильников сделать закладные



[Смотреть альбом чертежей](#)

ЭСКИЗНЫЕ ЧЕРТЕЖИ МЕБЕЛИ
Кухня

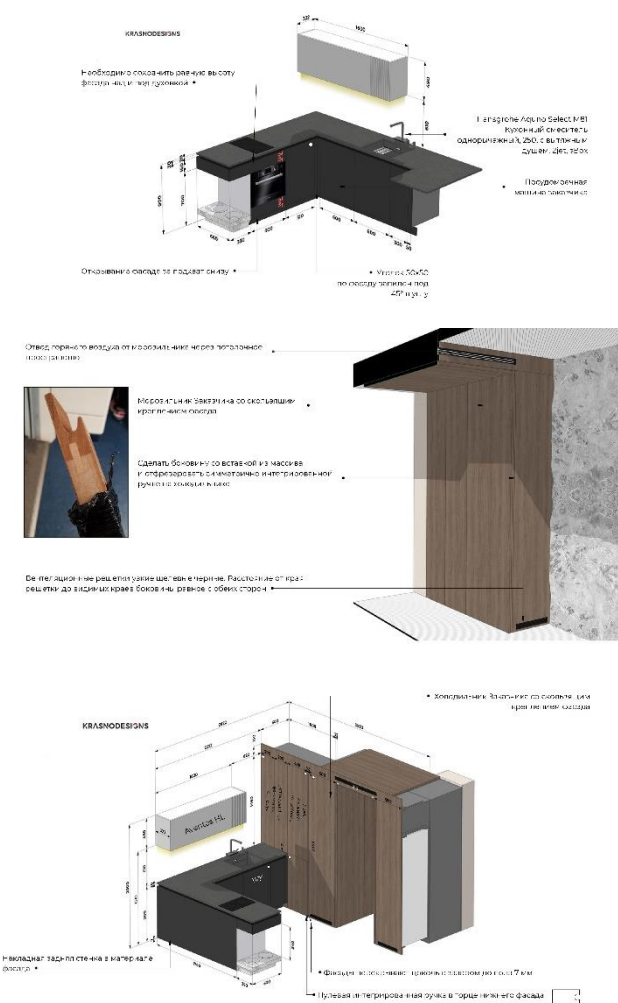

25.02.2024

Техническое задание для разработки и изготовления мебели на заказ

стр. 1/17



КУХОННЫЙ ГАРНИТУР. ОПИСАНИЕ

Фасад 1 (нижние модули): МДФ со загибом верхней кромки под 45°, покрытие эмалью, 10 gloss, двухсторонний окрас, **Фасад 2 (верхние шкафы):** МДФ 22мм с фрезеровкой Mira II (частично), покрытие эмалью, 10 gloss, двухсторонний окрас **Фасад 3 (пеналы):** МДФ шпонированное, шпон Fine Line Орех 3065 с интегрированной ручкой из массива американского ореха

Корпус 1 (за навесным шкафом): ЛДСП 16 мм Egger, цвет U707 ST9 Серый Шелк + задняя стенка ЛХДФ серый **Корпус 2 (остальной):** ЛДСП 16 мм Egger, цвет U963 ST 9 Диамант серый

Выдвижные ящики: Blum Antaro, цвет направляющих черный

Петли: Blum ClipTop Blumotion

Ручки: Gola профиль Scim, цвет черный

Подсветка рабочей зоны: Gola профиль серебро, с белым матовым рассеивателем, свет 3 000 K, включение от сенсора на вызах

Подсветка шкафов: врезной профиль черный с белым матовым рассеивателем, свет 3 000 K, включение от сенсора на перегородку (по открыванию)




[Открыть альбом индивидуальной мебели](#)

25.02.2024

Техническое задание для разработки и изготовления мебели на заказ

стр. 12/17

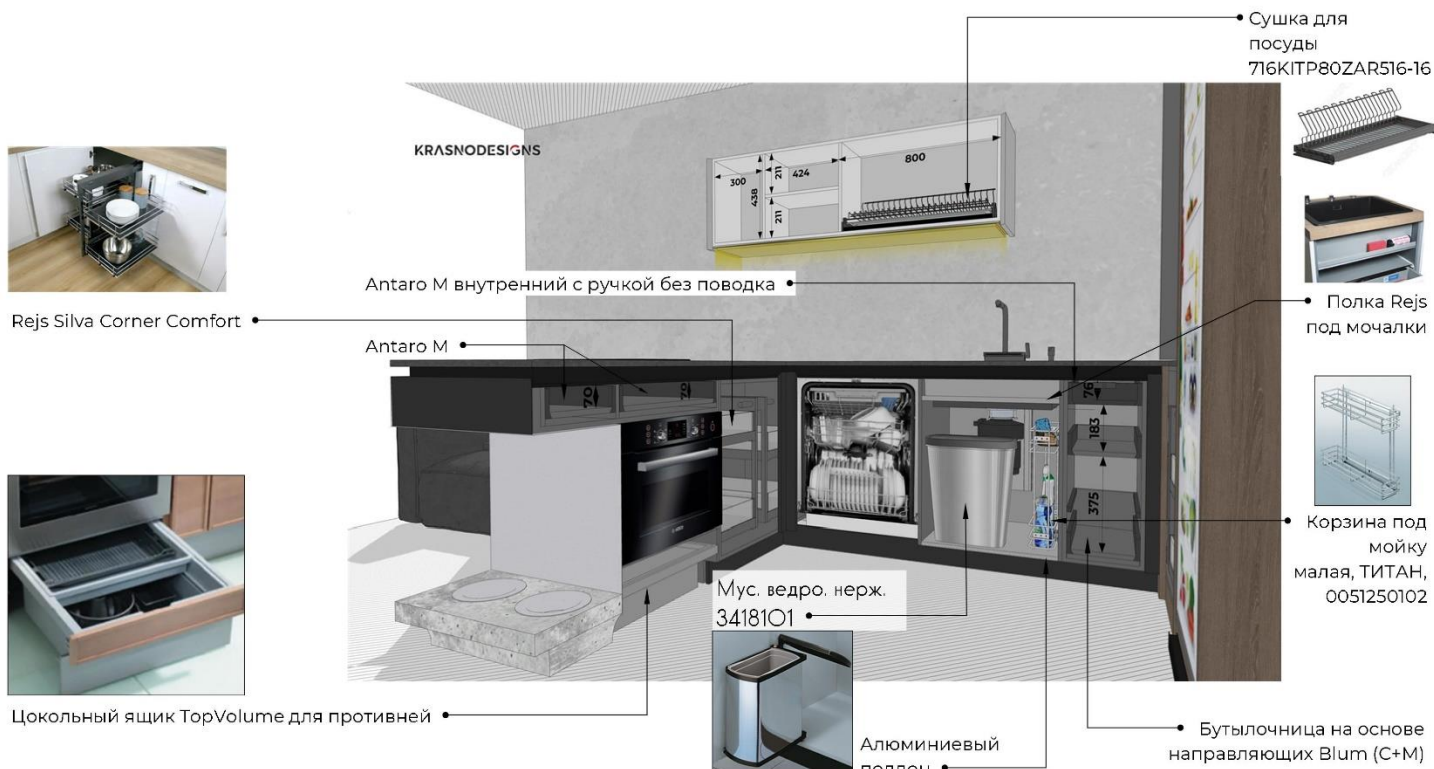

С ТЗ ознакомлен и согласен _____

ТЗ разработал _____ (Красноярова В)
8-905-547-45-75

KRASNODESIGNS




[Открыть альбом индивидуальной мебели](#)

25.02.2024

Техническое задание для разработки и изготовления мебели на заказ

стр. 17/17

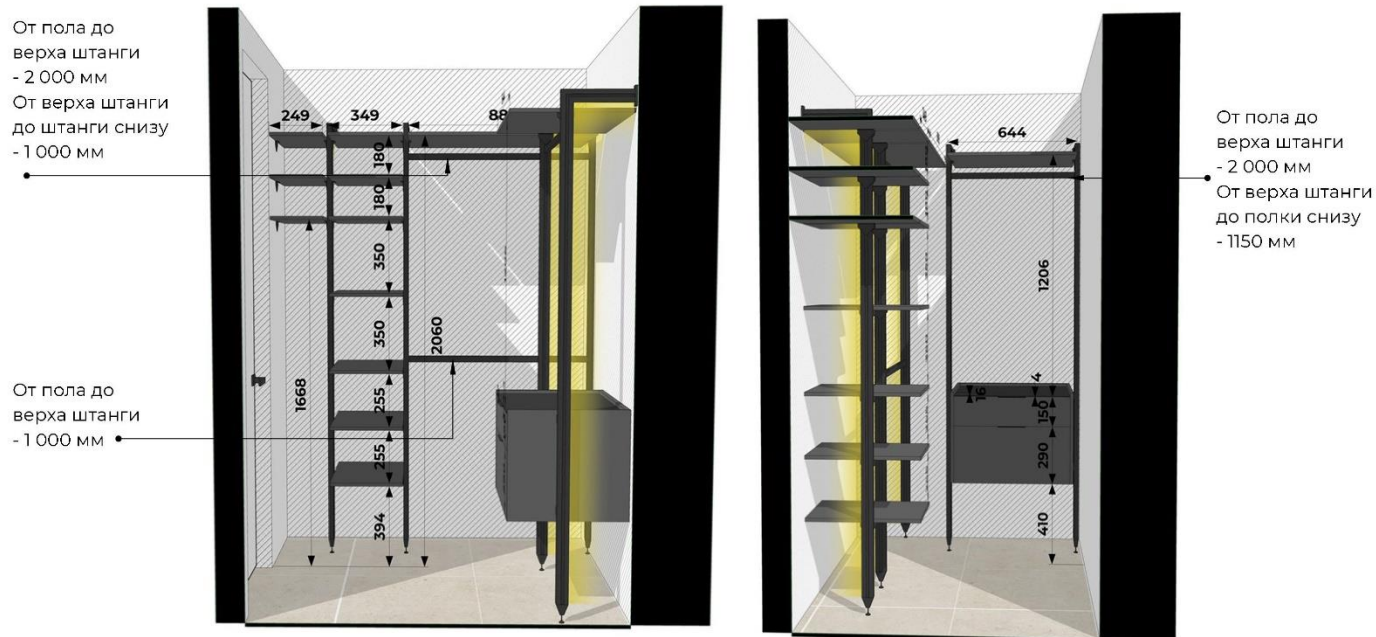

С ТЗ ознакомлен и согласен _____

ТЗ разработал _____ (Красноярова В)
8-905-547-45-75



KRASNODESIGN'S



[Открыть альбом индивидуальной мебели](#)

ЭСКИЗНЫЕ ЧЕРТЕЖИ МЕБЕЛИ

Гардеробная

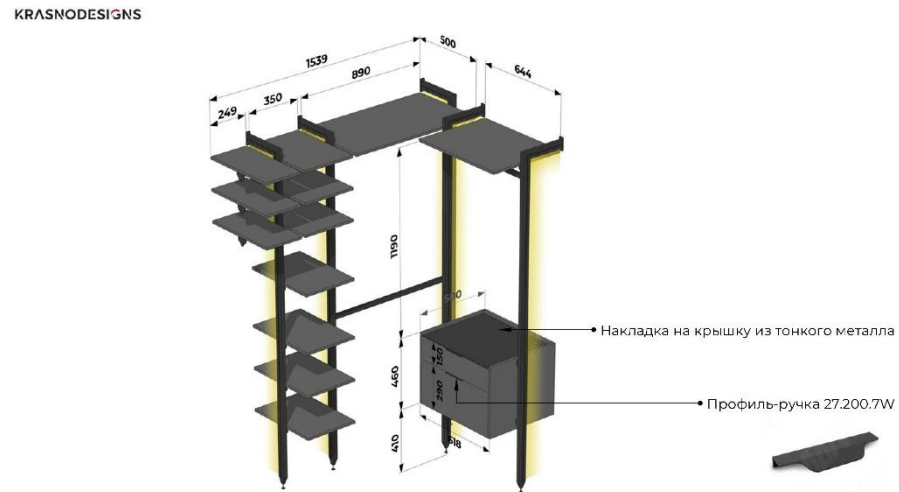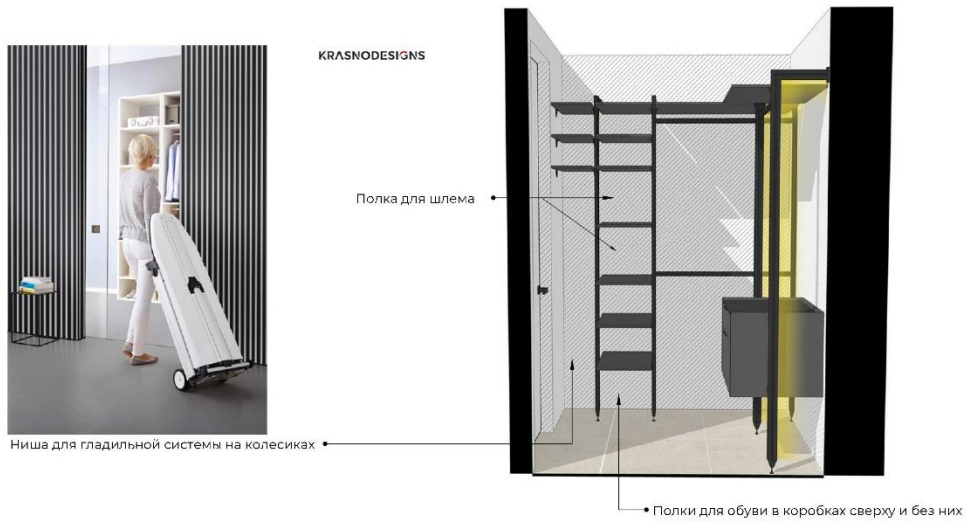

[Открыть альбом индивидуальной мебели](#)

СВОДНЫЕ ВЕДОМОСТИ
Из чертежей

Ведомость осветительных приборов

№	Наименование	Цвет	Кол-во	шт/зоны/ точки подключен ия
01	Встраиваемая люстра Centresvet GYPSUM NIMBUS D 680	Белый	1	шт
02	Встраиваемый светильник Centresvet FOTON HIDE+ 20W D70	Черный	1	шт
02	Встраиваемый светильник Centresvet FOTON HIDE+ 20W D70	Белый	10	шт
03	Встраиваемый светильник Centresvet POINT S 8W D30	Белый	24	шт
04	Встраиваемый светильник Centresvet STEP LIGHT GO RND	Белый	5	шт
05	Встраиваемый профиль Centresvet PROFLINE INF T51	черный	2	шт
06	Подвесной светильник	черный	1	шт
07	Гусиный бра KULAGIN DECOR Bend 01	Под покраску	1	шт
08	Бра Centresvet WALL STICK 30 ONE	черный	1	шт
09	Подвесной светильник Imperiumloft Vibia Wireflow 40.1638	черный	1	шт
10	Люстра подвесная Loft It Dauphin 1004.1B	латунь/стекло	1	шт
11	Бра Fargo SUAU с ридером и полочкой	белый	1	шт
12	Бра Centresvet WALL FREELIGHT	белый/черный	1	шт
13	Бра Centresvet LOCUS NIGHT BOOK	черный	2	шт
14	Световой натяжной потолок	белый	2	зоны
15	Встроенный плинтус с подсветкой	белый	5	точки
16	Подсветка в профиле, встроенная в мебель	белый	11	зоны
17	Подсветка в профиле в строительном исполнении	белый	1	зоны
18	LED подсветка в строительном исполнении	белый	4	зоны

Ведомость мебели и оборудования

№	Наименование	№	Наименование
МВ 01/01	Прихожая зона с подвесной скамьей	МВ 05/02	Комод-банкетка
МВ 01/02	Комод под лапайкой	МВ 05/03	Шкаф с сейфом
МВ 01/03	Декоративная зона	МВ 05/04	Витрина
С 01/01	Душевой поддон с трапом	МВ 05/05	Гардеробная зона
С 01/02	Душевая лейка	ОБ 05/01	Электро-камин Schönes Feuer
МВ 02/01	Кухонный гарнитур	ОБ 05/02	Встраиваемый экран проектора
МВ 02/02	Пеналы	ОБ 05/03	Проектор на электро-лифте
МО 02/01	Диван	С 05/01	Радиатор Guardo Torre
МО 02/02	Придиванный столик	МО 06/01	Кровать Perfect Sleep Danny
МО 02/03	Стол овальный	МО 06/02	Прикроватный столик Miniforms Soda
МО 02/04	Стул	МО 06/03	Стул
С 02/01	Радиатор Guardo Torre	МВ 06/01	Шкаф
ОБ 02/01	Телевизор LG OLED55C3RLA	МВ 06/02	Комод
МВ 03/01	Шкаф над сантехникой	МВ 06/03	Стол рабочий со стеллажом
МВ 03/02	Шкаф в нишу	С 06/01	Радиатор Guardo Torre
МВ 03/03	Тумба под раковину	ОБ 06/01	Телевизор
МВ 03/04	Полка в душевую	МВ 07/01	Гардеробная система
С 03/01	Душевой трап	МО 09/01	Кресло
С 03/02	Душевая стойка	МО 09/02	Придиванный столик
С 03/03	Смеситель	МО 09/03	Этажерка на колесиках
С 03/04	Раковина подишная	МО 09/04	Ролл для рисования
С 03/05	Унитаз подвесной с сантехникой	МВ 09/01	Стеллаж
ОБ 03/01	Полотенцесушитель электрический	МВ 09/02	Перегородка loft
МВ 04/01	Мебель под раковину		
МВ 04/02	Мебель у сантехники		
С 04/01	Термостат RainSelect на 3 потребителя		
С 04/02	Ванна Jacob Delafon Bette Loft 170x80см		
С 04/03	Душевая система Rainfinity Showerpipe 360		
С 04/04	Подвесной унитаз		
С 04/05	Раковина Cielo Tina		
С 04/06	Гигиенический душ Bossini Paloma		
С 04/07	Встроенный смеситель для раковины		
ОБ 04/01	Полотенцесушитель электрический		
МО 05/01	Кровать		
МО 05/02	Прикроватная тумба		
МО 05/03	Прикроватный столик		
МО 05/04	Стул		
МВ 05/01	Спортивная стенка		


РАКУРСЫ ДЛЯ КОЛЛАЖЕЙ

Наименование помещения: Кухня-гостиная



РАКУРСЫ ДЛЯ КОЛЛАЖЕЙ

Наименование помещения: Гостевой санузел

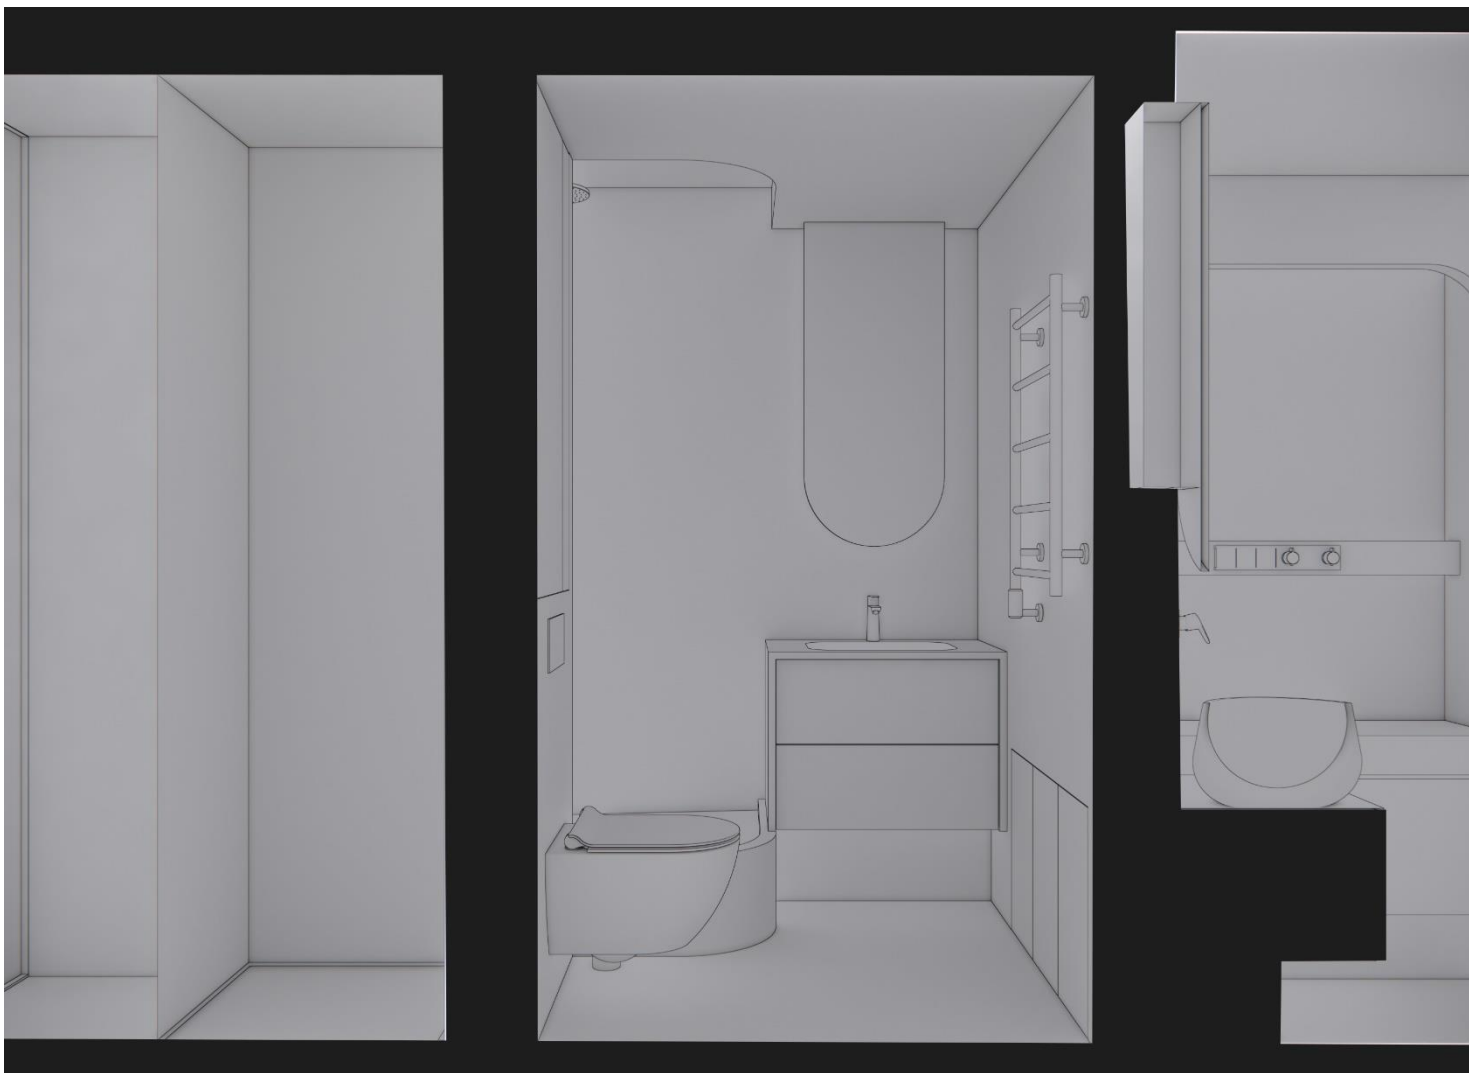

3D-ВИДЫ ИЗ SKETCHUP

Наименование помещения: Спальня



3D-ВИДЫ ИЗ SKETCHUP


Наименование помещения: Хозяйский санузел



ВИЗУАЛИЗАЦИЯ В ENSCAPE

Наименование помещения: Кухня-гостиная

ПРИЛОЖЕНИЕ К ДИПЛОМНОМУ ПРОЕКТУ

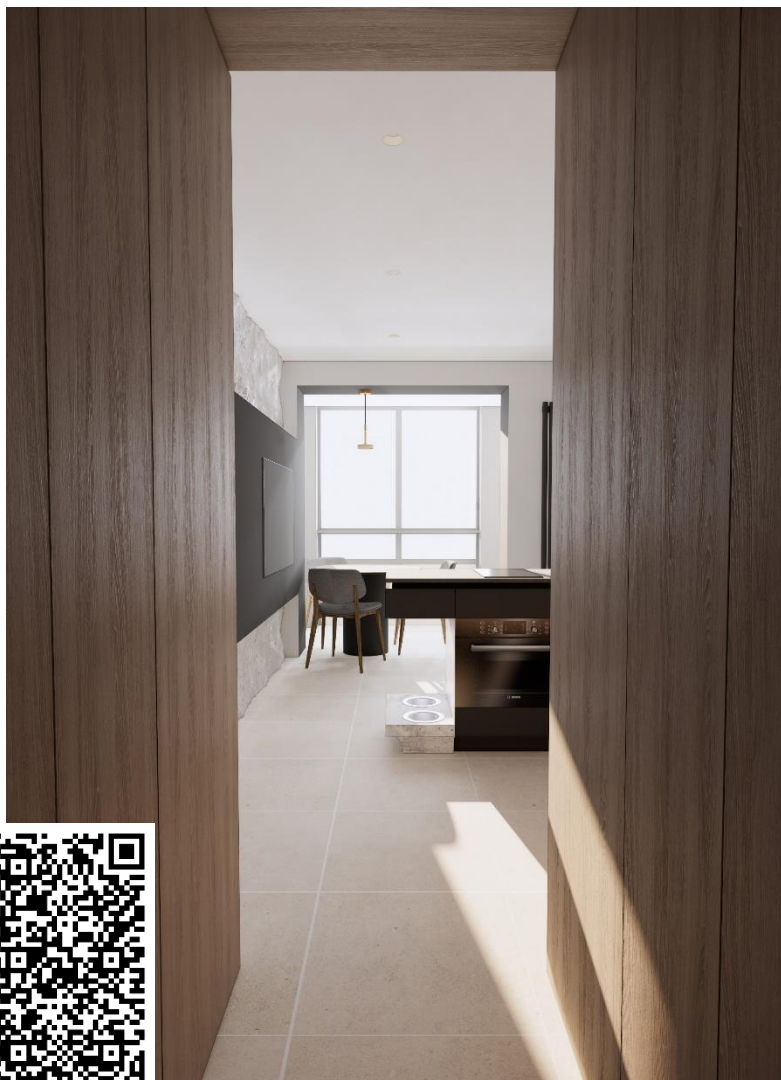

[Смотреть панорамы](#)



ВИЗУАЛИЗАЦИЯ В ENSCAPE

Наименование помещения: Кухня-гостиная

ПРИЛОЖЕНИЕ К ДИПЛОМНОМУ ПРОЕКТУ




[Смотреть панорамы](#)



ВИЗУАЛИЗАЦИЯ В ENSCAPE

Наименование помещения: Хозяйский санузел

ПРИЛОЖЕНИЕ К ДИПЛОМНОМУ ПРОЕКТУ

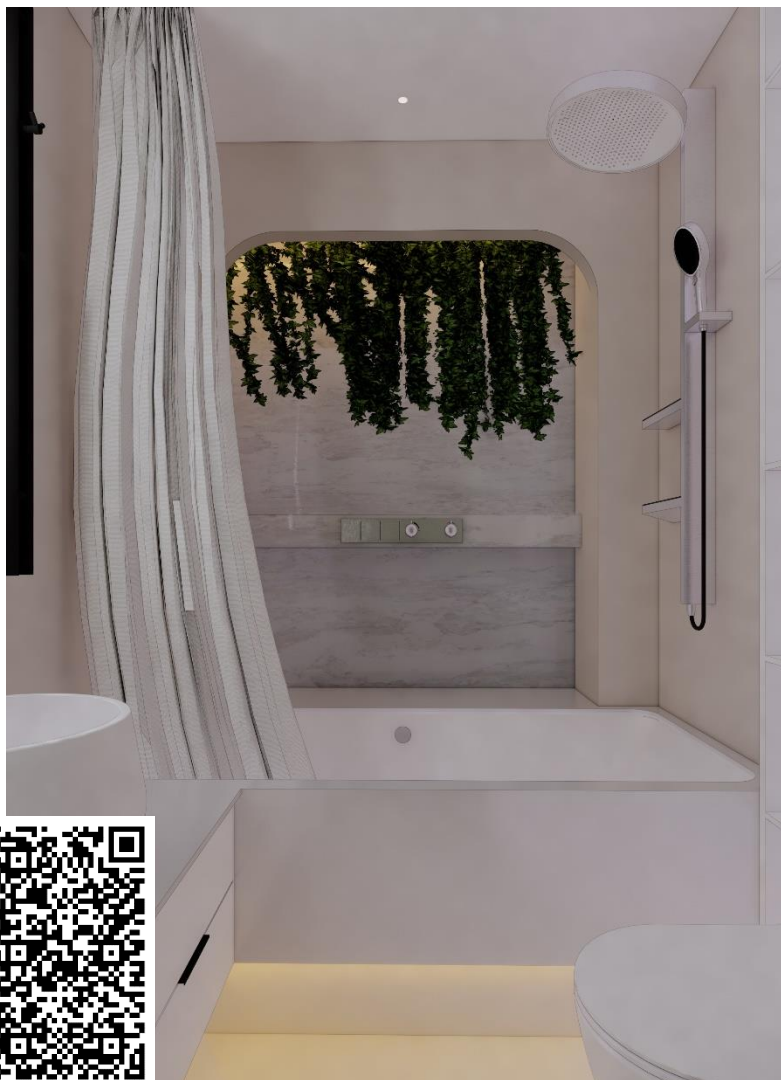

[Смотреть панорамы](#)

ВИЗУАЛИЗАЦИЯ В ENSCAPE

Наименование помещения: Спальня, зона гардеробной

ПРИЛОЖЕНИЕ К ДИПЛОМНОМУ ПРОЕКТУ



[Смотреть панорамы](#)

ВИЗУАЛИЗАЦИЯ В ENSCAPE

Наименование помещения: Спальня, зона гардеробной

ПРИЛОЖЕНИЕ К ДИПЛОМНОМУ ПРОЕКТУ




[Смотреть панорамы](#)

ВИЗУАЛИЗАЦИЯ В ENSCAPE


Наименование помещения: Спальня, зона кровати

ПРИЛОЖЕНИЕ К ДИПЛОМНОМУ ПРОЕКТУ

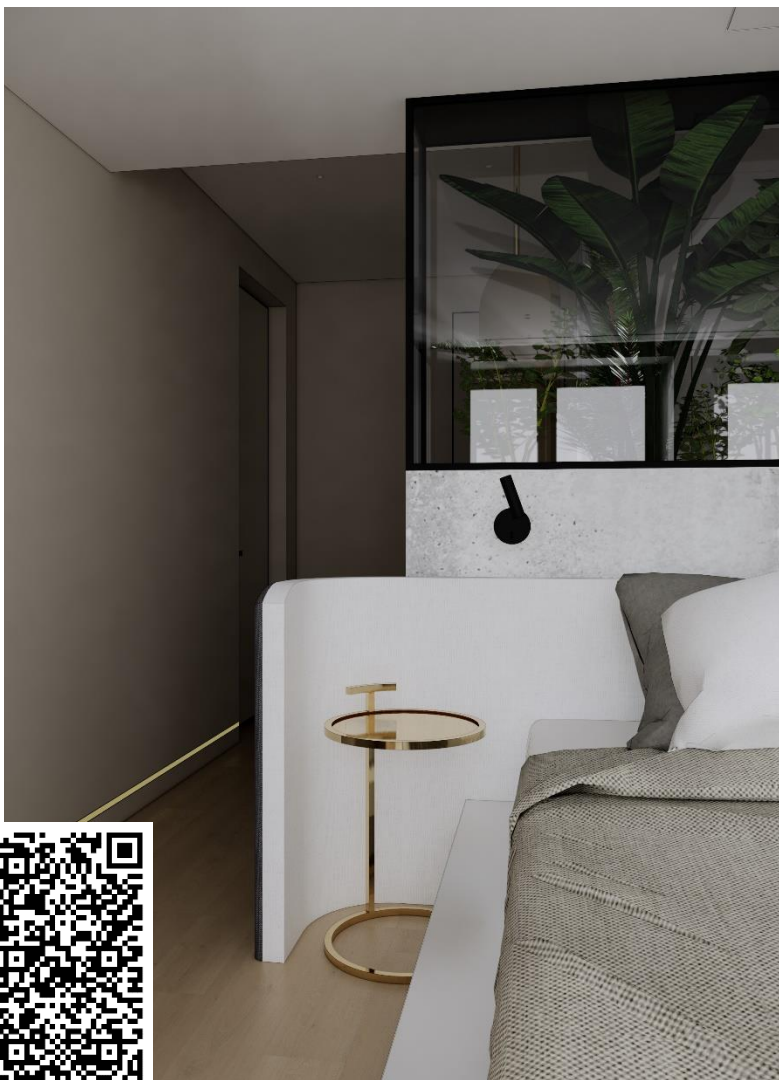

[Смотреть панорамы](#)



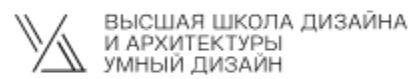

Автор: Краснаярова Виктория Михайловна

2024