

PLAKHOTNAYA MARIA
INTERIOR DESIGN

Ведомость чертежей

Лист	Наименование	Примечание
02	ведомость чертежей	1 лист
03	План обмерный	на 2-х листах
04	План демонтажных работ	1 лист
05	План после демонтажных работ	1 лист
06	План монтажных работ	на 2-х листах
07	План дверей	1 лист
08	План после перепланировки	1 лист
09	План расстановки мебели и оборудования с маркировкой	на 3-х листах
10	План расстановки сантехники и оборудования	1 лист
11	План расстановки светильников	1 лист
12	План привязки выключателей	на 2-х листах
13	План розеток и эл.выводов	на 2-х листах
14	План напольных покрытий	1 лист
15	План раскладки плитусов	1 лист
16	План теплых полов	1 лист
17	План потолков	на 2-х листах
18	План отделки потолков	1 лист
19	План выводов вентиляции	1 лист
20	План отделки стен	1 лист

Лист	Наименование	Примечание
21	План маркировки стен для разверток	1 лист
22	Развертки 1 Прихожая	на 2-х листах
23	Развертки 2 Гостиной санузел	на 2-х листах
24	Развертки 3 Кухня-гостиная	на 4-х листах
25	Развертки 4 Гардеробная	на 2-х листах
26	Развертки 5 Мастер санузел	на 4-х листах
27	Развертки 6 Спальня	на 3-х листах

Экспликация помещений


№	Наименование	S, м ²
1	Прихожая	8,38
2	Санузел 1	4,18
3	Гостиная	30,46
4	Гардеробная	5,66
5	Санузел 2	12,42
6	Спальня	11,43
Итого:		72,53 м ²


Примечания:

- Высота потолков принята от чернового пола
- Все размеры указаны от черновой отделки
- Данный лист смотреть совместно с листом 02
- Толщина перегородок 120 мм, высота 65 мм, материал кирпич




Условные обозначения:

-  - монолит
-  - кирпич
-  - высота в 1 кирпич
-  - мокрая зона
-  - стояк бытовой канализации
-  - труба горячего водоснабжения
-  - труба холодного водоснабжения
-  - обозначение воздуховода
-  - система пожаротушения
-  - радиаторы отопления
- Вид 1 - вид 01

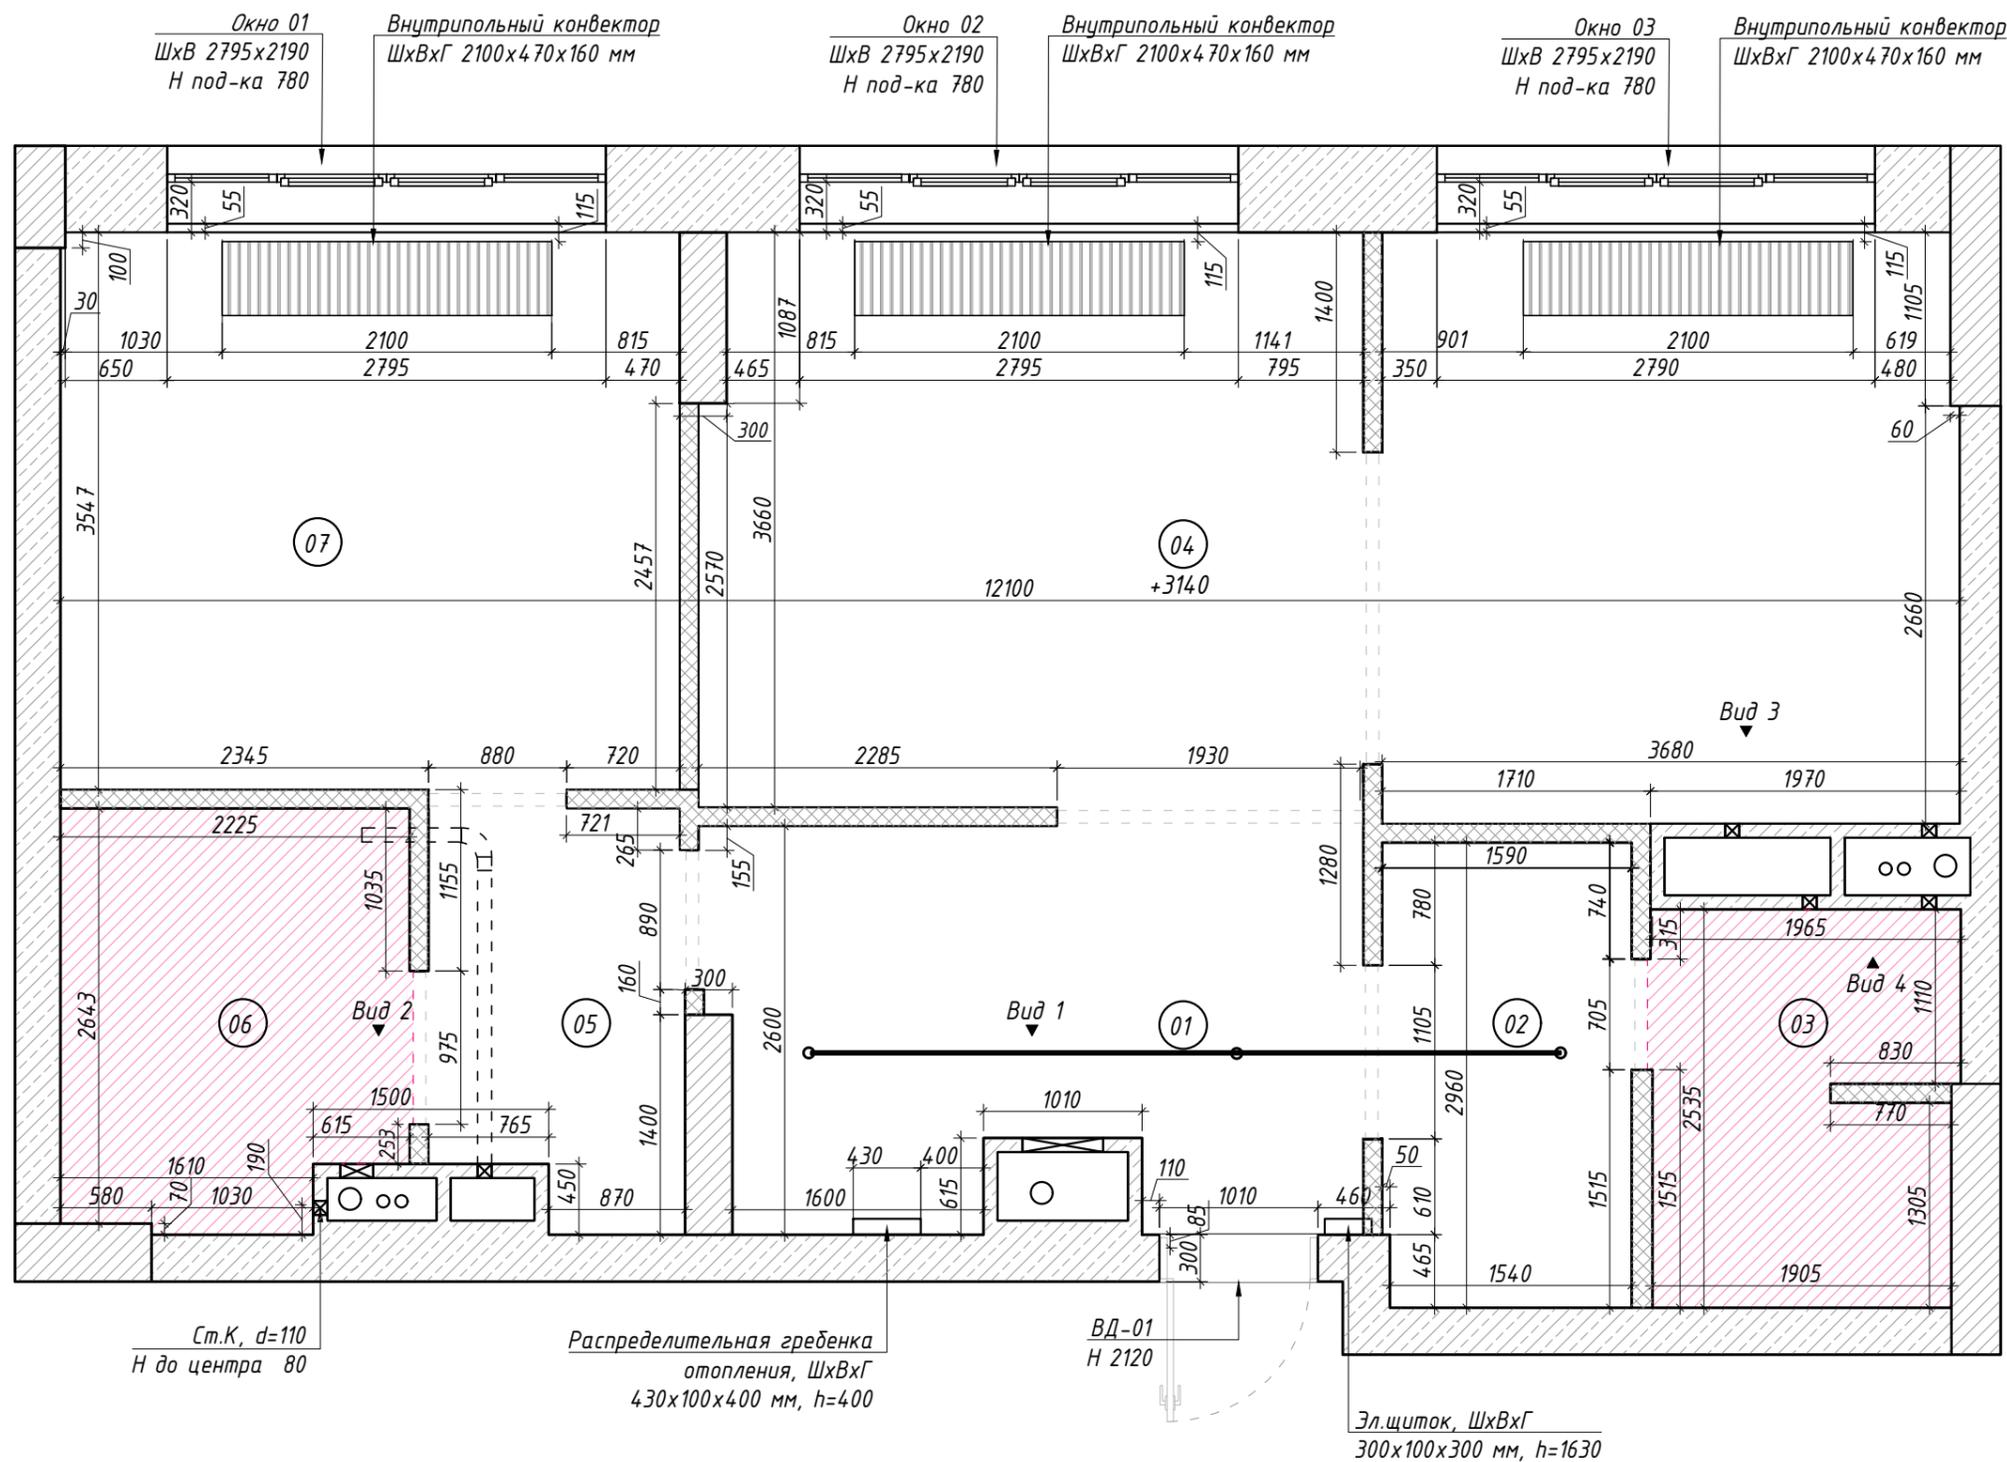

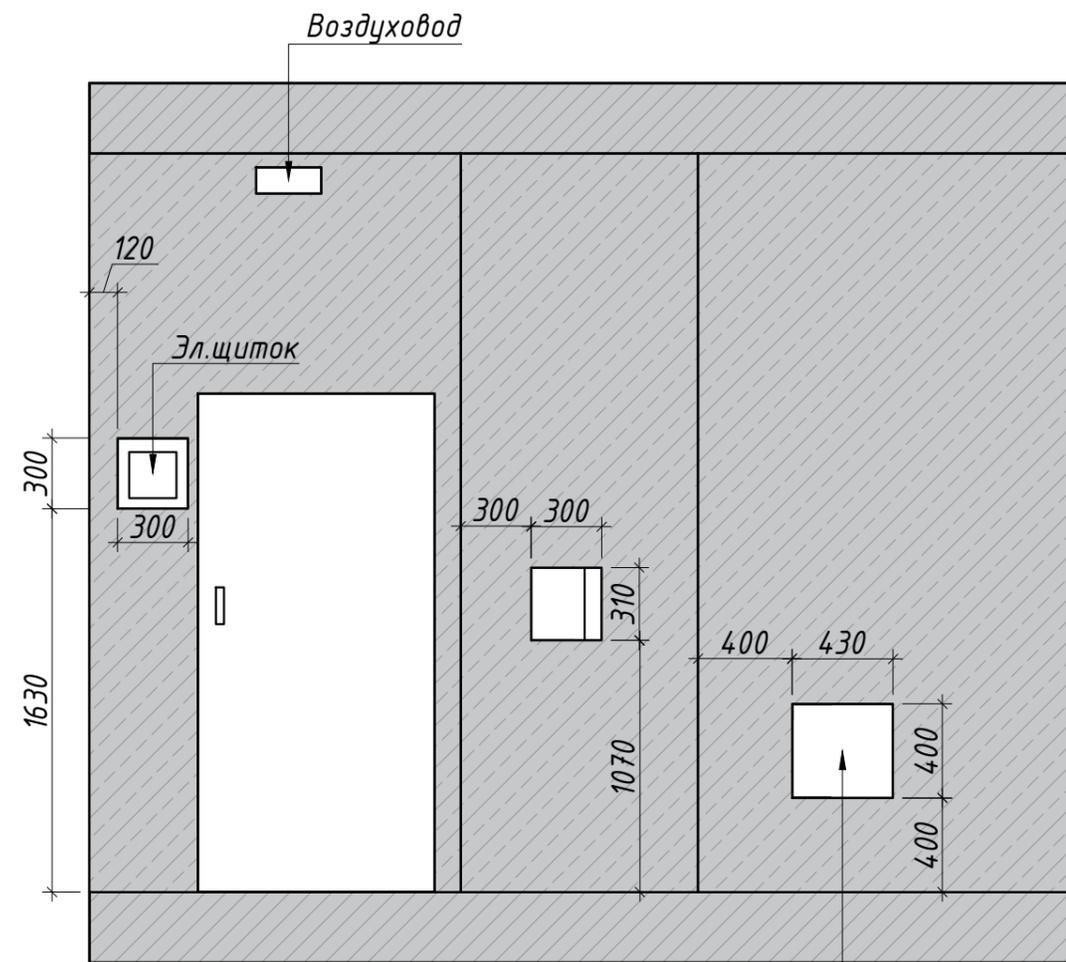

Распределительная гребенка отопления

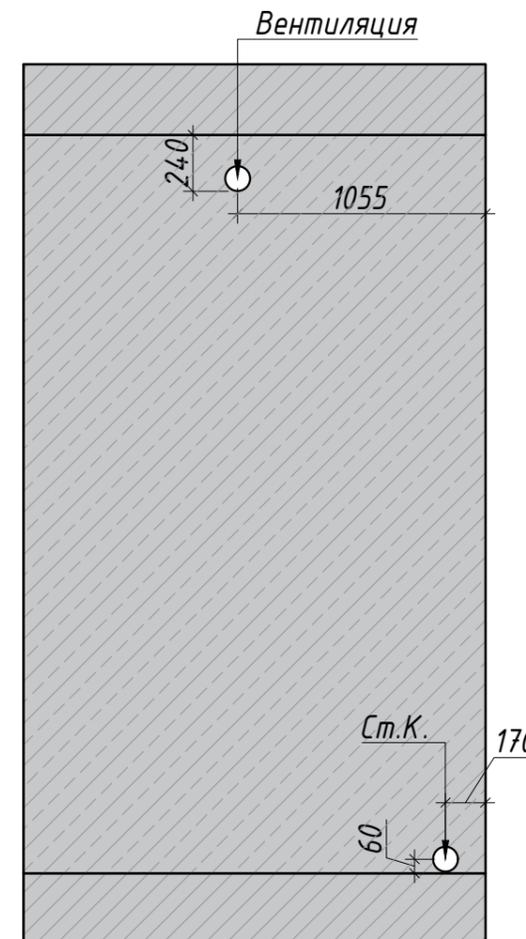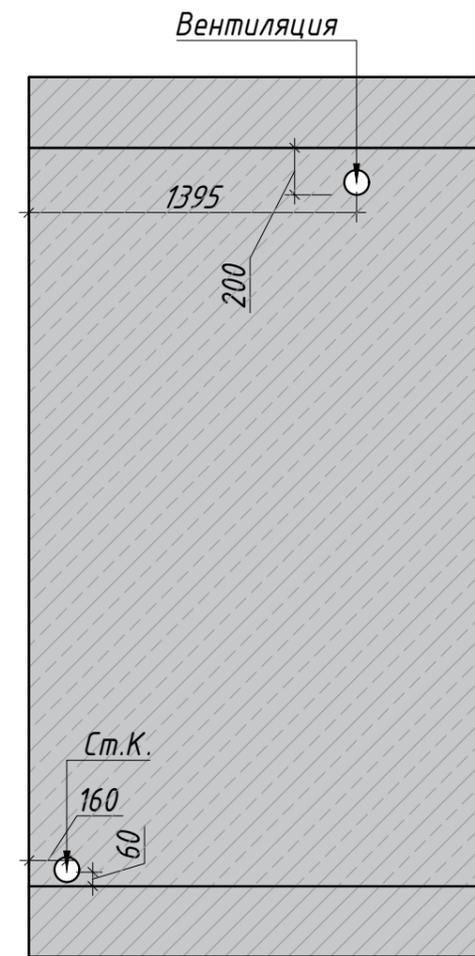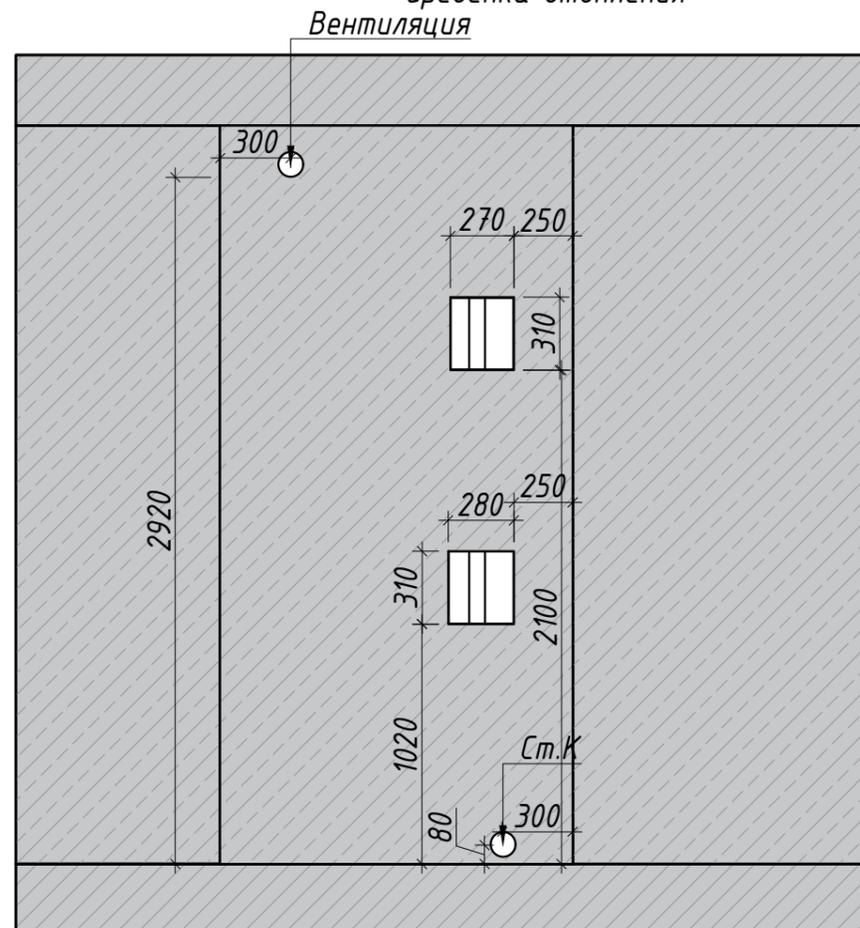

Апартаменты ЖК
"ВТБ Арена Парк"
г. Москва

План обмерный
М 1:30 03(2) из 27

14.03.2024

Примечания:

1. Все размеры указаны от черновой отделки
2. Данный лист смотреть совместно с листом 01

Условные обозначения:

Ст.К. - стояк бытовой канализации

 - монолит

 - кирпич

Экспликация помещений

№	Наименование	S, м ²
1	Прихожая	8,38
2	Санузел 1	4,18
3	Гостиная	30,46
4	Гардеробная	5,66
5	Санузел 2	12,42
6	Спальня	11,43
Итого:		72,53 м ²

Примечания:


1. Данный лист смотреть с листом 05

Условные обозначения:

 - демонтируемые перегородки в 1 кирпич

 - монолит


 - кирпич

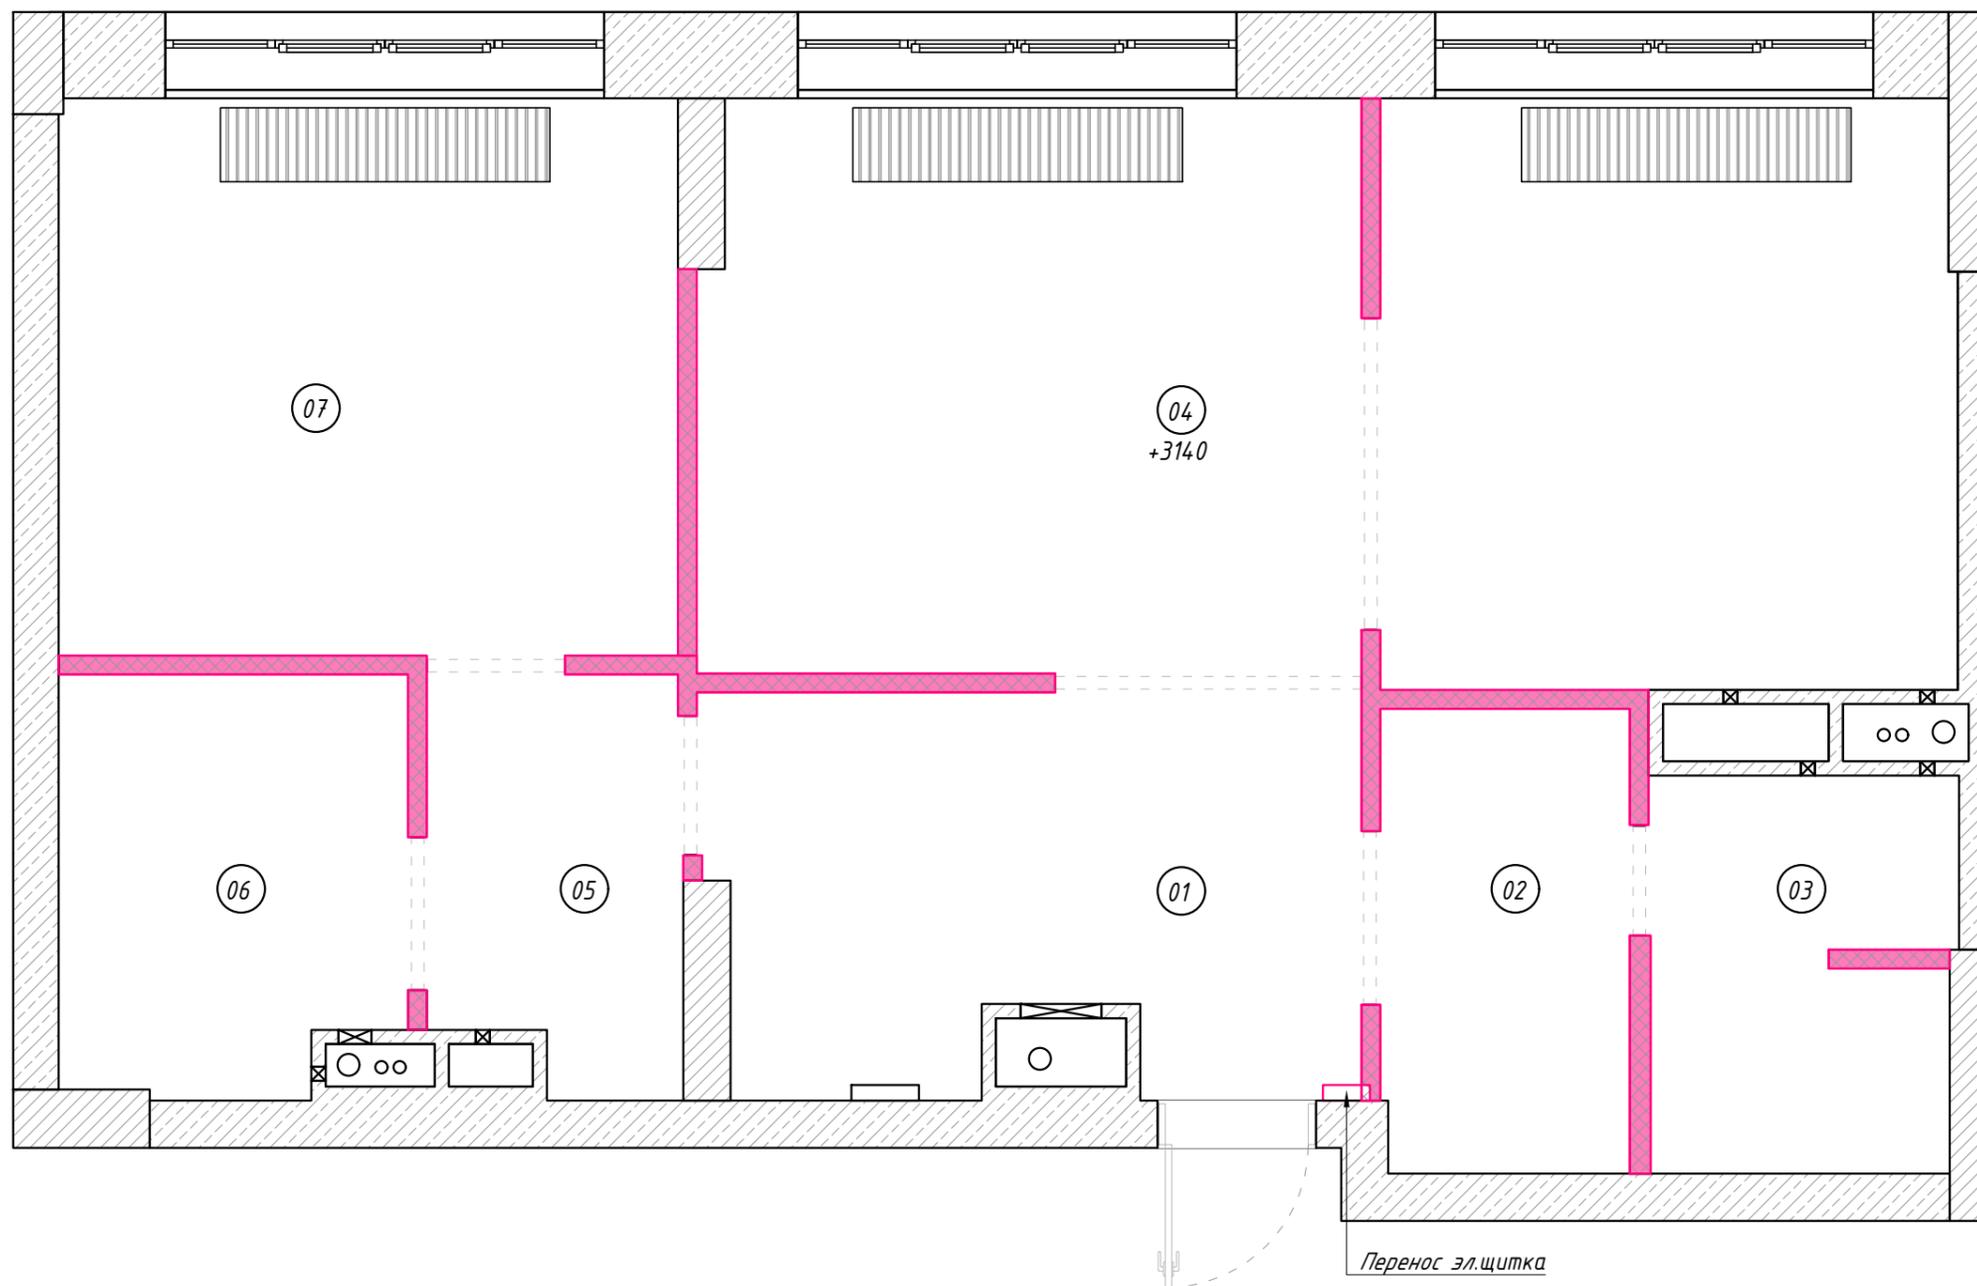

- Примечания:
1. Общая площадь помещения
75,29 м²
 2. Высота потолков принята
от чернового пола
(указана высота самого
низкого помещения)

Условные обозначения:

-  - монолит
-  - кирпич

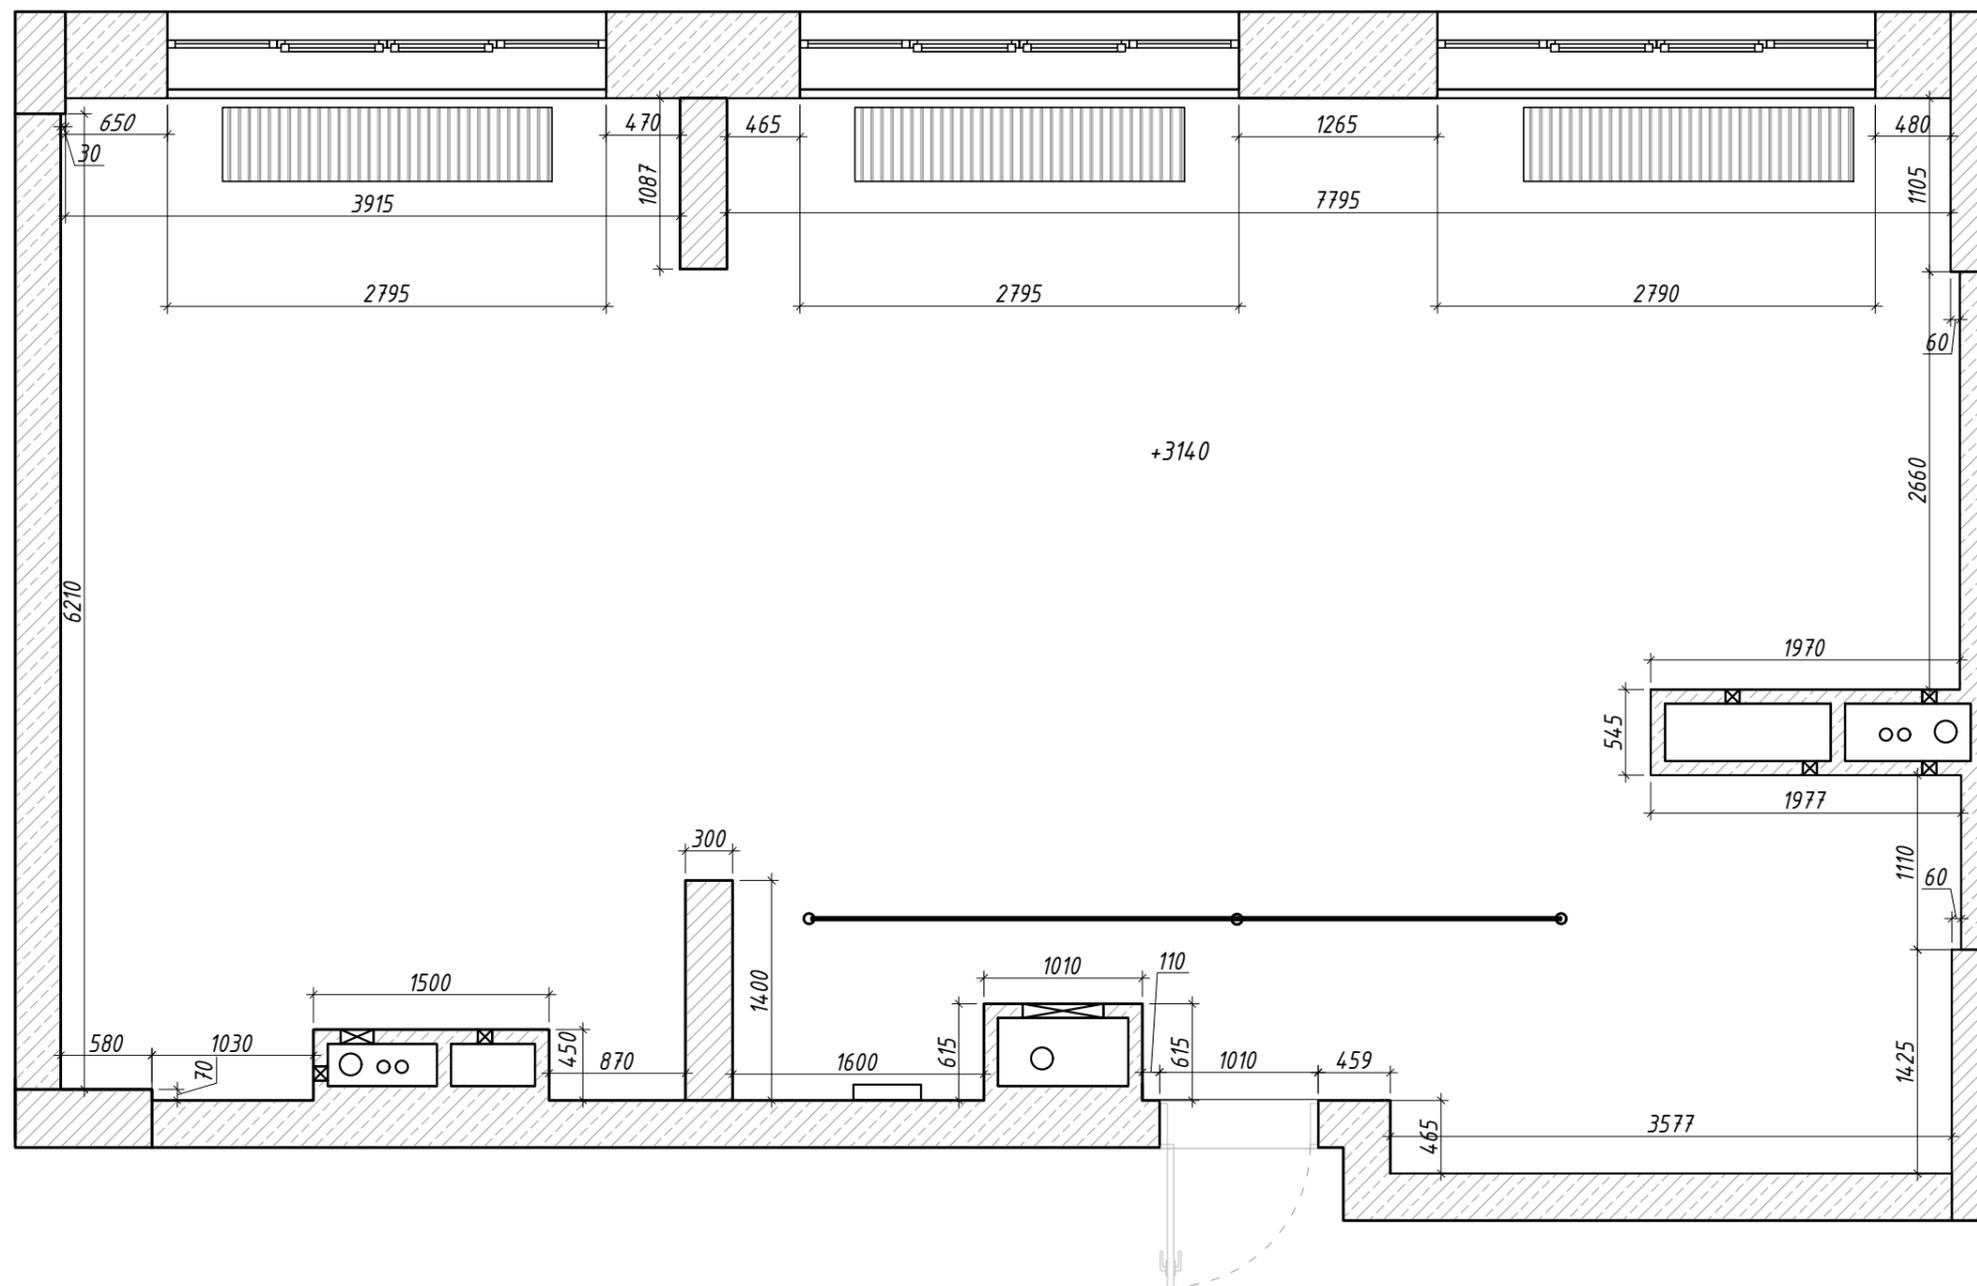

Экспликация помещений


№	Наименование	S, м ²
1	Прихожая	8,38
2	Санузел 1	4,18
3	Гостиная	30,46
4	Гардеробная	5,66
5	Санузел 2	12,42
6	Спальня	11,43
Итого:		72,53 м ²

Примечания:

1. Данный лист смотреть совместно с листом 06(2)
2. Размеры дверных проемов уточнить у производителей дверей (на плане раз-ры с пометкой*)

Условные обозначения:

-  - монолит
-  - кирпич
-  - возводимые перегородки из ГКЛ
-  - зашивка инсталляции не до потолка
- 3960 - приоритетные размеры
- 3960 - размер планируемый
- 1 - вид

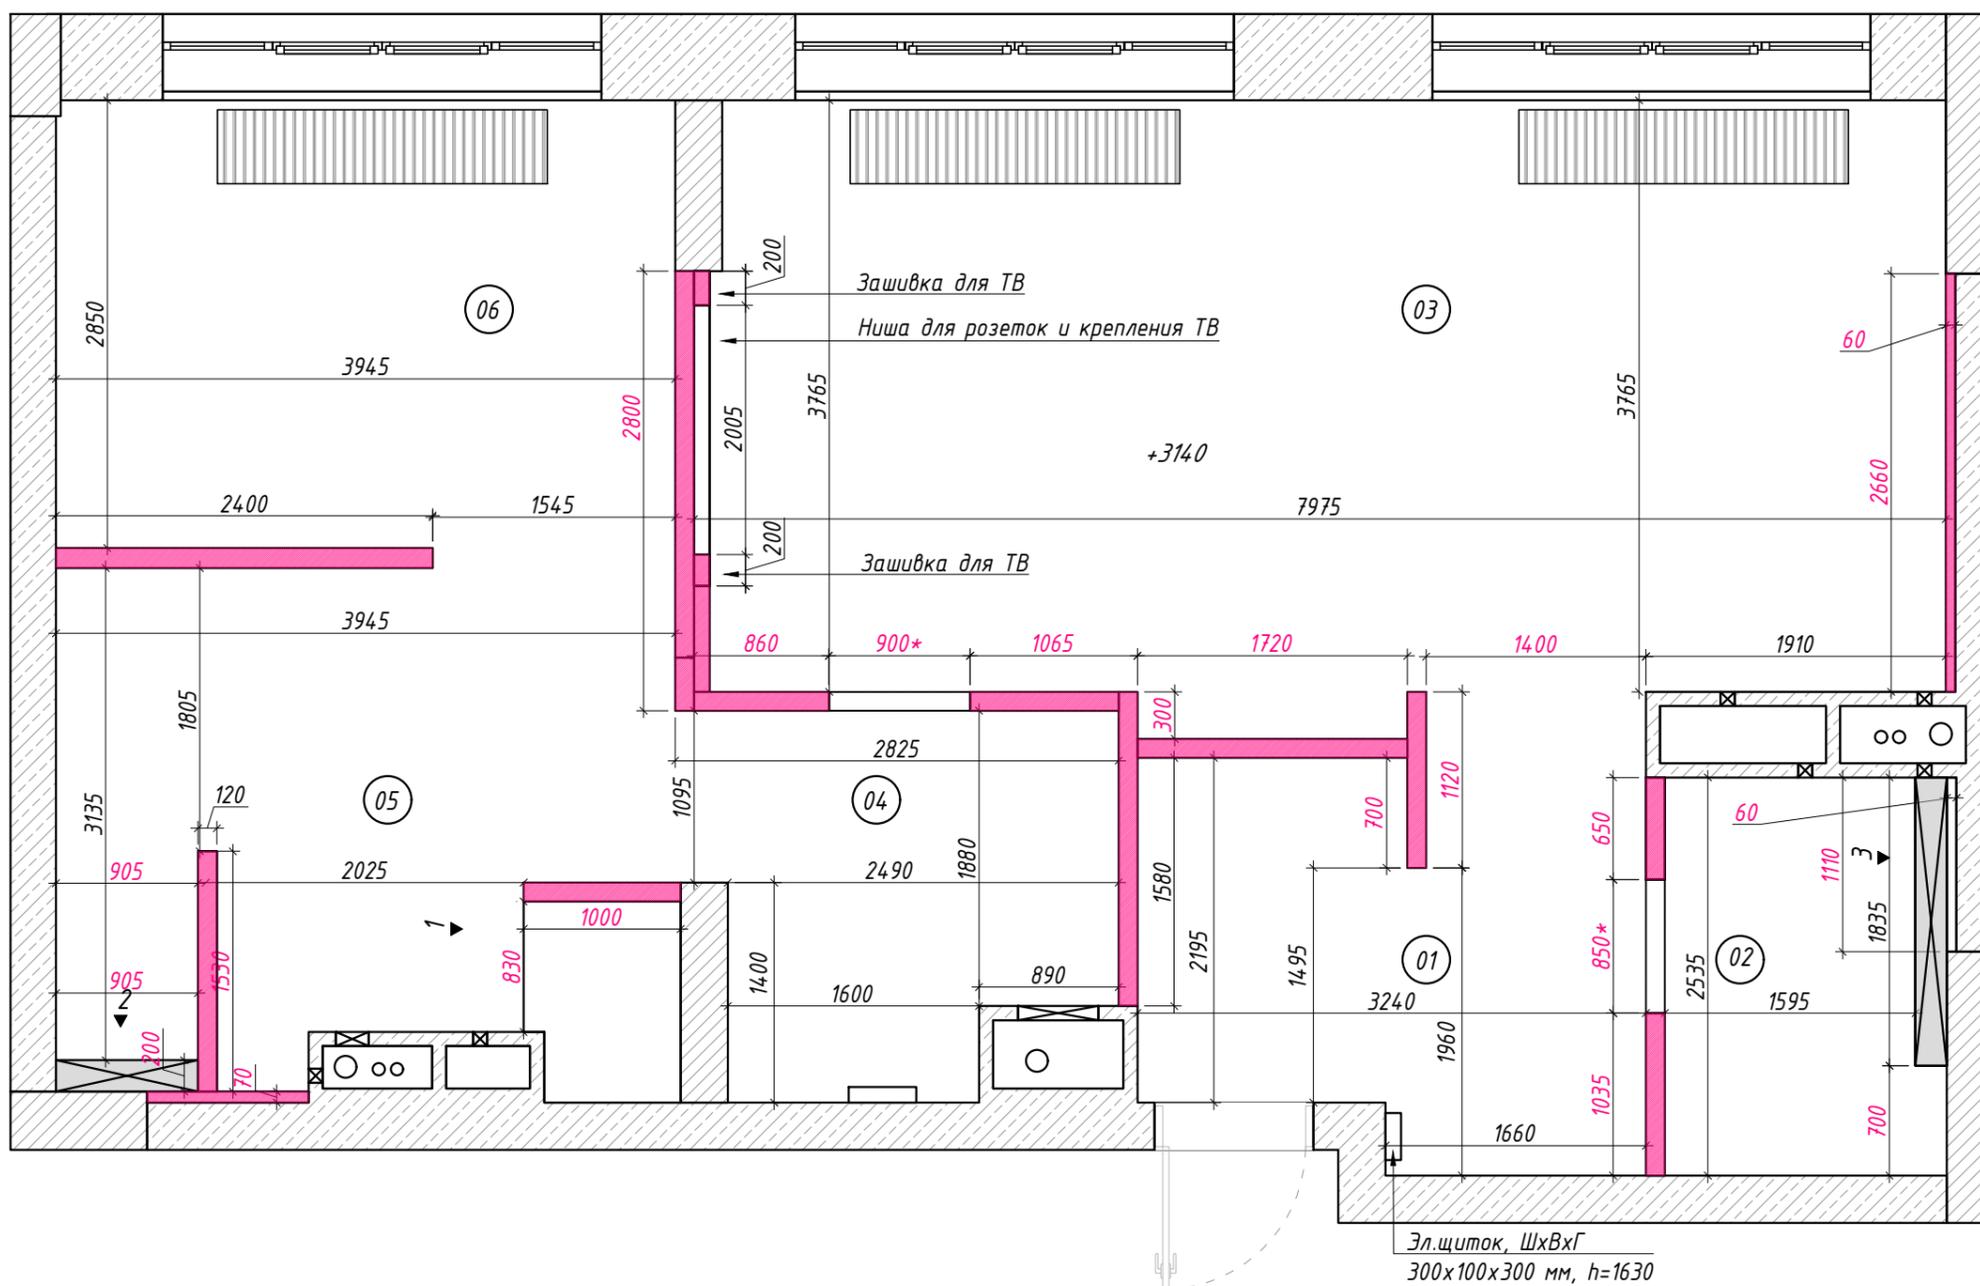

Примечания:

1. Данный лист смотреть с листом 06(1)
2. Все размеры указаны от черновой отделки




Условные обозначения:

 - возводимые конструкции из ГКЛ ндо потолка

 - возводимые конструкции из ГКЛ

3960 - размер планируемый

0.00 - уровень чистового пола

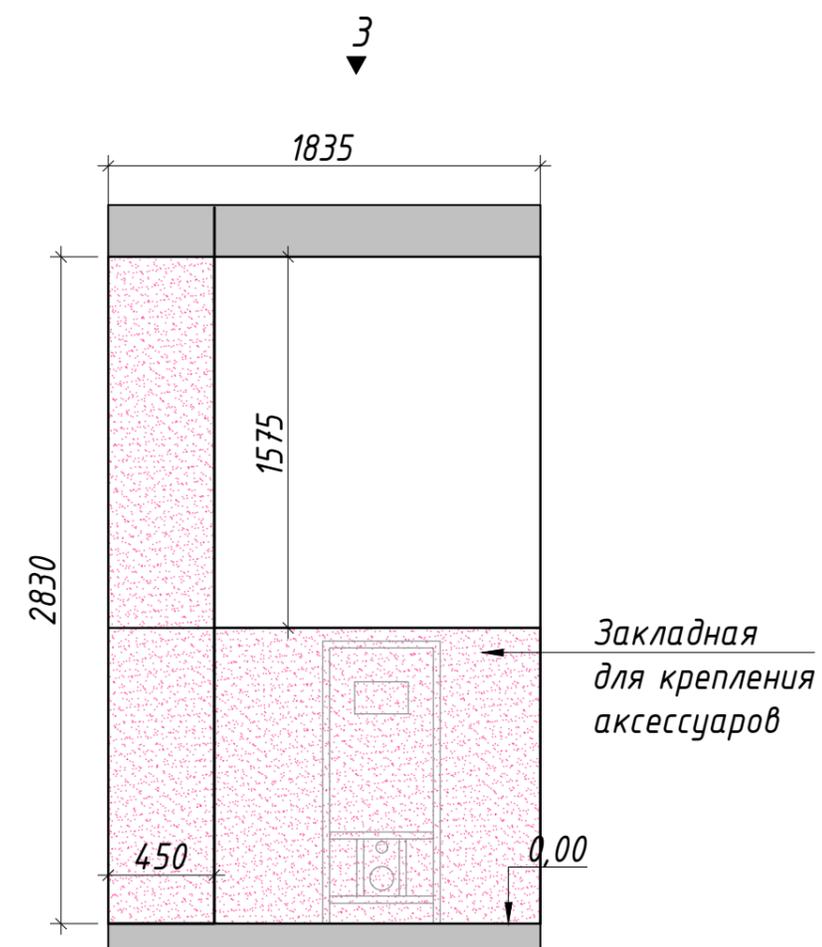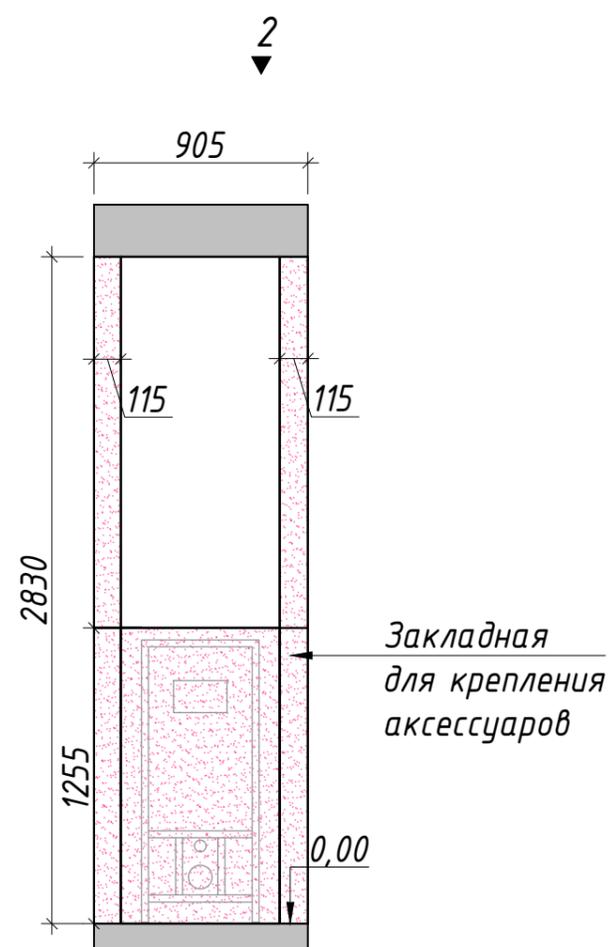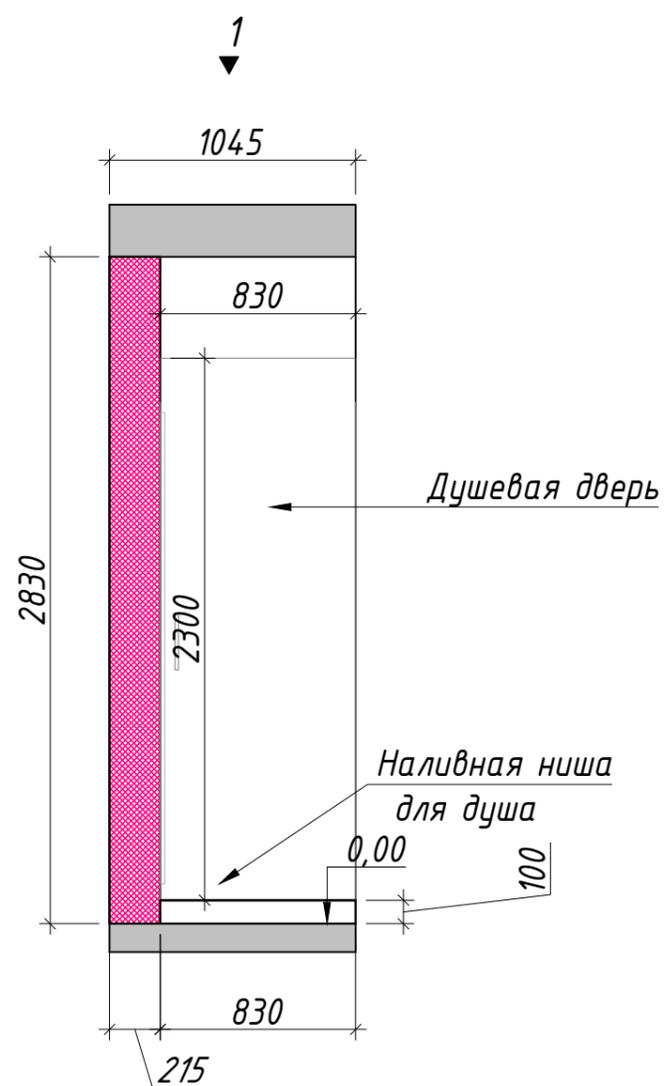

Апартаменты ЖК
"ВТБ Арена Парк"
г. Москва

План дверей
М 1:45 07 из 27

14.03.2024

Экспликация помещений


№	Наименование	S, м ²
1	Прихожая	8,38
2	Санузел 1	4,18
3	Гостиная	30,46
4	Гардеробная	5,66
5	Санузел 2	12,42
6	Спальня	11,43
Итого:		72,53 м ²

Примечания:

1. Размеры дверных проемов необходимо уточнить у производителей дверей
2. Подробные характеристики дверей см. в сводной ведомости
3. ДВ - дверь

Ведомость заполнения проемов

№ на плане	Размеры по полотну, ШхВ	Ориентация/открывание
ДВ-01	950x2000	левая/прямое
ДВ-02	850x2300	правая/прямое
ДВ-03	900x2300	правая/прямое

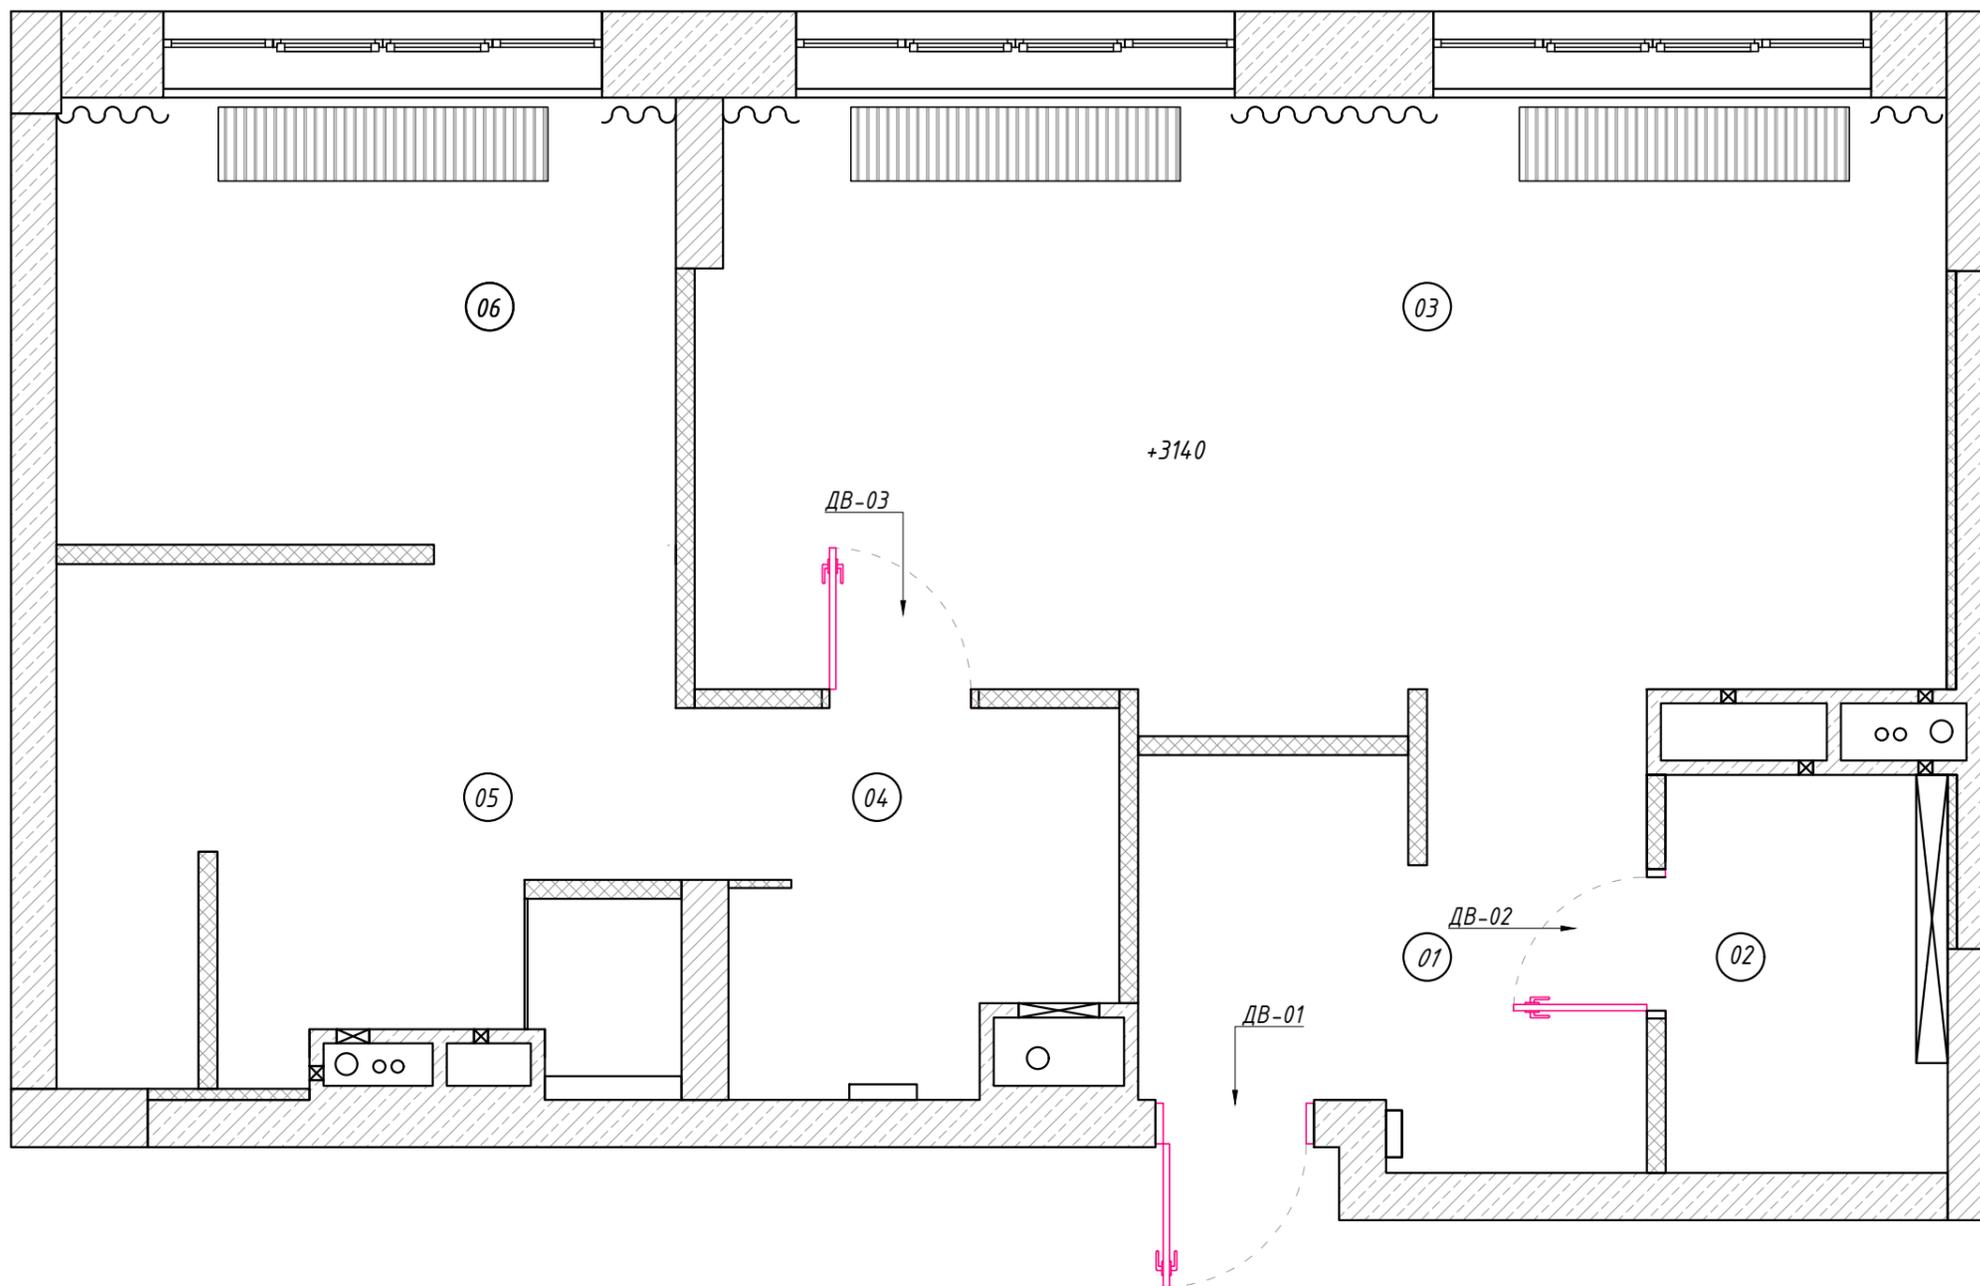


Экспликация помещений

№	Наименование	S, м ²
1	Прихожая	8,38
2	Санузел 1	4,18
3	Гостиная	30,46
4	Гардеробная	5,66
5	Санузел 2	12,42
6	Спальня	11,43
Итого:		72,53 м ²

Условные обозначения:

-  - монолит
-  - кирпич
-  - ГК конструкции
-  - ГК конструкции высота 1255 от чистого пола

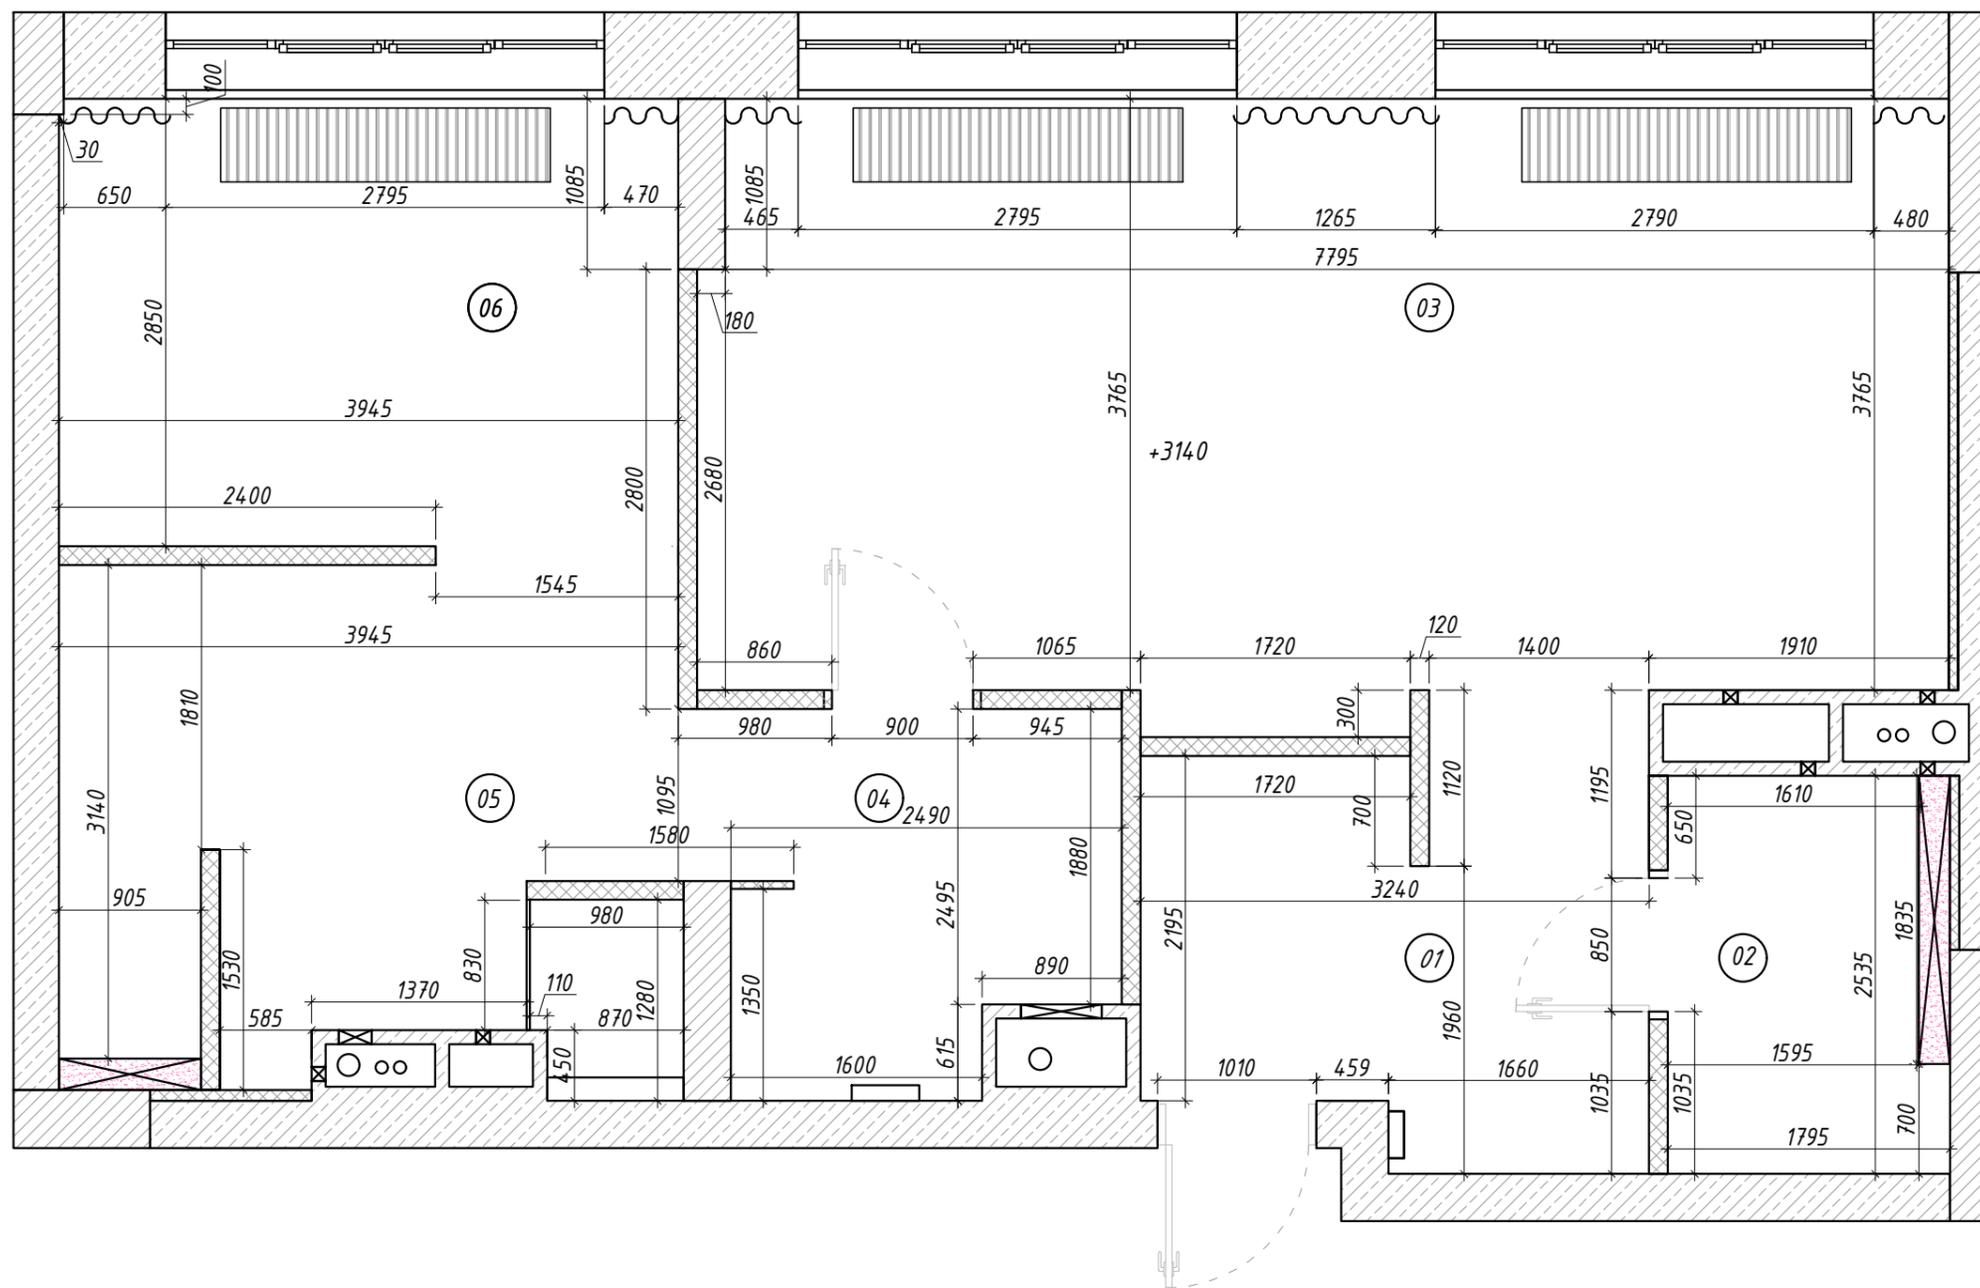


Экспликация помещений

№	Наименование	S, м ²
1	Прихожая	8,38
2	Санузел 1	4,18
3	Гостиная	30,46
4	Гардеробная	5,66
5	Санузел 2	12,42
6	Спальня	11,43
Итого:		72,53 м ²

Примечания:
Данный лист смотреть с
листом 09(2), 09(3)

Условные обозначения:


-  - монолит
-  - кирпич
-  - ГК конструкции
- 

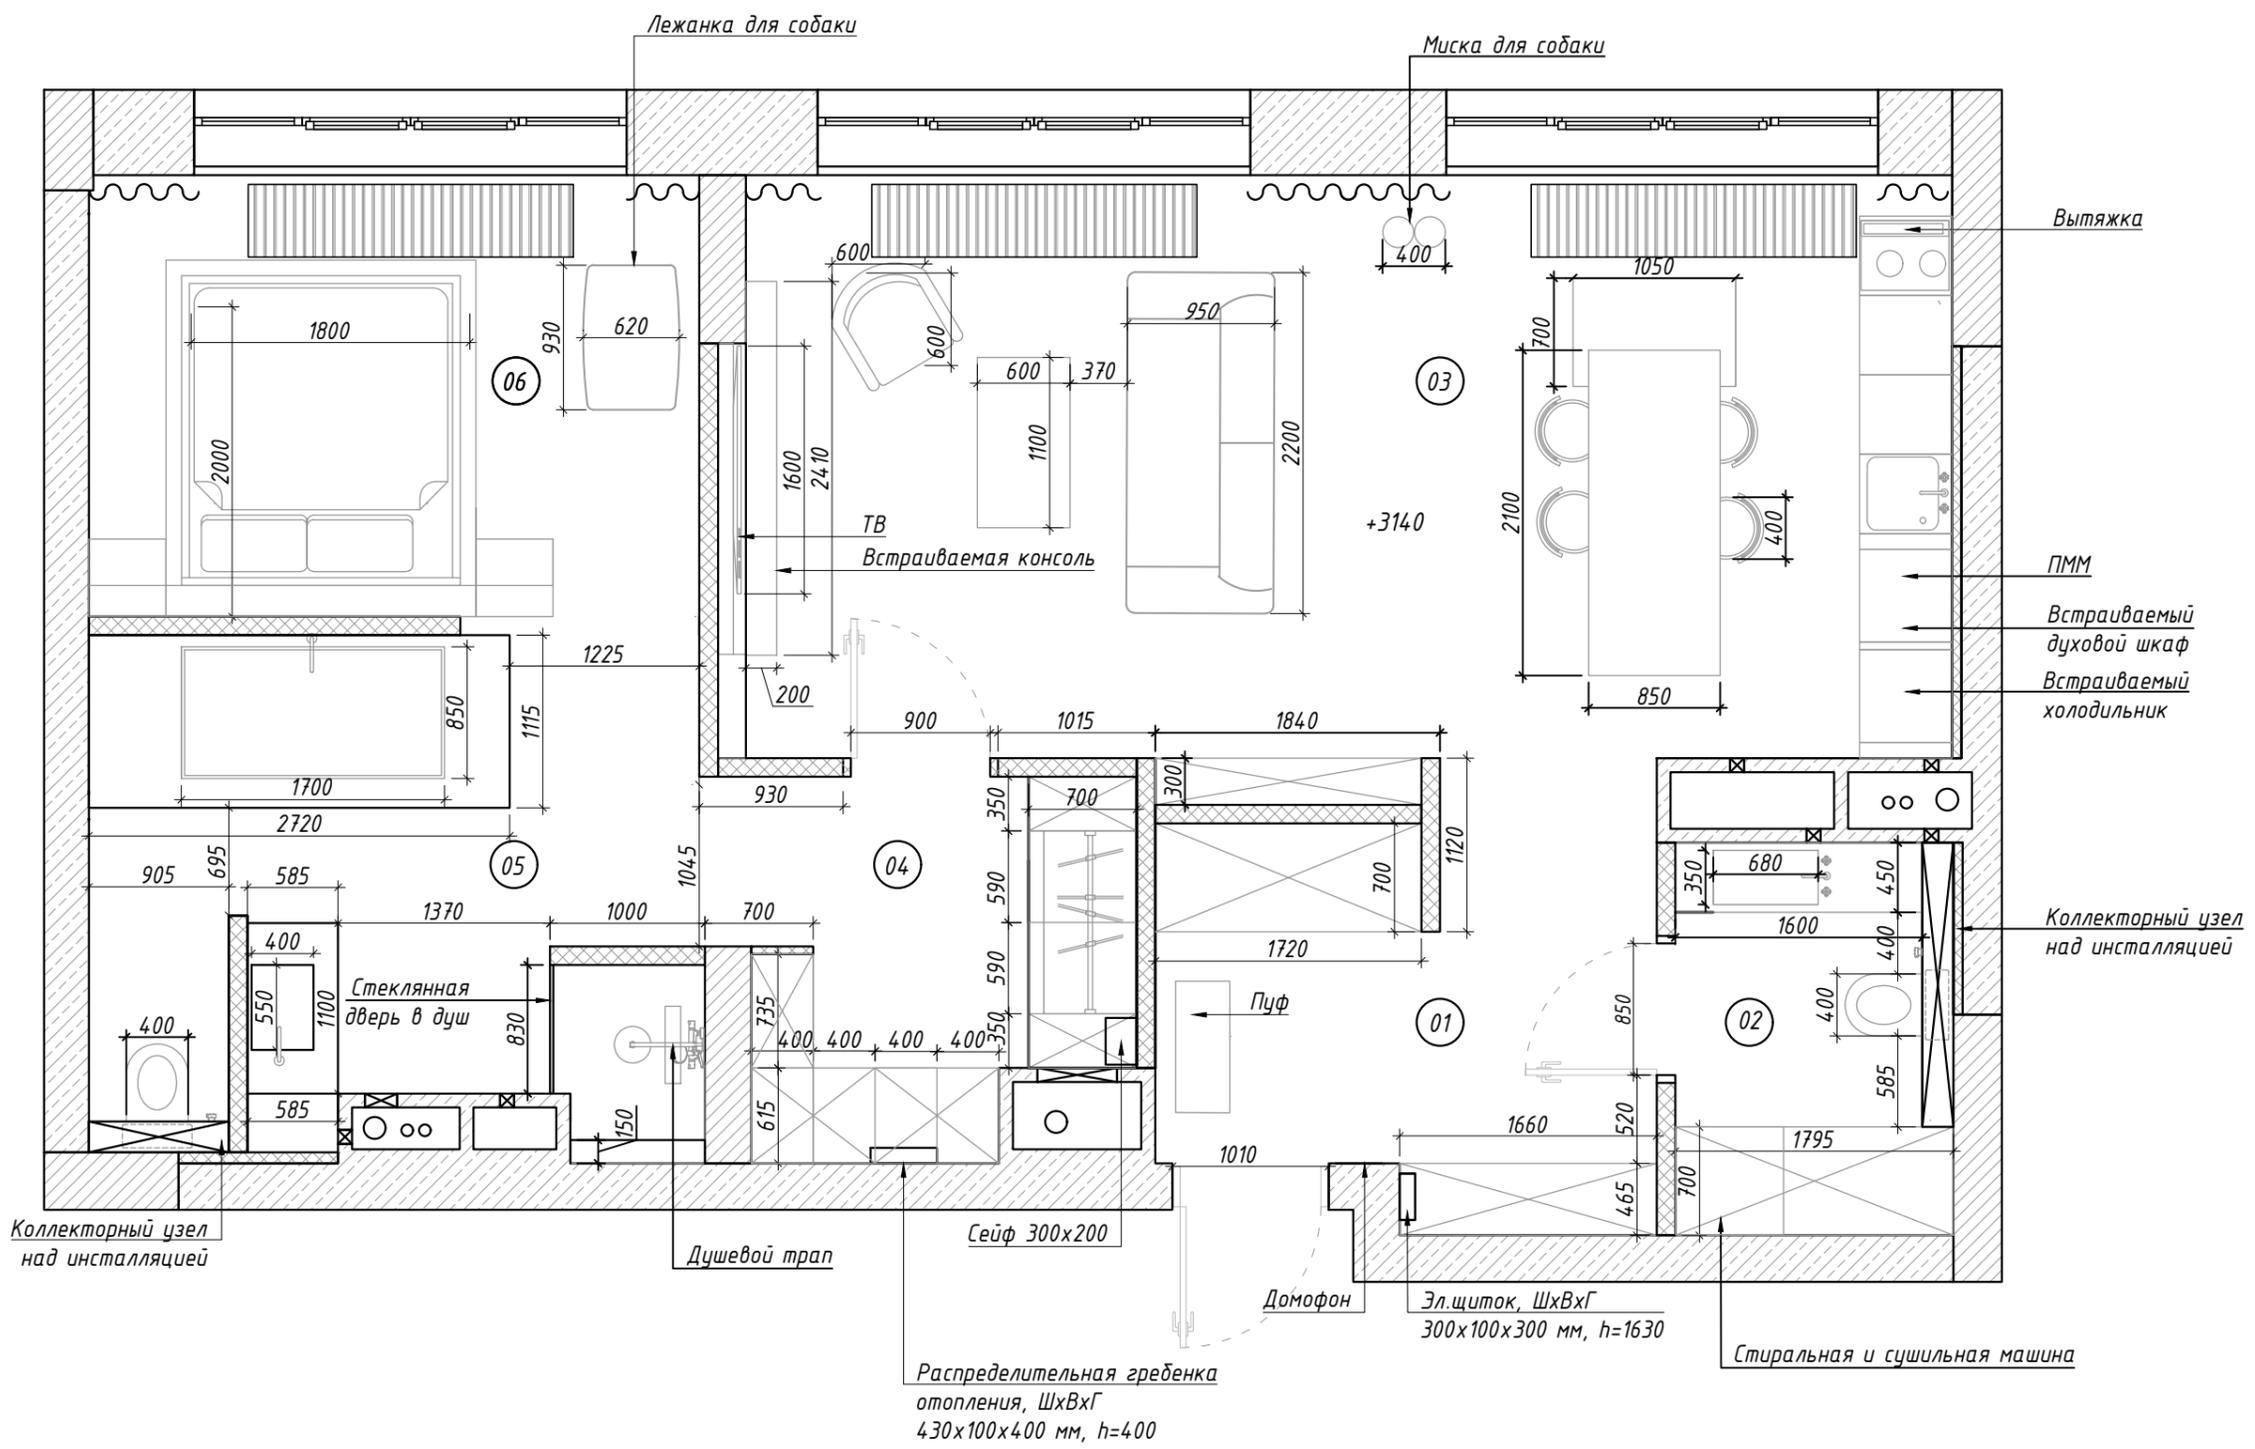

Экспликация помещений

№	Наименование	S, м ²
1	Прихожая	8,38
2	Санузел 1	4,18
3	Гостиная	30,46
4	Гардеробная	5,66
5	Санузел 2	12,42
6	Спальня	11,43
Итого:		72,53 м ²

Примечания:
Данный лист смотреть с
листом 09, 09(3)

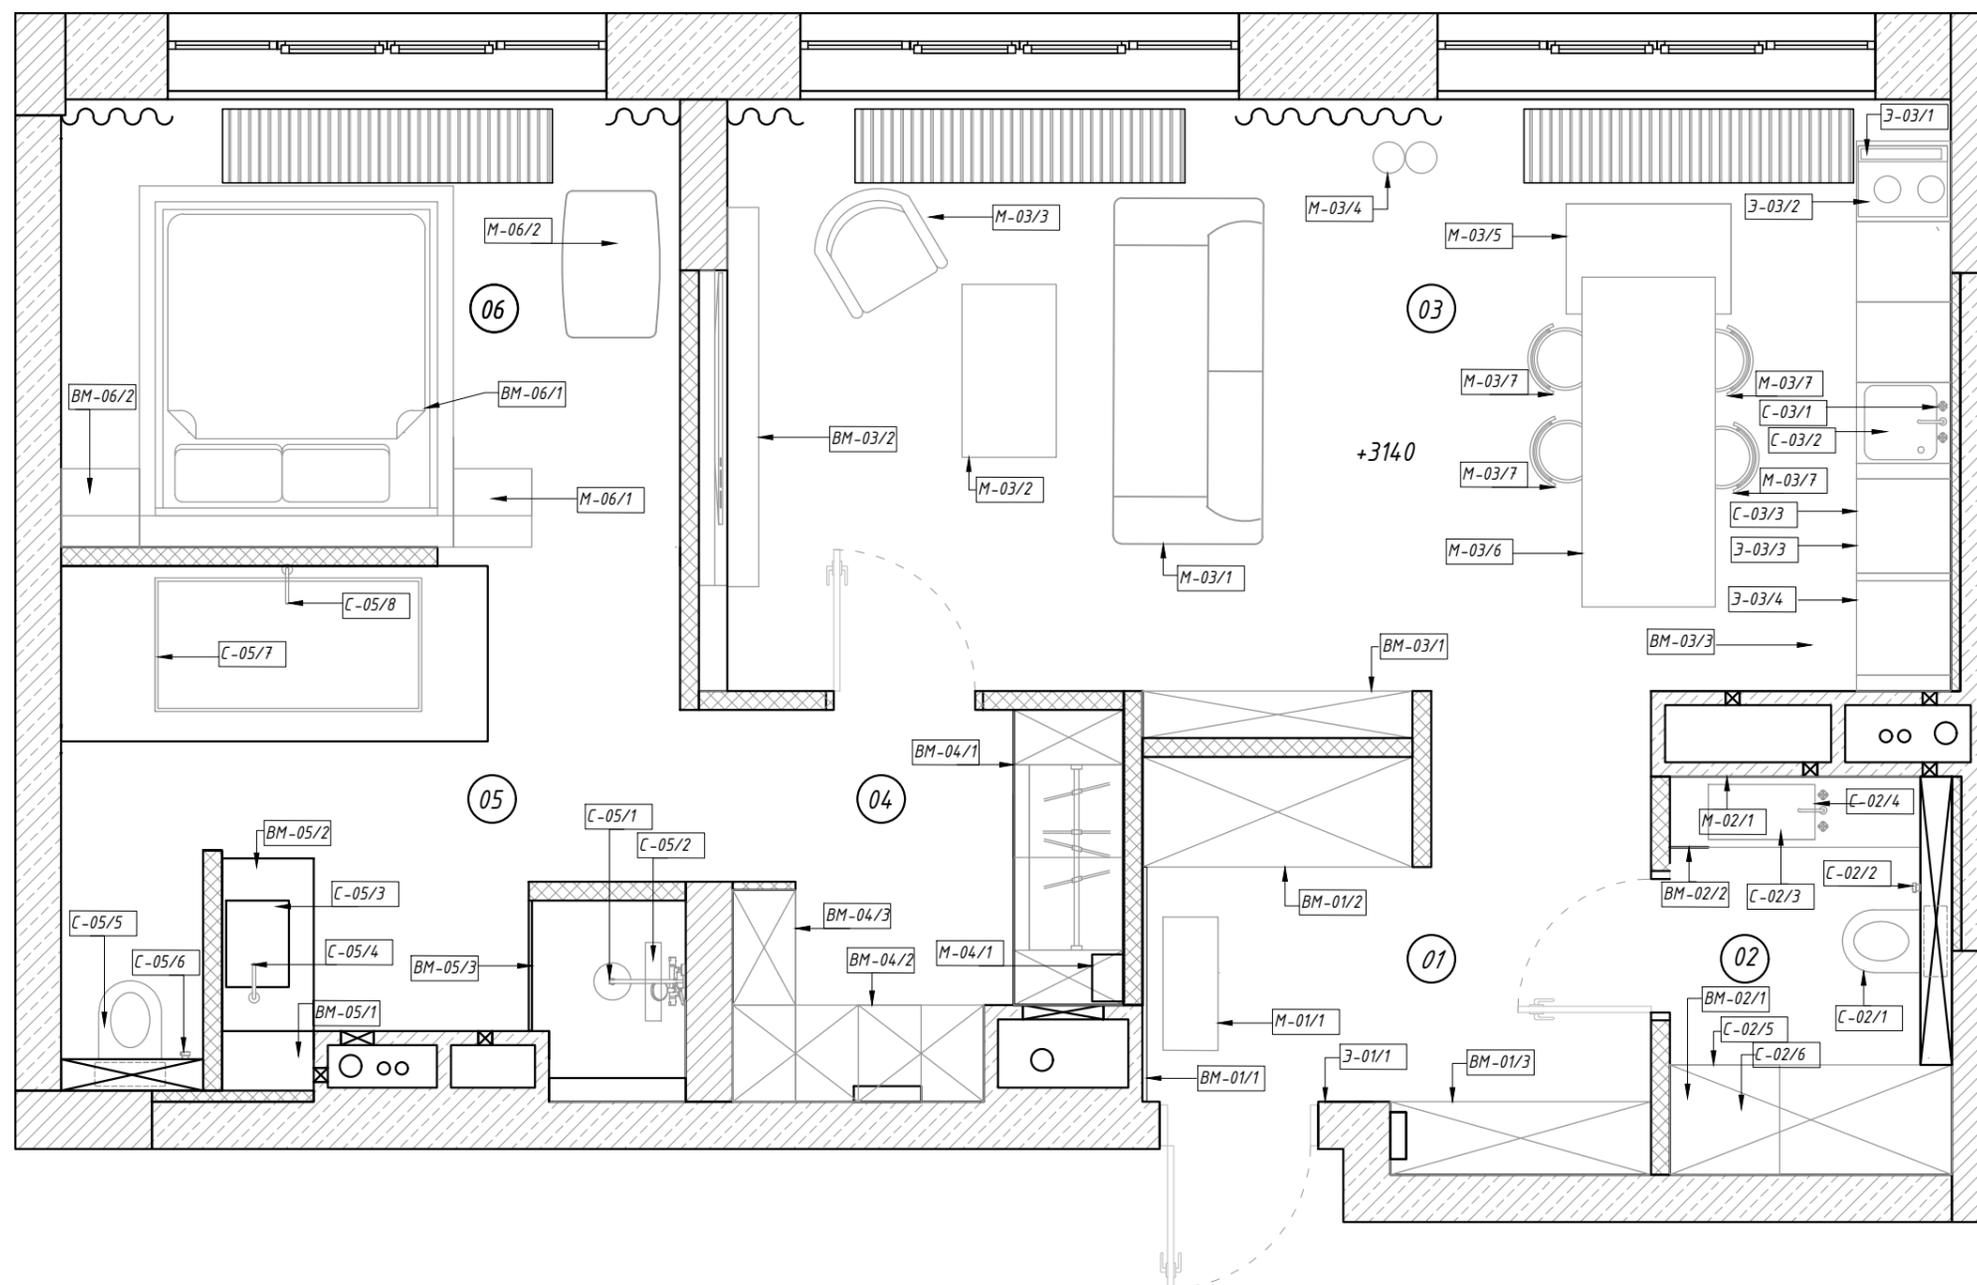

Экспликация помещений

№	Наименование	S, м ²
1	Прихожая	8,38
2	Санузел 1	4,18
3	Гостиная	30,46
4	Гардеробная	5,66
5	Санузел 2	12,42
6	Спальня	11,43
Итого:		72,53 м ²

Примечания:
Данный лист смотреть с
листом 09, 09(2)

Маркировка	Наименование мебели и оборудования
01. Прихожая	
BM - 01/1	Зеркало
BM - 01/2	Шкаф для верхней одежды
BM - 01/3	Шкаф для обуви и сумок
M - 01/1	Пуф
Э - 01/1	Домофон
02. Санузел 1 (гостевой)	
BM - 02/1	Шкаф для хоз.блока
BM - 02/2	Тумба под раковину
C - 02/1	Унитаз
C - 02/2	Гиг.душ
C - 02/3	Раковина
C - 02/4	Смеситель
C - 02/5	Стиральная машина
C - 02/6	Сушильная машина
M - 02/1	Зеркало
03. Гостиная	
BM - 03/1	Стеллаж
BM - 03/2	Консоль
BM - 03/3	Кухонный гарнитур
M - 03/1	Диван
M - 03/2	Журнальный столик
M - 03/3	Кресло
M - 03/4	Миска для собаки
M - 03/5	Остров
M - 03/6	Стол
M - 03/7	Стул
Э - 03/1	Вытяжка
Э - 03/2	Электрическая плита
Э - 03/3	Духовой шкаф
Э - 03/4	Холодильник
C - 03/1	Смеситель
C - 03/2	Раковина
C - 03/3	ПММ


Маркировка	Наименование мебели и оборудования
04. Гардеробная	
BM - 04/1	Шкаф
BM - 04/2	Шкаф
BM - 04/3	Шкаф
M - 04/1	Сейф
05. Санузел 2	
BM - 05/1	Шкаф
BM - 05/2	Тумба под раковину
BM - 05/3	Душевая дверца
C - 05/1	Душевая система
C - 05/2	Душевой трап
C - 05/3	Раковина
C - 05/4	Смеситель
C - 05/5	Унитаз
C - 05/6	Гиг.душ
C - 05/7	Отдельностоящая ванна
C - 05/8	Смеситель
06. Спальня	
BM - 06/1	Кровать с изголовьем
BM - 06/2	Прикроватная тумба
M - 06/1	Прикроватный столик
M - 06/2	Лежанка для собаки

Экспликация помещений

№	Наименование	S, м ²
1	Прихожая	8,38
2	Санузел 1	4,18
3	Гостиная	30,46
4	Гардеробная	5,66
5	Санузел 2	12,42
6	Спальня	11,43
Итого:		72,53 м ²

Примечания:

1. Размещение приборов по высоте уточнить на развертках
2. Привязки к сантех. приборам даны по центральным осям, если не указано иное

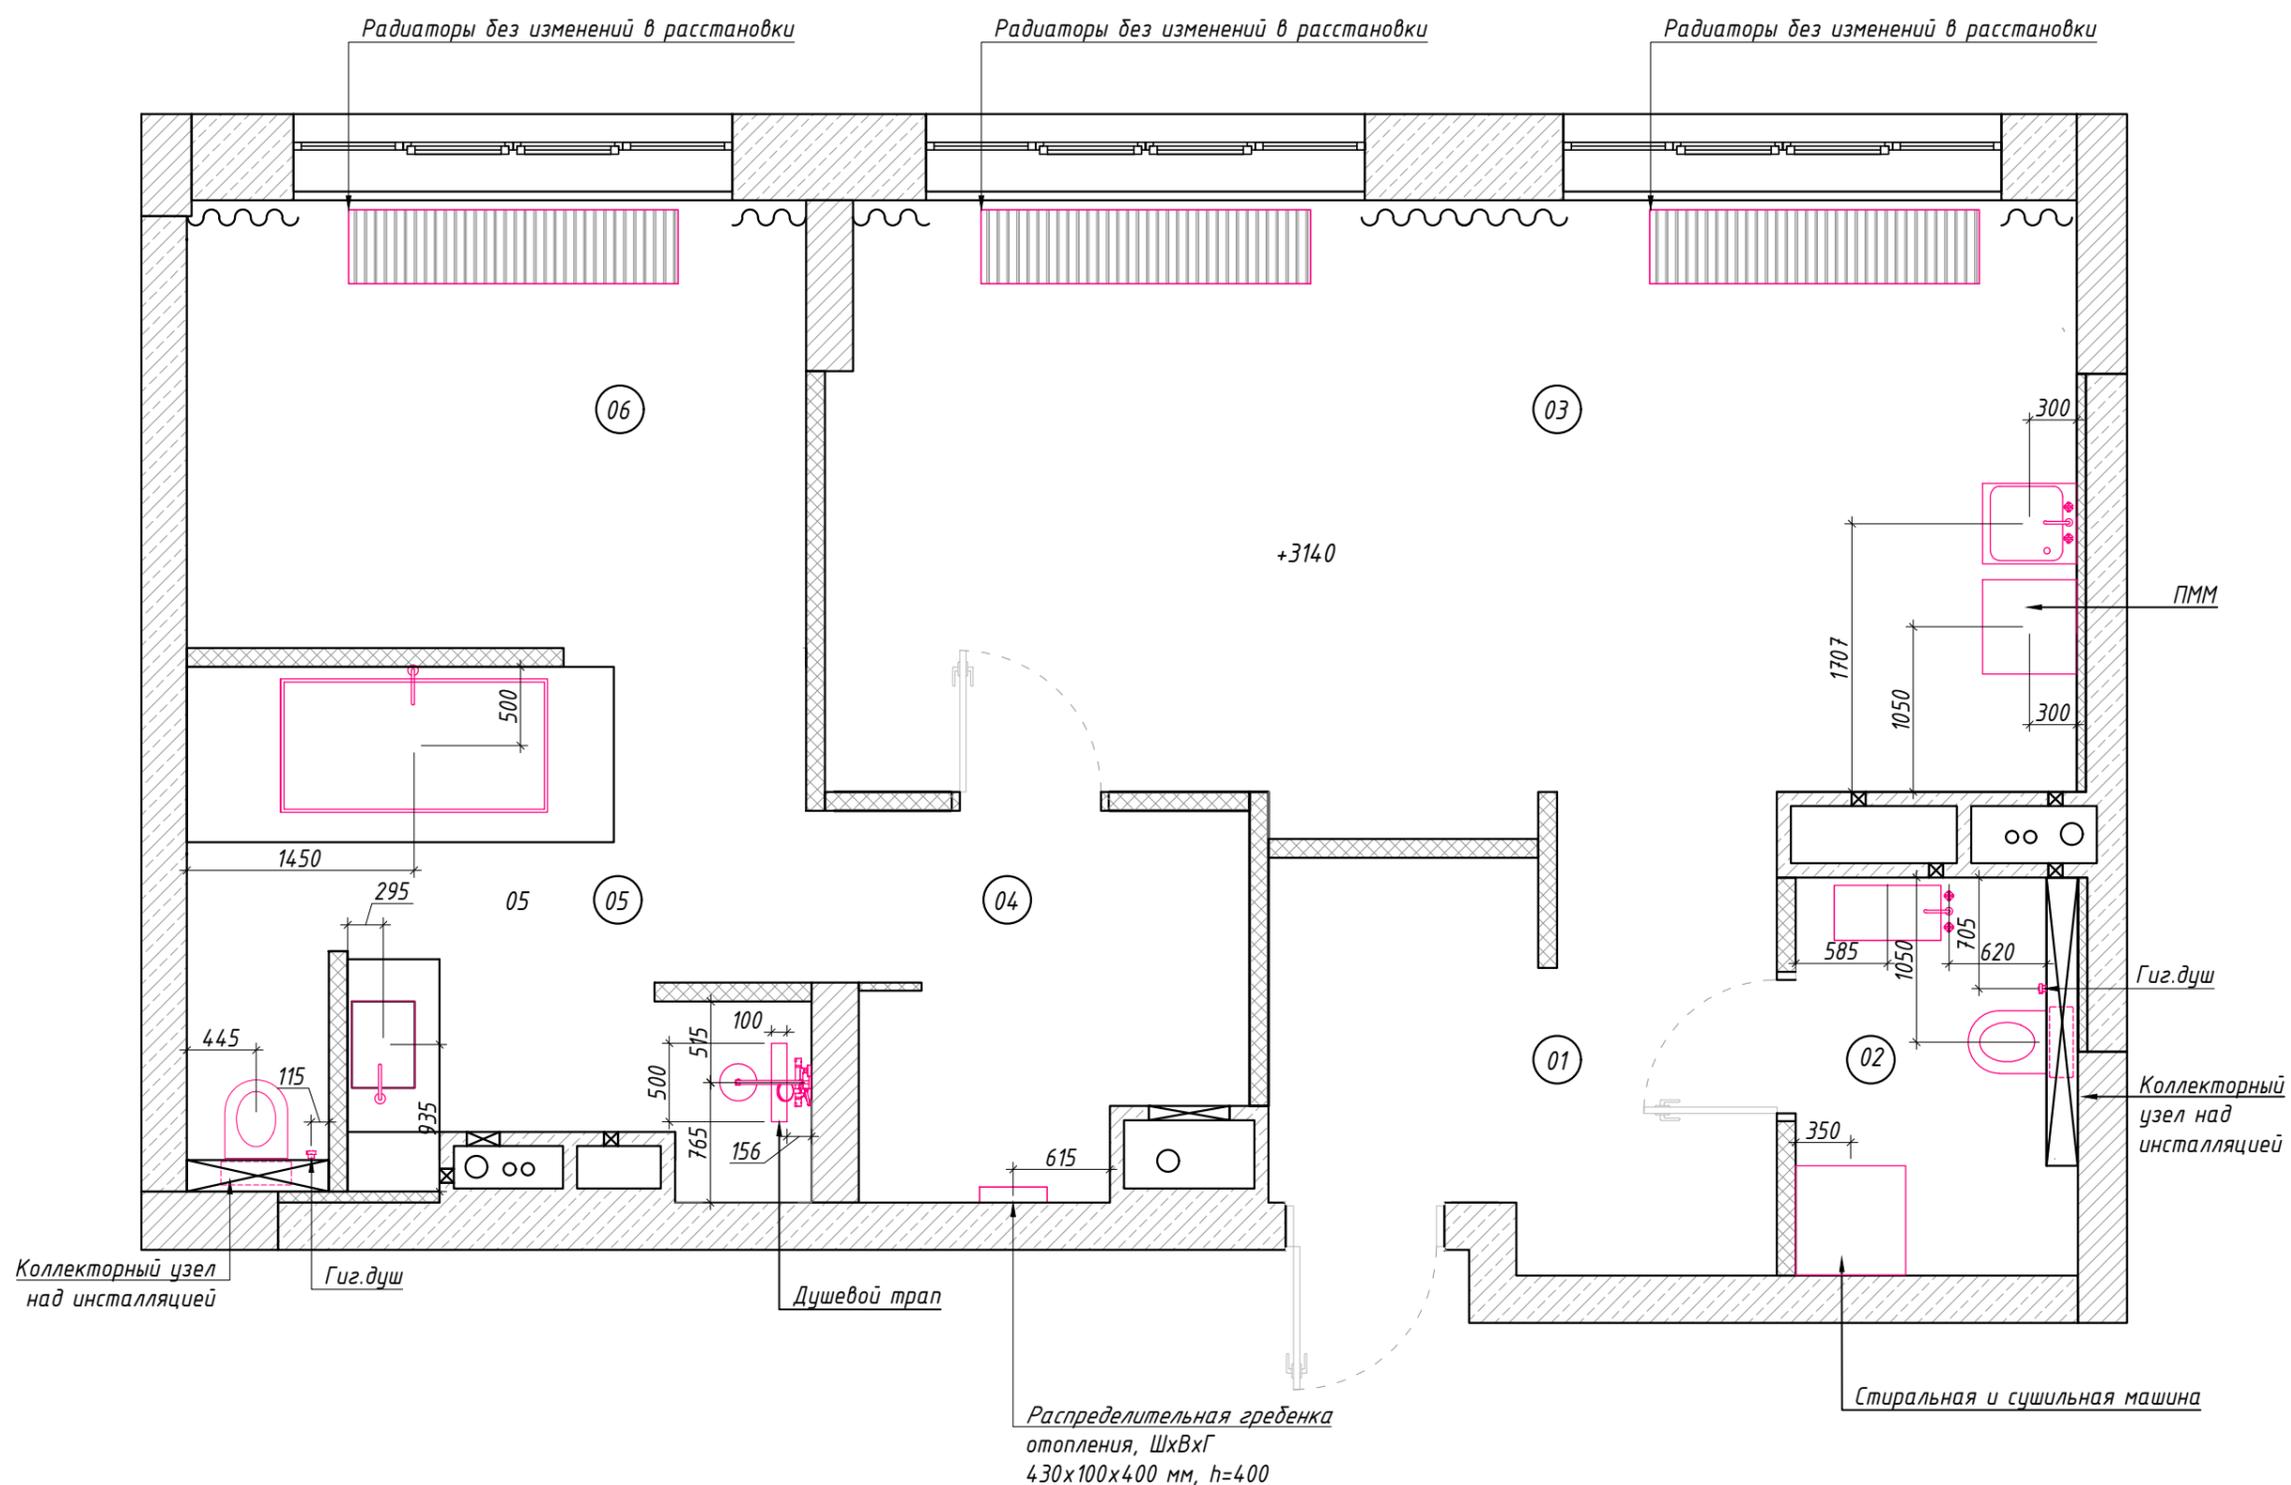


Примечания:

1. Данный лист смотреть совместно с листами 12, 13 и 17
2. Подробные характеристики светильников см. в сводной ведомости
3. Группы светильников указаны рядом с их обозначением на плане
4. Привязки по высоте даны от уровня чистового пола
5. Разрезы см на листе 17(2)
6. Привязки и размеры люстры в гостиной (гр. 5/3) уточнить на авторском контроле

Условные обозначения:

-  - подвесной светильник
-  - накладной светильник
-  - бра
-  - св. трековый линейный
-  - св. трековый точечный
-  3/1 - маркировка светильника

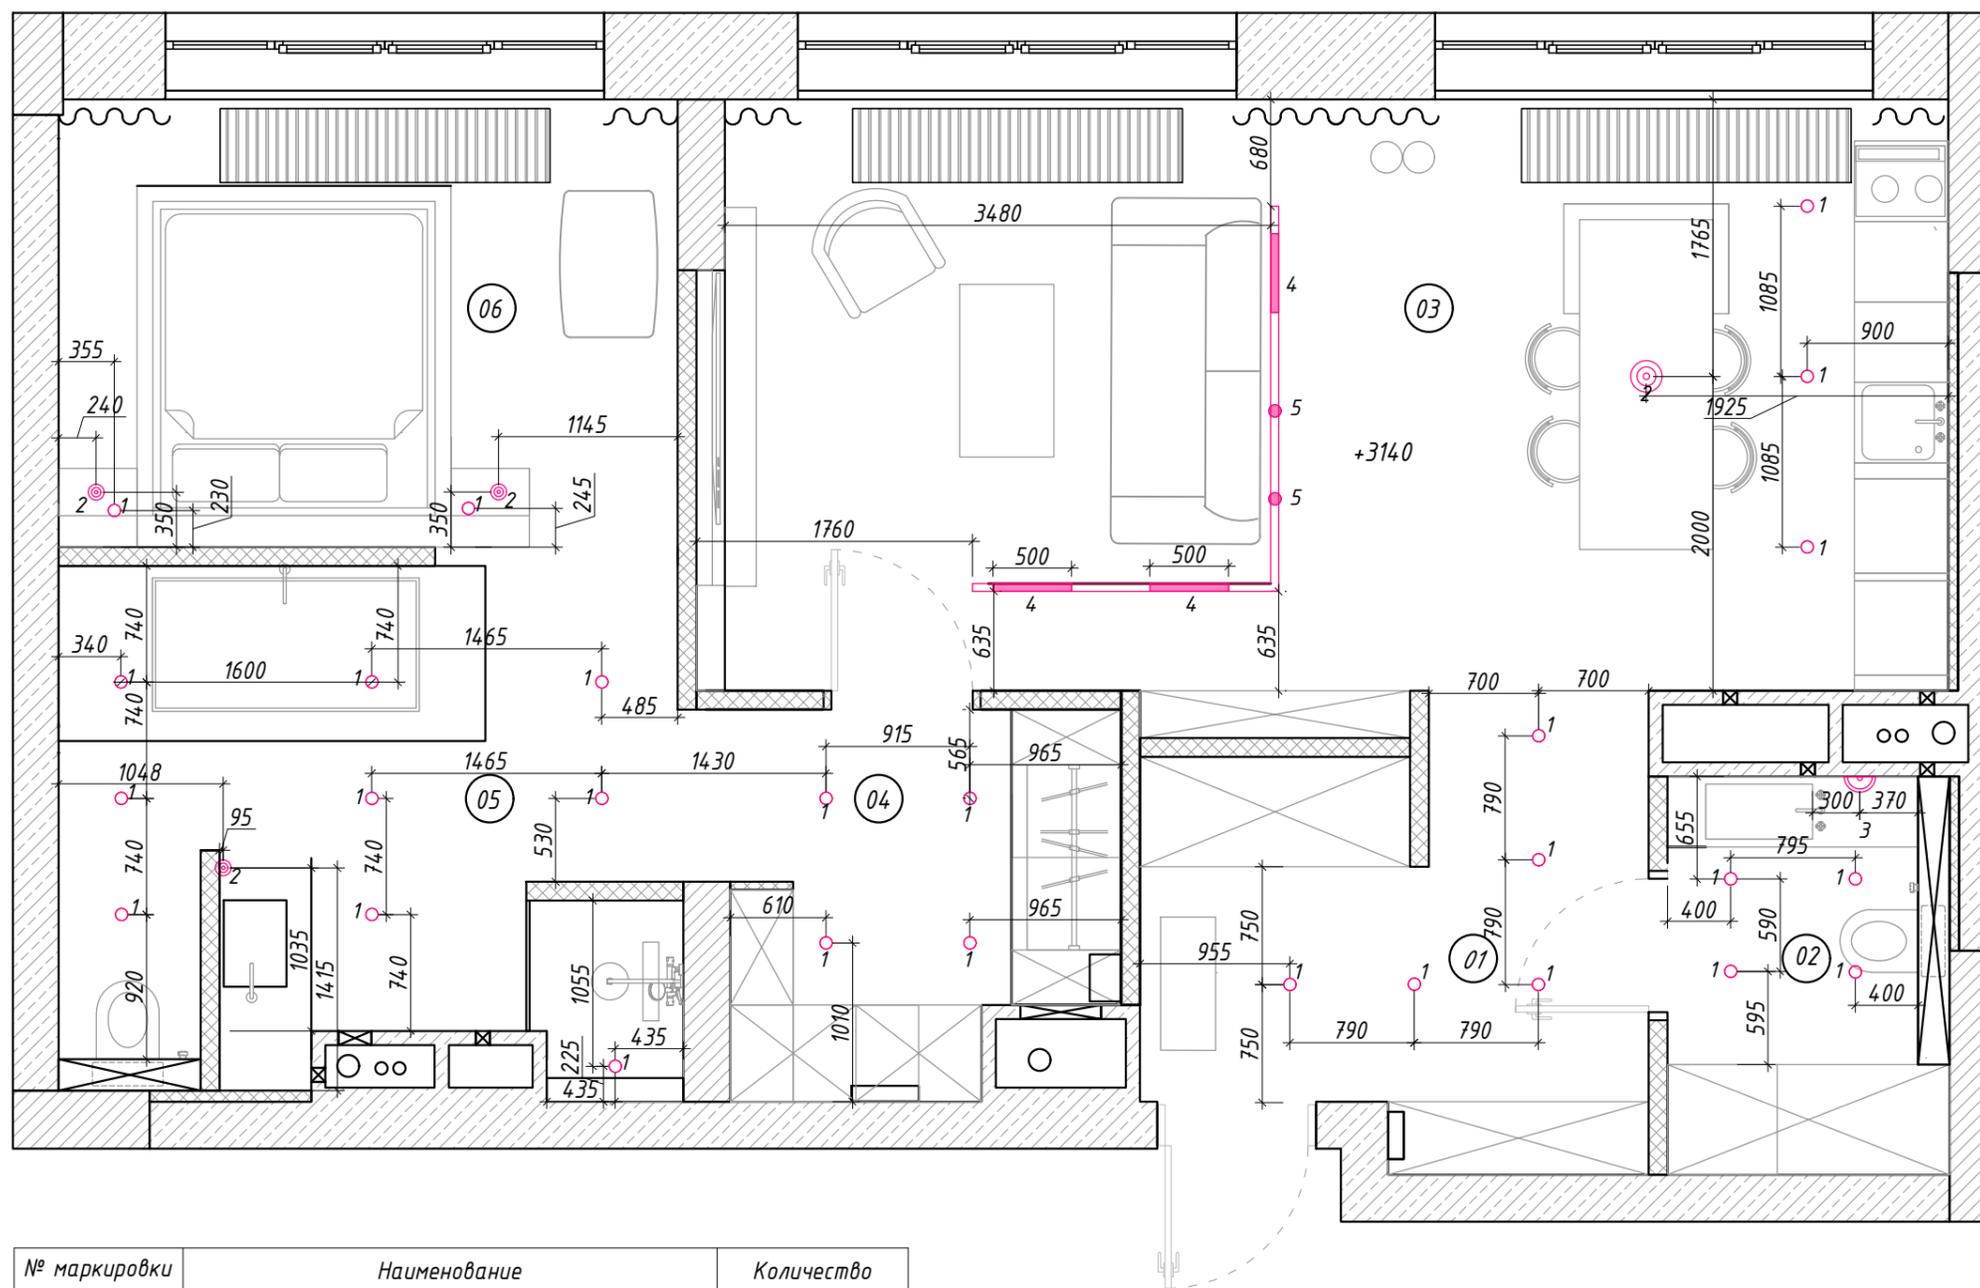

№ маркировки	Наименование	Количество
1	Накладной светильник	27
2	Подвесной светильник	4
3	Бра	1
4	Светильник трековый (линейный)	3
5	Светильник трековый (точечный)	2

Примечания:

1. Данный лист смотреть совместно с листами 11, 13
2. Вертикальные рамки на плане означают вертикальное расположение на стене, горизонтальное изображение - соотв., горизонтальное


Условные обозначения:

- ⊙ - подвесной светильник
- - накладной светильник
- ⌒ - бра
- (pink) - св. трековый линейный
- (pink) - св. трековый точечный

- 02/2 - маркировка светильника
- (grey) - выключатель одноклавишный
- (grey) - выключатель двухклавишный
- (pink) - переключатель одноклавишный
- (pink) - переключатель двухклавишный

- М - мастер-выключатель
- В - выключатель для вентиляции

H=900 - высота от чистого пола

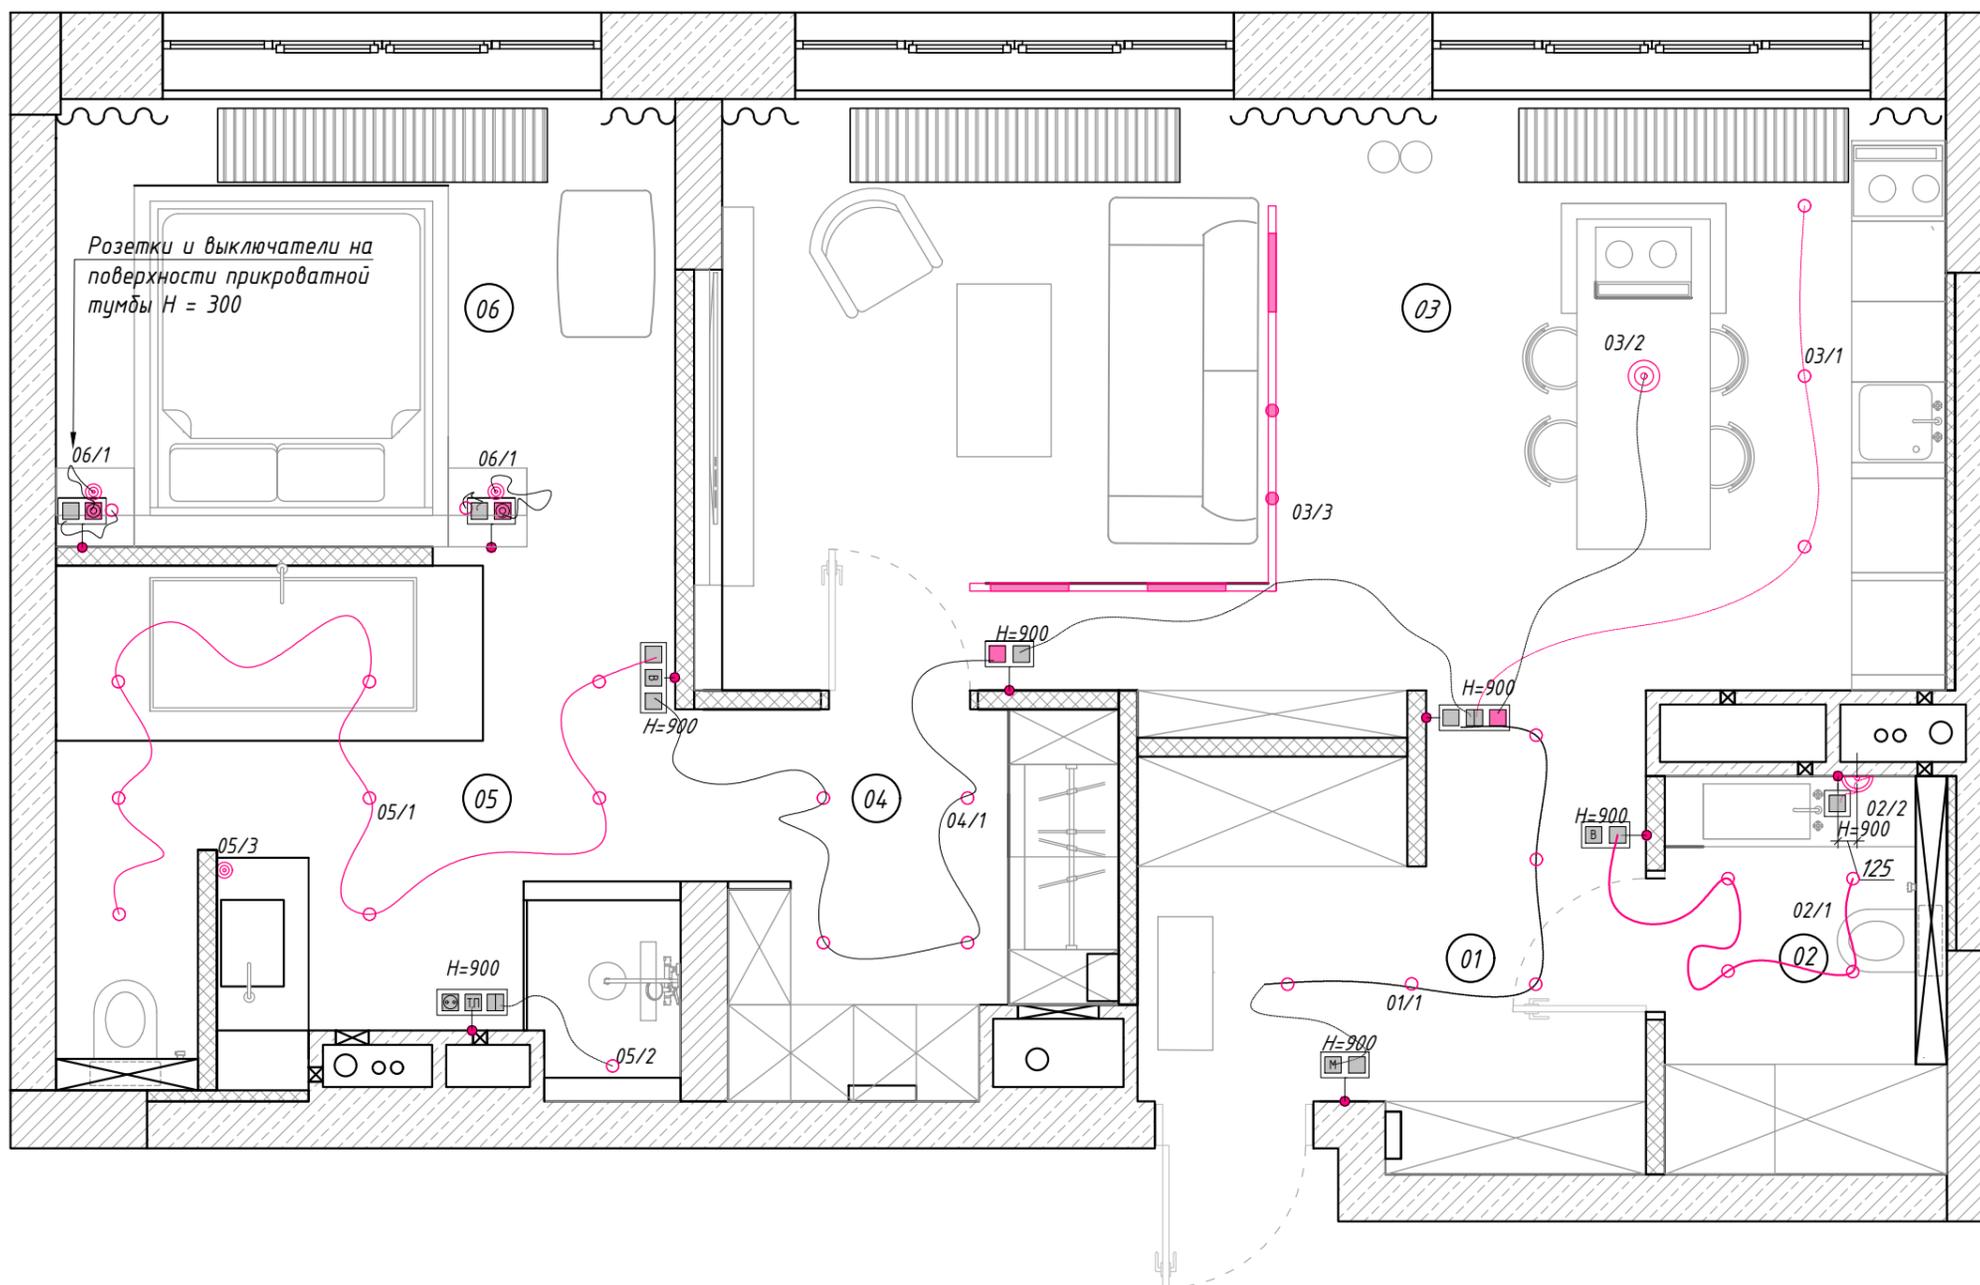

Наименование светильника	Номер светильника по типу	Номер по группе подключения	Количество
01. Прихожая			
Светильник накладной	1	1	5
02. Санузел 1			
Светильник накладной	1	1	4
Бра	3	2	1
03. Гостиная			
Светильник накладной	1	1	3
Светильник подвесной	2	2	1
Светильник трековый (линейный)	4	3	3
Светильник трековый (точечный)	5	3	2
04. Гардеробная			
Светильник накладной	1	1	4
05. Санузел 2			
Светильник накладной	1	1	8
Светильник накладной	1	2	1
Светильник подвесной	2	3	1
06. Спальня			
Светильник подвесной	2	1	1
Светильник подвесной	2	1	1
Светильник накладной	1	2	1
Светильник накладной	1	2	1


Примечания:

1. Данный лист смотреть совместно с листами 11, 12
2. Все рамки соответствуют горизонтальному расположению
3. Данный лист смотреть вместе с приложением электрика вентиляции

Условные обозначения:

-  - выключатель
одноклавишный
-  - выключатель
двухклавишный
-  - переключатель
одноклавишный
-  - переключатель
двухклавишный
-  - мастер-выключатель
-  - регулятор теплого
пола
-  - выключатель для
вентиляции
-  - розетка
-  - вывод ТВ кабеля
-  - USB
-  - домофон

H=900 - высота от чистого
пола

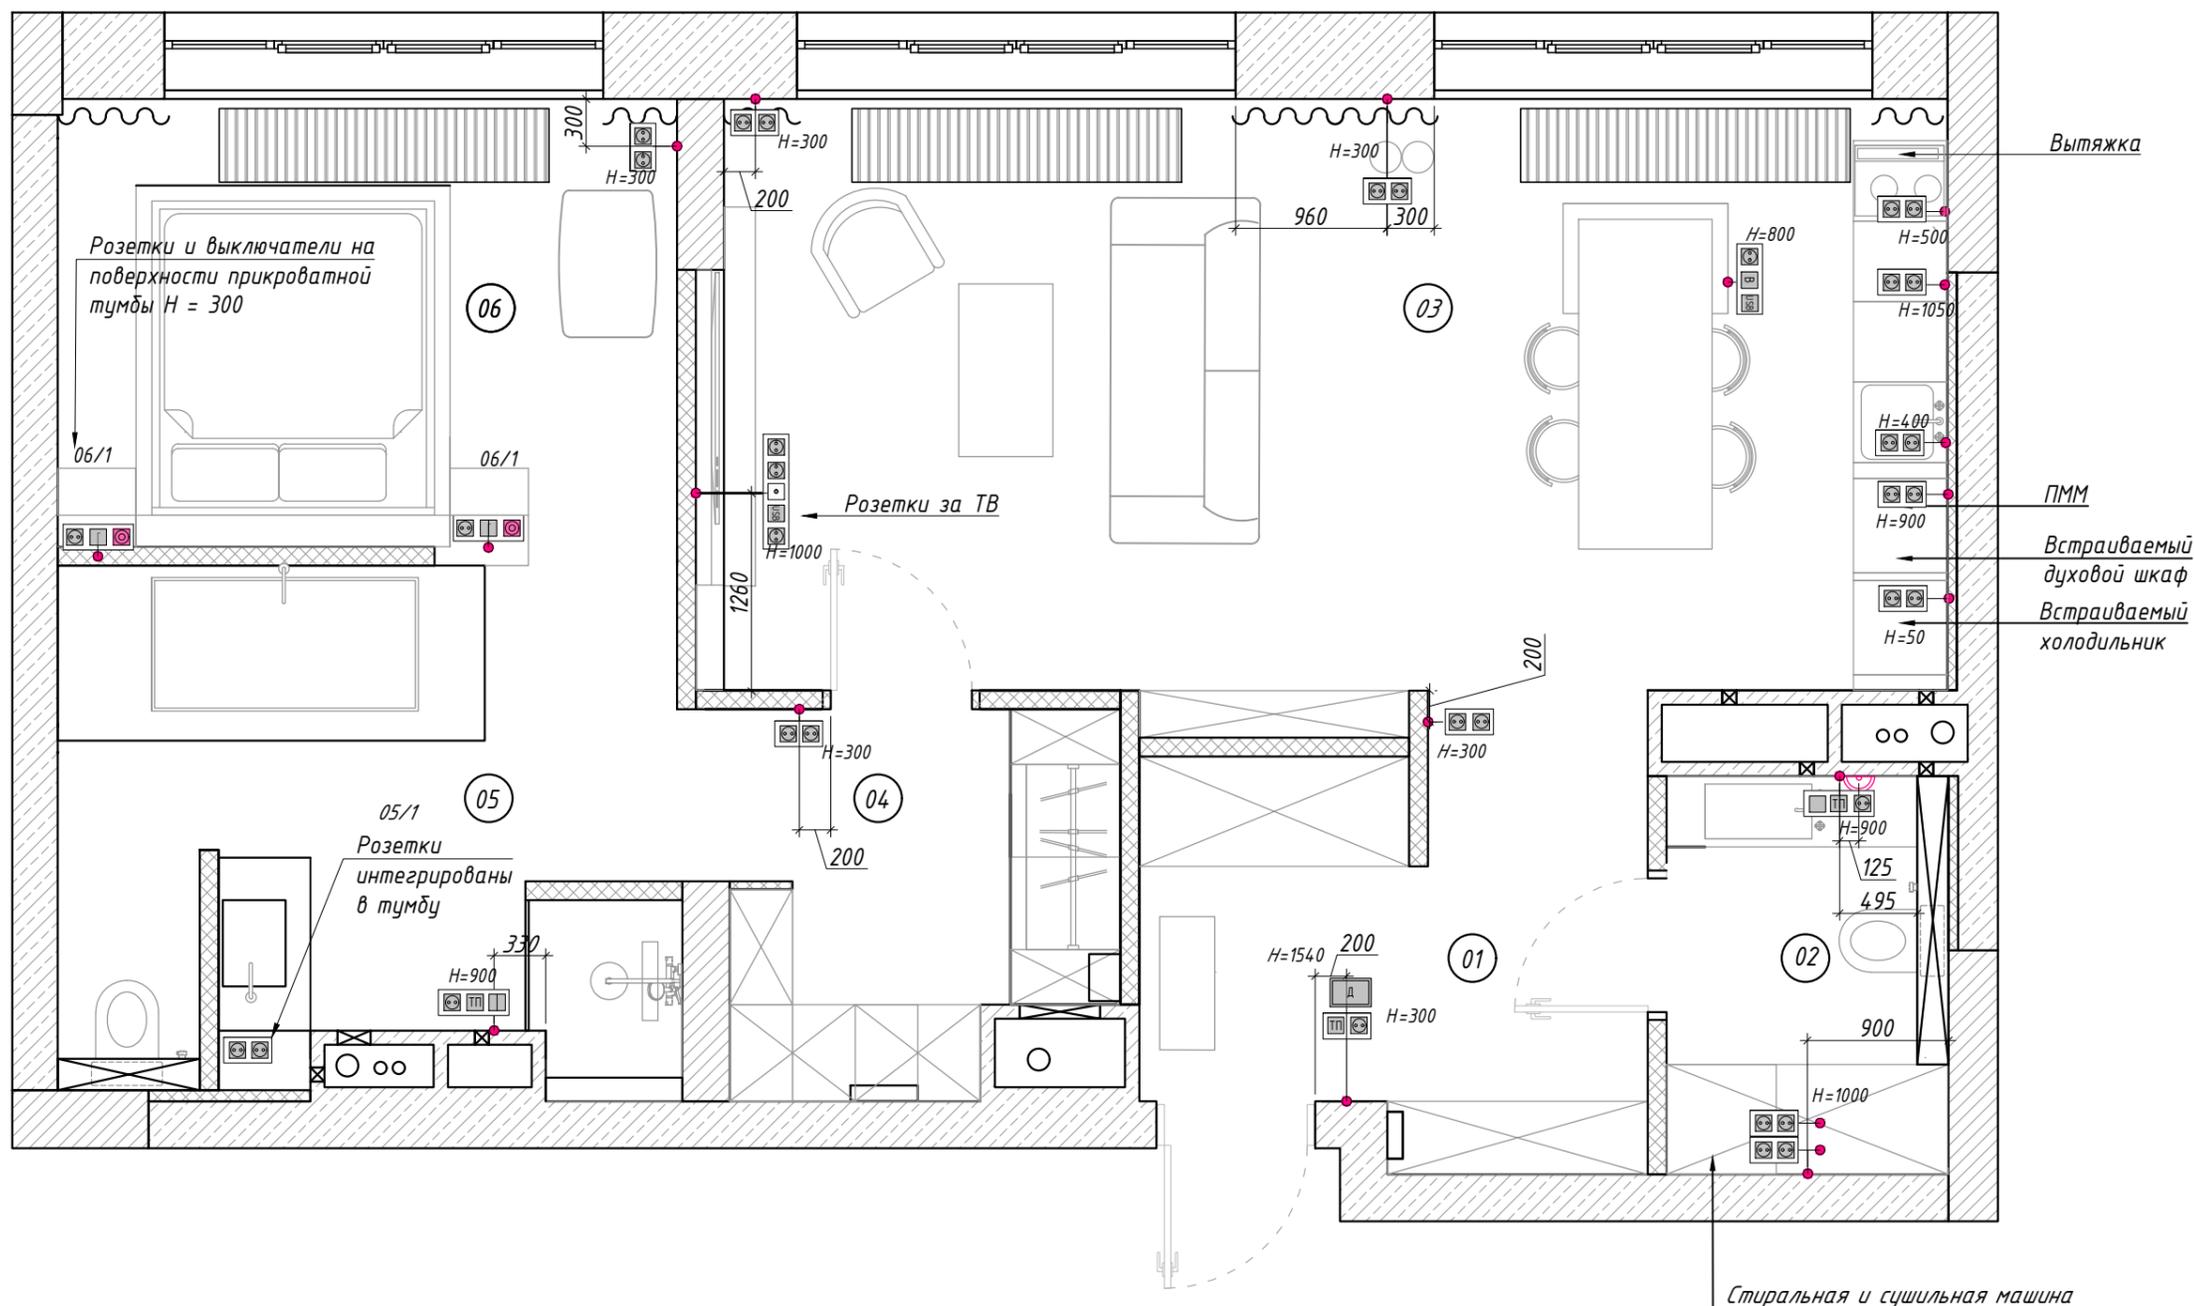

Наименование помещения	вкл. \ выкл. 1 кл.	вкл. \ выкл. 2 кл.	перекл. 1 кл.	перекл. 2 кл.	диммер	ТП	В	USB	TV кабель	розетки	Рамки				
											1	2	3	4	5
01. Прихожая	4	1	1			1	1			3		4	1		
02. Санузел 1	1					1				5		2	1		
03. Гостиная	1		1				1	2		18		8	1		1
04. Гардеробная										2		1			
05. Санузел 2	3	1				1	1			3	1	1	2		
06. Спальня	2				2					4		1	2		
Всего:	11	2	2	0	2	3	3	2		35	1	17	7	0	1

Экспликация помещений


№	Наименование	S, м ²
1	Прихожая	8,38
2	Санузел 1	4,18
3	Гостиная	30,46
4	Гардеробная	5,66
5	Санузел 2	12,42
6	Спальня	11,43
Итого:		72,53 м ²

Примечания:

1. Данный лист смотреть совместно с листом 15
2. Границы покрытий в проемах устраиваются по середине дверного полотна

Ведомость покрытий

Тип	Покрытие	Услов. обознач.	S, м ²
1	Кварцвиниловая плитка		60.4
2	Керамогранит 1 (600x1200)		12.3

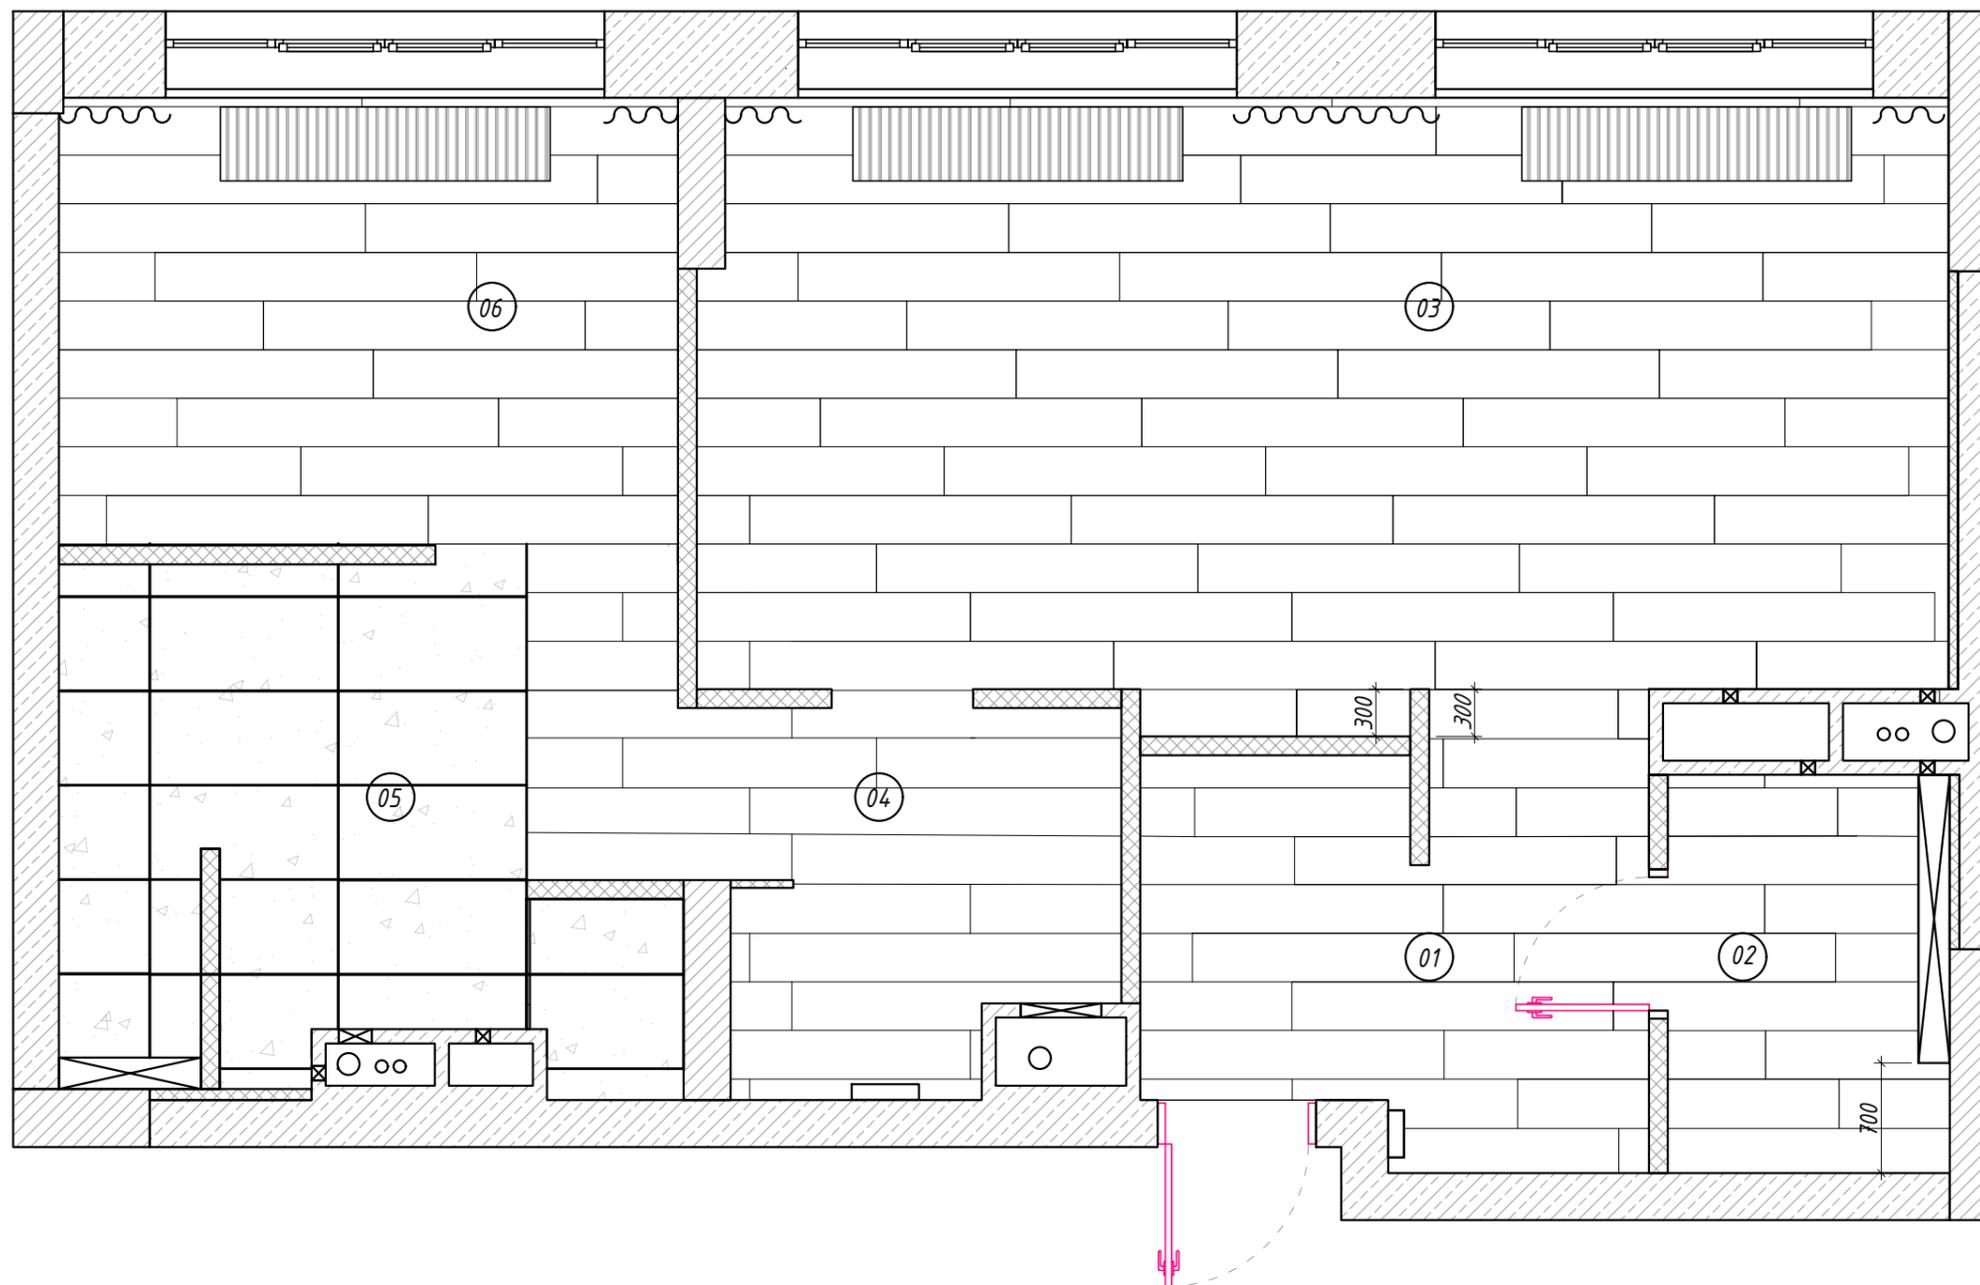

Экспликация помещений

№	Наименование	S, м ²
1	Прихожая	8,38
2	Санузел 1	4,18
3	Гостиная	30,46
4	Гардеробная	5,66
5	Санузел 2	12,42
6	Спальня	11,43
Итого:		72,53 м ²

Примечания:


1. Данный лист смотреть совместно с листом 14
2. Плитус завести в проем до дверной коробки
3. Плитусы завести за встроенную мебель на 2-3 см

Ведомость плитусов

Помещение	Общая длина, м
Прихожая	2,9700
Санузел 1	2,5800
Гостиная	13,0800
Гардеробная	1,9400
Санузел 2	2
Спальня	12,1600

Условные обозначения:

— - плитус теневой
(H=10мм)

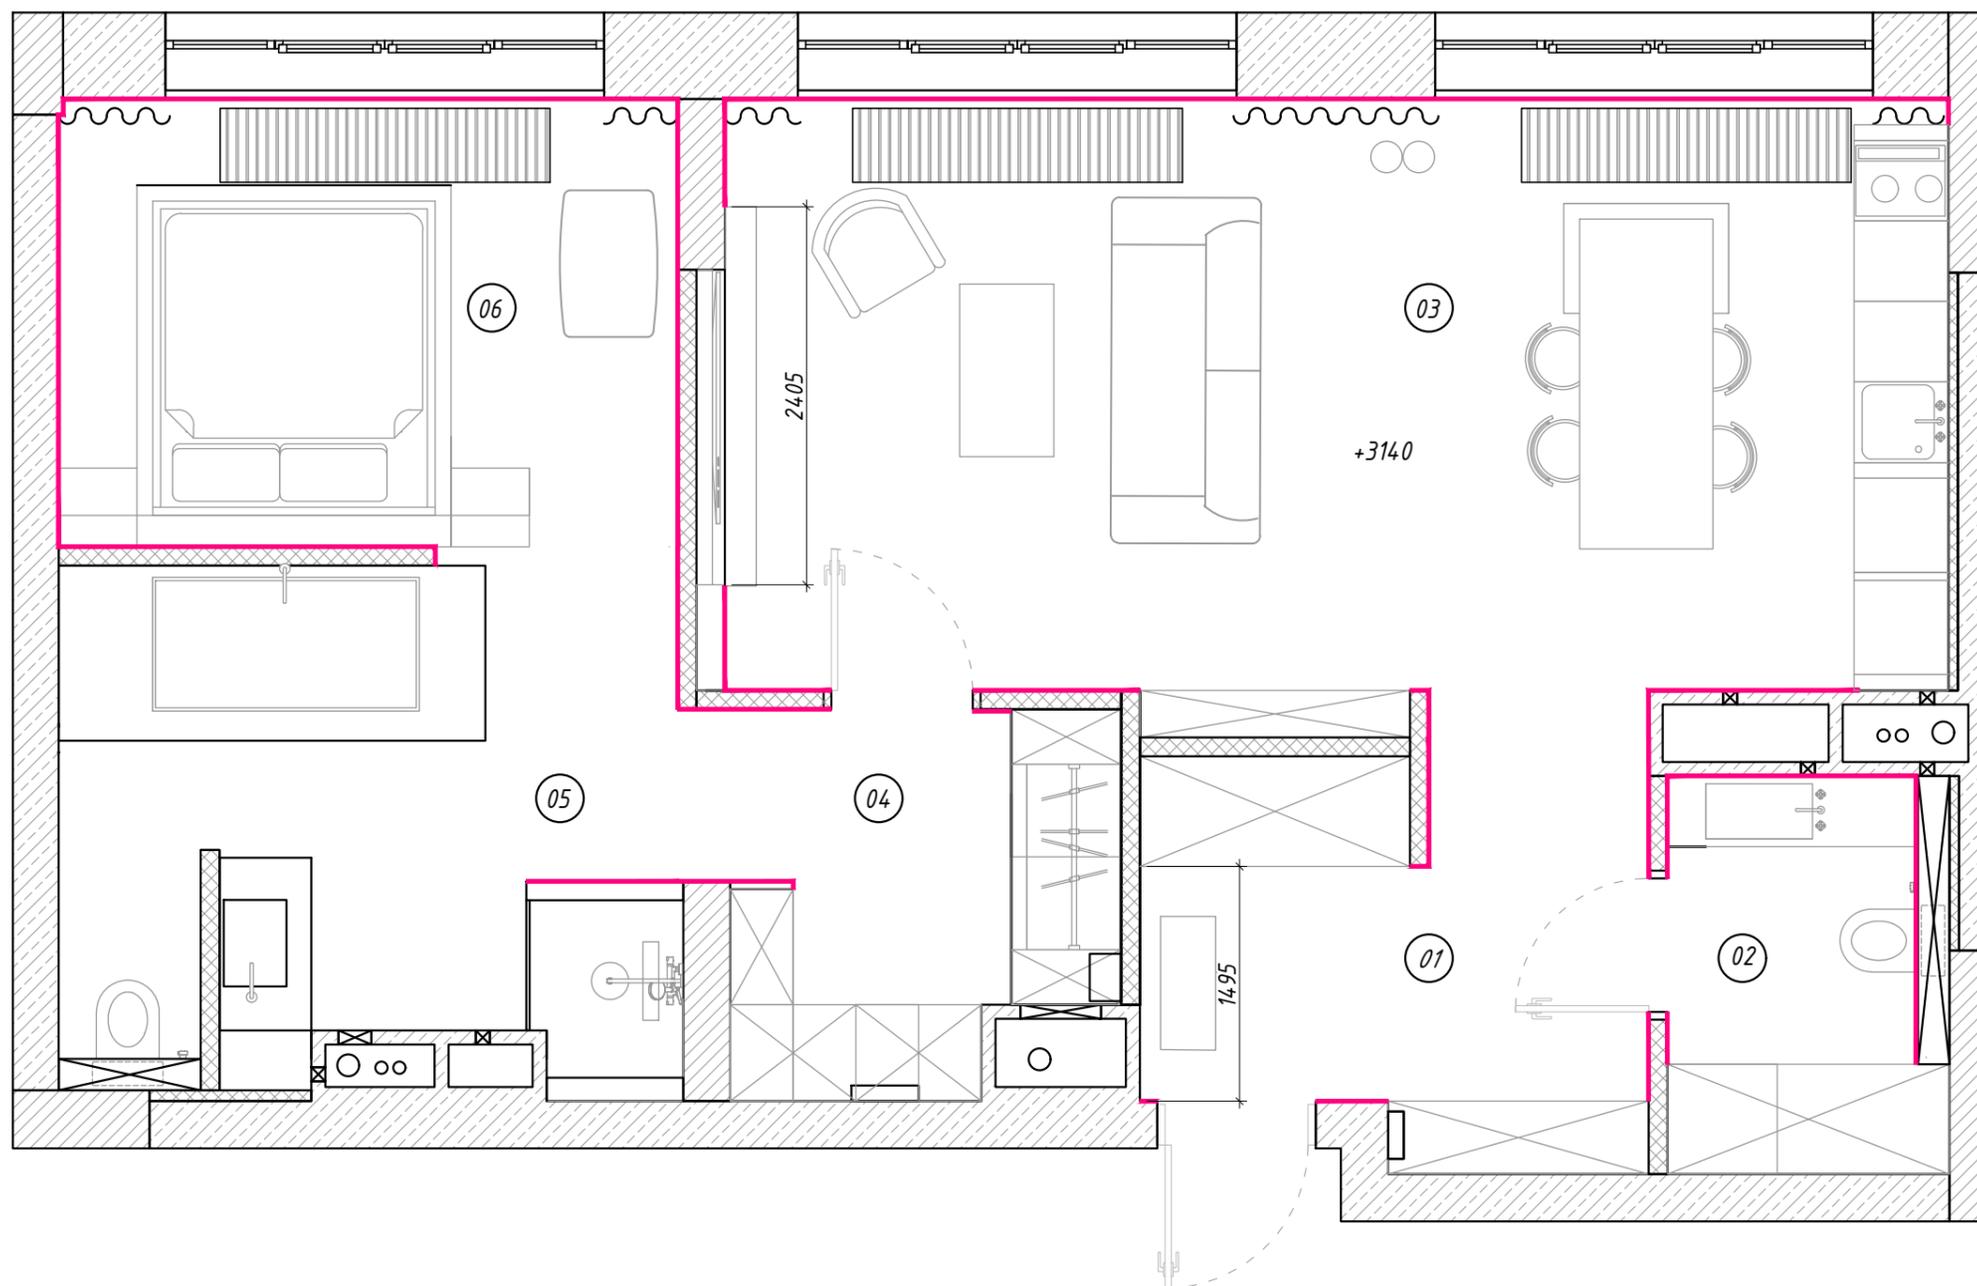

Экспликация помещений

№	Наименование	S, м ²
1	Прихожая	8,38
2	Санузел 1	4,18
3	Гостиная	30,46
4	Гардеробная	5,66
5	Санузел 2	12,42
6	Спальня	11,43
Итого:		72,53 м ²

Примечания:


1. Данный лист смотреть совместно с листом 14
2. Предусмотреть технологический отступ от стен и габаритных предметов интерьера не менее 150 мм., уточнить в тех. карте к изделию

Ведомость теплых полов

№	Обозначение на плане	Площадь, м ²
ТП-01		5,1500
ТП-02		3,9300

Условные обозначения:

ТП - регулятор
теплого пола

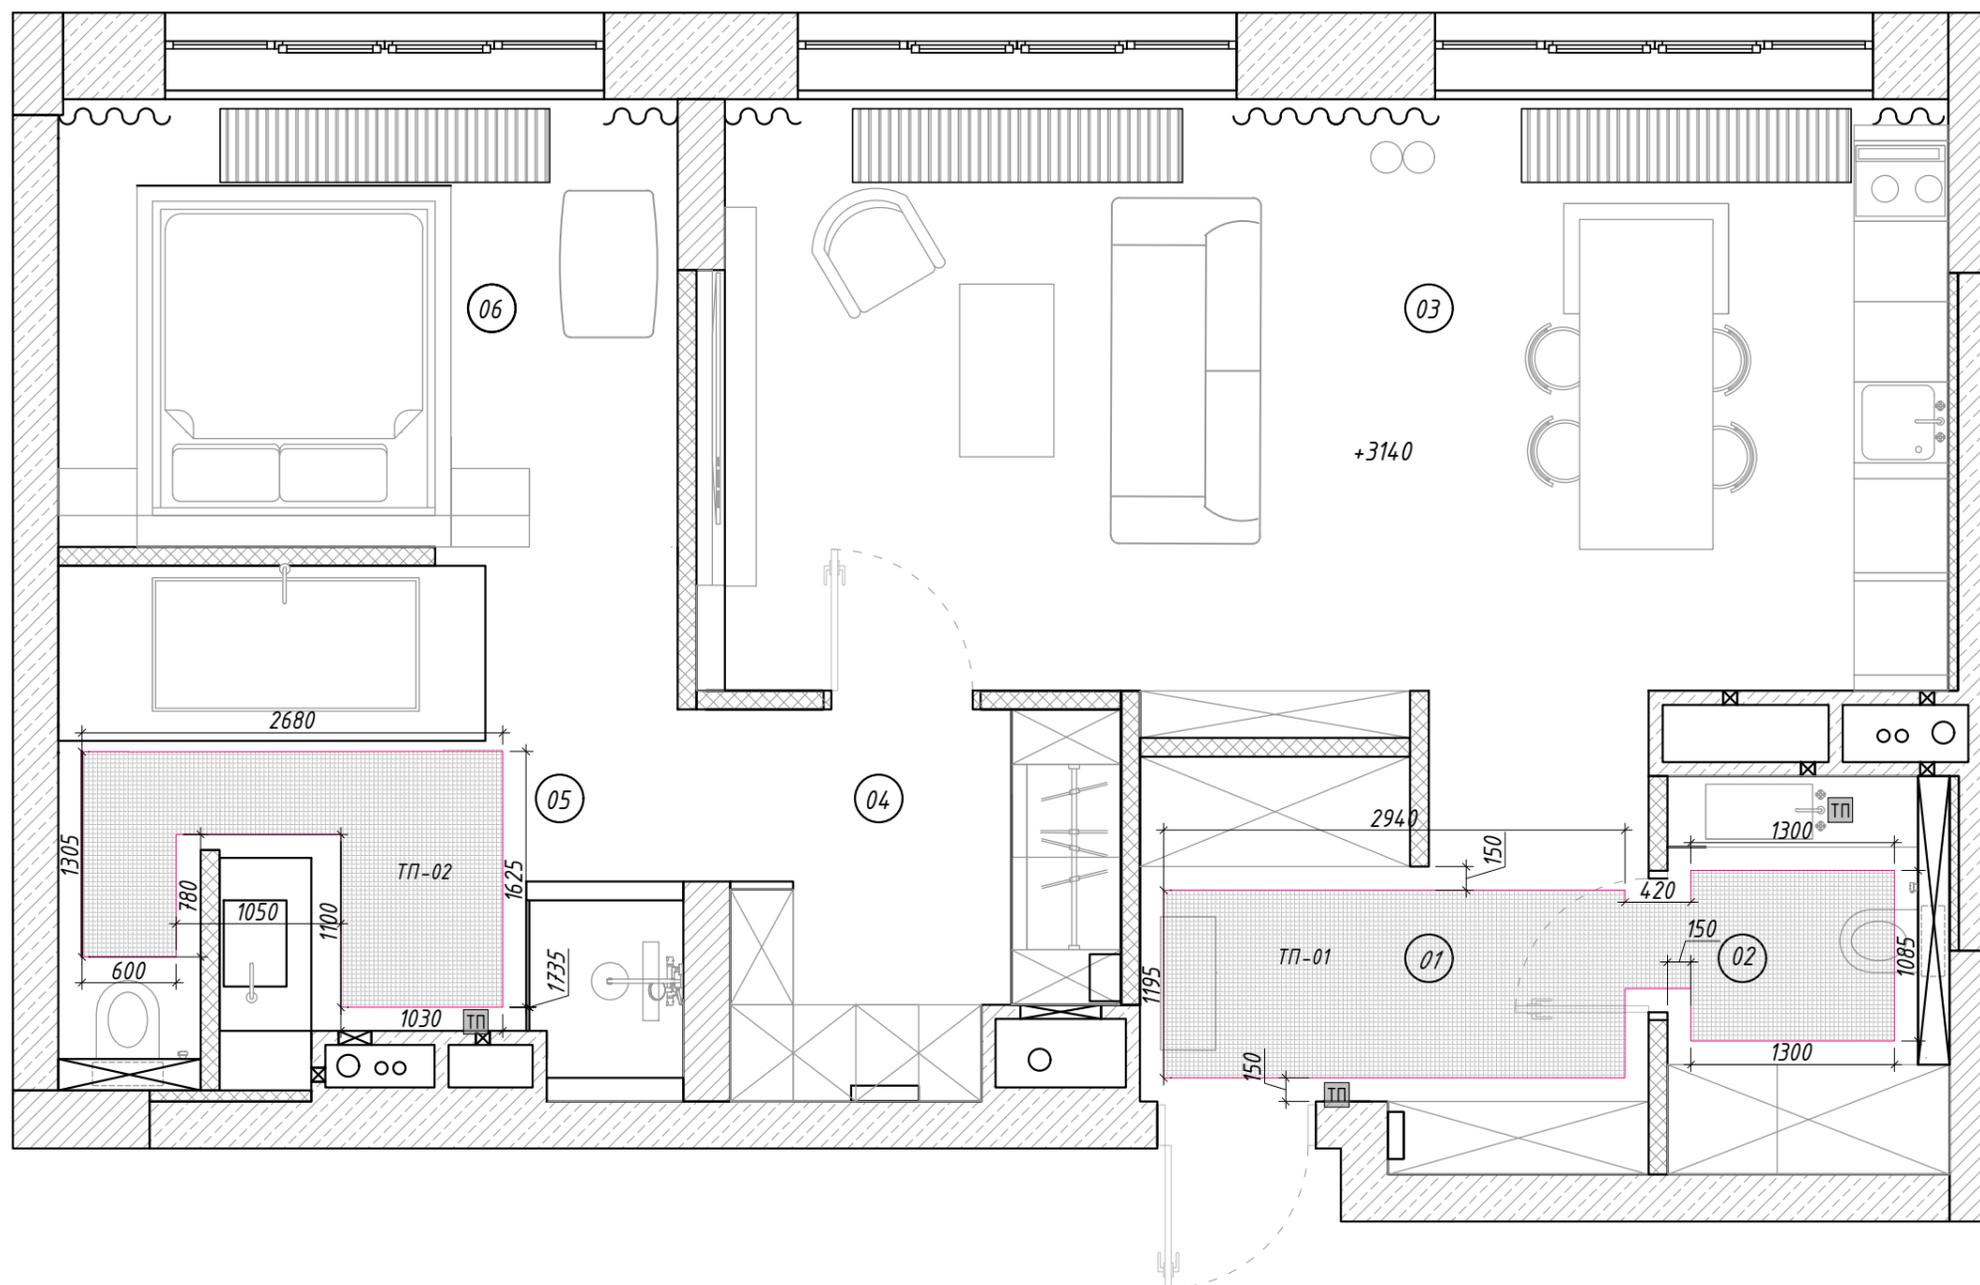

Экспликация помещений


№	Наименование	S, м ²
1	Прихожая	8,38
2	Санузел 1	4,18
3	Гостиная	30,46
4	Гардеробная	5,66
5	Санузел 2	12,42
6	Спальня	11,43
Итого:		72,53 м ²

Примечания:

- Данный лист смотреть совместно с листами 11 и 18
- Разрезы см на листе 17 (2)

Условные обозначения:

	- монолит
	- кирпич
	- ГК конструкции
	- опуск потолка 200 мм
	- опуск потолка 50 мм
	- направляющая для откатной двери
	- разрез


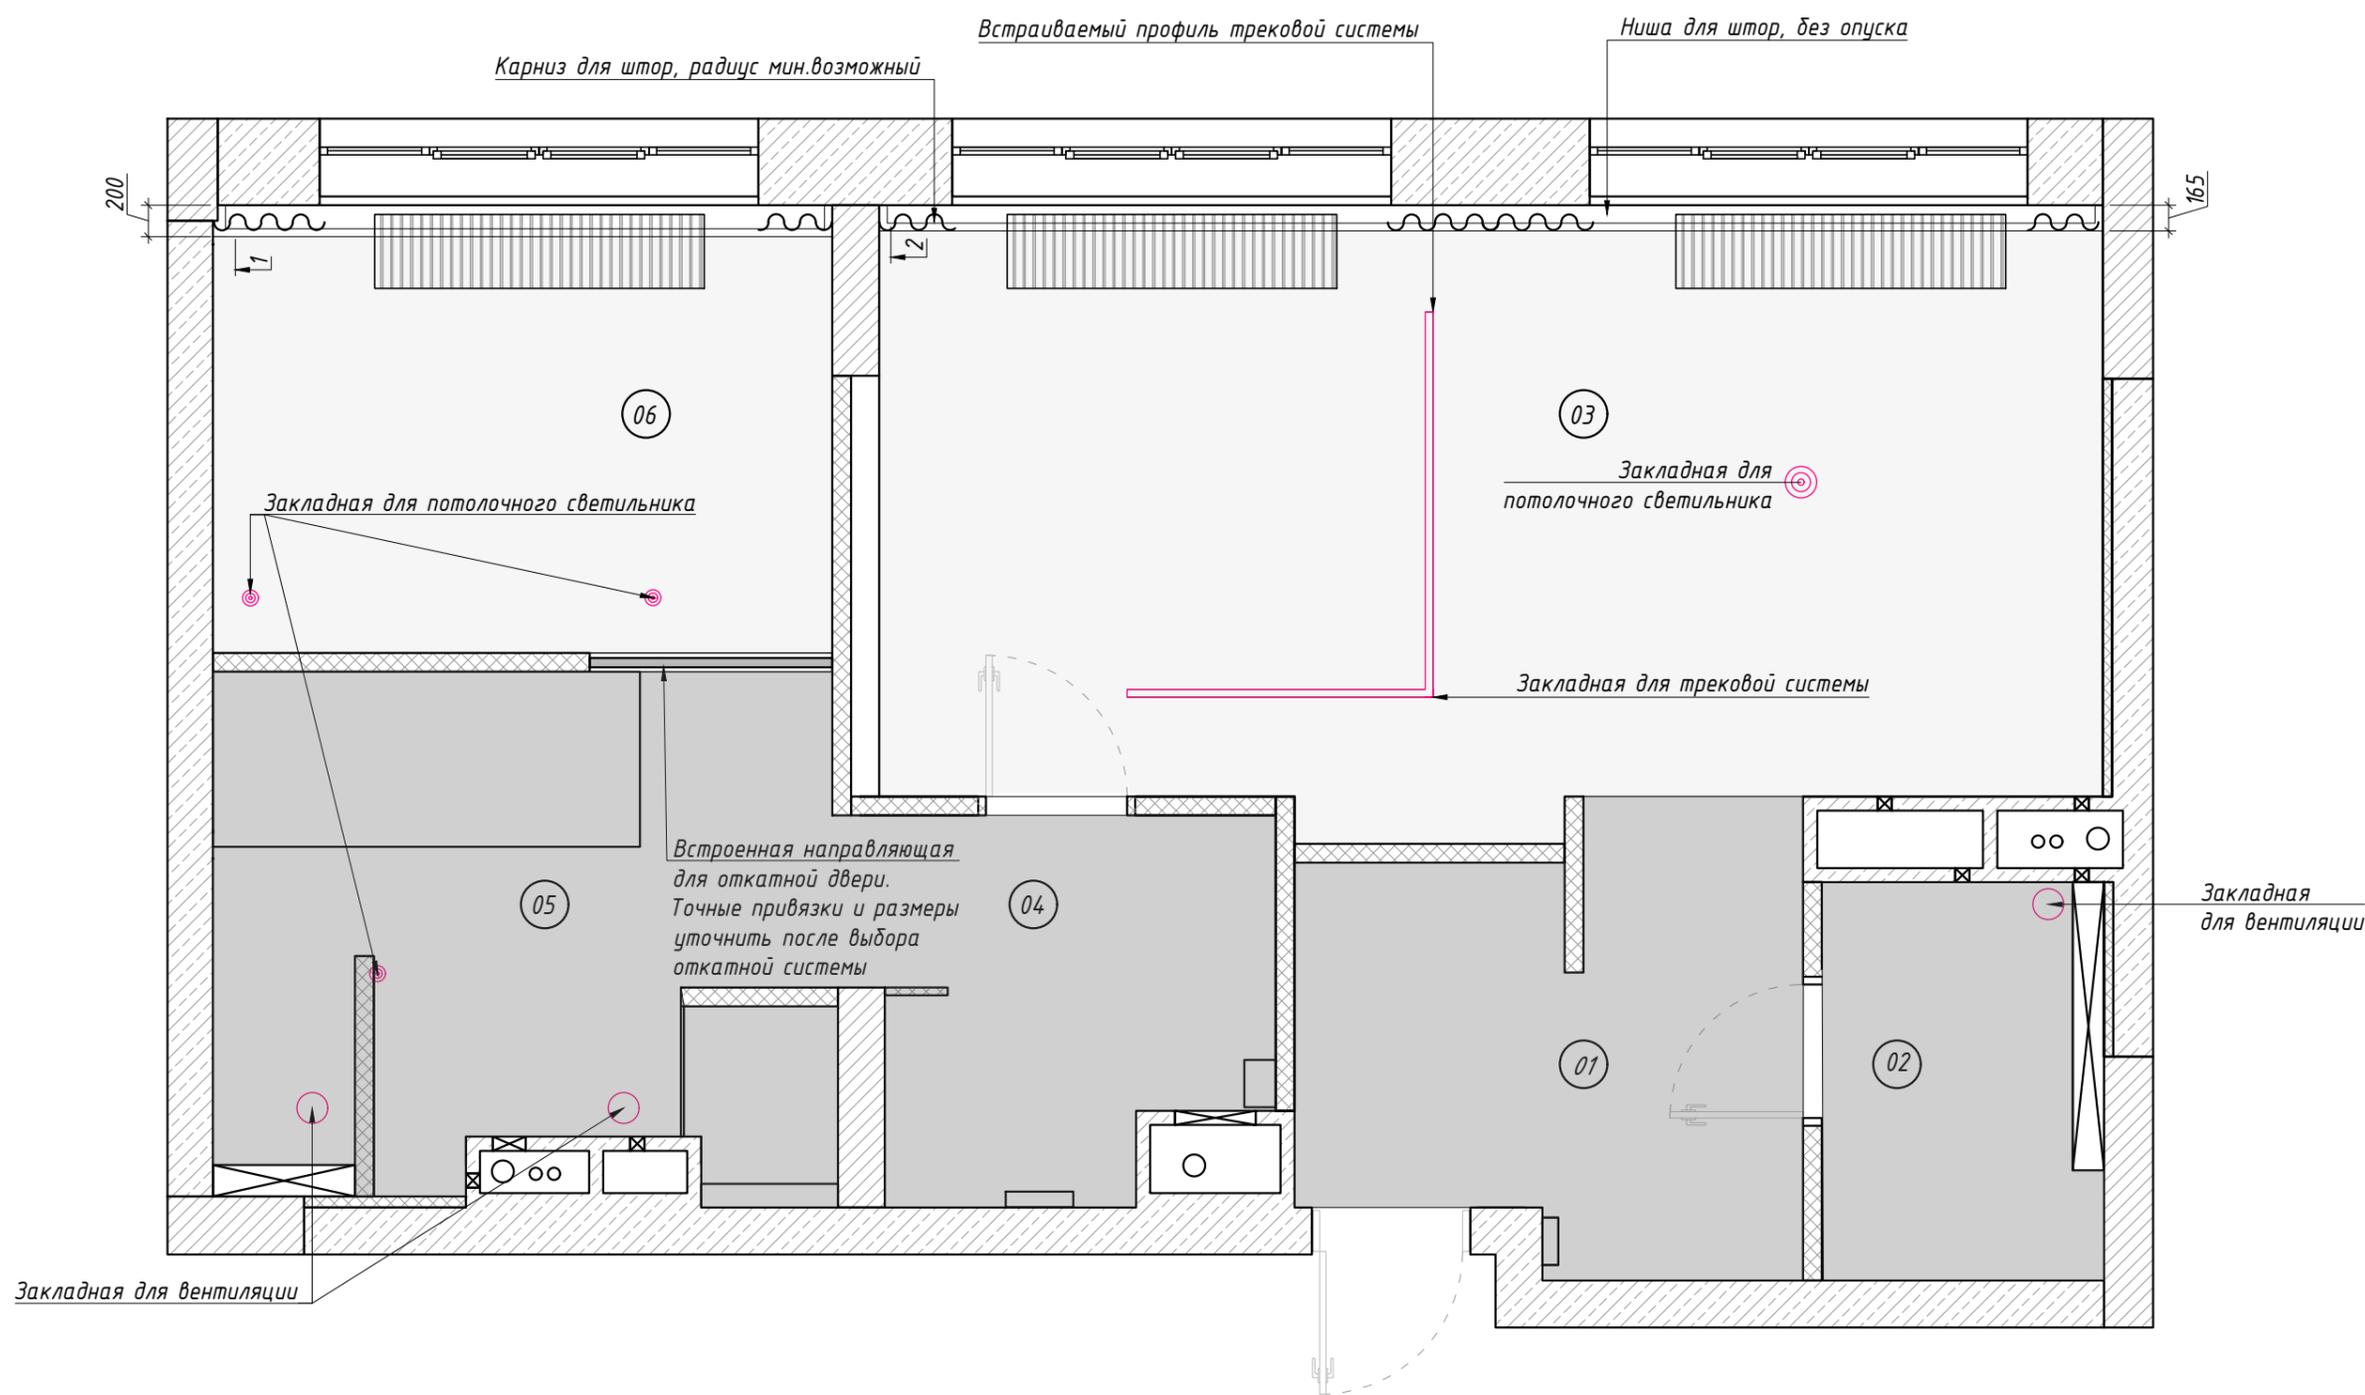


Примечания:

1. Данный лист смотреть с листами 11 и 17(1)
2. Все размеры указаны от черновой отделки

Условные обозначения:

-  - монолит
-  - кирпич
-  - потолок ГКЛ
-  - вид

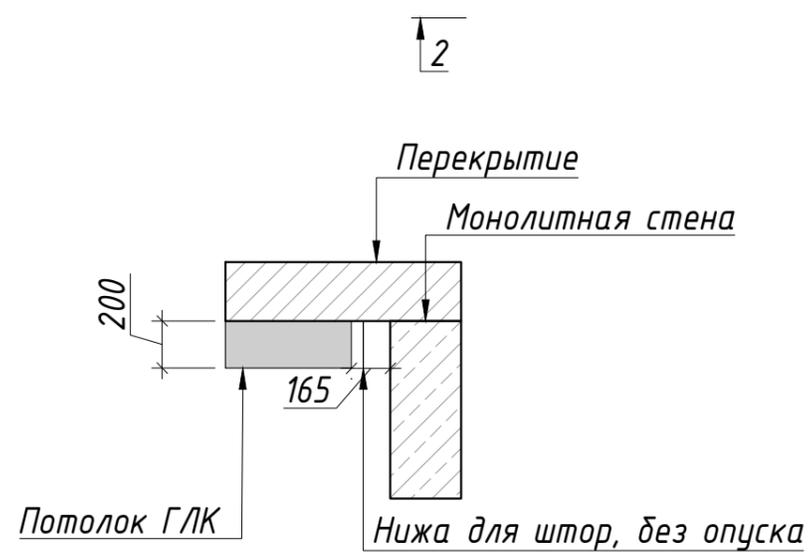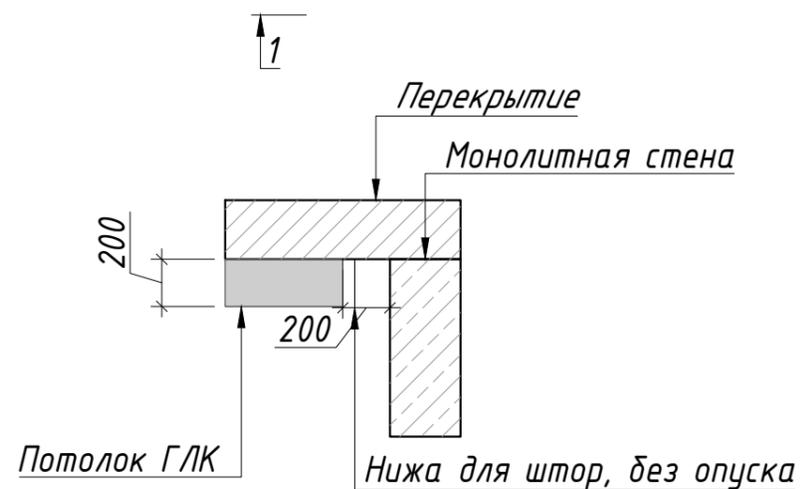

Апартаменты ЖК
"ВТБ Арена Парк"
г. Москва

План отделки потолков
М 1:45 18 из 27

14.03.2024

Экспликация помещений


№	Наименование	S, м ²
1	Прихожая	8,38
2	Санузел 1	4,18
3	Гостиная	30,46
4	Гардеробная	5,66
5	Санузел 2	12,42
6	Спальня	11,43
Итого:		72,53 м ²

Ведомость отделки потолков

Вид отделки	Обозначение на плане	Площадь, м ²
Краска		70,6

Условные обозначения:

70,63 - площадь покрытия
Тип покрытия общий
ГКЛ

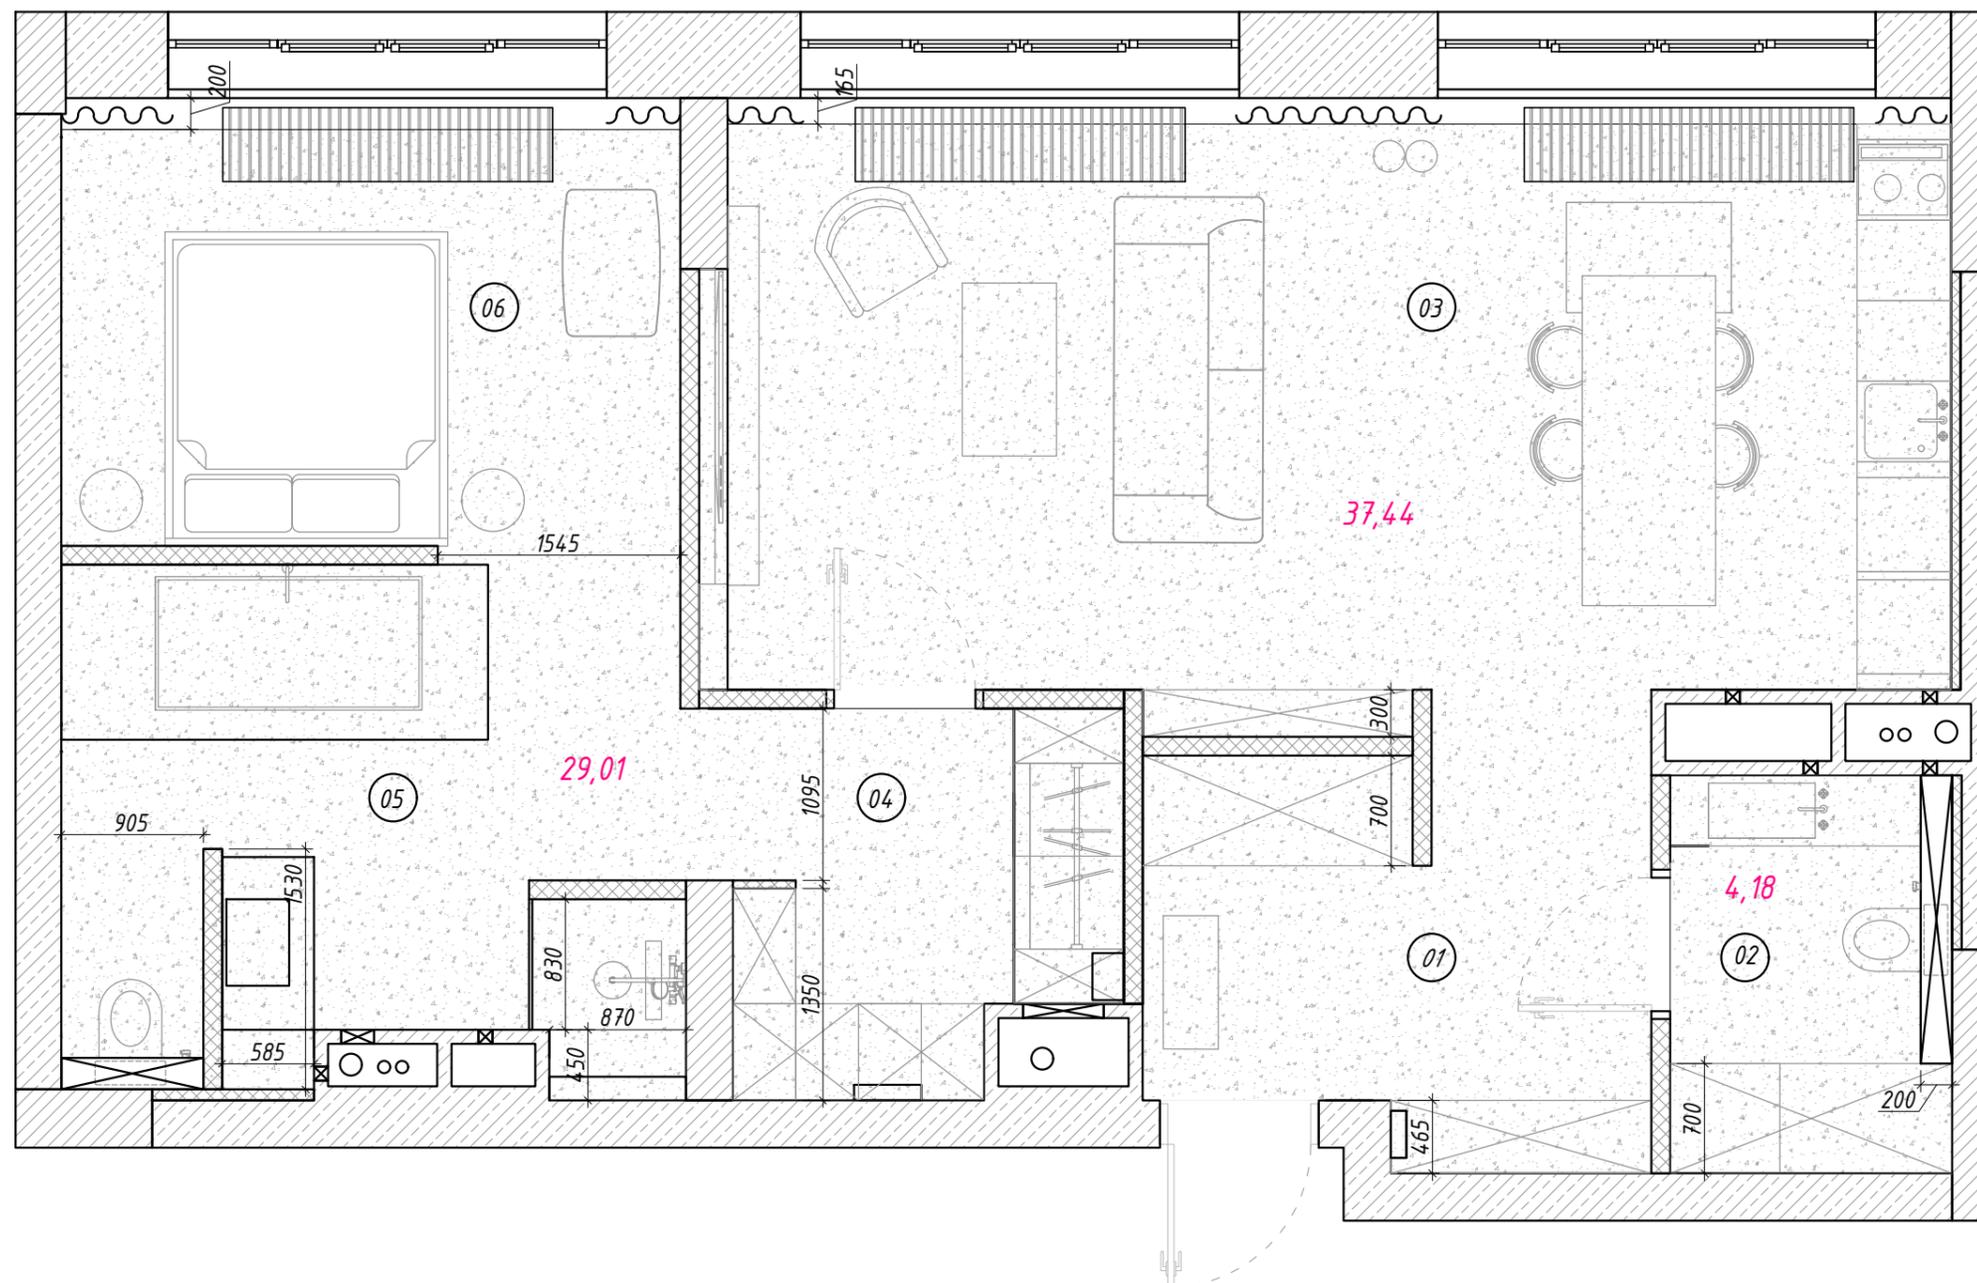

Экспликация помещений


№	Наименование	S, м ²
1	Прихожая	8,38
2	Санузел 1	4,18
3	Гостиная	30,46
4	Гардеробная	5,66
5	Санузел 2	12,42
6	Спальня	11,43
Итого:		72,53 м ²

Примечания

1. Данный лист смотреть совместно с листами 17 (1) и 17 (2)
2. Точный проект по вентиляции будет согласован со смежниками на объекте

Условные обозначения:

-  - диффузор вентиляционный, расположен макс. близко к стене

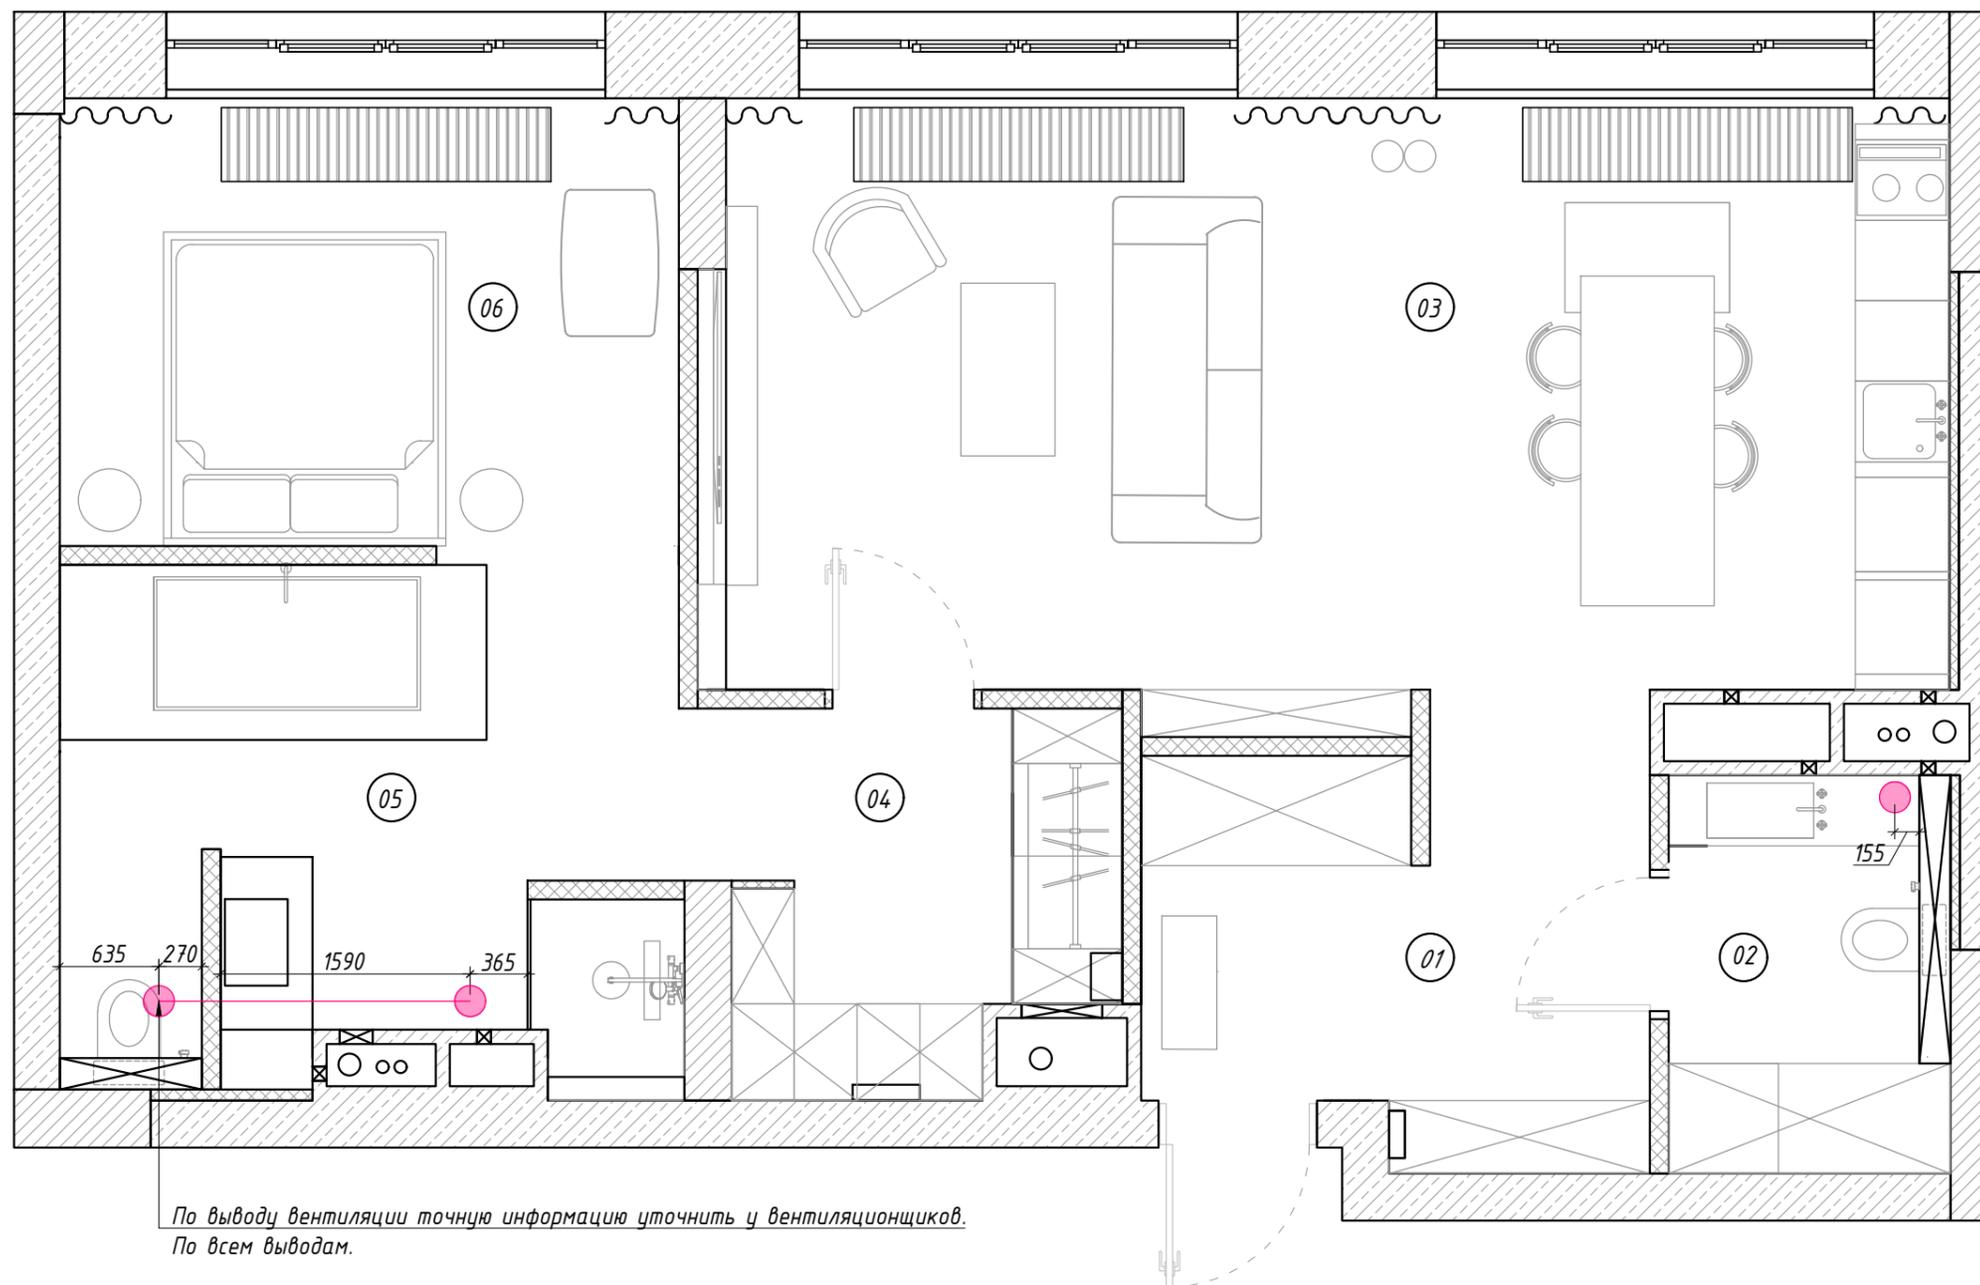


По выводу вентиляции точную информацию уточнить у вентиляционщиков.
По всем выводам.

Примечания:

1. Размеры зеркал см. на развертках
2. В плане стилистического решения ориентироваться на визуализацию


Условные обозначения:

-  - отделка за мебелью (тип 0)
S = 63,11
-  - отделка (керамогранит)
S = 43,69
-  - отделка (под покраску)
S = 113,06
-  - зеркало
-  - шпонированные панели

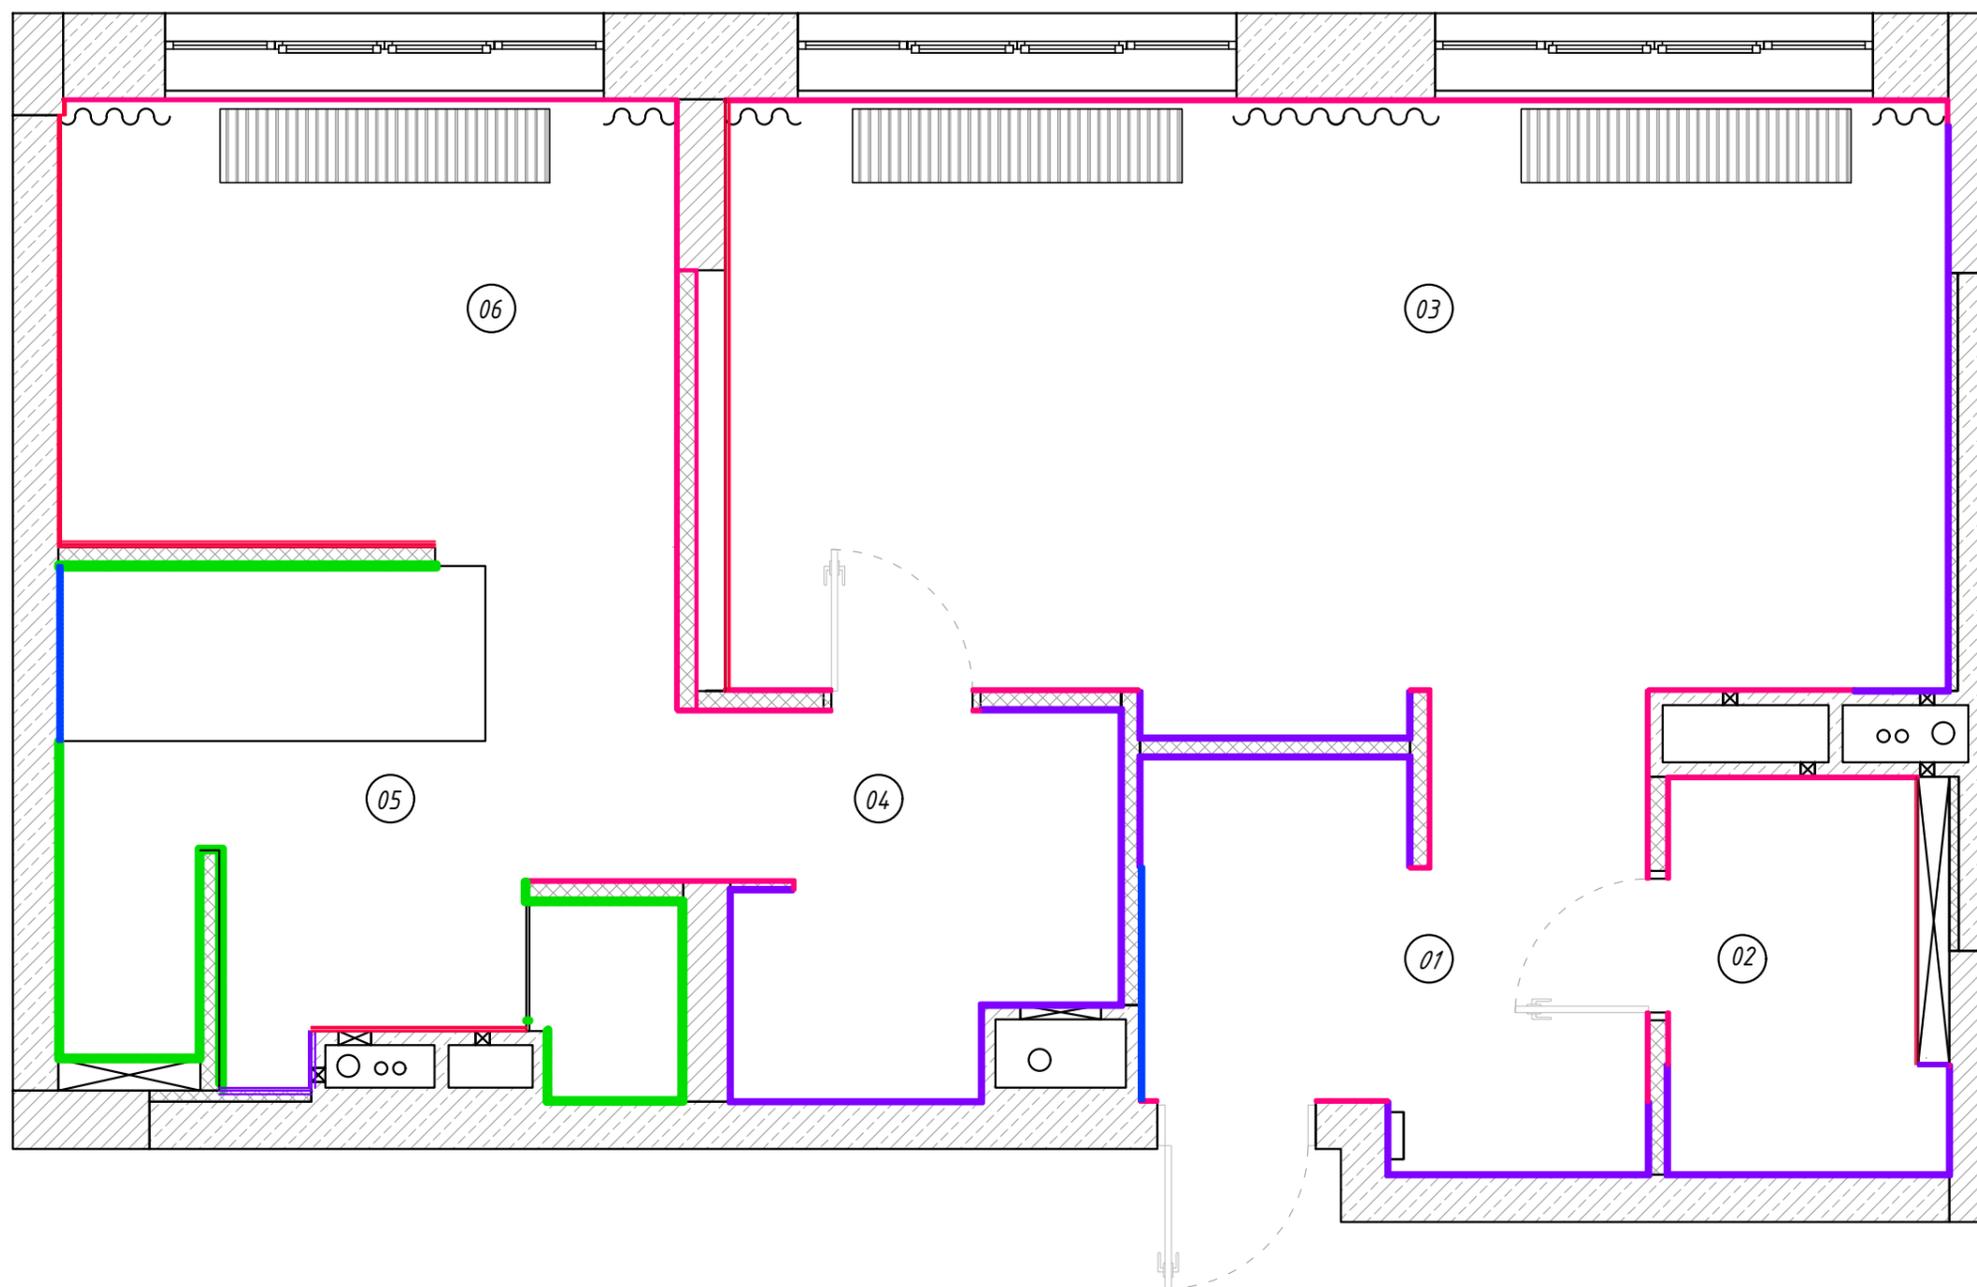

Экспликация помещений

№	Наименование	S, м ²
1	Прихожая	8,38
2	Санузел 1	4,18
3	Гостиная	30,46
4	Гардеробная	5,66
5	Санузел 2	12,42
6	Спальня	11,43
Итого:		72,53 м ²

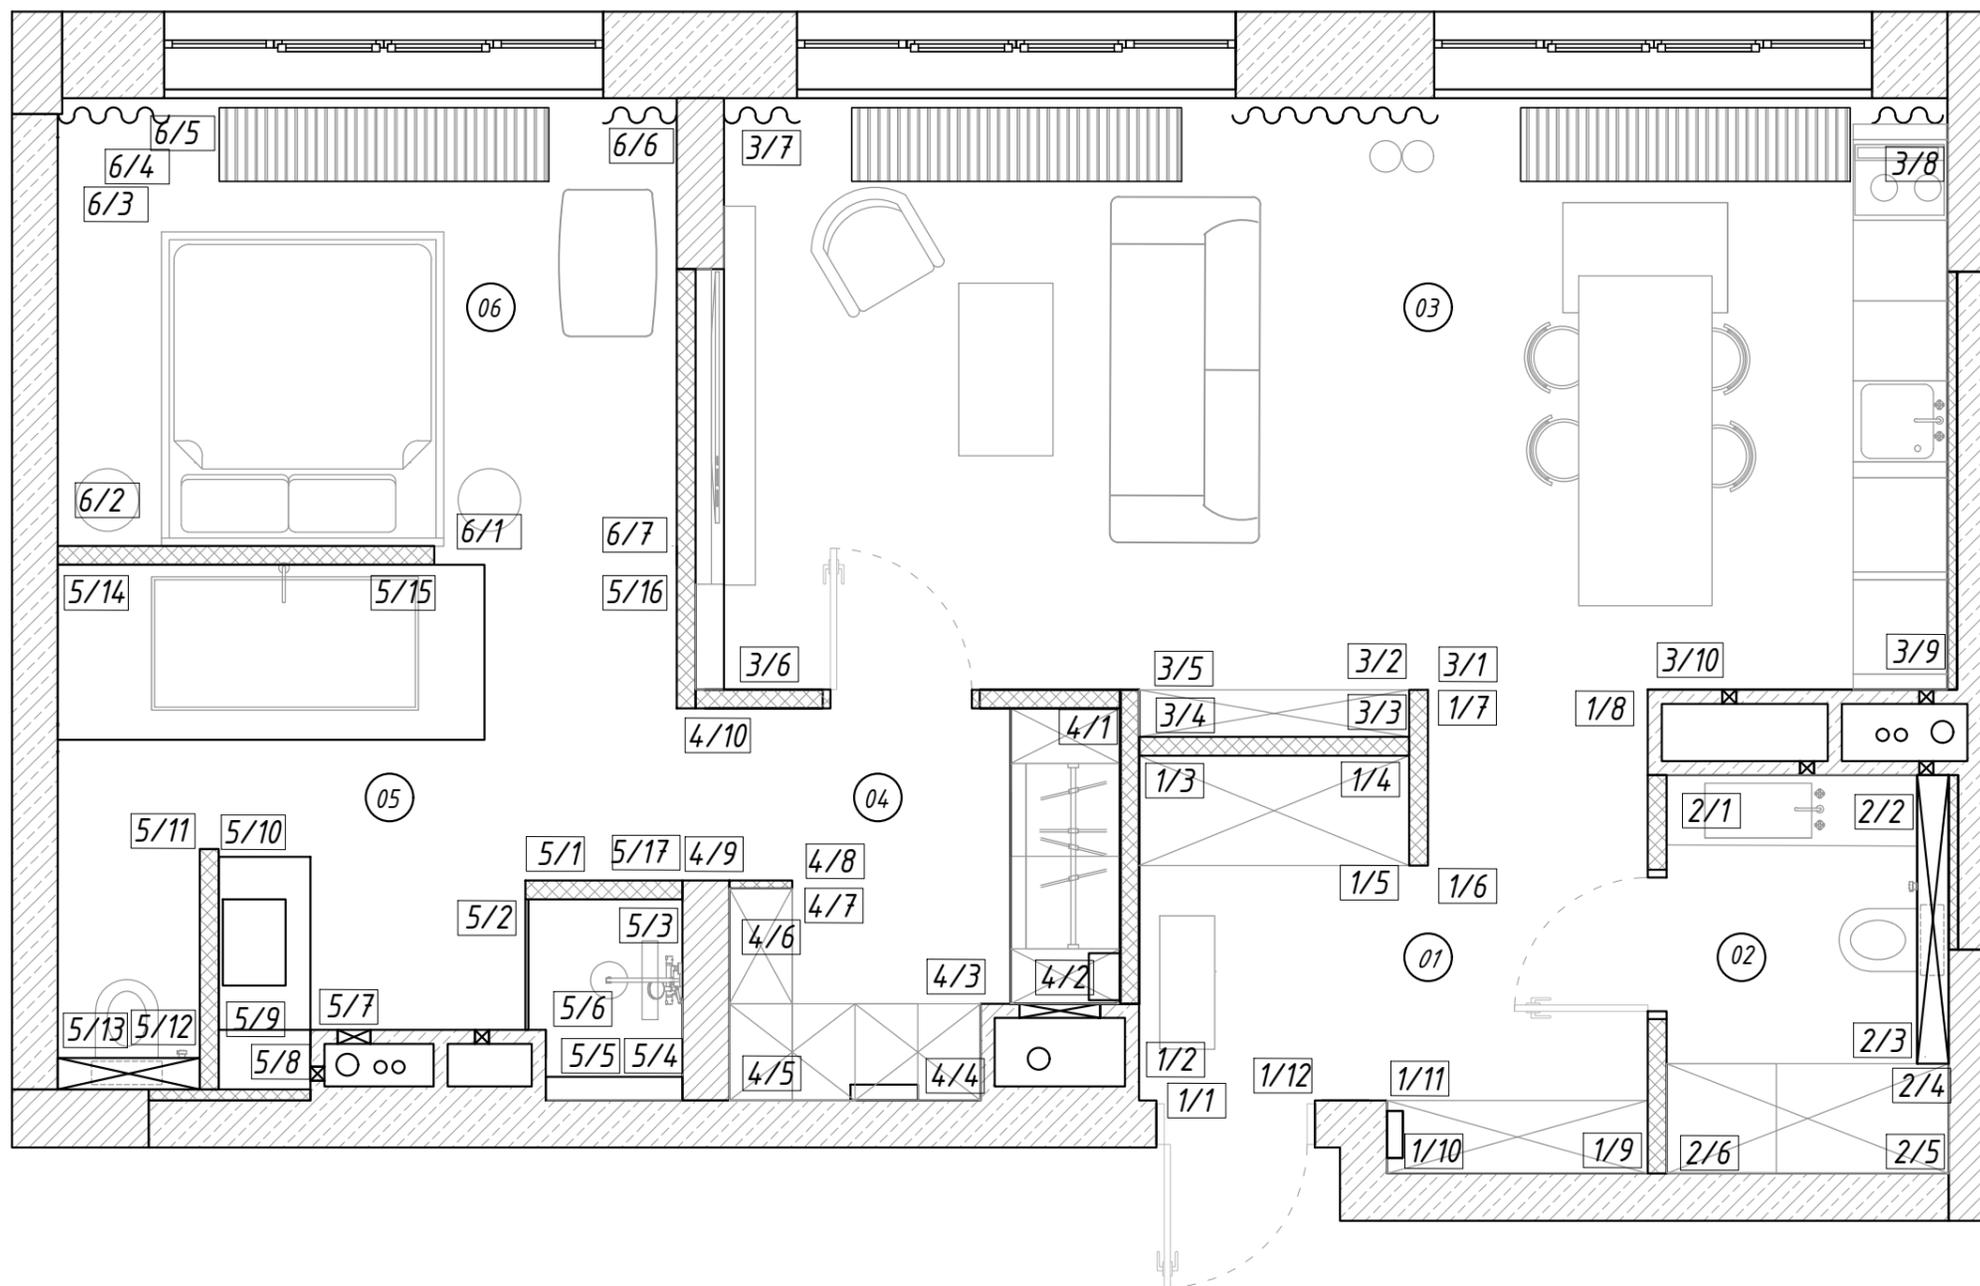


Примечания:

1. Данный лист смотреть с листом 22(2)
2. Все размеры указаны от чистой отделки

Условные обозначения:


 - плинтус теневой
H=10 мм

 - монолит


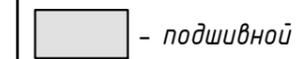
 - подшивной
потолок

 - отделка за
мебелью (тип
0)

 - отделка (плитка)

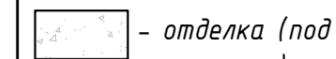 - отделка (под
покраску)

 - зеркало

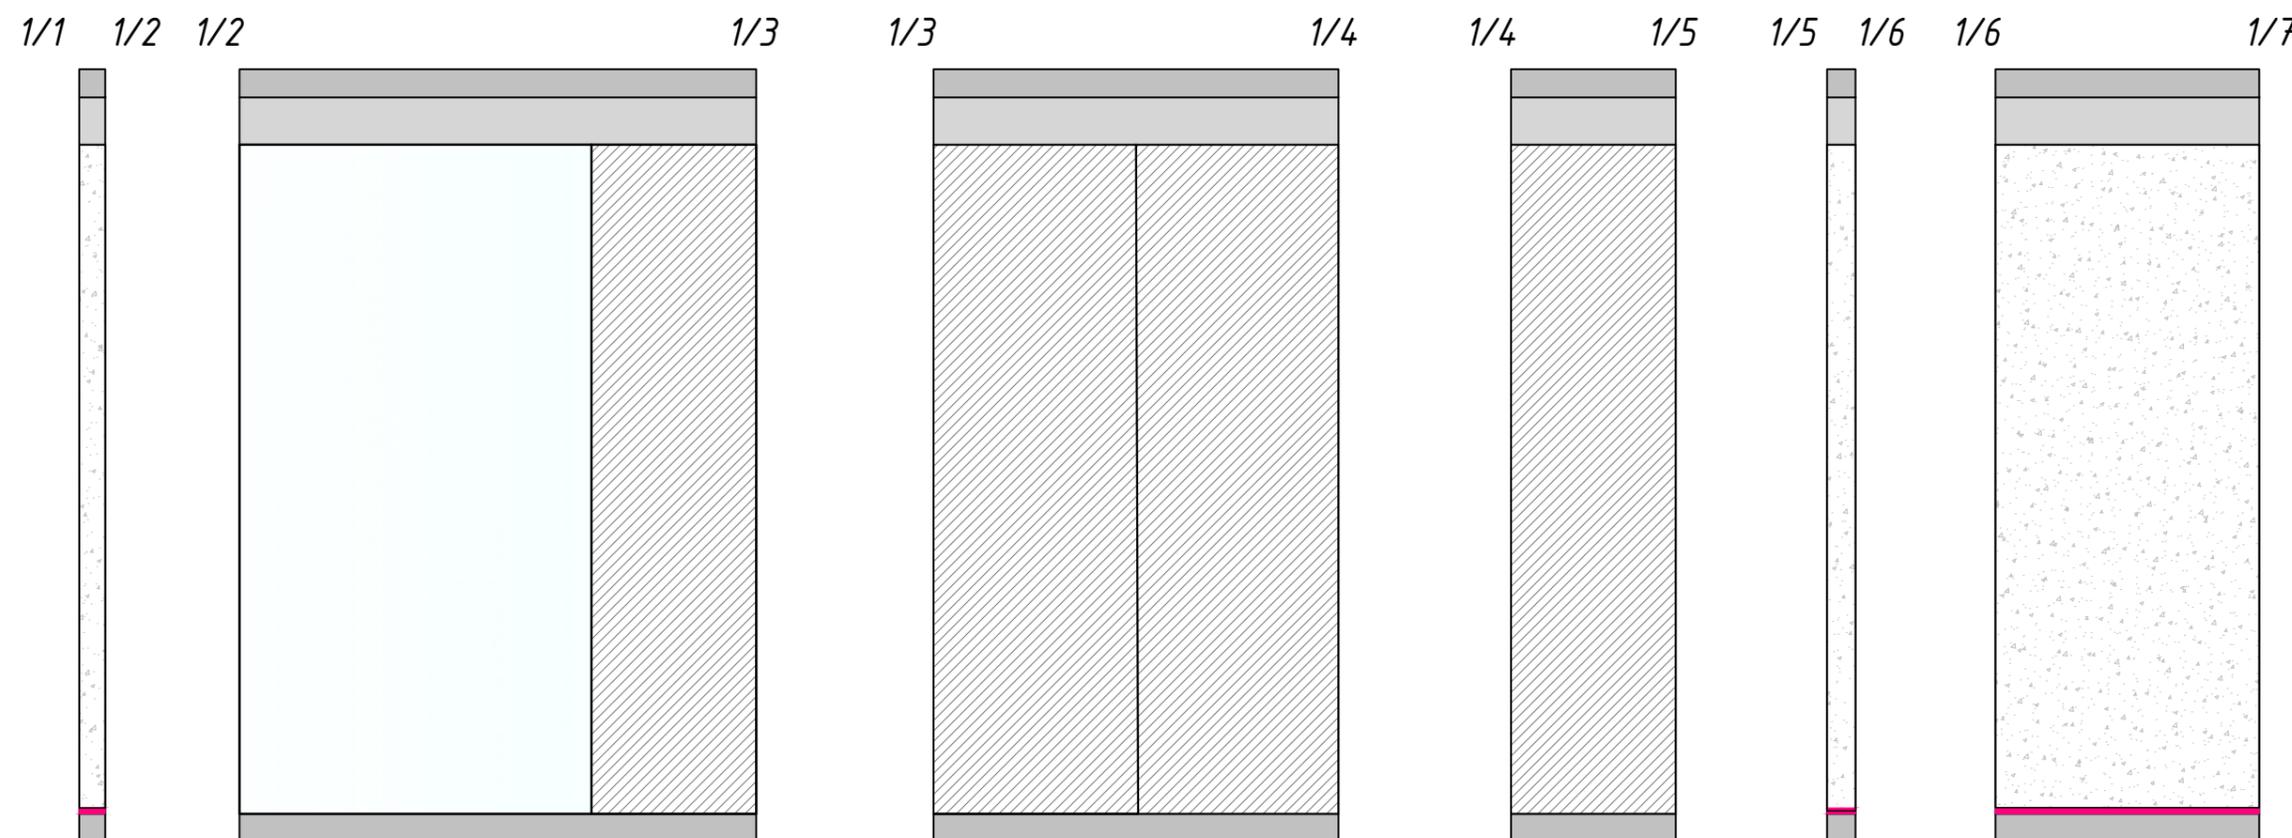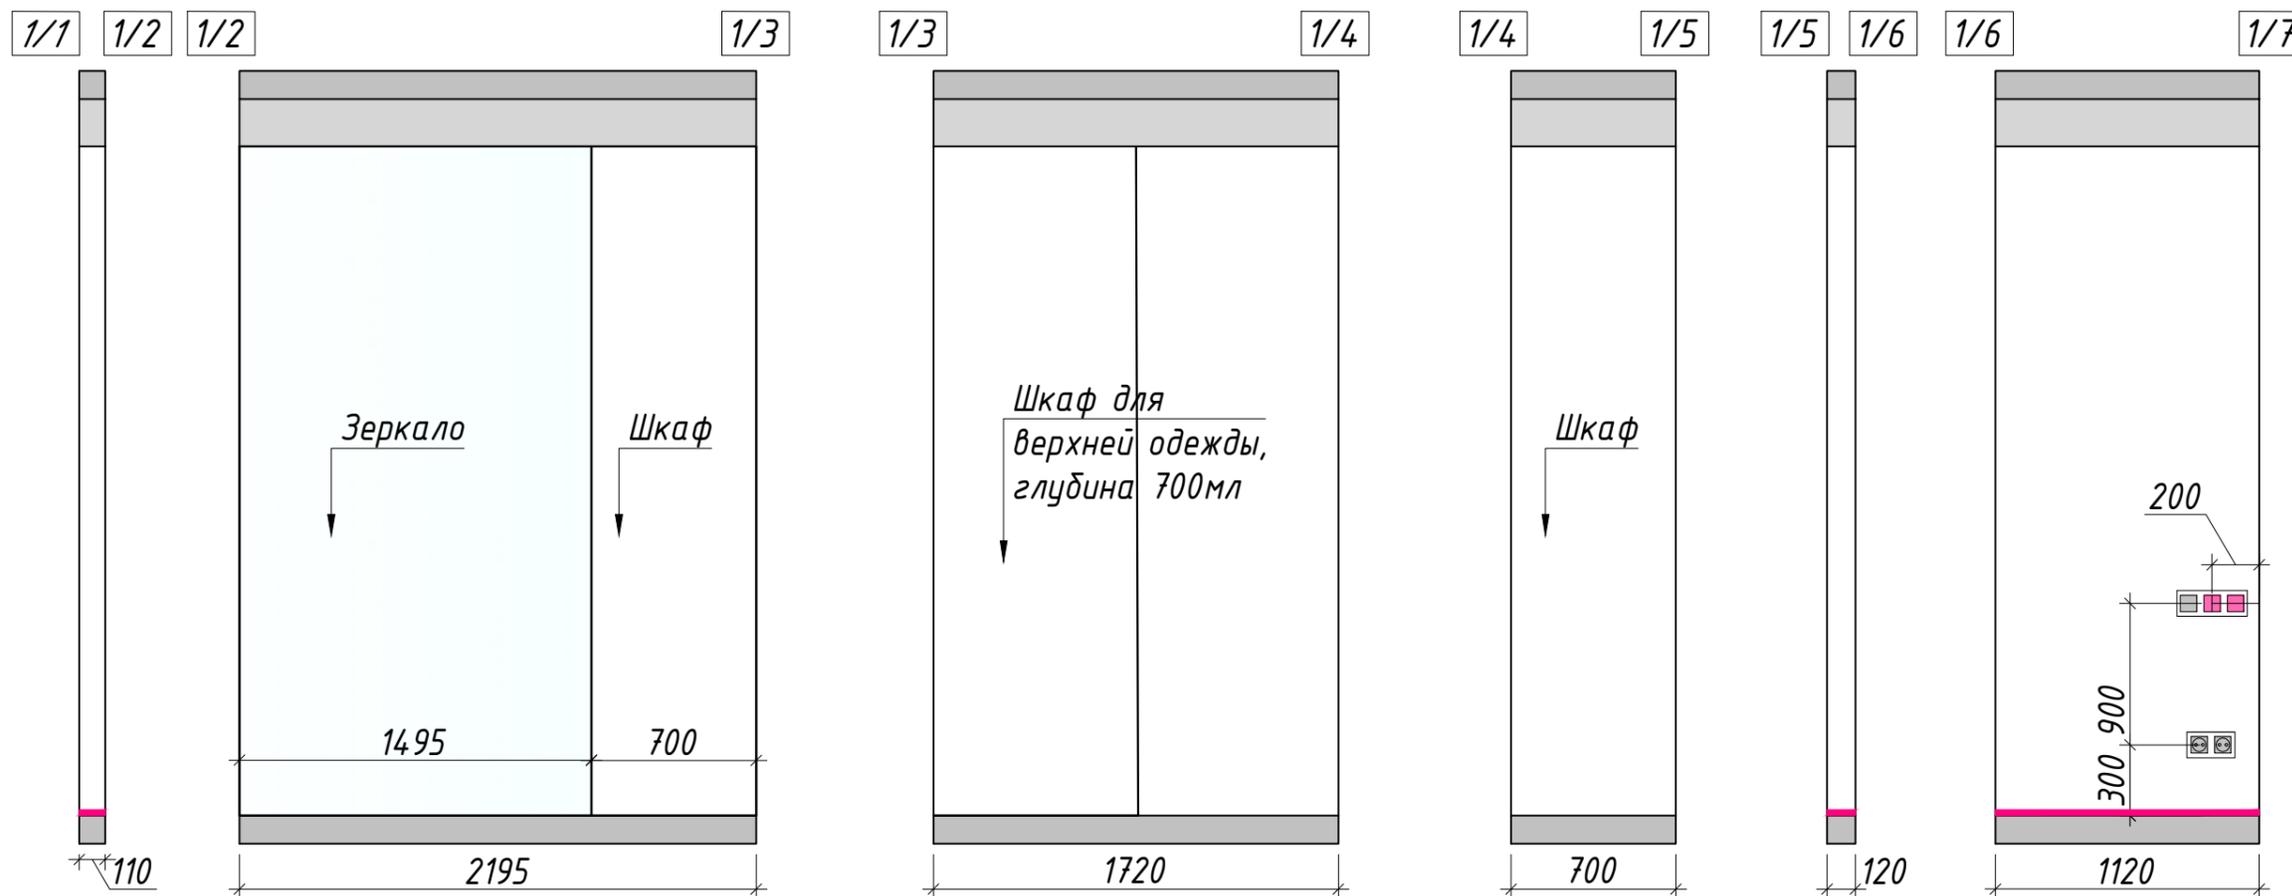

Примечания:


1. Данный лист смотреть с листом 22
2. Все размеры указаны от чистой отделки


Условные обозначения:

 - плинтус теневой
H=10 мм

 - монолит










 - подшивной
потолок

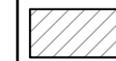 - отделка за
мебелью (тип
0)

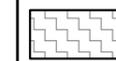 - отделка (плитка)

 - отделка (под
покраску)

 - зеркало

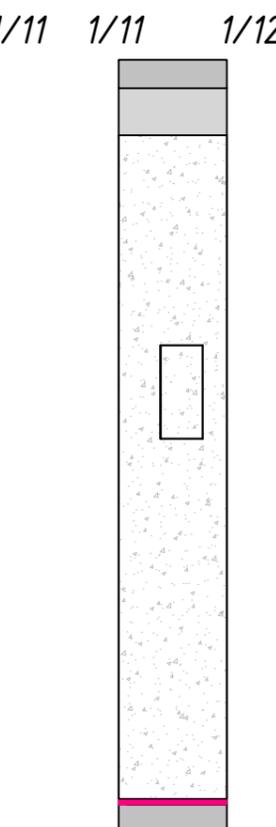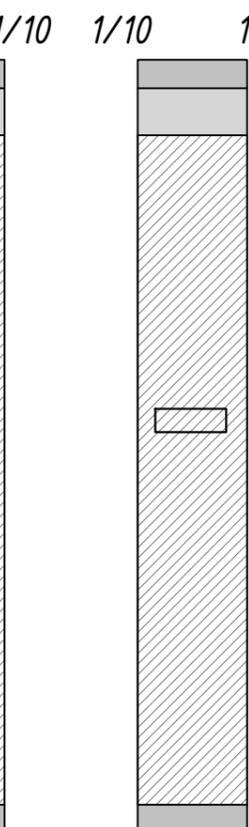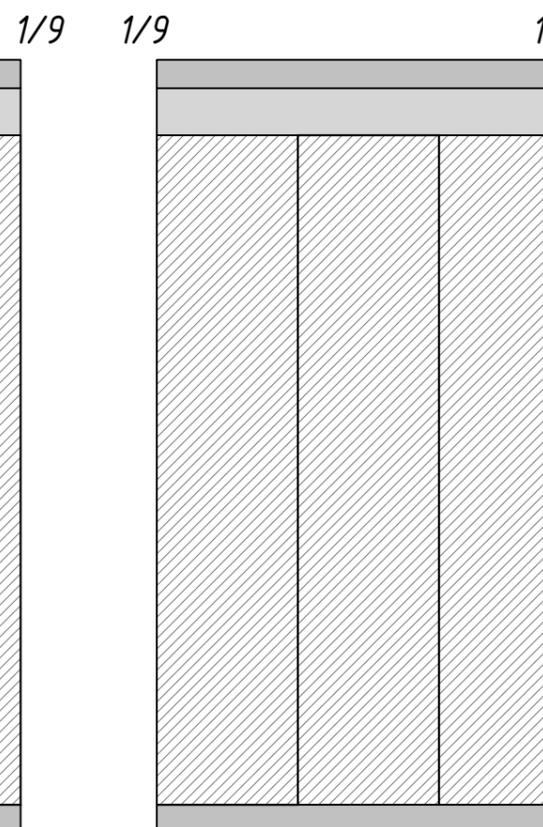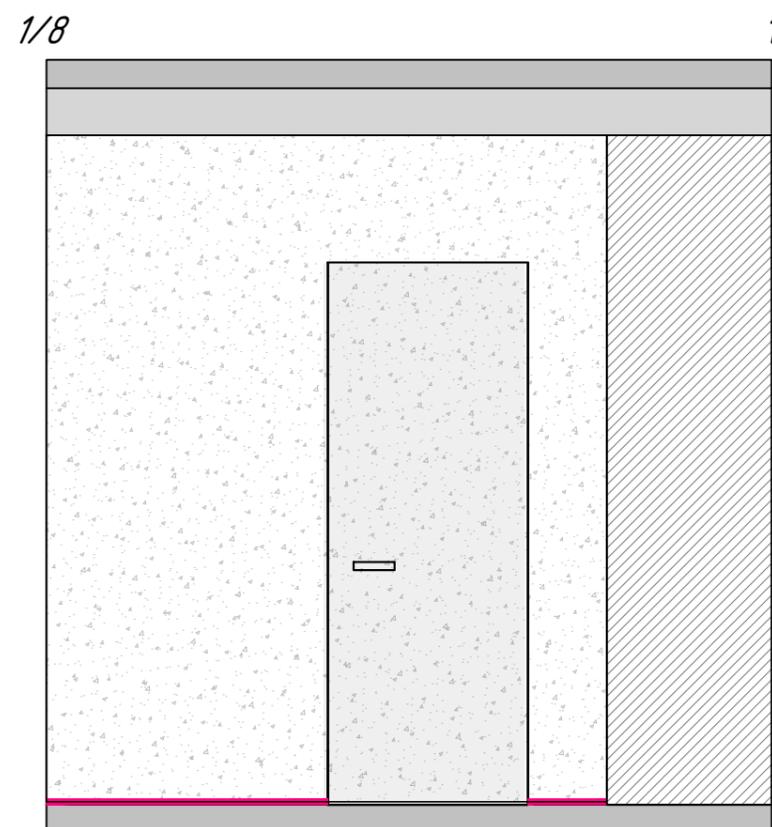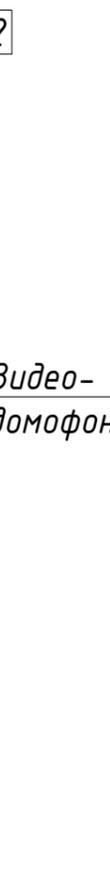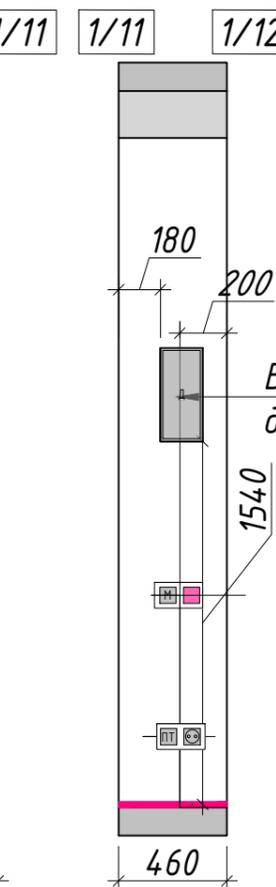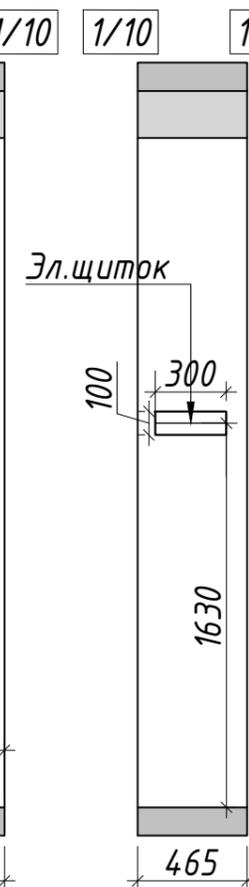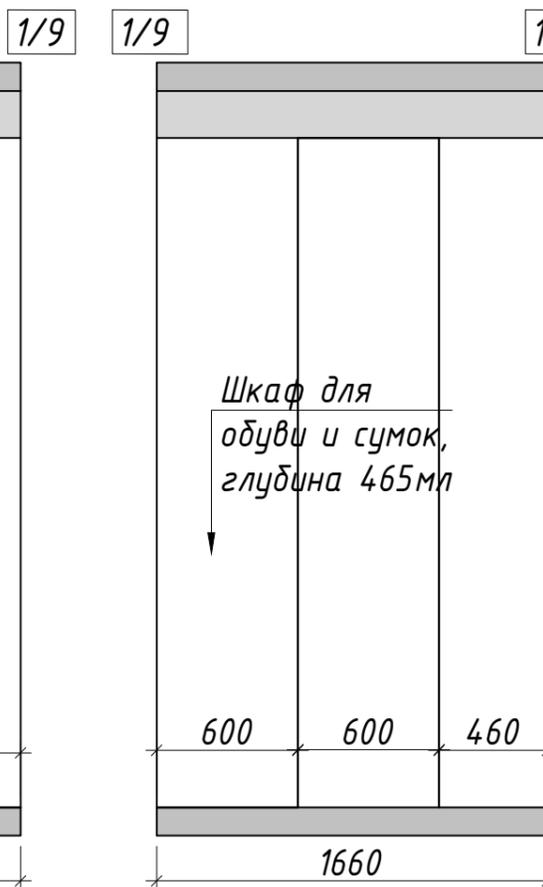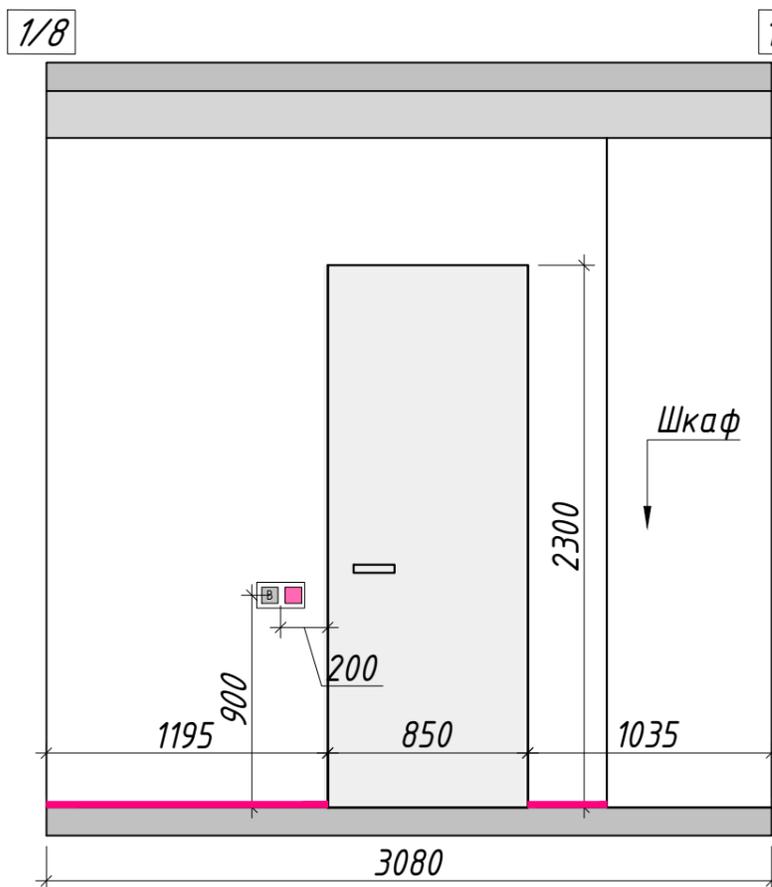

Примечания:

1. Данный лист смотреть с листом 23(2)
2. Все размеры указаны от чистой отделки

Условные обозначения:

 - плинтус теневой
H=10 мм

 - монолит











 - подшивной
потолок

 - отделка за
мебелью (тип
0)

 - отделка (плитка)


 - отделка (под
покраску)

 - зеркало

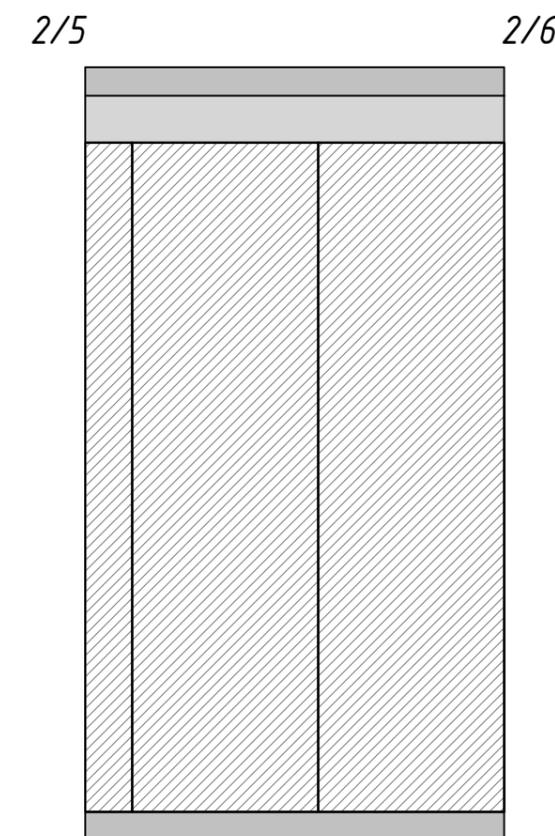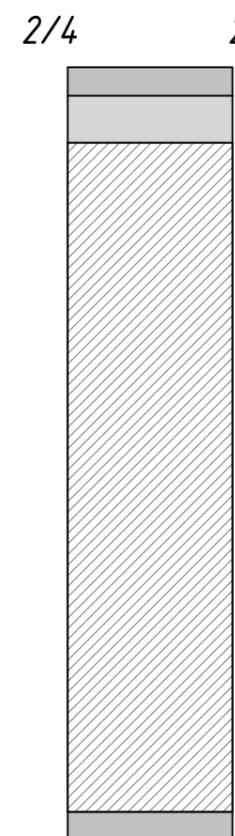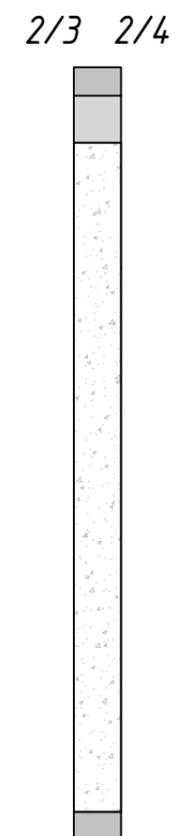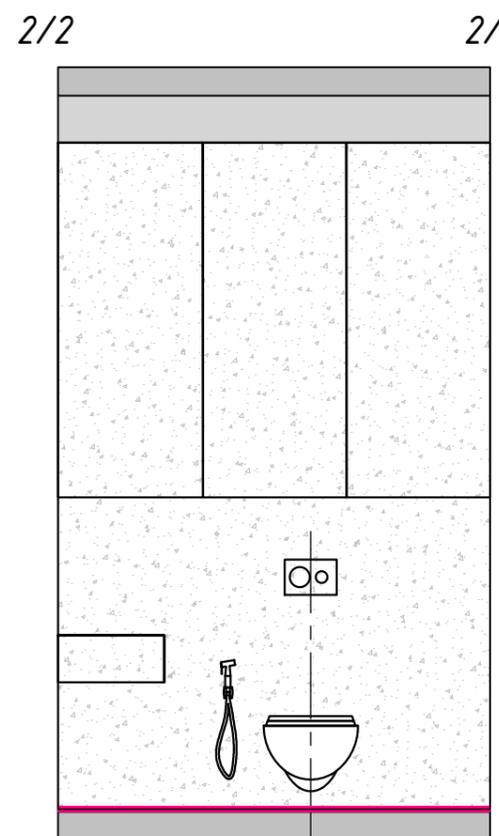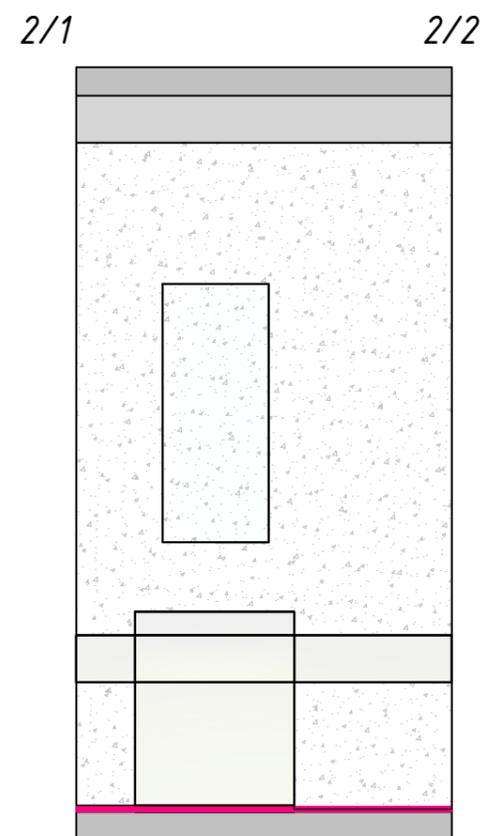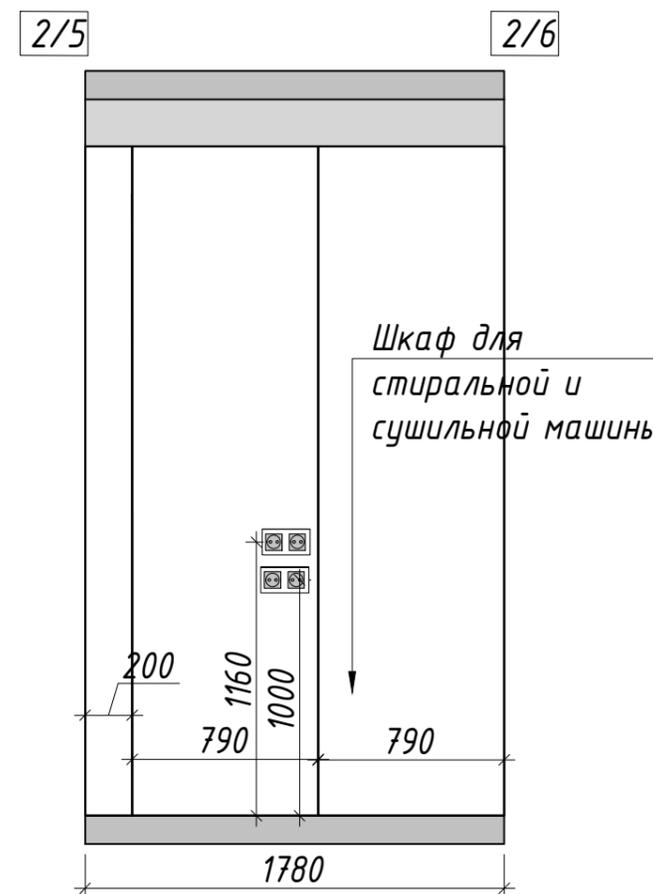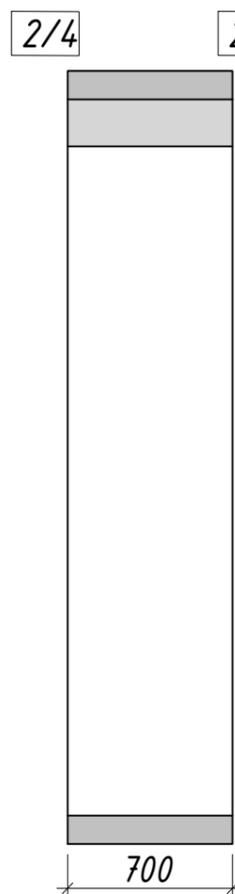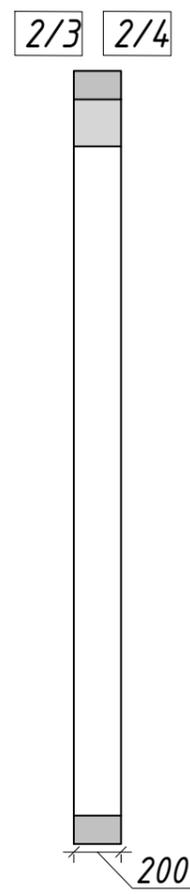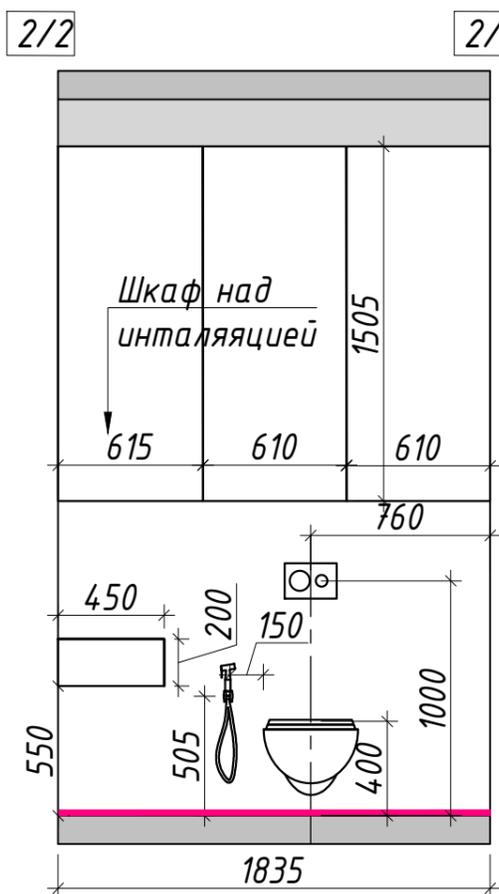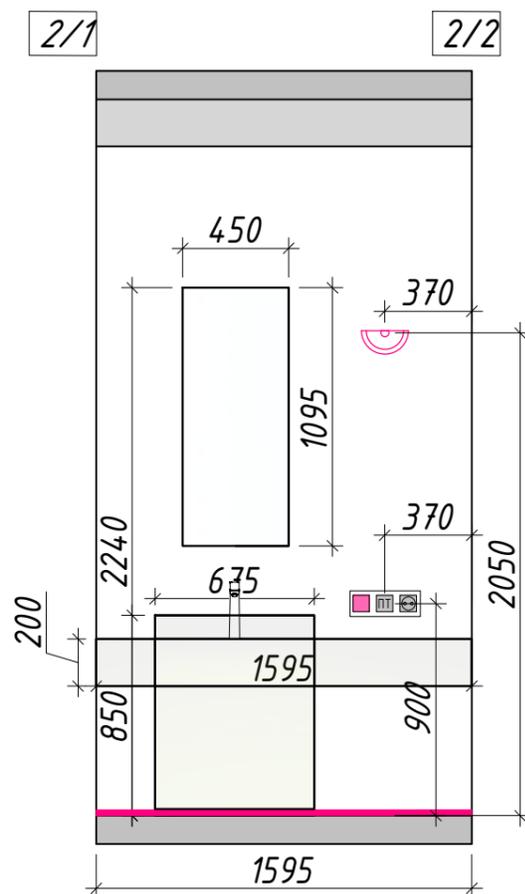


2/6

2/1

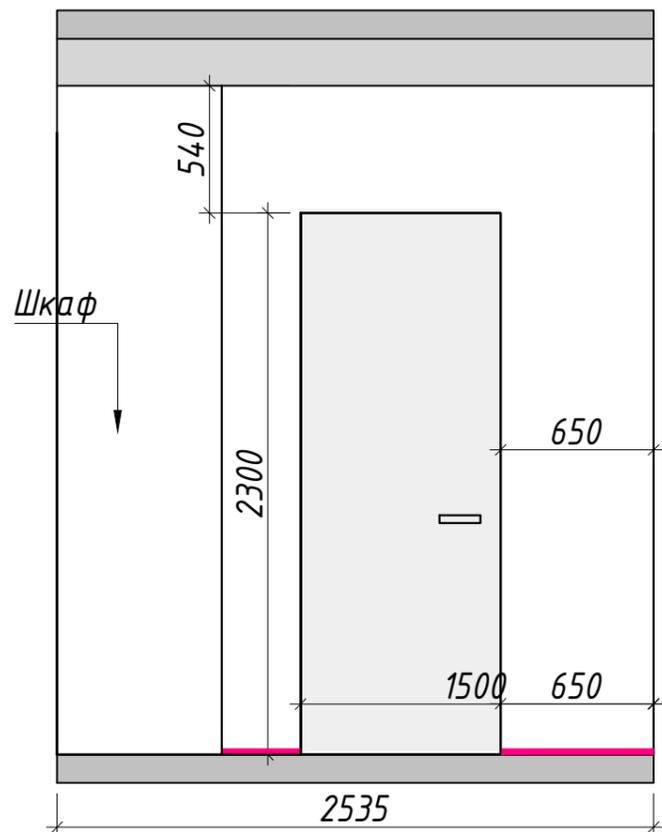

2/6

2/1

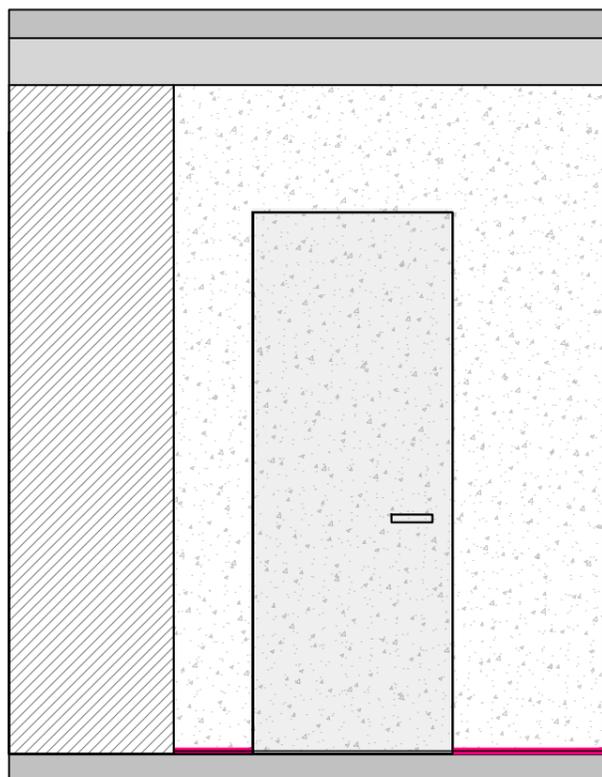

Апартаменты ЖК
"ВТБ Арена Парк"
г. Москва

Развертки 2 Гостевой санузел
М 1:30 23(2) из 27

14.03.2024

Примечания:

1. Данный лист смотреть с листом 23
2. Все размеры указаны от чистой отделки


Условные обозначения:

 - плинтус теневой
H=10 мм

 - монолит

 - подшивной
потолок

 - отделка за
мебелью (тип
0)

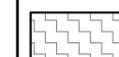 - отделка (плитка)

 - отделка (под
покраску)

 - зеркало

Примечания:

1. Данный лист смотреть с листом 24(2), 24(3), 24(4)
2. Все размеры указаны от чистовой отделки


Условные обозначения:

 - плинтус теневой
H=10 мм

 - монолит



 - подшивной
потолок

 - отделка за
мебелью (тип
0)

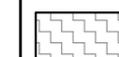 - отделка (плитка)

 - отделка (под
покраску)


 - зеркало

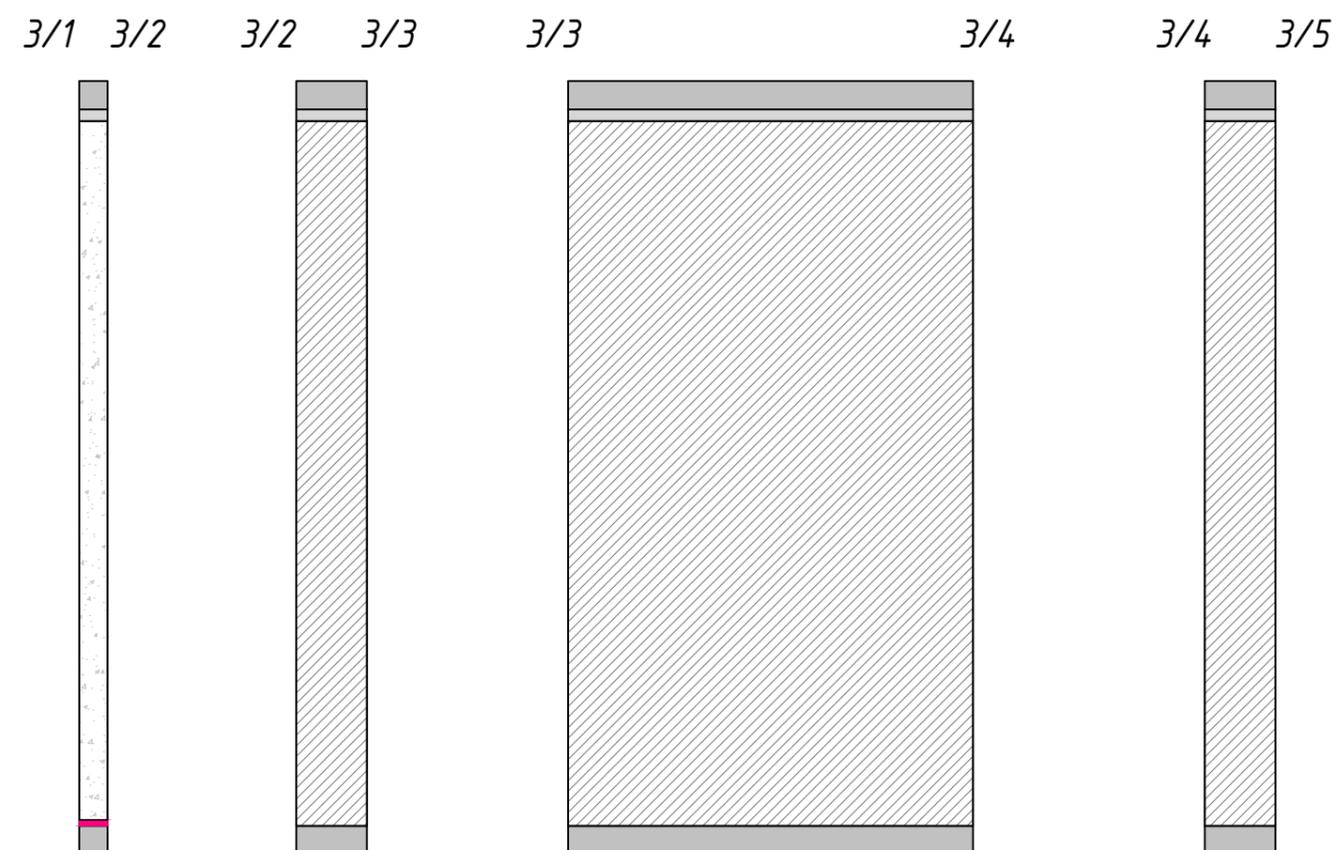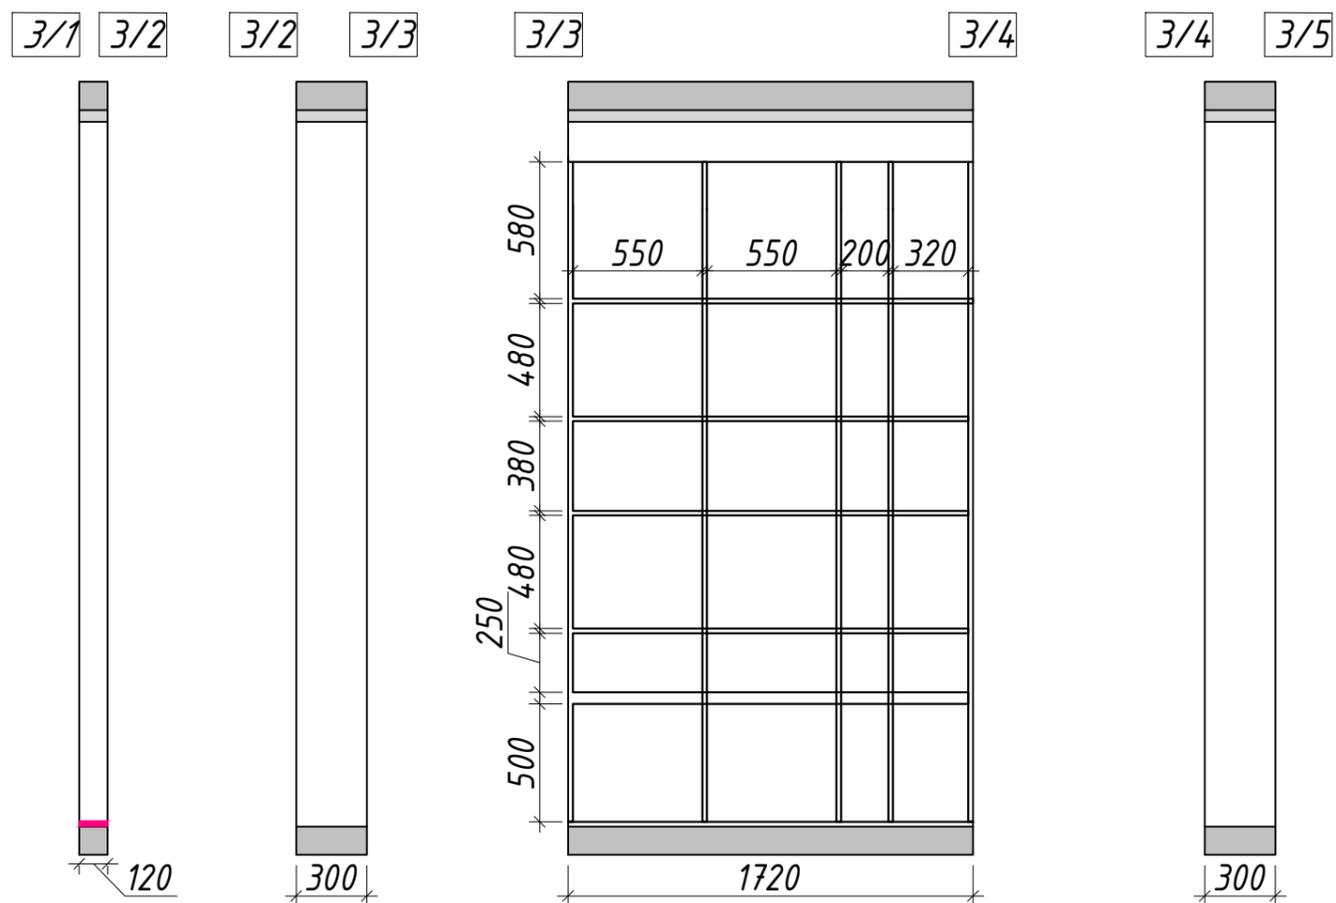

Примечания:

1. Данный лист смотреть с листом 24(1), 24(3), 24(4)
2. Все размеры указаны от чистой отделки


Условные обозначения:

  - плинтус теневой
H=10 мм

 - монолит

 - подшивной
потолок

 - отделка за
мебелью (тип
0)

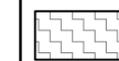
 - отделка (плитка)

 - отделка (под
покраску)

 - зеркало


3/5

3/6

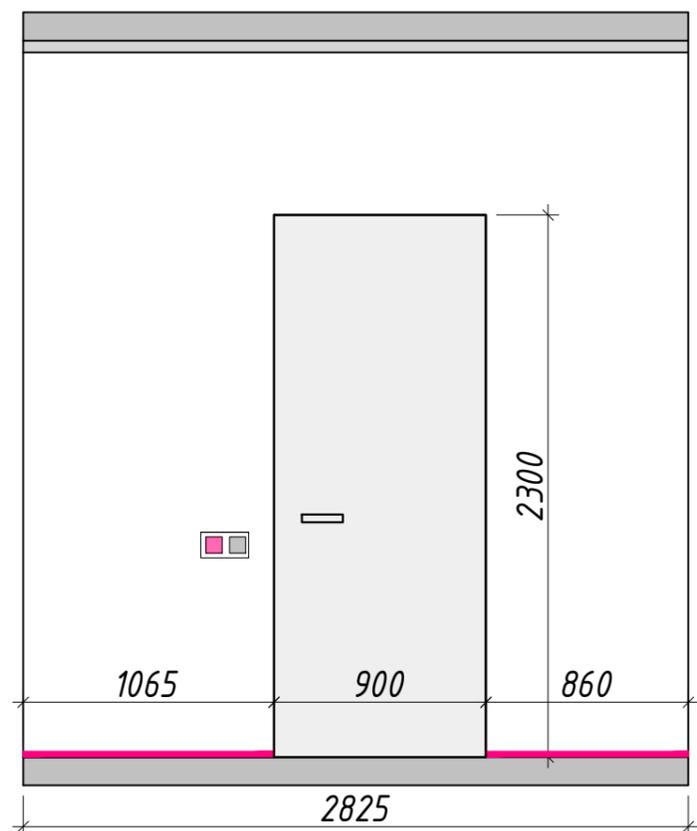


3/6

3/7

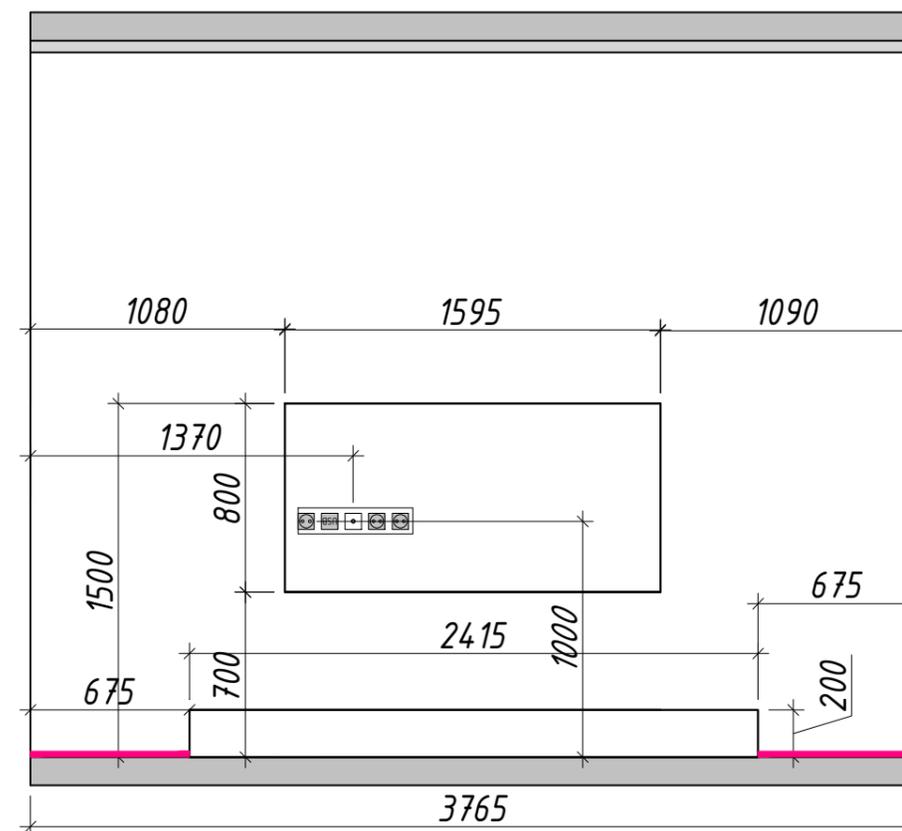


3/5

3/6

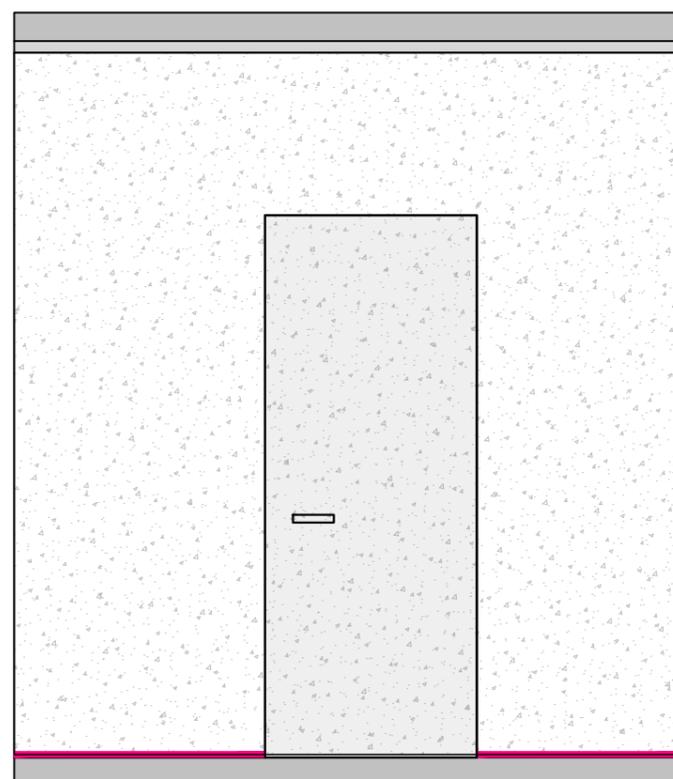


3/6

3/7

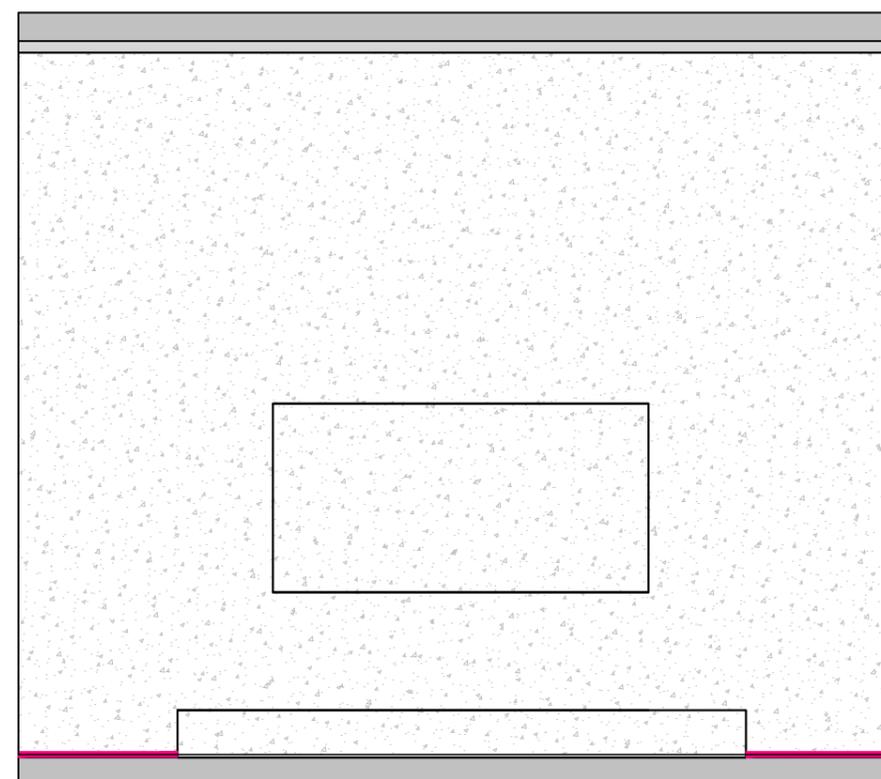


3/7

3/8

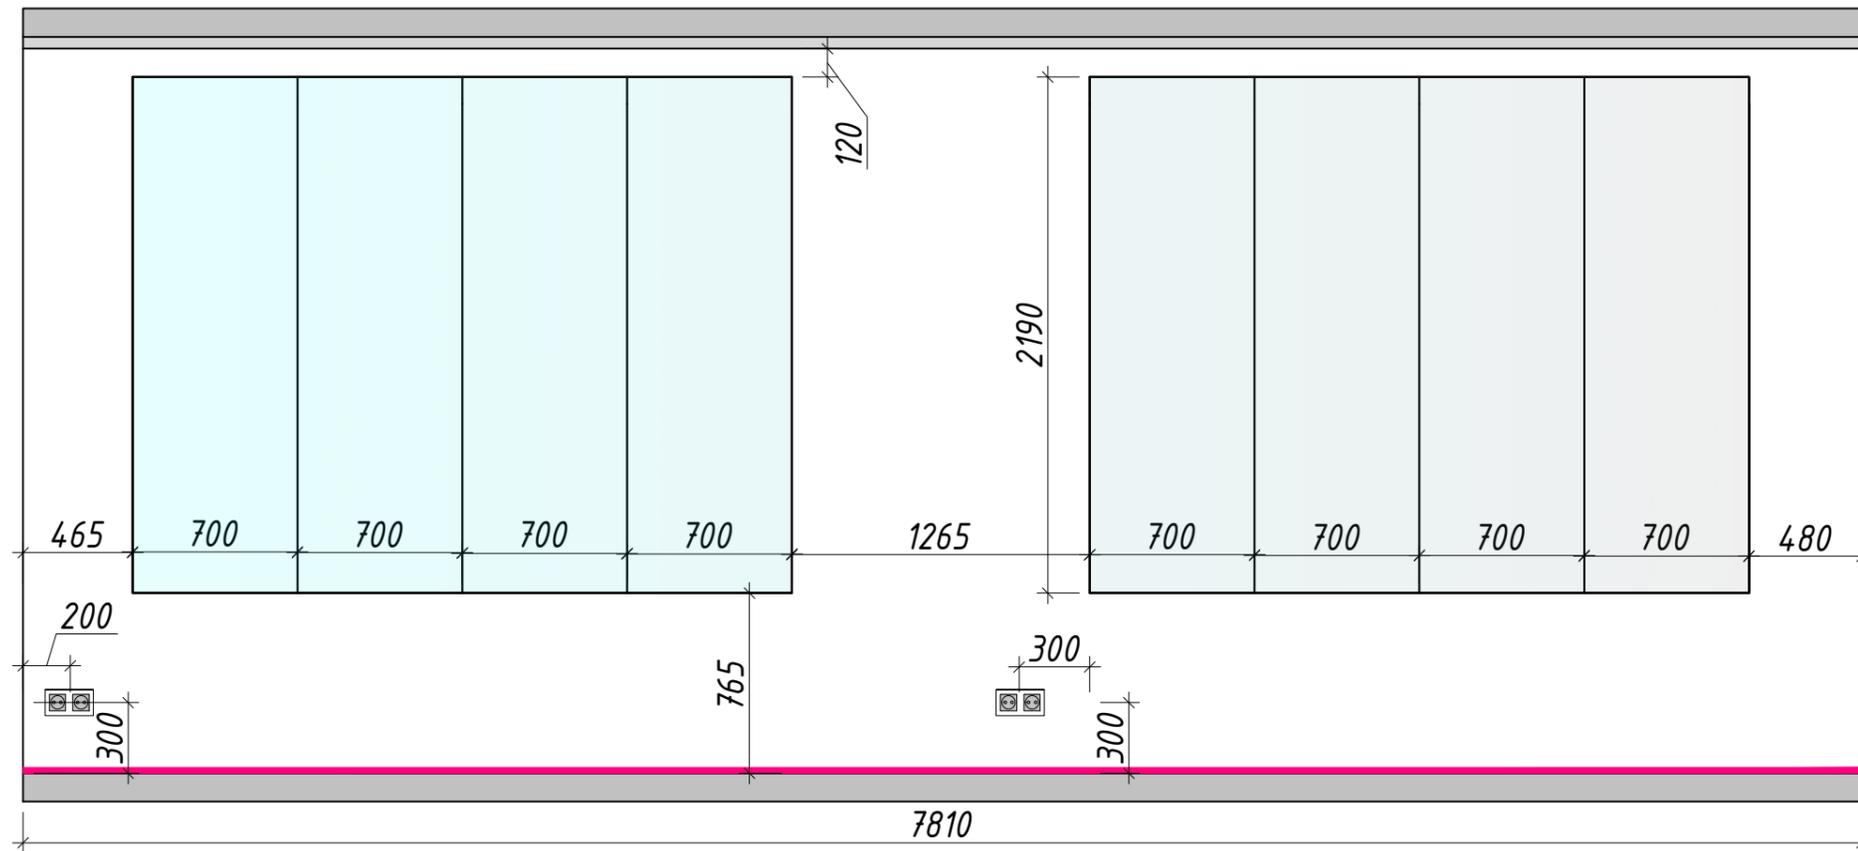

3/7

3/8

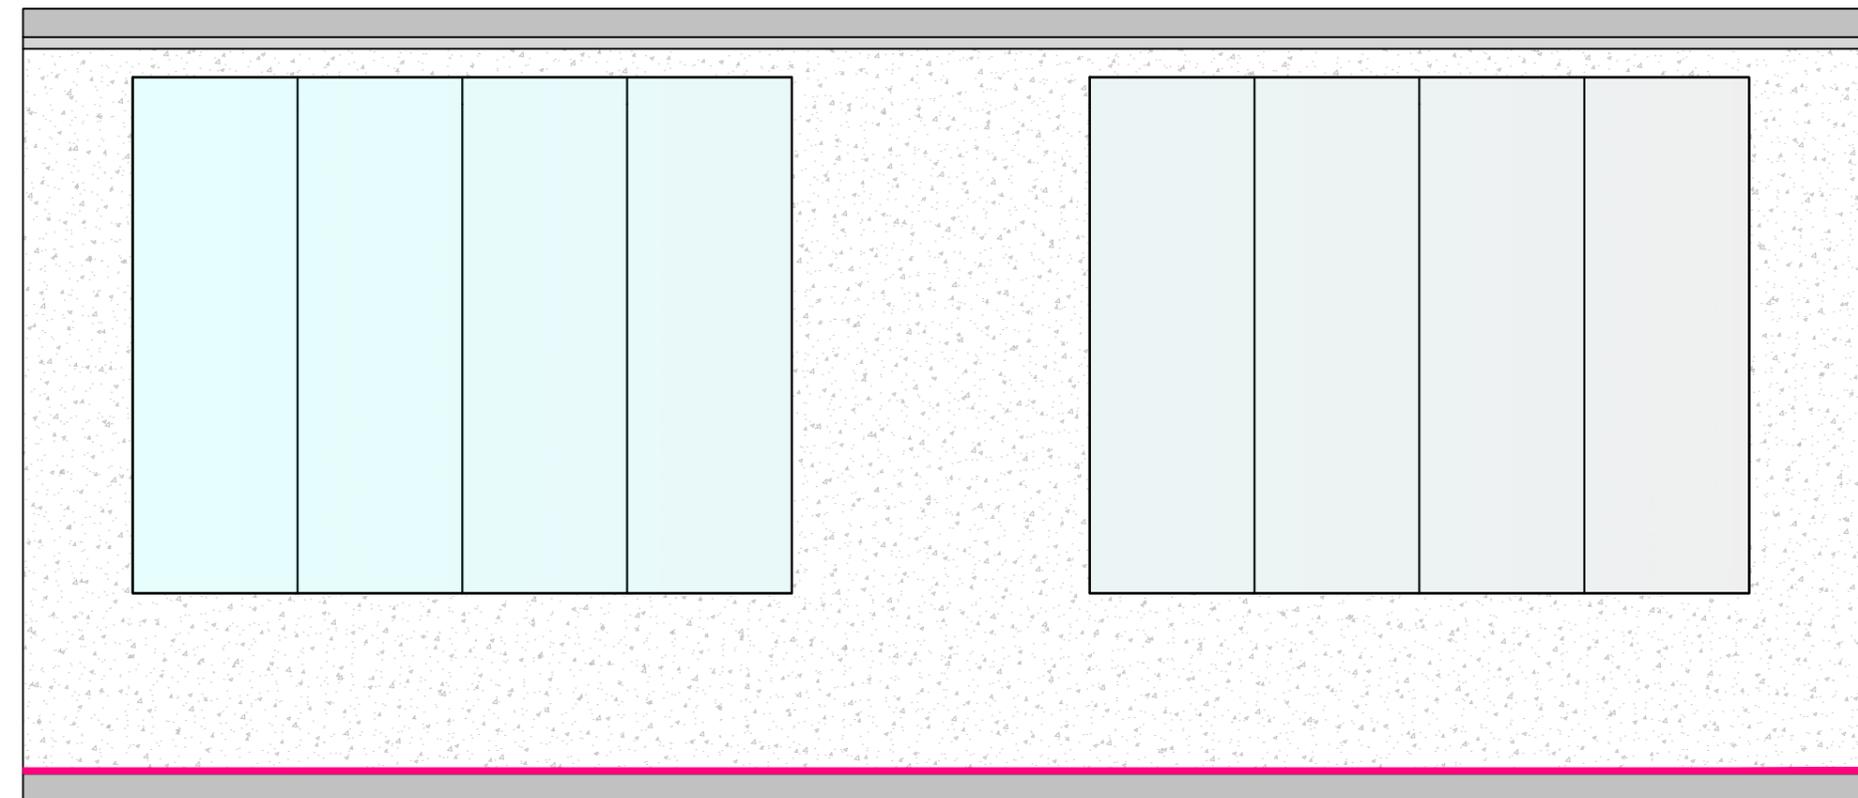

Апартаменты ЖК
"ВТБ Арена Парк"
г. Москва

Развертки 3 Кухня-гостиная
М 1:30 24(3) из 27

14.03.2024

Примечания:

1. Данный лист смотреть с листом 24(1), 24(2), 24(4)
2. Все размеры указаны от чистой отделки

Условные обозначения:

— - плинтус теневой
H=10 мм

■ - монолит

■ - подшивной
потолок

▨ - отделка за
мебелью (тип
0)

■ - отделка (плитка)

■ - отделка (под
покраску)

■ - зеркало

PLAKHOTNAYA MARIA
INTERIOR DESIGN

Примечания:

1. Данный лист смотреть с листом 24(1), 24(2), 24(3)
2. Все размеры указаны от чистой отделки


Условные обозначения:

 - плинтус теневой
H=10 мм

 - монолит

 - подшивной
потолок


 - отделка за
мебелью (тип
0)

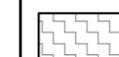 - отделка (плитка)

 - отделка (под
покраску)

 - зеркало


3/8

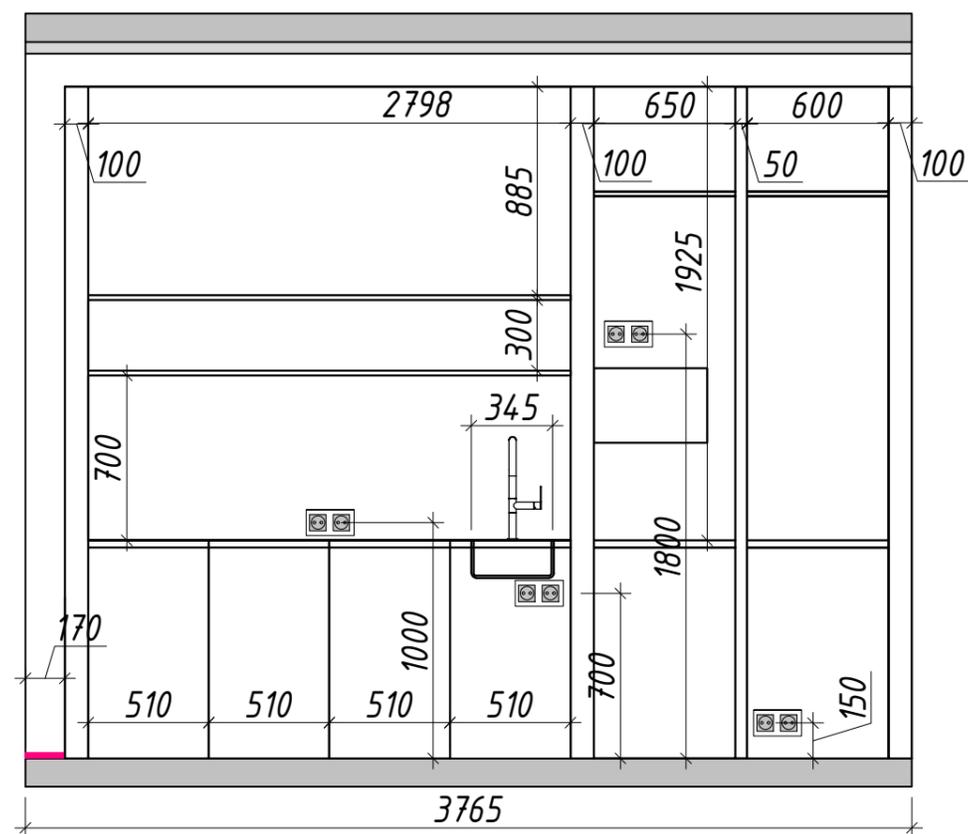


3/9

3/9

3/10

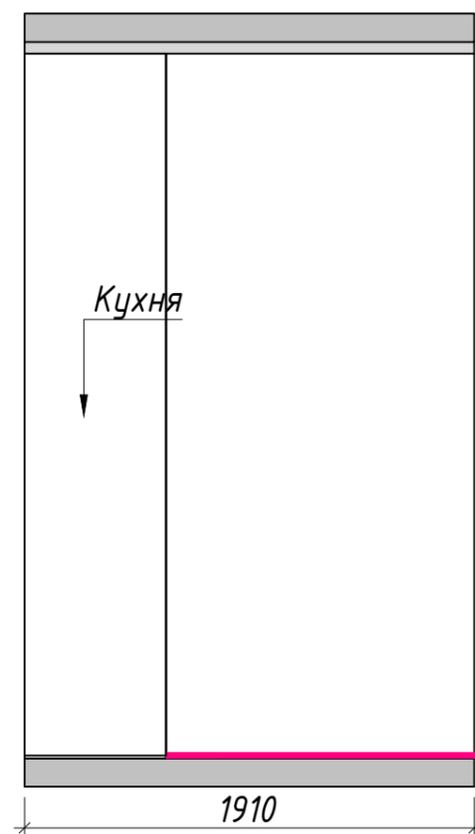


3/8

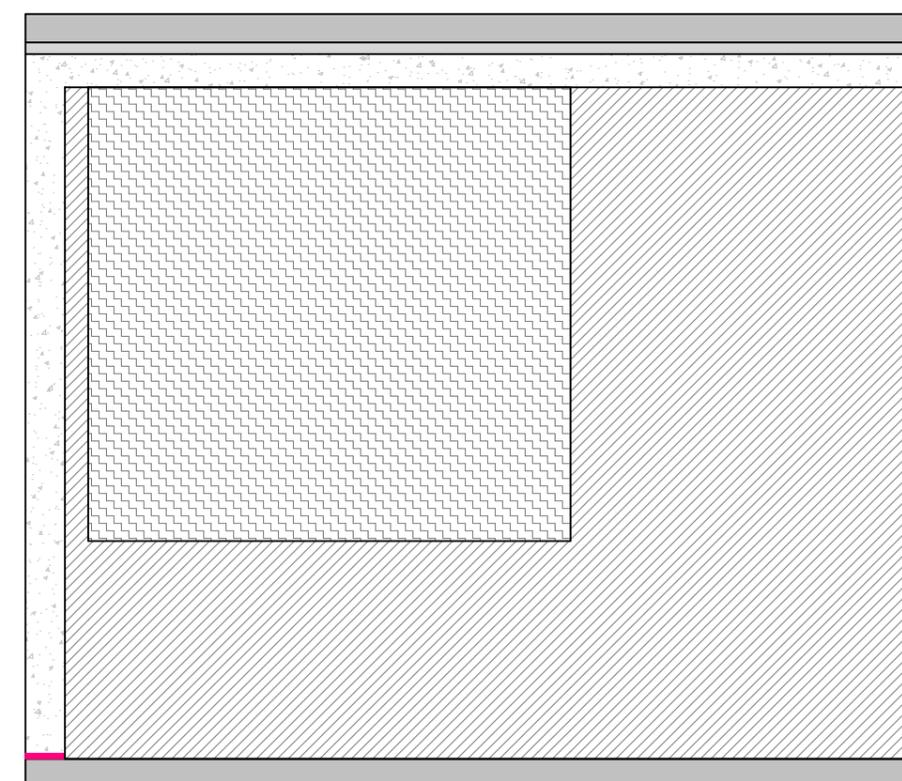

3/9

3/9

3/10

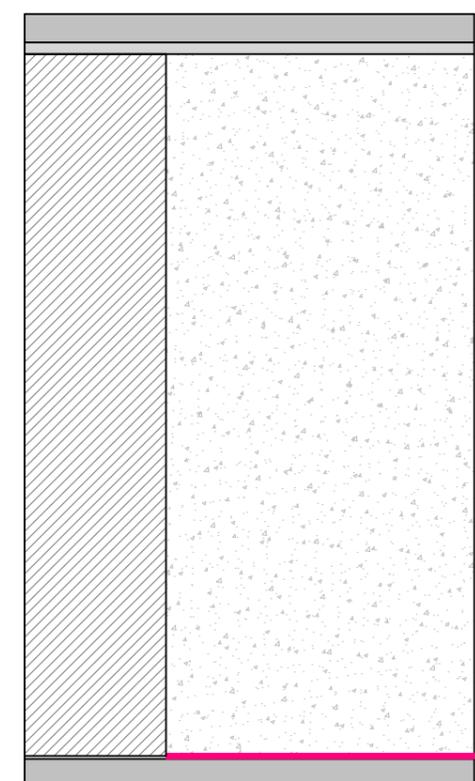

4/1

4/2

4/2




4/3

4/3

4/4

4/4

4/5

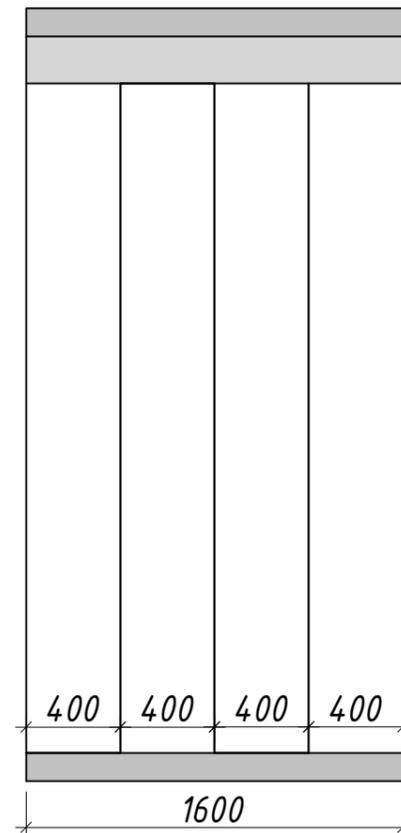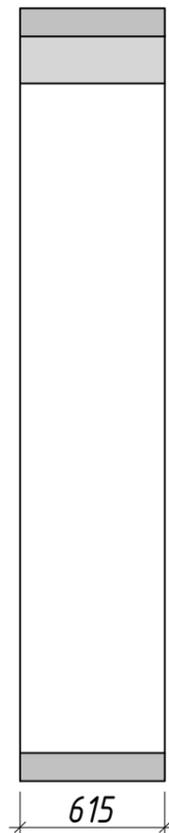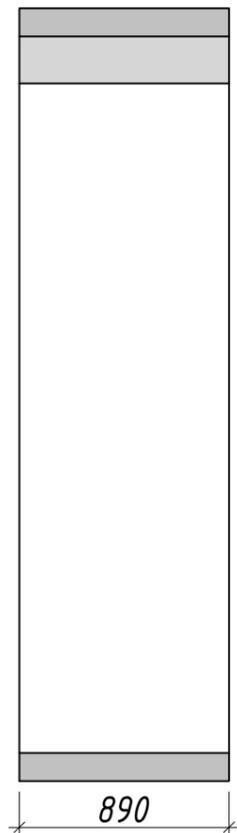

4/1

4/2

4/2





4/3

4/3

4/4

4/4

4/5

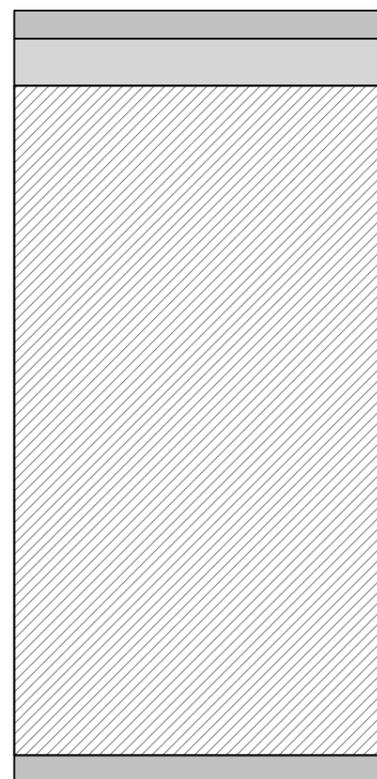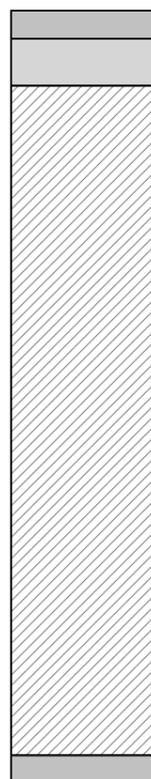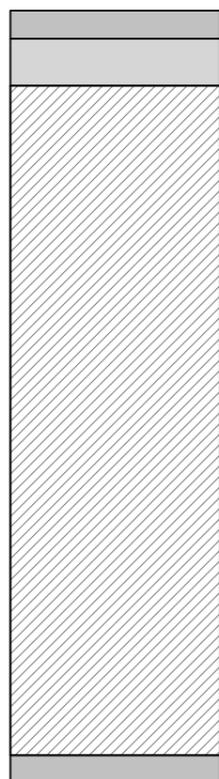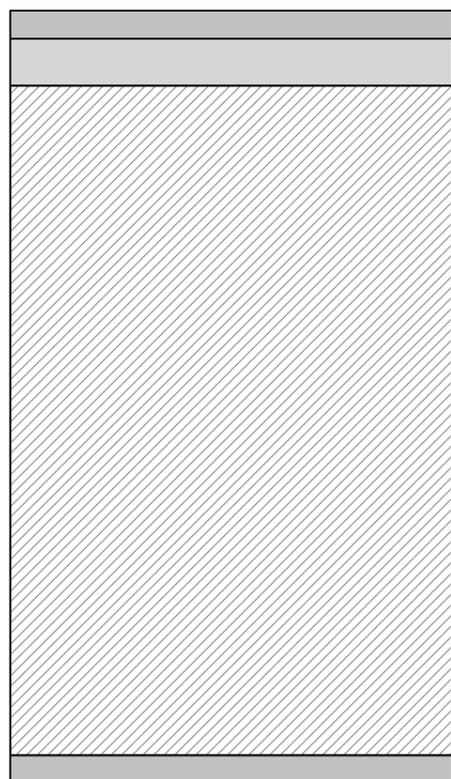

Апартаменты ЖК
"ВТБ Арена Парк"
г. Москва

Развертки 4 Гардеробная
М 1:30 25 из 27

14.03.2024

Примечания:

1. Данный лист смотреть с листом 25(2)
2. Все размеры указаны от чистовой отделки


Условные обозначения:

 - плинтус теневой
H=10 мм

 - монолит

 - подшивной
потолок

 - отделка за
мебелью (тип
0)

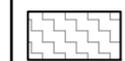 - отделка (плитка)

 - отделка (под
покраску)

 - зеркало

PLAKHOTNAYA MARIA
INTERIOR DESIGN

Примечания:

1. Данный лист смотреть с листом 25
2. Все размеры указаны от чистой отделки


Условные обозначения:


 - плинтус теневой
H=10 мм

 - монолит



 - подшивной
потолок

 - отделка за
мебелью (тип
0)

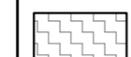 - отделка (плитка)

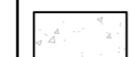 - отделка (под
покраску)

 - зеркало

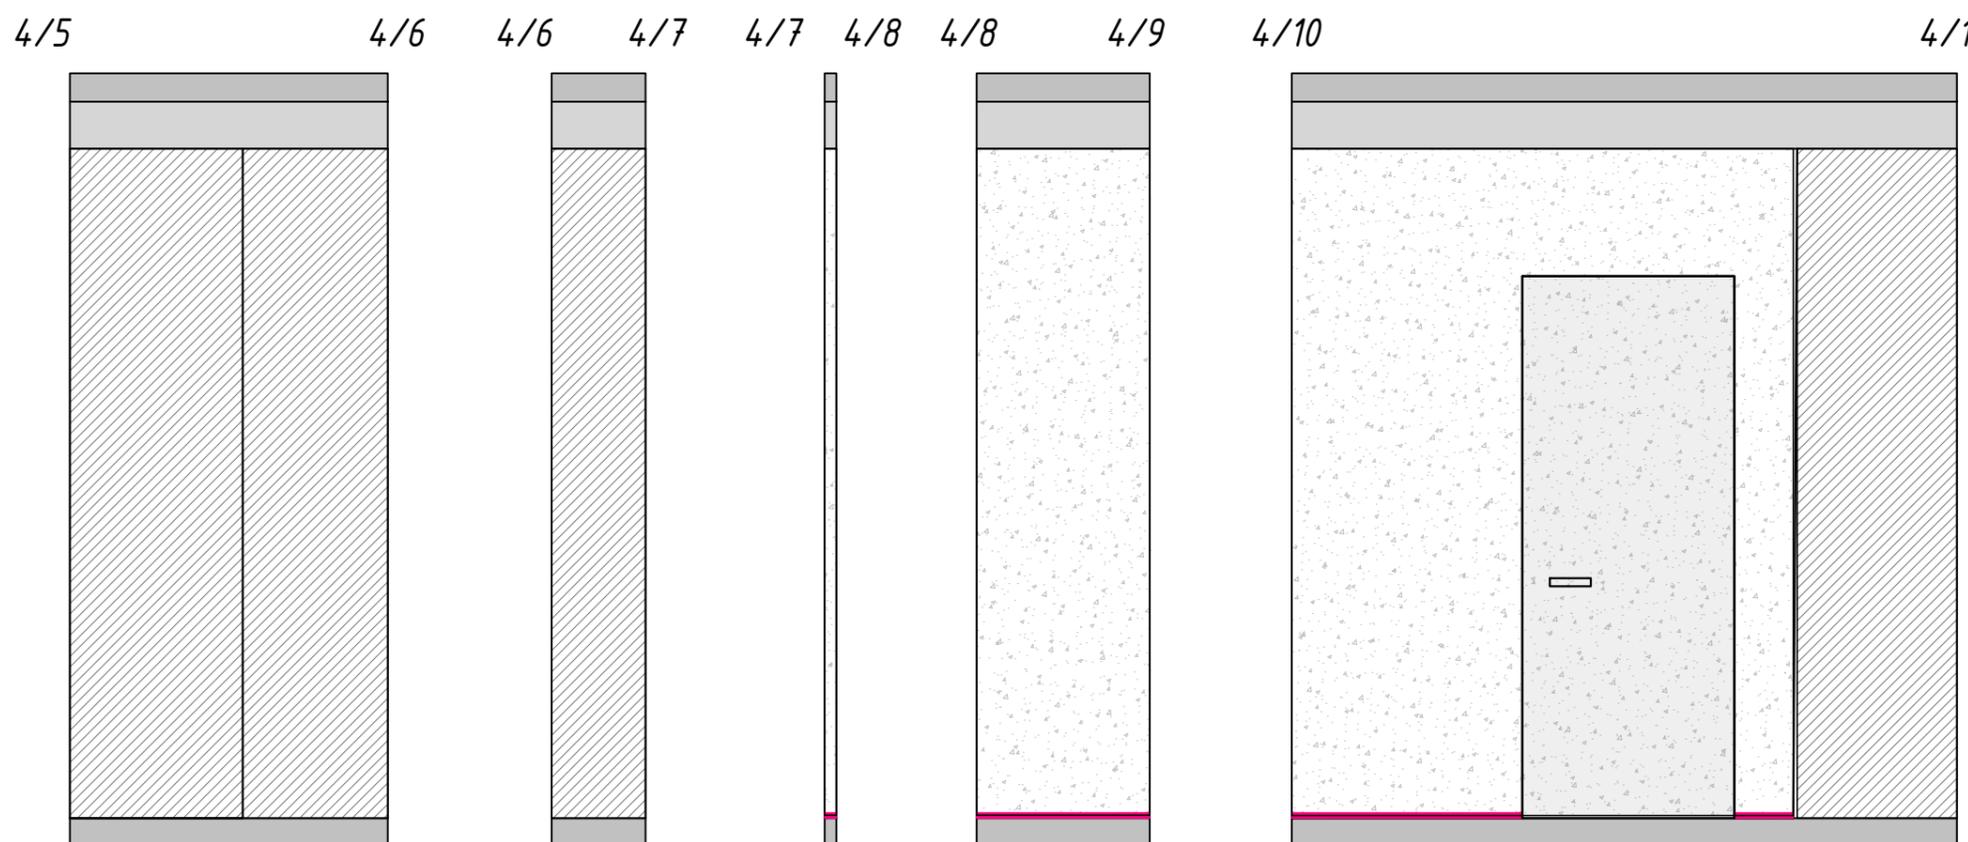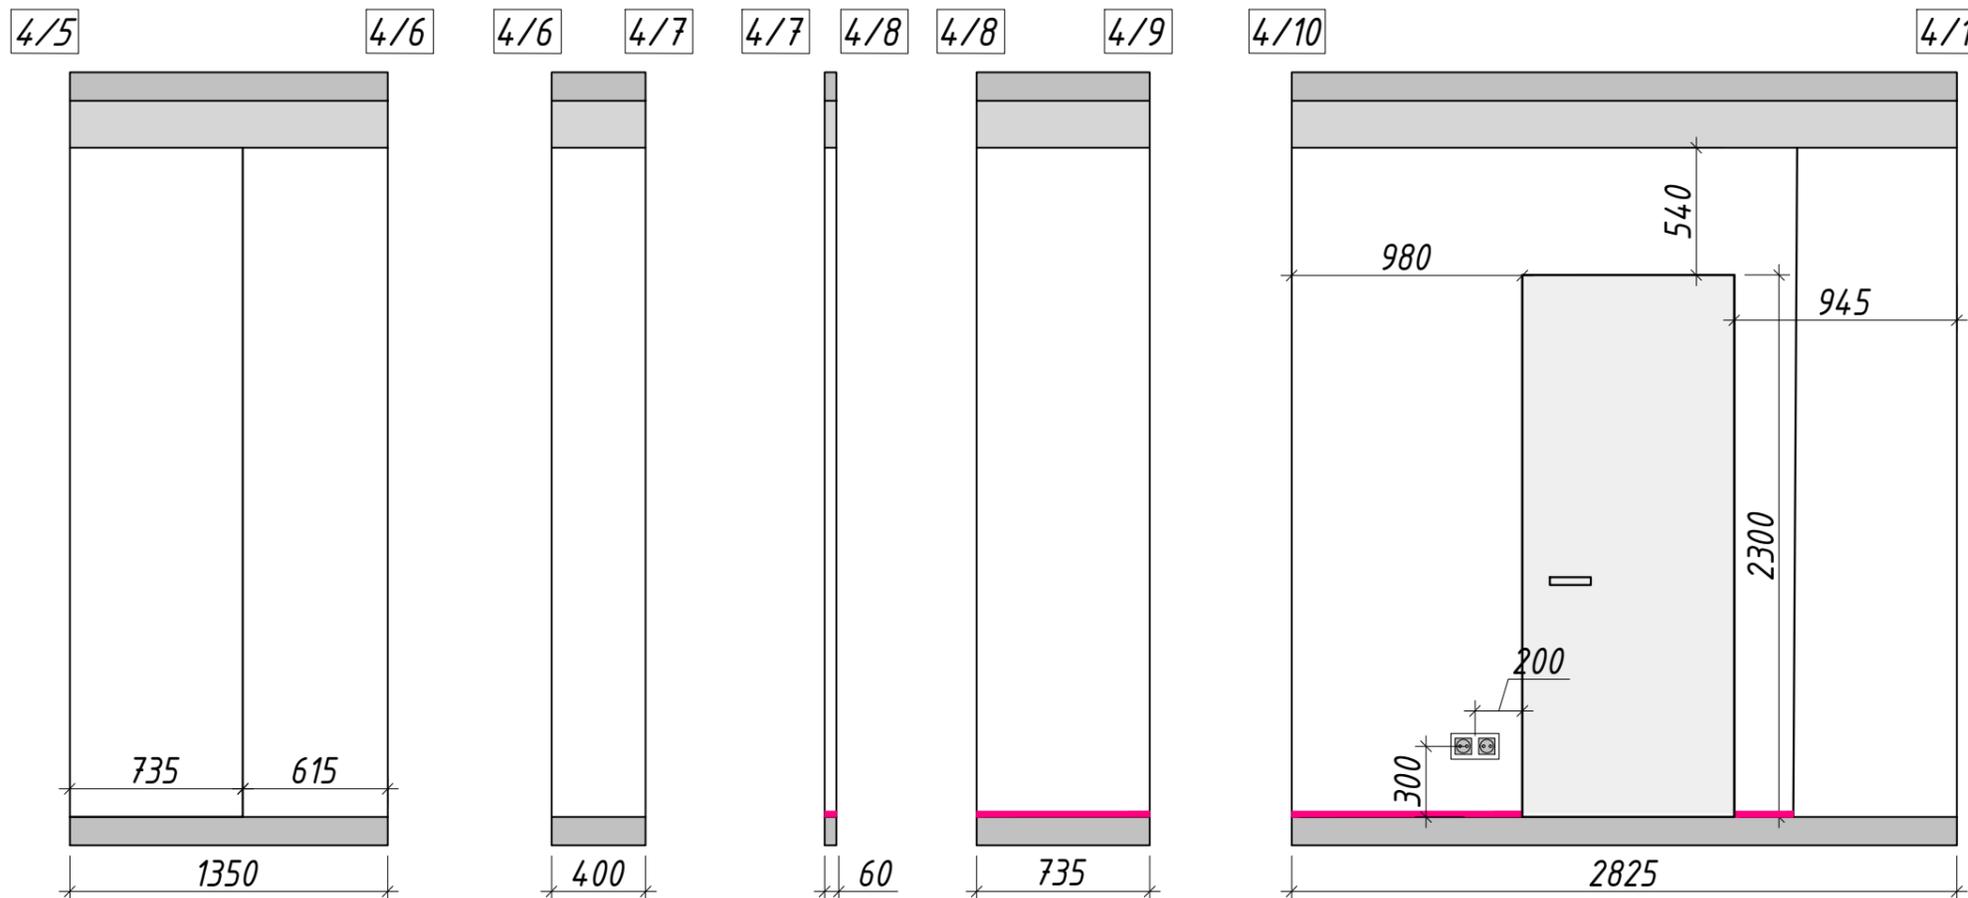

Примечания:

1. Данный лист смотреть с листом 26(2), 26(3), 26(4)
2. Все размеры указаны от чистой отделки

Условные обозначения:

 - плинтус теневой
H=10 мм

 - монолит



 - подшивной
потолок

 - отделка за
мебелью (тип
0)

 - отделка (плитка)

 - отделка (под
покраску)

 - зеркало

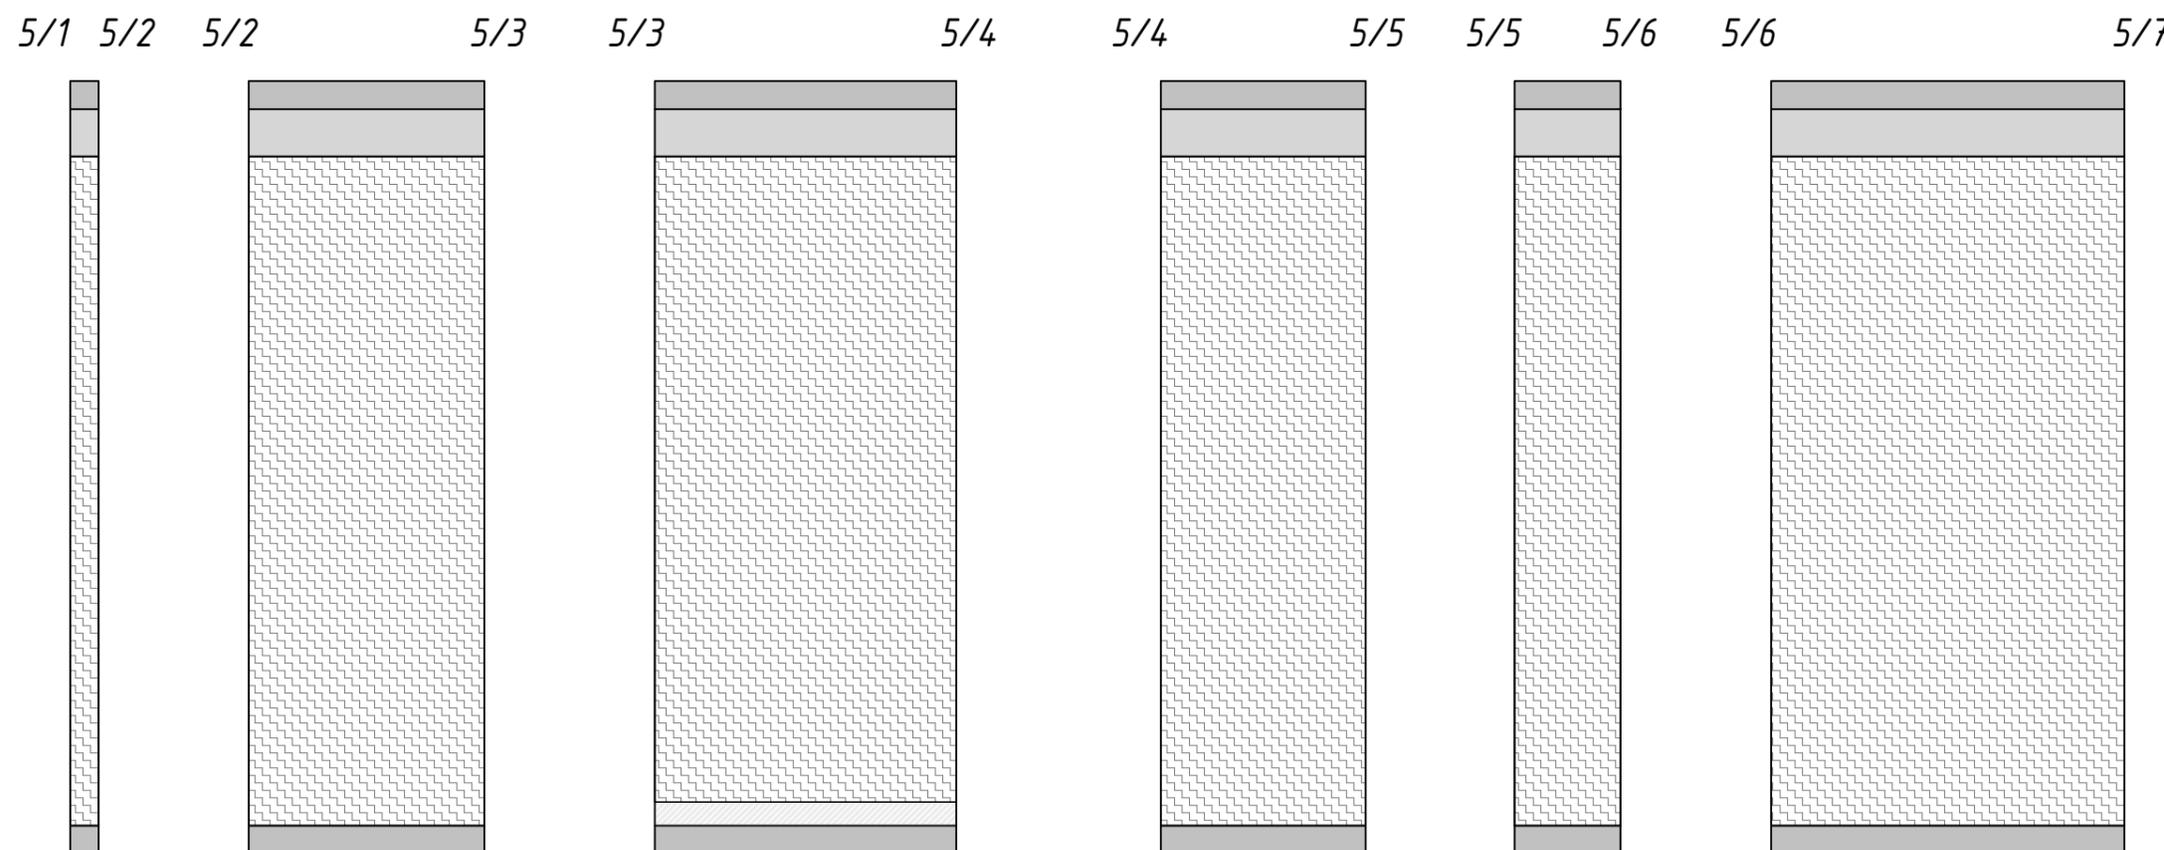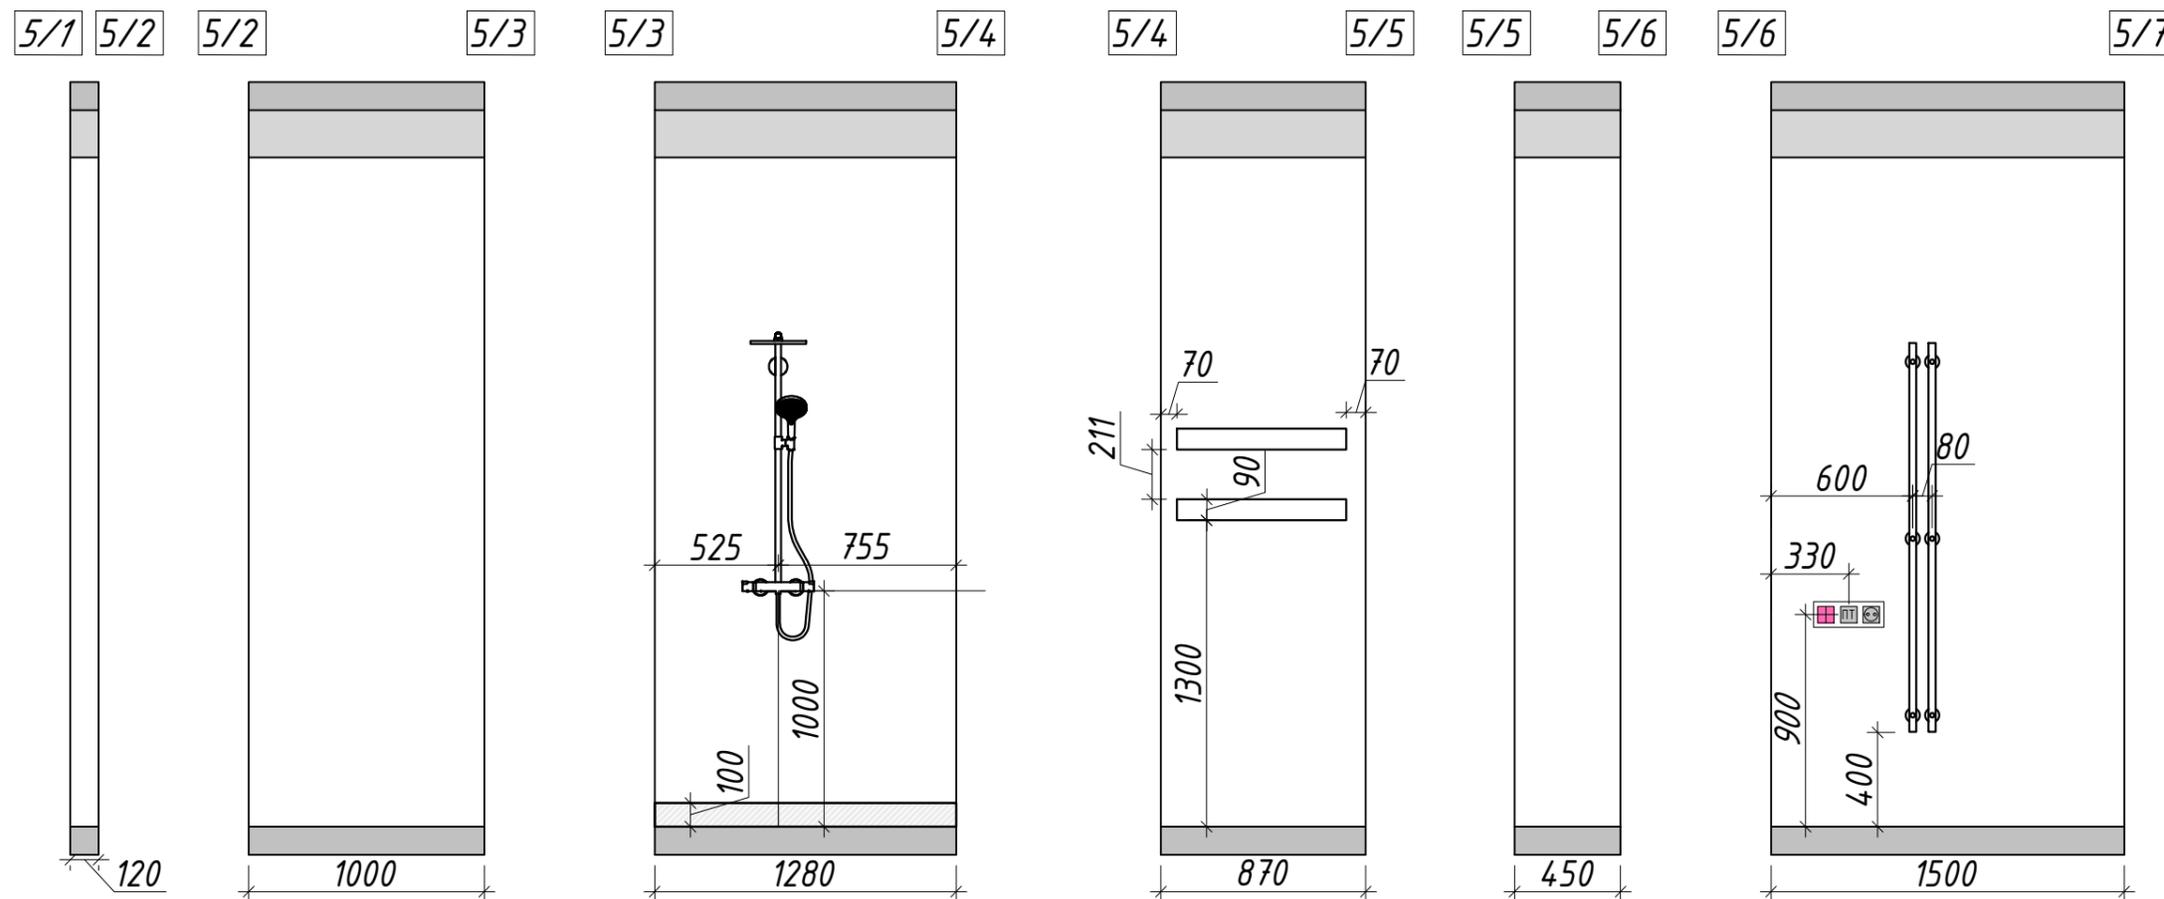

Примечания:

1. Данный лист смотреть с листом 26(1), 26(3), 26(4)
2. Все размеры указаны от чистовой отделки

Условные обозначения:


 - плинтус теневой
H=10 мм

 - монолит



 - подшивной
потолок

 - отделка за
мебелью (тип
0)

 - отделка (плитка)

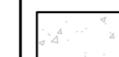 - отделка (под
покраску)

 - зеркало

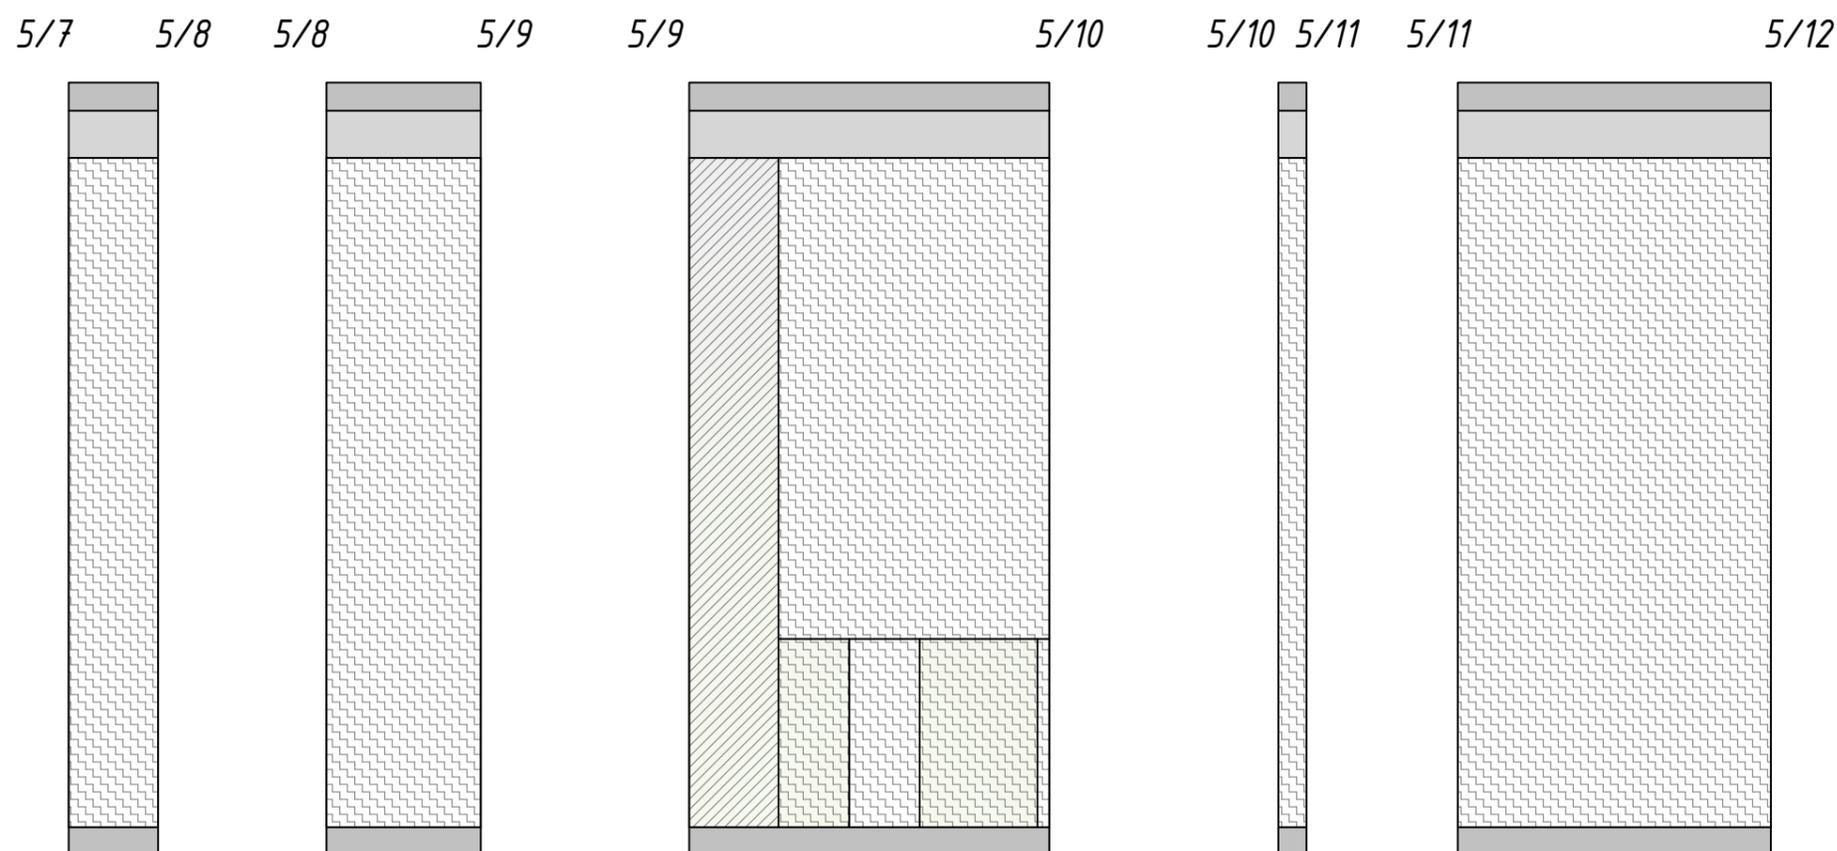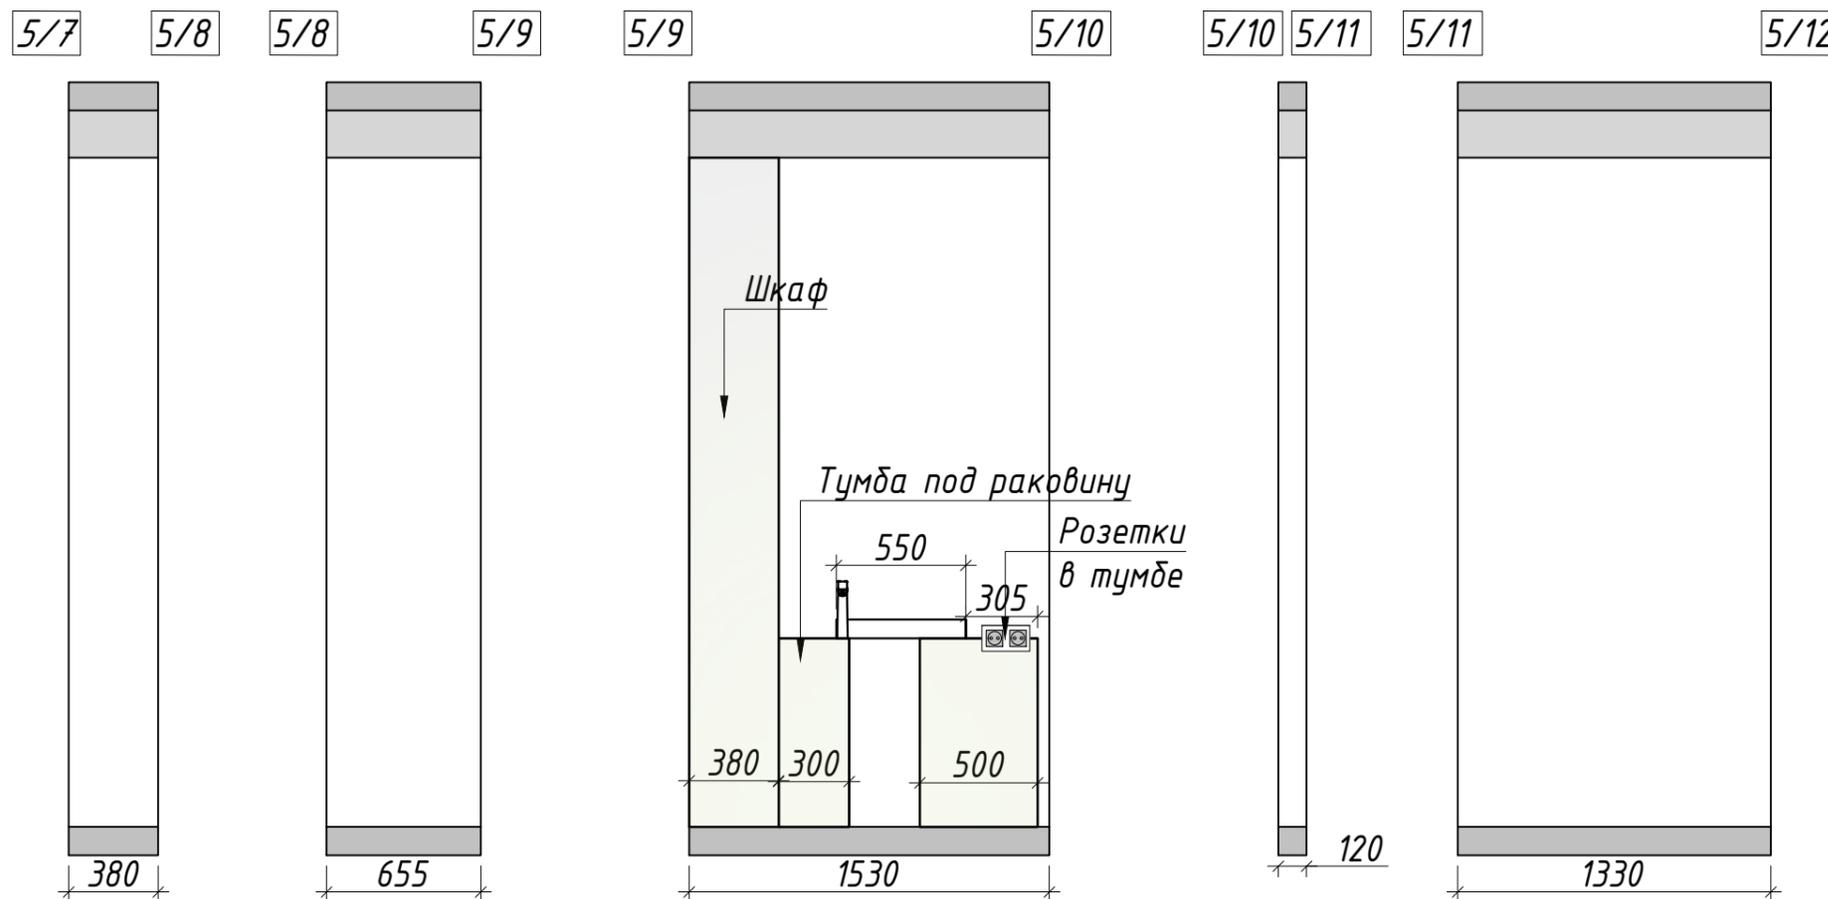

Примечания:

1. Данный лист смотреть с листом 26(1), 26(2), 26(4)
2. Все размеры указаны от чистой отделки


Условные обозначения:

 - плинтус теневой
H=10 мм

 - монолит

 - подшивной
потолок

 - отделка за
мебелью (тип
0)

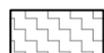 - отделка (плитка)

 - отделка (под
покраску)

 - зеркало

5/12




5/13

5/13

5/14

5/14

5/15

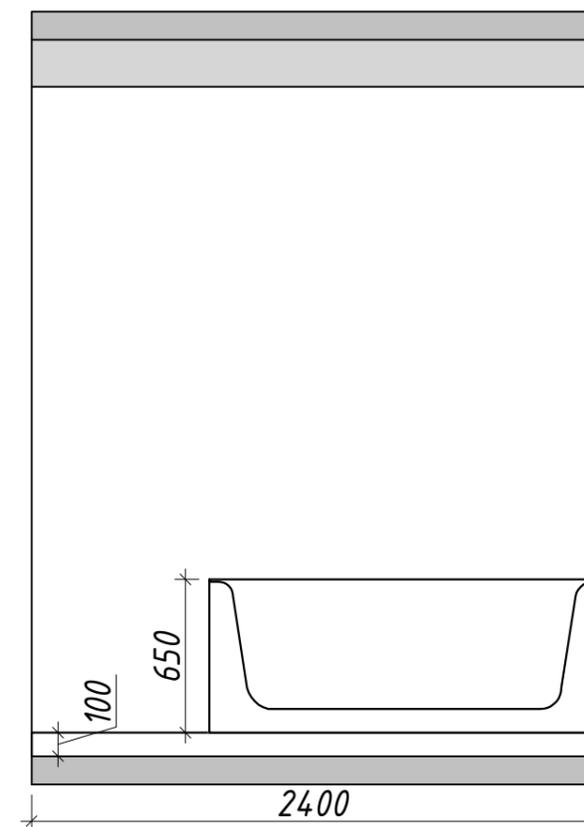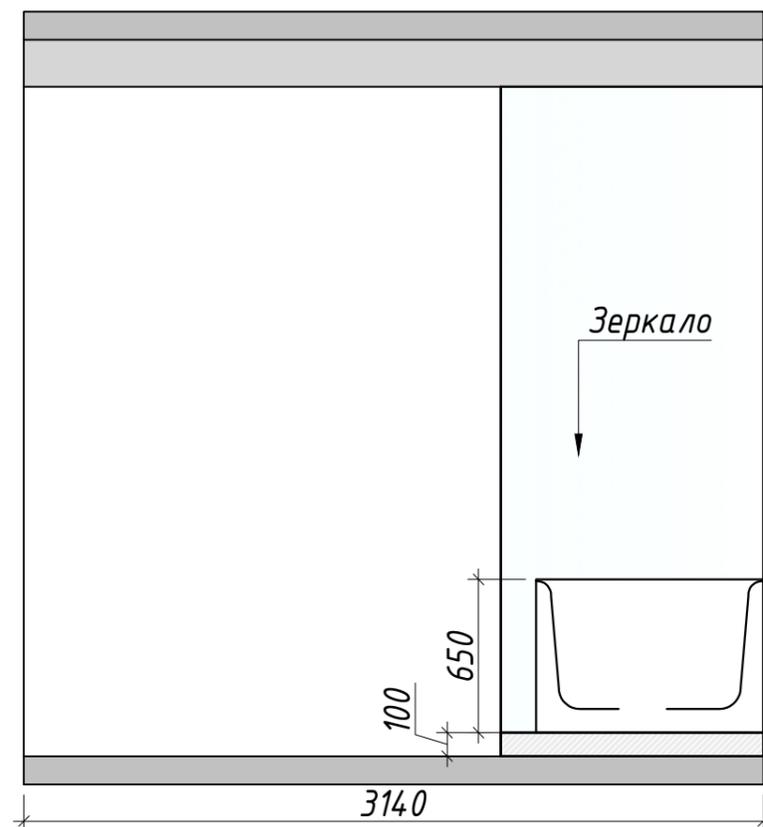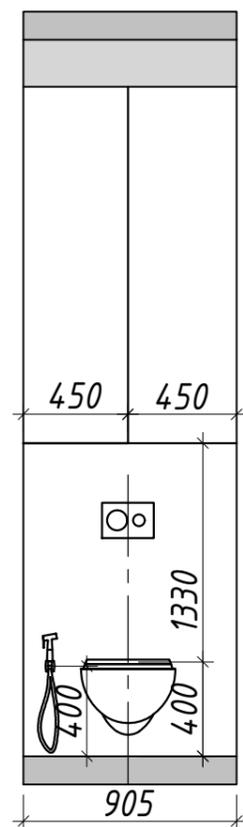

5/12




5/13

5/13

5/14

5/14

5/15

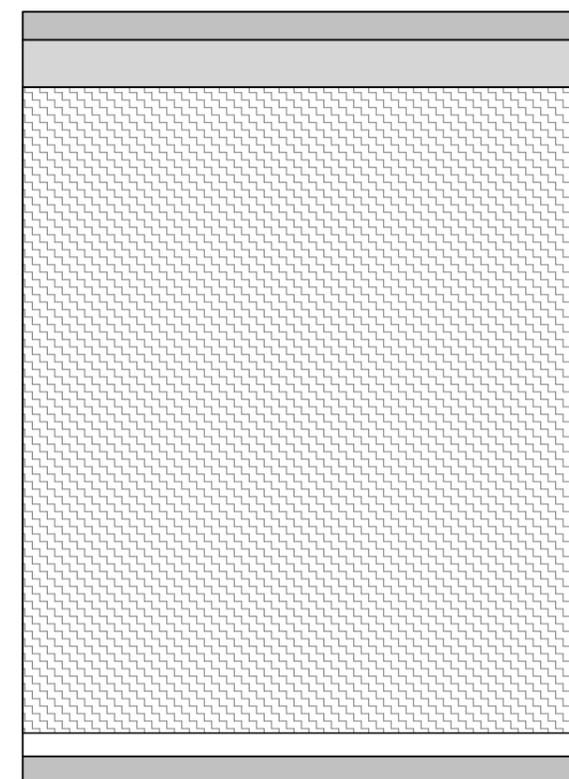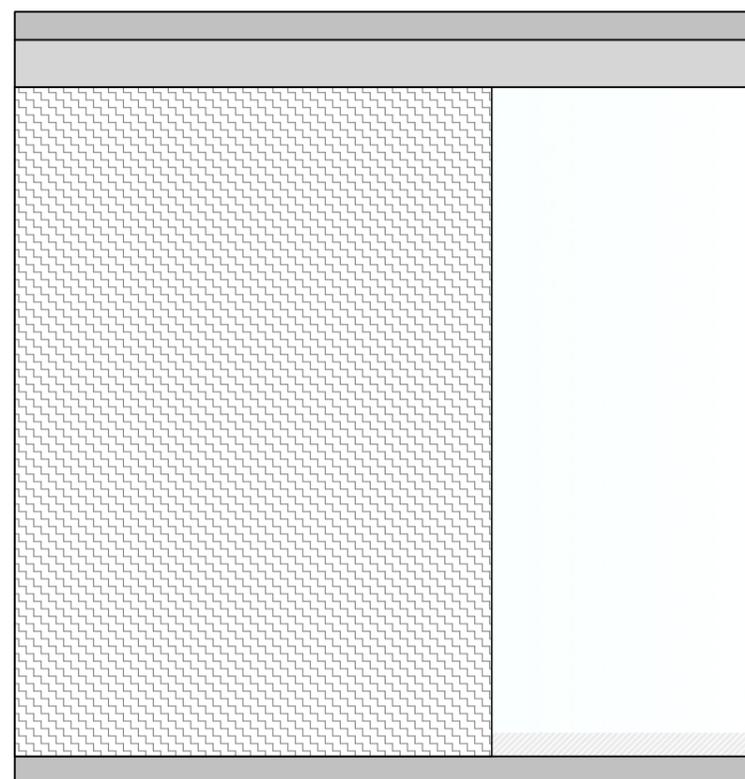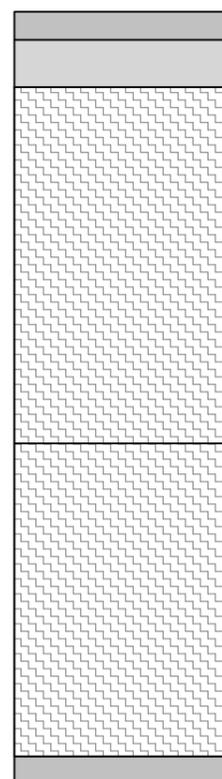

Примечания:

1. Данный лист смотреть с листом 26(1), 26(2), 26(3)
2. Все размеры указаны от чистовой отделки


Условные обозначения:

 - плинтус теневой
H=10 мм

 - монолит

 - подшивной
потолок

 - отделка за
мебелью (тип
0)

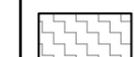 - отделка (плитка)

 - отделка (под
покраску)



 - зеркало

5/15

5/16

5/16

5/17

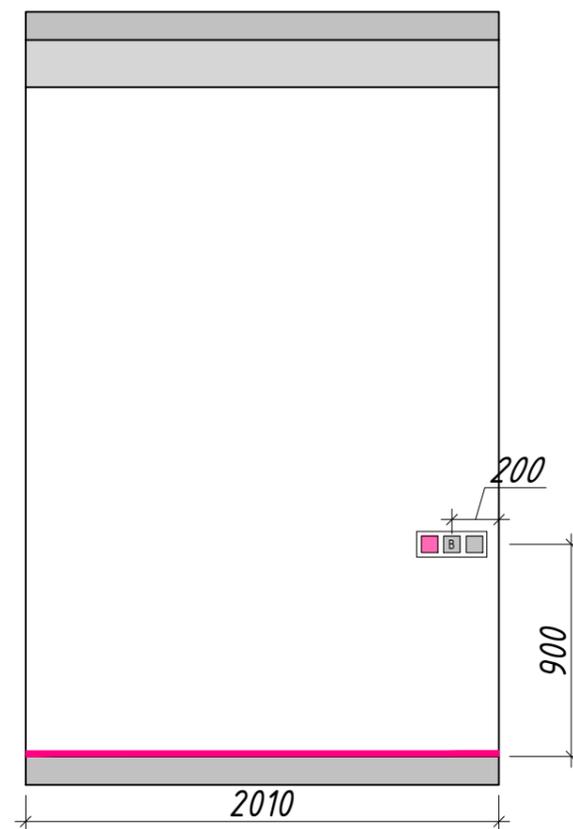
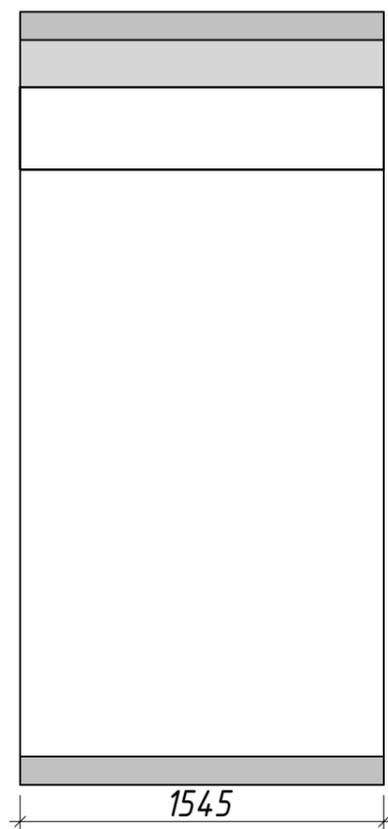


5/15

5/16

5/16


5/17




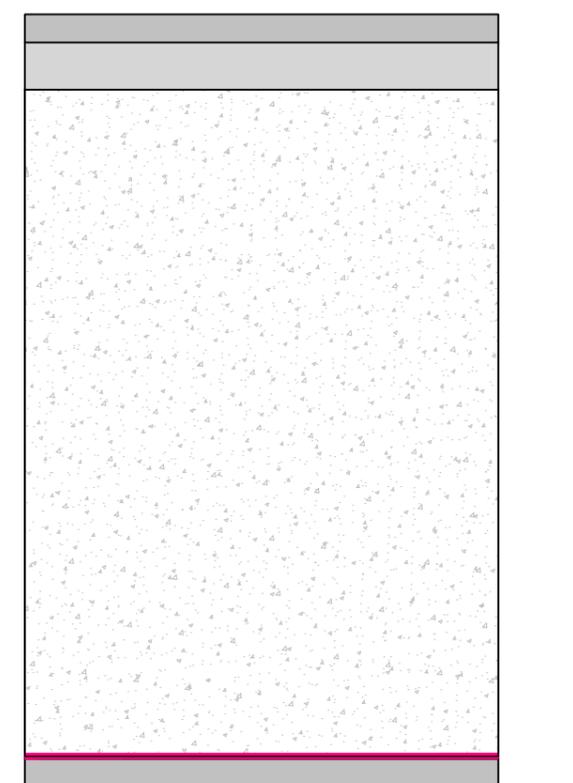
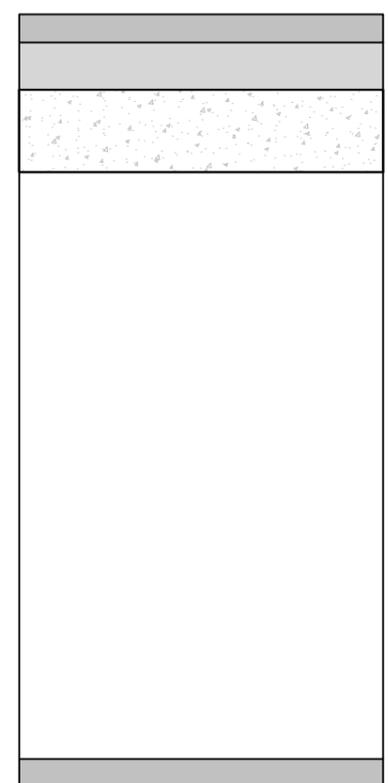


Примечания:

1. Данный лист смотреть с листом 27(2), 27(3)
2. Все размеры указаны от чистовой отделки

Условные обозначения:

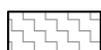-  - плинтус теневой H=10 мм
-  - монолит
-  - подшивной потолок
-  - отделка за мебелью (тип 0)
-  - отделка (плитка)
-  - отделка (под покраску)
-  - зеркало

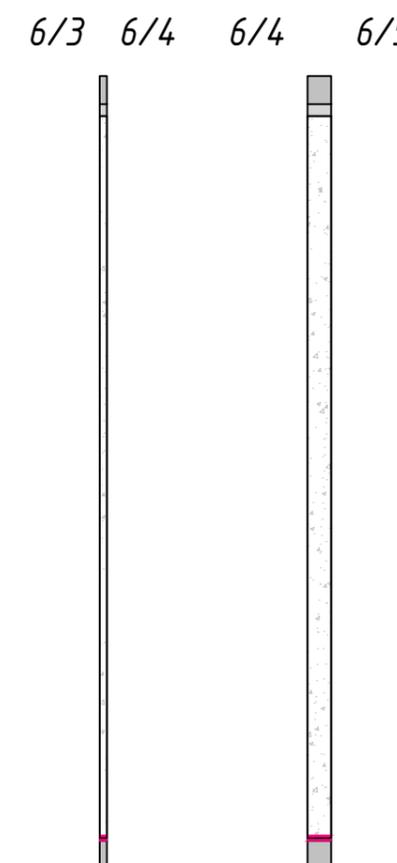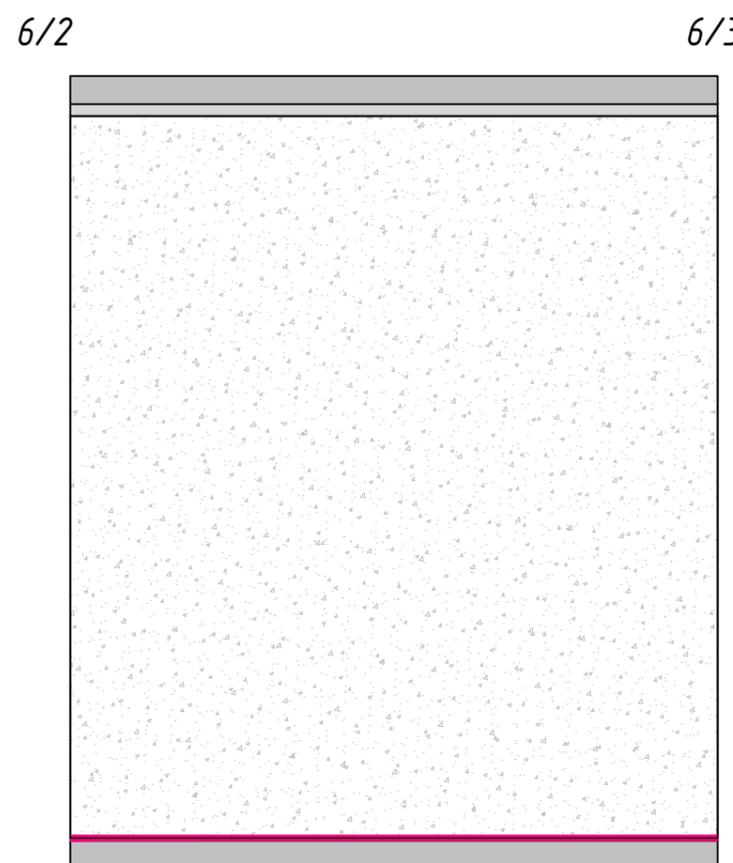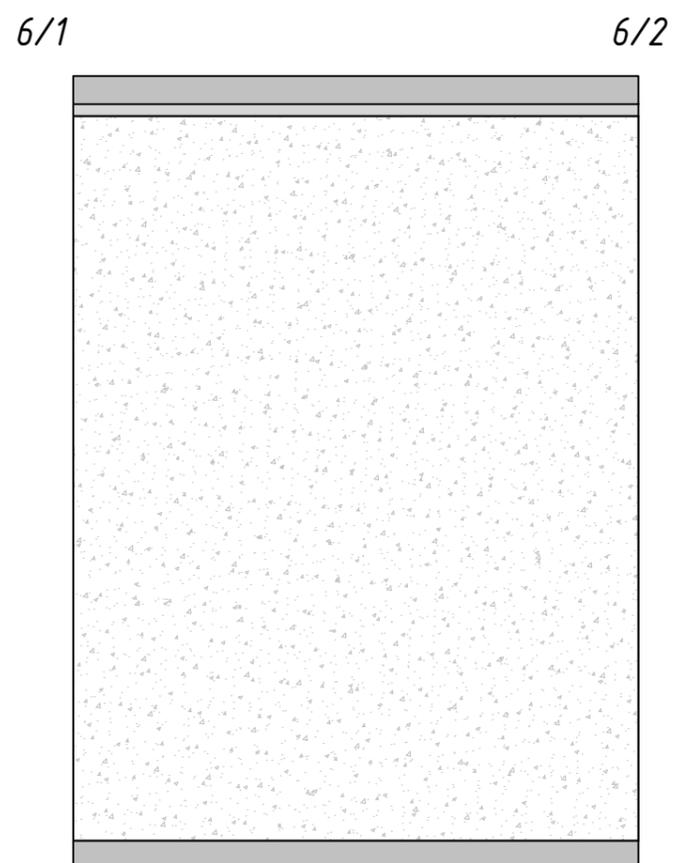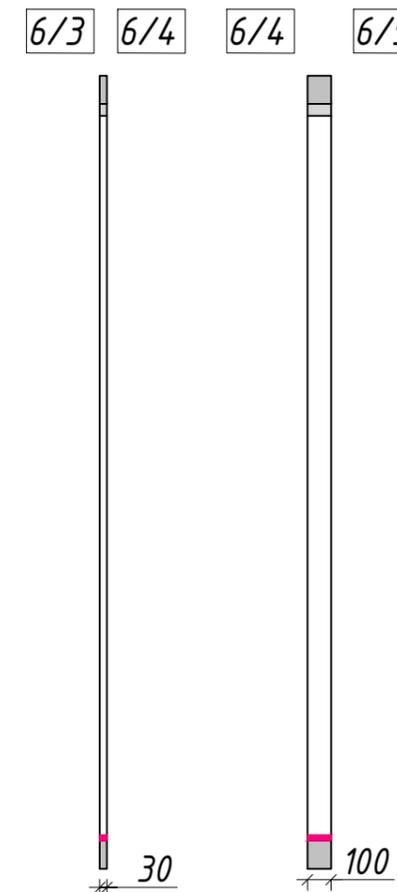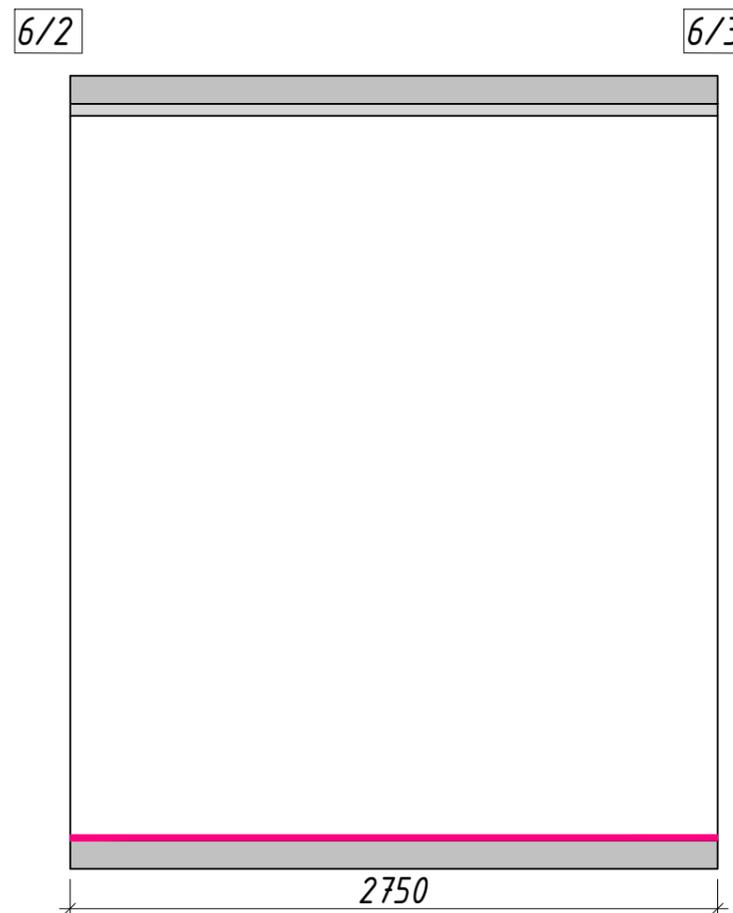

Примечания:

1. Данный лист смотреть с листом 27(1), 27(3)
2. Все размеры указаны от чистовой отделки

Условные обозначения:

 - плинтус теневой
H=10 мм

 - монолит

 - подшивной
потолок

 - отделка за
мебелью (тип
0)


 - отделка (плитка)

 - отделка (под
покраску)

 - зеркало


6/5

6/6

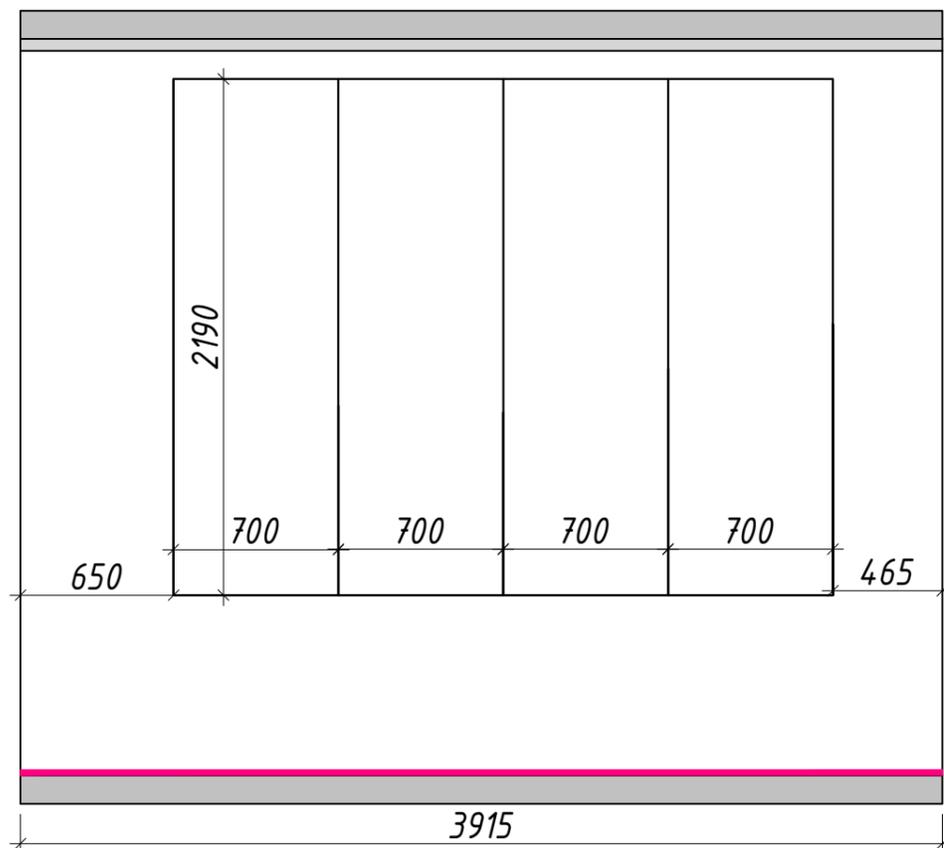


6/6

6/7

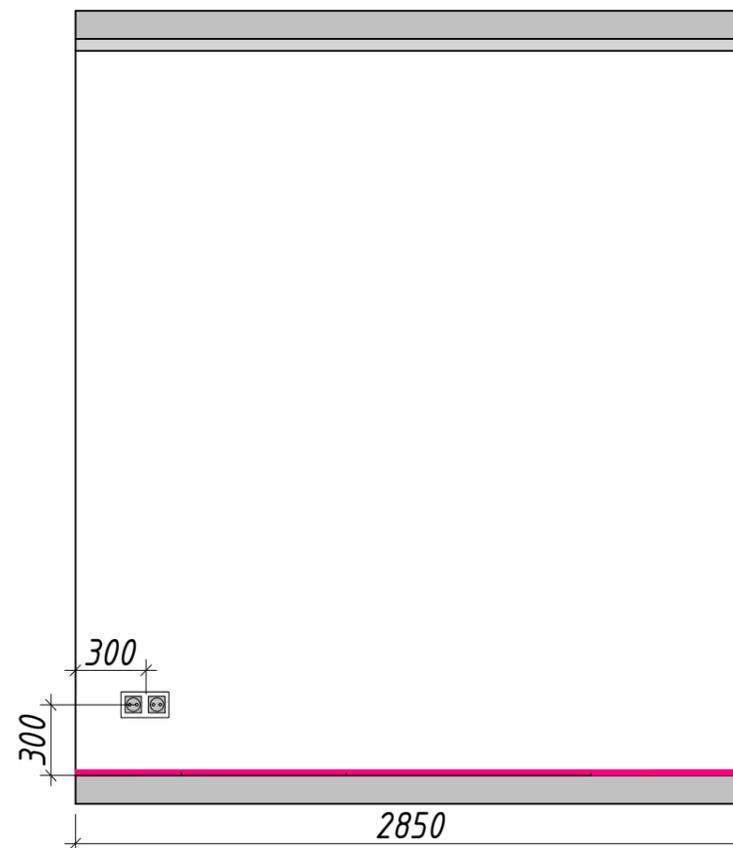


6/5

6/6

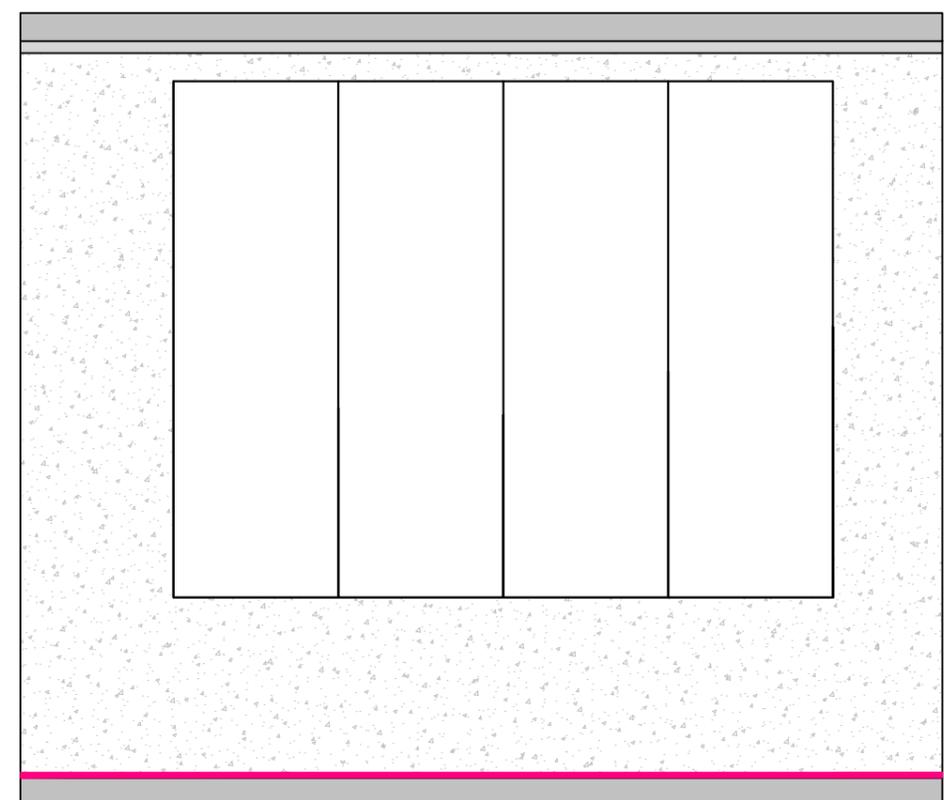

6/6

6/7

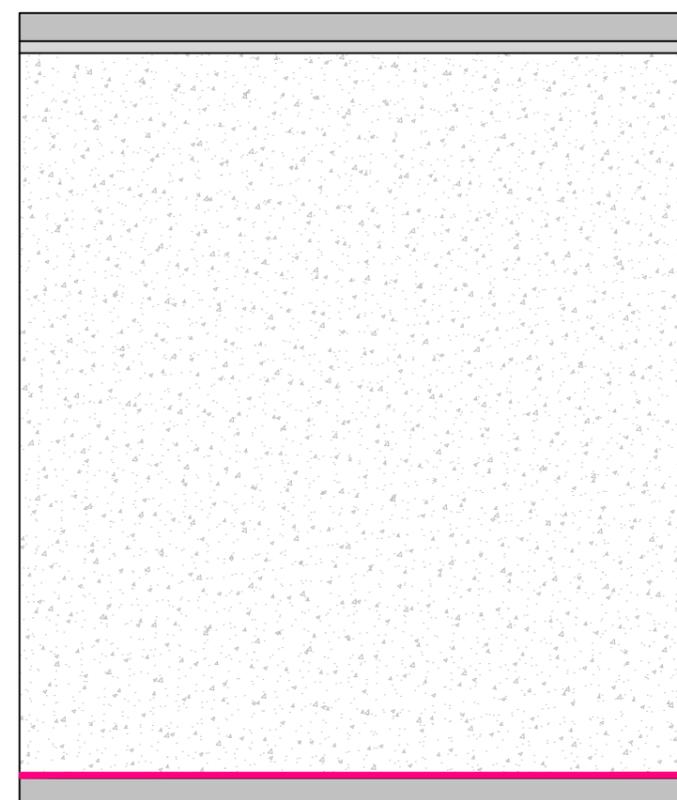

Примечания:

1. Данный лист смотреть с листом 27(1), 27(2)
2. Все размеры указаны от чистой отделки


Условные обозначения:

 - плинтус теневой
H=10 мм

 - монолит

 - подшивной
потолок

 - отделка за
мебелью (тип
0)

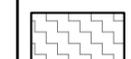
 - отделка (плитка)

 - отделка (под
покраску)

 - зеркало

6/7

6/1

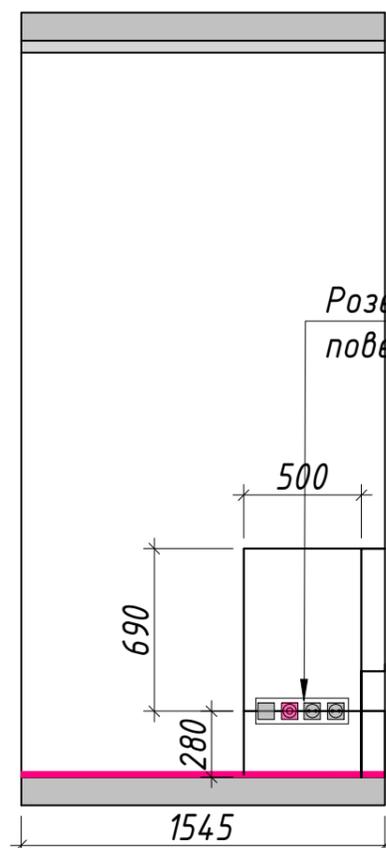

Розетка и диммер на
поверхности тумбы

6/7

6/1

