



Taya Karts

interior design

Ведомость чертежей

Лист	Наименование	Примечание
02	Ведомость чертежей	
03	План обмерный	на 2-х листах
04	План демонтажных работ	
05	План после демонтажных работ	
06	План монтажных работ	на 2-х листах
07	План дверей	
08	План после перепланировки	
09	План расстановки мебели и оборудования	
10	План расстановки сантехники и оборудования	
11	План расстановки светильников	
12	План привязки выключателей	
13	План розеток и эл.выводов	
14	План напольных покрытий	
15	План раскладки плитусов	
16	План теплых полов	
17	План потолков	на 2-х листах
18	План отделки потолков	
19	План выводов вентиляции	
20	План отделки стен	

Лист	Наименование	Примечание
21	План маркировки стен для разверток	
22	Развертки 1 Прихожая	
23	Развертки 2 Хоз. комната	
24	Развертки 3 Сан.узел 1	
25	Развертки 4 Кухня-гостиная	
26	Развертки 5 Спальня	
27	Развертки 6 Сан.узел 2	
28	Развертки 7 Гардеробная	


Экспликация помещений

№	Наименование	S, м ²
1	Прихожая	10,08
2	Гардероб	4,70
3	Санузел 1	4,81
4	Гостиная	29,32
5	Коридор	4,08
6	Санузел 2	5,71
7	Спальня	14,00
Итого:		72,7 м ²

- Примечания:
- Высота потолков принята от черного пола
 - Все размеры указаны от черновой отделки
 - Данный лист смотреть совместно с листом 03(2)
 - Толщина перегородок в 1 кирпич 120 мм, высота 65 мм

Условные обозначения:

-  - монолит
-  - кирпич
-  - высота в кирпич
-  - стояк бытовой канализации
-  - труба хвс
-  - труба гвс
-  - система пожаротушения
-  - воздуховод

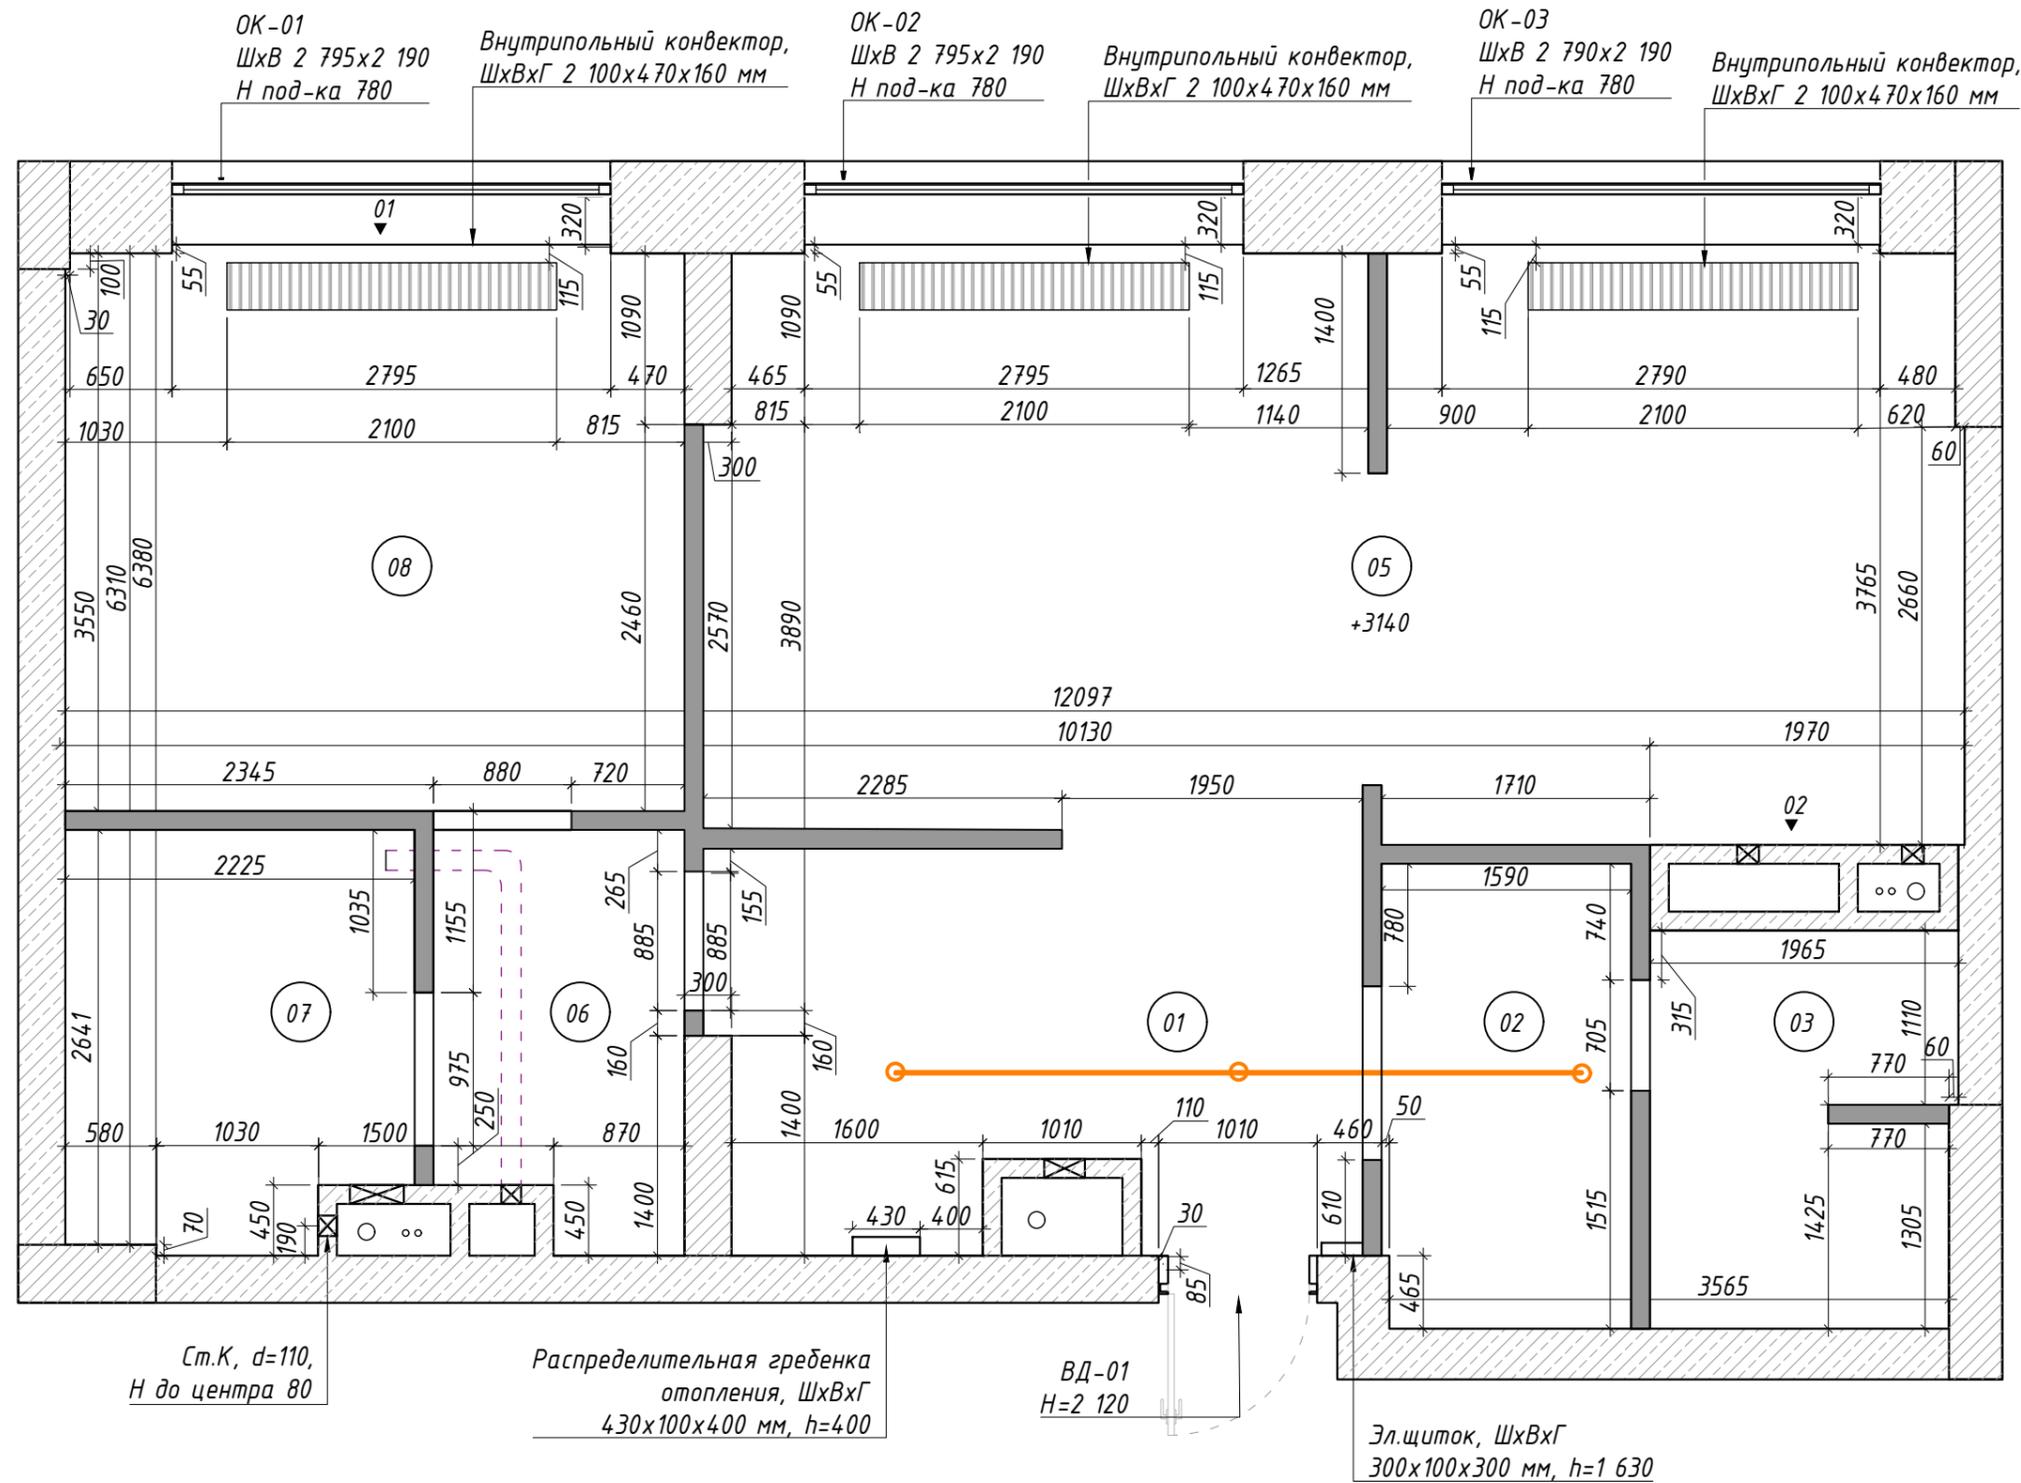

Примечания:

1. Данный лист смотреть с листом 01
2. Все размеры указаны от черновой отделки

Условные обозначения:


 - монолит

 - кирпич

Ст.К. - стояк канализации

Вид 01

Вид 02

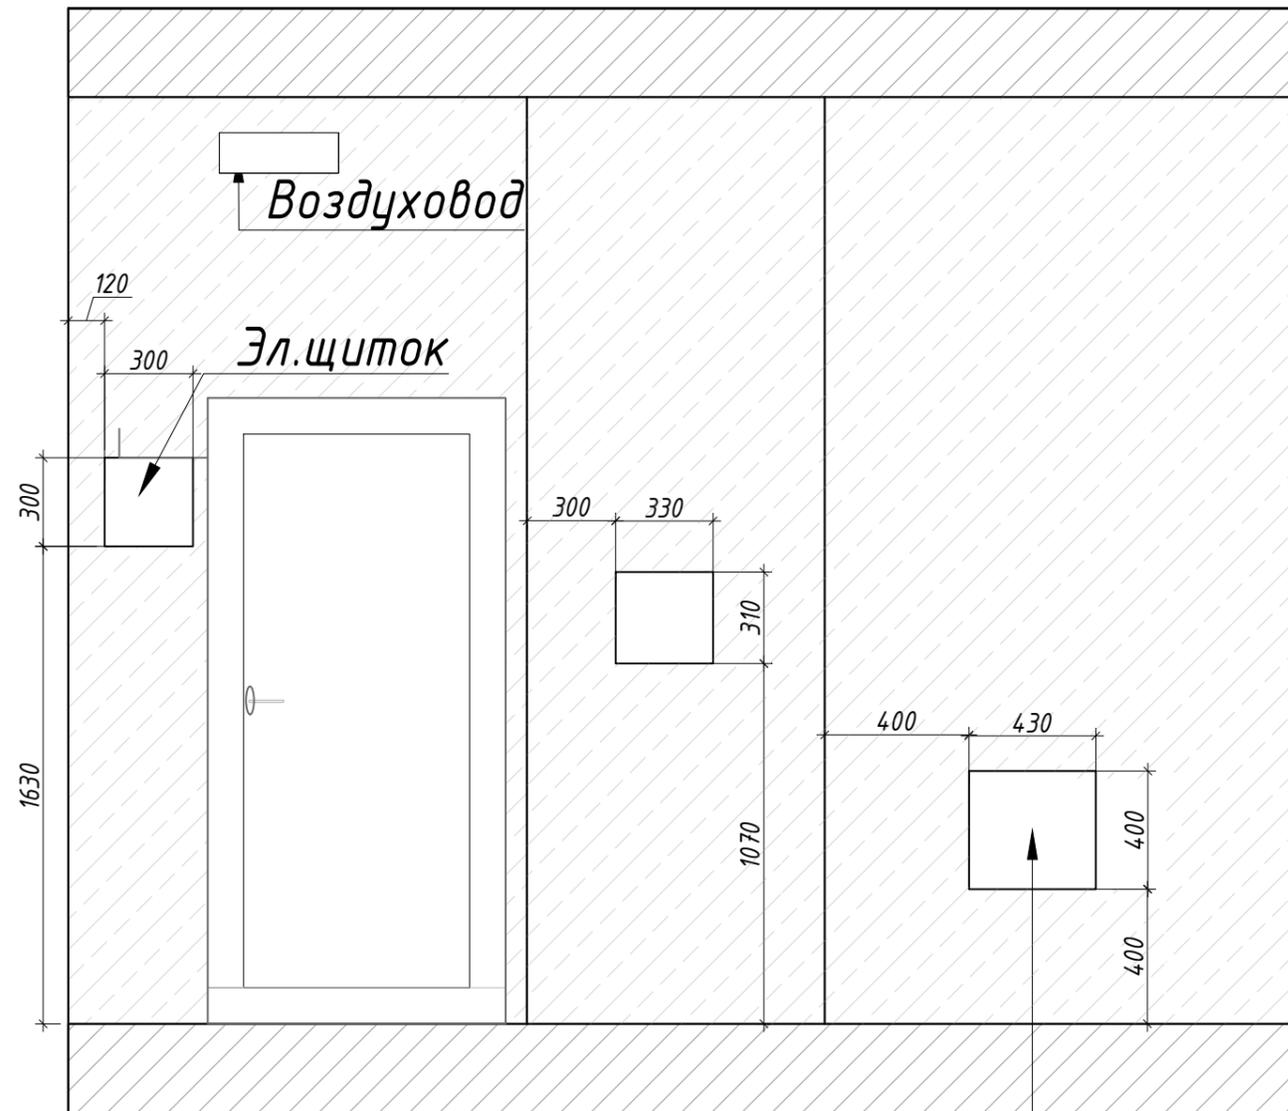

Распределительная
гребенка
отопления



Экспликация помещений


№	Наименование	S, м ²
1	Прихожая	10,08
2	Гардероб	4,70
3	Санузел 1	4,81
4	Гостиная	29,32
5	Коридор	4,08
6	Санузел 2	5,71
7	Спальня	14,00
Итого:		72,7м ²

Примечания:

1. Данный лист смотреть с листом 05
2. Радиаторы отопления будут заменены на новые


Условные обозначения:

-  - демонтируемые перегородки в 1 кирпич
-  - монолит
-  - кирпич

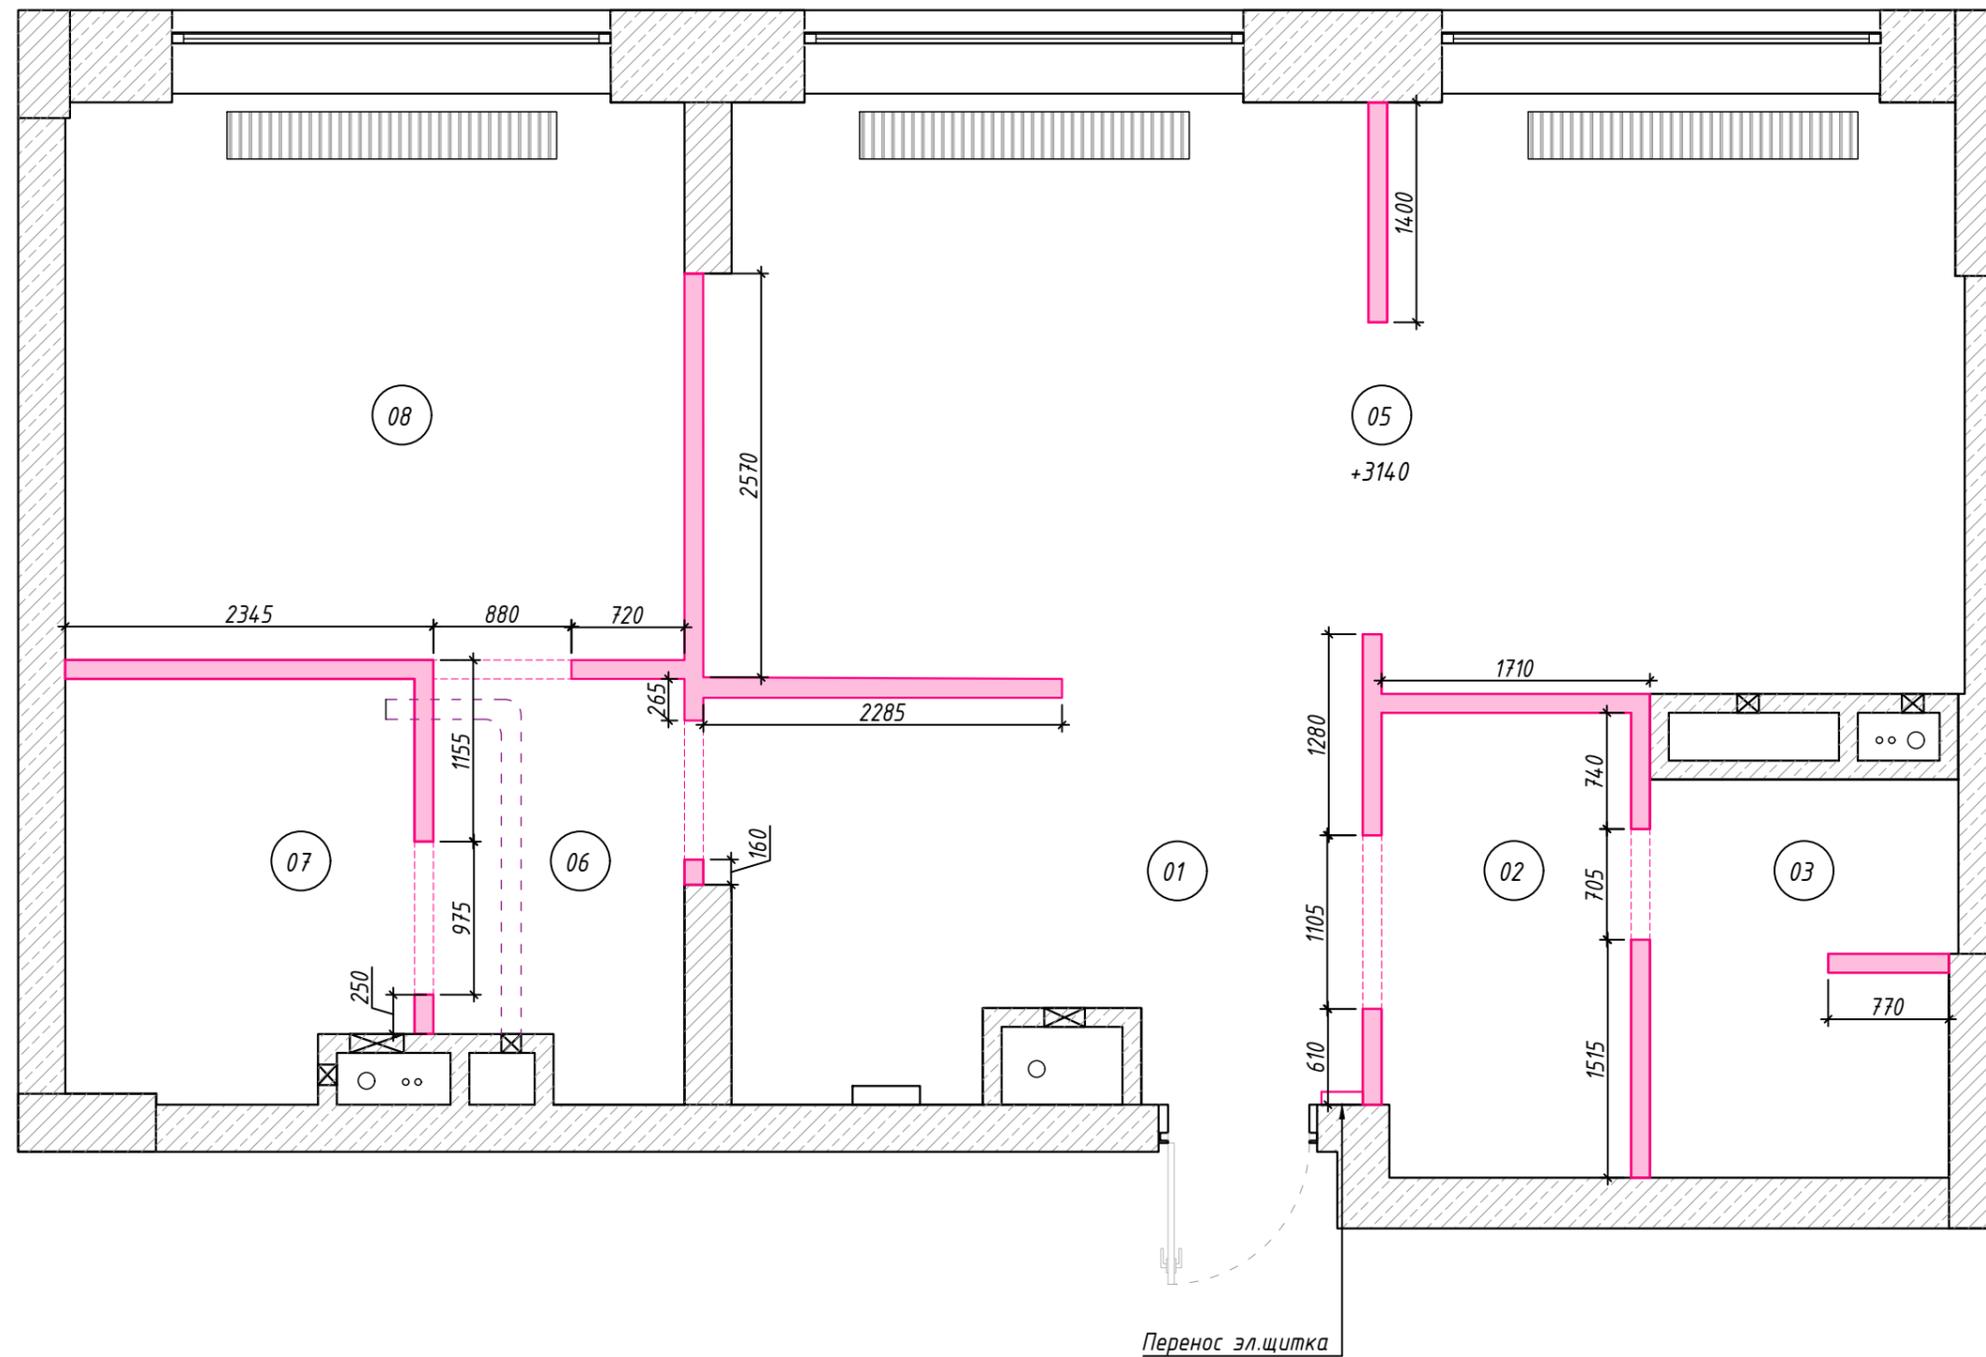

Примечания:

1. Общая площадь помещения 75,29 м²
2. Высота потолков принята от чернового пола (указана высота самого низкого помещения)

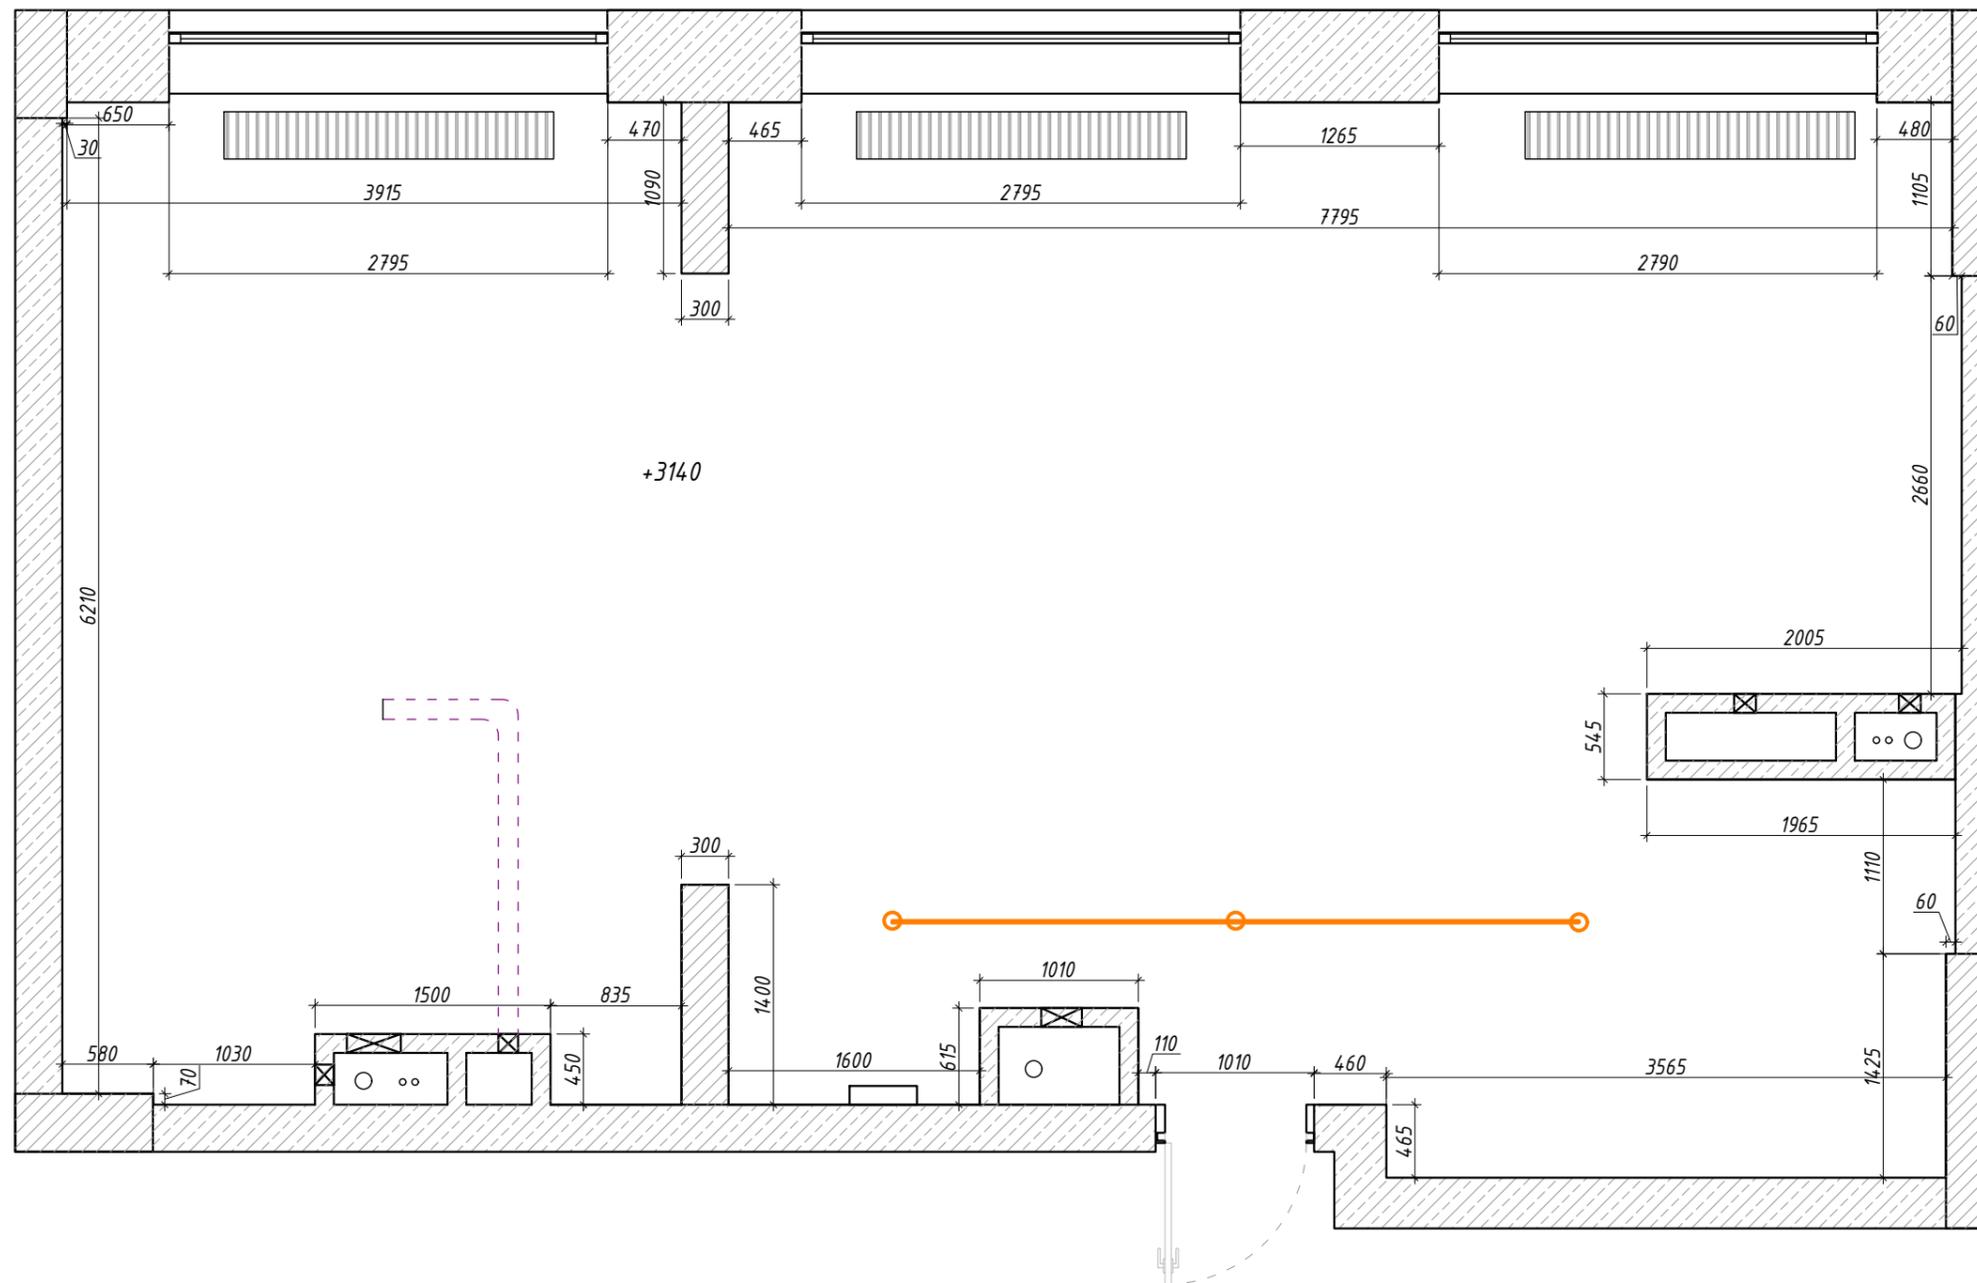

Экспликация помещений


№	Наименование	S, м ²
1	Прихожая	4,14
2	Хоз.комната	5,30
3	Гостевой сан.узел	4,69
4	Кухня -гостиная	30,53
5	Спальня	19,35
6	Сан.узел	4,59
7	Гардеробная	4,52
Итого:		72,12

Примечания:


1. Данный лист смотреть совместно с листом 06(2)
2. Размеры дверных проемов уточнить у производителей дверей (на плане раз-ры с пометкой*)

Условные обозначения:


-  - монолит
-  - кирпич
-  - возводимые конструкции из ГКЛ до потолка/с нишами
-  - зашивка инсталляции не до потолка
- 3960 - приоритетные размеры
- 3960 - размер планируемый
- 1 - вид

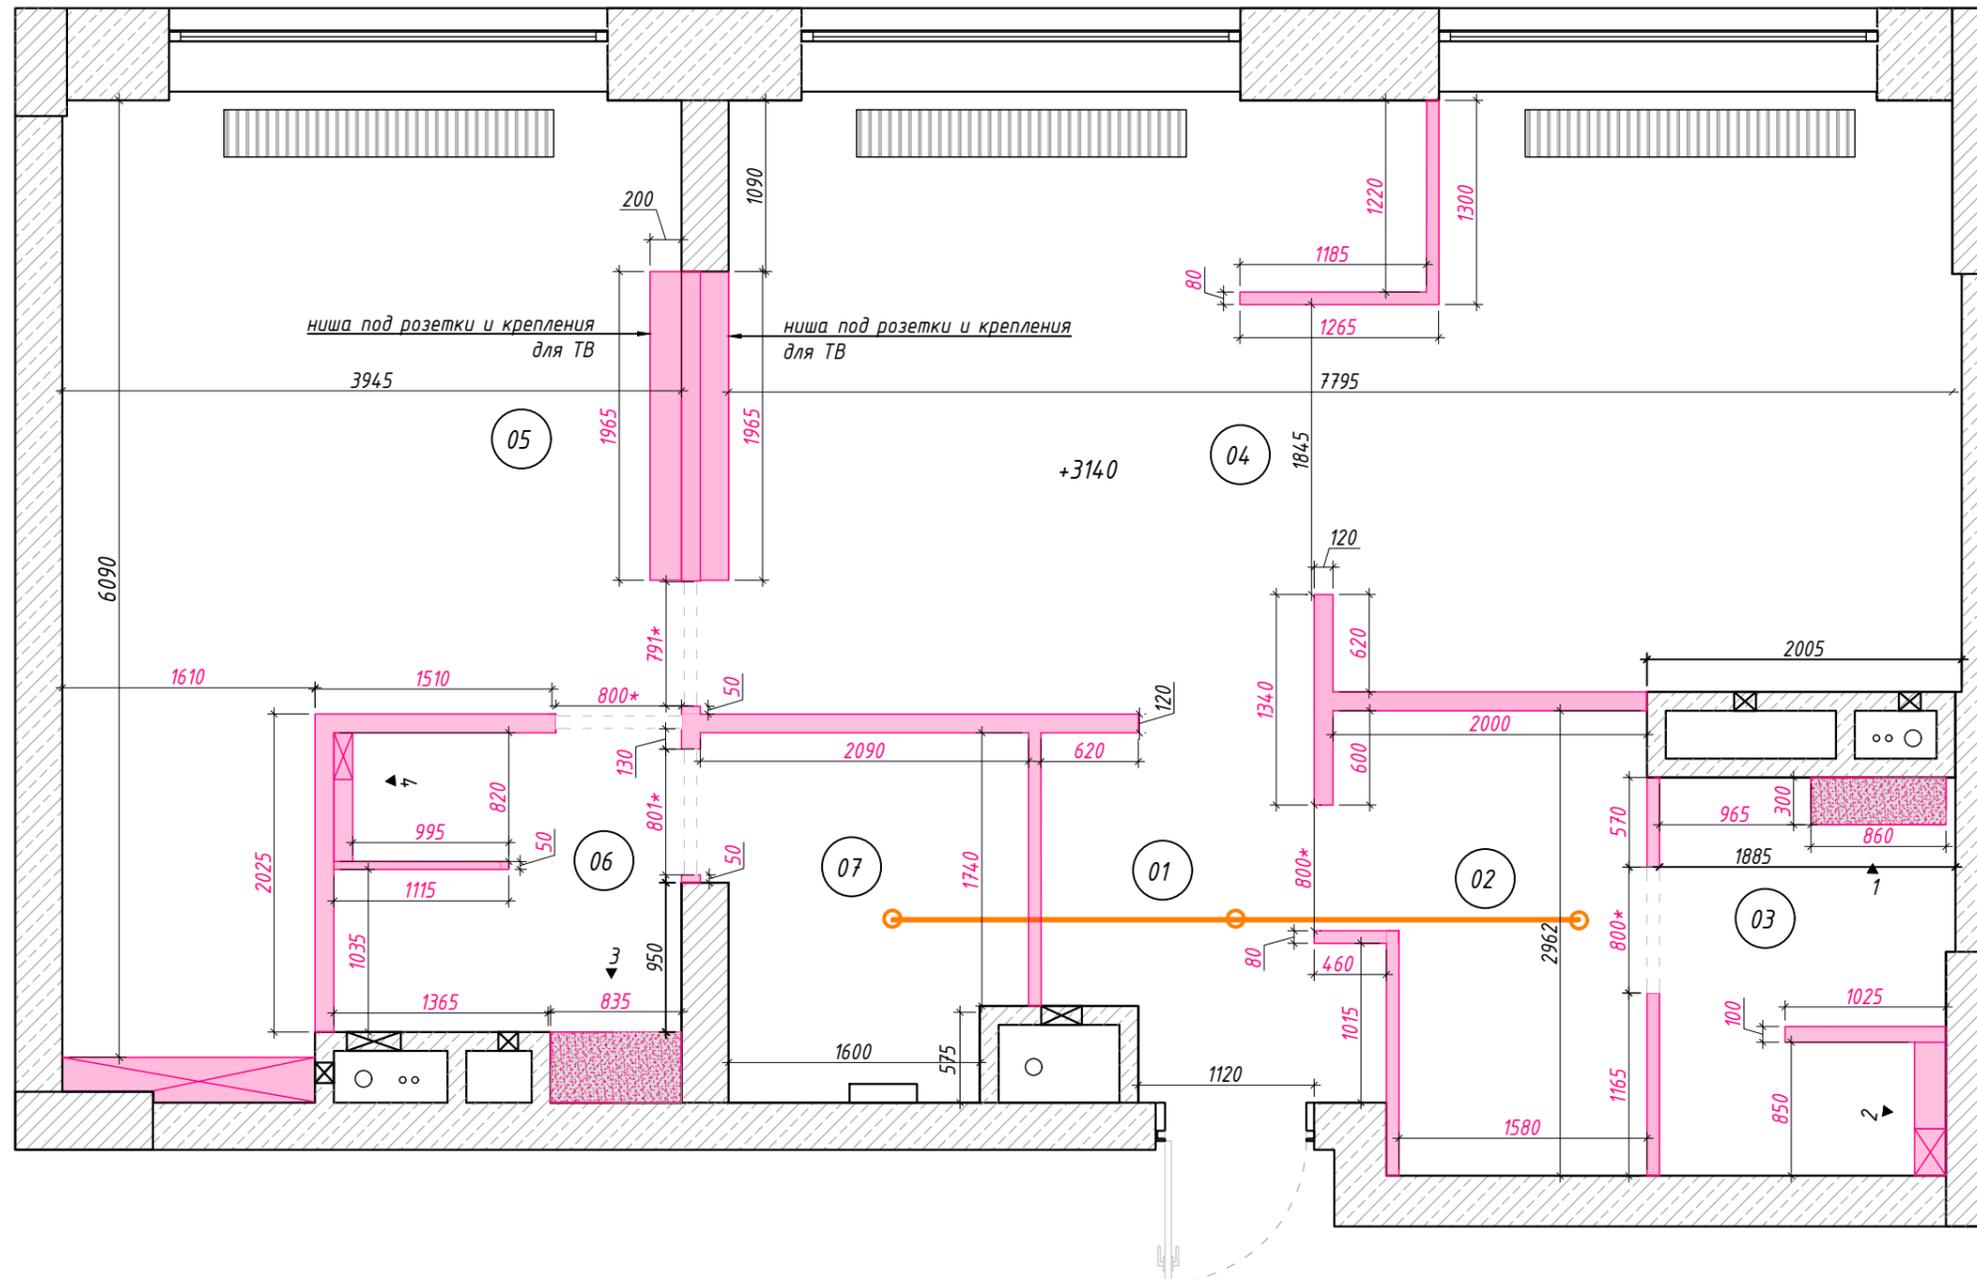


ВИД 1

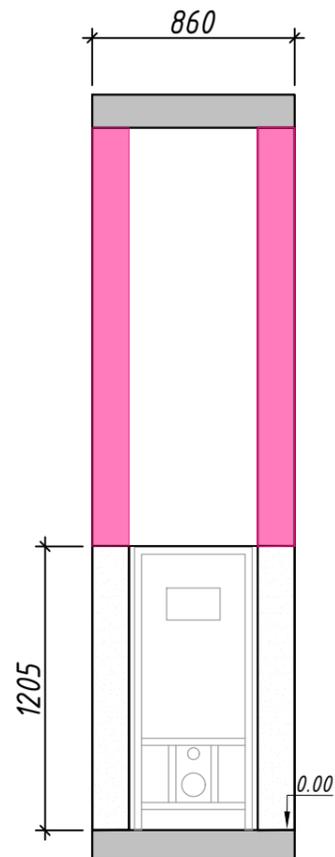


ВИД 2

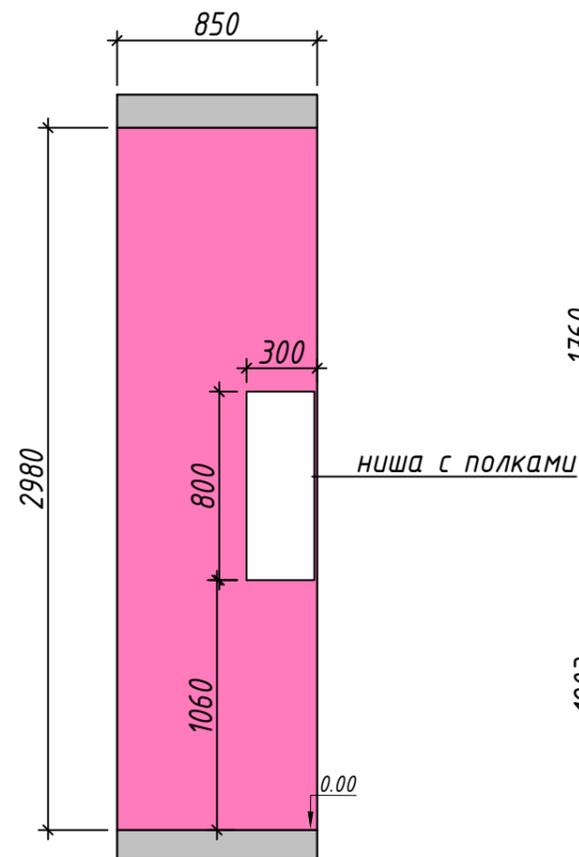

ВИД 3

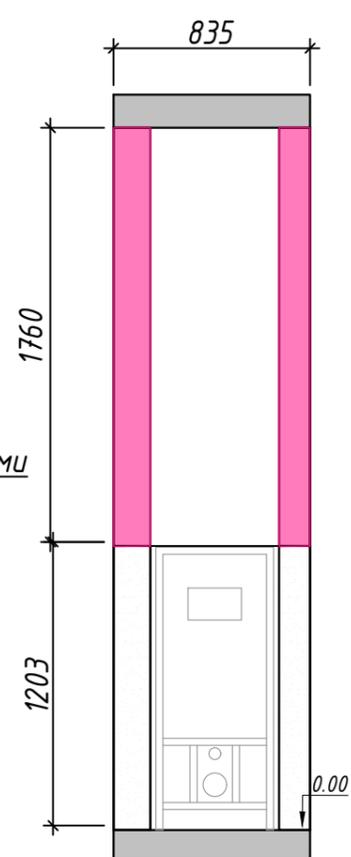

ВИД 4

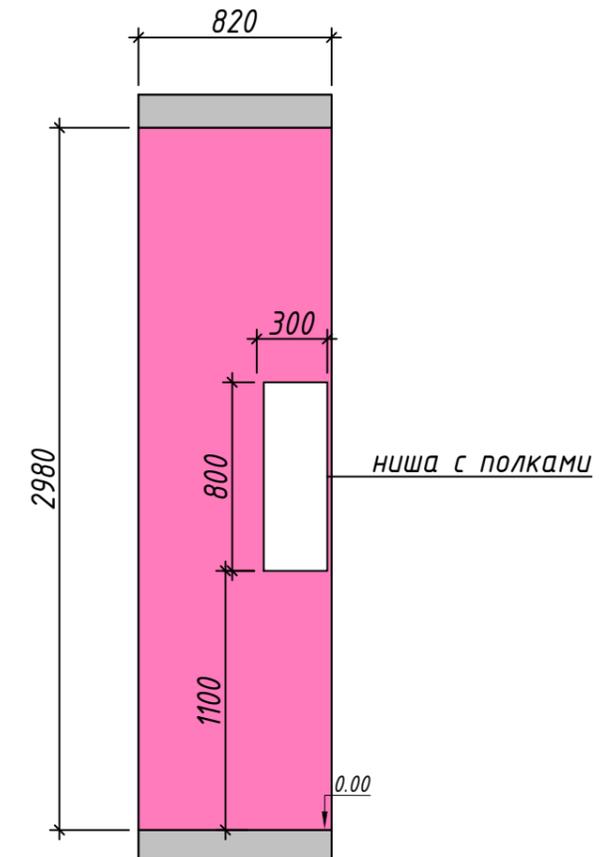

Примечания:

1. Данный лист смотреть с листом 06(1)
2. Все размеры указаны от черновой отделки

Условные обозначения:

 - возводимые конструкции из ГКЛ до потолка с нишам

 - возводимые конструкции из ГКЛ не до потолка для установки

3960 - размер планируемый

0.00 - уровень чистового пола

Экспликация помещений


№	Наименование	S, м ²
1	Прихожая	4,14
2	Хоз.комната	5,30
3	Гостевой сан.узел	4,69
4	Кухня -гостиная	30,53
5	Спальня	19,35
6	Сан.узел	4,59
7	Гардеробная	4,52
Итого:		72,12

Примечания:

1. Выдержать зазор 10 мм между напольным покрытием и полотном двери, что соответствует высоте теневого плинтуса
2. Размеры дверных проемов необходимо уточнить у производителя
3. Подробные характеристики дверей см.в сводной ведомости
4. ДВ-дверь

Ведомость заполнения прое мов

№ на плане	Размеры по полотну, ШхВ	Ориентация/открывание
ДВ-01	900x2300	левая/прямое
ДВ-02	800x2700	левая/прямое
ДВ-03	800x2700	левая/прямое
ДВ-04	800x2700	левая/прямое
ДВ-05	800x2700	левое/обратное

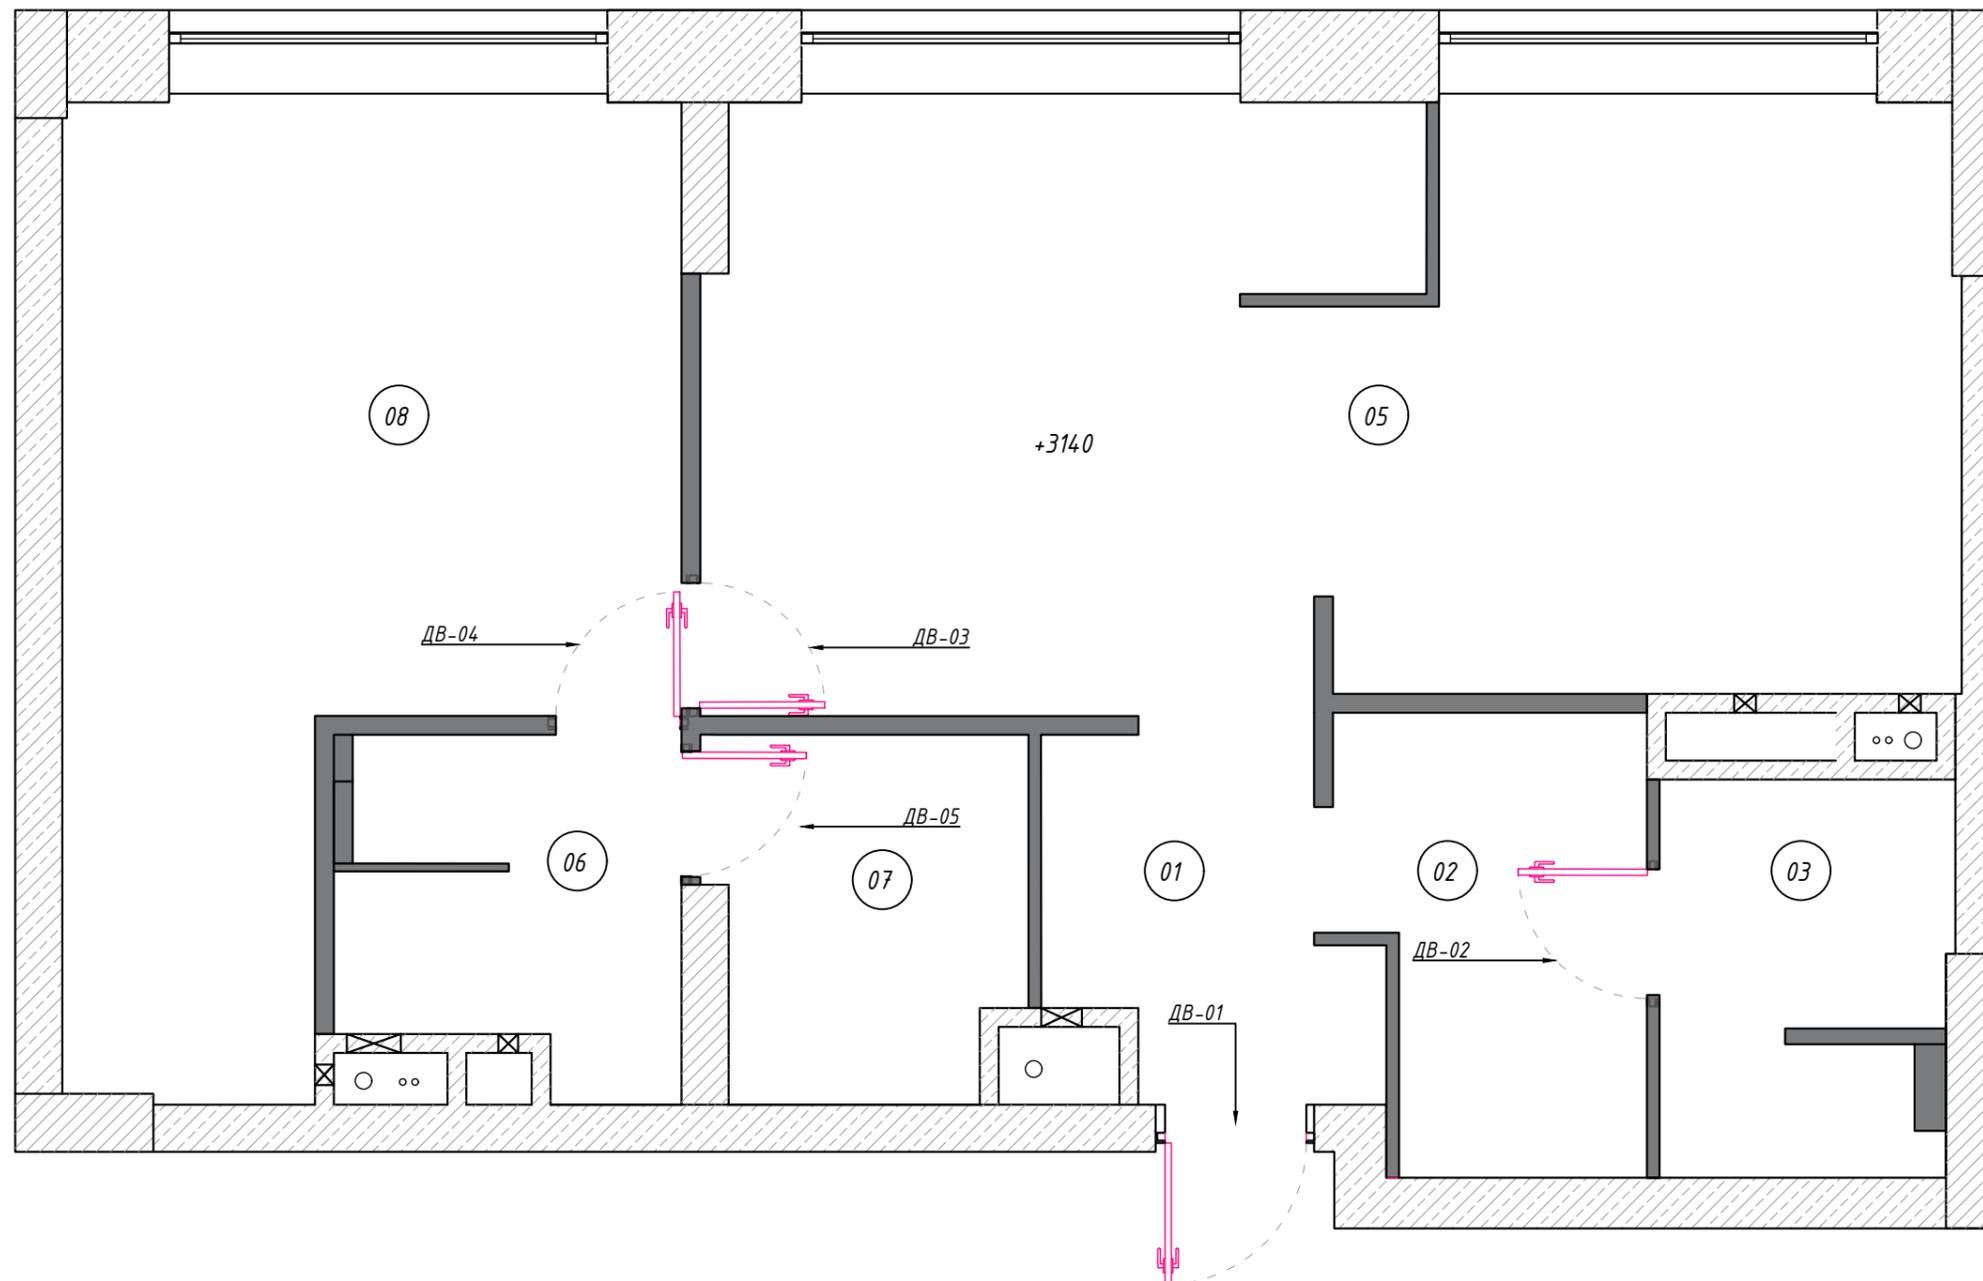


Экспликация помещений

№	Наименование	S, м ²
1	Прихожая	4,14
2	Хоз.комната	5,30
3	Гостевой сан.узел	4,69
4	Кухня -гостиная	30,53
5	Спальня	19,35
6	Сан.узел	4,59
7	Гардеробная	4,52
Итого:		72,12

Условные обозначения:

-  - монолит
-  - кирпич
-  - ГК конструкции
-  - зашивка инсталляции не до потолка

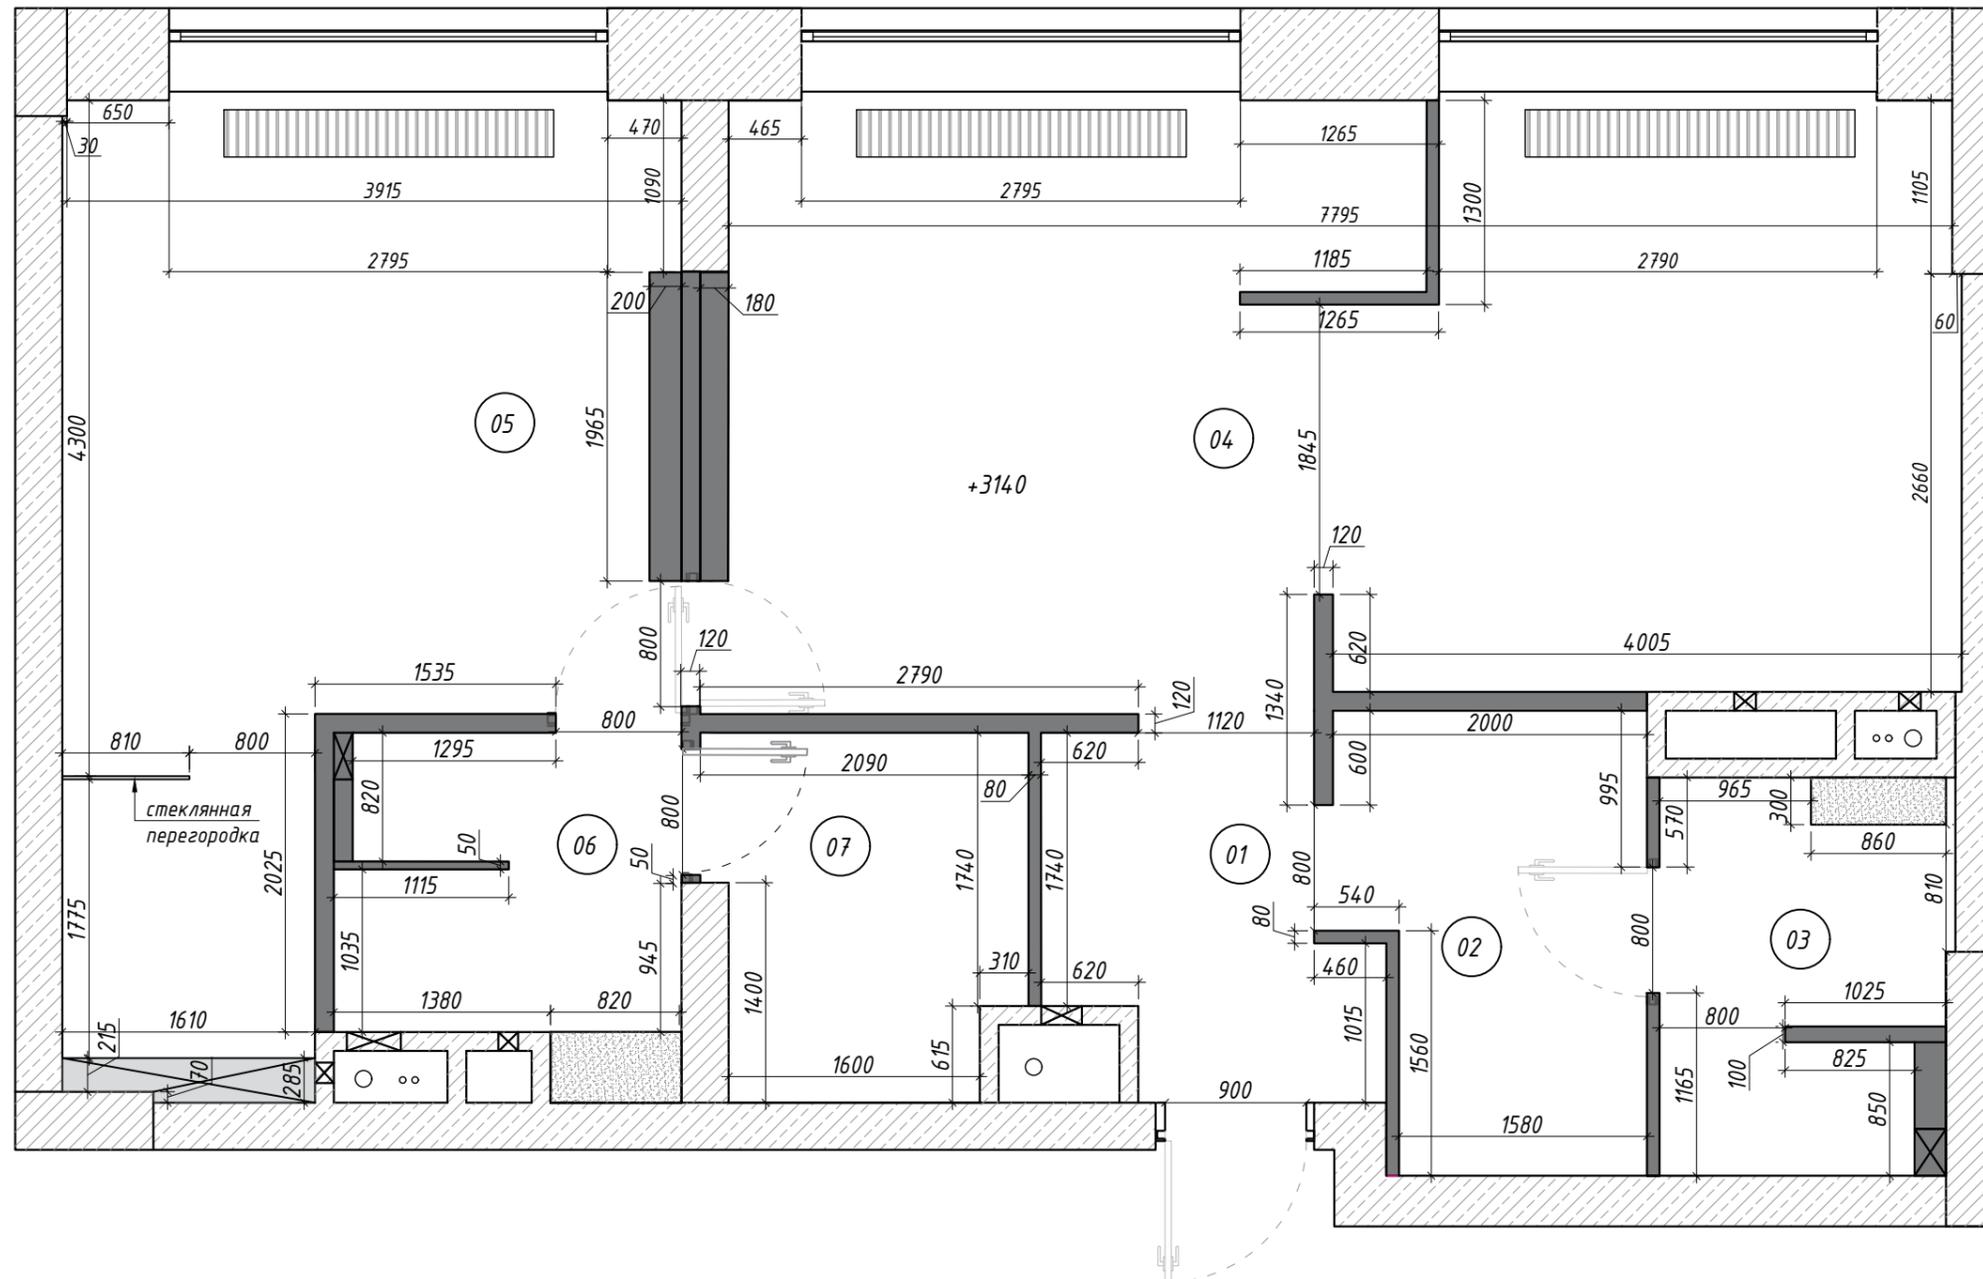

Экспликация помещений


№	Наименование
1	Прихожая
2	Хоз.комната
3	Гостевой сан.узел
4	Кухня -гостиная
5	Спальня
6	Сан.узел
7	Гардеробная

Примечания:

Данный лист смотреть совместно с
листом 09, 09(3)

Условные обозначения:

- М-мебель
- ВМ-мебель встроенная
- Э-электрические приборы
- С-сантехника

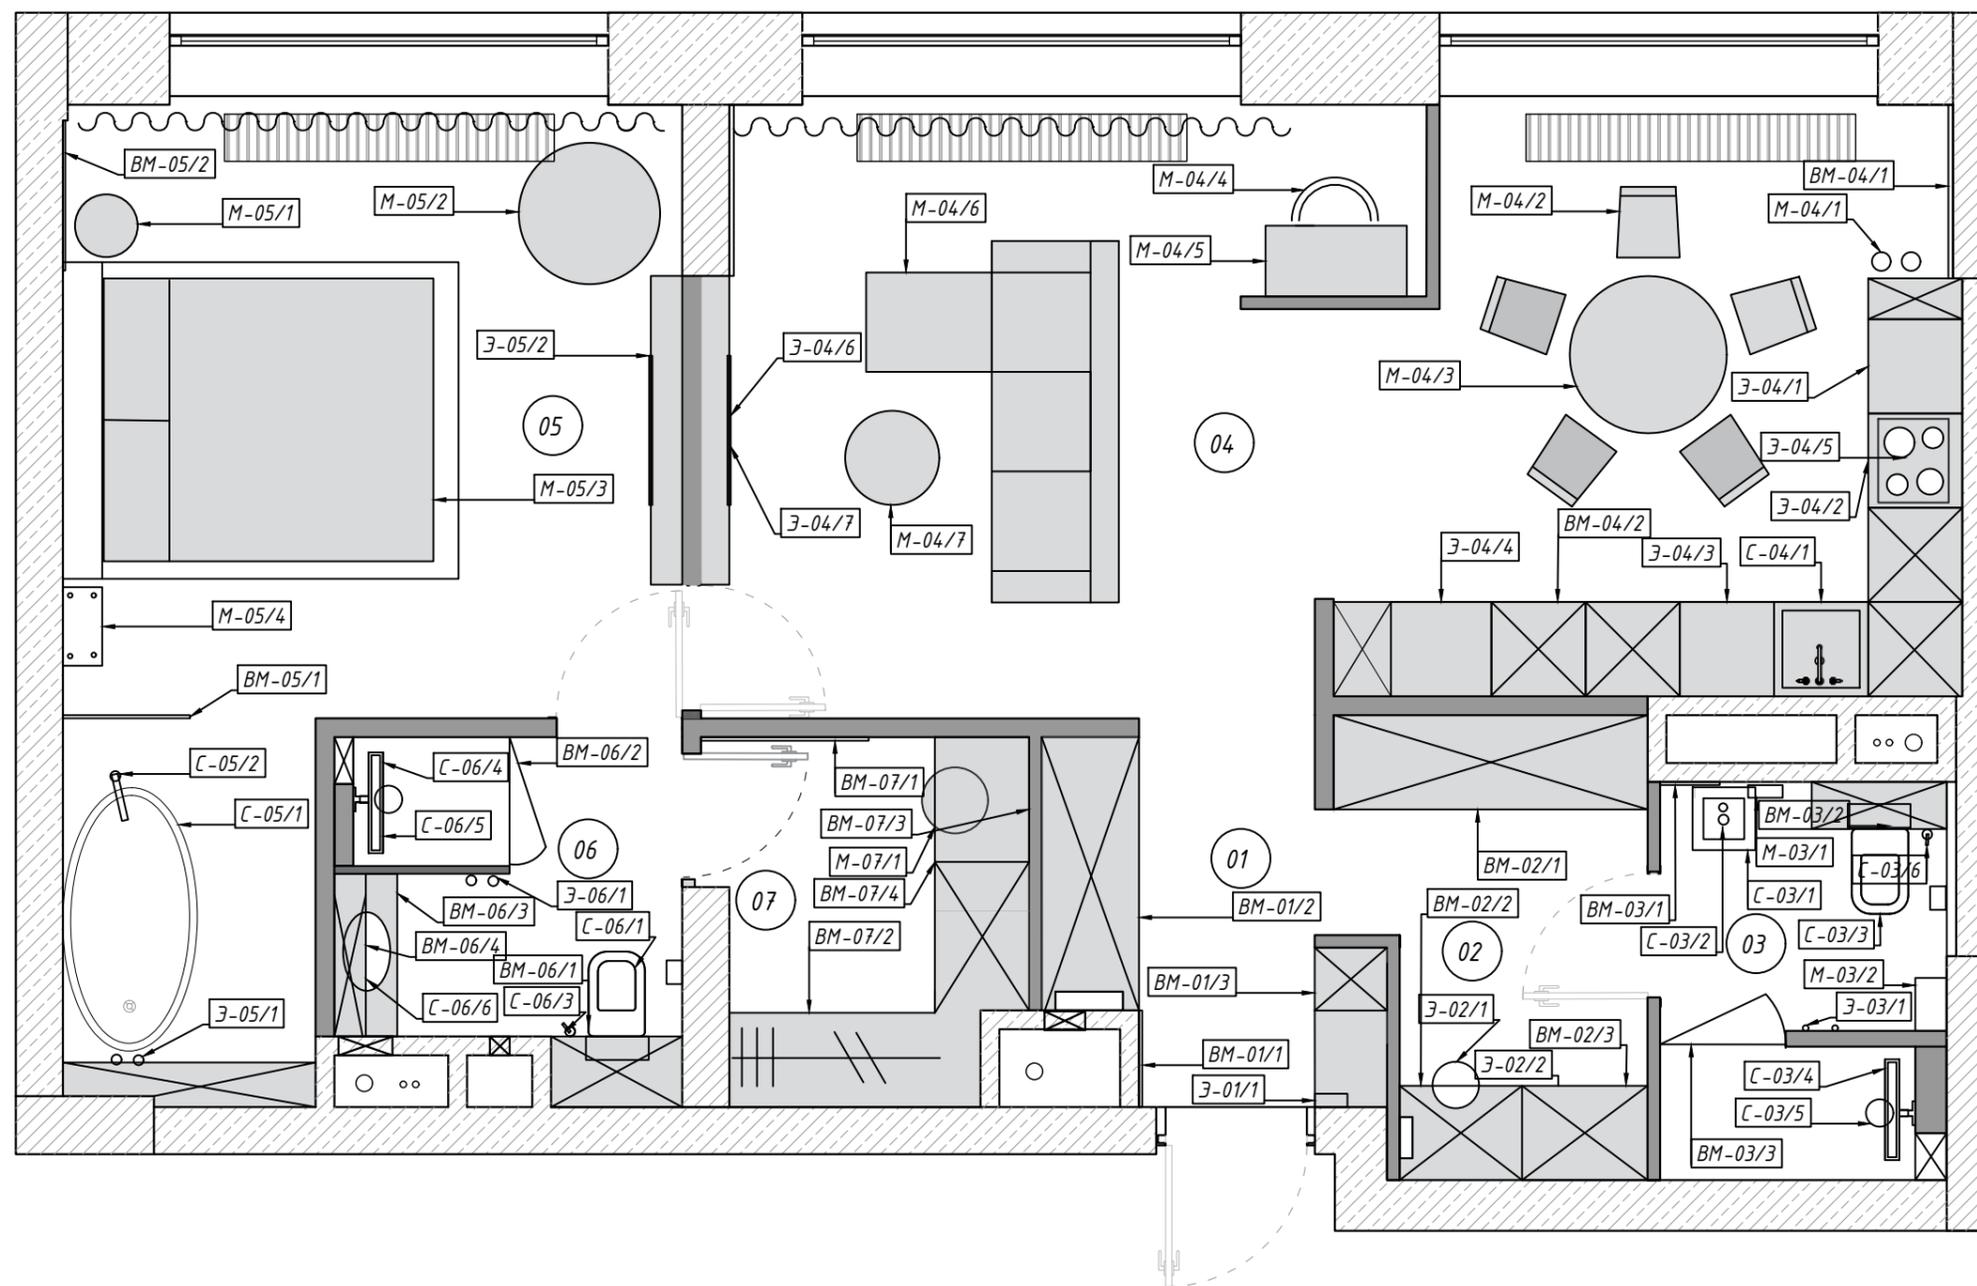

Маркировка	Наименование мебели и оборудования	Маркировка	Наименование мебели и оборудования
Прихожая		Кухня- гостиная	
Э-01/1	Домофон	С-04/1	Смеситель
ВМ-01/1	Зеркало	Э-04/1	Дух. И свч
ВМ-01/2	Шкаф	Э-04/2	Варочная панель
ВМ-01/3	Шкаф для обуви и банкетка	Э-04/3	ПММ
Хоз.комната		Э-04/4	Холодильник
Э-02/1	Робот- пылесос	Э-04/5	Вытяжка
Э-02/2	Стиральная и суш.машина	Э-04/6	ТВ
ВМ-02/1	Шкаф для хоз.предм и пылесоса.	Э-04/7	Акк.система
ВМ-02/2	Шкаф с встроенной гладильной доской	ВМ-04/1	Зеркало
ВМ-02/3	Шкаф для стир. и сушильной машины	ВМ-04/2	Кух.гарнитур
Гостевой сан.узел		Спальня	
Э-03/1	Электрический полотенцесушитель	Э-05/1	Полотенцесушитель эллектрический
С-03/1	Напольная раковина	Э-05/1	ТВ
С-03/2	Смеситель потолочный	С-05/1	Ванная отдельностоящая
С-03/3	Унитаз	С-05/2	Смеситель напольный
С-03/4	Душевой трап	ВМ-05/1	Перегородка стеклянная
С-03/5	Душевая система	ВМ-05/2	Зеркало
С-03/6	Гиг.душ	М-05/1	Тумба прикроватная
ВМ-03/1	Зеркало	М-05/2	Подвесное кресло
ВМ-03/2	Шкаф	М-05/3	Кровать
ВМ-03/3	Душевая дверь	М-05/4	Полка подвесная
М-03/1	Полка подвесная		
М-03/2	Лоток для кошки		
Сан.узел		Гардеробная	
Э-06/1	Полотенцесушитель электрический	М-07/1	Пуф
ВМ-06/1	Шкаф над инсталляцией	ВМ-07/1	Зеркало большое
ВМ-06/2	Дверь душевая	ВМ-07/1	Шкаф
ВМ-06/3	Тумба под раковину	ВМ-07/1	Зеркало
ВМ-06/4	Шкаф навесной	ВМ-07/1	Туал.столлик
С-06/1	Унитаз		
С-06/2	Раковина накладная		
С-06/3	Гиг.душ		
С-06/4	Душевой трап		
С-06/5	Душевая система		
С-06/6	Смеситель		

Апартаменты ЖК
"ВТБ Арена Парк"
г. Москва

План расстановки мебели и
оборудования с маркировкой
М 1:45 09(3) из 28

23.03.2024

Экспликация помещений

№	Наименование
1	Прихожая
2	Хоз.комната
3	Гостевой сан.узел
4	Кухня -гостиная
5	Спальня
6	Сан.узел
7	Гардеробная

Примечания:


Данный лист смотреть совместно с
листом 09, 09(2)

Экспликация помещений

№	Наименование	S, м ²
1	Прихожая	4,14
2	Хоз.комната	5,30
3	Гостевой сан.узел	4,69
4	Кухня -гостиная	30,53
5	Спальня	19,35
6	Сан.узел	4,59
7	Гардеробная	4,52
Итого:		72,12

Примечания:

1. Размещение приборов по высоте уточнить на развертках
2. Привязки к сантех. приборам даны по центральным осям, если не указано иное
3. Получена консультация сантехника по сливу и выводу коммуникаций

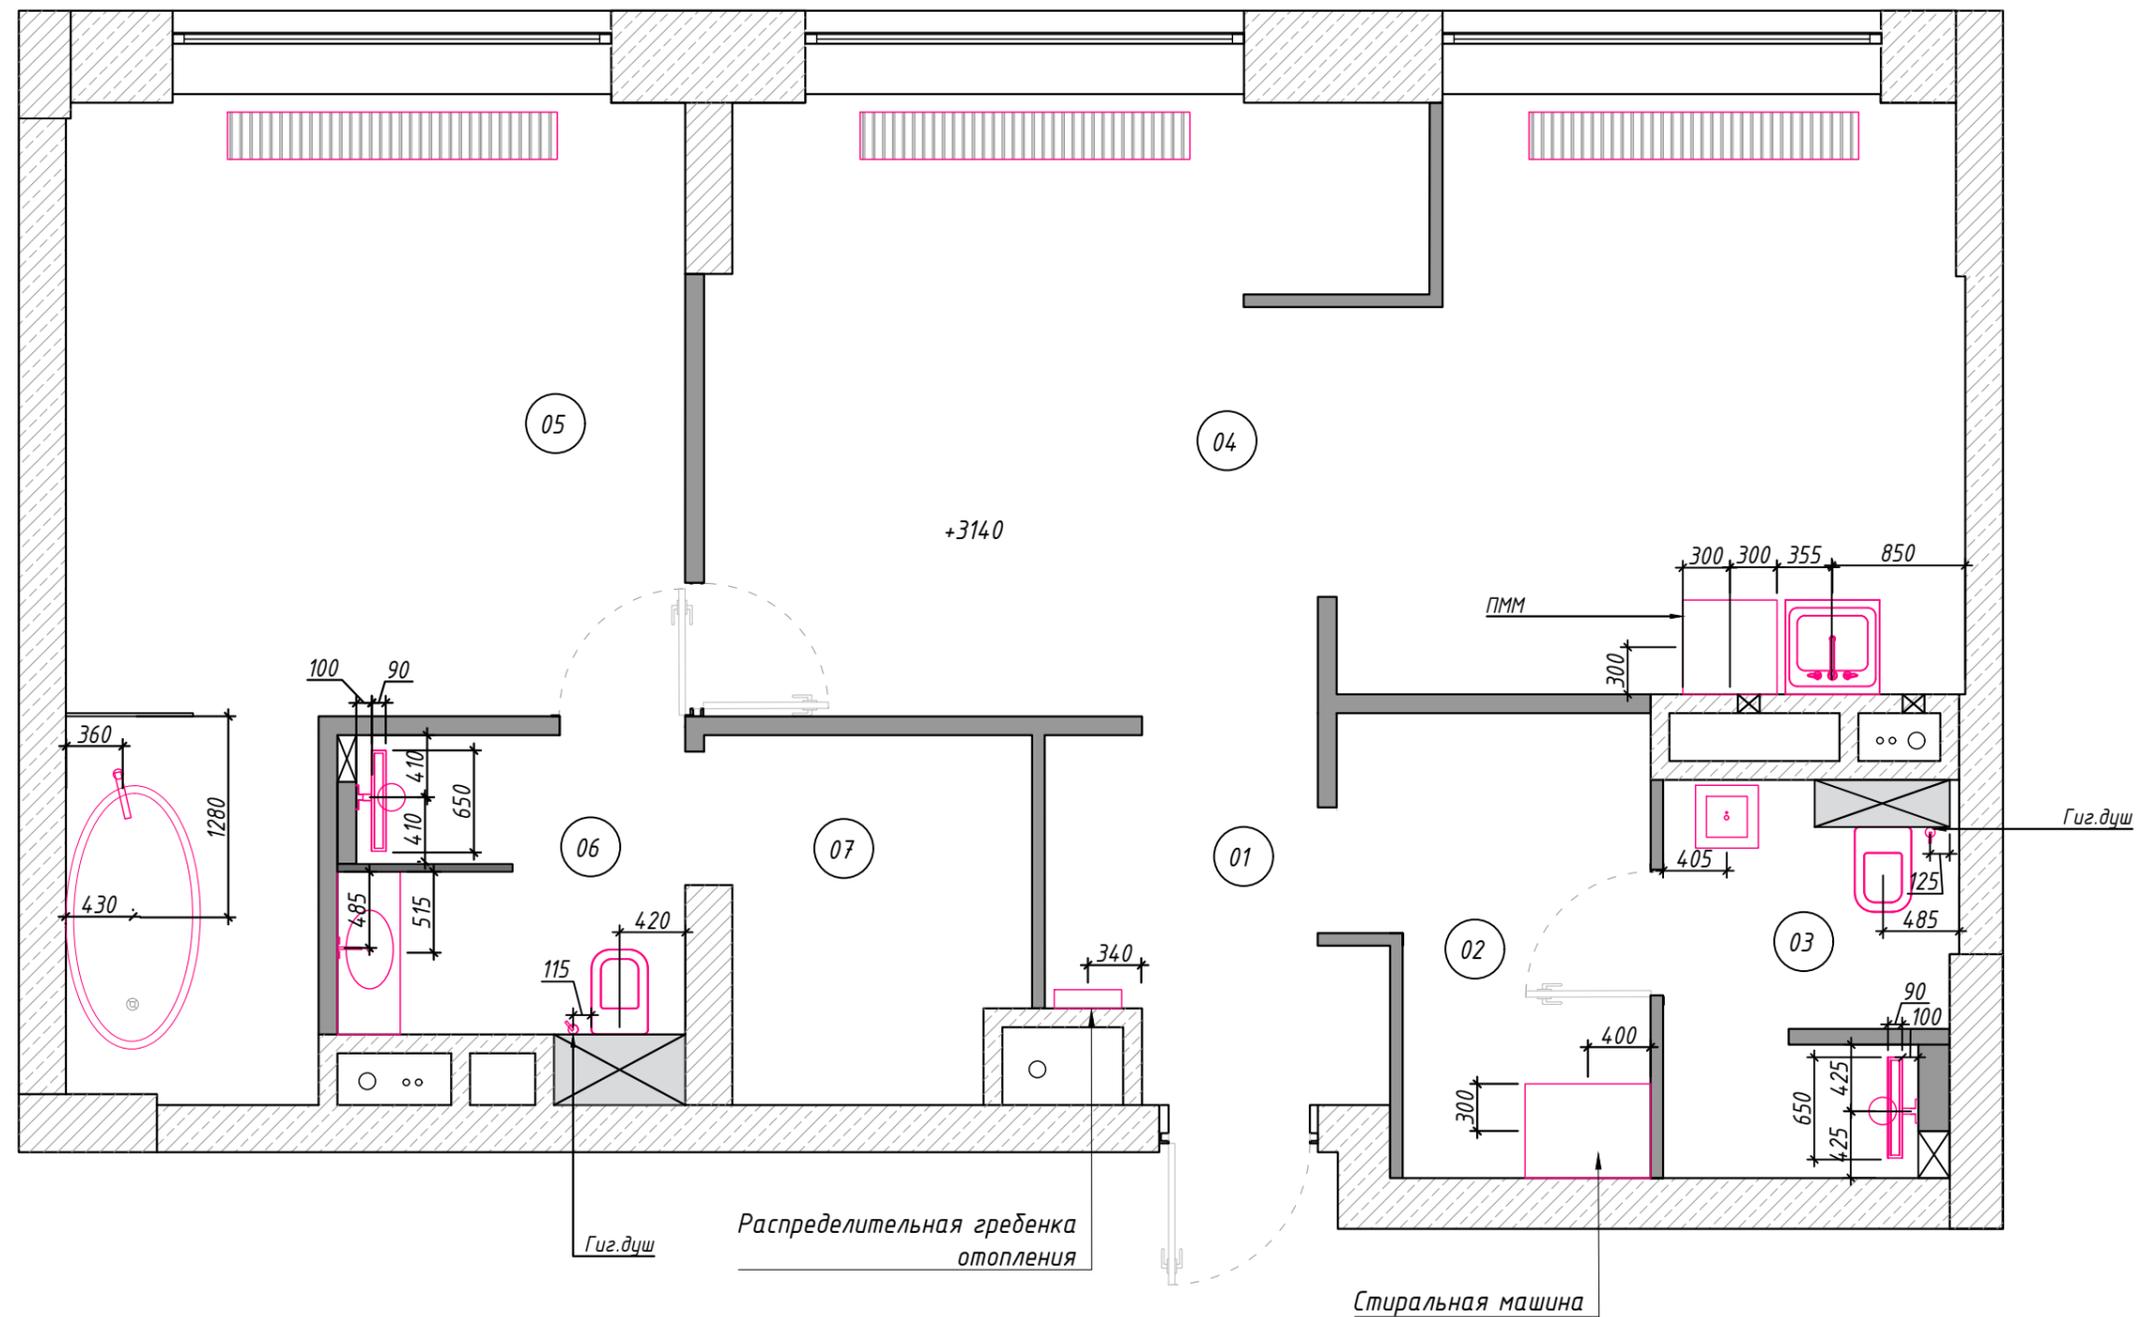


Примечания:

1. Данный лист смотреть совместно с листами 12, 13 и 17
2. Расположение и высоты выводов для подсветки мебели уточнить у производителя
3. Подробные характеристики светильников см. в сводной ведомости
4. Группы светильников указаны рядом с их обозначением на плане 5. Привязки по высоте даны от уровня чистового пола
5. Разрезы см на листе 17(2)
6. Привязки и размеры люстры в гостиной (гр. 5/3) уточнить на авторском контроле

Условные обозначения:

-  - подвесной светильник
-  - встраиваемый светильник
-  - бра
-  - вывод для подсветки
-  - трековый светильник линейный
-  - светодиодная лента в профиле
-  - маркировка светильника

3/1

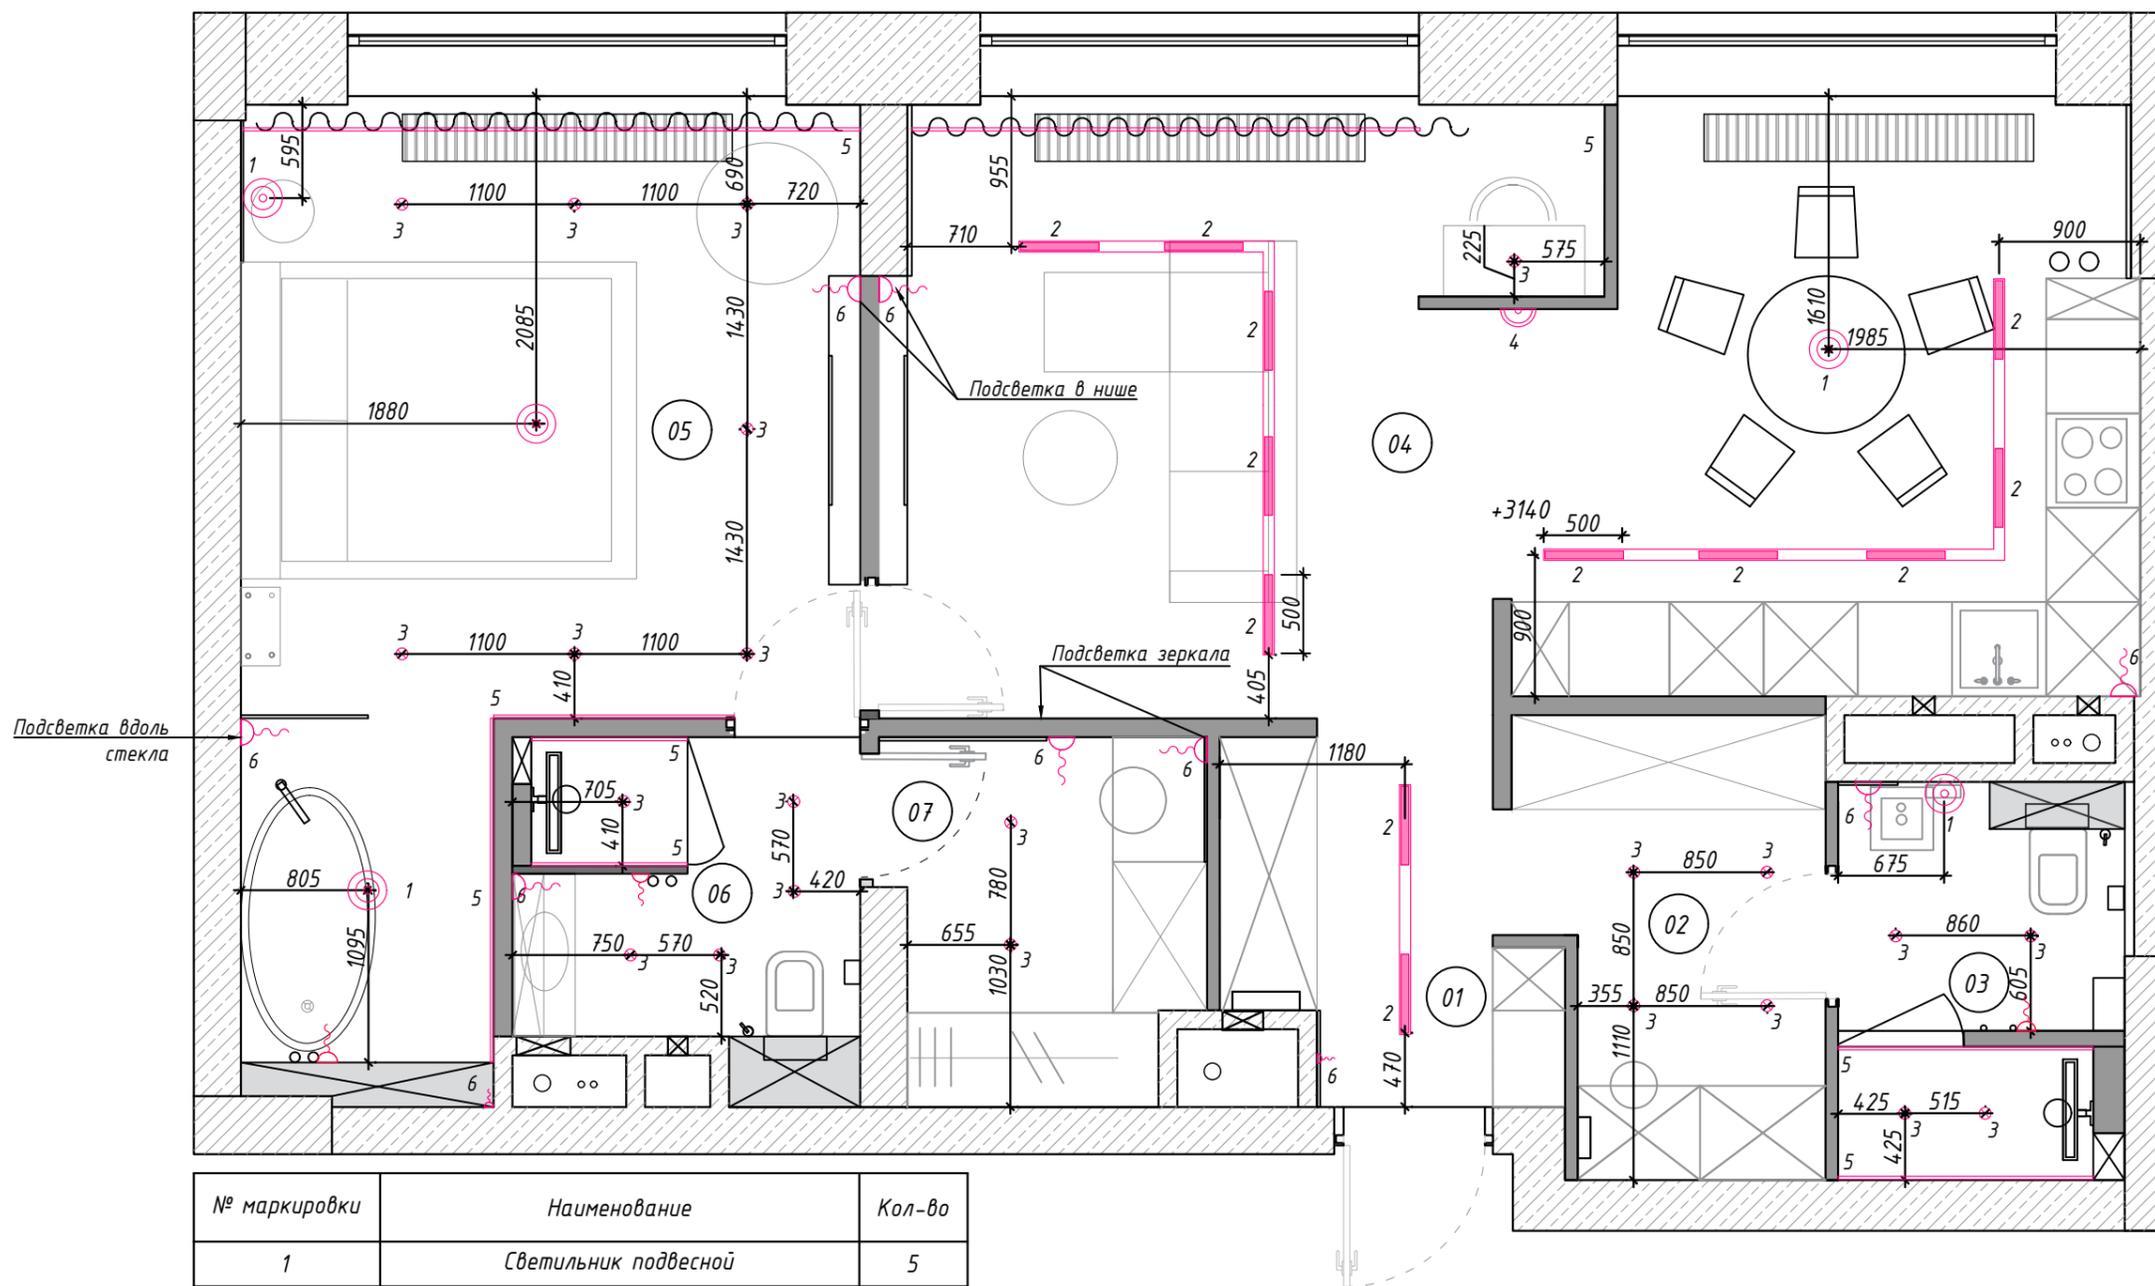


№ маркировки	Наименование	Кол-во
1	Светильник подвесной	5
2	Светильник трековый/линейный	12
3	Встраиваемый светильник	23
4	Бра	1
5	Светодиодная лента в профиле	8
6	Вывод для подсветки	10

Примечания:

1. Данный лист смотреть совместно с листами 11, 13
2. Вертикальные рамки на плане означают вертикальное расположение на стене, горизонтальное изображение - соотв., горизонтальное
3. Эл.выводы организовать в соответствии с тех.документацией на прибор.

Условные обозначения:

- ⊙ - подвесной светильник
- ⊗ - встраиваемый светильник
- ⌒ - бра
- ⌒ - вывод для подсветки
- (толстая линия) - св.трековый линейный
- (тонкая линия) - светодиодная лента в профиле
- ⊠ (с цифрой) - маркировка светильника
- (с цифрой) - выключатель одноклавишный
- (с цифрой) - выключатель двухклавишный
- (с цифрой) - переключатель одноклавишный
- (с цифрой) - переключатель двухклавишный
- ⊠ (с буквой) - выключатель для вентиляции
- H=900 - высота от чистого пола

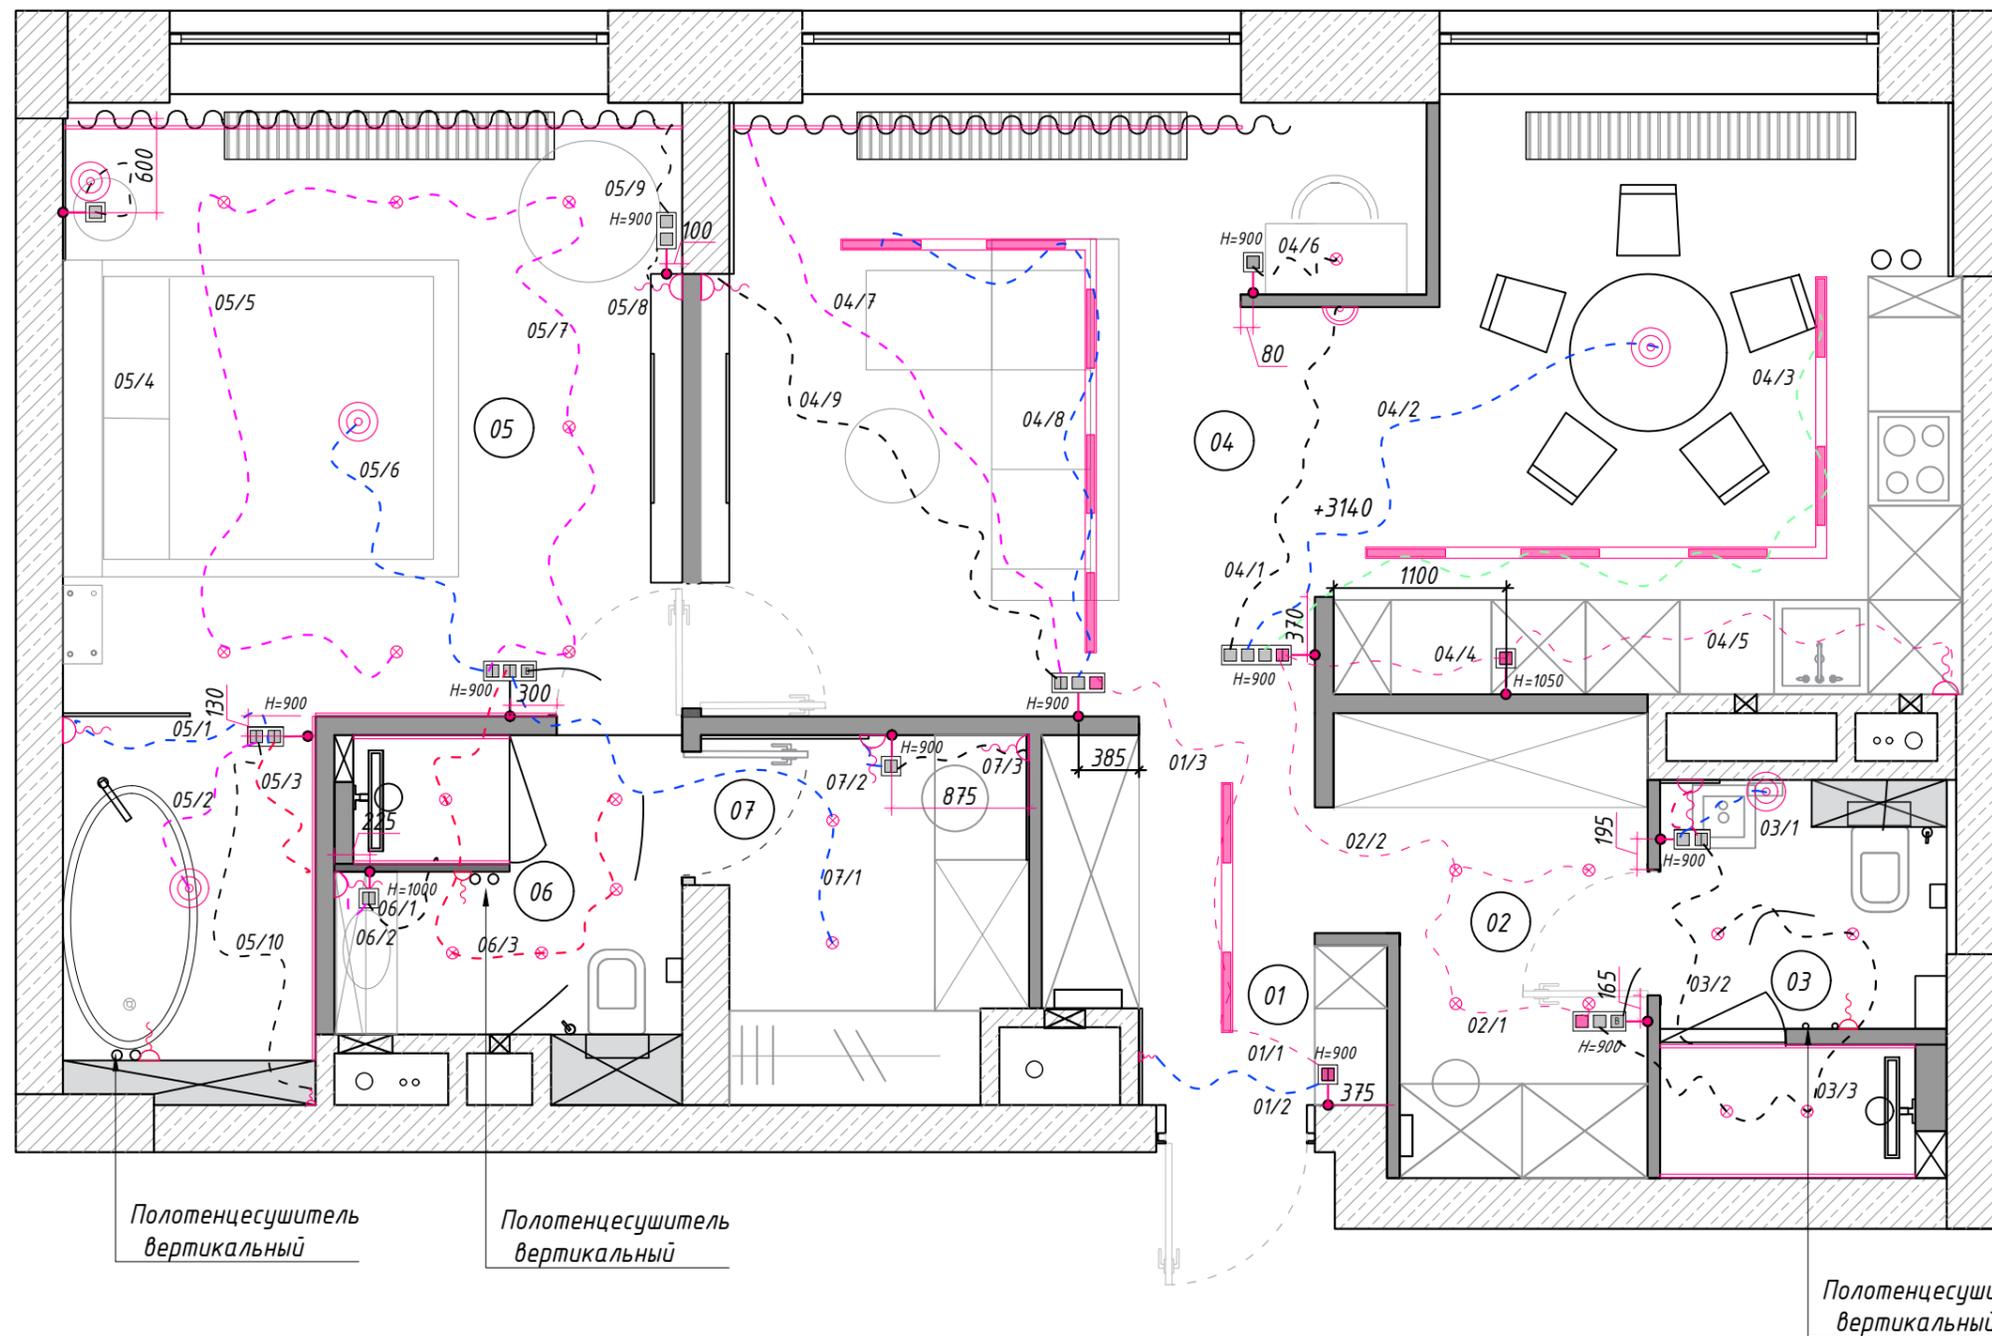


Наименование светильника	Номер светильника по типу	Номер по группе подключения	Кол-во
<i>Прихожая</i>			
<i>Светильник трековый(линейный)</i>	2	1,3	2
<i>Вывод для подсветку</i>	6	2	1
<i>Хоз.комната</i>			
<i>Светильник встраиваемый</i>	3	2	4
<i>Гостевой сан.узел.</i>			
<i>Светильник встраиваемый</i>	3	4	4
<i>Светильник подвесной</i>	1	1	1
<i>Лента светодиодная в проф.</i>	5	2	2
<i>Вывод для подсветку</i>	6	2	1
<i>Кухня-гостиная</i>			
<i>Светильник трековый(линейный)</i>	2	3	5
<i>Светильник встраиваемый</i>	3	6	1
<i>Лента светодиодная в проф.</i>	5	7	1
<i>Светильник подвесной</i>	1	2	1
<i>Вывод для подсветку</i>	6	4,9	2
<i>Бра</i>	4	1	1
<i>Спальня</i>			
<i>Светильник встраиваемый</i>	3	5	7
<i>Лента светодиодная в проф.</i>	5	9	1
<i>Светильник подвесной</i>	1	2,4,6	3
<i>Вывод для подсветку</i>	6	1,8,10	2
<i>Сан.узел</i>			
<i>Светильник встраиваемый</i>	3	3	5
<i>Вывод для подсветку</i>	6	2	1
<i>Лента светодиодная в проф.</i>	5	1	1
<i>Гардероная</i>			
<i>Вывод для подсветку</i>	6	2,3	1
<i>Светильник встраиваемый</i>	3	1	2

Примечания:

1. Данный лист смотреть совместно с листами 11, 12
2. Вертикальные рамки на плане означают вертикальное расположение на стене, горизонтальное изображение - соотв., горизонтальное
3. Перед проведением кабелей для электрокарнизов уточнить точную схему у поставщиков
4. Данный лист смотреть вместе с приложением электрика вентиляции
5. Эл.выводы организовать в соответствии тех.документации на прибор

Условные обозначения:

- - выключатель одноклавишный
 - ▣ - выключатель двухклавишный
 - (with dot) - переключатель одноклавишный
 - (with dot) - переключатель двухклавишный
 - ⊞ - выключатель для вентиляции
 - ⊞ (with dot) - регулятор теплого пола
 - ⊞ (with circle) - розетка
 - ⊞ (with circle) - розетка скрытая за мебелью
 - (with dot) - вывод ТВ кабеля
 - USB - USB
 - Д - домофон
 - ⊞ (with circle) - вывод для эл. приборов
- H=900 - высота от чистого пола

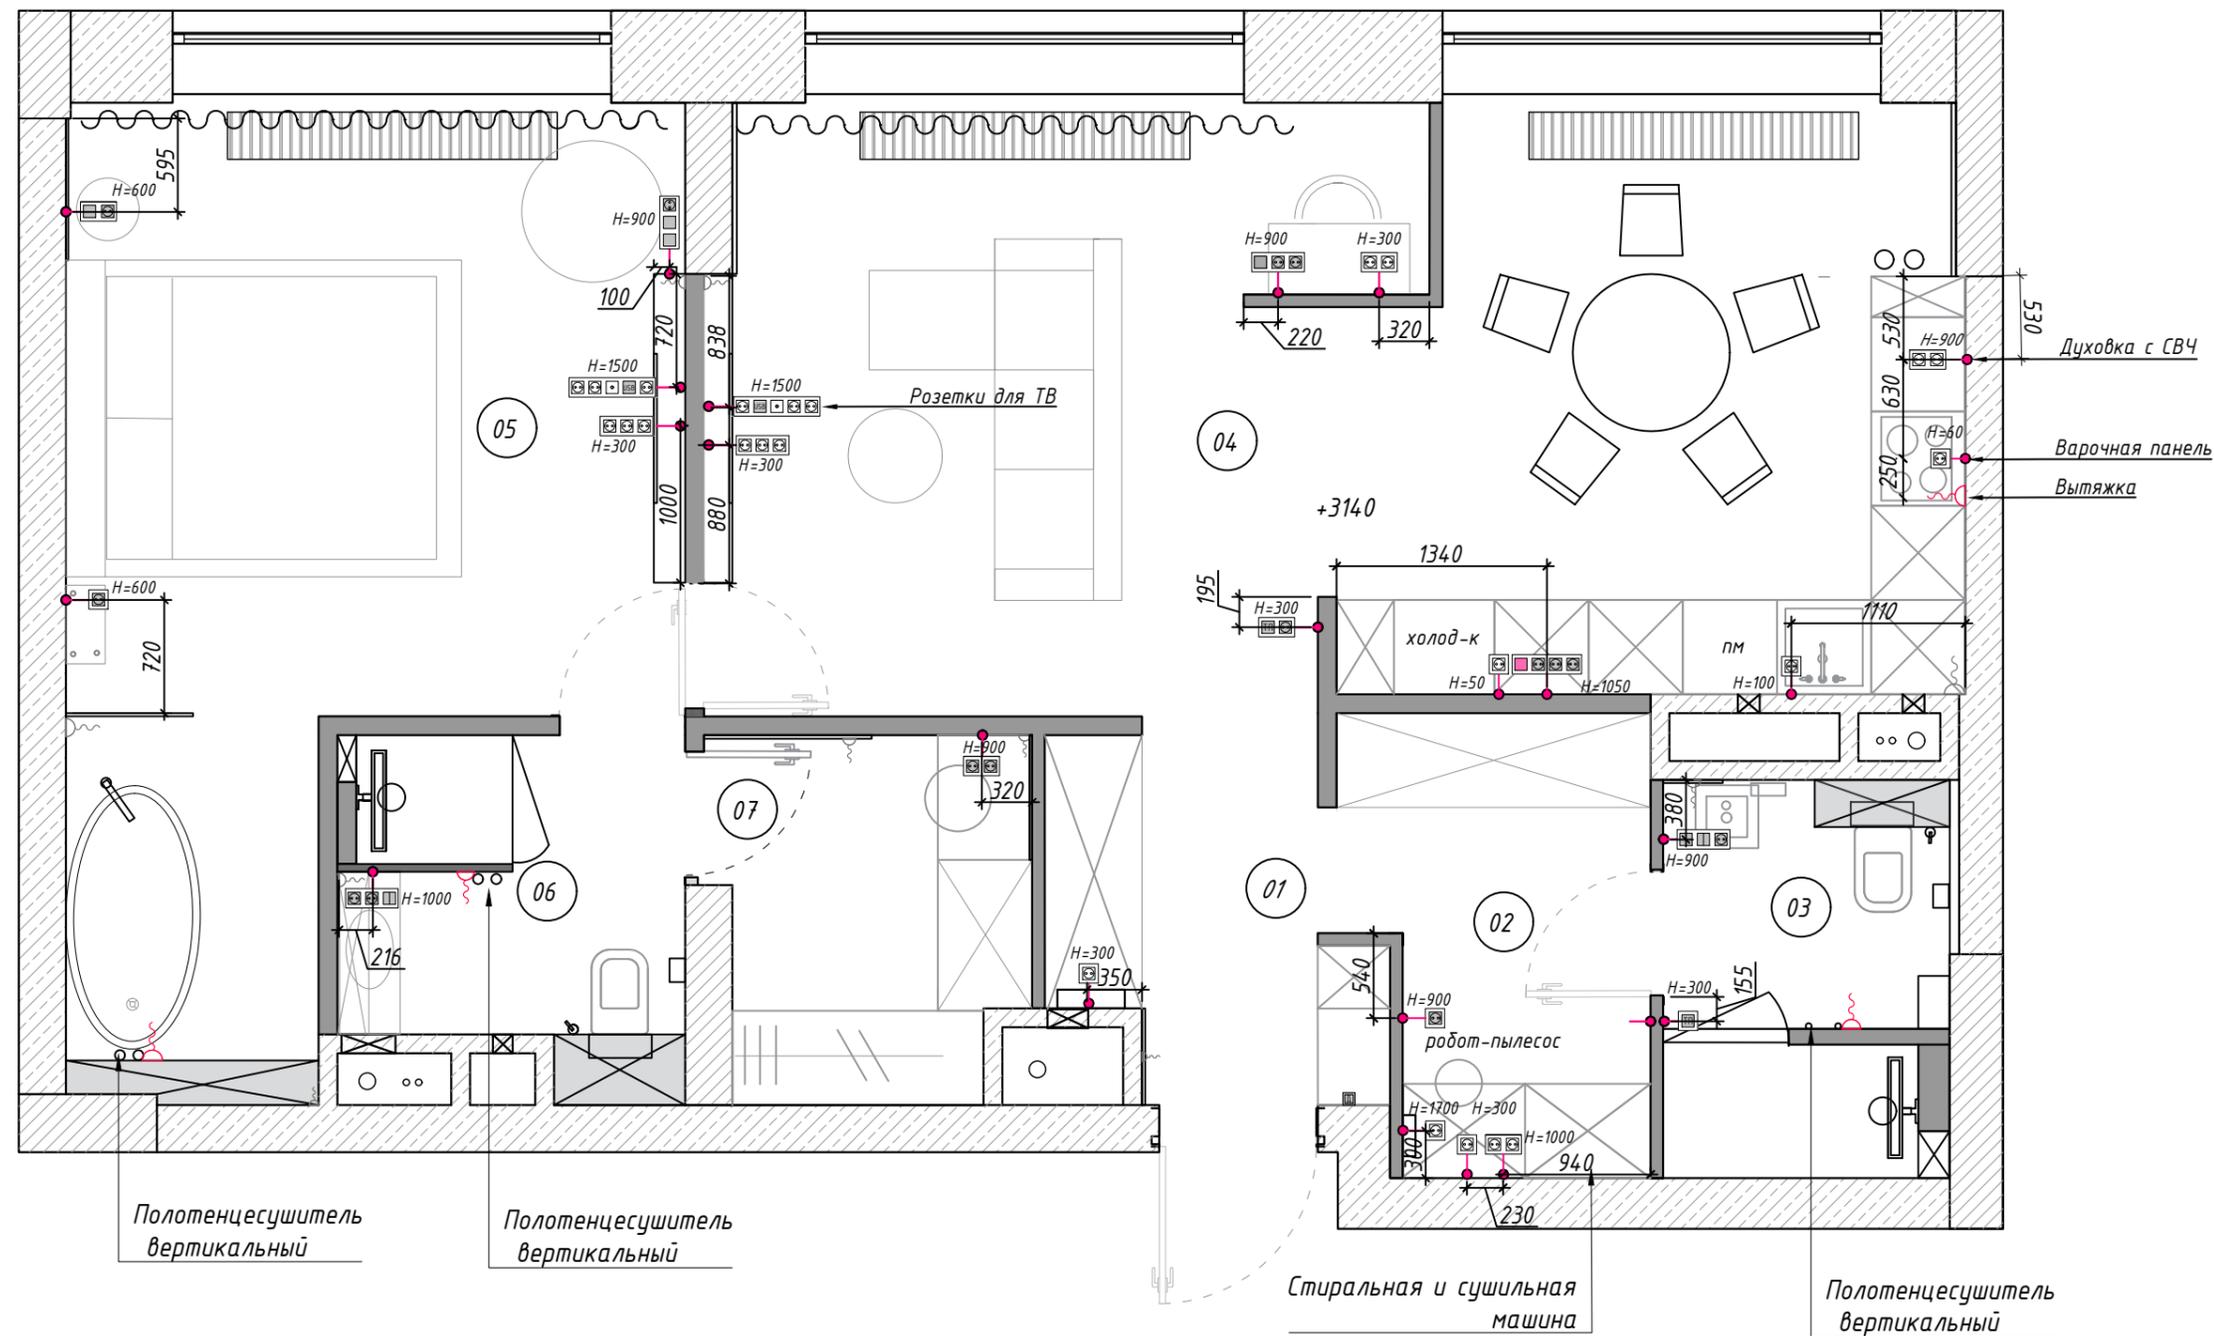

Наименование помещения	вкл./выкл. 1 кл.	вкл/выкл 2 кл.	перекл.1 кл.	перекл. 2 кл.	ТП	USB	В	ТВ кабель	Розетки	Рамки				
										1	2	3	4	5
01. Прихожая				1					1	2				
02.Хоз.комната	1		1				1		5	3	1	1		
03.Гостевой сан.узел	1	2			1				1	1		1		
04.Кухня гостиная	5	3	2	1	1	1		1	20	4	3	3	2	1
05.Спальня	4	3				1	1	1	9	2	2	3		1
06.Сан.узел		1			1					1	1			
07.Гардеробная		1							2	1	1			

Экспликация помещений

№	Наименование	S, м ²
1	Прихожая	4,14
2	Хоз.комната	5,30
3	Гостевой сан.узел	4,69
4	Кухня -гостиная	30,53
5	Спальня	19,35
6	Сан.узел	4,59
7	Гардеробная	4,52
Итого:		72,12

Примечания:

1. Данный лист смотреть совместно с листом 15
2. Границы покрытий в проемах устраиваются по середине дверного полотна
3. Раскладка напольных покрытий утверждается на авторском контроле




Ведомость покрытий

Тип	Покрытие	S, м ²
1	Паркет	51,7
3	Керамогранит 2 (800x1600)	10,6
4	Микроцемент	8,3

Условные обозначения:

70,6 - площадь покрытия

— порожек между разными типами напольных покрытий

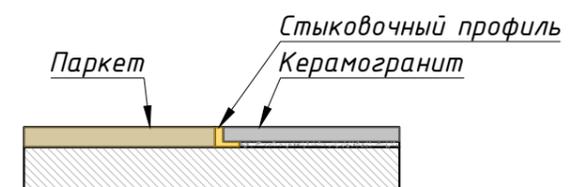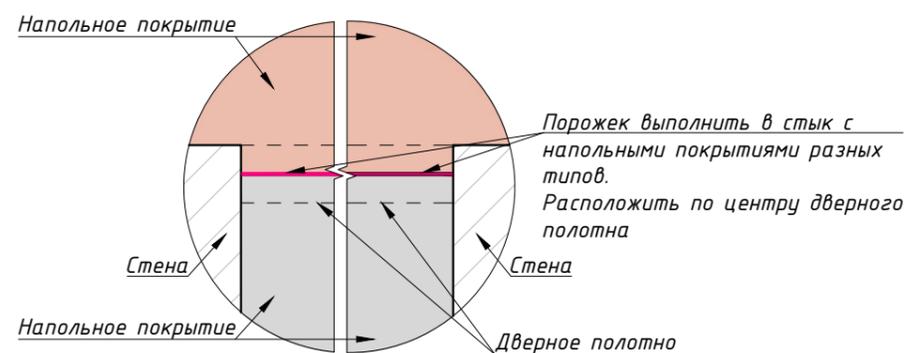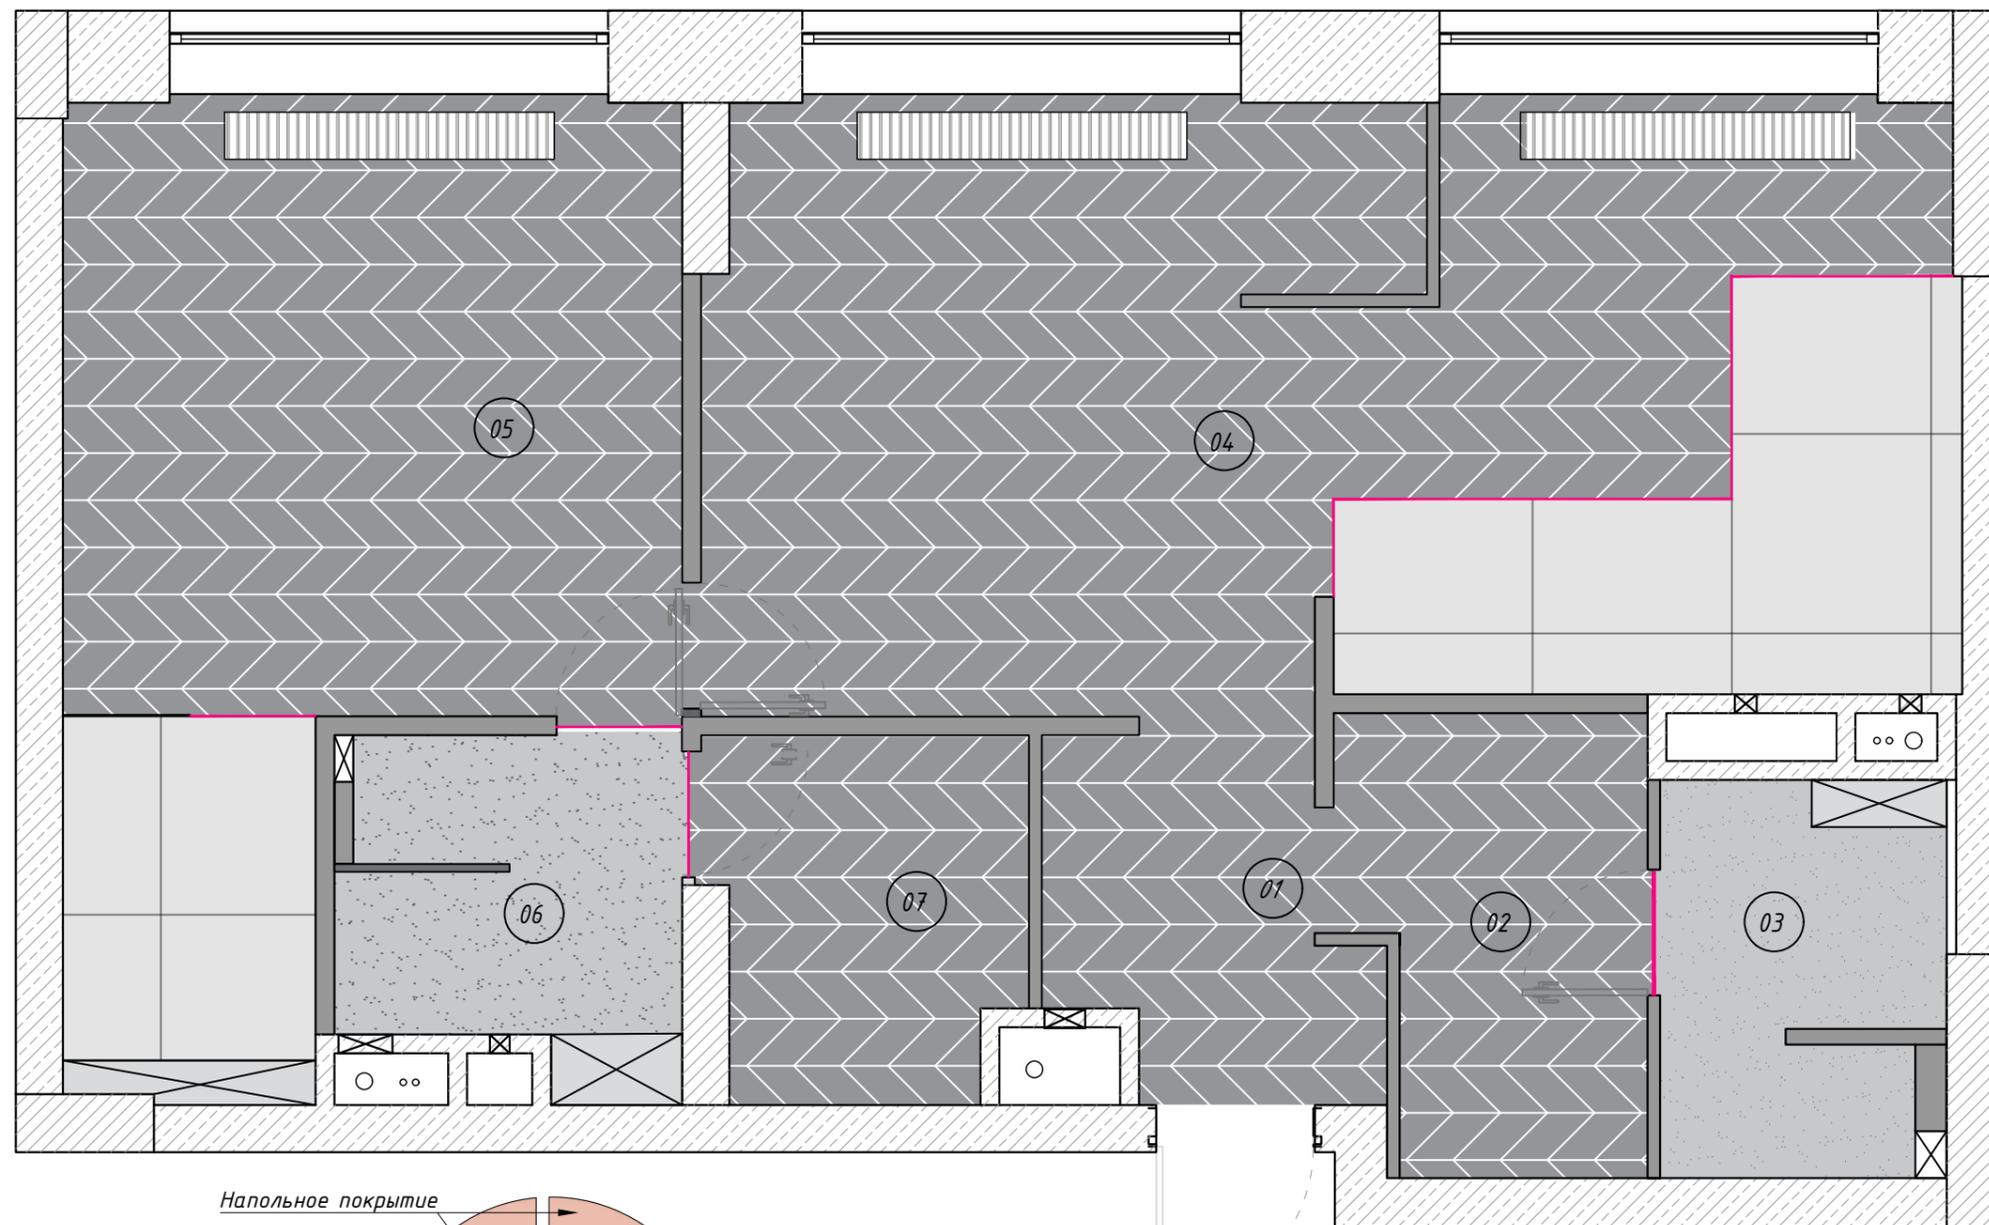

Экспликация помещений

№	Наименование	S, м ²
1	Прихожая	4,14
2	Хоз.комната	5,30
3	Гостевой сан.узел	4,69
4	Кухня -гостиная	30,53
5	Спальня	19,35
6	Сан.узел	4,59
7	Гардеробная	4,52
Итого:		72,12

Примечания:


1. Данный лист смотреть совместно с листом 14
2. Плинтус завести в проем до дверной коробки
3. Проем между ванной и спальней оформляется одинаково с двух сторон
4. Плинтусы завести за встроенную мебель на 2-3 см

Ведомость плинтусов

Помещение	Вид на плане	Общая длина, м
02. Хоз.комната	—	3,0
04. Кухня-гостиная	—	10,2
04. Кухня-гостиная	—	8,0
05. Спальня	—	3,9
05. Спальня	—	8,1
07. Гардеробная	—	4,3

Условные обозначения:

- - плинтус теневой (H=10мм)
- - плинтус встроенный (H=80мм)

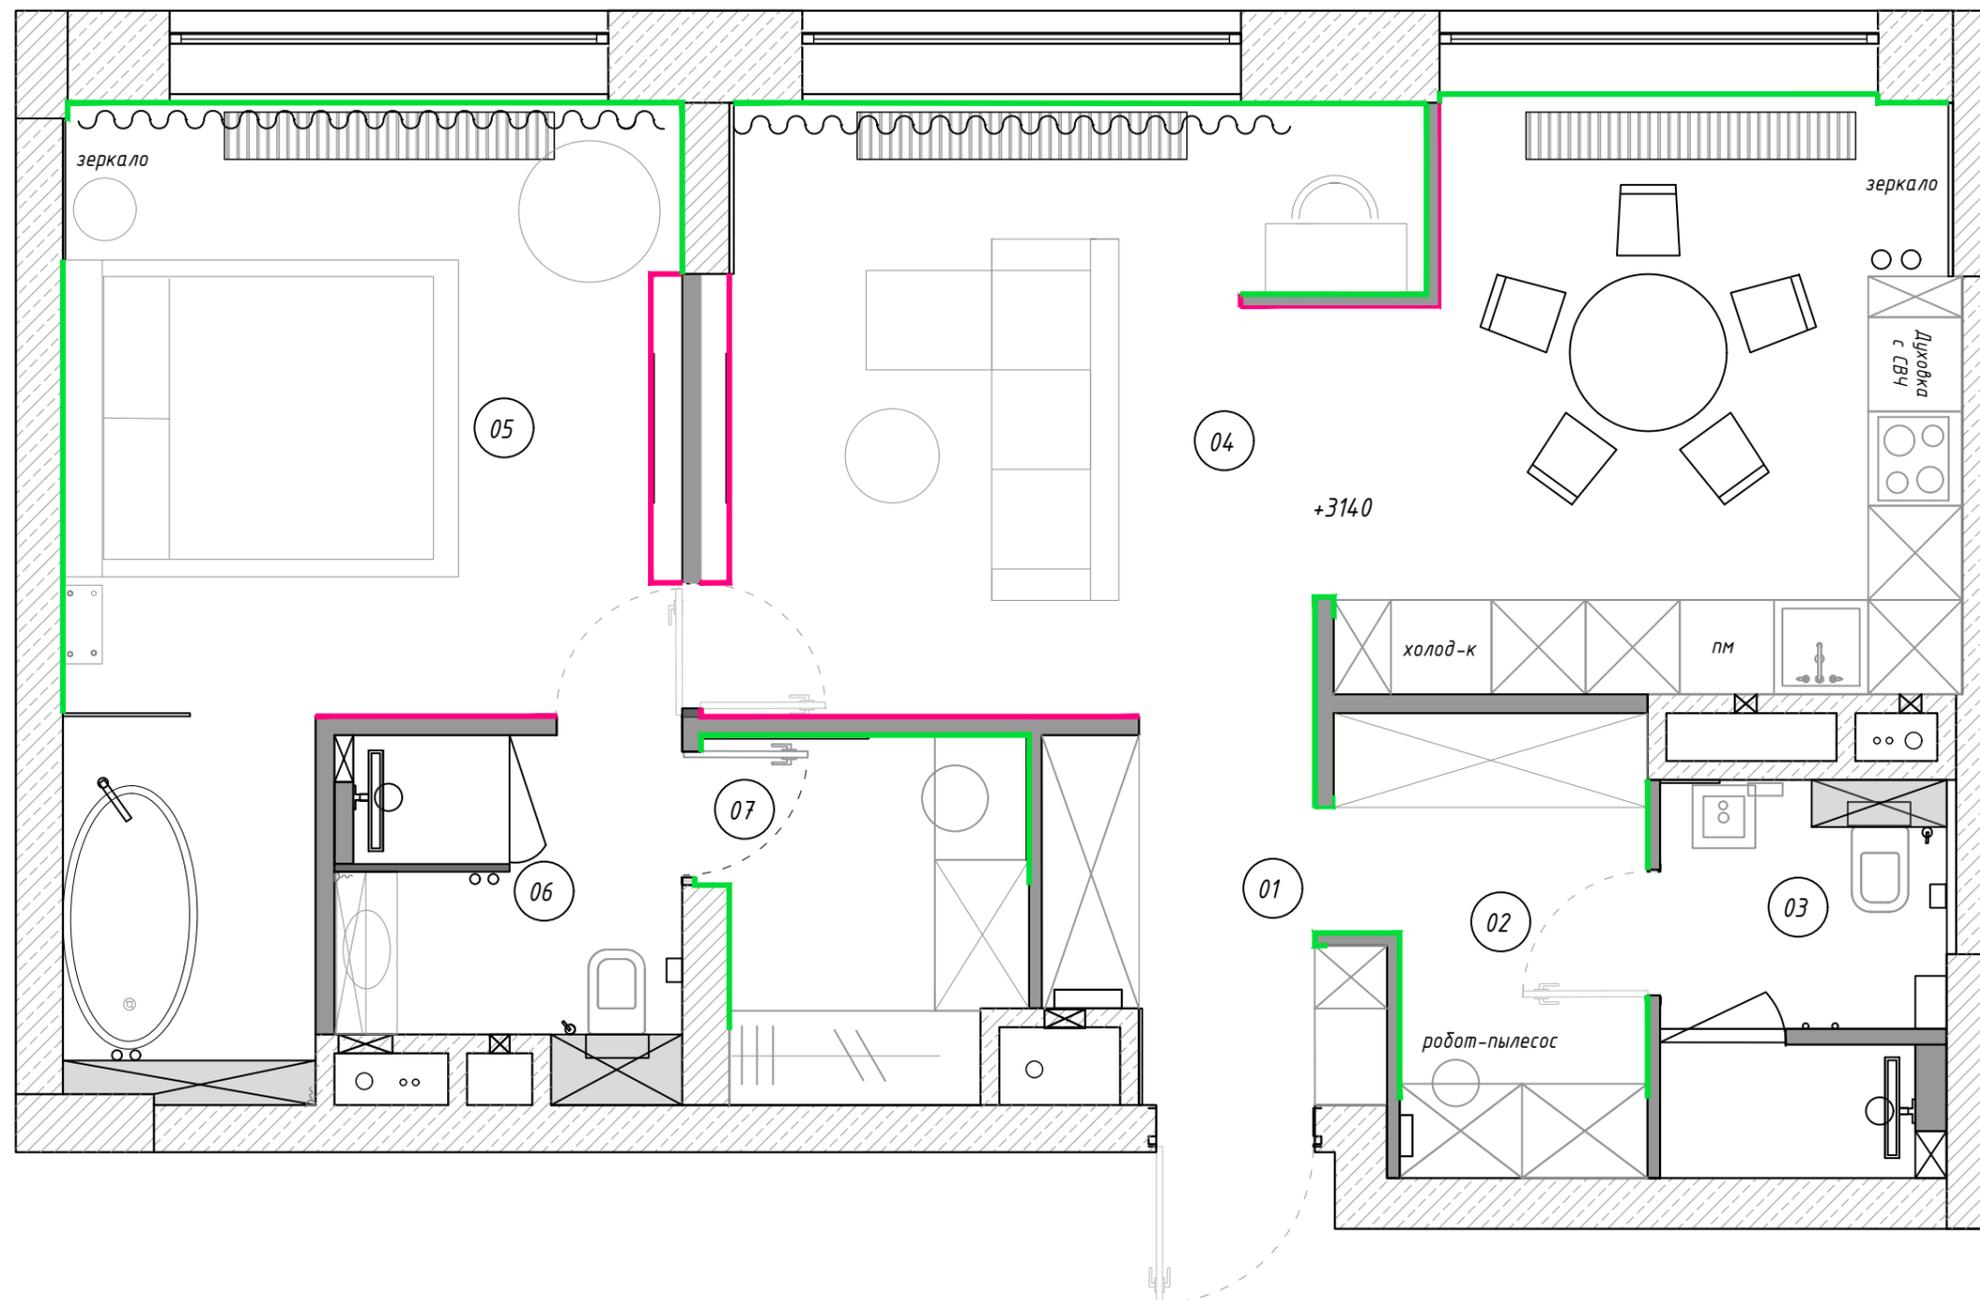

Экспликация помещений


№	Наименование	S, м ²
1	Прихожая	4,14
2	Хоз.комната	5,30
3	Гостевой сан.узел	4,69
4	Кухня -гостиная	30,53
5	Спальня	19,35
6	Сан.узел	4,59
7	Гардеробная	4,52
Итого:		72,12

Примечания:

1. Данный лист смотреть совместно с листом 14
2. Предусмотреть технологический отступ от стен и габаритных предметов интерьера не менее 100 мм., уточнить в тех. карте к изделию

Ведомость теплых полов

№	Обозначение на плане	Площадь, м ²
ТП-01		1,13
ТП-02		1,92
ТП-03		3,15
ТП-04		1,65

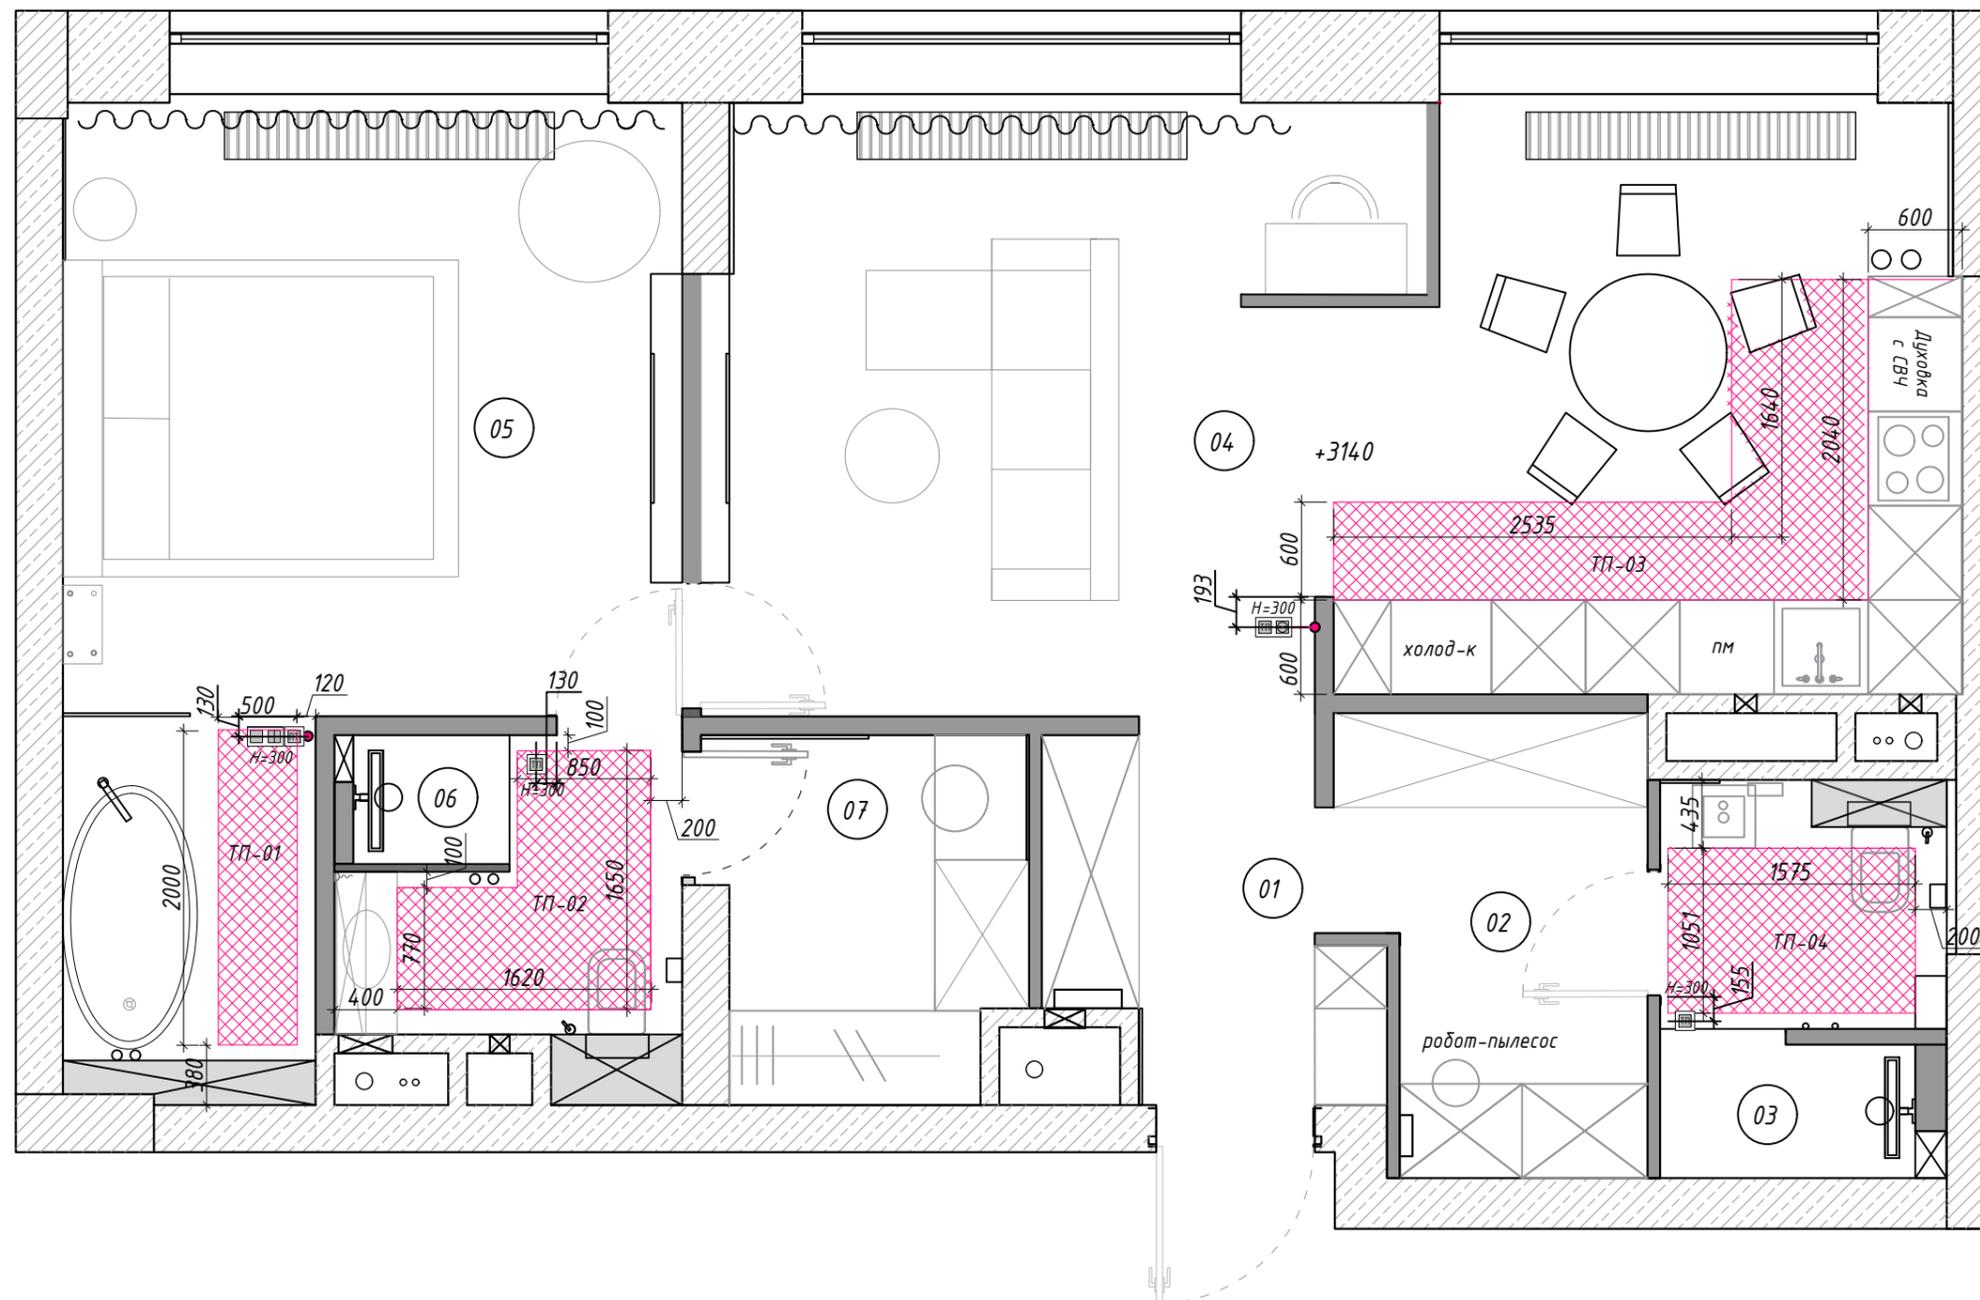

Экспликация помещений

№	Наименование	S, м ²
1	Прихожая	4,14
2	Хоз.комната	5,30
3	Гостевой сан.узел	4,69
4	Кухня -гостиная	30,53
5	Спальня	19,35
6	Сан.узел	4,59
7	Гардеробная	4,52
Итого:		72,12

Примечания:

- Данный лист смотреть совместно с листами 11 и 18
- Разрезы см на листе 17 (2)


Условные обозначения:

-  - монолит
-  - кирпич
-  - высота в кирпич
-  - опуск потолка 200 мм
-  - разрез 1
-  - светодиодная лента в профиле

Закладная на подвесное кресло
(размеры уточнить на авторском контроле)

Ниша для штор без опуски

Встраиваемый профиль
трековой системы

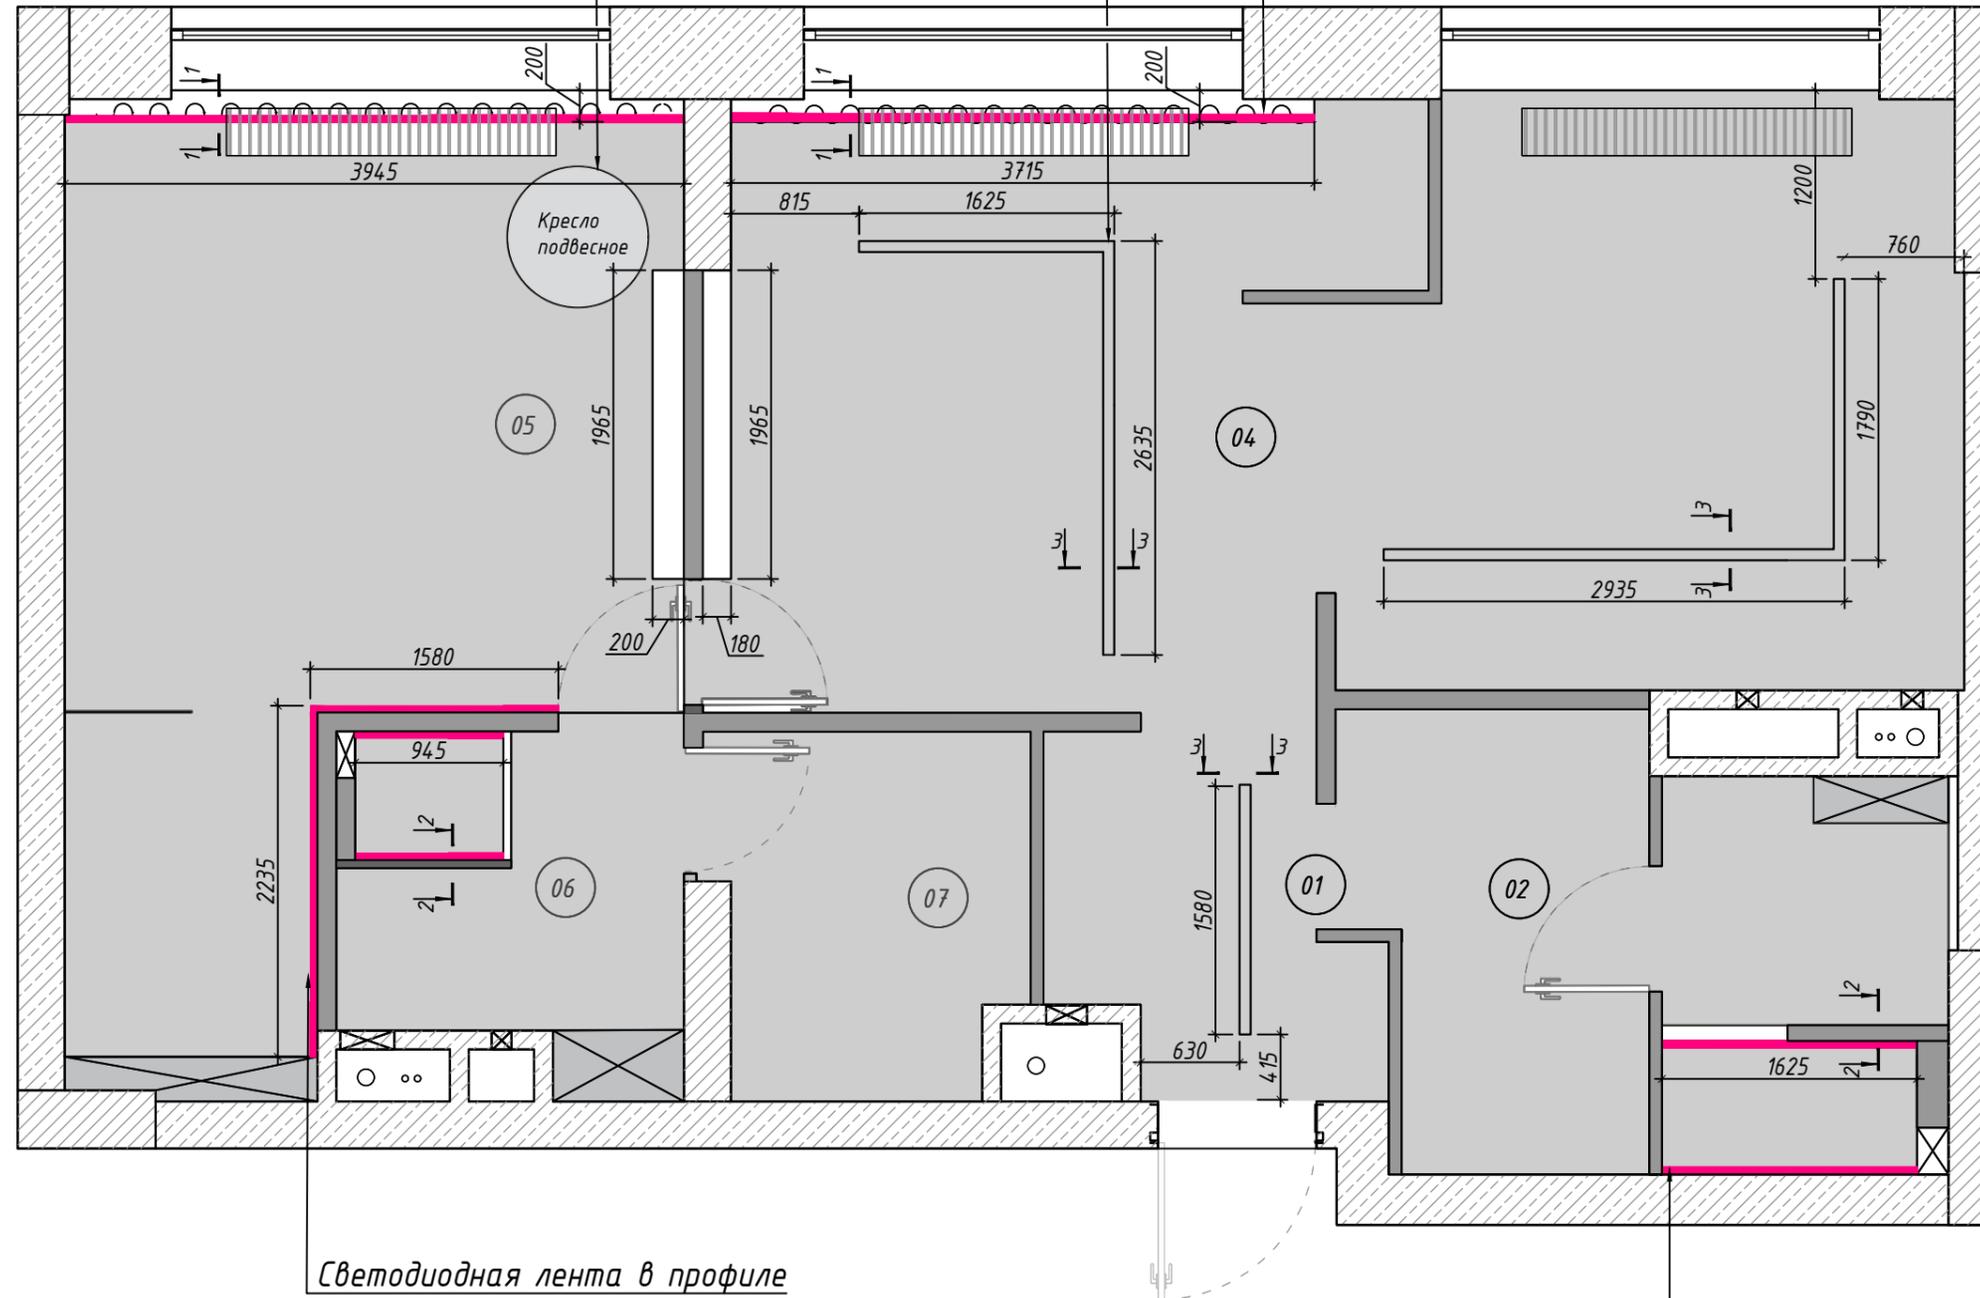

Светодиодная лента в профиле




Светодиодная лента в профиле

Примечания:

1. Данный лист смотреть с листами 11 и 17(1)
2. Все размеры указаны от черновой отделки

Условные обозначения:

-  - монолит
-  - кирпич
-  - потолок ГКЛ
-  - разрез
-  - лента светодиодная

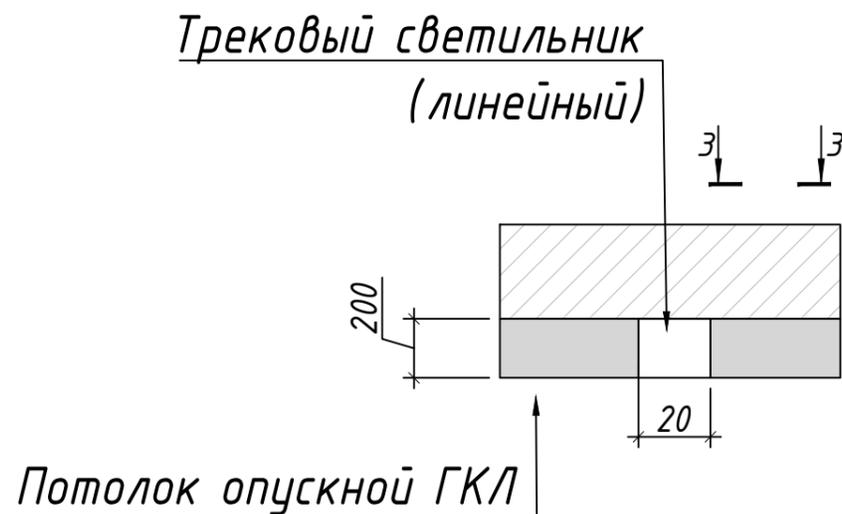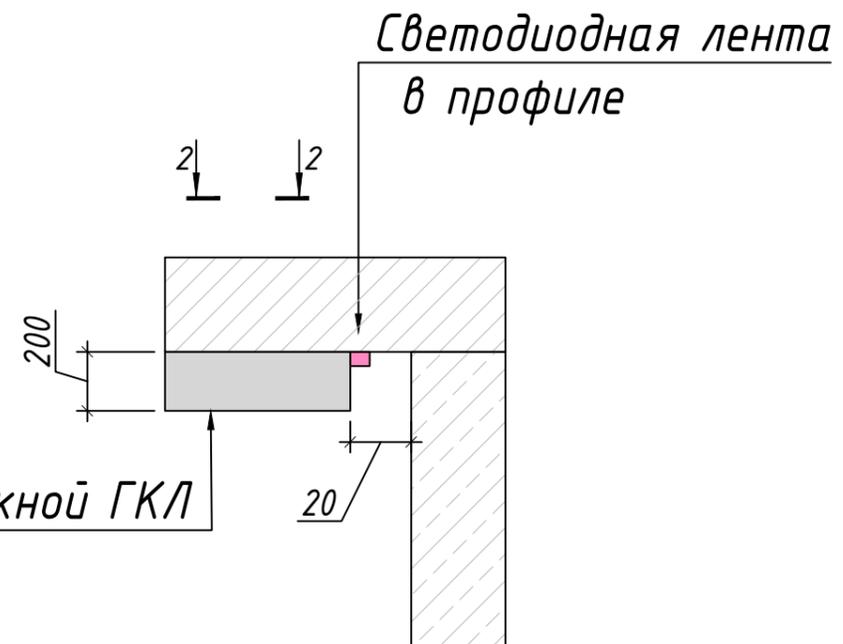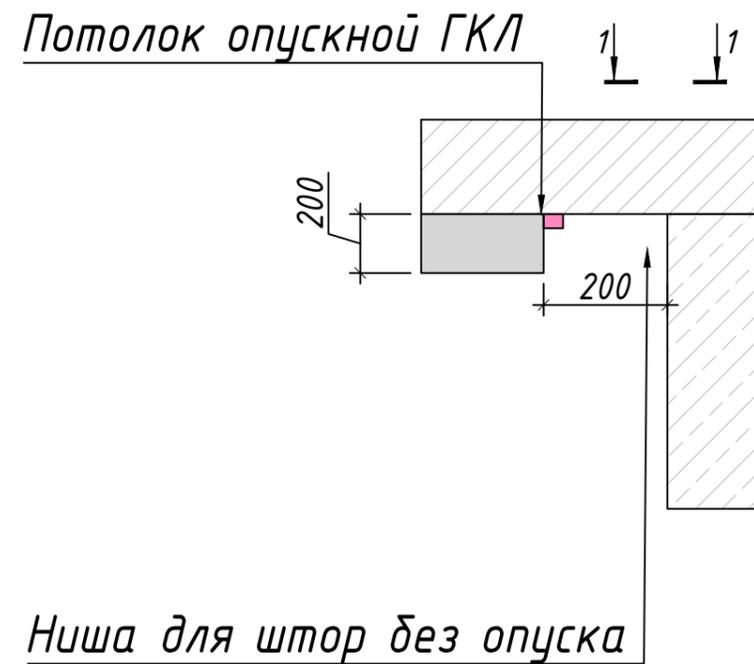

Экспликация помещений


№	Наименование	S, м ²
1	Прихожая	4,14
2	Хоз.комната	5,30
3	Гостевой сан.узел	4,69
4	Кухня -гостиная	30,53
5	Спальня	19,35
6	Сан.узел	4,59
7	Гардеробная	4,52
Итого:		72,12

Ведомость отделки потолков

Вид отделки	Обозначение на плане	Площадь, м ²
Тип 1		70,38

Условные обозначения:

70,38 - площадь покрытия

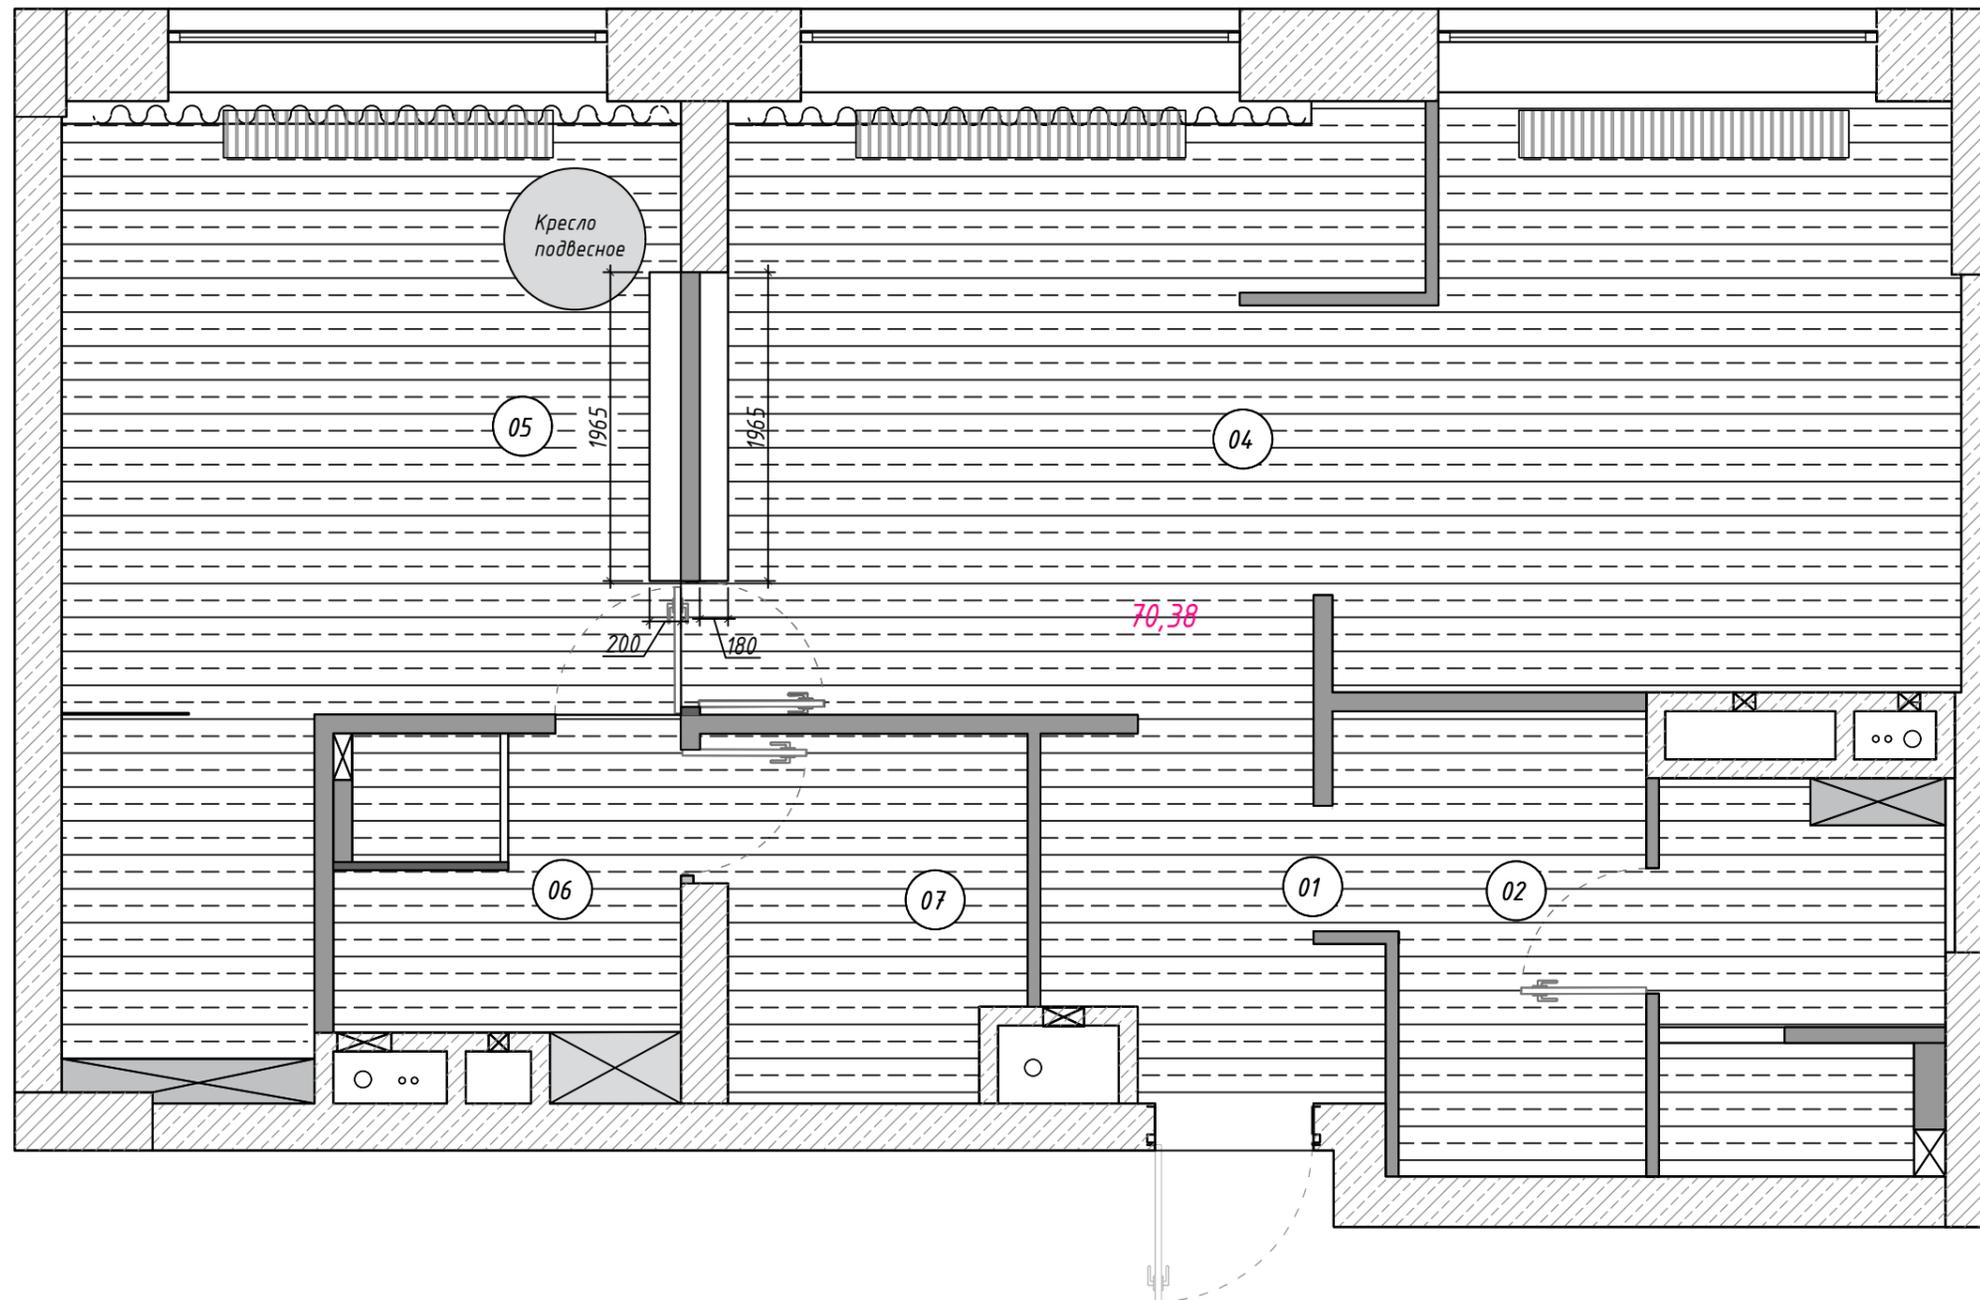

Экспликация помещений


№	Наименование	S, м ²
1	Прихожая	4,14
2	Хоз.комната	5,30
3	Гостевой сан.узел	4,69
4	Кухня -гостиная	30,53
5	Спальня	19,35
6	Сан.узел	4,59
7	Гардеробная	4,52
Итого:		72,12

Примечания

1. Точный проект по вентиляции
будет согласован со смежными
специалистами

Условные обозначения:


 - вытяжной вентилятор

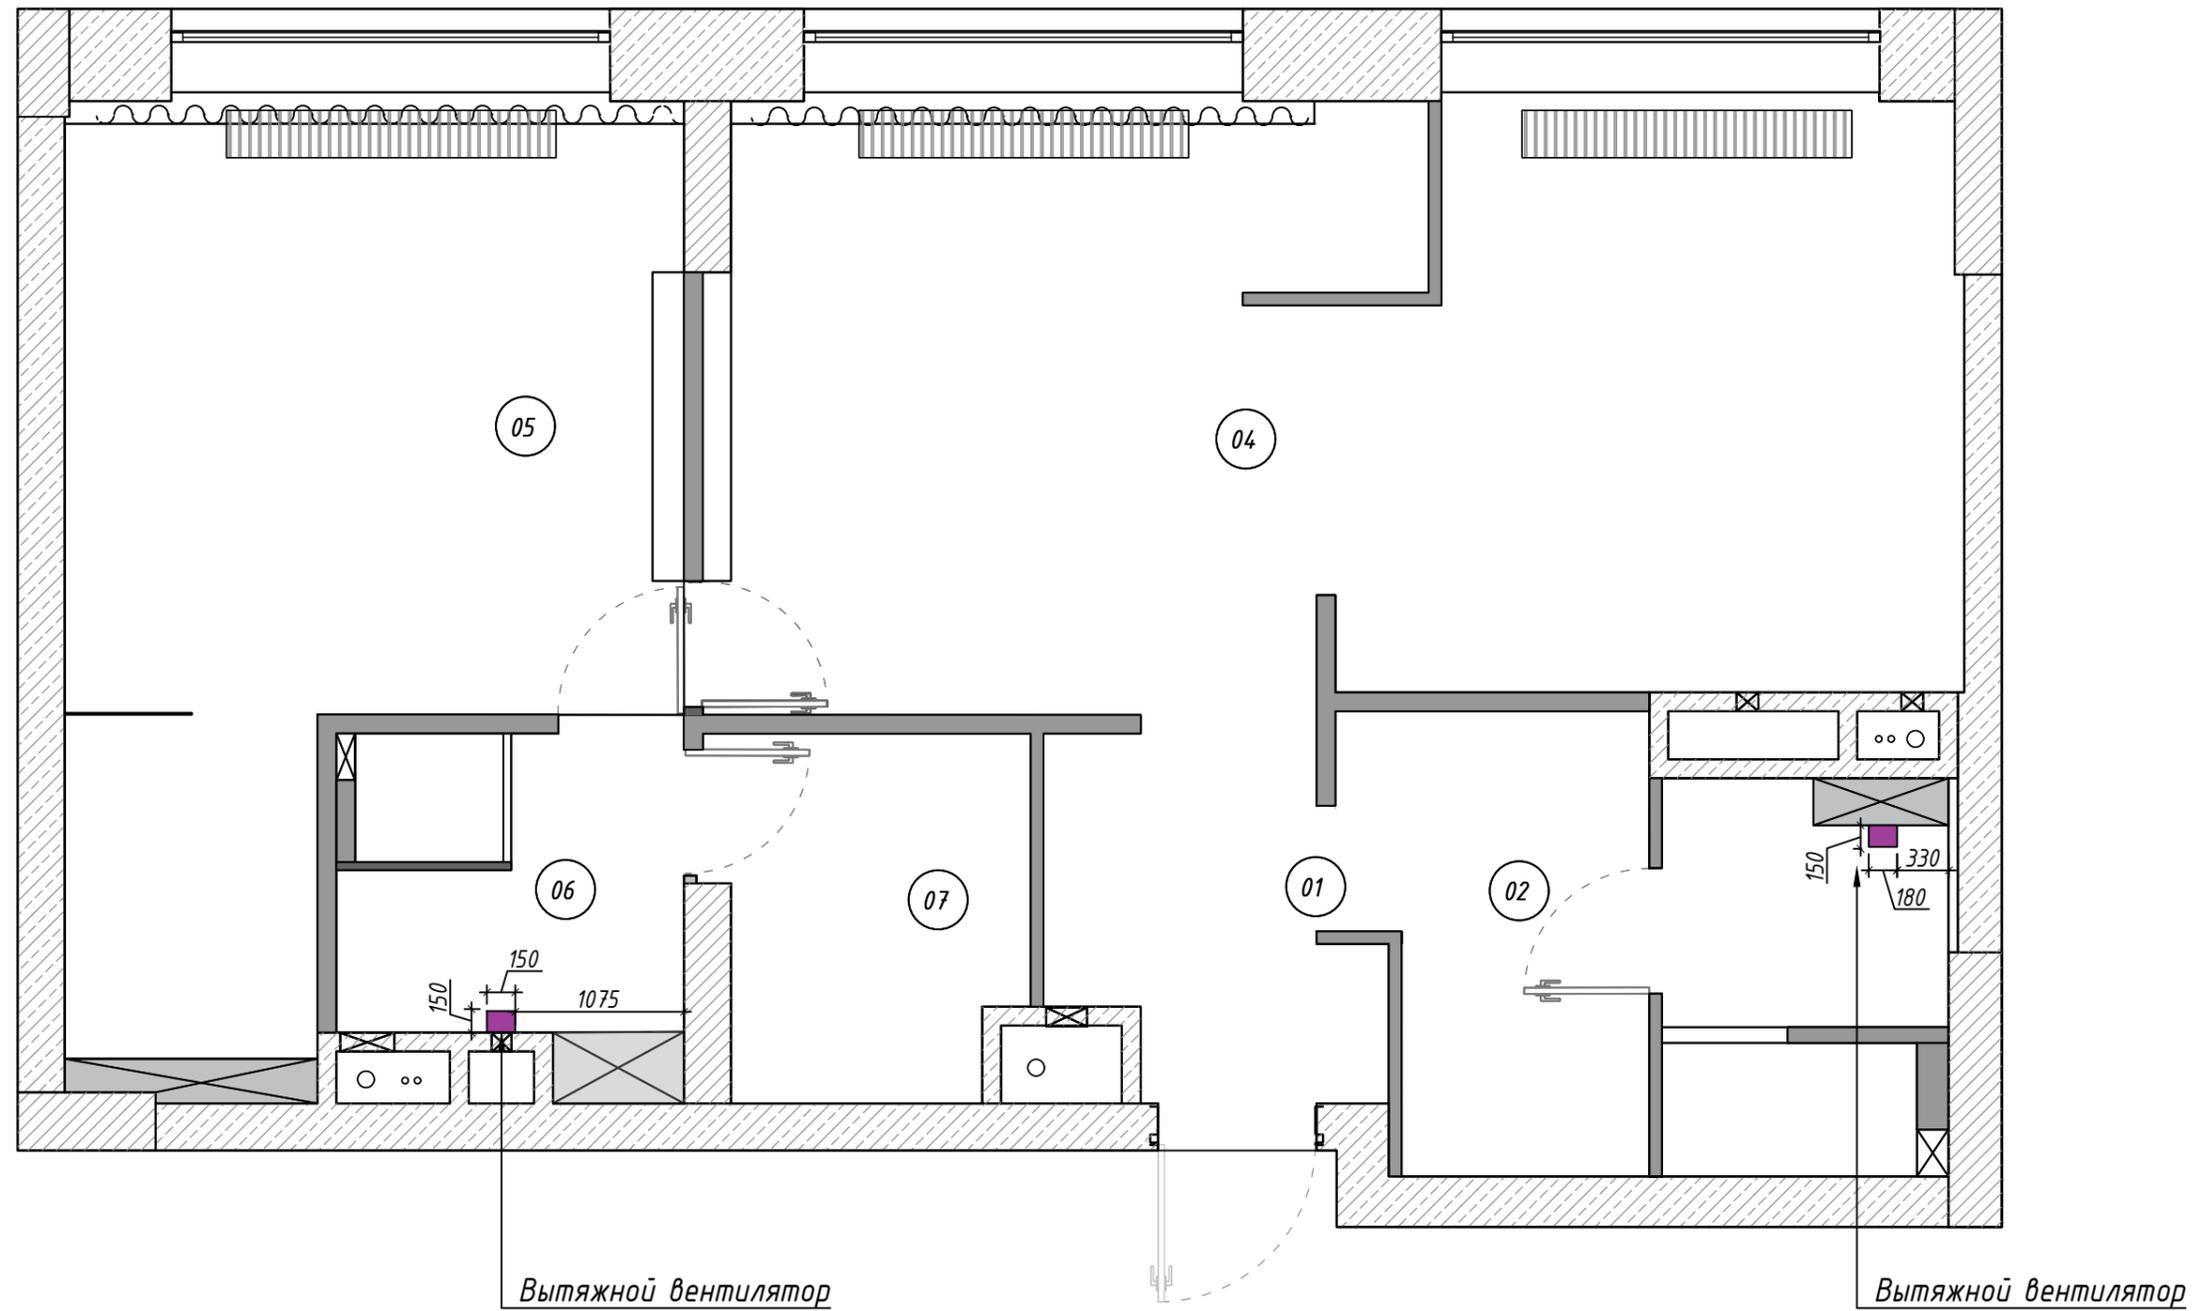

Примечания:
1. Размеры зеркал см. на развертках


Условные обозначения:

-  -отделка стен за мебелью
S=68,77
-  -отделка (плитка)
S=35,54
-  -отделка под покраску
S=108,34
-  -отделка (фреска)
S=105
-  -зеркало

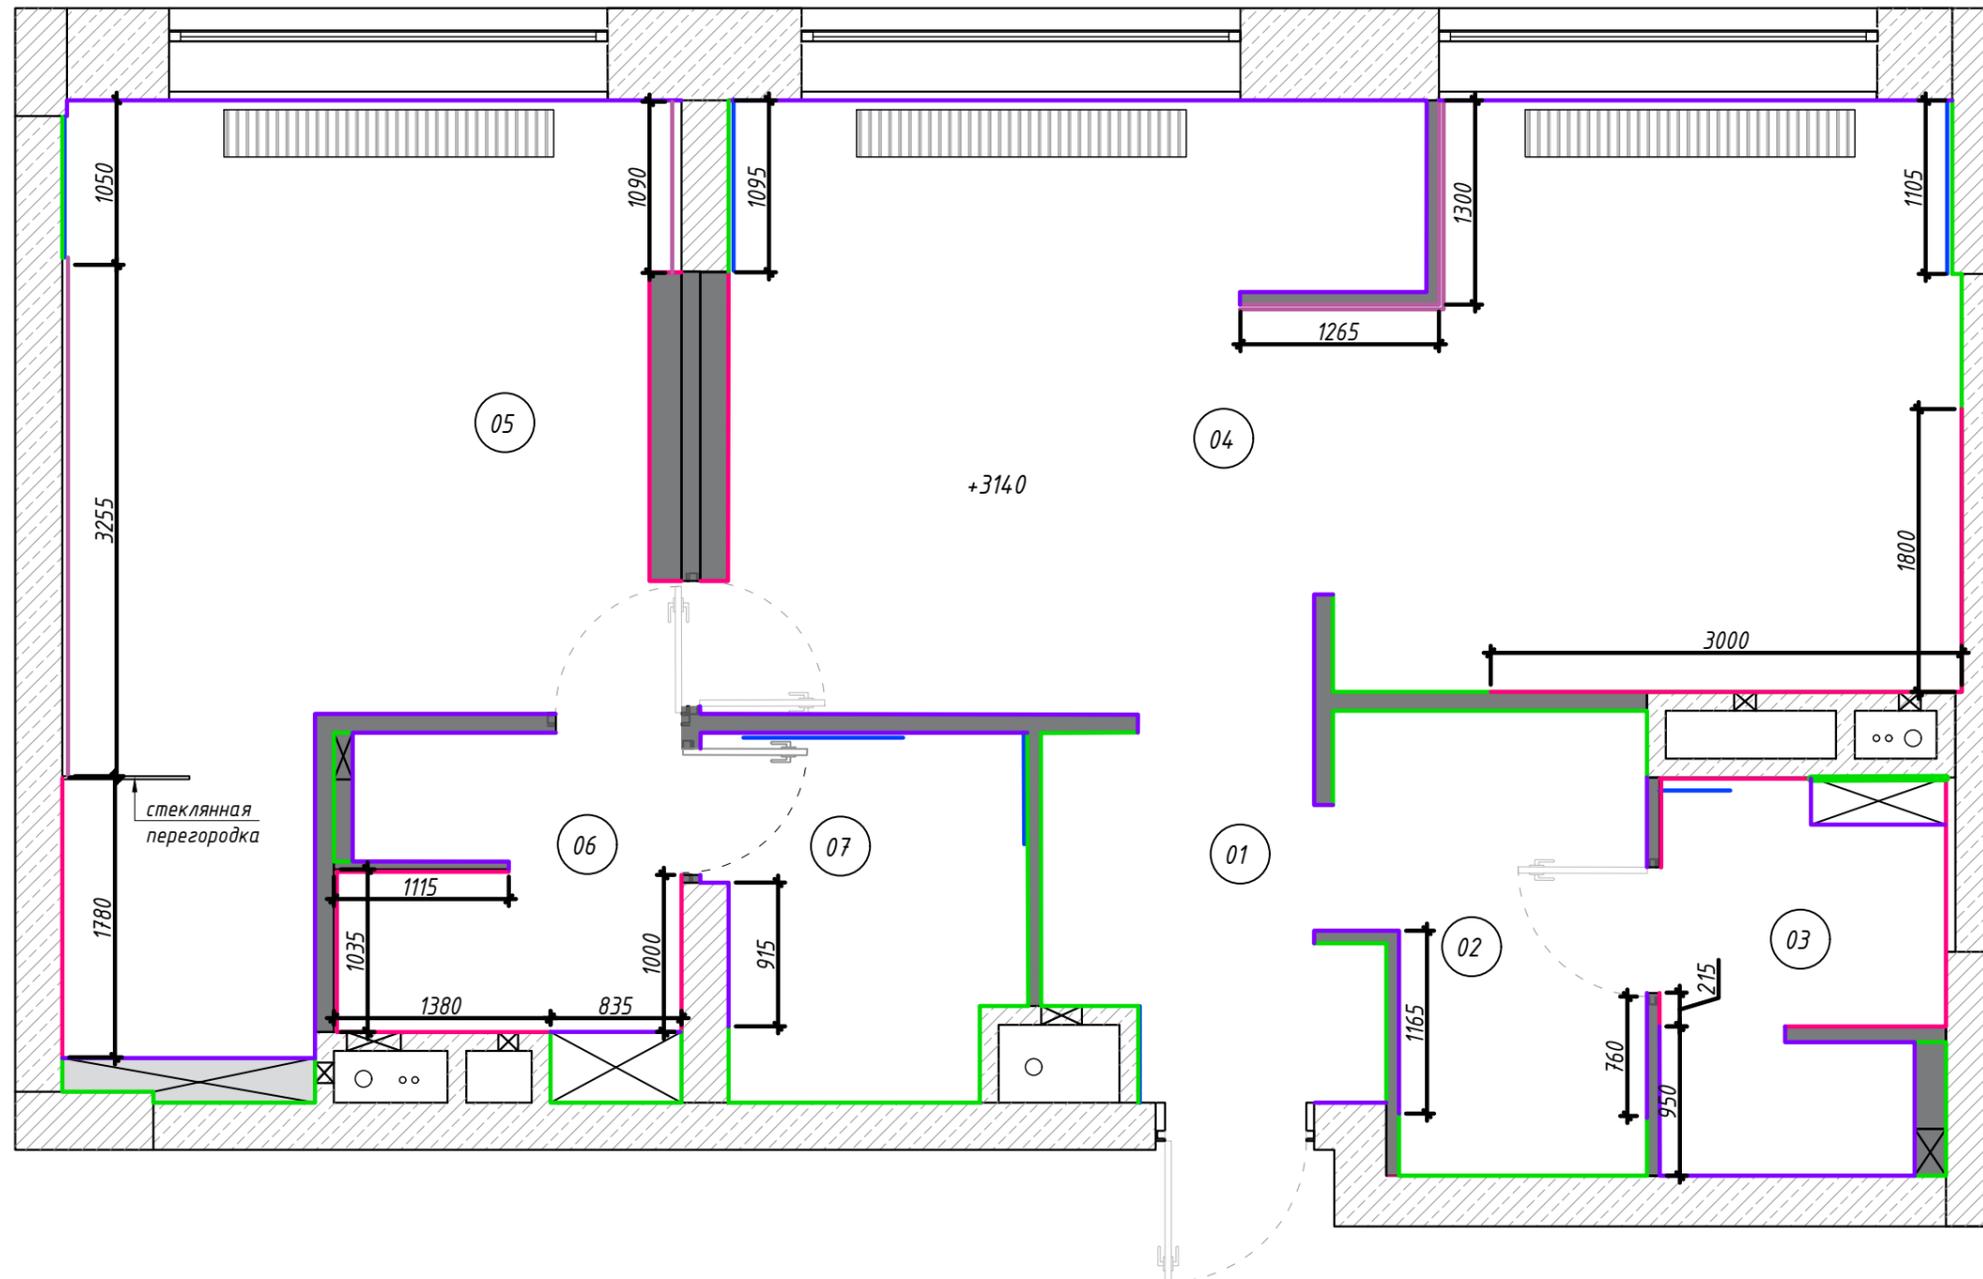

Экспликация помещений

№	Наименование	S, м ²
1	Прихожая	4,14
2	Хоз.комната	5,30
3	Гостевой сан.узел	4,69
4	Кухня -гостиная	30,53
5	Спальня	19,35
6	Сан.узел	4,59
7	Гардеробная	4,52
Итого:		72,12

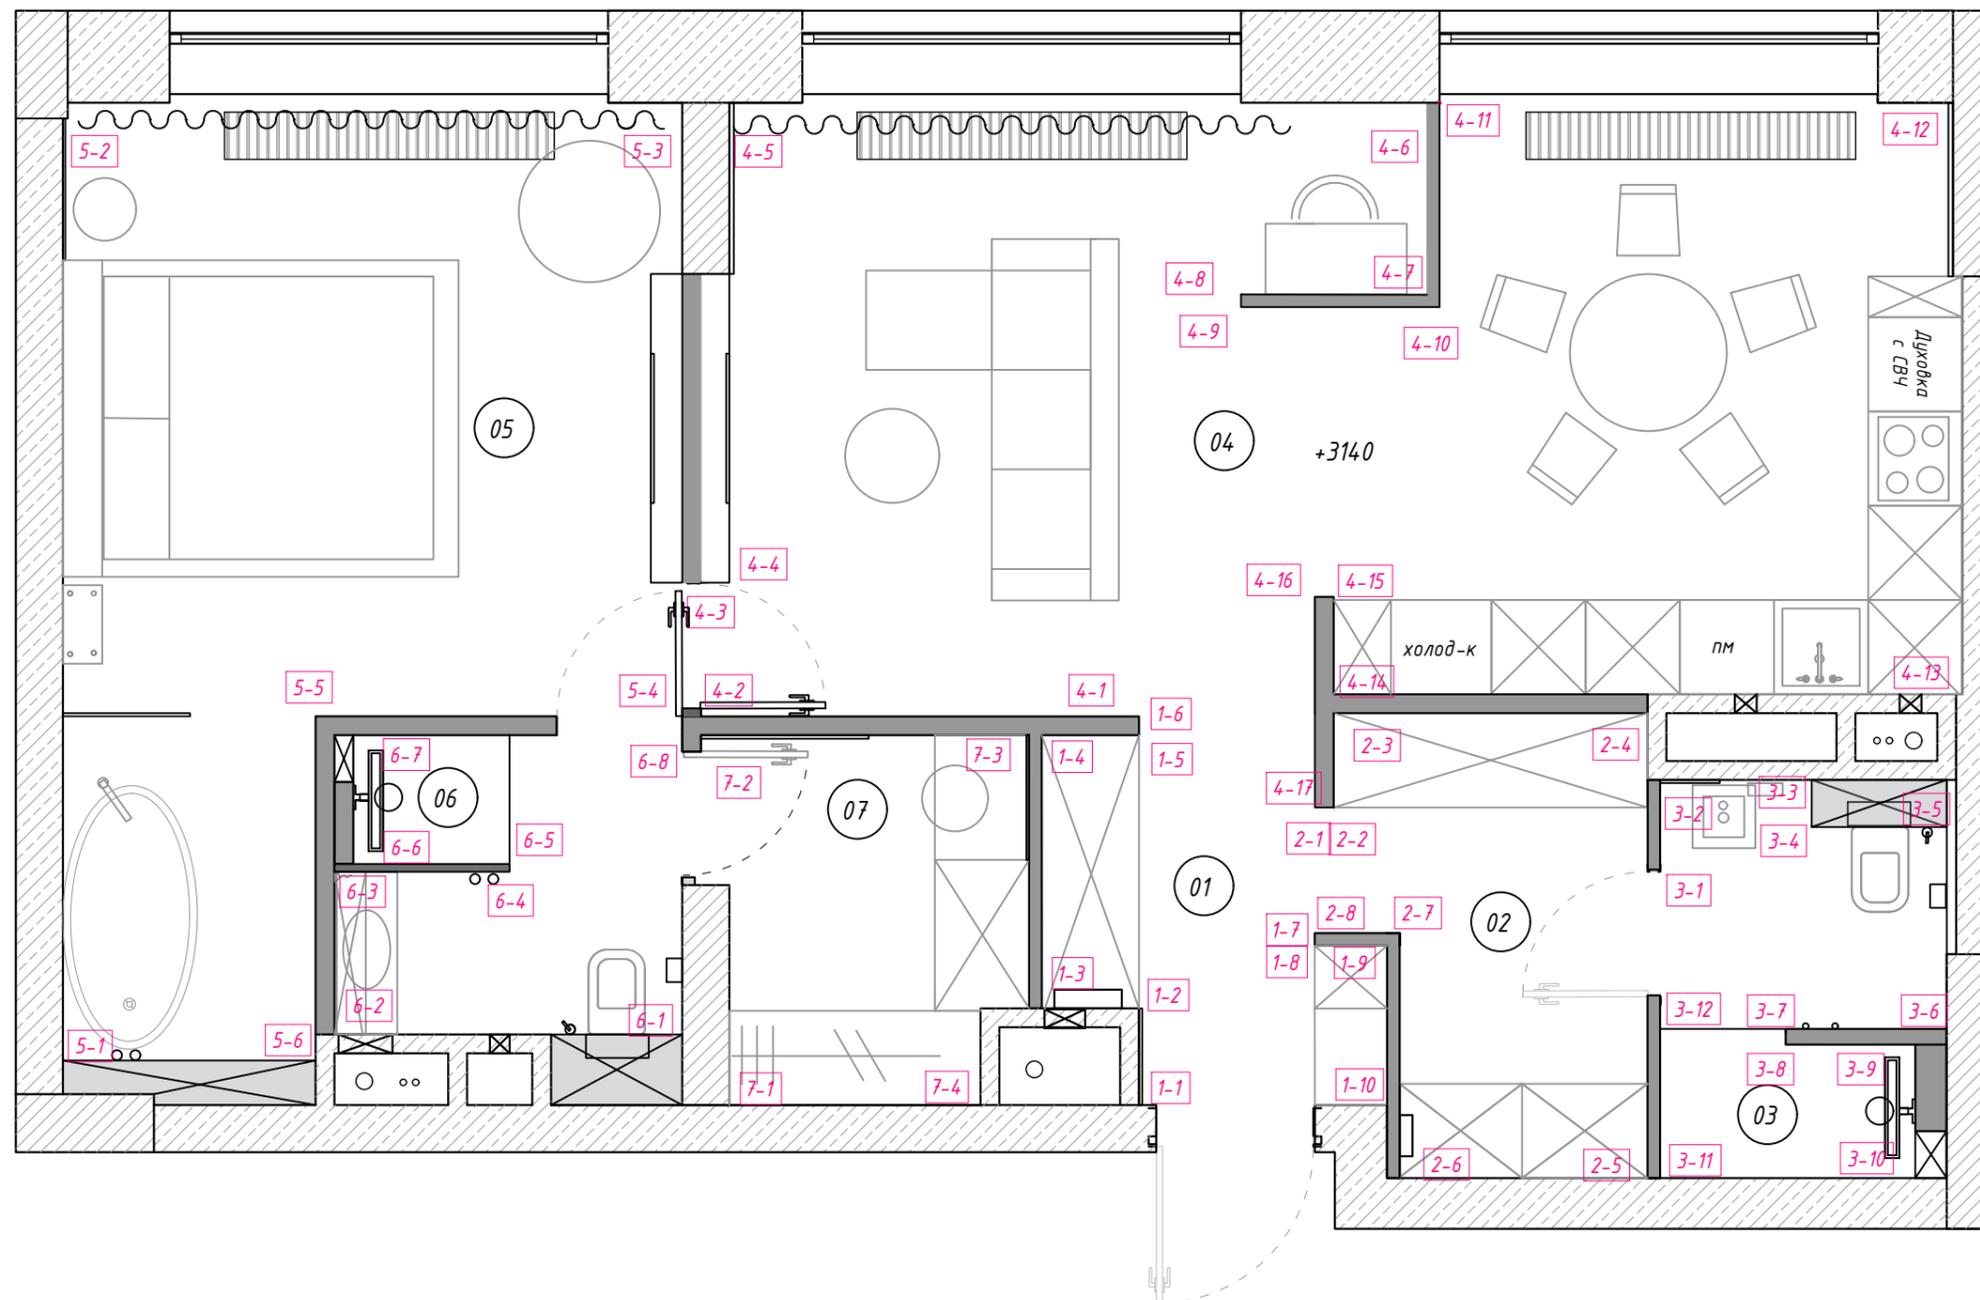

Условные обозначения:



1-1 -маркировка стен

Примечания:

1. Данный лист смотреть с листом 22(2)
2. Все размеры указаны от чистой отделки

Условные обозначения:

- монолит
- подшивной потолок ГКЛ
- отделка за мебелью (тип 0)
- отделка (тип 1/1)
- зеркало
- плинтус встроенный 50






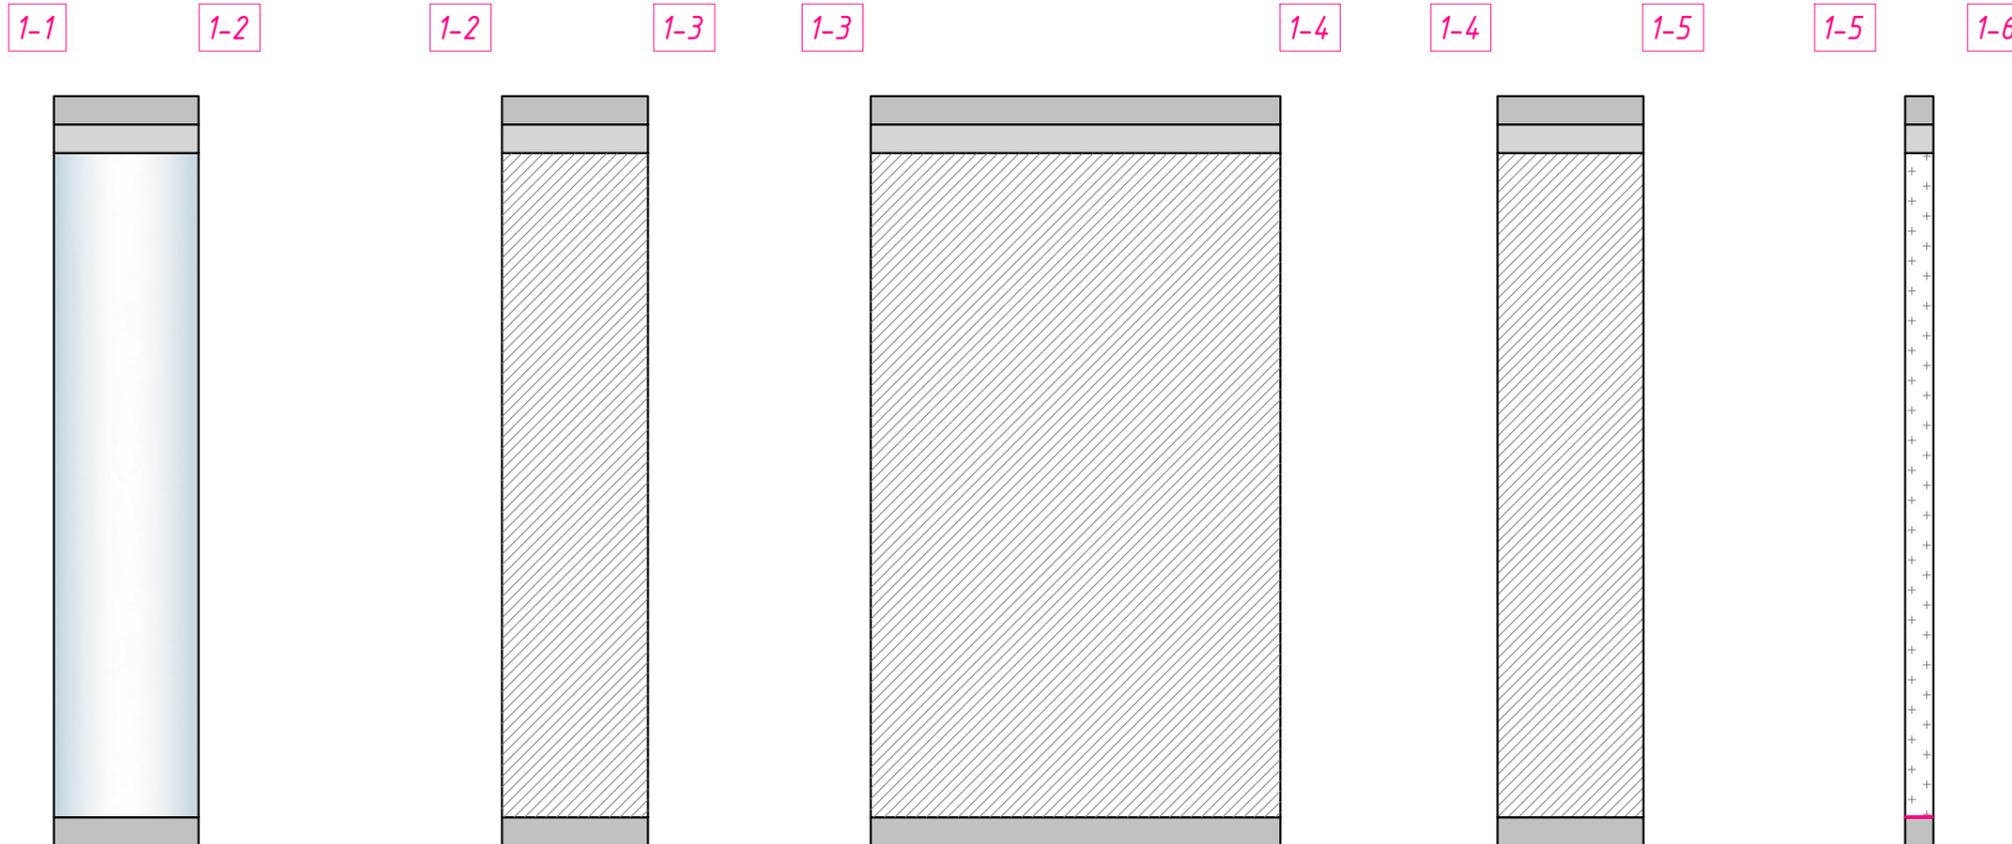
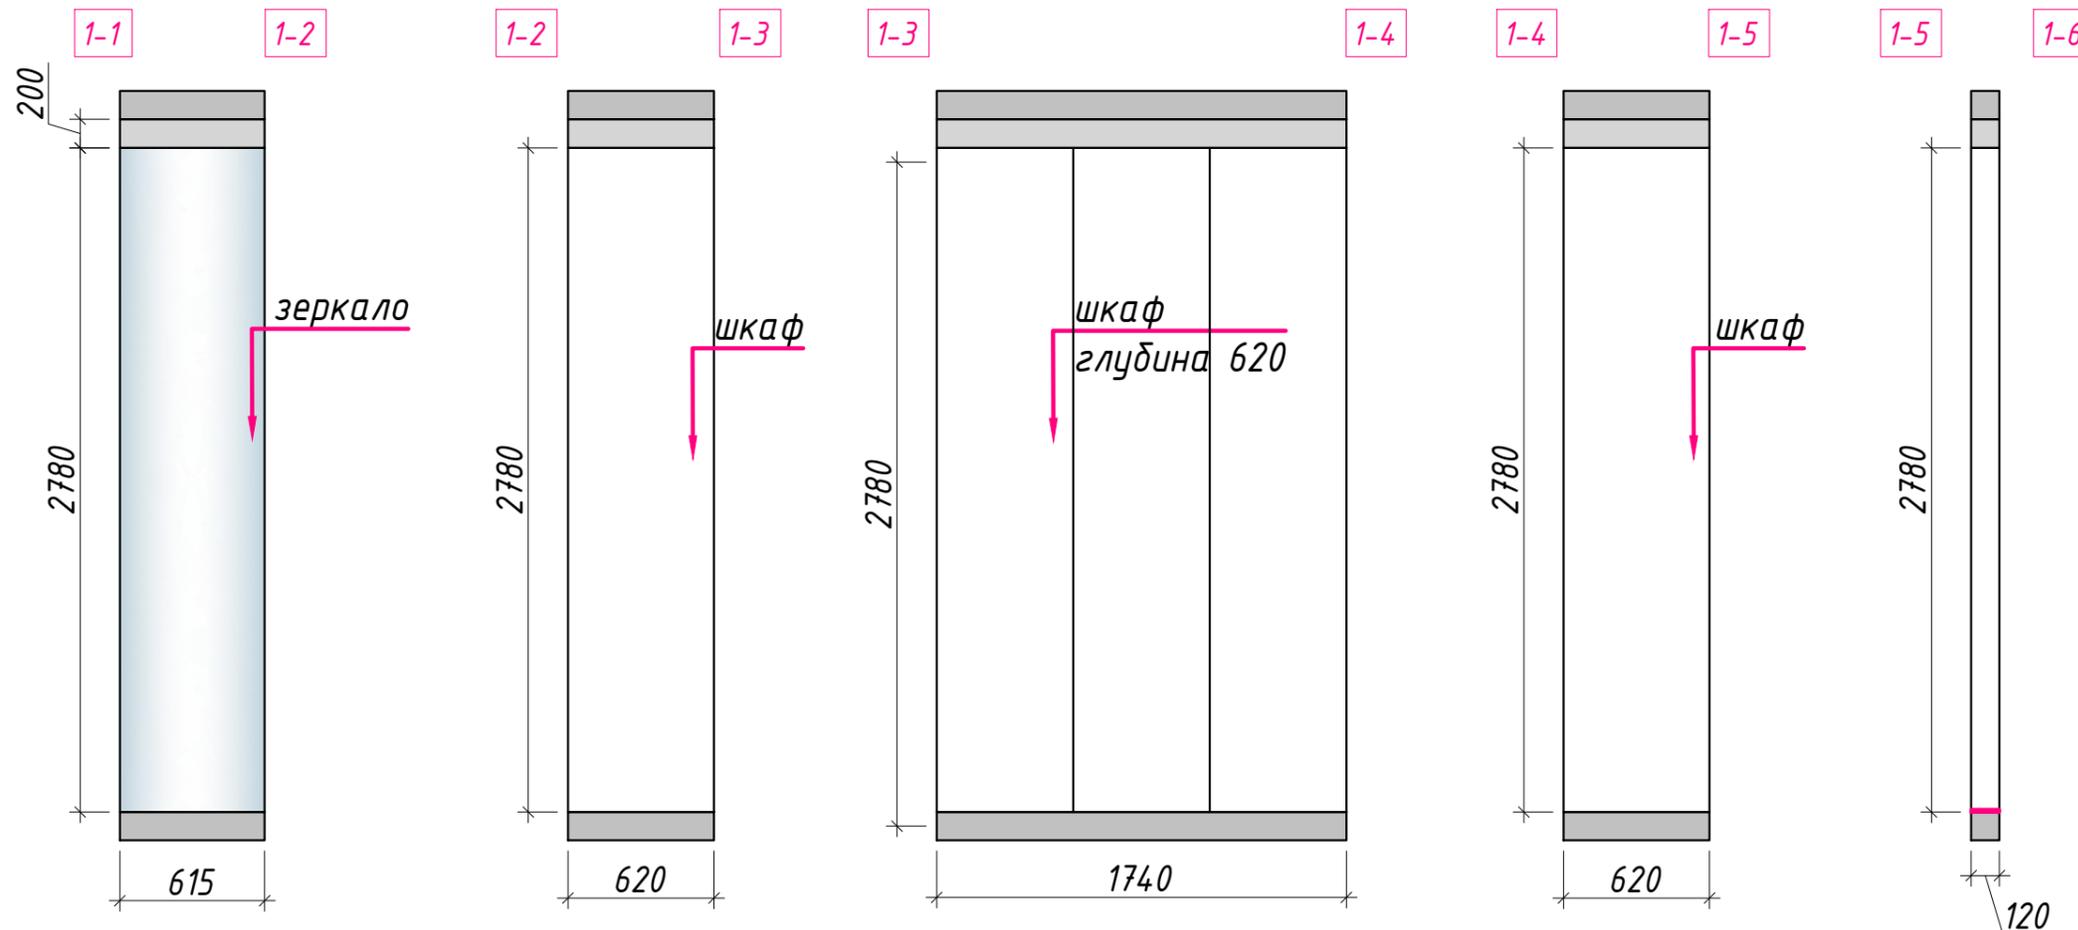


Примечания:

1. Данный лист смотреть с листом 22(2)
2. Все размеры указаны от чистовой отделки

Условные обозначения:

-  - монолит
-  - подшивной потолок ГКЛ
-  - отделка за мебелью (тип 0)
-  - отделка (тип 1/1)
-  - зеркало
-  - плинтус встроенный 50

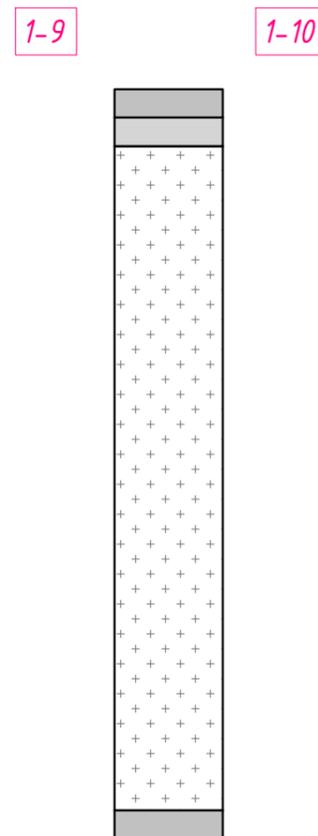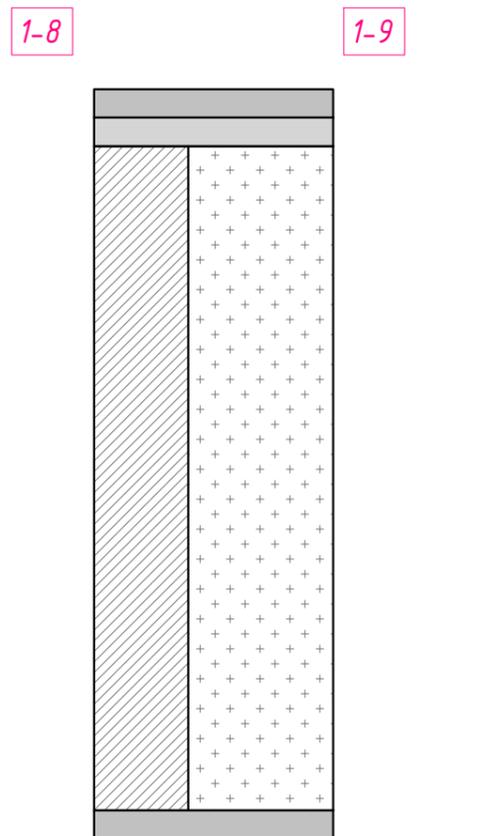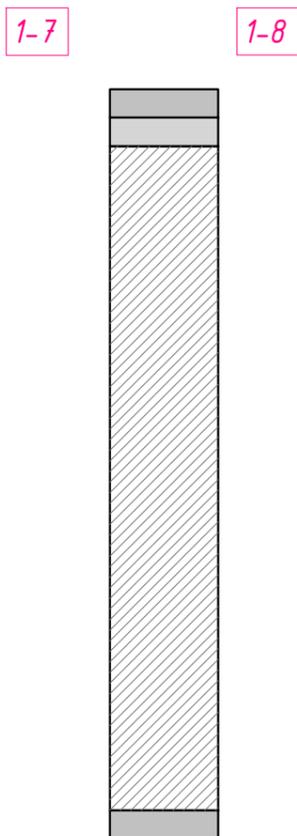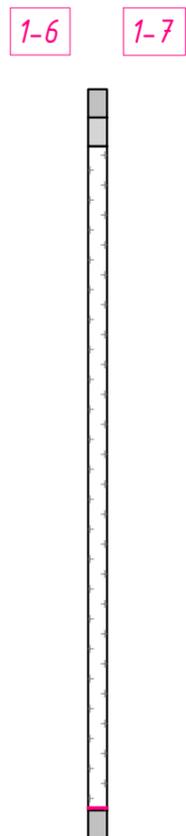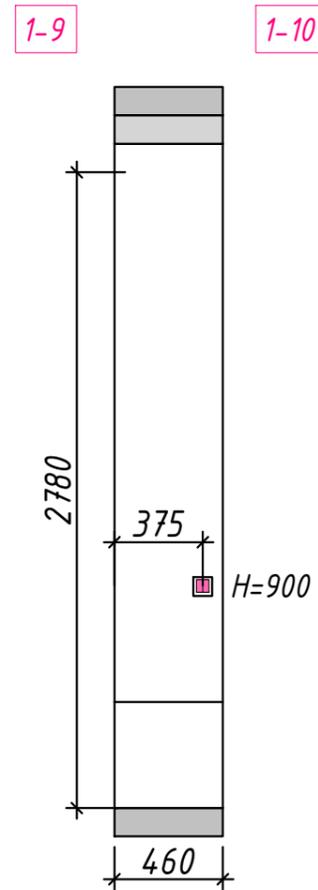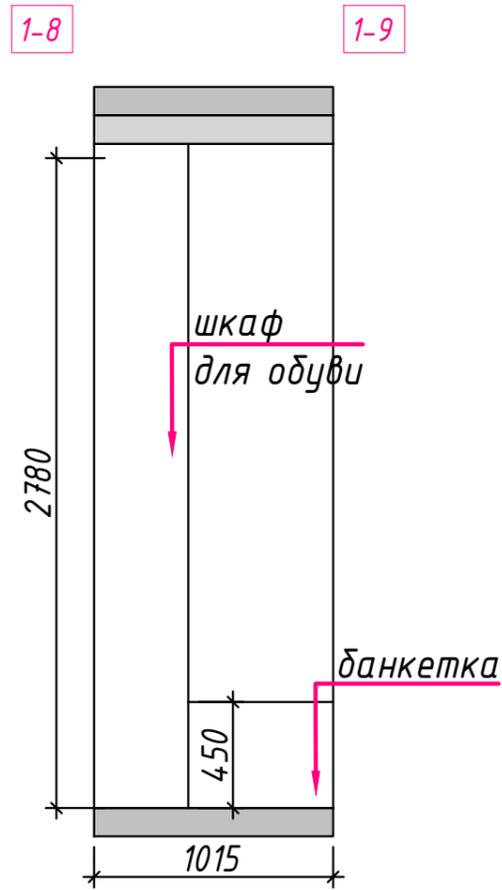
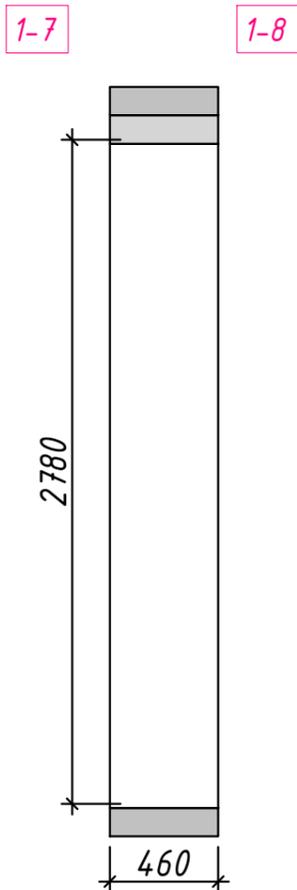


Примечания:

1. Данный лист смотреть с листом 23 (2)
2. Все размеры указаны от чистовой отделки

Условные обозначения:

-  - монолит
-  - подшивной потолок ГКЛ
-  - отделка за мебелью (тип 0)
-  - отделка (тип 1/1)
-  - плинтус встроенный 50

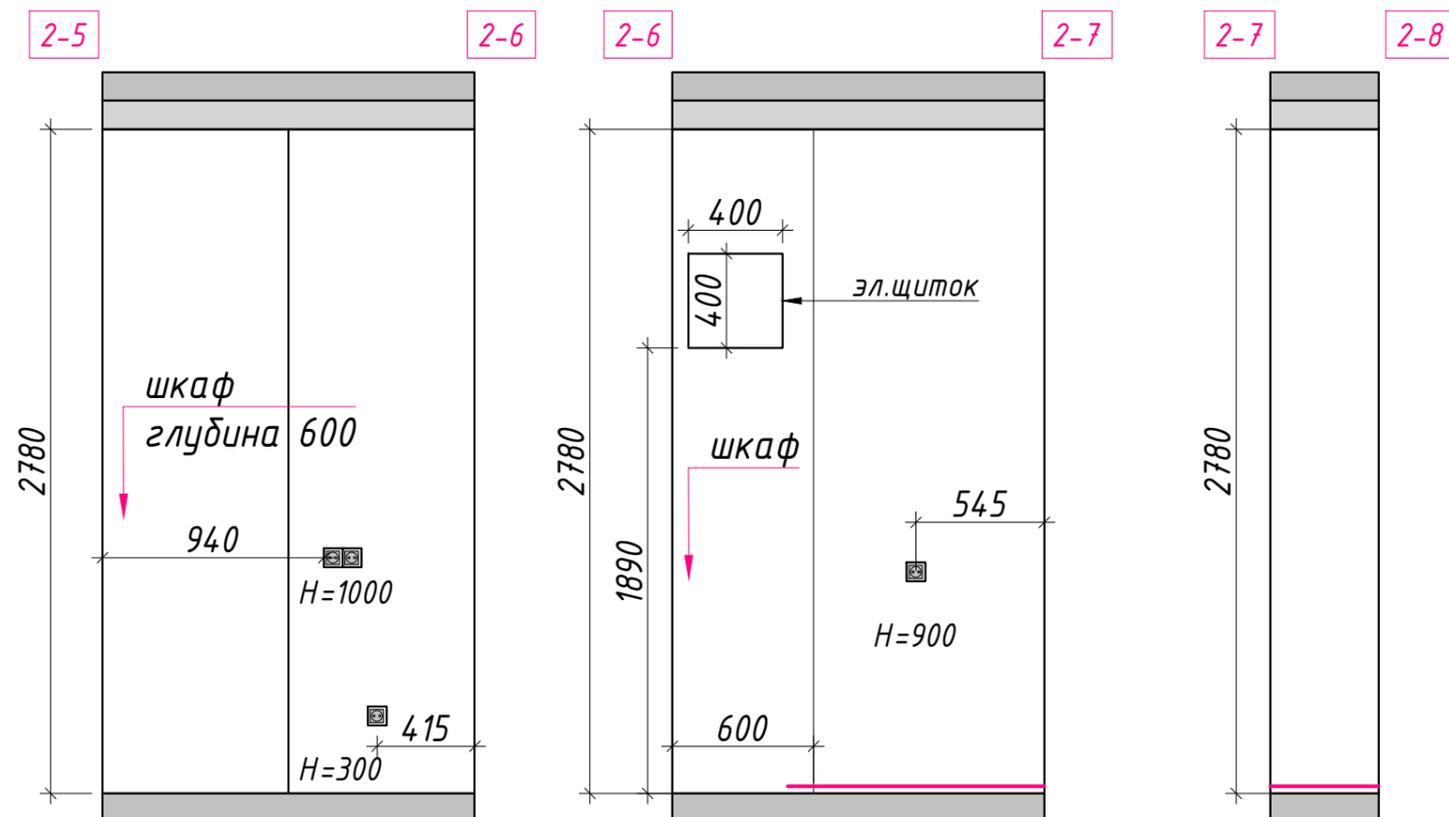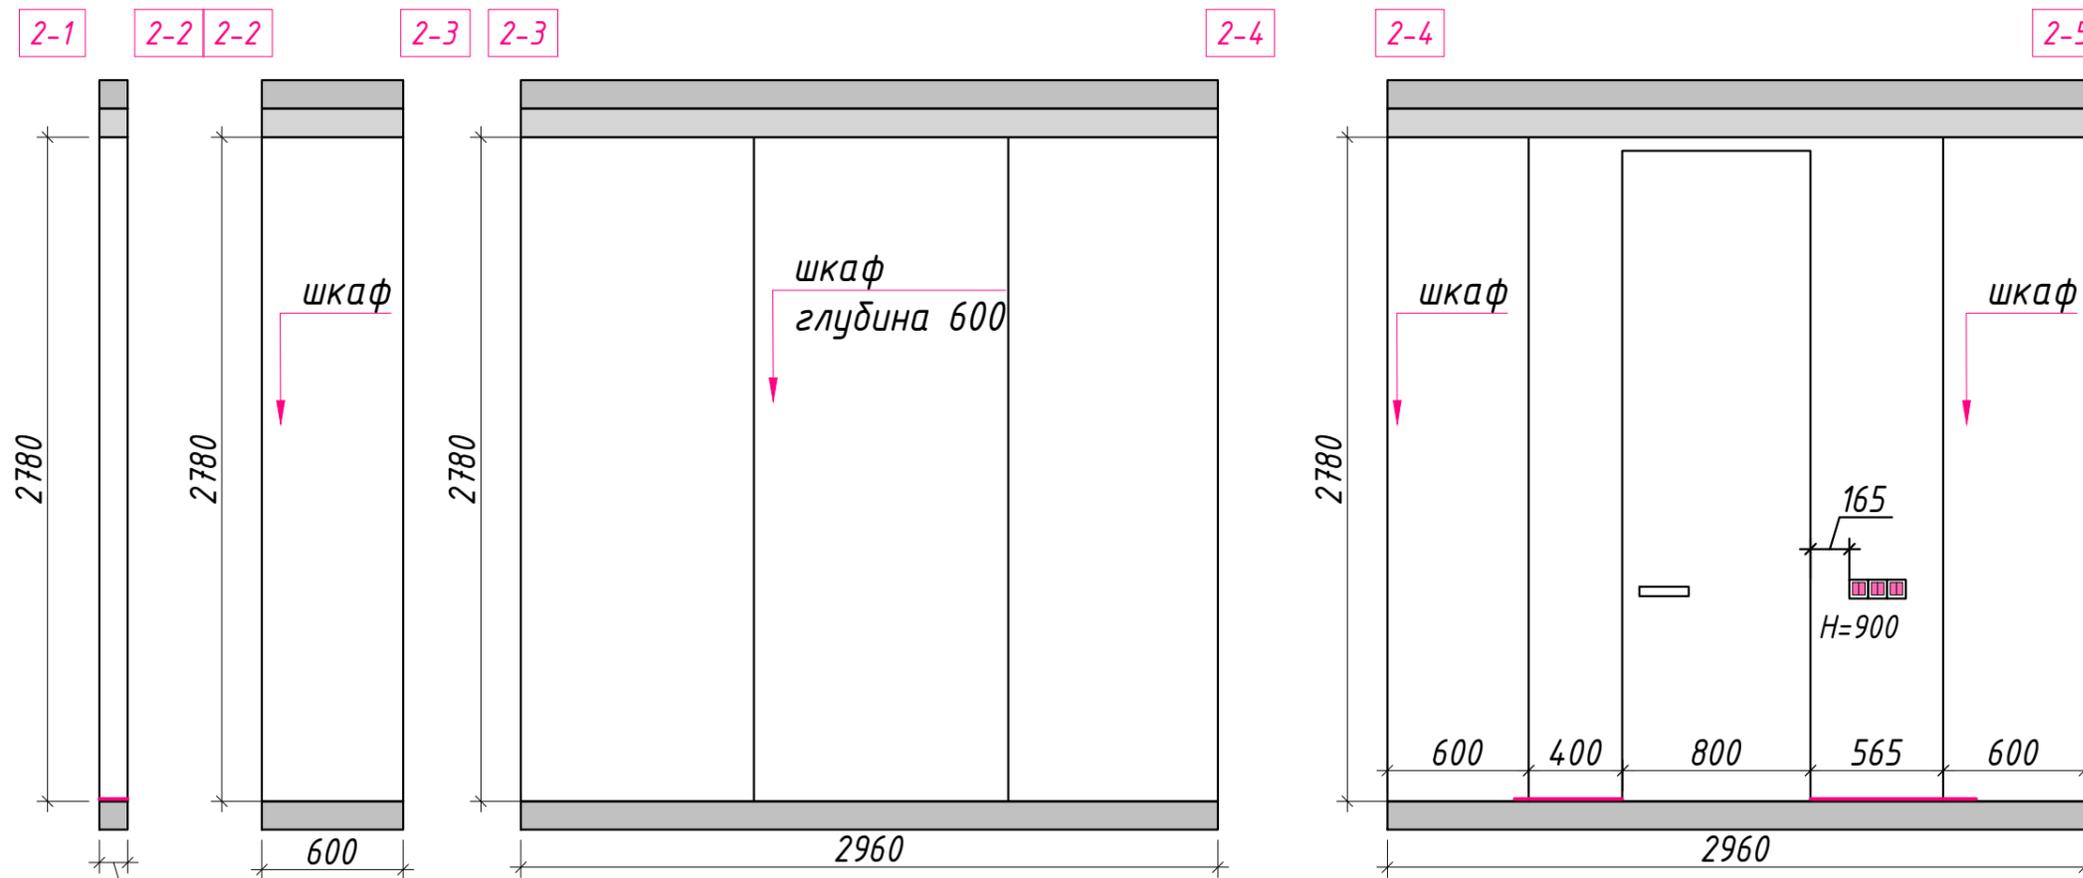

Примечания:

1. Данный лист смотреть с листом 23 (2)
2. Все размеры указаны от чистой отделки

Условные обозначения:

-  - монолит
-  - подшивной потолок ГКЛ
-  - отделка за мебелью (тип 0)
-  - отделка (тип 1/1)
-  - плинтус встроенный 50

2-1


2-2 2-2

2-3 2-3

2-4

2-4

2-5

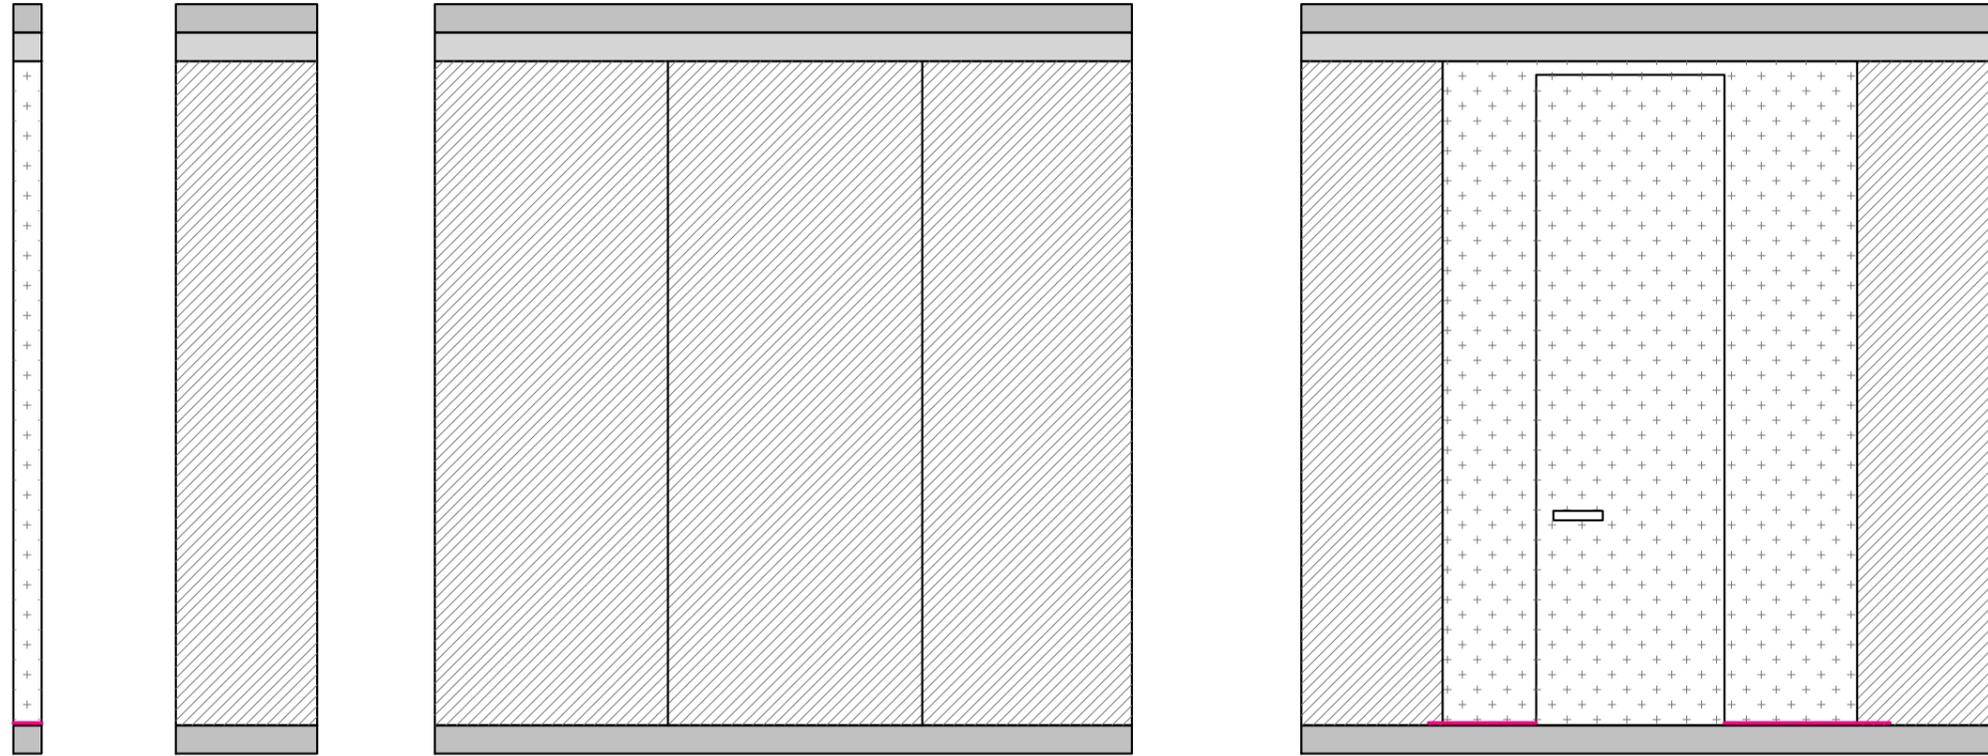

2-5


2-6

2-6

2-7

2-7

2-8


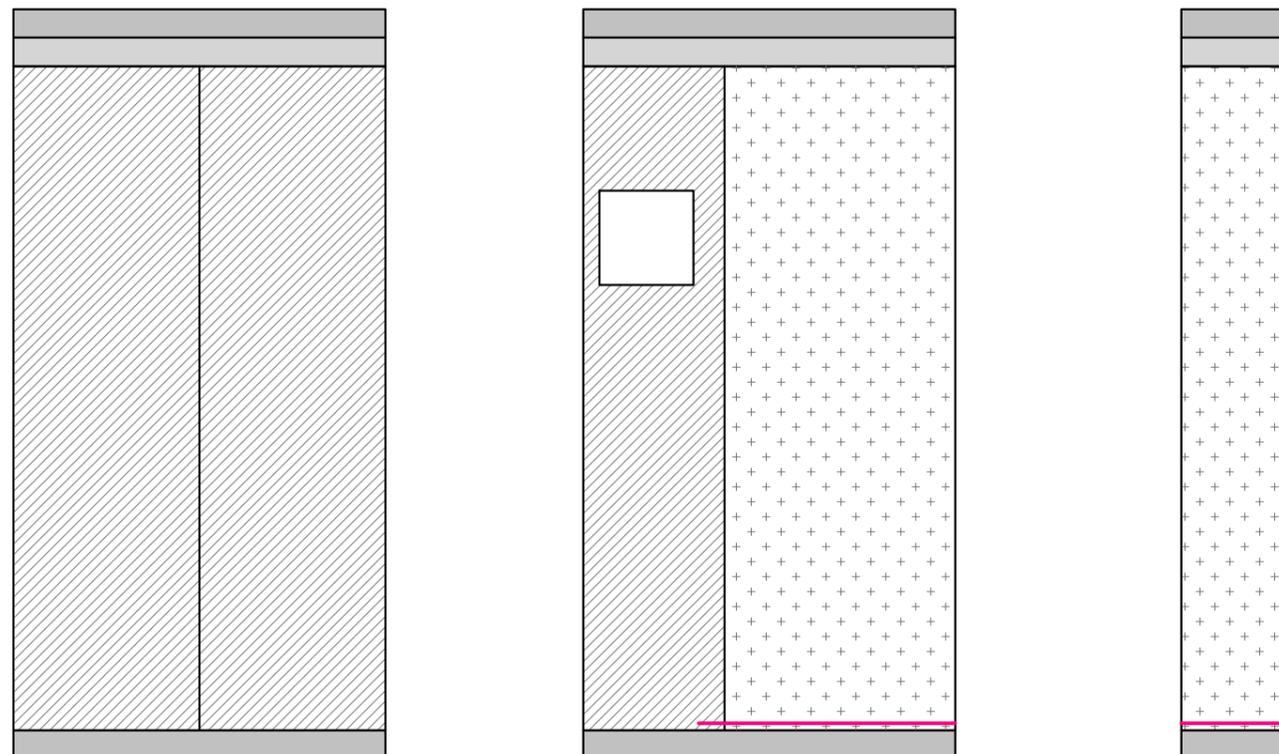


Примечания:

1. Данный лист смотреть с листом 24 (2)
2. Все размеры указаны от чистой отделки

Условные обозначения:

-  - монолит
-  - подшивной потолок ГКЛ
-  - отделка за мебелью (тип 0)
-  - отделка (тип 1/1)
-  - зеркало
-  - отделка плитка

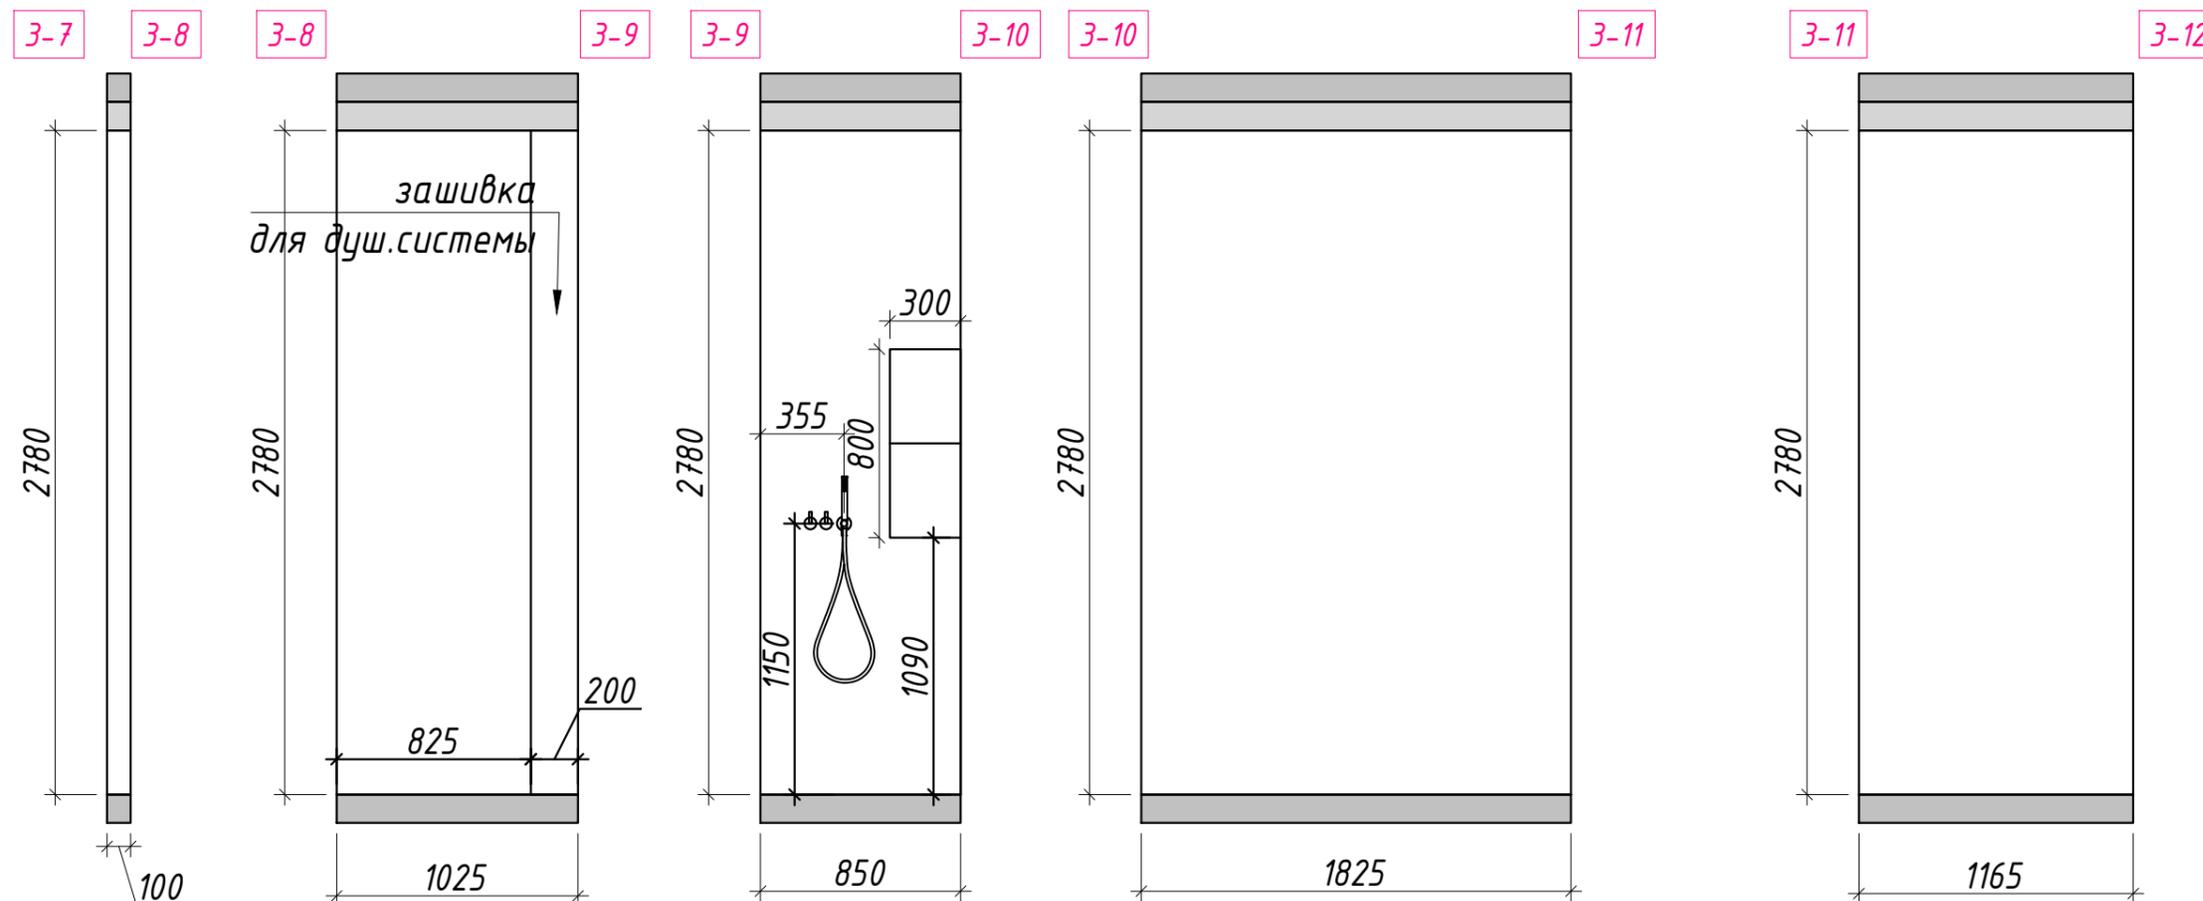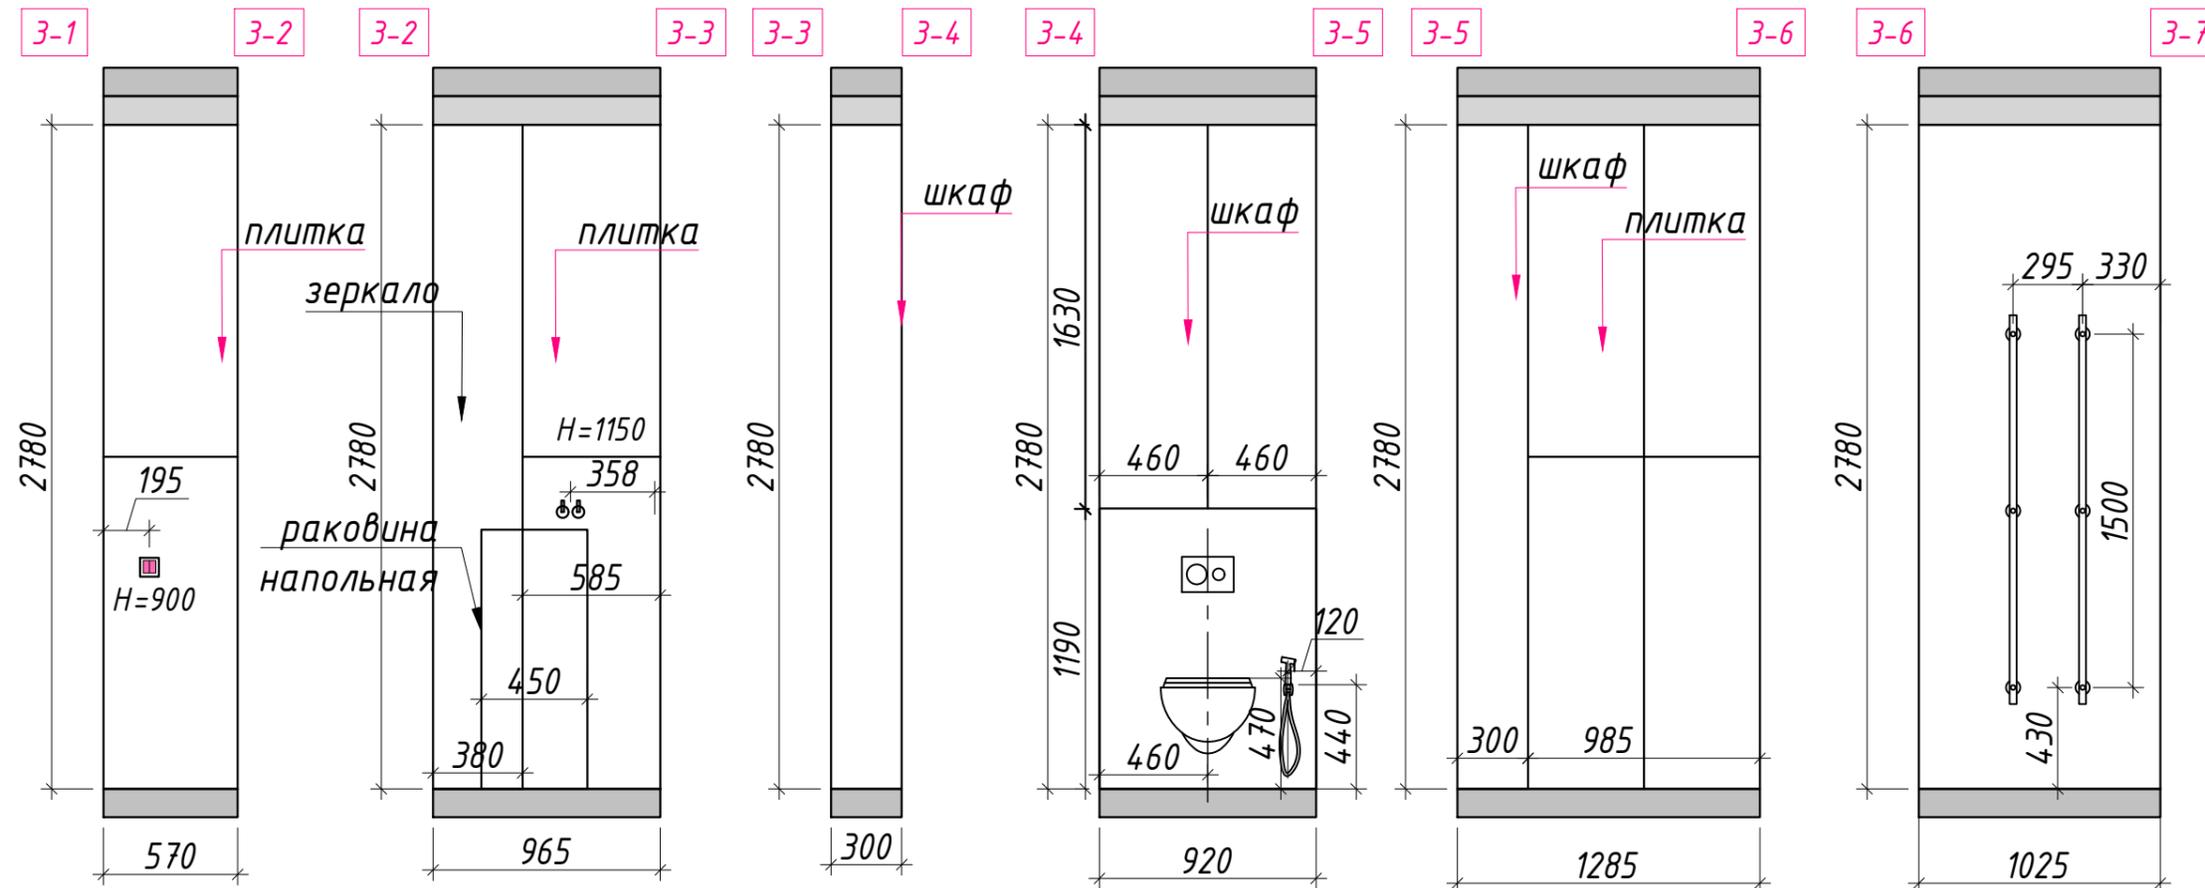


Примечания:

1. Данный лист смотреть с листом 24
2. Все размеры указаны от чистой отделки


Условные обозначения:

-  - монолит
-  - подшивной потолок ГКЛ
-  - отделка за мебелью (тип 0)
-  - отделка (тип 1/1)
-  - зеркало
-  - отделка плитка

3-1

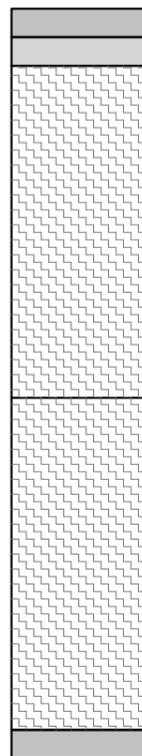

3-2

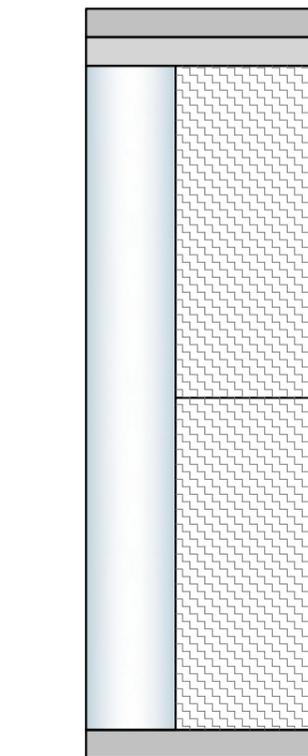

3-2


3-3

3-3




3-4

3-4

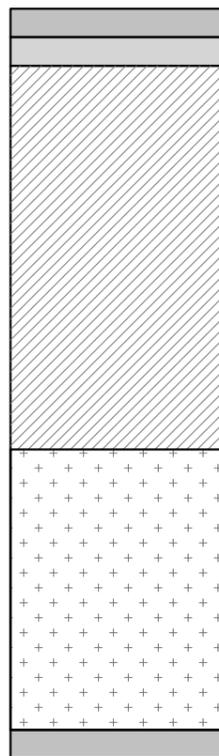


3-5

3-5

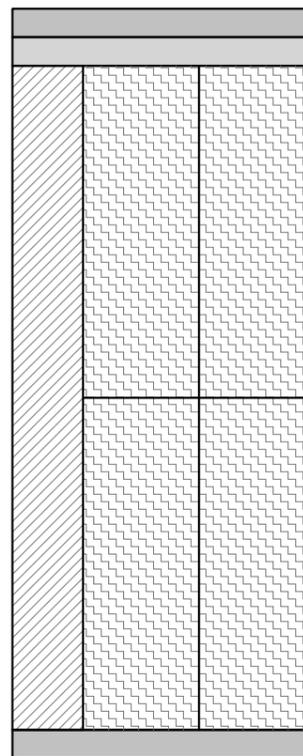

3-6

3-6

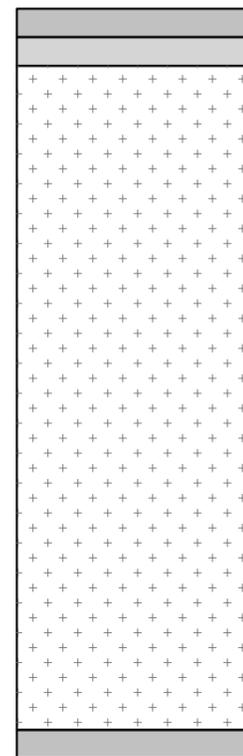


3-7

3-7




3-8

3-8

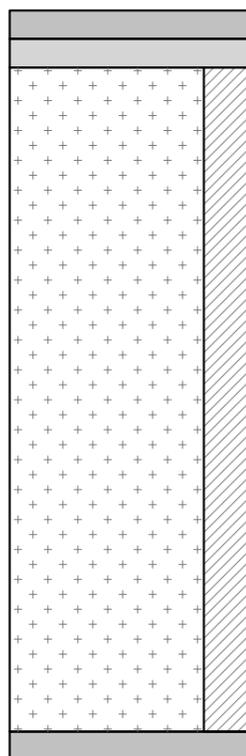


3-9

3-9

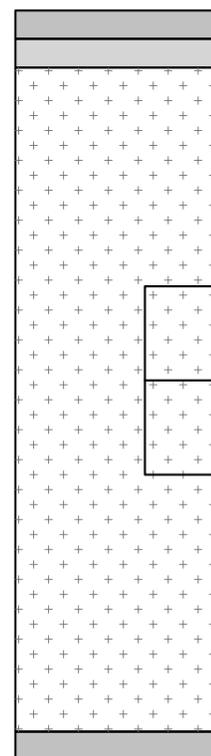


3-10

3-10

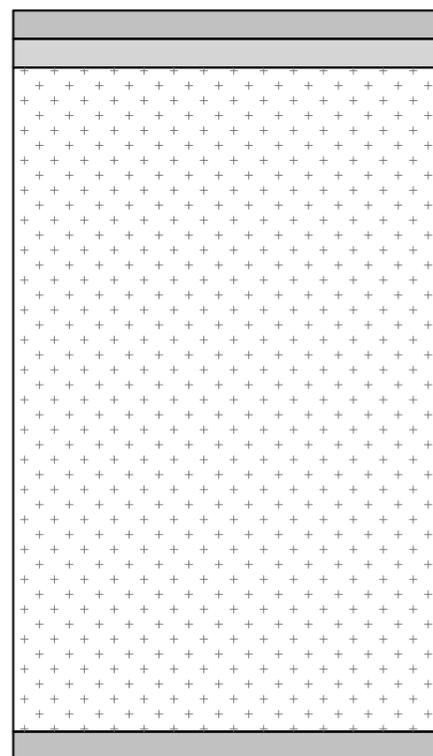

3-11

3-11

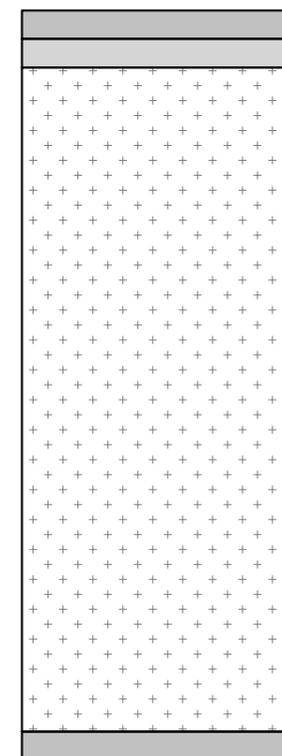








3-12

Примечания:

1. Данный лист смотреть с листом 25 (4)
2. Все размеры указаны от чистой отделки

Условные обозначения:

-  - монолит
-  - подшивной потолок ГКЛ
-  - отделка за мебелью (тип 0)
-  - отделка (тип 1/1)
-  - зеркало
-  - отделка плитка
-  - отделка фреска
-  - плинтус теневой
-  - плинтус встроенный

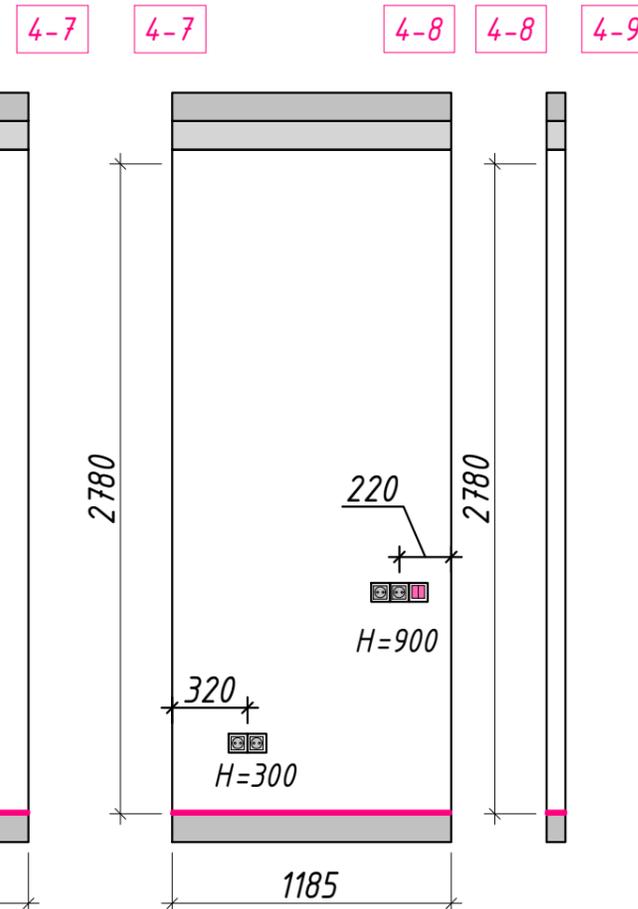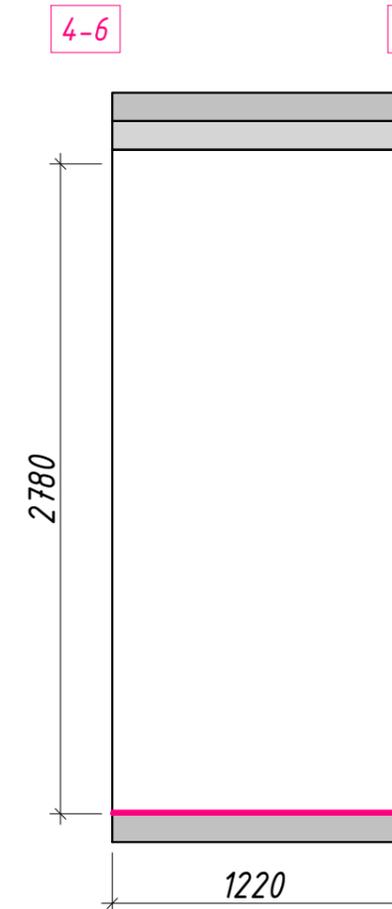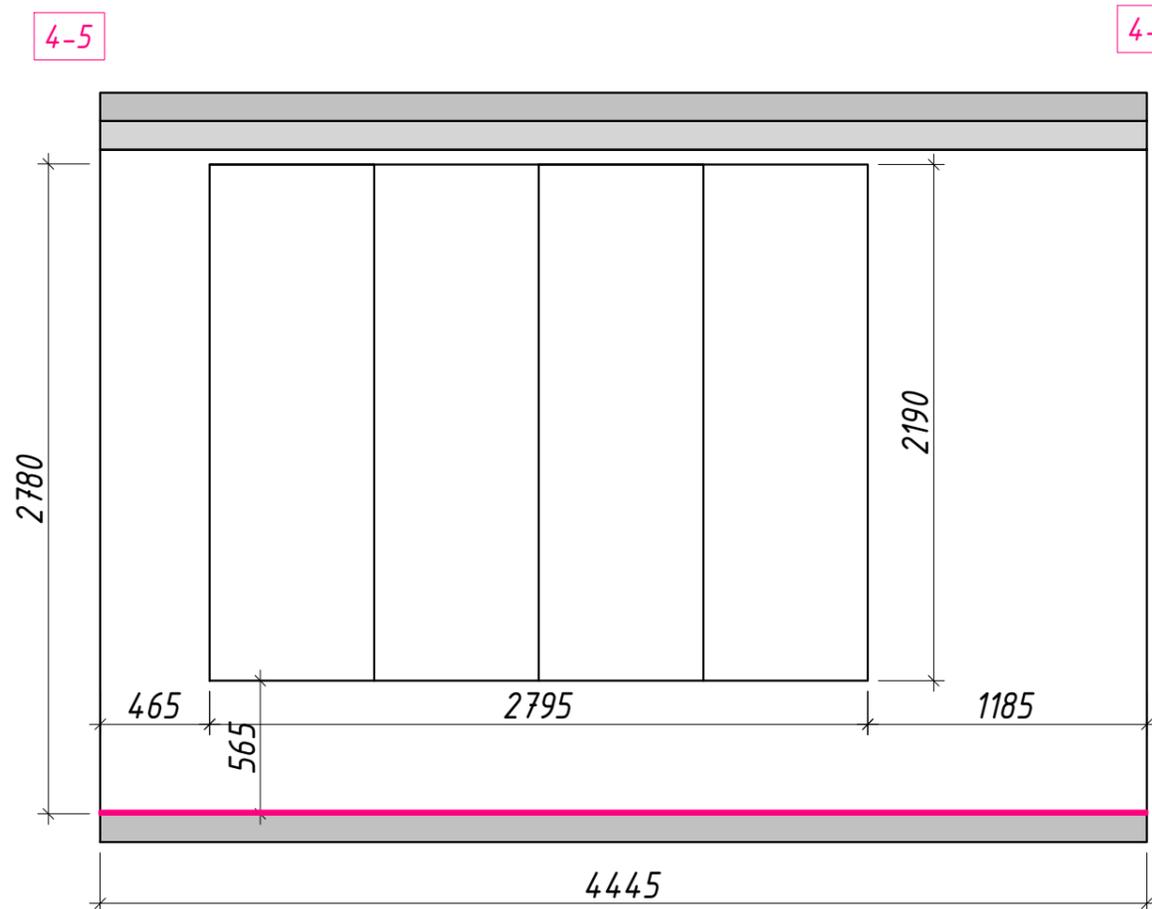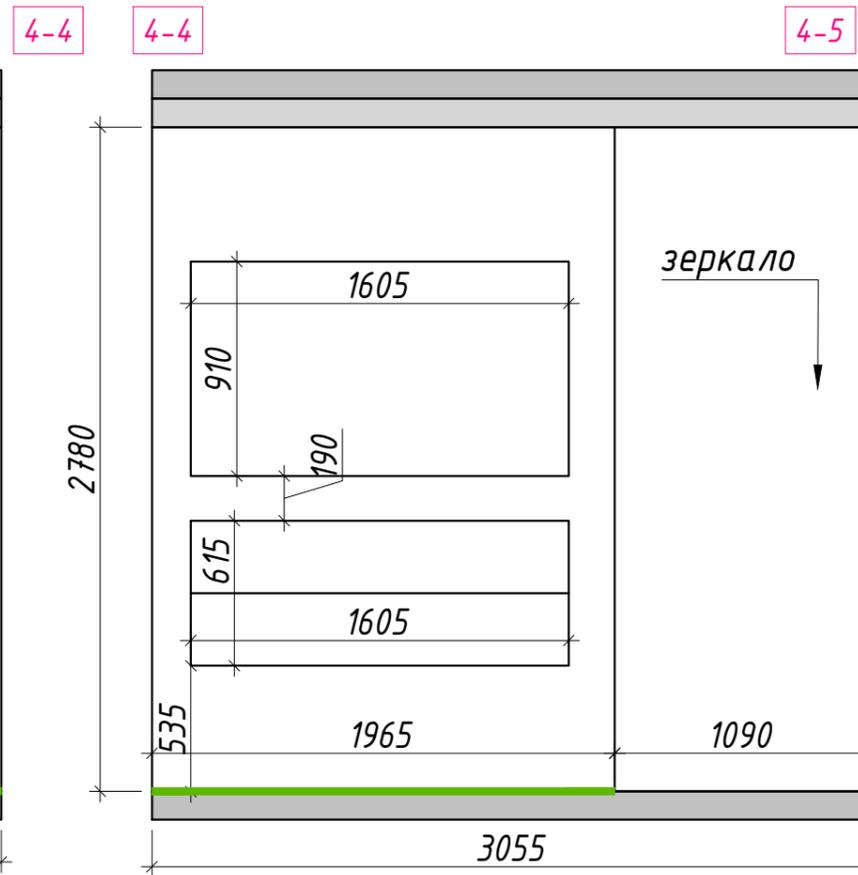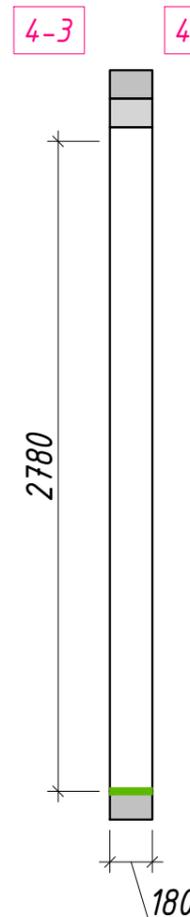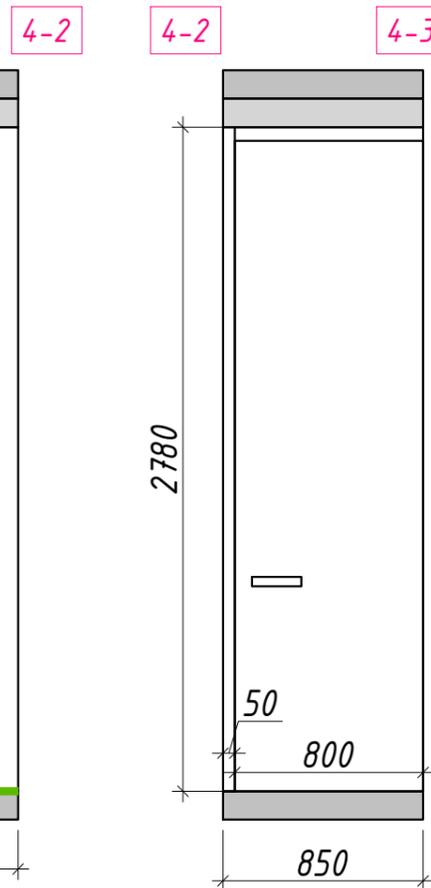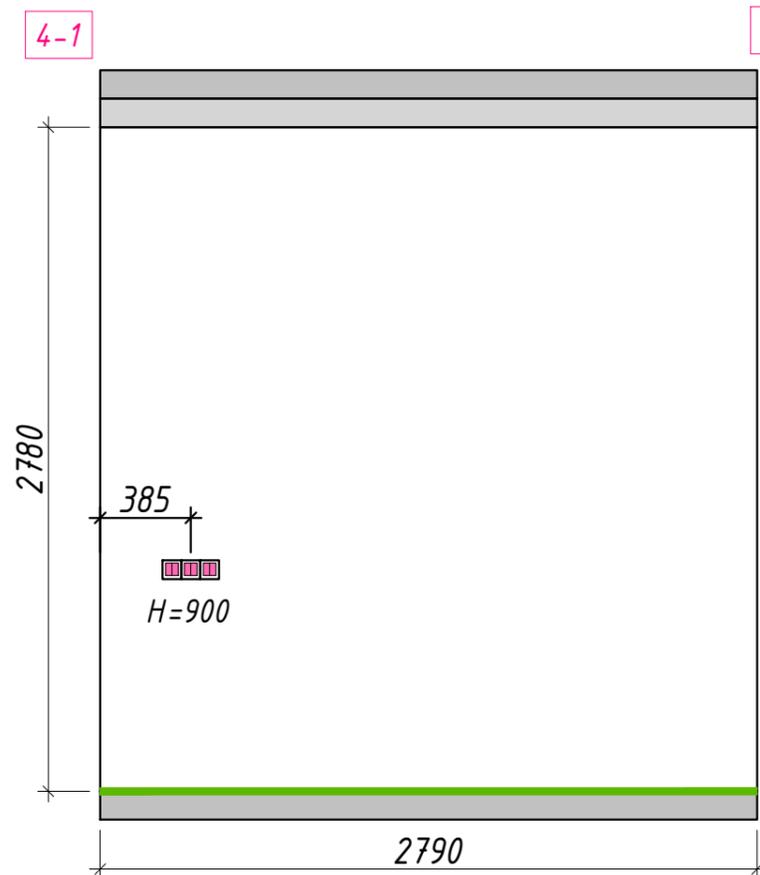


Примечания:

1. Данный лист смотреть с листом 25 (5)
2. Все размеры указаны от чистой отделки


Условные обозначения:

-  - монолит
-  - подшивной потолок ГКЛ
-  - отделка за мебелью (тип 0)
-  - отделка (тип 1/1)
-  - зеркало
-  - отделка плитка
-  - отделка фреска
-  - плинтус теневой
-  - плинтус встроенный

4-9

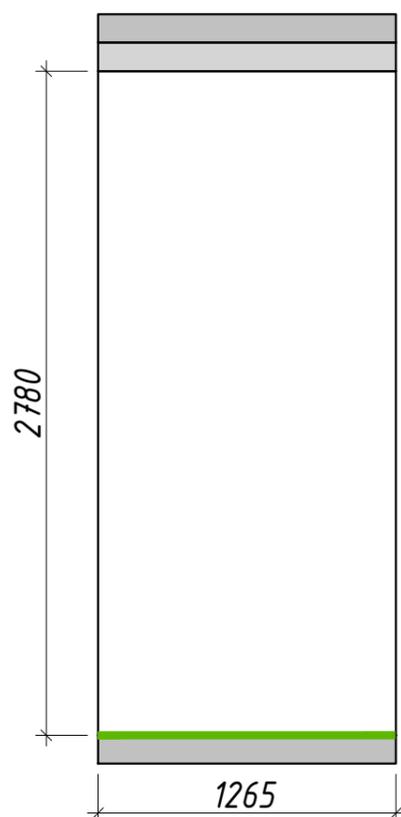


4-10

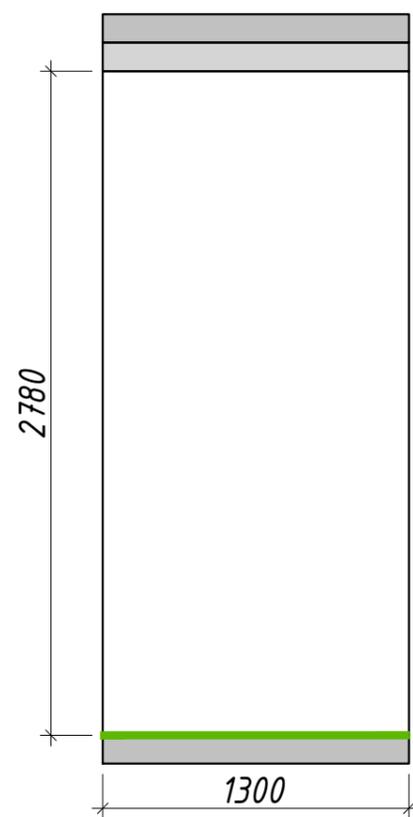


4-10

4-11

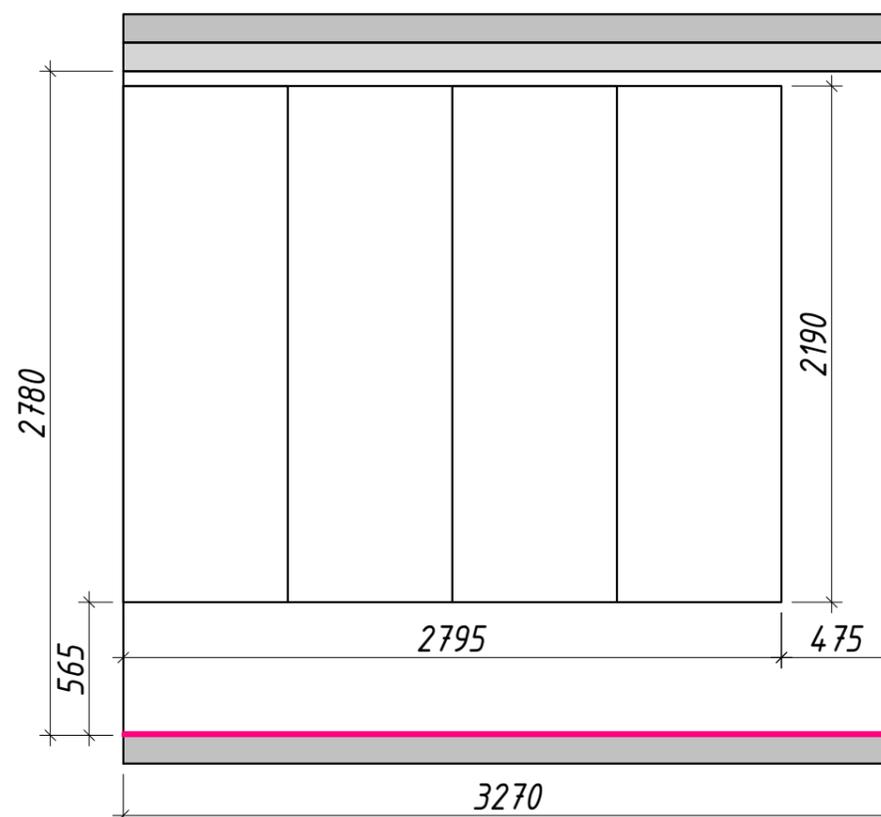


4-12

4-12

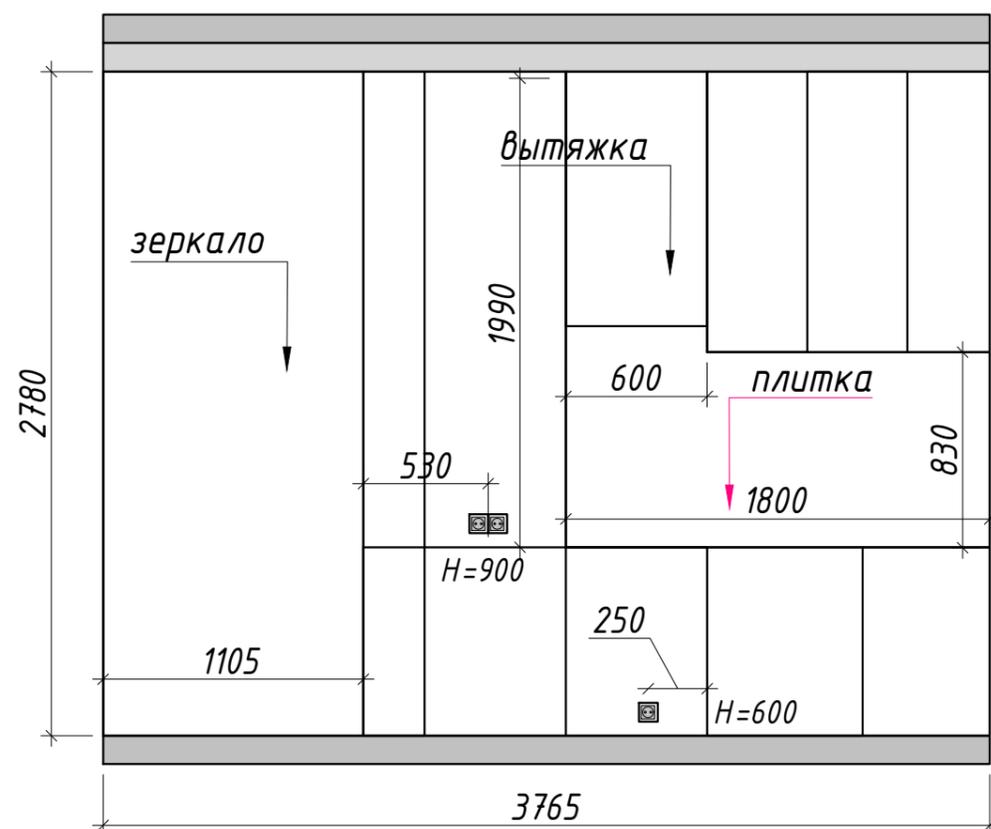

4-13

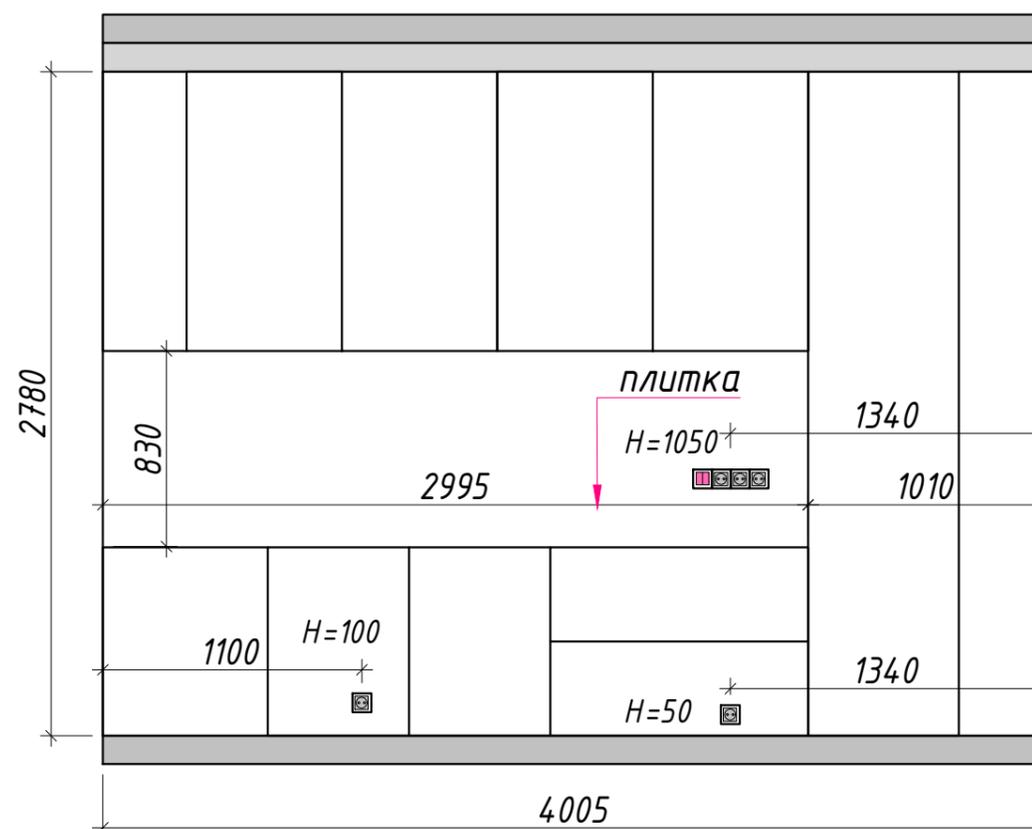


4-14

Примечания:

1. Данный лист смотреть с листом 25 (6)
2. Все размеры указаны от чистовой отделки

Условные обозначения:

- монолит
- подшивной потолок ГКЛ
- отделка за мебелью (тип 0)
- отделка (тип 1/1)
- зеркало
- отделка плитка
- отделка фреска
- плинтус теневой
- плинтус встроенный

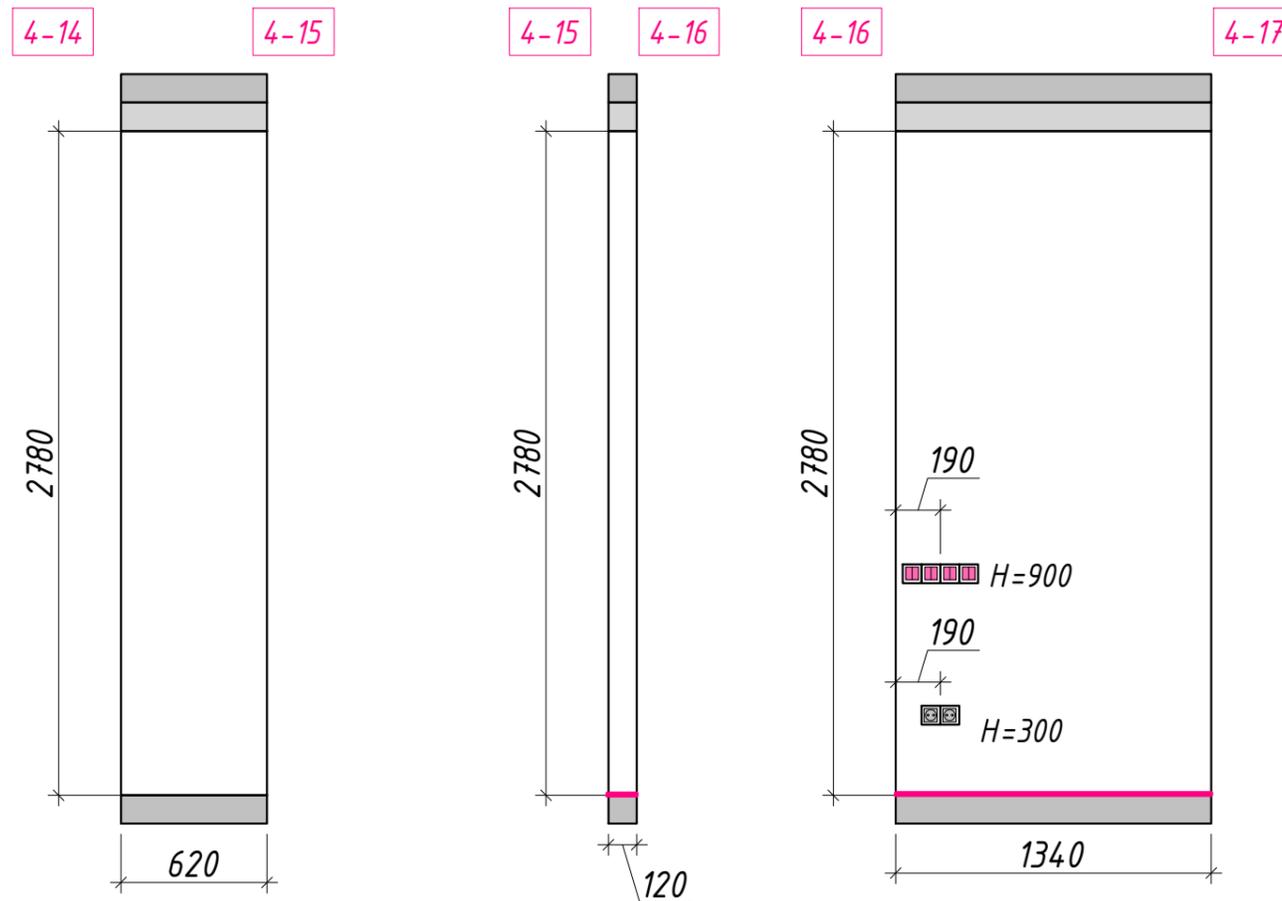


Примечания:

1. Данный лист смотреть с листом 25
2. Все размеры указаны от чистовой отделки

Условные обозначения:


-  - монолит
-  - подшивной потолок ГКЛ
-  - отделка за мебелью (тип 0)
-  - отделка (тип 1/1)
-  - зеркало
-  - отделка плитка
-  - отделка фреска
-  - плинтус теневой
-  - плинтус встроенный

4-1

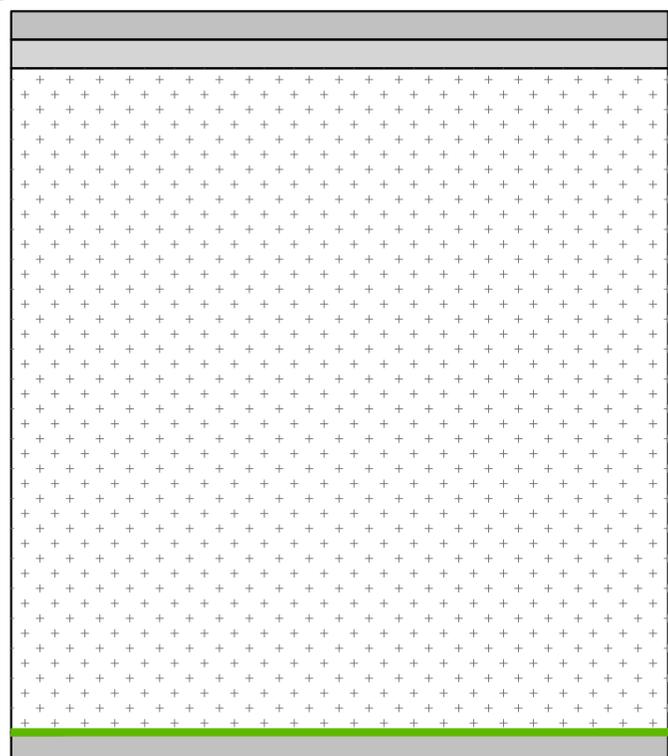

4-2

4-2

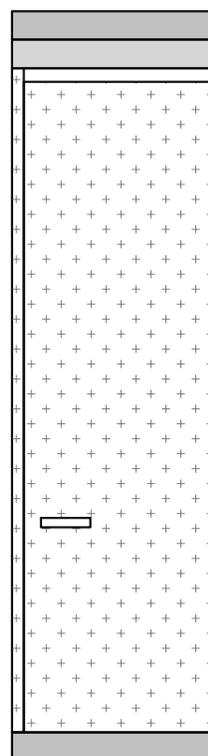


4-3

4-3




4-4

4-4

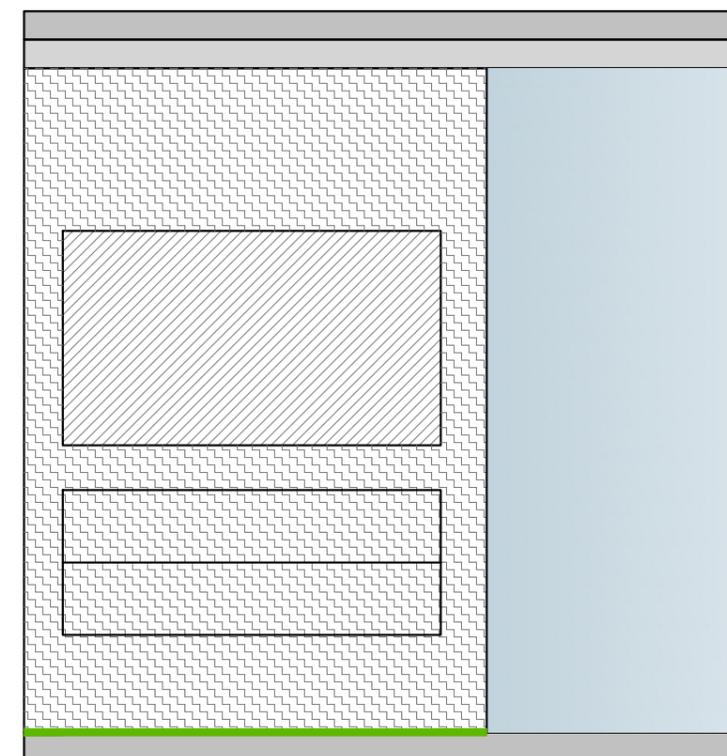


4-5

4-5

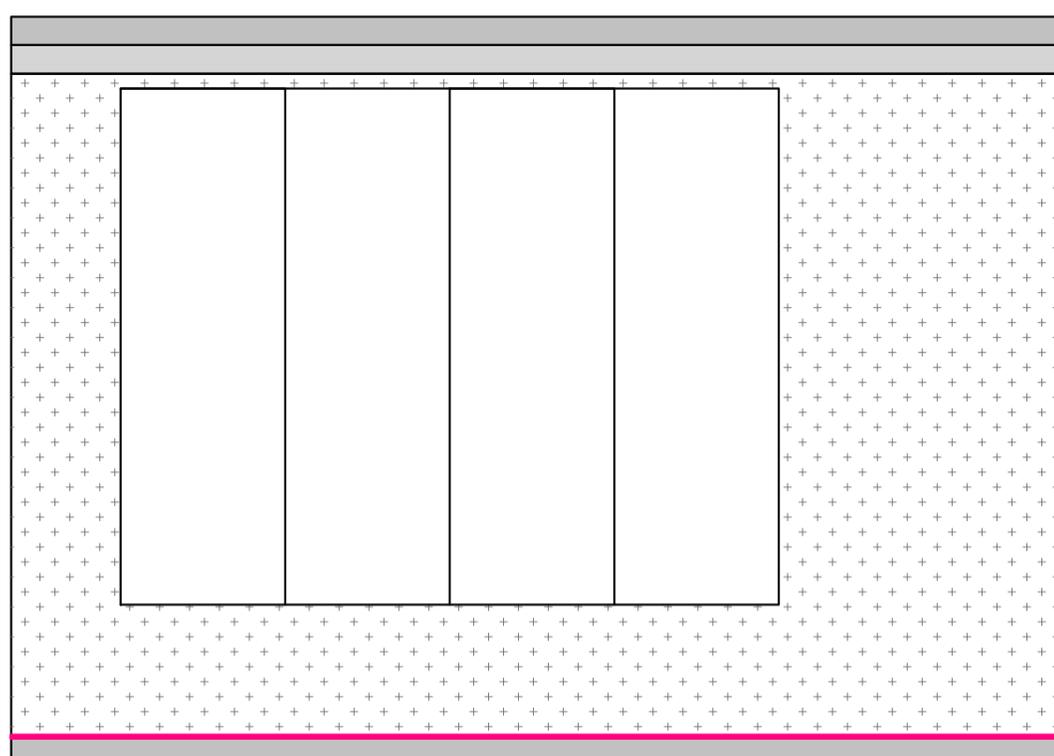


4-6

4-6

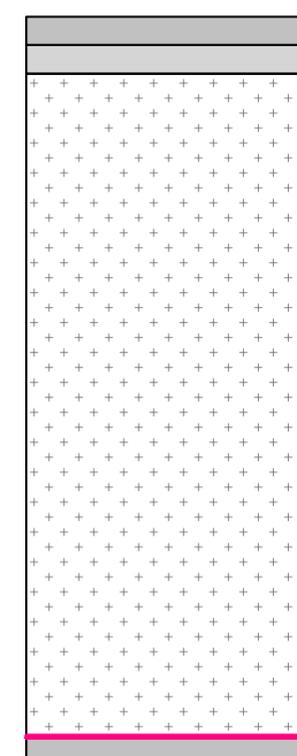

4-7

4-7

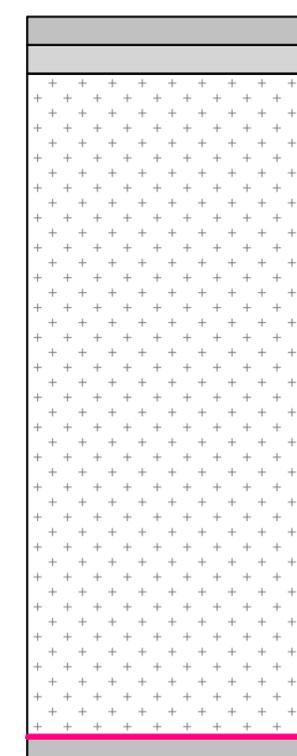

4-8

4-8

4-9




Примечания:

1. Данный лист смотреть с листом 25(2)
2. Все размеры указаны от чистовой отделки


Условные обозначения:

-  - монолит
-  - подшивной потолок ГКЛ
-  - отделка за мебелью (тип 0)
-  - отделка (тип 1/1)
-  - зеркало
-  - отделка плитка
-  - отделка фреска
-  - плинтус теневой
-  - плинтус встроенный

4-9

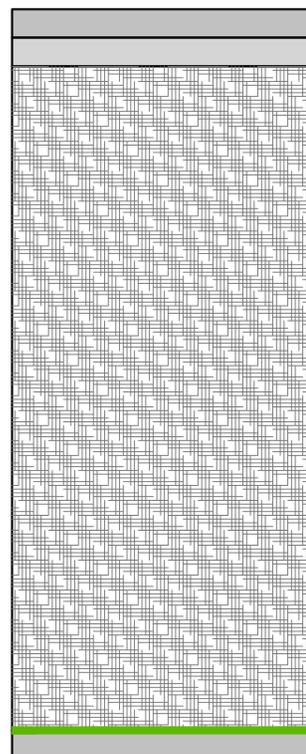


4-10

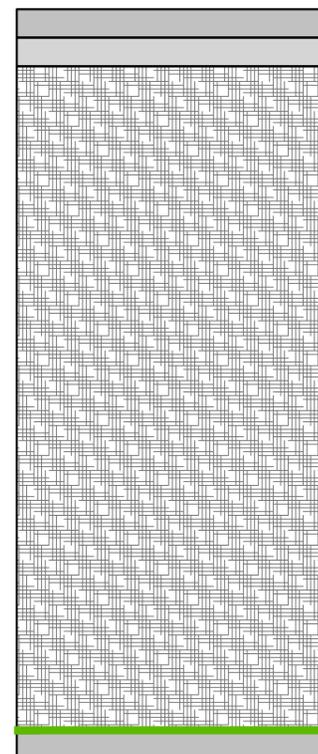

4-10


4-11

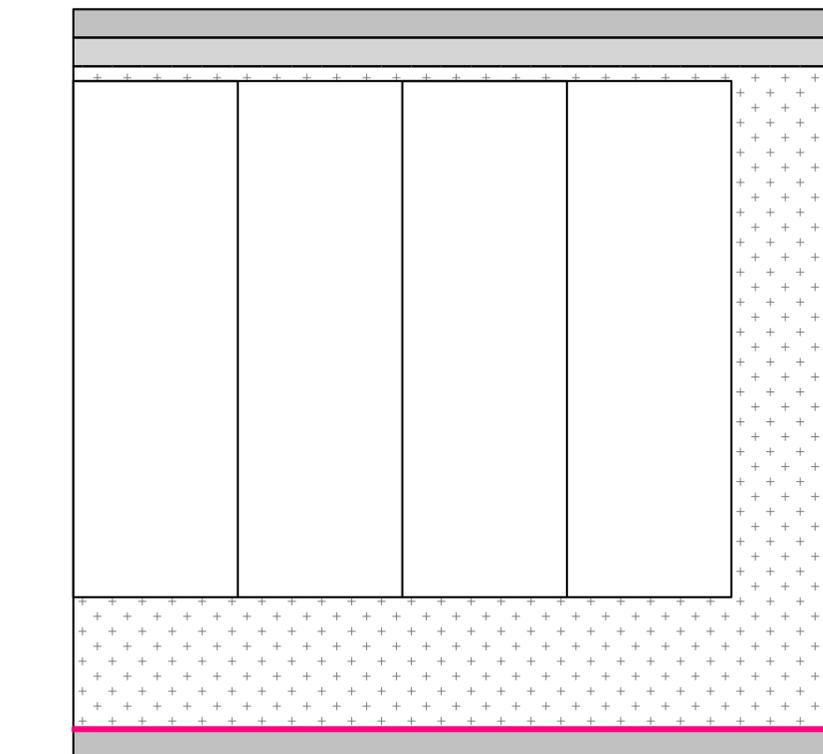

4-11


4-12

4-12

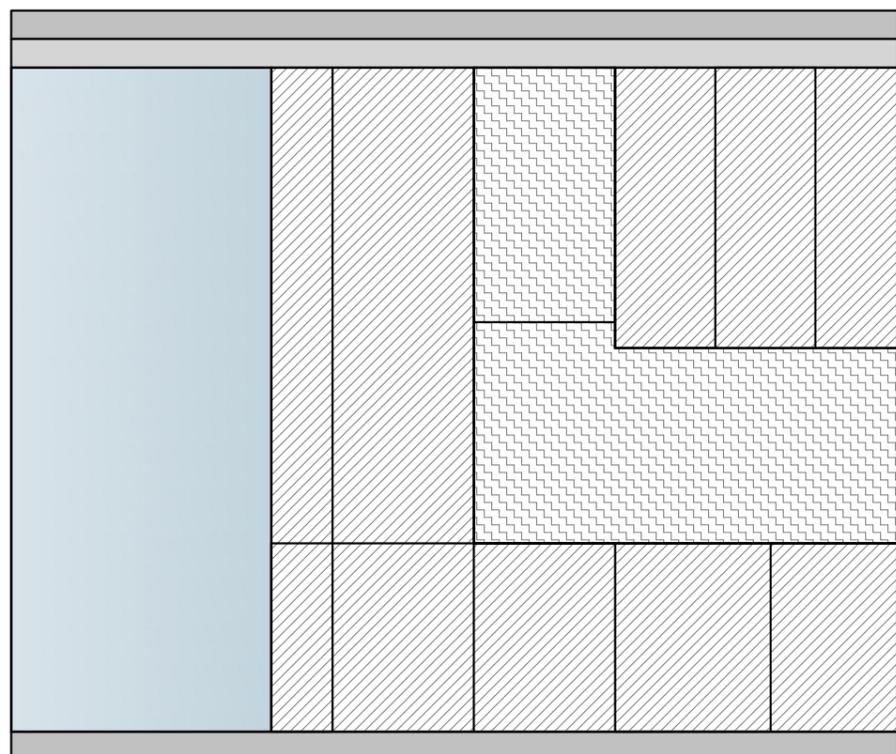

4-13

4-13

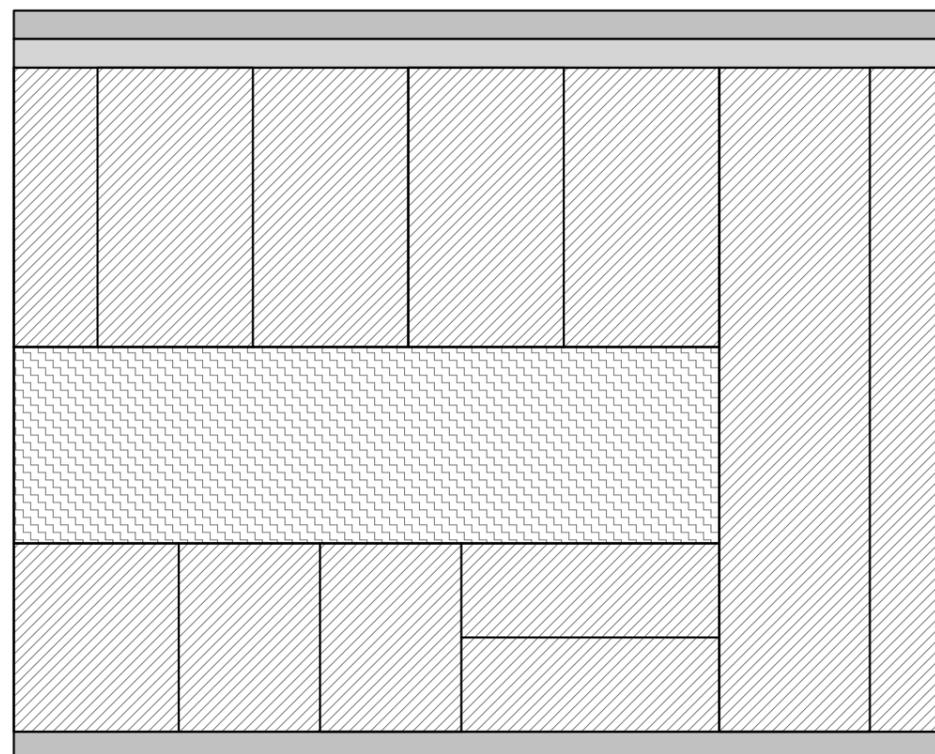

4-14

Примечания:


1. Данный лист смотреть с листом 25(3)
2. Все размеры указаны от чистовой отделки

Условные обозначения:

-  - монолит
-  - подшивной потолок ГКЛ
-  - отделка за мебелью (тип 0)
-  - отделка (тип 1/1)
-  - зеркало
-  - отделка плитка
-  - отделка фреска
-  - плинтус теневой
-  - плинтус встроенный

4-14

4-15

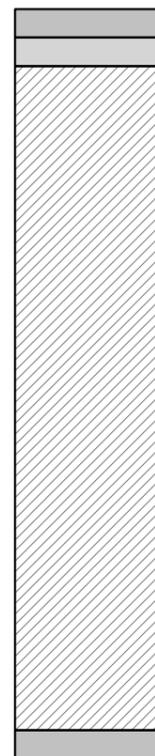


4-15

4-16



4-16

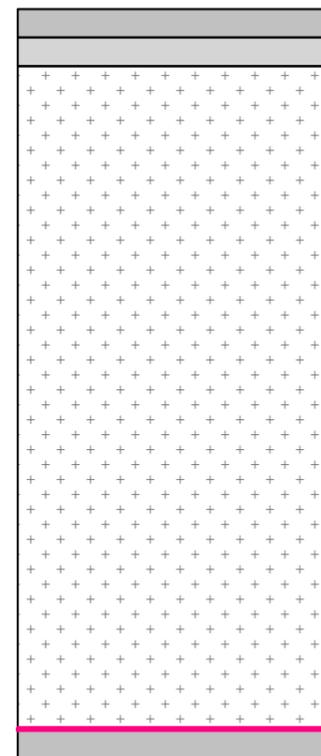

4-17

Примечания:


1. Данный лист смотреть с листом 26(3)
2. Все размеры указаны от чистовой отделки

Условные обозначения:

-  - монолит
-  - подшивной потолок ГКЛ
-  - отделка за мебелью (тип 0)
-  - отделка (тип 1/1)
-  - зеркало
-  - отделка плитка
-  - отделка фреска
-  - плинтус тенево́й
-  - плинтус встроенный

5-1

5-2


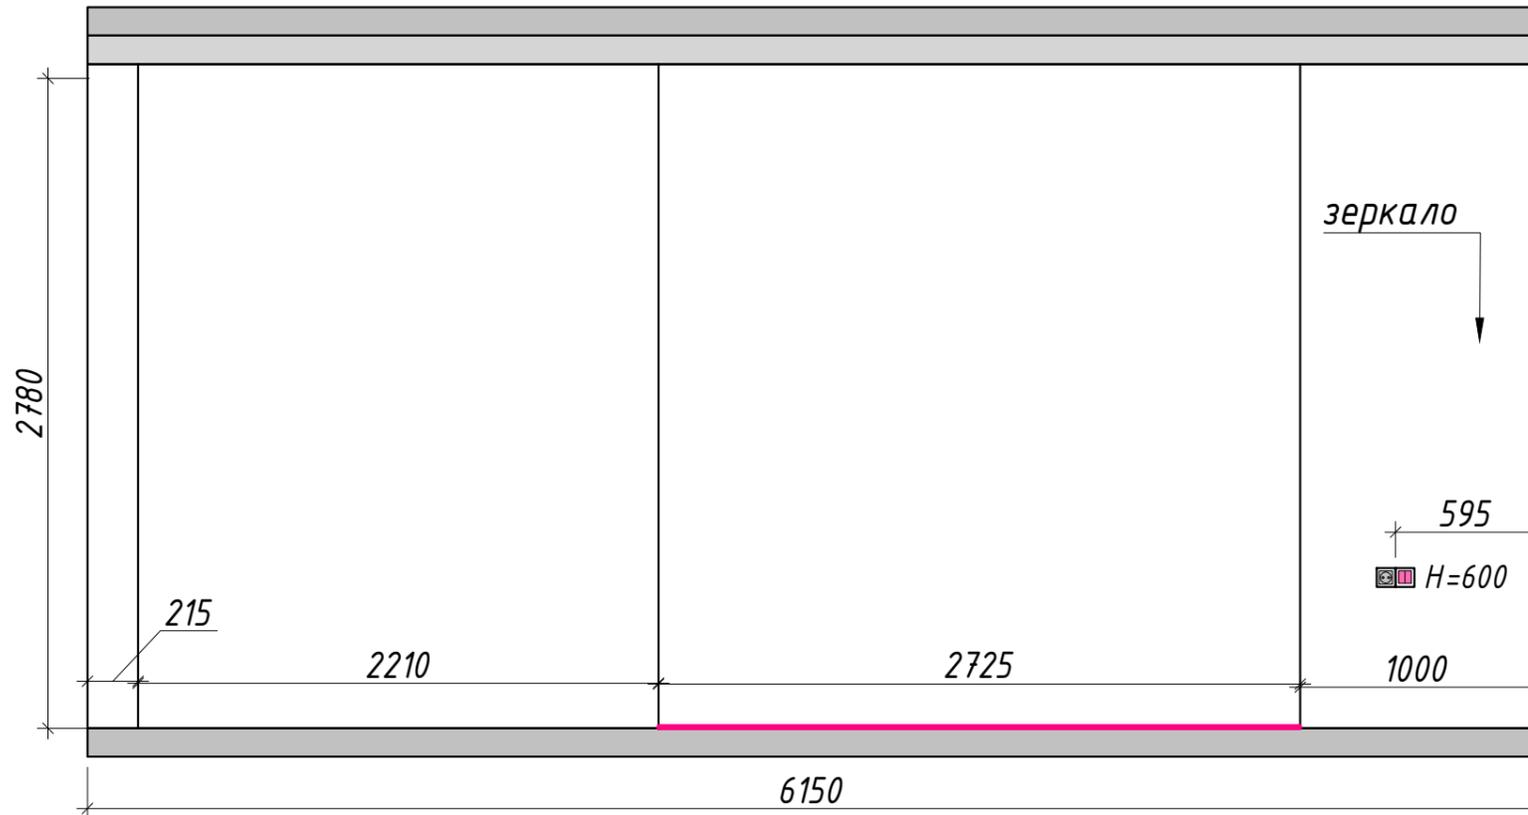


5-2

5-3

5-3

5-4


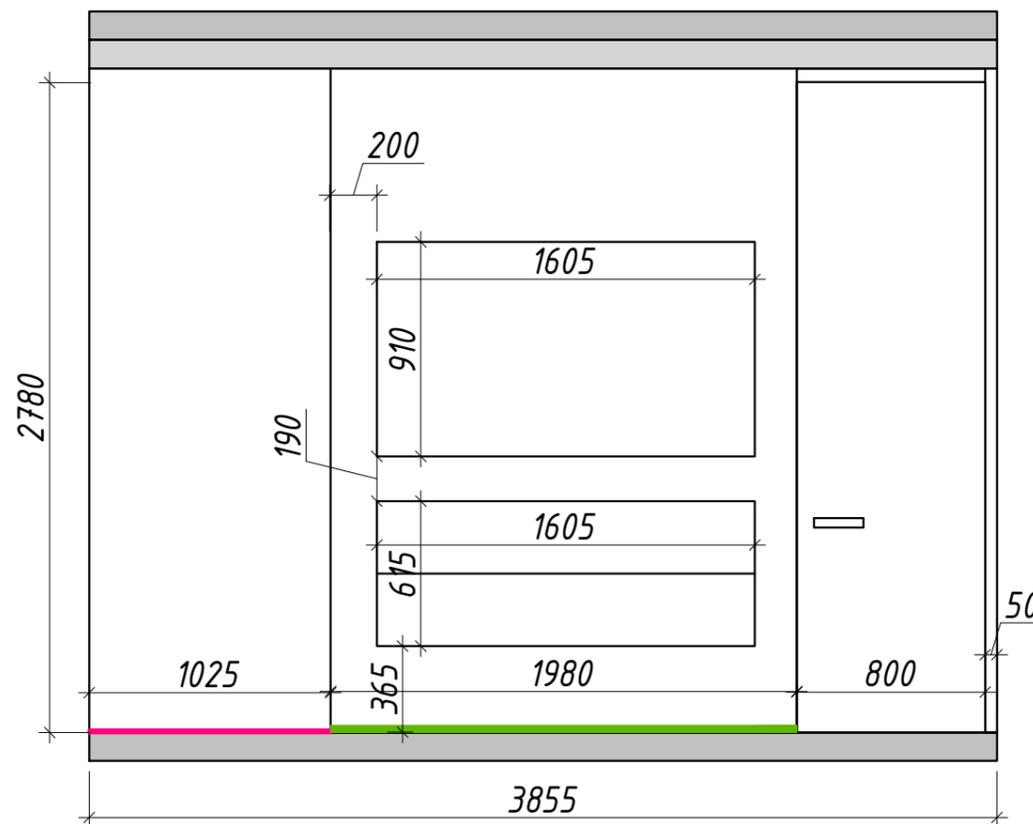
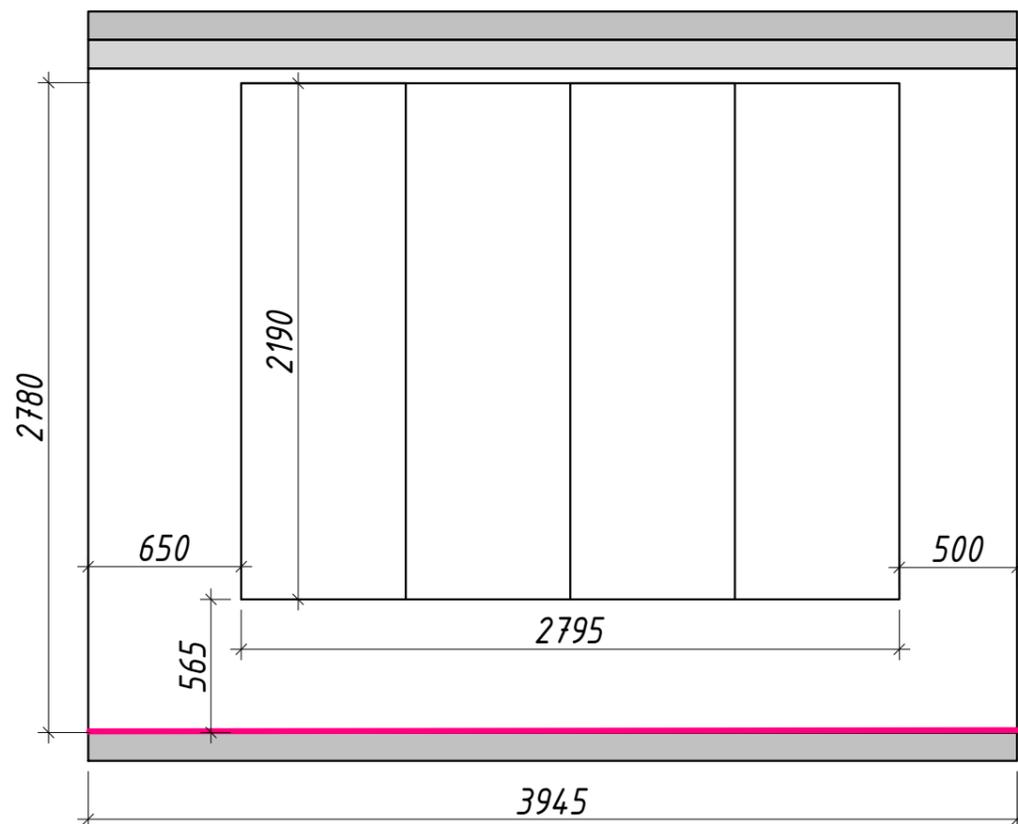


Примечания:

1. Данный лист смотреть с листом 26(4)
2. Все размеры указаны от чистовой отделки

Условные обозначения:

- монолит
- подшивной потолок ГКЛ
- отделка за мебелью (тип 0)
- отделка (тип 1/1)
- зеркало
- отделка плитка
- отделка фреска
- плинтус теневой
- плинтус встроенный

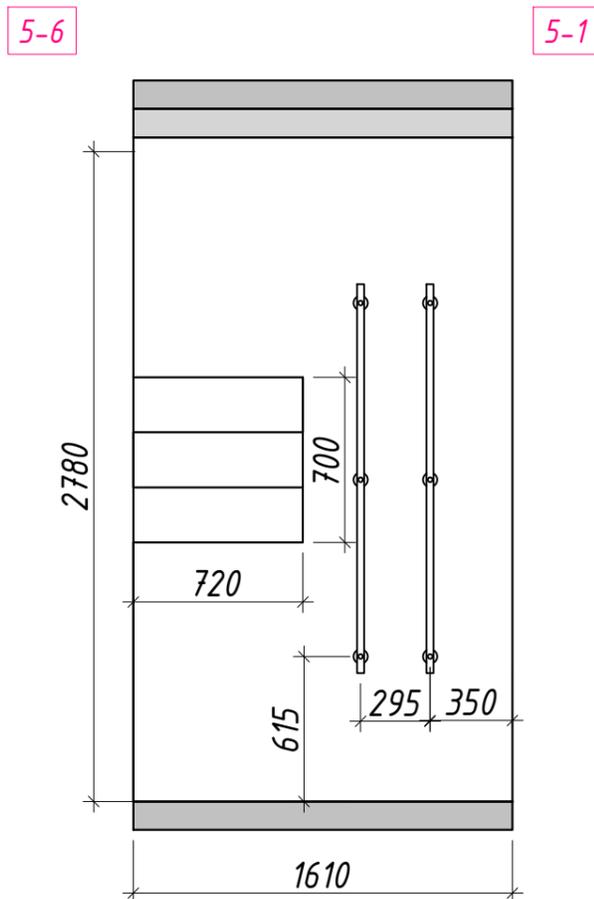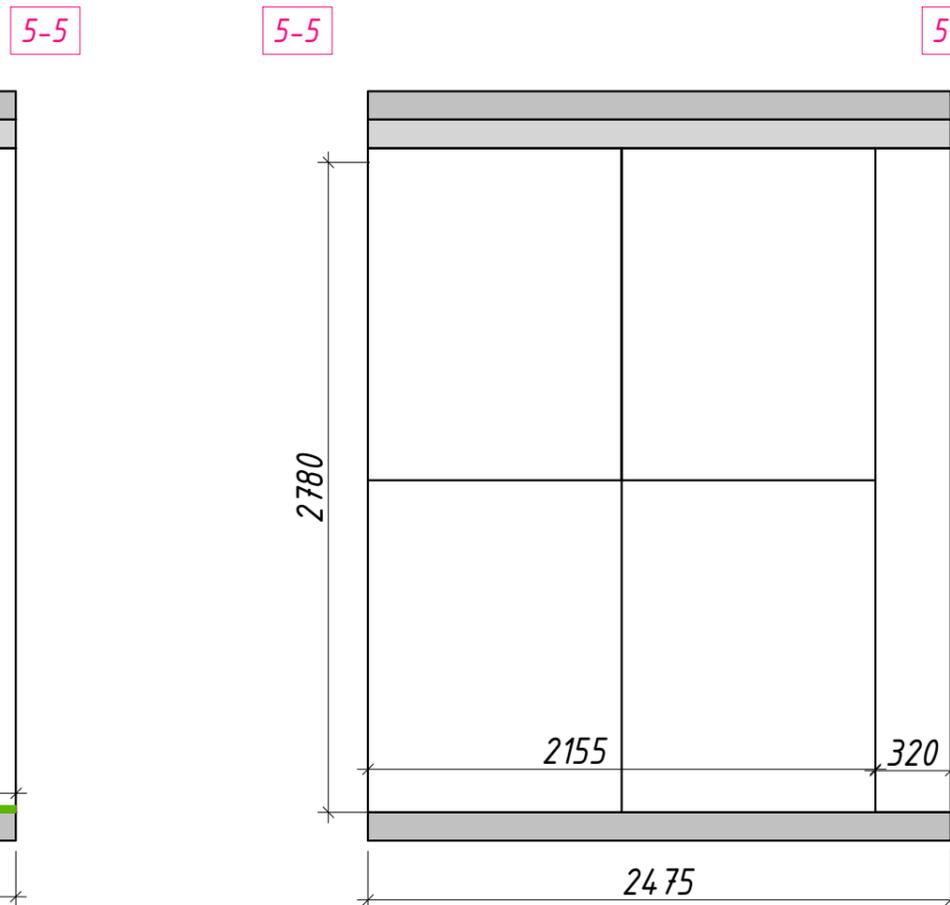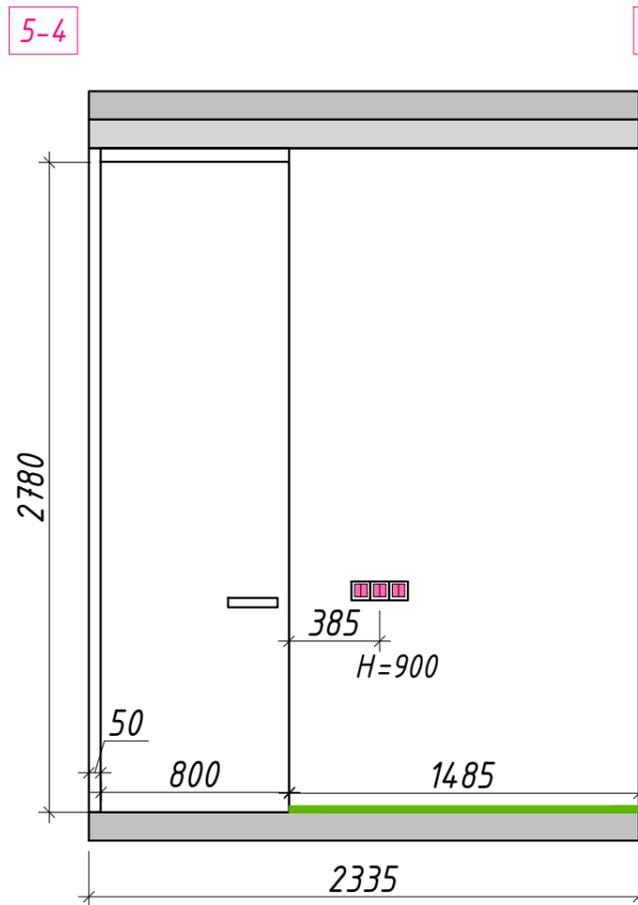


Примечания:

1. Данный лист смотреть с листом 26
2. Все размеры указаны от чистовой отделки

Условные обозначения:


-  - монолит
-  - подшивной потолок ГКЛ
-  - отделка за мебелью (тип 0)
-  - отделка (тип 1/1)
-  - зеркало
-  - отделка плитка
-  - отделка фреска
-  - плинтус теневой
-  - плинтус встроенный

5-1

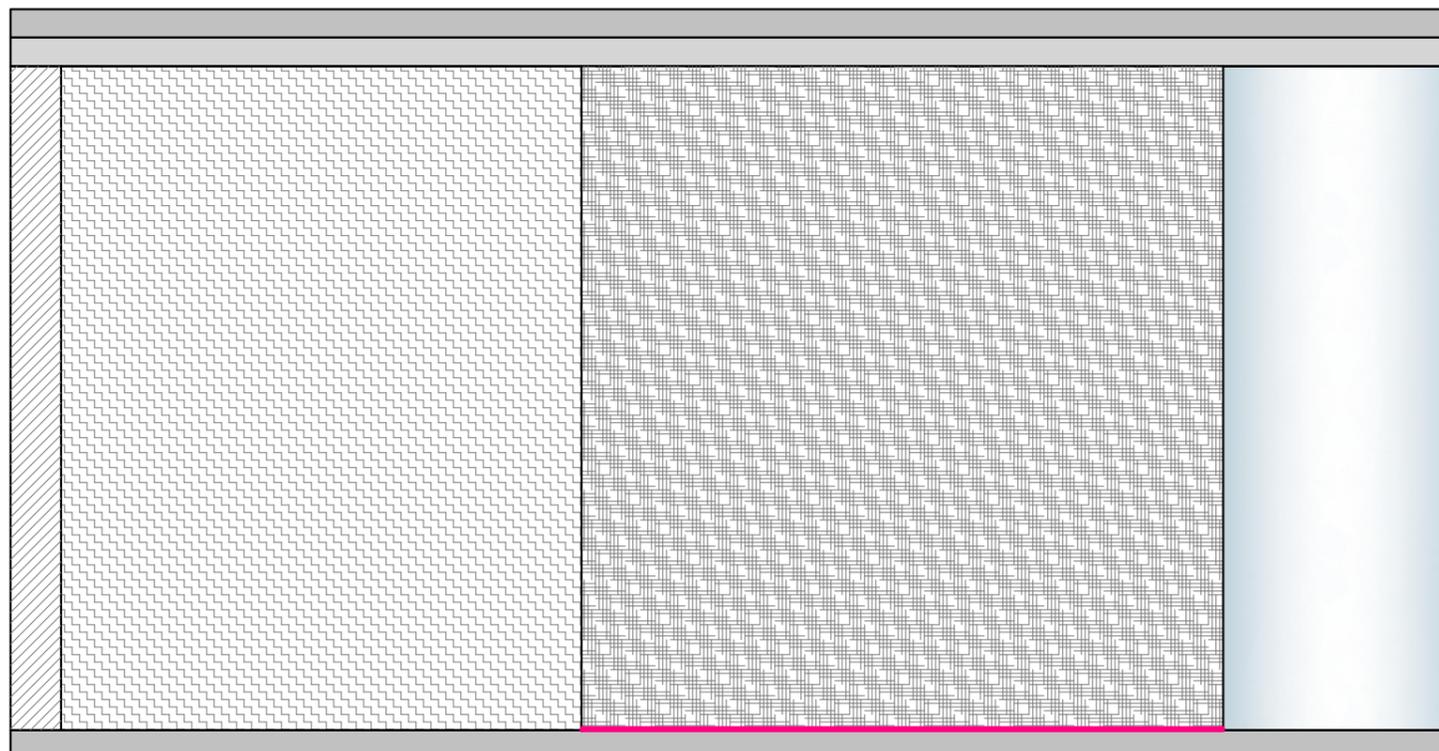


5-2

5-2

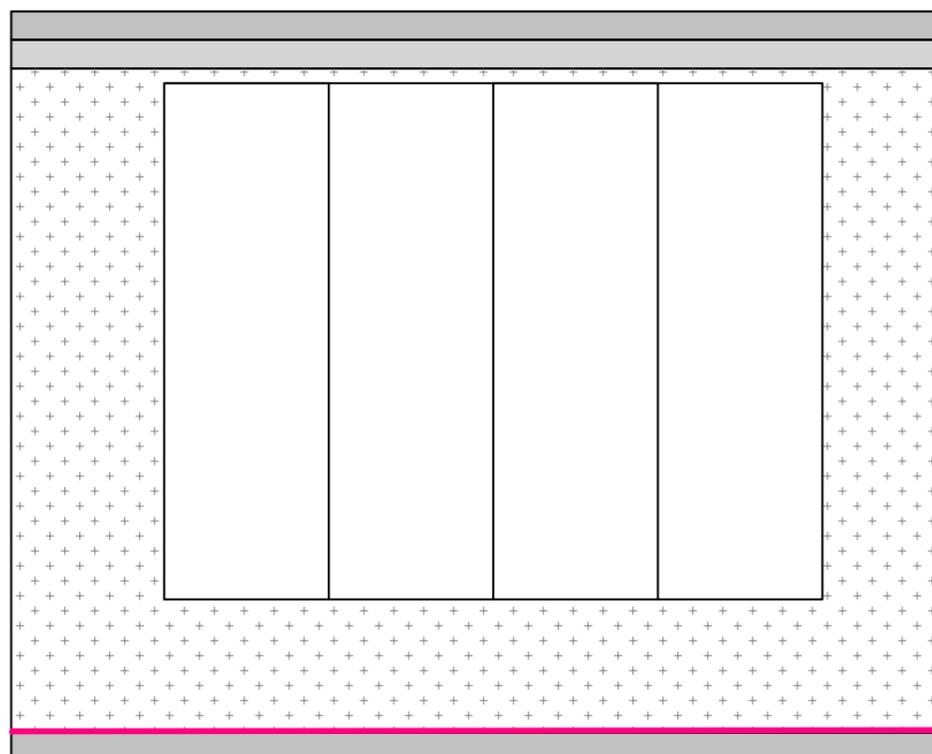

5-3

5-3

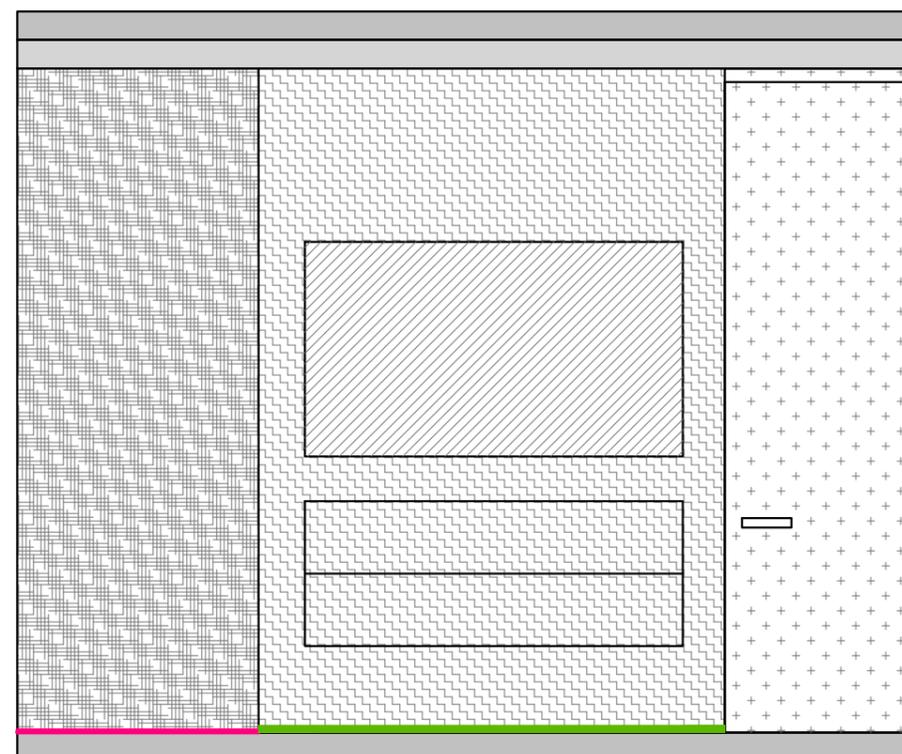

5-4


Примечания:

1. Данный лист смотреть с листом 26(2)
2. Все размеры указаны от чистовой отделки

Условные обозначения:


-  - монолит
-  - подшивной потолок ГКЛ
-  - отделка за мебелью (тип 0)
-  - отделка (тип 1/1)
-  - зеркало
-  - отделка плитка
-  - отделка фреска
-  - плинтус теневой
-  - плинтус встроенный

5-4

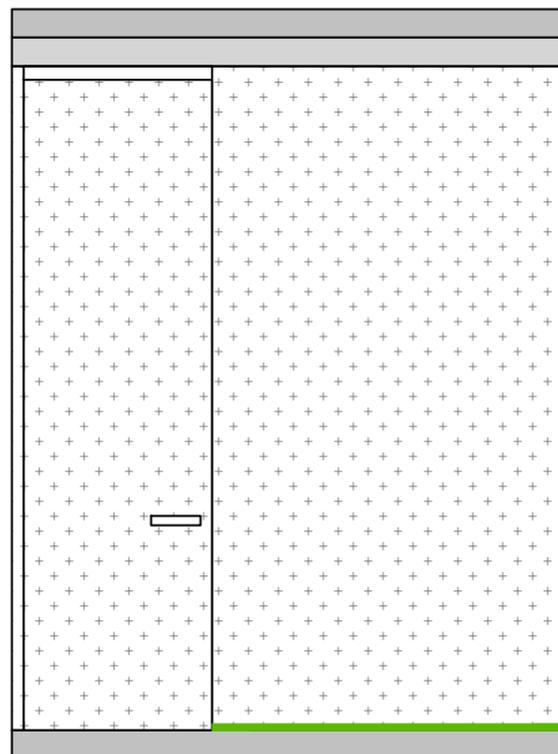


5-5

5-5

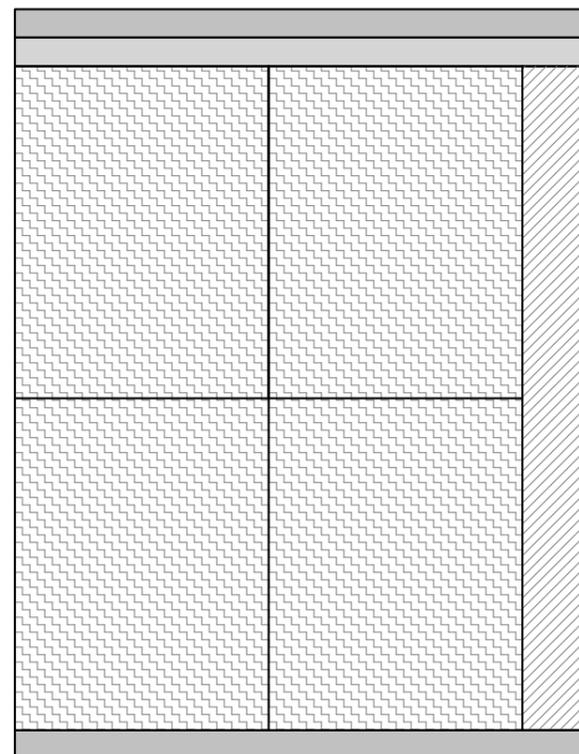

5-6

5-6

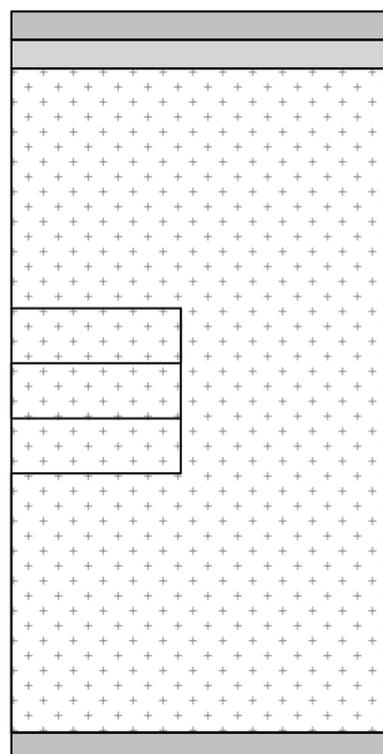

5-1


Примечания:

1. Данный лист смотреть с листом 27(2)
2. Все размеры указаны от чистой отделки


Условные обозначения:

-  - монолит
-  - подшивной потолок ГКЛ
-  - отделка за мебелью (тип 0)
-  - отделка (тип 1/1)
-  - отделка плитка


6-1

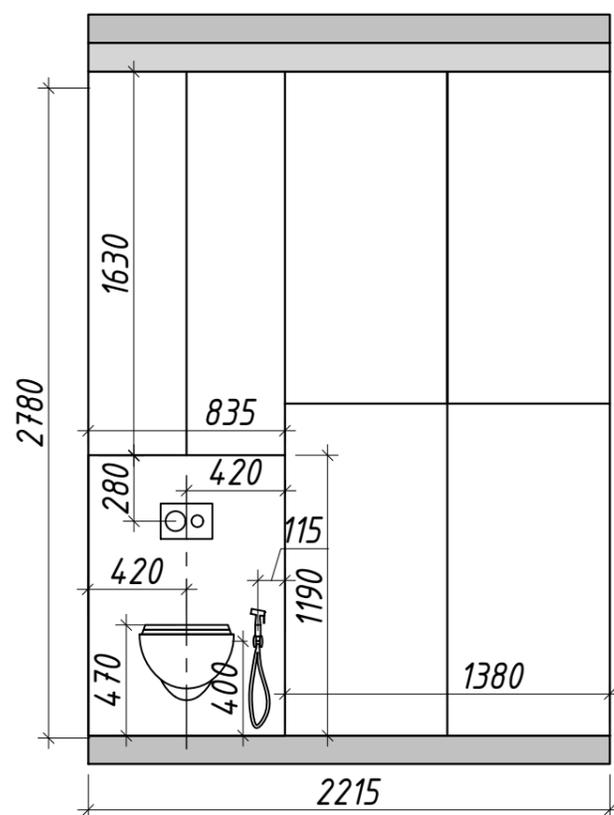

6-2

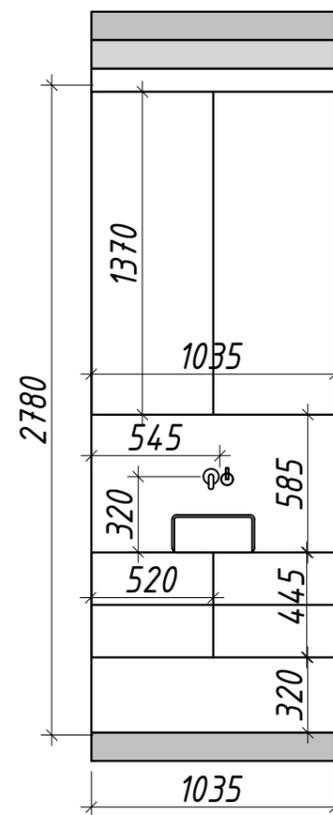

6-3

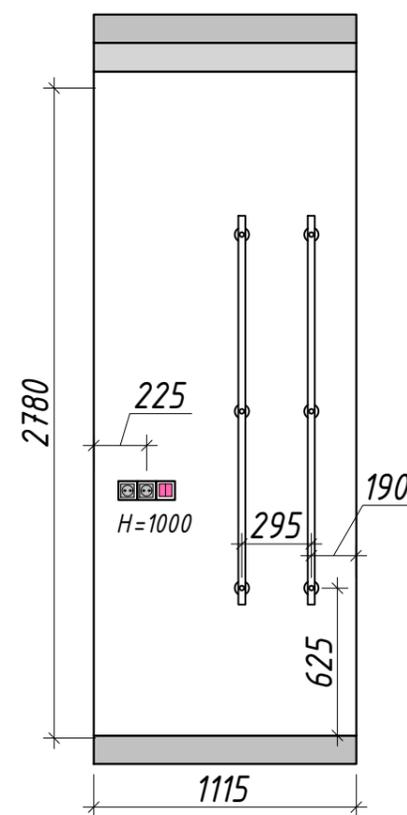


6-3


6-4

6-4

6-5

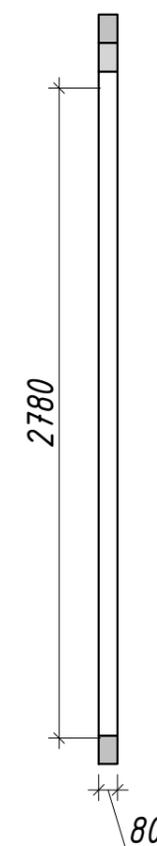


6-5

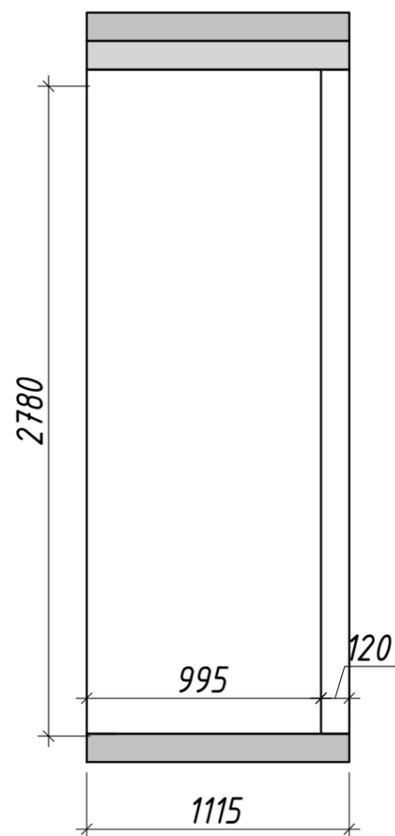


6-6

6-6

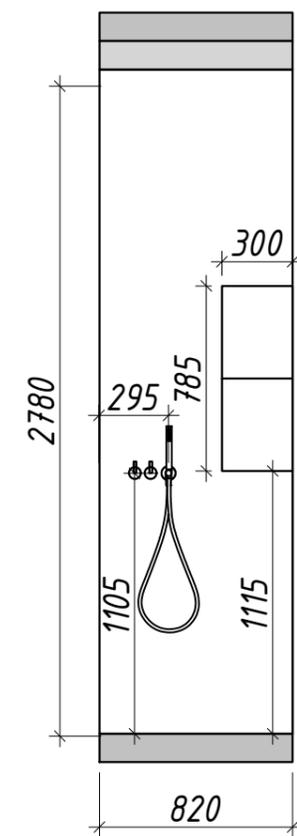


6-7

6-7

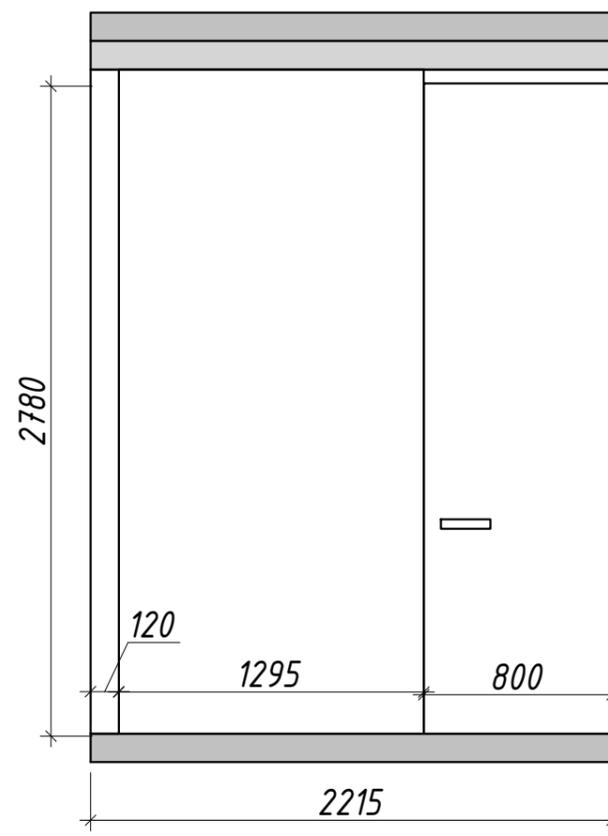

6-8

6-8

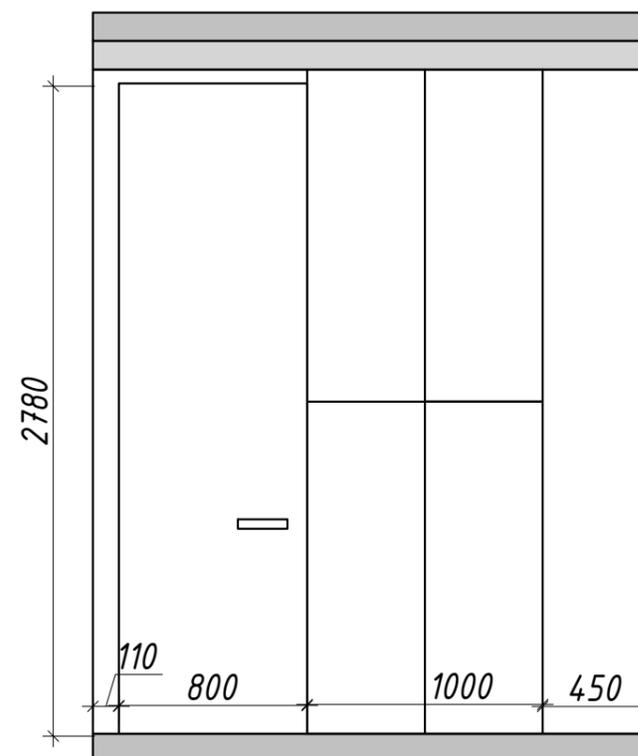

6-9


Примечания:

1. Данный лист смотреть с листом 27(2)
2. Все размеры указаны от чистовой отделки


Условные обозначения:

-  - монолит
-  - подшивной потолок ГКЛ
-  - отделка за мебелью (тип 0)
-  - отделка (тип 1/1)
-  - отделка плитка

6-1

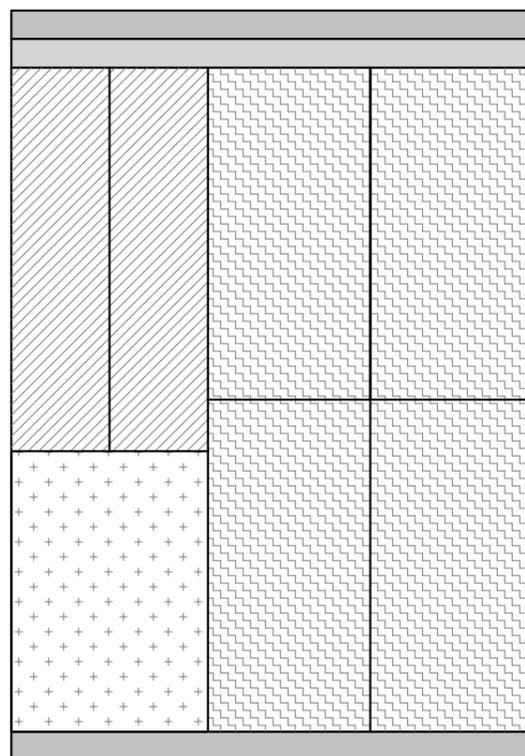


6-2

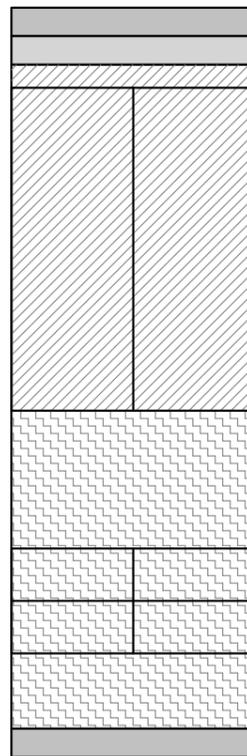

6-2

6-3

6-3

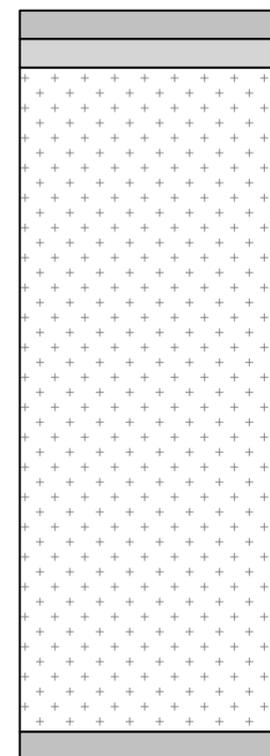


6-4

6-4

6-5




6-5

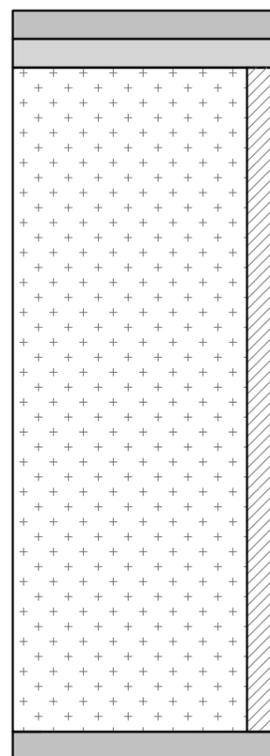


6-6

6-6

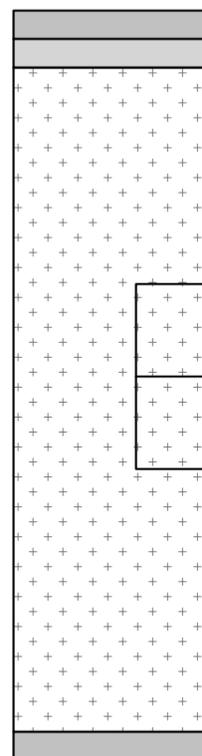


6-7

6-7

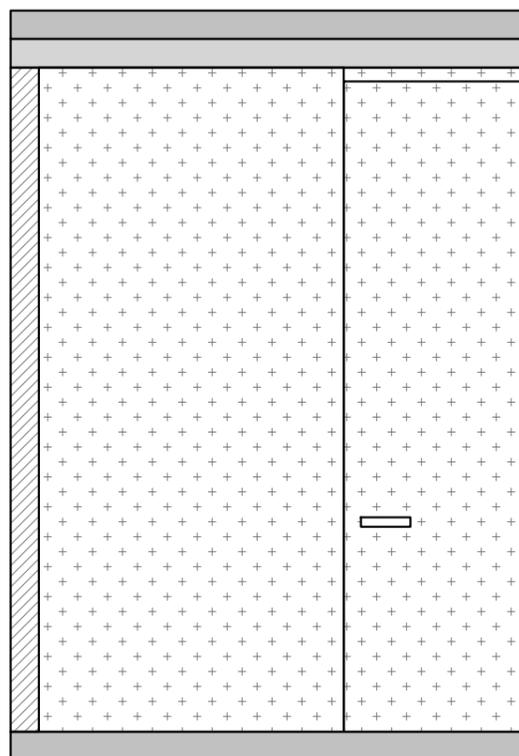

6-8

6-8

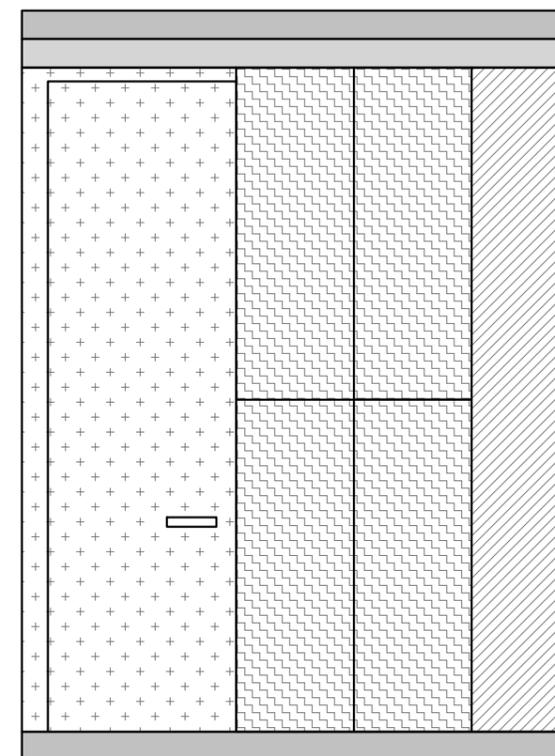





6-9

Примечания:

1. Данный лист смотреть с листом 28(2)
2. Все размеры указаны от чистовой отделки

Условные обозначения:

- монолит
- подшивной потолок ГКЛ
- отделка за мебелью (тип 0)
- отделка (тип 1/1)
- зеркало
- плинтус встроенный 50

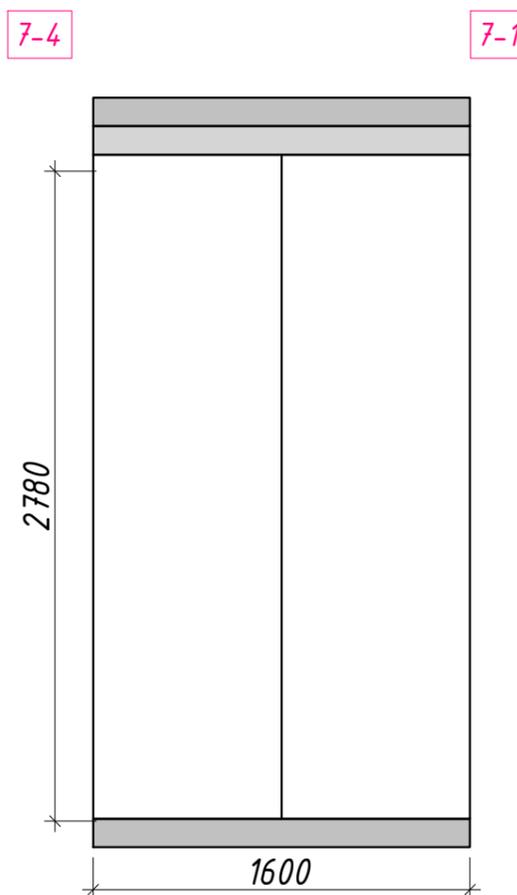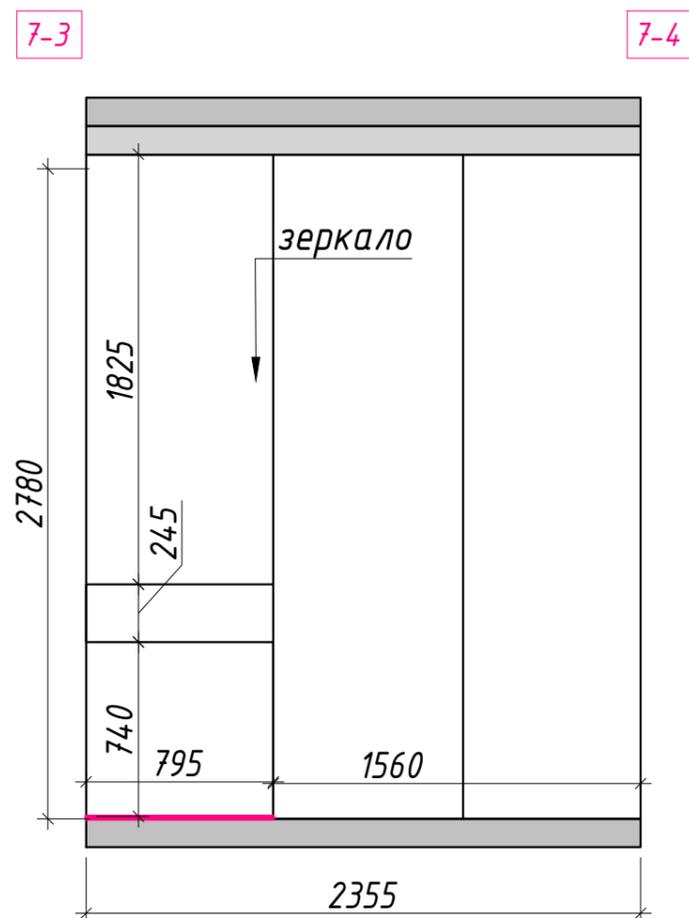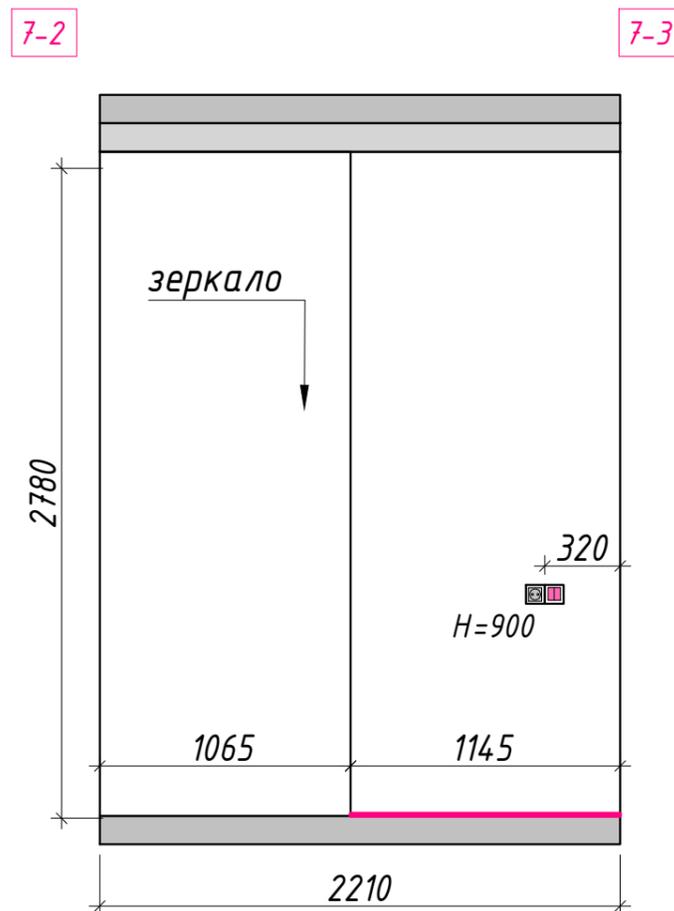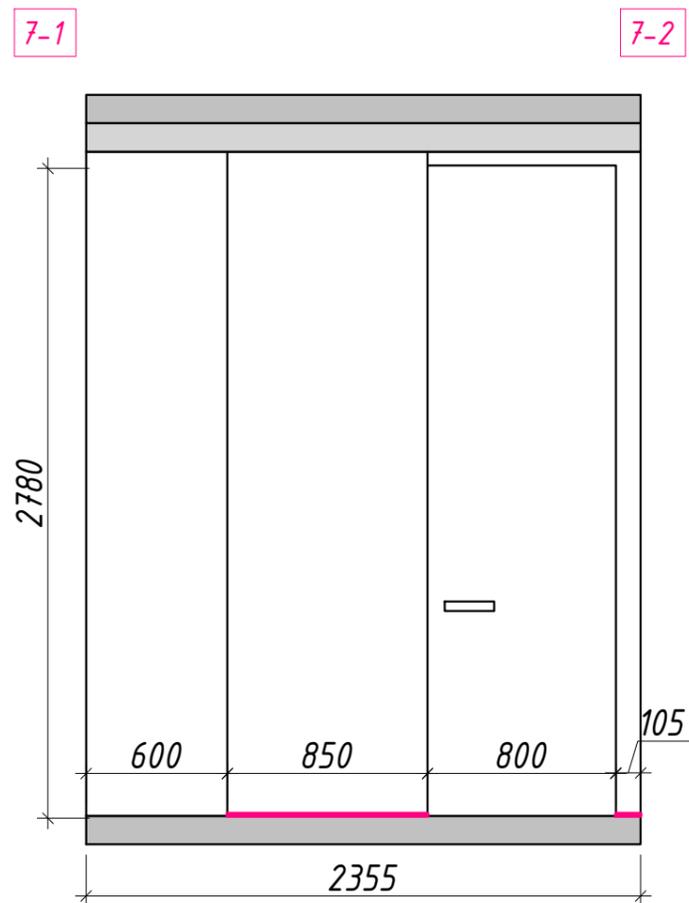


Примечания:

1. Данный лист смотреть с листом 28
2. Все размеры указаны от чистой отделки

Условные обозначения:


-  - монолит
-  - подшивной потолок ГКЛ
-  - отделка за мебелью (тип 0)
-  - отделка (тип 1/1)
-  - зеркало
-  - плинтус встроенный 50

7-1

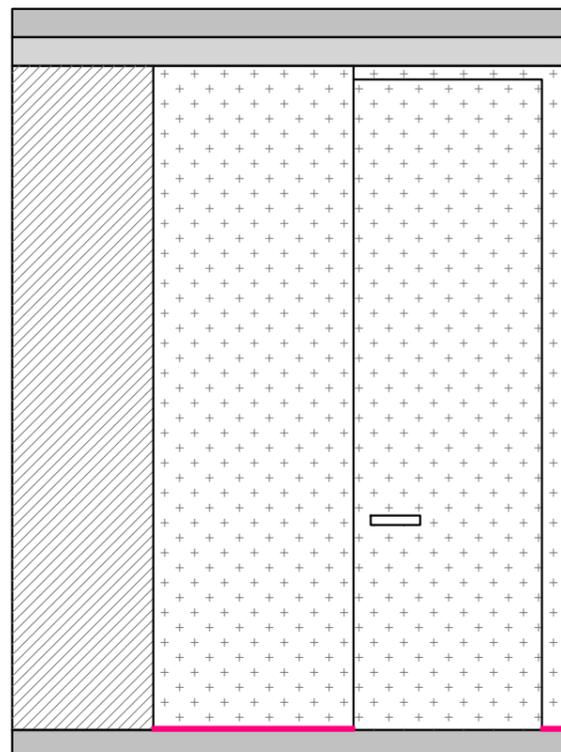


7-2

7-2

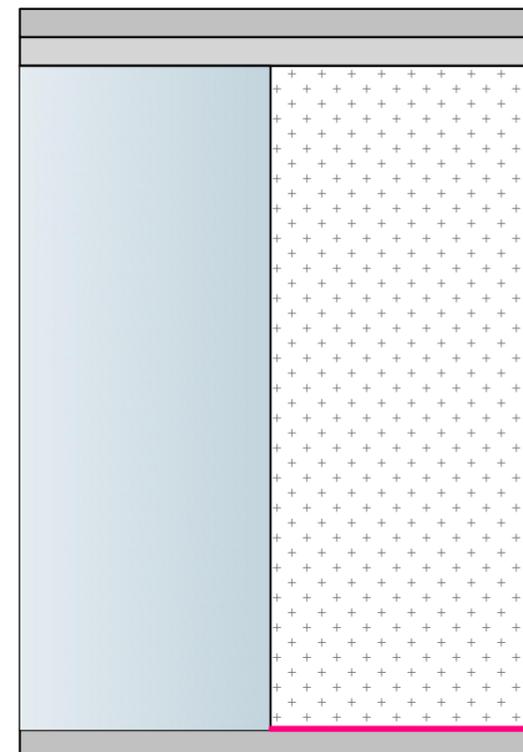


7-3

7-3

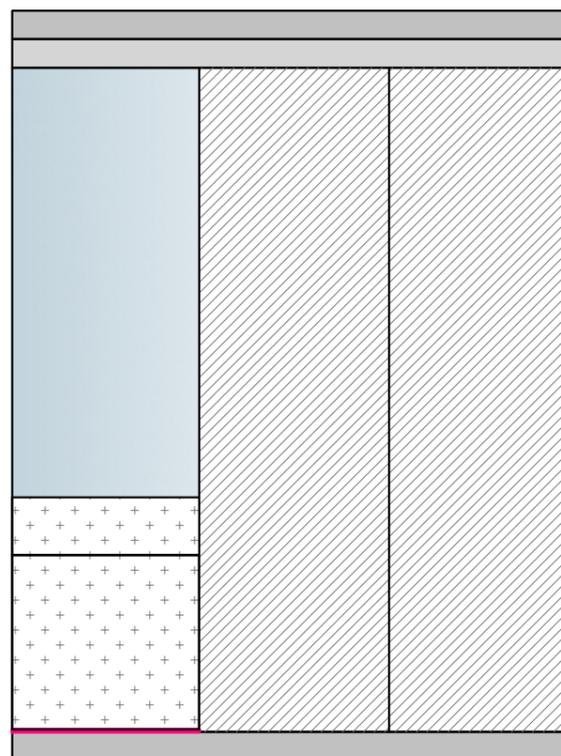

7-4

7-4

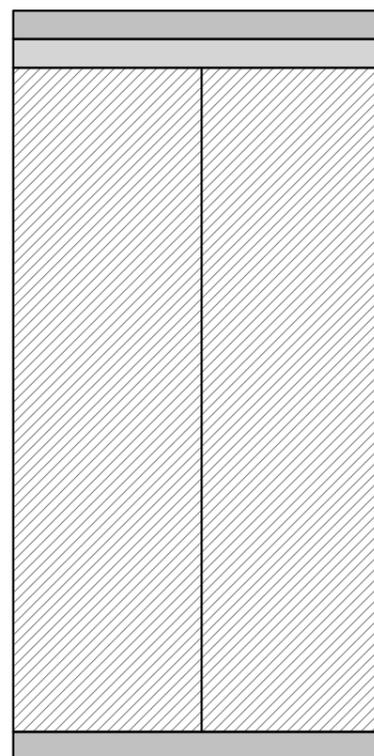

7-1