


---

АЛЬБОМ ИНДИВИДУАЛЬНОЙ  
ВСТРОЕННОЙ МЕБЕЛИ


Апартаменты  
Г. Москва  
ЖК ВТБ Арена Парк

# Прихожая

Подвесной шкаф, под ним мебель и робот-пылесос  
Общие габариты высота 2335 мм \* ширина 1775 мм \* глубина 600 мм

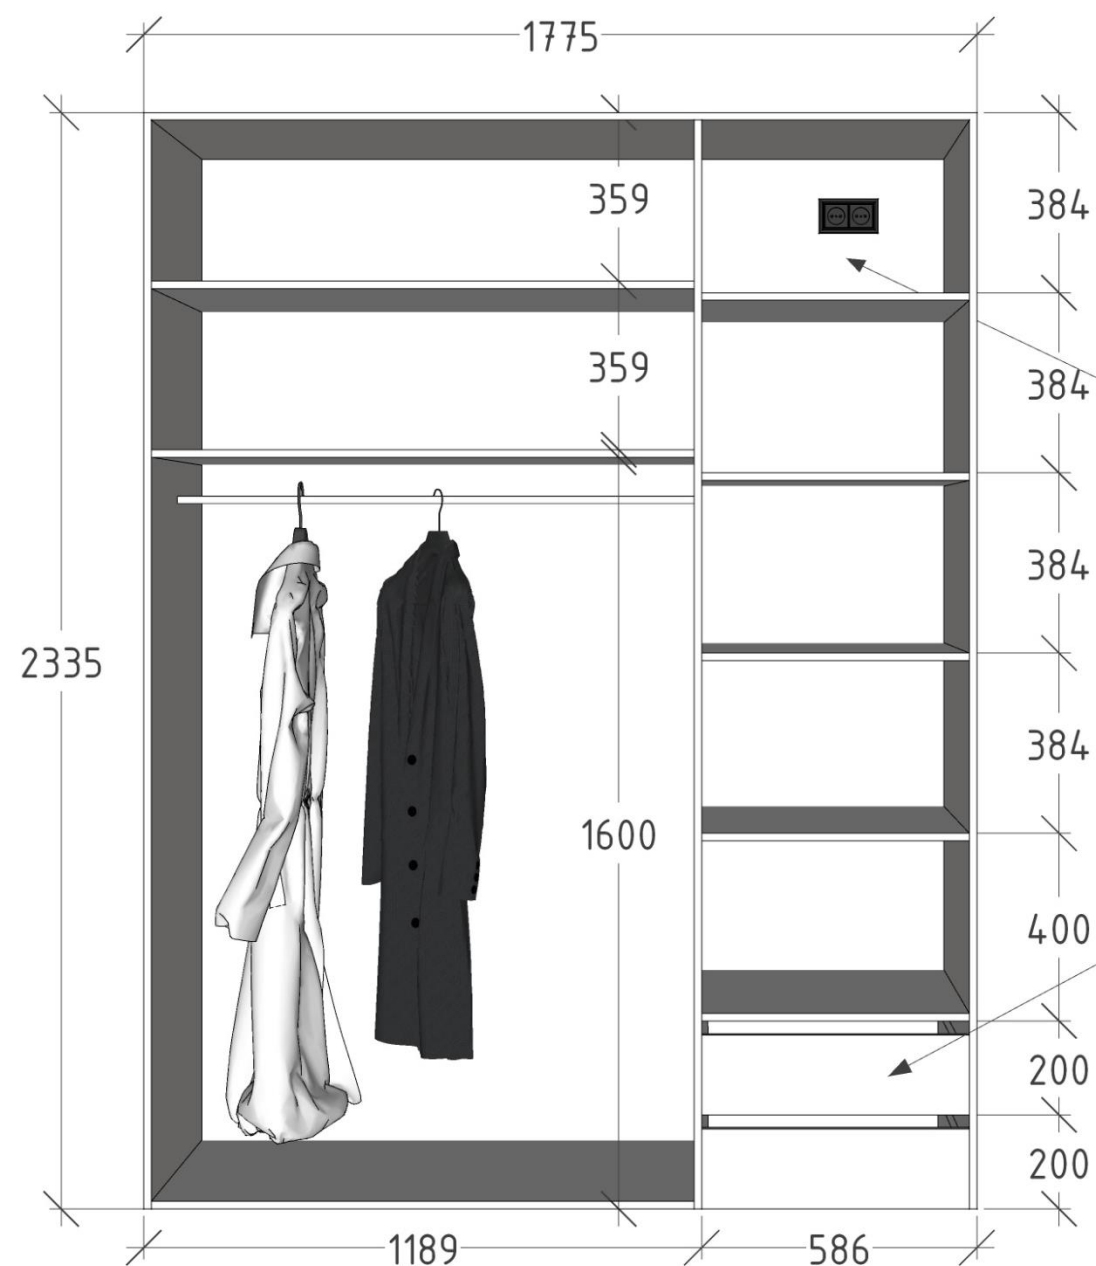


Фасады: прямые, с ровным краем

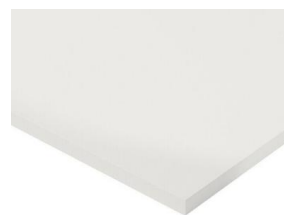

место и розетки для роутера

LED-подсветка вертикальными линиями

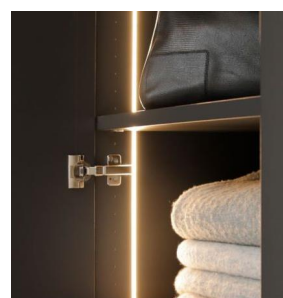


выдвижные ящики


Ручка у выдвижных ящиков интегрированная



Вид сверху

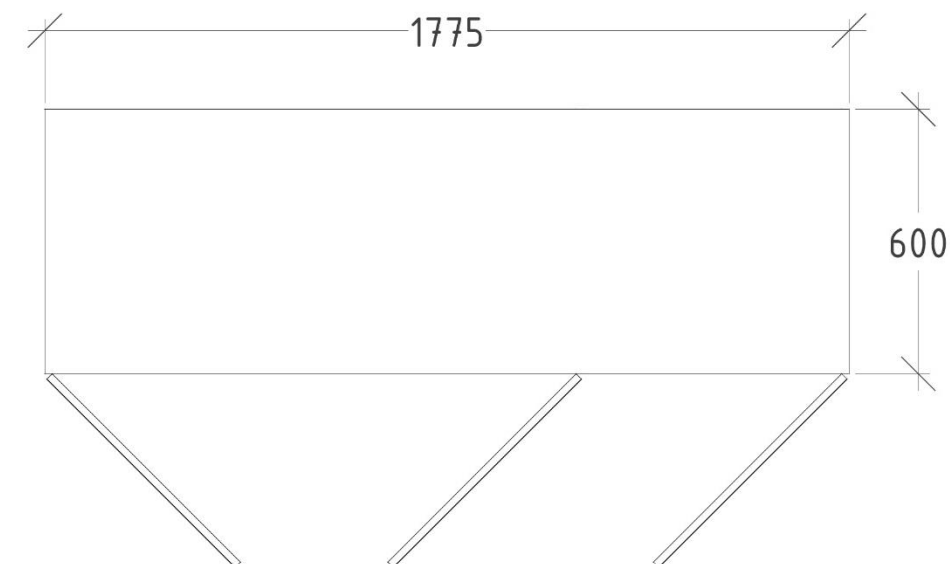

Общий вид

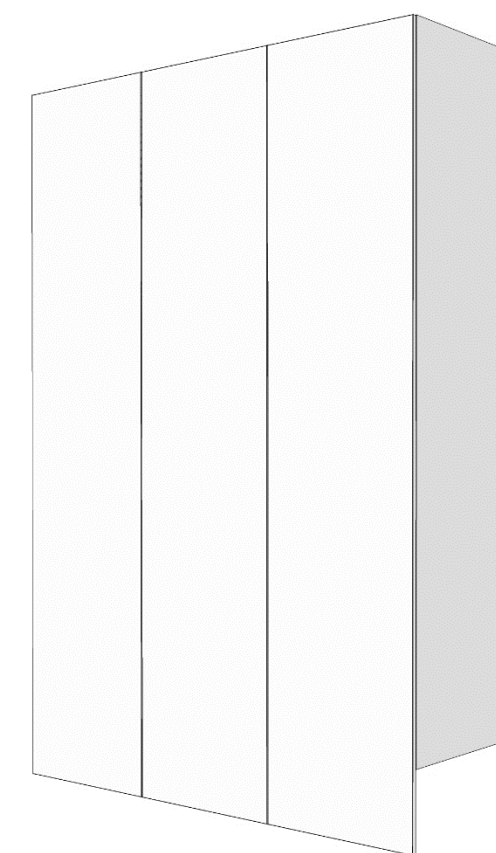

Фасады:


- Длиннее корпуса шкафа, приподняты на 100 мм от пола, чтобы проходил робот-пылесос;

- прямые, без ручек, открывание: push-to-open с доводчиком


Внутри подсветка полок и розетки

# Хозяйственное помещение

Общие габариты высота 2700 мм \* ширина 790 мм \* глубина 280 мм

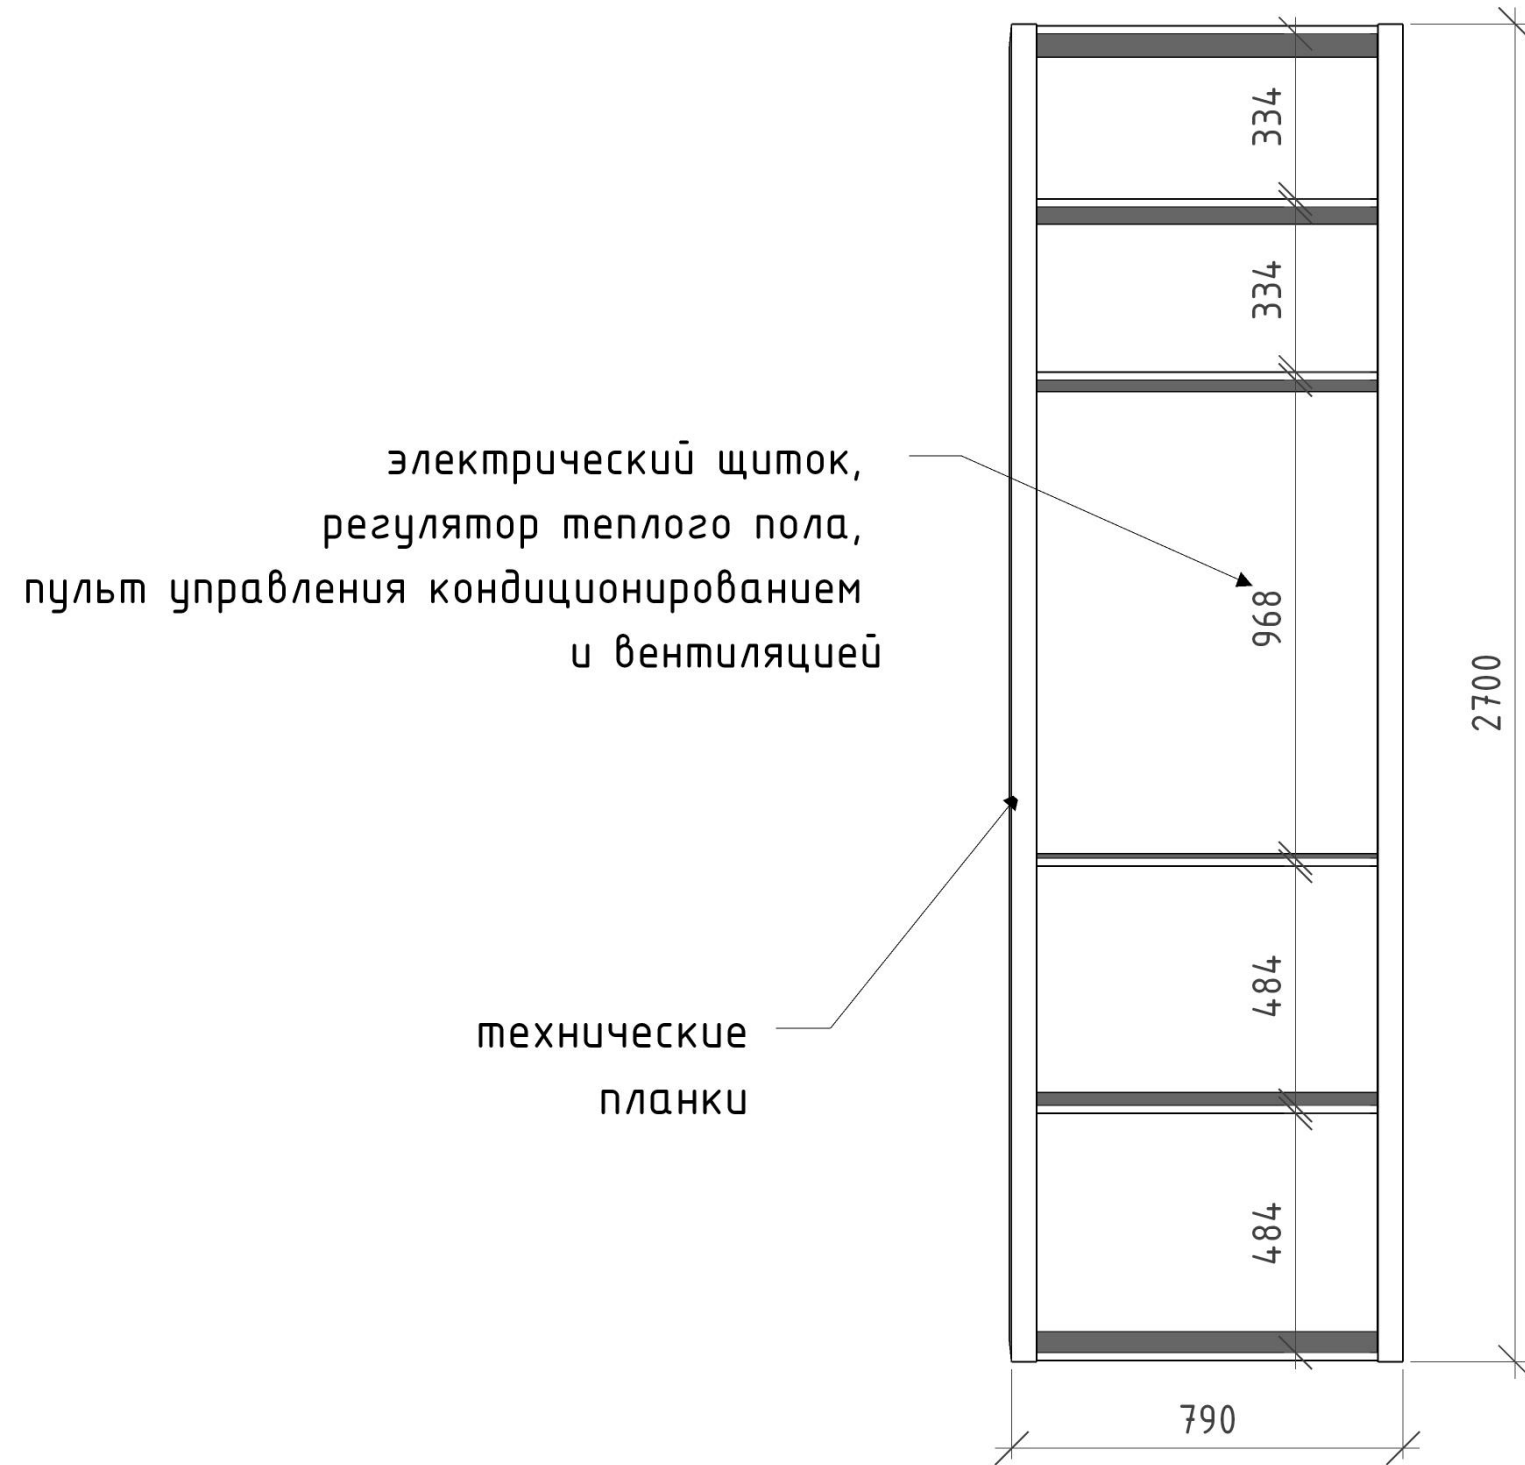


Общий вид

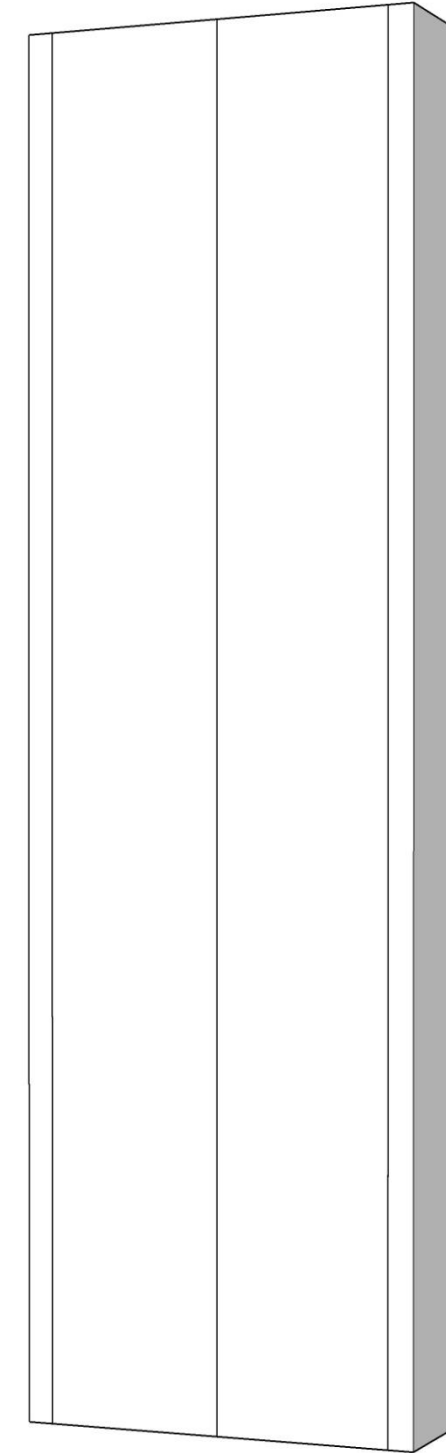

\*Конфигурацию уточнить после консультации со смежниками (вентиляция, кондиционирование, эл. щиток).

# Гардеробная 1

Общие габариты высота 2700 мм \* ширина 1630 мм \* глубина 600 мм

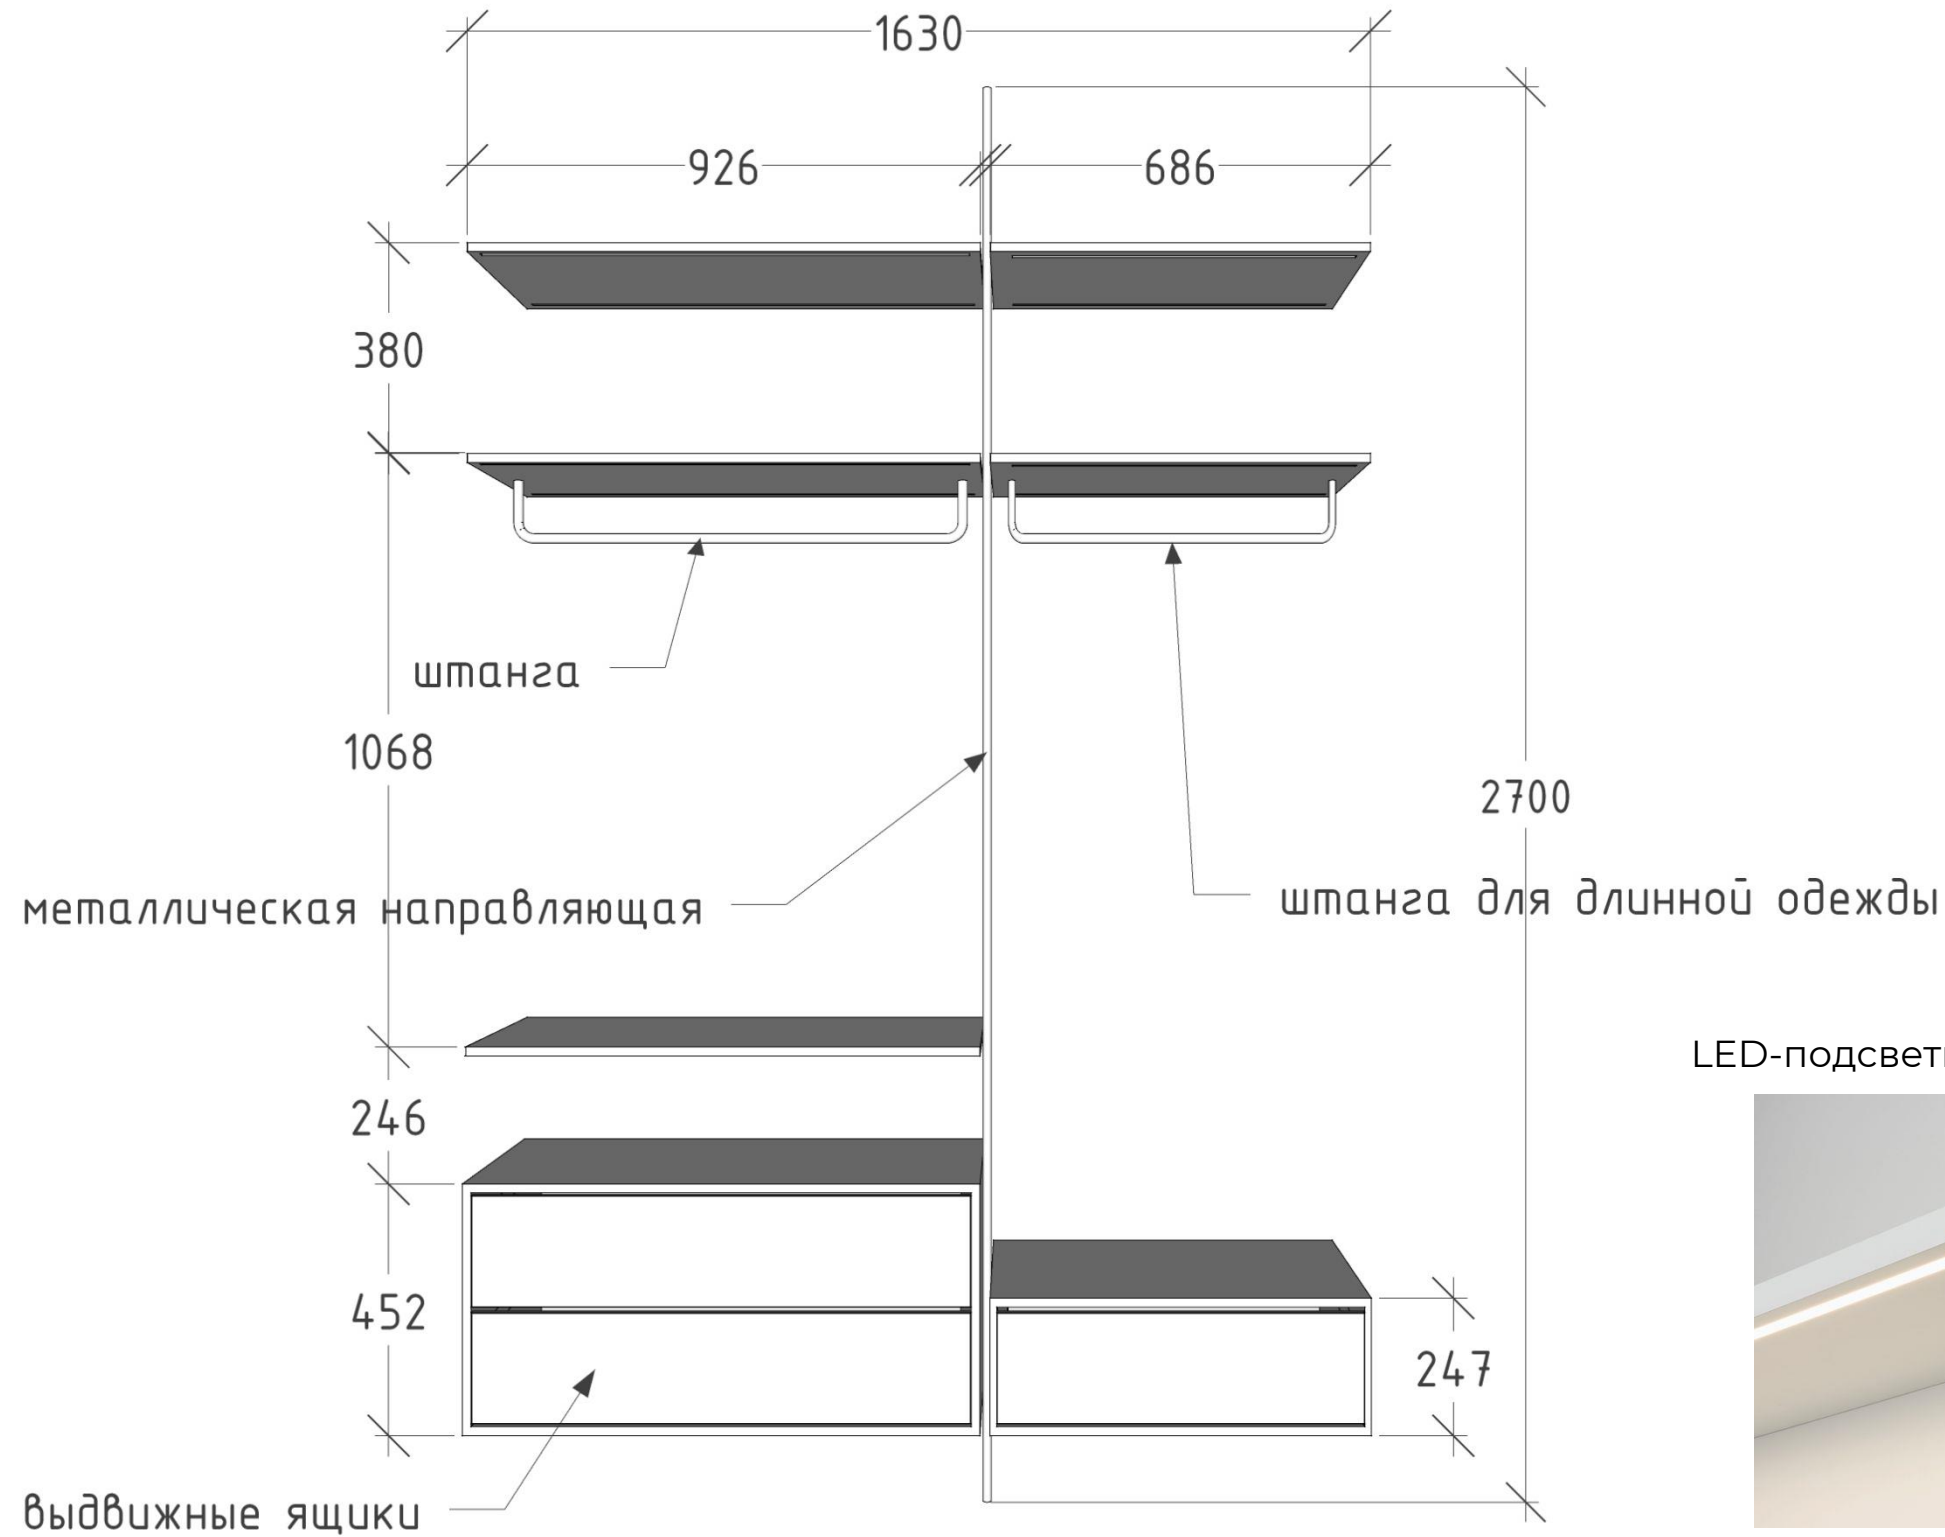

Общий вид



LED-подсветка под полками




Ручки: интегрированные




Без фасадов

# Санузел 1 и Санузел 2

Общий вид

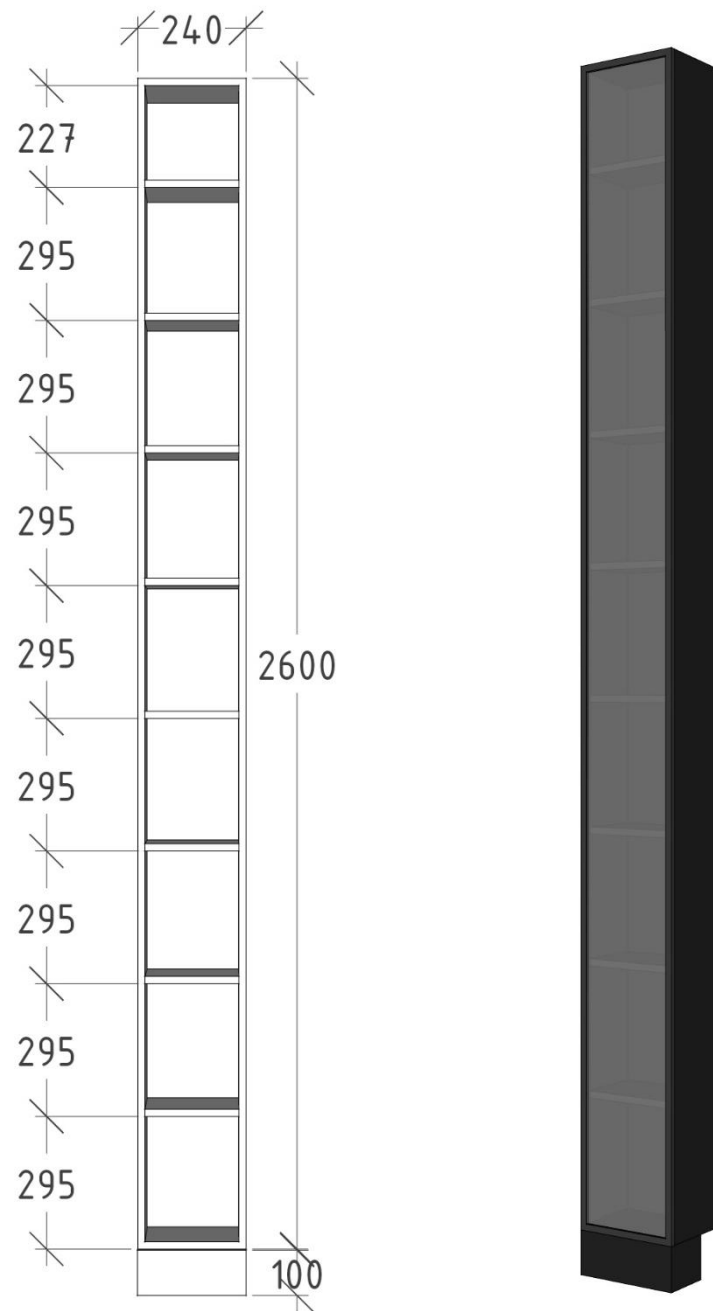

Общий вид

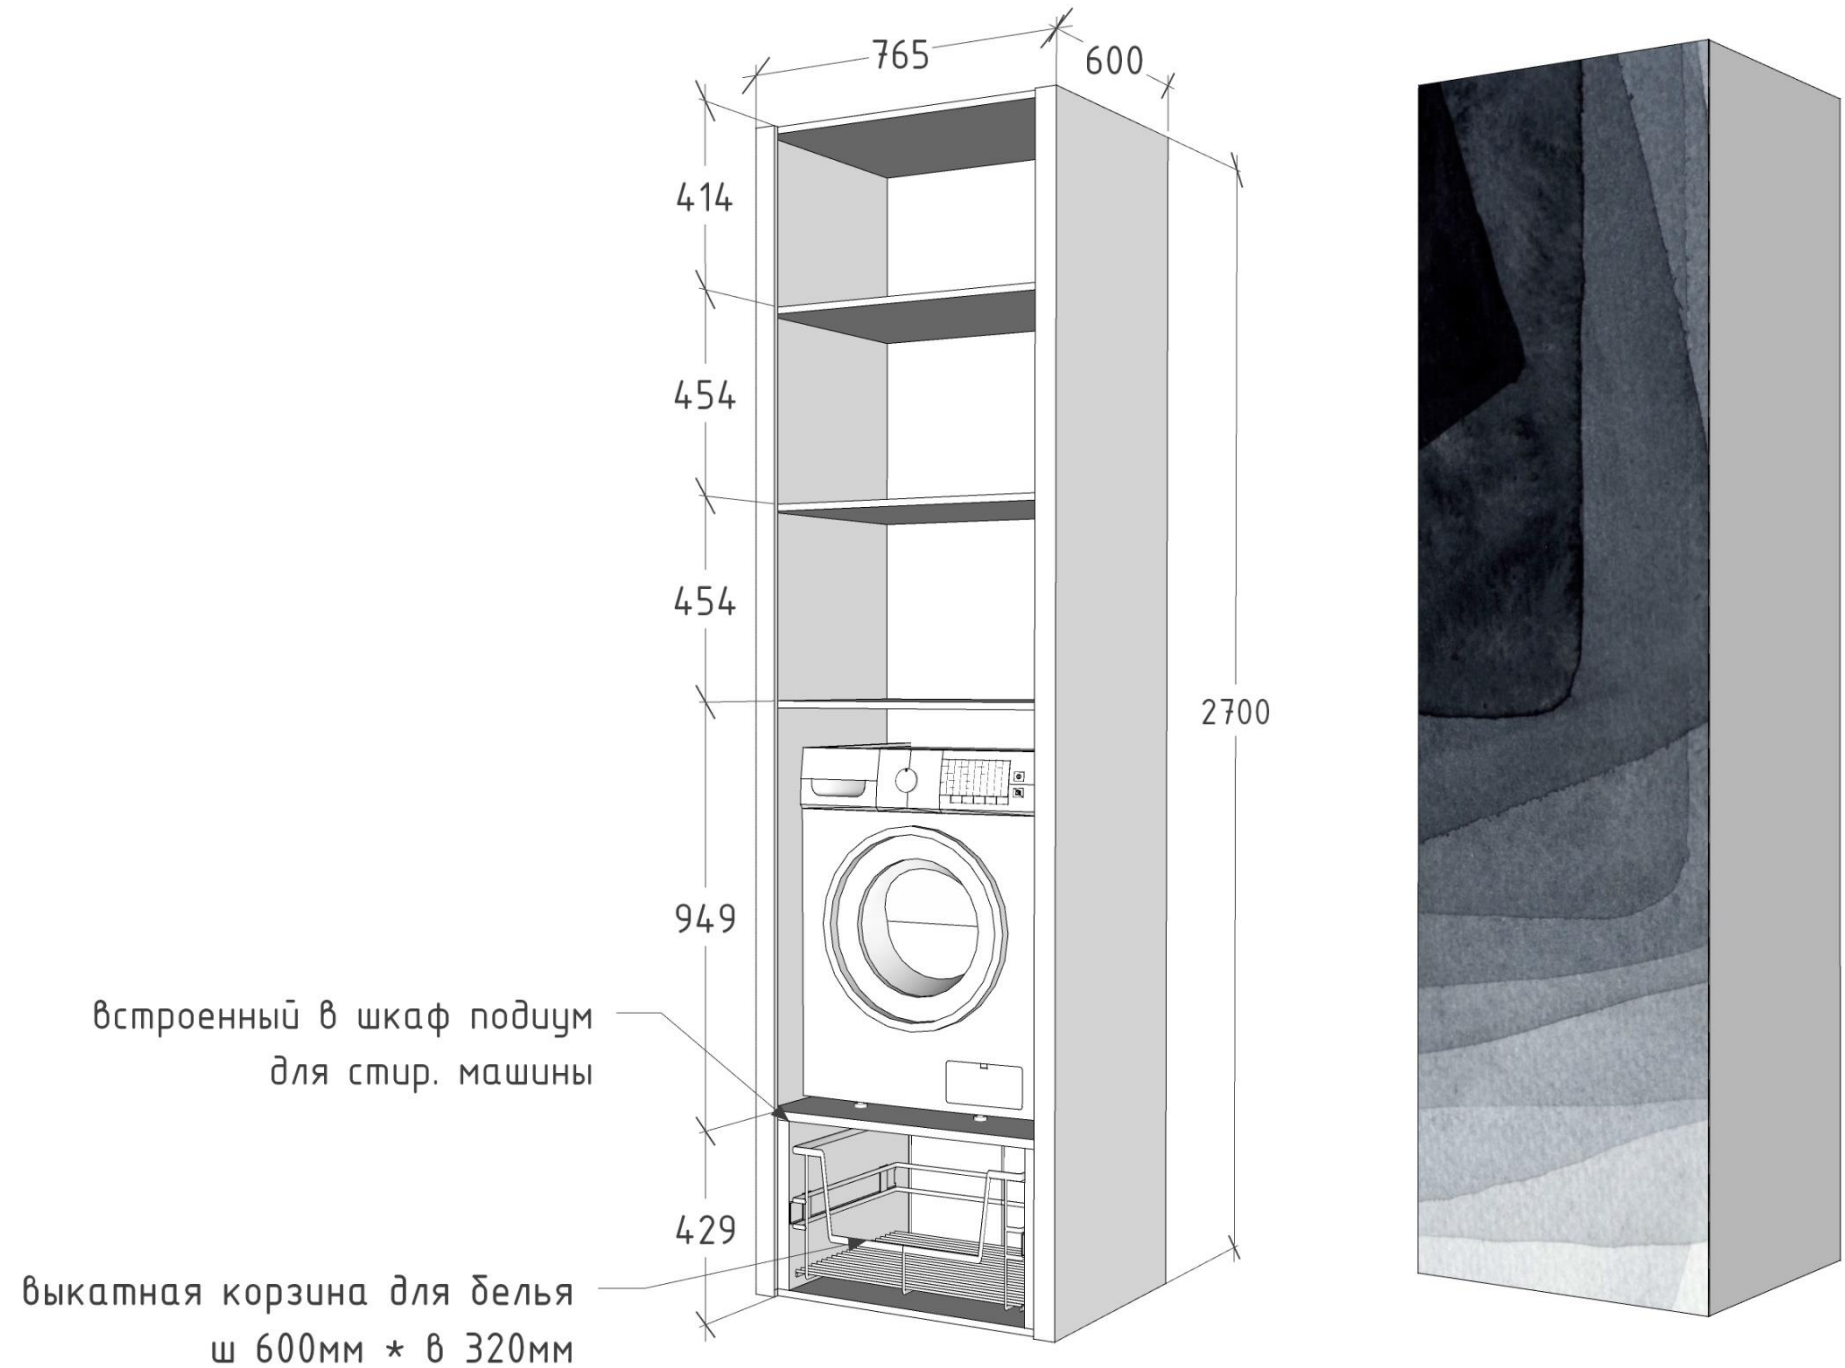

Санузел 1  
Общие габариты: высота 2700 мм \* ширина 240 мм \* глубина 180 мм  
Стеклопанель прозрачная, открывание push-to-open с доводчиком  
LED-подсветка на задней стенке


Санузел 2  
Общие габариты: высота 2700 мм \* ширина 240 мм \* глубина 180 мм  
На фасаде влагостойкая фреска, открывание push-to-open с доводчиком  
На задней стенке розетка для стир.машины



# Спальня


Общие габариты высота 2880 мм \* ширина 3530 мм

Общий вид

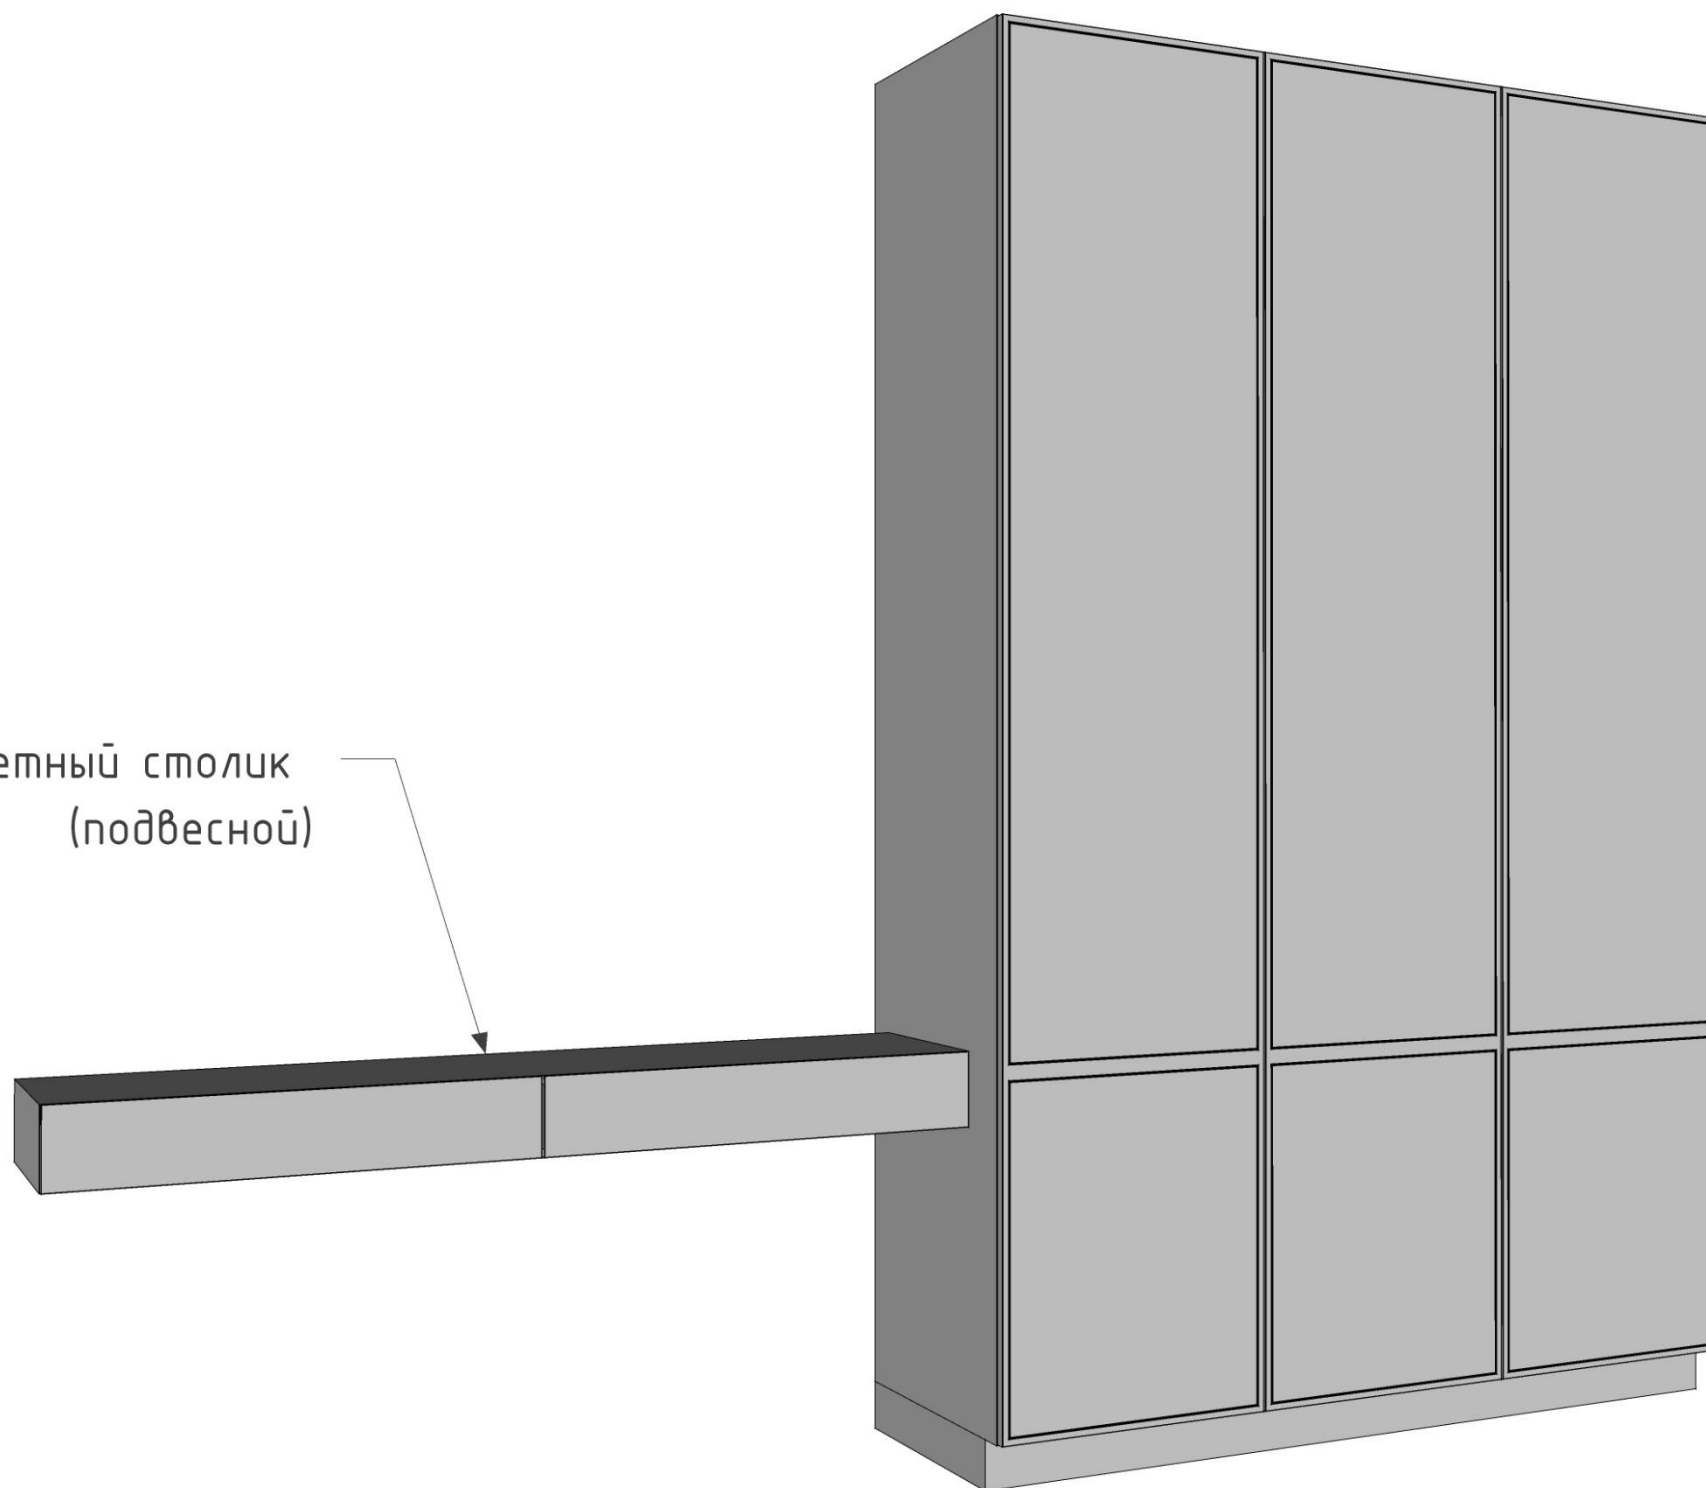

туалетный столик  
(подвесной)

Вид сверху

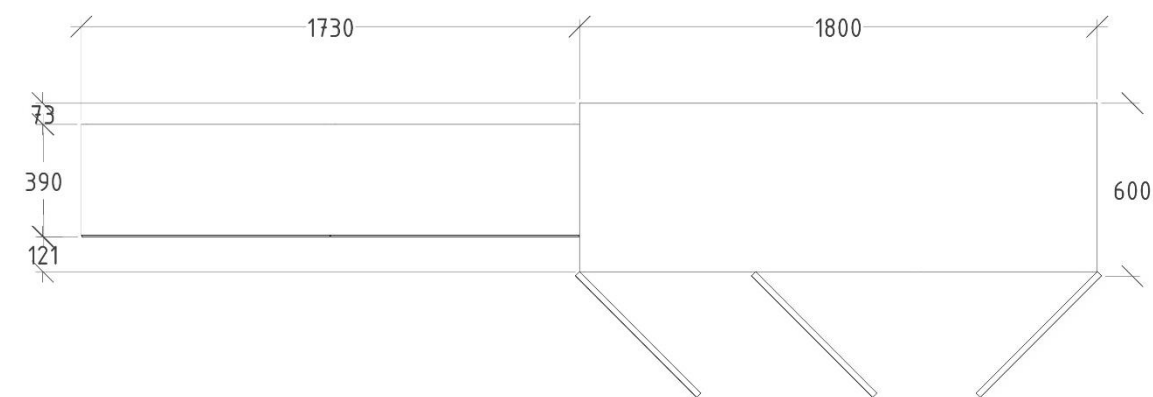

Ручки у туалетного столика: интегрированные





Фасады с тонкой филенкой (20мм)  
МДФ, эмаль



# Спальня

LED-подсветка  
вертикальными линиями

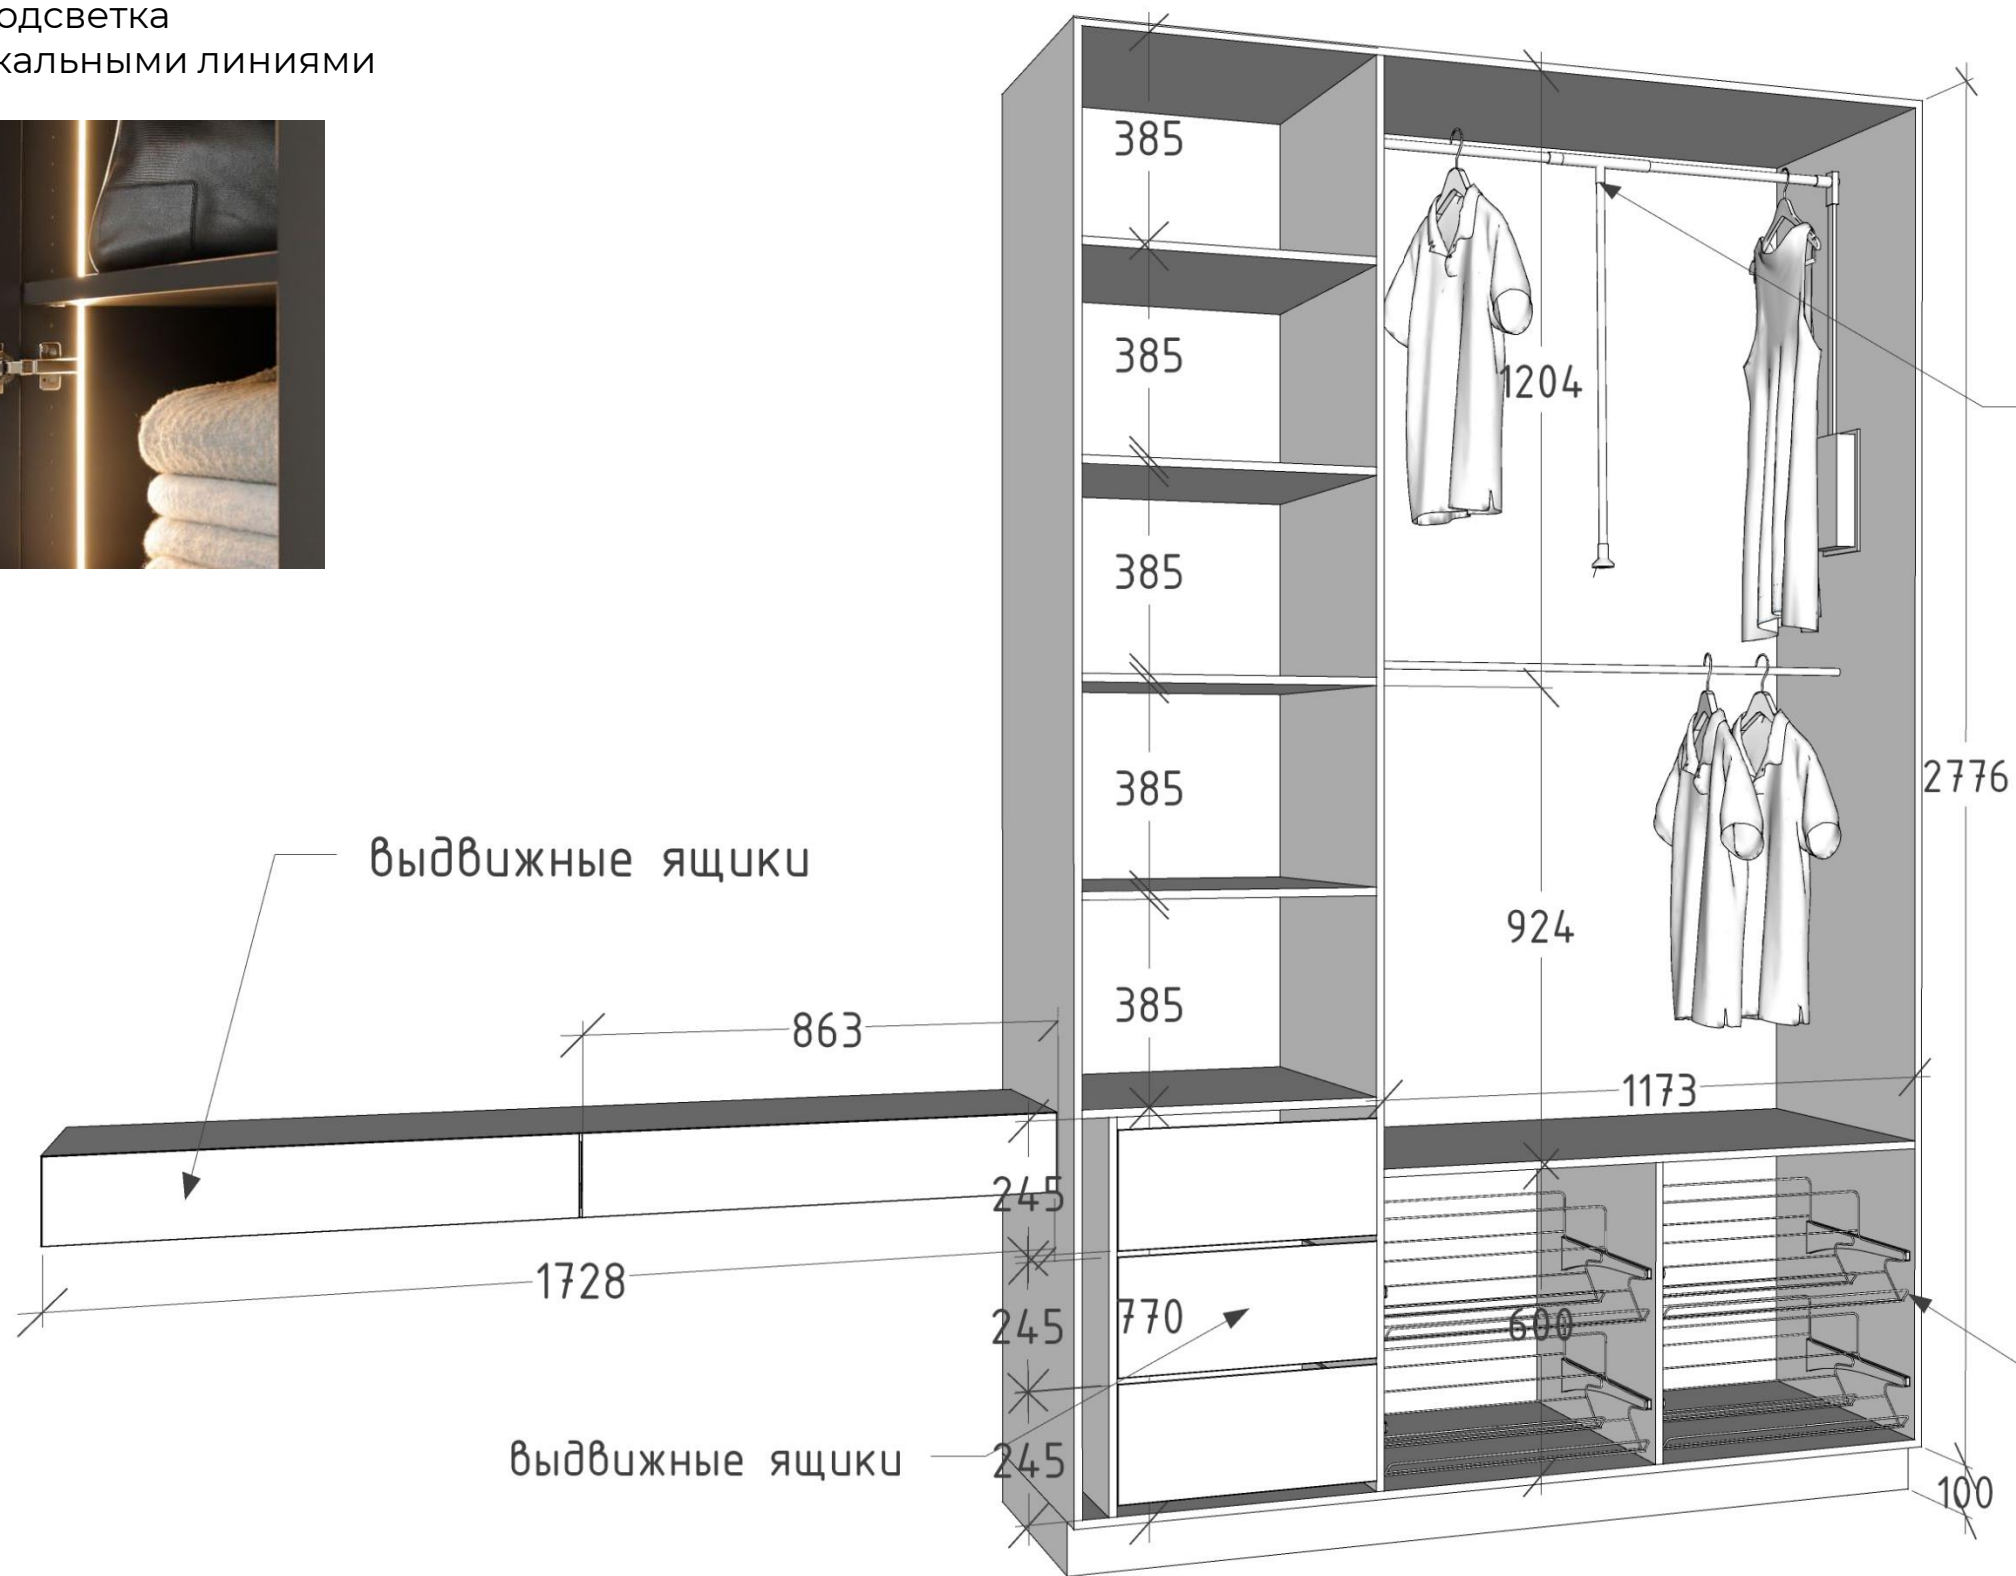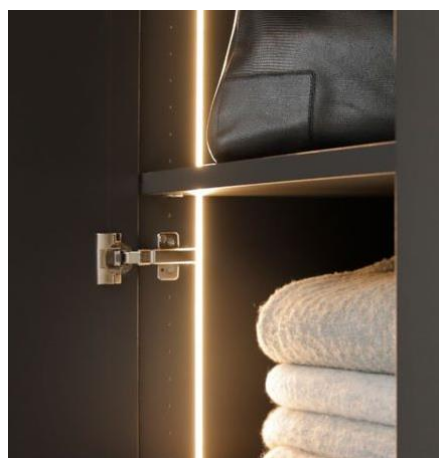



пантограф



сетки для обуви

# Гостевая


Общие габариты: высота 2800 мм \* ширина 400 мм \* глубина 600 мм;  
высота 200 мм \* ширина 1850 мм \* глубина 440 мм

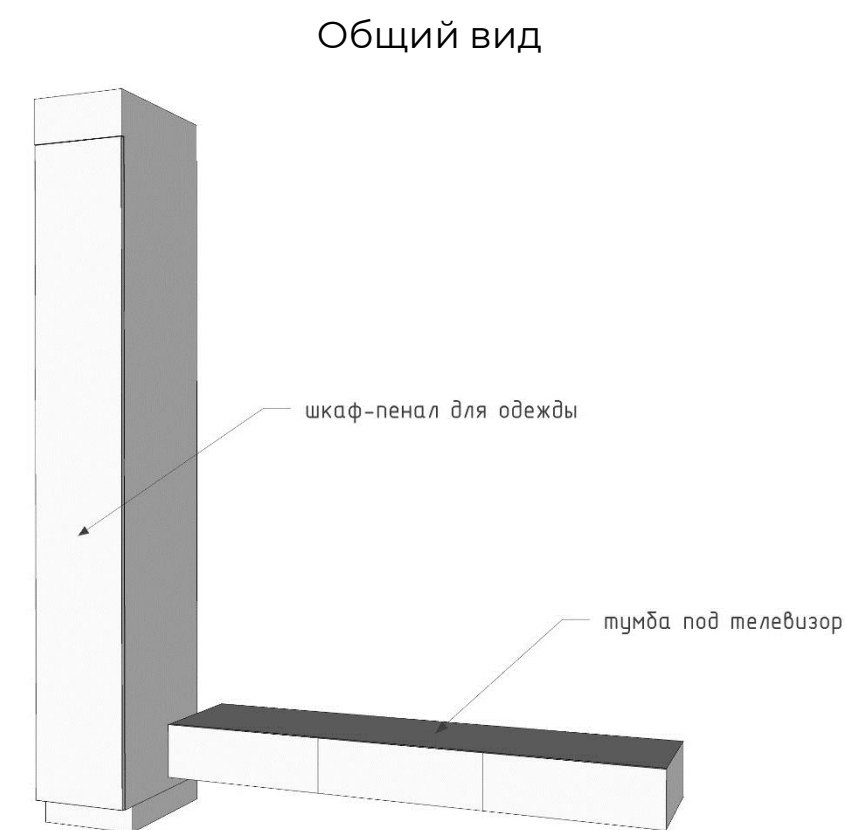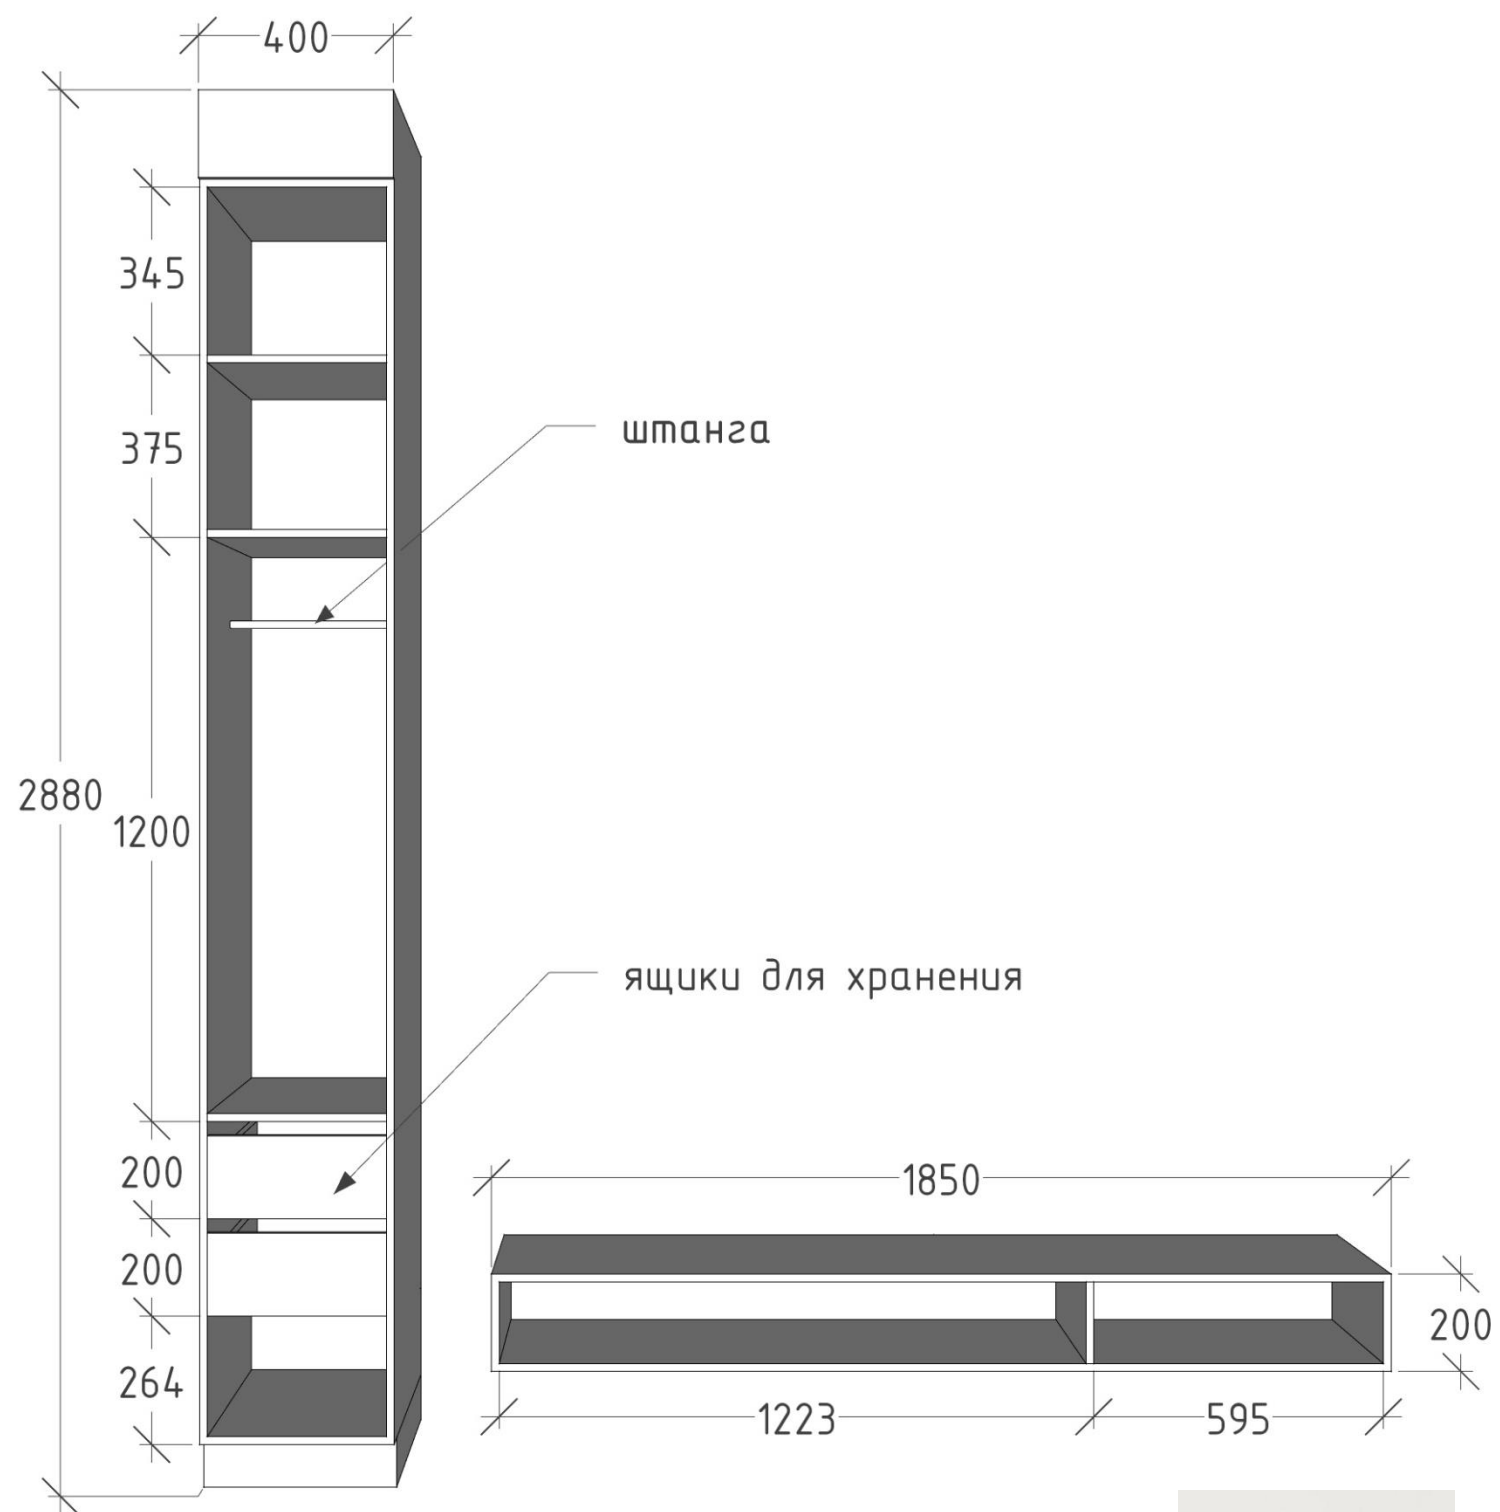


Фасады без ручек, открывание: push-to-open с доводчиком  
У тумбы на задней стенке встроены розетки





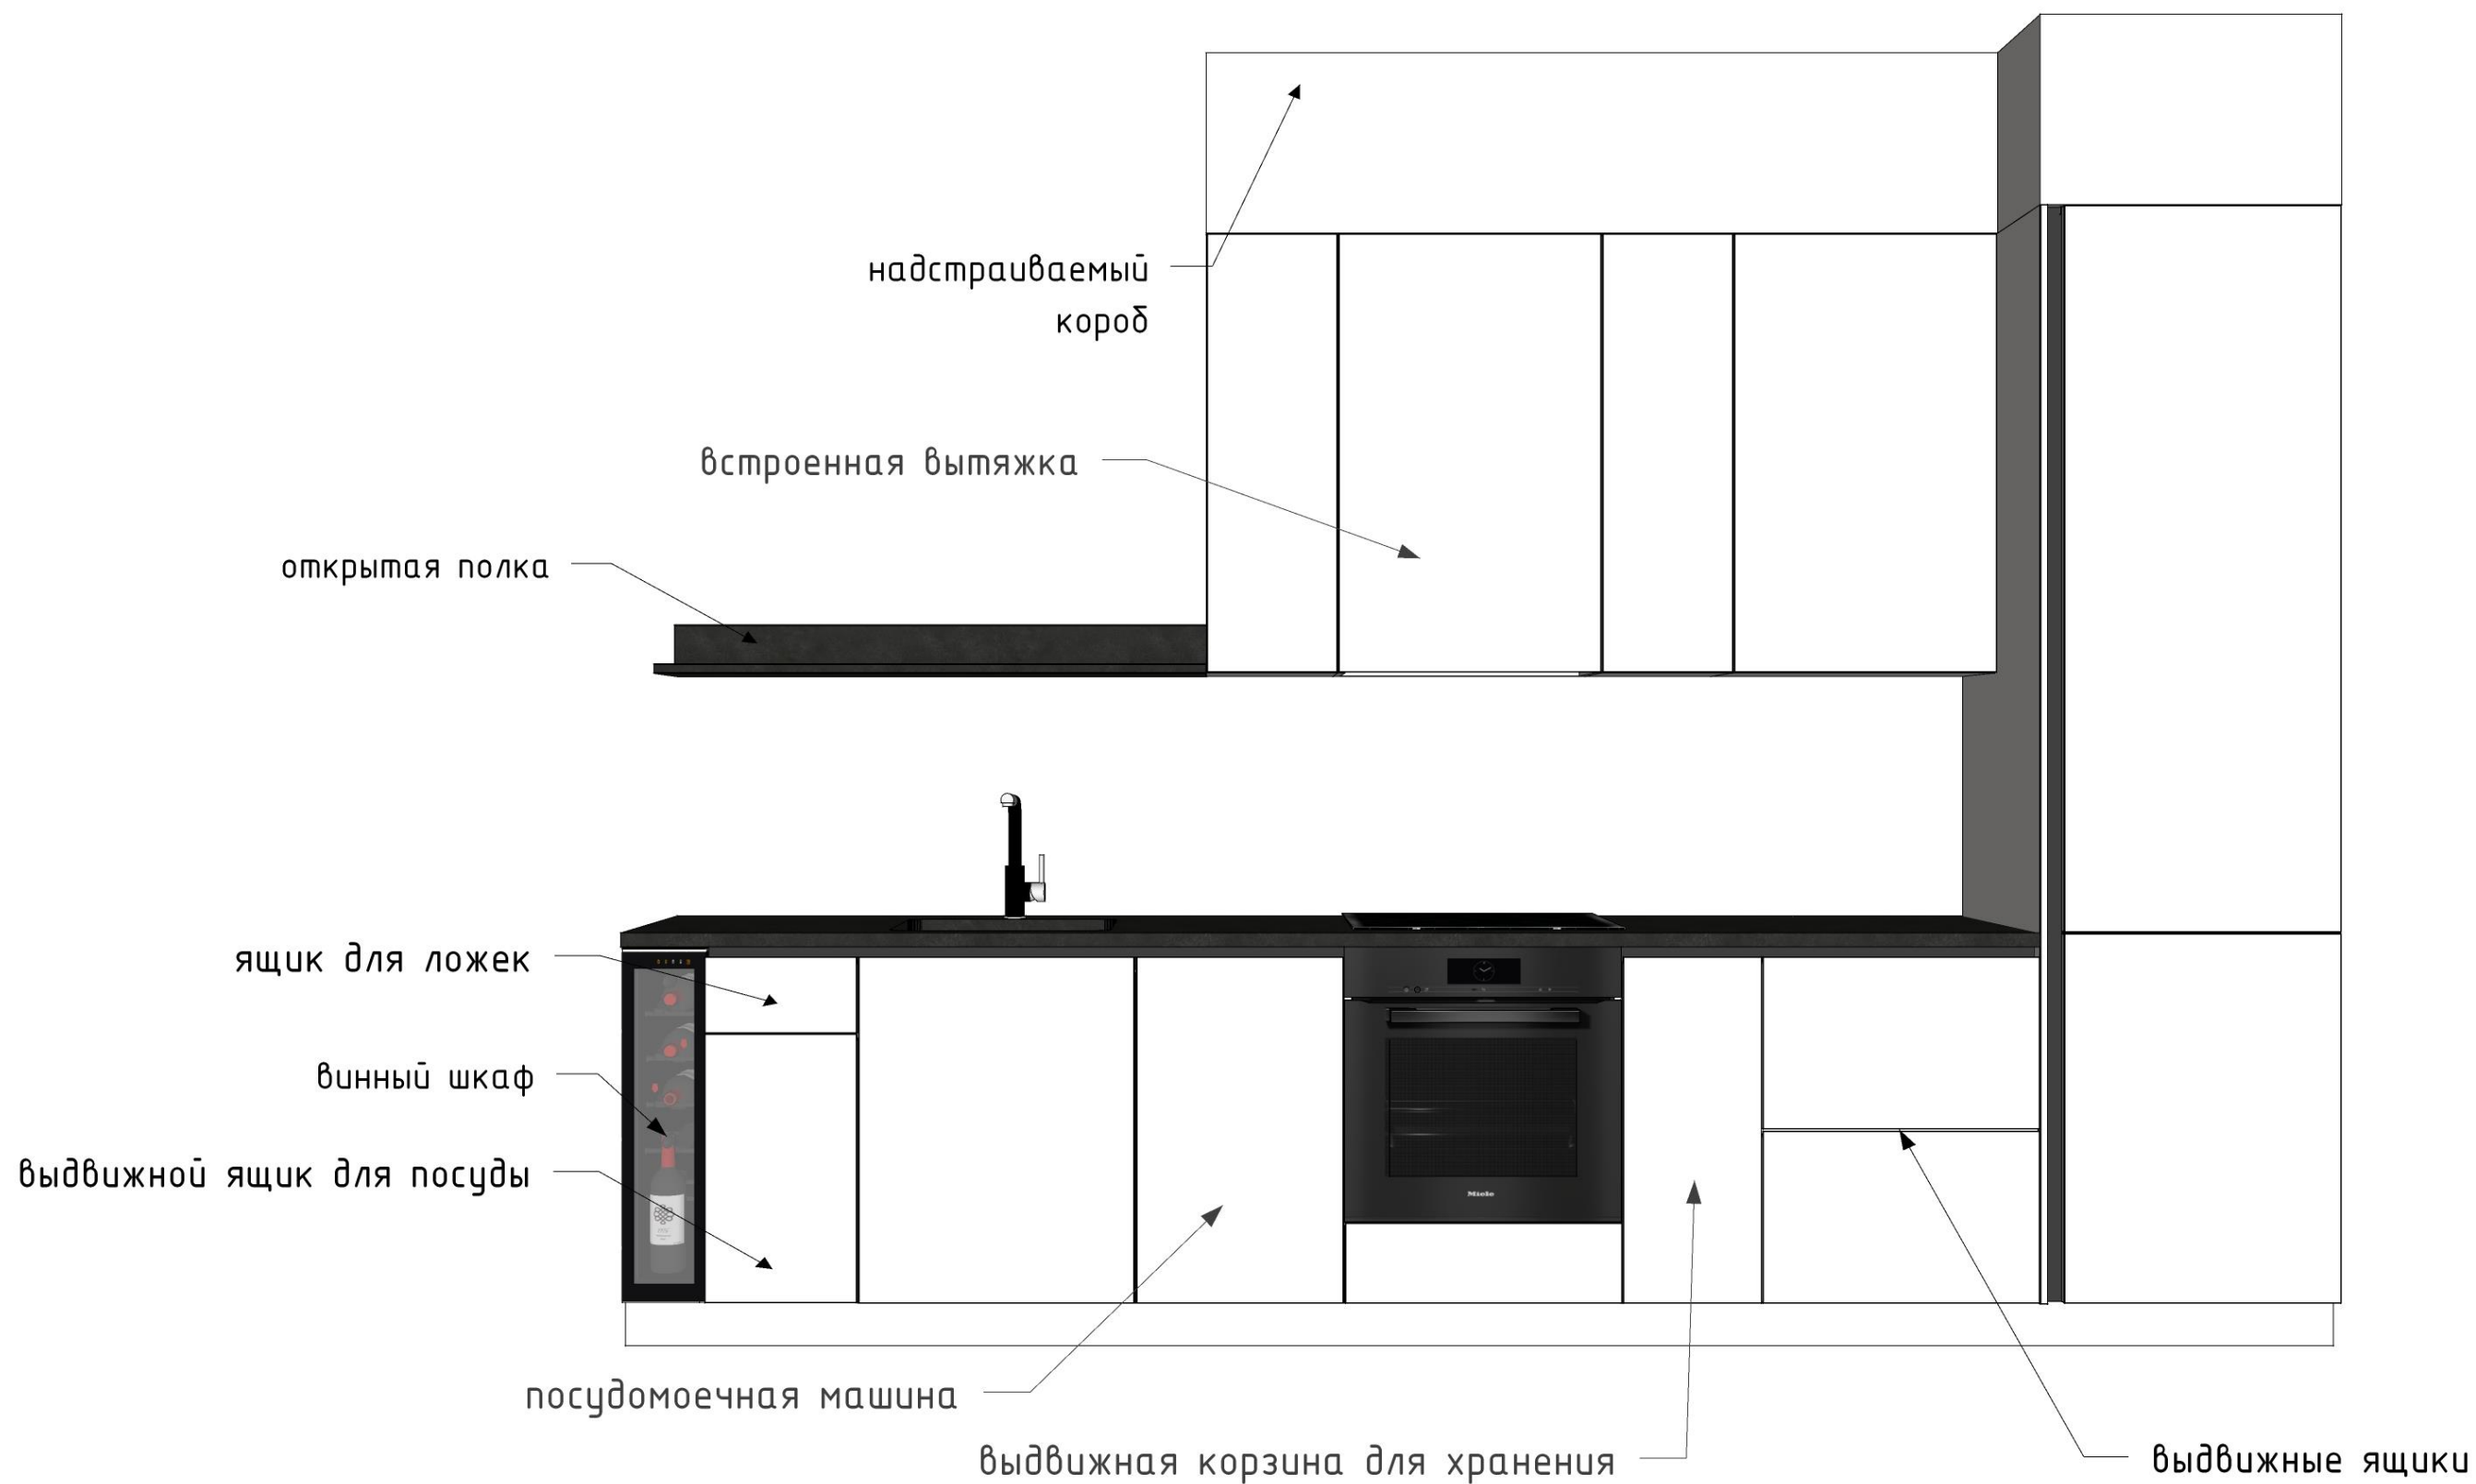

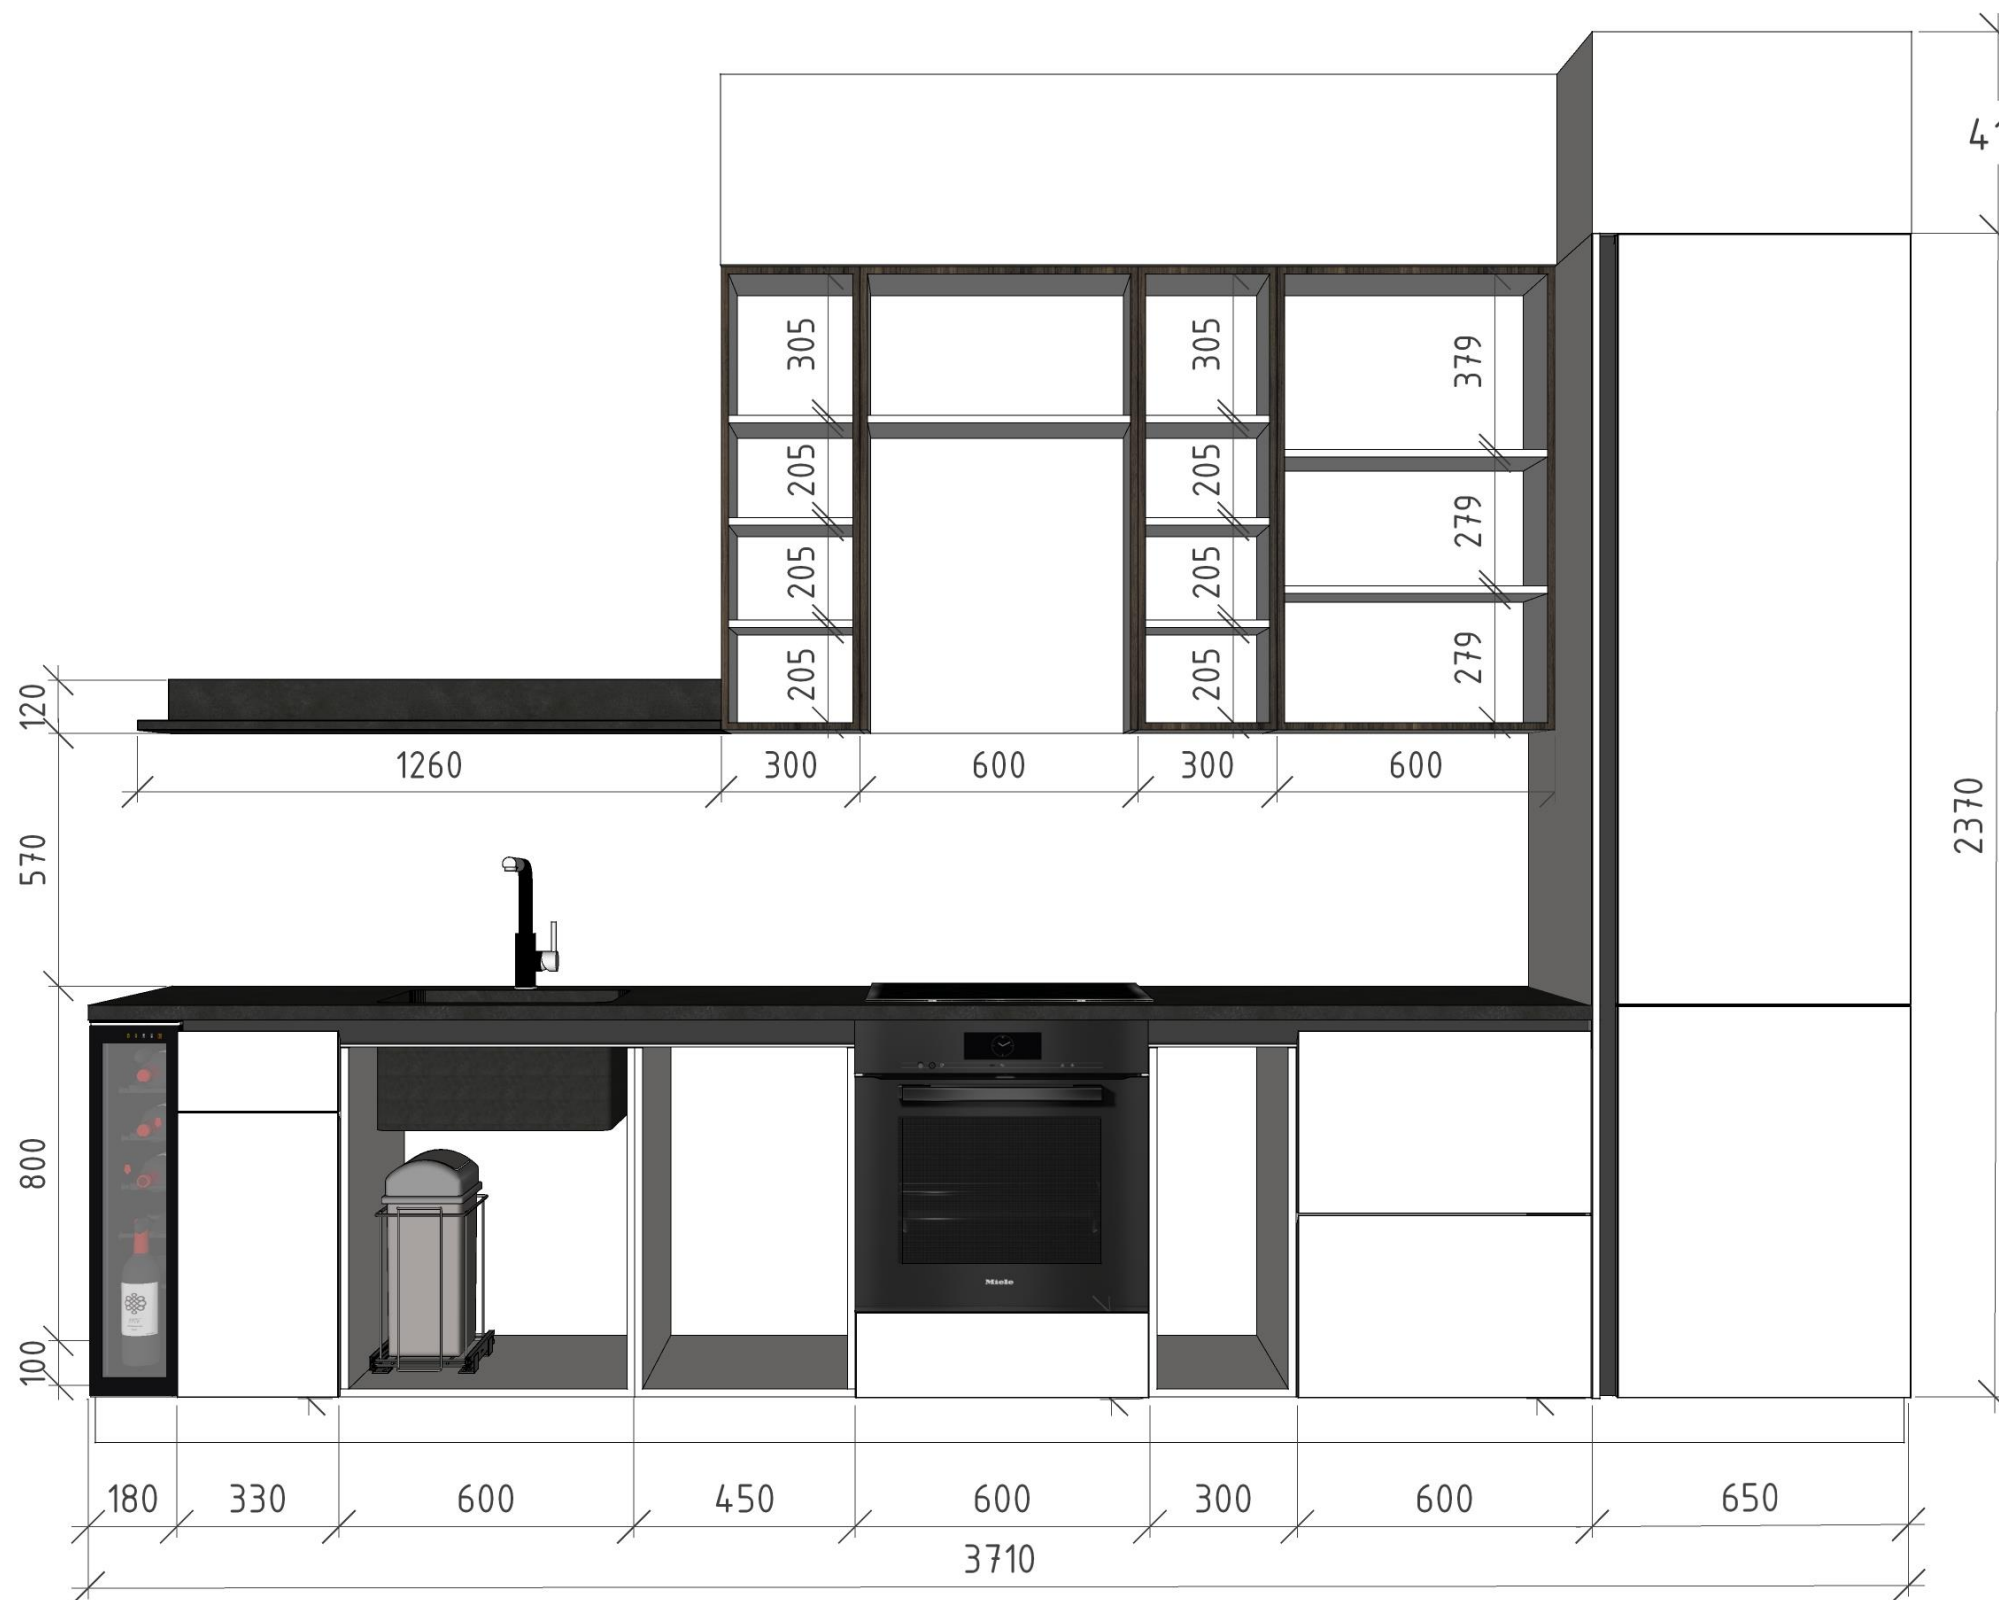

410 Верхние фасады: прямые, открывание push-to-open с доводчиком



Ручки у нижних фасадов: интегрированные, открывание с доводчиком




Черный «гола» профиль




Глубина шкафов: нижних 600 мм, верхних 300 мм  
Светодиодная подсветка встроена над кух. фартуком и над цоколем

# Кухня-гостиная

Общие габариты: высота 2800 мм \* ширина 1320 мм \* глубина 200 мм

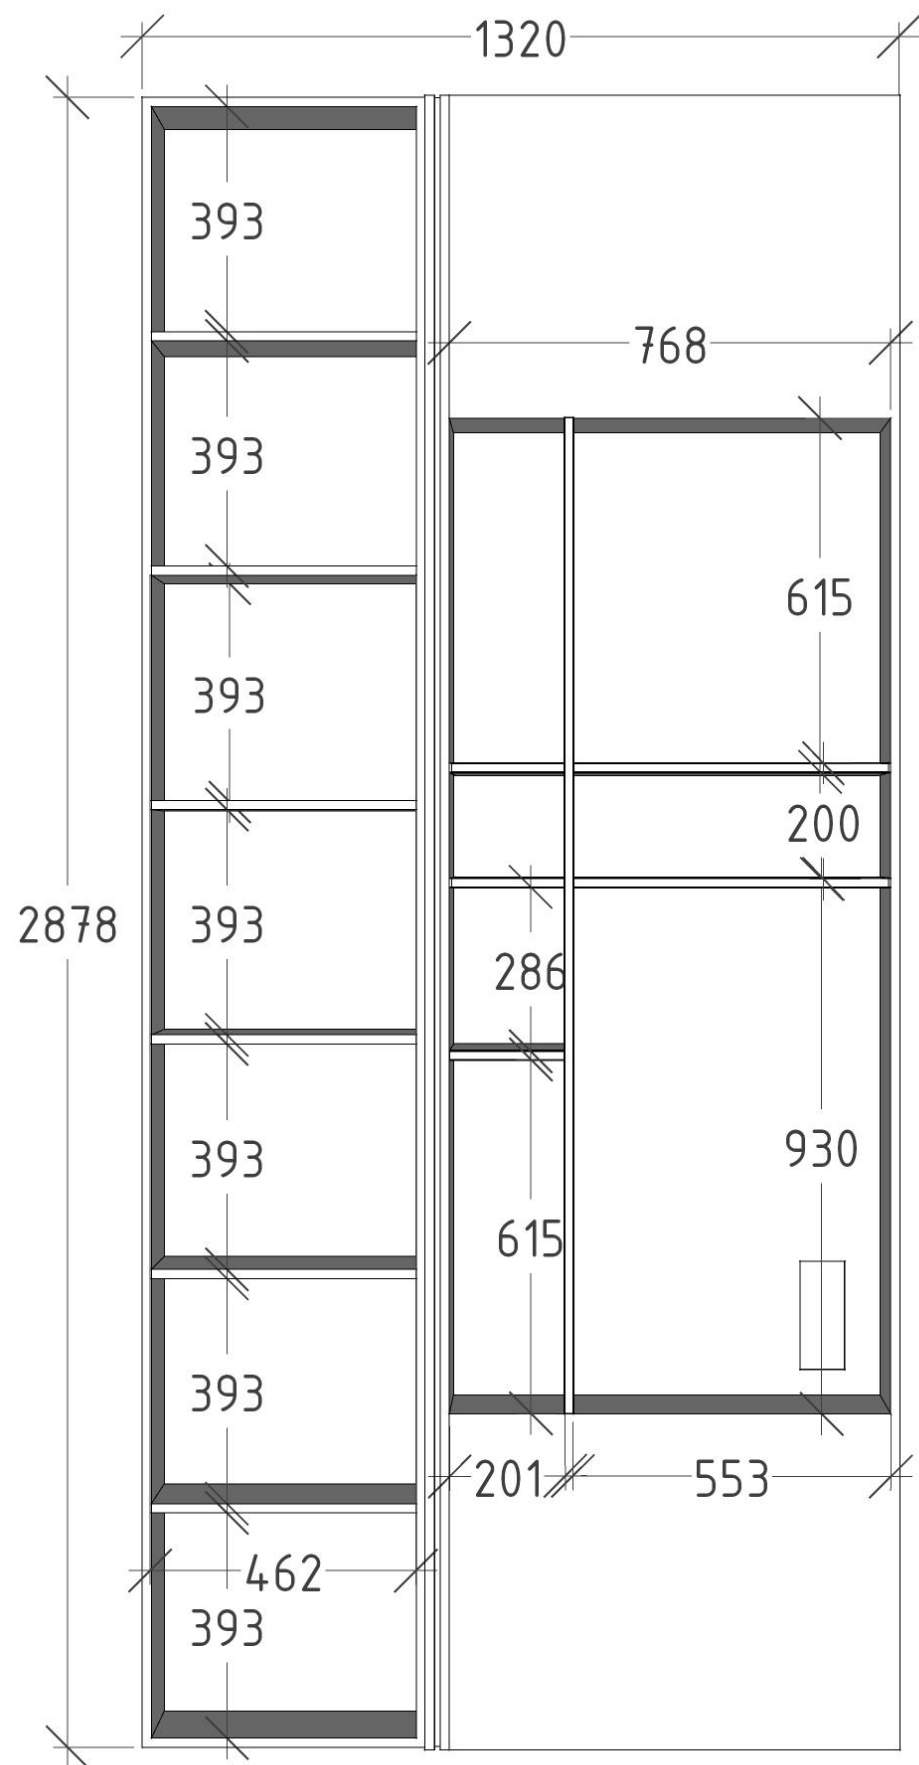

Фасады: прямые, открывание push-to-open с доводчиком


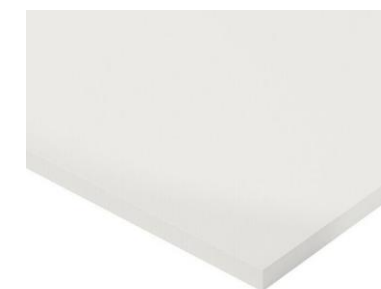


LED подсветка в профиле




розетки на задней стенке

# Кабинет

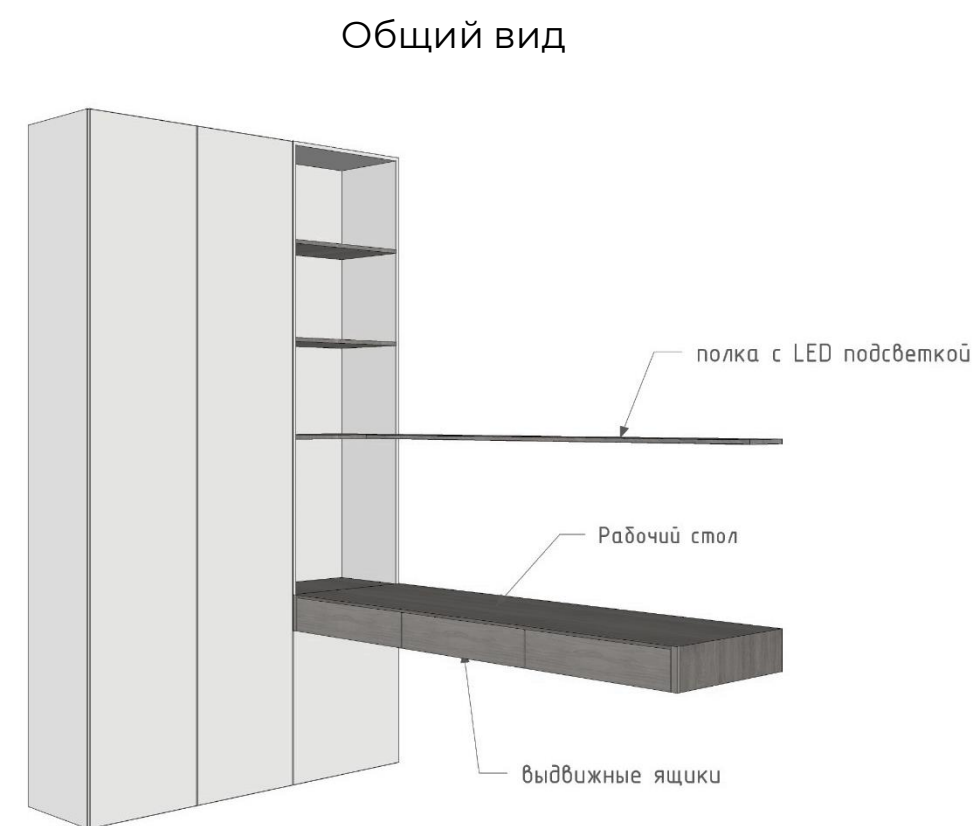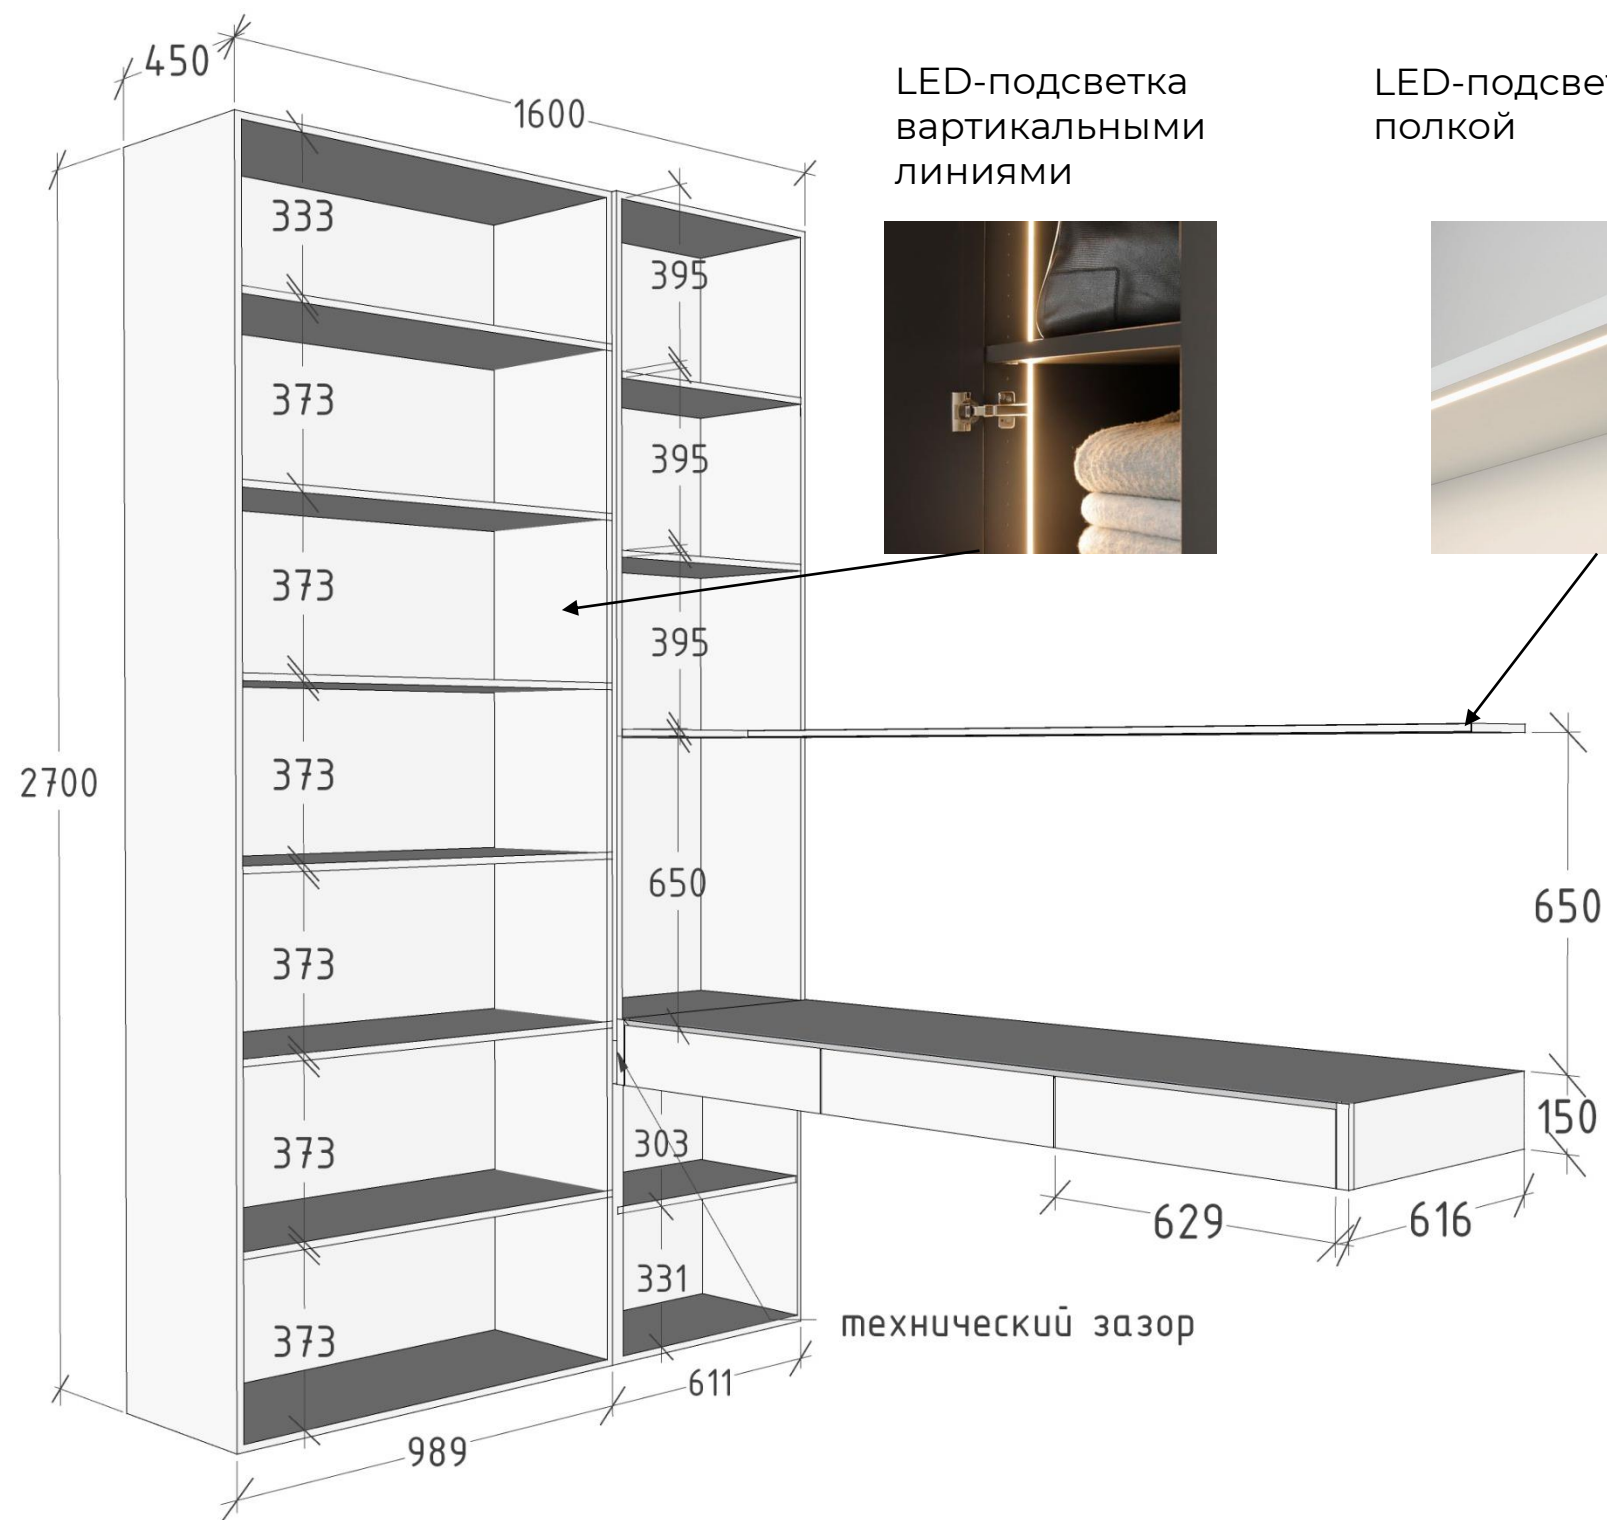


Фасады без ручек, открывание: push-to-open с доводчиком  
 На одной из полок расположен сейф (на задней стенке розетка).  
 \*Конфигурацию уточнить после выбора сейфа

Общий вид

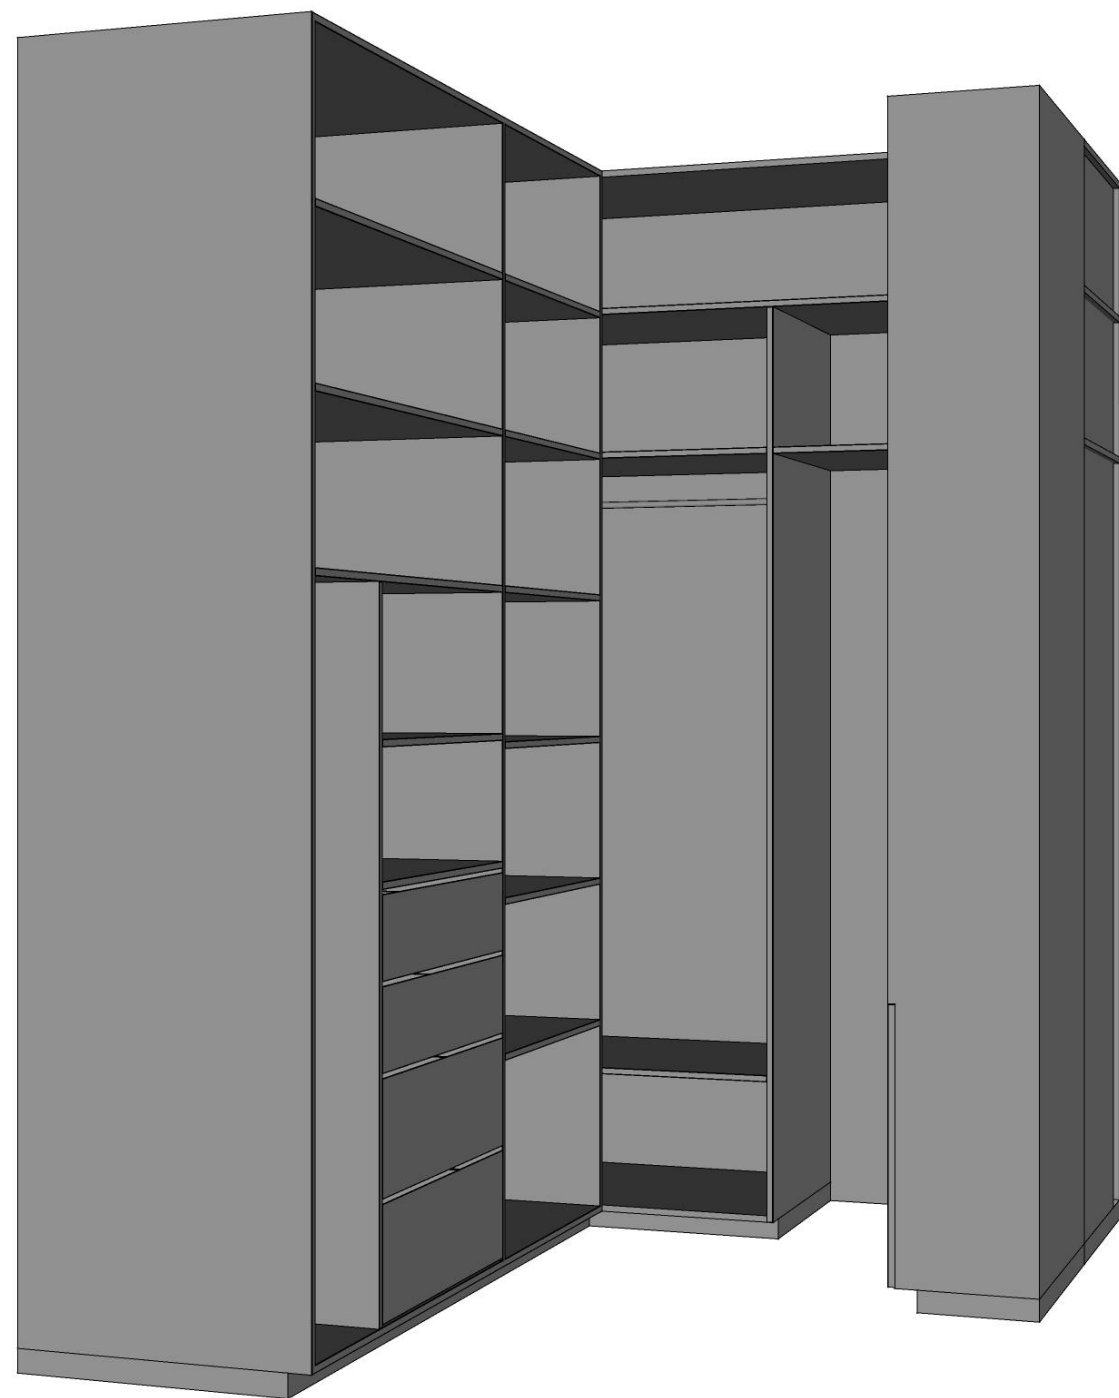


Вид сверху

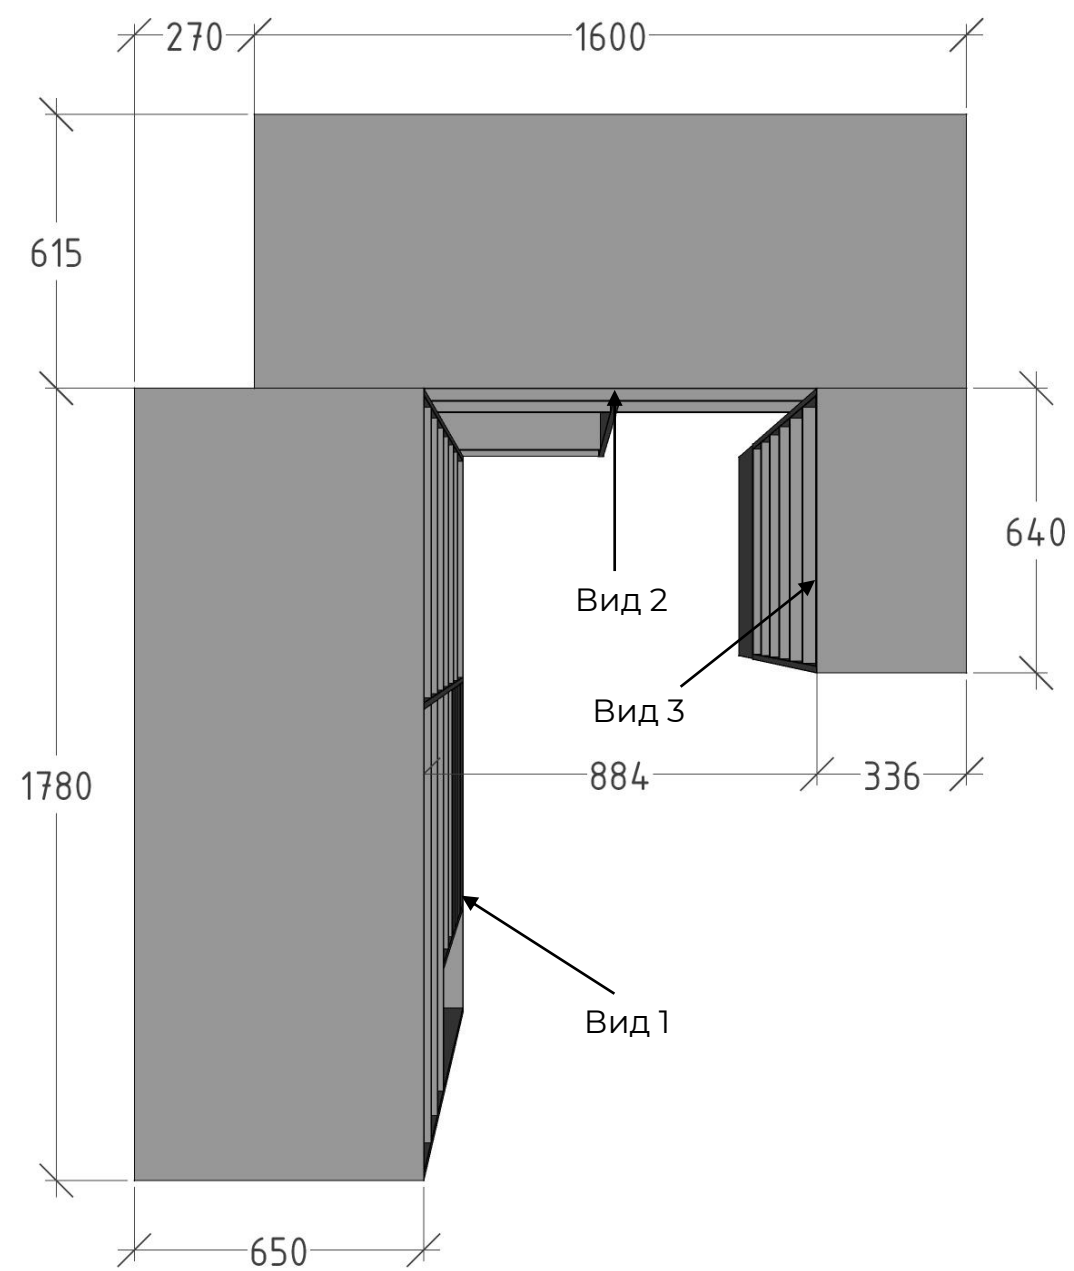



# Гардеробная 2

Вид 1

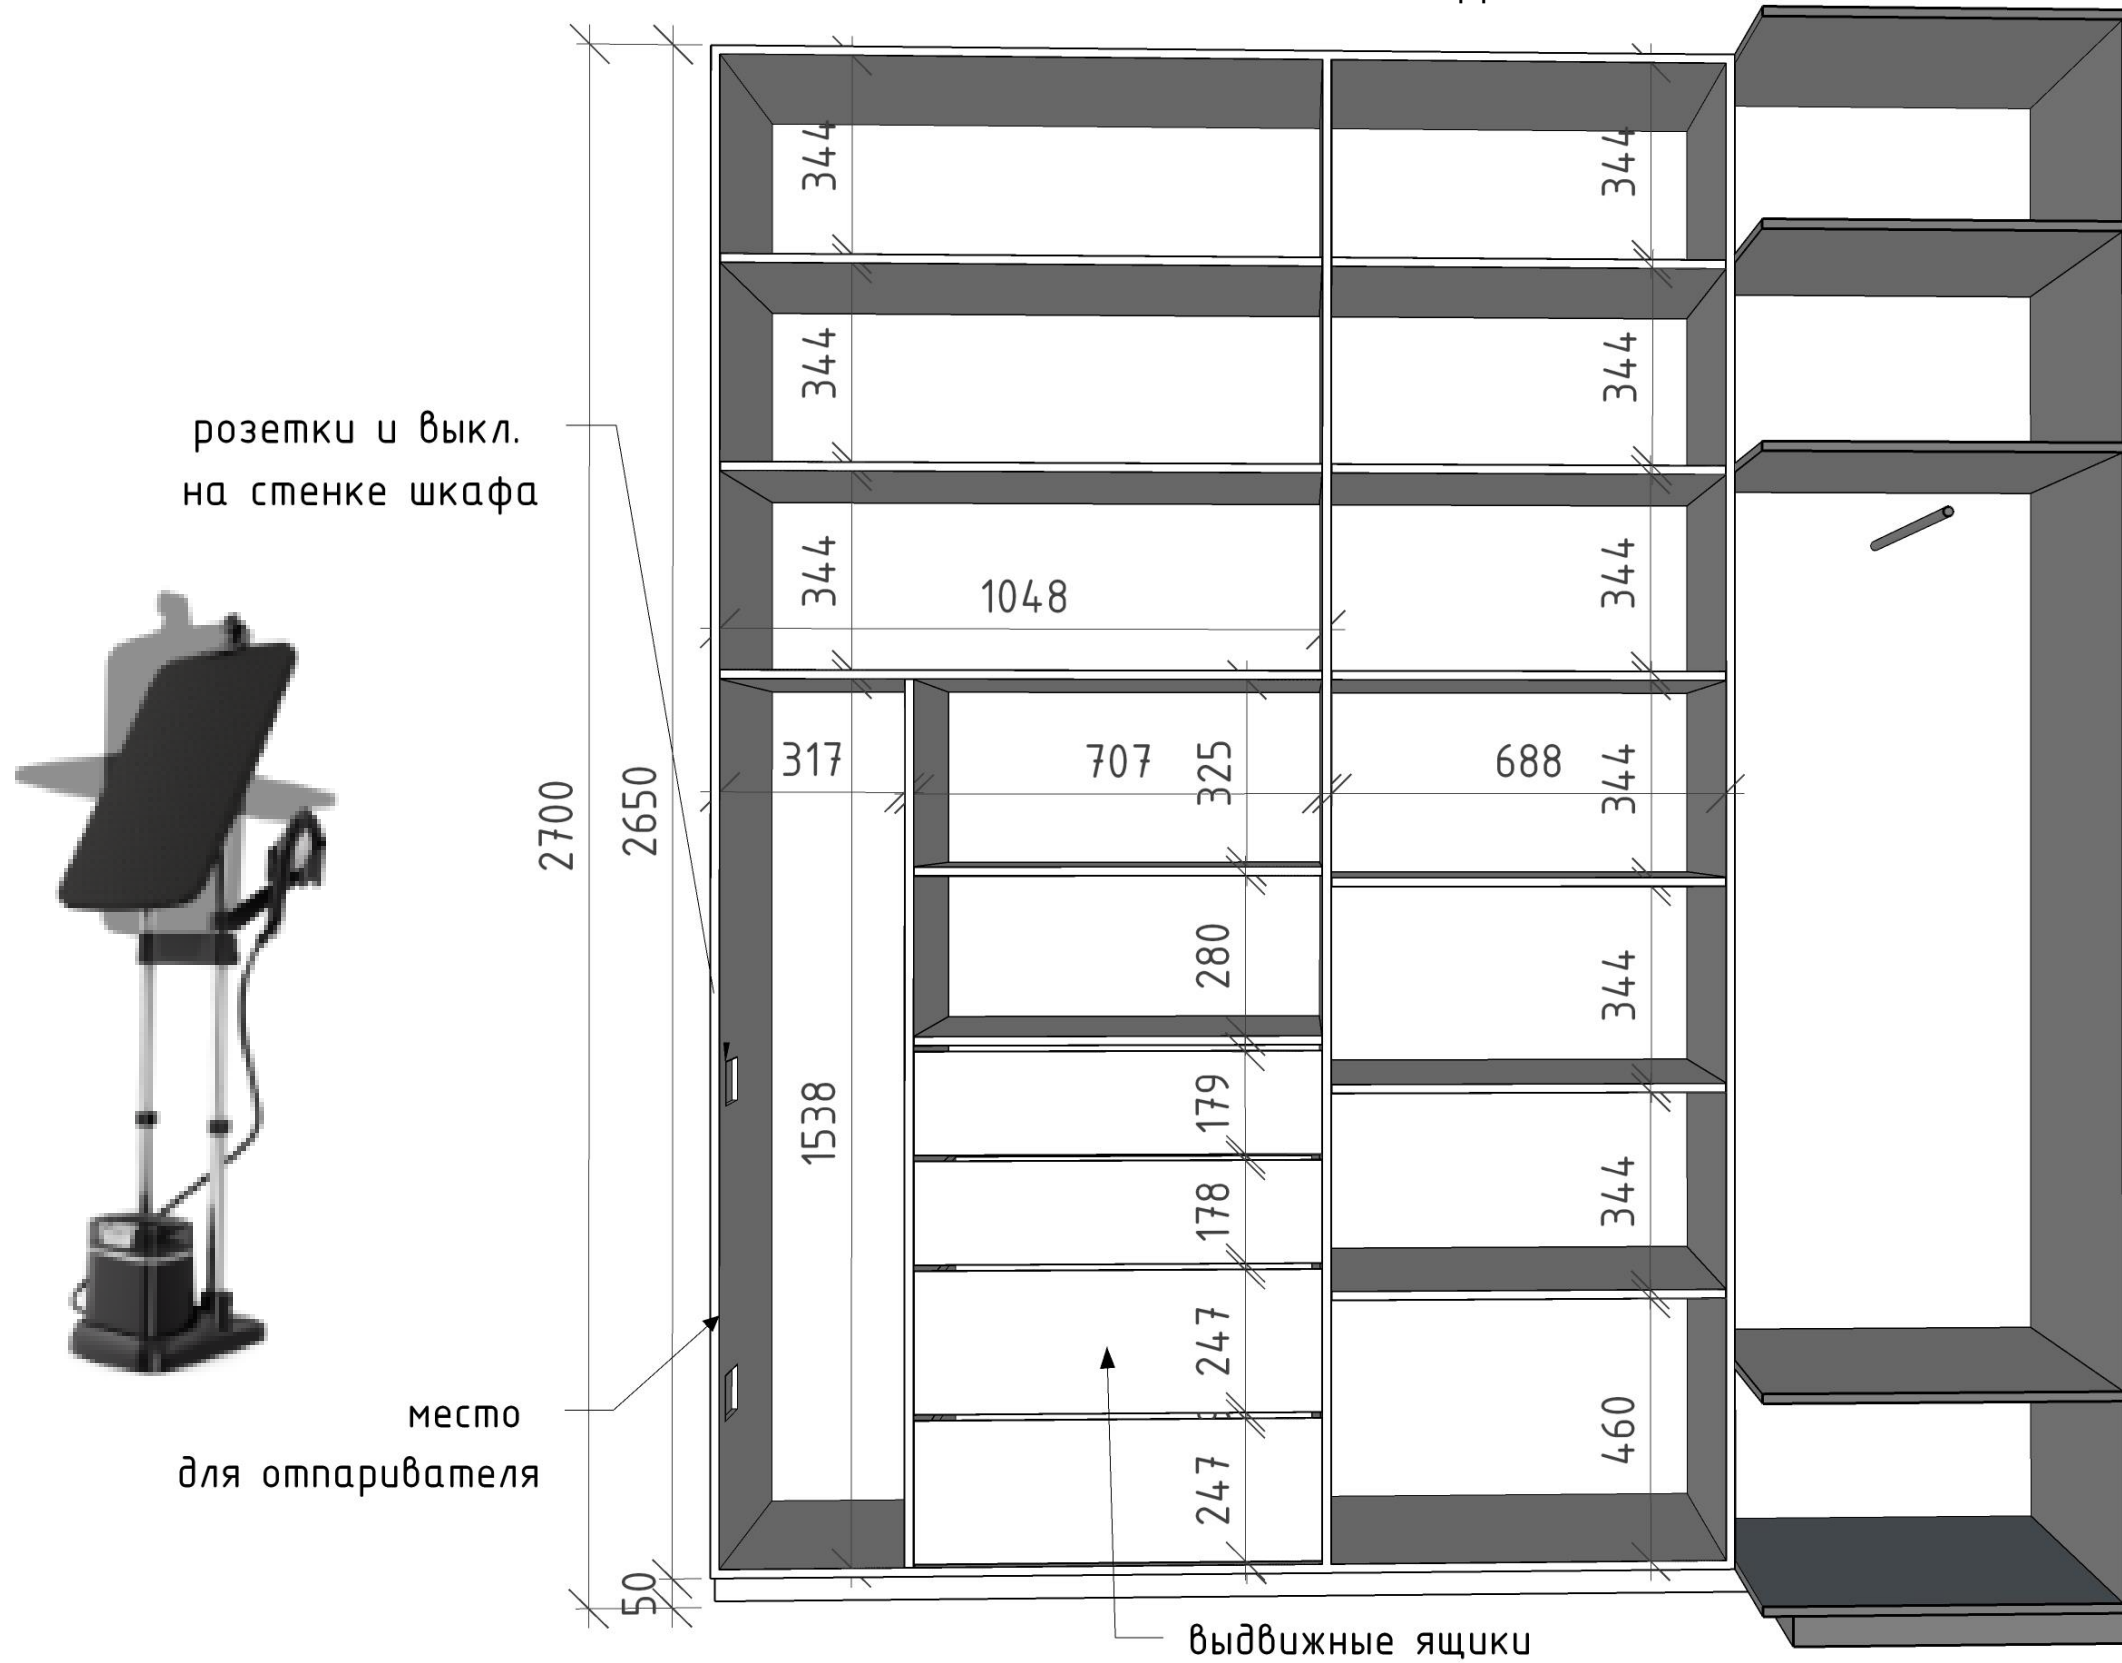

Ручки: интегрированные




LED-подсветка вертикальными линиями



Закрывание ящиков с доводчиками

Вид 2

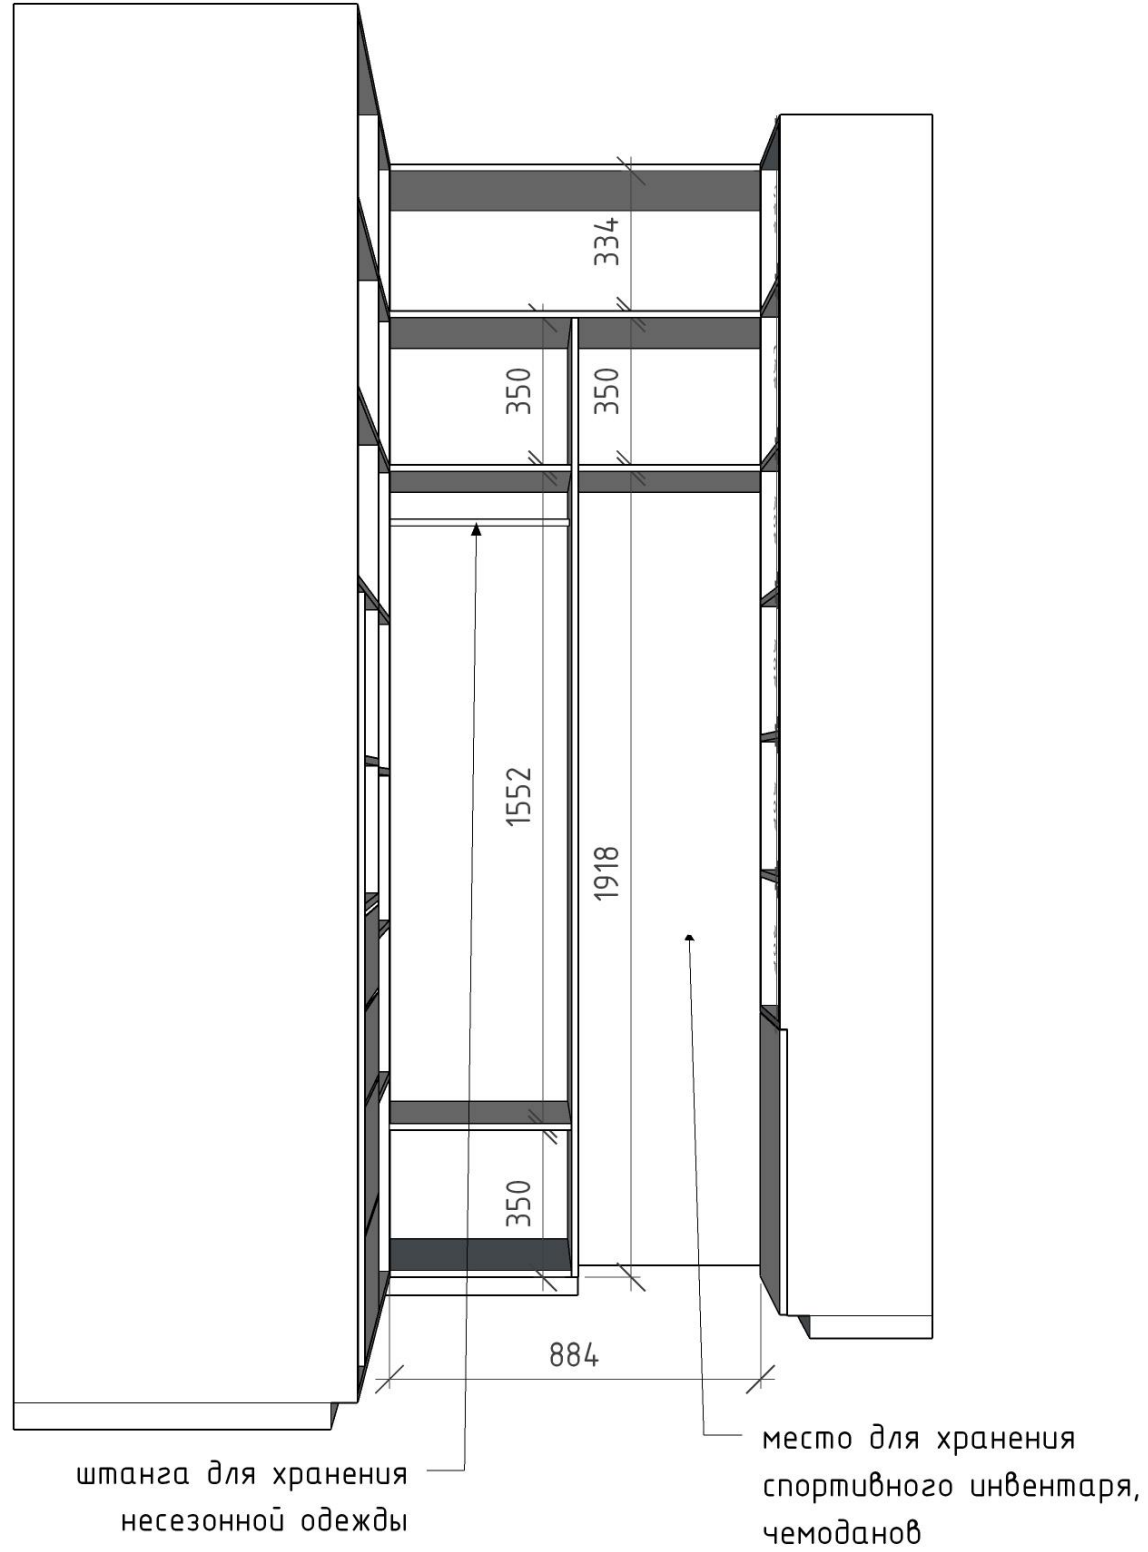

Вид 3

